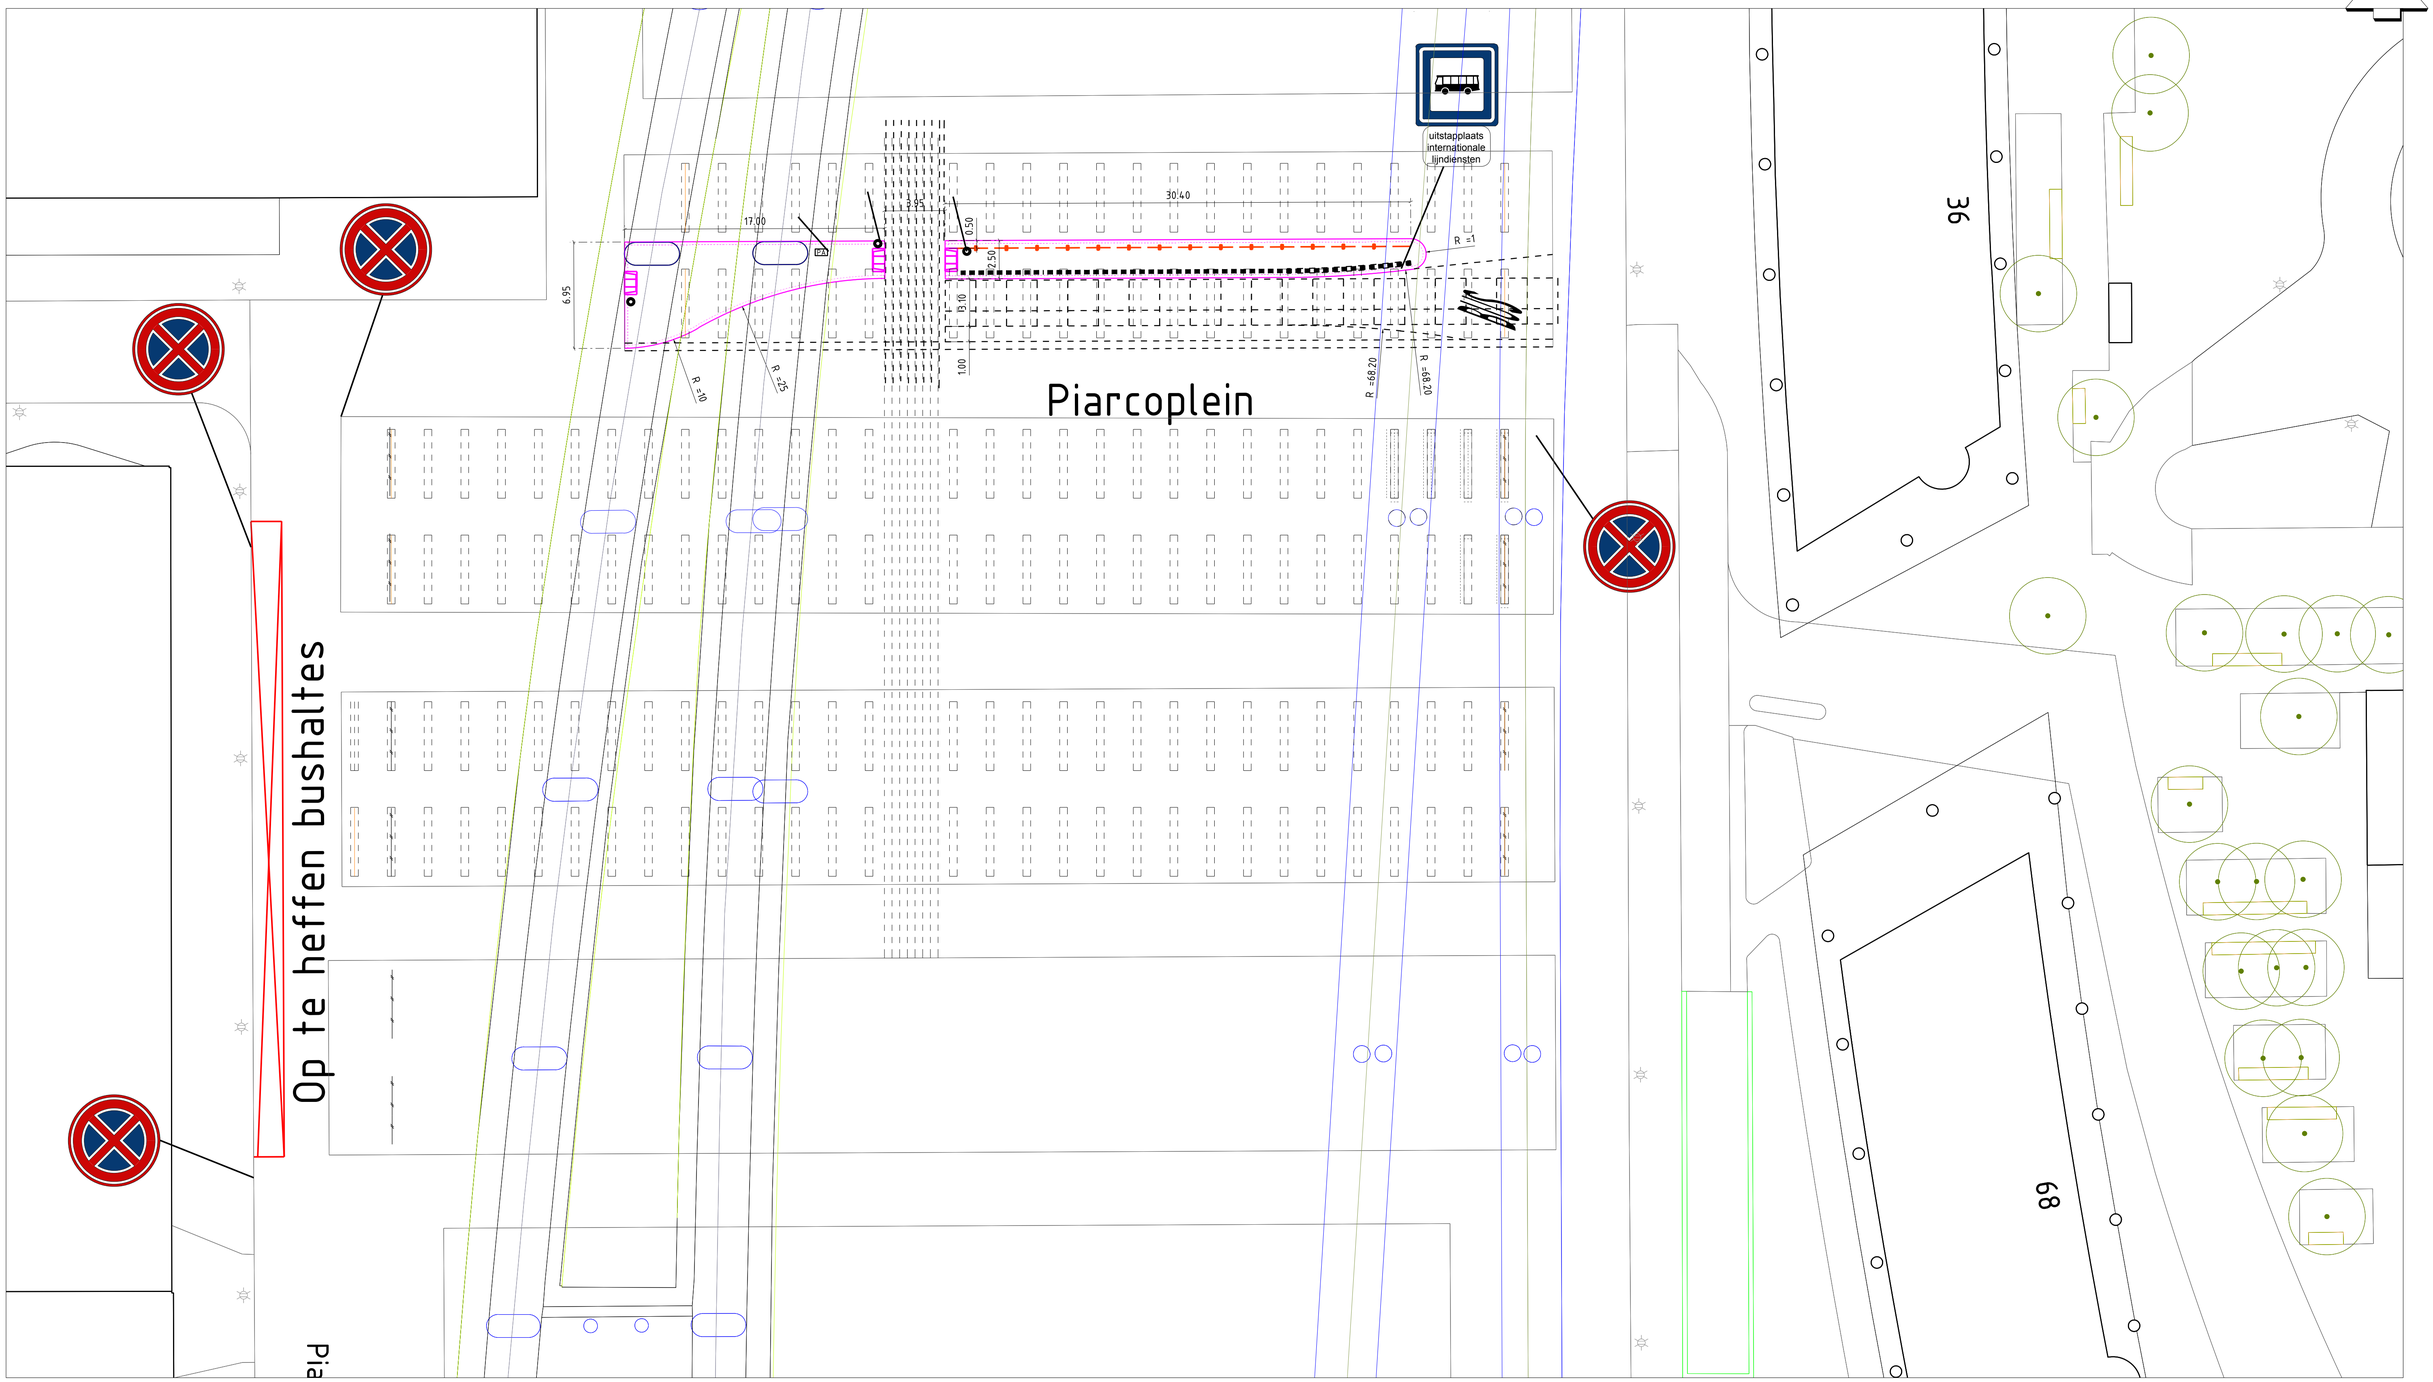

Gemeente Amsterdam

Ingenieursbureau

Weesperstraat 430
Postbus 12693
1100 AR Amsterdam
Telefoon: 020 2511111

Opdrachtgever:	Gemeente Amsterdam			
Project:	Piarcoplein Uitstaphalte internationale lijndiensten			
Onderdeel:	Verkeersbesluit			
Status:	Fase: Bestek	Behoort bij: Bestek	Schaal: 1:200	
Opsteller: links002 Peerde004	Goedgekeurd en vrijgegeven:	Paraaf:	Datum: 14-05-2019	Formaat: A1
Projectnummer: 20191790	Tekeningnummer: 20191790-07	Bladnummer: 1	Aantal bladen: 1	Wijziging:
Auteursrechten voorbehouden		Documentnr:	Plotdatum: PLTD	
Bestandsnaam: FILES				