


Tekening bij verkeersbesluit twee openbare parkeervakken uitsluitend voor het opladen van een elektrisch voertuig op het parkeerterrein (voormalig P+R Zernike) aan de Professor Uilkensweg.

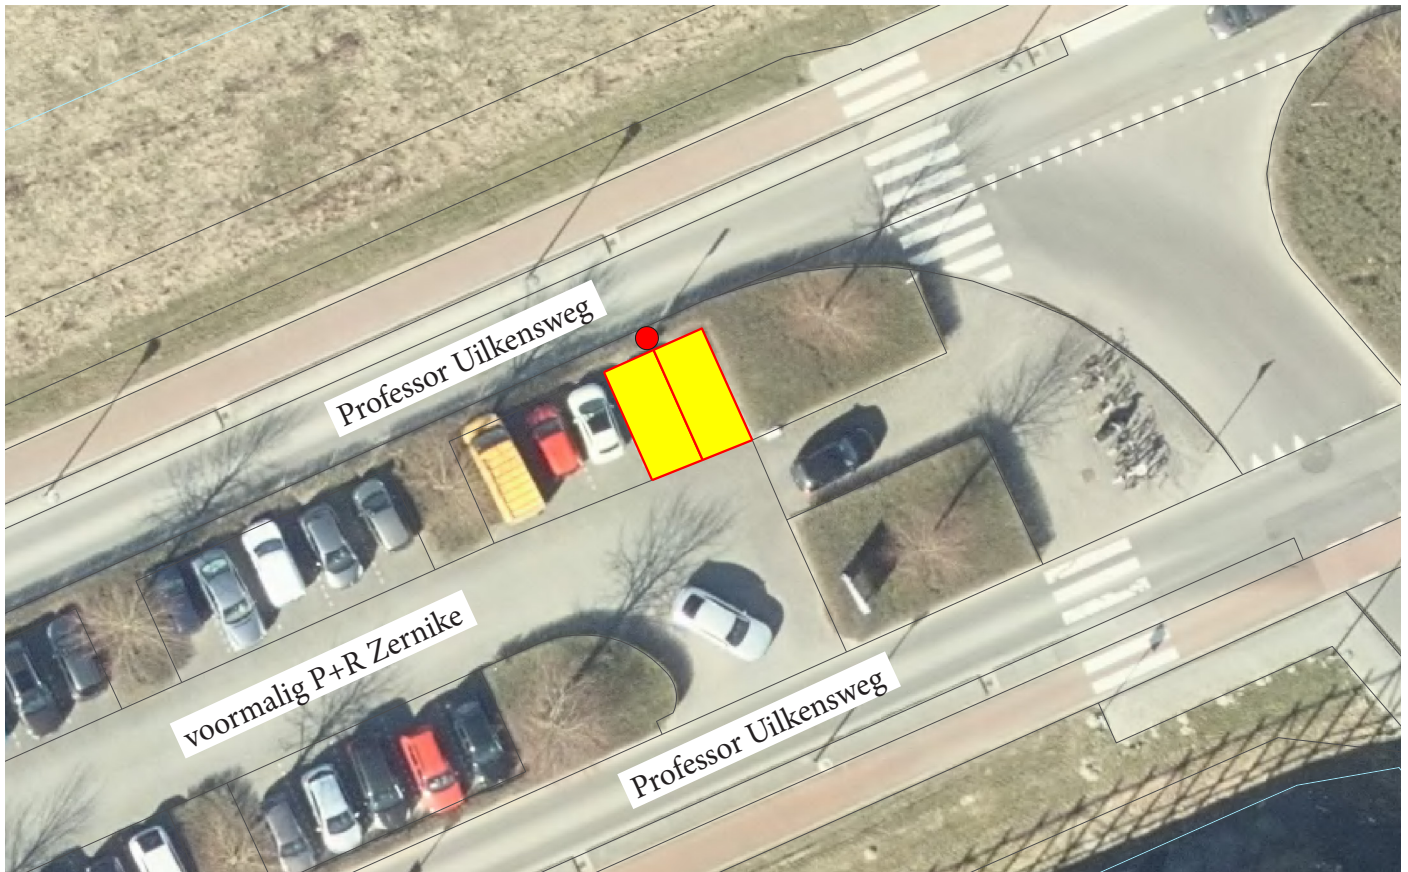

Legenda



= Locatie laadpaal

= Parkeervakken welke worden gereserveerd voor het opladen van elektrische voertuigen.

Bebording (bij laadpaal)



Bord E4 + onderbord (combinatie van tekst- en type OB504).