


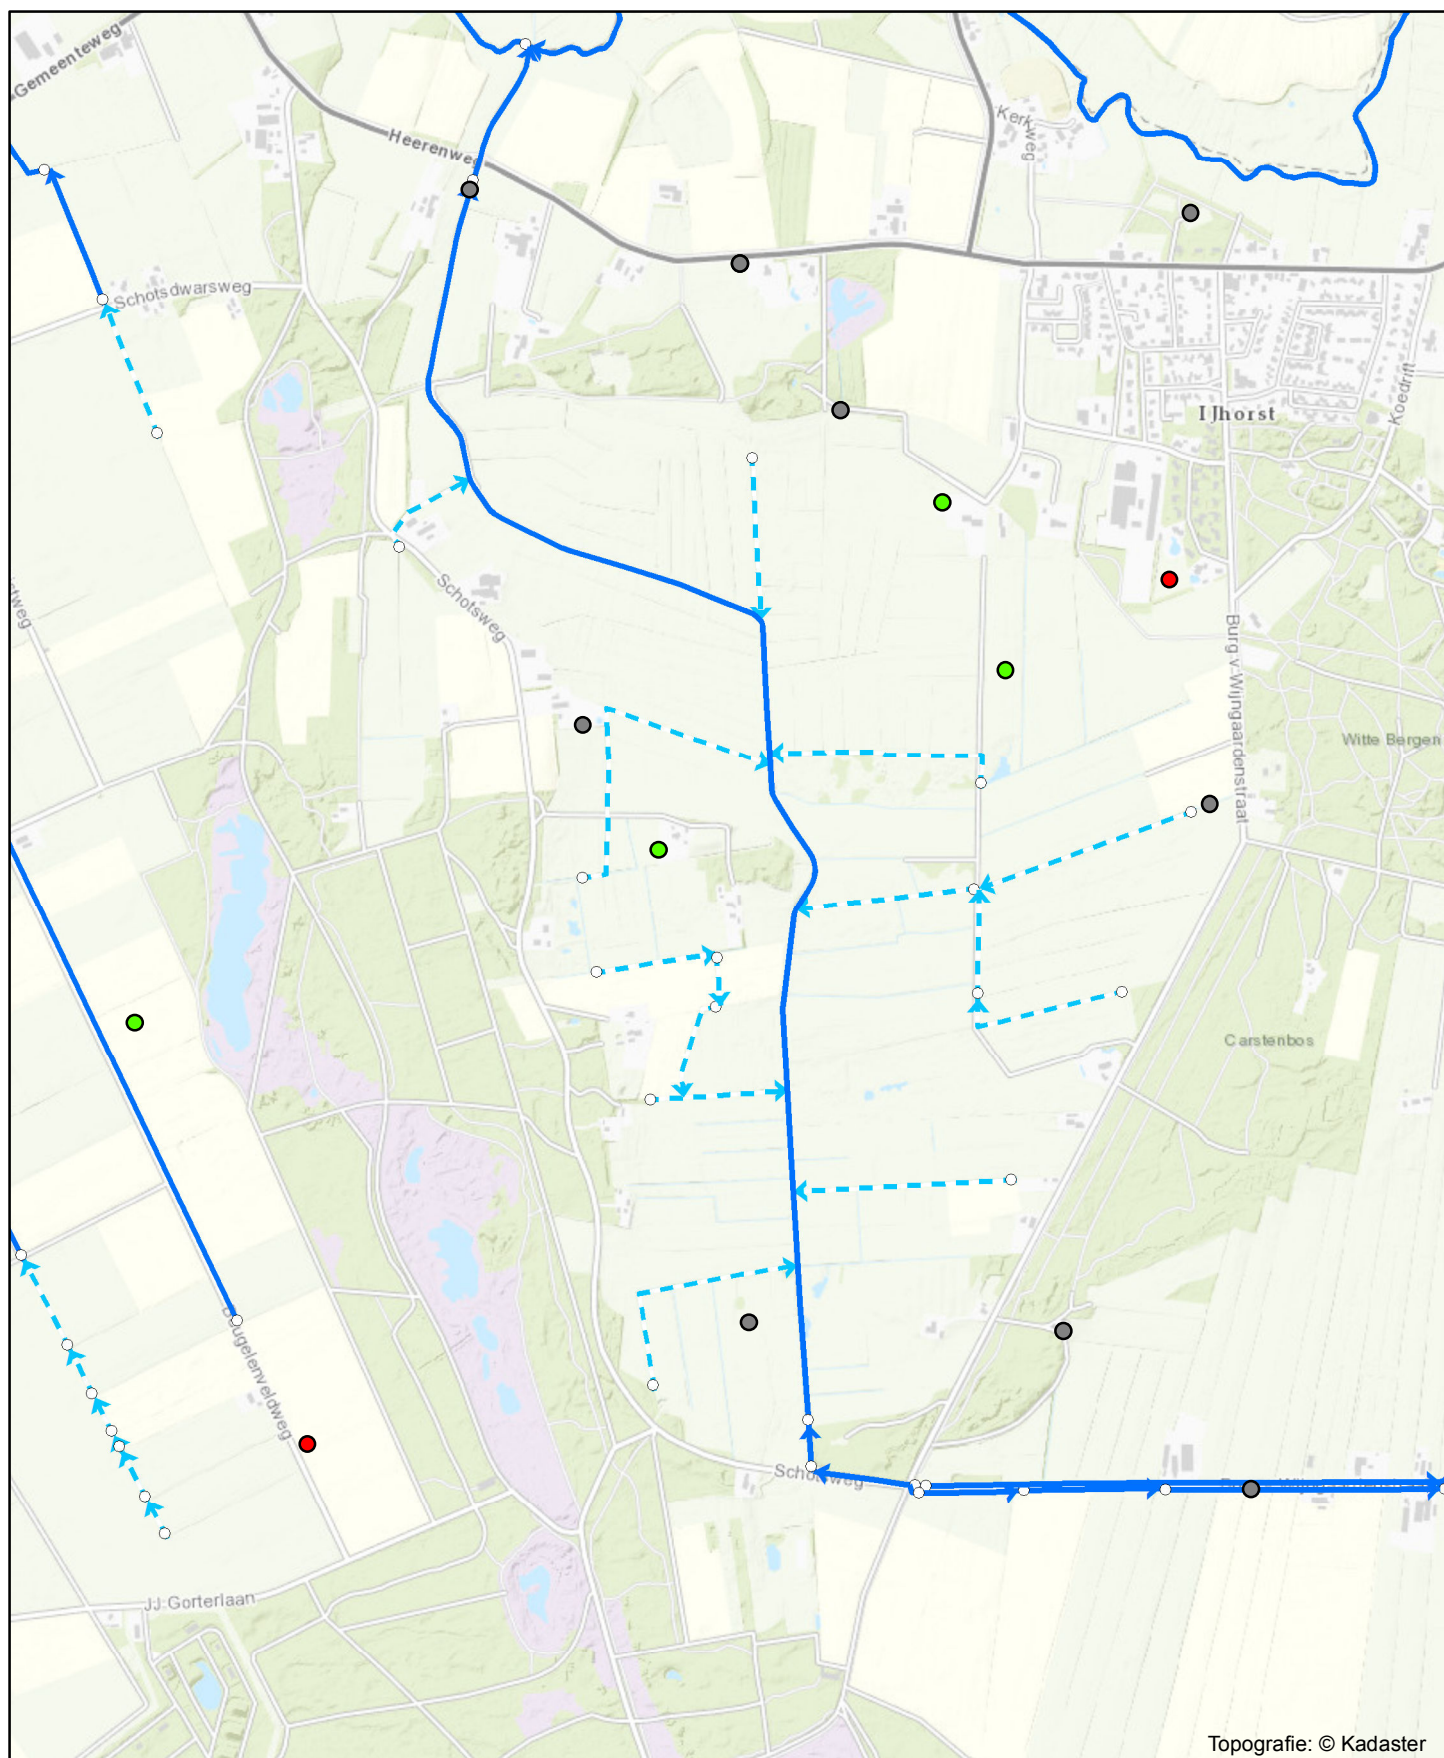

Topografie: © Kadaster

		03-04-2019	E. Tietema						
	Code:	Datum:	Getekend door:	Controle door:	Revisie door:	Omschrijving:			
	Project:		Vledders en Leijer Hooilanden			 Dokter van Deenweg 186 Postbus 60, 8000 AB Zwolle Telefoon 088-2331200 www.wdodelta.nl 			
	Omschrijving:		Overzicht peilbuizen						
	Tekeningnummer:		Tekeningnummer			Status:		Fase:	
					Schaal: 1:15.000		Formaat: A4		Wijz. 0
						Blad: 1		Aantal: 1	