




Watergang ST 5.94 Dwarsprofielen 1t/m10

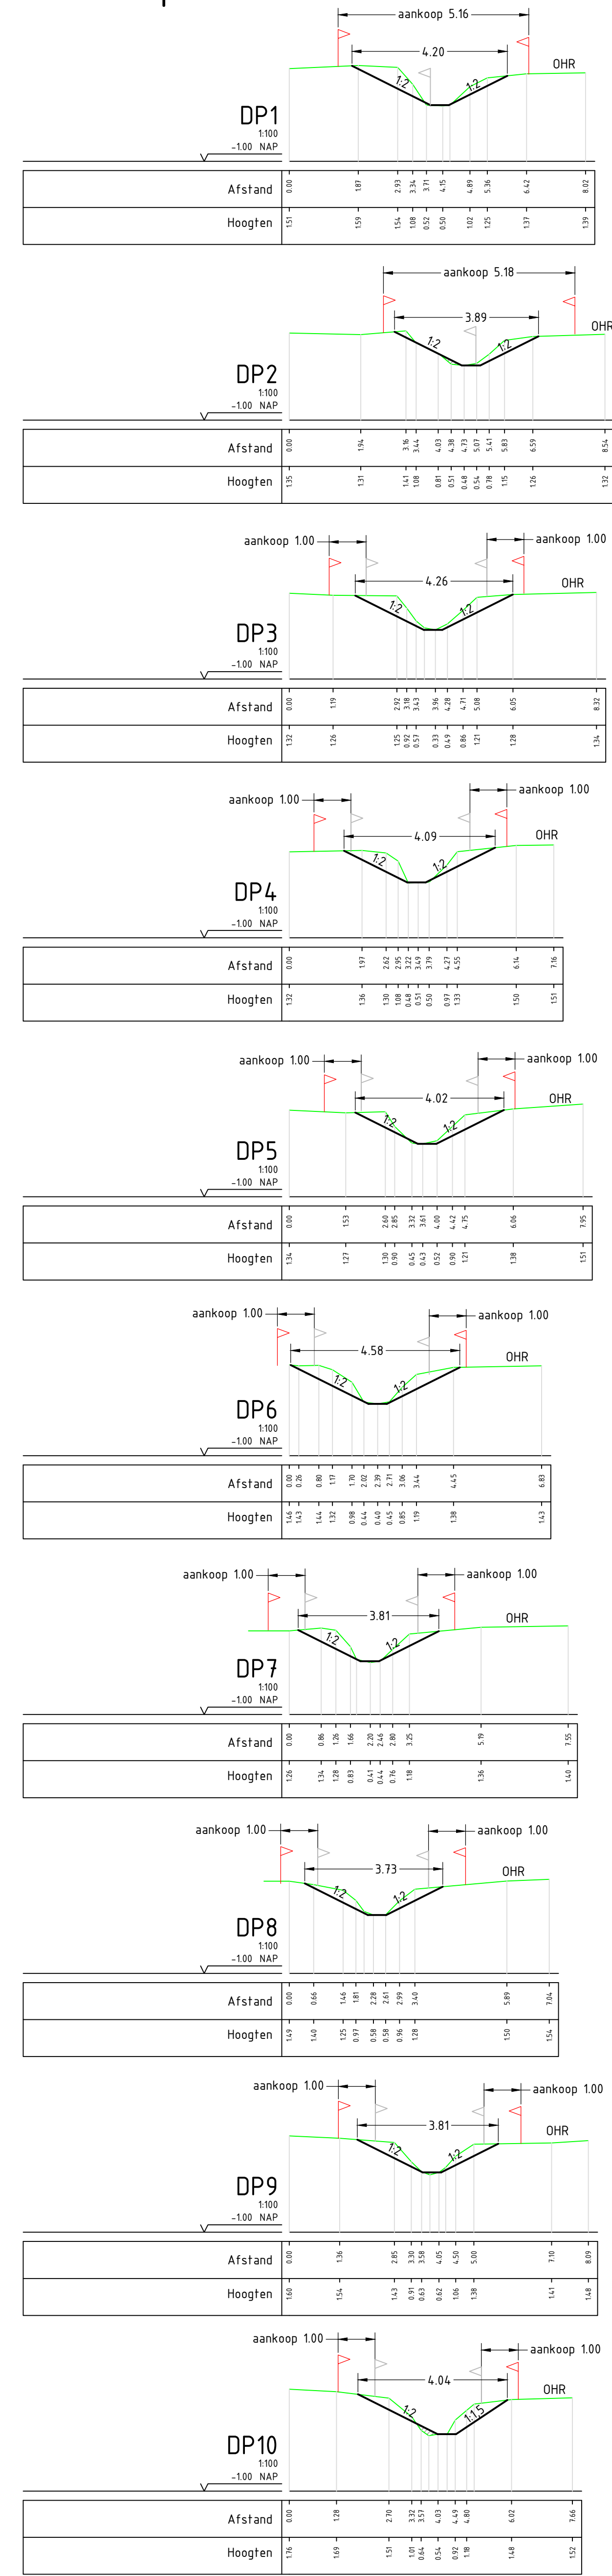


Watergang ST 10.24 Dwarsprofielen 46t/m52

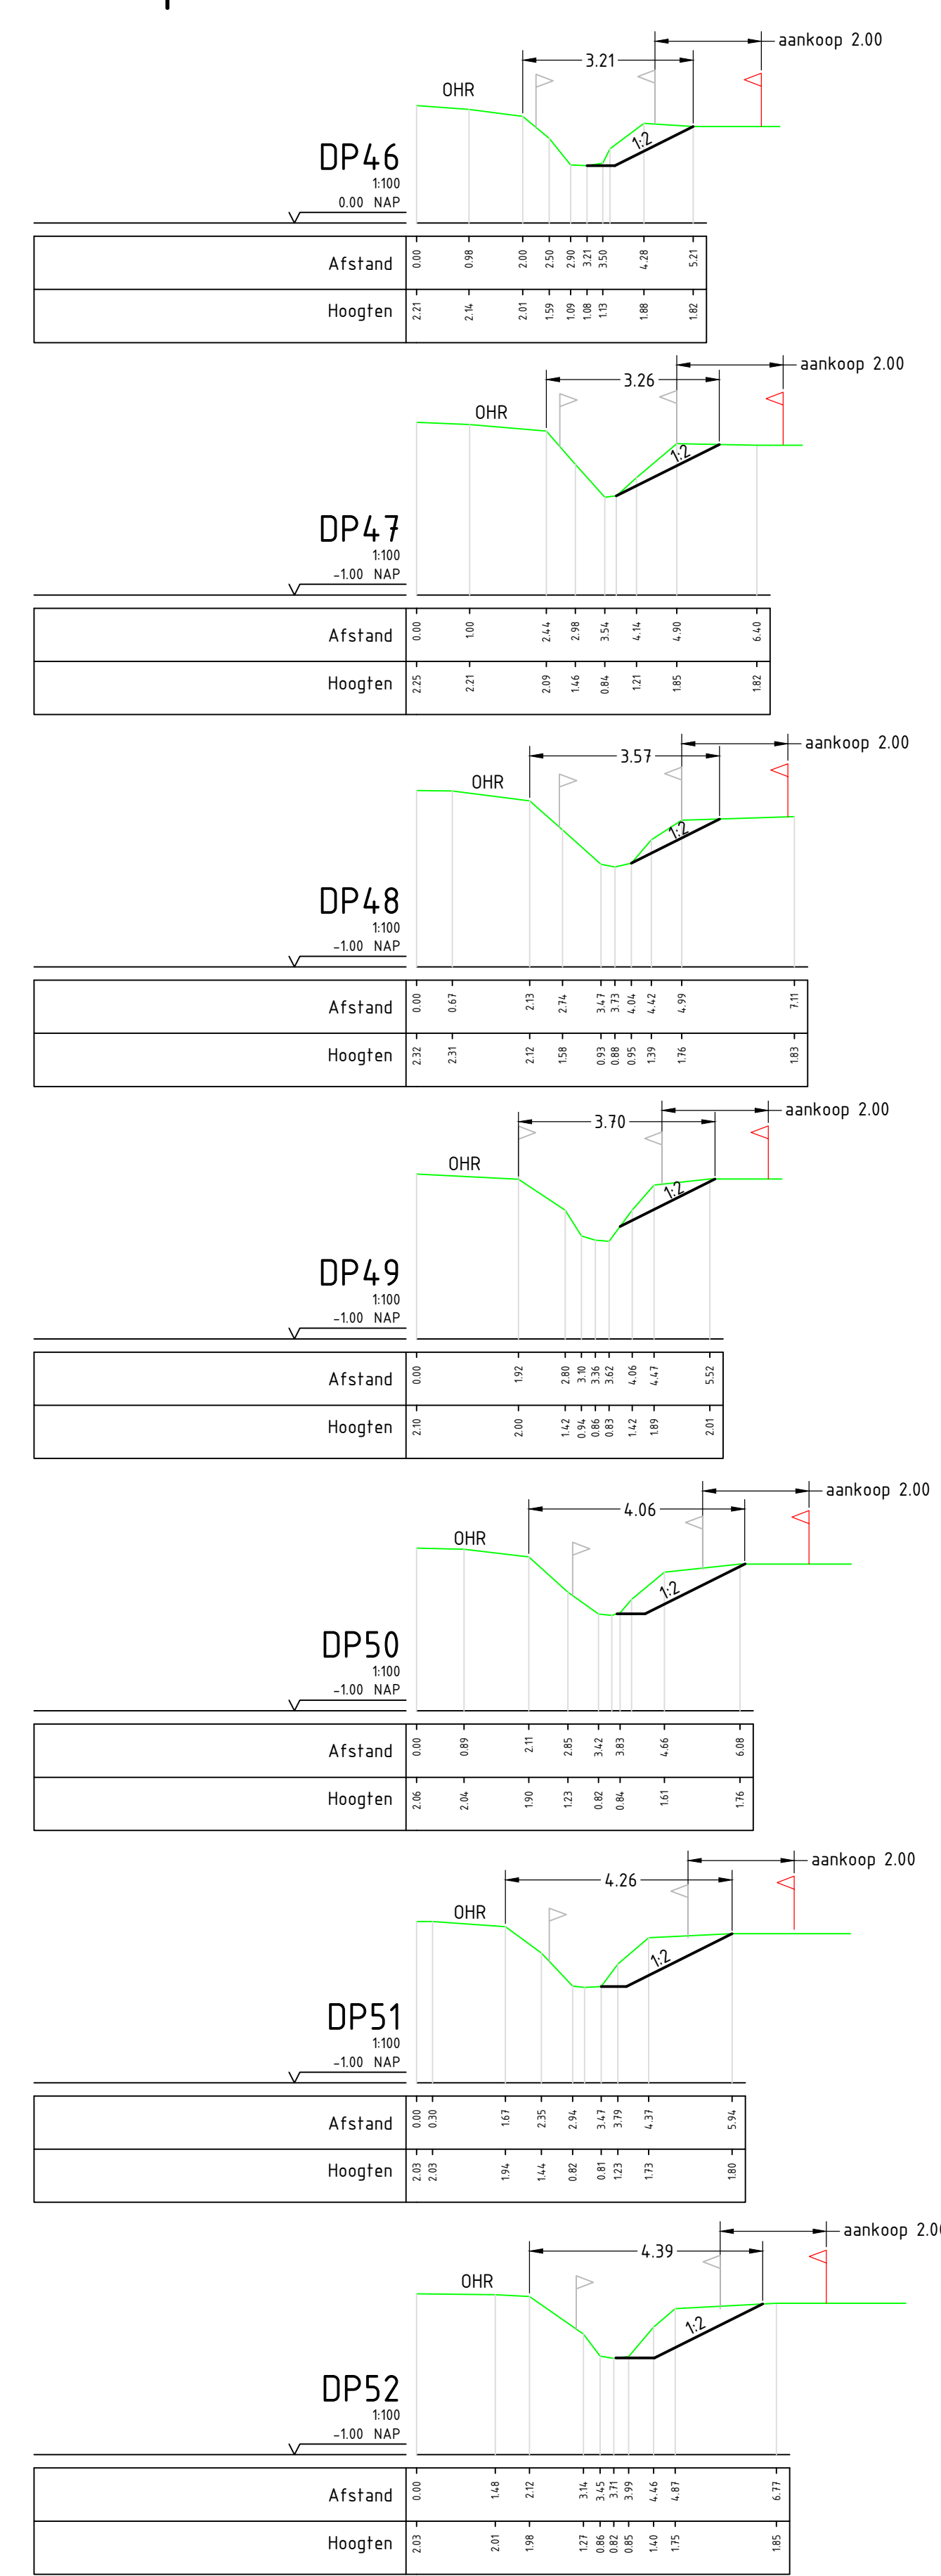




Watergang ST 10.48 Dwarsprofielen 1t/m 4

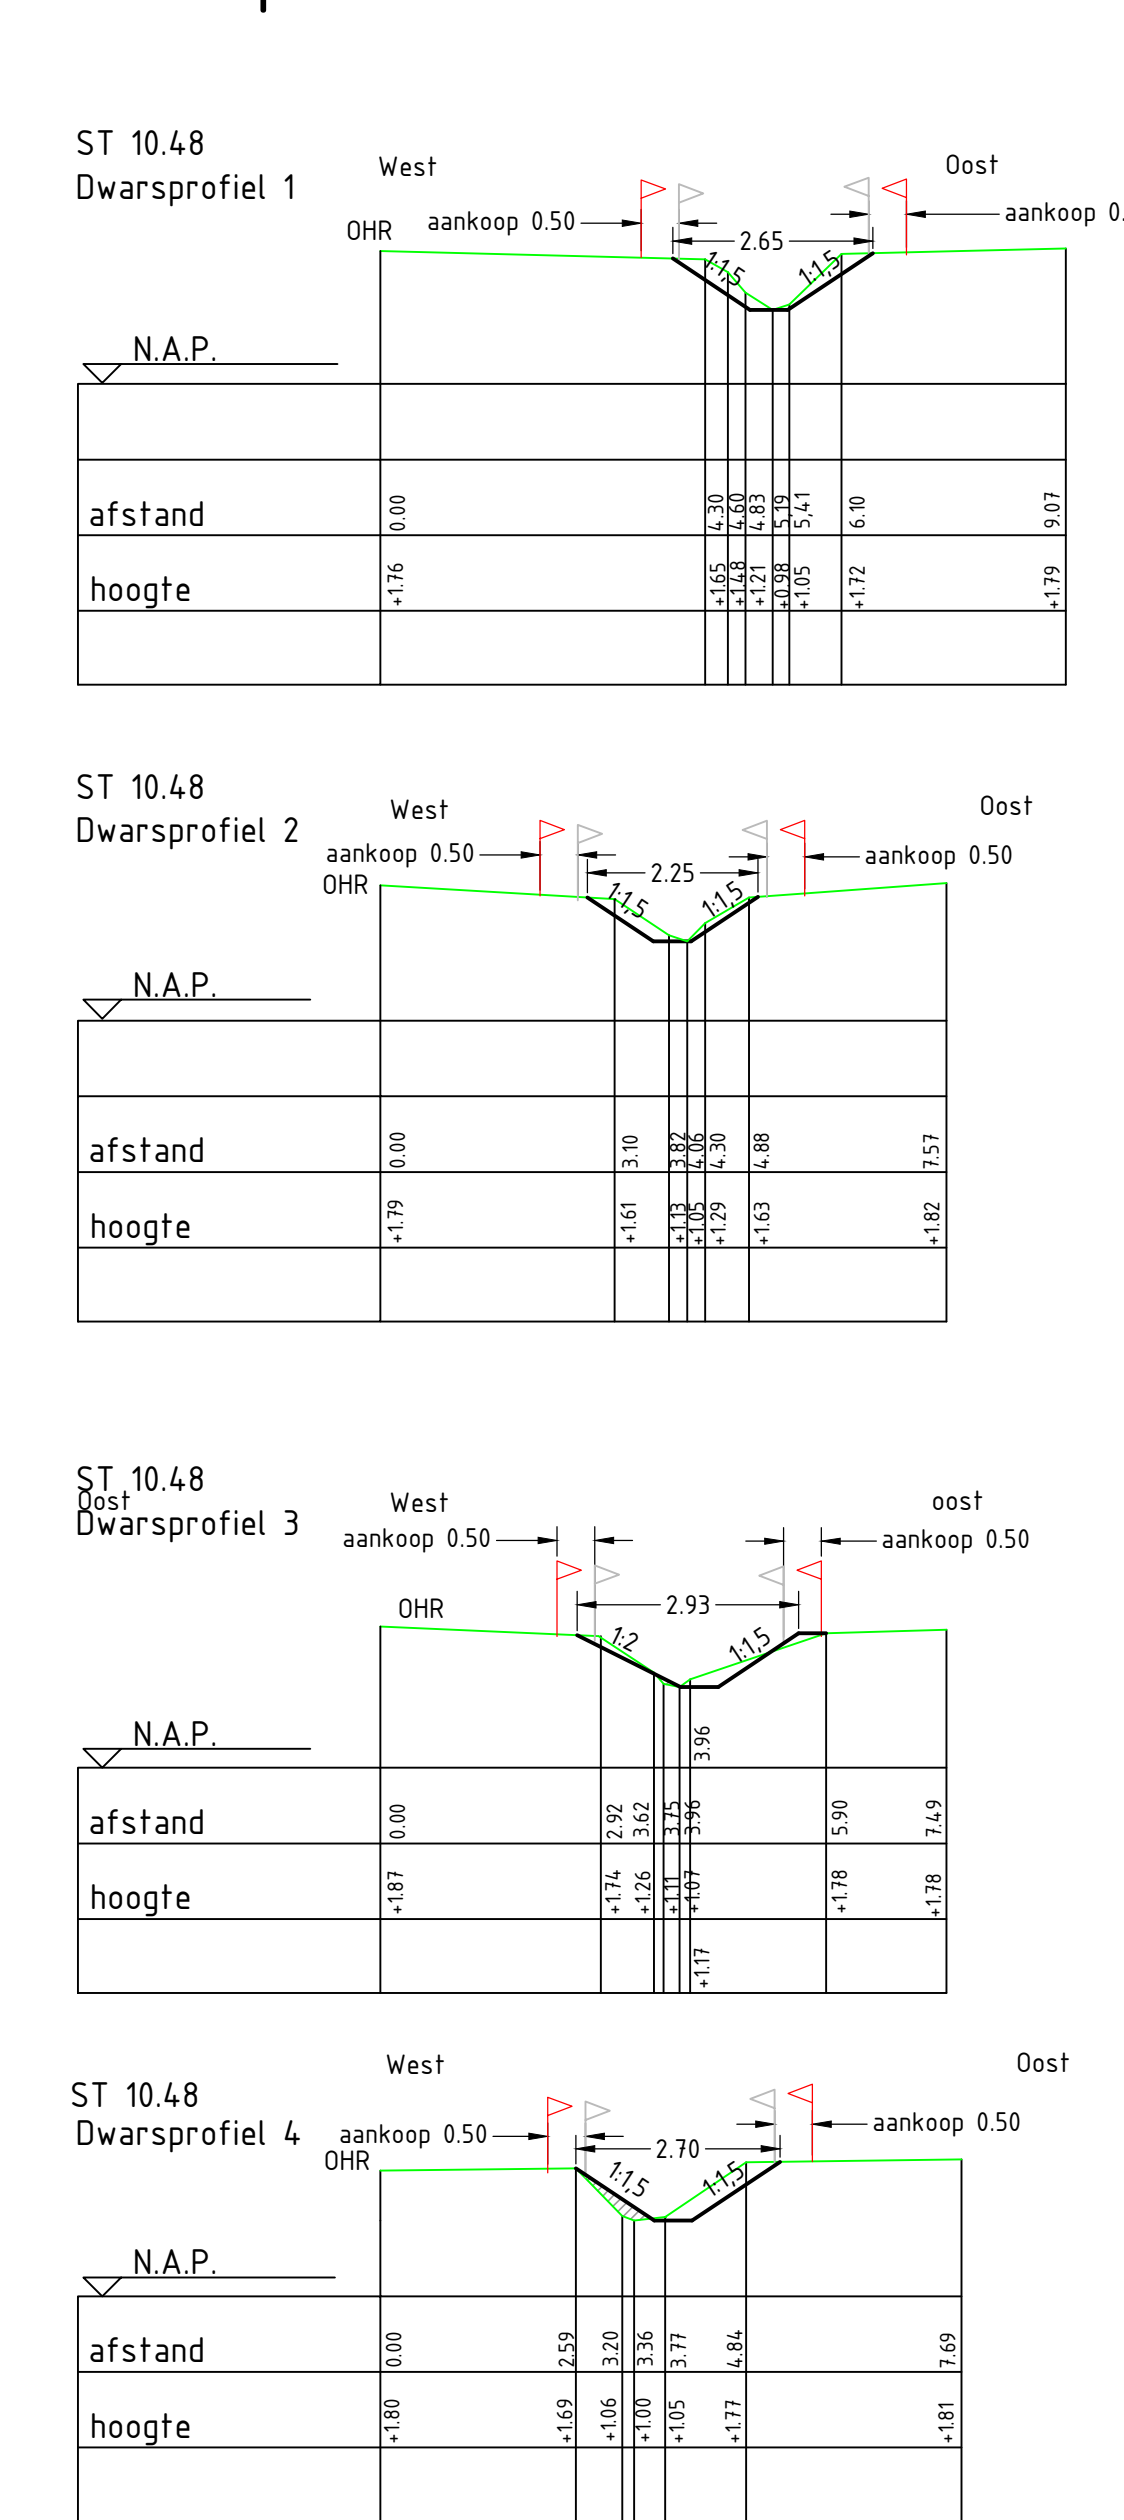

Watergang ST 5.94 Dwarsprofielen 1t/m 3

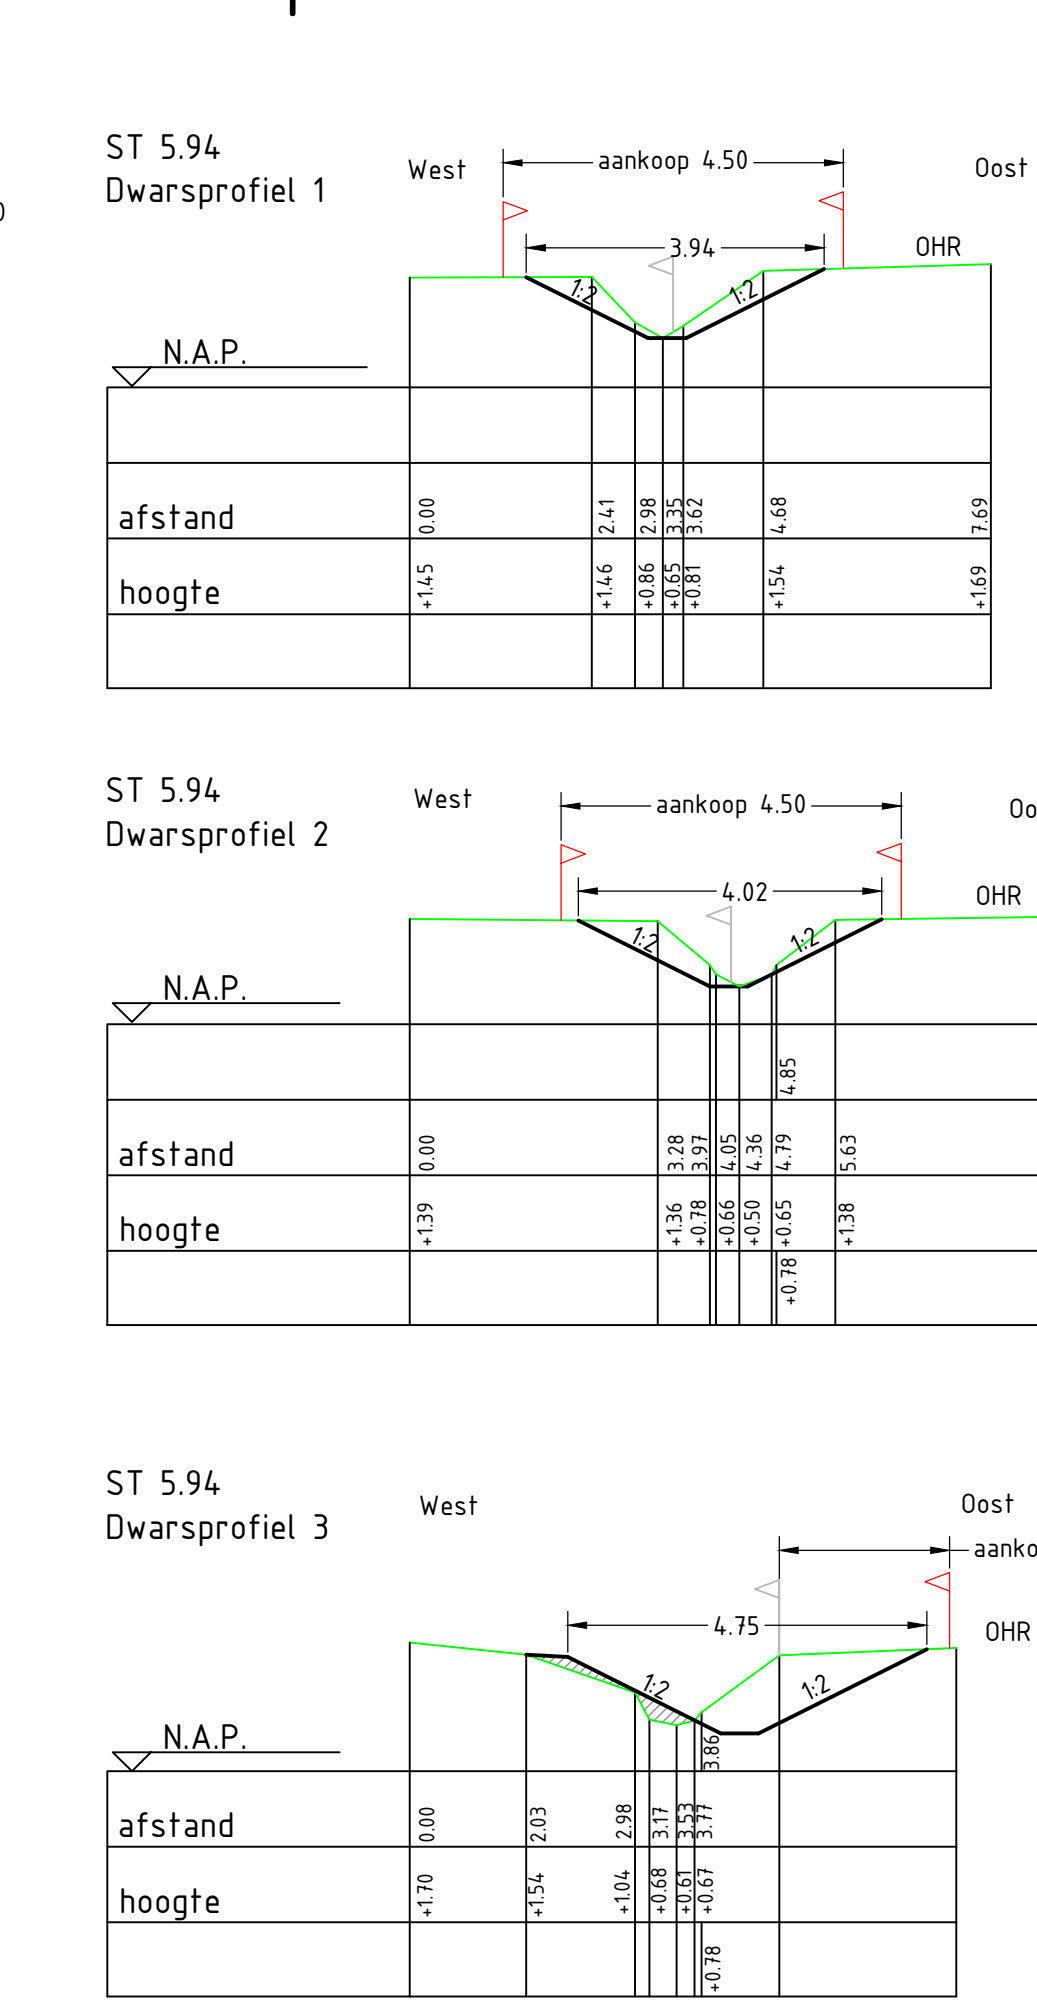

Watergang ST 10.24 Dwarsprofielen 1t/m 6

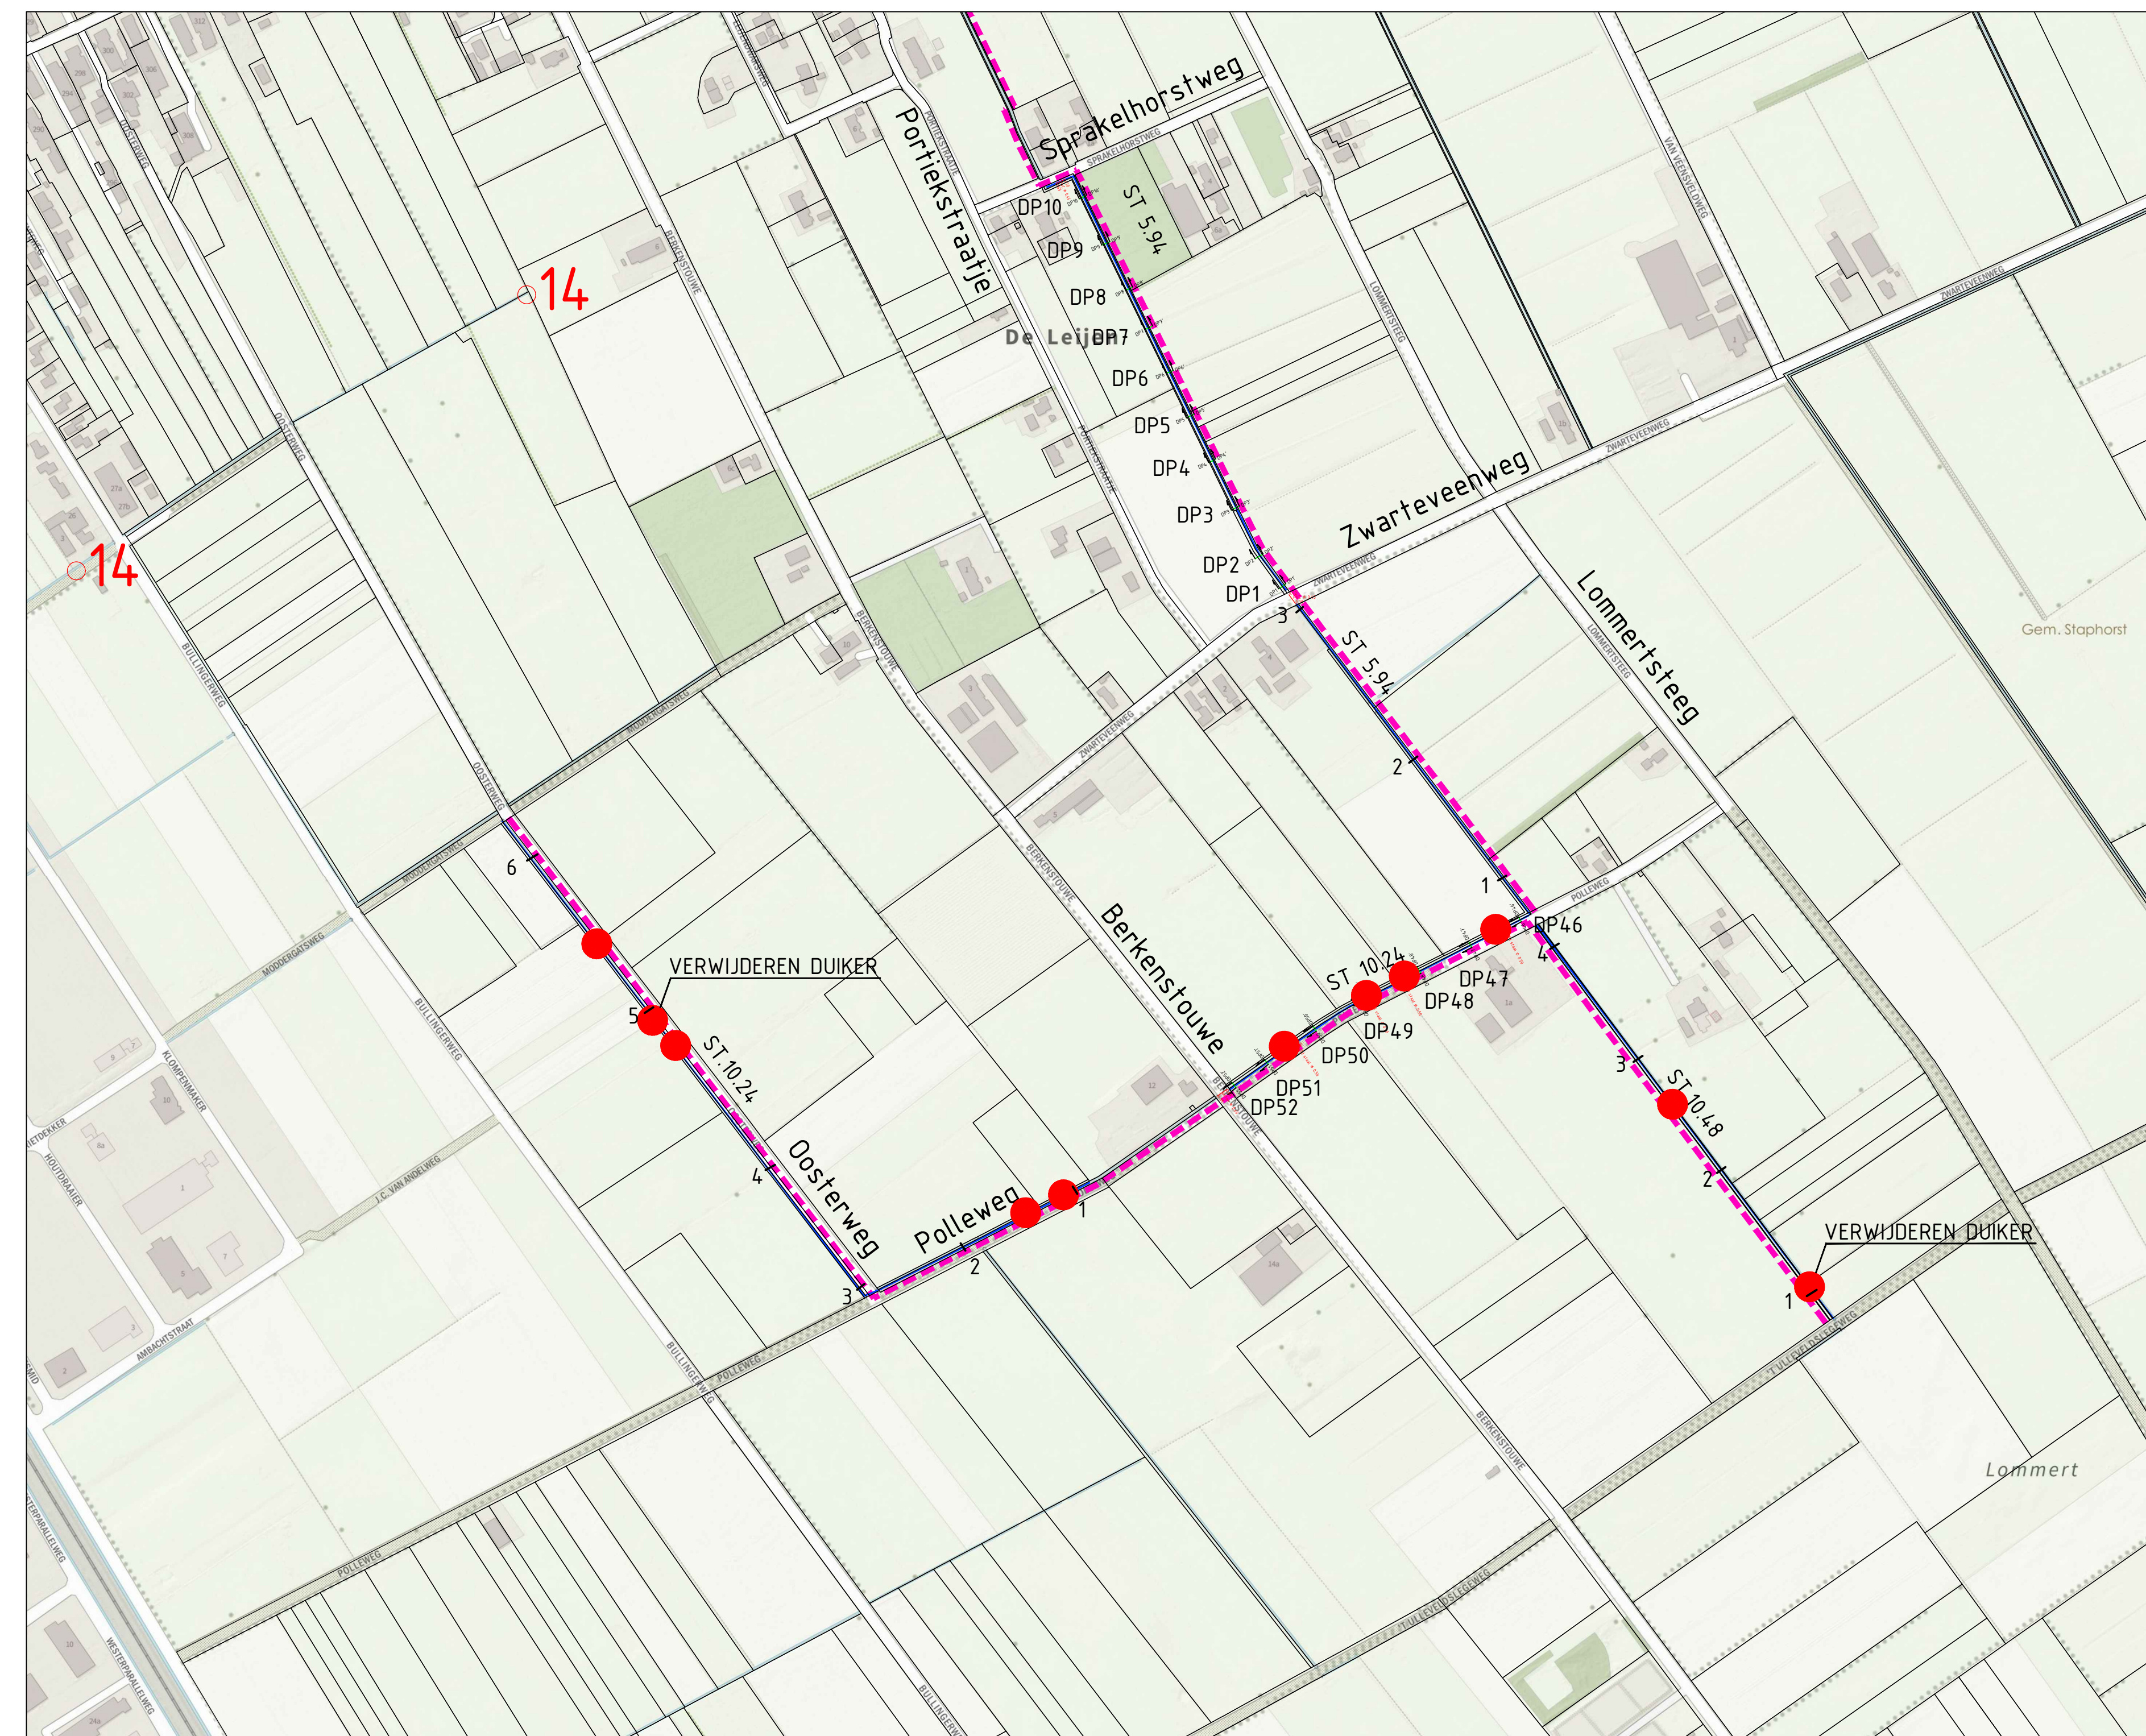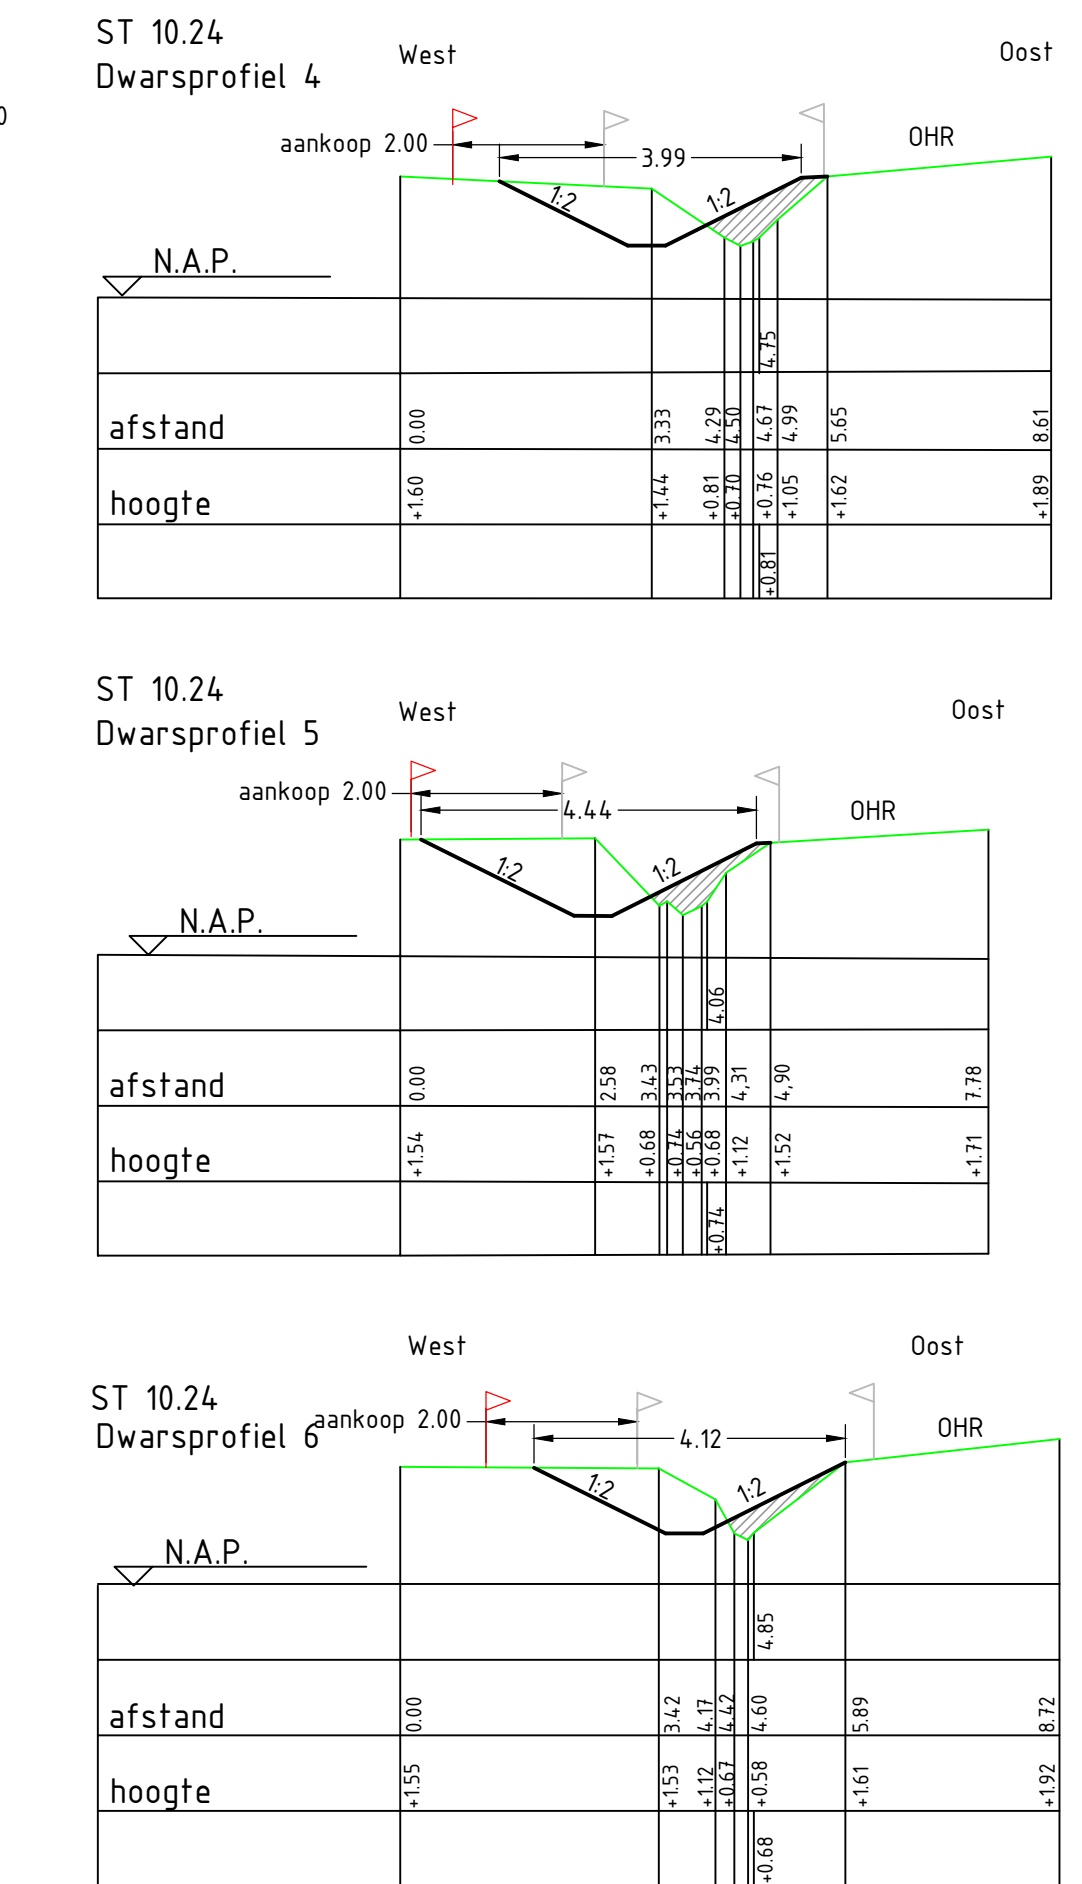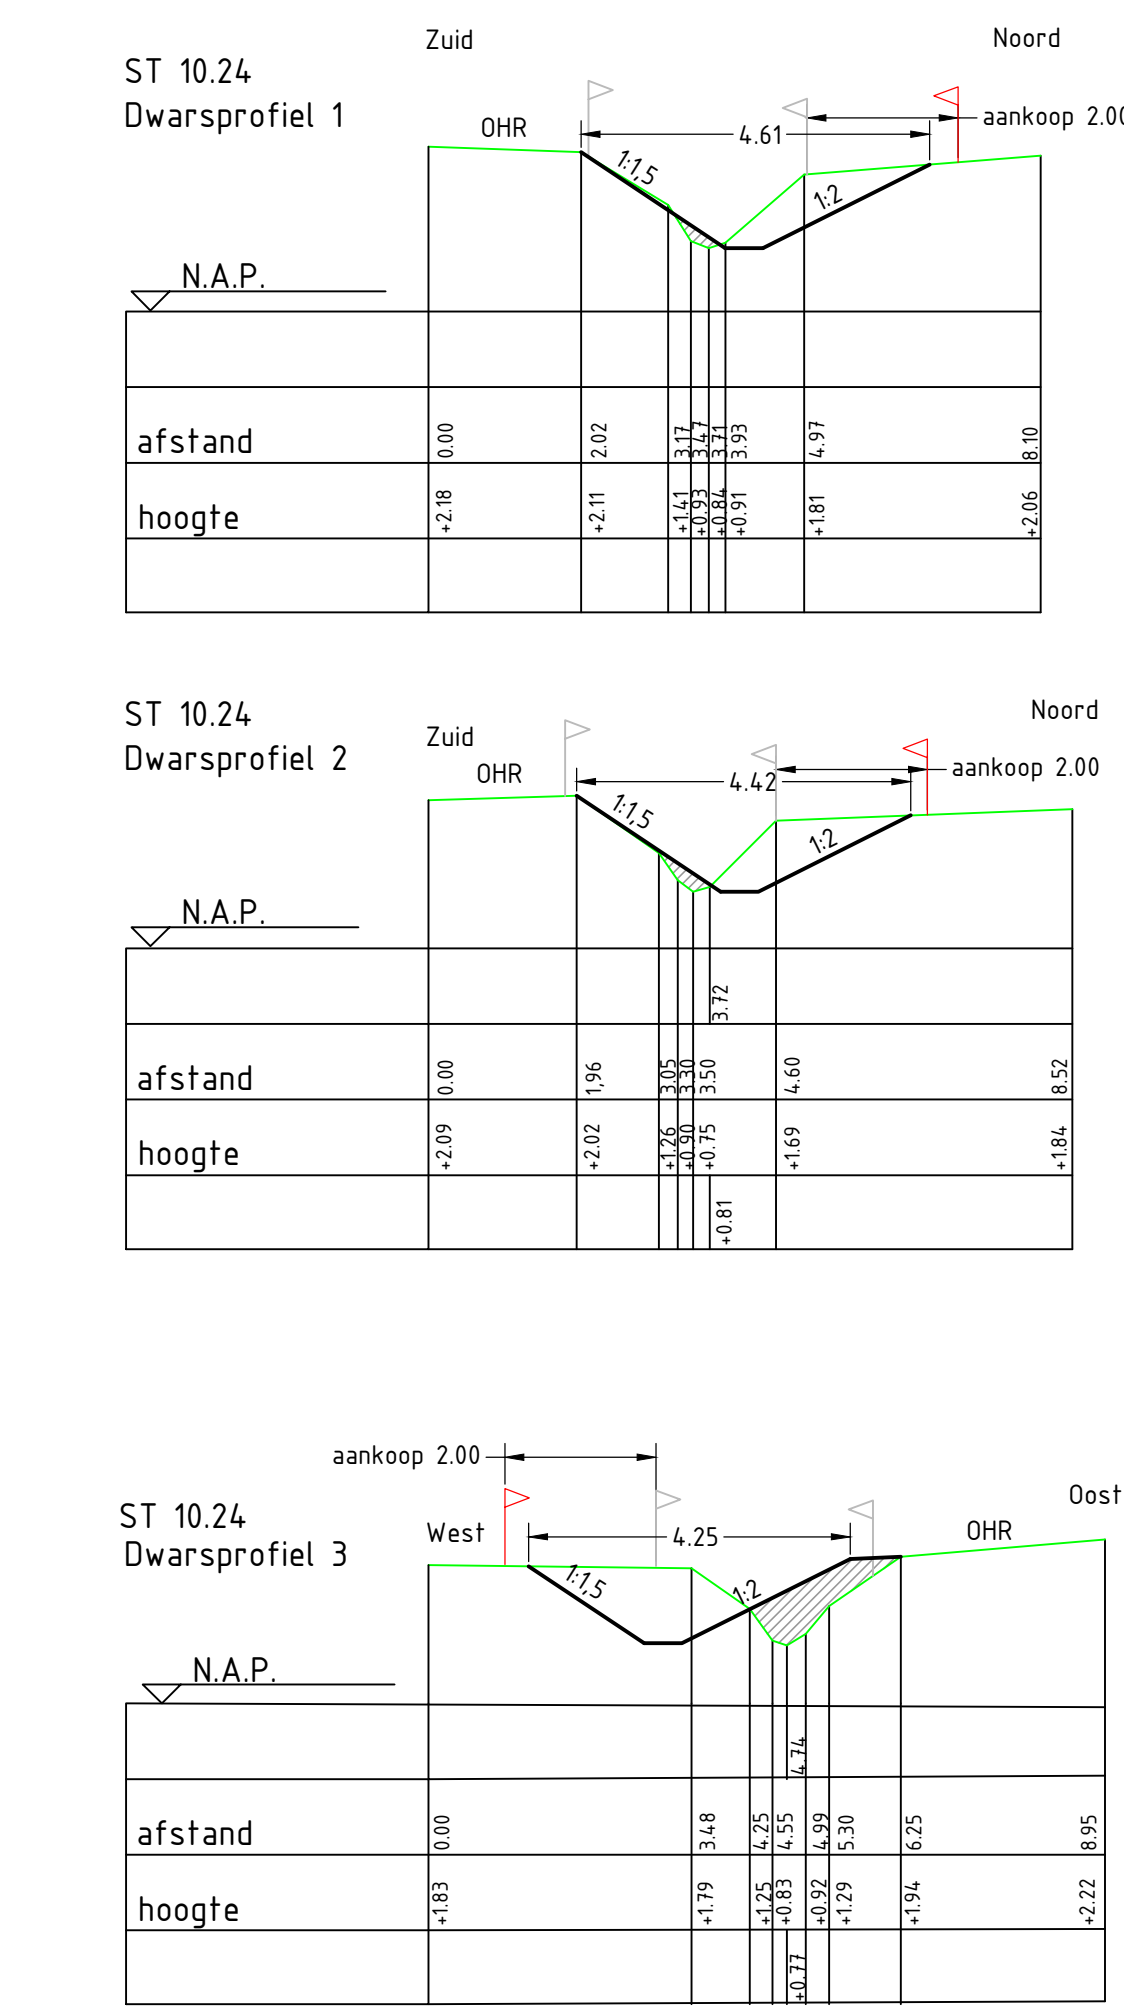

Nr. 14: twee dijken Akkerweg vervangen

Verklaring profielen		Verklaring situatie	
	huidig profiel		watergang
	ontwerp profiel		onderhoudsroute
	dempen		verleggen dijk
	bestaande grens		
	aankoopgrens		

B	08-05-2019	E. Trefema			Wijziging Dp 46 - Dp52 en ST 5.94 Dwarsprofiel 3
A	03-03-2019	E. Trefema			
Code	Datum	Getekend door	Controle door	Revisie door	Beschrijving
Drents Overijsselse Delta Dijkster van Ommenweg 186-208 Postbus 60, 9000 AB Zwolle www.dobd.nl					
Project: Staphorst Spoortype Punthorst					
Omschrijving: Situatie en ligging watergangen ST10.48 ST5.94 ST10.24			Status: VO		
Bestandsnummer:			Fase: PU		
Tekeningnummer: 1613712-T370-SPP-DWP			Schaal: 1:100		
Blad: 5			Formaat: A0		
Aantal: 8			Aantal: 8		