




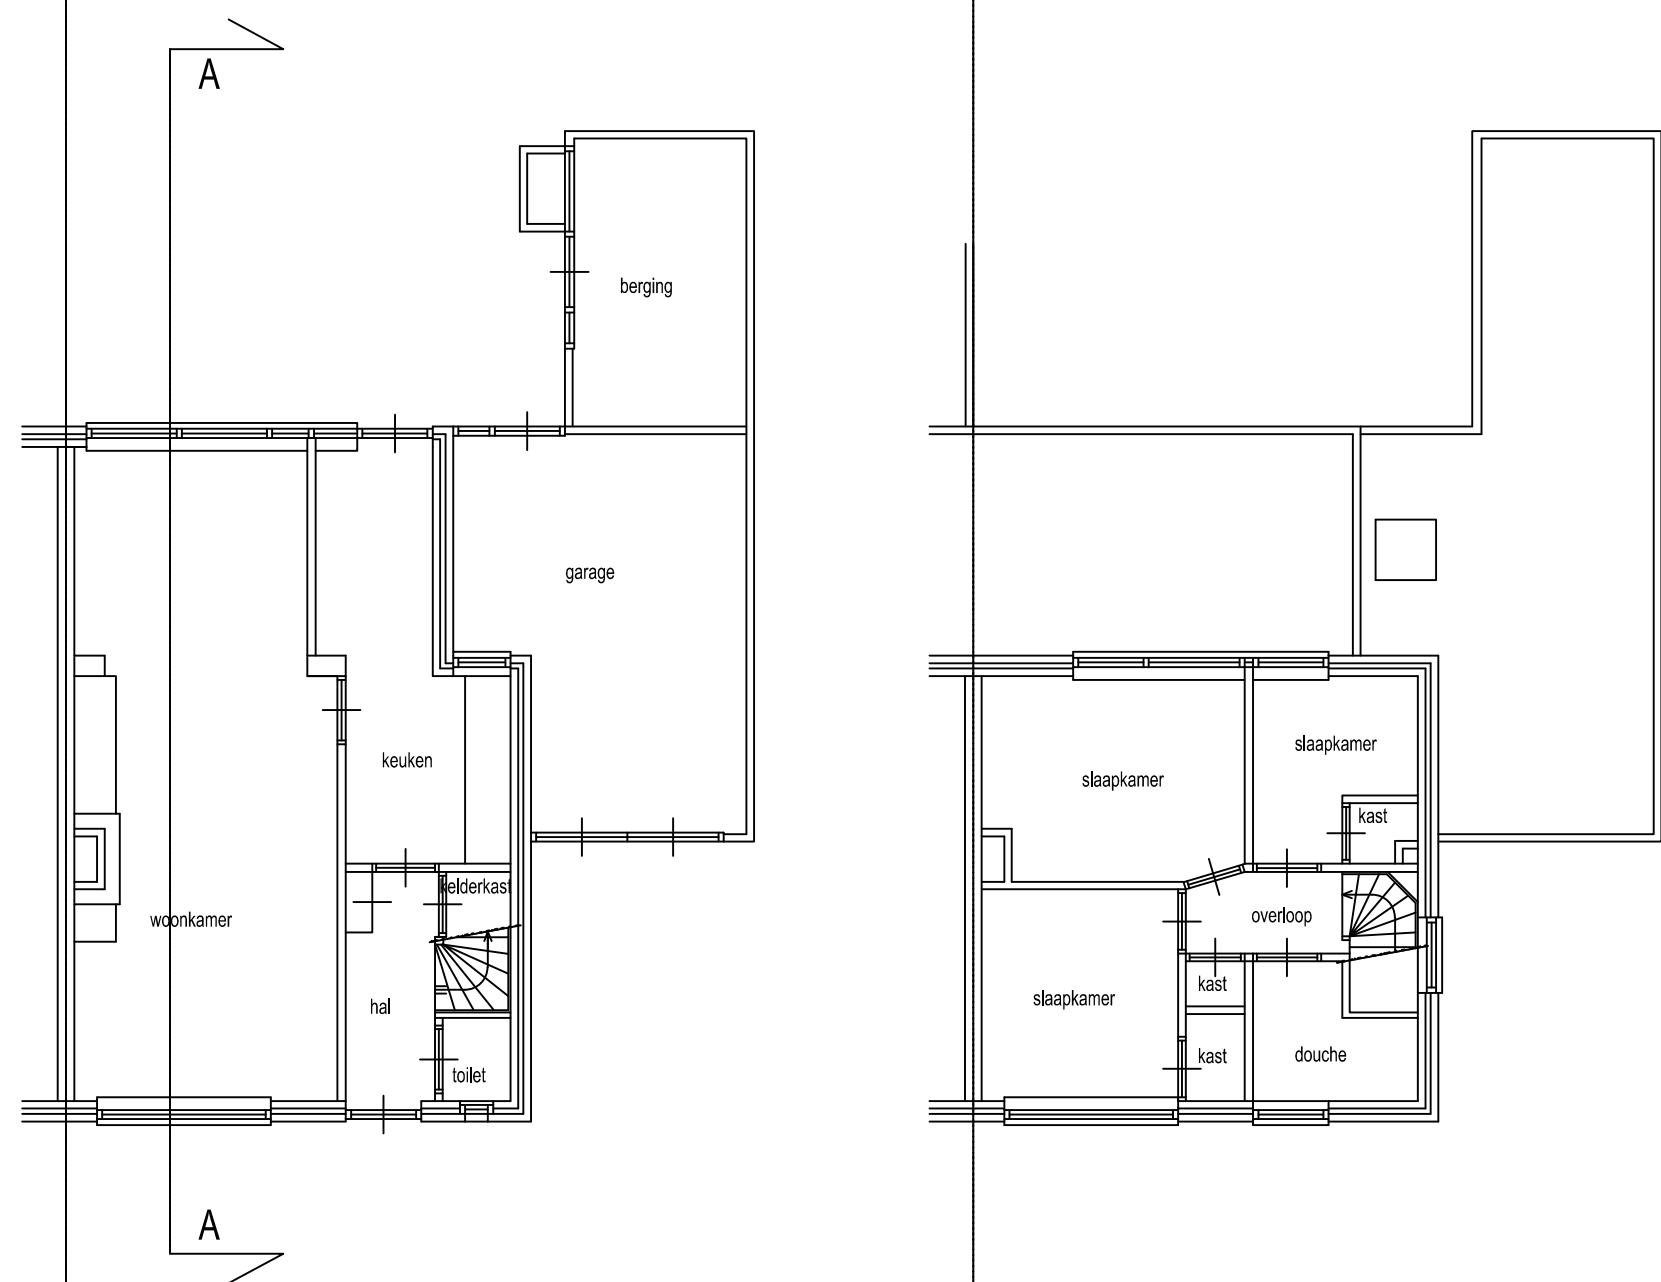


Begane grond  
bestaand

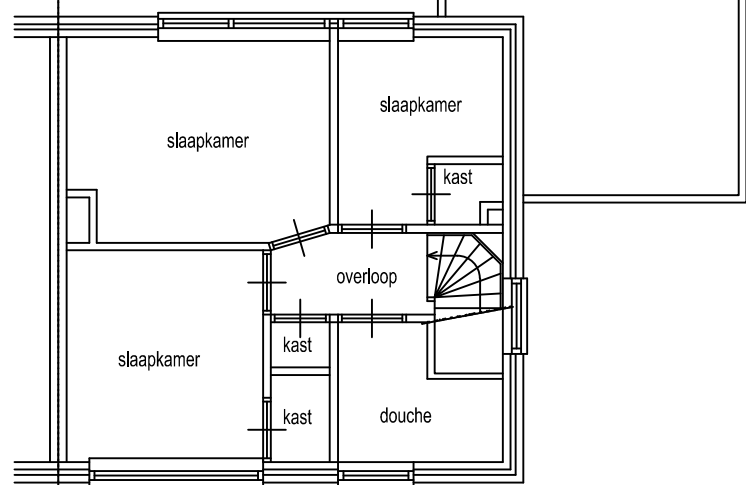


verdieping  
bestaand

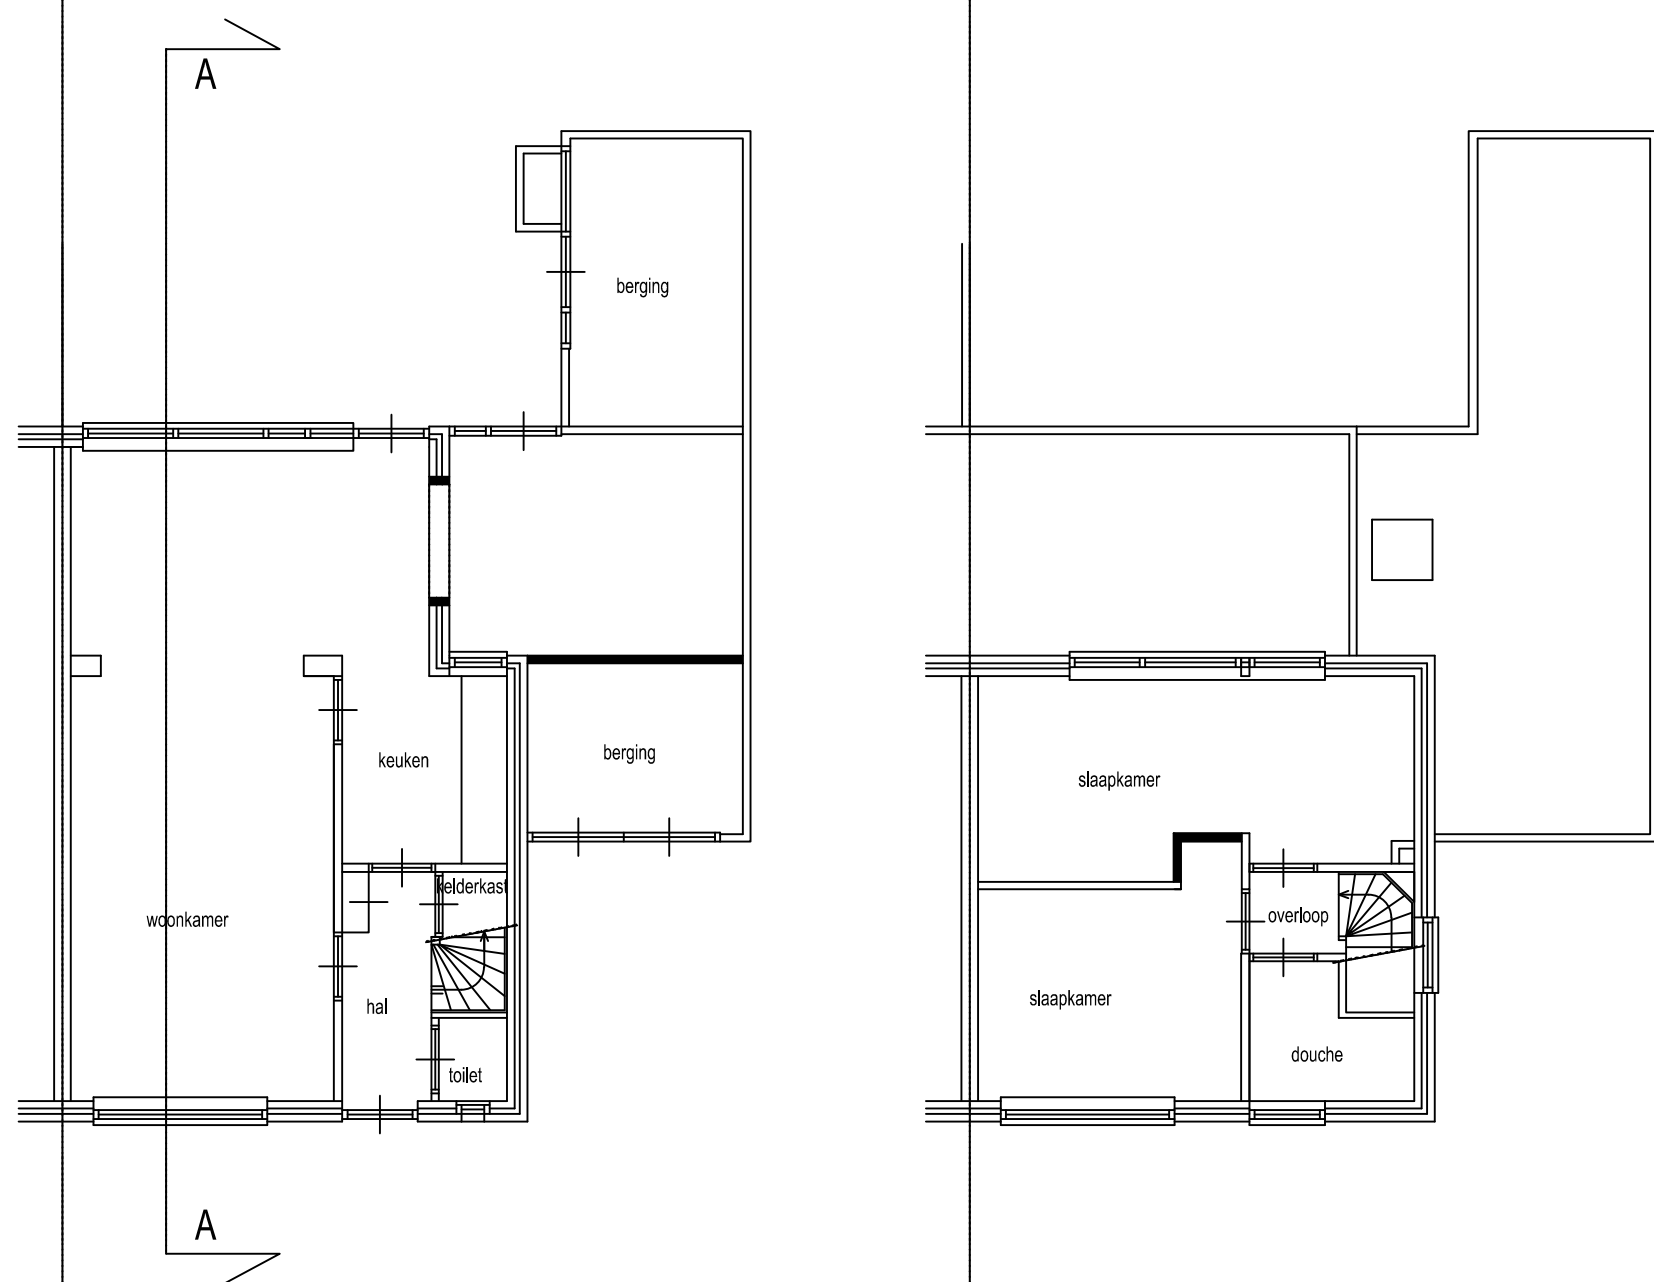


Begane grond  
nieuw

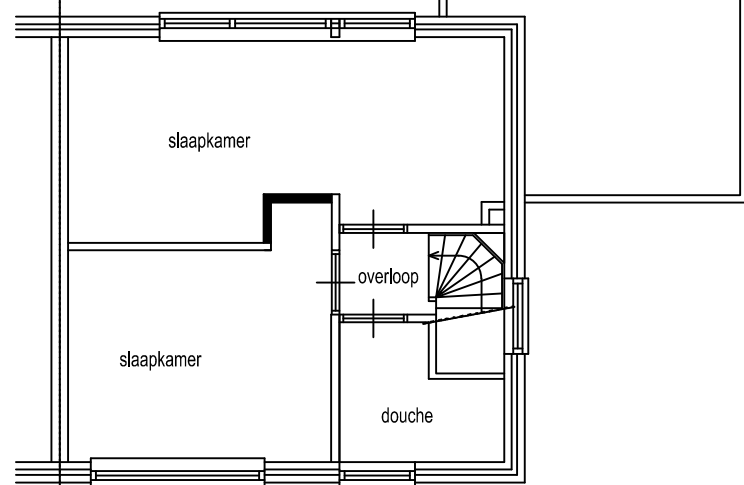



verdieping  
nieuw

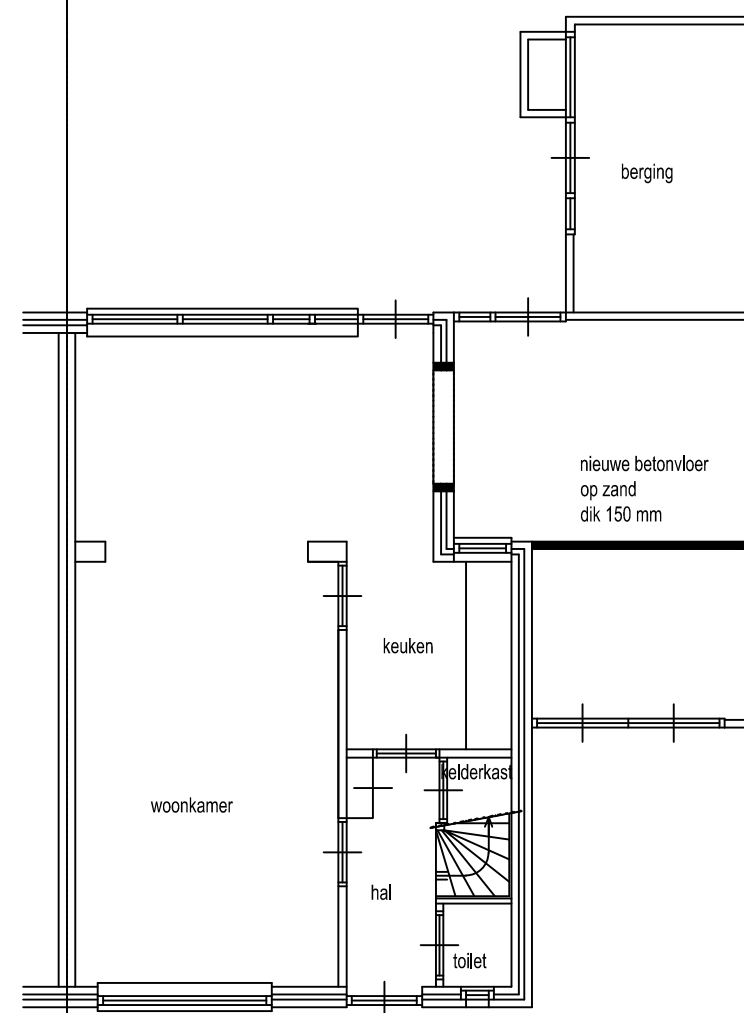


Vloer begane grond

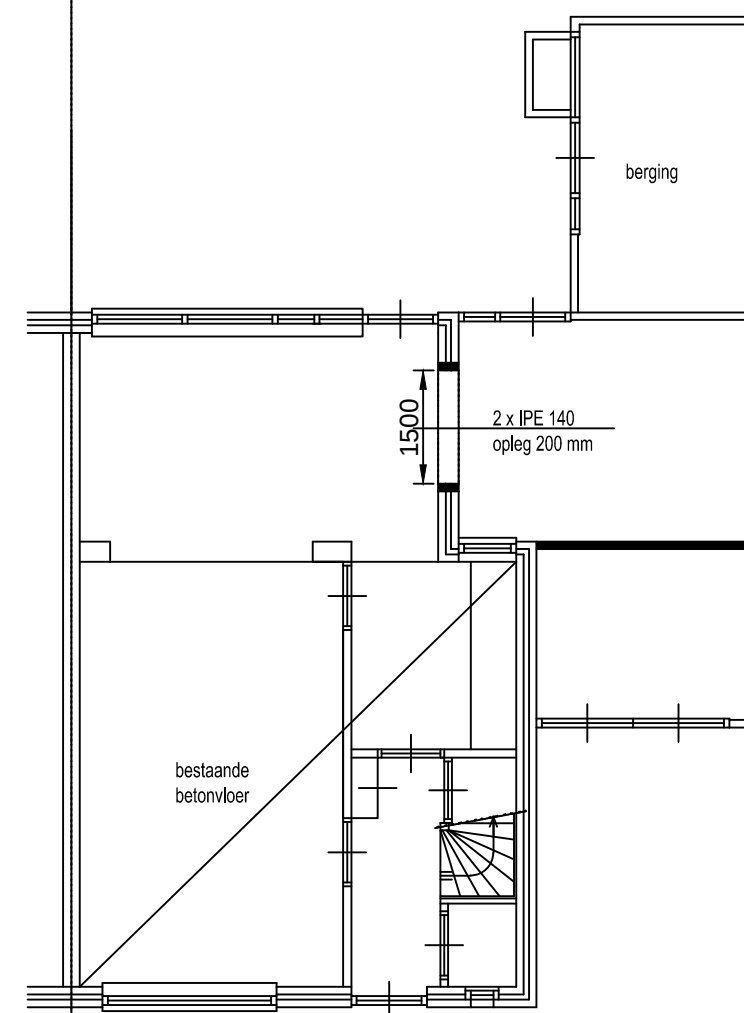


Vloer verdieping

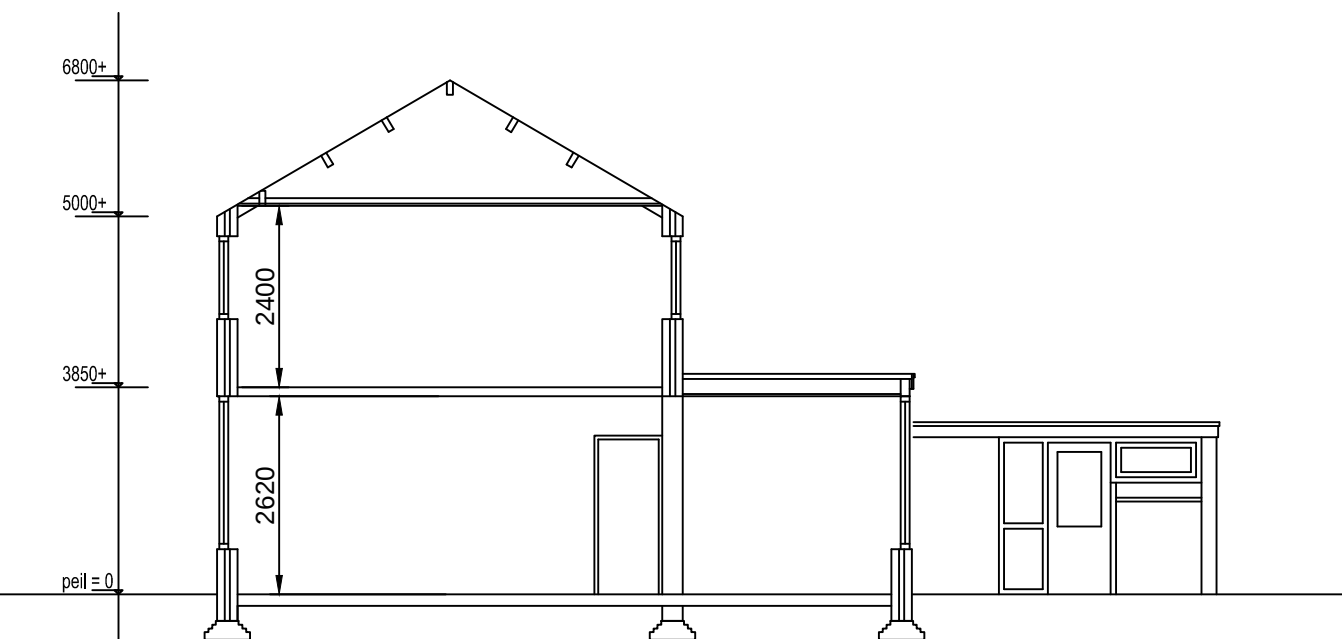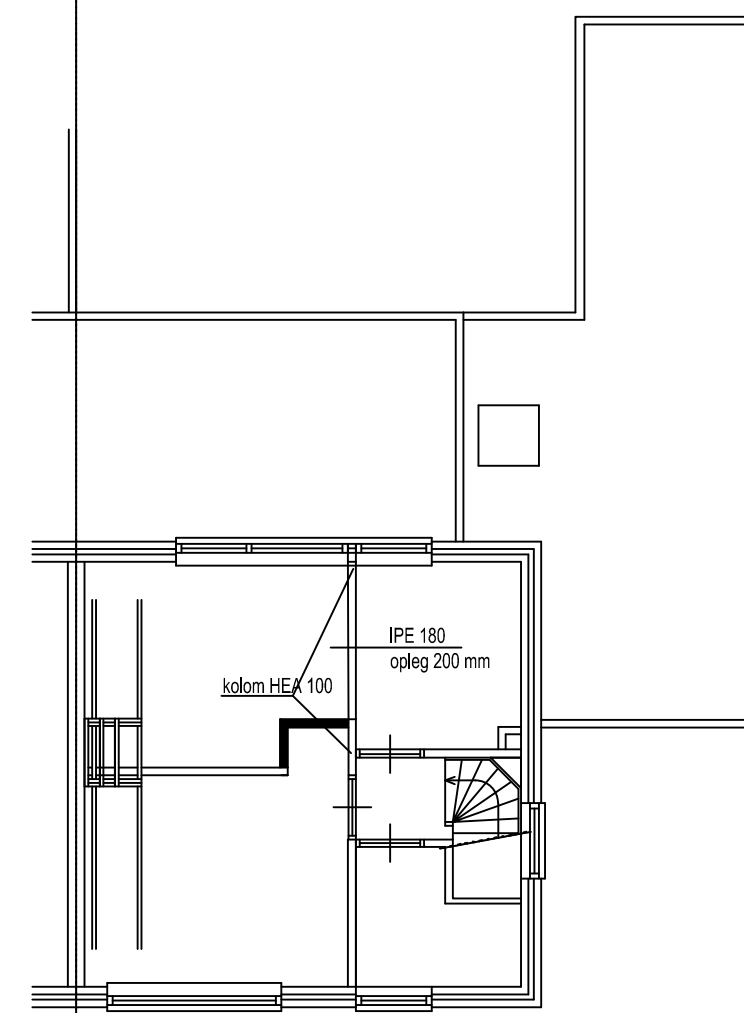


Doorsnede A-A  
bestaand

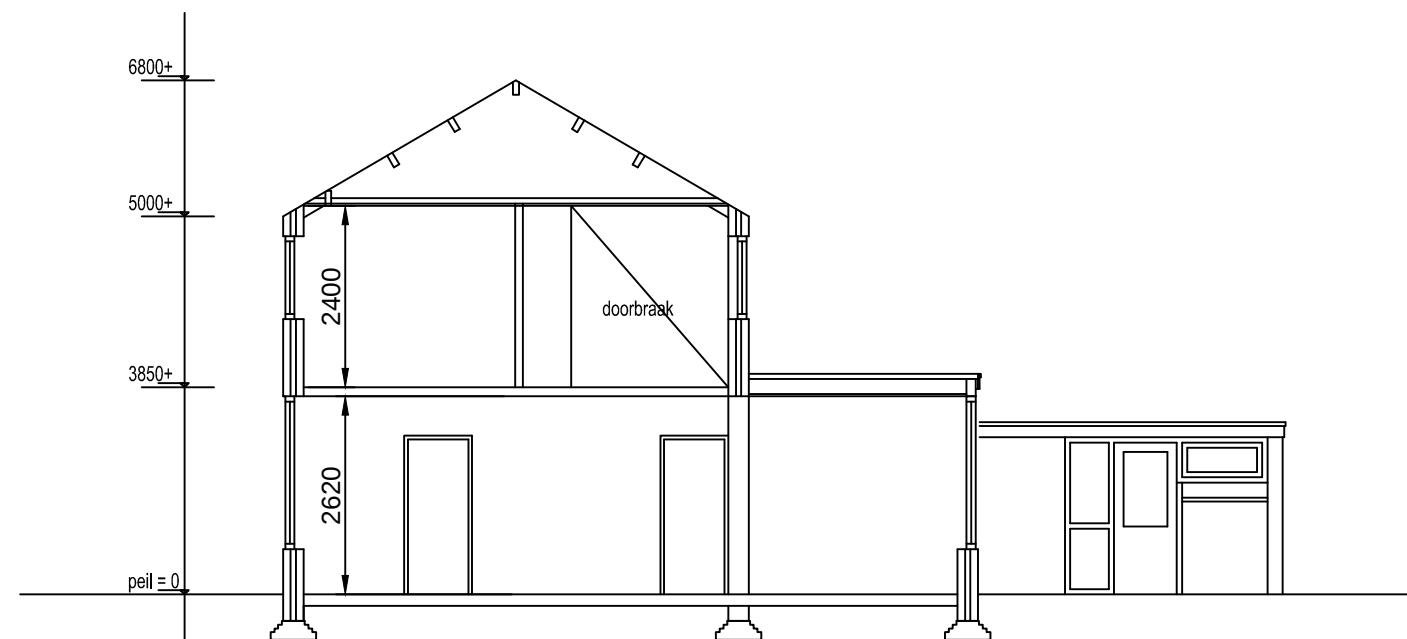


Doorsnede A-A  
nieuw

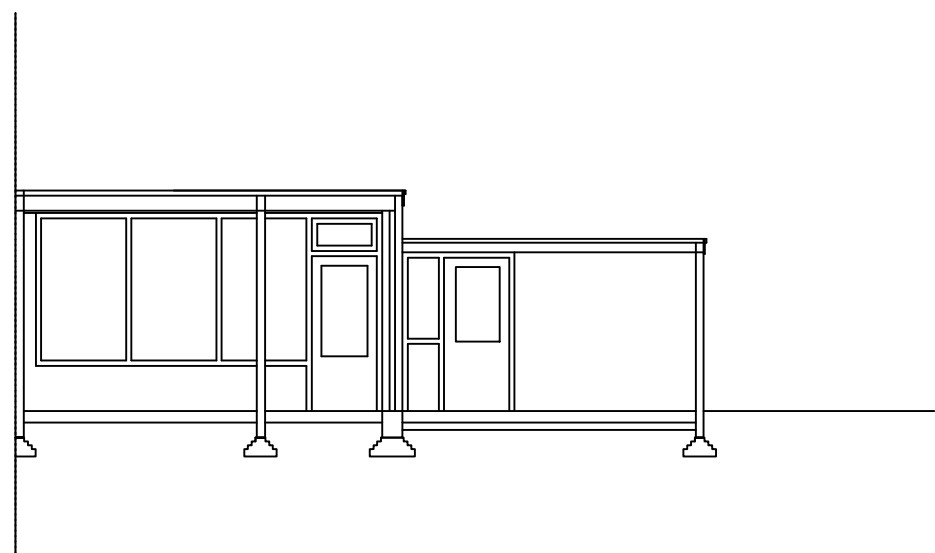


Doorsnede B-B  
bestaand

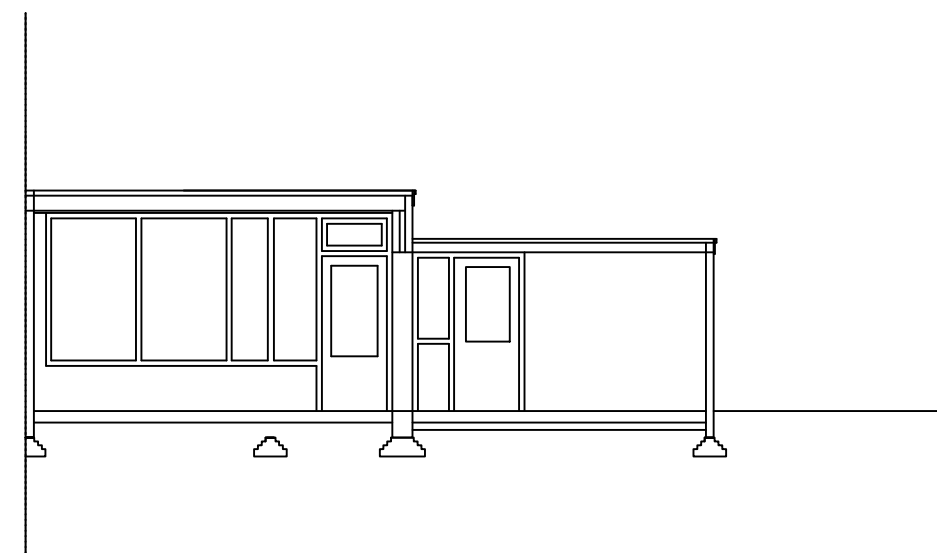


Doorsnede B-B  
nieuw

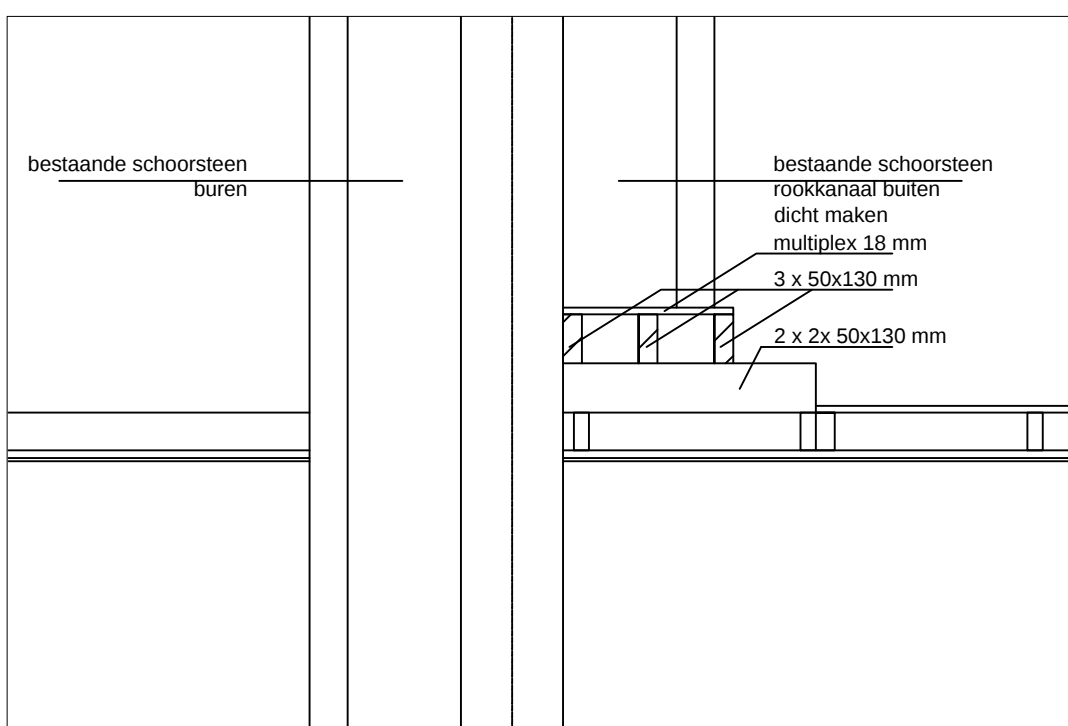



opvang schoorsteen

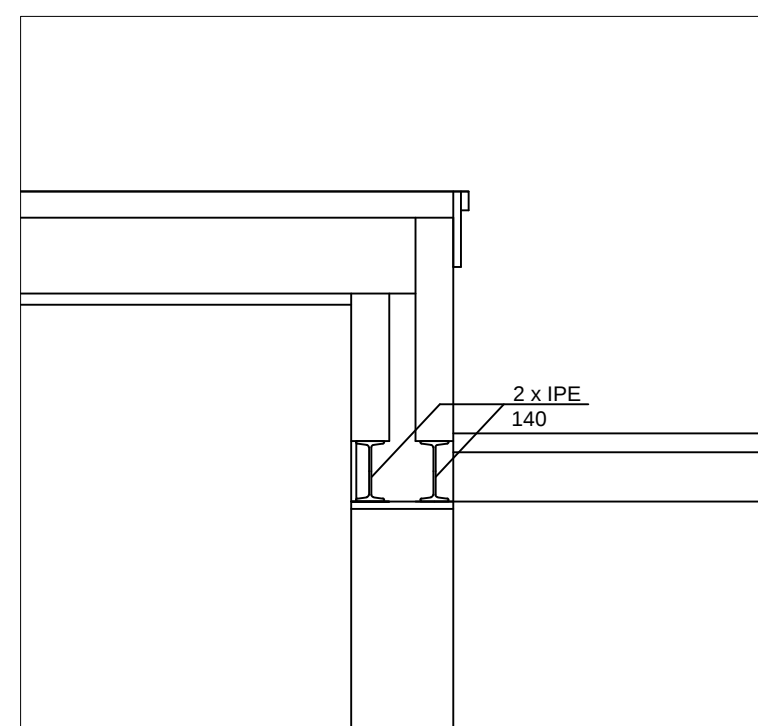

muur doorbraak begane grond

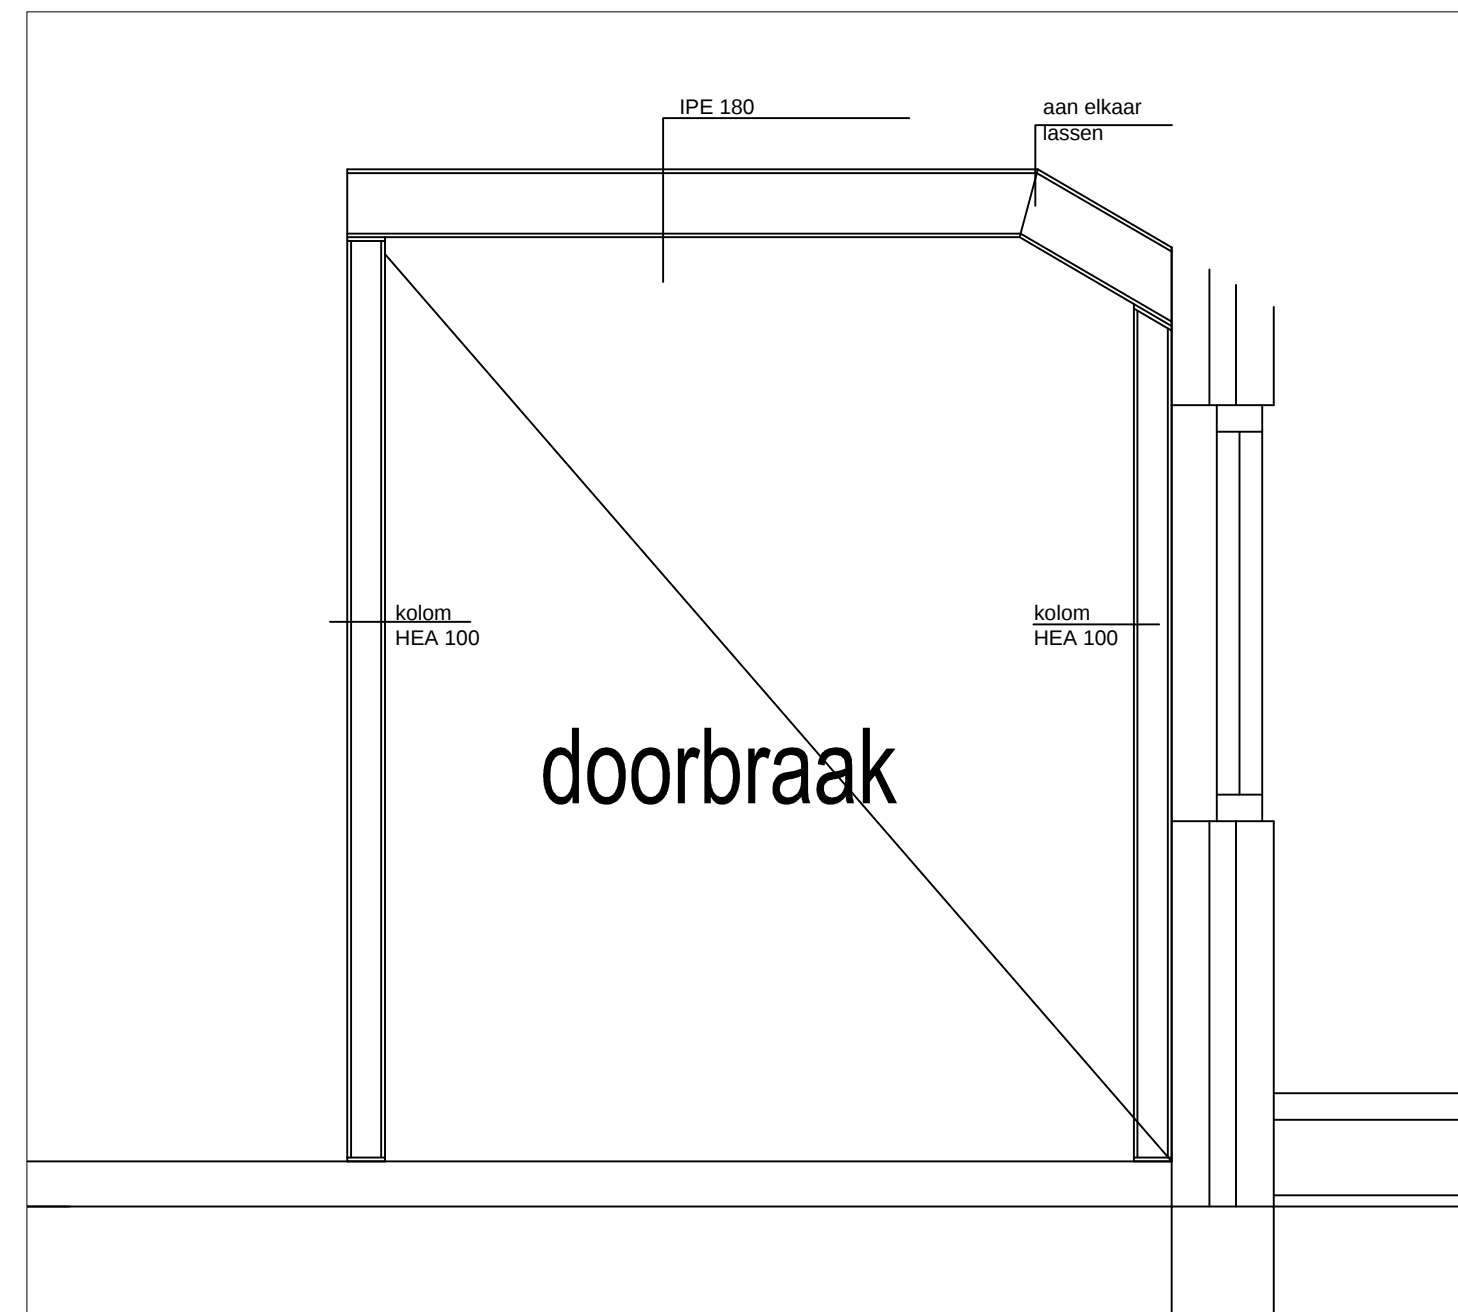

muur doorbraak verdieping

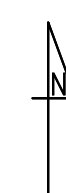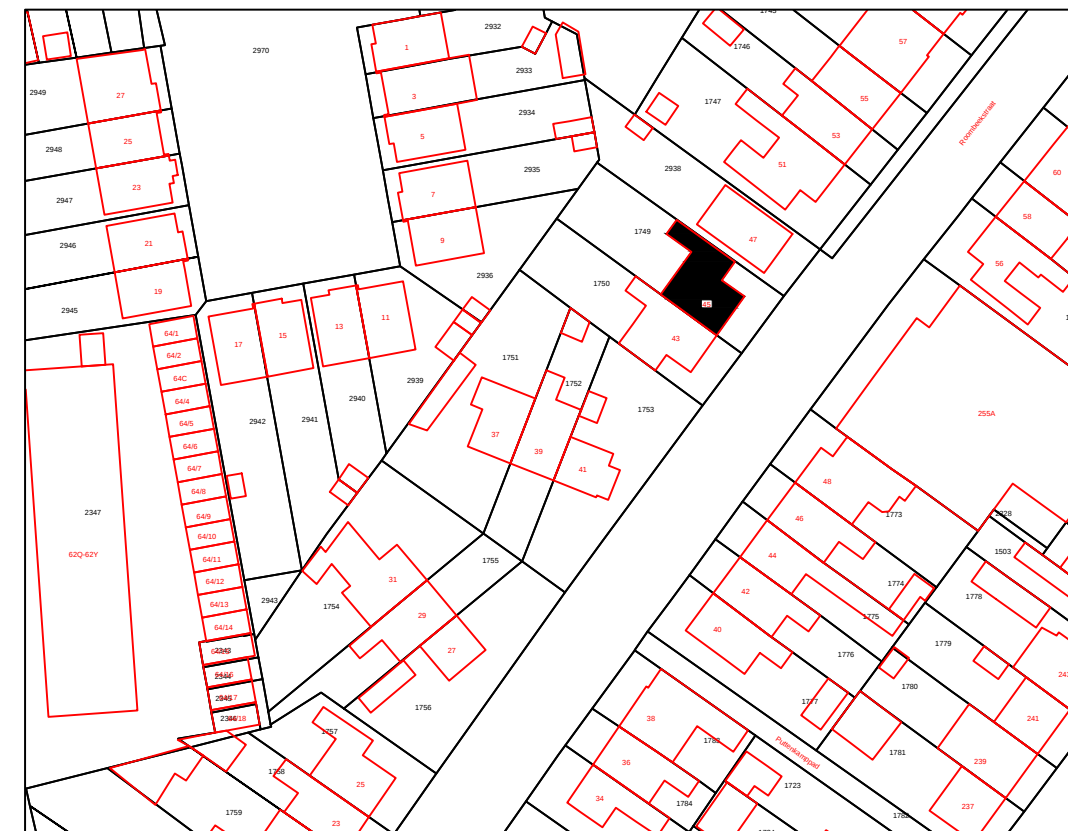

situatie  
schaal : 1 : 1000  
gemeente: Enschede  
sectie : L  
nummer : 1749

|                       |  |                                                               |  |                                                                                            |  |
|-----------------------|--|---------------------------------------------------------------|--|--------------------------------------------------------------------------------------------|--|
| <b>WOLF</b>           |  | Wolf bouwtekeningen<br>van Reeuwijkstraat 48<br>7731 EH Ommen |  | Tel. : 06-20119396<br>E-mail: info@wolfbouwtekeningen.nl<br>web: www.wolfbouwtekeningen.nl |  |
| Werkm. : 002-178      |  | Betreft: verbouwen recreatiewoning schets                     |  |                                                                                            |  |
| Gepland: T.W.         |  | Opdrachtgever: Dorien Mulder                                  |  |                                                                                            |  |
| Datum : 22-05-2019    |  | Roombeekstraat 45                                             |  |                                                                                            |  |
| Gewijzigd: 23-05-2019 |  | 7523 AM Enschede                                              |  |                                                                                            |  |
| Gewijzigd:            |  | Gemeente: Enschede                                            |  | Sectie: L                                                                                  |  |
| Gewijzigd:            |  |                                                               |  | Nr.: 1749                                                                                  |  |
| Gewijzigd:            |  |                                                               |  | Blad: 2                                                                                    |  |
| Gewijzigd:            |  |                                                               |  | A 1                                                                                        |  |

Maten in het werk te controleren en bepalen  
constructie volgens opgave constructeur