


Dwarsprofiel 1




Dwarsprofiel 2a



Dwarsprofiel 2b

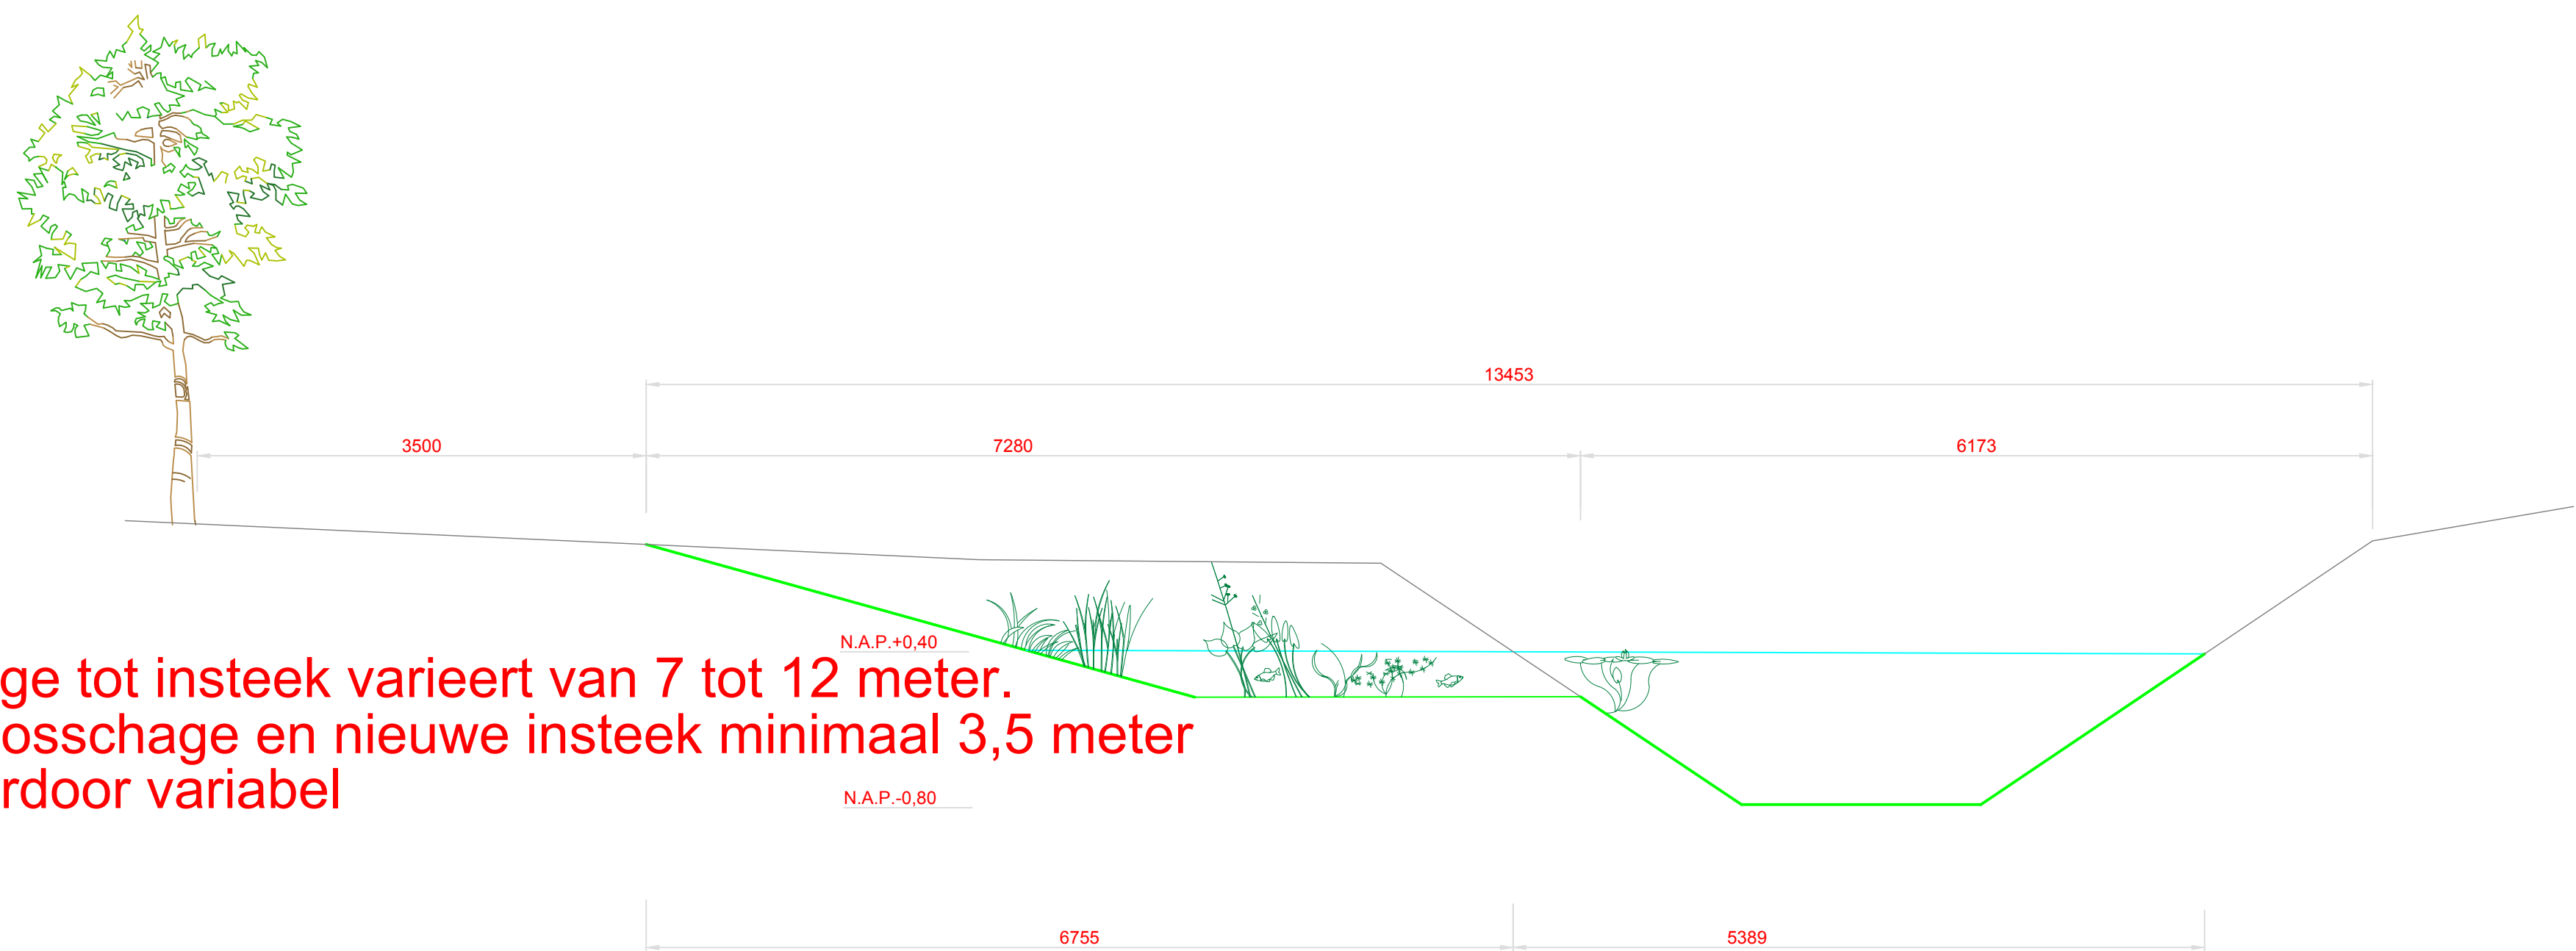

Dwarsprofiel 3

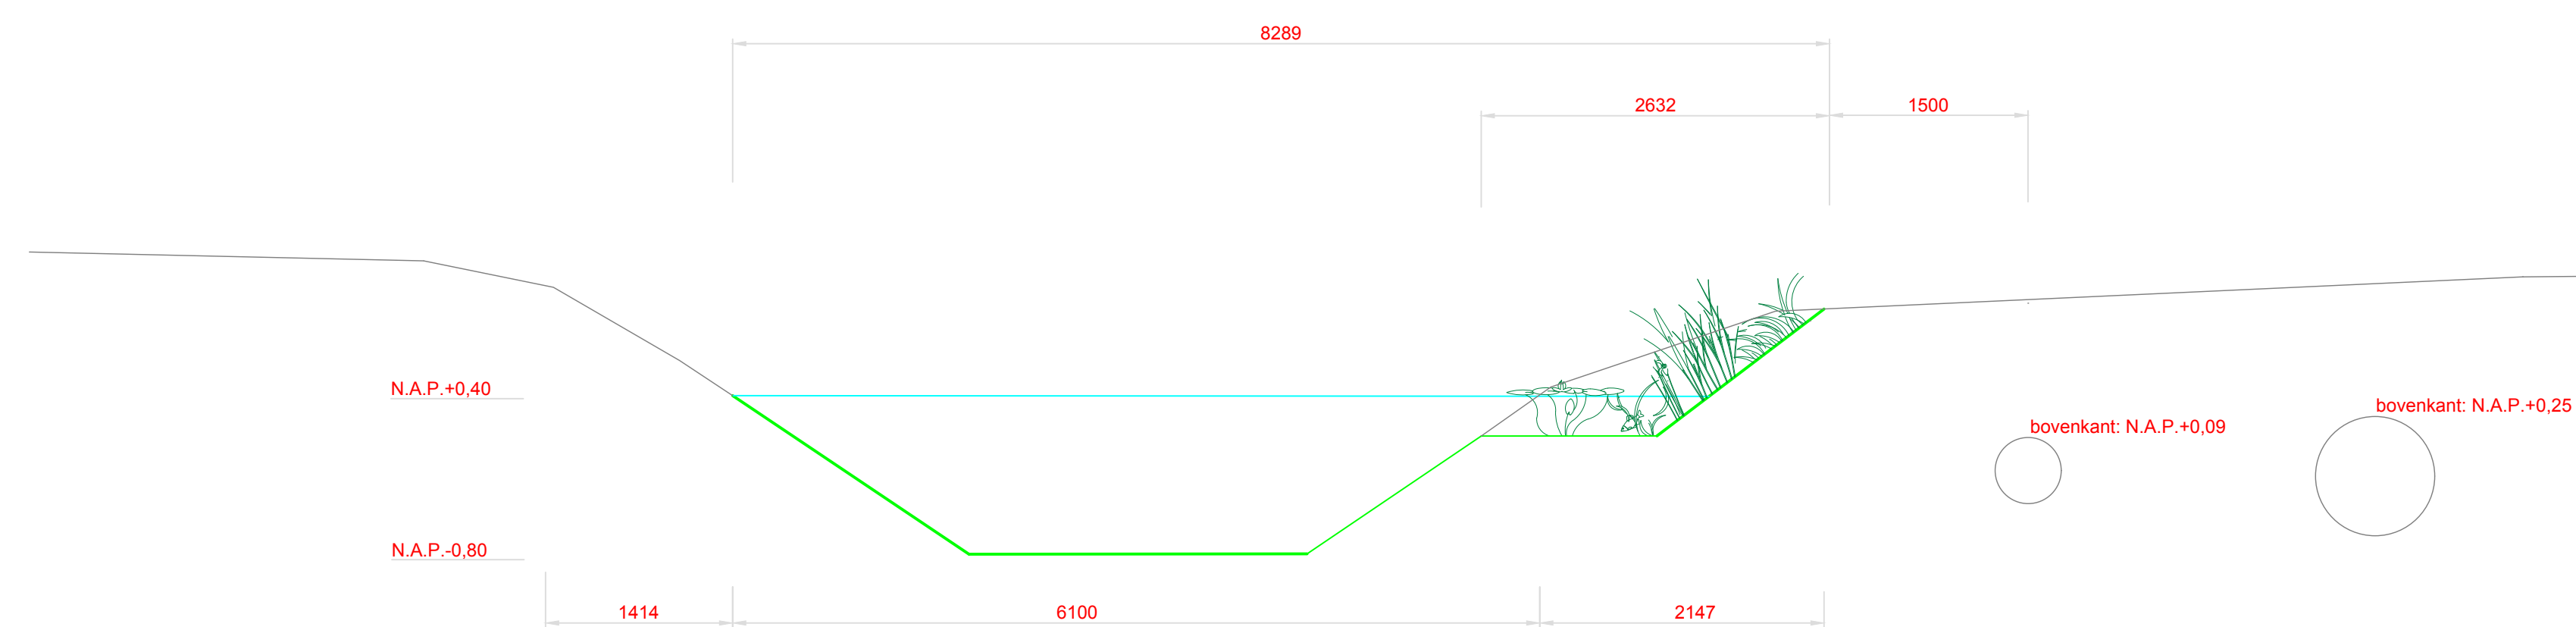

Dwarsprofiel 4

Afstand bosshcage tot insteek varieert van 7 tot 12 meter.
Afstand tussen bosshcage en nieuwe insteek minimaal 3,5 meter
Breedte NVO hierdoor variabel