



Plaatsen van een ketenpark tijdens de verbouwingsperiode:  
 van vrijdag 2-1-6 tot en met Dinsdag 2-7  
 Plaatsen van de volgende opstallen:  
 5x zeecontainers 3x6m  
 3x keten 3x6m  
 1x toiletvoorziening 3x6m met eigen opvangreservoir  
 1x trailer van circa 3x18m

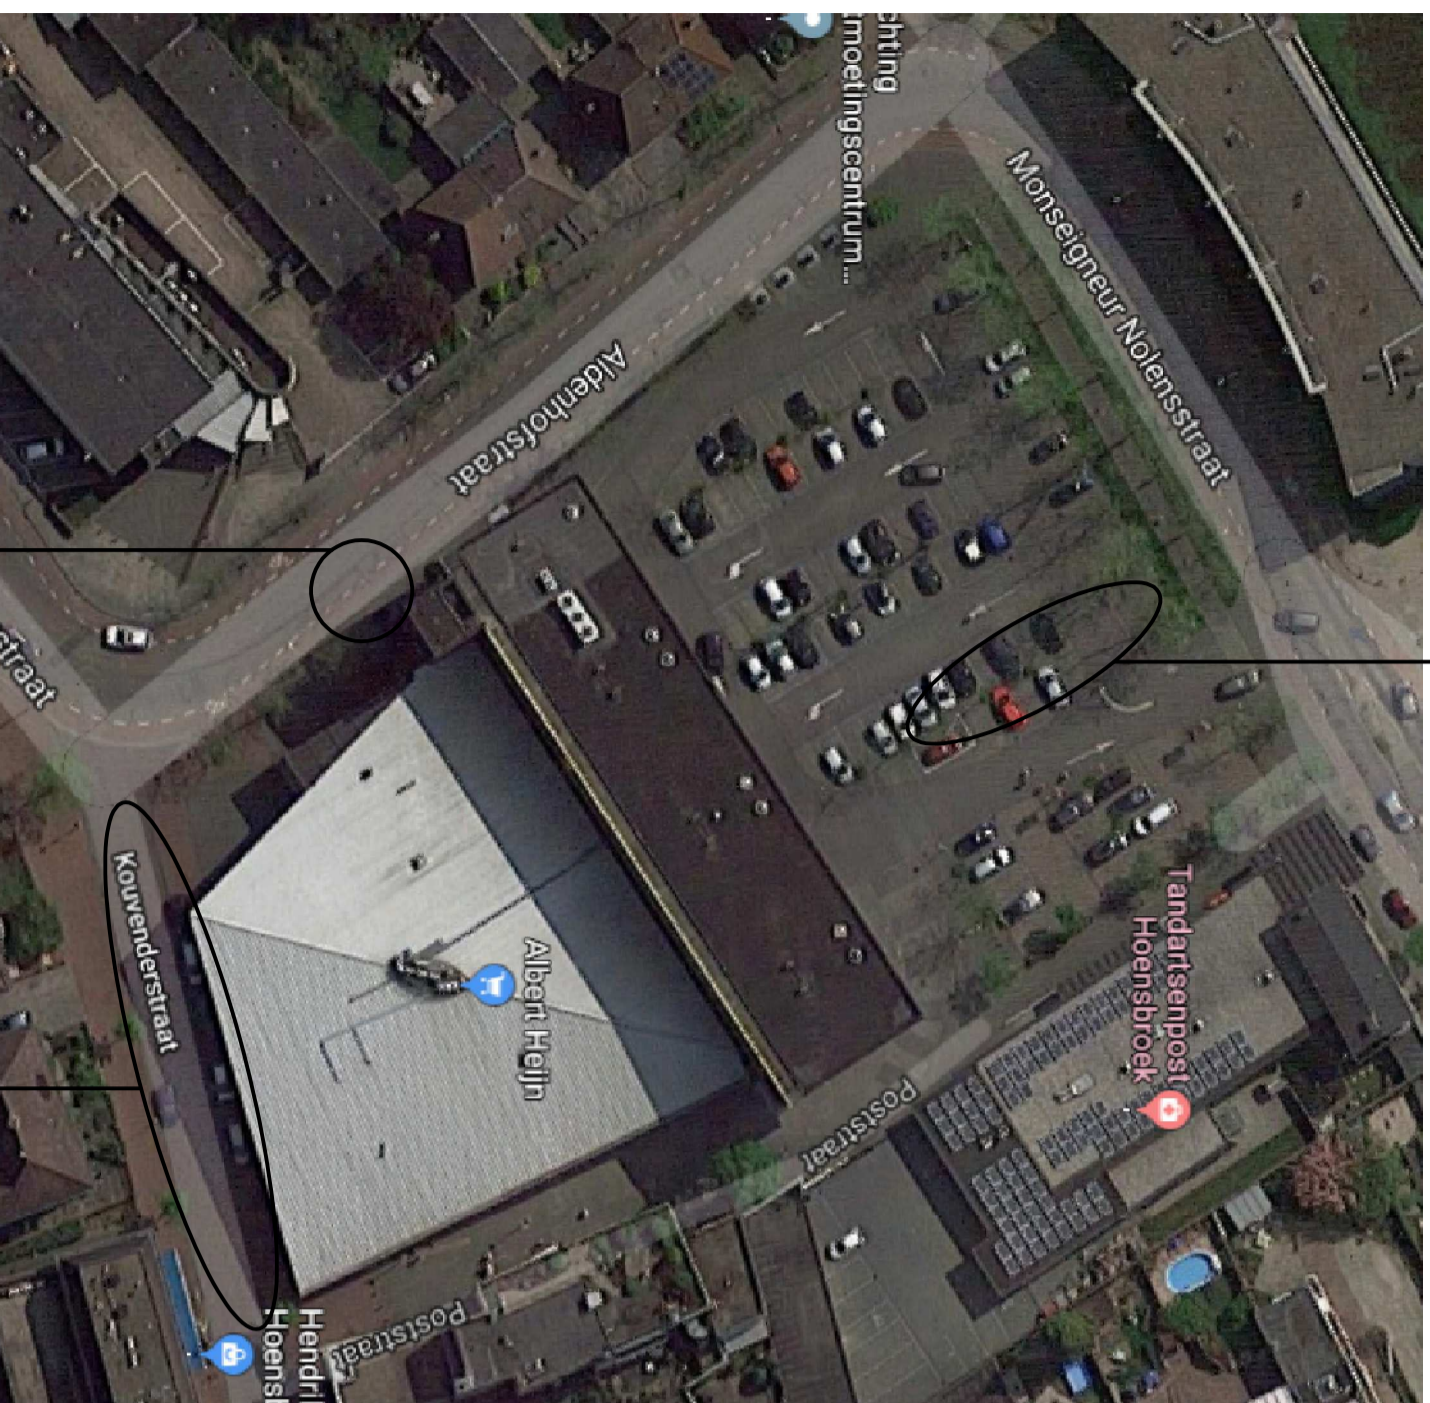

Plaatsen kraan op de Aldenhofstraat op de volgende data:  
 Maandag 24-6 van 10.00 tot 12.00  
 Straat is aan 1 zijde gedeeltekijk versperd km de kraan  
 er zijn verkeersregelaars aanwezig om het verkeer goed te begeleiden


afsluiten Kouwenderstraat op de volgende data:  
 Zaterdagavond 22-6 van 17.00 tot 0.00  
 Zondag 23-6 van 7.00 tot 14.00  
 iom de gemeente een omleidingsplan opstellen

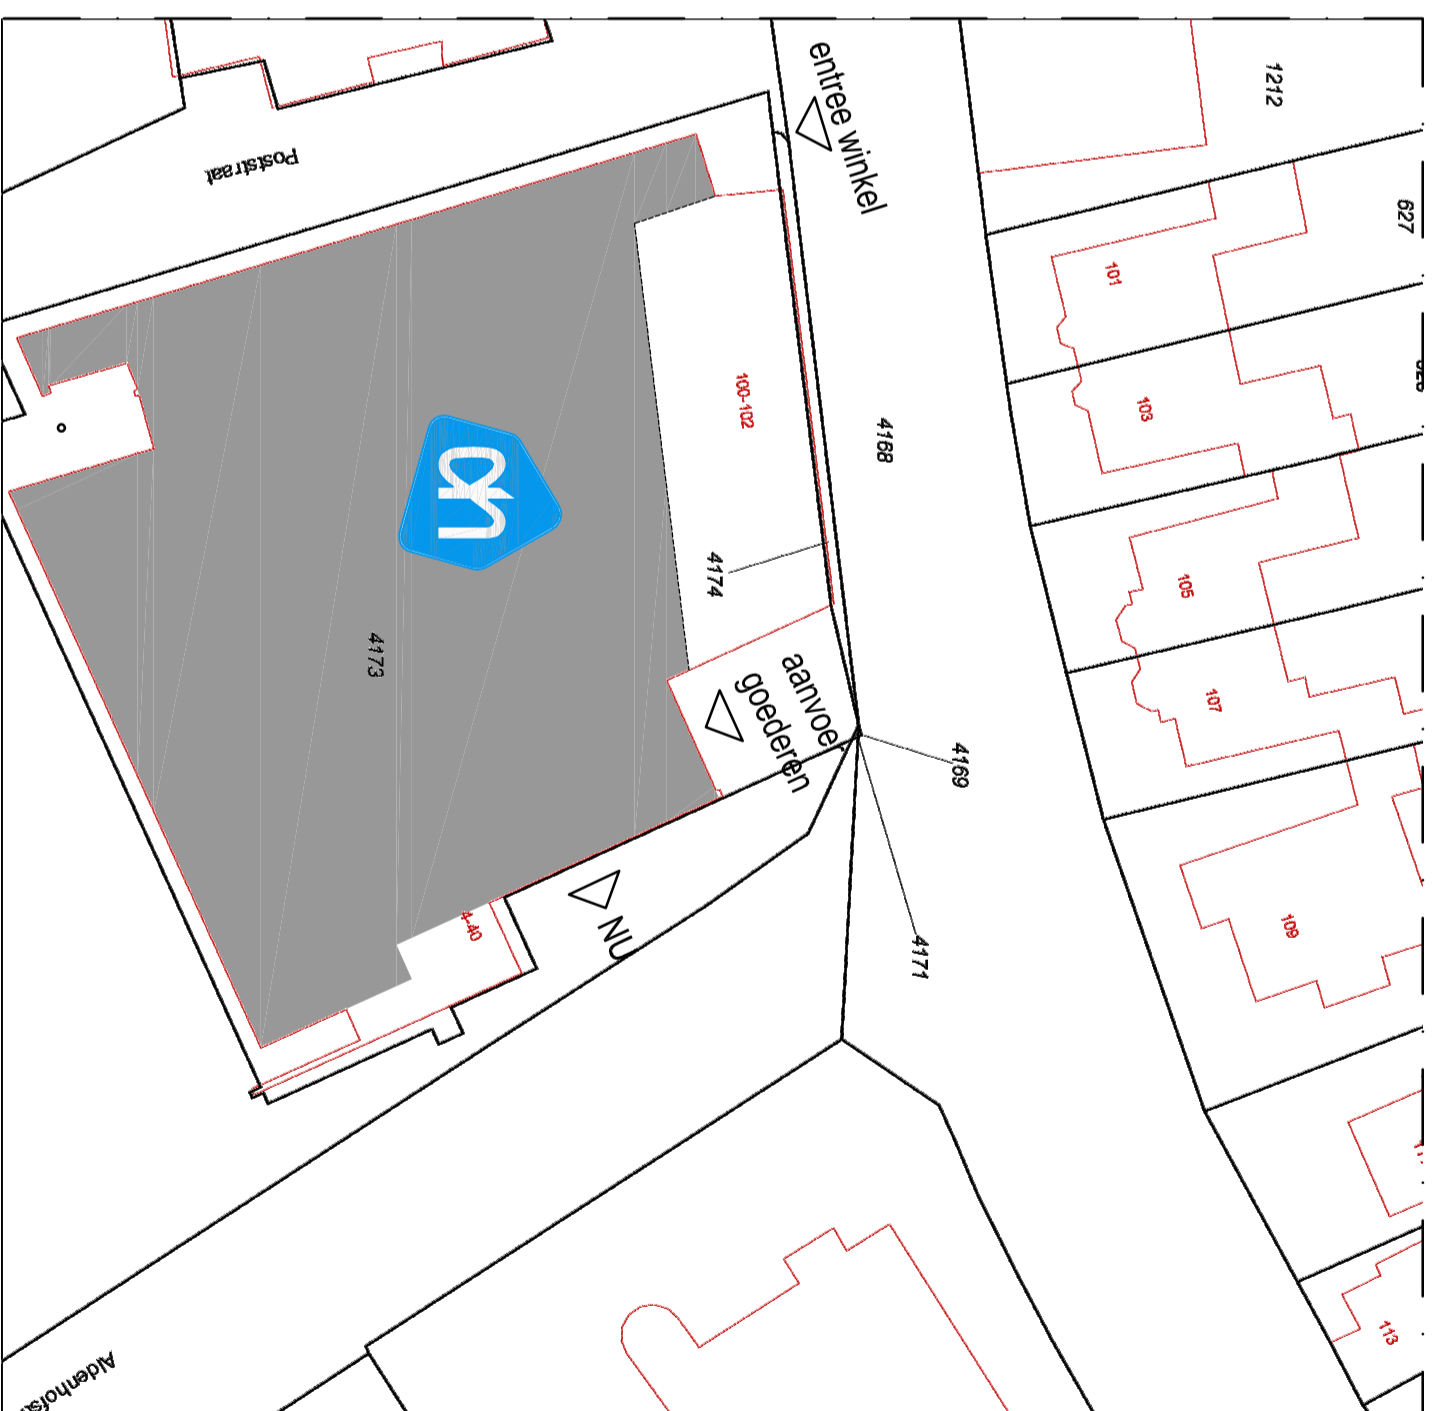

12345	Perceelnummer	Schaal 1:500	Kadastrale gemeente	Hoensbroek
25	Huizennummer		Secitie	Perceel
	Vaagvleed kadastrale grens			
	Voorlopige kadastrale grens			
	Administratieve kadastrale grens			
	Bebouwing			
	Overige topografie			

Van deze percelen zijn de kadastrale kadastrale grenzen vastgesteld op 20 oktober 2018.  
 Aan dit uittreksel kunnen geen betrouwbare meten worden ontleend.  
 Aan dit uittreksel kunnen geen rechten worden ontleend.  
 Dit uittreksel is uitsluitend bestemd voor de afnemer en kan anderszins wettelijk beschermd zijn.  
 De afnemer aanvaardt de juistheid van de inhoud van dit uittreksel.

Filiaal Albert Heijn

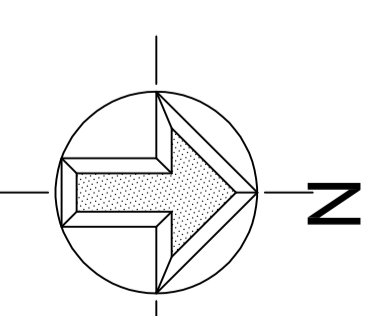

Situatie: Hoensbroek  
 gemeente: D  
 Sectie: 4173  
 Nummer: 1-500  
 Schaal: 1:500


## VOOR UITVOERING



**Ahold Europe**  
 Real Estate & construction  
 Provincialeweg 11  
 Postbus 3000  
 telefoon 075 659 9114  
 e-mail rec-support@ahold.com



**8688 Hoensbroek**  
 filiaalnummer: Kouwenderstraat 100  
 adres: 6431 HH Hoensbroek  
 fase: **Werktekening**  
 onderwerp: Ketenpark  
 tekeningnummer: **W-0030**  
 schaal: HD  
 datum: 08-03-2018  
 gecont.: JVG  
 wijziging: architect:  
 formaat: A2  
 Inmeting:

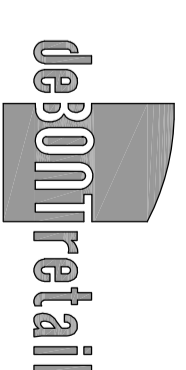

de BONT retail bv  
 Sl. Ignatiusstraat 255  
 4817 KK Breda  
 Postbus 9306  
 4801 LH Breda  
 tel 076 522 9009  
 fax 076 522 9809  
 info@debontics.nl  
 www.debontics.nl



MAKERS VAN RETAILOMGEVINGEN  
 T: 0345-470600 F: 0345-470602 Postbus 274  
 info@mvrco.nl www.mvrco.nl 4190 CG Geldermalsen