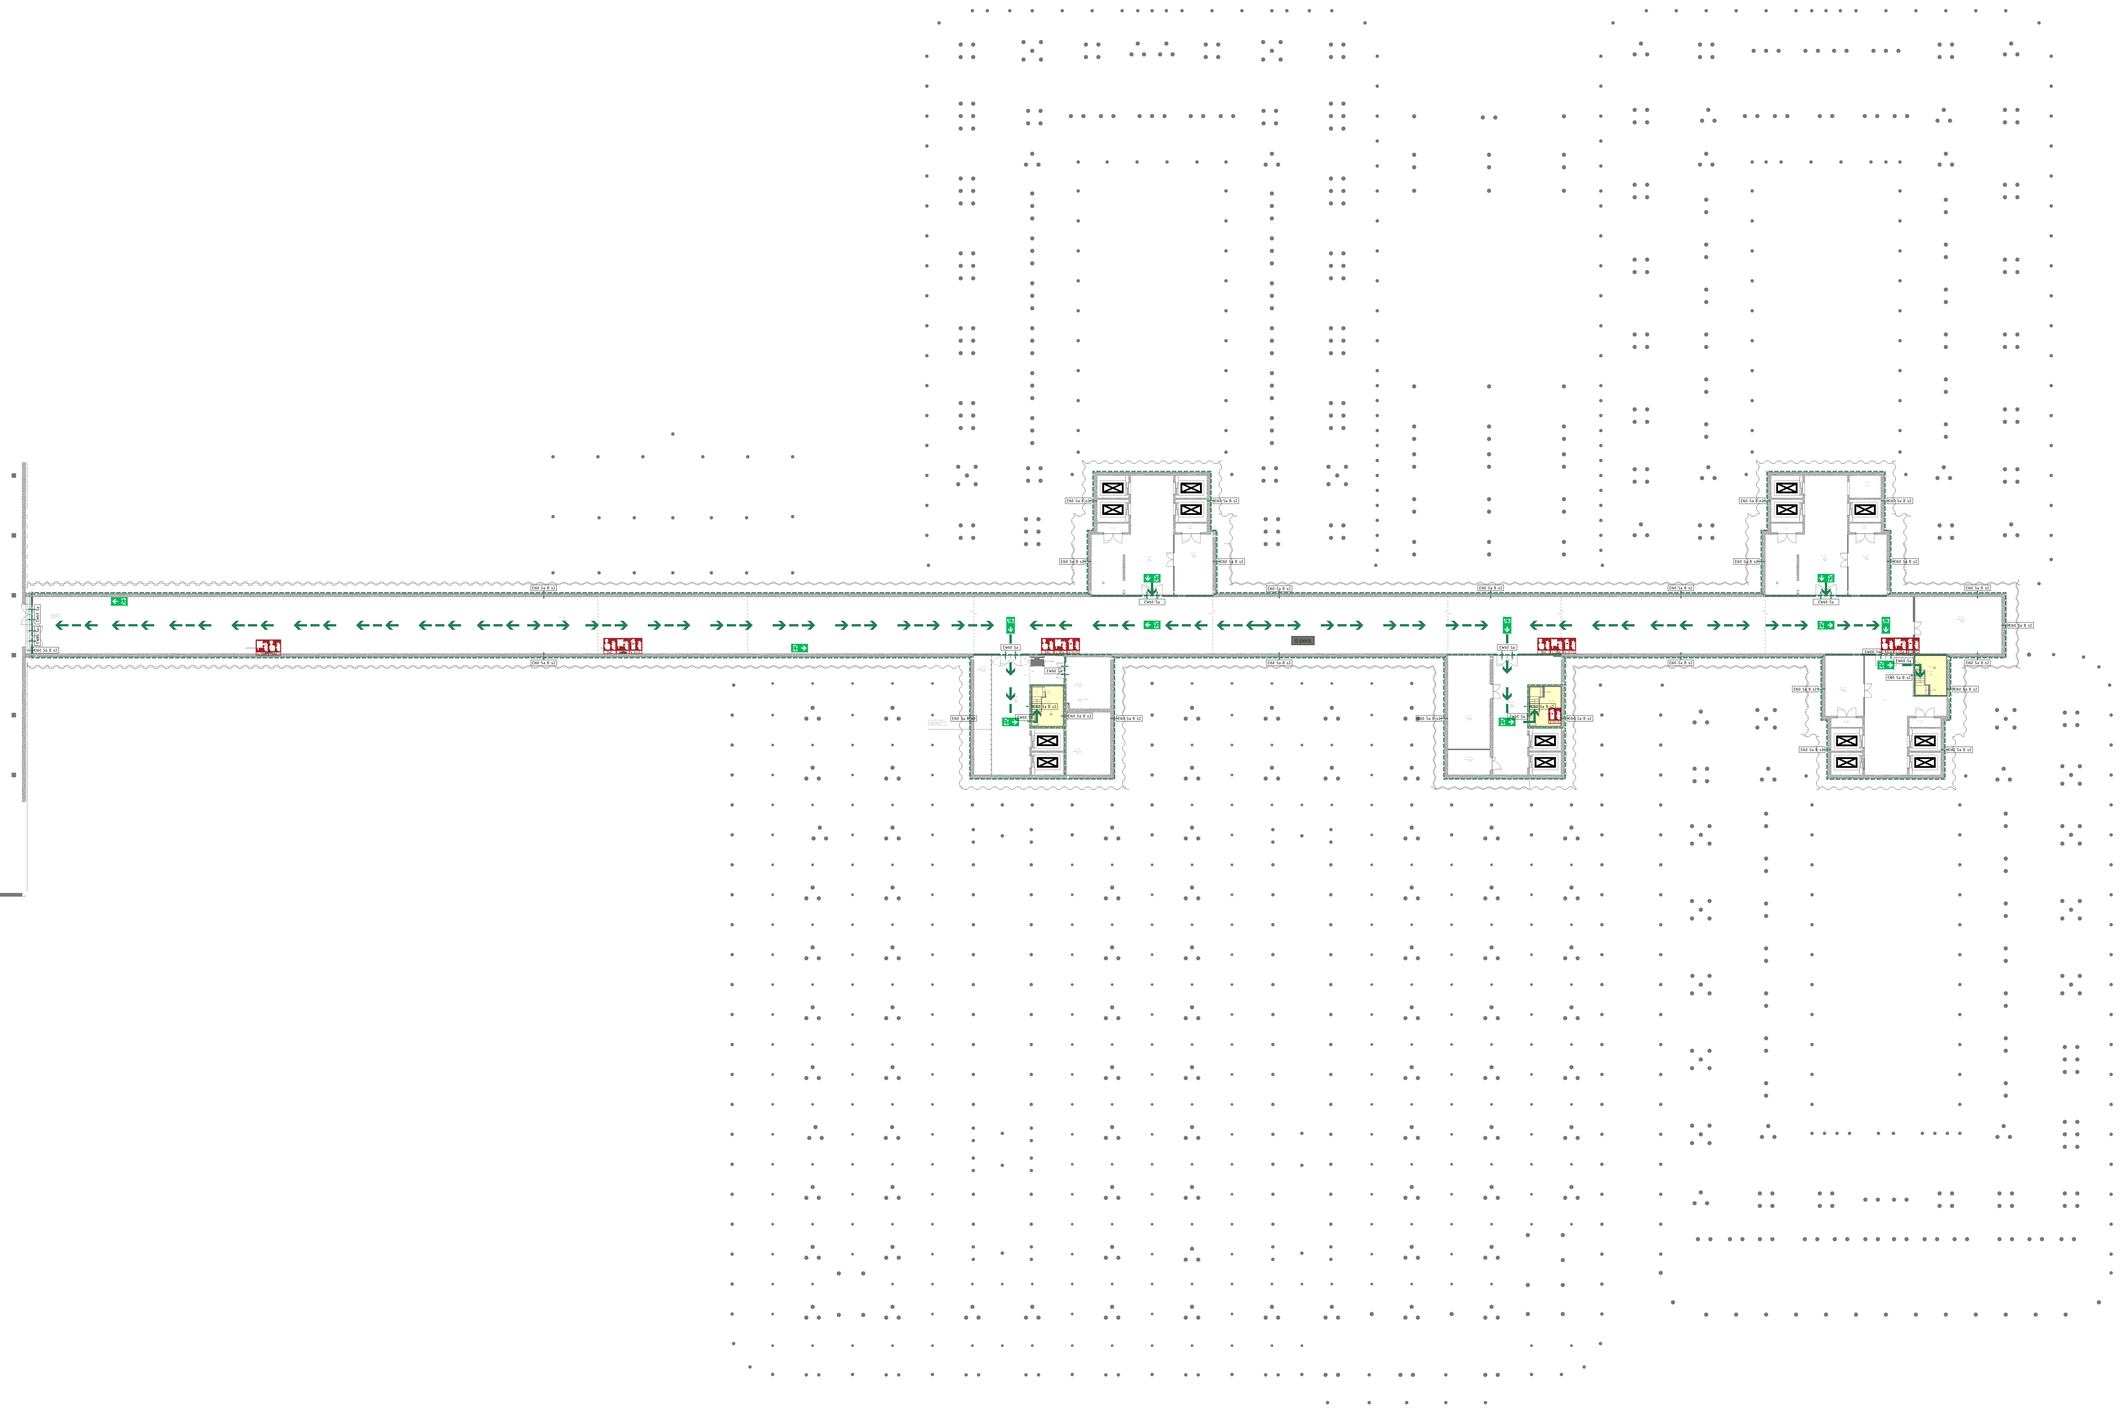

Renvooi brandveiligheidsvoorzieningen

- Aansluitpunt/ afnamepunt 'Droge Blusleiding'
- Brandmelder (Regionale alarmcentrale)
- Brandslanghaspel (25 meter)
- Mobiel blusapparaat (6KG/Poeder)
- Mobiel blusapparaat (6KG/Co2)
- Brandmeldcentrale
- Nevenpaneel brandmeldinstallatie
- Brandweeringang
- Overige ingangen
- Vluchtwegaanduiding (+ noodverlichting)
- Vluchtroute
- Pa-sluiting, Conform NEN-EN 1125
- Pb-sluiting;
- Schuifdeur; Automatisch open gestuurd bij brandmelding, conform IPB
- Rookwerend (bij Kamertemperatuur)
- Rookwerend (bij Temp. tot 200°C)
- Brandscheiding (20min; rookwerend bij kamertemp.)
- Brandscheiding (30min; rookwerend bij kamertemp.)
- Brandscheiding (60min; rookwerend bij kamertemp.)
- Brandscheiding (30min; rookwerend tot 200°C.)
- Brandscheiding (60min; rookwerend tot 200°C.)
- Rw — Rookwerend (bij Kamertemperatuur)
- S200 — Rookwerend Sm (bij Temp. tot 200°C)
- EW30 Sa — E (Vlandichtheid), W (Therm. isol. straling), 20 (tijd)
- EI30 Sa B s2 — E (Vlandichtheid), I (Therm. isol. temp.stijging), B (Brandklasse), s2 (Rookklasse)
- Liftt
- Beschermd gebied

Algemeen:

- alle deuren in vluchtroutes zonder losse toebehoren zijn te openen als bedoeld in artikel 7.12 lid 1 van het Bouwbesluit 2012, danwel zijn voorzien van sluiting als bedoeld in NEN-EN 179
- in geval van uitval van de netspanning wordt de voeding van de gehele verlichtingsinstallatie overgenomen door de centrale noodstroomvoorzening, uitgevoerd via het ORUPS-systeem. Hiermee wordt geacht voldaan te worden aan de prestatie-eisen voor noodlaaalverlichting en vluchtroutesaanduiding.

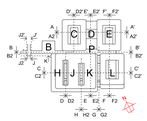

Situatie

Kelder
Peil = -5200+P

Gebruiksoppervlakte: 2664.6 m2
Maximaal aantal aanwezige personen
Bezetting personeel: 0
Bezetting patiënten: 0
Bezetting bezoekers: 0
Bezetting totaal: 6

Gemeente Breda

Bijlage 3 bij besluit
ZZ018-008292-V1

VGL

TOTAAL GEBRUIKSOPPERVLAK: 81380.7 m2
Maximaal aantal aanwezige personen: 5494

SCHAAL 0 2 4 6 8 10 12 14 16 18 20m

E			FARAAF	
D			FARAAF	
C			FARAAF	
B			FARAAF	
A	26-5-2019	Centrale droge blusleidingen	FARAAF	RV

Amphia Ziekenhuis, locatie Molgengracht
Gebruiksvergunningstekening
Plattegrond Kelder Peil = -5200+P

Amphia

KennisKern Huisvesting
Postbus 90158
4800 RK Breda
076 595 3000

GETEKEND	MK
DATUM	20-5-2019
SCHAAL	1:200
FORMAAT	1050x1188
TEKENNUMM.	
GM1	
BLAD VAN	WIJZIGING