

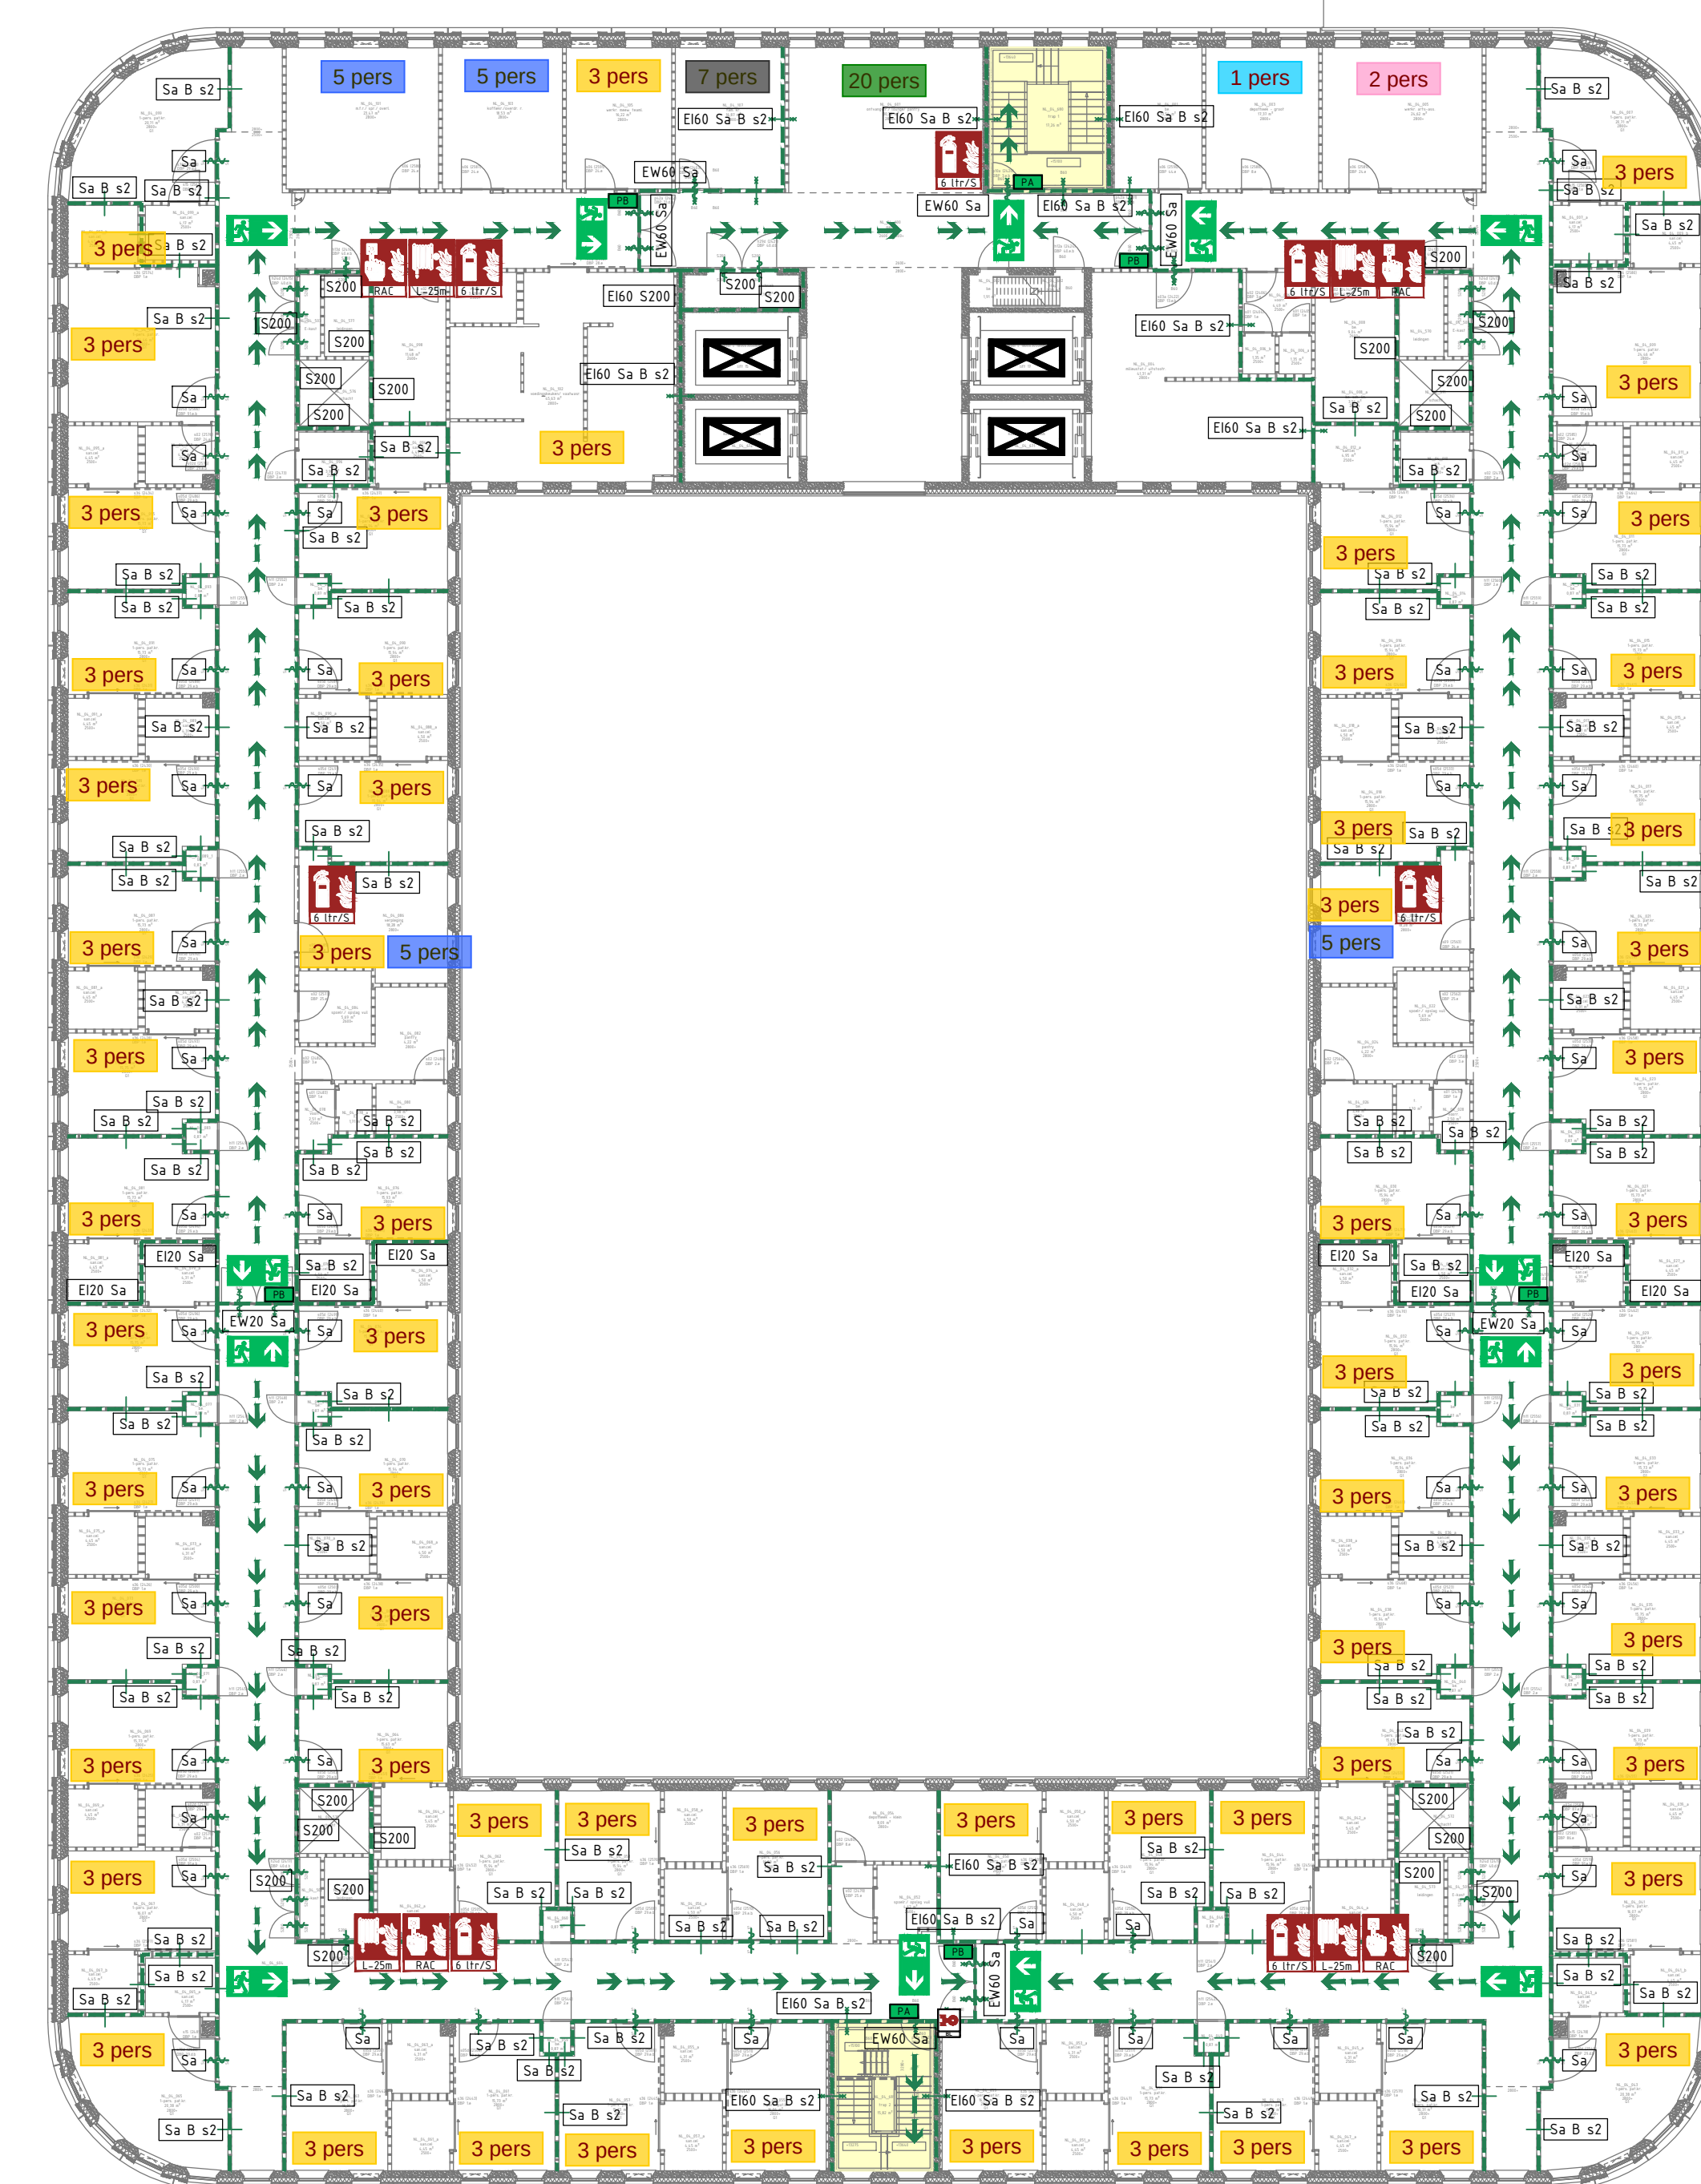
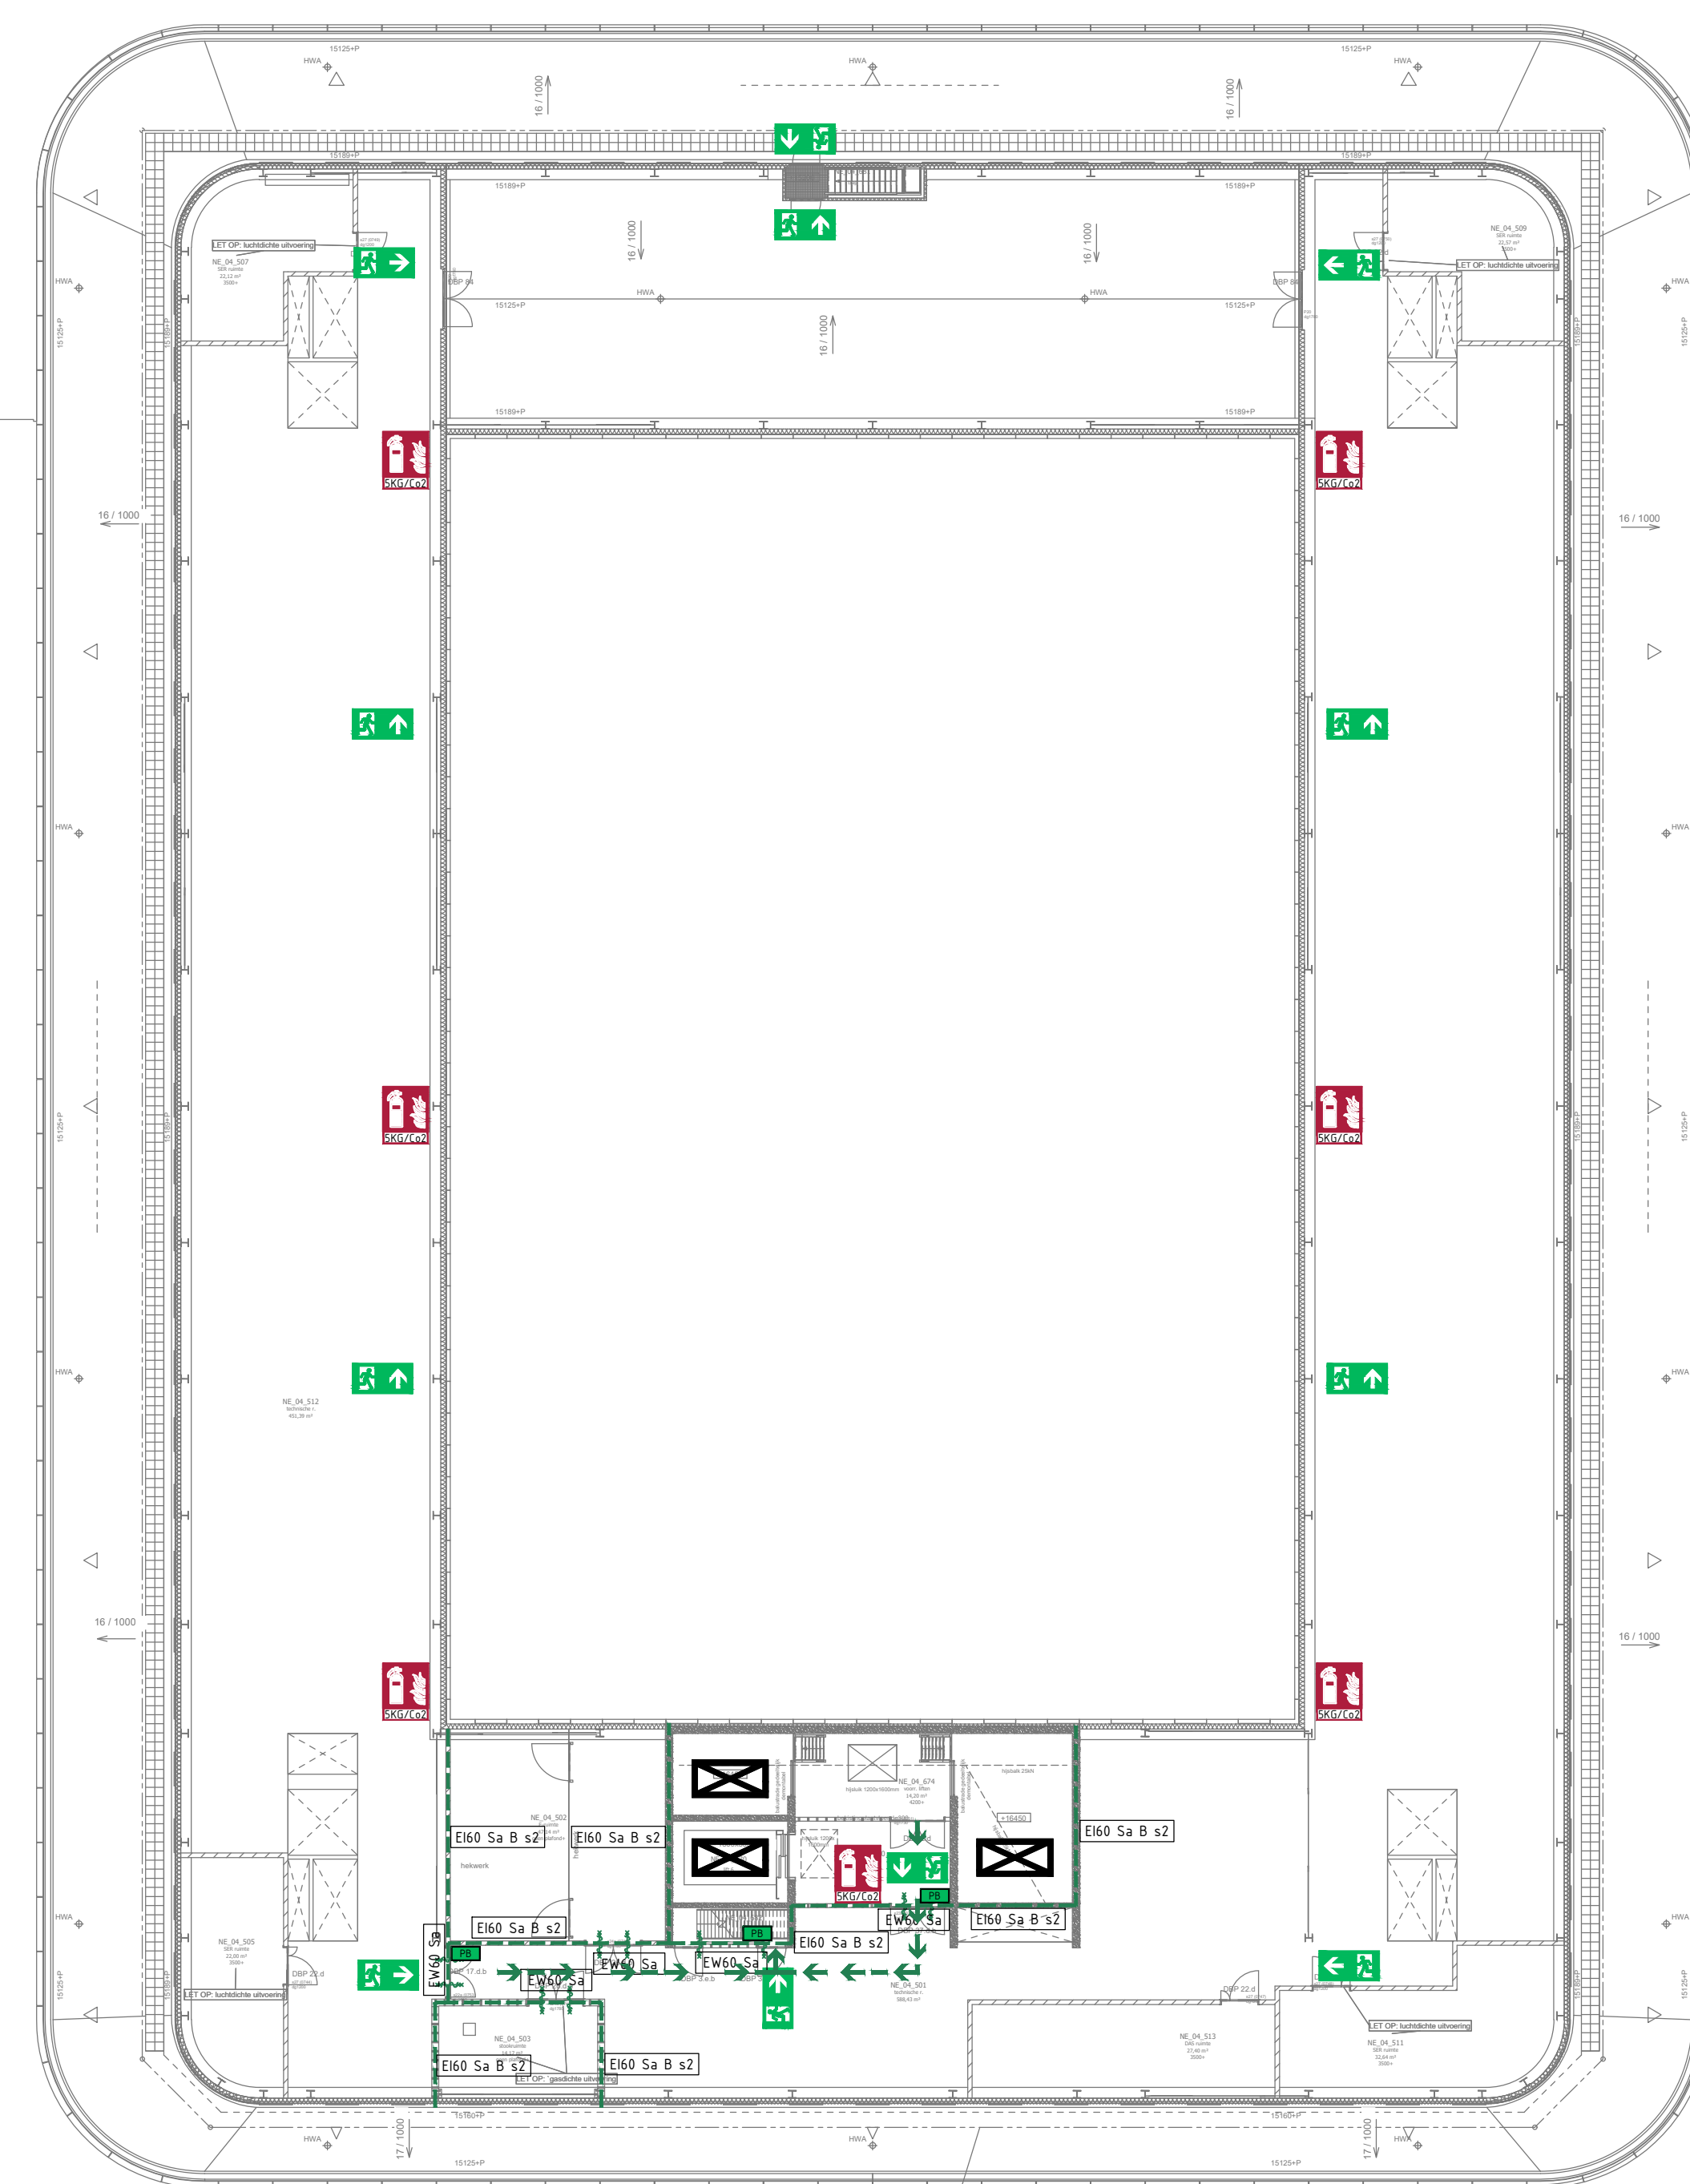


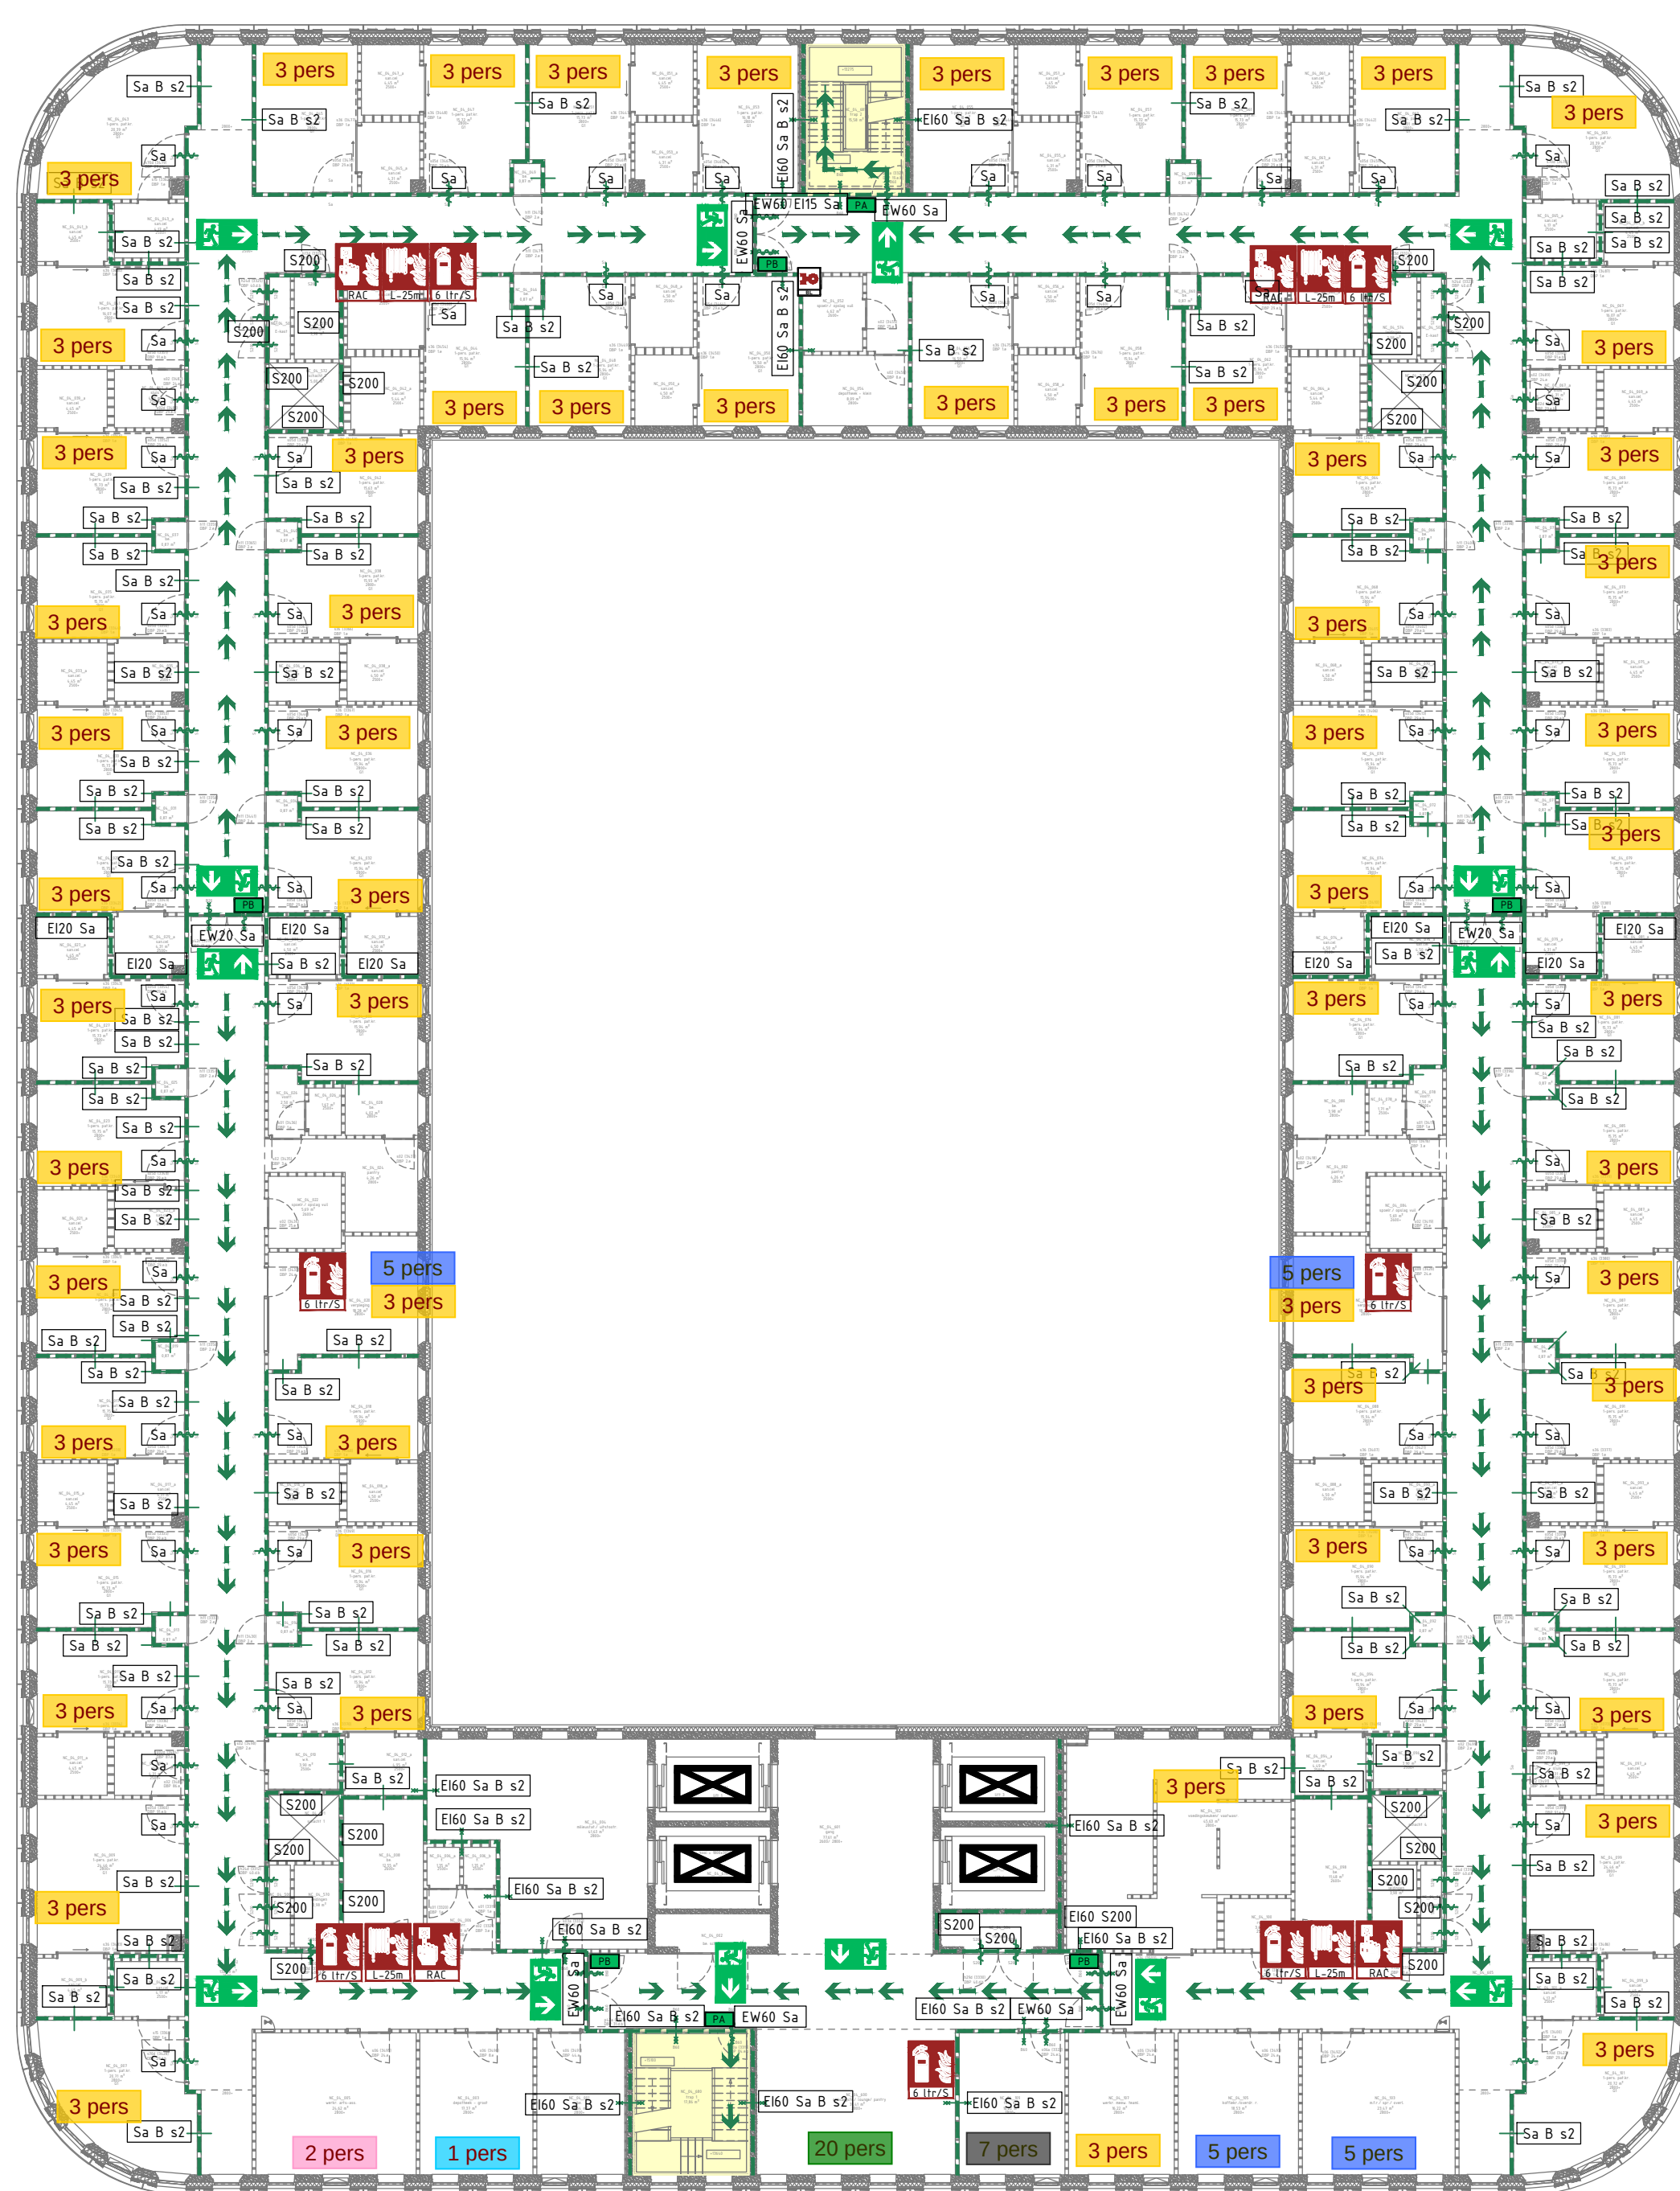

- | Renwood brandveiligheidsvoorzieningen                                                 |                                                                                       |
|---------------------------------------------------------------------------------------|---------------------------------------------------------------------------------------|
|  | Aansluitpunt / afhefpunt 'Droge Boesleiding'                                          |
|  | Brandmelder (Regionale alarmcentrale)                                                 |
|  | Brandslanghaspel (25 meter)                                                           |
|  | Mobiel blusapparaat (SGS/Peeler)                                                      |
|  | Mobiel blusapparaat (SGS/G2C)                                                         |
|  | Brandmeldcentrale                                                                     |
|  | Nevenpersoneel brandmeldinstallatie                                                   |
|  | Brandweeropening                                                                      |
|  | Overige ingangen                                                                      |
|  | Viuchtgangdoording (noodverlichting)                                                  |
|  | Viuchtroute                                                                           |
|  | Pa-schuifom. Conform NEN-EN 119                                                       |
|  | Pa-schuifom. Conform NEN-EN 125                                                       |
|  | Schuifdeur. Aantalvrij open gebouwd<br>bij brandmelding, conform IPB                  |
|  | Rookrookwerd bij Kamer temperatuur                                                    |
|  | Rookrookwerd bij Temp. tot 200°C                                                      |
|  | Brandbeschding (20min. rookrookwerd bij kamertemp.)                                   |
|  | Brandbeschding (30min. rookrookwerd bij kamertemp.)                                   |
|  | Brandbeschding (60min. rookrookwerd bij kamertemp.)                                   |
|  | Brandbeschding (90min. rookrookwerd tot 200°C)                                        |
|  | Brandbeschding (180min. rookrookwerd tot 200°C)                                       |
|  | Rookrookwerd bij Kamertemperatuur                                                     |
|  | Rookrookwerd Sn bij Temp. tot 200°C                                                   |
|  | E (Vlaamdschijnd). W (therm. isol. straling). 20 (rijd)                               |
|  | E (Vlaamdschijnd). I (therm. isol. temp.schijnd).<br>B (Brandklasse). sz (Rookklasse) |
|  | Lift                                                                                  |
|  | Beschermde geleide                                                                    |

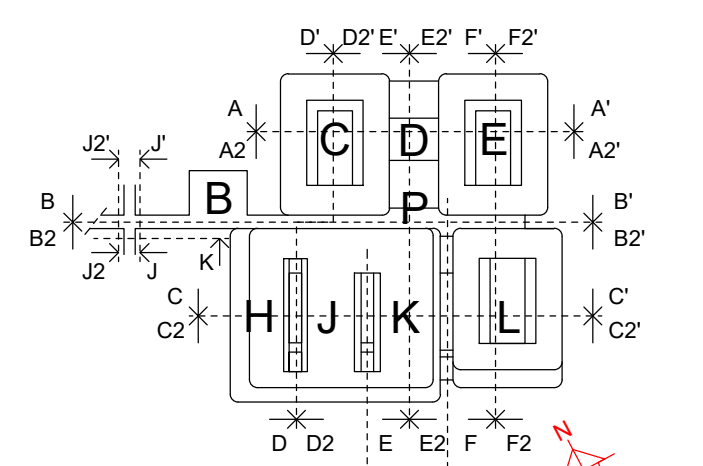

Situatie

4e Verdieping  
Peil = 15100+P  
Gebruiksoppervlakte: 6694.0 m<sup>2</sup>  
Maximaal aantal aanwezige personen

|                      |     |
|----------------------|-----|
| Bezetting personeel: | 64  |
| Bezetting patiënten: | 948 |
| Bezetting bezoekers: | 265 |
| Bezetting totaal:    | 473 |

TOTAAL GEBRUIKSOPPERVLAK: 81380,7 m<sup>2</sup>  
Maximaal aantal aanwezige personen: 5494



|   |  |        |  |
|---|--|--------|--|
| E |  | PAGUAT |  |
| D |  | PAGUAT |  |
| C |  | PAGUAT |  |
| B |  | PAGUAT |  |
| A |  | PAGUAT |  |

Amphia Ziekenhuis, locatie Molgengracht  
Gebruiksvergunningstekening  
Plattegrond 4e Verdieping Peil = 15100+8

# AmphiA

|                                                                         |             |                |
|-------------------------------------------------------------------------|-------------|----------------|
| Kenniskern Halvesting<br>Postbus 90758<br>4900 PK Breda<br>076 595 3000 | FORMAT      | 1550 x 1089 pp |
|                                                                         | TIEKSTENGAR |                |
|                                                                         | G104        |                |
|                                                                         | BLAD VAN    | NIJSTIGING     |