

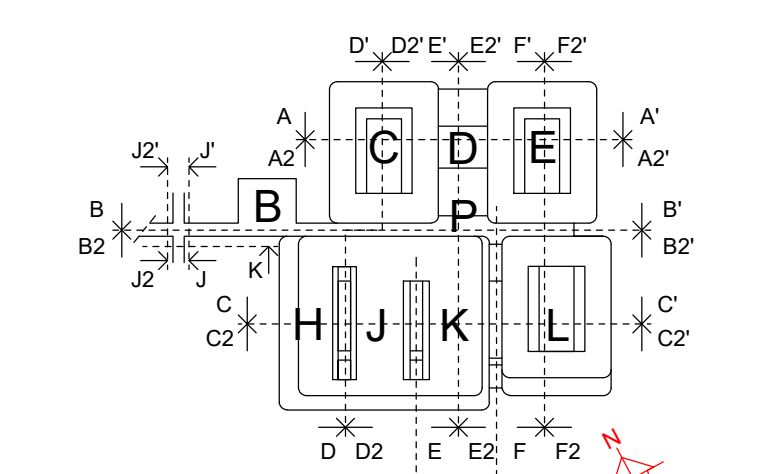


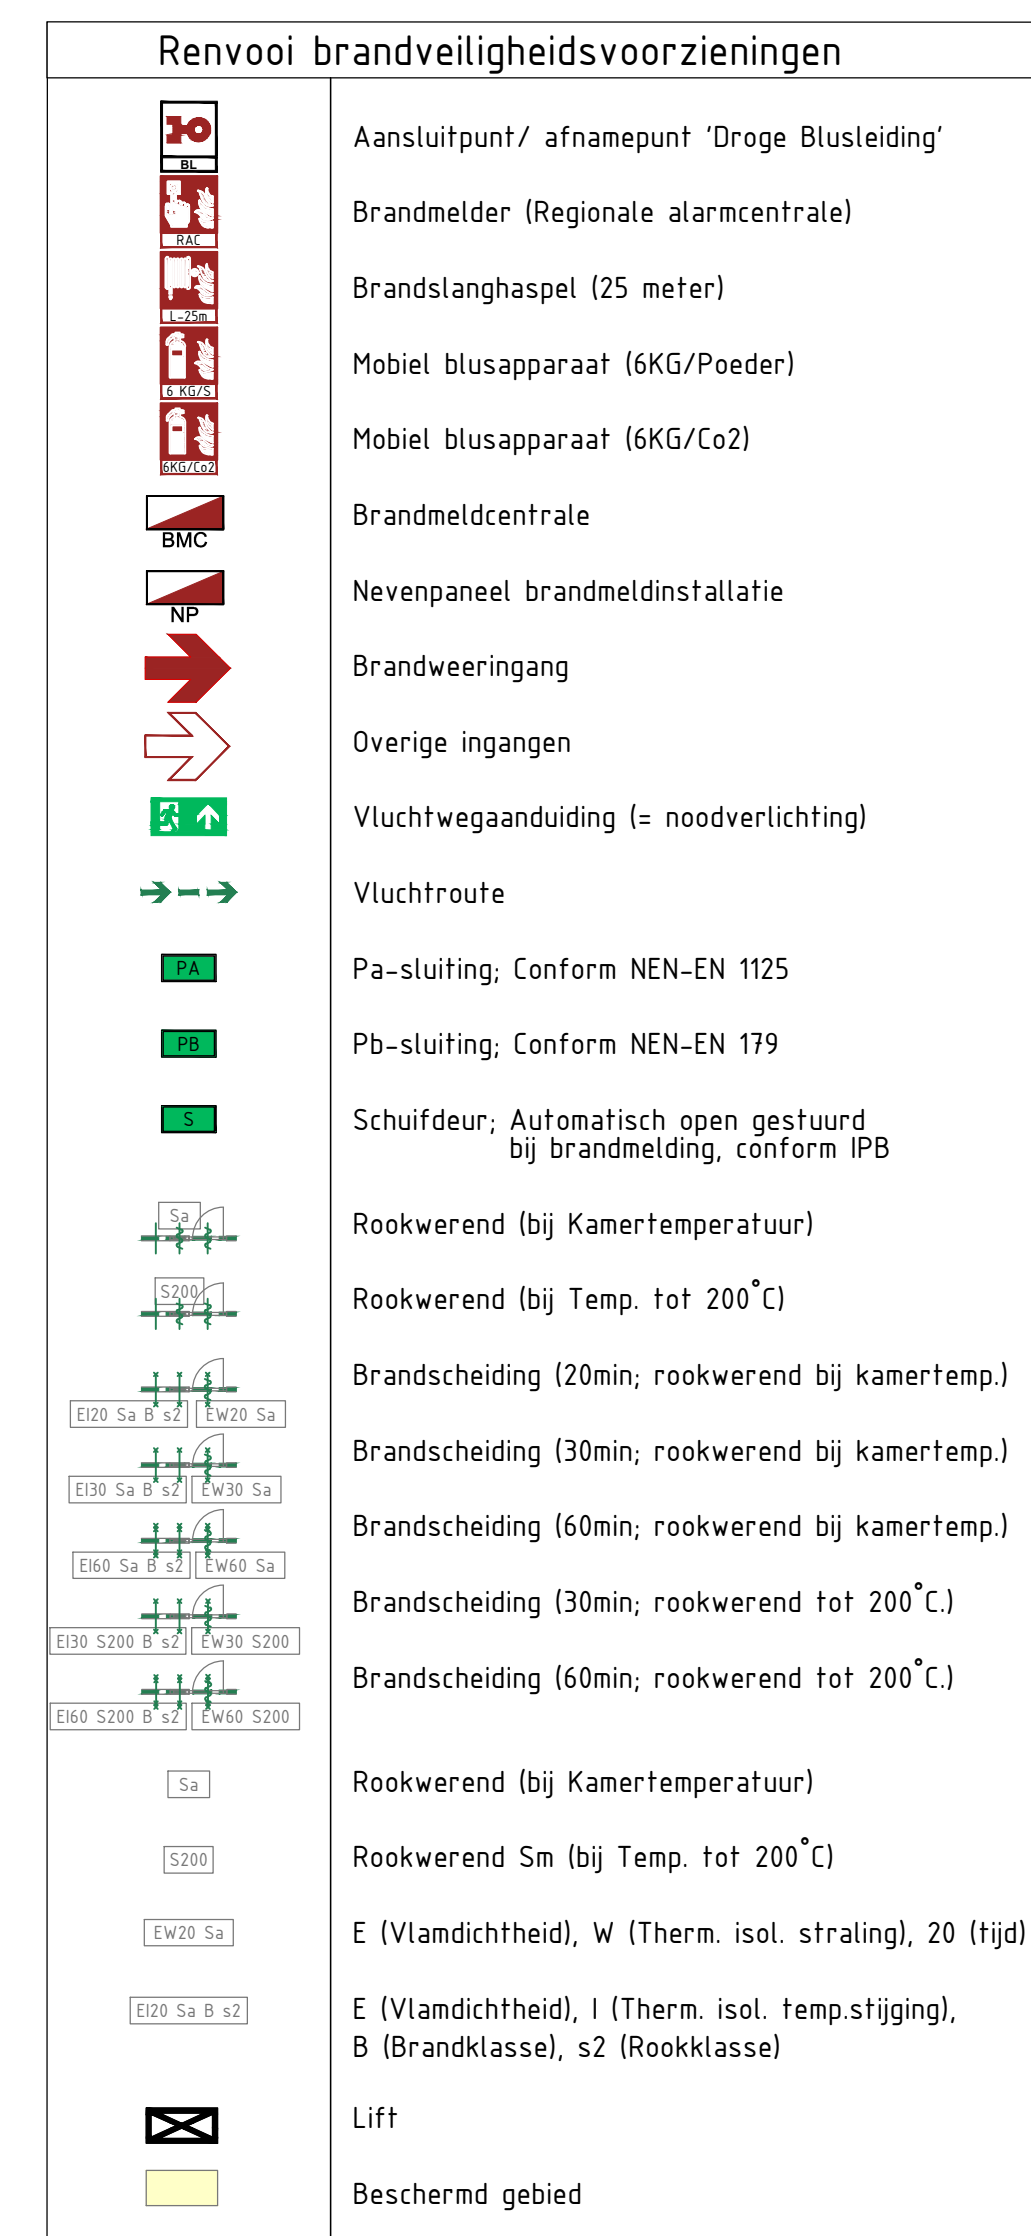

5e Verdieping  
Peil = 18750+P  
Gebruiksoppervlakte: 4.866,2 m2  
Maximaal aantal aanwezige personen

|                      |     |
|----------------------|-----|
| Bezetting personeel: | 34  |
| Bezetting patiënten: | 52  |
| Bezetting bezoekers: | 137 |
| Bezetting totaal:    | 223 |

TOTAAL GEBRUIKSOPPERVLAK: 81380,7 m<sup>2</sup>  
Maximaal aantal aanwezige personen: 5494

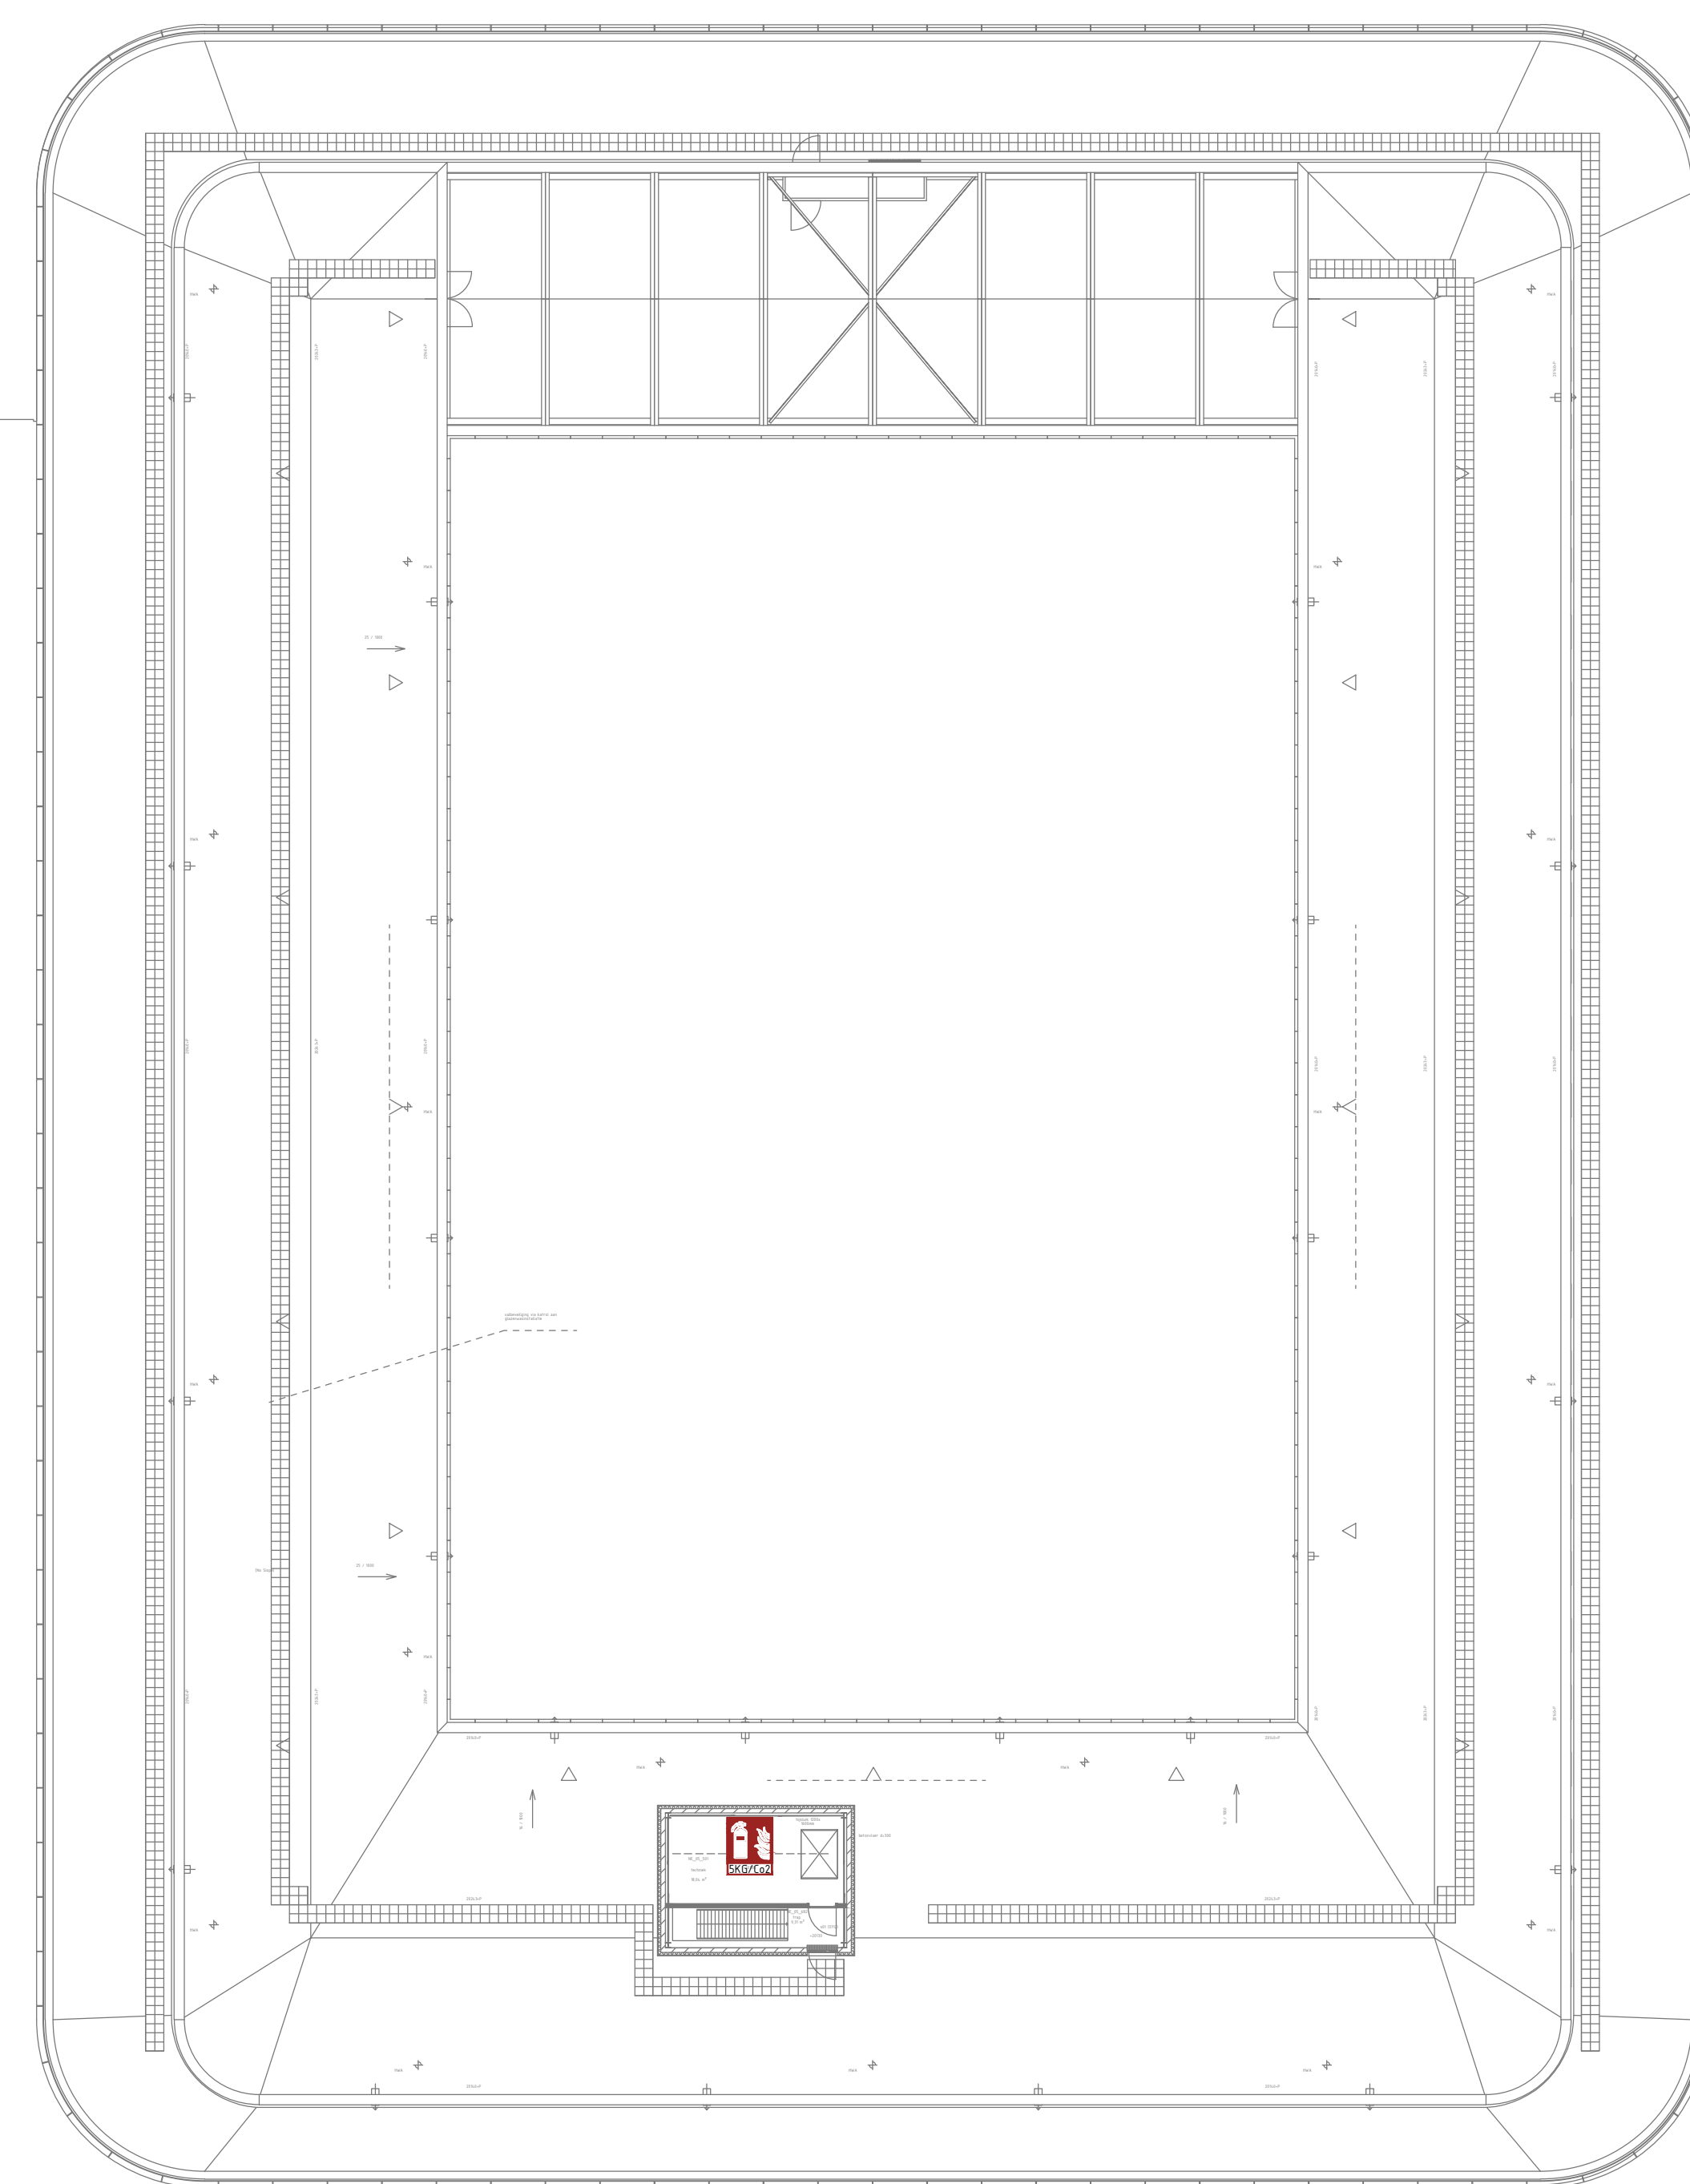

| SOAL |  |        |  |
|------|--|--------|--|
| E    |  | PADJAJ |  |
| D    |  | PADJAJ |  |
| C    |  | PADJAJ |  |
| B    |  | PADJAJ |  |
| A    |  | PADJAJ |  |

Amphia Ziekenhuis, locatie Molgengracht  
Gebruiksvergunningstekening  
Plattegrond 5e Verdieping Peil = 18750+P