

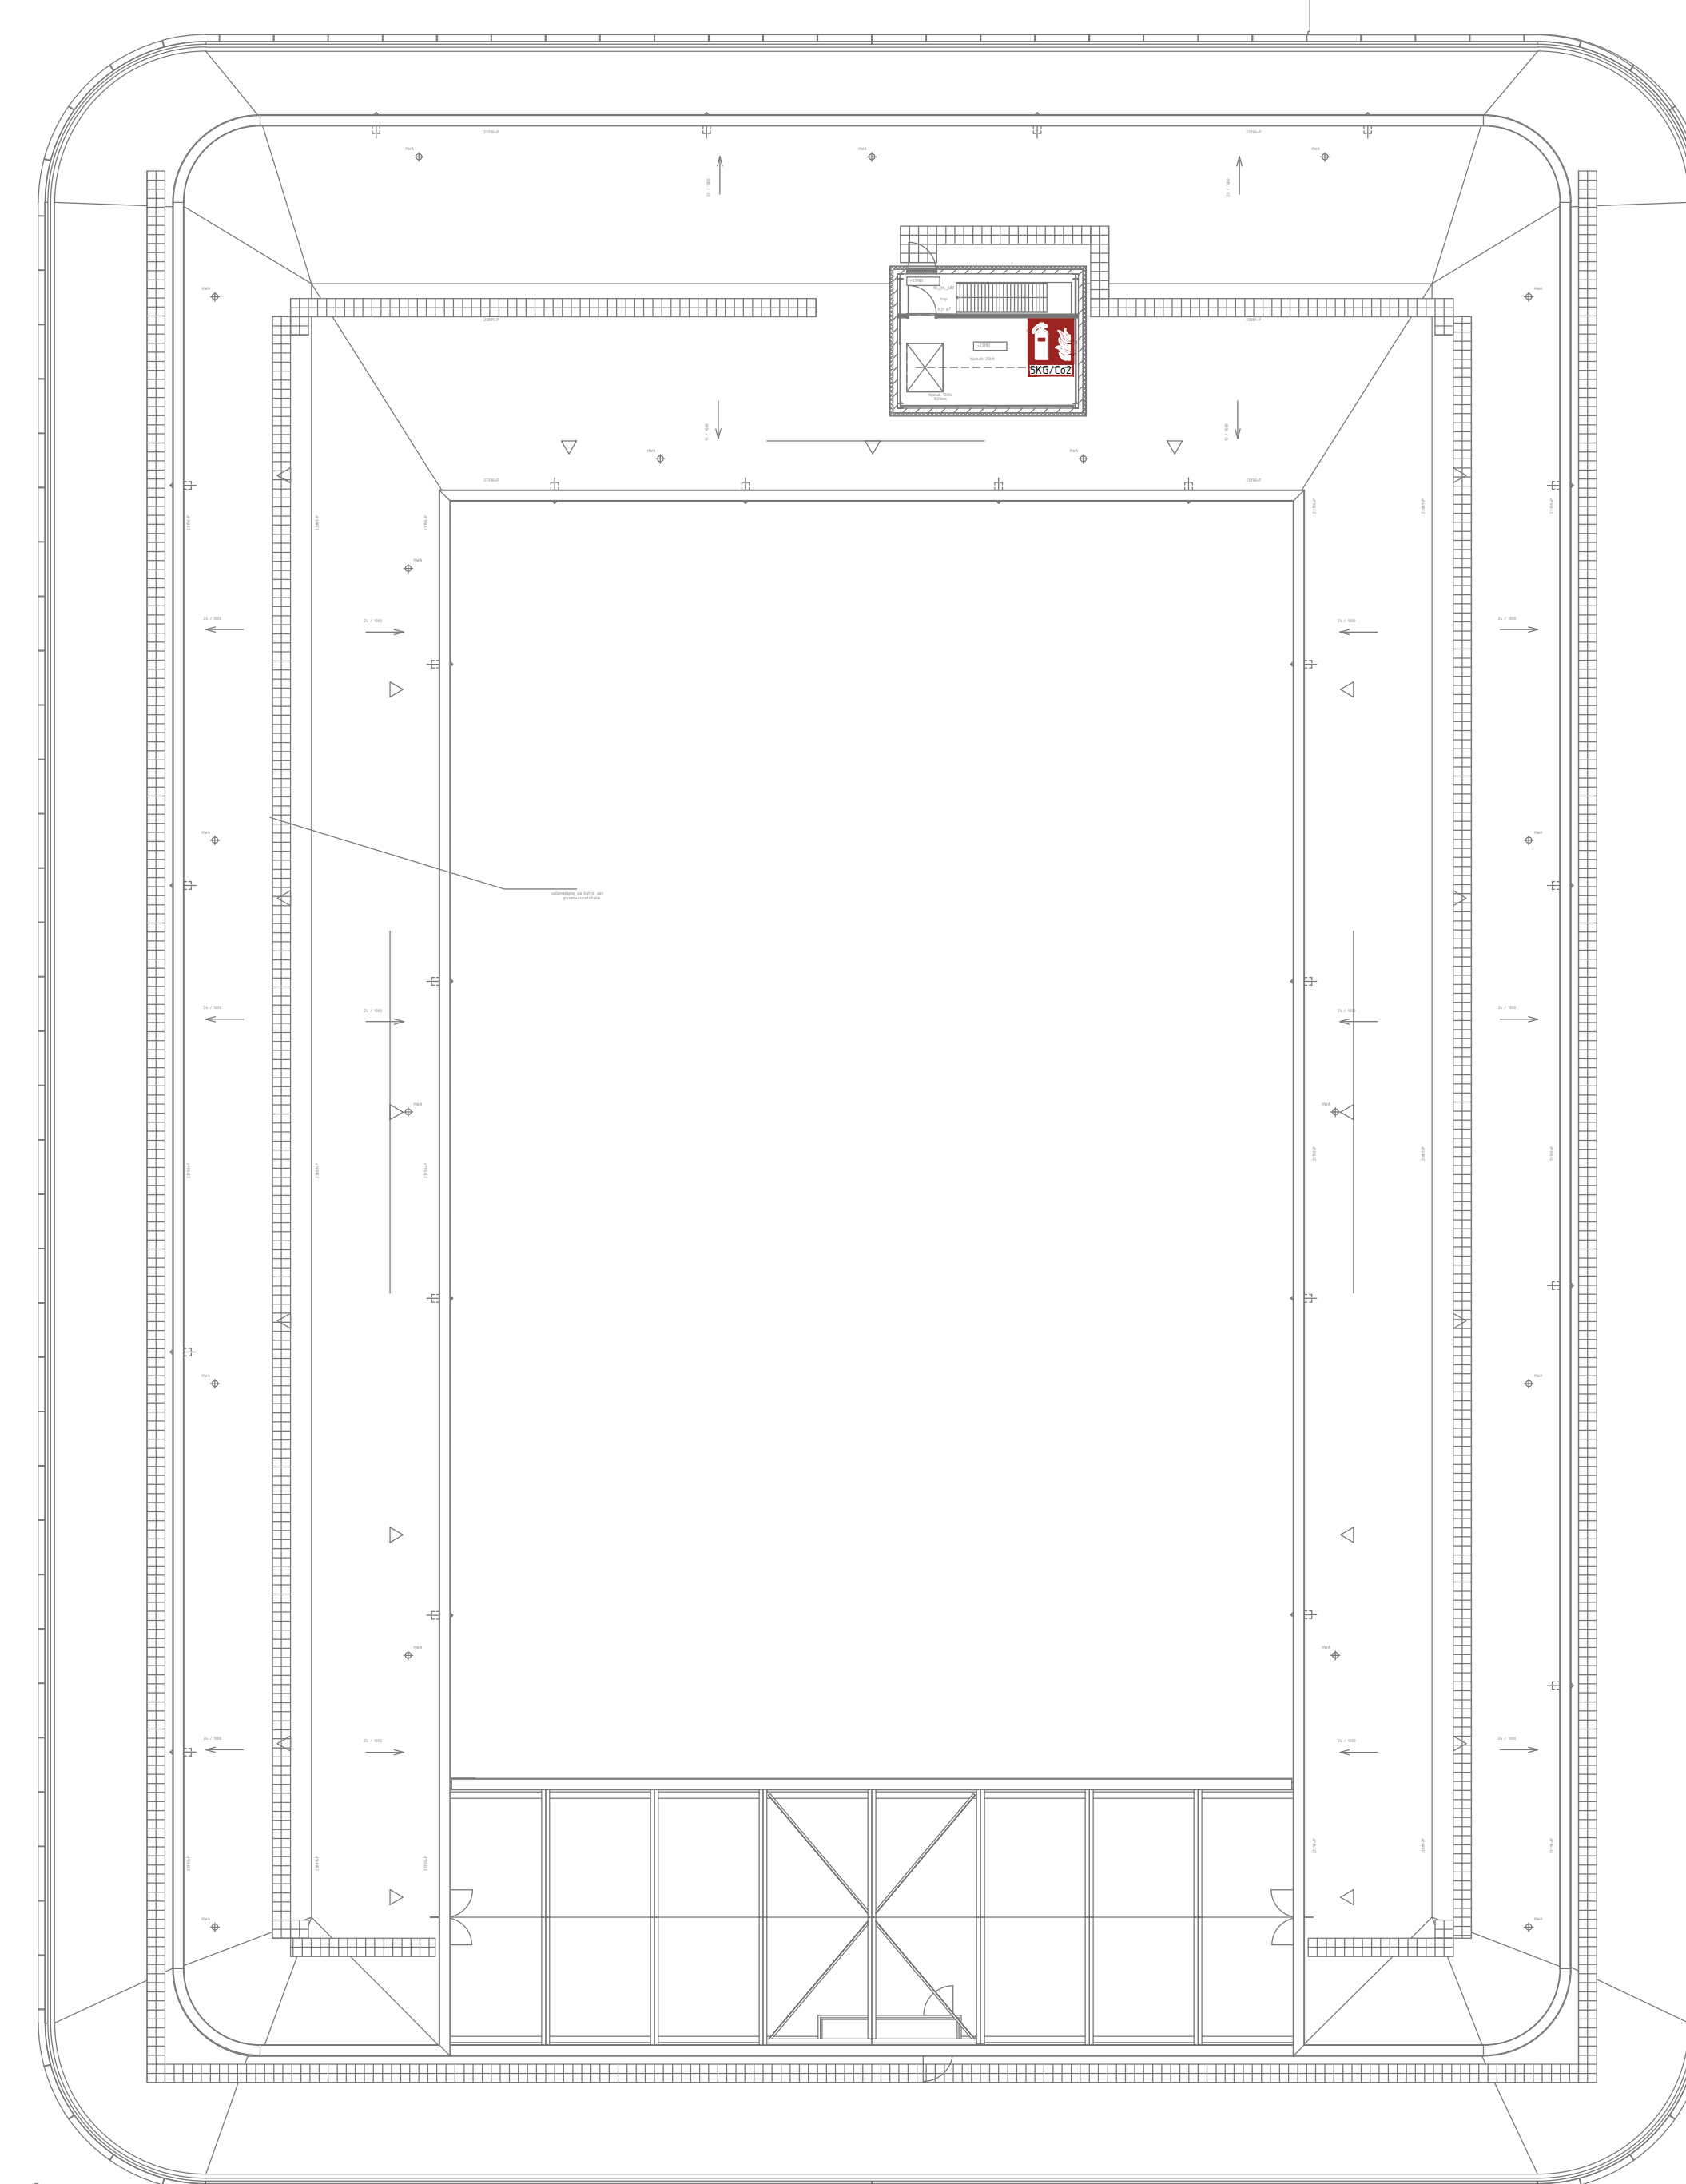


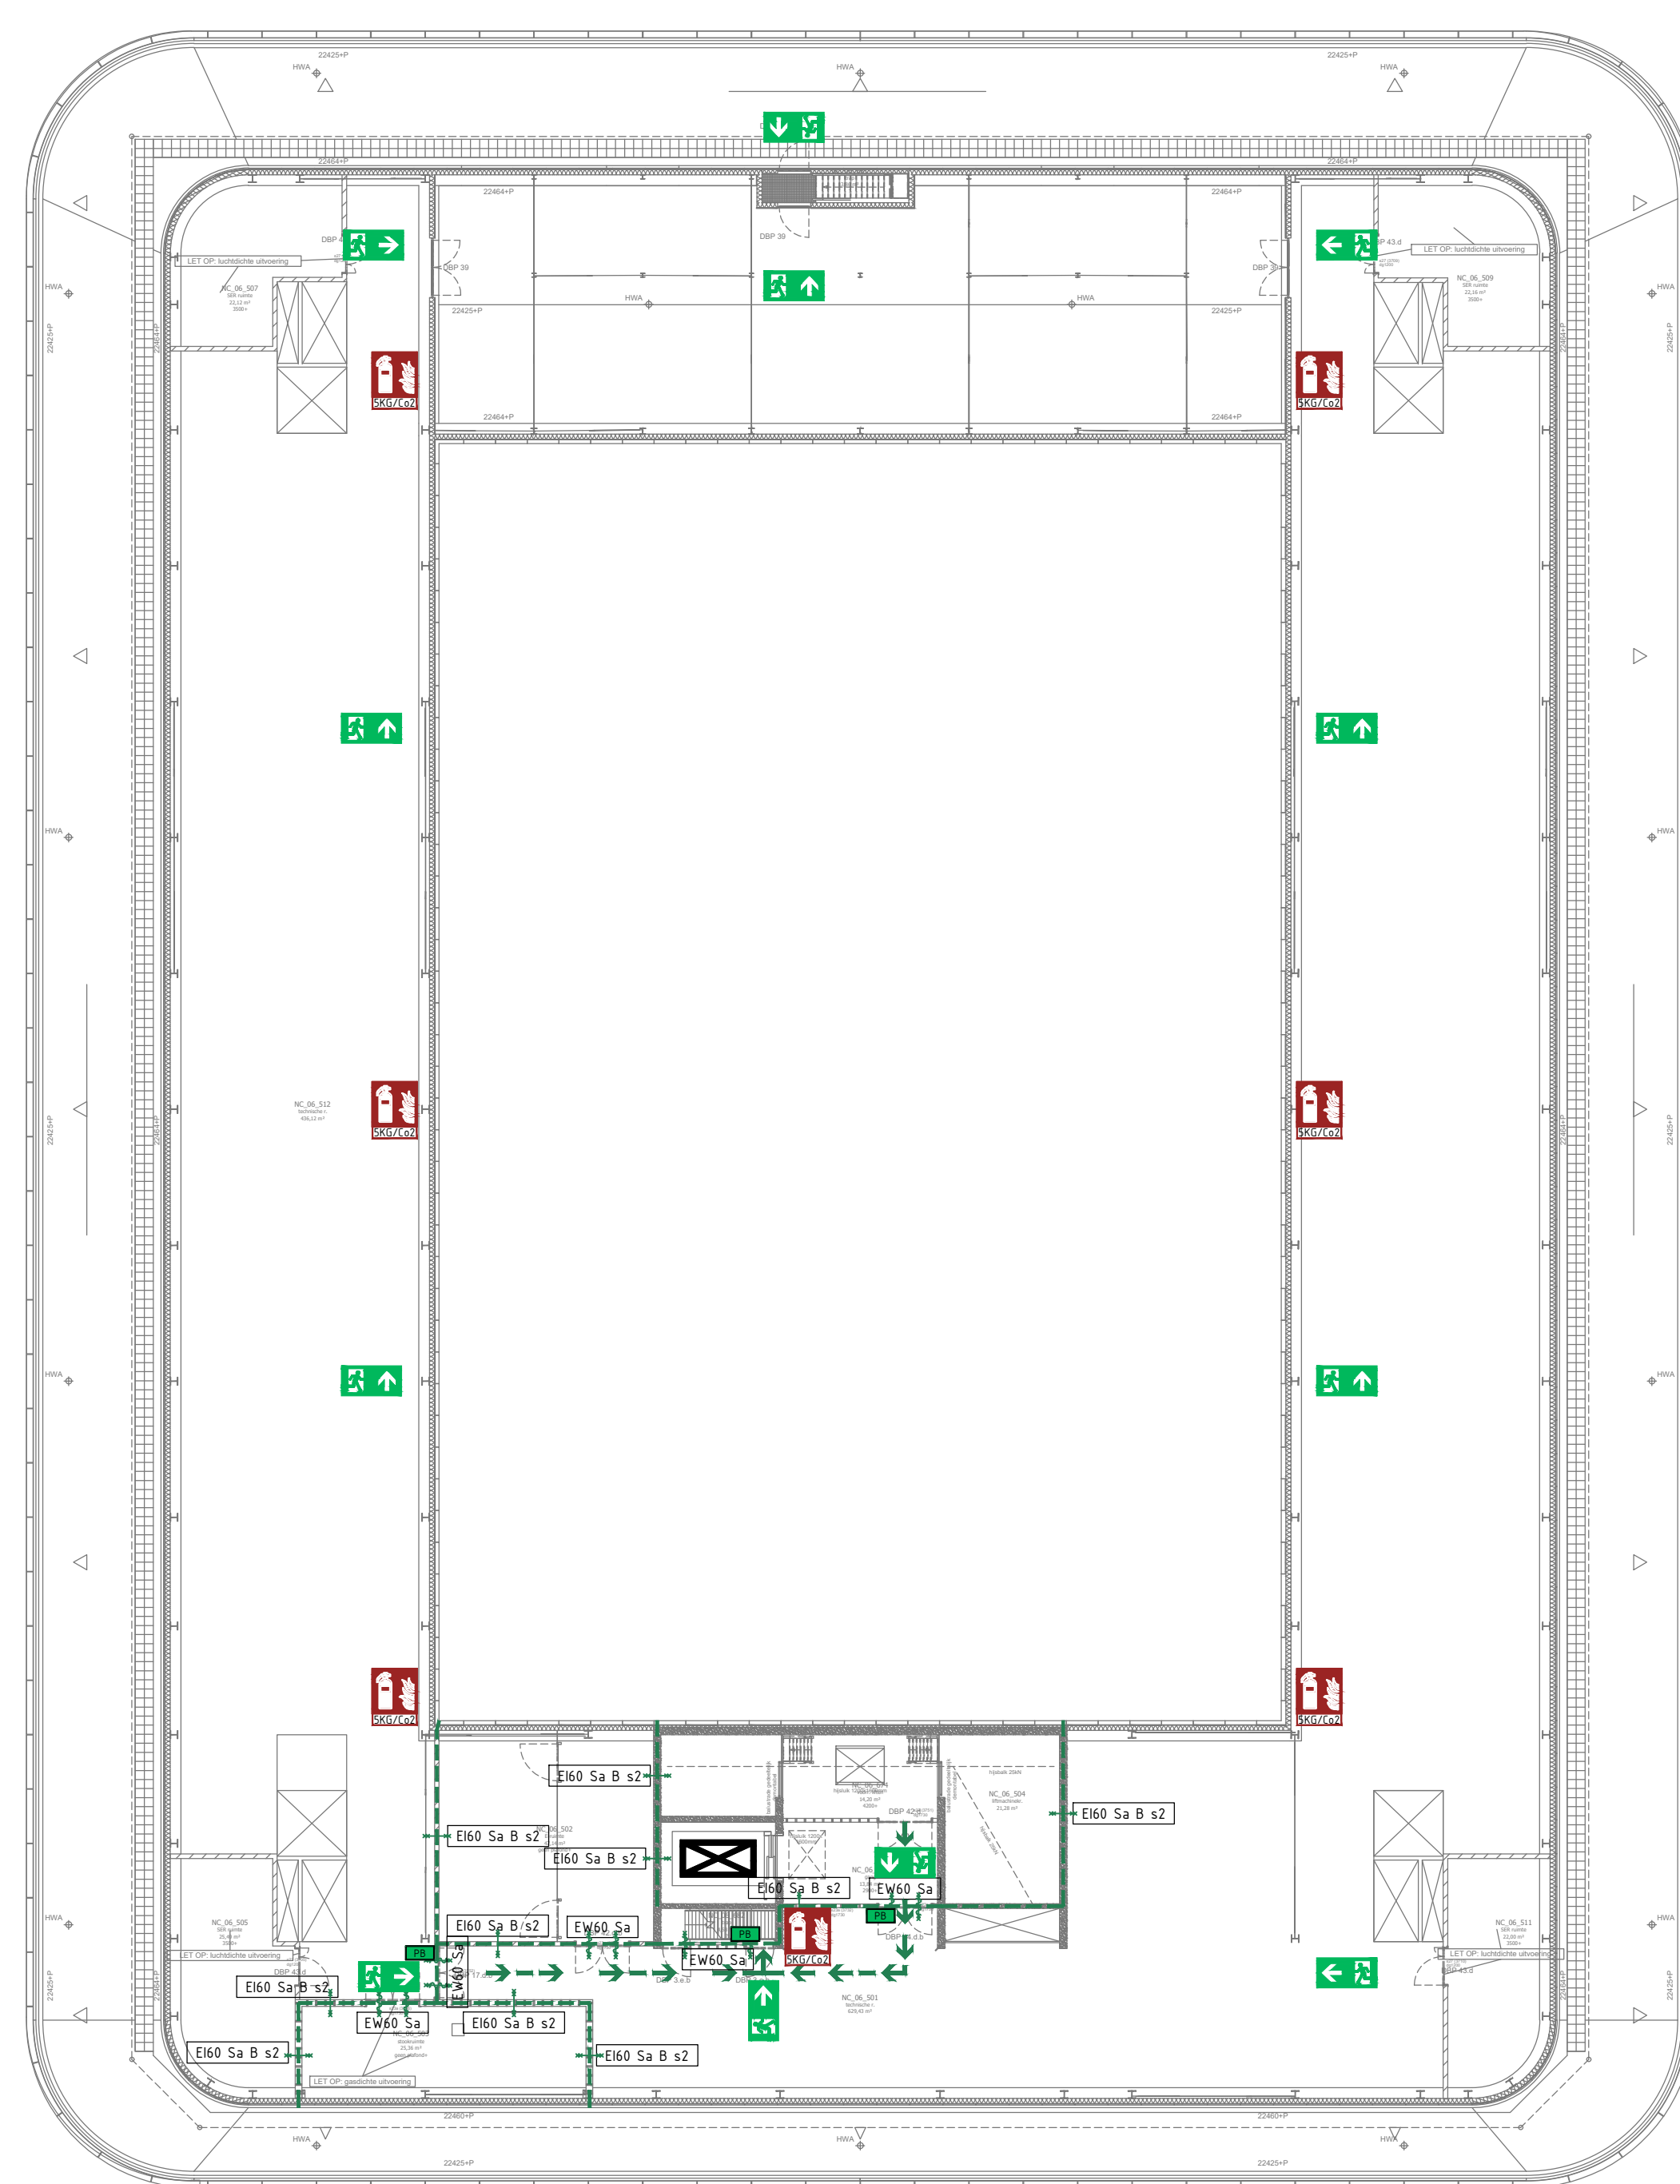

Renvoii brandveiligheidsvoorzieningen	
	Aansluitpunt / shanepunt Drogë Bloedstopping
	Brandbreider (Regionale alarmcentrale)
	Brandblussingsapparaat (25 meter)
	Mobiel blussingsapparaat (RMG/GS/Peeler)
	Mobiel blussingsapparaat (RMG/GS/2)
	Brandmeldcentrale
	Nevenspannet brandmeldinstallatie
	Brandverwijnging
	Overige ingangen
	Vluchtgeleiding (v. noodverlichting)
	Vluchtstrook
	Pa-sluitting (Conform NEN-EN 1125)
	Pi-sluitting (Conform NEN-EN 1119)
	Schuifdeur, Aantalpas op gestuurd bij brandmelding, conform IBS
	Rookrookwerd bij Kameremperatuur
	Rookrookwerd bij Temp. tot 200°C
	Brandmelding (20min. rookrookwerd bij kamertemp.)
	Brandmelding (30min. rookrookwerd bij kamertemp.)
	Brandmelding (60min. rookrookwerd bij kamertemp.)
	Brandmelding (90min. rookrookwerd tot 200°C)
	Brandmelding (120min. rookrookwerd tot 200°C)
	Rookrookwerd bij Kameremperatuur
	Rookrookwerd Sm bij Temp. tot 200°C
	E (Vlaandingsheid, W (therm. isol. straling), 20 (rijd)
	E (Vlaandingsheid, I (therm. isol. temp.stijging), B (brandklasse), Z (brandklasse)
	Lift
	Beschermde geleid

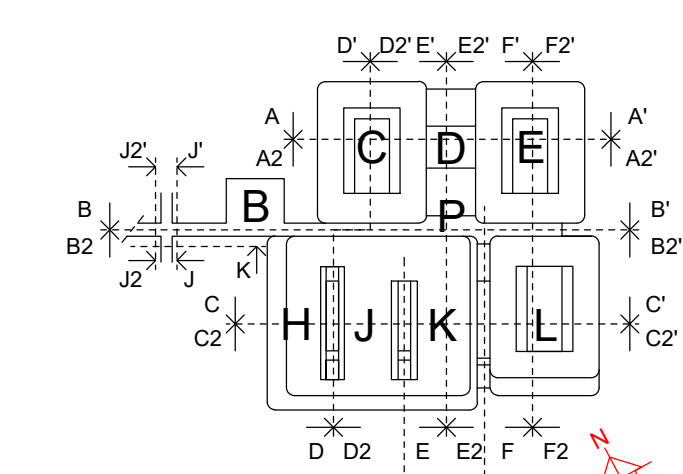

Situatie

6e Verdieping
Peil = 22400+P
Gebruiksoppervlakte: 1705.7 m2
Maximaal aantal aanwezige personen
Bezetting personeel: 0
Bezetting patiënten: 0
Bezetting bezoekers: 0
Bezetting totaal: 0

TOTAAL GEBRUIKSOPPERVLAK: 81380,7 m²
Maximaal aantal aanwezige personen: 5494



E			PARAF	
F			PARAF	
G			PARAF	
H			PARAF	
I			PARAF	
J			PARAF	

Amphia Ziekenhuis, locatie Molengracht
 Gebruiksvergunningstekening
 Platgrond 6e Verdieping Peil = 22400-P

GETUIGD	TM
DA/TIM	20-1-2019
SCALP	1200

amphi

Kenniskern Huistijds
 Postbus 92508
 4380 RH Dordrecht
 078 595 3001

FORMAAT	A4 - 100 x 70 mm
TECHNICA	
DRUK	
6.66	2MM
6.66	2MM