

V&L

KELDER - BEGANE GROND

BEGANE GROND

BEGANE GROND - 1E VERDIEPING

Brandscheidingen

Beschrijving

- E20+SA
- B30+S200
- B30+SA
- B60+S200
- B60+SA
- SA
- E20 + S200
- S200

Amphia Ziekenhuis
Breda

Opdrachtgever: Amphia

TEKENING:

ISOMETRIE BRANDSCHEIDINGEN BOUWDEEL L
BEGANE GROND





Datum **20-02-2017**

a	27-03-2017	e	
b		f	
c		g	
d		h	


Schaal	
Formaat	A3
Getekend	MVE
Gecontroleerd	

Werknummer	34519
Tekeningnummer	

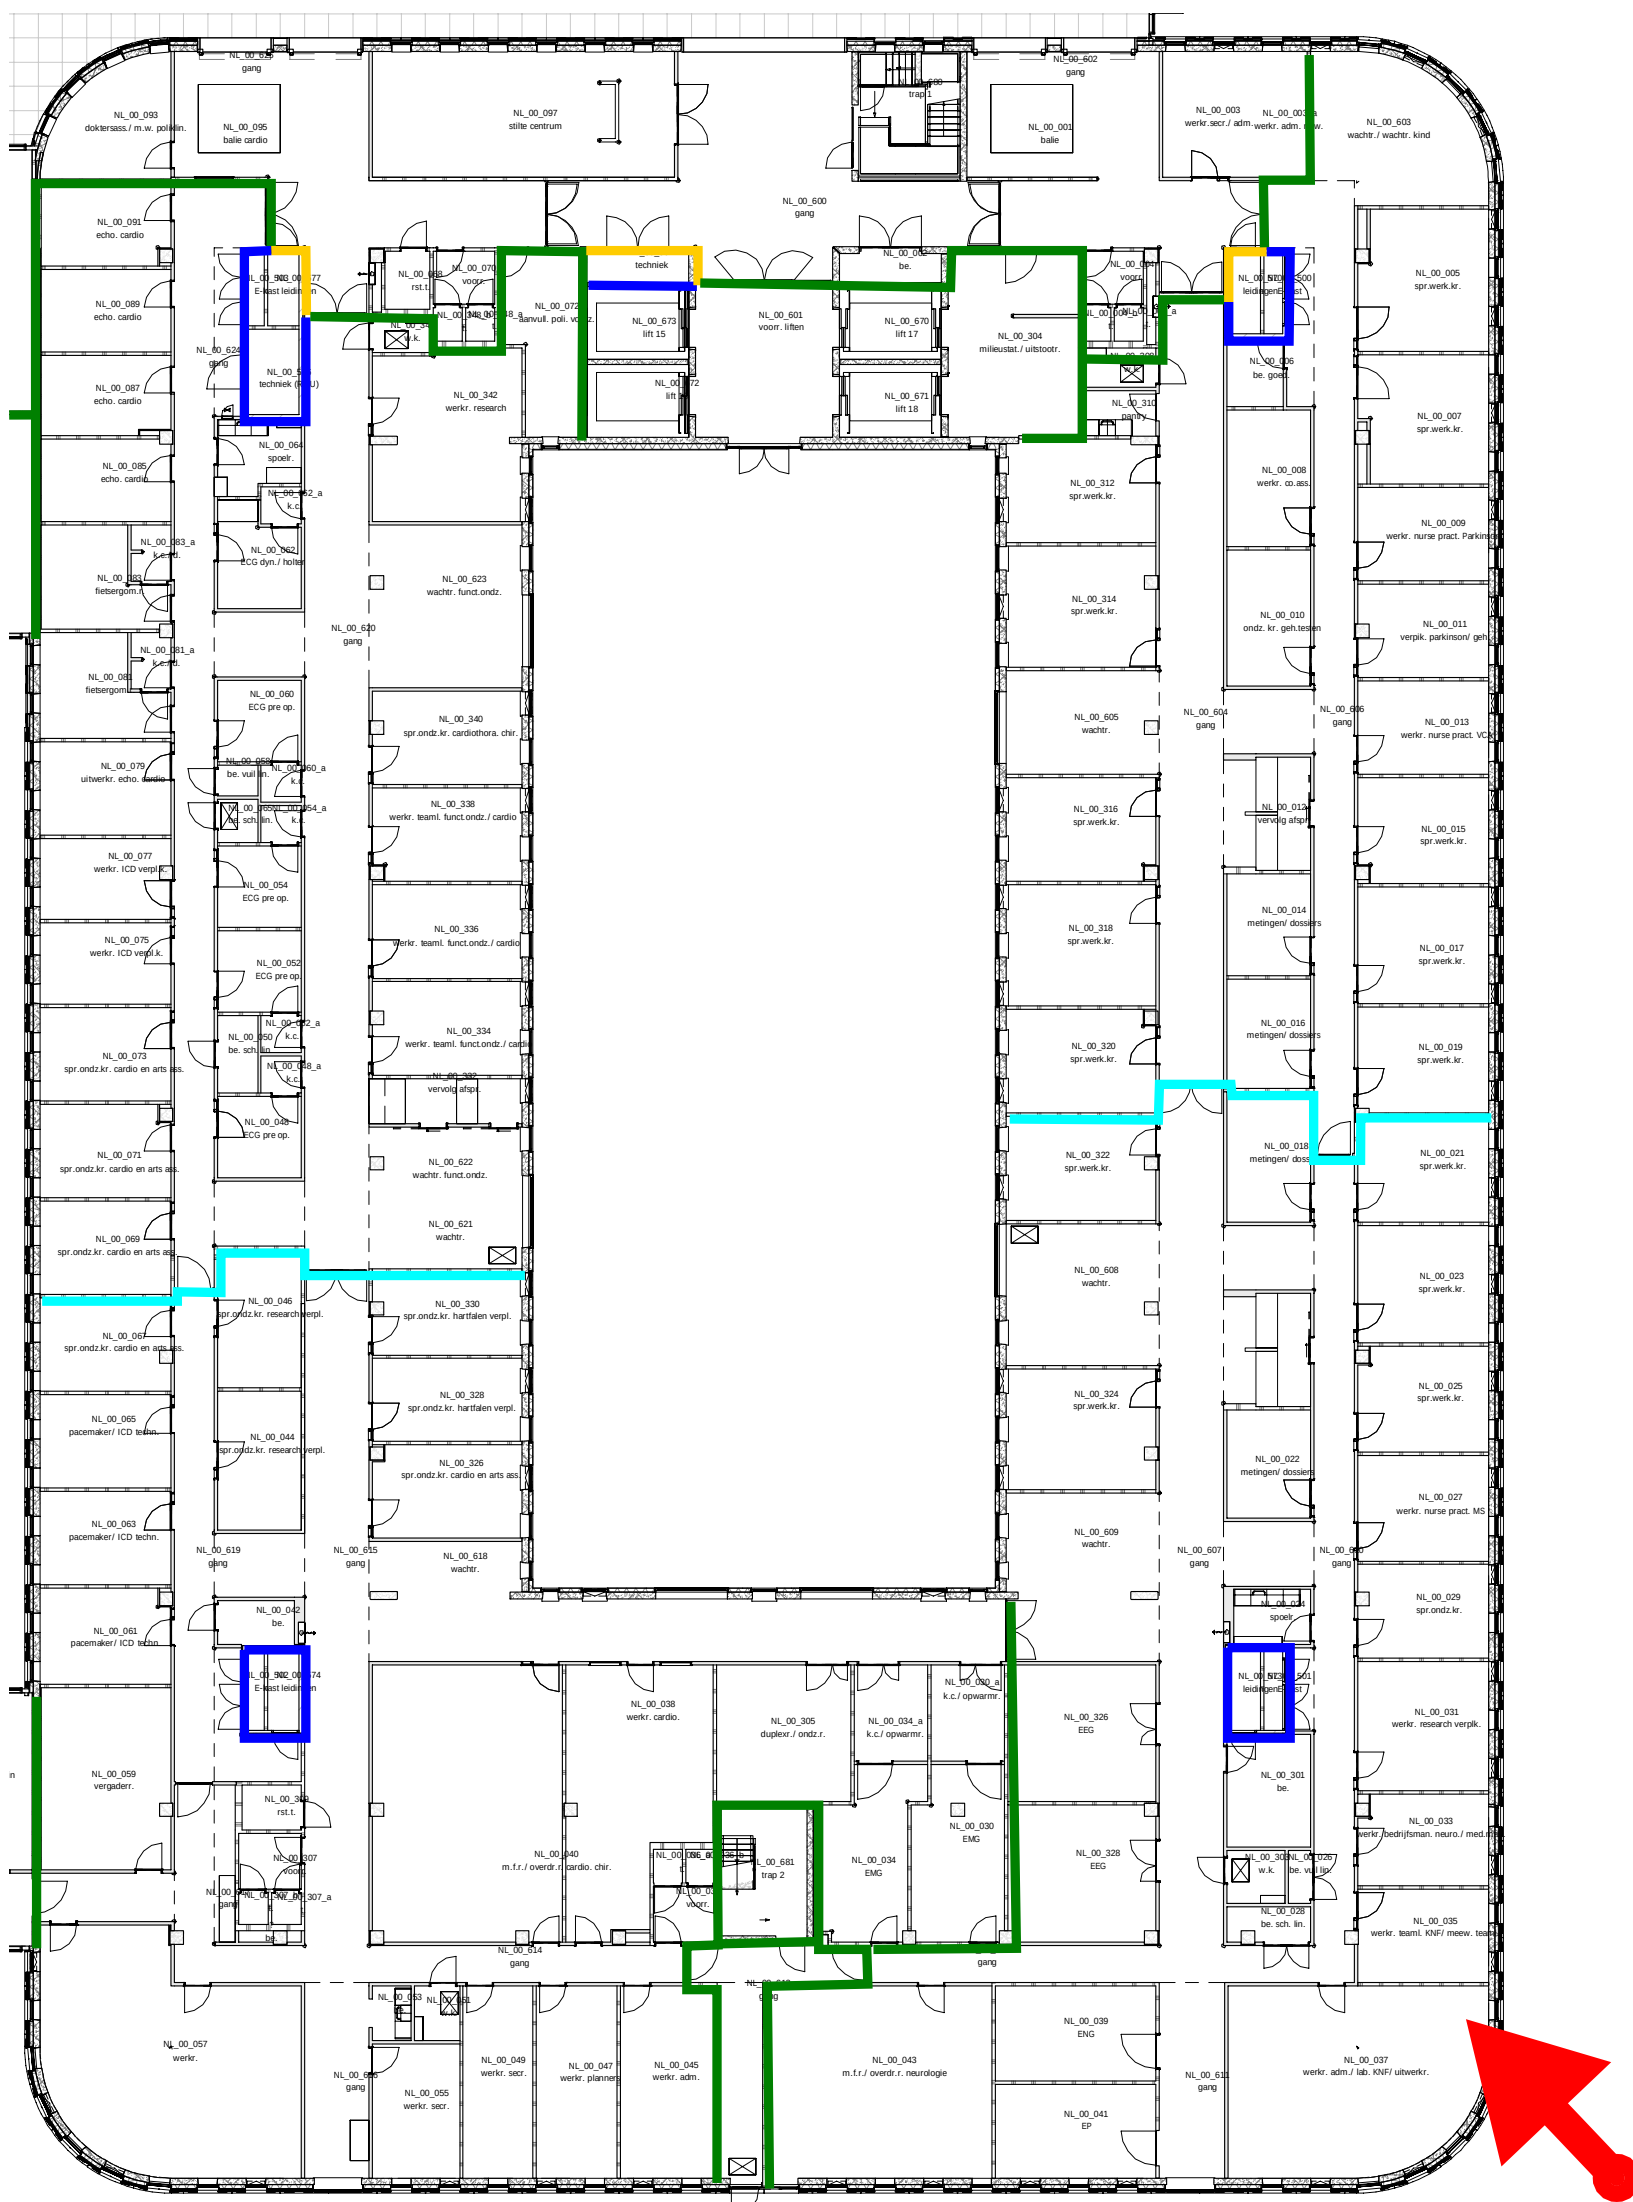


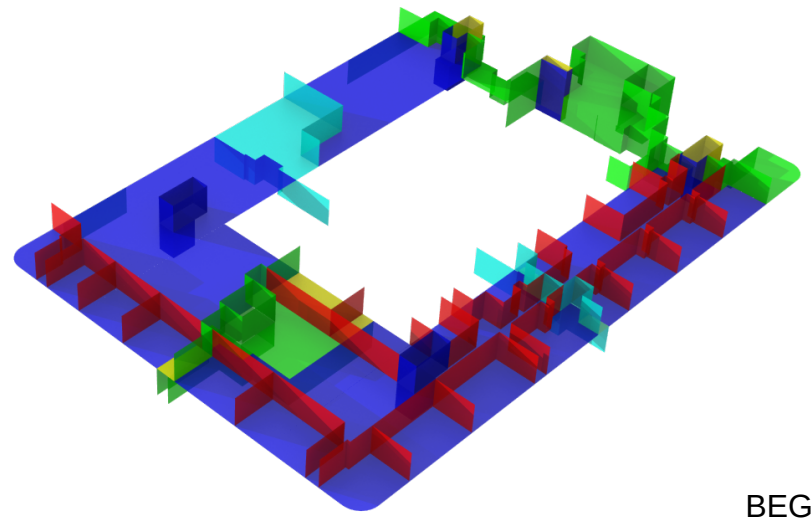

BEGANE GROND - 1E VERDIEPING

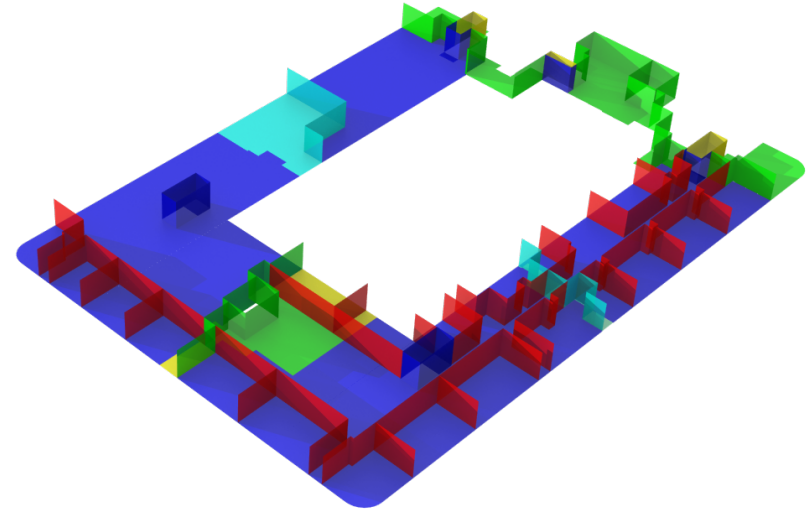

1E VERDIEPING

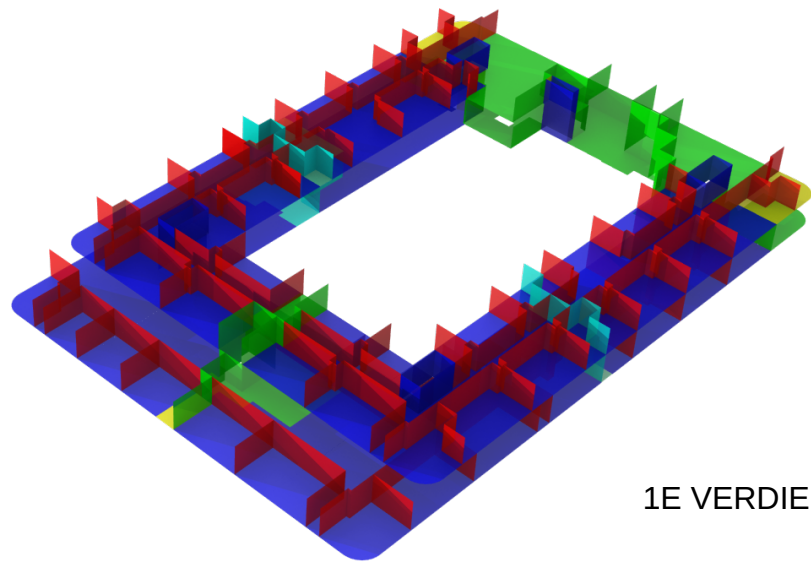

1E VERDIEPING - 2E VERDIEPING

Brandscheidingen

Beschrijving

E20+SA

B30+S200

B30+SA

B60+S200

B60+SA

SA

E20 + S200

S200

Amphia Ziekenhuis
Breda

Opdrachtgever: Amphia

TEKENING:

ISOMETRIE BRANDSCHEIDINGEN BOUWDEEL L

EERSTE VERDIEPING

Datum

20-02-2017

a

27-03-2017

e

b

f

c

g

d

h

Schaal

Formaat

A3

Getekend


MVE



Gecontroleerd

Werknummer


34519

Tekeningnummer

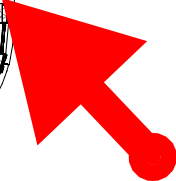


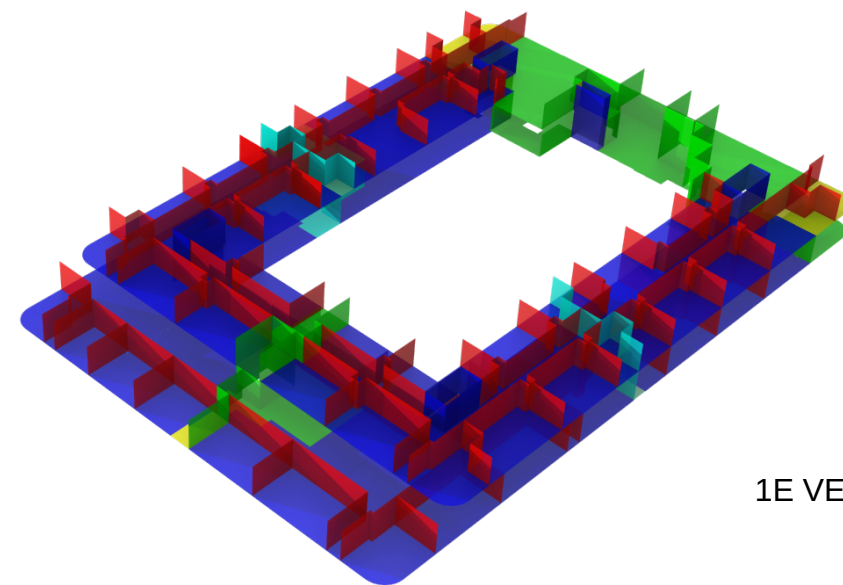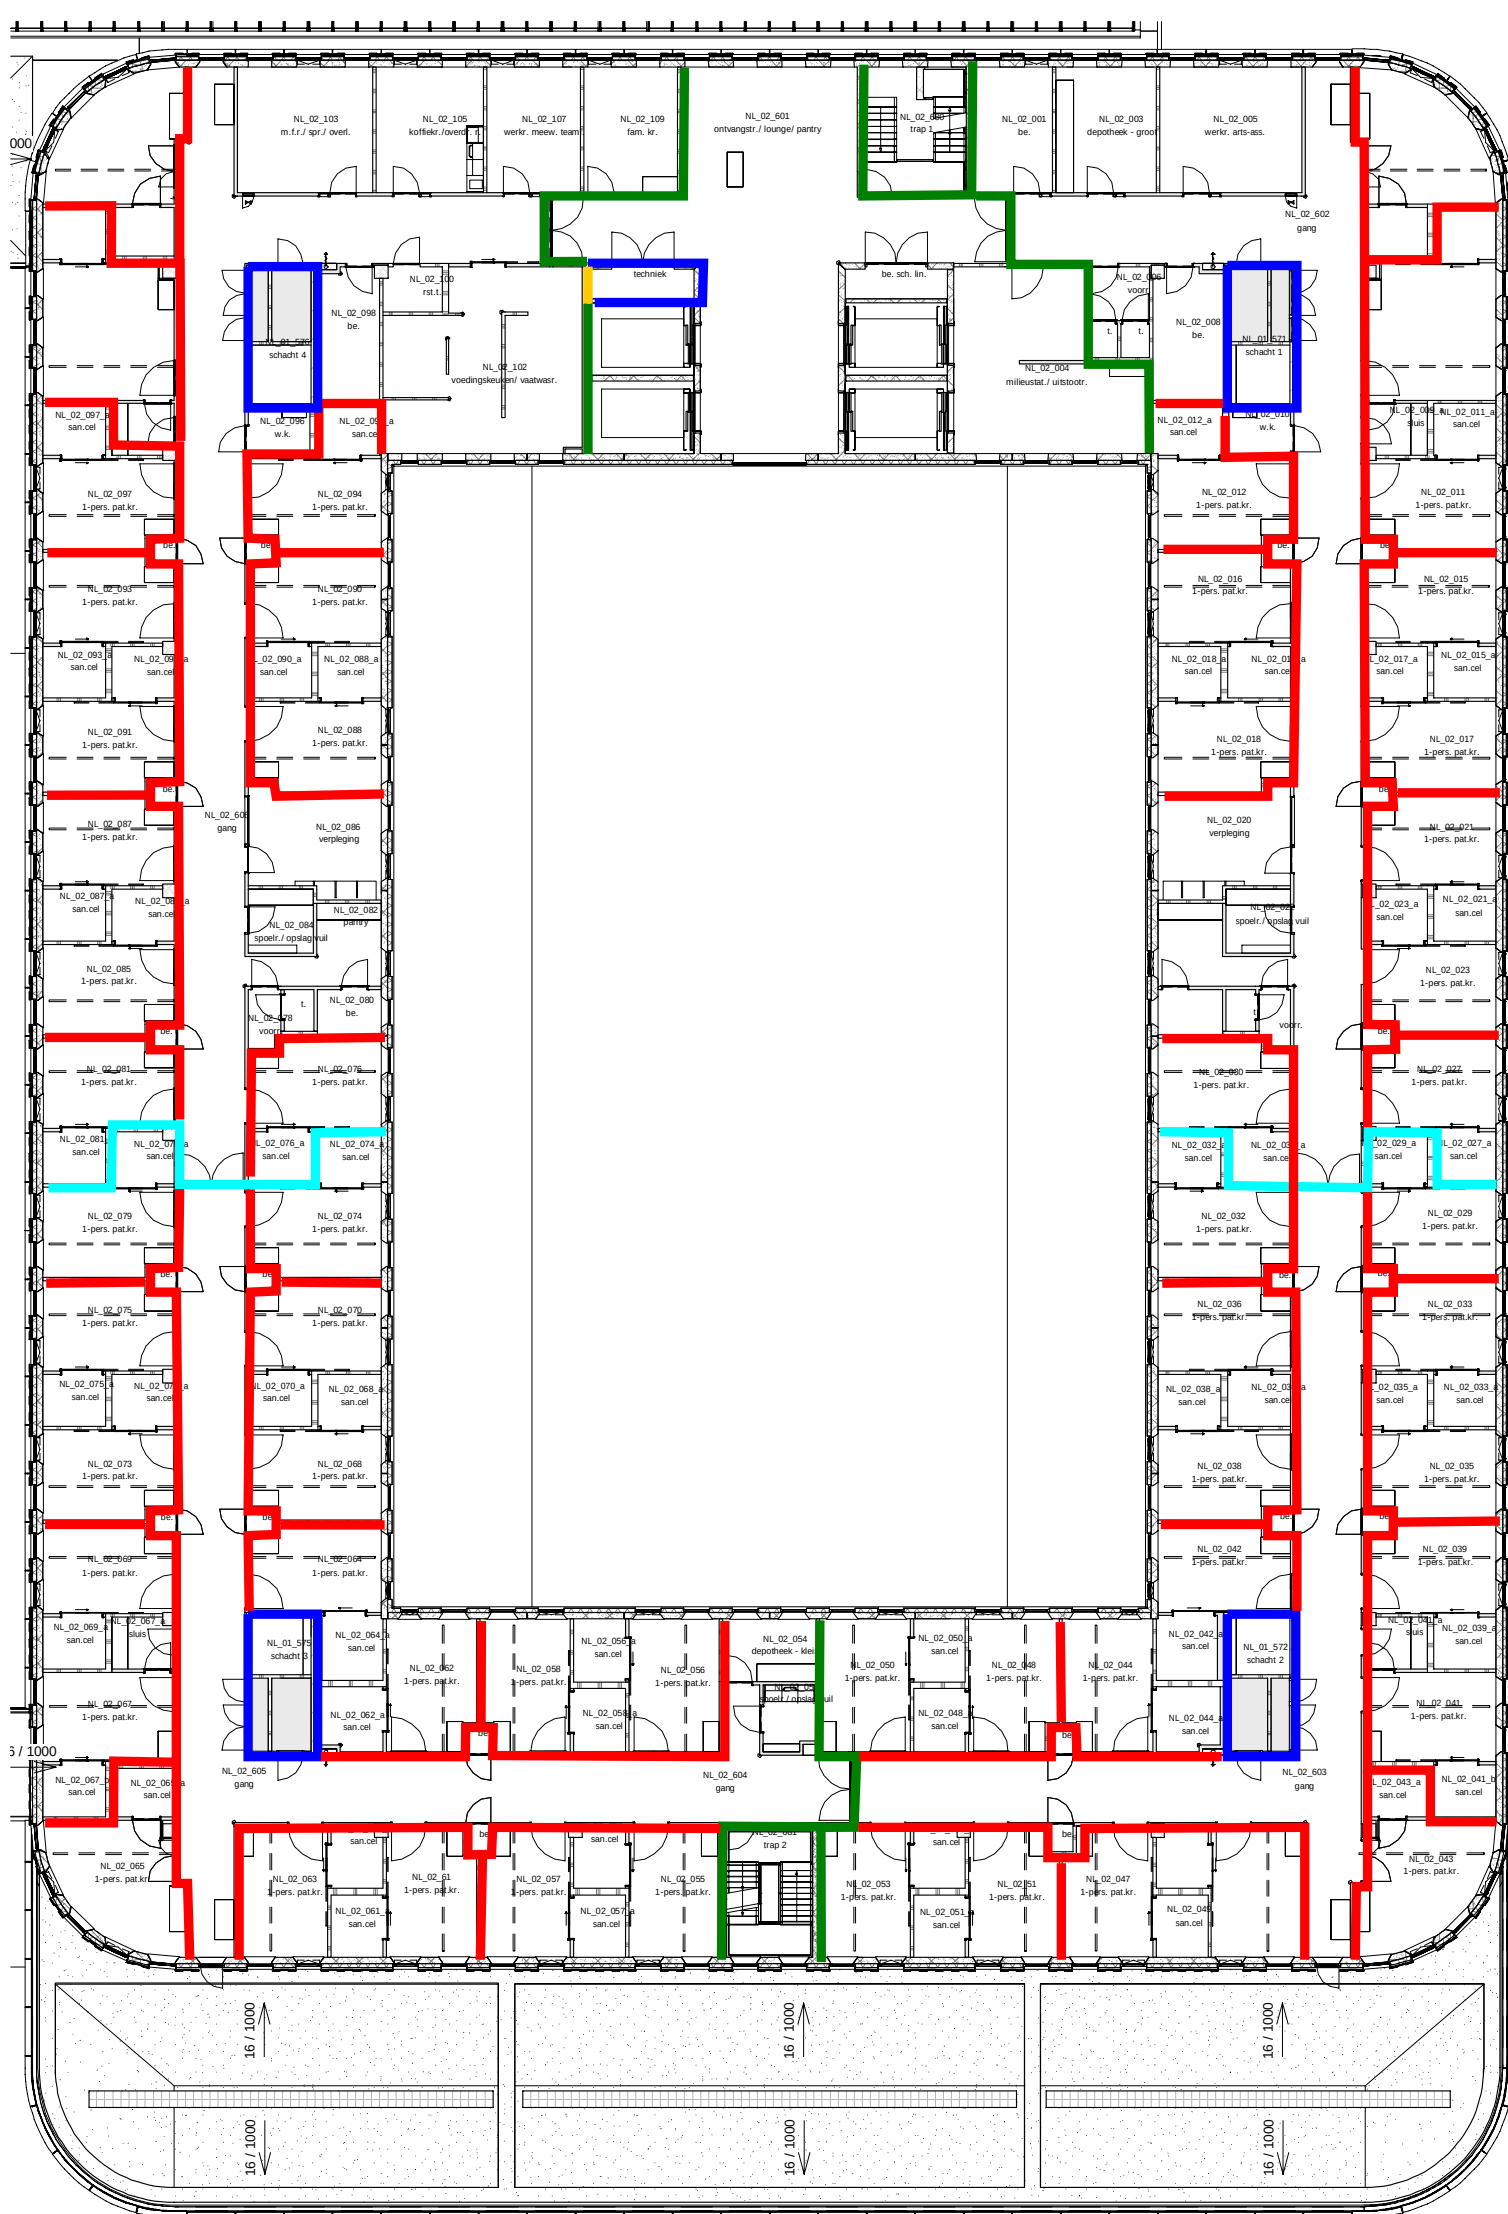

1E VERDIEPING - 2E VERDIEPING

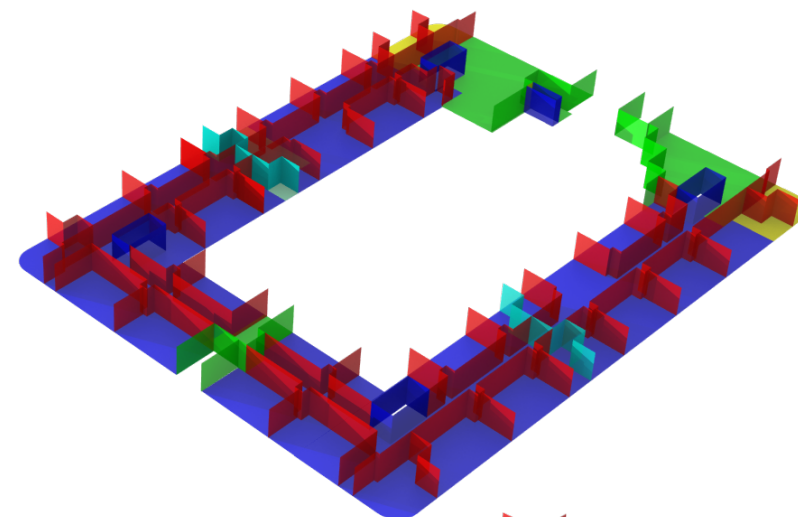

2E VERDIEPING

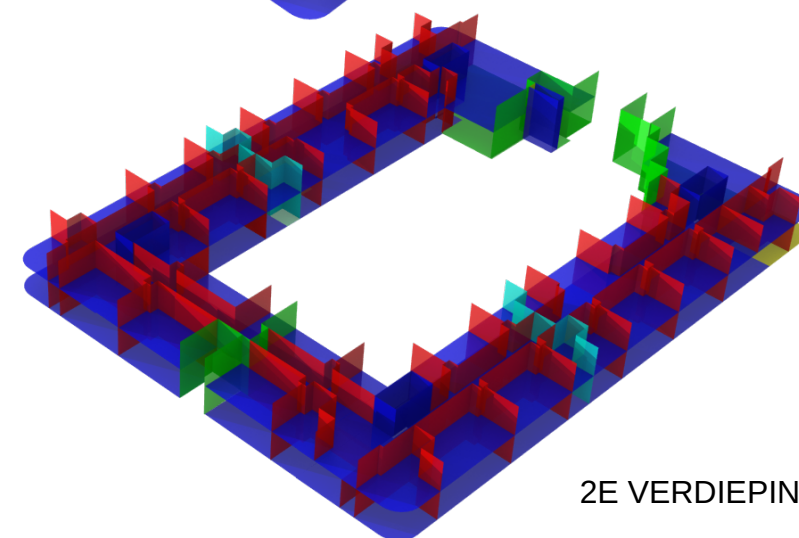

2E VERDIEPING - 3E VERDIEPING

Brandscheidingen

Beschrijving

- E20+SA
- B30+S200
- B30+SA
- B60+S200
- B60+SA
- SA
- E20 + S200
- S200

Amphia Ziekenhuis
Breda

Opdrachtgever: Amphia

TEKENING:
ISOMETRIE BRANDSCHEIDINGEN BOUWDEEL L
TWEDE VERDIEPING





Datum **20-02-2017**


a	27-03-2017	e
b		f
c		g
d		h

Schaal	
Formaat	A3
Getekend	MVE
Gecontroleerd	


Werknummer	34519
Tekeningnummer	

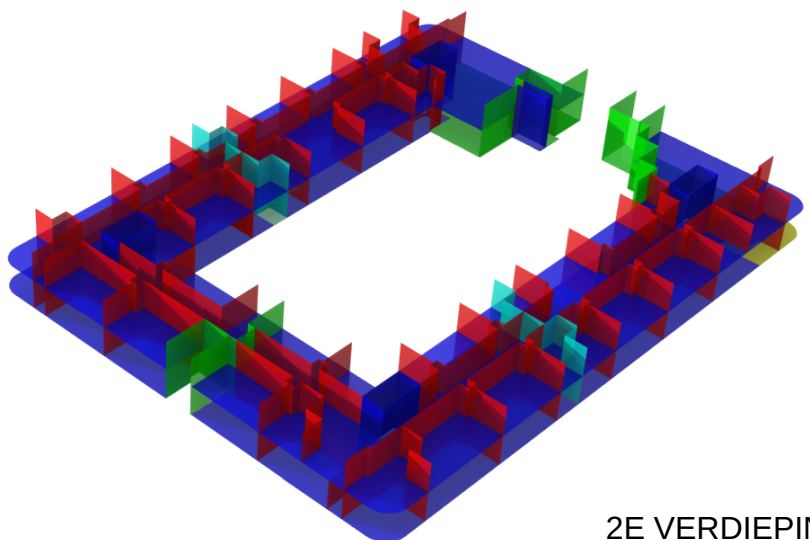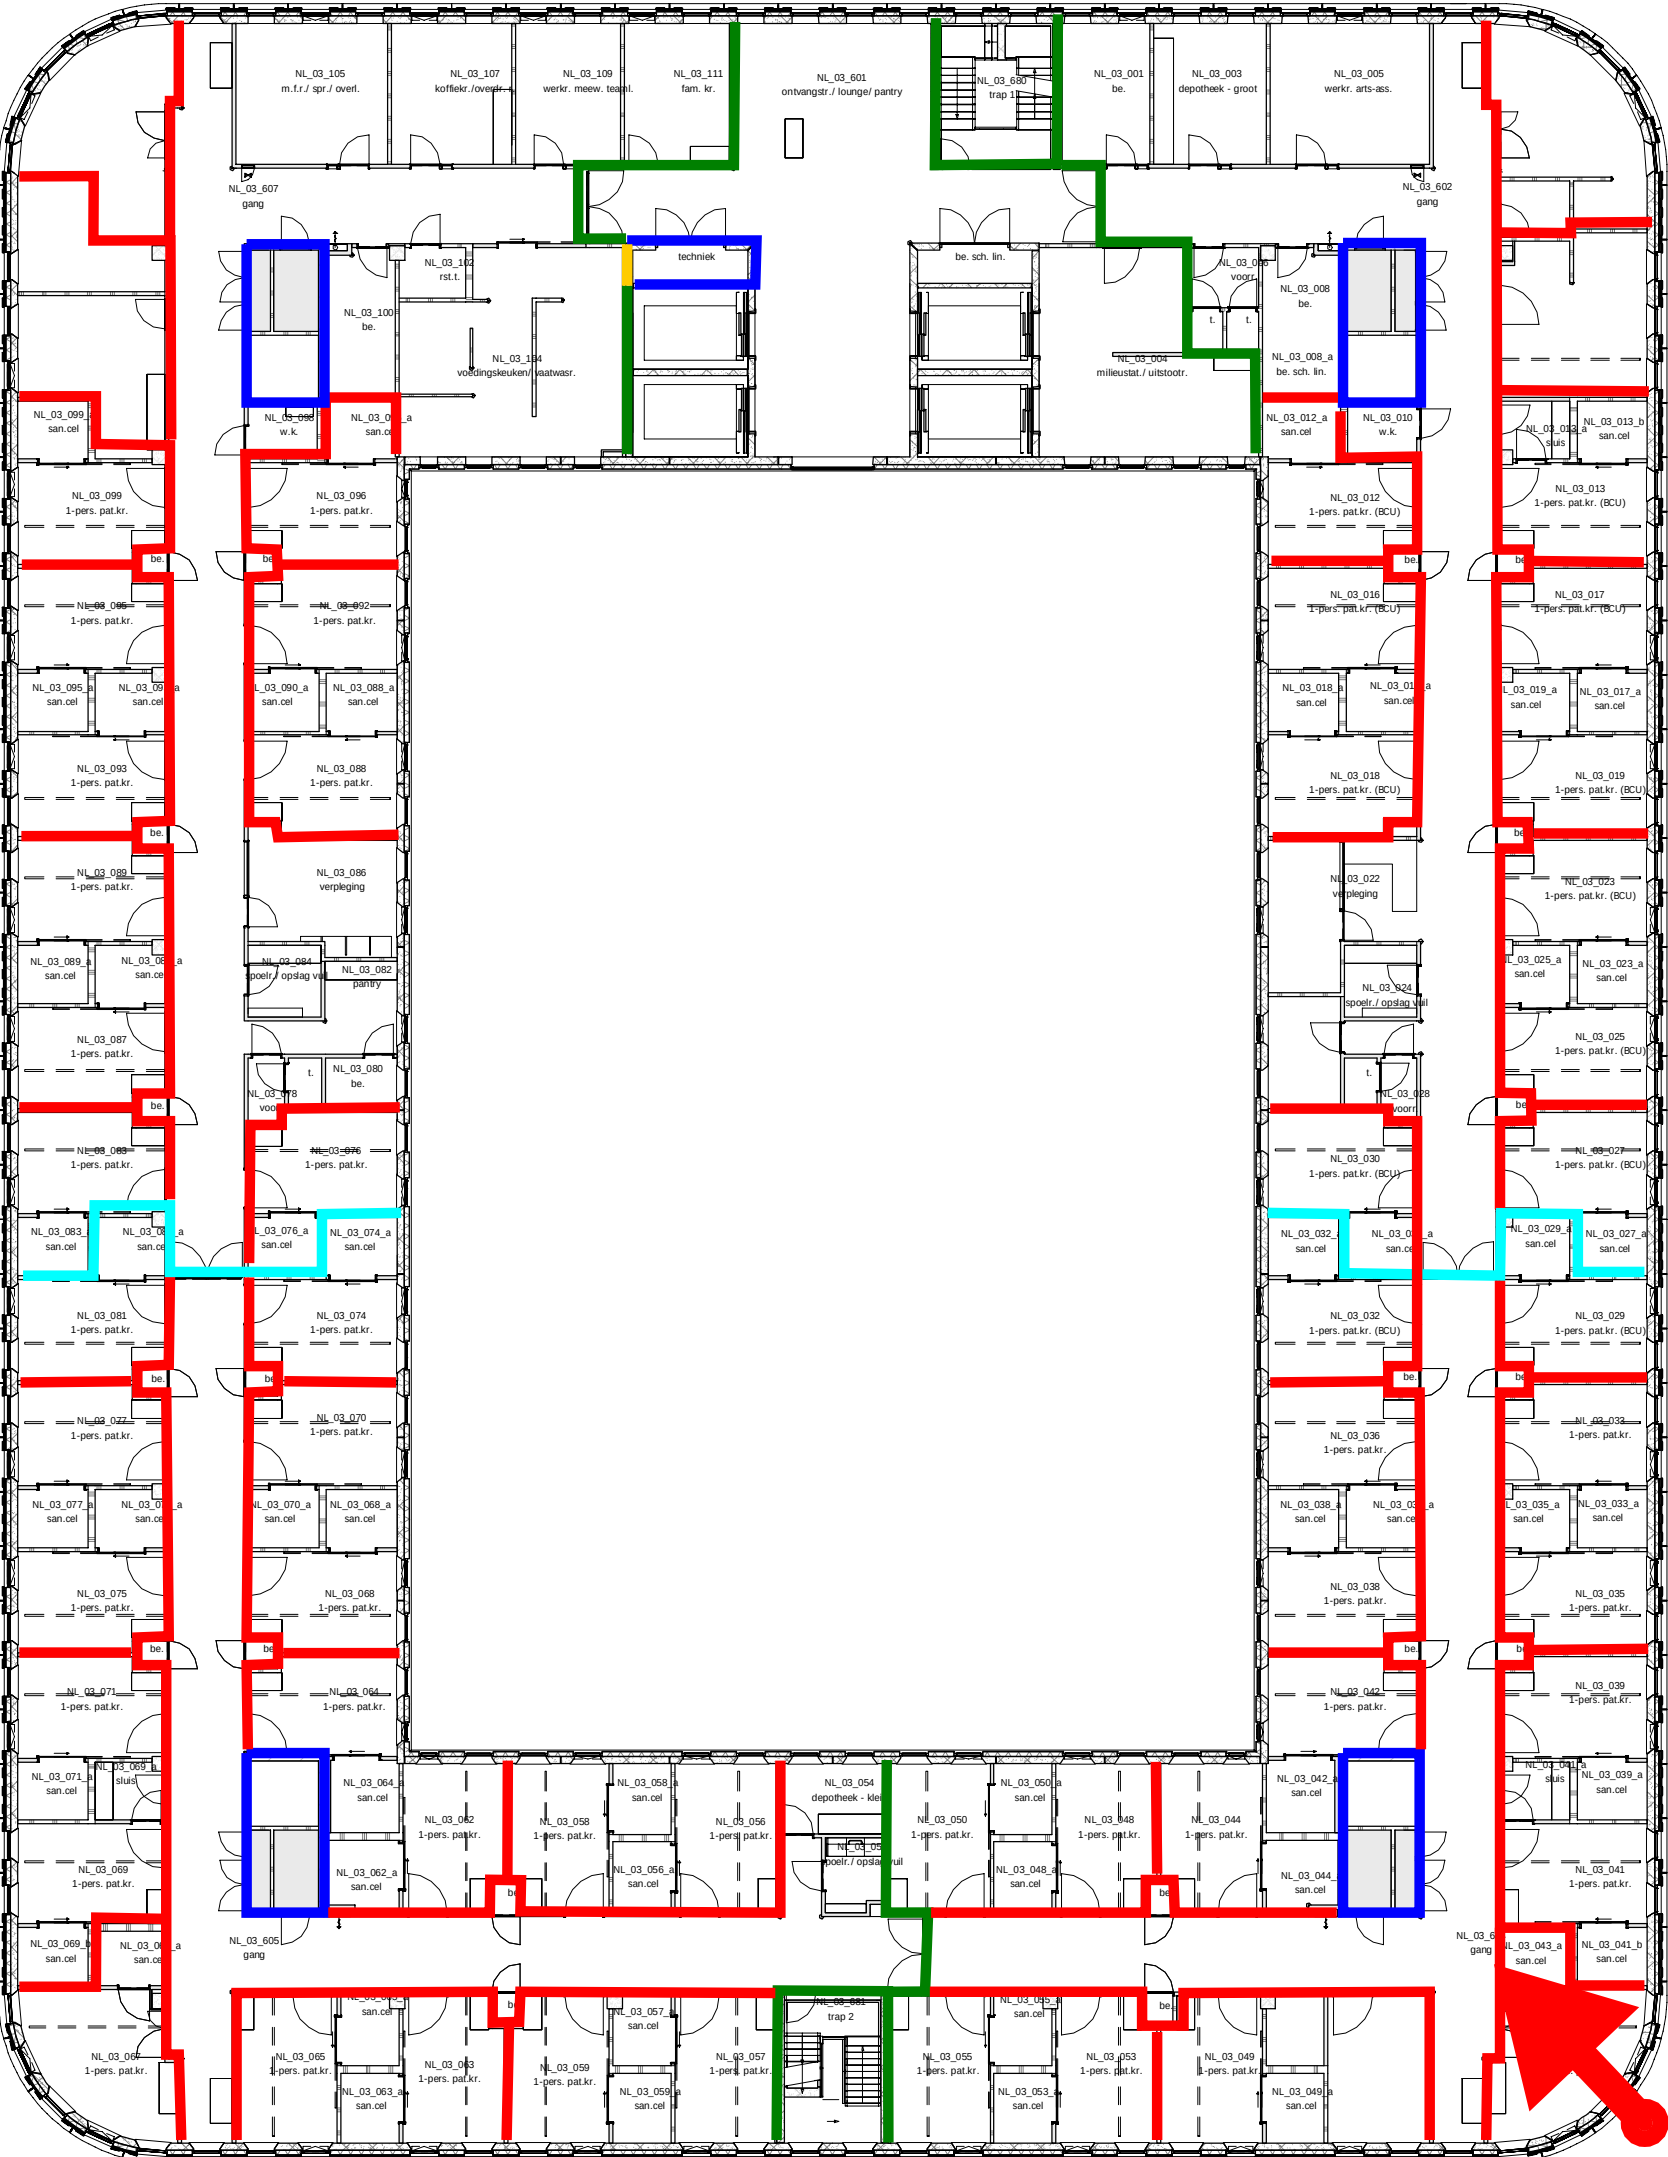

2E VERDIEPING - 3E VERDIEPING

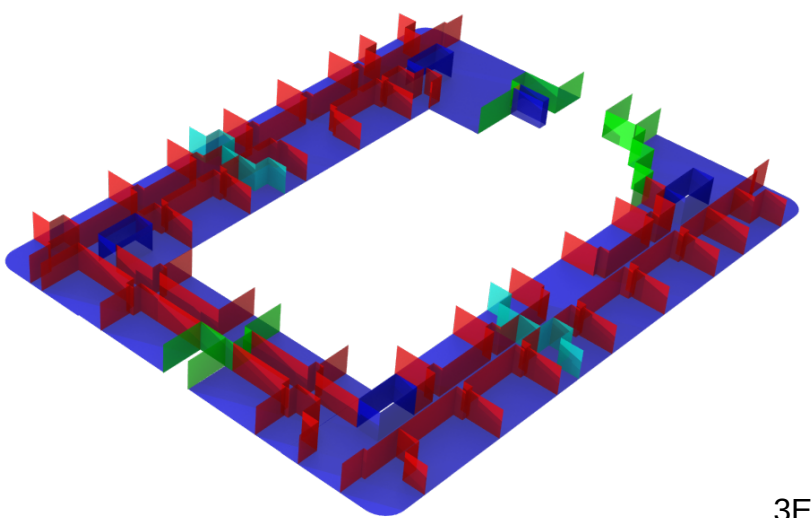

3E VERDIEPING

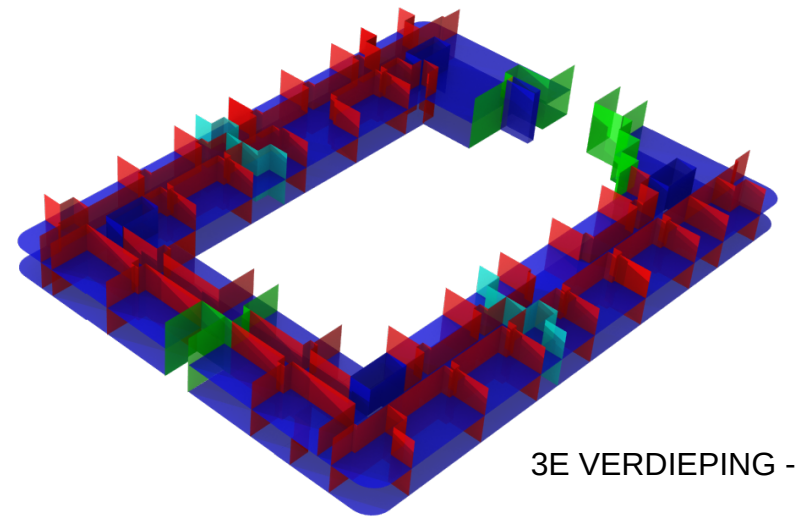

3E VERDIEPING - 4E VERDIEPING

Brandscheidingen

- Beschrijving
- E20+SA
 - B30+S200
 - B30+SA
 - B60+S200
 - B60+SA
 - SA
 - E20 + S200
 - S200

Amphia Ziekenhuis
Breda
Opdrachtgever: Amphia

TEKENING:
ISOMETRIE BRANDSCHEIDINGEN BOUWDEEL L
DERDE VERDIEPING

Datum **20-02-2017**

a	27-03-2017	e
b		f
c		g
d		h

Schaal



Formaat **A3**

Getekend **MVE**

Gecontroleerd

Werknummer
34519

Tekeningnummer

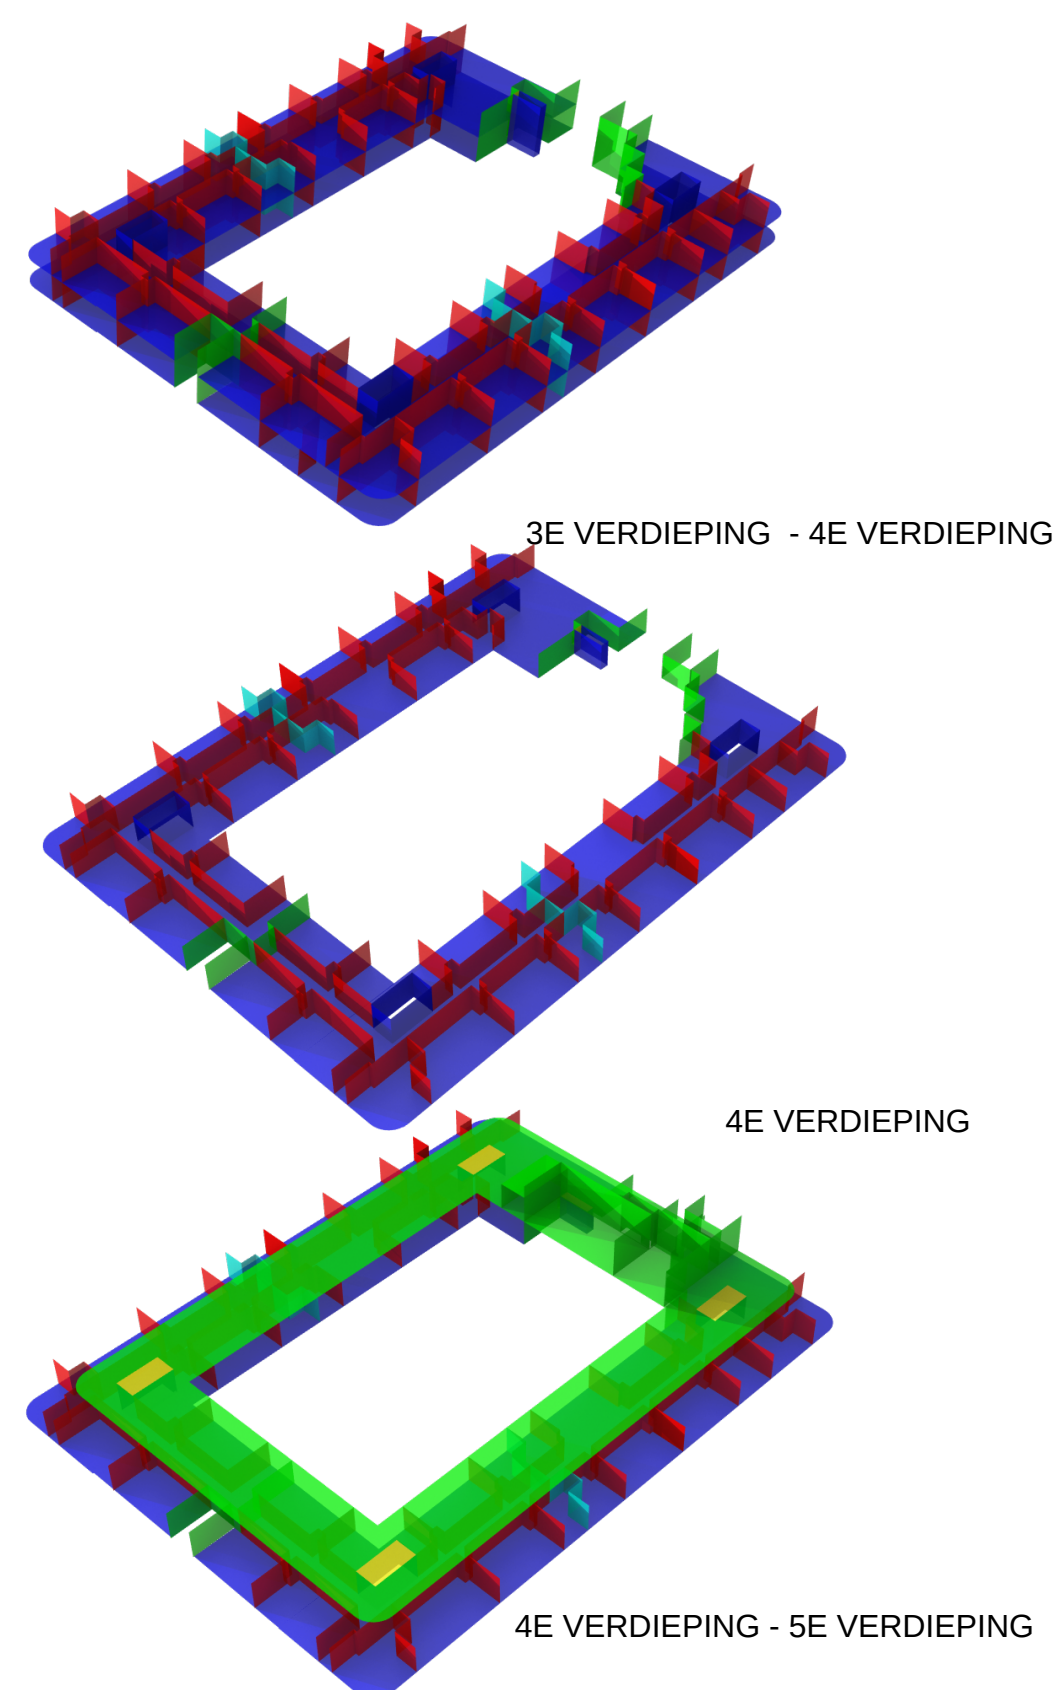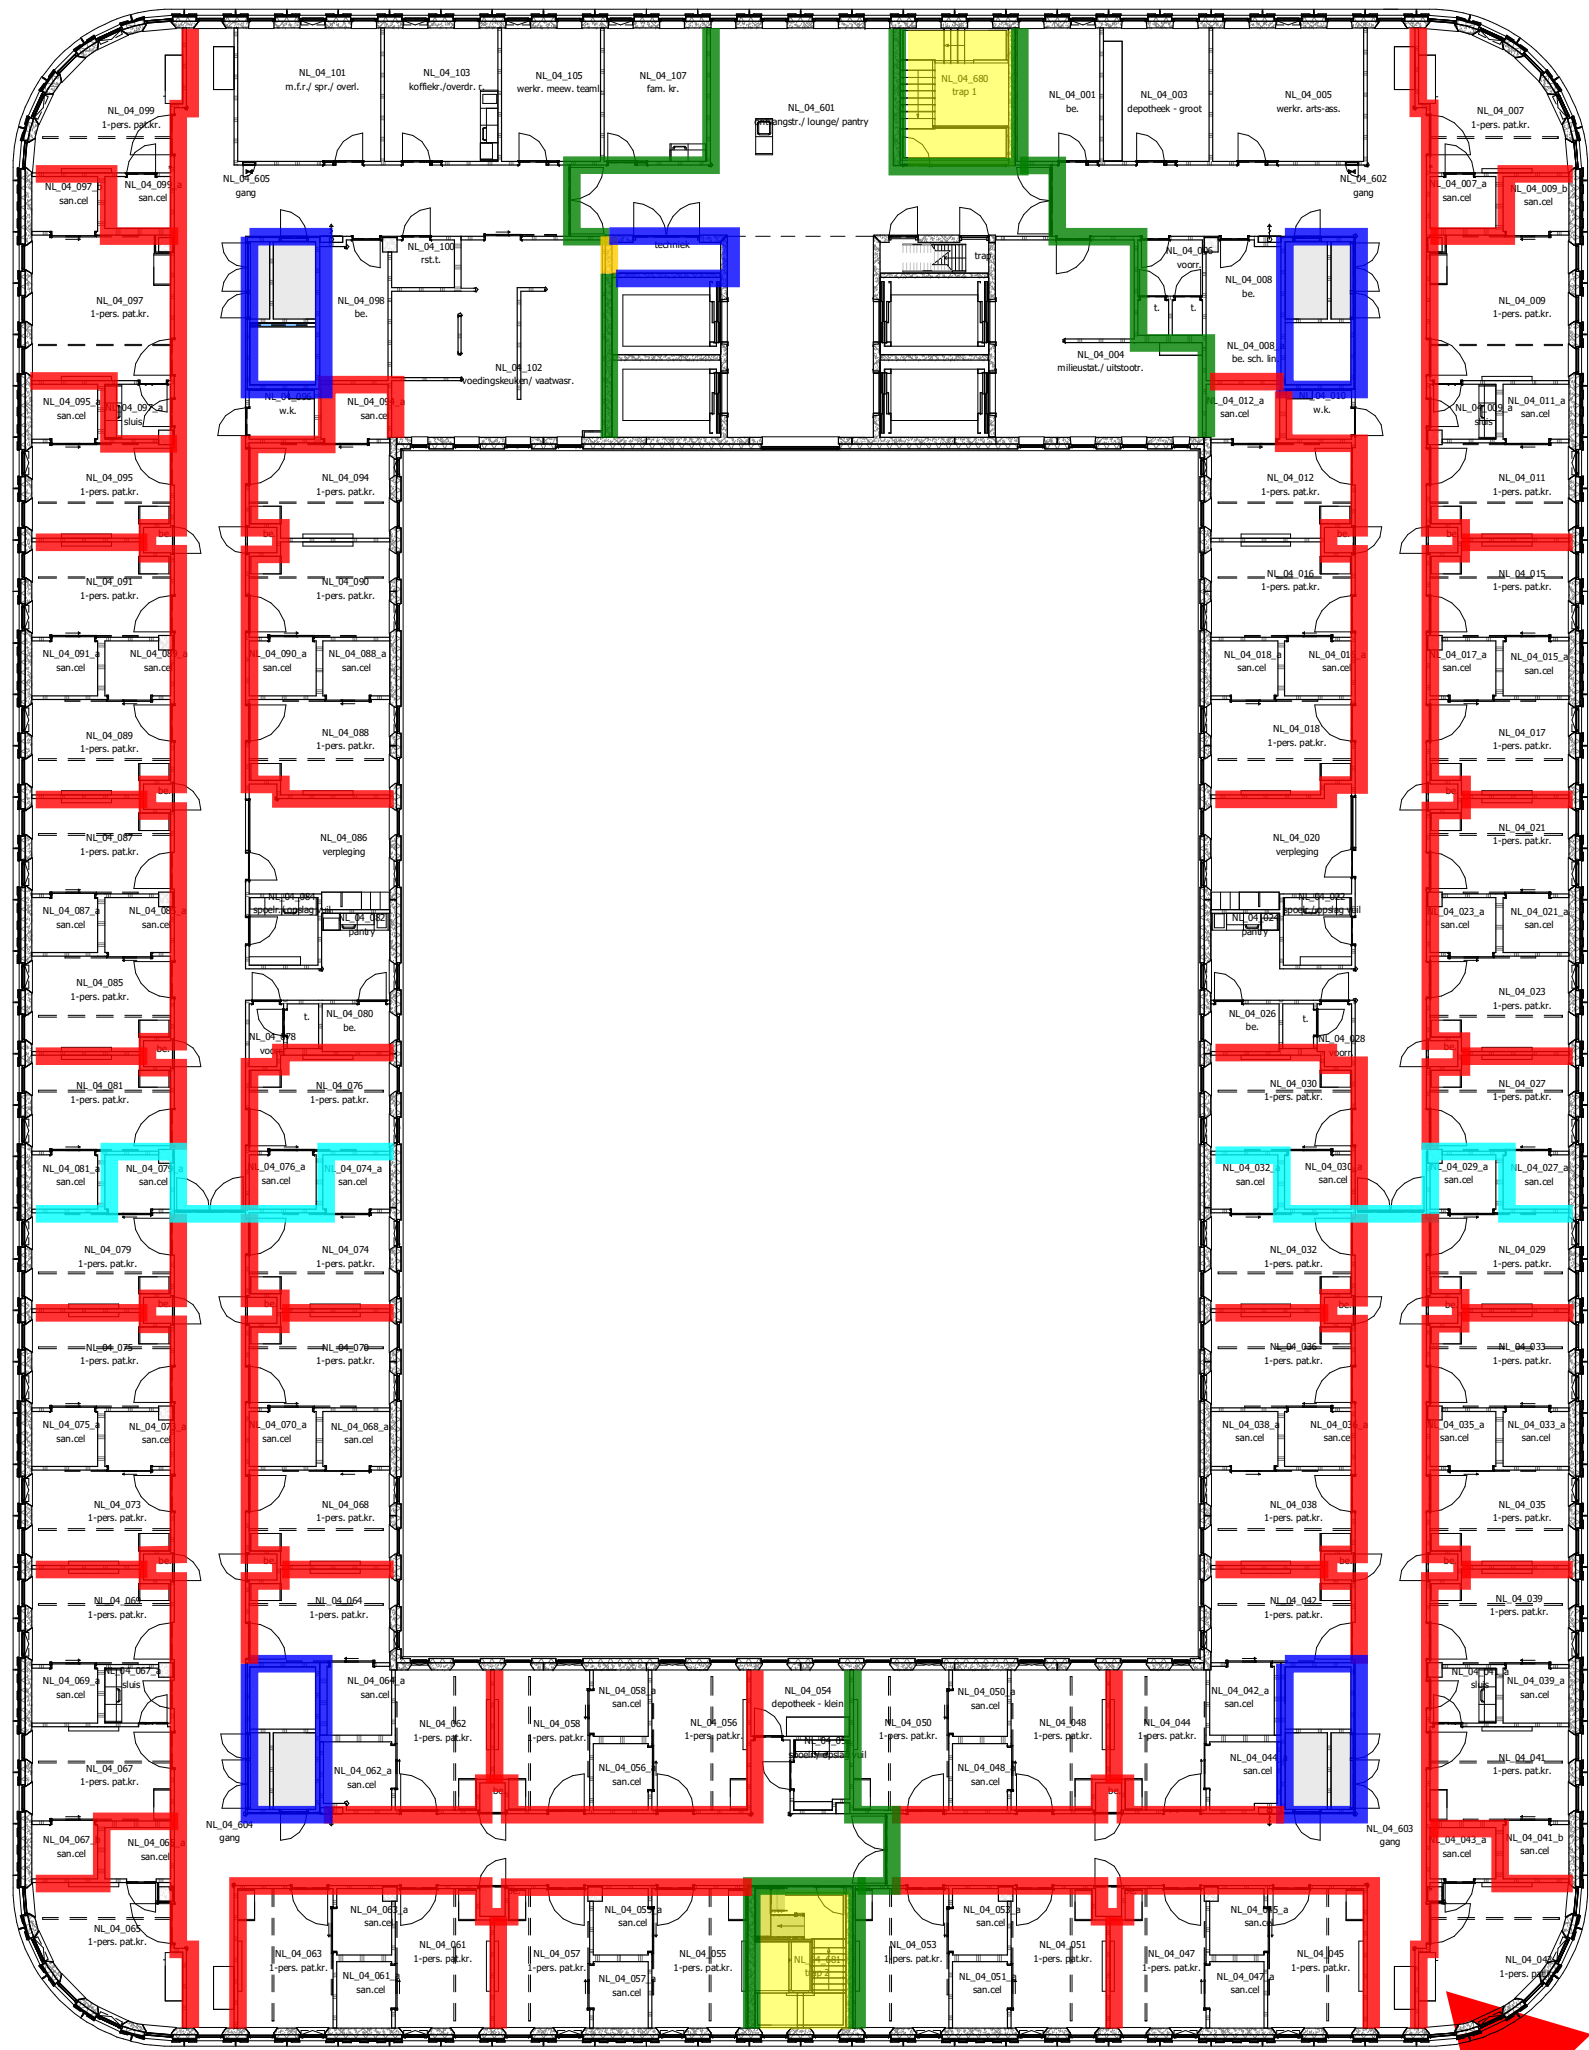

Brandscheidingen

Beschrijving

E20+SA

B30+S200

B30+SA

B60+S200

B60+SA

SA

E20 + S200

S200

Amphia Ziekenhuis
Breda

Opdrachtgever: Amphia

TEKENING:
ISOMETRIE BRANDSCHEIDINGEN BOUWDEEL L
VIERDE VERDIEPING

Datum 22-5-2019

a	e
b	f
c	g
d	h

Schaal



Formaat A3

Getekend MVE


Gecontroleerd

Werknummer 34519

Tekeningnummer

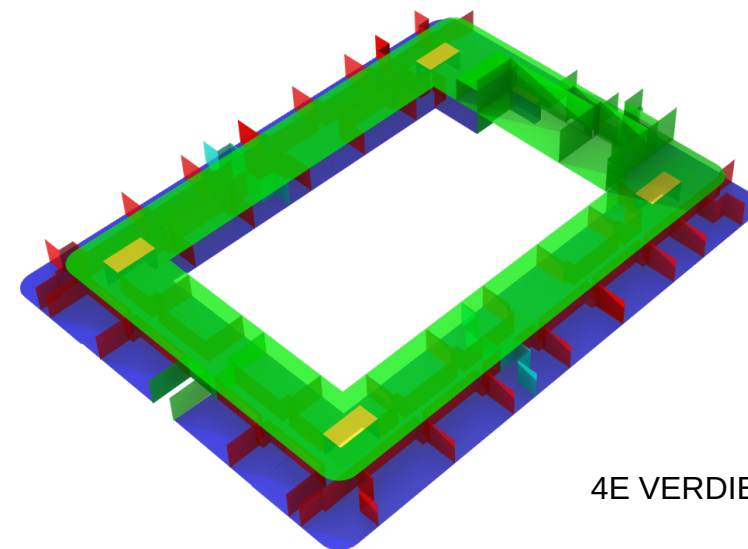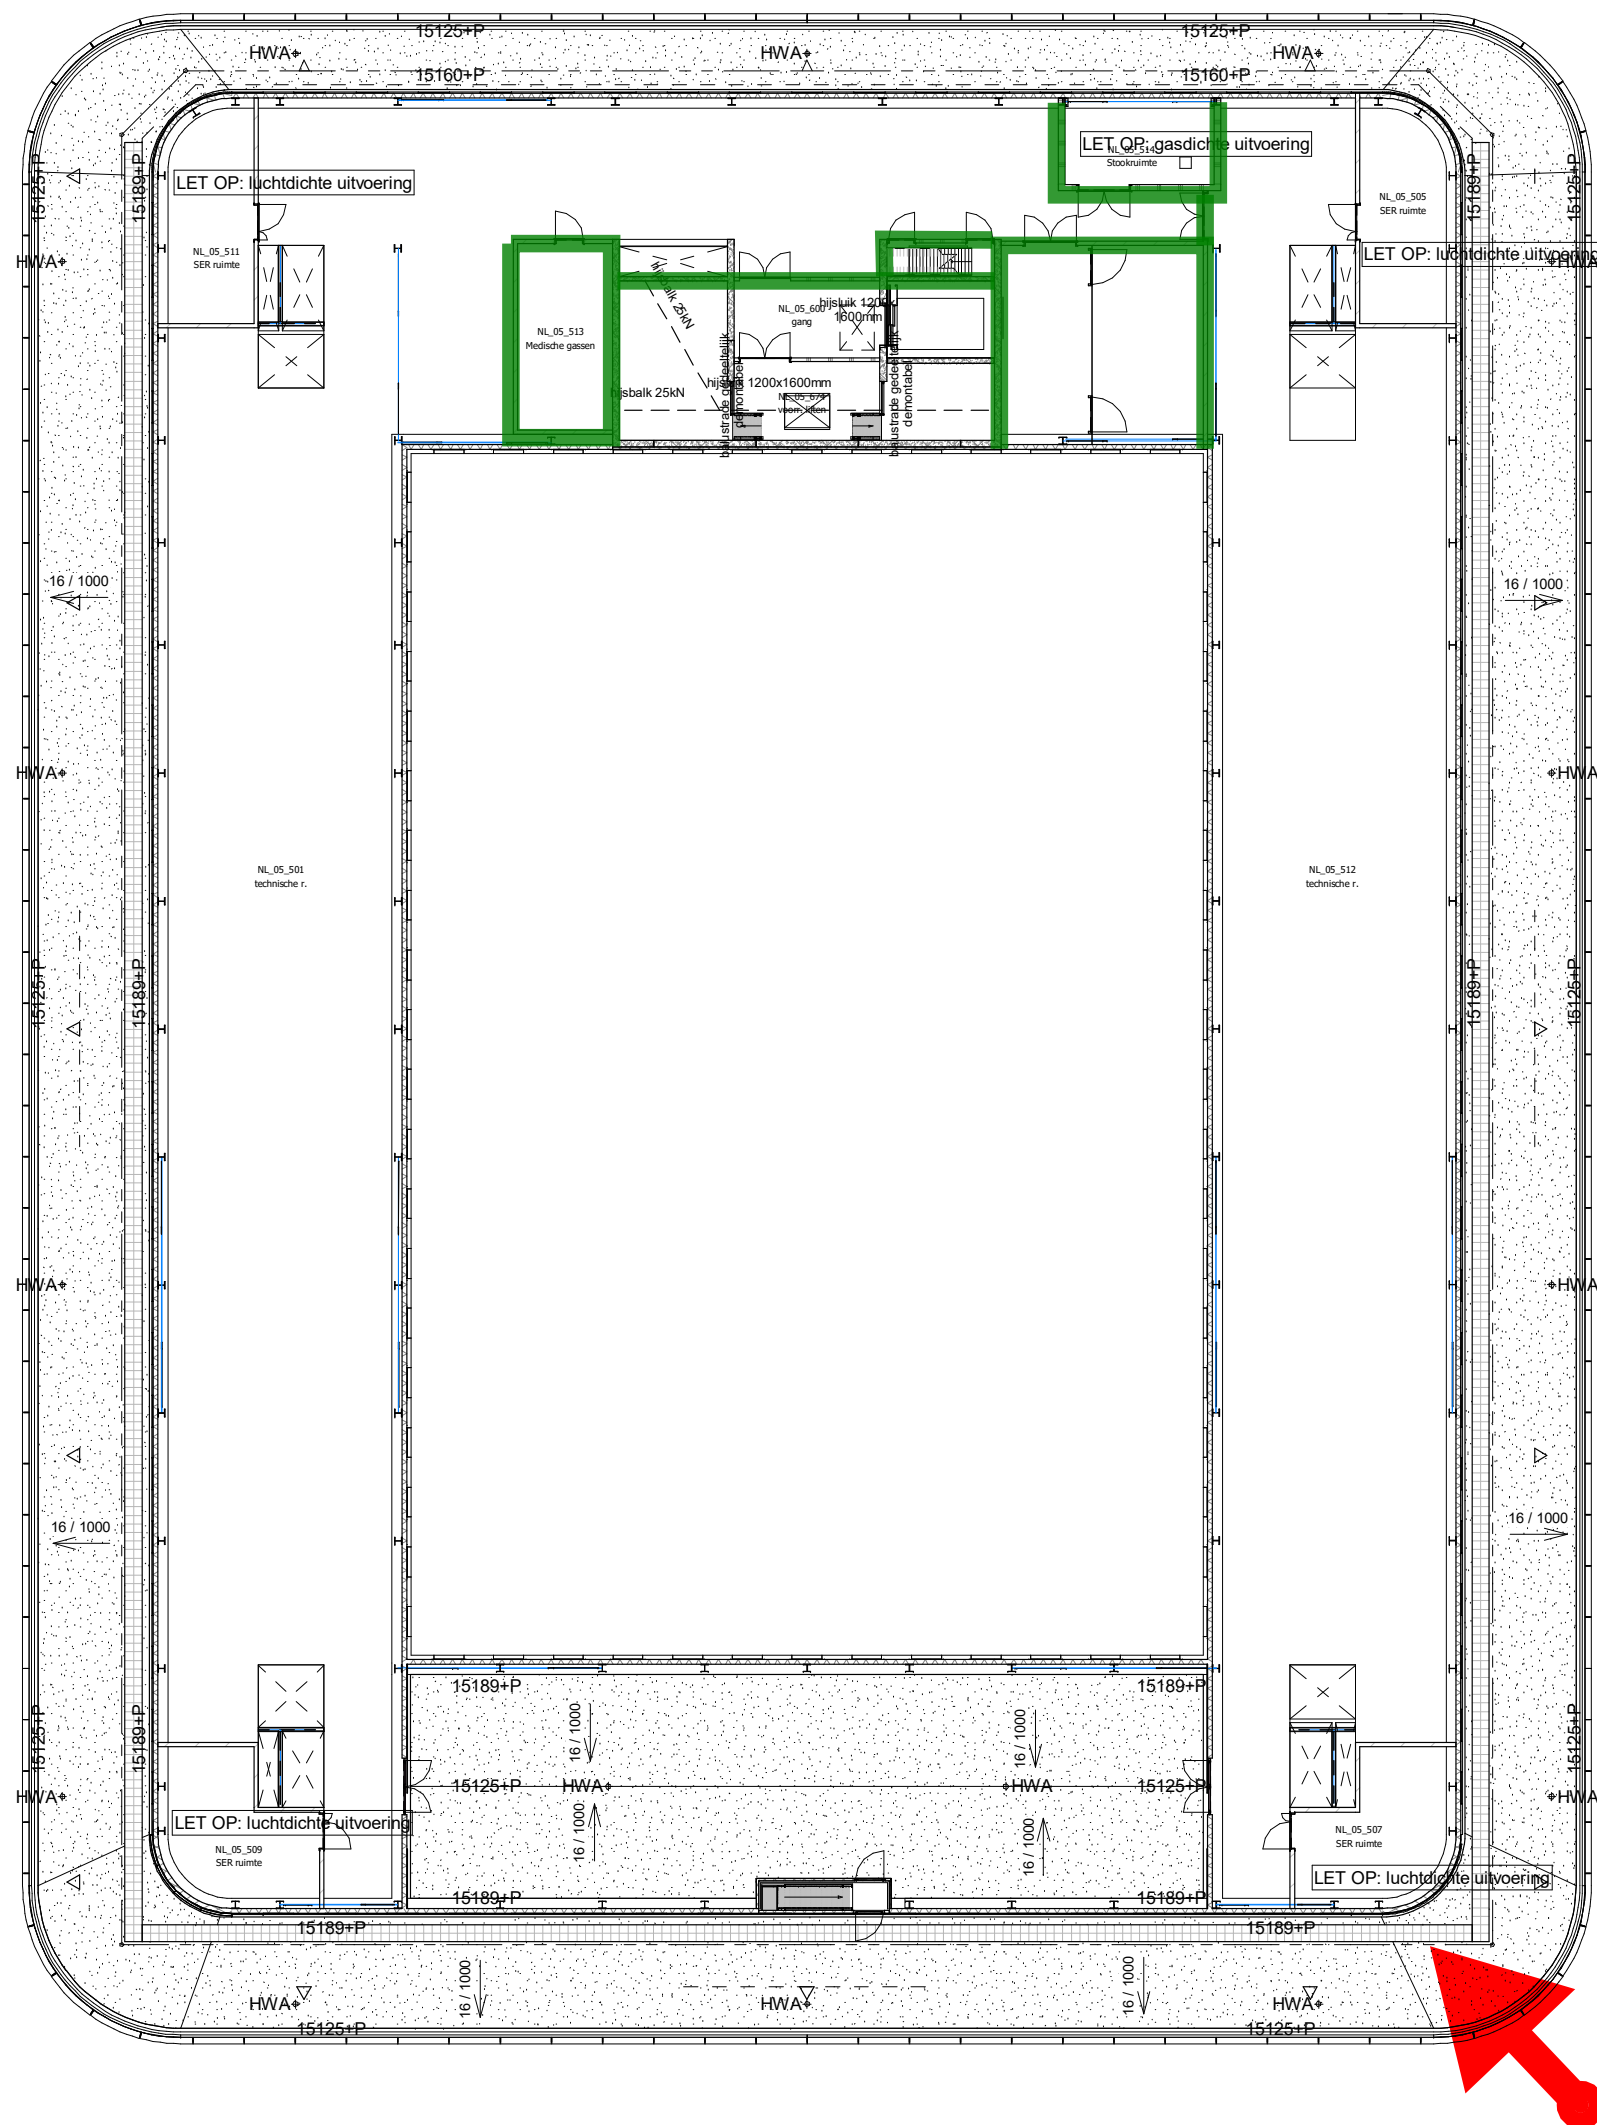

4E VERDIEPING - 5E VERDIEPING

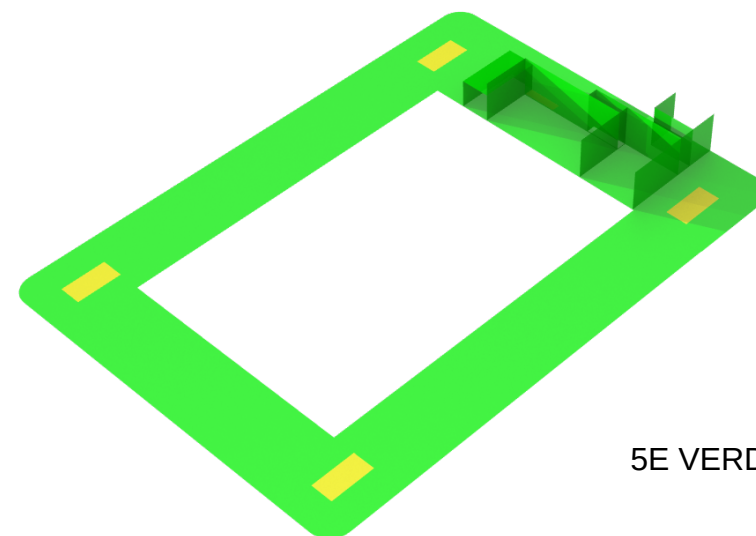

5E VERDIEPING

Brandscheidingen

Beschrijving

- E20+SA
- B30+S200
- B30+SA
- B60+S200
- B60+SA
- SA
- E20 + S200
- S200

Amphia Ziekenhuis
Breda

Opdrachtgever: Amphia

TEKENING:
ISOMETRIE BRANDSCHEIDINGEN BOUWDEEL L
VIJFDE VERDIEPING



Datum 22-5-2019

a	e
b	f
c	g
d	h

Schaal	
Formaat	A3
Getekend	MVE
Gecontroleerd	

Werknummer	34519
Tekeningnummer	