
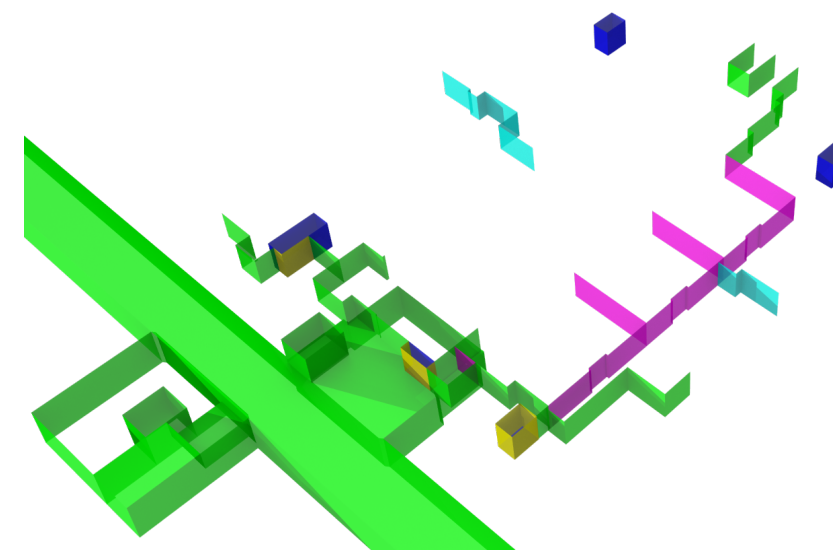


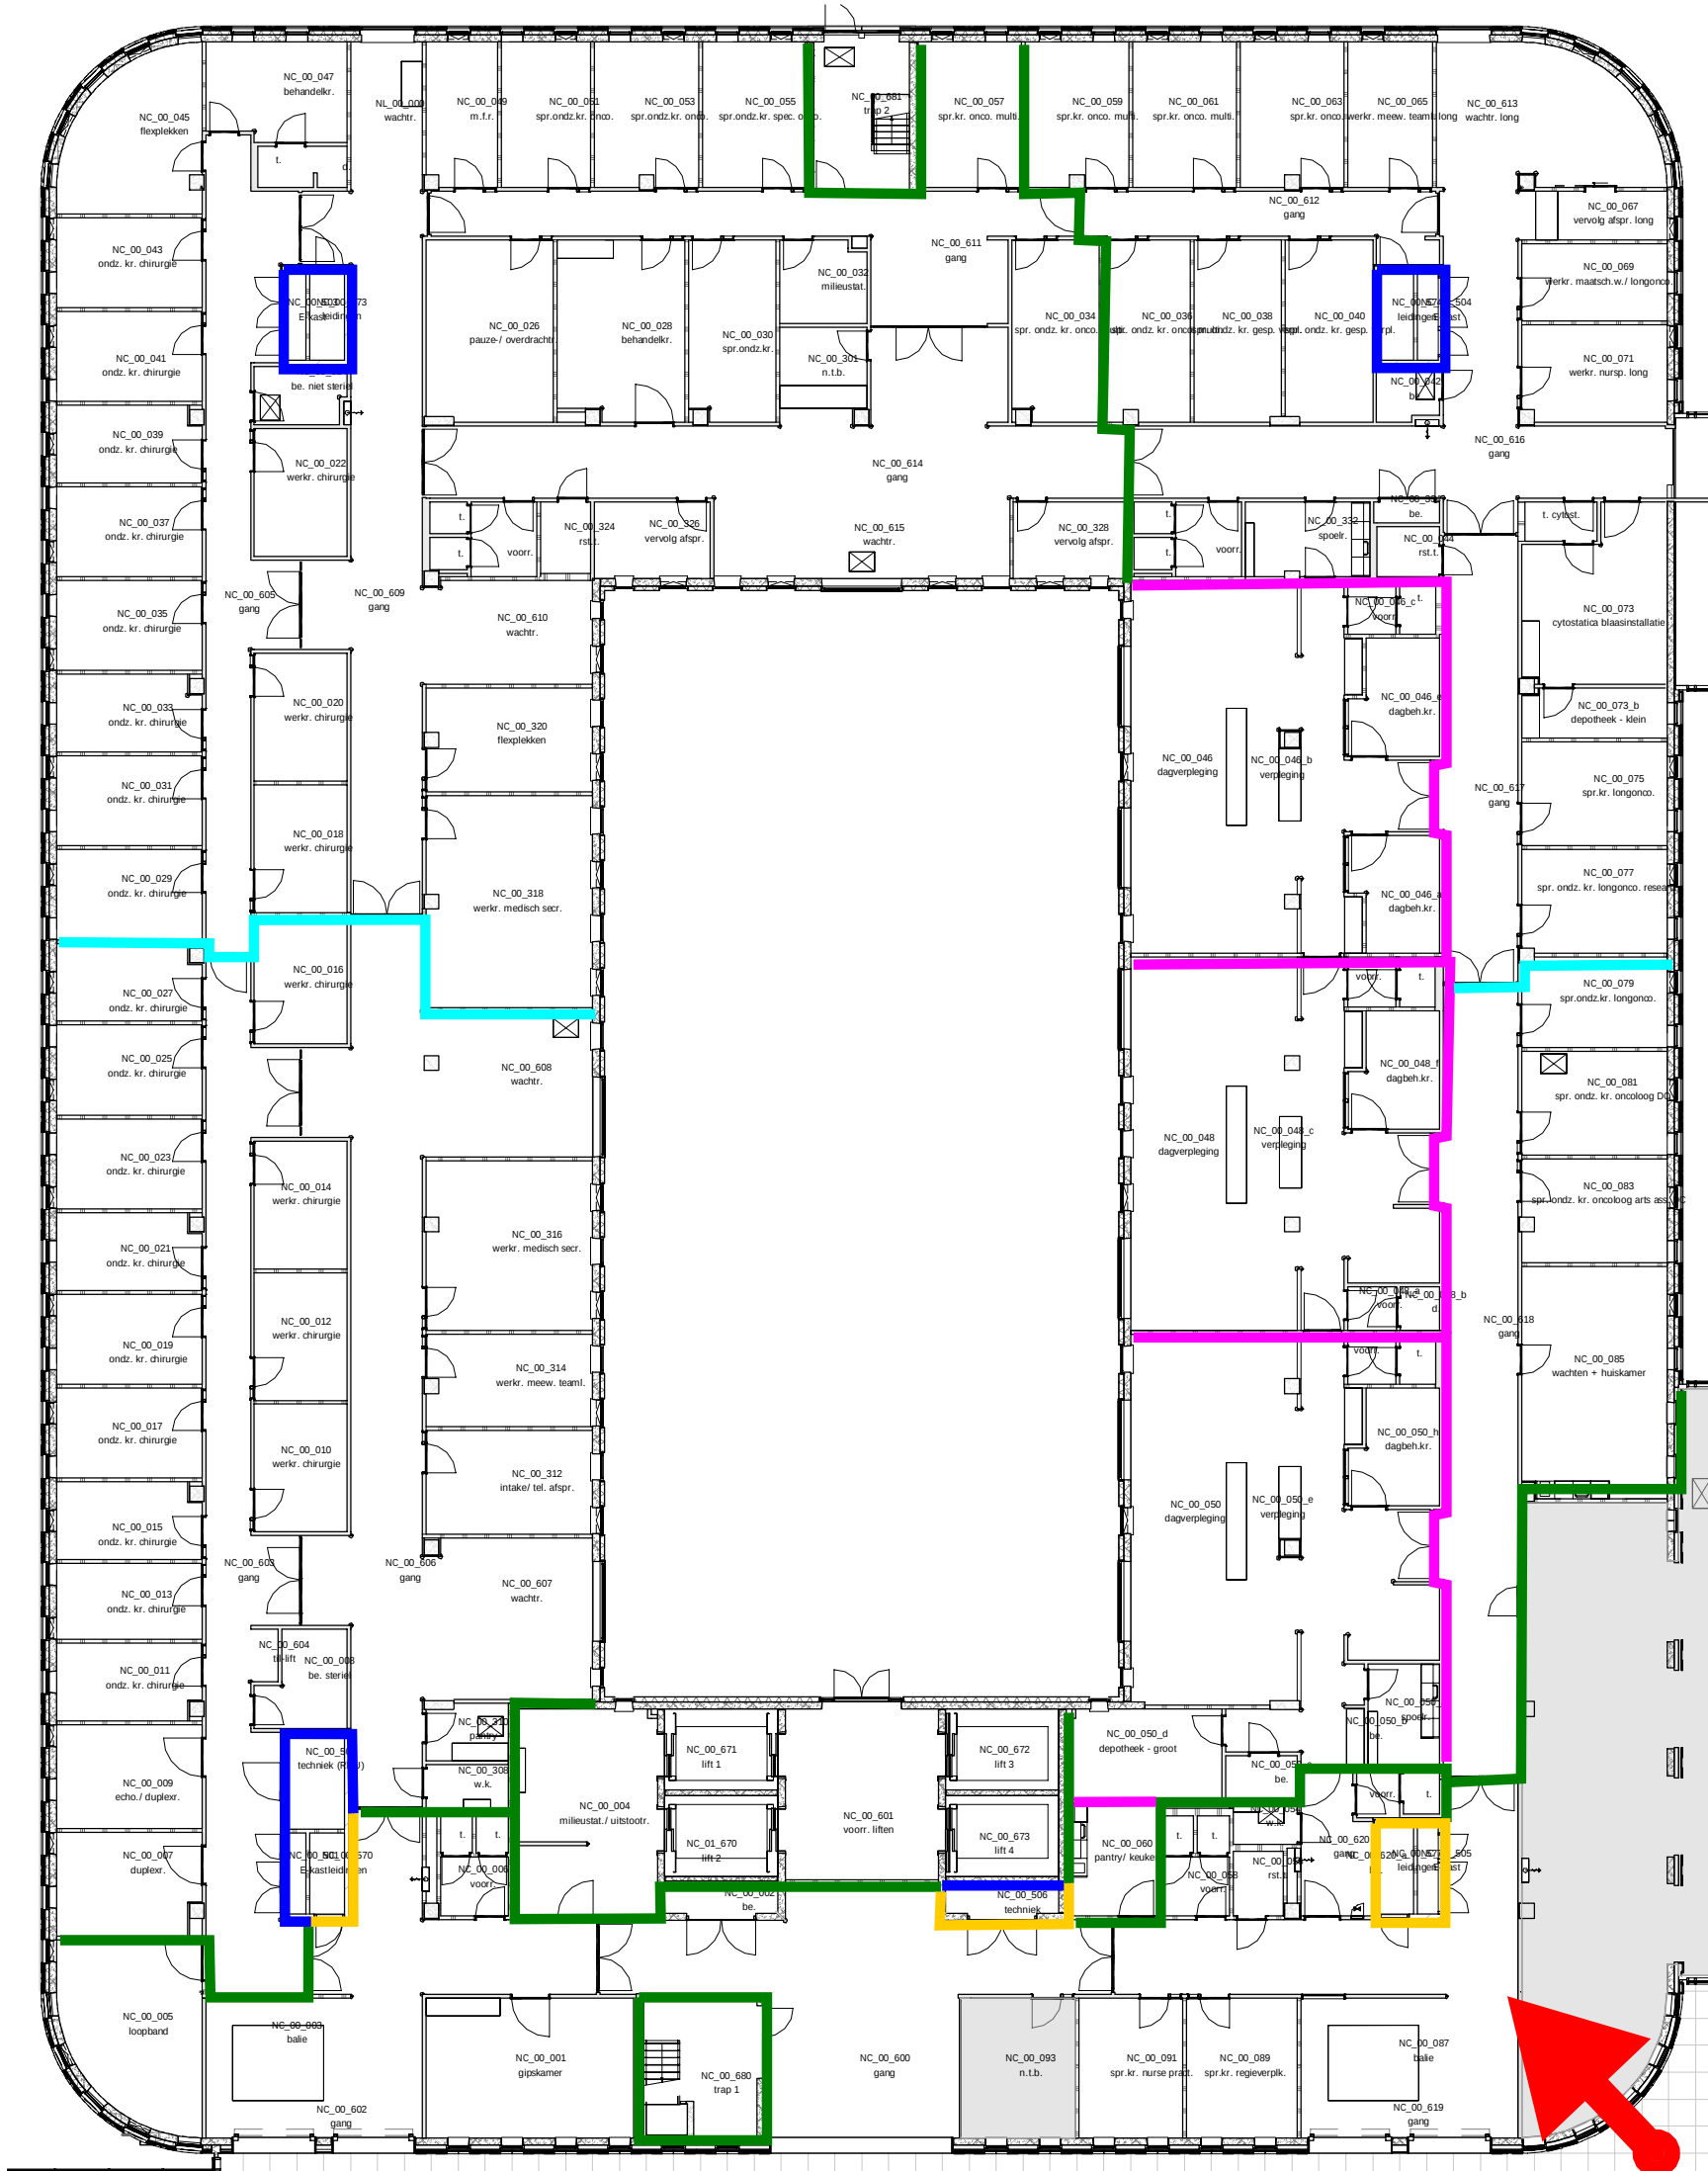


Gemeente Breda


Bijlage 14 bij besluit
Z2018-008292-V1

V&L

KELDER - BEGANE GROND

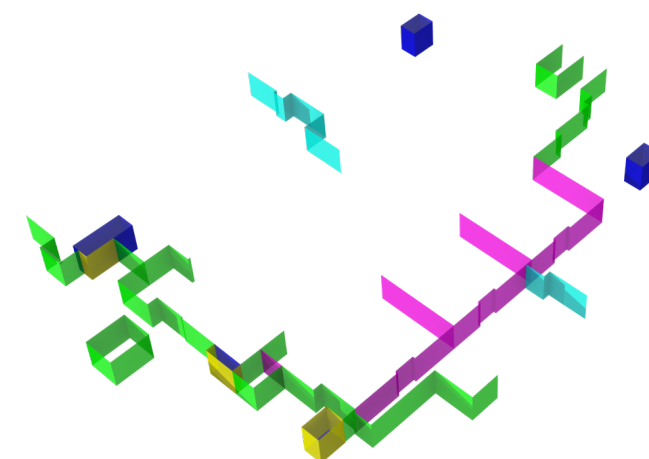

BEGANE GROND

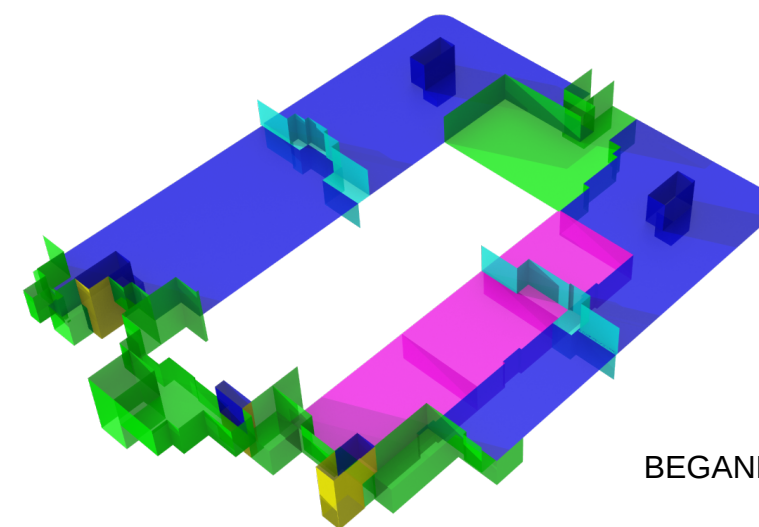

BEGANE GROND - 1E VERDIEPING

Brandscheidingen

Beschrijving

- E20+SA
- B30+S200
- B30+SA
- B60+S200
- B60+SA
- SA
- E20 + S200
- S200



Amphia Ziekenhuis
Breda

Opdrachtgever: Amphia


TEKENING:
ISOMETRIE BRANDSCHEIDINGEN BOUWDEEL C
BEGANE GROND




Datum	20-02-2017
a	24-03-2017
b	f
c	g
d	h
Schaal	
Formaat	A3
Getekend	MVE
Gecontroleerd	
Werknummer	34519
Tekeningnummer	

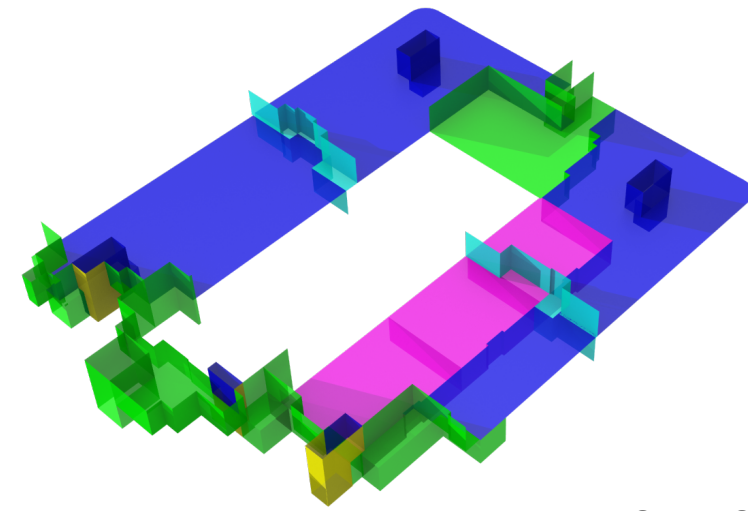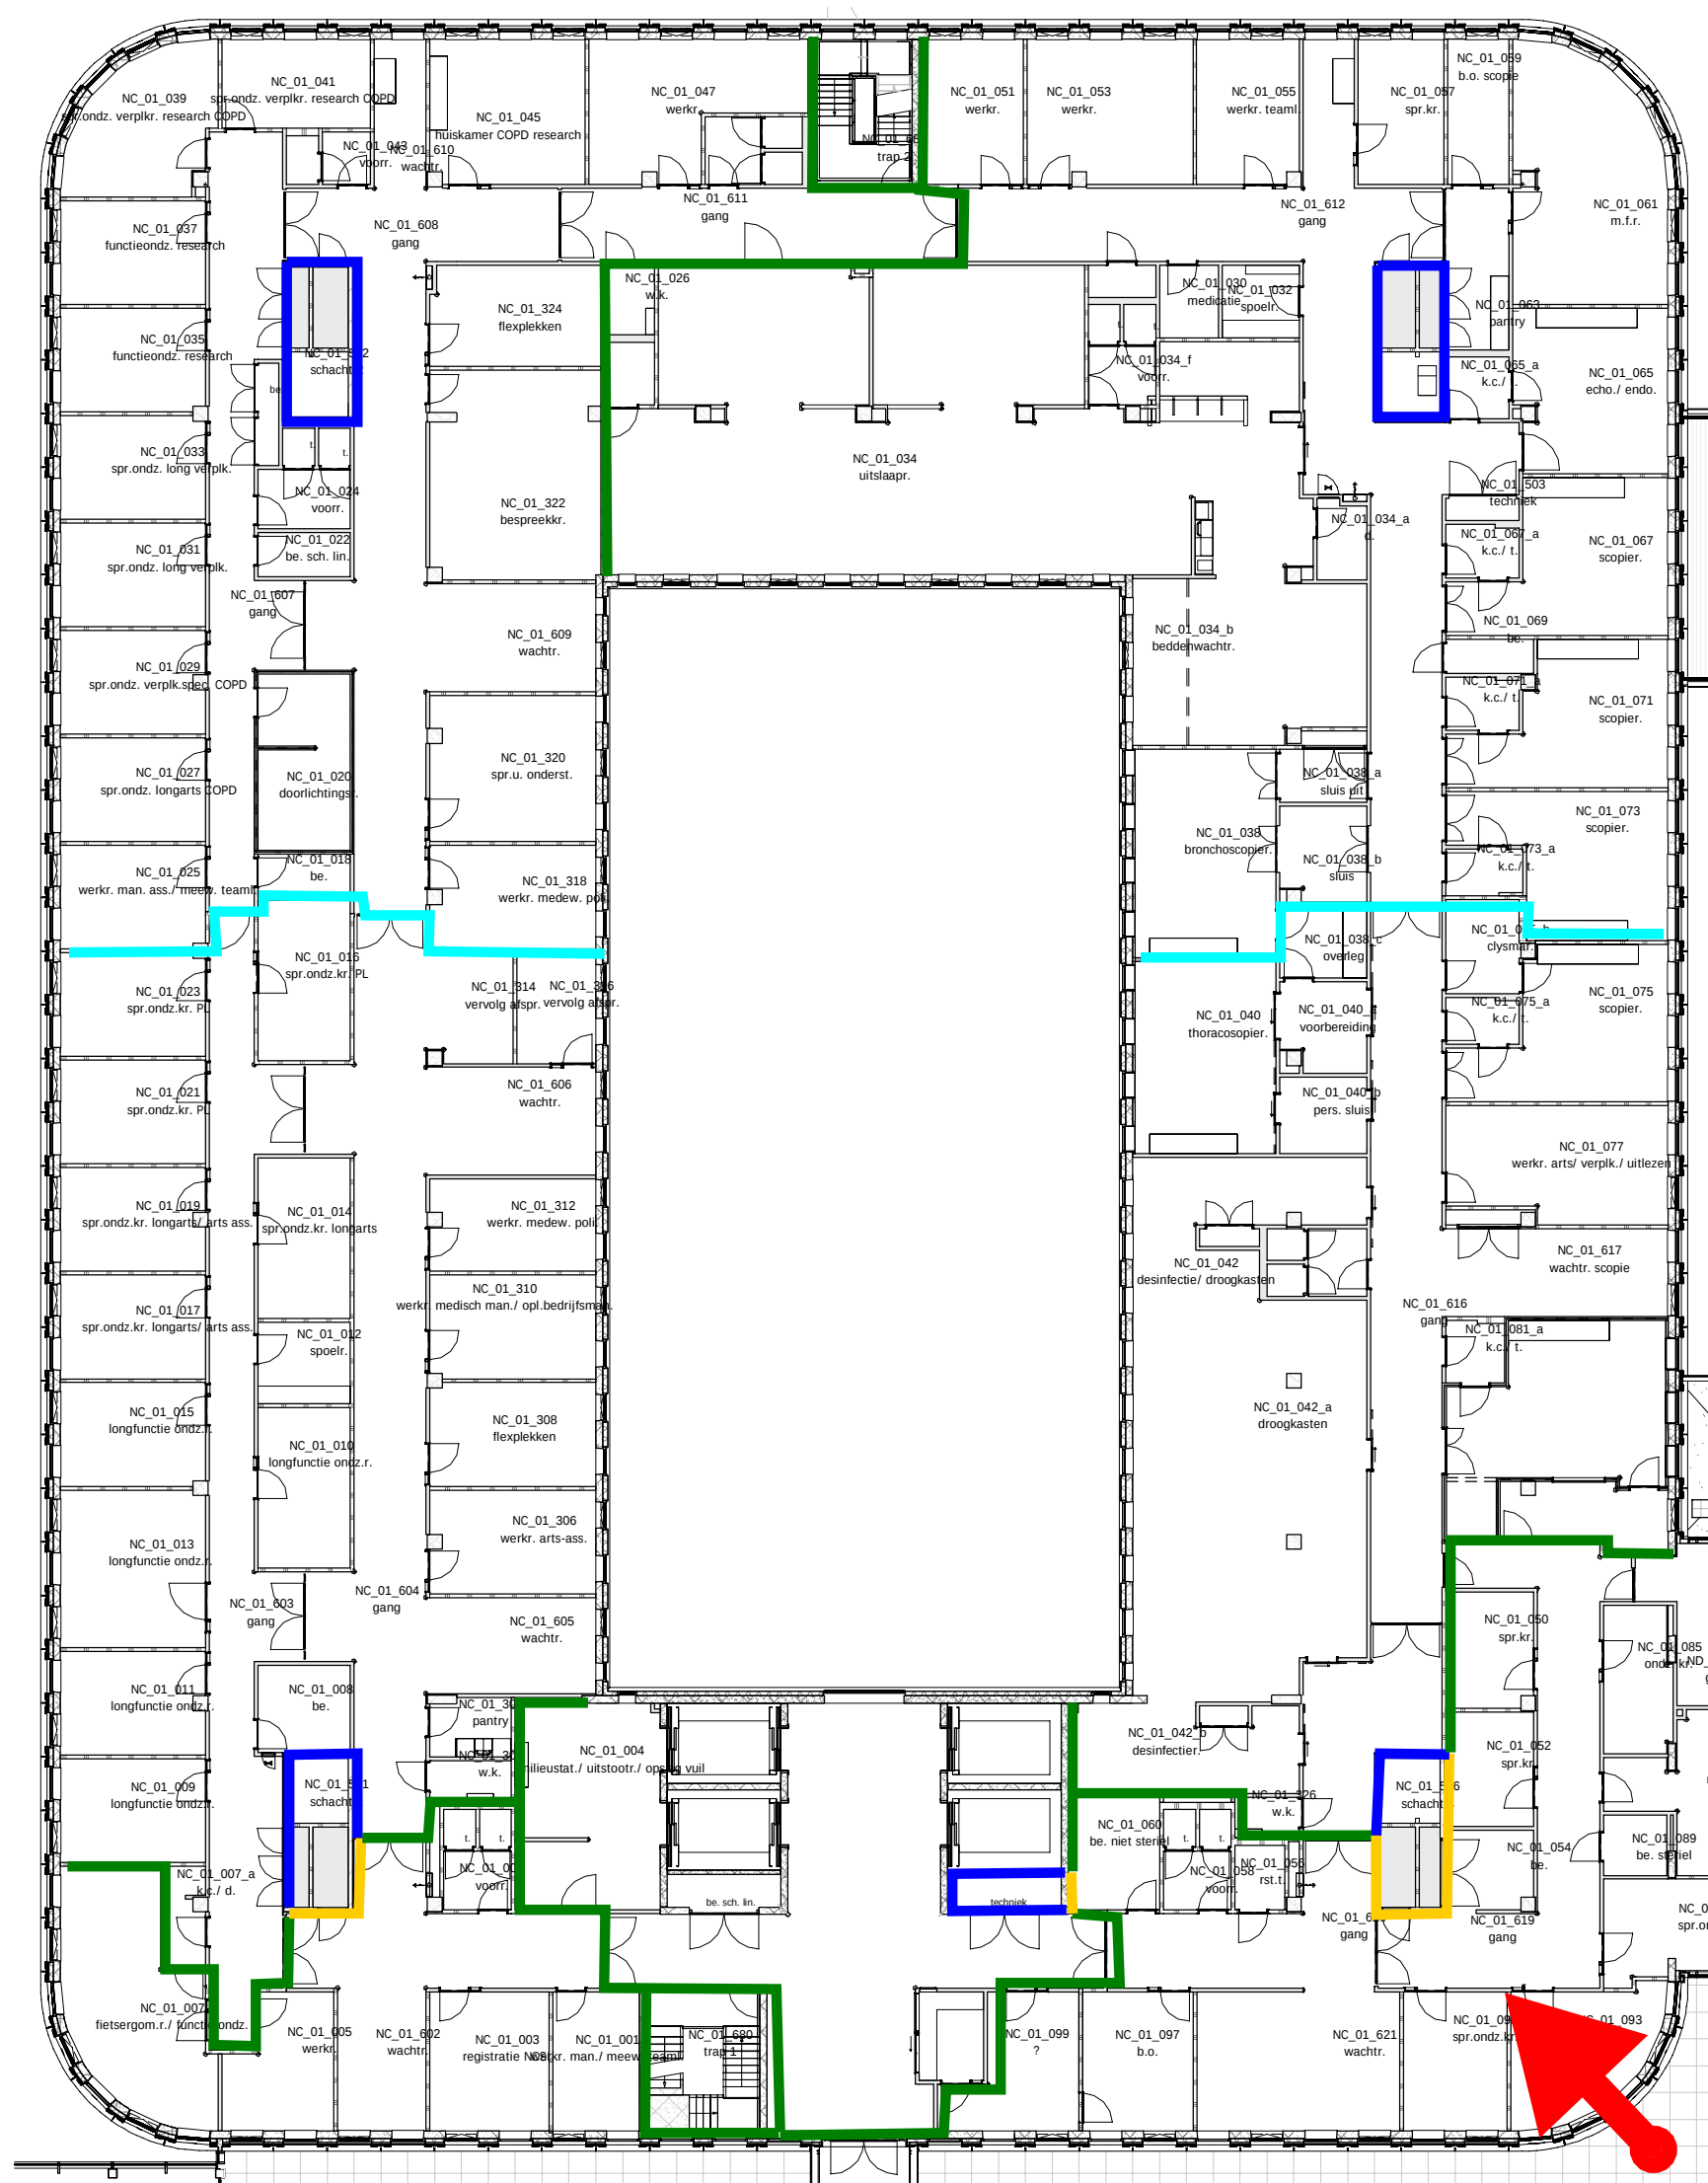

BEGANE GROND - 1E VERDIEPING

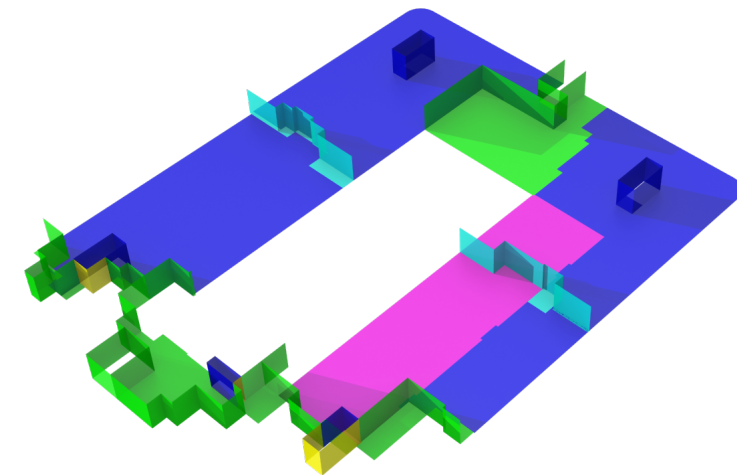

1E VERDIEPING

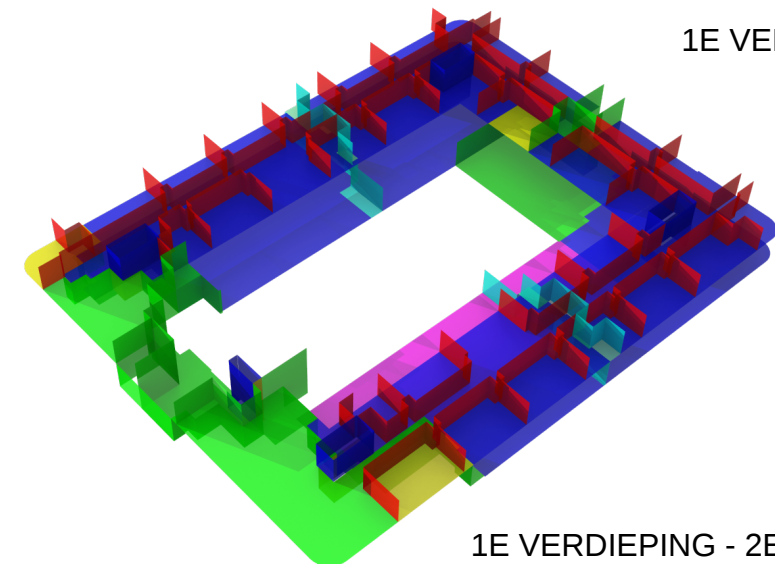

1E VERDIEPING - 2E VERDIEPING



Brandscheidingen

Beschrijving


- E20+SA
- B30+S200
- B30+SA
- B60+S200
- B60+SA
- SA
- E20 + S200
- S200

Amphia Ziekenhuis Breda Opdrachtgever: Amphia		Datum 20-02-2017	
a	24-03-2017	e	
b		f	
c		g	
d		h	
TEKENING: ISOMETRIE BRANDSCHEIDINGEN BOUWDEEL C EERSTE VERDIEPING		Schaal	
		Formaat	A3
		Getekend	MVE
		Gecontroleerd	
		Werknummer	34519
		Tekeningnummer	




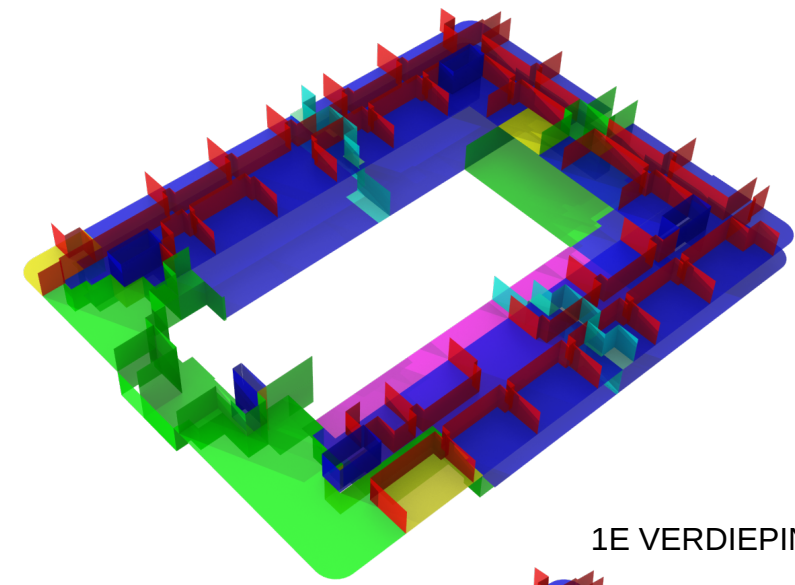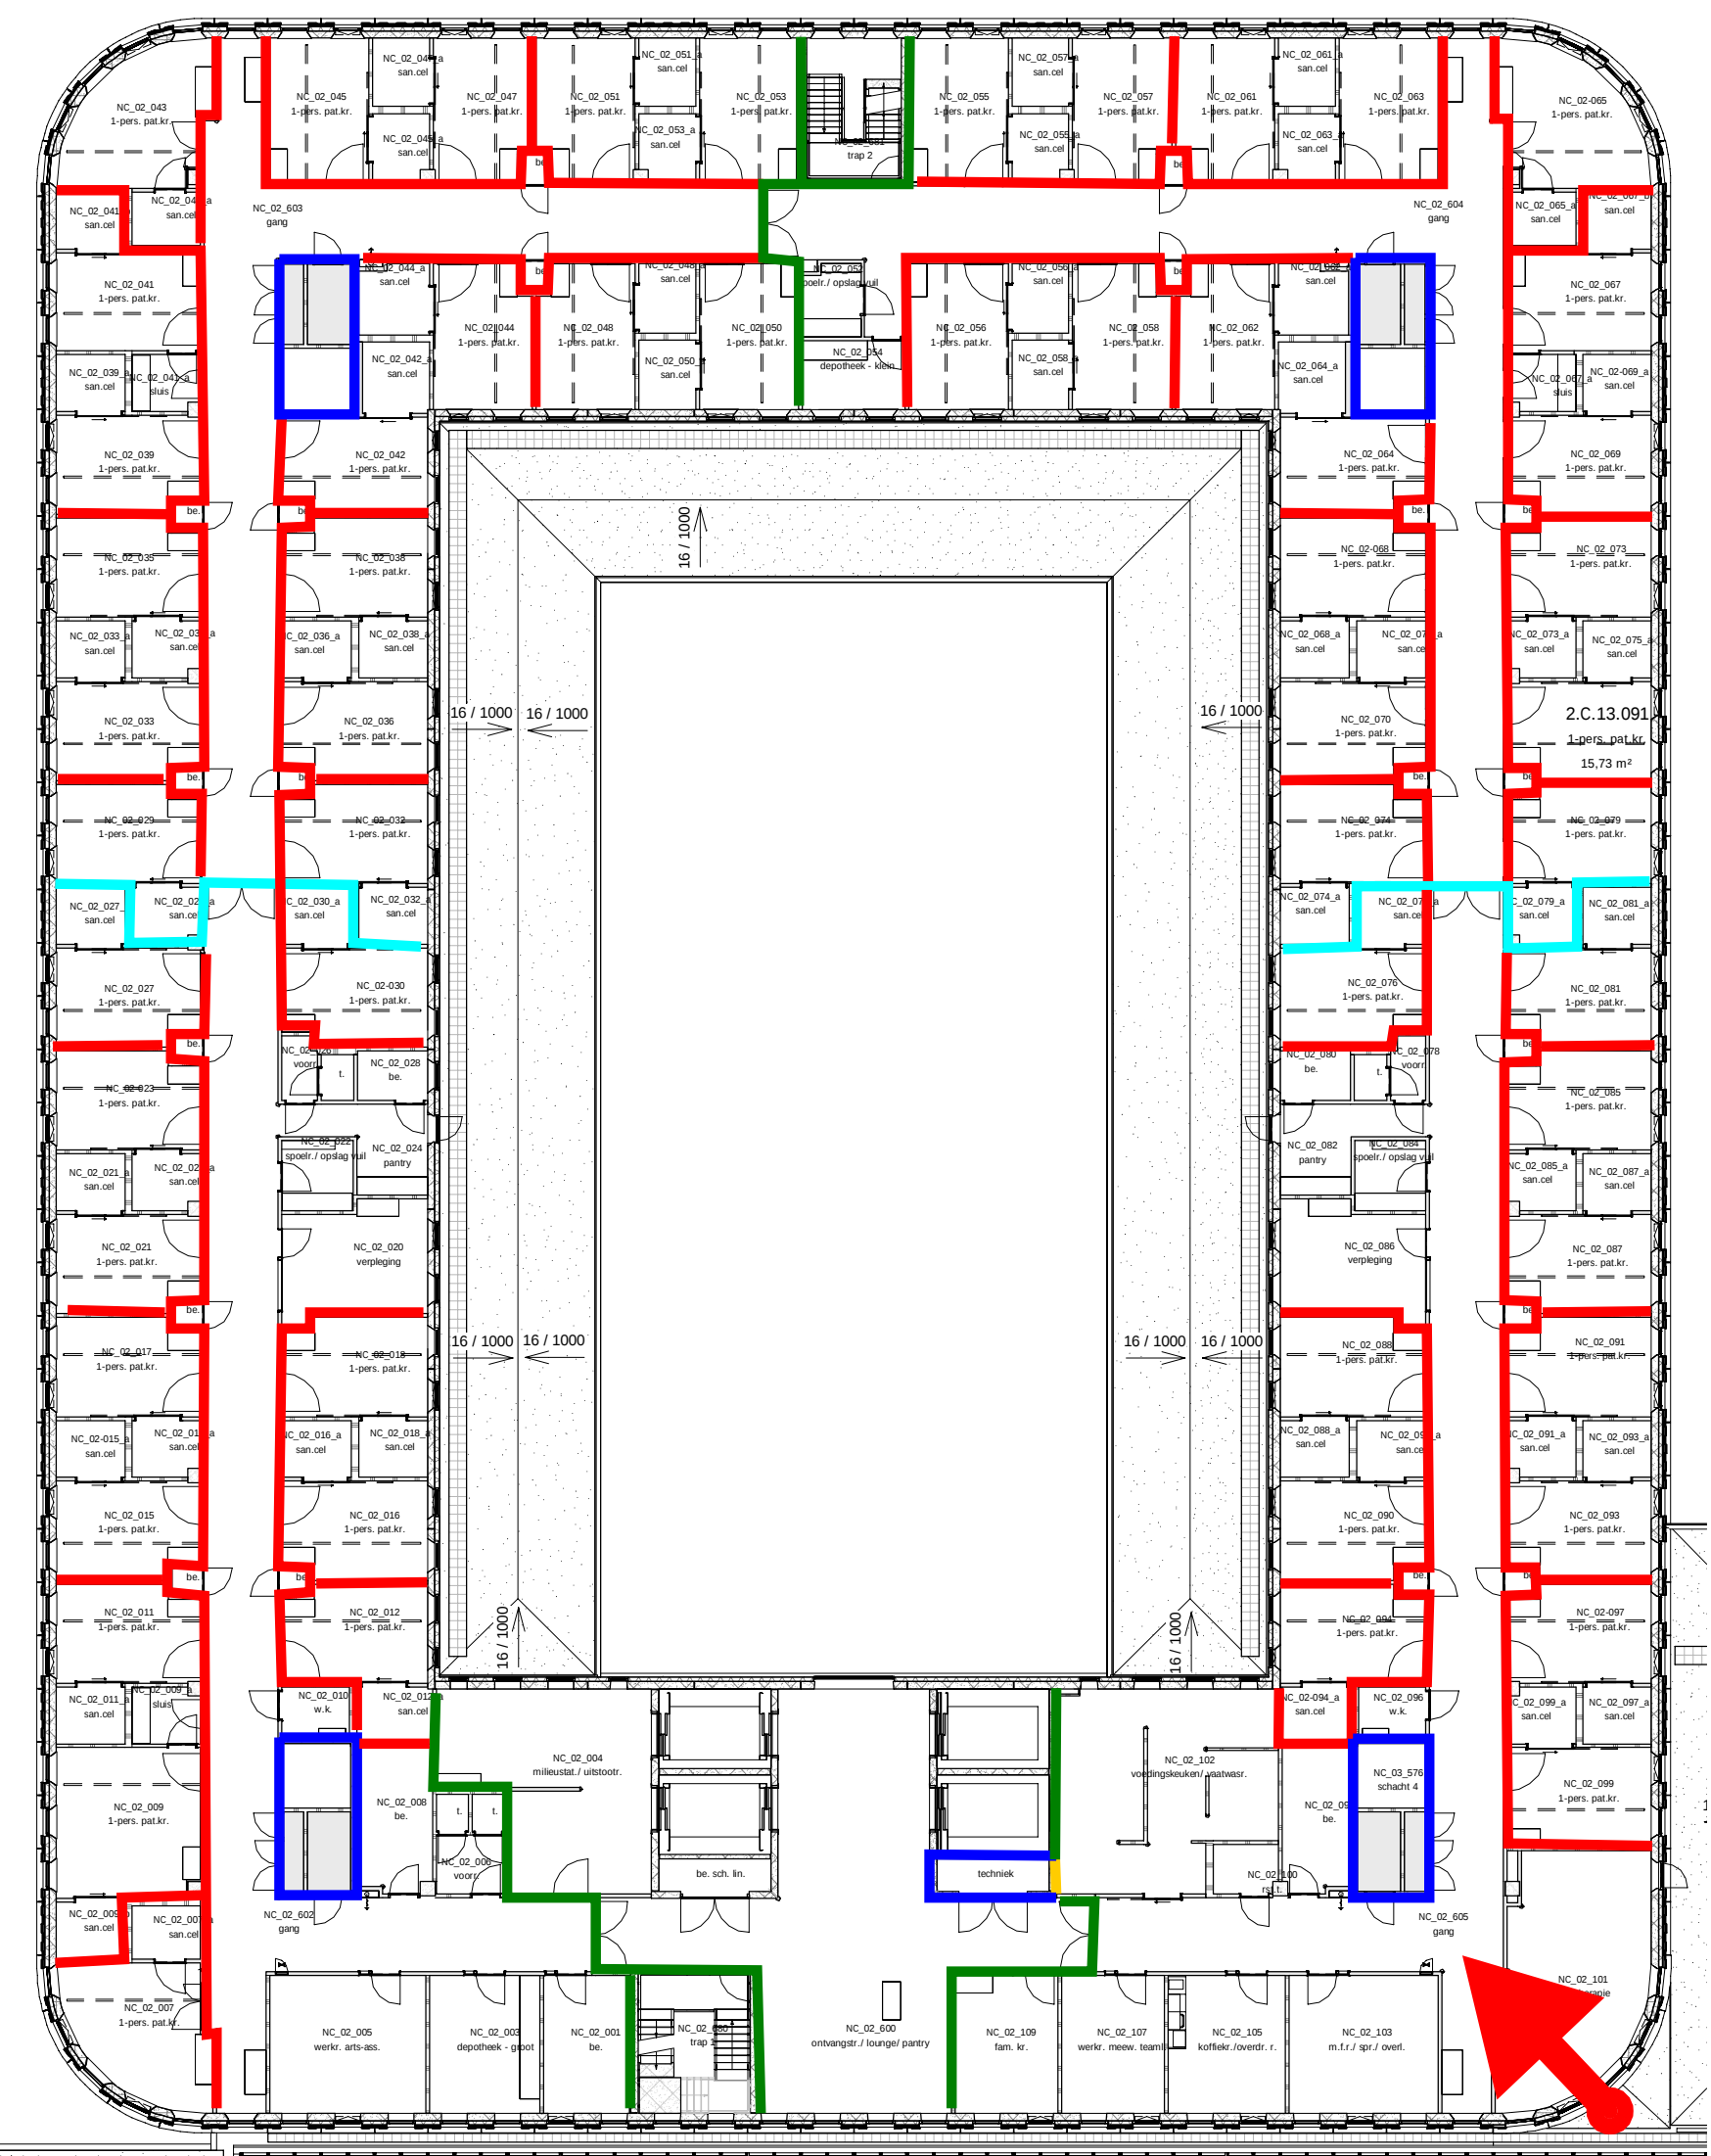

1E VERDIEPING - 2E VERDIEPING

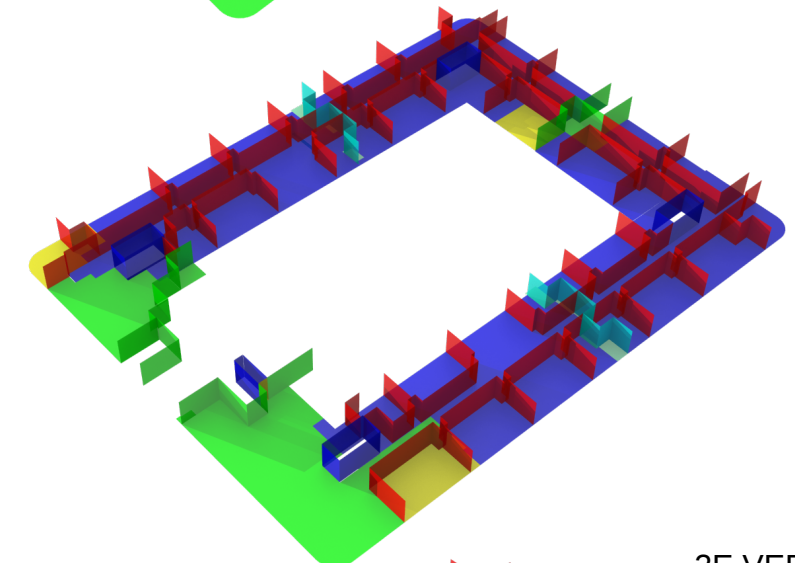

2E VERDIEPING

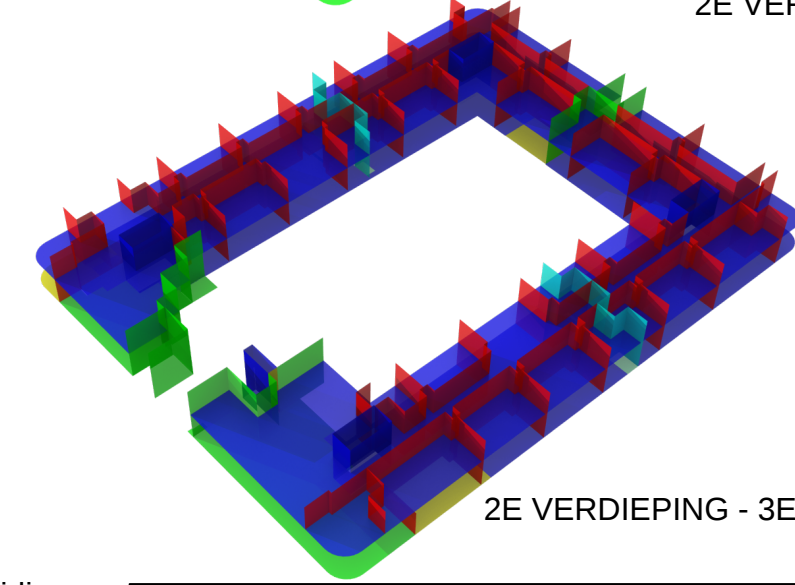

2E VERDIEPING - 3E VERDIEPING

Brandscheidingen

Beschrijving

E20+SA

B30+S200

B30+SA

B60+S200

B60+SA

SA


E20 + S200

S200

Amphia Ziekenhuis
Breda
Opdrachtgever: Amphia

TEKENING:
ISOMETRIE BRANDSCHEIDINGEN BOUWDEEL C
TWEDE VERDIEPING



Datum	20-02-2017
a	24-03-2017
b	
c	
d	
Schaal	
Formaat	A3
Getekend	MVE
Gecontroleerd	
Werknummer	34519
Tekeningnummer	

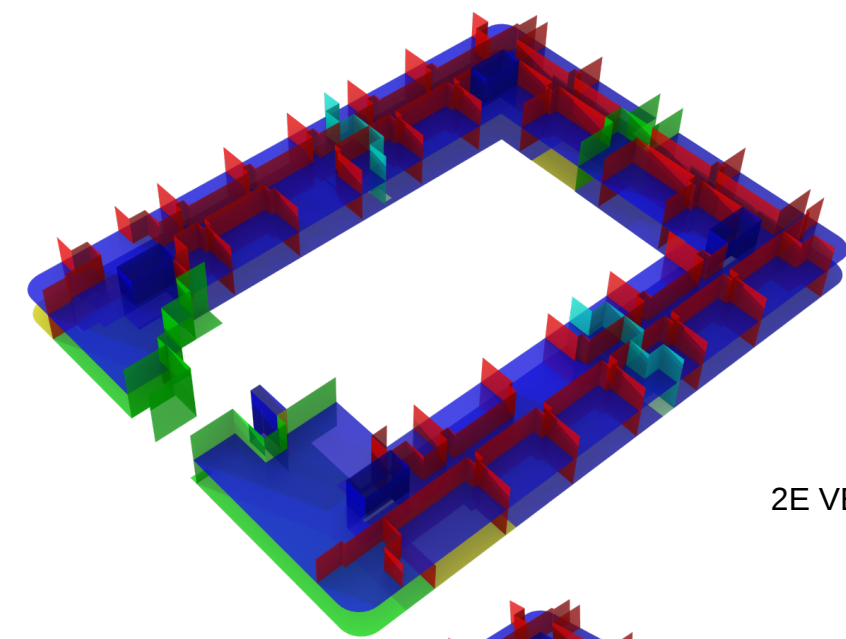


3E VERDIE




FOUR
CARE

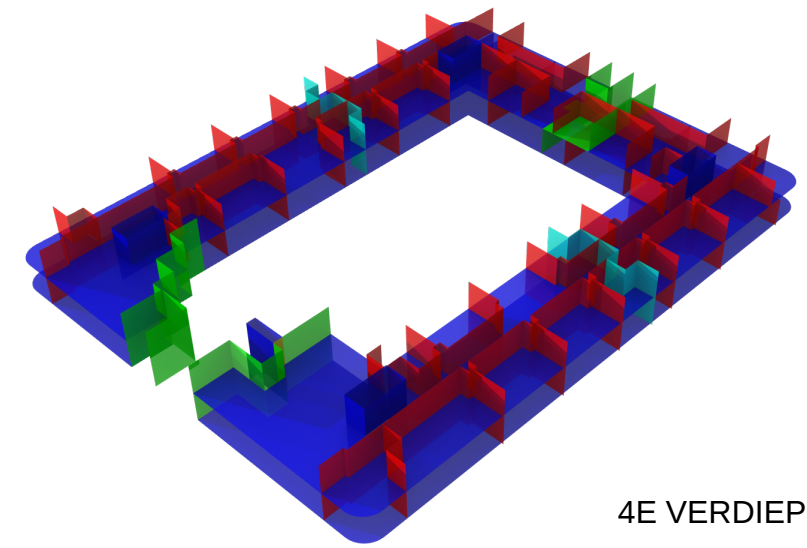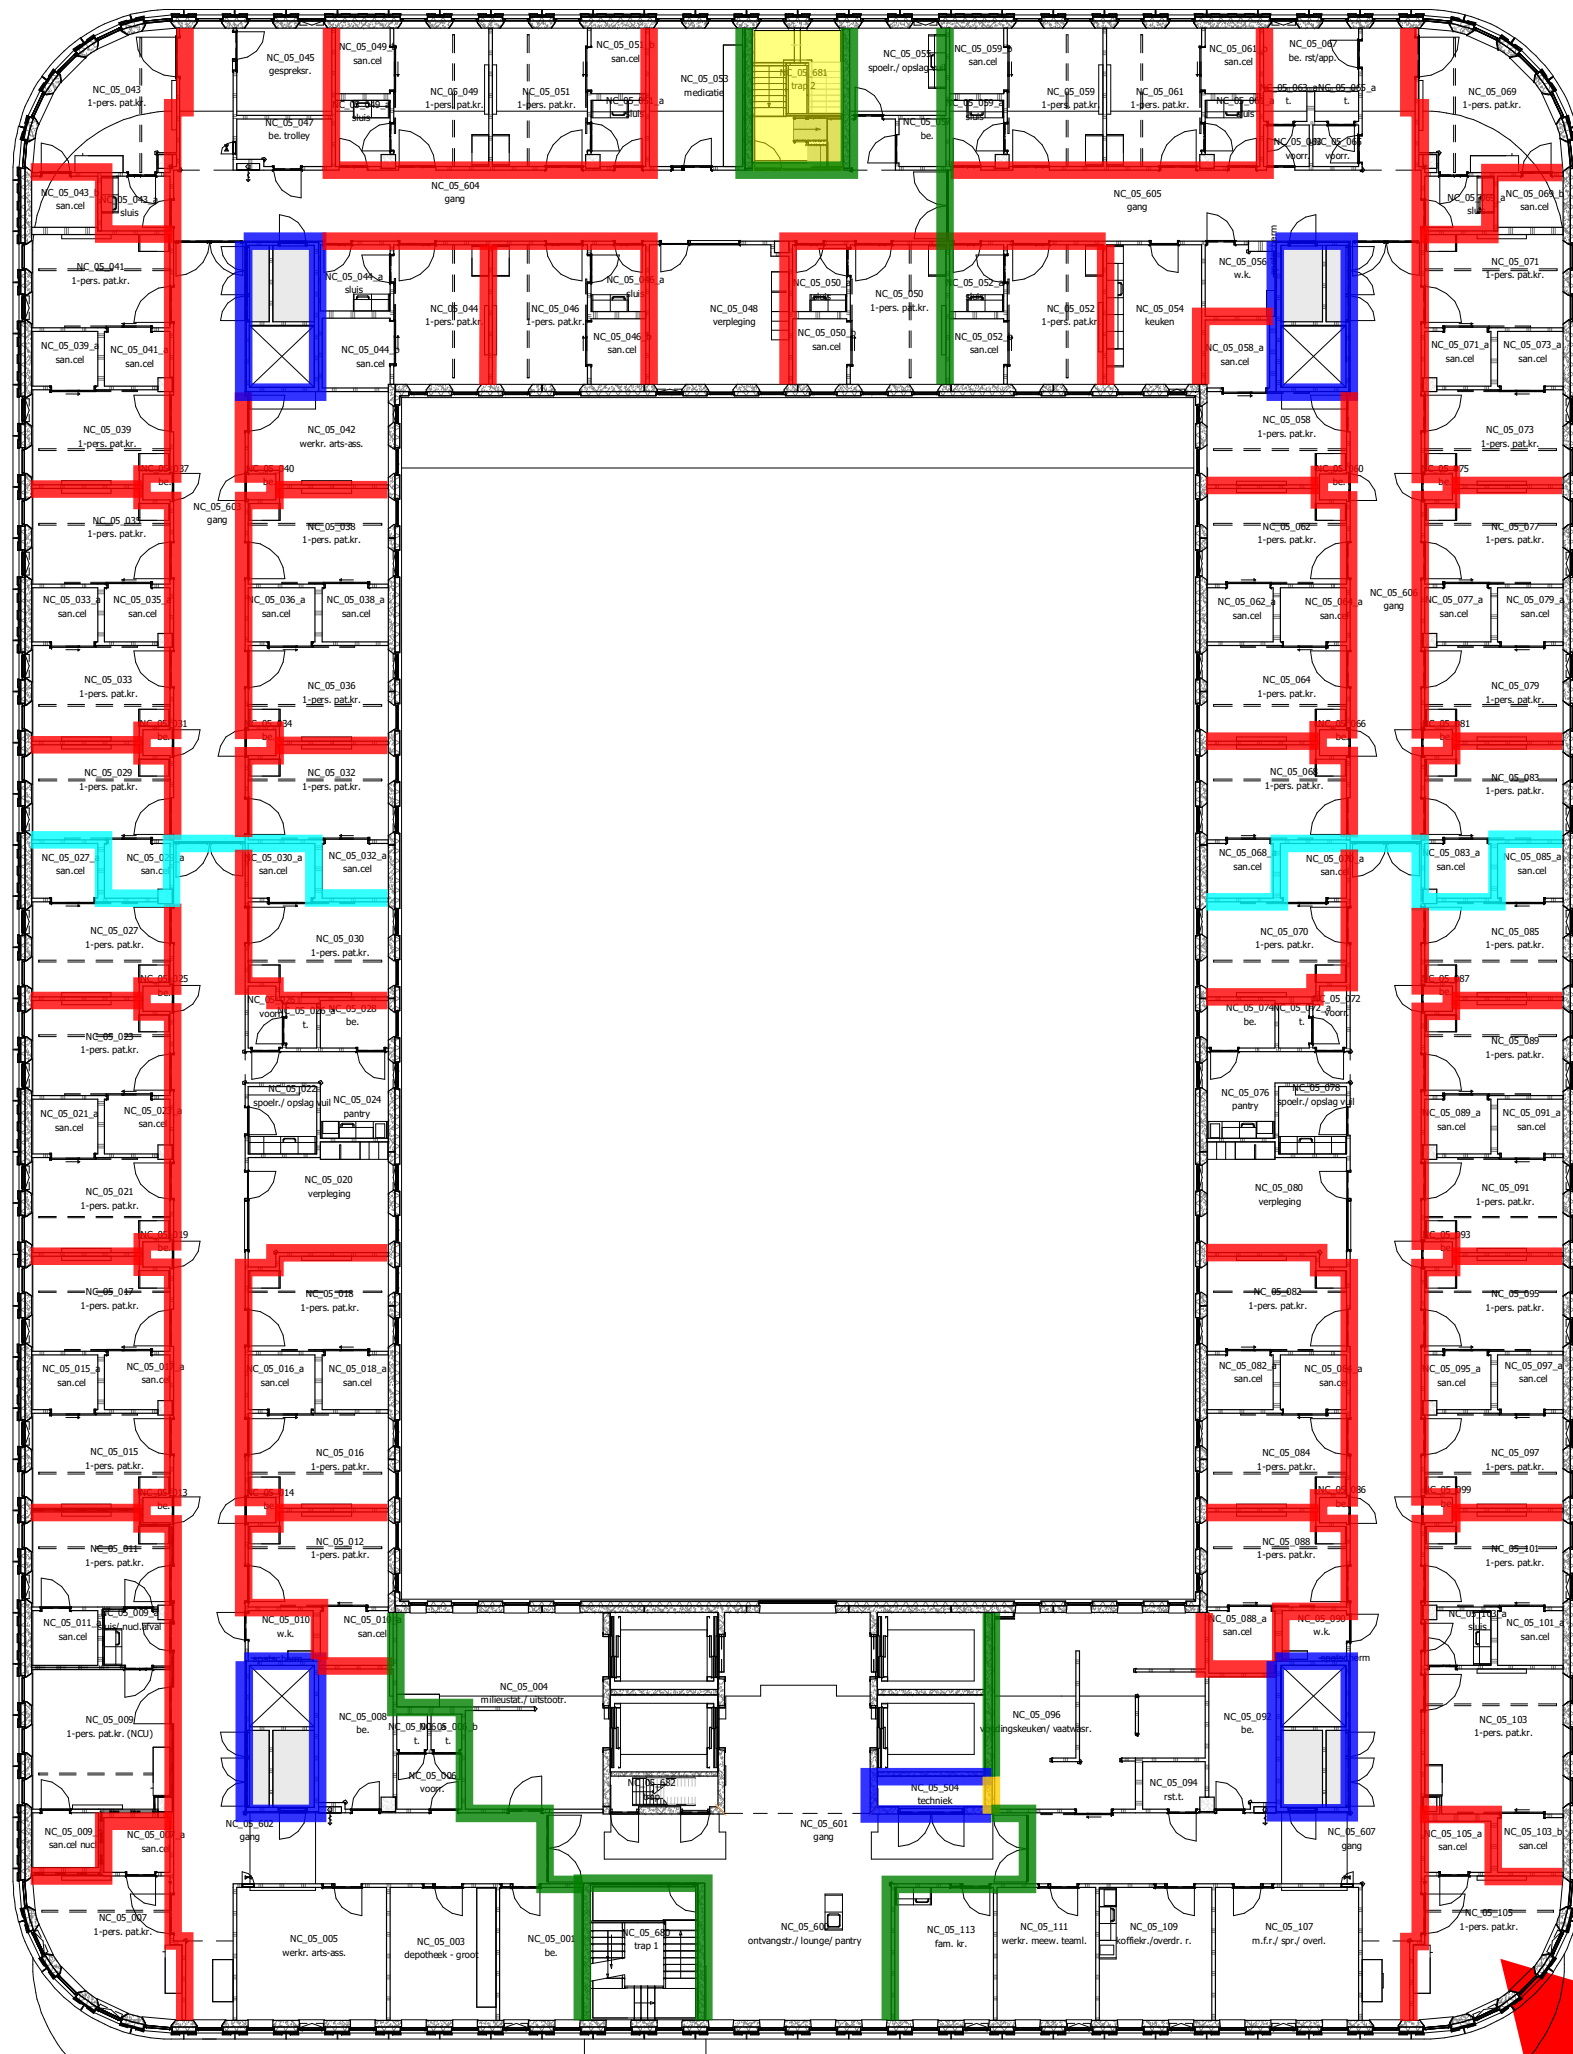

4E VERDIEPING - 5E VERDIEPING

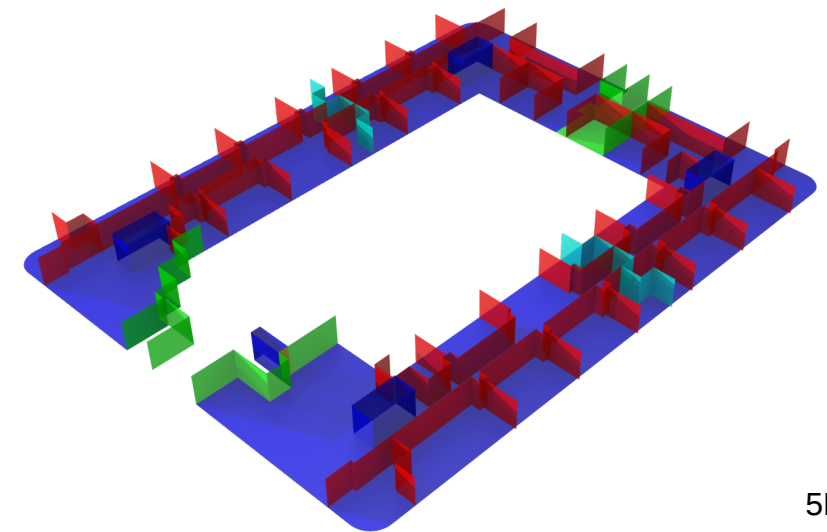

5E VERDIEPING

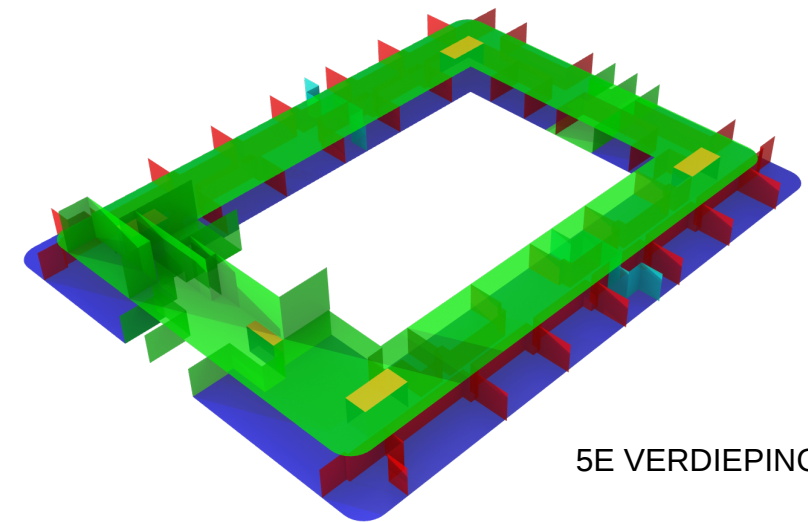

5E VERDIEPING - 6E VERDIEPING

Brandscheidingen

Beschrijving

- E20+SA
- B30+S200
- B30+SA
- B60+S200
- B60+SA
- SA
- E20 + S200
- S200

Amphia Ziekenhuis Breda Opdrachtgever: Amphia		Datum 22-5-2019	
a		e	
b		f	
c		g	
d		h	
TEKENING: ISOMETRIE BRANDSCHEIDINGEN BOUWDEEL C VIJFDE VERDIEPING		Schaal	
		Formaat	A3
		Getekend	MVE
		Gecontroleerd	
		Werknummer	34519
		Tekeningnummer	



