


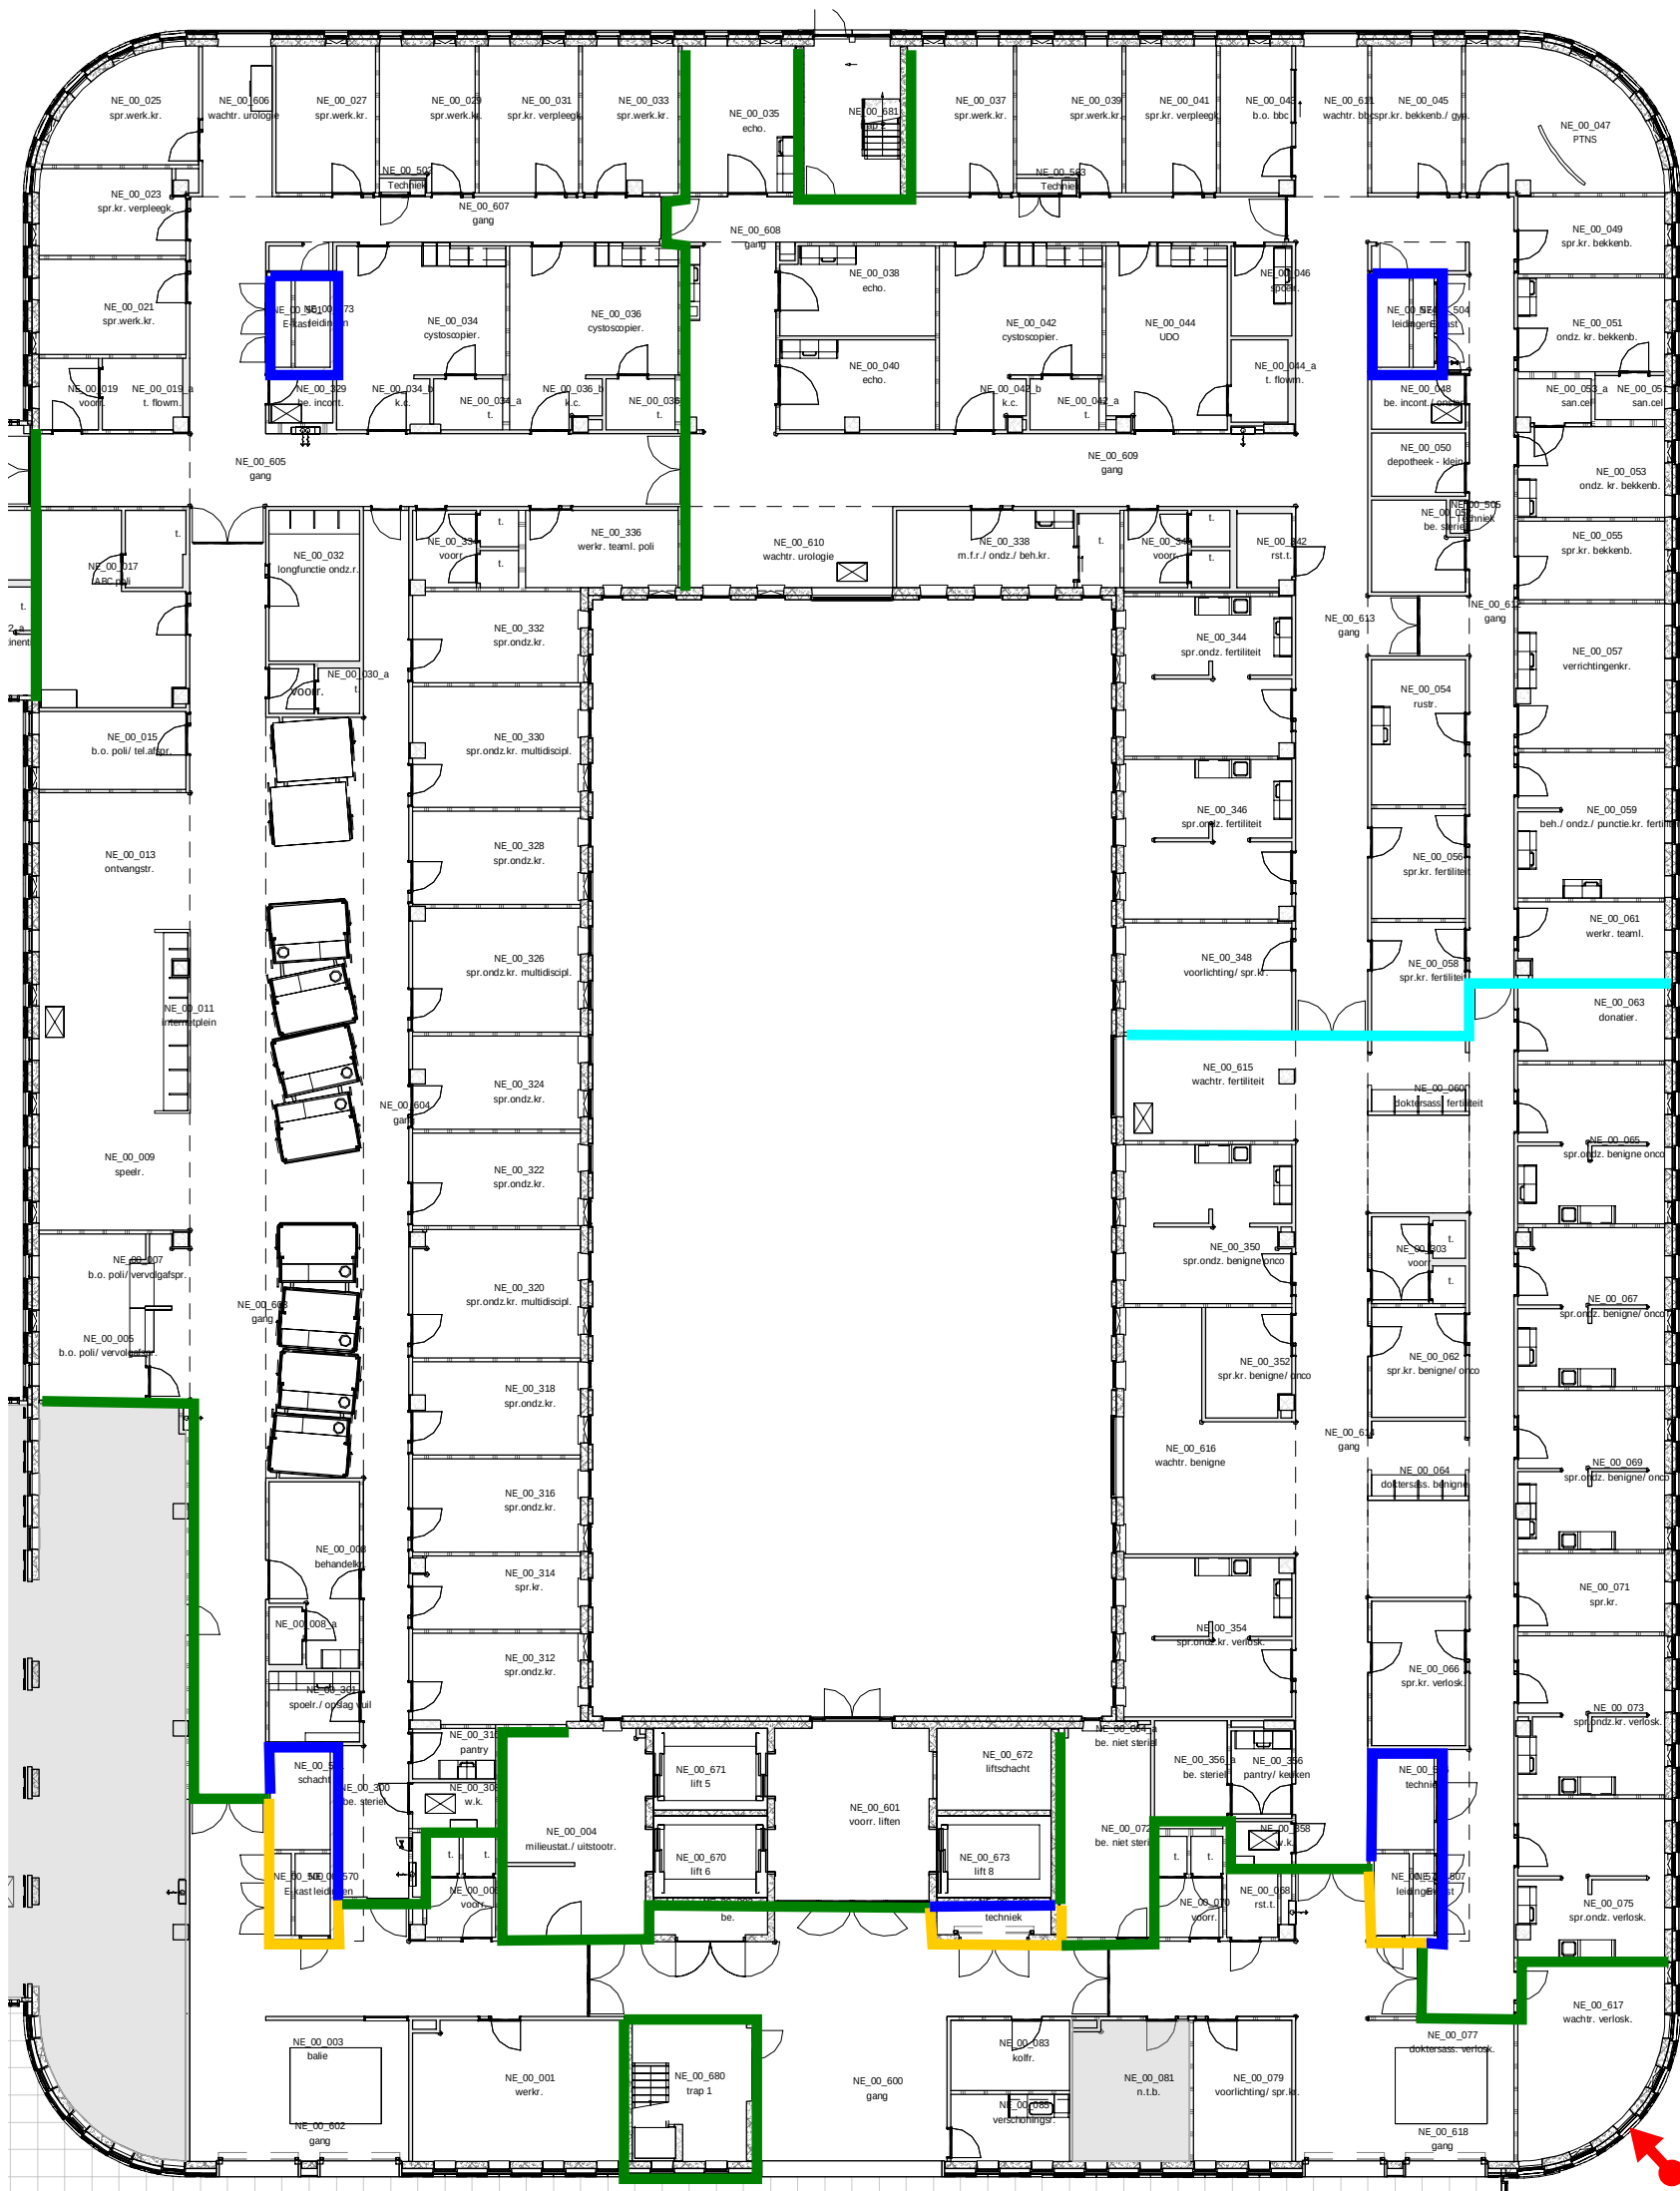



Gemeente Breda

Bijlage 15 bij besluit
Z2018-008292-V1

V&L

KELDER - BEGANE GROND

BEGANE GROND

BEGANE GROND - 1E VERDIEPING

Brandscheidingen

Beschrijving

- E20+SA
- B30+S200
- B30+SA
- B60+S200
- B60+SA
- SA
- S200



Amphia Ziekenhuis
Breda

Opdrachtgever: Amphia


TEKENING:
ISOMETRIE BRANDSCHEIDINGEN BOUWDEEL E
BEGANE GROND




Datum	27-01-2017
a	21-02-2017
b	02-03-2017
c	
d	
Schaal	
Formaat	A3
Getekend	MVE
Gecontroleerd	
Werknummer	34519
Tekeningnummer	

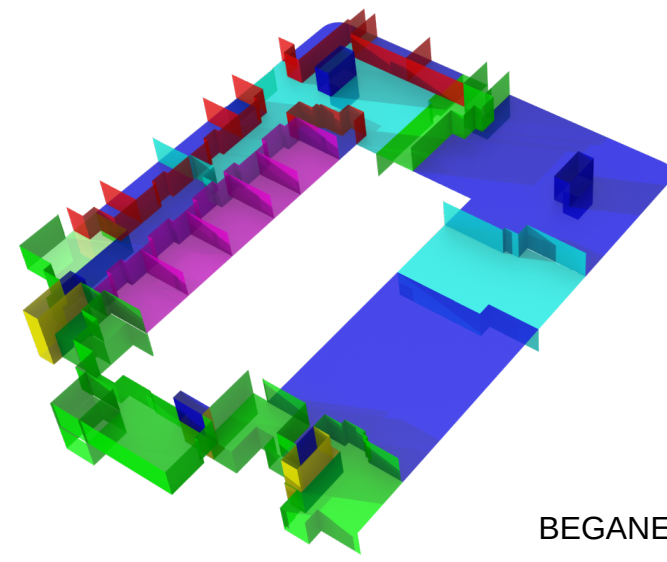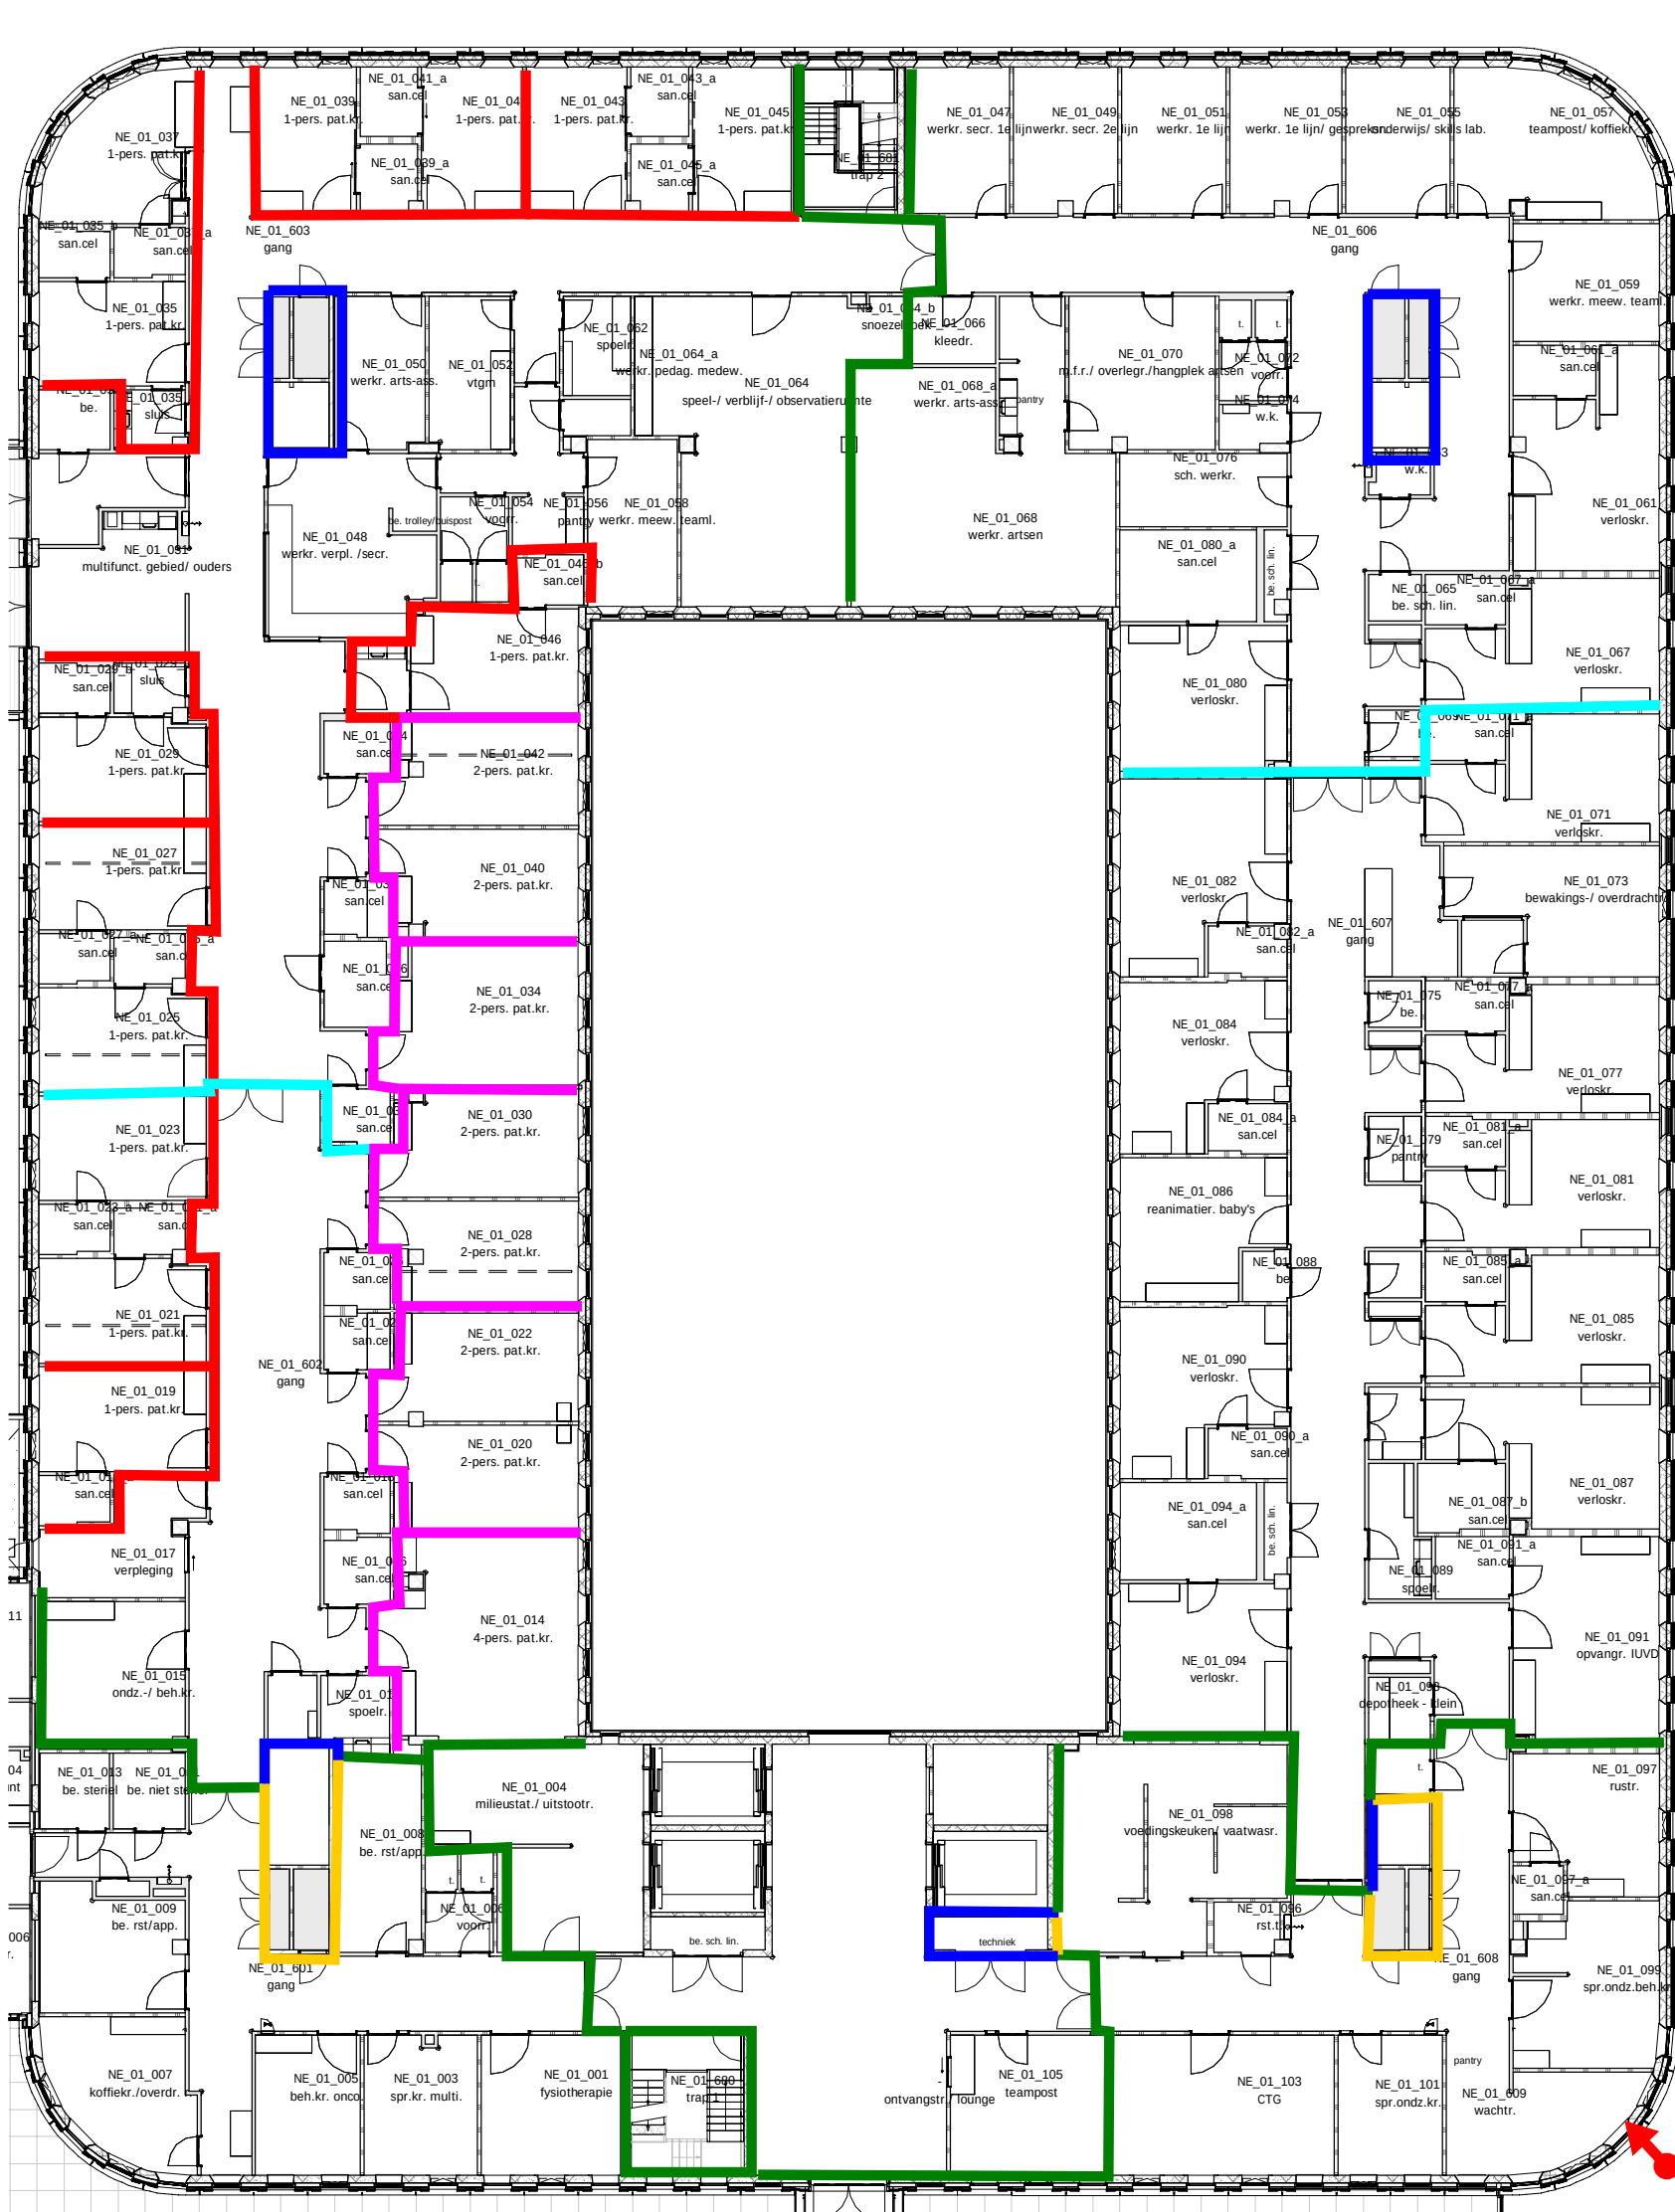

BEGANE GROND - 1E VERDIEPING

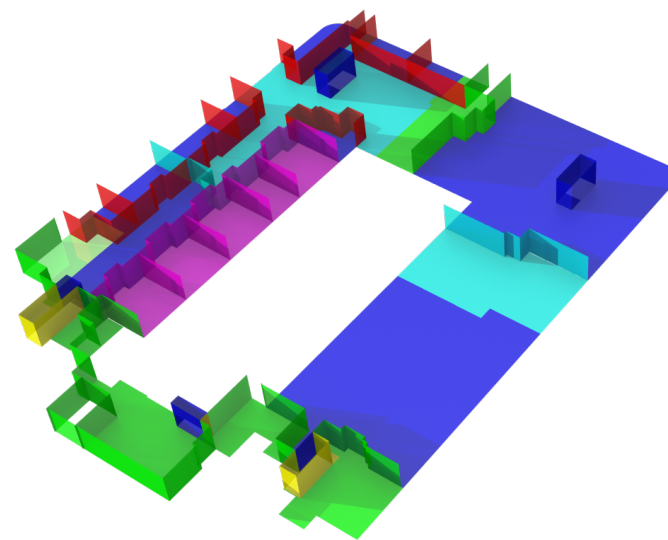

1E VERDIEPING

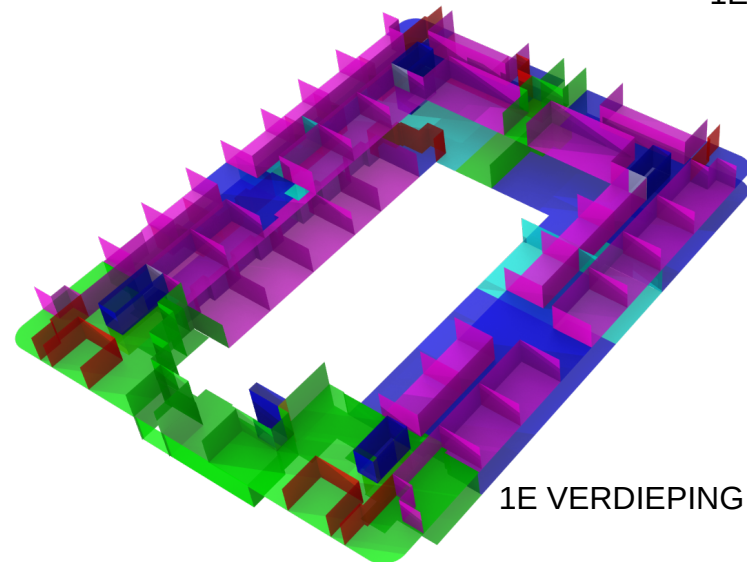

1E VERDIEPING - 2E VERDIEPING



Brandscheidingen

Beschrijving


- E20+SA
- B30+S200
- B30+SA
- B60+S200
- B60+SA
- SA
- S200

Amphia Ziekenhuis Breda Opdrachtgever: Amphia		Datum 27-01-2017	
a	21-02-2017	e	
b	02-03-2017	f	
c		g	
d		h	
TEKENING: ISOMETRIE BRANDSCHEIDINGEN BOUWDEEL E EERSTE VERDIEPING		Schaal	
		Formaat	A3
		Getekend	MVE
		Gecontroleerd	
		Werknummer	34519
		Tekeningnummer	




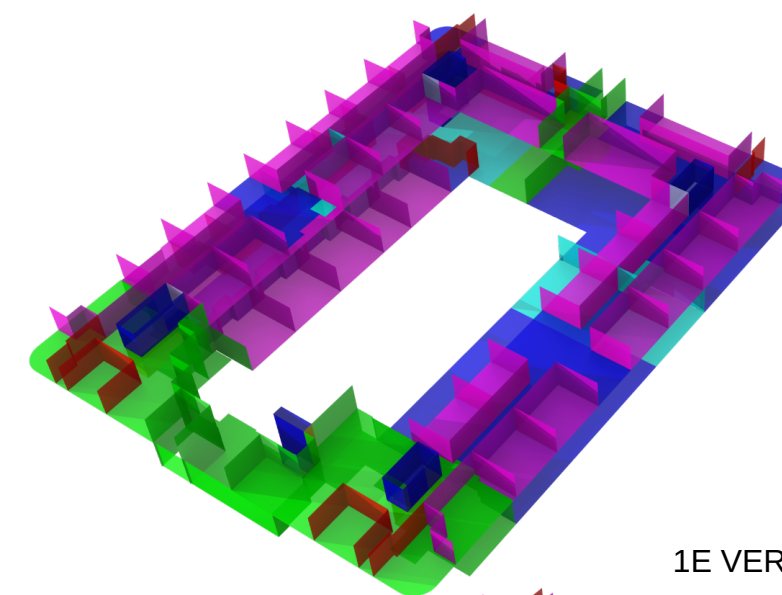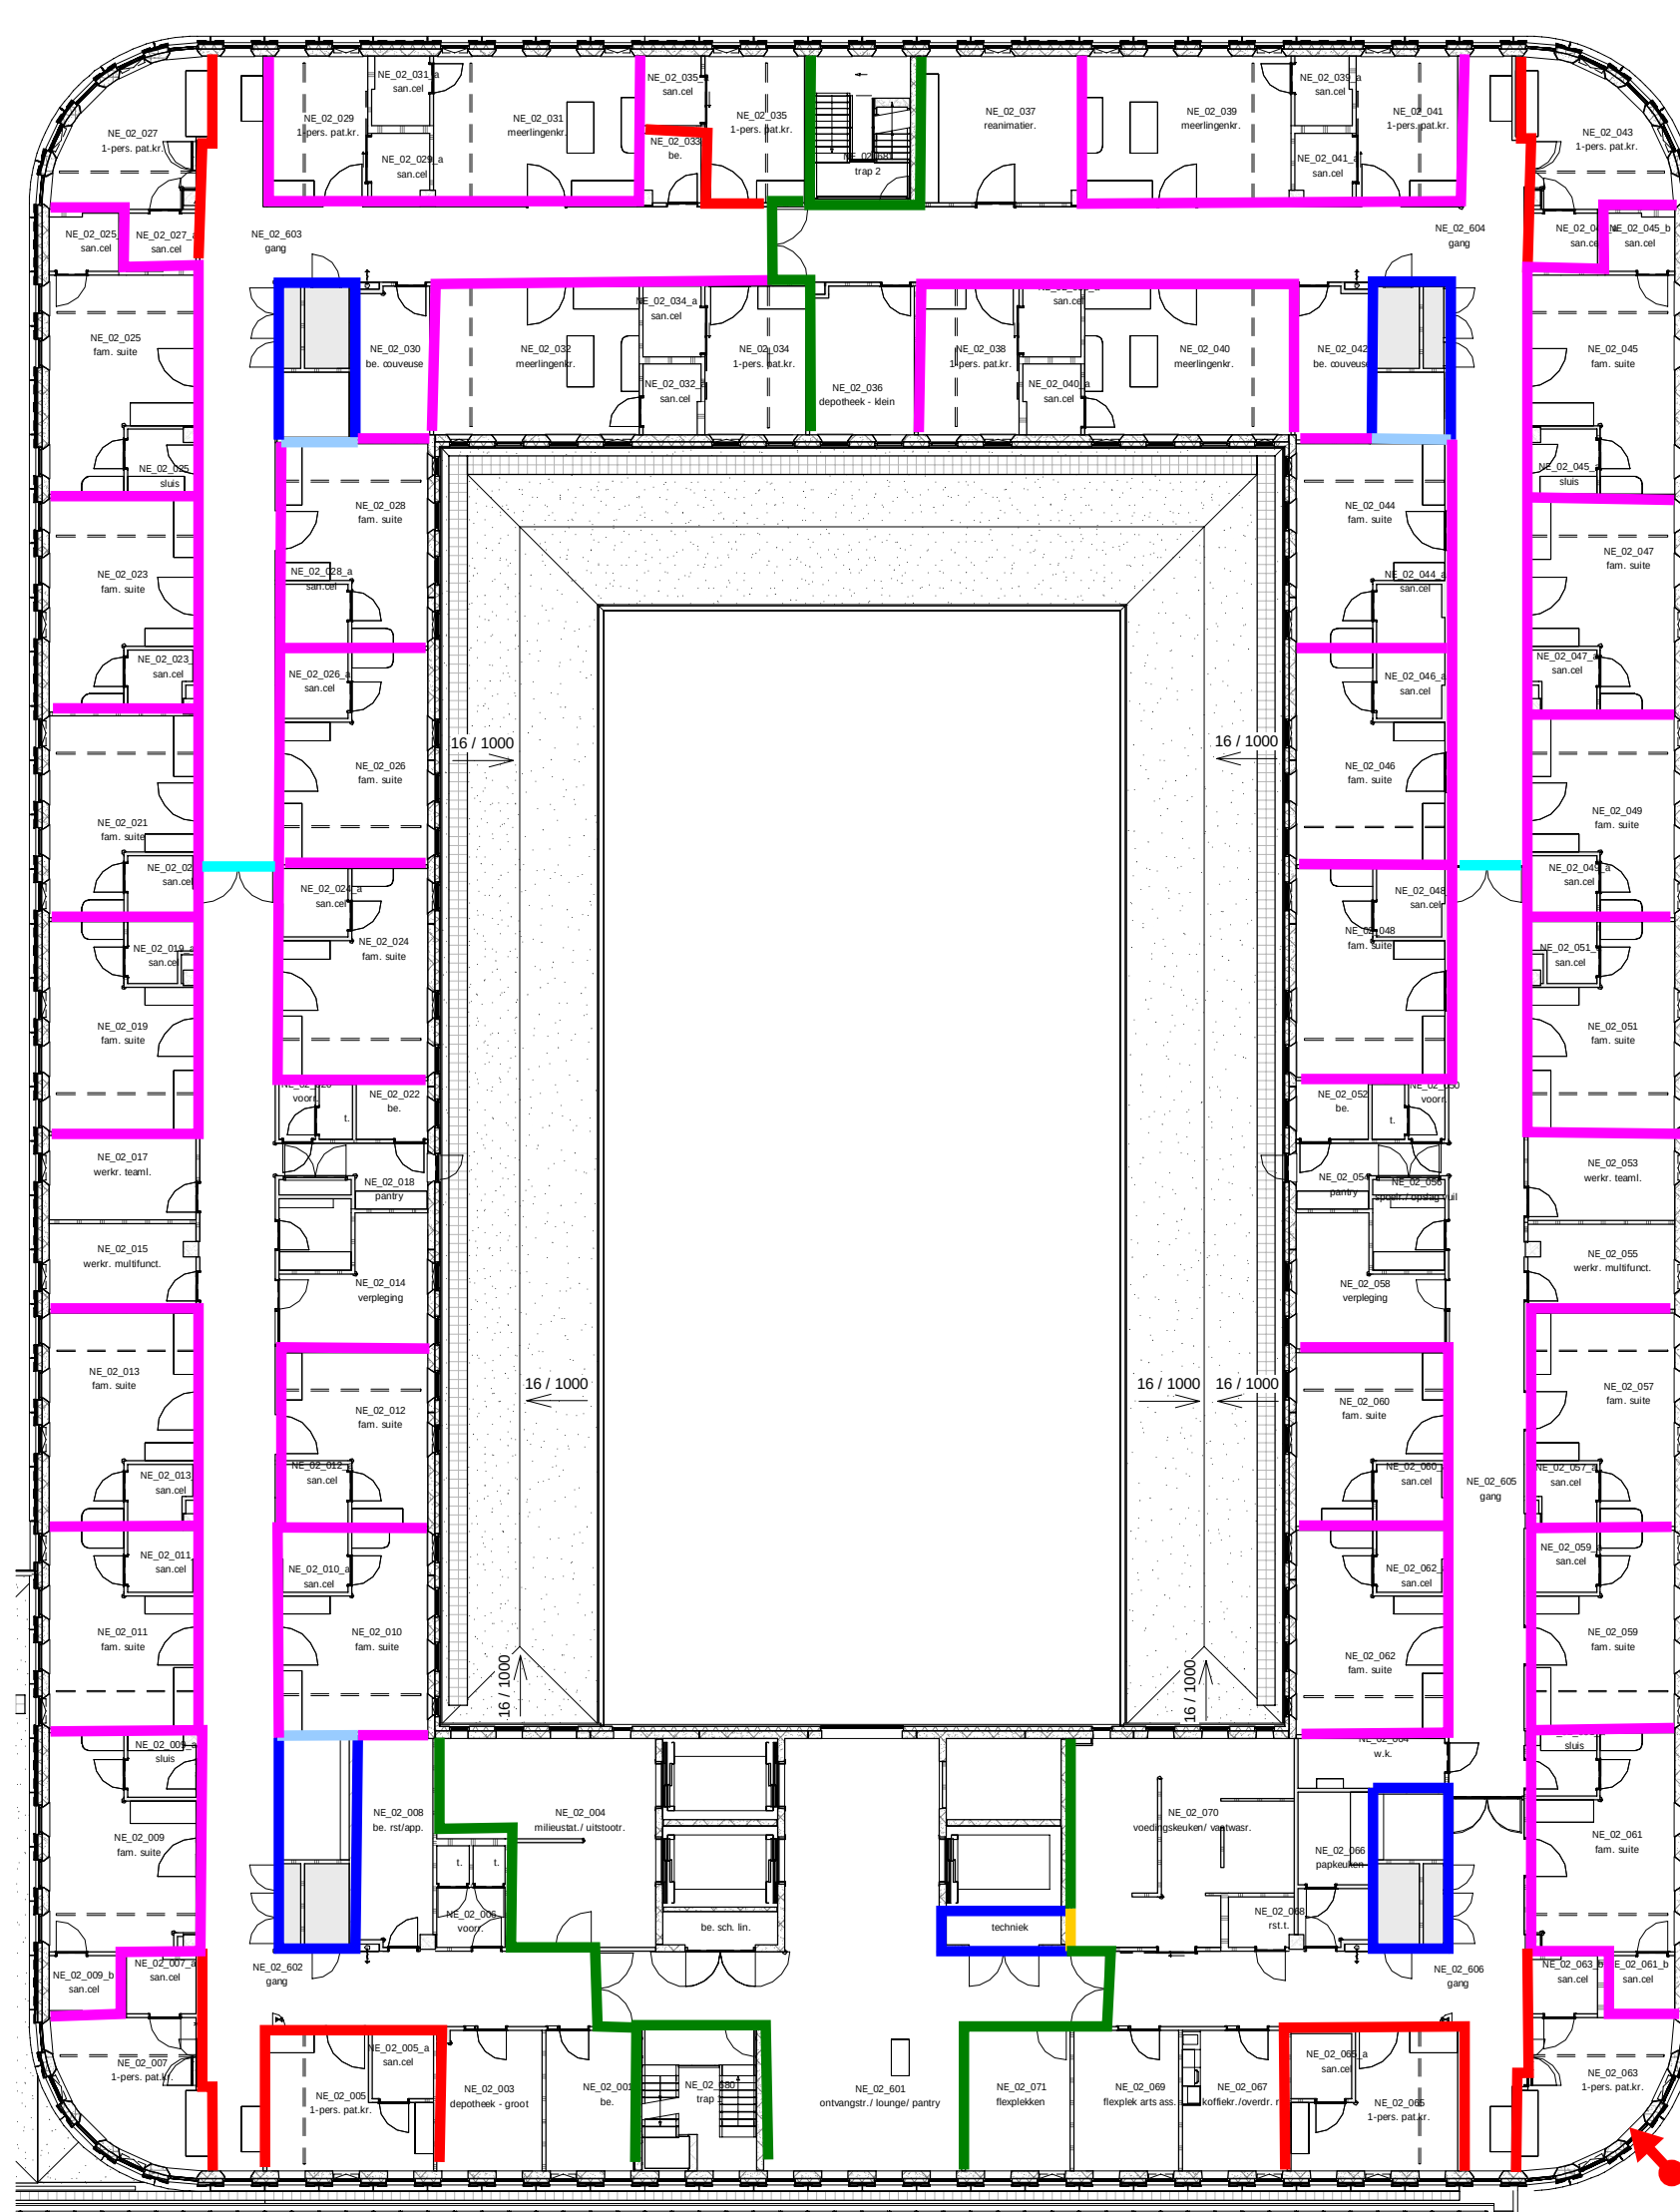

1E VERDIEPING - 2E VERDIEPING

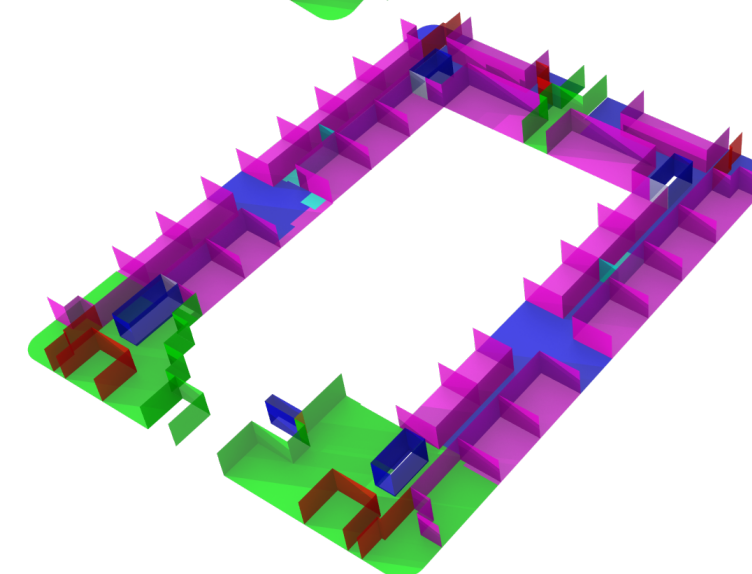

2E VERDIEPING

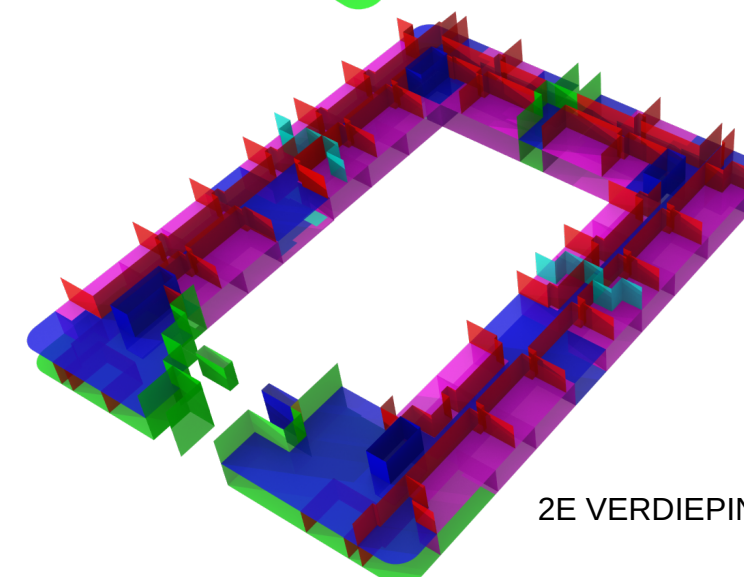

2E VERDIEPING - 3E VERDIEPING

Brandscheidingen

Beschrijving

- E20+SA
- B30+S200
- B30+SA
- B60+S200
- B60+SA
- SA
- S200

Amphia Ziekenhuis
Breda
Opdrachtgever: Amphia

TEKENING:
ISOMETRIE BRANDSCHEIDINGEN BOUWDEEL E
TWEDE VERDIEPING





Datum **27-01-2017**


^a 21-02-2017	^e
^b 02-03-2017	^f
^c	^g
^d	^h

Schaal	
Formaat	A3
Getekend	MVE
Gecontroleerd	


Werknummer	34519
Tekeningnummer	

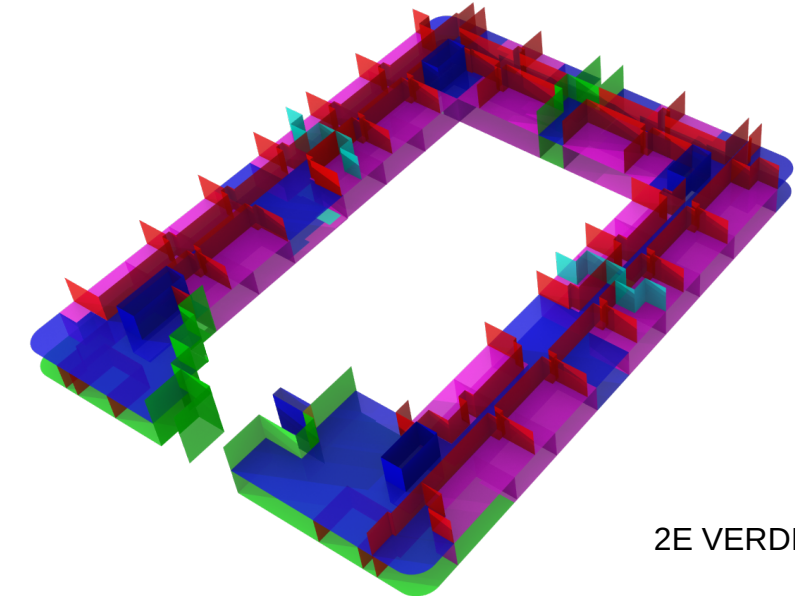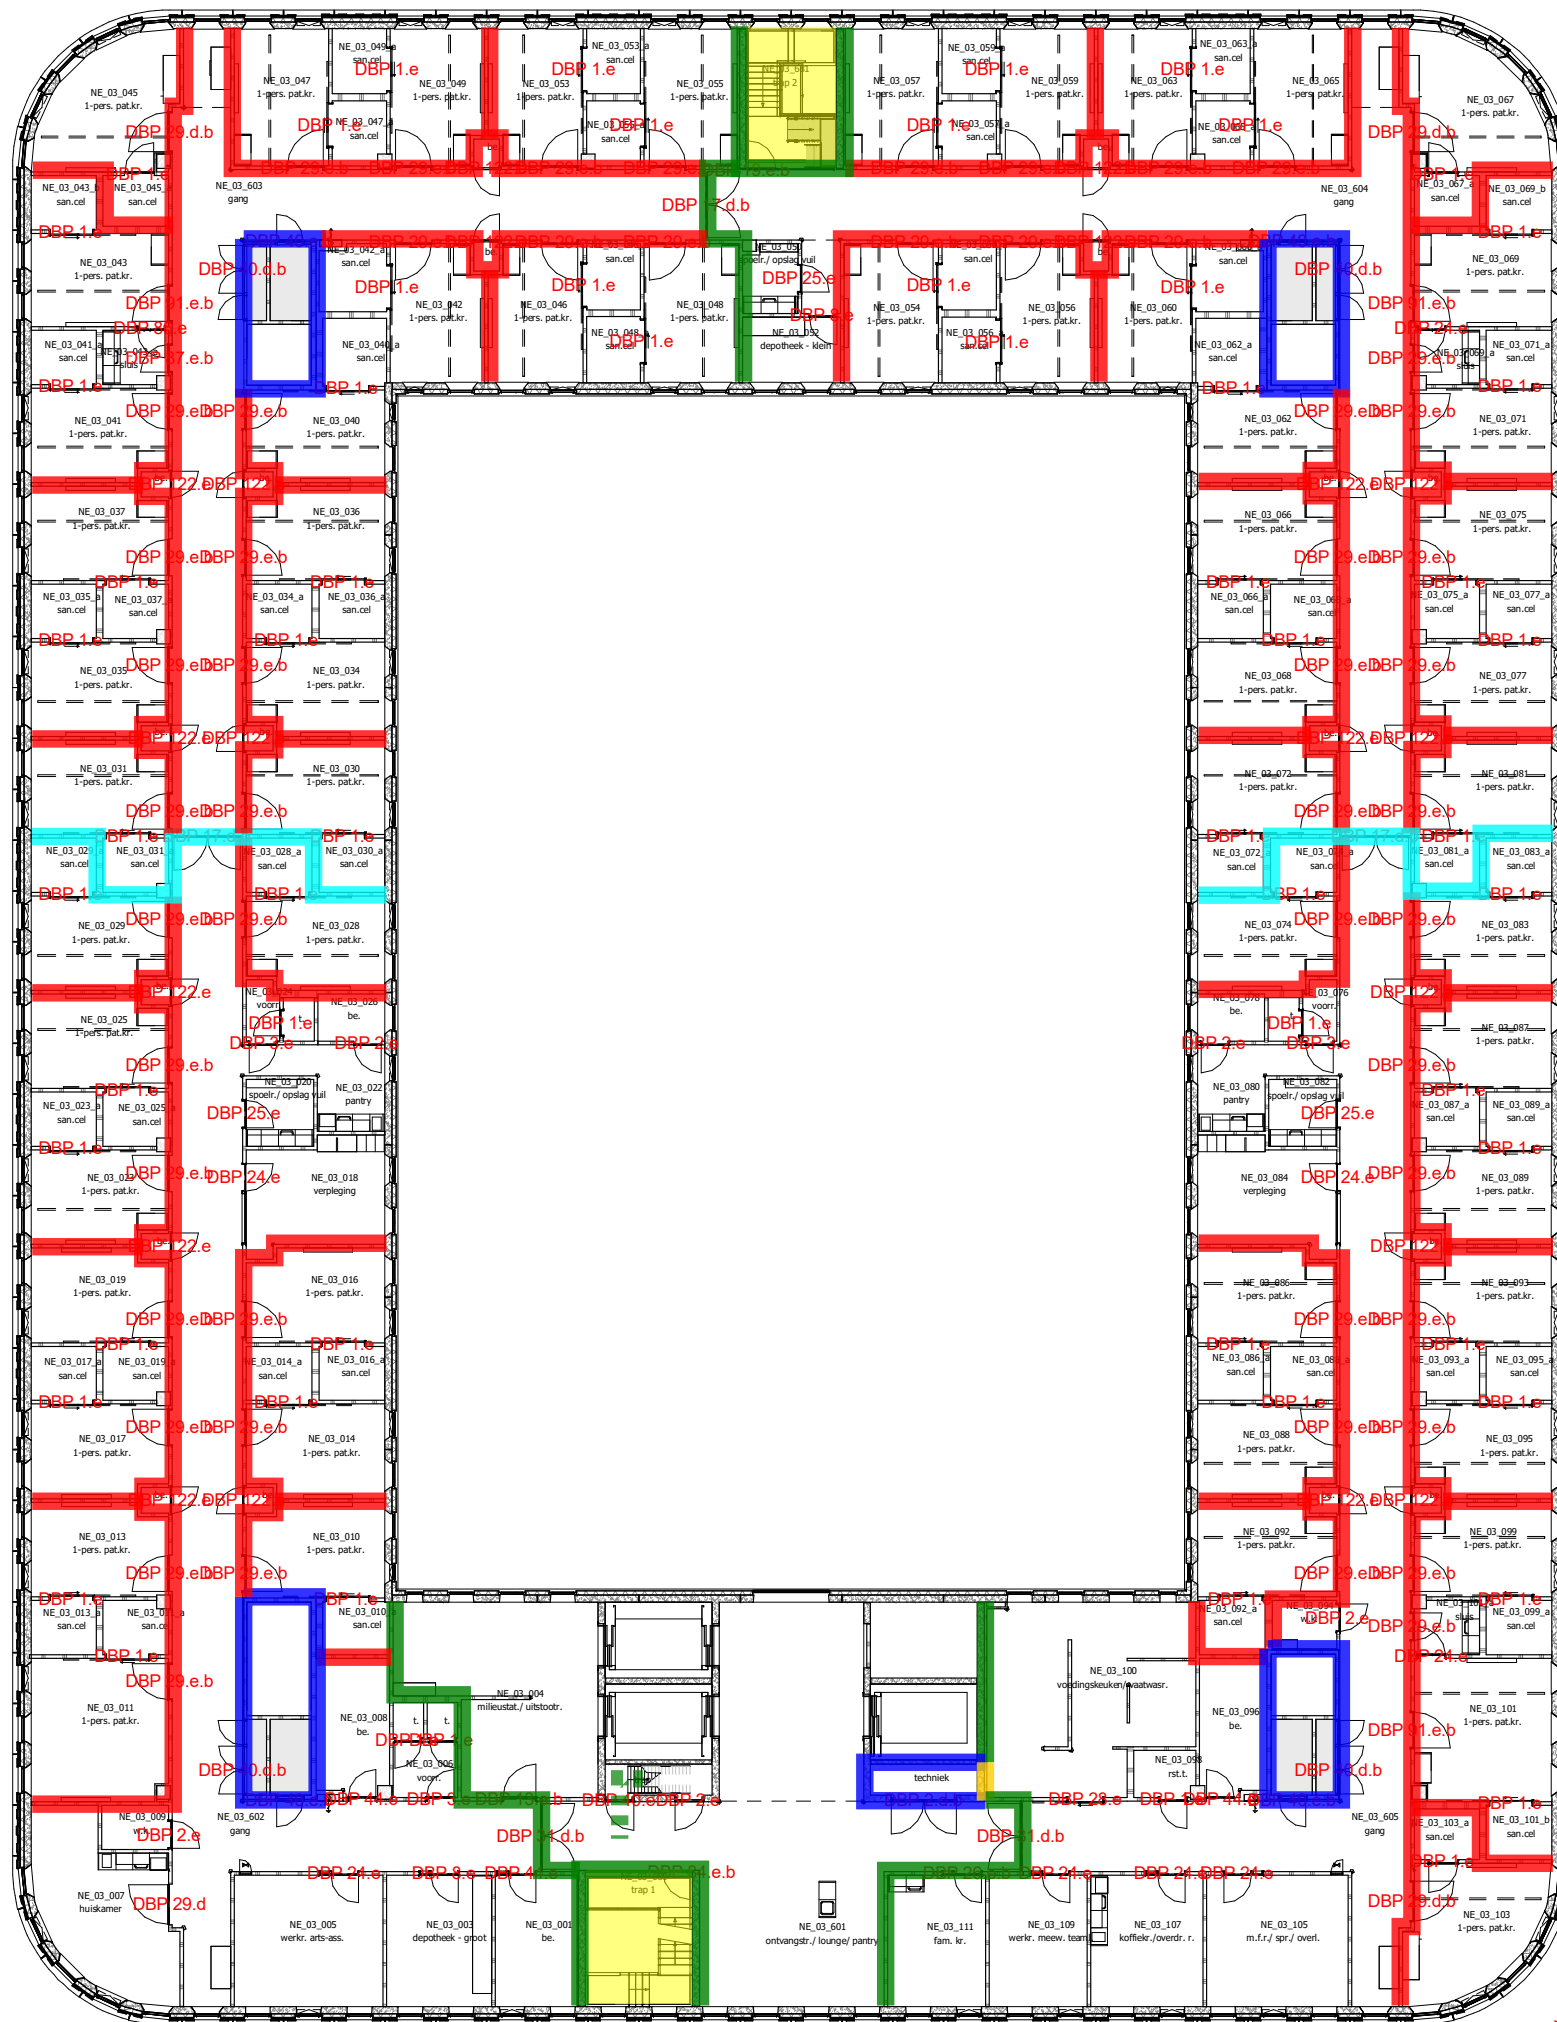

2E VERDIEPING - 3E VERDIEPING

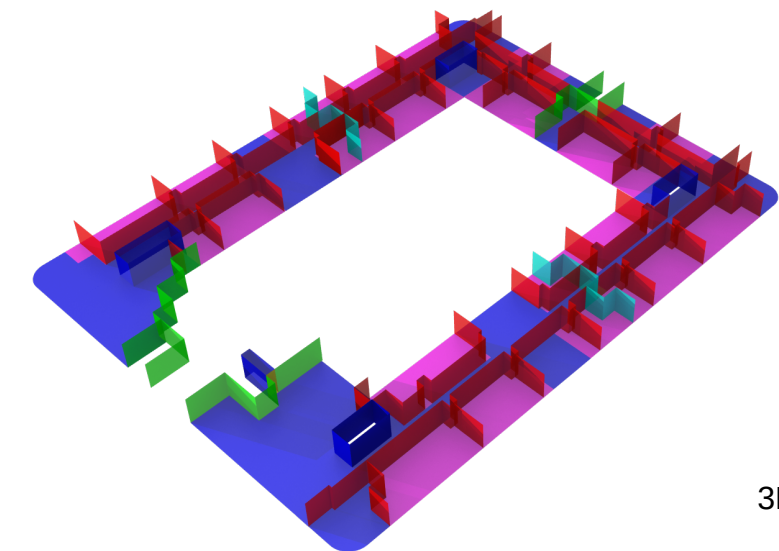

3E VERDIEPING

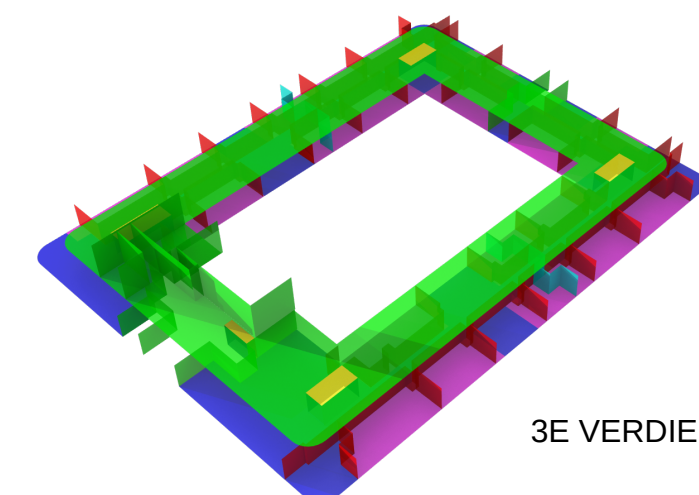

3E VERDIEPING - 4E VERDIEPING

- Brandscheidingen
- Beschrijving
- E20+SA
 - B30+S200
 - B30+SA
 - B60+S200
 - B60+SA
 - SA
 - S200

Amphia Ziekenhuis
Breda

Opdrachtgever: Amphia

TEKENING:
ISOMETRIE BRANDSCHEIDINGEN BOUWDEEL E
DERDE VERDIEPING

Datum **22-5-2019**

a	e
b	f
c	g
d	h

Schaal



Formaat **A3**

Getekend **MVE**


Gecontroleerd

Werknummer
34519

Tekeningnummer

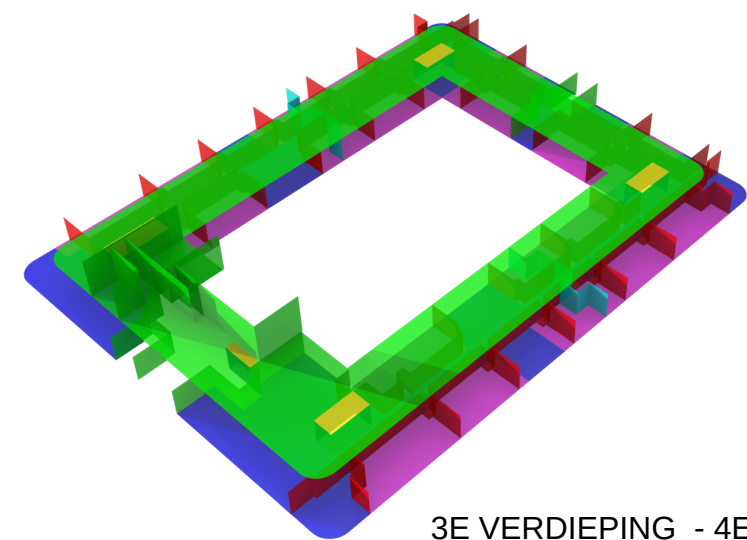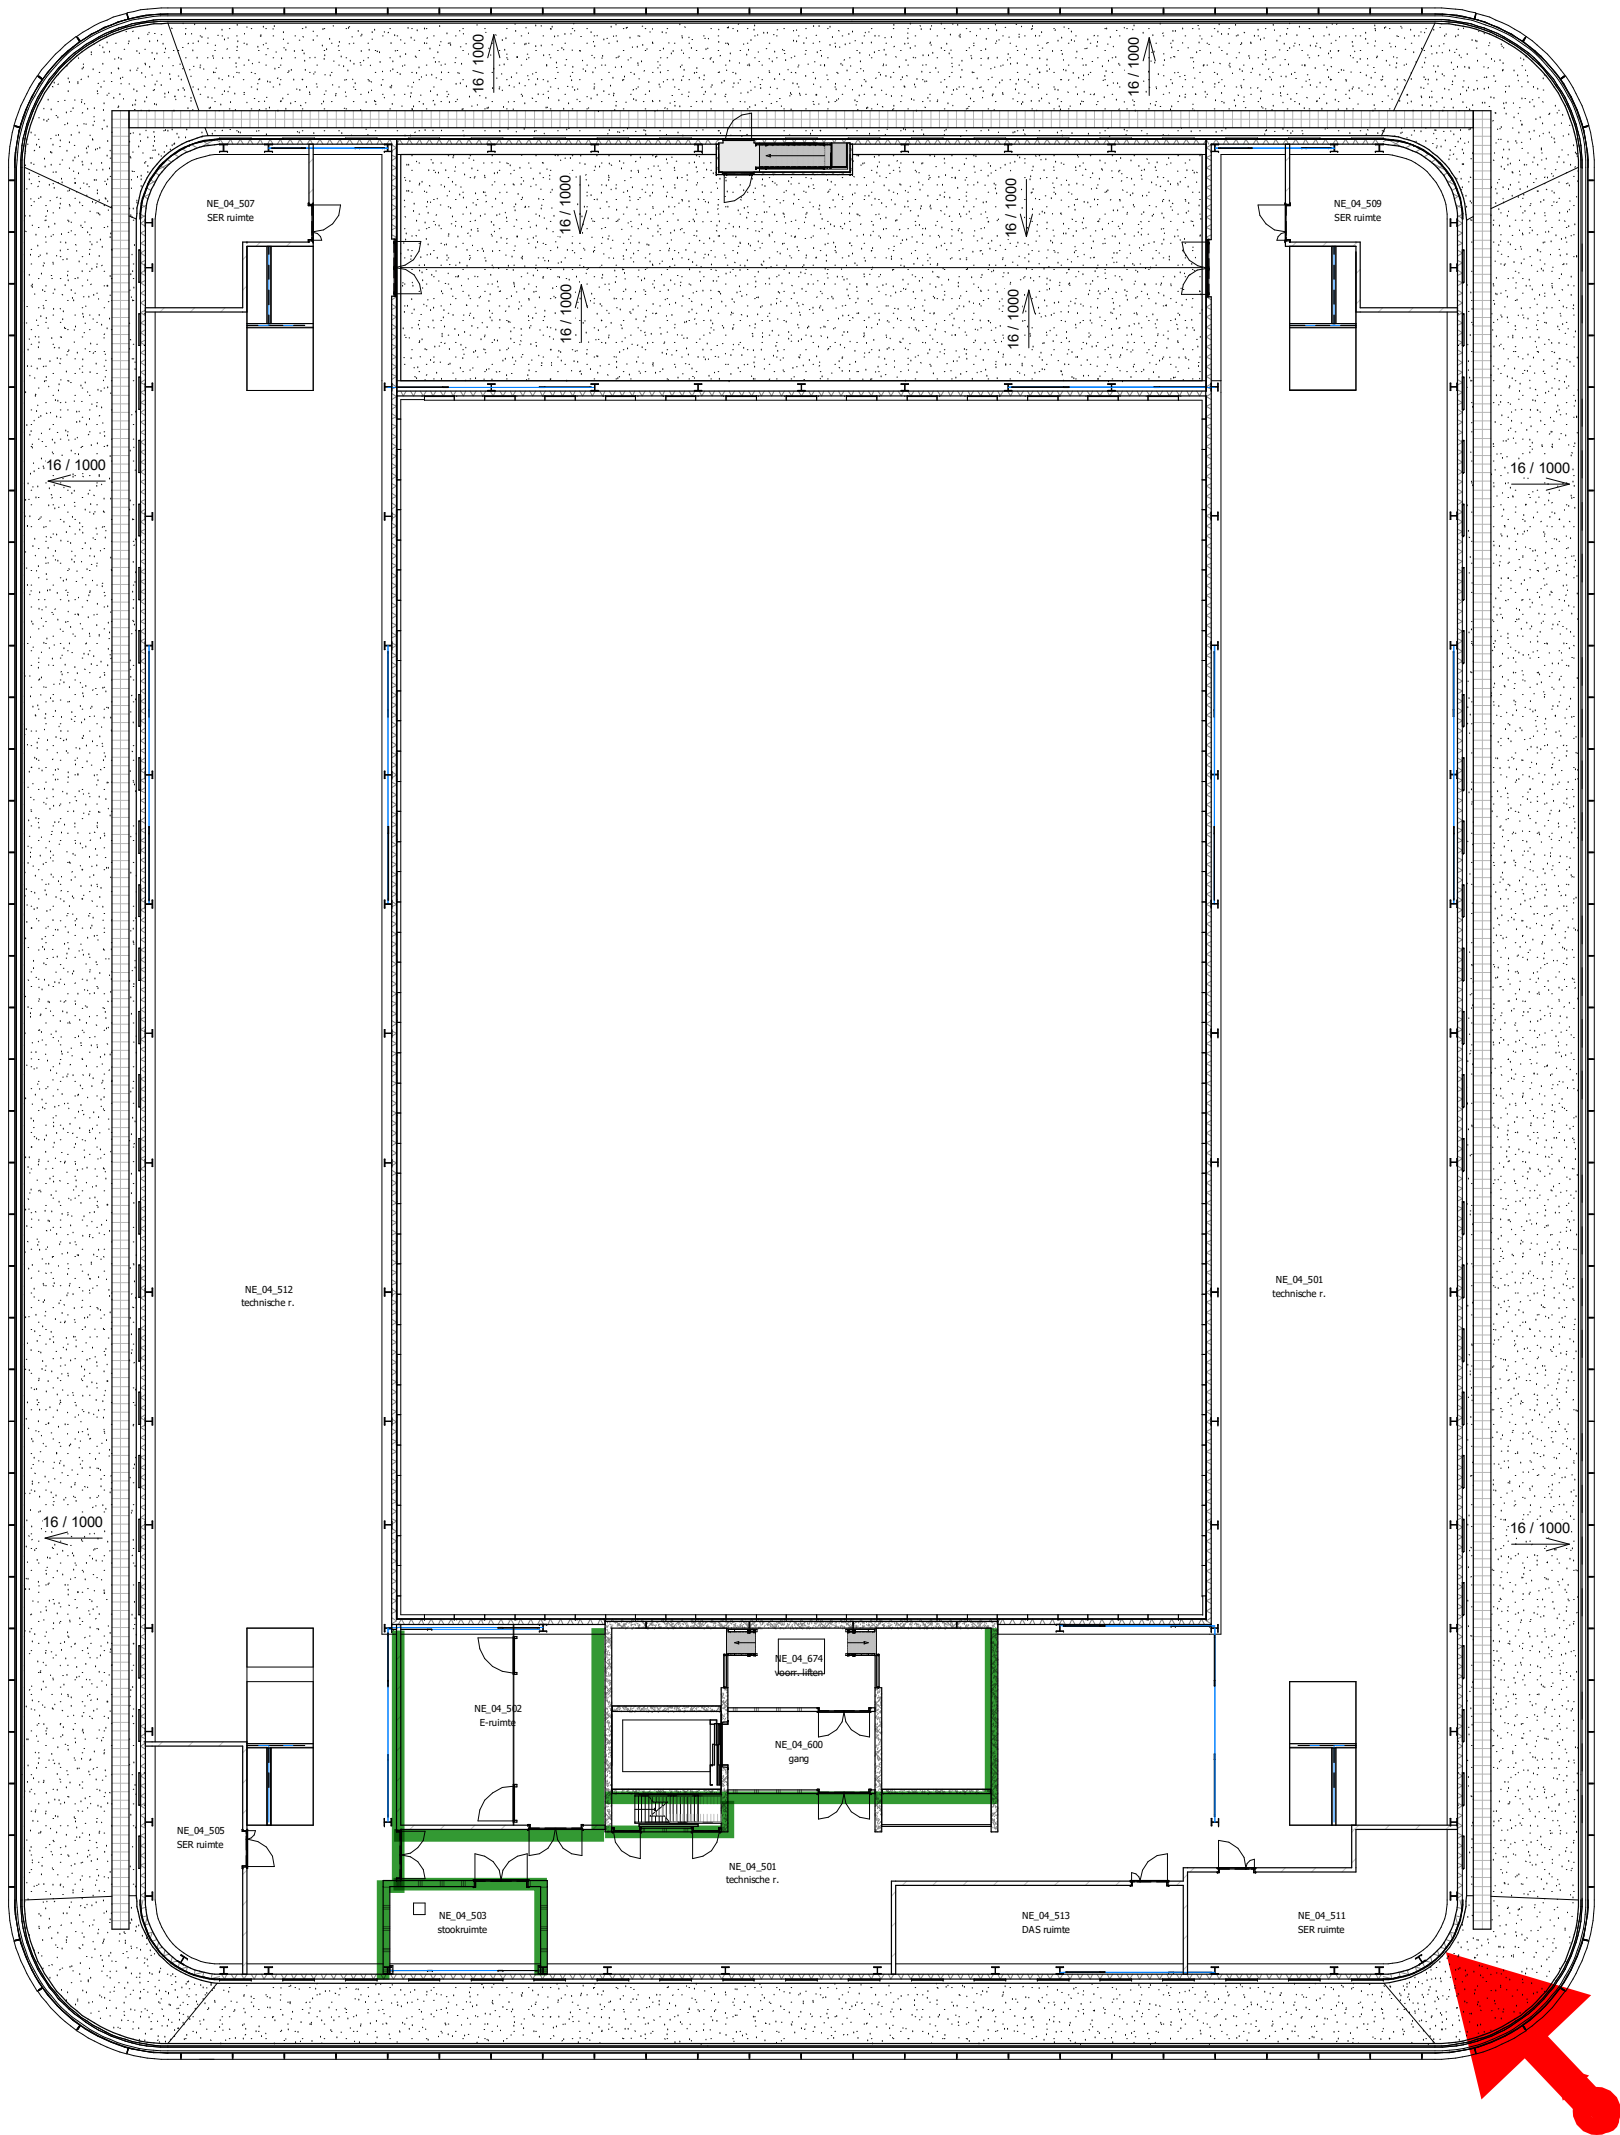

3E VERDIEPING - 4E VERDIEPING

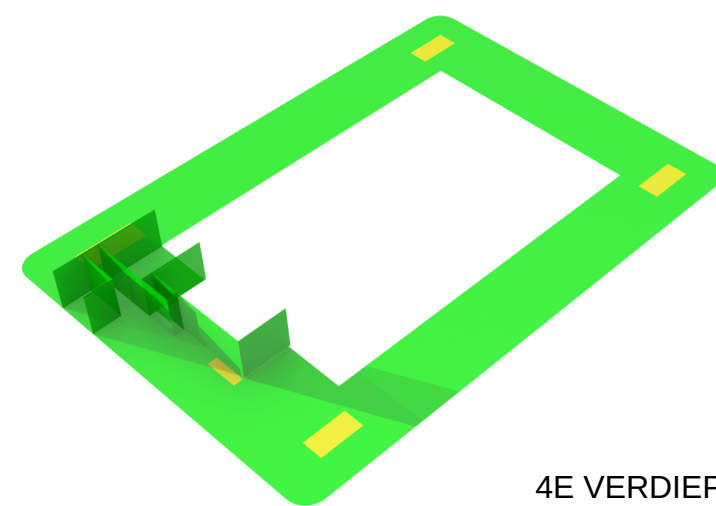

4E VERDIEPING

- Brandscheidingen
- | Beschrijving |
|--------------|
| E20+SA |
| B30+S200 |
| B30+SA |
| B60+S200 |
| B60+SA |
| SA |
| S200 |

Amphia Ziekenhuis
Breda
Opdrachtgever: Amphia

TEKENING:
ISOMETRIE BRANDSCHEIDINGEN BOUWDEEL E
VIERDE VERDIEPING



Datum 22-5-2019	
a	e
b	f
c	g
d	h
Schaal	
Formaat	A3
Getekend	MVE
Gecontroleerd	
Werknummer 34519	
Tekeningnummer	