

Bijlage 3

Omvang beveiliging brandmeldinstallatie, indeling
detectiezones en brandweeringang




Gemeente Breda

Bijlage 21 bij besluit
Z2018-008292-V1



V&L

Paragraaf voor gezien:

Gemeente: _____ Verzekeraar: N.V.T. _____ Gebruiker: _____ Eigenaar: Zelfde als gebruiker

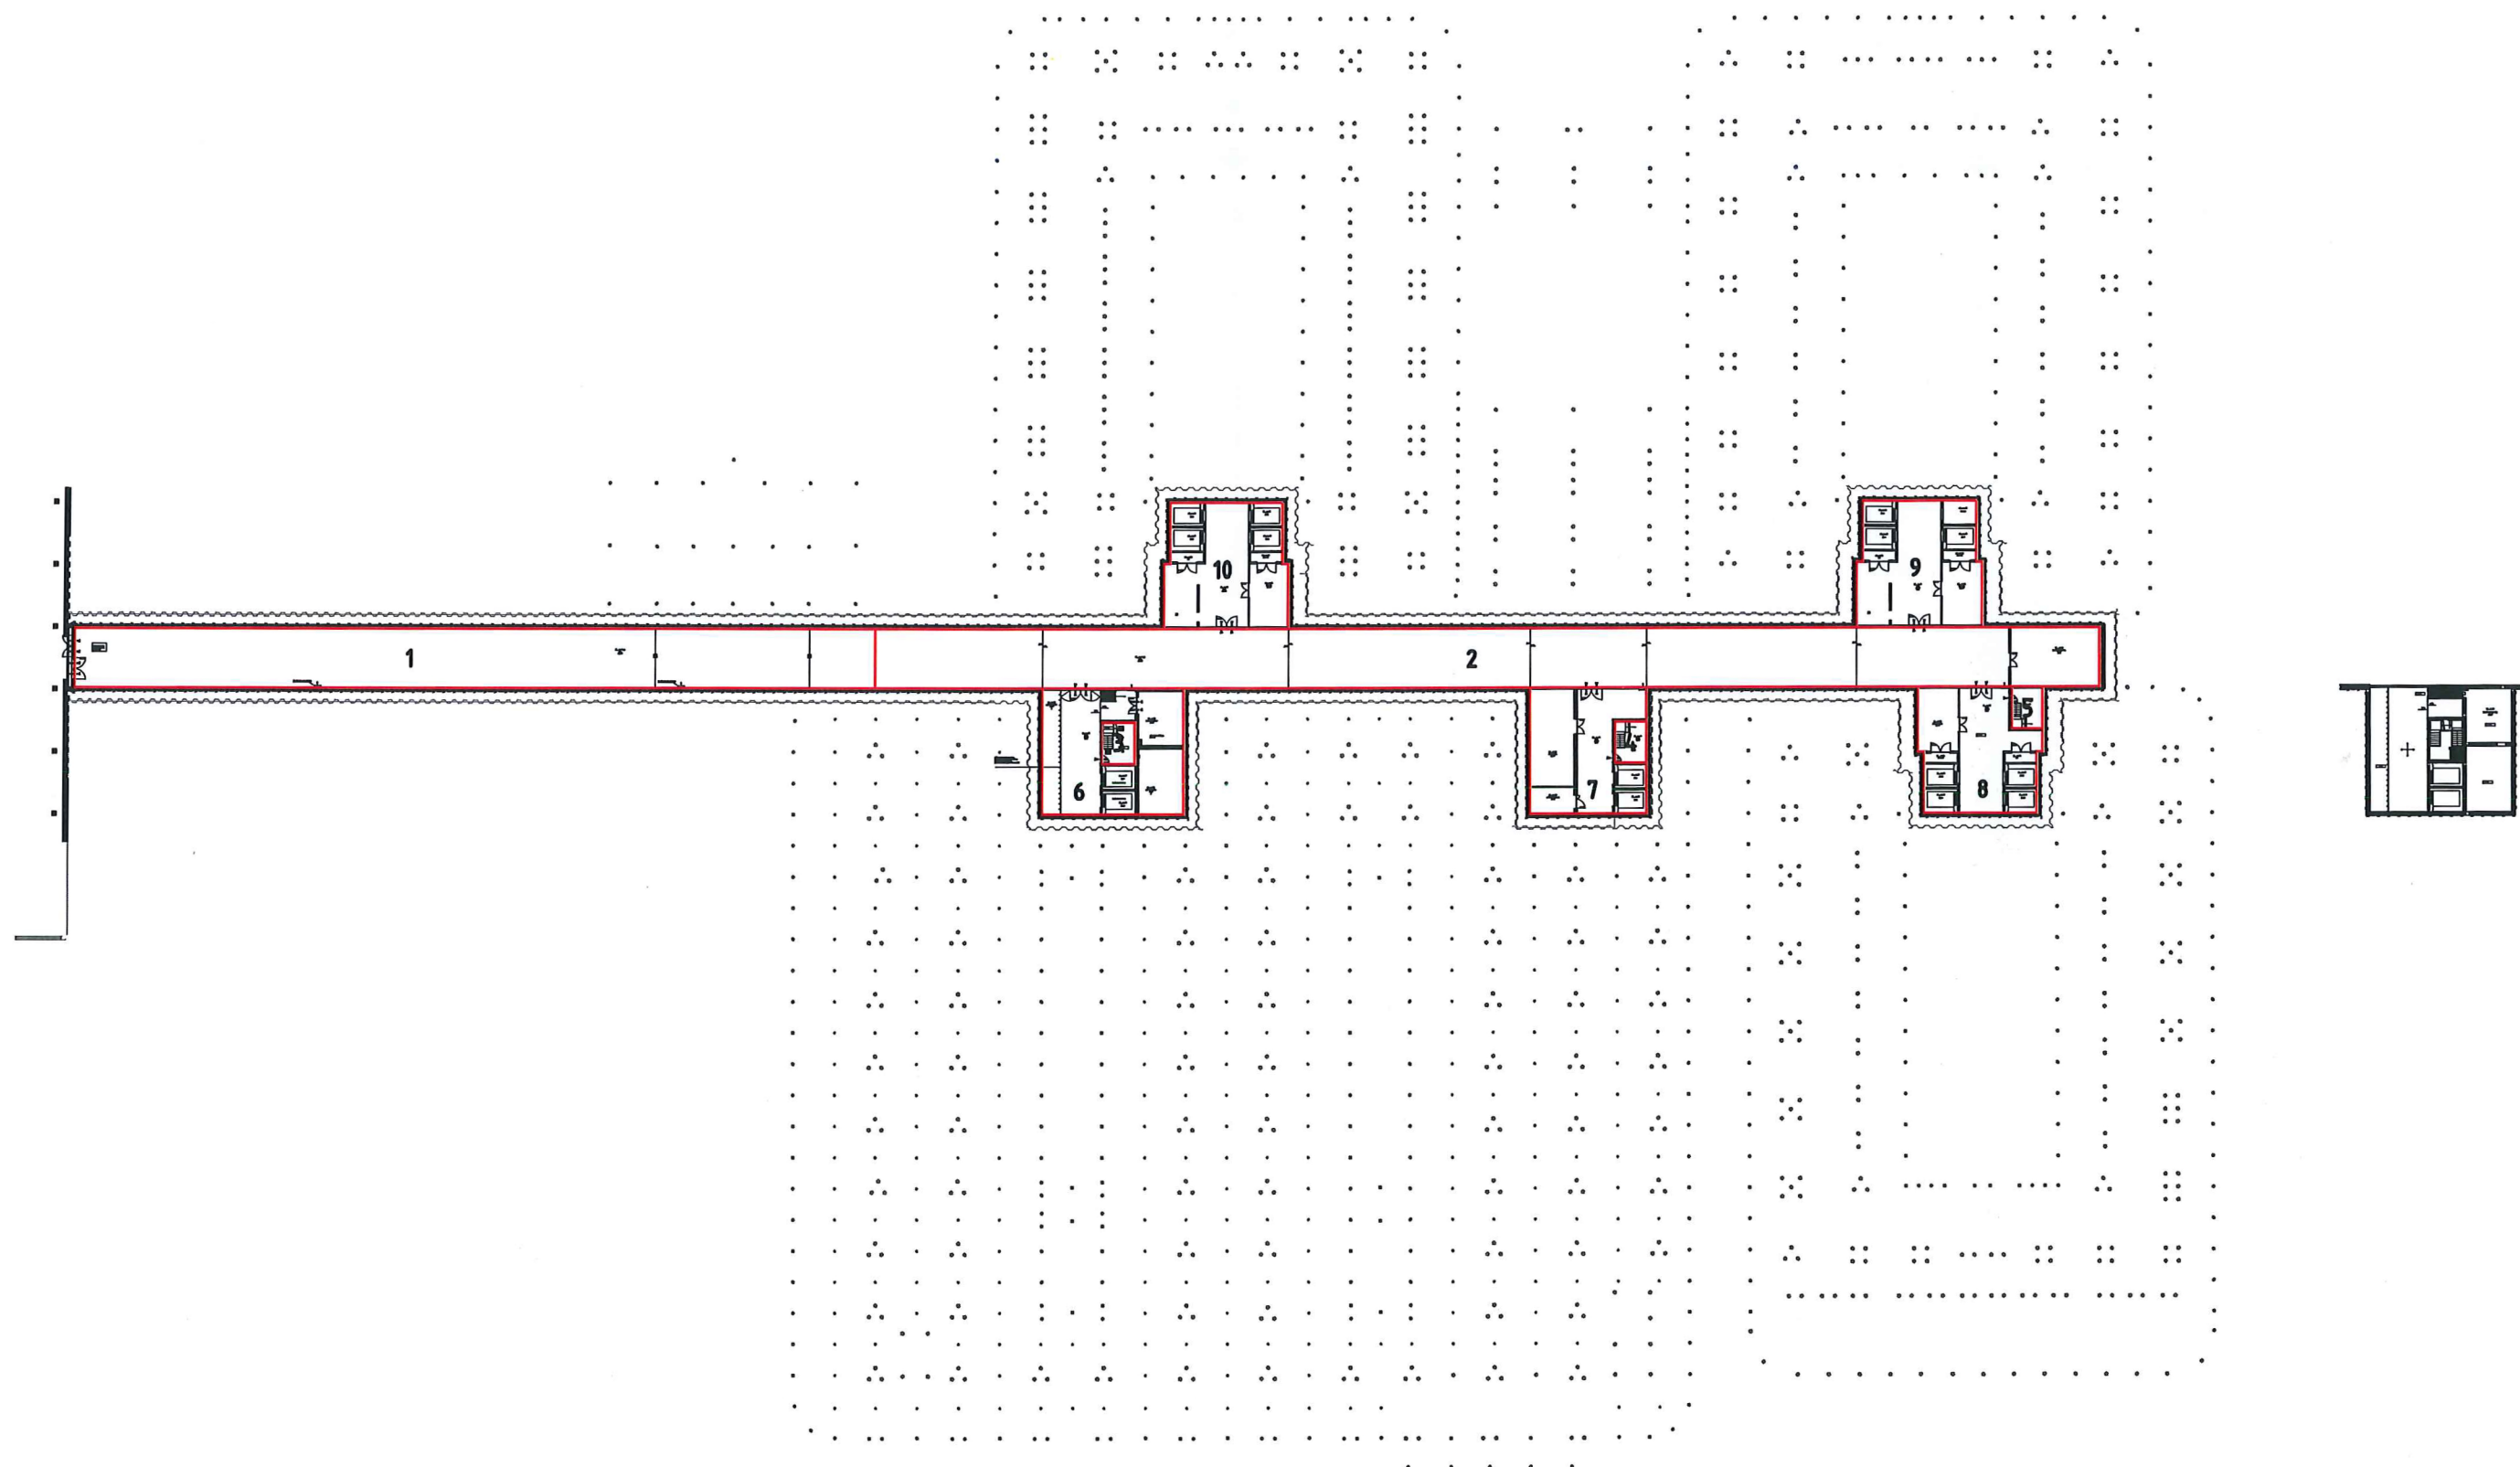

		project: Amphia Ziekenhuis Breda Molengracht 21, 4818CK Breda				onderwerp: Overzicht Detectiezones Brandbeveiliging Kelder en Tussenverdieping N-J			
		schaal: 1:800	datum: 1-4-19	getekend: MvdE	formaat: A3	projectnummer: 66.17.7999		Blad: 383	
				ISO 9001 BUREAU VERITAS Certification		tekeningnummer: Bijlage 3 - K1			
code	getekend	wijzigings datum	gezien	file:	PvE-Sprinklersecties.dwg				

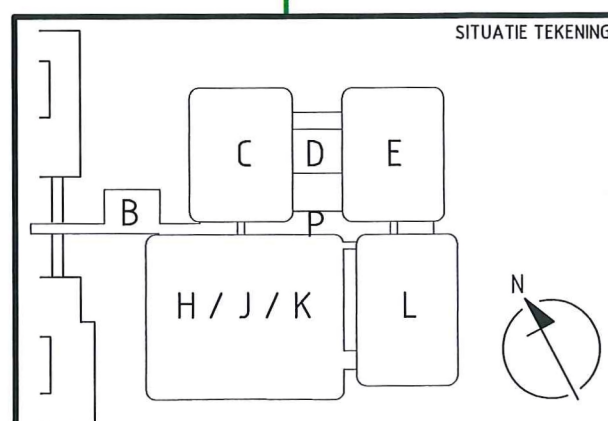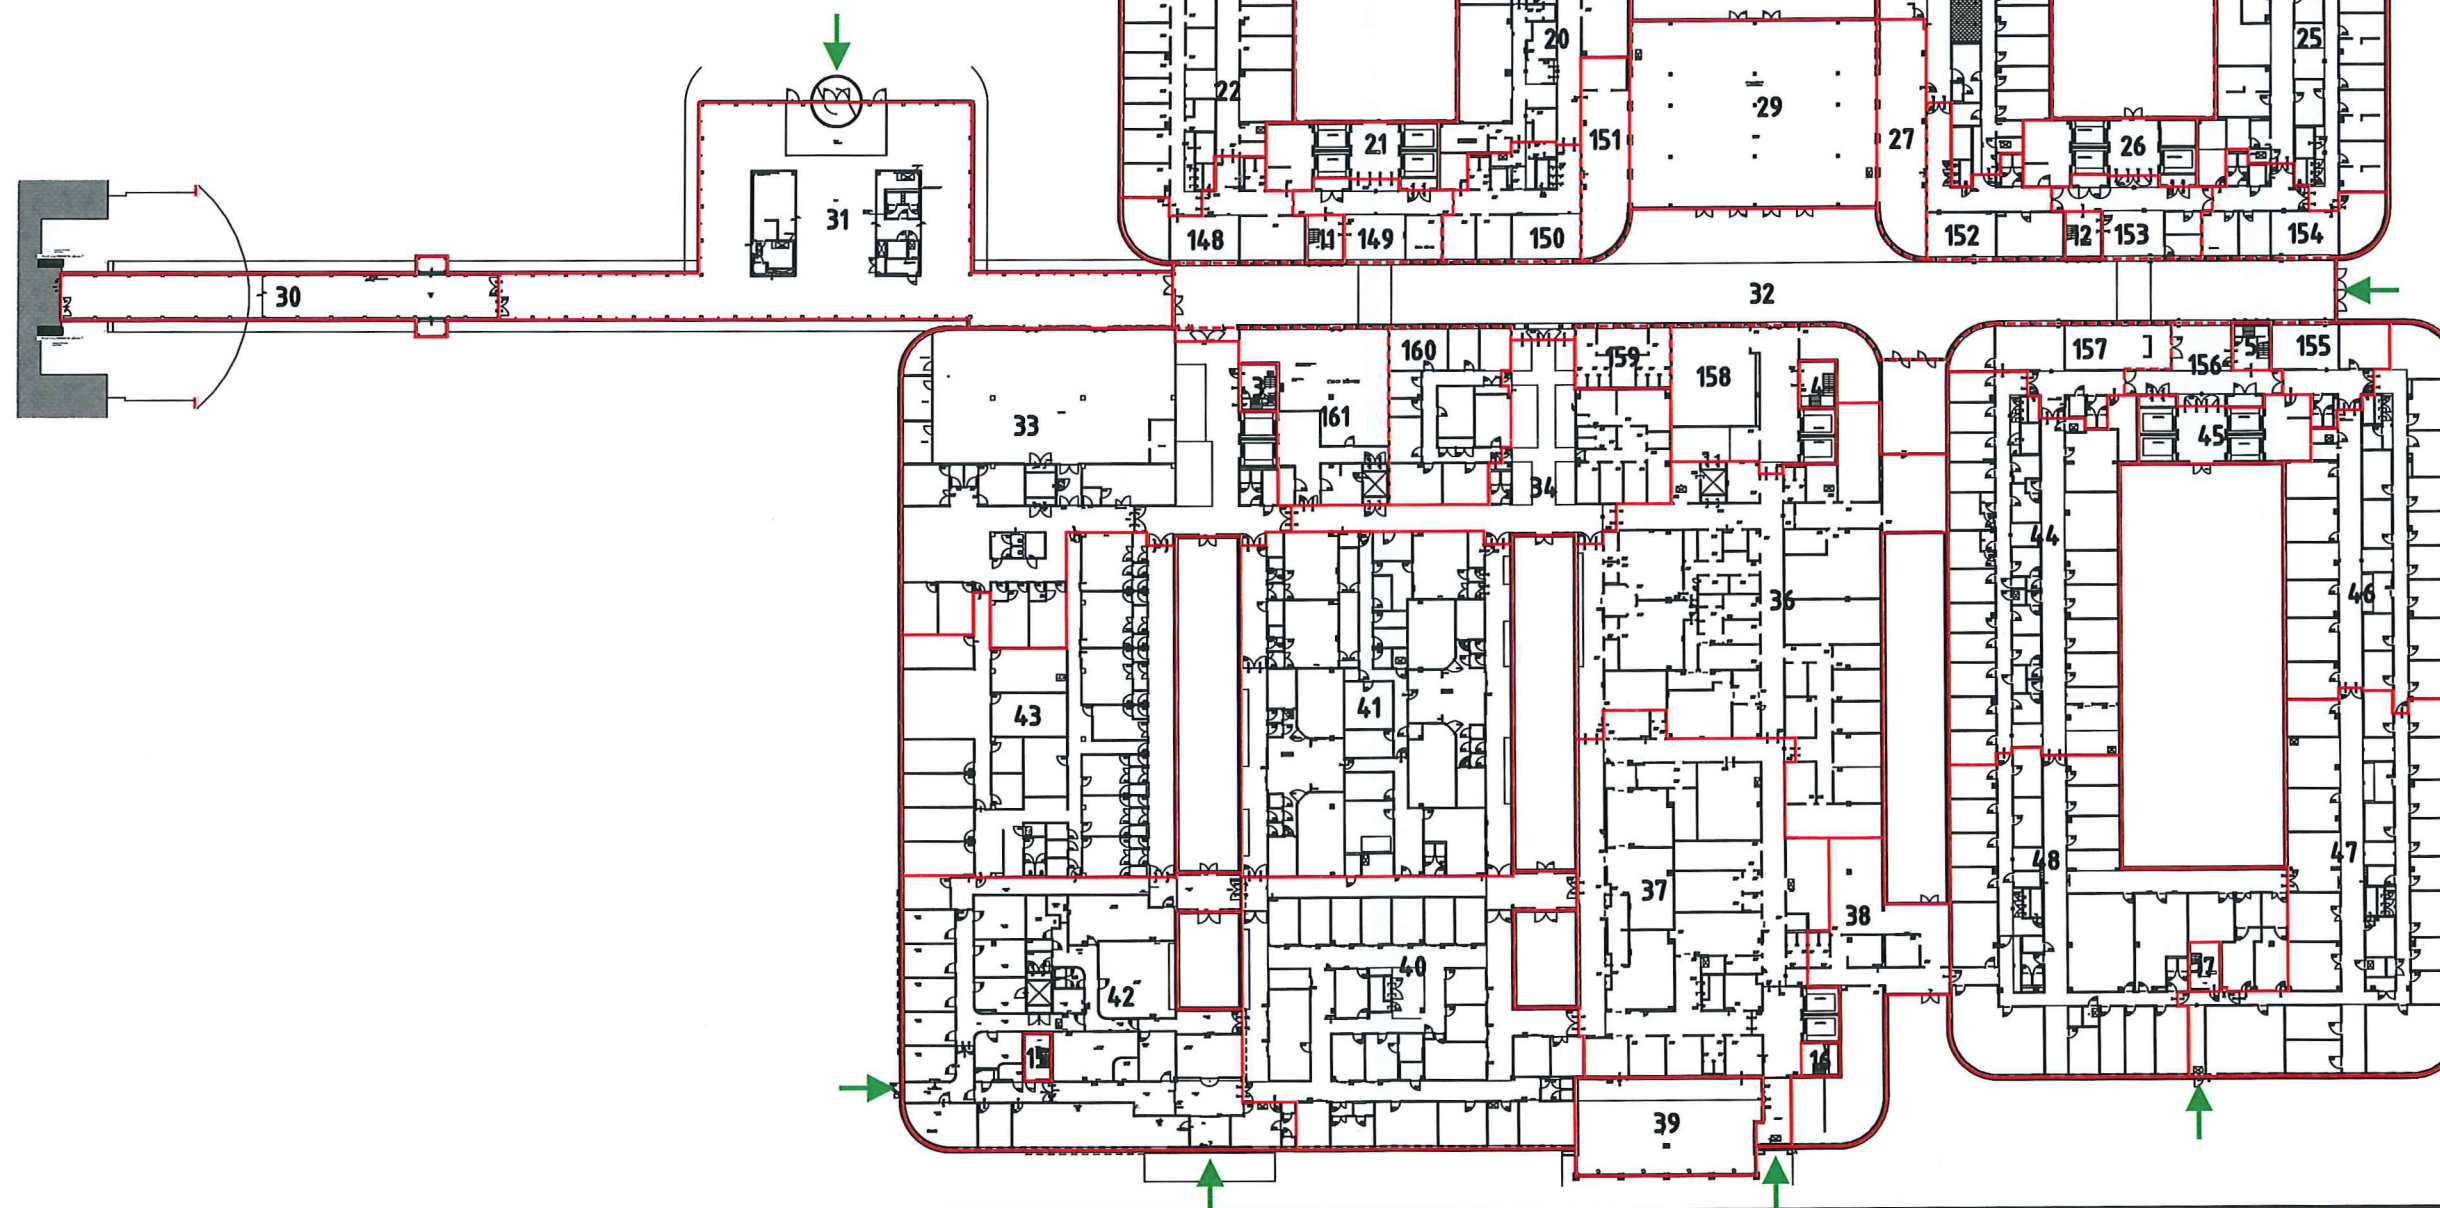


project:				onderwerp:								
Amphia Ziekenhuis Breda				Overzicht Detectiezones Brandbeveiliging								
Molengracht 21, 4818CK Breda				Begane Grond								
schaal: 1:800	datum: 1-4-19	getekend: MvdE	formaat: A3					projectnummer:	Blad:			
 Beneluxweg 2 Postbus 83 2410 AB Bodegraven Telefoon : 0172 - 64 4144 Fax: : 0172 - 64 4100 Internet http://www.unica.nl ISO 9001 BUREAU VERITAS Certification  <td></td> <td></td> <td></td> <td></td> <td>66.17.7999</td> <td>383</td>								66.17.7999	383			
											tekeningnummer:	
											Bijlage 3 - 00	
code	getekend	wijzigings datum	gezien	file:	PvE-Sprinklersecties.dwg							

B-xref datum:

unica
fire safety



Beneluxweg 2
Postbus 83
2410 AB Bodegraven
Telefoon : 0172 - 64 4144
Fax: : 0172 - 64 4100
Internet: <http://www.unica.nl>




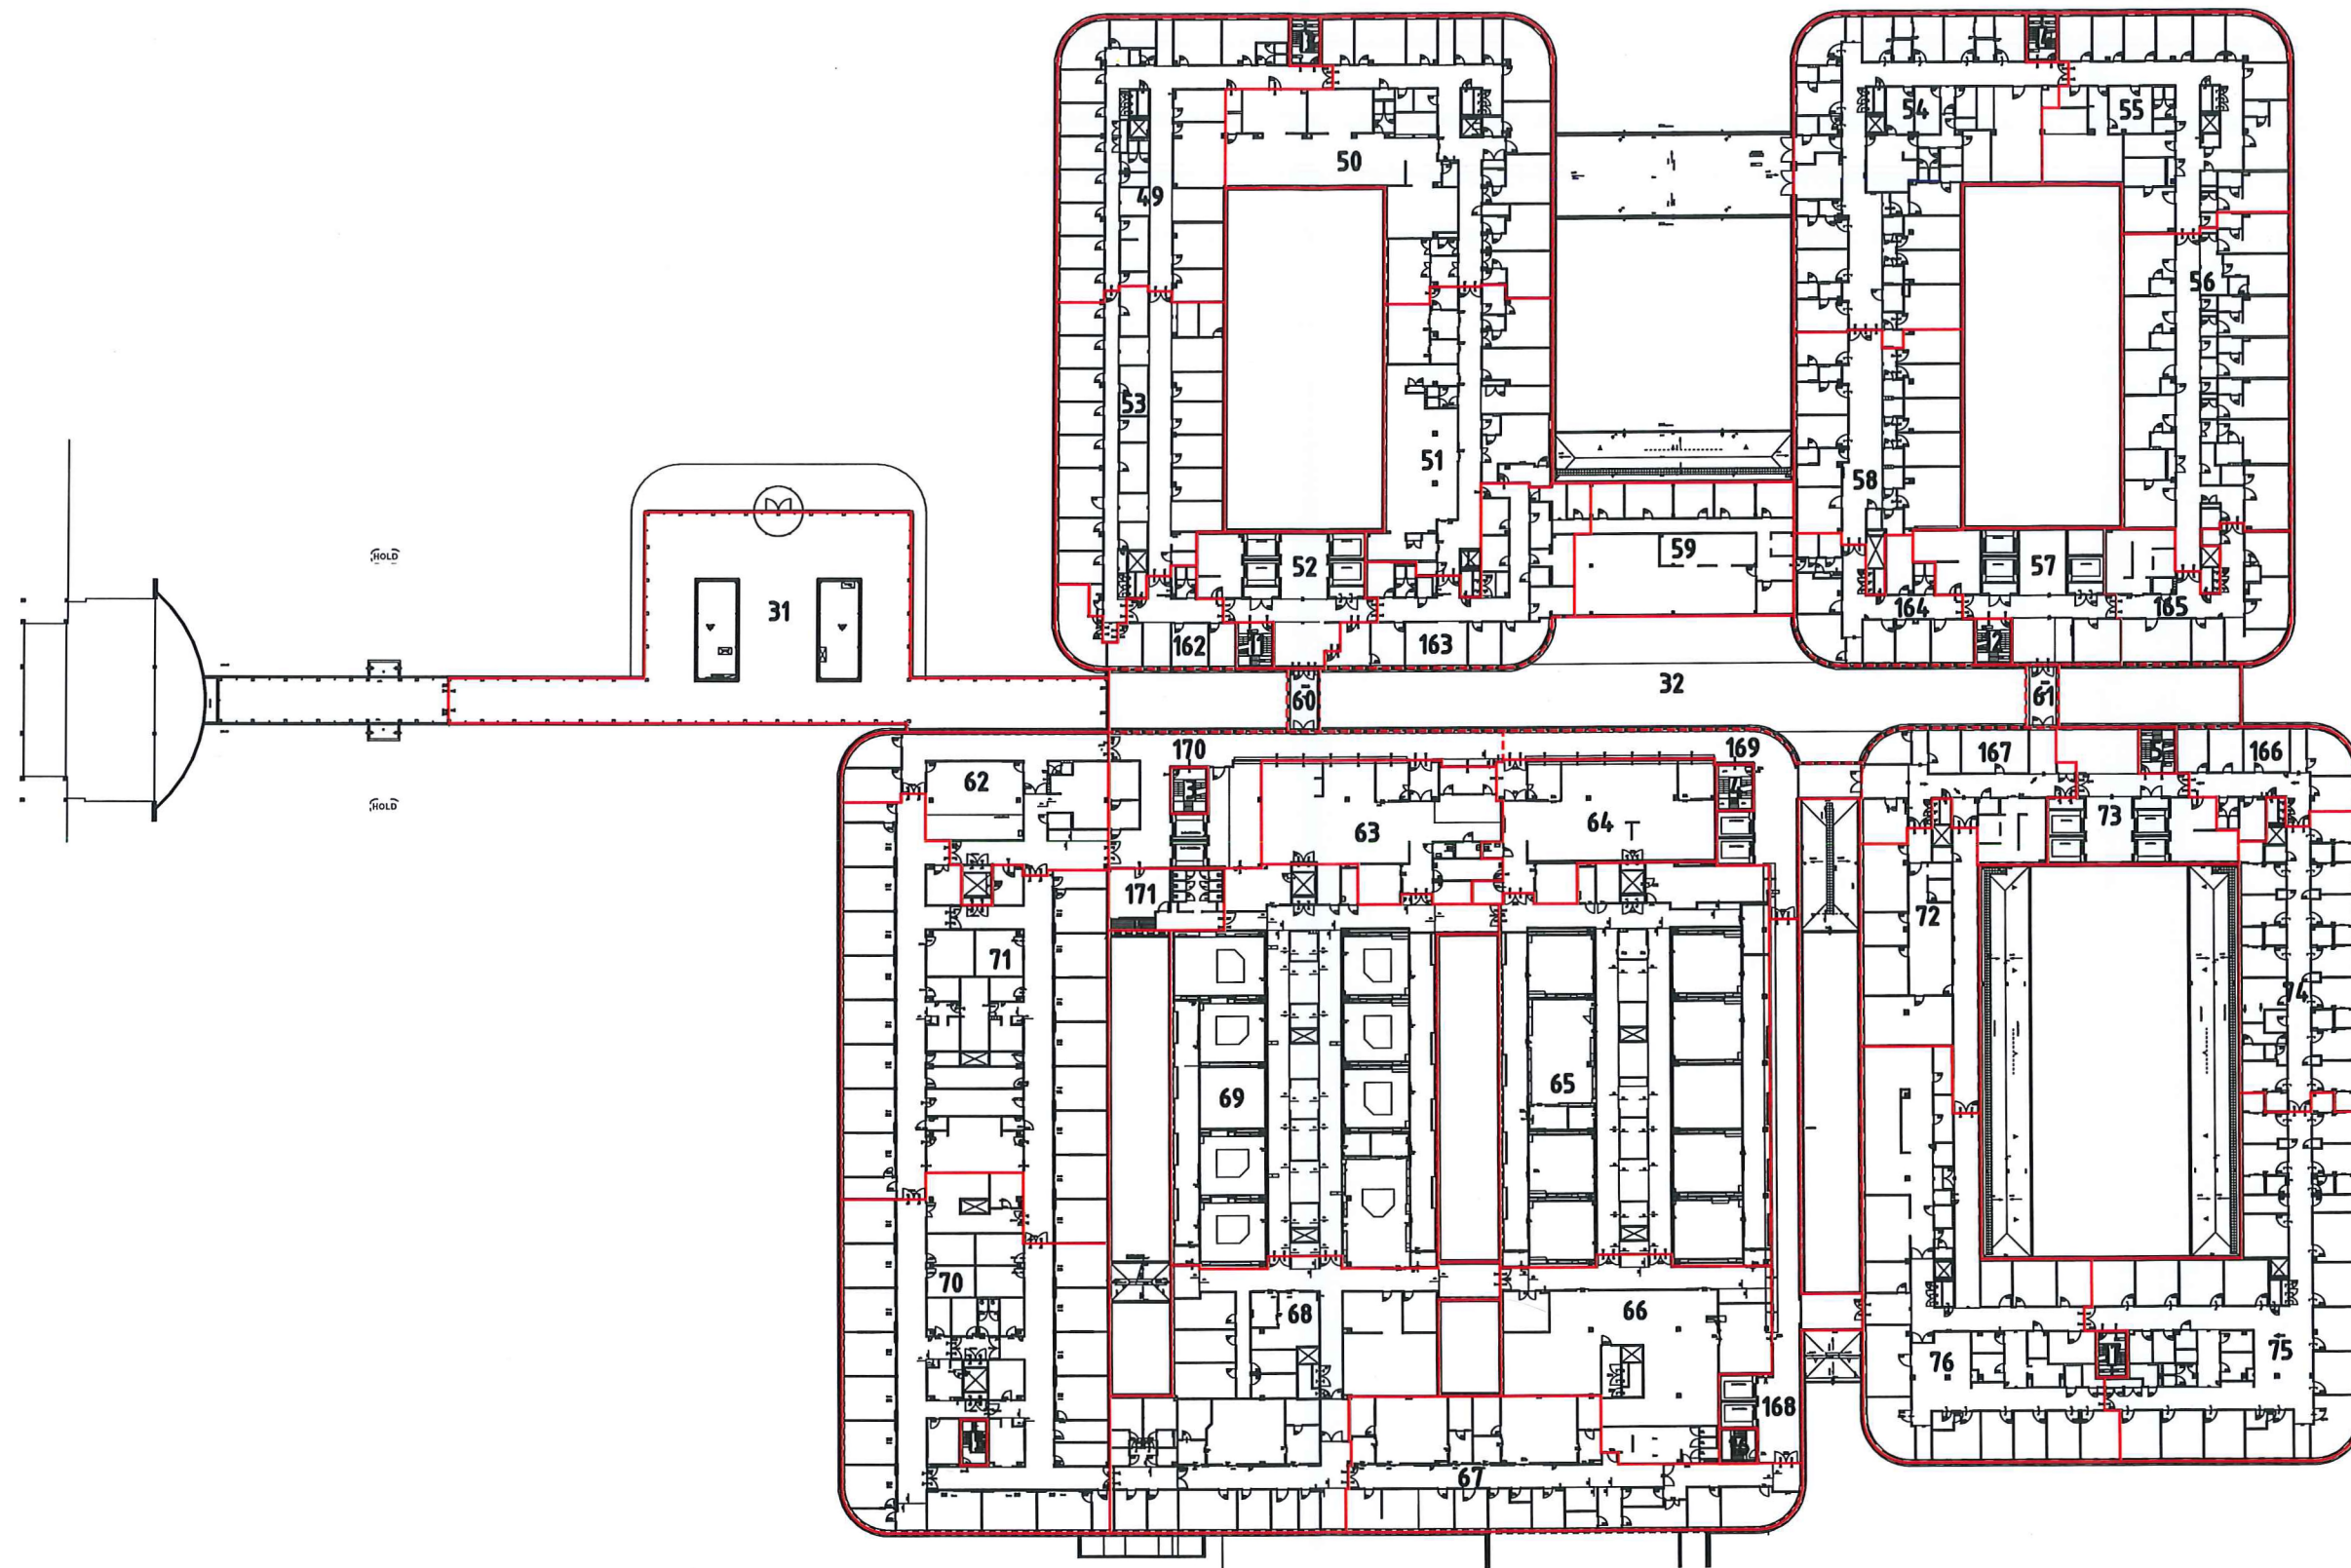


SITUATIE TEKENING 		project: Amphia Ziekenhuis Breda Molengracht 21, 4818CK Breda				onderwerp: Overzicht Detectiezones Brandbeveiliging 1e Verdieping	
		schaal: 1:800	datum: 1-4-19	getekend: MvdE	formaat: A3	projectnummer: 66.17.7999	Blad: 383
				tekeningnummer: Bijlage 3 - 01		file: PvE-Sprinklersecties.dwg	
				code	getekend		wijzigings datum

B-xref datum:




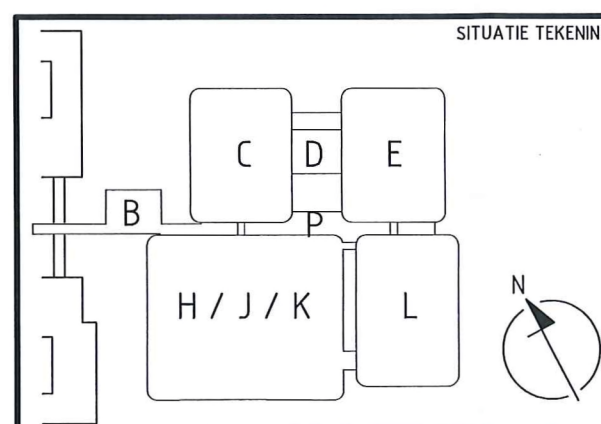
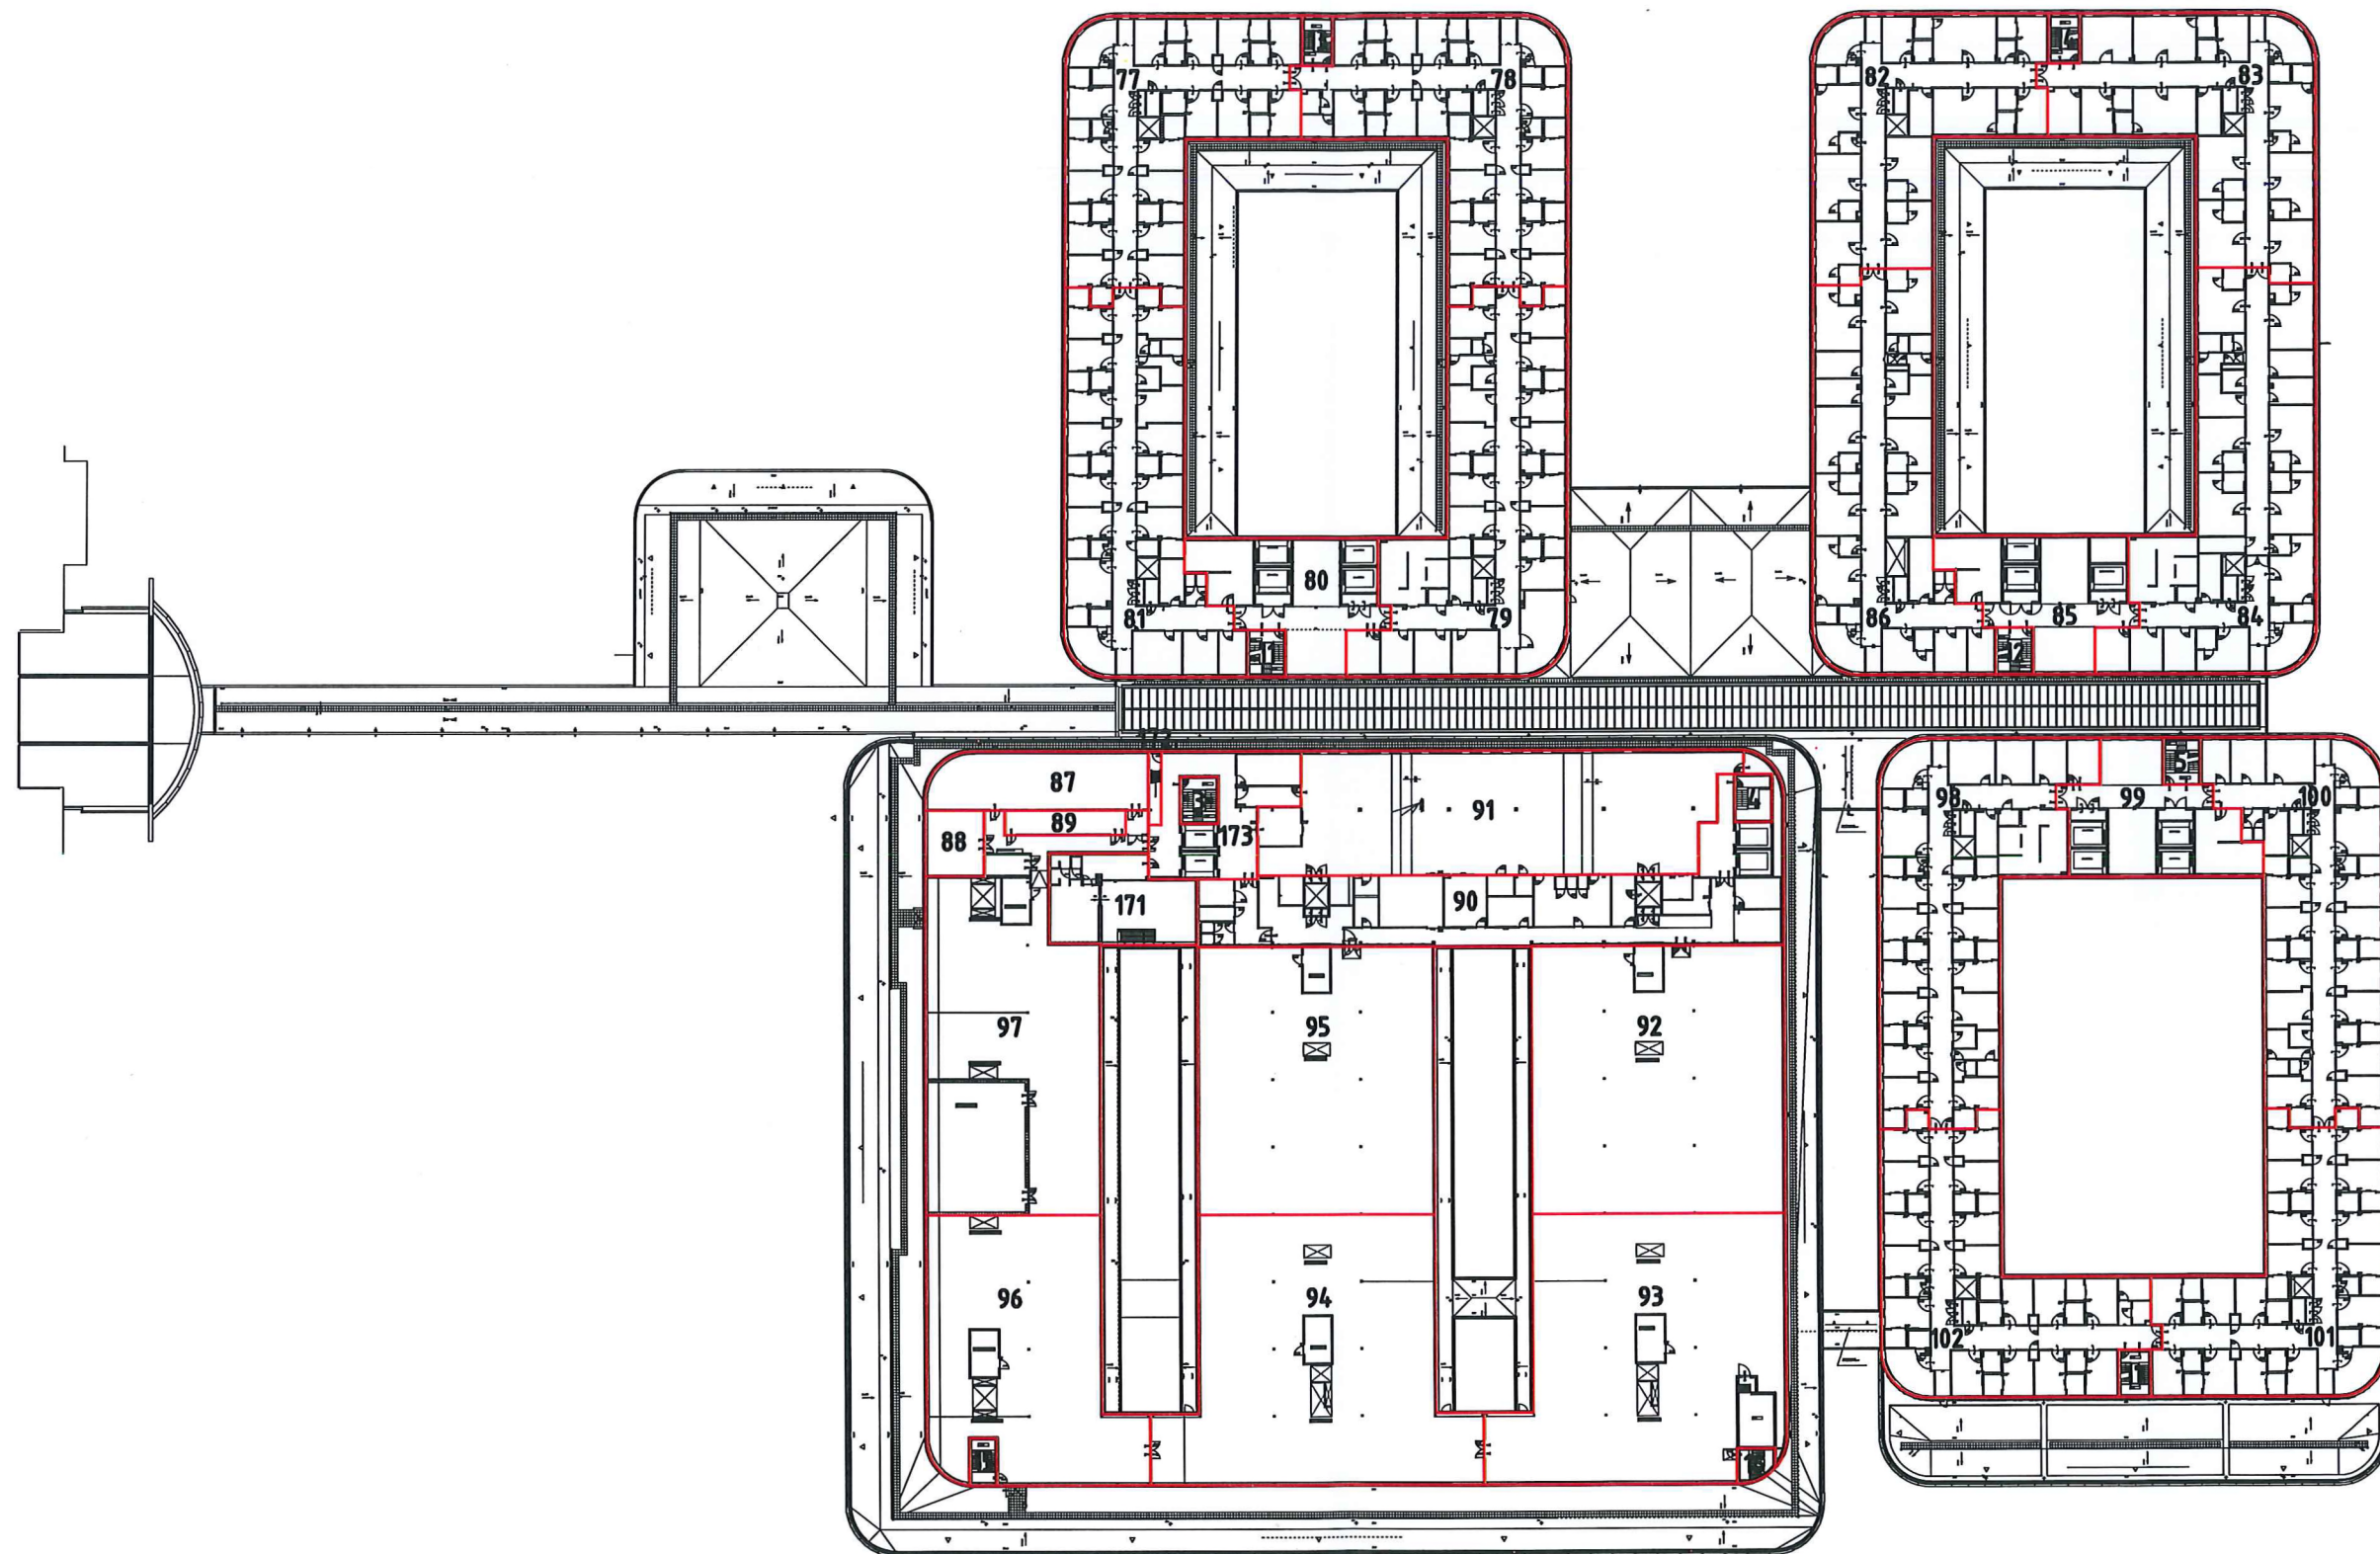


project:				onderwerp:			
Amphia Ziekenhuis Breda Molengracht 21, 4818CK Breda				Overzicht Detectiezones Brandbeveiliging 2e Verdieping			
schaal:	1:800	datum:	1-4-19	getekend:	MvdE	formaat:	A3
 Beneluxweg 2 Postbus 83 2410 AB Bodegraven Telefoon : 0172 - 64 41 44 Fax: : 0172 - 64 41 00 Internet : http://www.unica.nl 							
				projectnummer:		Blad:	
				66.17.7999		383	
				tekeningnummer:			
				Bijlage 3 - 02			
code	getekend	wijzigings datum	gezien	file:	PvE-Sprinklersecties.dwg		

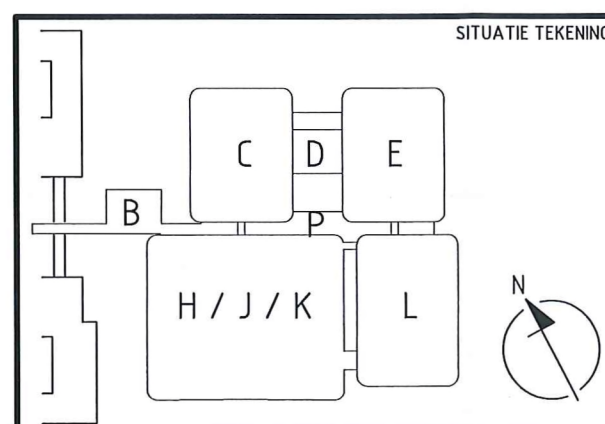
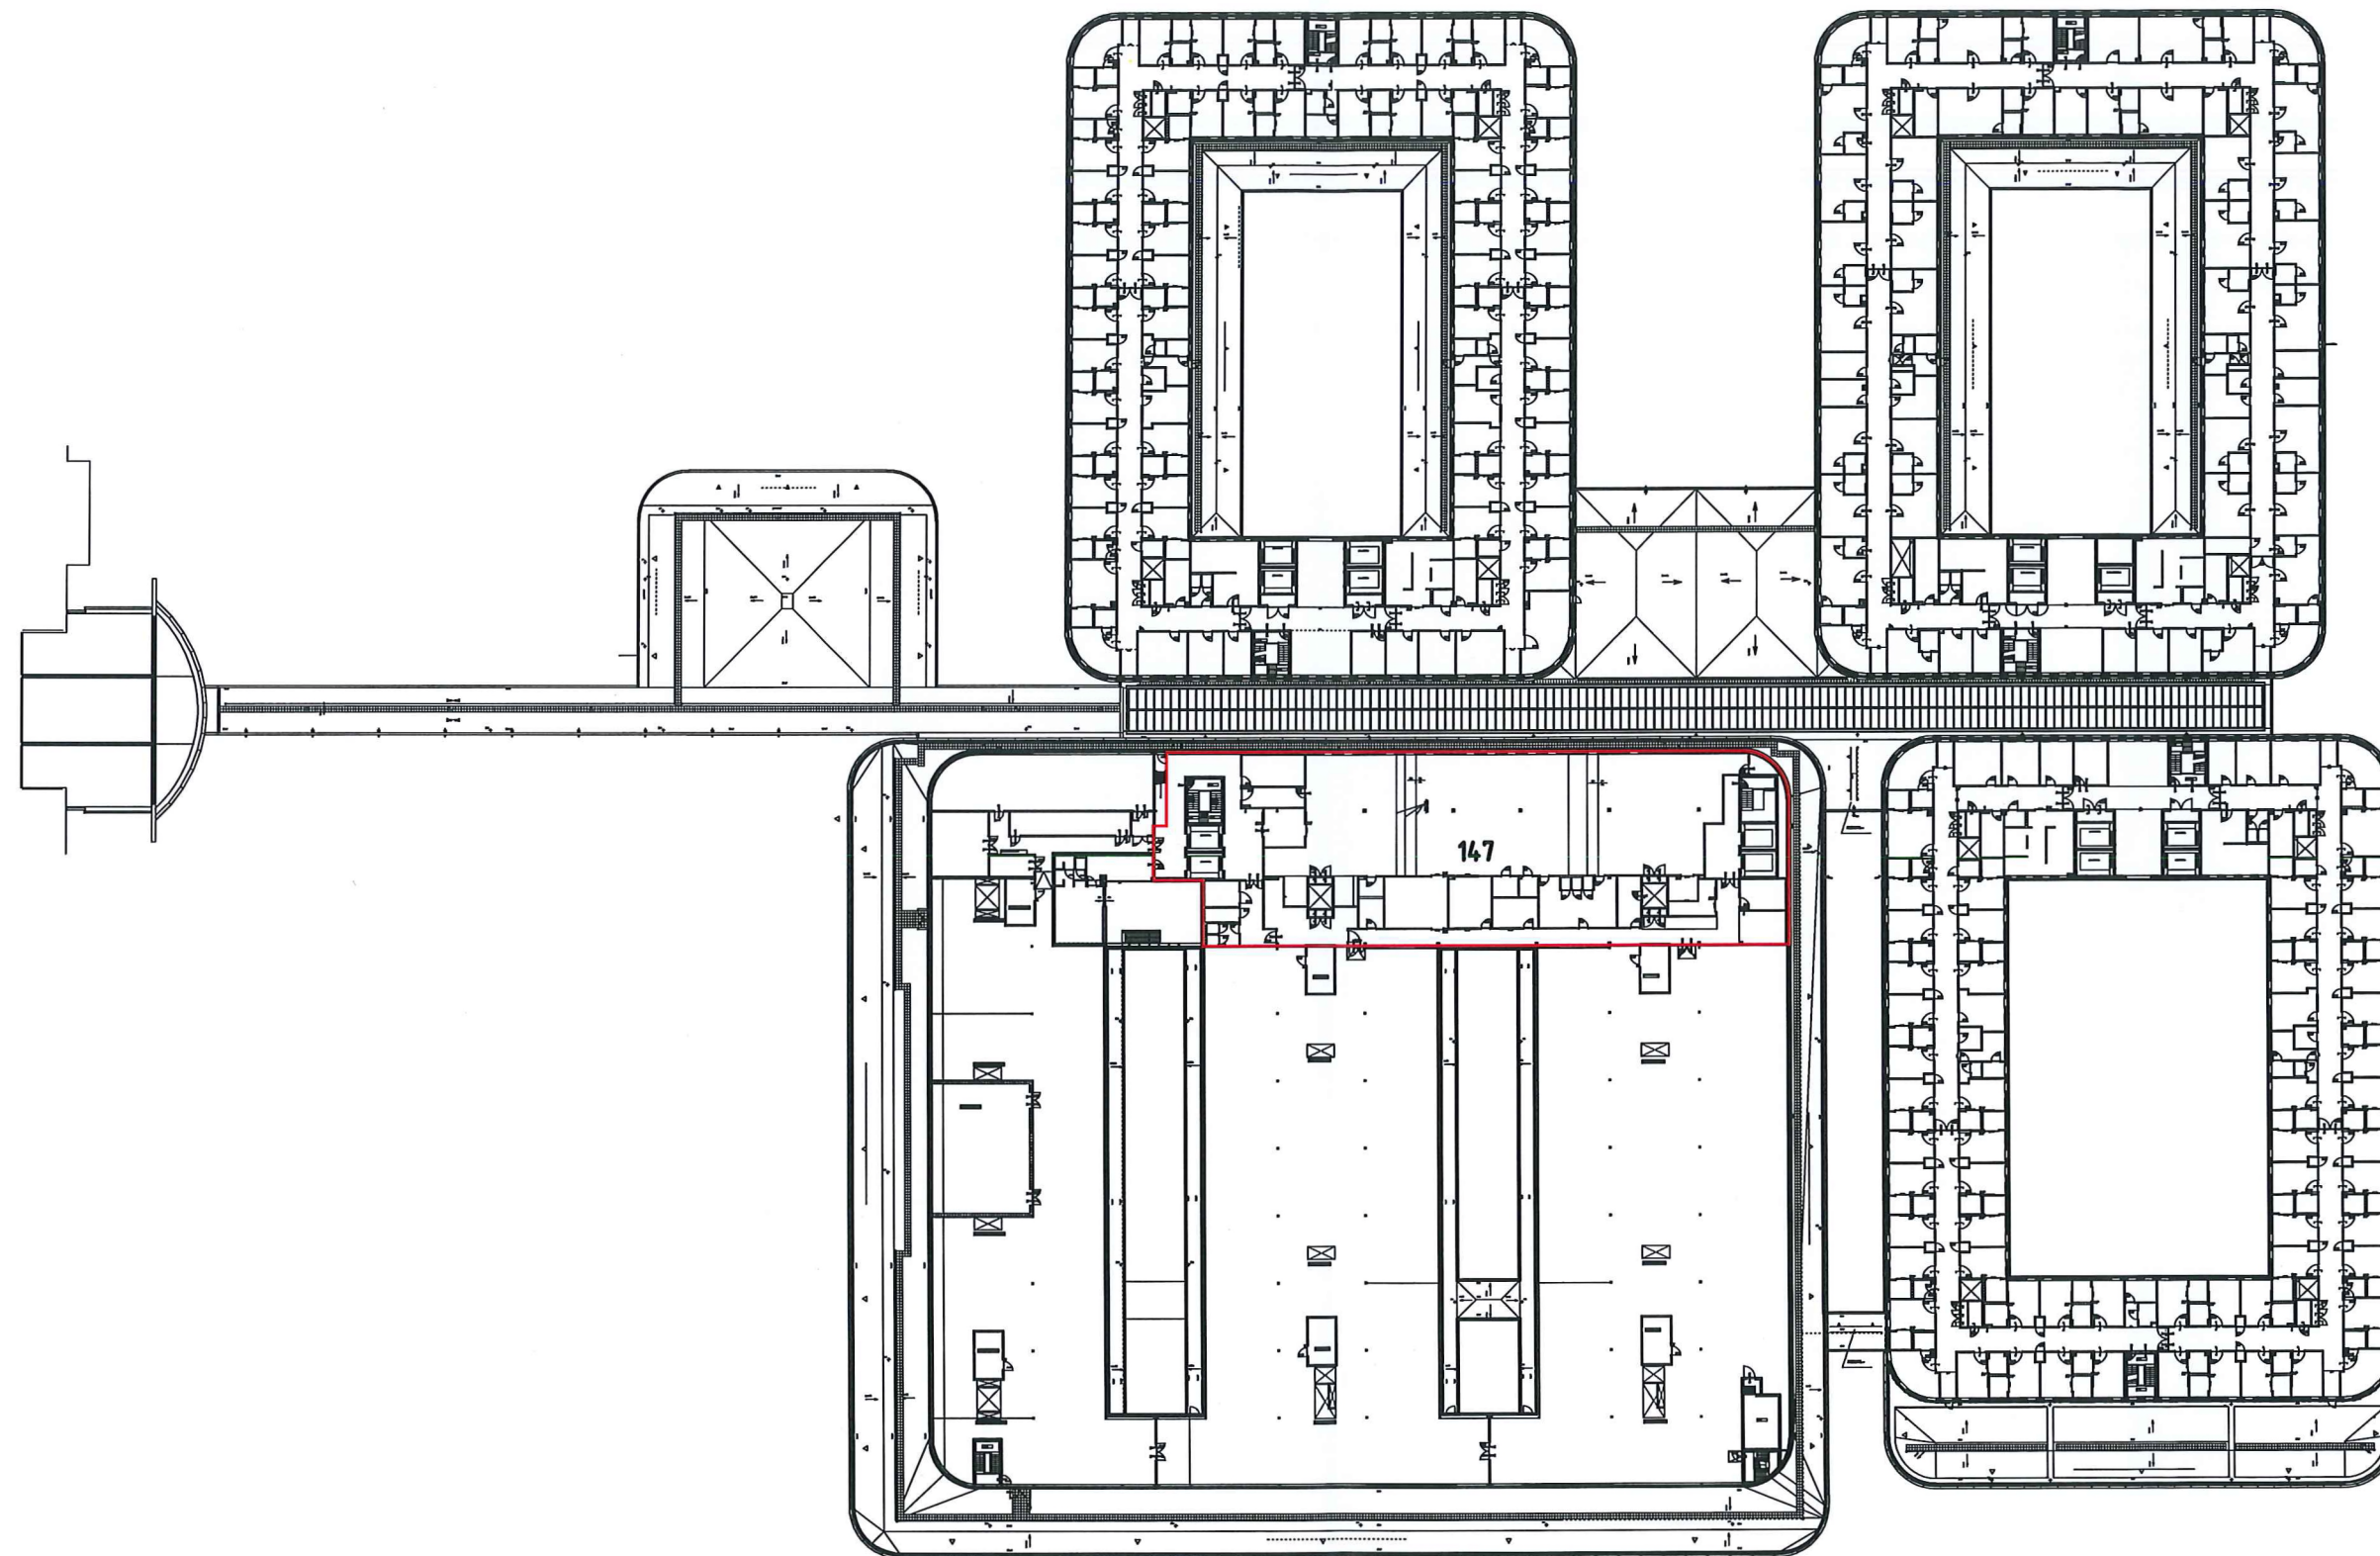



project:				onderwerp:			
Amphia Ziekenhuis Breda Molengracht 21, 4818CK Breda				Overzicht Detectiezones Brandbeveiliging Zolder 2e Verdieping			
schaal: 1:800		datum: 1-4-19		getekend: MvdE		formaat: A3	
 Beneluxweg 2 Postbus 83 2410 AB Bodegraven Telefoon : 0172 - 64 4144 Fax : 0172 - 64 4100 Internet : http://www.unica.nl 							
				projectnummer:		Blad:	
				66.17.7999		383	
				tekeningnummer:			
				Bijlage 3 - 02A			
code		getekend		wijzigings datum		gezien	
						file: PvE-Sprinklersecties.dwg	




B-xref datum:

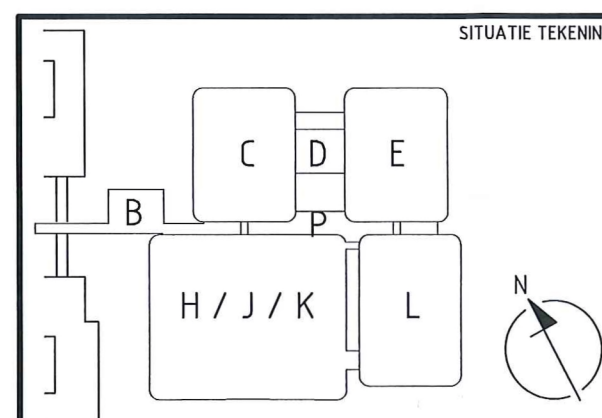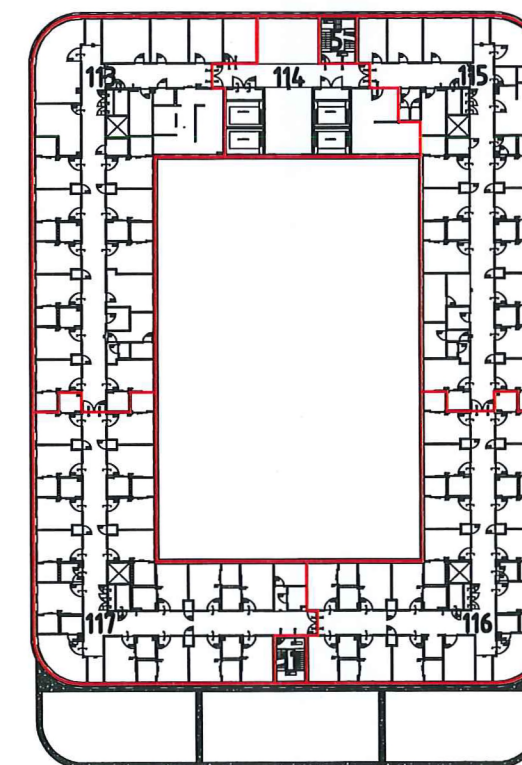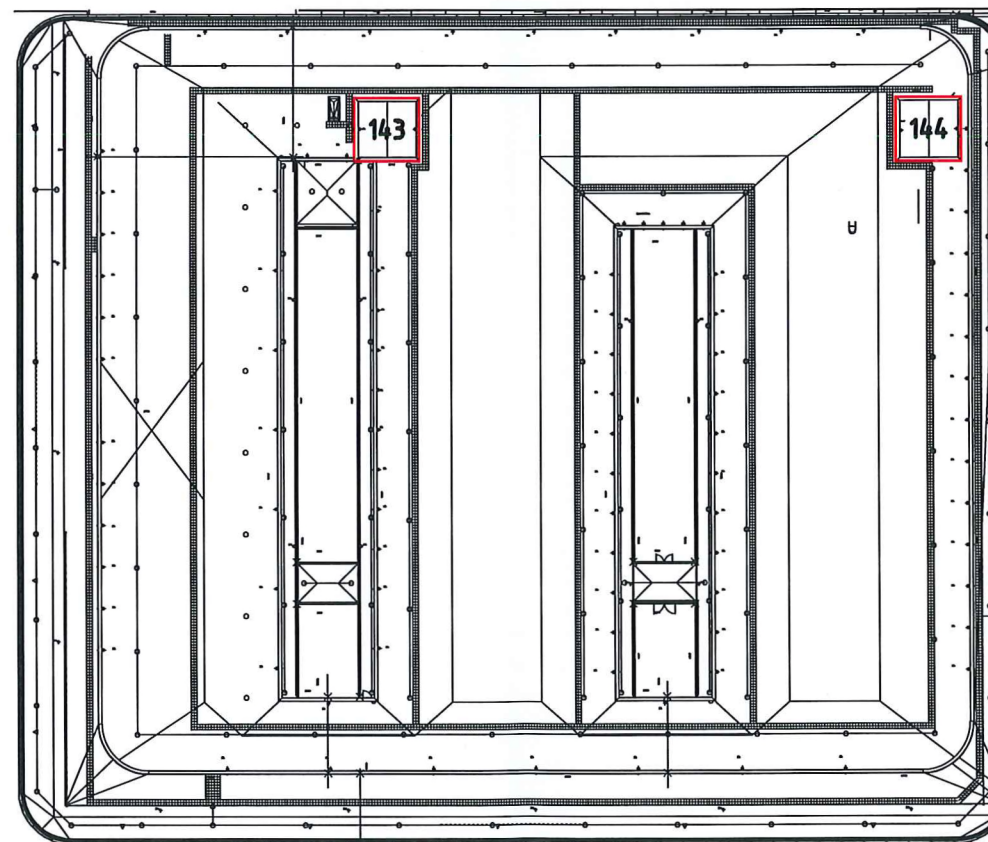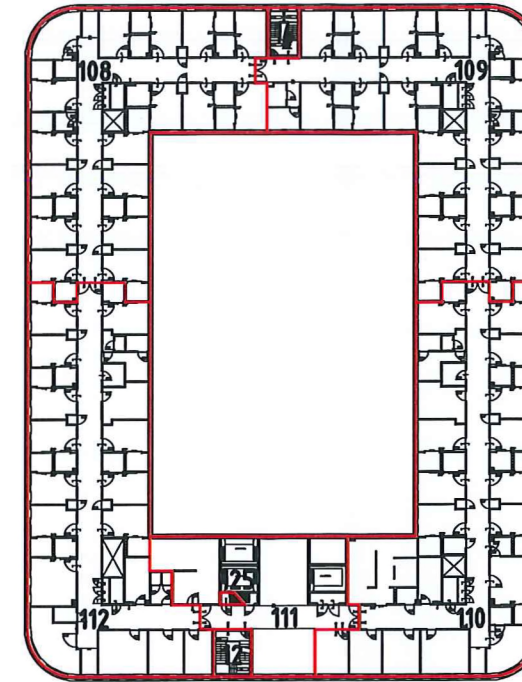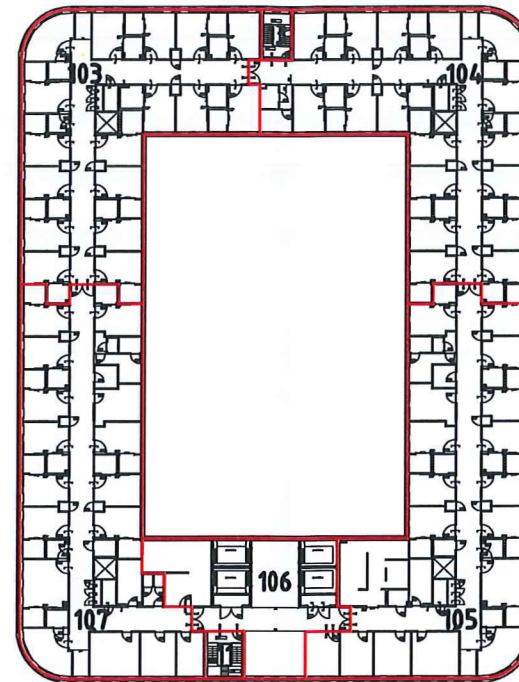



project: Amphia Ziekenhuis Breda Molengracht 21, 4818CK Breda				onderwerp: Overzicht Detectiezones Brandbeveiliging 3e Verdieping			
schaal: 1:800	datum: 1-4-19	getekend: MvdE	formaat: A3			projectnummer: 66.17.7999	Blad: 383
unica fire safety Beneluxweg 2 Postbus 83 2410 AB Bodegraven Telefoon : 0172 - 64 4144 Fax: : 0172 - 64 4100 Internet http://www.unica.nl				tekeningnummer: Bijlage 3 - 03			
code	getekend	wijzigings datum	gezien	file:	PvE-Sprinklersecties.dwg		

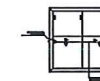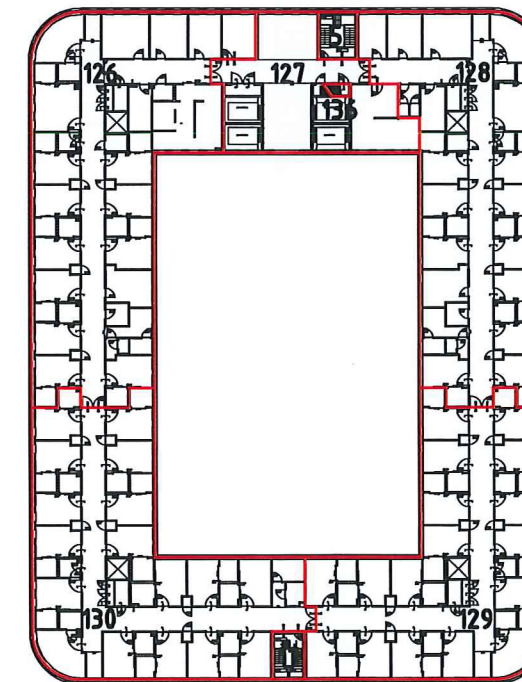

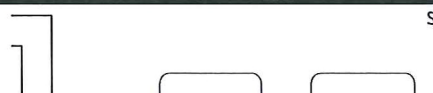
	project: Amphia Ziekenhuis Breda Molengracht 21, 4818CK Breda		onderwerp: Overzicht Detectiezones Brandbeveiliging 4e Verdieping																																	
	schaal: 1:800	datum: 1-4-19	getekend: MvdE	formaat: A3																																
	 Beneluxweg 2 Postbus 83 2410 AB Bodegraven Telefoon : 0172 - 64 4144 Fax : 0172 - 64 4100 Internet : http://www.unica.nl 				<table border="1" style="width: 100%; border-collapse: collapse;"> <tr><td style="height: 30px;"></td><td style="height: 30px;"></td><td style="height: 30px;"></td><td style="height: 30px;"></td></tr> </table>																															
<table border="1" style="width: 100%; border-collapse: collapse;"> <tr> <td style="width: 20%; padding: 5px;">projectnummer:</td> <td style="width: 30%; padding: 5px; text-align: center; font-size: 1.2em;">66.17.7999</td> <td style="width: 10%; padding: 5px;">Blad:</td> <td style="width: 40%; padding: 5px; text-align: center; font-size: 1.2em;">383</td> </tr> <tr> <td style="padding: 5px;">tekeningnummer:</td> <td colspan="3" style="padding: 5px; text-align: center; font-size: 1.2em;">Bijlage 3 - 04</td> </tr> </table>				projectnummer:	66.17.7999	Blad:	383	tekeningnummer:	Bijlage 3 - 04			<table border="1" style="width: 100%; border-collapse: collapse;"> <tr> <td style="width: 15%; padding: 5px;">code</td> <td style="width: 15%; padding: 5px;">getekend</td> <td style="width: 15%; padding: 5px;">wijzigings datum</td> <td style="width: 15%; padding: 5px;">gezien</td> <td style="width: 40%; padding: 5px;">file: PvE-Sprinklersecties.dwg</td> </tr> <tr> <td style="height: 30px;"></td> <td style="height: 30px;"></td> <td style="height: 30px;"></td> <td style="height: 30px;"></td> <td style="height: 30px;"></td> </tr> </table>	code	getekend	wijzigings datum	gezien	file: PvE-Sprinklersecties.dwg																			
projectnummer:	66.17.7999	Blad:	383																																	
tekeningnummer:	Bijlage 3 - 04																																			
code	getekend	wijzigings datum	gezien	file: PvE-Sprinklersecties.dwg																																

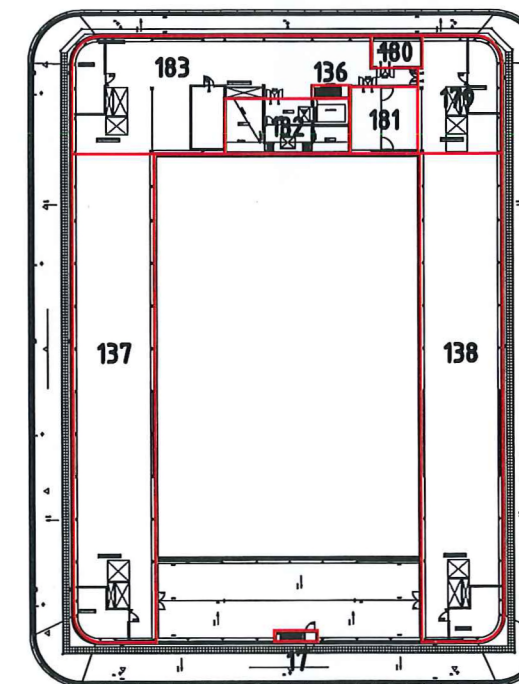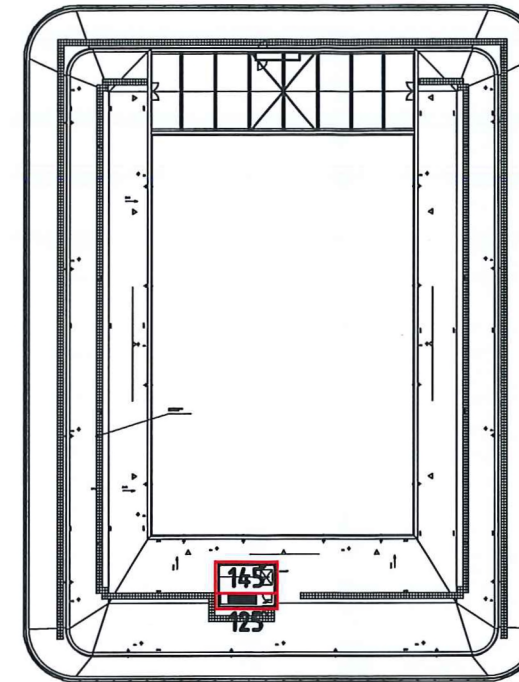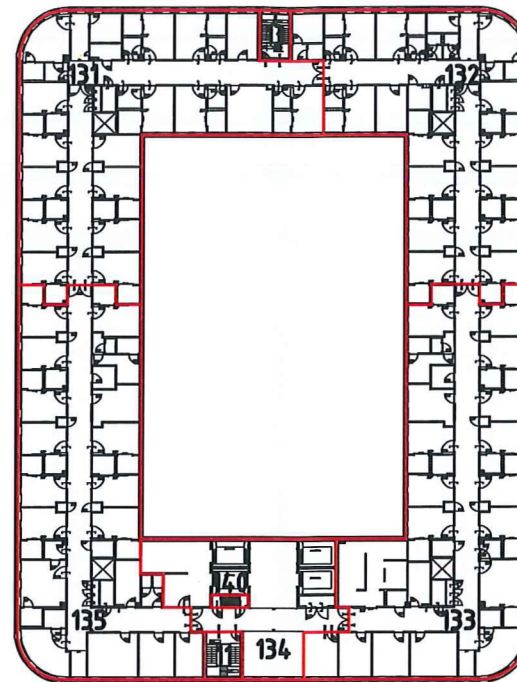

SITUATIE TEKENING	project: Amphia Ziekenhuis Breda Molengracht 21, 4818CK Breda				onderwerp: Overzicht Detectiezones Brandbeveiliging 5e Verdieping							
	schaal: 1:800		datum: 1-4-19		getekend: MvdE		formaat: A3		projectnummer: 66.17.7999		Blad: 383	
	unica fire safety Beneluxweg 2 Postbus 83 2410 AB Bodegraven Telefoon : 0172 - 64 41 44 Fax : 0172 - 64 41 00 Internet : http://www.unica.nl ISO 9001 BUREAU VERITAS Certificatie								tekeningsnummer: Bijlage 3 - 05			
	code		getekend		wijzigings datum		gezien		file:		PvE-Sprinklersecties.dwg	

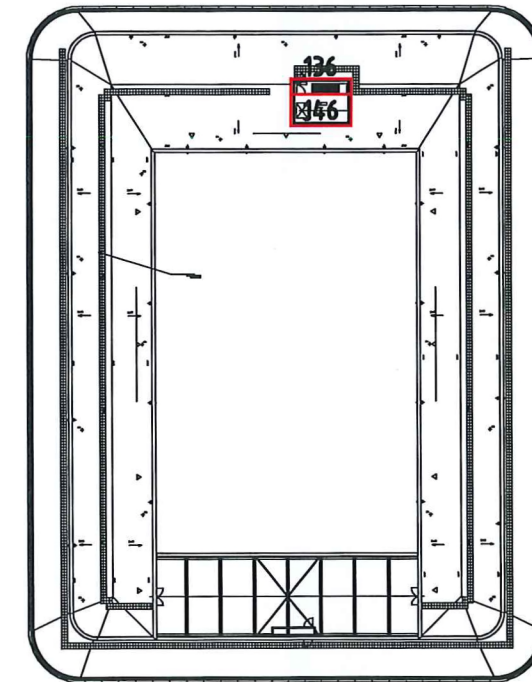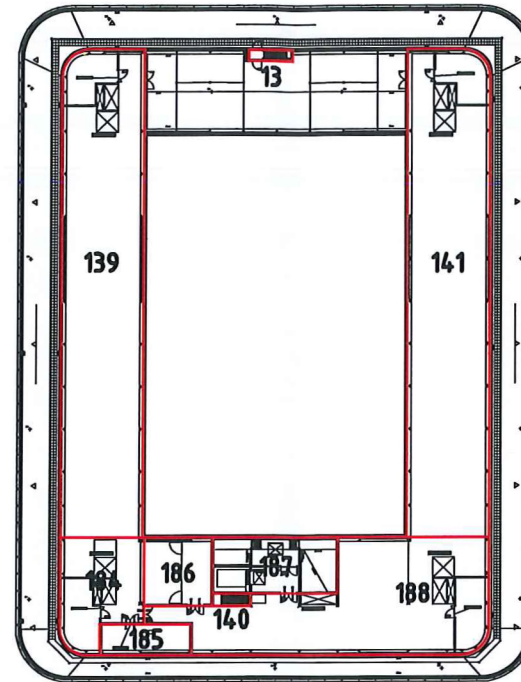

SITUATIE TEKENING	project: Amphia Ziekenhuis Breda Molengracht 21, 4818CK Breda		onderwerp: Overzicht Detectiezones Brandbeveiliging 6e Verdieping	
	schaal: 1:800	datum: 1-4-19	getekend: MvdE	formaat: A3
unica fire safety Beneluxweg 2 Postbus 83 2410 AB Bodegraven Telefoon : 0172 - 64 41 44 Fax: : 0172 - 64 41 00 Internet: http://www.unica.nl ISO 9001 BUREAU VERITAS Certificatie	tekeningsnummer: Bijlage 3 - 06		Blad: 383	
	code	getekend	wijzigings datum	gezien

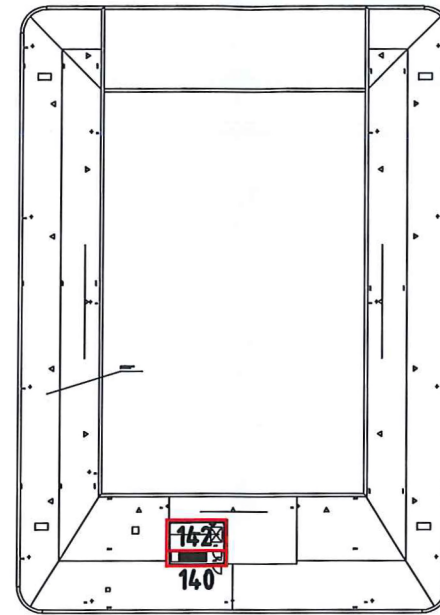

SITUATIE TEKENING	project: Amphia Ziekenhuis Breda Molengracht 21, 4818CK Breda				onderwerp: Overzicht Detectiezones Brandbeveiliging 7e Verdieping			
	schaal: 1:800	datum: 1-4-19	getekend: MvdE	formaat: A3	projectnummer: 66.17.7999		Blad: 383	
	Beneluxweg 2 Postbus 83 2410 AB Bodegraven Telefoon : 0172 - 64 4144 Fax: : 0172 - 64 4100 Internet http://www.unica.nl				tekeningnummer: Bijlage 3 - 07			
	code	getekend	wijzigings datum	gezien	file:	PvE-Sprinklersecties.dwg		