

Bijlage 5

Omvang beveiliging sprinklerinstallatie en indeling sprinklersecties




Gemeente Breda

Bijlage 23 bij besluit
Z2018-008292-V1


V&L

Paragraaf voor gezien:


Gemeente: _____ Verzekeraar: N.V.T. Gebruiker: _____ Eigenaar: Zelfde als gebruiker

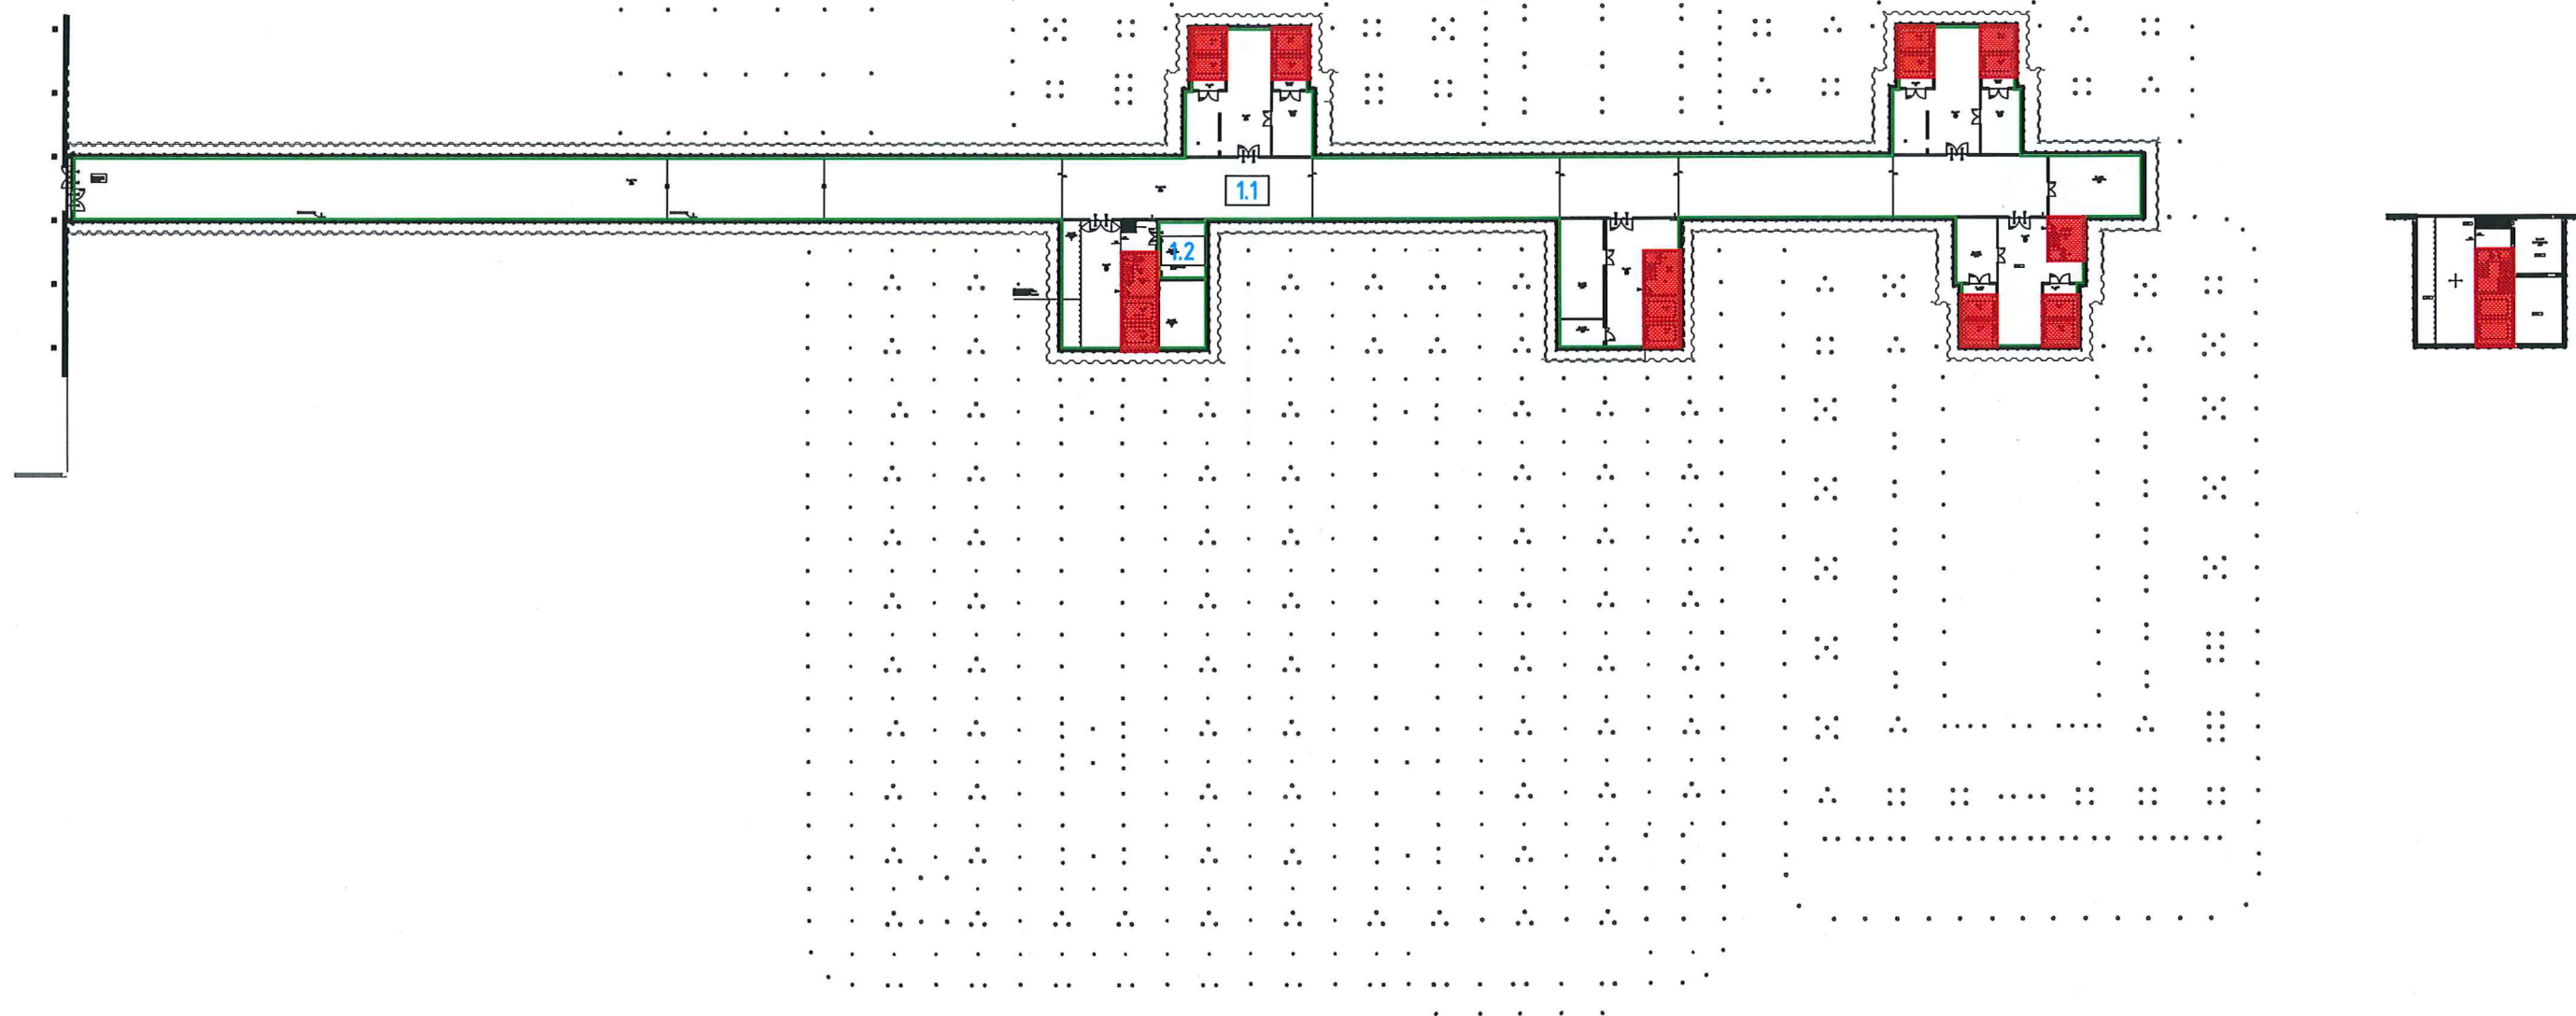


- Niet gesprinklerd
- Werkelijke Preaction
- Sprinklerbeveiliging Nat
- Sprinklerbeveiliging Droog
- Sprinklerbeveiliging Double interlock pre-action
- Sprinklerbeveiliging Doppelsprinkler
- 3.8** Nummering sprinklersectie: 1e nummer - alarmklep •
2e nummer - sectie / flowswitch (indien aanwezig)
- Een sprinklersectie aangeduid met een letter betreft een pre-action sectie

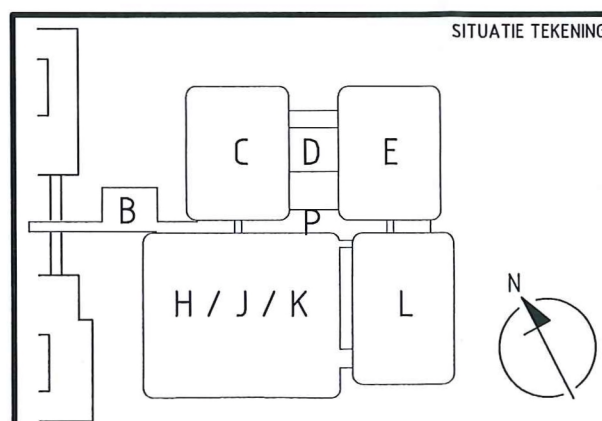

project: Amphia Ziekenhuis Breda Molengracht 21, 4818CK Breda				onderwerp: Overzicht Sprinklersecties Kelder en Tussenverdieping N-J			
schaal: 1:800	datum: 1-4-19	getekend: MvdE	formaat: A3			projectnummer: 66.17.7999	Blad: 383
unica fire safety Beneluxweg 2 Postbus 83 2410 AB Bodegraven Telefoon : 0172 - 64 41 44 Fax: : 0172 - 64 41 00 Internet: http://www.unica.nl				tekeningnummer: Bijlage 5 - K1			
				code	getekend	wijzigings datum	gezien
B-xref datum:				file:	PvE-Sprinklersecties.dwg		

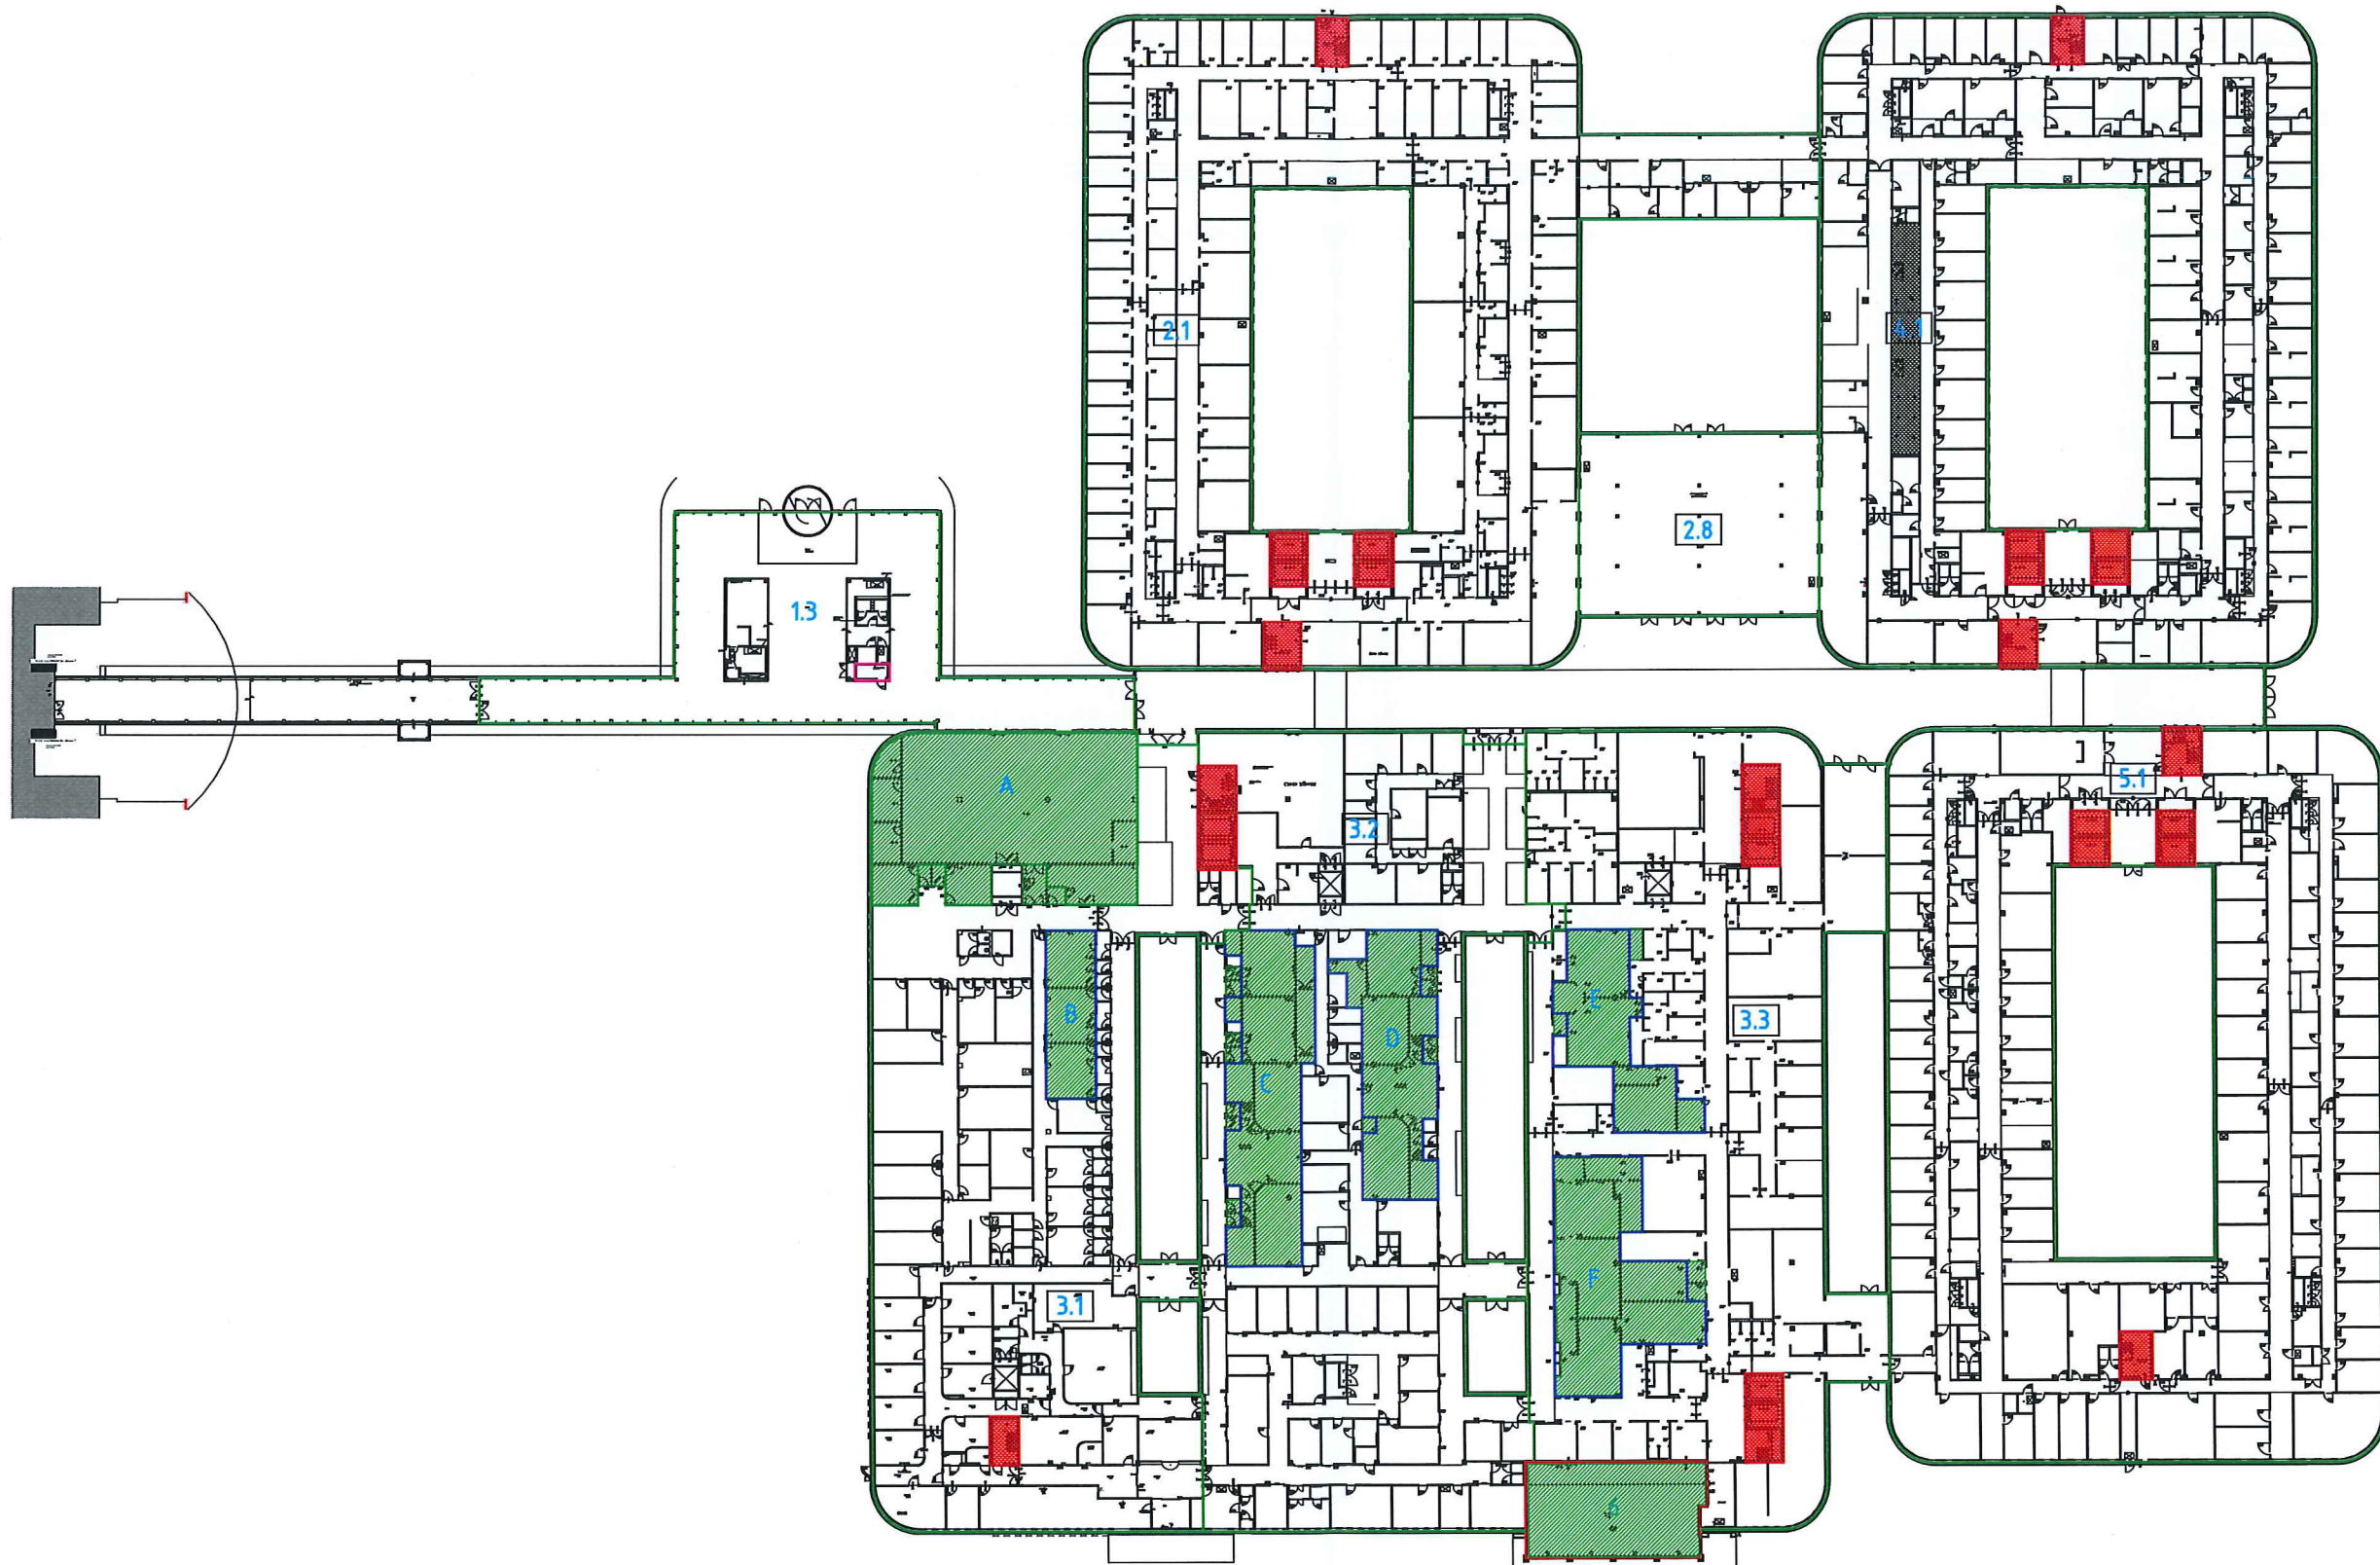


- Niet gesprinklerd
- Werkelijke Preaction
- Sprinklerbeveiliging Nat
- Sprinklerbeveiliging Droog
- Sprinklerbeveiliging Double interlock pre-action
- Sprinklerbeveiliging Doppelsprinkler
- 3.8** Nummering sprinklersectie: 1e nummer - alarmklep •
2e nummer - sectie / flowswitch (indien aanwezig)
• Een sprinklersectie aangeduid met een letter betreft een pre-action sectie

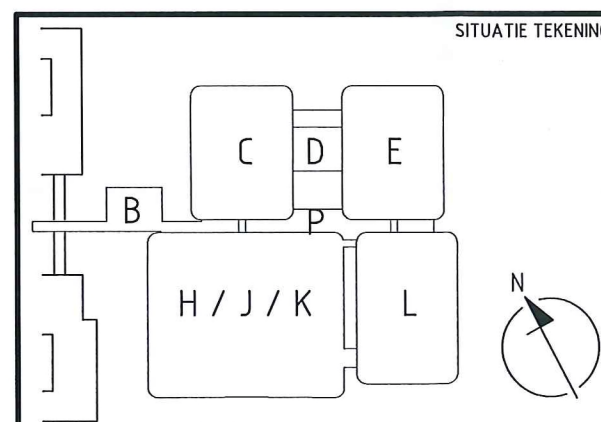


project:				onderwerp:					
Amphia Ziekenhuis Breda				Overzicht Sprinklersecties					
Molengracht 21, 4818CK Breda				Begane Grond					
schaal: 1:800		datum: 1-4-19		getekend: MvdE		formaat: A3			
unica fire safety Beneluxweg 2 Postbus 83 2410 AB Bodegraven Telefoon : 0172 - 64 41 44 Fax : 0172 - 64 41 00 Internet : http://www.unica.nl ISO 9001 BUREAU VERITAS Certification 						projectnummer:		Blad:	
						66.17.7999		383	
						tekeningnummer:			
						Bijlage 5 - 00			
code		getekend		wijzigings datum		gezien		file: PvE-Sprinklersecties.dwg	

B-xref datum:

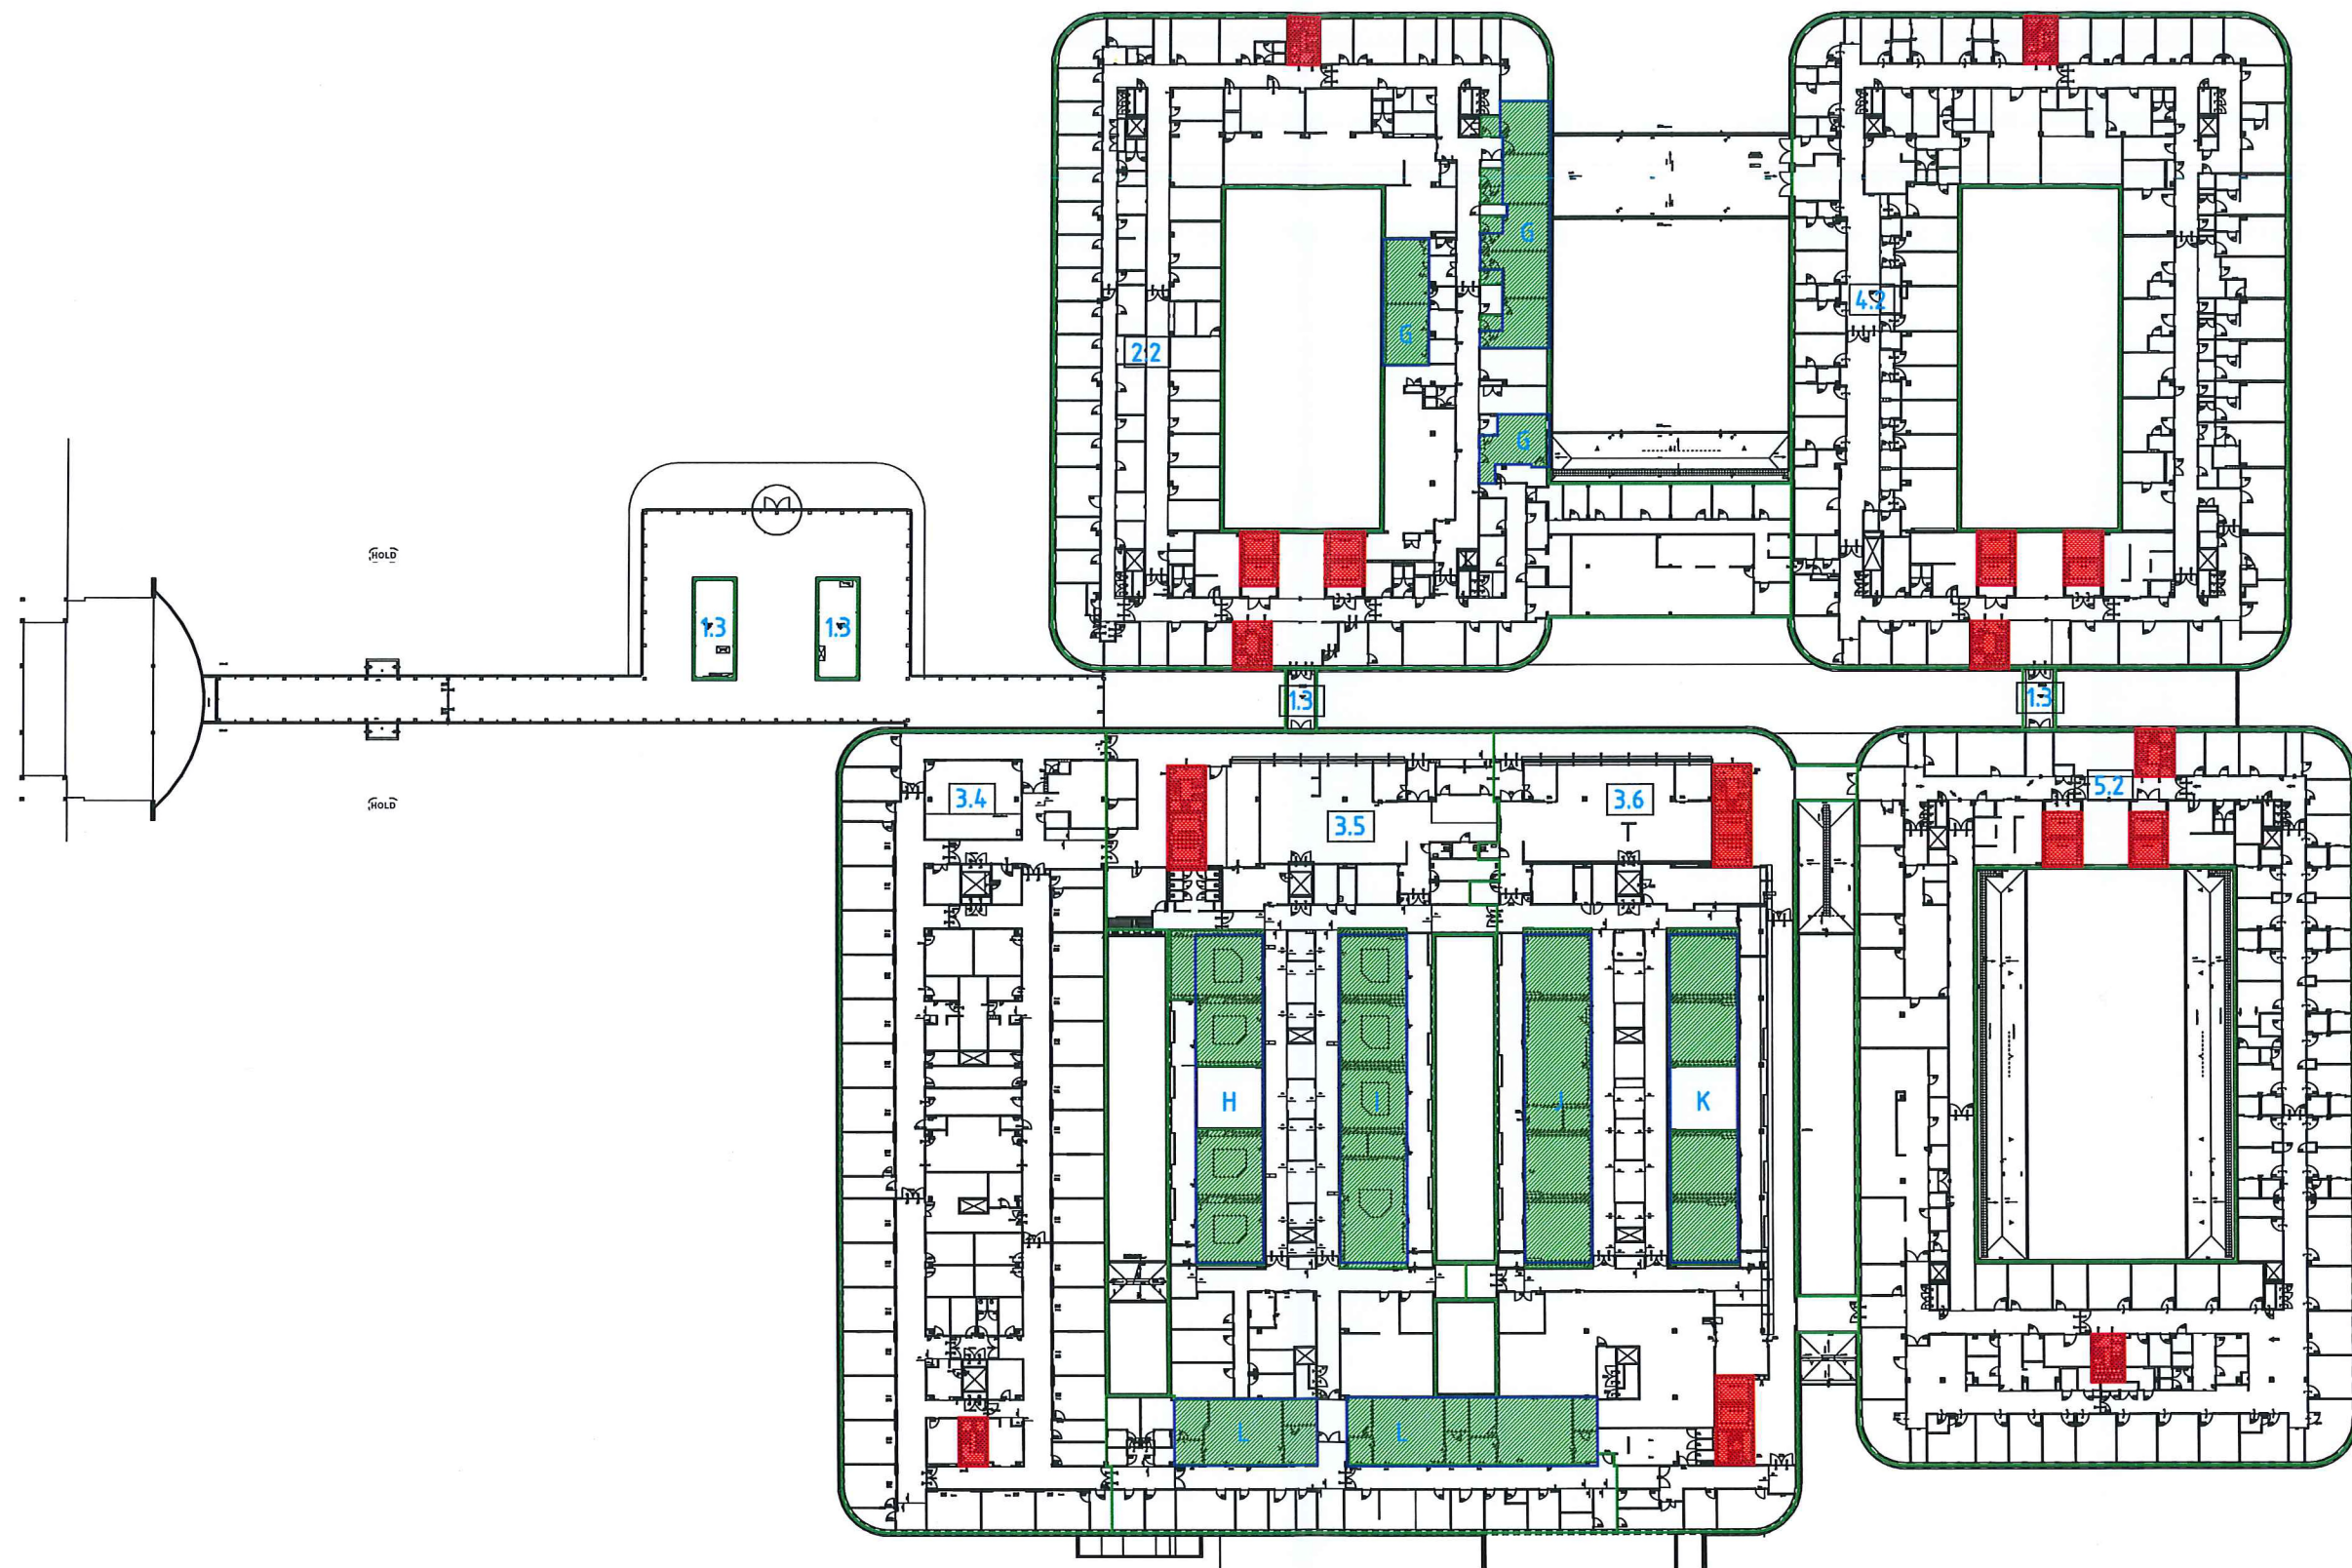


- Niet gesprinklerd
- Werkelijke Preaction
- Sprinklerbeveiliging Nat
- Sprinklerbeveiliging Droog
- Sprinklerbeveiliging Double interlock pre-action
- Sprinklerbeveiliging Doppelsprinkler

3.8 Nummering sprinklersectie: 1e nummer - alarmklep •
 2e nummer - sectie / flowswitch (indien aanwezig)
 • Een sprinklersectie aangeduid met een letter betreft een pre-action sectie

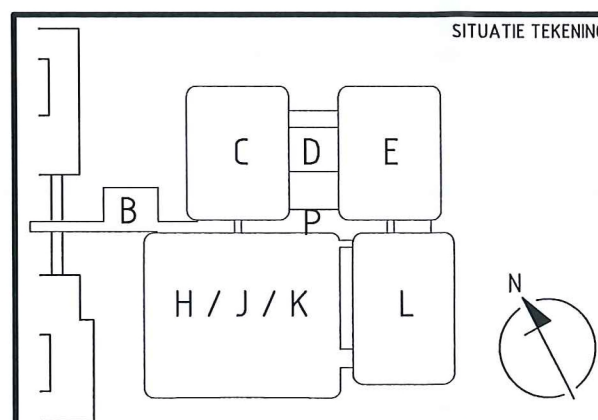


project: Amphia Ziekenhuis Breda Molengracht 21, 4818CK Breda				onderwerp: Overzicht Sprinklersecties 1e Verdieping									
schaal: 1:800		datum: 1-4-19		getekend: MvdE		formaat: A3		projectnummer: 66.17.7999		Blad: 383			
 Beneluxweg 2 Postbus 83 2410 AB Bodegraven Telefoon : 0172 - 64 4144 Fax: : 0172 - 64 4100 Internet: http://www.unica.nl 													
code		getekend		wijzigings datum		gezien		file:		PvE-Sprinklersecties.dwg			


B-xref datum:

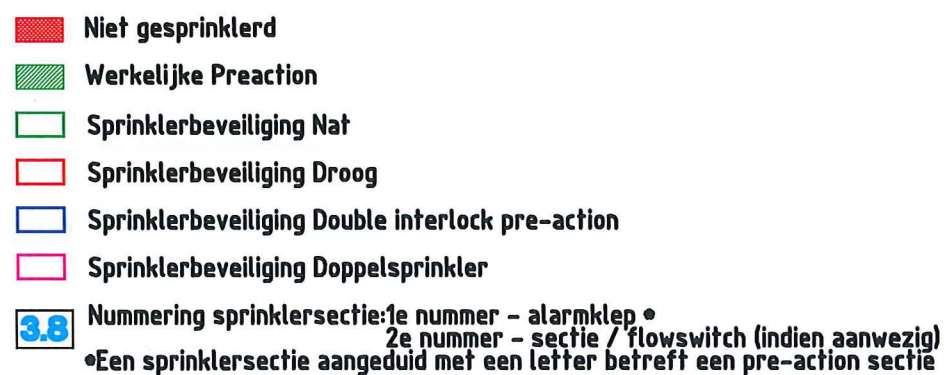

onderwerp:					
Overzicht Sprinklersecties					
2e Verdieping					
3				projectnummer:	Blad:
				66.17.7999	
				tekeningnummer:	Bijlage 5 - 02
code	getekend	wijzigings datum	gezien	file:	PvE-Sprinklersecties.dwg

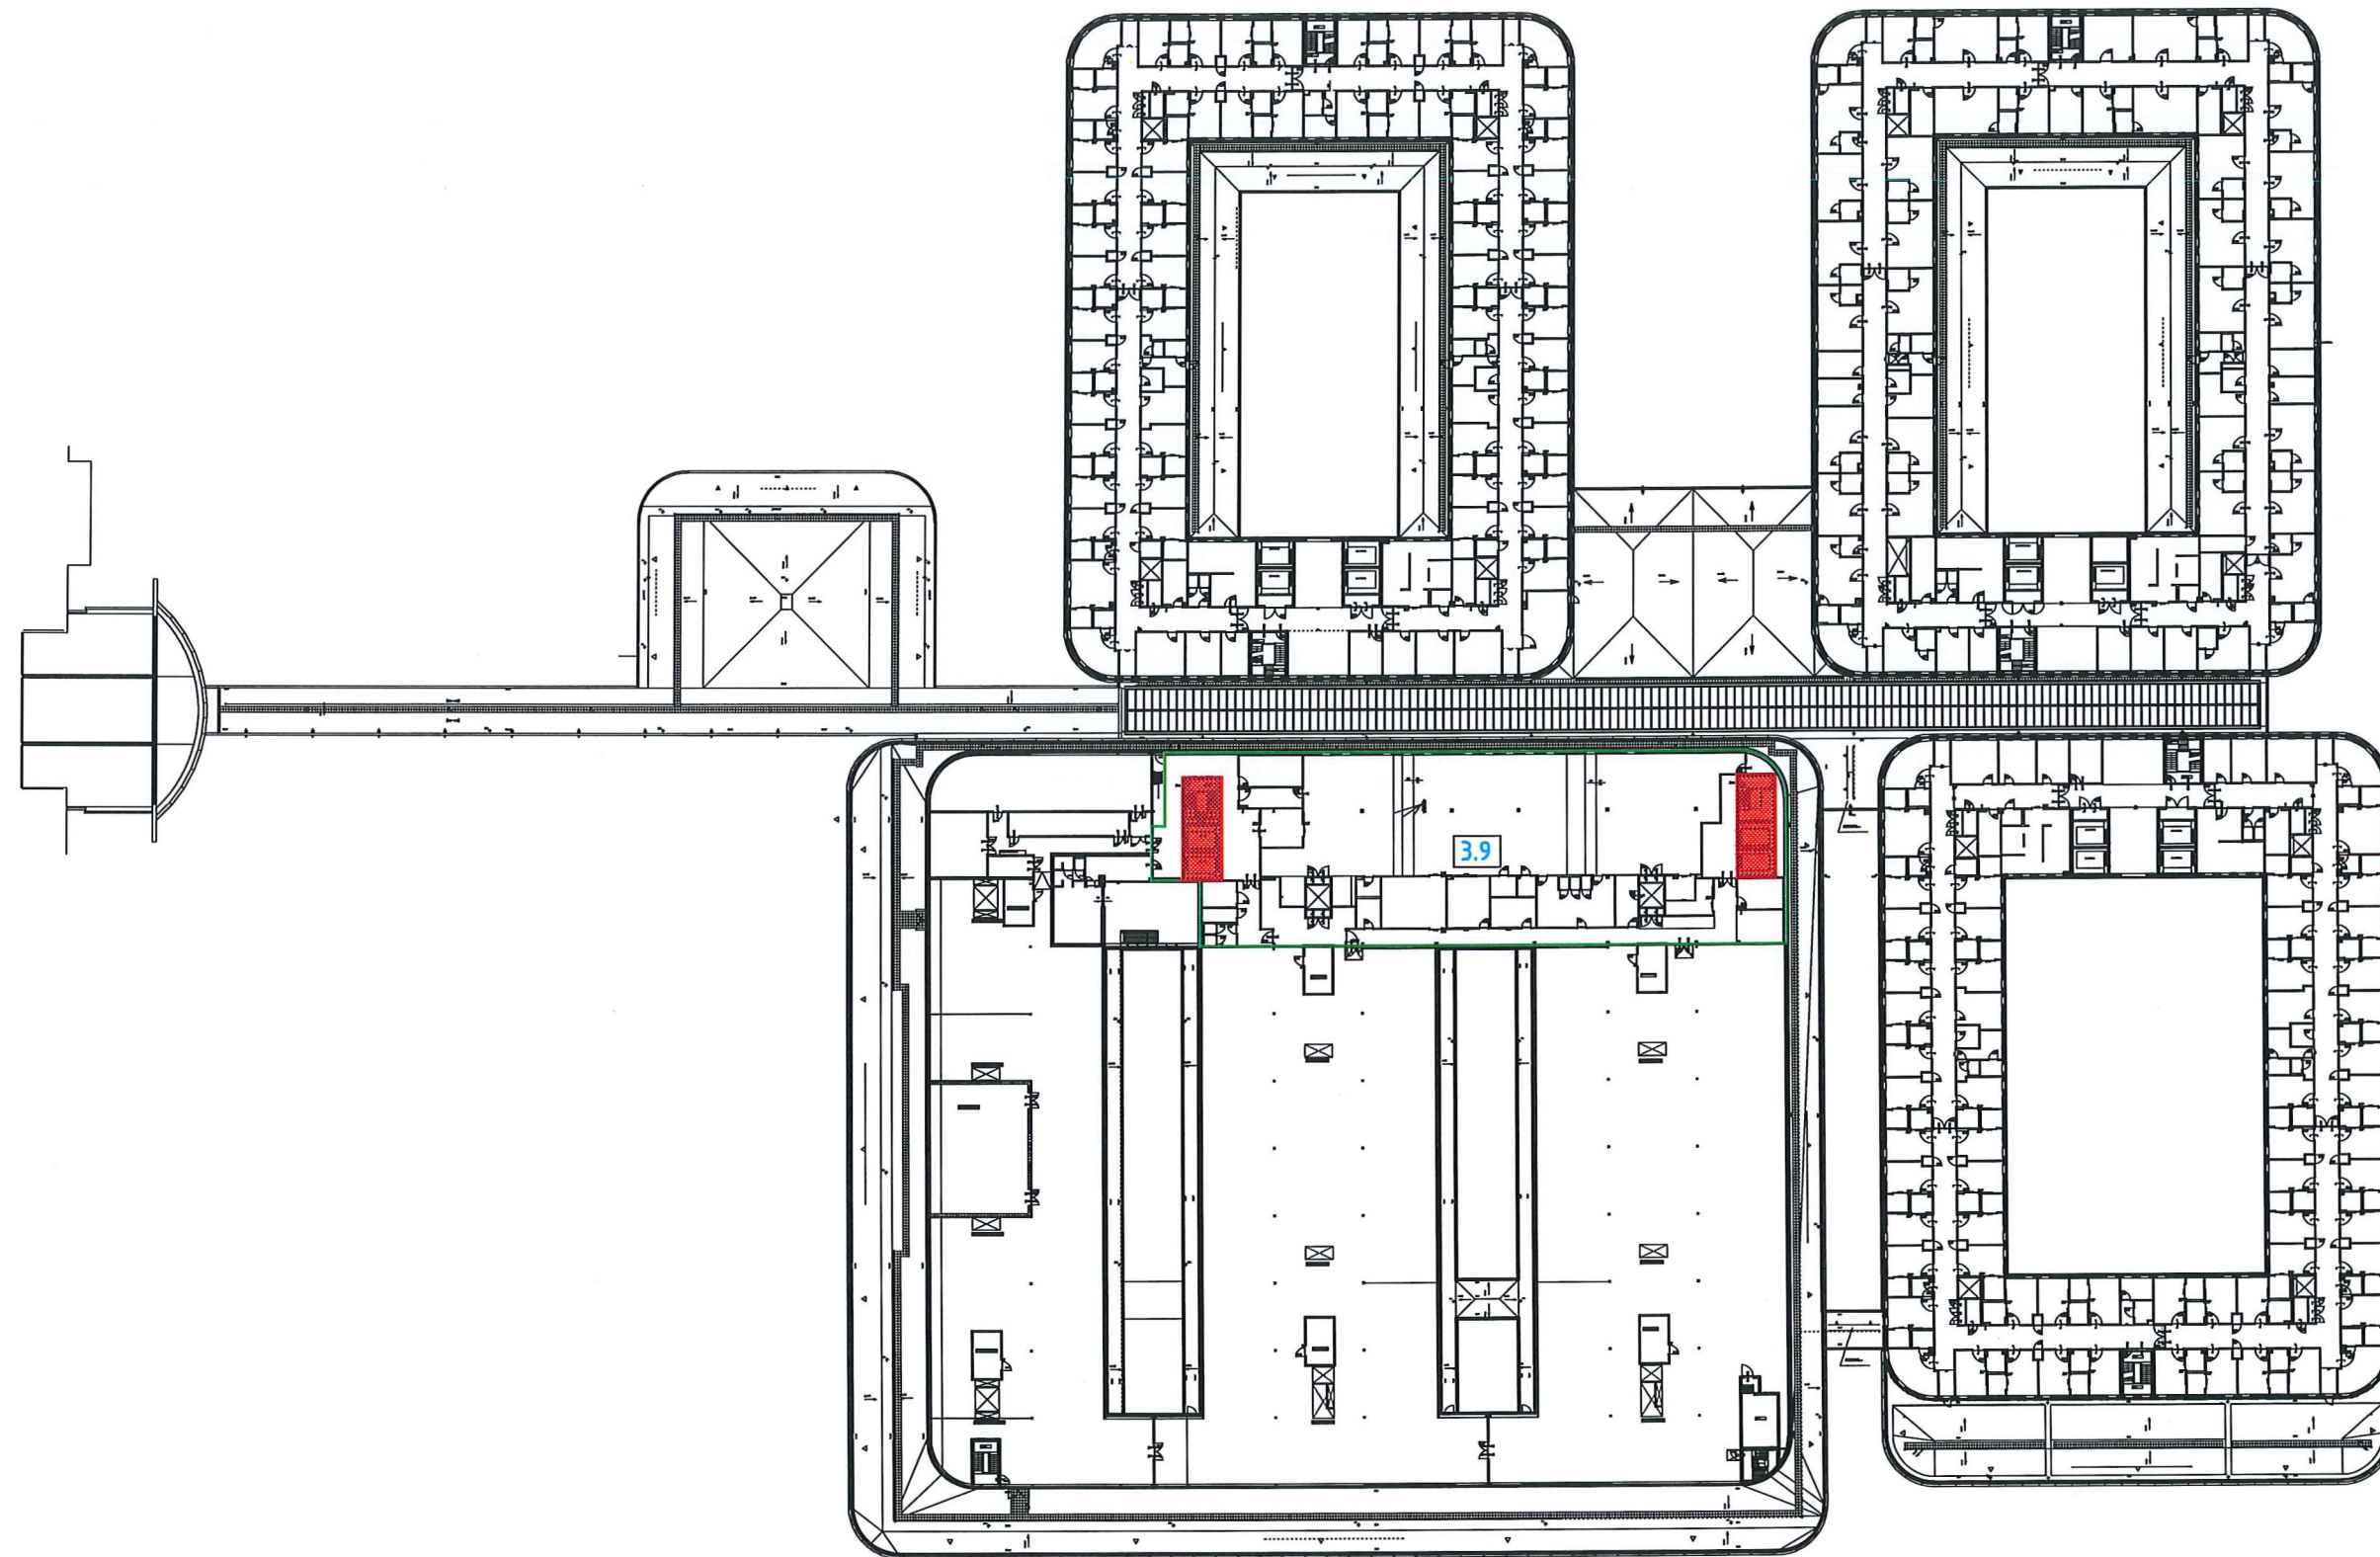

- Niet gesprinklerd
- Werkelijke Preaction
- Sprinklerbeveiliging Nat
- Sprinklerbeveiliging Droog
- Sprinklerbeveiliging Double interlock pre-action
- Sprinklerbeveiliging Doppelsprinkler
- 3.8** Nummering sprinklersectie: 1e nummer - alarmklep •
2e nummer - sectie / flowswitch (indien aanwezig)
- Een sprinklersectie aangeduid met een letter betreft een pre-action sectie

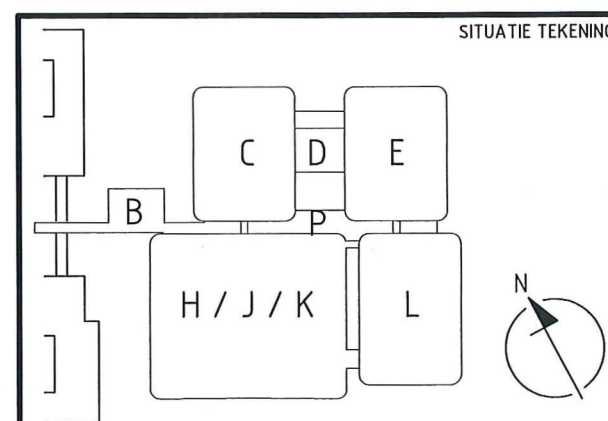





project:				onderwerp:			
Amphia Ziekenhuis Breda				Overzicht Sprinklersecties			
Molengracht 21, 4818CK Breda				2e Verdieping Zolder			
schaal: 1:800		datum: 1-4-19		getekend: MvdE		formaat: A3	
						projectnummer:	
						66.17.7999	
						Blad:	
						383	
						tekeningnummer:	
						Bijlage 5 - 02A	
code		getekend		wijzigings datum		gezien	
file:		PvE-Sprinklersecties.dwg					




Beneluxweg 2
Postbus 83
2410 AB Bodegraven
Telefoon : 0172 - 64 41 44
Fax: : 0172 - 64 41 00
Internet: <http://www.unica.nl>








B-xref datum:

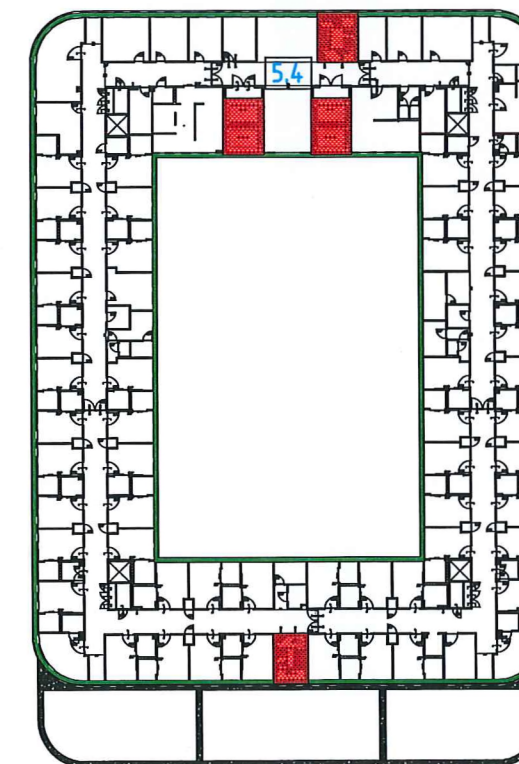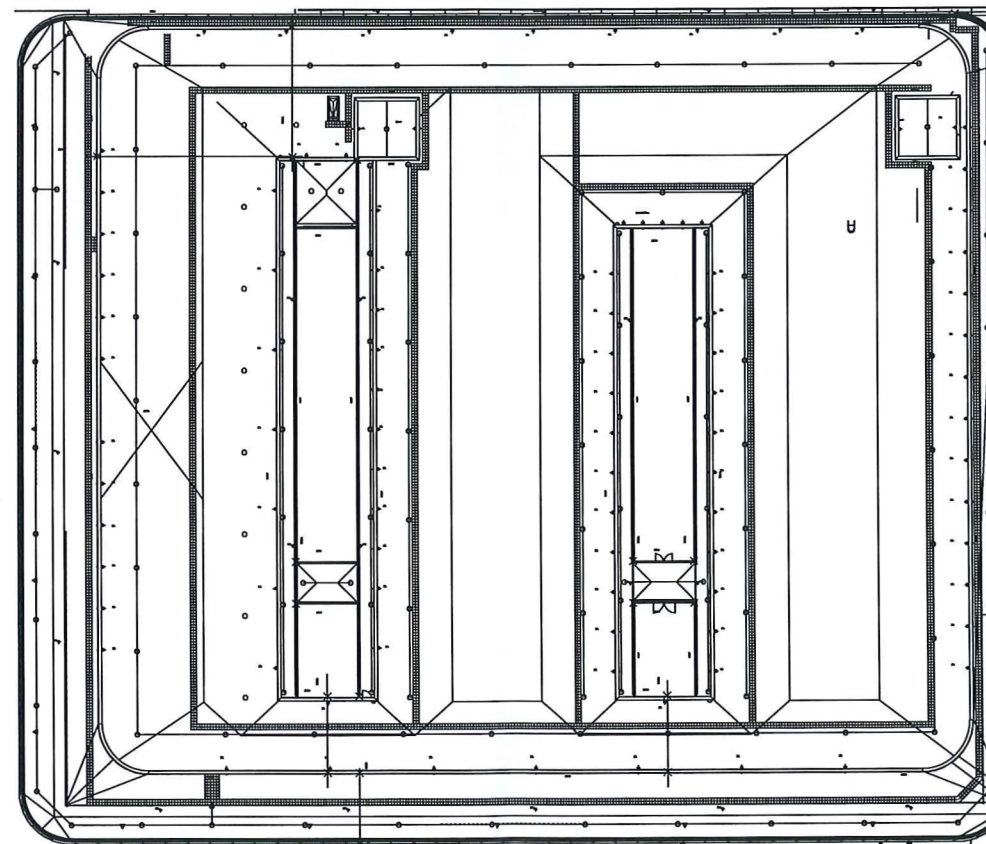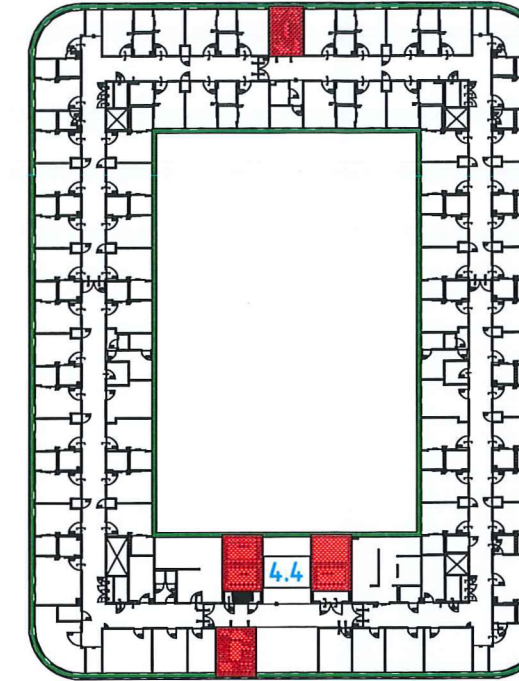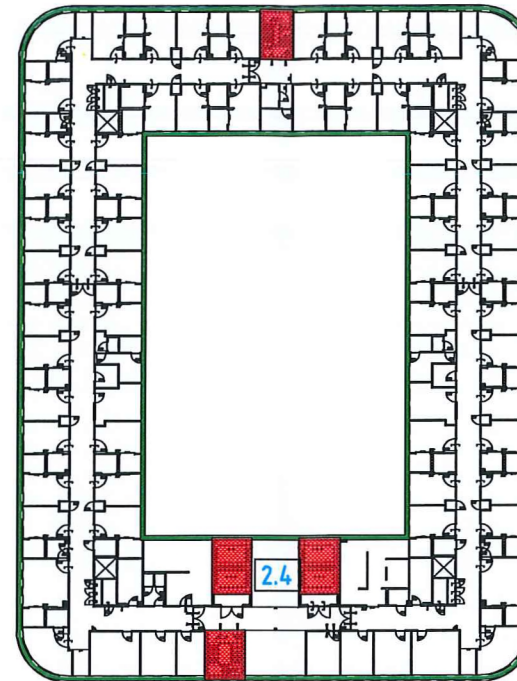


- Niet gesprinklerd
- Werkelijke Preaction
- Sprinklerbeveiliging Nat
- Sprinklerbeveiliging Droog
- Sprinklerbeveiliging Double interlock pre-action
- Sprinklerbeveiliging Doppelsprinkler
- 3.8 Nummering sprinklersectie: 1e nummer - alarmklep •
2e nummer - sectie / flowswitch (indien aanwezig)
- Een sprinklersectie aangeduid met een letter betreft een pre-action sectie

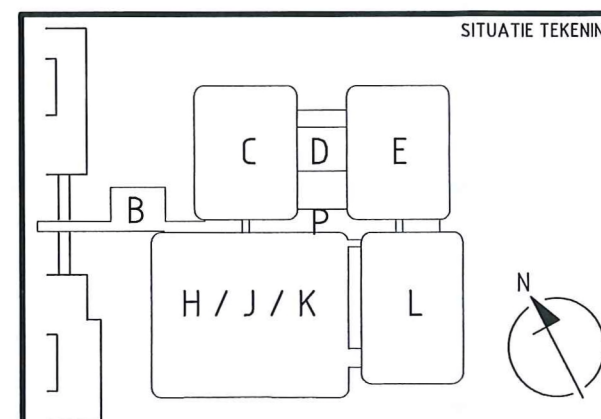

project:		onderwerp:	
Amphia Ziekenhuis Breda		Overzicht Sprinklersecties	
Molengracht 21, 4818CK Breda		3e Verdieping	
schaal: 1:800	datum: 1-4-19	getekend: MvdE	formaat: A3
unica fire safety Beneluxweg 2 Postbus 83 2410 AB Bodegraven Telefoon : 0172 - 64 41 44 Fax : 0172 - 64 41 00 Internet: http://www.unica.nl		projectnummer: 66.17.7999 Blad: 383	
		tekeningnummer: Bijlage 5 - 03	
code	getekend	wijzigings datum	gezien
B-xref datum:		file:	PvE-Sprinklersecties.dwg

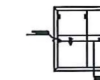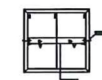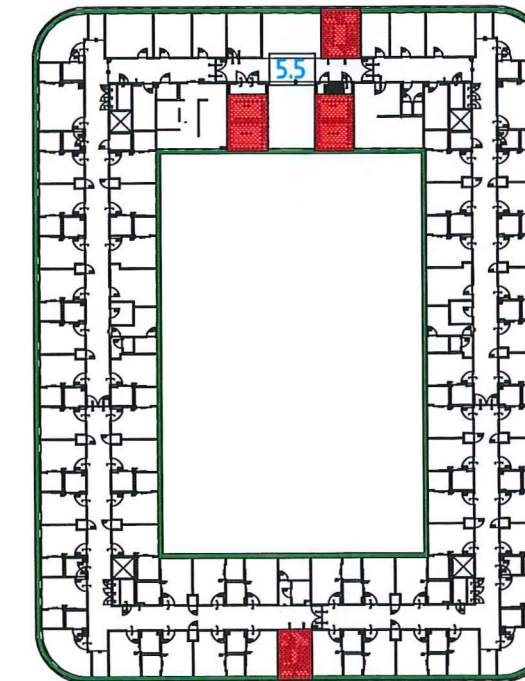
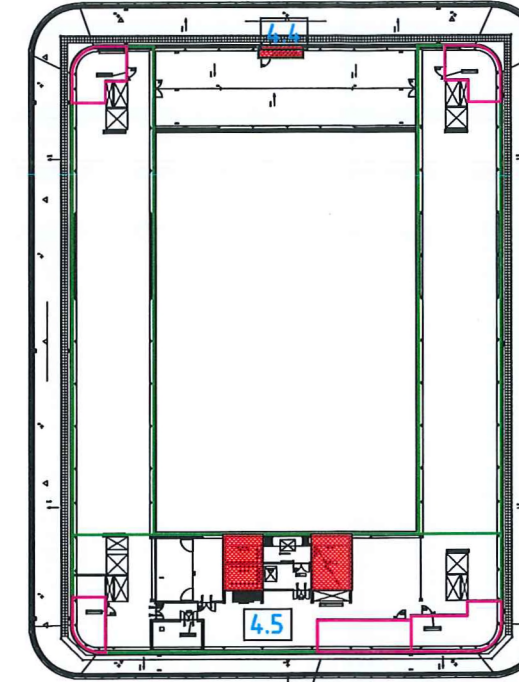
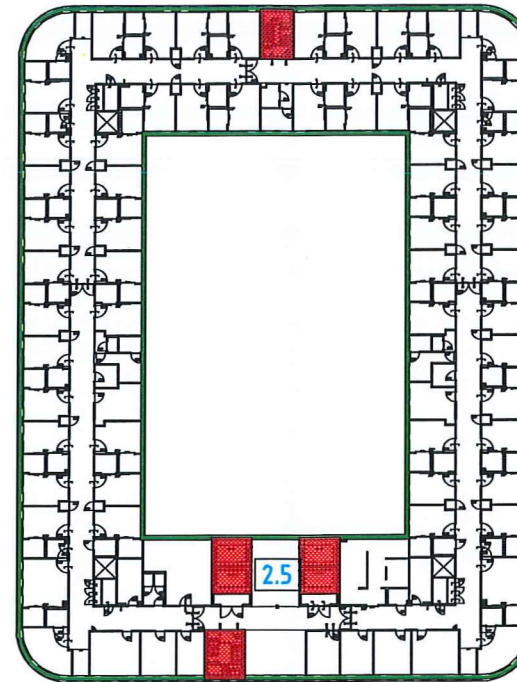


- Niet gesprinklerd
- Werkelijke Preaction
- Sprinklerbeveiliging Nat
- Sprinklerbeveiliging Droog
- Sprinklerbeveiliging Double interlock pre-action
- Sprinklerbeveiliging Doppelsprinkler
- 3.8 Nummering sprinklersectie: 1e nummer - alarmklep •
2e nummer - sectie / flowswitch (indien aanwezig)
• Een sprinklersectie aangeduid met een letter betreft een pre-action sectie

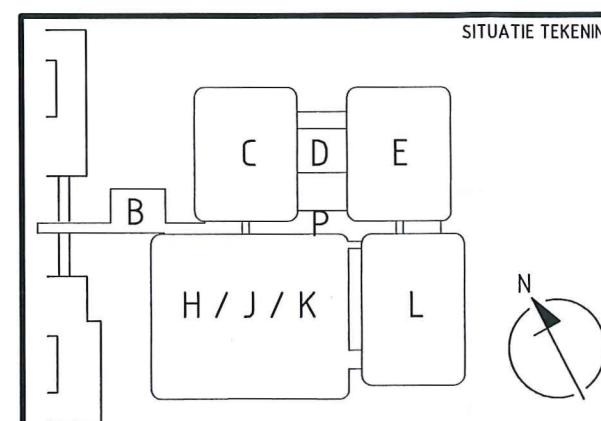

IG

project:				onderwerp:							
Amphia Ziekenhuis Breda				Overzicht Sprinklersecties							
Molengracht 21, 4818CK Breda				4e Verdieping							
schaal: 1:800		datum: 1-4-19		getekend: MvdE		formaat: A3					
unica fire safety Beneluxweg 2 Postbus 83 2410 AB Bodegraven Telefoon : 0172 - 64 4144 Fax: : 0172 - 64 4100 Internet: http://www.unica.nl ISO 9001 BUREAU VERITAS Certification 						projectnummer:		Blad:			
						66.17.7999		383			
						tekeningnummer:					
						Bijlage 5 - 04					
						code		getekend		wijzigings datum	

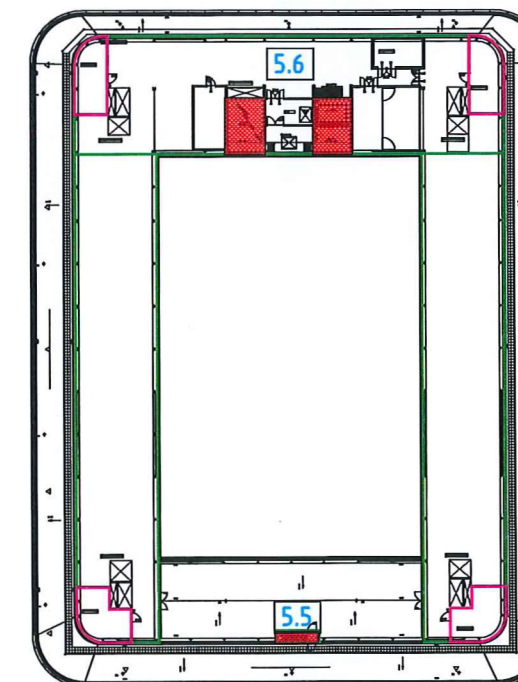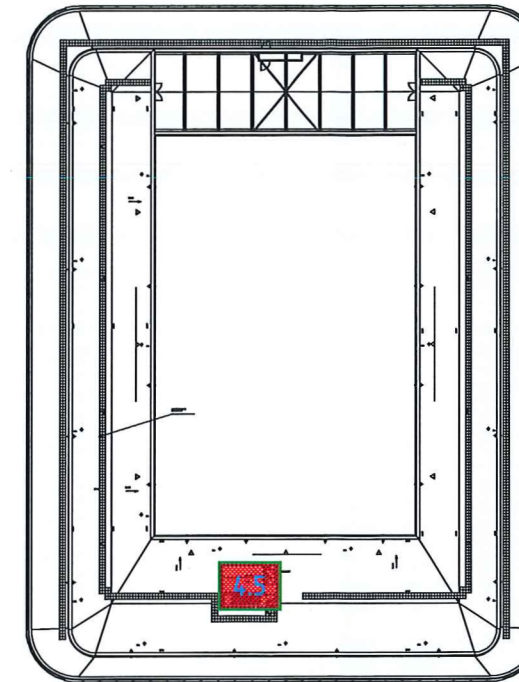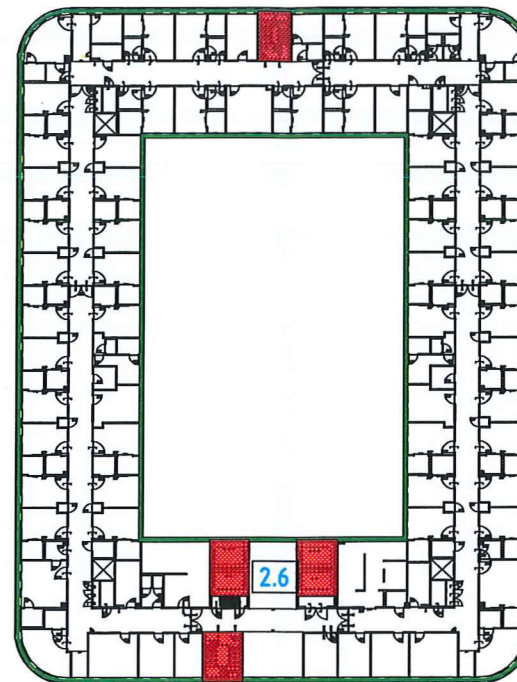

Niet gesprinklerd

Werkelijke Preaction


Sprinklerbeveiliging Nat

Sprinklerbeveiliging Droog

Sprinklerbeveiliging Double interlock pre-action



Sprinklerbeveiliging Doppelsprinkler

3.8 Nummering sprinklersectie: 1e nummer - alarmklep •
2e nummer - sectie / flowswitch (indien aanwezig)
• Een sprinklersectie aangeduid met een letter betreft een pre-action sectie

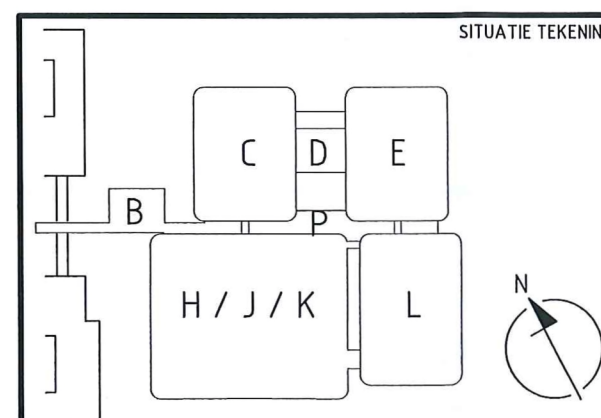


project: Amphia Ziekenhuis Breda Molengracht 21, 4818CK Breda				onderwerp: Overzicht Sprinklersecties 5e Verdieping						
schaal: 1:800	datum: 1-4-19	getekend: MvdE	formaat: A3					projectnummer: 66.17.7999	Blad: 383	
 Beneluxweg 2 Postbus 83 2410 AB Bodegraven Telefoon : 0172 - 64 41 44 Fax: : 0172 - 64 41 00 Internet: http://www.unica.nl 									tekeningnummer: Bijlage 5 - 05	
code	getekend	wijzigings datum	gezien	file:	PvE-Sprinklersecties.dwg					


B-xref datum:

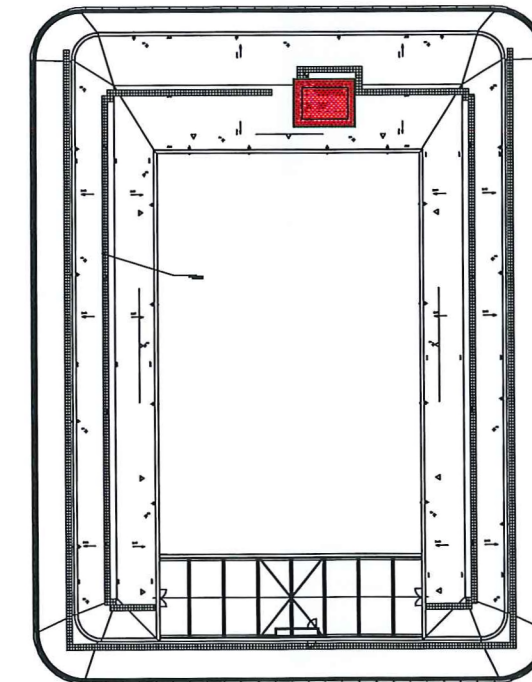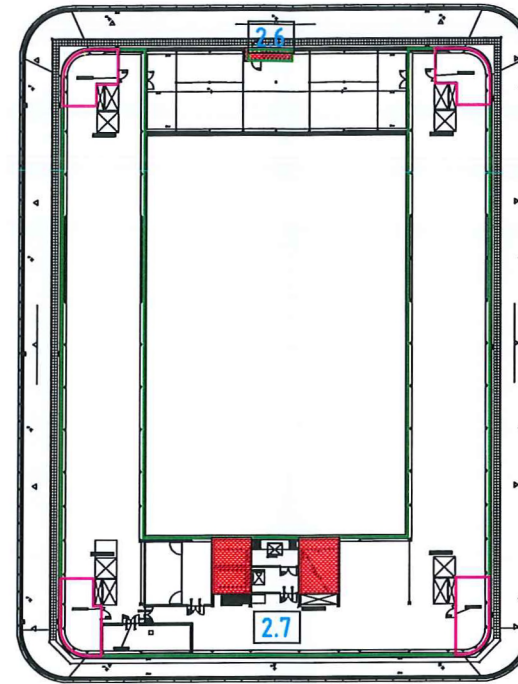


- Niet gesprinklerd
- Werkelijke Preaction
- Sprinklerbeveiliging Nat
- Sprinklerbeveiliging Droog
- Sprinklerbeveiliging Double interlock pre-action
- Sprinklerbeveiliging Doppelsprinkler
- 3.8 Nummering sprinklersectie: 1e nummer - alarmklep •
2e nummer - sectie / flowswitch (indien aanwezig)
• Een sprinklersectie aangeduid met een letter betreft een pre-action sectie

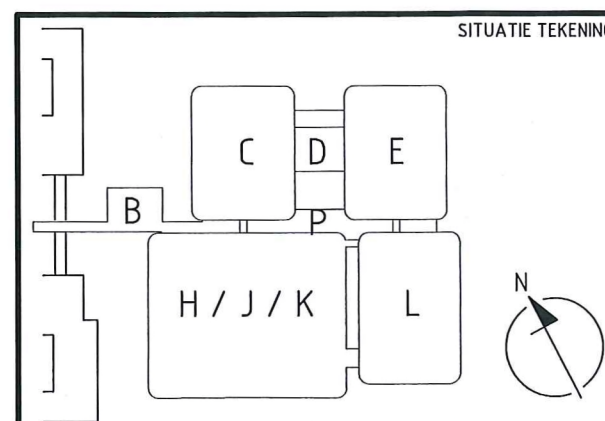

project:				onderwerp:							
Amphia Ziekenhuis Breda Molengracht 21, 4818CK Breda				Overzicht Sprinklersecties 6e Verdieping							
schaal: 1:800	datum: 1-4-19	getekend: MvdE	formaat: A3			projectnummer:	Blad:				
unica fire safety Beneluxweg 2 Postbus 83 2410 AB Bodegraven Telefoon : 0172 - 64 41 44 Fax: : 0172 - 64 41 00 Internet: http://www.unica.nl ISO 9001 BUREAU VERITAS Certification 						66.17.7999	383				
				tekeningnummer:							
				Bijlage 5 - 06							
code	getekend	wijzigings datum	gezien	file:	PvE-Sprinklersecties.dwg						

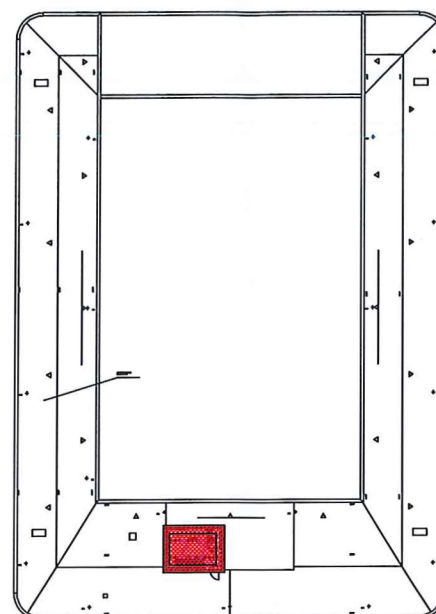

- Niet gesprinklerd
- Werkelijke Preaction
- Sprinklerbeveiliging Nat
- Sprinklerbeveiliging Droog
- Sprinklerbeveiliging Double interlock pre-action
- Sprinklerbeveiliging Doppelsprinkler
- 3.8 Nummering sprinklersectie: 1e nummer - alarmklep •
2e nummer - sectie / flowswitch (indien aanwezig)
- Een sprinklersectie aangeduid met een letter betreft een pre-action sectie

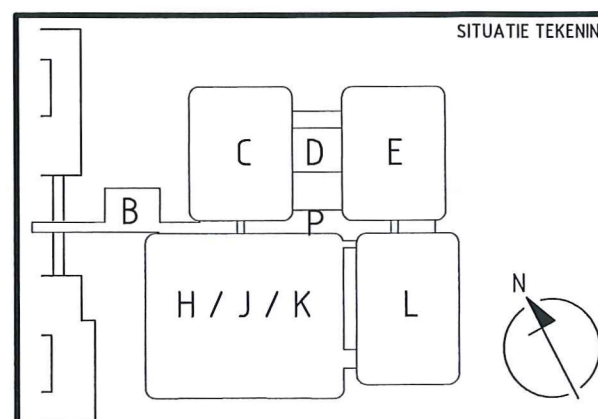

project:				onderwerp:			
Amphia Ziekenhuis Breda Molengracht 21, 4818CK Breda				Overzicht Sprinklersecties 7e Verdieping			
schaal: 1:800	datum: 1-4-19	getekend: MvdE	formaat: A3			projectnummer: 66.17.7999	Blad: 383
unica fire safety Beneluxweg 2 Postbus 83 2410 AB Bodegraven Telefoon : 0172 - 64 4144 Fax: : 0172 - 64 4100 Internet: http://www.unica.nl				tekeningnummer: Bijlage 5 - 07			
				code	getekend	wijzigings datum	gezien
B-xref datum:				file:	PvE-Sprinklersecties.dwg		