


**OVERZICHT**

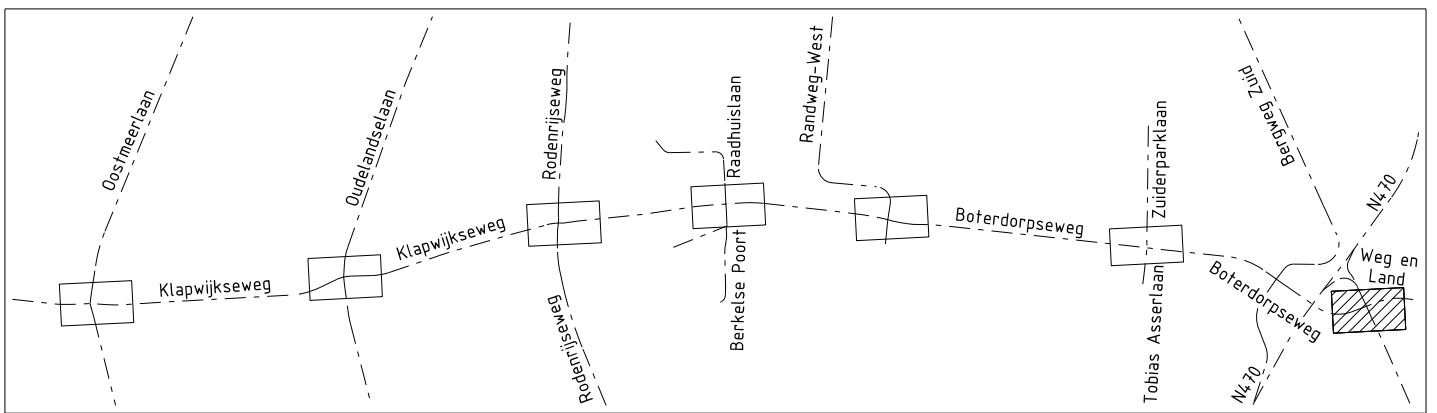

— Toekomstige situatie  
 ● Verkeersbordpaal

**Legenda bebording**

- B06 Bord B06
- B06OB5030B02f Bord B06OB5030B02f
- B06OB501rOB02f Bord B06OB501rOB02f
- B06OB5011OB02f Bord B06OB5011OB02f
- C09 Bord C09
- D01F BB18 1R Bord D01F
- D01F BB18 1R Bord D01F
- BB15 Bord BB15
- D02 BB22 Bord D02 BB22
- D03 BB22 Bord D03 BB22
- G11 Bord G11
- J37 Bord J37
- L02BB Bord L02BB
- OB313 Bord OB 313
- OB501L Bord OB 501L
- OB502 Bord OB 502

**ALGEMENE OPMERKINGEN:**  
 Hoogtematen in meters t.o.v. N.A.P.  
 Lengtematen in meters  
 Handmatige wijzigingen zijn niet toegestaan

Wijz.nr.	Datum	Omschrijving	Getekend	Gecontroleerd
1	13-03-19	OPMERKINGEN OG VERWERKT, STATUS DEFINITIEF	BEN	M.v.A.
0	01-02-19	BEBORDINGSPLAN	BEN	M.v.A.

Opdrachtgever  
**GEMEENTE LANSINGERLAND**

Project  
**ROTONDES FIETSVELIG  
 WEG EN LAND - BOTERDORPSEWEG**

Fase  
**DEFINITIEF ONTWERP**

Onderdeel  
**BEBORDINGSPLAN**

Tekeningnummer  
**W19-11752-DO-09A**

Projectleider  
**M.v.A.**

Formaat  
**A2**

Status  
**DEFINITIEF**

Documentnummer  
**W19-11752-DO-09A**

Bladnummer / van  
**01 van 02**

Schaal  
**1:500**

Wijzigingsnummer  
**1**

**waalpartners civil engineering**

Tel: +31 174 62 77 91  
 Postbus 373, 2670 AK, Naaldwijk  
 www.waalpartners.nl  
 info@waalpartners.nl