


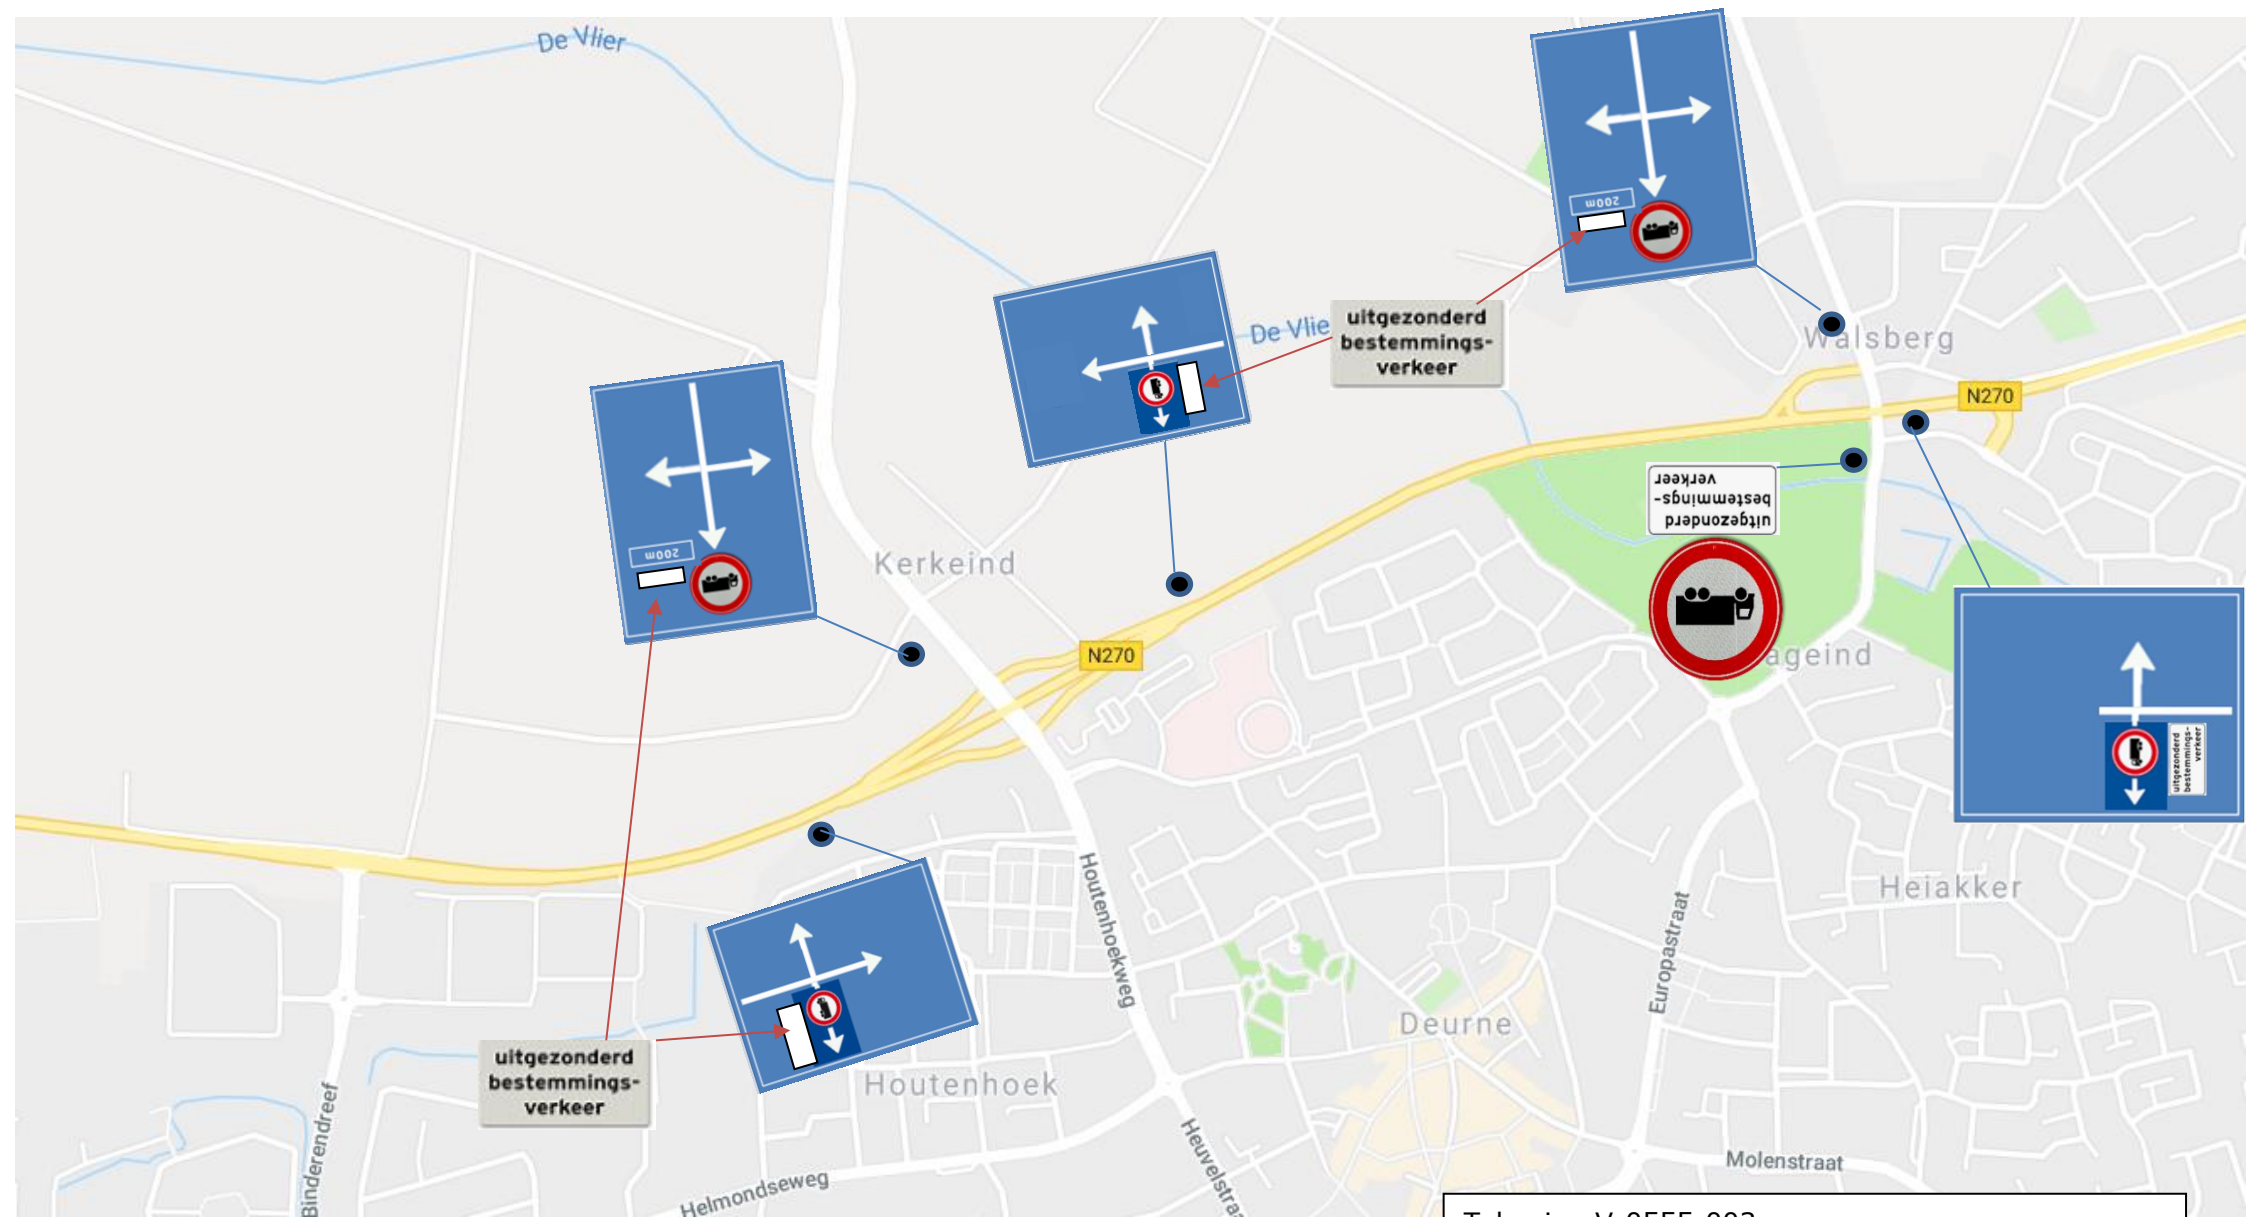

Tekening V-0555-003

Behoort bij Verkeersbesluit 16 april 2019
Verbod voor vrachtverkeer