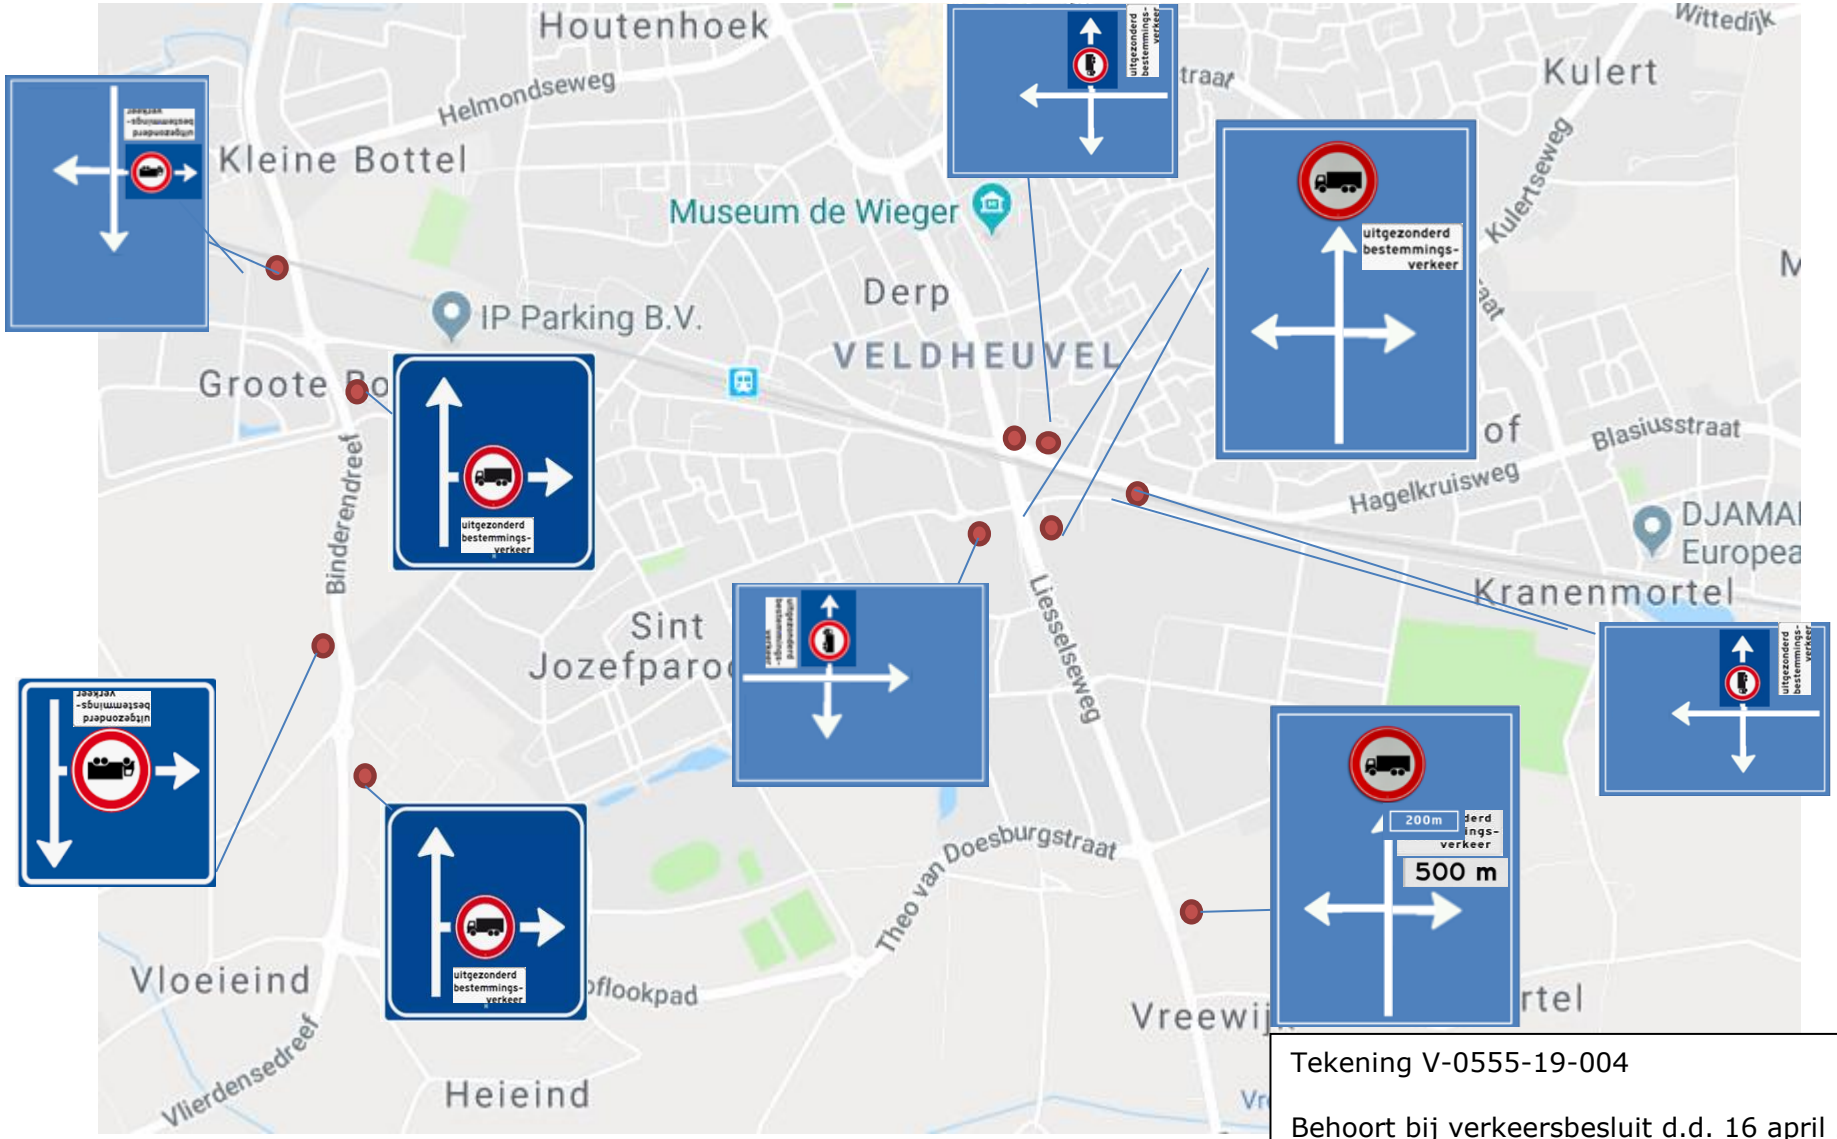

Tekening V-0555-19-004

Behoort bij verkeersbesluit d.d. 16 april 2019
Verbod voor doorgaand vrachtverkeer
zaak00658417