Waterschap
Rivierenland


Diefdijklinie
Legger Primaire Waterkering

Dijkpaaltraject Diefdijklinie (DL000 – DL097)

Legger Primaire Waterkering
Dijkpaaltraject Diefdijklinie (DL000 – DL097)

Inhoud

- Overzichtskaart (1:65.000)
- Overzichtsblad (1:5.000)
- Situatiebladen (1:1.000)
- Dwarsprofielen (1:250)
- Lengteprofielen (1:2.000/1:100)

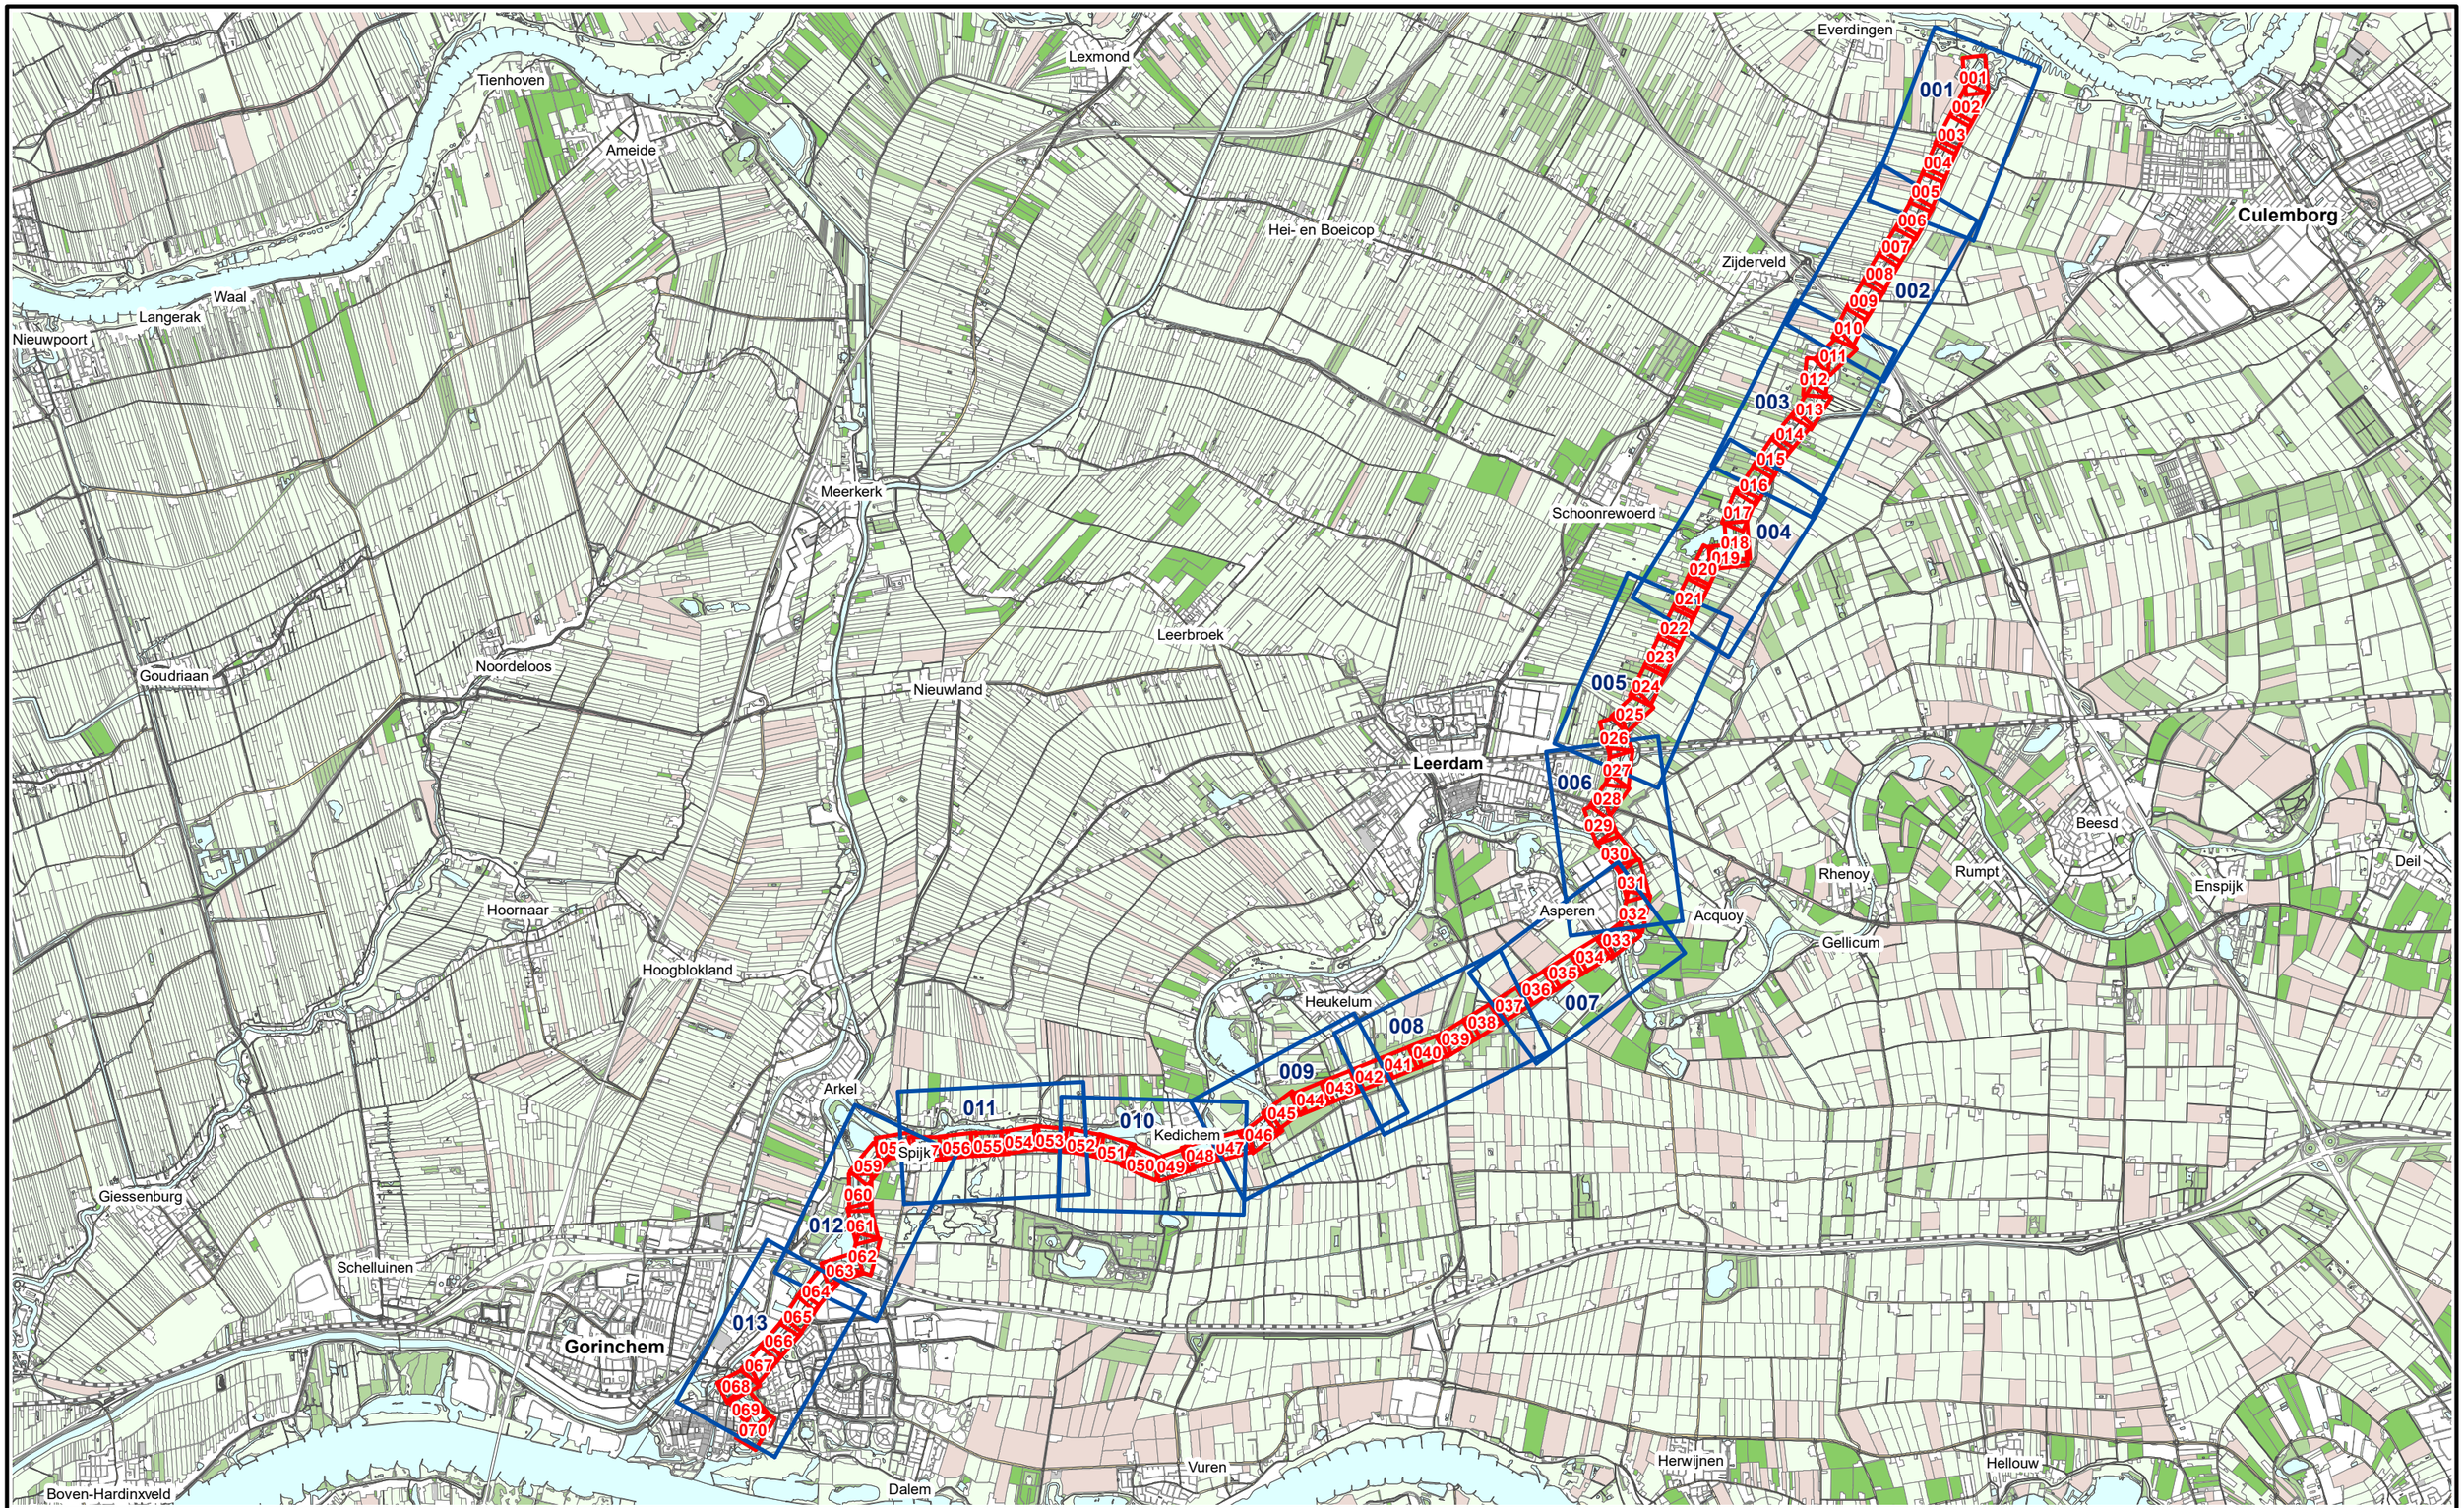

N

Legenda


Situatieblad 1:1000 met bladnummer

Situatieblad 1:5000 met bladnummer

Waterschap Rivierenland

Legger : Diefdijklinie

Onderdeel :	Overzichtskaart Dijkpaaltraject				
Dijkpaal traject :	DL	*Aantal bladen :*	001	*Bladnr :*	001
Formaat :	A3	*Schaal :*	1 : 65.000	*Status :*	Concept
Opnamedatum :	–	*Getekend :*	T-DAM	*Datum :*	2019
Besluitnr :	Zie bladen 1:1000			*Tekeningnr :*	001

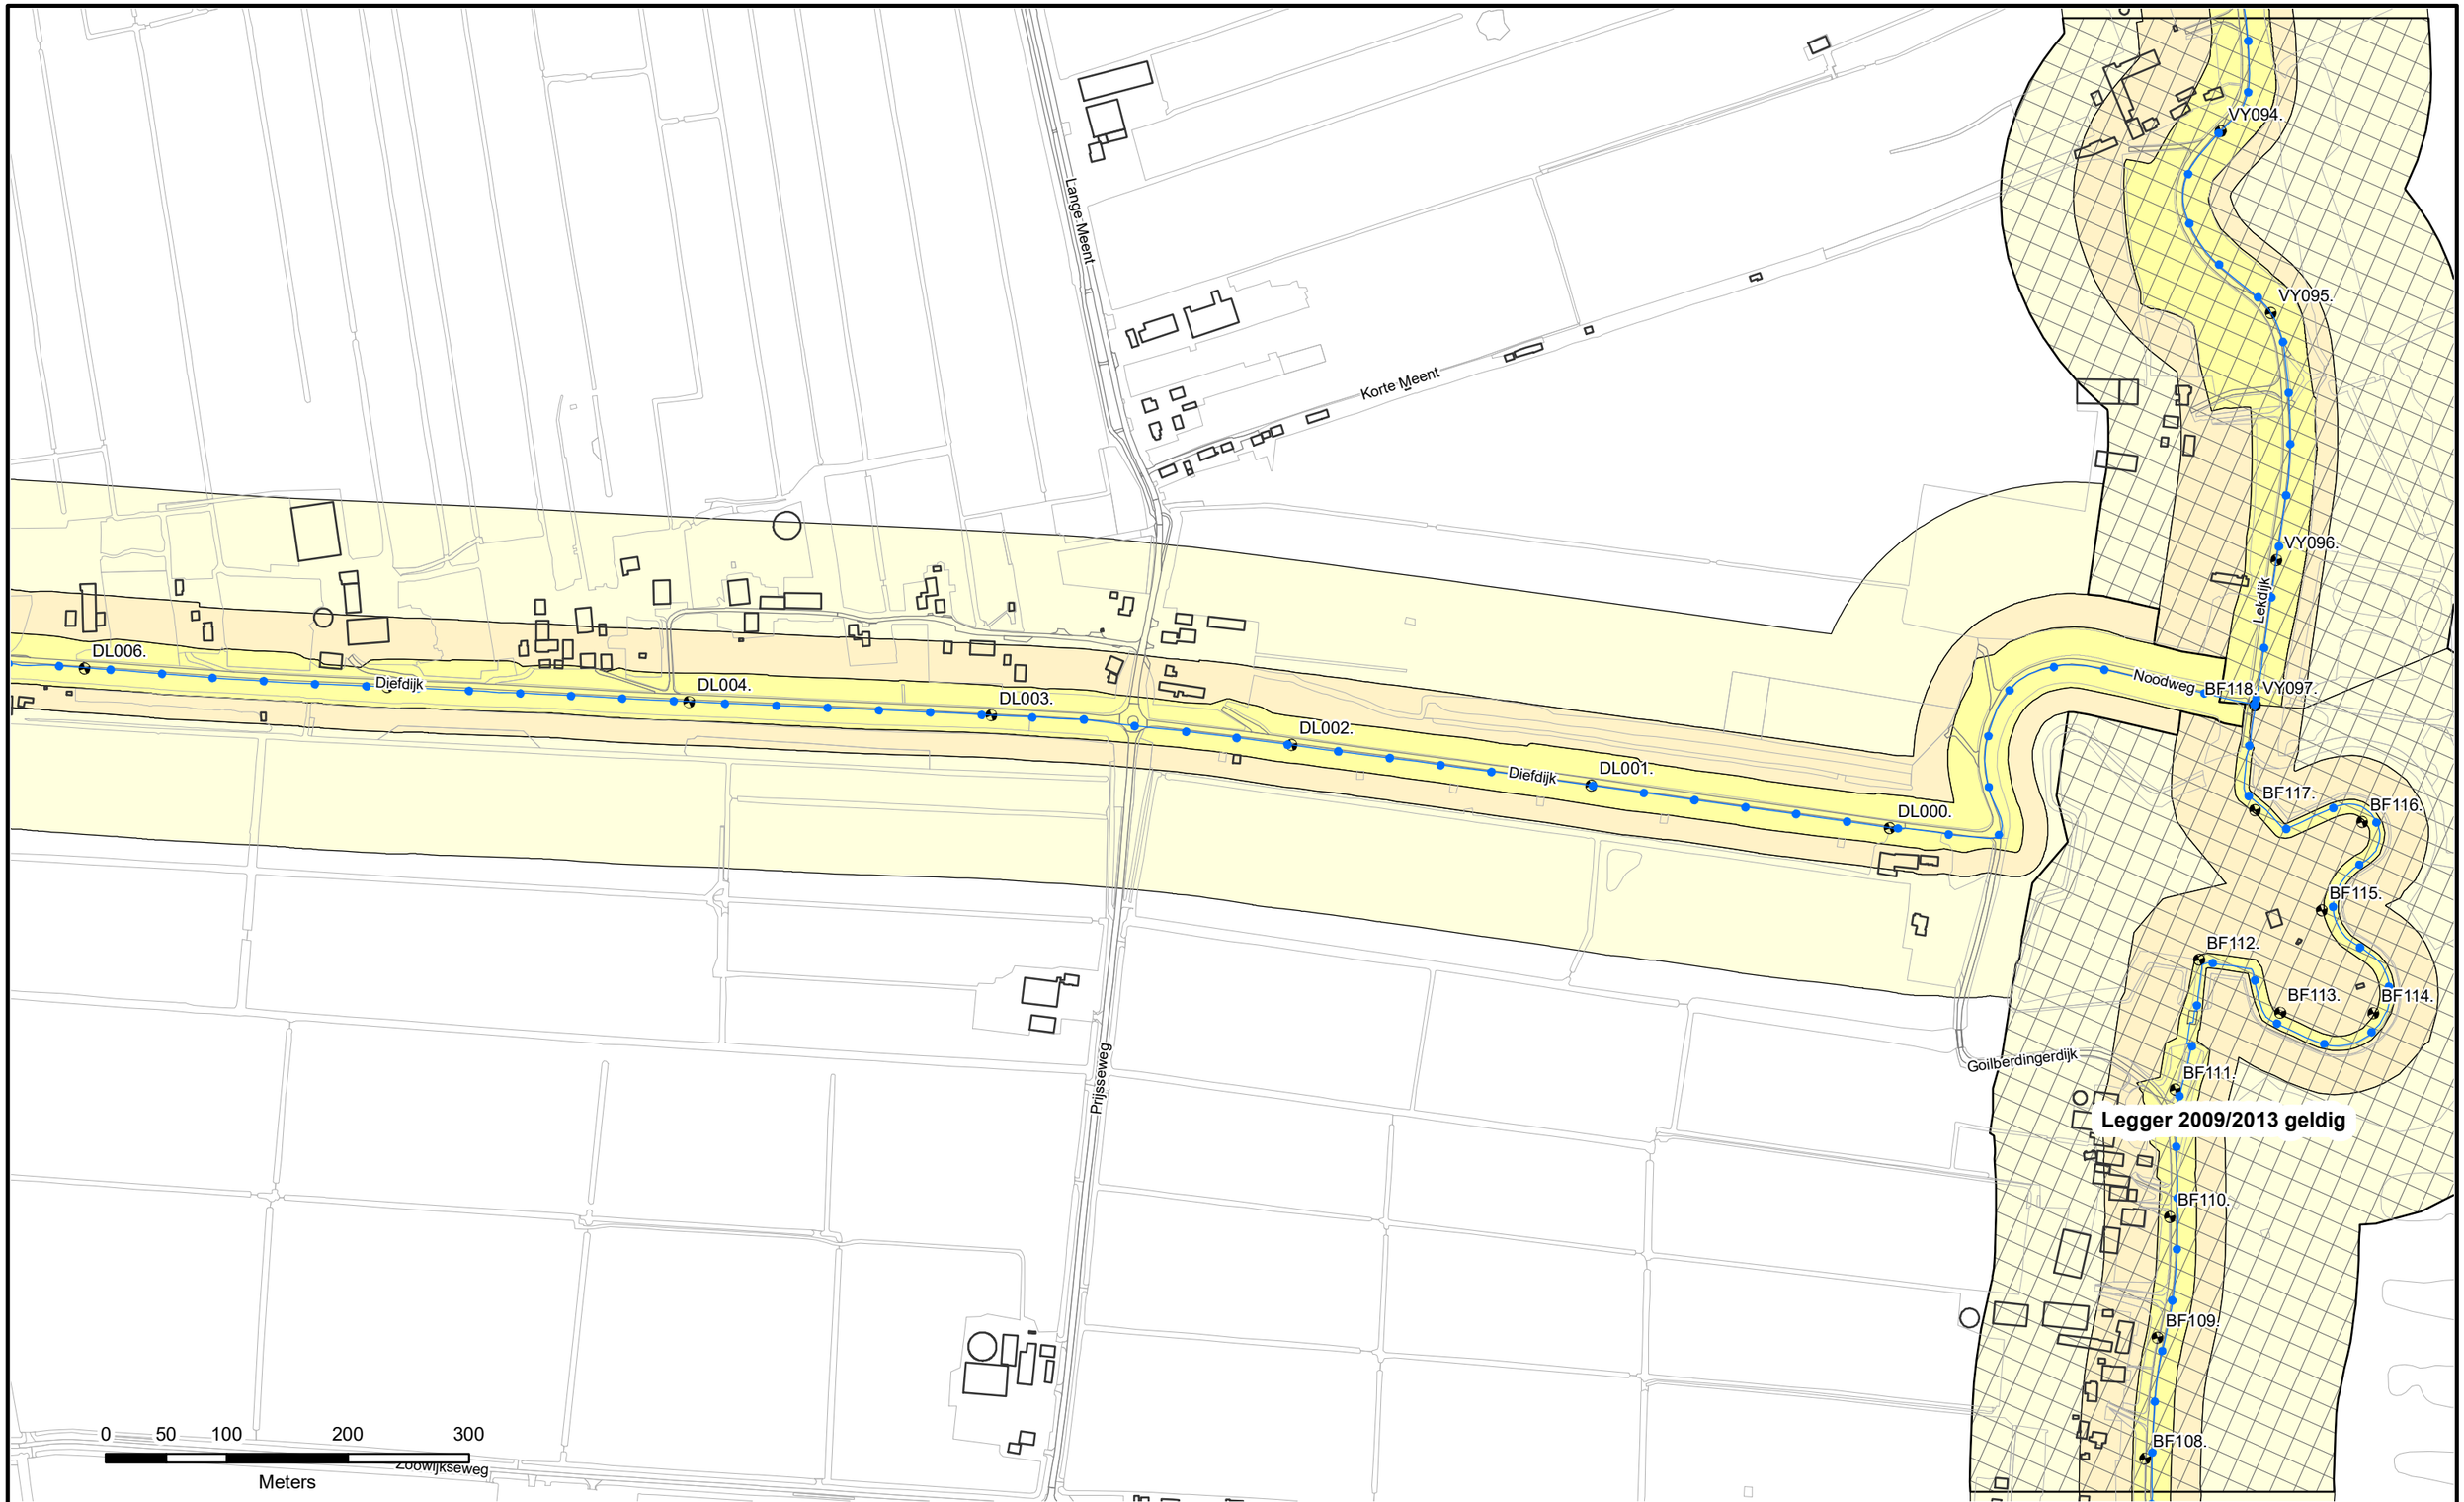

Referentielijn Soort :


- Primaire waterkeringen
- Hoge grond
- Regionale waterkeringen
- Overige waterkeringen
- Waterkering Rijkswaterstaat

- Waterstaatswerk
- Beschermingszone
- Buitenbeschermingszone
- Dijkpalen

Waterschap Rivierenland

Legger : Diefdijklinie

Onderdeel : Overzichtsbladen 1:5000			
Dijkpaal traject : DL	*Aantal bld :* 013	*Bladnr :* 001	
Formaat : A3	*Schaal :* 1 : 5000	*Status :* Concept	
Opnamedatum : –	*Getekend :* T-DAM	*Datum :* 2019	
Besluitnr : zie 1:1000 bladen	*Tek. nr. :* DL001		

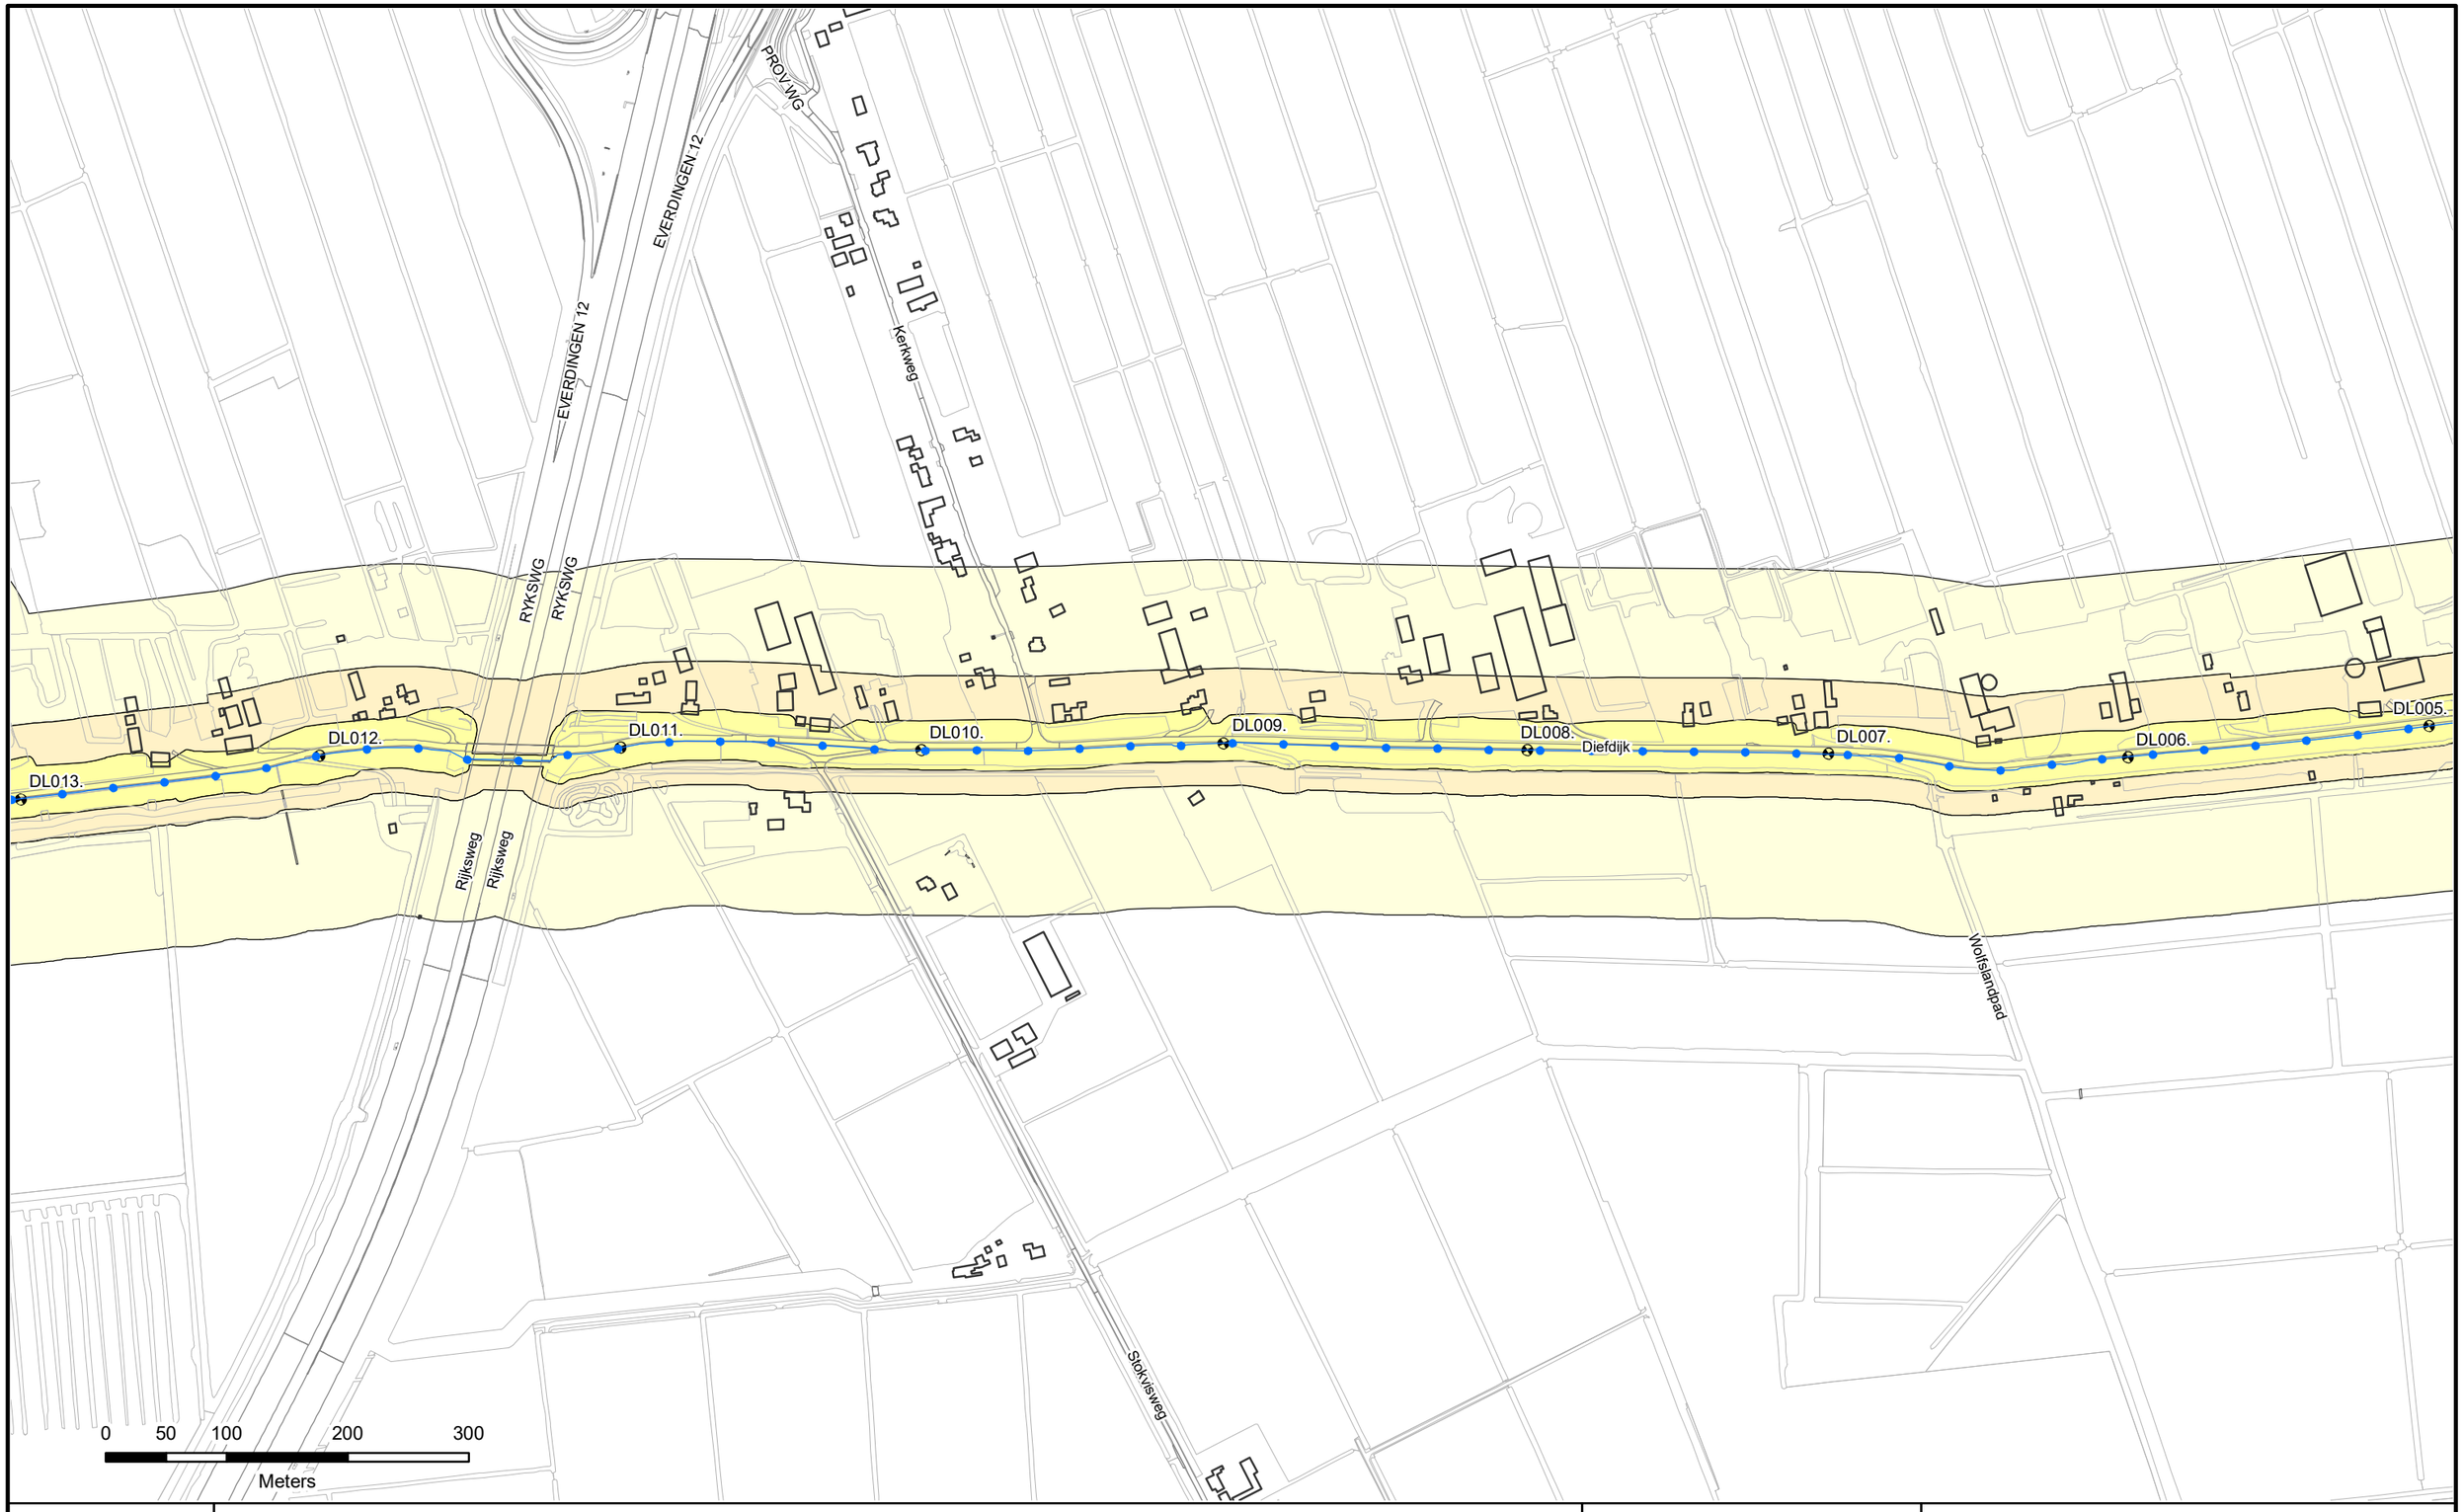

Referentielijn Soort :


- Primaire waterkeringen
- Hoge grond
- Regionale waterkeringen
- Overige waterkeringen
- Waterkering Rijkswaterstaat

- Waterstaatswerk
- Beschermingszone
- Buitenbeschermingszone
- Dijkpalen

Waterschap Rivierenland

Legger : Diefdijklinie

Onderdeel :	Overzichtsbladen 1:5000				
Dijkpaal traject :	DL	*Aantal bld :*	013	*Bladnr :*	002
Formaat :	A3	*Schaal :*	1 : 5000	*Status :*	Concept
Opnamedatum :	-	*Getekend :*	T-DAM	*Datum :*	2019
Besluitnr :	zie 1:1000 bladen	*Tek. nr. :*	DL002		

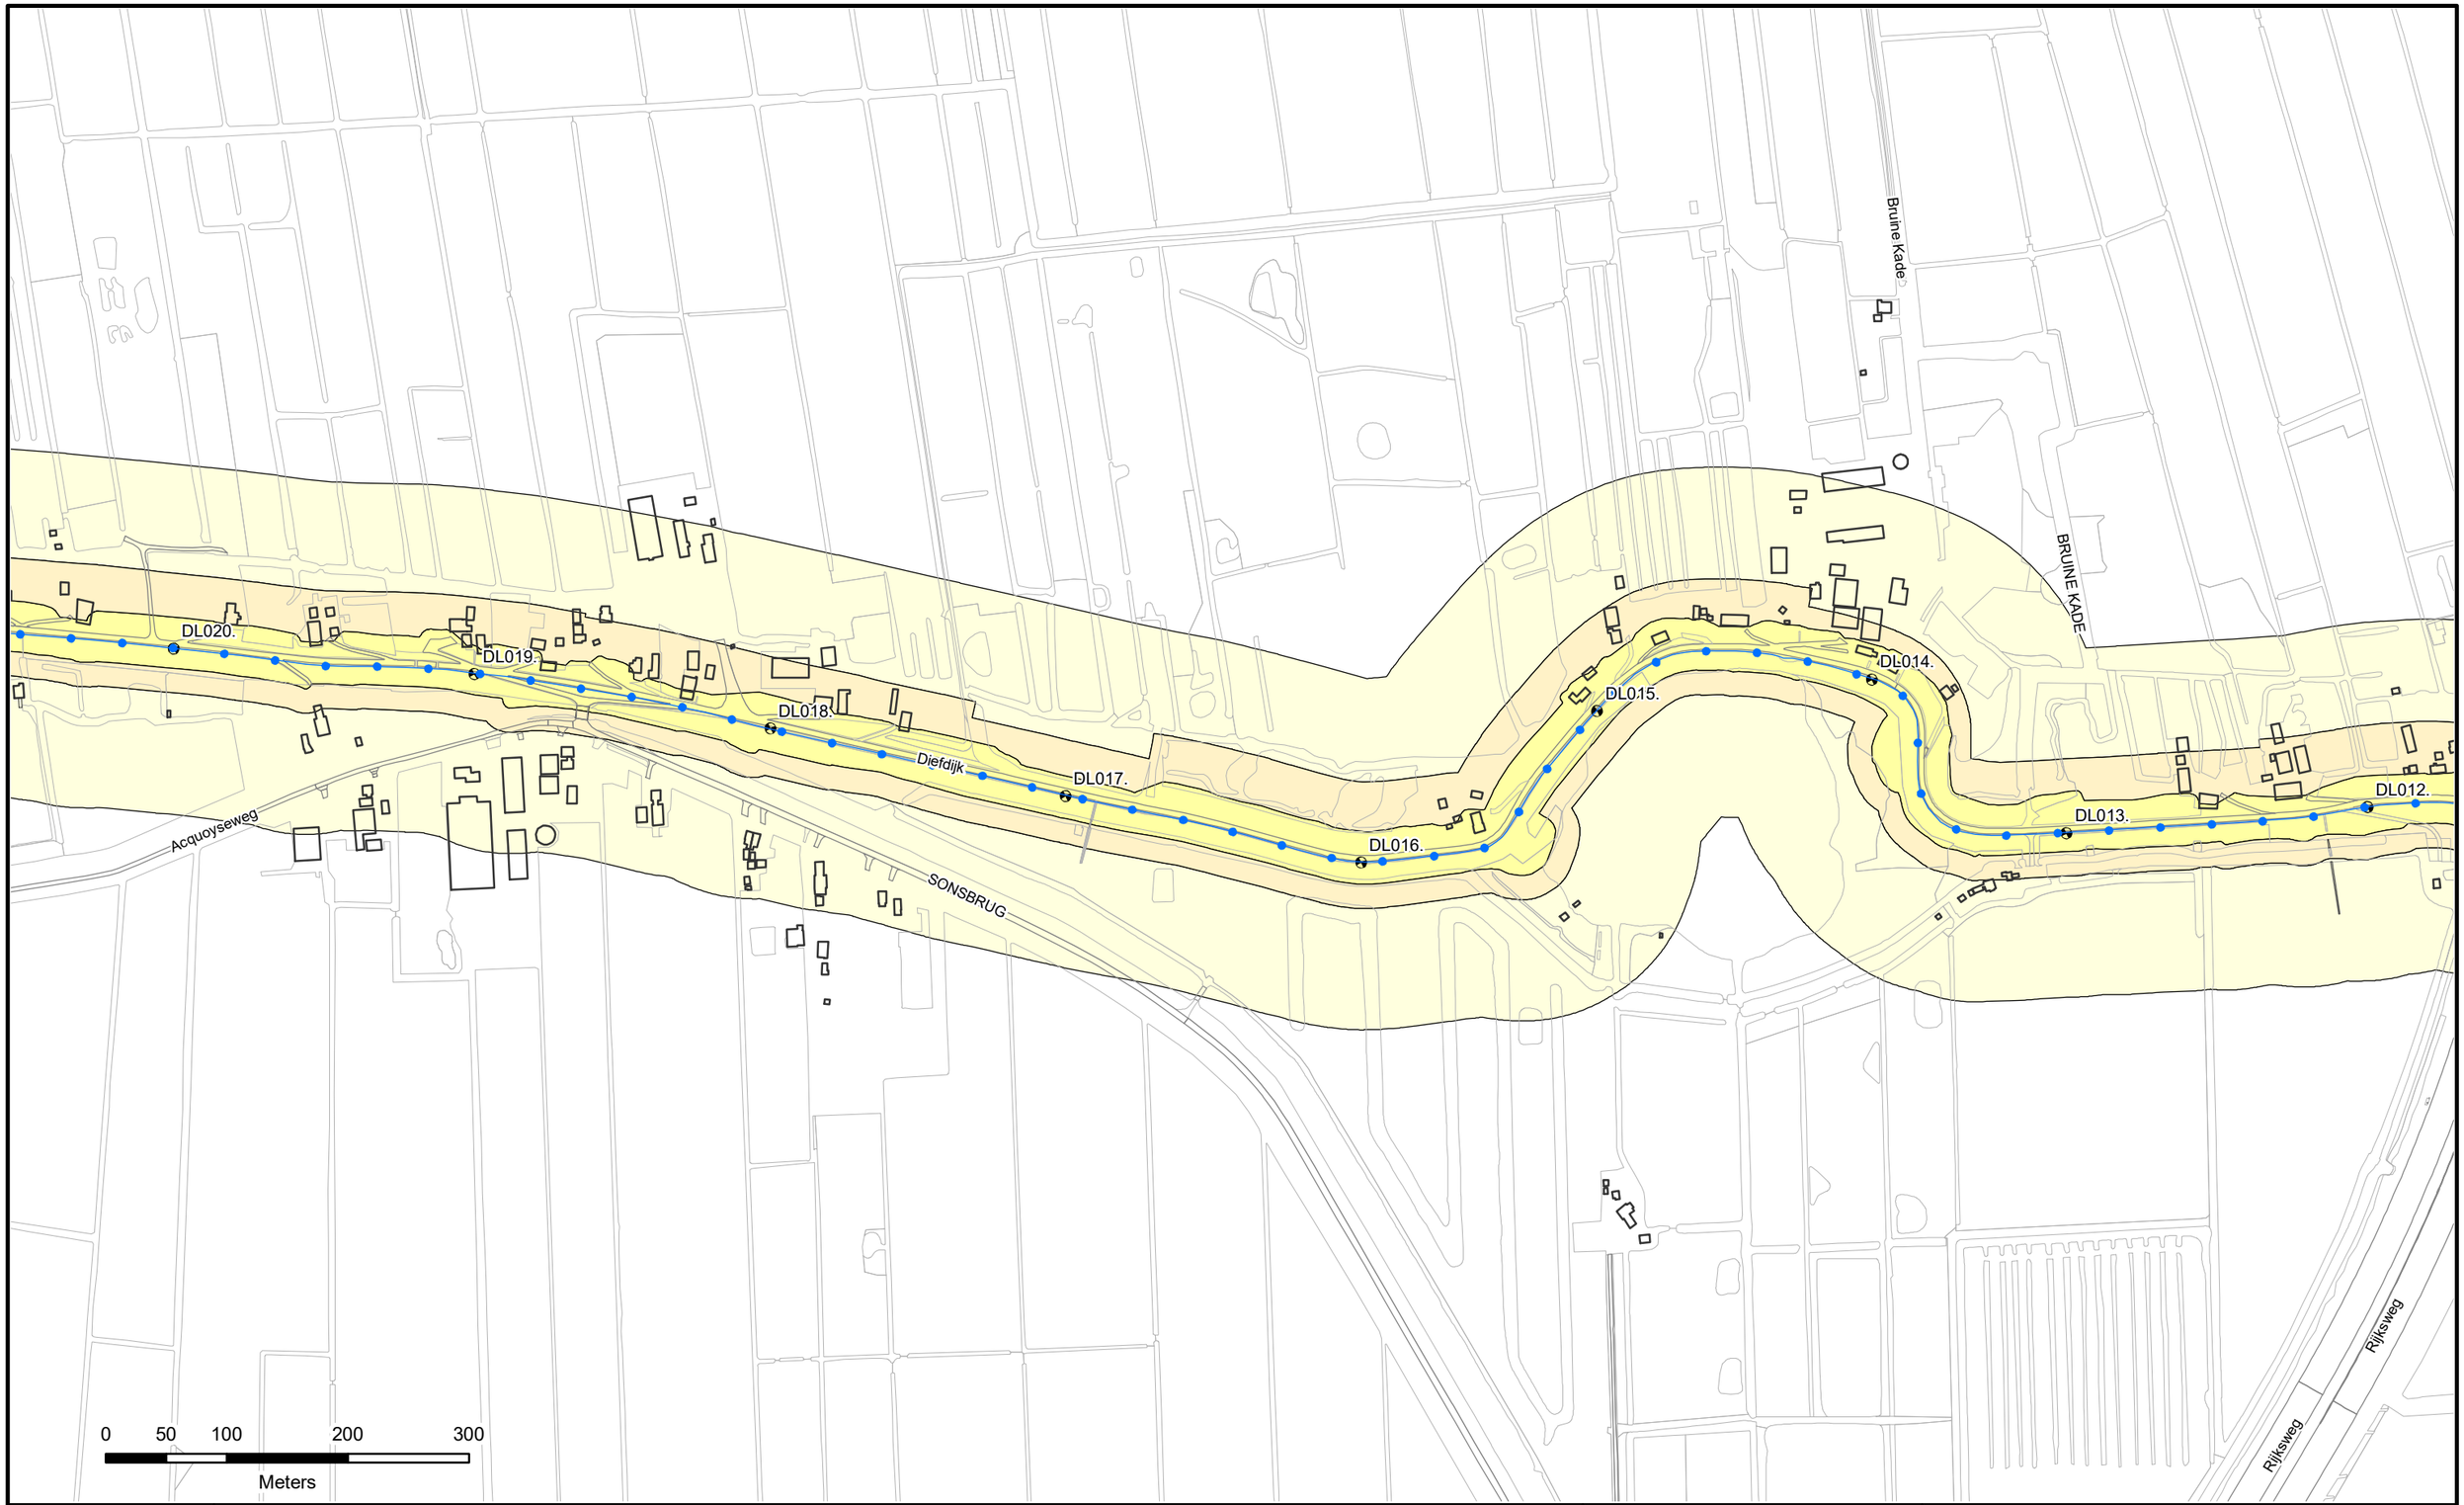

Referentielijn Soort :

- Primaire waterkeringen
- Hoge grond
- Regionale waterkeringen
- Overige waterkeringen
- Waterkering Rijkswaterstaat

- Waterstaatswerk
- Beschermingszone
- Buitenbeschermingszone
- Dijkpalen

Waterschap Rivierenland

Legger : Diefdijklinie

Onderdeel :	Overzichtsbladen 1:5000				
Dijkpaal traject :	DL	*Aantal bld :*	013	*Bladnr :*	003
Formaat :	A3	*Schaal :*	1 : 5000	*Status :*	Concept
Opnamedatum :	-	*Getekend :*	T-DAM	*Datum :*	2019
Besluitnr :	zie 1:1000 bladen	*Tek. nr. :*	DL003		

Schoonrewoerdse Kerkweg

Kerkweg

Diefdijk

DL028.

DL027.

DL026.

DL025.

DL024.

DL023.

DL022.

DL021.

DL020.

Acquoyseweg

0 50 100 200 300

Meters

Referentielijn Soort :

- Primaire waterkeringen
- Hoge grond
- Regionale waterkeringen
- Overige waterkeringen
- Waterkering Rijkswaterstaat

- Waterstaatswerk
- Beschermingszone
- Buitenbeschermingszone
- Dijkpalen

Waterschap Rivierenland

Legger : Diefdijklinie

Onderdeel : Overzichtsbladen 1:5000			
Dijkpaal traject : DL	*Aantal bld :* 013	*Bladnr :* 004	
Formaat : A3	*Schaal :* 1 : 5000	*Status :* Concept	
Opnamedatum : -	*Getekend :* T-DAM	*Datum :* 2019	
Besluitnr : zie 1:1000 bladen	*Tek. nr. :* DL004		

erdam

Donkere Kade

Industrieweg

DL034.

DL035.

DL036.

DL033.

DL032.

Diefdijk

DL031.

DL030.

DL029.

DL028.

Acquoysewe

Nieuwe Steeg

0 50 100 200 300

Meters

Referentielijn Soort :


- Primaire waterkeringen
- Hoge grond
- Regionale waterkeringen
- Overige waterkeringen
- Waterkering Rijkswaterstaat

- Waterstaatswerk
- Beschermingszone
- Buitenbeschermingszone
- Dijkpalen

Waterschap Rivierenland

Legger : Diefdijklinie

Onderdeel : Overzichtsbladen 1:5000			
Dijkpaal traject : DL	*Aantal bld :* 013	*Bladnr :* 005	
Formaat : A3	*Schaal :* 1 : 5000	*Status :* Concept	
Opnamedatum : -	*Getekend :* T-DAM	*Datum :* 2019	
Besluitnr : zie 1:1000 bladen	*Tek. nr. :* DL005		

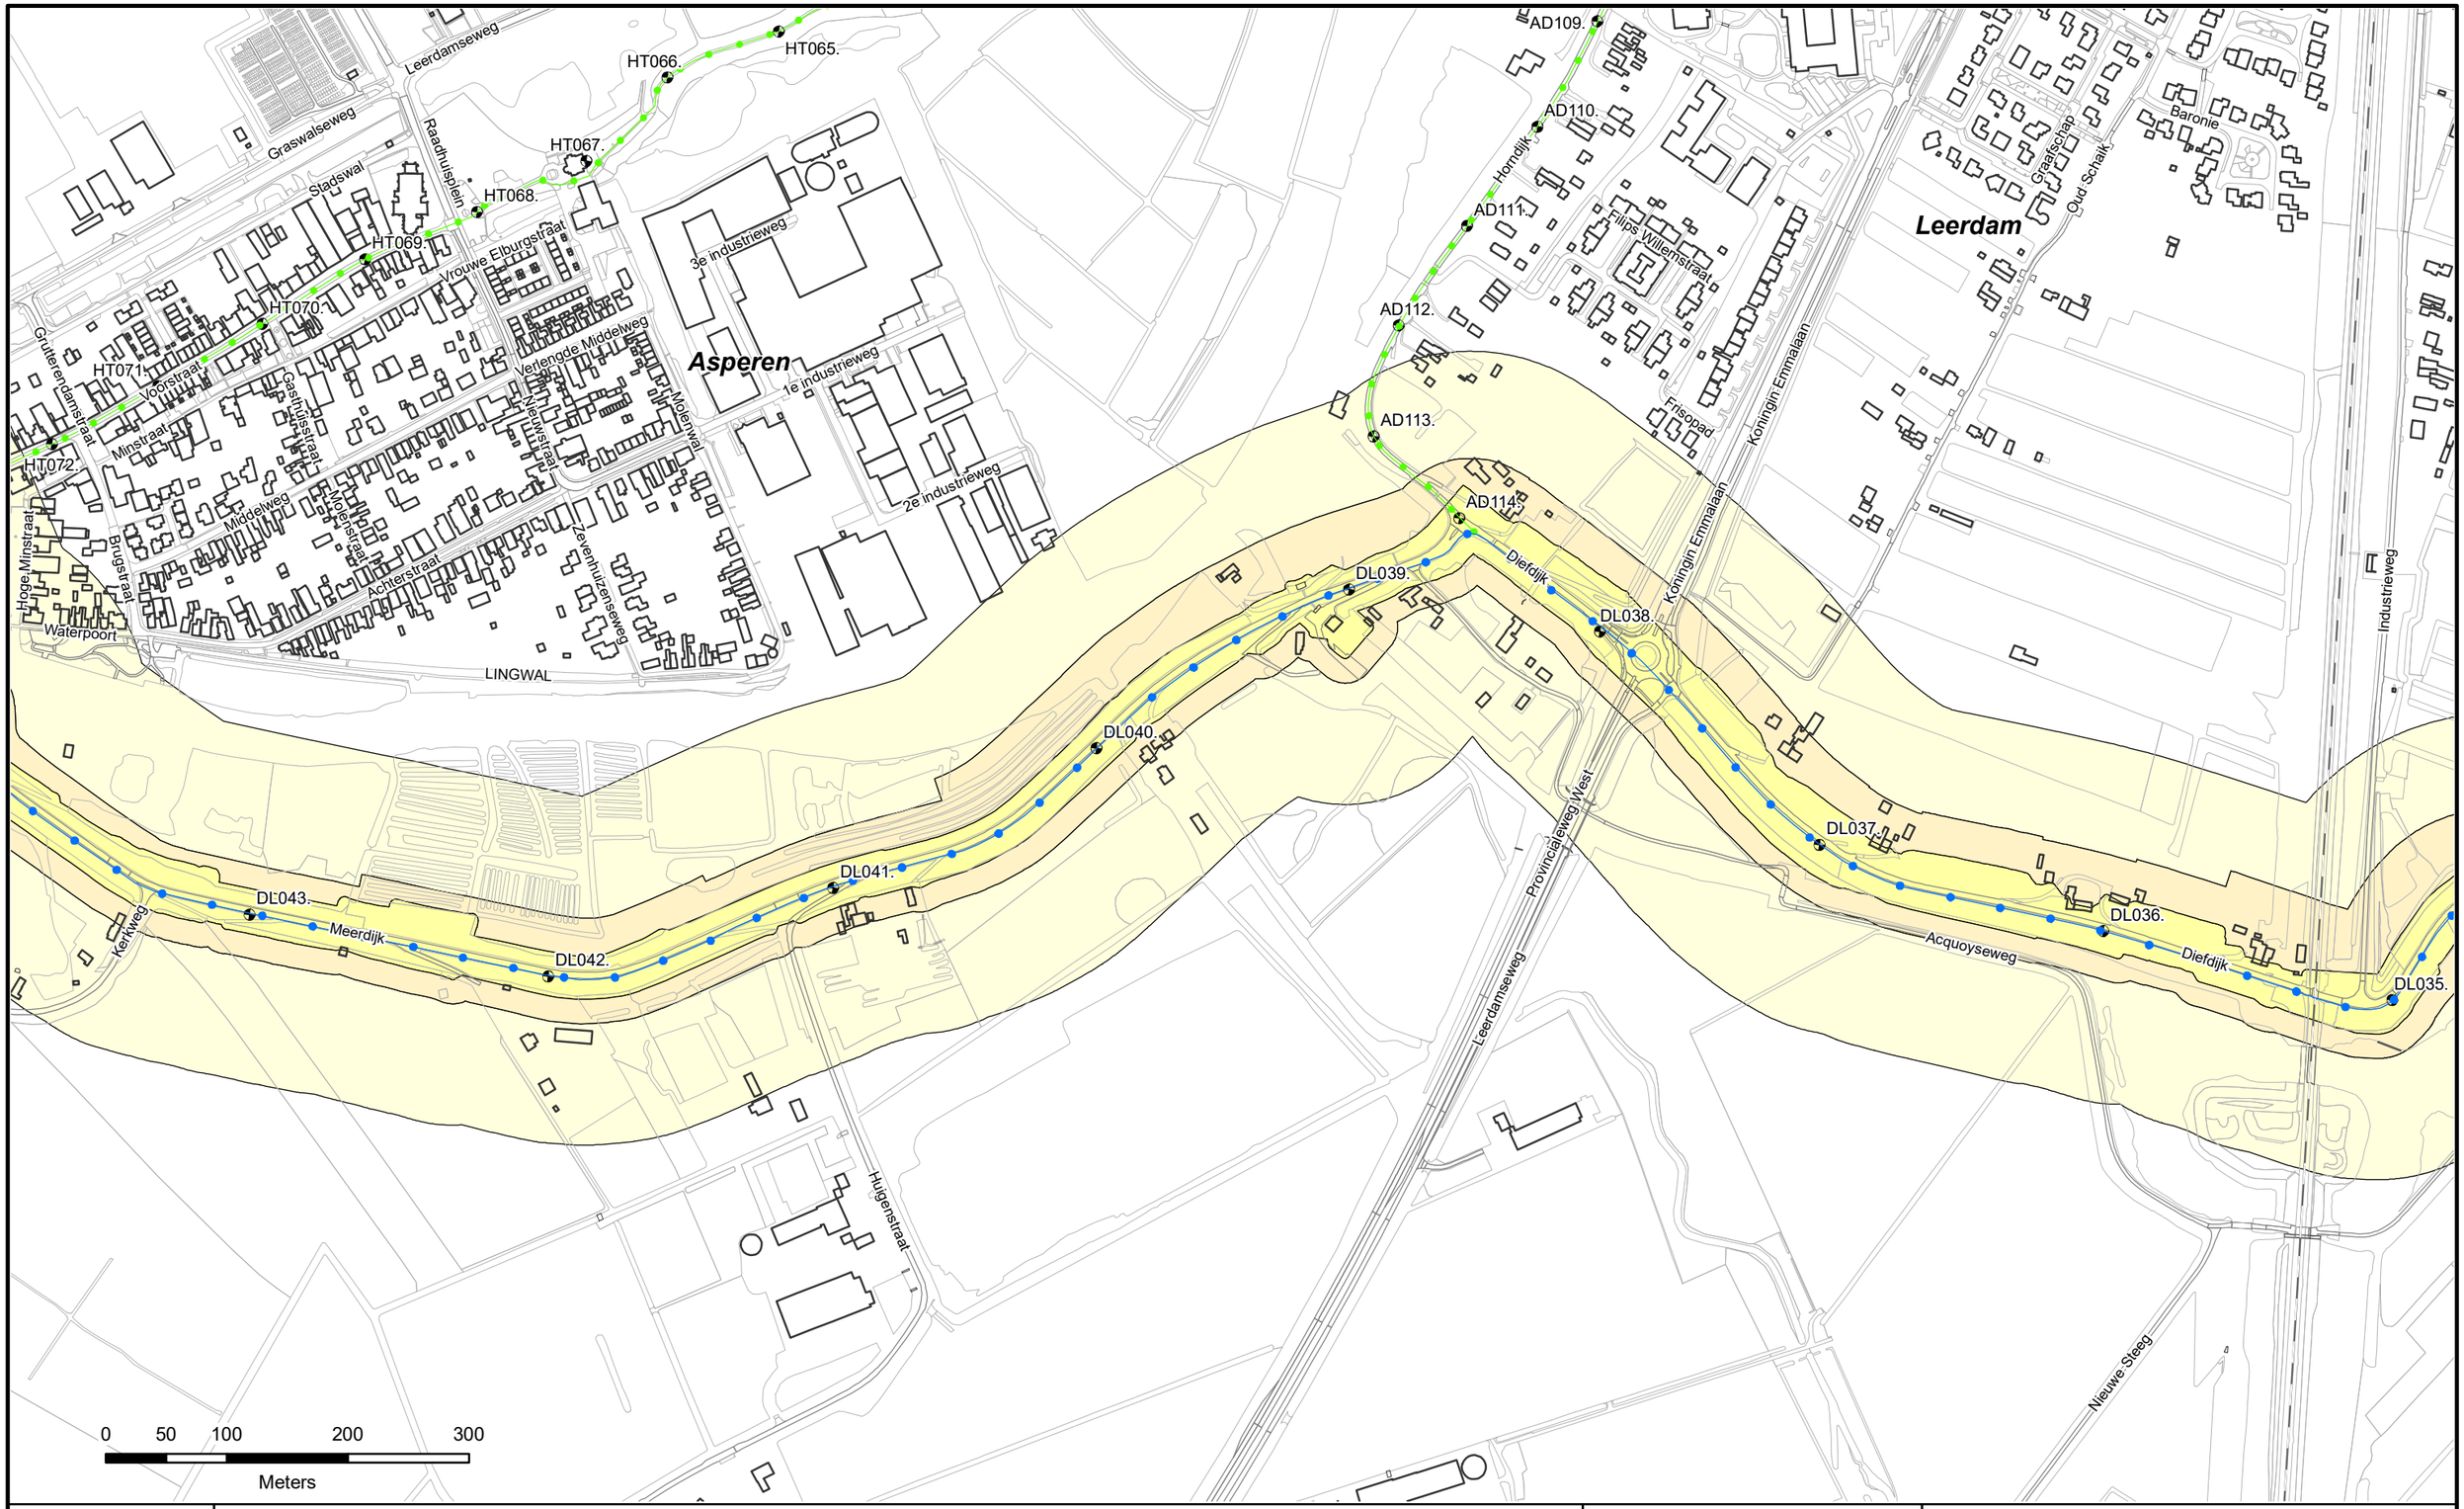

Referentielijn Soort :


- Primaire waterkeringen
- Hoge grond
- Regionale waterkeringen
- Overige waterkeringen
- Waterkering Rijkswaterstaat

- Waterstaatswerk
- Beschermingszone
- Buitenbeschermingszone
- Dijkpalen

Waterschap Rivierenland

Legger : Diefdijklinie

Onderdeel : Overzichtsbladen 1:5000			
Dijkpaal traject : DL	*Aantal bld :* 013	*Bladnr :* 006	
Formaat : A3	*Schaal :* 1 : 5000	*Status :* Concept	
Opnamedatum : –	*Getekend :* T-DAM	*Datum :* 2019	
Besluitnr : zie 1:1000 bladen	*Tek. nr. :* DL006		

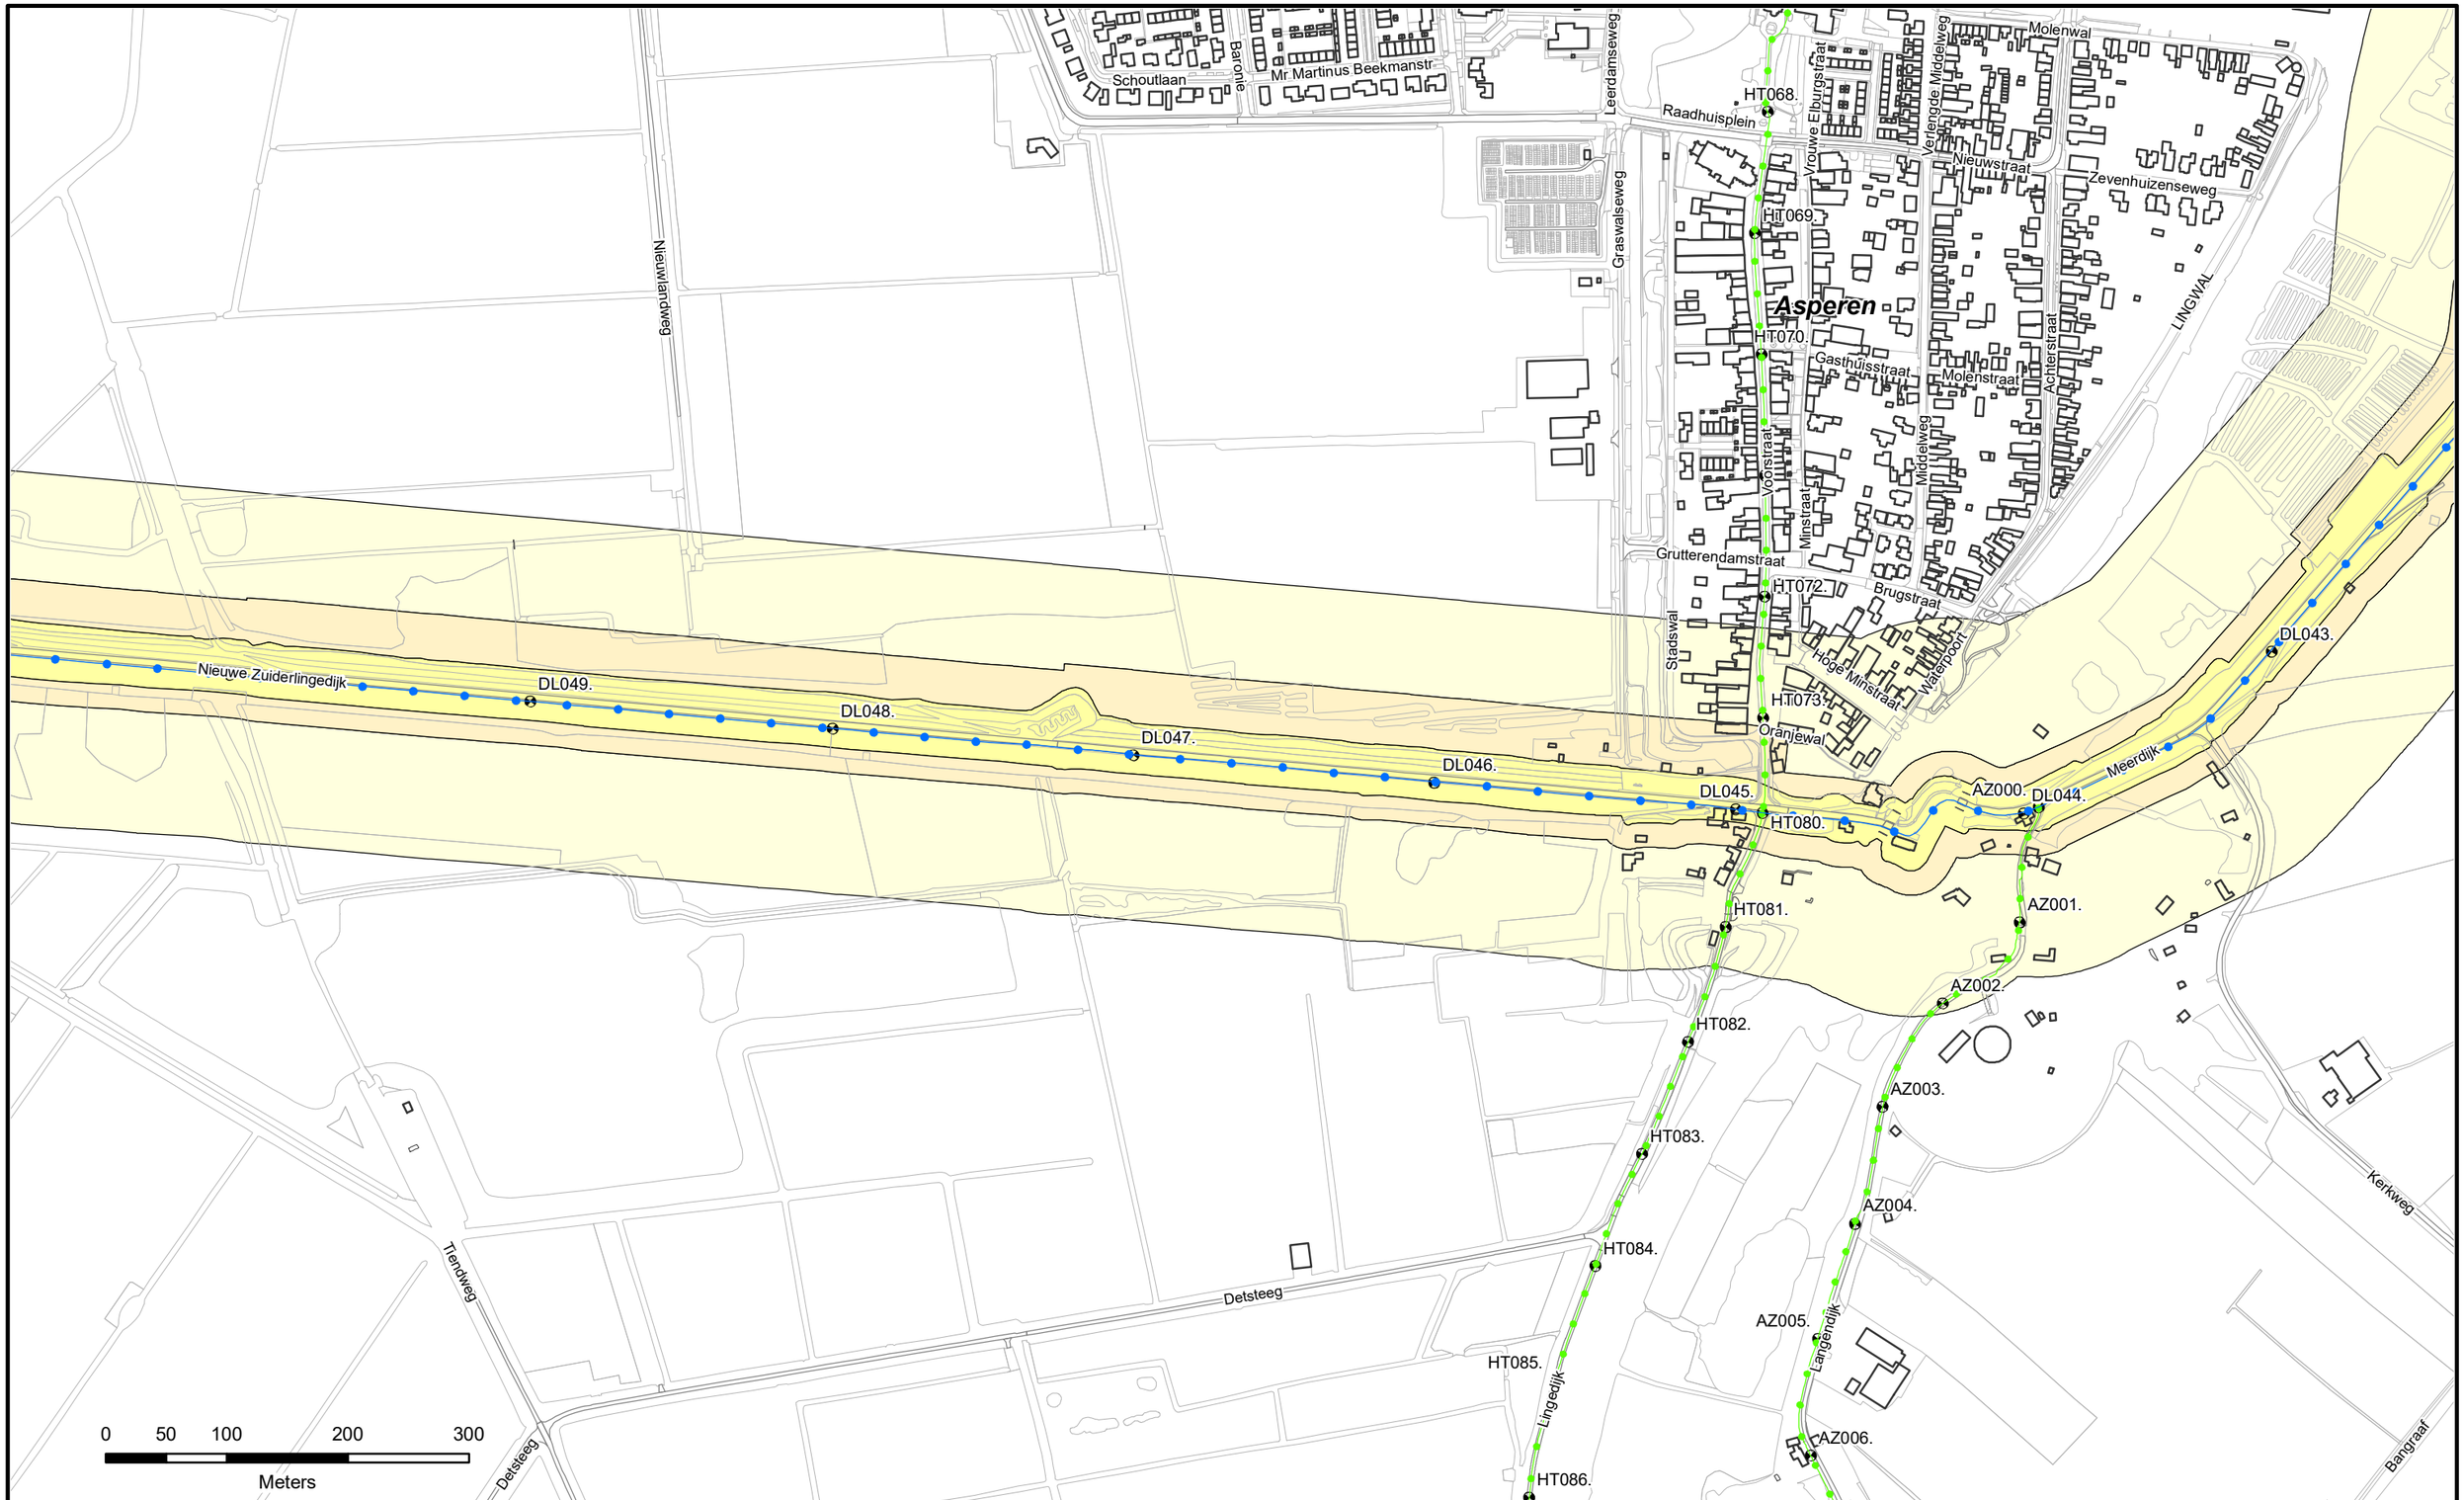

Referentielijn Soort :


- Primaire waterkeringen
- Hoge grond
- Regionale waterkeringen
- Overige waterkeringen
- Waterkering Rijkswaterstaat

- Waterstaatswerk
- Beschermingszone
- Buitenbeschermingszone
- Dijkpalen

Waterschap Rivierenland

Legger : Diefdijklinie

Onderdeel : Overzichtsbladen 1:5000			
Dijkpaal traject : DL	*Aantal bld :* 013	*Bladnr :* 007	
Formaat : A3	*Schaal :* 1 : 5000	*Status :* Concept	
Opnamedatum : –	*Getekend :* T-DAM	*Datum :* 2019	
Besluitnr : zie 1:1000 bladen	*Tek. nr. :* DL007		

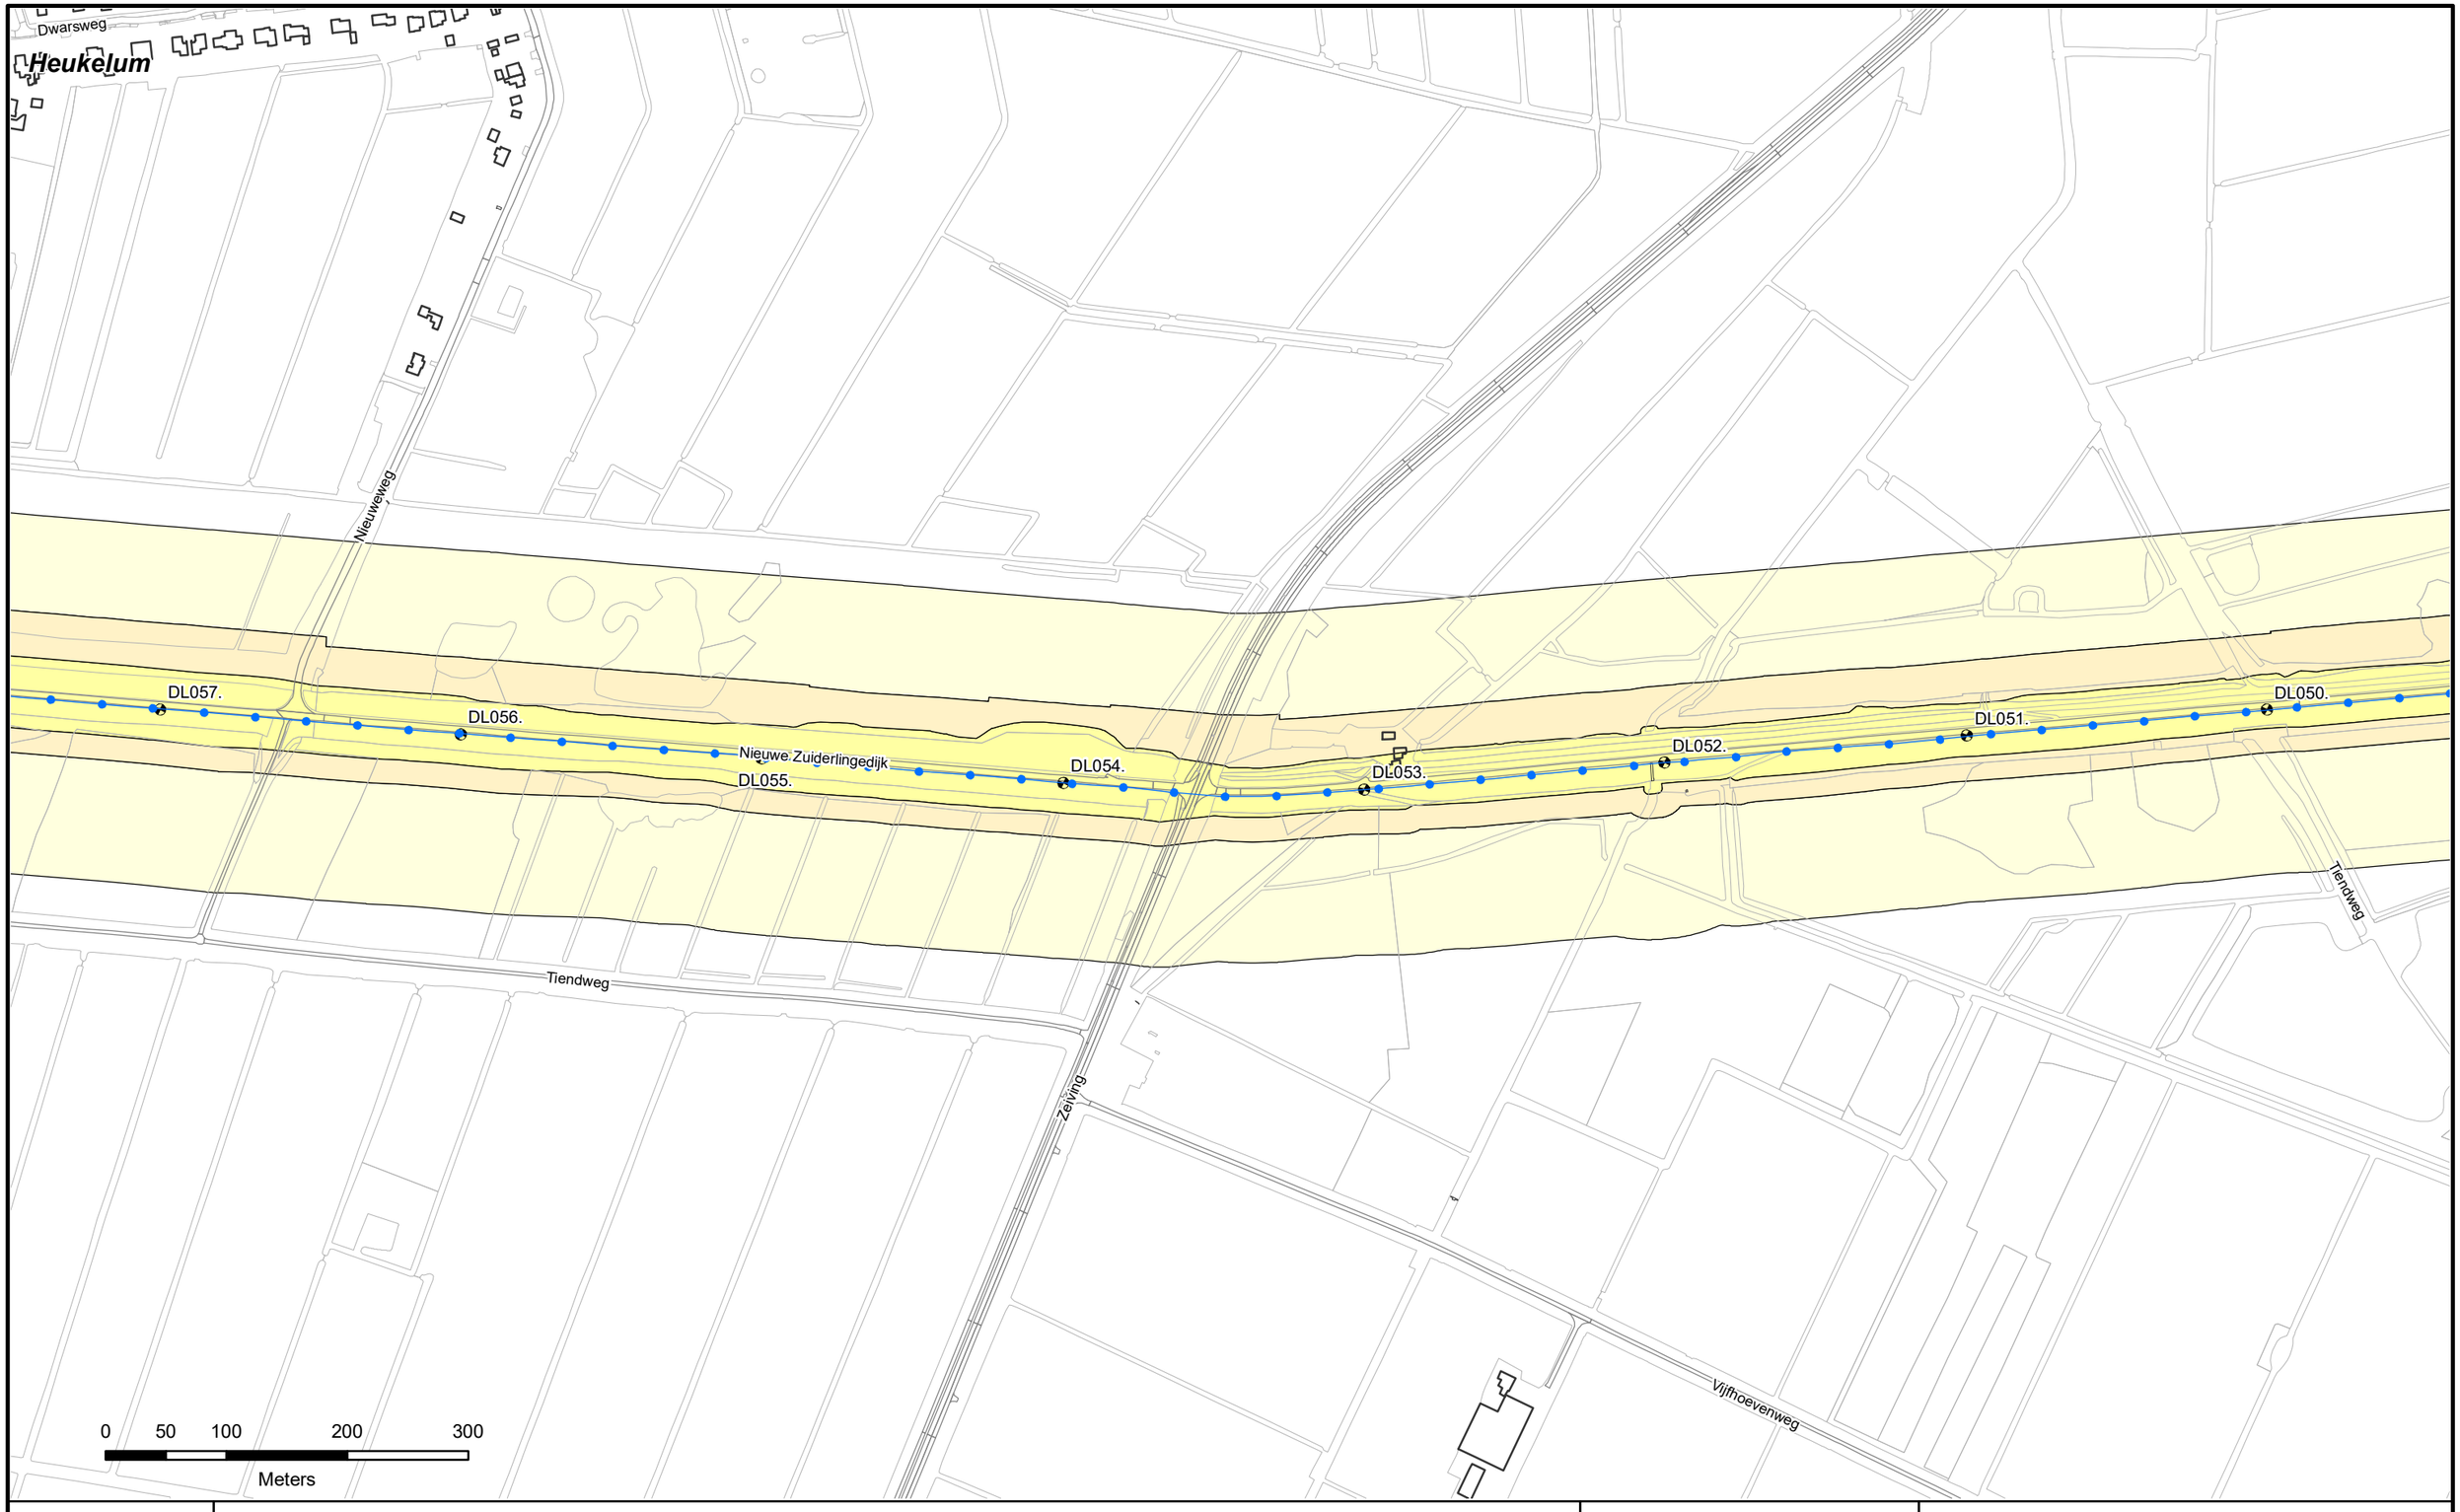


Referentielijn Soort :

- Primaire waterkeringen
- Hoge grond
- Regionale waterkeringen
- Overige waterkeringen
- Waterkering Rijkswaterstaat
- Waterstaatswerk
- Beschermingszone
- Buitenbeschermingszone
- Dijkpalen

Waterschap Rivierenland

Legger : Diefdijklinie

Onderdeel :	Overzichtsbladen 1:5000		
Dijkpaal traject :	DL	*Aantal bld :* 013	*Bladnr :* 008
Formaat :	A3	*Schaal :* 1 : 5000	*Status :* Concept
Opnamedatum :	–	*Getekend :* T-DAM	*Datum :* 2019
Besluitnr :	zie 1:1000 bladen	*Tek. nr. :*	DL008

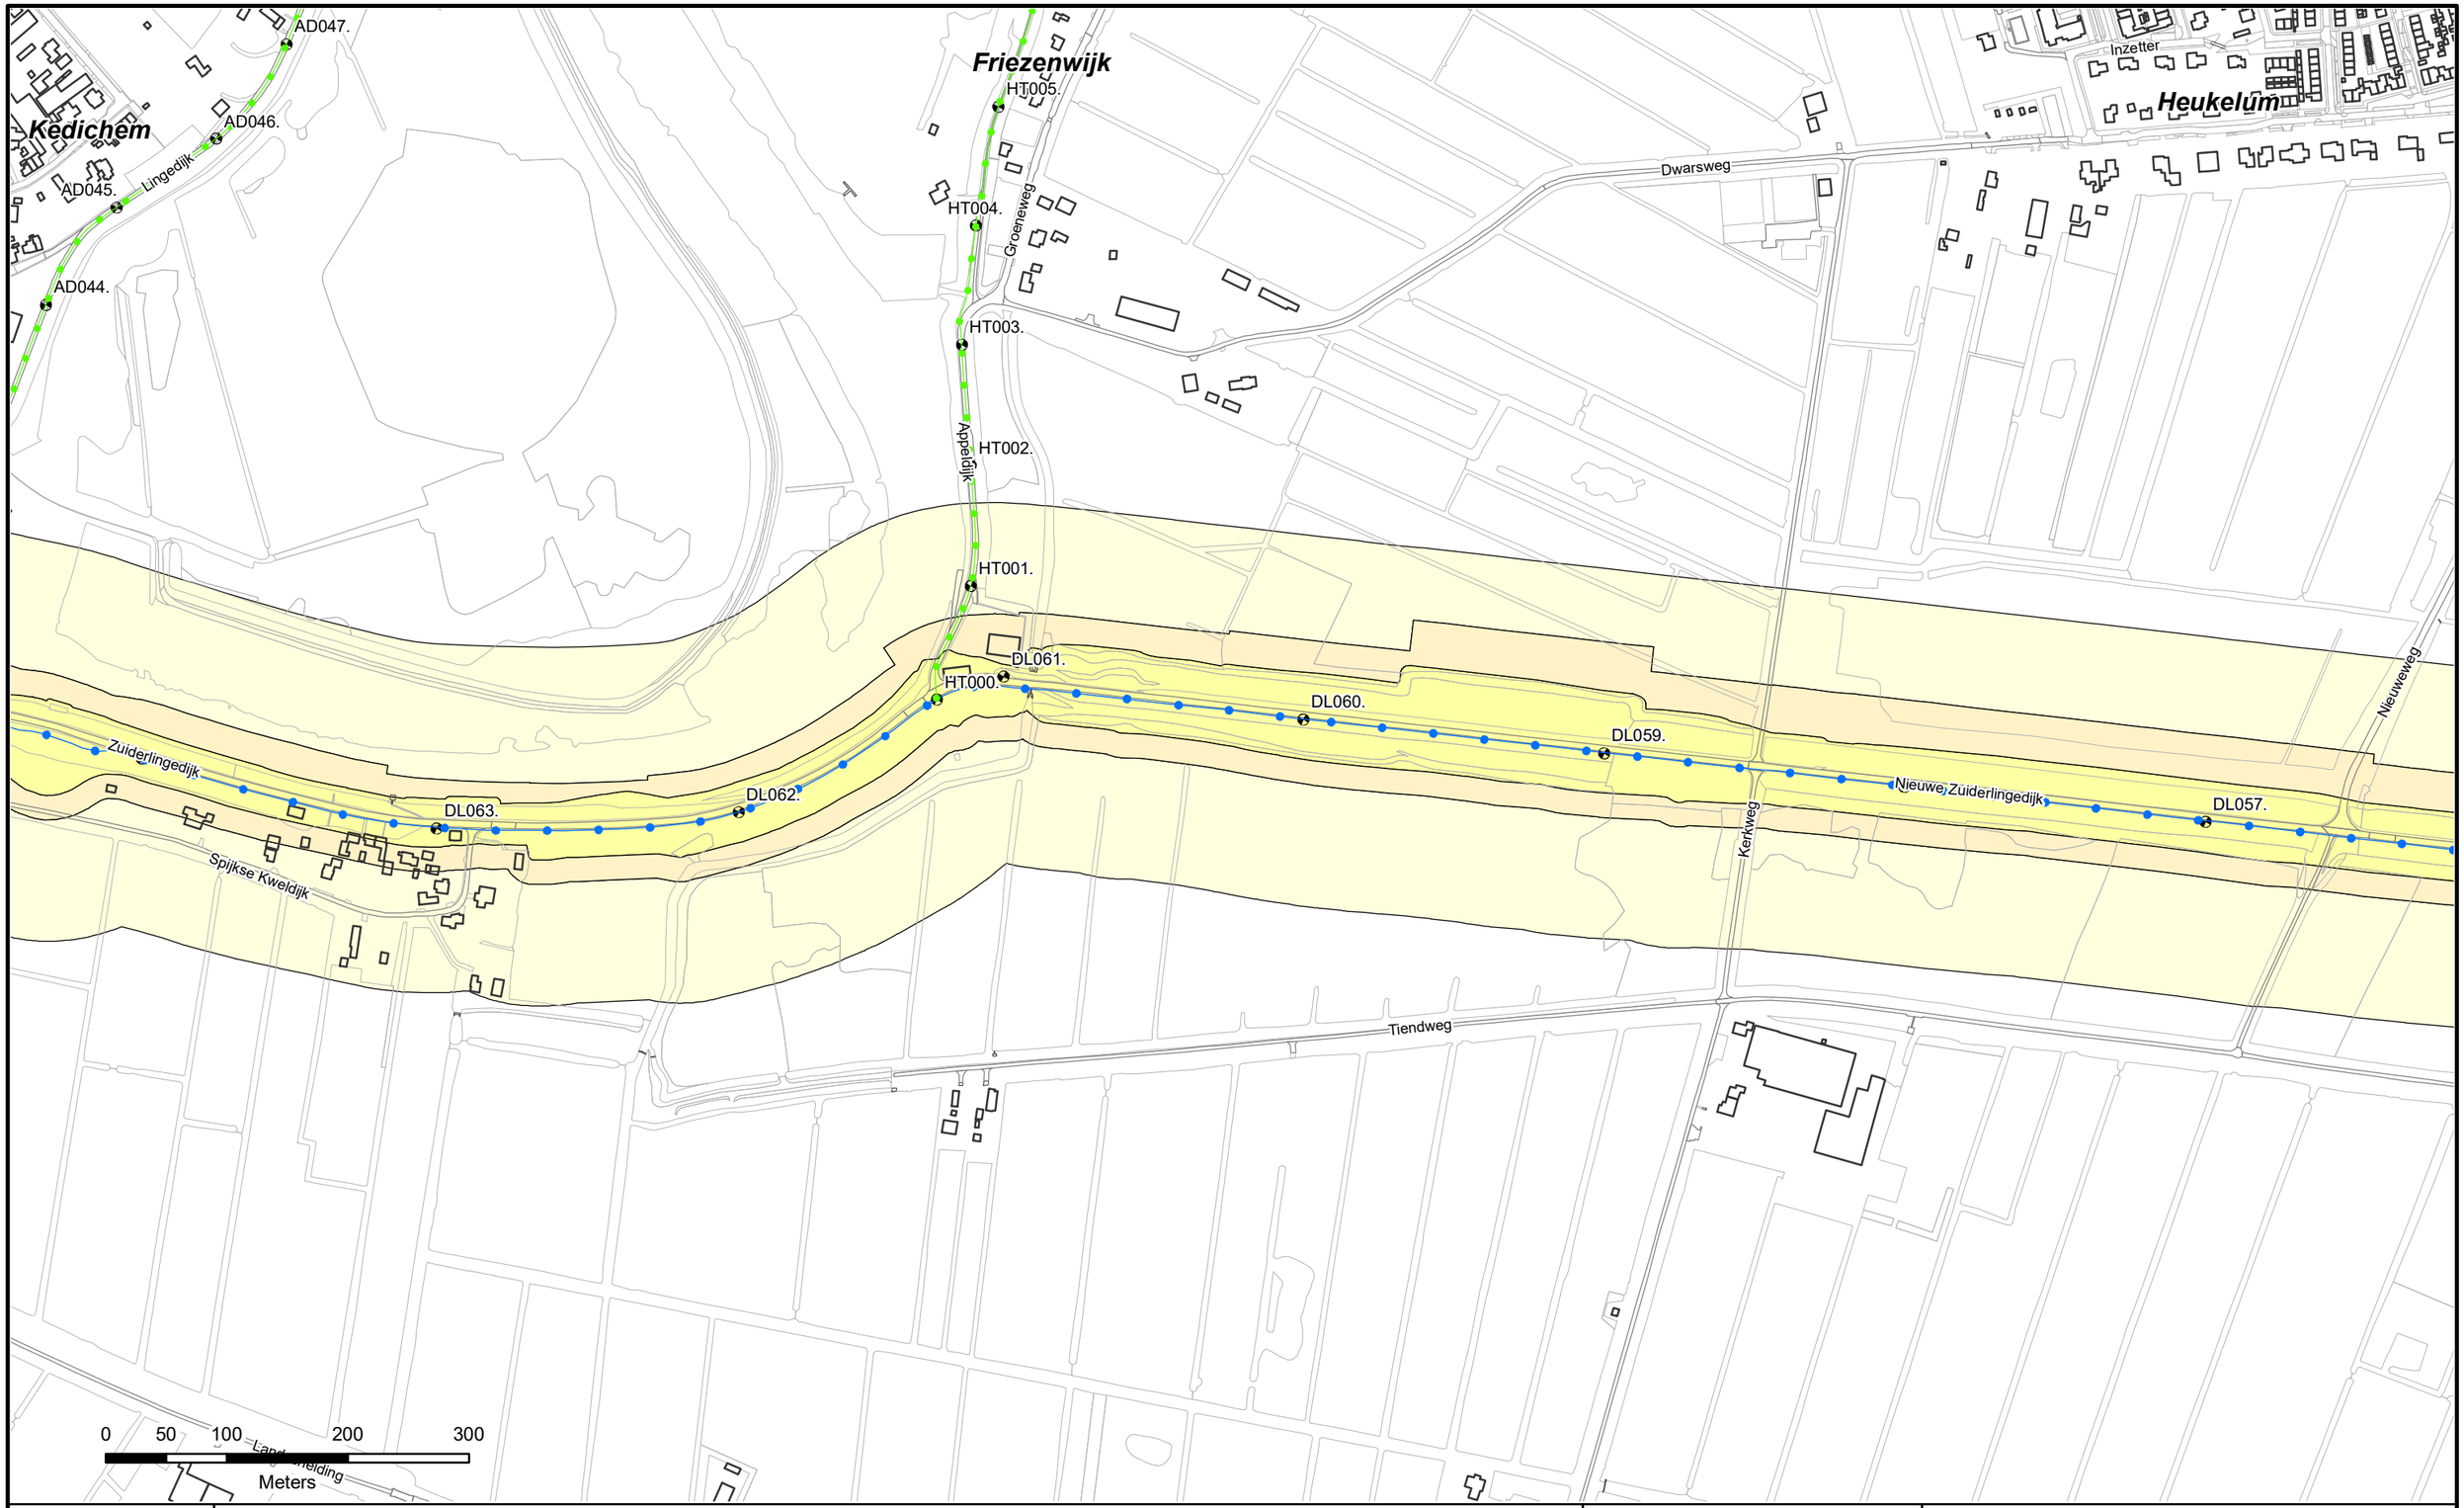

Referentielijn Soort :


- Primaire waterkeringen
- Hoge grond
- Regionale waterkeringen
- Overige waterkeringen
- Waterkering Rijkswaterstaat

- Waterstaatswerk
- Beschermingszone
- Buitenbeschermingszone
- Dijkpalen

Waterschap Rivierenland

Legger : Diefdijklinie

Onderdeel : Overzichtsbladen 1:5000			
Dijkpaal traject : DL	*Aantal bld :* 013	*Bladnr :* 009	
Formaat : A3	*Schaal :* 1 : 5000	*Status :* Concept	
Opnamedatum : –	*Getekend :* T-DAM	*Datum :* 2019	
Besluitnr : zie 1:1000 bladen	*Tek. nr. :* DL009		

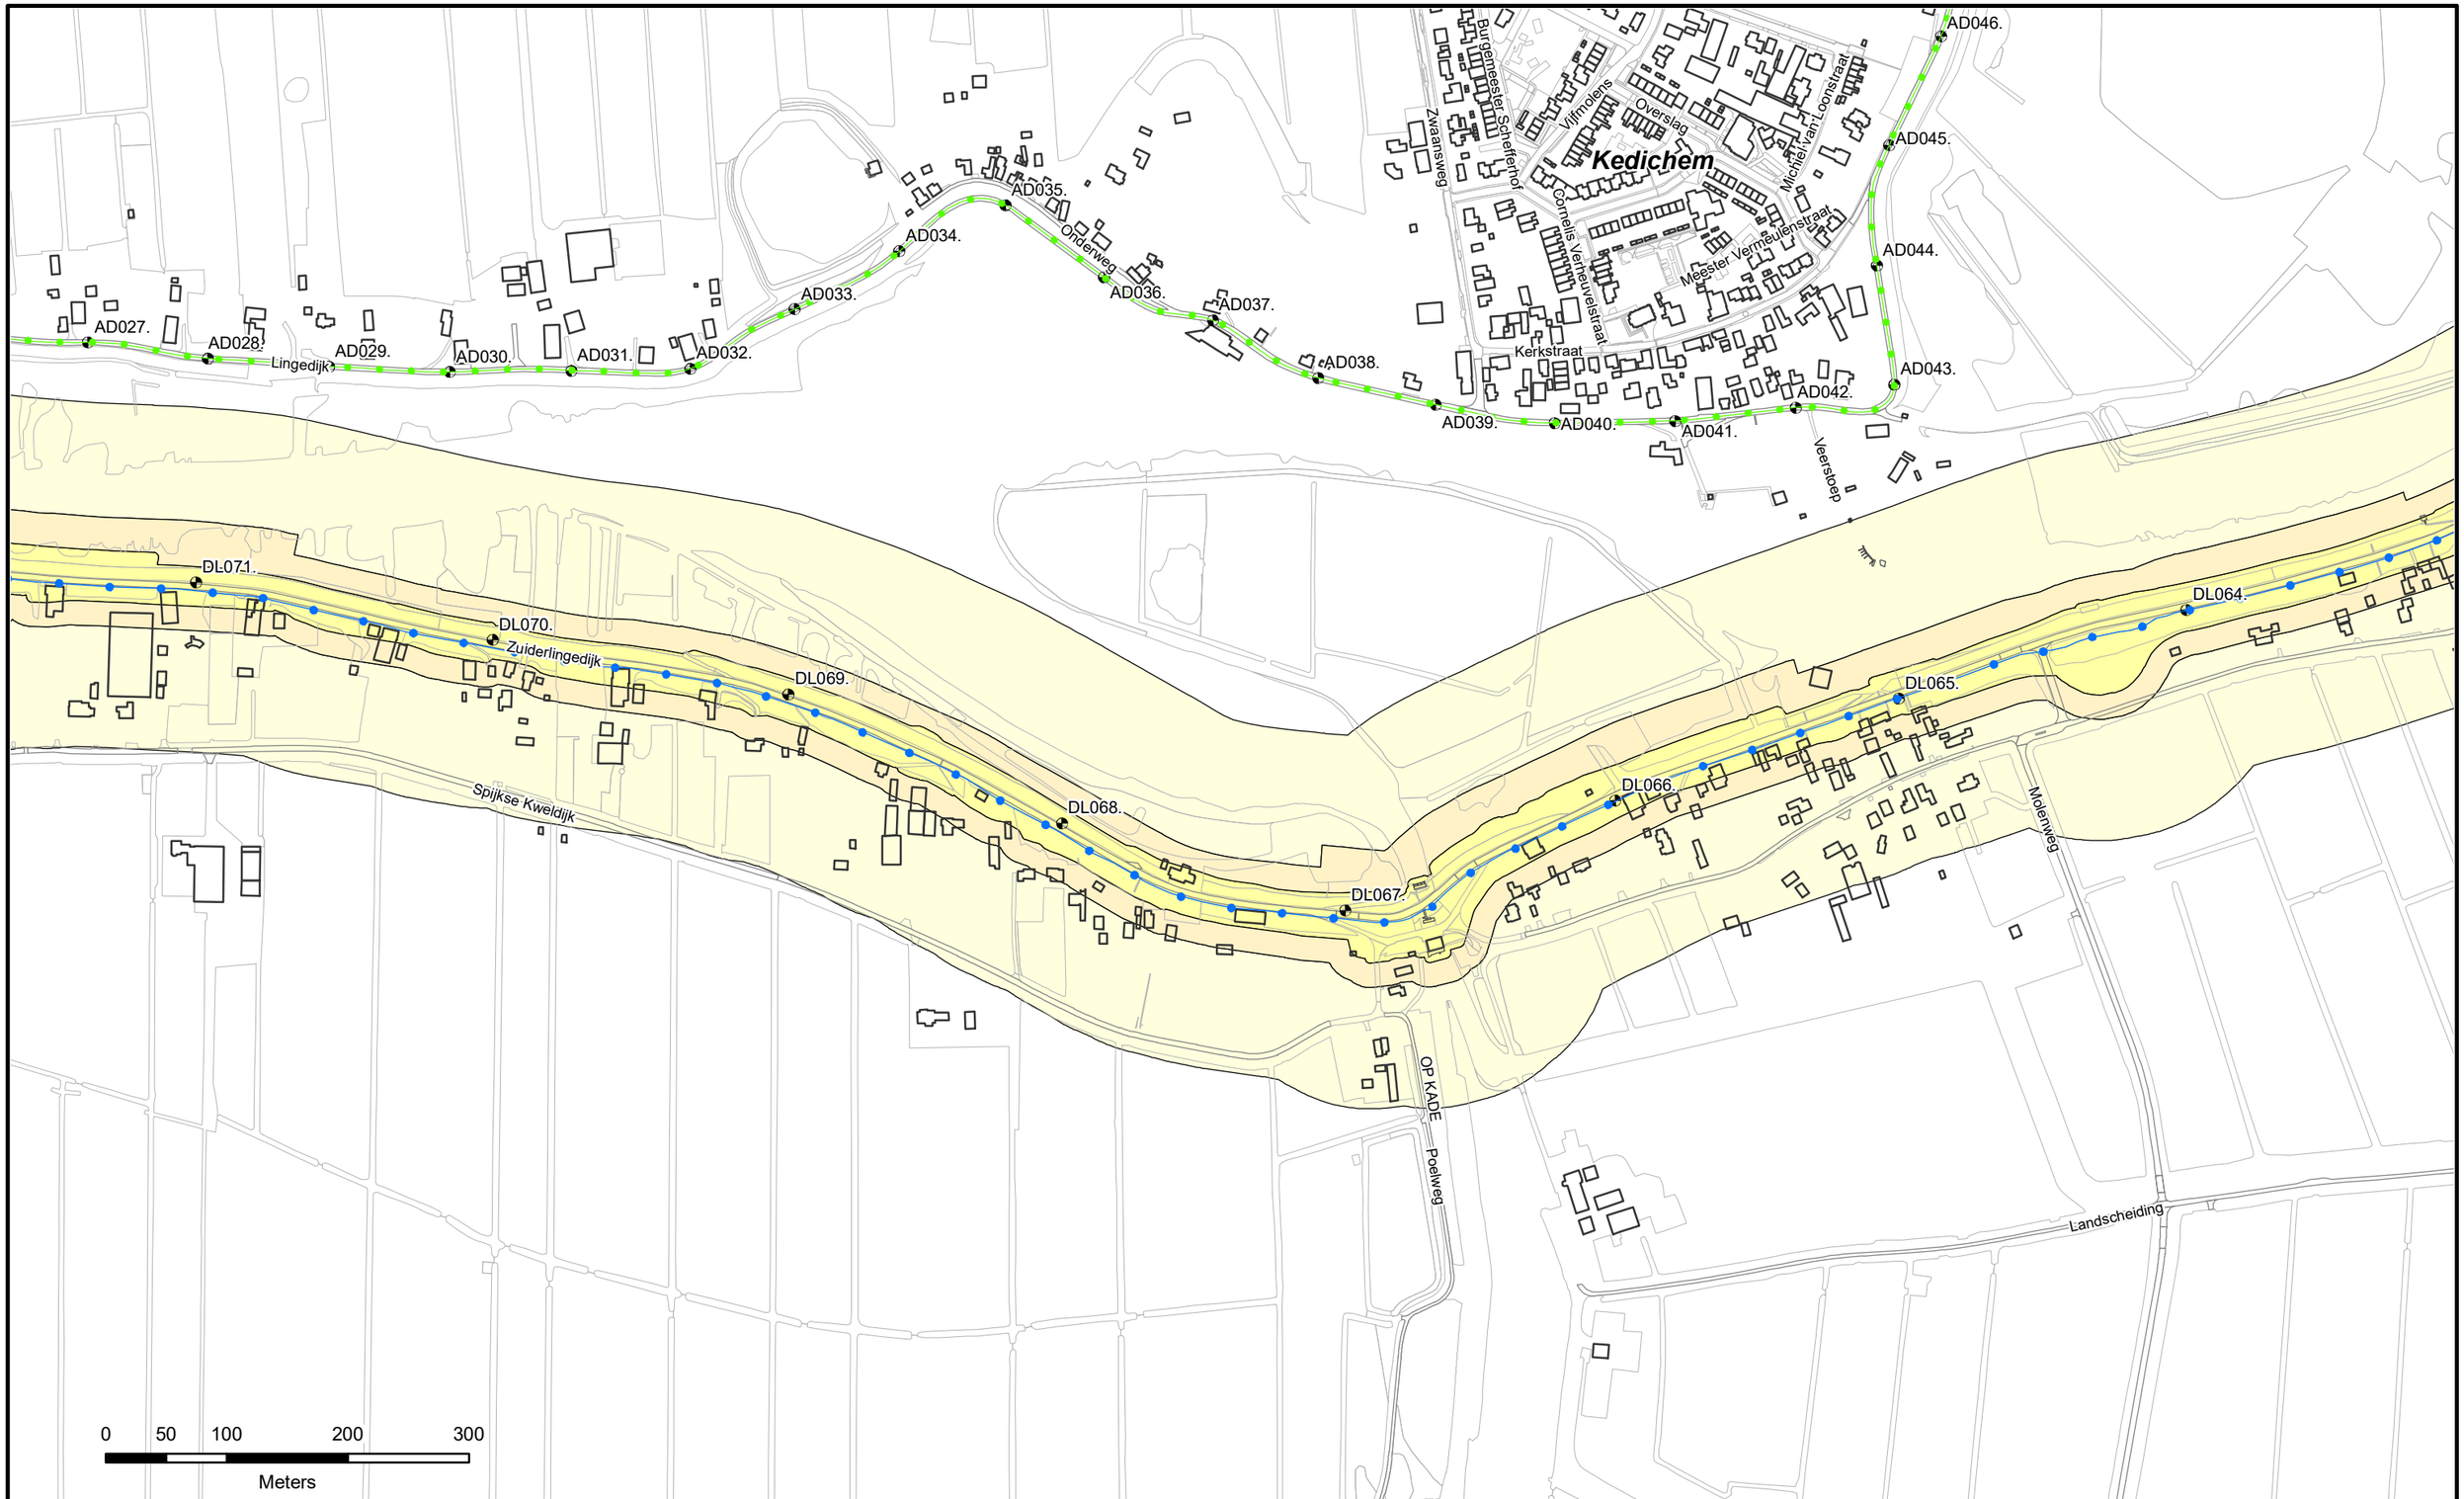

Referentielijn Soort :


- Primaire waterkeringen
- Hoge grond
- Regionale waterkeringen
- Overige waterkeringen
- Waterkering Rijkswaterstaat

- Waterstaatswerk
- Beschermingszone
- Buitenbeschermingszone
- Dijkpalen

Waterschap Rivierenland

Legger : Diefdijklinie

Onderdeel : Overzichtsbladen 1:5000			
Dijkpaal traject : DL	*Aantal bld :* 013	*Bladnr :* 010	
Formaat : A3	*Schaal :* 1 : 5000	*Status :* Concept	
Opnamedatum : -	*Getekend :* T-DAM	*Datum :* 2019	
Besluitnr : zie 1:1000 bladen	*Tek. nr. :* DL010		

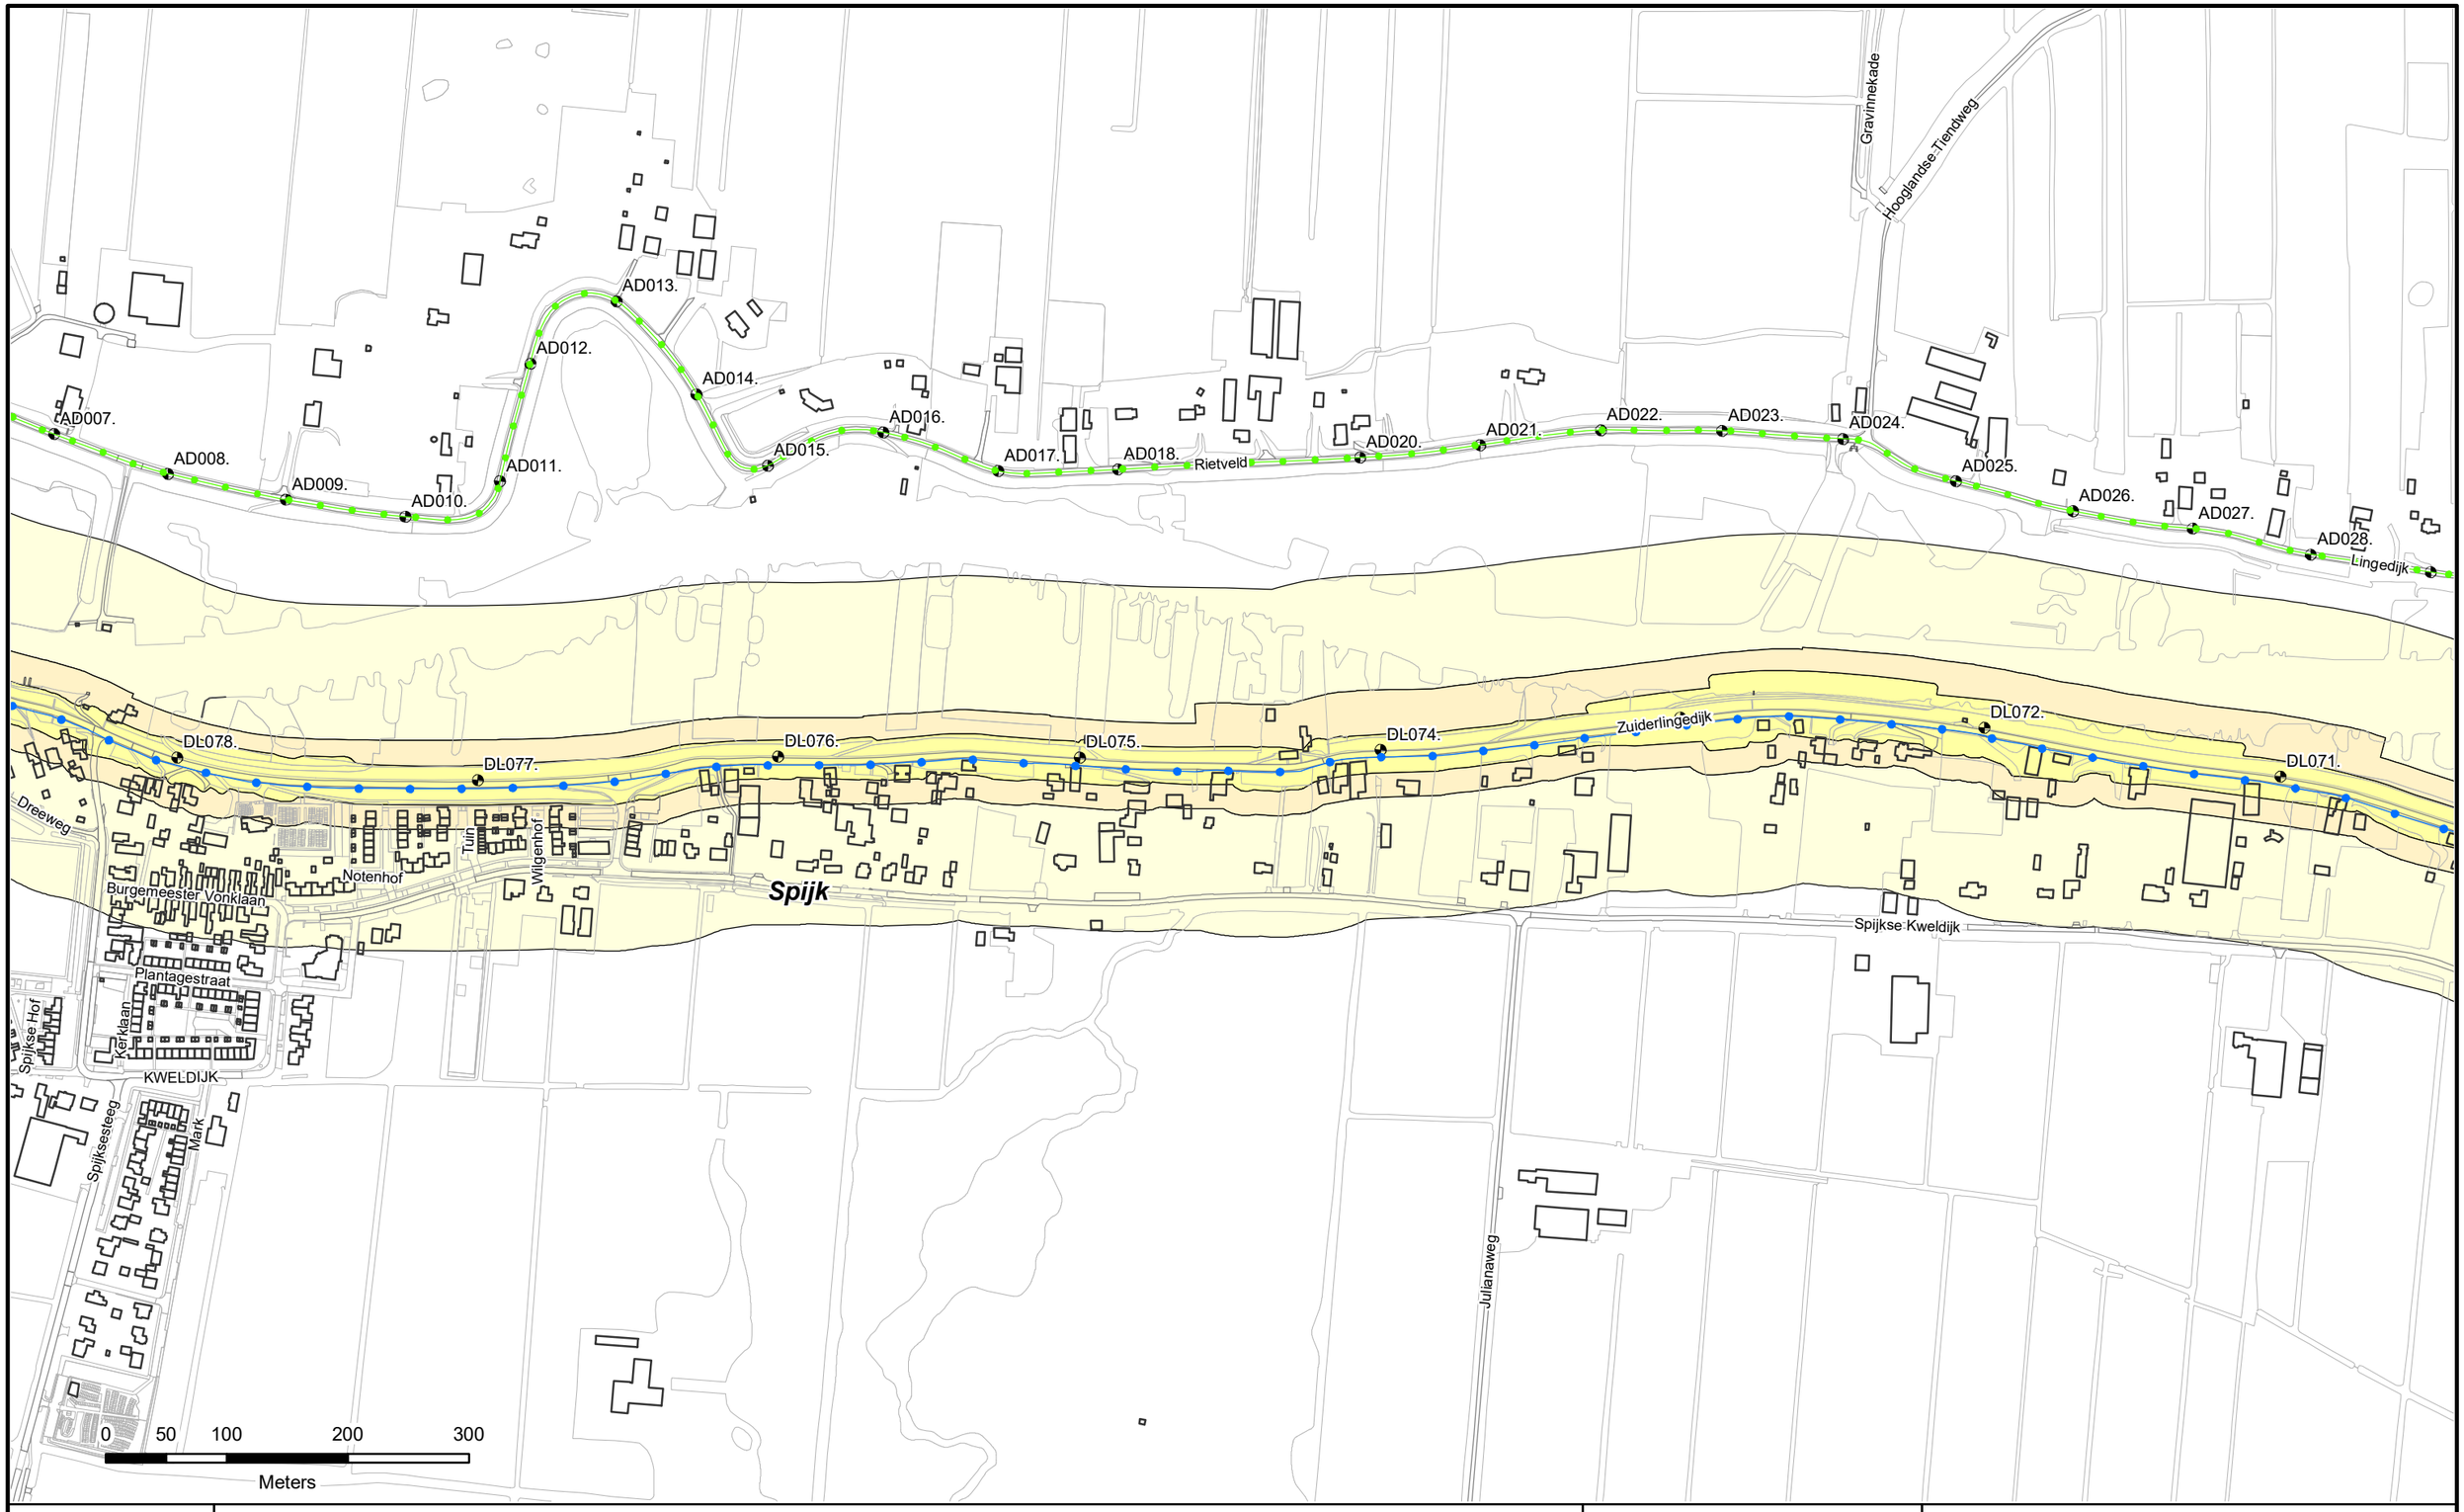

N

Referentielijn Soort :


- Primaire waterkeringen
- Hoge grond
- Regionale waterkeringen
- Overige waterkeringen
- Waterkering Rijkswaterstaat

- Waterstaatswerk
- Beschermingszone
- Buitenbeschermingszone
- Dijkpalen

Waterschap Rivierenland

Legger : Diefdijklinie

Onderdeel : Overzichtsbladen 1:5000			
Dijkpaal traject : DL	*Aantal bld :* 013	*Bladnr :* 011	
Formaat : A3	*Schaal :* 1 : 5000	*Status :* Concept	
Opnamedatum : -	*Getekend :* T-DAM	*Datum :* 2019	
Besluitnr : zie 1:1000 bladen	*Tek. nr. :* DL011		

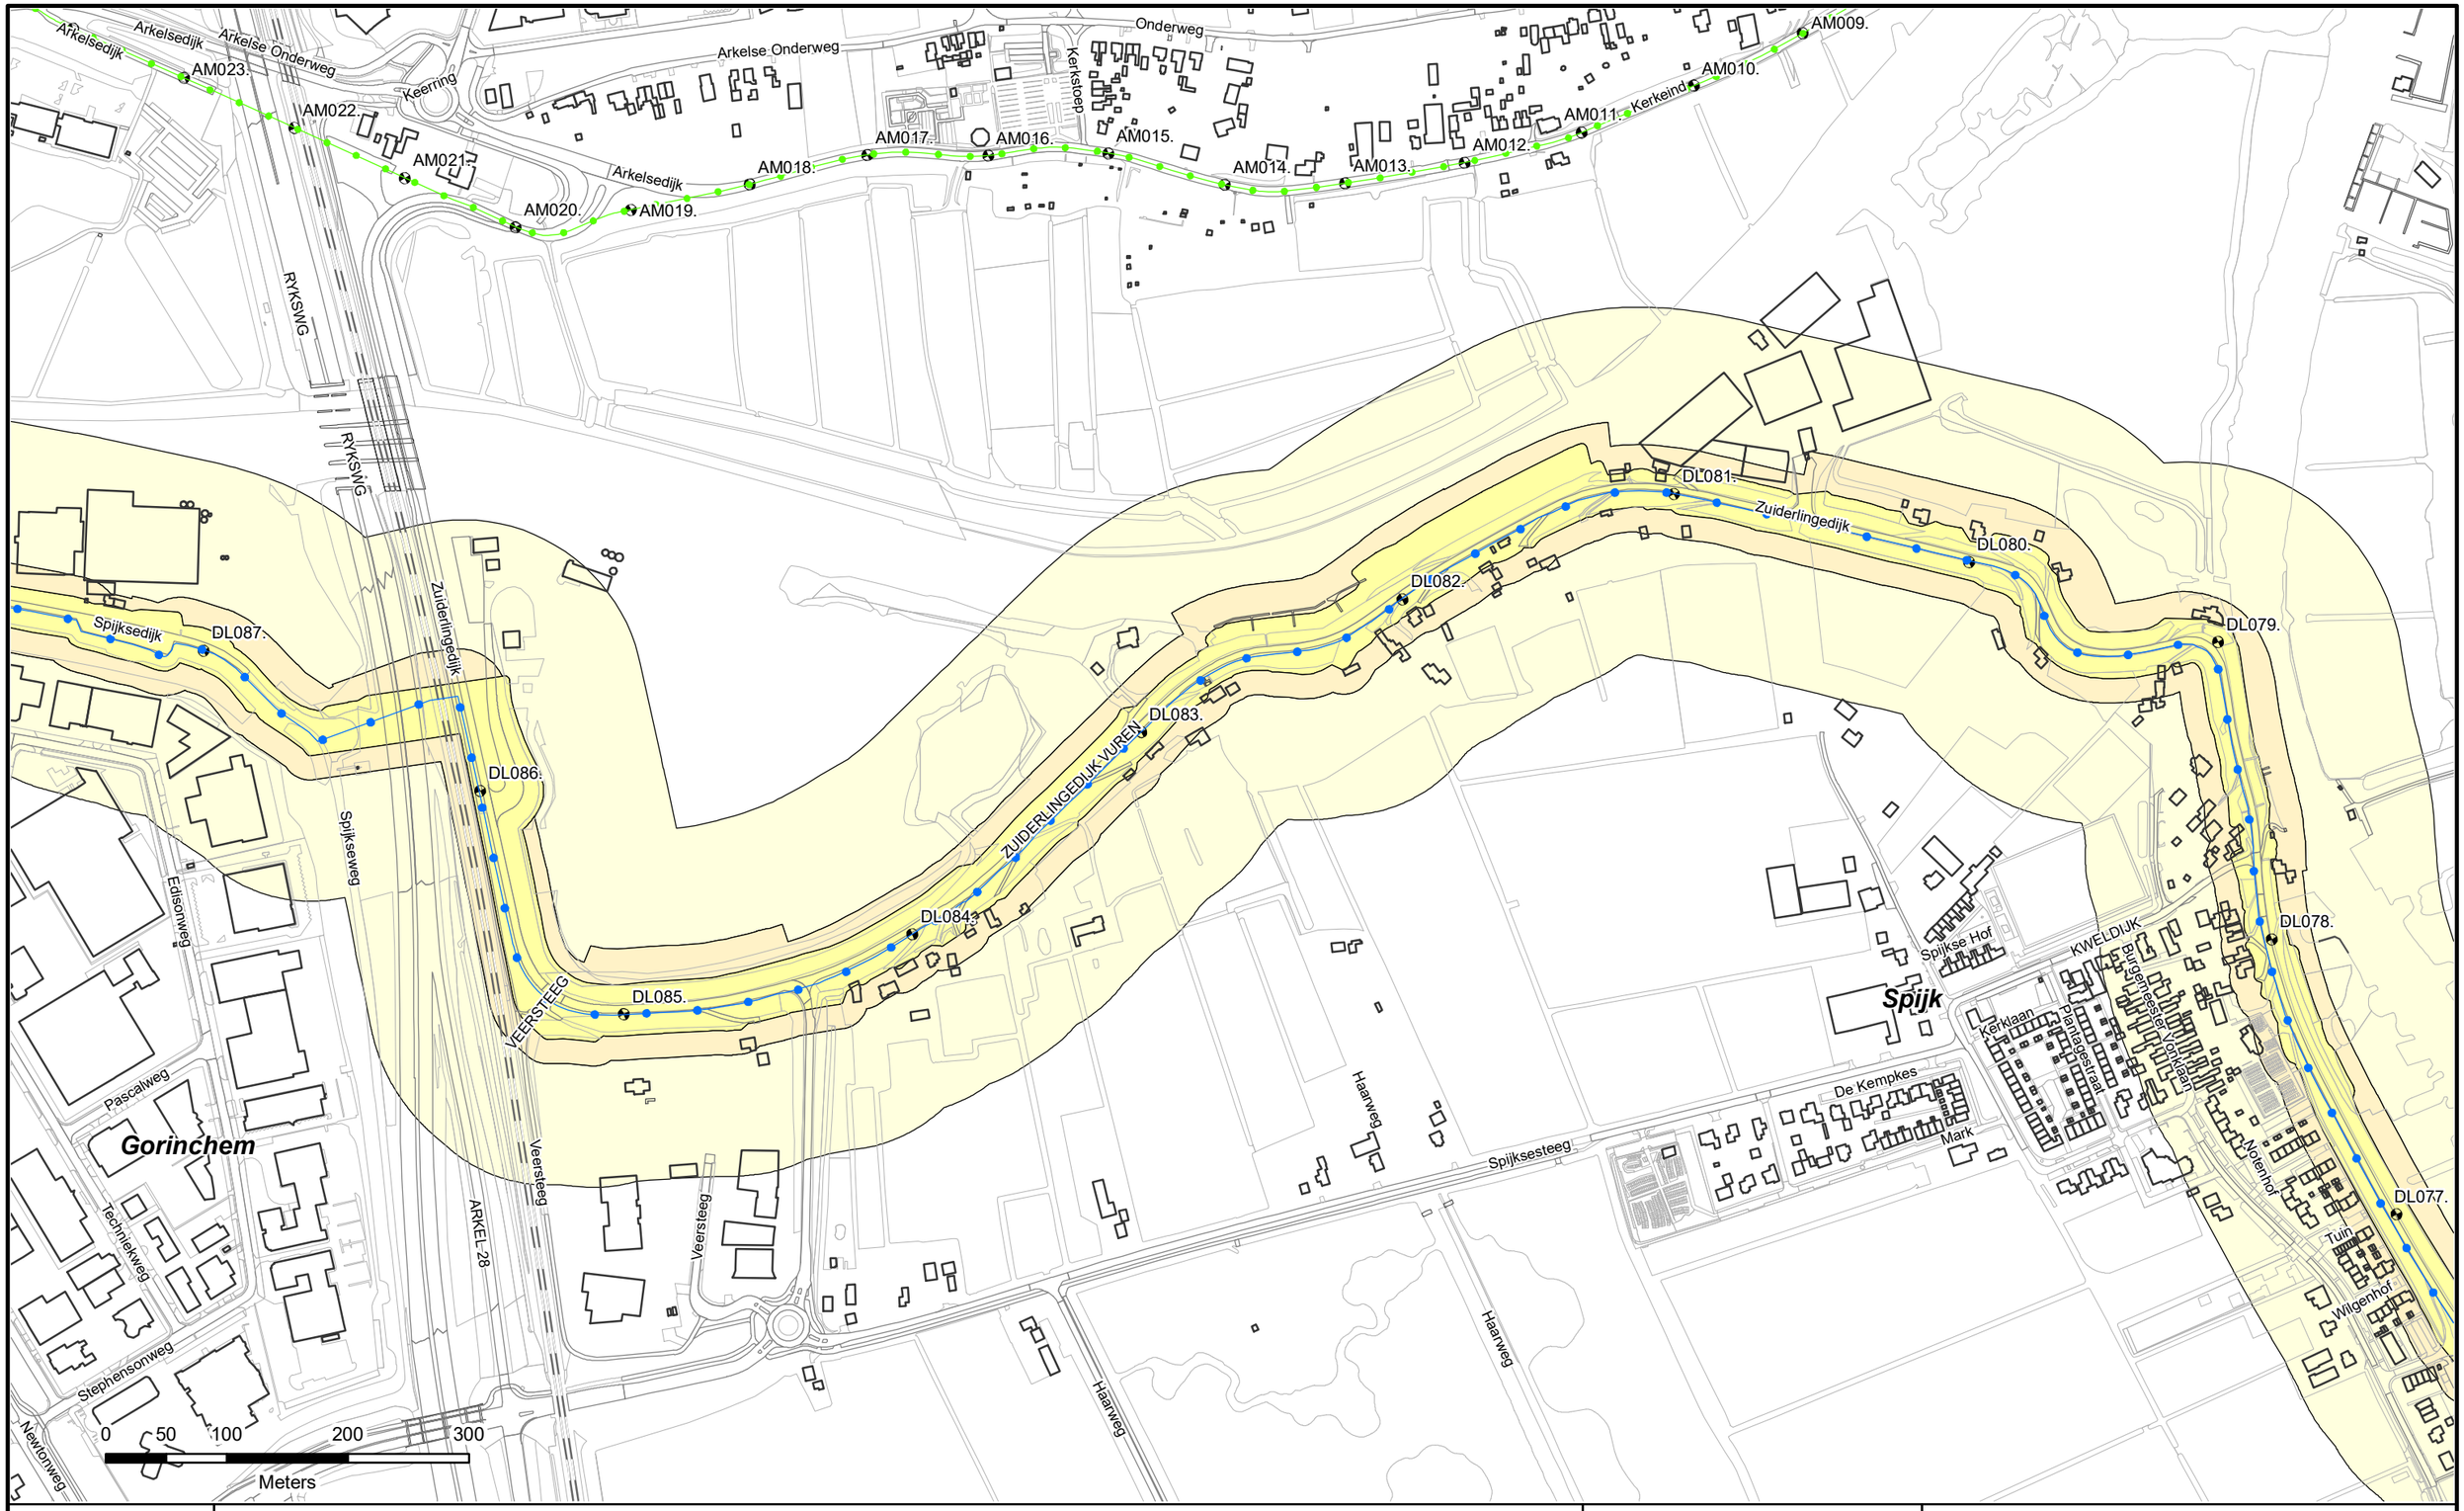

Referentielijn Soort :


- Primaire waterkeringen
- Hoge grond
- Regionale waterkeringen
- Overige waterkeringen
- Waterkering Rijkswaterstaat

- Waterstaatswerk
- Beschermingszone
- Buitenbeschermingszone
- Dijkpalen

Waterschap Rivierenland

Legger : Diefdijklinie

Onderdeel : Overzichtsbladen 1:5000			
Dijkpaal traject : DL	*Aantal bld :* 013	*Bladnr :* 012	
Formaat : A3	*Schaal :* 1 : 5000	*Status :* Concept	
Opnamedatum : -	*Getekend :* T-DAM	*Datum :* 2019	
Besluitnr : zie 1:1000 bladen	*Tek. nr. :* DL012		

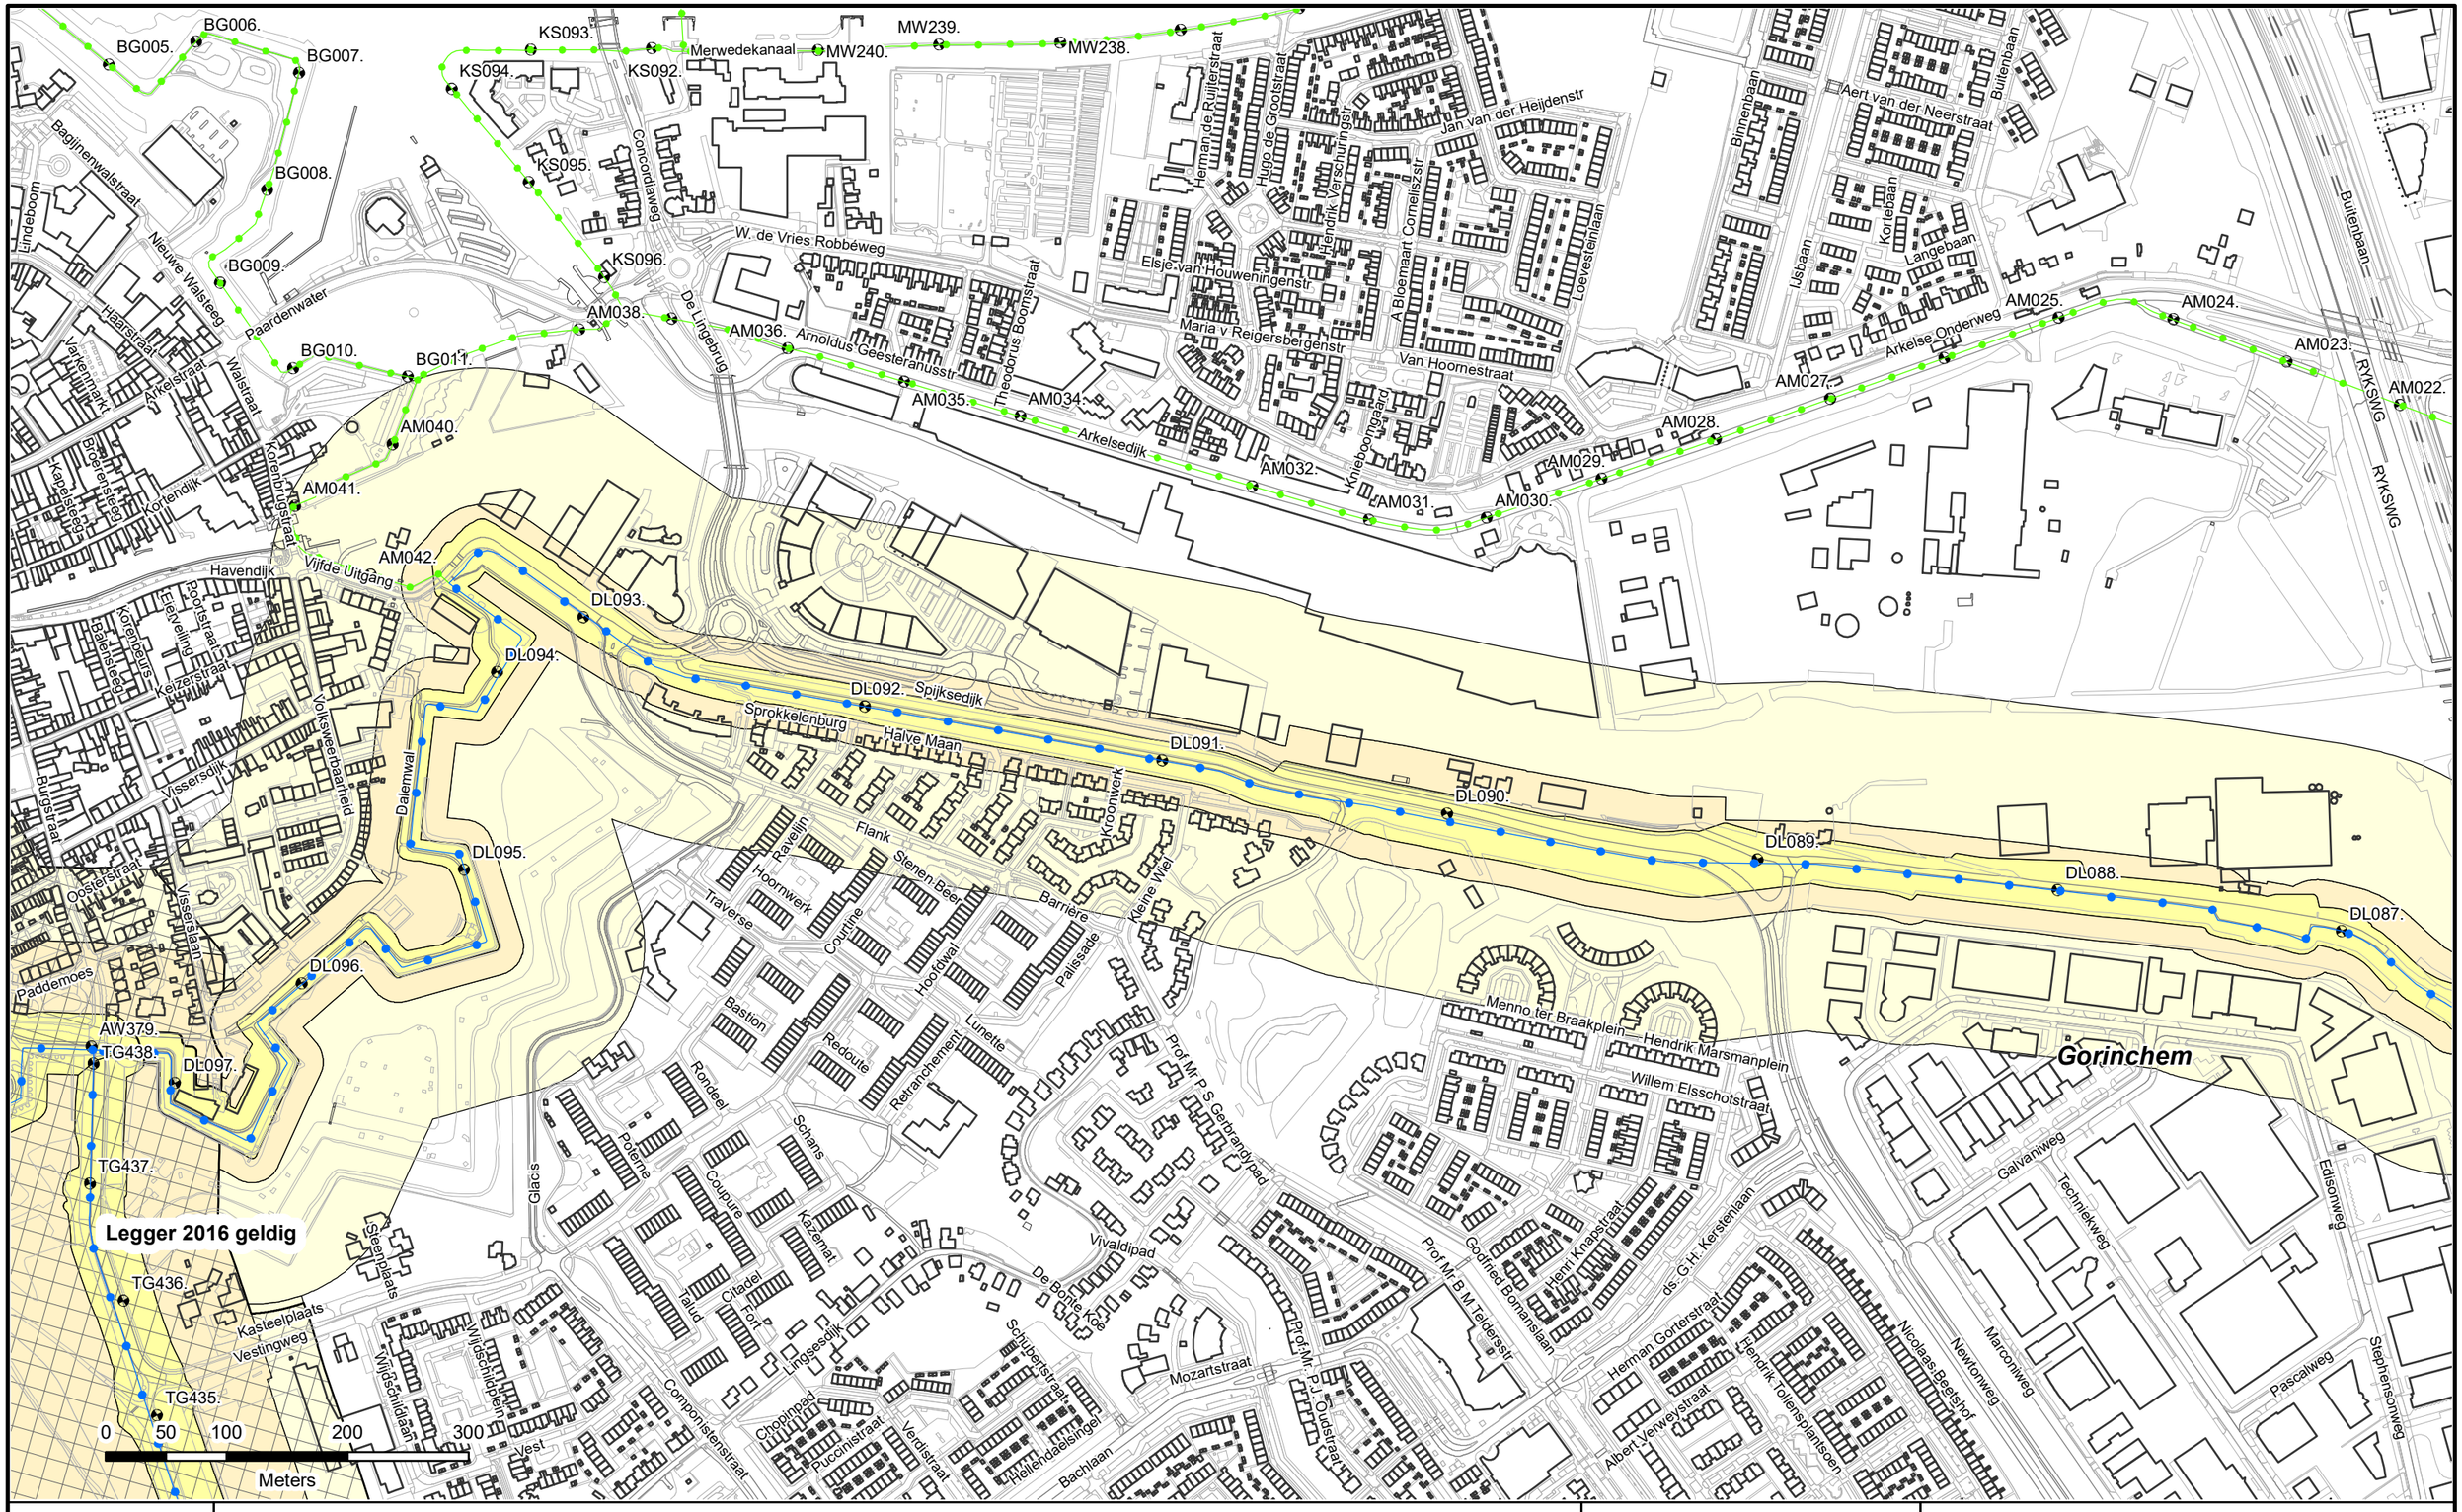

Referentielijn Soort :


- Primaire waterkeringen
- Hoge grond
- Regionale waterkeringen
- Overige waterkeringen
- Waterkering Rijkswaterstaat

- Waterstaatswerk
- Beschermingszone
- Buitenbeschermingszone
- Dijkpalen

Waterschap Rivierenland

Legger : Diefdijklinie

Onderdeel : Overzichtsbladen 1:5000			
Dijkpaal traject : DL	*Aantal bld :* 013	*Bladnr :* 013	
Formaat : A3	*Schaal :* 1 : 5000	*Status :* Concept	
Opnamedatum : -	*Getekend :* T-DAM	*Datum :* 2019	
Besluitnr : zie 1:1000 bladen	*Tek. nr. :* DL013		

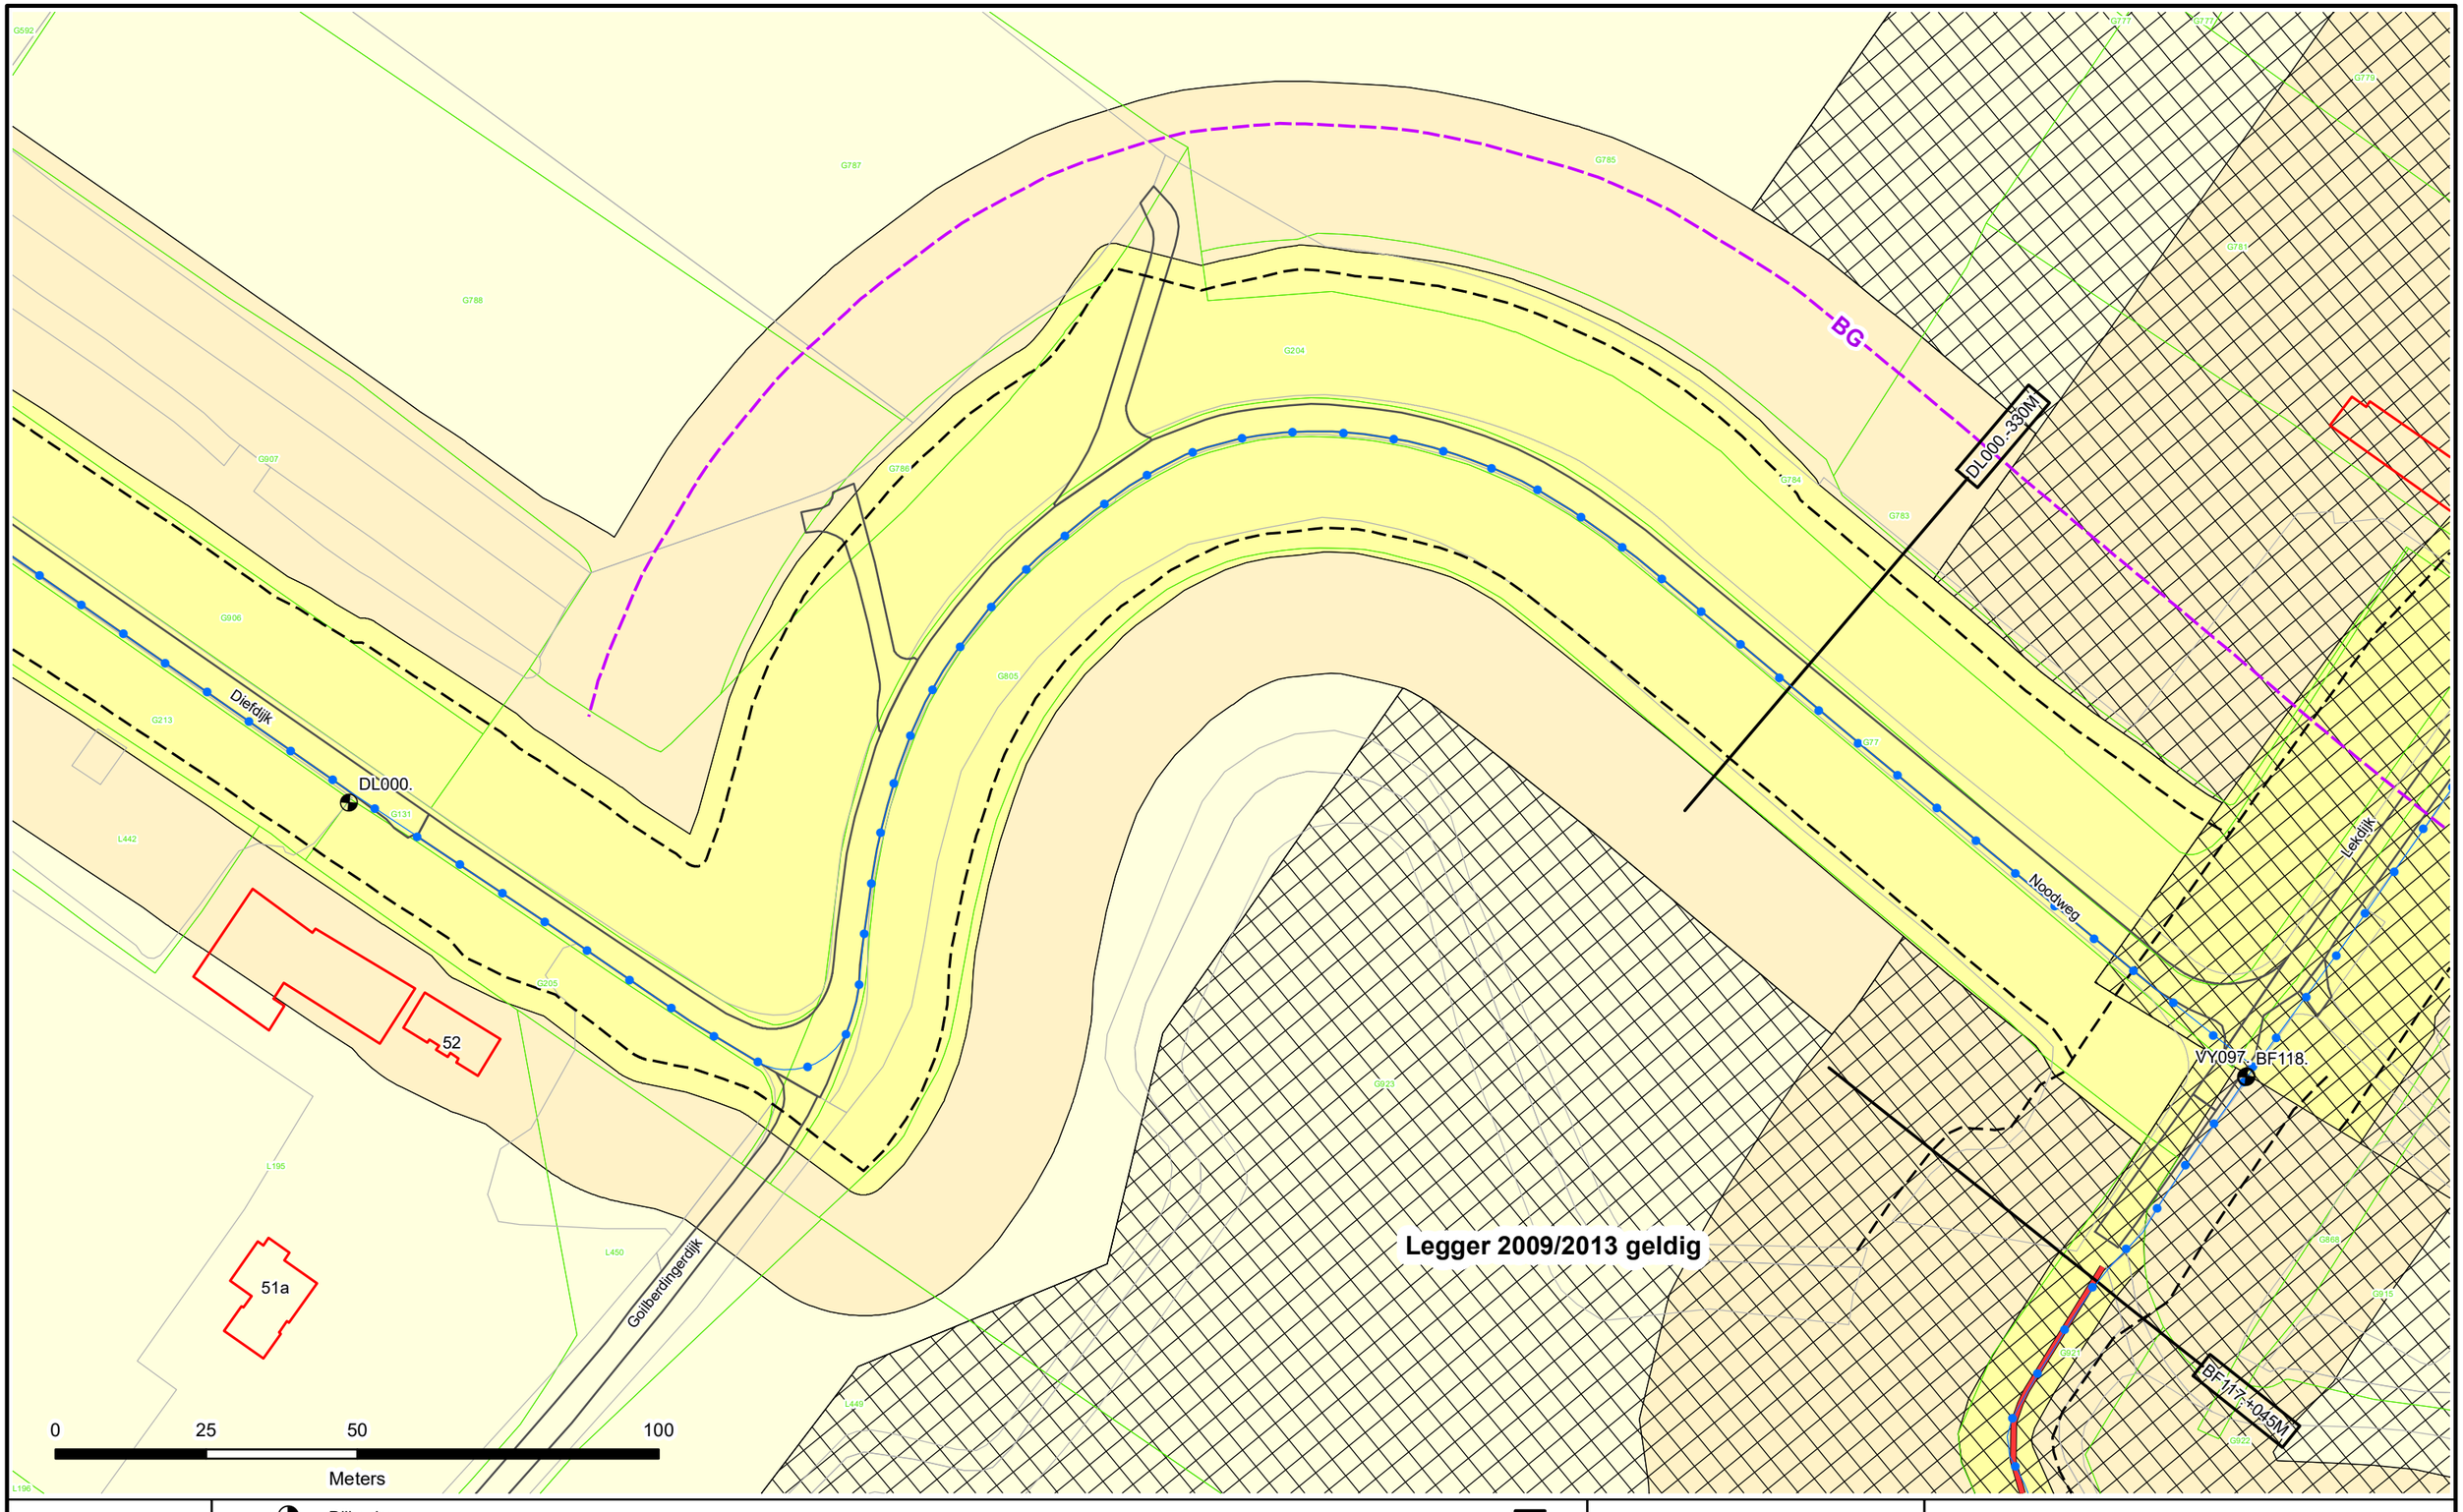


N

- Dijkpalen
- Referentielijn Primaire Kering
- Referentielijn Regionale Kering
- Referentielijn Overige Kering
- Teenlijn
- Einde Constructie/Kunstwerk
- BG Bouwgrens
- Drainage Put
- Waterstaatswerk
- Beschermingszone
- Buitenbeschermingszone
- Losgestort Materiaal
- Harde Bekleding
- Duiker
- Hevel
- Sifon
- Coupure
- Wandconstructie
- Sluis
- Drainage Buis
- Keringverbeterings-constructie
- KGM - Gemaal Ontwerp
- Afsluiter Leidingen
- Hoofdgebouwen en bijgebouwen
- Overig bouwwerk
- Bijgebouw vanaf 76m2
- E58 Kadastraal perceel
- Leggervlak
- LA004.+000M Dwarsprofiel-locatie

Waterschap Rivierenland

Legger : Diefdijklinie

Onderdeel : Situatie Legger			
Dijkpaal traject : DL	*Aantal bld :* 070	*Bladnr :* 001	
Formaat : A3	*Schaal :* 1 : 1000	*Status :* Concept	
Opnamedatum : –	*Getekend :* T-DAM	*Datum :* 2019	
Besluitnr : 2019017441	*Tek. nr. :* DL001		

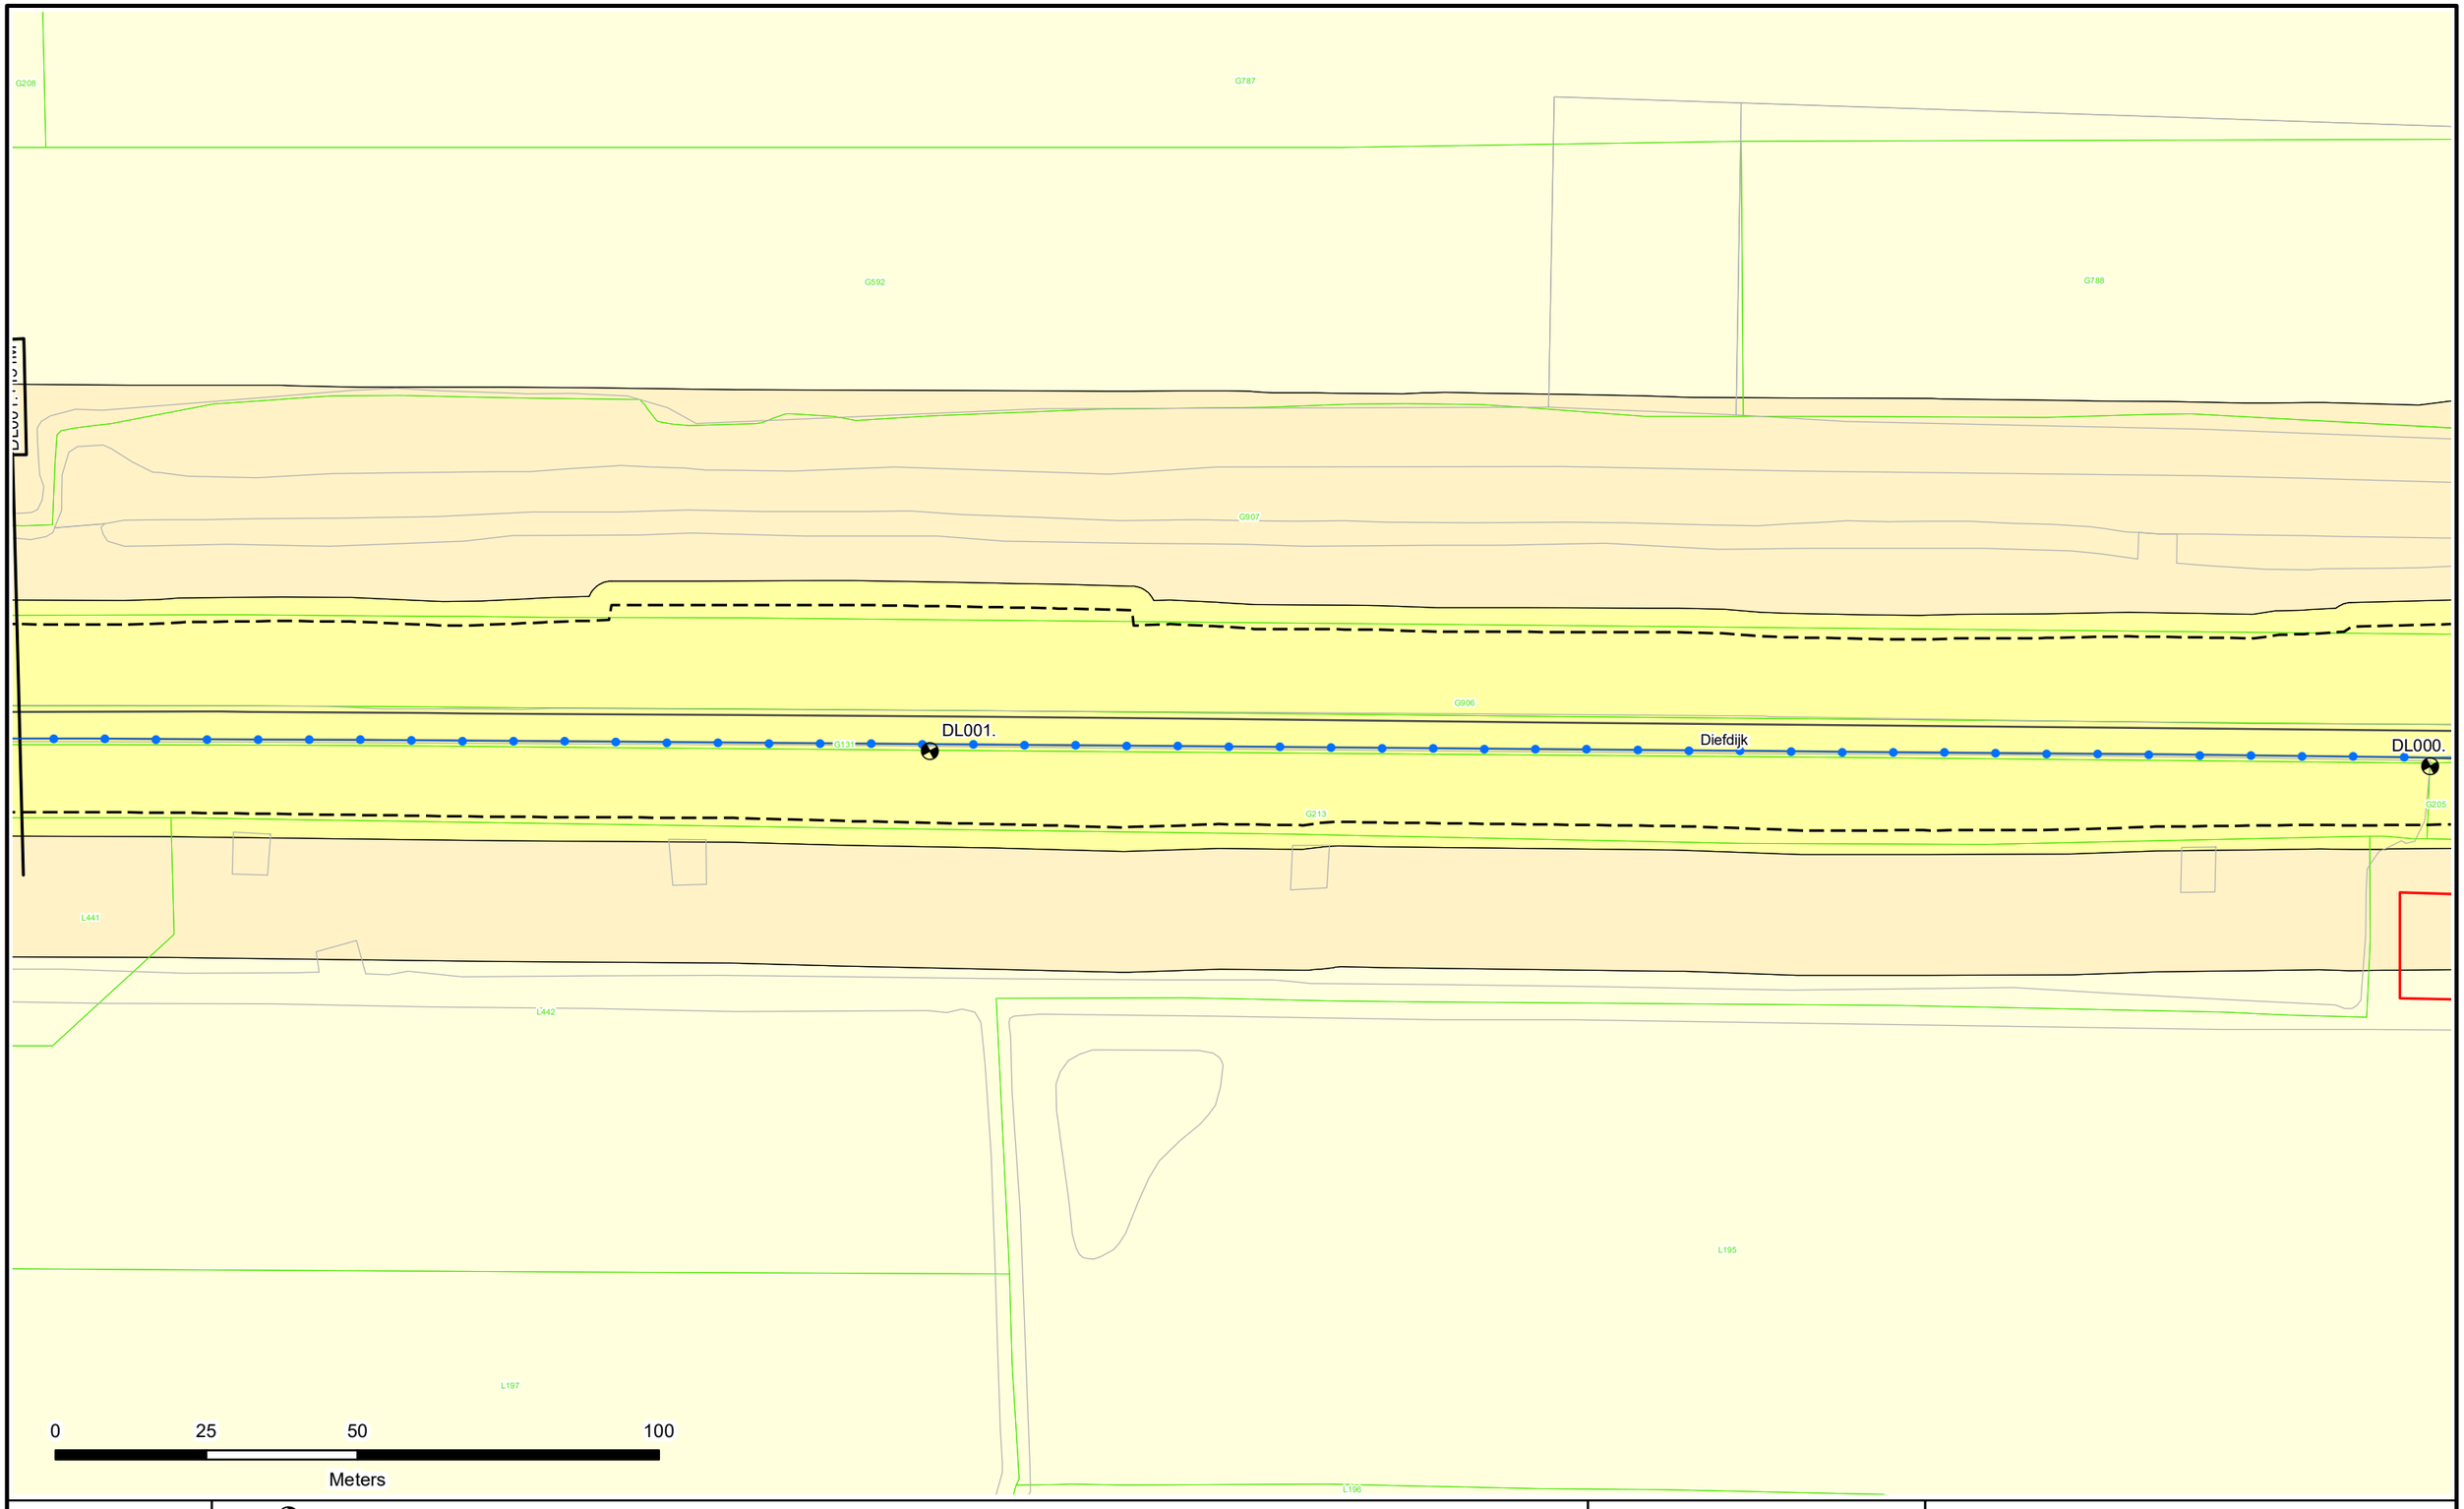

Dijkpalen
Referentielijn Primaire Kering
Referentielijn Regionale Kering
Referentielijn Overige Kering
Teenlijn
Einde Constructie/Kunstwerk
BG Bouwgrens
Drainage Put

Waterstaatswerk
Beschermingszone
Buitenbeschermingszone
Losgestort Materiaal
Harde Bekleding

Duiker
Hevel
Sifon
Coupure
Wandconstructie
Sluis
Drainage Buis
Keringverbeterings-constructie


KGM - Gemaal Ontwerp
Afsluiter Leidingen
Hoofdgebouwen en bijgebouwen
Overig bouwwerk
Bijgebouw vanaf 76m2
E58 Kadastraal perceel
Leggervlak

Dwarsprofiel-locatie
LA004.+000M

Waterschap Rivierenland

Legger : Diefdijklinie

Onderdeel : Situatie Legger			
Dijkpaal traject : DL	*Aantal bld :* 070	*Bladnr :* 002	
Formaat : A3	*Schaal :* 1 : 1000	*Status :* Concept	
Opnamedatum : –	*Getekend :* T-DAM	*Datum :* 2019	
Besluitnr : 2019017441		*Tek. nr. :* DL002	

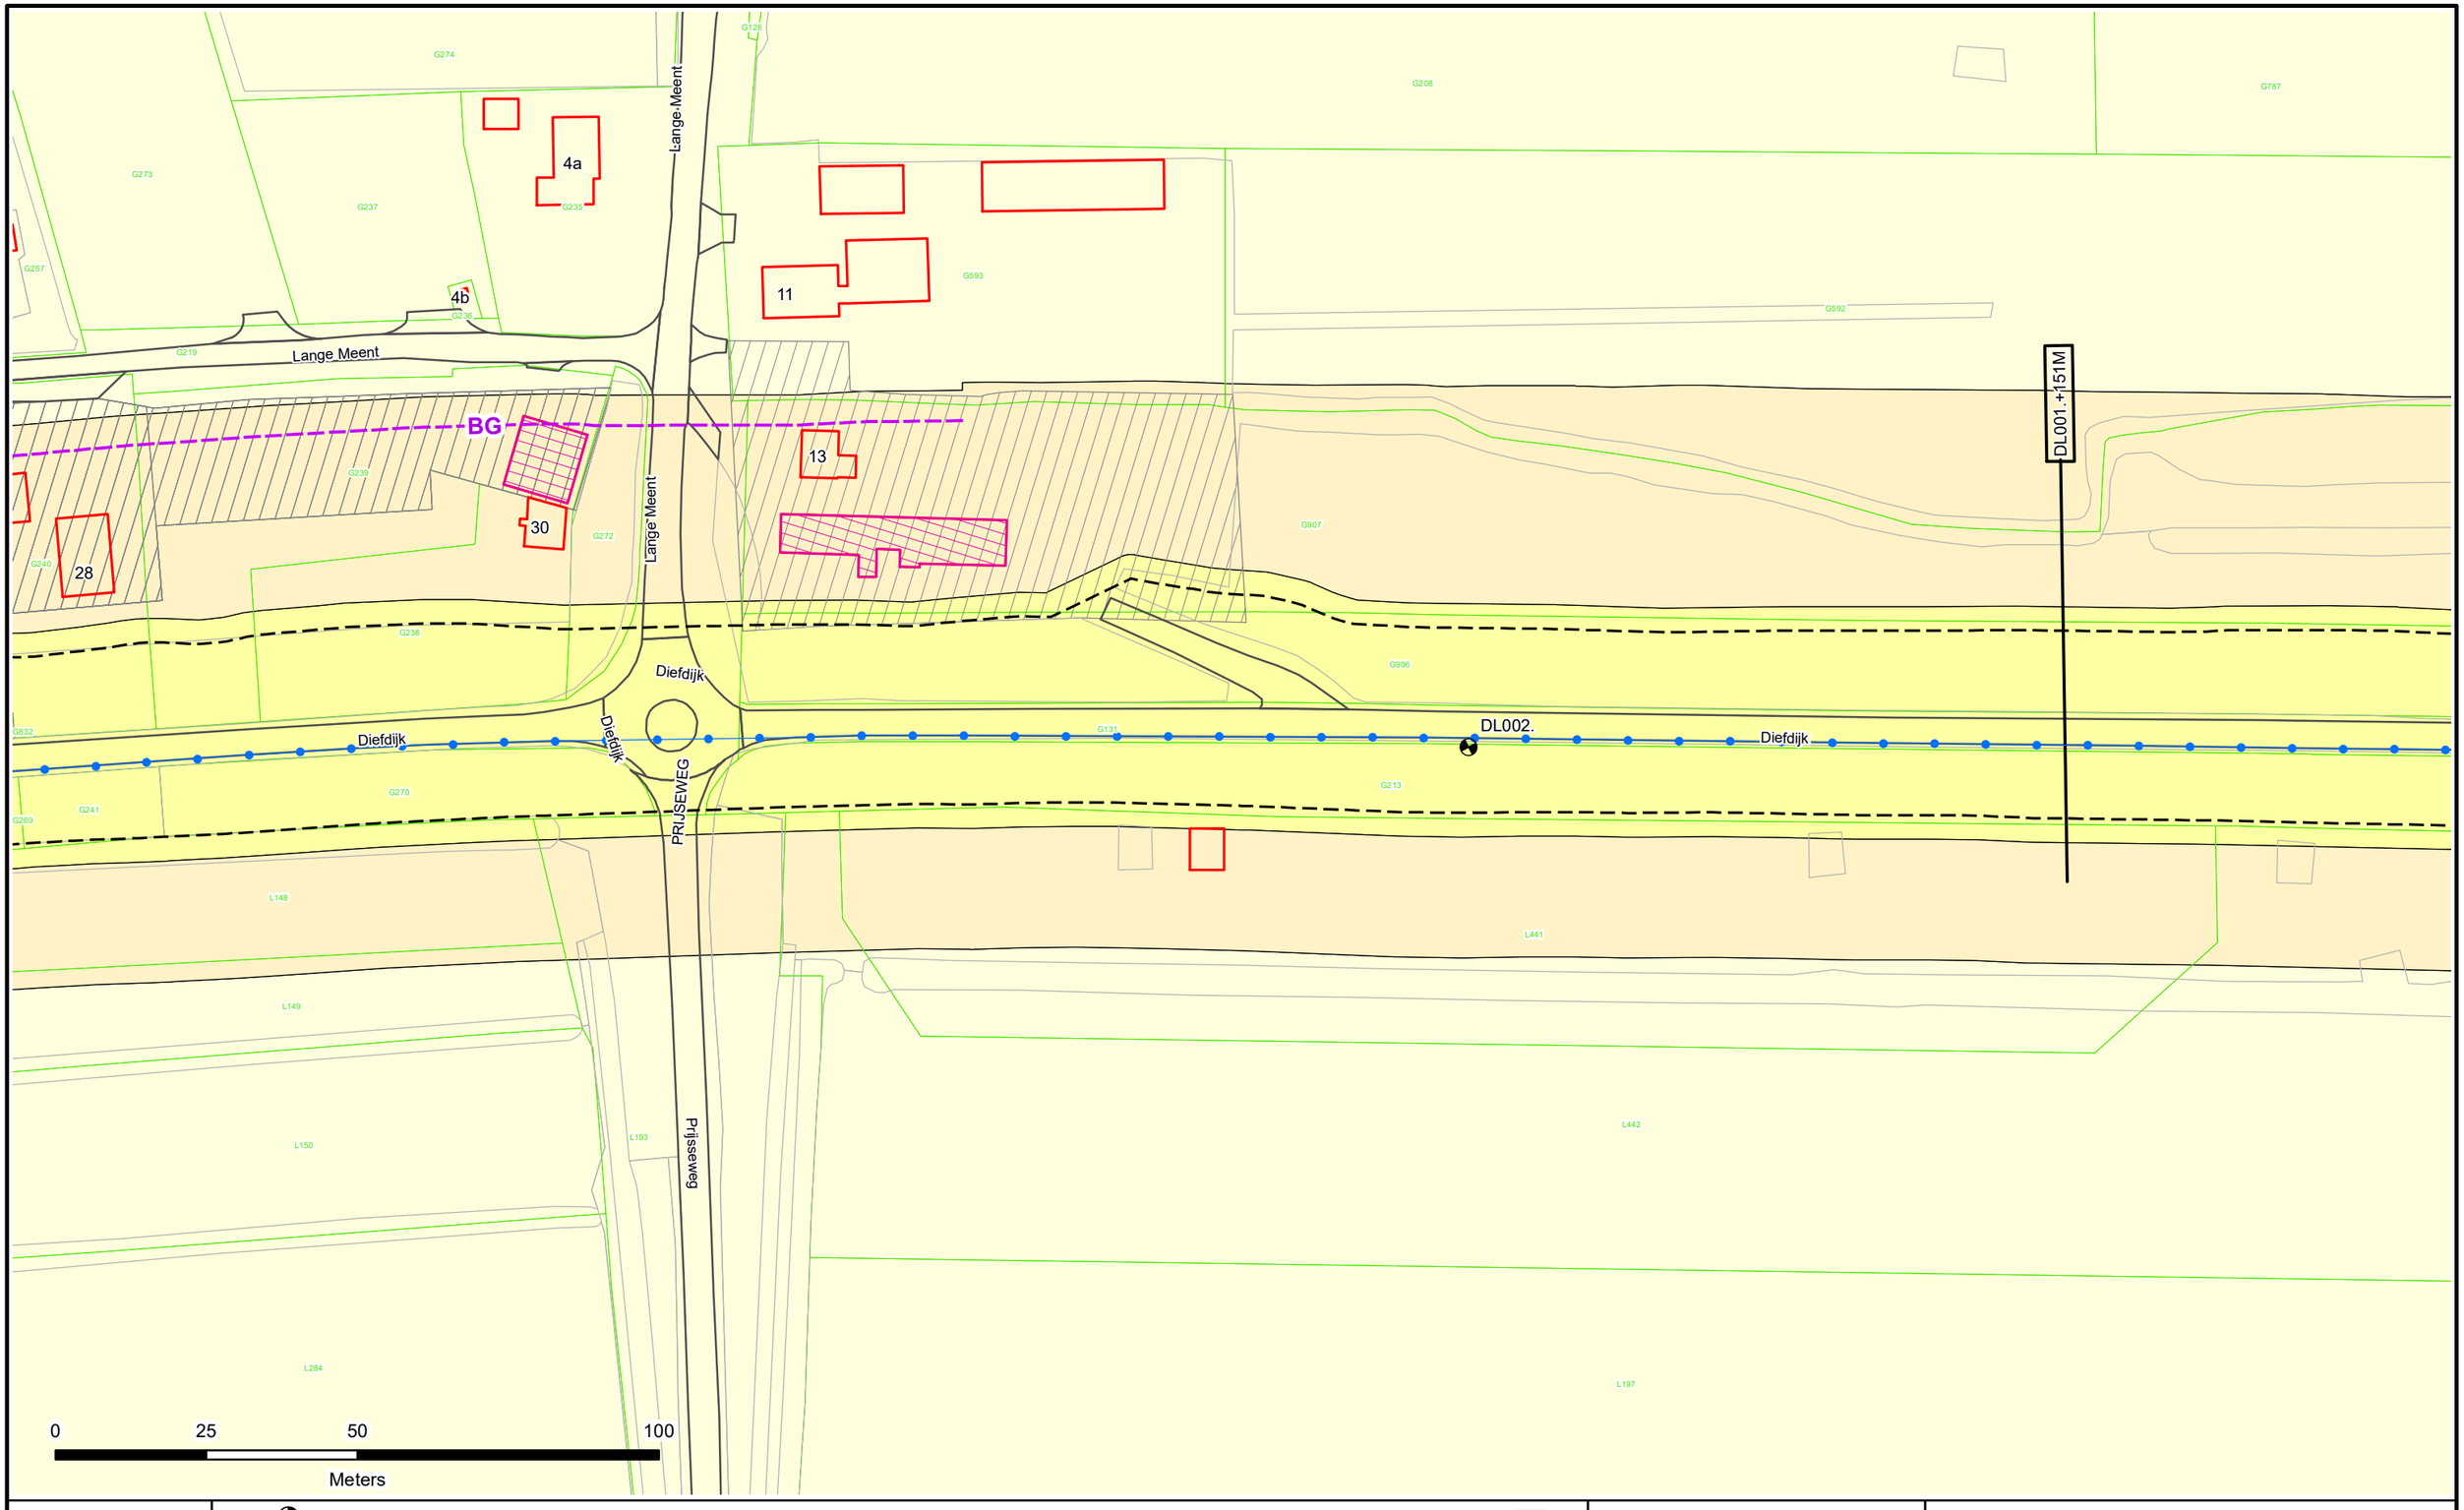

Dijkpalen
Referentielijn Primaire Kering
Referentielijn Regionale Kering
Referentielijn Overige Kering
Teenlijn
Einde Constructie/Kunstwerk
BG Bouwgrens
Drainage Put

Waterstaatswerk
Beschermingszone
Buitenbeschermingszone
Losgestort Materiaal
Harde Bekleding

Duiker
Hevel
Sifon
Coupure
Wandconstructie
Sluis
Drainage Buis
Keringverbeterings-constructie


KGM - Gemaal Ontwerp
Afsluiter Leidingen
Hoofdgebouwen en bijgebouwen
Overig bouwwerk
Bijgebouw vanaf 76m2
E58 Kadastraal perceel
Leggervlak

LA004.+000M
Dwarsprofiel-locatie

Waterschap Rivierenland

Legger : Diefdijklinie

Onderdeel : Situatie Legger			
Dijkpaal traject : DL	*Aantal bld :* 070	*Bladnr :* 003	
Formaat : A3	*Schaal :* 1 : 1000	*Status :* Concept	
Opnamedatum : -	*Getekend :* T-DAM	*Datum :* 2019	
Besluitnr : 2019017441	*Tek. nr. :* DL003		

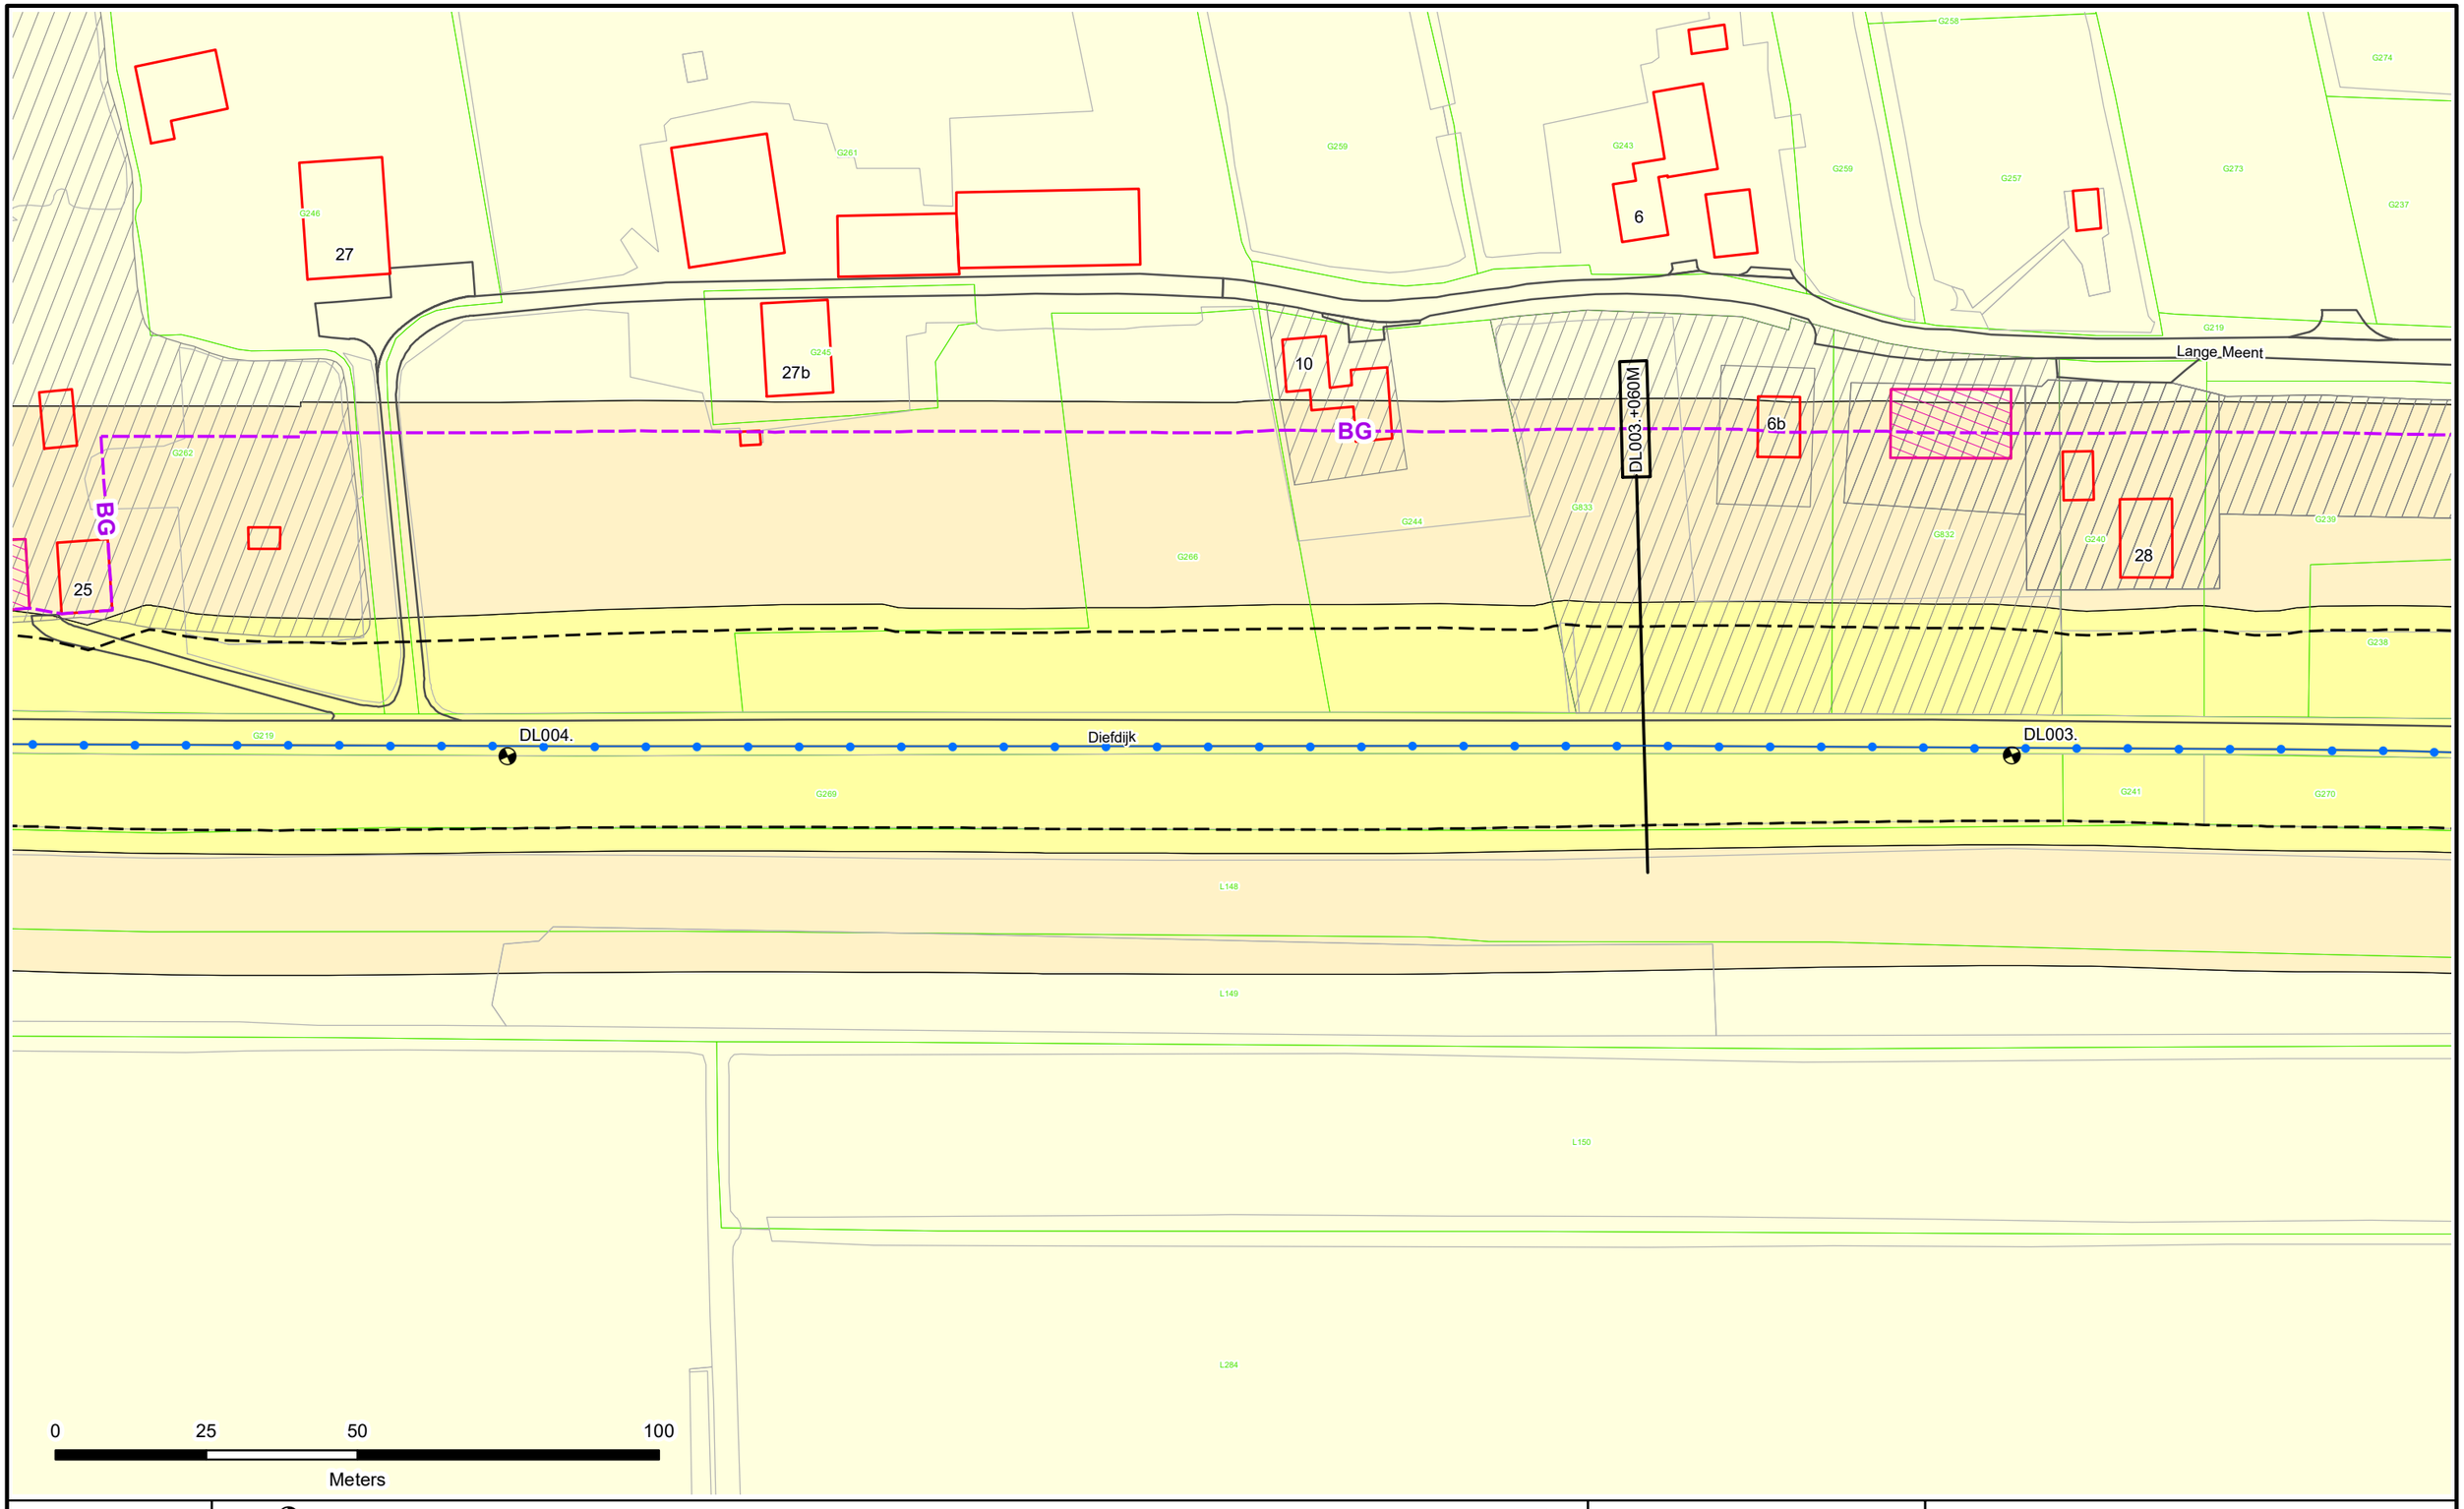

Dijkpalen
Referentielijn Primaire Kering
Referentielijn Regionale Kering
Referentielijn Overige Kering
Teenlijn
Einde Constructie/Kunstwerk
BG Bouwgrens
Drainage Put

Waterstaatswerk
Beschermingszone
Buitenbeschermingszone
Losgestort Materiaal
Harde Bekleding

Duiker
Hevel
Sifon
Coupure
Wandconstructie
Sluis
Drainage Buis
Keringverbeterings-constructie


KGM - Gemaal Ontwerp
Afsluiter Leidingen
Hoofdgebouwen en bijgebouwen
Overig bouwwerk
Bijgebouw vanaf 76m2
E58 Kadastraal perceel
Leggervlak

LA004.+000M
Dwarsprofiel-locatie

Waterschap Rivierenland

Legger : Dieflijklinie

Onderdeel : Situatie Legger			
Dijkpaal traject : DL	*Aantal bld :* 070	*Bladnr :* 004	
Formaat : A3	*Schaal :* 1 : 1000	*Status :* Concept	
Opnamedatum : -	*Getekend :* T-DAM	*Datum :* 2019	
Besluitnr : 2019017441		*Tek. nr. :* DL004	

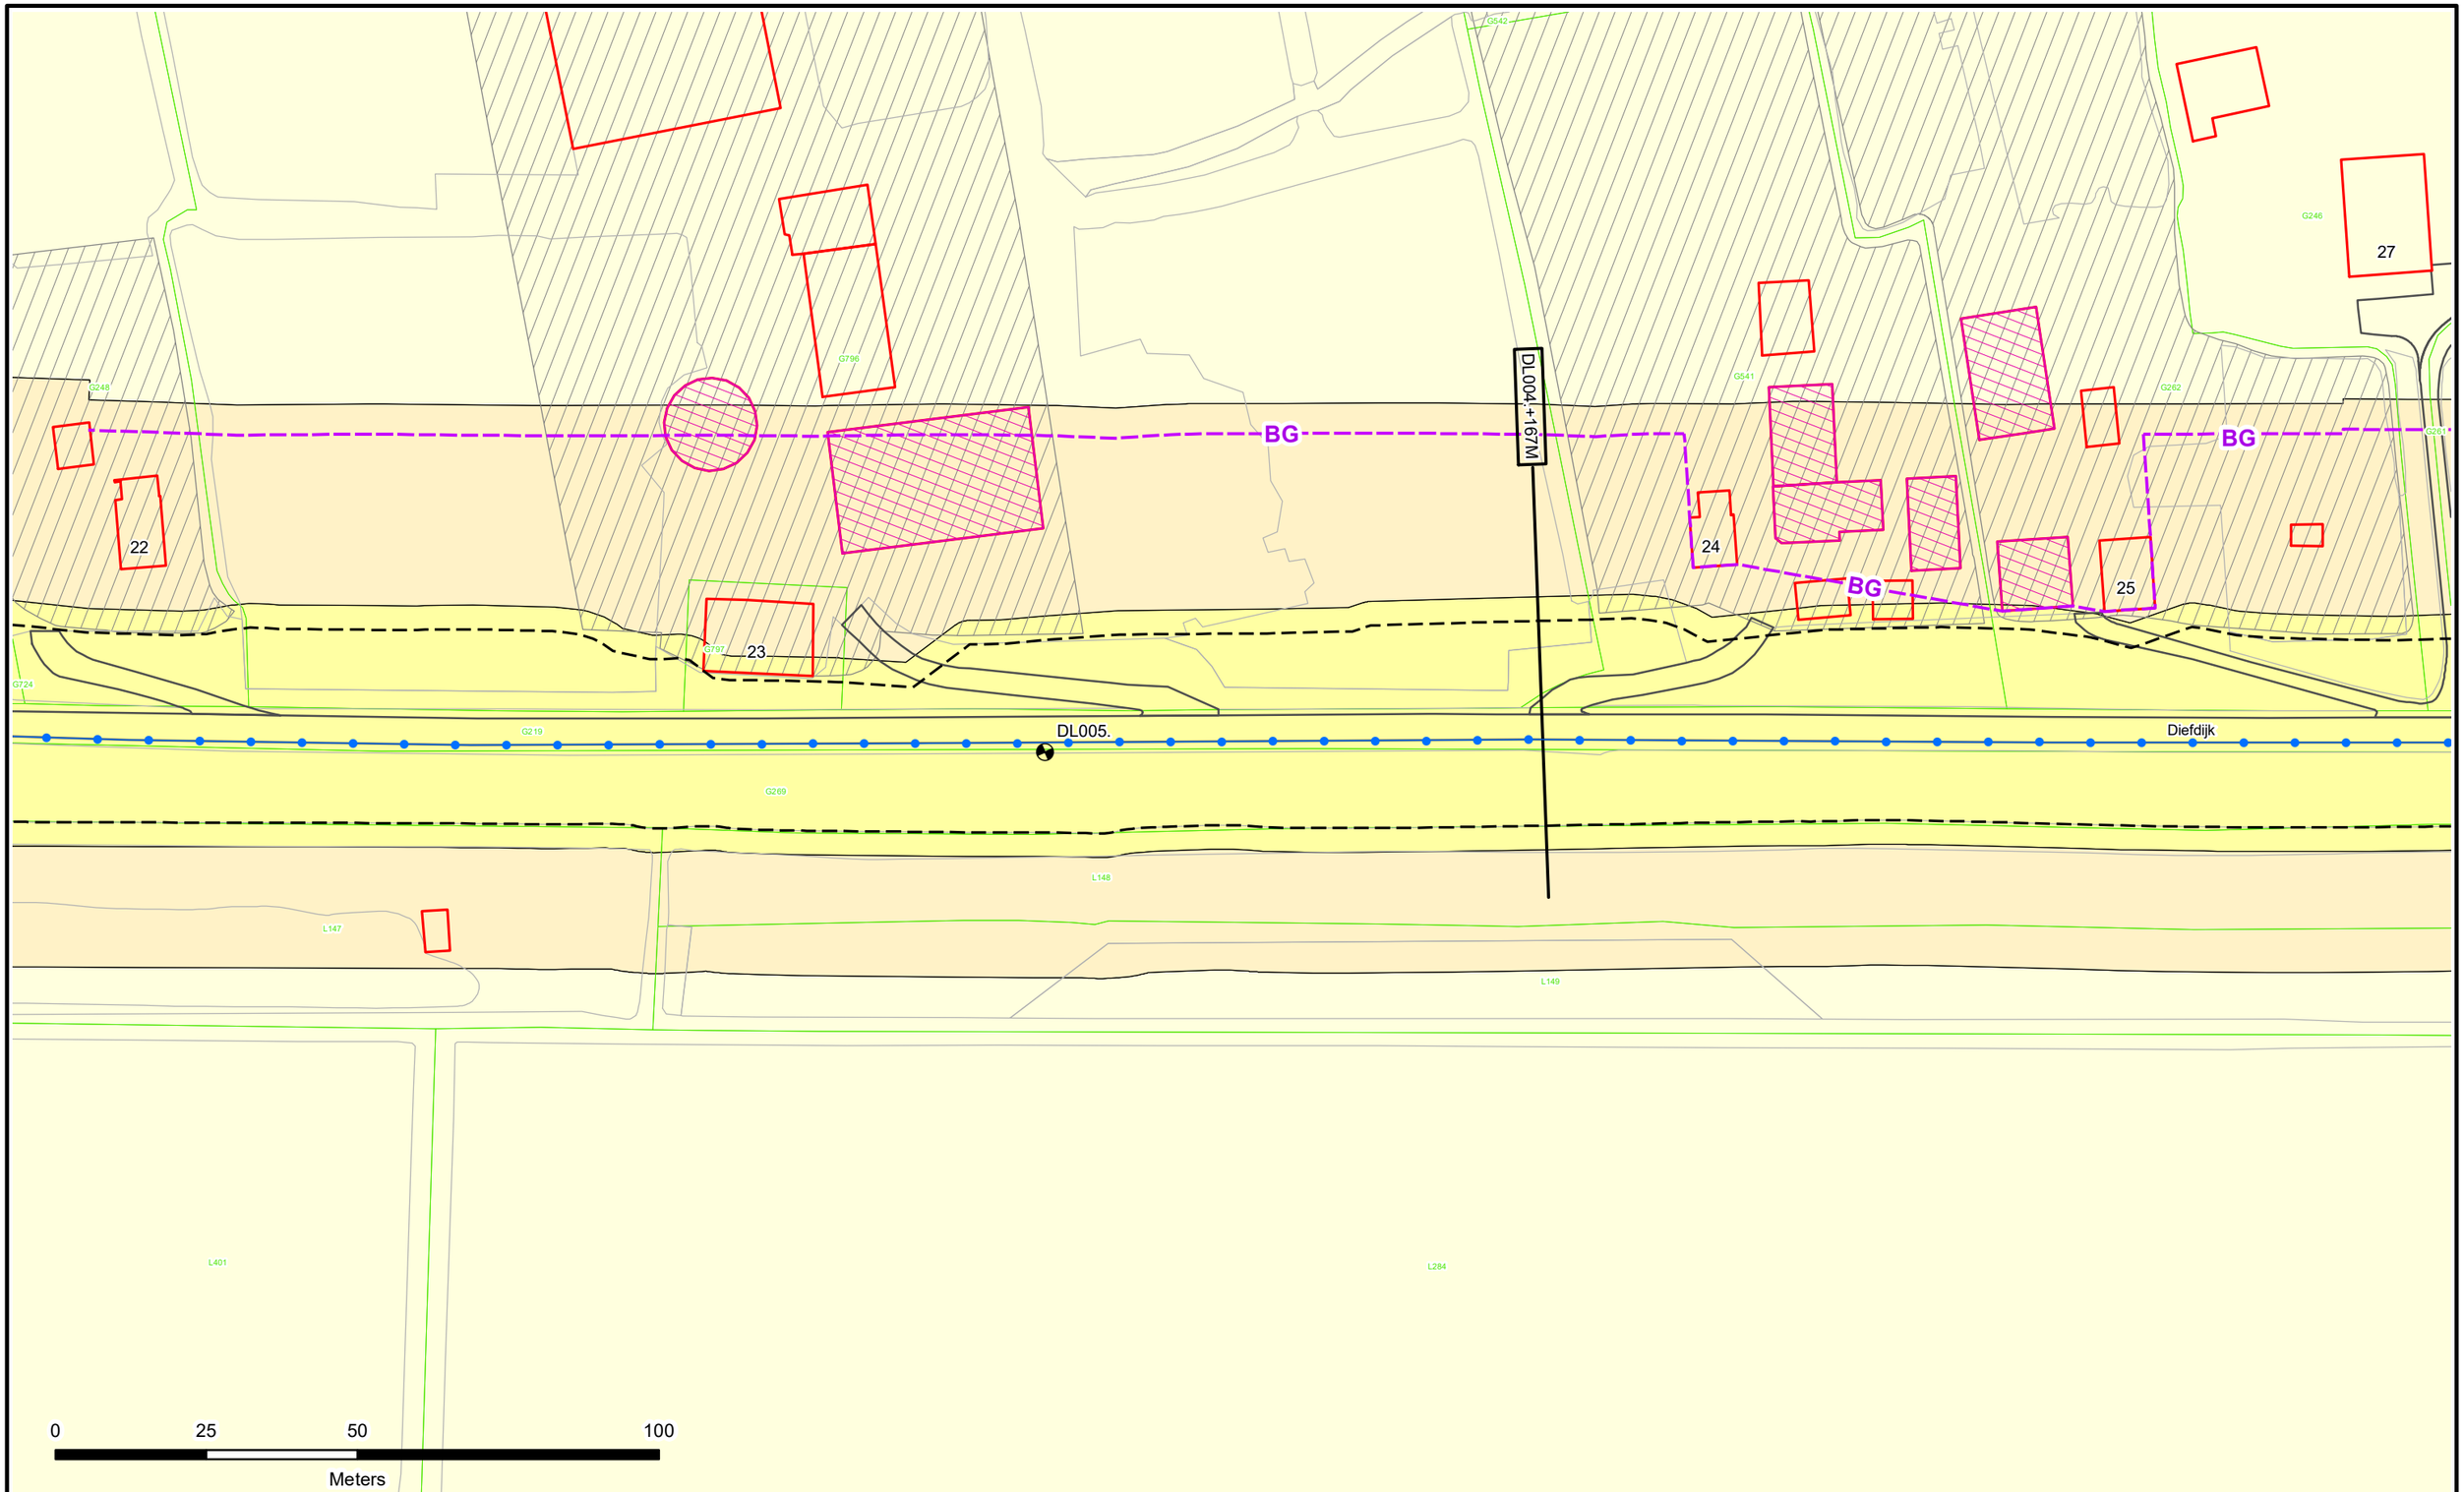

Dijkpalen
Referentielijn Primaire Kering
Referentielijn Regionale Kering
Referentielijn Overige Kering
Teenlijn
Einde Constructie/Kunstwerk
BG Bouwgrens
Drainage Put

Waterstaatswerk
Beschermingszone
Buitenbeschermingszone
Losgestort Materiaal
Harde Bekleding

Duiker
Hevel
Sifon
Coupure
Wandconstructie
Sluis
Drainage Buis
Keringverbeterings-constructie


KGM - Gemaal Ontwerp
Afsluiter Leidingen
Hoofdgebouwen en bijgebouwen
Overig bouwwerk
Bijgebouw vanaf 76m2
E58 Kadastraal perceel
Leggervlak

LA004.+000M
Dwarsprofiel-locatie

Waterschap Rivierenland

Legger : Diefdijklinie

Onderdeel : Situatie Legger			
Dijkpaal traject : DL	*Aantal bld :* 070	*Bladnr :* 005	
Formaat : A3	*Schaal :* 1 : 1000	*Status :* Concept	
Opnamedatum : –	*Getekend :* T-DAM	*Datum :* 2019	
Besluitnr : 2019017441	*Tek. nr. :* DL005		

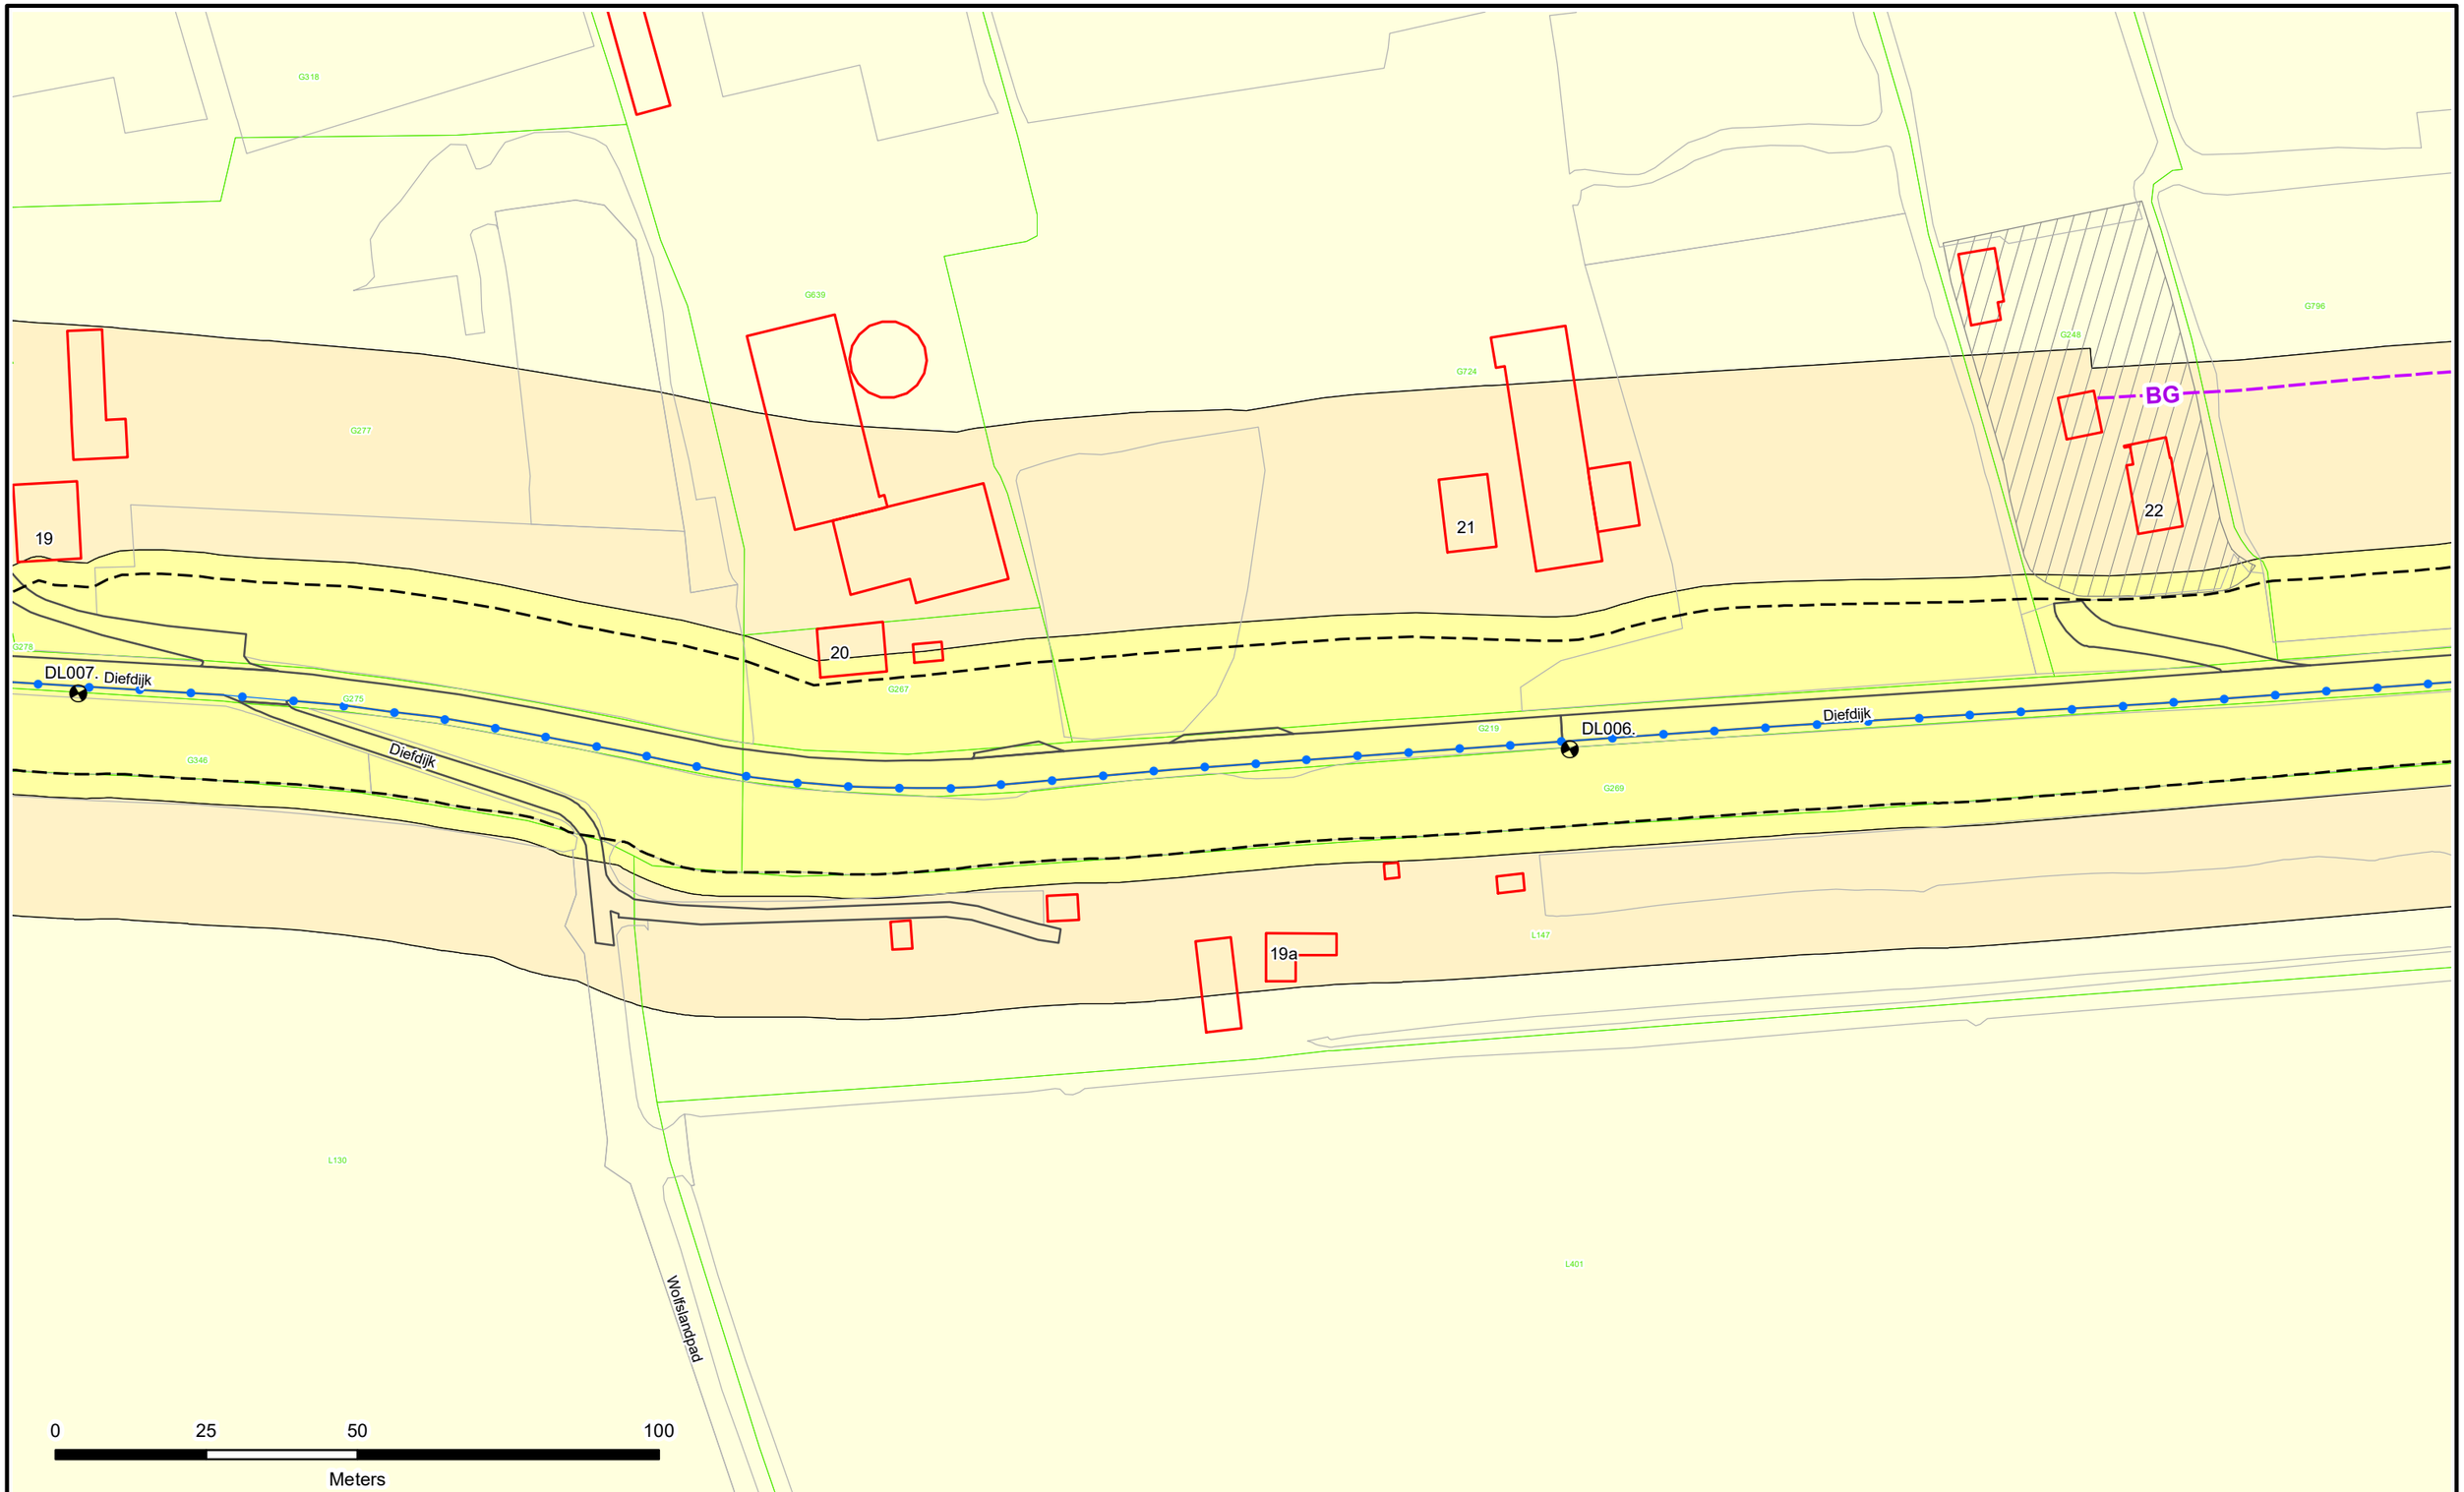

Dijkpalen
Referentielijn Primaire Kering
Referentielijn Regionale Kering
Referentielijn Overige Kering
Teenlijn
Einde Constructie/Kunstwerk
BG Bouwgrens
Drainage Put

Waterstaatswerk
Beschermingszone
Buitenbeschermingszone
Losgestort Materiaal
Harde Bekleding

Duiker
Hevel
Sifon
Coupure
Wandconstructie
Sluis
Drainage Buis
Keringverbeterings-constructie


KGM - Gemaal Ontwerp
Afsluiter Leidingen
Hoofdgebouwen en bijgebouwen
Overig bouwwerk
Bijgebouw vanaf 76m2
E58 Kadastraal perceel
Leggervlak

LA004.+000M
Dwarsprofiel-locatie

Waterschap Rivierenland

Legger : Diefdijklinie

Onderdeel : Situatie Legger			
Dijkpaal traject : DL	*Aantal bld :* 070	*Bladnr :* 006	
Formaat : A3	*Schaal :* 1 : 1000	*Status :* Concept	
Opnamedatum : –	*Getekend :* T-DAM	*Datum :* 2019	
Besluitnr : 2019017441	*Tek. nr. :* DL006		

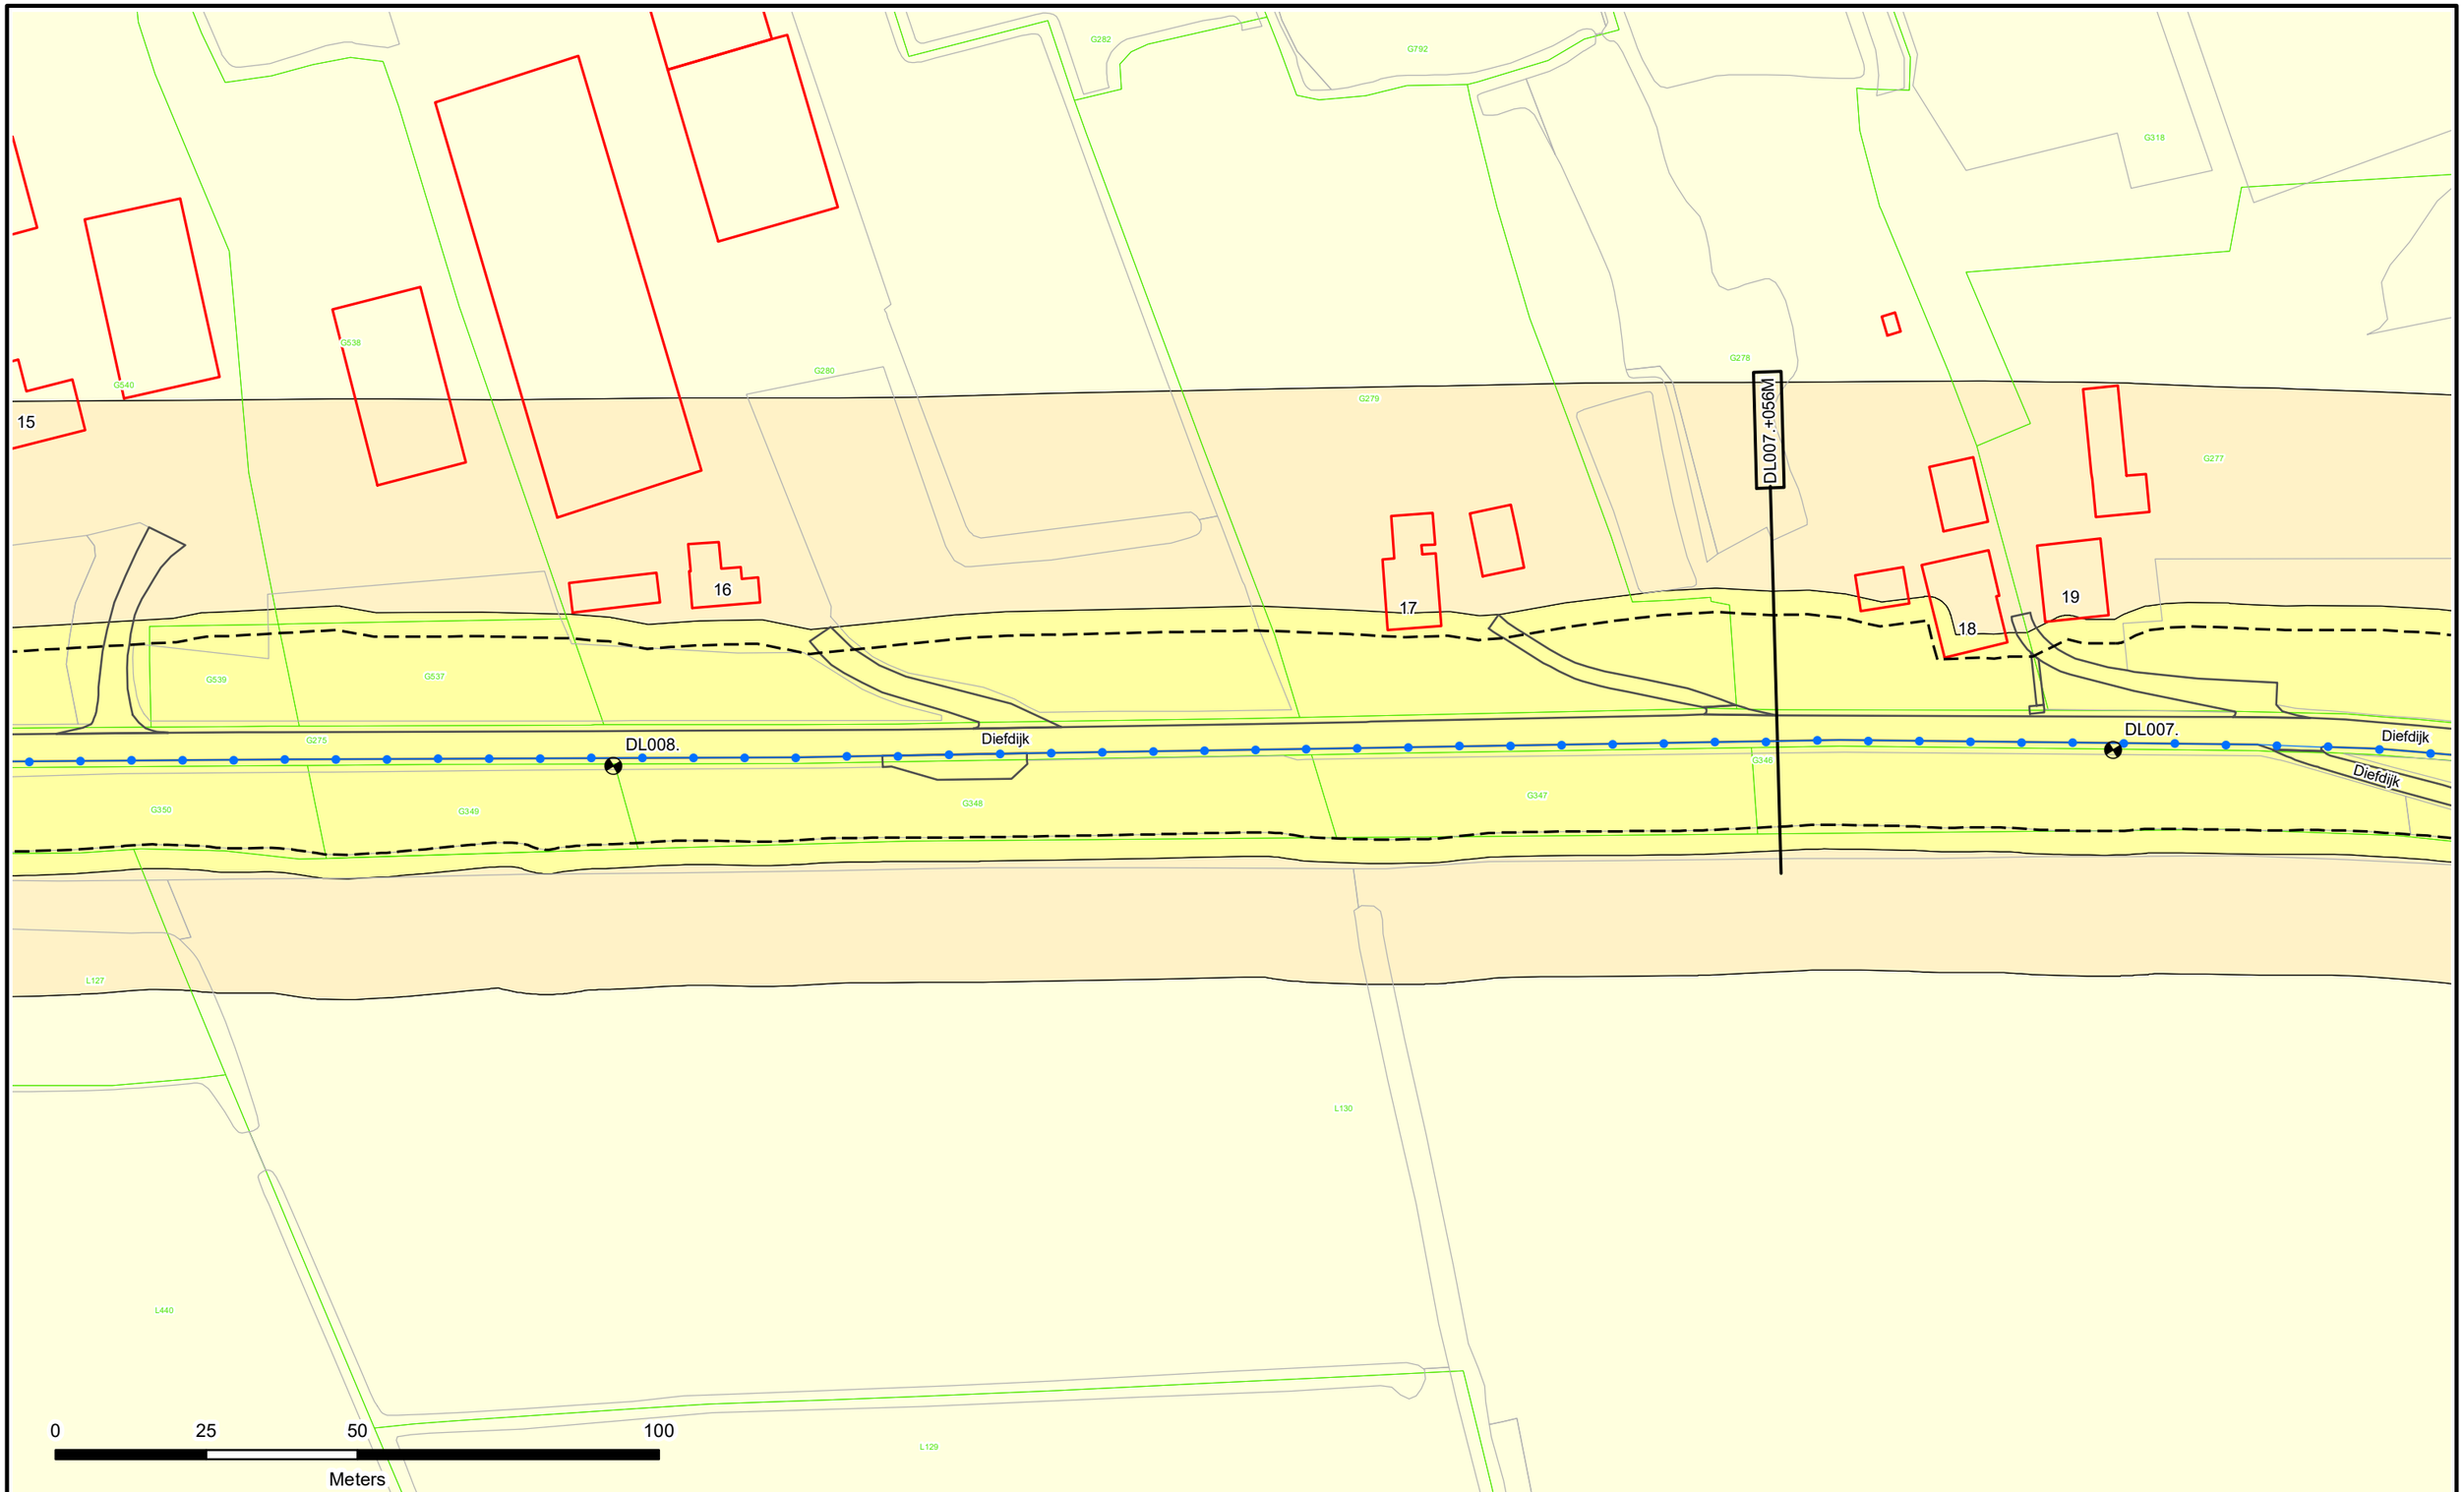

Dijkpalen
Referentielijn Primaire Kering
Referentielijn Regionale Kering
Referentielijn Overige Kering
Teenlijn
Einde Constructie/Kunstwerk
BG Bouwgrens
Drainage Put

Waterstaatswerk
Beschermingszone
Buitenbeschermingszone
Losgestort Materiaal
Harde Bekleding

Duiker
Hevel
Sifon
Coupure
Wandconstructie
Sluis
Drainage Buis
Keringverbeterings-constructie


KGM - Gemaal Ontwerp
Afsluiter Leidingen
Hoofdgebouwen en bijgebouwen
Overig bouwwerk
Bijgebouw vanaf 76m2
E58 Kadastraal perceel
Leggervlak

LA004.+000M
Dwarsprofiel-locatie

Waterschap Rivierenland

Legger : Diefdijklinie

Onderdeel : Situatie Legger			
Dijkpaal traject : DL	*Aantal bld :* 070	*Bladnr :* 007	
Formaat : A3	*Schaal :* 1 : 1000	*Status :* Concept	
Opnamedatum : -	*Getekend :* T-DAM	*Datum :* 2019	
Besluitnr : 2019017441	*Tek. nr. :* DL007		

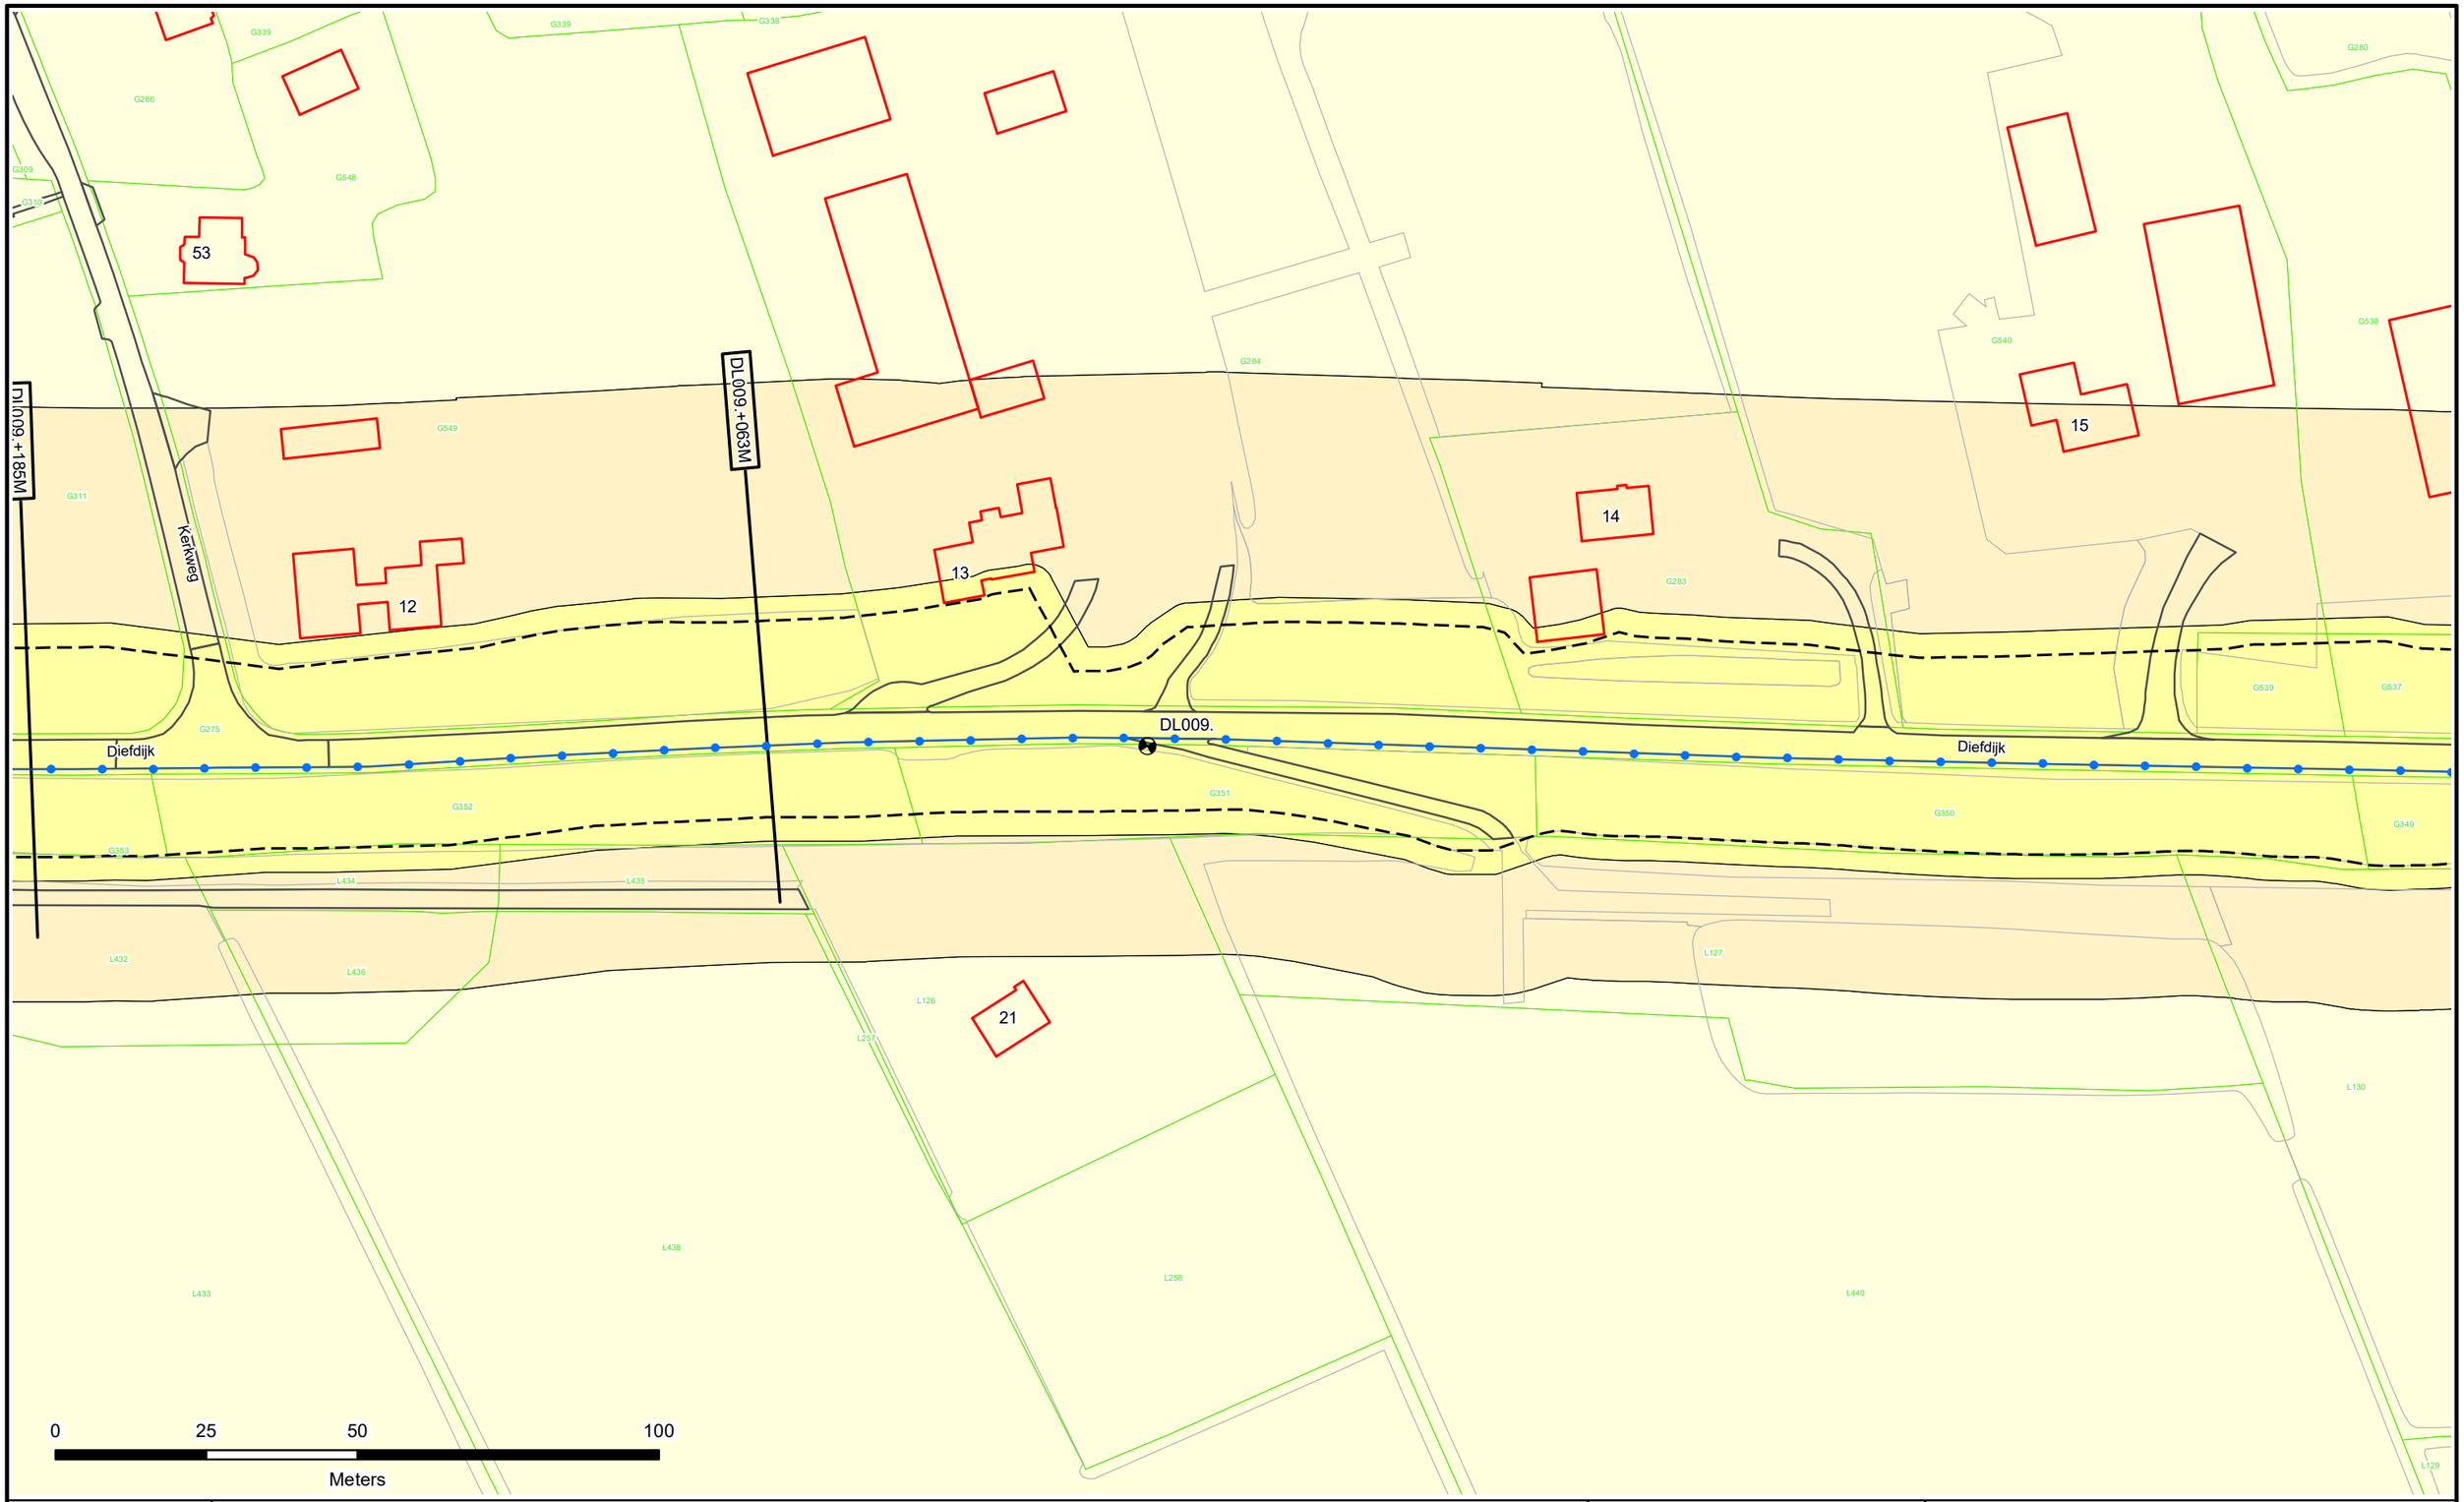

Dijkpalen
Referentielijn Primaire Kering
Referentielijn Regionale Kering
Referentielijn Overige Kering
Teenlijn
Einde Constructie/Kunstwerk
BG Bouwgrens
Drainage Put

Waterstaatswerk
Beschermingszone
Buitenbeschermingszone
Losgestort Materiaal
Harde Bekleding

Duiker
Hevel
Sifon
Coupure
Wandconstructie
Sluis
Drainage Buis
Keringverbeterings-constructie

KGM - Gemaal Ontwerp
Afsluiter Leidingen
Hoofdgebouwen en bijgebouwen
Overig bouwwerk
Bijgebouw vanaf 76m2
E58 Kadastraal perceel
Leggervlak

LA004.+000M
Dwarsprofiel-locatie

Waterschap Rivierenland

Legger : Diefdijklinie

Onderdeel : Situatie Legger			
Dijkpaal traject : DL	*Aantal bld :* 070	*Bladnr :* 008	
Formaat : A3	*Schaal :* 1 : 1000	*Status :* Concept	
Opnamedatum : -	*Getekend :* T-DAM	*Datum :* 2019	
Besluitnr : 2019017441	*Tek. nr. :* DL008		

DL010.+207M

DL011.

DL010.

DL009.+185M

Diefdijk

Kerkweg

Stokvisweg

7

8

9

9a

11

12

17

44a

46

53

15a

0 25 50 100

Meters

Dijkpalen
Referentielijn Primaire Kering
Referentielijn Regionale Kering
Referentielijn Overige Kering
Teenlijn
Einde Constructie/Kunstwerk
BG Bouwgrens
Drainage Put

Waterstaatswerk
Beschermingszone
Buitenbeschermingszone
Losgestort Materiaal
Harde Bekleding

Duiker
Hevel
Sifon
Coupure
Wandconstructie
Sluis
Drainage Buis
Keringverbeterings-constructie


KGM - Gemaal Ontwerp
Afsluiter Leidingen
Hoofdgebouwen en bijgebouwen
Overig bouwwerk
Bijgebouw vanaf 76m2
E58 Kadastraal perceel
Leggervlak

LA004.+000M
Dwarsprofiel-locatie

Waterschap Rivierenland

Legger : Diefdijklinie

Onderdeel : Situatie Legger			
Dijkpaal traject : DL	*Aantal bld :* 070	*Bladnr :* 009	
Formaat : A3	*Schaal :* 1 : 1000	*Status :* Concept	
Opnamedatum : -	*Getekend :* T-DAM	*Datum :* 2019	
Besluitnr : 2019017441	*Tek. nr. :* DL009		

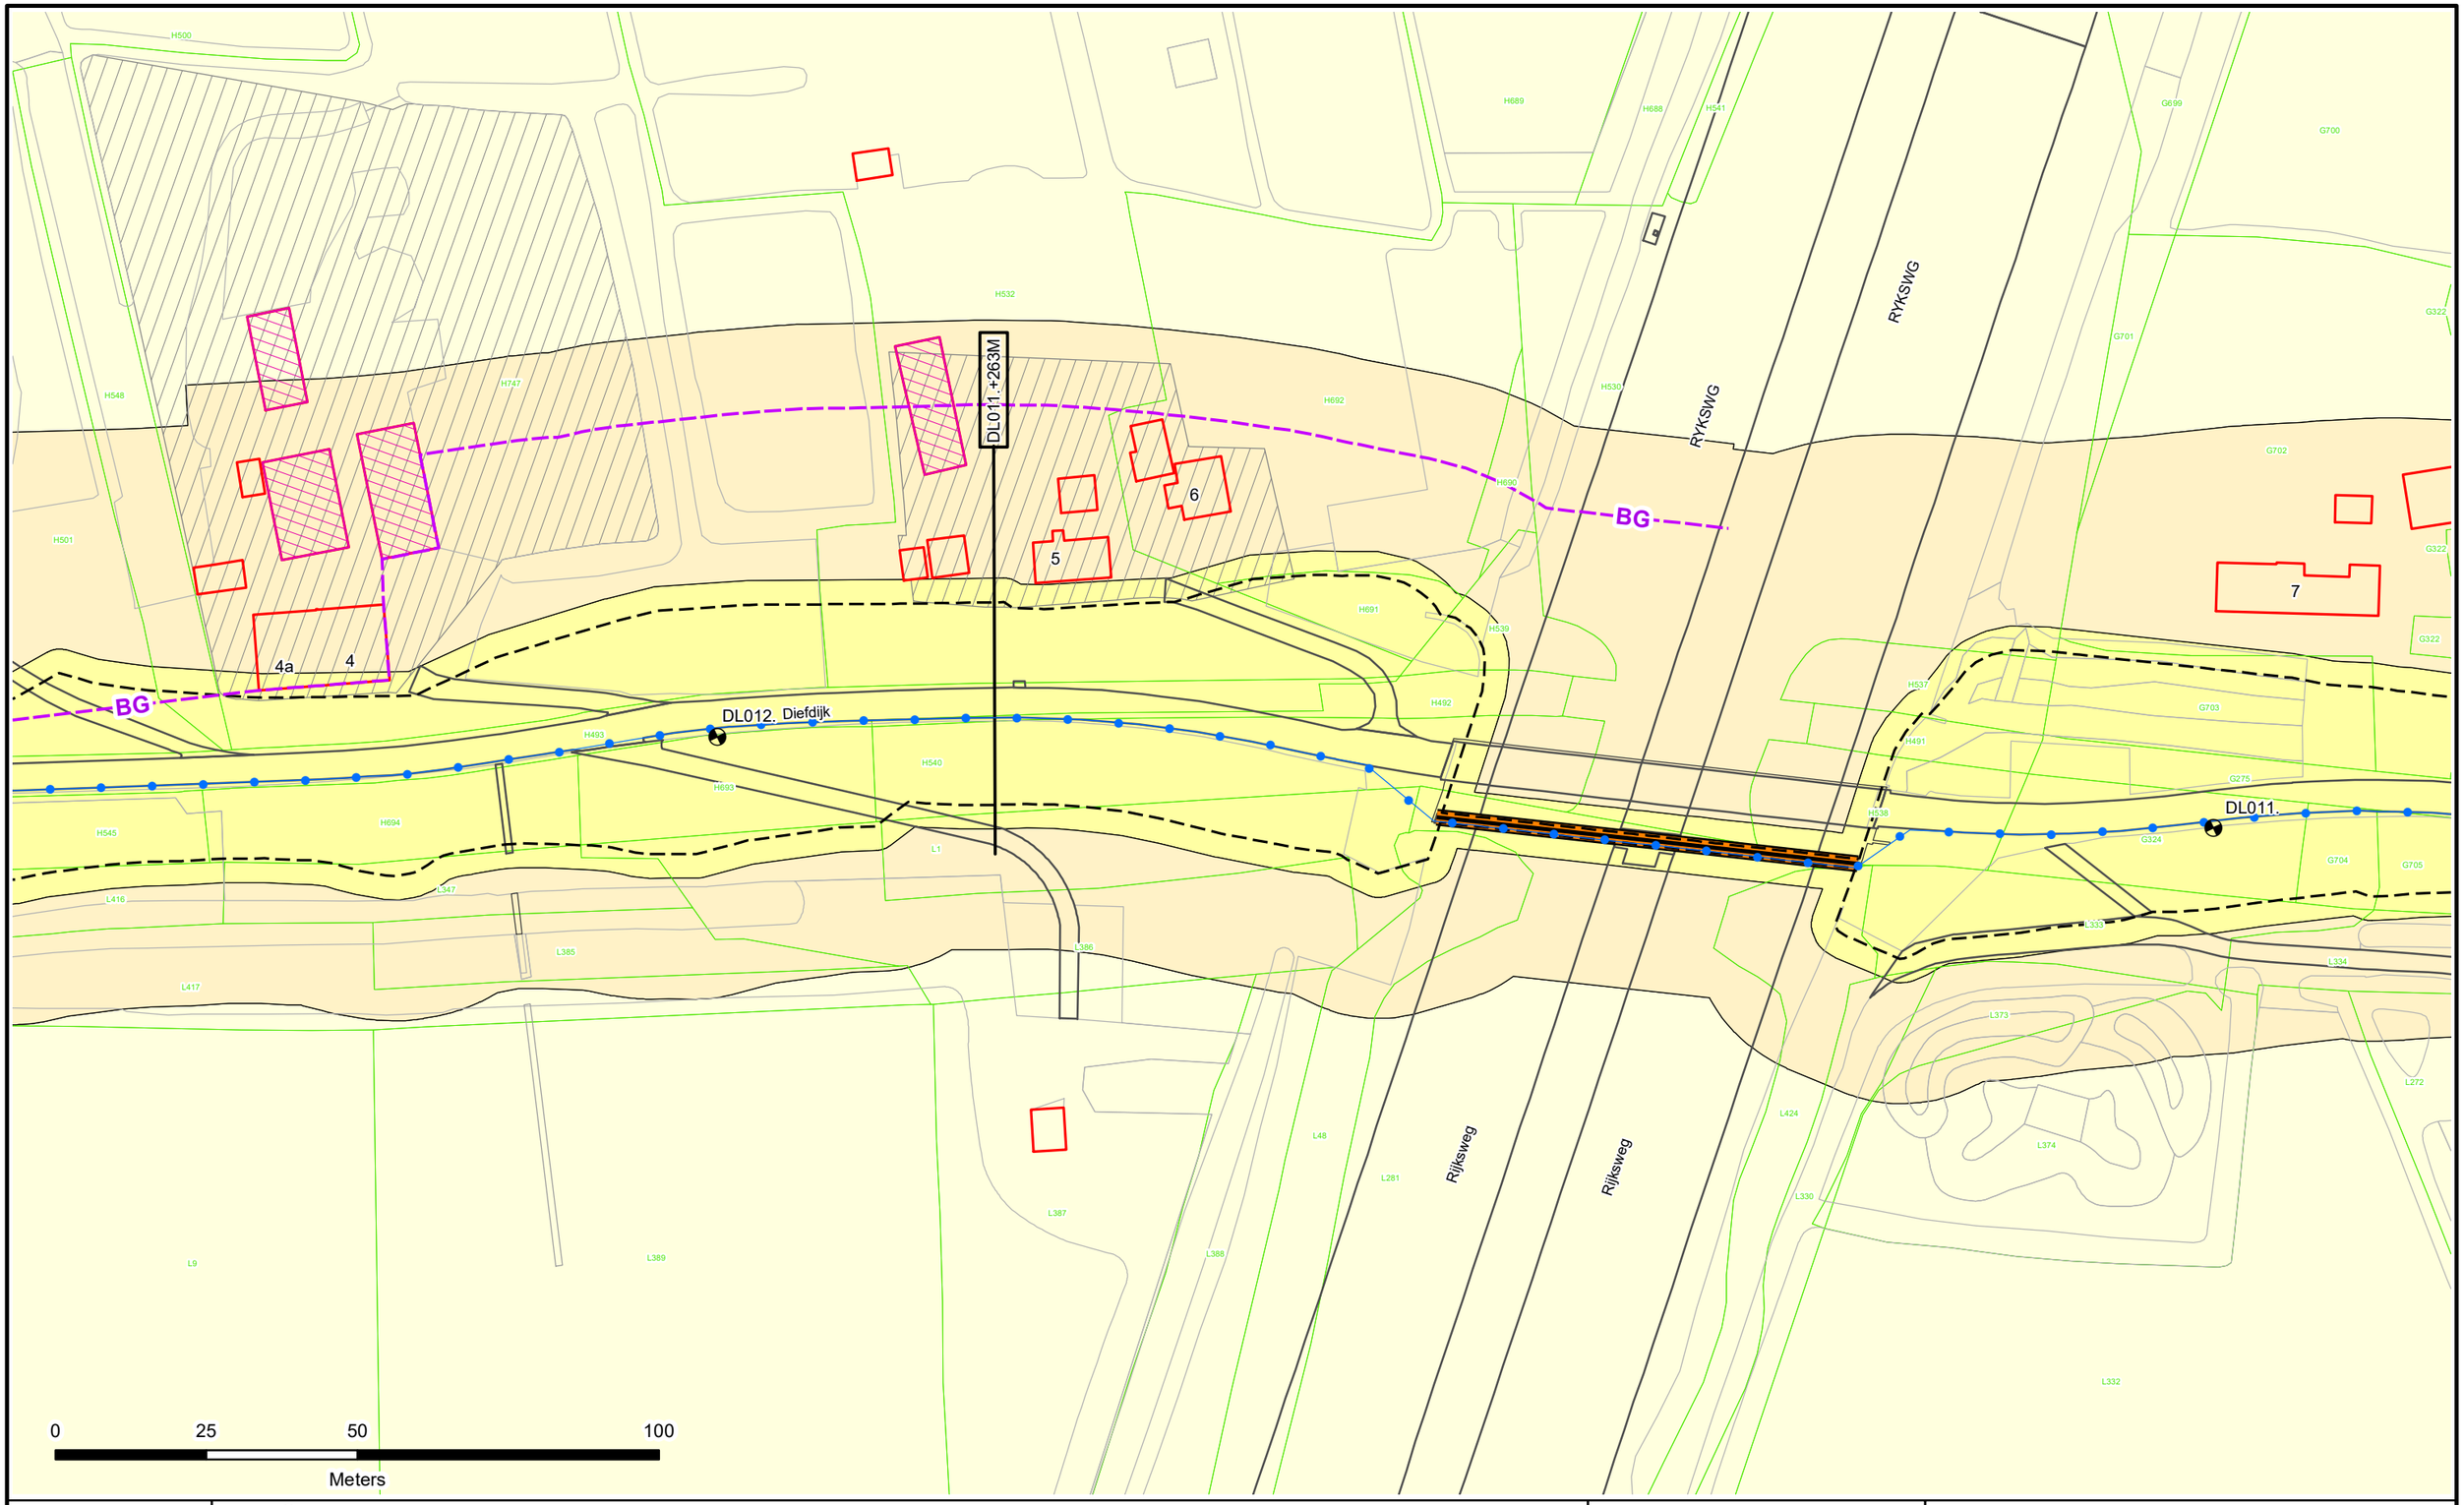

Dijkpalen
Referentielijn Primaire Kering
Referentielijn Regionale Kering
Referentielijn Overige Kering
Teenlijn
Einde Constructie/Kunstwerk
BG Bouwgrens
Drainage Put

Waterstaatswerk
Beschermingszone
Buitenbeschermingszone
Losgestort Materiaal
Harde Bekleding

Duiker
Hevel
Sifon
Coupure
Wandconstructie
Sluis
Drainage Buis
Keringverbeterings-constructie


KGM - Gemaal Ontwerp
Afsluiter Leidingen
Hoofdgebouwen en bijgebouwen
Overig bouwwerk
Bijgebouw vanaf 76m2
E58 Kadastraal perceel
Leggervlak

LA004.+000M
Dwarsprofiel-locatie

Waterschap Rivierenland

Legger : Diefdijklinie

Onderdeel : Situatie Legger			
Dijkpaal traject : DL	*Aantal bld :* 070	*Bladnr :* 010	
Formaat : A3	*Schaal :* 1 : 1000	*Status :* Concept	
Opnamedatum : –	*Getekend :* T-DAM	*Datum :* 2019	
Besluitnr : 2019017441	*Tek. nr. :* DL010		

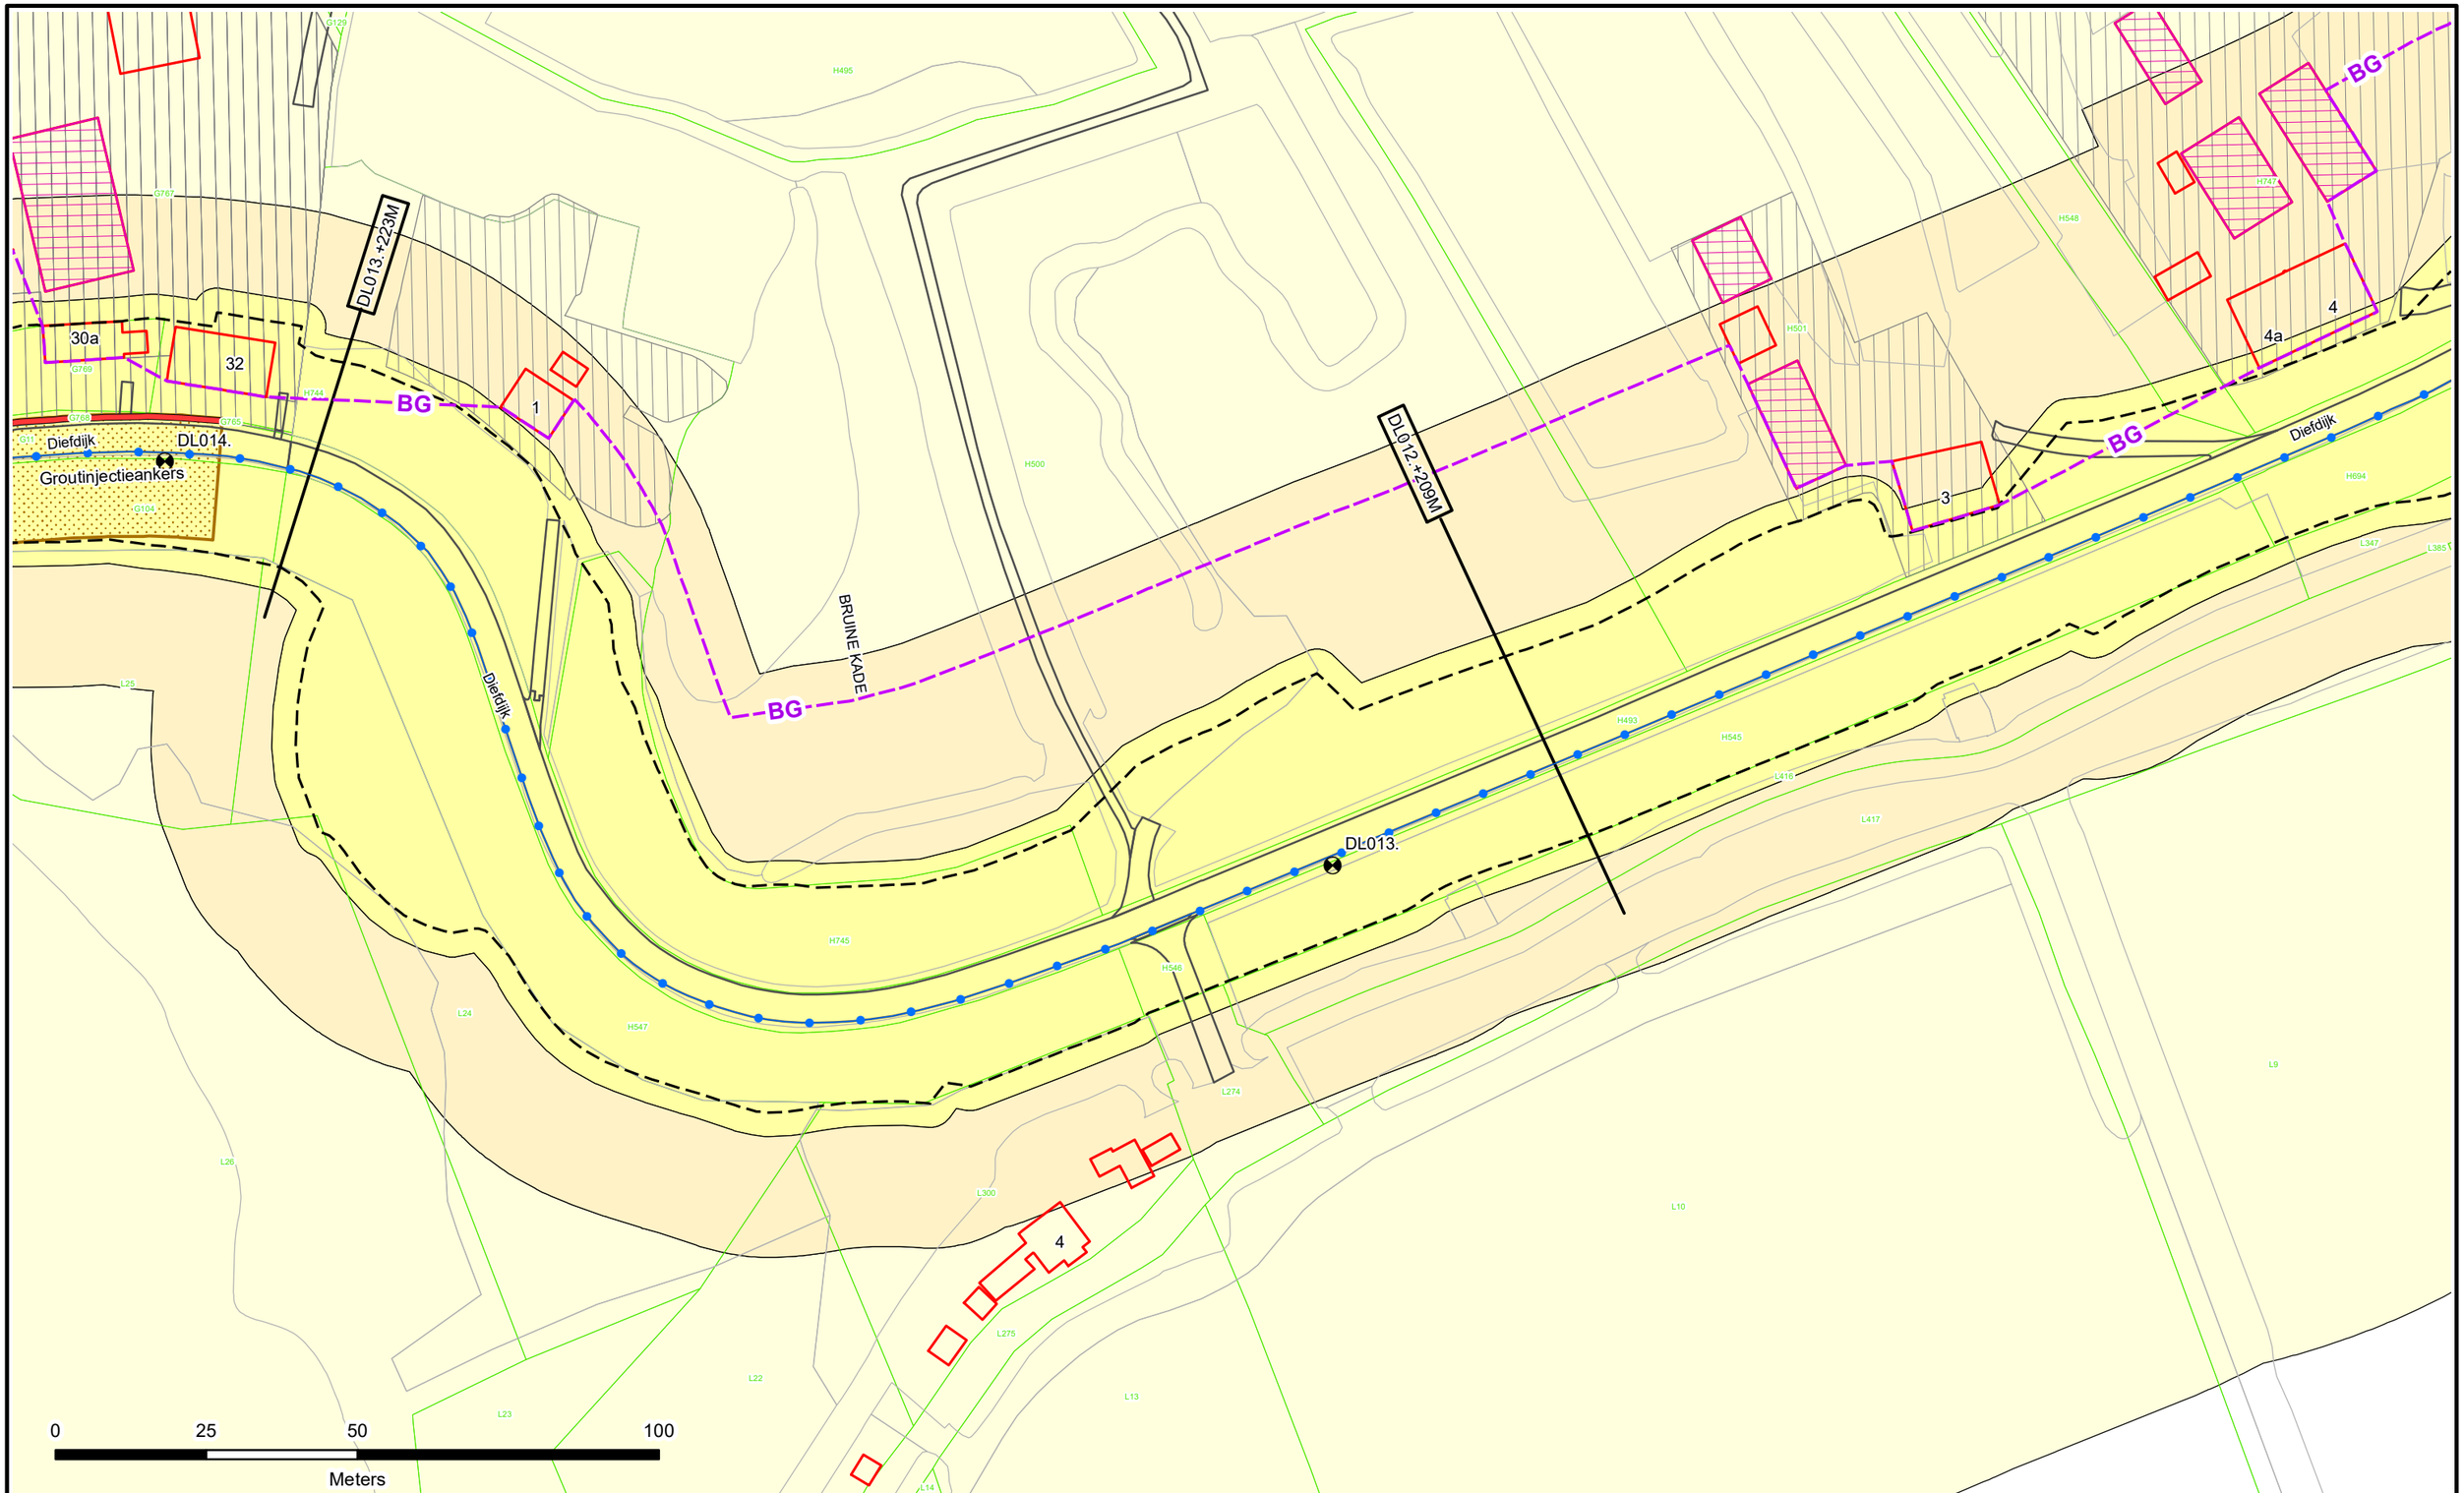

Dijkpalen
Referentielijn Primaire Kering
Referentielijn Regionale Kering
Referentielijn Overige Kering
Teenlijn
Einde Constructie/Kunstwerk
BG Bouwgrens
Drainage Put

Waterstaatswerk
Beschermingszone
Buitenbeschermingszone
Losgestort Materiaal
Harde Bekleding

Duiker
Hevel
Sifon
Coupure
Wandconstructie
Sluis
Drainage Buis
Keringverbeterings-constructie


KGM - Gemaal Ontwerp
Afsluiter Leidingen
Hoofdgebouwen en bijgebouwen
Overig bouwwerk
Bijgebouw vanaf 76m2
E58 Kadastraal perceel
Leggervlak

LA004.+000M
Dwarsprofiel-locatie

Waterschap Rivierenland

Legger : Diefdijklinie

Onderdeel : Situatie Legger			
Dijkpaal traject : DL	*Aantal bld :* 070	*Bladnr :* 011	
Formaat : A3	*Schaal :* 1 : 1000	*Status :* Concept	
Opnamedatum : -	*Getekend :* T-DAM	*Datum :* 2019	
Besluitnr : 2019017441	*Tek. nr. :* DL011		

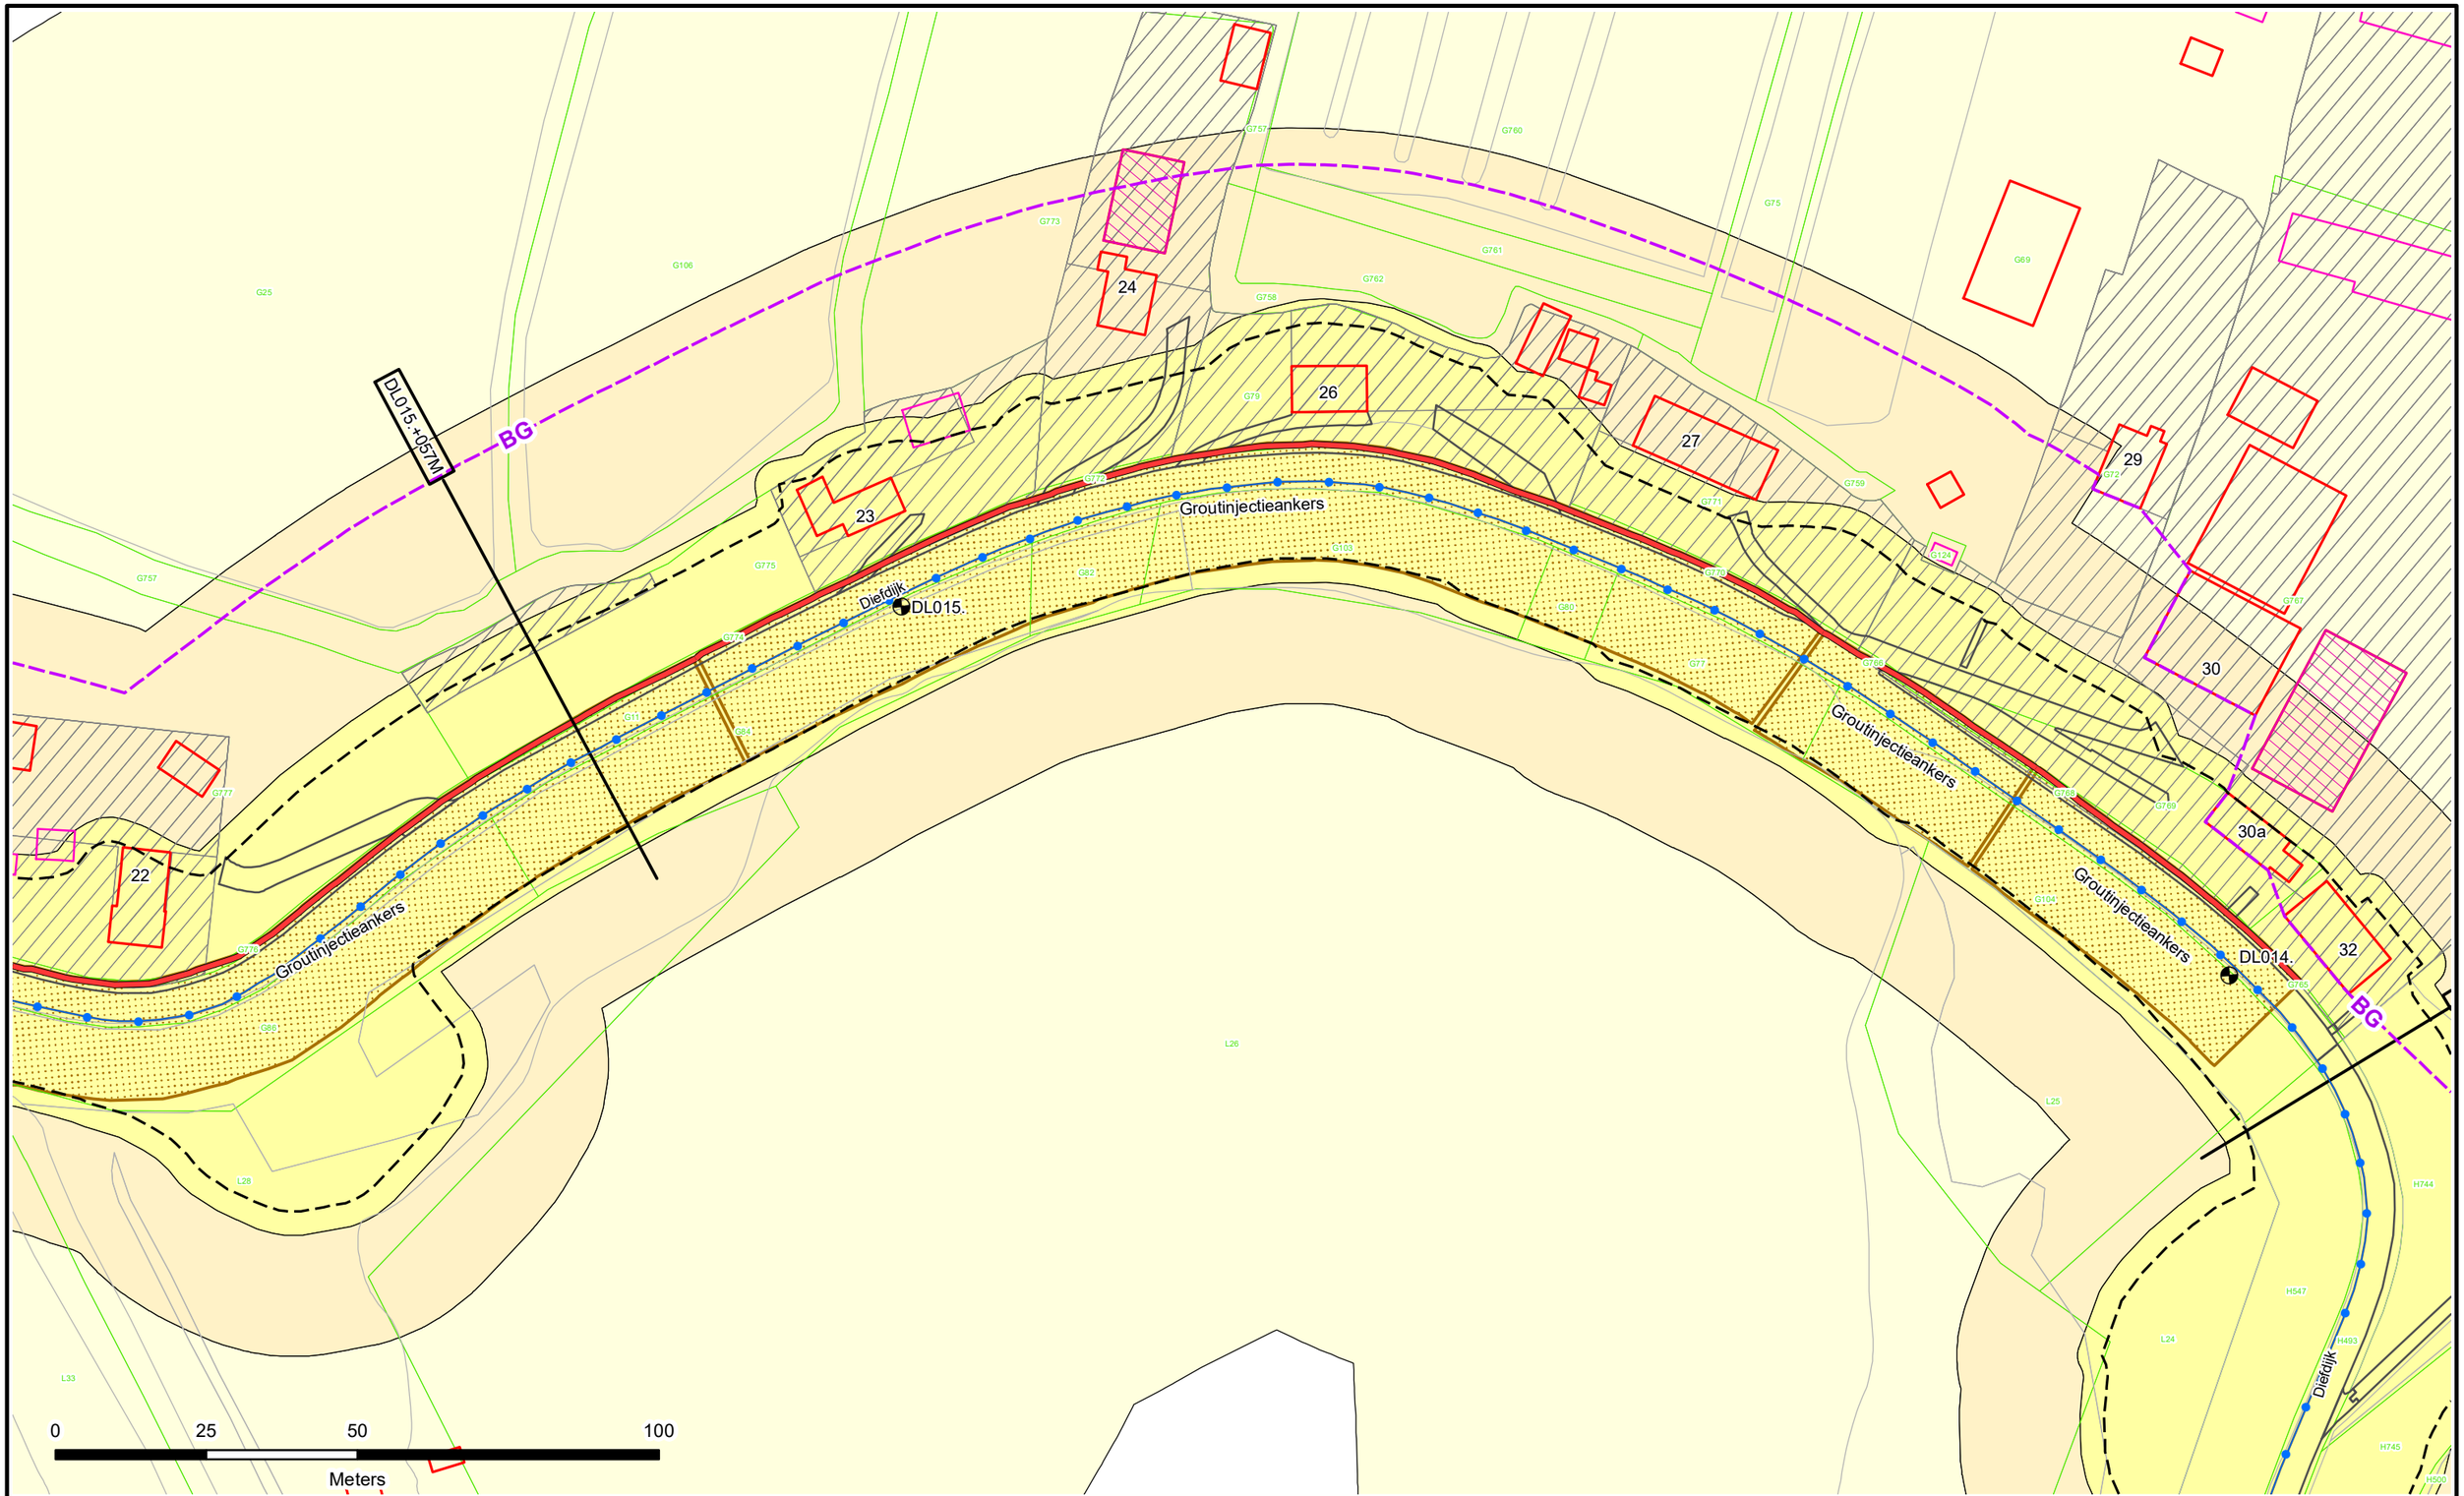


Z

- Dijkpalen
- Referentielijn Primaire Kering
- Referentielijn Regionale Kering
- Referentielijn Overige Kering
- Teenlijn
- Einde Constructie/Kunstwerk
- BG — Bouwgrens
- Drainage Put
- Waterstaatswerk
- Beschermingszone
- Buitenbeschermingszone
- Losgestort Materiaal
- Harde Bekleding
- Duiker
- Hevel
- Sifon
- Coupure
- Wandconstructie
- Sluis
- Drainage Buis
- Keringverbeterings-constructie
- KGM - Gemaal Ontwerp
- Afsluiter Leidingen
- Hoofdgebouwen en bijgebouwen
- Overig bouwwerk
- Bijgebouw vanaf 76m2
- Kadastraal perceel
- Leggervlak
- LA004.+000M — Dwarsprofiel-locatie

Waterschap Rivierenland

Legger : Diefdijklinie

Onderdeel : Situatie Legger			
Dijkpaal traject : DL	*Aantal bld :* 070	*Bladnr :* 012	
Formaat : A3	*Schaal :* 1 : 1000	*Status :* Concept	
Opnamedatum : -	*Getekend :* T-DAM	*Datum :* 2019	
Besluitnr : 2019017441	*Tek. nr. :* DL012		

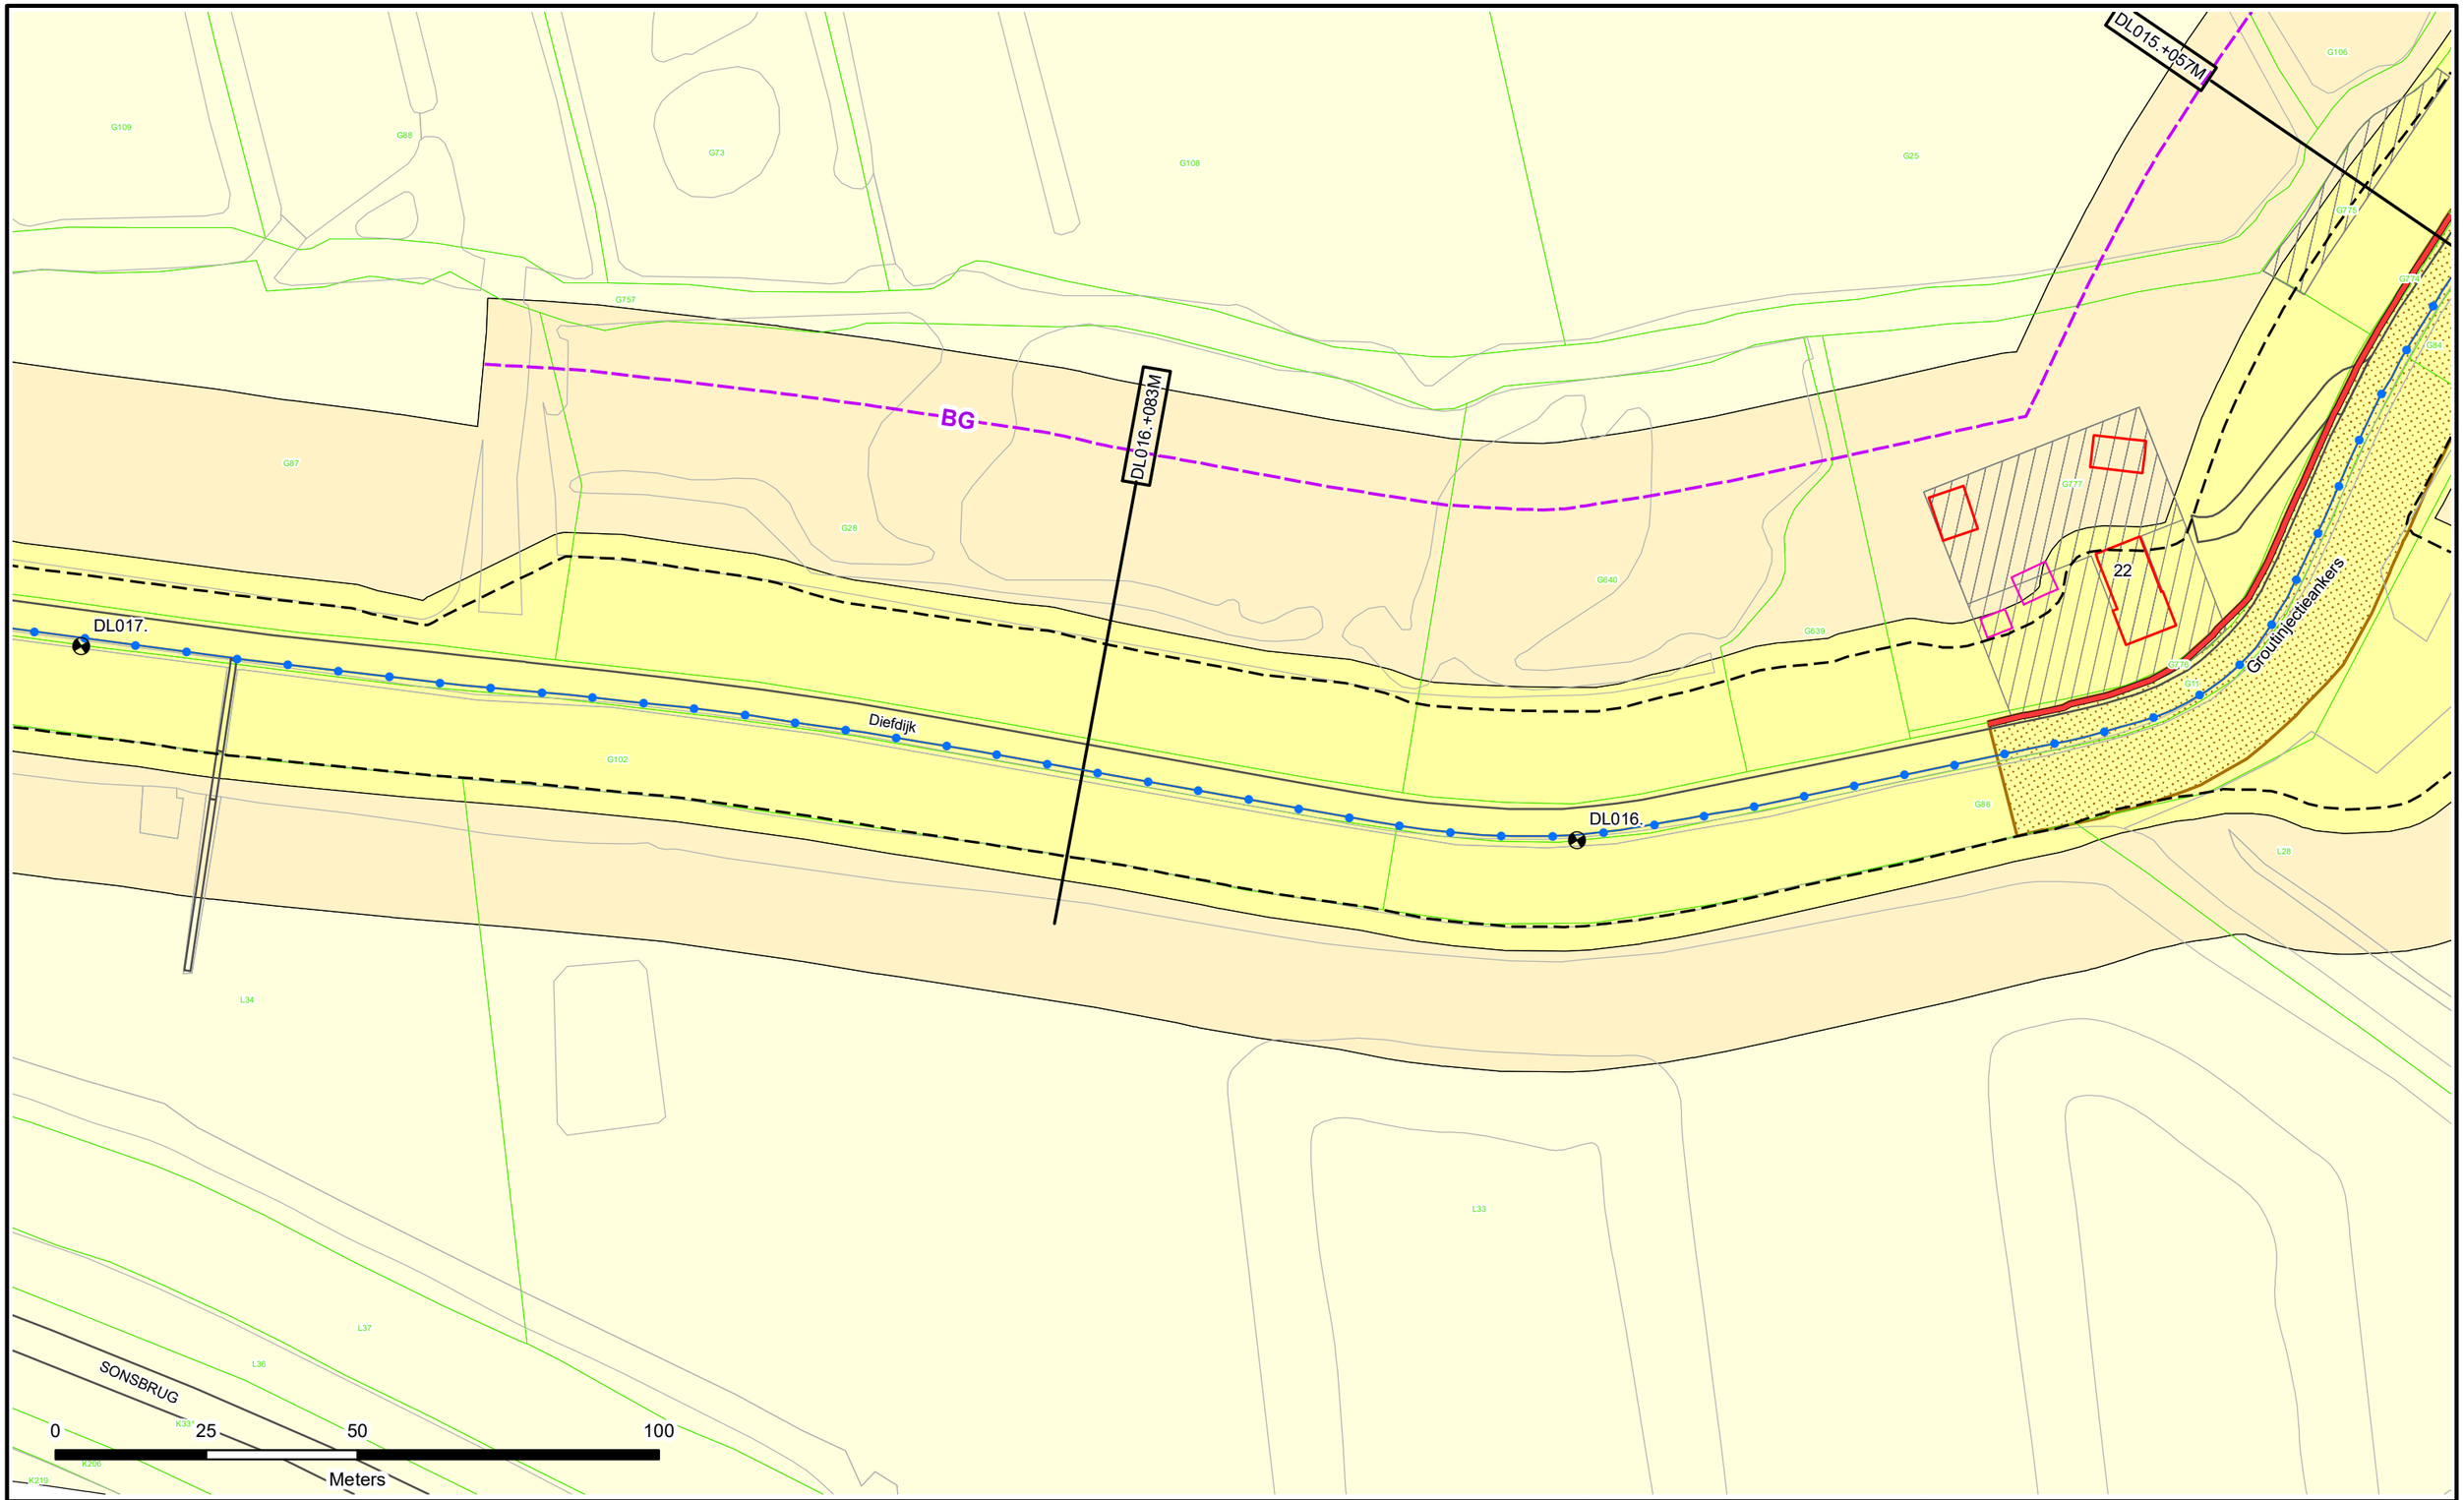

Dijkpalen
Referentielijn Primaire Kering
Referentielijn Regionale Kering
Referentielijn Overige Kering
Teenlijn
Einde Constructie/Kunstwerk
BG Bouwgrens
Drainage Put

Waterstaatswerk
Beschermingszone
Buitenbeschermingszone
Losgestort Materiaal
Harde Bekleding

Duiker
Hevel
Sifon
Coupure
Wandconstructie
Sluis
Drainage Buis
Keringverbeterings-constructie


KGM - Gemaal Ontwerp
Afsluiter Leidingen
Hoofdgebouwen en bijgebouwen
Overig bouwwerk
Bijgebouw vanaf 76m2
E58 Kadastraal perceel
Leggervlak

LA004.+000M
Dwarsprofiel-locatie

Waterschap Rivierenland

Legger : Dieflijklinie

Onderdeel : Situatie Legger			
Dijkpaal traject : DL	*Aantal bld :* 070	*Bladnr :* 013	
Formaat : A3	*Schaal :* 1 : 1000	*Status :* Concept	
Opnamedatum : -	*Getekend :* T-DAM	*Datum :* 2019	
Besluitnr : 2019017441	*Tek. nr. :* DL013		

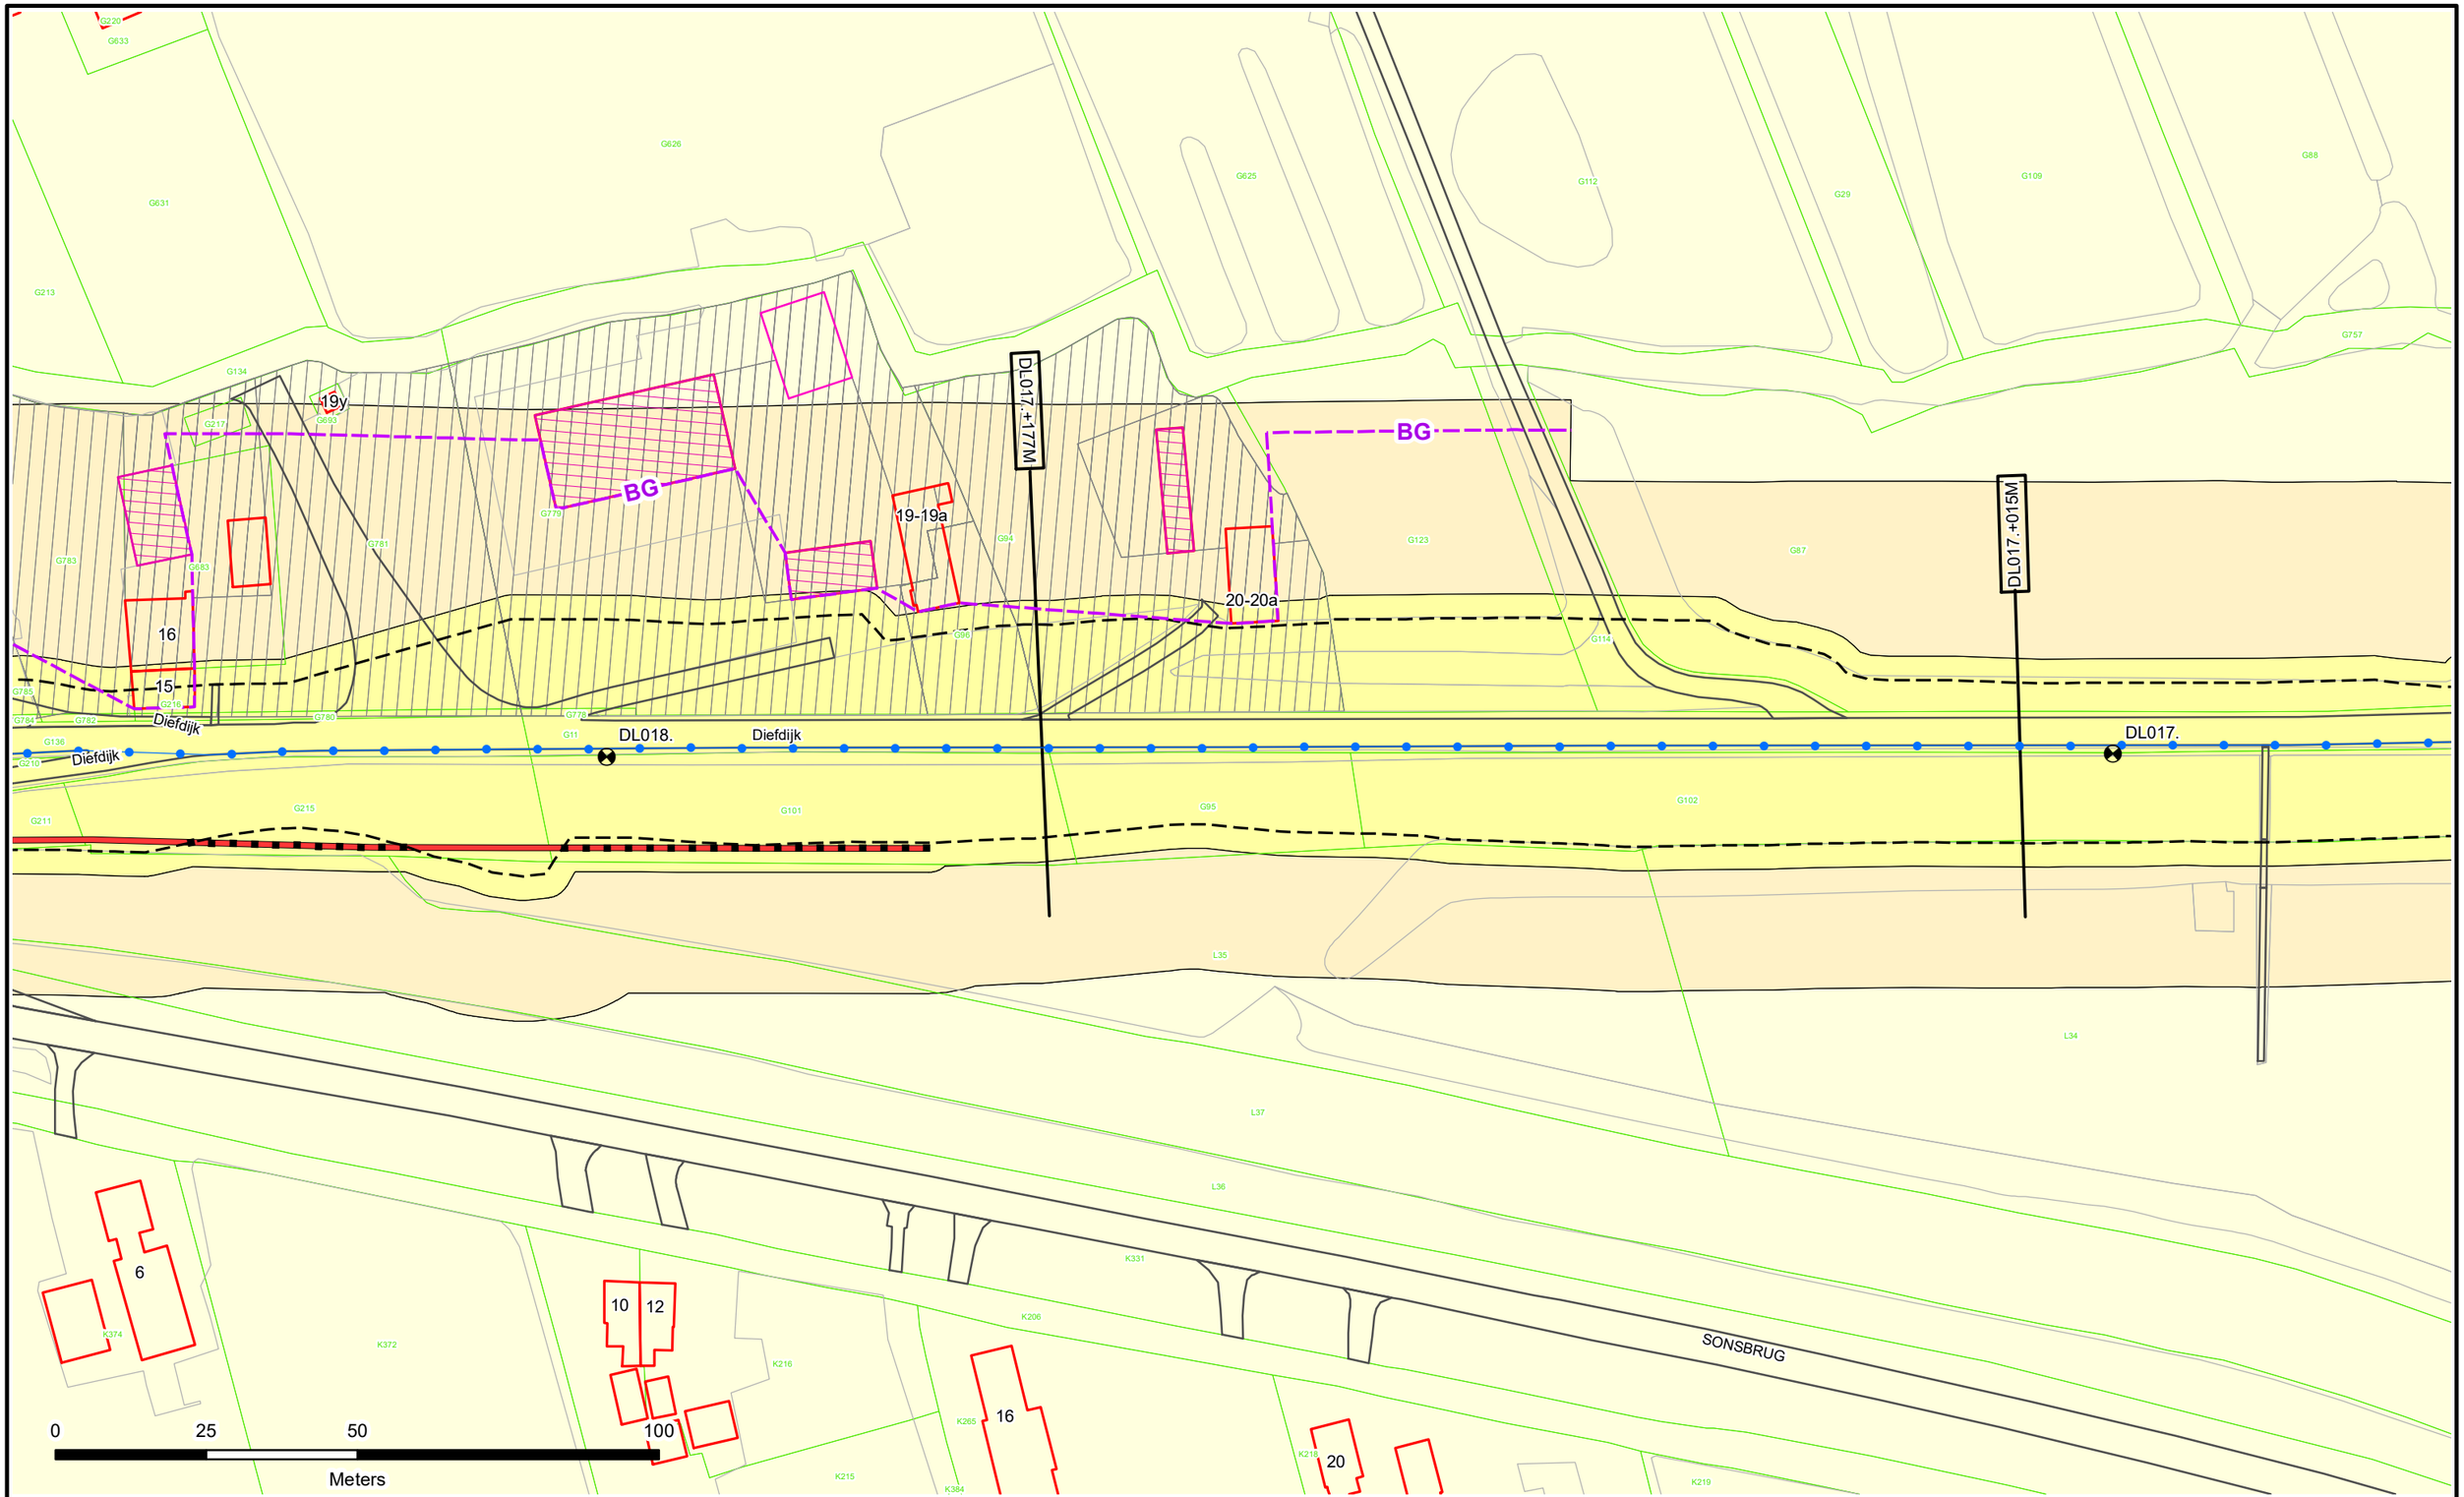

Dijkpalen
Referentielijn Primaire Kering
Referentielijn Regionale Kering
Referentielijn Overige Kering
Teenlijn
Einde Constructie/Kunstwerk
BG Bouwgrens
Drainage Put

Waterstaatswerk
Beschermingszone
Buitenbeschermingszone
Losgestort Materiaal
Harde Bekleding

Duiker
Hevel
Sifon
Coupure
Wandconstructie
Sluis
Drainage Buis
Keringverbeterings-constructie


KGM - Gemaal Ontwerp
Afsluiter Leidingen
Hoofdgebouwen en bijgebouwen
Overig bouwwerk
Bijgebouw vanaf 76m2
E58 Kadastraal perceel
Leggervlak

LA004.+000M
Dwarsprofiel-locatie

Waterschap Rivierenland

Legger : Dieflijklinie

Onderdeel : Situatie Legger			
Dijkpaal traject : DL	*Aantal bld :* 070	*Bladnr :* 014	
Formaat : A3	*Schaal :* 1 : 1000	*Status :* Concept	
Opnamedatum : -	*Getekend :* T-DAM	*Datum :* 2019	
Besluitnr : 2019017441	*Tek. nr. :* DL014		

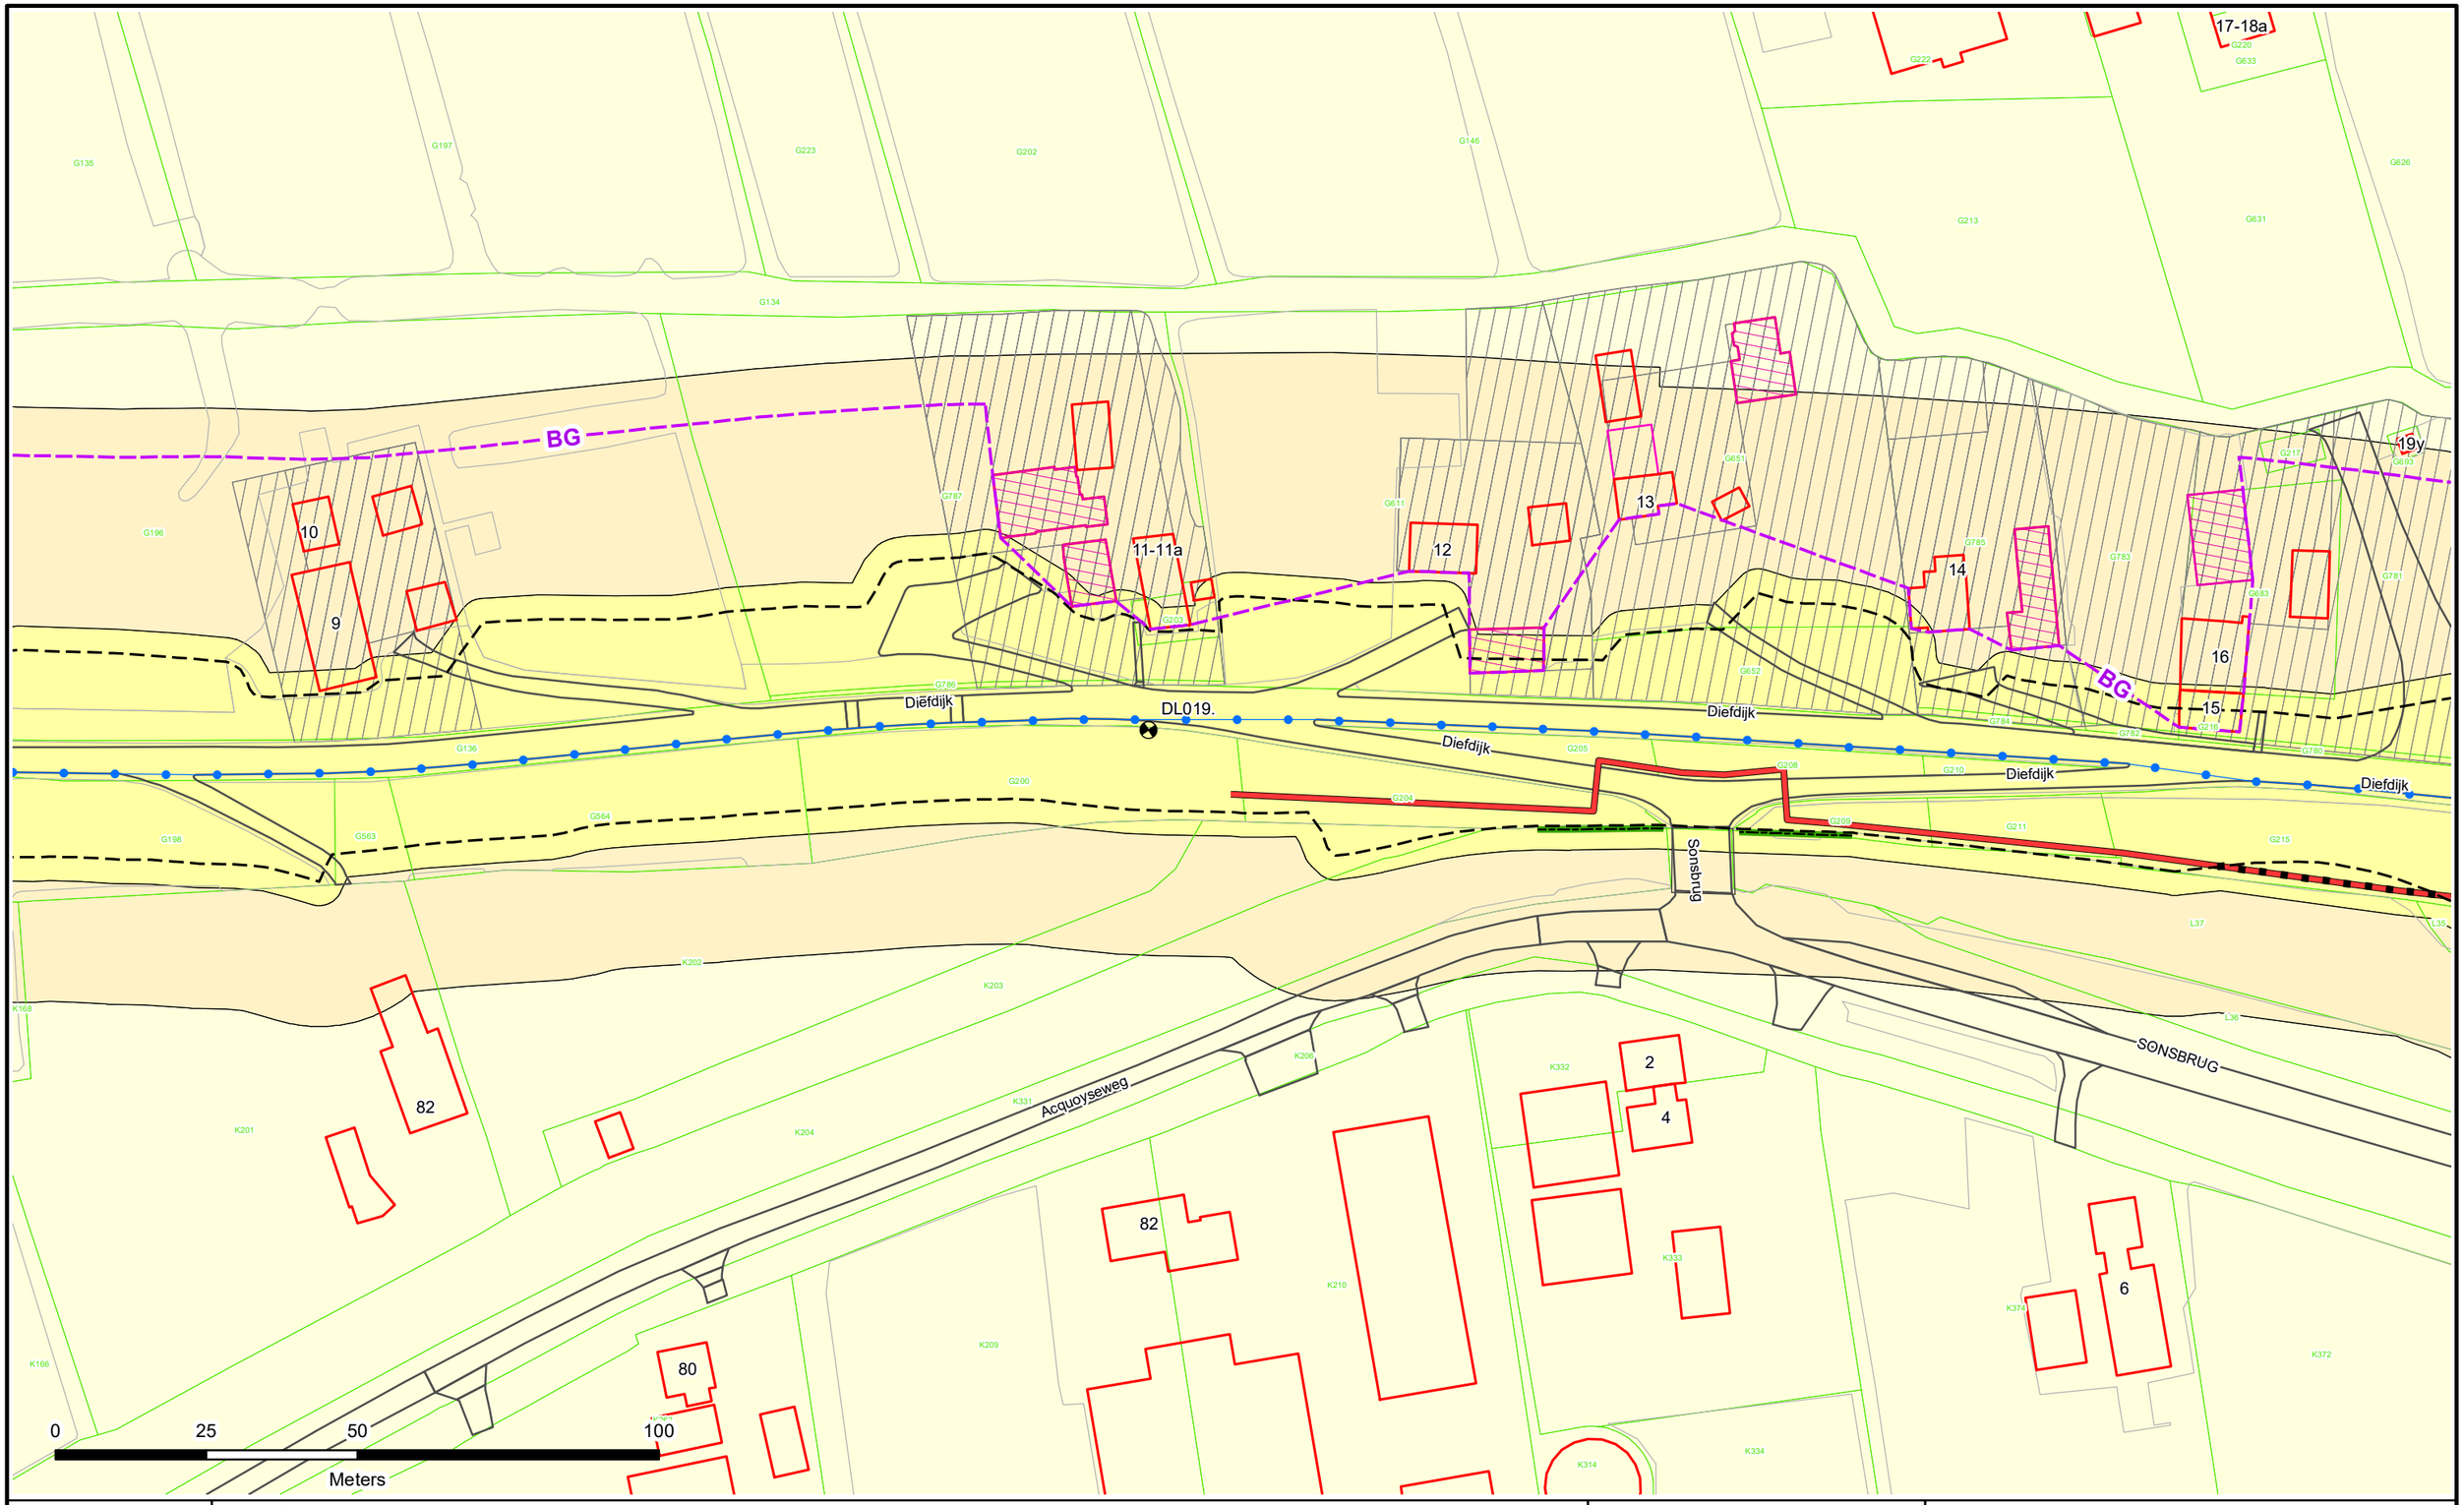

Dijkpalen
Referentielijn Primaire Kering
Referentielijn Regionale Kering
Referentielijn Overige Kering
Teenlijn
Einde Constructie/Kunstwerk
BG Bouwgrens
Drainage Put

Waterstaatswerk
Beschermingszone
Buitenbeschermingszone
Losgestort Materiaal
Harde Bekleding

Duiker
Hevel
Sifon
Coupure
Wandconstructie
Sluis
Drainage Buis
Keringverbeterings-constructie


KGM - Gemaal Ontwerp
Afsluiter Leidingen
Hoofdgebouwen en bijgebouwen
Overig bouwwerk
Bijgebouw vanaf 76m2
E58 Kadastraal perceel
Leggervlak

Dwarsprofiel-locatie
LA004.+000M

Waterschap Rivierenland

Legger : Diefdijklinie

Onderdeel : Situatie Legger			
Dijkpaal traject : DL	*Aantal bld :* 070	*Bladnr :* 015	
Formaat : A3	*Schaal :* 1 : 1000	*Status :* Concept	
Opnamedatum : -	*Getekend :* T-DAM	*Datum :* 2019	
Besluitnr : 2019017441	*Tek. nr. :* DL015		

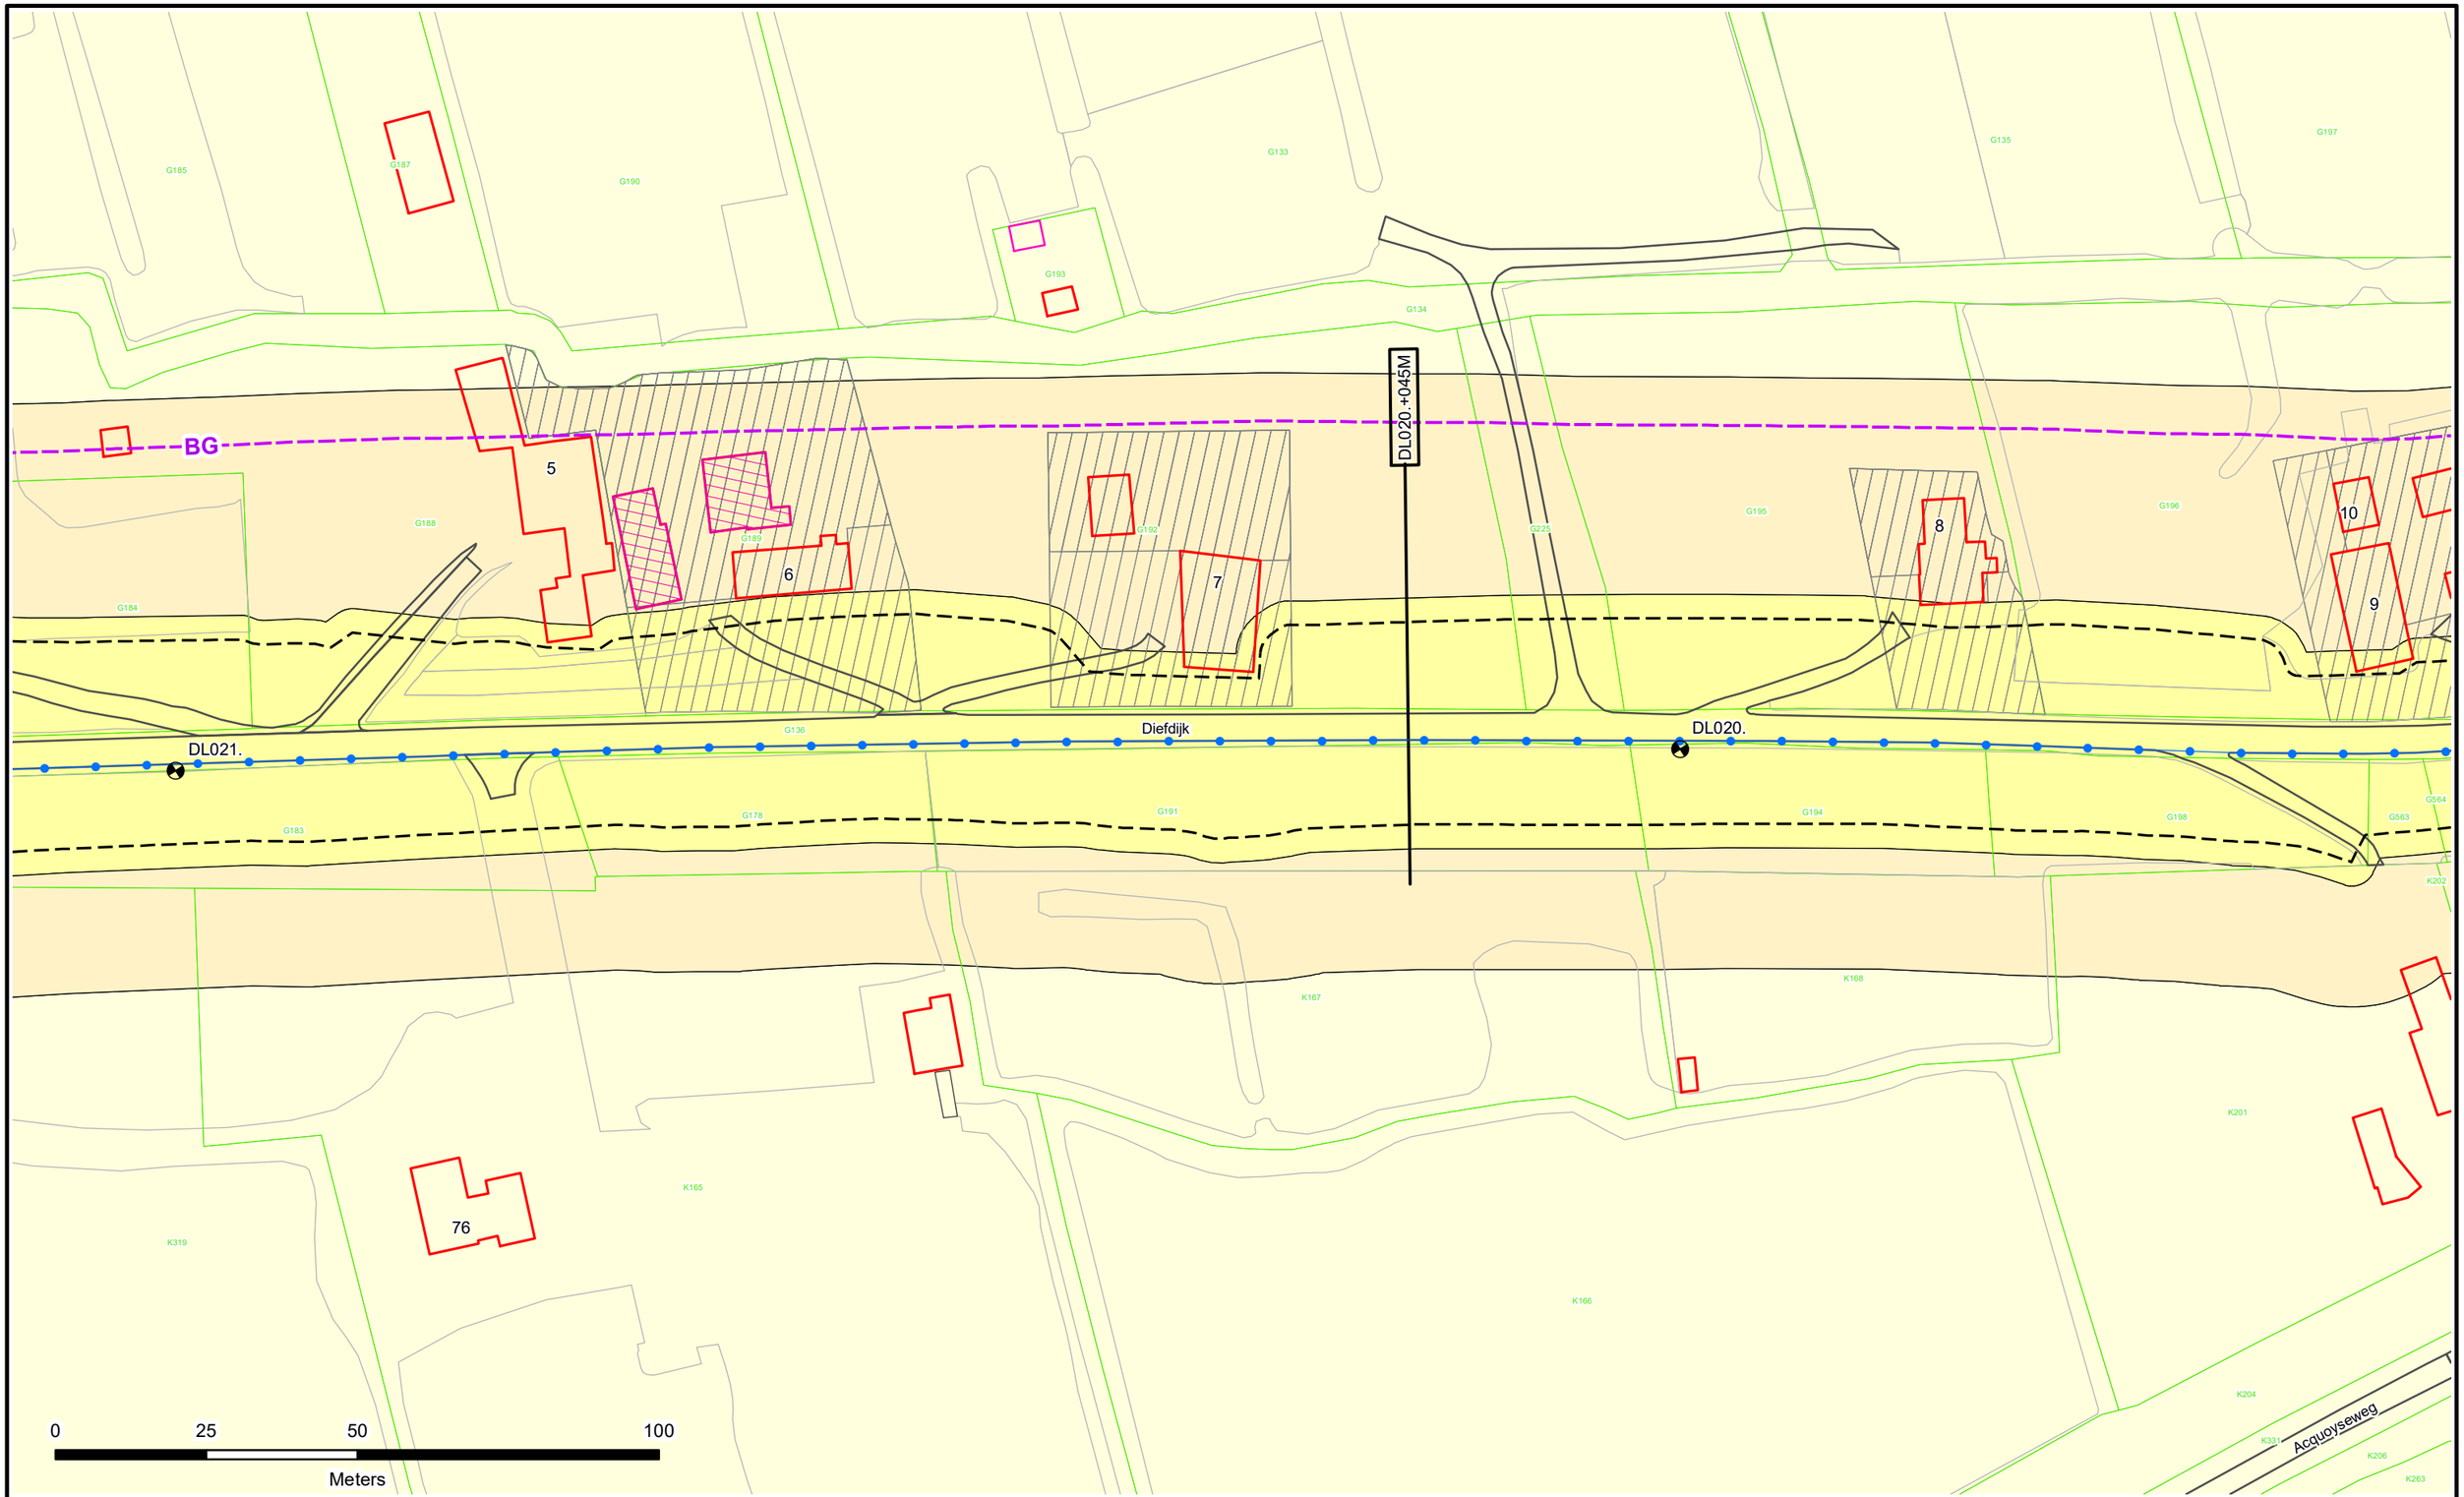

Dijkpalen
Referentielijn Primaire Kering
Referentielijn Regionale Kering
Referentielijn Overige Kering
Teenlijn
Einde Constructie/Kunstwerk
BG Bouwgrens
Drainage Put

Waterstaatswerk
Beschermingszone
Buitenbeschermingszone
Losgestort Materiaal
Harde Bekleding

Duiker
Hevel
Sifon
Coupure
Wandconstructie
Sluis
Drainage Buis
Keringverbeterings-constructie


KGM - Gemaal Ontwerp
Afsluiter Leidingen
Hoofdgebouwen en bijgebouwen
Overig bouwwerk
Bijgebouw vanaf 76m2
E58 Kadastraal perceel
Leggervlak

LA004.+000M
Dwarsprofiel-locatie

Waterschap Rivierenland

Legger : Diefdijklinie

Onderdeel : Situatie Legger			
Dijkpaal traject : DL	*Aantal bld :* 070	*Bladnr :* 016	
Formaat : A3	*Schaal :* 1 : 1000	*Status :* Concept	
Opnamedatum : -	*Getekend :* T-DAM	*Datum :* 2019	
Besluitnr : 2019017441	*Tek. nr. :* DL016		

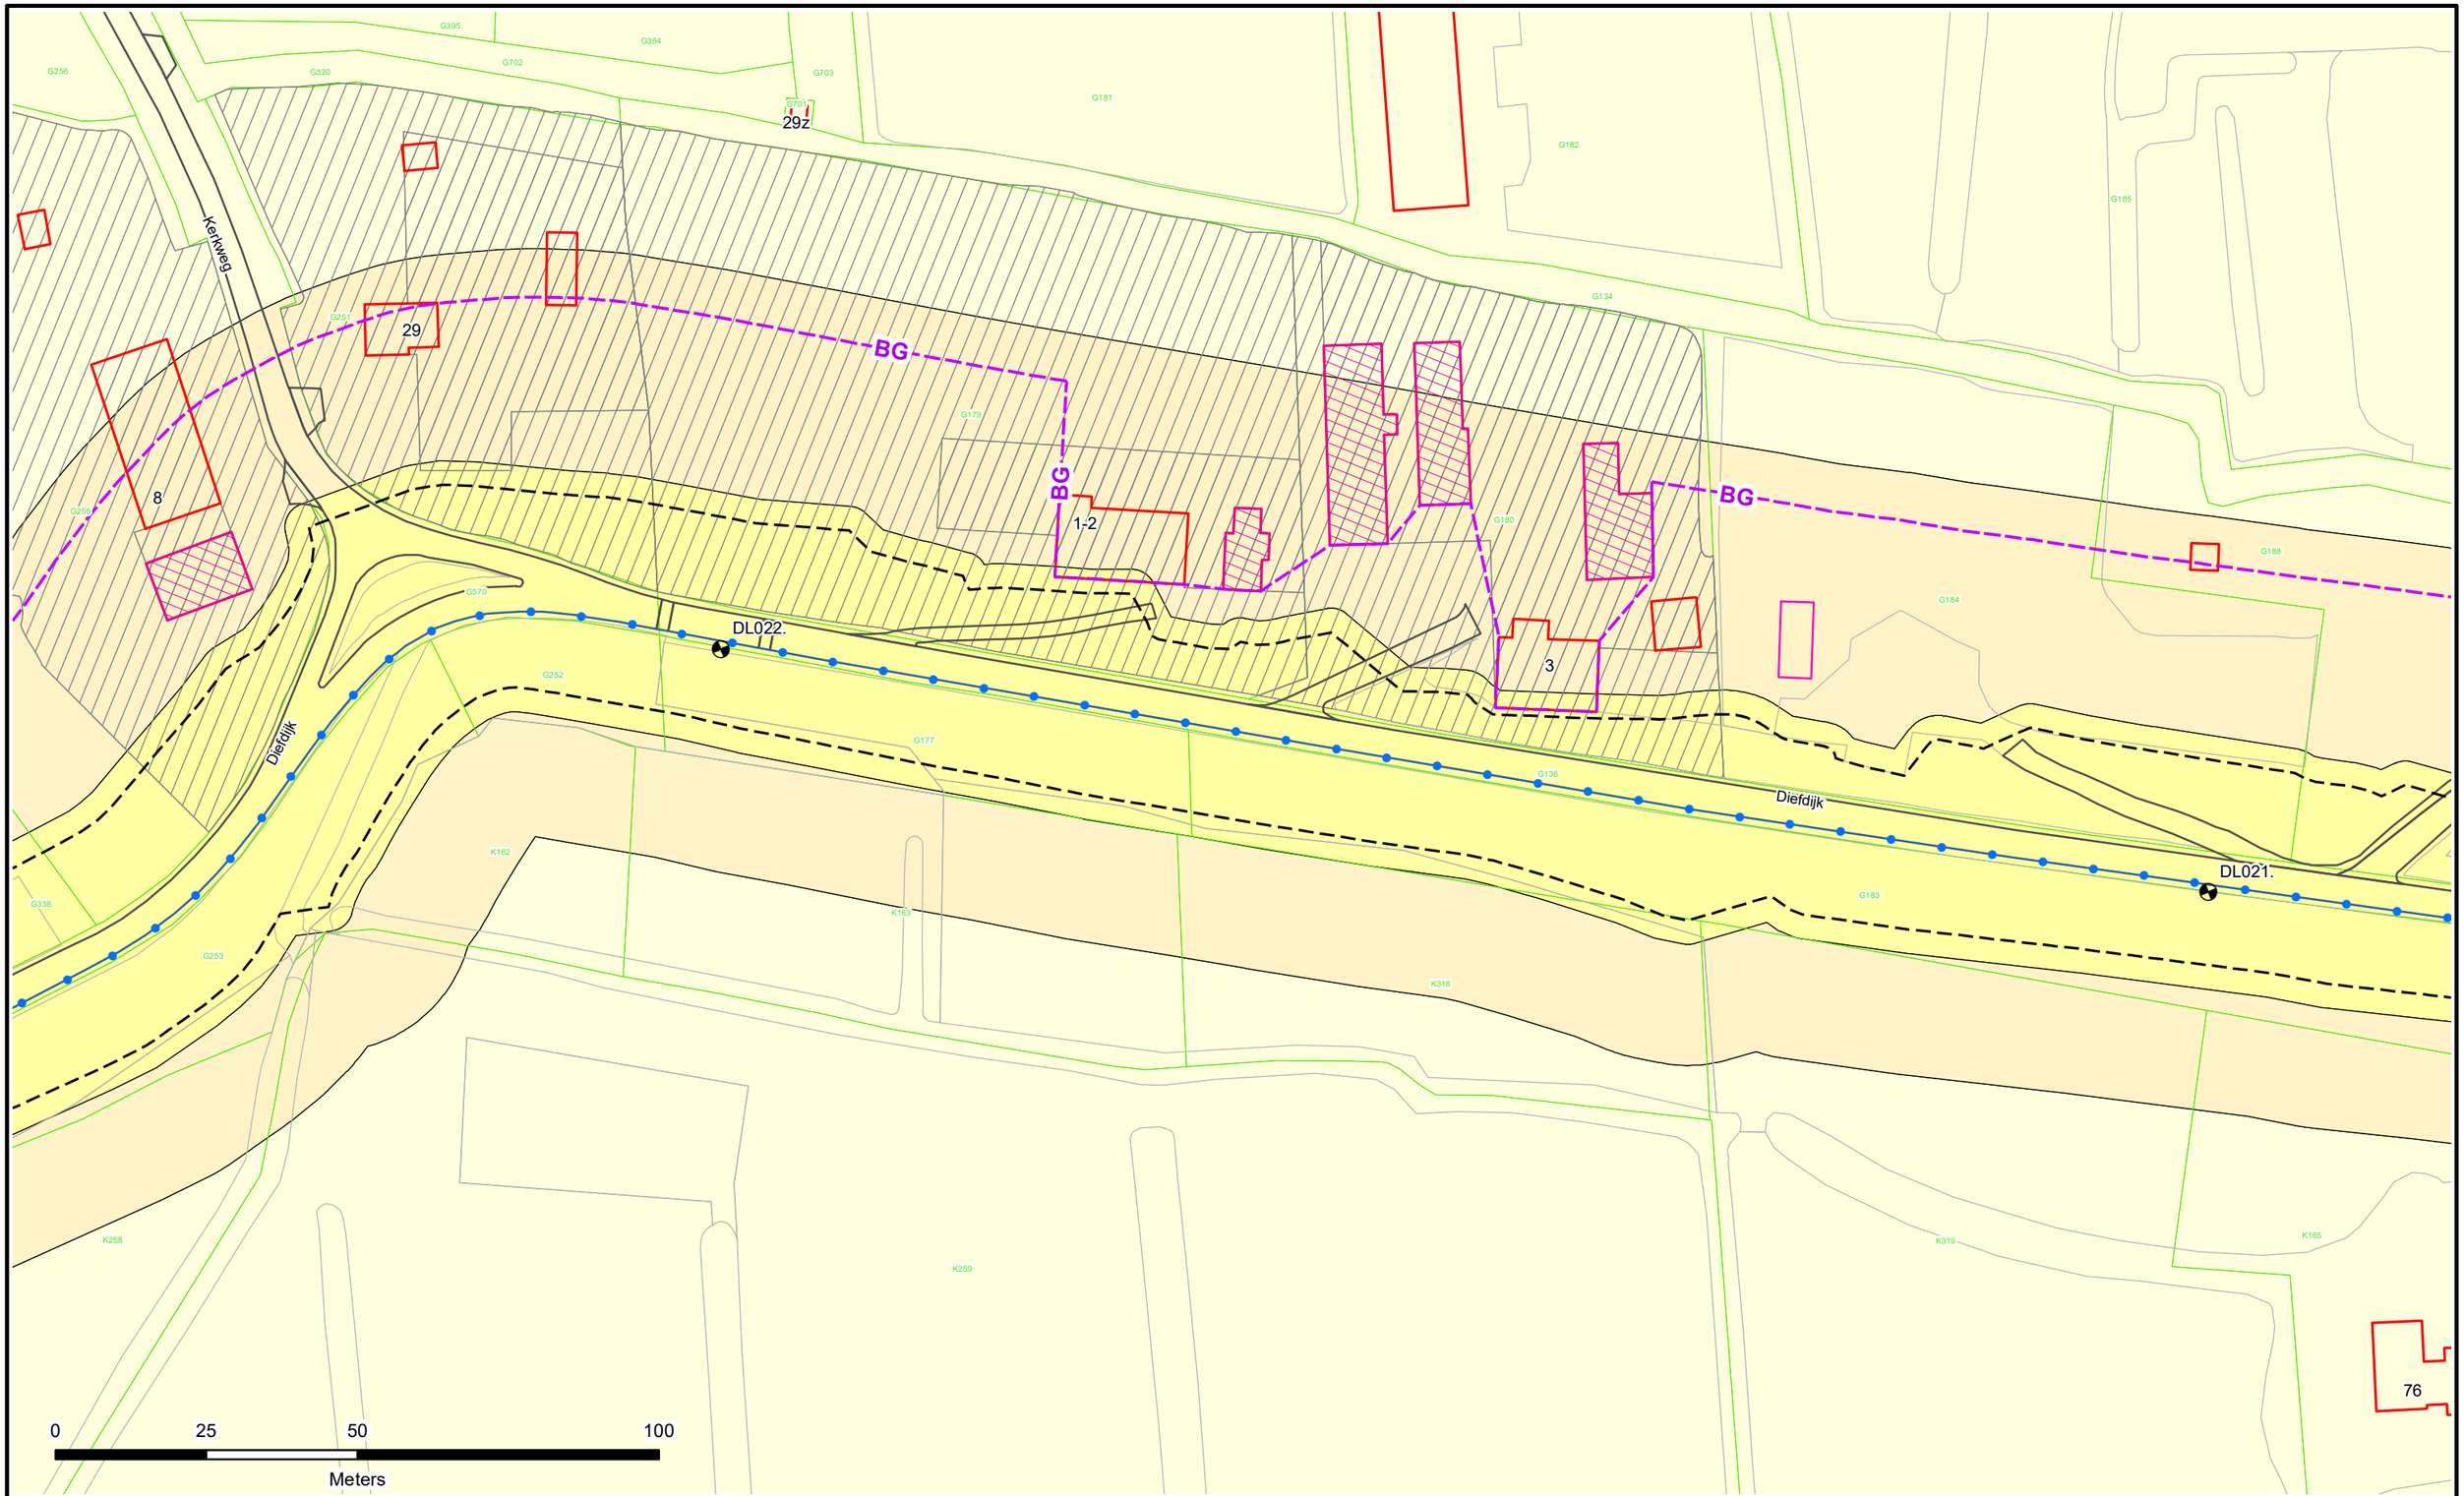

Dijkpalen
Referentielijn Primaire Kering
Referentielijn Regionale Kering
Referentielijn Overige Kering
Teenlijn
Einde Constructie/Kunstwerk
BG Bouwgrens
Drainage Put

Waterstaatswerk
Beschermingszone
Buitenbeschermingszone
Losgestort Materiaal
Harde Bekleding

Duiker
Hevel
Sifon
Coupure
Wandconstructie
Sluis
Drainage Buis
Keringverbeterings-constructie


KGM - Gemaal Ontwerp
Afsluiter Leidingen
Hoofdgebouwen en bijgebouwen
Overig bouwwerk
Bijgebouw vanaf 76m2
Kadastraal perceel
Leggervlak

LA004.+000M
Dwarsprofiel-locatie

Waterschap Rivierenland

Legger : Diefdijklinie

Onderdeel : Situatie Legger			
Dijkpaal traject : DL	*Aantal bld :* 070	*Bladnr :* 017	
Formaat : A3	*Schaal :* 1 : 1000	*Status :* Concept	
Opnamedatum : -	*Getekend :* T-DAM	*Datum :* 2019	
Besluitnr : 2019017441	*Tek. nr. :* DL017		

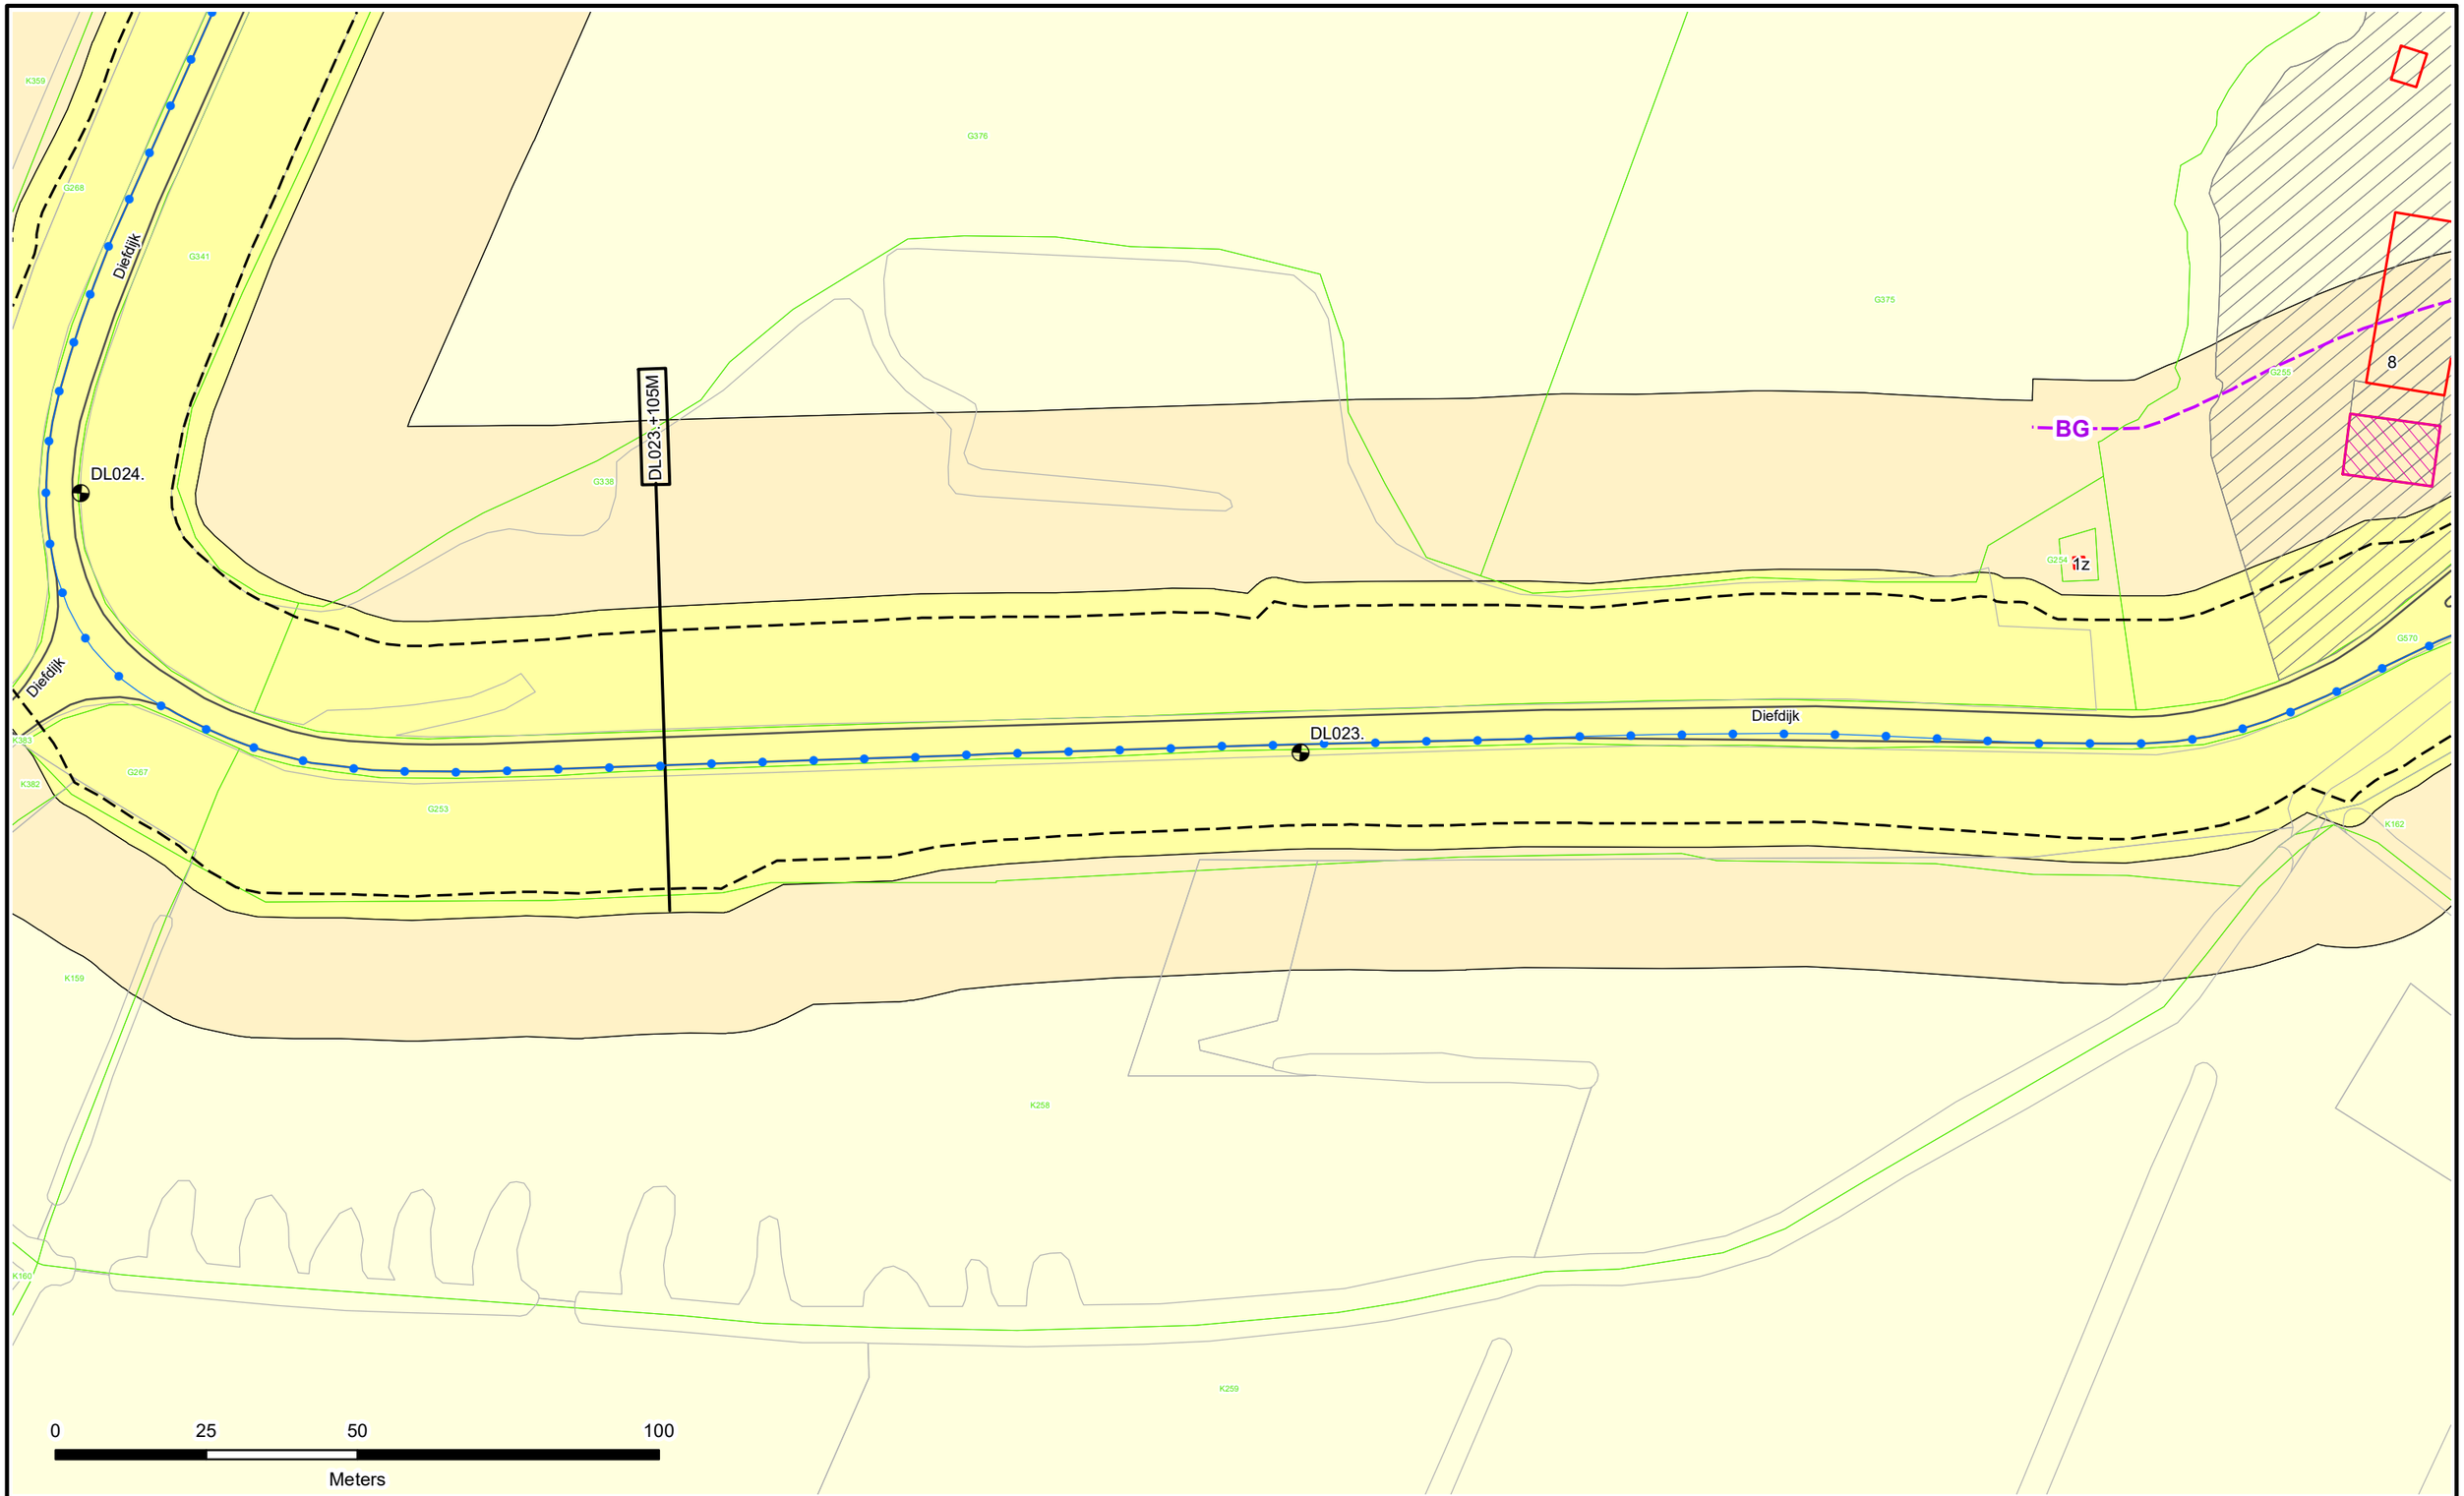


N

- Dijkpalen
- Referentielijn Primaire Kering
- Referentielijn Regionale Kering
- Referentielijn Overige Kering
- Teenlijn
- Einde Constructie/Kunstwerk
- BG — Bouwgrens
- Drainage Put
- Waterstaatswerk
- Beschermingszone
- Buitenbeschermingszone
- Losgestort Materiaal
- Harde Bekleding
- Duiker
- Hevel
- Sifon
- Coupure
- Wandconstructie
- Sluis
- Drainage Buis
- Keringverbeterings-constructie
- KGM - Gemaal Ontwerp
- Afsluiter Leidingen
- Hoofdgebouwen en bijgebouwen
- Overig bouwwerk
- Bijgebouw vanaf 76m2
- E58 Kadastraal perceel
- Leggervlak
- LA004.+000M Dwarsprofiel-locatie

Waterschap Rivierenland

Legger : Diefdijklinie

Onderdeel : Situatie Legger			
Dijkpaal traject : DL	*Aantal bld :* 070	*Bladnr :* 018	
Formaat : A3	*Schaal :* 1 : 1000	*Status :* Concept	
Opnamedatum : -	*Getekend :* T-DAM	*Datum :* 2019	
Besluitnr : 2019017441	*Tek. nr. :* DL018		

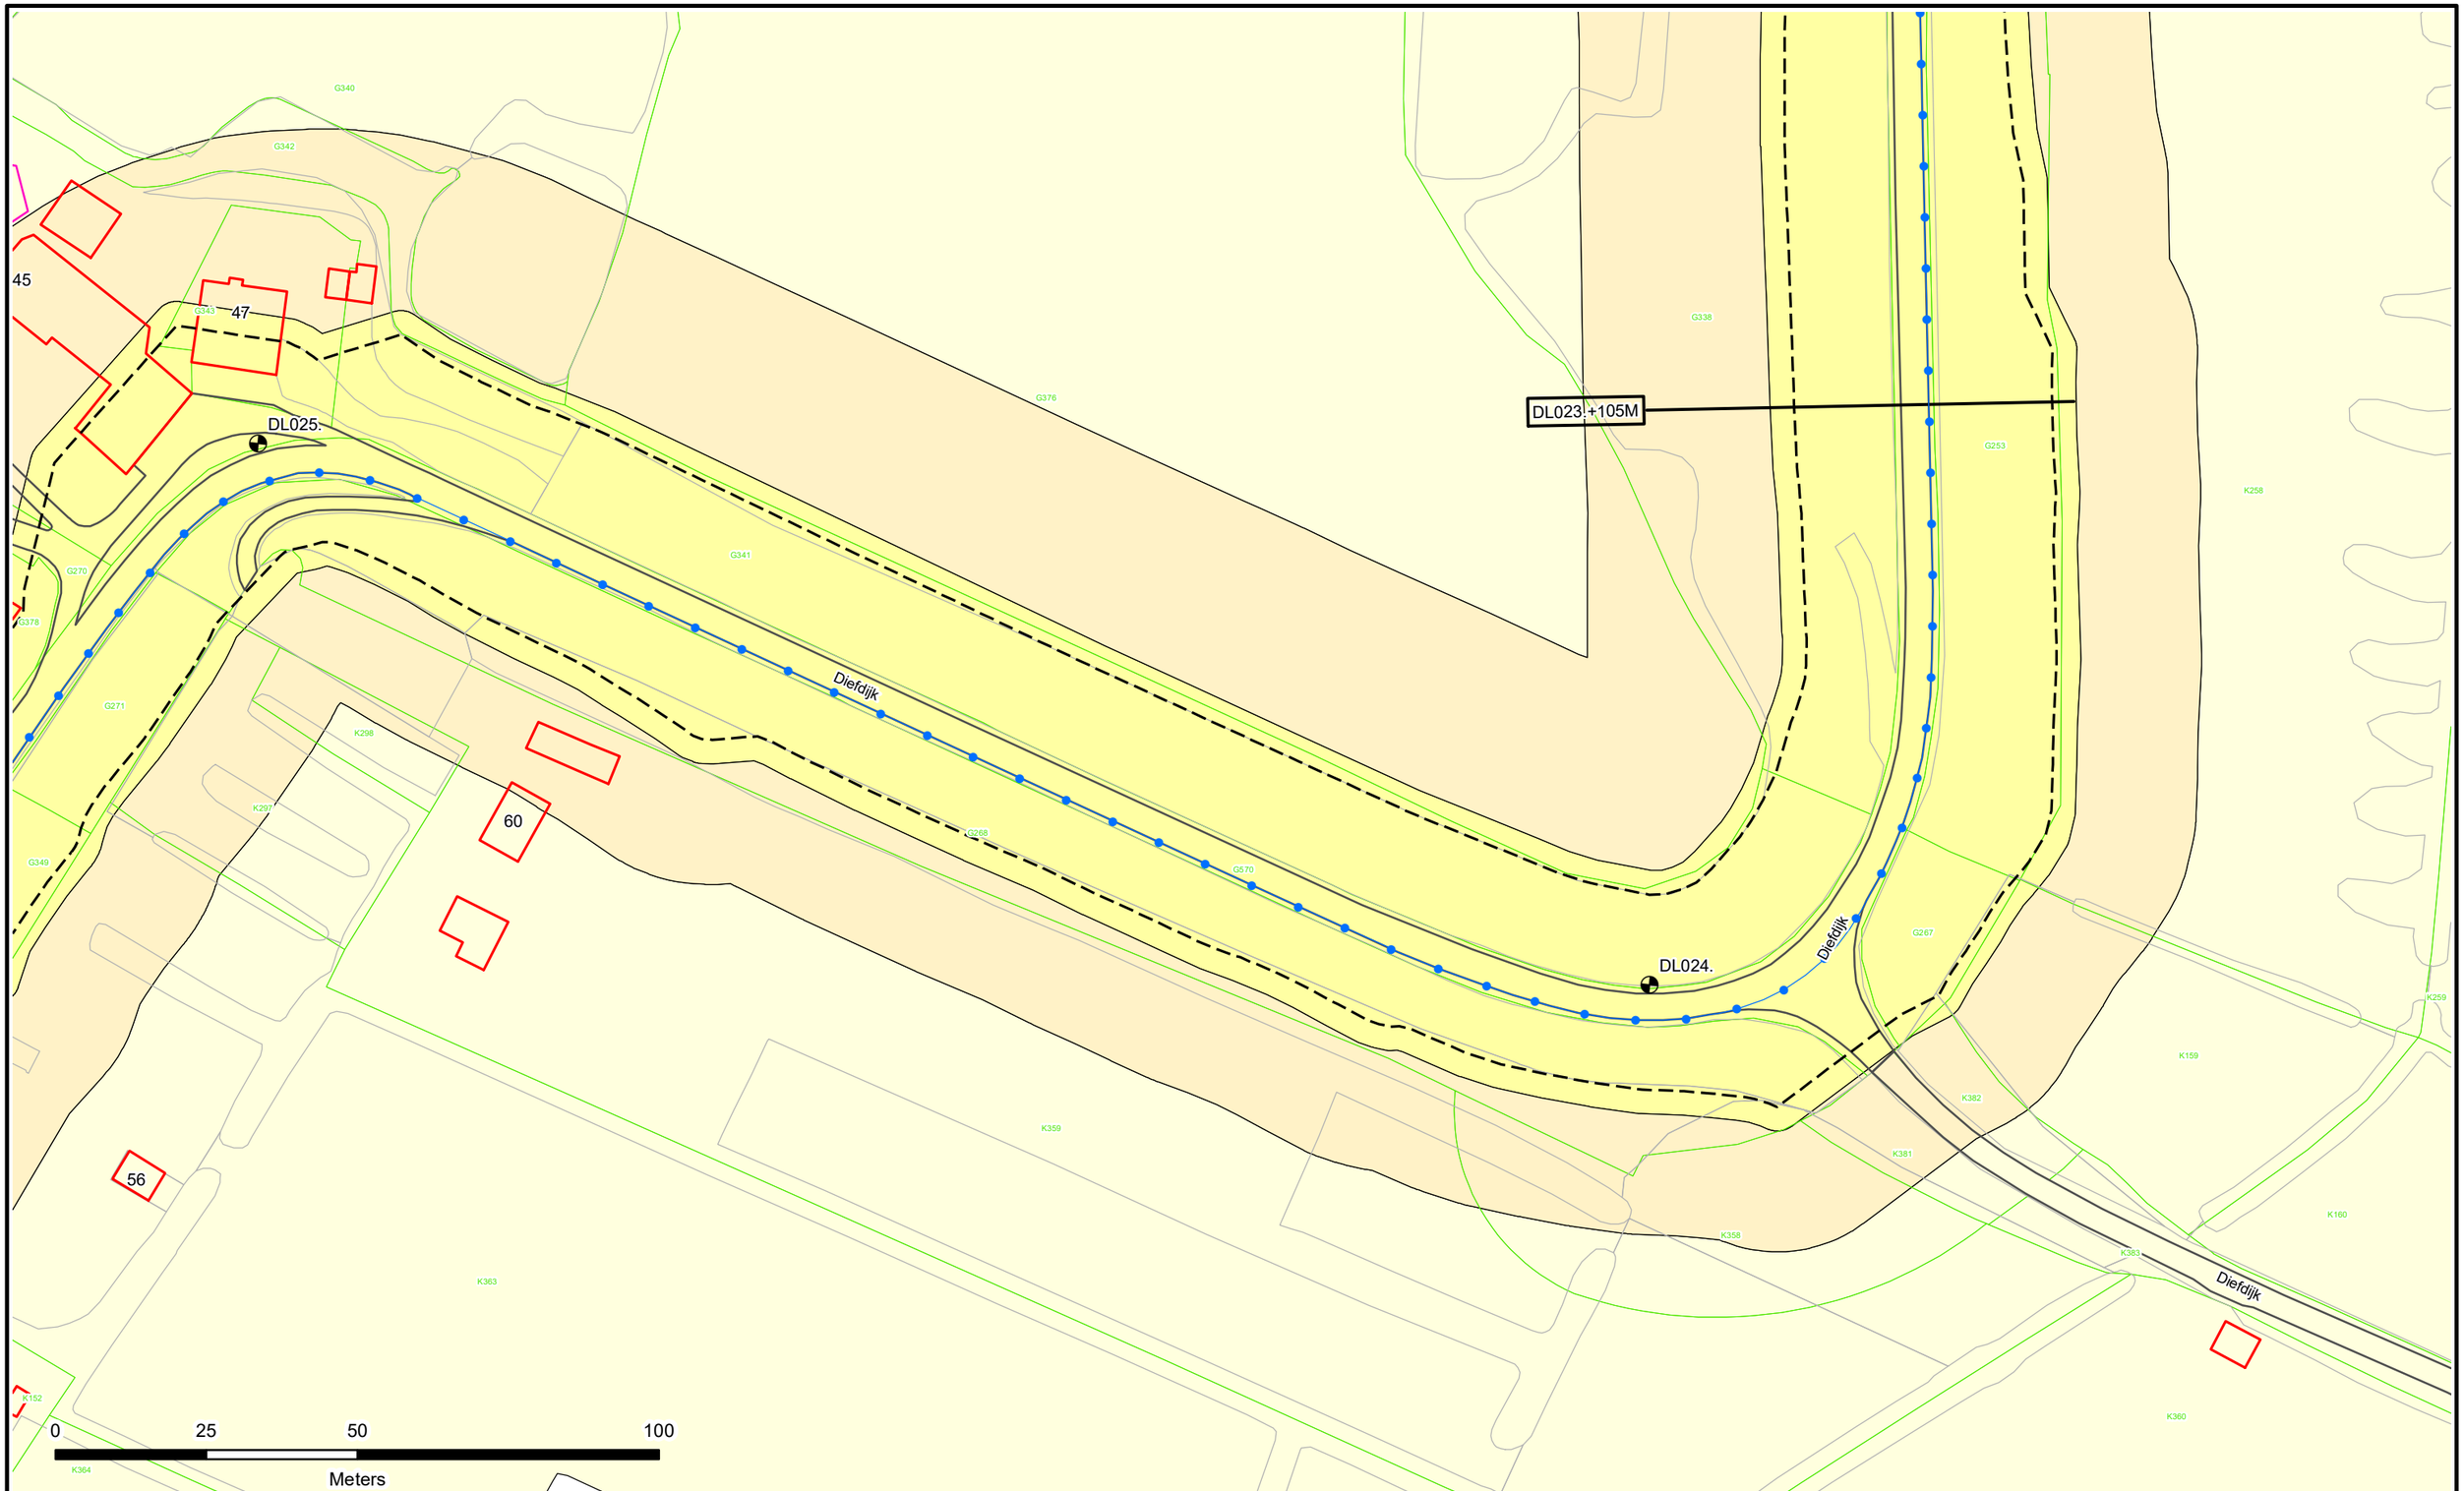


N

- Dijkpalen
- Referentielijn Primaire Kering
- Referentielijn Regionale Kering
- Referentielijn Overige Kering
- Teenlijn
- Einde Constructie/Kunstwerk
- BG — Bouwgrens
- Drainage Put
- Waterstaatswerk
- Beschermingszone
- Buitenbeschermingszone
- Losgestort Materiaal
- Harde Bekleding
- Duiker
- Hevel
- Sifon
- Coupure
- Wandconstructie
- Sluis
- Drainage Buis
- Keringverbeterings-constructie
- KGM - Gemaal Ontwerp
- Afsluiter Leidingen
- Hoofdgebouwen en bijgebouwen
- Overig bouwwerk
- Bijgebouw vanaf 76m2
- E58 Kadastraal perceel
- Leggervlak
- LA004.+000M Dwarsprofiel-locatie

Waterschap Rivierenland

Legger : Diefdijklinie

Onderdeel : Situatie Legger			
Dijkpaal traject : DL	*Aantal bld :* 070	*Bladnr :* 019	
Formaat : A3	*Schaal :* 1 : 1000	*Status :* Concept	
Opnamedatum : -	*Getekend :* T-DAM	*Datum :* 2019	
Besluitnr : 2019017441	*Tek. nr. :* DL019		

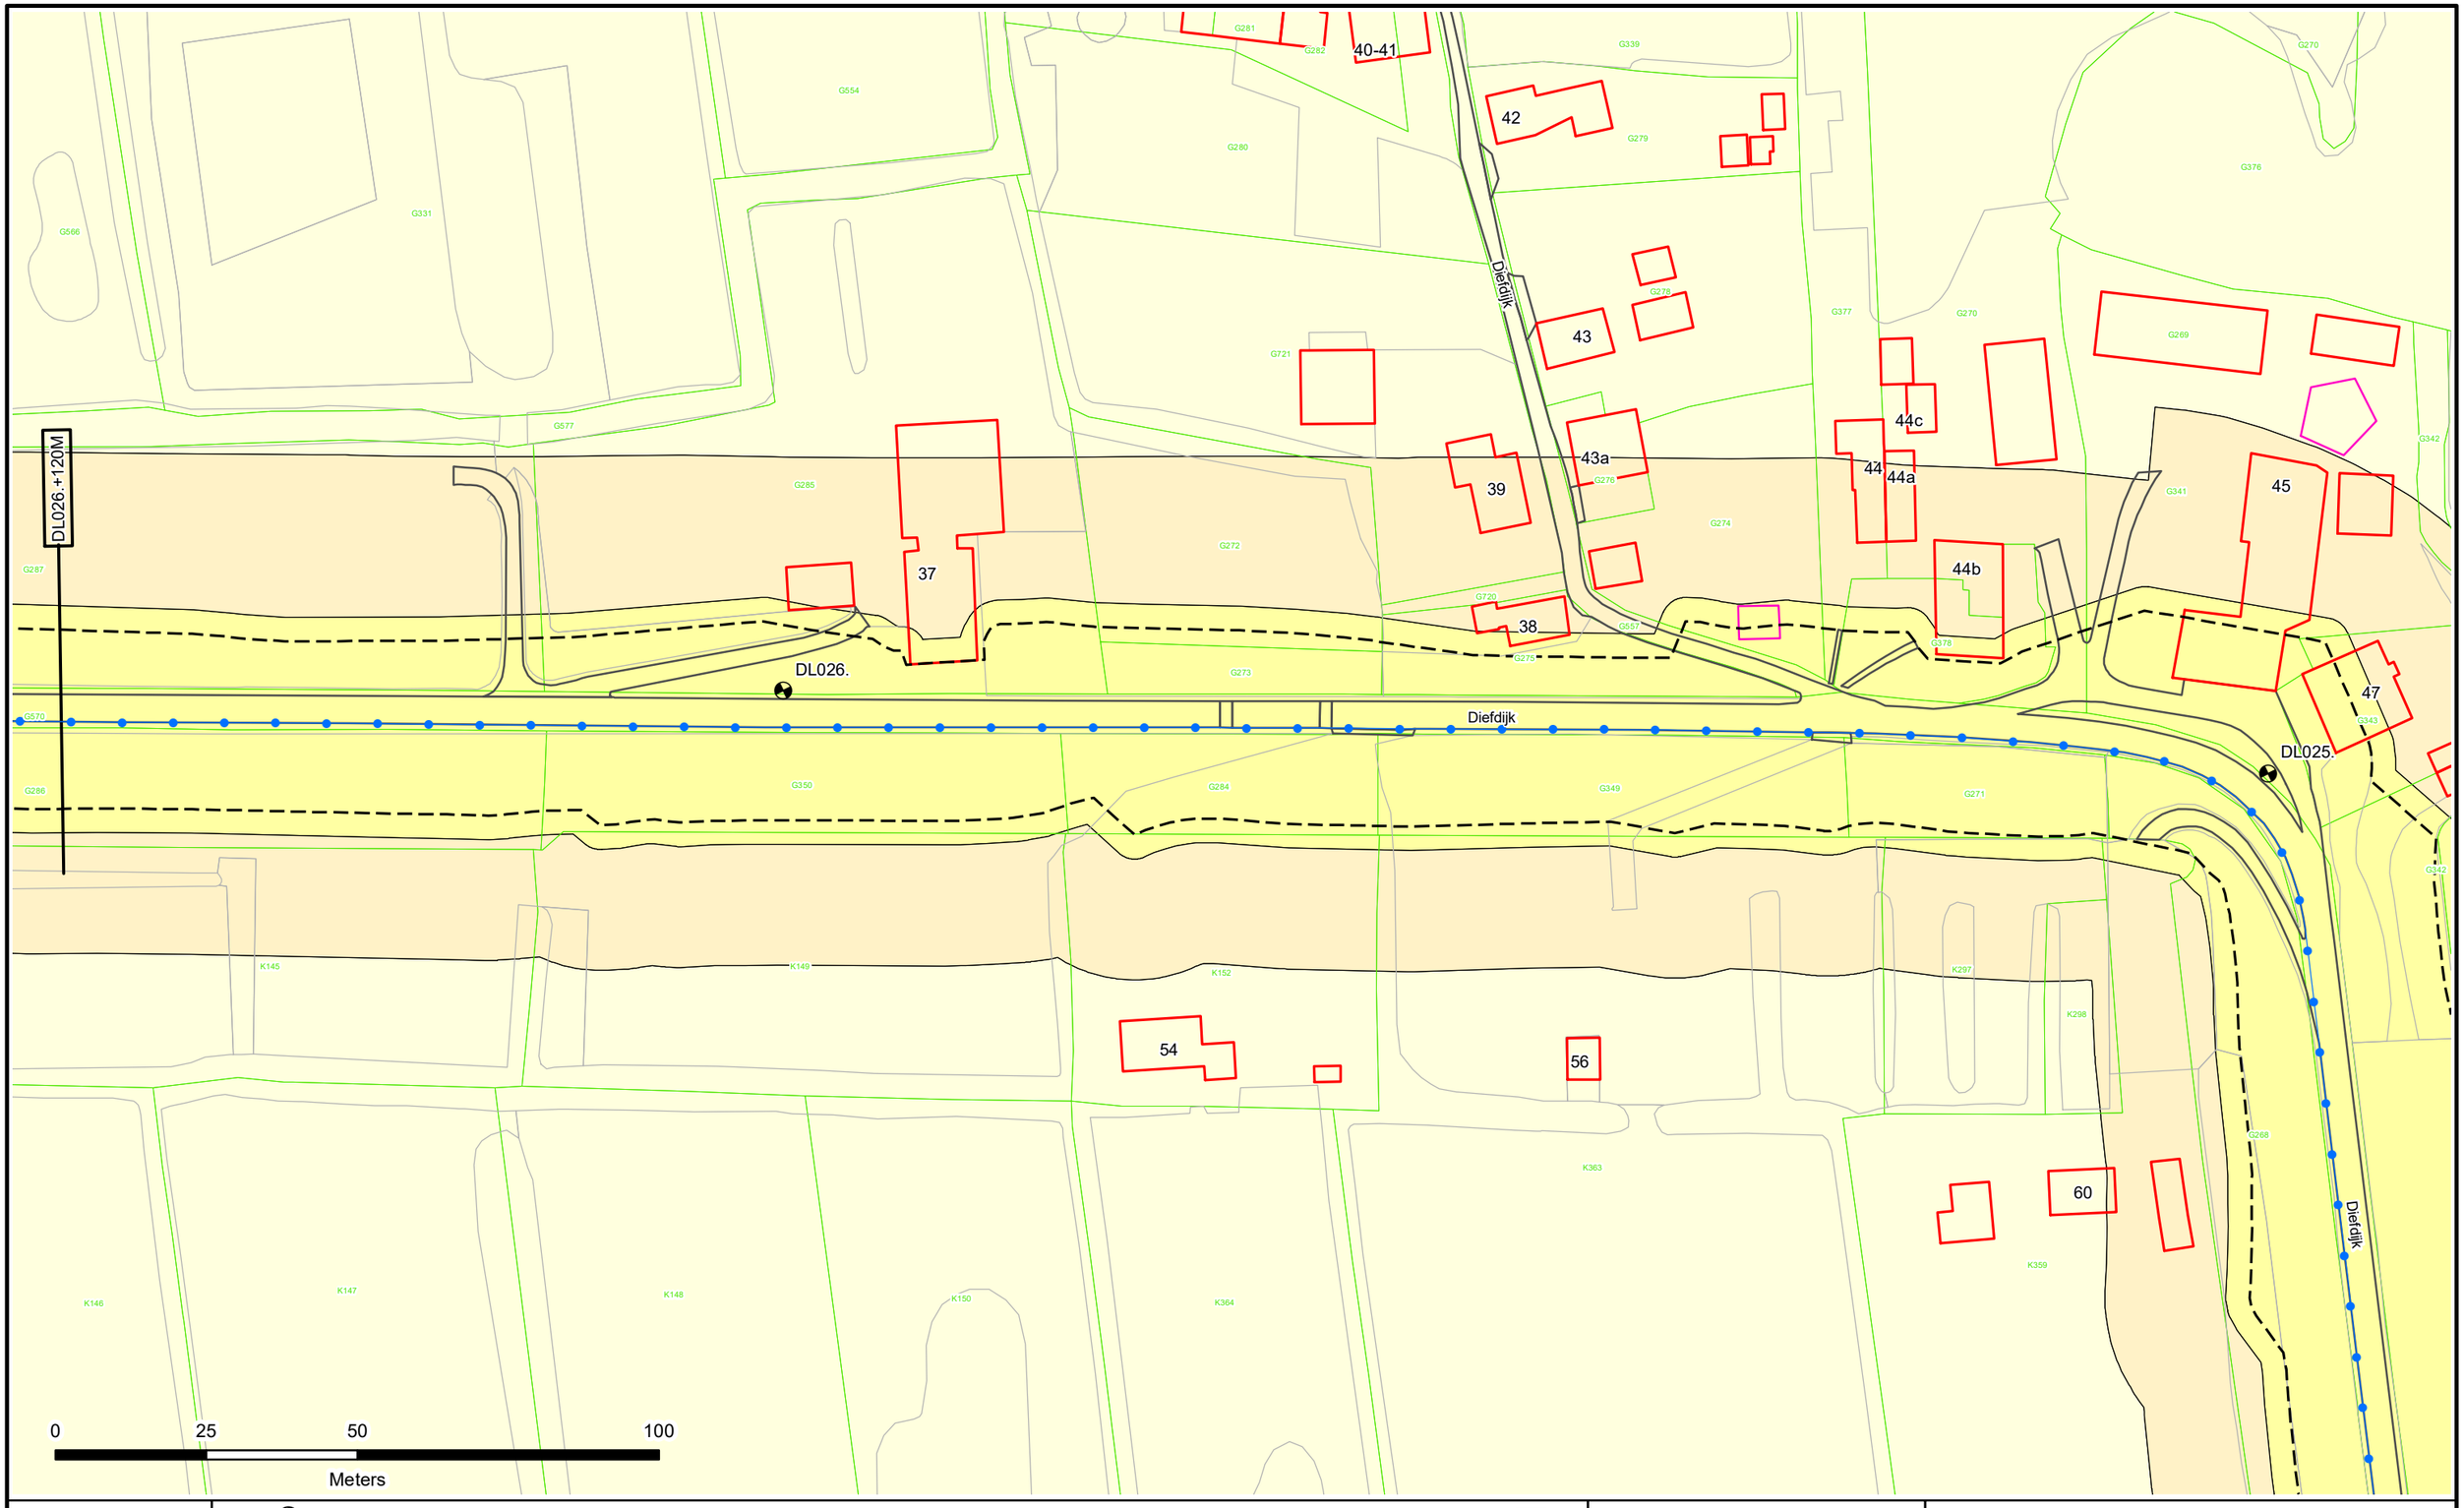

Dijkpalen
Referentielijn Primaire Kering
Referentielijn Regionale Kering
Referentielijn Overige Kering
Teenlijn
Einde Constructie/Kunstwerk
BG Bouwgrens
Drainage Put

Waterstaatswerk
Beschermingszone
Buitenbeschermingszone
Losgestort Materiaal
Harde Bekleding

Duiker
Hevel
Sifon
Coupure
Wandconstructie
Sluis
Drainage Buis
Keringverbeterings-constructie


KGM - Gemaal Ontwerp
Afsluiter Leidingen
Hoofdgebouwen en bijgebouwen
Overig bouwwerk
Bijgebouw vanaf 76m2
E58 Kadastraal perceel
Leggervlak

LA004.+000M
Dwarsprofiel-locatie

Waterschap Rivierenland

Legger : Diefdijklinie

Onderdeel : Situatie Legger			
Dijkpaal traject : DL	*Aantal bld :* 070	*Bladnr :* 020	
Formaat : A3	*Schaal :* 1 : 1000	*Status :* Concept	
Opnamedatum : -	*Getekend :* T-DAM	*Datum :* 2019	
Besluitnr : 2019017441	*Tek. nr. :* DL020		

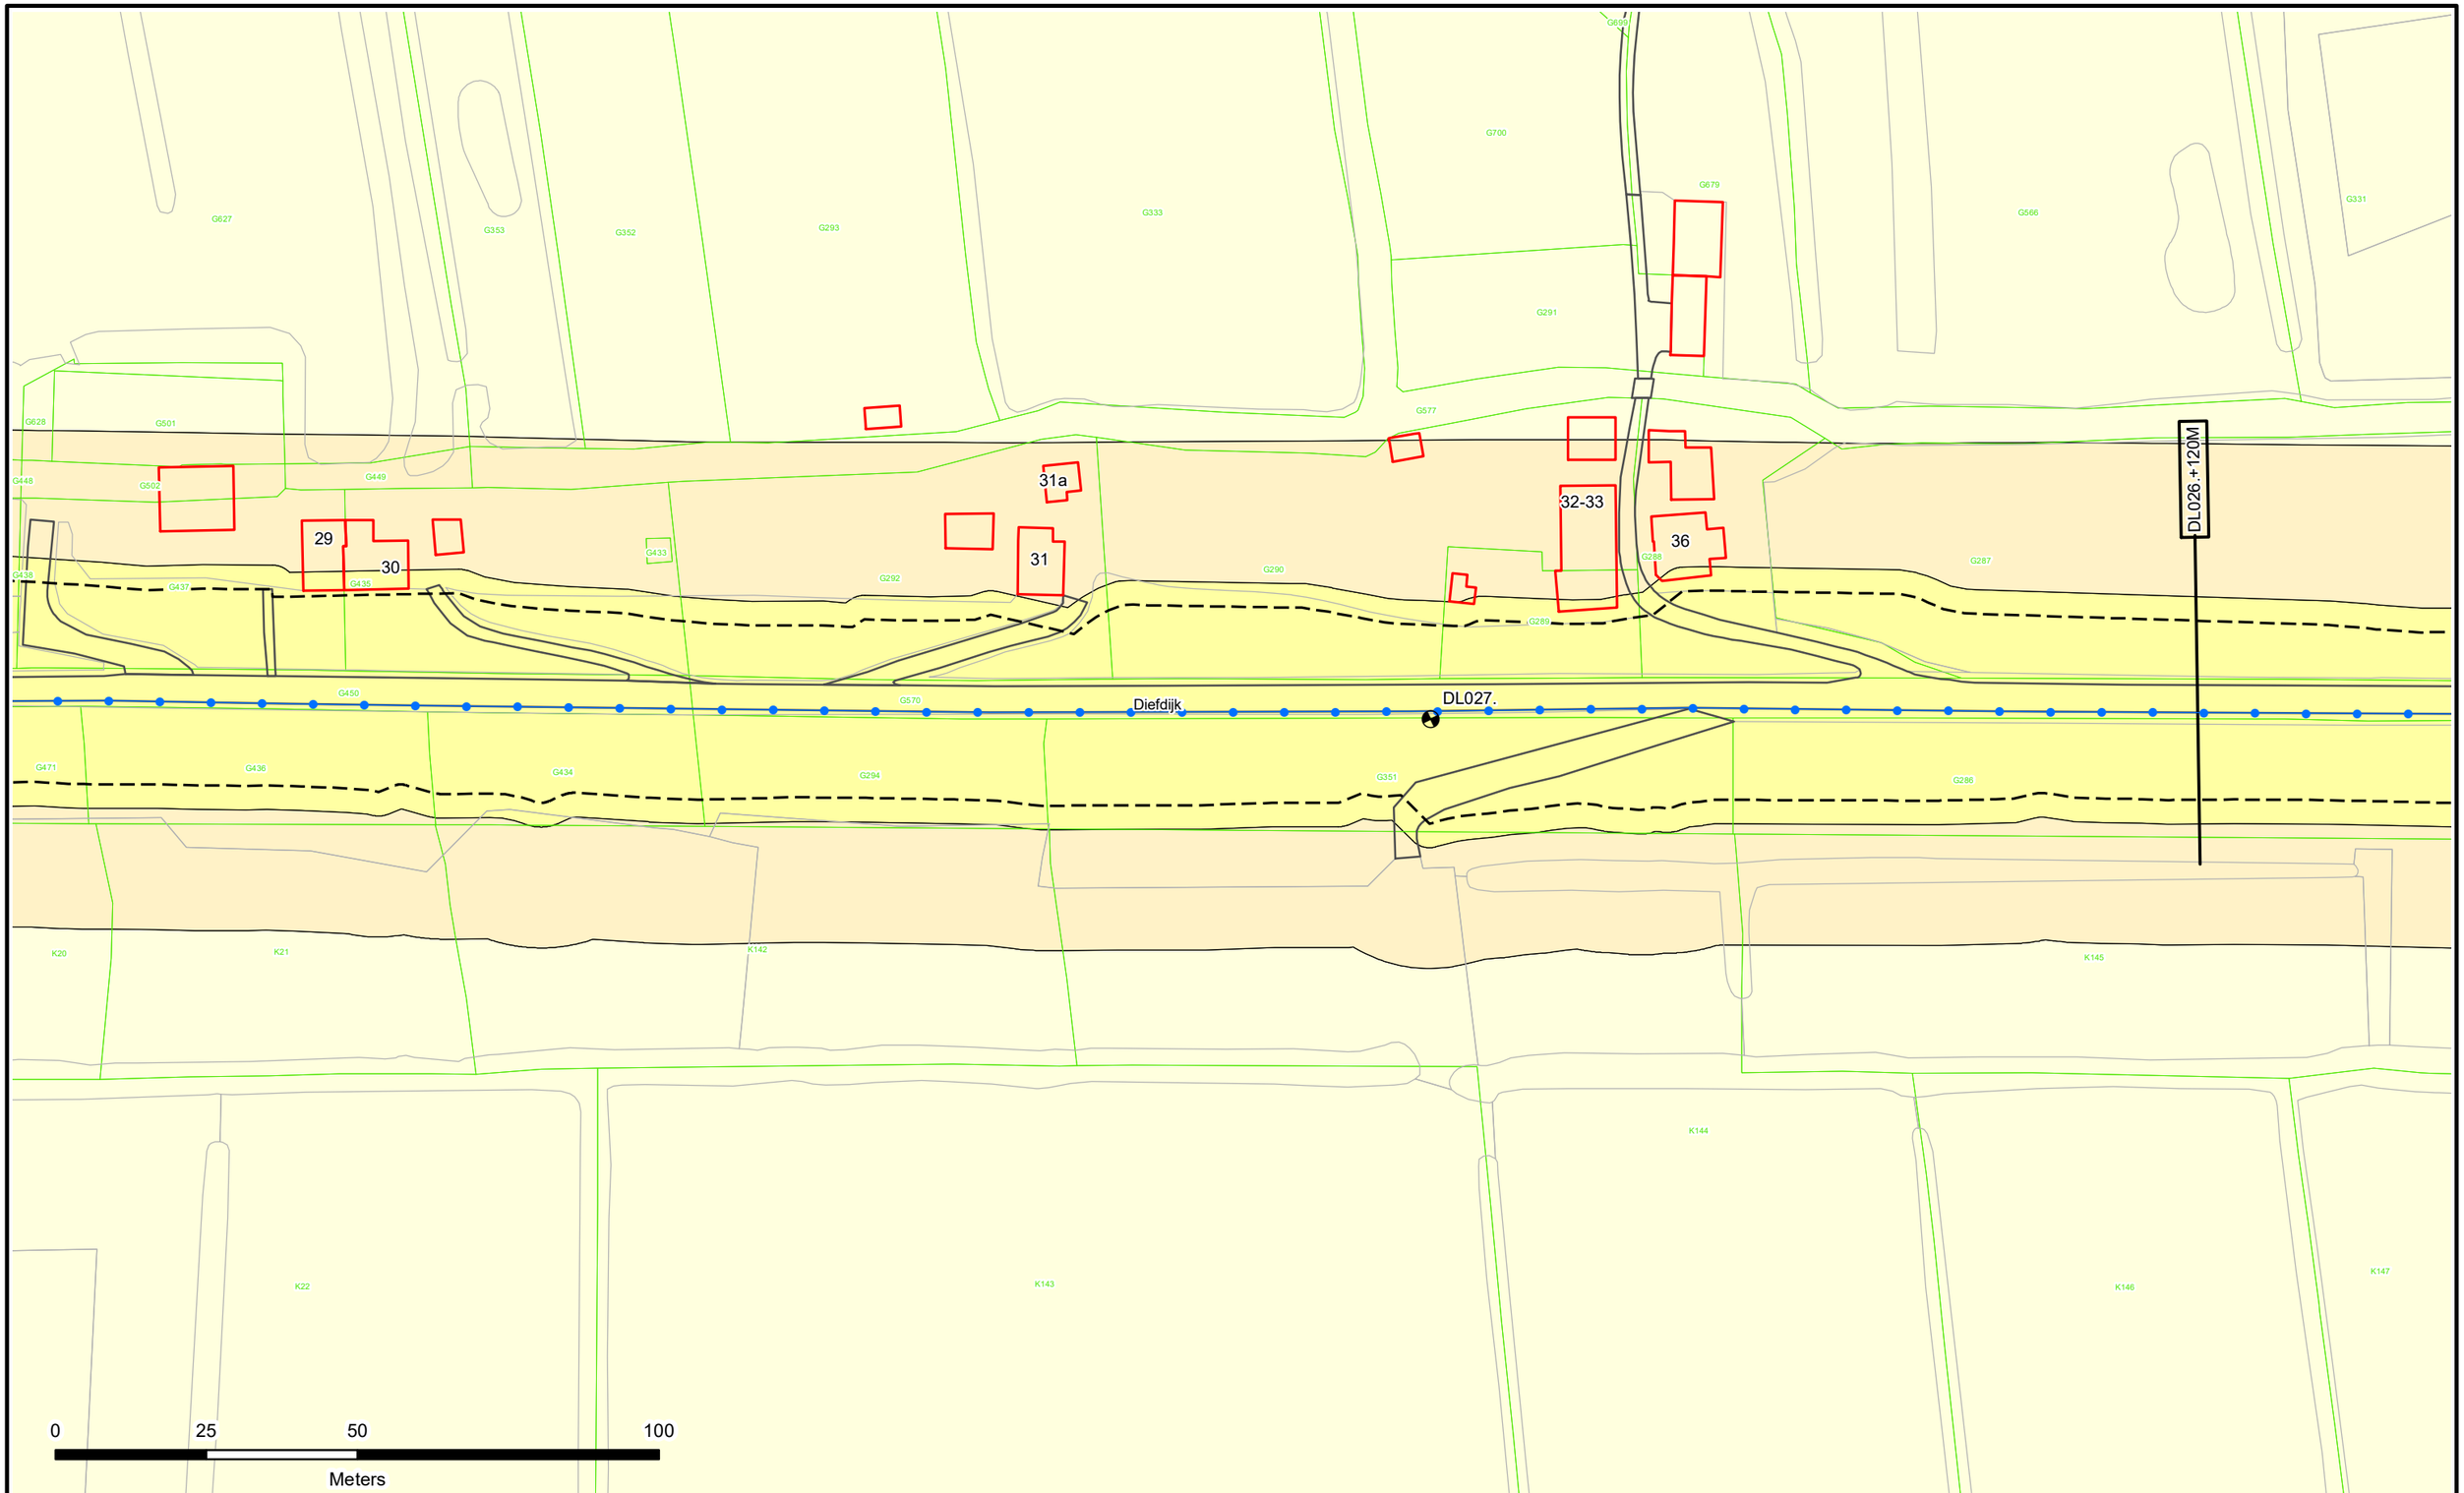

Dijkpalen
Referentielijn Primaire Kering
Referentielijn Regionale Kering
Referentielijn Overige Kering
Teenlijn
Einde Constructie/Kunstwerk
BG Bouwgrens
Drainage Put

Waterstaatswerk
Beschermingszone
Buitenbeschermingszone
Losgestort Materiaal
Harde Bekleding

Duiker
Hevel
Sifon
Coupure
Wandconstructie
Sluis
Drainage Buis
Keringverbeterings-constructie


KGM - Gemaal Ontwerp
Afsluiter Leidingen
Hoofdgebouwen en bijgebouwen
Overig bouwwerk
Bijgebouw vanaf 76m2
E58 Kadastraal perceel
Leggervlak

Dwarsprofiel-locatie LA004.+000M

Waterschap Rivierenland

Legger : Diefdijklinie

Onderdeel : Situatie Legger			
Dijkpaal traject : DL	*Aantal bld :* 070	*Bladnr :* 021	
Formaat : A3	*Schaal :* 1 : 1000	*Status :* Concept	
Opnamedatum : -	*Getekend :* T-DAM	*Datum :* 2019	
Besluitnr : 2019017441	*Tek. nr. :* DL021		

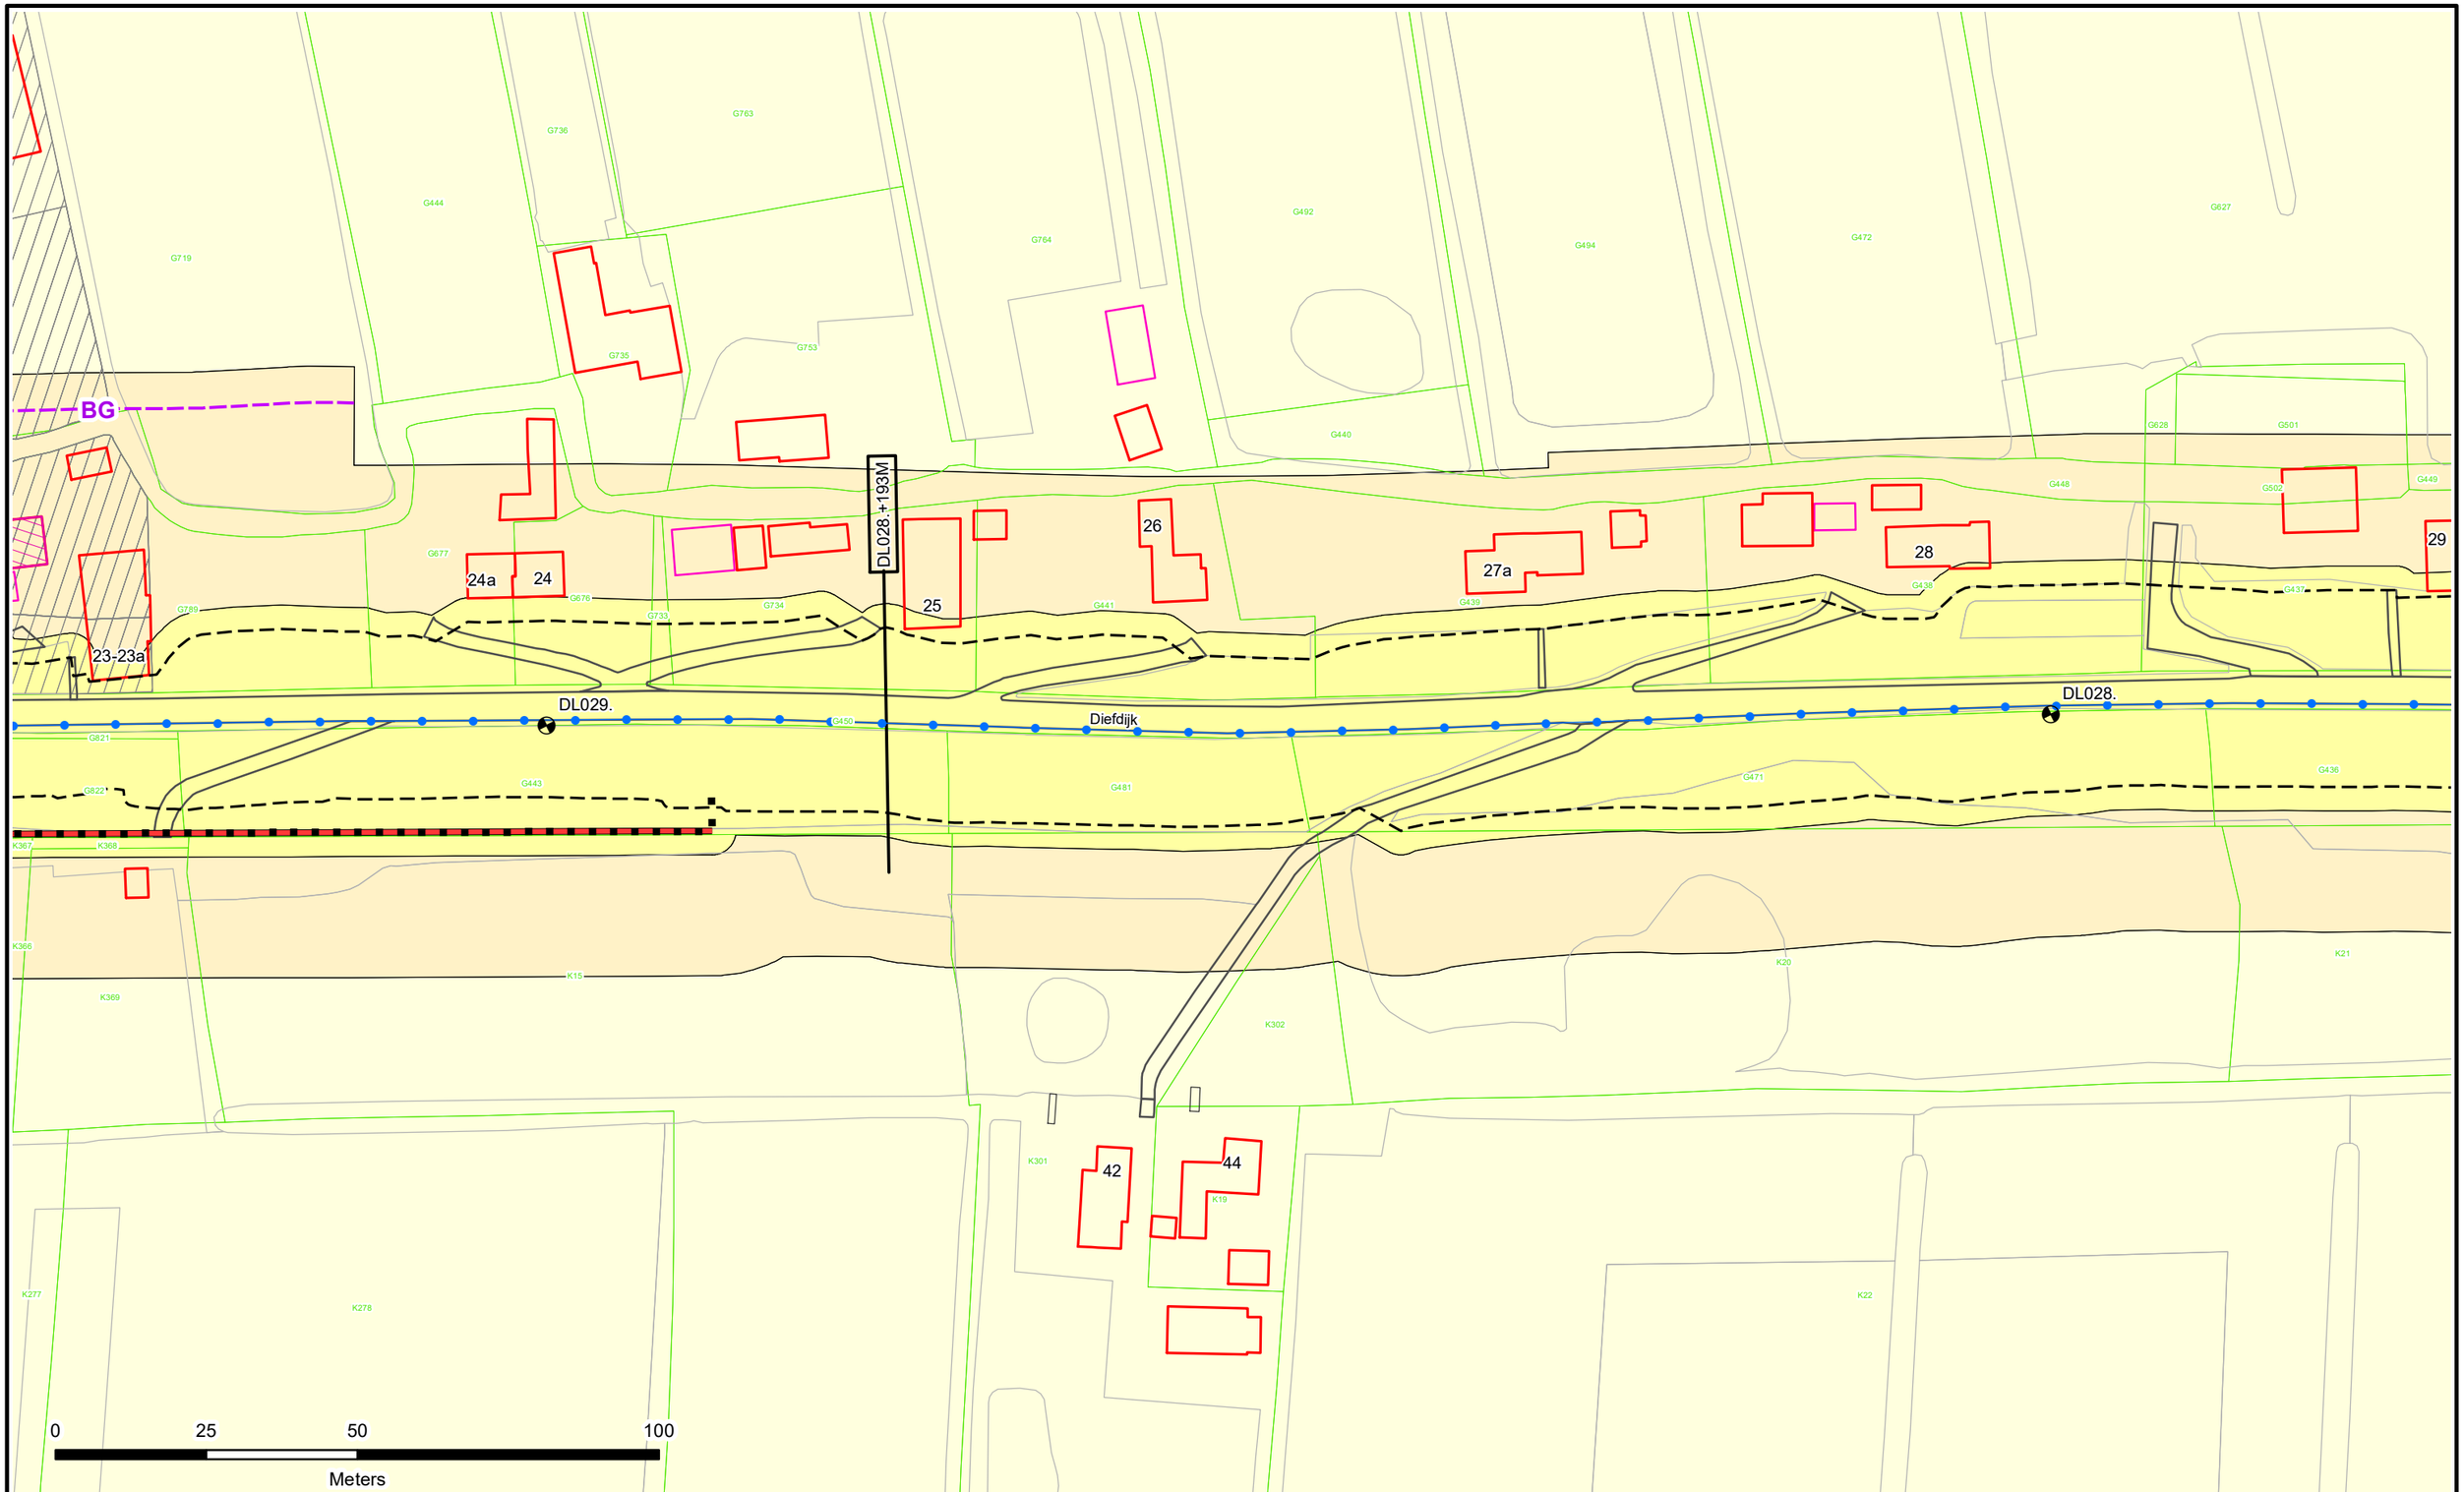

Dijkpalen
Referentielijn Primaire Kering
Referentielijn Regionale Kering
Referentielijn Overige Kering
Teenlijn
Einde Constructie/Kunstwerk
BG Bouwgrens
Drainage Put

Waterstaatswerk
Beschermingszone
Buitenbeschermingszone
Losgestort Materiaal
Harde Bekleding

Duiker
Hevel
Sifon
Coupure
Wandconstructie
Sluis
Drainage Buis
Keringverbeterings-constructie


KGM - Gemaal Ontwerp
Afsluiter Leidingen
Hoofdgebouwen en bijgebouwen
Overig bouwwerk
Bijgebouw vanaf 76m2
Kadastraal perceel
Leggervlak

LA004.+000M
Dwarsprofiel-locatie

Waterschap Rivierenland

Legger : Diefdijklinie

Onderdeel : Situatie Legger			
Dijkpaal traject : DL	*Aantal bld :* 070	*Bladnr :* 022	
Formaat : A3	*Schaal :* 1 : 1000	*Status :* Concept	
Opnamedatum : -	*Getekend :* T-DAM	*Datum :* 2019	
Besluitnr : 2019017441	*Tek. nr. :* DL022		

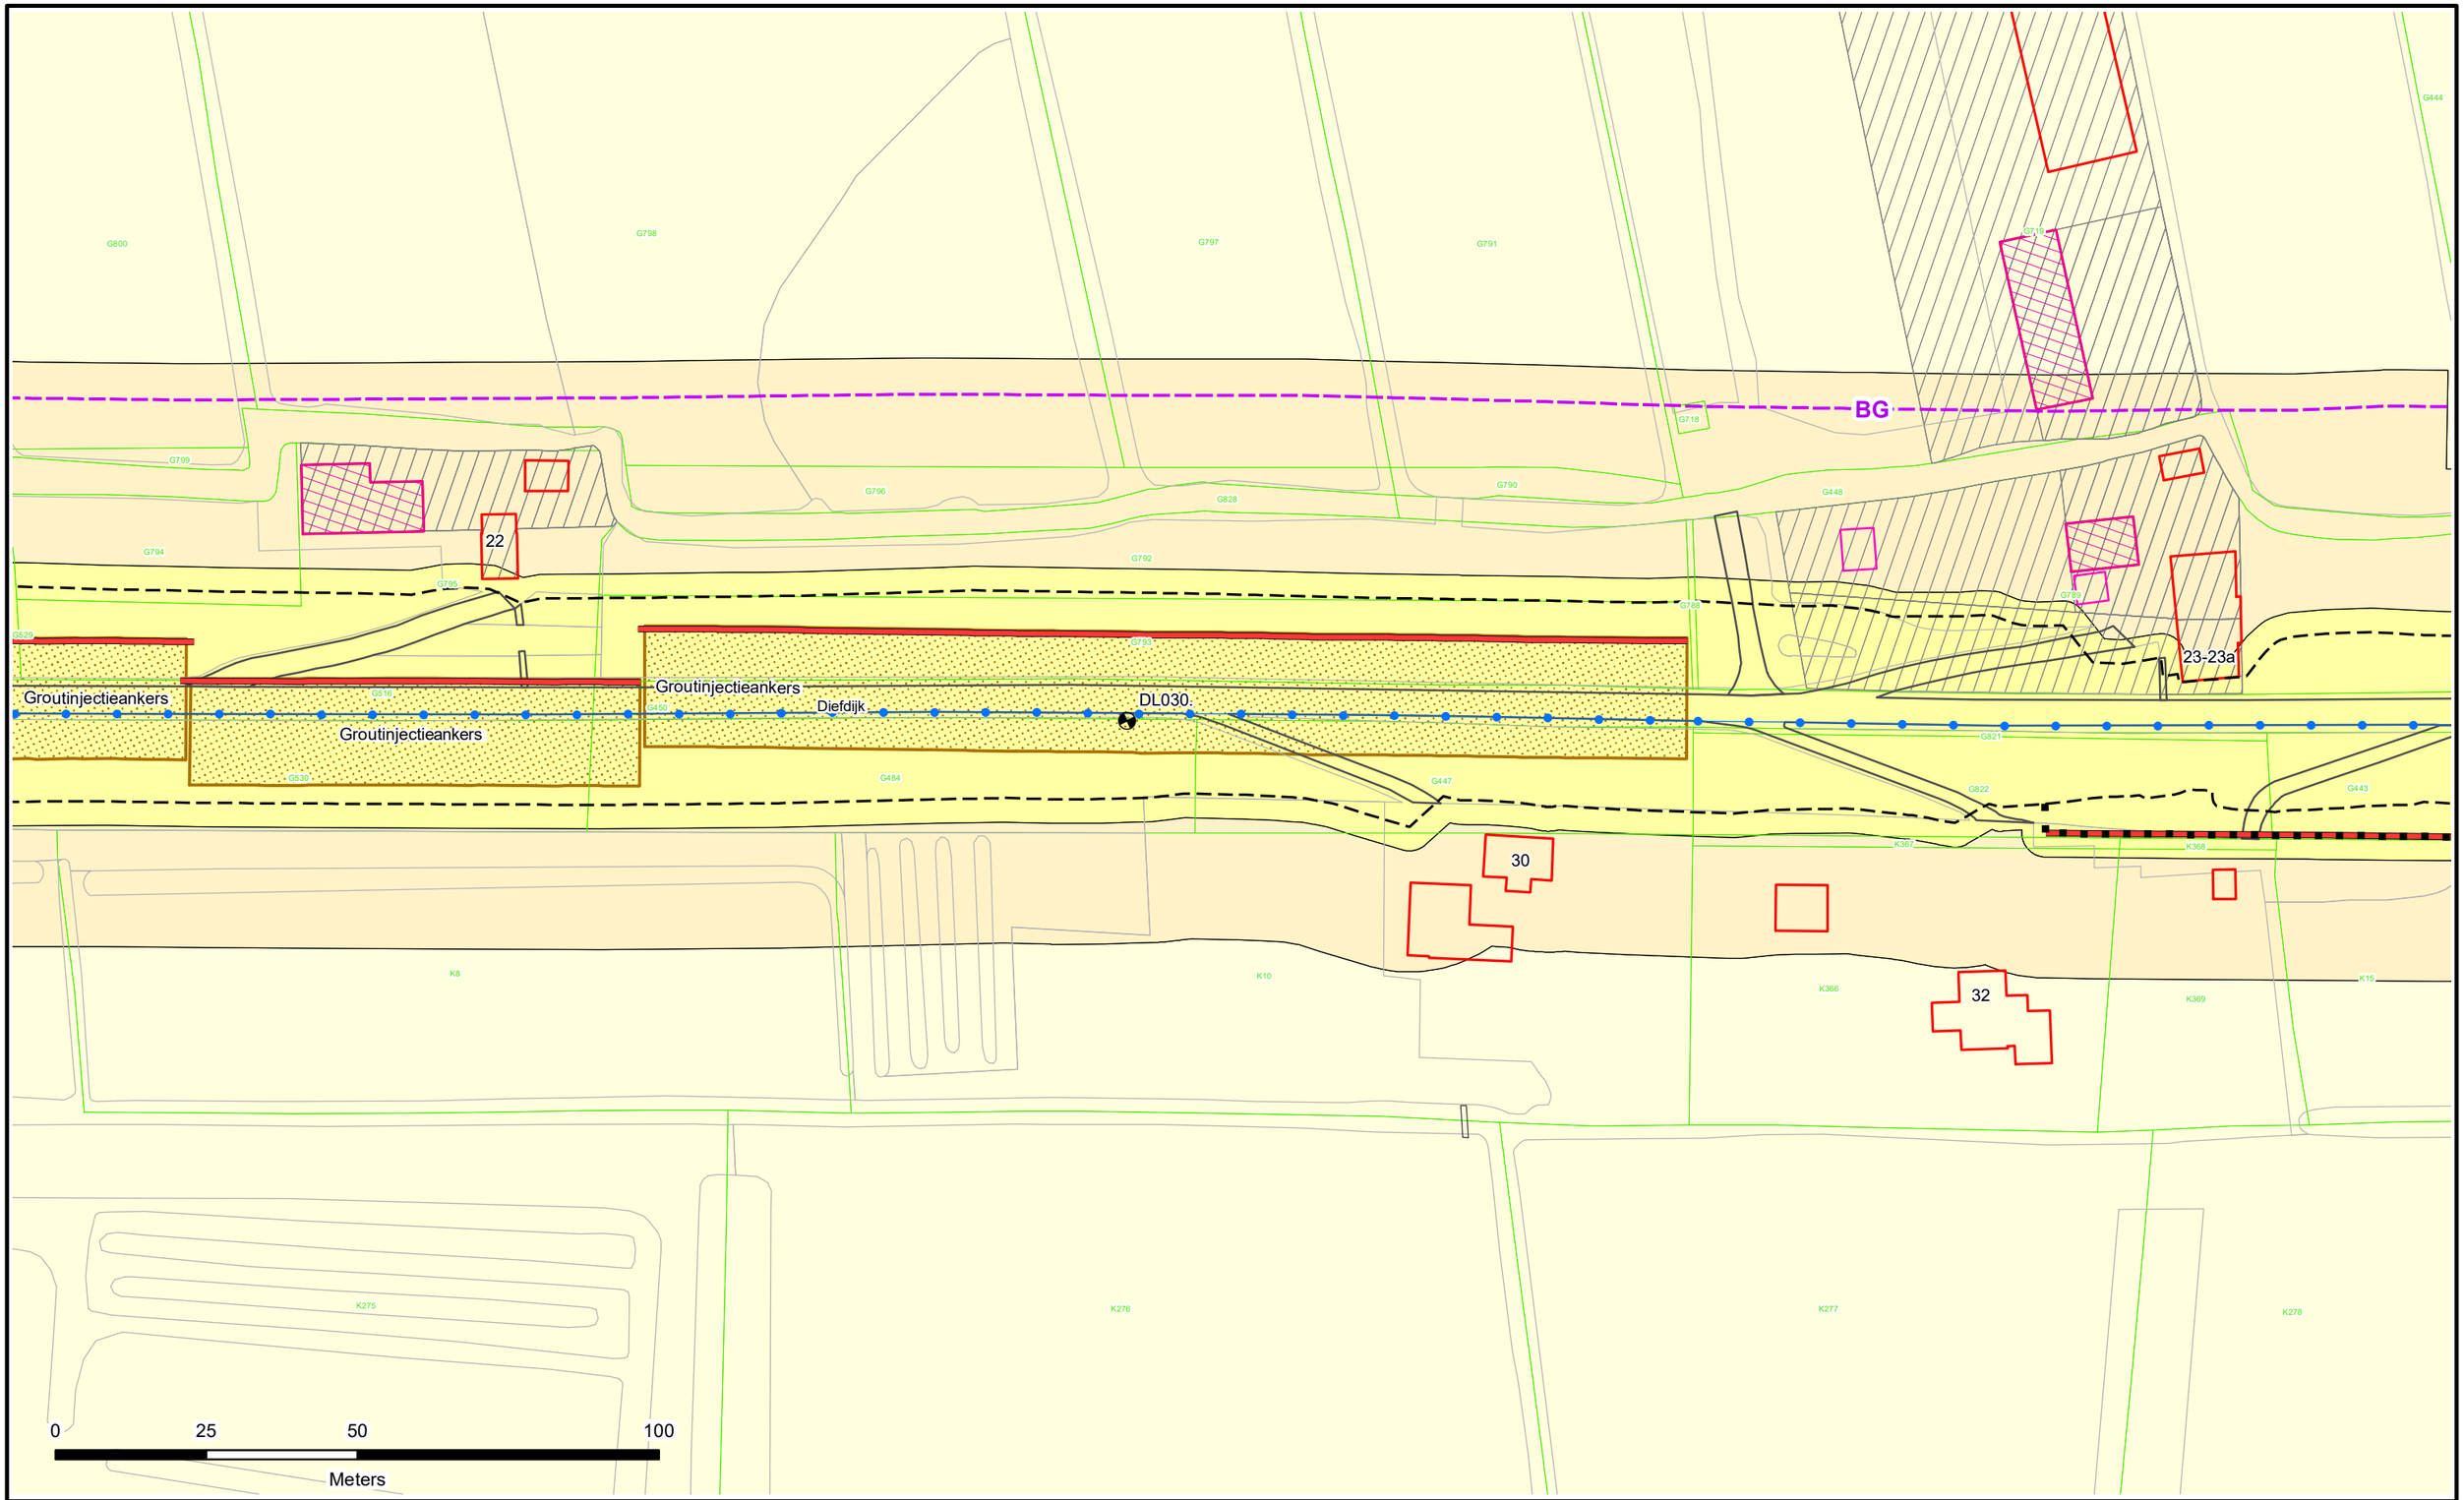

Dijkpalen
Referentielijn Primaire Kering
Referentielijn Regionale Kering
Referentielijn Overige Kering
Teenlijn
Einde Constructie/Kunstwerk
BG Bouwgrens
Drainage Put

Waterstaatswerk
Beschermingszone
Buitenbeschermingszone
Losgestort Materiaal
Harde Bekleding

Duiker
Hevel
Sifon
Coupure
Wandconstructie
Sluis
Drainage Buis
Keringverbeterings-constructie


KGM - Gemaal Ontwerp
Afsluiter Leidingen
Hoofdgebouwen en bijgebouwen
Overig bouwwerk
Bijgebouw vanaf 76m2
E58 Kadastraal perceel
Leggervlak

LA004.+000M
Dwarsprofiel-locatie

Waterschap Rivierenland

Legger : Diefdijklinie

Onderdeel : Situatie Legger			
Dijkpaal traject : DL	*Aantal bld :* 070		*Bladnr :* 023
Formaat : A3	*Schaal :* 1 : 1000		*Status :* Concept
Opnamedatum : -	*Getekend :* T-DAM		*Datum :* 2019
Besluitnr : 2019017441		*Tek. nr. :* DL023	

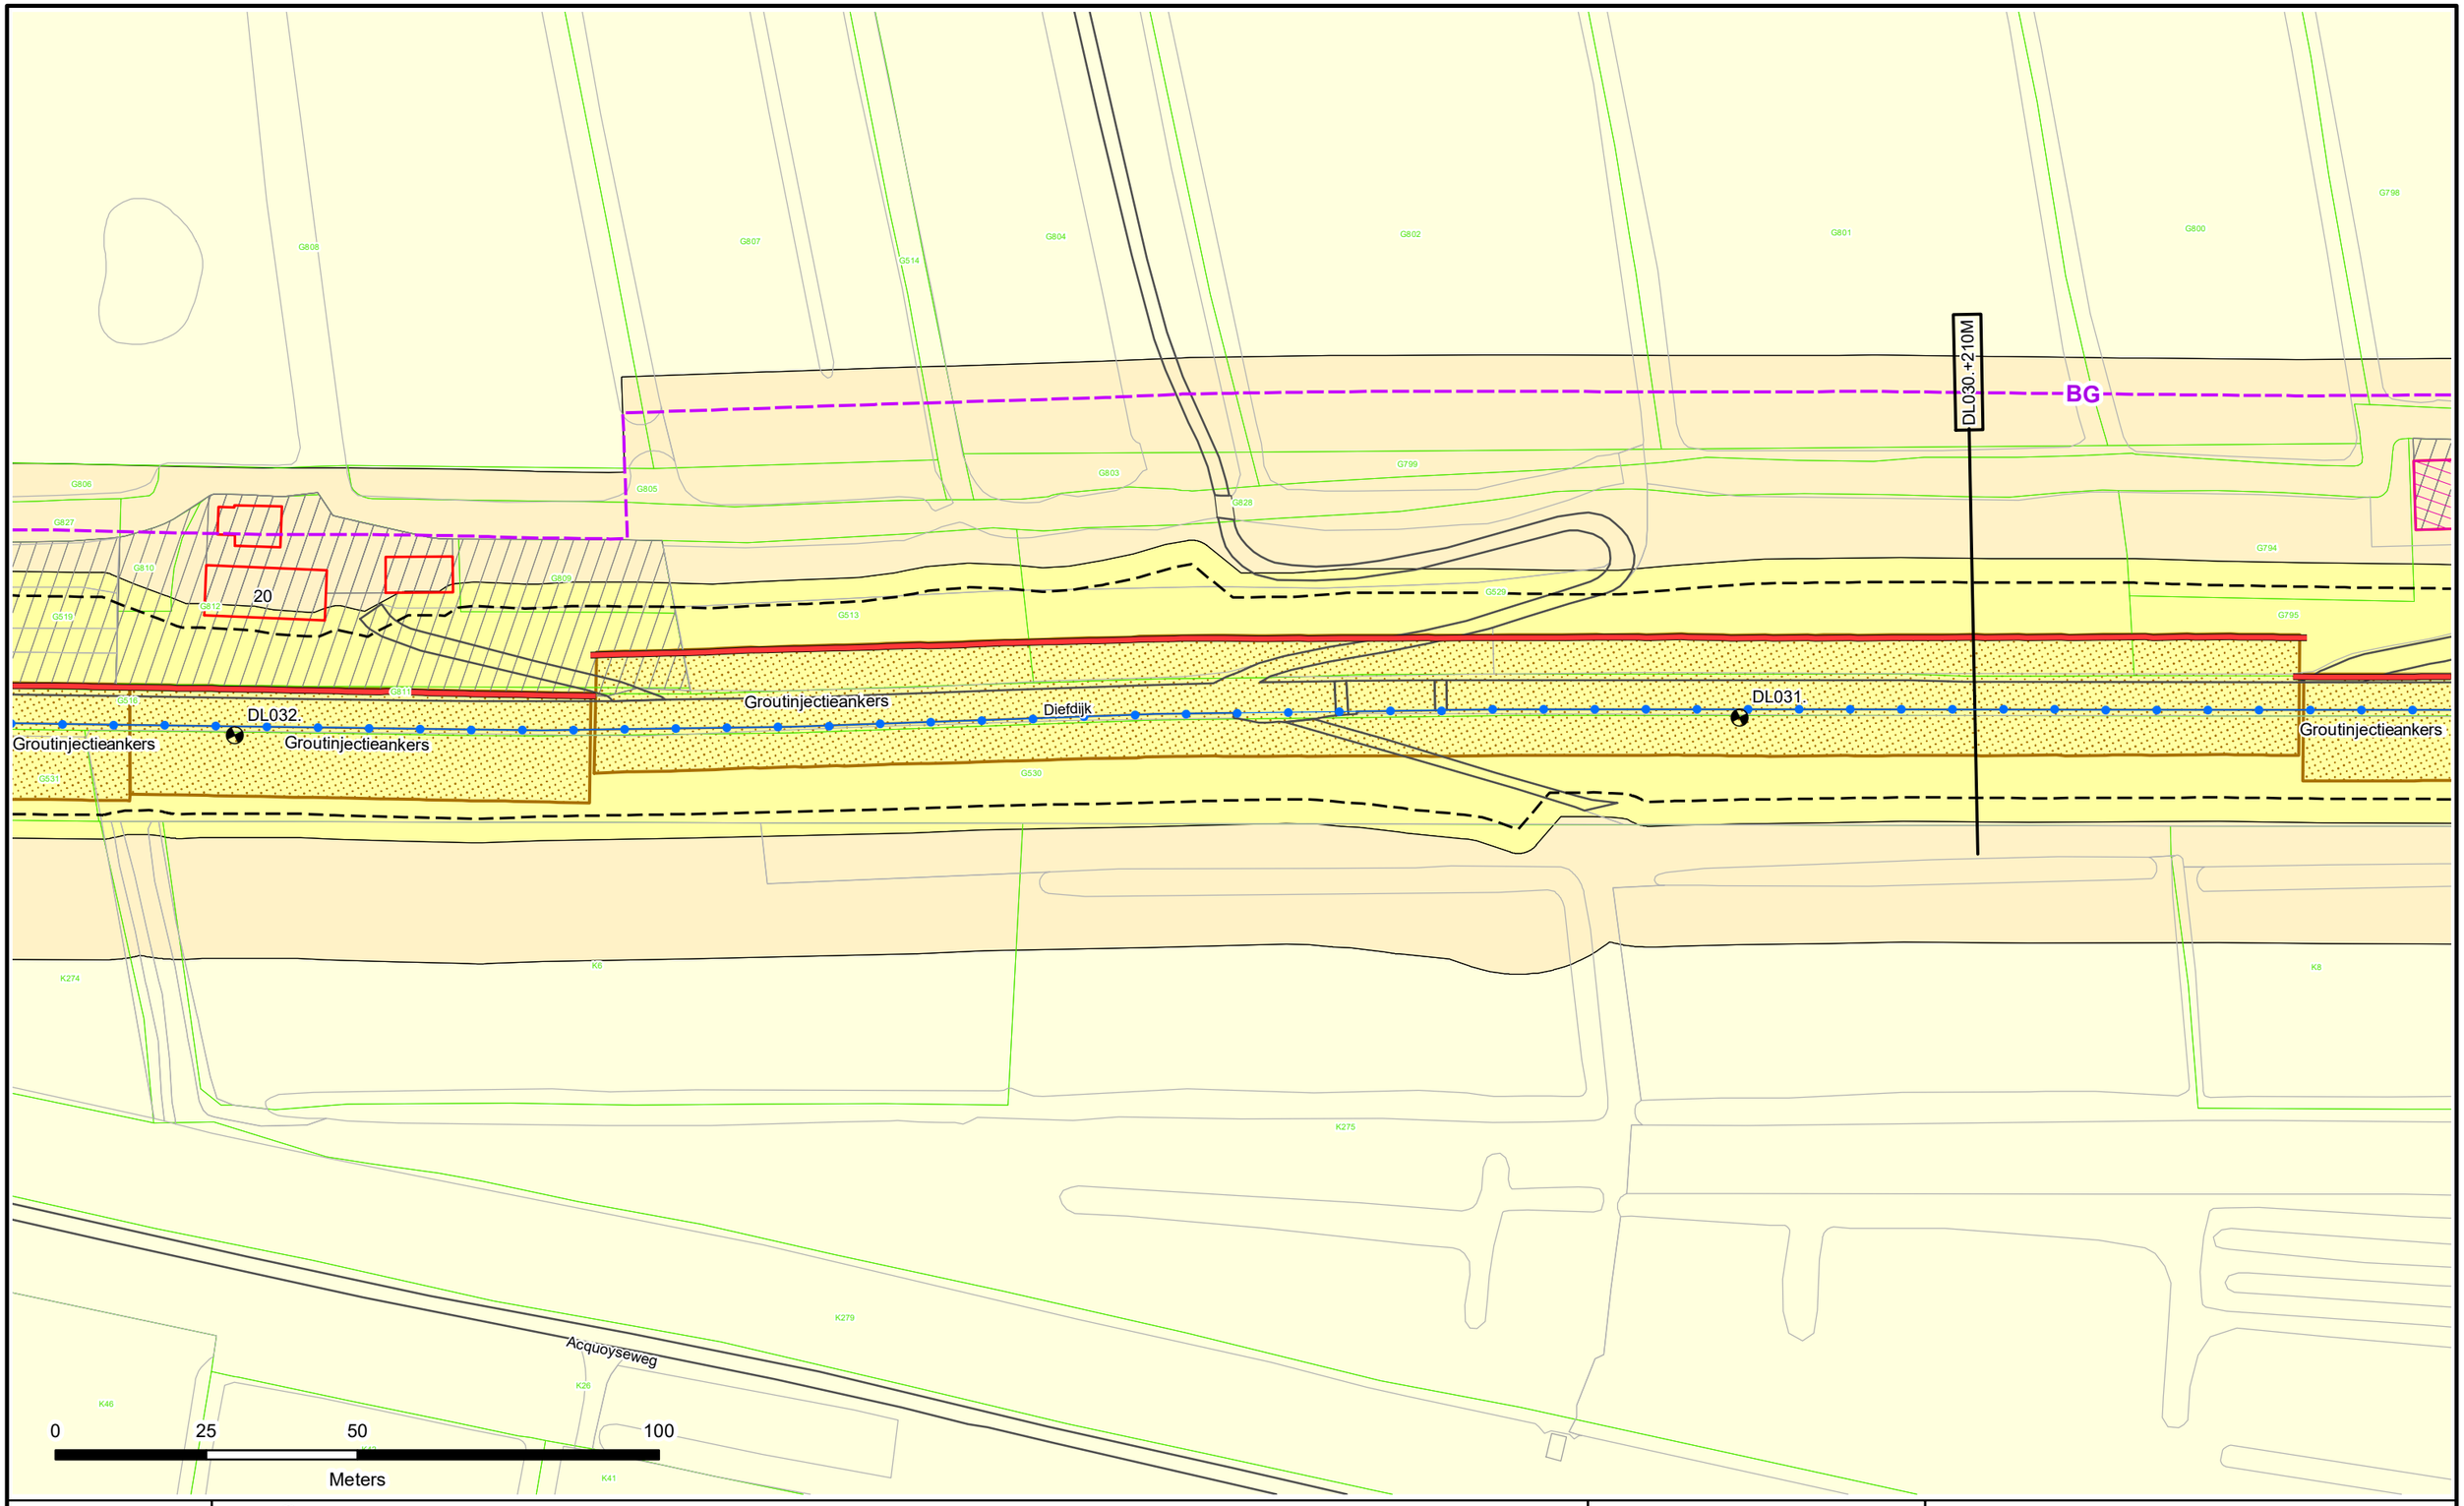

Dijkpalen
Referentielijn Primaire Kering
Referentielijn Regionale Kering
Referentielijn Overige Kering
Teenlijn
Einde Constructie/Kunstwerk
BG Bouwgrens
Drainage Put

Waterstaatswerk
Beschermingszone
Buitenbeschermingszone
Losgestort Materiaal
Harde Bekleding

Duiker
Hevel
Sifon
Coupure
Wandconstructie
Sluis
Drainage Buis
Keringverbeterings-constructie


KGM - Gemaal Ontwerp
Afsluiter Leidingen
Hoofdgebouwen en bijgebouwen
Overig bouwwerk
Bijgebouw vanaf 76m2
E58 Kadastraal perceel
Leggervlak

LA004.+000M
Dwarsprofiel-locatie

Waterschap Rivierenland

Legger : Diefdijklinie

Onderdeel : Situatie Legger			
Dijkpaal traject : DL	*Aantal bld :* 070	*Bladnr :* 024	
Formaat : A3	*Schaal :* 1 : 1000	*Status :* Concept	
Opnamedatum : -	*Getekend :* T-DAM	*Datum :* 2019	
Besluitnr : 2019017441	*Tek. nr. :* DL024		

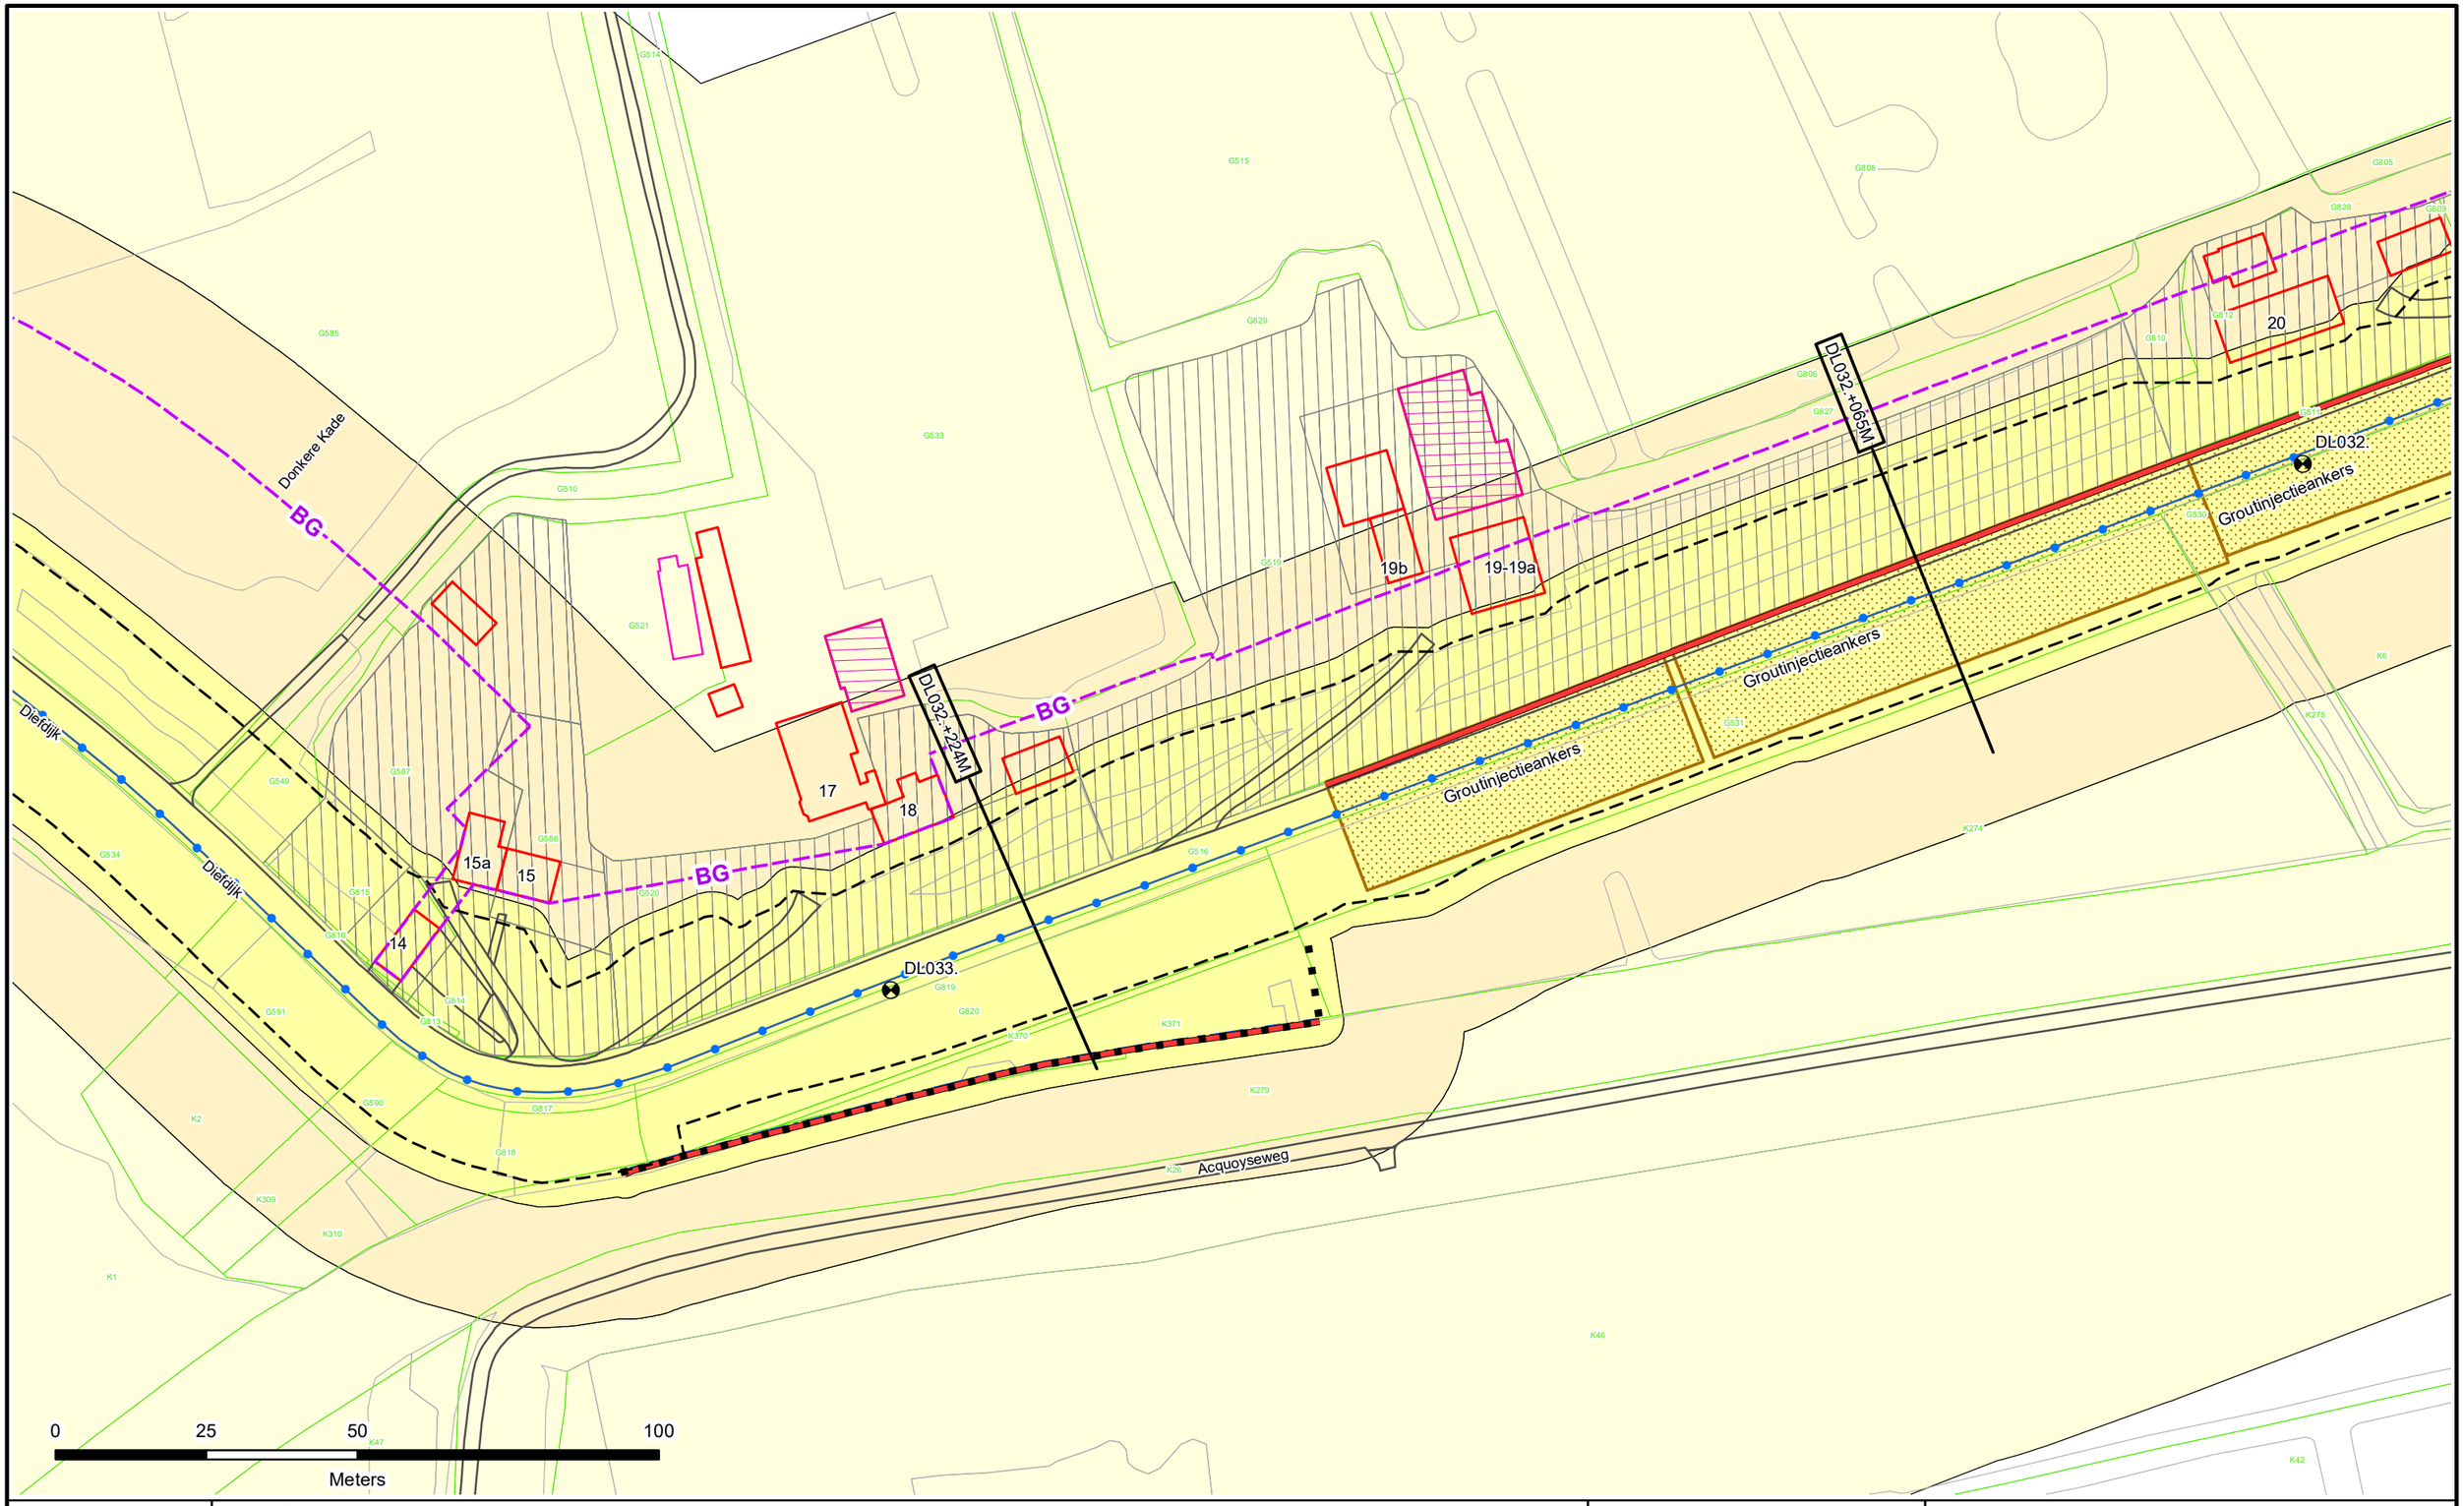

Dijkpalen
Referentielijn Primaire Kering
Referentielijn Regionale Kering
Referentielijn Overige Kering
Teenlijn
Einde Constructie/Kunstwerk
BG Bouwgrens
Drainage Put

Waterstaatswerk
Beschermingszone
Buitenbeschermingszone
Losgestort Materiaal
Harde Bekleding

Duiker
Hevel
Sifon
Coupure
Wandconstructie
Sluis
Drainage Buis
Keringverbeterings-constructie


KGM - Gemaal Ontwerp
Afsluiter Leidingen
Hoofdgebouwen en bijgebouwen
Overig bouwwerk
Bijgebouw vanaf 76m2
E58 Kadastraal perceel
Leggervlak

LA004.+000M
Dwarsprofiel-locatie

Waterschap Rivierenland

Legger : Diefdijklinie

Onderdeel : Situatie Legger			
Dijkpaal traject : DL	*Aantal bld :* 070	*Bladnr :* 025	
Formaat : A3	*Schaal :* 1 : 1000	*Status :* Concept	
Opnamedatum : -	*Getekend :* T-DAM	*Datum :* 2019	
Besluitnr : 2019017441	*Tek. nr. :* DL025		

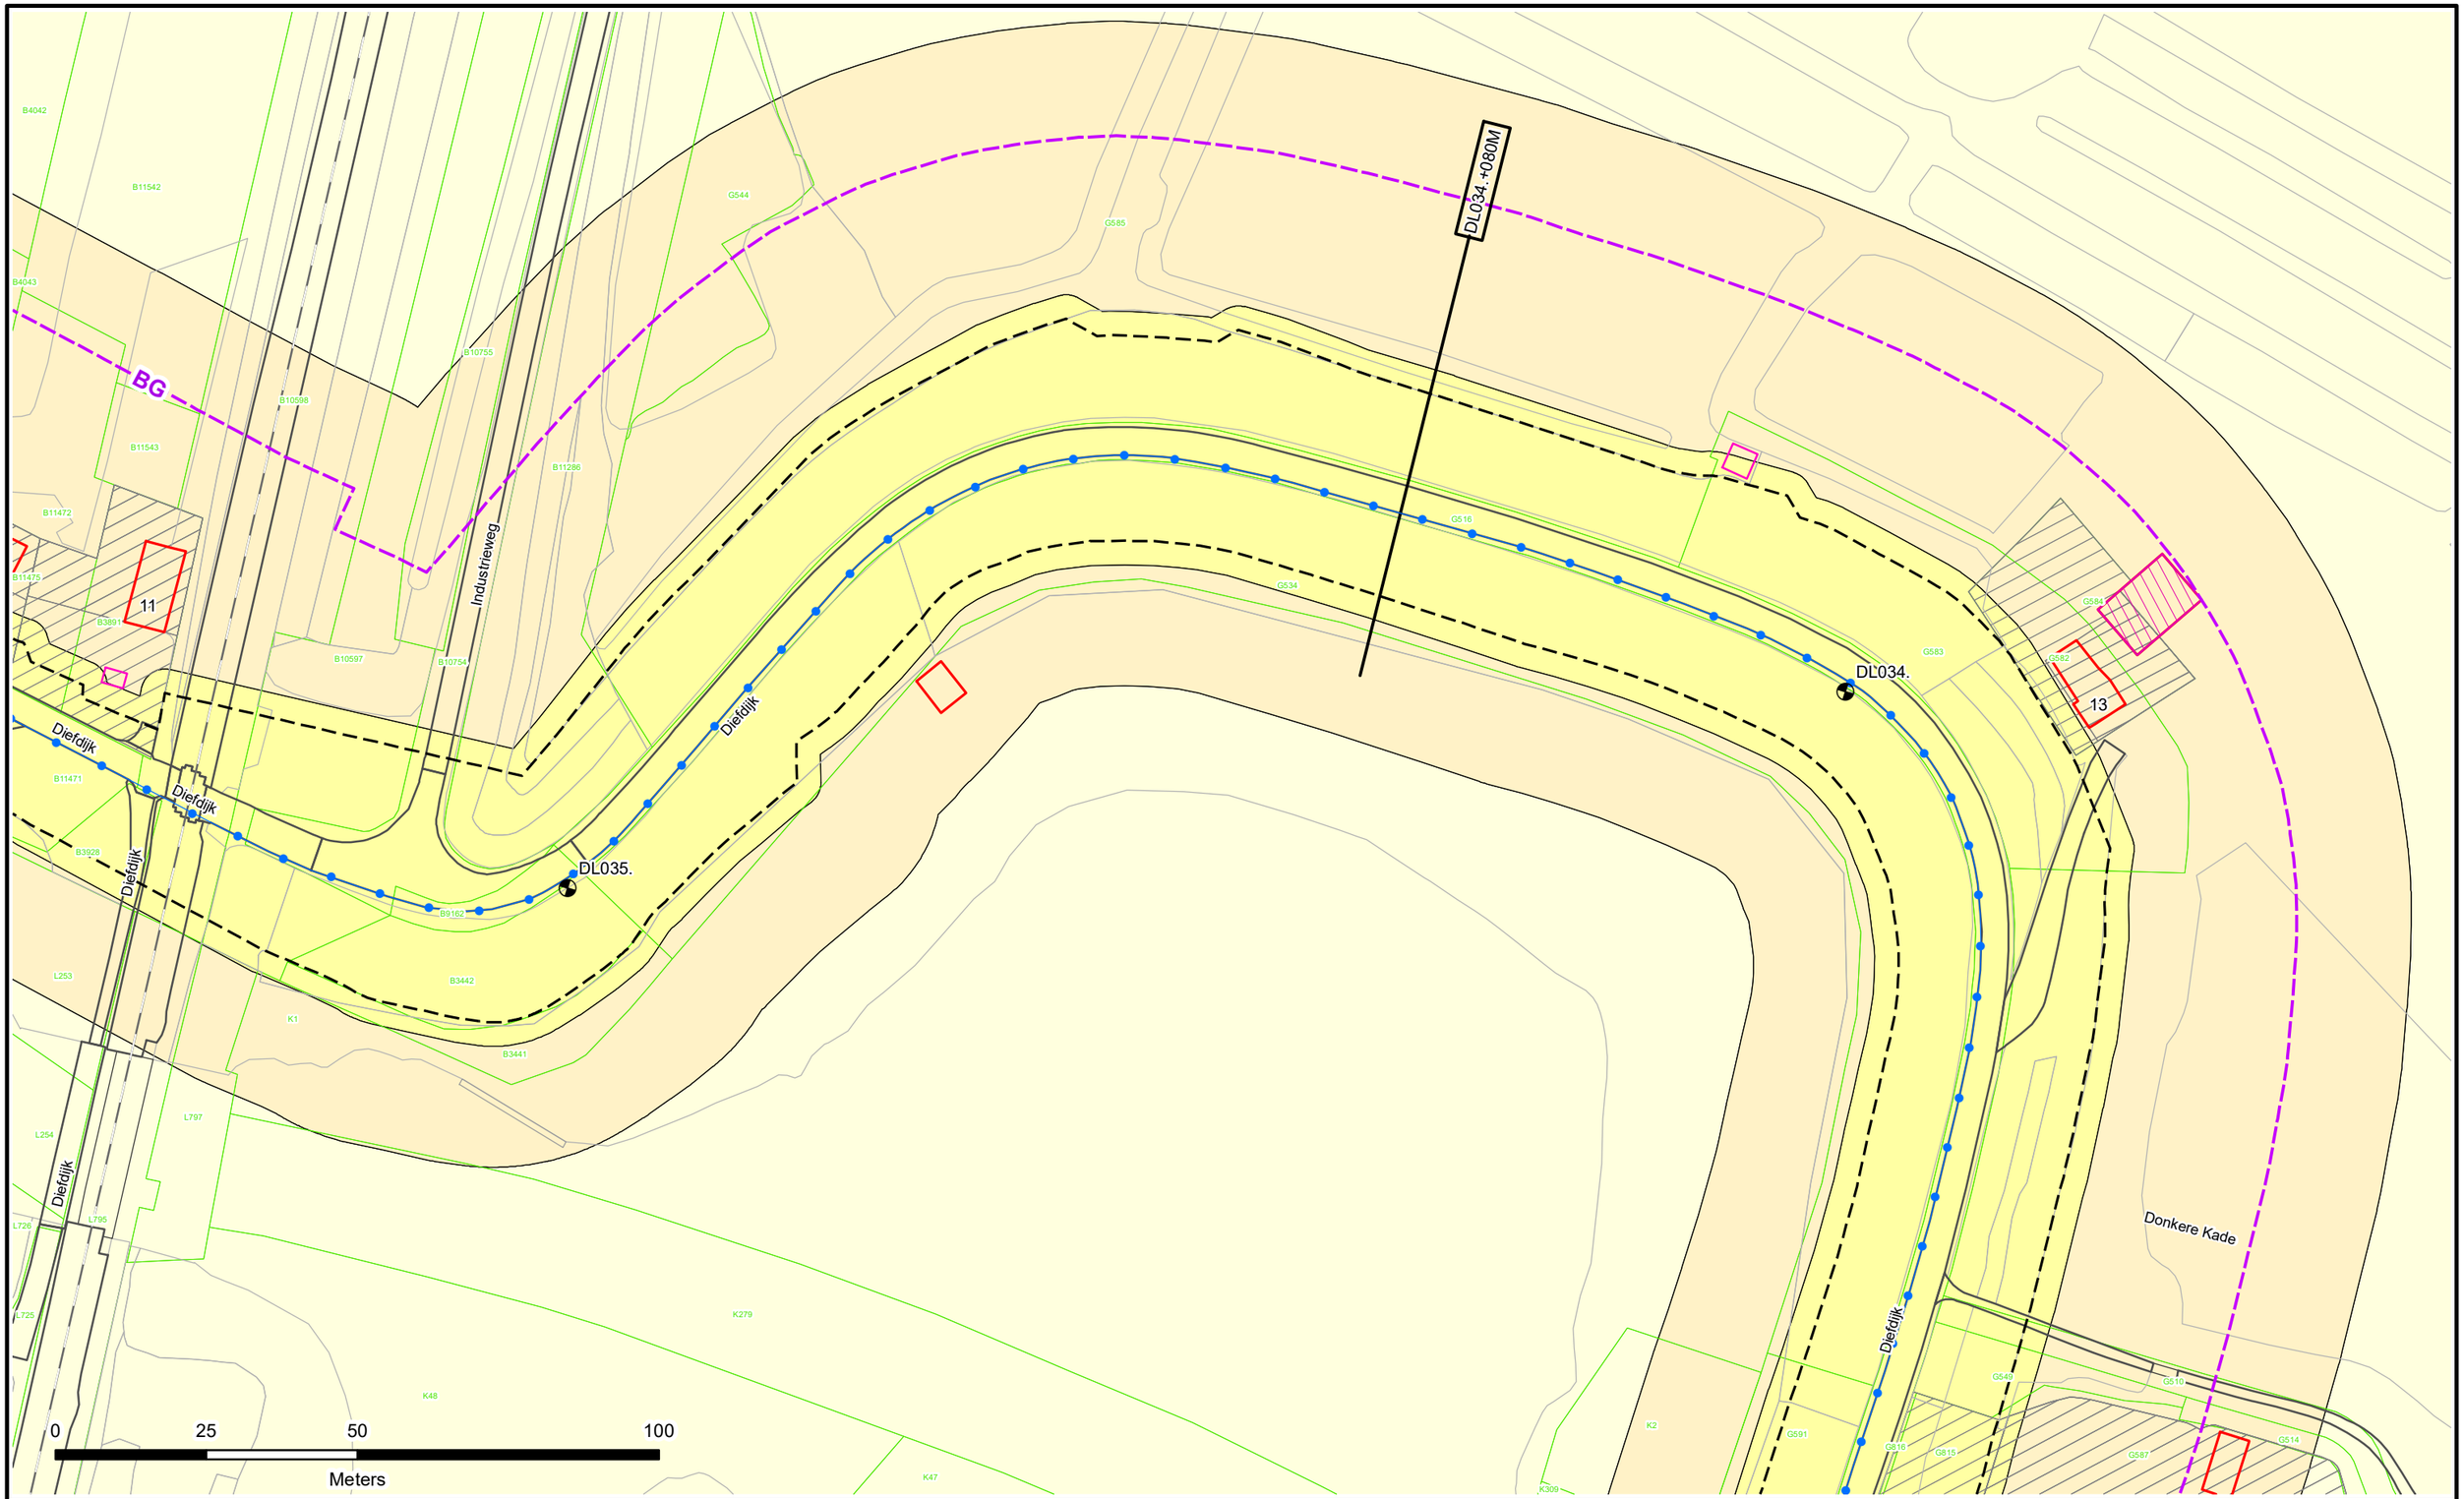

Dijkpalen
Referentielijn Primaire Kering
Referentielijn Regionale Kering
Referentielijn Overige Kering
Teenlijn
Einde Constructie/Kunstwerk
BG Bouwgrens
Drainage Put

Waterstaatswerk
Beschermingszone
Buitenbeschermingszone
Losgestort Materiaal
Harde Bekleding

Duiker
Hevel
Sifon
Coupure
Wandconstructie
Sluis
Drainage Buis
Keringverbeterings-constructie


KGM - Gemaal Ontwerp
Afsluiter Leidingen
Hoofdgebouwen en bijgebouwen
Overig bouwwerk
Bijgebouw vanaf 76m2
Kadastraal perceel
Leggervlak

LA004.+000M
Dwarsprofiel-locatie

Waterschap Rivierenland

Legger : Diefdijklinie

Onderdeel : Situatie Legger			
Dijkpaal traject : DL	*Aantal bld :* 070	*Bladnr :* 026	
Formaat : A3	*Schaal :* 1 : 1000	*Status :* Concept	
Opnamedatum : -	*Getekend :* T-DAM	*Datum :* 2019	
Besluitnr : 2019017441	*Tek. nr. :* DL026		

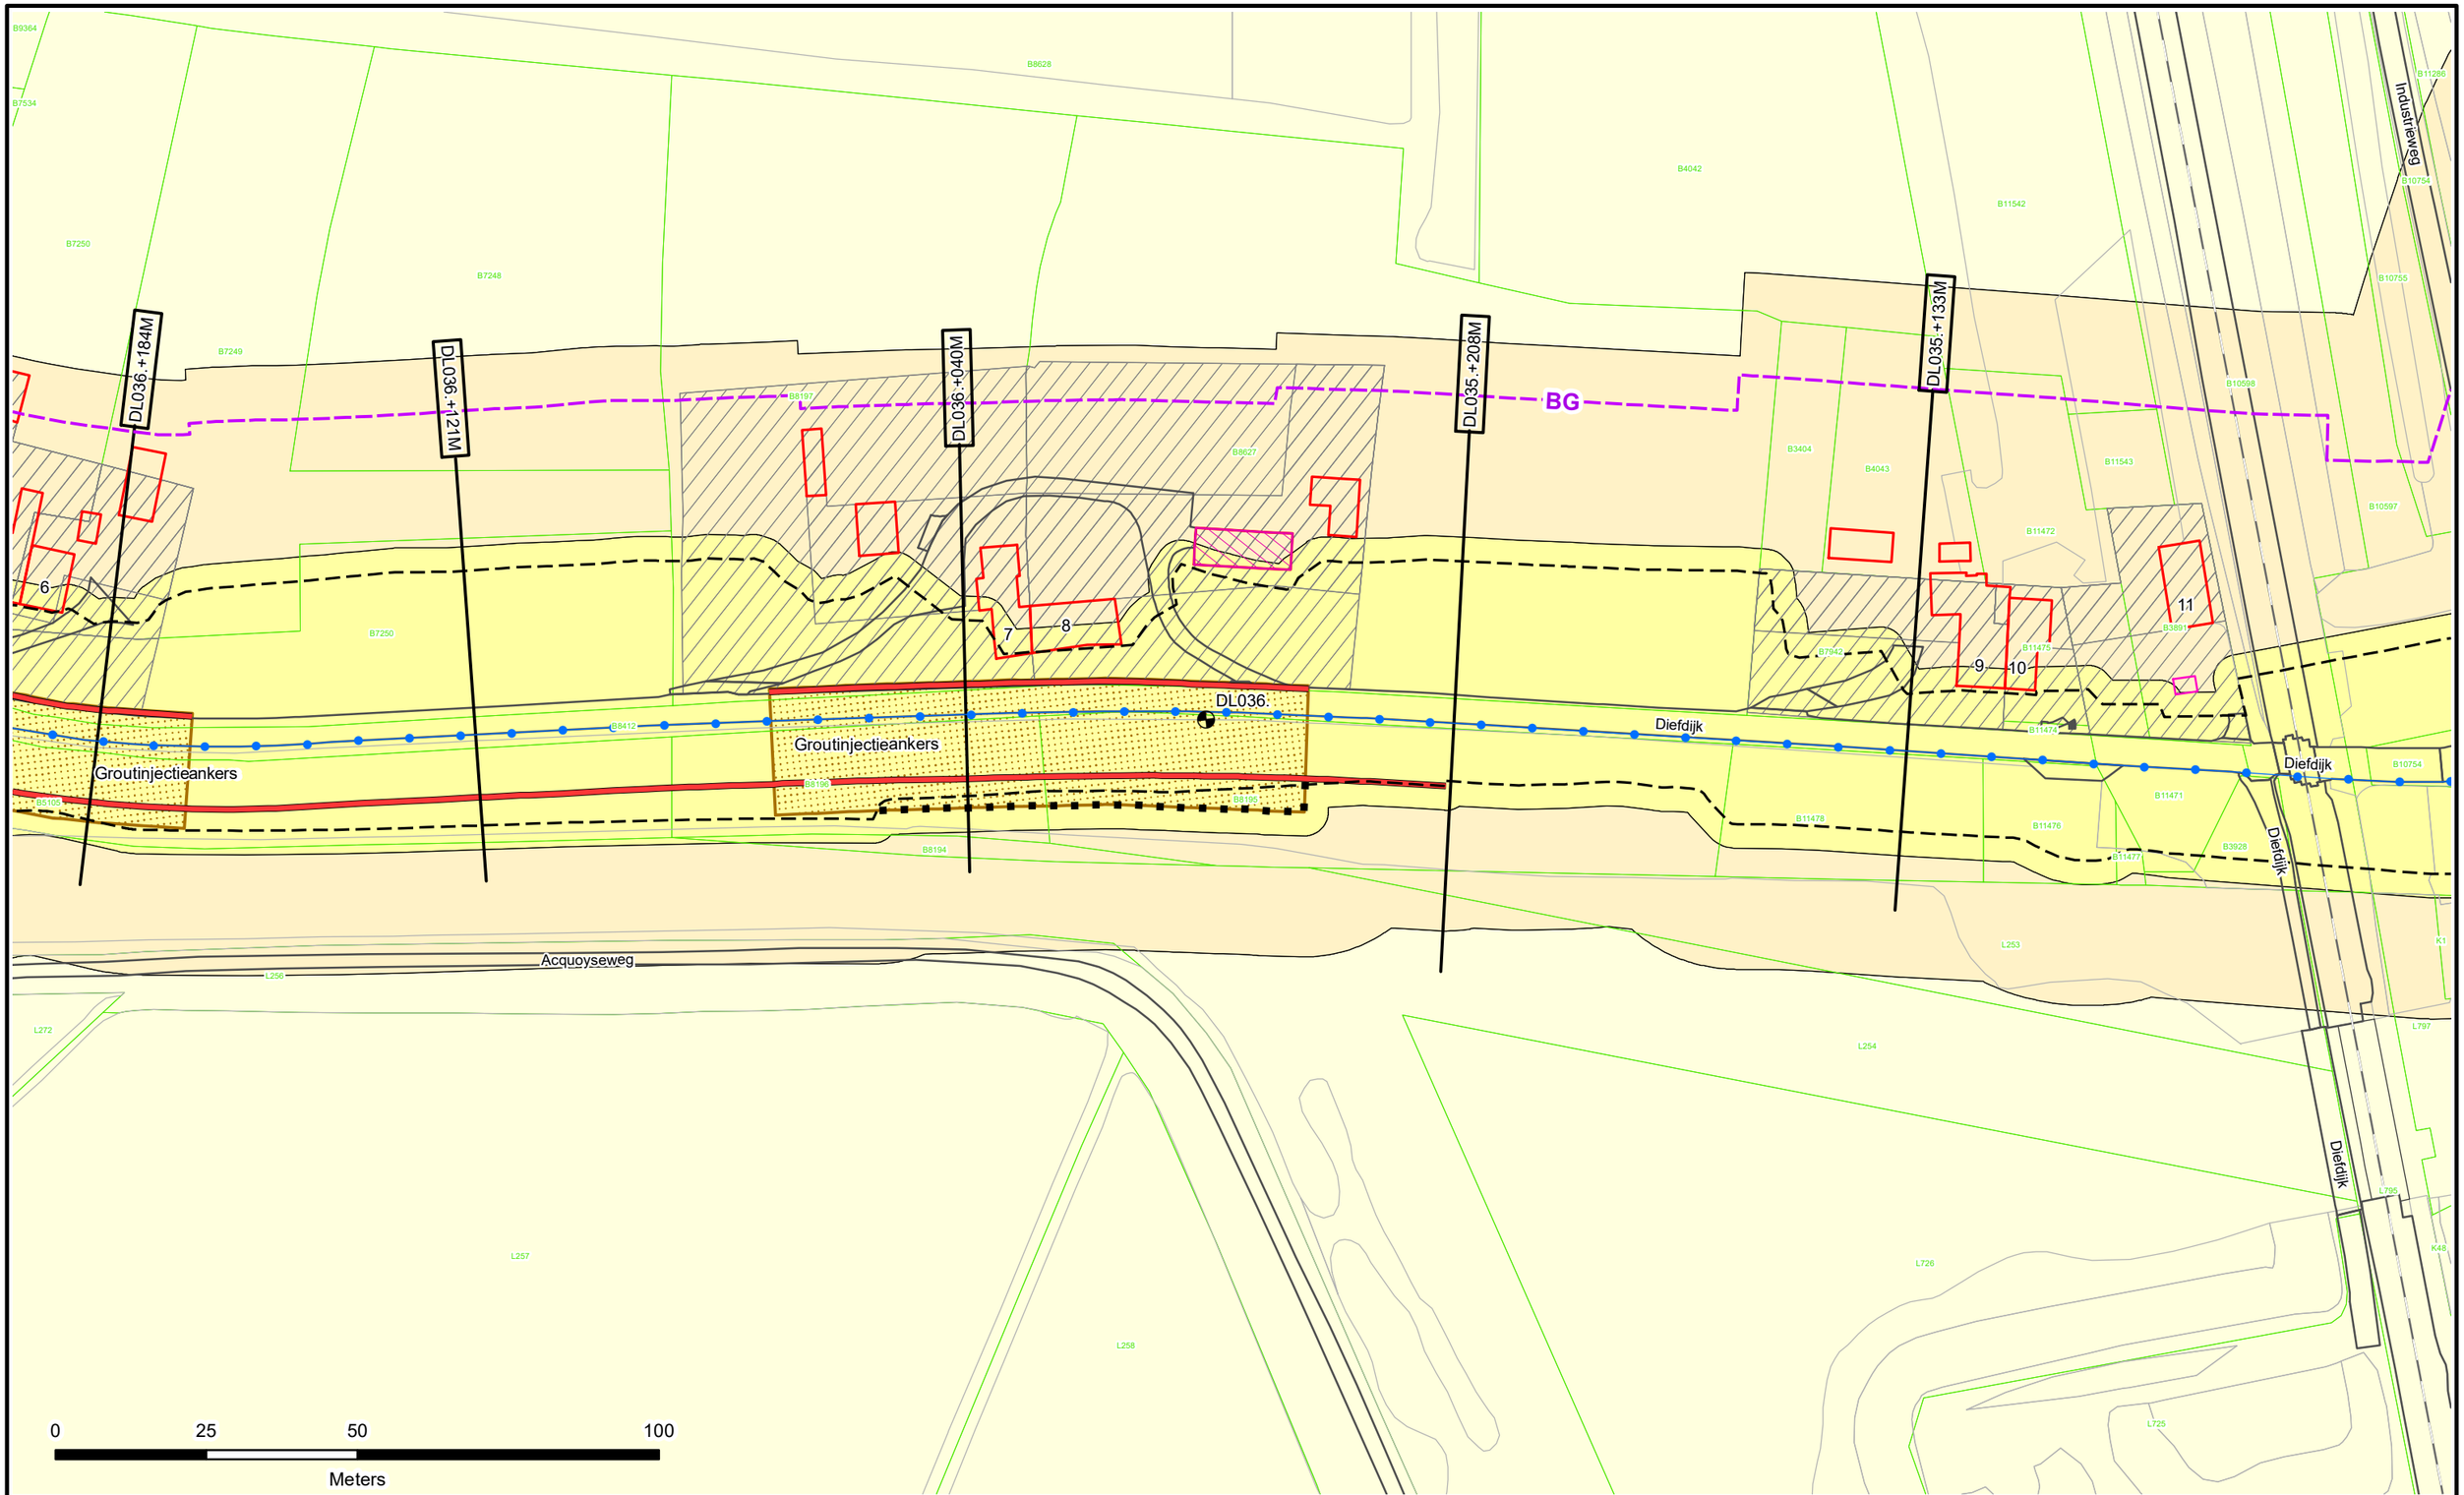

Dijkpalen
Referentielijn Primaire Kering
Referentielijn Regionale Kering
Referentielijn Overige Kering
Teenlijn
Einde Constructie/Kunstwerk
BG Bouwgrens
Drainage Put

Waterstaatswerk
Beschermingszone
Buitenbeschermingszone
Losgestort Materiaal
Harde Bekleding

Duiker
Hevel
Sifon
Coupure
Wandconstructie
Sluis
Drainage Buis
Keringverbeterings-constructie


KGM - Gemaal Ontwerp
Afsluiter Leidingen
Hoofdgebouwen en bijgebouwen
Overig bouwwerk
Bijgebouw vanaf 76m2
Kadastraal perceel
Leggervlak

LA004.+000M
Dwarsprofiel-locatie

Waterschap Rivierenland

Legger : Diefdijklinie

Onderdeel : Situatie Legger			
Dijkpaal traject : DL	*Aantal bld :* 070	*Bladnr :* 027	
Formaat : A3	*Schaal :* 1 : 1000	*Status :* Concept	
Opnamedatum : -	*Getekend :* T-DAM	*Datum :* 2019	
Besluitnr : 2019017441	*Tek. nr. :* DL027		

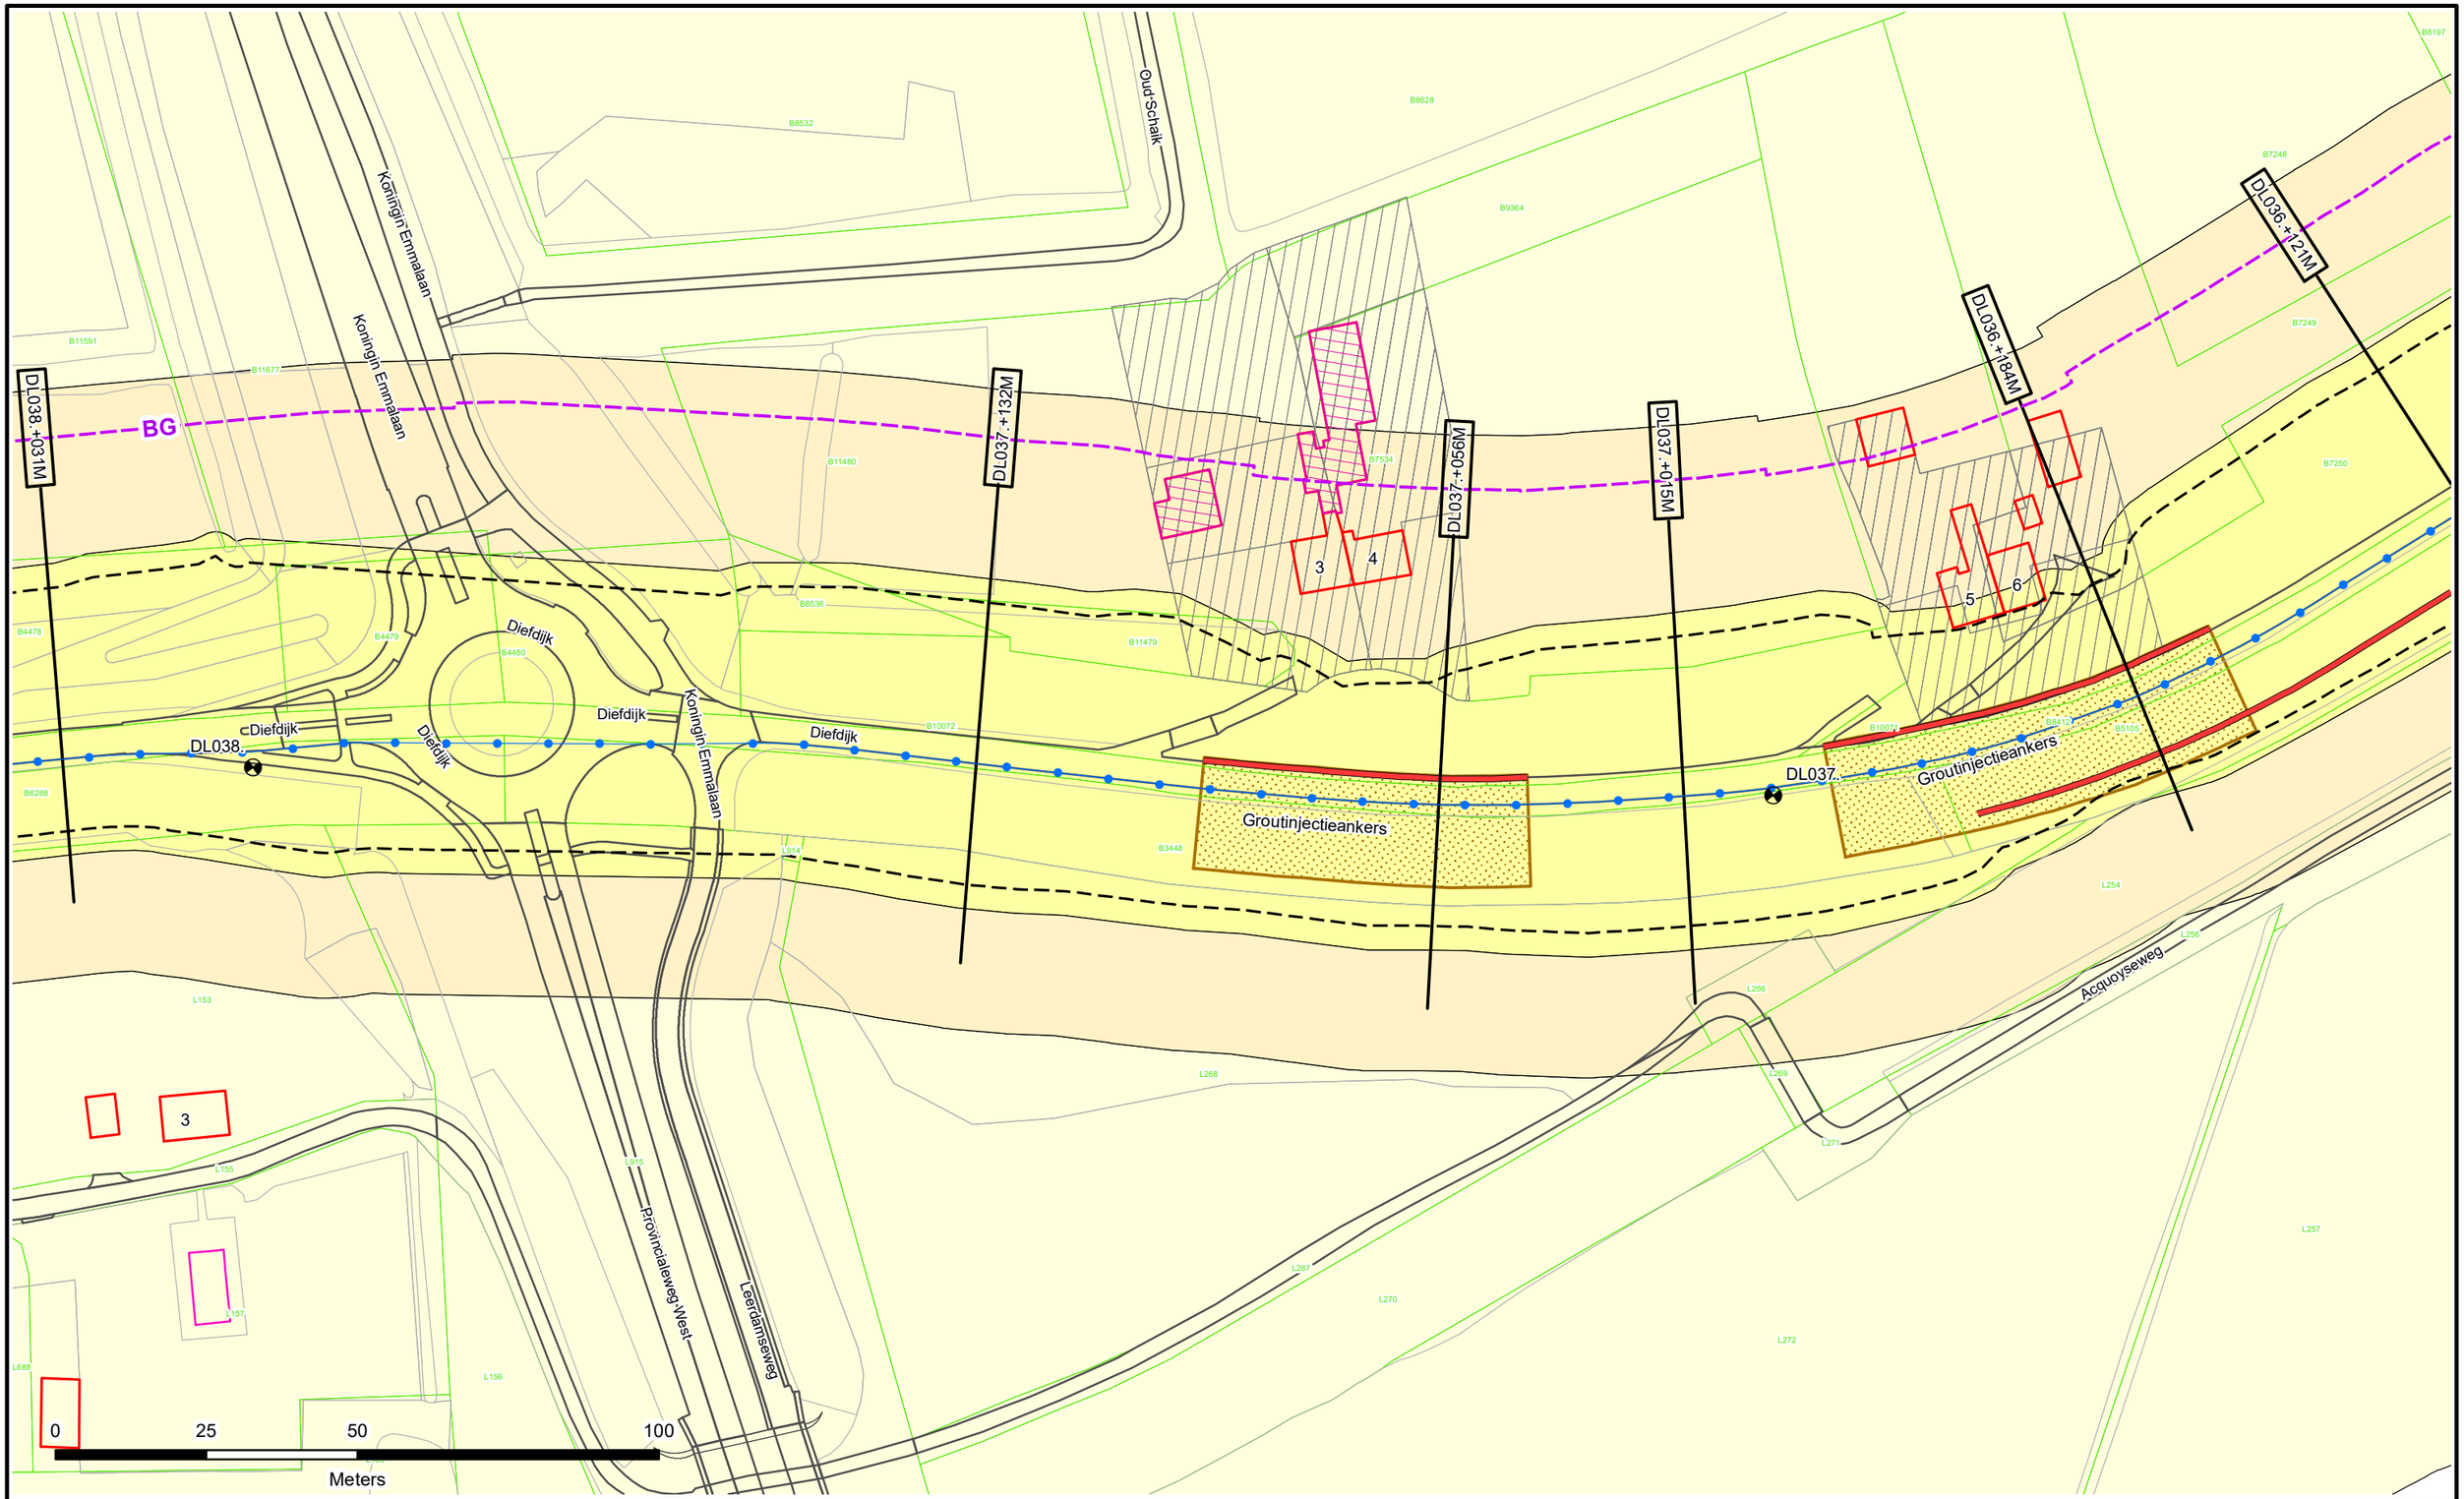

Dijkpalen
Referentielijn Primaire Kering
Referentielijn Regionale Kering
Referentielijn Overige Kering
Teenlijn
Einde Constructie/Kunstwerk
BG Bouwgrens
Drainage Put

Waterstaatswerk
Beschermingszone
Buitenbeschermingszone
Losgestort Materiaal
Harde Bekleding

Duiker
Hevel
Sifon
Coupure
Wandconstructie
Sluis
Drainage Buis
Keringverbeterings-constructie


KGM - Gemaal Ontwerp
Afsluiter Leidingen
Hoofdgebouwen en bijgebouwen
Overig bouwwerk
Bijgebouw vanaf 76m2
E58 Kadastraal perceel
Leggervlak

LA004.+000M
Dwarsprofiel-locatie

Waterschap Rivierenland

Legger : Diefdijklinie

Onderdeel : Situatie Legger			
Dijkpaal traject : DL	*Aantal bld :* 070	*Bladnr :* 028	
Formaat : A3	*Schaal :* 1 : 1000	*Status :* Concept	
Opnamedatum : -	*Getekend :* T-DAM	*Datum :* 2019	
Besluitnr : 2019017441	*Tek. nr. :* DL028		

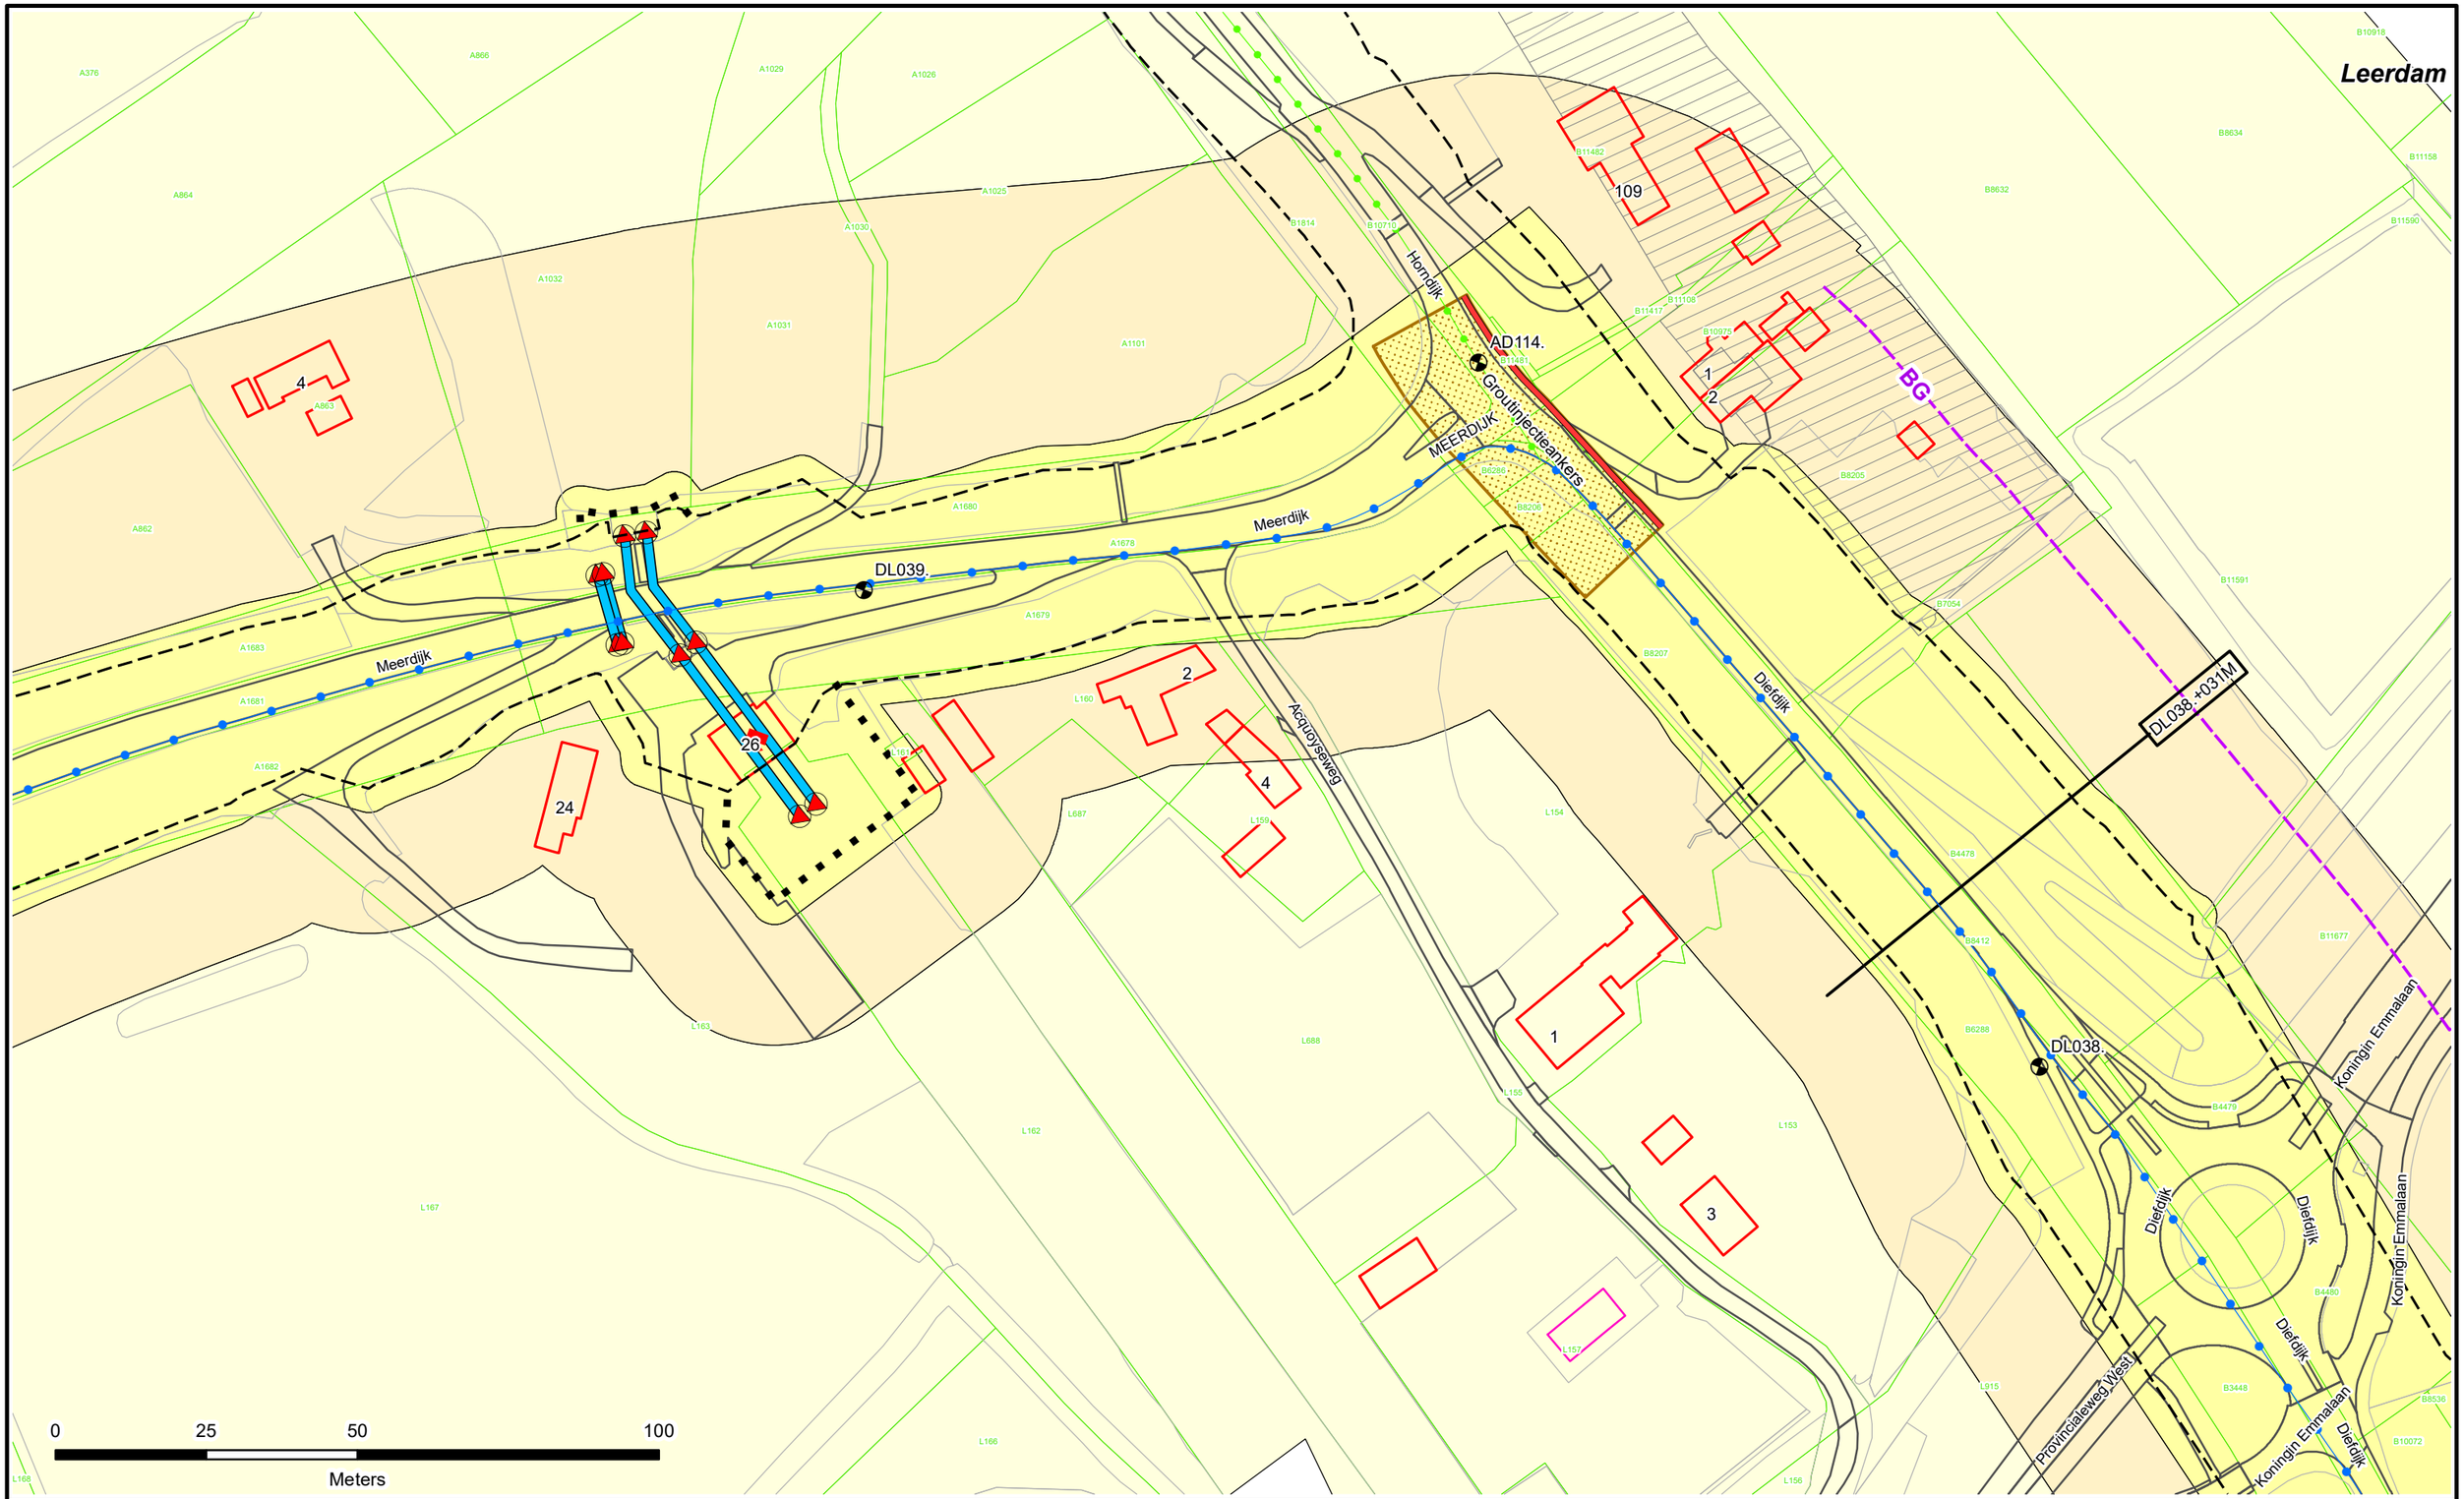


N

- Dijkpalen
- Referentielijn Primaire Kering
- Referentielijn Regionale Kering
- Referentielijn Overige Kering
- Teenlijn
- Einde Constructie/Kunstwerk
- BG — Bouwgrens
- Drainage Put
- Waterstaatswerk
- Beschermingszone
- Buitenbeschermingszone
- Losgestort Materiaal
- Harde Bekleding
- Duiker
- Hevel
- Sifon
- Coupure
- Wandconstructie
- Sluis
- Drainage Buis
- Keringverbeterings-constructie
- KGM - Gemaal Ontwerp
- Afsluiter Leidingen
- Hoofdgebouwen en bijgebouwen
- Overig bouwwerk
- Bijgebouw vanaf 76m2
- E58 Kadastraal perceel
- Leggervlak
- LA004.+000M Dwarsprofiel-locatie

Waterschap Rivierenland

Legger : Diefdijklinie

Onderdeel : Situatie Legger			
Dijkpaal traject : DL	*Aantal bld :* 070	*Bladnr :* 029	
Formaat : A3	*Schaal :* 1 : 1000	*Status :* Concept	
Opnamedatum : -	*Getekend :* T-DAM	*Datum :* 2019	
Besluitnr : 2019017441	*Tek. nr. :* DL029		

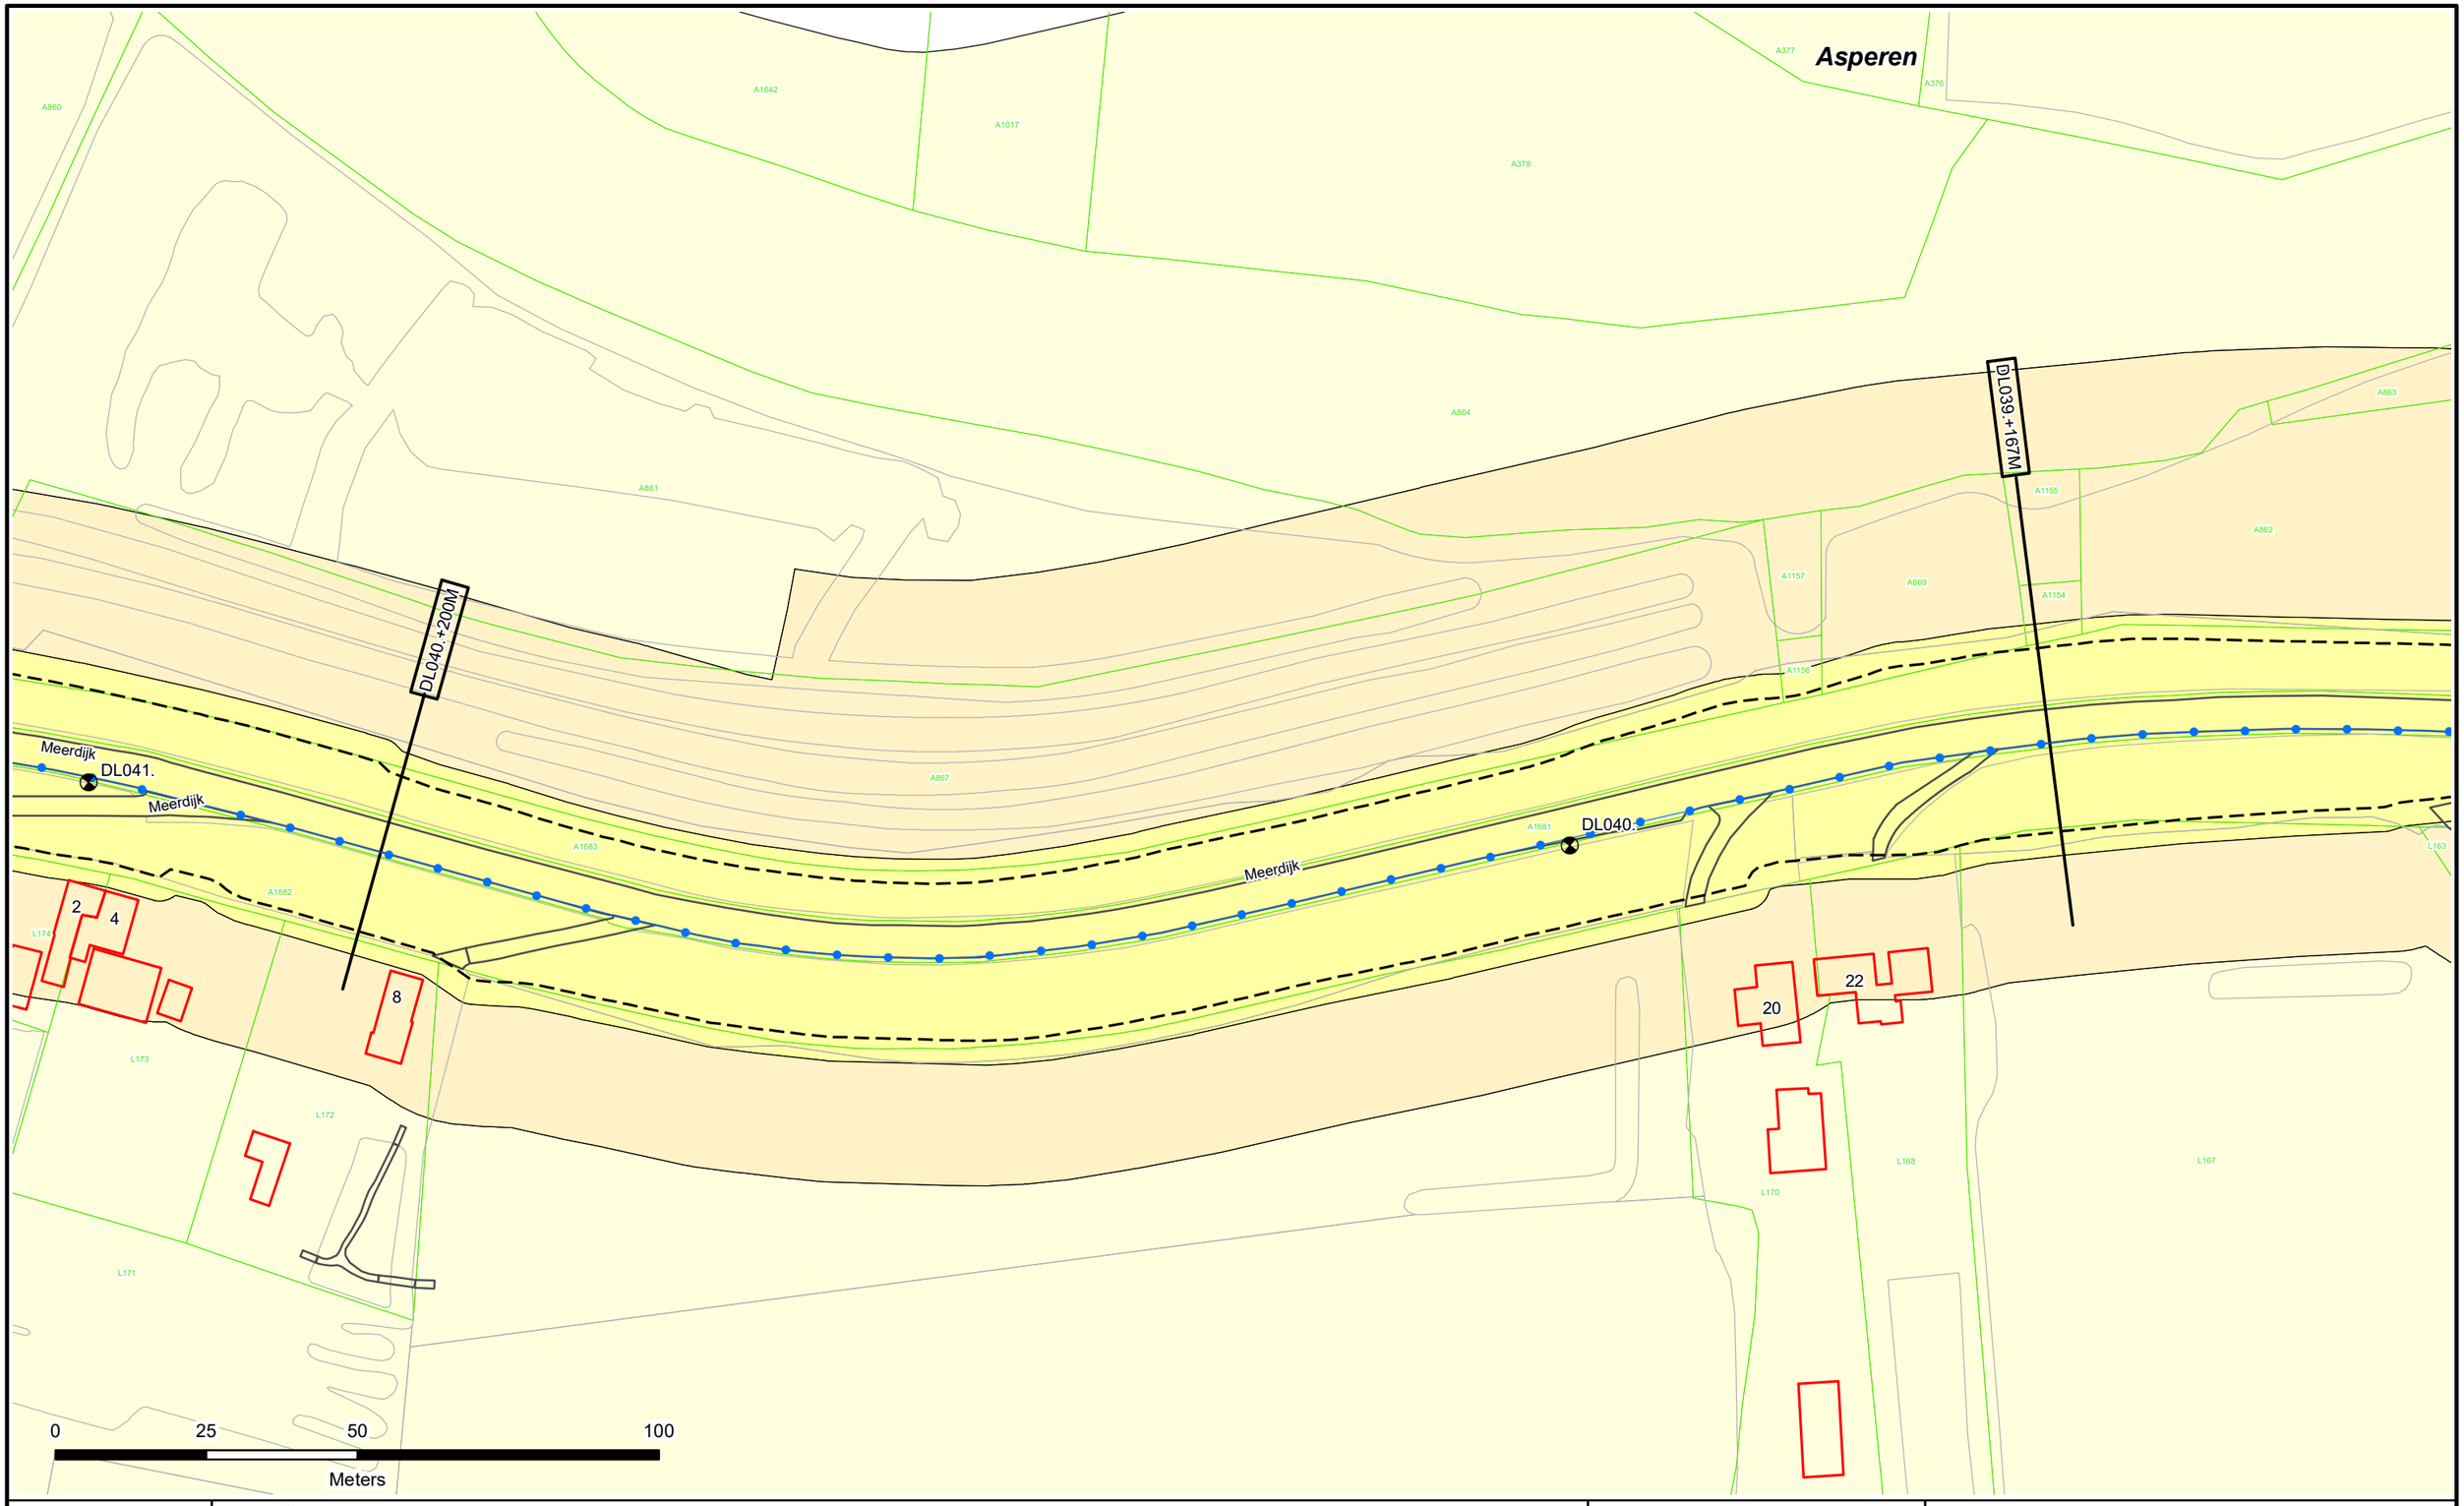

Dijkpalen
Referentielijn Primaire Kering
Referentielijn Regionale Kering
Referentielijn Overige Kering
Teenlijn
Einde Constructie/Kunstwerk
BG Bouwgrens
Drainage Put

Waterstaatswerk
Beschermingszone
Buitenbeschermingszone
Losgestort Materiaal
Harde Bekleding

Duiker
Hevel
Sifon
Coupure
Wandconstructie
Sluis
Drainage Buis
Keringverbeterings-constructie


KGM - Gemaal Ontwerp
Afsluiter Leidingen
Hoofdgebouwen en bijgebouwen
Overig bouwwerk
Bijgebouw vanaf 76m2
E58 Kadastraal perceel
Leggervlak

LA004.+000M
Dwarsprofiel-locatie

Waterschap Rivierenland

Legger : Diefdijklinie

Onderdeel : Situatie Legger			
Dijkpaal traject : DL	*Aantal bld :* 070	*Bladnr :* 030	
Formaat : A3	*Schaal :* 1 : 1000	*Status :* Concept	
Opnamedatum : -	*Getekend :* T-DAM	*Datum :* 2019	
Besluitnr : 2019017441	*Tek. nr. :* DL030		

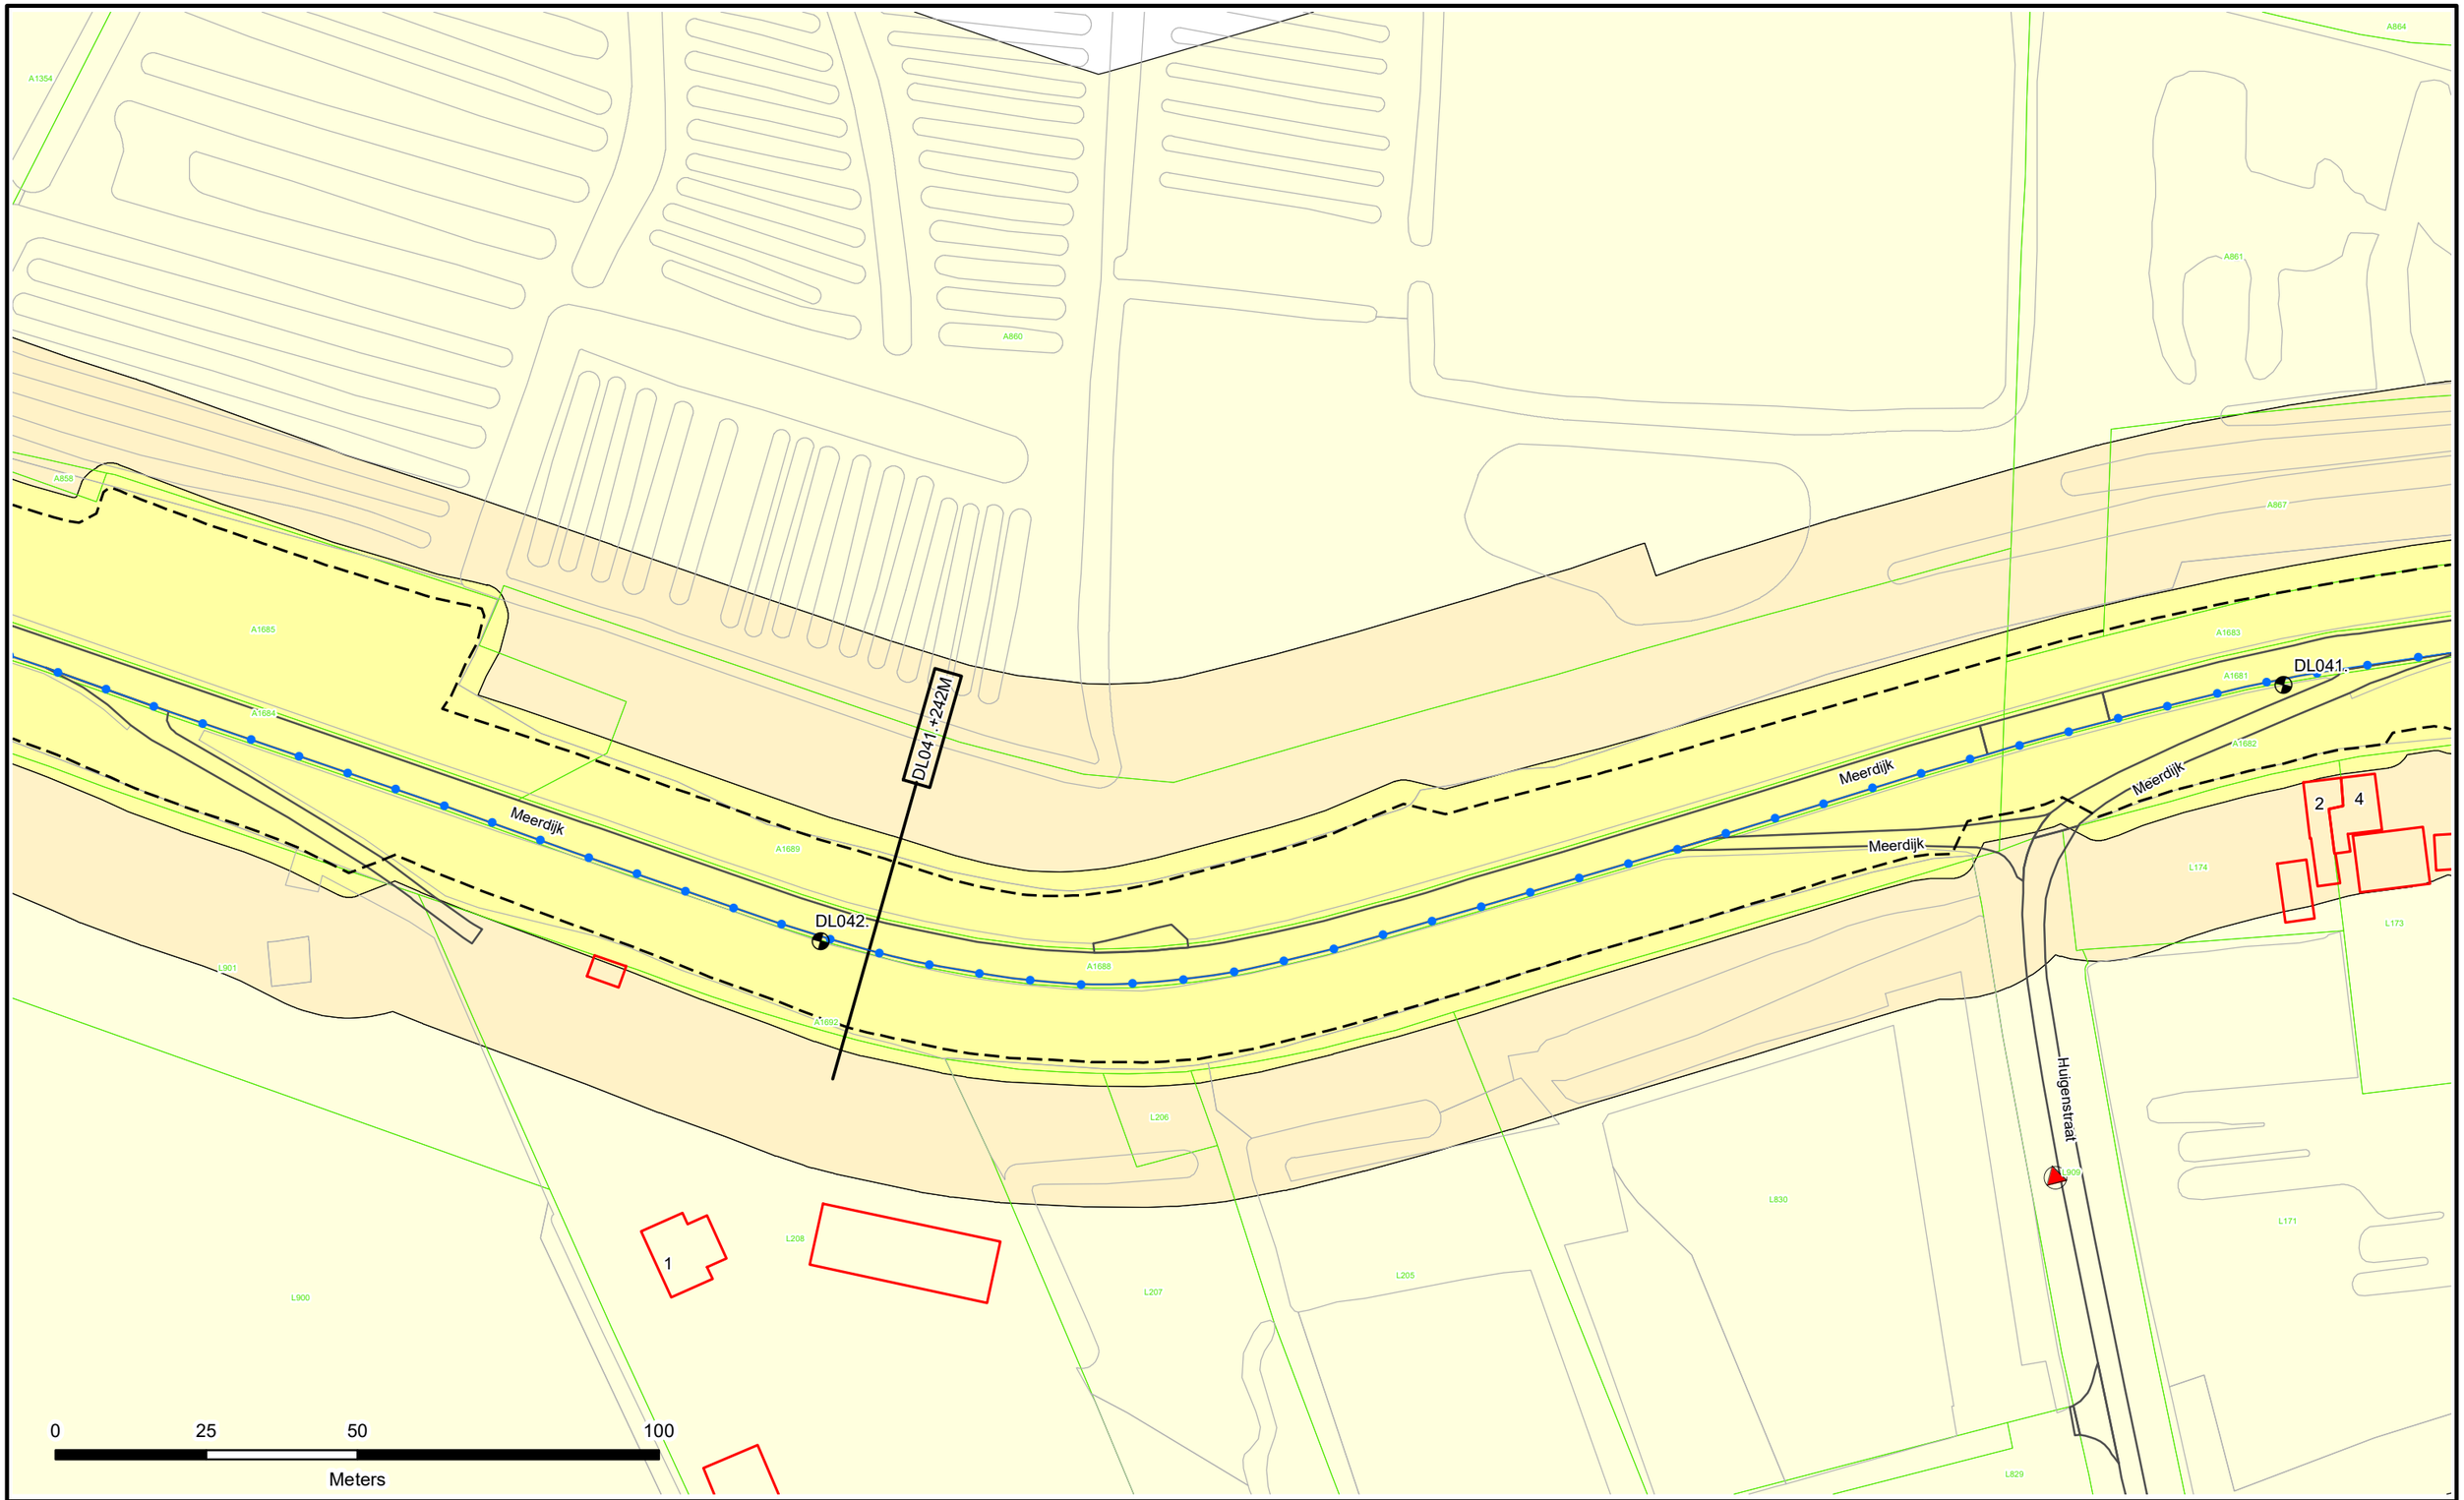


N

- Dijkpalen
- Referentielijn Primaire Kering
- Referentielijn Regionale Kering
- Referentielijn Overige Kering
- Teenlijn
- Einde Constructie/Kunstwerk
- BG Bouwgrens
- Drainage Put
- Waterstaatswerk
- Beschermingszone
- Buitenbeschermingszone
- Losgestort Materiaal
- Harde Bekleding
- Duiker
- Hevel
- Sifon
- Coupure
- Wandconstructie
- Sluis
- Drainage Buis
- Keringverbeterings-constructie
- KGM - Gemaal Ontwerp
- Afsluiter Leidingen
- Hoofdgebouwen en bijgebouwen
- Overig bouwwerk
- Bijgebouw vanaf 76m2
- E58 Kadastraal perceel
- Leggervlak
- LA004.+000M Dwarsprofiel-locatie

Waterschap Rivierenland

Legger : Diefdijklinie

Onderdeel : Situatie Legger			
Dijkpaal traject : DL	*Aantal bld :* 070	*Bladnr :* 031	
Formaat : A3	*Schaal :* 1 : 1000	*Status :* Concept	
Opnamedatum : -	*Getekend :* T-DAM	*Datum :* 2019	
Besluitnr : 2019017441	*Tek. nr. :* DL031		

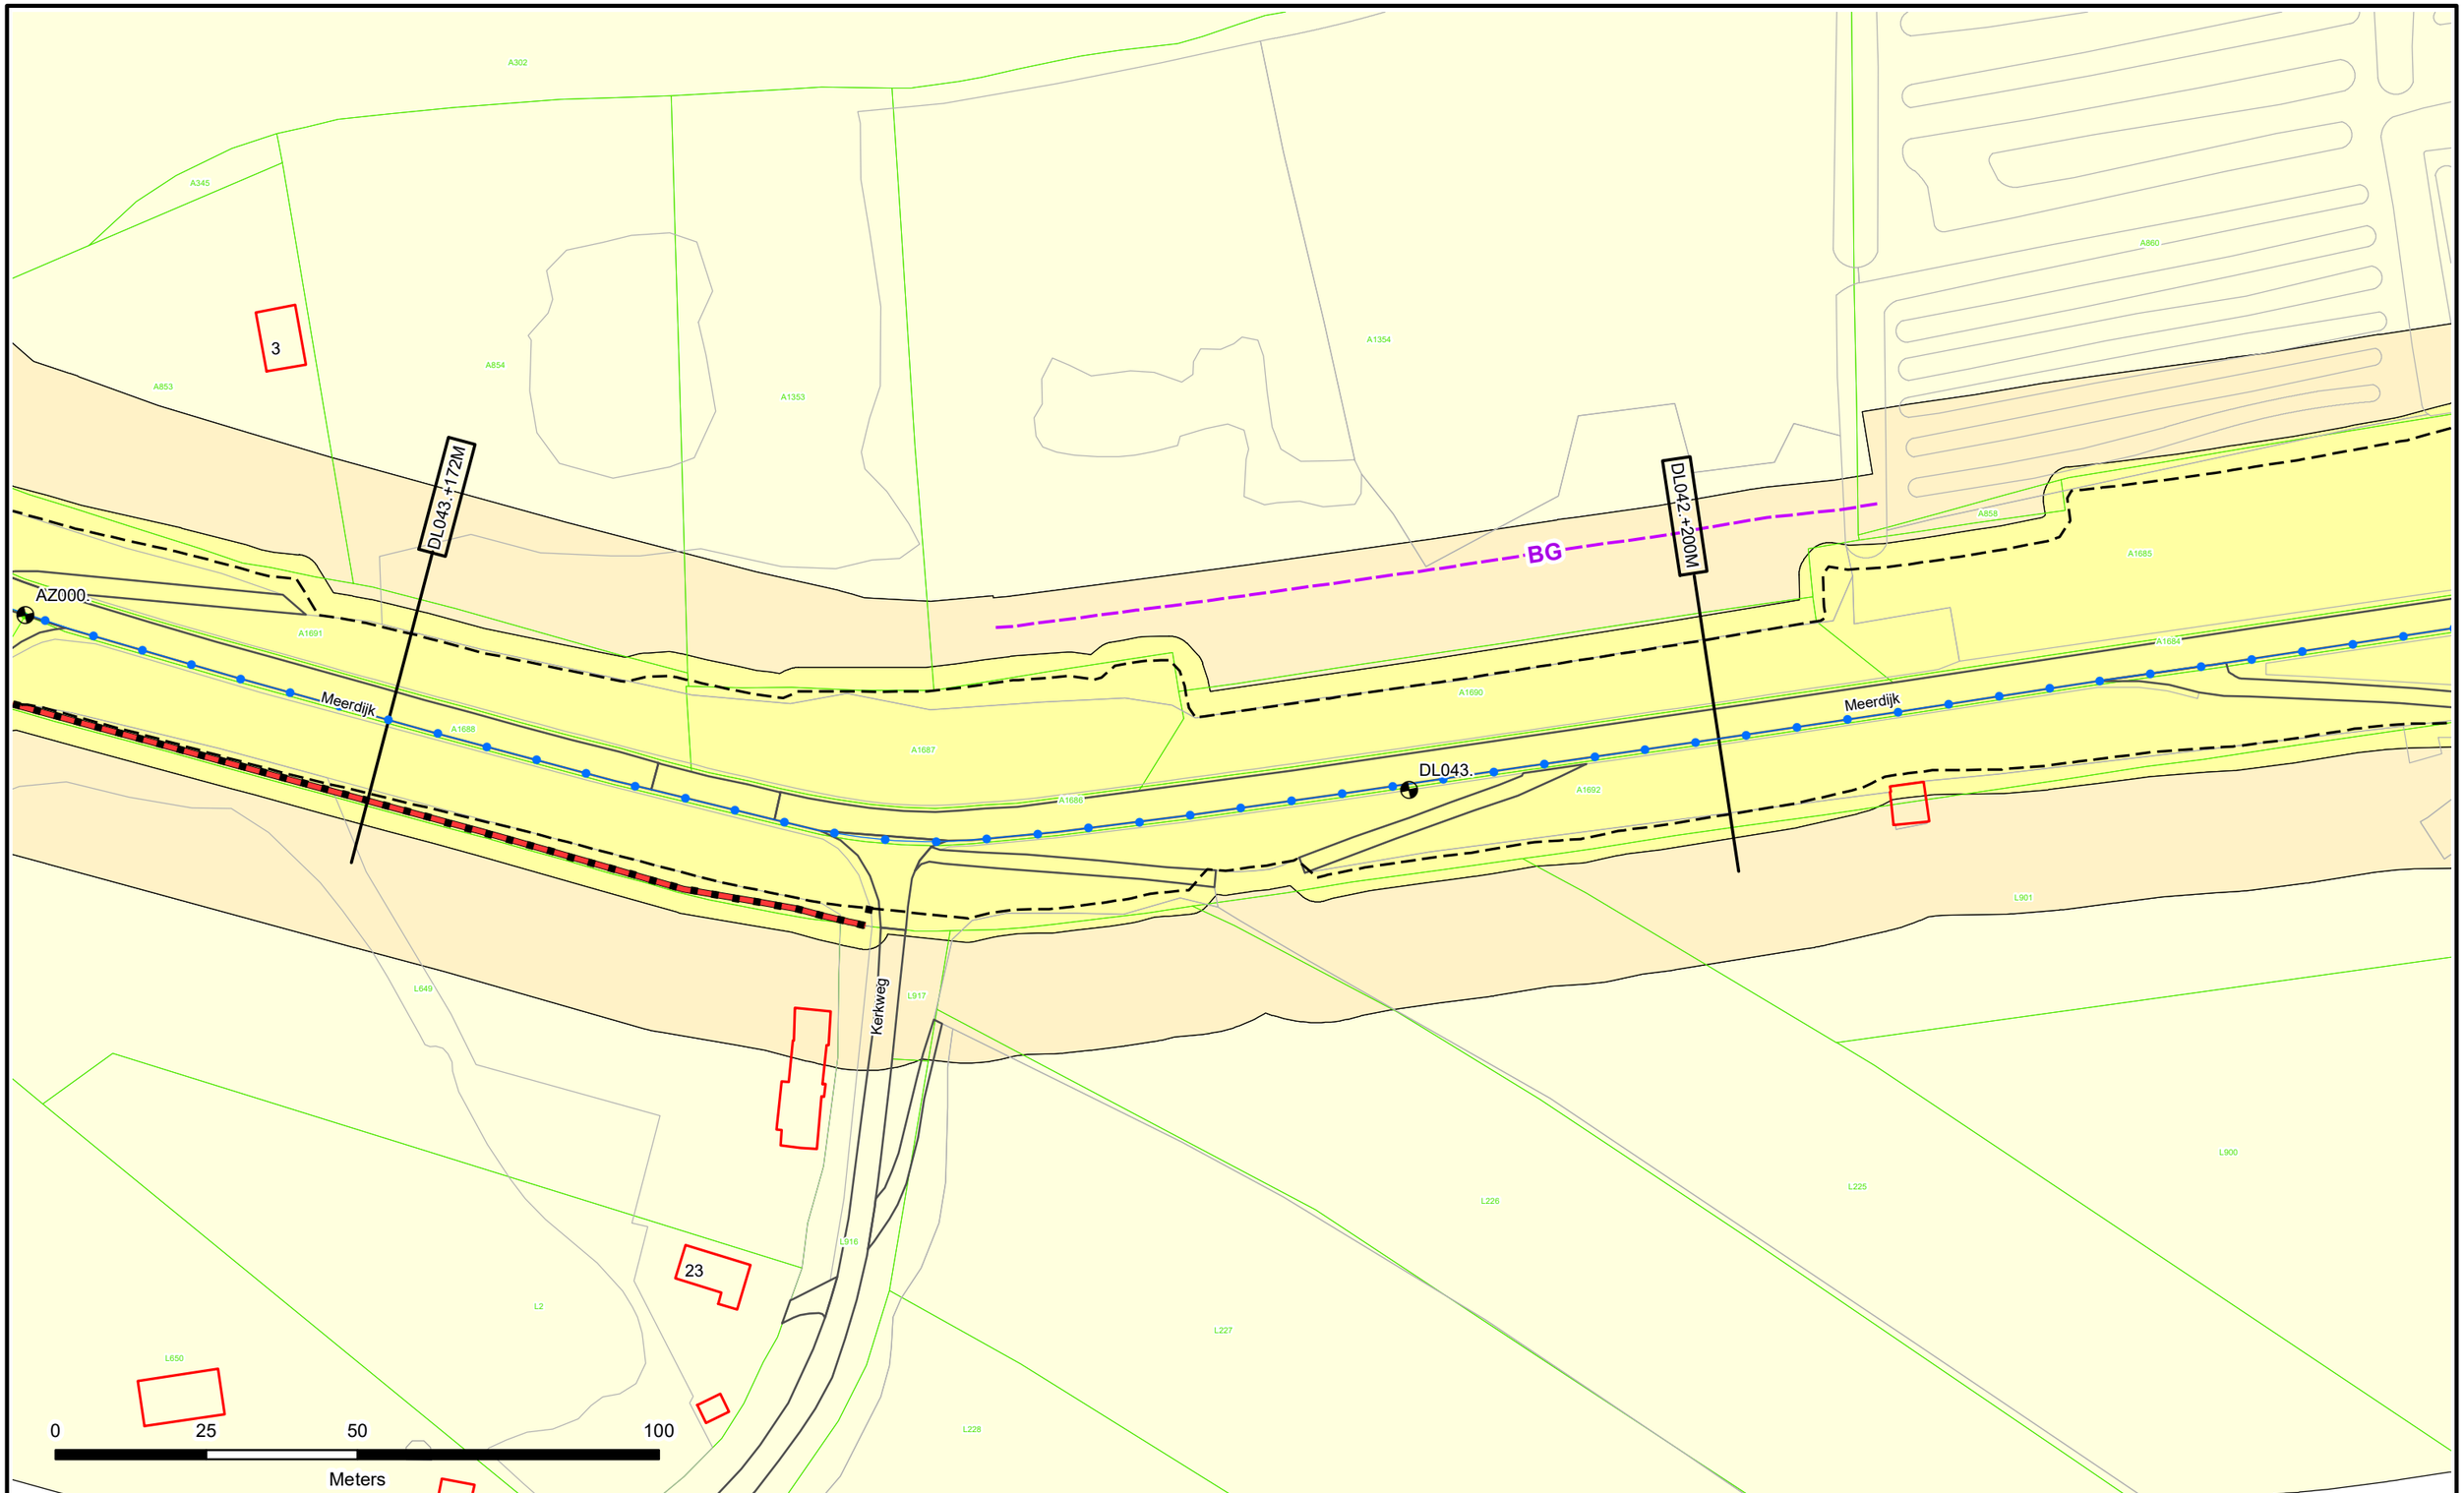

Dijkpalen
Referentielijn Primaire Kering
Referentielijn Regionale Kering
Referentielijn Overige Kering
Teenlijn
Einde Constructie/Kunstwerk
BG Bouwgrens
Drainage Put

Waterstaatswerk
Beschermingszone
Buitenbeschermingszone
Losgestort Materiaal
Harde Bekleding

Duiker
Hevel
Sifon
Coupure
Wandconstructie
Sluis
Drainage Buis
Keringverbeterings-constructie


KGM - Gemaal Ontwerp
Afsluiter Leidingen
Hoofdgebouwen en bijgebouwen
Overig bouwwerk
Bijgebouw vanaf 76m2
E58 Kadastraal perceel
Leggervlak

LA004.+000M
Dwarsprofiel-locatie

Waterschap Rivierenland

Legger : Diefdijklinie

Onderdeel : Situatie Legger			
Dijkpaal traject : DL	*Aantal bld :* 070	*Bladnr :* 032	
Formaat : A3	*Schaal :* 1 : 1000	*Status :* Concept	
Opnamedatum : -	*Getekend :* T-DAM	*Datum :* 2019	
Besluitnr : 2019017441	*Tek. nr. :* DL032		

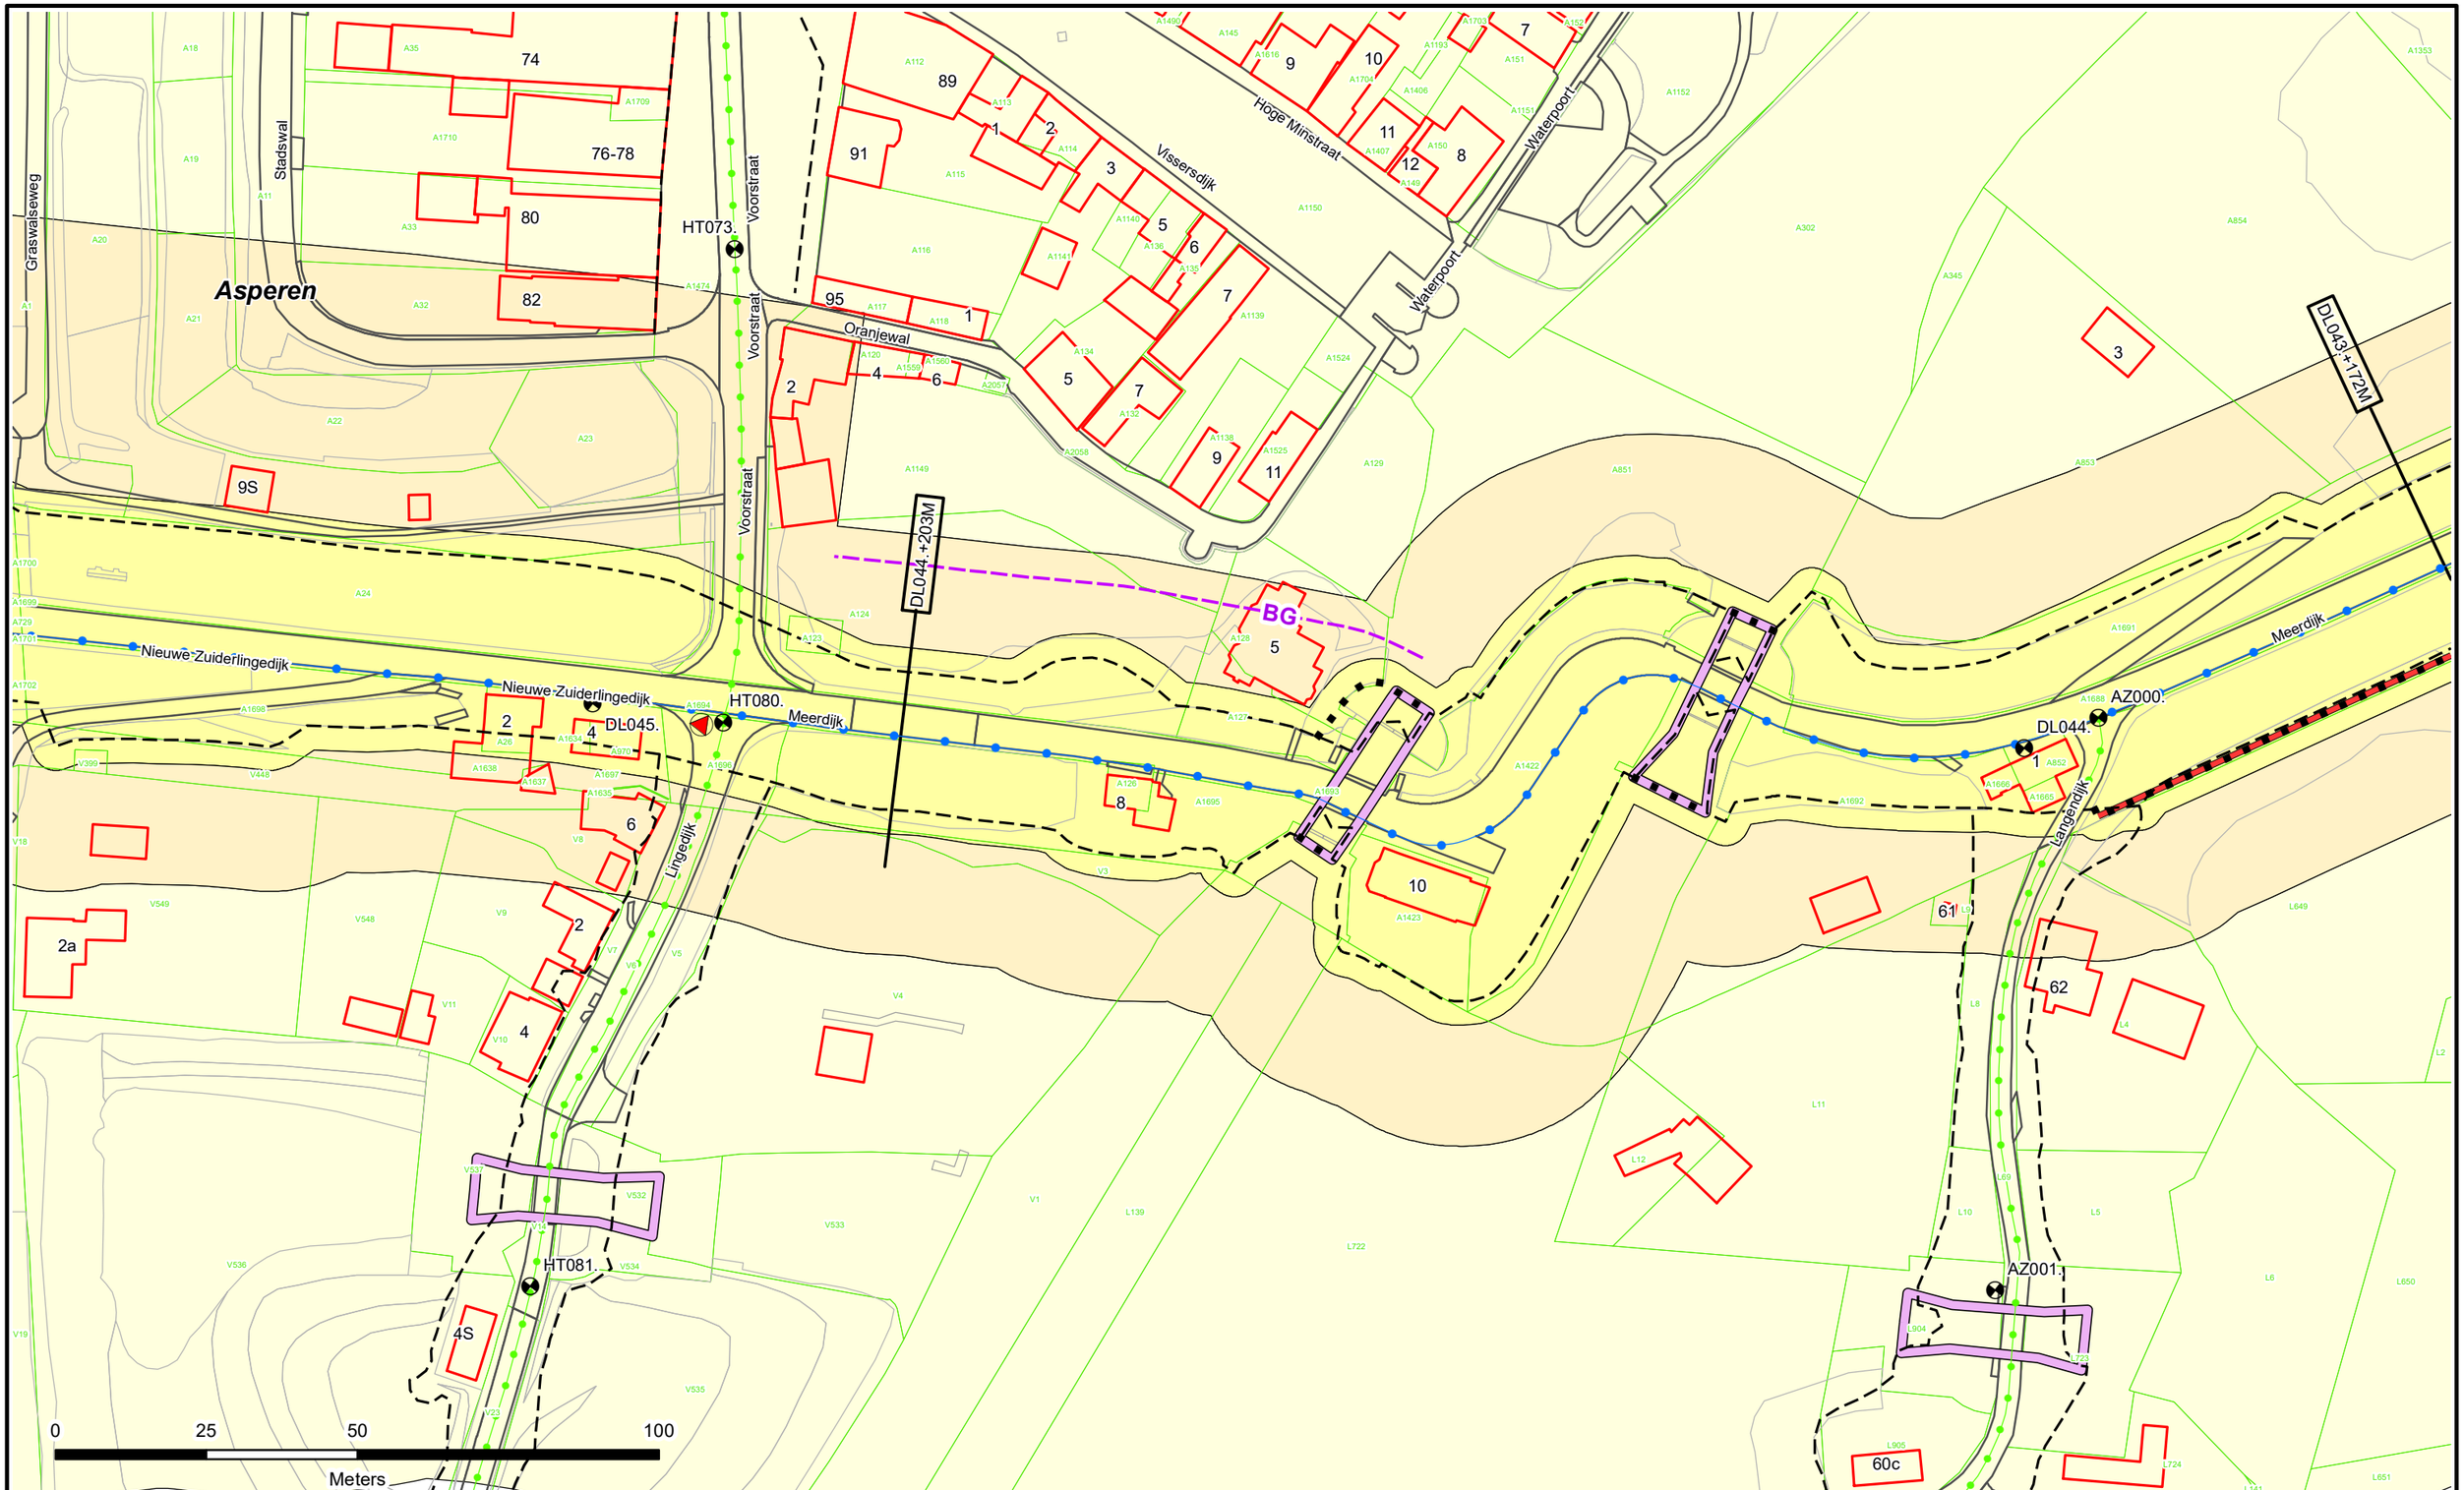

Dijkpalen
Referentielijn Primaire Kering
Referentielijn Regionale Kering
Referentielijn Overige Kering
Teenlijn
Einde Constructie/Kunstwerk
BG Bouwgrens
Drainage Put

Waterstaatswerk
Beschermingszone
Buitenbeschermingszone
Losgestort Materiaal
Harde Bekleding

Duiker
Hevel
Sifon
Coupure
Wandconstructie
Sluis
Drainage Buis
Keringverbeterings-constructie


KGM - Gemaal Ontwerp
Afsluiter Leidingen
Hoofdgebouwen en bijgebouwen
Overig bouwwerk
Bijgebouw vanaf 76m2
Kadastraal perceel
Leggervlak

LA004.+000M
Dwarsprofiel-locatie

Waterschap Rivierenland

Legger : Diefdijklinie

Onderdeel : Situatie Legger			
Dijkpaal traject : DL	*Aantal bld :* 070	*Bladnr :* 033	
Formaat : A3	*Schaal :* 1 : 1000	*Status :* Concept	
Opnamedatum : –	*Getekend :* T-DAM	*Datum :* 2019	
Besluitnr : 2019017441	*Tek. nr. :* DL033		

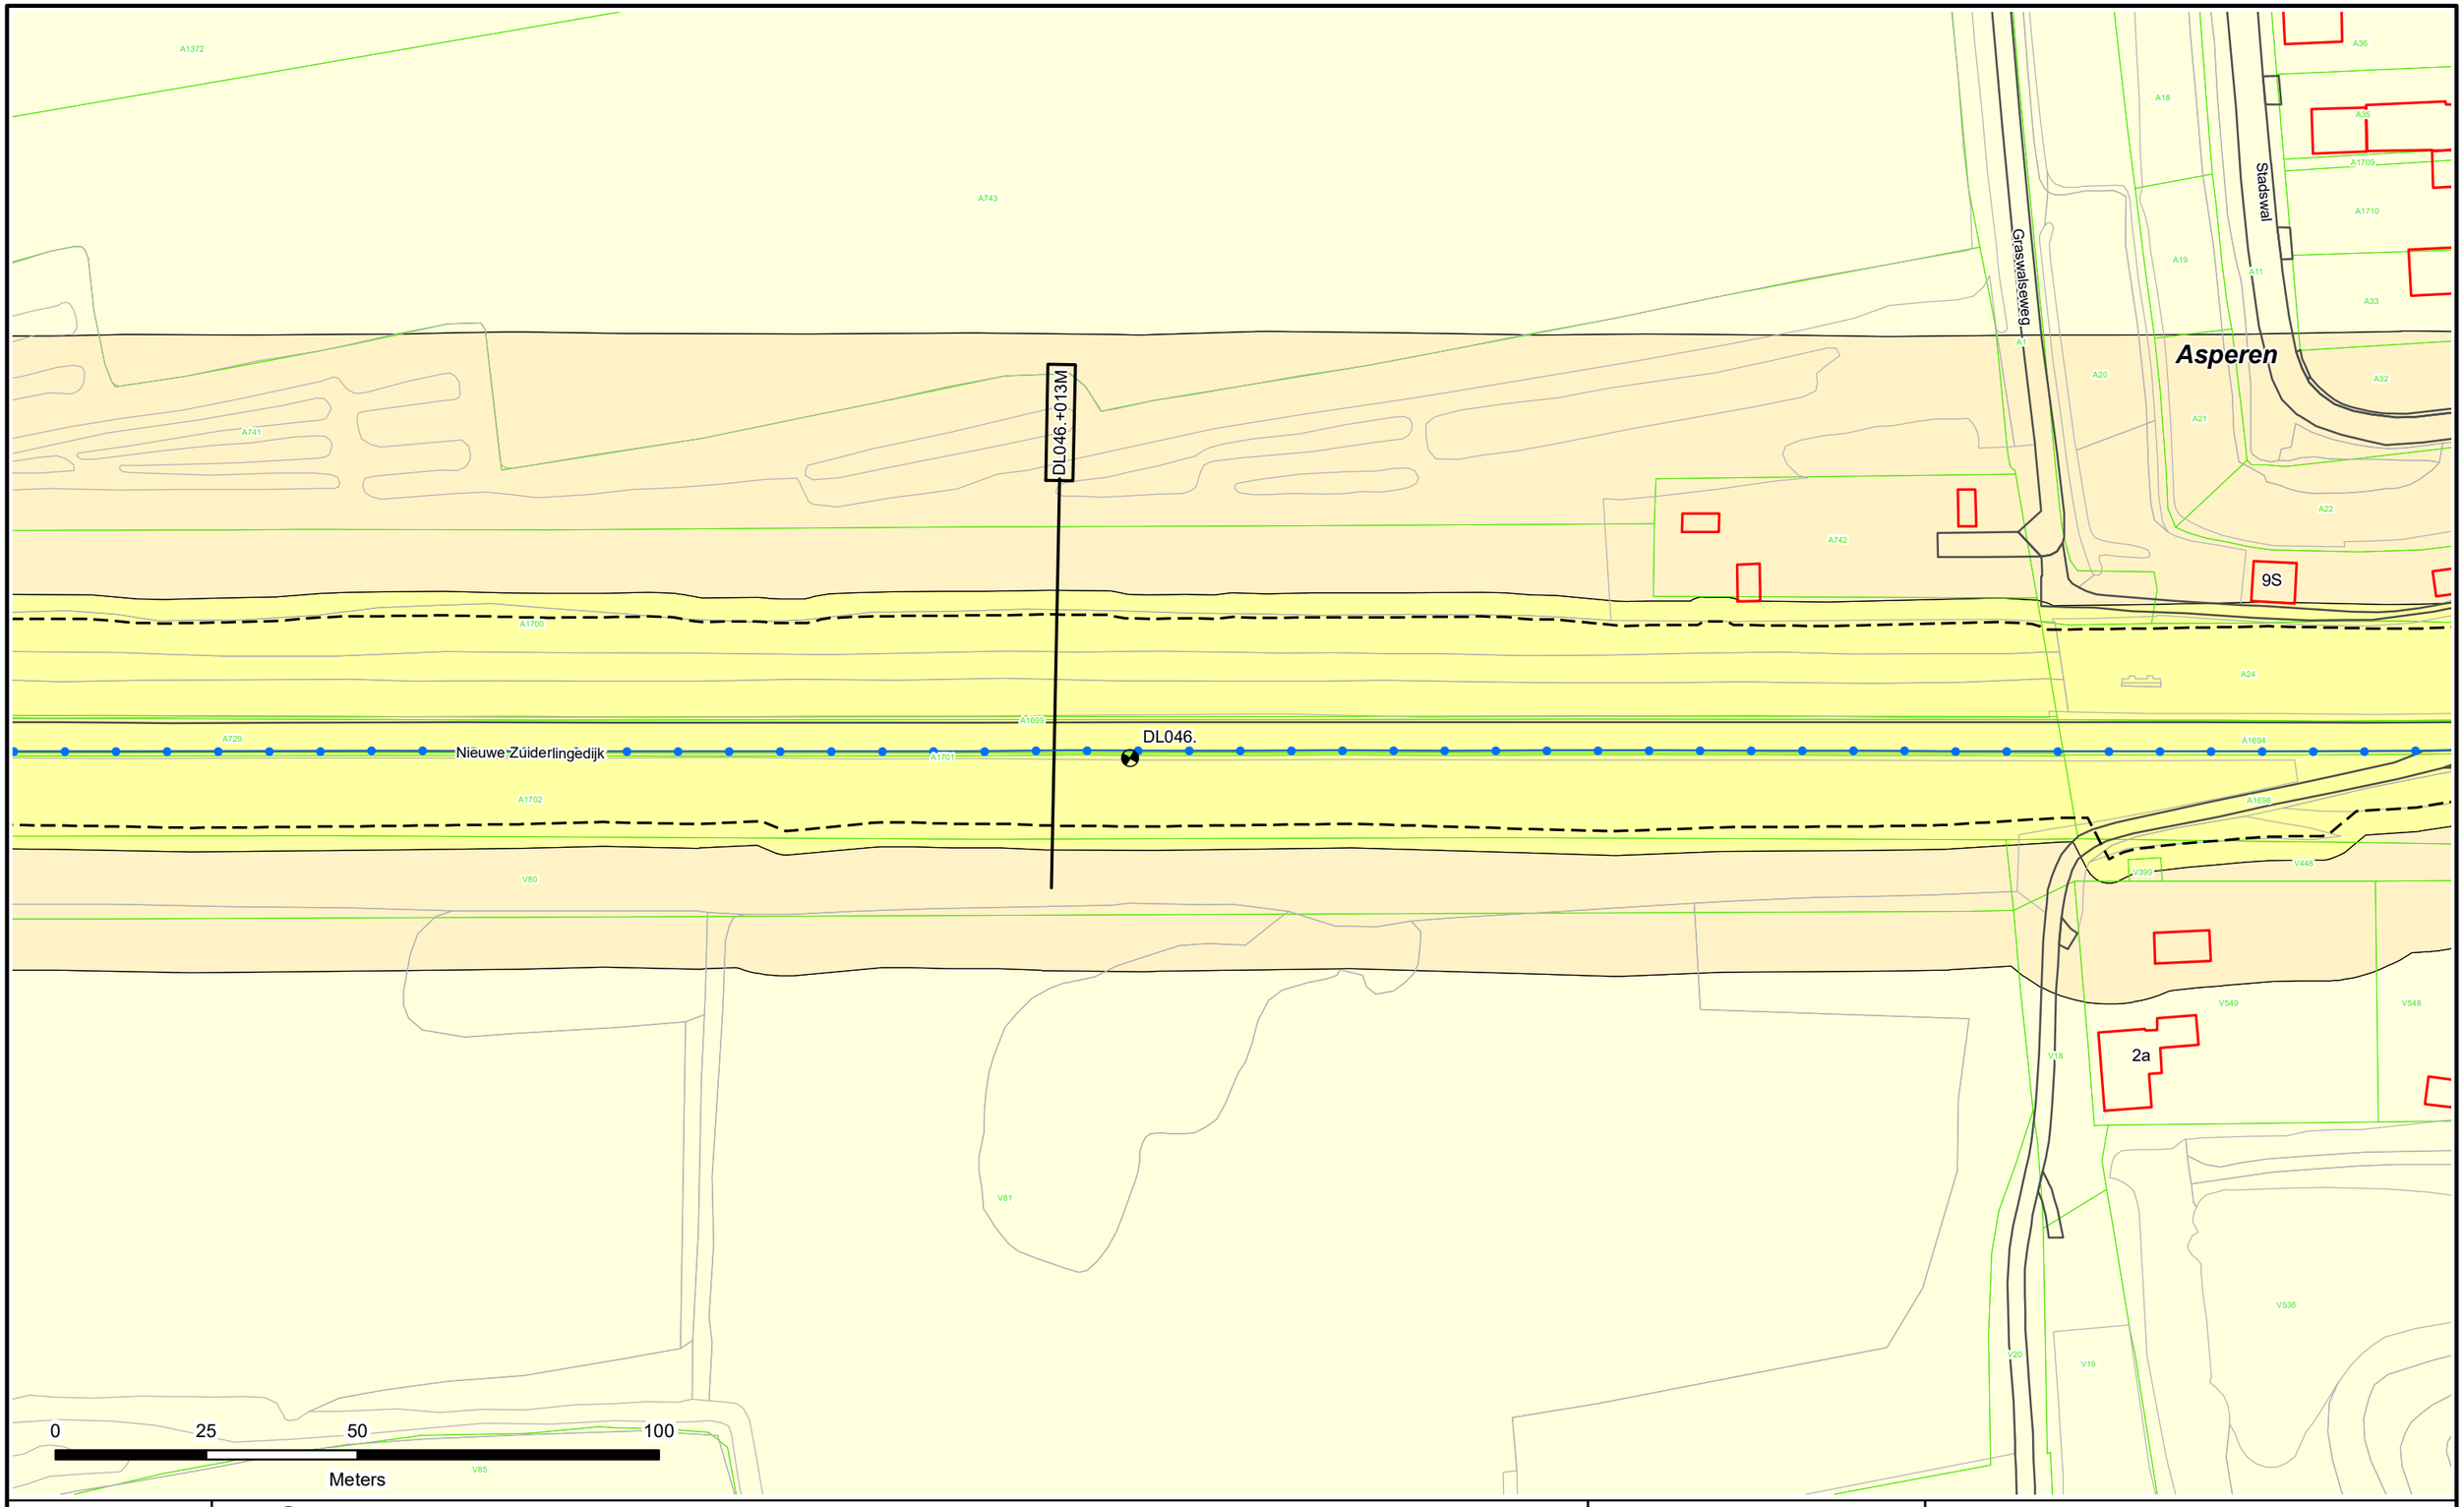

Dijkpalen
Referentielijn Primaire Kering
Referentielijn Regionale Kering
Referentielijn Overige Kering
Teenlijn
Einde Constructie/Kunstwerk
BG Bouwgrens
Drainage Put

Waterstaatswerk
Beschermingszone
Buitenbeschermingszone
Losgestort Materiaal
Harde Bekleding

Duiker
Hevel
Sifon
Coupure
Wandconstructie
Sluis
Drainage Buis
Keringverbeterings-constructie


KGM - Gemaal Ontwerp
Afsluiter Leidingen
Hoofdgebouwen en bijgebouwen
Overig bouwwerk
Bijgebouw vanaf 76m2
E58 Kadastraal perceel
Leggervlak

LA004.+000M
Dwarsprofiel-locatie

Waterschap Rivierenland

Legger : Diefdijklinie

Onderdeel : Situatie Legger			
Dijkpaal traject : DL	*Aantal bld :* 070	*Bladnr :* 034	
Formaat : A3	*Schaal :* 1 : 1000	*Status :* Concept	
Opnamedatum : -	*Getekend :* T-DAM	*Datum :* 2019	
Besluitnr : 2019017441	*Tek. nr. :* DL034		

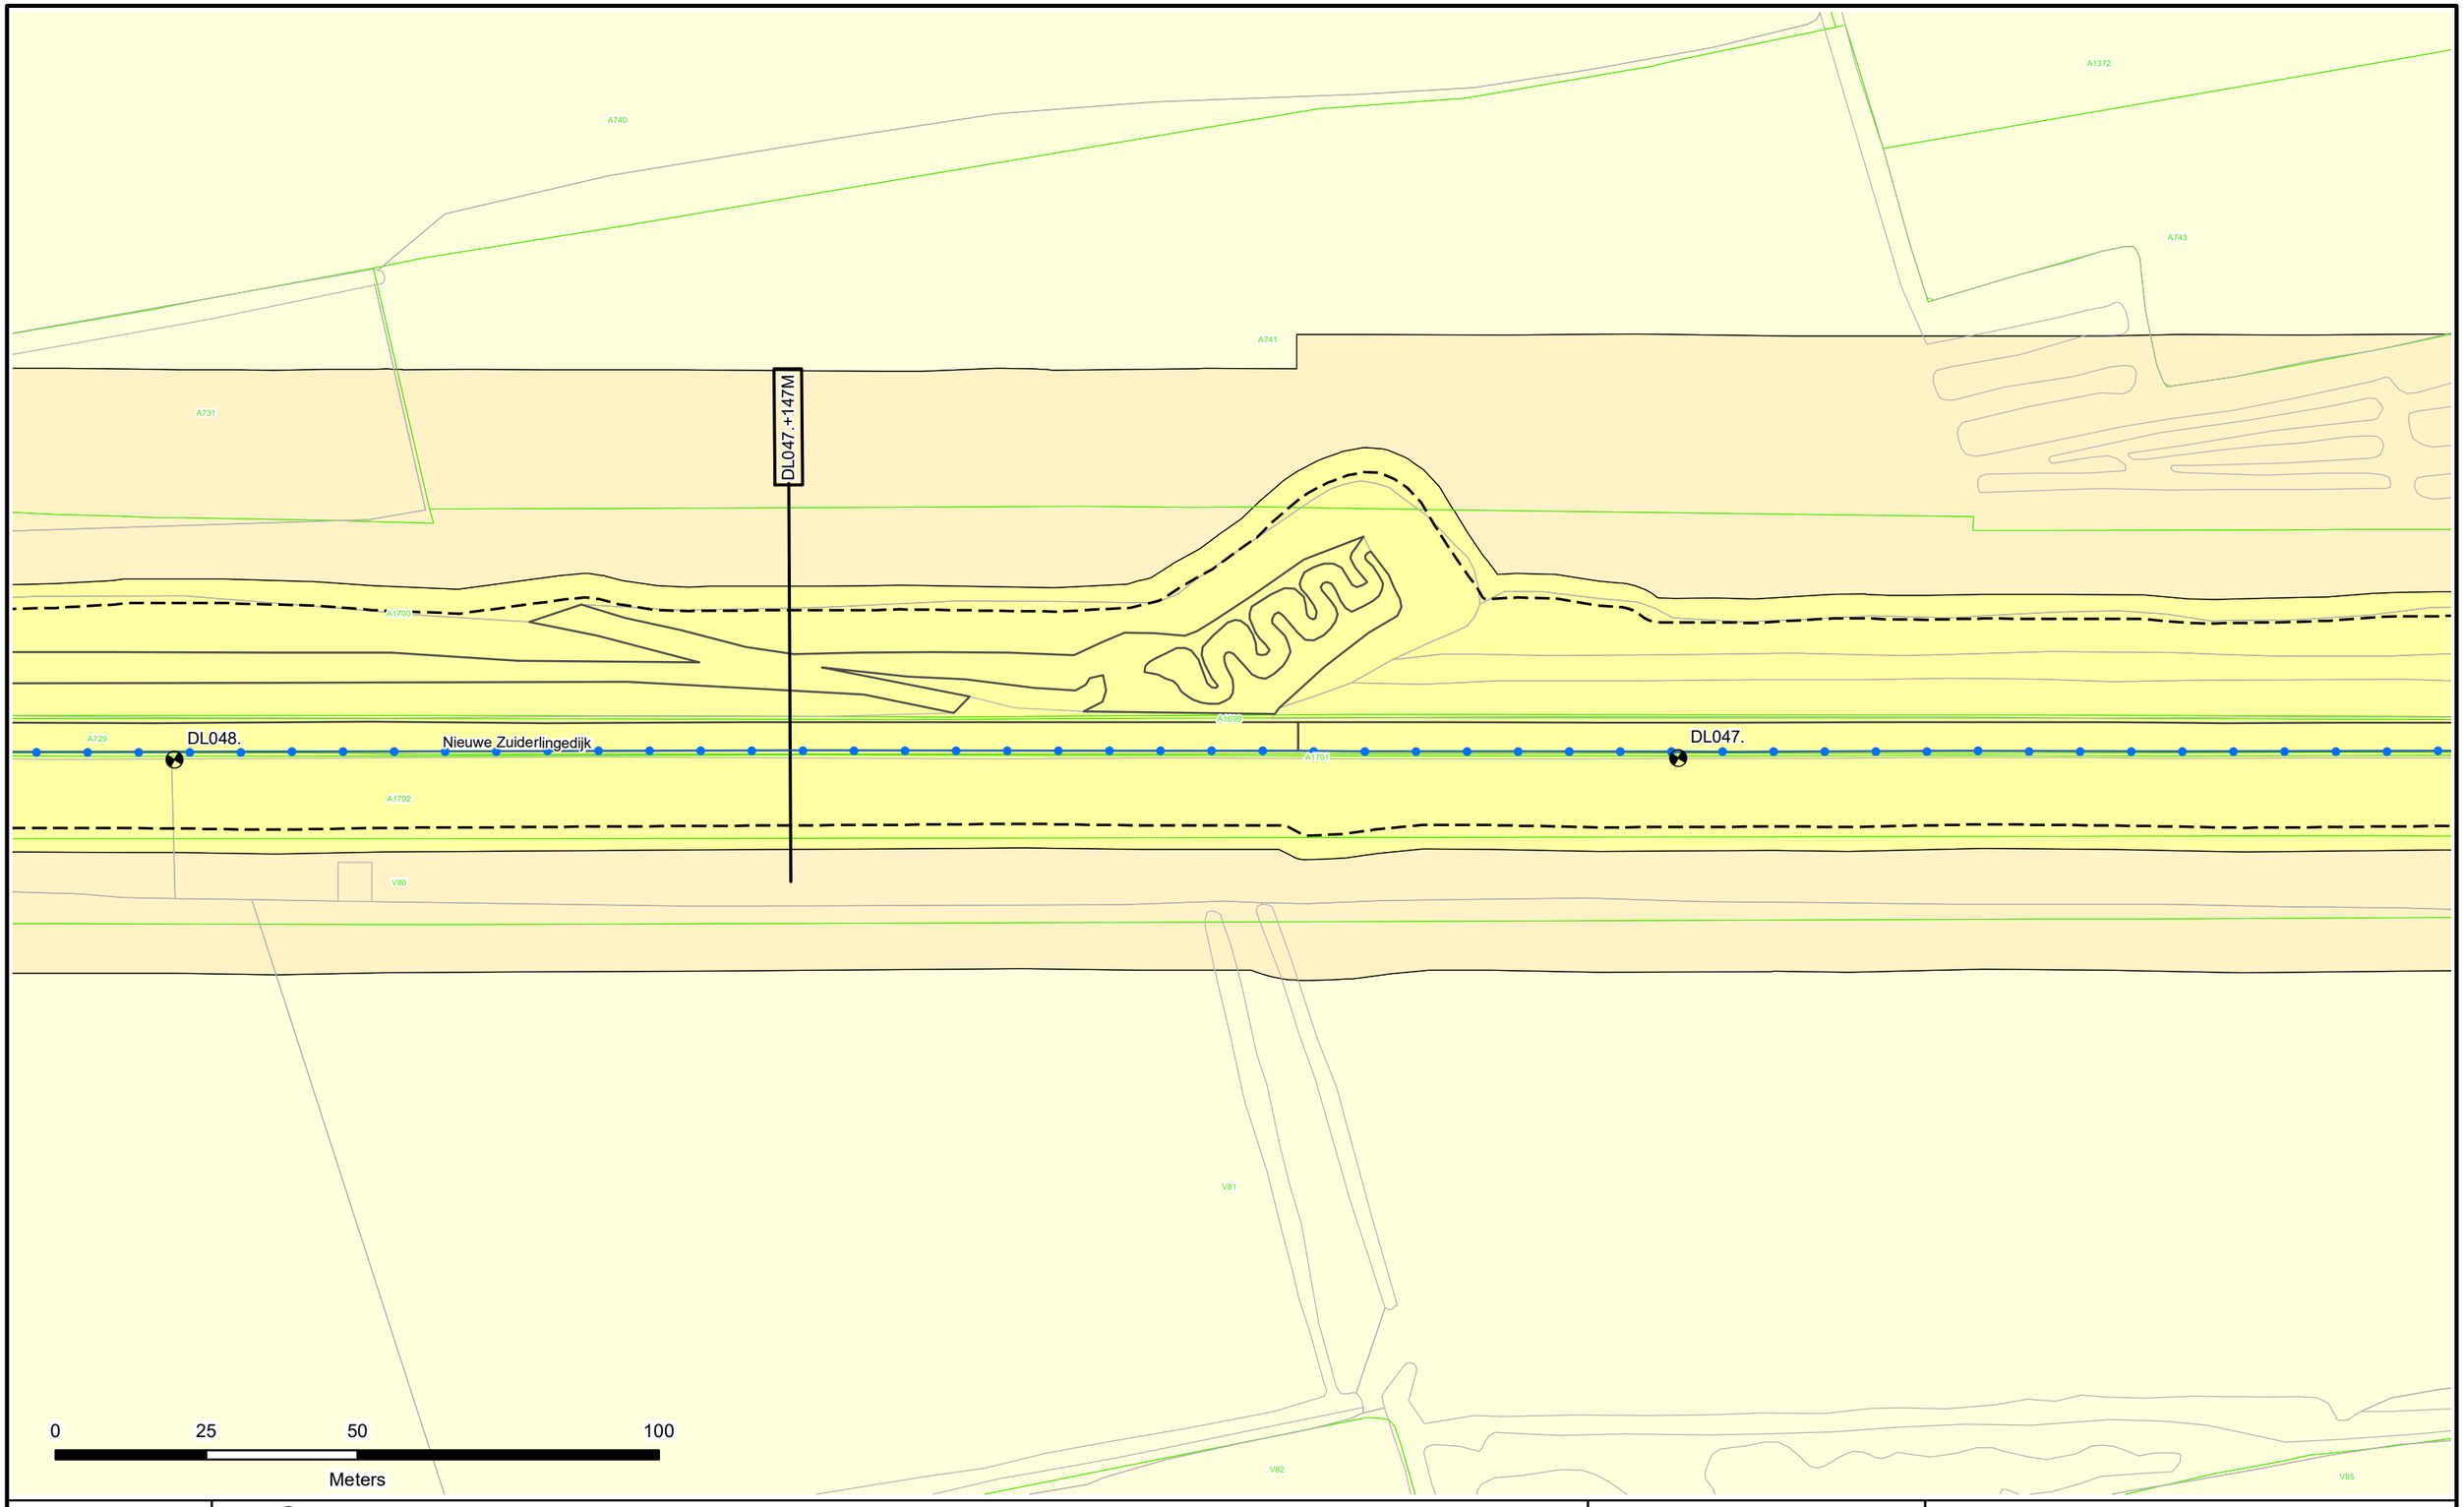

Dijkpalen
Referentielijn Primaire Kering
Referentielijn Regionale Kering
Referentielijn Overige Kering
Teenlijn
Einde Constructie/Kunstwerk
BG Bouwgrens
Drainage Put

Waterstaatswerk
Beschermingszone
Buitenbeschermingszone
Losgestort Materiaal
Harde Bekleding

Duiker
Hevel
Sifon
Coupure
Wandconstructie
Sluis
Drainage Buis
Keringverbeterings-constructie


KGM - Gemaal Ontwerp
Afsluiter Leidingen
Hoofdgebouwen en bijgebouwen
Overig bouwwerk
Bijgebouw vanaf 76m2
E58 Kadastraal perceel
Leggervlak

LA004.+000M
Dwarsprofiel-locatie

Waterschap Rivierenland

Legger : Diefdijklinie

Onderdeel : Situatie Legger			
Dijkpaal traject : DL	*Aantal bld :* 070	*Bladnr :* 035	
Formaat : A3	*Schaal :* 1 : 1000	*Status :* Concept	
Opnamedatum : -	*Getekend :* T-DAM	*Datum :* 2019	
Besluitnr : 2019017441	*Tek. nr. :* DL035		

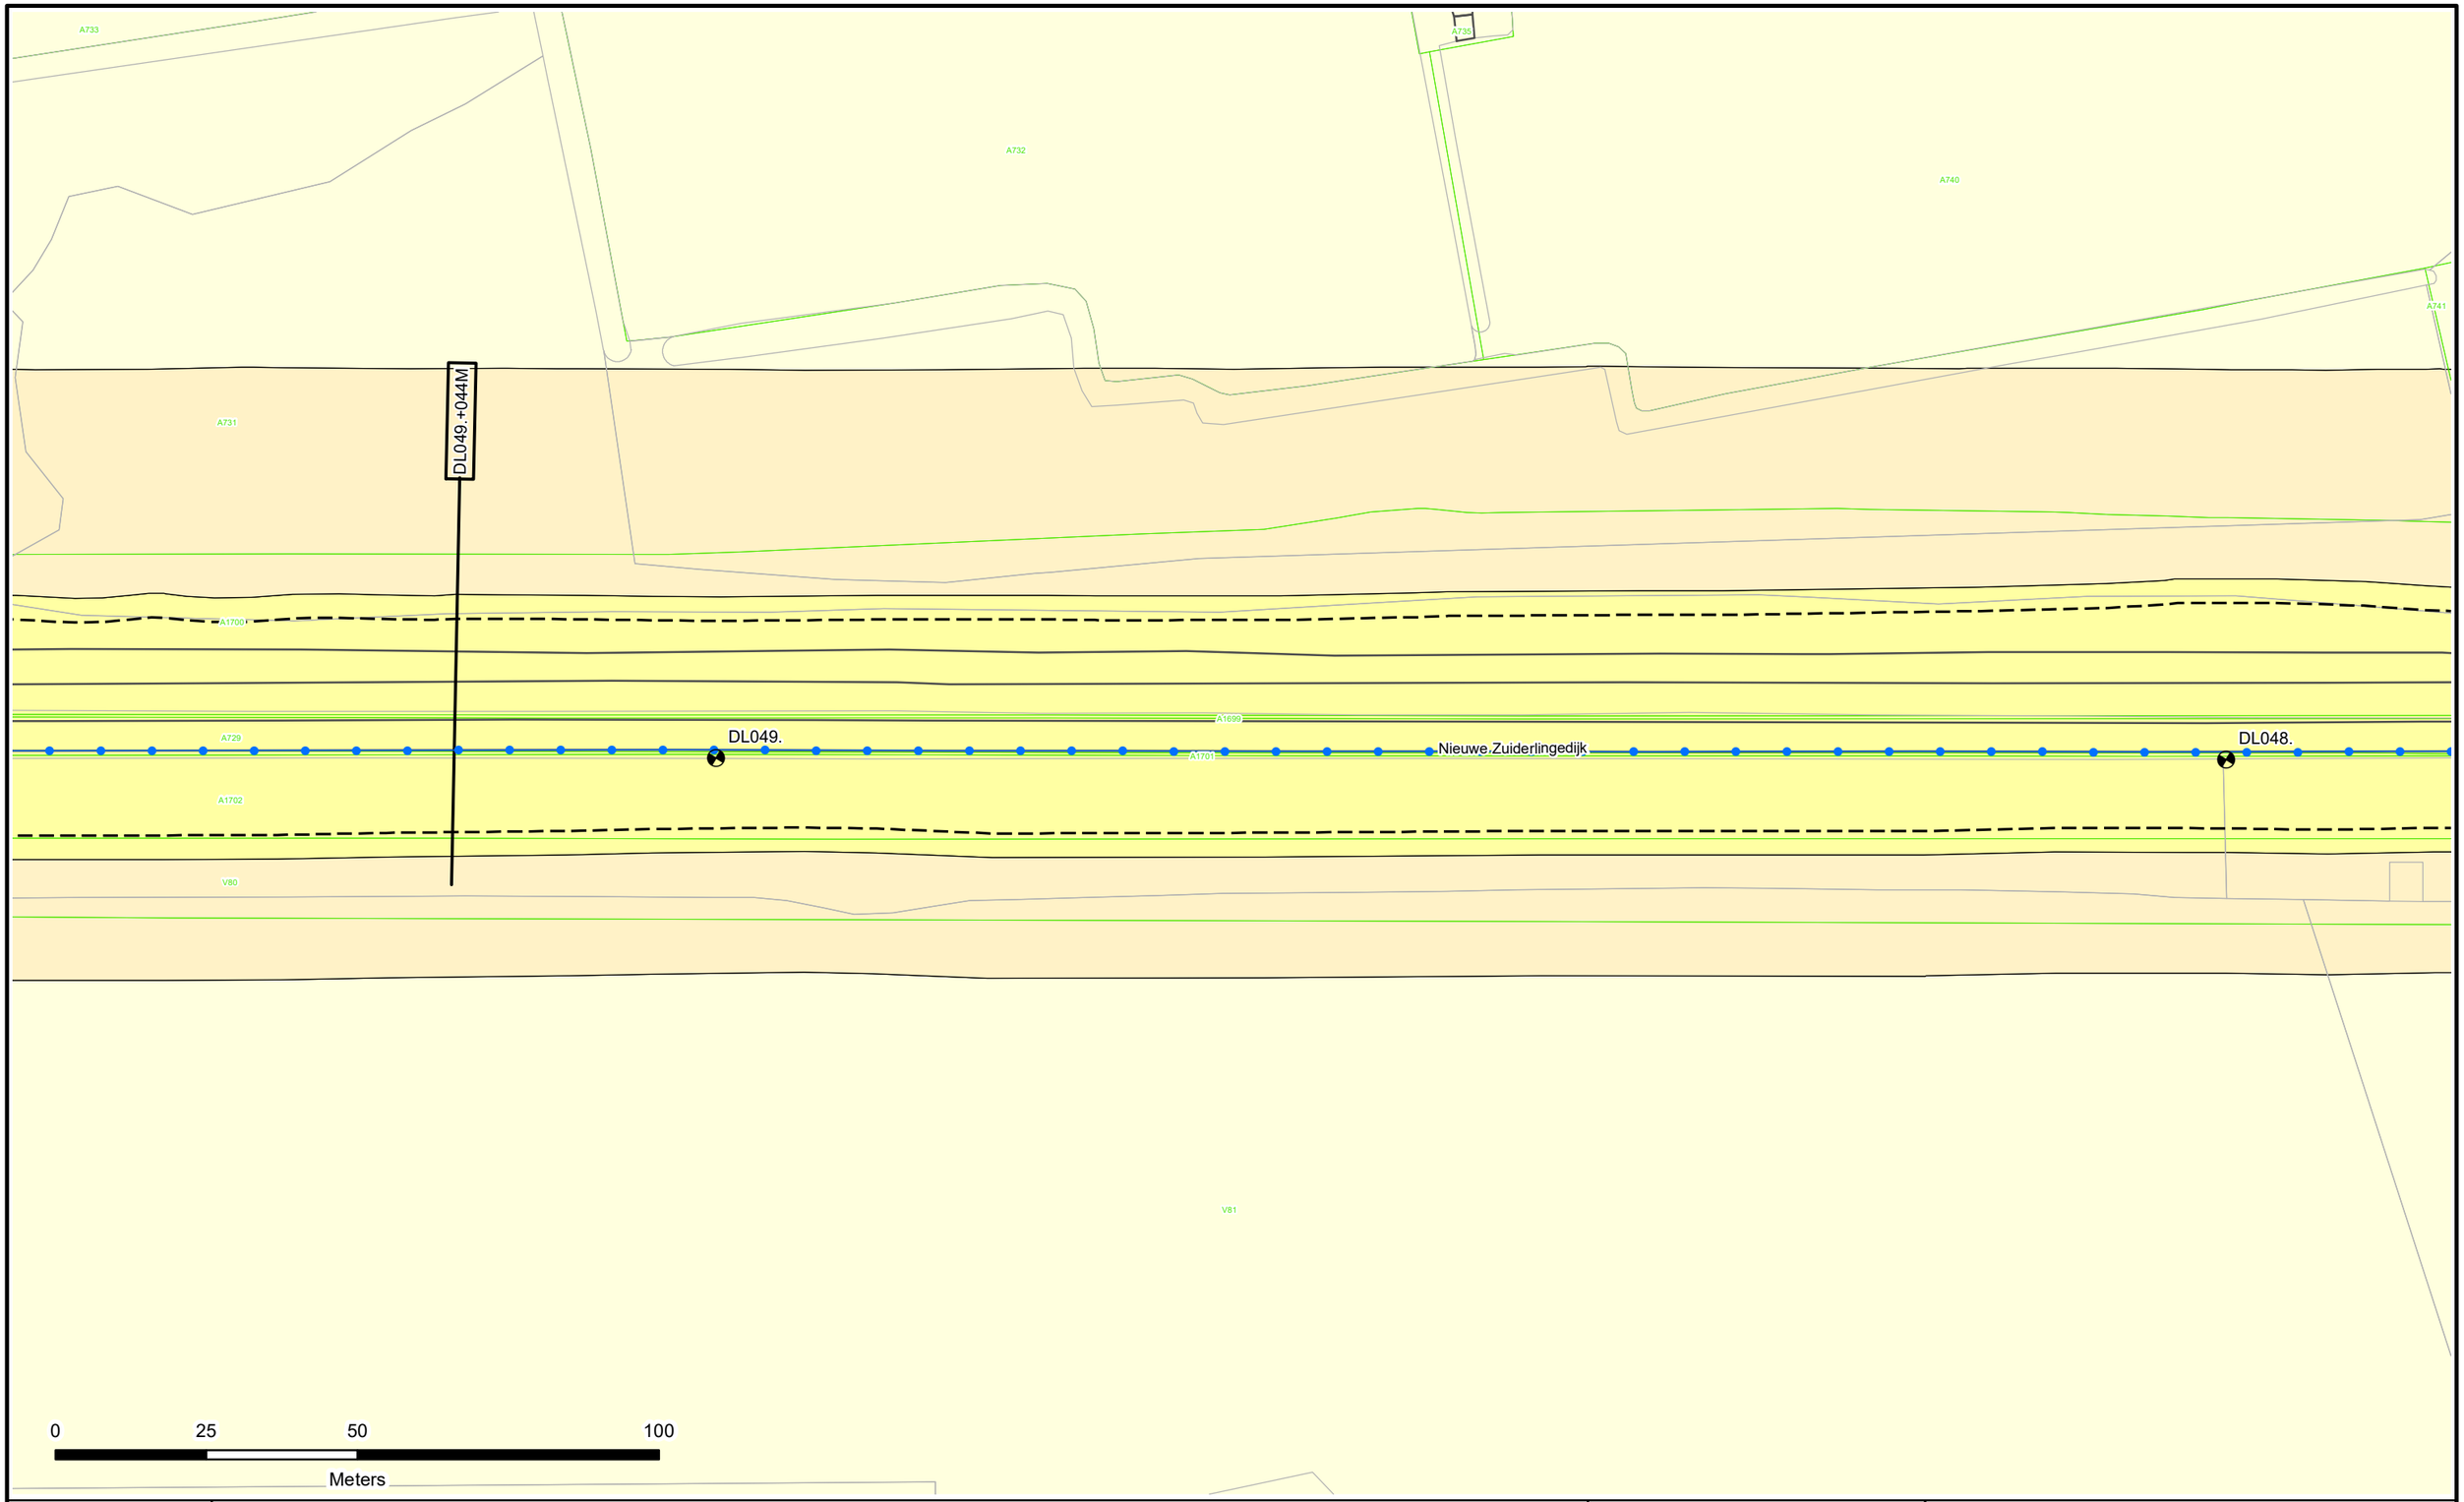

Dijkpalen
Referentielijn Primaire Kering
Referentielijn Regionale Kering
Referentielijn Overige Kering
Teenlijn
Einde Constructie/Kunstwerk
BG Bouwgrens
Drainage Put

Waterstaatswerk
Beschermingszone
Buitenbeschermingszone
Losgestort Materiaal
Harde Bekleding

Duiker
Hevel
Sifon
Coupure
Wandconstructie
Sluis
Drainage Buis
Keringverbeterings-constructie


KGM - Gemaal Ontwerp
Afsluiter Leidingen
Hoofdgebouwen en bijgebouwen
Overig bouwwerk
Bijgebouw vanaf 76m2
E58 Kadastraal perceel
Leggervlak

LA004.+000M
Dwarsprofiel-locatie

Waterschap Rivierenland

Legger : Diefdijklinie

Onderdeel : Situatie Legger			
Dijkpaal traject : DL	*Aantal bld :* 070	*Bladnr :* 036	
Formaat : A3	*Schaal :* 1 : 1000	*Status :* Concept	
Opnamedatum : -	*Getekend :* T-DAM	*Datum :* 2019	
Besluitnr : 2019017441	*Tek. nr. :* DL036		

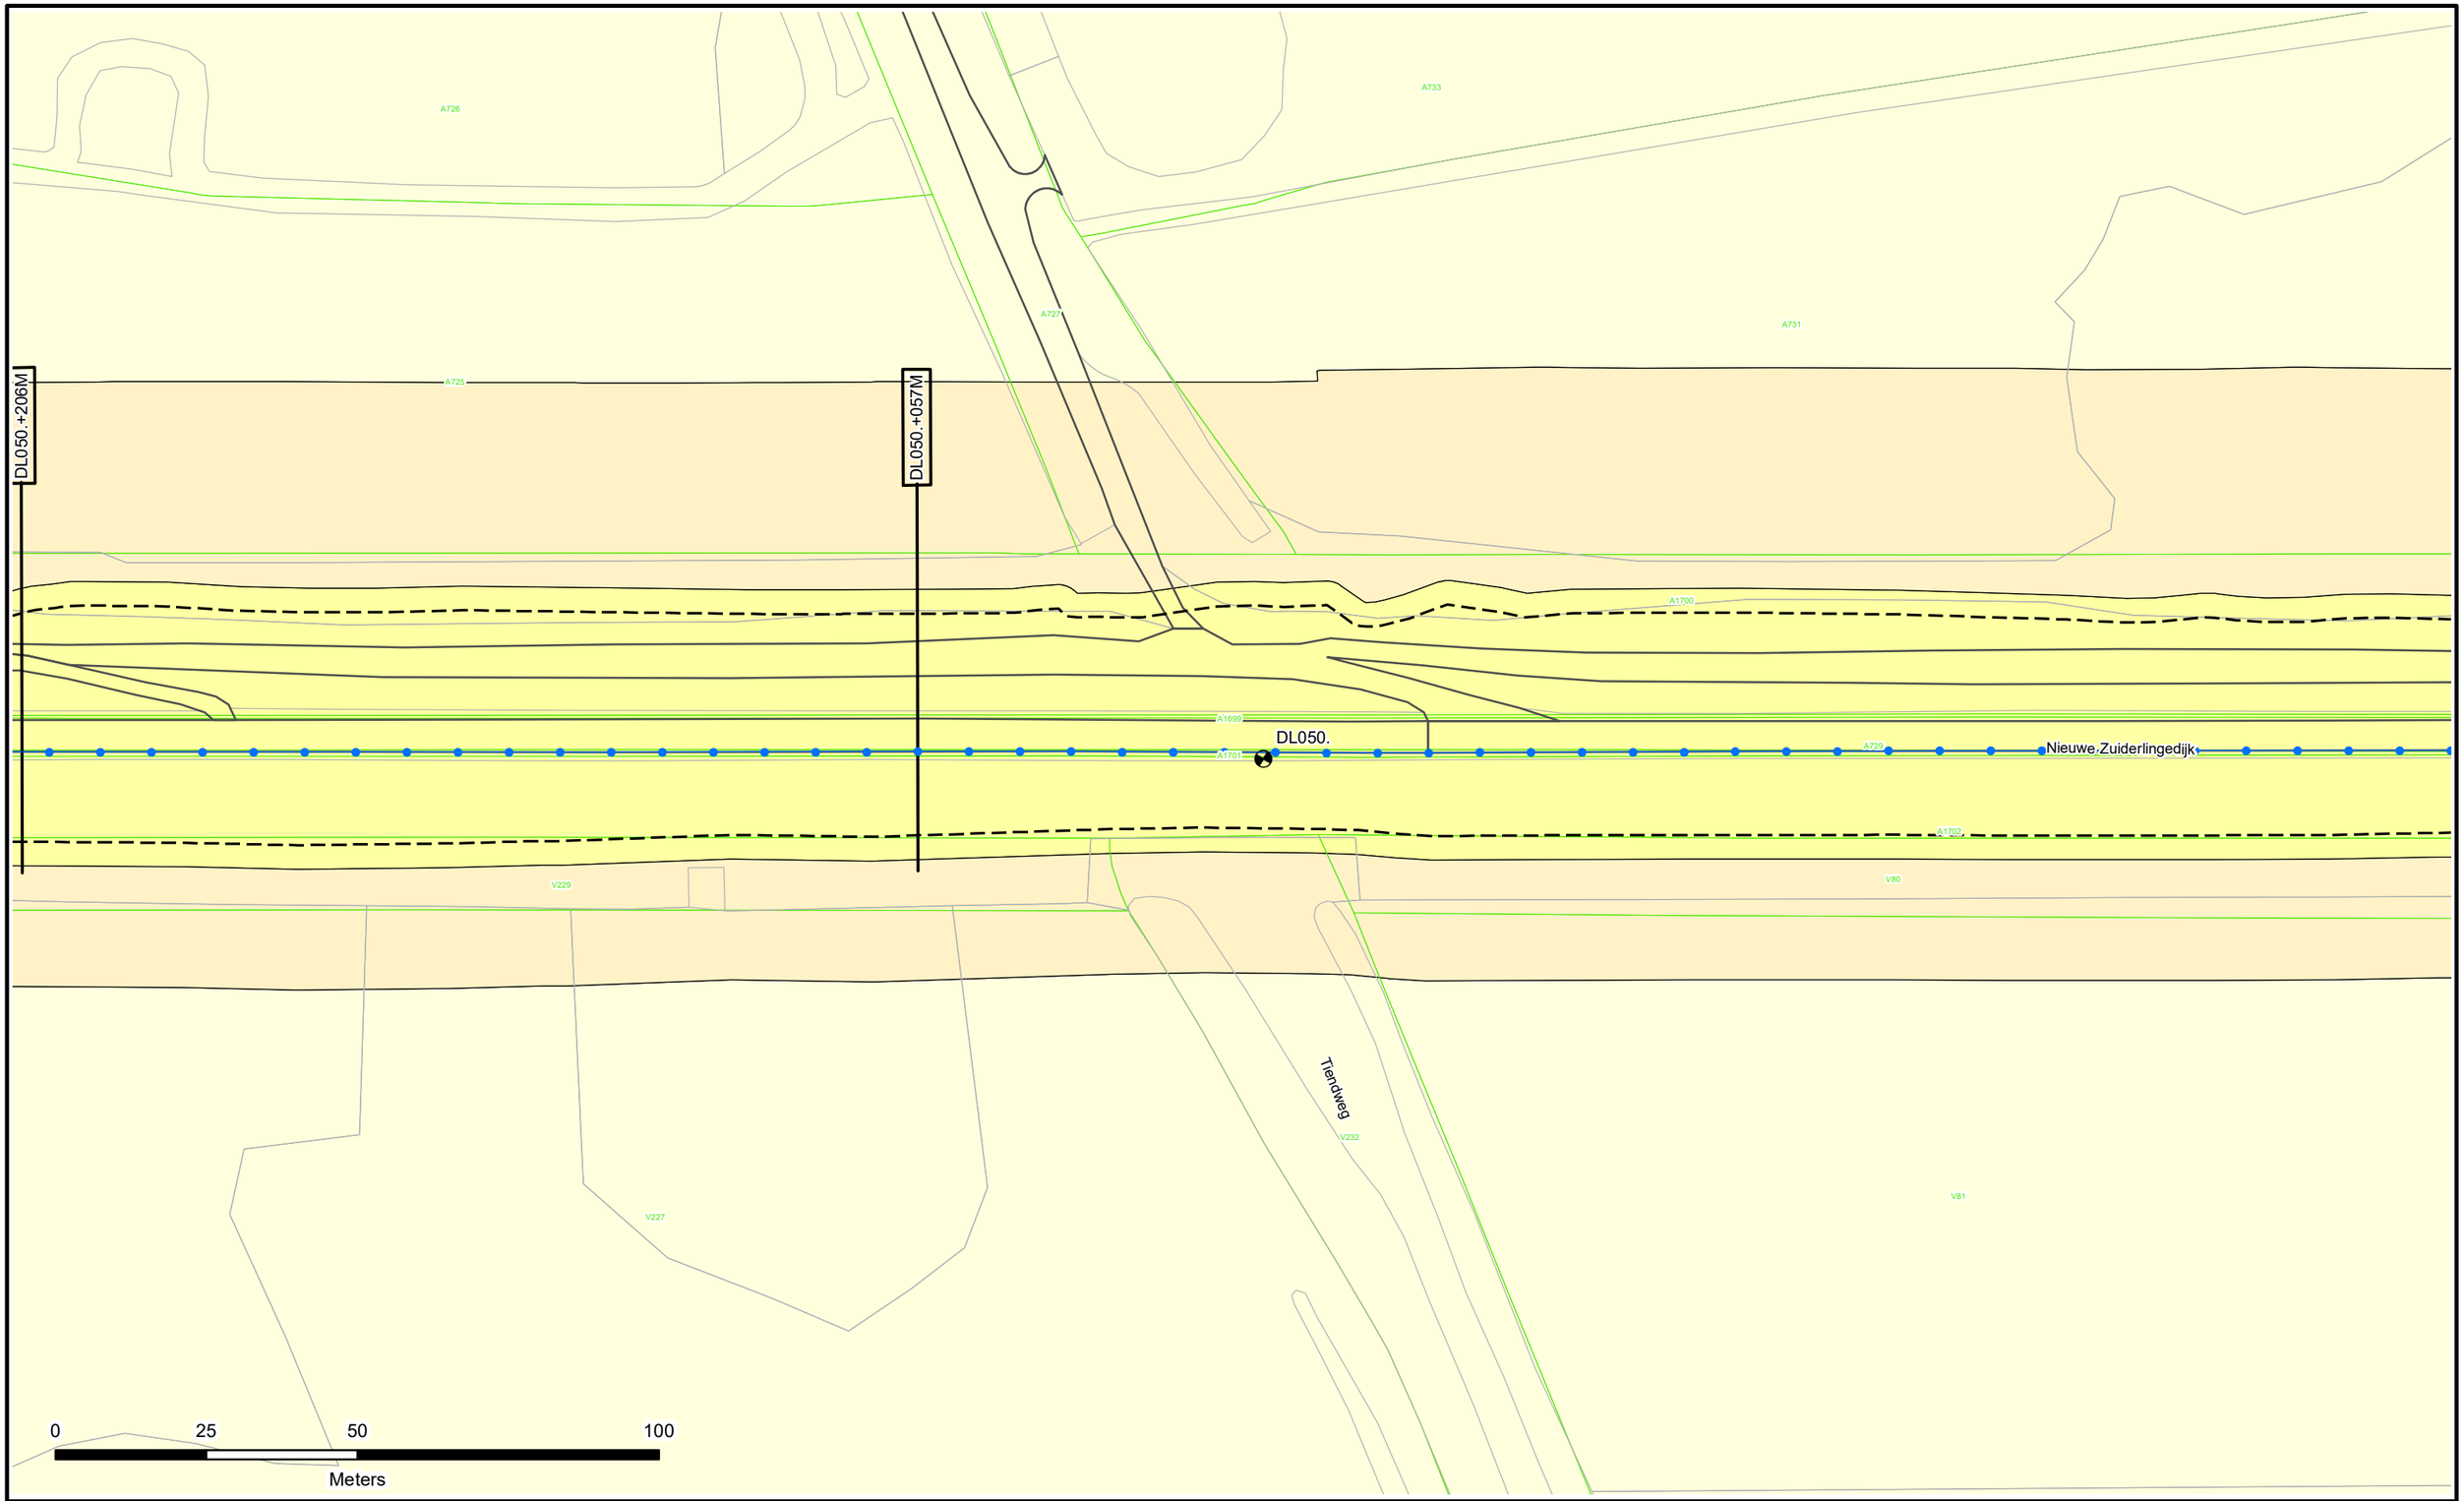

Dijkpalen
Referentielijn Primaire Kering
Referentielijn Regionale Kering
Referentielijn Overige Kering
Teenlijn
Einde Constructie/Kunstwerk
BG Bouwgrens
Drainage Put

Waterstaatswerk
Beschermingszone
Buitenbeschermingszone
Losgestort Materiaal
Harde Bekleding

Duiker
Hevel
Sifon
Coupure
Wandconstructie
Sluis
Drainage Buis
Keringverbeterings-constructie


KGM - Gemaal Ontwerp
Afsluiter Leidingen
Hoofdgebouwen en bijgebouwen
Overig bouwwerk
Bijgebouw vanaf 76m2
E58 Kadastraal perceel
Leggervlak

LA004.+000M
Dwarsprofiel-locatie

Waterschap Rivierenland

Legger : Diefdijklinie

Onderdeel : Situatie Legger			
Dijkpaal traject : DL	*Aantal bld :* 070	*Bladnr :* 037	
Formaat : A3	*Schaal :* 1 : 1000	*Status :* Concept	
Opnamedatum : -	*Getekend :* T-DAM	*Datum :* 2019	
Besluitnr : 2019017441	*Tek. nr. :* DL037		

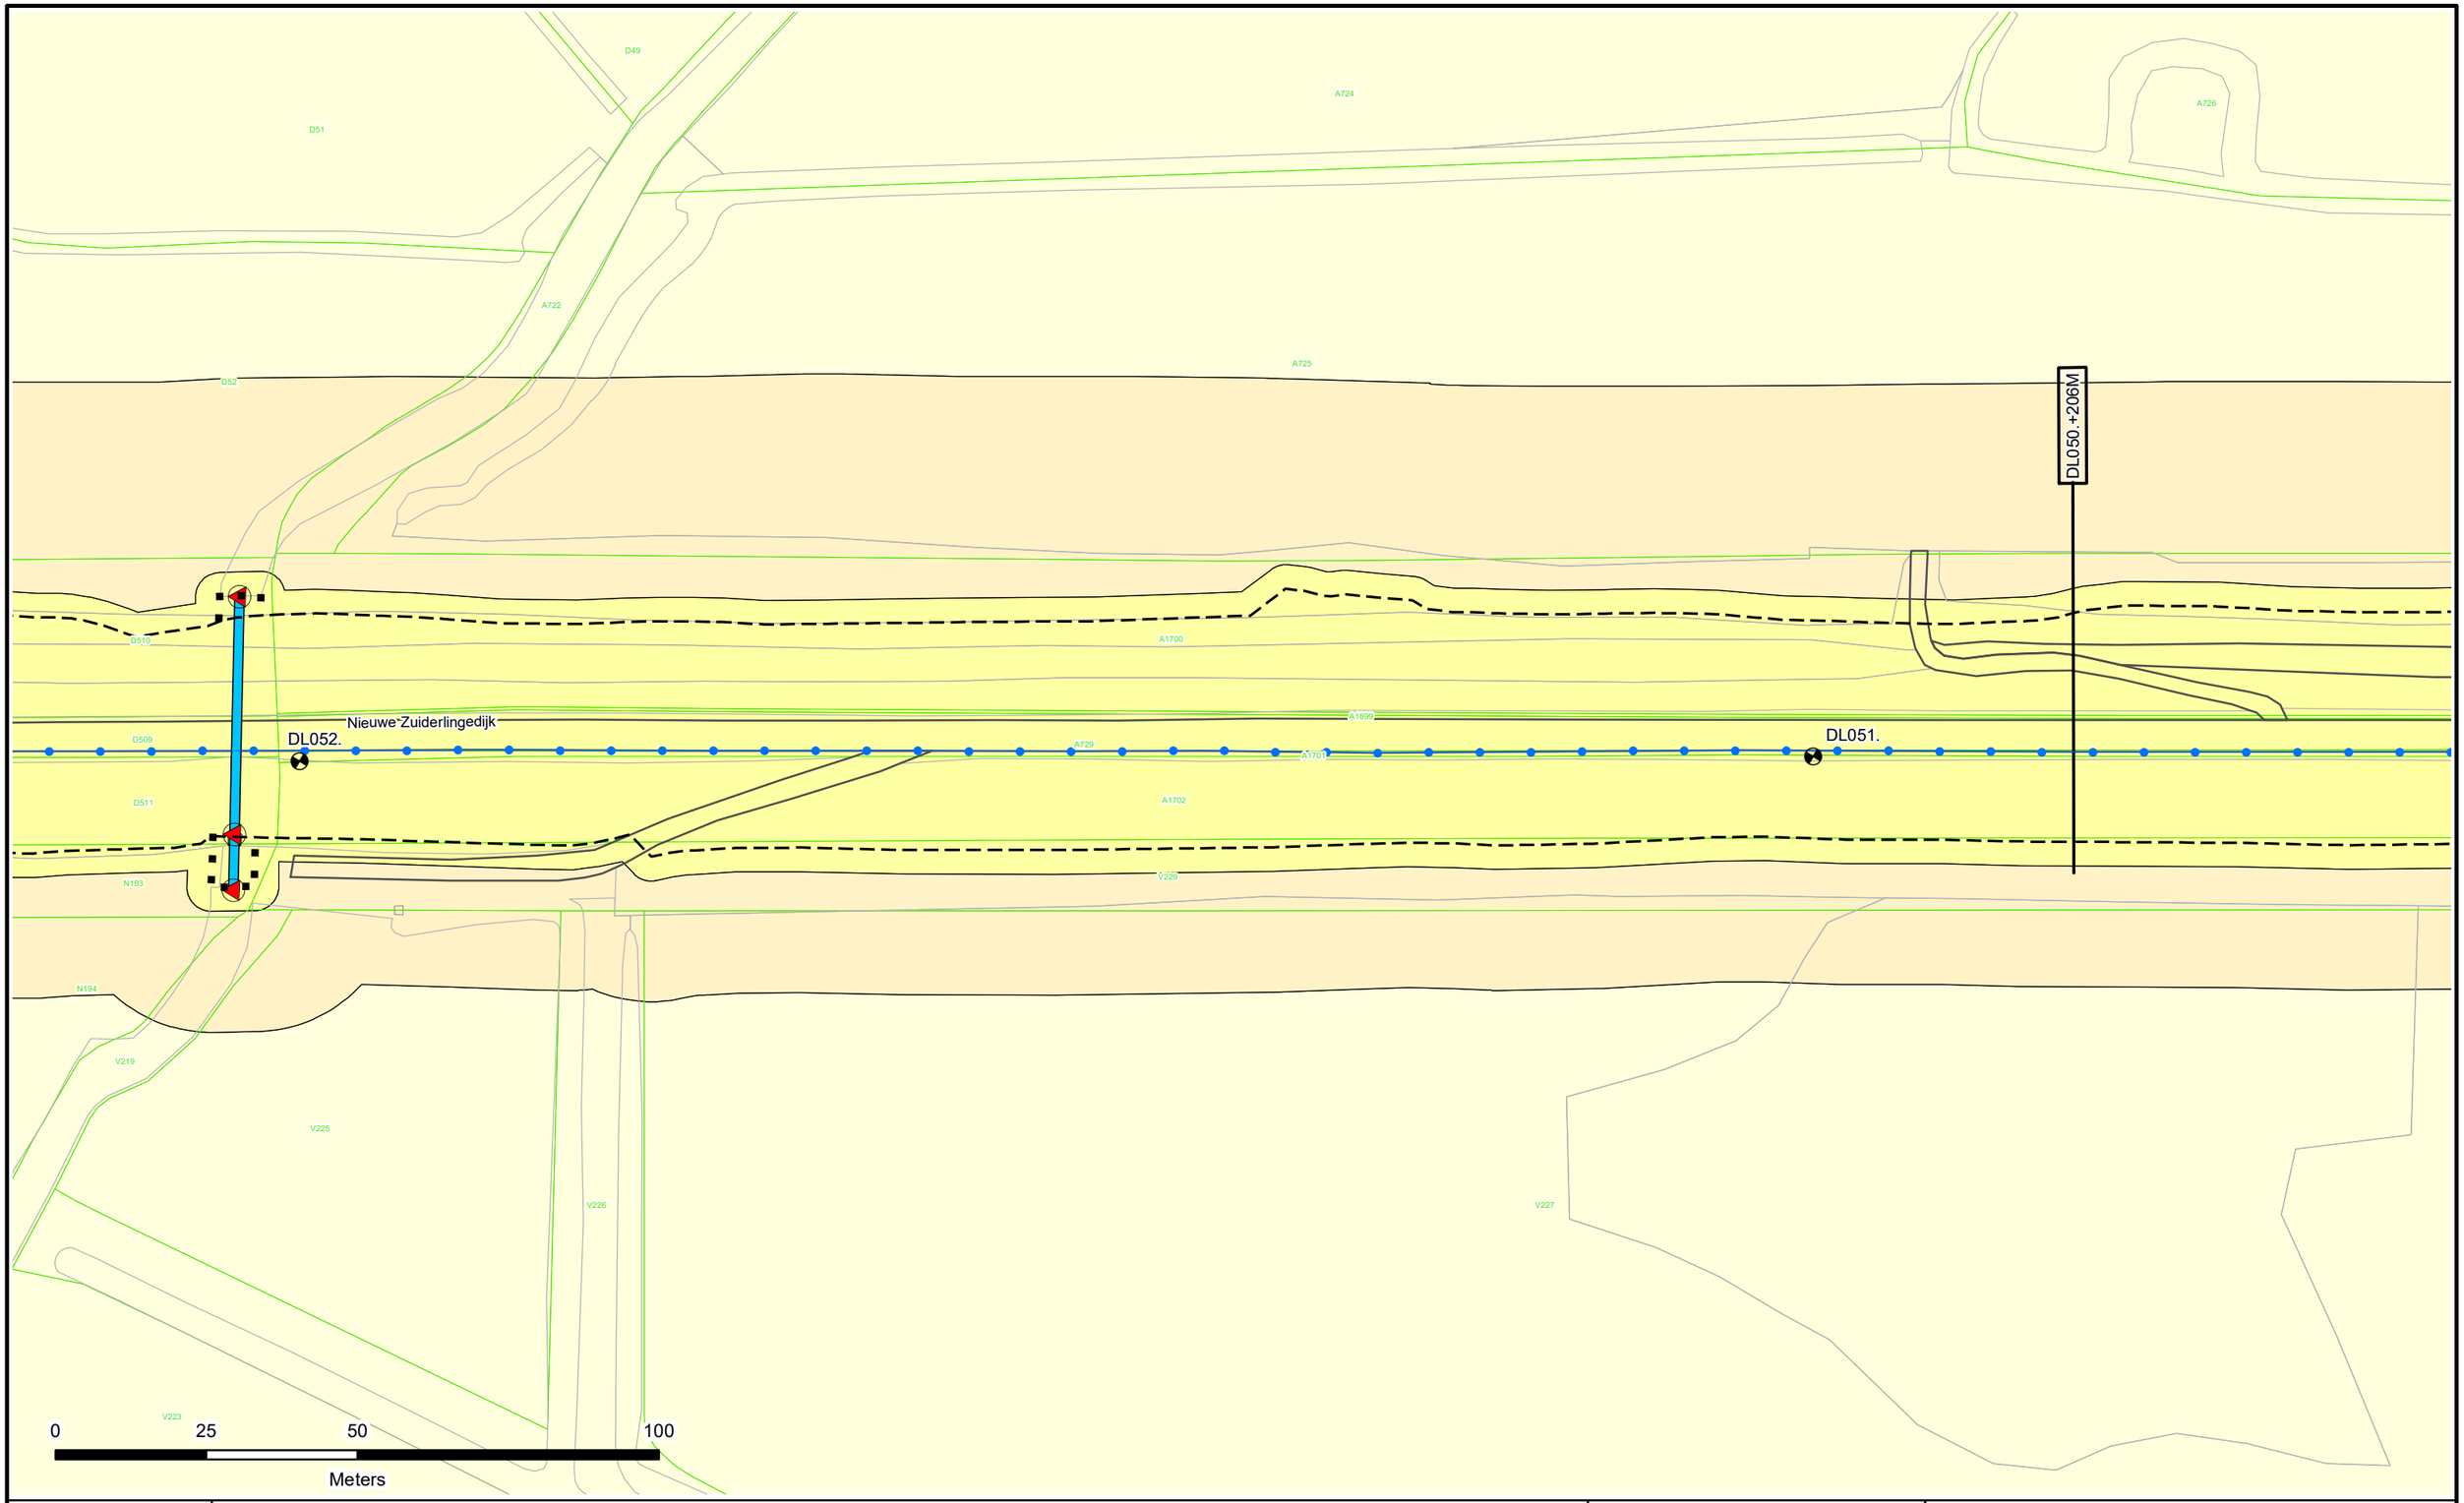

Dijkpalen
Referentielijn Primaire Kering
Referentielijn Regionale Kering
Referentielijn Overige Kering
Teenlijn
Einde Constructie/Kunstwerk
BG Bouwgrens
Drainage Put

Waterstaatswerk
Beschermingszone
Buitenbeschermingszone
Losgestort Materiaal
Harde Bekleding

Duiker
Hevel
Sifon
Coupure
Wandconstructie
Sluis
Drainage Buis
Keringverbeterings-constructie


KGM - Gemaal Ontwerp
Afsluiter Leidingen
Hoofdgebouwen en bijgebouwen
Overig bouwwerk
Bijgebouw vanaf 76m2
E58 Kadastraal perceel
Leggervlak

LA004.+000M
Dwarsprofiel-locatie

Waterschap Rivierenland

Legger : Diefdijklinie

Onderdeel : Situatie Legger			
Dijkpaal traject : DL	*Aantal bld :* 070	*Bladnr :* 038	
Formaat : A3	*Schaal :* 1 : 1000	*Status :* Concept	
Opnamedatum : –	*Getekend :* T-DAM	*Datum :* 2019	
Besluitnr : 2019017441	*Tek. nr. :* DL038		

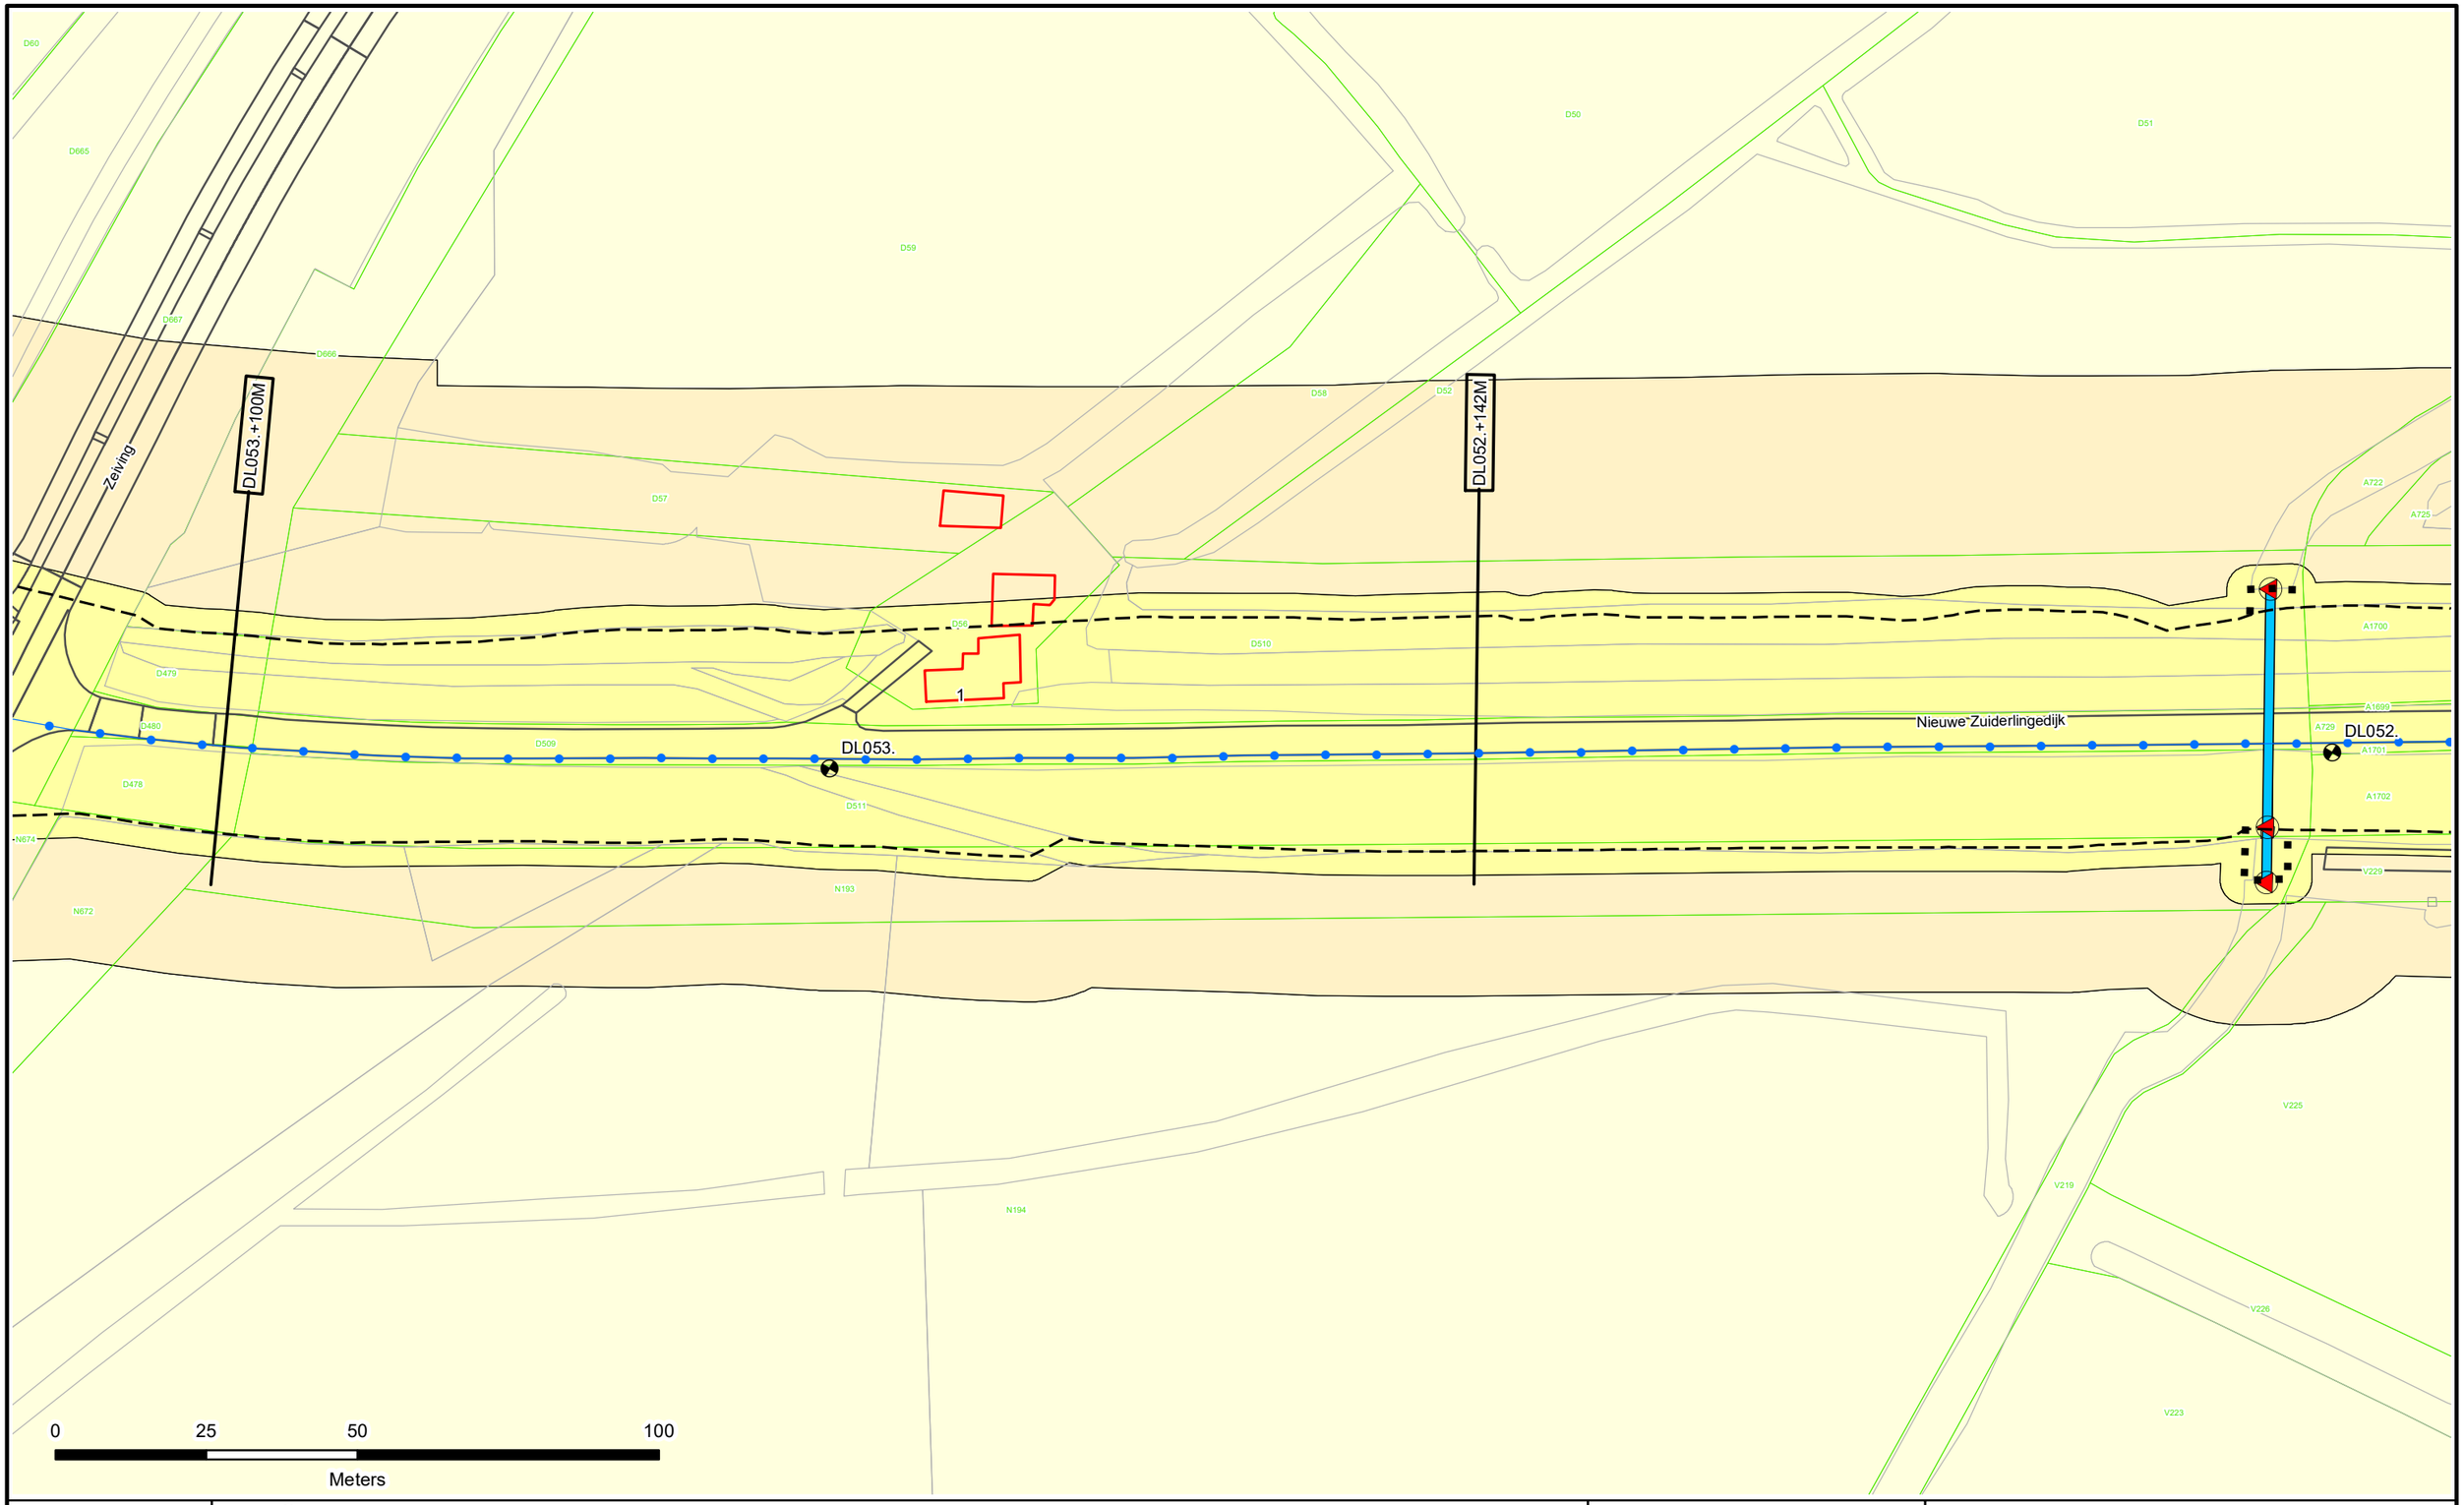


N

- Dijkpalen
- Referentielijn Primaire Kering
- Referentielijn Regionale Kering
- Referentielijn Overige Kering
- Teenlijn
- Einde Constructie/Kunstwerk
- BG Bouwgrens
- Drainage Put
- Waterstaatswerk
- Beschermingszone
- Buitenbeschermingszone
- Losgestort Materiaal
- Harde Bekleding
- Duiker
- Hevel
- Sifon
- Coupure
- Wandconstructie
- Sluis
- Drainage Buis
- Keringverbeterings-constructie
- KGM - Gemaal Ontwerp
- Afsluiter Leidingen
- Hoofdgebouwen en bijgebouwen
- Overig bouwwerk
- Bijgebouw vanaf 76m2
- E58 Kadastraal perceel
- Leggervlak
- Dwarsprofiel-locatie LA004.+000M

Waterschap Rivierenland

Legger : Diefdijklinie

Onderdeel : Situatie Legger			
Dijkpaal traject : DL	*Aantal bld :* 070	*Bladnr :* 039	
Formaat : A3	*Schaal :* 1 : 1000	*Status :* Concept	
Opnamedatum : -	*Getekend :* T-DAM	*Datum :* 2019	
Besluitnr : 2019017441	*Tek. nr. :* DL039		

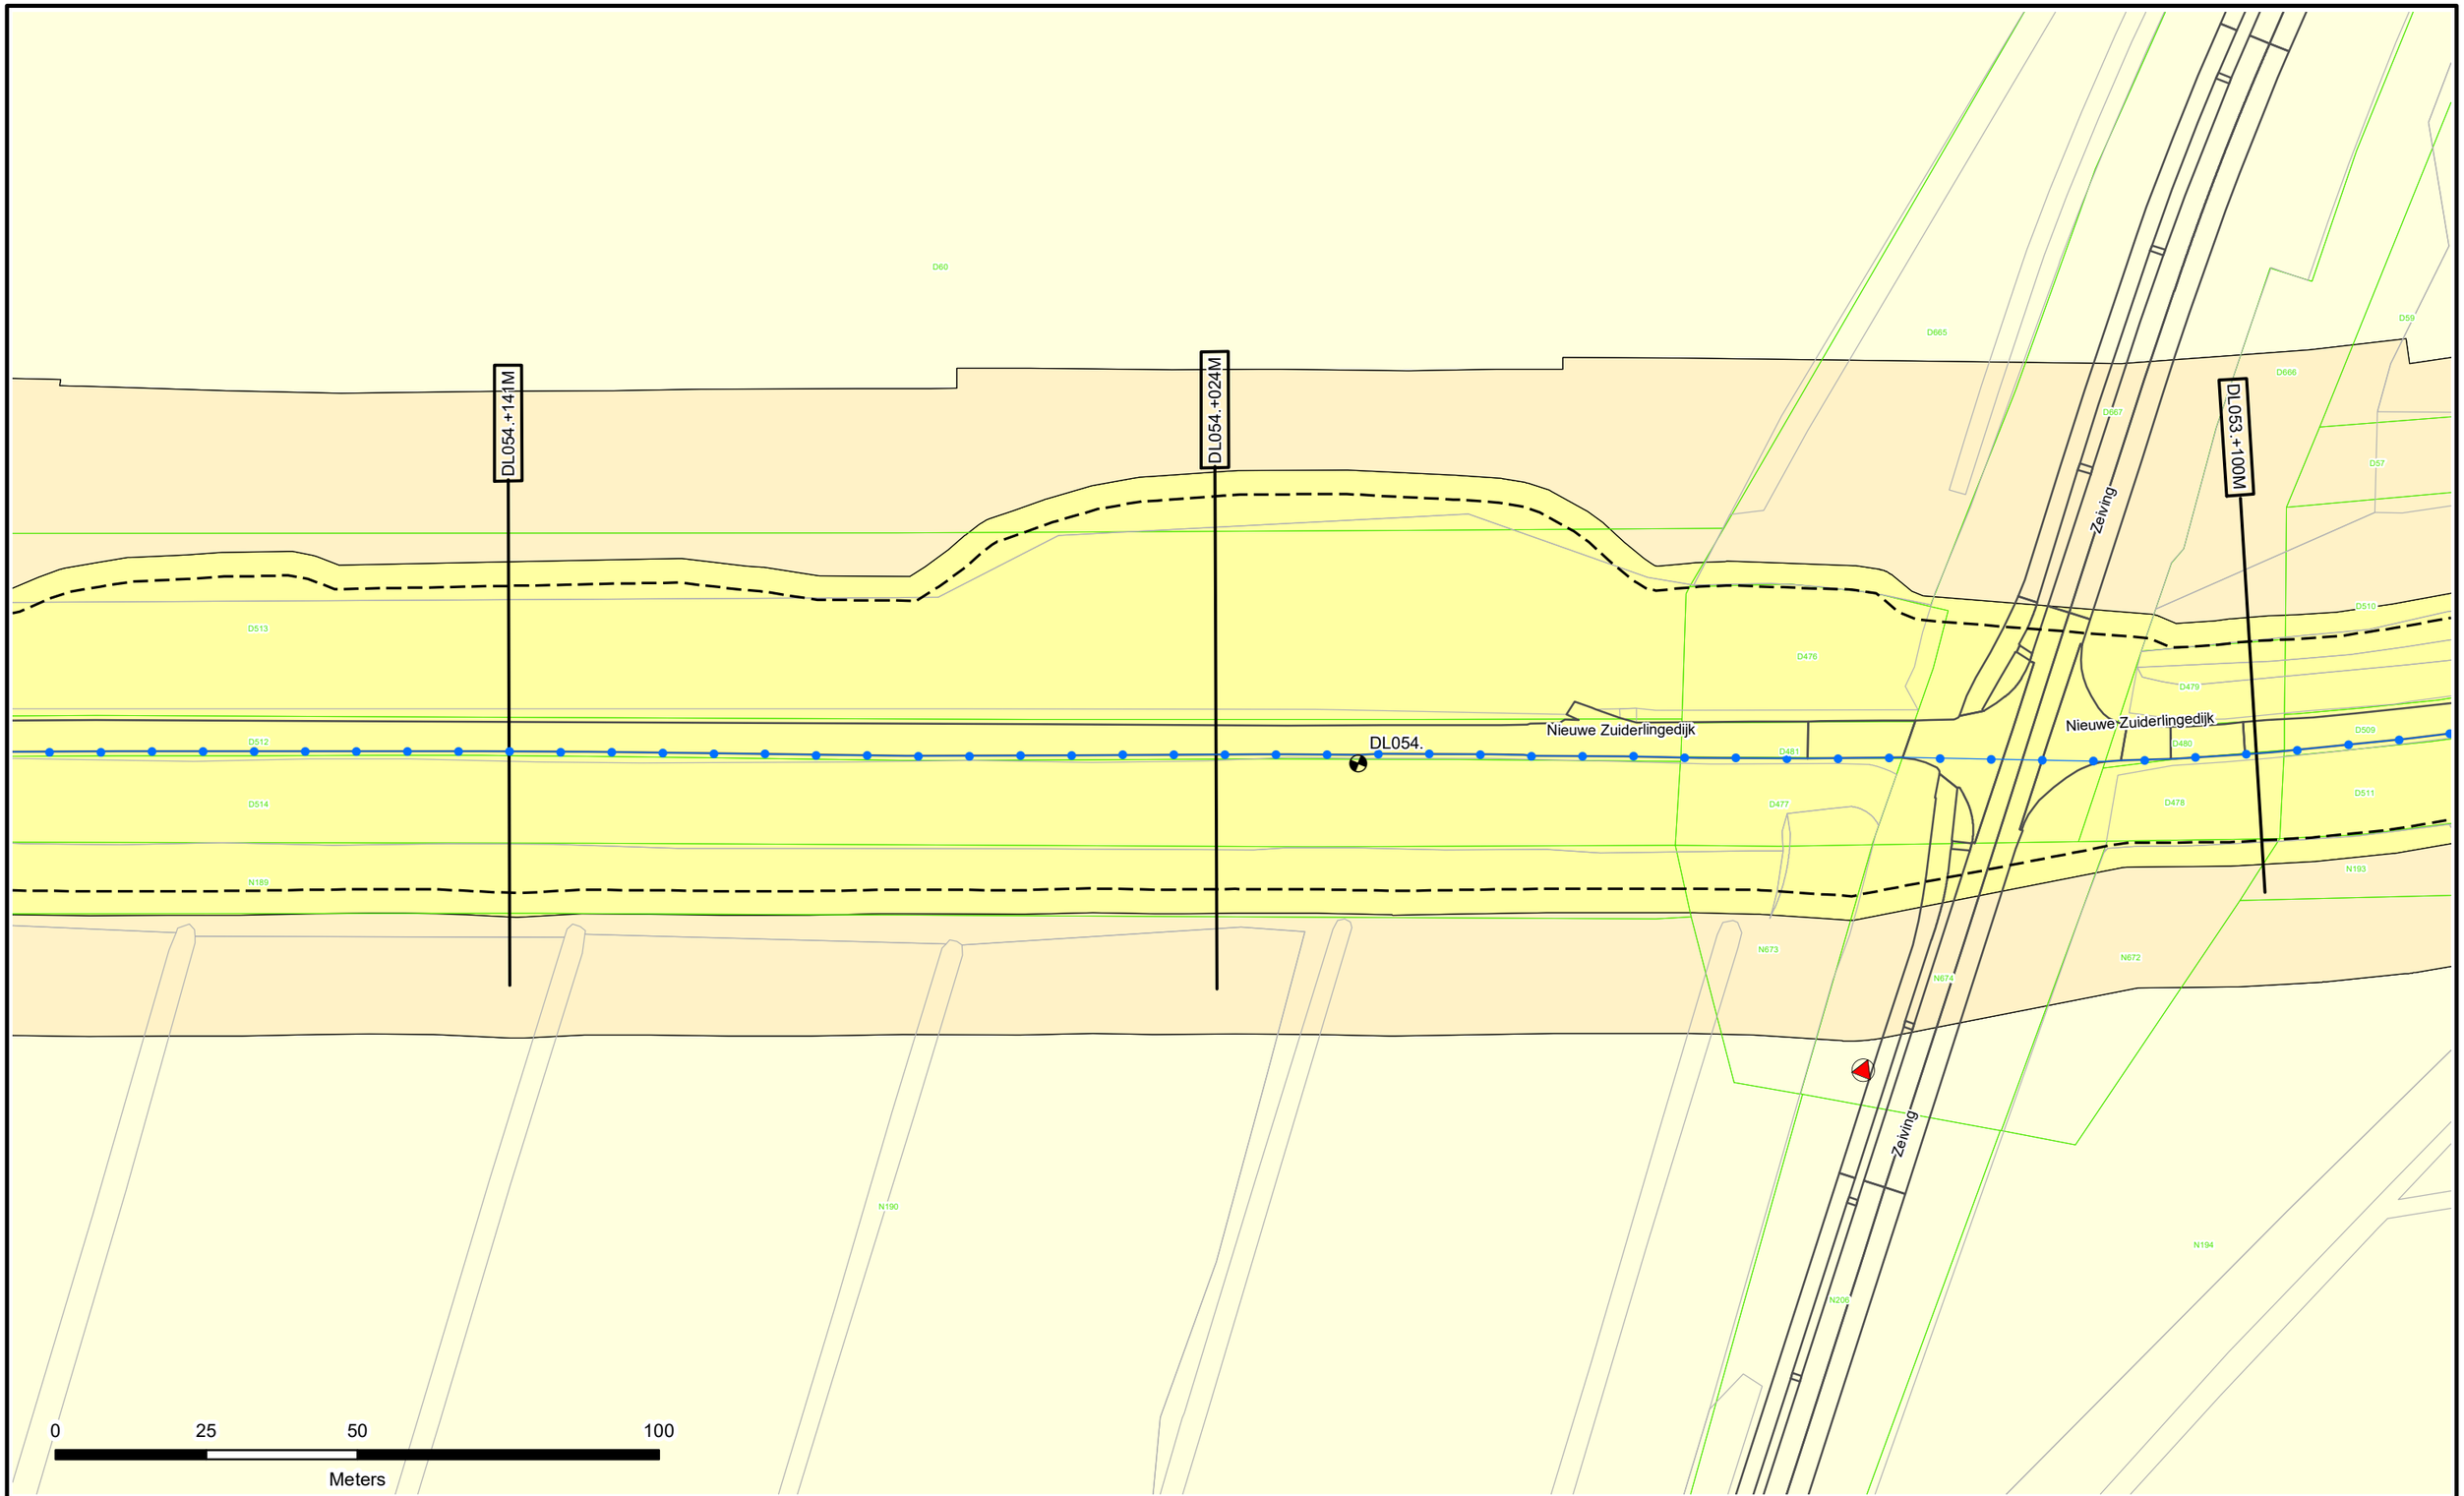


N

- Dijkpalen
- Referentielijn Primaire Kering
- Referentielijn Regionale Kering
- Referentielijn Overige Kering
- Teenlijn
- Einde Constructie/Kunstwerk
- BG Bouwgrens
- Drainage Put
- Waterstaatswerk
- Beschermingszone
- Buitenbeschermingszone
- Losgestort Materiaal
- Harde Bekleding
- Duiker
- Hevel
- Sifon
- Coupure
- Wandconstructie
- Sluis
- Drainage Buis
- Keringverbeterings-constructie
- KGM - Gemaal Ontwerp
- Afsluiter Leidingen
- Hoofdgebouwen en bijgebouwen
- Overig bouwwerk
- Bijgebouw vanaf 76m2
- E58 Kadastraal perceel
- Leggervlak
- LA004.+000M Dwarsprofiel-locatie

Waterschap Rivierenland

Legger : Diefdijklinie

Onderdeel : Situatie Legger			
Dijkpaal traject : DL	*Aantal bld :* 070	*Bladnr :* 040	
Formaat : A3	*Schaal :* 1 : 1000	*Status :* Concept	
Opnamedatum : -	*Getekend :* T-DAM	*Datum :* 2019	
Besluitnr : 2019017441	*Tek. nr. :* DL040		

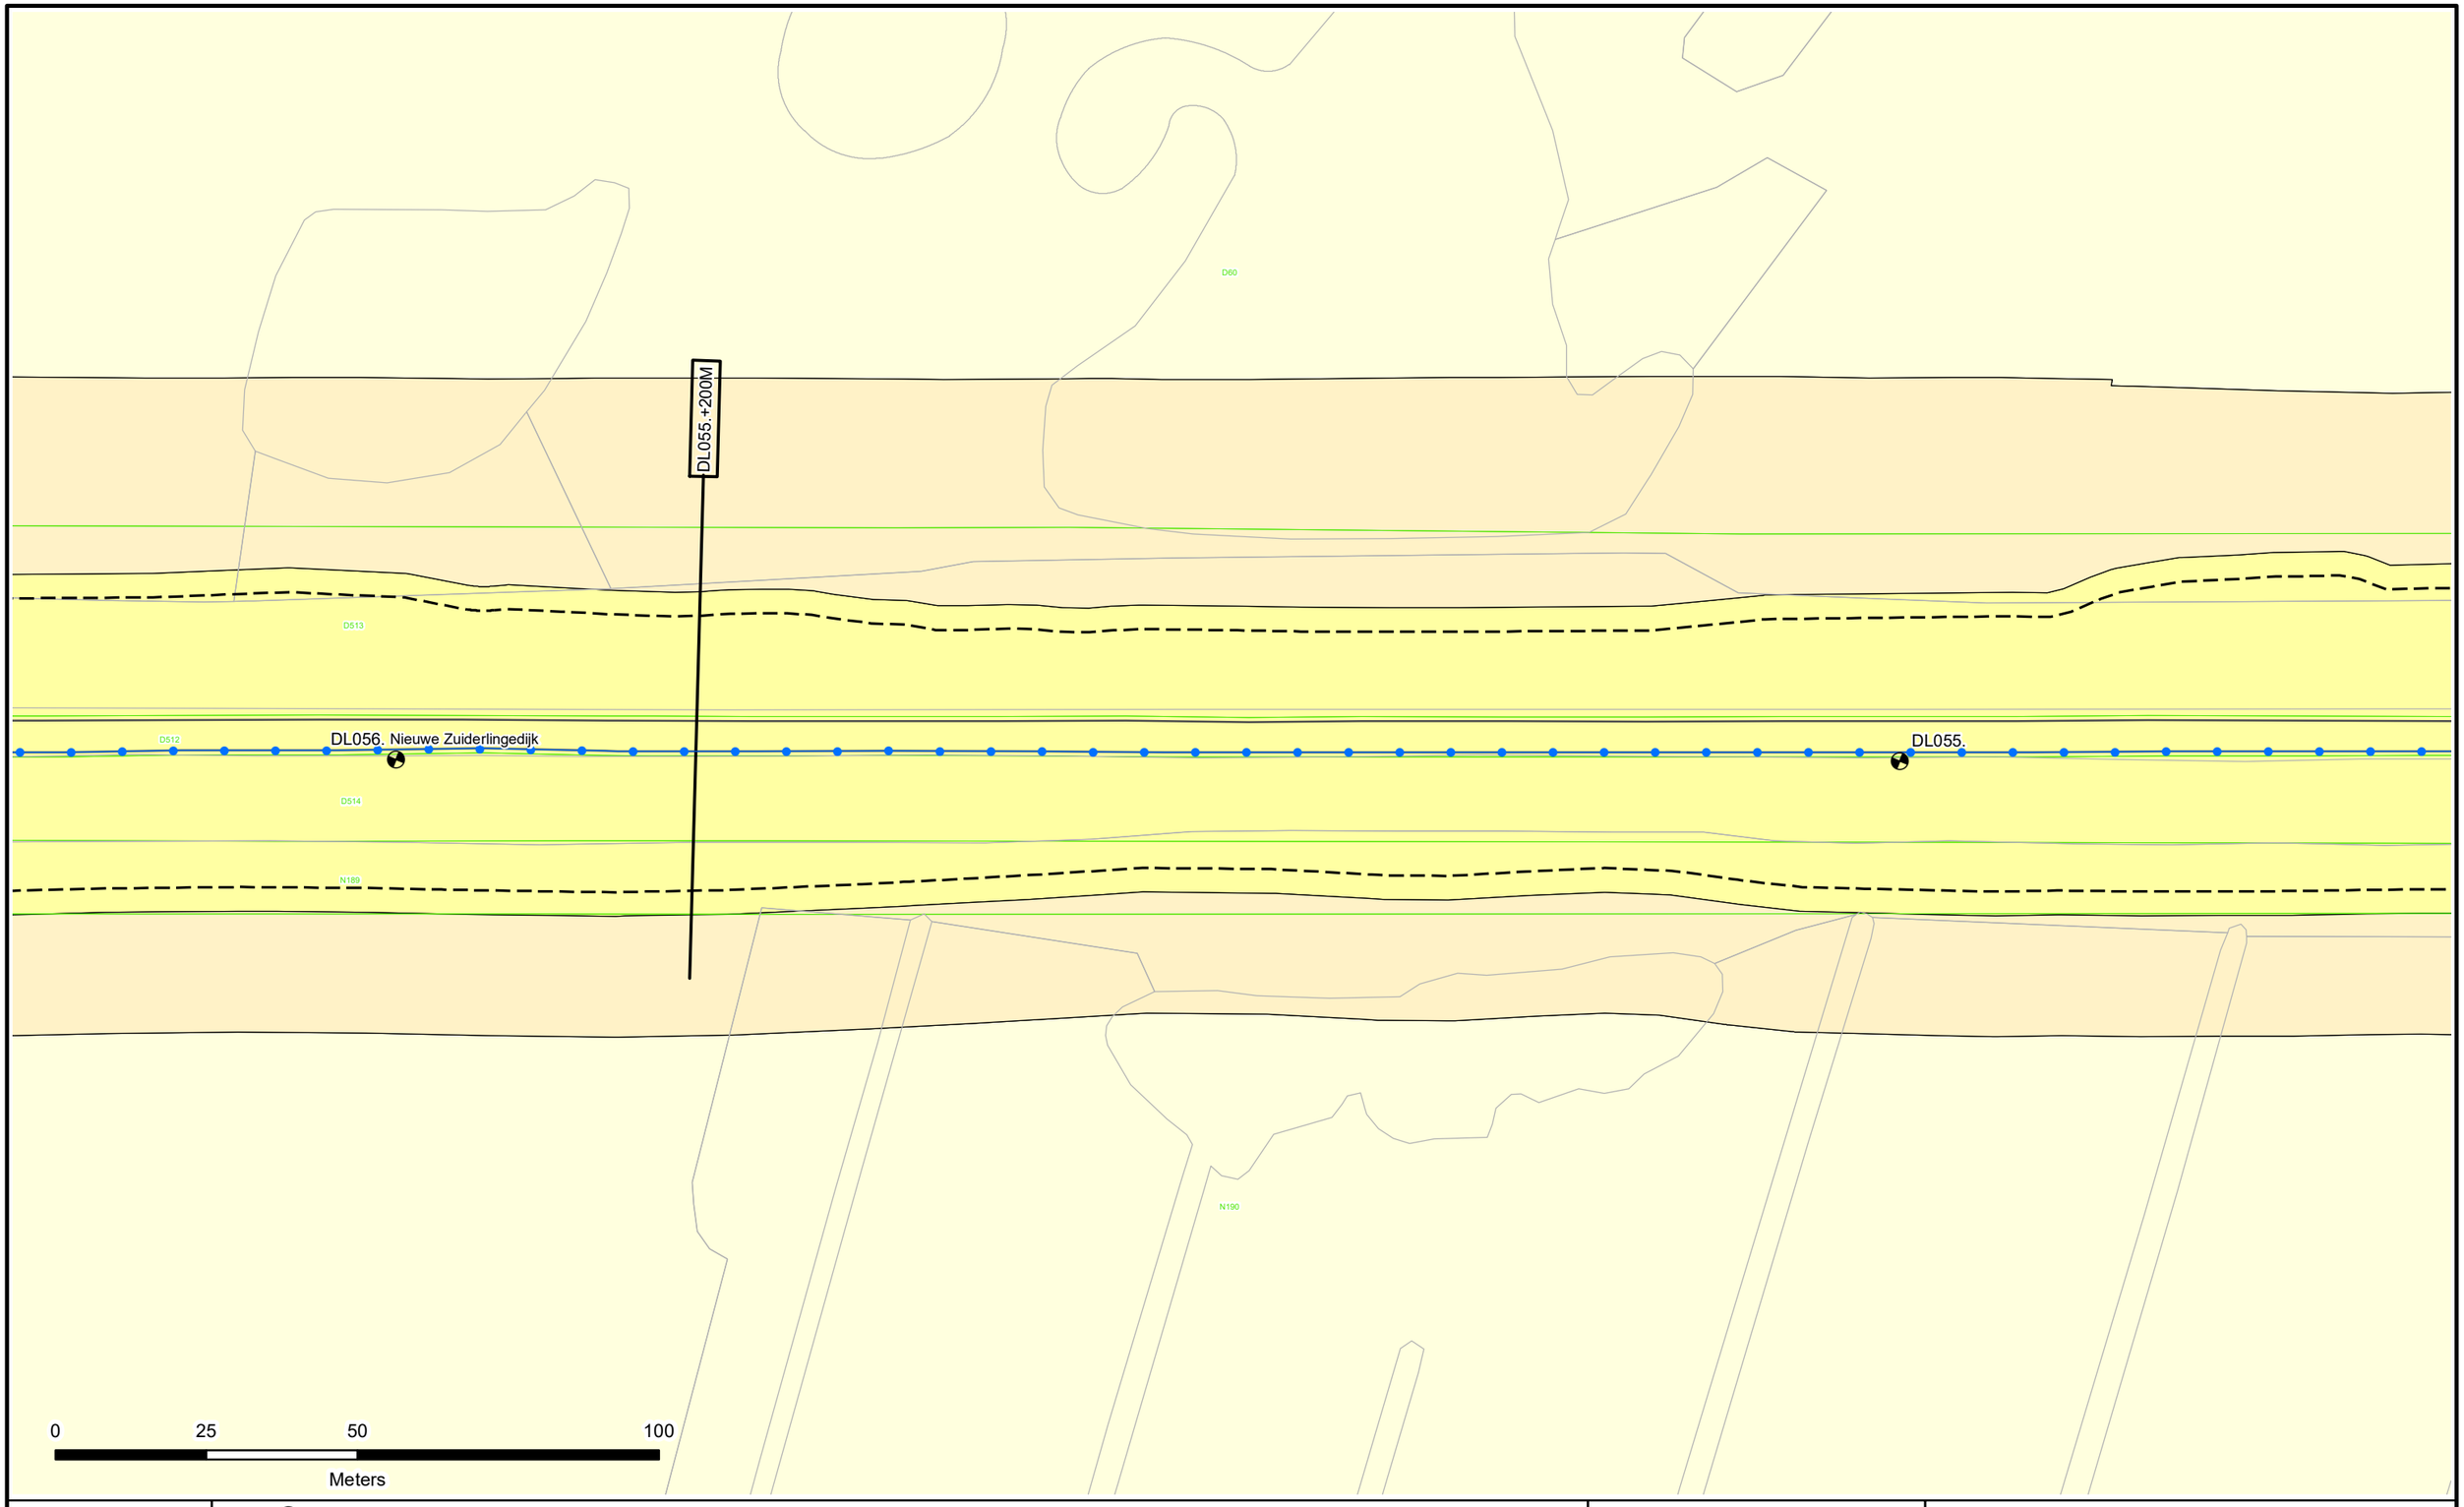


N

- Dijkpalen
- Referentielijn Primaire Kering
- Referentielijn Regionale Kering
- Referentielijn Overige Kering
- Teenlijn
- Einde Constructie/Kunstwerk
- BG — Bouwgrens
- Drainage Put
- Waterstaatswerk
- Beschermingszone
- Buitenbeschermingszone
- Losgestort Materiaal
- Harde Bekleding
- Duiker
- Hevel
- Sifon
- Coupure
- Wandconstructie
- Sluis
- Drainage Buis
- Keringverbeterings-constructie
- KGM - Gemaal Ontwerp
- Afsluiter Leidingen
- Hoofdgebouwen en bijgebouwen
- Overig bouwwerk
- Bijgebouw vanaf 76m2
- Kadastraal perceel
- Leggervlak
- LA004.+000M — Dwarsprofiel-locatie

Waterschap Rivierenland

Legger : Diefdijklinie

Onderdeel : Situatie Legger			
Dijkpaal traject : DL	*Aantal bld :* 070		*Bladnr :* 041
Formaat : A3	*Schaal :* 1 : 1000		*Status :* Concept
Opnamedatum : -	*Getekend :* T-DAM		*Datum :* 2019
Besluitnr : 2019017441		*Tek. nr. :* DL041	

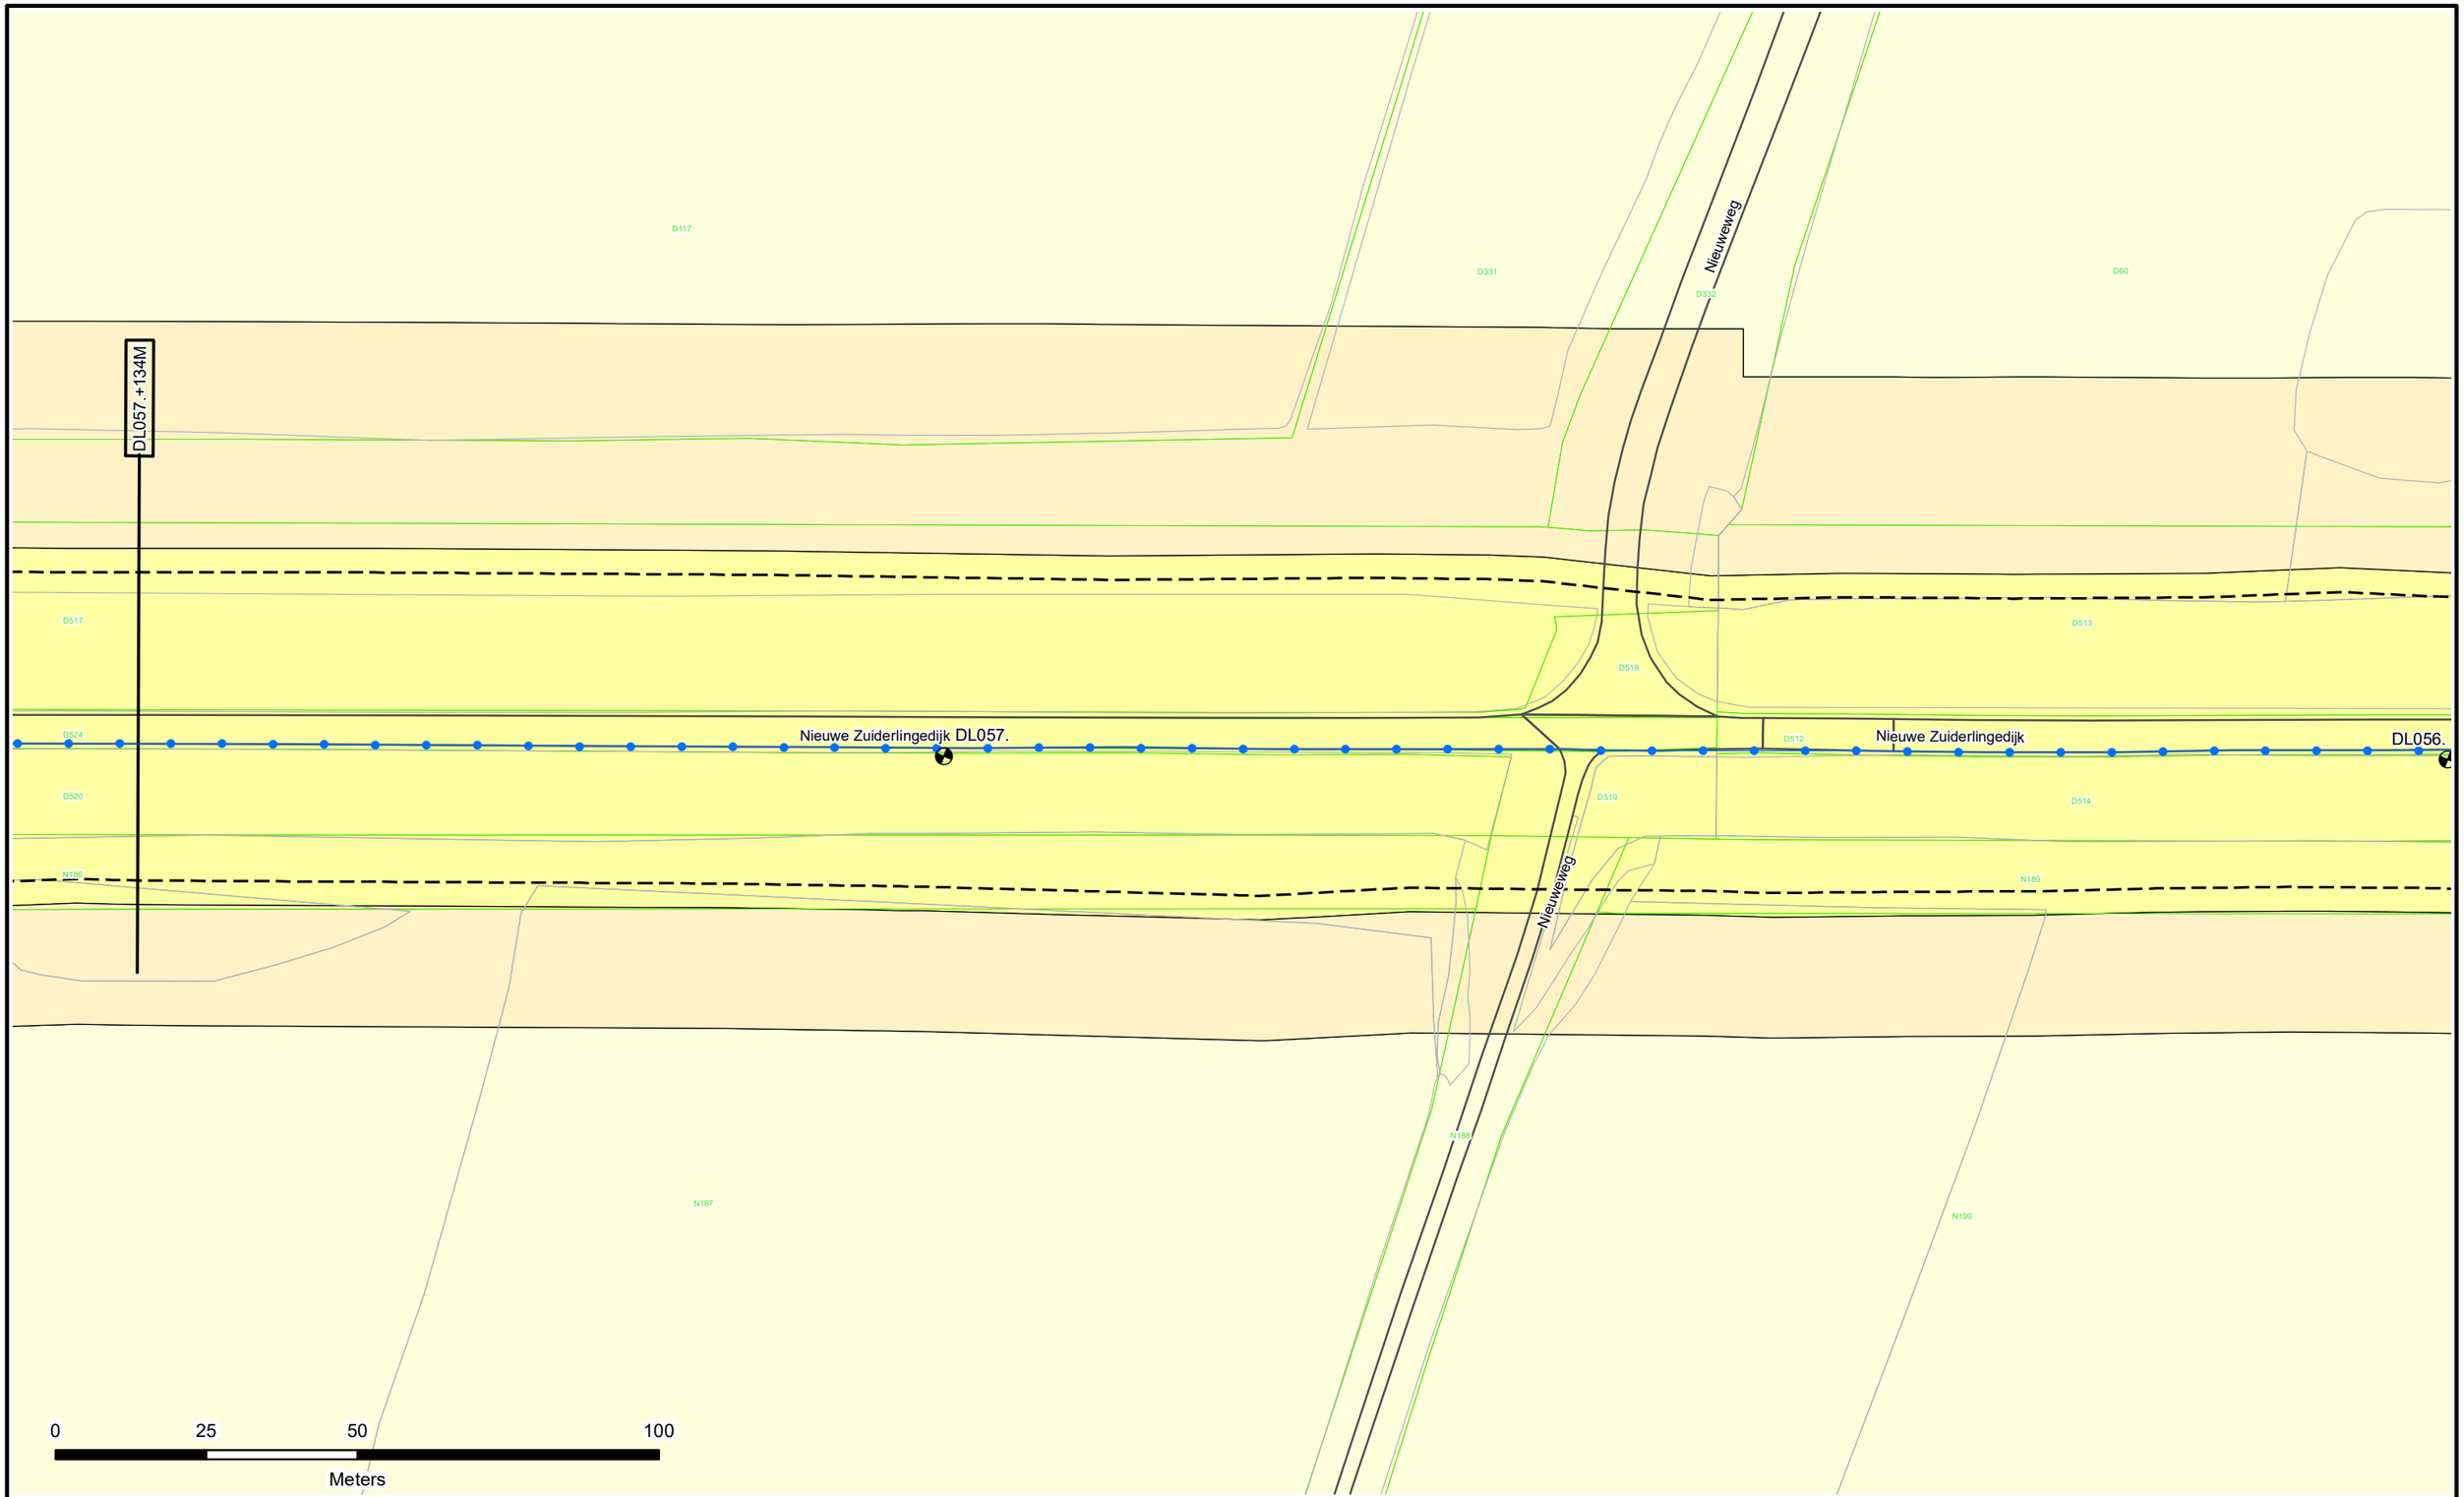

N

- Dijkpalen
- Referentielijn Primaire Kering
- Referentielijn Regionale Kering
- Referentielijn Overige Kering
- Teenlijn
- Einde Constructie/Kunstwerk
- BG Bouwgrens
- Drainage Put

- Waterstaatswerk
- Beschermingszone
- Buitenbeschermingszone
- Losgestort Materiaal
- Harde Bekleding

- Duiker
- Hevel
- Sifon
- Coupure
- Wandconstructie
- Sluis
- Drainage Buis
- Keringverbeterings-constructie


- KGM - Gemaal Ontwerp
- Afsluiter Leidingen
- Hoofdgebouwen en bijgebouwen
- Overig bouwwerk
- Bijgebouw vanaf 76m2
- E58 Kadastraal perceel
- Leggervlak

LA004.+000M
Dwarsprofiel-locatie

Waterschap Rivierenland

Legger : Diefdijklinie

Onderdeel : Situatie Legger			
Dijkpaal traject : DL	*Aantal bld :* 070	*Bladnr :* 042	
Formaat : A3	*Schaal :* 1 : 1000	*Status :* Concept	
Opnamedatum : -	*Getekend :* T-DAM	*Datum :* 2019	
Besluitnr : 2019017441	*Tek. nr. :* DL042		

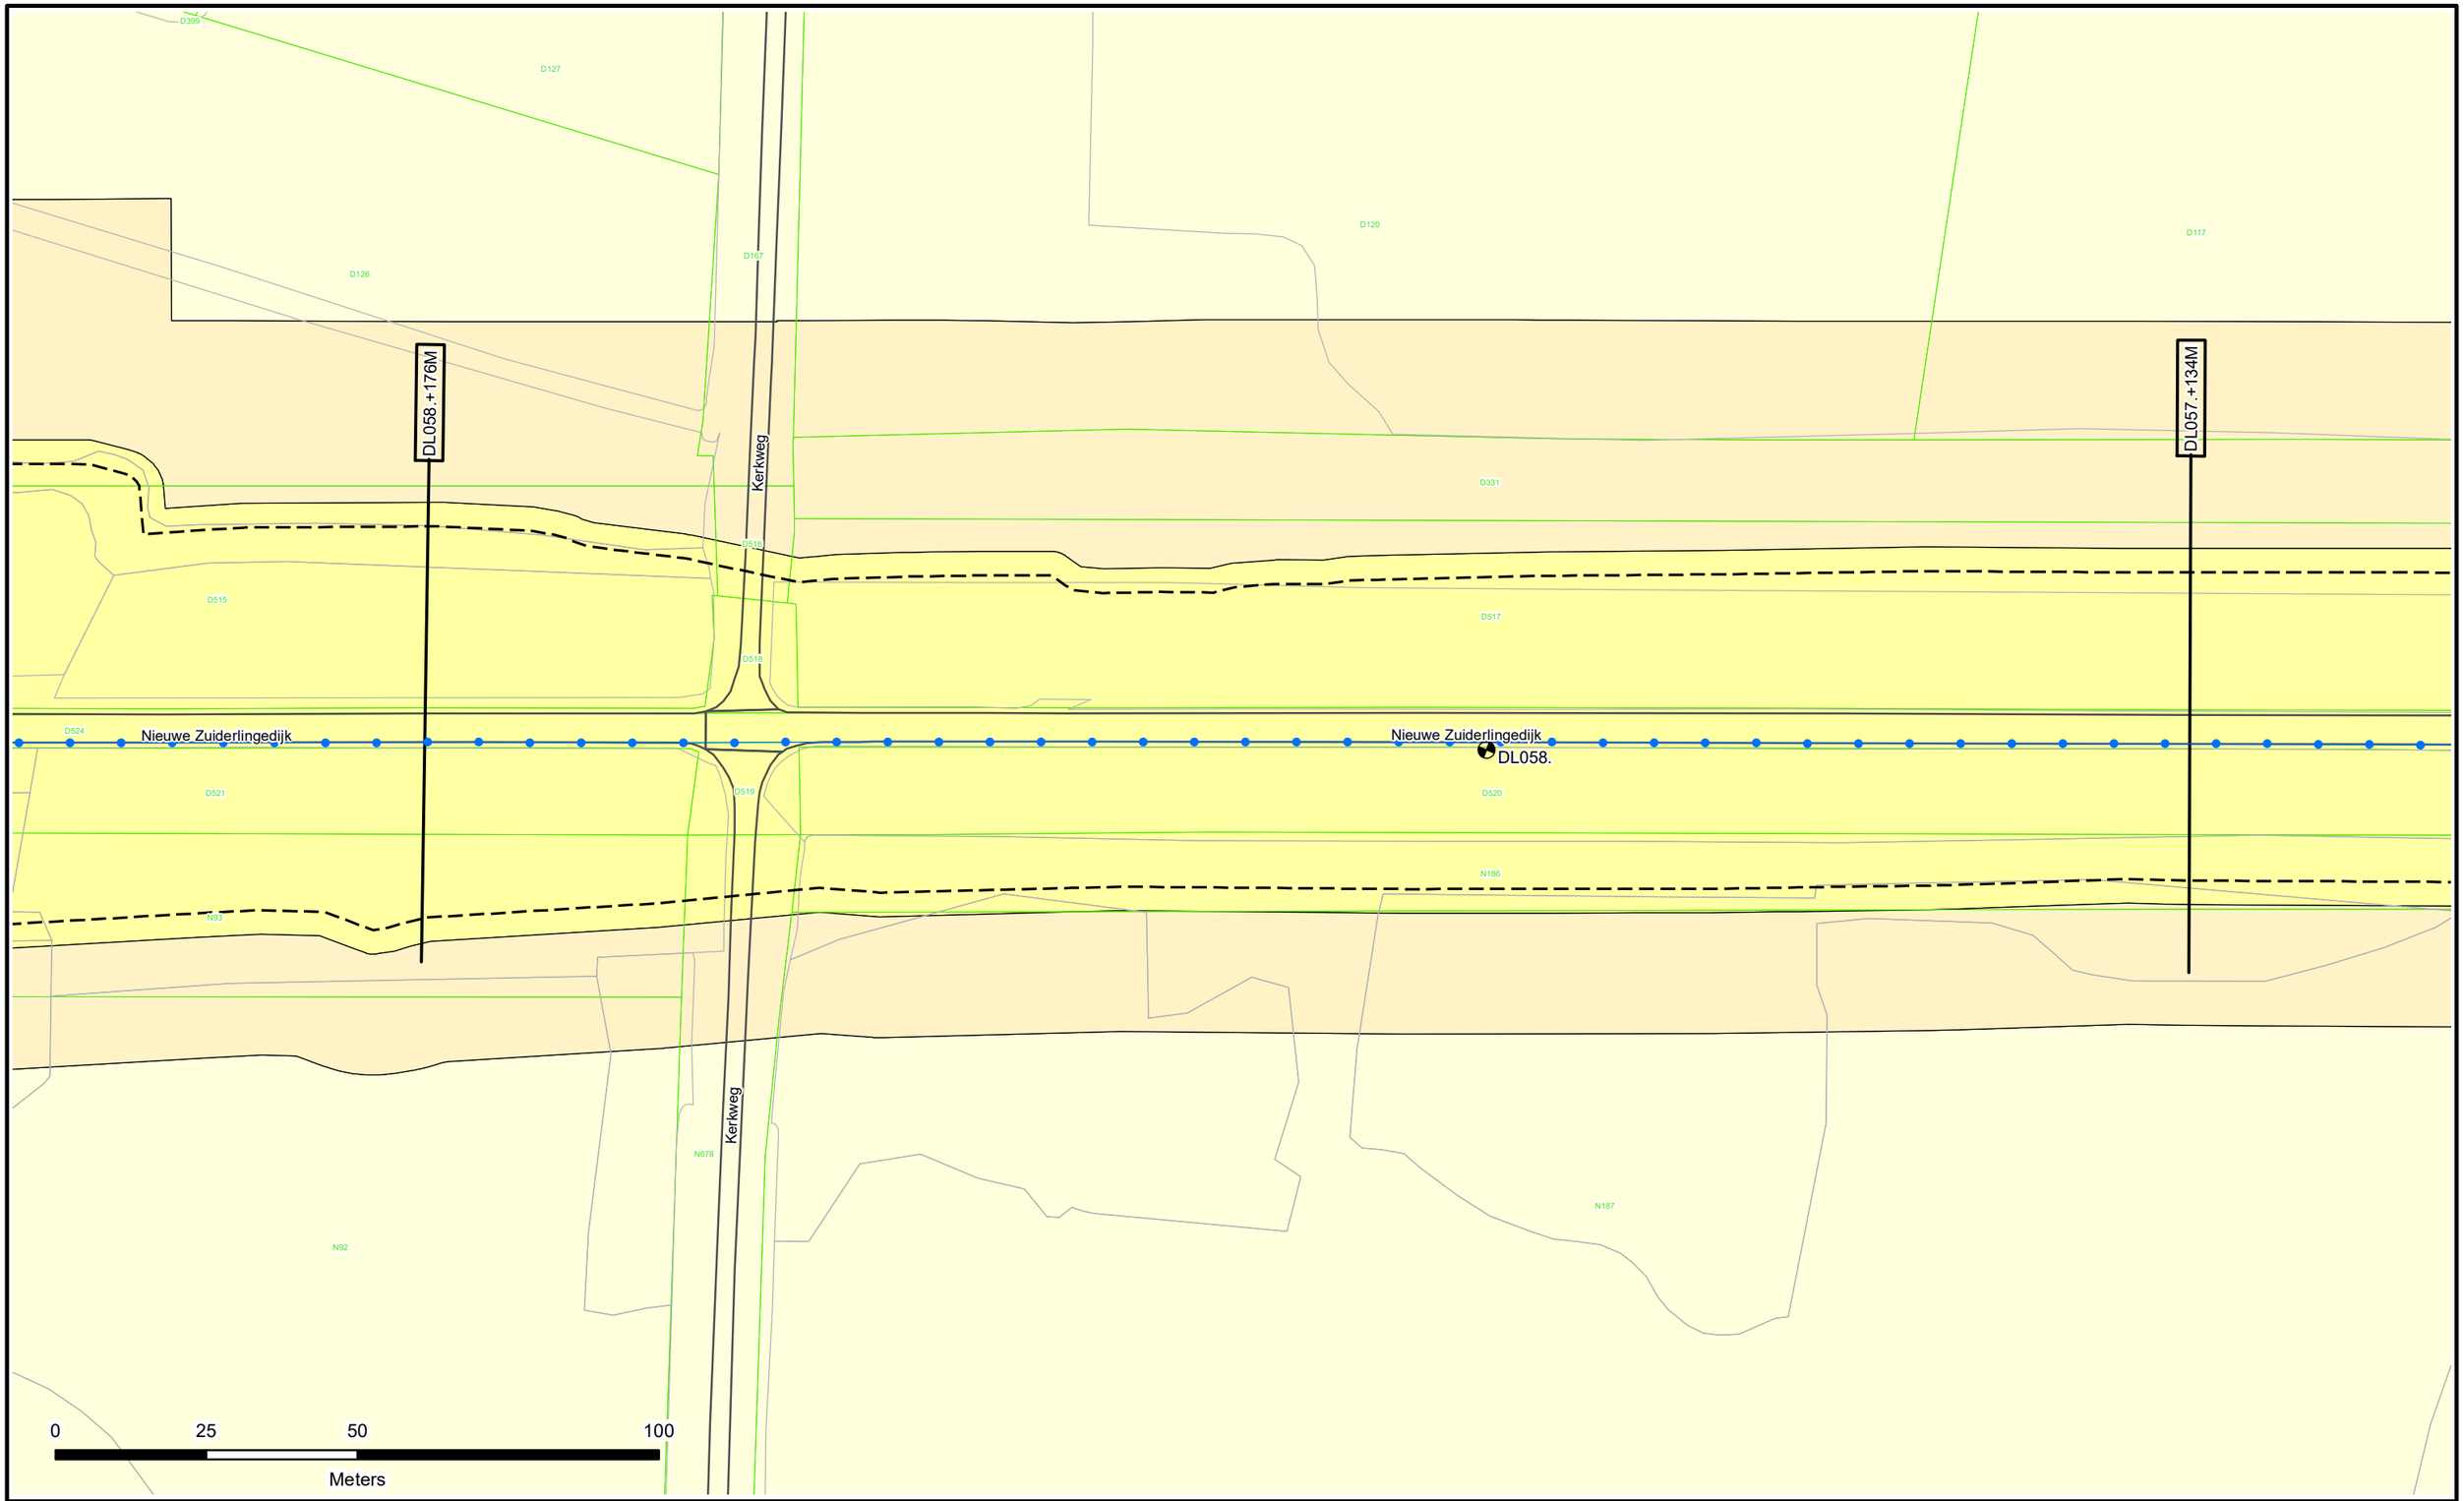

Dijkpalen
Referentielijn Primaire Kering
Referentielijn Regionale Kering
Referentielijn Overige Kering
Teenlijn
Einde Constructie/Kunstwerk
BG Bouwgrens
Drainage Put

Waterstaatswerk
Beschermingszone
Buitenbeschermingszone
Losgestort Materiaal
Harde Bekleding

Duiker
Hevel
Sifon
Coupure
Wandconstructie
Sluis
Drainage Buis
Keringverbeterings-constructie


KGM - Gemaal Ontwerp
Afsluiter Leidingen
Hoofdgebouwen en bijgebouwen
Overig bouwwerk
Bijgebouw vanaf 76m2
E58 Kadastraal perceel
Leggervlak

LA004.+000M
Dwarsprofiel-locatie

Waterschap Rivierenland

Legger : Diefdijklinie

Onderdeel : Situatie Legger			
Dijkpaal traject : DL	*Aantal bld :* 070	*Bladnr :* 043	
Formaat : A3	*Schaal :* 1 : 1000	*Status :* Concept	
Opnamedatum : –	*Getekend :* T-DAM	*Datum :* 2019	
Besluitnr : 2019017441		*Tek. nr. :* DL043	

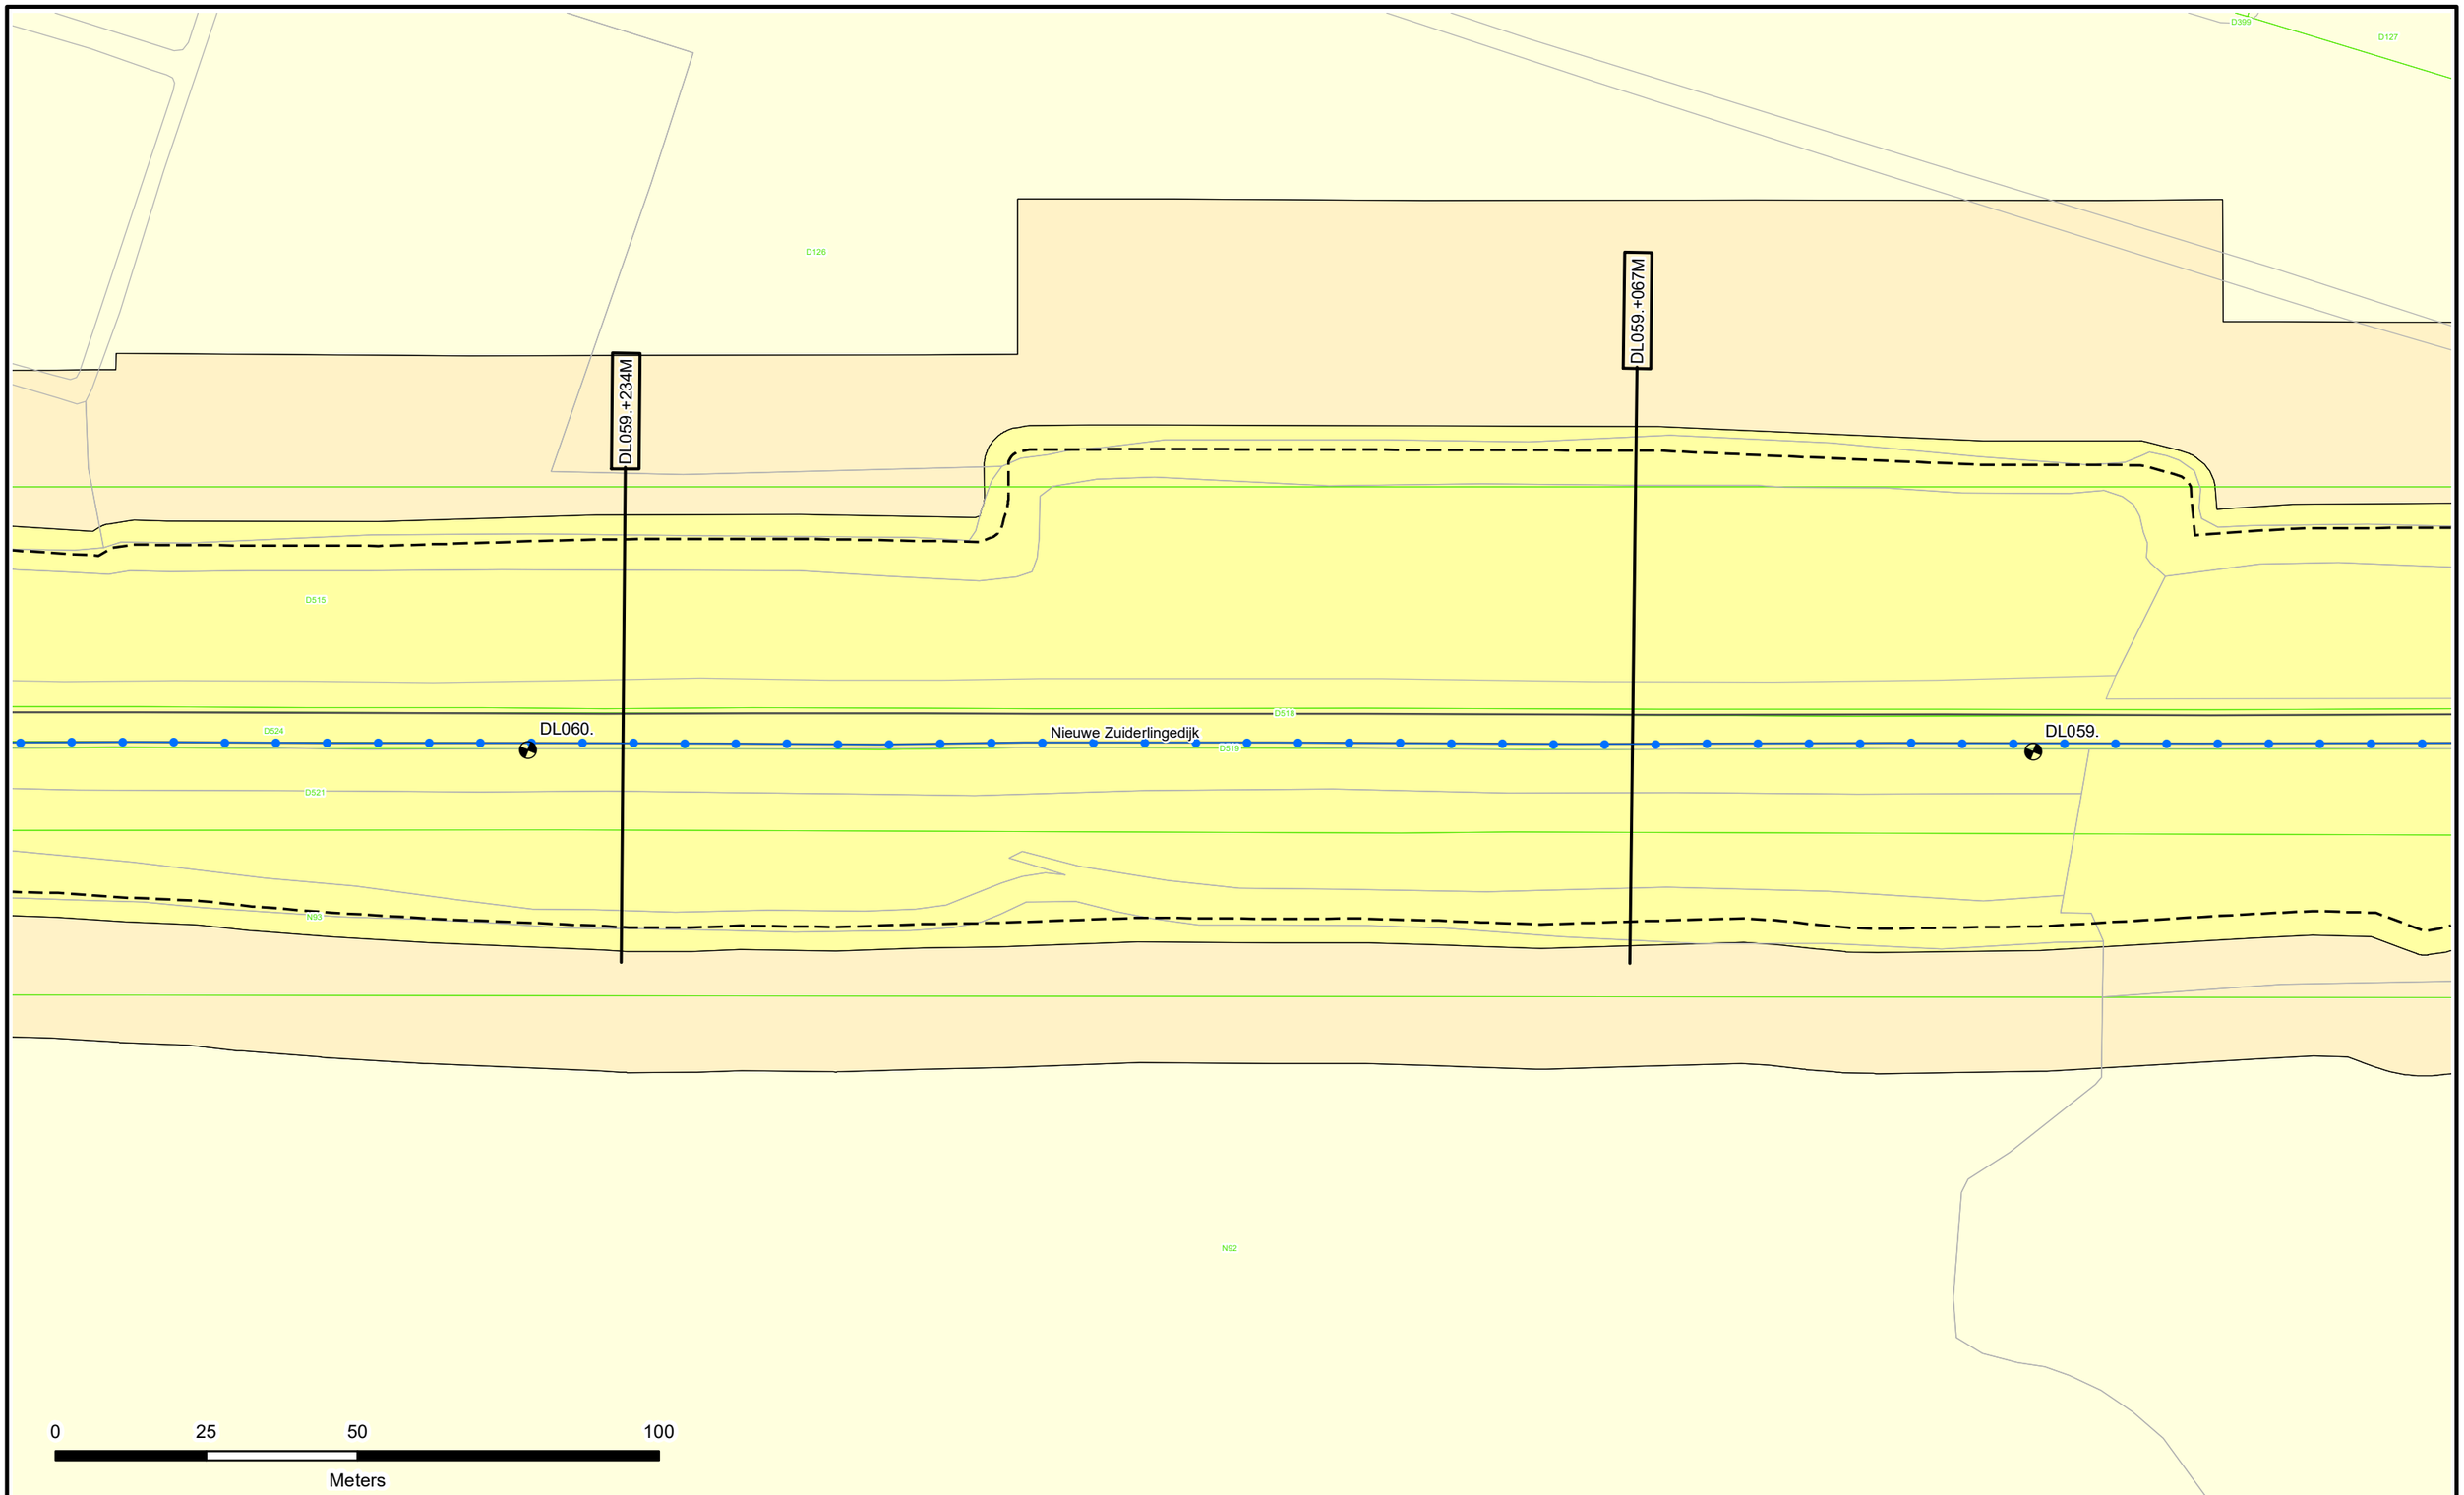


N

- Dijkpalen
- Referentielijn Primaire Kering
- Referentielijn Regionale Kering
- Referentielijn Overige Kering
- Teenlijn
- Einde Constructie/Kunstwerk
- BG Bouwgrens
- Drainage Put
- Waterstaatswerk
- Beschermingszone
- Buitenbeschermingszone
- Losgestort Materiaal
- Harde Bekleding
- Duiker
- Hevel
- Sifon
- Coupure
- Wandconstructie
- Sluis
- Drainage Buis
- Keringverbeterings-constructie
- KGM - Gemaal Ontwerp
- Afsluiter Leidingen
- Hoofdgebouwen en bijgebouwen
- Overig bouwwerk
- Bijgebouw vanaf 76m2
- E58 Kadastraal perceel
- Leggervlak
- LA004.+000M Dwarsprofiel-locatie

Waterschap Rivierenland

Legger : Diefdijklinie

Onderdeel : Situatie Legger			
Dijkpaal traject : DL	*Aantal bld :* 070	*Bladnr :* 044	
Formaat : A3	*Schaal :* 1 : 1000	*Status :* Concept	
Opnamedatum : –	*Getekend :* T-DAM	*Datum :* 2019	
Besluitnr : 2019017441	*Tek. nr. :* DL044		

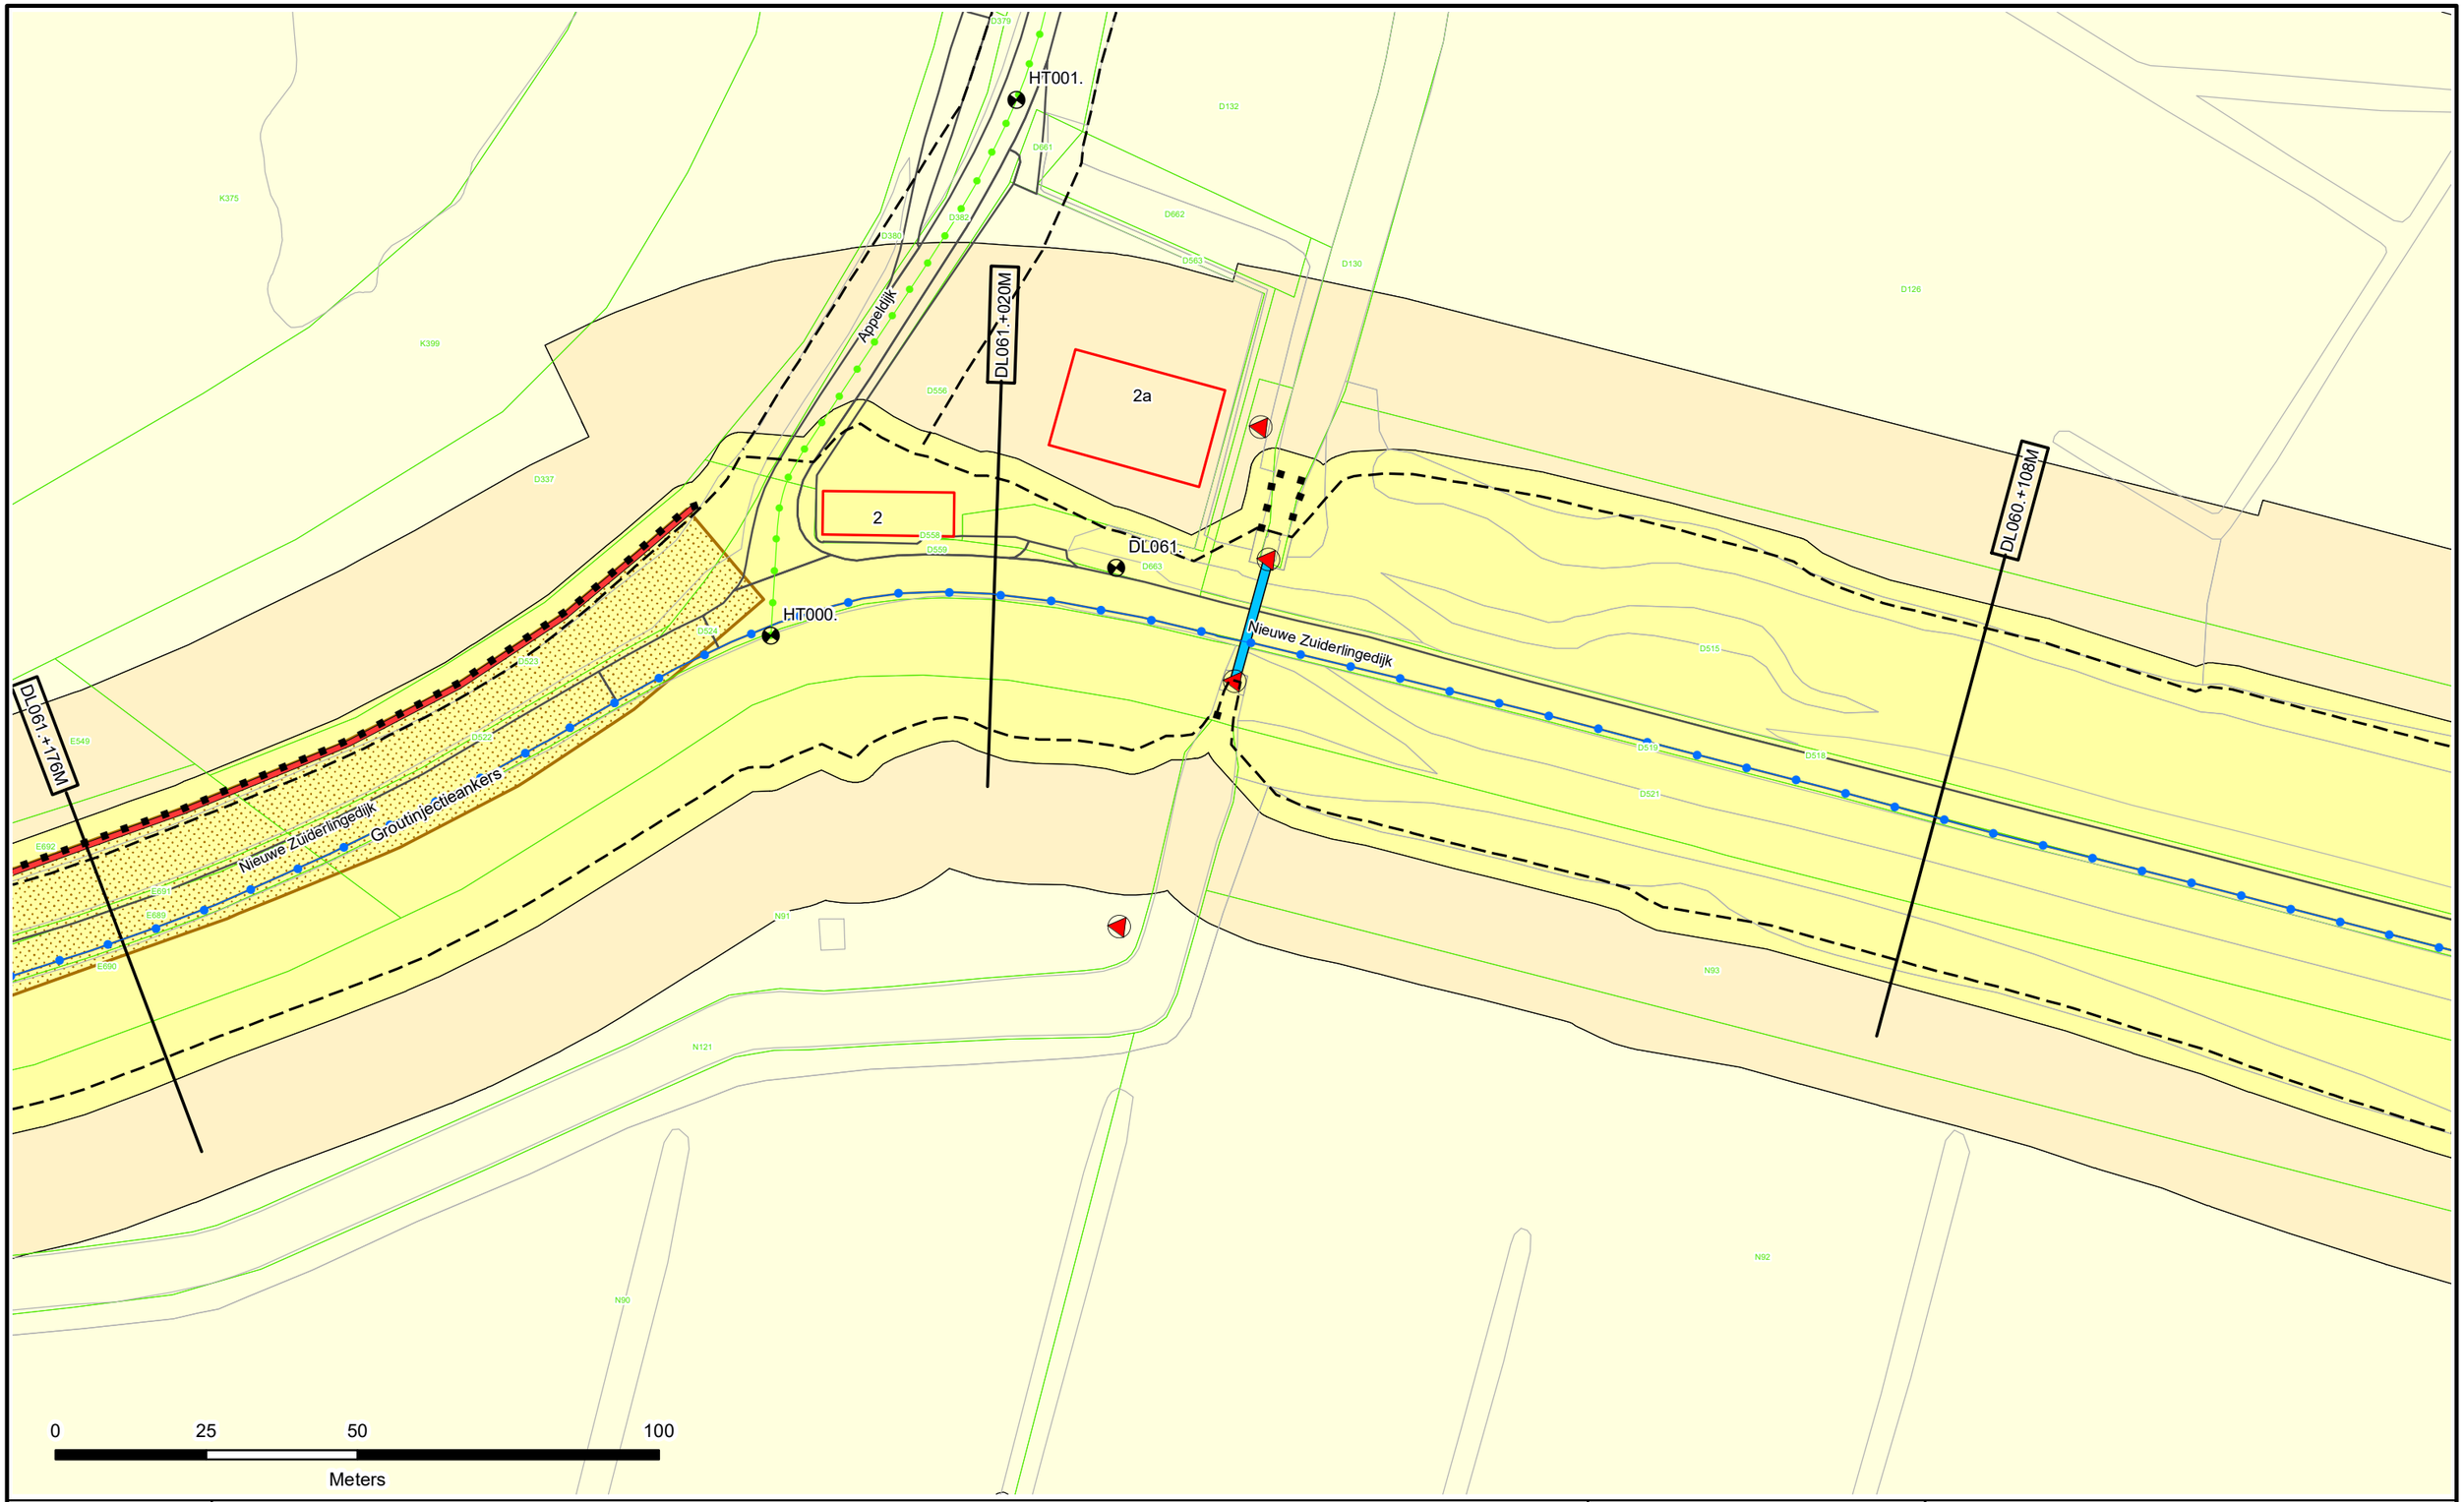

N

- Dijkpalen
- Referentielijn Primaire Kering
- Referentielijn Regionale Kering
- Referentielijn Overige Kering
- Teenlijn
- Einde Constructie/Kunstwerk
- BG Bouwgrens
- Drainage Put
- Waterstaatswerk
- Beschermingszone
- Buitenbeschermingszone
- Losgestort Materiaal
- Harde Bekleding
- Duiker
- Hevel
- Sifon
- Coupure
- Wandconstructie
- Sluis
- Drainage Buis
- Keringverbeterings-constructie
- KGM - Gemaal Ontwerp
- Afsluiter Leidingen
- Hoofdgebouwen en bijgebouwen
- Overig bouwwerk
- Bijgebouw vanaf 76m2
- E58 Kadastraal perceel
- Leggervlak
- LA004.+000M Dwarsprofiel-locatie

Waterschap Rivierenland

Legger : Diefdijklinie

Onderdeel : Situatie Legger			
Dijkpaal traject : DL	*Aantal bld :* 070	*Bladnr :* 045	
Formaat : A3	*Schaal :* 1 : 1000	*Status :* Concept	
Opnamedatum : -	*Getekend :* T-DAM	*Datum :* 2019	
Besluitnr : 2019017441	*Tek. nr. :* DL045		

DL063.+027M
DL062.+093M
DL061.+176M
Groutinjectieankers
Groutinjectieankers
Groutinjectieankers
Zuiderlingedijk
Nieuwe Zuiderlingedijk
Spijkse Kweldijk
DL063.
DL062.
1
2
3
4
0
25
50
100
Meters

Dijkpalen
Referentielijn Primaire Kering
Referentielijn Regionale Kering
Referentielijn Overige Kering
Teenlijn
Einde Constructie/Kunstwerk
BG Bouwgrens
Drainage Put

Waterstaatswerk
Beschermingszone
Buitenbeschermingszone
Losgestort Materiaal
Harde Bekleding

Duiker
Hevel
Sifon
Coupure
Wandconstructie
Sluis
Drainage Buis
Keringverbeterings-constructie

KGM - Gemaal Ontwerp
Afsluiter Leidingen
Hoofdgebouwen en bijgebouwen
Overig bouwwerk
Bijgebouw vanaf 76m2
Kadastraal perceel
Leggervlak

LA004.+000M
Dwarsprofiel-locatie

Waterschap Rivierenland

Legger : Diefdijklinie


Onderdeel : Situatie Legger			
Dijkpaal traject : DL	*Aantal bld :* 070	*Bladnr :* 046	
Formaat : A3	*Schaal :* 1 : 1000	*Status :* Concept	
Opnamedatum : -	*Getekend :* T-DAM	*Datum :* 2019	
Besluitnr : 2019017441	*Tek. nr. :* DL046		



Waterschap Rivierenland

Legger : Diefdijklinie

Onderdeel : Situatie Legger			
Dijkpaal traject : DL	*Aantal bld :* 070	*Bladnr :* 047	
Formaat : A3	*Schaal :* 1 : 1000	*Status :* Concept	
Opnamedatum : -	*Getekend :* T-DAM	*Datum :* 2019	
Besluitnr : 2019017441	*Tek. nr. :* DL047		

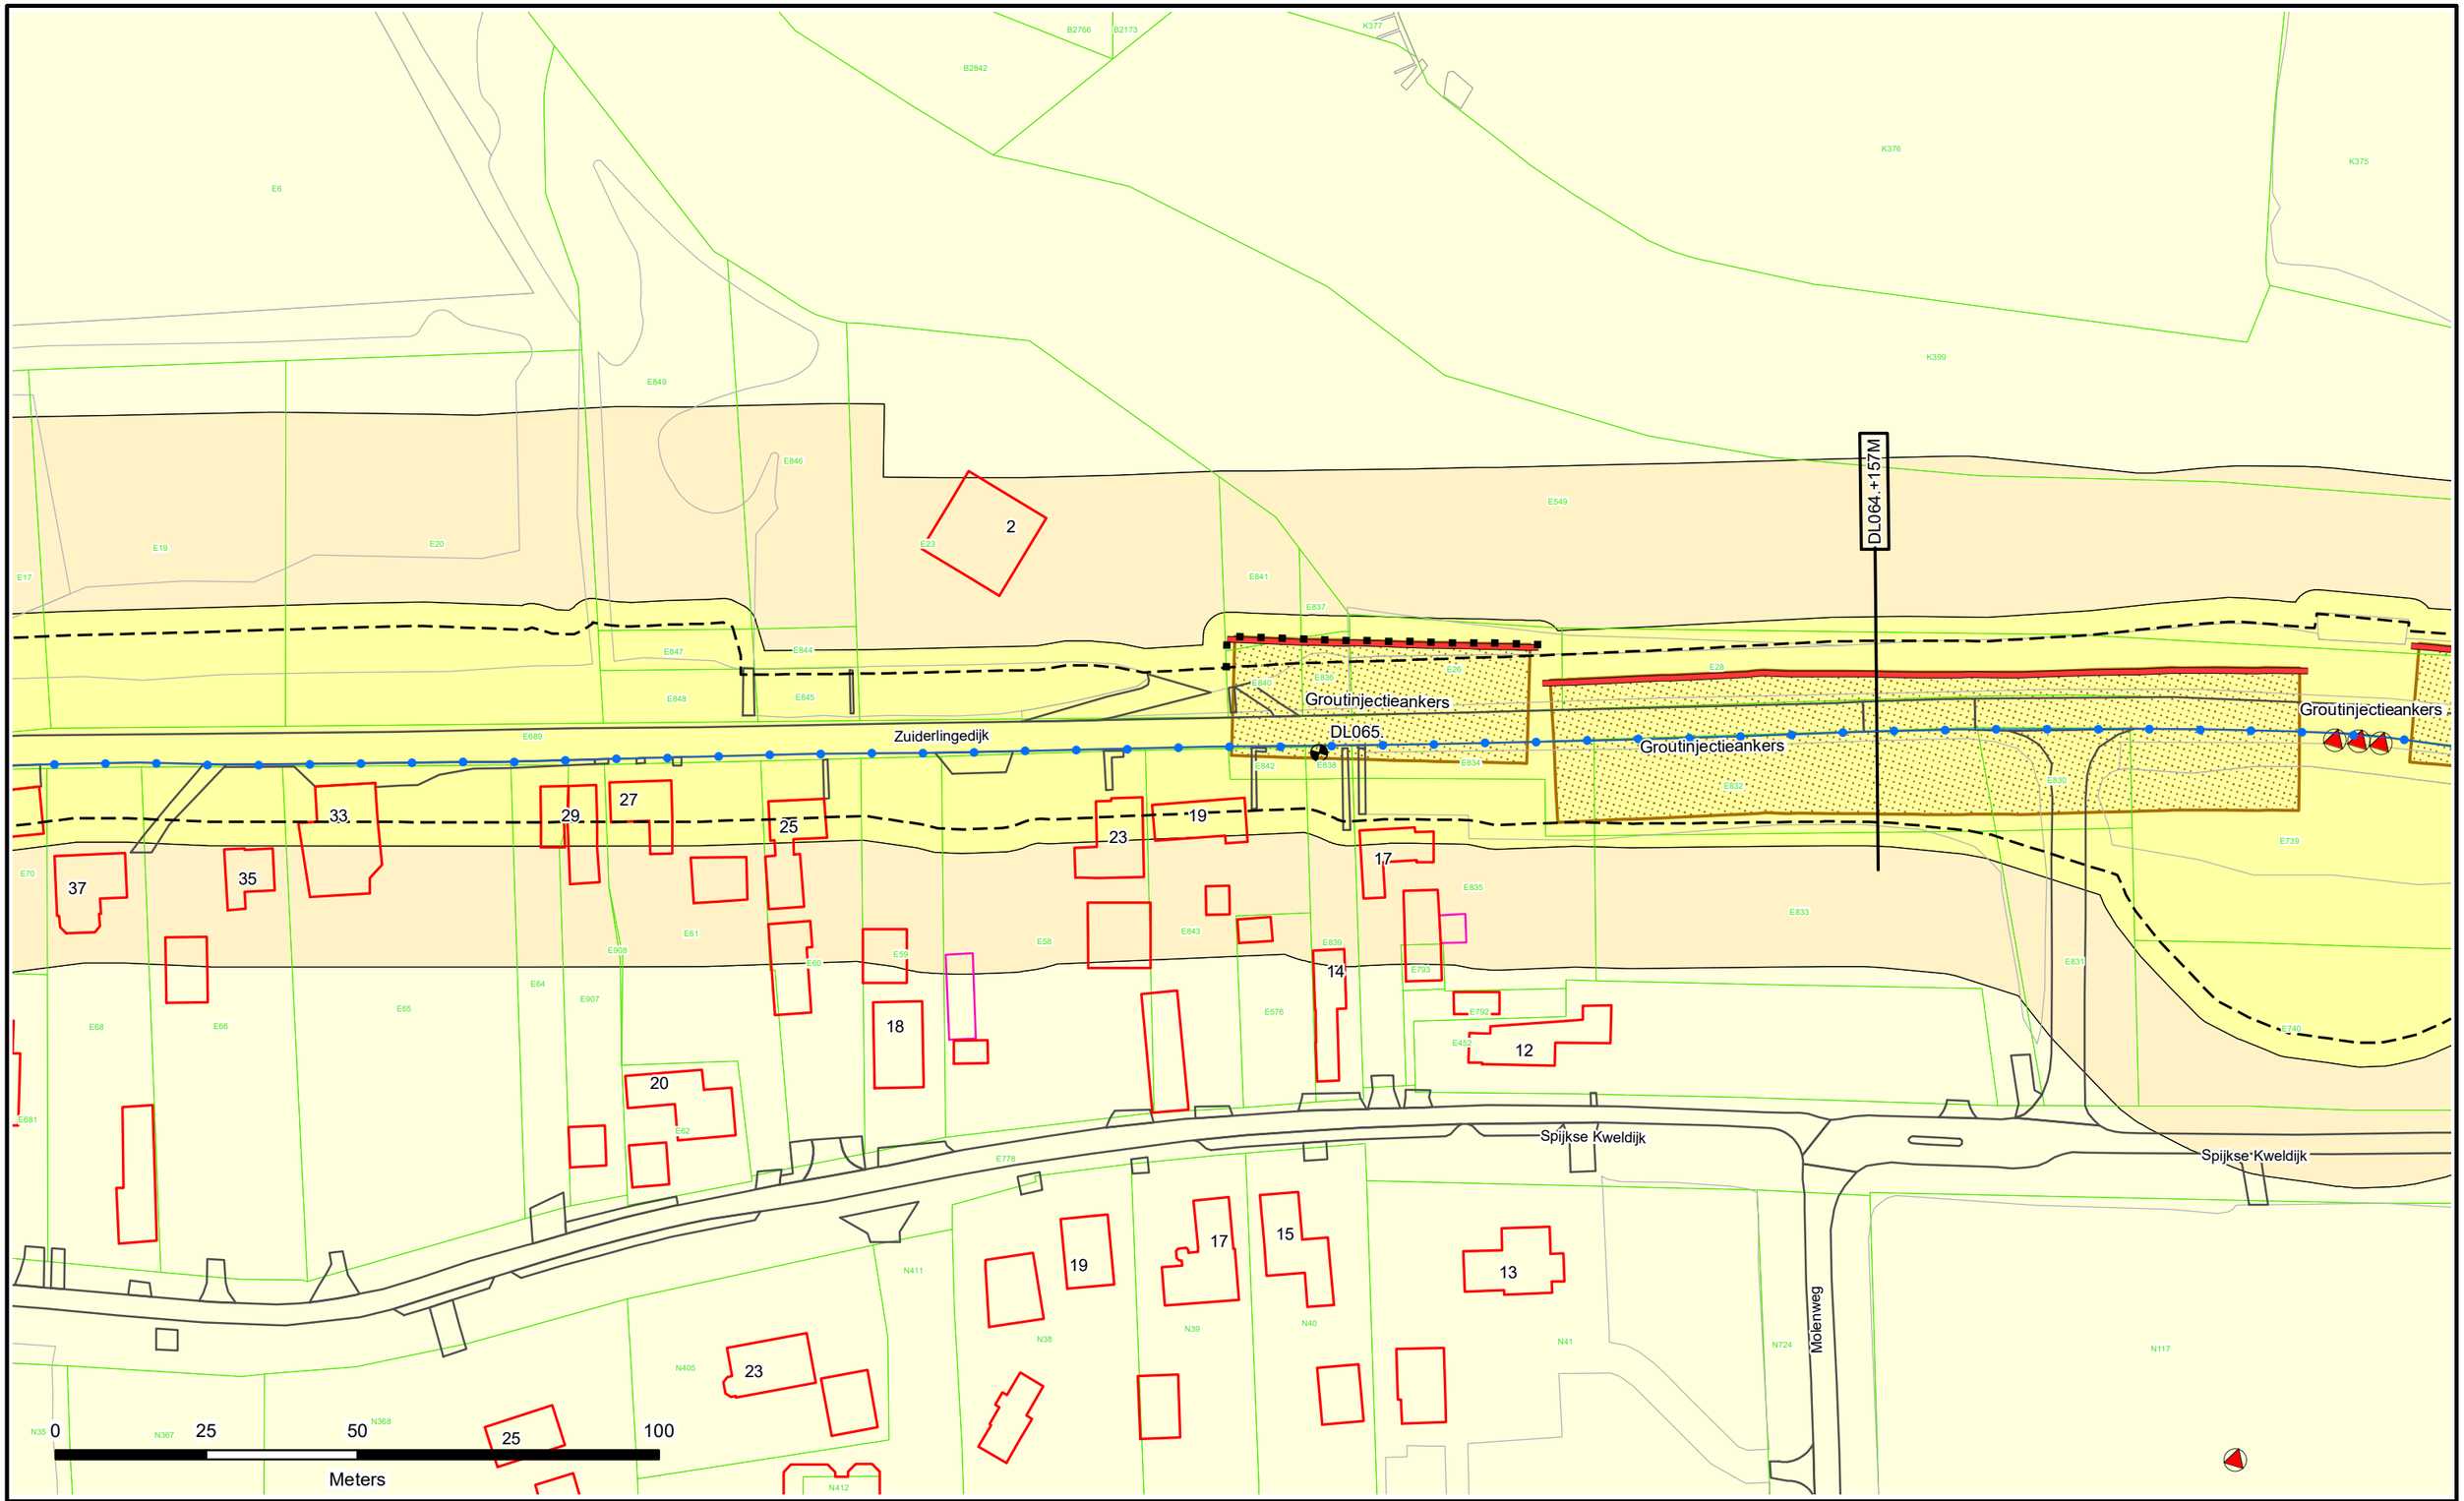


N

- Dijkpalen
- Referentielijn Primaire Kering
- Referentielijn Regionale Kering
- Referentielijn Overige Kering
- Teenlijn
- Einde Constructie/Kunstwerk
- BG Bouwgrens
- Drainage Put
- Waterstaatswerk
- Beschermingszone
- Buitenbeschermingszone
- Losgestort Materiaal
- Harde Bekleding
- Duiker
- Hevel
- Sifon
- Coupure
- Wandconstructie
- Sluis
- Drainage Buis
- Keringverbeterings-constructie
- KGM - Gemaal Ontwerp
- Afsluiter Leidingen
- Hoofdgebouwen en bijgebouwen
- Overig bouwwerk
- Bijgebouw vanaf 76m2
- E58 Kadastraal perceel
- Leggervlak
- LA004.+000M Dwarsprofiel-locatie

Waterschap Rivierenland

Legger : Diefdijklinie

Onderdeel : Situatie Legger			
Dijkpaal traject : DL	*Aantal bld :* 070	*Bladnr :* 048	
Formaat : A3	*Schaal :* 1 : 1000	*Status :* Concept	
Opnamedatum : -	*Getekend :* T-DAM	*Datum :* 2019	
Besluitnr : 2019017441	*Tek. nr. :* DL048		

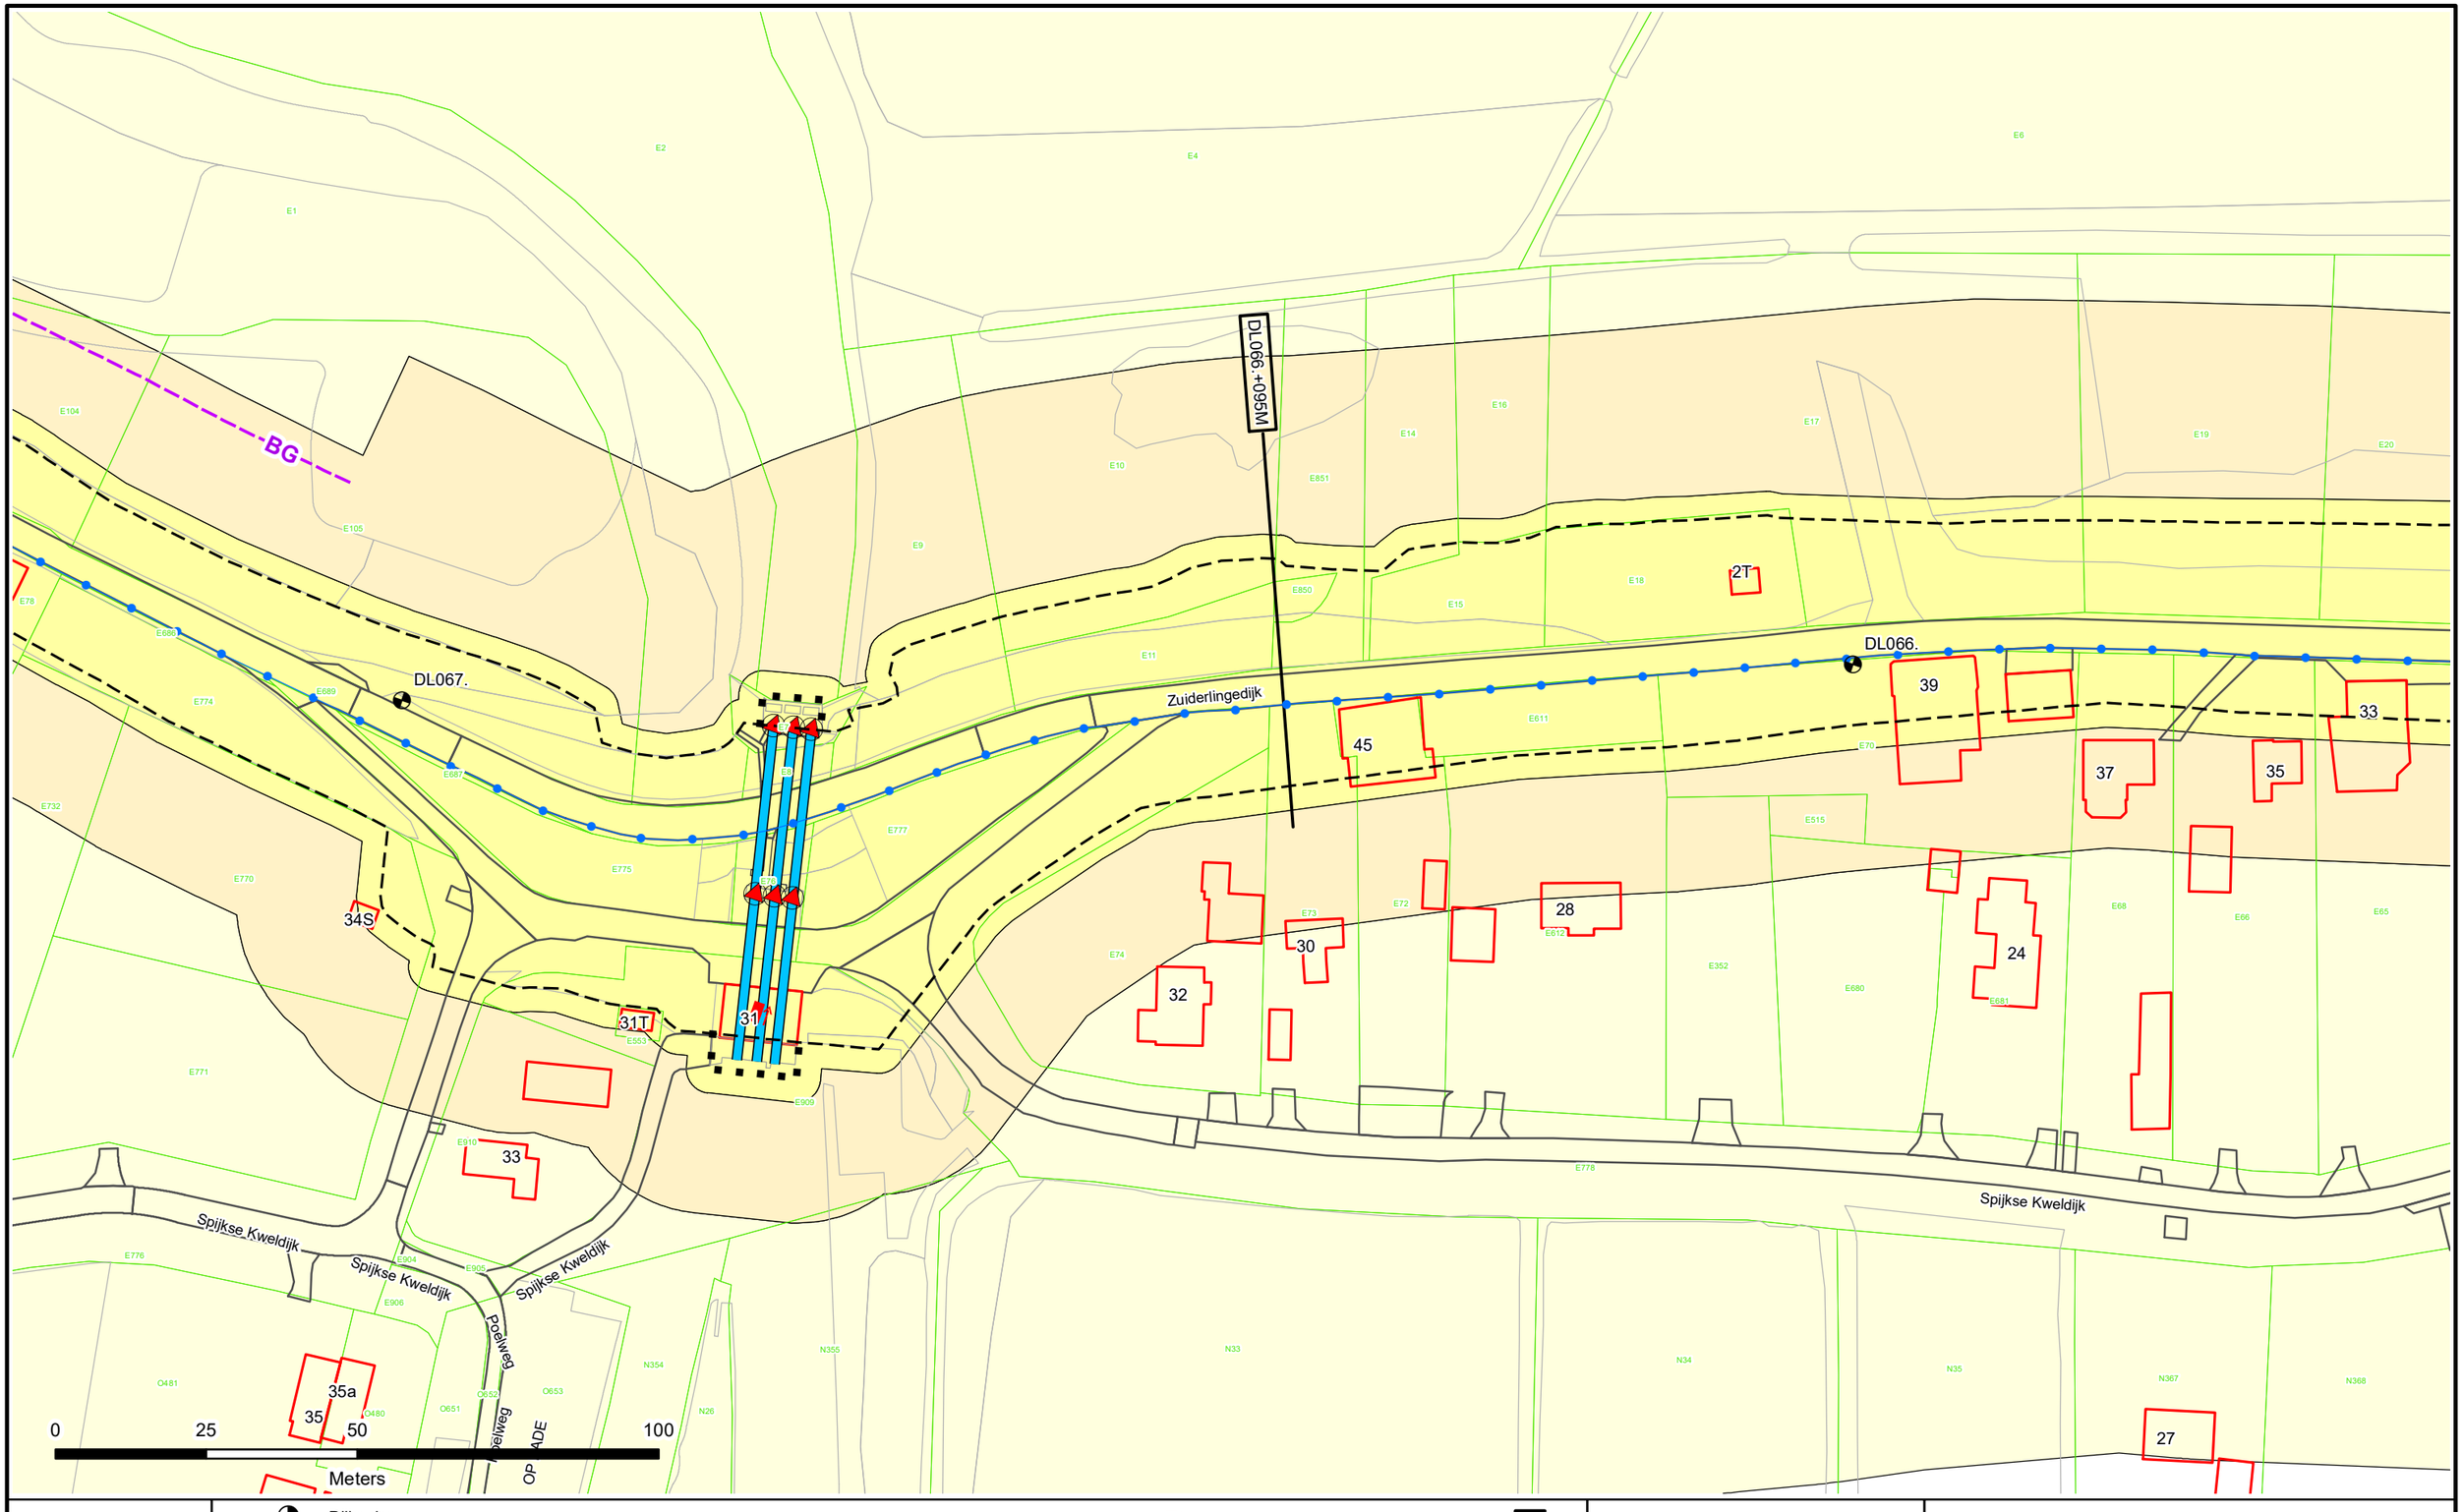


N

- Dijkpalen
- Referentielijn Primaire Kering
- Referentielijn Regionale Kering
- Referentielijn Overige Kering
- Teenlijn
- Einde Constructie/Kunstwerk
- BG Bouwgrens
- Drainage Put
- Waterstaatswerk
- Beschermingszone
- Buitenbeschermingszone
- Losgestort Materiaal
- Harde Bekleding
- Duiker
- Hevel
- Sifon
- Coupure
- Wandconstructie
- Sluis
- Drainage Buis
- Keringverbeterings-constructie
- KGM - Gemaal Ontwerp
- Afsluiter Leidingen
- Hoofdgebouwen en bijgebouwen
- Overig bouwwerk
- Bijgebouw vanaf 76m2
- E58 Kadastraal perceel
- Leggervlak
- LA004.+000M Dwarsprofiel-locatie

Waterschap Rivierenland

Legger : Diefdijklinie

Onderdeel : Situatie Legger			
Dijkpaal traject : DL	*Aantal bld :* 070	*Bladnr :* 049	
Formaat : A3	*Schaal :* 1 : 1000	*Status :* Concept	
Opnamedatum : –	*Getekend :* T-DAM	*Datum :* 2019	
Besluitnr : 2019017441	*Tek. nr. :* DL049		

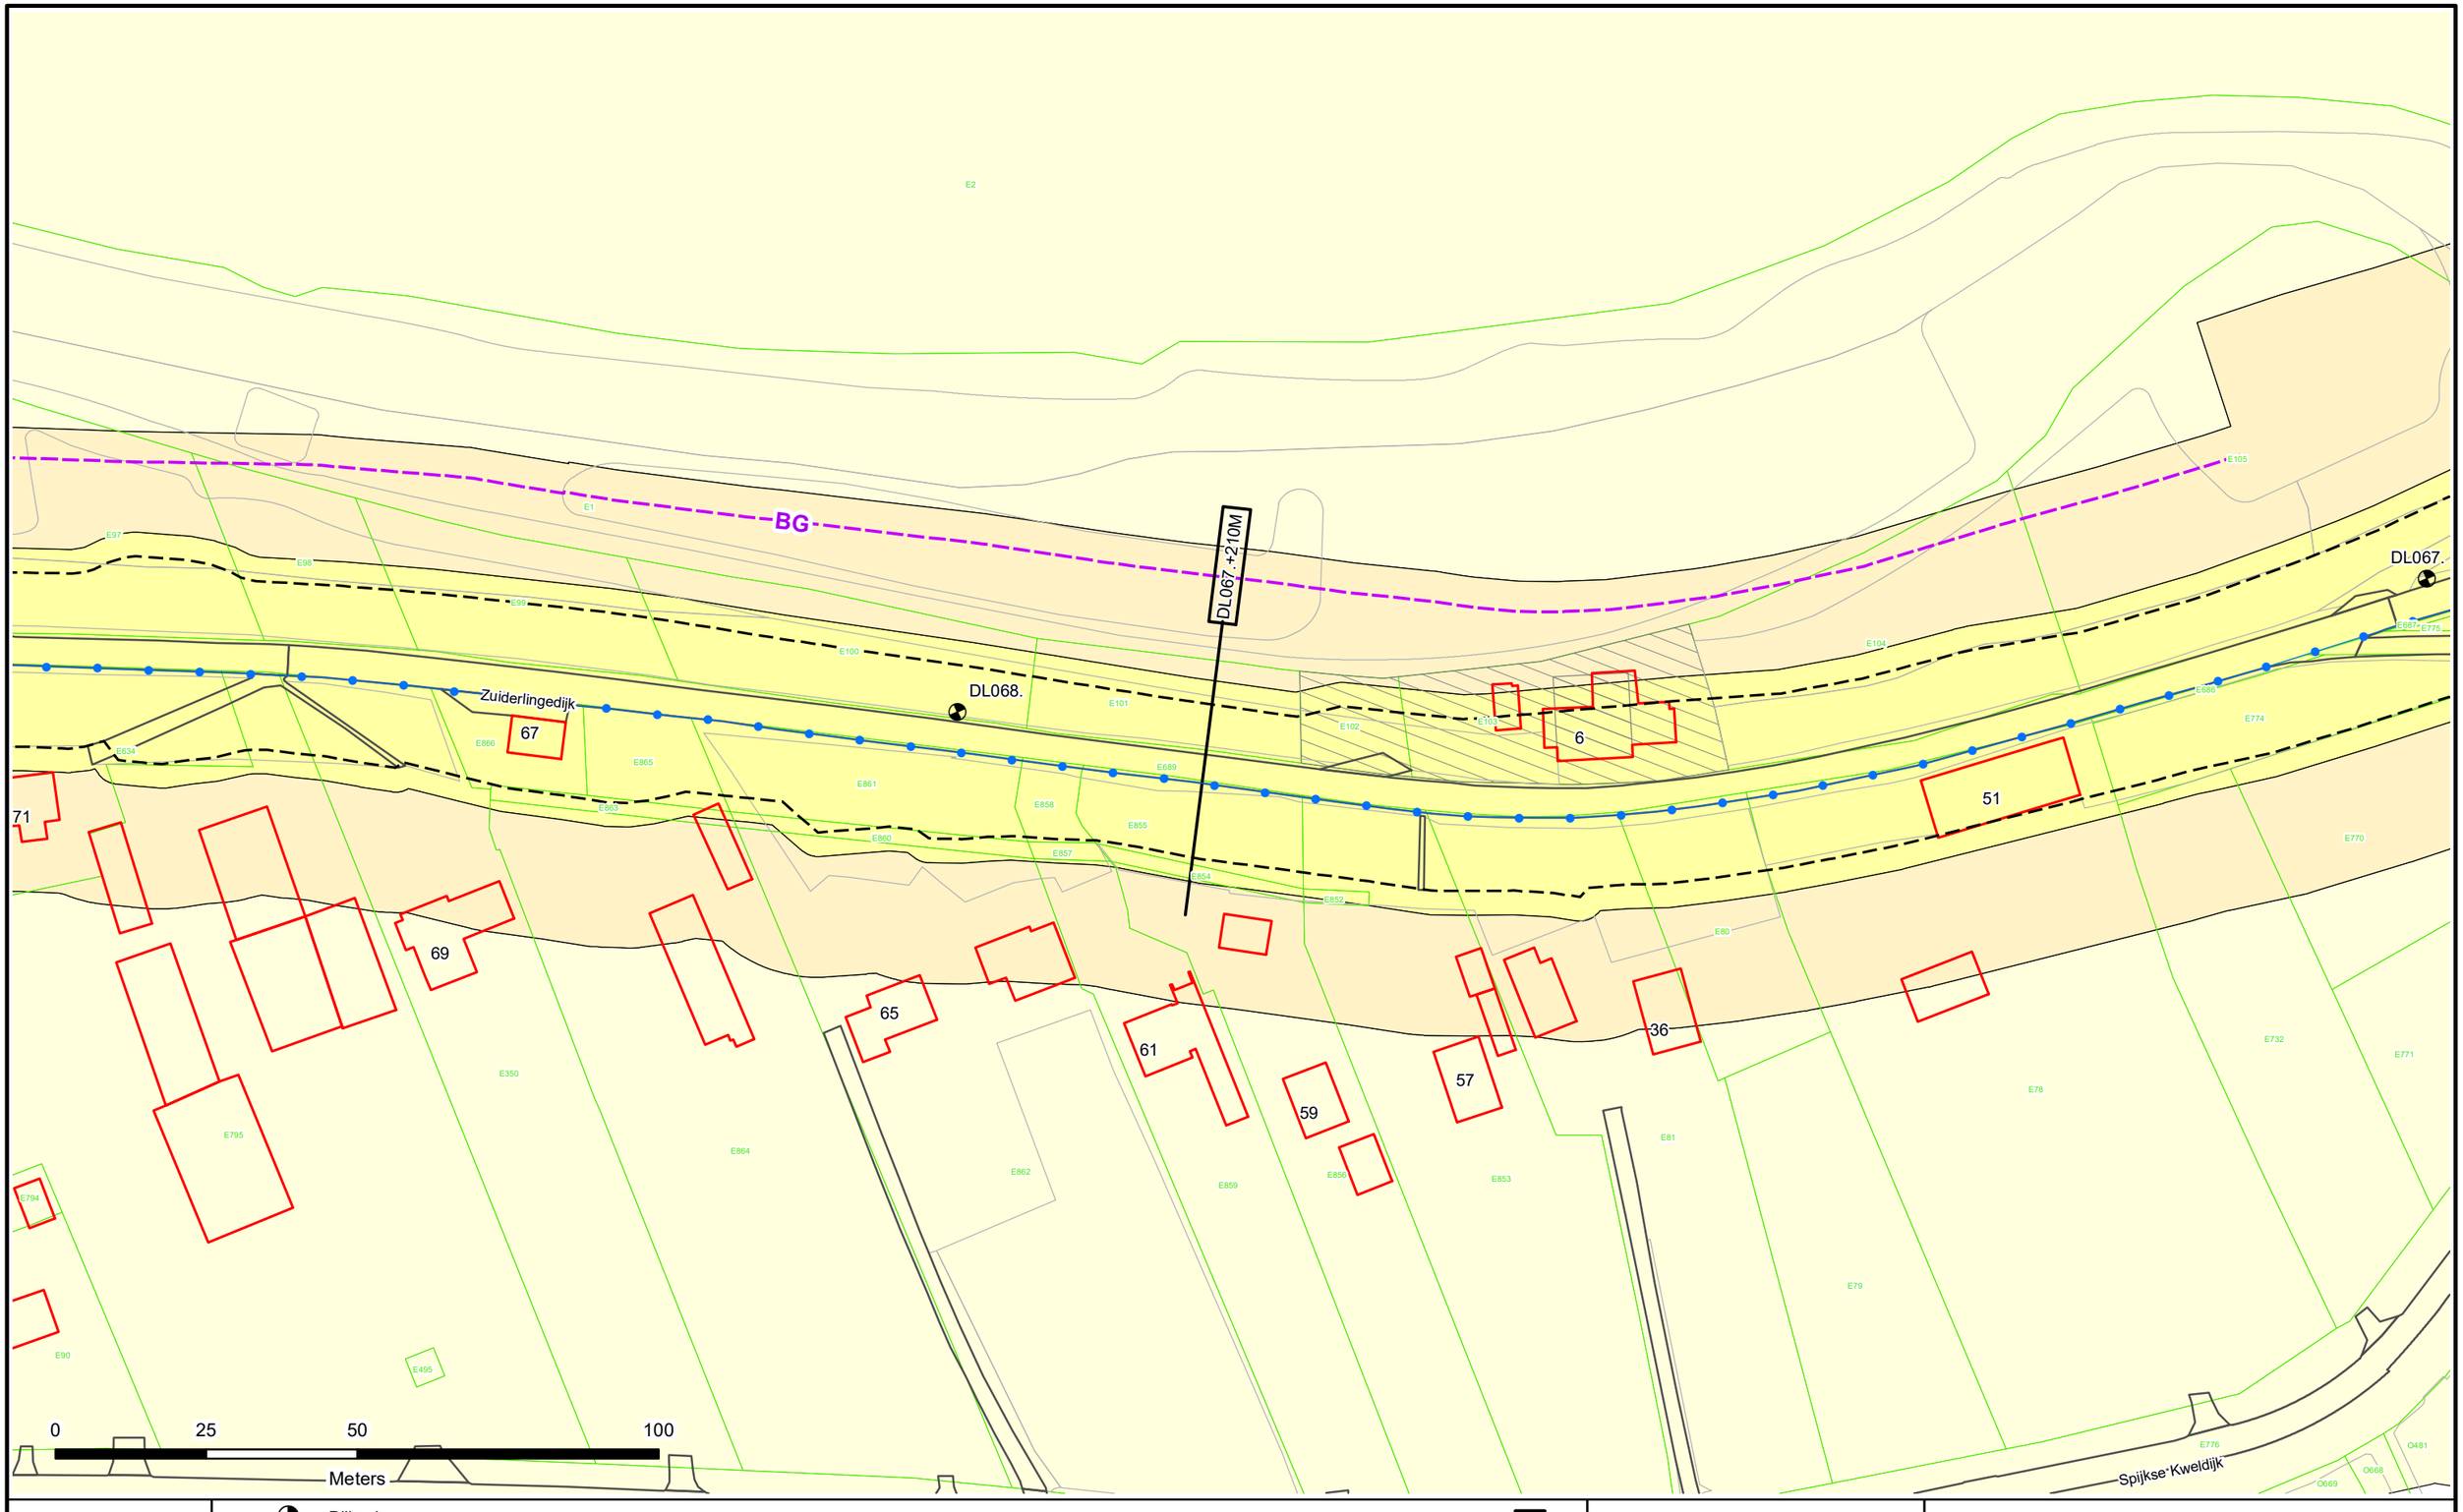

Dijkpalen
Referentielijn Primaire Kering
Referentielijn Regionale Kering
Referentielijn Overige Kering
Teenlijn
Einde Constructie/Kunstwerk
BG Bouwgrens
Drainage Put

Waterstaatswerk
Beschermingszone
Buitenbeschermingszone
Losgestort Materiaal
Harde Bekleding

Duiker
Hevel
Sifon
Coupure
Wandconstructie
Sluis
Drainage Buis
Keringverbeterings-constructie

KGM - Gemaal Ontwerp
Afsluiter Leidingen
Hoofdgebouwen en bijgebouwen
Overig bouwwerk
Bijgebouw vanaf 76m2
E58 Kadastraal perceel
Leggervlak

LA004.+000M
Dwarsprofiel-locatie

Waterschap Rivierenland

Legger : Diefdijklinie

Onderdeel : Situatie Legger			
Dijkpaal traject : DL	*Aantal bld :* 070	*Bladnr :* 050	
Formaat : A3	*Schaal :* 1 : 1000	*Status :* Concept	
Opnamedatum : –	*Getekend :* T-DAM	*Datum :* 2019	
Besluitnr : 2019017441	*Tek. nr. :* DL050		

DL069.+176M

DL068.+178M

BG

DL069.

DL070.

Zuiderlingedijk

79

77

73

75

71

83

81

85

40

0 25 50 100

Meters

N

Dijkpalen
Referentielijn Primaire Kering
Referentielijn Regionale Kering
Referentielijn Overige Kering
Teenlijn
Einde Constructie/Kunstwerk
BG Bouwgrens
Drainage Put

Waterstaatswerk
Beschermingszone
Buitenbeschermingszone
Losgestort Materiaal
Harde Bekleding

Duiker
Hevel
Sifon
Coupure
Wandconstructie
Sluis
Drainage Buis
Keringverbeterings-constructie


KGM - Gemaal Ontwerp
Afsluiter Leidingen
Hoofdgebouwen en bijgebouwen
Overig bouwwerk
Bijgebouw vanaf 76m2
Kadastraal perceel
Leggervlak

LA004.+000M
Dwarsprofiel-locatie

Waterschap Rivierenland

Legger : Diefdijklinie

Onderdeel : Situatie Legger			
Dijkpaal traject : DL	*Aantal bld :* 070	*Bladnr :* 051	
Formaat : A3	*Schaal :* 1 : 1000	*Status :* Concept	
Opnamedatum : -	*Getekend :* T-DAM	*Datum :* 2019	
Besluitnr : 2019017441	*Tek. nr. :* DL051		

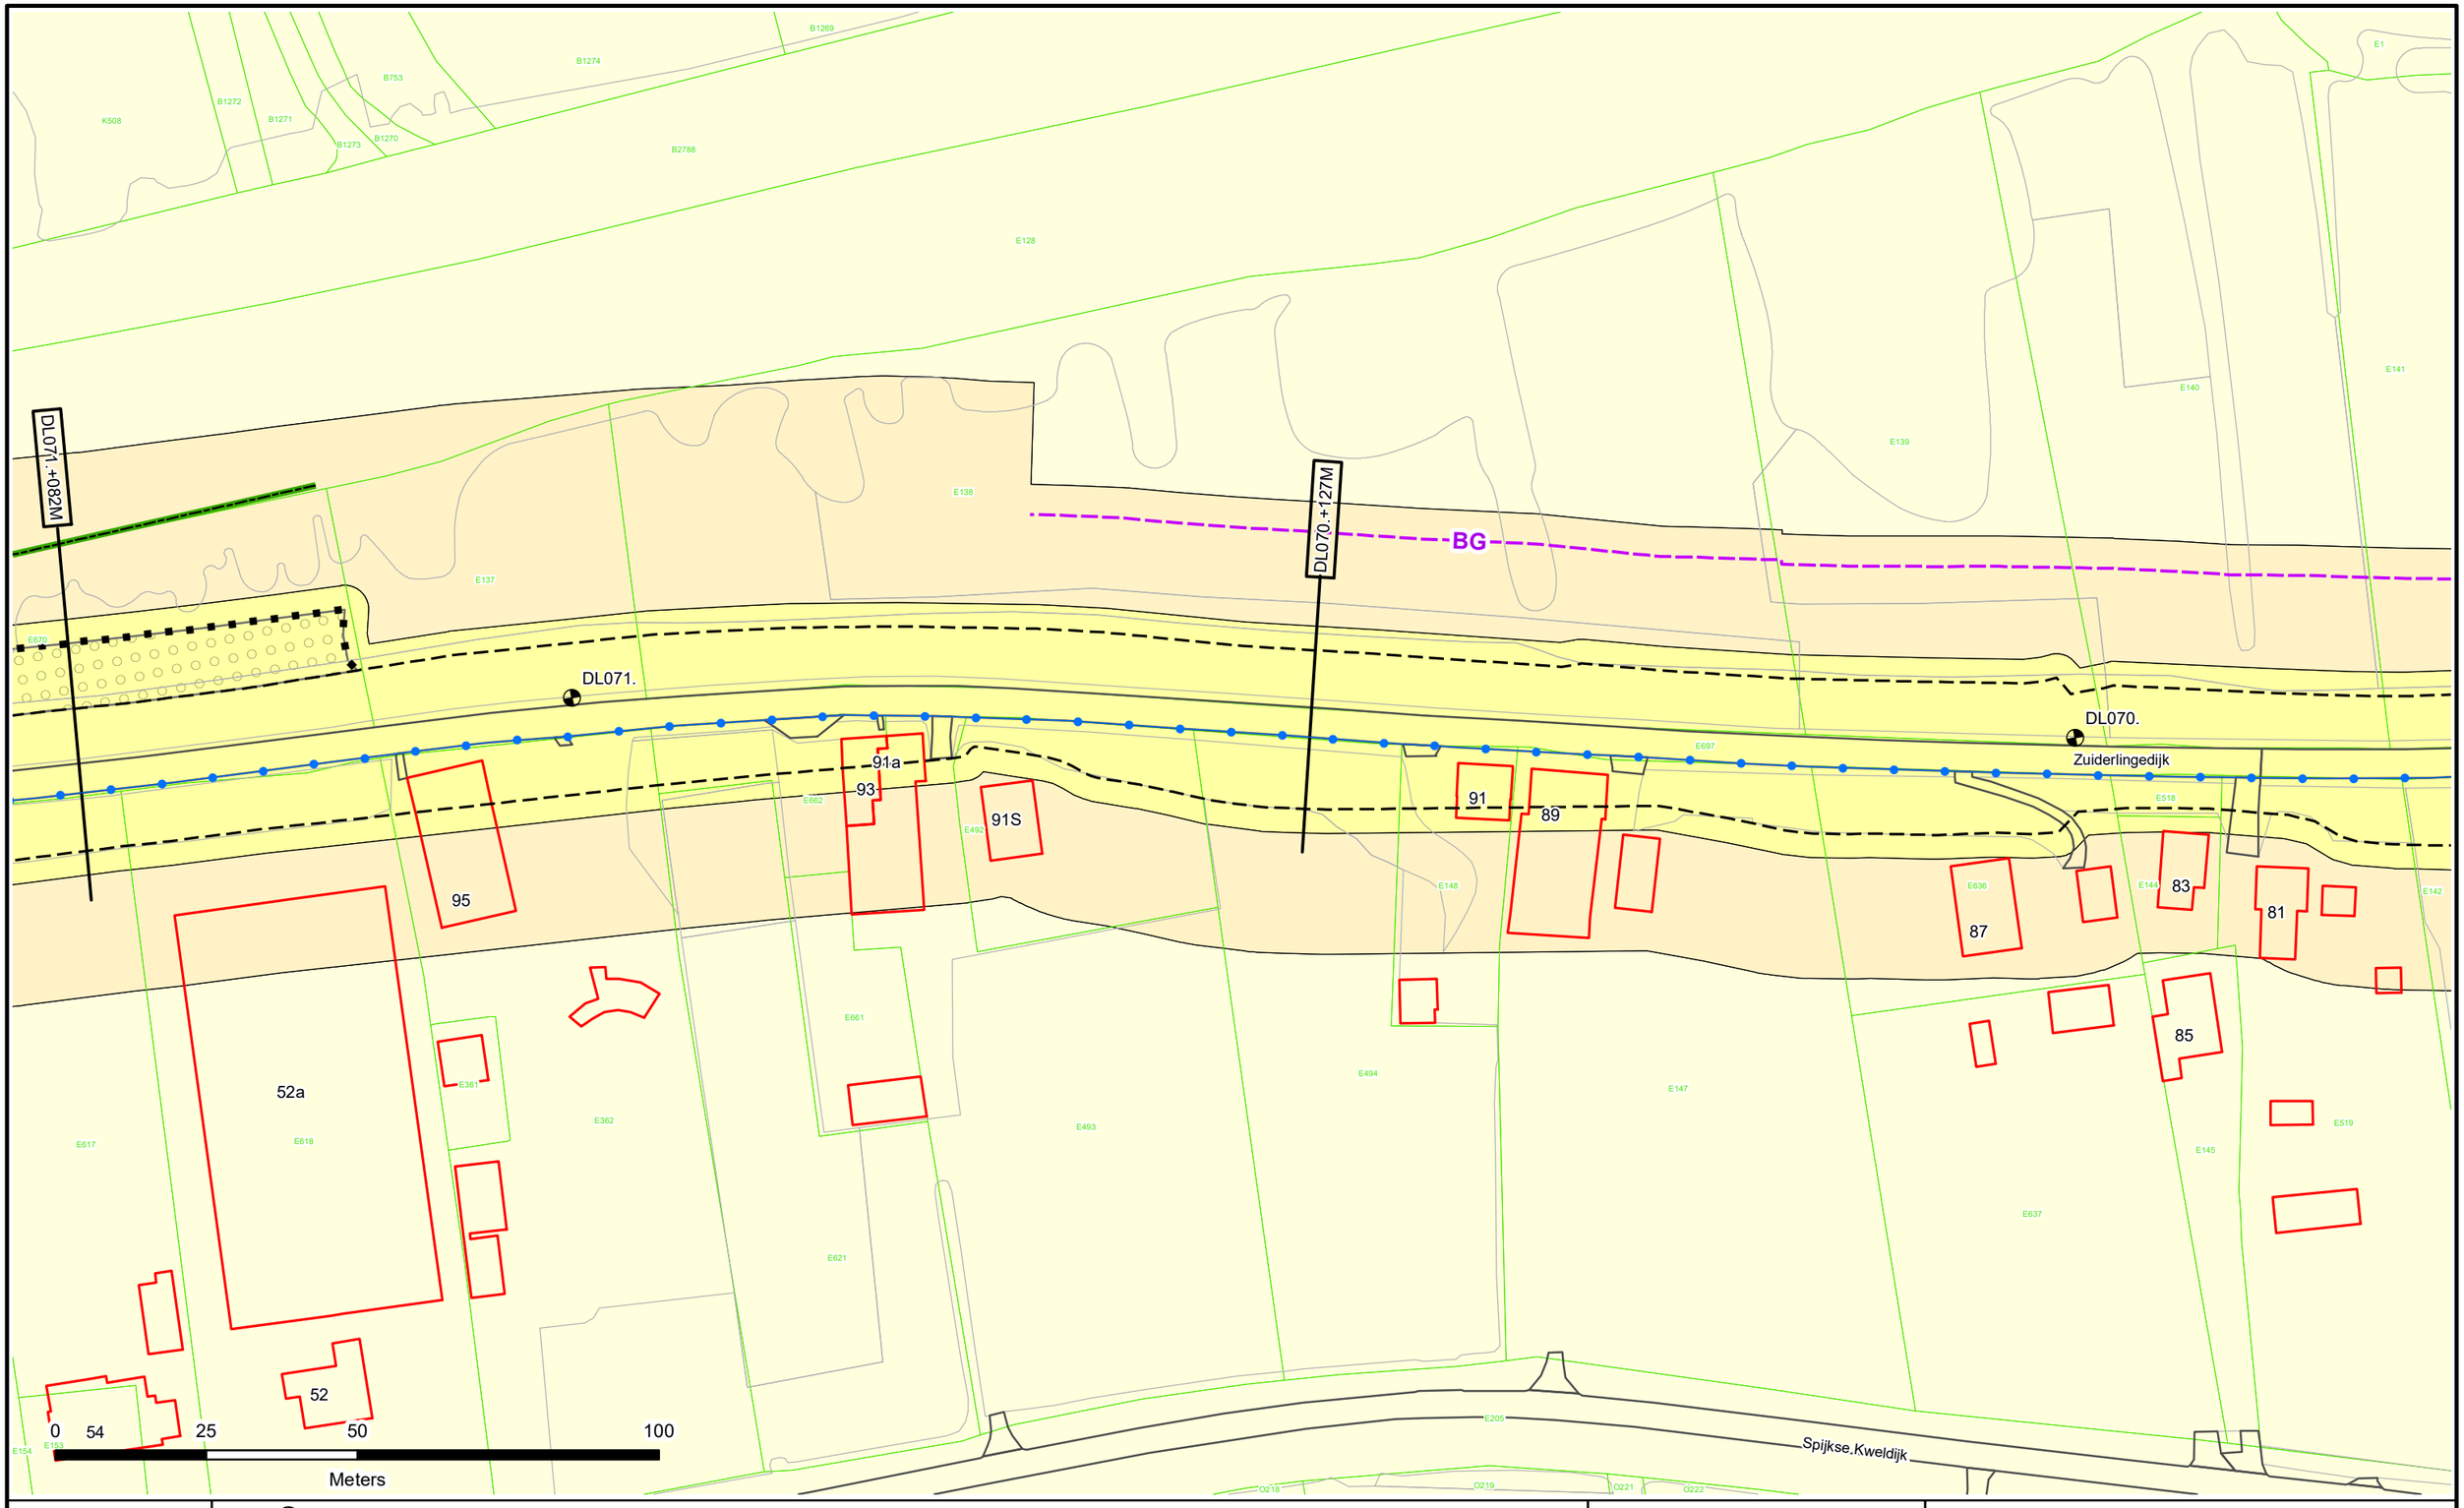


N

- Dijkpalen
- Referentielijn Primaire Kering
- Referentielijn Regionale Kering
- Referentielijn Overige Kering
- Teenlijn
- Einde Constructie/Kunstwerk
- BG Bouwgrens
- Drainage Put
- Waterstaatswerk
- Beschermingszone
- Buitenbeschermingszone
- Losgestort Materiaal
- Harde Bekleding
- Duiker
- Hevel
- Sifon
- Coupure
- Wandconstructie
- Sluis
- Drainage Buis
- Keringverbeterings-constructie
- KGM - Gemaal Ontwerp
- Afsluiter Leidingen
- Hoofdgebouwen en bijgebouwen
- Overig bouwwerk
- Bijgebouw vanaf 76m2
- E58 Kadastraal perceel
- Leggervlak
- Dwarsprofiel-locatie LA004.+000M

Waterschap Rivierenland

Legger : Diefdijklinie

Onderdeel : Situatie Legger			
Dijkpaal traject : DL	*Aantal bld :* 070	*Bladnr :* 052	
Formaat : A3	*Schaal :* 1 : 1000	*Status :* Concept	
Opnamedatum : -	*Getekend :* T-DAM	*Datum :* 2019	
Besluitnr : 2019017441	*Tek. nr. :* DL052		

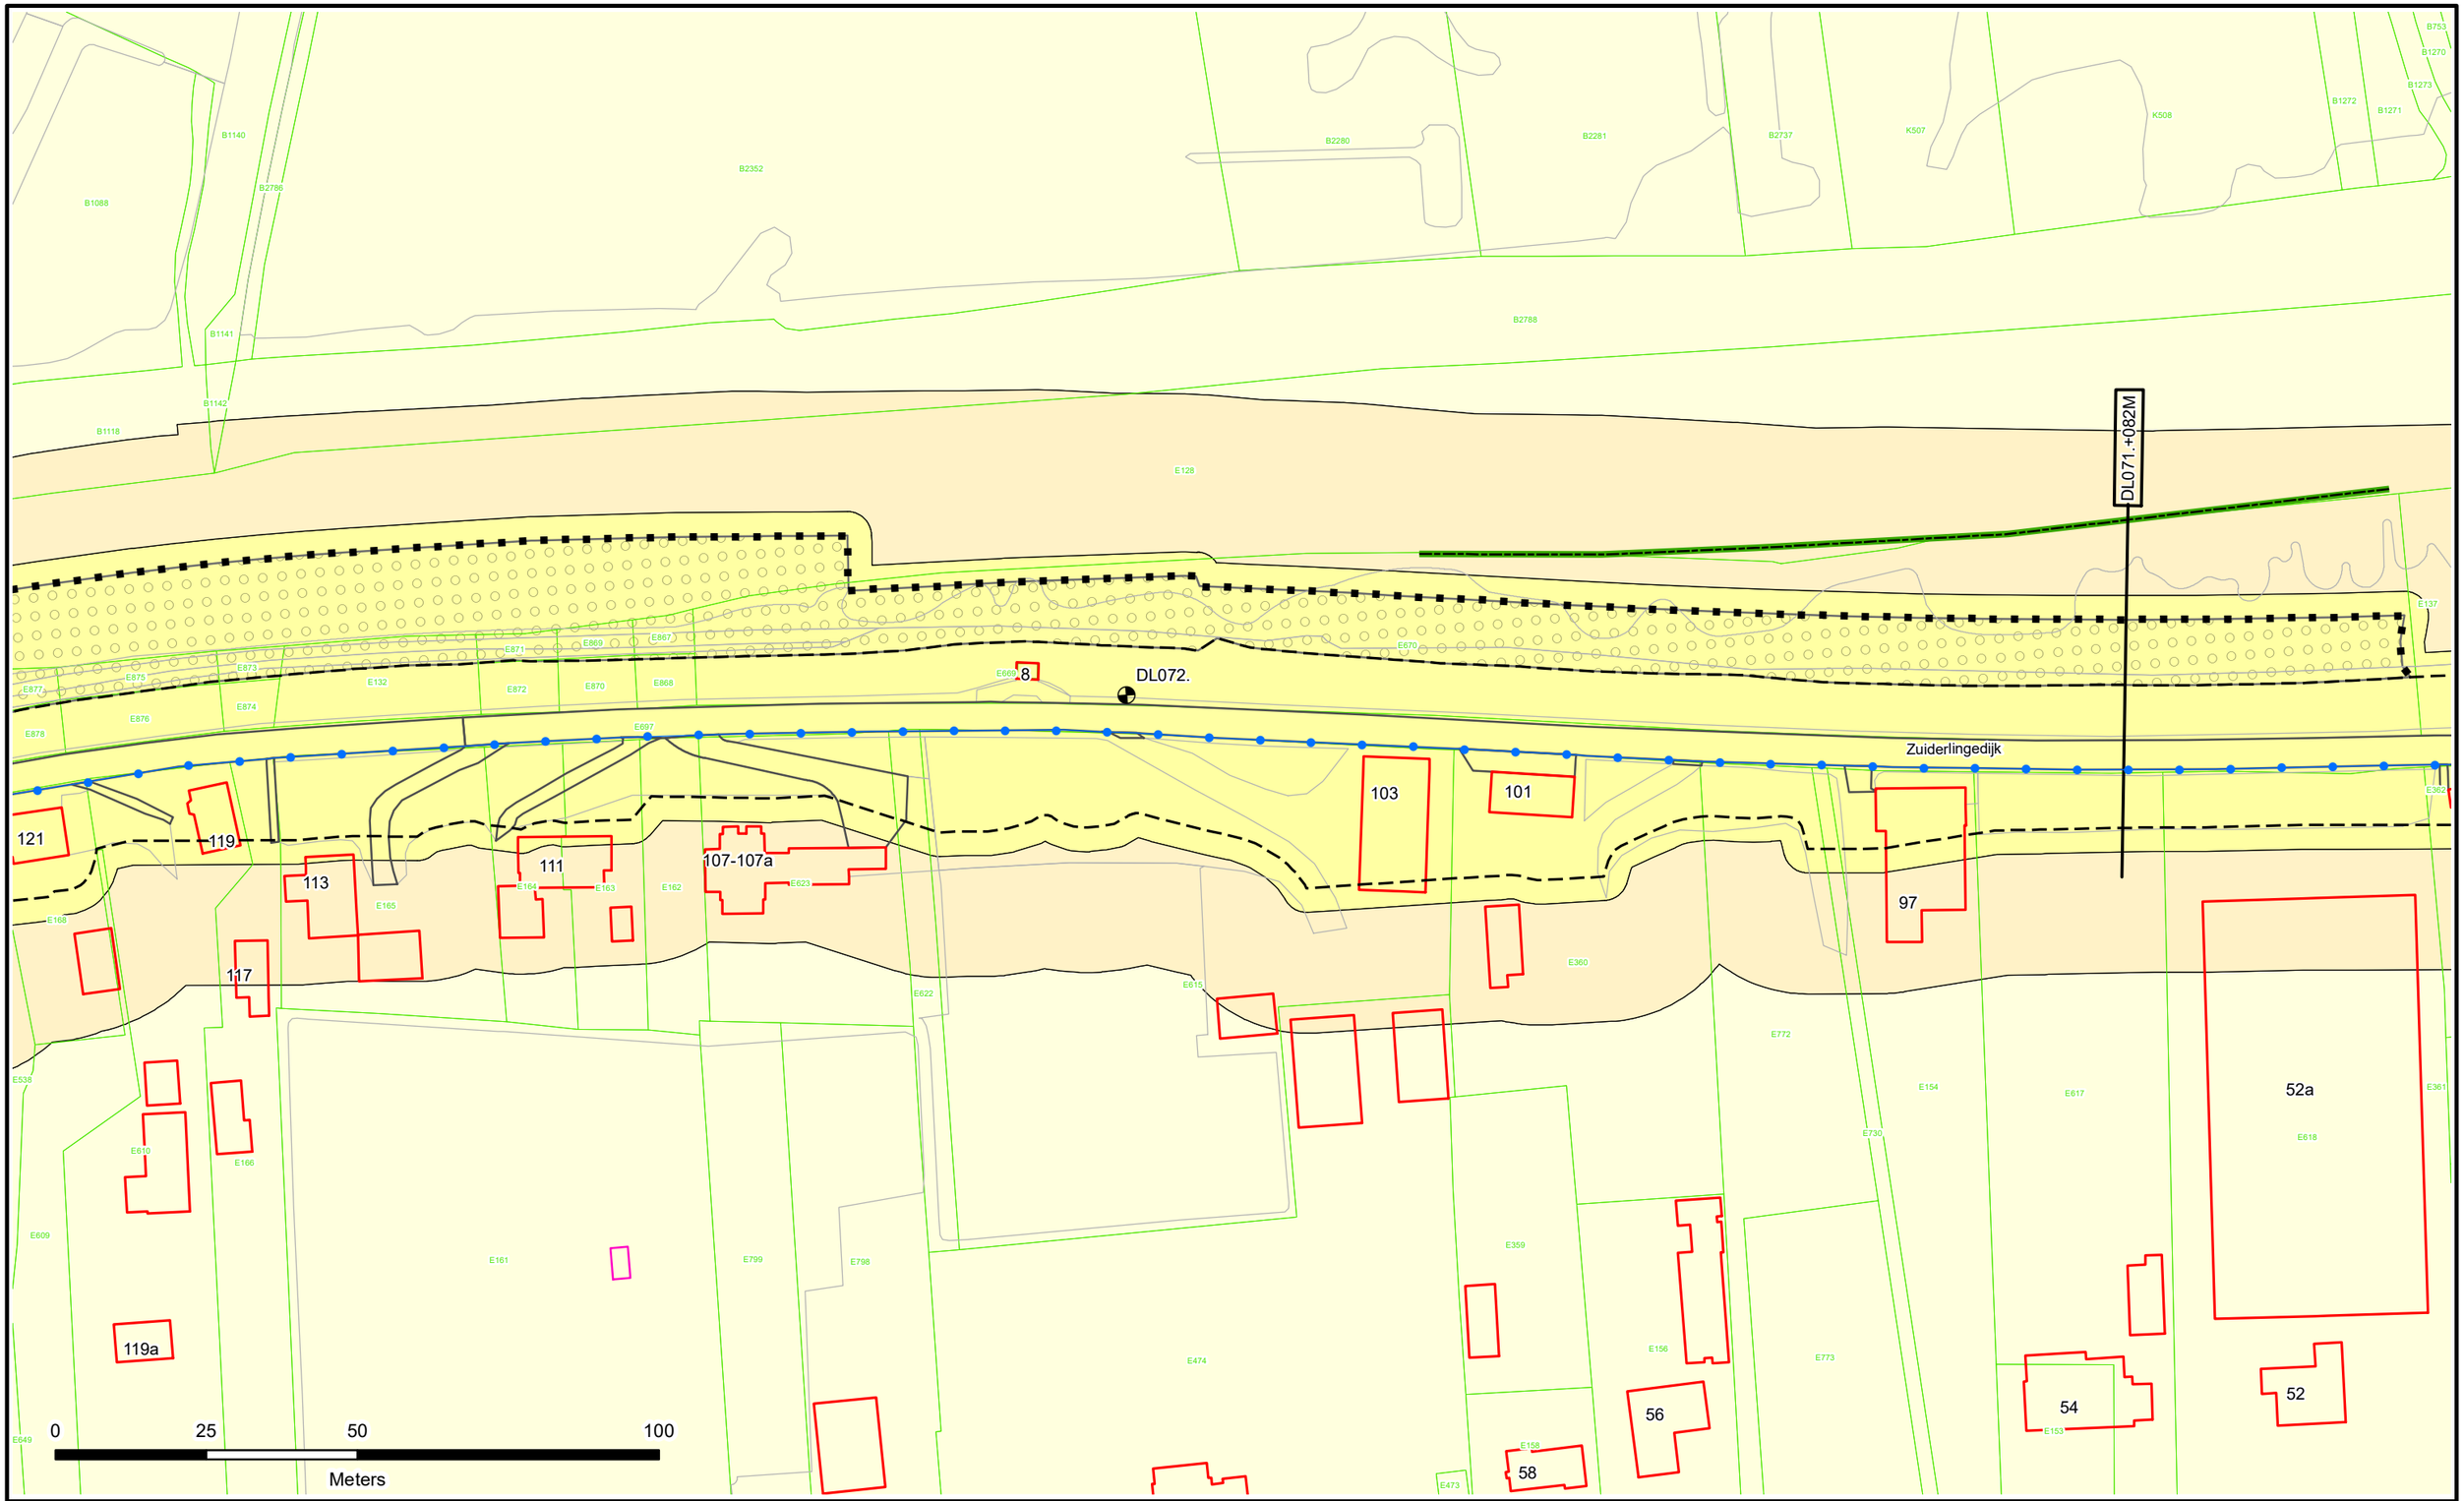

N

- Dijkpalen
- Referentielijn Primaire Kering
- Referentielijn Regionale Kering
- Referentielijn Overige Kering
- Teenlijn
- Einde Constructie/Kunstwerk
- BG Bouwgrens
- Drainage Put
- Waterstaatswerk
- Beschermingszone
- Buitenbeschermingszone
- Losgestort Materiaal
- Harde Bekleding
- Duiker
- Hevel
- Sifon
- Coupure
- Wandconstructie
- Sluis
- Drainage Buis
- Keringverbeterings-constructie
- KGM - Gemaal Ontwerp
- Afsluiter Leidingen
- Hoofdgebouwen en bijgebouwen
- Overig bouwwerk
- Bijgebouw vanaf 76m2
- E58 Kadastraal perceel
- Leggervlak
- LA004.+000M Dwarsprofiel-locatie

Waterschap Rivierenland

Legger : Diefdijklinie

Onderdeel : Situatie Legger			
Dijkpaal traject : DL	*Aantal bld :* 070	*Bladnr :* 053	
Formaat : A3	*Schaal :* 1 : 1000	*Status :* Concept	
Opnamedatum : -	*Getekend :* T-DAM	*Datum :* 2019	
Besluitnr : 2019017441		*Tek. nr. :* DL053	

DL073.+175M

DL074.

DL073.

Zuiderlingedijk

Spijkse Kweldijk

0 25 50 Meters

N

Dijkpalen
Referentielijn Primaire Kering
Referentielijn Regionale Kering
Referentielijn Overige Kering
Teenlijn
Einde Constructie/Kunstwerk
BG Bouwgrens
Drainage Put

Waterstaatswerk
Beschermingszone
Buitenbeschermingszone
Losgestort Materiaal
Harde Bekleding

Duiker
Hevel
Sifon
Coupure
Wandconstructie
Sluis
Drainage Buis
Keringverbeterings-constructie

KGM - Gemaal Ontwerp
Afsluiter Leidingen
Hoofdgebouwen en bijgebouwen
Overig bouwwerk
Bijgebouw vanaf 76m2
Kadastraal perceel
Leggervlak

LA004.+000M
Dwarsprofiel-locatie

Waterschap Rivierenland

Legger : Diefdijklinie

Onderdeel : Situatie Legger			
Dijkpaal traject : DL	*Aantal bld :* 070	*Bladnr :* 054	
Formaat : A3	*Schaal :* 1 : 1000	*Status :* Concept	
Opnamedatum : -	*Getekend :* T-DAM	*Datum :* 2019	
Besluitnr : 2019017441	*Tek. nr. :* DL054		

DL075.+061M

DL074.+219M

DL075.

DL074.

Zuiderlingedijk

Spijk

Spijkse Kweldijk

12a

10

12

157

159

153

155

151

141

145

149

137

135

131

129

80

82

78

74

72

84

0 25 50 100

Meters

N

Dijkpalen
Referentielijn Primaire Kering
Referentielijn Regionale Kering
Referentielijn Overige Kering
Teenlijn
Einde Constructie/Kunstwerk
BG Bouwgrens
Drainage Put

Waterstaatswerk
Beschermingszone
Buitenbeschermingszone
Losgestort Materiaal
Harde Bekleding

Duiker
Hevel
Sifon
Coupure
Wandconstructie
Sluis
Drainage Buis
Keringverbeterings-constructie


KGM - Gemaal Ontwerp
Afsluiter Leidingen
Hoofdgebouwen en bijgebouwen
Overig bouwwerk
Bijgebouw vanaf 76m2
Kadastraal perceel
Leggervlak


LA004.+000M
Dwarsprofiel-locatie


Waterschap Rivierenland

Legger : Diefdijklinie

Onderdeel : Situatie Legger			
Dijkpaal traject : DL	*Aantal bld :* 070	*Bladnr :* 055	
Formaat : A3	*Schaal :* 1 : 1000	*Status :* Concept	
Opnamedatum : -	*Getekend :* T-DAM	*Datum :* 2019	
Besluitnr : 2019017441	*Tek. nr. :* DL055		

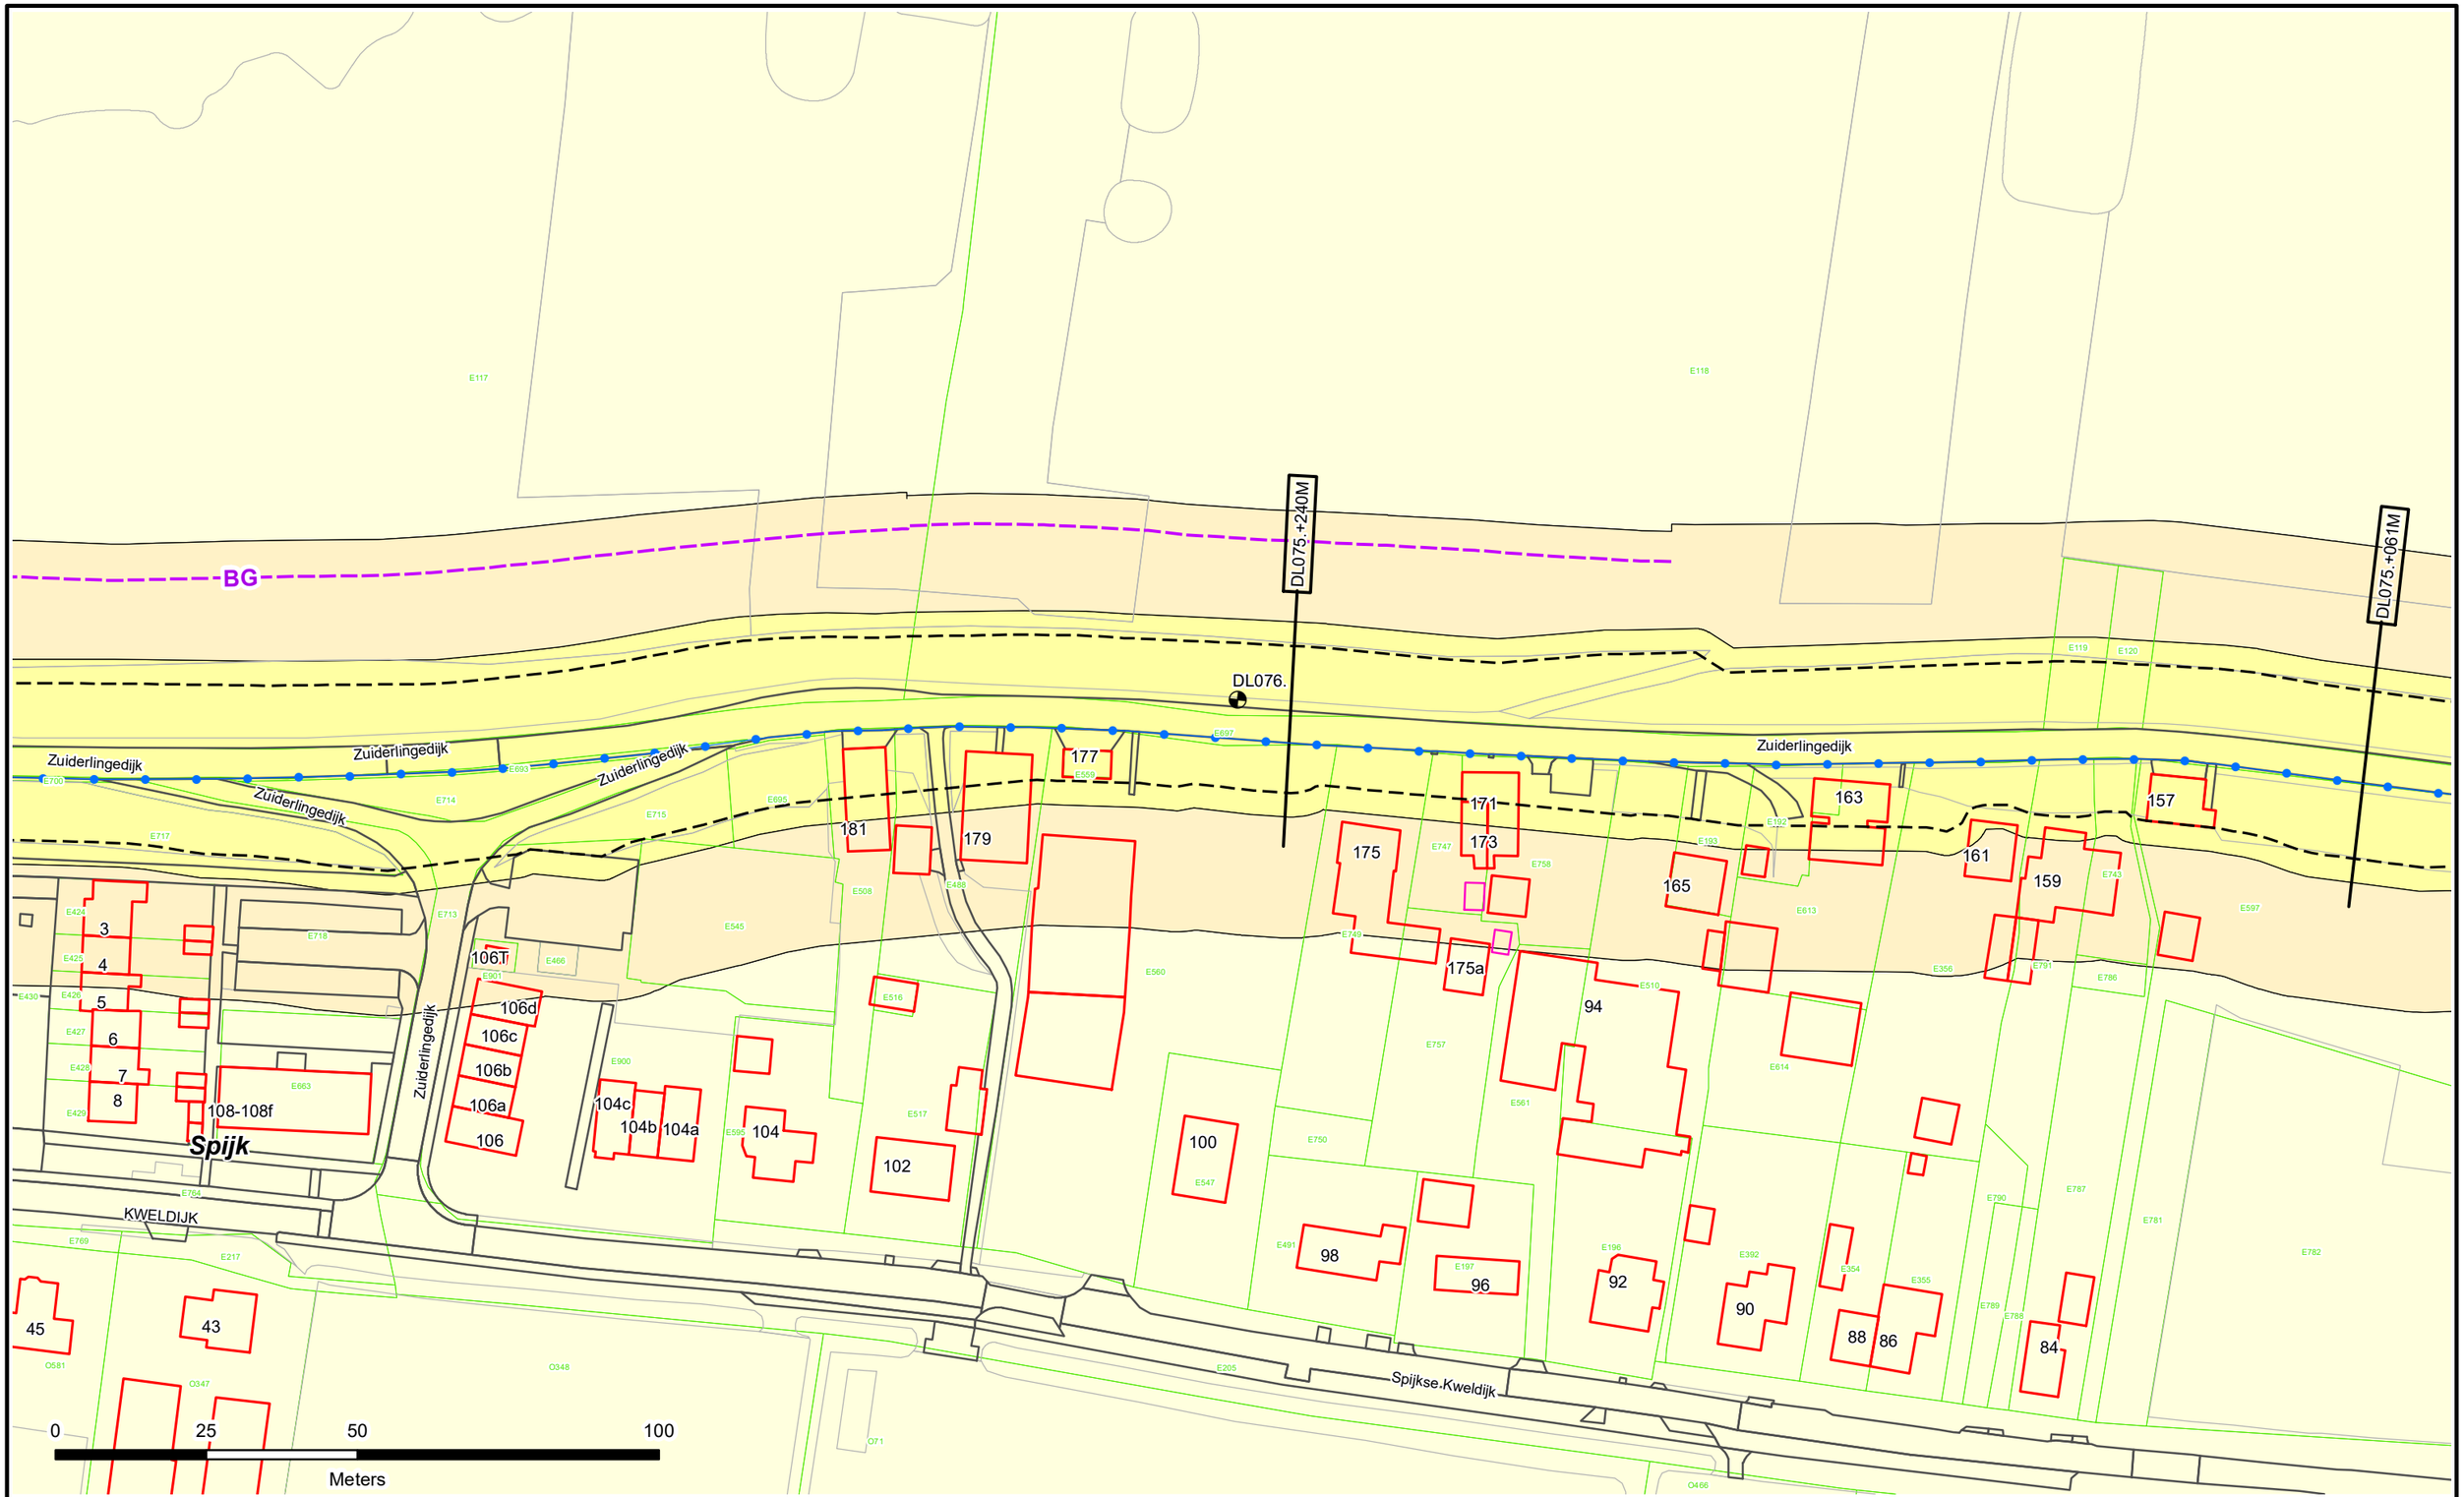
BG
DL075.+240M
DL076.
DL075.+061M
Zuiderlingedijk
Zuiderlingedijk
Zuiderlingedijk
Zuiderlingedijk
Zuiderlingedijk
Zuiderlingedijk
Spijk
KWELDIJK
Spijkse.Kweldijk
3
4
5
6
7
8
108-108f
106T
106d
106c
106b
106a
106
104c
104b
104a
104
102
181
179
177
175
175a
173
171
165
163
161
159
157
94
100
98
96
92
90
88
86
84
45
43
0
25
50
100
Meters
N
Dijkpalen
Referentielijn Primaire Kering
Referentielijn Regionale Kering
Referentielijn Overige Kering
Teenlijn
Einde Constructie/Kunstwerk
BG Bouwgrens
Drainage Put
Waterstaatswerk
Beschermingszone
Buitenbeschermingszone
Losgestort Materiaal
Harde Bekleding
Duiker
Hevel
Sifon
Coupure
Wandconstructie
Sluis
Drainage Buis
Keringverbeterings-constructie
KGM - Gemaal Ontwerp
Afsluiter Leidingen
Hoofdgebouwen en bijgebouwen
Overig bouwwerk
Bijgebouw vanaf 76m2
Kadastraal perceel
Leggervlak
LA004.+000M
Dwarsprofiel-locatie
Waterschap Rivierenland
Legger : Diefdijklinie
Onderdeel : Situatie Legger
Dijkpaal traject : DL
Aantal bld : 070
Bladnr : 056
Formaat : A3
Schaal : 1 : 1000
Status : Concept
Opnamedatum : -
Getekend : T-DAM
Datum : 2019
Besluitnr : 2019017441
Tek. nr. : DL056

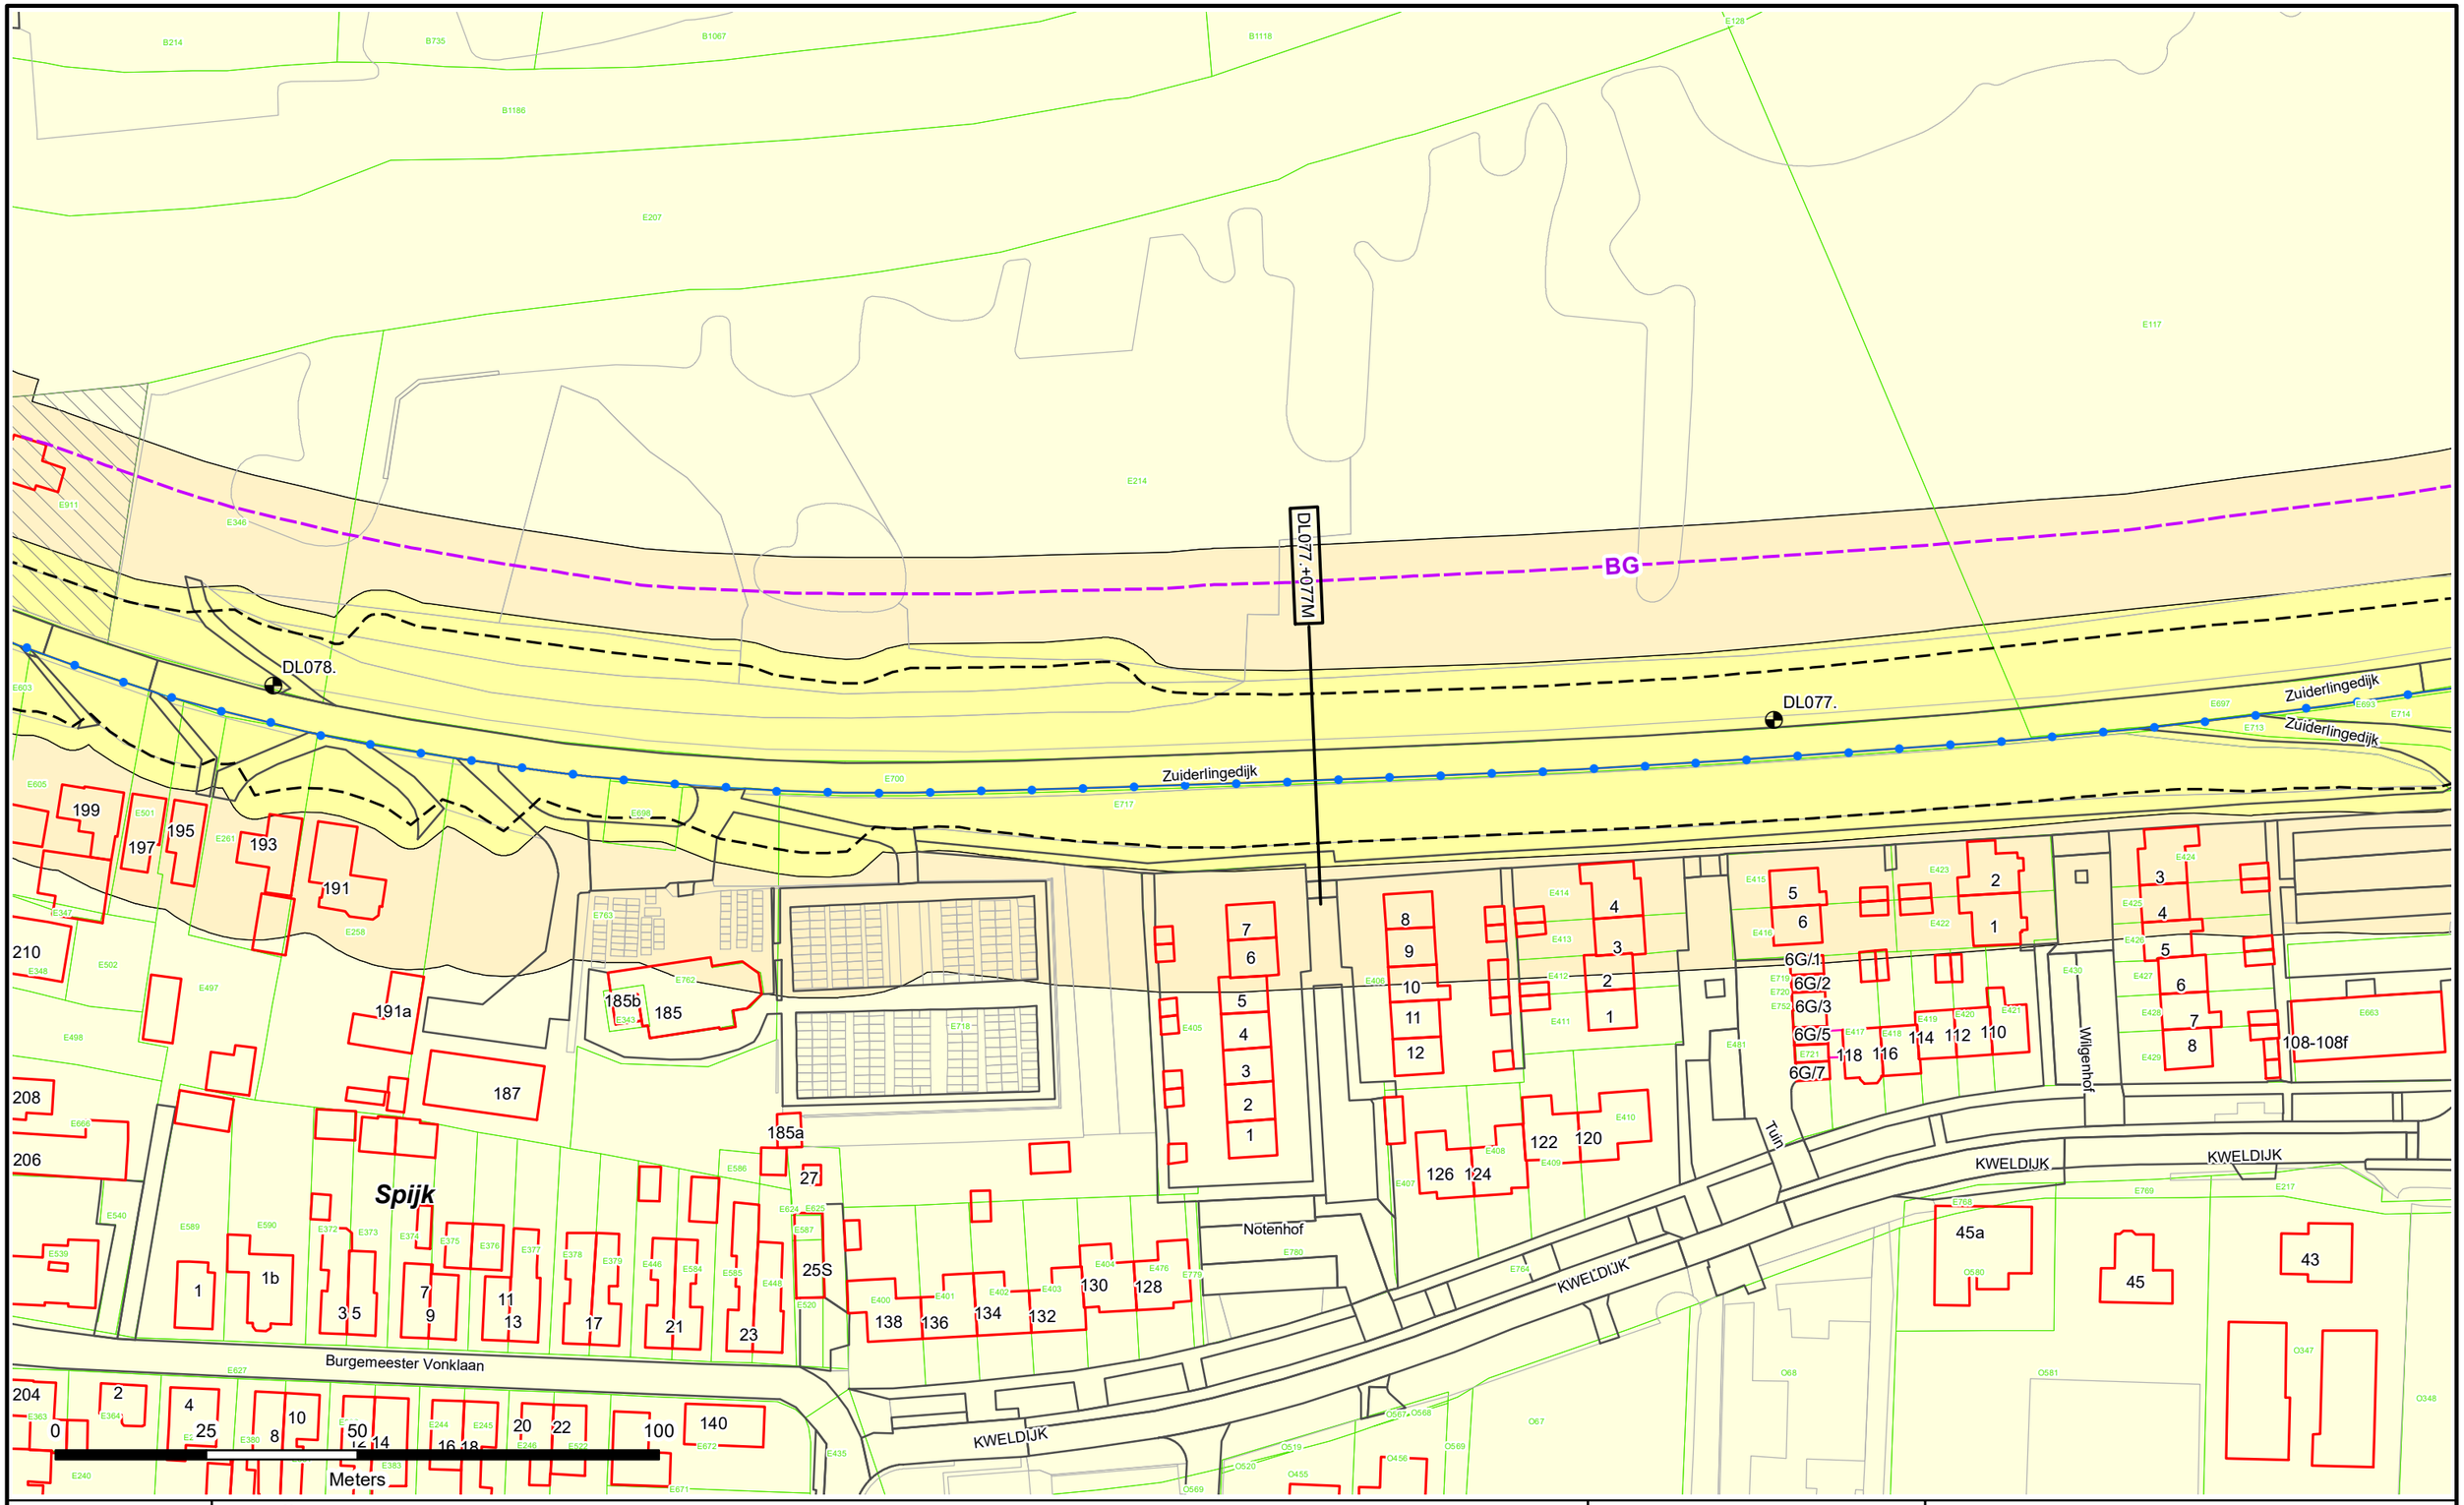
DL077 +077M
BG
DL078.
DL077.
Zuiderlingedijk
Zuiderlingedijk
Zuiderlingedijk
Spijk
Burgemeester Vonklaan
KWELDIJK
KWELDIJK
KWELDIJK
Notenhof
Tuin
Wilgenhof
199
197
195
193
191
191a
210
208
206
204
185b
185
187
185a
27
25S
1
1b
3 5
7
9
11
13
17
21
23
2
4
25
10
8
50
14
16 18
20
22
100
140
0
Meters
7
6
5
4
3
2
1
8
9
10
11
12
4
3
2
1
5
6
6G/1
6G/2
6G/3
6G/5
6G/7
2
1
3
4
5
6
7
8
108-108f
138
136
134
132
130
128
126
124
122
120
118
116
114
112
110
45a
45
43
N
Dijkpalen
Referentielijn Primaire Kering
Referentielijn Regionale Kering
Referentielijn Overige Kering
Teenlijn
Einde Constructie/Kunstwerk
BG Bouwgrens
Drainage Put
Waterstaatswerk
Beschermingszone
Buitenbeschermingszone
Losgestort Materiaal
Harde Bekleding
Duiker
Hevel
Sifon
Coupure
Wandconstructie
Sluis
Drainage Buis
Keringverbeterings-constructie
KGM - Gemaal Ontwerp
Afsluiter Leidingen
Hoofdgebouwen en bijgebouwen
Overig bouwwerk
Bijgebouw vanaf 76m2
Kadastraal perceel
Leggervlak
Dwarsprofiel-locatie
LA004.+000M
Waterschap Rivierenland
Legger : Diefdijklinie
Onderdeel : Situatie Legger
Dijkpaal traject : DL
Aantal bld : 070
Bladnr : 057
Formaat : A3
Schaal : 1 : 1000
Status : Concept
Opnamedatum : -
Getekend : T-DAM
Datum : 2019
Besluitnr : 2019017441
Tek. nr. : DL057

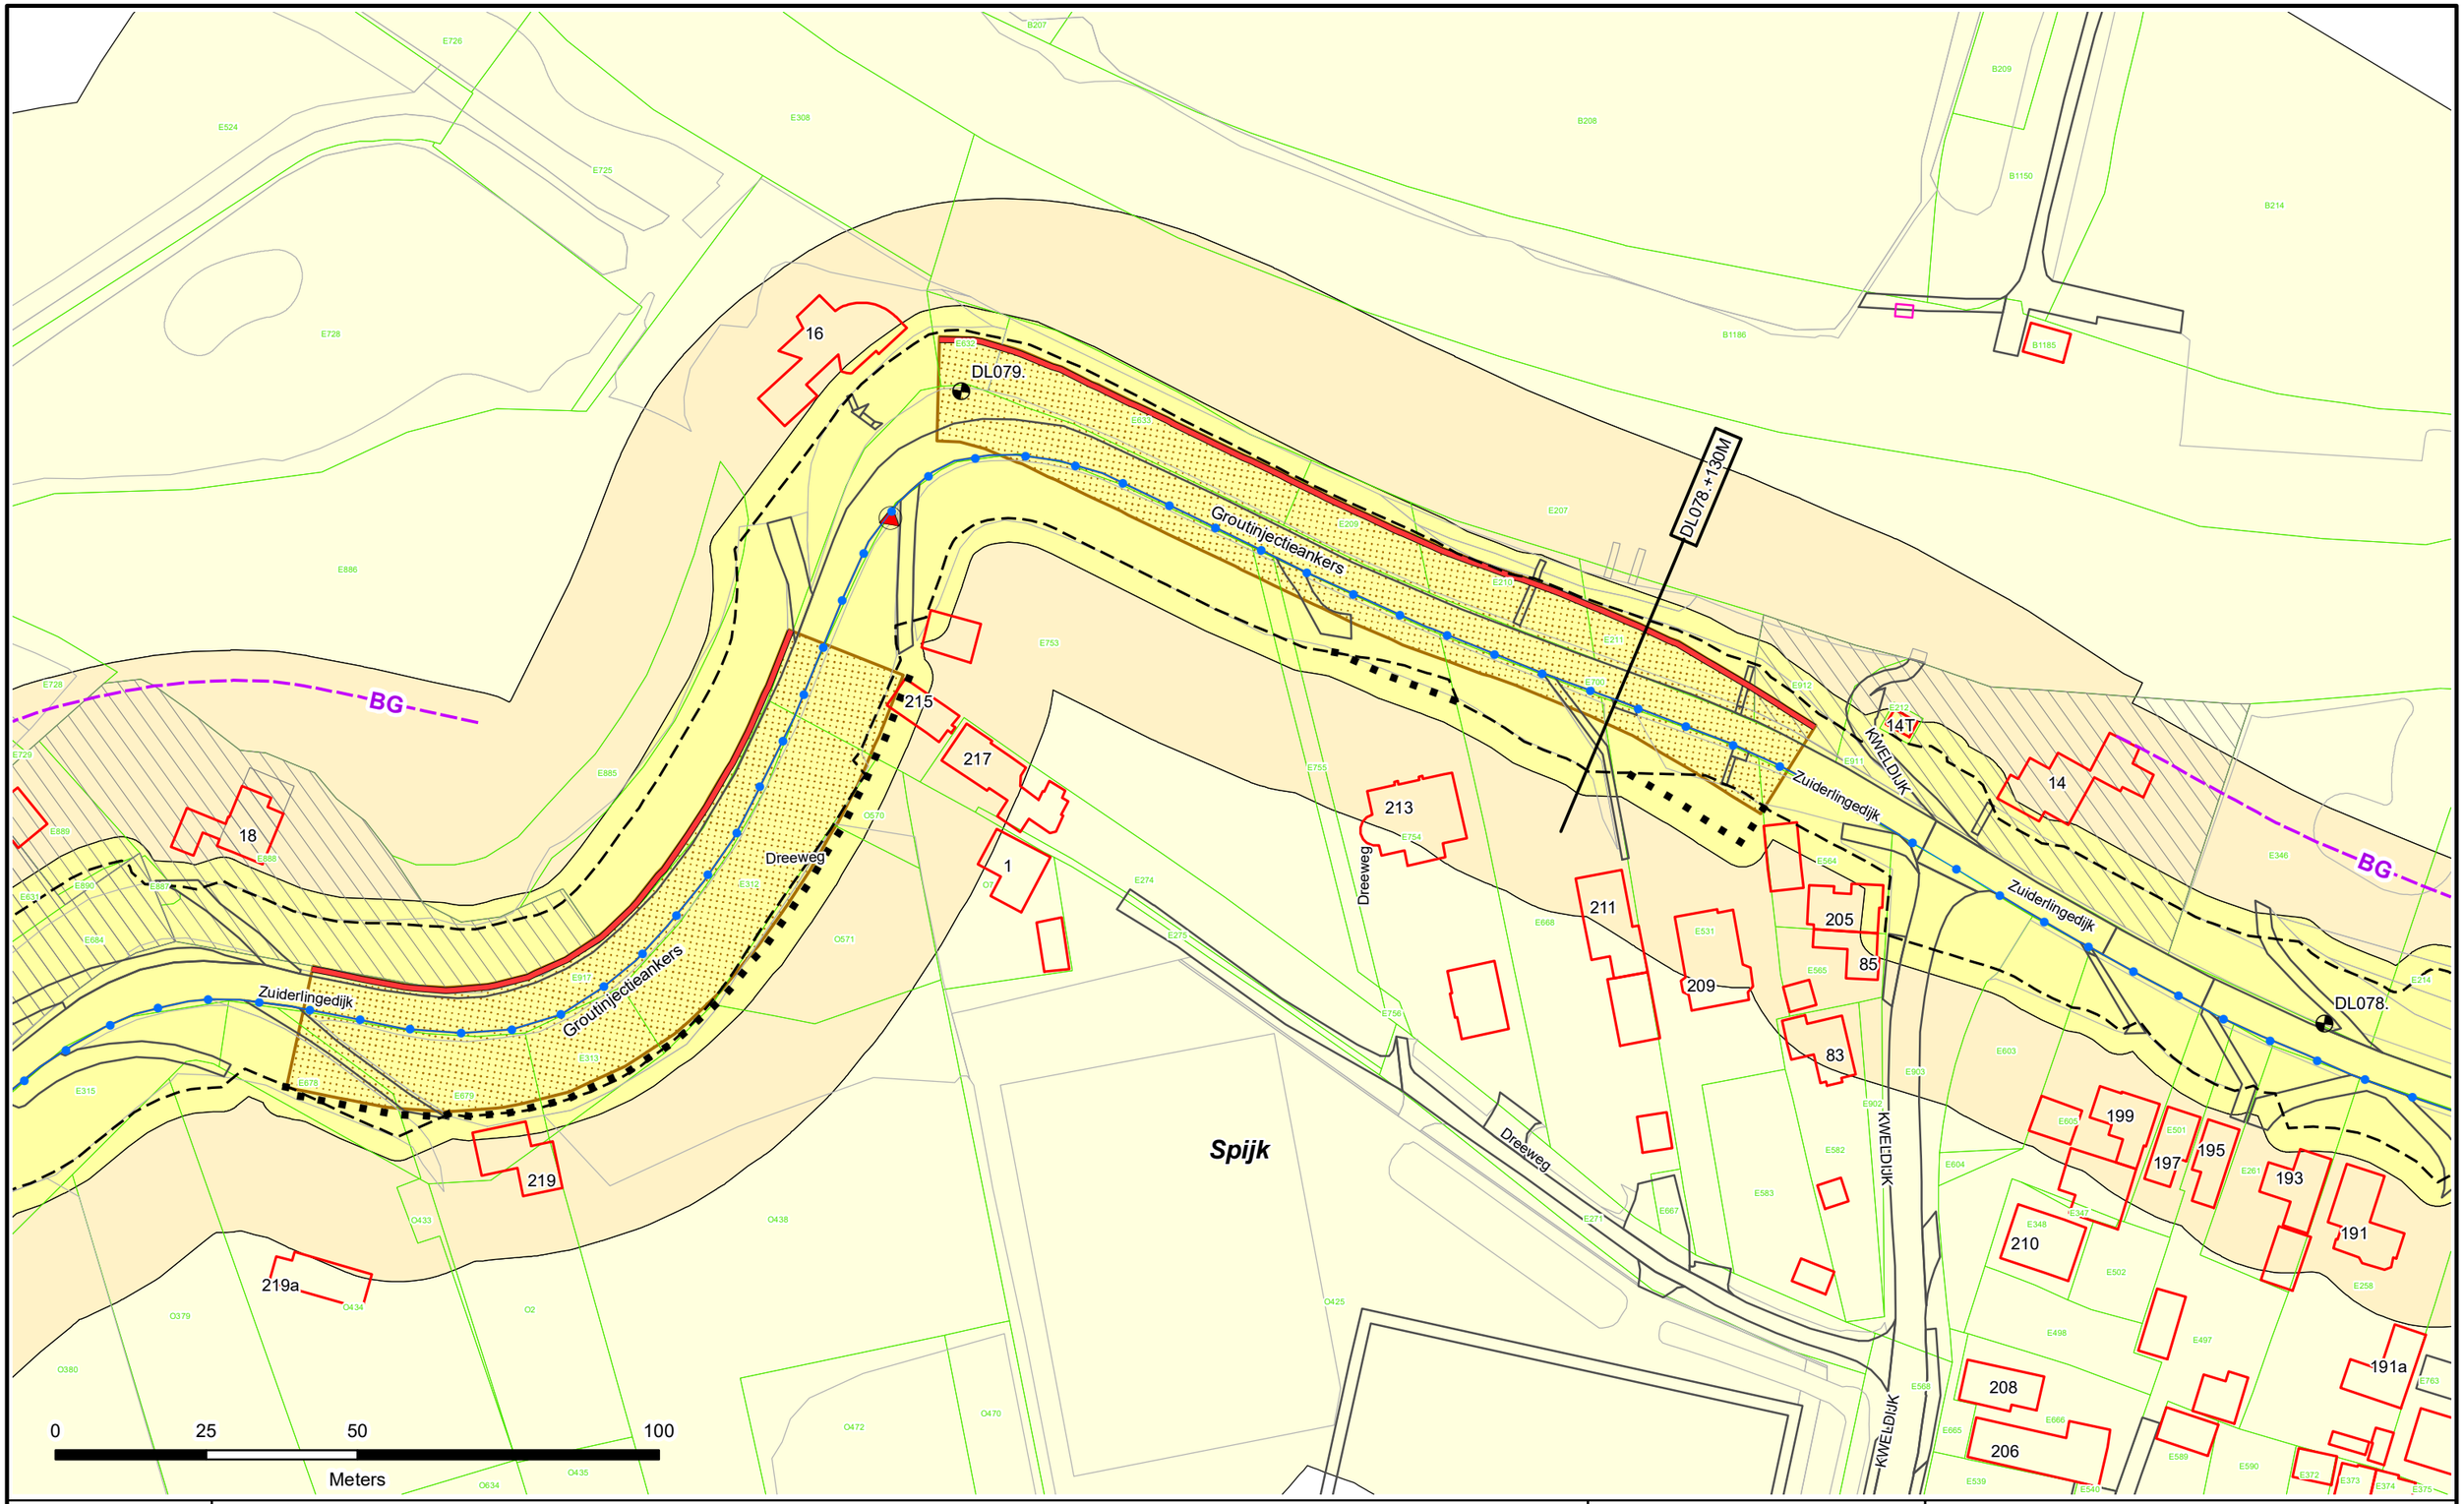


N

- Dijkpalen
- Referentielijn Primaire Kering
- Referentielijn Regionale Kering
- Referentielijn Overige Kering
- Teenlijn
- Einde Constructie/Kunstwerk
- BG Bouwgrens
- Drainage Put
- Waterstaatswerk
- Beschermingszone
- Buitenbeschermingszone
- Losgestort Materiaal
- Harde Bekleding
- Duiker
- Hevel
- Sifon
- Coupure
- Wandconstructie
- Sluis
- Drainage Buis
- Keringverbeterings-constructie
- KGM - Gemaal Ontwerp
- Afsluiter Leidingen
- Hoofdgebouwen en bijgebouwen
- Overig bouwwerk
- Bijgebouw vanaf 76m2
- E58 Kadastraal perceel
- Leggervlak
- LA004.+000M Dwarsprofiel-locatie

Waterschap Rivierenland

Legger : Diefdijklinie

Onderdeel : Situatie Legger			
Dijkpaal traject : DL	*Aantal bld :* 070	*Bladnr :* 058	
Formaat : A3	*Schaal :* 1 : 1000	*Status :* Concept	
Opnamedatum : -	*Getekend :* T-DAM	*Datum :* 2019	
Besluitnr : 2019017441	*Tek. nr. :* DL058		

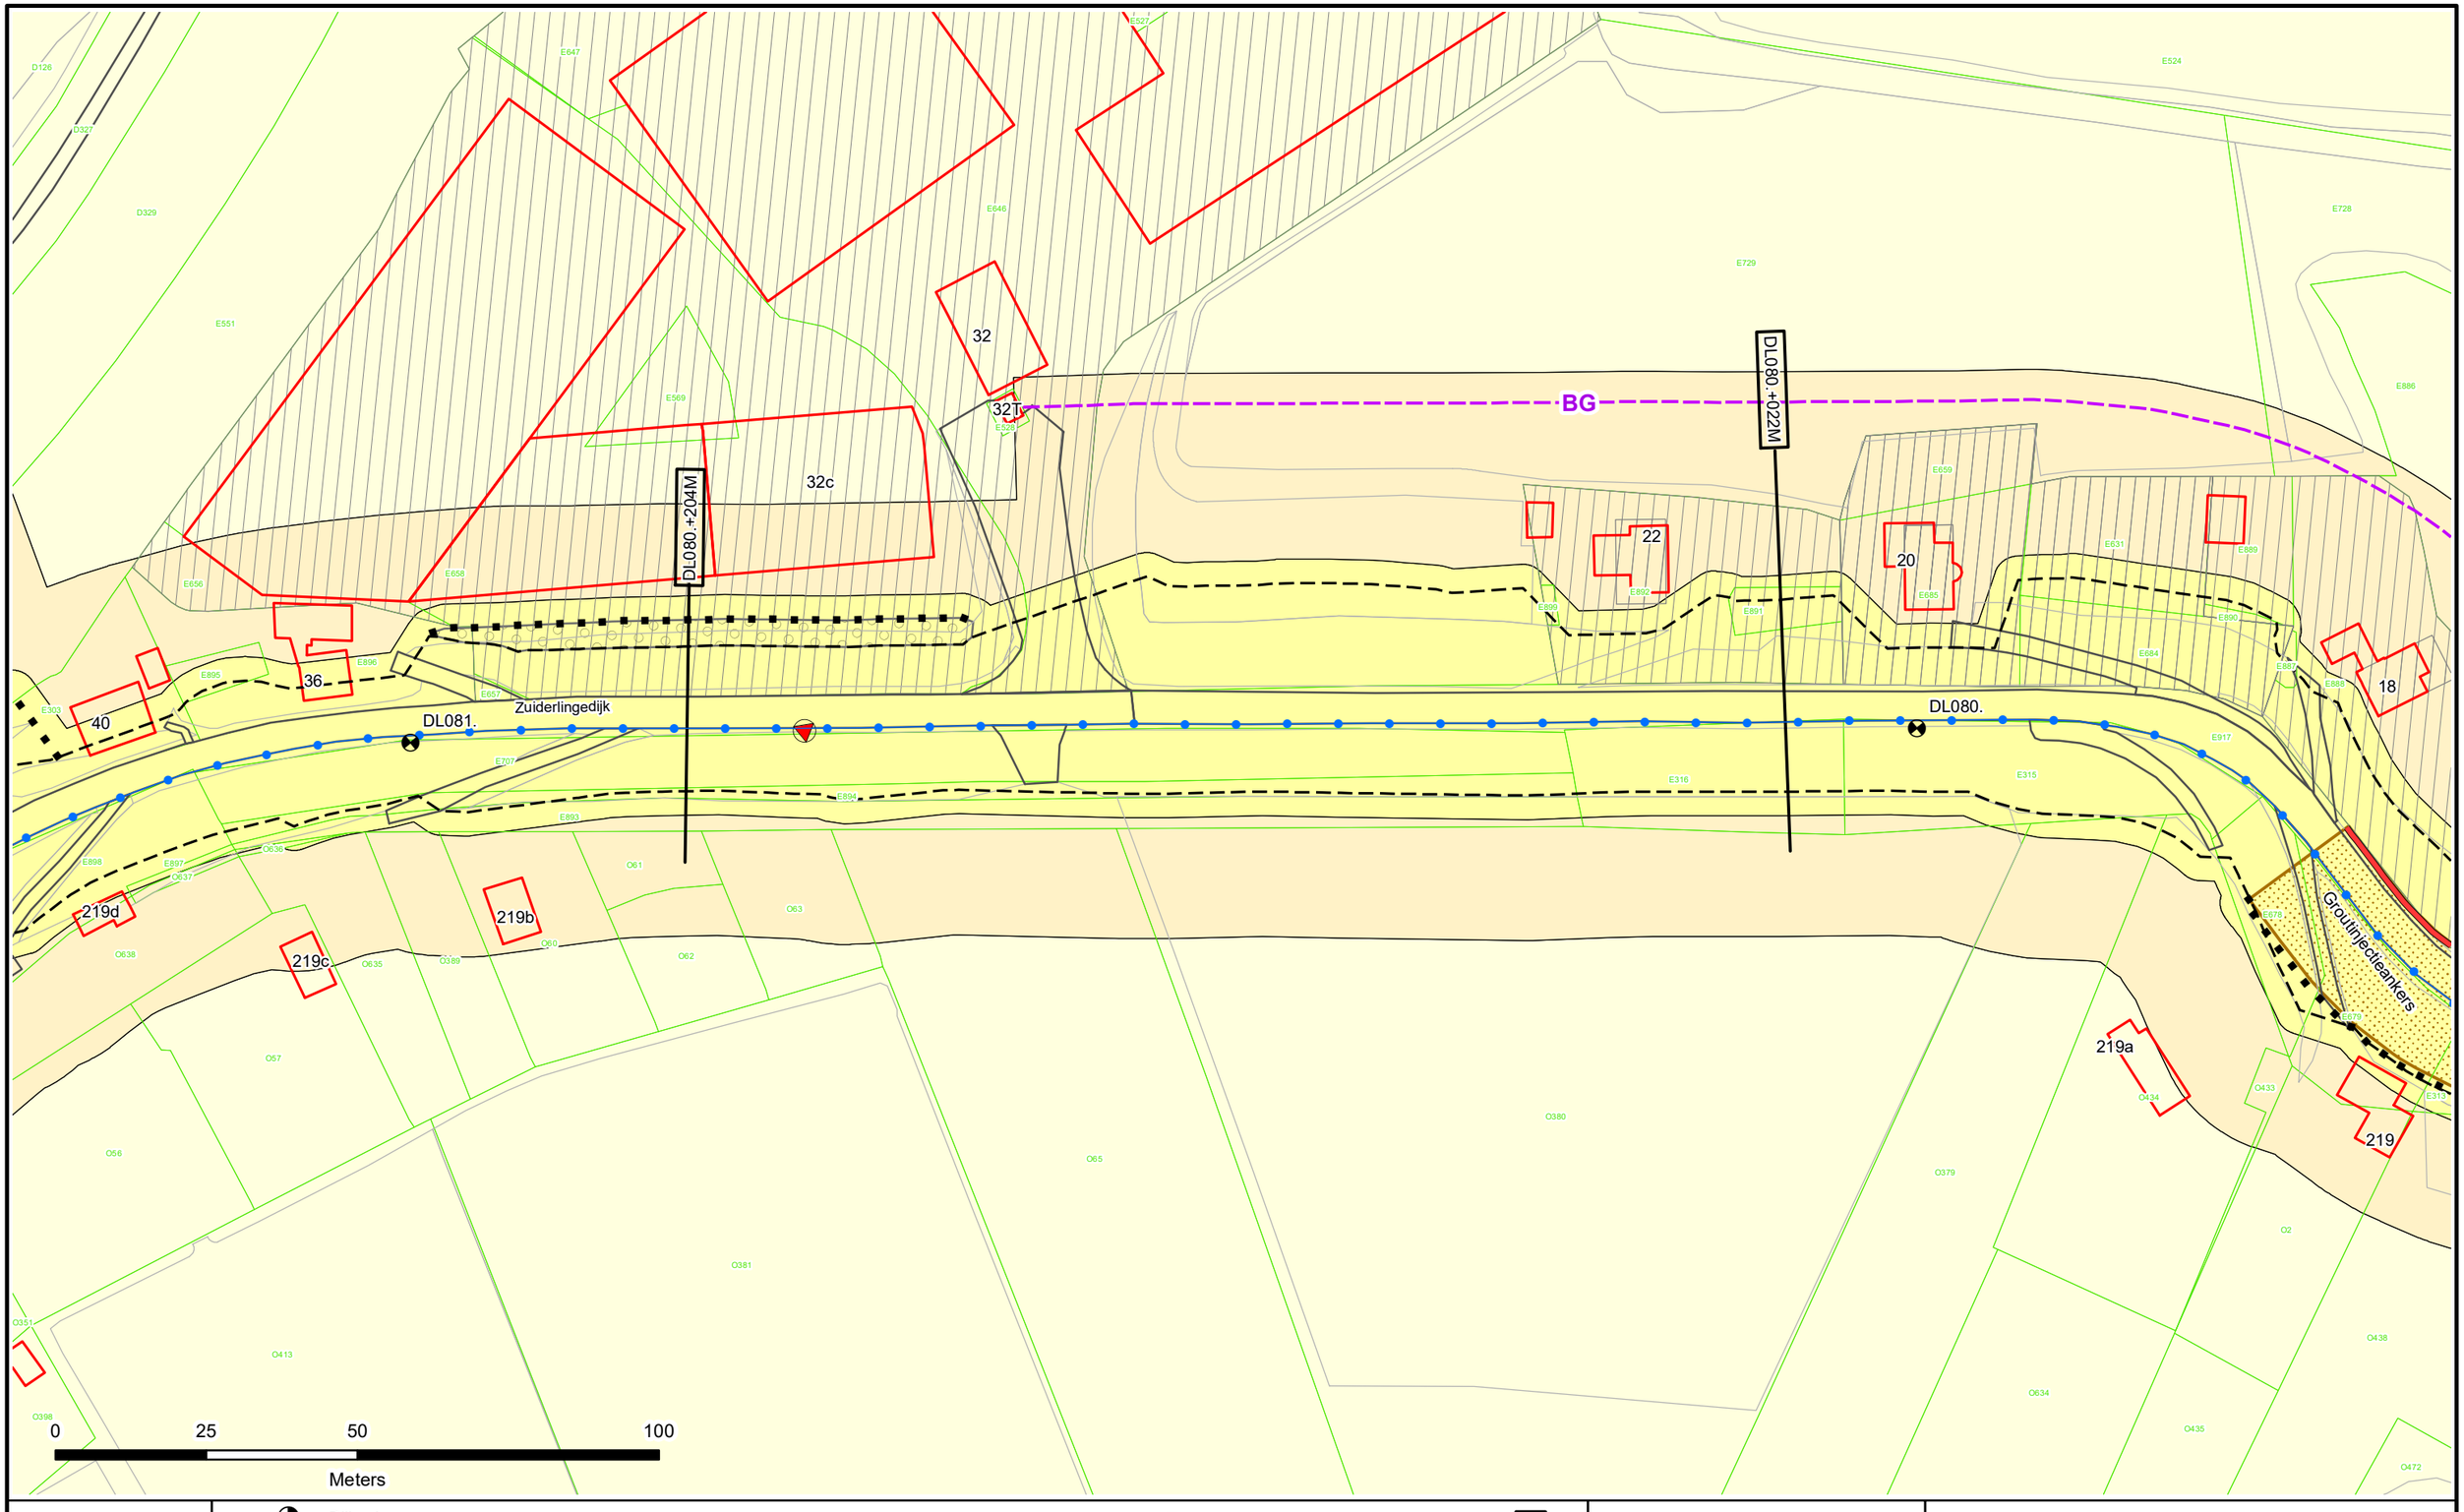

Dijkpalen
Referentielijn Primaire Kering
Referentielijn Regionale Kering
Referentielijn Overige Kering
Teenlijn
Einde Constructie/Kunstwerk
BG Bouwgrens
Drainage Put

Waterstaatswerk
Beschermingszone
Buitenbeschermingszone
Losgestort Materiaal
Harde Bekleding

Duiker
Hevel
Sifon
Coupure
Wandconstructie
Sluis
Drainage Buis
Keringverbeterings-constructie


KGM - Gemaal Ontwerp
Afsluiter Leidingen
Hoofdgebouwen en bijgebouwen
Overig bouwwerk
Bijgebouw vanaf 76m2
E58 Kadastraal perceel
Leggervlak

LA004.+000M
Dwarsprofiel-locatie

Waterschap Rivierenland

Legger : Diefdijklinie

Onderdeel : Situatie Legger			
Dijkpaal traject : DL	*Aantal bld :* 070	*Bladnr :* 059	
Formaat : A3	*Schaal :* 1 : 1000	*Status :* Concept	
Opnamedatum : -	*Getekend :* T-DAM	*Datum :* 2019	
Besluitnr : 2019017441		*Tek. nr. :* DL059	

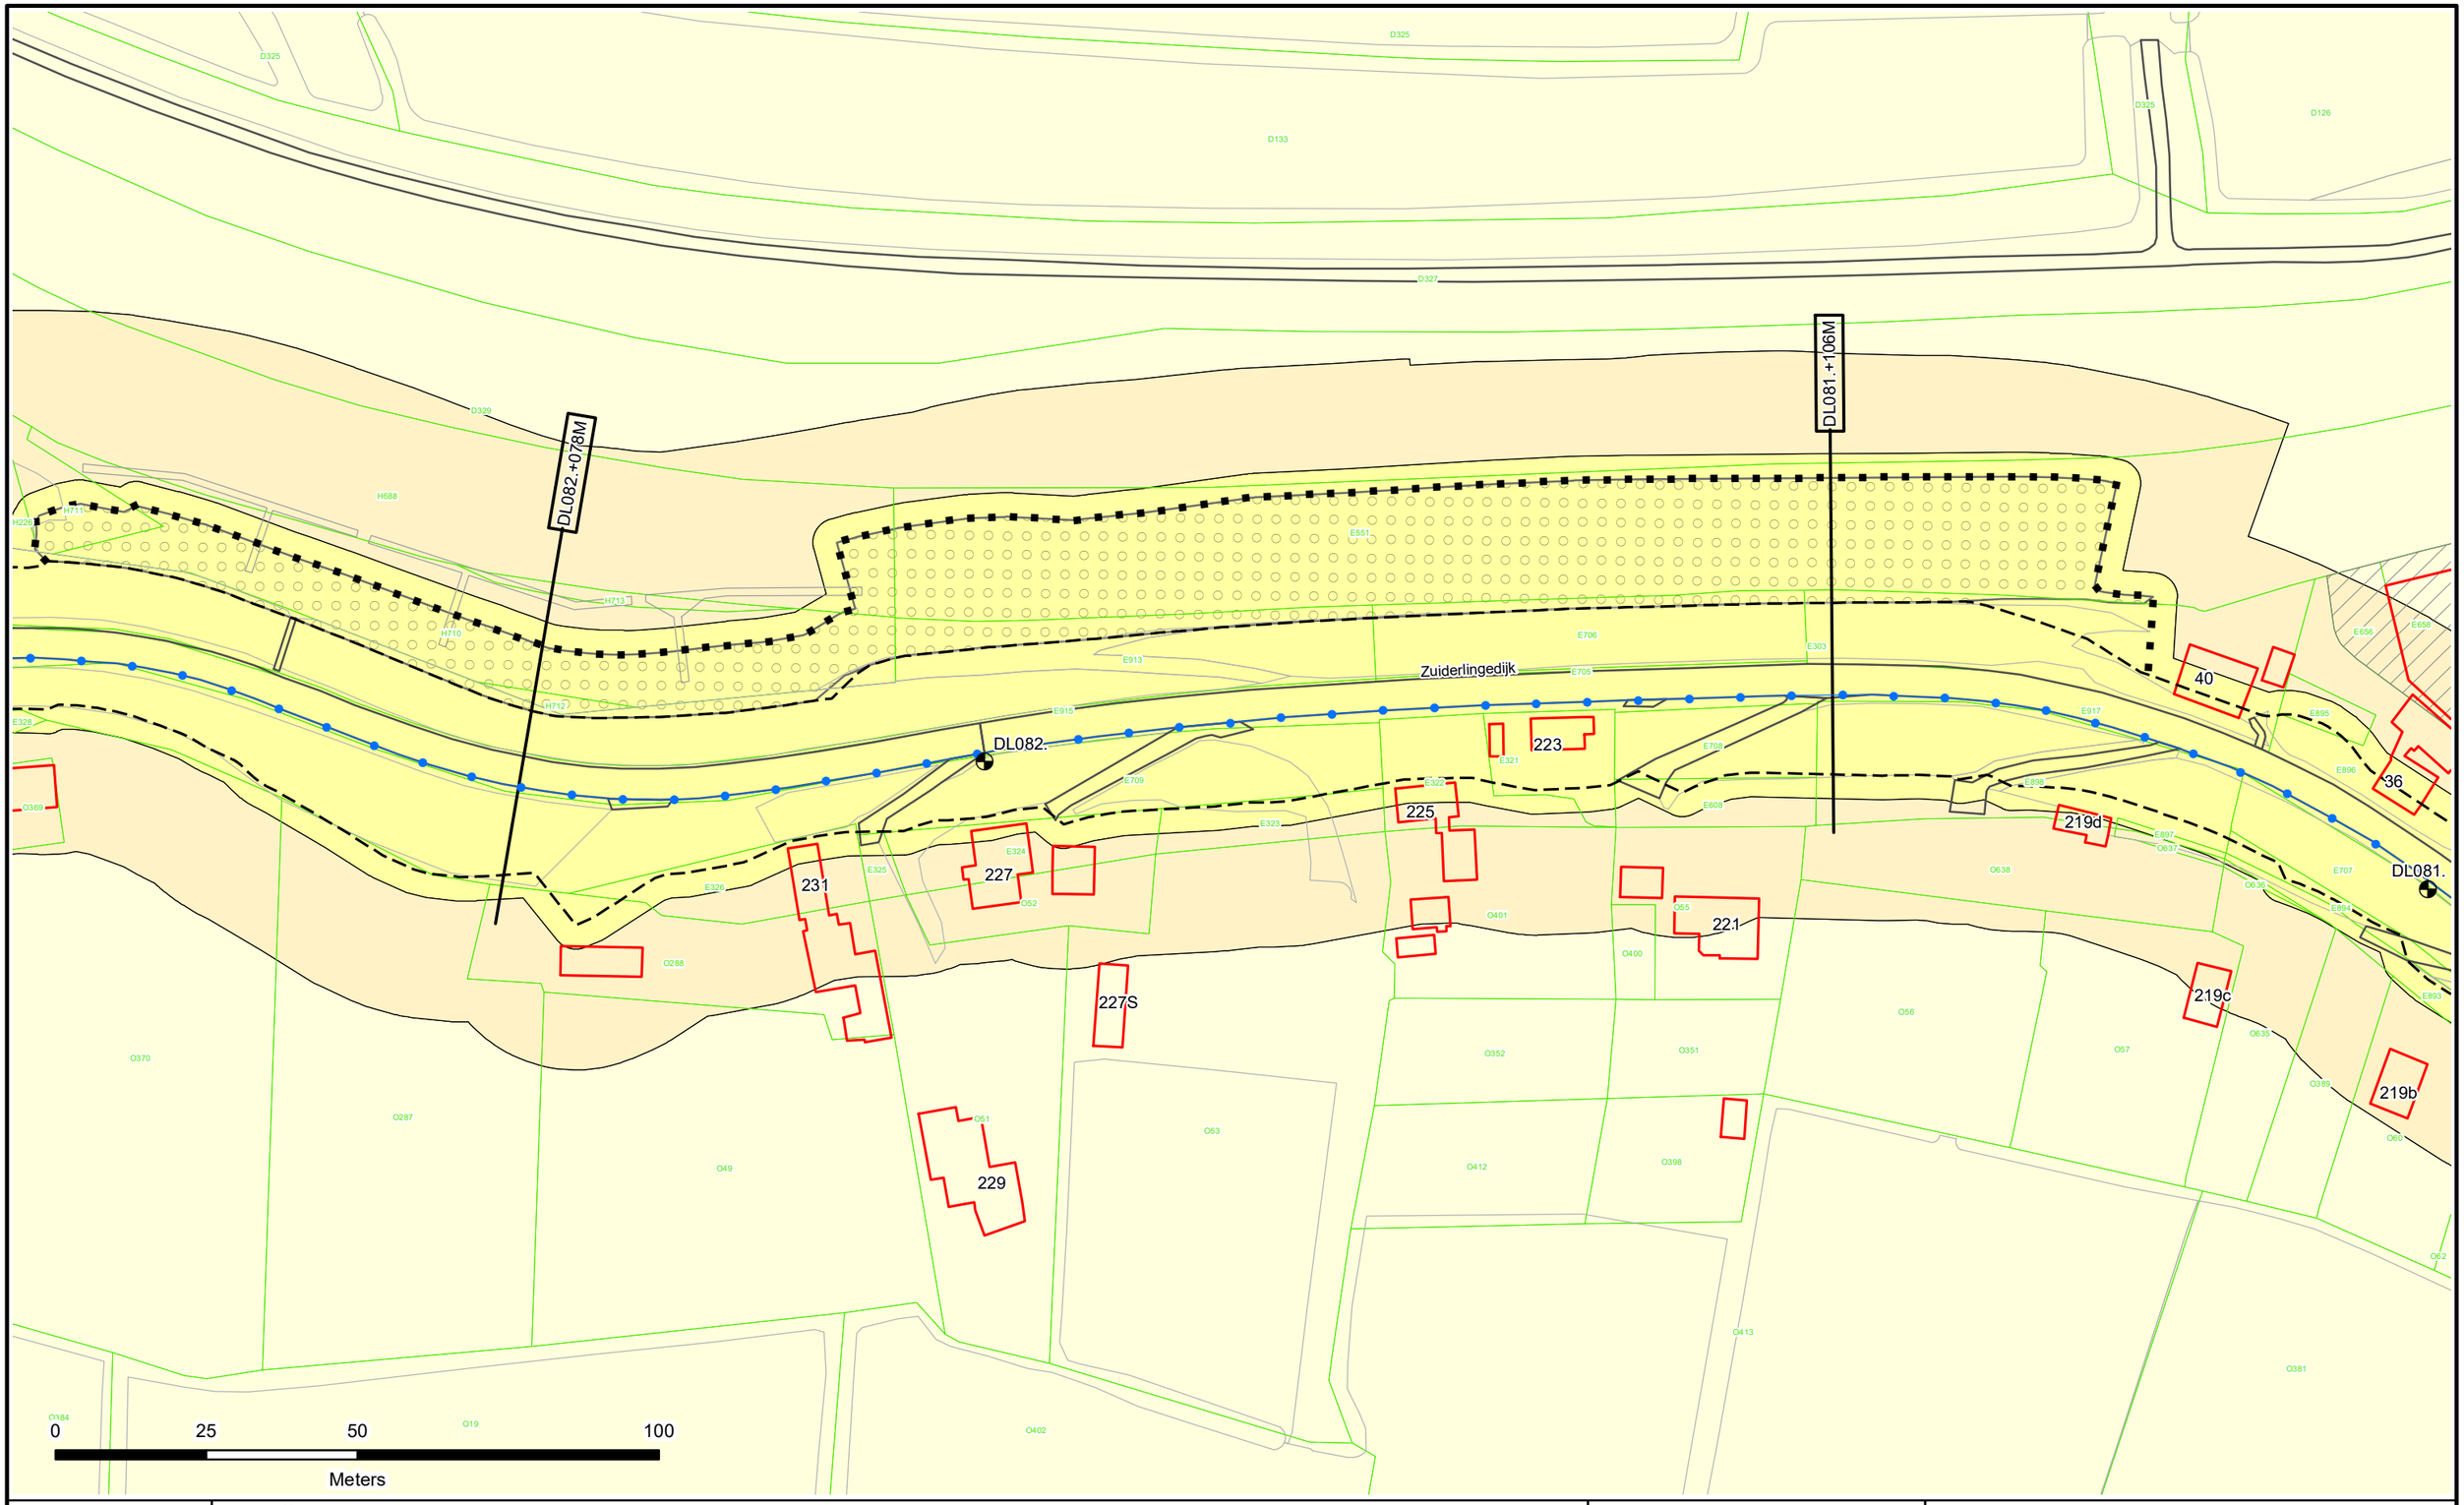

Dijkpalen
Referentielijn Primaire Kering
Referentielijn Regionale Kering
Referentielijn Overige Kering
Teenlijn
Einde Constructie/Kunstwerk
BG Bouwgrens
Drainage Put

Waterstaatswerk
Beschermingszone
Buitenbeschermingszone
Losgestort Materiaal
Harde Bekleding

Duiker
Hevel
Sifon
Coupure
Wandconstructie
Sluis
Drainage Buis
Keringverbeterings-constructie


KGM - Gemaal Ontwerp
Afsluiter Leidingen
Hoofdgebouwen en bijgebouwen
Overig bouwwerk
Bijgebouw vanaf 76m2
E58 Kadastraal perceel
Leggervlak

LA004.+000M Dwarsprofiel-locatie

Waterschap Rivierenland

Legger : Diefdijklinie

Onderdeel : Situatie Legger			
Dijkpaal traject : DL	*Aantal bld :* 070	*Bladnr :* 060	
Formaat : A3	*Schaal :* 1 : 1000	*Status :* Concept	
Opnamedatum : -	*Getekend :* T-DAM	*Datum :* 2019	
Besluitnr : 2019017441	*Tek. nr. :* DL060		

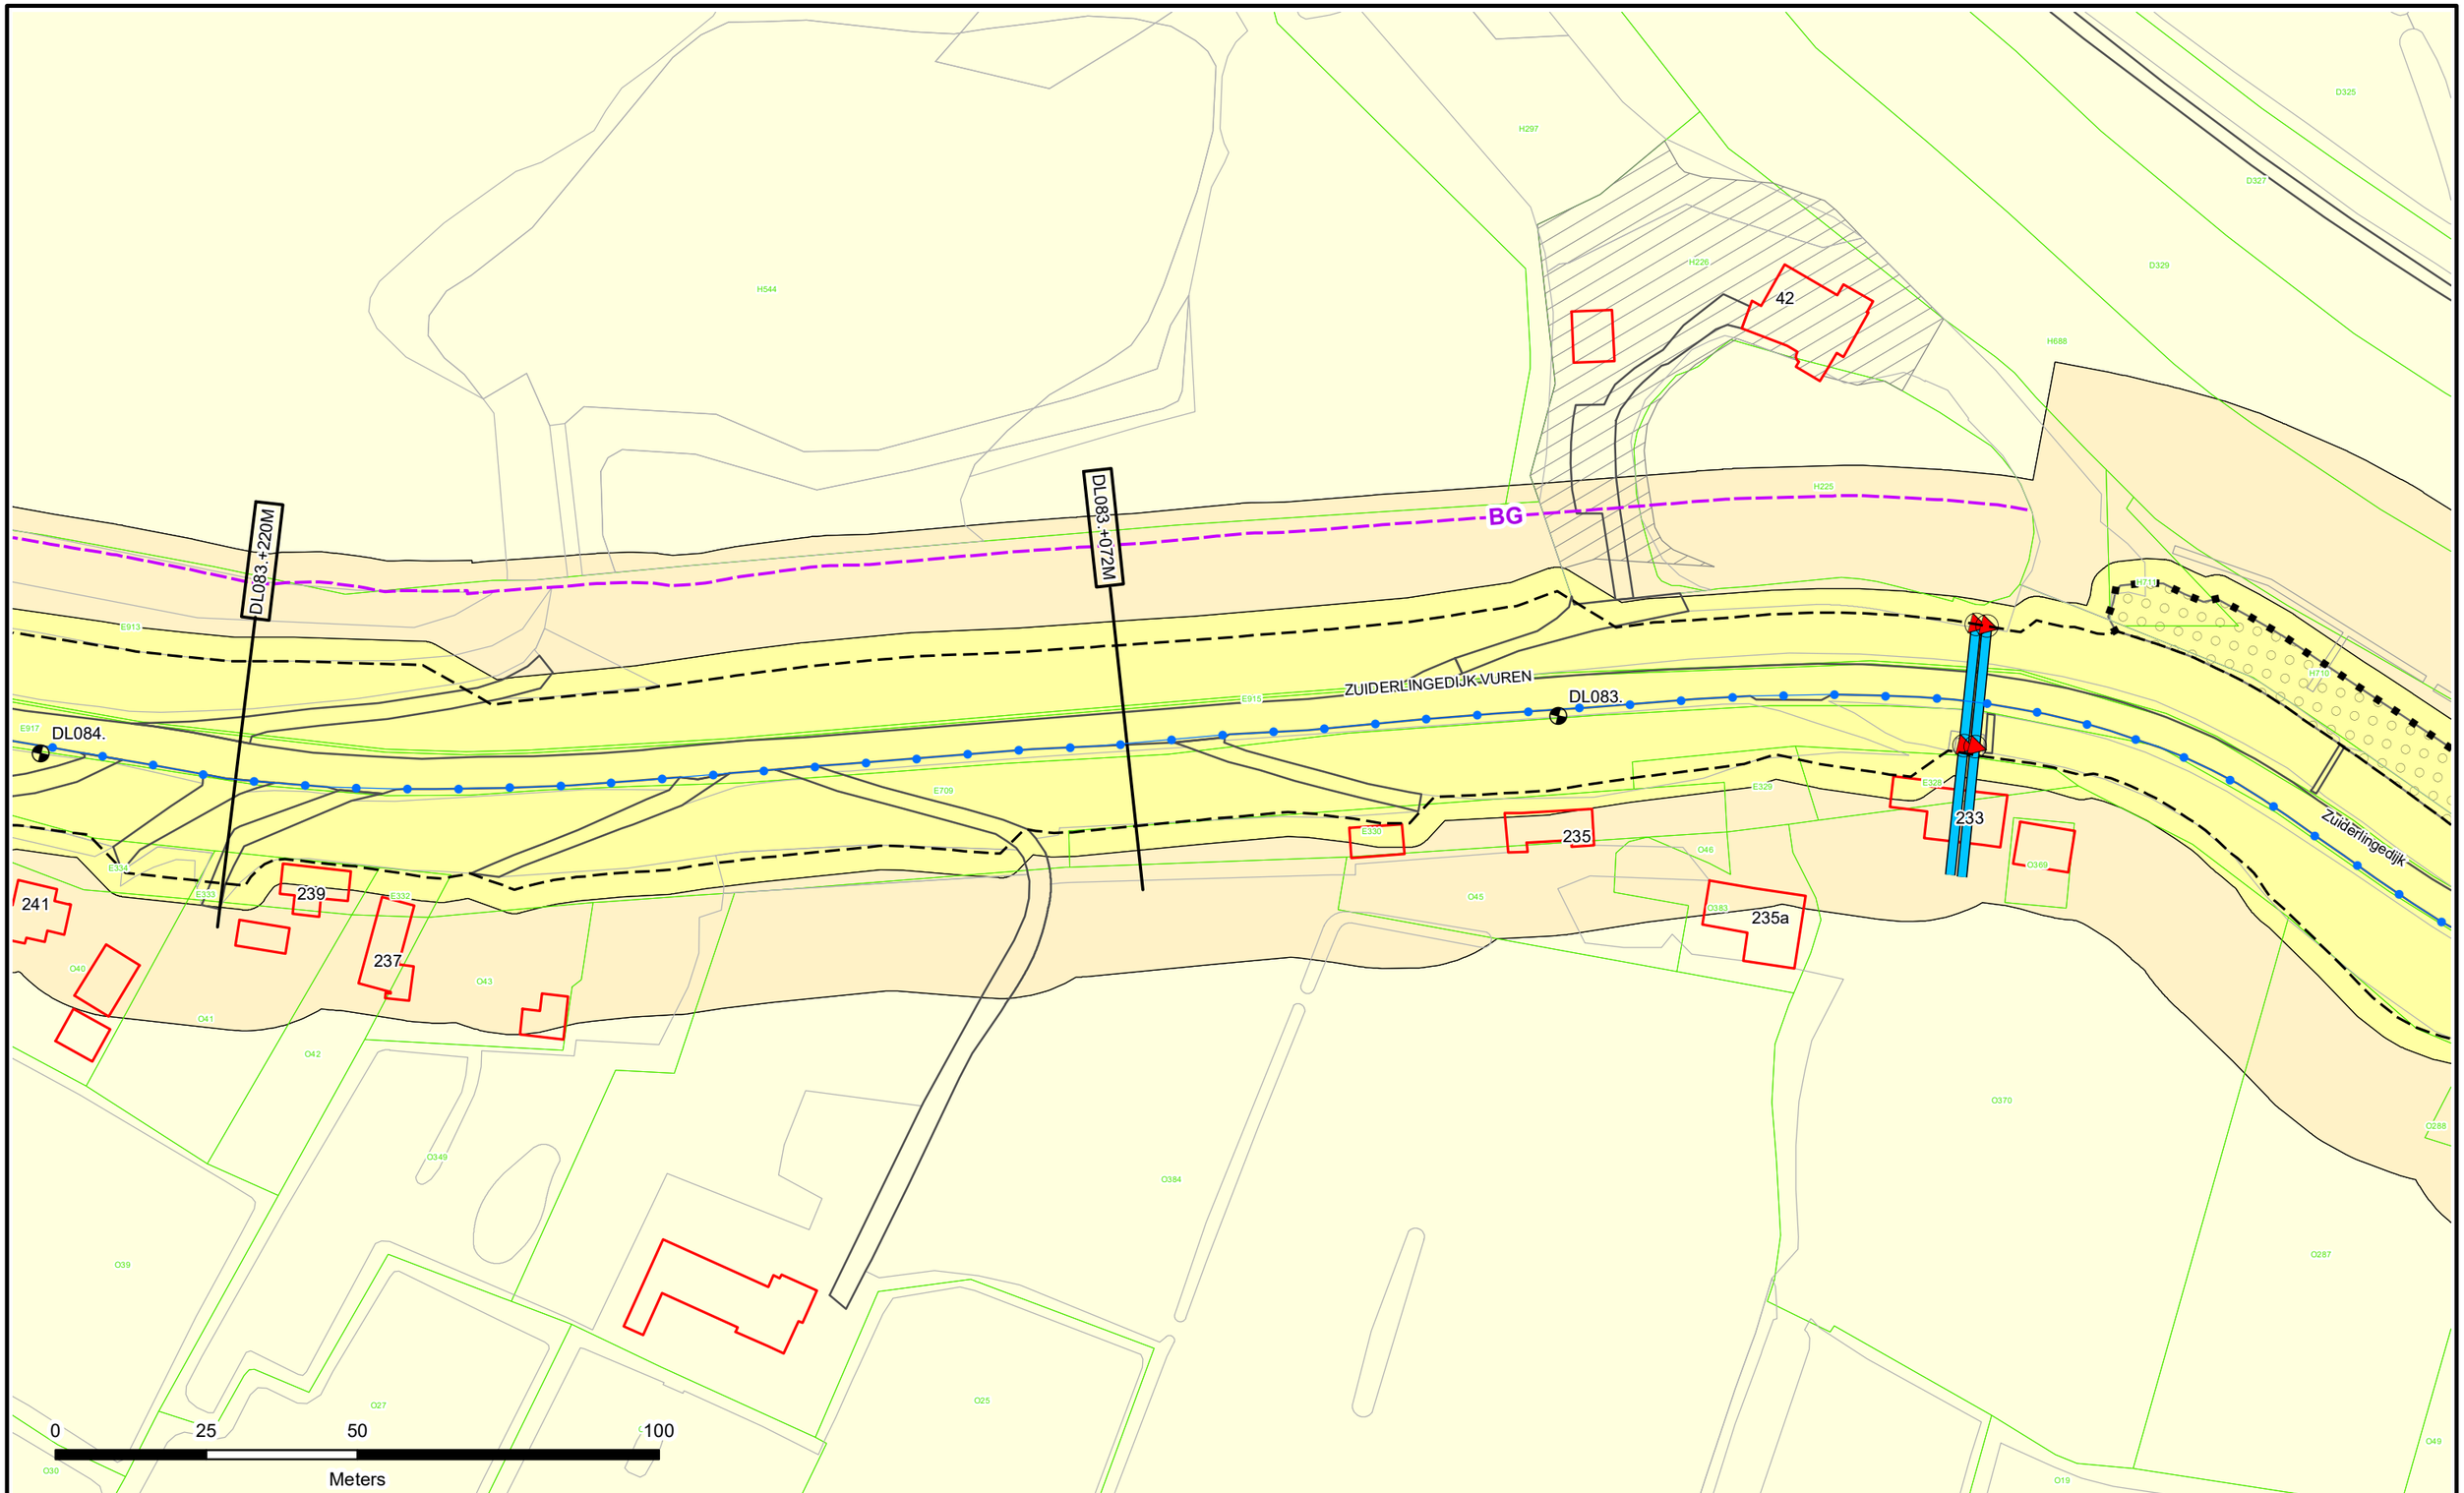

Dijkpalen
Referentielijn Primaire Kering
Referentielijn Regionale Kering
Referentielijn Overige Kering
Teenlijn
Einde Constructie/Kunstwerk
BG Bouwgrens
Drainage Put

Waterstaatswerk
Beschermingszone
Buitenbeschermingszone
Losgestort Materiaal
Harde Bekleding

Duiker
Hevel
Sifon
Coupure
Wandconstructie
Sluis
Drainage Buis
Keringverbeterings-constructie


KGM - Gemaal Ontwerp
Afsluiter Leidingen
Hoofdgebouwen en bijgebouwen
Overig bouwwerk
Bijgebouw vanaf 76m2
E58 Kadastraal perceel
Leggervlak

LA004.+000M Dwarsprofiel-locatie

Waterschap Rivierenland

Legger : Diefdijklinie

Onderdeel : Situatie Legger			
Dijkpaal traject : DL	*Aantal bld :* 070	*Bladnr :* 061	
Formaat : A3	*Schaal :* 1 : 1000	*Status :* Concept	
Opnamedatum : -	*Getekend :* T-DAM	*Datum :* 2019	
Besluitnr : 2019017441	*Tek. nr. :* DL061		

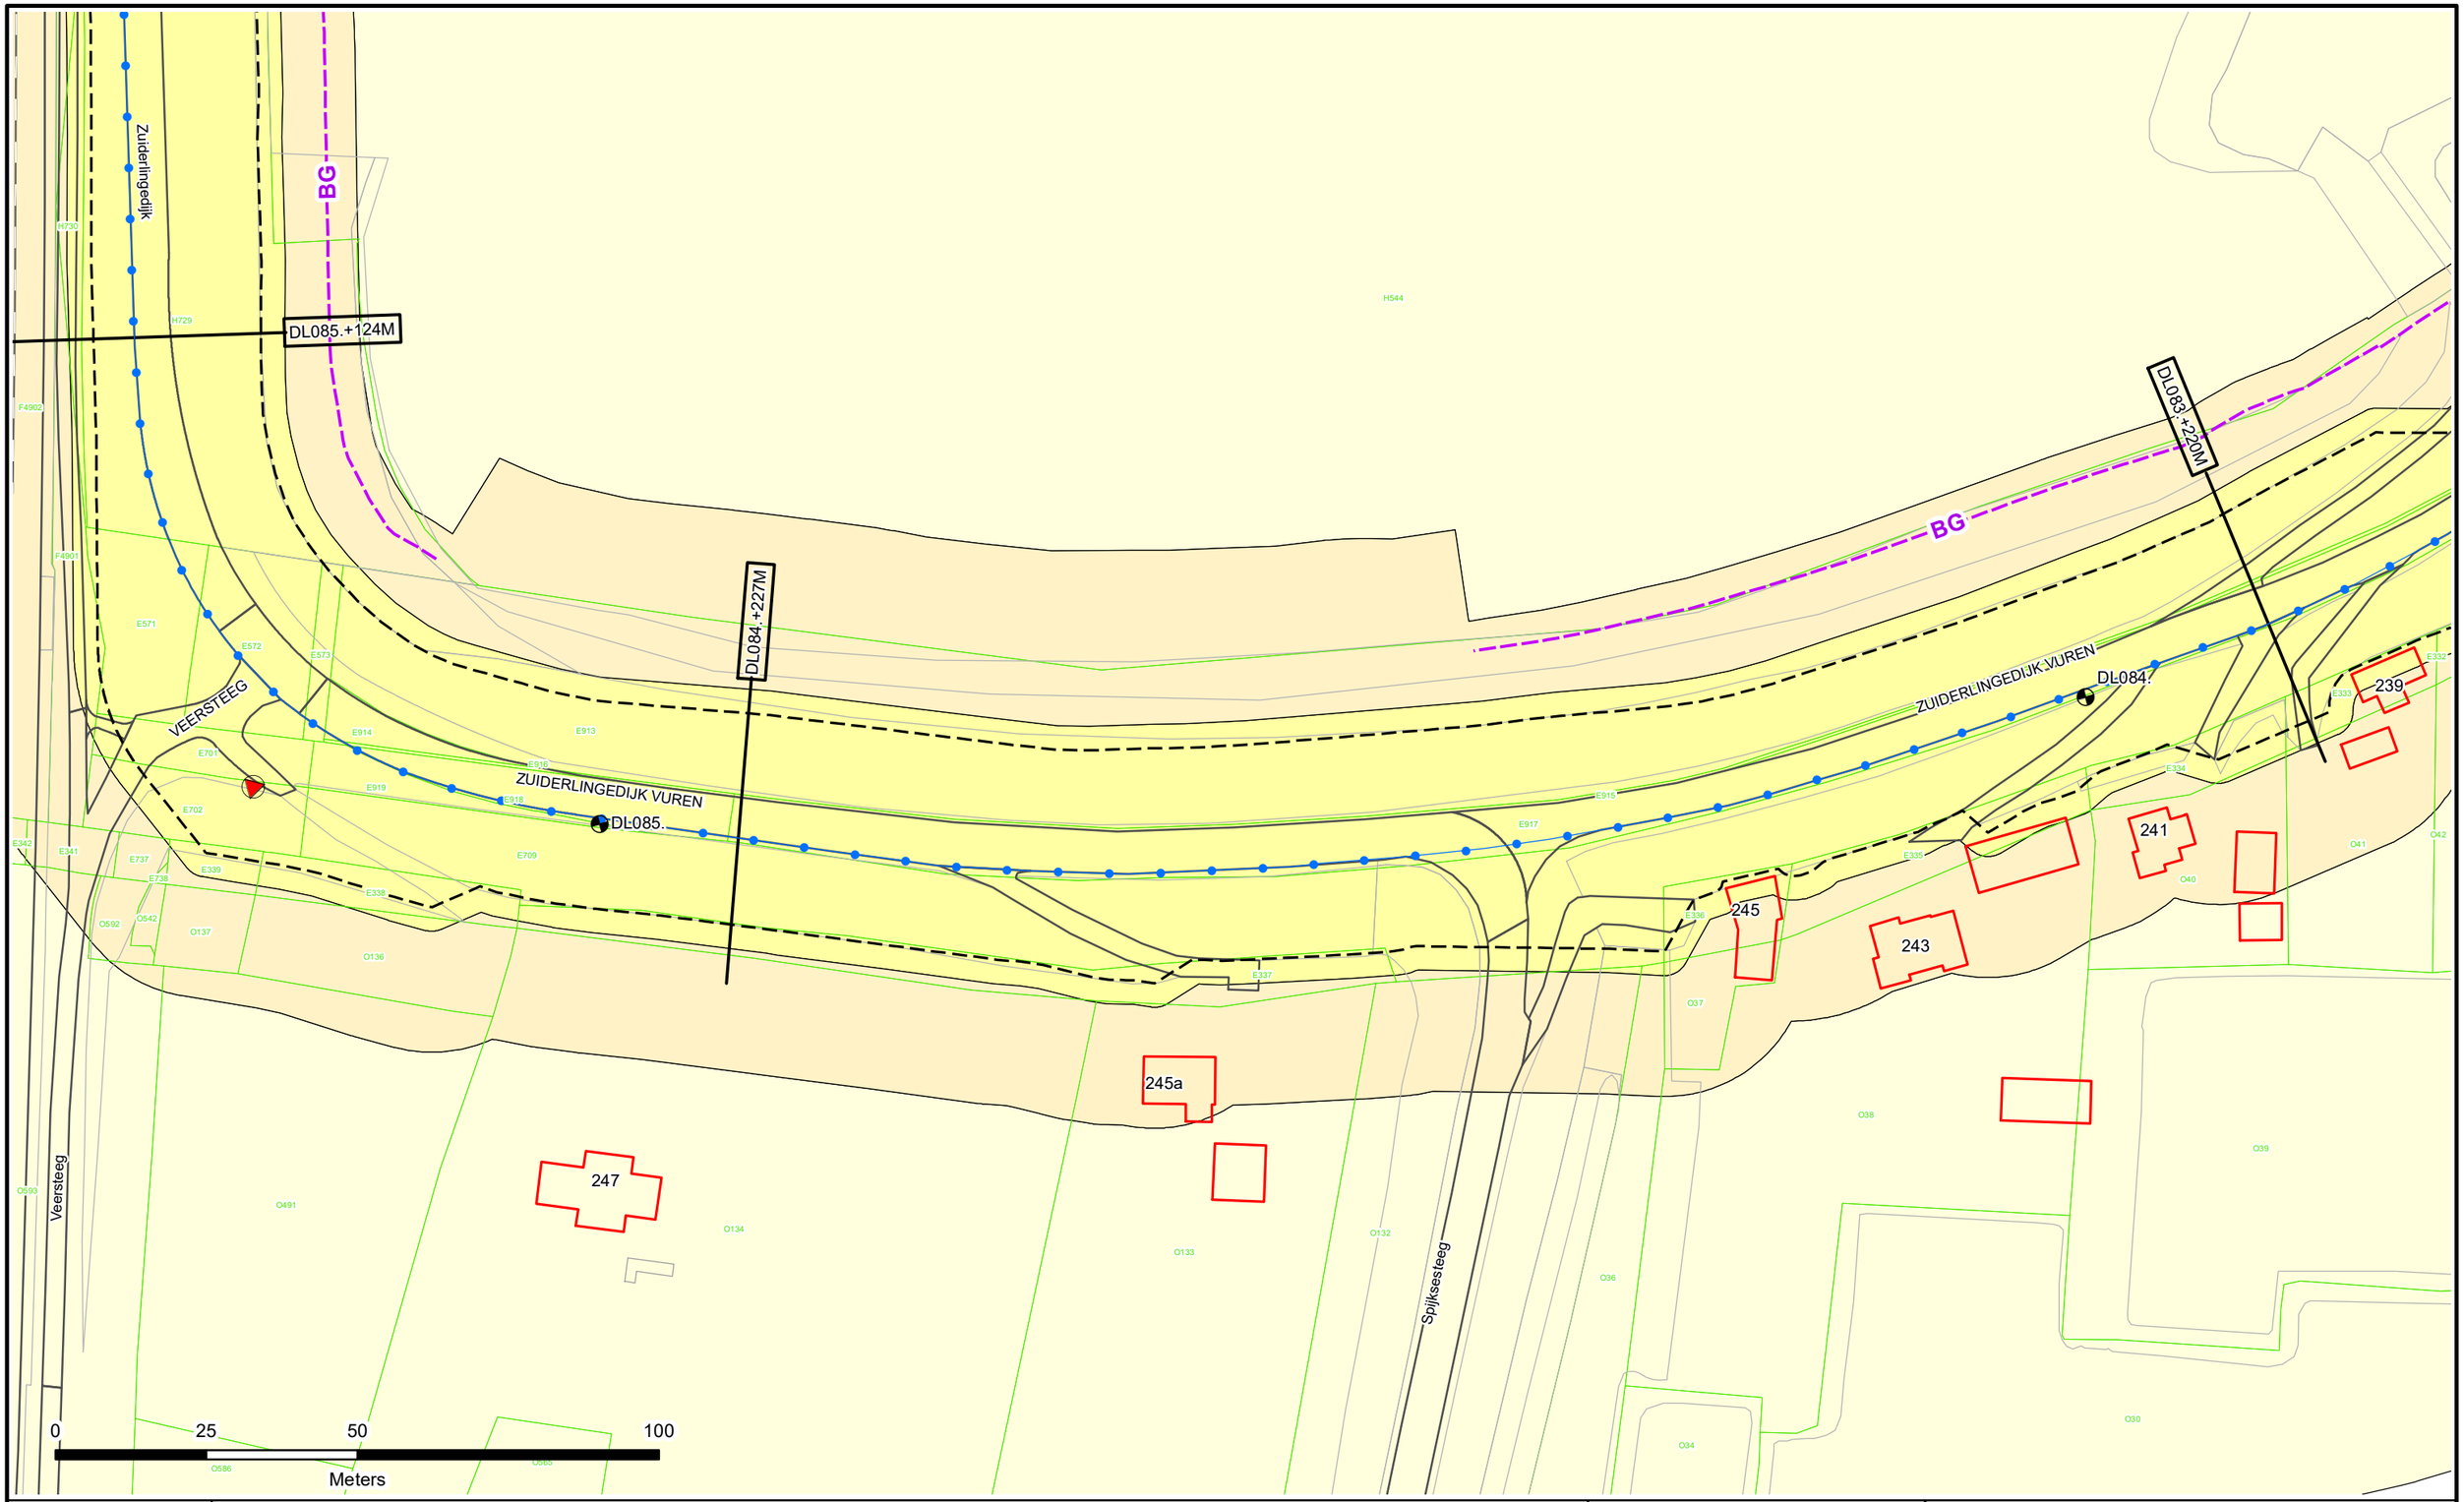

Dijkpalen
Referentielijn Primaire Kering
Referentielijn Regionale Kering
Referentielijn Overige Kering
Teenlijn
Einde Constructie/Kunstwerk
BG Bouwgrens
Drainage Put

Waterstaatswerk
Beschermingszone
Buitenbeschermingszone
Losgestort Materiaal
Harde Bekleding

Duiker
Hevel
Sifon
Coupure
Wandconstructie
Sluis
Drainage Buis
Keringverbeterings-constructie


KGM - Gemaal Ontwerp
Afsluiter Leidingen
Hoofdgebouwen en bijgebouwen
Overig bouwwerk
Bijgebouw vanaf 76m2
Kadastraal perceel
Leggervlak

LA004.+000M
Dwarsprofiel-locatie

Waterschap Rivierenland


Legger : Diefdijklinie

Onderdeel : Situatie Legger			
Dijkpaal traject : DL	*Aantal bld :* 070	*Bladnr :* 062	
Formaat : A3	*Schaal :* 1 : 1000	*Status :* Concept	
Opnamedatum : -	*Getekend :* T-DAM	*Datum :* 2019	
Besluitnr : 2019017441	*Tek. nr. :* DL062		

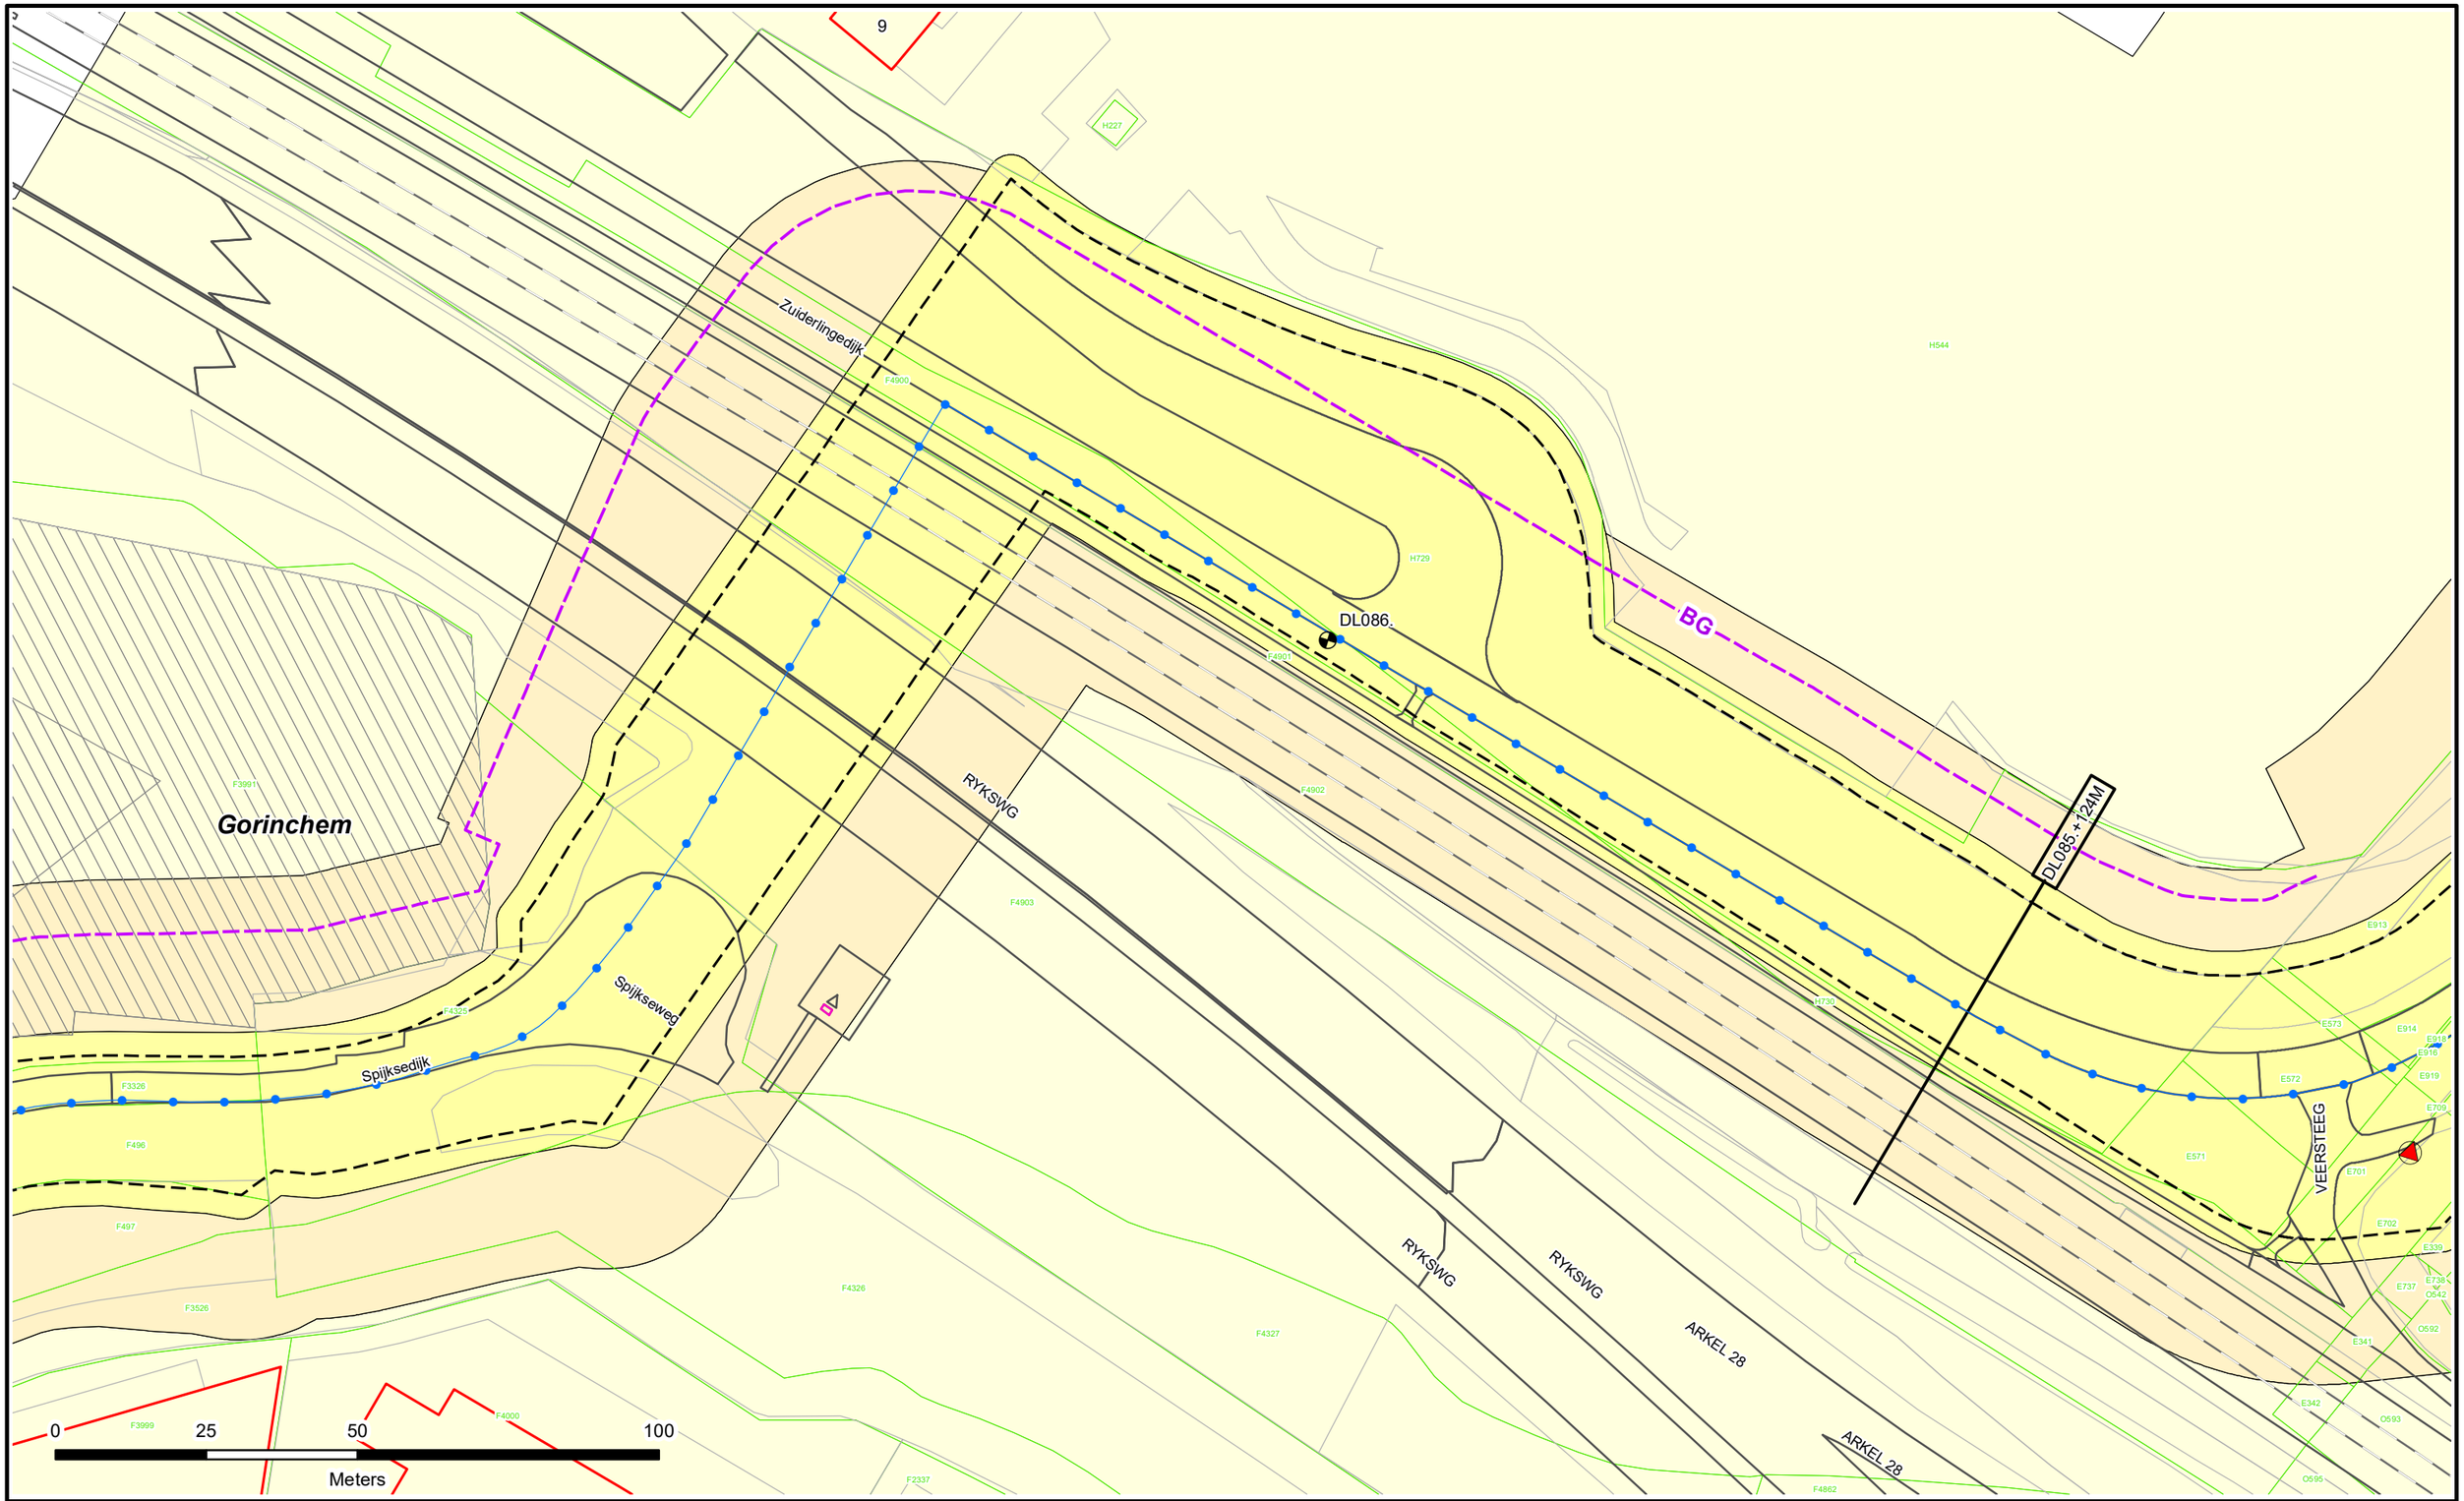

Legger : Diefdijklinie

Onderdeel : Situatie Legger			
Dijkpaal traject : DL	*Aantal bld :* 070	*Bladnr :* 063	
Formaat : A3	*Schaal :* 1 : 1000	*Status :* Concept	
Opnamedatum : -	*Getekend :* T-DAM	*Datum :* 2019	
Besluitnr : 2019017441	*Tek. nr. :* DL063		

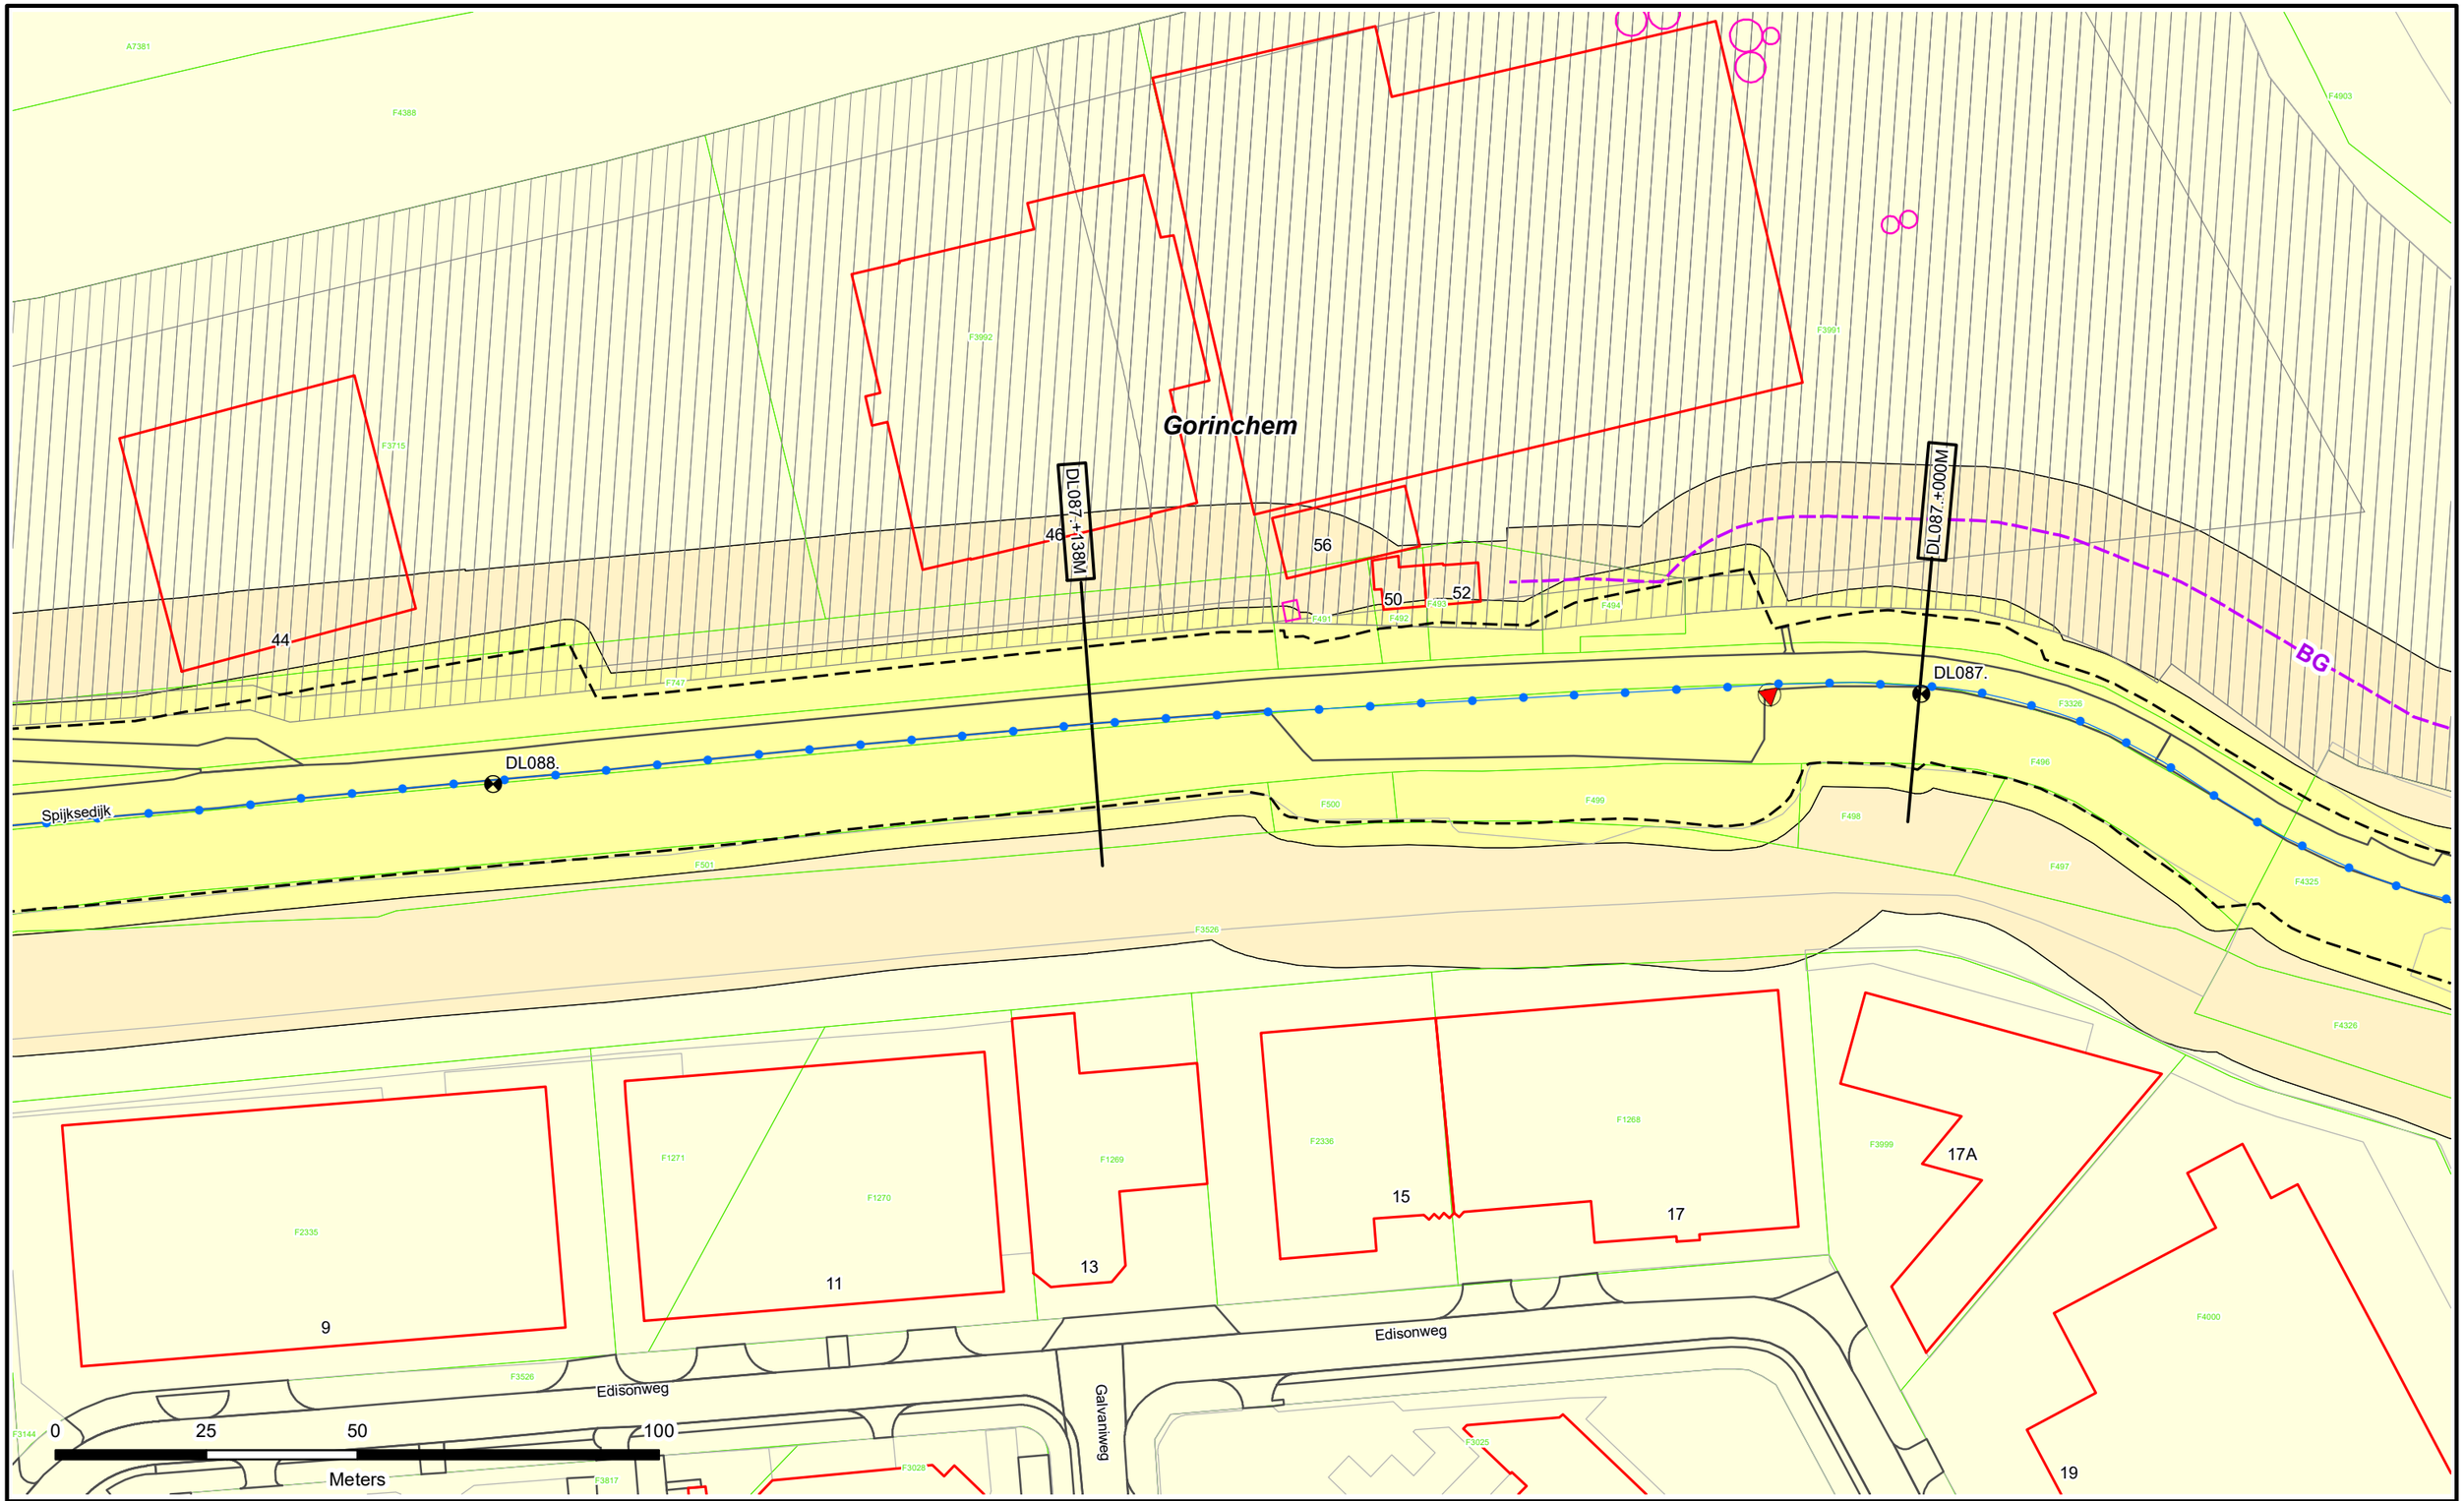

Dijkpalen
Referentielijn Primaire Kering
Referentielijn Regionale Kering
Referentielijn Overige Kering
Teenlijn
Einde Constructie/Kunstwerk
BG Bouwgrens
Drainage Put

Waterstaatswerk
Beschermingszone
Buitenbeschermingszone
Losgestort Materiaal
Harde Bekleding

Duiker
Hevel
Sifon
Coupure
Wandconstructie
Sluis
Drainage Buis
Keringverbeterings-constructie


KGM - Gemaal Ontwerp
Afsluiter Leidingen
Hoofdgebouwen en bijgebouwen
Overig bouwwerk
Bijgebouw vanaf 76m2
E58 Kadastraal perceel
Leggervlak

LA004.+000M
Dwarsprofiel-locatie

Waterschap Rivierenland

Legger : Diefdijklinie

Onderdeel : Situatie Legger			
Dijkpaal traject : DL	*Aantal bld :* 070	*Bladnr :* 064	
Formaat : A3	*Schaal :* 1 : 1000	*Status :* Concept	
Opnamedatum : -	*Getekend :* T-DAM	*Datum :* 2019	
Besluitnr : 2019017441	*Tek. nr. :* DL064		

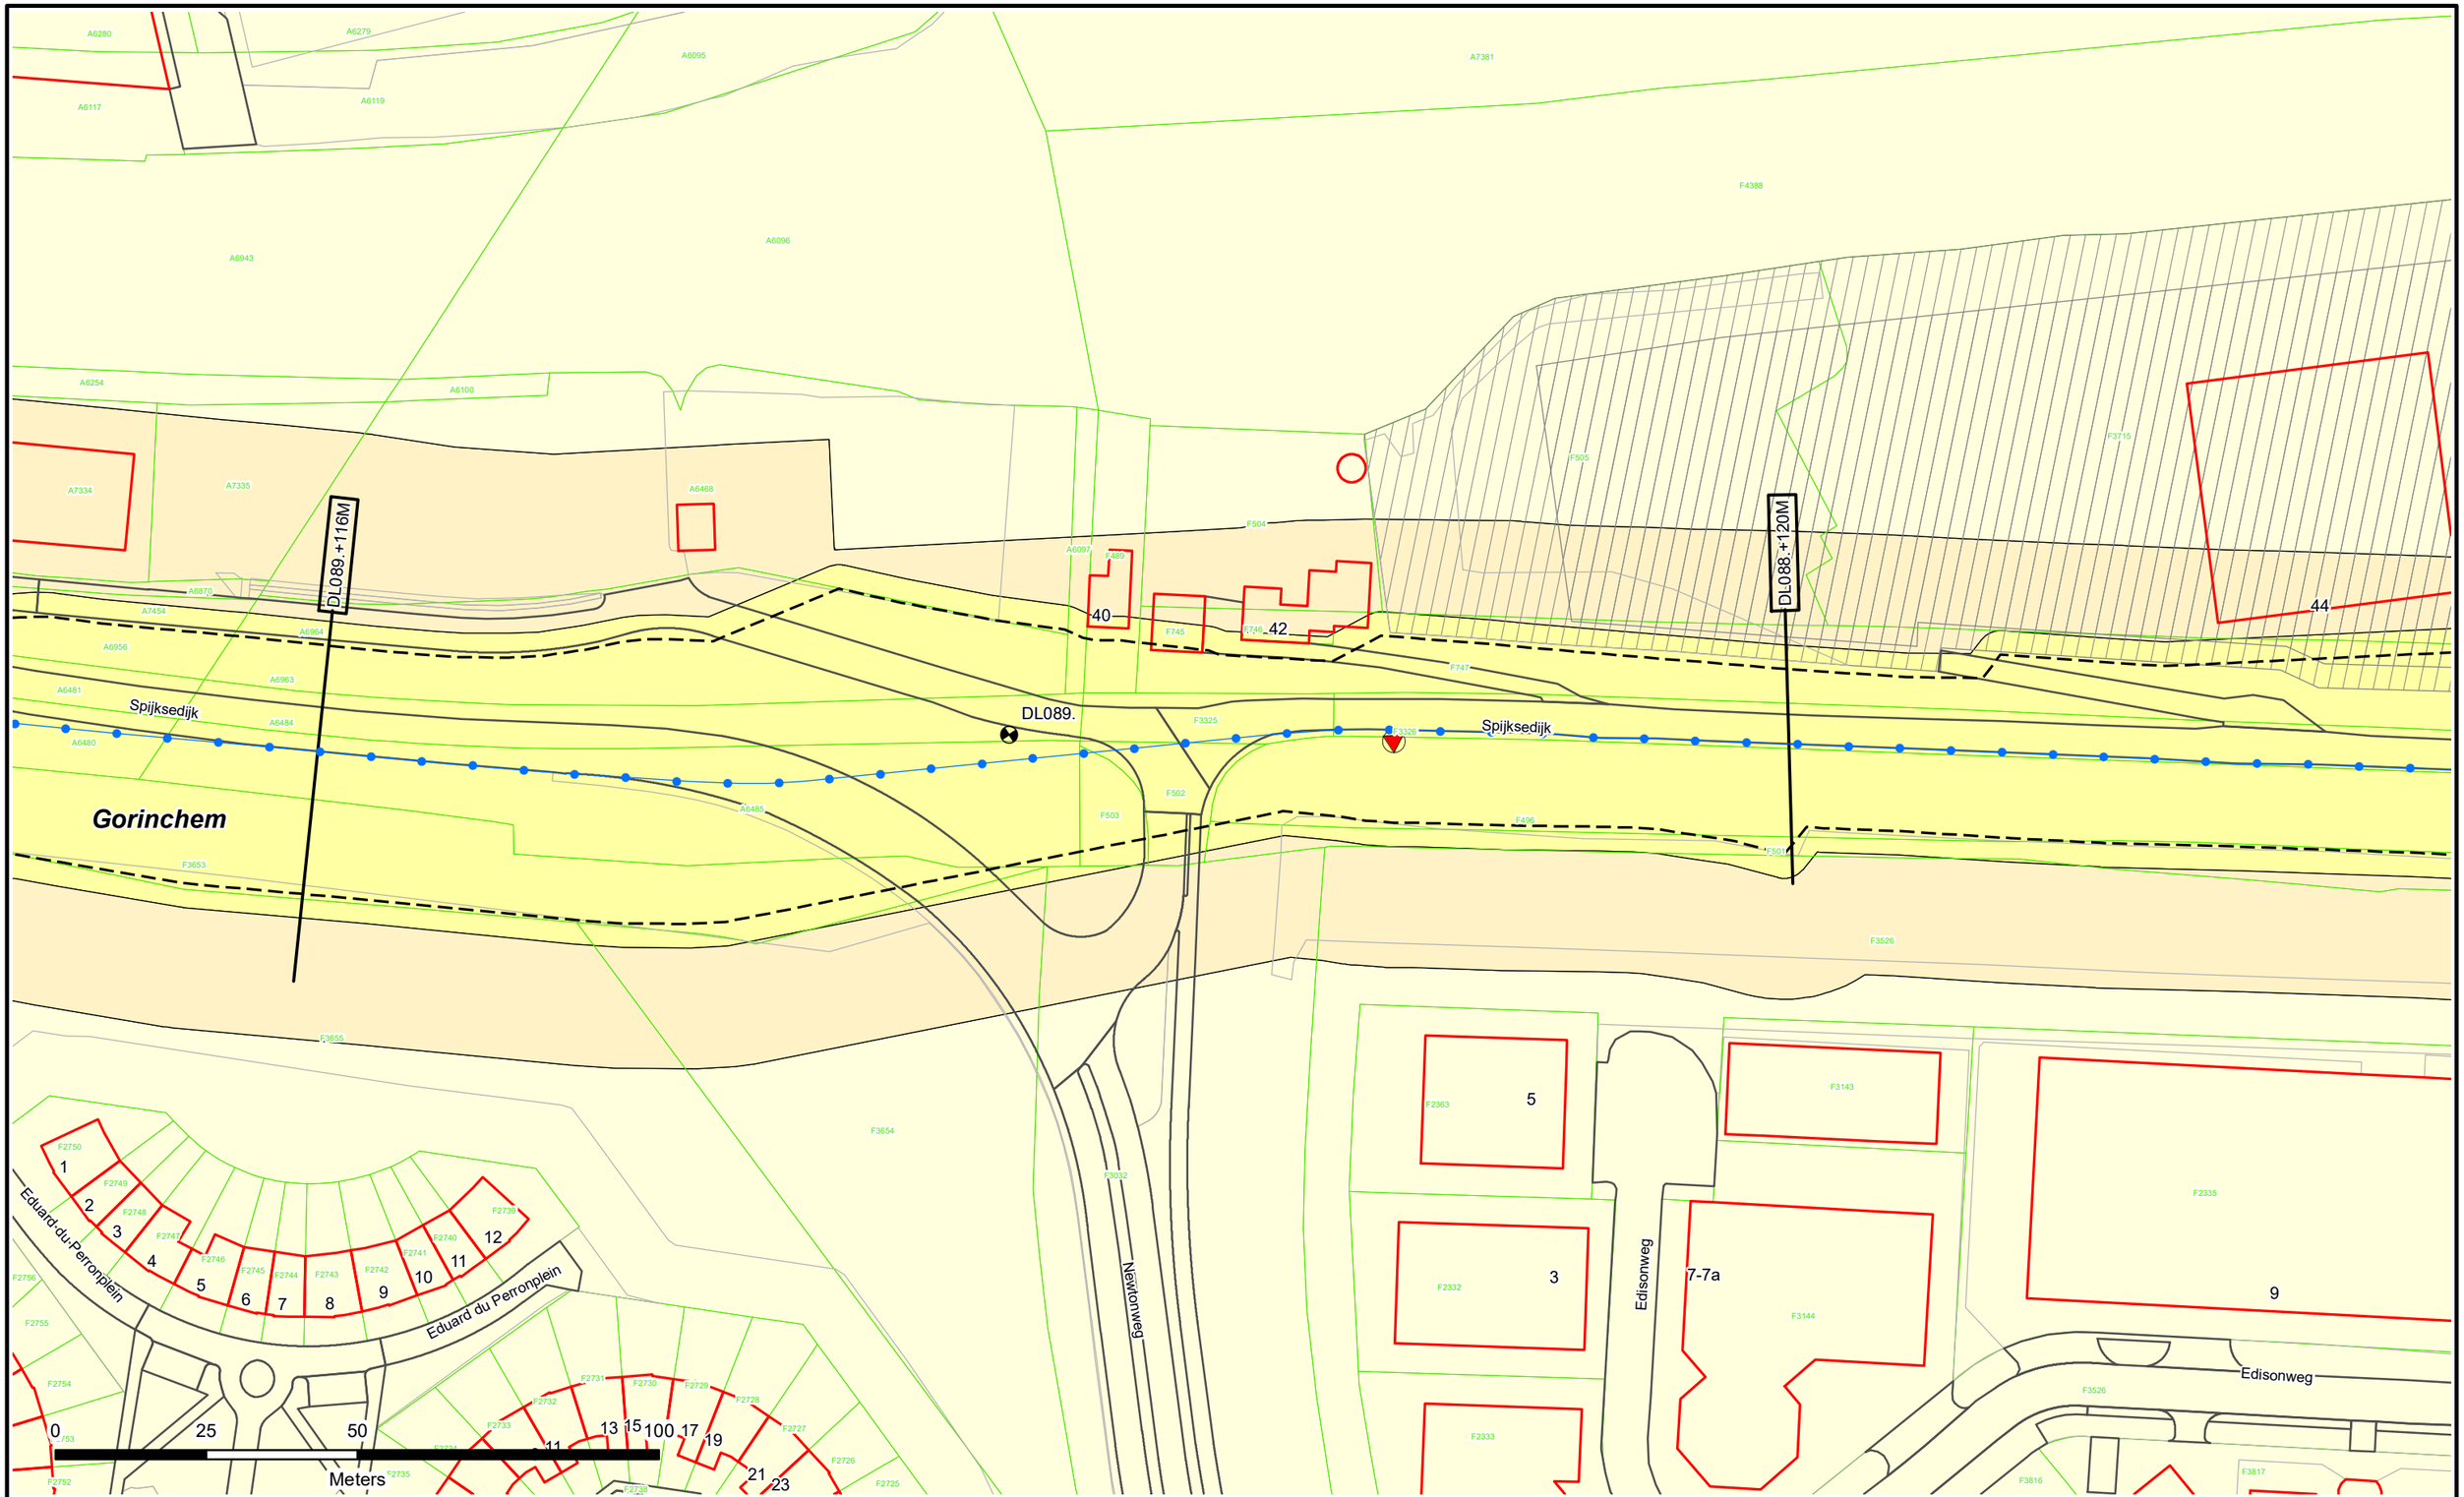

Dijkpalen
Referentielijn Primaire Kering
Referentielijn Regionale Kering
Referentielijn Overige Kering
Teenlijn
Einde Constructie/Kunstwerk
BG Bouwgrens
Drainage Put

Waterstaatswerk
Beschermingszone
Buitenbeschermingszone
Losgestort Materiaal
Harde Bekleding

Duiker
Hevel
Sifon
Coupure
Wandconstructie
Sluis
Drainage Buis
Keringverbeterings-constructie


KGM - Gemaal Ontwerp
Afsluiter Leidingen
Hoofdgebouwen en bijgebouwen
Overig bouwwerk
Bijgebouw vanaf 76m2
E58 Kadastraal perceel
Leggervlak

LA004.+000M
Dwarsprofiel-locatie

Waterschap Rivierenland

Legger : Diefdijklinie

Onderdeel : Situatie Legger			
Dijkpaal traject : DL	*Aantal bld :* 070	*Bladnr :* 065	
Formaat : A3	*Schaal :* 1 : 1000	*Status :* Concept	
Opnamedatum : -	*Getekend :* T-DAM	*Datum :* 2019	
Besluitnr : 2019017441	*Tek. nr. :* DL065		

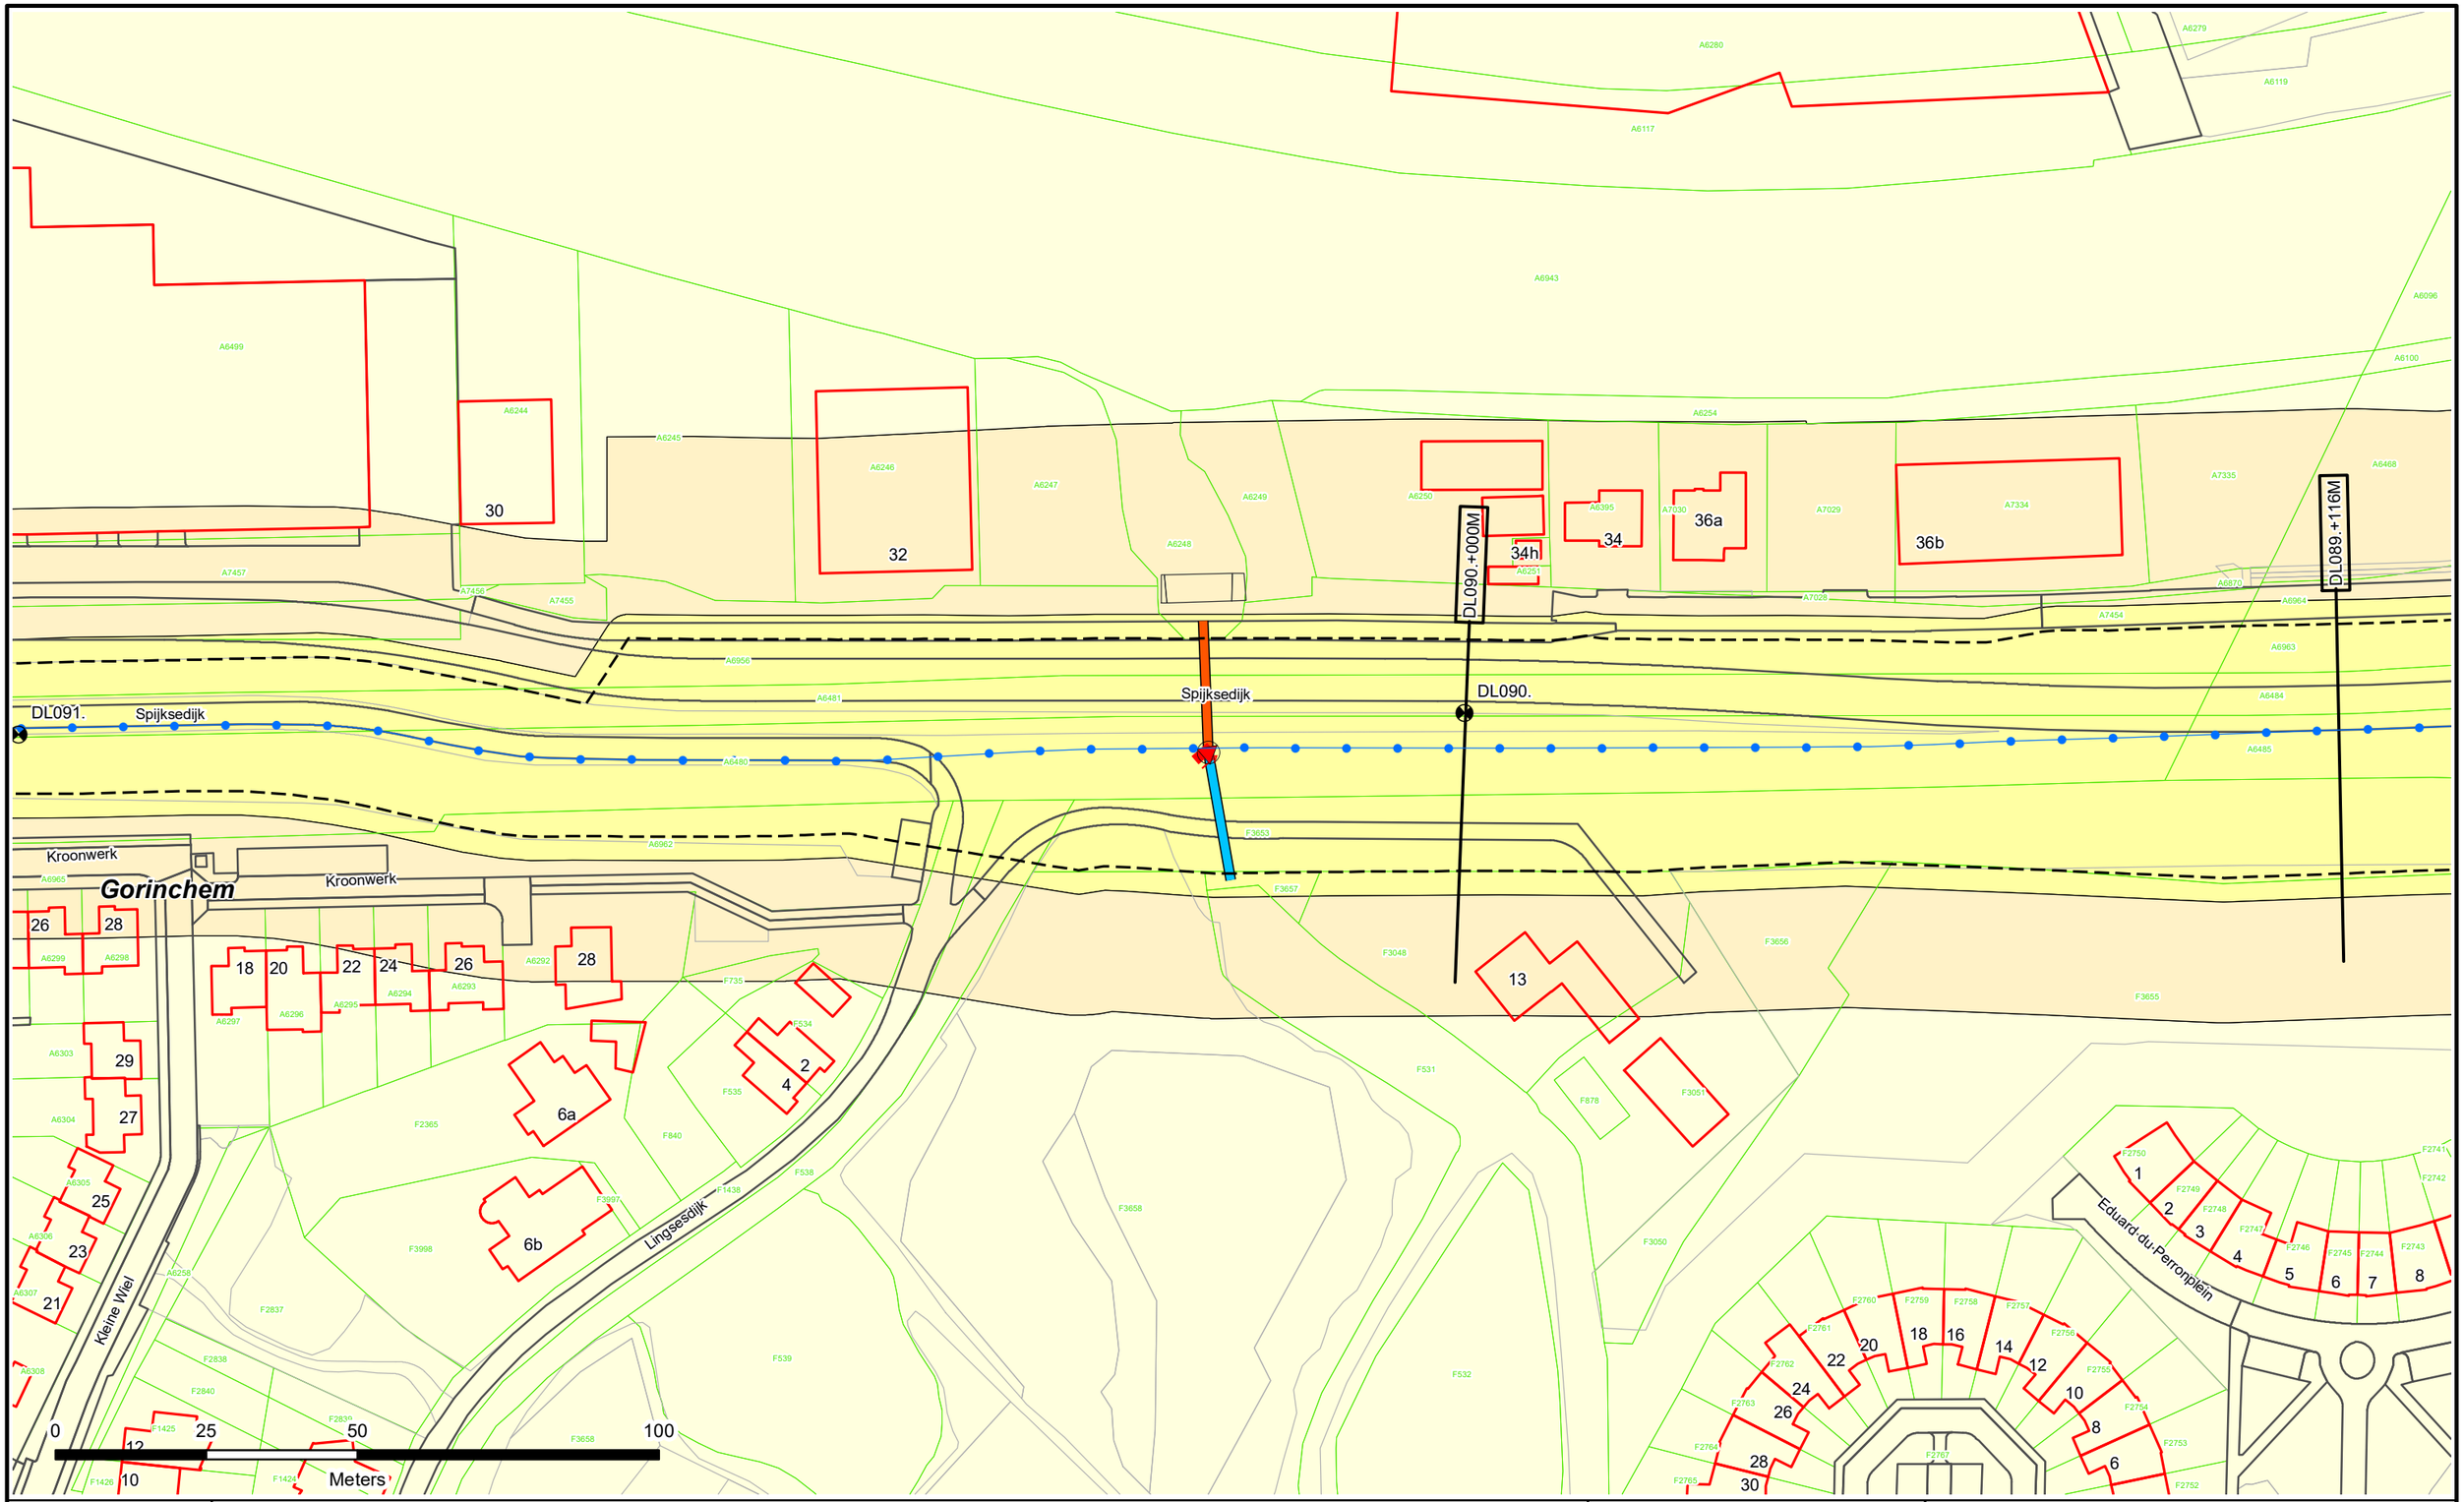

Dijkpalen
Referentielijn Primaire Kering
Referentielijn Regionale Kering
Referentielijn Overige Kering
Teenlijn
Einde Constructie/Kunstwerk
BG Bouwgrens
Drainage Put

Waterstaatswerk
Beschermingszone
Buitenbeschermingszone
Losgestort Materiaal
Harde Bekleding

Duiker
Hevel
Sifon
Coupure
Wandconstructie
Sluis
Drainage Buis
Keringverbeterings-constructie

KGM - Gemaal Ontwerp
Afsluiter Leidingen
Hoofdgebouwen en bijgebouwen
Overig bouwwerk
Bijgebouw vanaf 76m2
Kadastraal perceel
Leggervlak

LA004.+000M
Dwarsprofiel-locatie

Waterschap Rivierenland

Legger : Diefdijklinie

Onderdeel :	Situatie Legger		
Dijkpaal traject : DL	*Aantal bld :* 070	*Bladnr :* 066	
Formaat : A3	*Schaal :* 1 : 1000	*Status :* Concept	
Opnamedatum : -	*Getekend :* T-DAM	*Datum :* 2019	
Besluitnr : 2019017441	*Tek. nr. :* DL066		


20b-20m
20c-20i
20d-20j
20e-20f
20k-20l
20a-20g
26
28a-28i
24a
26h
DL092.+062M
DL091.+127M
Spijksedijk
DL092.
DL091.
Gorinchem
Sprokkelenburg
Halve Maan
Kroonwerk
Flank
Remise
Escarp
Ravelijn
Glacis
Barrière
Kleine Wiel
0
50
100
Meters

Dijkpalen
Referentielijn Primaire Kering
Referentielijn Regionale Kering
Referentielijn Overige Kering
Teenlijn
Einde Constructie/Kunstwerk
BG Bouwgrens
Drainage Put
Waterstaatswerk
Beschermingszone
Buitenbeschermingszone
Losgestort Materiaal
Harde Bekleding
Duiker
Hevel
Sifon
Coupure
Wandconstructie
Sluis
Drainage Buis
Keringverbeterings-constructie
KGM - Gemaal Ontwerp
Afsluiter Leidingen
Hoofdgebouwen en bijgebouwen
Overig bouwwerk
Bijgebouw vanaf 76m2
Kadastraal perceel
Leggervlak
LA004.+000M
Dwarsprofiel-locatie

Waterschap Rivierenland

Legger : Diefdijklinie

Onderdeel : Situatie Legger			
Dijkpaal traject : DL	Aantal bld : 070	Bladnr : 067	
Formaat : A3	Schaal : 1 : 1000	Status : Concept	
Opnamedatum : -	Getekend : T-DAM	Datum : 2019	
Besluitnr : 2019017441	Tek. nr. : DL067		

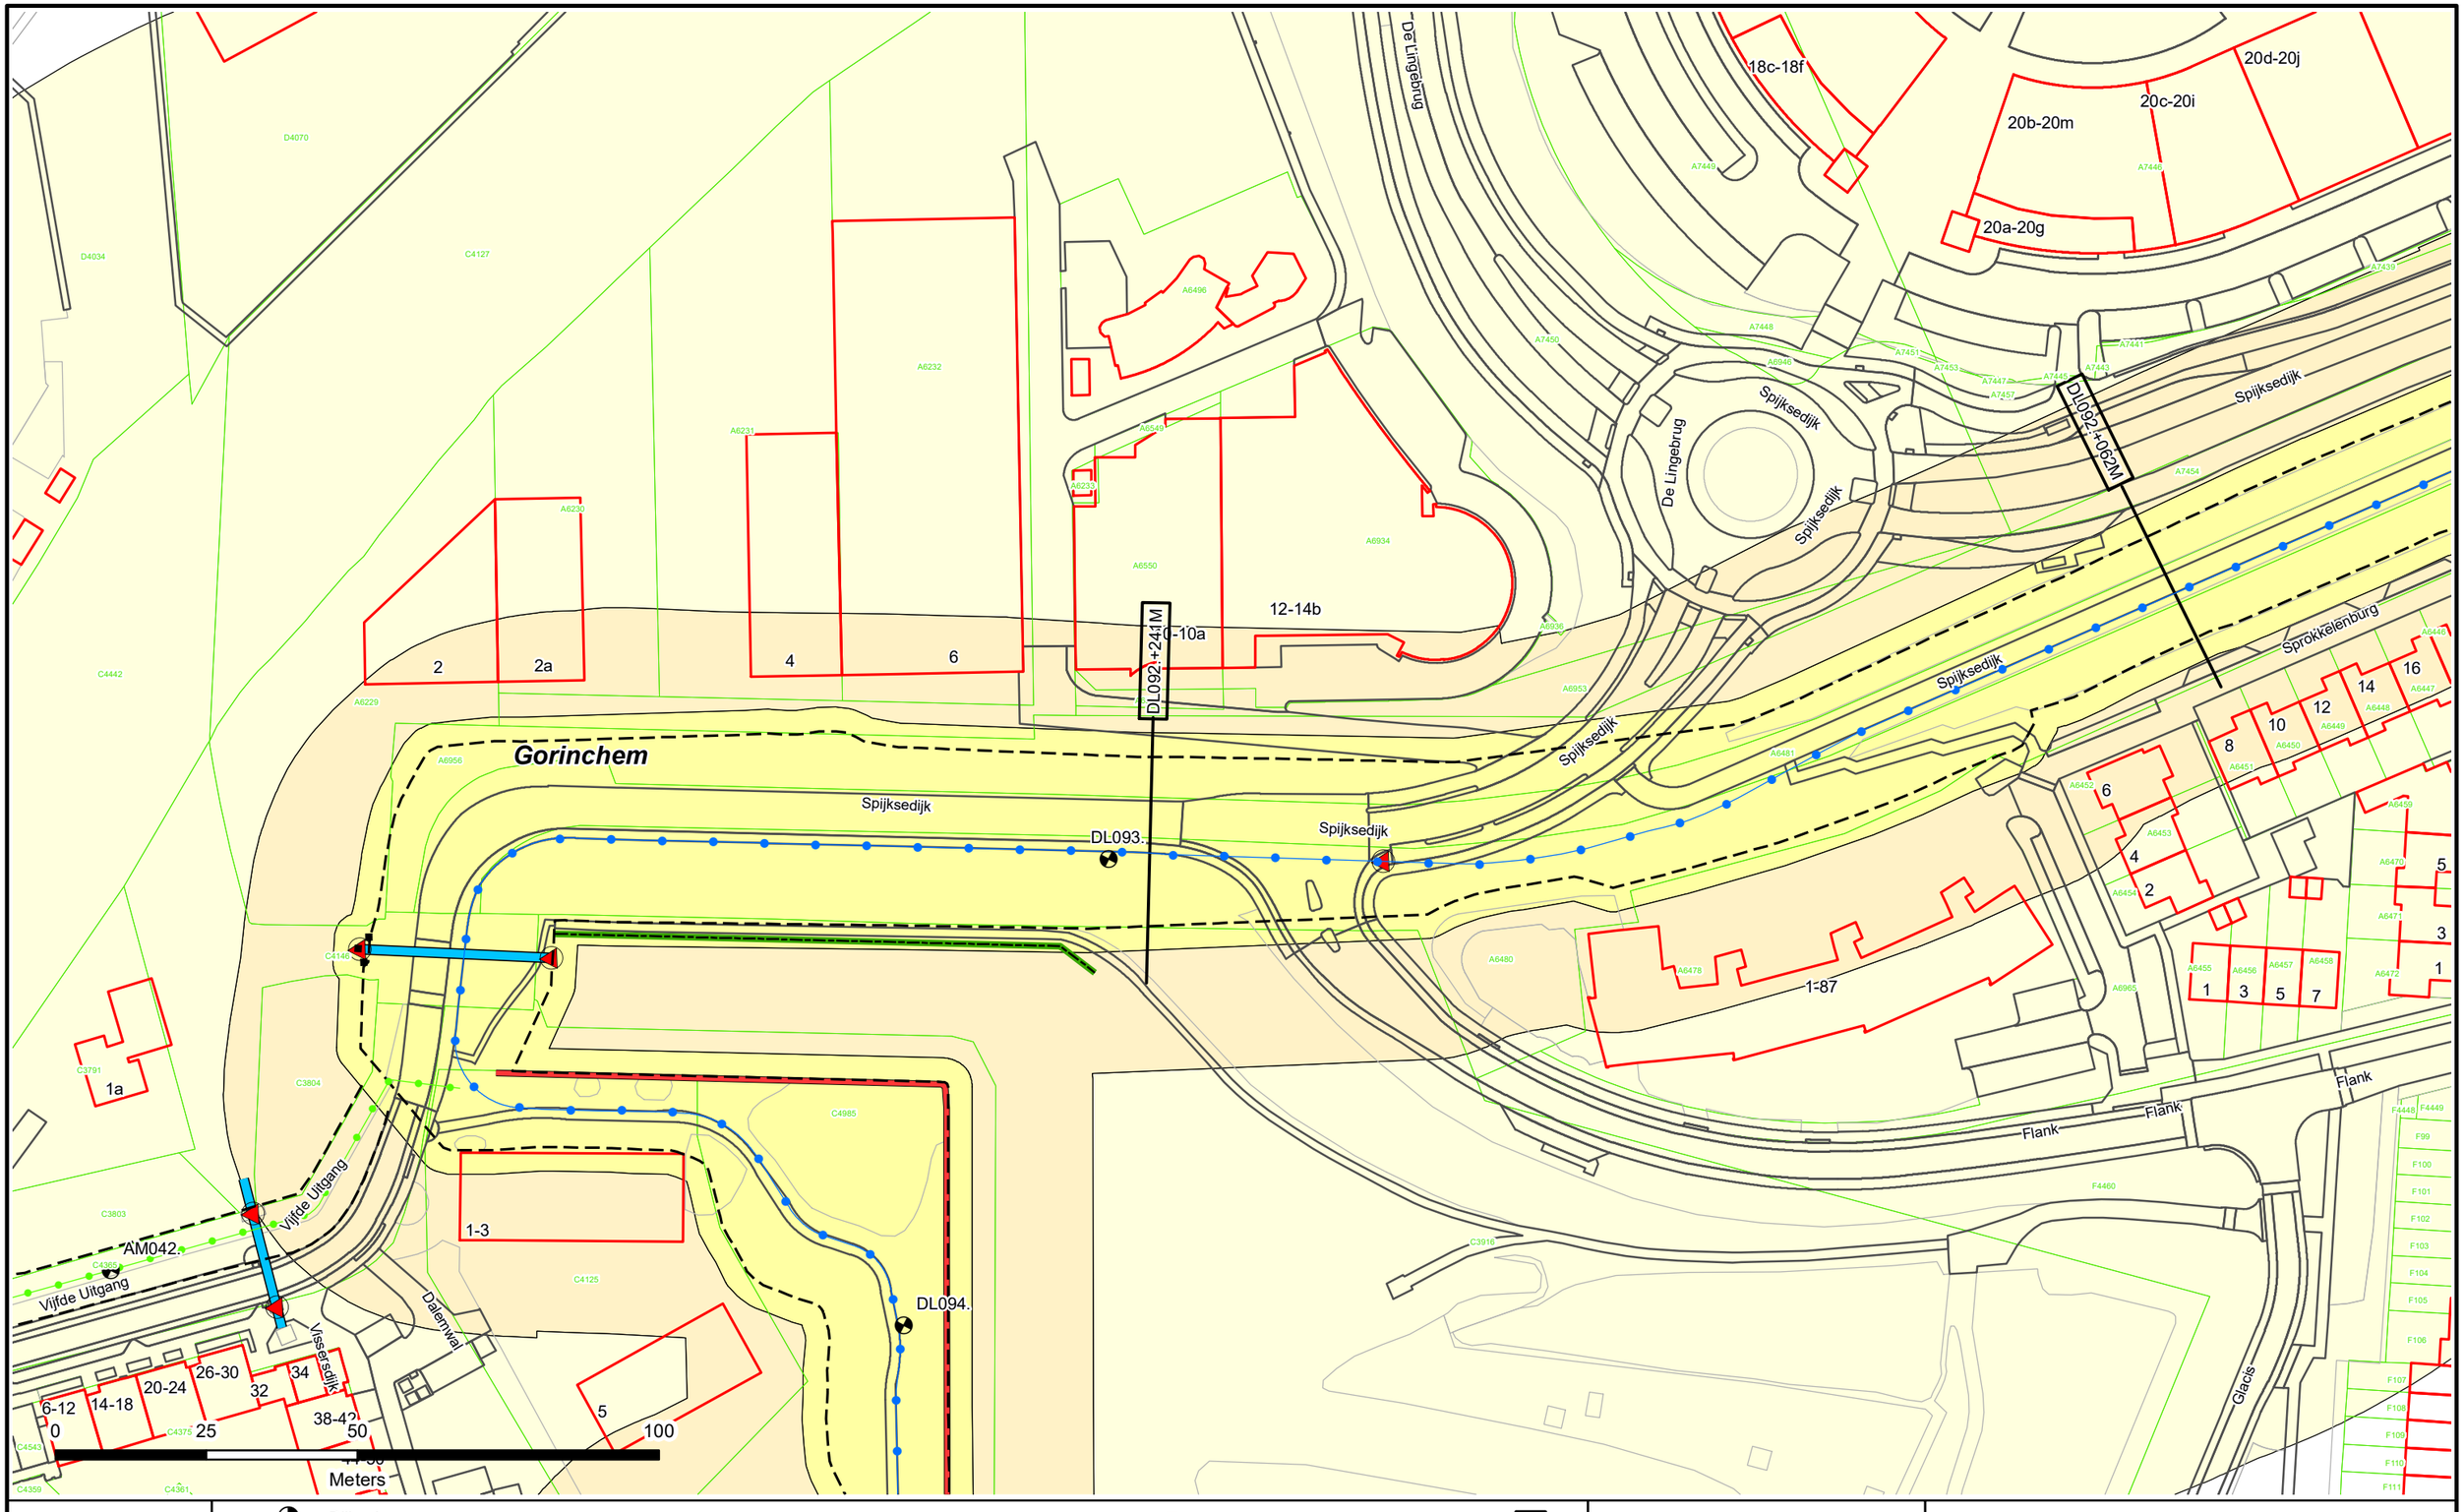

Dijkpalen
Referentielijn Primaire Kering
Referentielijn Regionale Kering
Referentielijn Overige Kering
Teenlijn
Einde Constructie/Kunstwerk
BG Bouwgrens
Drainage Put

Waterstaatswerk
Beschermingszone
Buitenbeschermingszone
Losgestort Materiaal
Harde Bekleding

Duiker
Hevel
Sifon
Coupure
Wandconstructie
Sluis
Drainage Buis
Keringverbeterings-constructie

KGM - Gemaal Ontwerp
Afsluiter Leidingen
Hoofdgebouwen en bijgebouwen
Overig bouwwerk
Bijgebouw vanaf 76m2
E58 Kadastraal perceel
Leggervlak

LA004.+000M
Dwarsprofiel-locatie

Waterschap Rivierenland

Legger : Diefdijklinie

Onderdeel : Situatie Legger			
Dijkpaal traject : DL	*Aantal bld :* 070	*Bladnr :* 068	
Formaat : A3	*Schaal :* 1 : 1000	*Status :* Concept	
Opnamedatum : -	*Getekend :* T-DAM	*Datum :* 2019	
Besluitnr : 20190174441	*Tek. nr. :* DL068		

Legger 2016 geldig

Gorinchem

DL096

DL095

DL094

DL096.+000M

DL094.+139M

LA004.+000M

Dalemwal

Vissersdijk

Volksweerbaarheid

Rond-de-Watertoren

0 25 50 100

Meters

Dijkpalen
Referentielijn Primaire Kering
Referentielijn Regionale Kering
Referentielijn Overige Kering
Teenlijn
Einde Constructie/Kunstwerk
BG Bouwgrens
Drainage Put

Waterstaatswerk
Beschermingszone
Buitenbeschermingszone
Losgestort Materiaal
Harde Bekleding

Duiker
Hevel
Sifon
Coupure
Wandconstructie
Sluis
Drainage Buis
Keringverbeterings-constructie

KGM - Gemaal Ontwerp
Afsluiter Leidingen
Hoofdgebouwen en bijgebouwen
Overig bouwwerk
Bijgebouw vanaf 76m2
Kadastraal perceel
Leggervlak

Dwarsprofiel-locatie

Waterschap Rivierenland

Legger : Diefdijklinie

Onderdeel : Situatie Legger			
Dijkpaal traject : DL	*Aantal bld :* 070	*Bladnr :* 069	
Formaat : A3	*Schaal :* 1 : 1000	*Status :* Concept	
Opnamedatum : -	*Getekend :* T-DAM	*Datum :* 2019	
Besluitnr : 2019017441	*Tek. nr. :* DL069		

Legger 2016 geldig

Gorinchem

Paddemoes
Dalembolwerk
Dalemwal
Visserslaan
Rond de Watertoren
Dalemsedijk

AW379.+013M
AW379.+081M
AW379.
TG438.
TG437.
DL096.
DL096.+000M.
DL097.
BG

3a-3c
5a-5c
32a-32c
34a-34c
2
4
6
8
10
16
18
22
25-31
33-37
39-43
45-49
51-55
57-61
63-67
67-81
20-24
26-30
32-34
36-40
42-44
46-48
50-56
13a-13c
66-78
58
60
62
64
25-49
26
28
30
32
34
36
38
40
39-53
19b
17a
15d
17
3
4

0 25 50 100 Meters

Dijkpalen
Referentielijn Primaire Kering
Referentielijn Regionale Kering
Referentielijn Overige Kering
Teenlijn
Einde Constructie/Kunstwerk
BG Bouwgrens
Drainage Put

Waterstaatswerk
Beschermingszone
Buitenbeschermingszone
Losgestort Materiaal
Harde Bekleding

Duiker
Hevel
Sifon
Coupure
Wandconstructie
Sluis
Drainage Buis
Keringverbeterings-constructie

KGM - Gemaal Ontwerp
Afsluiter Leidingen
Hoofdgebouwen en bijgebouwen
Overig bouwwerk
Bijgebouw vanaf 76m2
Kadastraal perceel
Leggervlak


LA004.+000M
Dwarsprofiel-locatie

Waterschap Rivierenland


Legger : Diefdijklinie

Onderdeel : Situatie Legger			
Dijkpaal traject : DL	*Aantal bld :* 070	*Bladnr :* 070	
Formaat : A3	*Schaal :* 1 : 1000	*Status :* Concept	
Opnamedatum : -	*Getekend :* T-DAM	*Datum :* 2019	
Besluitnr : 2019017441	*Tek. nr. :* DL070		


DWP DL000.-330m.
(DL000.-428m. - DL000.-068m.)

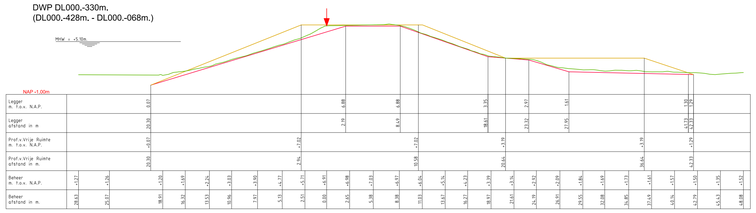


DWP DL001.+151m.
(DL000.-068m. - DL002.+083m.)

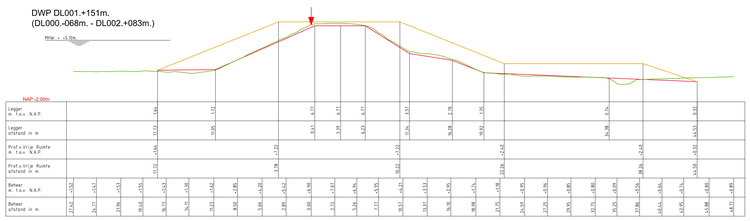


DWP DL003.+060m.
(DL002.+083m. - DL004.+035m.)

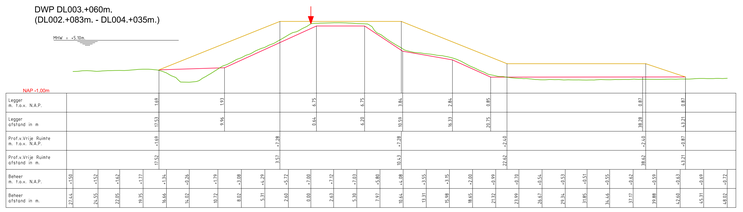


DWP DL004.+167m.
(DL004.+035m. - DL005.+160m.)

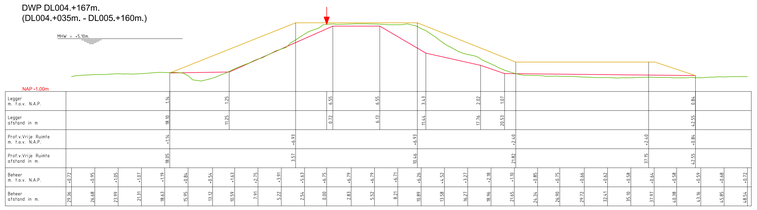


DWP DL007.+056m.
(DL005.+160m. - DL008.+187m.)

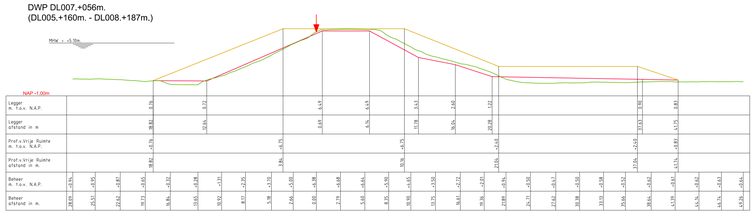


DWP DL009.+063m.
(DL008.+187m. - DL009.+112m.)

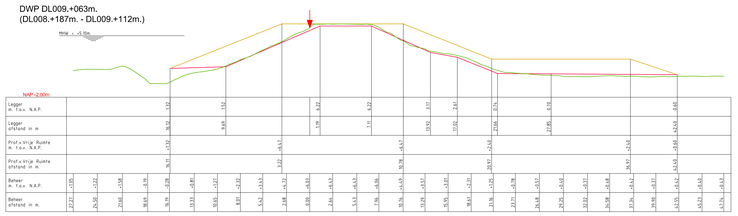


DWP DL009.+185m.
(DL009.+112m. - DL010.+087m.)

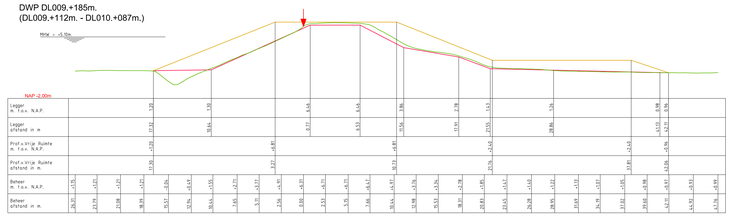


DWP DL010.+207m.
(DL010.+087m. - DL011.+088m.)

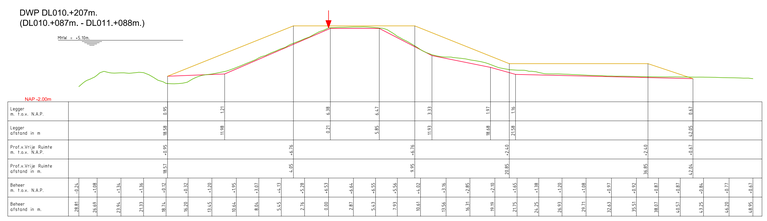


DWP DL011.+263m.
(DL011.+088m. - DL012.+085m.)

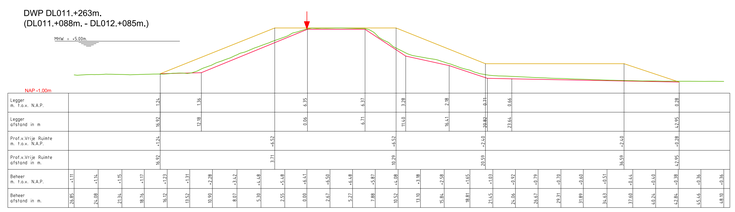


DWP DL012.+209m.
(DL012.+085m. - DL013.+109m.)

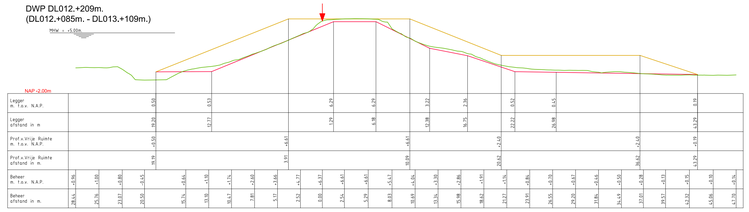


DWP DL013.+223m.
(DL013.+109m. - DL014.+062m.)

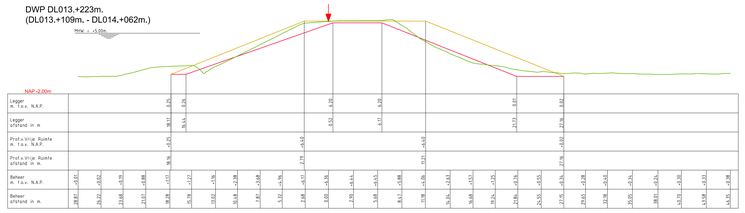


DWP DL015.+057m.
(DL014.+062m. - DL015.+165m.)

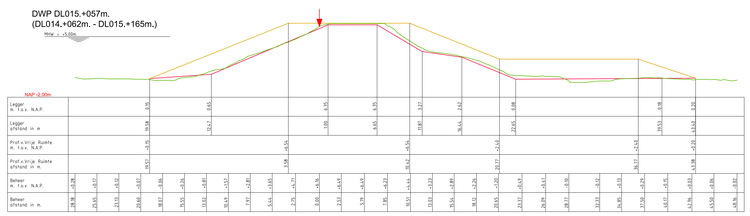


DWP DL016.+083m.
(DL015.+165m. - DL016.+190m.)

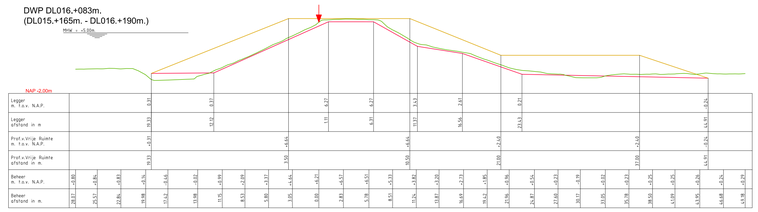


DWP DL017.+015m.
(DL016.+190m. - DL017.+090m.)

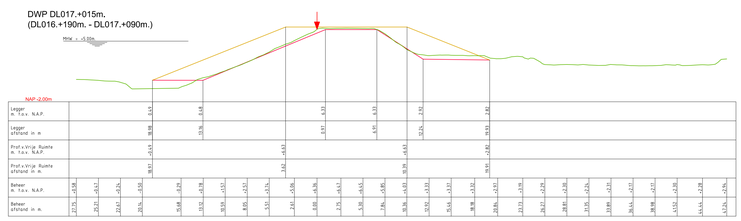


DWP DL017.+177m.
(DL017.+090m. - DL018.+166m.)

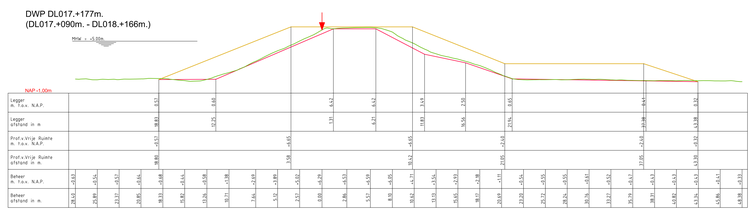


DWP DL020.+045m.
(DL018.+166m. - DL022.+144m.)

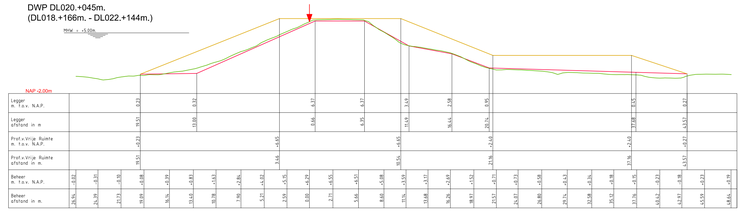

DWP DL023.+105m.
(DL022.+144m. - DL025.+022m.)

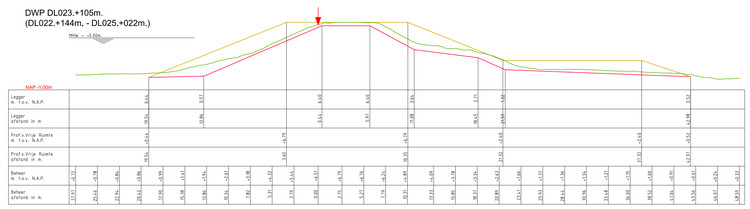

DWP DL026.+120m.
(DL025.+022m. - DL028.+082m.)

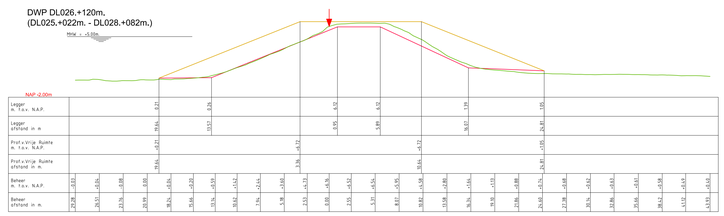

LEGENDA


- Leggerprofiel.
- Profiel van Vrije Ruimte.
- Beheerprofiel.
- Referentielijn (Buitenkruin)

Waterschap Rivierenland


Legger: DIEFDIJK (DL000. - DL097.)

Onderdeel: Dwarsprofielen Legger			
Dijkpaal: Traject: DL	Map: 005 Bladen	Bladnr:	001
Formaat: A0	Schaal: 1:250	Status:	Concept
Opnamedatum:	Getekend: T-DAM	Datum:	2019
Behoort bij: Besluit 2019017441			


DWP DL028.+193m.
(DL028.+082m. - DL029.+032m.)

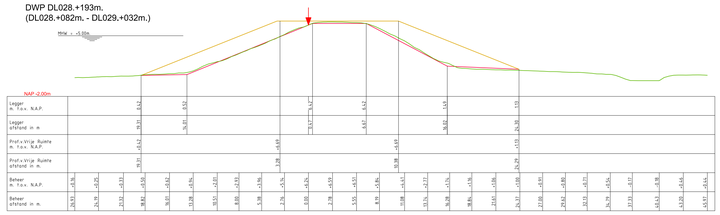


DWP DL030.+210m.
(DL029.+032m. - DL031.+183m.)

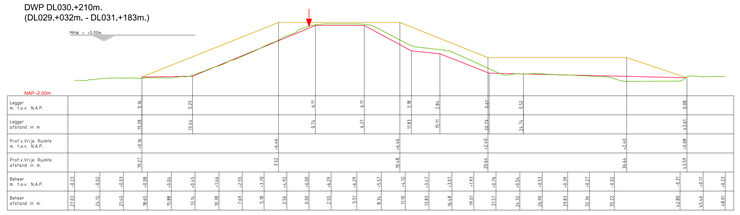


DWP DL032.+065m.
(DL031.+183m. - DL032.+184m.)

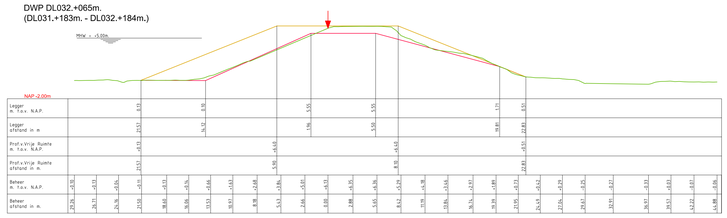


DWP DL032.+224m.
(DL032.+184m. - DL033.+108m.)

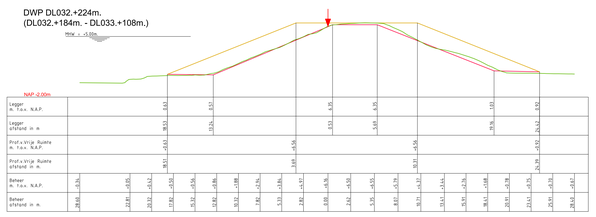


DWP DL034.+080m.
(DL033.+108m. - DL035.+064m.)

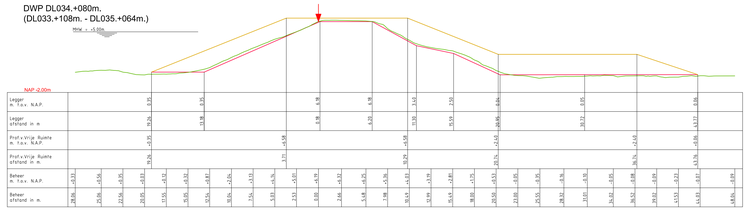


DWP DL035.+133m.
(DL035.+064m. - DL035.+164m.)

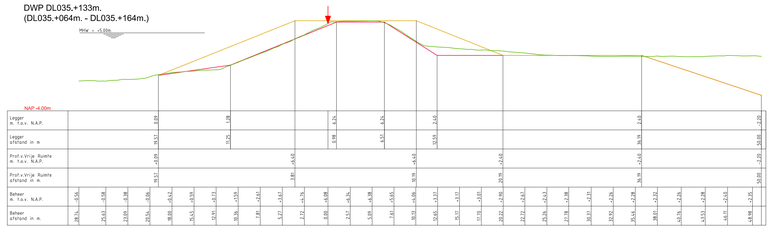


DWP DL035.+208m.
(DL035.+164m. - DL035.+239m.)

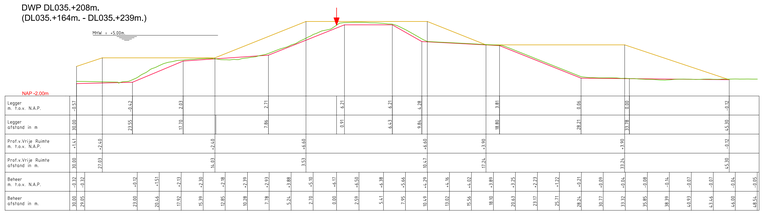


DWP DL036.+040m.
(DL035.+239m. - DL036.+065m.)

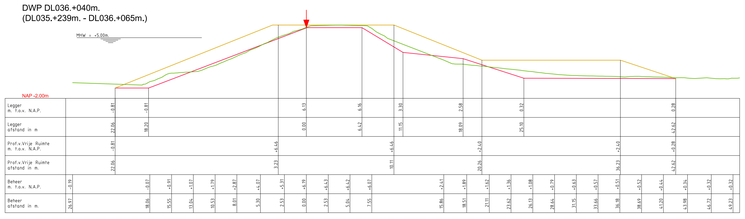


DWP DL036.+121m.
(DL036.+065m. - DL036.+165m.)

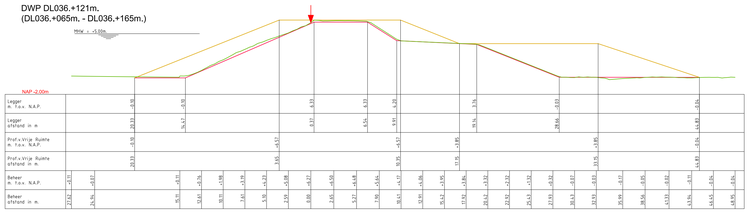


DWP DL036.+184m.
(DL036.+165m. - DL036.+239m.)

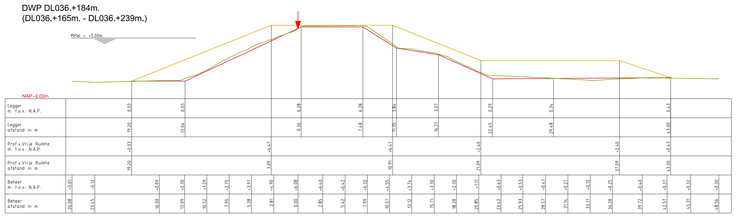


DWP DL037.+015m.
(DL036.+239m. - DL037.+043m.)

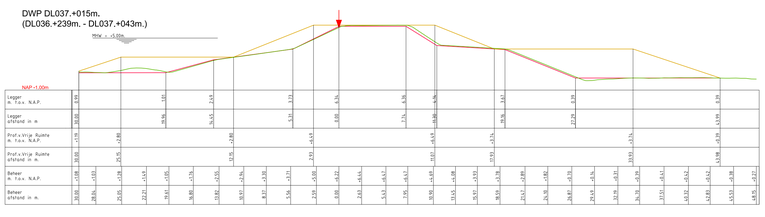


DWP DL037.+056m.
(DL037.+043m. - DL037.+092m.)

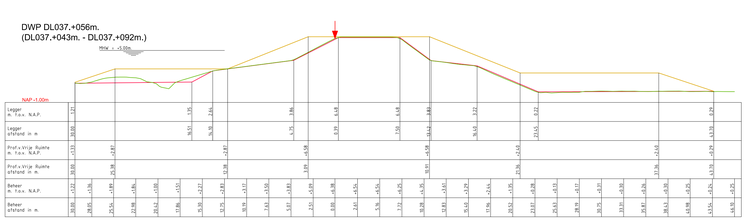


DWP DL037.+132m.
(DL037.+092m. - DL037.+217m.)

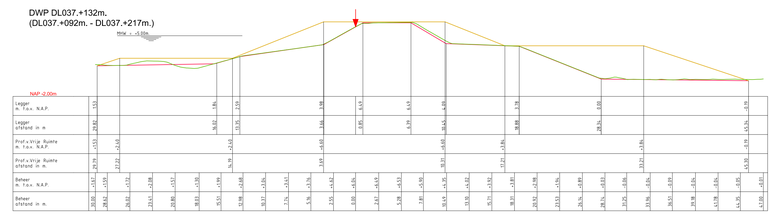


DWP DL038.+031m.
(DL037.+217m. - DL038.+115m.)

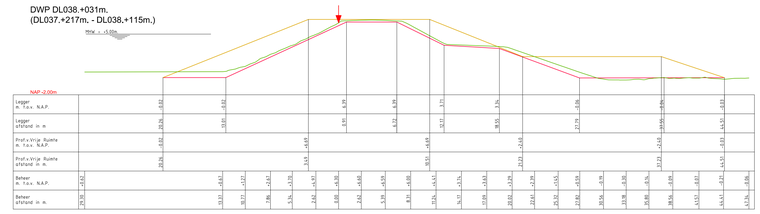


DWP DL039.+167m.
(DL038.+115m. - DL040.+143m.)

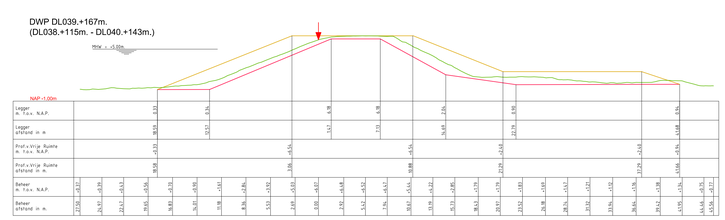


DWP DL040.+200m.
(DL040.+143m. - DL041.+093m.)

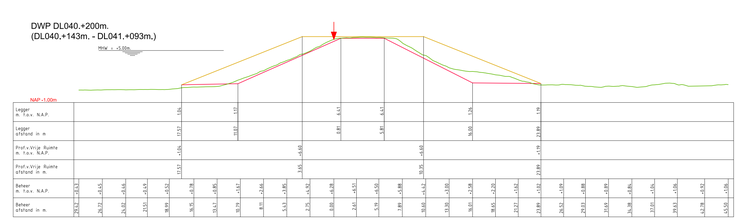

DWP DL041.+242m.
(DL041.+093m. - DL042.+168m.)

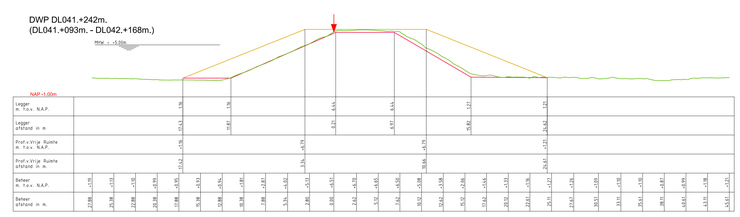

DWP DL042.+200m.
(DL042.+168m. - DL043.+066m.)

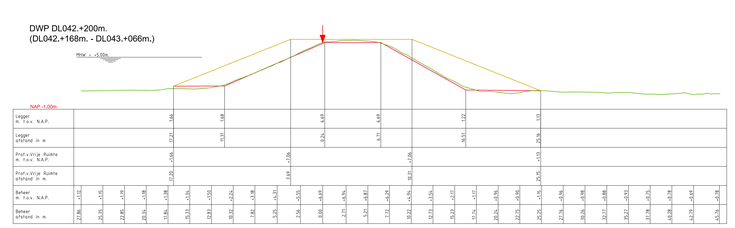


LEGENDA

- Leggerprofiel.
- Profiel van Vrije Ruimte.
- Beheerprofiel.
- Referentielijn (Buitenkruin)


Waterschap Rivierenland

Legger:	DIEFDIJK (DL000. - DL097.)		
Onderdeel:	Dwarsprofielen Legger		
Dijkpaal traject:	DL	Met 005 Bladen	Bladnr: 001
Formaat:	A0	Schaal: 1:250	Status: Concept
Opnamedatum:		Getekend: T-DAM	Datum: 2019
Behoort bij:	Besluit 2019017441		


DWP DL043.+172m.
(DL043.+066m. - DL044.+093m.)

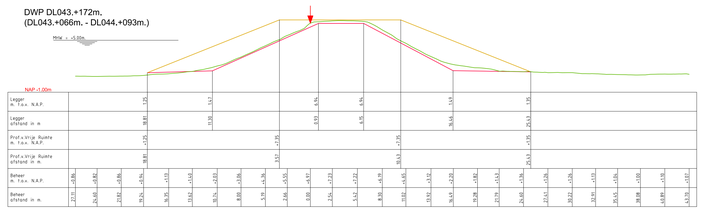


DWP DL044.+203m.
(DL044.+093m. - DL044.+217m.)

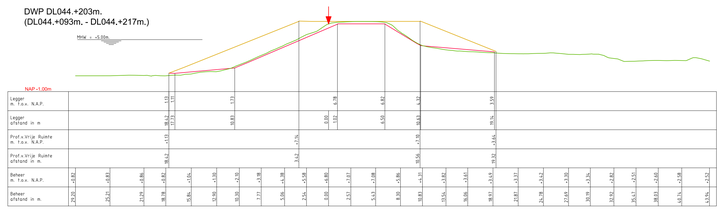


DWP DL046.+013m.
(DL044.+217m. - DL047.+063m.)

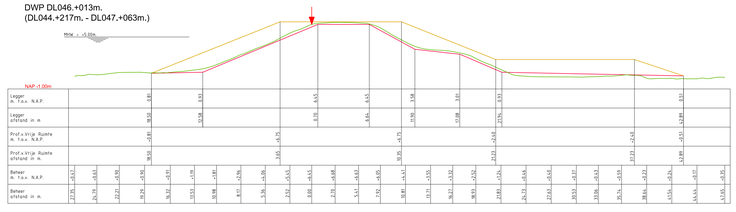


DWP DL047.+147m.
(DL047.+063m. - DL047.+213m.)

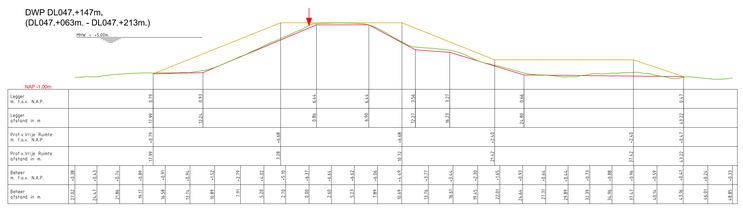


DWP DL049.+044m.
(DL047.+213m. - DL049.+239m.)

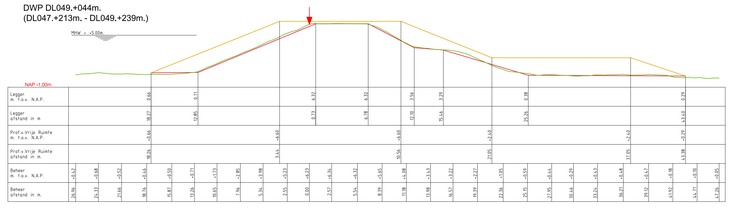


DWP DL050.+057m.
(DL049.+239m. - DL050.+115m.)

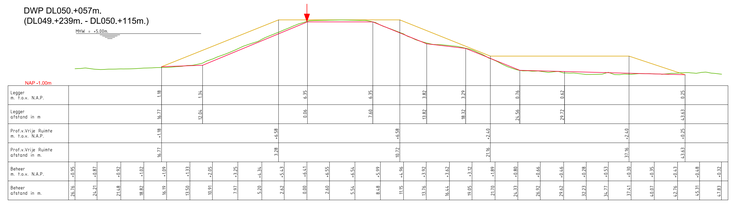


DWP DL050.+206m.
(DL050.+115m. - DL051.+066m.)

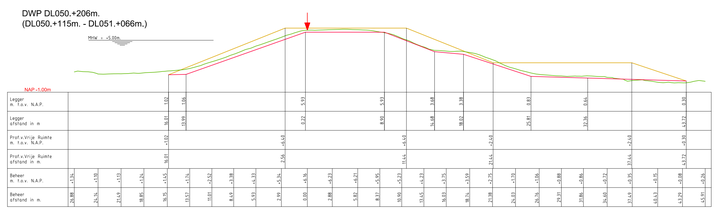


DWP DL052.+142m.
(DL051.+066m. - DL053.+066m.)

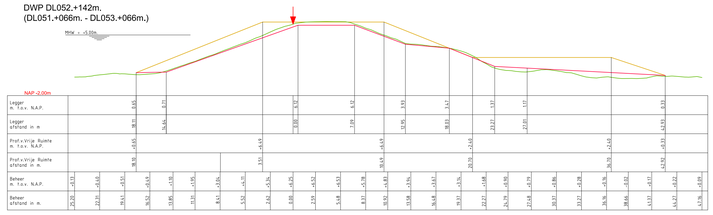


DWP DL053.+100m.
(DL053.+066m. - DL053.+216m.)

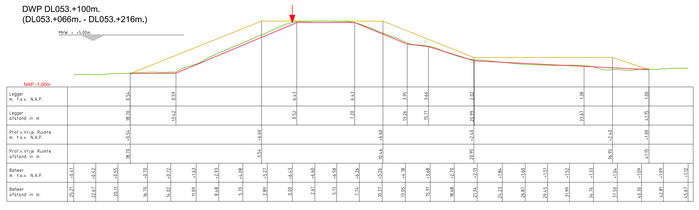


DWP DL054.+024m.
(DL053.+216m. - DL054.+066m.)

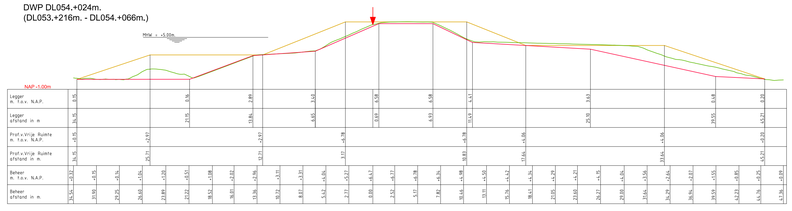


DWP DL054.+141m.
(DL054.+066m. - DL054.+216m.)

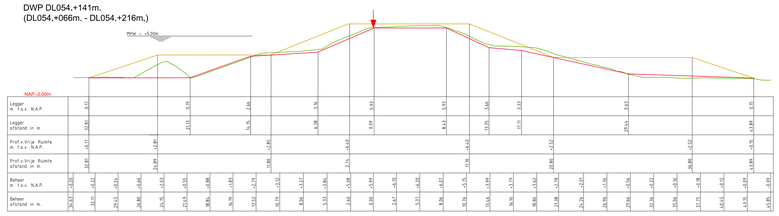


DWP DL055.+200m.
(DL054.+216m. - DL056.+117m.)

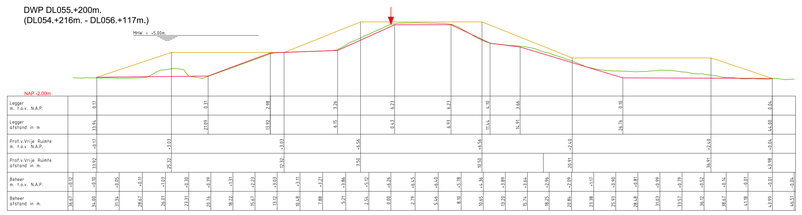


DWP DL056.+118m.
(DL056.+117m. - DL058.+118m.)

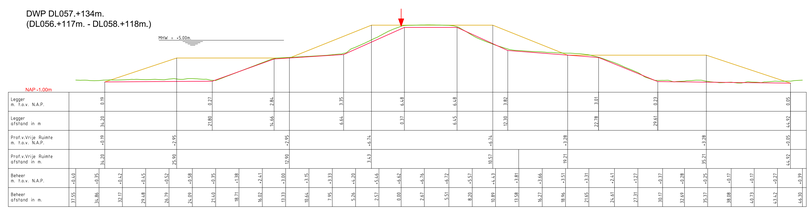


DWP DL058.+176m.
(DL058.+118m. - DL058.+218m.)

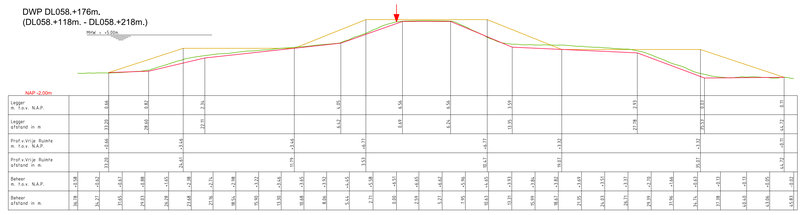


DWP DL059.+067m.
(DL058.+218m. - DL059.+168m.)

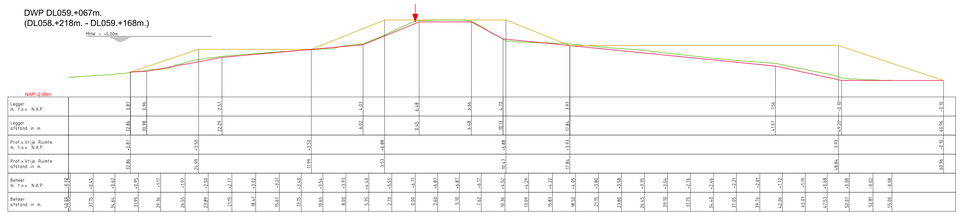


DWP DL059.+234m.
(DL059.+168m. - DL060.+069m.)

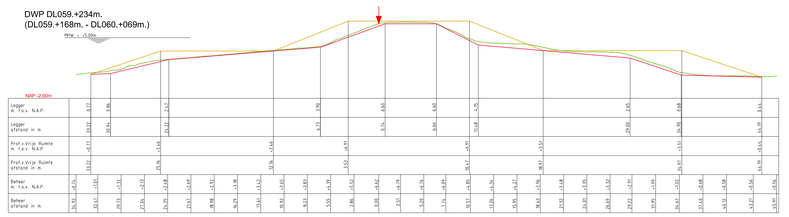

DWP DL060.+108m.
(DL060.+069m. - DL060.+244m.)

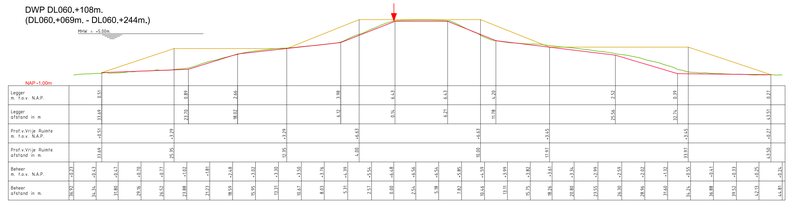

DWP DL061.+020m.
(DL060.+244m. - DL061.+070m.)

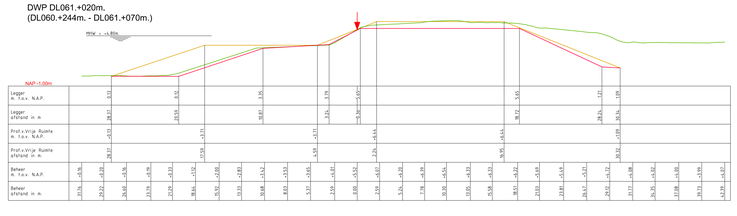

LEGENDA

- Leggerprofiel.
- Profiel van Vrije Ruimte.
- Beheerprofiel.
- Referentielijn (Buitenkruin)


Waterschap Rivierenland

Legger: DIEFDIJK (DL000. - DL097.)

Onderdeel: Dwarsprofielen Legger


Dijkpaal traject: DL	Map: 005	Bladen	Bladnr: 003
Formaat: A0	Schaal: 1:250		Status: Concept
Opnamedatum:	Getekend: T-DAM		Datum: 2019
Behoort bij: Besluit 2019017441			

DWP DL061,+176m.
(DL061,+070m. - DL062,+073m.)

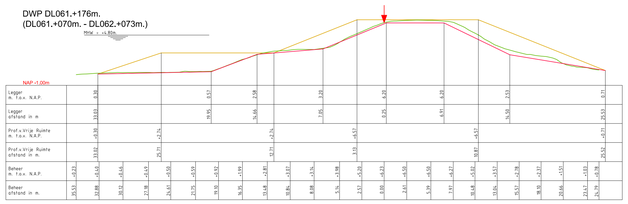


| | | |


DWP DL081.+106m.
(DL081.+049m. - DL081.+174m.)

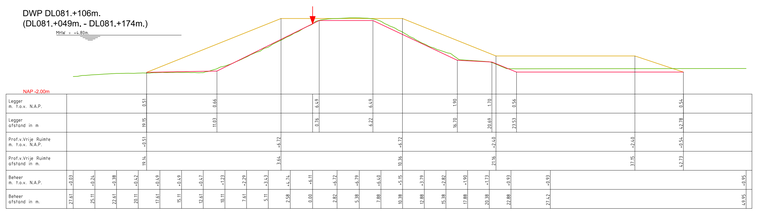


DWP DL082.+078m.
(DL081.+174m. - DL082.+177m.)

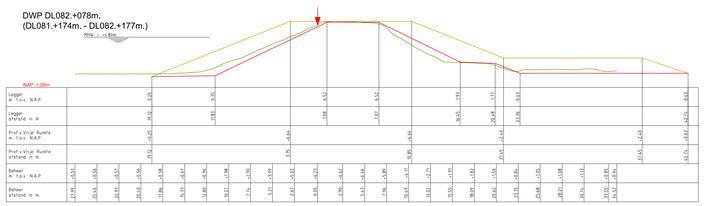


DWP DL083.+072m.
(DL082.+177m. - DL083.+178m.)

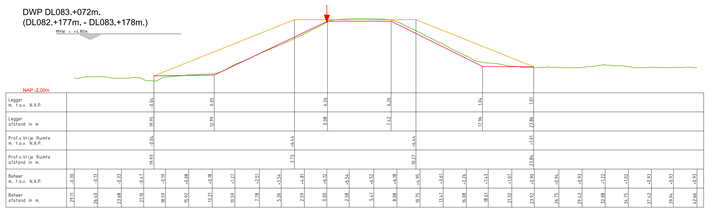


DWP DL083.+220m.
(DL083.+178m. - DL084.+100m.)

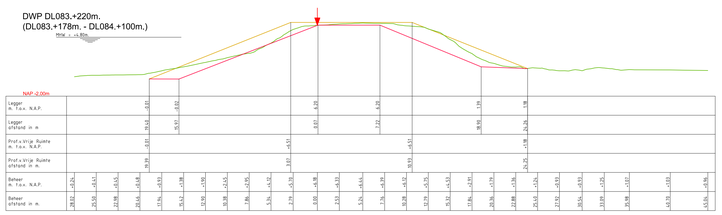


DWP DL084.+227m.
(DL084.+100m. - DL085.+049m.)

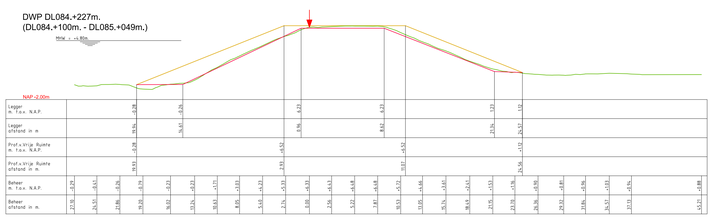


DWP DL085.+124m.
(DL085.+049m. - DL086.+171m.)

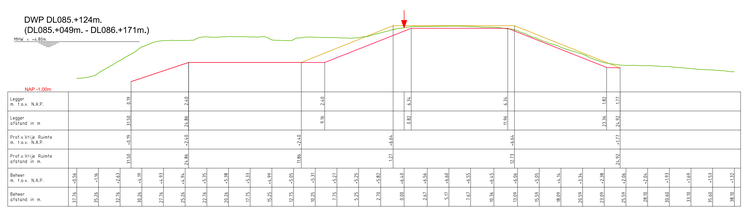


DWP DL087.+000m.
(DL086.+171m. - DL087.+068m.)

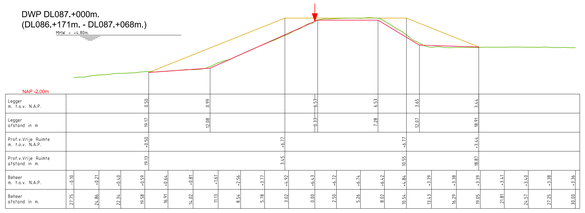


DWP DL087.+138m.
(DL087.+068m. - DL088.+001m.)

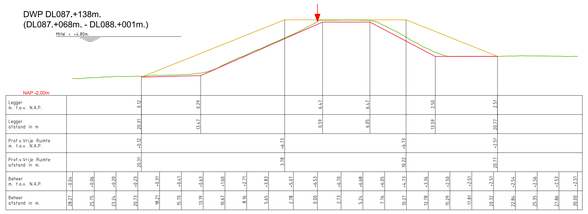


DWP DL088.+120m.
(DL088.+001m. - DL089.+027m.)

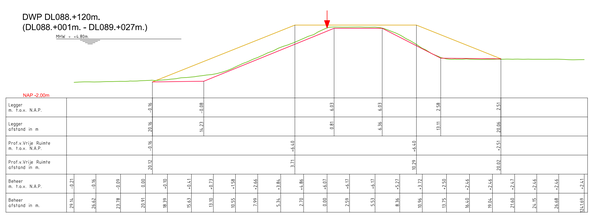


DWP DL089.+116m.
(DL089.+027m. - DL089.+202m.)

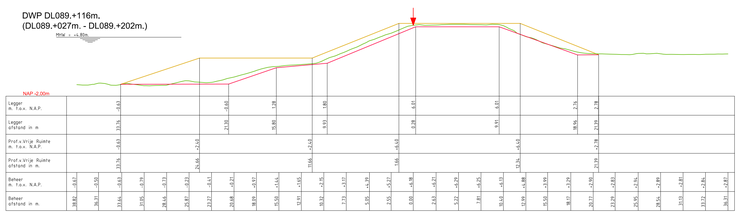


DWP DL090.+000m.
(DL089.+202m. - DL090.+142m.)

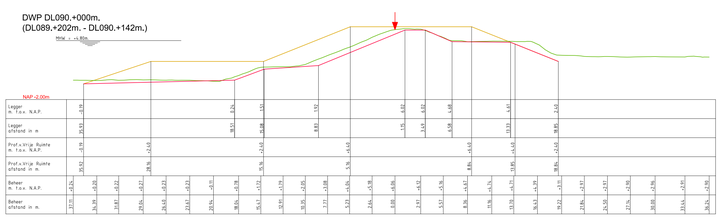


DWP DL091.+127m.
(DL090.+142m. - DL092.+002m.)

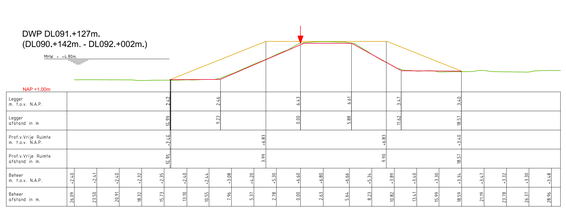


DWP DL092.+062m.
(DL092.+002m. - DL092.+177m.)

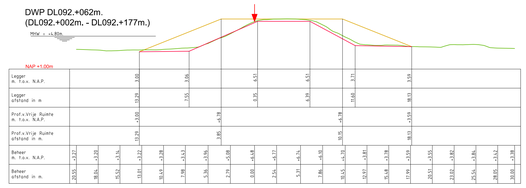


DWP DL092.+241m.
(DL092.+177m. - DL093.+155m.)

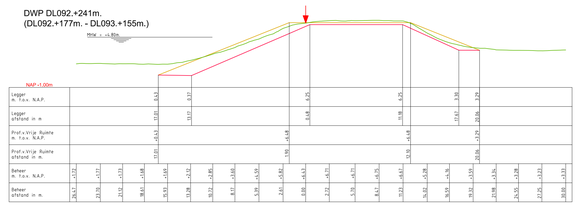

DWP DL094.+139m.
(DL093.+155m. - DL095.+168m.)

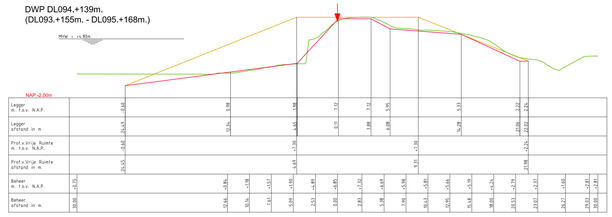

DWP DL096.+000m.
(DL095.+168m. - DL097.+088m.)

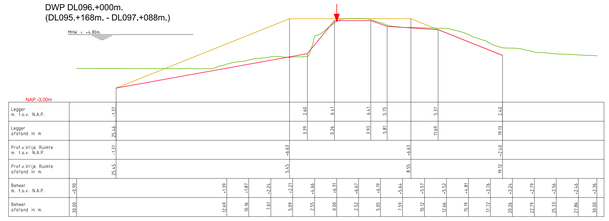


LEGENDA

- Leggerprofiel.
- Profiel van Vrije Ruimte.
- Beheerprofiel.
- Referentielijn (Buitenkruin)

Waterschap Rivierenland

Legger:	DIEFDIJK (DL000. - DL097.)		
Onderdeel:	Dwarsprofielen Legger		
Dijkpaal traject:	DL	Met 005 Bladen	Bladnr: 005
Formaat:	A0	Schaal: 1:250	Status: Concept
Opnamedatum:		Getekend: T-DAM	Datum: 2019
Behoort bij:	Besluit 2019017441		

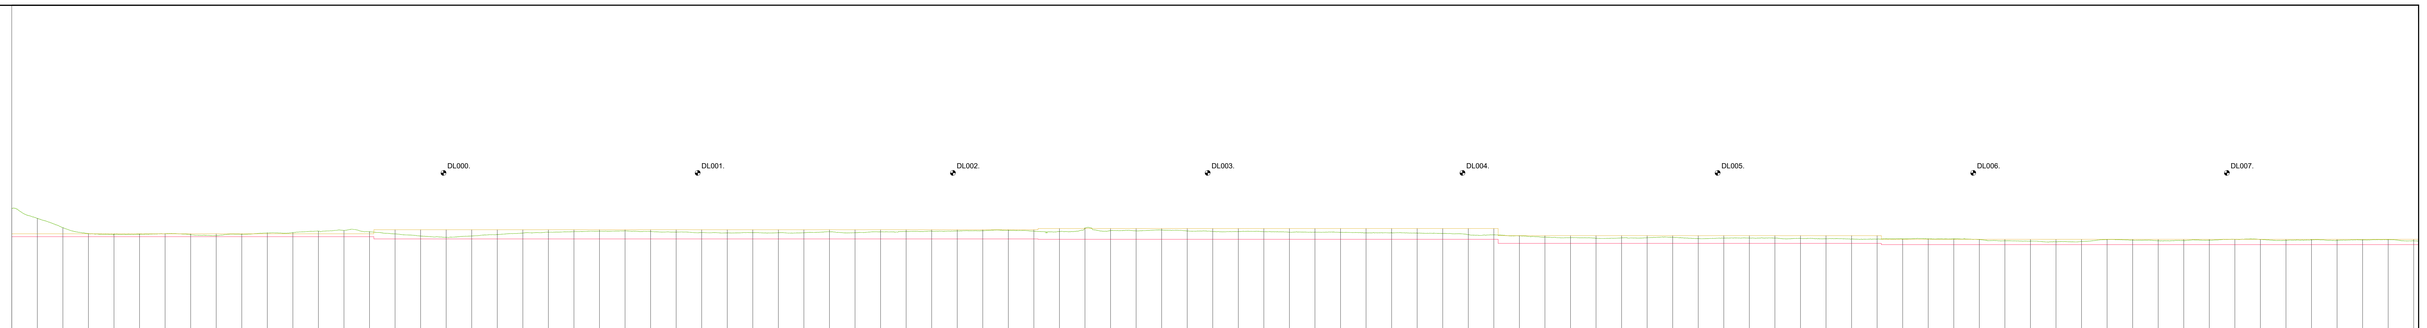


LEGENDA

- Leggerprofiel.
- Profiel van Vrije Ruimte.
- Beheerprofiel.
- NAP
- Dijkpaal

Waterschap Rivierenland

Legger:	Dieflijk (DL000. - DL097.)
Onderdeel:	Langteprofiel Legger
Dijkpaal Project:	DL
Formaat:	3 x A3
Schaal:	1:2000/1:100
Opnamedatum:	2015/2016
Getekend:	T.-DAM
Datum:	2019
Behoort bij:	Besluit 2019017441
Met:	011
Bladen:	
Bladnr:	001
Status:	Concept

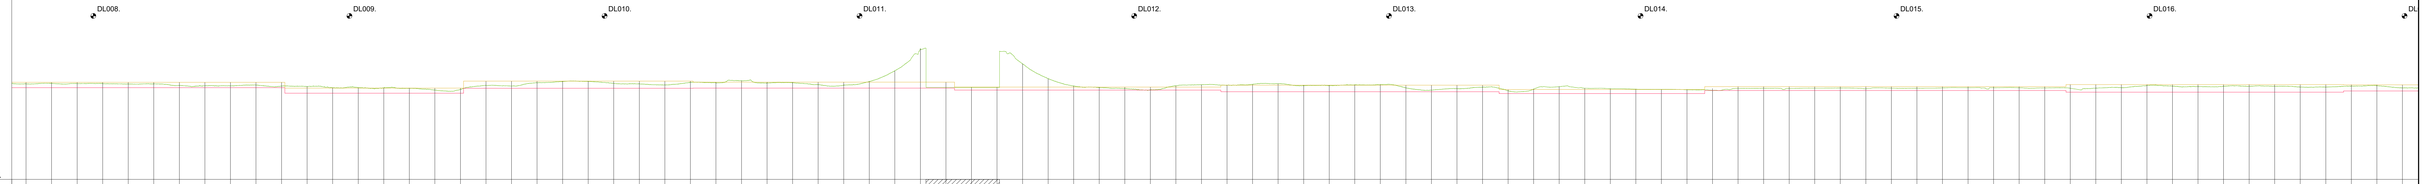

LEGENDA


- Leggerprofiel.
- Profiel van Vrije Ruimte.
- Beheerprofiel.
- NAP
- Dijkpaal

Waterschap Rivierenland

Legger: Dieflijk (DL000. - DL097.)

Onderdeel: Langteprofiel Legger

Dijkpaal Project: DL			
Formaat: 3 x A3	Schaal: 1:2000/1:100	Blad nr: 011	Bladen:	Bladzijde: 002
Opnamedatum: 2015/2016	Getekend: T.-DAM		Status: Concept
Behoort bij: Besluit 2019011441			Datum: 2019

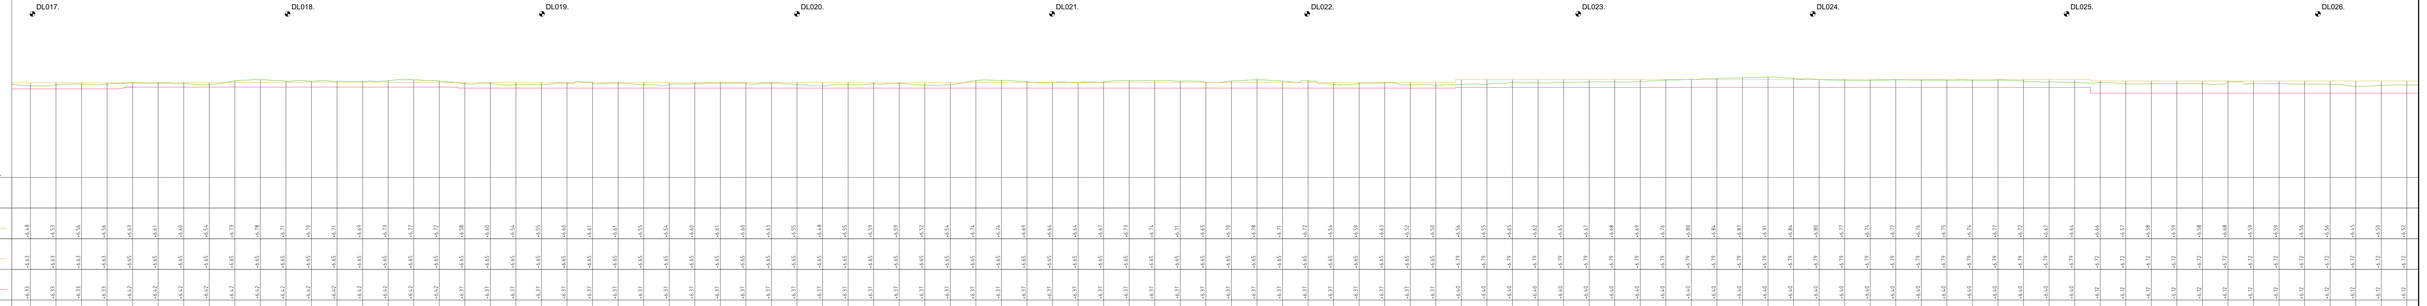

LEGENDA


Leggerprofiel.
Profiel van Vrije Ruimte.
Beheerprofiel.
NAP
Dijkpaal

Waterschap Rivierenland

Legger: Diefdijk (DL000. - DL097.)

Onderdeel: Langteprofiel Legger

Dijkpaal Project: DL	Met 011	Bladen	Bladnr. 003
Formaat: 3 x A3	Schaal: 1:2000/1:100		Status: Concept
Opnamedatum: 2015/2016	Getekend: T-DAM		Datum: 2019
Behoort bij: Basisjt 2019011441			

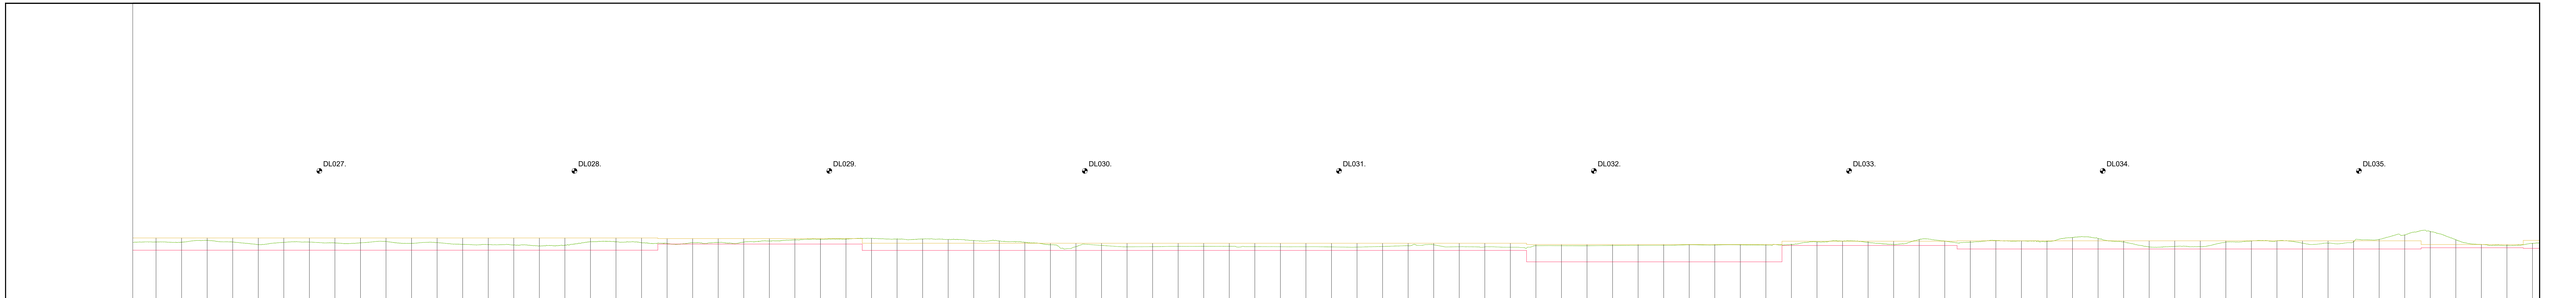


LEGENDA

- Leggerprofiel.
- Profiel van Vrije Ruimte.
- Beheerprofiel.
- NAP
- Dijkpaal

Legger:	Dieftdijk (DL000. - DL097.)
Onderdeel:	Langteprofiel Legger
Dijkpaal Project:	DL
Formaat:	3 x A3
Schaal:	1:2000/1:100
Opmeetdatum:	2015/2016
Getekend:	T-DAM
Behoort bij:	Besluit 2019031144
Map:	011
Bladen:	
Bladnr:	004
Status:	Concept
Datum:	2019

Waterschap Rivierenland

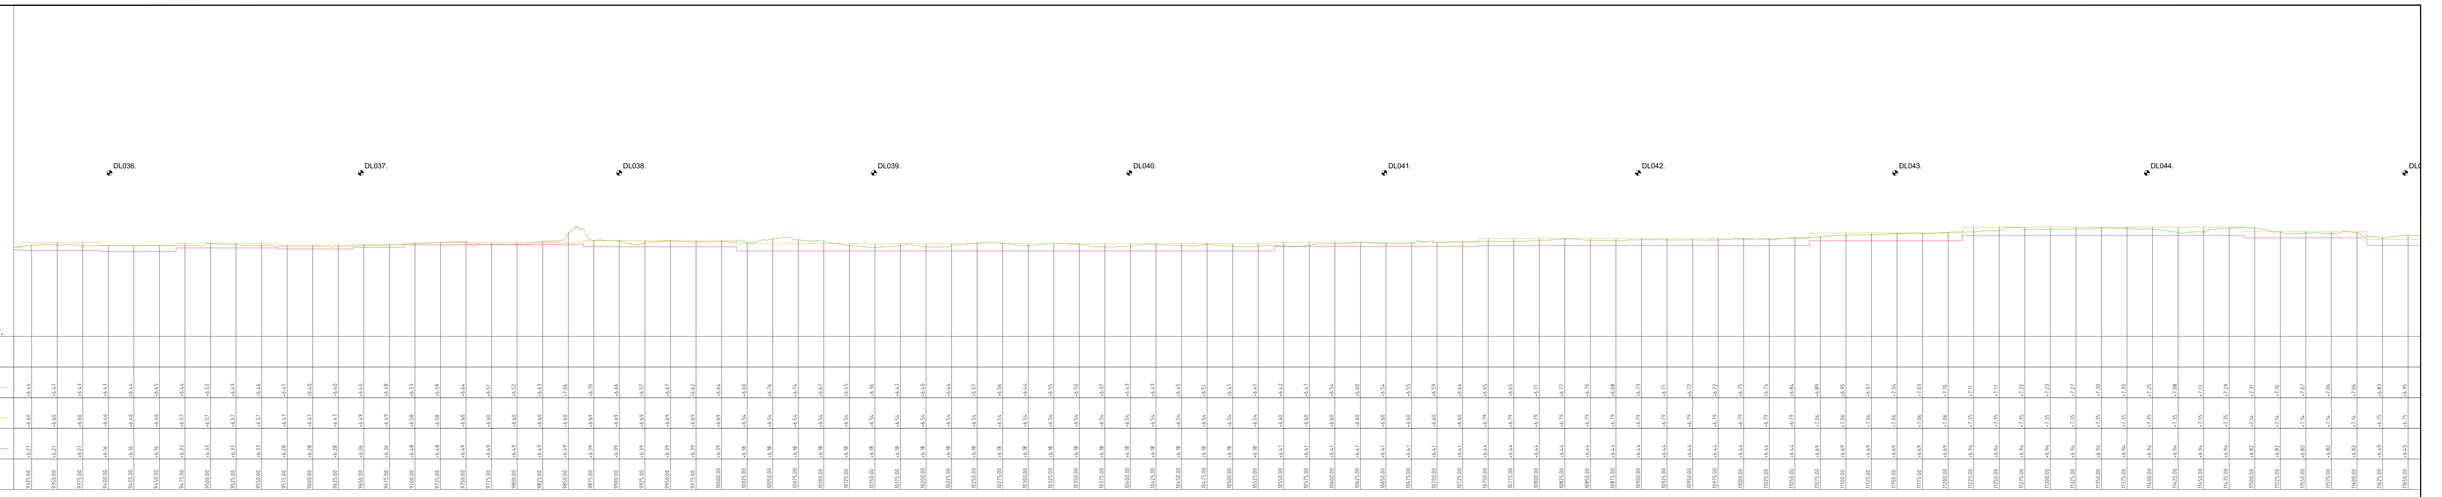

LEGENDA


- Leggerprofiel.
- Profiel van Vrije Ruimte.
- Beheerprofiel.
- NAP
- Dijkpaal

Waterschap Rivierenland

Legger: Dieflijk (DL000. - DL097.)

Onderdeel: Langteprofiel Legger

Dijkpaal Project: DL			
Mer: 011	Bladen:	Bladnr:	005
Formaat: 3 x A3	Schaal: 1:2000/1:100	Status:	Concept
Opnamedatum: 2015/2016	Getekend: T.-DAM	Datum:	2019
Behoort bij: Besluit 2019011441			

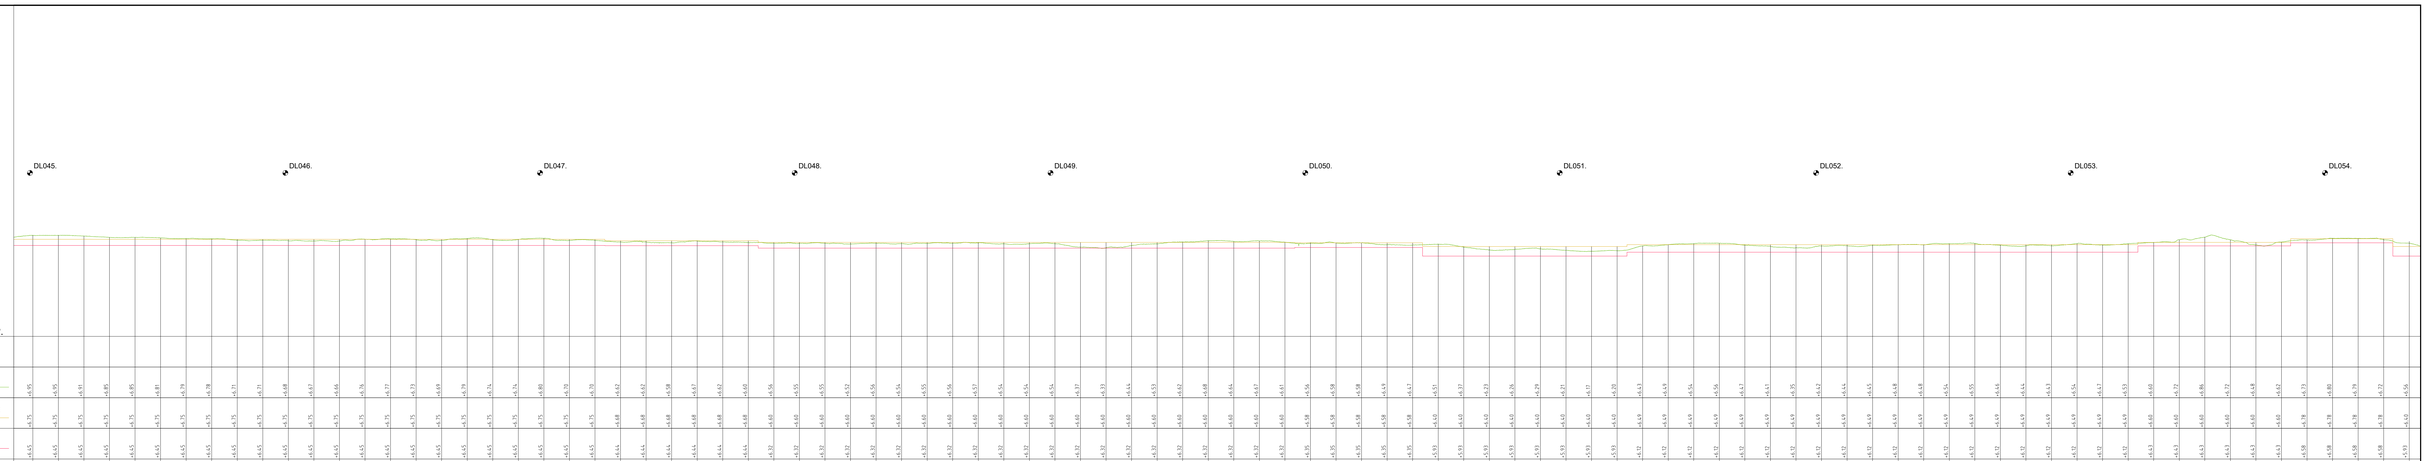

LEGENDA


- Leggerprofiel.
- Profiel van Vrije Ruimte.
- Beheerprofiel.
- NAP
- Dijkpaal

Waterschap Rivierenland

Legger: Dieftdijk (DL000. - DL097.)

Onderdeel: Lengteprofiel Legger

Dijkpaal Project: DL			
Formaat: 3 x A3	Schaal: 1:2000/1:100	Blad nr: 006	
Opnamedatum: 2015/2016	Getekend: T.-DAM	Status: Concept	
Behoort bij: Basisjrl 20190114.1		Datum: 2019	

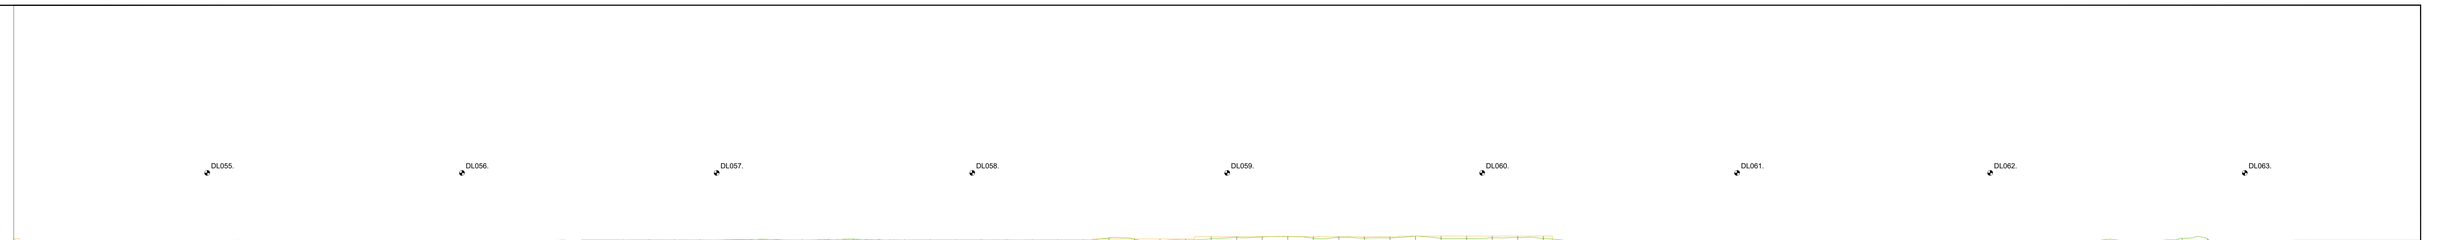


LEGENDA

- Leggerprofiel.
- Profiel van Vrije Ruimte.
- Beheerprofiel.
- NAP
- Dijkpaal

Legger:	Dieftjk (DL000. - DL097.)
Onderdeel:	Lengteprofiel Legger
Dijkpaal: Project:	DL
Formaat:	3 x A3
Opmeetdatum:	2015/2016
Behoort bij:	Besluit 2019031441
Met:	011
Schaal:	1:2000/1:100
Getekend:	T.-DAM
Bladnr:	Bladtr: 007
Statusn:	Concept
Datum:	2019

Waterschap Rivierenland

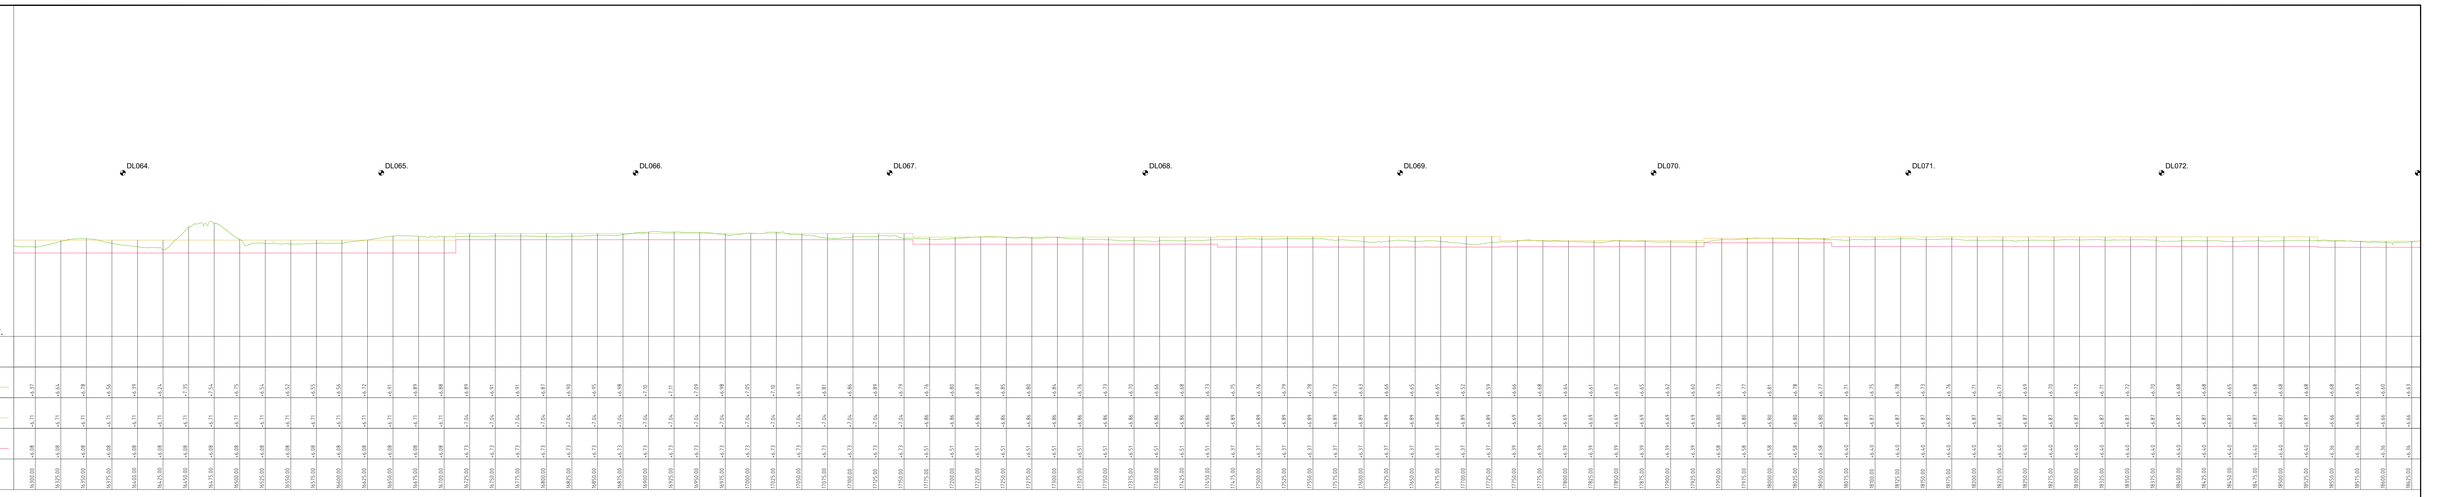


LEGENDA

Leggerprofiel.
Profiel van Vrije Ruimte.
Beheerprofiel.
NAP
Dijkpaal

Waterschap Rivierenland

Legger:	Dieftdijk (DL000. - DL097.)
Onderdeel:	Lengteprofiel Legger
Dijkpaal Project:	DL
Formaat:	3 x A3
Opnamedatum:	2015/2016
Behoort bij:	Besluit 2019017441
Met: 011	Bladen: Bladnr: 008
Schaal:	1:2000/1:100 Status: Concept
Getekend:	T.-DAM Datum: 2019

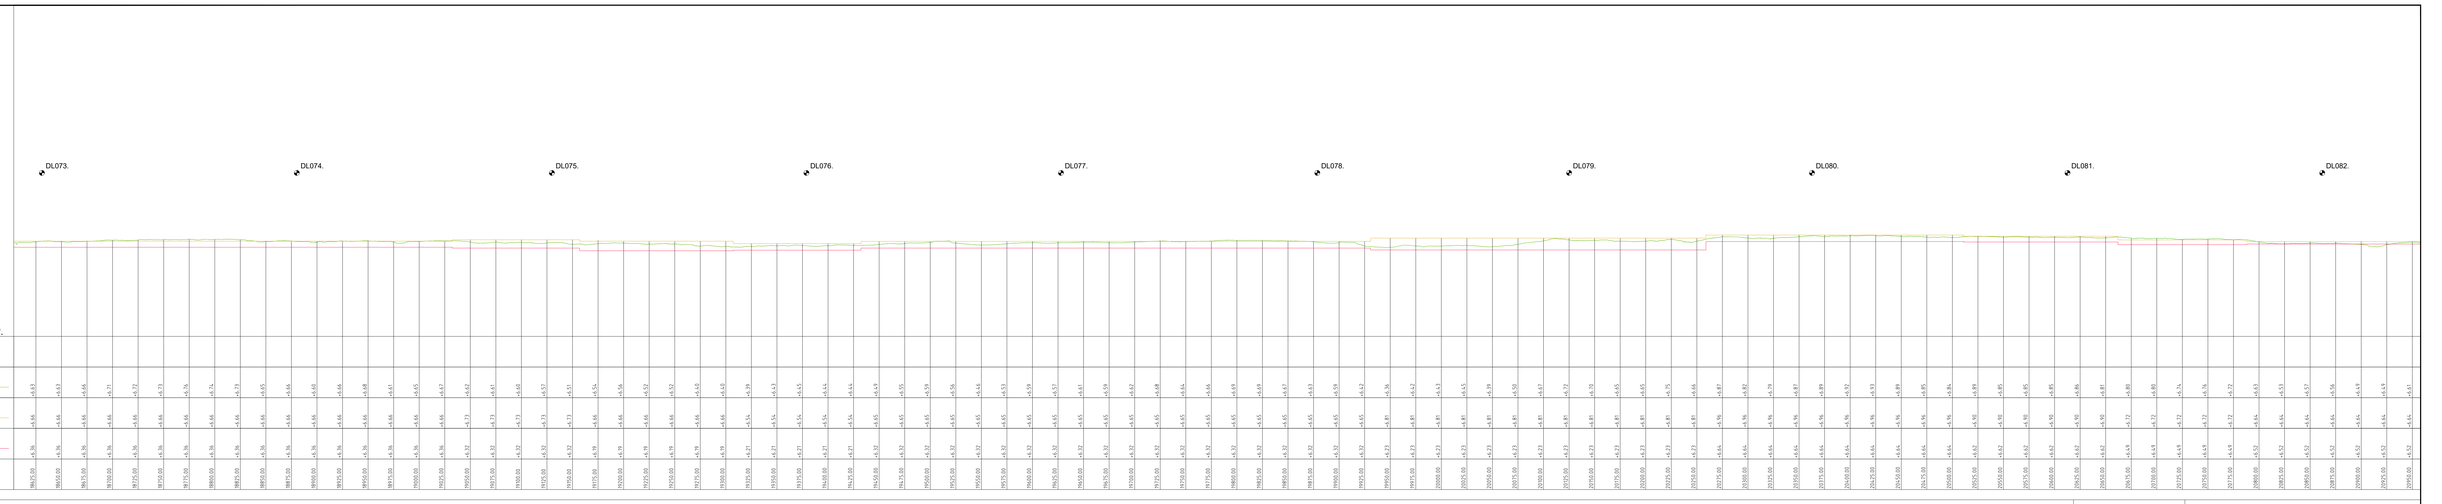

LEGENDA


Leggerprofiel.
Profiel van Vrije Ruimte.
Beheerprofiel.
NAP
Dijkpaal

Waterschap Rivierenland


Legger: Dieftjk (DL000. - DL097.)

Onderdeel: Lengteprofiel Legger

Dijkpaal Project: DL			
Formaat: 3 x A3	Schaal: 1:2000/1:100	Status:	Concept
Opnamedatum: 2015/2016	Getekend: T.-DAM	Datum:	2019
Behoort bij: Besluit 2019017441			
Mer 011	Bladen	Bladnr.	009

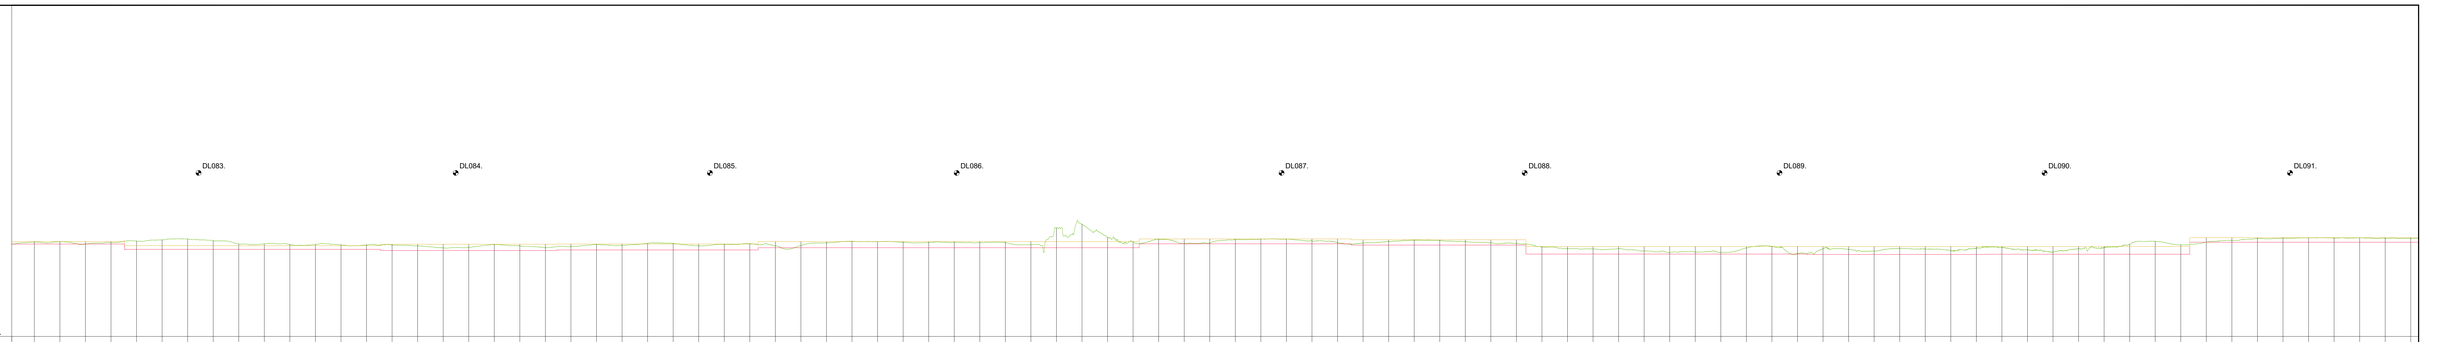
DL083.
DL084.
DL085.
DL086.
DL087.
DL088.
DL089.
DL090.
DL091.
+2.00m N.A.P.

| | | |

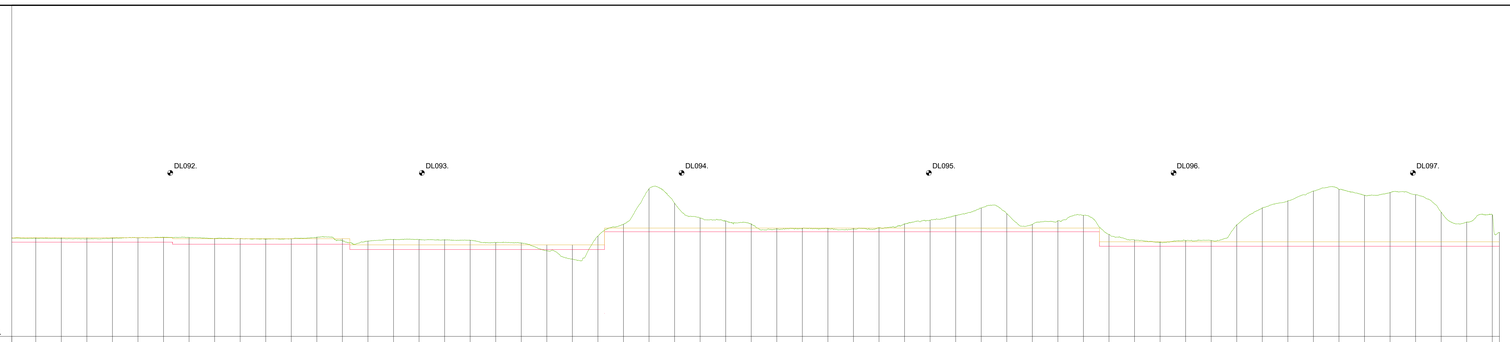

LEGENDA

Leggerprofiel.
Profiel van Vrije Ruimte.
Beheerprofiel.
NAP
Dijkpaal

Legger:	Dieftjk (DL000. - DL097.)
Onderdeel:	Lengteprofiel Legger
Dijkpaal Project:	DL
Mer: 011	Bladen: Bladnr.: 011
Formaat:	3 x A3
Schaal:	1:2000/1:100
Status:	Concept
Opnamedatum:	2015/2016
Getekend:	T.-DAM
Datum:	2019
Behoort bij:	Besluit 2019011441

Waterschap Rivierenland