



Waterschap
Rivierenland


Land van Altena
Legger Primaire Waterkering

Dijkpaaltraject Land van Altena (LA000 – LA570)

Legger Primaire Waterkering
Dijkpaaltraject Land van Altena (LA000 – LA570)

Inhoud

- Overzichtskaart (1:60.000)
- Overzichtsblad (1:5.000)
- Situatiebladen (1:1.000)
- Dwarsprofielen (1:250)
- Lengteprofielen (1:2.000/1:100)

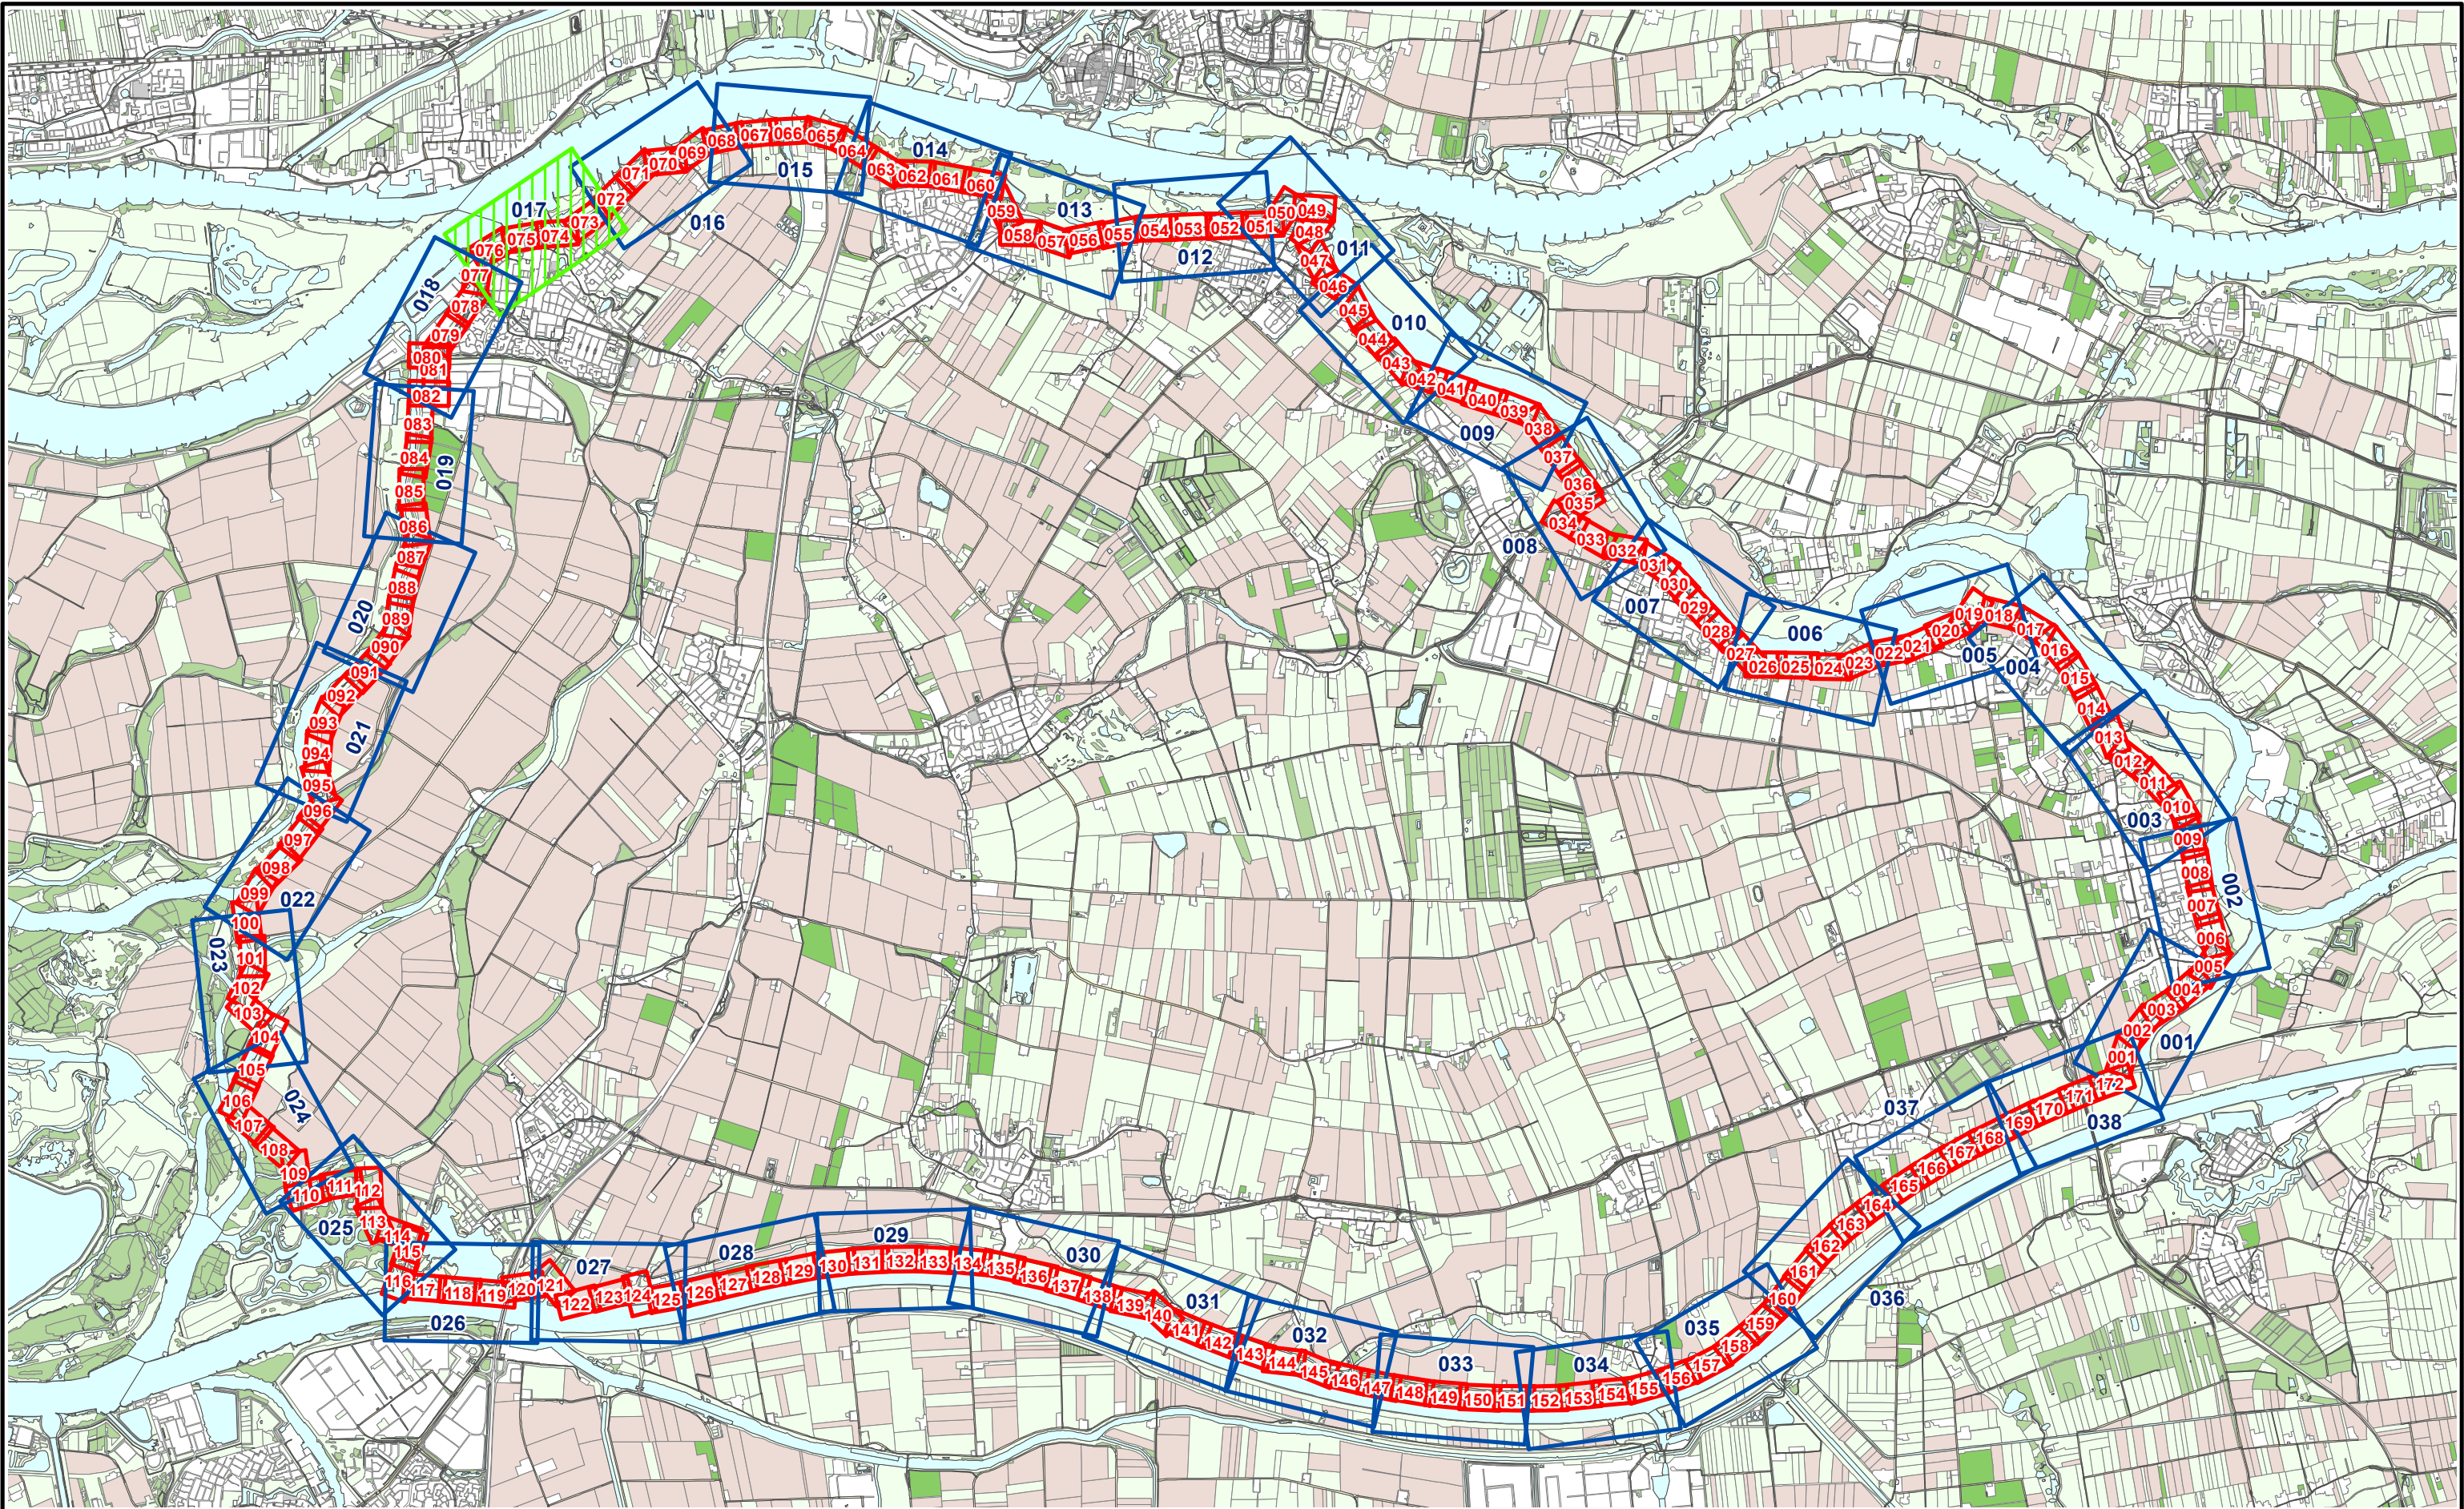

Legenda

-  Situatieblad 1:1000 met bladnummer
-  Concept Situatieblad 1:5000 met bladnummer
-  Situatieblad 1:5000 met bladnummer



Legger : Land van Altena

Onderdeel : Overzichtskaart Dijkpaaltraject

Dijkpaal traject : LA

Formaat : A3

Opnamedatum : -

Bestuifnr : Zie bladen 1:1000

Aantal bladen : 001

Schaal : 1 : 60.000

Getekend : T-DAM

Datum : 2019

Bladnr : 001

Status : Concept

Tekeningnr : 001



Referentielijn Soort :



- Primaire waterkeringen
- Hoge grond
- Regionale waterkeringen
- Overige waterkeringen
- Waterkering Rijkswaterstaat

- Waterstaatswerk
- Beschermingszone
- Buitenbeschermingszone
- Dijkpalen



Legger : Land van Altena

Onderdeel :	Overzichtsbladen 1:5000		
Dijkpaal traject : LA	Aantal bld : 038	Bladnr : 017	
Formaat : A3	Schaal : 1 : 5000	Status : Concept	
Opnamedatum : -	Getekend : T-DAM	Datum : 2019	
Bestuurnr : zie 1:1000 bladen	Tek. nr. : LA017		

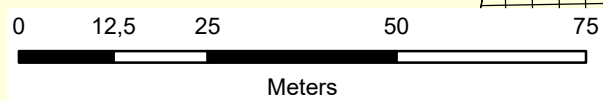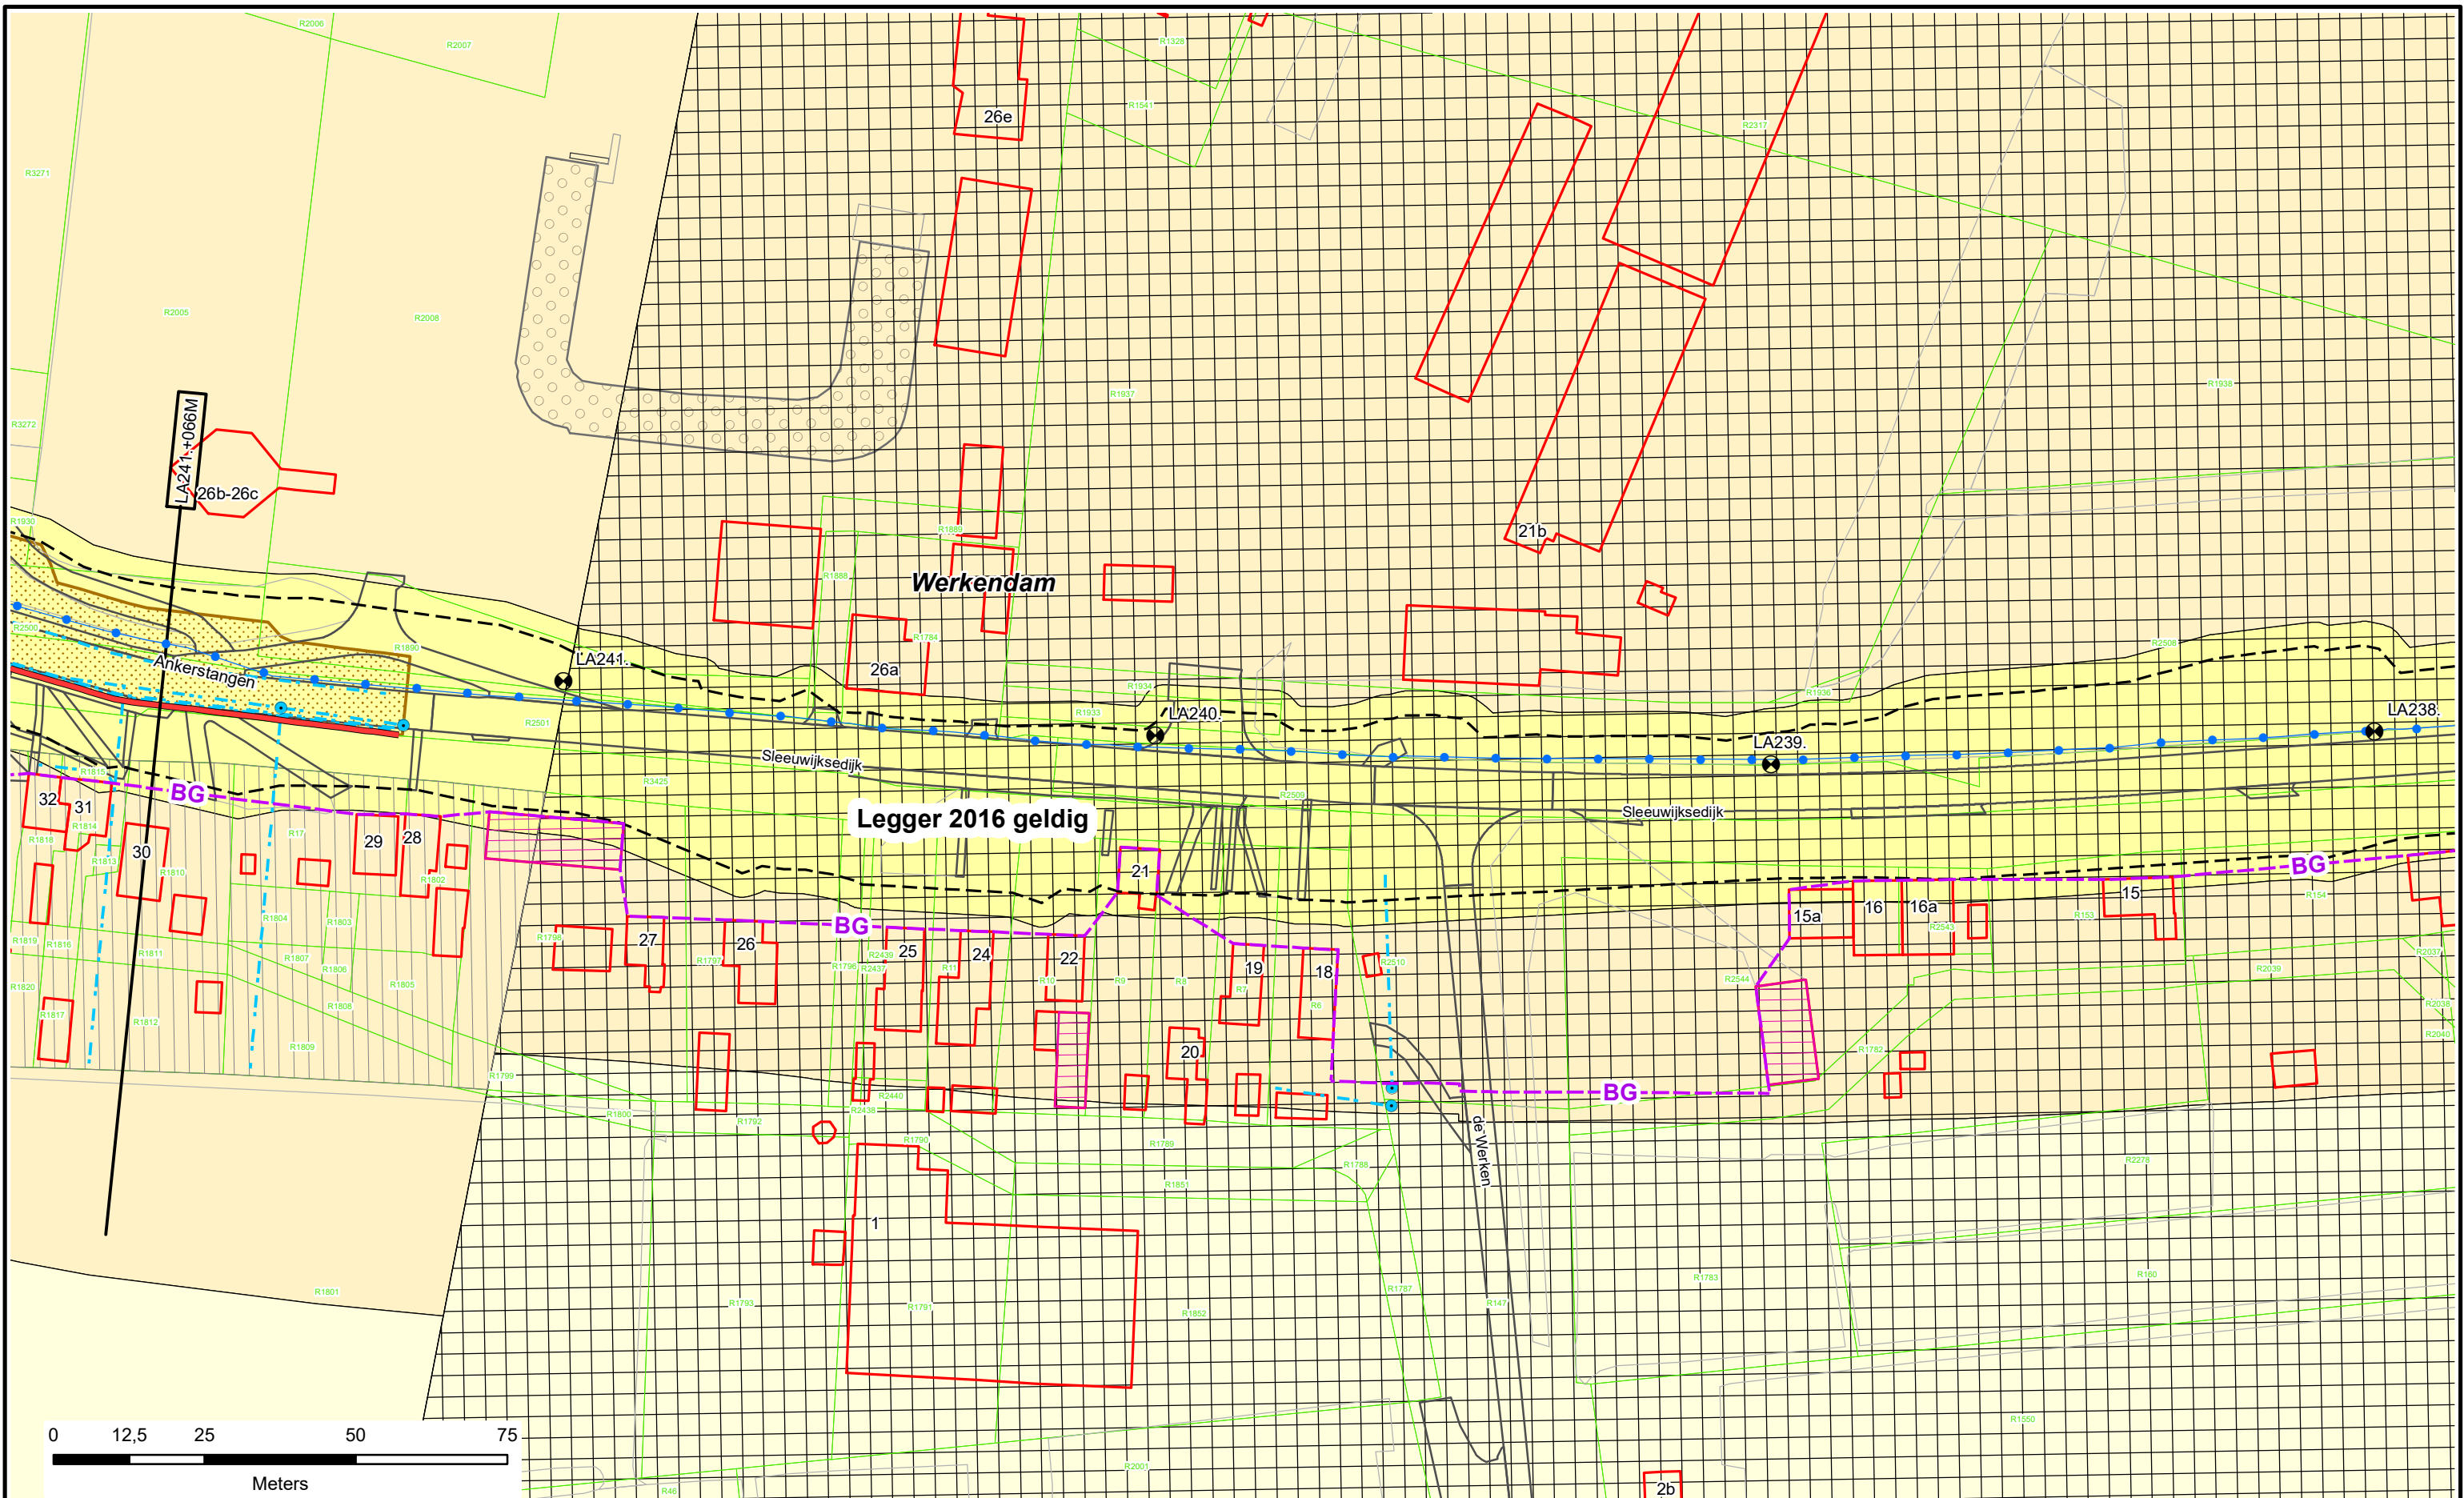

Dijkpalen

Referentielijn Primaire Kering

Referentielijn Regionale Kering

Referentielijn Overige Kering

Teenlijn

Einde Constructie/Kunstwerk

Bouwgrens

Waterstaatswerk

Beschermingszone

Buitenbeschermingszone

Losgestort Materiaal

Harde Bekleding

Duiker

Hevel

Sifon

Coupure

Wandconstructie

Sluis

Drainages

Keringverbeteringsconstructie

KGM - Gemaal Ontwerp

Afsluiter Leidingen

Hoofdgebouwen en bijgebouwen

Bijgebouw vanaf 76m2

Kadastraal perceel


Leggervlak

Dwarsprofiel-locatie

**Waterschap
Rivierenland**

Legger : Land van Altena

Onderdeel : Situatie Legger		
Dijkpaal traject : LA	Aantal bld : 172	Bladnr : 072
Formaat : A3	Schaal : 1 : 1000	Status : Concept
Opnamedatum : -	Getekend : T-DAM	Datum : 2019
Besluitnr : 2019017441	Tek. nr. : LA072	

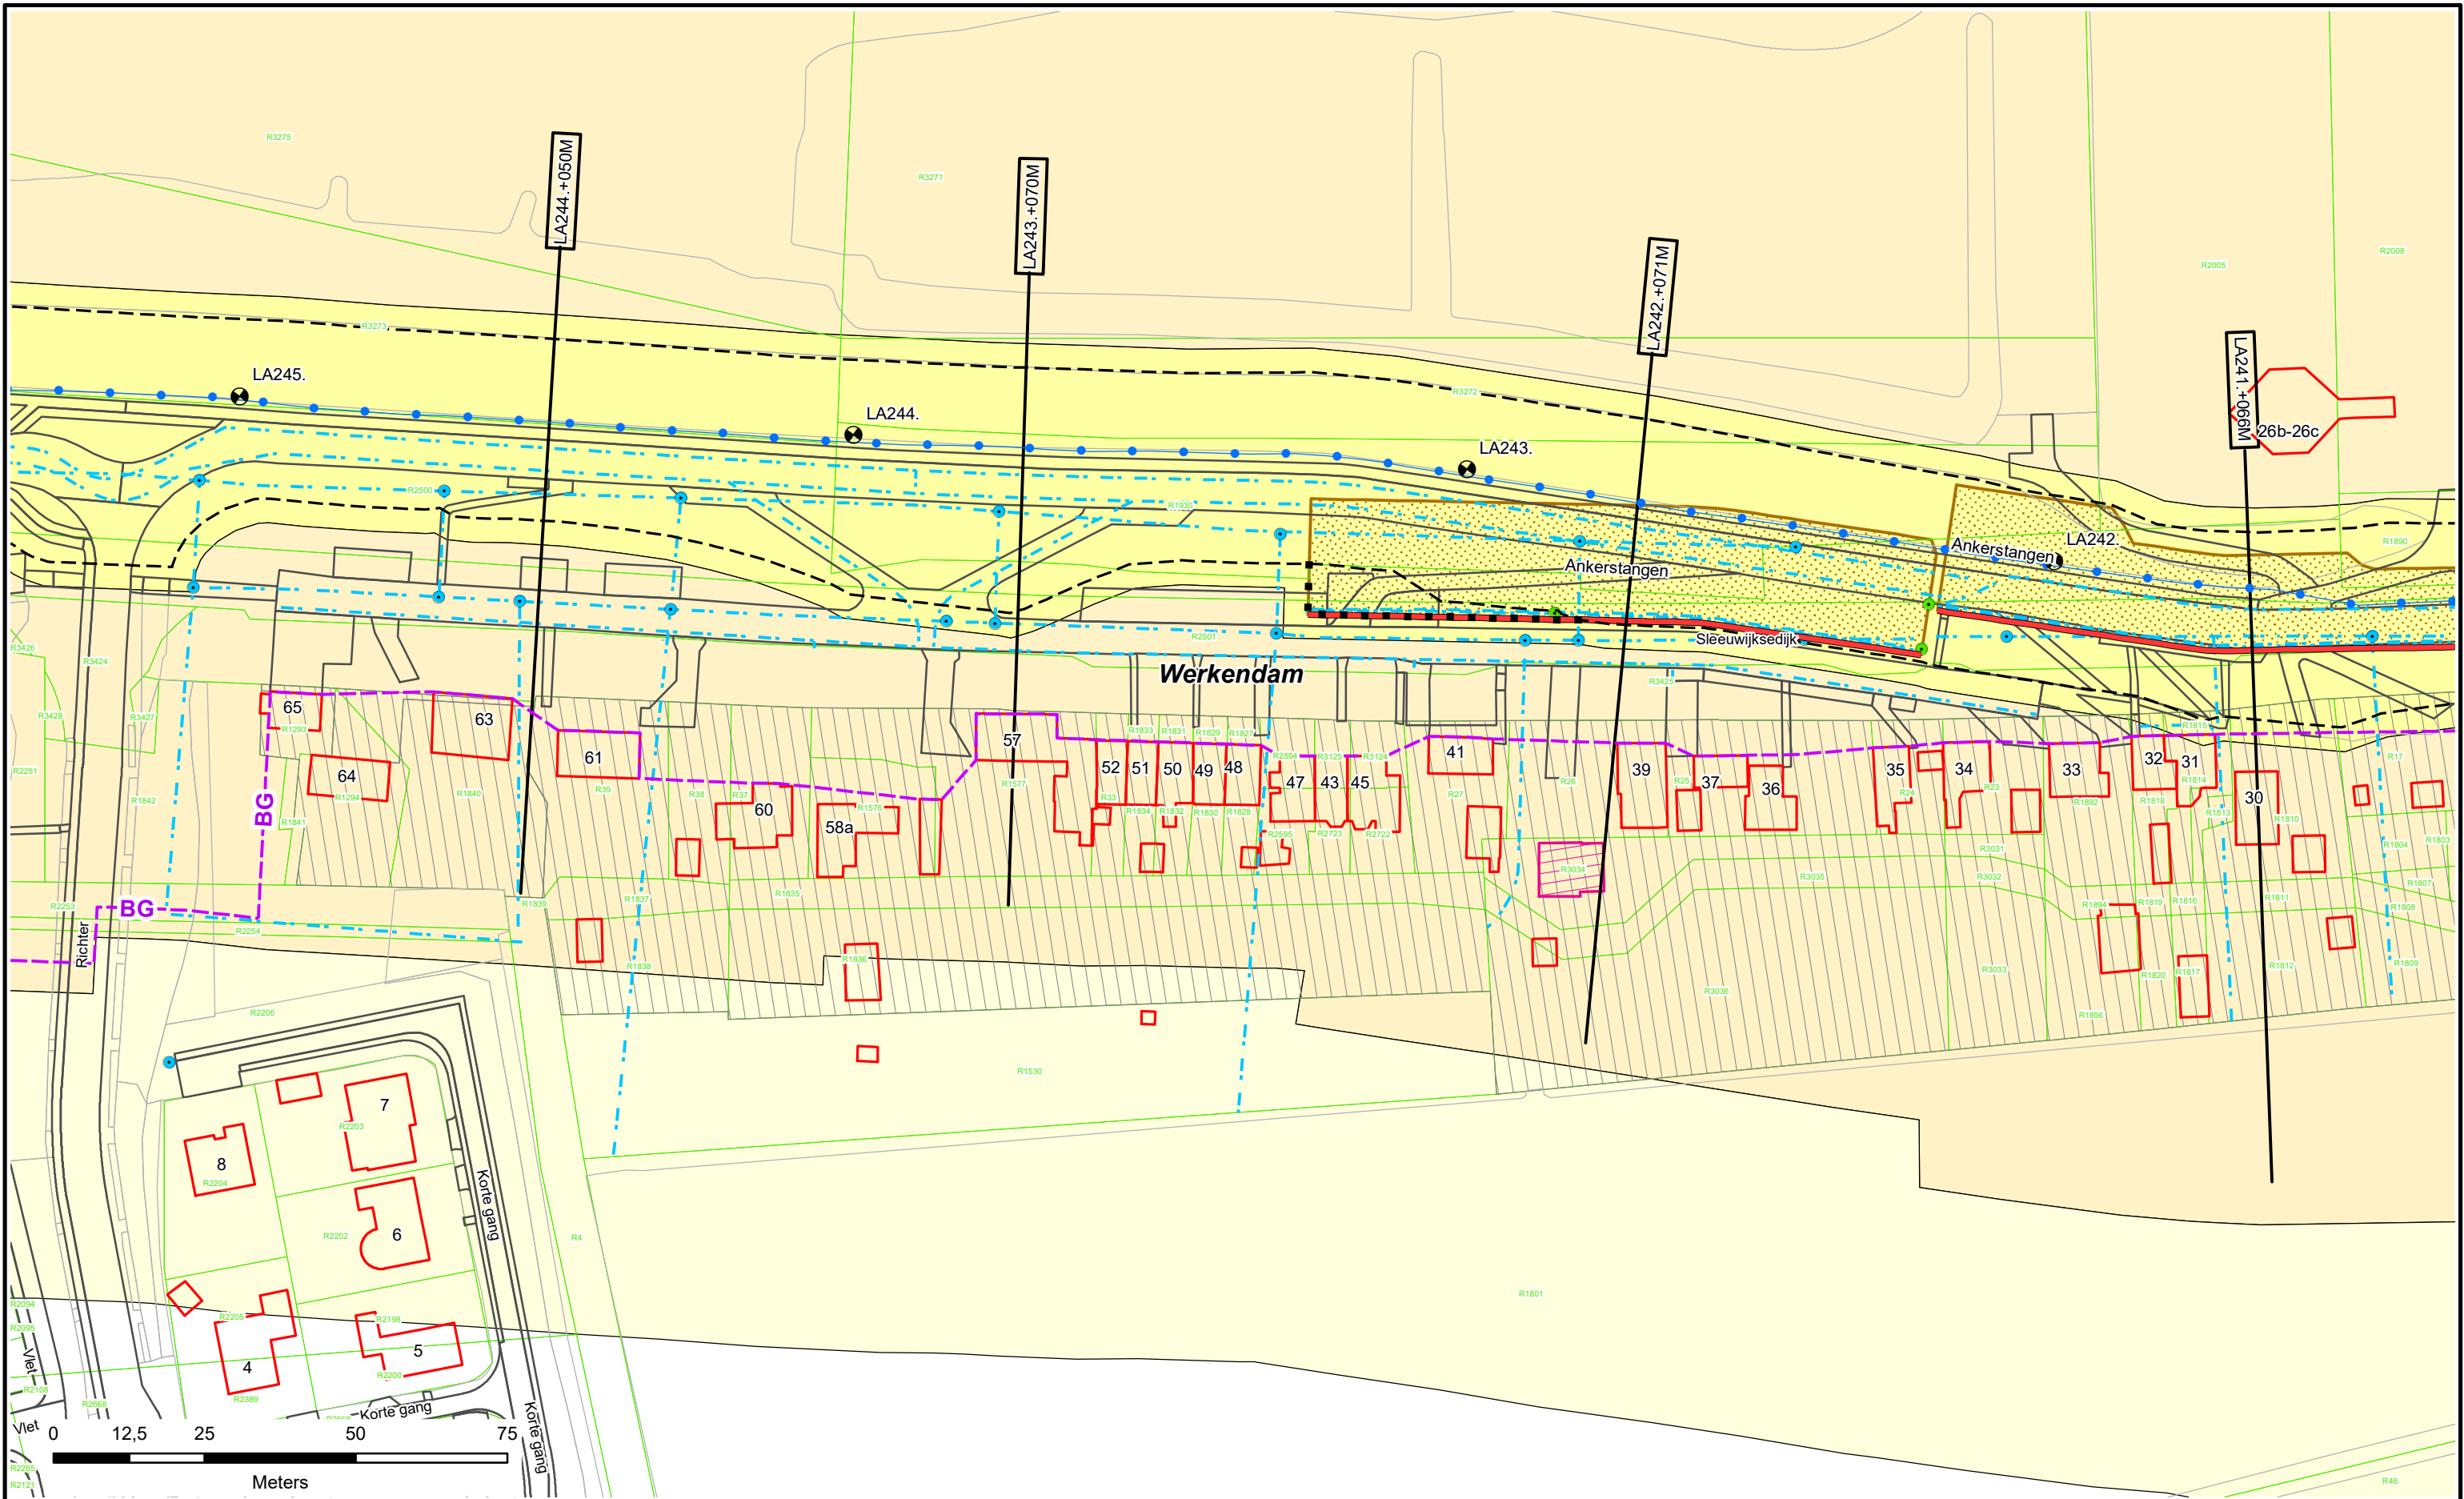



**Waterschap
Rivierenland**

Legger : Land van Altena

Onderdeel : Situatie Legger		
Dijkpaal traject : LA	Aantal bld : 172	Bladnr : 073
Formaat : A3	Schaal : 1 : 1000	Status : Concept
Opnamedatum : -	Getekend : T-DAM	Datum : 2019
Besluitnr : 2019017441	Tek. nr. : LA073	

LA004. +000M

LA244. +050M

LA243. +070M

LA242. +071M

LA241. +066M

Werkendam

Ankerstangen

Sleuwijsdijk

Bouwgrans

Waterstaatswerk

Beschermingszone

Buitenbeschermingszone

Losgestort Materiaal

Harde Bekleding

Duiker

Hevel

Sifon

Coupure

Wandconstructie

Sluis

Drainages

Keringverbeteringsconstructie

KGM - Gemaal Ontwerp

Afsluiter Leidingen

Hoofdgebouwen en bijgebouwen

Overig bouwwerk

Bijgebouw vanaf 76m2

Kadastraal perceel

Leggervlak

Dijkpalen

Referentielijn Primaire Kering


Referentielijn Regionale Kering

Referentielijn Overige Kering

Teenlijn

Einde Constructie/Kunstwerk

Bouwgrans

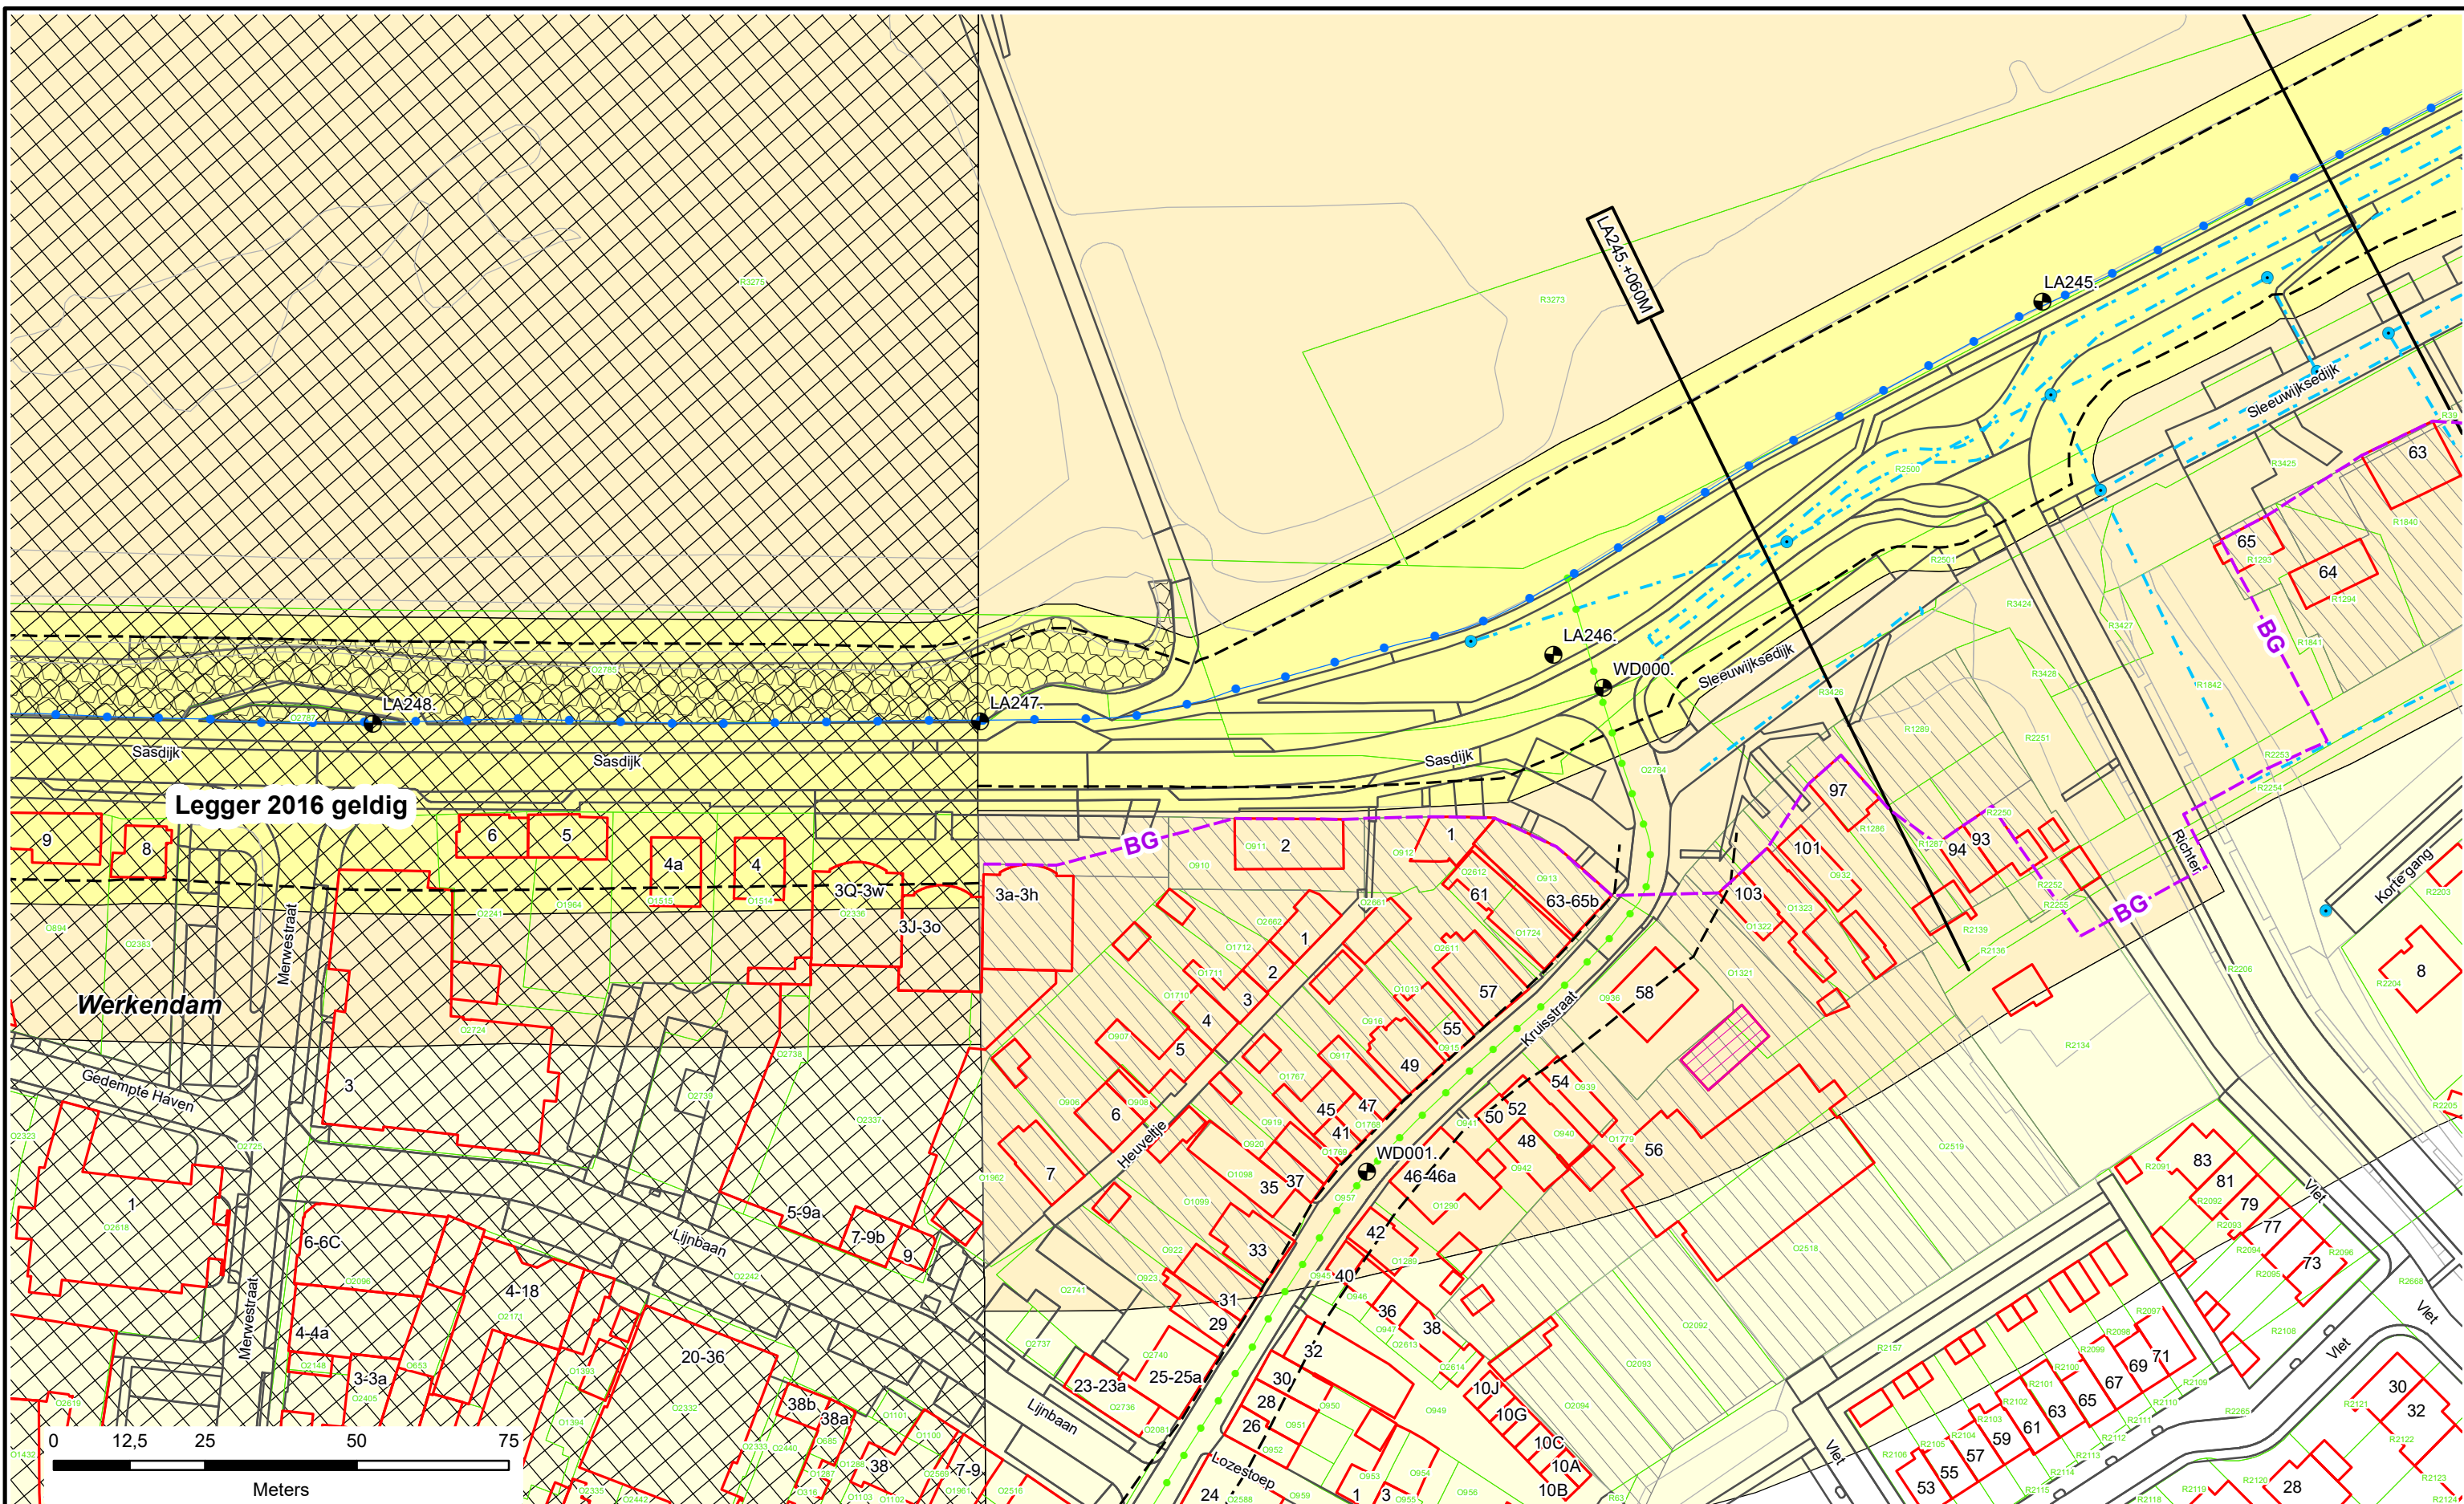

- Dijkpalen
- Referentielijn Primaire Kering
- Referentielijn Regionale Kering
- Referentielijn Overige Kering
- Teenlijn
- Einde Constructie/Kunstwerk
- Bouwgrens

- Waterstaatswerk
- Beschermingszone
- Buitenbeschermingszone
- Losgestort Materiaal
- Harde Bekleding

- Duiker
- Hevel
- Sifon
- Coupure
- Wandconstructie
- Sluis
- Drainages
- Keringverbeteringsconstructie

- KGM - Gemaal Ontwerp
- Afsluiter Leidingen
- Hoofdgebouwen en bijgebouwen
- Overig bouwwerk
- Bijgebouw vanaf 76m2
- Kadastraal perceel
- Leggervlak


LA004 +000M

Dwarsprofiel-locatie


Legger : Land van Altena

Onderdeel :	Situatie Legger	
Dijkpaal traject :LA	Aantal bld : 172	Bladnr : 074
Formaat :	A3	Schaal : 1 : 1000
Opnamedatum :	-	Getekend : T-DAM
Besluitnr : 2019017441	Datum : 2019	
Tek. nr. : LA074		

DWP LA241.+066m.
(LA241.+030m. - LA242.+020m.)

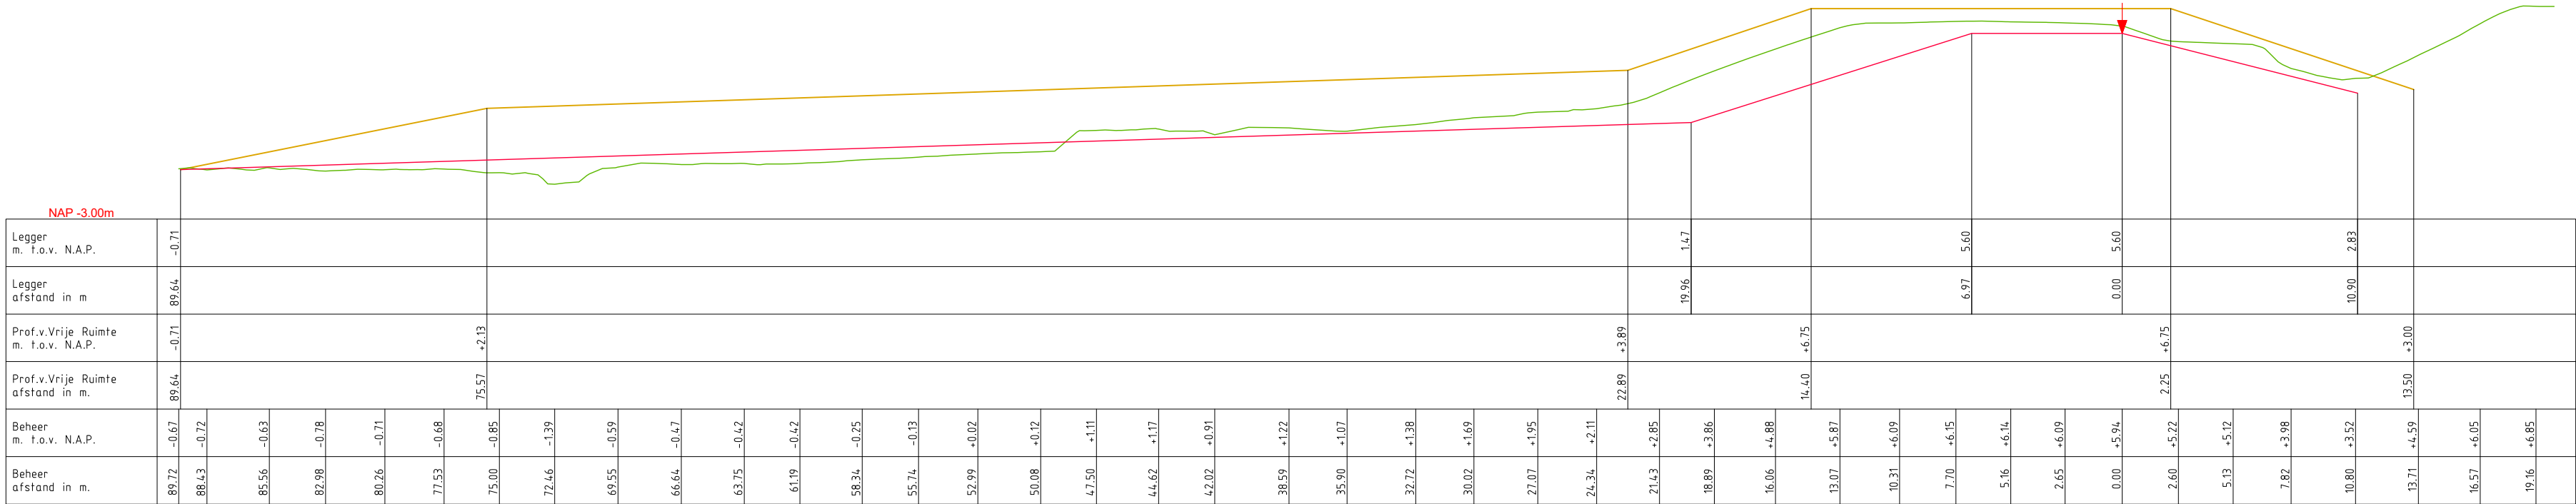

DWP LA242.+071m.
(LA242.+020m. - LA243.+025m.)

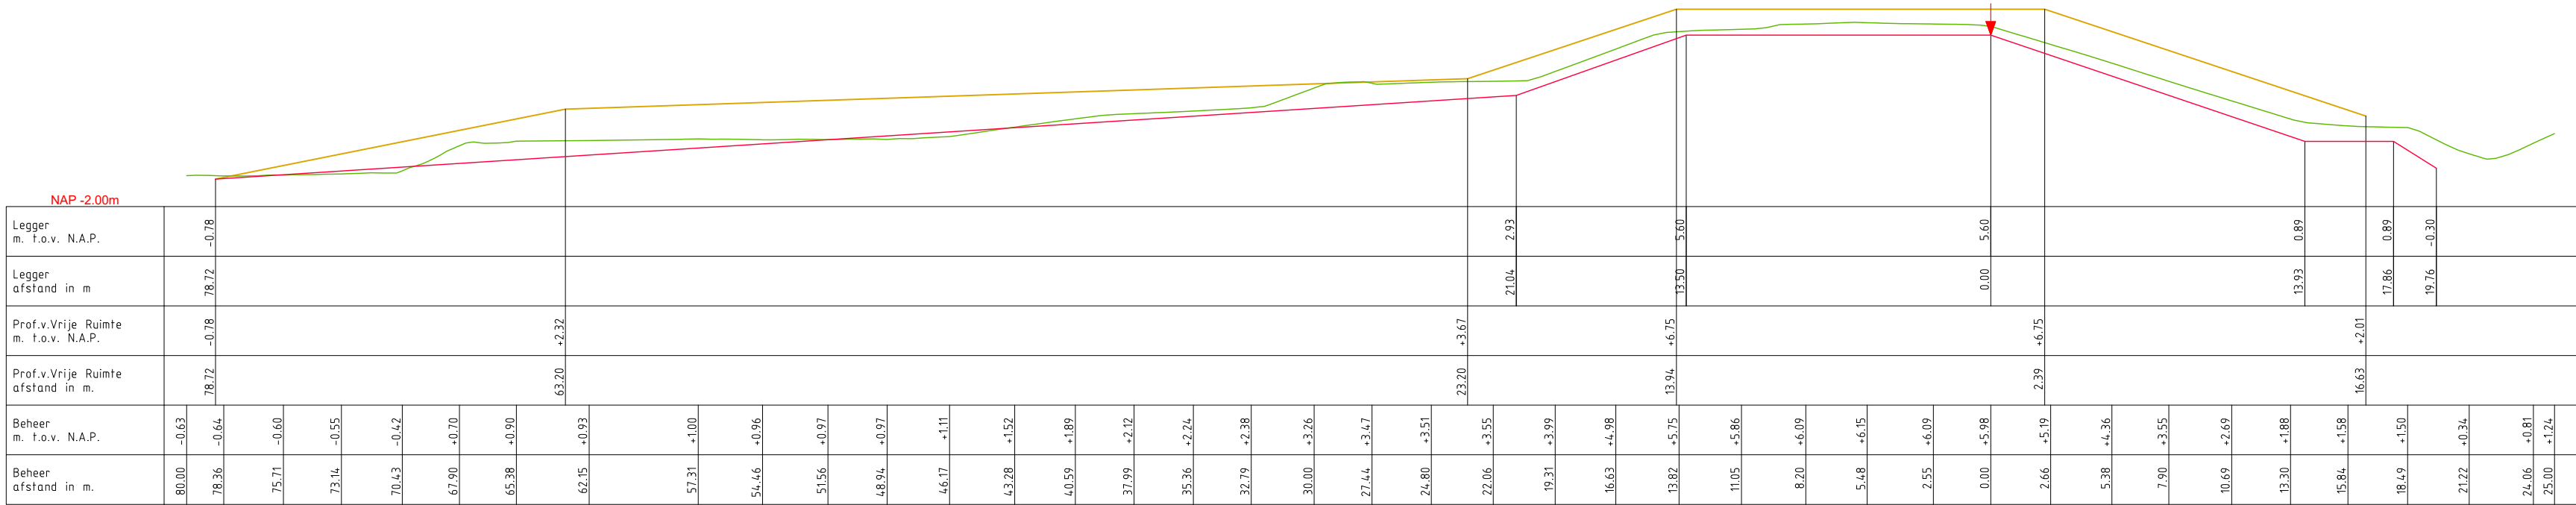

LEGENDA

- Leggerprofiel.
- Profiel van Vrije Ruimte.
- Beheerprofiel.
- Referentielijn (Buitenkrui)



Legger: Land van Altena (LA000. - LA570.)

Onderdeel: Dwarsprofielen Legger

Dijkpaal traject: LA Met Bladen Bladnr: 037-1

Formaat: 1.5 x A3 Schaal: 1:250 Status: Concept

Opnamedatum: Getekend: T-DAM Datum: 2019

Behoort bij: Besluit 2019017441

NAP -2.00m			
Legger m. t.o.v. N.A.P.			
Legger afstand in m		70.07	
Prof.v.Vrije Ruimte m. t.o.v. N.A.P.		-0.40	
Prof.v.Vrije Ruimte afstand in m.		70.07	
Beheer m. t.o.v. N.A.P.			
Beheer afstand in m.			
	75.00 74.45	-0.58 -0.59	
	71.65	-0.48	
	69.15	-0.16	
	66.51	-0.03	
	63.95	+0.04	
	60.88	+1.05	
	57.93	+1.77	
	55.39	+2.01	
	52.67	+2.12	
	45.84	+2.54	
	43.17	+2.67	
	40.63	+2.71	
	37.81	+2.81	
	35.30	+3.48	
	32.54	+3.66	
	29.99	+3.53	
	27.23	+3.65	
	24.65	+4.08	
	22.06	+4.58	
	19.55	+4.85	
	16.80	+5.01	
	14.12	+5.51	
	11.29	+6.09	
	8.67	+6.10	
	5.85	+6.17	
	3.01	+6.08	
	0.00	+5.93	
	2.61	+5.20	
	5.25	+4.42	
	8.11	+3.44	
	11.07	+2.48	
	13.89	+1.74	
	16.46	+1.54	
	19.22	+1.07	
	21.78	+0.06	
	25.00	+1.36	


NAP -3.00m	
Legger m. t.o.v. N.A.P.	-0.20
Legger afstand in m	74.85
Prof.v.Vrije Ruimte m. t.o.v. N.A.P.	-0.20
Prof.v.Vrije Ruimte afstand in m.	74.85
Beheer m. t.o.v. N.A.P.	-0.27
Beheer afstand in m.	75.00
	73.03
	70.45
	67.73
	65.15
	62.58
	60.06
	57.11
	54.16
	51.57
	48.86
	46.29
	43.46
	40.55
	37.80
	35.29
	32.68
	29.99
	27.43
	24.60
	21.67
	18.94
	16.42
	13.80
	11.12
	8.56
	5.73
	2.79
	0.00
	2.75
	5.40
	8.23
	11.24
	14.07
	16.60
	19.24
	21.91
	24.45
	27.11
	30.10
	32.93
	35.00



Waterschap
Rivierenland

Behoort bij:	Besluit 2019017441
--------------	--------------------

DWP LA245.+060m.
(LA245.+020m. - LA247.+000m.)

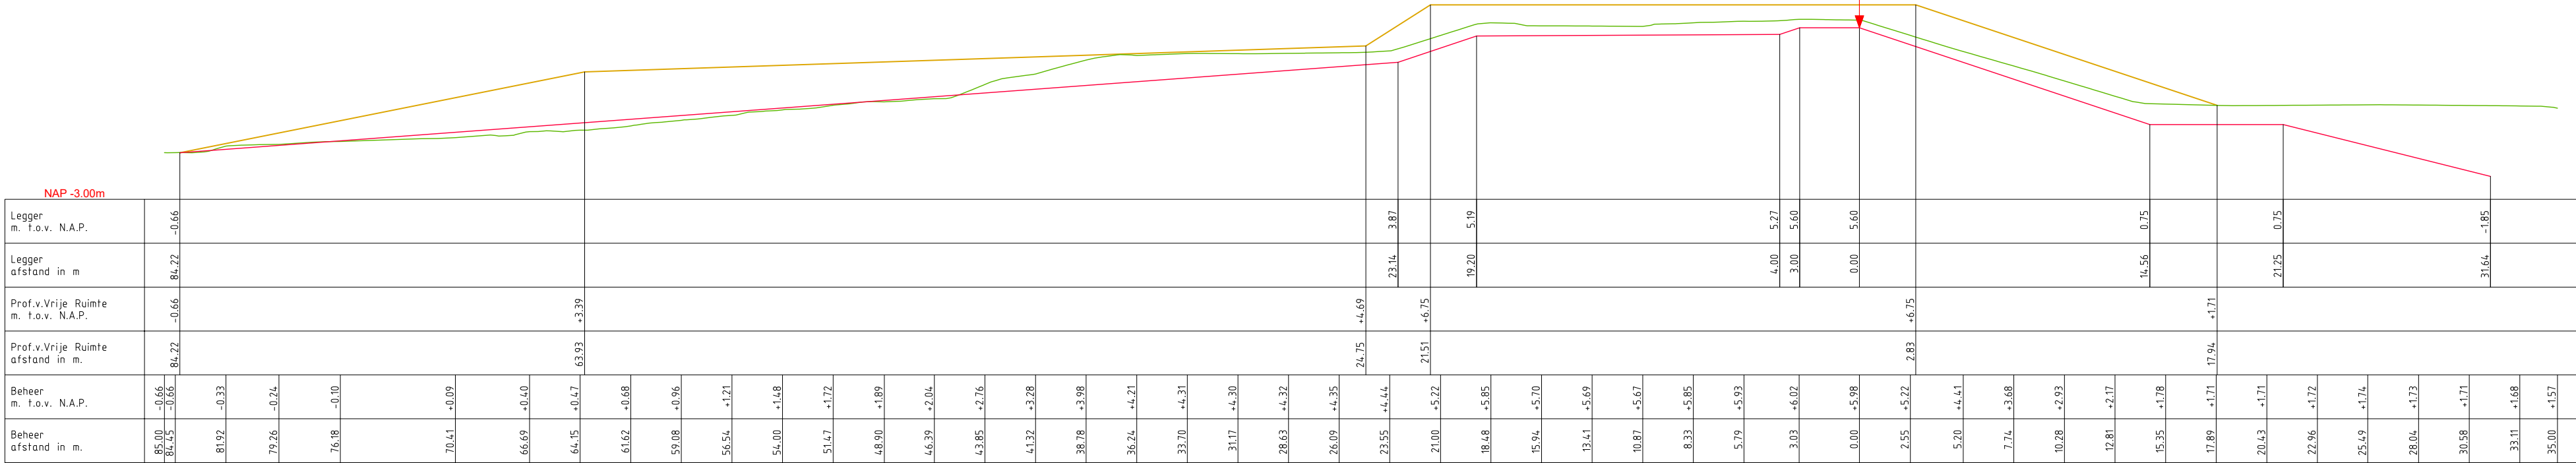

LEGENDA

- Leggerprofiel.
- Profiel van Vrije Ruimte.
- Beheerprofiel.
- Referentielijn (Buitenkruin)



Legger: Land van Altena (LA000. - LA570.)

Onderdeel: Dwarsprofielen Legger

Dijkpaal traject: LA	Met Bladen	Bladnr: 037-3
Formaat: 1.5 x A3	Schaal: 1:250	Status: Concept
Opnamedatum:	Getekend: T-DAM	Datum: 2019
Behoort bij: Besluit 2019017441		

