



Waterschap
Rivierenland


Werkensedijk
Legger Regionale Waterkering

Dijkpaaltraject Werkensedijk (WD000. – WD061.)

Legger Regionale Waterkering
Dijkpaaltraject Werkensedijk (WD000. – WD061.)

Inhoud

- Overzichtskaart Dijkpaaltraject Werkensedijk
- Situatiebladen (1:1.000)
- Dwarsprofielen (1:250)
- Lengteprofielen (1:2.000/1:100)

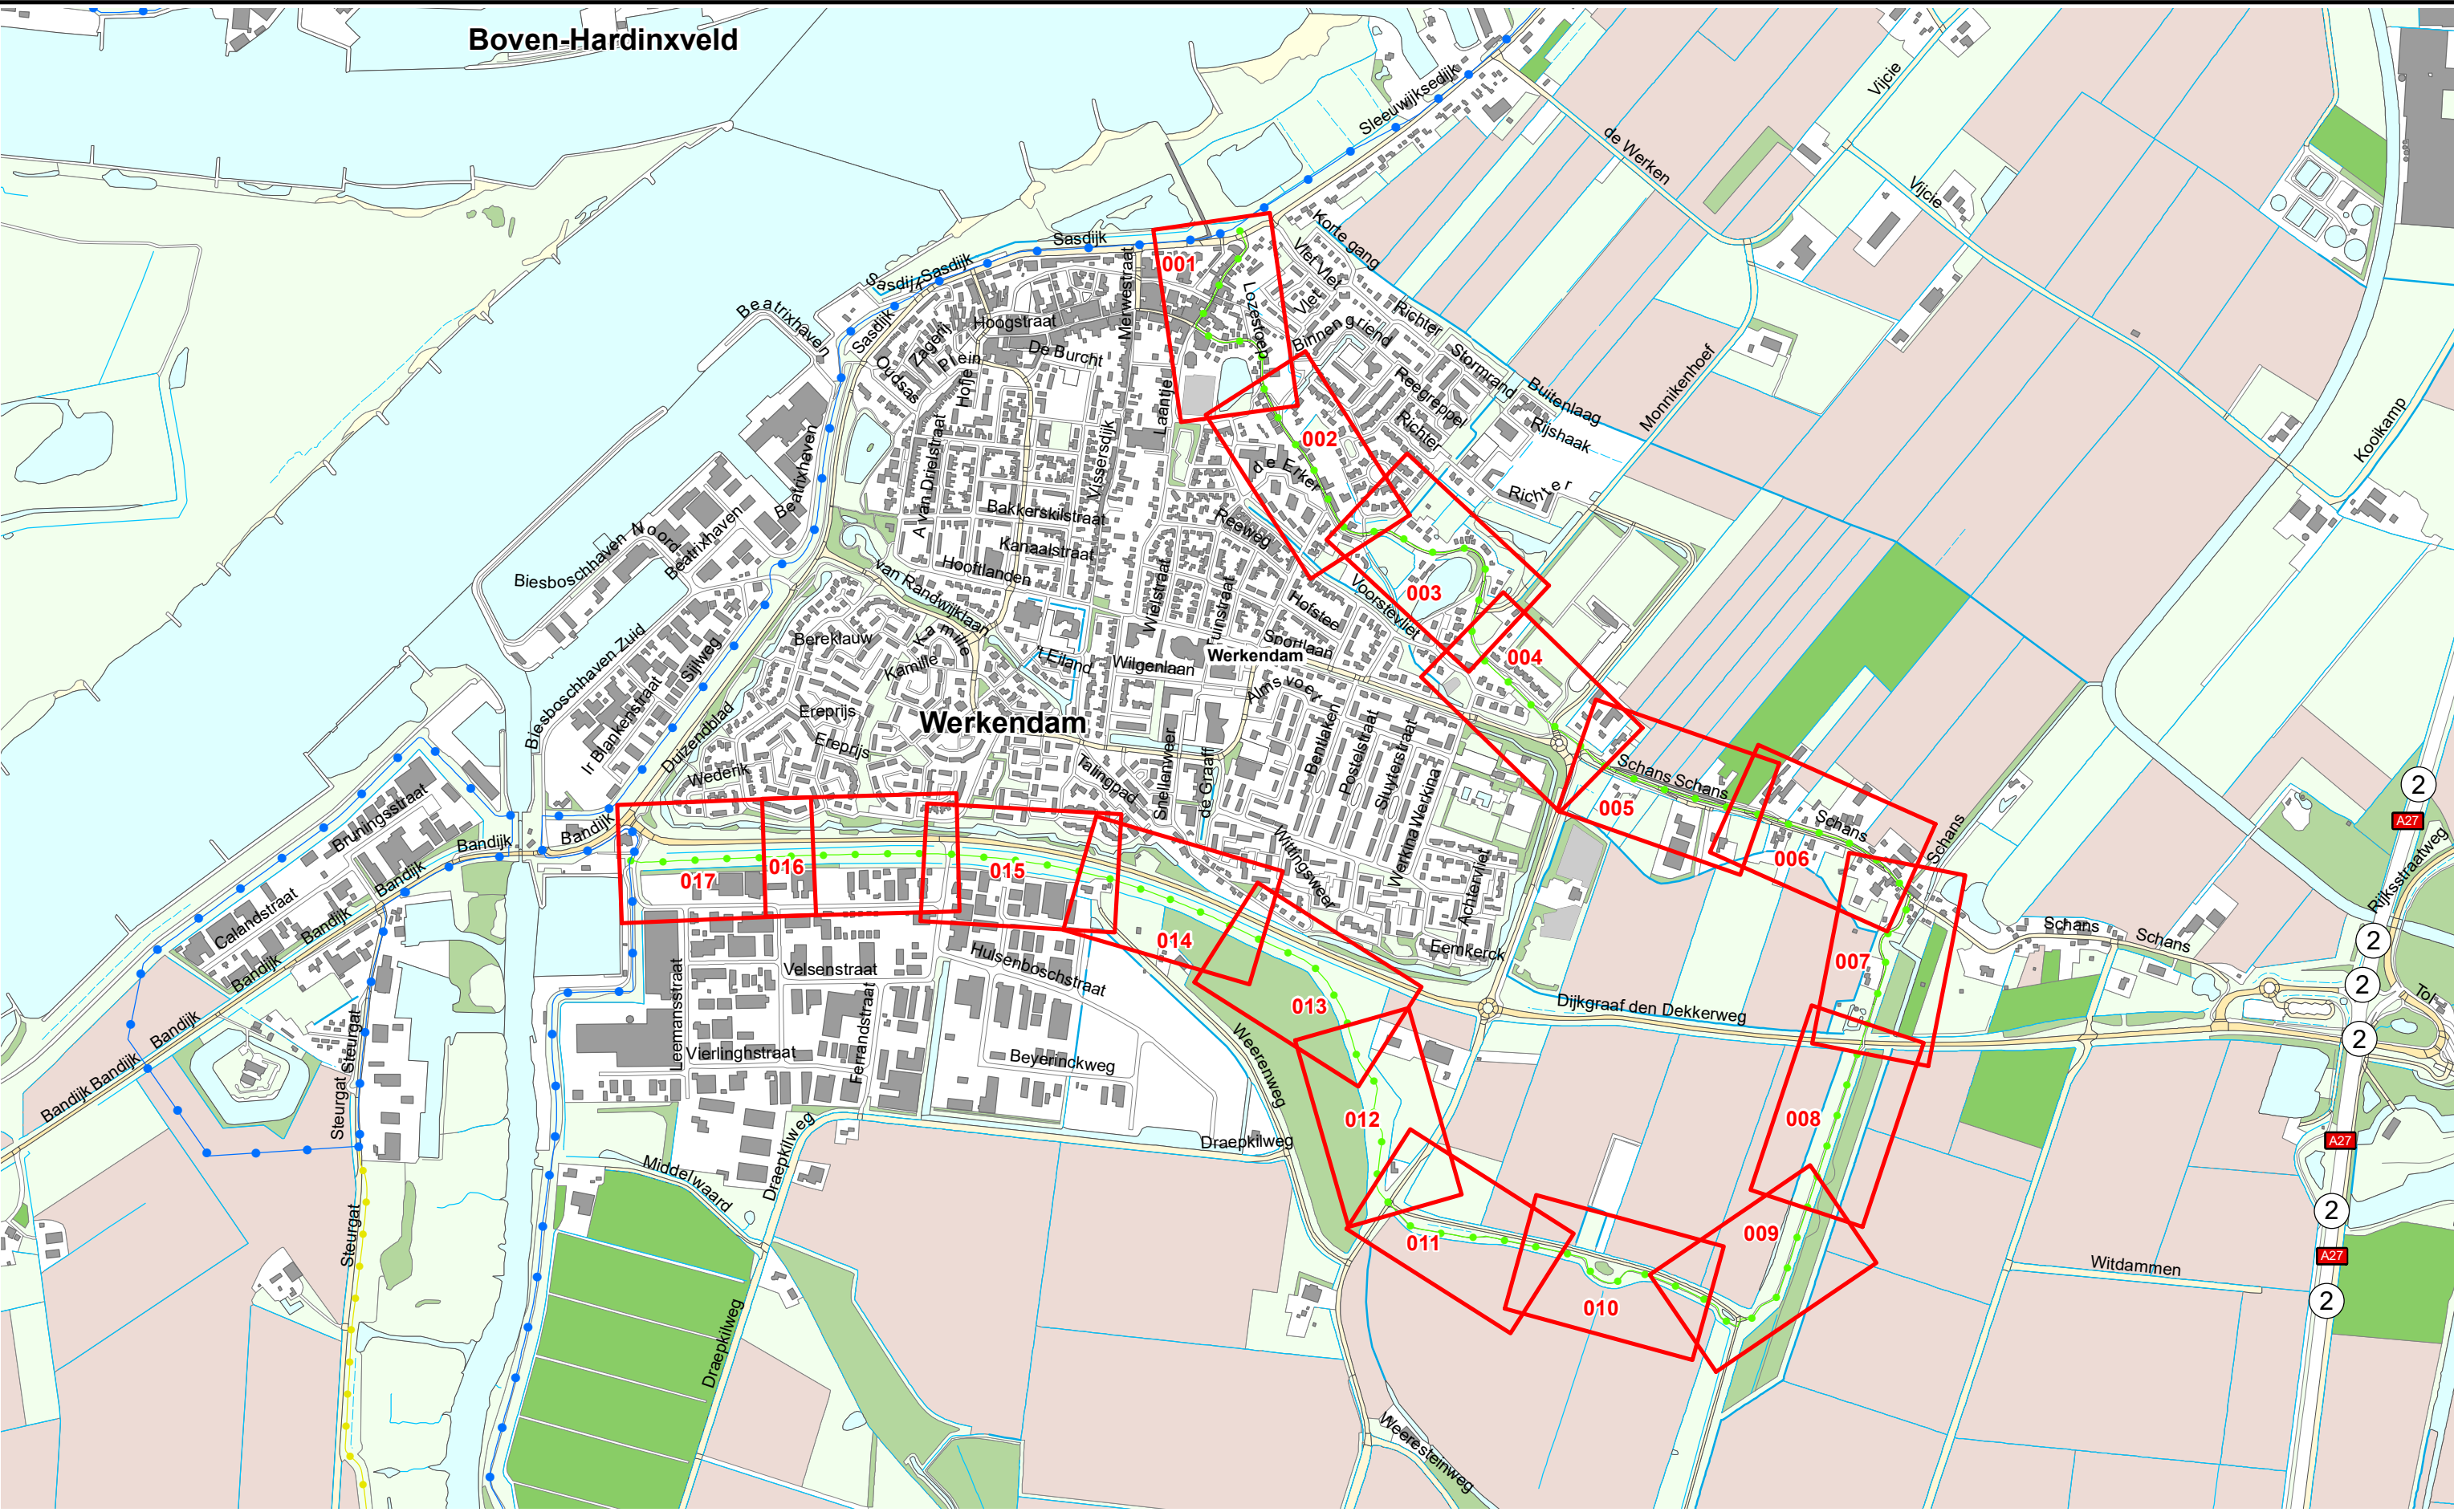


Referentielijn soort :

- Primaire waterkering
- Regionale waterkering
- Overige waterkering

Situatieblad 1:1000 met bladnummer

Legger : Werkensedijk

Onderdeel : Overzichtskaart Dijkpaaltraject		
Dijkpaal traject : WD	Aantal bladen : 001	Bladnr : 001
Formaat : A3	Schaal : 1 : 12.500	Status : Concept
Opnamedatum : -	Getekend : T-DAM	Datum : 2019
Bestuifnr : Besluit 2019017441	Tekeningnr : -	

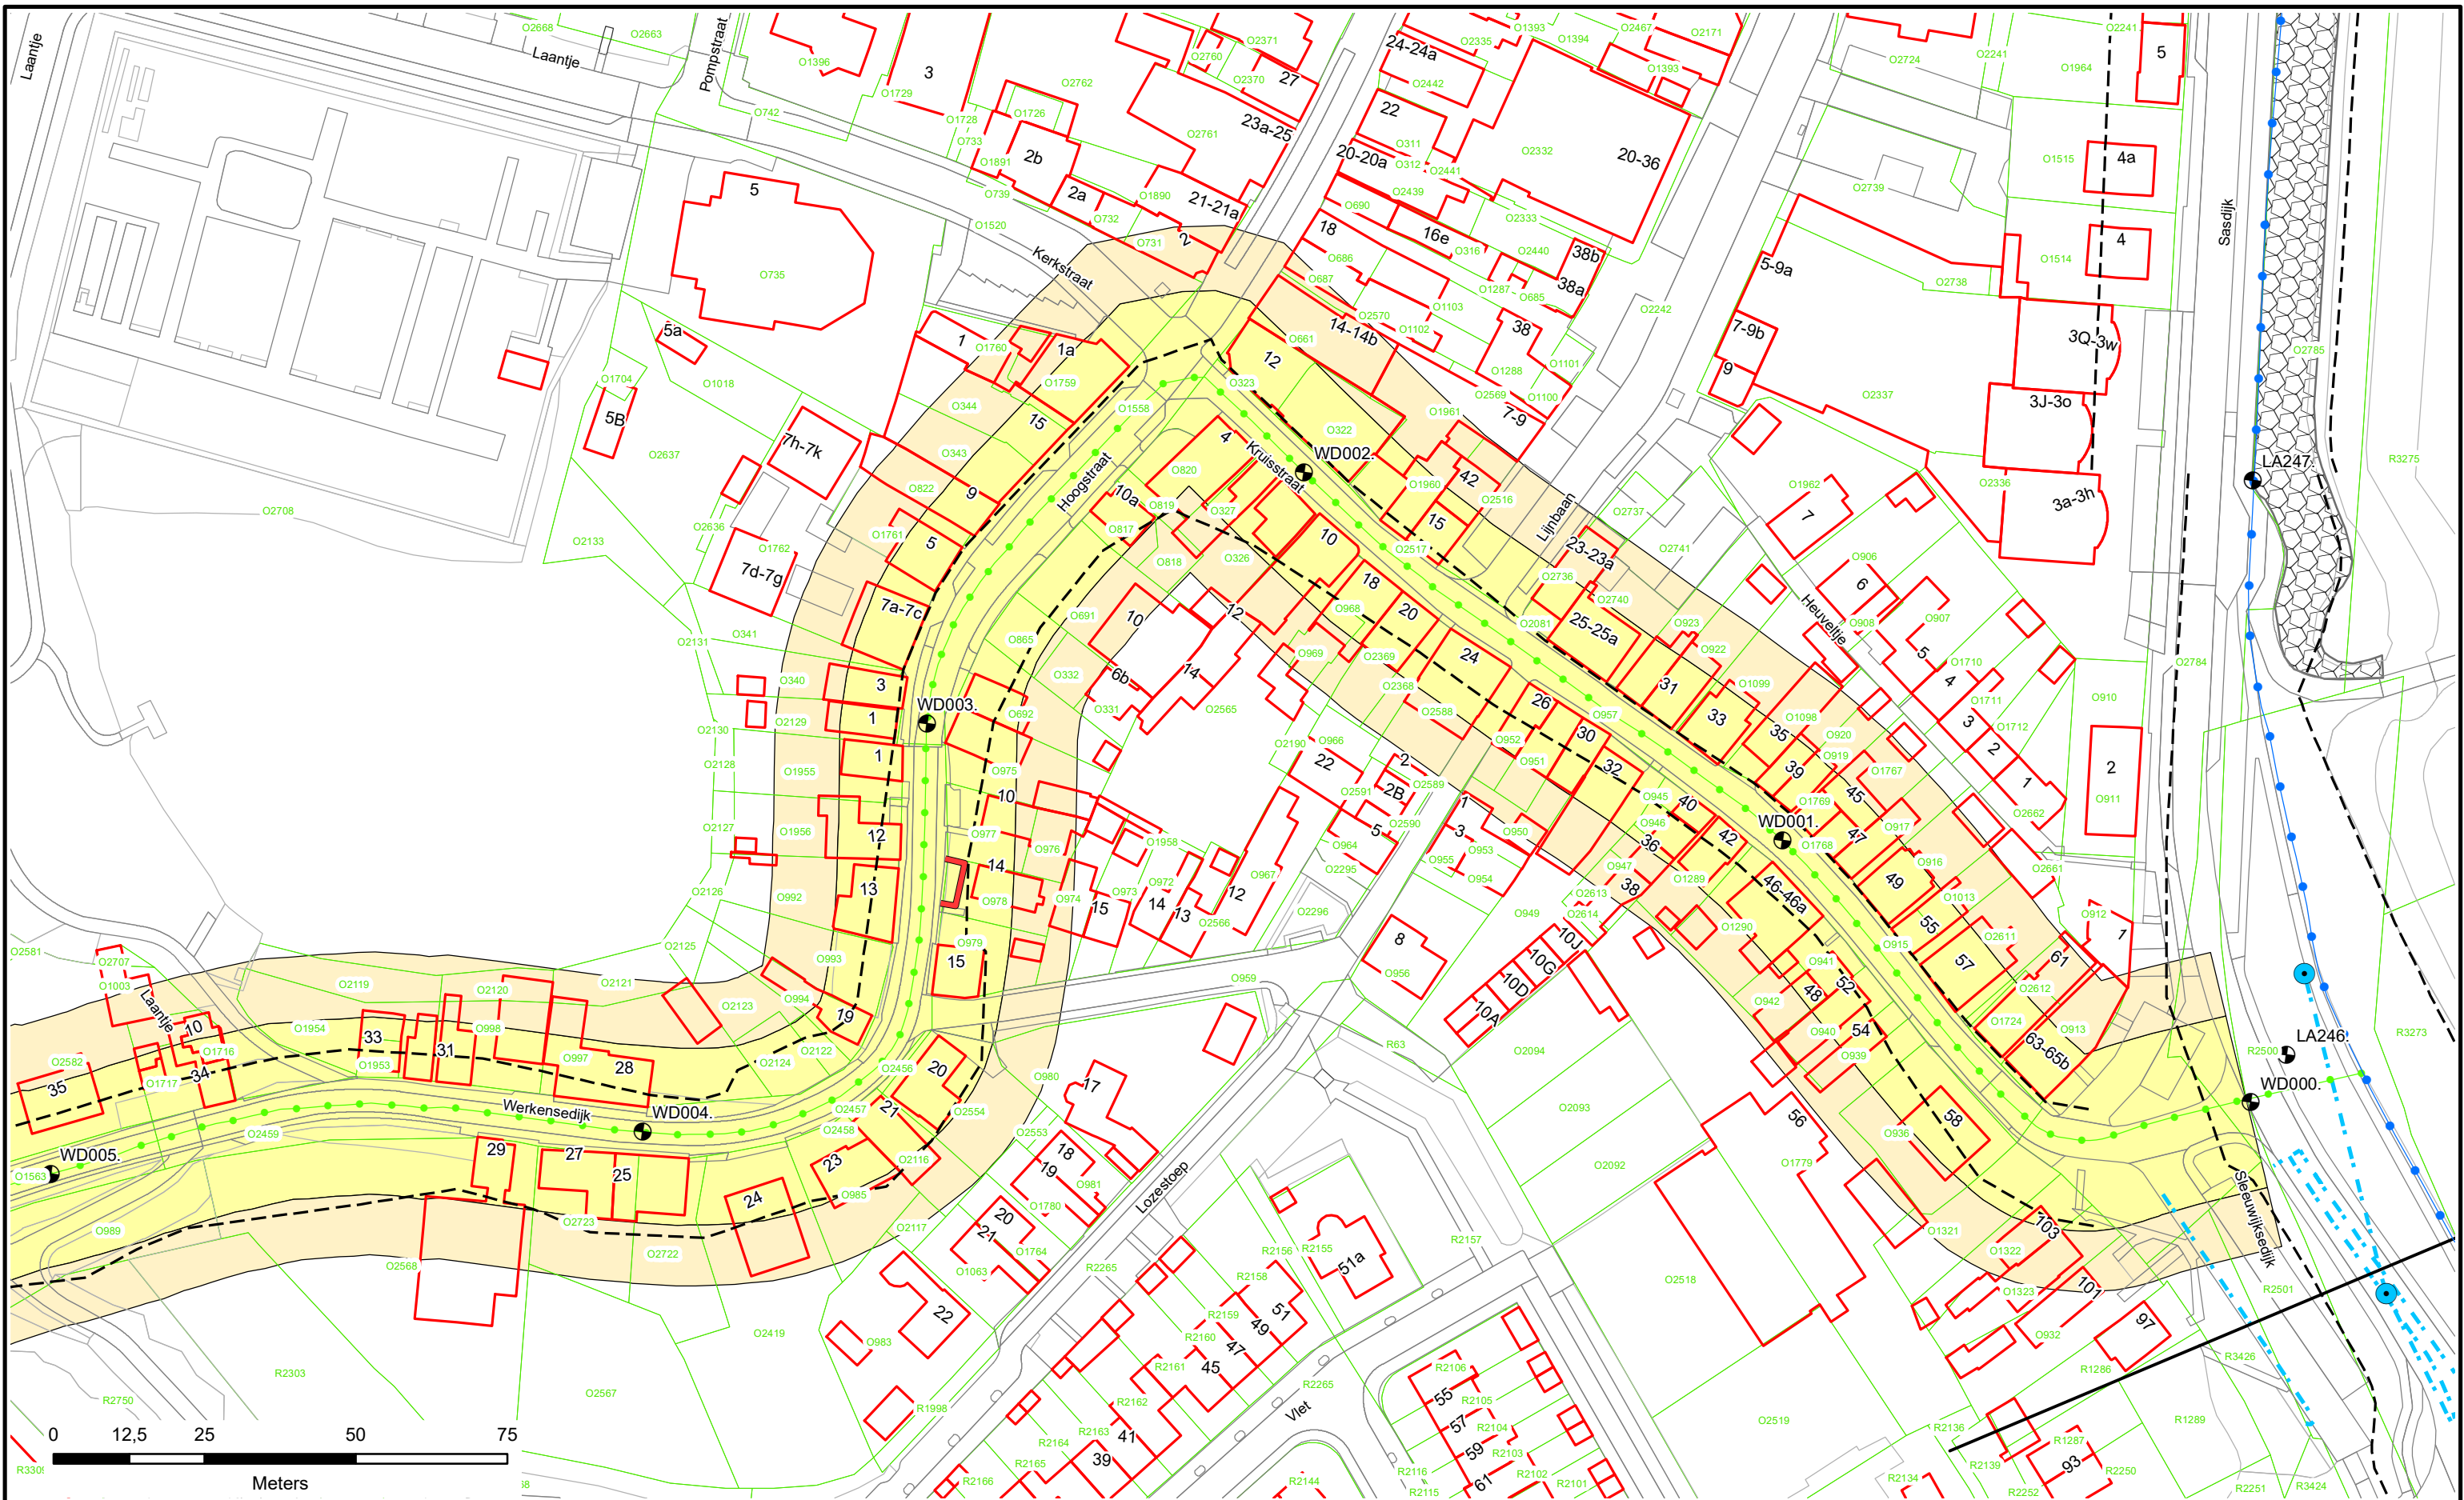

0 12,5 25 50 75
Meters

Dijkpalen

Referentielijn Primaire Kering

Referentielijn Regionale Kering

Referentielijn Overige Kering

Teenlijn

Waterstaatswerk

Beschermszone

Stortsteen

Harde Bekleding

Duiker

Wandconstructie

Coupure

Sluis

Gemaal

Keringverbeteringsconstructie

Afsluit Leidingen

Drainages

Hoofdgebouwen

Overig bouwwerk

Kadastraal perceel


WD008.+070M

Dwarsprofiel-
locatie

Waterschap
Rivierenland

Legger : Werkense Dijk

Onderdeel :	Situatie Legger		
Dijkpaal traject : WD	Aantal bld :	017	Bladnr : 001
Formaat :	A3	Schaal :	1 : 1000
Opnamedatum :	-	Getekend :	T-DAM
Besluitnr :	2019017441	Datum :	2019
			Tek. nr. : WD001

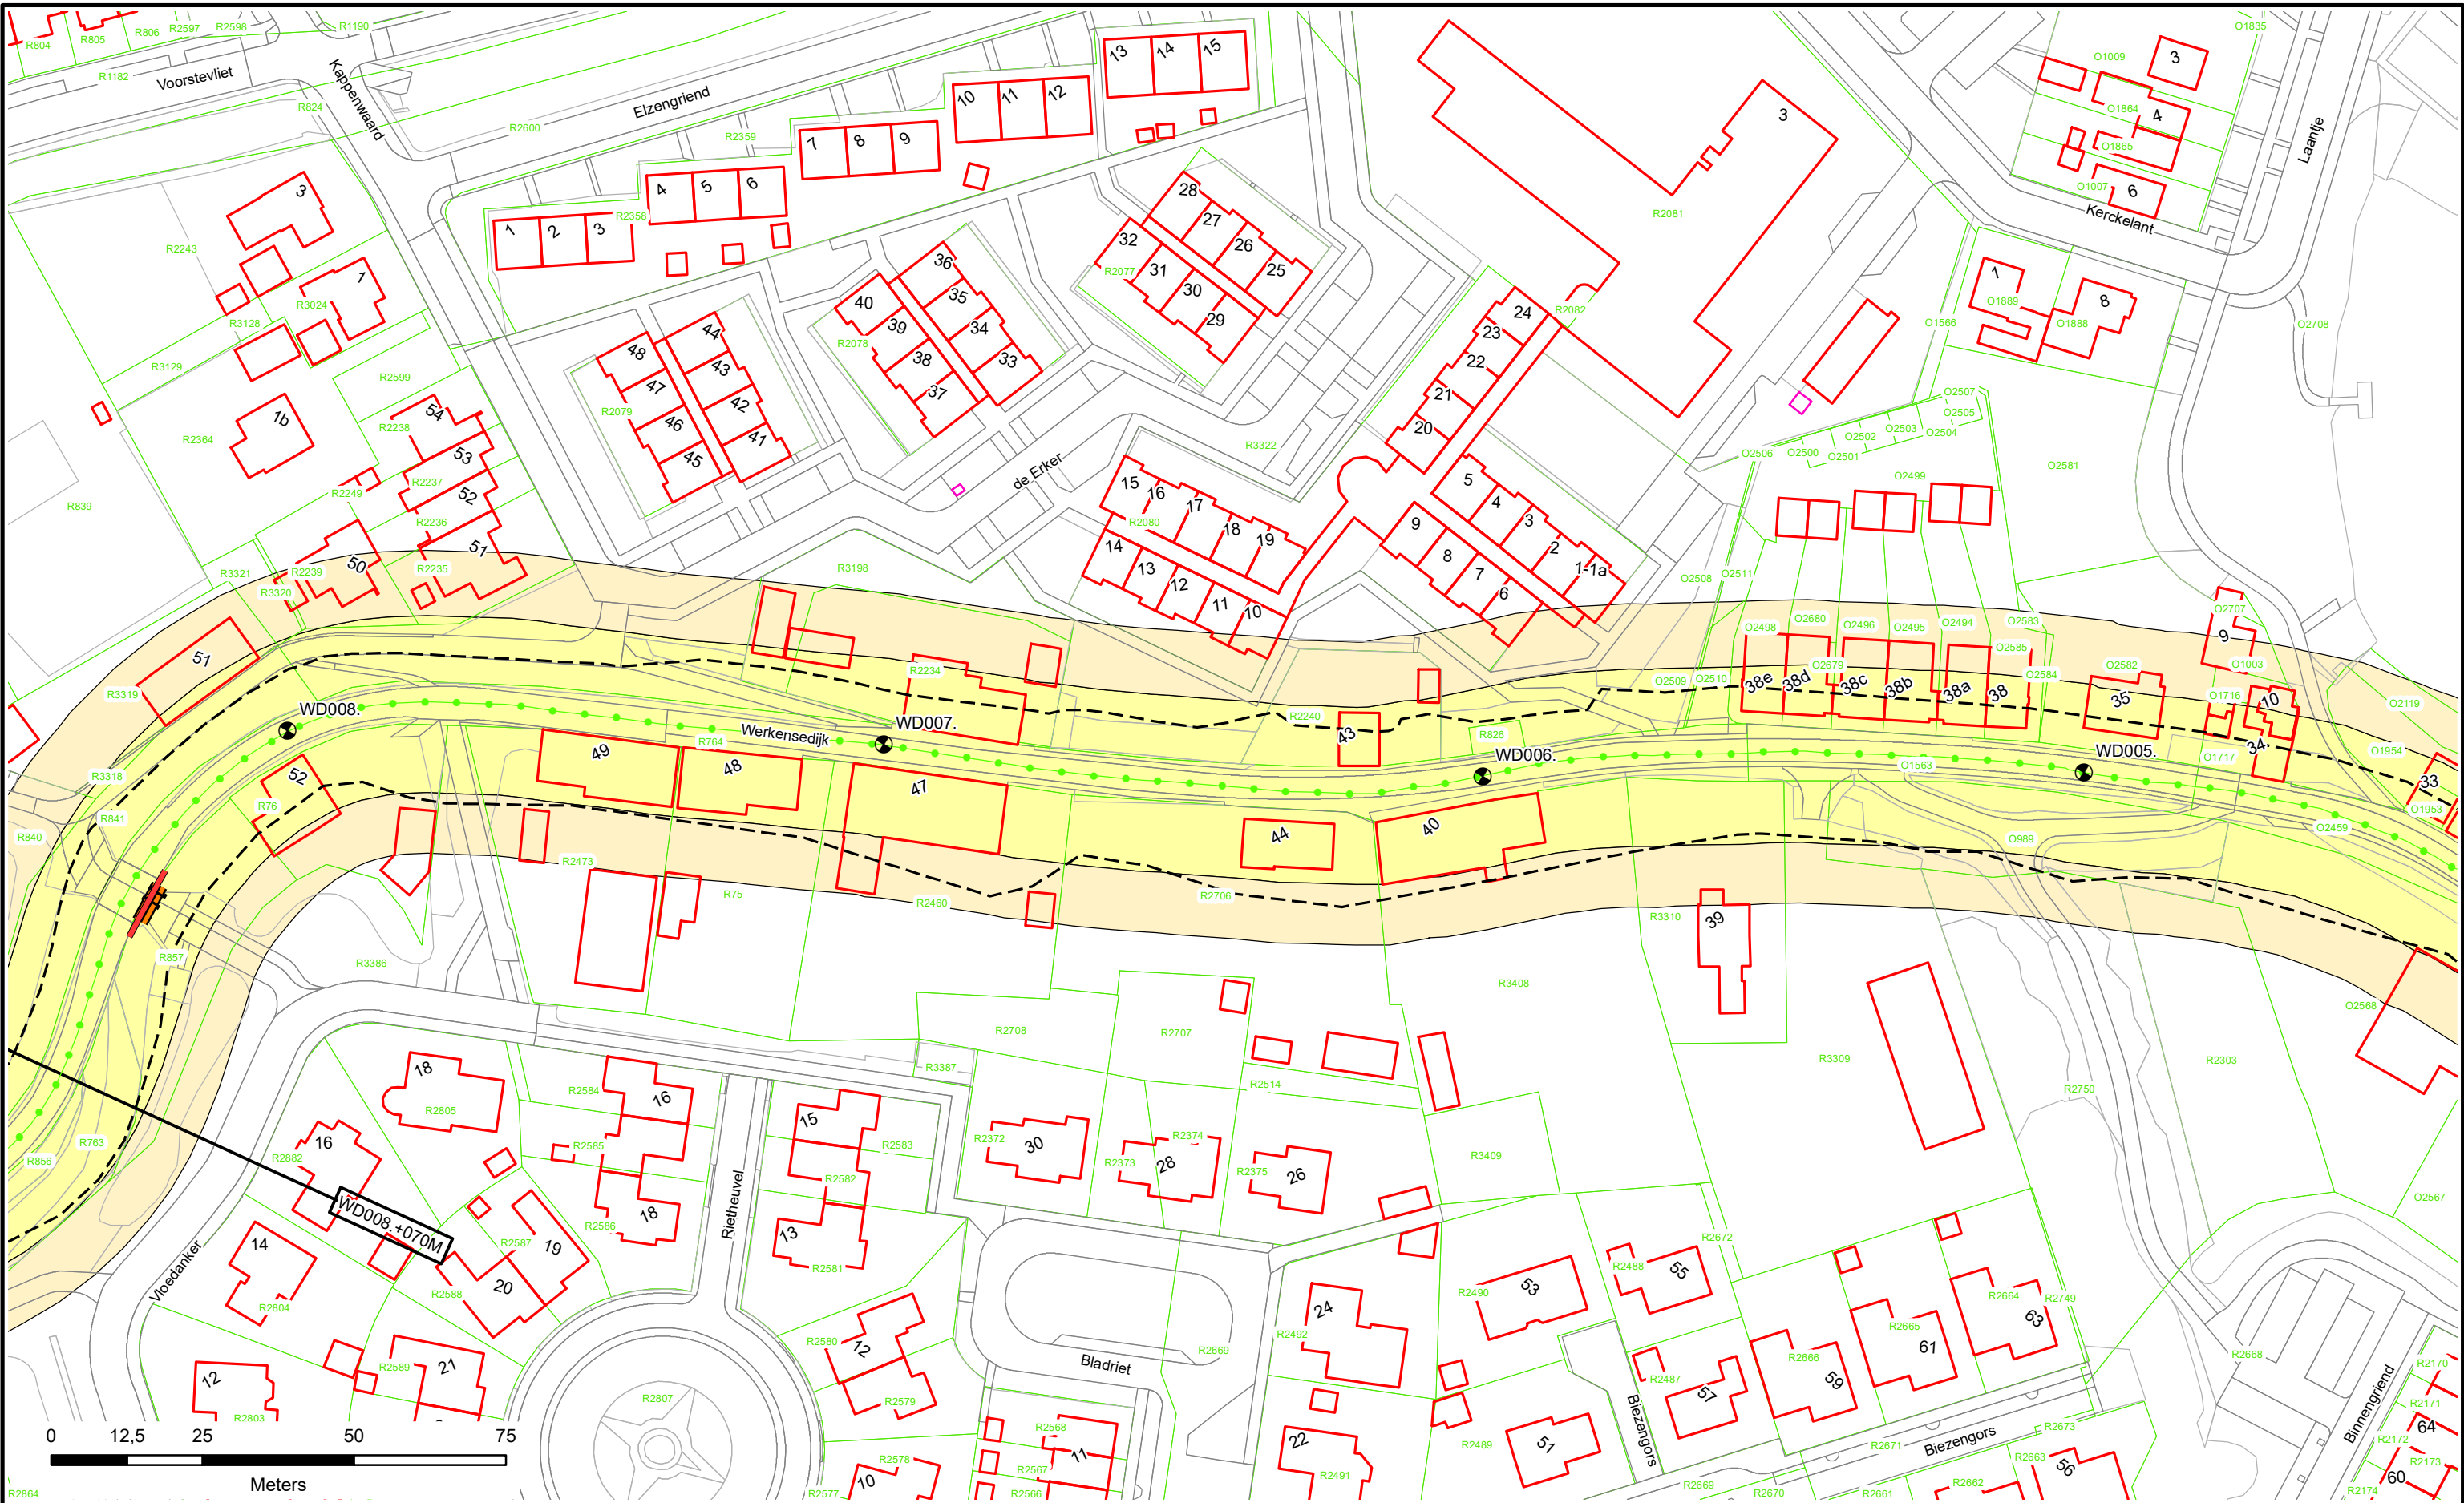

Dijkpalen

Referentielijn Primaire Kering

Referentielijn Regionale Kering

Referentielijn Overige Kering

Teenlijn

Waterstaatswerk

Beschermszone

Stortsteen

Harde Bekleding

Duiker

Wandconstructie

Coupure

Sluis

Gemaal

Keringverbeteringsconstructie

Afsluit Leidingen

Drainages

Hoofdgebouwen

Overig bouwwerk


Kadastraal perceel

WD008.+070M

Dwarsprofiel-locatie

Legger : Werkense Dijk

Onderdeel :	Situatie Legger	
Dijkpaal traject : WD	Aantal bld : 017	Bladnr : 002
Formaat :	A3	Schaal : 1 : 1000
Opnamedatum :	-	Getekend : T-DAM
Besluitnr : 2019017441	Datum : 2019	
		Tek. nr. : WD002

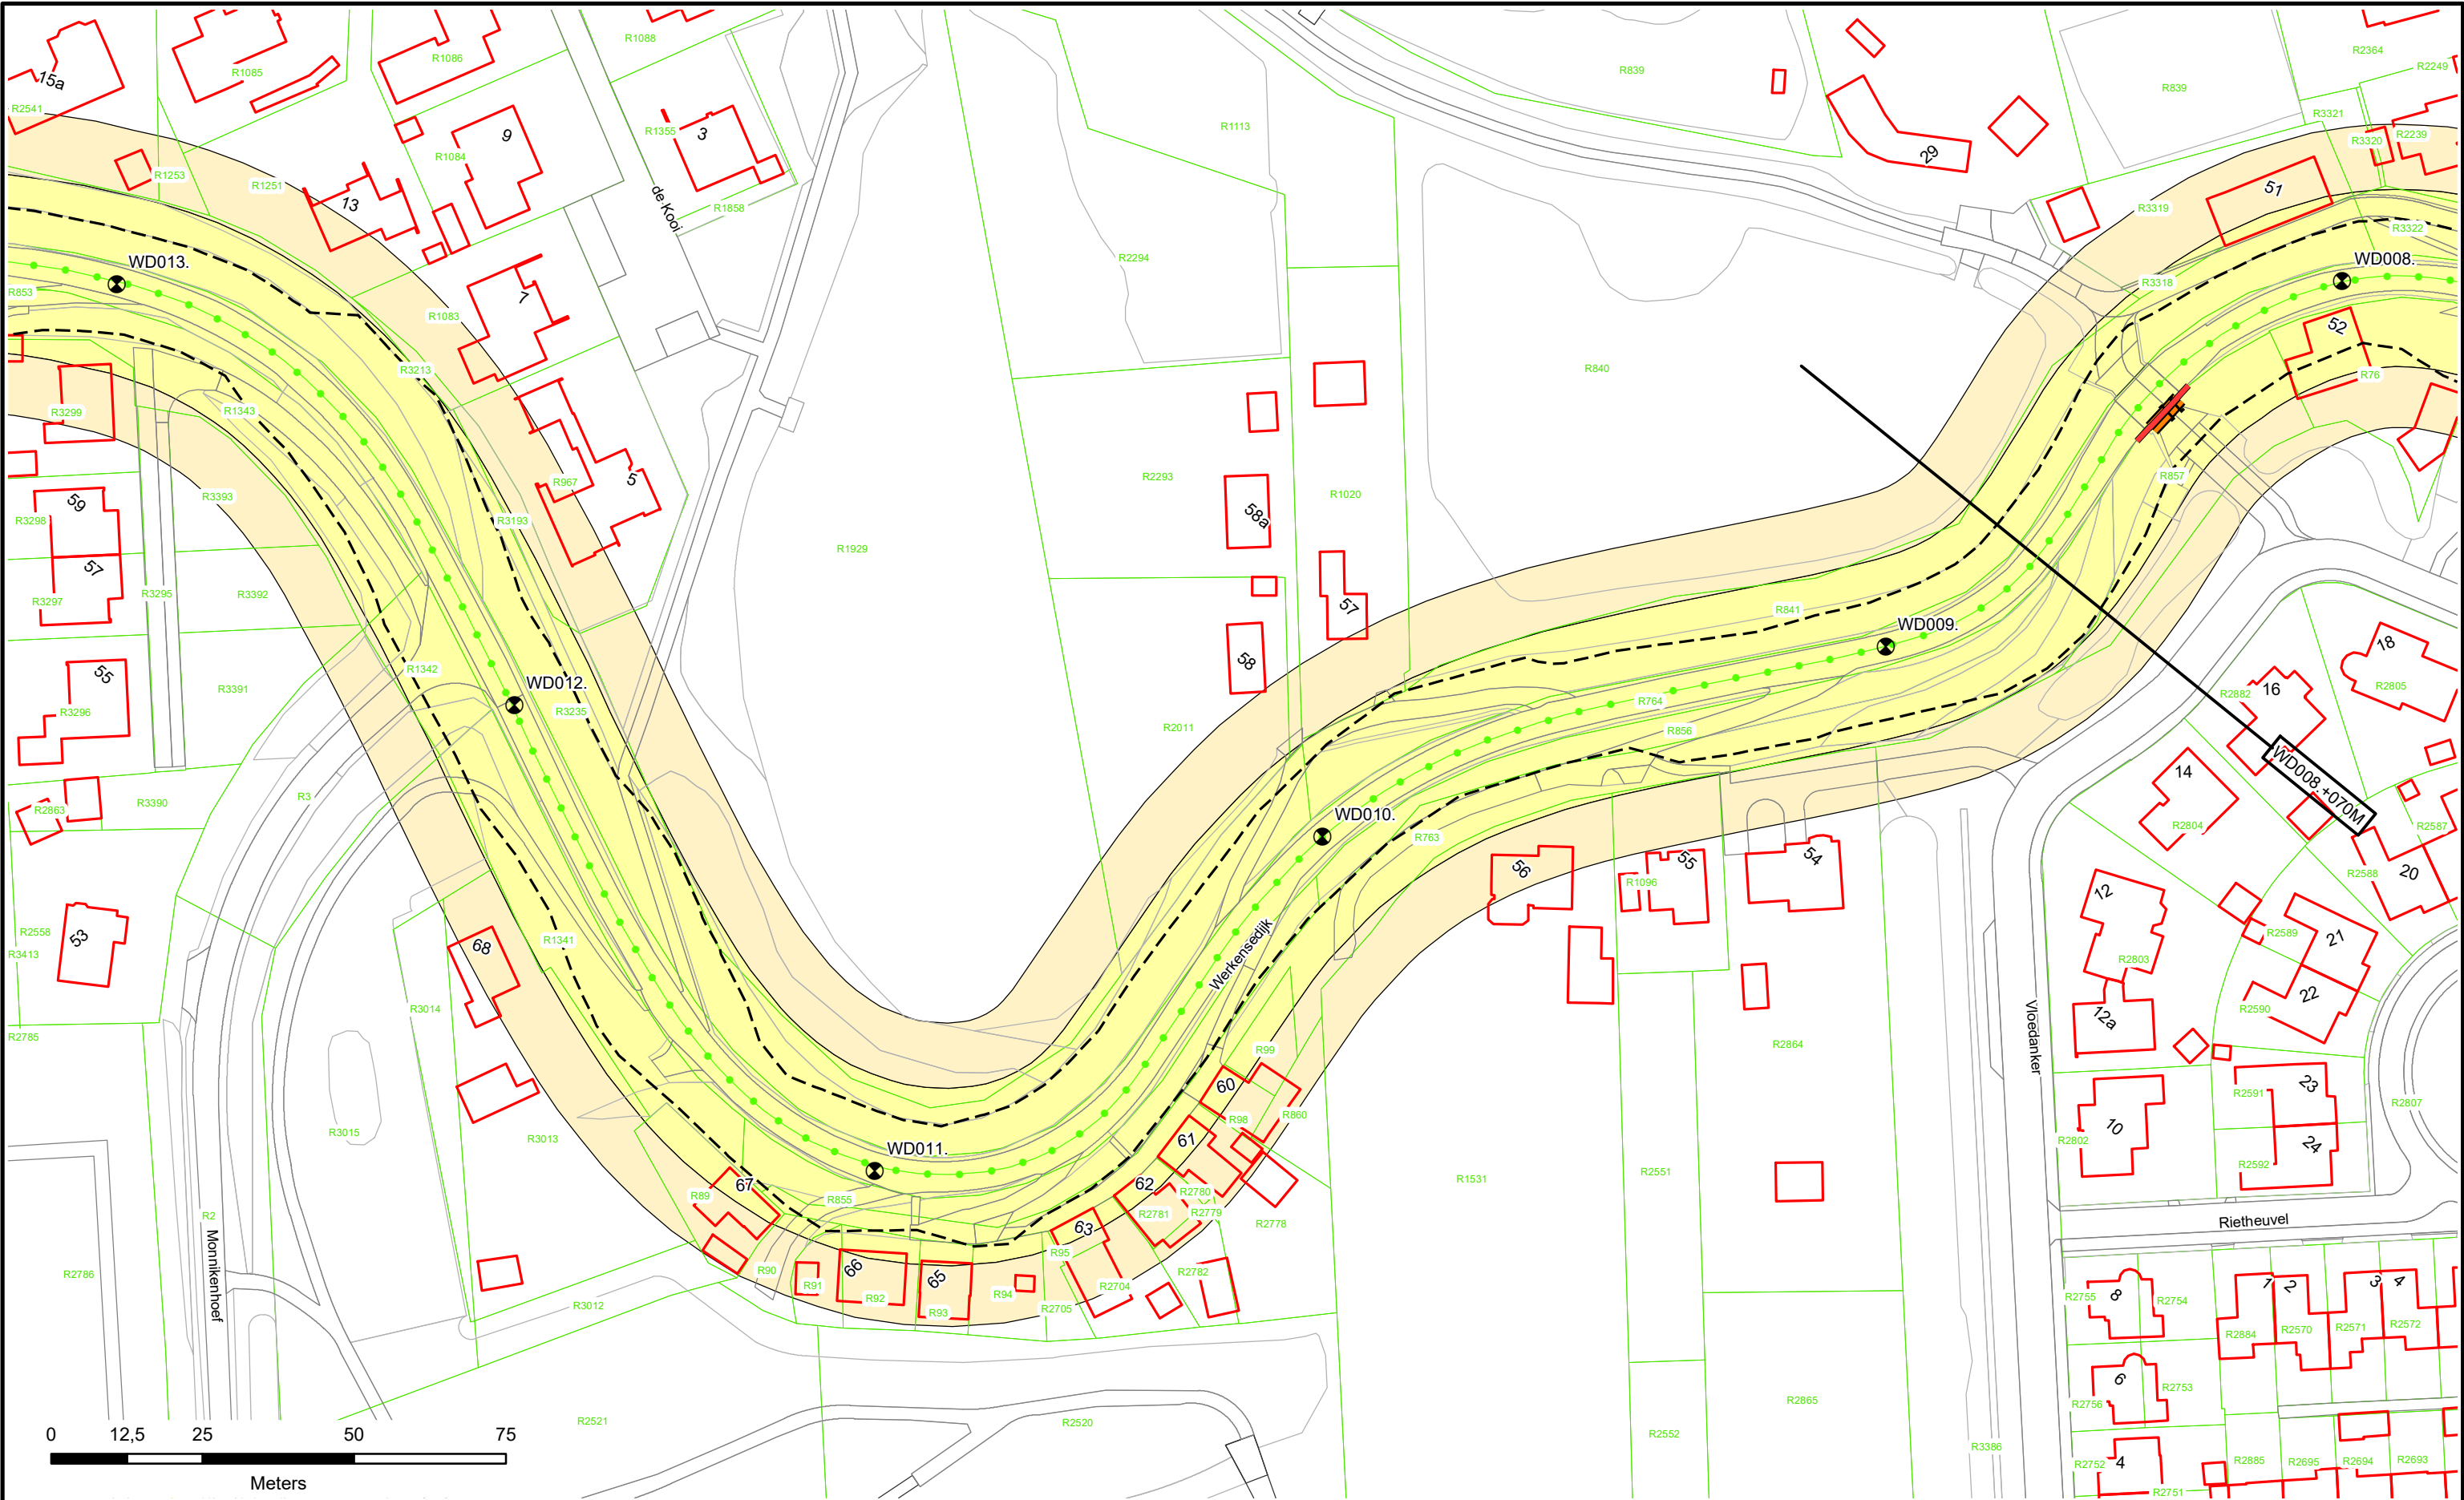



0 12,5 25 50 75
Meters

 Dijkpalen

 Referentielijn Primaire Kering

 Referentielijn Regionale Kering

 Referentielijn Overige Kering

 Teenlijn

 Waterstaatswerk

 Beschermszone

 Stortsteen

 Harde Bekleding

 Duiker

 Wandconstructie

 Coupure

 Sluis

 Gemaal

 Keringverbeteringsconstructie

 Afsluiter Leidingen

 Drainages

 Hoofdgebouwen

 Overig bouwwerk

 Kadastraal perceel




Waterschap
Rivierenland

WD008.+070M

Dwarsprofiel-
locatie

Legger : Werkense Dijk

Onderdeel :	Situatie Legger	
Dijkpaal traject : WD	Aantal bld : 017	Bladnr : 003
Formaat : A3	Schaal : 1 : 1000	Status : Concept
Opnamedatum : -	Getekend : T-DAM	Datum : 2019
Besluitnr : 2019017441	Tek. nr. : WD003	

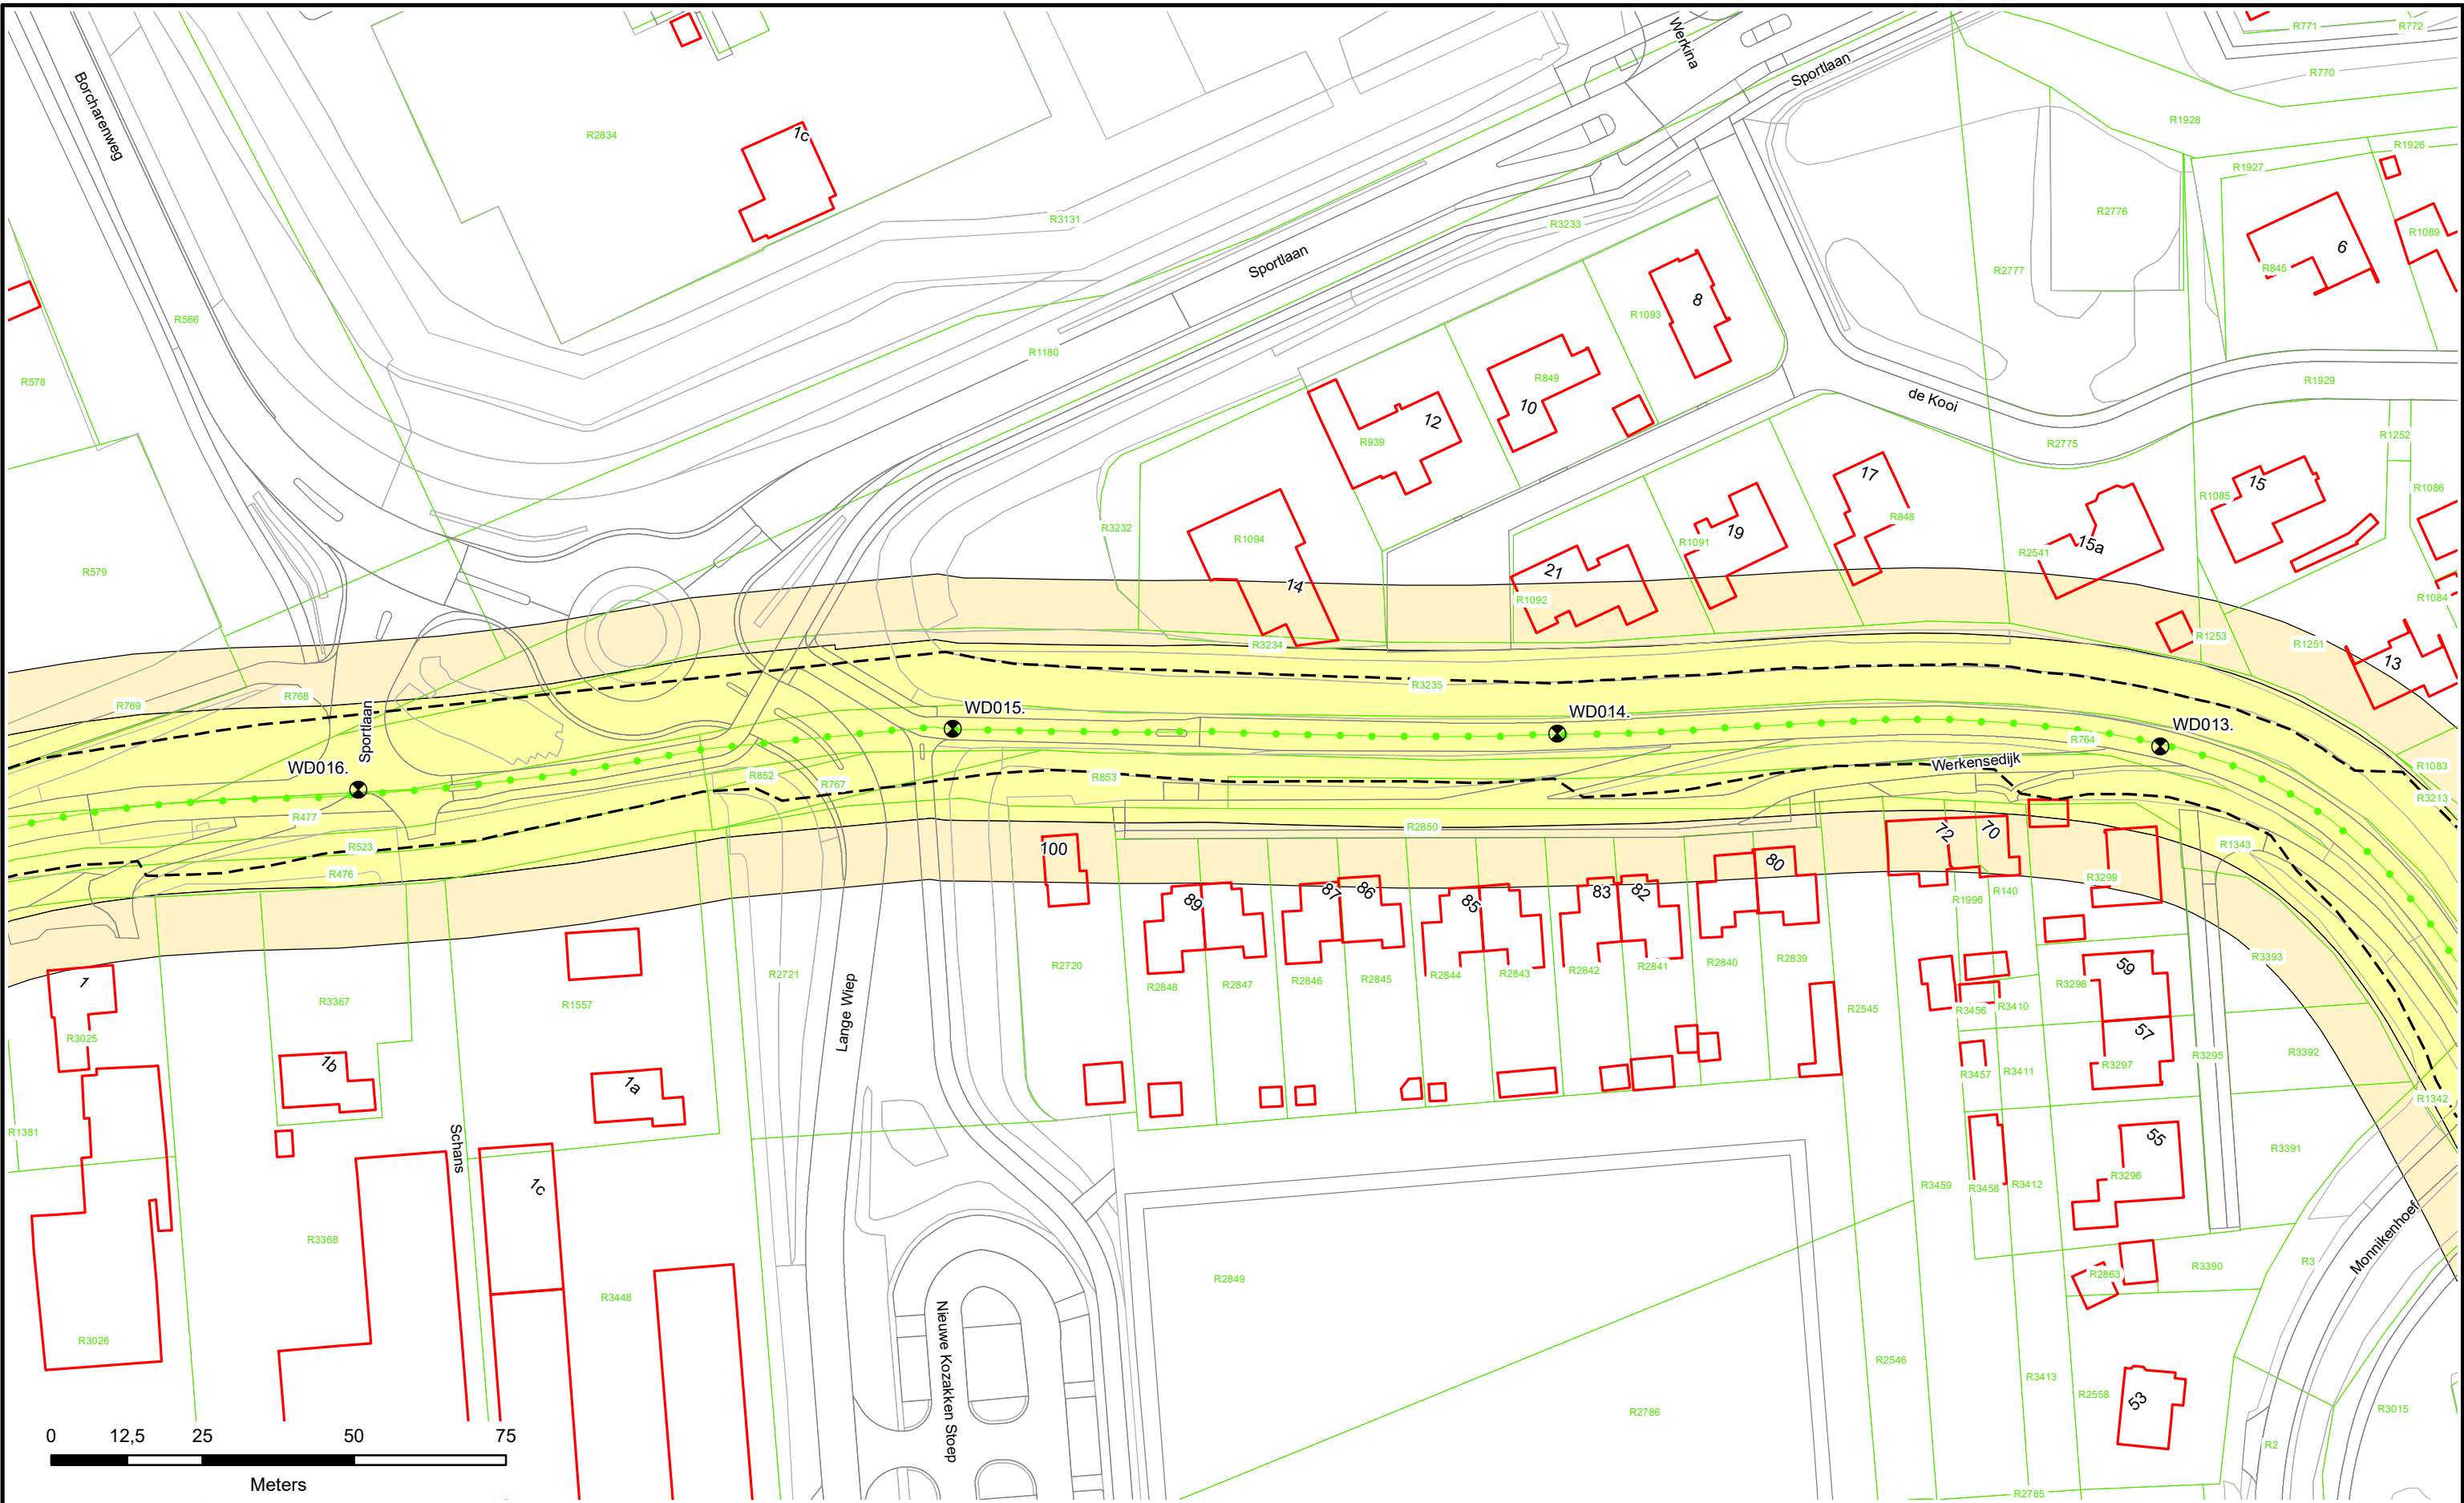



0 12,5 25 50 75
Meters

 Dijkpalen

 Referentielijn Primaire Kering

 Referentielijn Regionale Kering

 Referentielijn Overige Kering

 Teenlijn

 Waterstaatswerk

 Beschermszone

 Stortsteen

 Harde Bekleding

 Duiker

 Wandconstructie

 Coupure

 Sluis

 Gemaal

 Keringverbeteringsconstructie

 Afsluiter Leidingen

 Drainages

 Hoofdgebouwen

 Overig bouwwerk

 Kadastraal perceel





Waterschap
Rivierenland

WD008.+070M

Dwarsprofiel-
locatie

Legger : Werkense Dijk

Onderdeel :	Situatie Legger		
Dijkpaal traject : WD	Aantal bld :	017	Bladnr : 004
Formaat :	A3	Schaal :	1 : 1000
Opnamedatum :	-	Getekend :	T-DAM
Besluitnr :	2019017441	Datum :	2019
		Tek. nr. :	WD004

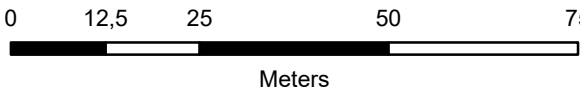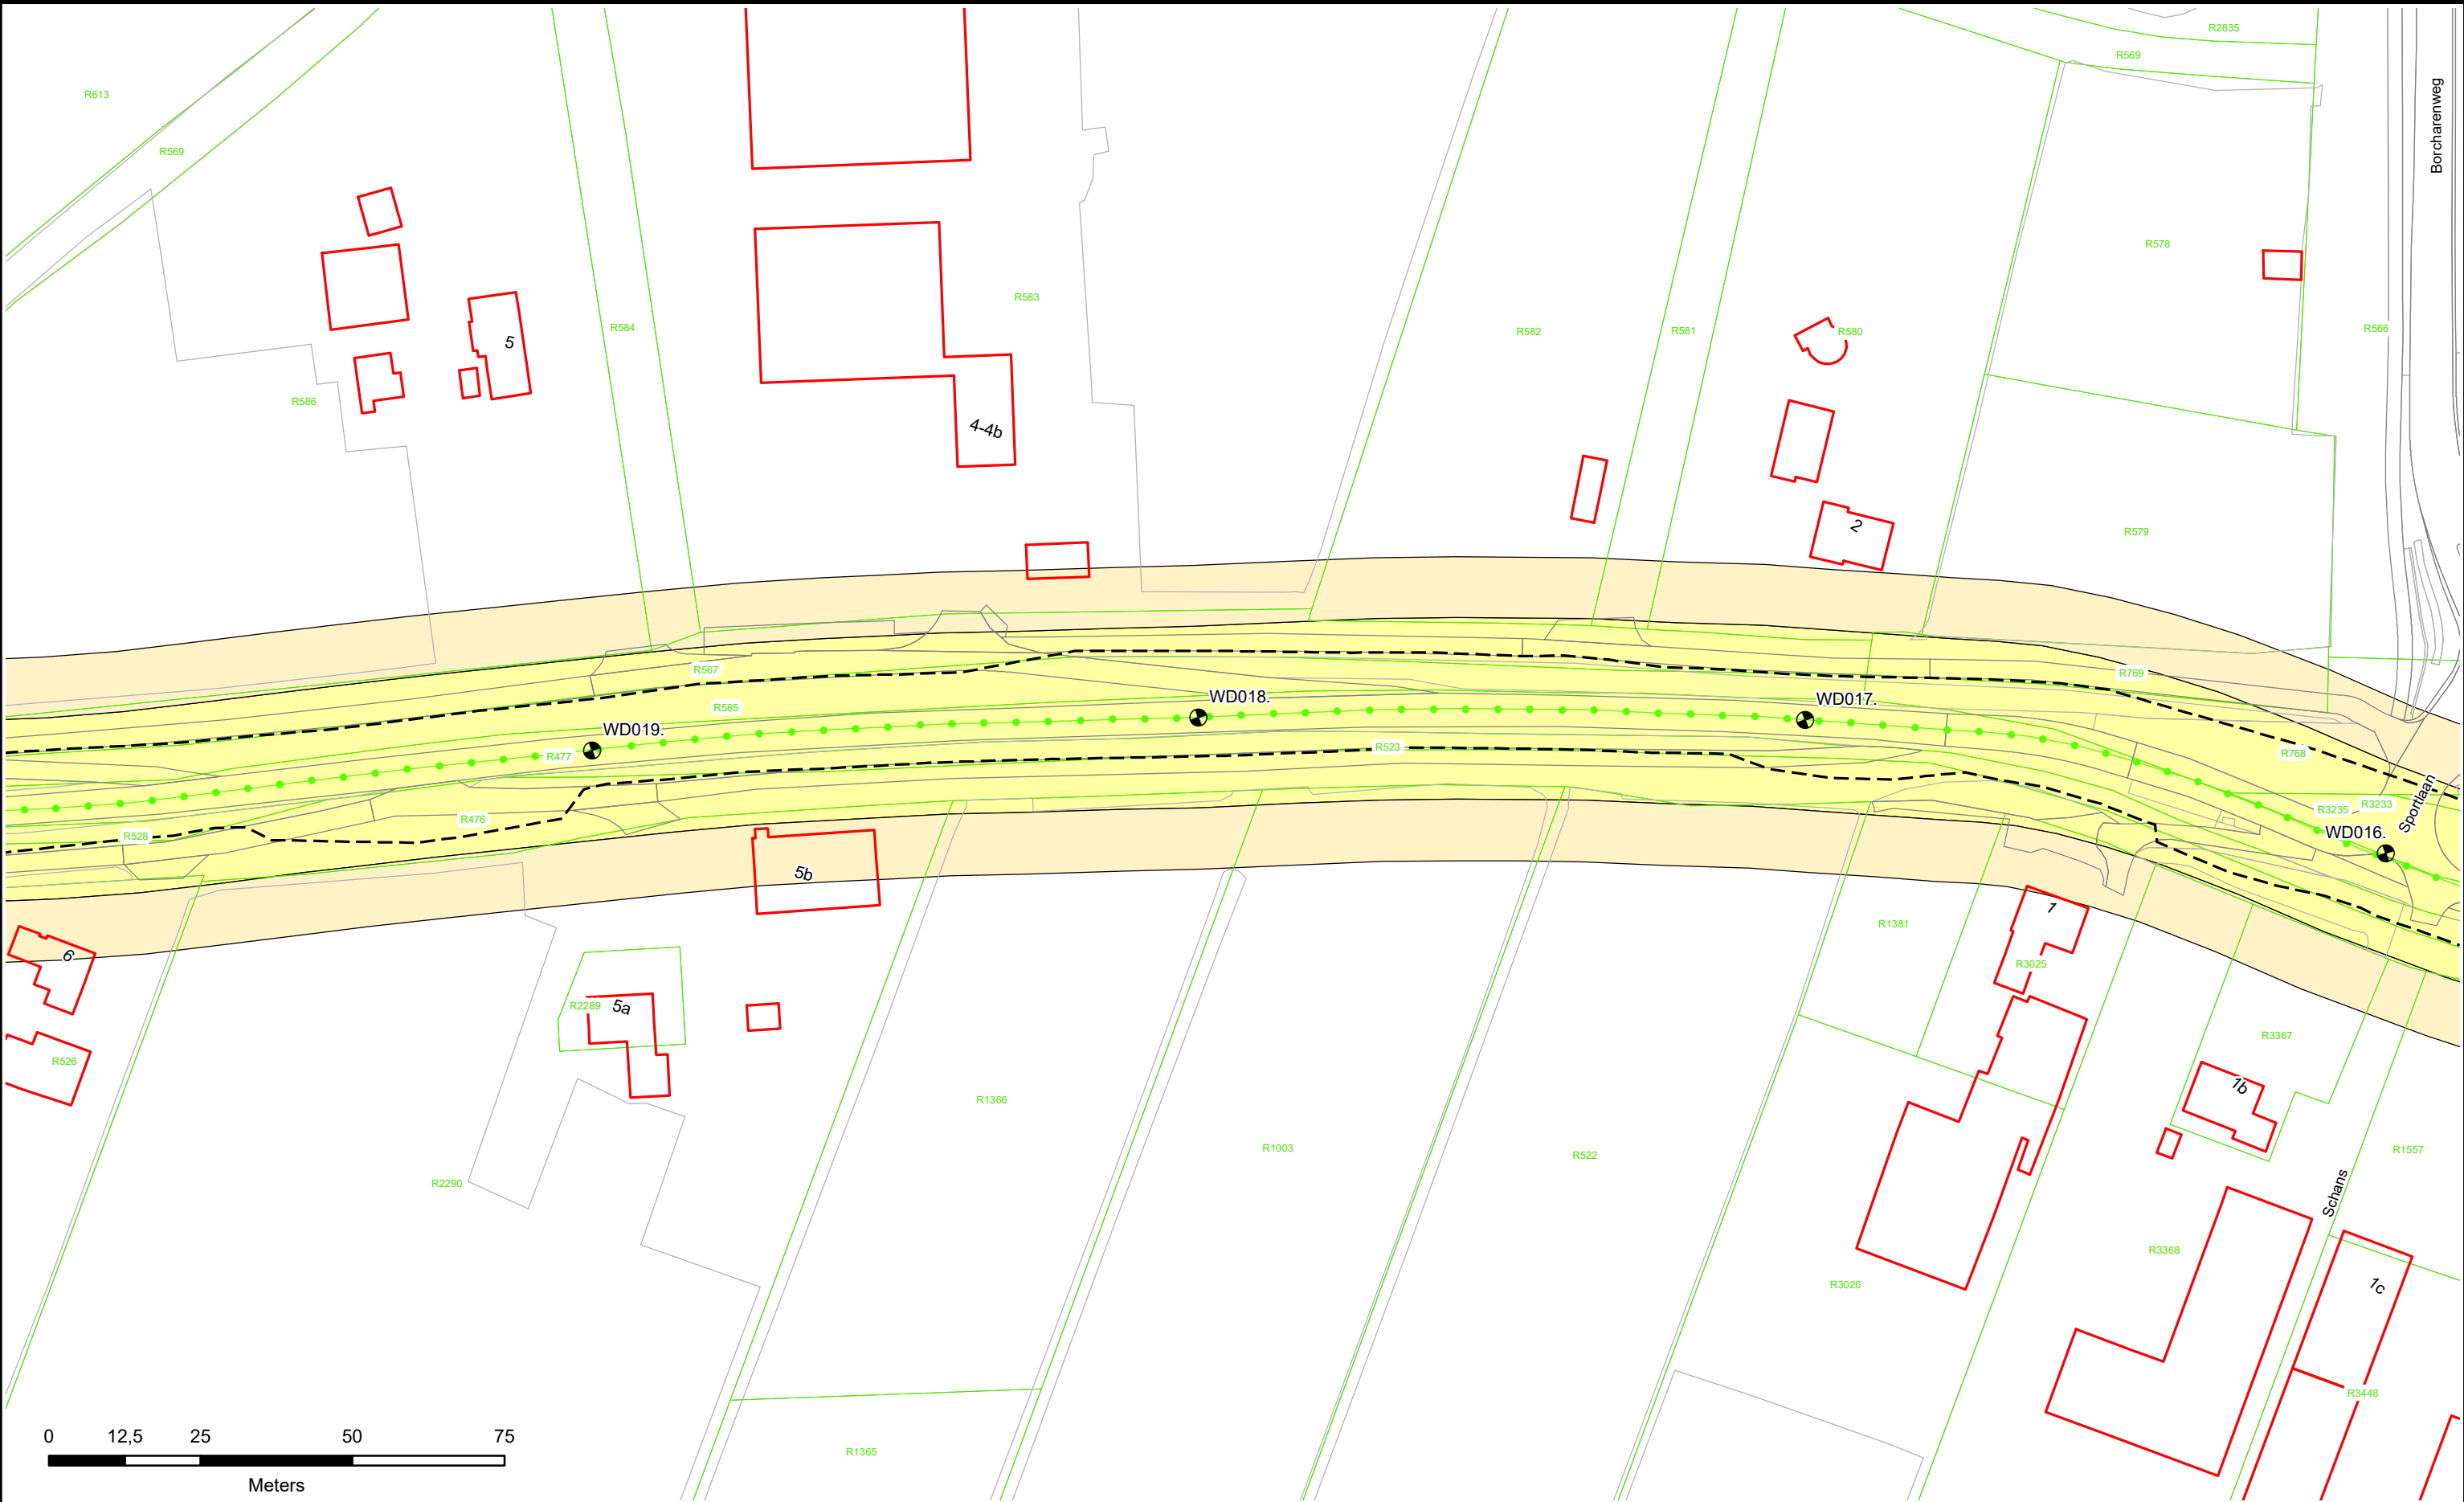

Dijkpalen

Referentielijn Primaire Kering

Referentielijn Regionale Kering

Referentielijn Overige Kering

Teenlijn

Waterstaatswerk

Beschermszone

Stortsteen

Harde Bekleding

Duiker

Wandconstructie

Coupure

Sluis

Gemaal

Keringverbeteringsconstructie

Afsluiter Leidingen

Drainages

Hoofdgebouwen

Overig bouwwerk


Kadastraal perceel

WD008.+070M

Dwarsprofiel-locatie

Legger : Werkense Dijk

Onderdeel : Situatie Legger		
Dijkpaal traject : WD	Aantal bld : 017	Bladnr : 005
Formaat : A3	Schaal : 1 : 1000	Status : Concept
Opnamedatum : -	Getekend : T-DAM	Datum : 2019
Besluitnr : 2019017441		Tek. nr. : WD005

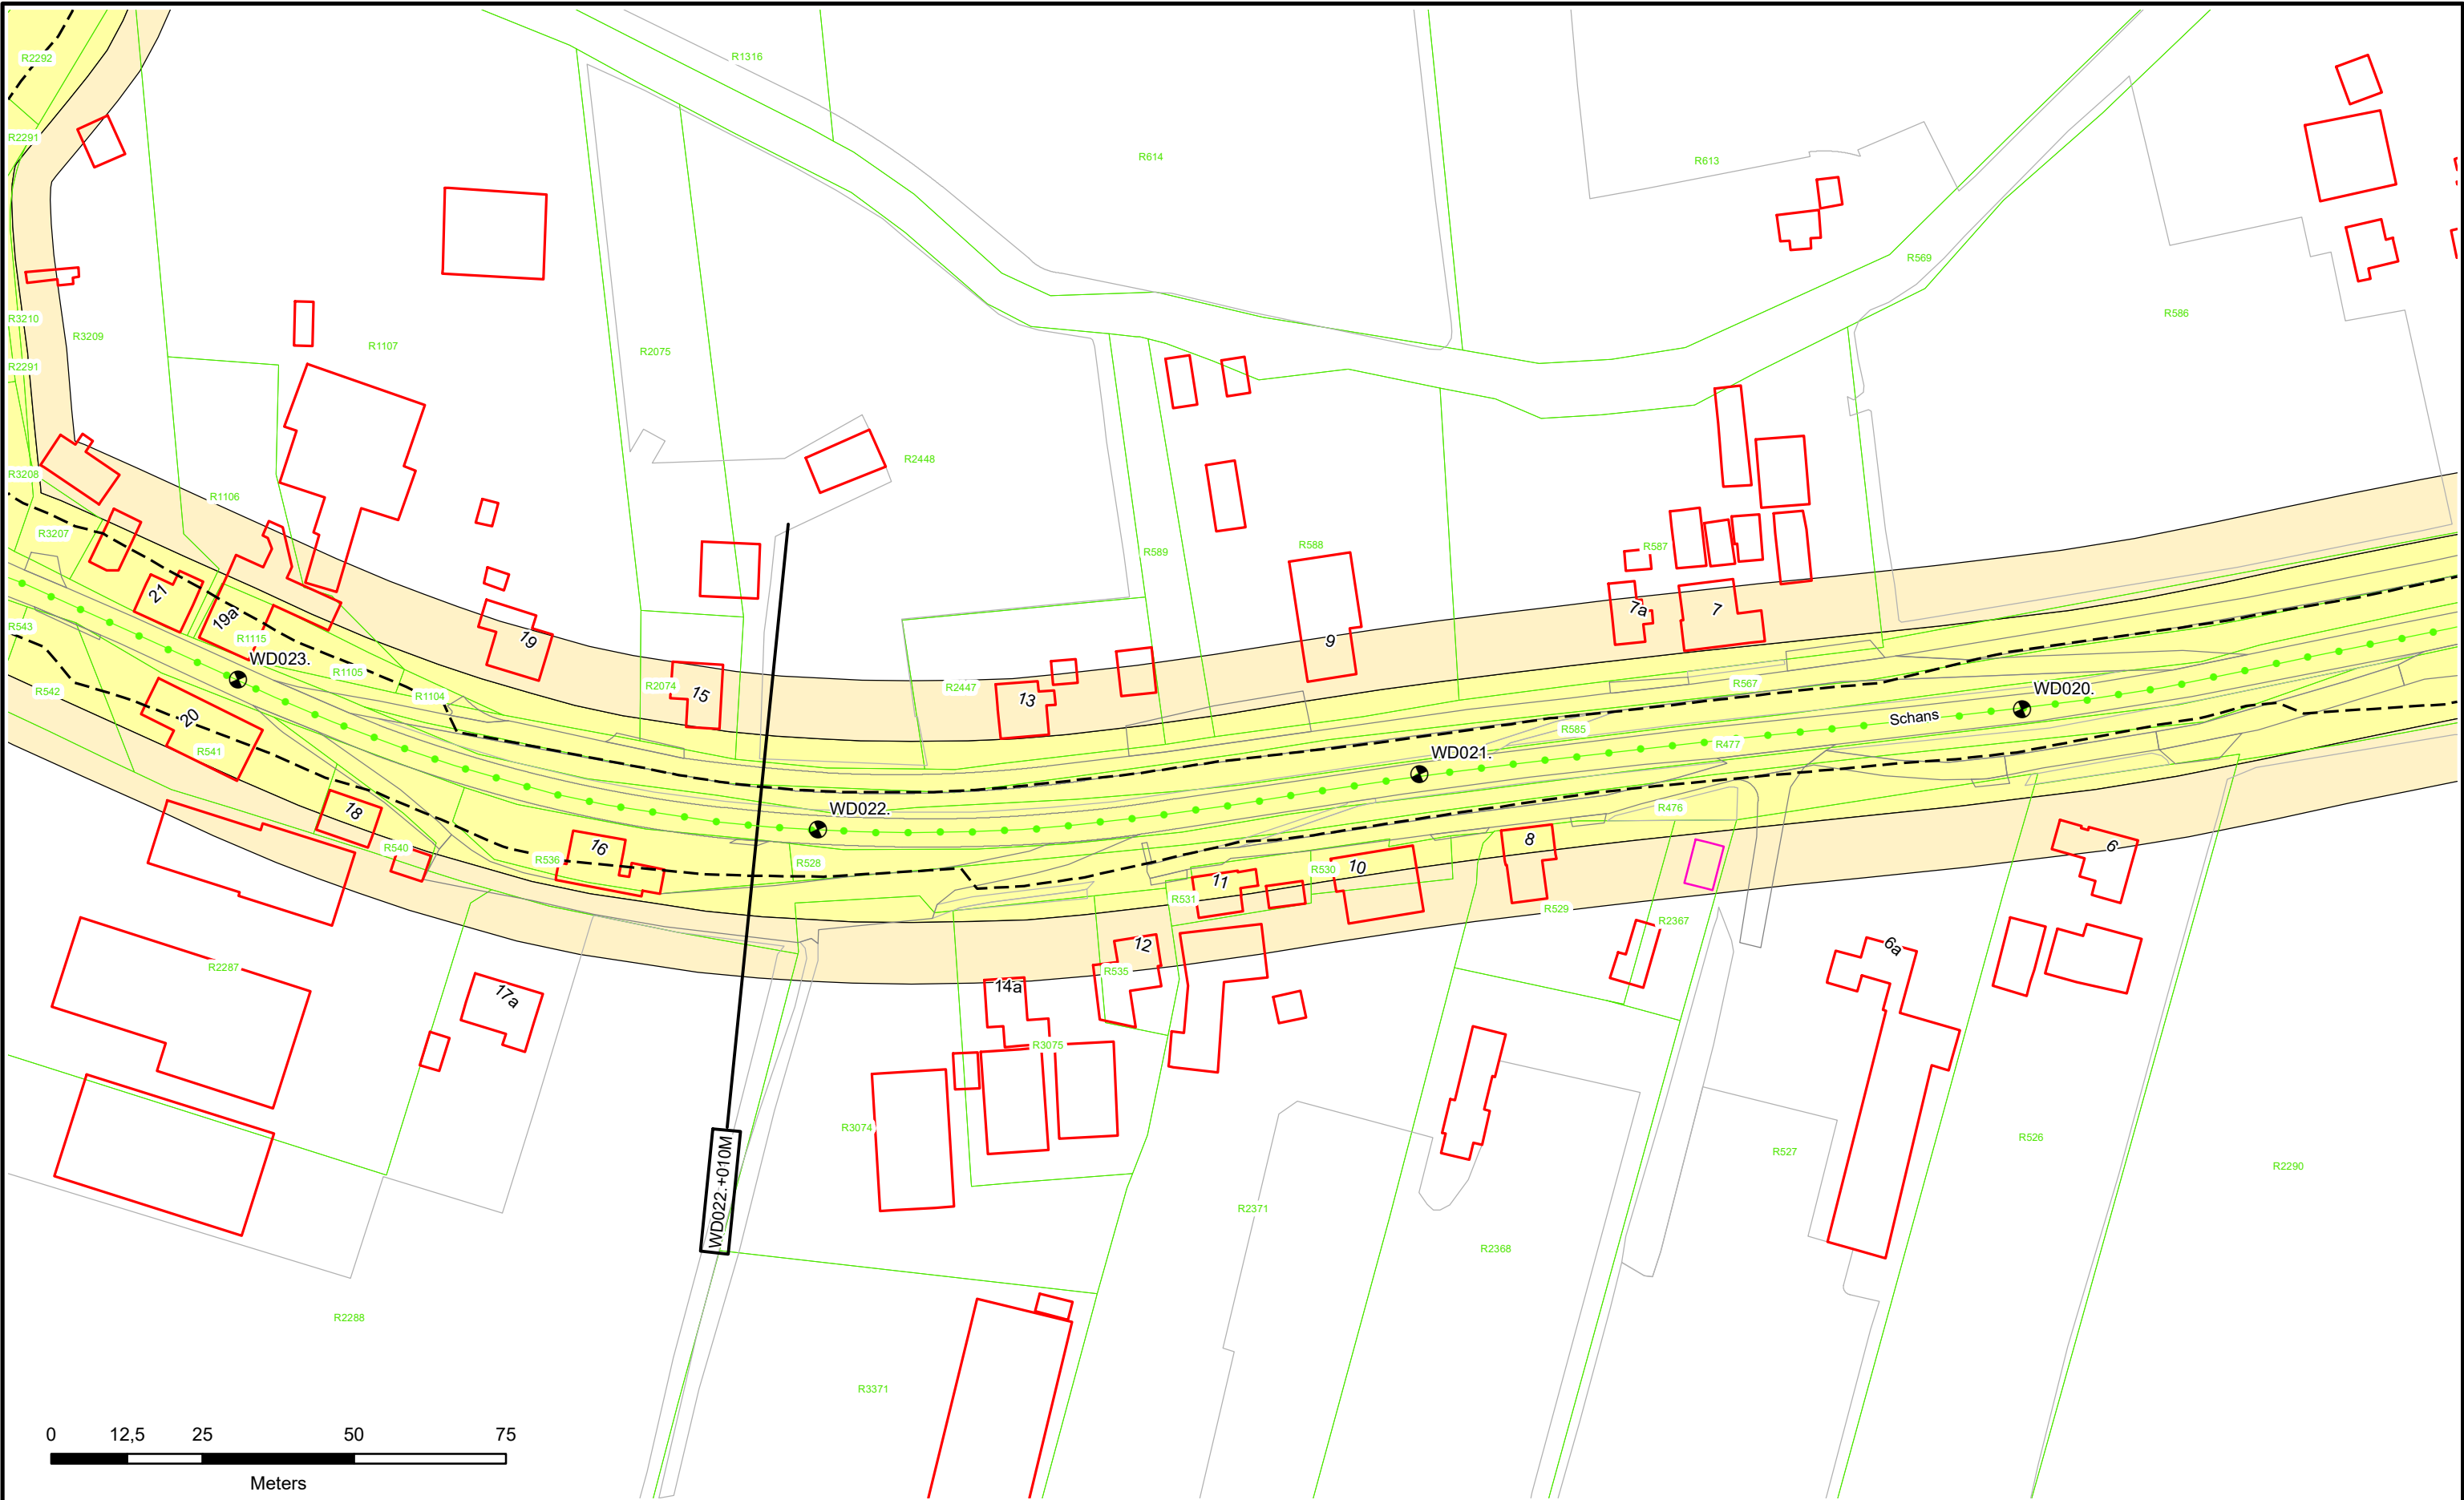

● Dijkpalen

● Referentielijn Primaire Kering

● Referentielijn Regionale Kering

● Referentielijn Overige Kering

--- Teenlijn

Waterstaatswerk

Beschermszone

Stortsteen

Harde Bekleding

Duiker

Wandconstructie

Coupure

Sluis

Gemaal

Keringverbeteringsconstructie

▲ Afsluiter Leidingen

--- Drainages

Hoofdgebouwen

Overig bouwwerk


E58 Kadastraal perceel

WD008.+070M

Dwarsprofiel-locatie

Legger : Werkense Dijk

Onderdeel : Situatie Legger		
Dijkpaal traject : WD	Aantal bld : 017	Bladnr : 006
Formaat : A3	Schaal : 1 : 1000	Status : Concept
Opnamedatum : -	Getekend : T-DAM	Datum : 2019
Besluitnr : 2019017441		Tek. nr. : WD006

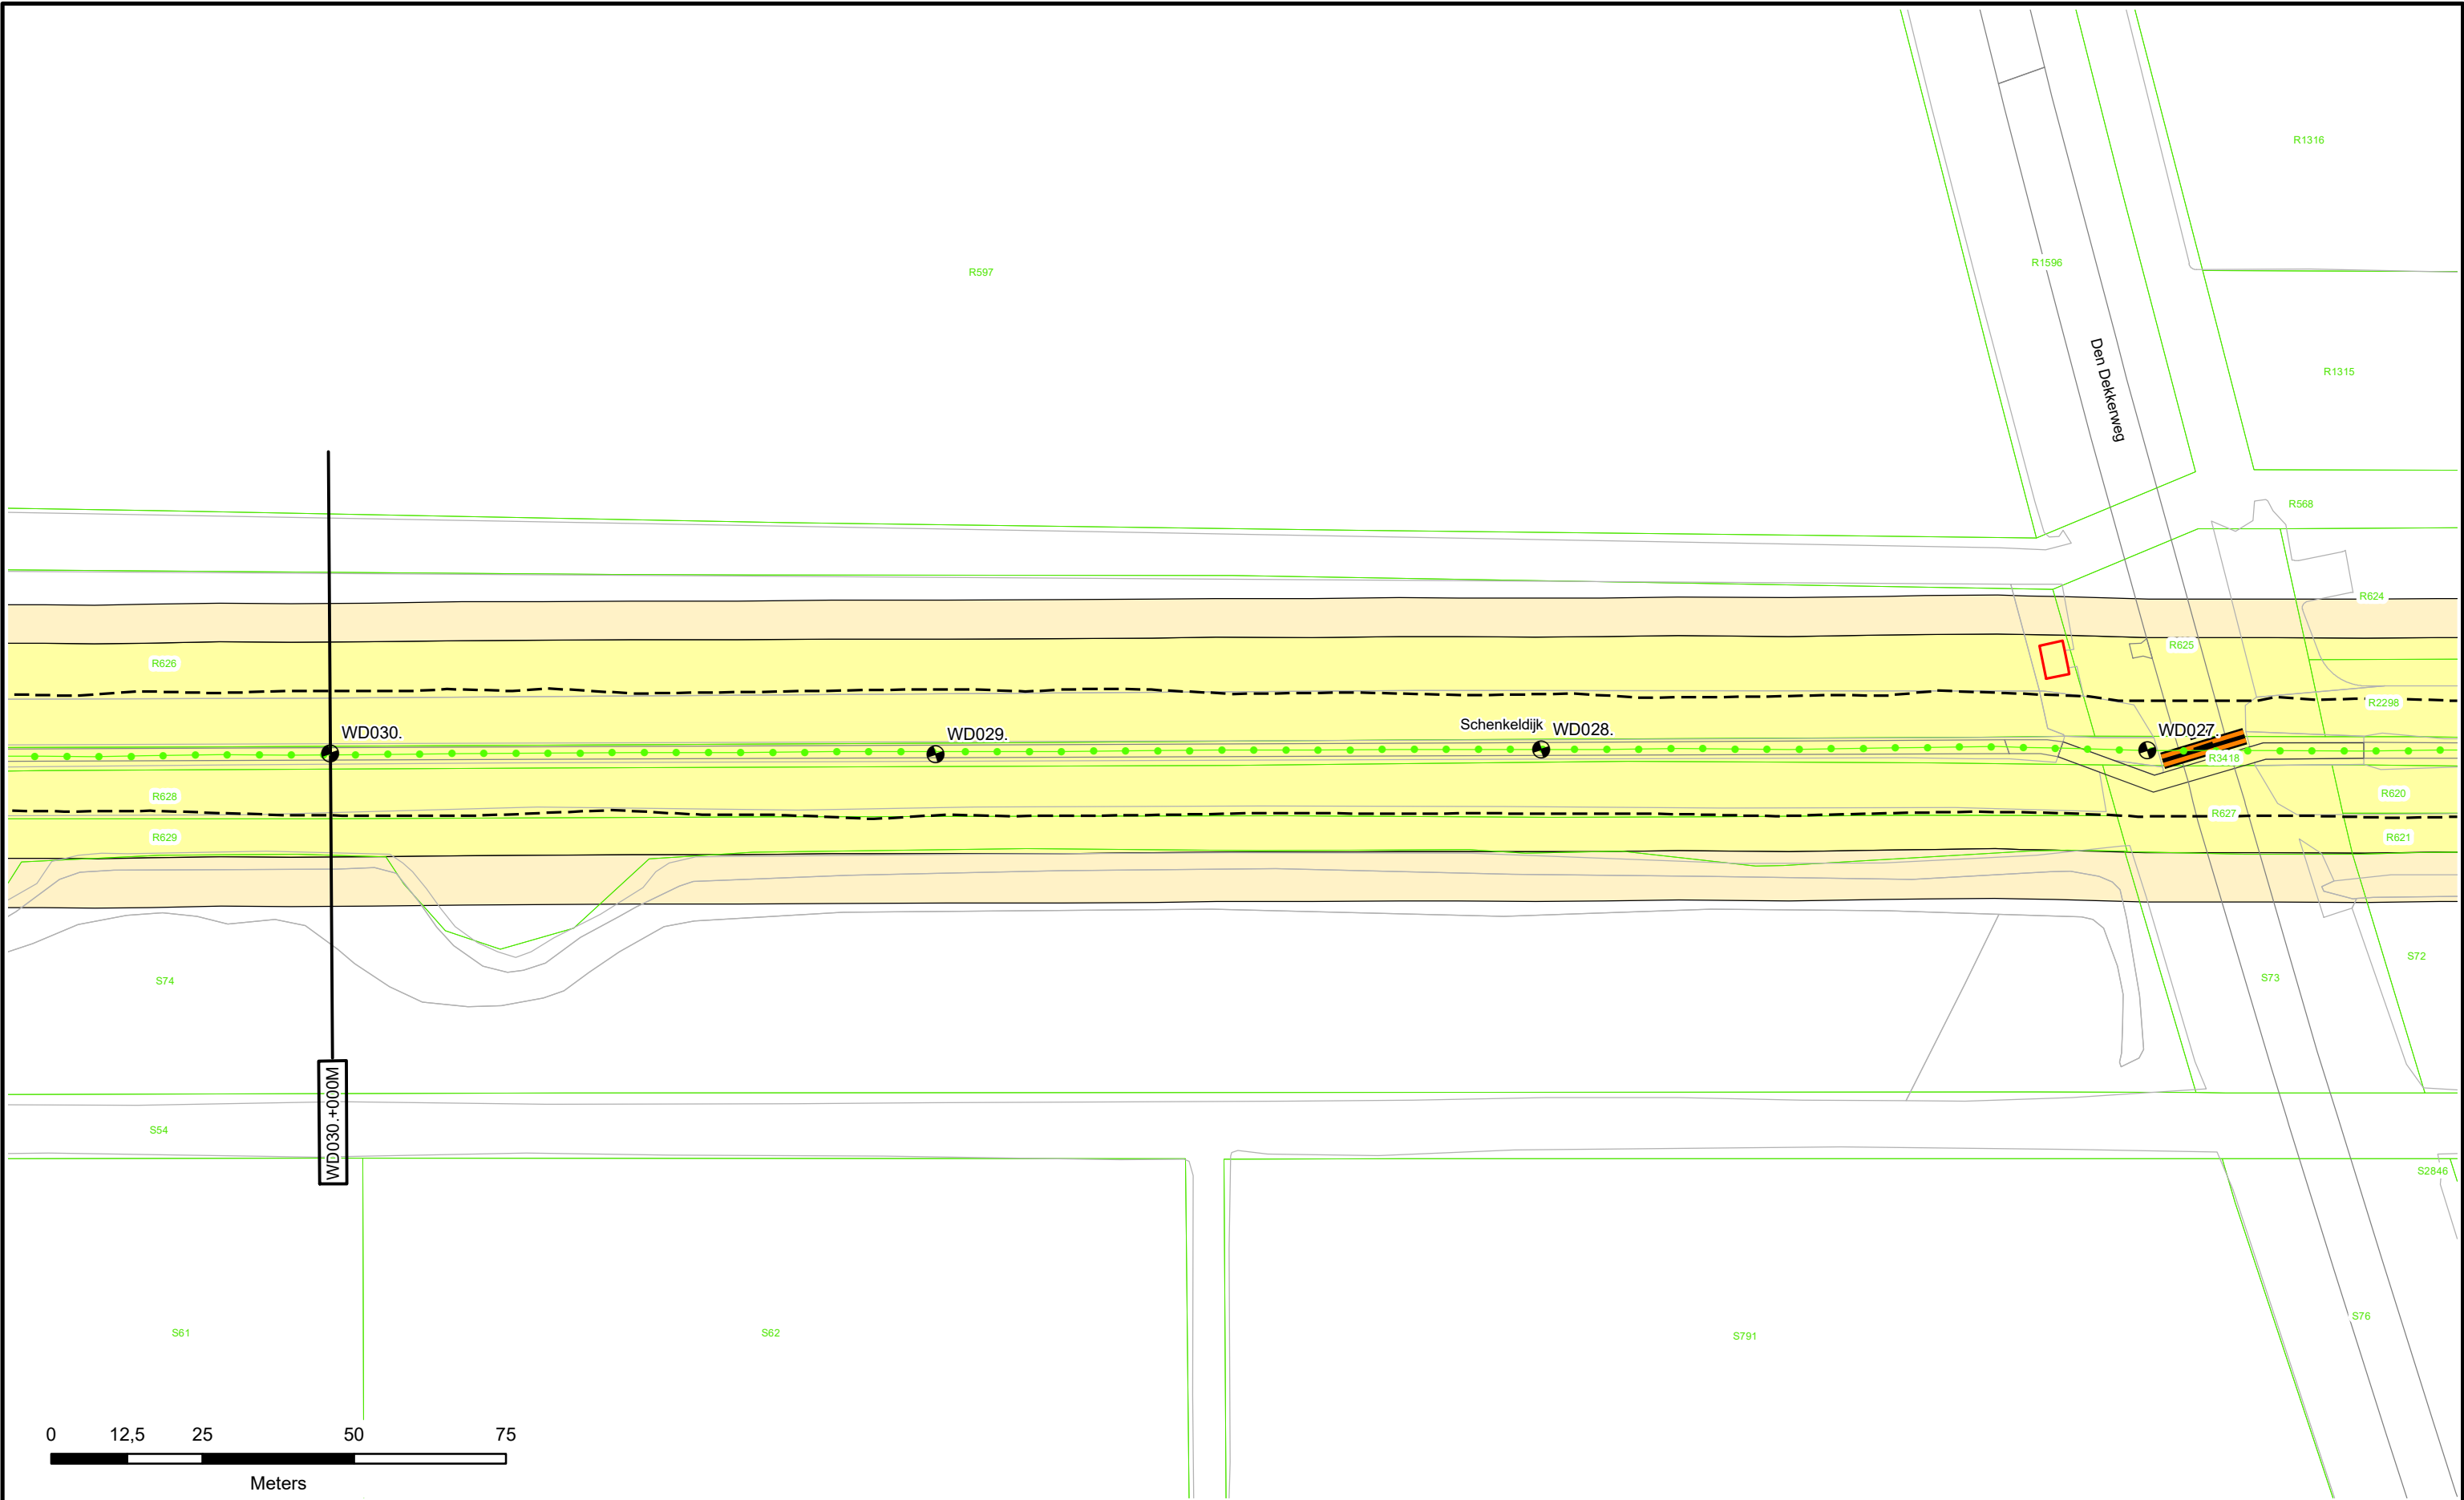



 Dijkpalen

 Referentielijn Primaire Kering

 Referentielijn Regionale Kering

 Referentielijn Overige Kering

 Teenlijn

 Waterstaatswerk

 Beschermingszone

 Stortsteen

 Harde Bekleding

 Duiker

 Wandconstructie

 Coupure

 Sluis

 Gemaal

 Keringverbeteringsconstructie

 Afsluiter Leidingen

 Drainages

 Hoofdgebouwen

 Overig bouwwerk

 Kadastraal perceel




WD008.+070M

Dwarsprofiel-locatie

Legger : Werkense Dijk

Onderdeel : Situatie Legger		
Dijkpaal traject : WD	Aantal bld : 017	Bladnr : 008
Formaat : A3	Schaal : 1 : 1000	Status : Concept
Opnamedatum : -	Getekend : T-DAM	Datum : 2019
Besluitnr : 2019017441		Tek. nr. : WD008

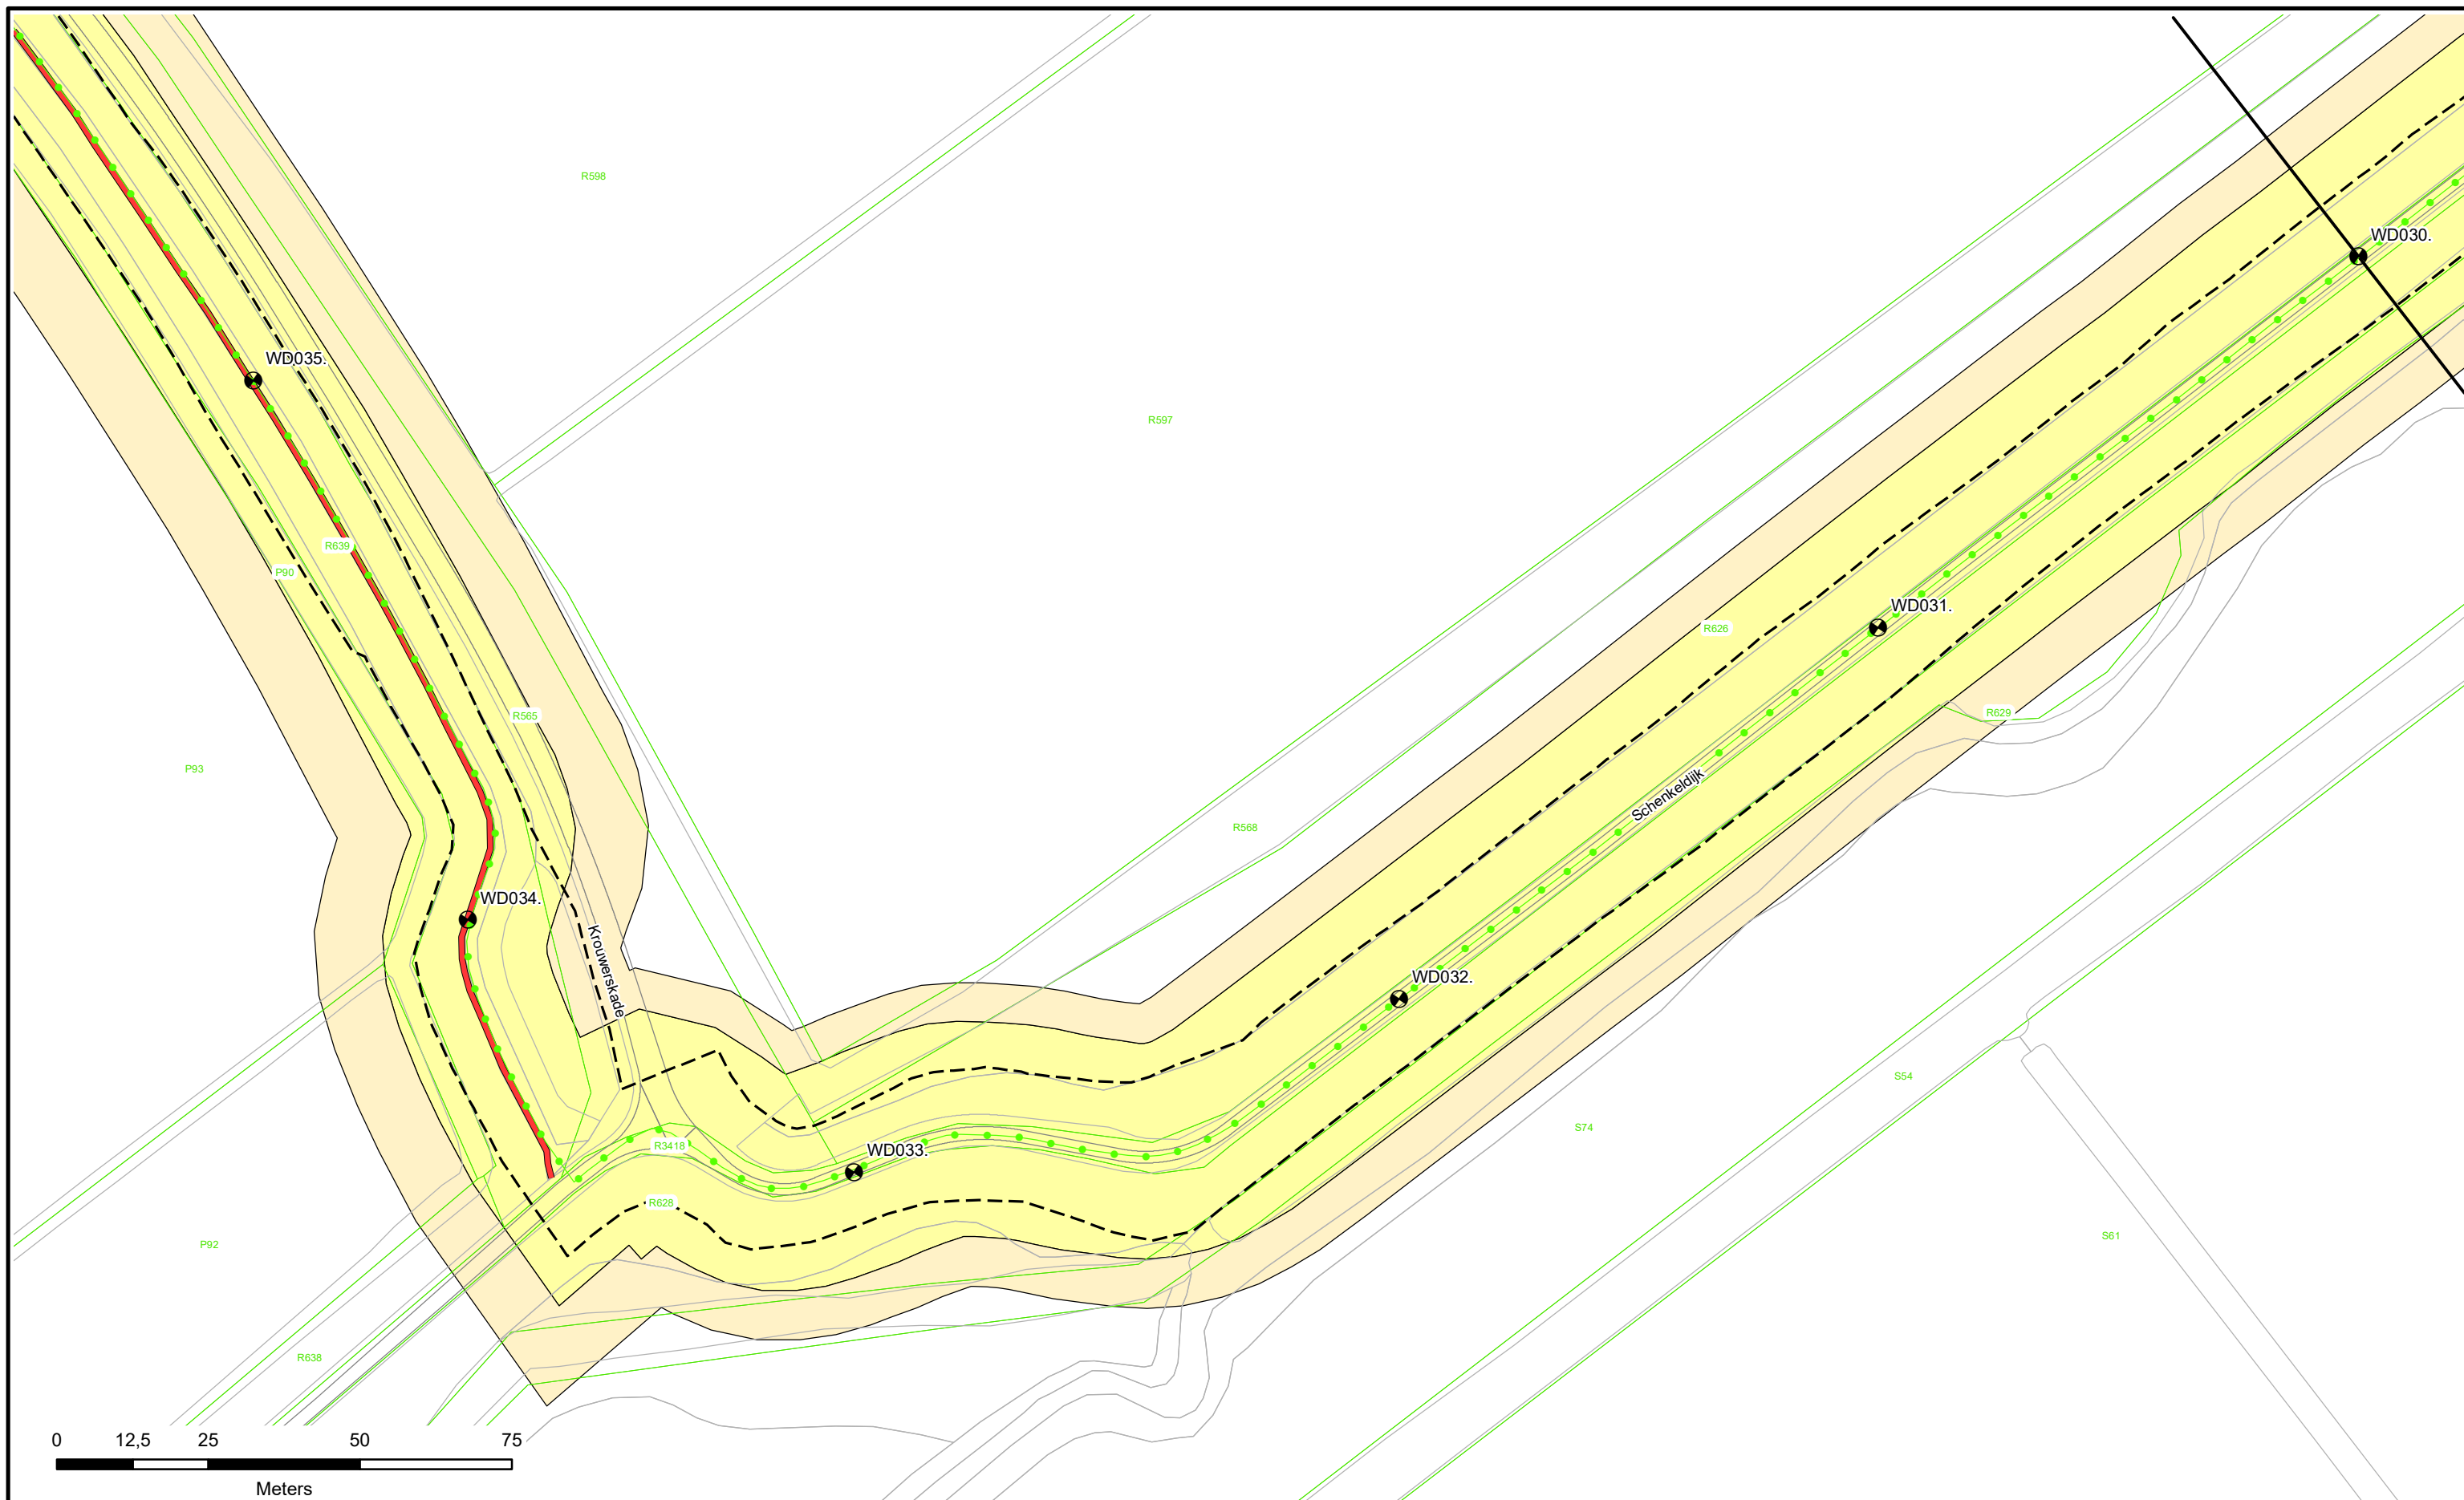

-  Dijkpalen

- Referentielijn Primaire Kering
—●— Referentielijn Regionale Kering
—●— Referentielijn Overige Kering
 - - - - - Teenlijn

-  Waterstaatswerk
-  Beschermingszone
-  Stortsteen
-  Harde Bekleding

- | | |
|---|------------------------------------|
|  | Duiker |
|  | Wandconstructie |
|  | Coupure |
|  | Sluis |
|  | Gemaal |
|  | Keringverbeterings-
constructie |

-  Afsluiter Leidingen
-  Drainages
-  Hoofdgebouwen
-  Overig bouwwerk
-  Kadastraal perceel


Dwarsprofiel-
locatie

WD008.+070M



Legger : Werkense Dijk

<i>Onderdeel :</i> Situatie Legger		
<i>Dijkpaal traject :</i> WD	<i>Aantal bld :</i> 017	<i>Bladnr :</i> 009
<i>Formaat :</i> A3	<i>Schaal :</i> 1 : 1000	<i>Status :</i> Concept
<i>Opnamedatum :</i> -	<i>Gefekend :</i> T-DAM	<i>Datum :</i> 2019
<i>Besluitnr :</i> 2019017441		<i>Tek. nr. :</i> WD009

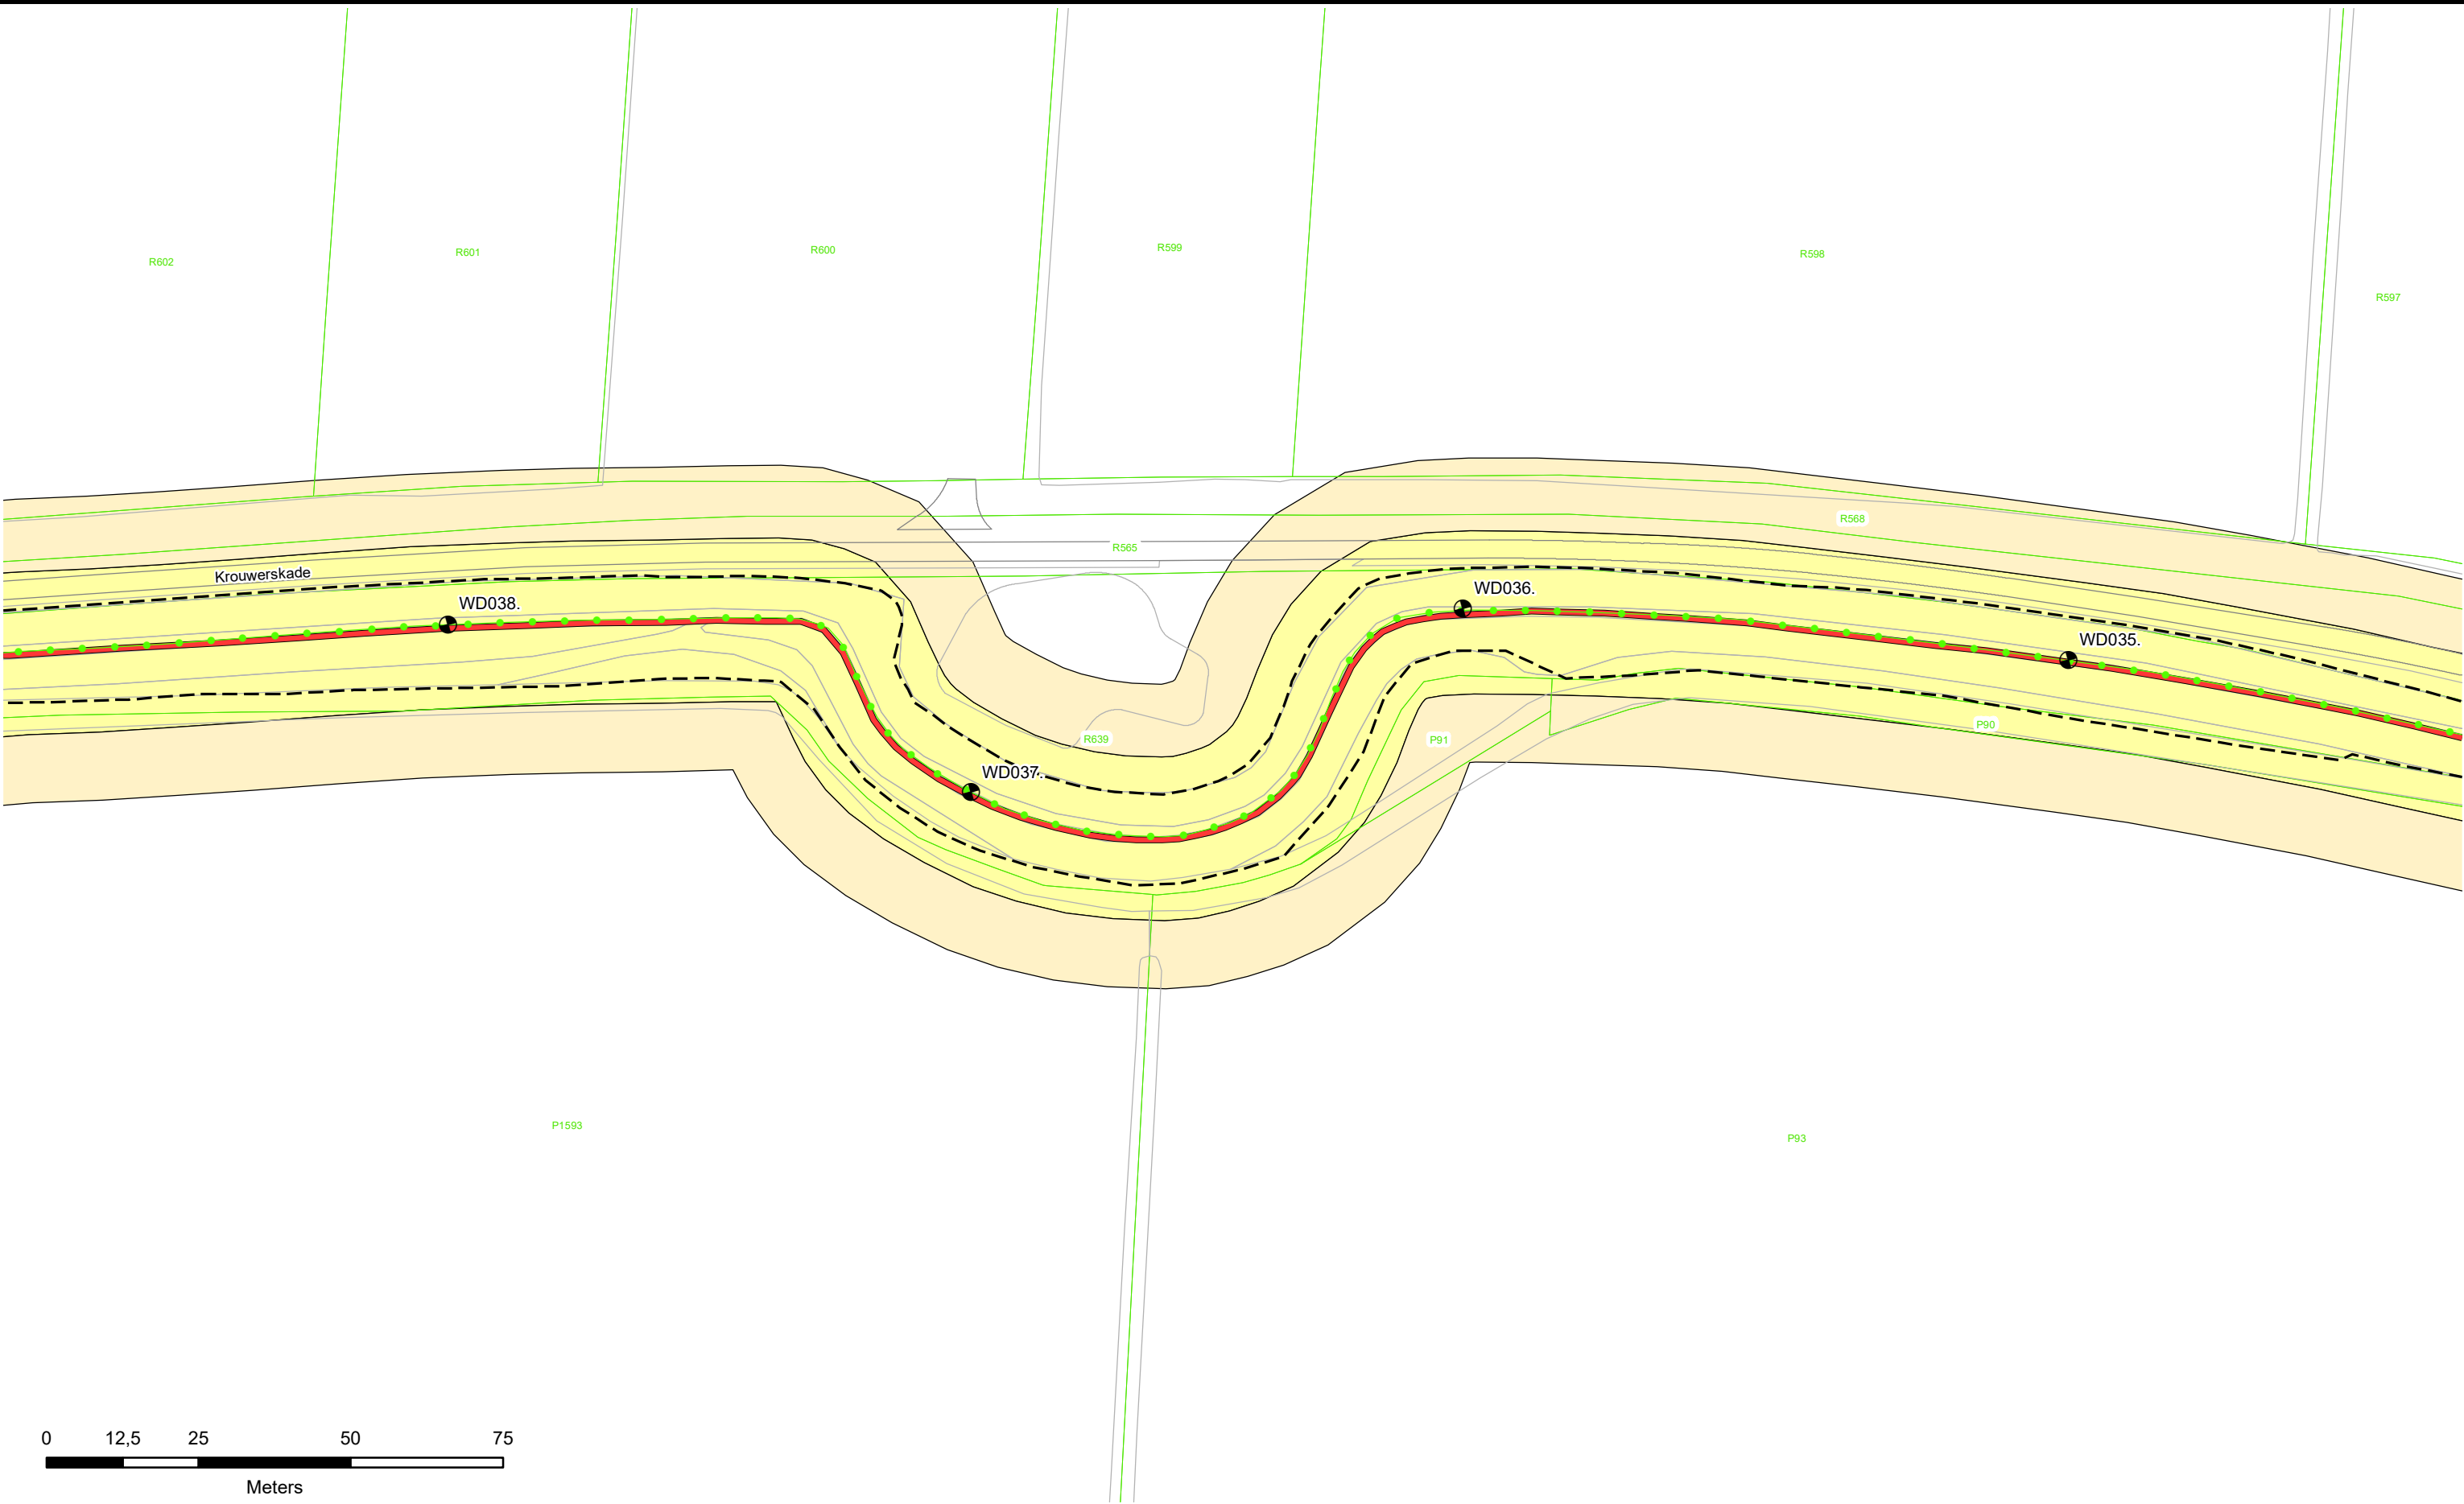



 Dijkpalen

 Referentielijn Primaire Kering

 Referentielijn Regionale Kering

 Referentielijn Overige Kering

 Teenlijn

 Waterstaatswerk

 Beschermingszone

 Stortsteen

 Harde Bekleding

 Duiker

 Wandconstructie

 Coupure

 Sluis

 Gemaal

 Keringverbeteringsconstructie

 Afsluiter Leidingen

 Drainages

 Hoofdgebouwen

 Overig bouwwerk

 Kadastraal perceel




Waterschap
Rivierenland

WD008.+070M

Dwarsprofiel-
locatie

Legger : Werkense Dijk

Onderdeel : Situatie Legger		
Dijkpaal traject : WD	Aantal bld : 017	Bladnr : 010
Formaat : A3	Schaal : 1 : 1000	Status : Concept
Opnamedatum : -	Getekend : T-DAM	Datum : 2019
Besluitnr : 2019017441		Tek. nr. : WD010

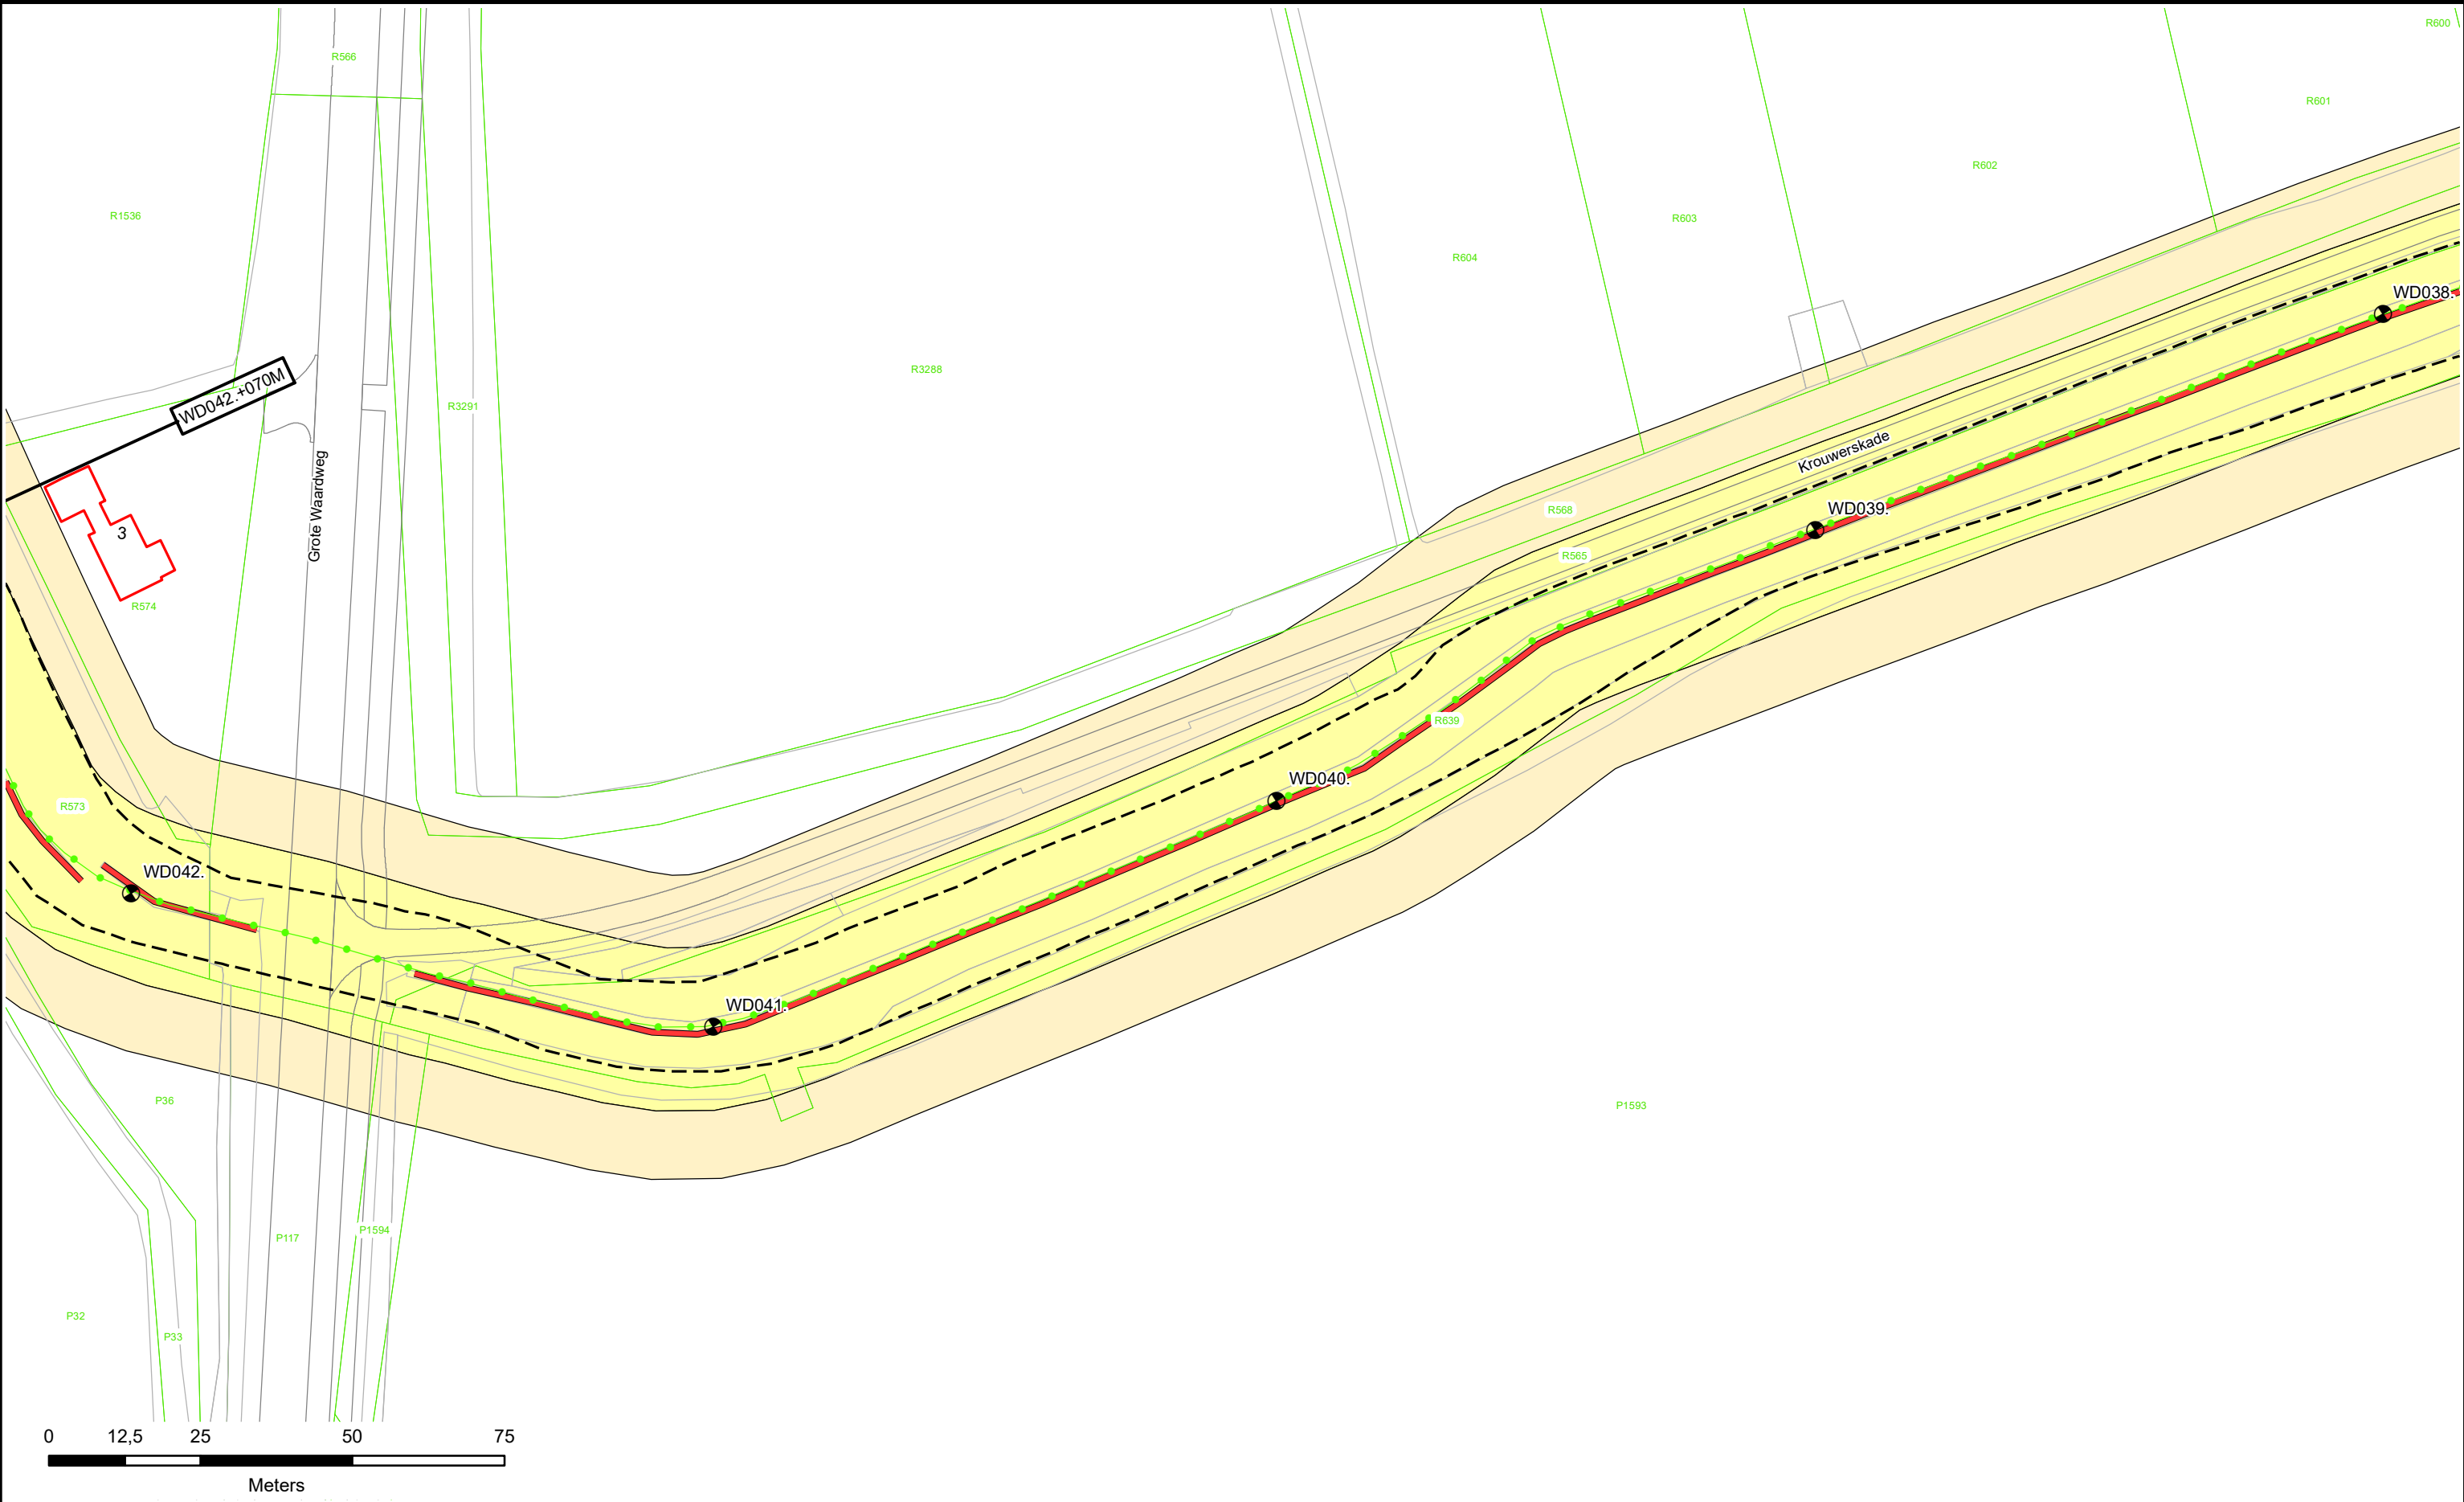

- Dijkpalen
- Referentielijn Primaire Kering
- Referentielijn Regionale Kering
- Referentielijn Overige Kering
- Teenlijn

- Waterstaatswerk
- Beschermingszone
- Stortsteen
- Harde Bekleding

- Duiker
- Wandconstructie
- Coupure
- Sluis
- Gemaal
- Keringverbeteringsconstructie


- Afsluiter Leidingen
- Drainages
- Hoofdgebouwen
- Overig bouwwerk
- Kadastraal perceel

WD008.+070M

Dwarsprofiel-locatie

Legger : Werkense Dijk

Onderdeel : Situatie Legger		
Dijkpaal traject : WD	Aantal bld : 017	Bladnr : 011
Formaat : A3	Schaal : 1 : 1000	Status : Concept
Opnamedatum : -	Getekend : T-DAM	Datum : 2019
Besluitnr : 2019017441	Tek. nr. : WD011	

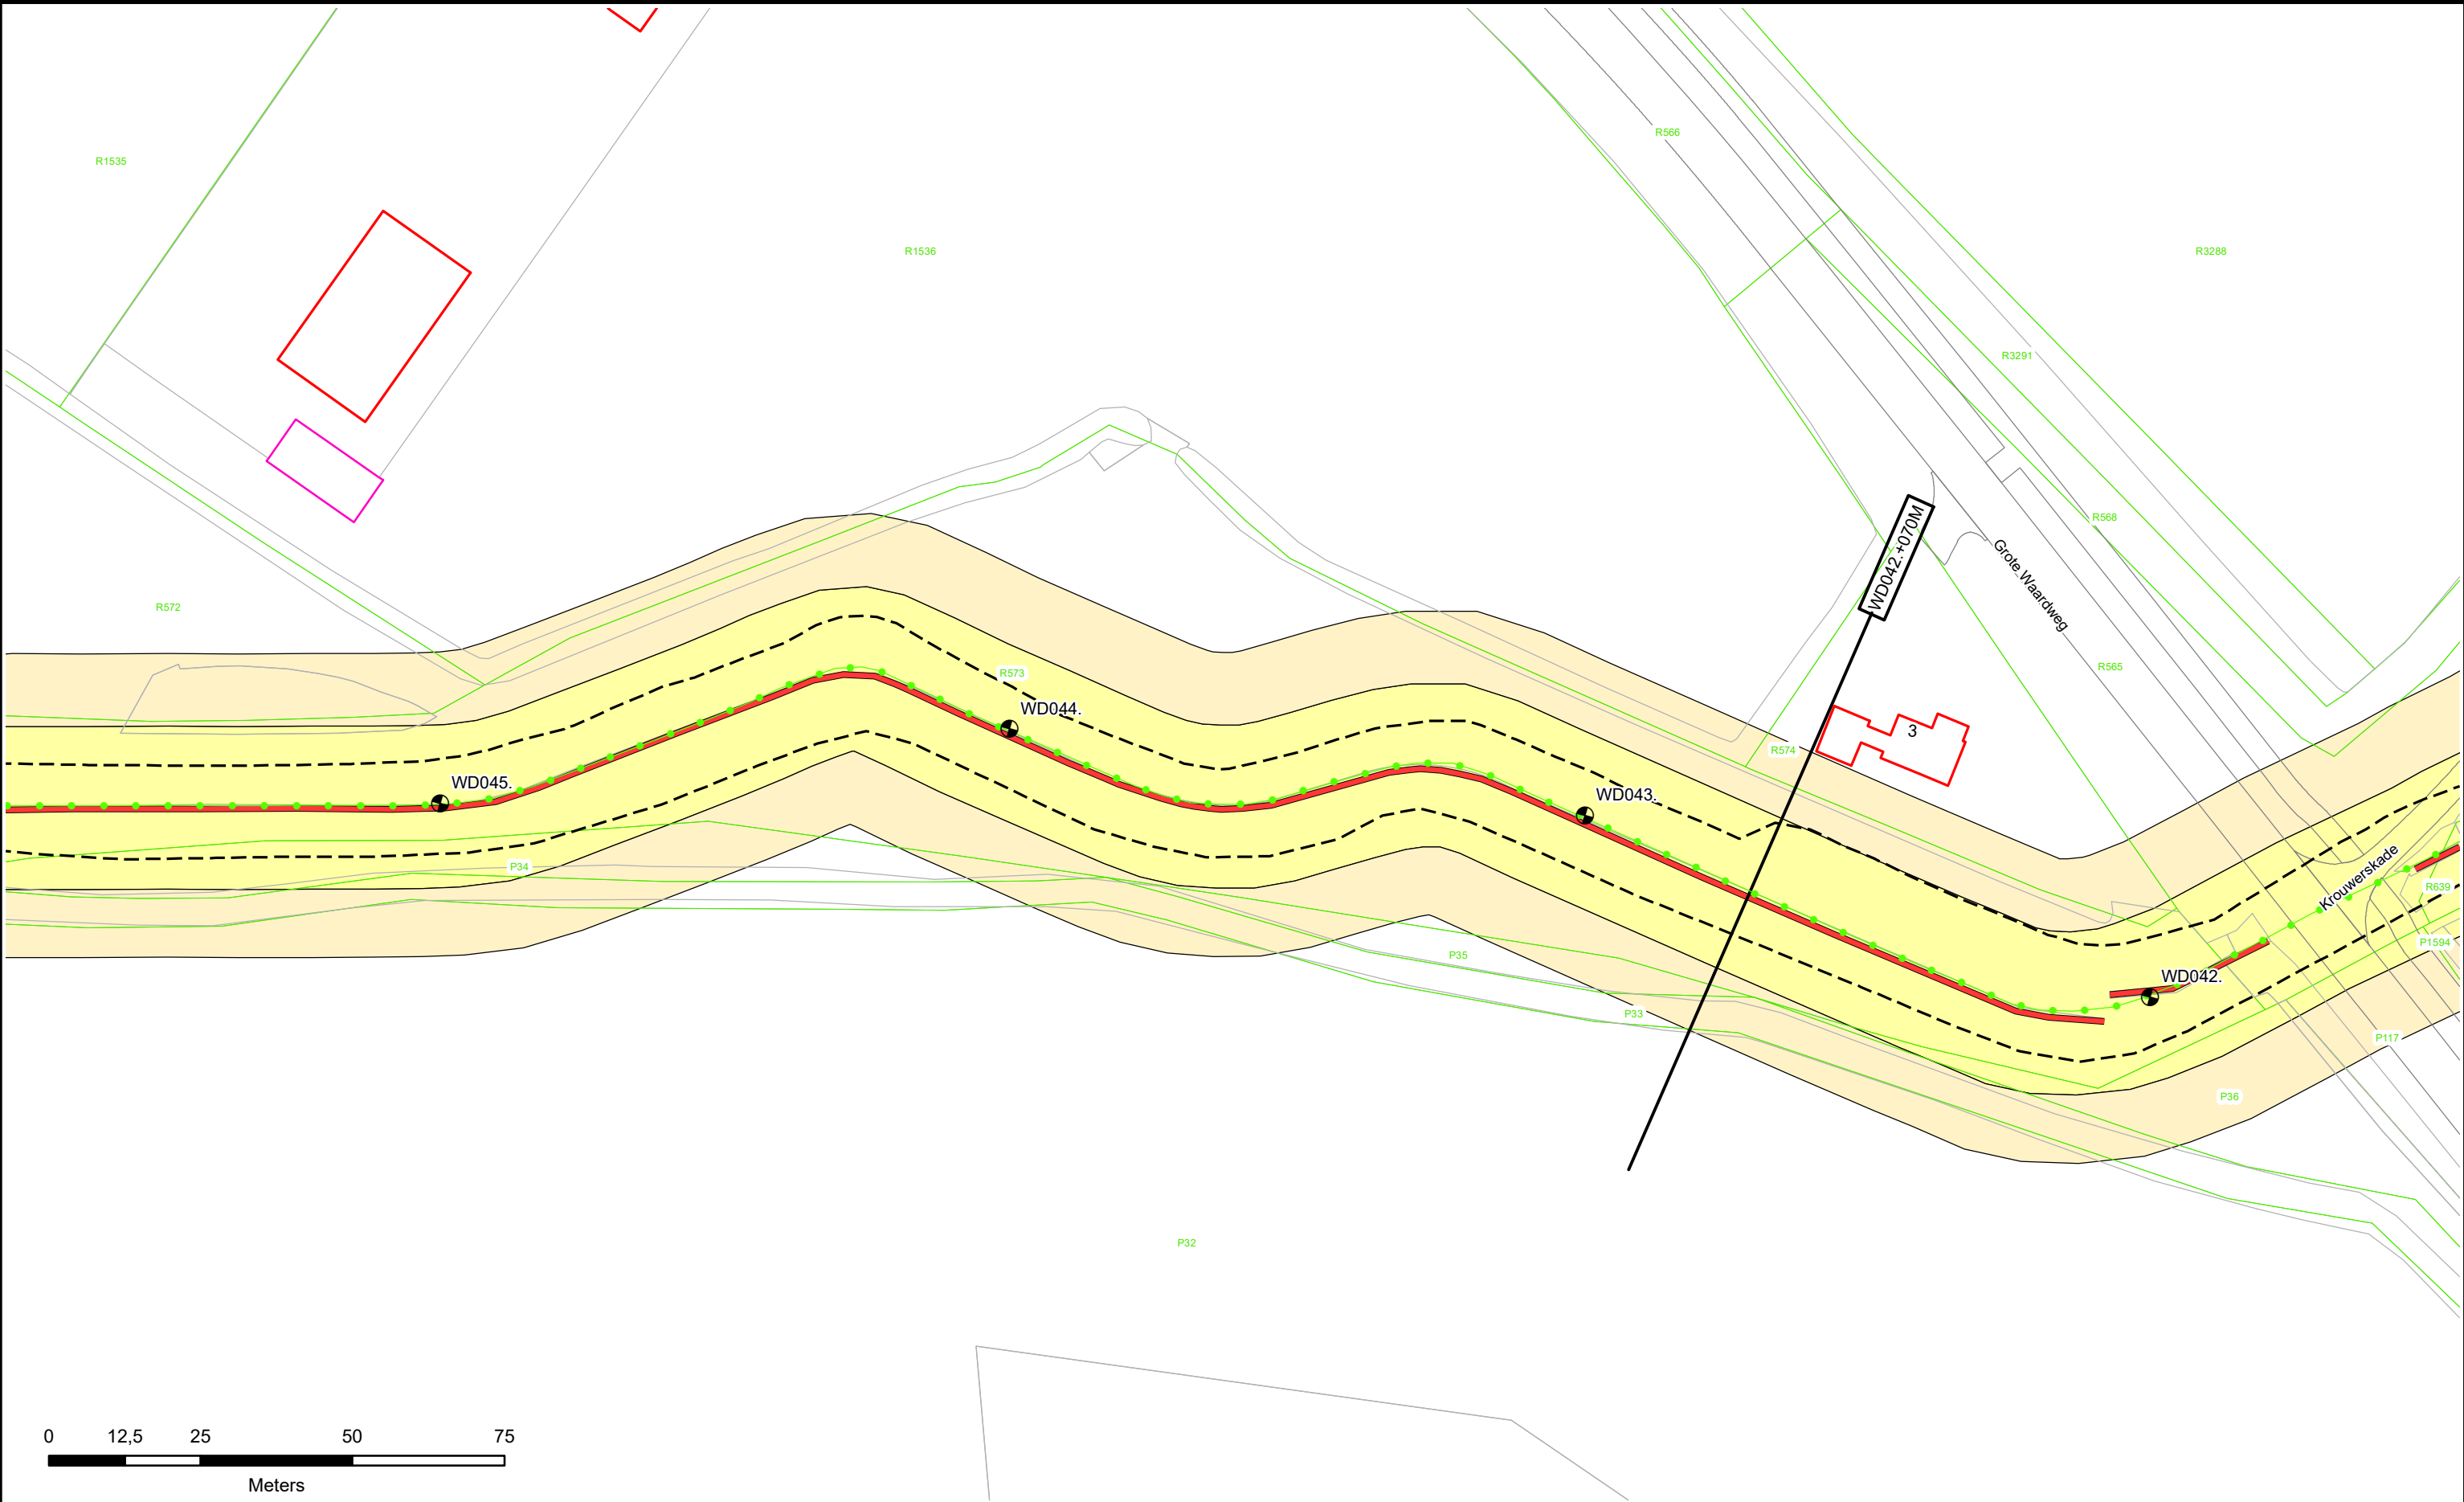

Dijkpalen

Referentielijn Primaire Kering

Referentielijn Regionale Kering

Referentielijn Overige Kering

Teenlijn

Waterstaatswerk

Beschermingszone

Stortsteen

Harde Bekleding

Duiker

Wandconstructie

Coupure

Sluis

Gemaal

Keringverbeteringsconstructie

Afsluiter Leidingen

Drainages

Hoofdgebouwen

Overig bouwwerk

Kadastraal perceel



WD008.+070M

Dwarsprofiel-locatie

Waterschap
Rivierenland

Legger : Werkense Dijk

Onderdeel : Situatie Legger		
Dijkpaal traject : WD	Aantal bld : 017	Bladnr : 012
Formaat : A3	Schaal : 1 : 1000	Status : Concept
Opnamedatum : -	Getekend : T-DAM	Datum : 2019
Besluitnr : 2019017441		Tek. nr. : WD012

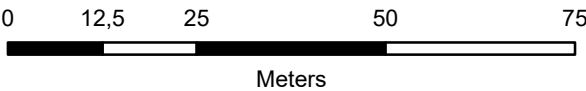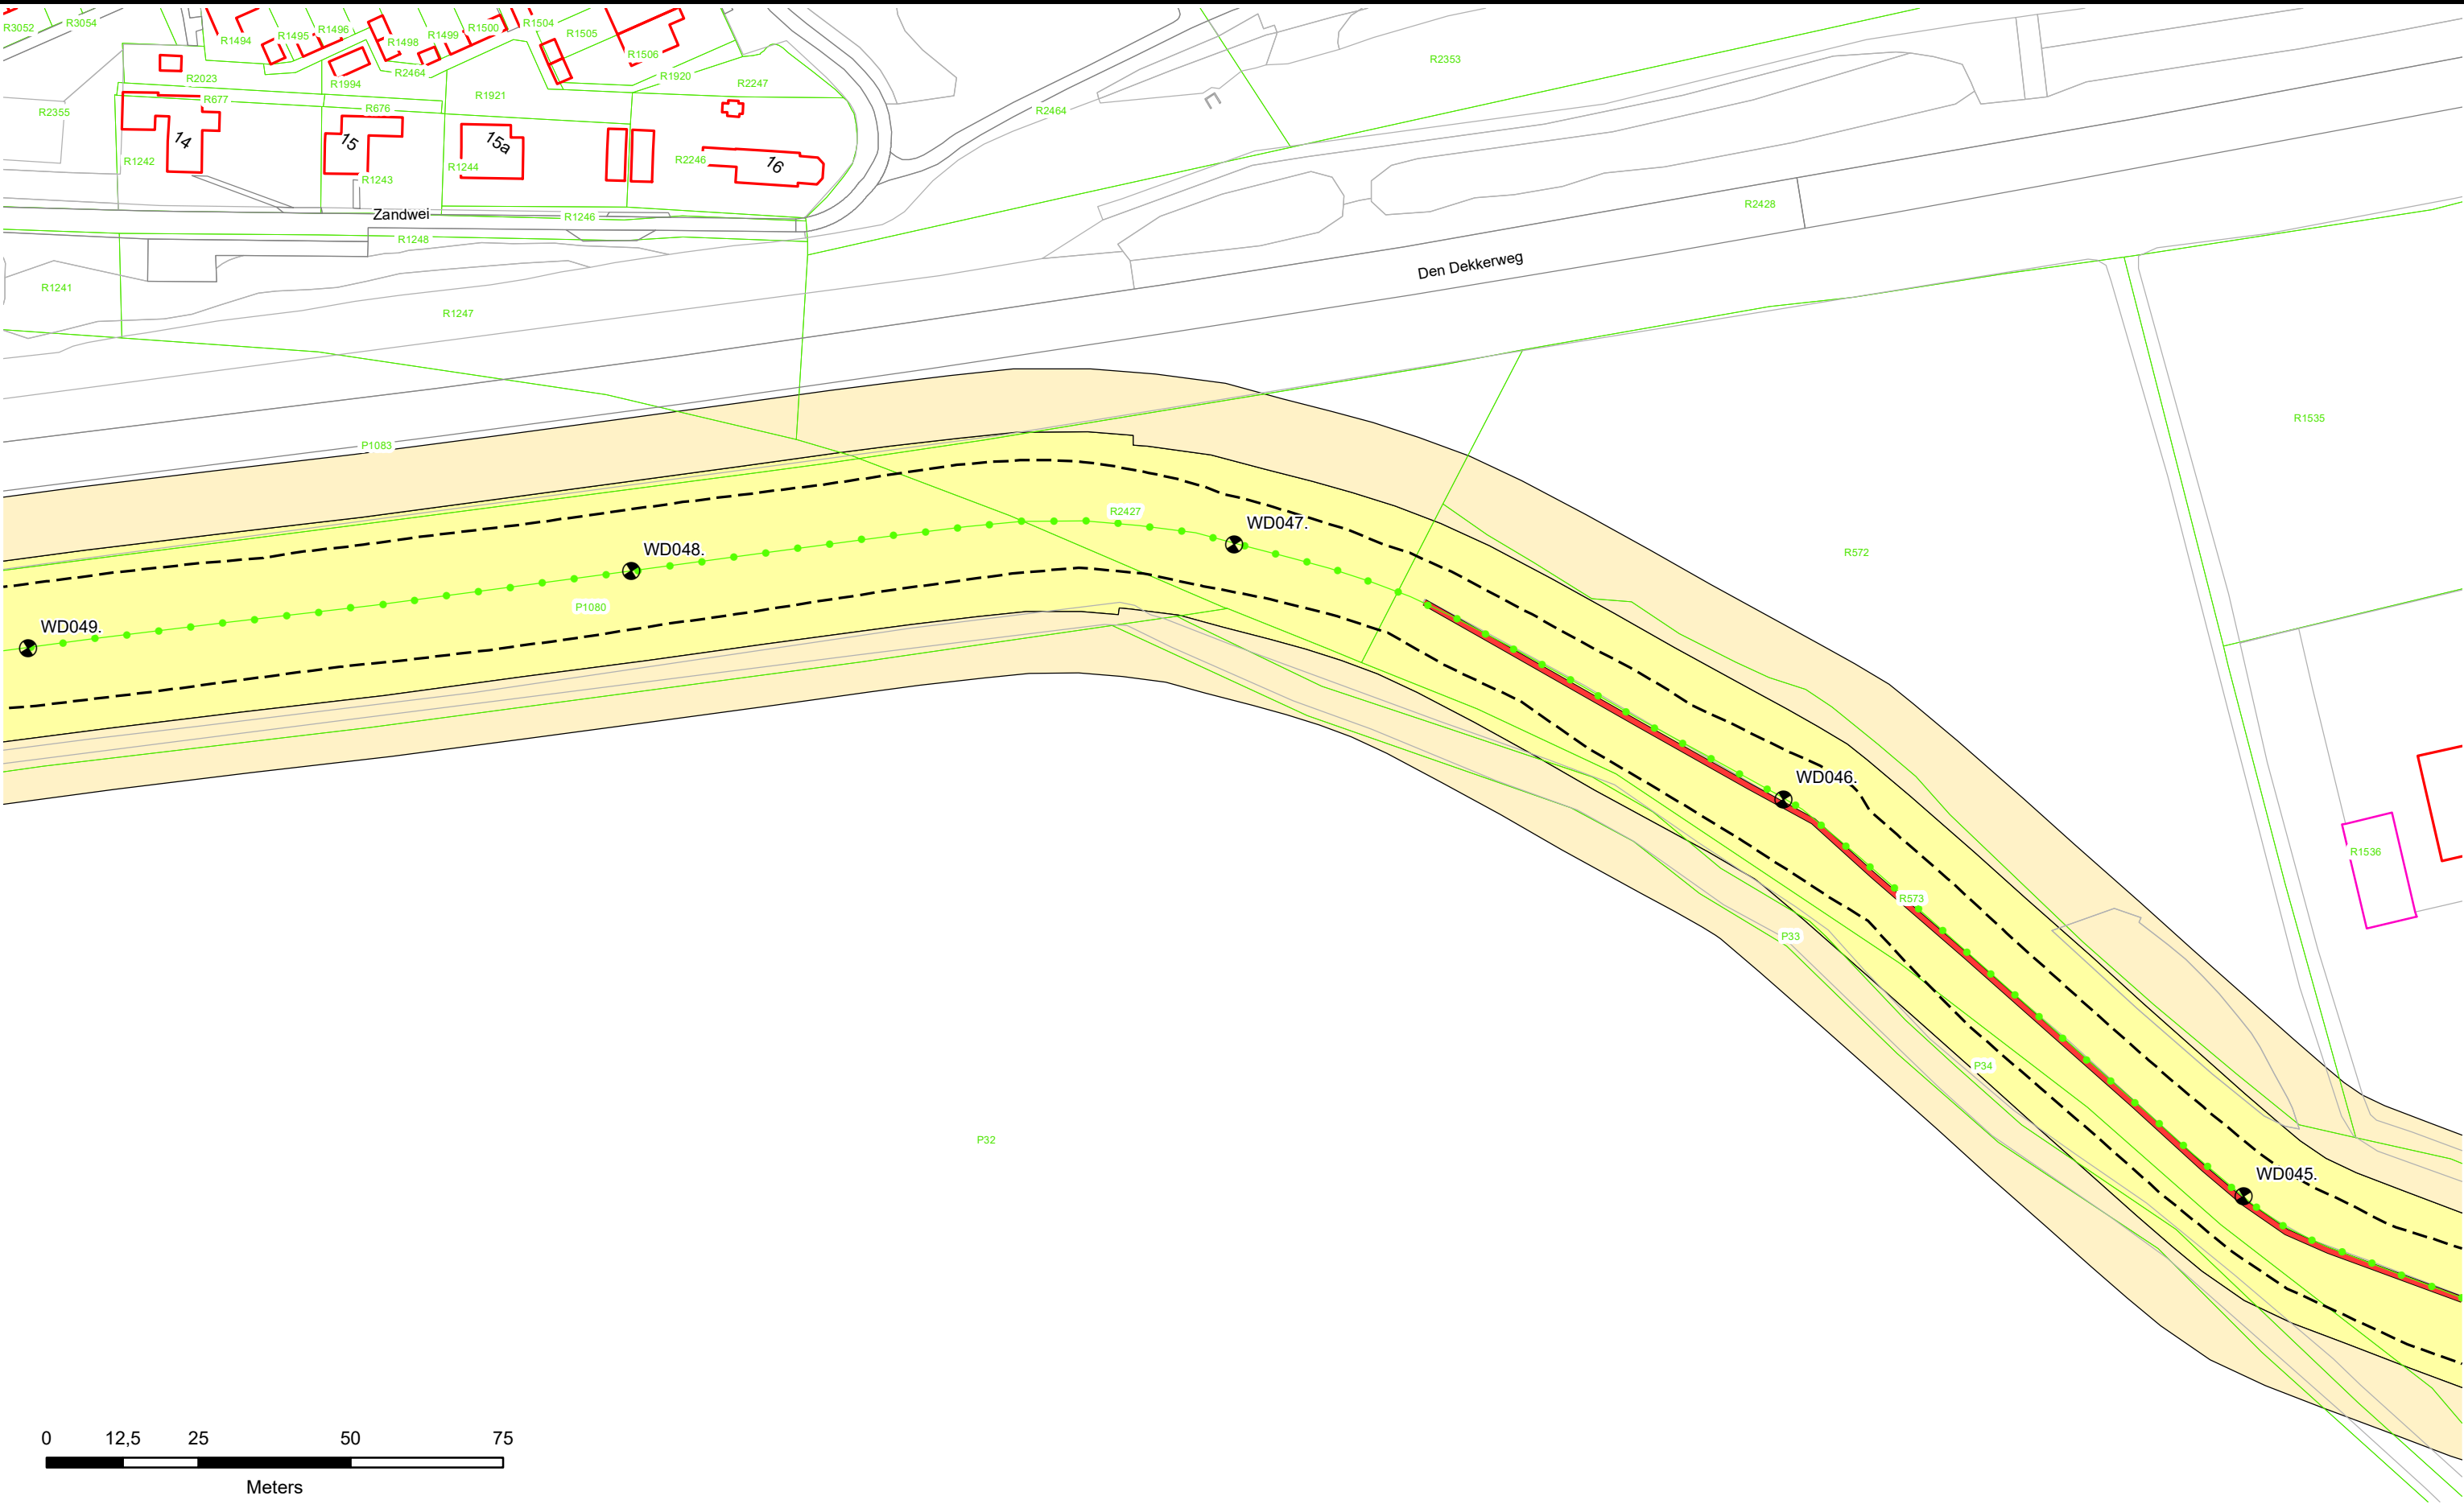

Dijkpalen

Referentielijn Primaire Kering

Referentielijn Regionale Kering

Referentielijn Overige Kering

Teenlijn

Waterstaatswerk

Beschermszone

Stortsteen

Harde Bekleding

Duiker

Wandconstructie

Coupure

Sluis

Gemaal

Keringverbeteringsconstructie

Afsluiter Leidingen

Drainages

Hoofdgebouwen

Overig bouwwerk

Kadastraal perceel


WD008.+070M

Dwarsprofiel-locatie

**Waterschap
Rivierenland**

Legger : Werkense Dijk

Onderdeel : Situatie Legger		
Dijkpaal traject : WD	Aantal bld : 017	Bladnr : 013
Formaat : A3	Schaal : 1 : 1000	Status : Concept
Opnamedatum : -	Getekend : T-DAM	Datum : 2019
Besluitnr : 2019017441		Tek. nr. : WD013

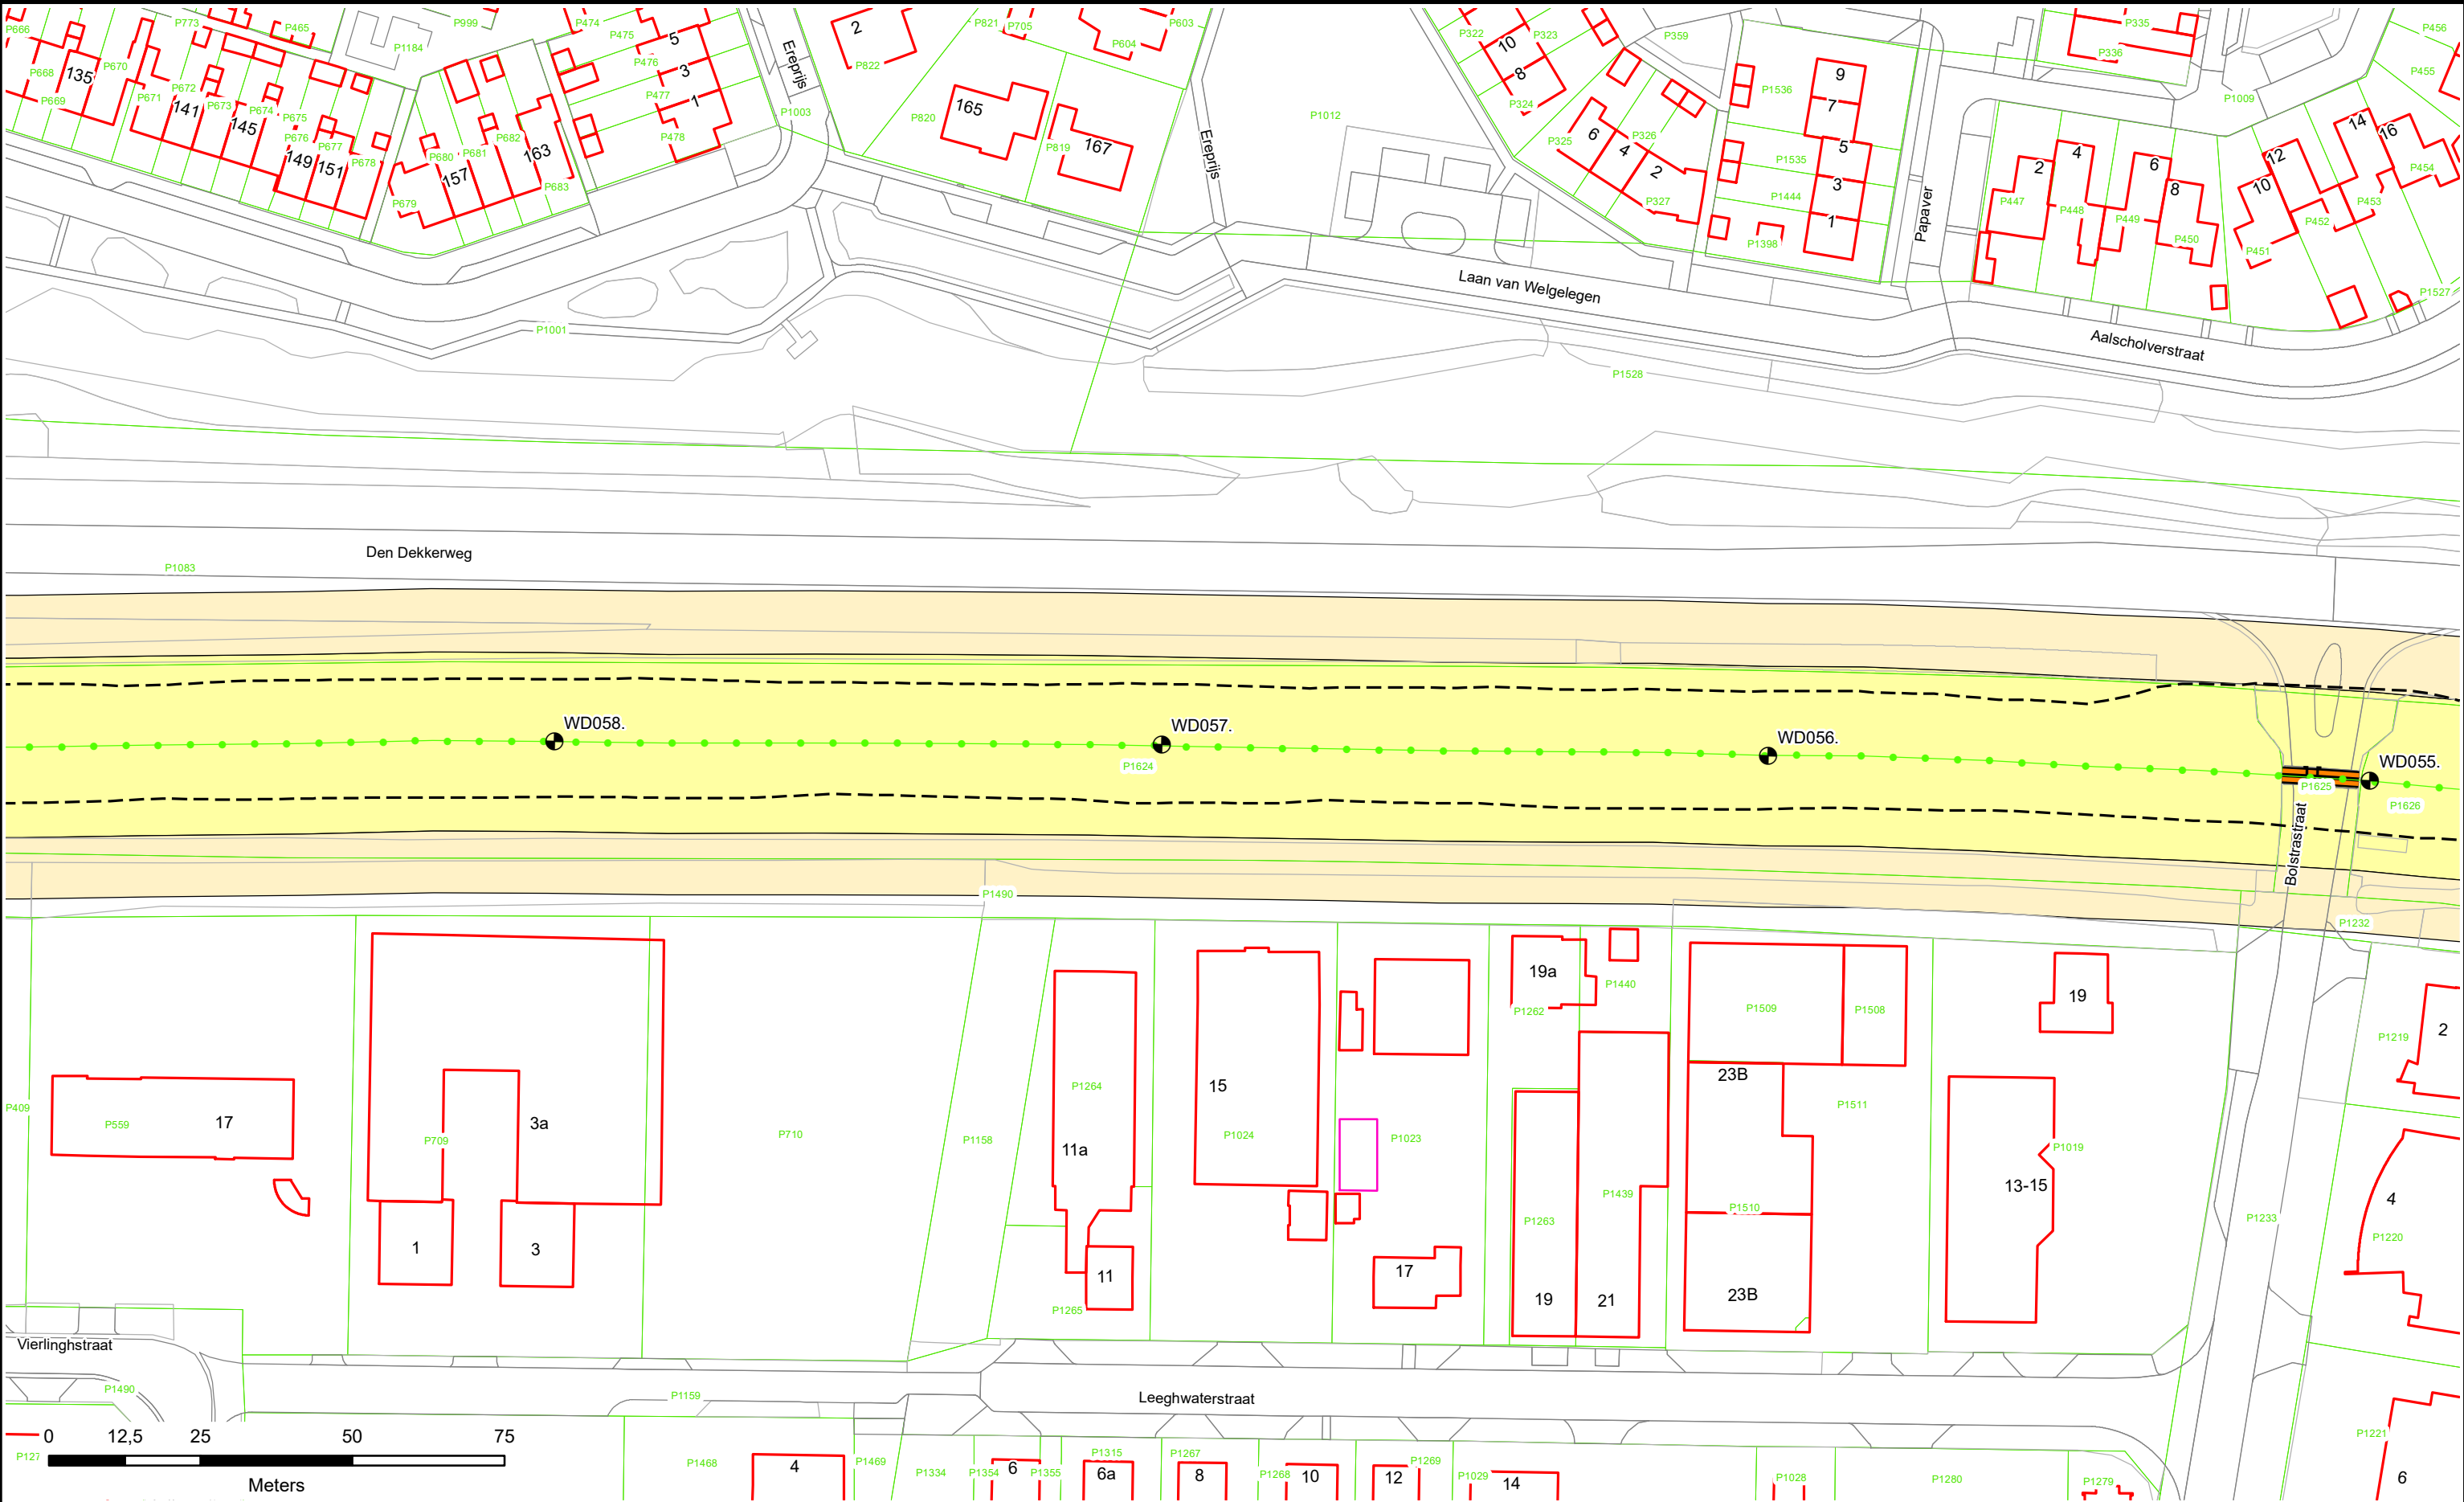



N

-  Dijkpalen
-  Referentielijn Primaire Kering
-  Referentielijn Regionale Kering
-  Referentielijn Overige Kering
-  Teenlijn

-  Waterstaatswerk
-  Beschermingszone
-  Stortsteen
-  Harde Bekleding

-  Duiker
-  Wandconstructie
-  Coupure
-  Sluis
-  Gemaal
-  Keringverbeteringsconstructie

-  Afsluiter Leidingen
-  Drainages
-  Hoofdgebouwen
-  Overig bouwwerk
-  Kadastraal perceel

WD008.+070M


Dwarsprofiel-locatie



Waterschap
Rivierenland

Legger : Werkense Dijk

Onderdeel :	Situatie Legger	
Dijkpaal traject : WD	Aantal bld : 017	Bladnr : 016
Formaat : A3	Schaal : 1 : 1000	Status : Concept
Opnamedatum : -	Getekend : T-DAM	Datum : 2019
Besluitnr : 2019017441	Tek. nr. : WD016	

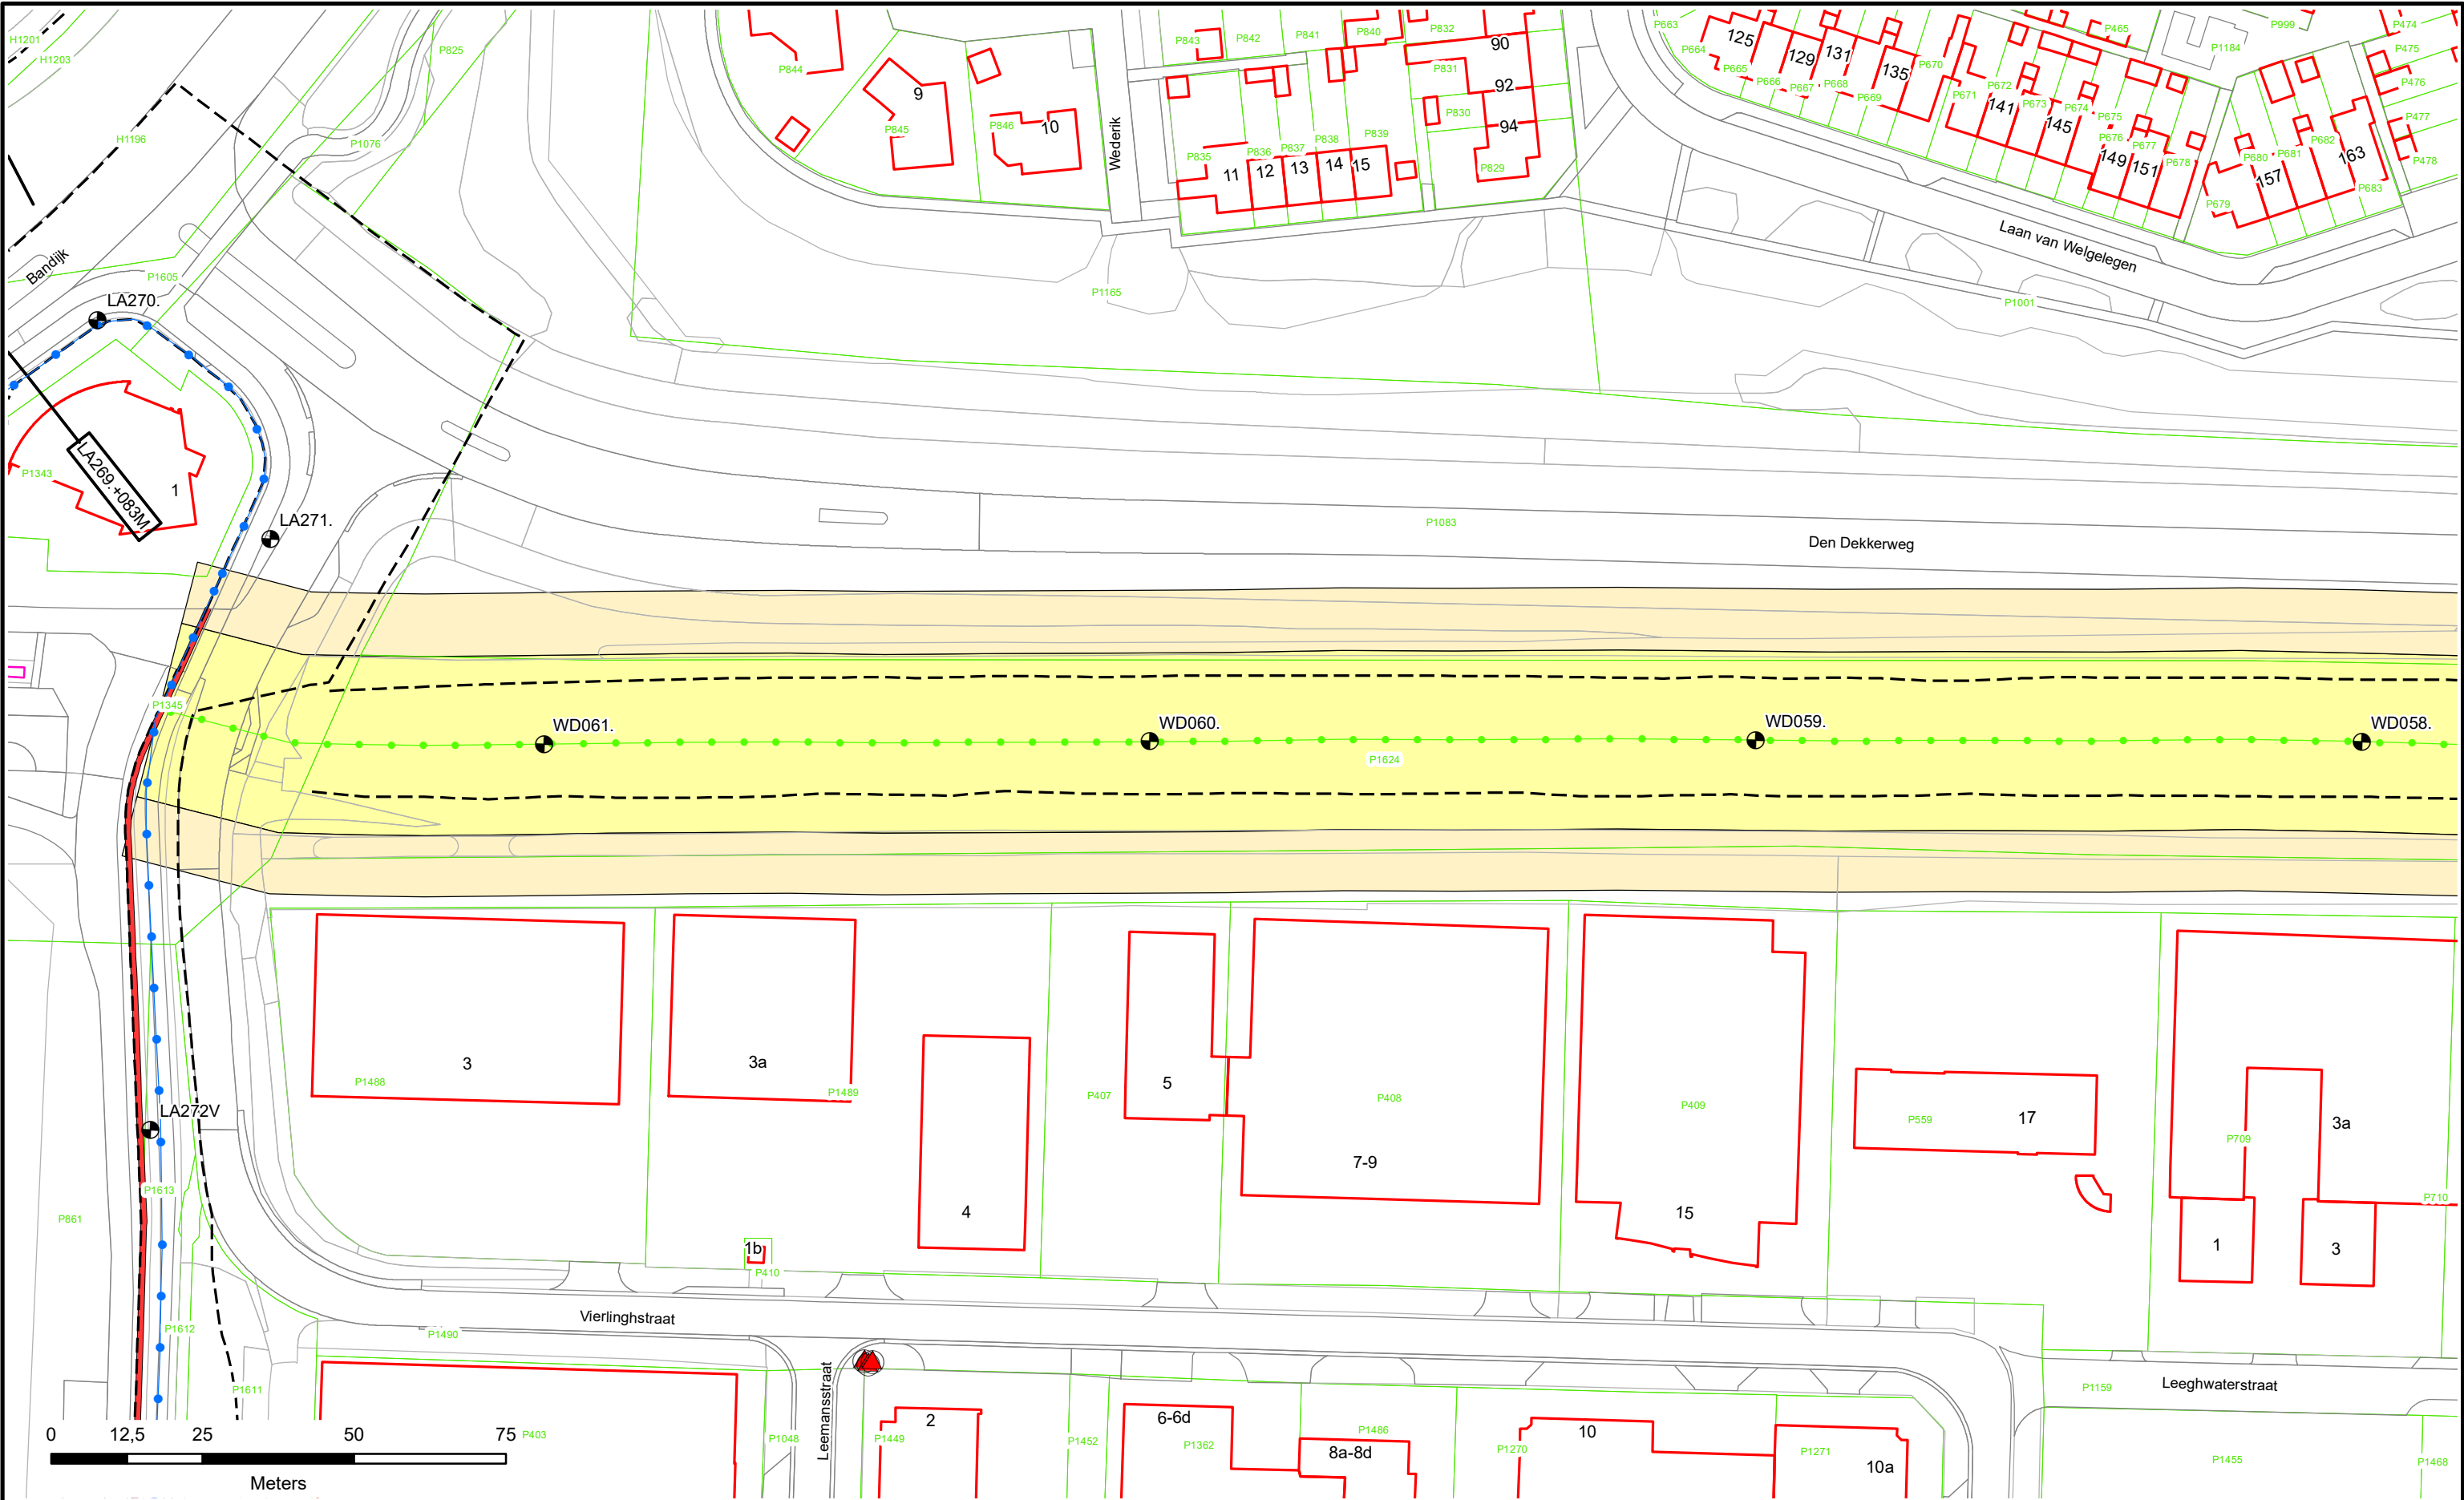



N

-  Dijkpalen
-  Referentielijn Primaire Kering
-  Referentielijn Regionale Kering
-  Referentielijn Overige Kering
-  Teenlijn

-  Waterstaatswerk
-  Beschermszone
-  Stortsteen
-  Harde Bekleding

-  Duiker
-  Wandconstructie
-  Coupure
-  Sluis
-  Gemaal
-  Keringverbeteringsconstructie

-  Afsluit Leidingen
-  Drainages
-  Hoofdgebouwen
-  Overig bouwwerk
-  Kadastraal perceel

WD008.+070M

Dwarsprofiel-locatie




Waterschap
Rivierenland


Legger : Werkense Dijk

Onderdeel :	Situatie Legger	
Dijkpaal traject : WD	Aantal bld : 017	Bladnr : 017
Formaat : A3	Schaal : 1 : 1000	Status : Concept
Opnamedatum : -	Getekend : T-DAM	Datum : 2019
Besluitnr : 2019017441	Tek. nr. : WD017	


DWP WD008.+070m.

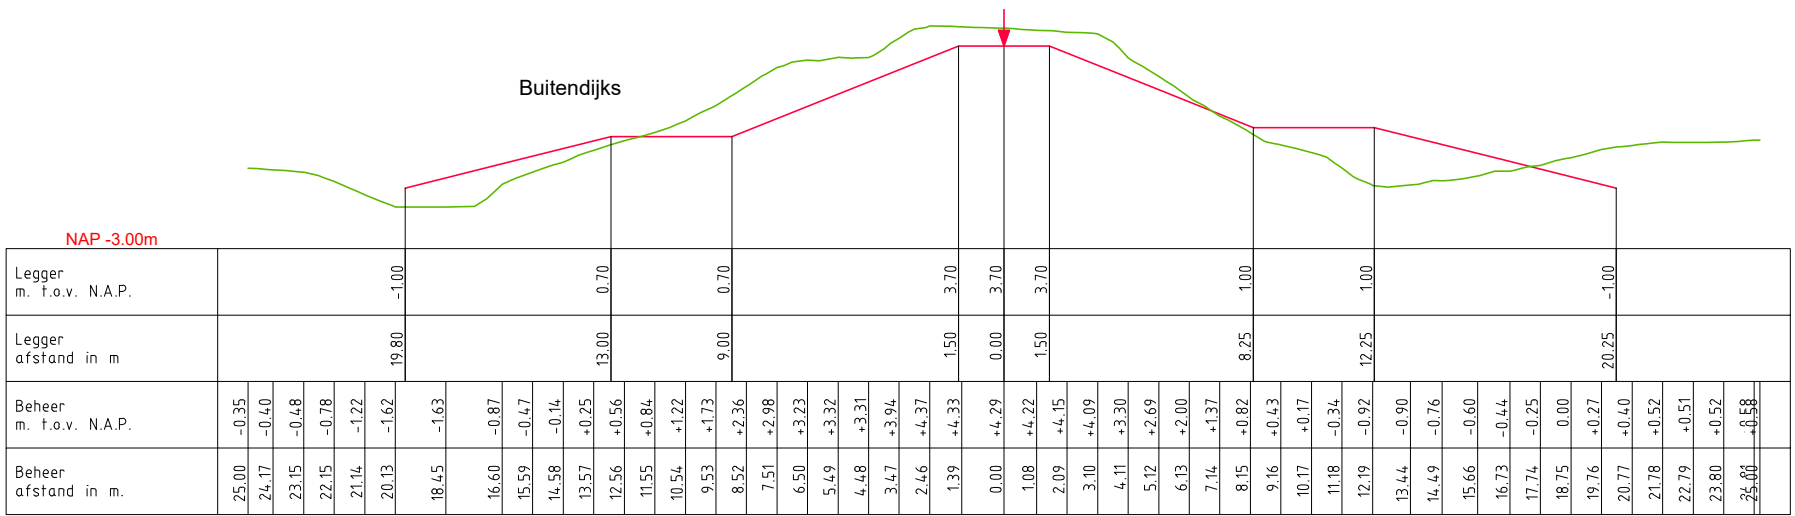


DWP WD022.+010m.

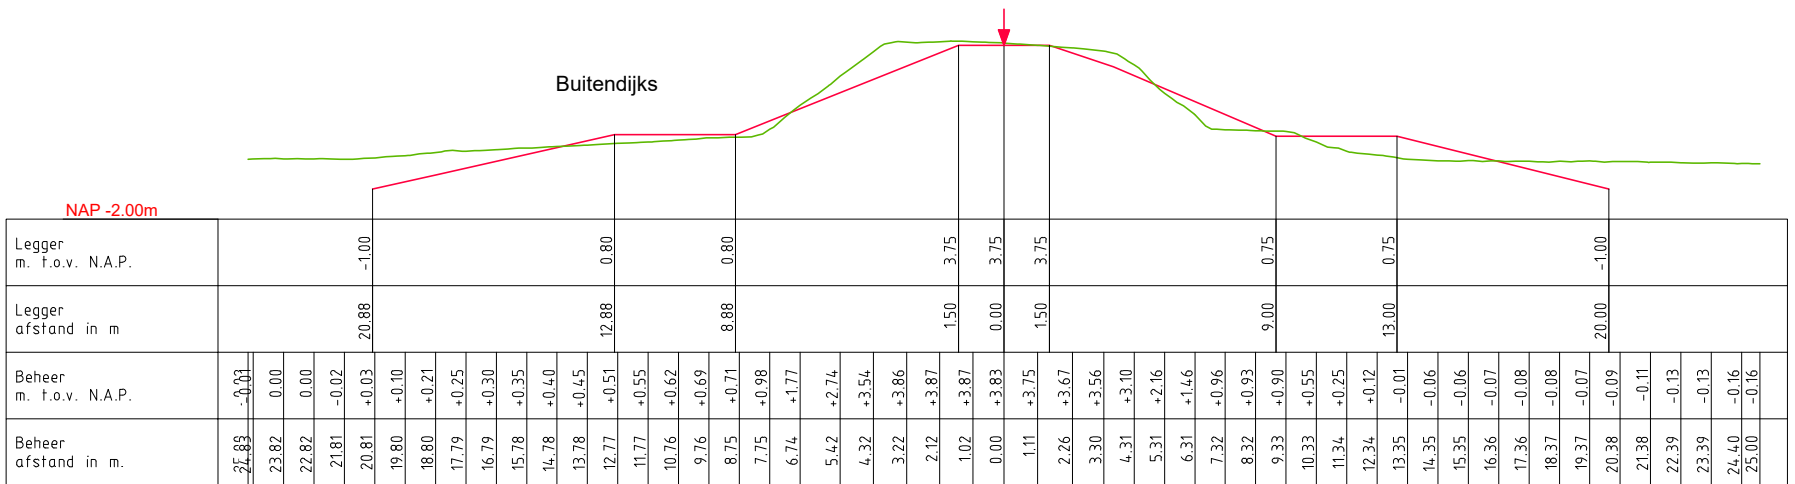


DWP WD030.+000m.

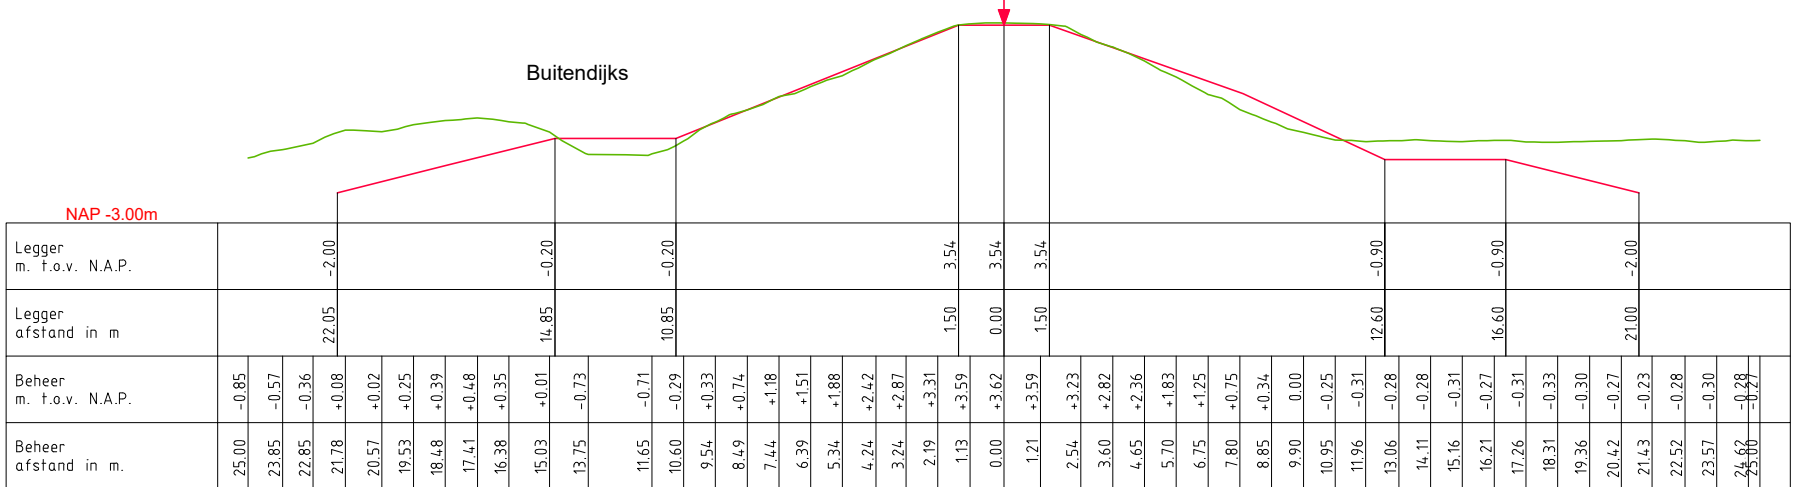

DWP WD042.+070m.

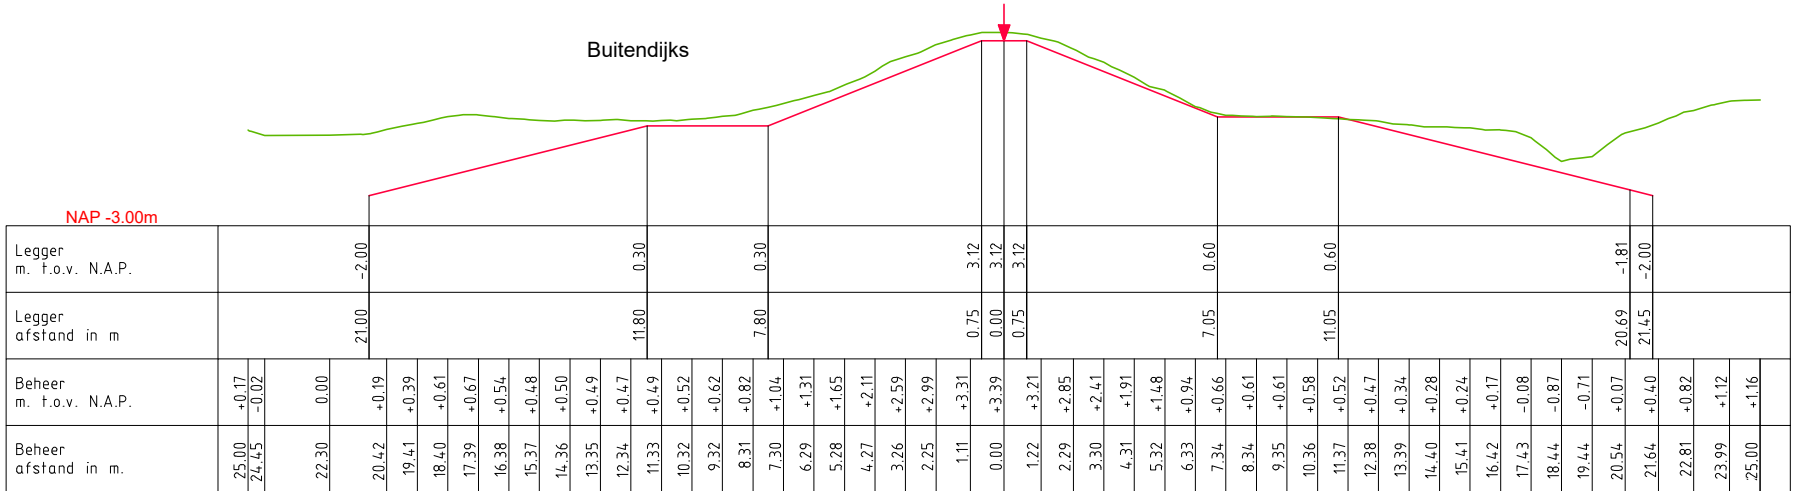

DWP WD054.+040m.

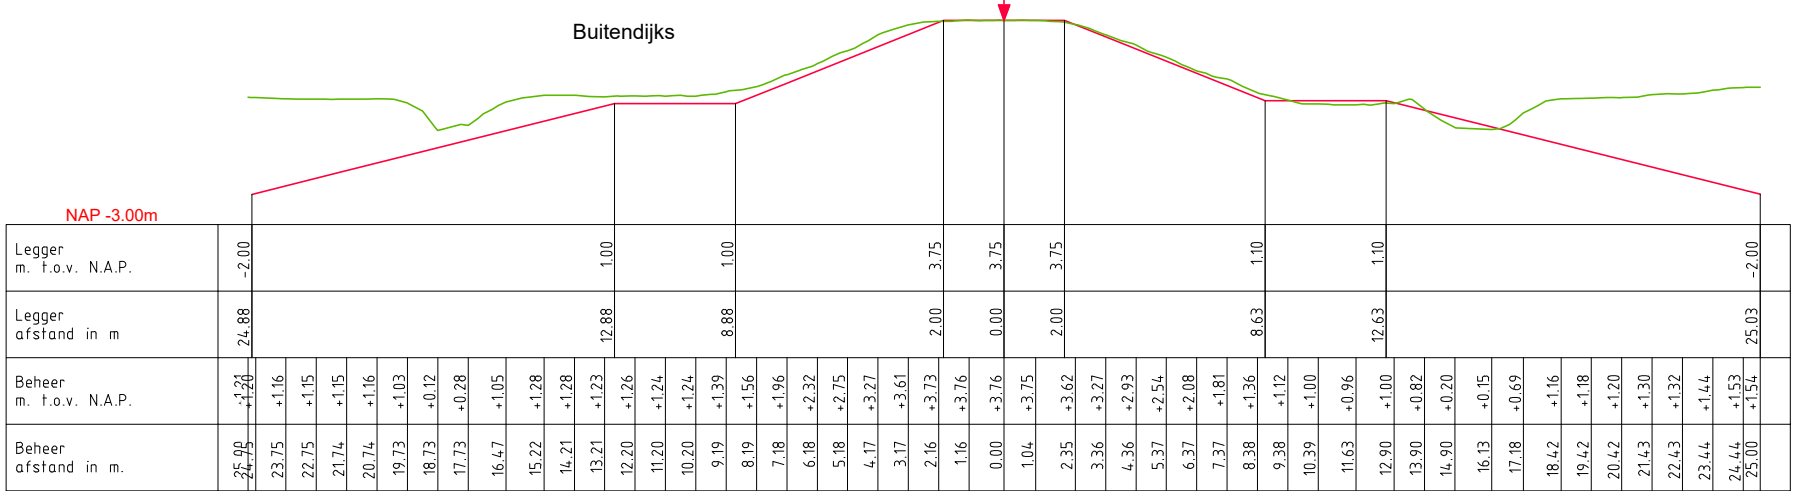


LEGENDA

- Leggerprofiel.
- Beheerprofiel.
- Middenkruin



Legger: Werkense Dijk (WD000. - WD061.)			
Onderdeel: Dwarsprofielen Legger			
Dijkpaal traject: WD	Met 001	Bladen	Bladnr: 001
Formaat: A1	Schaal: 1:250	Status:	Concept
Opnamedatum:	Getekend: T.-DAM	Datum:	2019
Behoort bij: besluit 20190174.41			

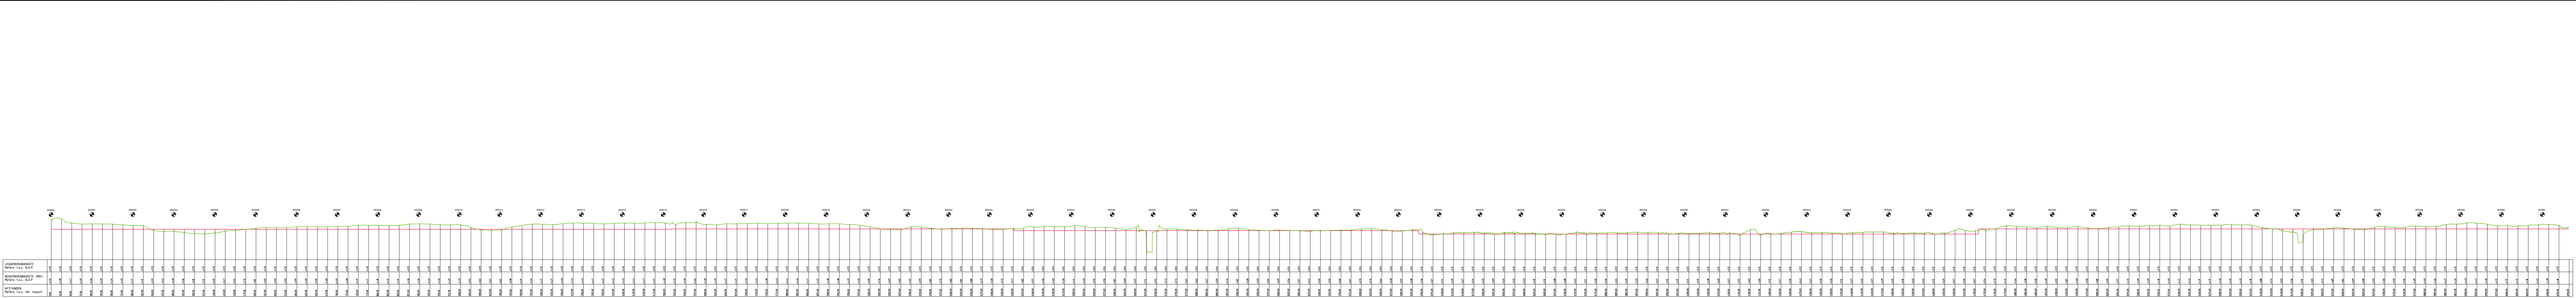

LEGGERPROFIEL	BEHEERPROFIEL	STATIONEN	Referentie N.A.P. bij nulpunt
0.00	0.00	0.00	0.00
0.01	0.01	0.01	0.01
0.02	0.02	0.02	0.02
1.00	1.00	1.00	1.00

LEGENDA

Leggerprofiel.

Beheerprofiel.

NAP

Dijkpaal

Waterschap
Rivierenland

Legger:

Werkense Dijk (WD000. - WD061.)

Onderdeel: Lengteprofiel Legger

Dijkpaal: Traject: WD

Mer: 001

Bladen: Bladnr: 001

Formaat: 3 x A3

Schaal: Status: Concept

Opnamedatum: Gefekend: T-DAM

Datum: 2019

Behoort bij: Besluit 2019017441