Waterschap
Rivierenland

Noorder Lingedijk
Legger Regionale Waterkering

Dijkpaaltraject Noorder Lingedijk (AZ000. – AZ312.)

Legger Regionale Waterkering
Dijkpaaltraject Noorder Lingedijk (AZ000. – AZ312.)

Inhoud

- Overzichtskaart Dijkpaaltraject Noorder Lingedijk
- Situatiebladen (1:1.000)
- Dwarsprofielen (1:200)
- Lengteprofielen (1:2.000/1:100)

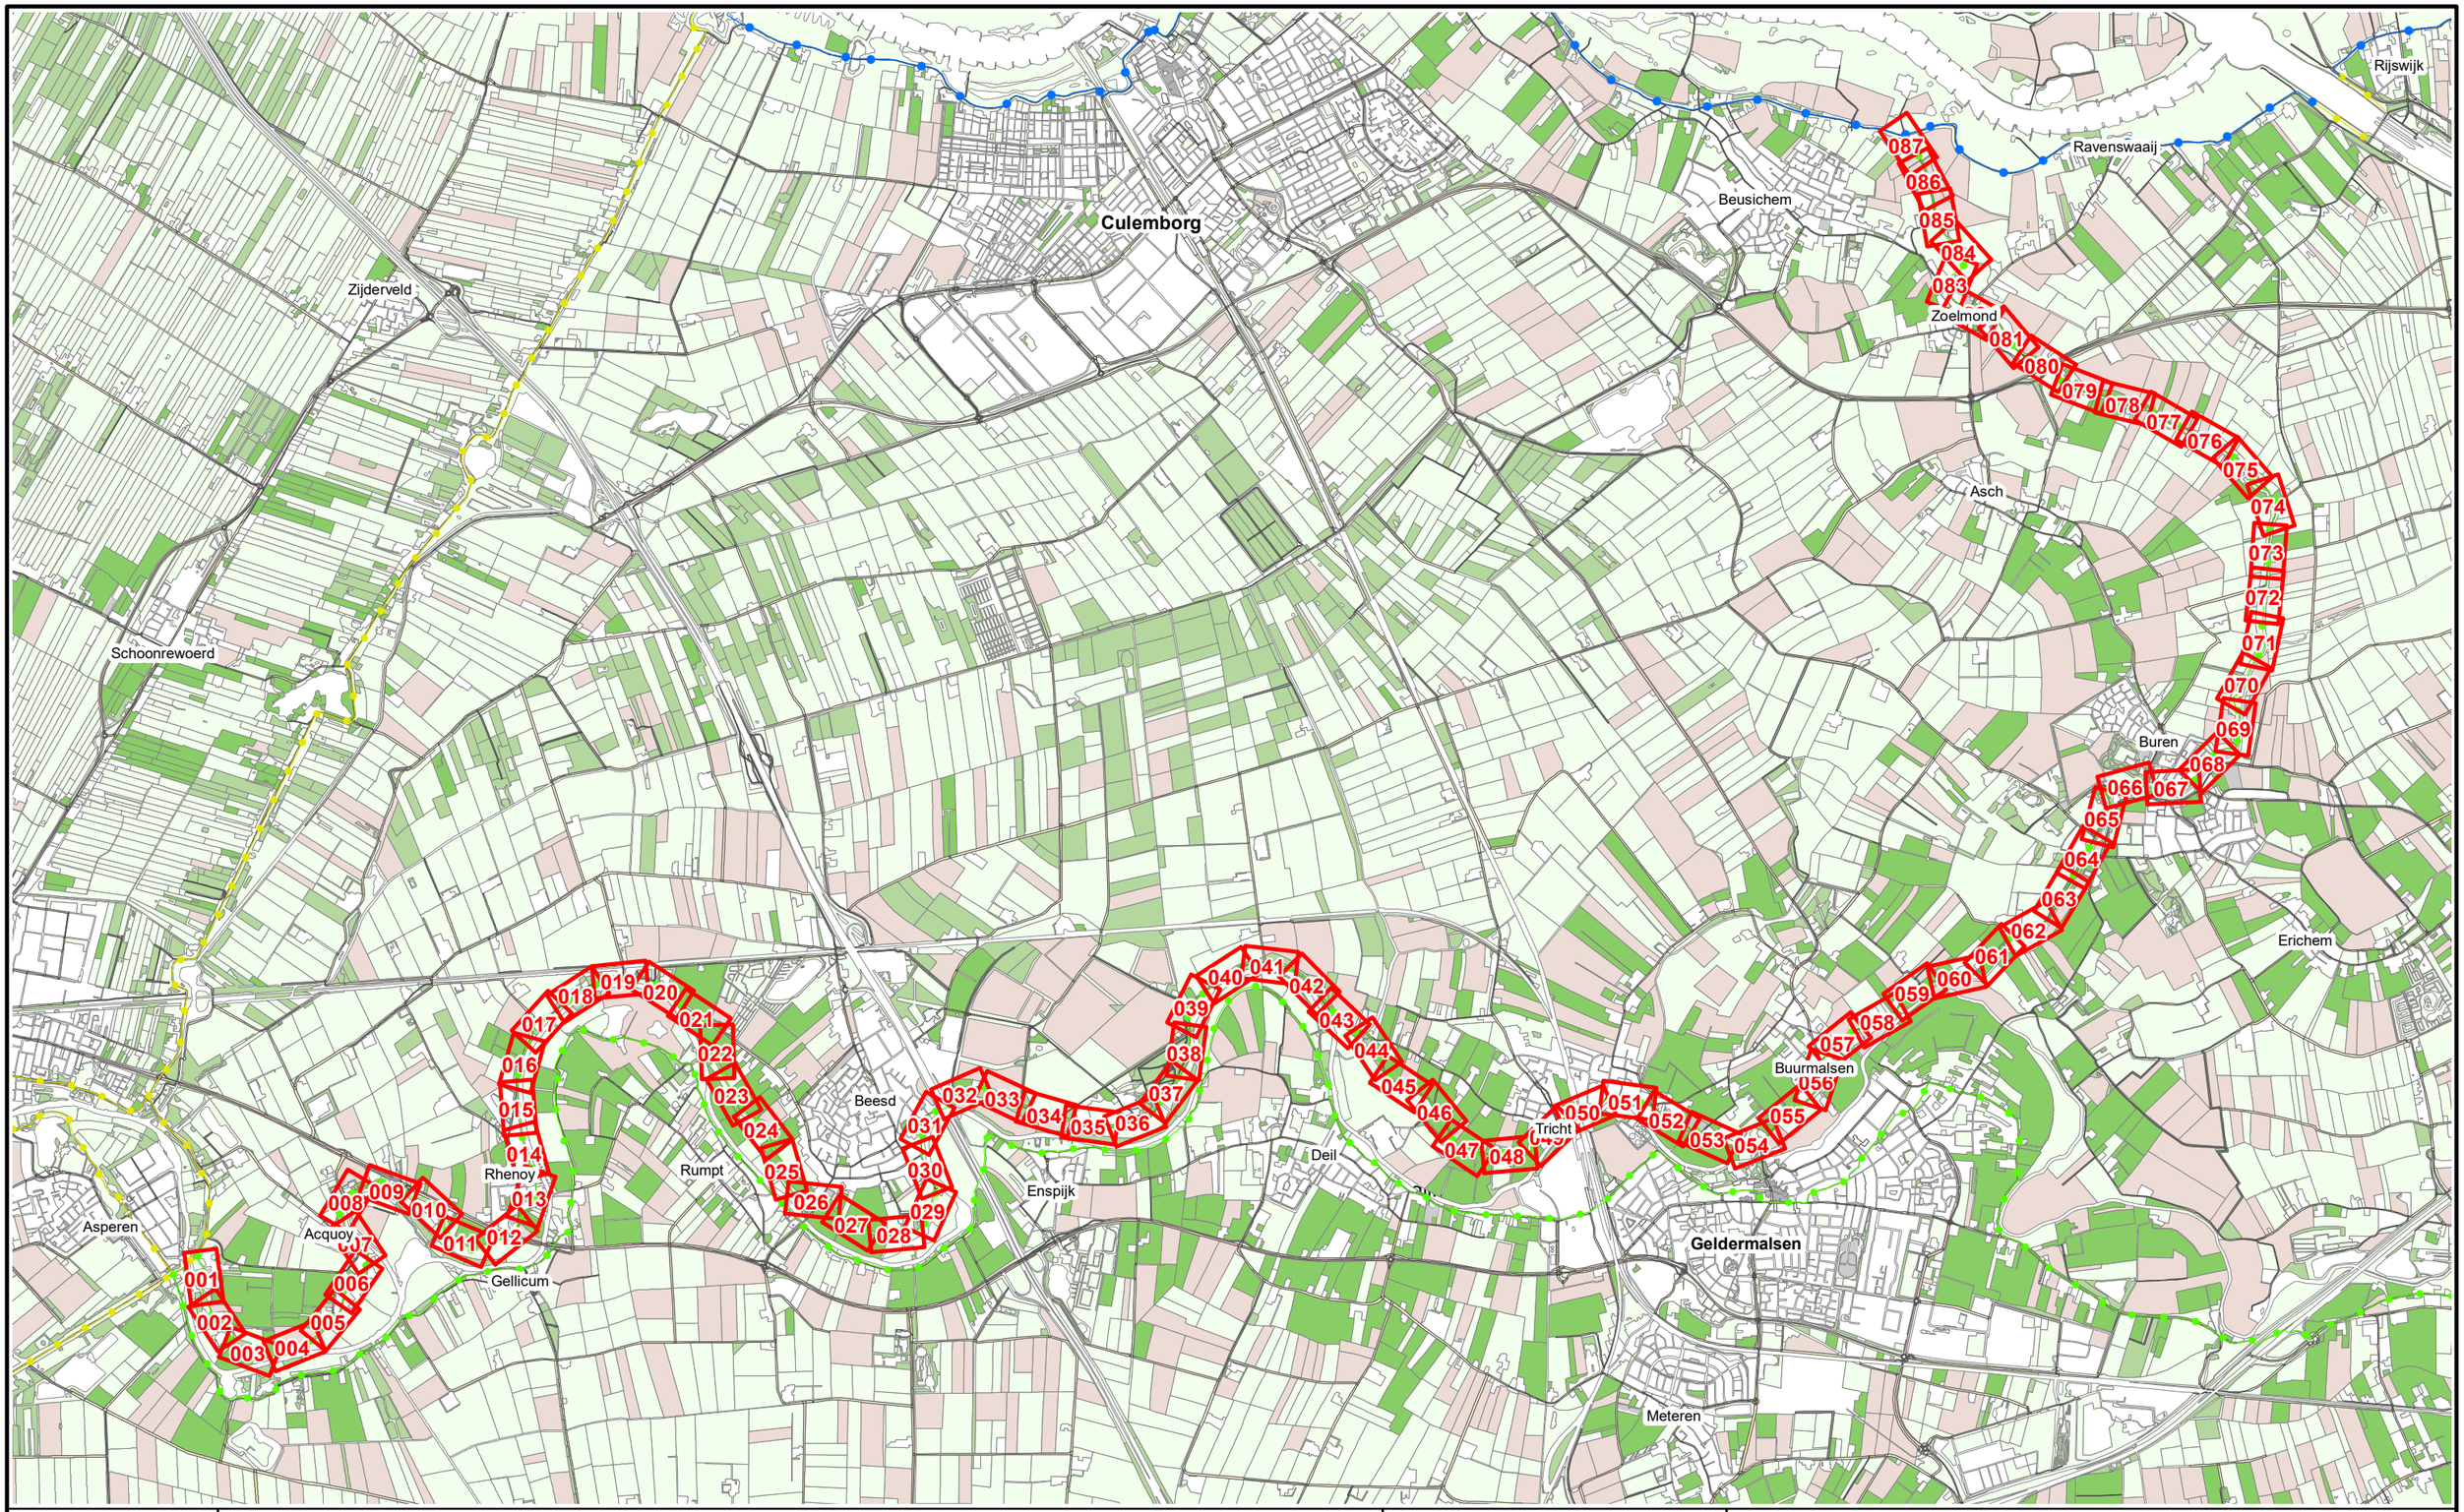

N

Referentielijn soort :

- Primaire waterkering
- Regionale waterkering
- Overige waterkering

Situatieblad 1:1000 met bladnummer

Waterschap Rivierenland

Legger : Noorder Lingedijk

Onderdeel :	Overzichtskaart Dijkpaaltraject				
Dijkpaal traject :	AZ	*Aantal bladen :*	002	*Bladnr :*	001
Formaat :	A3	*Schaal :*	1 : 45.000	*Status :*	Concept
Opnamedatum :	-	*Getekend :*	T-DAM	*Datum :*	2019
Besluitnr :	Besluit 2019017441			*Tekeningnr :*	-

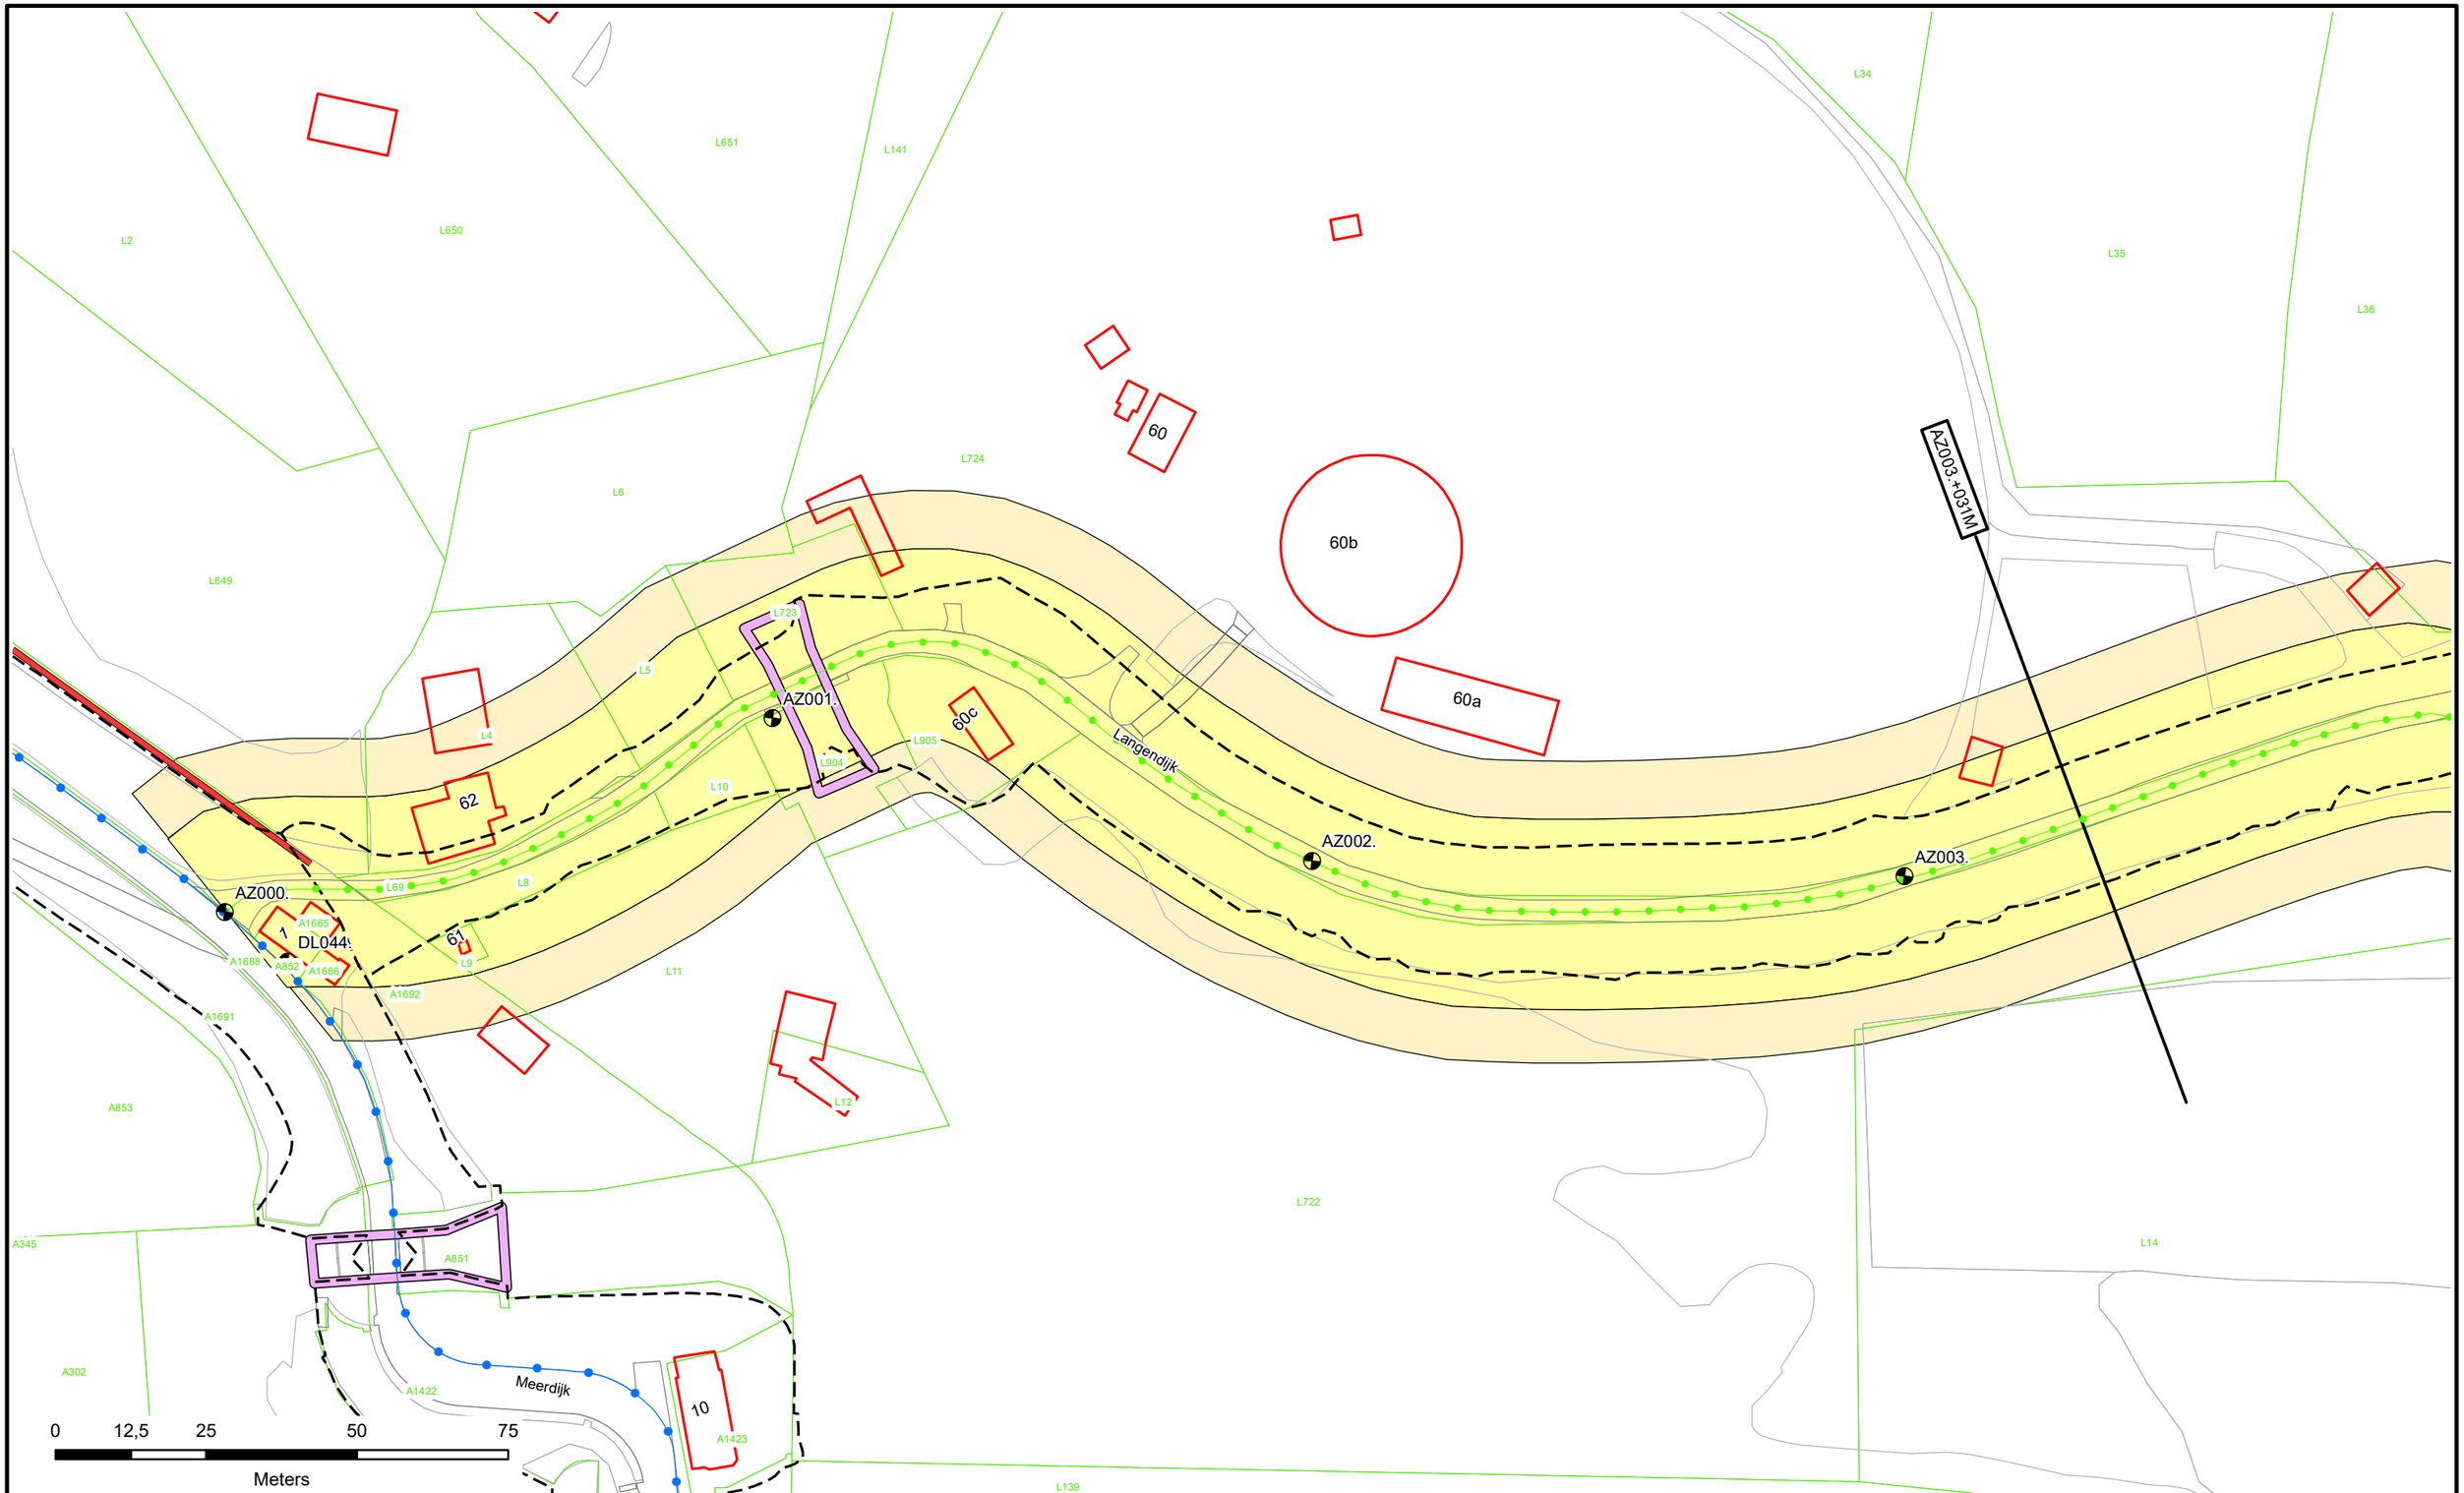

Dijkpalen
Referentielijn Primaire Kering
Referentielijn Regionale Kering
Referentielijn Overige Kering
Teenlijn

Waterstaatswerk
Beschermingszone
Stortsteen
Harde Bekleding

Duiker
Wandconstructie
Coupure
Sluis
Gemaal
Keringverbeterings-constructie

Afsluiter Leidingen
Drainages
Hoofdgebouwen
Overig bouwwerk
E58 Kadastraal perceel

Dwarsprofiel-locatie AZ003.+031M

Waterschap Rivierenland

Legger : Noorder Lingedijk

Onderdeel : Situatie Legger			
Dijkpaal traject : AZ	*Aantal bld :* 087	*Bladnr :* 001	
Formaat : A3	*Schaal :* 1 : 1000	*Status :* Concept	
Opnamedatum : -	*Getekend :* T-DAM	*Datum :* 2019	
Besluitnr : 2019017441	*Tek. nr. :* AZ001		

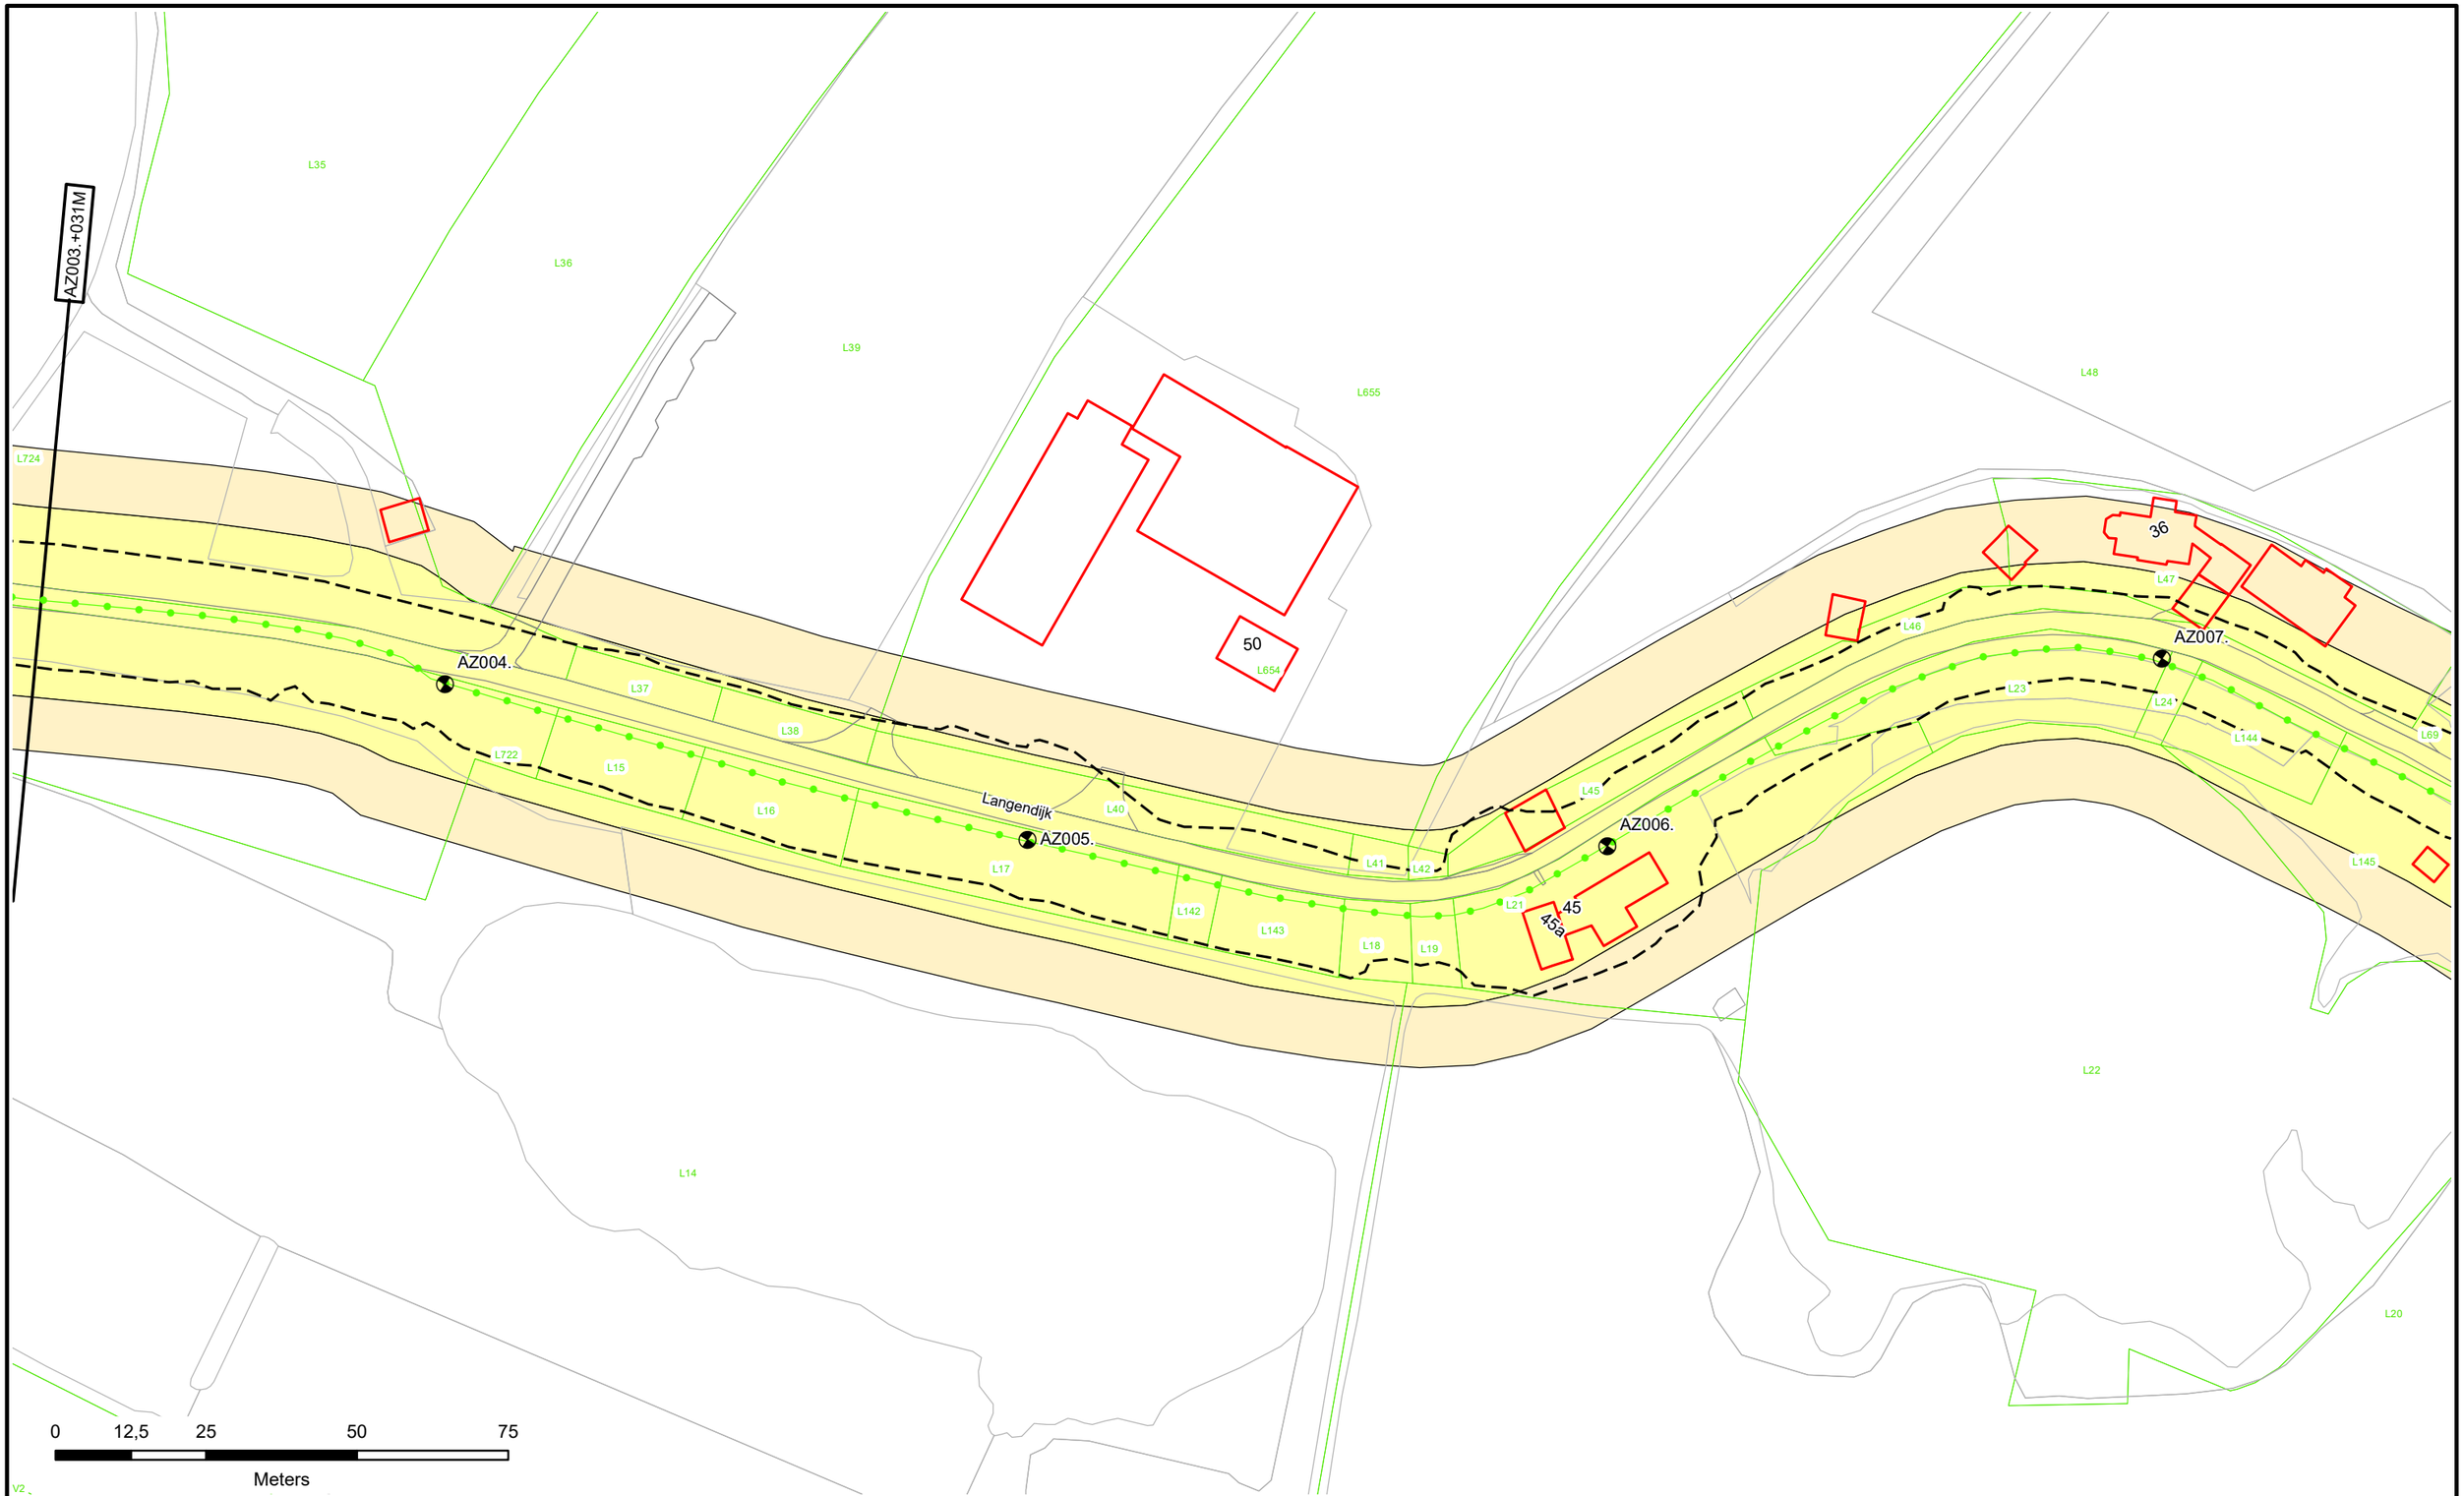

Dijkpalen
Referentielijn Primaire Kering
Referentielijn Regionale Kering
Referentielijn Overige Kering
Teenlijn

Waterstaatswerk
Beschermingszone
Stortsteen
Harde Bekleding

Duiker
Wandconstructie
Coupure
Sluis
Gemaal
Keringverbeterings-constructie

Afsluiter Leidingen
Drainages
Hoofdgebouwen
Overig bouwwerk
E58 Kadastraal perceel

Dwarsprofiel-locatie
AZ003.+031M

Waterschap Rivierenland

Legger : Noorder Lingedijk

Onderdeel : Situatie Legger			
Dijkpaal traject : AZ	*Aantal bld :* 087	*Bladnr :* 002	
Formaat : A3	*Schaal :* 1 : 1000	*Status :* Concept	
Opnamedatum : -	*Getekend :* T-DAM	*Datum :* 2019	
Besluitnr : 2019017441	*Tek. nr. :* AZ002		

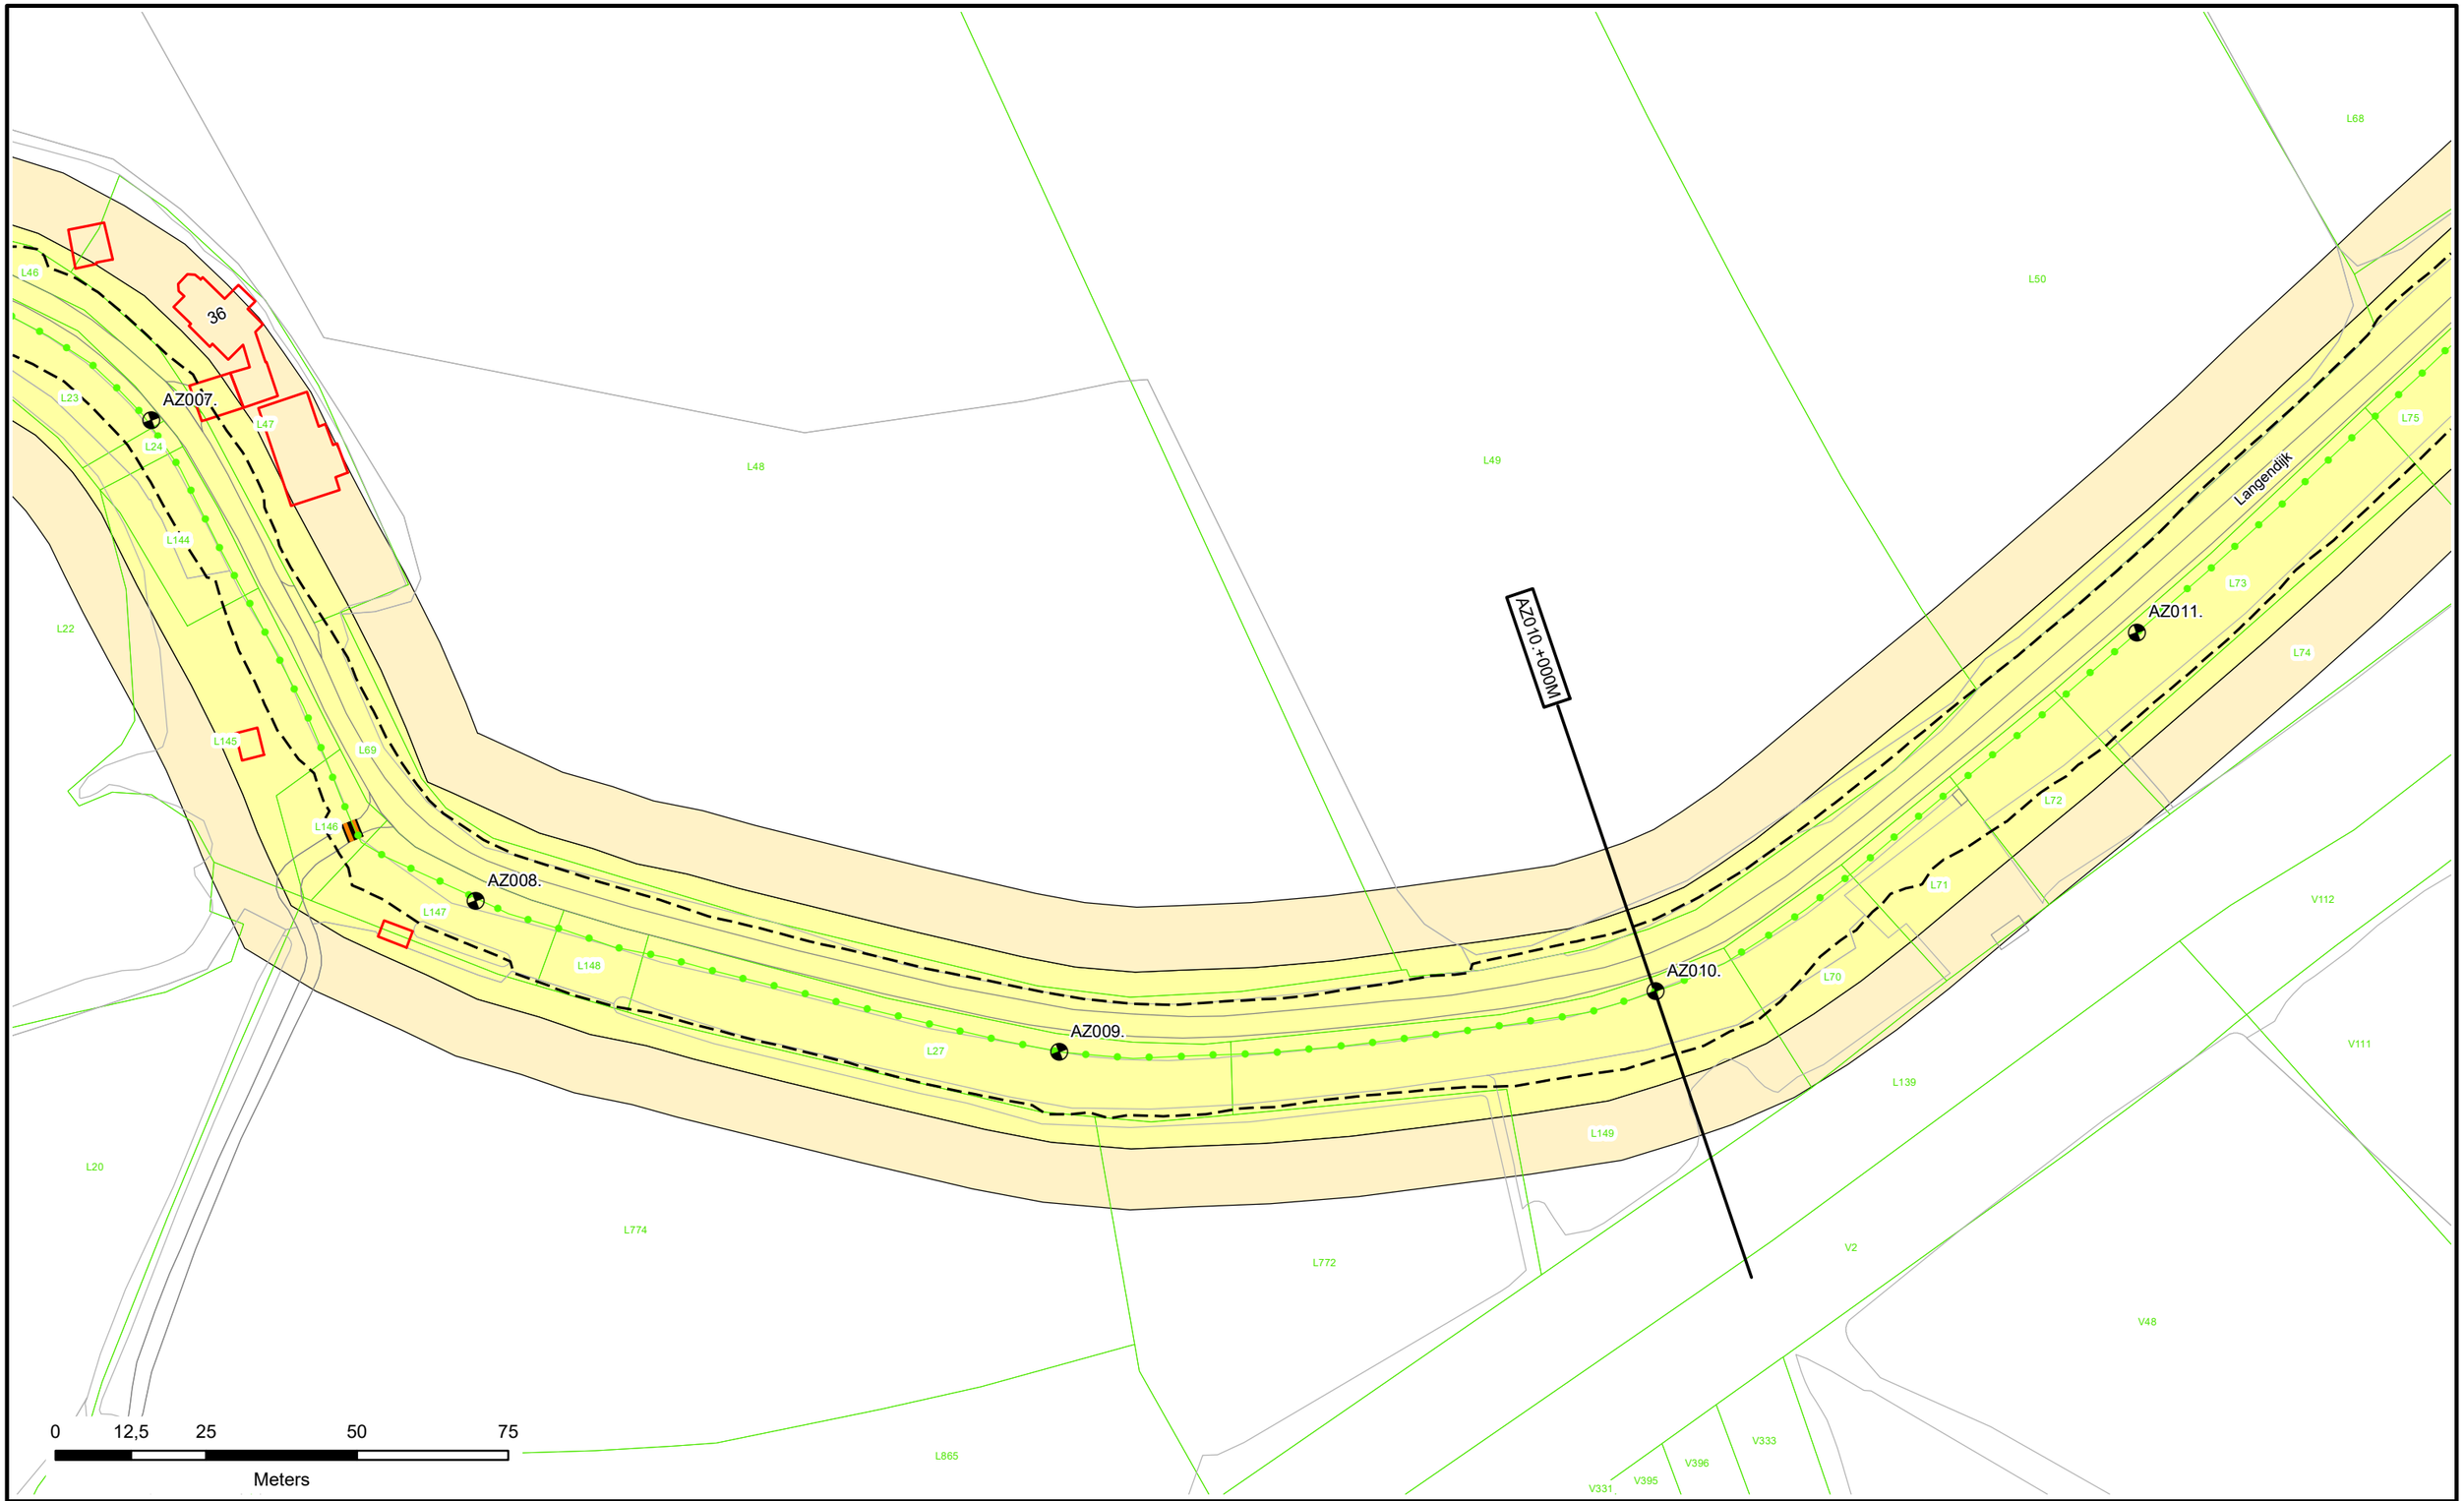

Dijkpalen
Referentielijn Primaire Kering
Referentielijn Regionale Kering
Referentielijn Overige Kering
Teenlijn

Waterstaatswerk
Beschermingszone
Stortsteen
Harde Bekleding

Duiker
Wandconstructie
Coupure
Sluis
Gemaal
Keringverbeterings-constructie

Afsluiter Leidingen
Drainages
Hoofdgebouwen
Overig bouwwerk
E58 Kadastraal perceel

Dwarsprofiel-locatie
AZ003.+031M

Waterschap Rivierenland

Legger : Noorder Lingedijk

Onderdeel : Situatie Legger			
Dijkpaal traject : AZ	*Aantal bld :* 087	*Bladnr :* 003	
Formaat : A3	*Schaal :* 1 : 1000	*Status :* Concept	
Opnamedatum : -	*Getekend :* T-DAM	*Datum :* 2019	
Besluitnr : 2019017441	*Tek. nr. :* AZ003		

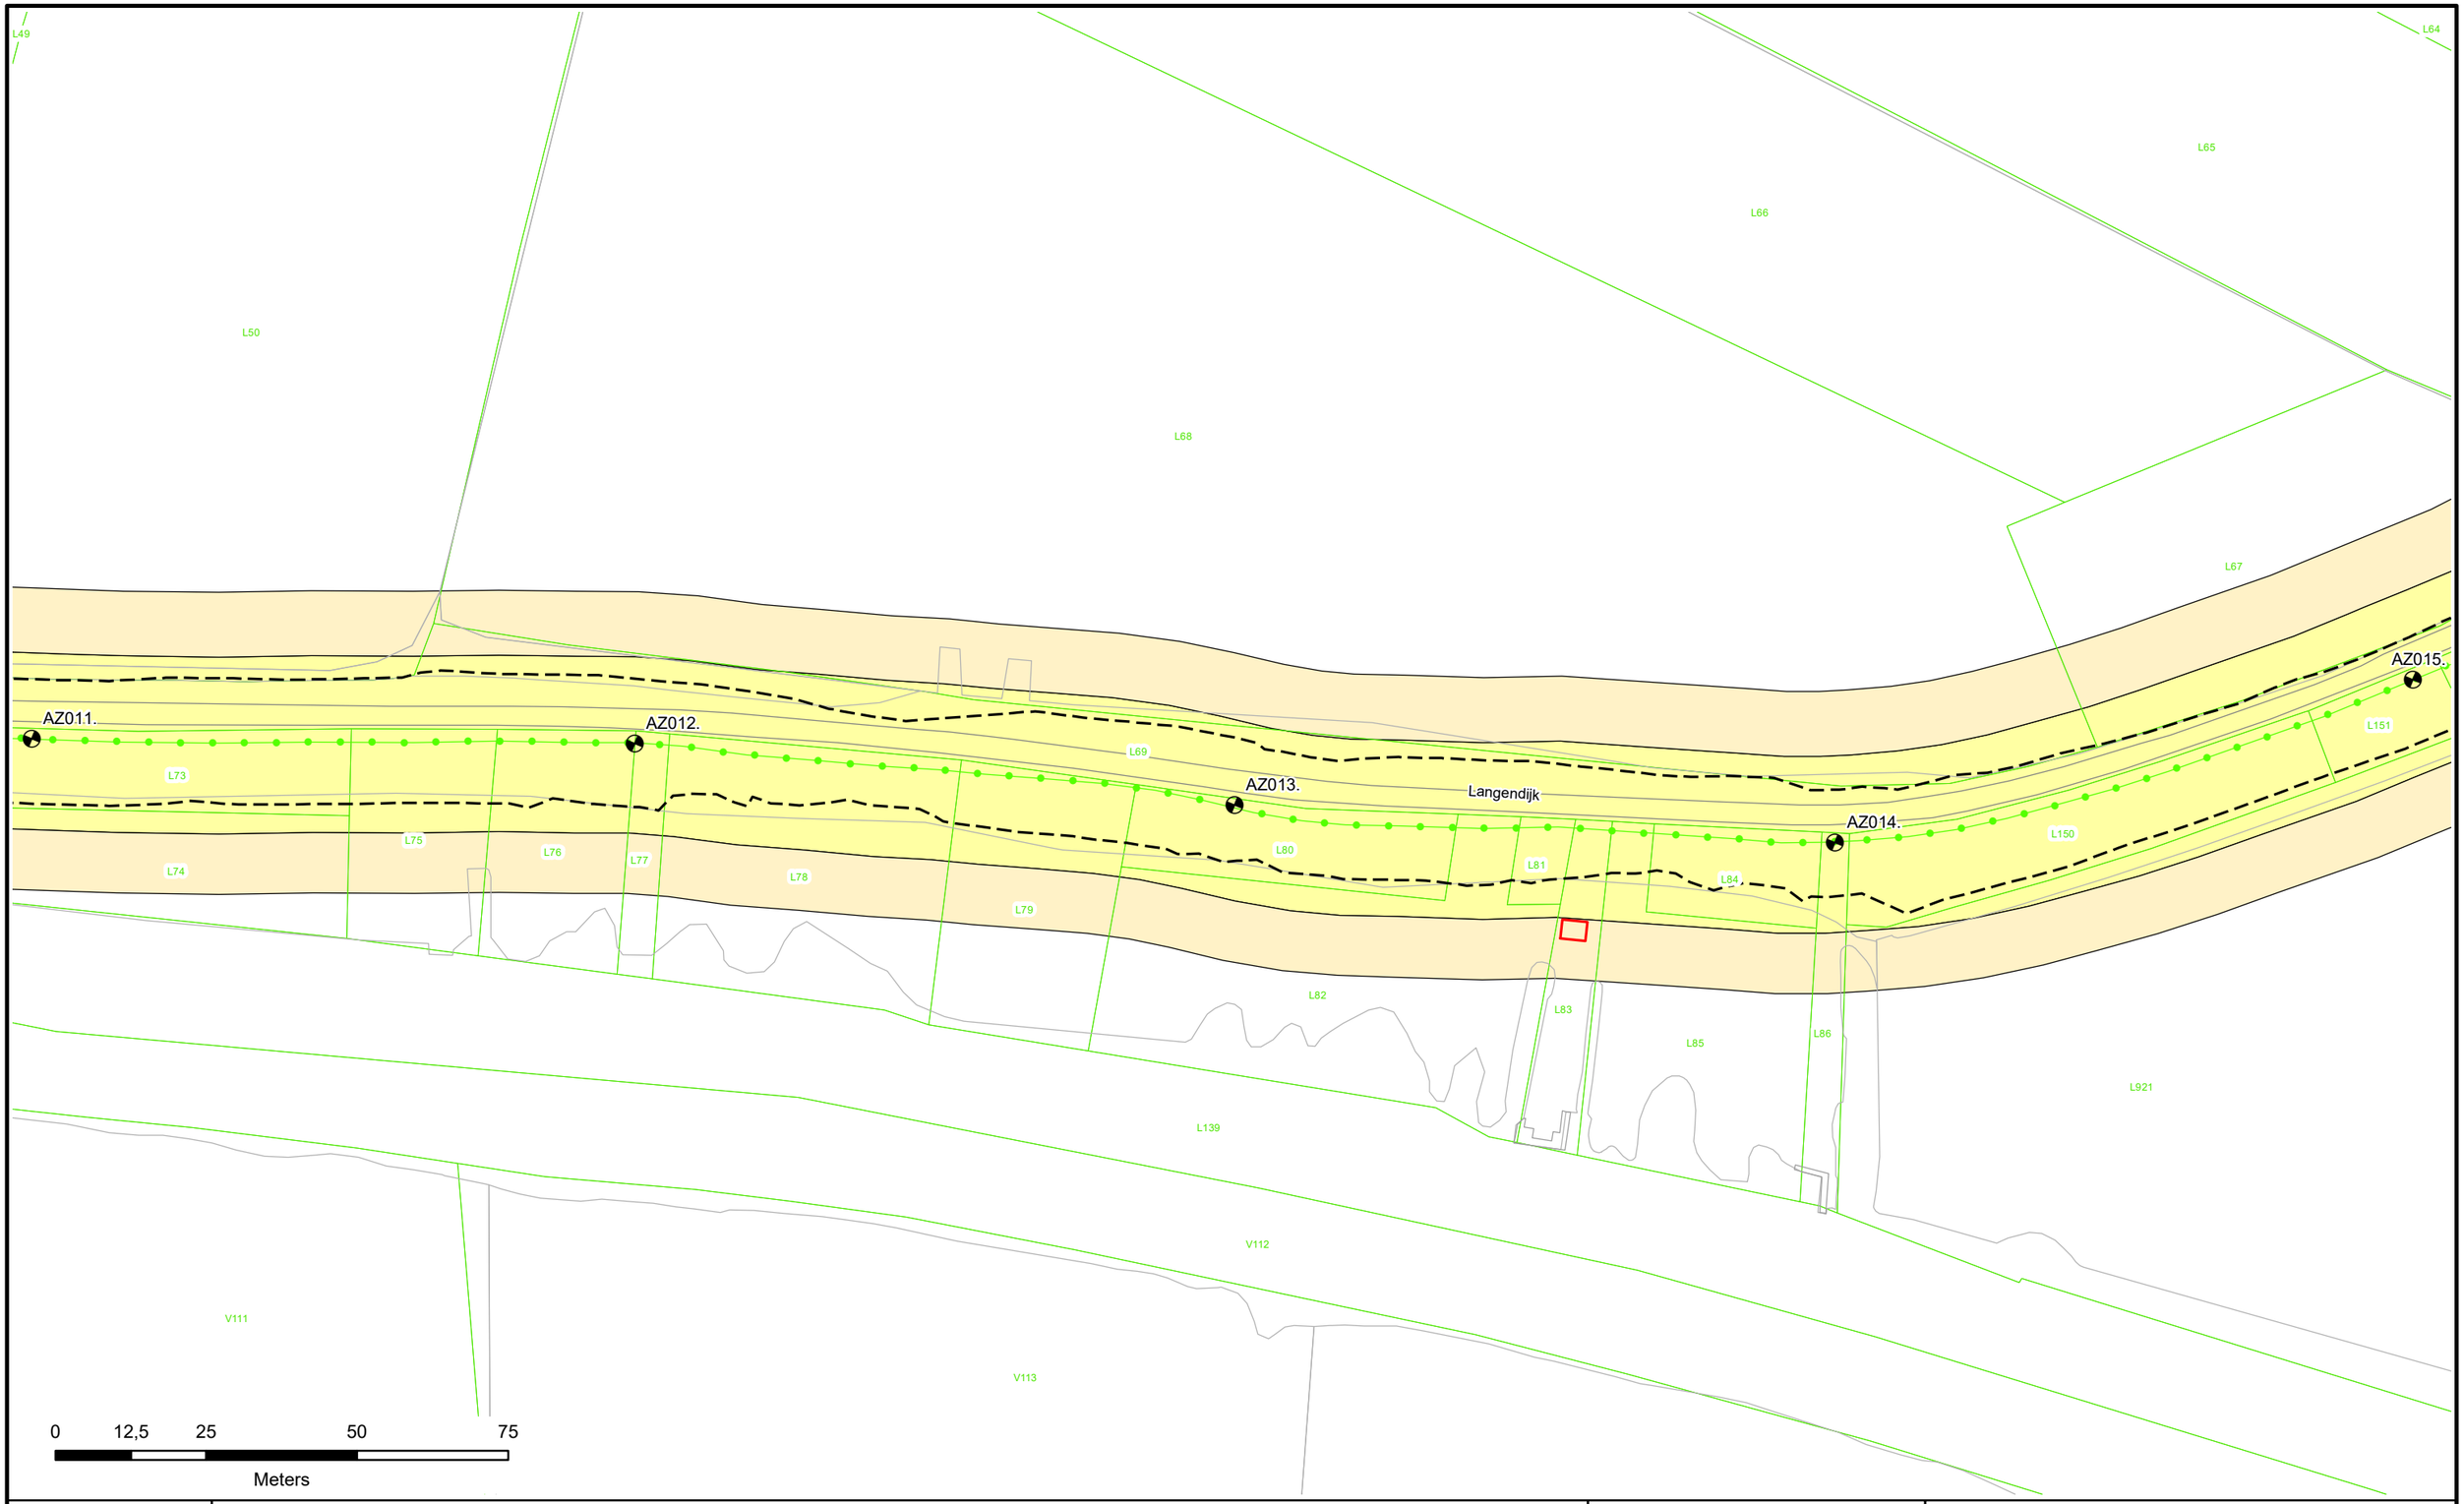

N

- Dijkpalen
- Referentielijn Primaire Kering
- Referentielijn Regionale Kering
- Referentielijn Overige Kering
- Teenlijn
- Waterstaatswerk
- Beschermingszone
- Stortsteen
- Harde Bekleding
- Duiker
- Wandconstructie
- Coupure
- Sluis
- Gemaal
- Keringverbeterings-constructie
- Afsluiter Leidingen
- Drainages
- Hoofdgebouwen
- Overig bouwwerk
- E58 Kadastraal perceel
- Dwarsprofiel-locatie AZ003.+031M

Waterschap Rivierenland

Legger : Noorder Lingedijk

Onderdeel : Situatie Legger			
Dijkpaal traject : AZ	*Aantal bld :* 087	*Bladnr :* 004	
Formaat : A3	*Schaal :* 1 : 1000	*Status :* Concept	
Opnamedatum : -	*Getekend :* T-DAM	*Datum :* 2019	
Besluitnr : 2019017441	*Tek. nr. :* AZ004		

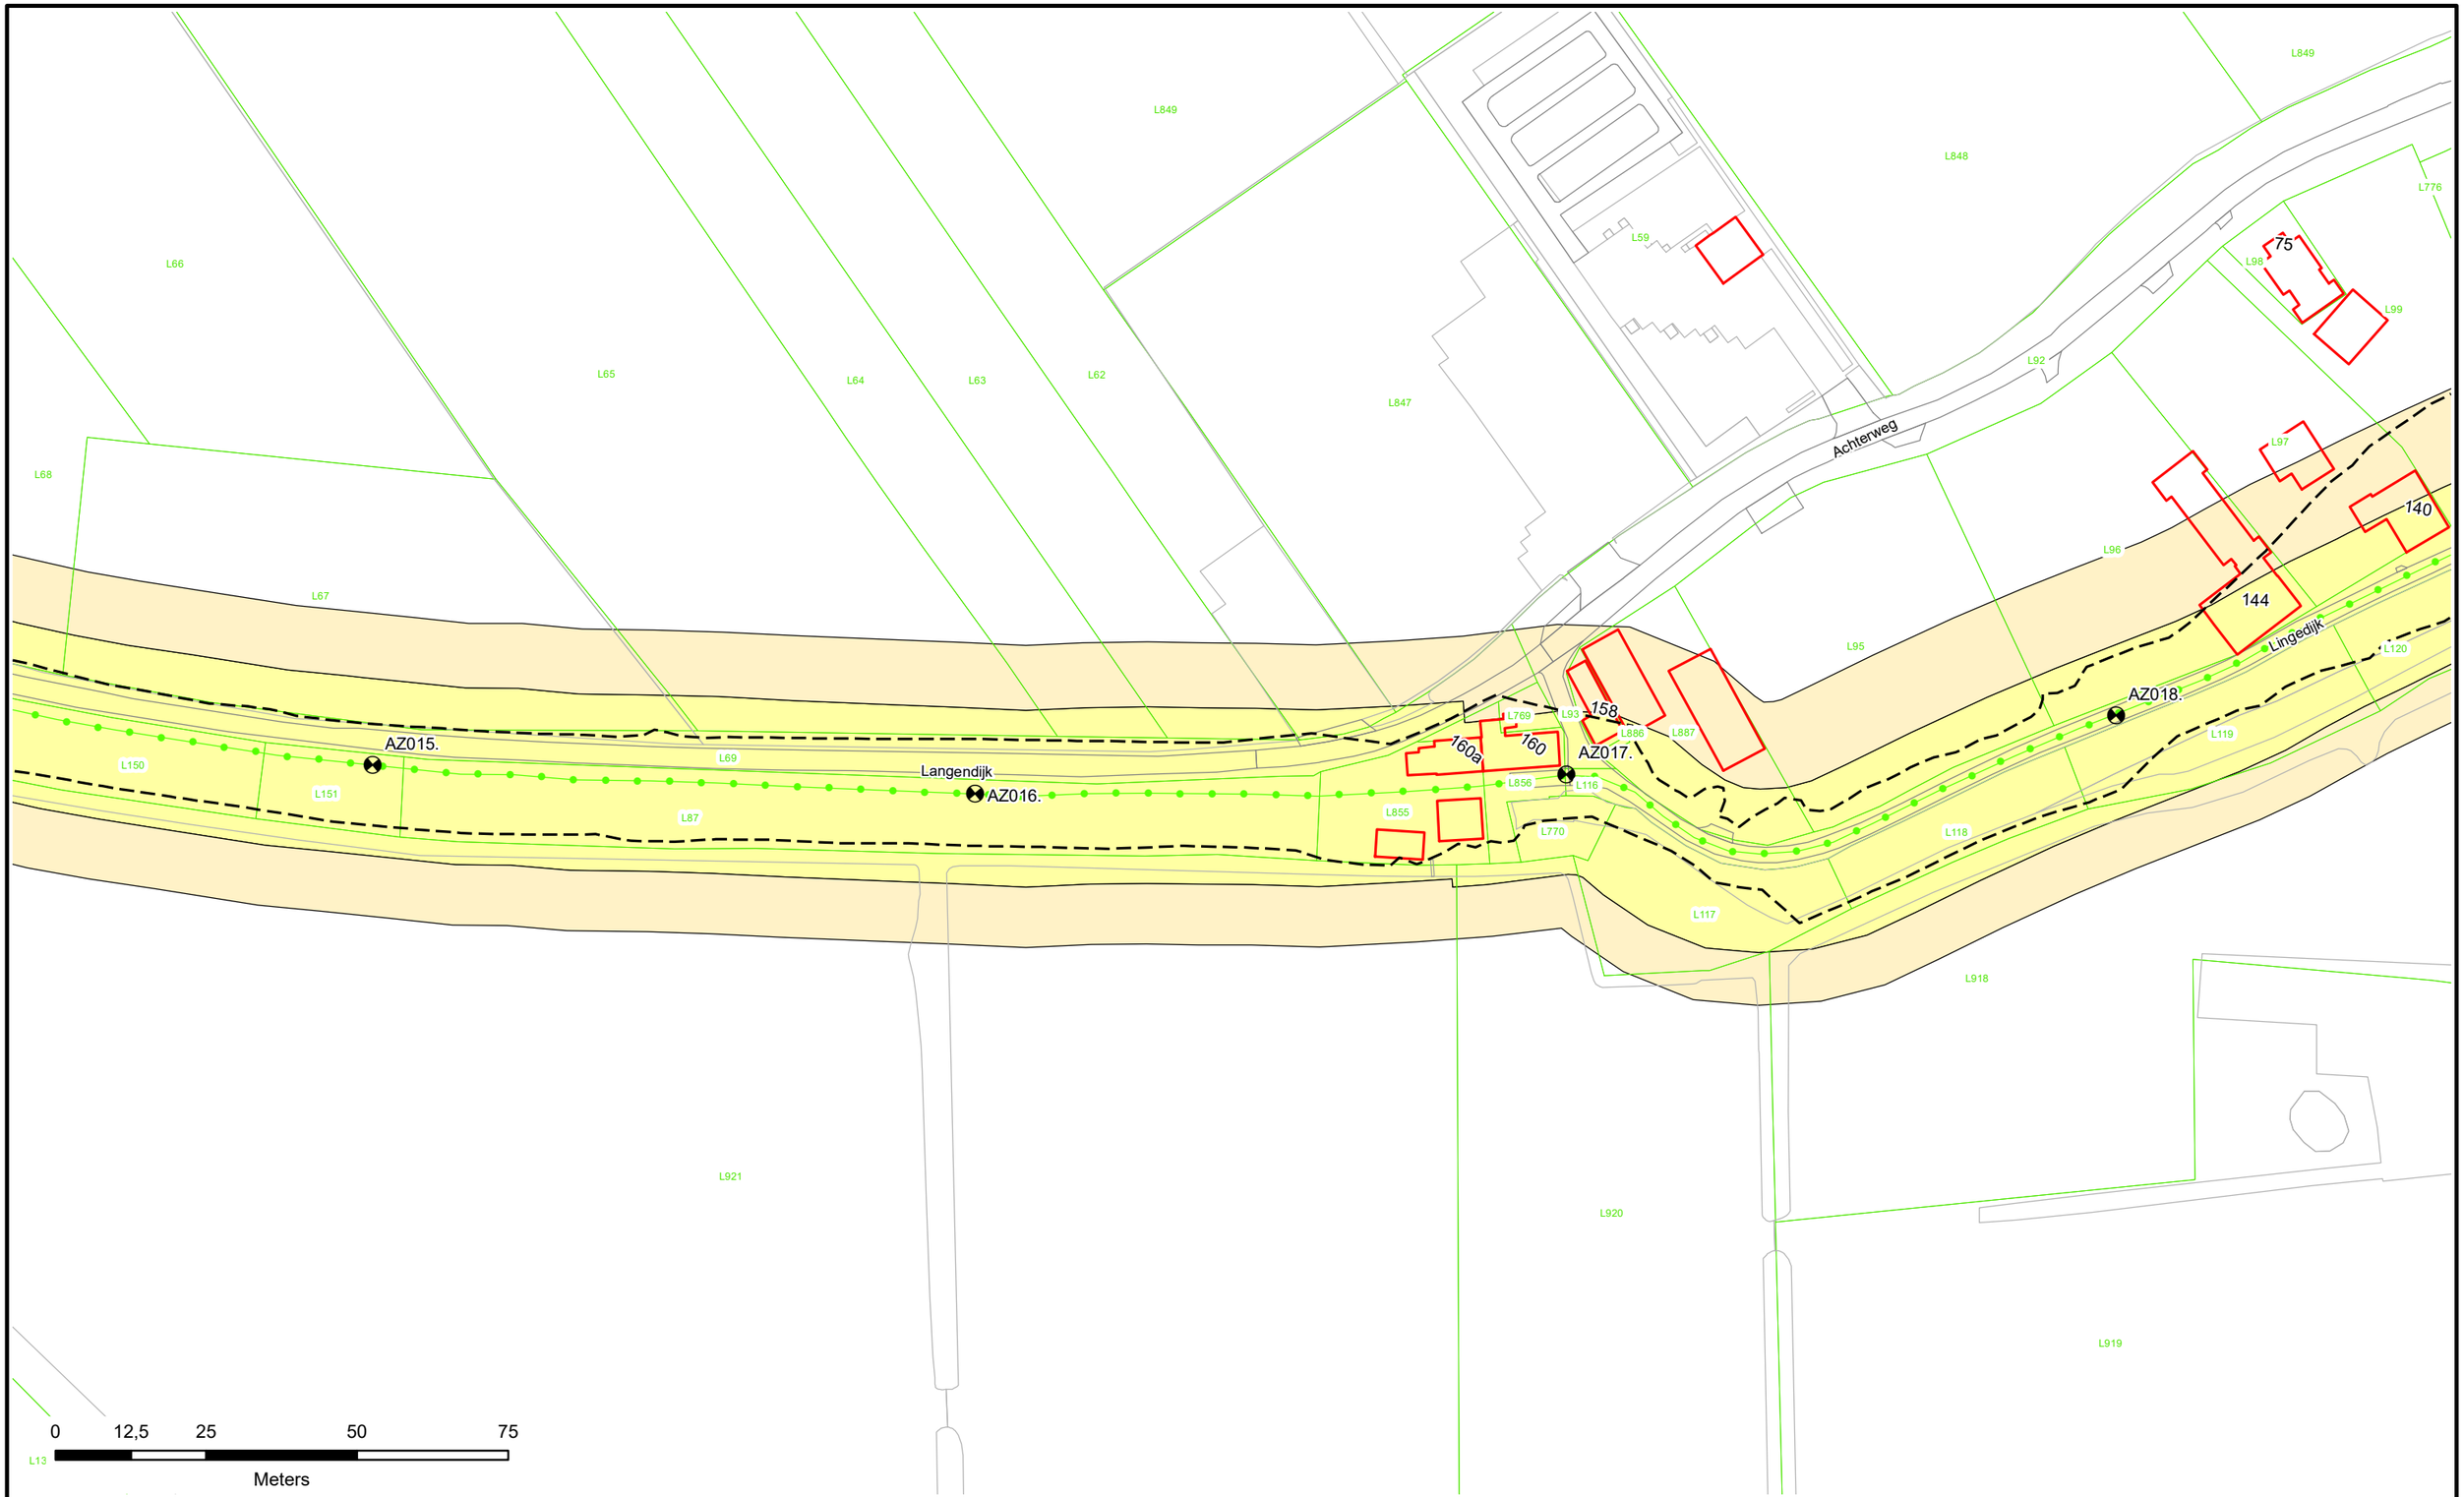

Waterschap Rivierenland

Legger : Noorder Lingedijk

Onderdeel : Situatie Legger			
Dijkpaal traject : AZ	*Aantal bld :* 087	*Bladnr :* 005	
Formaat : A3	*Schaal :* 1 : 1000	*Status :* Concept	
Opnamedatum : -	*Getekend :* T-DAM	*Datum :* 2019	
Besluitnr : 2019017441	*Tek. nr. :* AZ005		

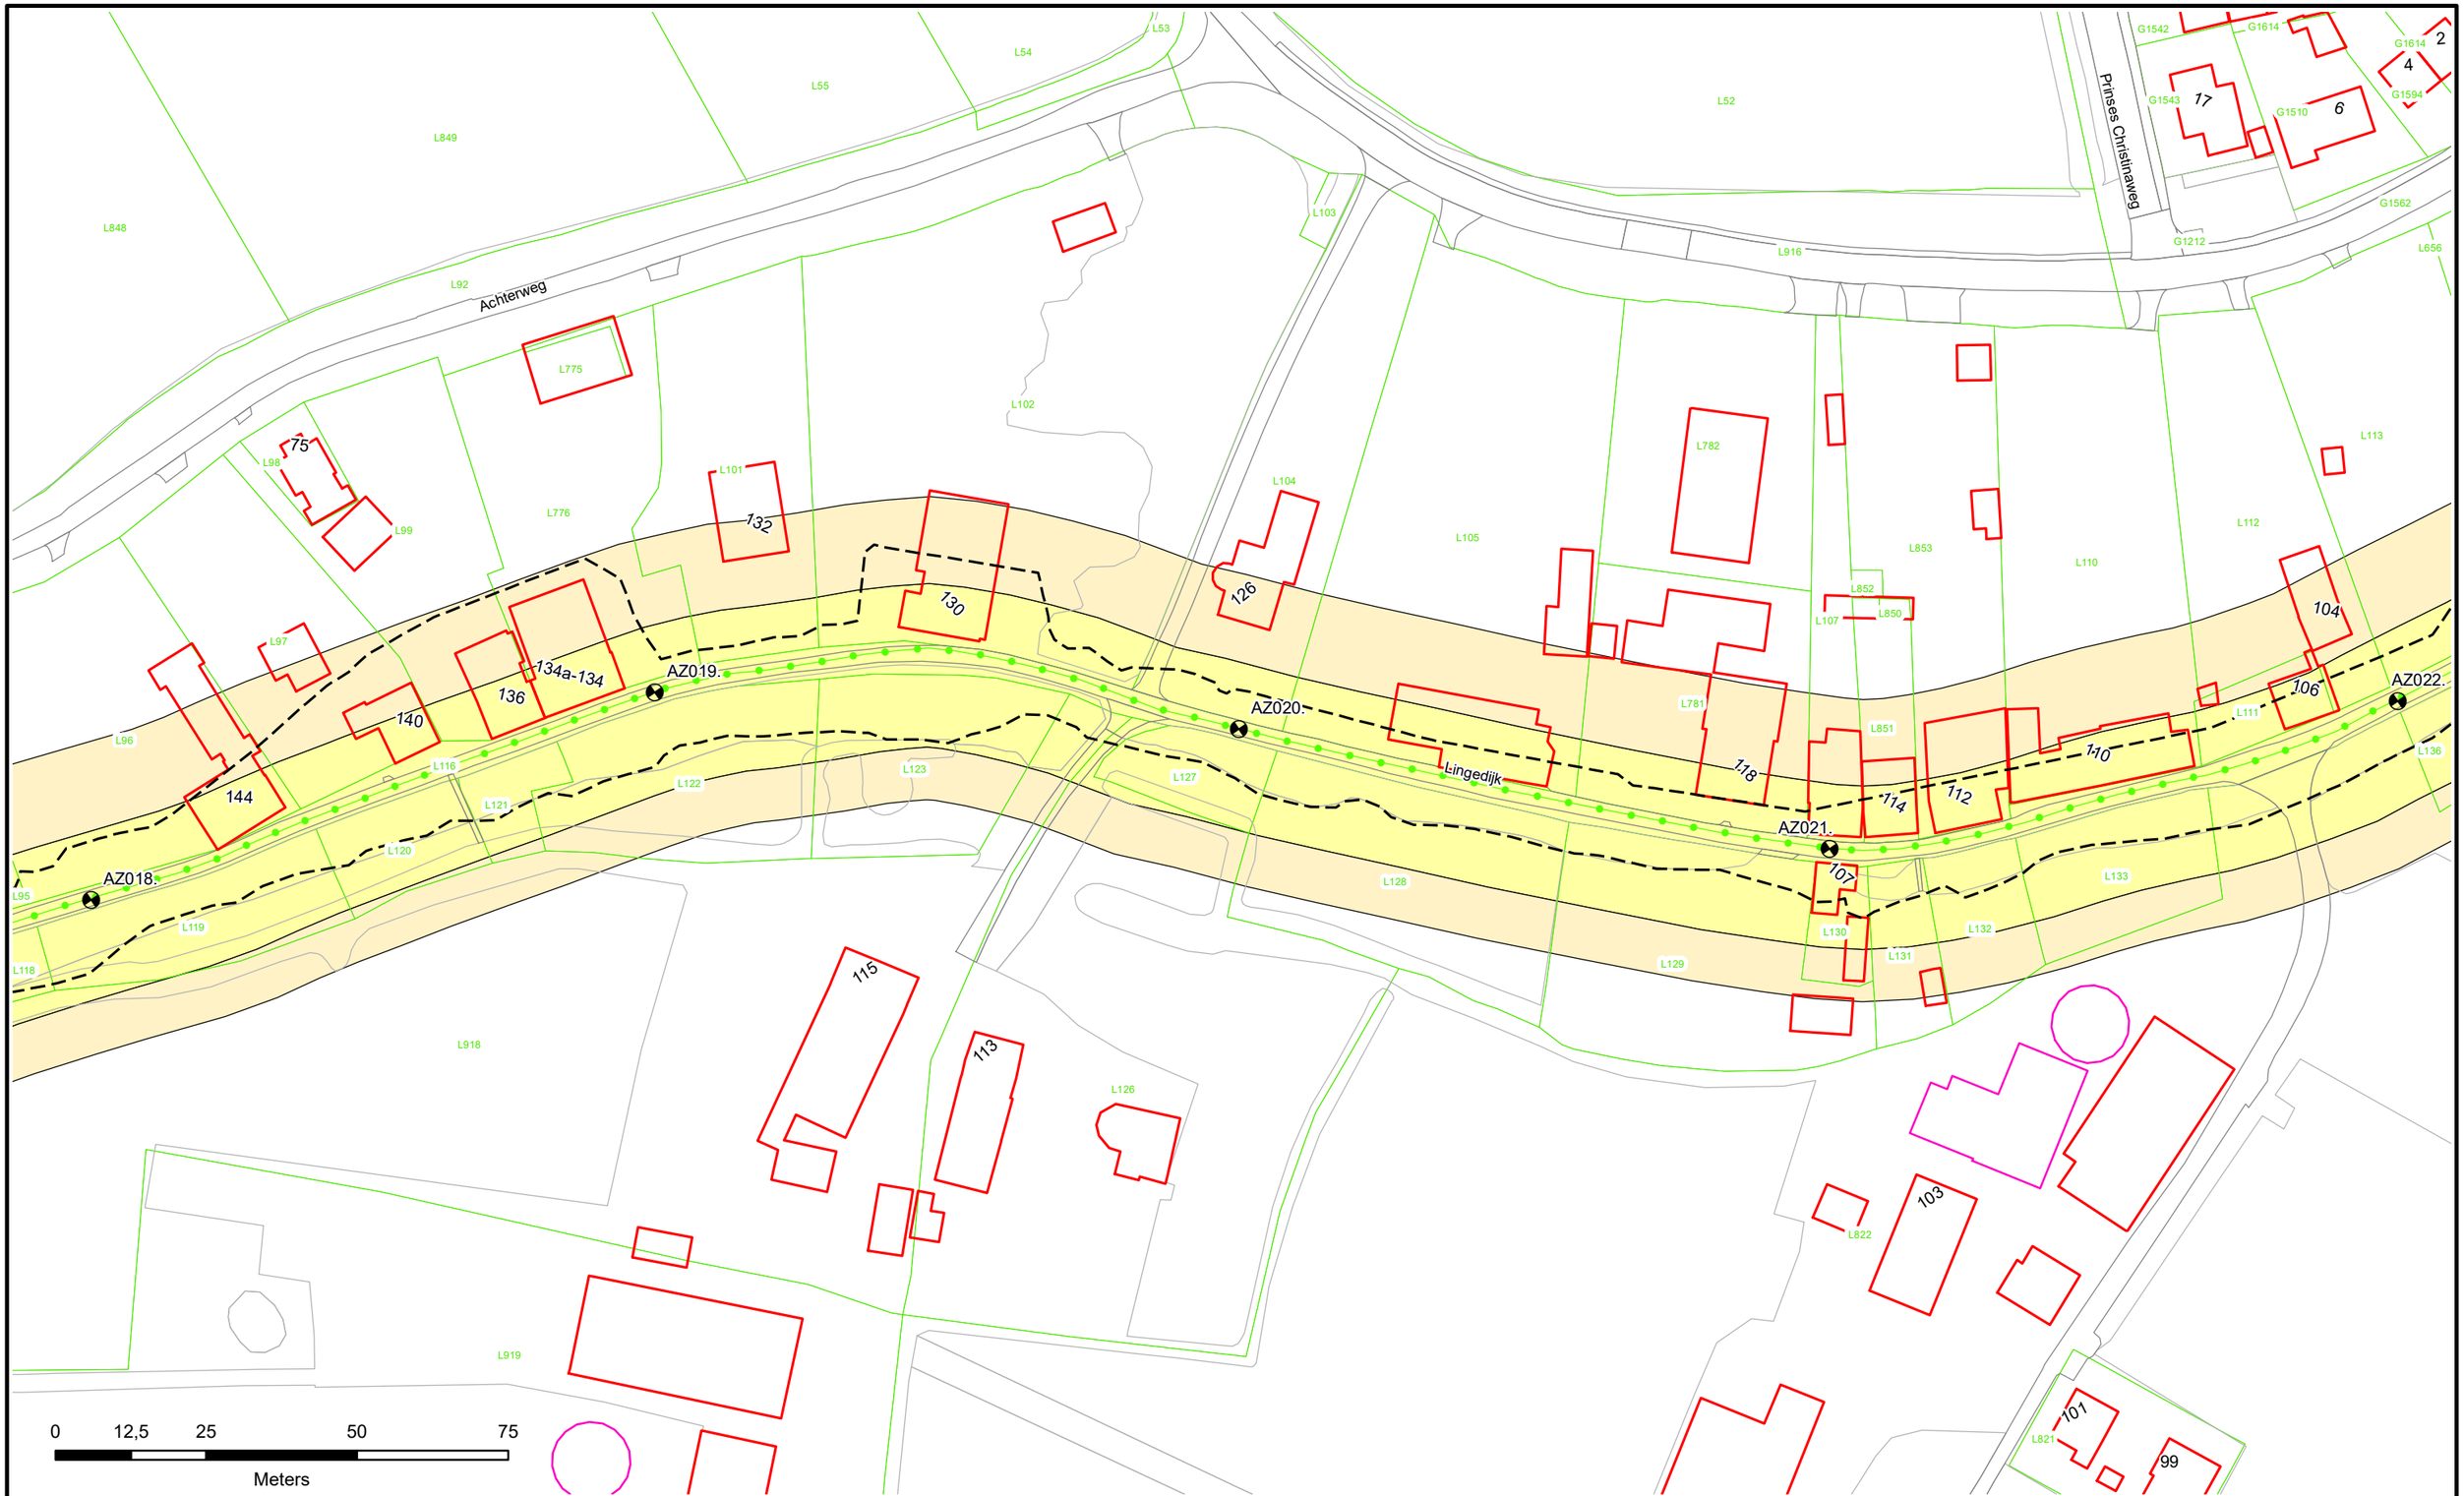

Dijkpalen
Referentielijn Primaire Kering
Referentielijn Regionale Kering
Referentielijn Overige Kering
Teenlijn

Waterstaatswerk
Beschermingszone
Stortsteen
Harde Bekleding

Duiker
Wandconstructie
Coupure
Sluis
Gemaal
Keringverbeterings-constructie

Afsluiter Leidingen
Drainages
Hoofdgebouwen
Overig bouwwerk
E58 Kadastraal perceel

Dwarsprofiel-locatie AZ003.+031M

Waterschap Rivierenland

Legger : Noorder Lingedijk

Onderdeel : Situatie Legger			
Dijkpaal traject : AZ	*Aantal bld :* 087	*Bladnr :* 006	
Formaat : A3	*Schaal :* 1 : 1000	*Status :* Concept	
Opnamedatum : -	*Getekend :* T-DAM	*Datum :* 2019	
Besluitnr : 2019017441	*Tek. nr. :* AZ006		

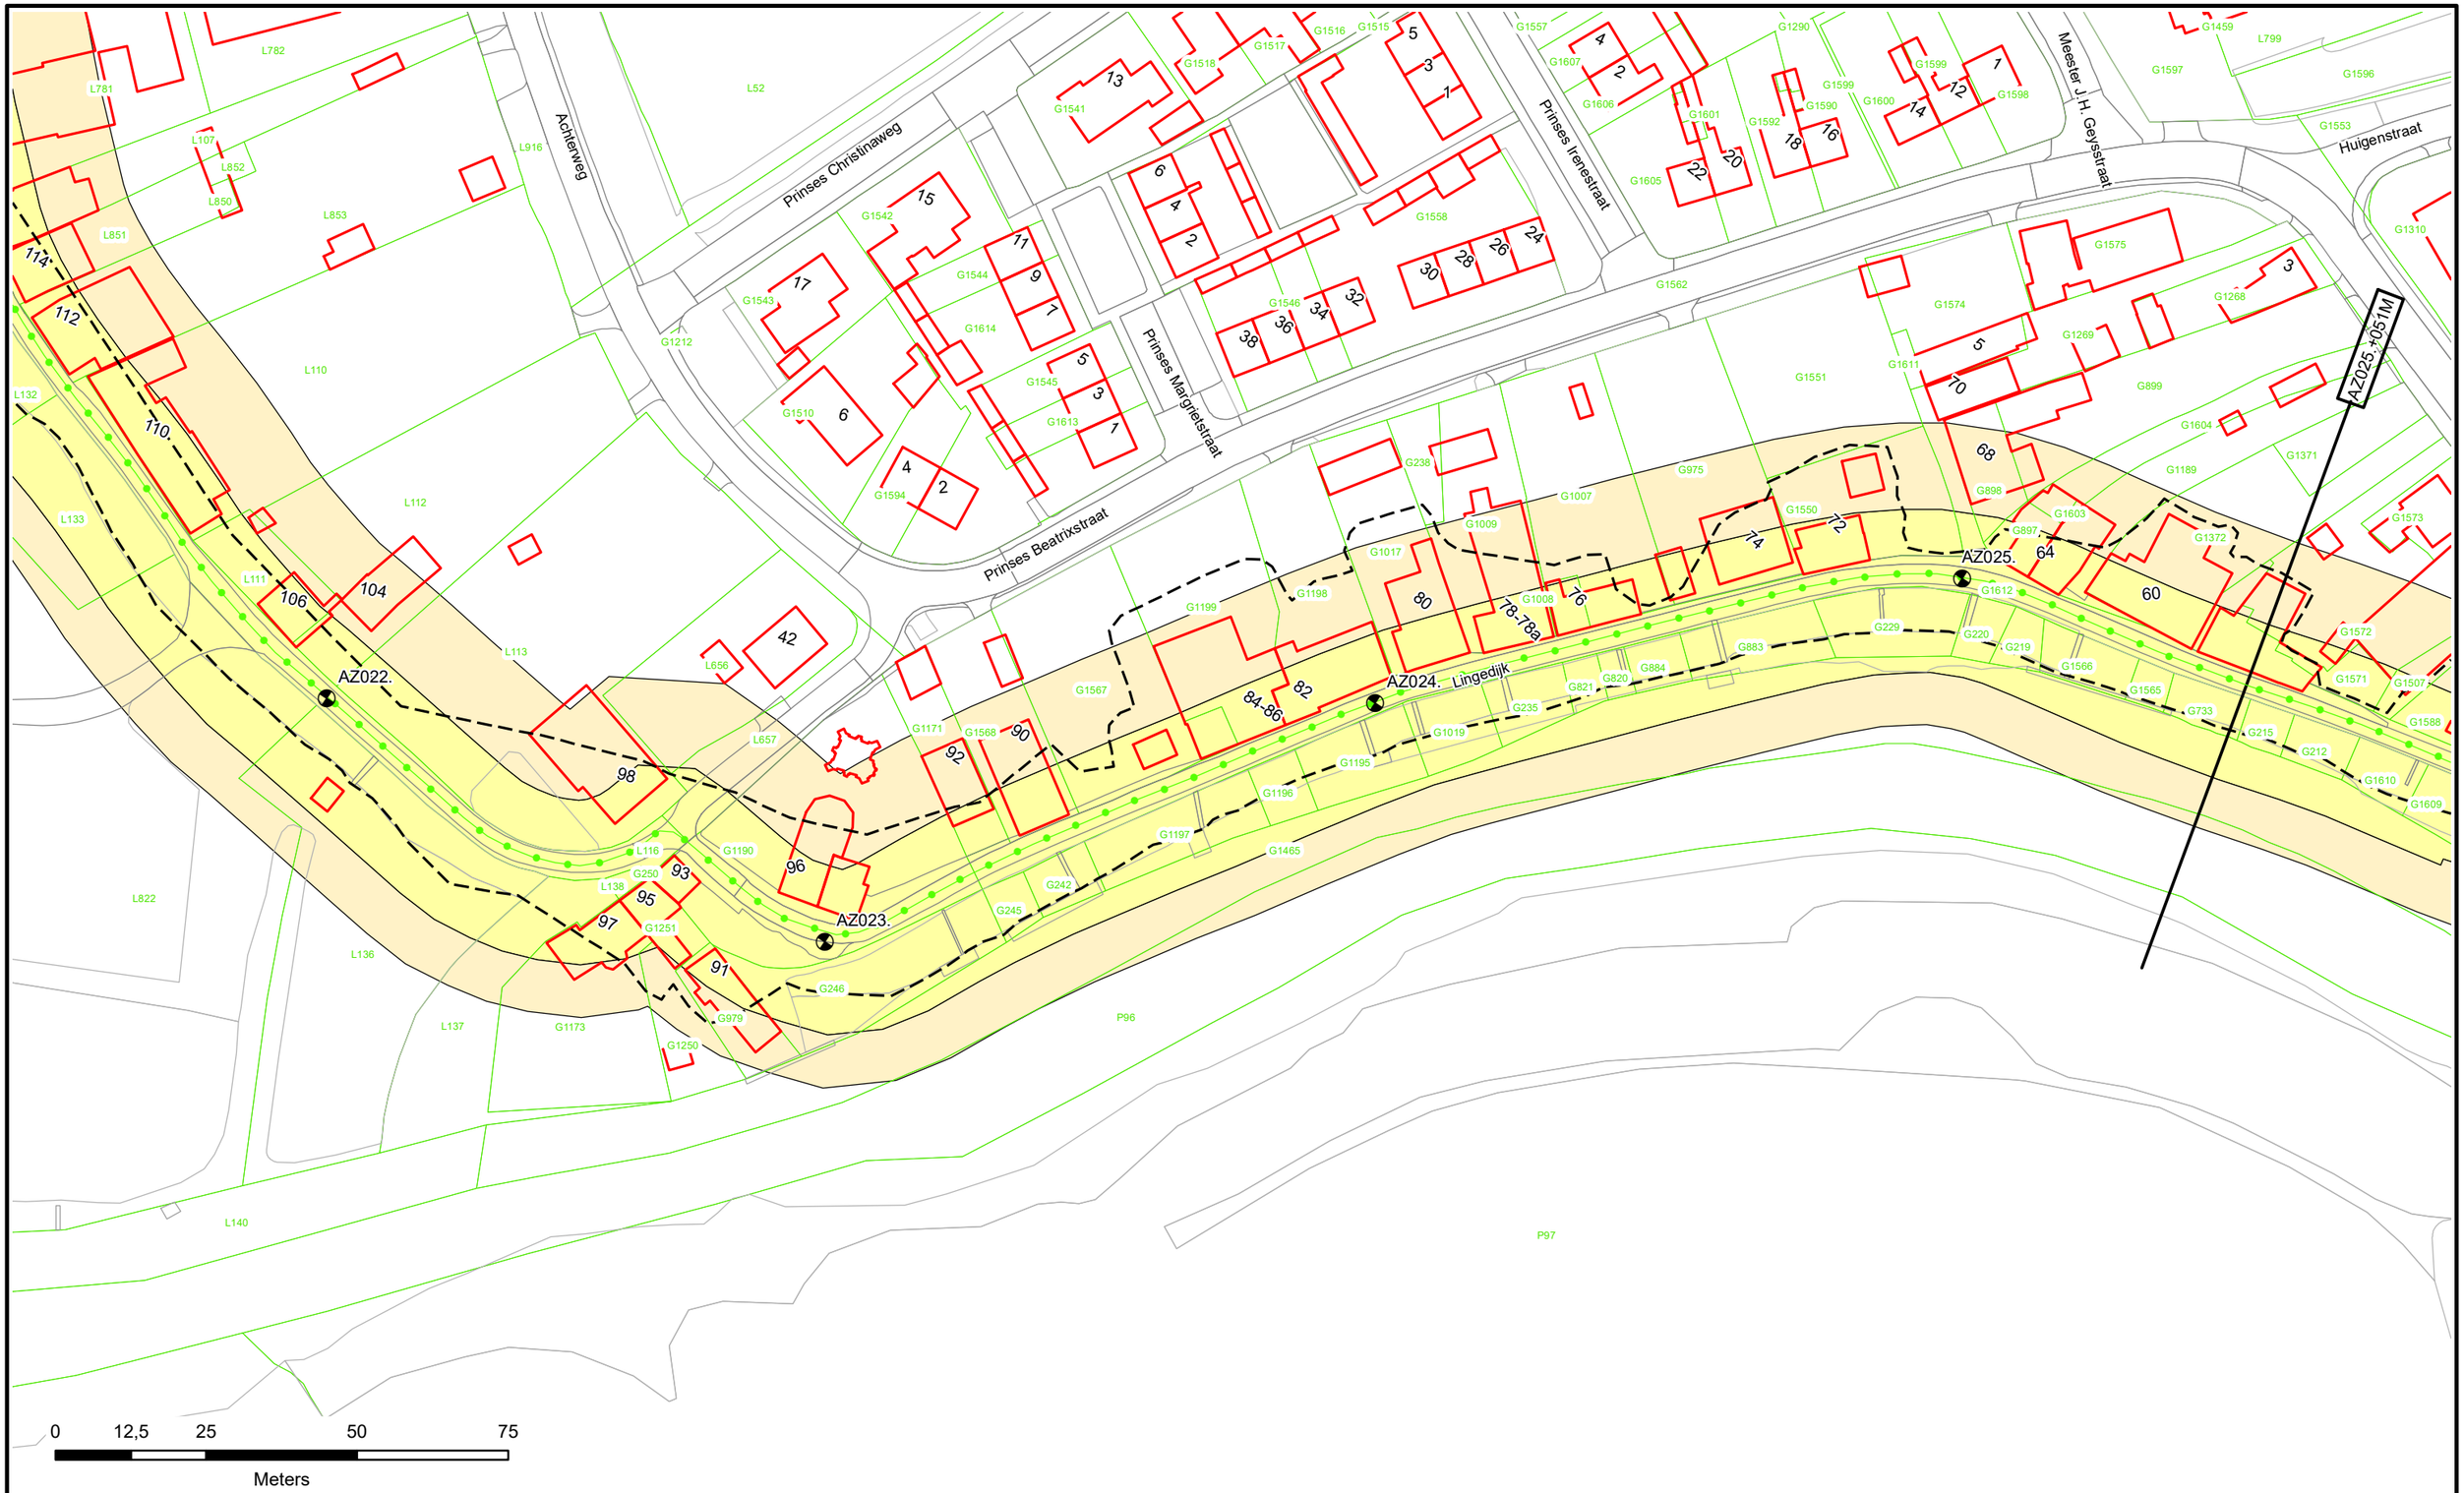

Dijkpalen
Referentielijn Primaire Kering
Referentielijn Regionale Kering
Referentielijn Overige Kering
Teenlijn
Waterstaatswerk
Beschermingszone
Stortsteen
Harde Bekleding
Duiker
Wandconstructie
Coupure
Sluis
Gemaal
Keringverbeterings-constructie
Afsluiter Leidingen
Drainages
Hoofdgebouwen
Overig bouwwerk
Kadastraal perceel
Dwarsprofiel-locatie
AZ003.+031M

Waterschap Rivierenland

Legger : Noorder Lingedijk

Onderdeel : Situatie Legger			
Dijkpaal traject : AZ	*Aantal bld :* 087	*Bladnr :* 007	
Formaat : A3	*Schaal :* 1 : 1000	*Status :* Concept	
Opnamedatum : -	*Getekend :* T-DAM	*Datum :* 2019	
Besluitnr : 2019017441	*Tek. nr. :* AZ007		

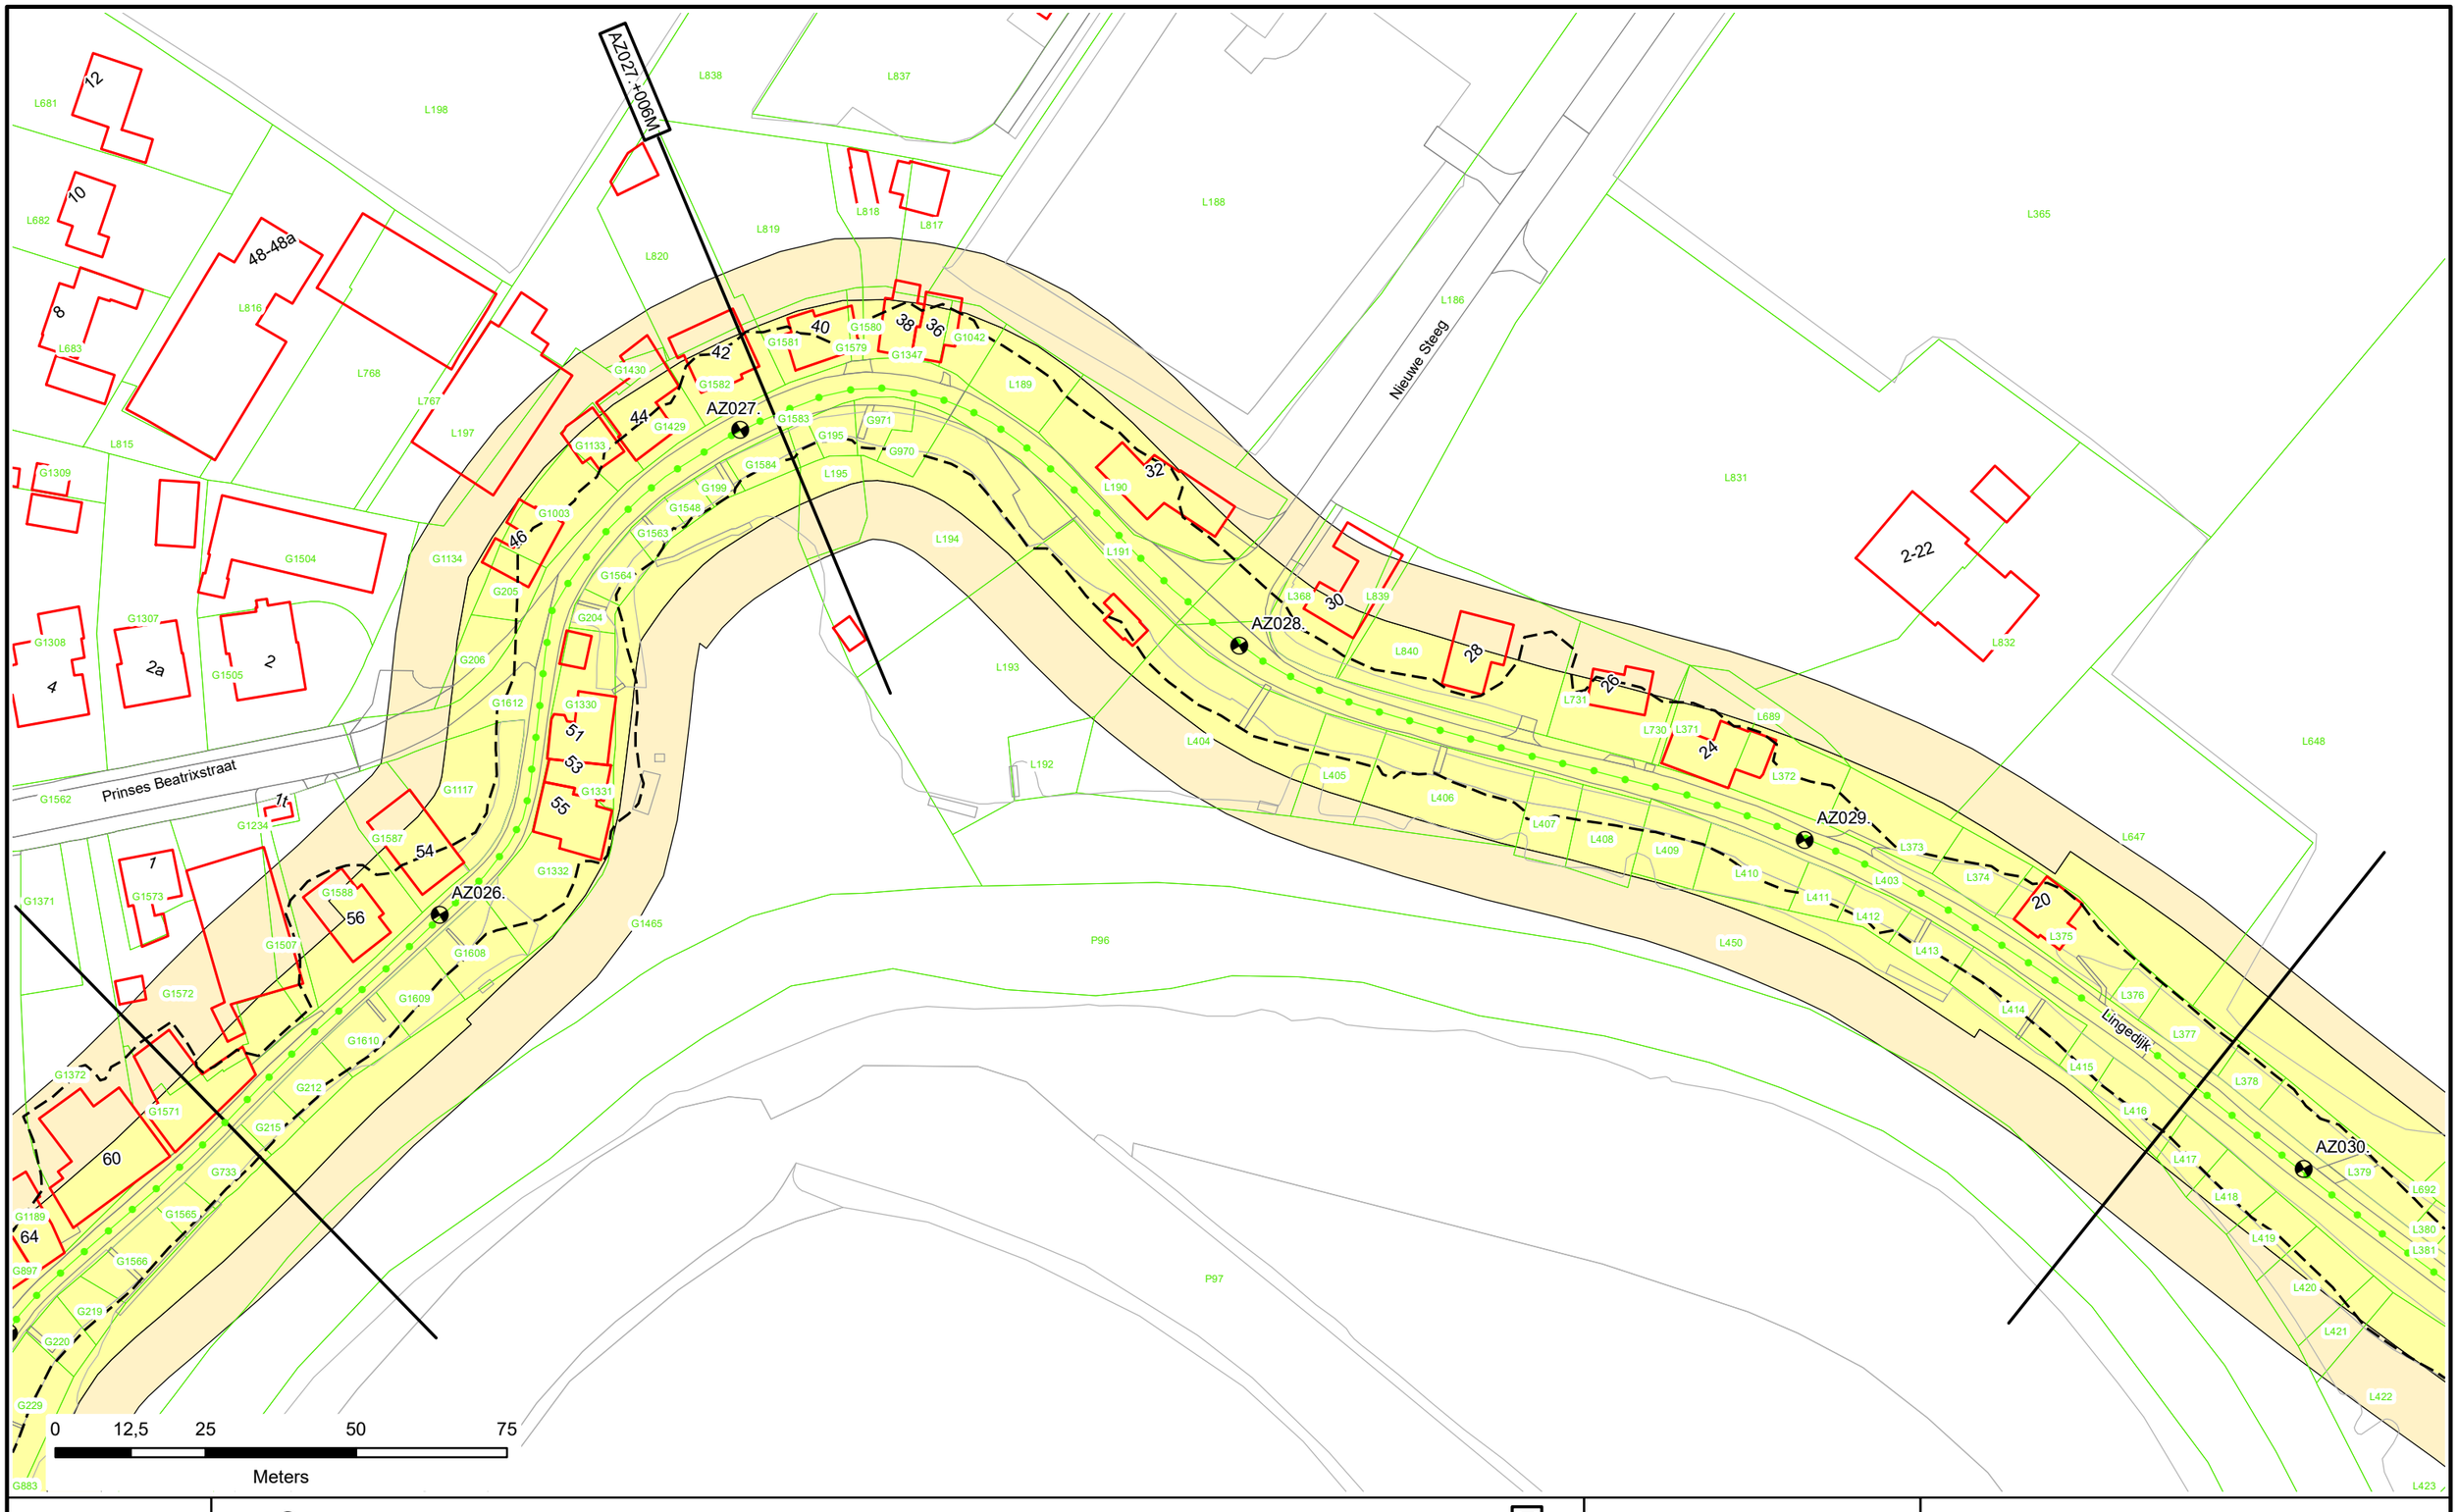

Dijkpalen
Referentielijn Primaire Kering
Referentielijn Regionale Kering
Referentielijn Overige Kering
Teenlijn
Waterstaatswerk
Beschermingszone
Stortsteen
Harde Bekleding
Duiker
Wandconstructie
Coupure
Sluis
Gemaal
Keringverbeterings-constructie
Afsluiter Leidingen
Drainages
Hoofdgebouwen
Overig bouwwerk
Kadastraal perceel
Dwarsprofiel-locatie
AZ003.+031M

Waterschap Rivierenland

Legger : Noorder Lingedijk

Onderdeel : Situatie Legger			
Dijkpaal traject : AZ	*Aantal bld :* 087	*Bladnr :* 008	
Formaat : A3	*Schaal :* 1 : 1000	*Status :* Concept	
Opnamedatum : -	*Getekend :* T-DAM	*Datum :* 2019	
Besluitnr : 20190174441	*Tek. nr. :* AZ008		

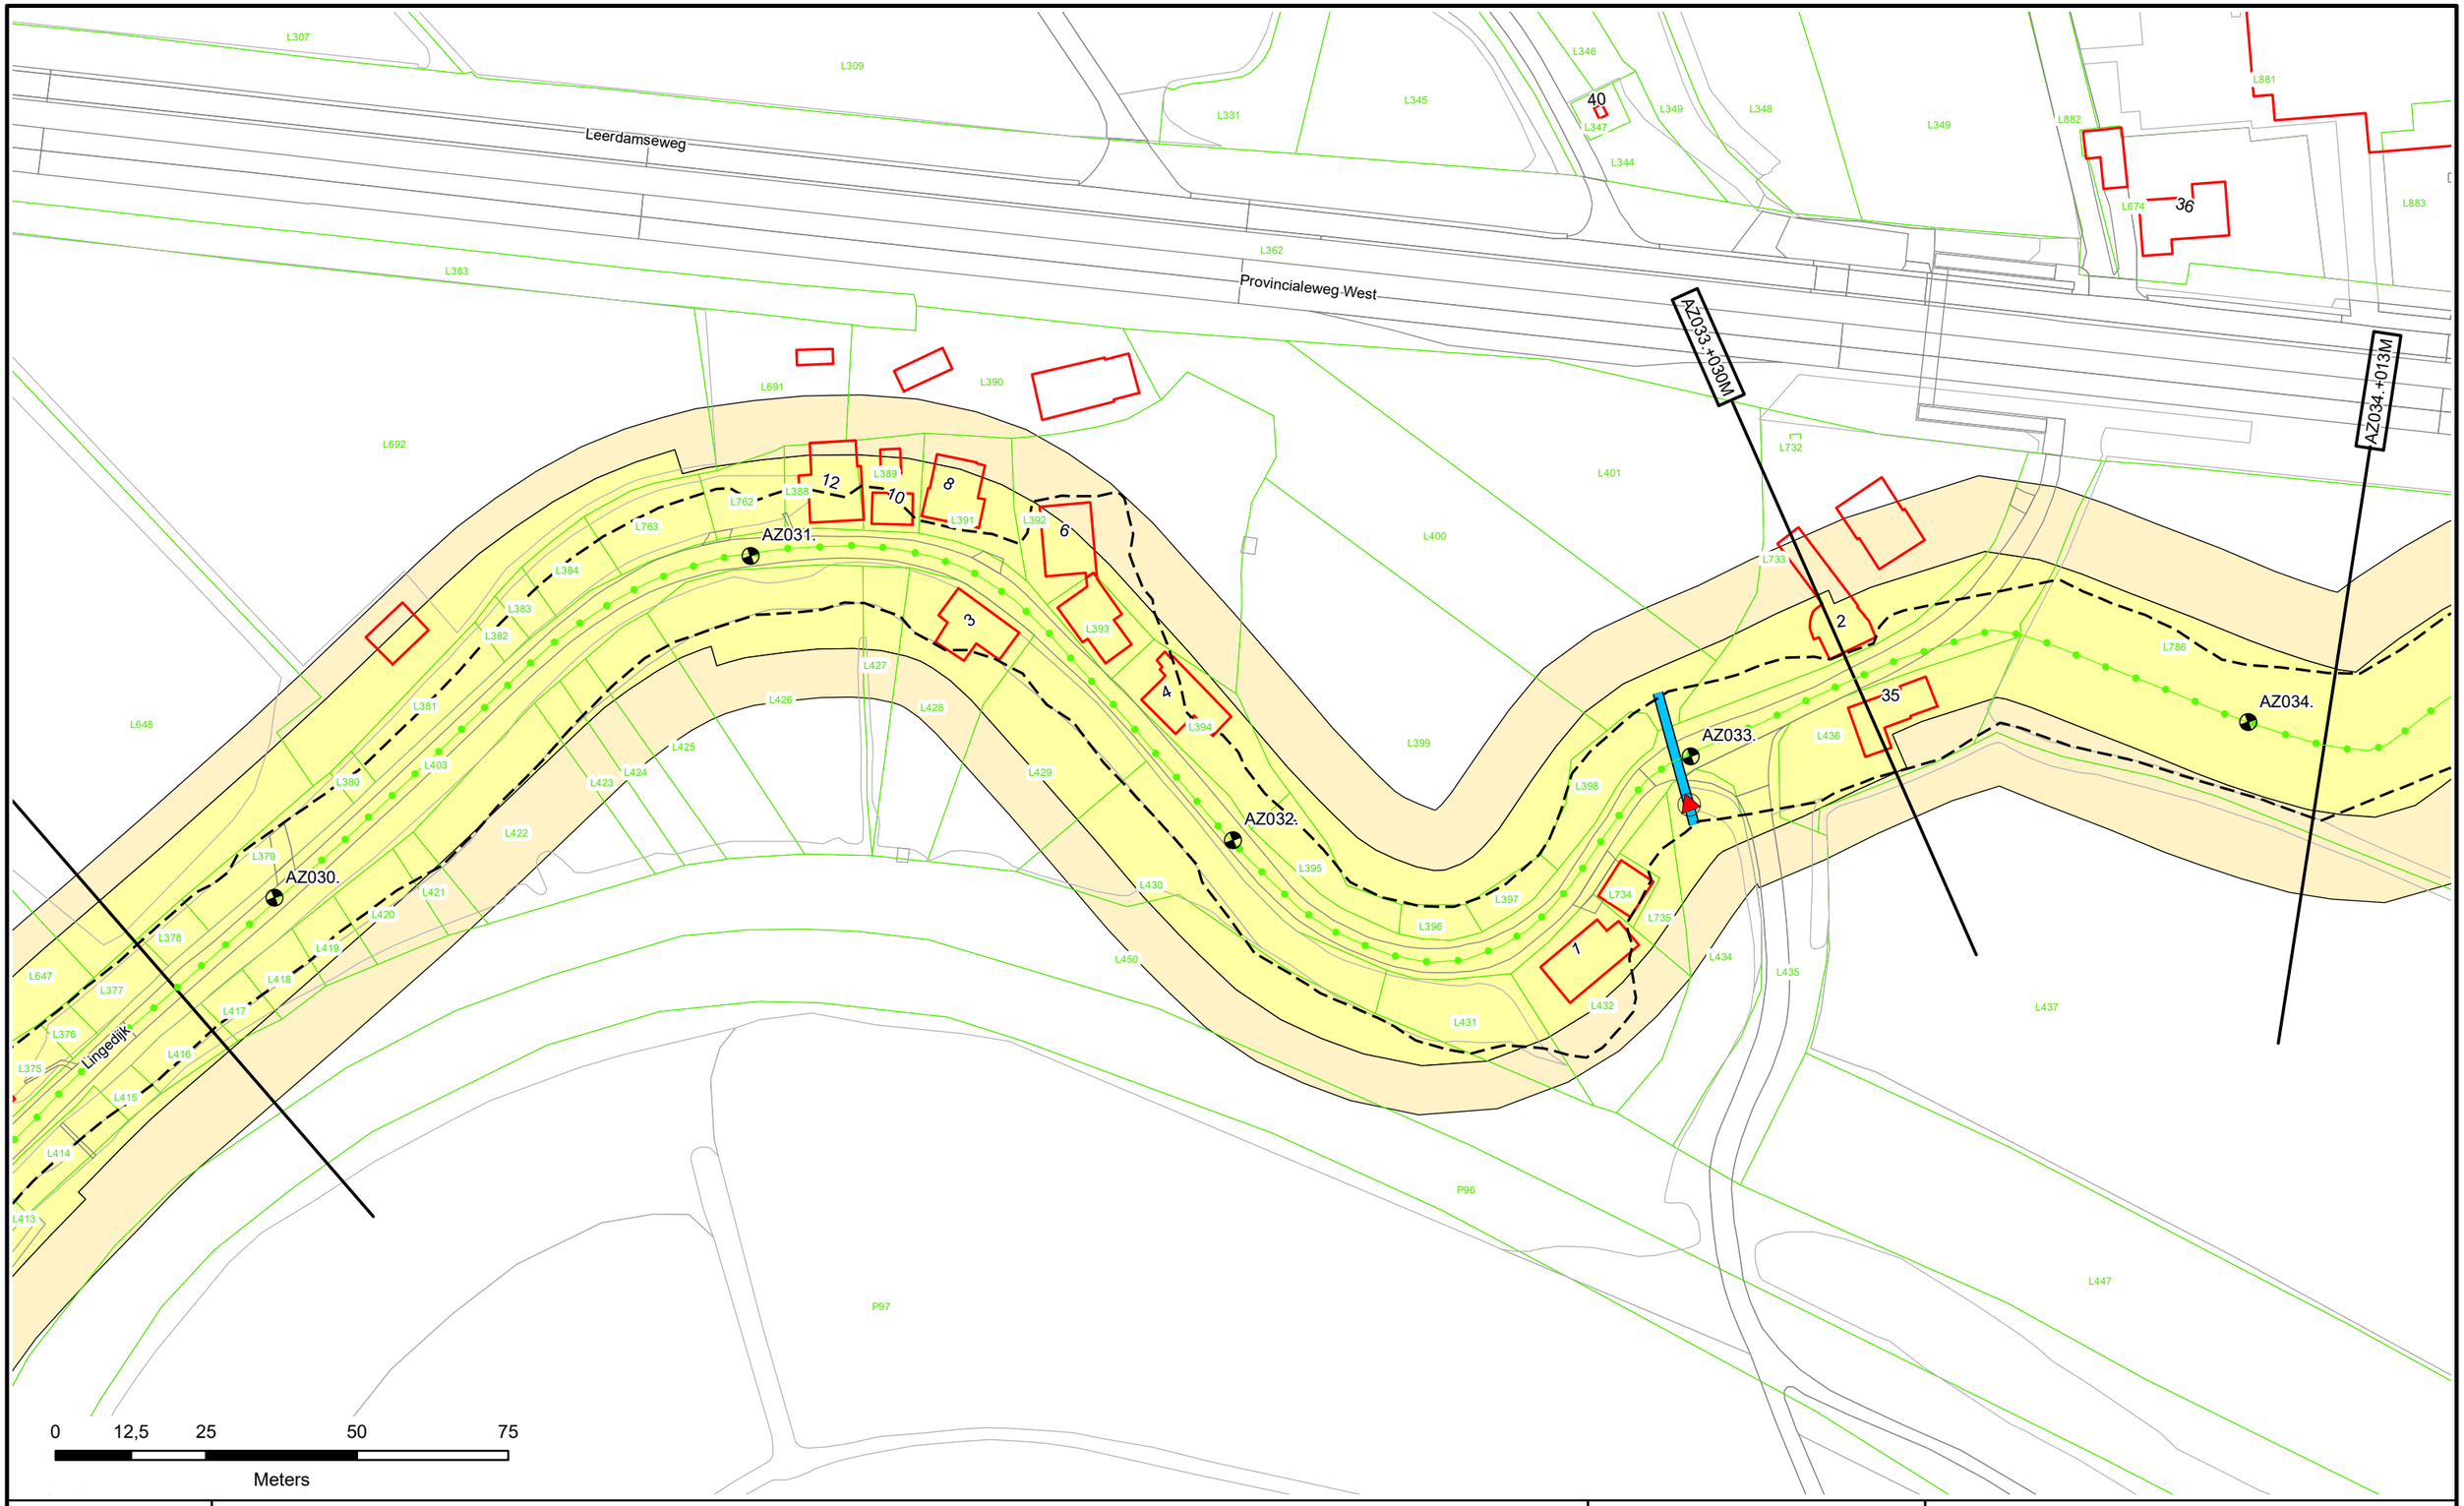

N

- Dijkpalen
- Referentielijn Primaire Kering
- Referentielijn Regionale Kering
- Referentielijn Overige Kering
- Teenlijn
- Waterstaatswerk
- Beschermingszone
- Stortsteen
- Harde Bekleding
- Duiker
- Wandconstructie
- Coupure
- Sluis
- Gemaal
- Keringverbeterings-constructie
- Afsluiter Leidingen
- Drainages
- Hoofdgebouwen
- Overig bouwwerk
- E58 Kadastraal perceel
- Dwarsprofiel-locatie AZ003.+031M

Waterschap Rivierenland

Legger : Noorder Lingedijk

Onderdeel : Situatie Legger			
Dijkpaal traject : AZ	*Aantal bld :* 087		*Bladnr :* 009
Formaat : A3	*Schaal :* 1 : 1000		*Status :* Concept
Opnamedatum : -	*Getekend :* T-DAM		*Datum :* 2019
Besluitnr : 2019017441		*Tek. nr. :* AZ009	

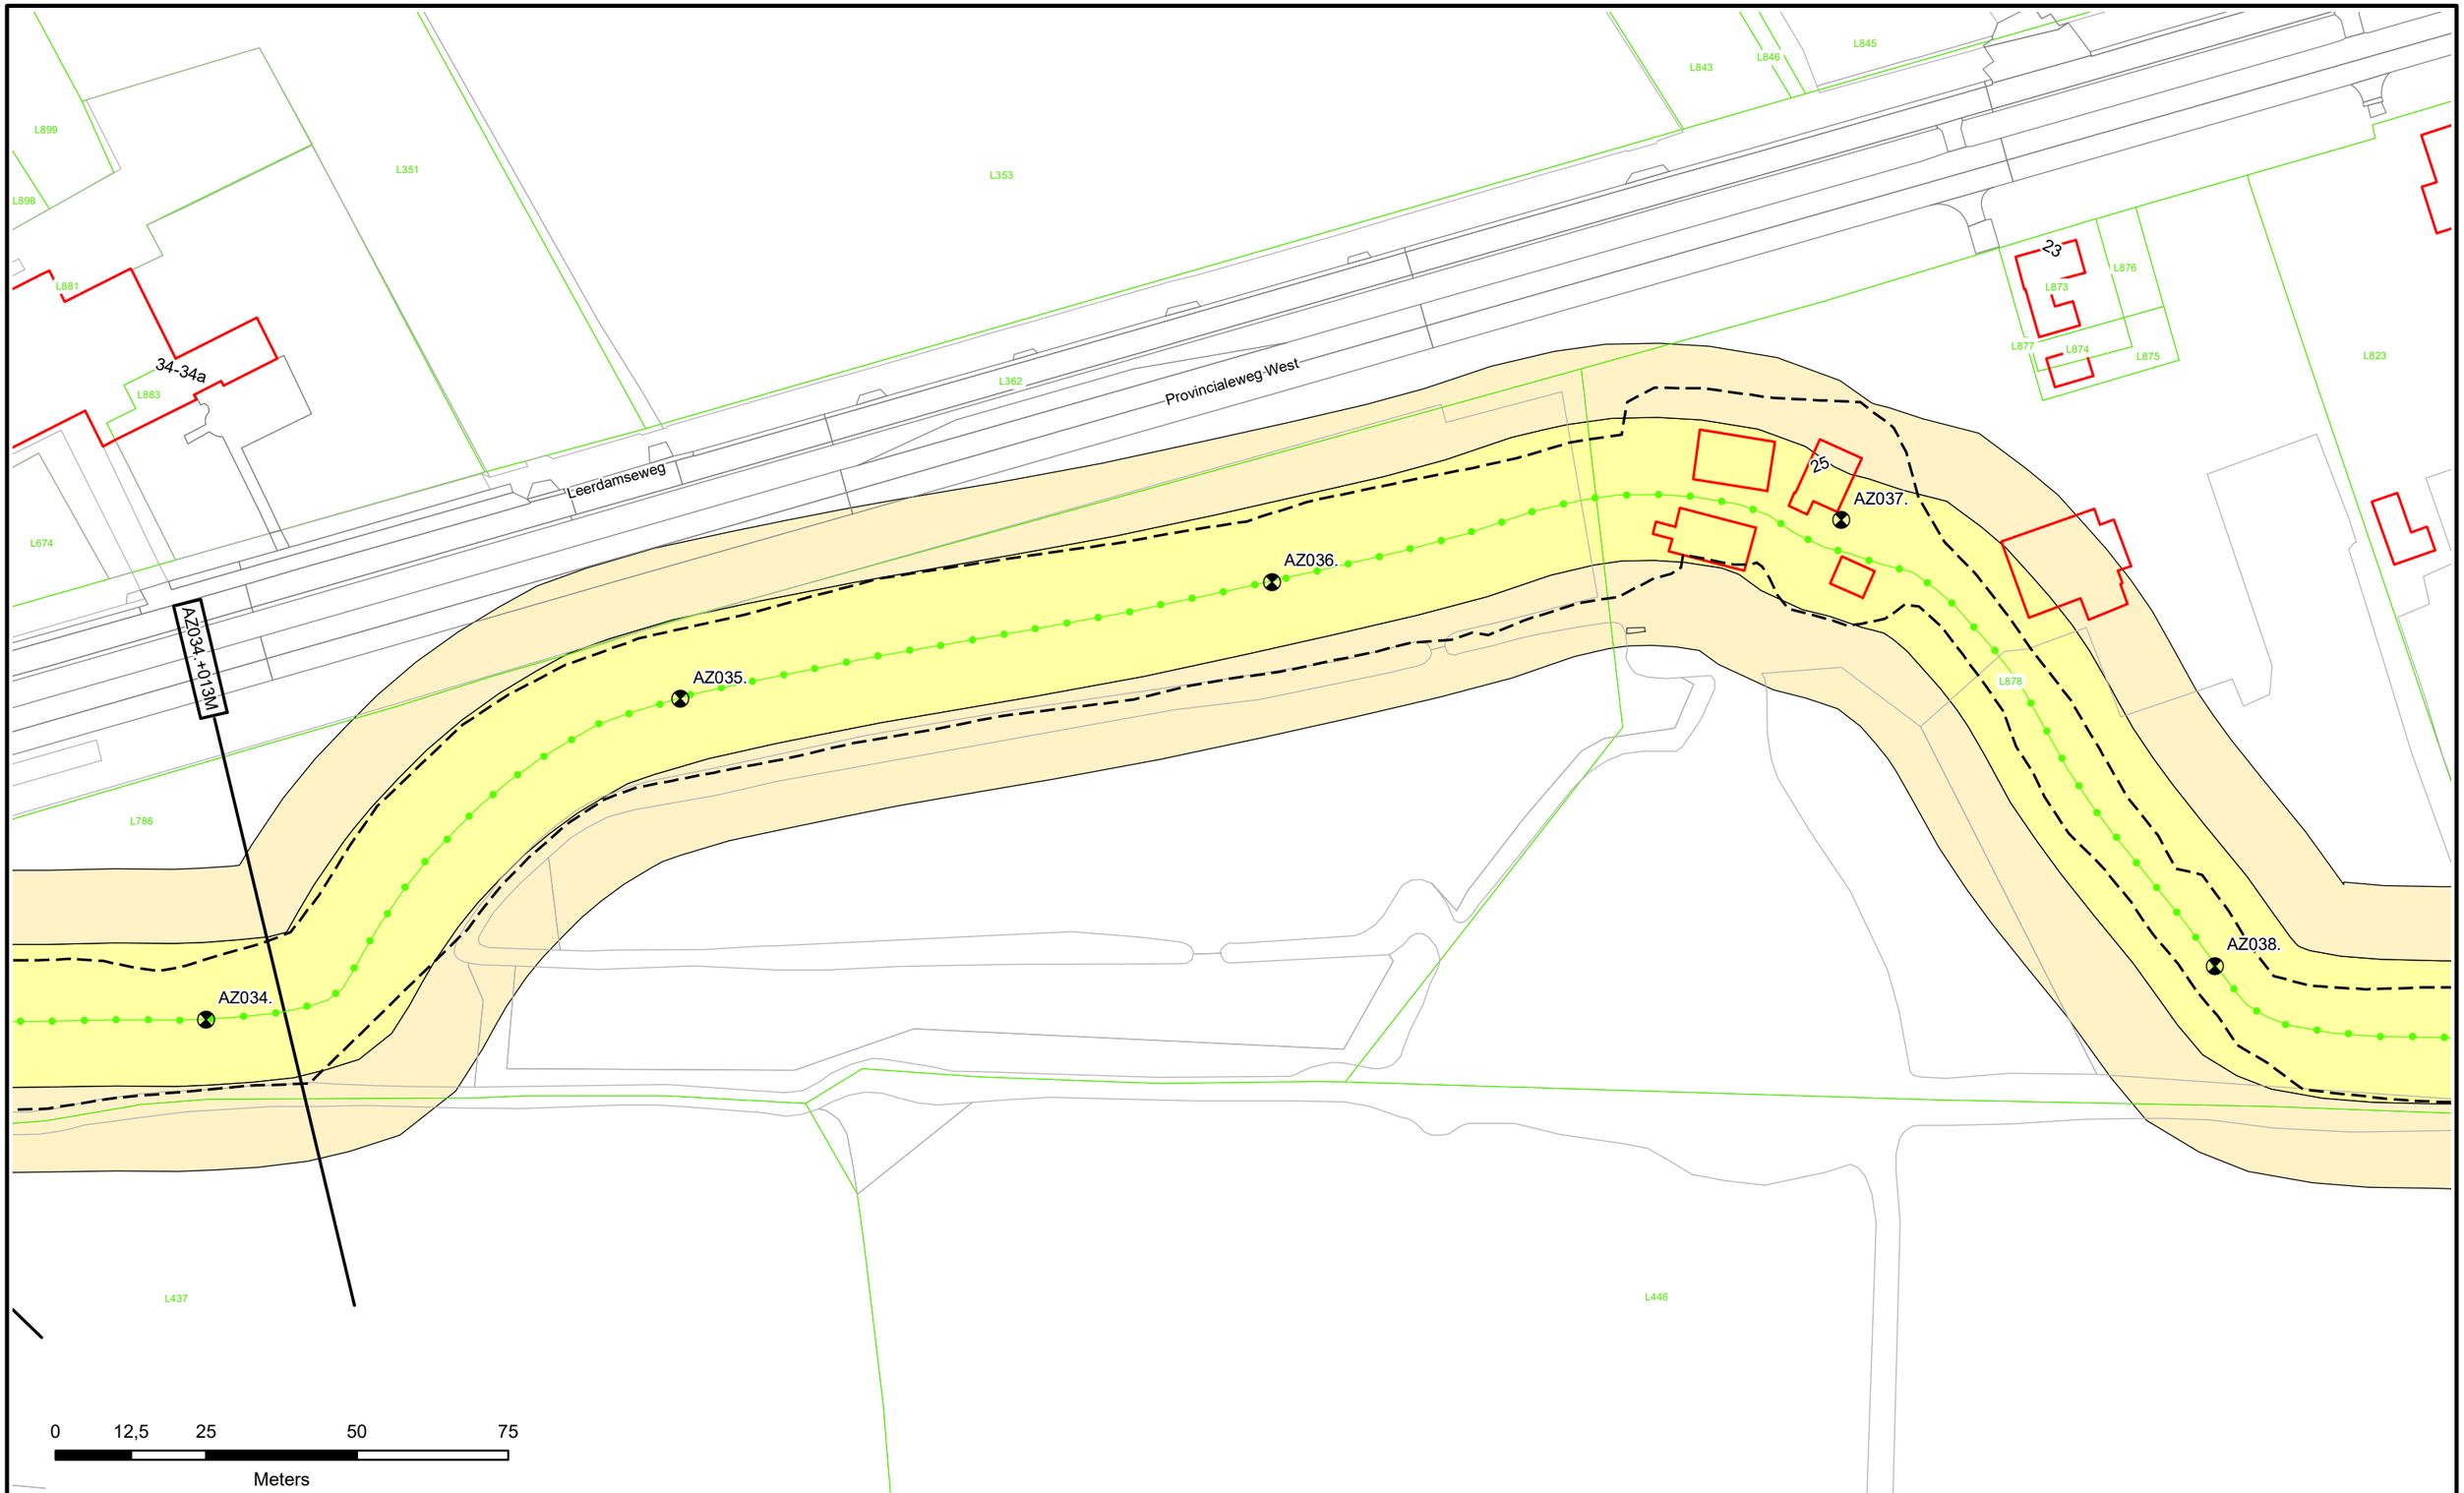

Dijkpalen
Referentielijn Primaire Kering
Referentielijn Regionale Kering
Referentielijn Overige Kering
Teenlijn

Waterstaatswerk
Beschermingszone
Stortsteen
Harde Bekleding

Duiker
Wandconstructie
Coupure
Sluis
Gemaal
Keringverbeterings-constructie

Afsluiter Leidingen
Drainages
Hoofdgebouwen
Overig bouwwerk
E58 Kadastraal perceel

Dwarsprofiel-locatie AZ003.+031M

Waterschap Rivierenland

Legger : Noorder Lingedijk

Onderdeel : Situatie Legger			
Dijkpaal traject : AZ	*Aantal bld :* 087	*Bladnr :* 010	
Formaat : A3	*Schaal :* 1 : 1000	*Status :* Concept	
Opnamedatum : -	*Getekend :* T-DAM	*Datum :* 2019	
Besluitnr : 2019017441	*Tek. nr. :* AZ010		

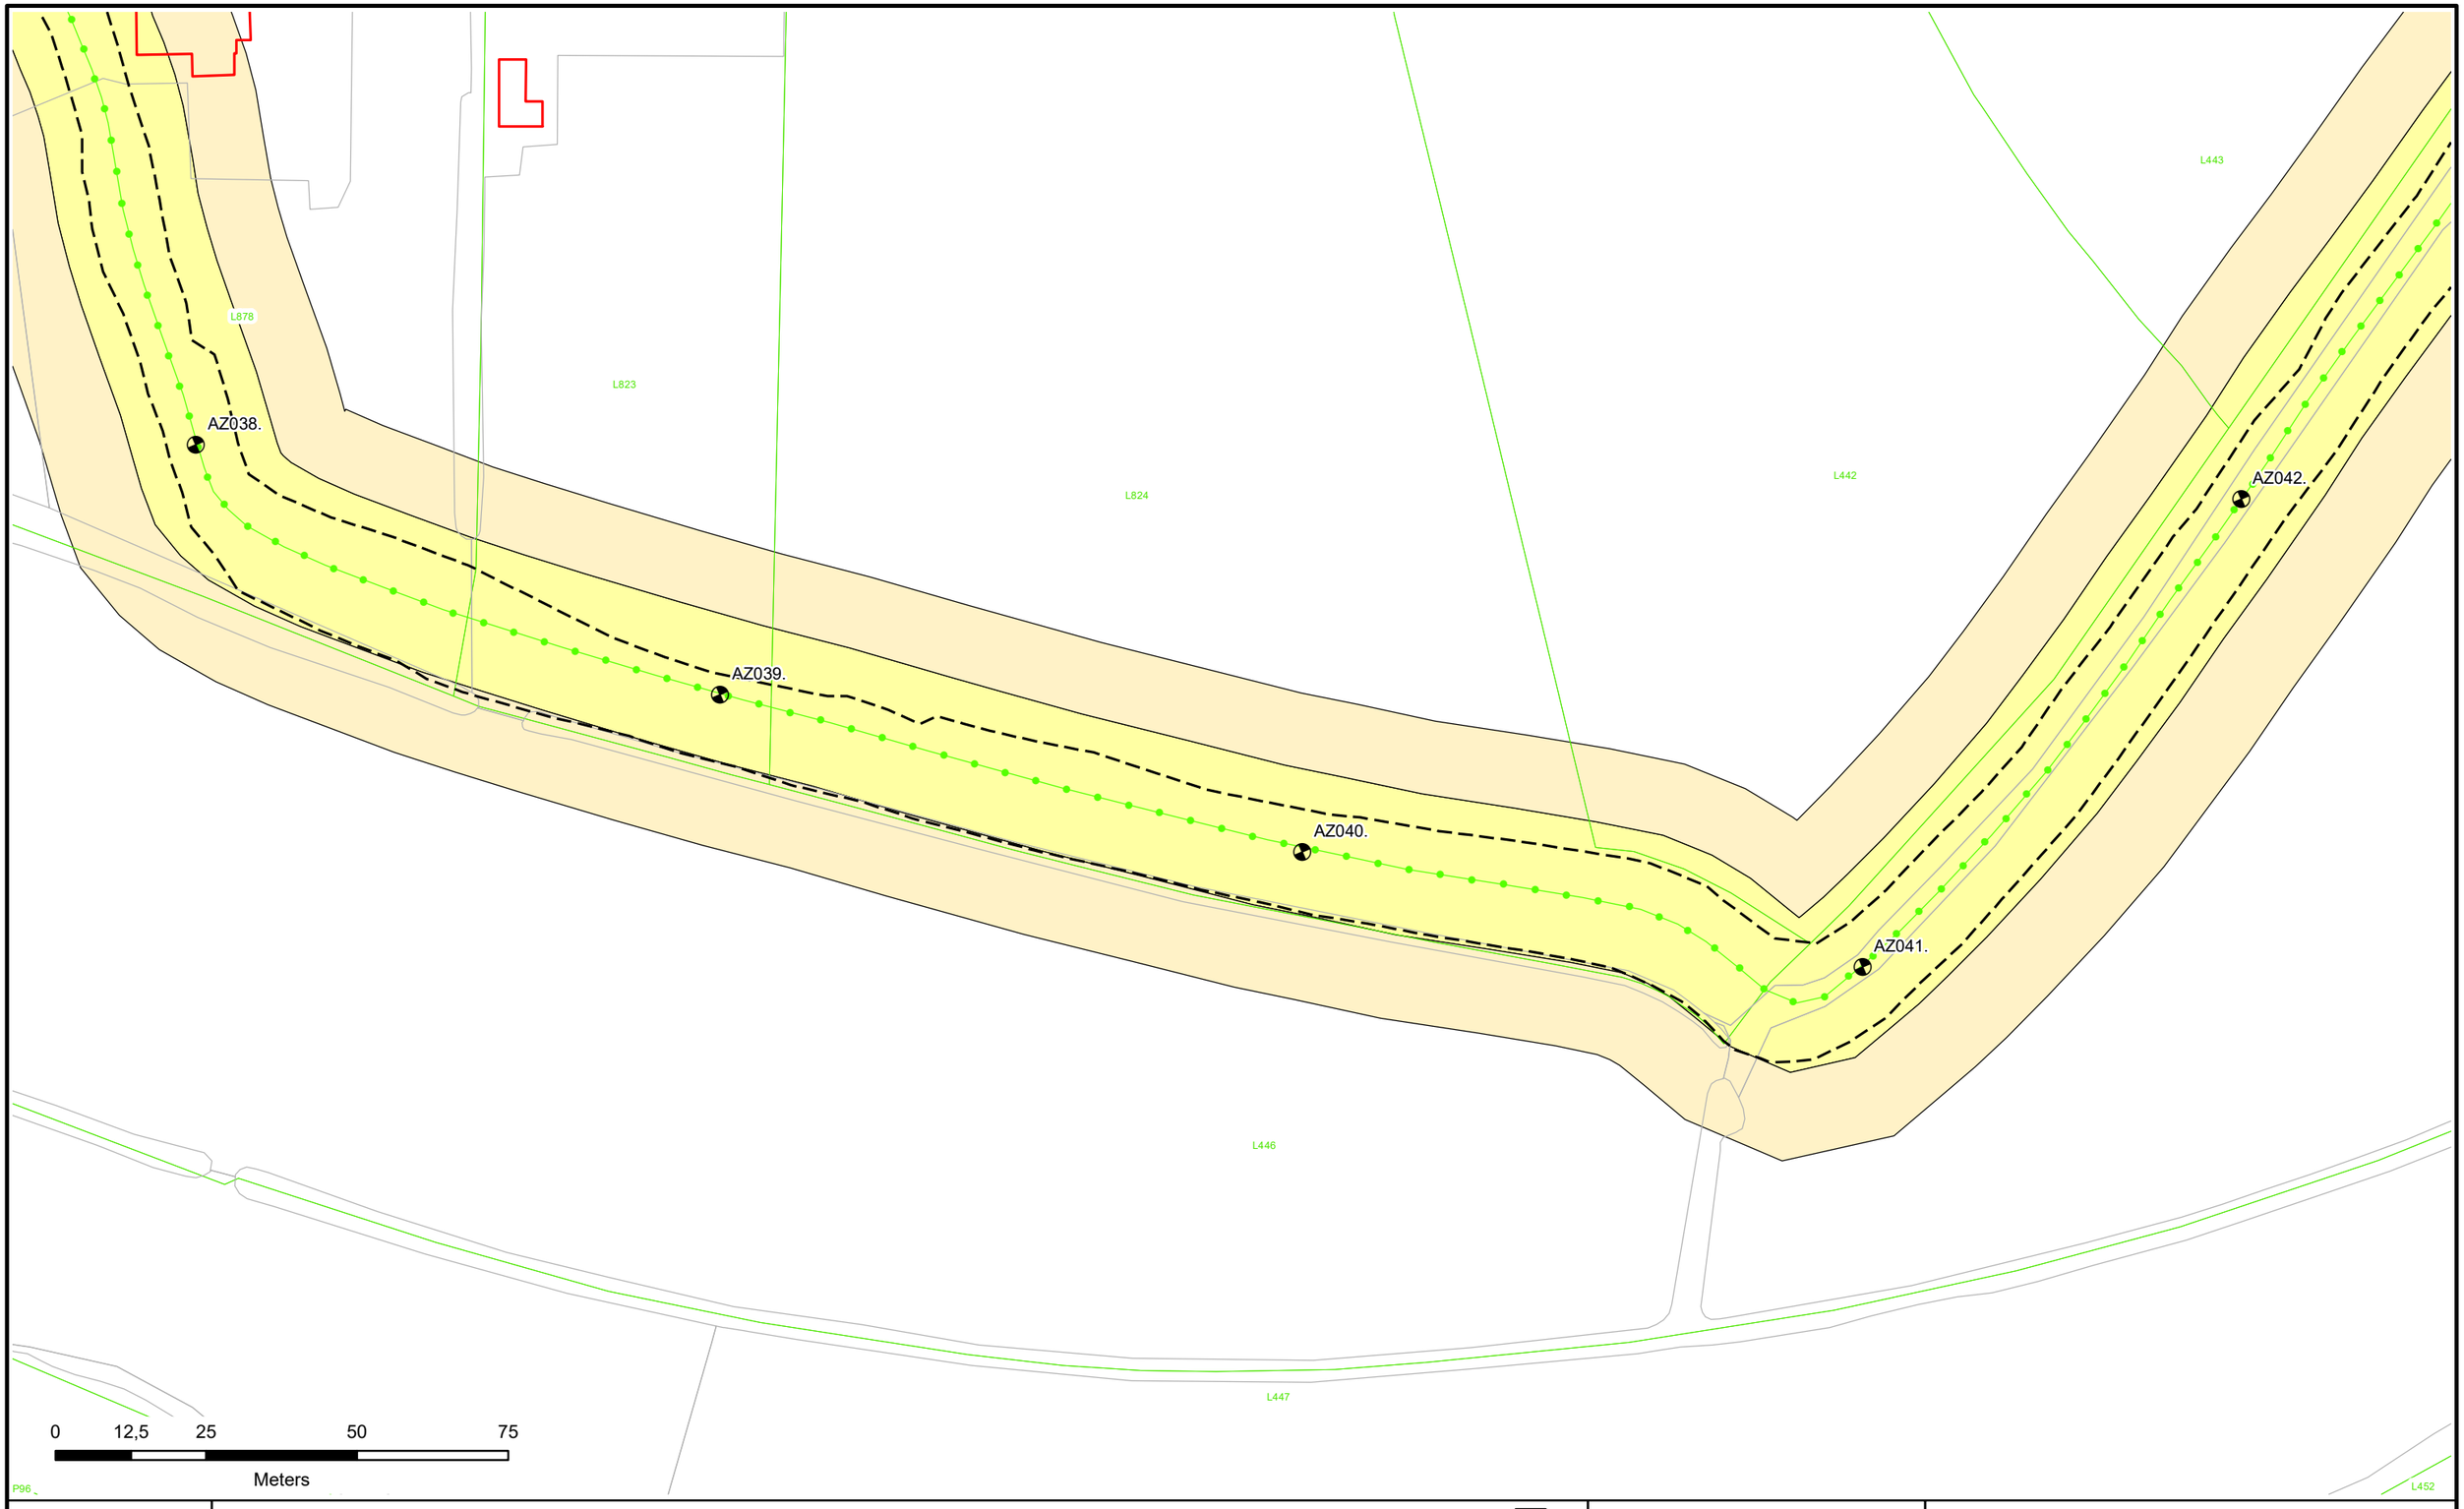

N

Dijkpalen
Referentielijn Primaire Kering
Referentielijn Regionale Kering
Referentielijn Overige Kering
Teenlijn
Waterstaatswerk
Beschermingszone
Stortsteen
Harde Bekleding
Duiker
Wandconstructie
Coupure
Sluis
Gemaal
Keringverbeterings-constructie
Afsluiter Leidingen
Drainages
Hoofdgebouwen
Overig bouwwerk
E58 Kadastraal perceel
Dwarsprofiel-locatie
AZ003.+031M

Waterschap Rivierenland

Legger : Noorder Lingedijk

Onderdeel : Situatie Legger			
Dijkpaal traject : AZ	*Aantal bld :* 087	*Bladnr :* 011	
Formaat : A3	*Schaal :* 1 : 1000	*Status :* Concept	
Opnamedatum : –	*Getekend :* T-DAM	*Datum :* 2019	
Besluitnr : 2019017441	*Tek. nr. :* AZ011		

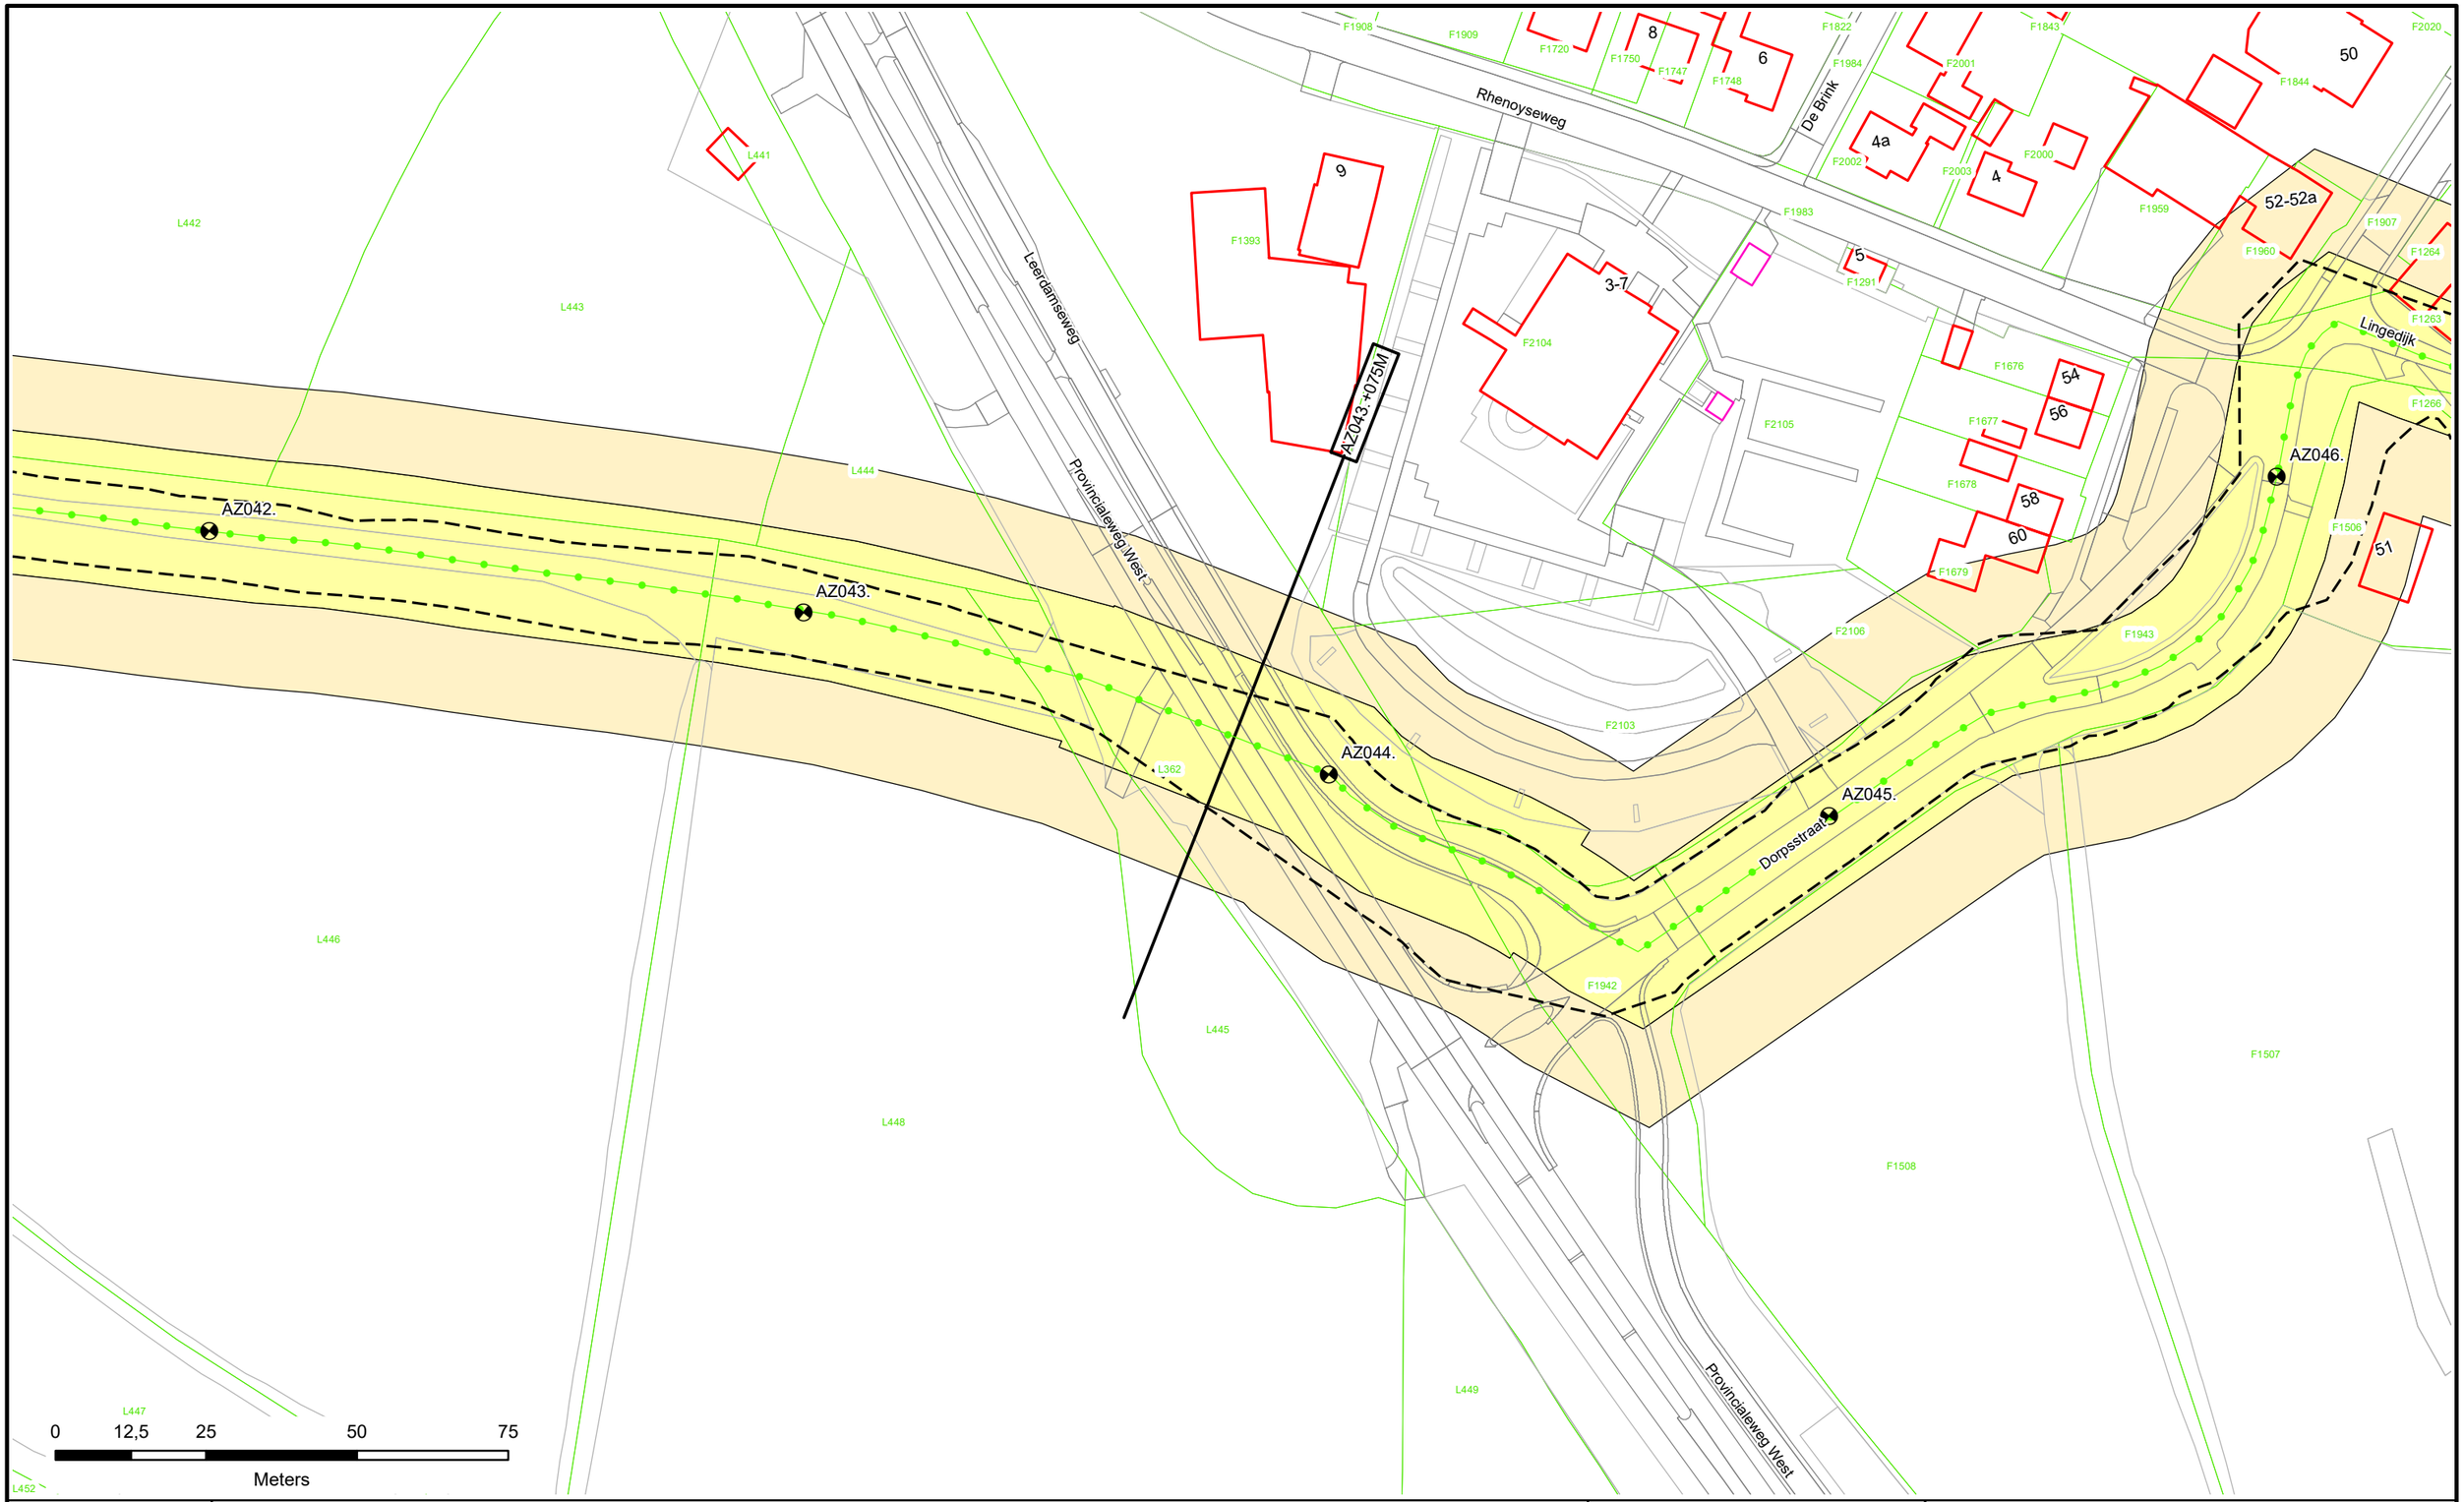

Dijkpalen
Referentielijn Primaire Kering
Referentielijn Regionale Kering
Referentielijn Overige Kering
Teenlijn

Waterstaatswerk
Beschermingszone
Stortsteen
Harde Bekleding

Duiker
Wandconstructie
Coupure
Sluis
Gemaal
Keringverbeterings-constructie

Afsluiter Leidingen
Drainages
Hoofdgebouwen
Overig bouwwerk
E58 Kadastraal perceel

AZ003.+031M
Dwarsprofiel-locatie

Waterschap Rivierenland

Legger : Noorder Lingedijk

Onderdeel : Situatie Legger			
Dijkpaal traject : AZ	*Aantal bld :* 087	*Bladnr :* 012	
Formaat : A3	*Schaal :* 1 : 1000	*Status :* Concept	
Opnamedatum : -	*Getekend :* T-DAM	*Datum :* 2019	
Besluitnr : 2019017441	*Tek. nr. :* AZ012		

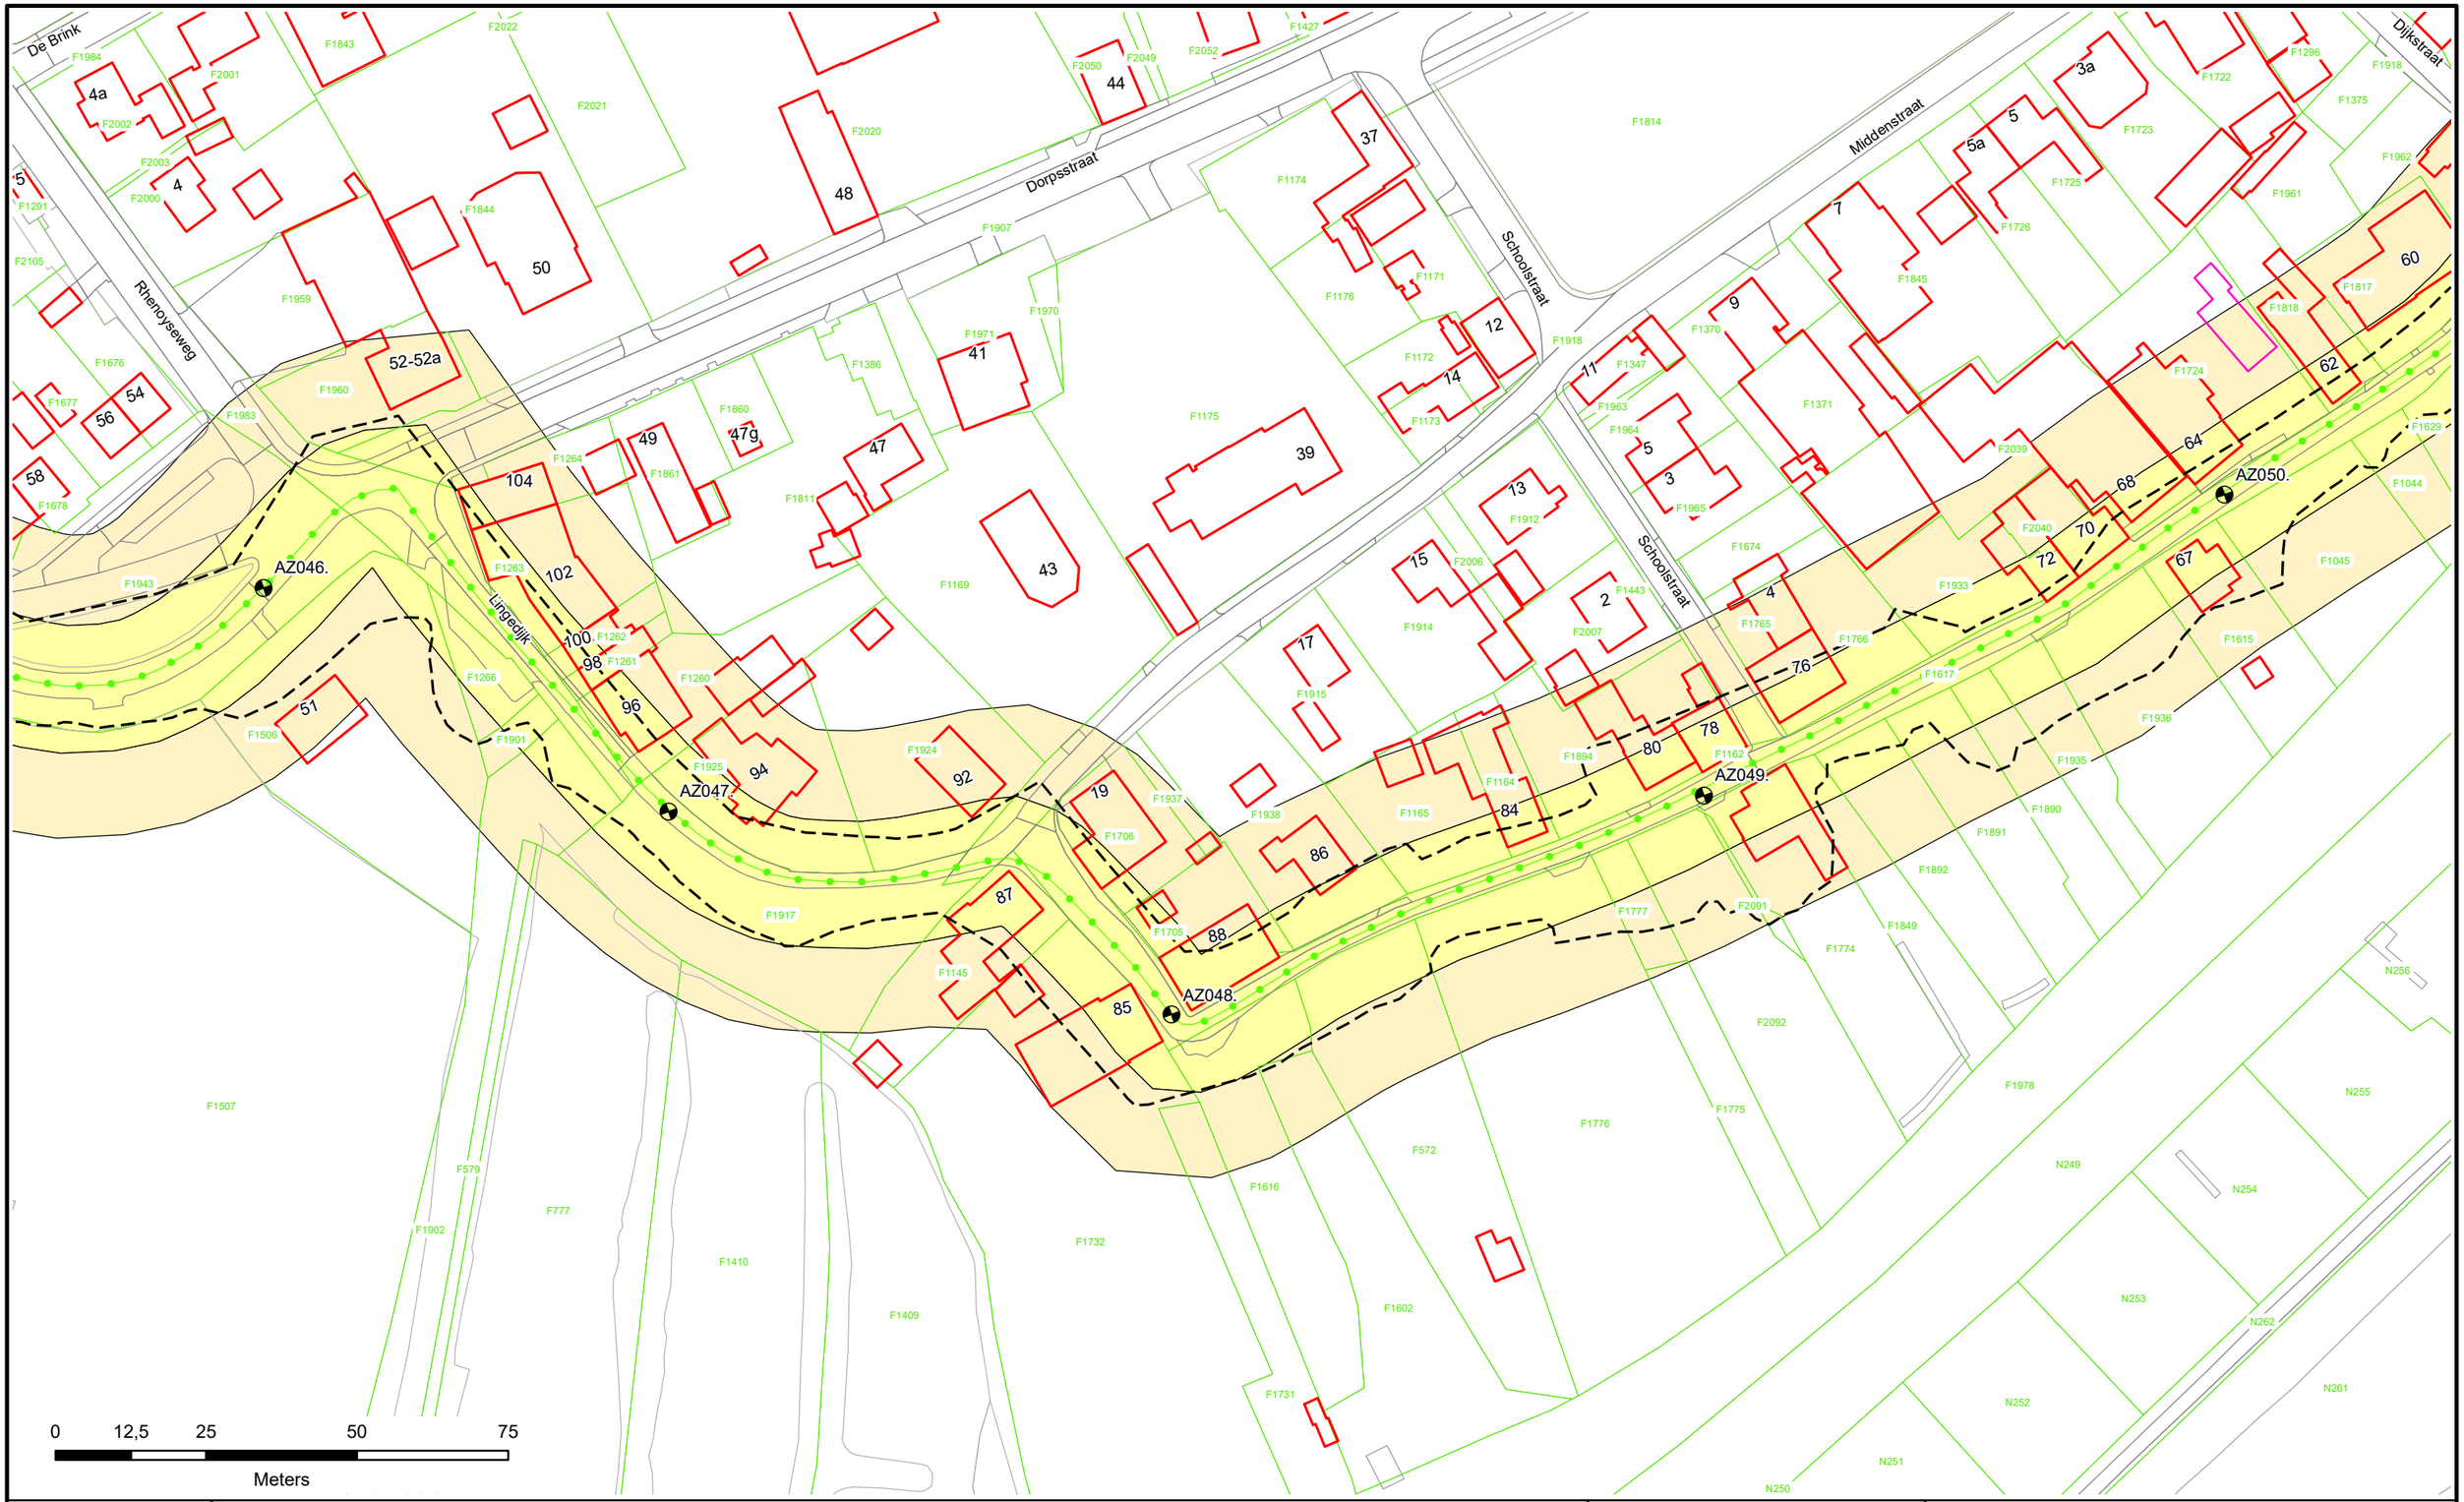

Dijkpalen
Referentielijn Primaire Kering
Referentielijn Regionale Kering
Referentielijn Overige Kering
Teenlijn
Waterstaatswerk
Beschermingszone
Stortsteen
Harde Bekleding
Duiker
Wandconstructie
Coupure
Sluis
Gemaal
Keringverbeterings-constructie
Afsluiter Leidingen
Drainages
Hoofdgebouwen
Overig bouwwerk
Kadastraal perceel
Dwarsprofiel-locatie
AZ003.+031M

Waterschap Rivierenland

Legger : Noorder Lingedijk

Onderdeel : Situatie Legger			
Dijkpaal traject : AZ	*Aantal bld :* 087	*Bladnr :* 013	
Formaat : A3	*Schaal :* 1 : 1000	*Status :* Concept	
Opnamedatum : -	*Getekend :* T-DAM	*Datum :* 2019	
Besluitnr : 2019017441	*Tek. nr. :* AZ013		

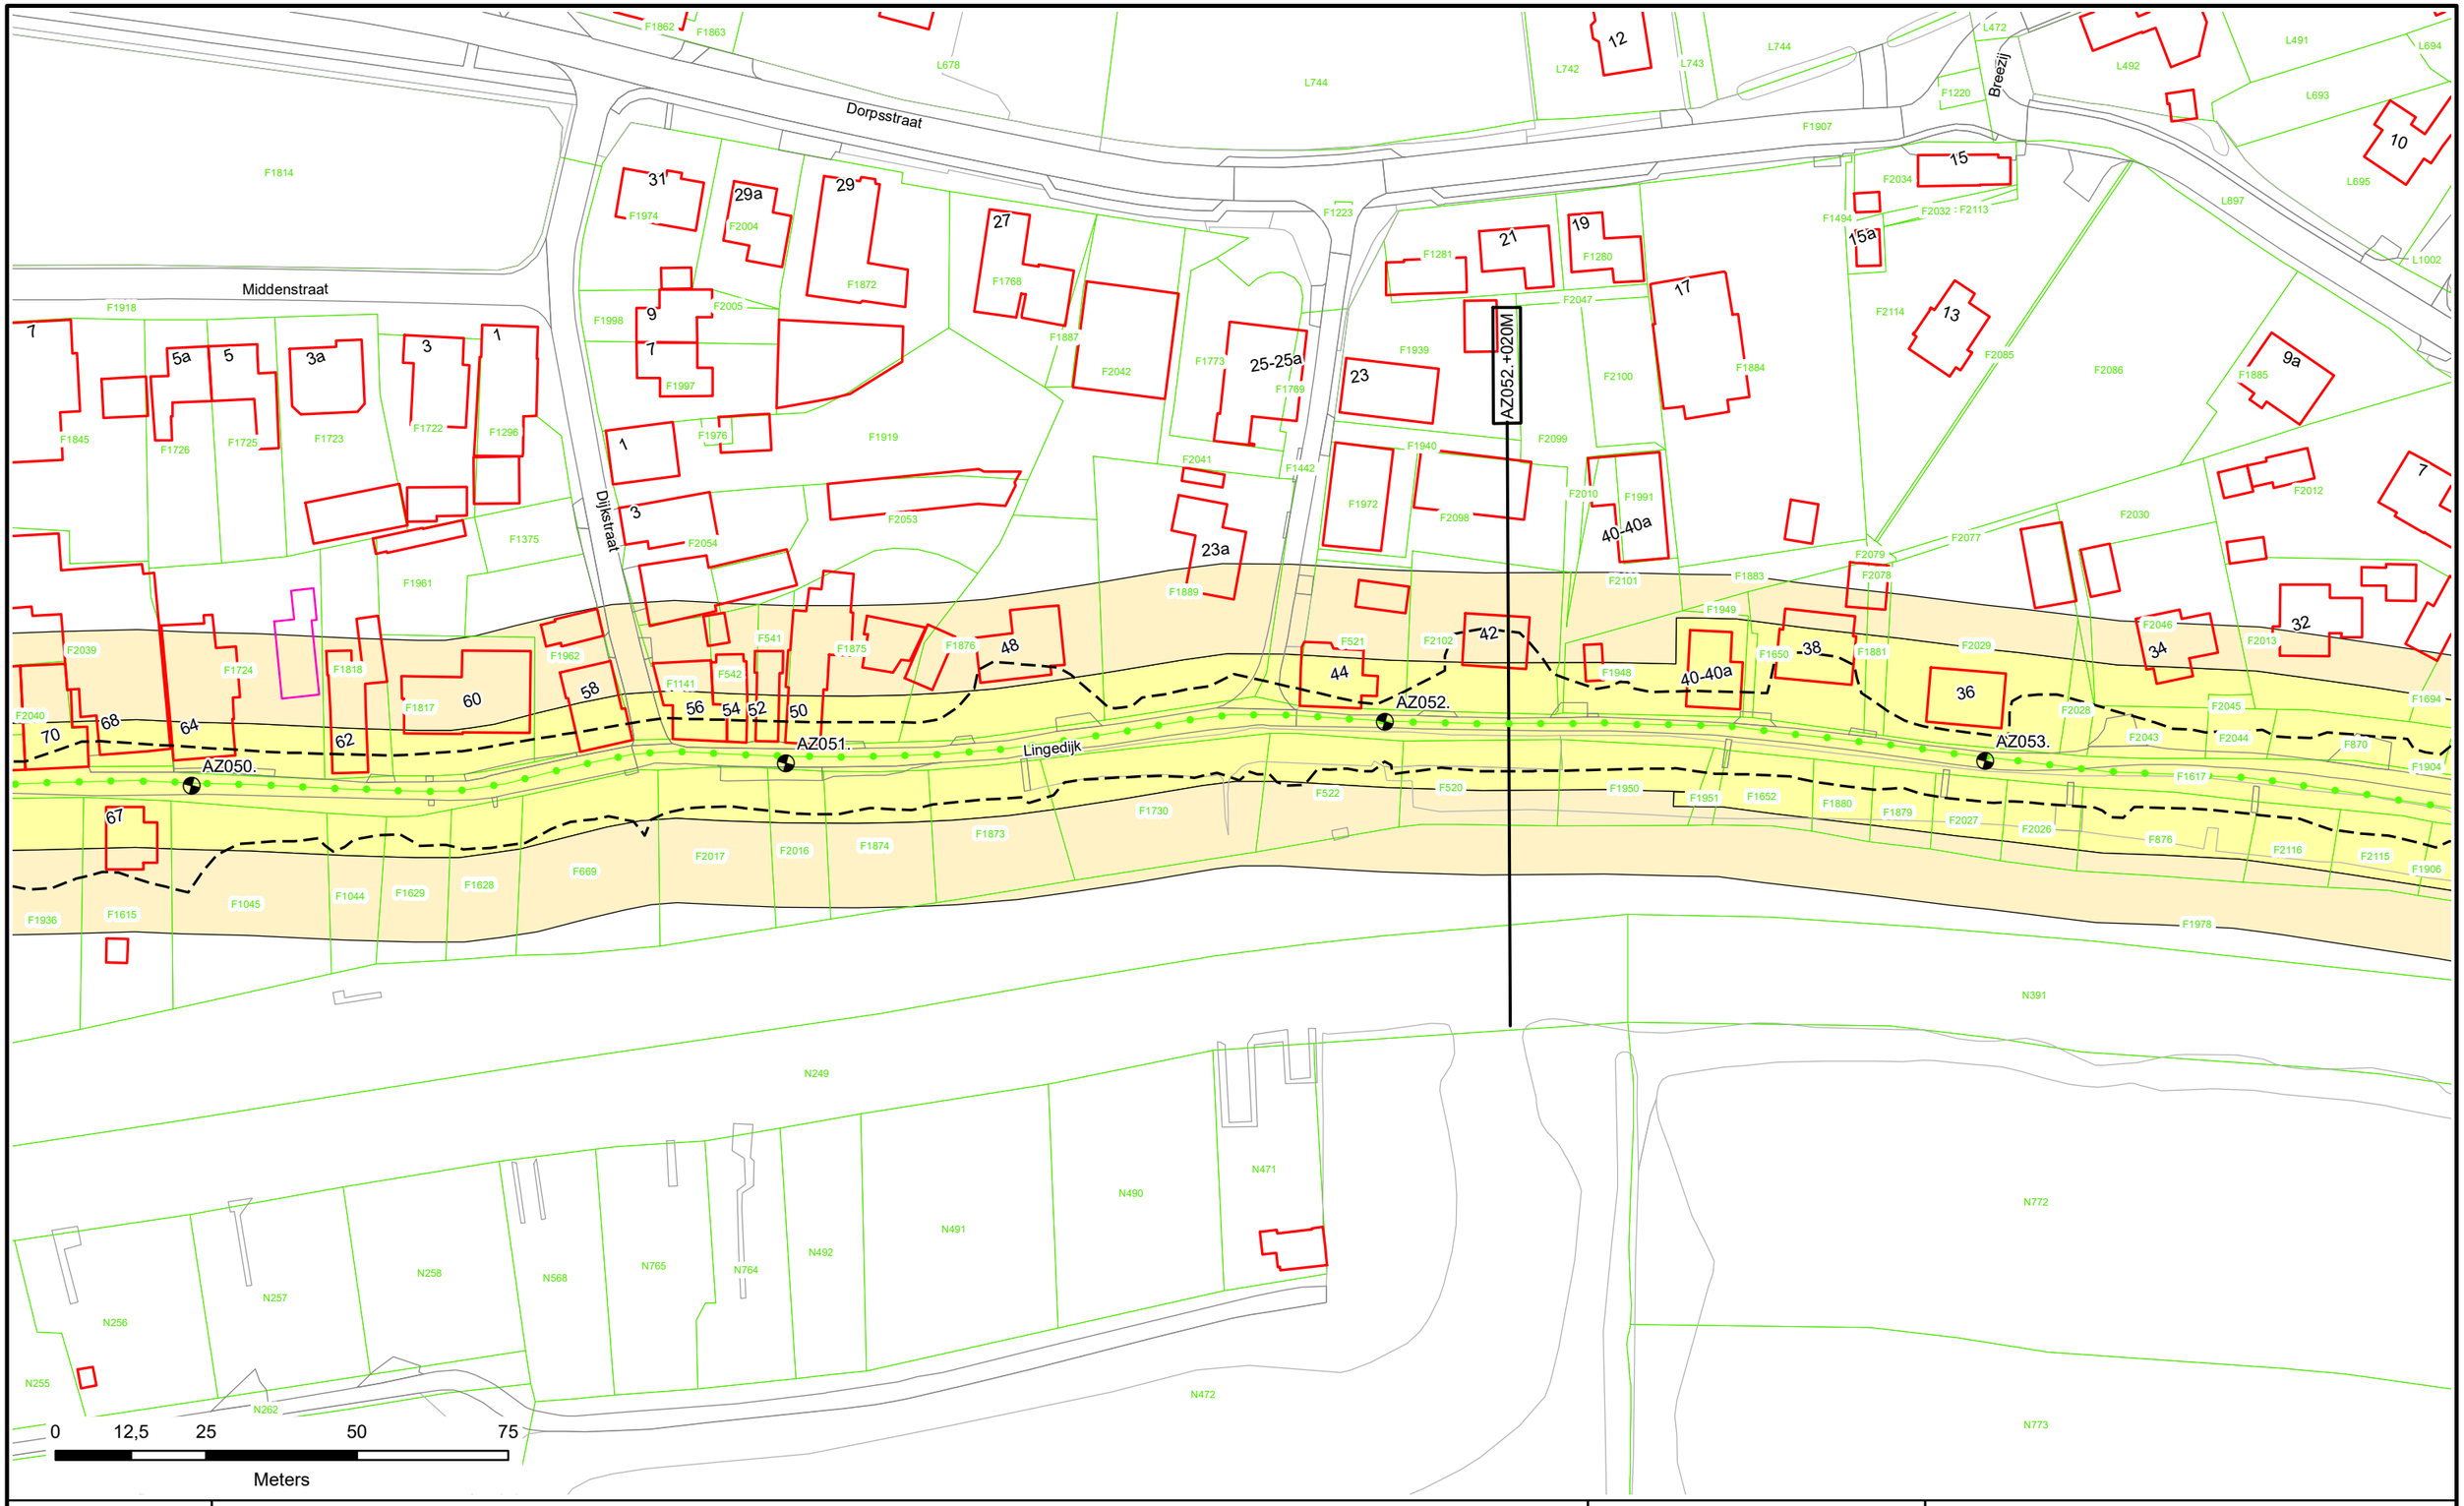

Dijkpalen
Referentielijn Primaire Kering
Referentielijn Regionale Kering
Referentielijn Overige Kering
Teenlijn
Waterstaatswerk
Beschermingszone
Stortsteen
Harde Bekleding
Duiker
Wandconstructie
Coupure
Sluis
Gemaal
Keringverbeterings-constructie
Afsluiter Leidingen
Drainages
Hoofdgebouwen
Overig bouwwerk
Kadastraal perceel
Dwarsprofiel-locatie
AZ003.+031M

Waterschap Rivierenland

Legger : Noorder Lingedijk

Onderdeel : Situatie Legger			
Dijkpaal traject : AZ	*Aantal bld :* 087	*Bladnr :* 014	
Formaat : A3	*Schaal :* 1 : 1000	*Status :* Concept	
Opnamedatum : -	*Getekend :* T-DAM	*Datum :* 2019	
Besluitnr : 2019017441	*Tek. nr. :* AZ014		

Dorpsstraat

AZ054. Lingedijk

AZ055.

AZ056.

AZ057.

0 12,5 25 50 75

Meters

N

Dijkpalen
Referentielijn Primaire Kering
Referentielijn Regionale Kering
Referentielijn Overige Kering
Teenlijn

Waterstaatswerk
Beschermingszone
Stortsteen
Harde Bekleding

Duiker
Wandconstructie
Coupure
Sluis
Gemaal
Keringverbeterings-constructie

Afsluiter Leidingen
Drainages
Hoofdgebouwen
Overig bouwwerk
E58 Kadastraal perceel

AZ003.+031M
Dwarsprofiel-locatie

Waterschap Rivierenland

Legger : Noorder Lingedijk

Onderdeel : Situatie Legger			
Dijkpaal traject : AZ	*Aantal bld :* 087	*Bladnr :* 015	
Formaat : A3	*Schaal :* 1 : 1000	*Status :* Concept	
Opnamedatum : -	*Getekend :* T-DAM	*Datum :* 2019	
Besluitnr : 2019017441	*Tek. nr. :* AZ015		

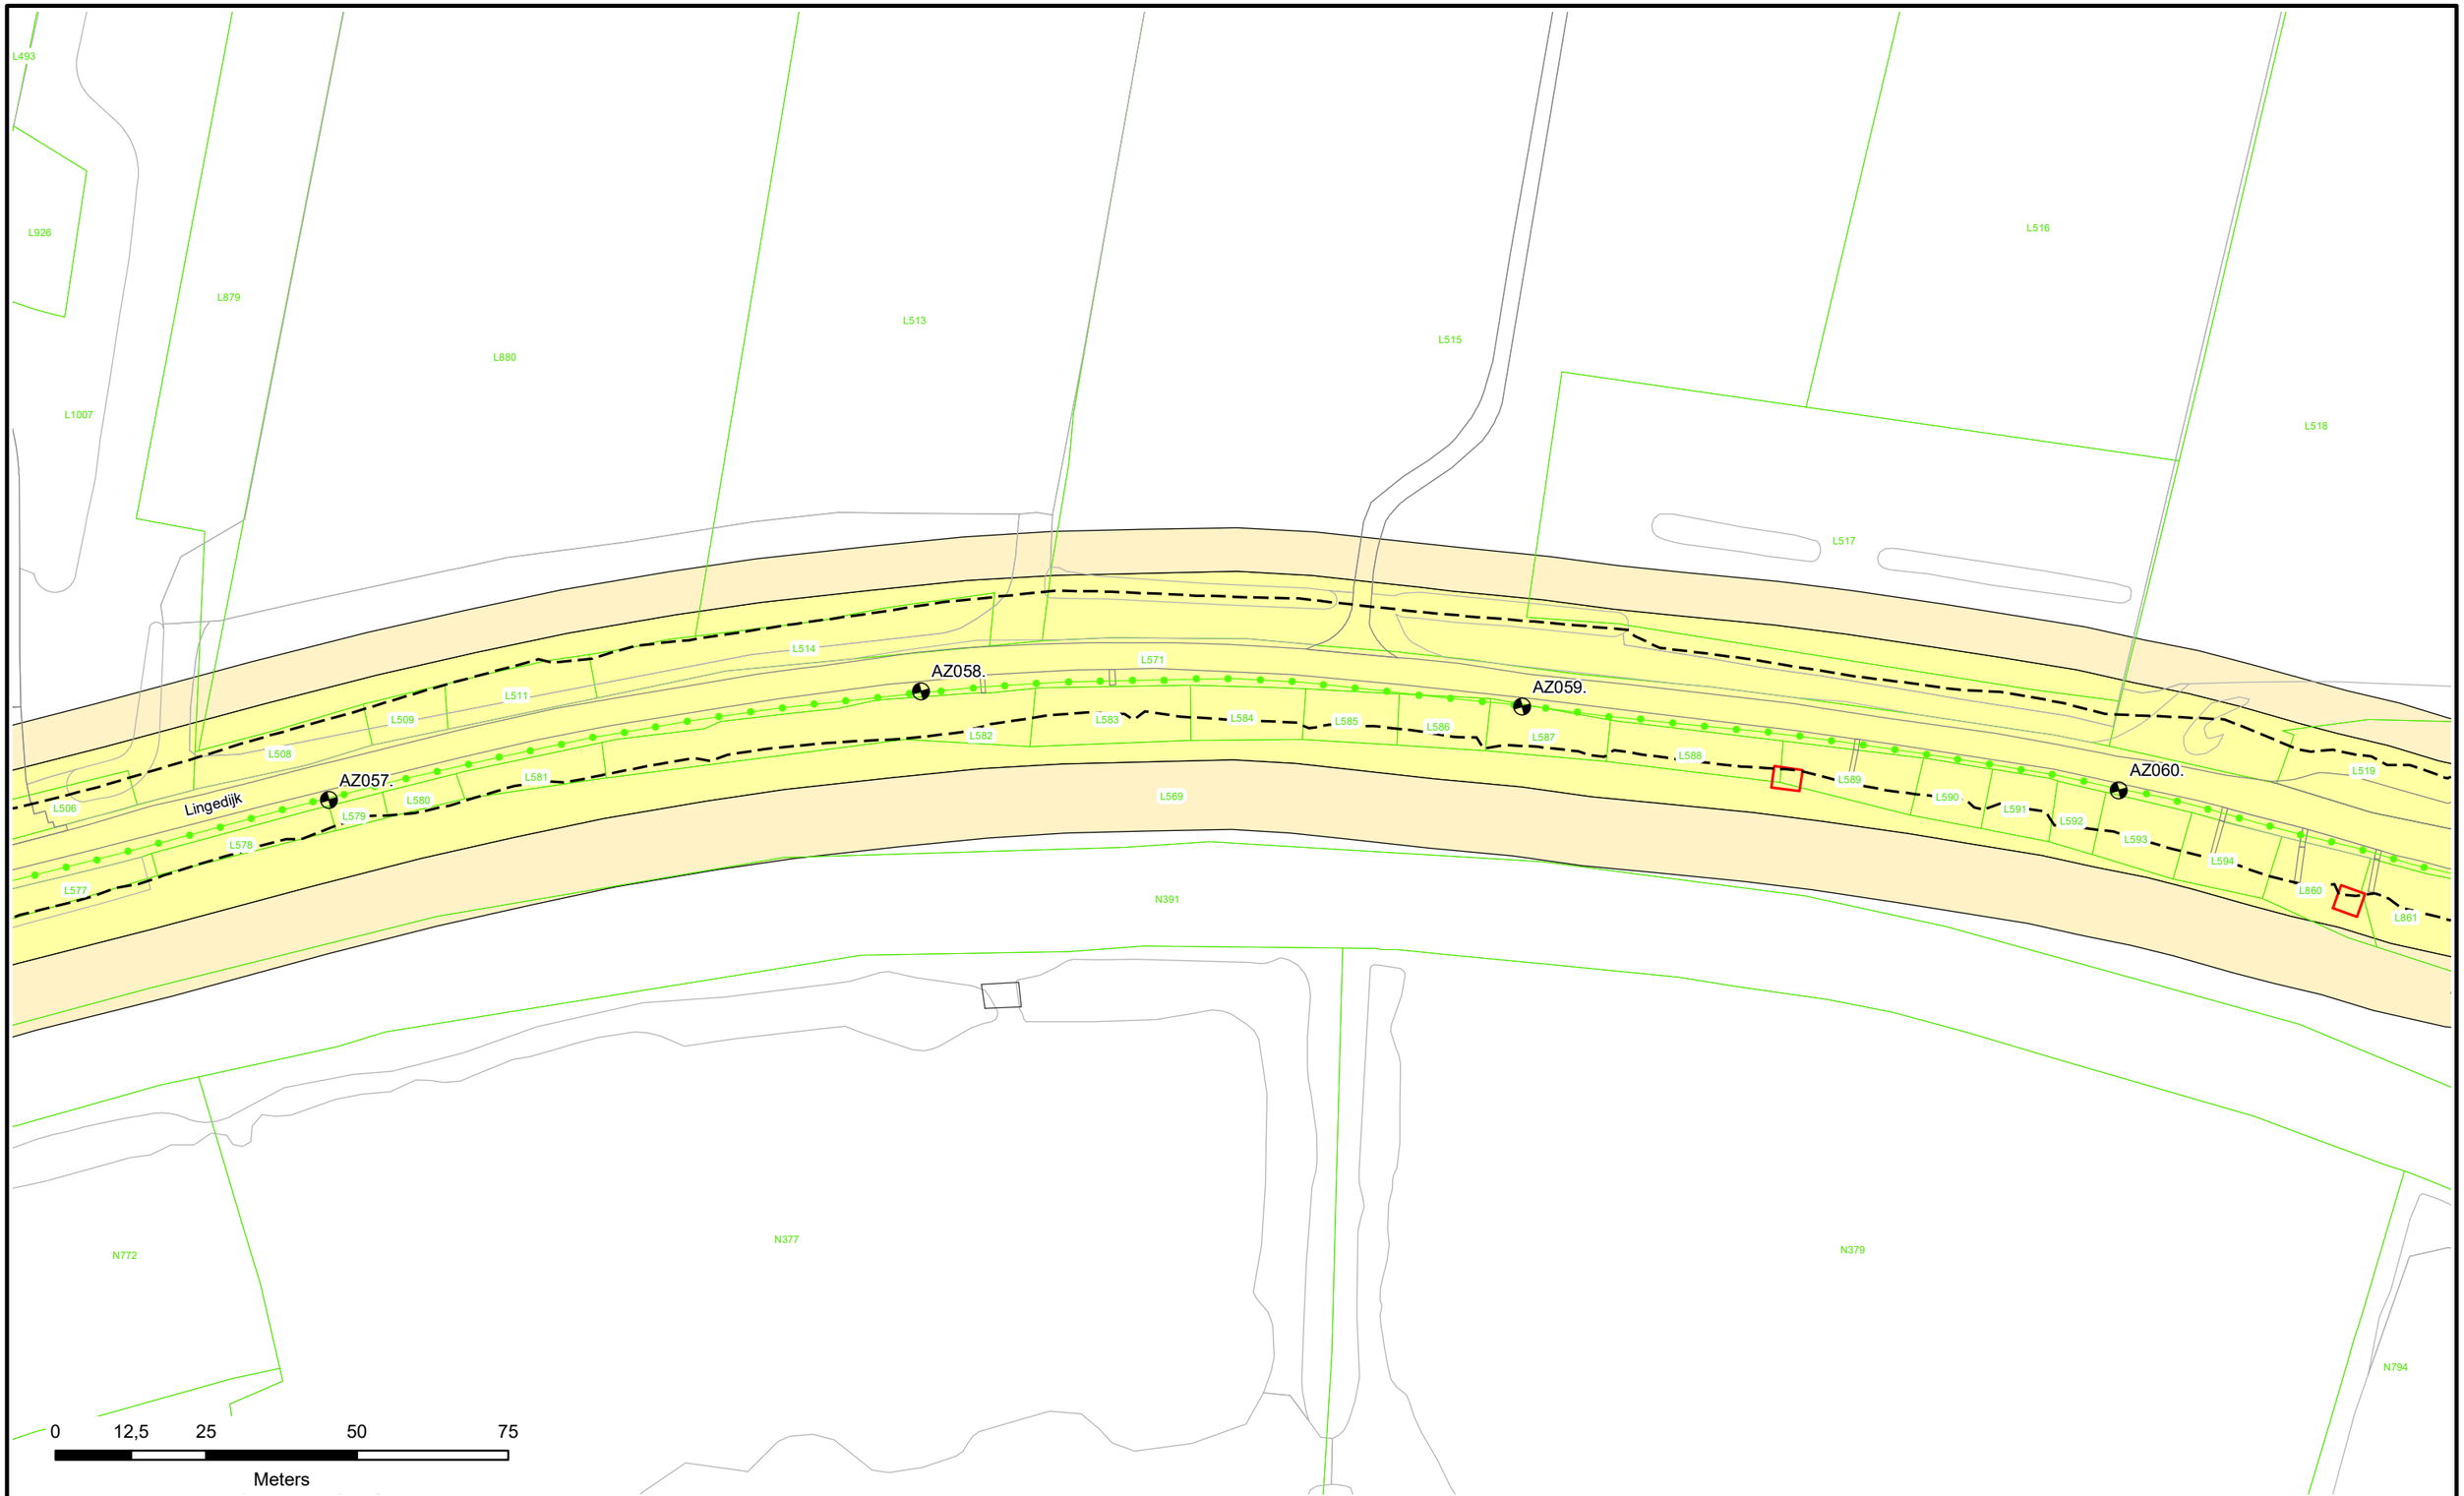

Dijkpalen
Referentielijn Primaire Kering
Referentielijn Regionale Kering
Referentielijn Overige Kering
Teenlijn

Waterstaatswerk
Beschermingszone
Stortsteen
Harde Bekleding

Duiker
Wandconstructie
Coupure
Sluis
Gemaal
Keringverbeterings-constructie

Afsluiter Leidingen
Drainages
Hoofdgebouwen
Overig bouwwerk
E58 Kadastraal perceel

Dwarsprofiel-locatie AZ003.+031M

Waterschap Rivierenland

Legger : Noorder Lingedijk

Onderdeel : Situatie Legger			
Dijkpaal traject : AZ	*Aantal bld :* 087	*Bladnr :* 016	
Formaat : A3	*Schaal :* 1 : 1000	*Status :* Concept	
Opnamedatum : -	*Getekend :* T-DAM	*Datum :* 2019	
Besluitnr : 2019017441	*Tek. nr. :* AZ016		

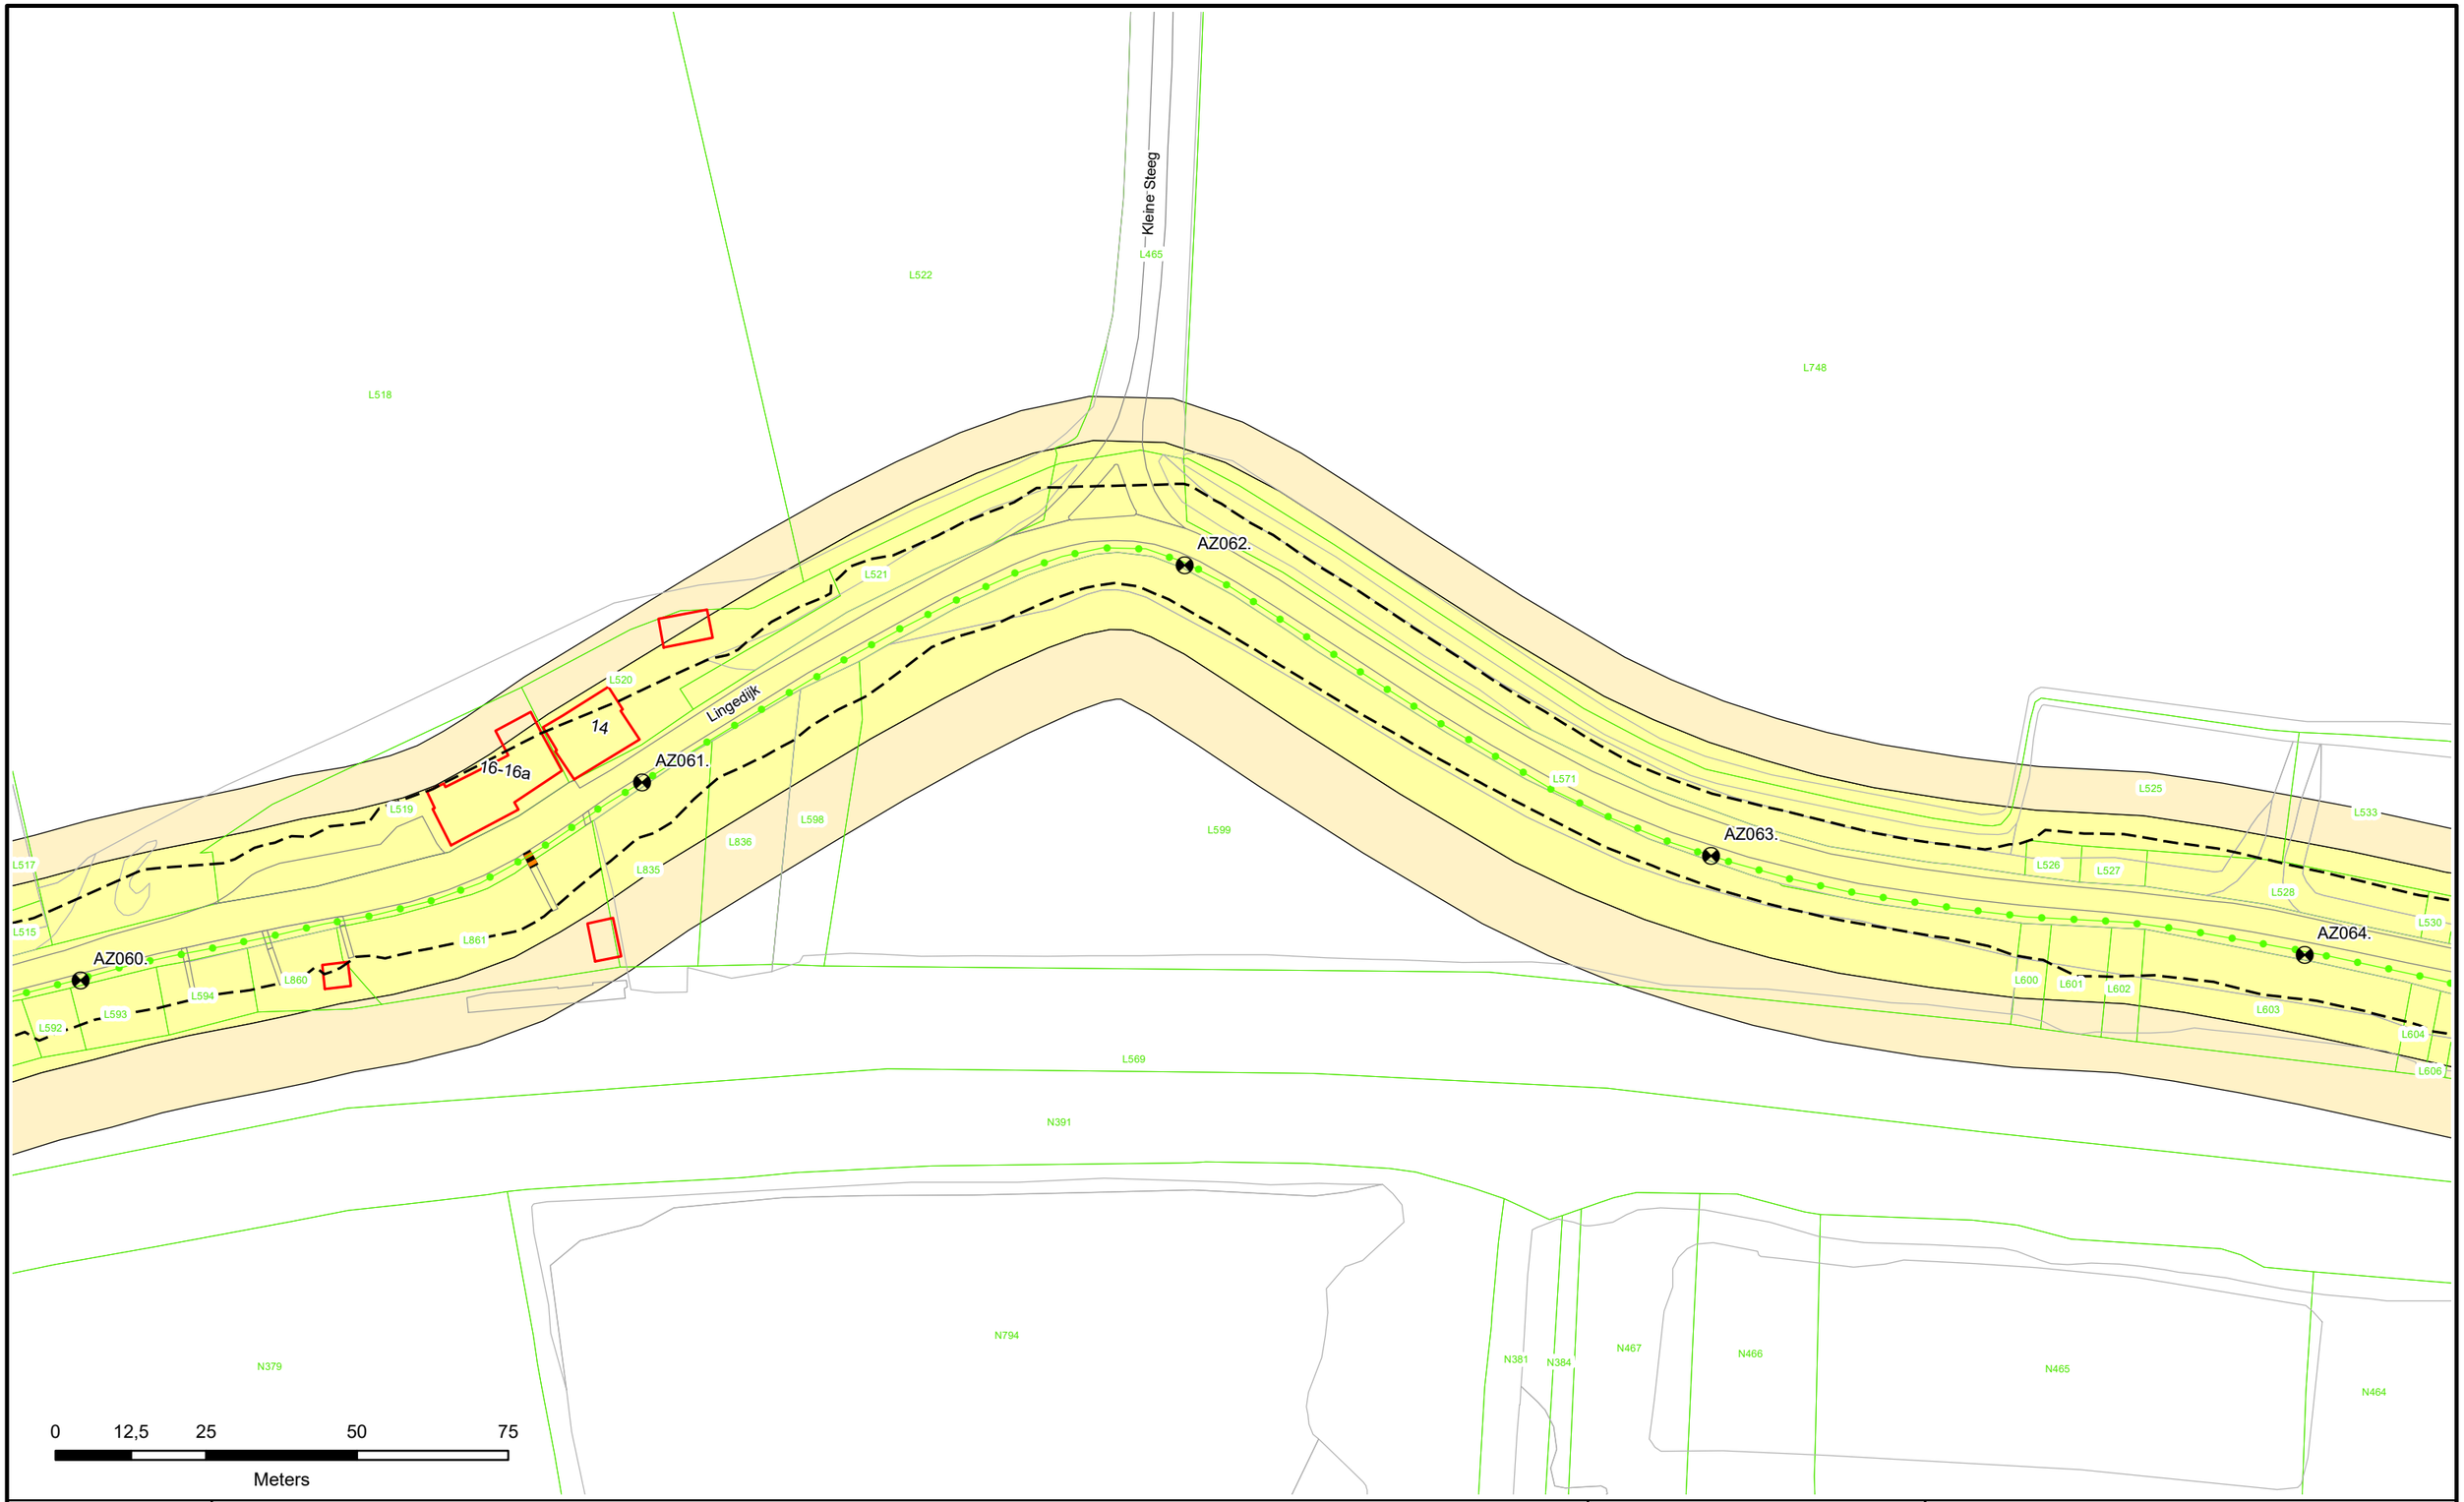

Dijkpalen
Referentielijn Primaire Kering
Referentielijn Regionale Kering
Referentielijn Overige Kering
Teenlijn
Waterstaatswerk
Beschermingszone
Stortsteen
Harde Bekleding
Duiker
Wandconstructie
Coupure
Sluis
Gemaal
Keringverbeterings-constructie
Afsluiter Leidingen
Drainages
Hoofdgebouwen
Overig bouwwerk
E58 Kadastraal perceel
Dwarsprofiel-locatie
AZ003.+031M

Waterschap Rivierenland

Legger : Noorder Lingedijk

Onderdeel : Situatie Legger			
Dijkpaal traject : AZ	*Aantal bld :* 087	*Bladnr :* 017	
Formaat : A3	*Schaal :* 1 : 1000	*Status :* Concept	
Opnamedatum : –	*Getekend :* T-DAM	*Datum :* 2019	
Besluitnr : 2019017441	*Tek. nr. :* AZ017		

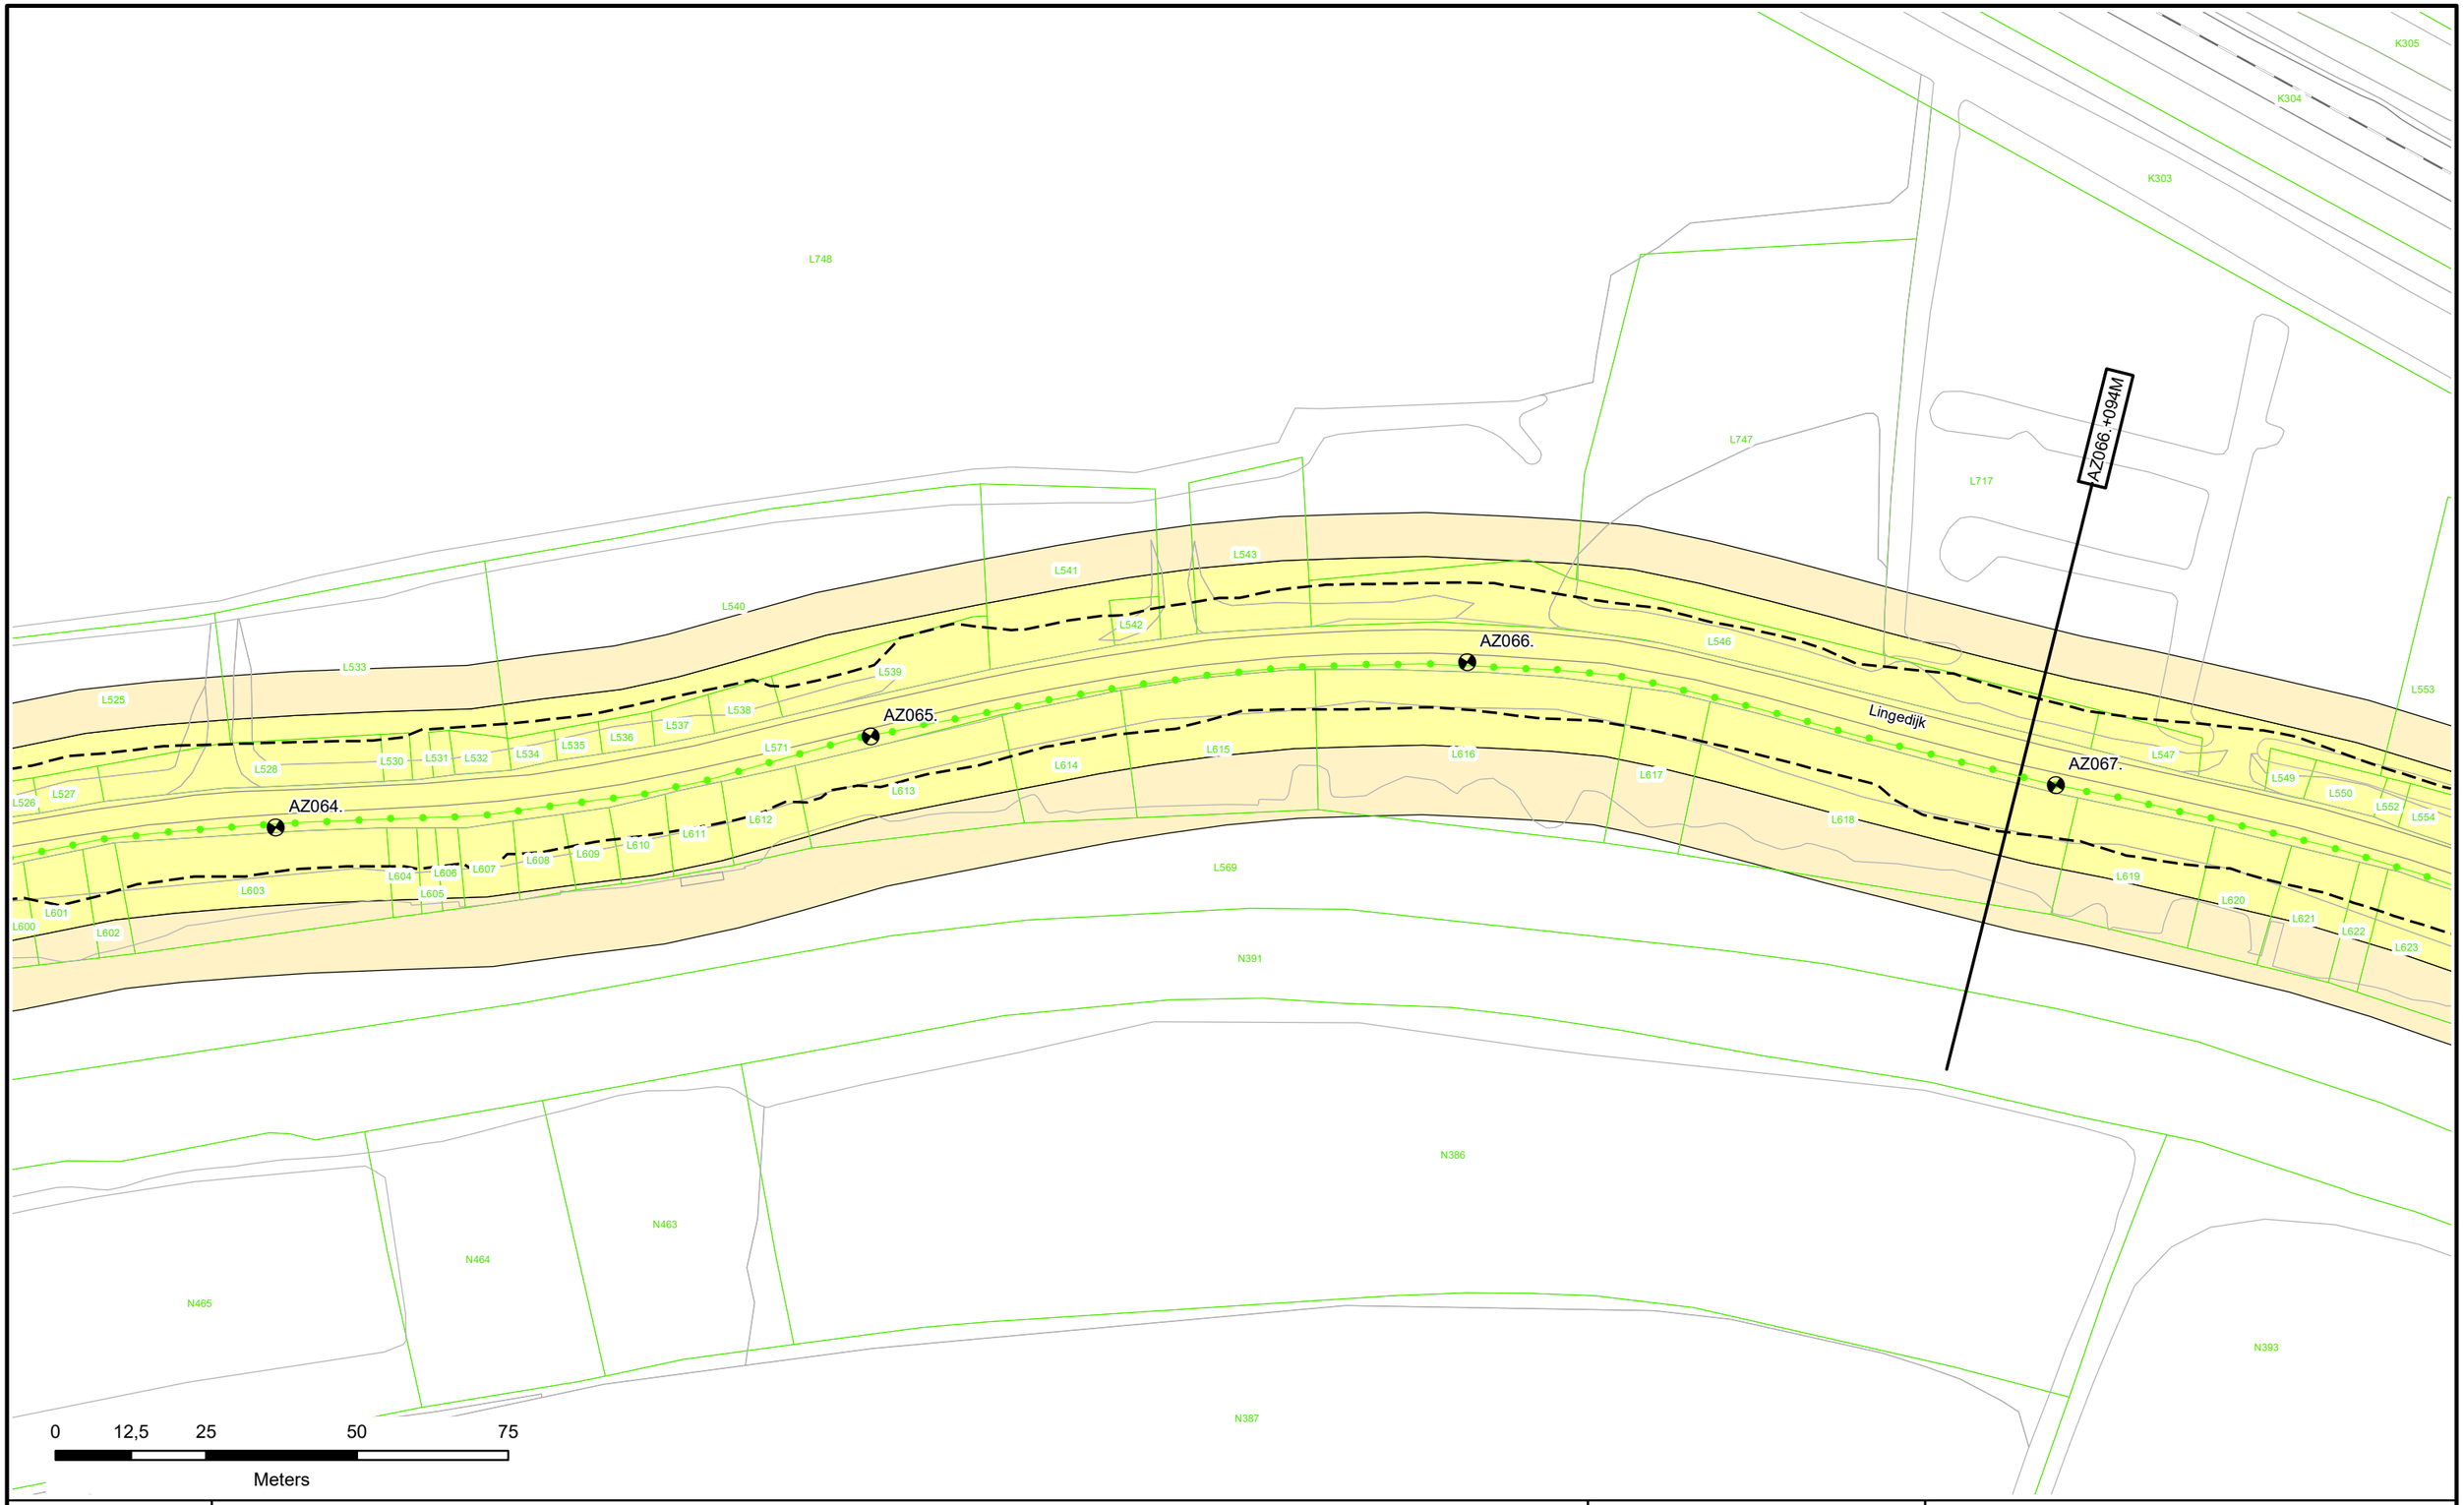

Dijkpalen
Referentielijn Primaire Kering
Referentielijn Regionale Kering
Referentielijn Overige Kering
Teenlijn

Waterstaatswerk
Beschermingszone
Stortsteen
Harde Bekleding

Duiker
Wandconstructie
Coupure
Sluis
Gemaal
Keringverbeterings-constructie

Afsluiter Leidingen
Drainages
Hoofdgebouwen
Overig bouwwerk
E58 Kadastraal perceel

Dwarsprofiel-locatie AZ003.+031M

Waterschap Rivierenland

Legger : Noorder Lingedijk

Onderdeel : Situatie Legger			
Dijkpaal traject : AZ	*Aantal bld :* 087	*Bladnr :* 018	
Formaat : A3	*Schaal :* 1 : 1000	*Status :* Concept	
Opnamedatum : -	*Getekend :* T-DAM	*Datum :* 2019	
Besluitnr : 2019017441	*Tek. nr. :* AZ018		

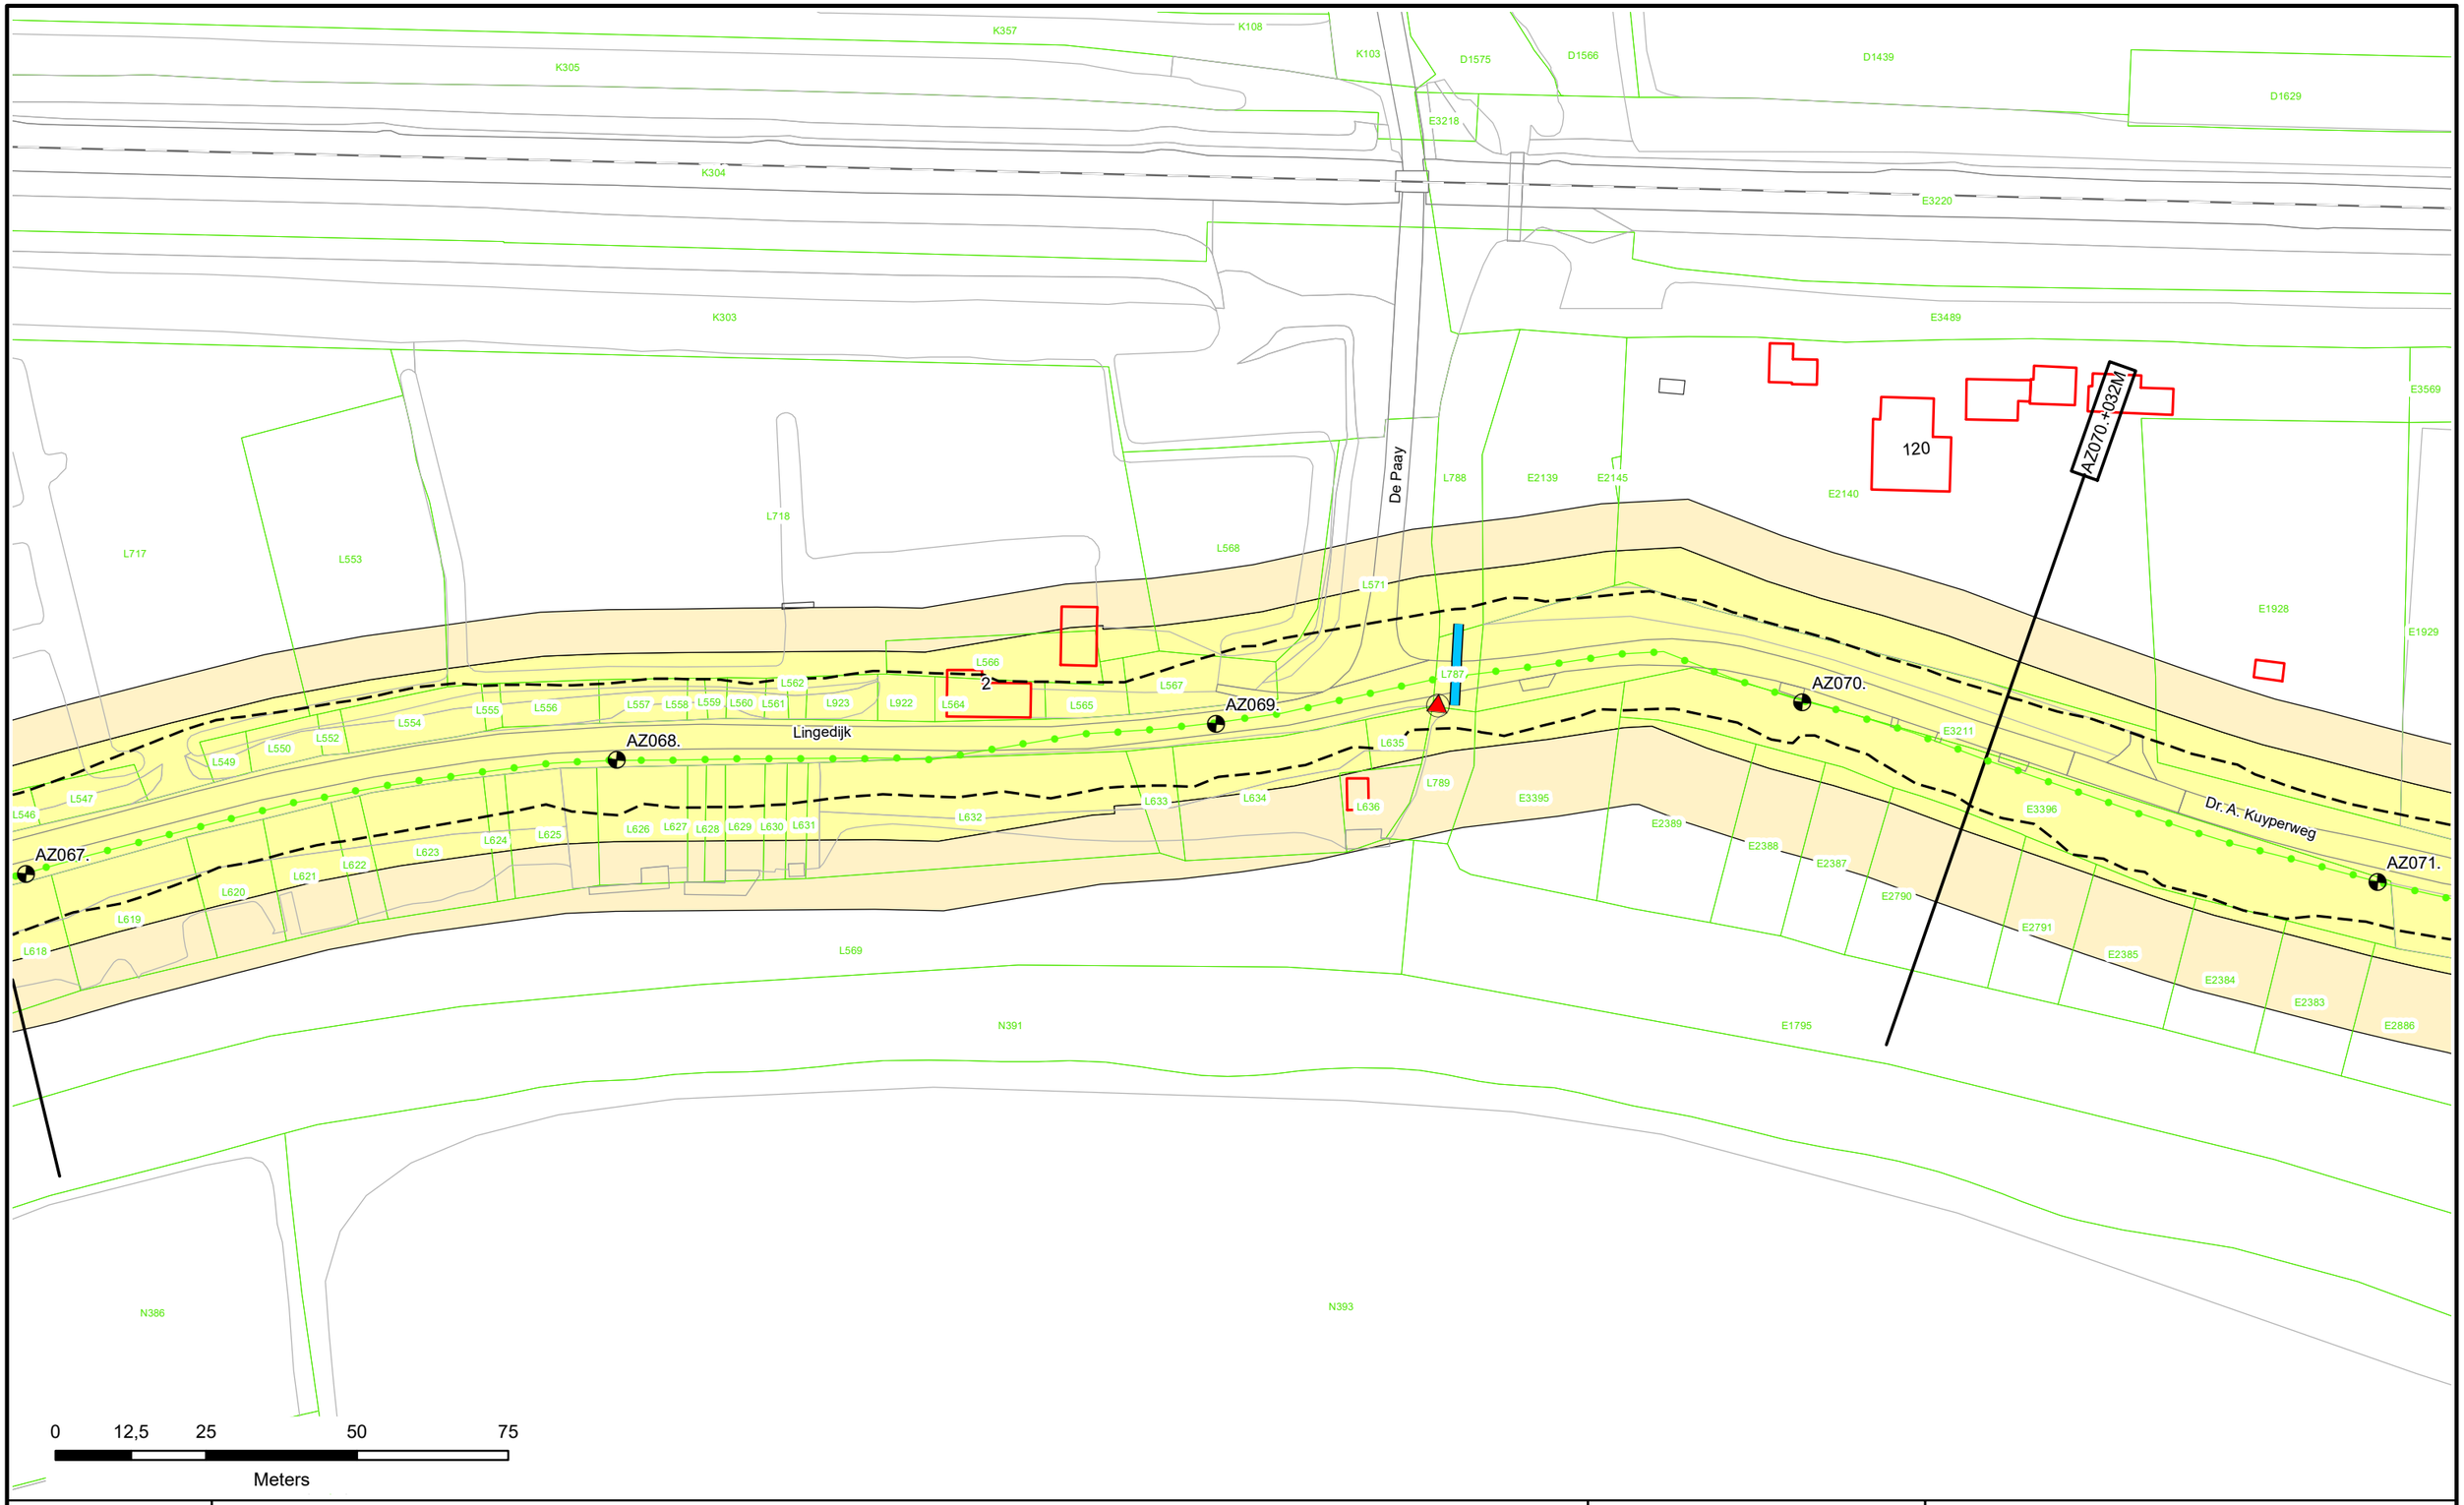

N

- Dijkpalen
- Referentielijn Primaire Kering
- Referentielijn Regionale Kering
- Referentielijn Overige Kering
- Teenlijn
- Waterstaatswerk
- Beschermingszone
- Stortsteen
- Harde Bekleding
- Duiker
- Wandconstructie
- Coupure
- Sluis
- Gemaal
- Keringverbeterings-constructie
- Afsluiter Leidingen
- Drainages
- Hoofdgebouwen
- Overig bouwwerk
- E58 Kadastraal perceel
- Dwarsprofiel-locatie AZ003.+031M

Waterschap Rivierenland

Legger : Noorder Lingedijk

Onderdeel : Situatie Legger			
Dijkpaal traject : AZ	*Aantal bld :* 087	*Bladnr :* 019	
Formaat : A3	*Schaal :* 1 : 1000	*Status :* Concept	
Opnamedatum : -	*Getekend :* T-DAM	*Datum :* 2019	
Besluitnr : 2019017441	*Tek. nr. :* AZ019		

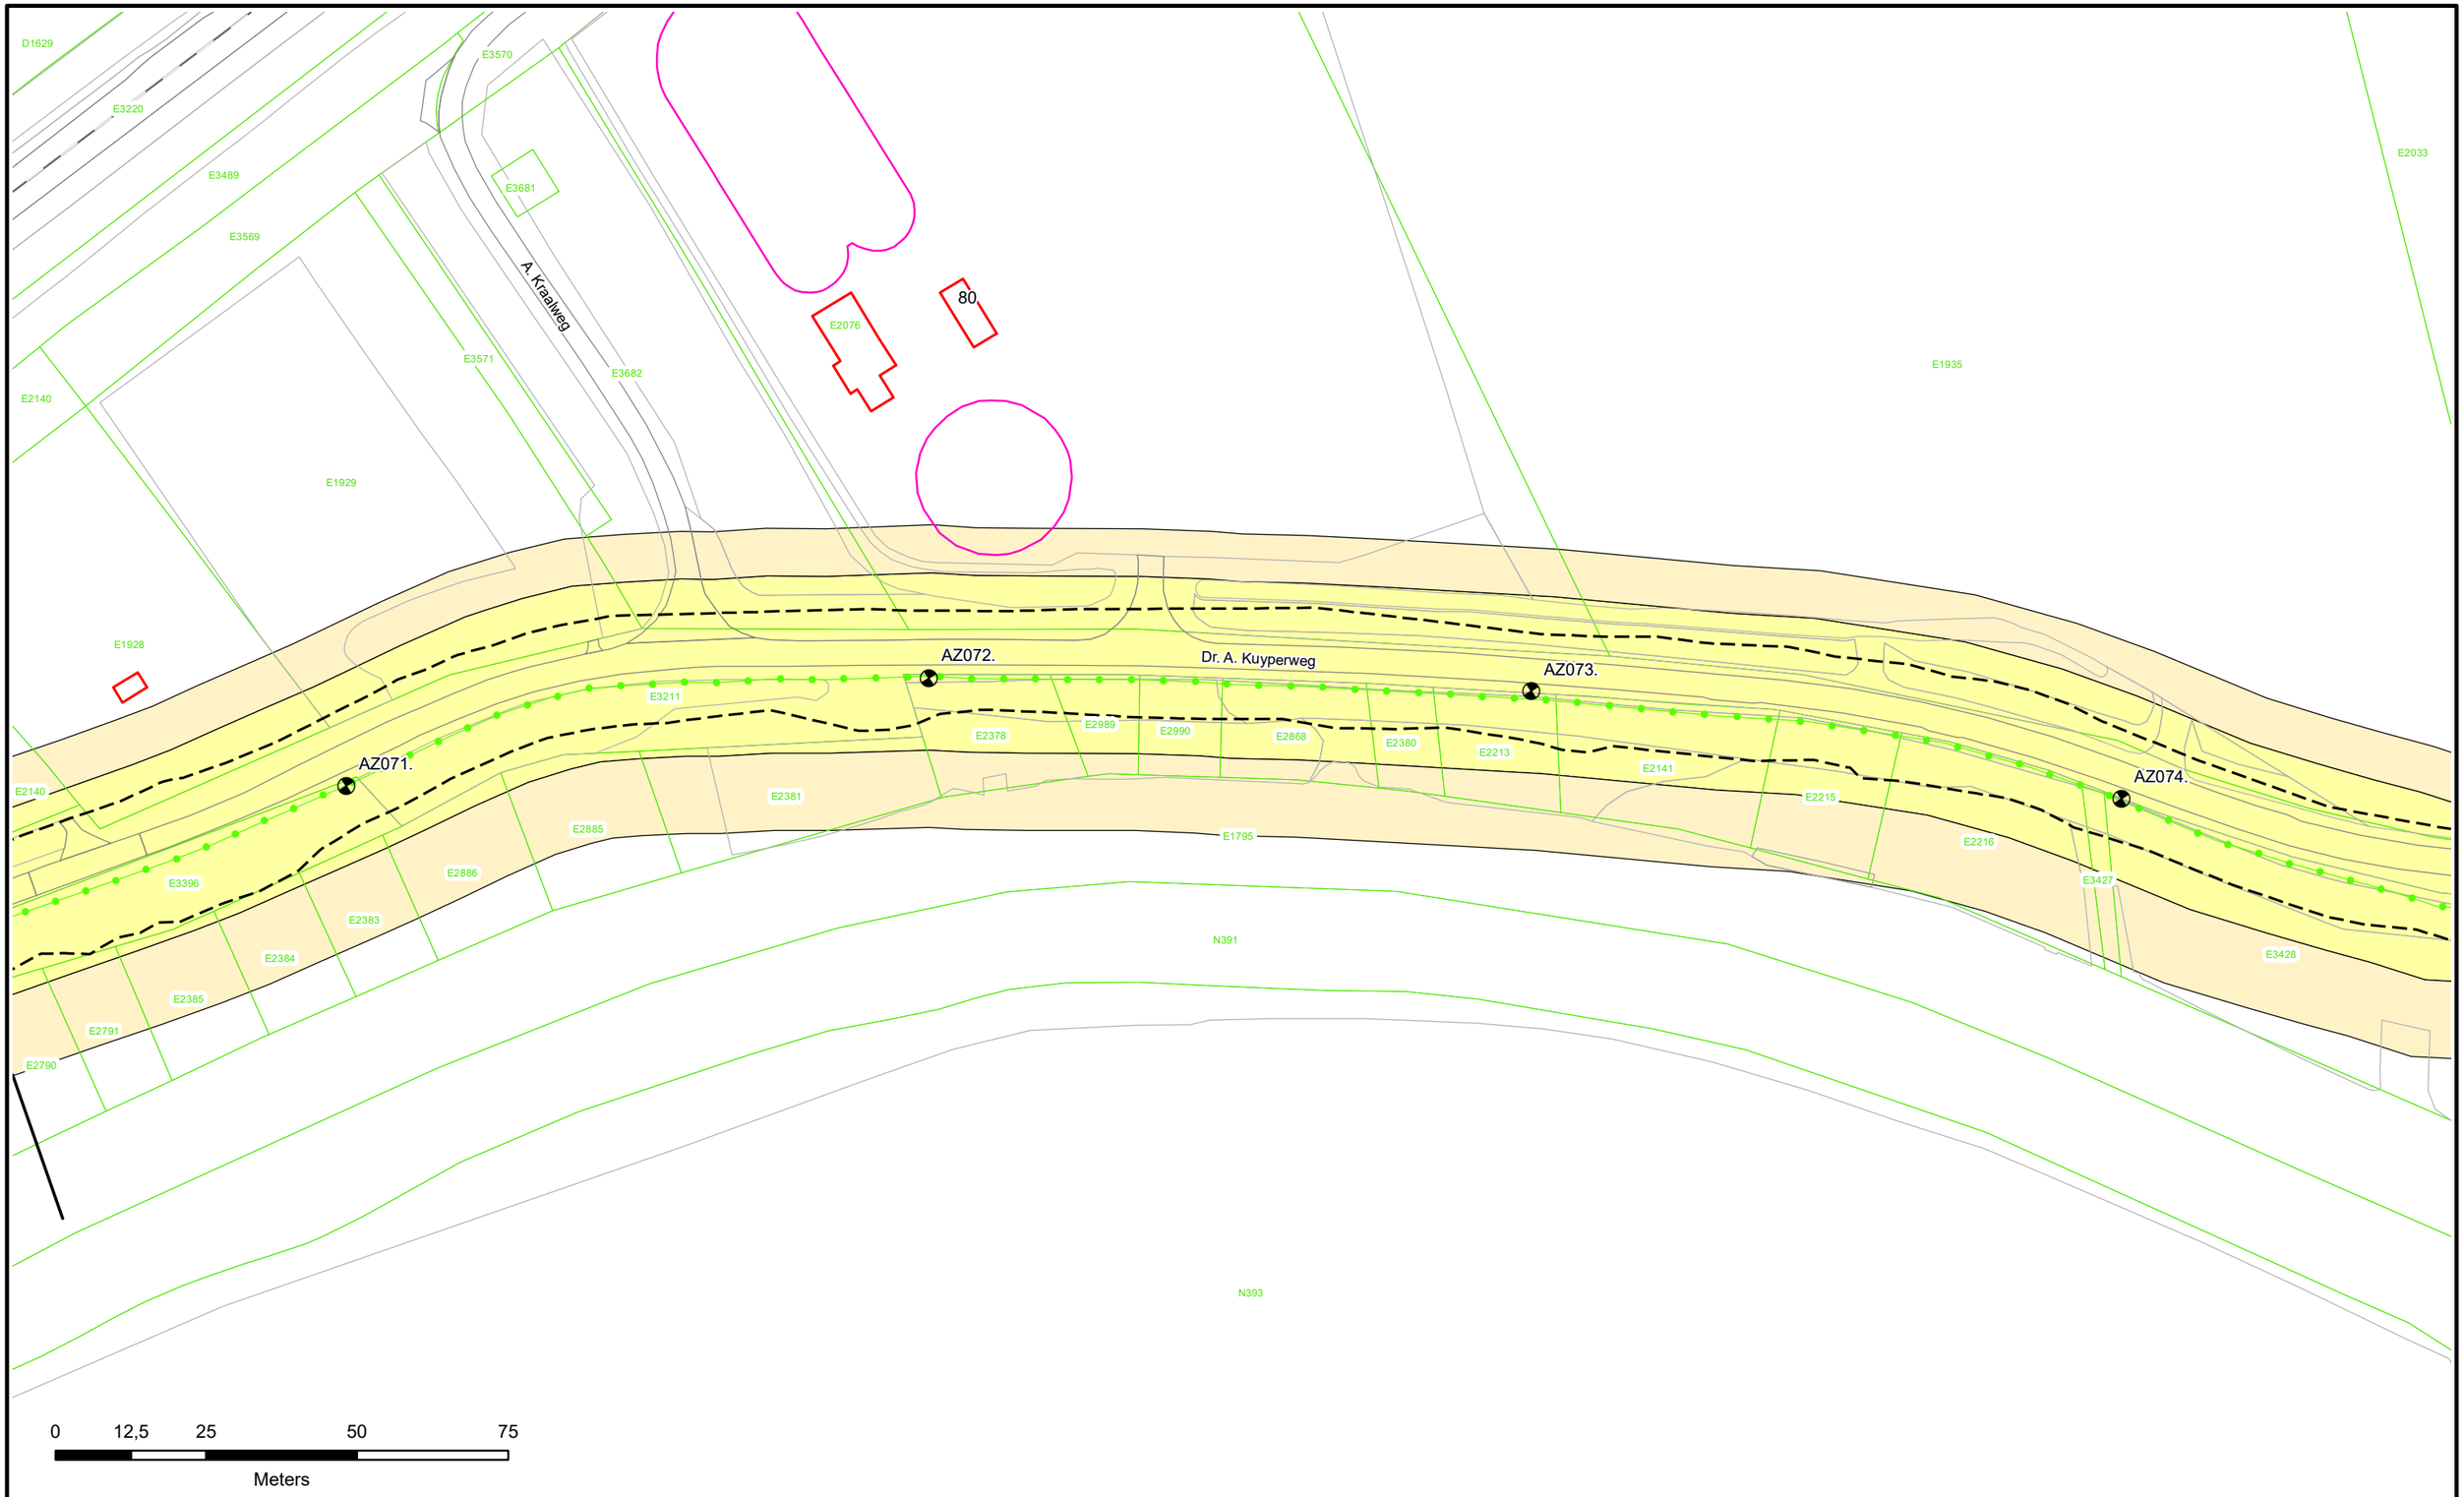

Dijkpalen
Referentielijn Primaire Kering
Referentielijn Regionale Kering
Referentielijn Overige Kering
Teenlijn

Waterstaatswerk
Beschermingszone
Stortsteen
Harde Bekleding

Duiker
Wandconstructie
Coupure
Sluis
Gemaal
Keringverbeterings-constructie

Afsluiter Leidingen
Drainages
Hoofdgebouwen
Overig bouwwerk
E58 Kadastraal perceel

Dwarsprofiel-locatie
AZ003.+031M

Waterschap Rivierenland

Legger : Noorder Lingedijk

Onderdeel : Situatie Legger			
Dijkpaal traject : AZ	*Aantal bld :* 087	*Bladnr :* 020	
Formaat : A3	*Schaal :* 1 : 1000	*Status :* Concept	
Opnamedatum : -	*Getekend :* T-DAM	*Datum :* 2019	
Besluitnr : 2019017441	*Tek. nr. :* AZ020		

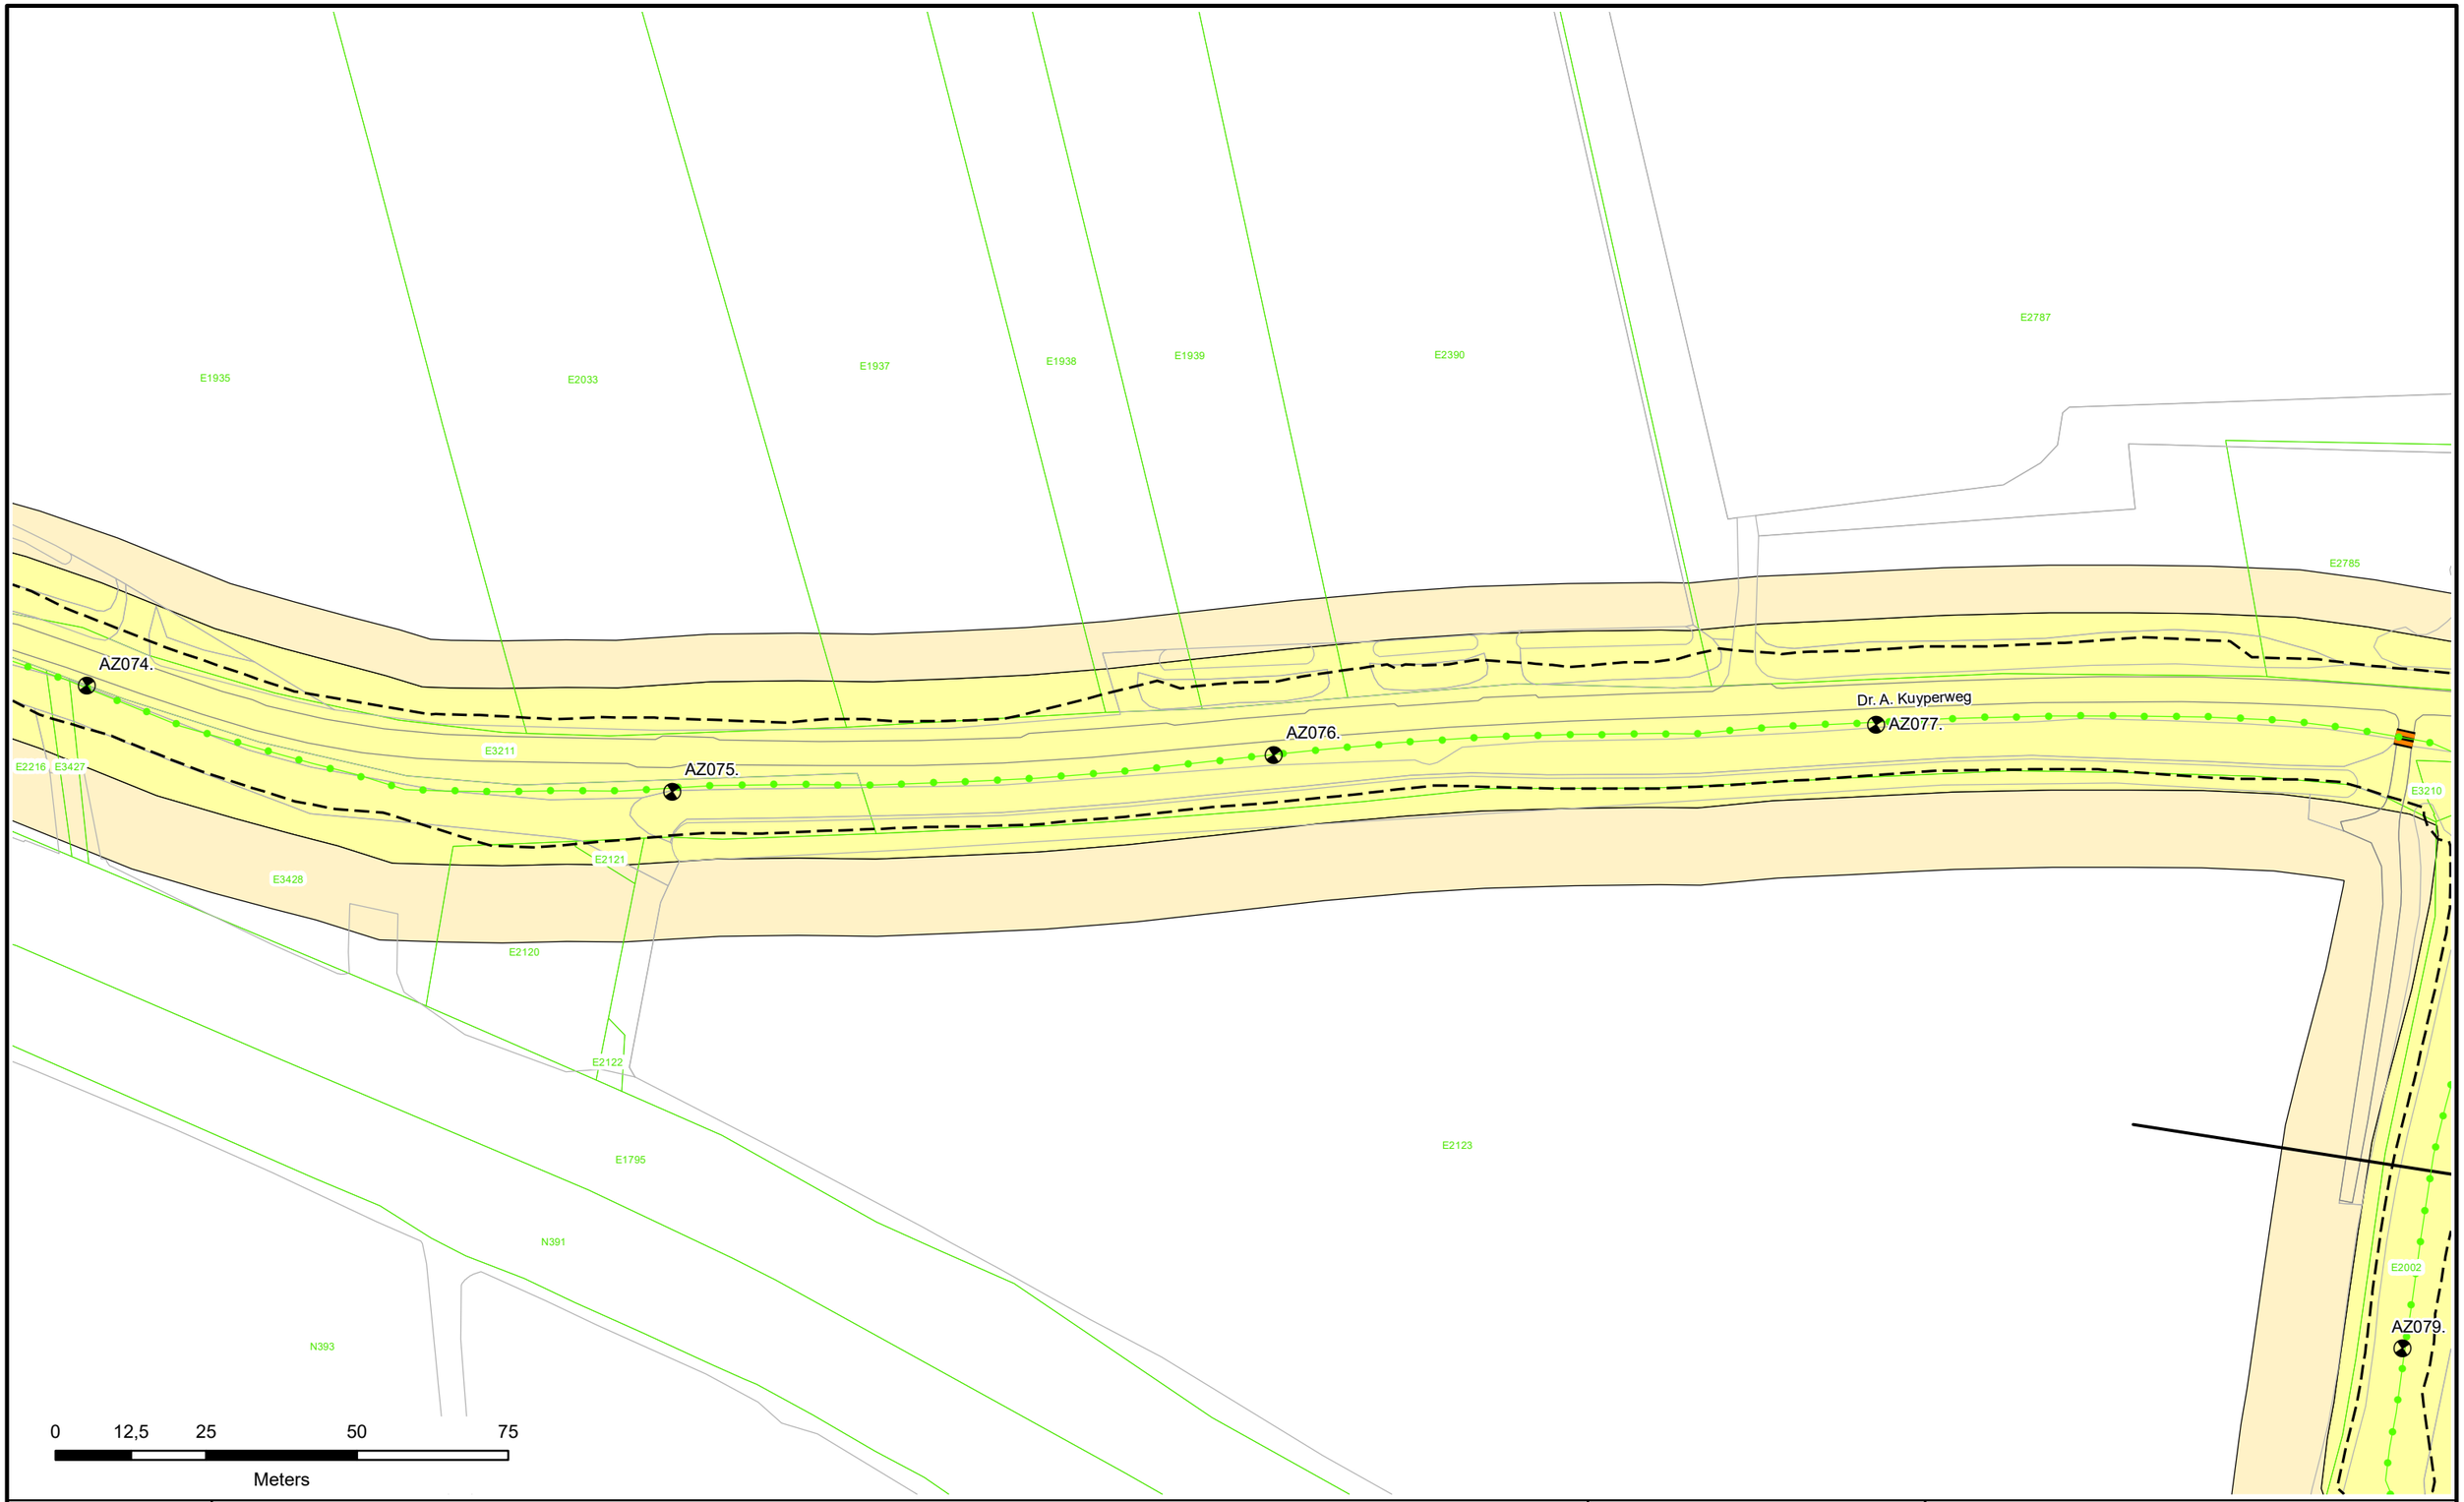

Waterschap Rivierenland

Legger : Noorder Lingedijk

Onderdeel : Situatie Legger			
Dijkpaal traject : AZ	*Aantal bld :* 087	*Bladnr :* 021	
Formaat : A3	*Schaal :* 1 : 1000	*Status :* Concept	
Opnamedatum : -	*Getekend :* T-DAM	*Datum :* 2019	
Besluitnr : 2019017441	*Tek. nr. :* AZ021		

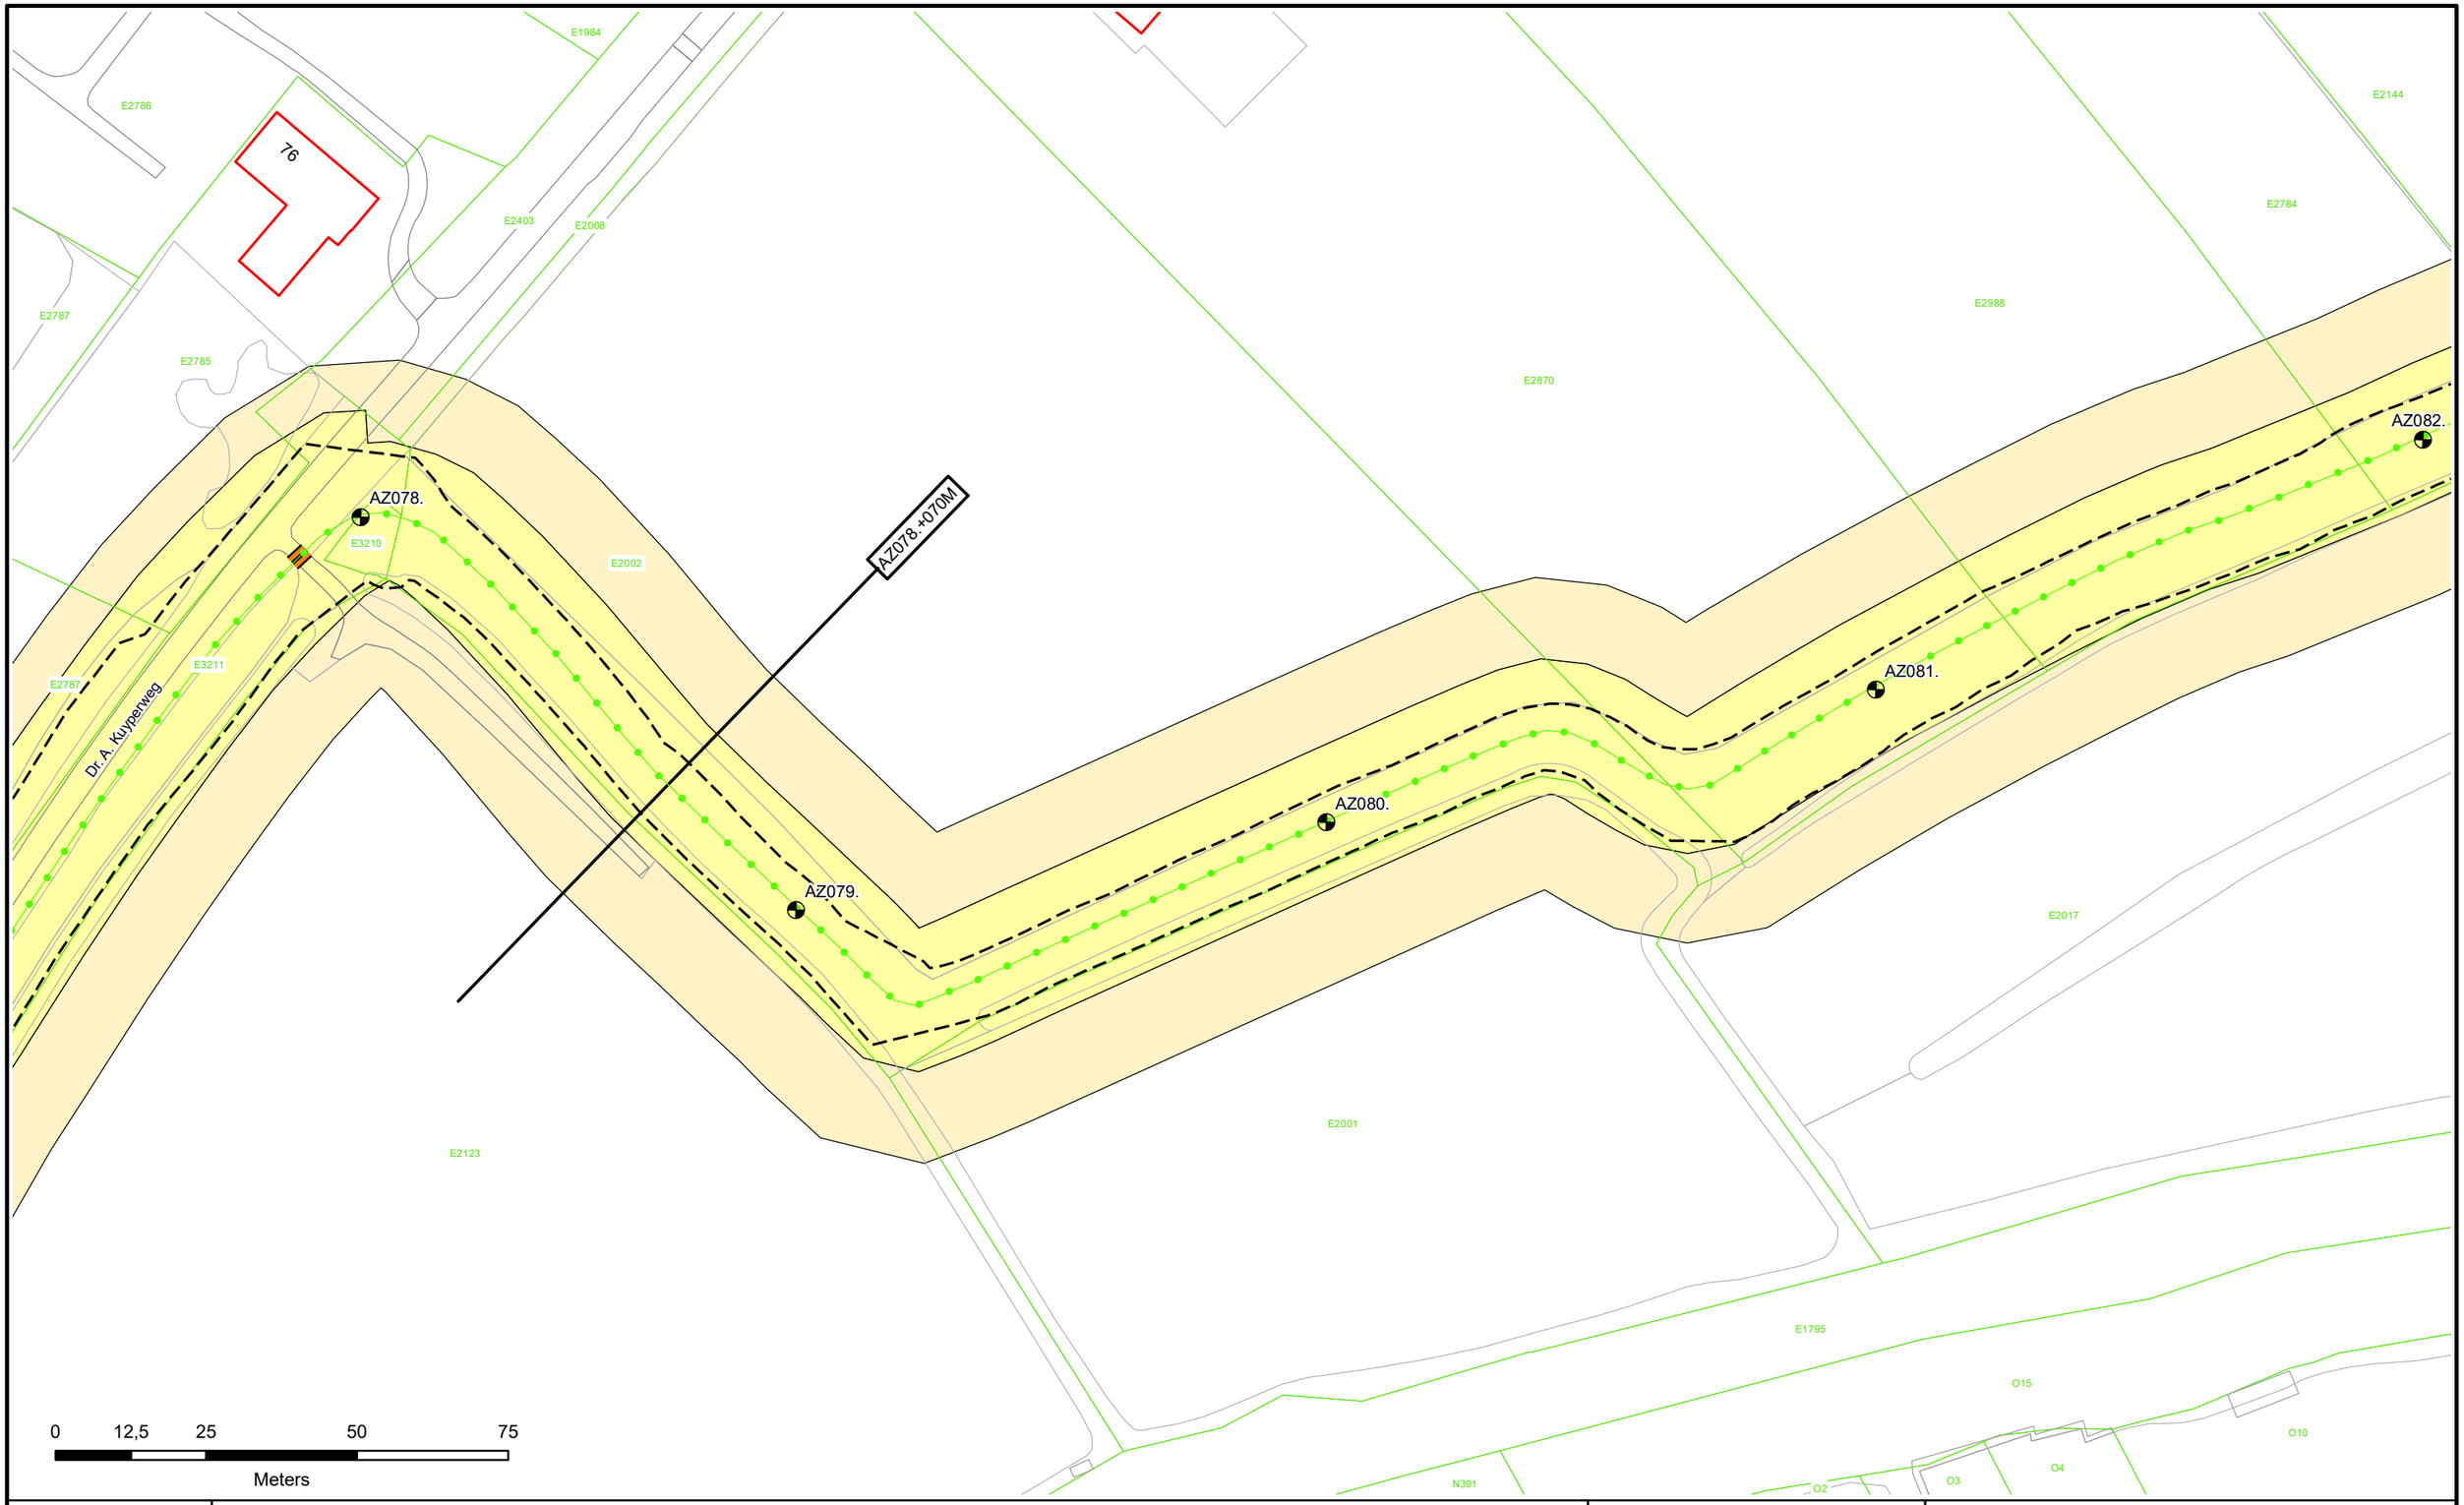

N

Dijkpalen
Referentielijn Primaire Kering
Referentielijn Regionale Kering
Referentielijn Overige Kering
Teenlijn

Waterstaatswerk
Beschermingszone
Stortsteen
Harde Bekleding

Duiker
Wandconstructie
Coupure
Sluis
Gemaal
Keringverbeterings-constructie

Afsluiter Leidingen
Drainages
Hoofdgebouwen
Overig bouwwerk
E58 Kadastraal perceel

Dwarsprofiel-locatie AZ003.+031M

Waterschap Rivierenland

Legger : Noorder Lingedijk

Onderdeel : Situatie Legger			
Dijkpaal traject : AZ	*Aantal bld :* 087	*Bladnr :* 022	
Formaat : A3	*Schaal :* 1 : 1000	*Status :* Concept	
Opnamedatum : -	*Getekend :* T-DAM	*Datum :* 2019	
Besluitnr : 2019017441	*Tek. nr. :* AZ022		

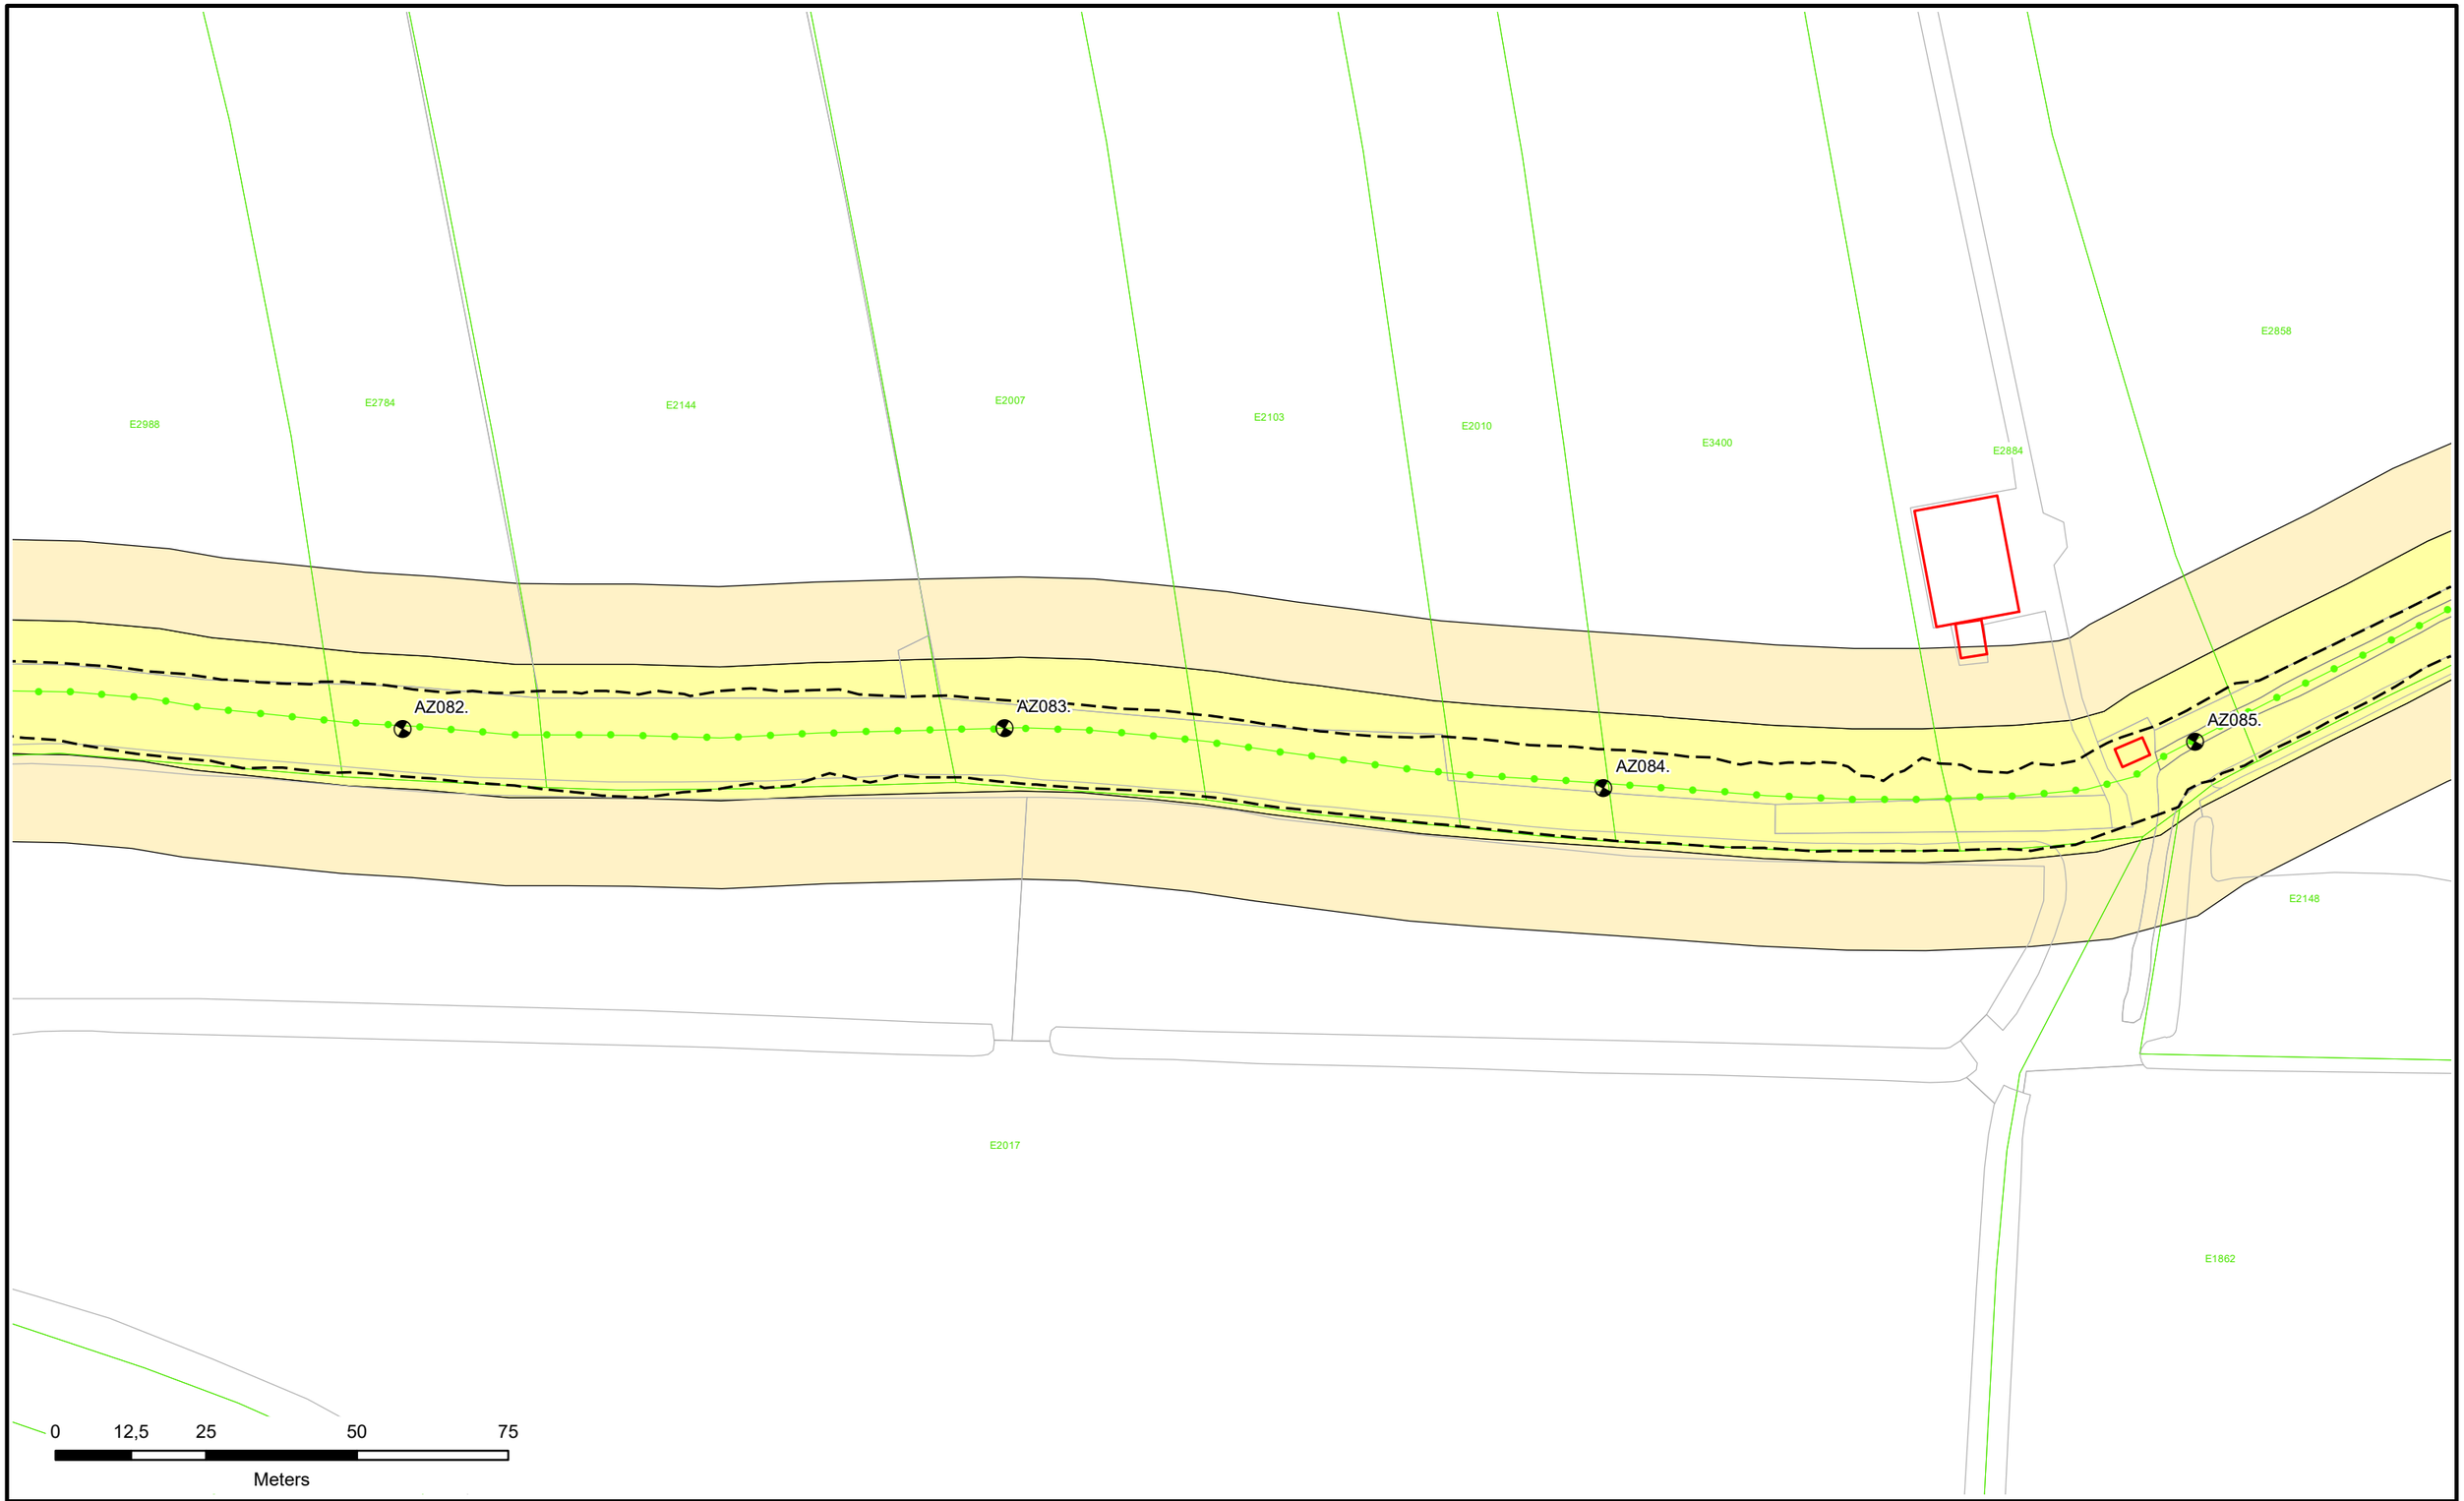

N

Dijkpalen
Referentielijn Primaire Kering
Referentielijn Regionale Kering
Referentielijn Overige Kering
Teenlijn

Waterstaatswerk
Beschermingszone
Stortsteen
Harde Bekleding

Duiker
Wandconstructie
Coupure
Sluis
Gemaal
Keringverbeterings-constructie

Afsluiter Leidingen
Drainages
Hoofdgebouwen
Overig bouwwerk
E58 Kadastraal perceel

Dwarsprofiel-locatie AZ003.+031M

Waterschap Rivierenland

Legger : Noorder Lingedijk

Onderdeel : Situatie Legger			
Dijkpaal traject : AZ	*Aantal bld :* 087	*Bladnr :* 023	
Formaat : A3	*Schaal :* 1 : 1000	*Status :* Concept	
Opnamedatum : -	*Getekend :* T-DAM	*Datum :* 2019	
Besluitnr : 2019017441	*Tek. nr. :* AZ023		

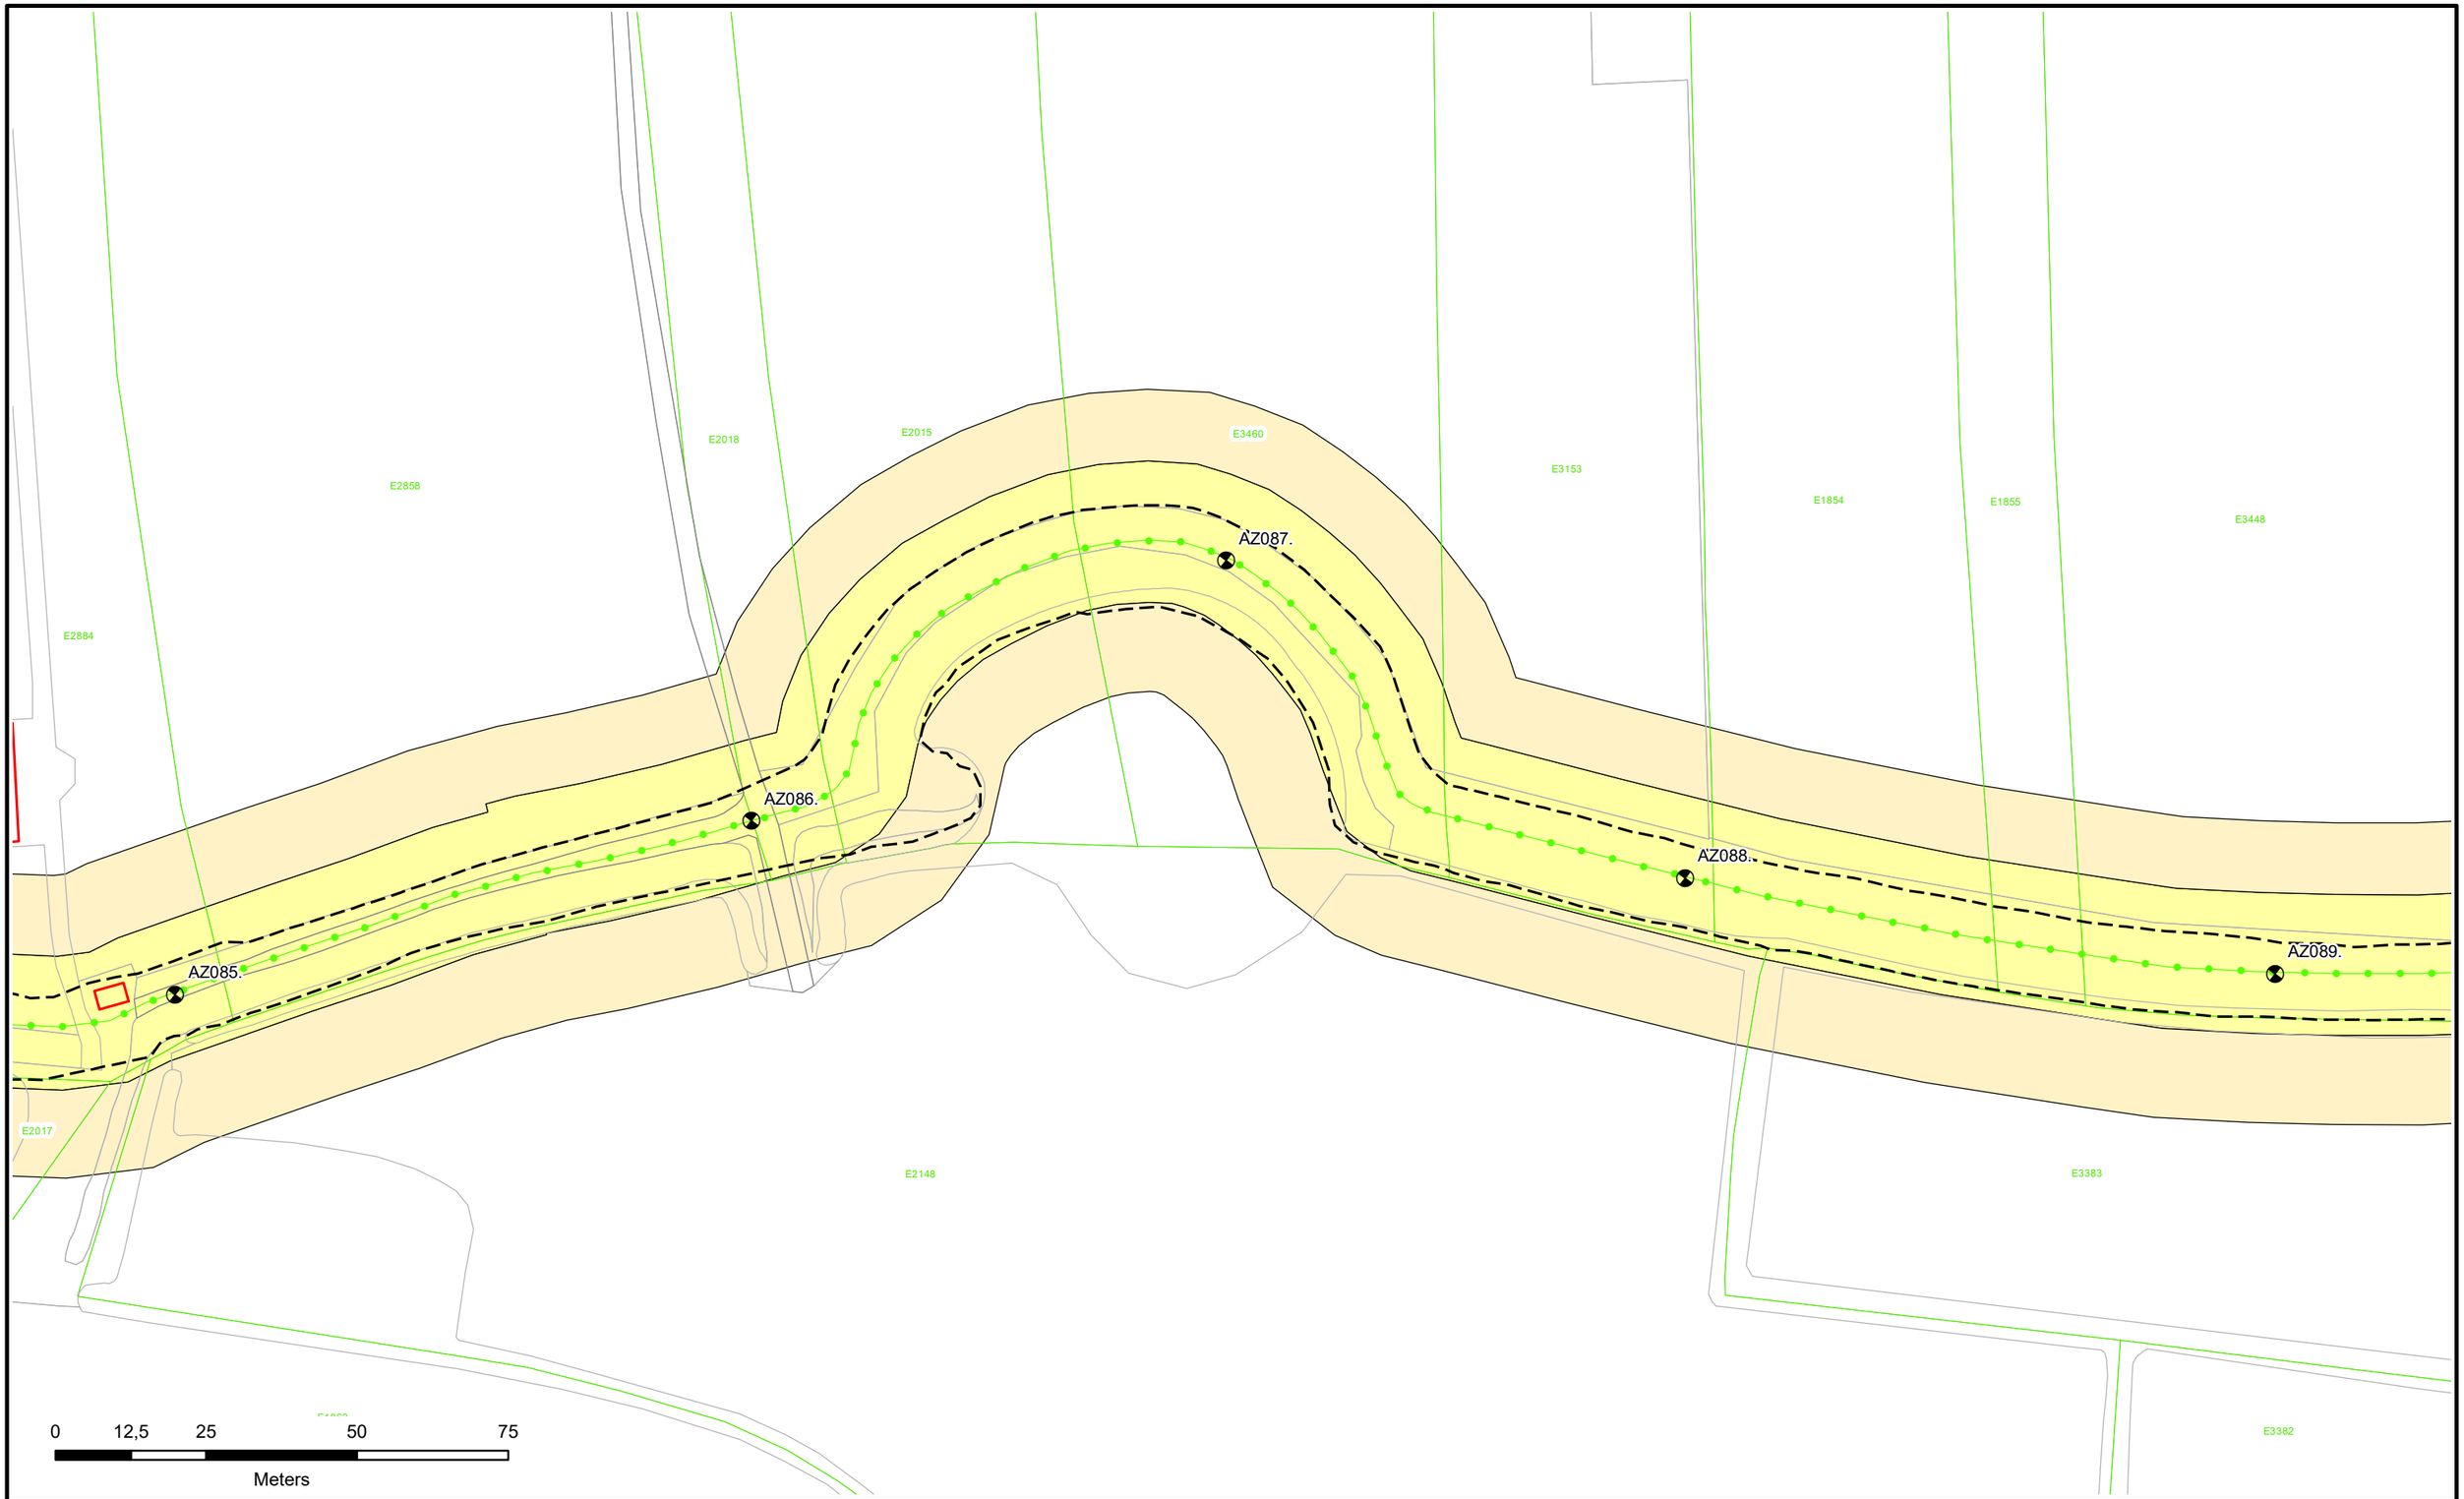

N

- Dijkpalen
- Referentielijn Primaire Kering
- Referentielijn Regionale Kering
- Referentielijn Overige Kering
- Teenlijn
- Waterstaatswerk
- Beschermingszone
- Stortsteen
- Harde Bekleding
- Duiker
- Wandconstructie
- Coupure
- Sluis
- Gemaal
- Keringverbeterings-constructie
- Afsluiter Leidingen
- Drainages
- Hoofdgebouwen
- Overig bouwwerk
- E58 Kadastraal perceel
- Dwarsprofiel-locatie AZ003.+031M

Waterschap Rivierenland

Legger : Noorder Lingedijk

Onderdeel : Situatie Legger			
Dijkpaal traject : AZ	*Aantal bld :* 087	*Bladnr :* 024	
Formaat : A3	*Schaal :* 1 : 1000	*Status :* Concept	
Opnamedatum : -	*Getekend :* T-DAM	*Datum :* 2019	
Besluitnr : 2019017441	*Tek. nr. :* AZ024		

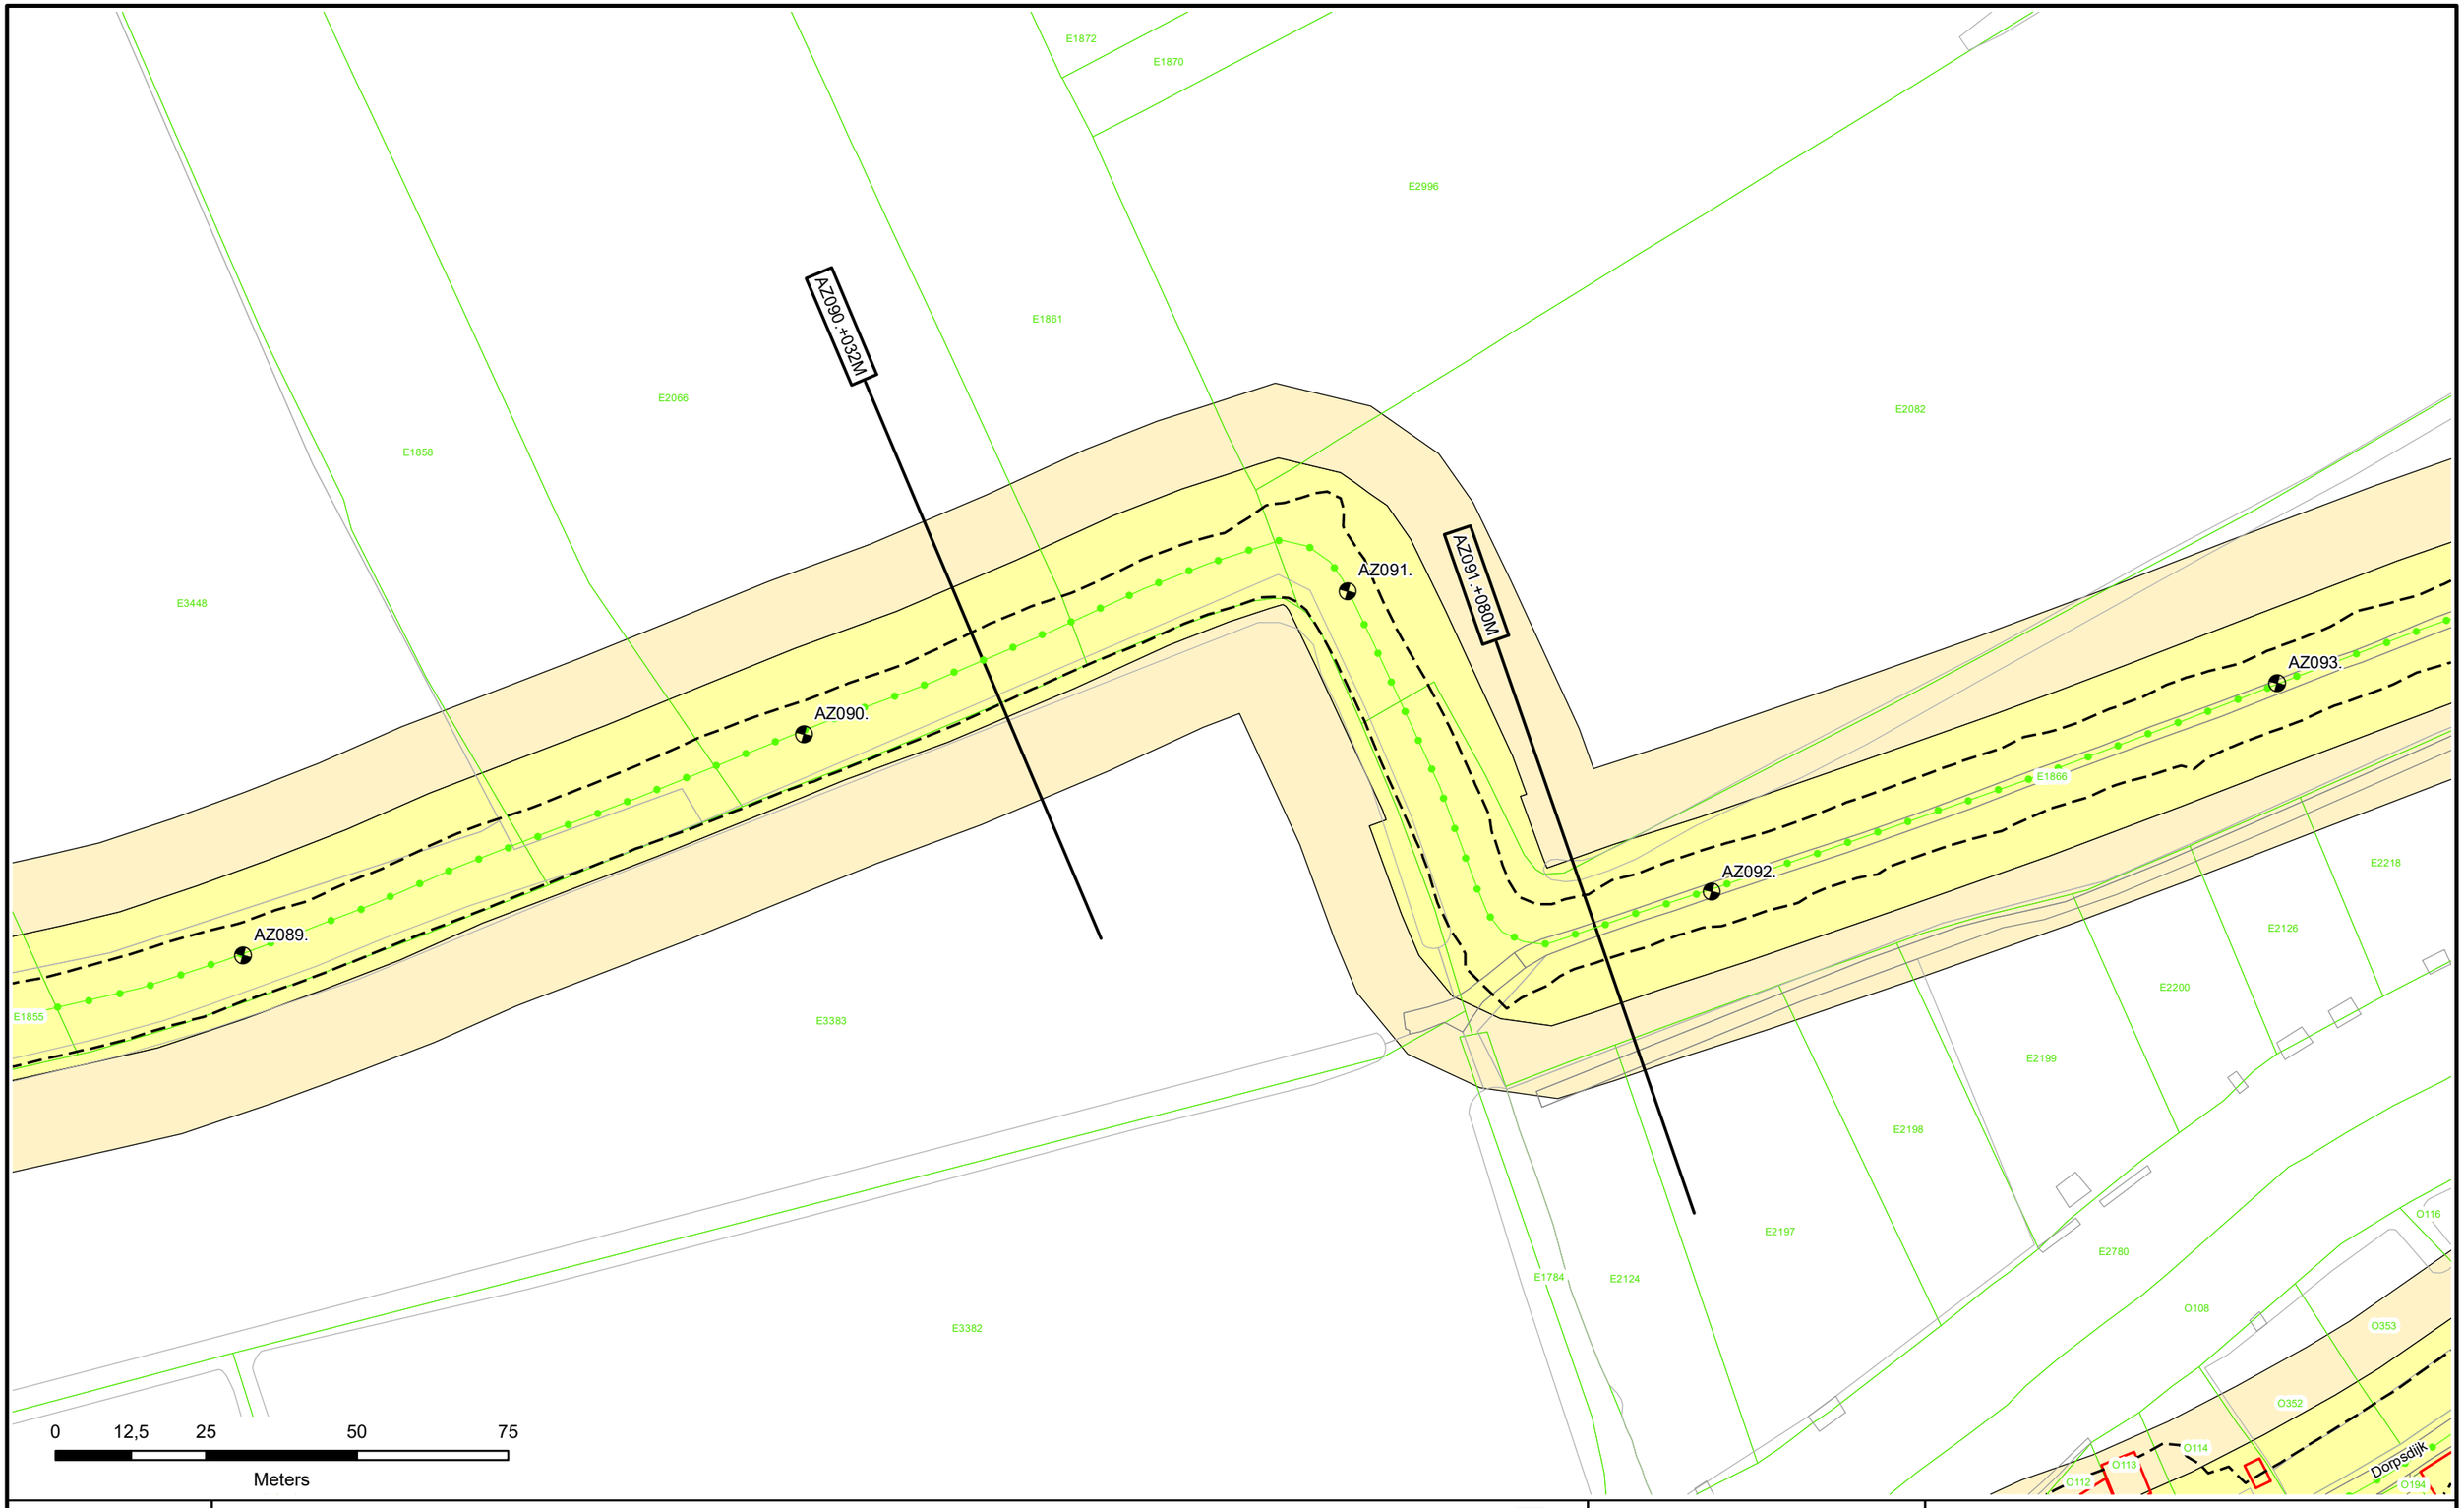

Waterschap Rivierenland

Legger : Noorder Lingedijk

Onderdeel : Situatie Legger			
Dijkpaal traject : AZ	*Aantal bld :* 087	*Bladnr :* 025	
Formaat : A3	*Schaal :* 1 : 1000	*Status :* Concept	
Opnamedatum : -	*Getekend :* T-DAM	*Datum :* 2019	
Besluitnr : 2019017441	*Tek. nr. :* AZ025		

AZ093.
AZ094.
AZ094.+059M
AZ095.
AZ096.
AZ097.
AZ098.
Veerweg
Dorpsdijk
E2996
E1873
E1872
E1870
E1432
E2088
E2118
E2119
E1718
E3595
E2994
E2995
E2993
E1871
E2082
E2773
E2771
E2200
E2126
E3596
E2218
E3622
E2217
E3620
E1866
E2128
E3530
E2881
E2129
E2130
O435
O436
E2780
E2131
E3531
E3621
E3518
O108
O439
O372
O194
O220
O221
0
12,5
25
50
75
Meters
N
Dijkpalen
Referentielijn Primaire Kering
Referentielijn Regionale Kering
Referentielijn Overige Kering
Teenlijn
Waterstaatswerk
Beschermingszone
Stortsteen
Harde Bekleding
Duiker
Wandconstructie
Coupure
Sluis
Gemaal
Keringverbeterings-constructie
Afsluiter Leidingen
Drainages
Hoofdgebouwen
Overig bouwwerk
E58 Kadastraal perceel
AZ003.+031M
Dwarsprofiel-locatie
Waterschap Rivierenland
Legger : Noorder Lingedijk
Onderdeel : Situatie Legger
Dijkpaal traject : AZ
Aantal bld : 087
Bladnr : 026
Formaat : A3
Schaal : 1 : 1000
Status : Concept
Opnamedatum : -
Getekend : T-DAM
Datum : 2019
Besluitnr : 2019017441
Tek. nr. : AZ026

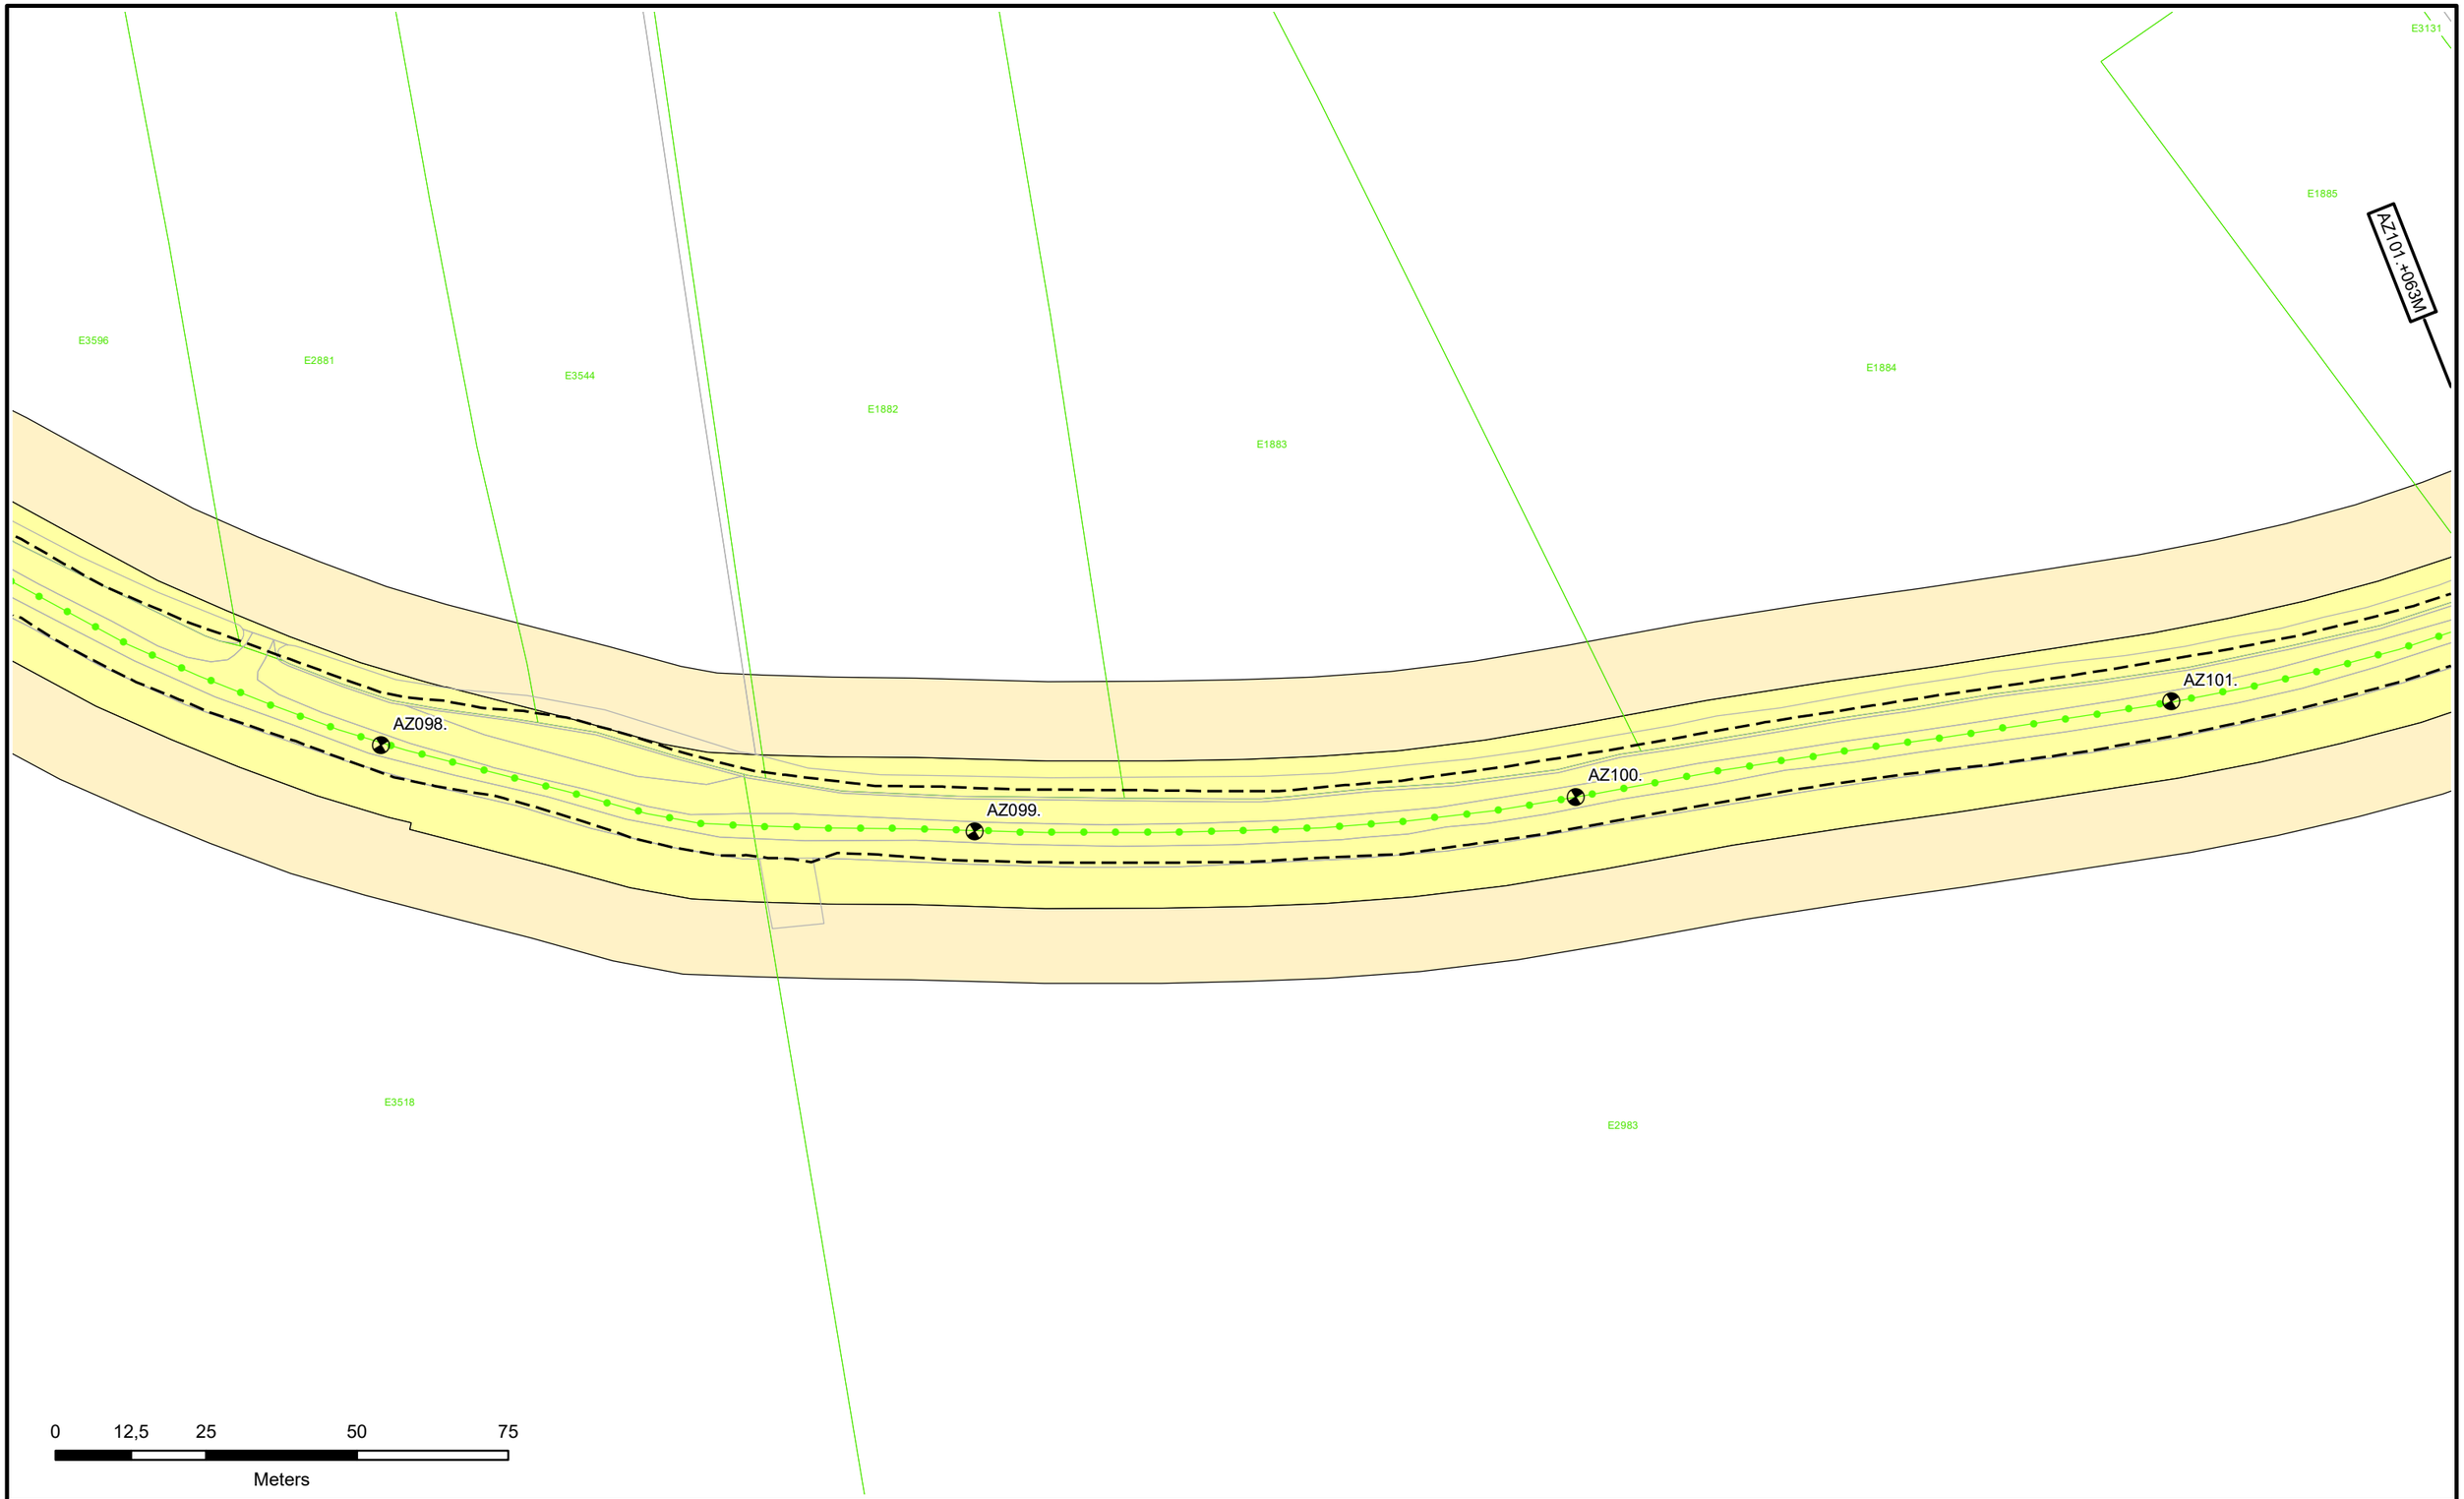

N

- Dijkpalen
- Referentielijn Primaire Kering
- Referentielijn Regionale Kering
- Referentielijn Overige Kering
- Teenlijn
- Waterstaatswerk
- Beschermingszone
- Stortsteen
- Harde Bekleding
- Duiker
- Wandconstructie
- Coupure
- Sluis
- Gemaal
- Keringverbeterings-constructie
- Afsluiter Leidingen
- Drainages
- Hoofdgebouwen
- Overig bouwwerk
- E58 Kadastraal perceel
- Dwarsprofiel-locatie AZ003.+031M

Waterschap Rivierenland

Legger : Noorder Lingedijk

Onderdeel : Situatie Legger			
Dijkpaal traject : AZ	*Aantal bld :* 087	*Bladnr :* 027	
Formaat : A3	*Schaal :* 1 : 1000	*Status :* Concept	
Opnamedatum : -	*Getekend :* T-DAM	*Datum :* 2019	
Besluitnr : 2019017441	*Tek. nr. :* AZ027		

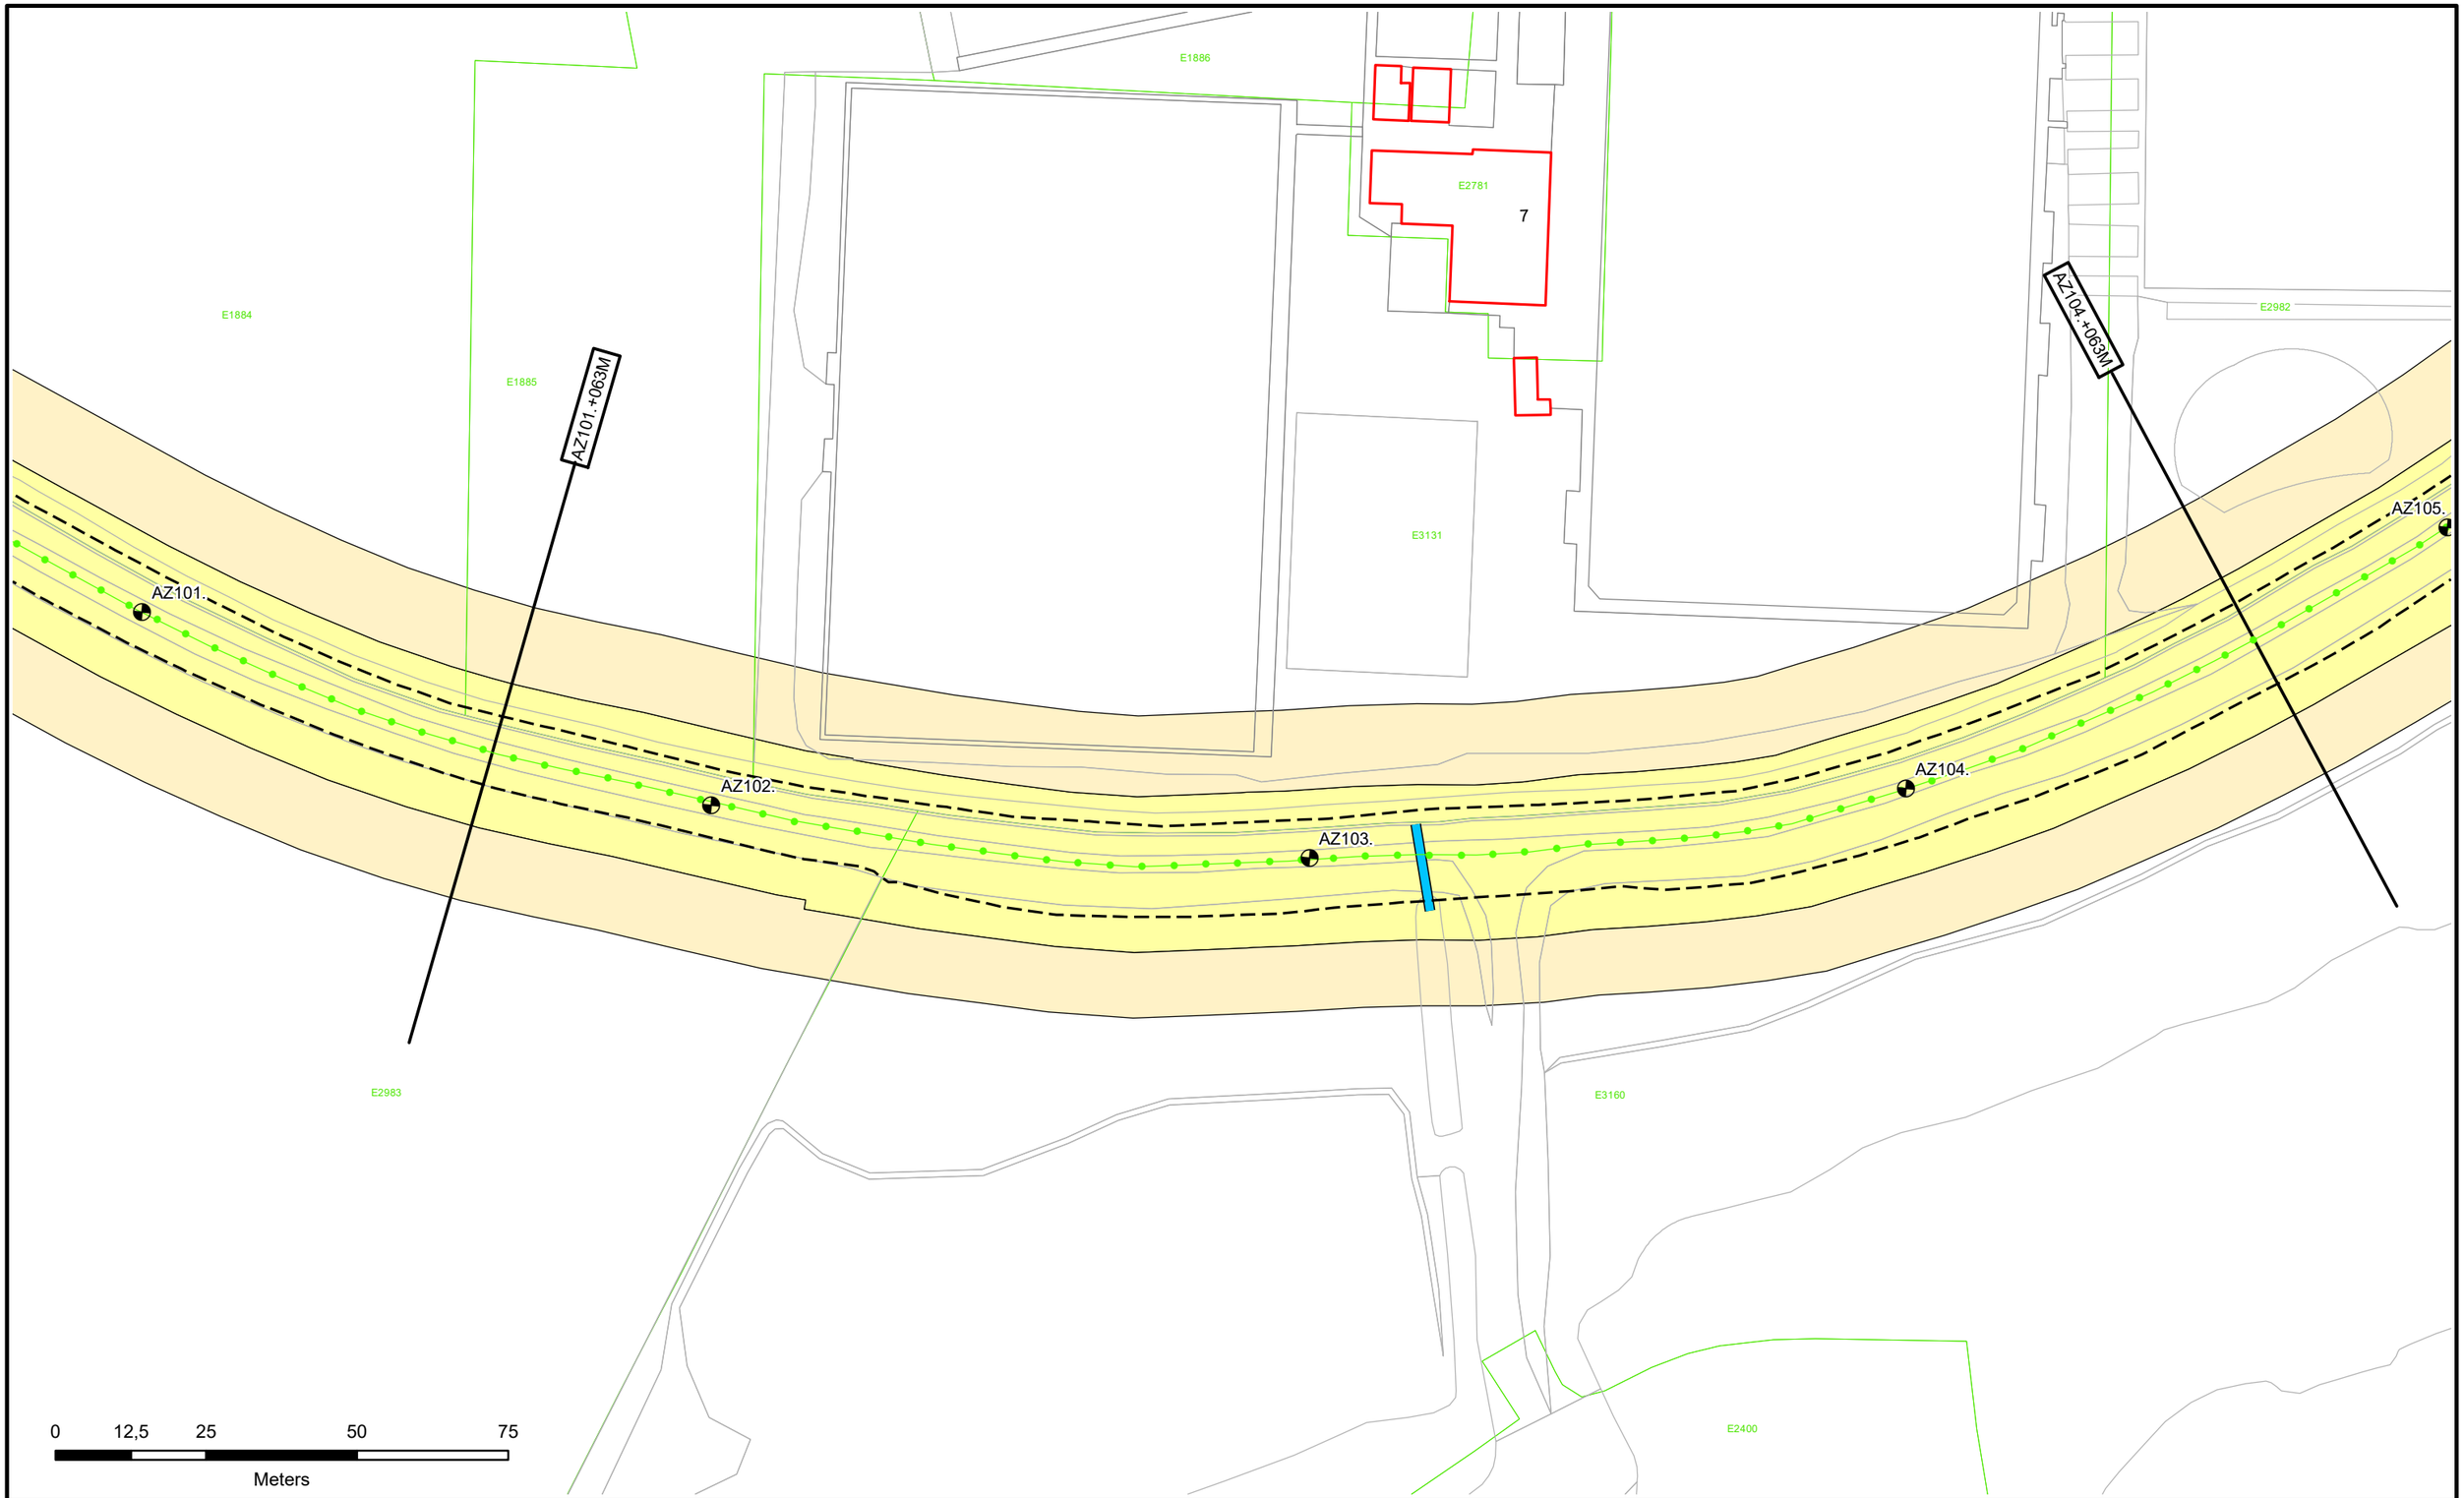

N

- Dijkpalen
- Referentielijn Primaire Kering
- Referentielijn Regionale Kering
- Referentielijn Overige Kering
- Teenlijn
- Waterstaatswerk
- Beschermingszone
- Stortsteen
- Harde Bekleding
- Duiker
- Wandconstructie
- Coupure
- Sluis
- Gemaal
- Keringverbeterings-constructie
- Afsluiter Leidingen
- Drainages
- Hoofdgebouwen
- Overig bouwwerk
- E58 Kadastraal perceel
- Dwarsprofiel-locatie AZ003.+031M

Waterschap Rivierenland

Legger : Noorder Lingedijk

Onderdeel : Situatie Legger			
Dijkpaal traject : AZ	*Aantal bld :* 087	*Bladnr :* 028	
Formaat : A3	*Schaal :* 1 : 1000	*Status :* Concept	
Opnamedatum : -	*Getekend :* T-DAM	*Datum :* 2019	
Besluitnr : 2019017441	*Tek. nr. :* AZ028		

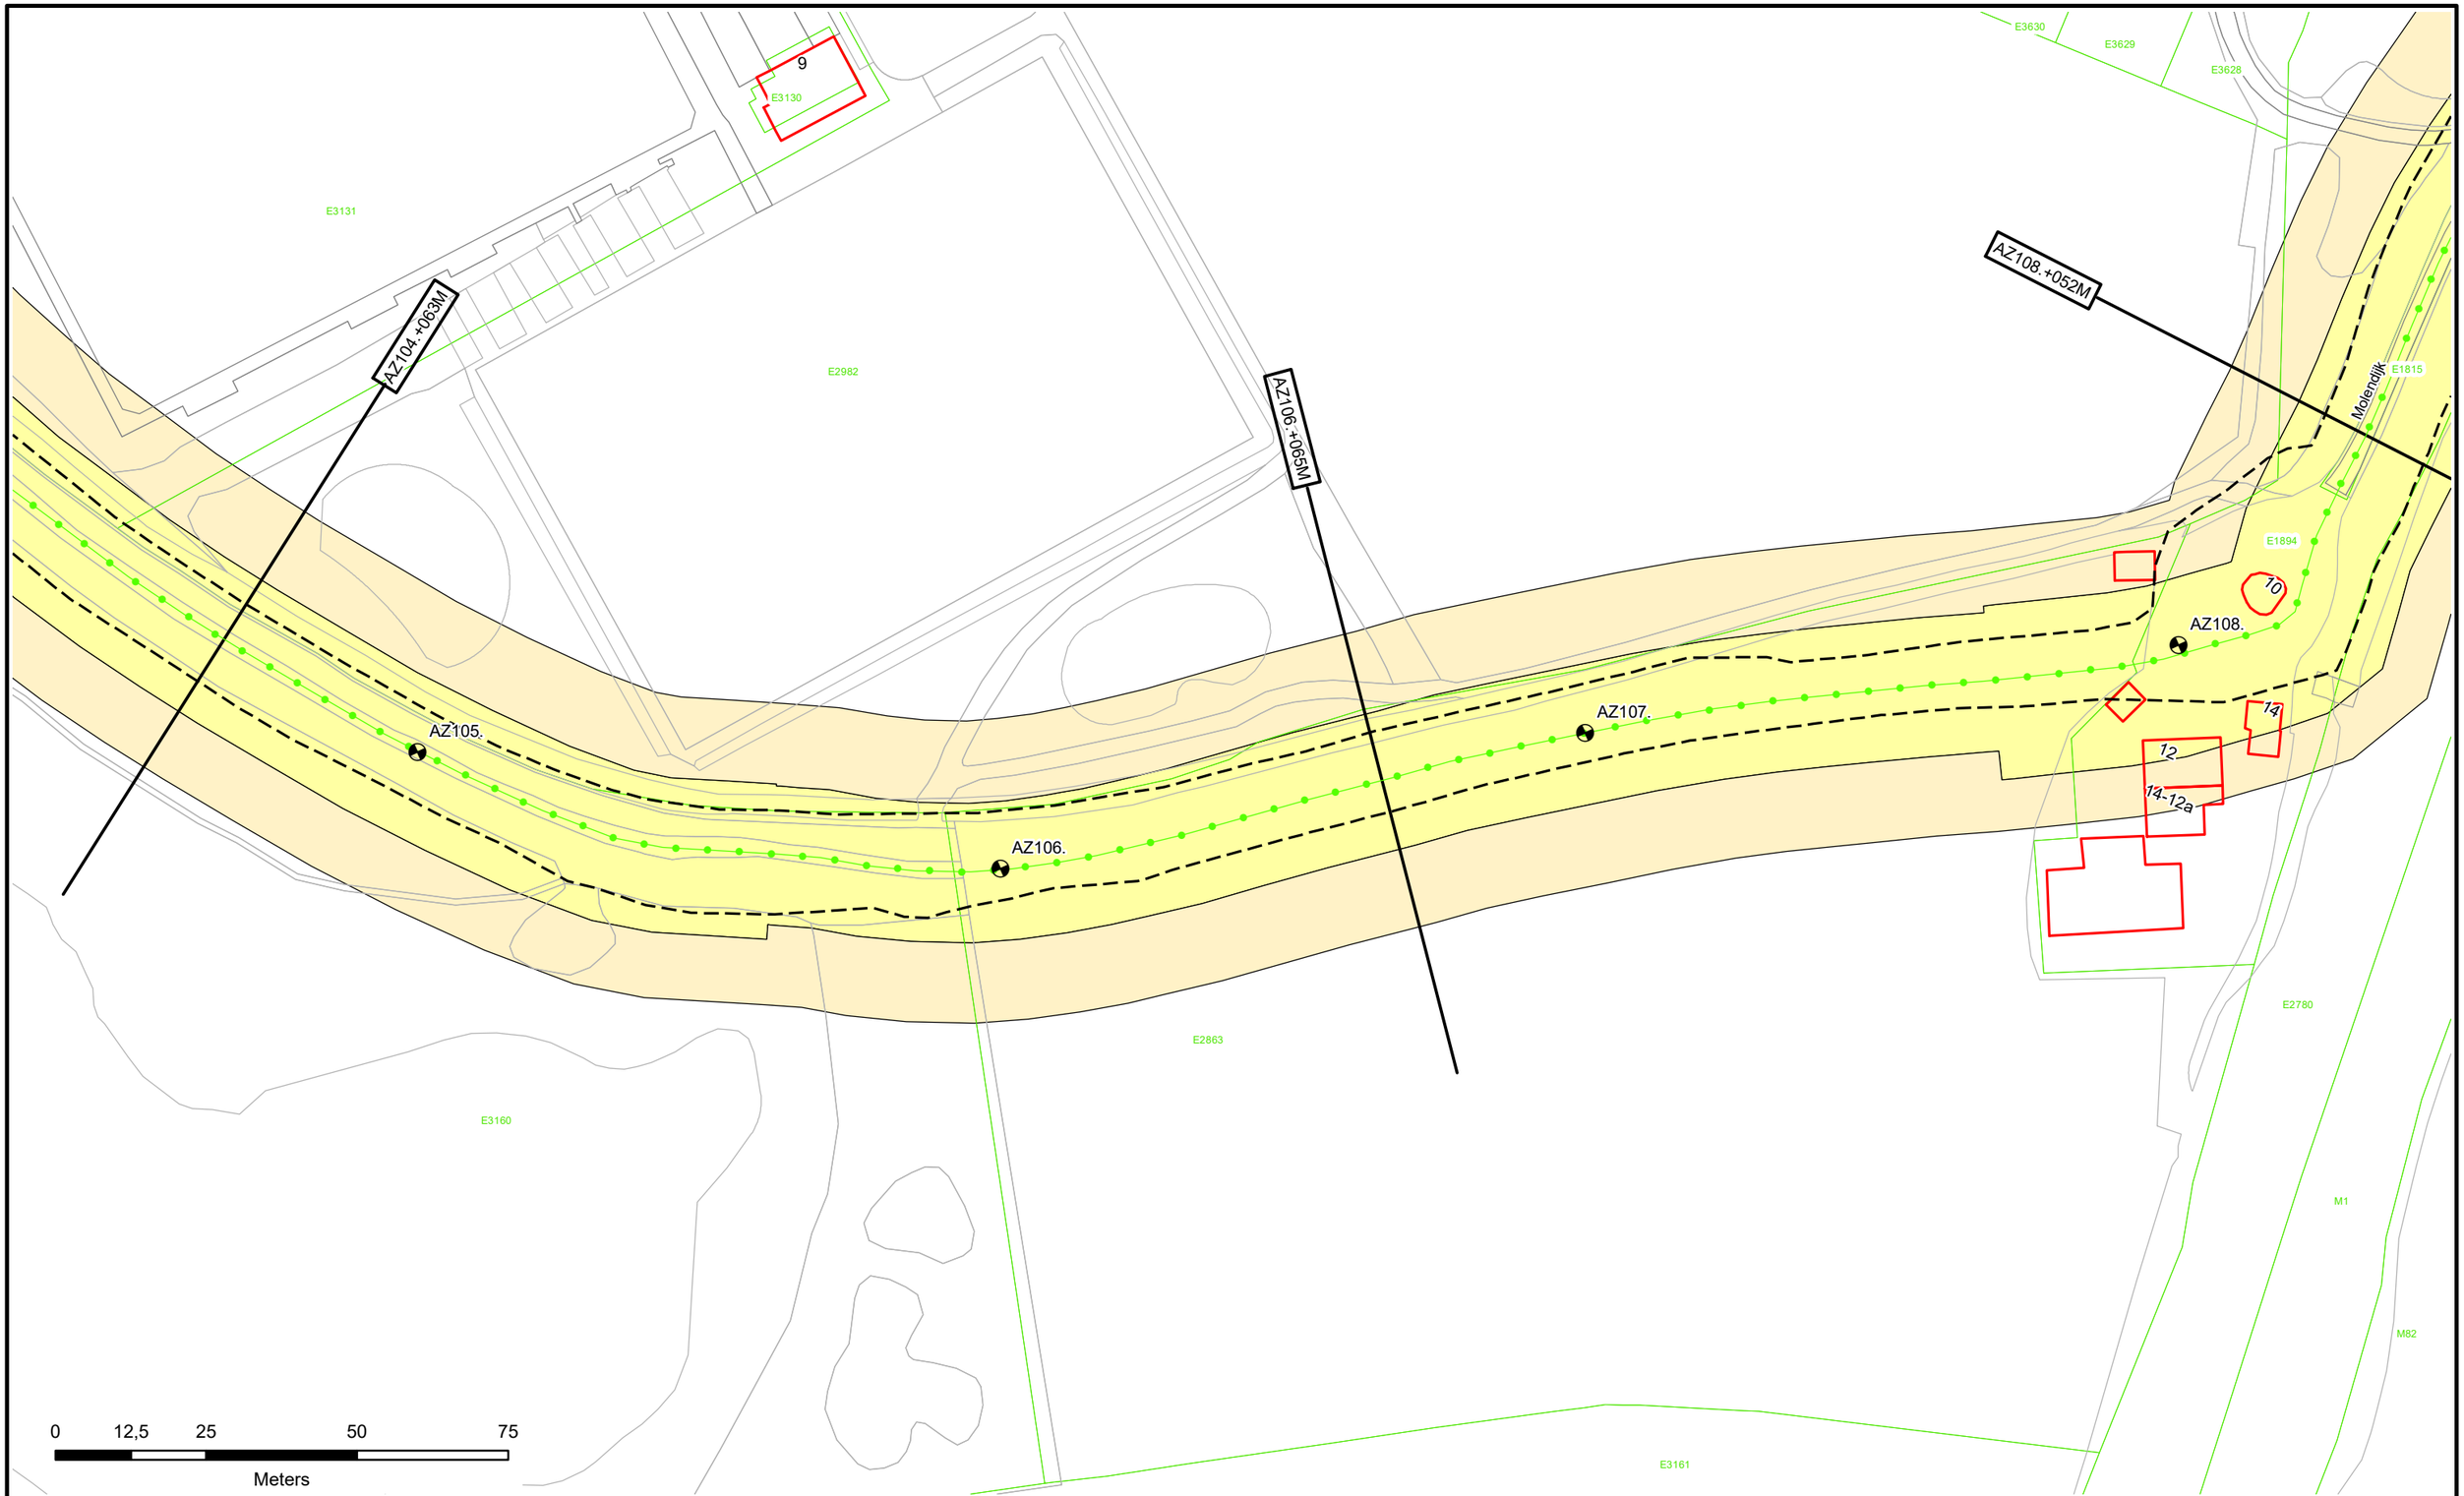

Dijkpalen
Referentielijn Primaire Kering
Referentielijn Regionale Kering
Referentielijn Overige Kering
Teenlijn
Waterstaatswerk
Beschermingszone
Stortsteen
Harde Bekleding
Duiker
Wandconstructie
Coupure
Sluis
Gemaal
Keringverbeterings-constructie
Afsluiter Leidingen
Drainages
Hoofdgebouwen
Overig bouwwerk
E58 Kadastraal perceel
Dwarsprofiel-locatie
AZ003.+031M

Waterschap Rivierenland

Legger : Noorder Lingedijk

Onderdeel : Situatie Legger			
Dijkpaal traject : AZ	*Aantal bld :* 087	*Bladnr :* 029	
Formaat : A3	*Schaal :* 1 : 1000	*Status :* Concept	
Opnamedatum : -	*Getekend :* T-DAM	*Datum :* 2019	
Besluitnr : 2019017441	*Tek. nr. :* AZ029		

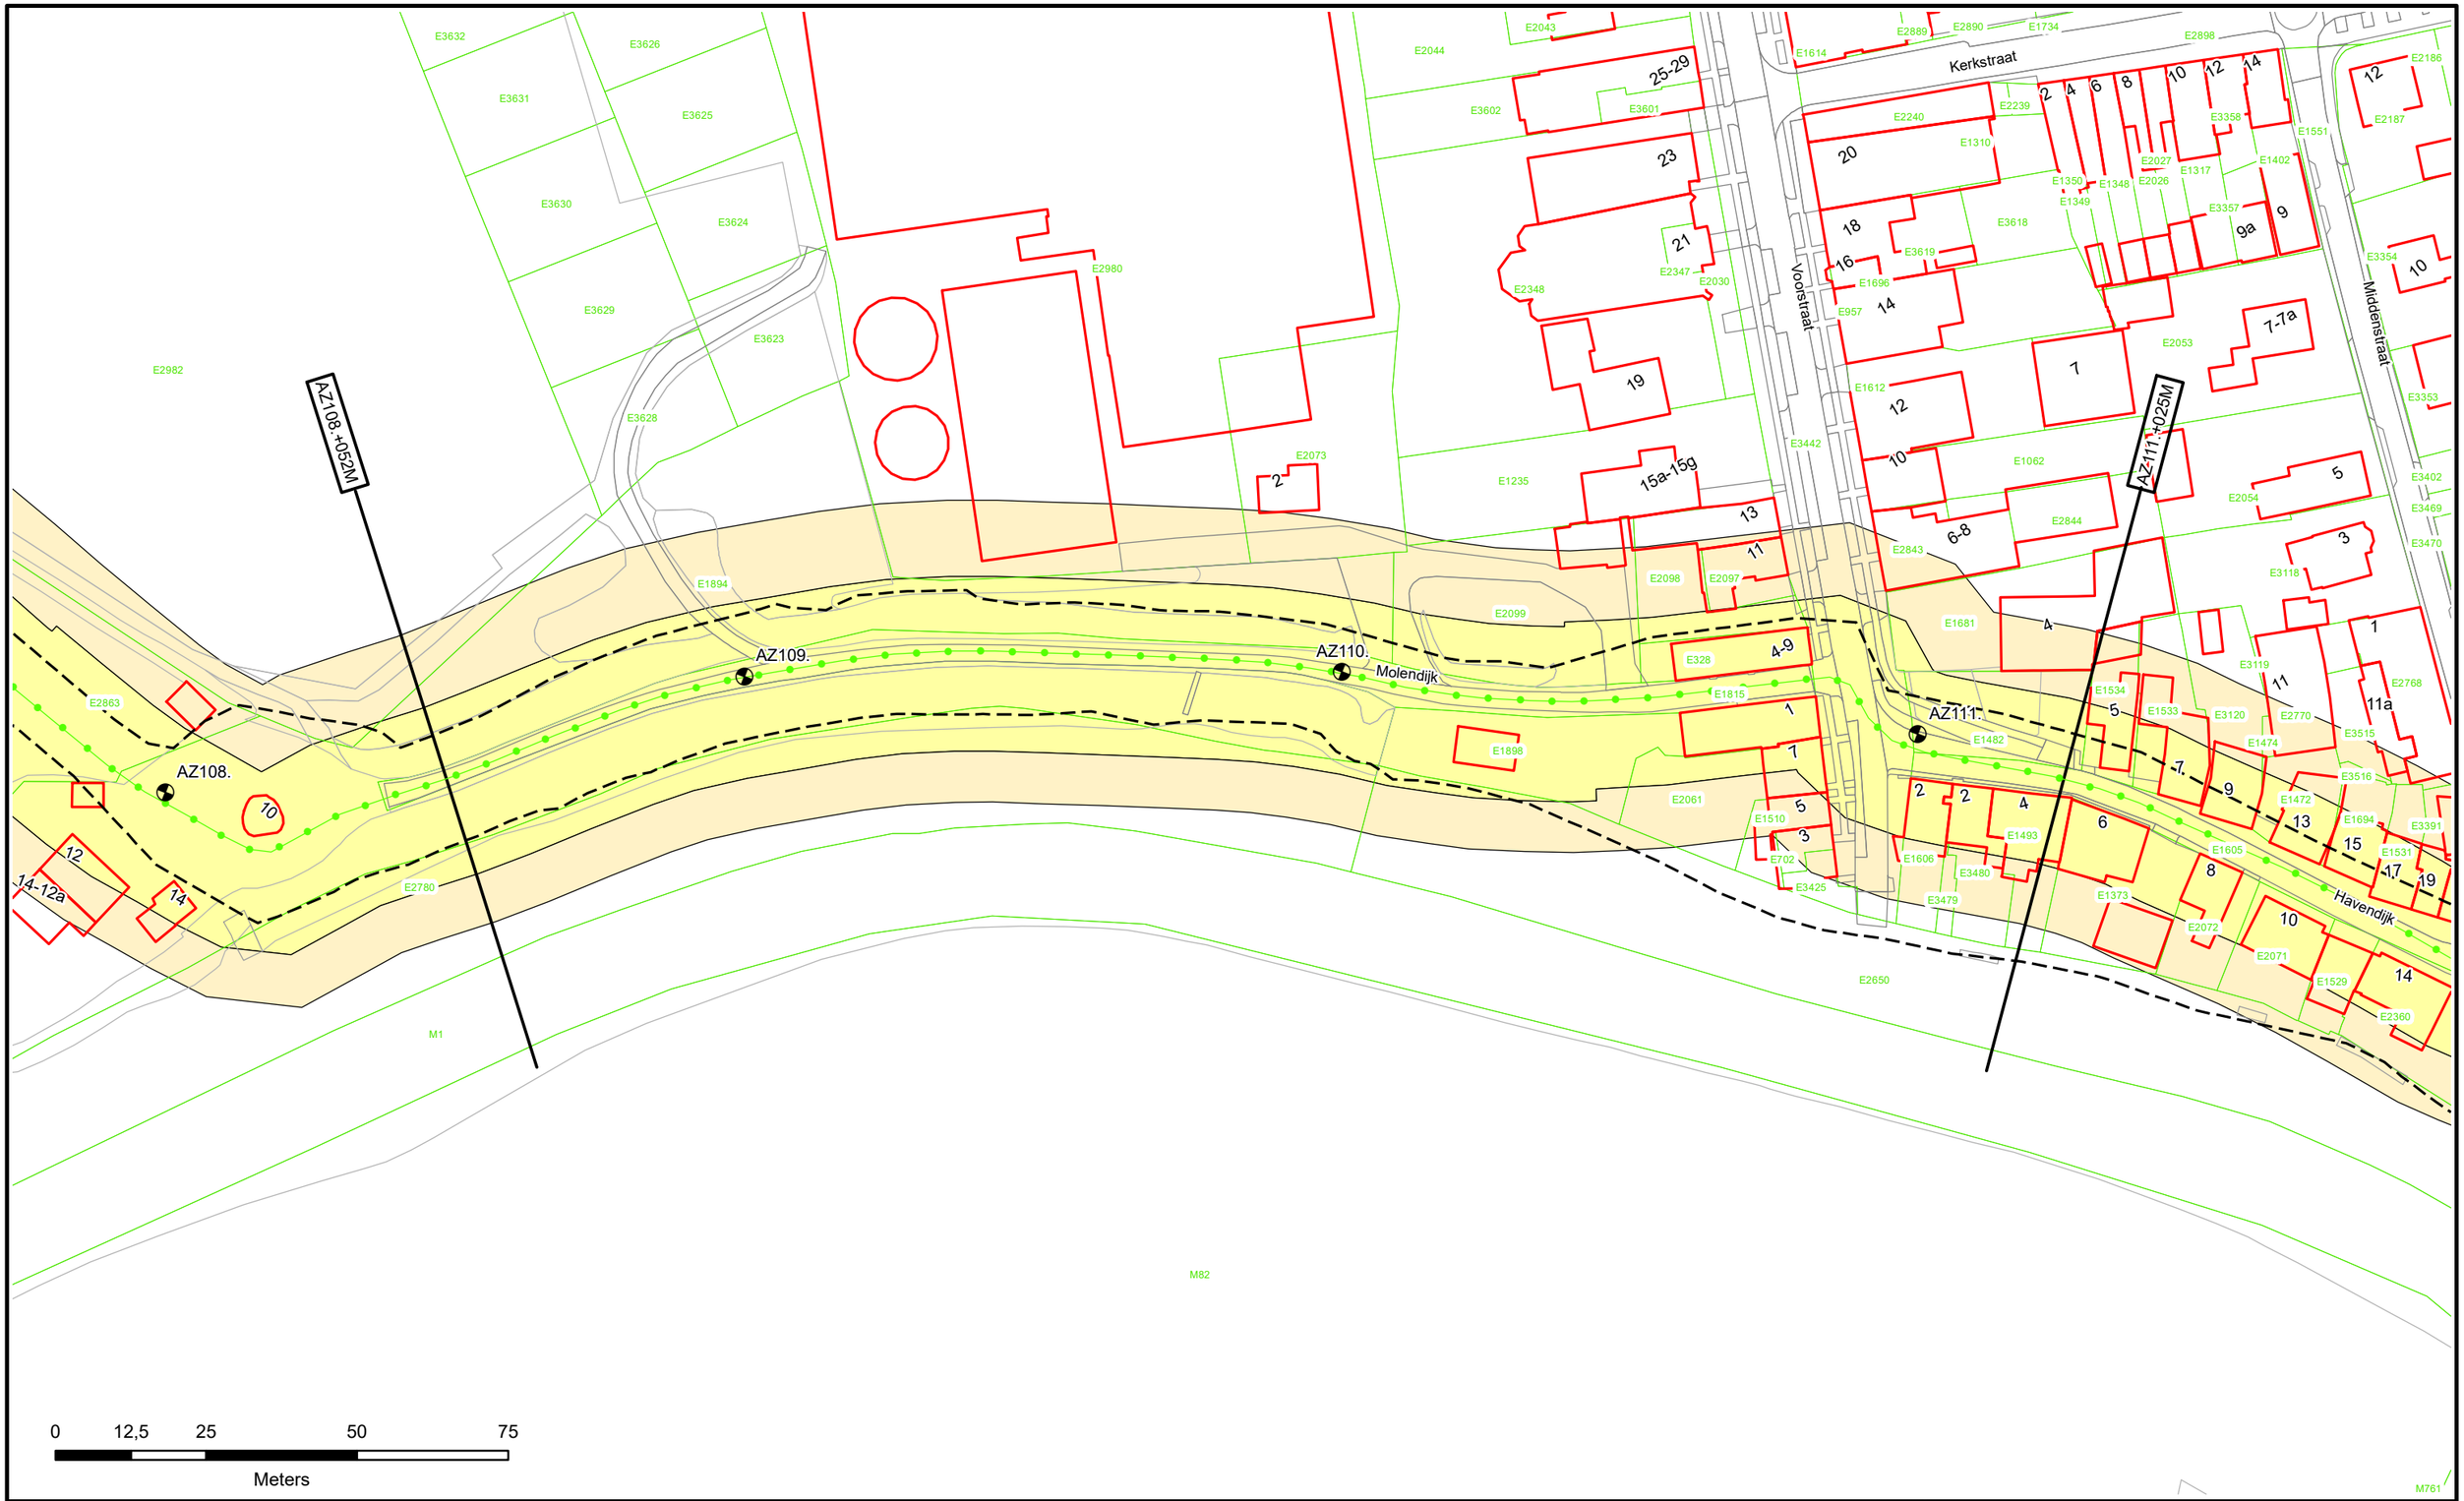

Dijkpalen
Referentielijn Primaire Kering
Referentielijn Regionale Kering
Referentielijn Overige Kering
Teenlijn
Waterstaatswerk
Beschermingszone
Stortsteen
Harde Bekleding
Duiker
Wandconstructie
Coupure
Sluis
Gemaal
Keringverbeterings-constructie
Afsluiter Leidingen
Drainages
Hoofdgebouwen
Overig bouwwerk
Kadastraal perceel
Dwarsprofiel-locatie
AZ003.+031M

Waterschap Rivierenland

Legger : Noorder Lingedijk

Onderdeel : Situatie Legger			
Dijkpaal traject : AZ	*Aantal bld :* 087	*Bladnr :* 030	
Formaat : A3	*Schaal :* 1 : 1000	*Status :* Concept	
Opnamedatum : -	*Getekend :* T-DAM	*Datum :* 2019	
Besluitnr : 2019017441	*Tek. nr. :* AZ030		

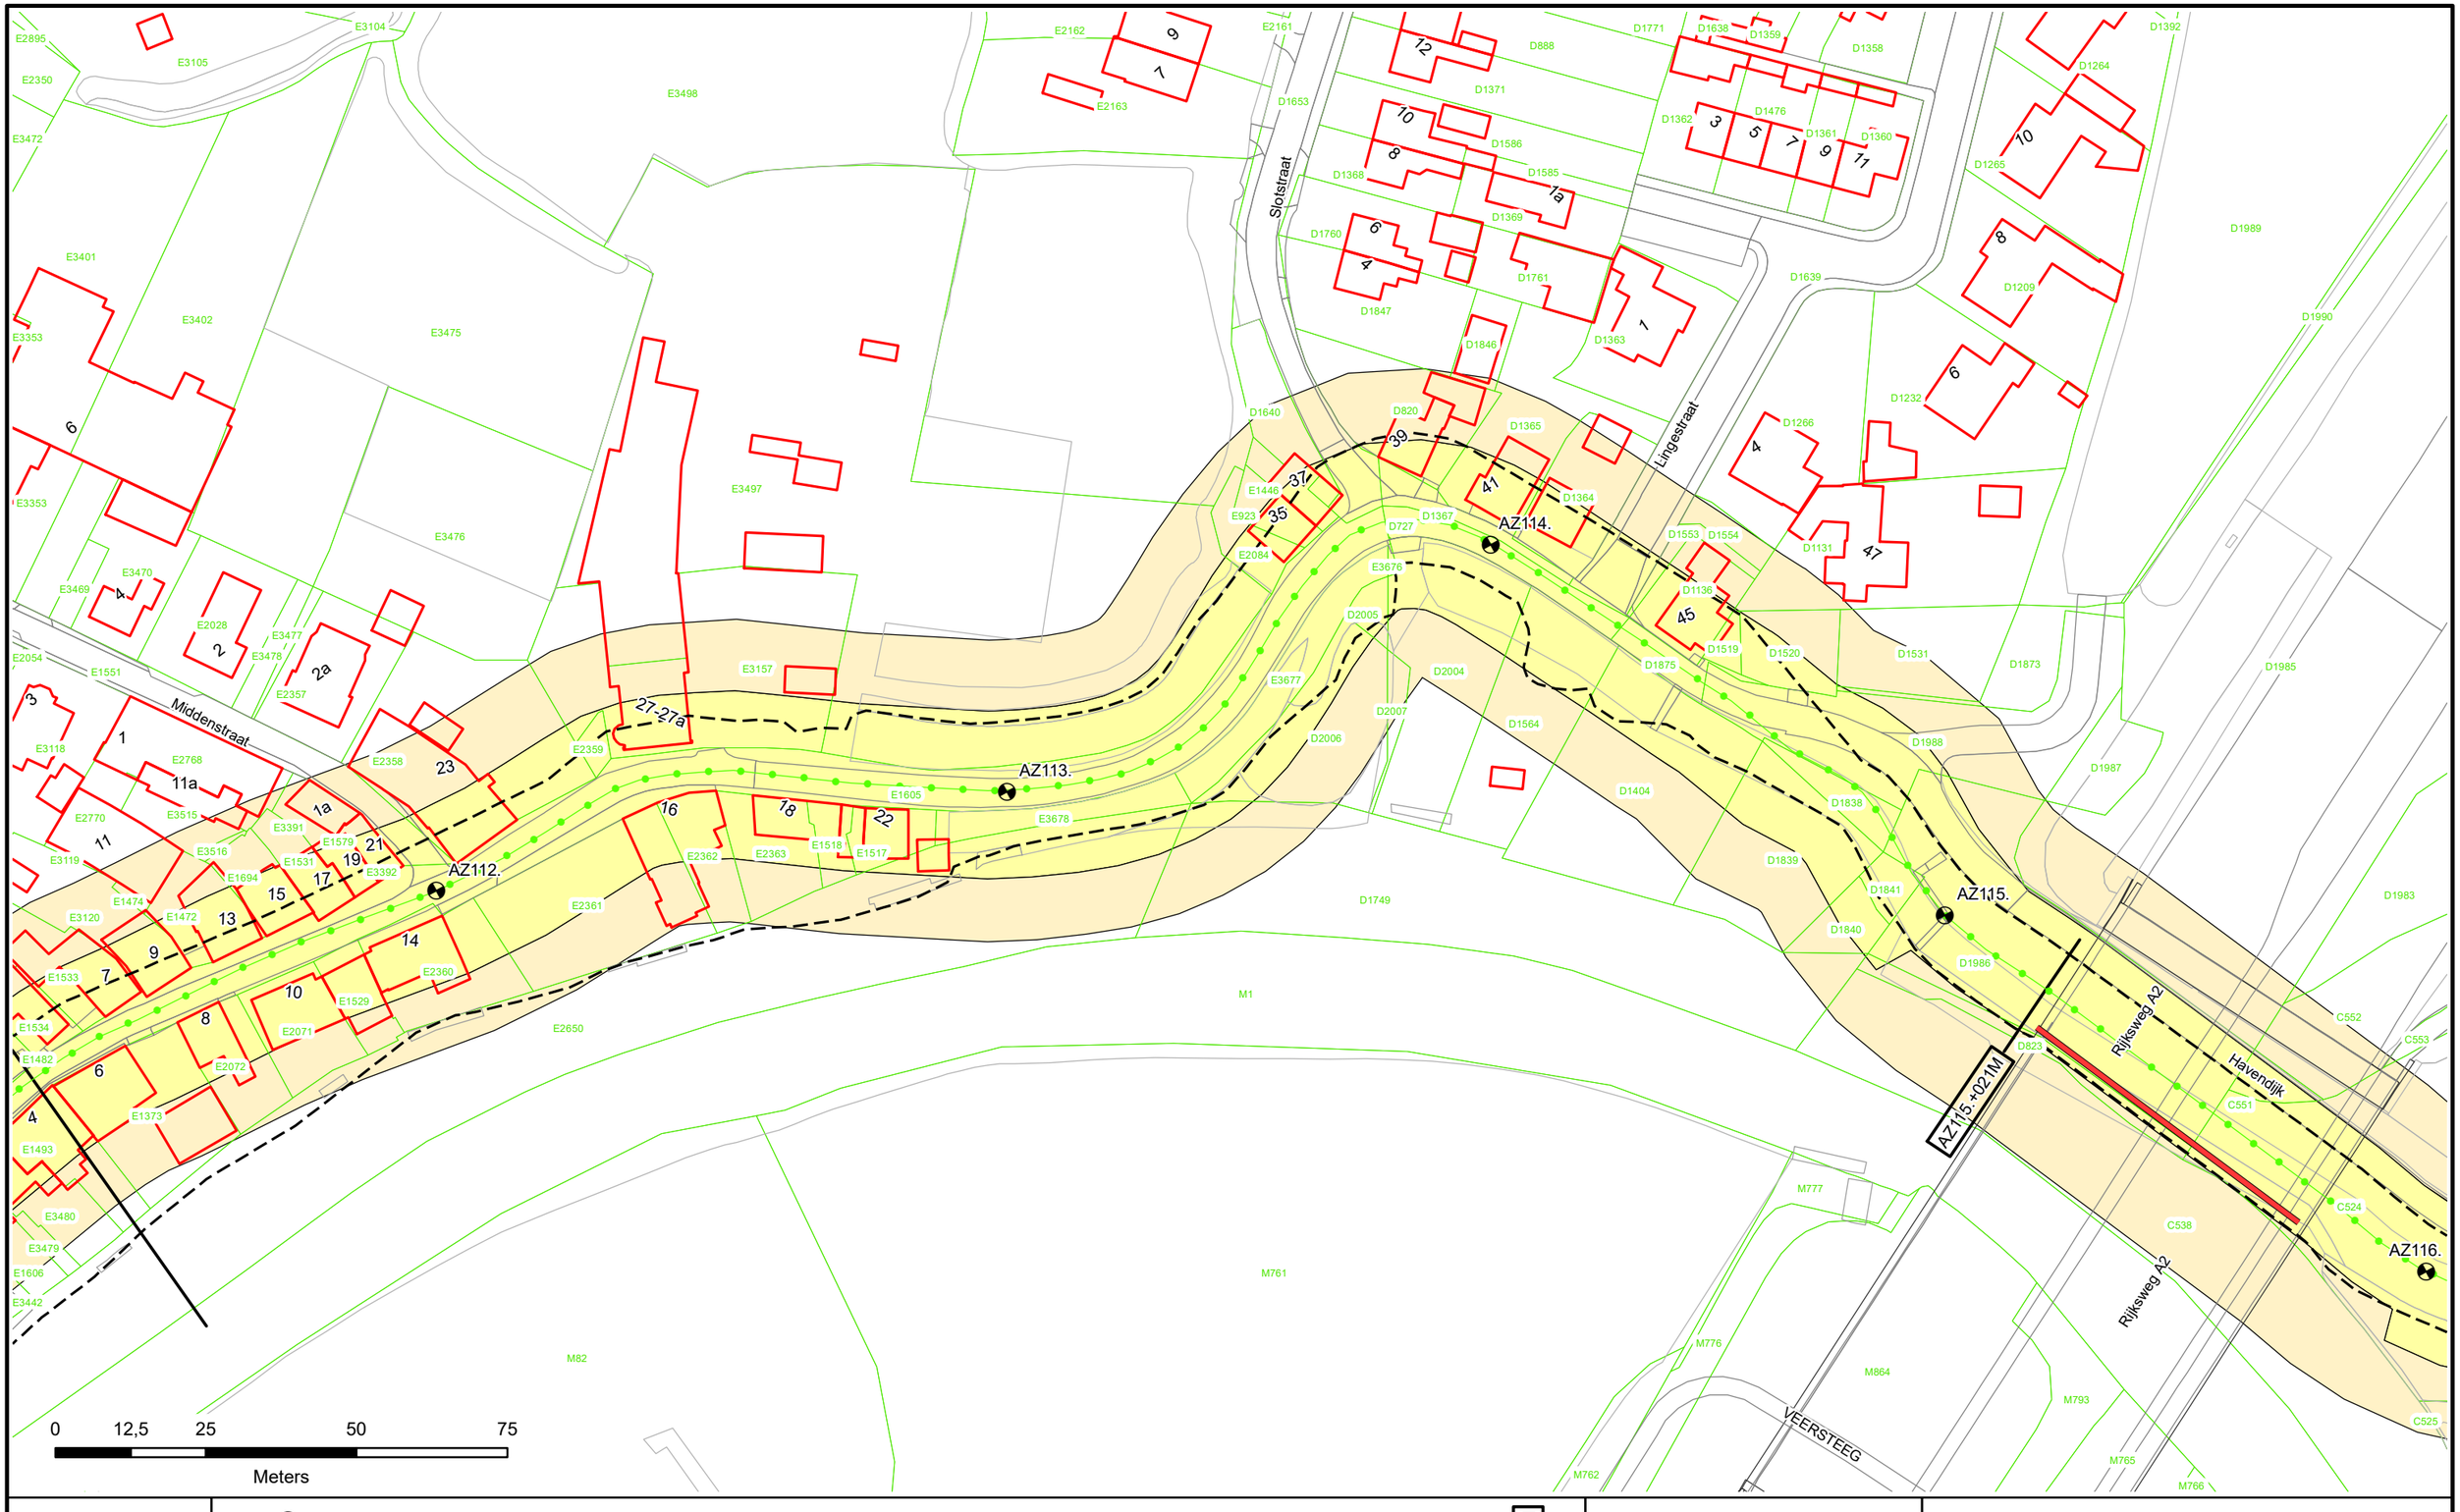

Dijkpalen
Referentielijn Primaire Kering
Referentielijn Regionale Kering
Referentielijn Overige Kering
Teenlijn
Waterstaatswerk
Beschermingszone
Stortsteen
Harde Bekleding
Duiker
Wandconstructie
Coupure
Sluis
Gemaal
Keringverbeterings-constructie
Afsluiter Leidingen
Drainages
Hoofdgebouwen
Overig bouwwerk
E58 Kadastraal perceel
AZ003.+031M Dwarsprofiel-locatie

Waterschap Rivierenland

Legger : Noorder Lingedijk

Onderdeel : Situatie Legger			
Dijkpaal traject : AZ	*Aantal bld :* 087	*Bladnr :* 031	
Formaat : A3	*Schaal :* 1 : 1000	*Status :* Concept	
Opnamedatum : -	*Getekend :* T-DAM	*Datum :* 2019	
Besluitnr : 2019017441	*Tek. nr. :* AZ031		

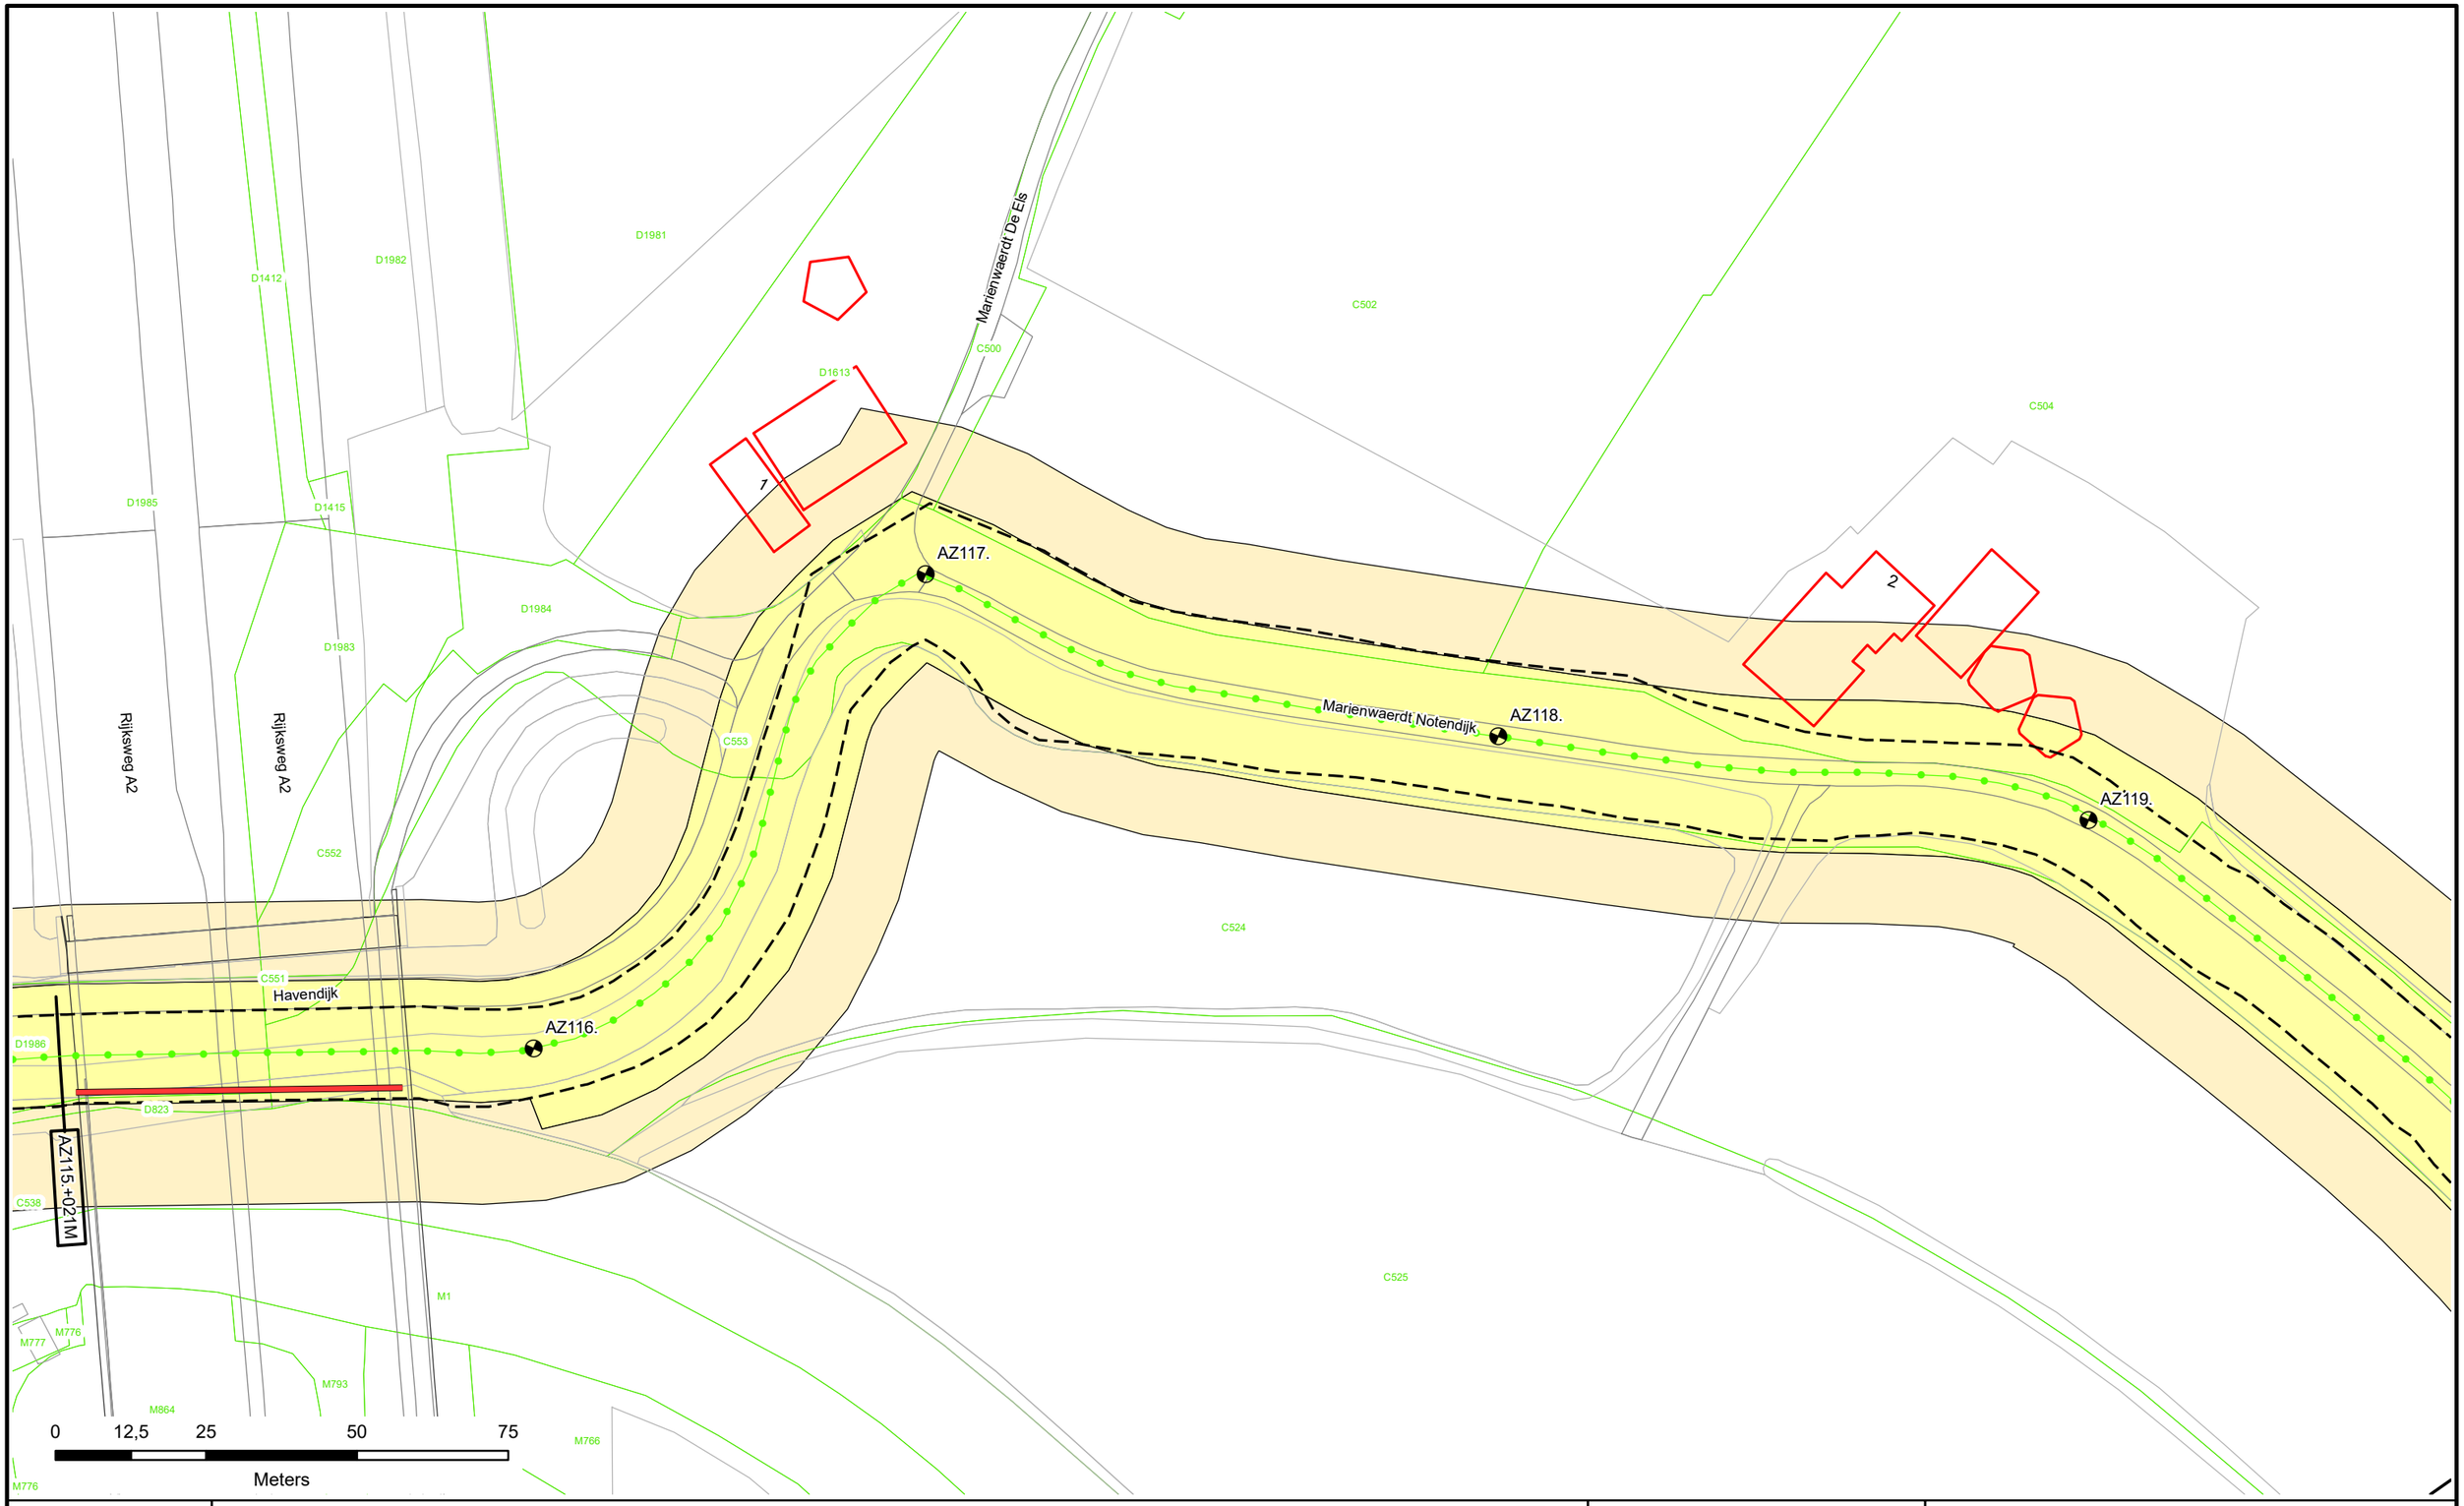

N

- Dijkpalen
- Referentielijn Primaire Kering
- Referentielijn Regionale Kering
- Referentielijn Overige Kering
- Teenlijn
- Waterstaatswerk
- Beschermingszone
- Stortsteen
- Harde Bekleding
- Duiker
- Wandconstructie
- Coupure
- Sluis
- Gemaal
- Keringverbeterings-constructie
- Afsluiter Leidingen
- Drainages
- Hoofdgebouwen
- Overig bouwwerk
- E58 Kadastraal perceel
- Dwarsprofiel-locatie AZ003.+031M

Waterschap Rivierenland

Legger : Noorder Lingedijk

Onderdeel : Situatie Legger			
Dijkpaal traject : AZ	*Aantal bld :* 087	*Bladnr :* 032	
Formaat : A3	*Schaal :* 1 : 1000	*Status :* Concept	
Opnamedatum : -	*Getekend :* T-DAM	*Datum :* 2019	
Besluitnr : 2019017441	*Tek. nr. :* AZ032		

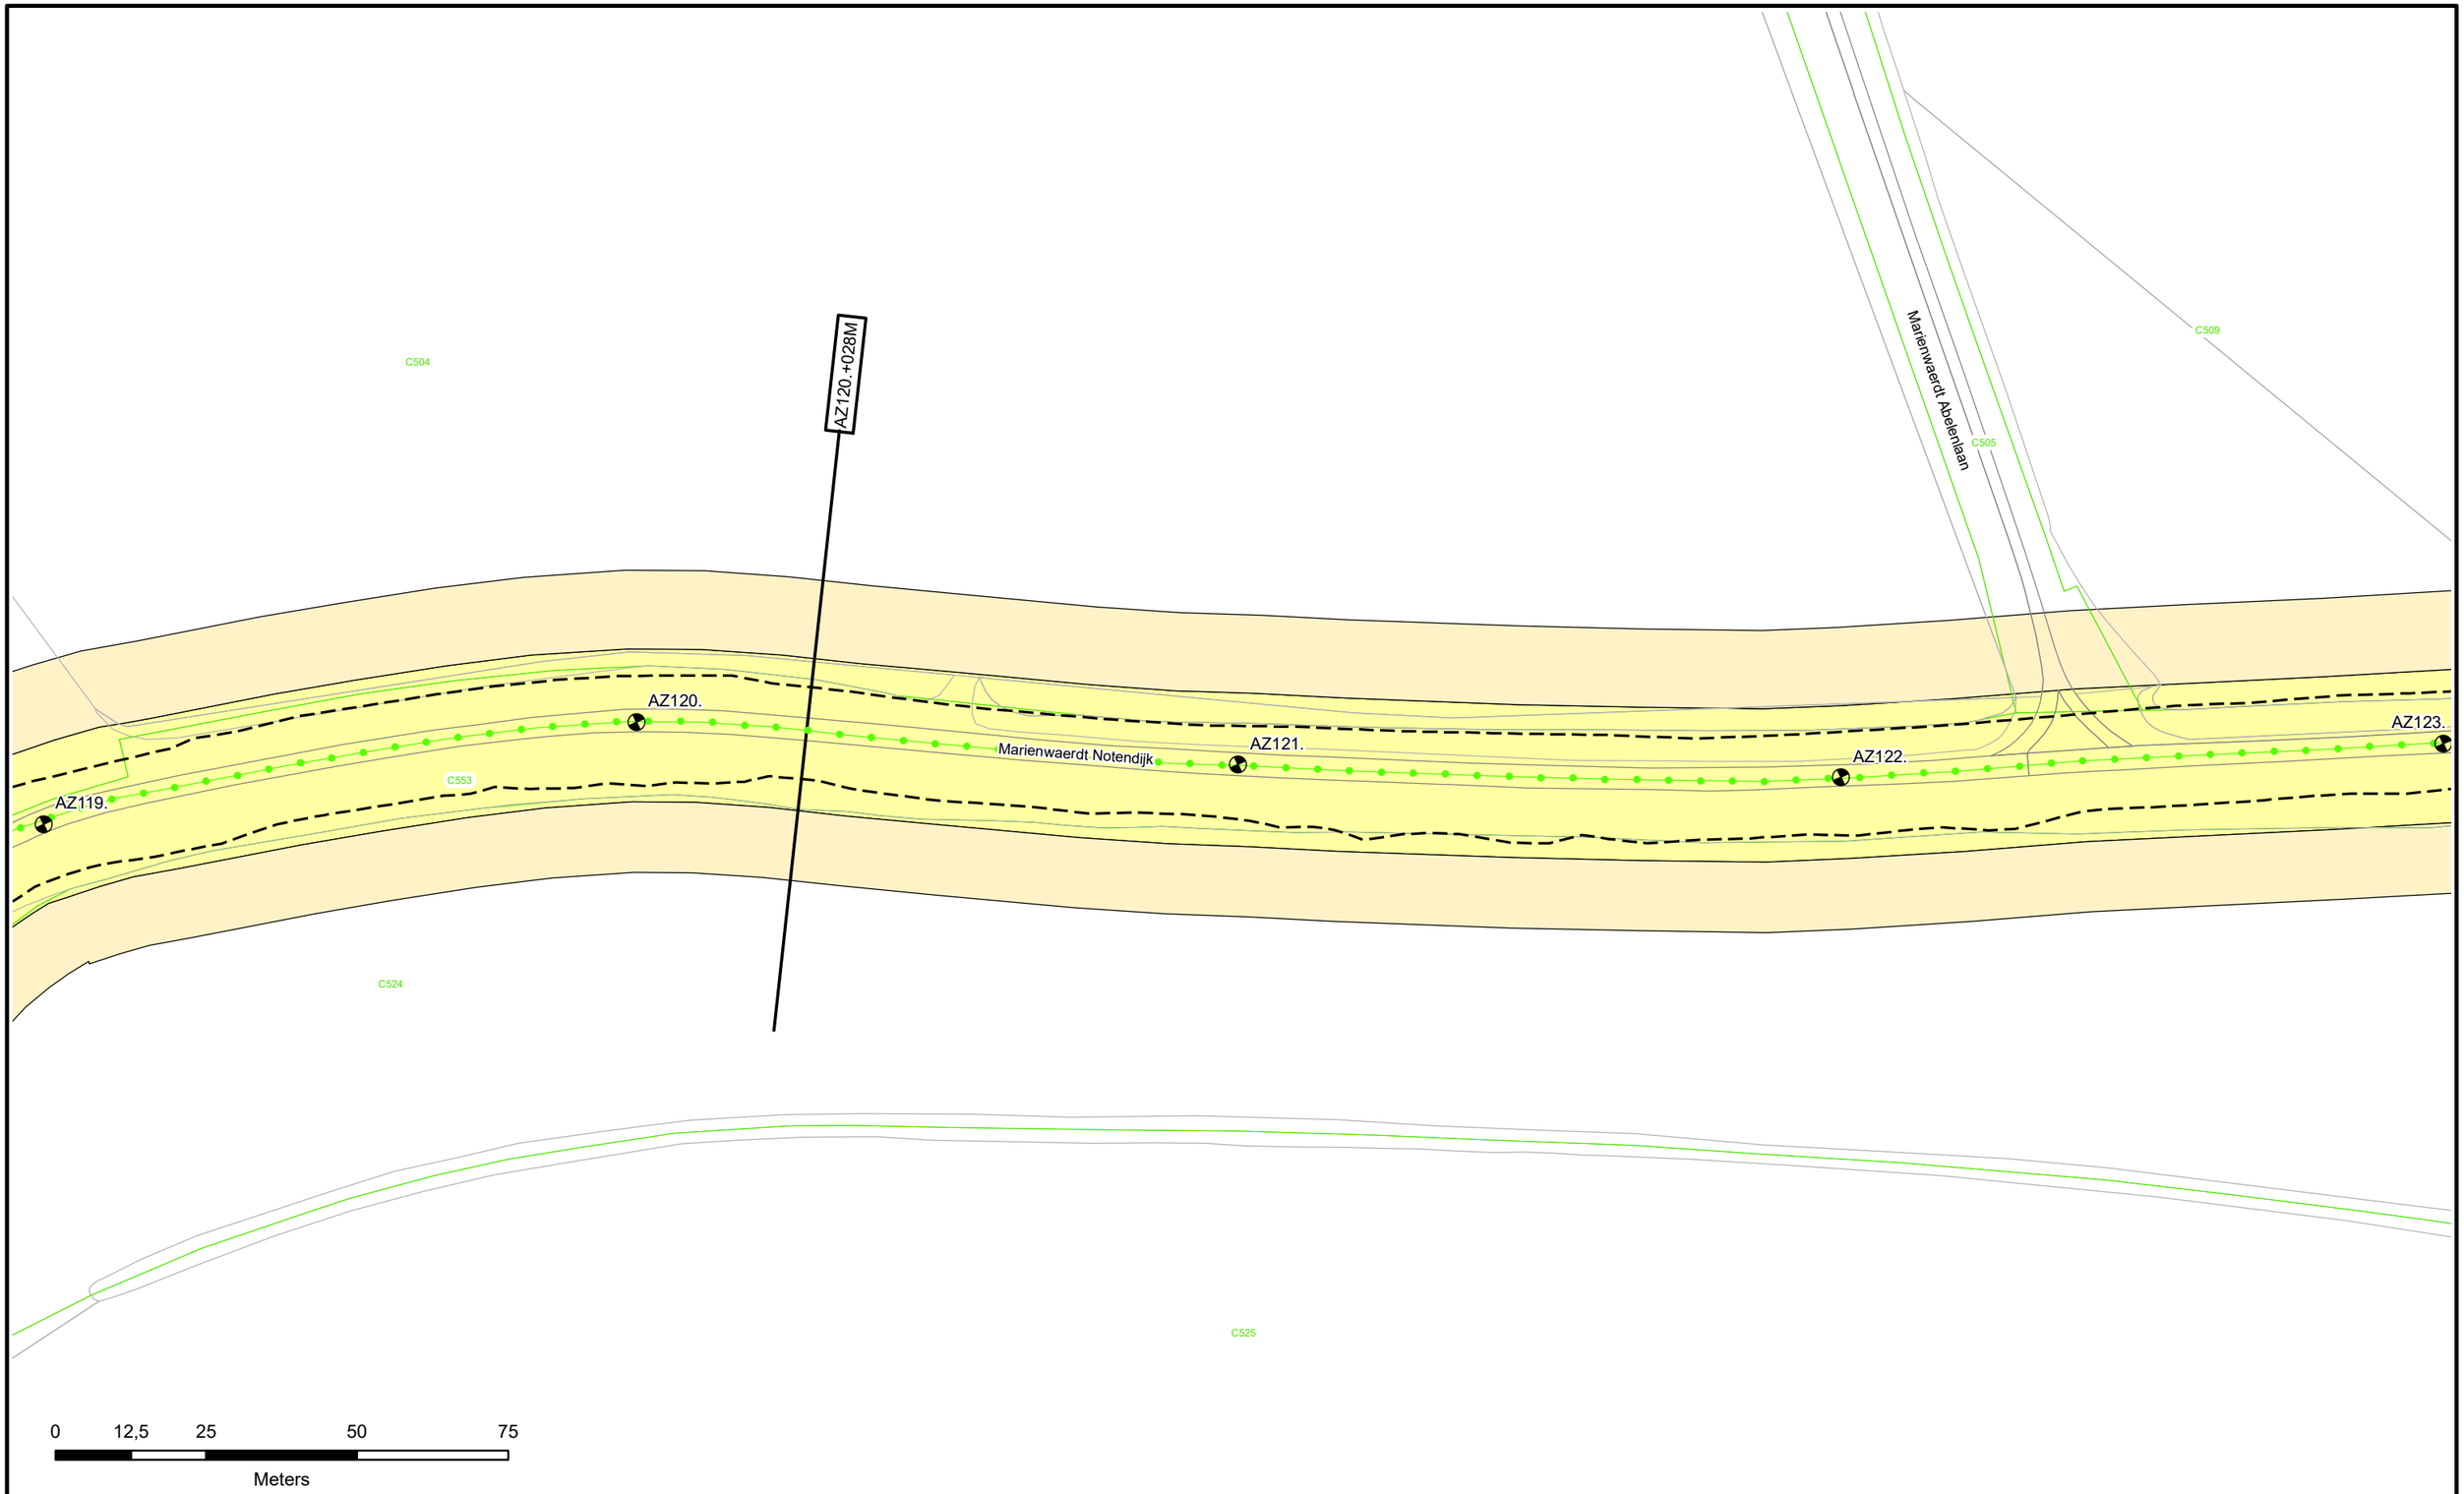

N

- Dijkpalen
- Referentielijn Primaire Kering
- Referentielijn Regionale Kering
- Referentielijn Overige Kering
- Teenlijn
- Waterstaatswerk
- Beschermingszone
- Stortsteen
- Harde Bekleding
- Duiker
- Wandconstructie
- Coupure
- Sluis
- Gemaal
- Keringverbeterings-constructie
- Afsluiter Leidingen
- Drainages
- Hoofdgebouwen
- Overig bouwwerk
- Kadastraal perceel
- Dwarsprofiel-locatie AZ003.+031M

Waterschap Rivierenland

Legger : Noorder Lingedijk

Onderdeel : Situatie Legger			
Dijkpaal traject : AZ	*Aantal bld :* 087	*Bladnr :* 033	
Formaat : A3	*Schaal :* 1 : 1000	*Status :* Concept	
Opnamedatum : -	*Getekend :* T-DAM	*Datum :* 2019	
Besluitnr : 2019017441	*Tek. nr. :* AZ033		

C509
C510
Marienwaerdt 2e Dreef
C520
C505
AZ123.
C553
AZ124.
Marienwaerdt Notendijk
AZ125.
AZ126.
GROENEDIJK
C524
C522
C521
C525
C538
0 12,5 25 50 75
Meters

N

- Dijkpalen
- Referentielijn Primaire Kering
- Referentielijn Regionale Kering
- Referentielijn Overige Kering
- Teenlijn
- Waterstaatswerk
- Beschermingszone
- Stortsteen
- Harde Bekleding
- Duiker
- Wandconstructie
- Coupure
- Sluis
- Gemaal
- Keringverbeterings-constructie
- Afsluiter Leidingen
- Drainages
- Hoofdgebouwen
- Overig bouwwerk
- E58 Kadastraal perceel
- Dwarsprofiel-locatie AZ003.+031M

Waterschap Rivierenland

Legger : Noorder Lingedijk

Onderdeel : Situatie Legger			
Dijkpaal traject : AZ	*Aantal bld :* 087	*Bladnr :* 034	
Formaat : A3	*Schaal :* 1 : 1000	*Status :* Concept	
Opnamedatum : -	*Getekend :* T-DAM	*Datum :* 2019	
Besluitnr : 2019017441	*Tek. nr. :* AZ034		

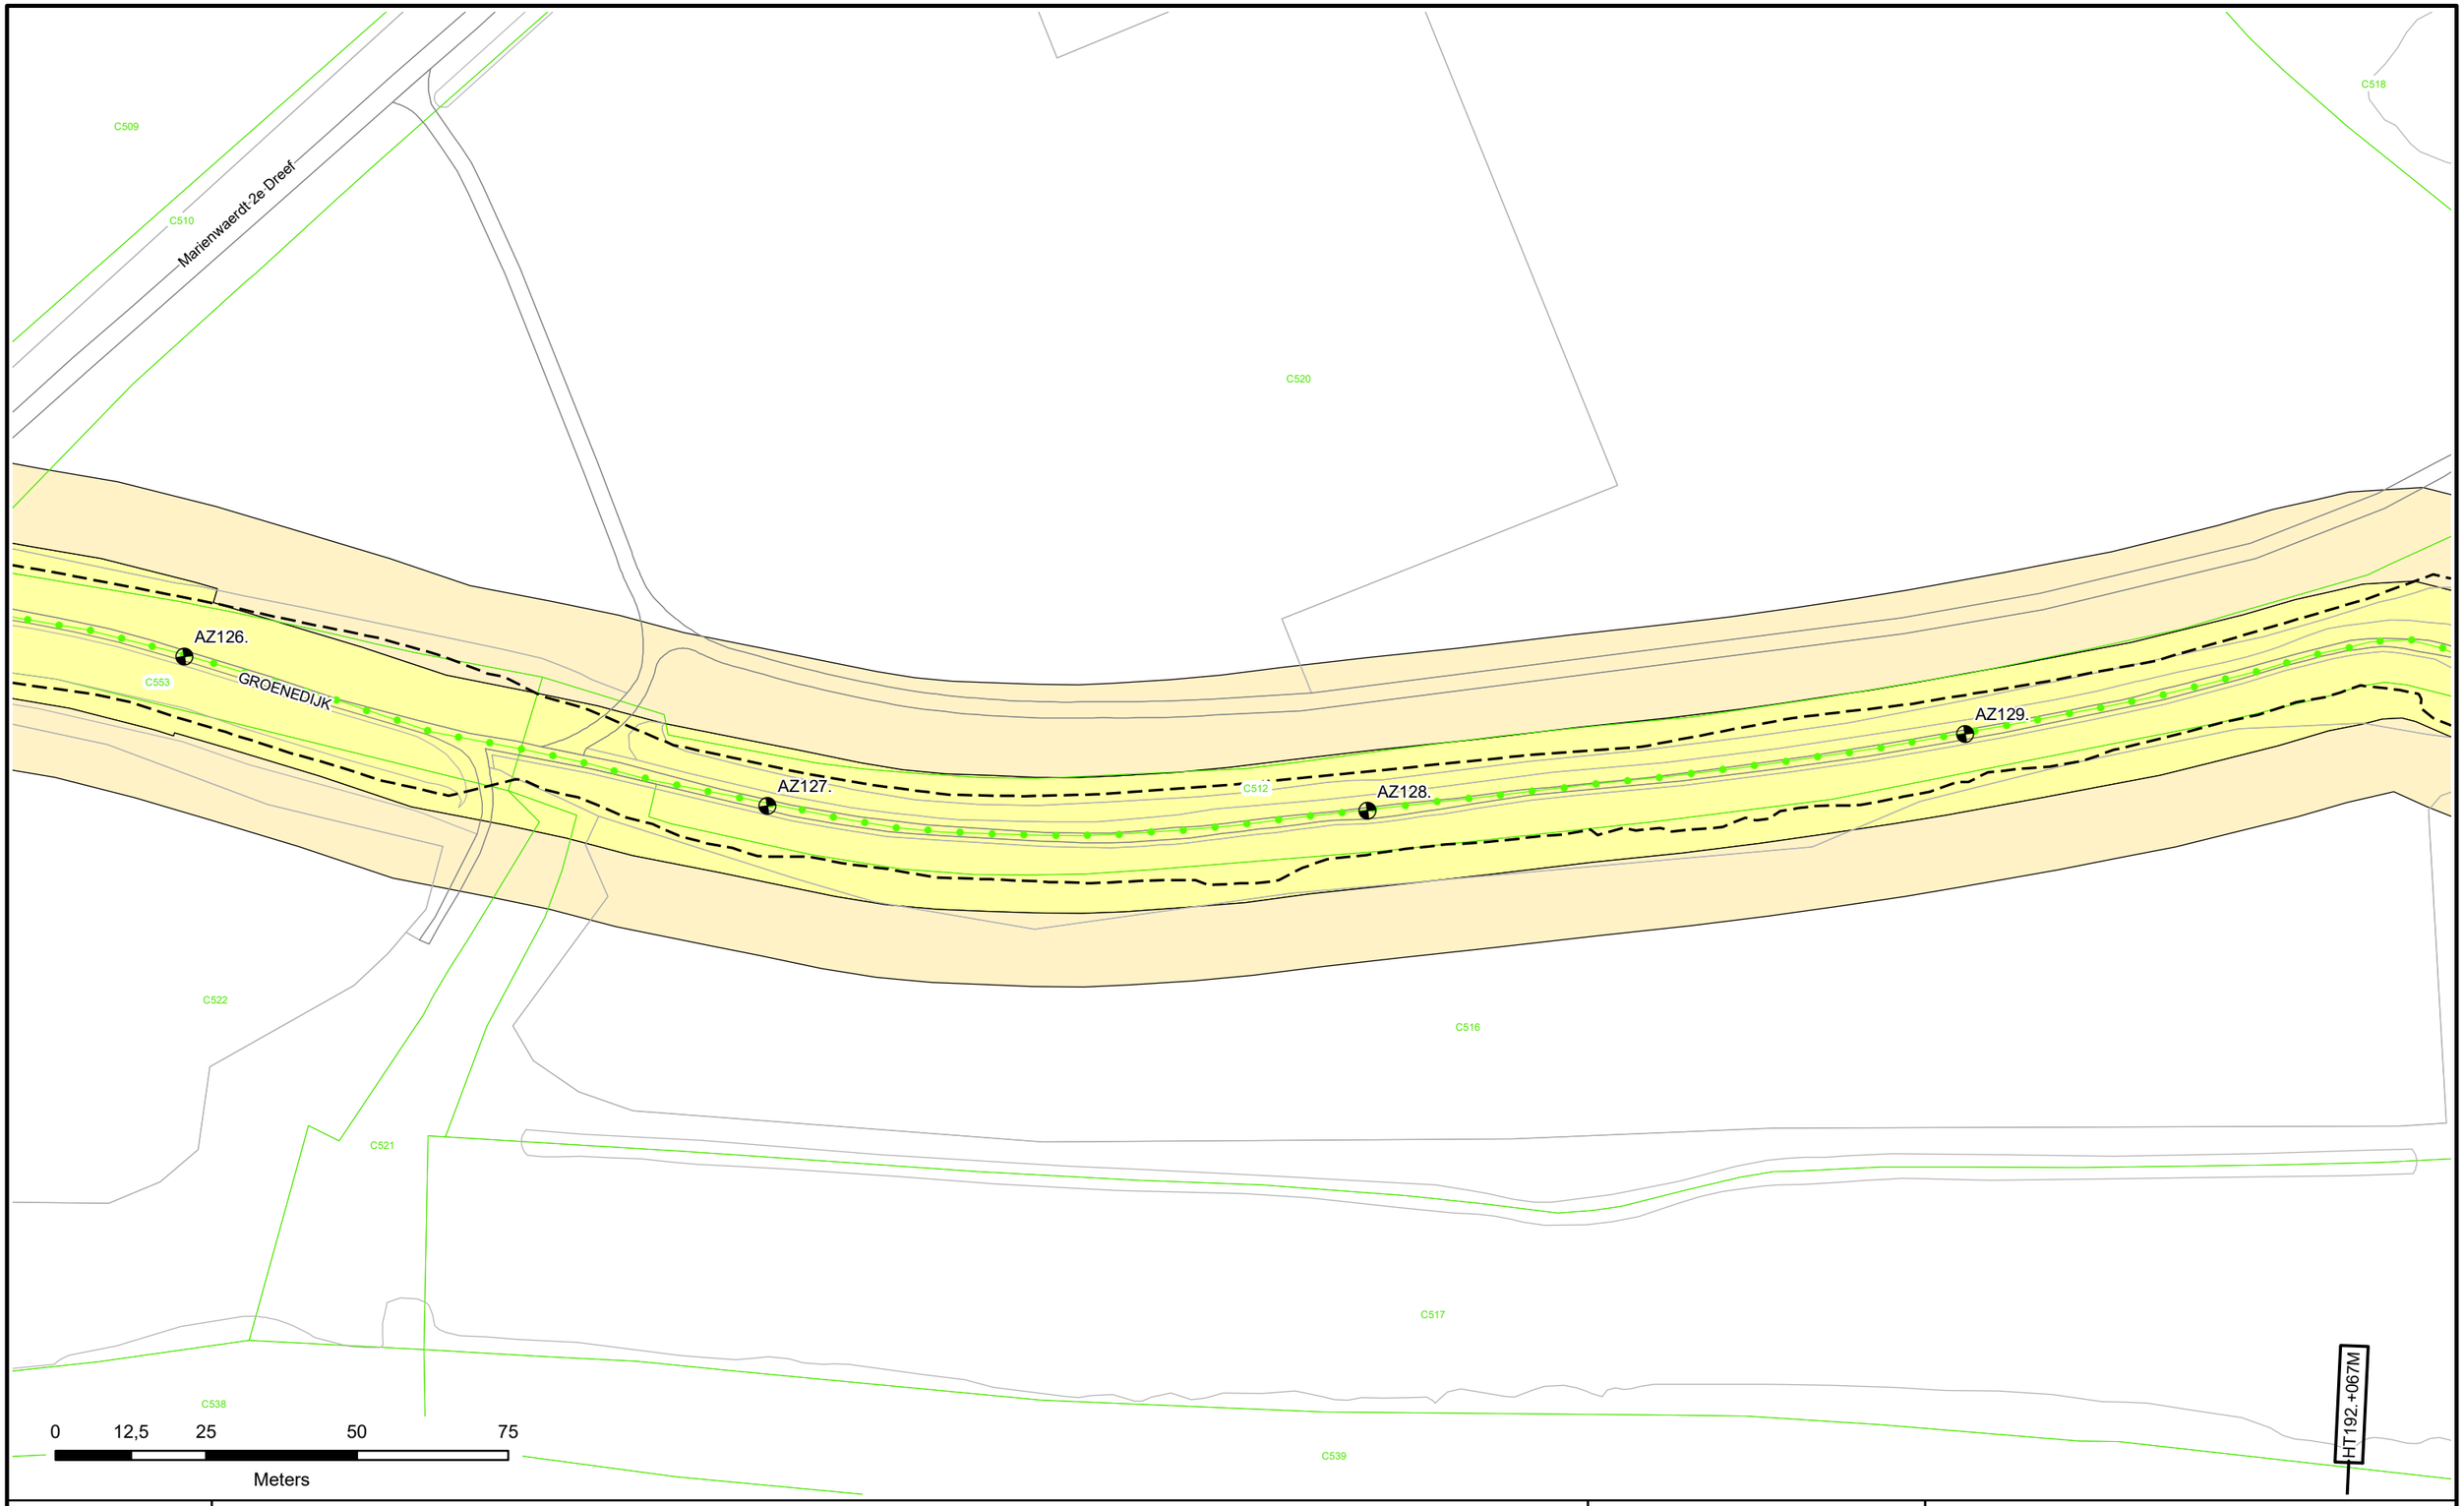

N

- Dijkpalen
- Referentielijn Primaire Kering
- Referentielijn Regionale Kering
- Referentielijn Overige Kering
- Teenlijn
- Waterstaatswerk
- Beschermingszone
- Stortsteen
- Harde Bekleding
- Duiker
- Wandconstructie
- Coupure
- Sluis
- Gemaal
- Keringverbeterings-constructie
- Afsluiter Leidingen
- Drainages
- Hoofdgebouwen
- Overig bouwwerk
- E58 Kadastraal perceel
- Dwarsprofiel-locatie AZ003.+031M

Waterschap Rivierenland

Legger : Noorder Lingedijk

Onderdeel : Situatie Legger			
Dijkpaal traject : AZ	*Aantal bld :* 087	*Bladnr :* 035	
Formaat : A3	*Schaal :* 1 : 1000	*Status :* Concept	
Opnamedatum : -	*Getekend :* T-DAM	*Datum :* 2019	
Besluitnr : 2019017441	*Tek. nr. :* AZ035		

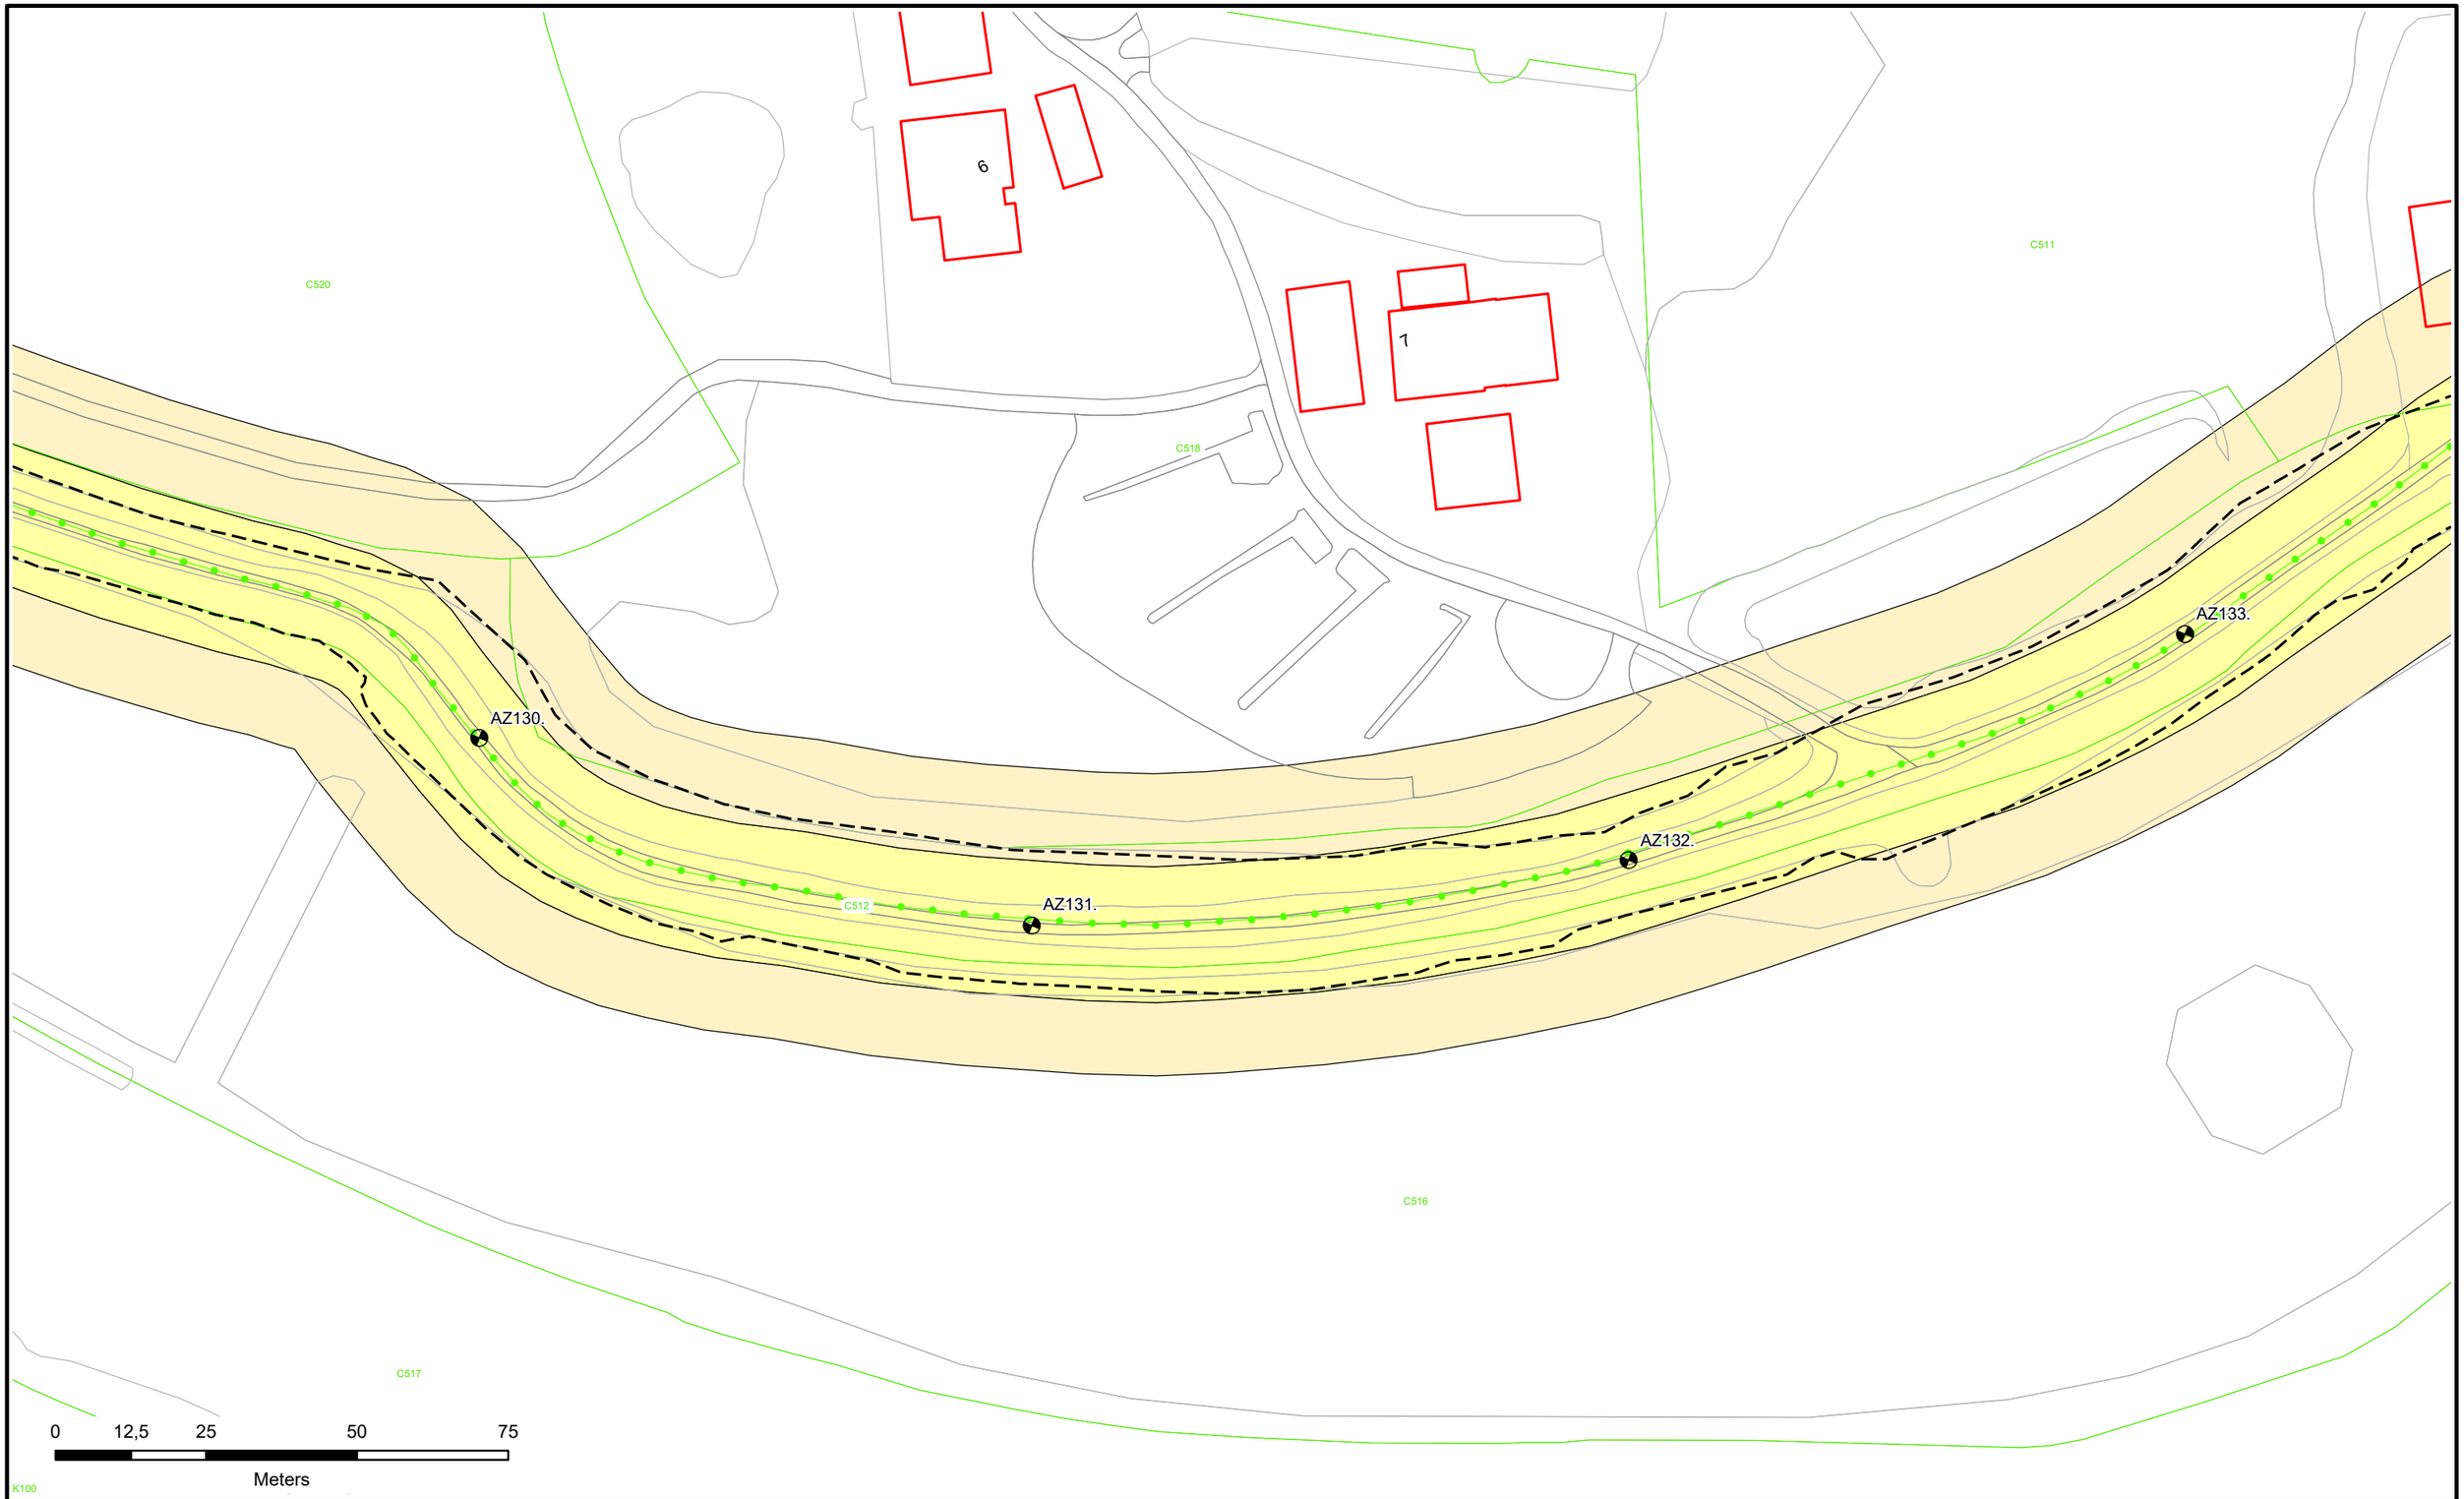

N

- Dijkpalen
- Referentielijn Primaire Kering
- Referentielijn Regionale Kering
- Referentielijn Overige Kering
- Teenlijn
- Waterstaatswerk
- Beschermingszone
- Stortsteen
- Harde Bekleding
- Duiker
- Wandconstructie
- Coupure
- Sluis
- Gemaal
- Keringverbeterings-constructie
- Afsluiter Leidingen
- Drainages
- Hoofdgebouwen
- Overig bouwwerk
- E58 Kadastraal perceel
- Dwarsprofiel-locatie AZ003.+031M

Waterschap Rivierenland

Legger : Noorder Lingedijk

Onderdeel : Situatie Legger			
Dijkpaal traject : AZ	*Aantal bld :* 087		*Bladnr :* 036
Formaat : A3	*Schaal :* 1 : 1000		*Status :* Concept
Opnamedatum : -	*Getekend :* T-DAM		*Datum :* 2019
Besluitnr : 2019017441		*Tek. nr. :* AZ036	

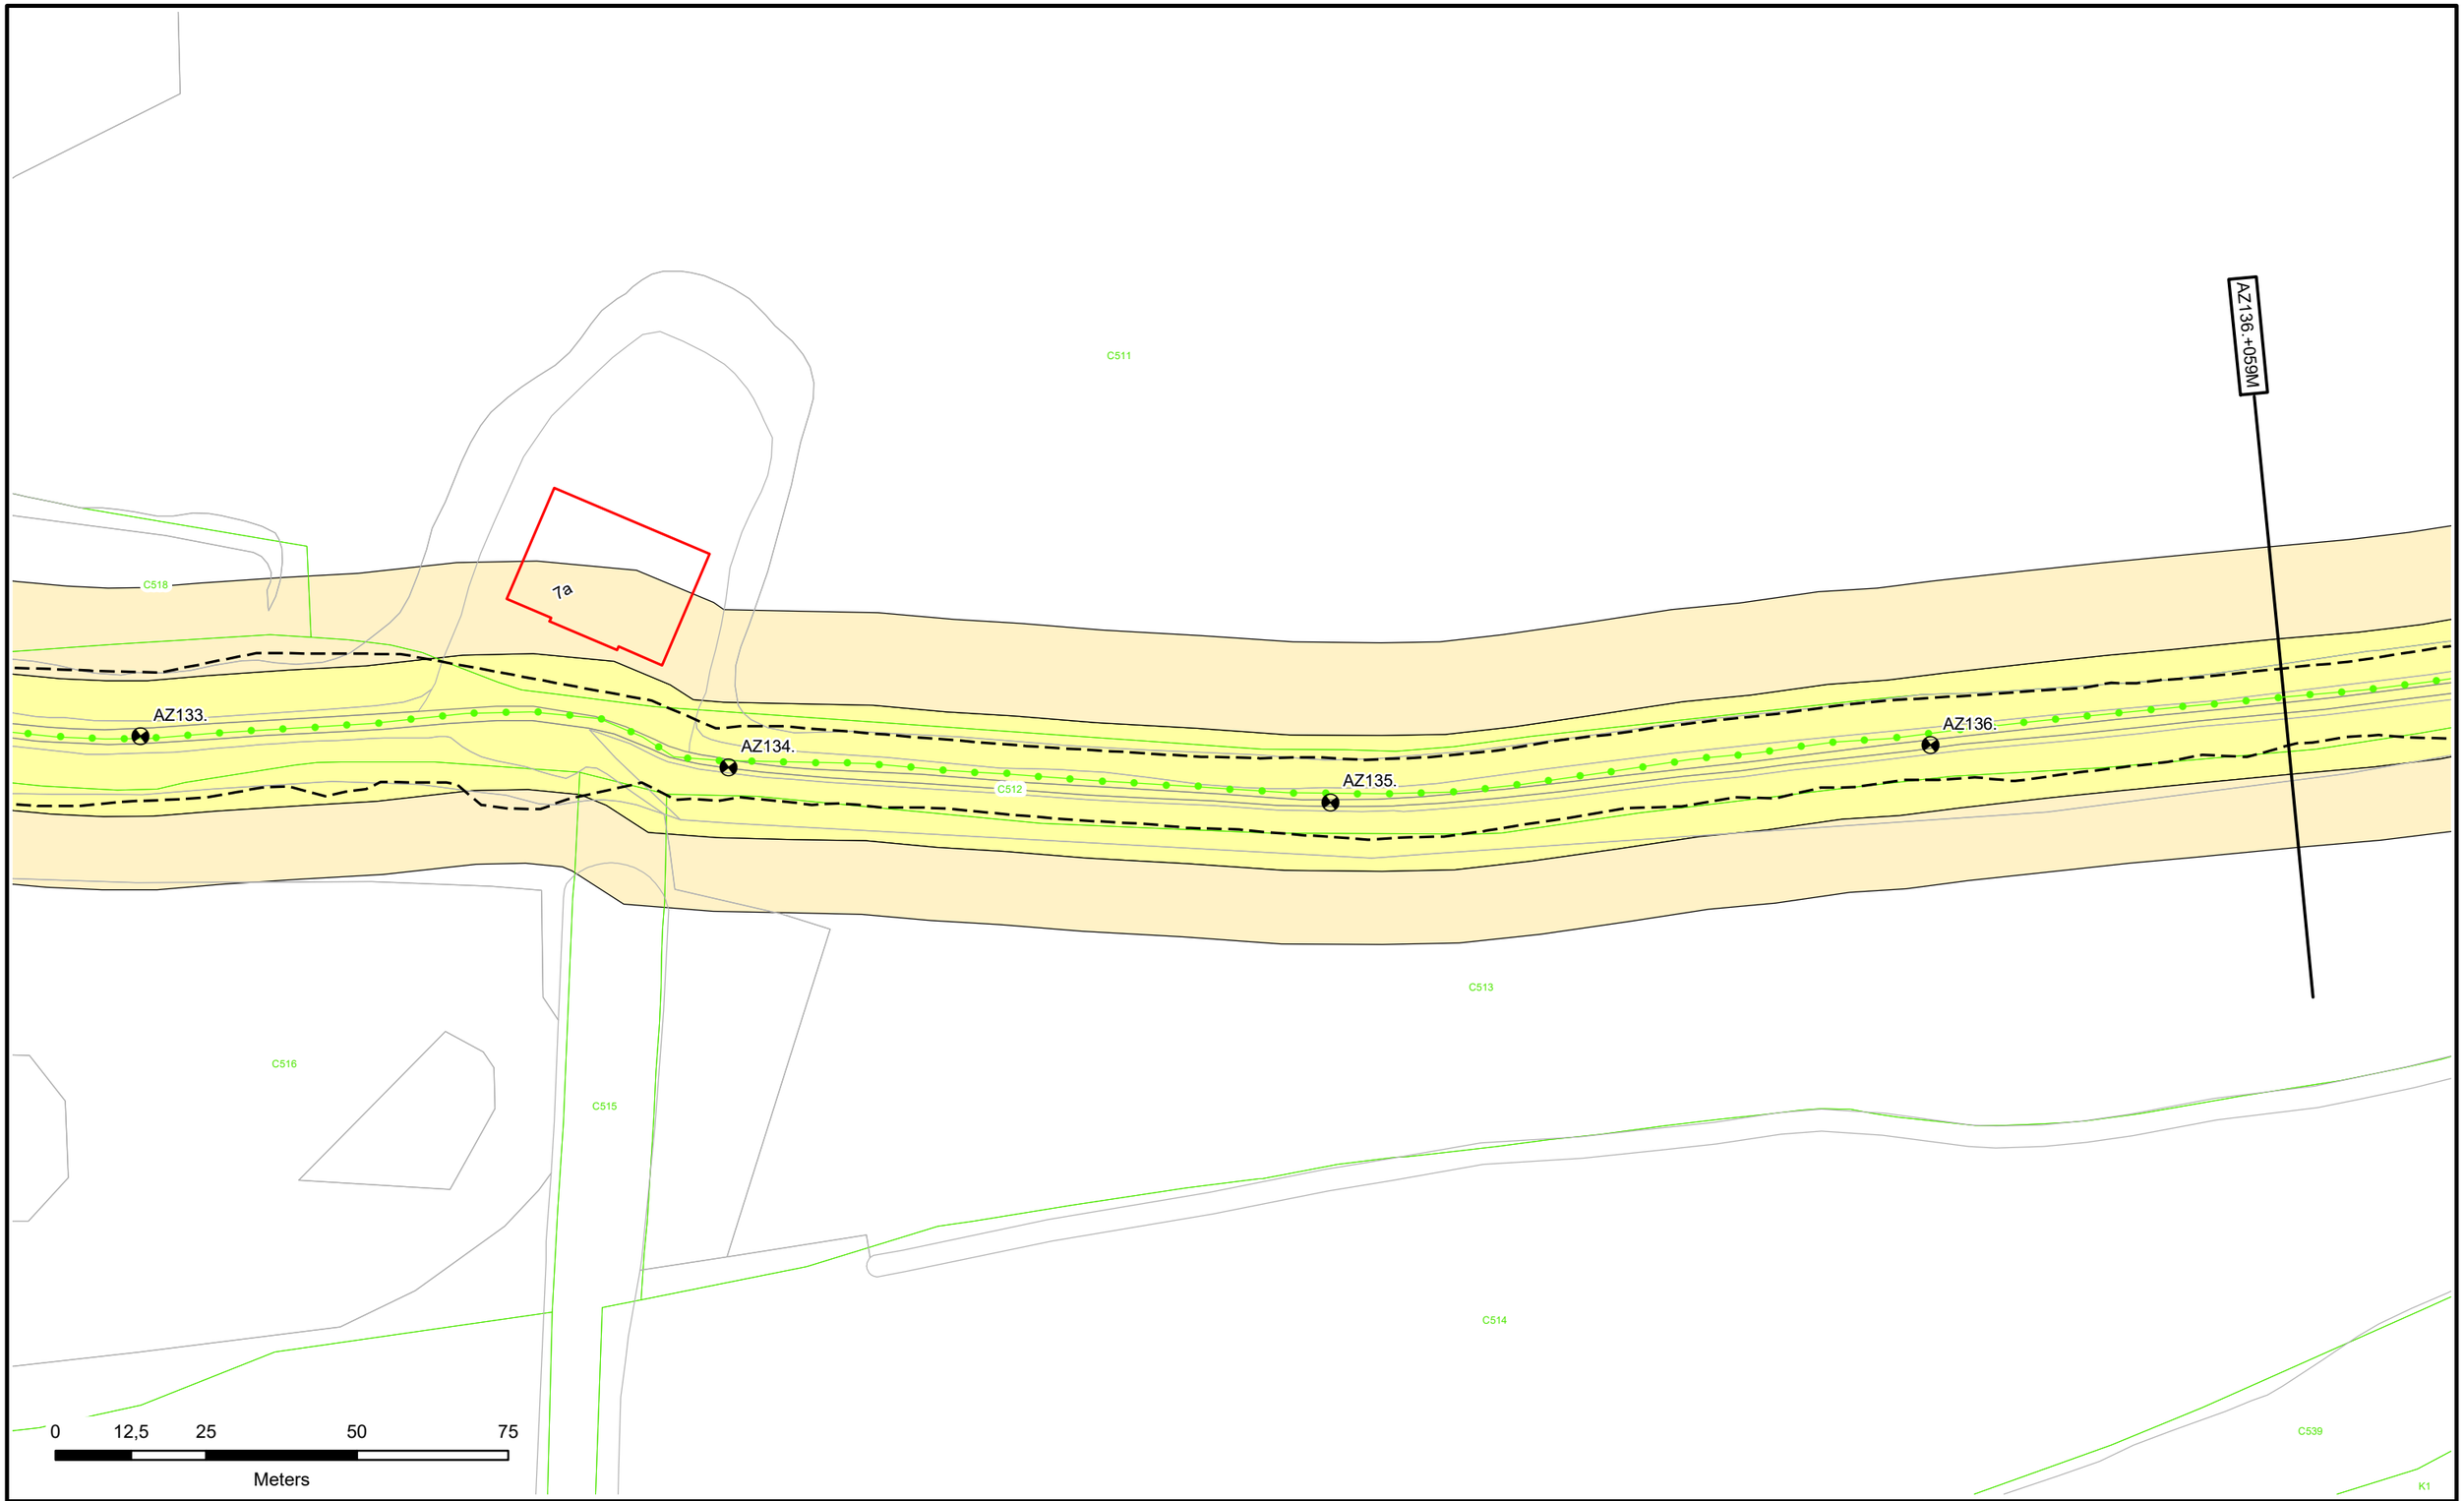

Dijkpalen
Referentielijn Primaire Kering
Referentielijn Regionale Kering
Referentielijn Overige Kering
Teenlijn
Waterstaatswerk
Beschermingszone
Stortsteen
Harde Bekleding
Duiker
Wandconstructie
Coupure
Sluis
Gemaal
Keringverbeterings-constructie
Afsluiter Leidingen
Drainages
Hoofdgebouwen
Overig bouwwerk
E58 Kadastraal perceel
Dwarsprofiel-locatie
AZ003.+031M

Waterschap Rivierenland

Legger : Noorder Lingedijk

Onderdeel : Situatie Legger			
Dijkpaal traject : AZ	*Aantal bld :* 087	*Bladnr :* 037	
Formaat : A3	*Schaal :* 1 : 1000	*Status :* Concept	
Opnamedatum : -	*Getekend :* T-DAM	*Datum :* 2019	
Besluitnr : 2019017441	*Tek. nr. :* AZ037		

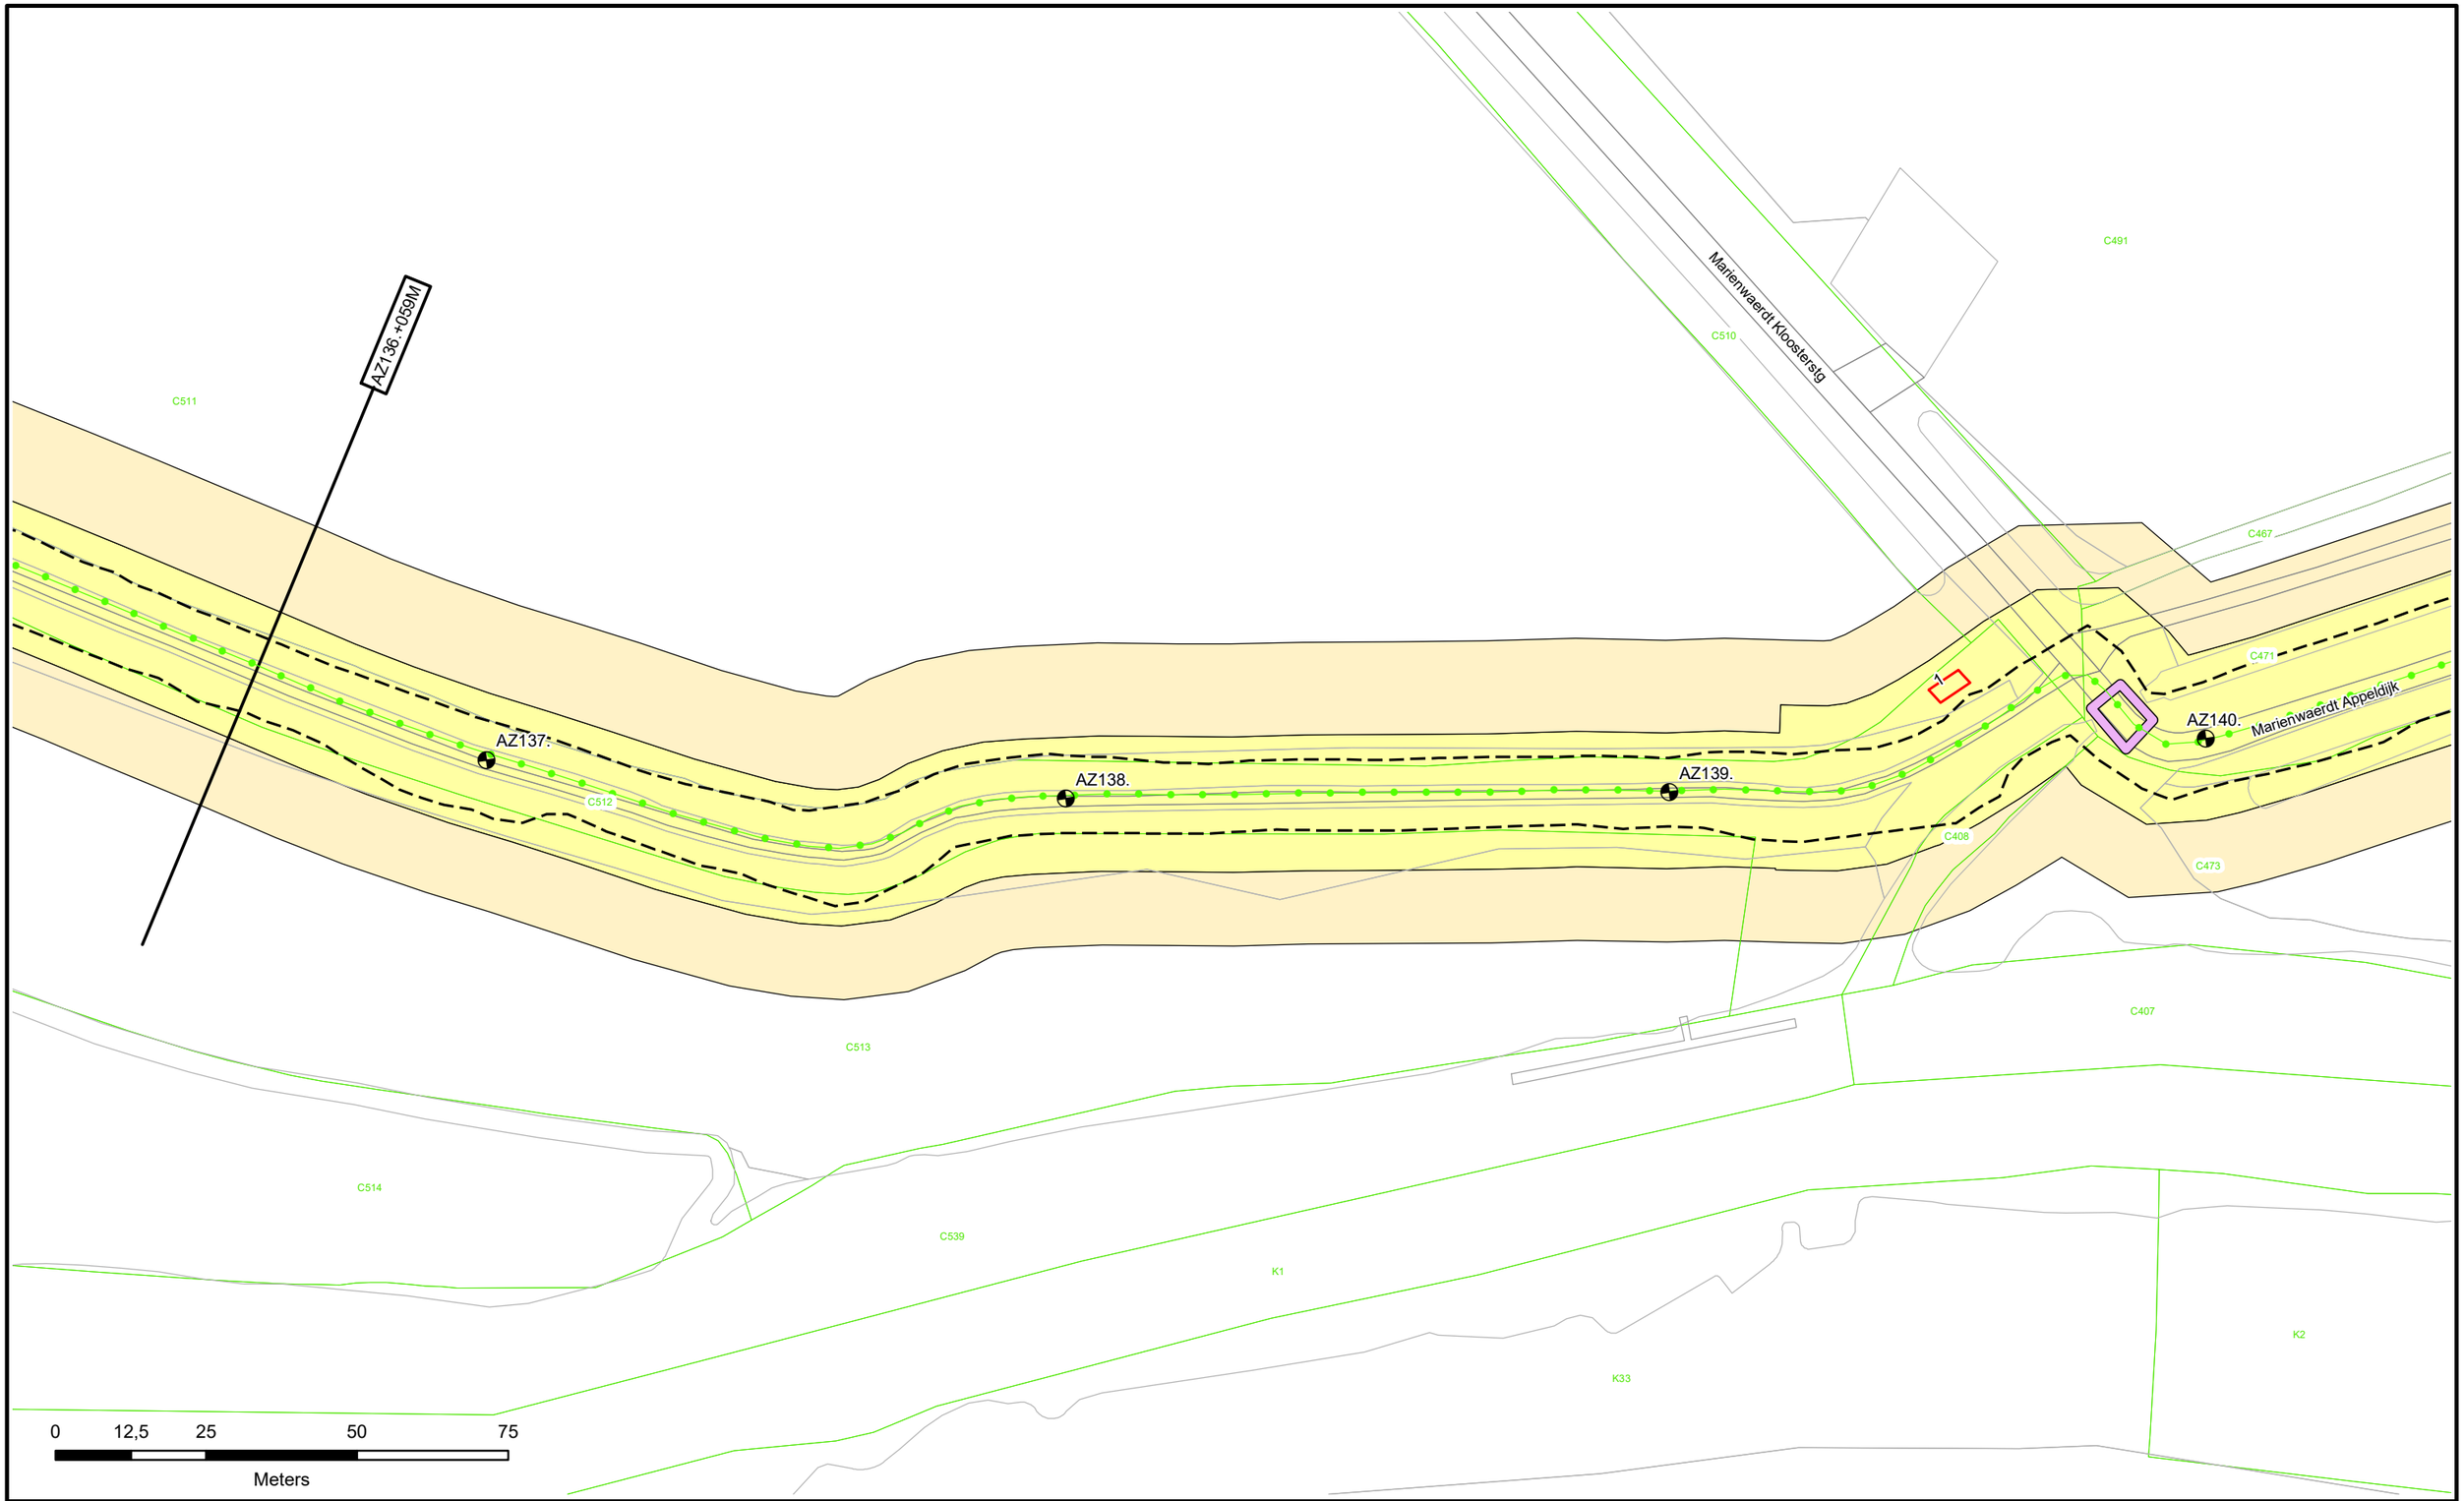

Dijkpalen
Referentielijn Primaire Kering
Referentielijn Regionale Kering
Referentielijn Overige Kering
Teenlijn

Waterstaatswerk
Beschermingszone
Stortsteen
Harde Bekleding

Duiker
Wandconstructie
Coupure
Sluis
Gemaal
Keringverbeterings-constructie

Afsluiter Leidingen
Drainages
Hoofdgebouwen
Overig bouwwerk
E58 Kadastraal perceel

Dwarsprofiel-locatie AZ003.+031M

Waterschap Rivierenland

Legger : Noorder Lingedijk

Onderdeel : Situatie Legger			
Dijkpaal traject : AZ	*Aantal bld :* 087	*Bladnr :* 038	
Formaat : A3	*Schaal :* 1 : 1000	*Status :* Concept	
Opnamedatum : -	*Getekend :* T-DAM	*Datum :* 2019	
Besluitnr : 20190174441	*Tek. nr. :* AZ038		

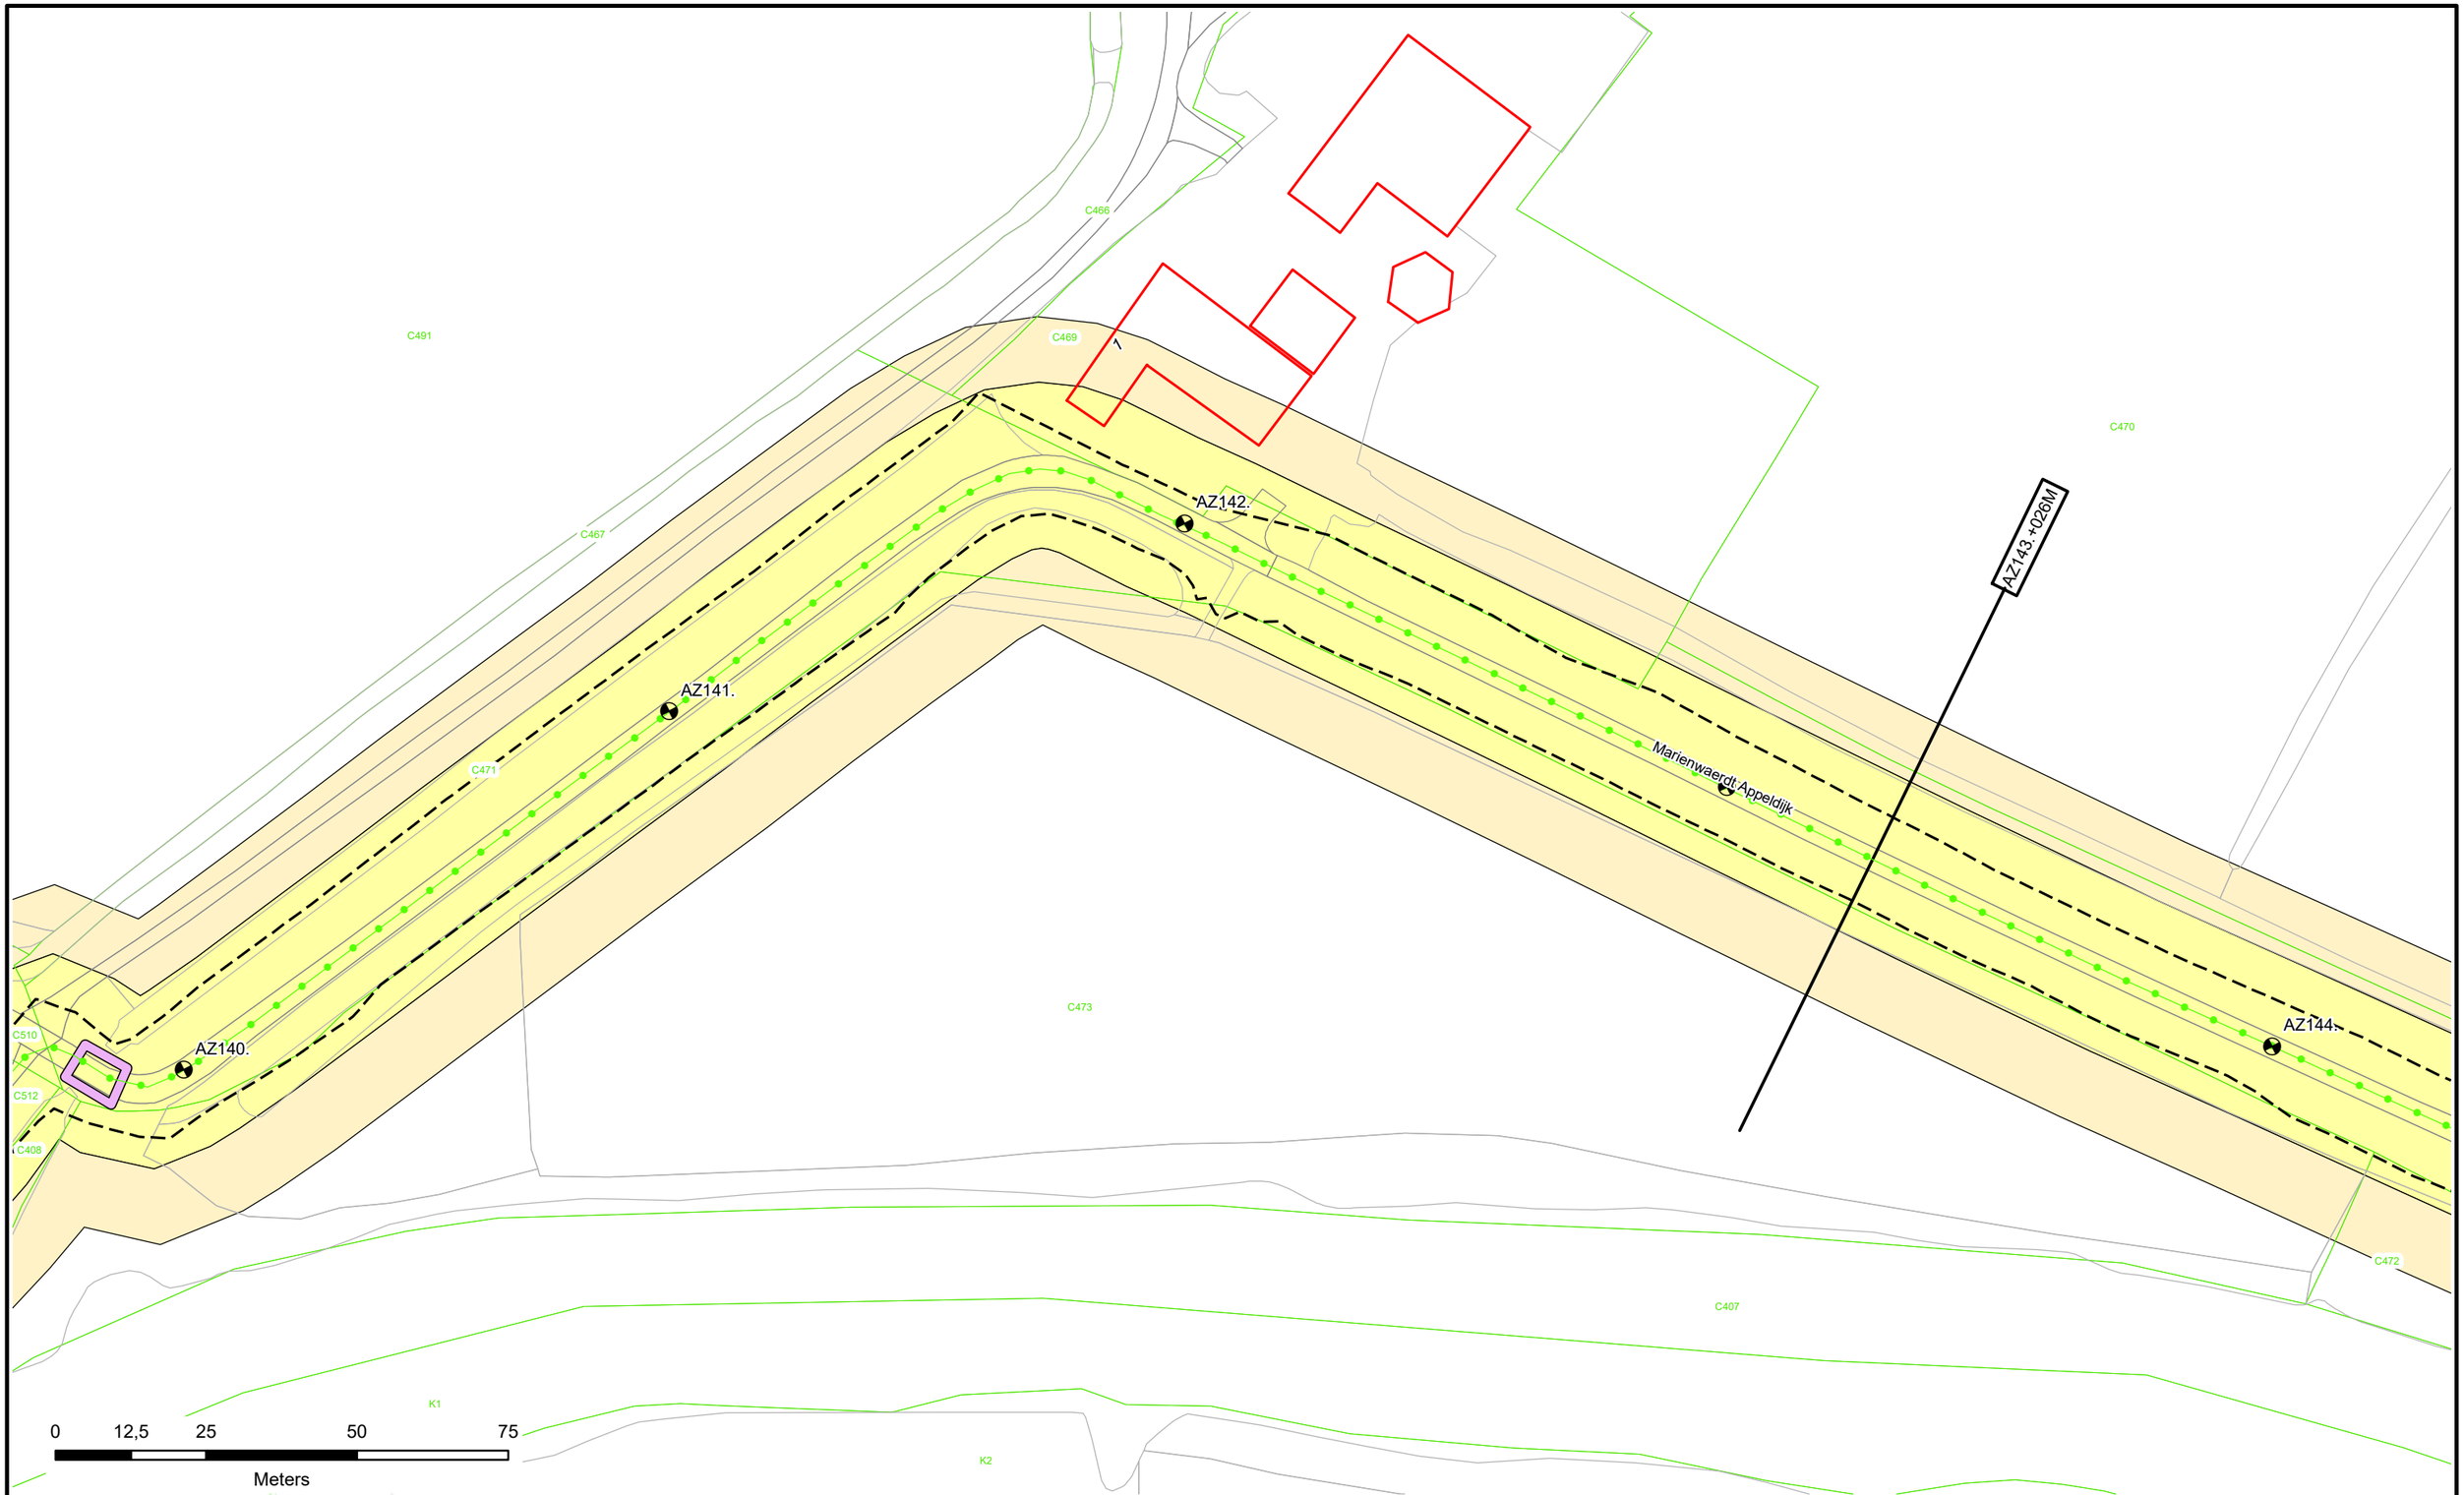

Dijkpalen
Referentielijn Primaire Kering
Referentielijn Regionale Kering
Referentielijn Overige Kering
Teenlijn

Waterstaatswerk
Beschermingszone
Stortsteen
Harde Bekleding

Duiker
Wandconstructie
Coupure
Sluis
Gemaal
Keringverbeterings-constructie

Afsluiter Leidingen
Drainages
Hoofdgebouwen
Overig bouwwerk
E58 Kadastraal perceel

Dwarsprofiel-locatie
AZ003.+031M

Waterschap Rivierenland

Legger : Noorder Lingedijk

Onderdeel : Situatie Legger			
Dijkpaal traject : AZ	*Aantal bld :* 087	*Bladnr :* 039	
Formaat : A3	*Schaal :* 1 : 1000	*Status :* Concept	
Opnamedatum : -	*Getekend :* T-DAM	*Datum :* 2019	
Besluitnr : 2019017441	*Tek. nr. :* AZ039		

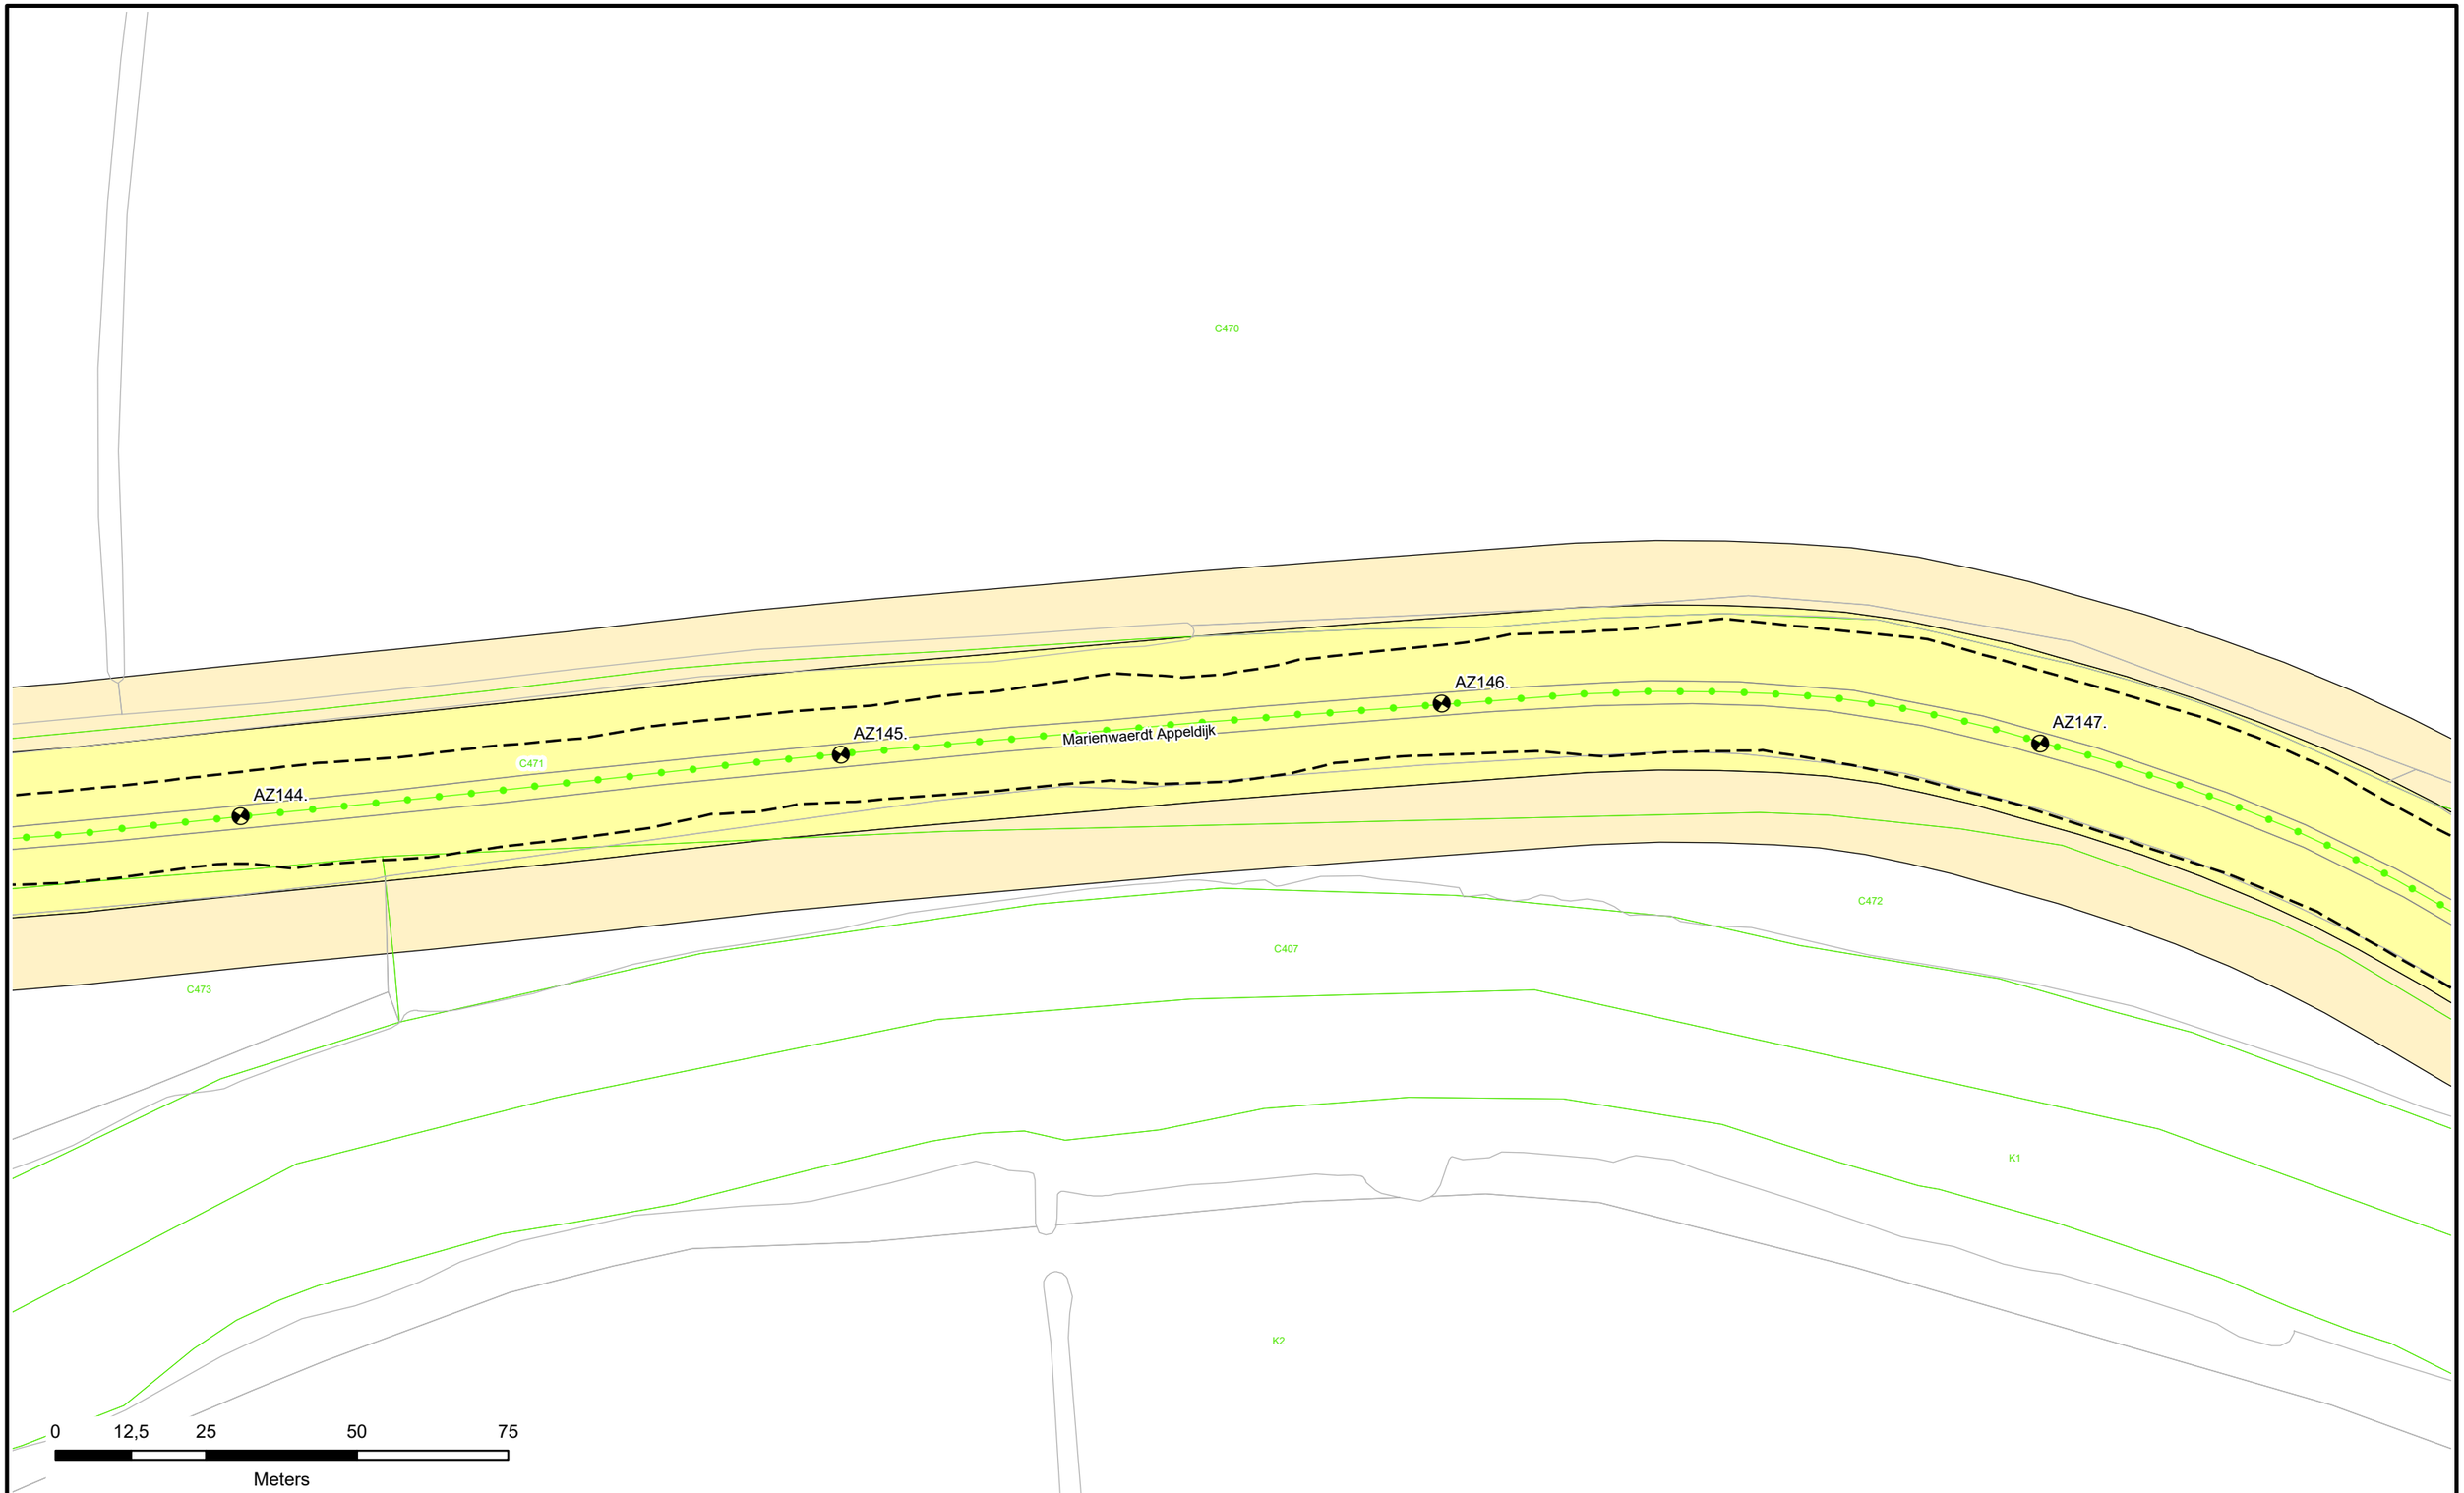

Dijkpalen
Referentielijn Primaire Kering
Referentielijn Regionale Kering
Referentielijn Overige Kering
Teenlijn

Waterstaatswerk
Beschermingszone
Stortsteen
Harde Bekleding

Duiker
Wandconstructie
Coupure
Sluis
Gemaal
Keringverbeterings-constructie

Afsluiter Leidingen
Drainages
Hoofdgebouwen
Overig bouwwerk
E58 Kadastraal perceel

Dwarsprofiel-locatie AZ003.+031M

Waterschap Rivierenland

Legger : Noorder Lingedijk

Onderdeel : Situatie Legger			
Dijkpaal traject : AZ	*Aantal bld :* 087	*Bladnr :* 040	
Formaat : A3	*Schaal :* 1 : 1000	*Status :* Concept	
Opnamedatum : -	*Getekend :* T-DAM	*Datum :* 2019	
Besluitnr : 2019017441	*Tek. nr. :* AZ040		

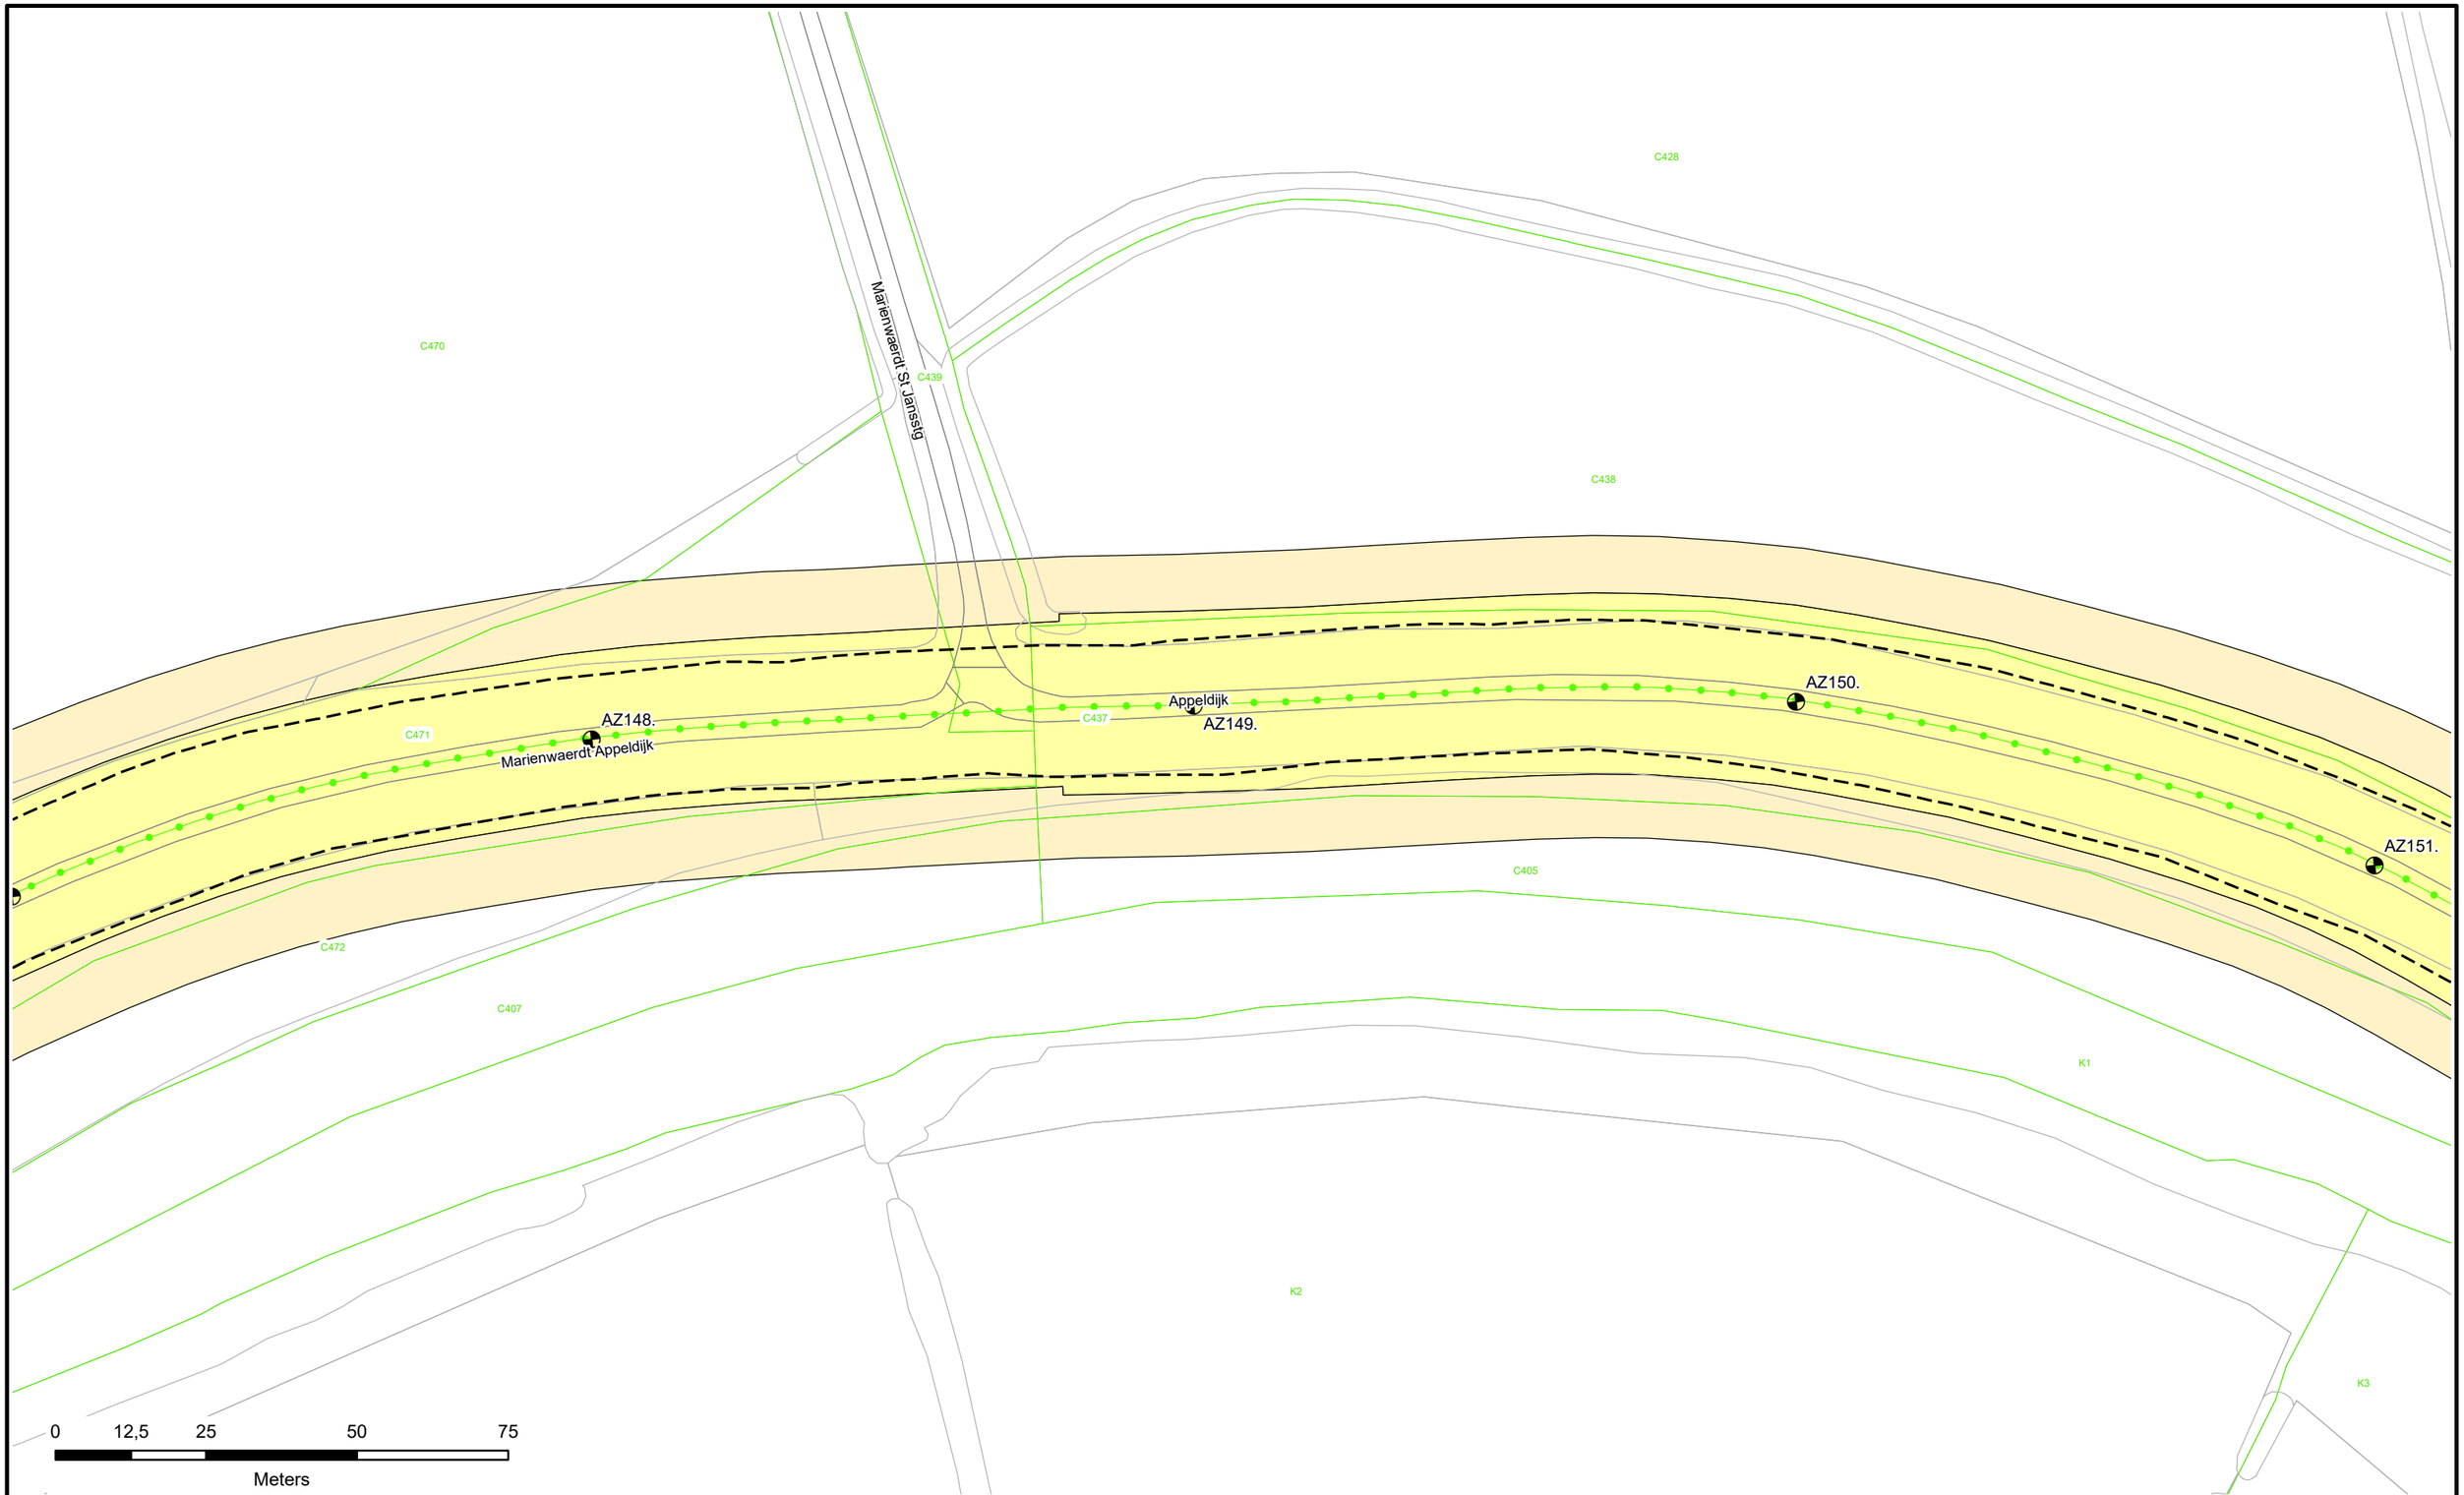

N

- Dijkpalen
- Referentielijn Primaire Kering
- Referentielijn Regionale Kering
- Referentielijn Overige Kering
- Teenlijn
- Waterstaatswerk
- Beschermingszone
- Stortsteen
- Harde Bekleding
- Duiker
- Wandconstructie
- Coupure
- Sluis
- Gemaal
- Keringverbeterings-constructie
- Afsluiter Leidingen
- Drainages
- Hoofdgebouwen
- Overig bouwwerk
- E58 Kadastraal perceel
- Dwarsprofiel-locatie AZ003.+031M

Waterschap Rivierenland

Legger : Noorder Lingedijk

Onderdeel : Situatie Legger			
Dijkpaal traject : AZ	*Aantal bld :* 087	*Bladnr :* 041	
Formaat : A3	*Schaal :* 1 : 1000	*Status :* Concept	
Opnamedatum : -	*Getekend :* T-DAM	*Datum :* 2019	
Besluitnr : 2019017441	*Tek. nr. :* AZ041		

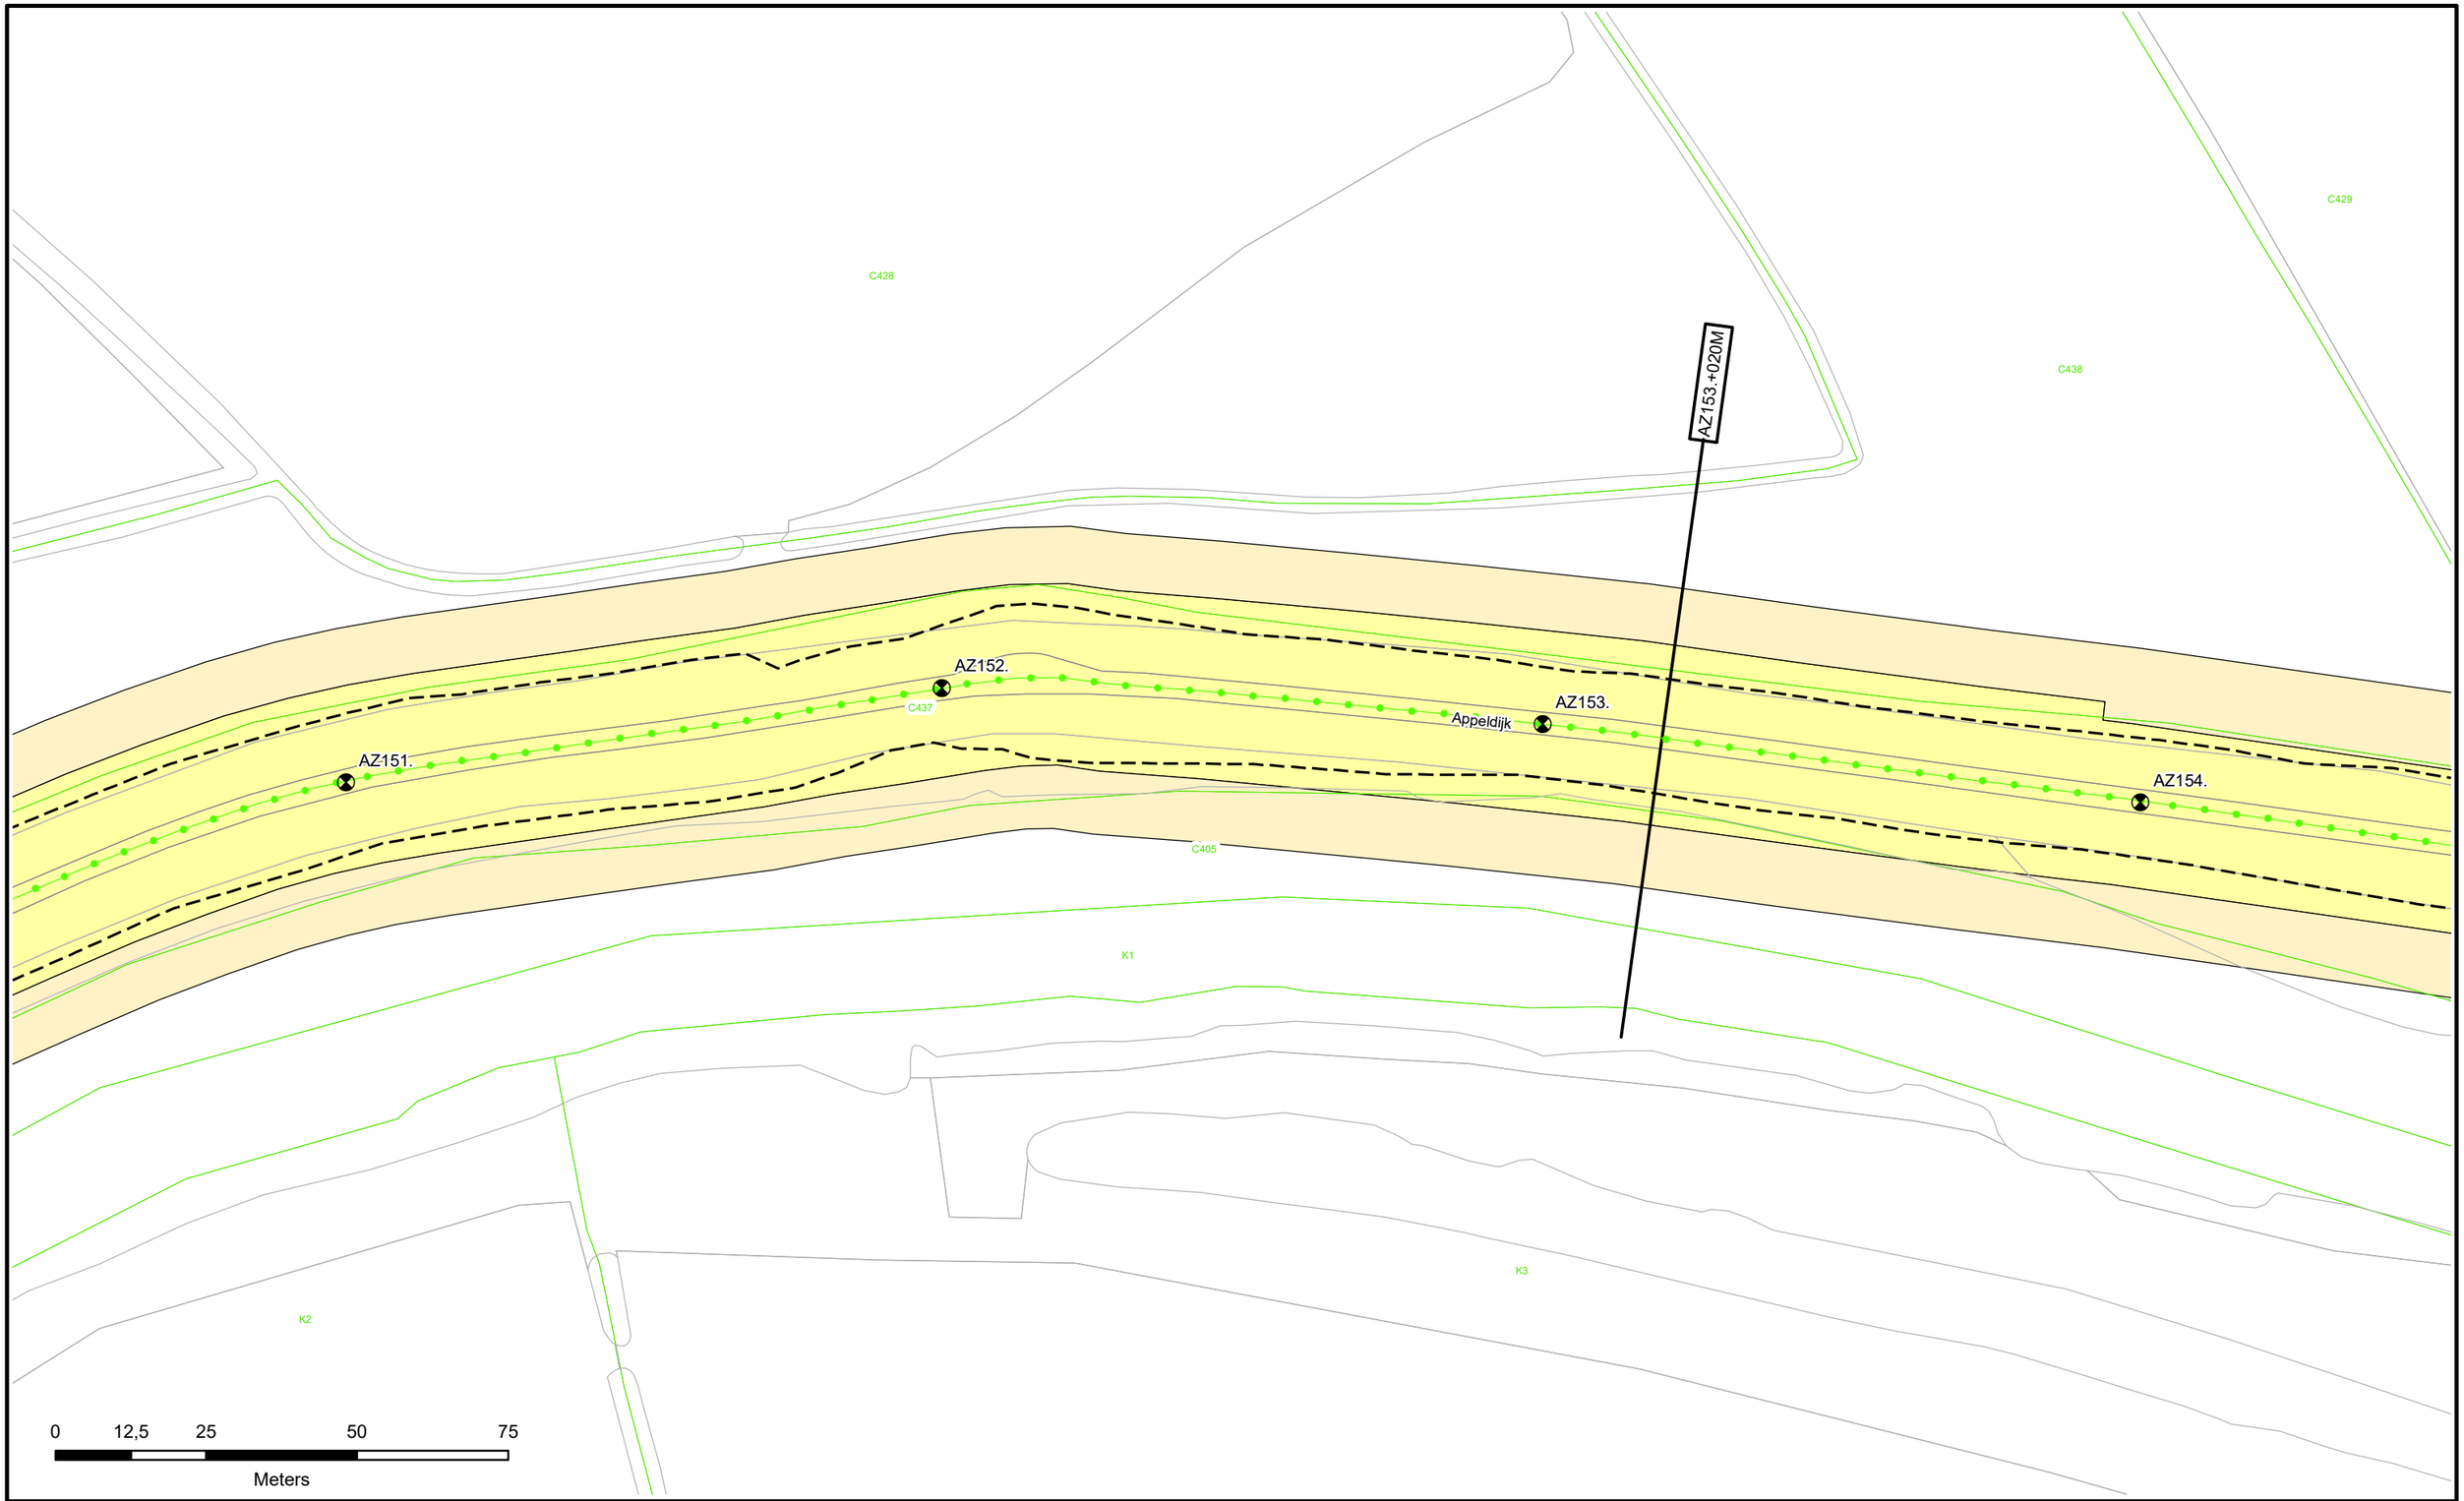

N

- Dijkpalen
- Referentielijn Primaire Kering
- Referentielijn Regionale Kering
- Referentielijn Overige Kering
- Teenlijn
- Waterstaatswerk
- Beschermingszone
- Stortsteen
- Harde Bekleding
- Duiker
- Wandconstructie
- Coupure
- Sluis
- Gemaal
- Keringverbeterings-constructie
- Afsluiter Leidingen
- Drainages
- Hoofdgebouwen
- Overig bouwwerk
- E58 Kadastraal perceel
- Dwarsprofiel-locatie AZ003.+031M

Waterschap Rivierenland

Legger : Noorder Lingedijk

Onderdeel : Situatie Legger			
Dijkpaal traject : AZ	*Aantal bld :* 087	*Bladnr :* 042	
Formaat : A3	*Schaal :* 1 : 1000	*Status :* Concept	
Opnamedatum : -	*Getekend :* T-DAM	*Datum :* 2019	
Besluitnr : 2019017441	*Tek. nr. :* AZ042		

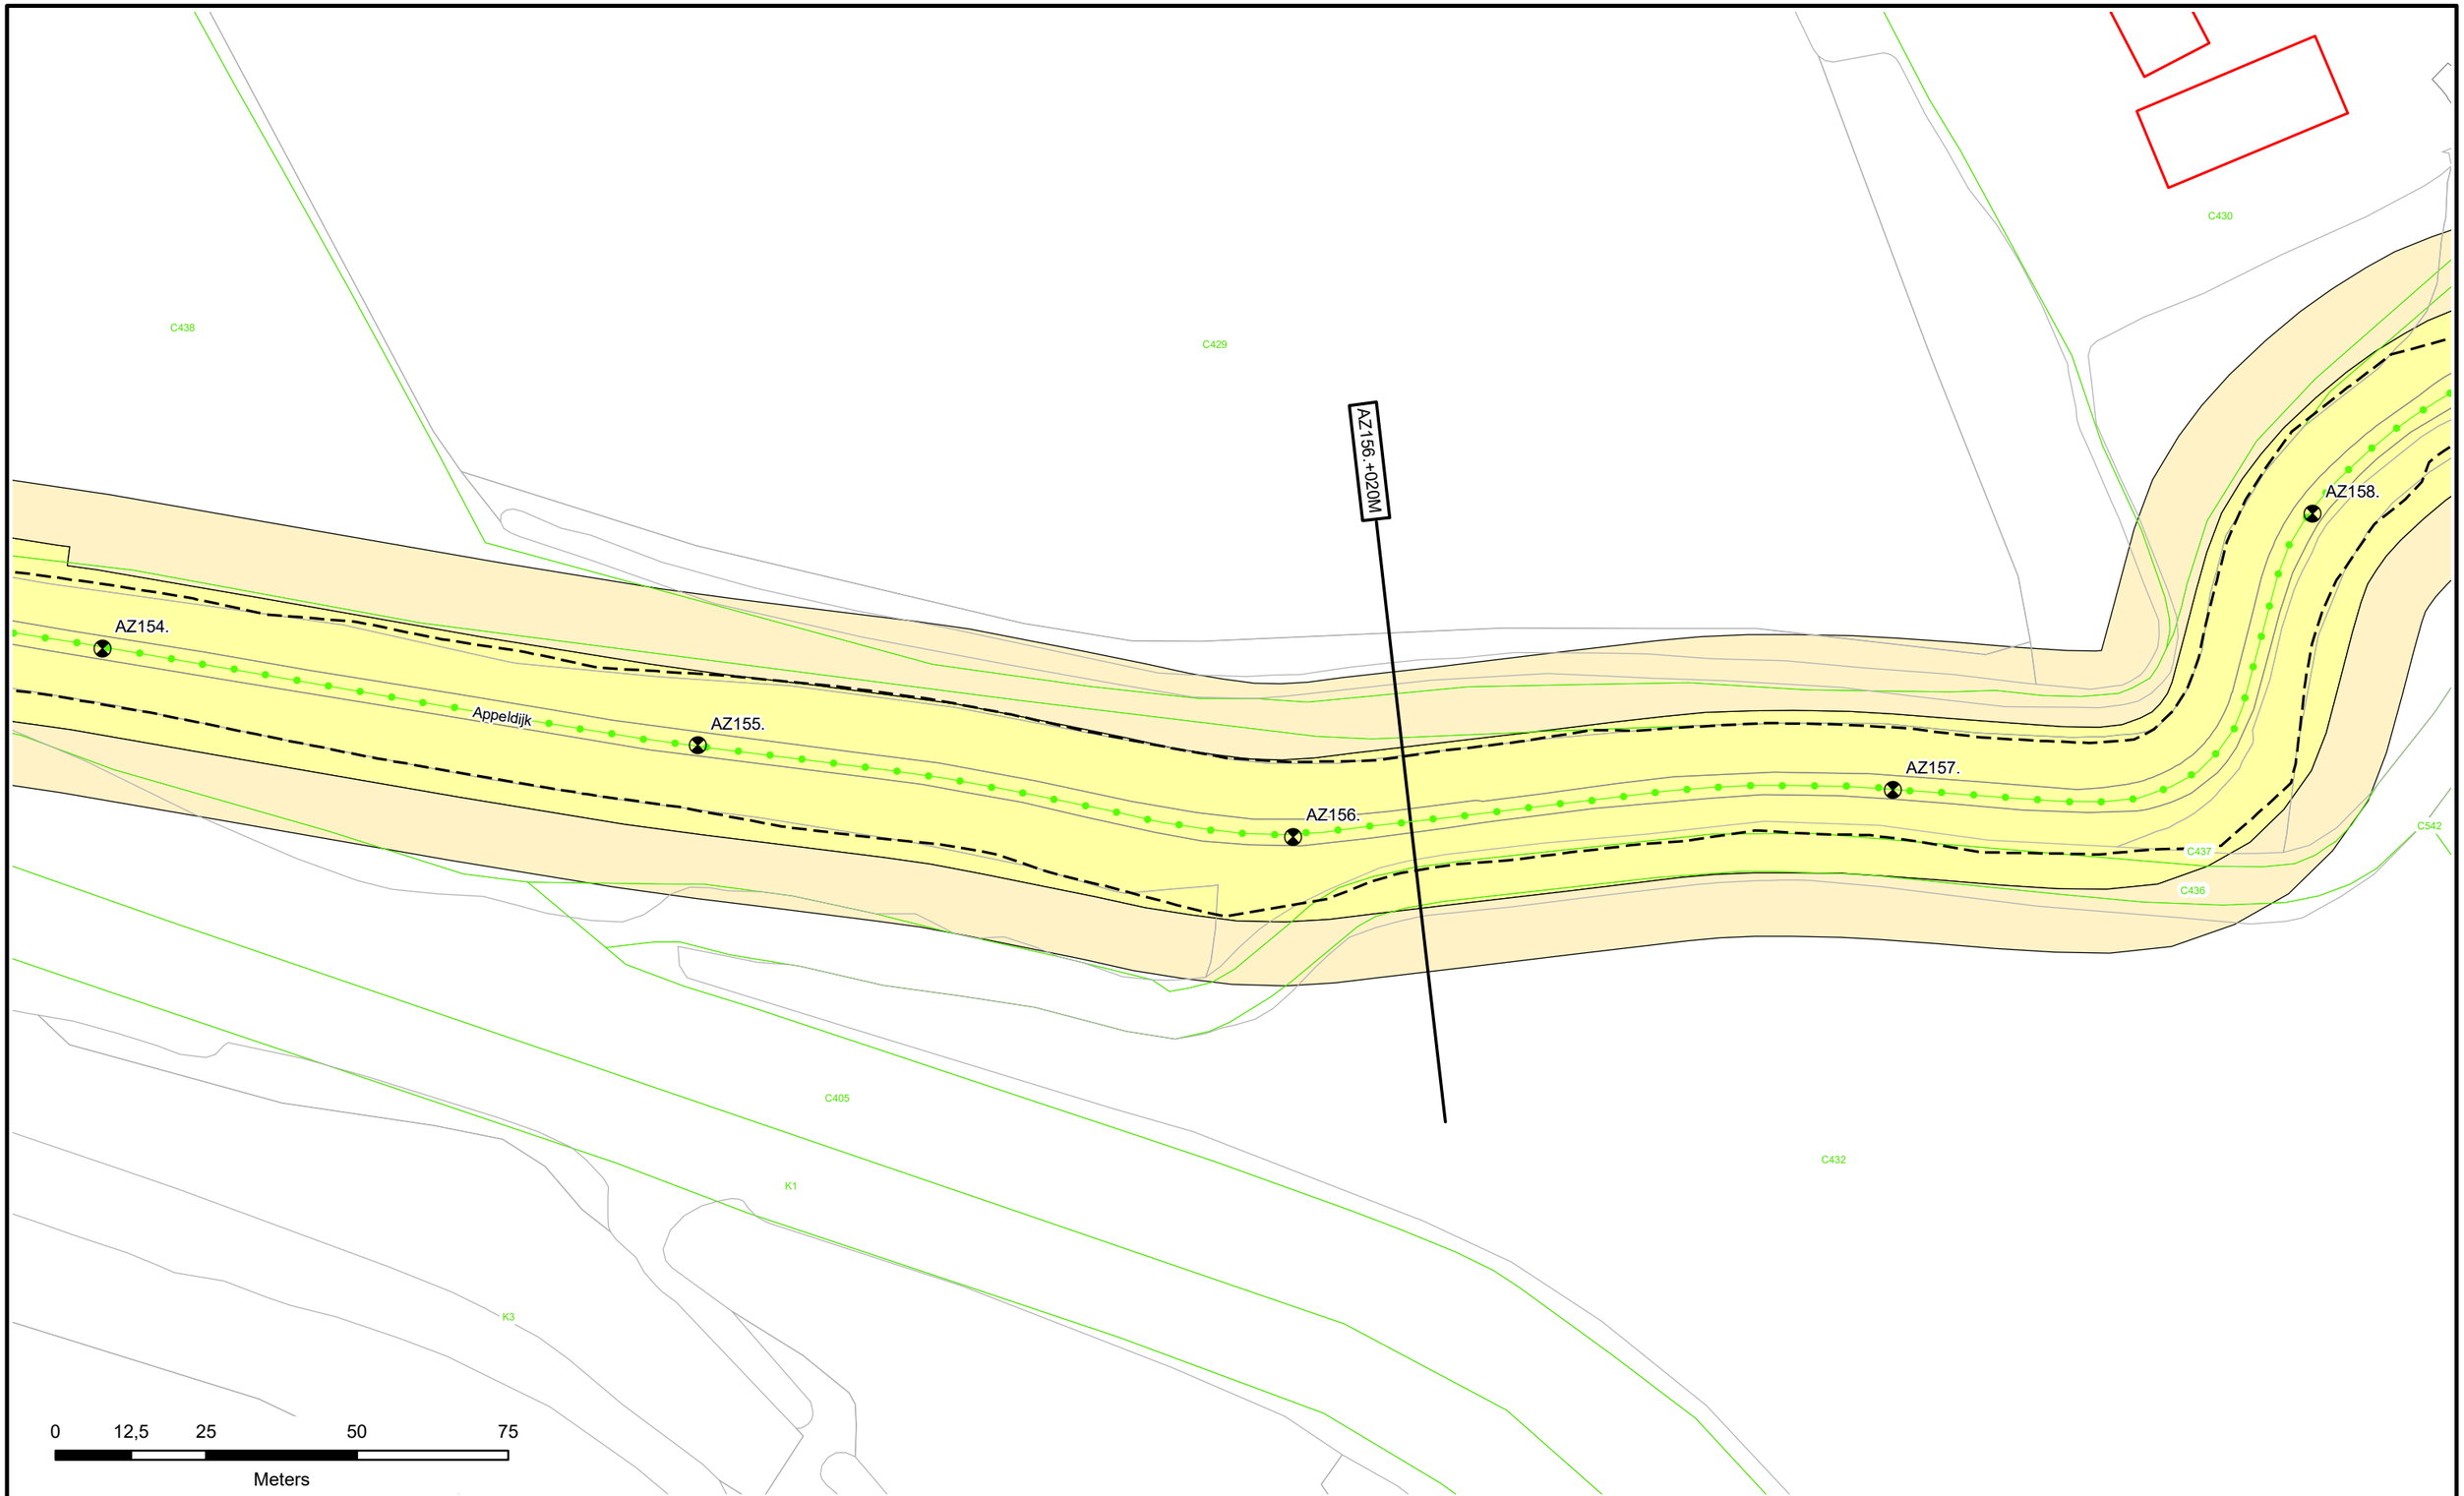

Dijkpalen
Referentielijn Primaire Kering
Referentielijn Regionale Kering
Referentielijn Overige Kering
Teenlijn

Waterstaatswerk
Beschermingszone
Stortsteen
Harde Bekleding

Duiker
Wandconstructie
Coupure
Sluis
Gemaal
Keringverbeterings-constructie

Afsluiter Leidingen
Drainages
Hoofdgebouwen
Overig bouwwerk
E58 Kadastraal perceel

Dwarsprofiel-locatie AZ003.+031M

Waterschap Rivierenland

Legger : Noorder Lingedijk

Onderdeel : Situatie Legger			
Dijkpaal traject : AZ	*Aantal bld :* 087	*Bladnr :* 043	
Formaat : A3	*Schaal :* 1 : 1000	*Status :* Concept	
Opnamedatum : -	*Getekend :* T-DAM	*Datum :* 2019	
Besluitnr : 2019017441	*Tek. nr. :* AZ043		

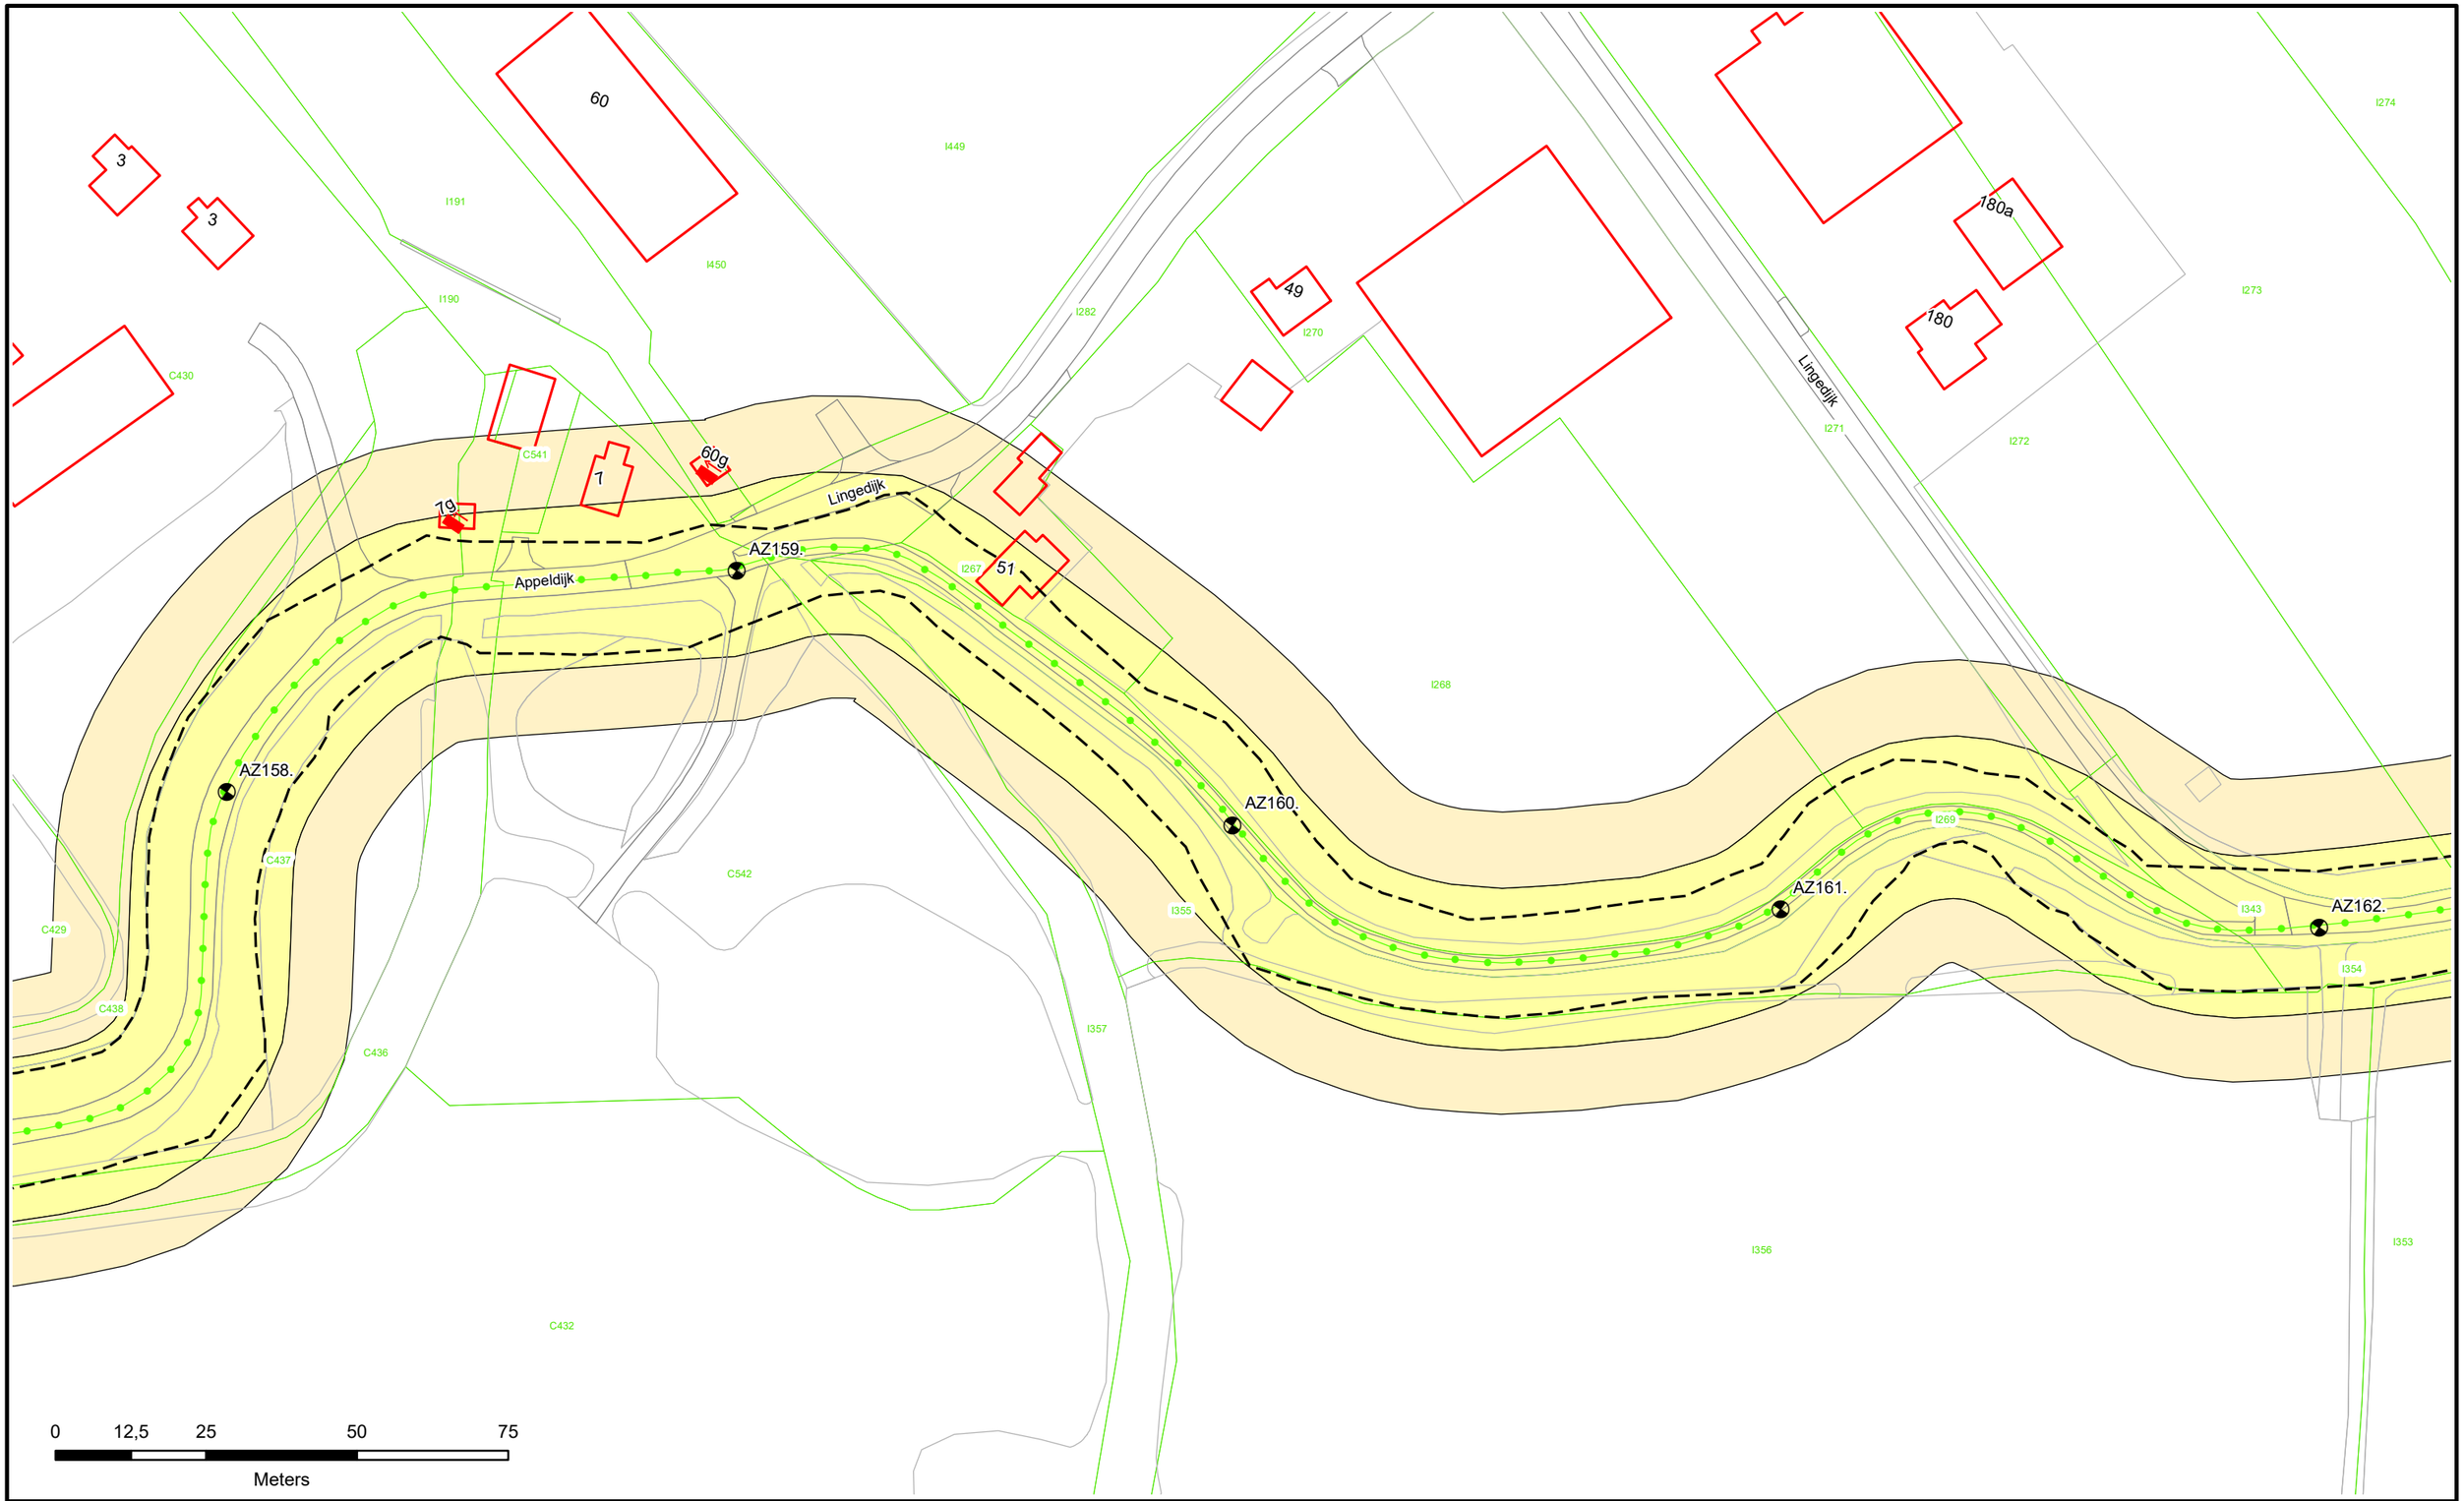

Dijkpalen
Referentielijn Primaire Kering
Referentielijn Regionale Kering
Referentielijn Overige Kering
Teenlijn

Waterstaatswerk
Beschermingszone
Stortsteen
Harde Bekleding

Duiker
Wandconstructie
Coupure
Sluis
Gemaal
Keringverbeterings-constructie

Afsluiter Leidingen
Drainages
Hoofdgebouwen
Overig bouwwerk
E58 Kadastraal perceel

Dwarsprofiel-locatie
AZ003.+031M

Waterschap Rivierenland

Legger : Noorder Lingedijk

Onderdeel : Situatie Legger			
Dijkpaal traject : AZ	*Aantal bld :* 087	*Bladnr :* 044	
Formaat : A3	*Schaal :* 1 : 1000	*Status :* Concept	
Opnamedatum : -	*Getekend :* T-DAM	*Datum :* 2019	
Besluitnr : 2019017441	*Tek. nr. :* AZ044		

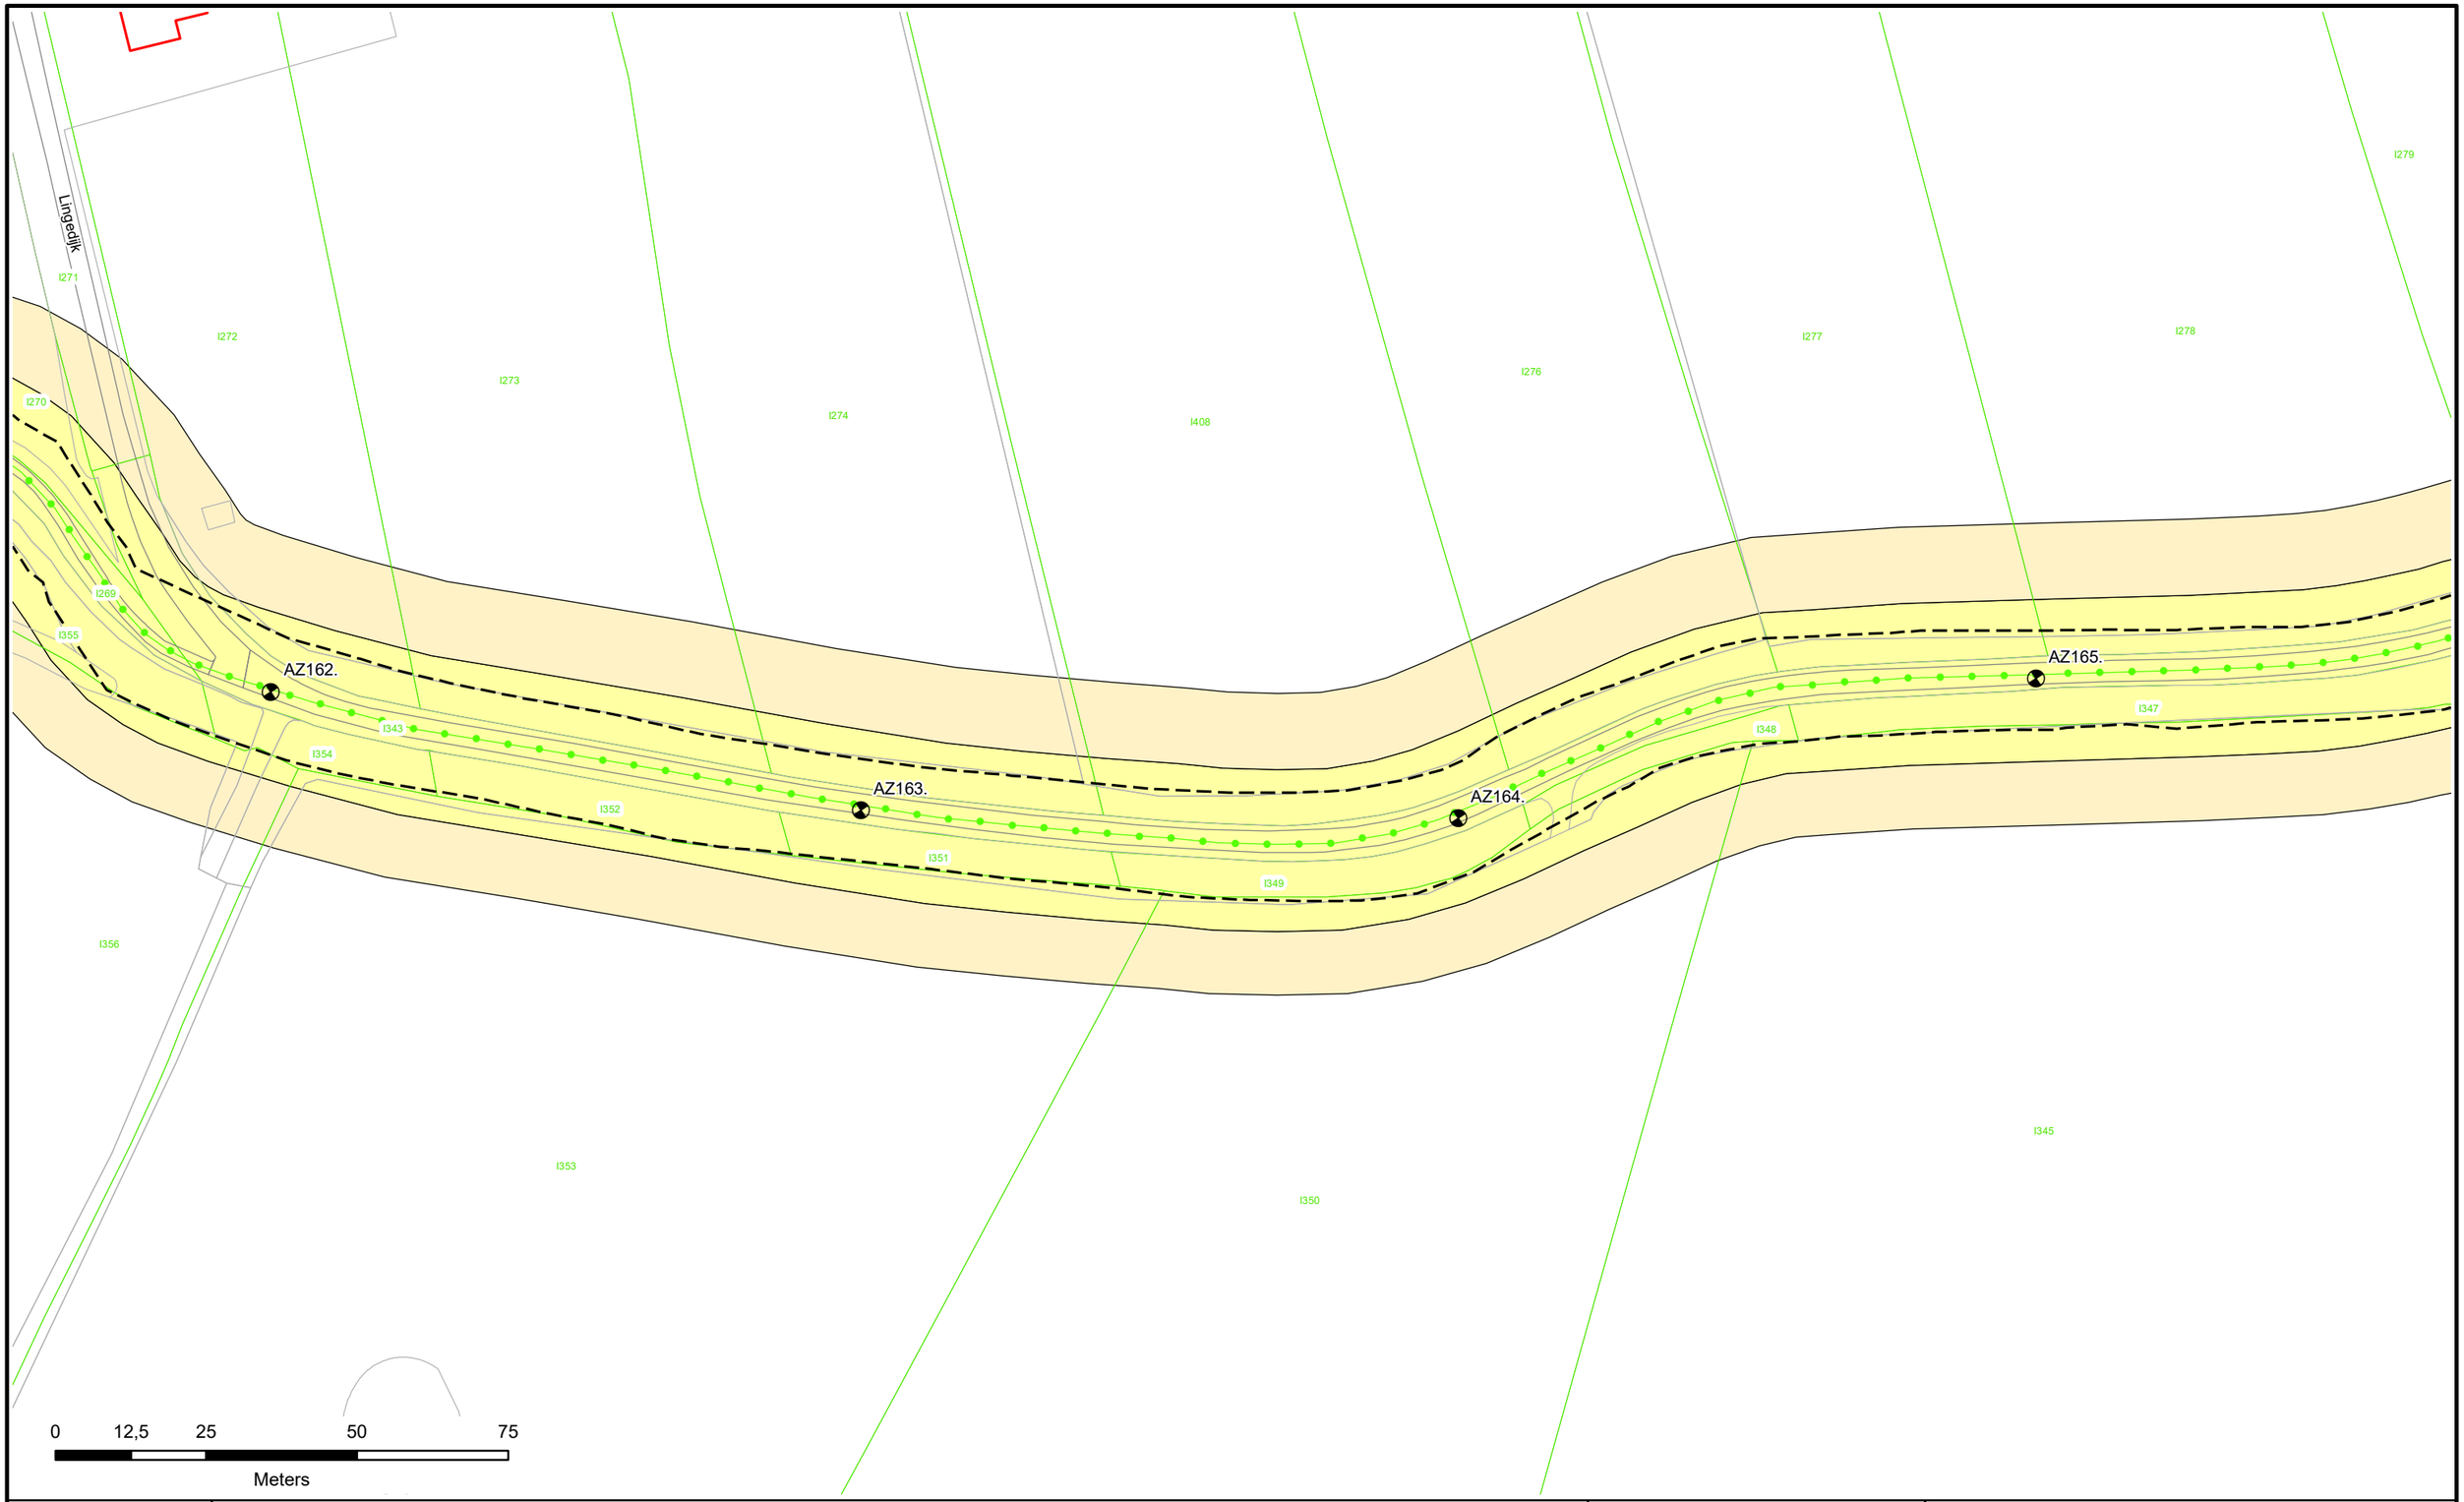

Dijkpalen
Referentielijn Primaire Kering
Referentielijn Regionale Kering
Referentielijn Overige Kering
Teenlijn

Waterstaatswerk
Beschermingszone
Stortsteen
Harde Bekleding

Duiker
Wandconstructie
Coupure
Sluis
Gemaal
Keringverbeterings-constructie

Afsluiter Leidingen
Drainages
Hoofdgebouwen
Overig bouwwerk
E58 Kadastraal perceel

Dwarsprofiel-locatie
AZ003.+031M

Waterschap Rivierenland

Legger : Noorder Lingedijk

Onderdeel : Situatie Legger			
Dijkpaal traject : AZ	*Aantal bld :* 087	*Bladnr :* 045	
Formaat : A3	*Schaal :* 1 : 1000	*Status :* Concept	
Opnamedatum : -	*Getekend :* T-DAM	*Datum :* 2019	
Besluitnr : 20190174441	*Tek. nr. :* AZ045		

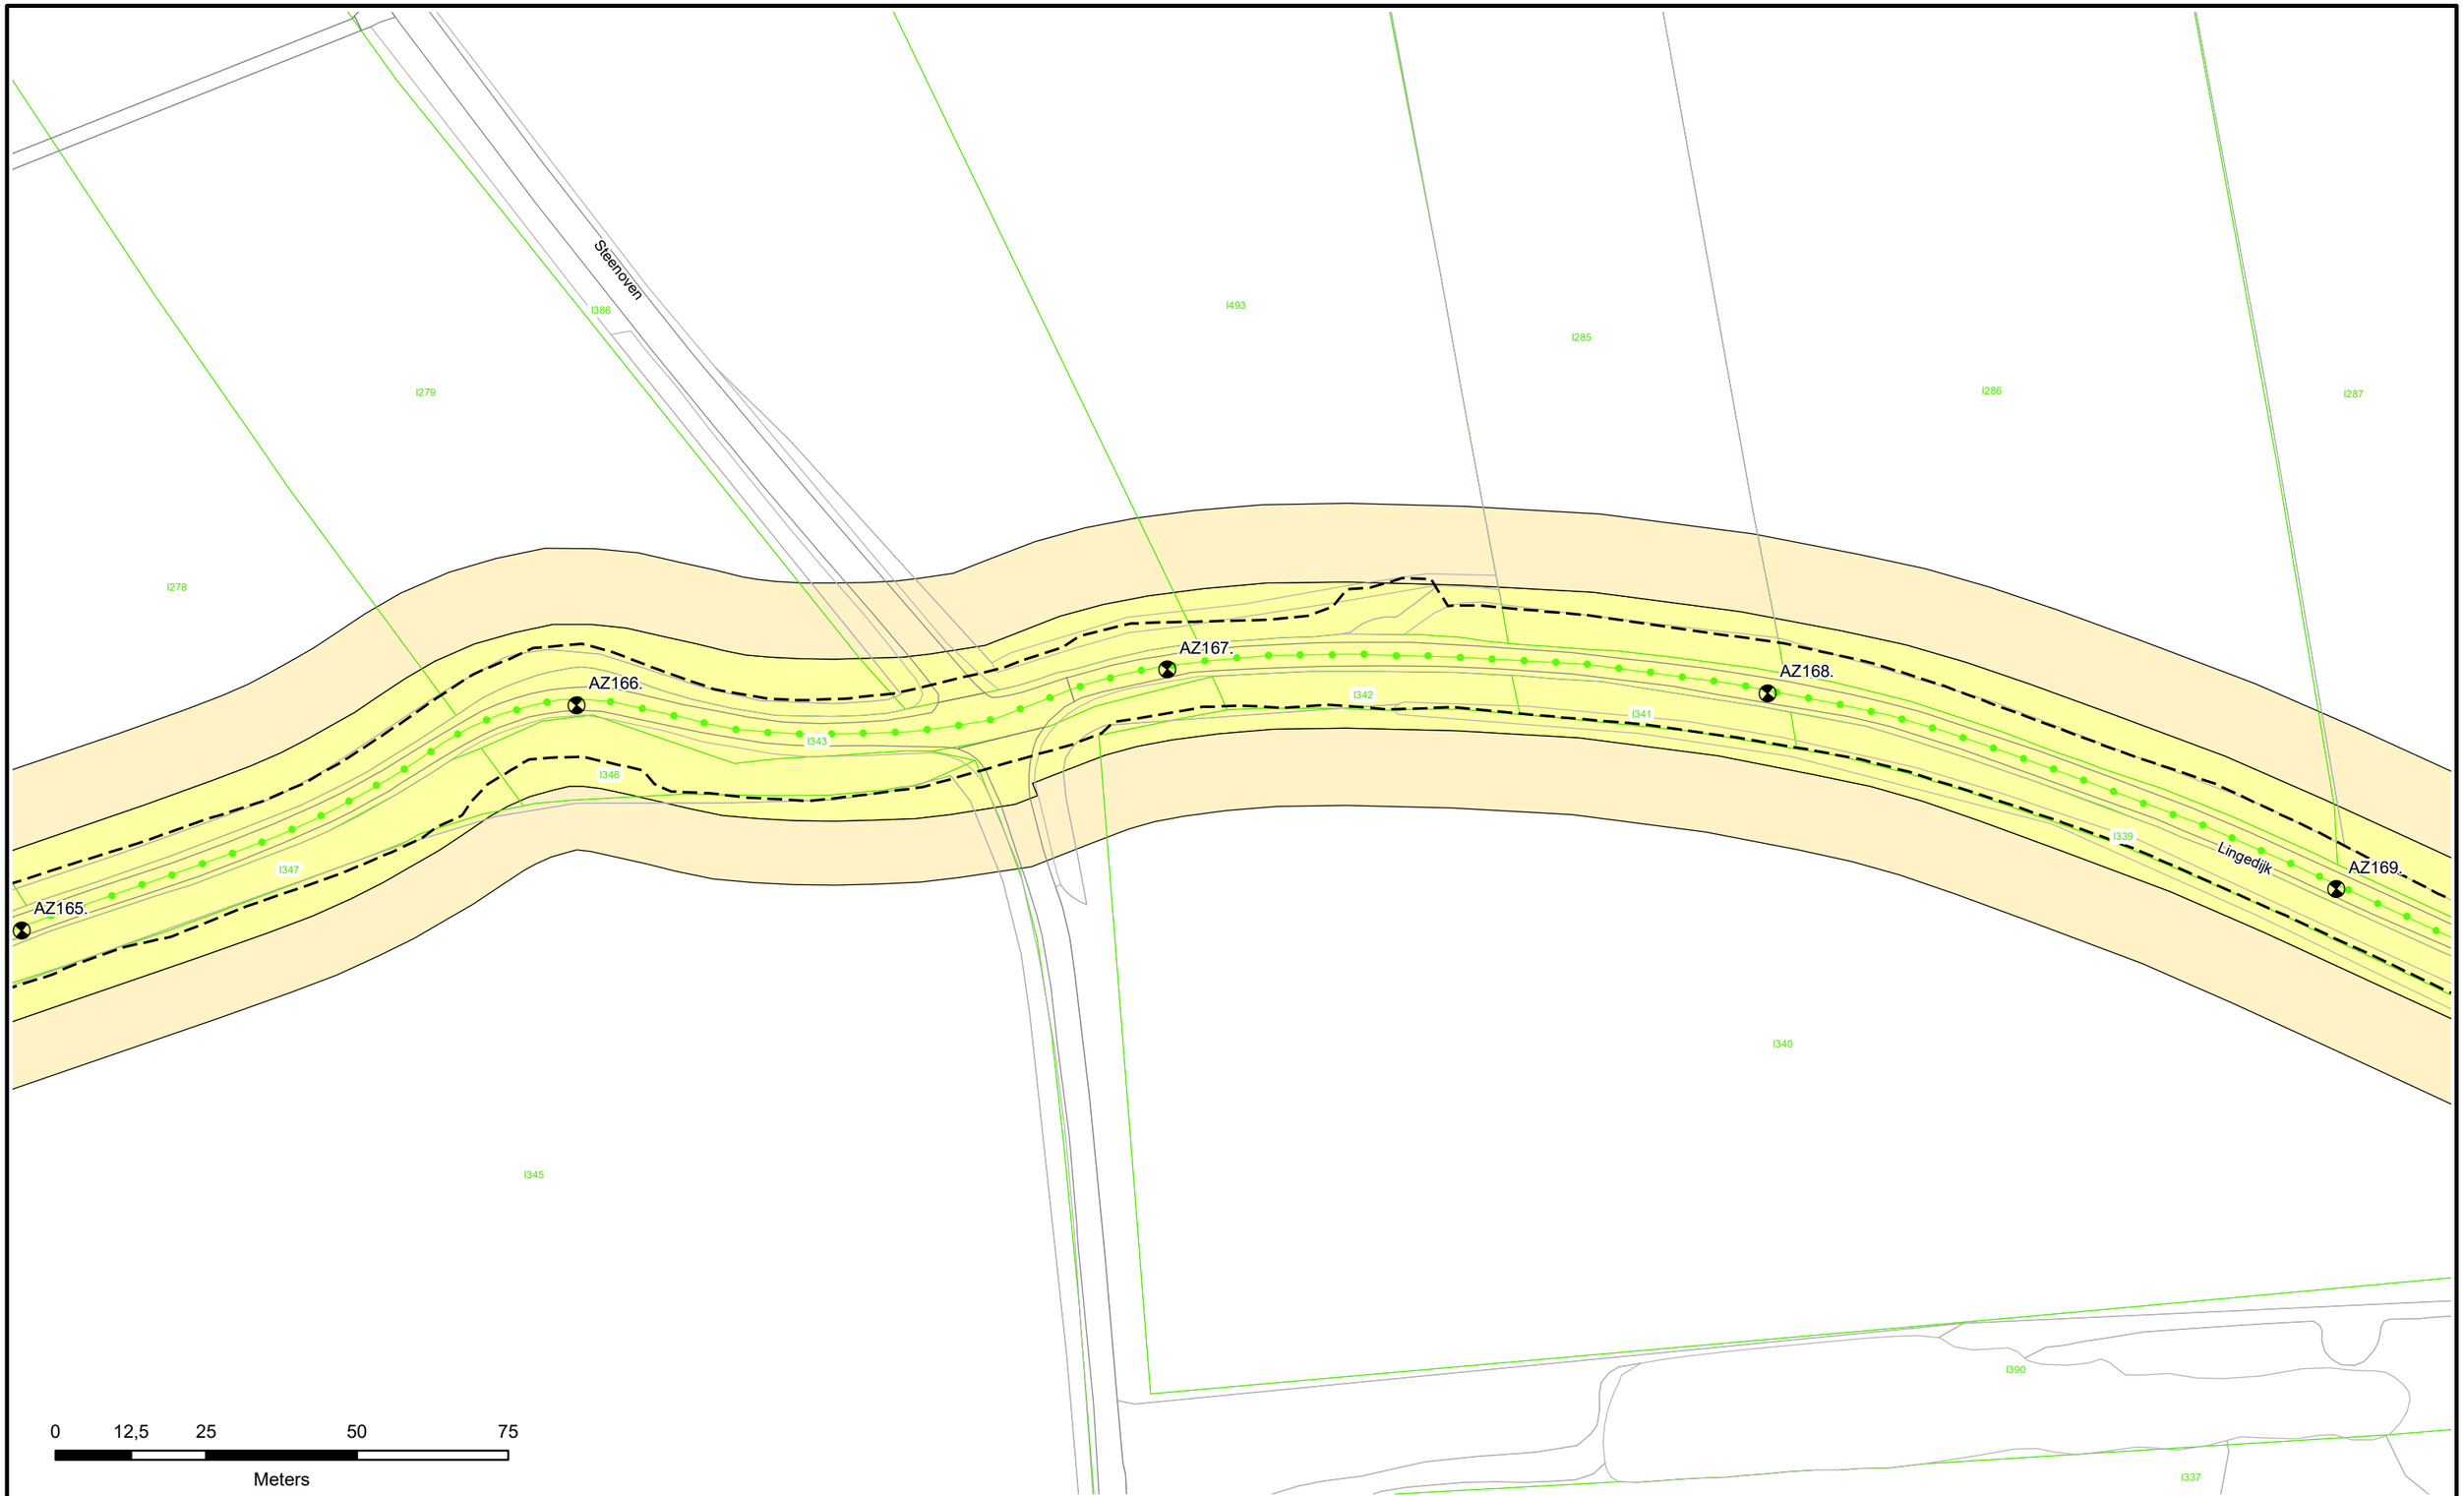

Dijkpalen
Referentielijn Primaire Kering
Referentielijn Regionale Kering
Referentielijn Overige Kering
Teenlijn

Waterstaatswerk
Beschermingszone
Stortsteen
Harde Bekleding

Duiker
Wandconstructie
Coupure
Sluis
Gemaal
Keringverbeterings-constructie

Afsluiter Leidingen
Drainages
Hoofdgebouwen
Overig bouwwerk
E58 Kadastraal perceel

Dwarsprofiel-locatie
AZ003.+031M

Waterschap Rivierenland

Legger : Noorder Lingedijk

Onderdeel : Situatie Legger			
Dijkpaal traject : AZ	*Aantal bld :* 087	*Bladnr :* 046	
Formaat : A3	*Schaal :* 1 : 1000	*Status :* Concept	
Opnamedatum : -	*Getekend :* T-DAM	*Datum :* 2019	
Besluitnr : 2019017441	*Tek. nr. :* AZ046		

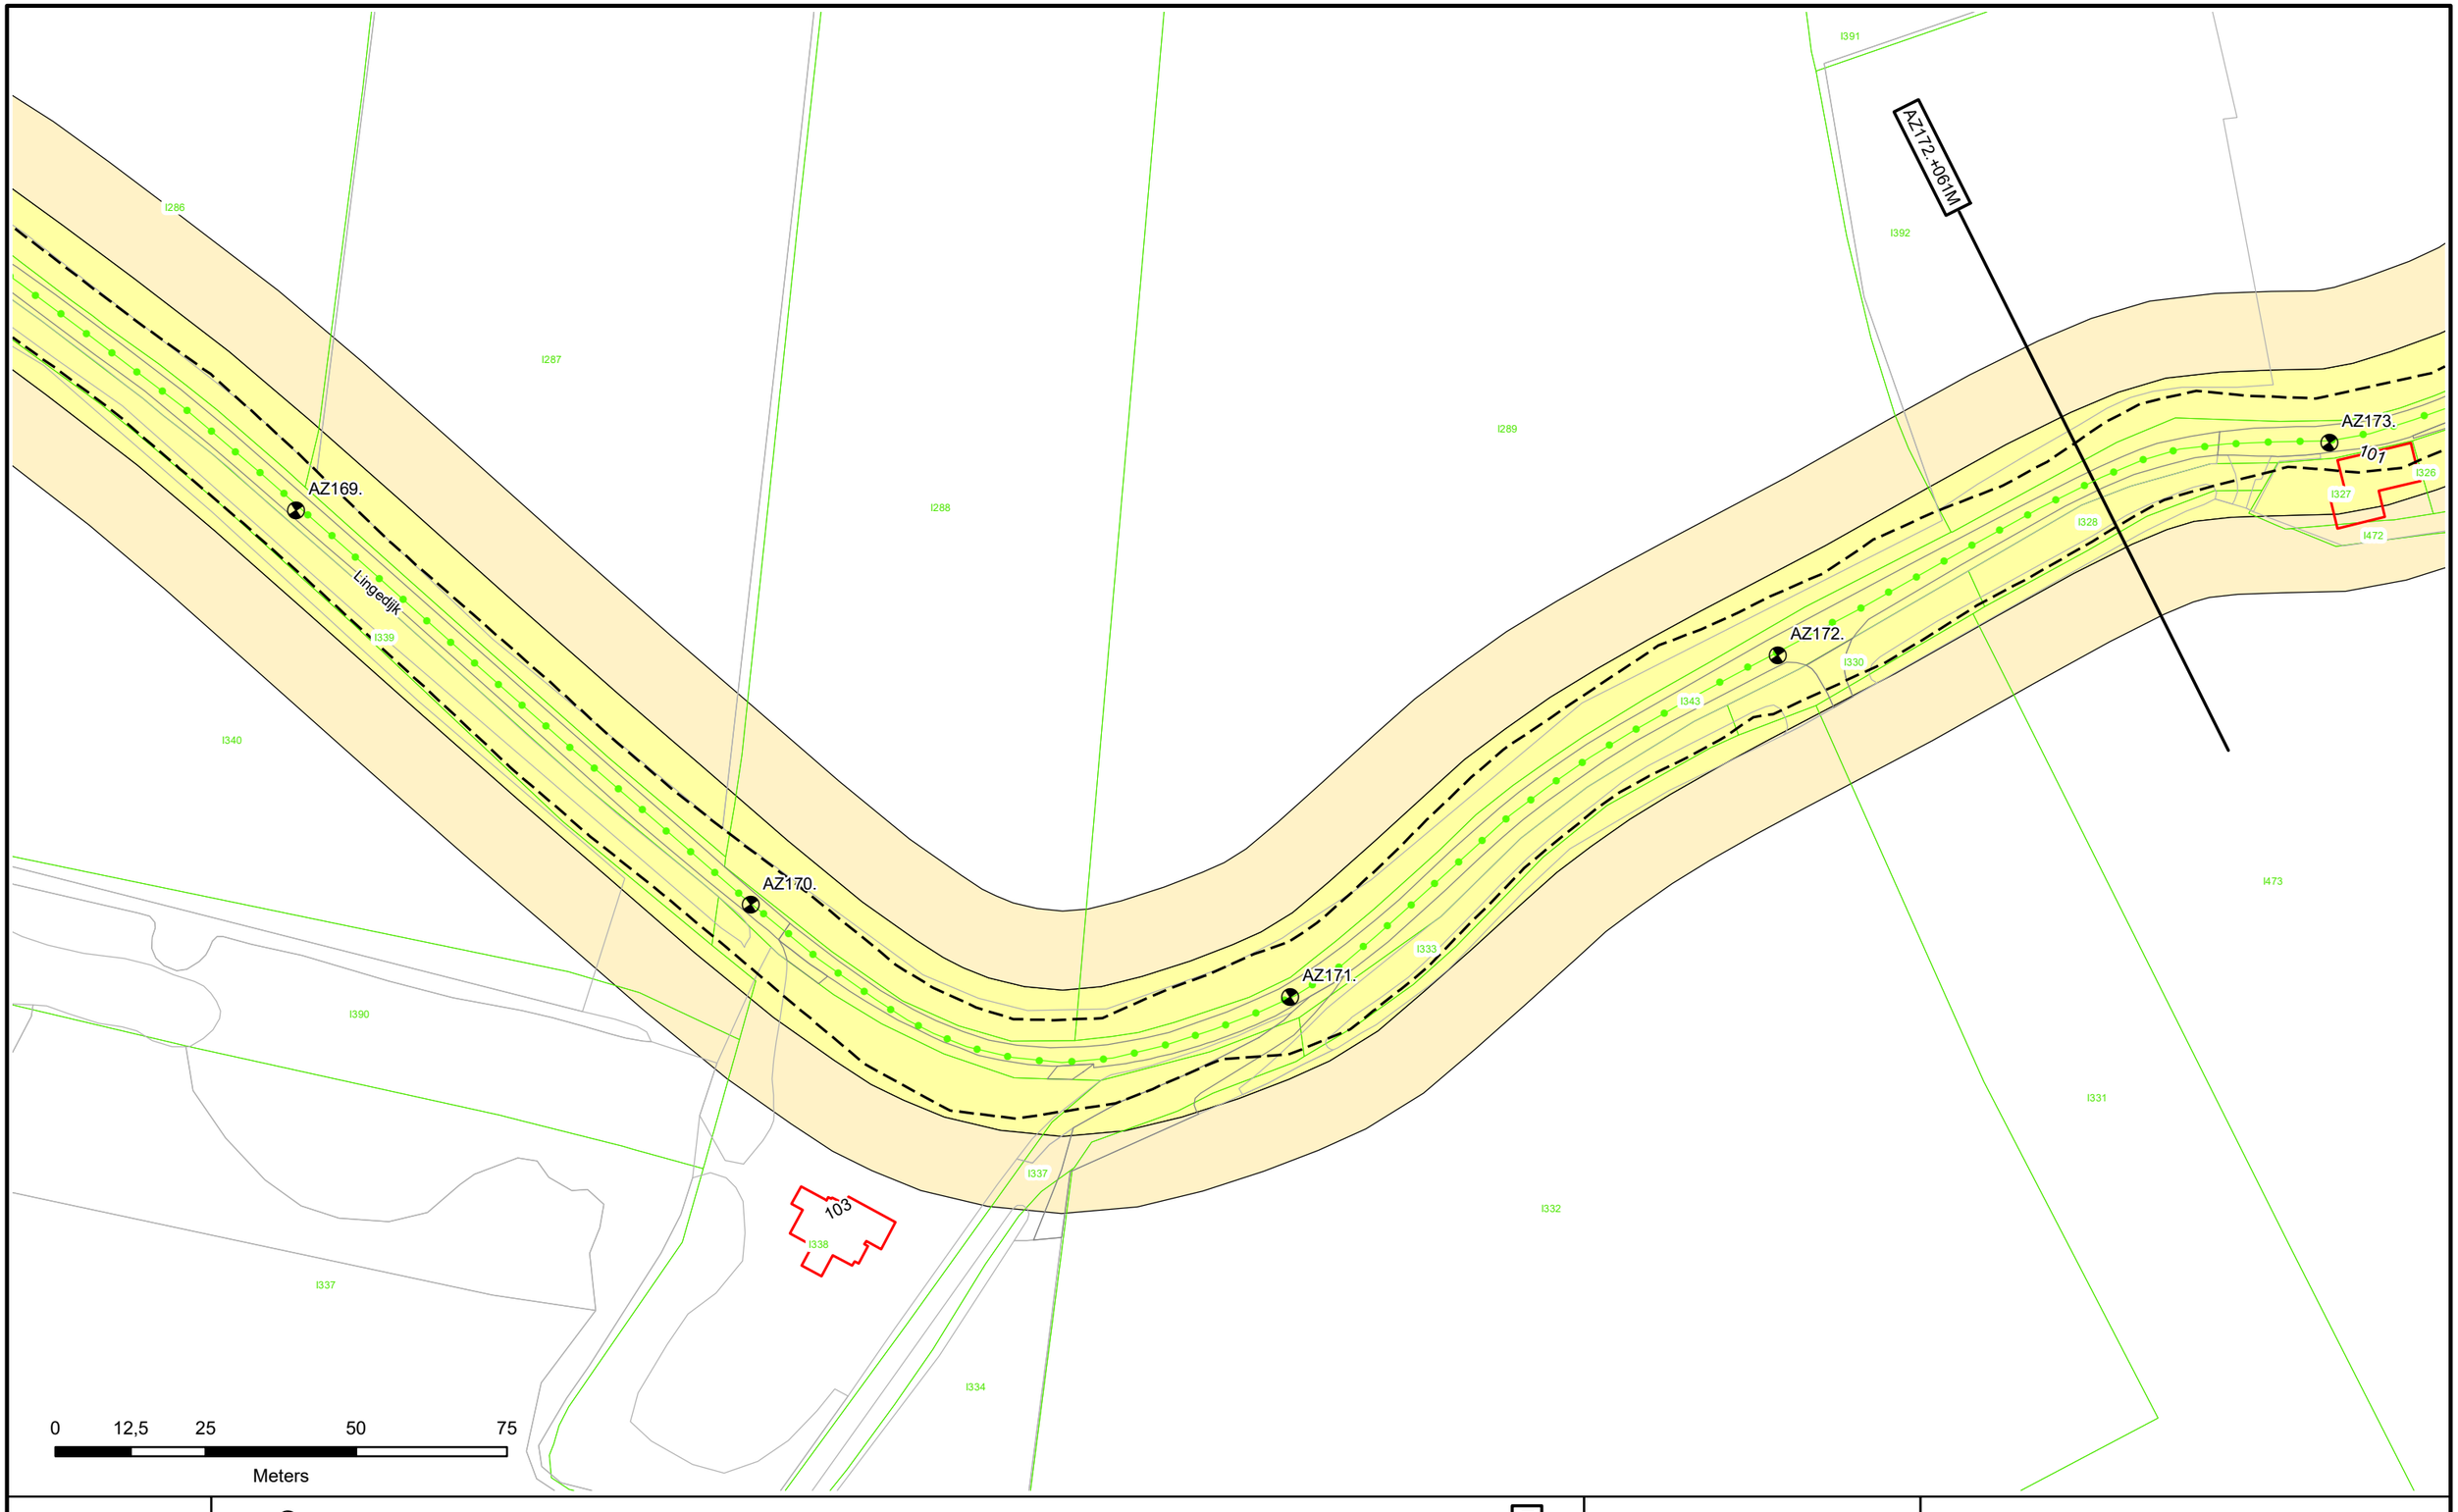

Dijkpalen
Referentielijn Primaire Kering
Referentielijn Regionale Kering
Referentielijn Overige Kering
Teenlijn

Waterstaatswerk
Beschermingszone
Stortsteen
Harde Bekleding

Duiker
Wandconstructie
Coupure
Sluis
Gemaal
Keringverbeterings-constructie

Afsluiter Leidingen
Drainages
Hoofdgebouwen
Overig bouwwerk
E58 Kadastraal perceel

Dwarsprofiel-locatie
AZ003.+031M

Waterschap Rivierenland

Legger : Noorder Lingedijk

Onderdeel : Situatie Legger			
Dijkpaal traject : AZ	*Aantal bld :* 087	*Bladnr :* 047	
Formaat : A3	*Schaal :* 1 : 1000	*Status :* Concept	
Opnamedatum : -	*Getekend :* T-DAM	*Datum :* 2019	
Besluitnr : 2019017441	*Tek. nr. :* AZ047		

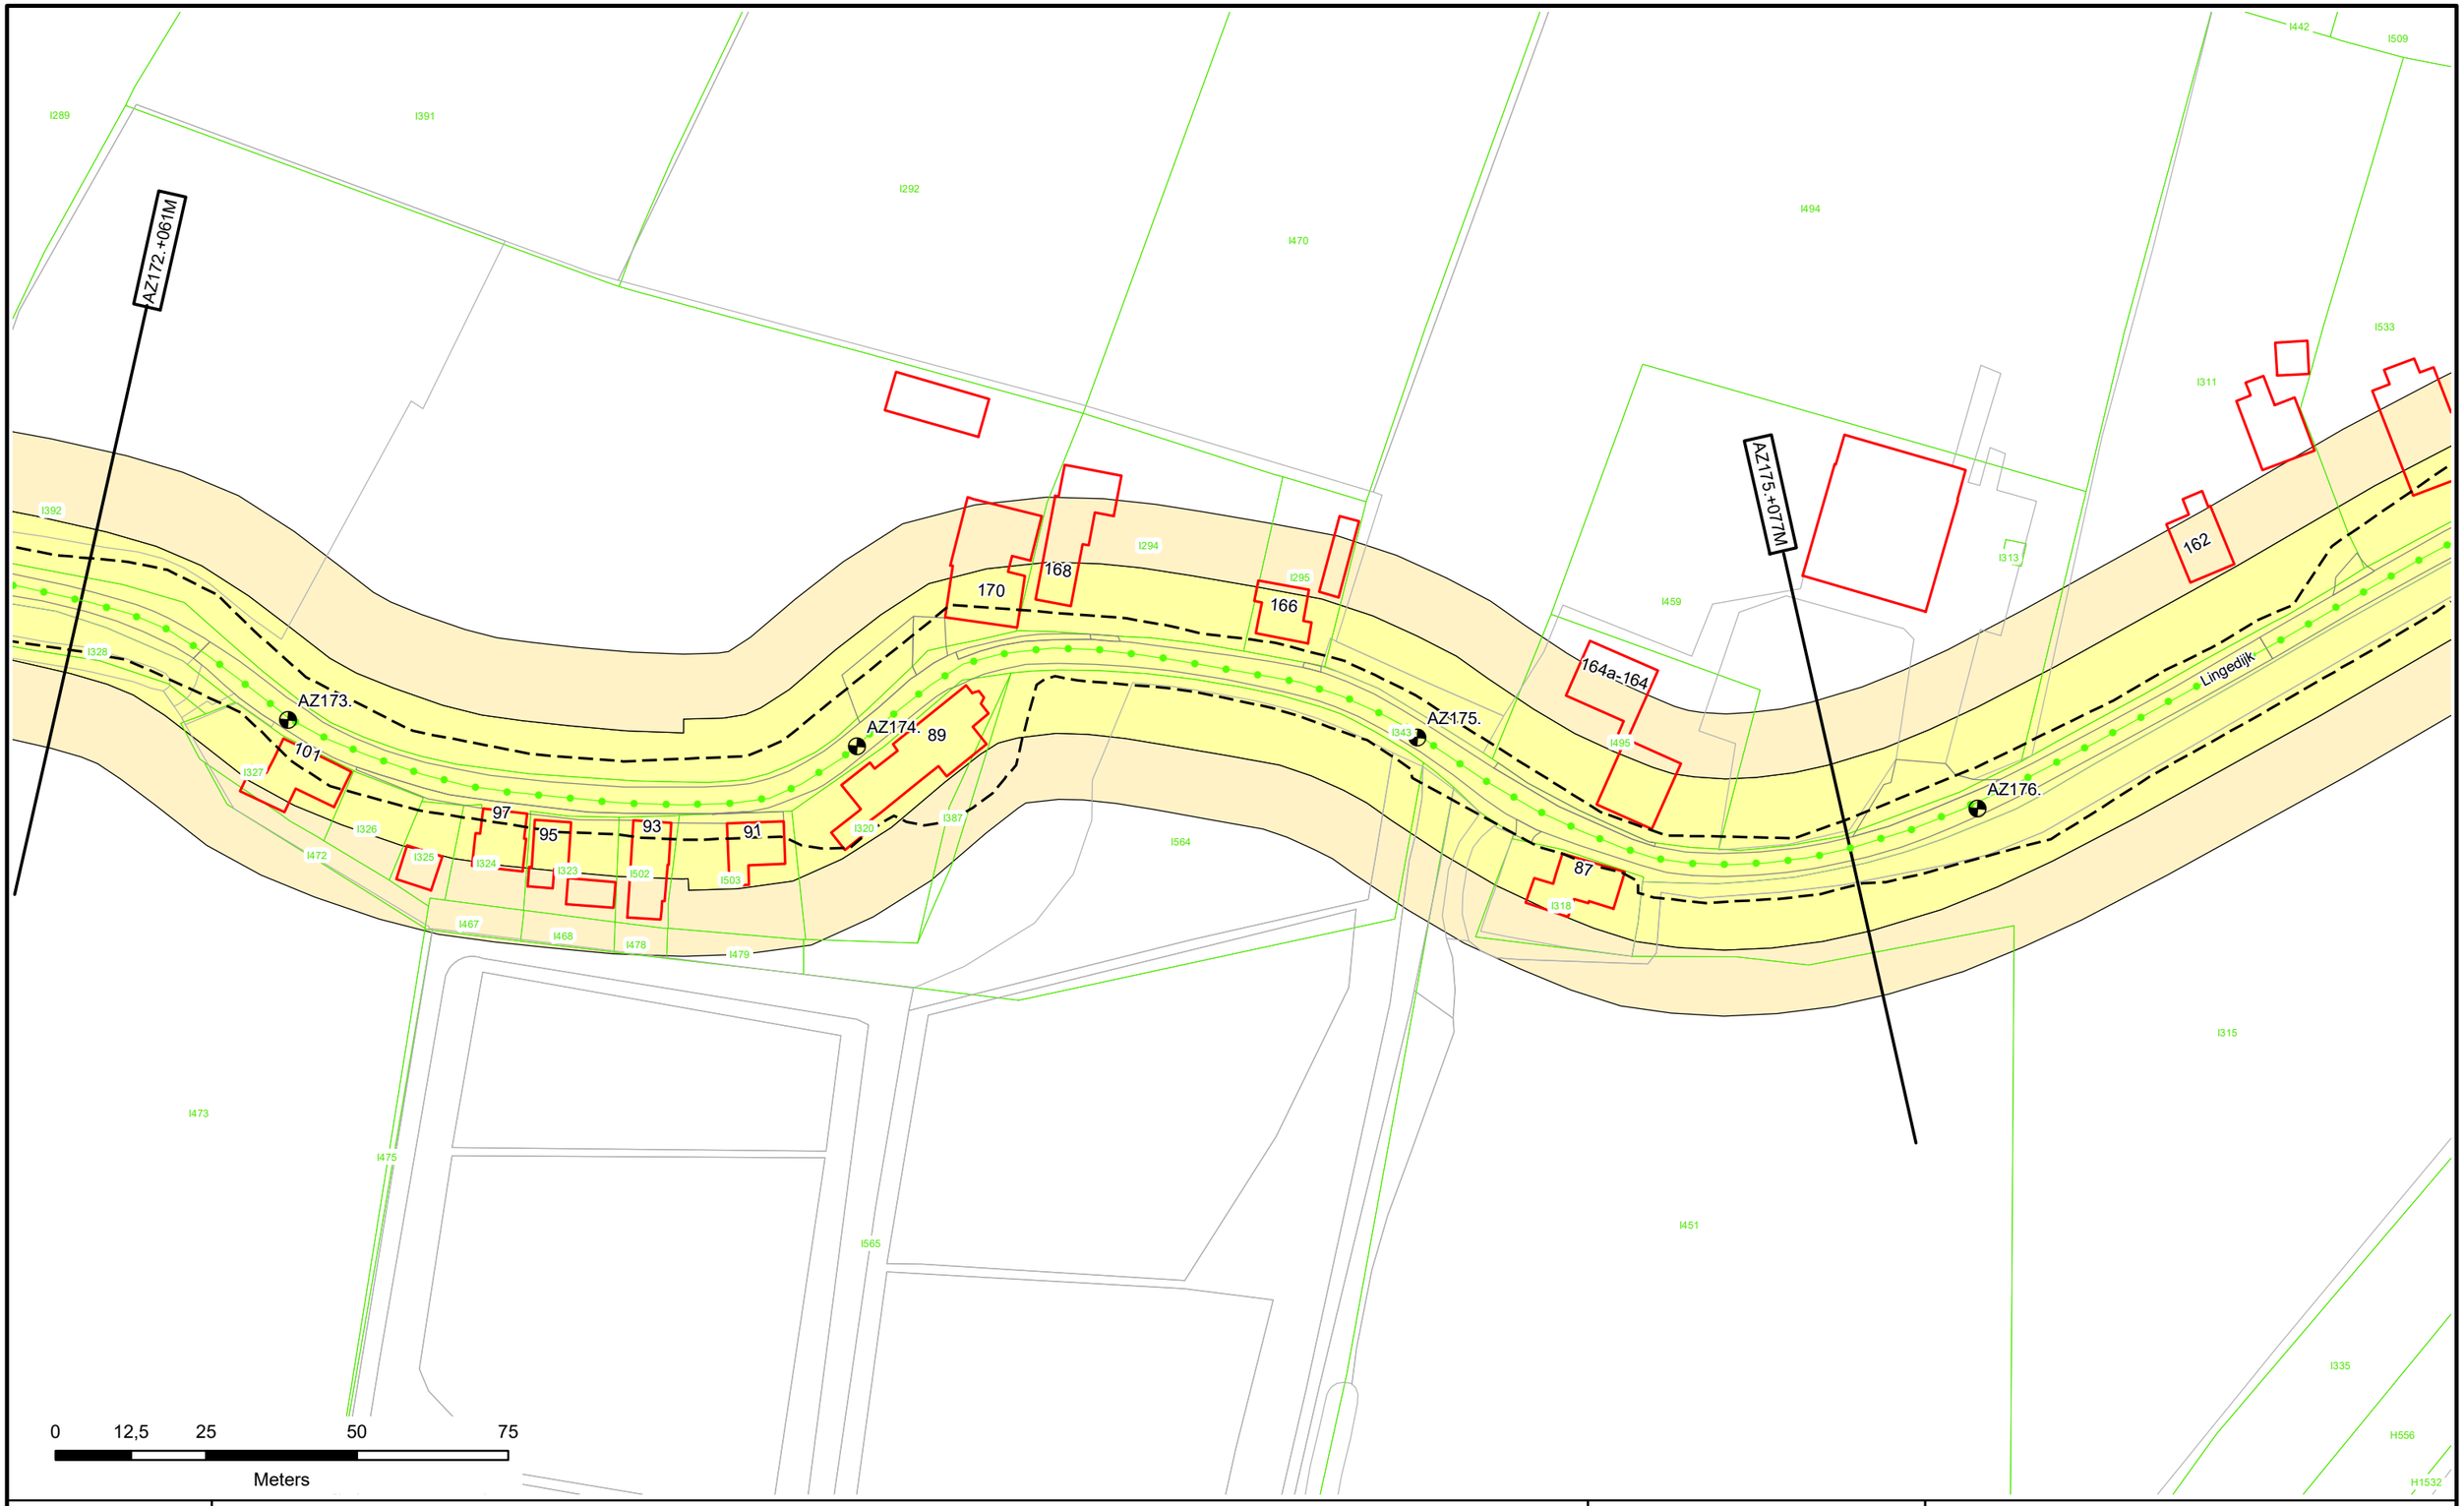

N

- Dijkpalen
- Referentielijn Primaire Kering
- Referentielijn Regionale Kering
- Referentielijn Overige Kering
- Teenlijn
- Waterstaatswerk
- Beschermingszone
- Stortsteen
- Harde Bekleding
- Duiker
- Wandconstructie
- Coupure
- Sluis
- Gemaal
- Keringverbeterings-constructie
- Afsluiter Leidingen
- Drainages
- Hoofdgebouwen
- Overig bouwwerk
- Kadastraal perceel
- Dwarsprofiel-locatie AZ003.+031M

Waterschap Rivierenland

Legger : Noorder Lingedijk

Onderdeel : Situatie Legger			
Dijkpaal traject : AZ	*Aantal bld :* 087	*Bladnr :* 048	
Formaat : A3	*Schaal :* 1 : 1000	*Status :* Concept	
Opnamedatum : -	*Getekend :* T-DAM	*Datum :* 2019	
Besluitnr : 2019017441	*Tek. nr. :* AZ048		

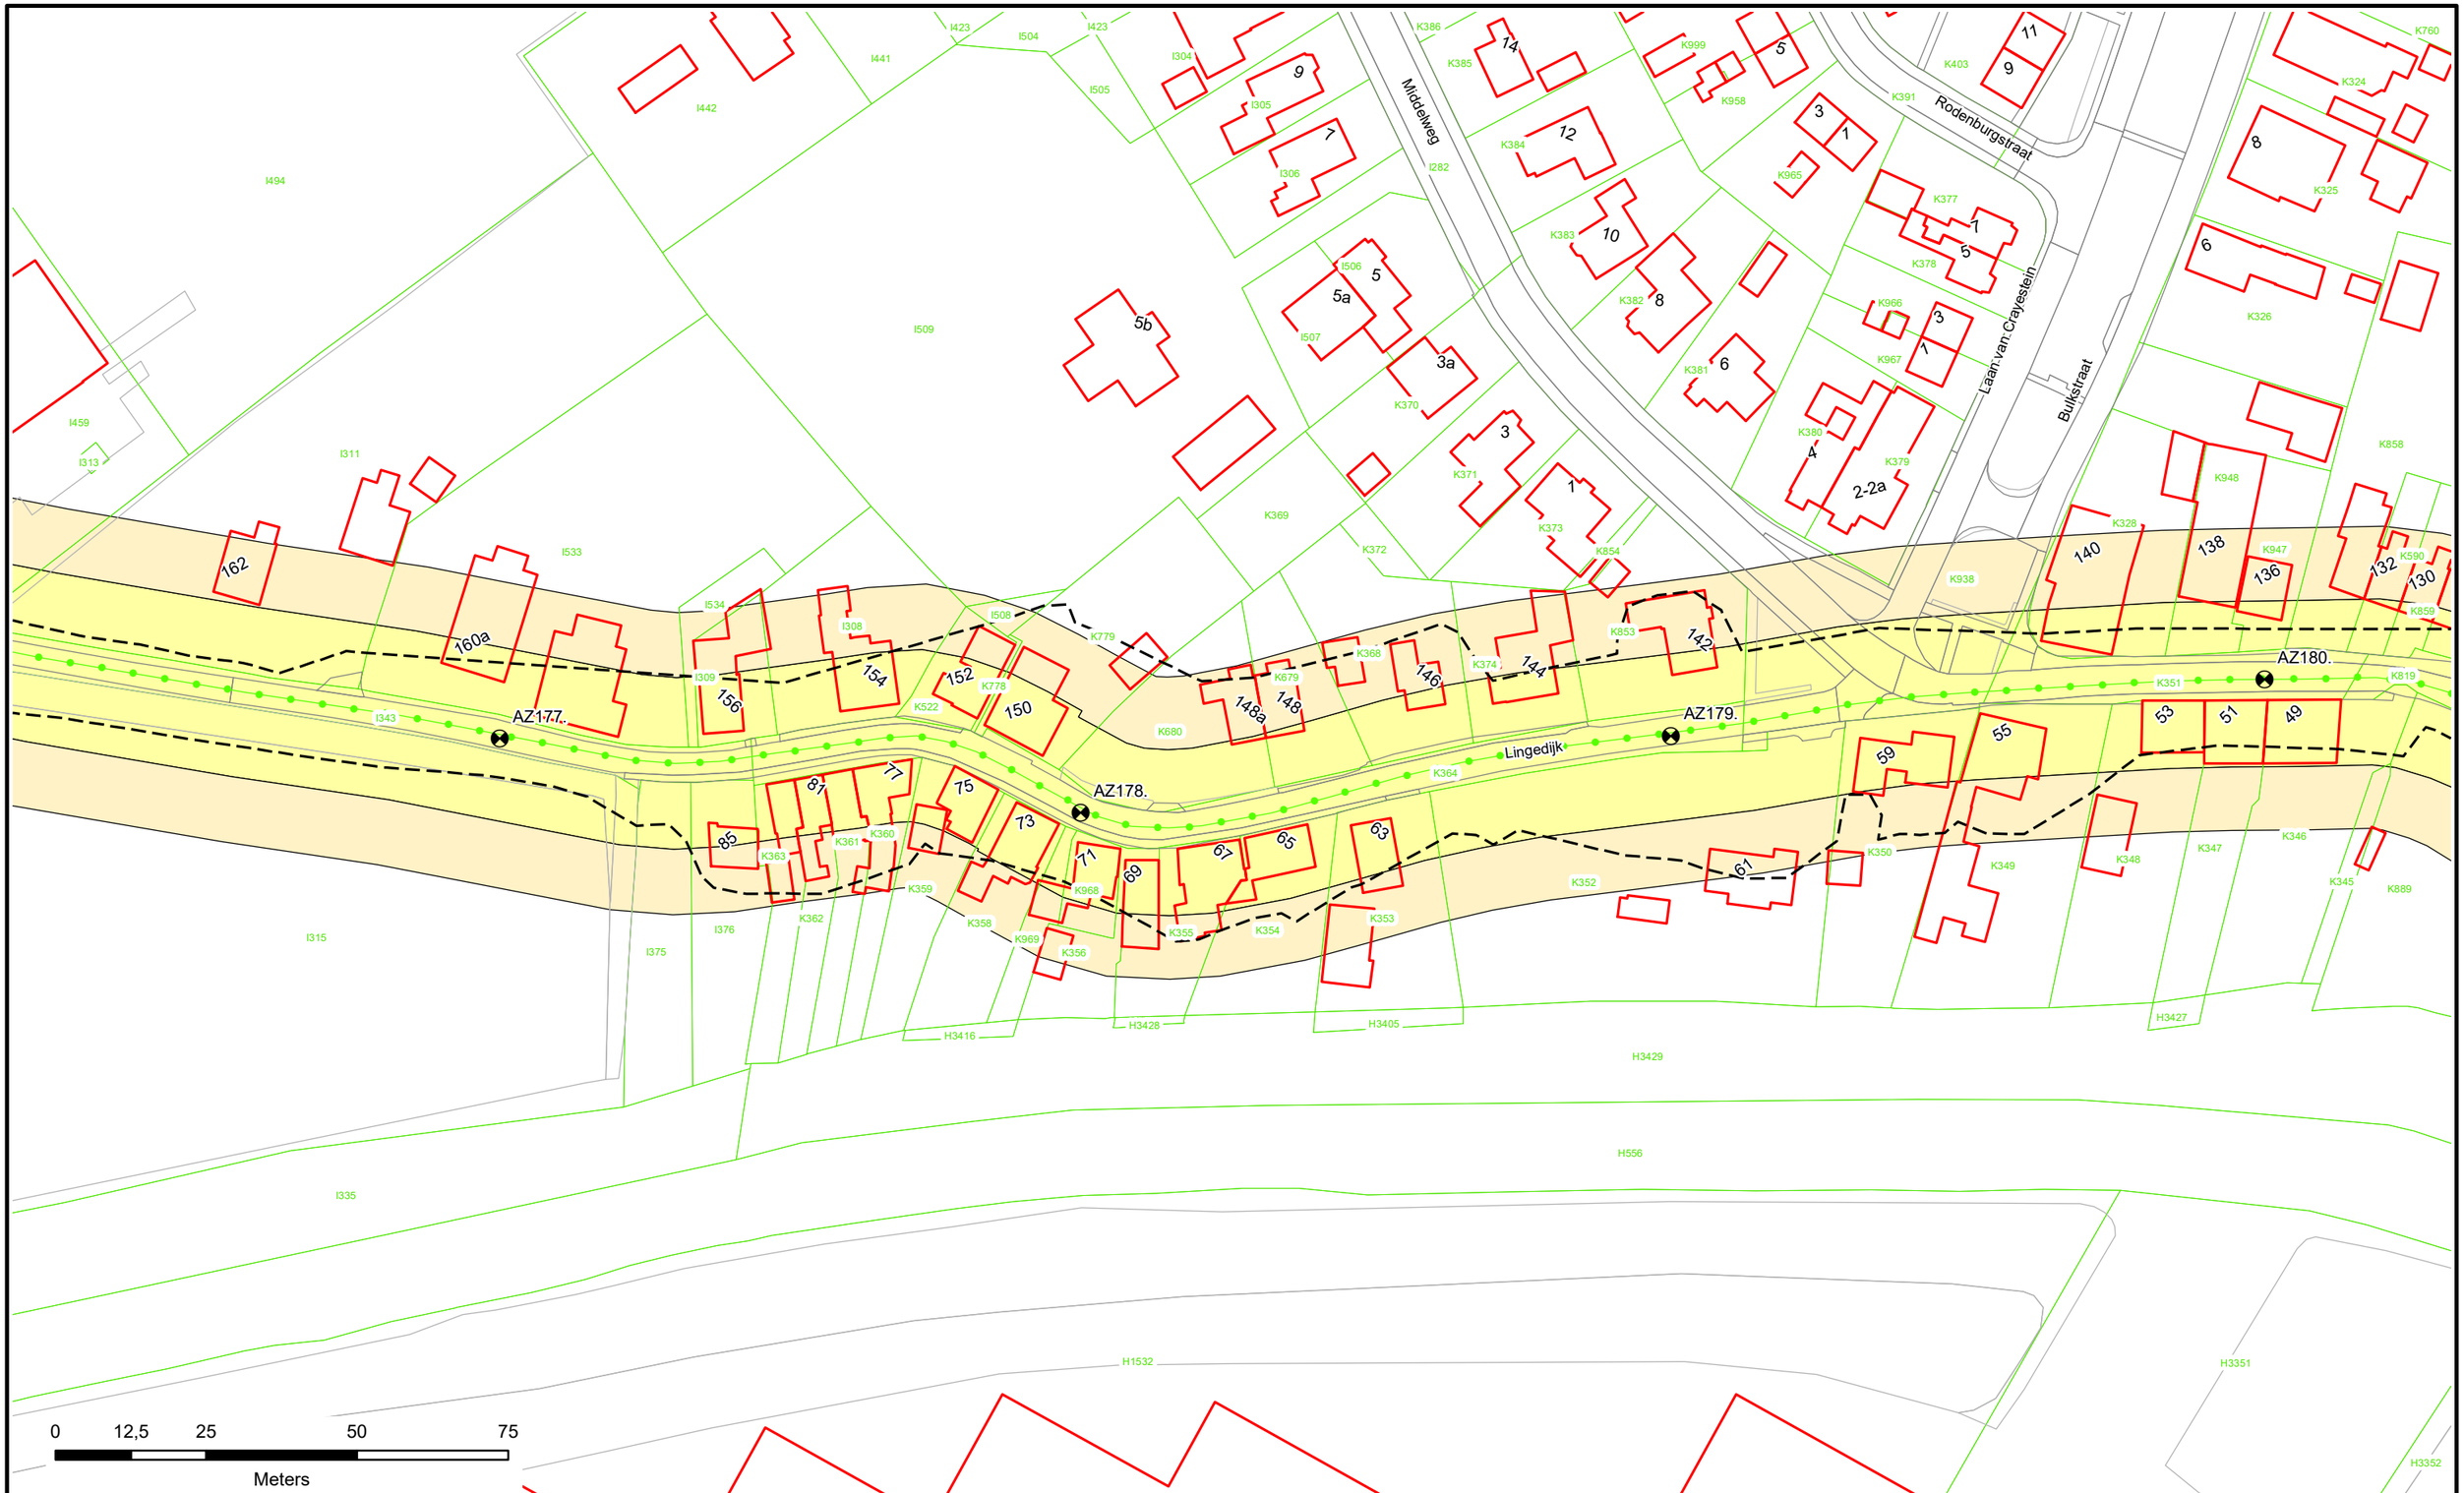

Dijkpalen
Referentielijn Primaire Kering
Referentielijn Regionale Kering
Referentielijn Overige Kering
Teenlijn
Waterstaatswerk
Beschermingszone
Stortsteen
Harde Bekleding
Duiker
Wandconstructie
Coupure
Sluis
Gemaal
Keringverbeterings-constructie
Afsluiter Leidingen
Drainages
Hoofdgebouwen
Overig bouwwerk
Kadastraal perceel
Dwarsprofiel-locatie
AZ003.+031M

Waterschap Rivierenland

Legger : Noorder Lingedijk

Onderdeel : Situatie Legger			
Dijkpaal traject : AZ	*Aantal bld :* 087	*Bladnr :* 049	
Formaat : A3	*Schaal :* 1 : 1000	*Status :* Concept	
Opnamedatum : -	*Getekend :* T-DAM	*Datum :* 2019	
Besluitnr : 2019017441	*Tek. nr. :* AZ049		

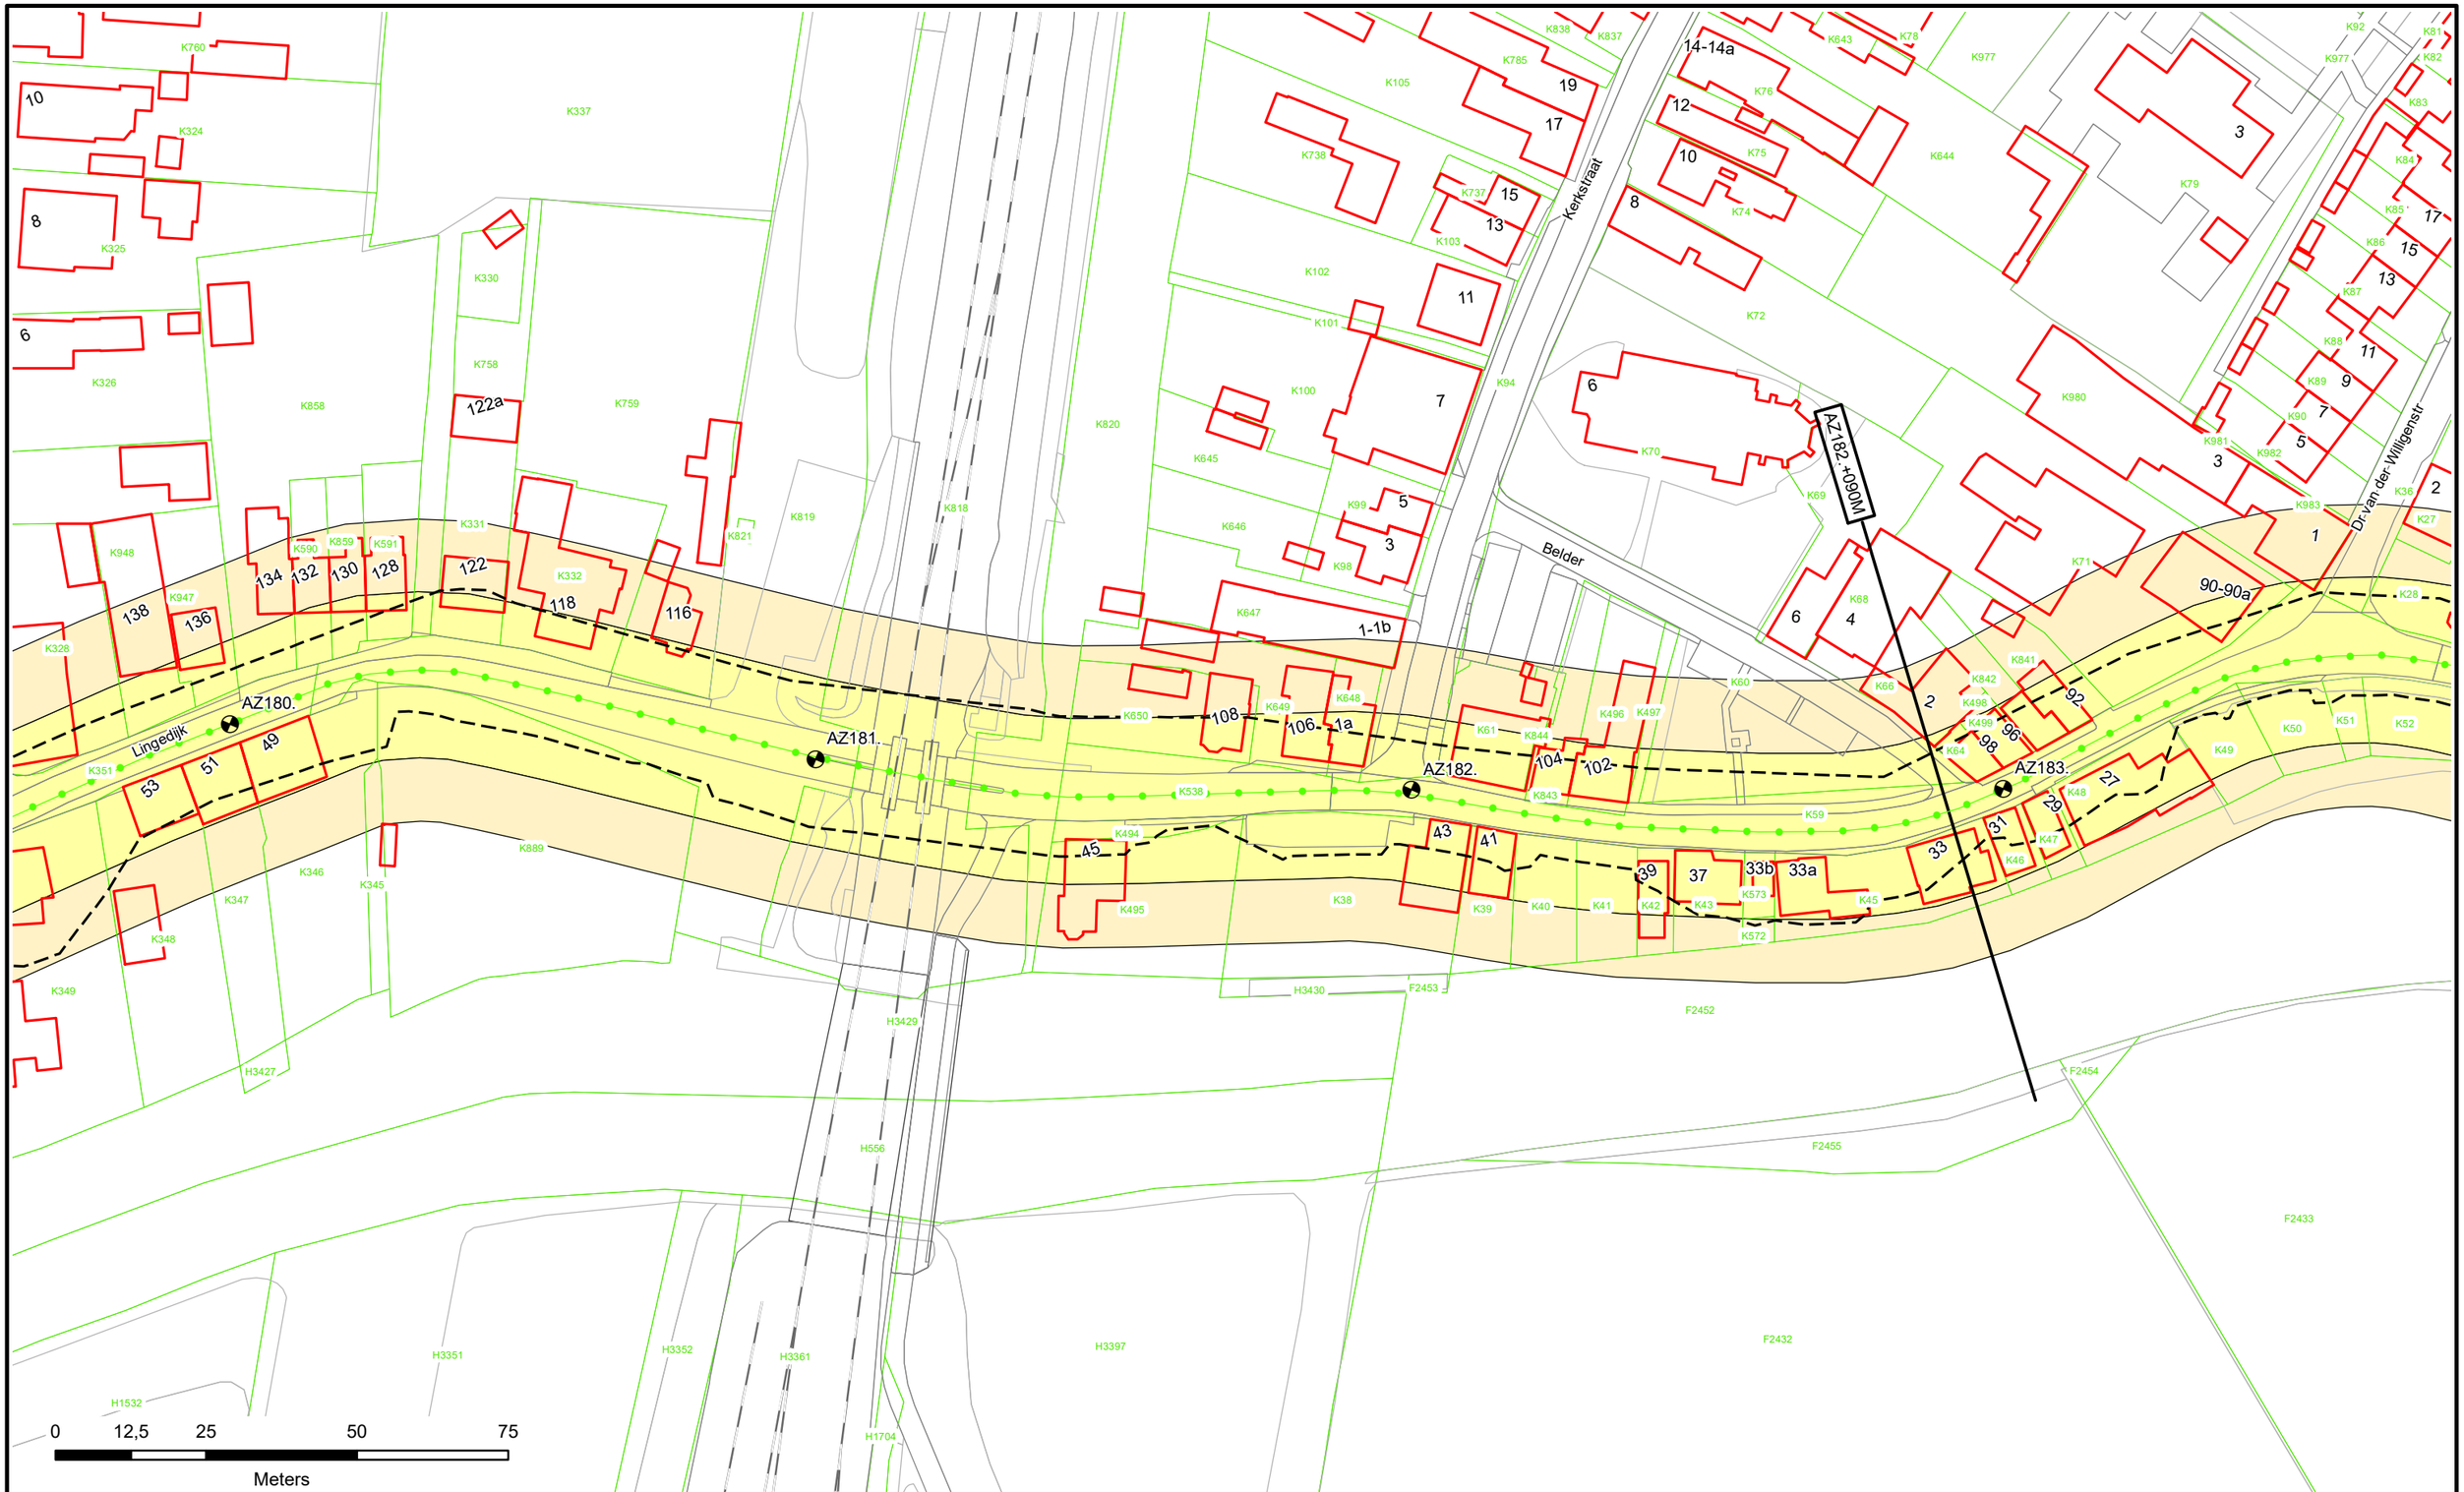

N

- Dijkpalen
- Referentielijn Primaire Kering
- Referentielijn Regionale Kering
- Referentielijn Overige Kering
- Teenlijn
- Waterstaatswerk
- Beschermingszone
- Stortsteen
- Harde Bekleding
- Duiker
- Wandconstructie
- Coupure
- Sluis
- Gemaal
- Keringverbeterings-constructie
- Afsluiter Leidingen
- Drainages
- Hoofdgebouwen
- Overig bouwwerk
- Kadastraal perceel
- Dwarsprofiel-locatie AZ003.+031M

Waterschap Rivierenland

Legger : Noorder Lingedijk

Onderdeel : Situatie Legger			
Dijkpaal traject : AZ	*Aantal bld :* 087	*Bladnr :* 050	
Formaat : A3	*Schaal :* 1 : 1000	*Status :* Concept	
Opnamedatum : –	*Getekend :* T-DAM	*Datum :* 2019	
Besluitnr : 2019017441	*Tek. nr. :* AZ050		

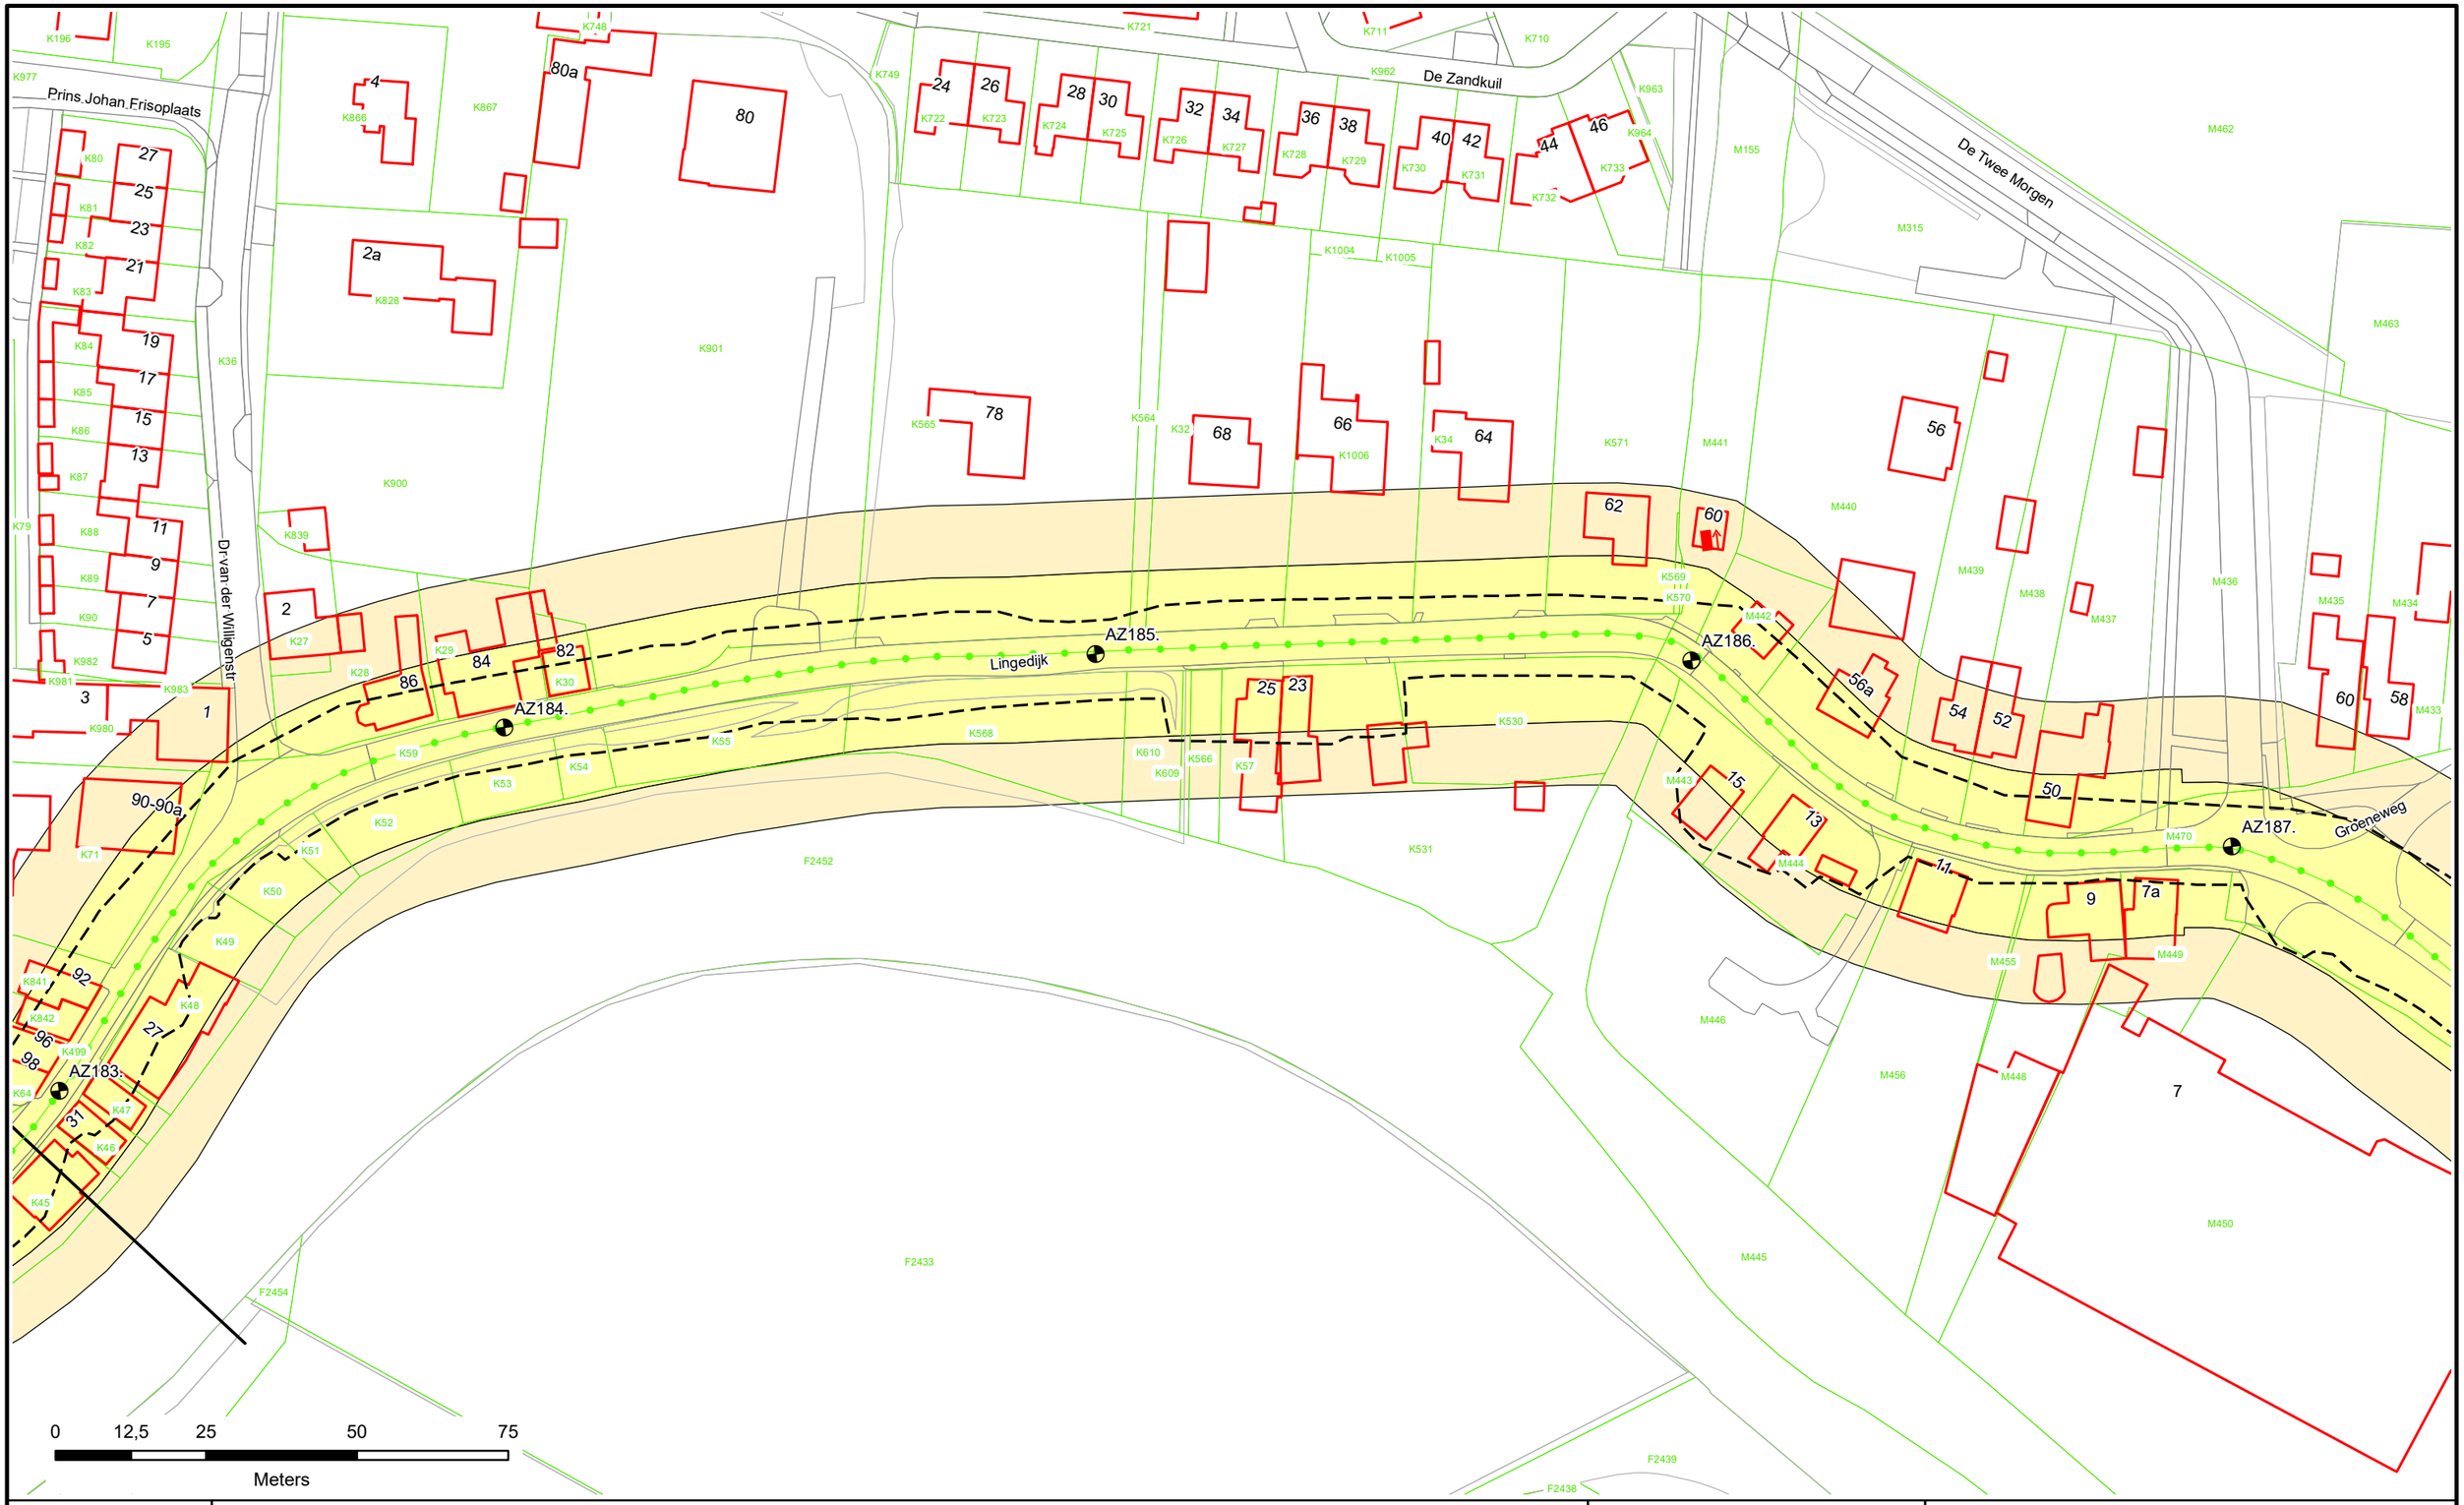

N

- Dijkpalen
- Referentielijn Primaire Kering
- Referentielijn Regionale Kering
- Referentielijn Overige Kering
- Teenlijn
- Waterstaatswerk
- Beschermingszone
- Stortsteen
- Harde Bekleding
- Duiker
- Wandconstructie
- Coupure
- Sluis
- Gemaal
- Keringverbeterings-constructie
- Afsluiter Leidingen
- Drainages
- Hoofdgebouwen
- Overig bouwwerk
- Kadastraal perceel
- Dwarsprofiel-locatie AZ003.+031M

Waterschap Rivierenland

Legger : Noorder Lingedijk

Onderdeel : Situatie Legger			
Dijkpaal traject : AZ	*Aantal bld :* 087	*Bladnr :* 051	
Formaat : A3	*Schaal :* 1 : 1000	*Status :* Concept	
Opnamedatum : -	*Getekend :* T-DAM	*Datum :* 2019	
Besluitnr : 2019017441	*Tek. nr. :* AZ051		

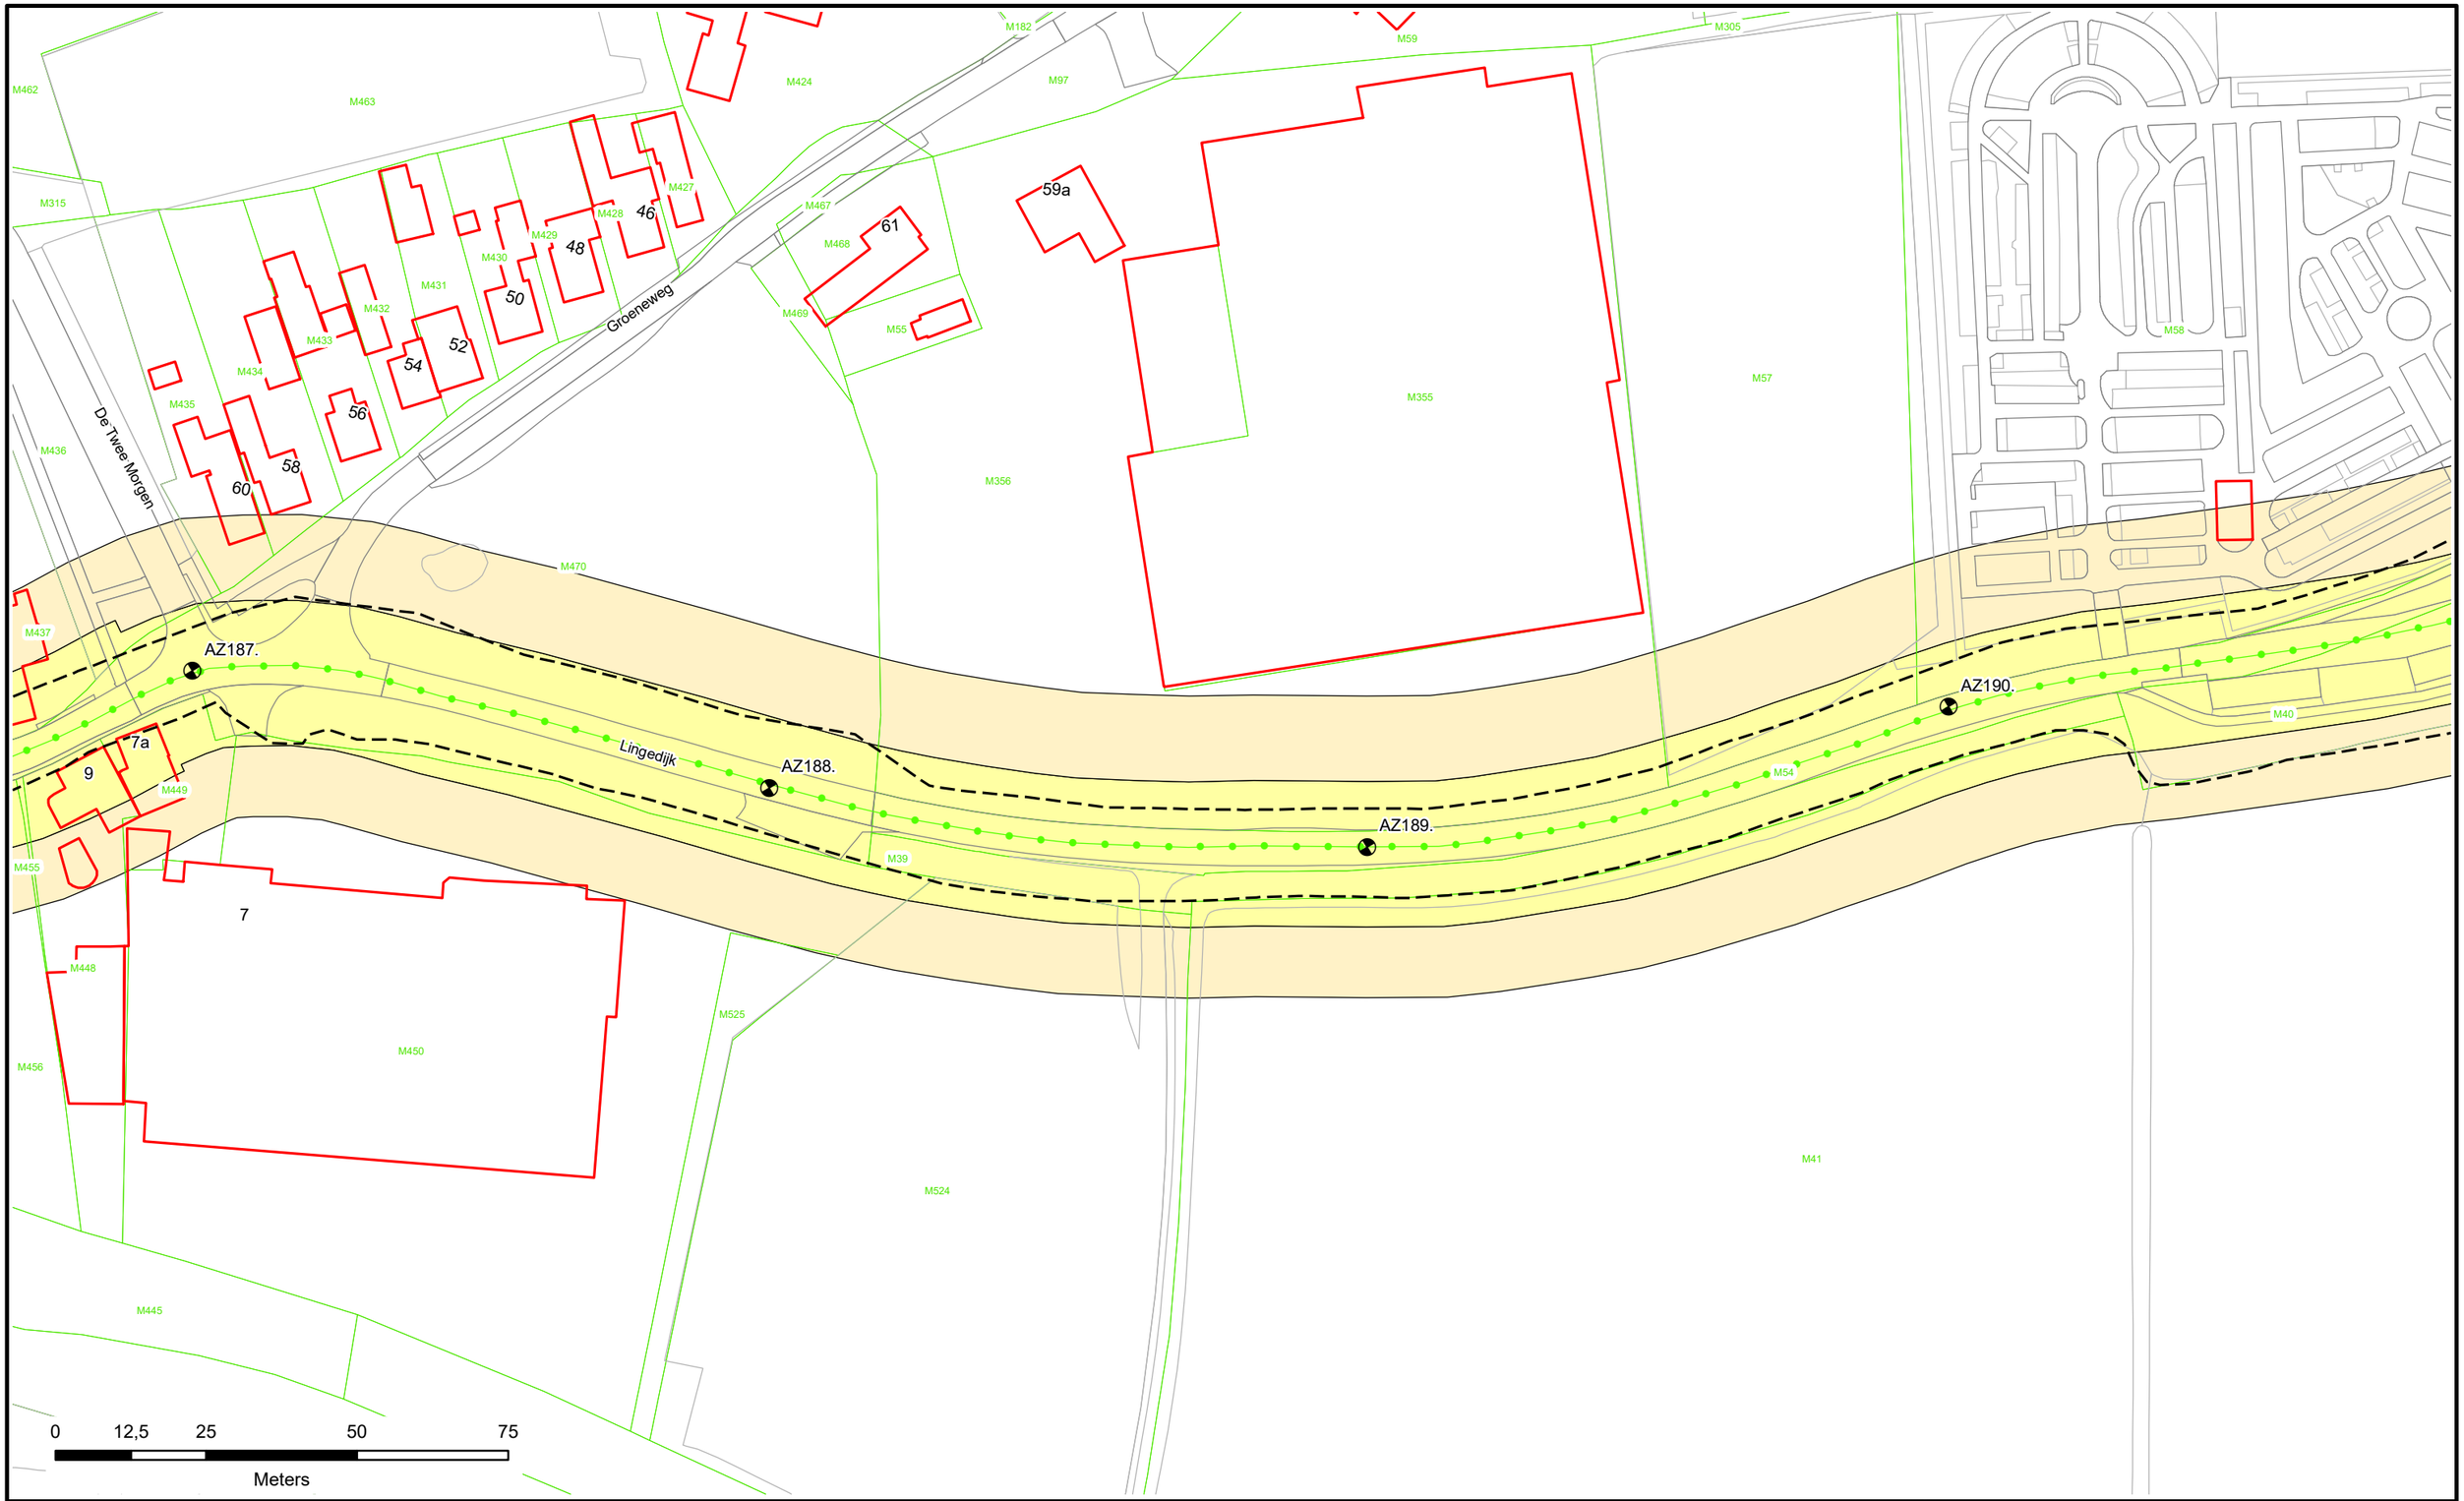

N

- Dijkpalen
- Referentielijn Primaire Kering
- Referentielijn Regionale Kering
- Referentielijn Overige Kering
- Teenlijn
- Waterstaatswerk
- Beschermingszone
- Stortsteen
- Harde Bekleding
- Duiker
- Wandconstructie
- Coupure
- Sluis
- Gemaal
- Keringverbeterings-constructie
- Afsluiter Leidingen
- Drainages
- Hoofdgebouwen
- Overig bouwwerk
- E58 Kadastraal perceel
- Dwarsprofiel-locatie AZ003.+031M

Waterschap Rivierenland

Legger : Noorder Lingedijk

Onderdeel : Situatie Legger			
Dijkpaal traject : AZ	*Aantal bld :* 087	*Bladnr :* 052	
Formaat : A3	*Schaal :* 1 : 1000	*Status :* Concept	
Opnamedatum : -	*Getekend :* T-DAM	*Datum :* 2019	
Besluitnr : 20190174441	*Tek. nr. :* AZ052		

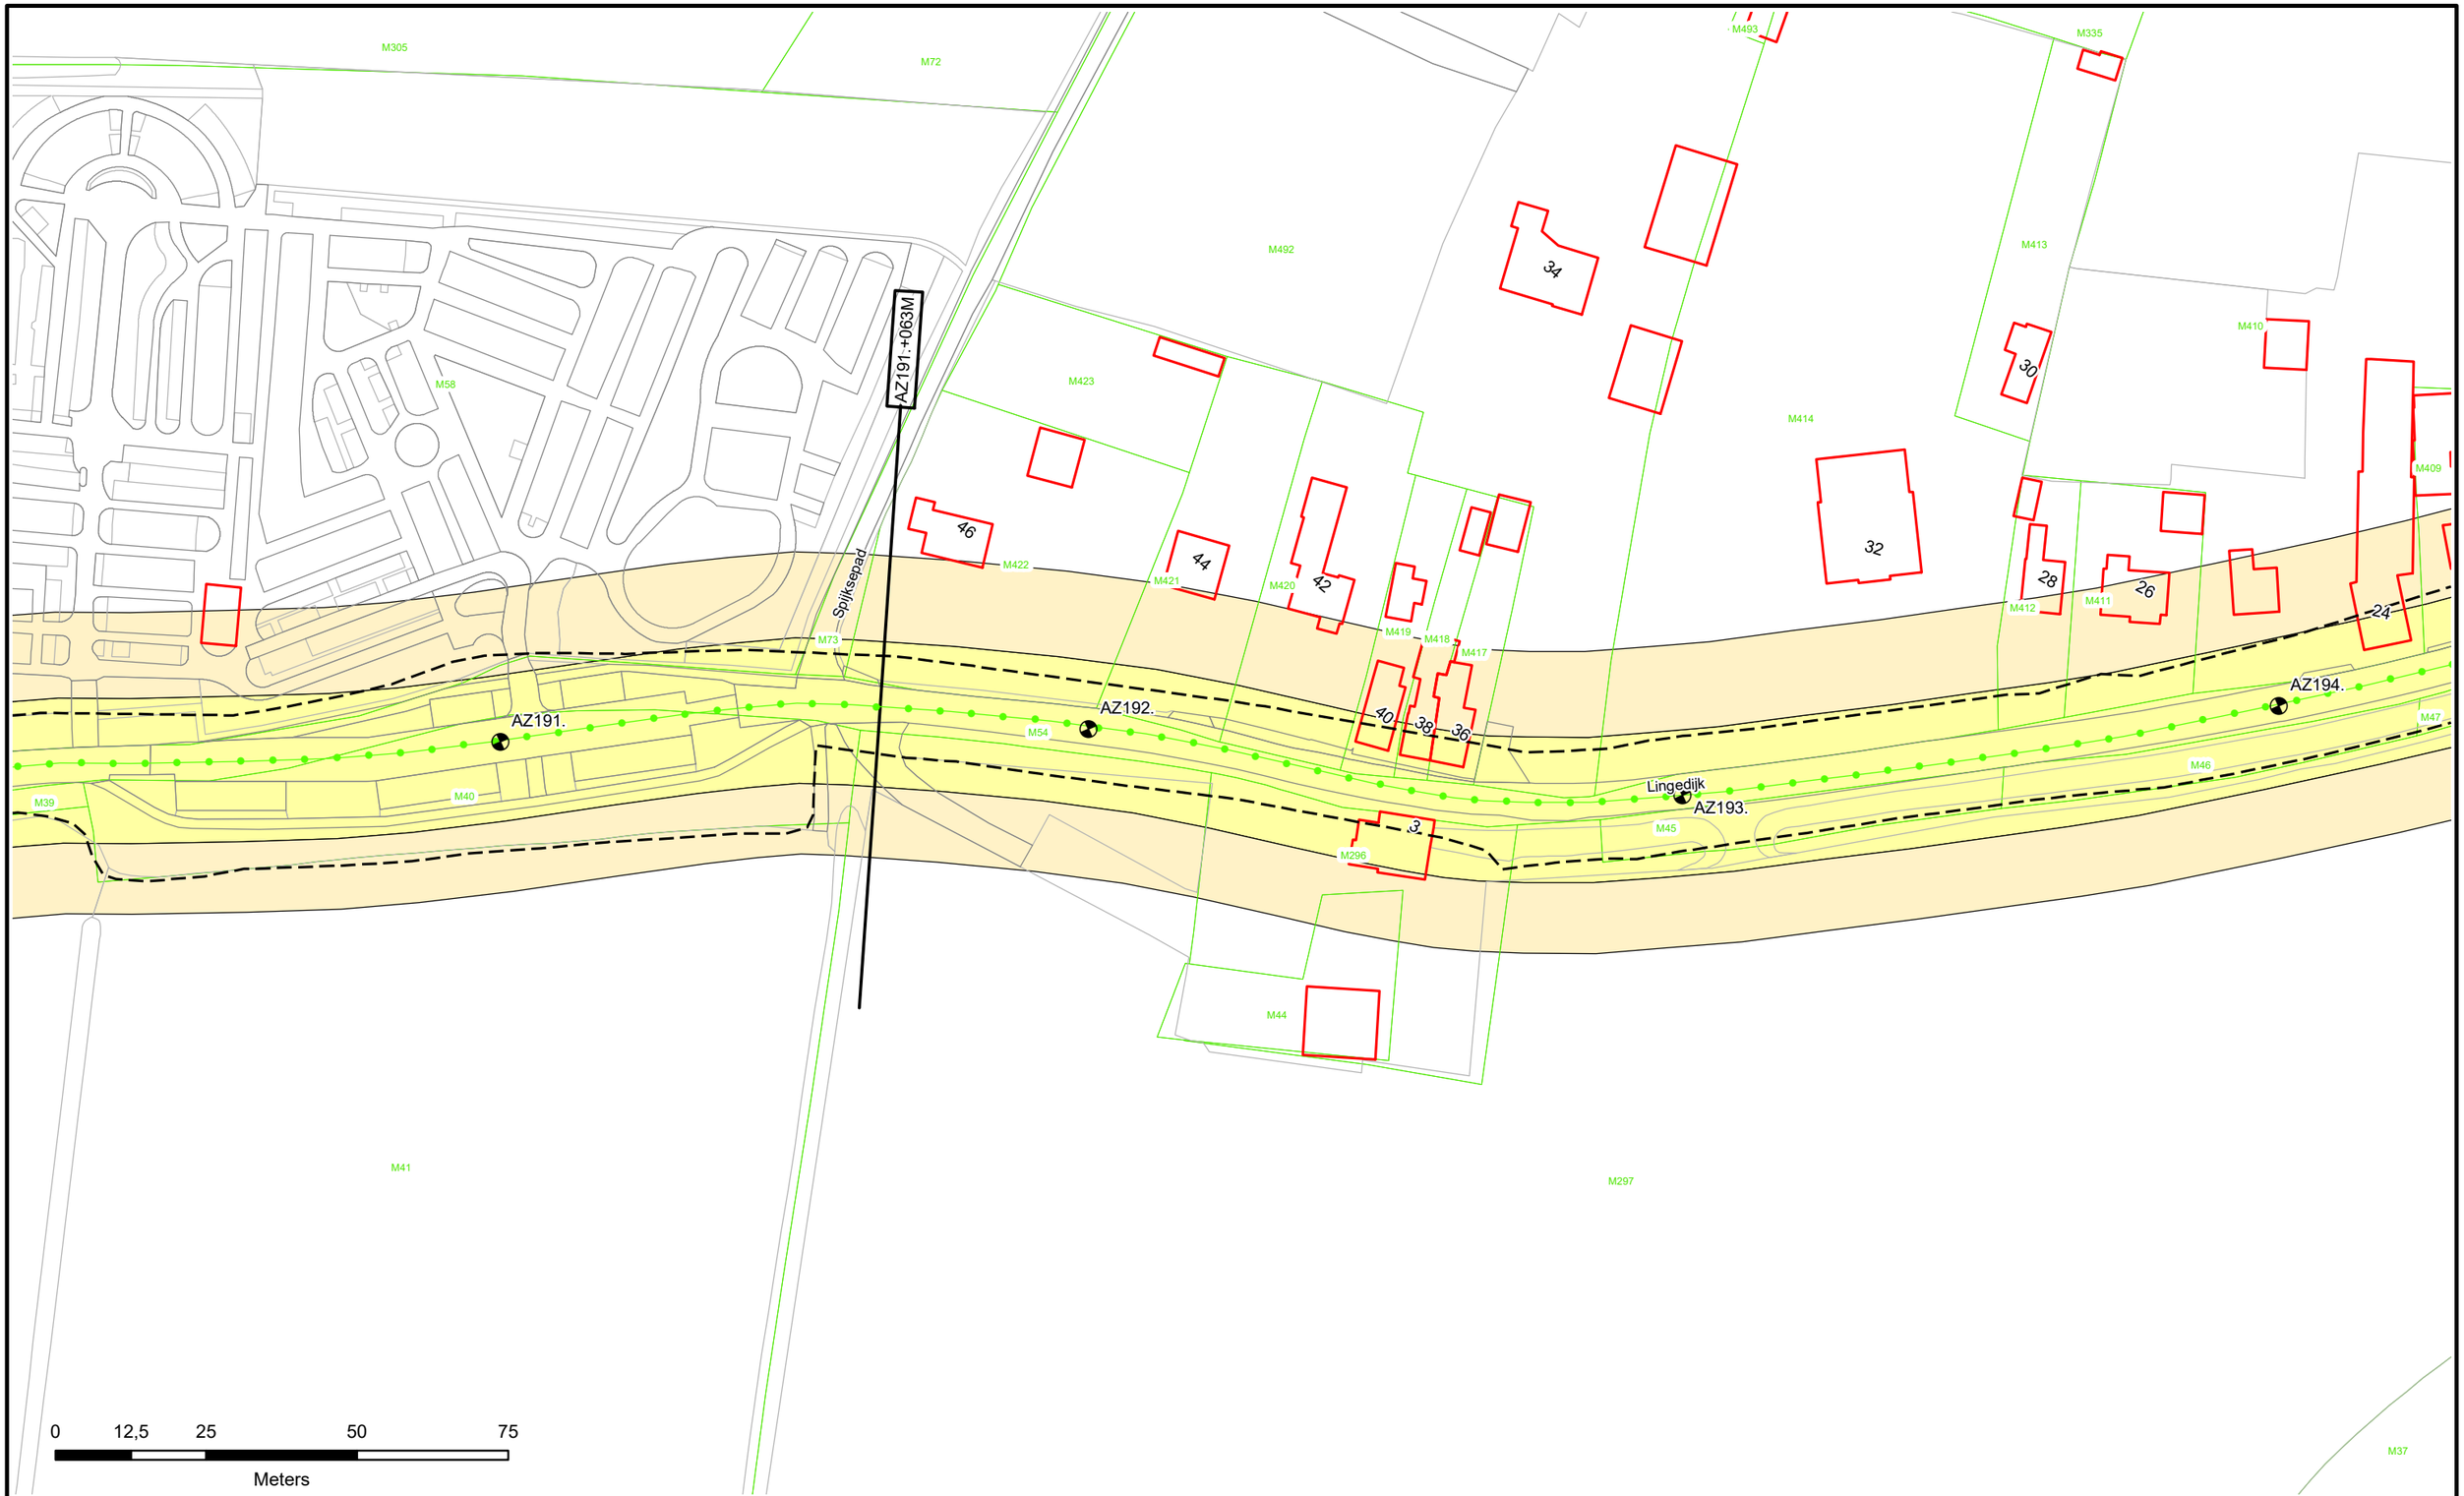

Dijkpalen
Referentielijn Primaire Kering
Referentielijn Regionale Kering
Referentielijn Overige Kering
Teenlijn
Waterstaatswerk
Beschermingszone
Stortsteen
Harde Bekleding
Duiker
Wandconstructie
Coupure
Sluis
Gemaal
Keringverbeterings-constructie
Afsluiter Leidingen
Drainages
Hoofdgebouwen
Overig bouwwerk
E58 Kadastraal perceel
Dwarsprofiel-locatie
AZ003.+031M

Waterschap Rivierenland

Legger : Noorder Lingedijk

Onderdeel : Situatie Legger			
Dijkpaal traject : AZ	*Aantal bld :* 087	*Bladnr :* 053	
Formaat : A3	*Schaal :* 1 : 1000	*Status :* Concept	
Opnamedatum : -	*Getekend :* T-DAM	*Datum :* 2019	
Besluitnr : 2019017441	*Tek. nr. :* AZ053		

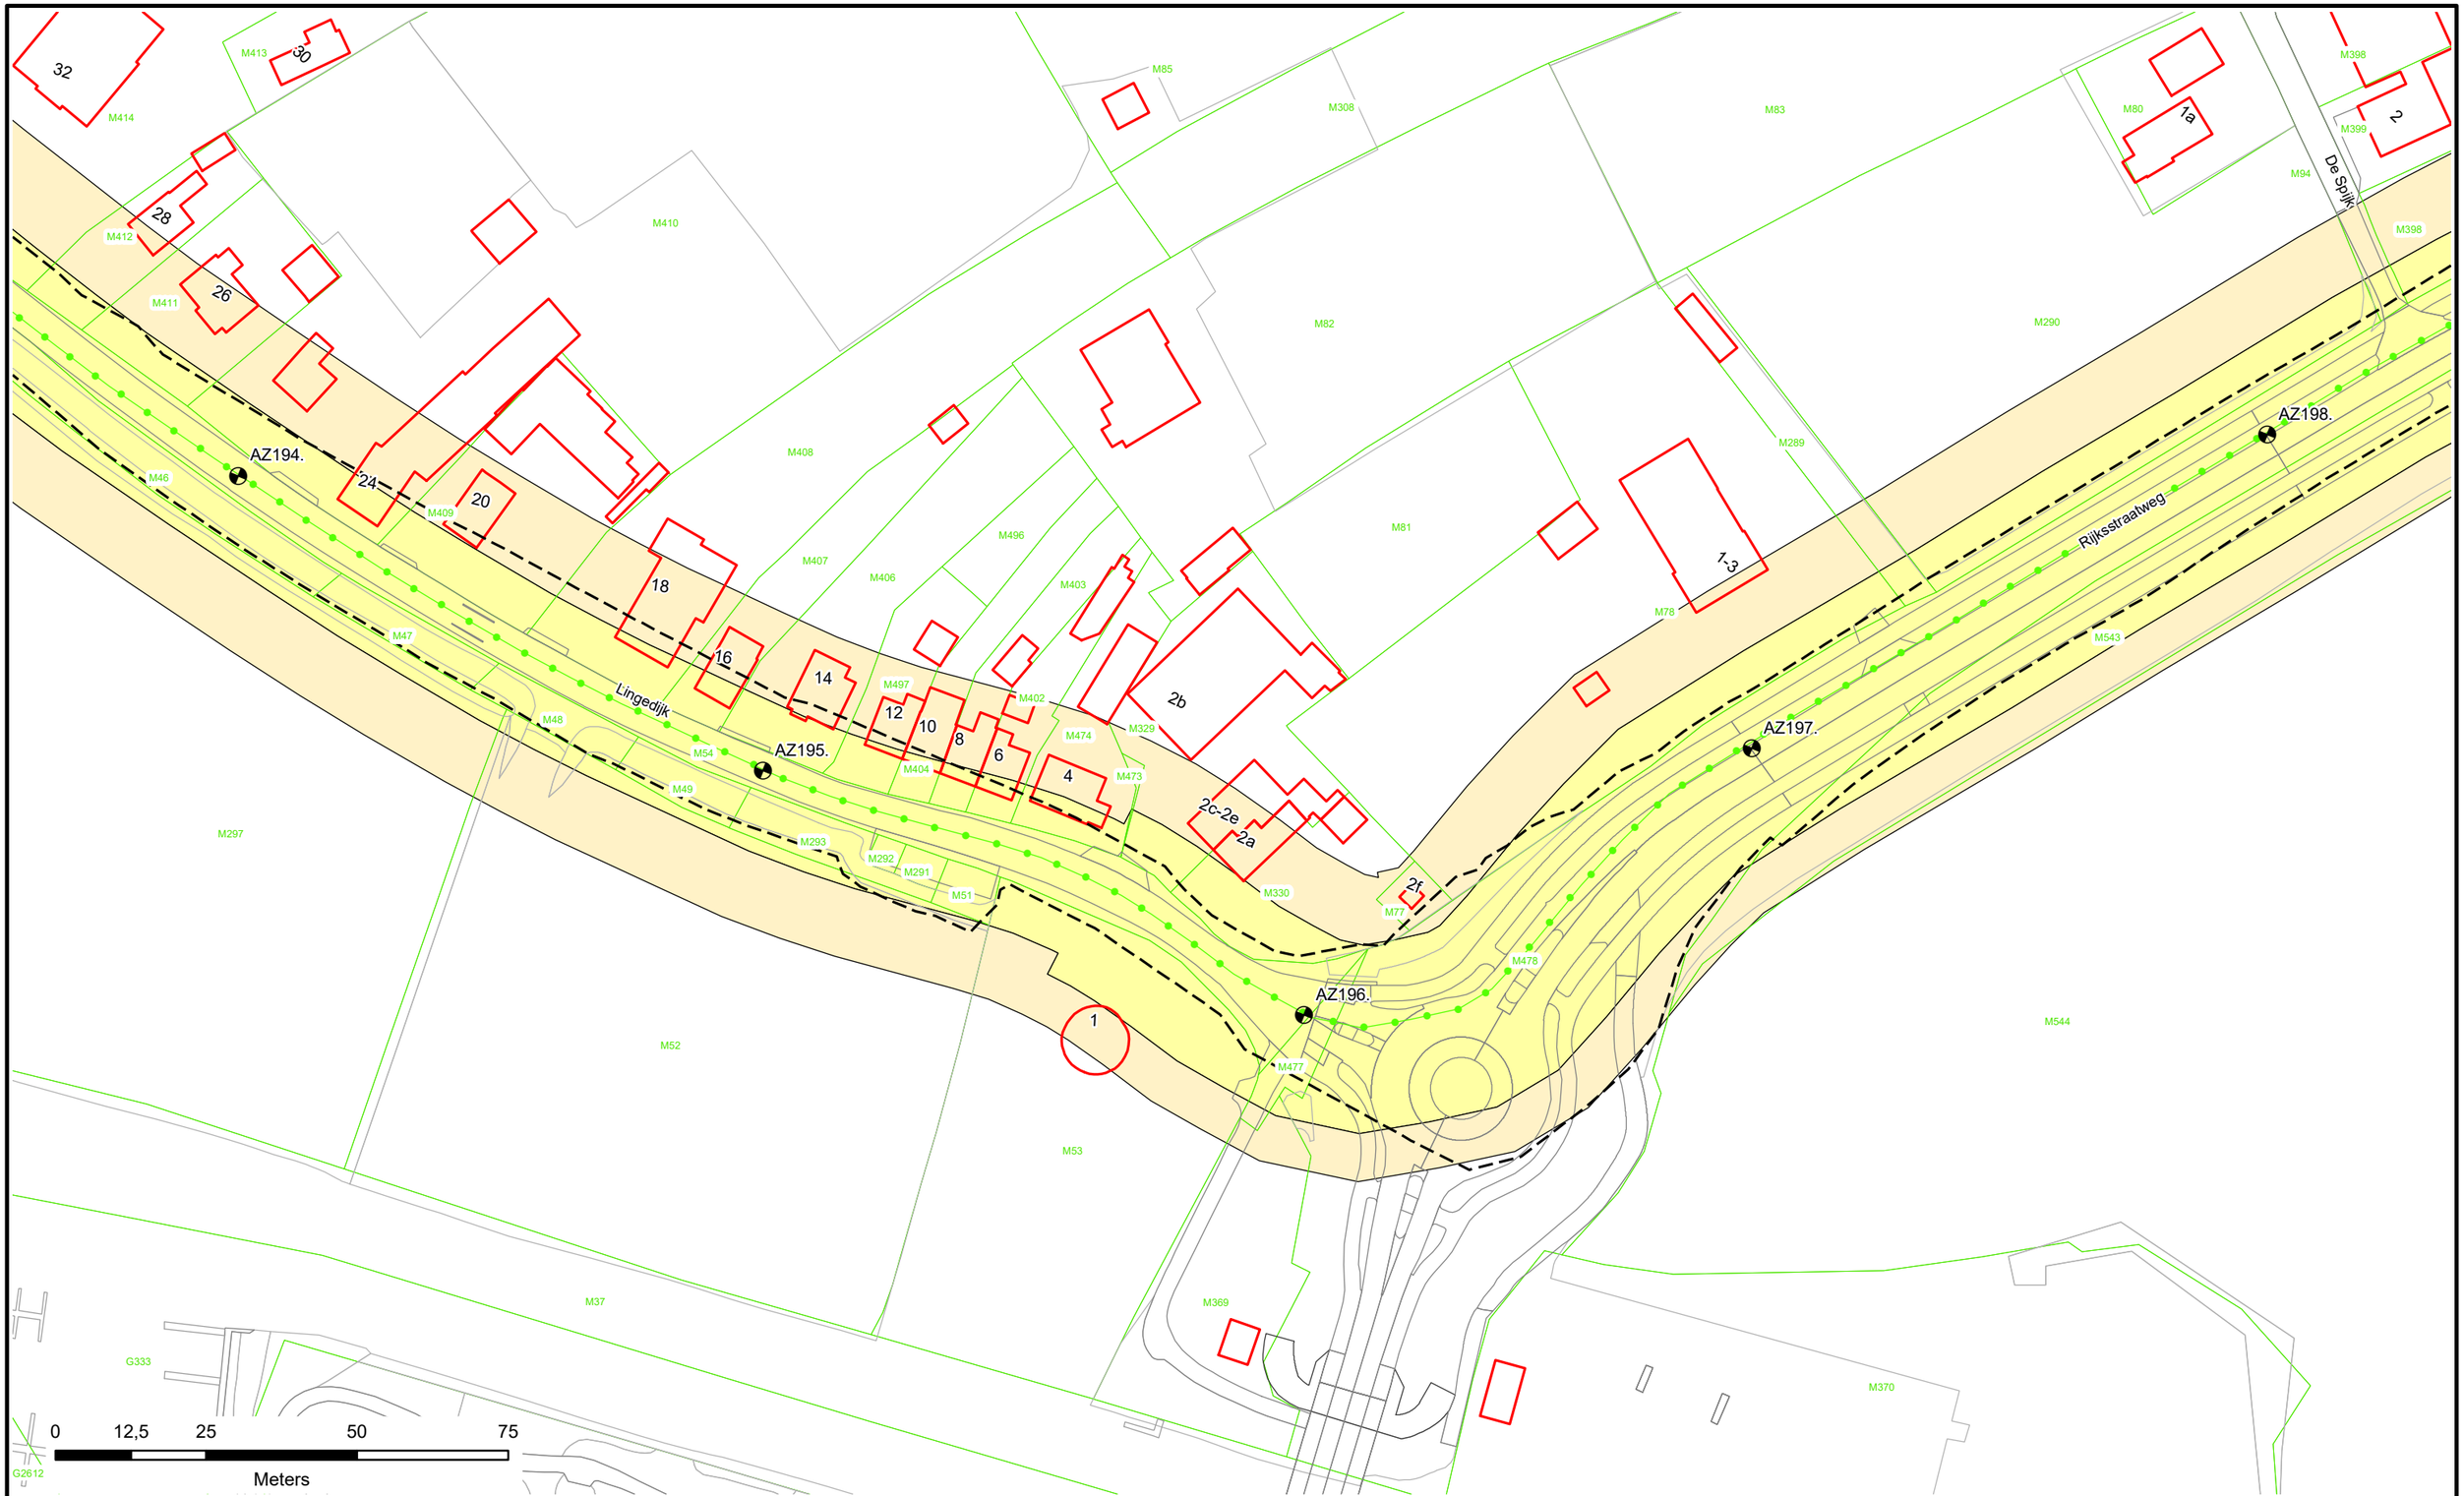

N

- Dijkpalen
- Referentielijn Primaire Kering
- Referentielijn Regionale Kering
- Referentielijn Overige Kering
- Teenlijn
- Waterstaatswerk
- Beschermingszone
- Stortsteen
- Harde Bekleding
- Duiker
- Wandconstructie
- Coupure
- Sluis
- Gemaal
- Keringverbeterings-constructie
- Afsluiter Leidingen
- Drainages
- Hoofdgebouwen
- Overig bouwwerk
- E58 Kadastraal perceel
- Dwarsprofiel-locatie AZ003.+031M

Waterschap Rivierenland

Legger : Noorder Lingedijk

Onderdeel : Situatie Legger			
Dijkpaal traject : AZ	*Aantal bld :* 087	*Bladnr :* 054	
Formaat : A3	*Schaal :* 1 : 1000	*Status :* Concept	
Opnamedatum : -	*Getekend :* T-DAM	*Datum :* 2019	
Besluitnr : 2019017441	*Tek. nr. :* AZ054		

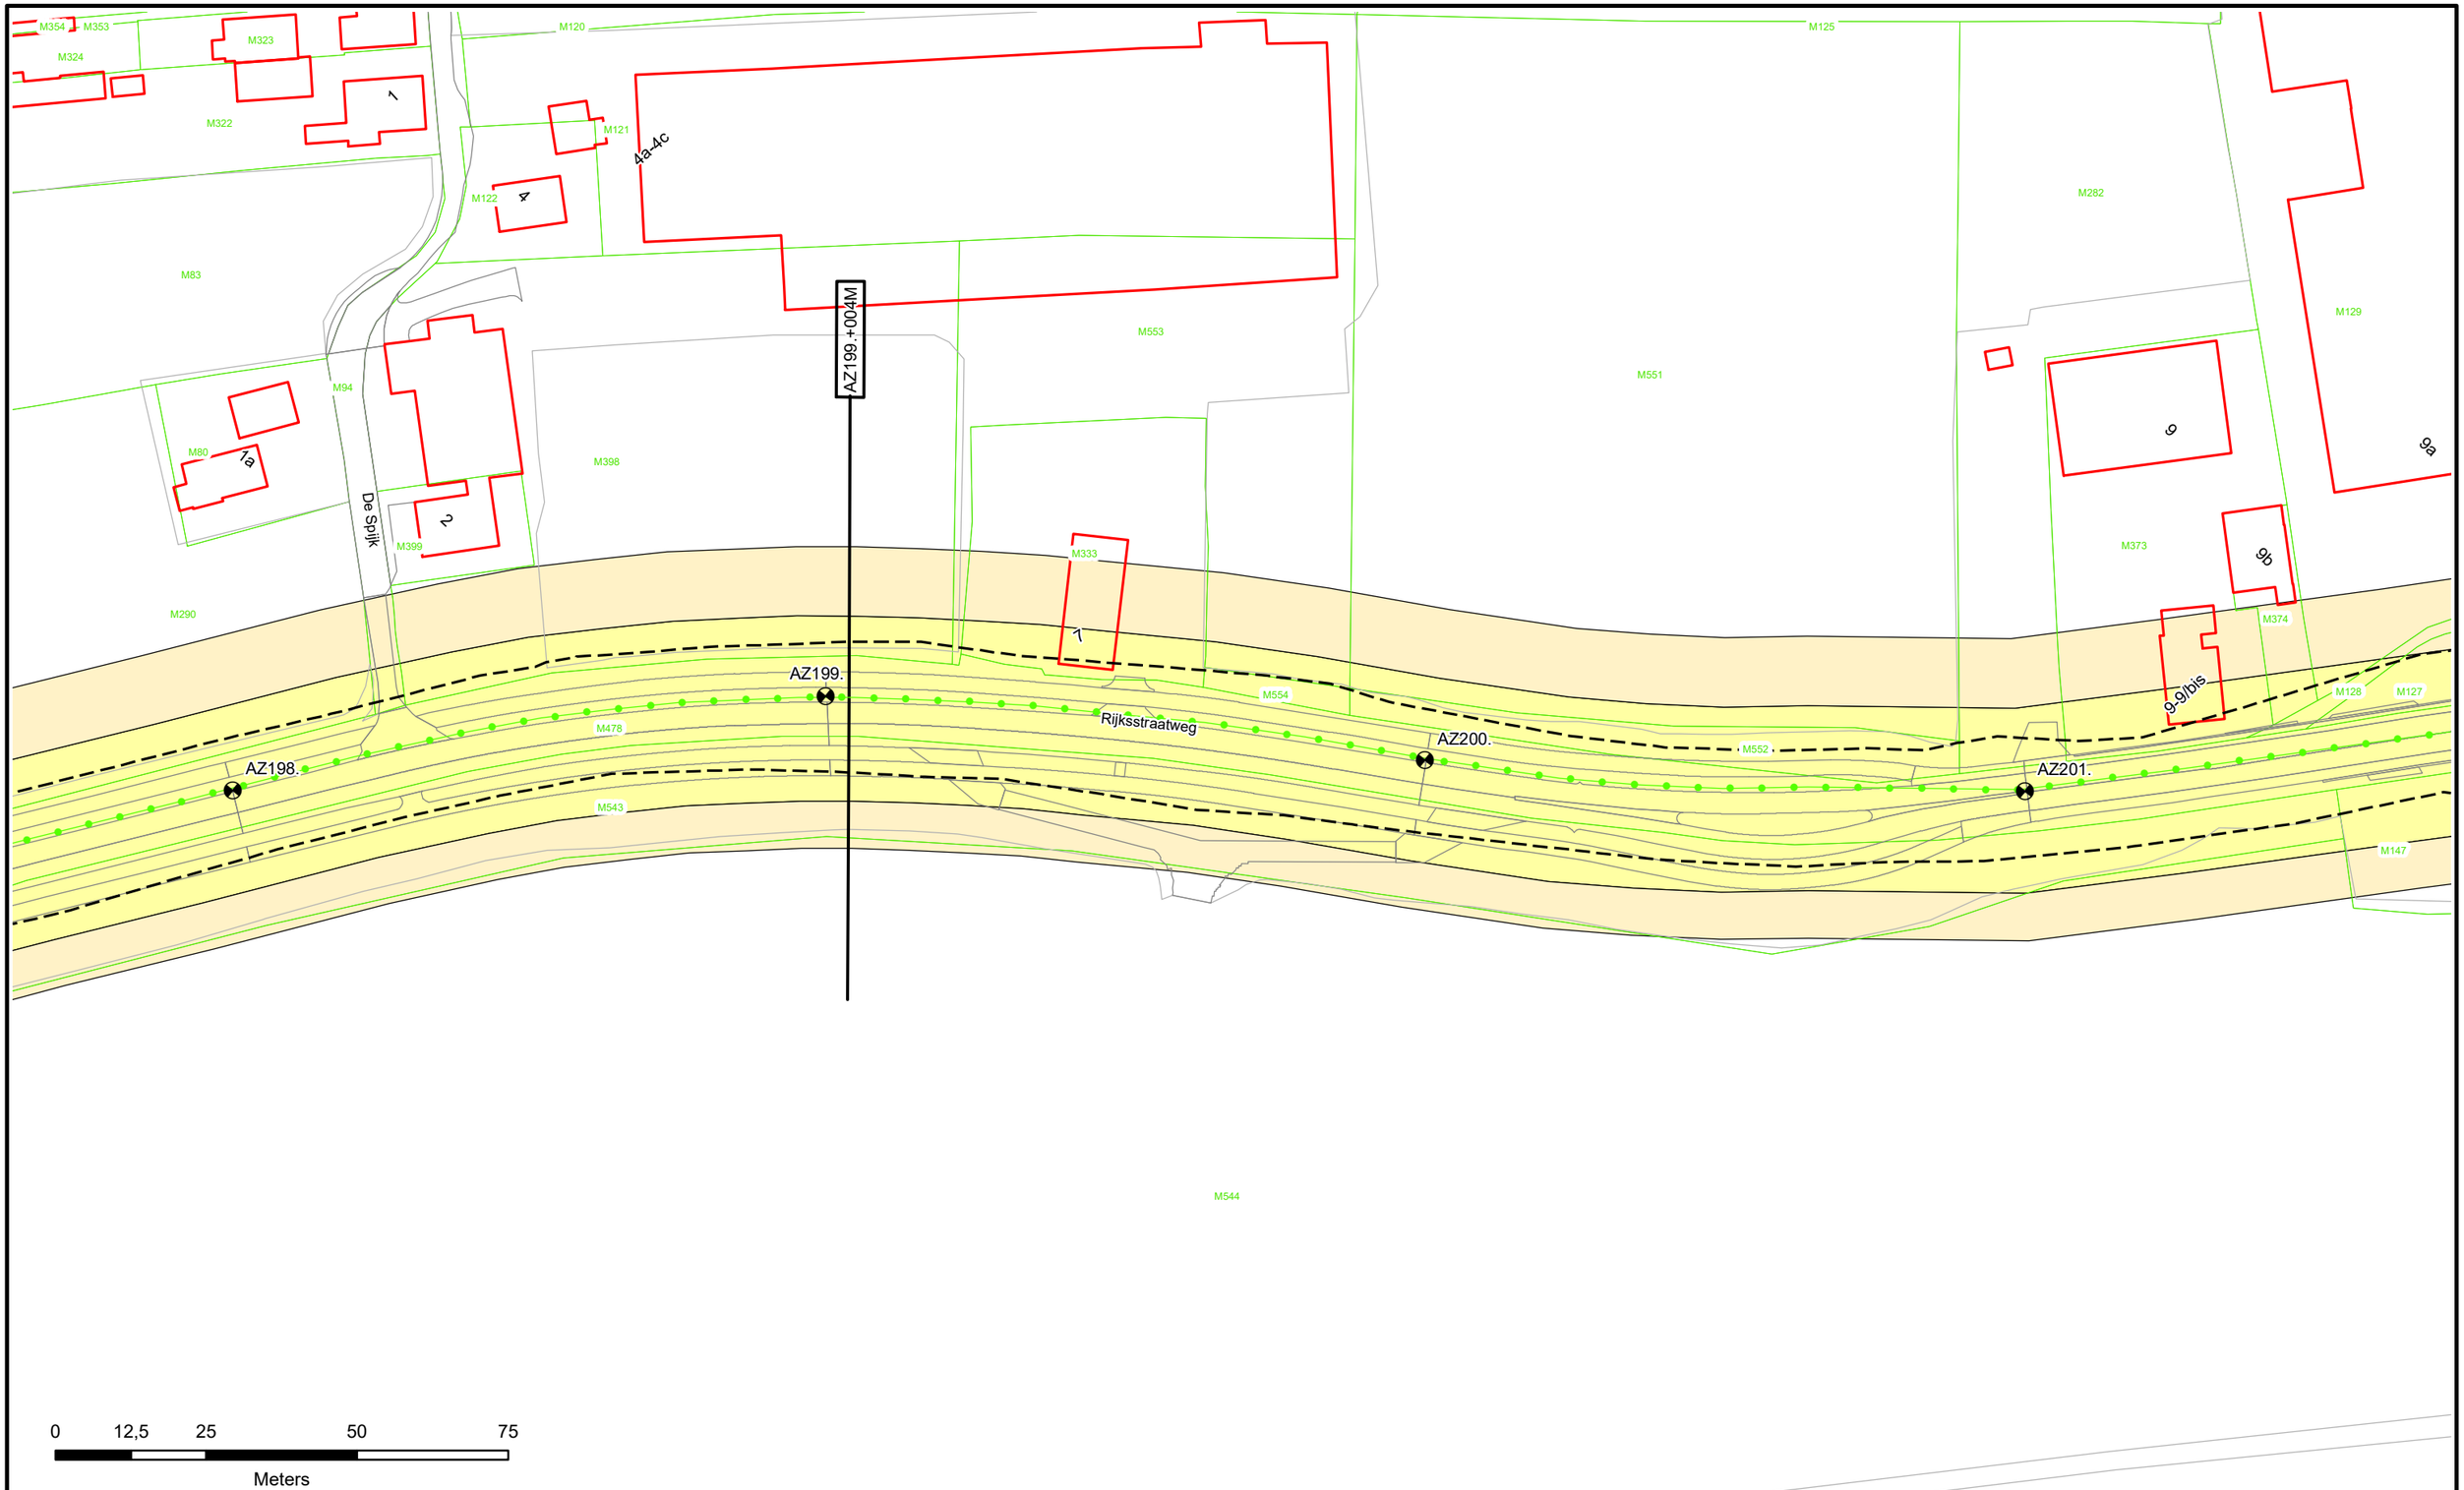

Legger : Noorder Lingedijk

Onderdeel : Situatie Legger			
Dijkpaal traject : AZ	*Aantal bld :* 087	*Bladnr :* 055	
Formaat : A3	*Schaal :* 1 : 1000	*Status :* Concept	
Opnamedatum : -	*Getekend :* T-DAM	*Datum :* 2019	
Besluitnr : 2019017441	*Tek. nr. :* AZ055		

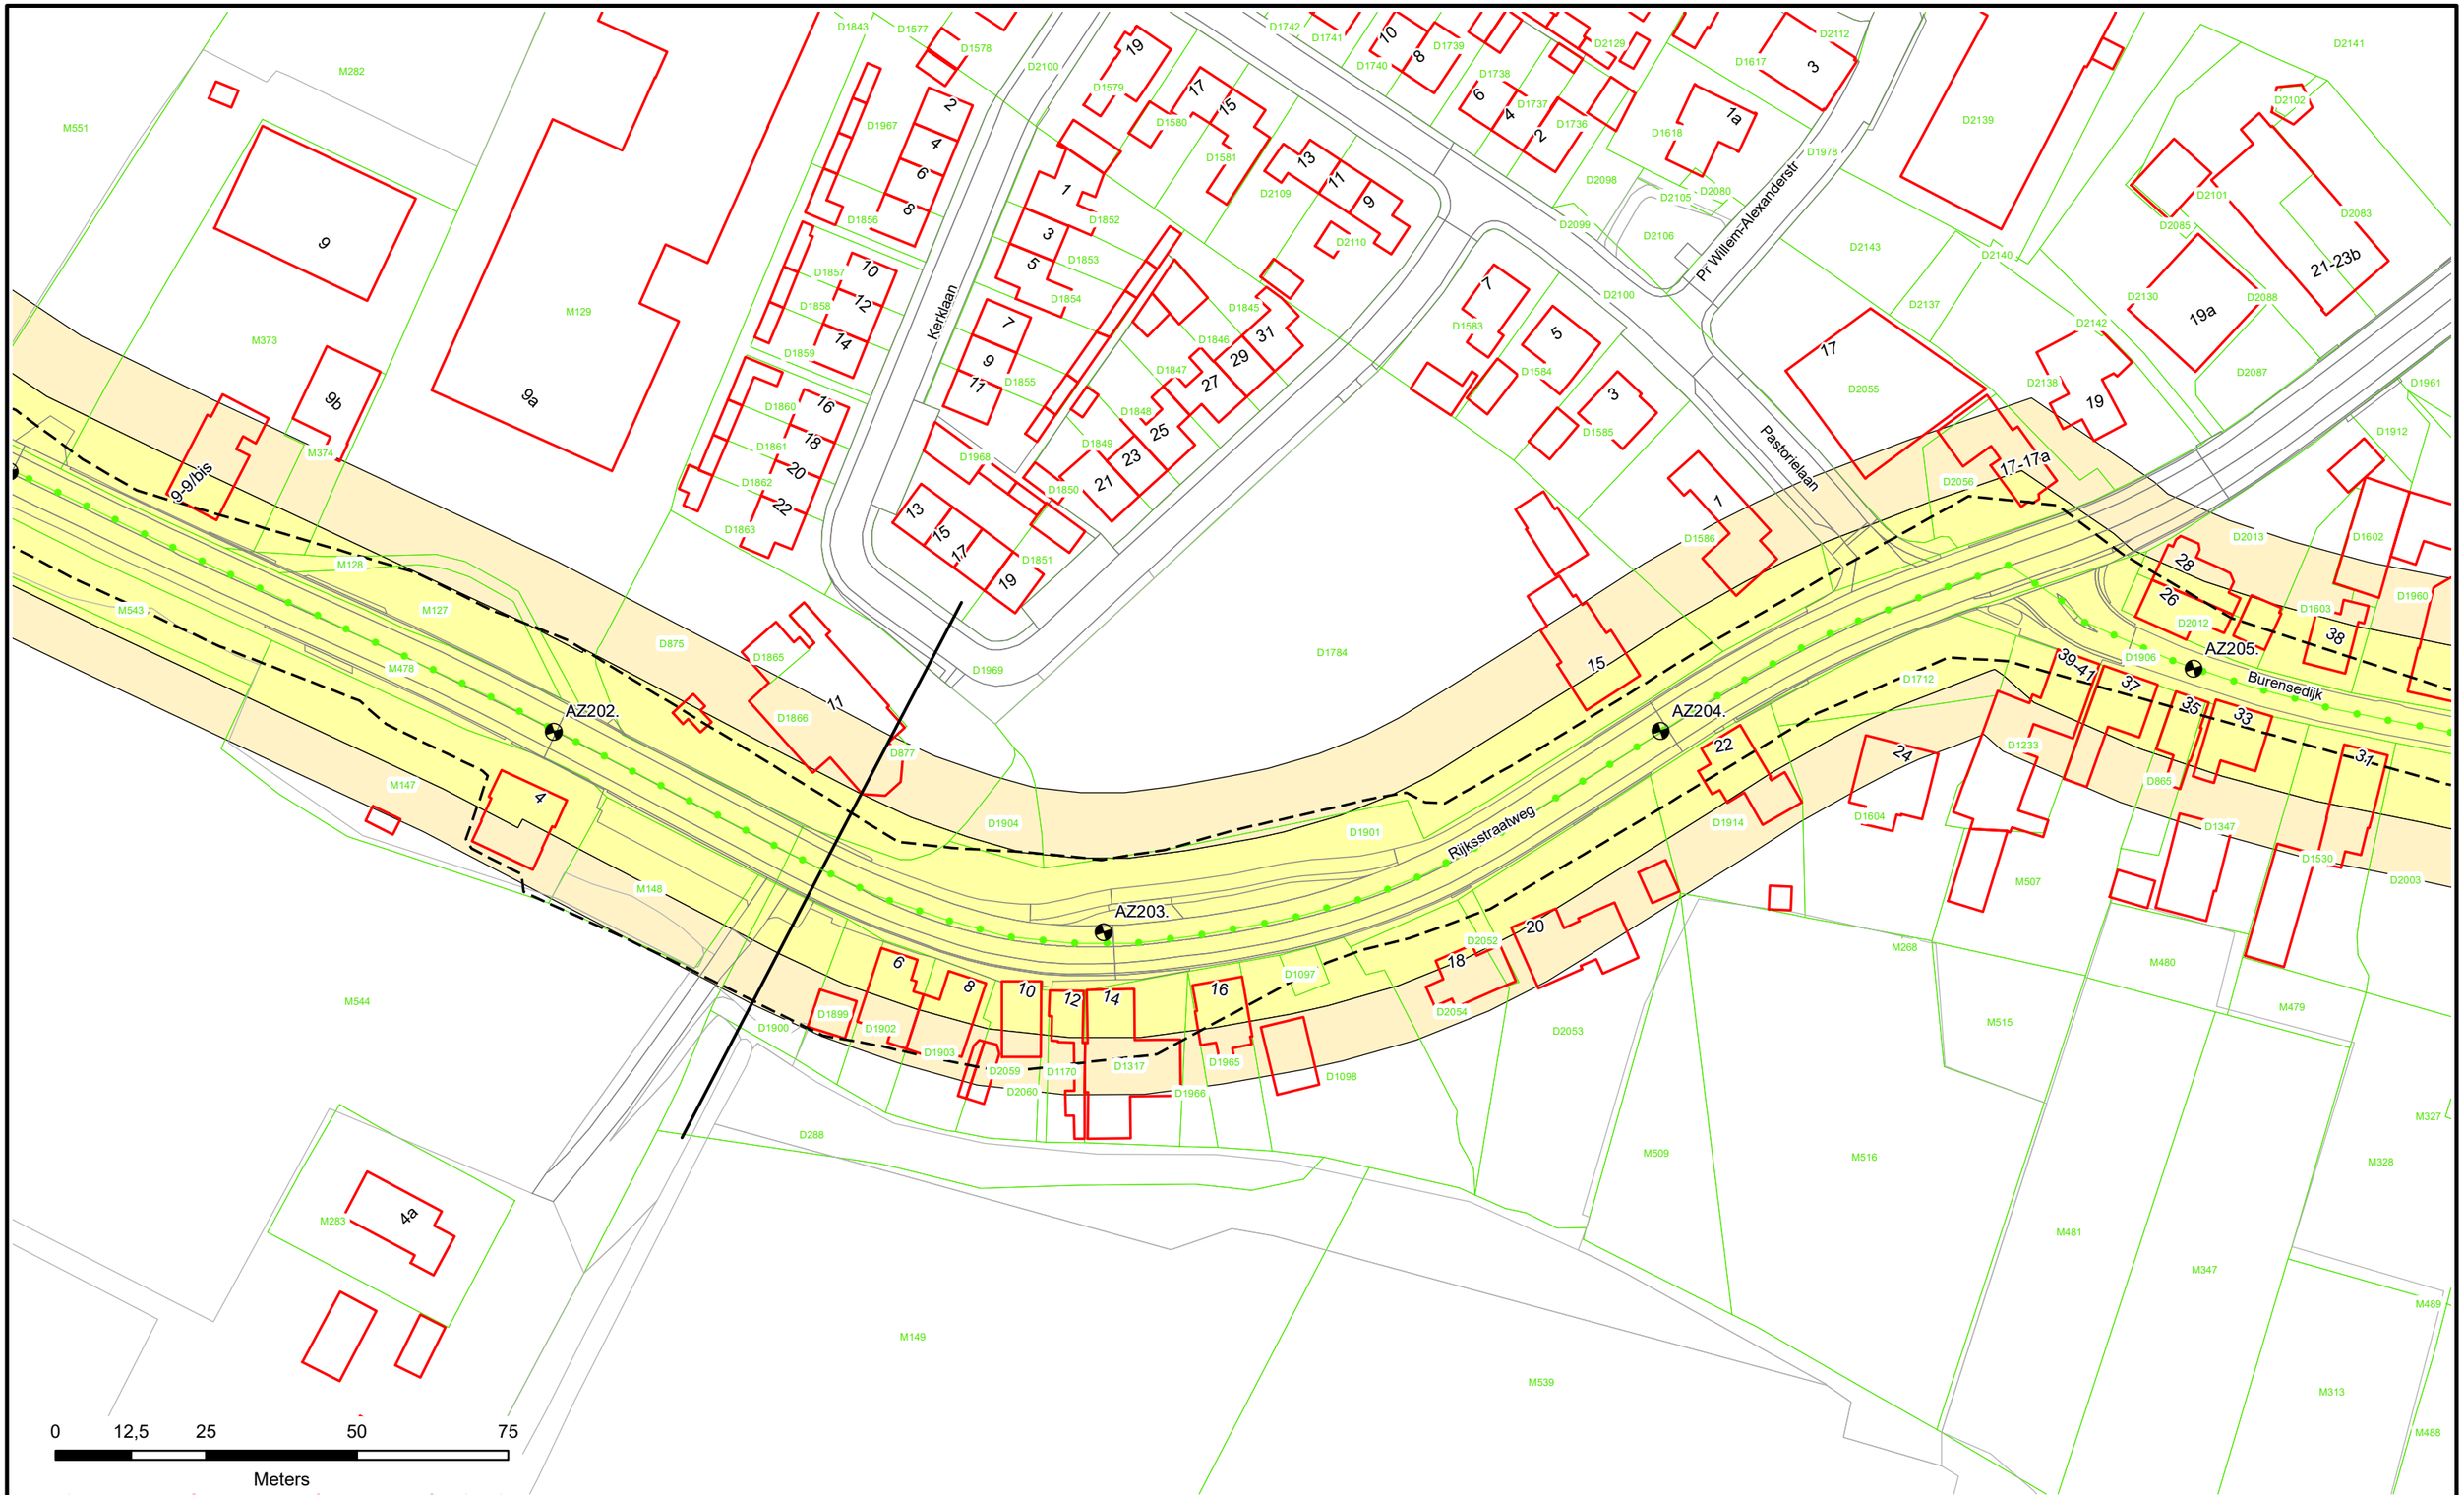

Dijkpalen
Referentielijn Primaire Kering
Referentielijn Regionale Kering
Referentielijn Overige Kering
Teenlijn
Waterstaatswerk
Beschermingszone
Stortsteen
Harde Bekleding
Duiker
Wandconstructie
Coupure
Sluis
Gemaal
Keringverbeterings-constructie
Afsluiter Leidingen
Drainages
Hoofdgebouwen
Overig bouwwerk
Kadastraal perceel
Dwarsprofiel-locatie
AZ003.+031M

Waterschap Rivierenland

Legger : Noorder Lingedijk

Onderdeel : Situatie Legger			
Dijkpaal traject : AZ	*Aantal bld :* 087	*Bladnr :* 056	
Formaat : A3	*Schaal :* 1 : 1000	*Status :* Concept	
Opnamedatum : -	*Getekend :* T-DAM	*Datum :* 2019	
Besluitnr : 2019017441	*Tek. nr. :* AZ056		

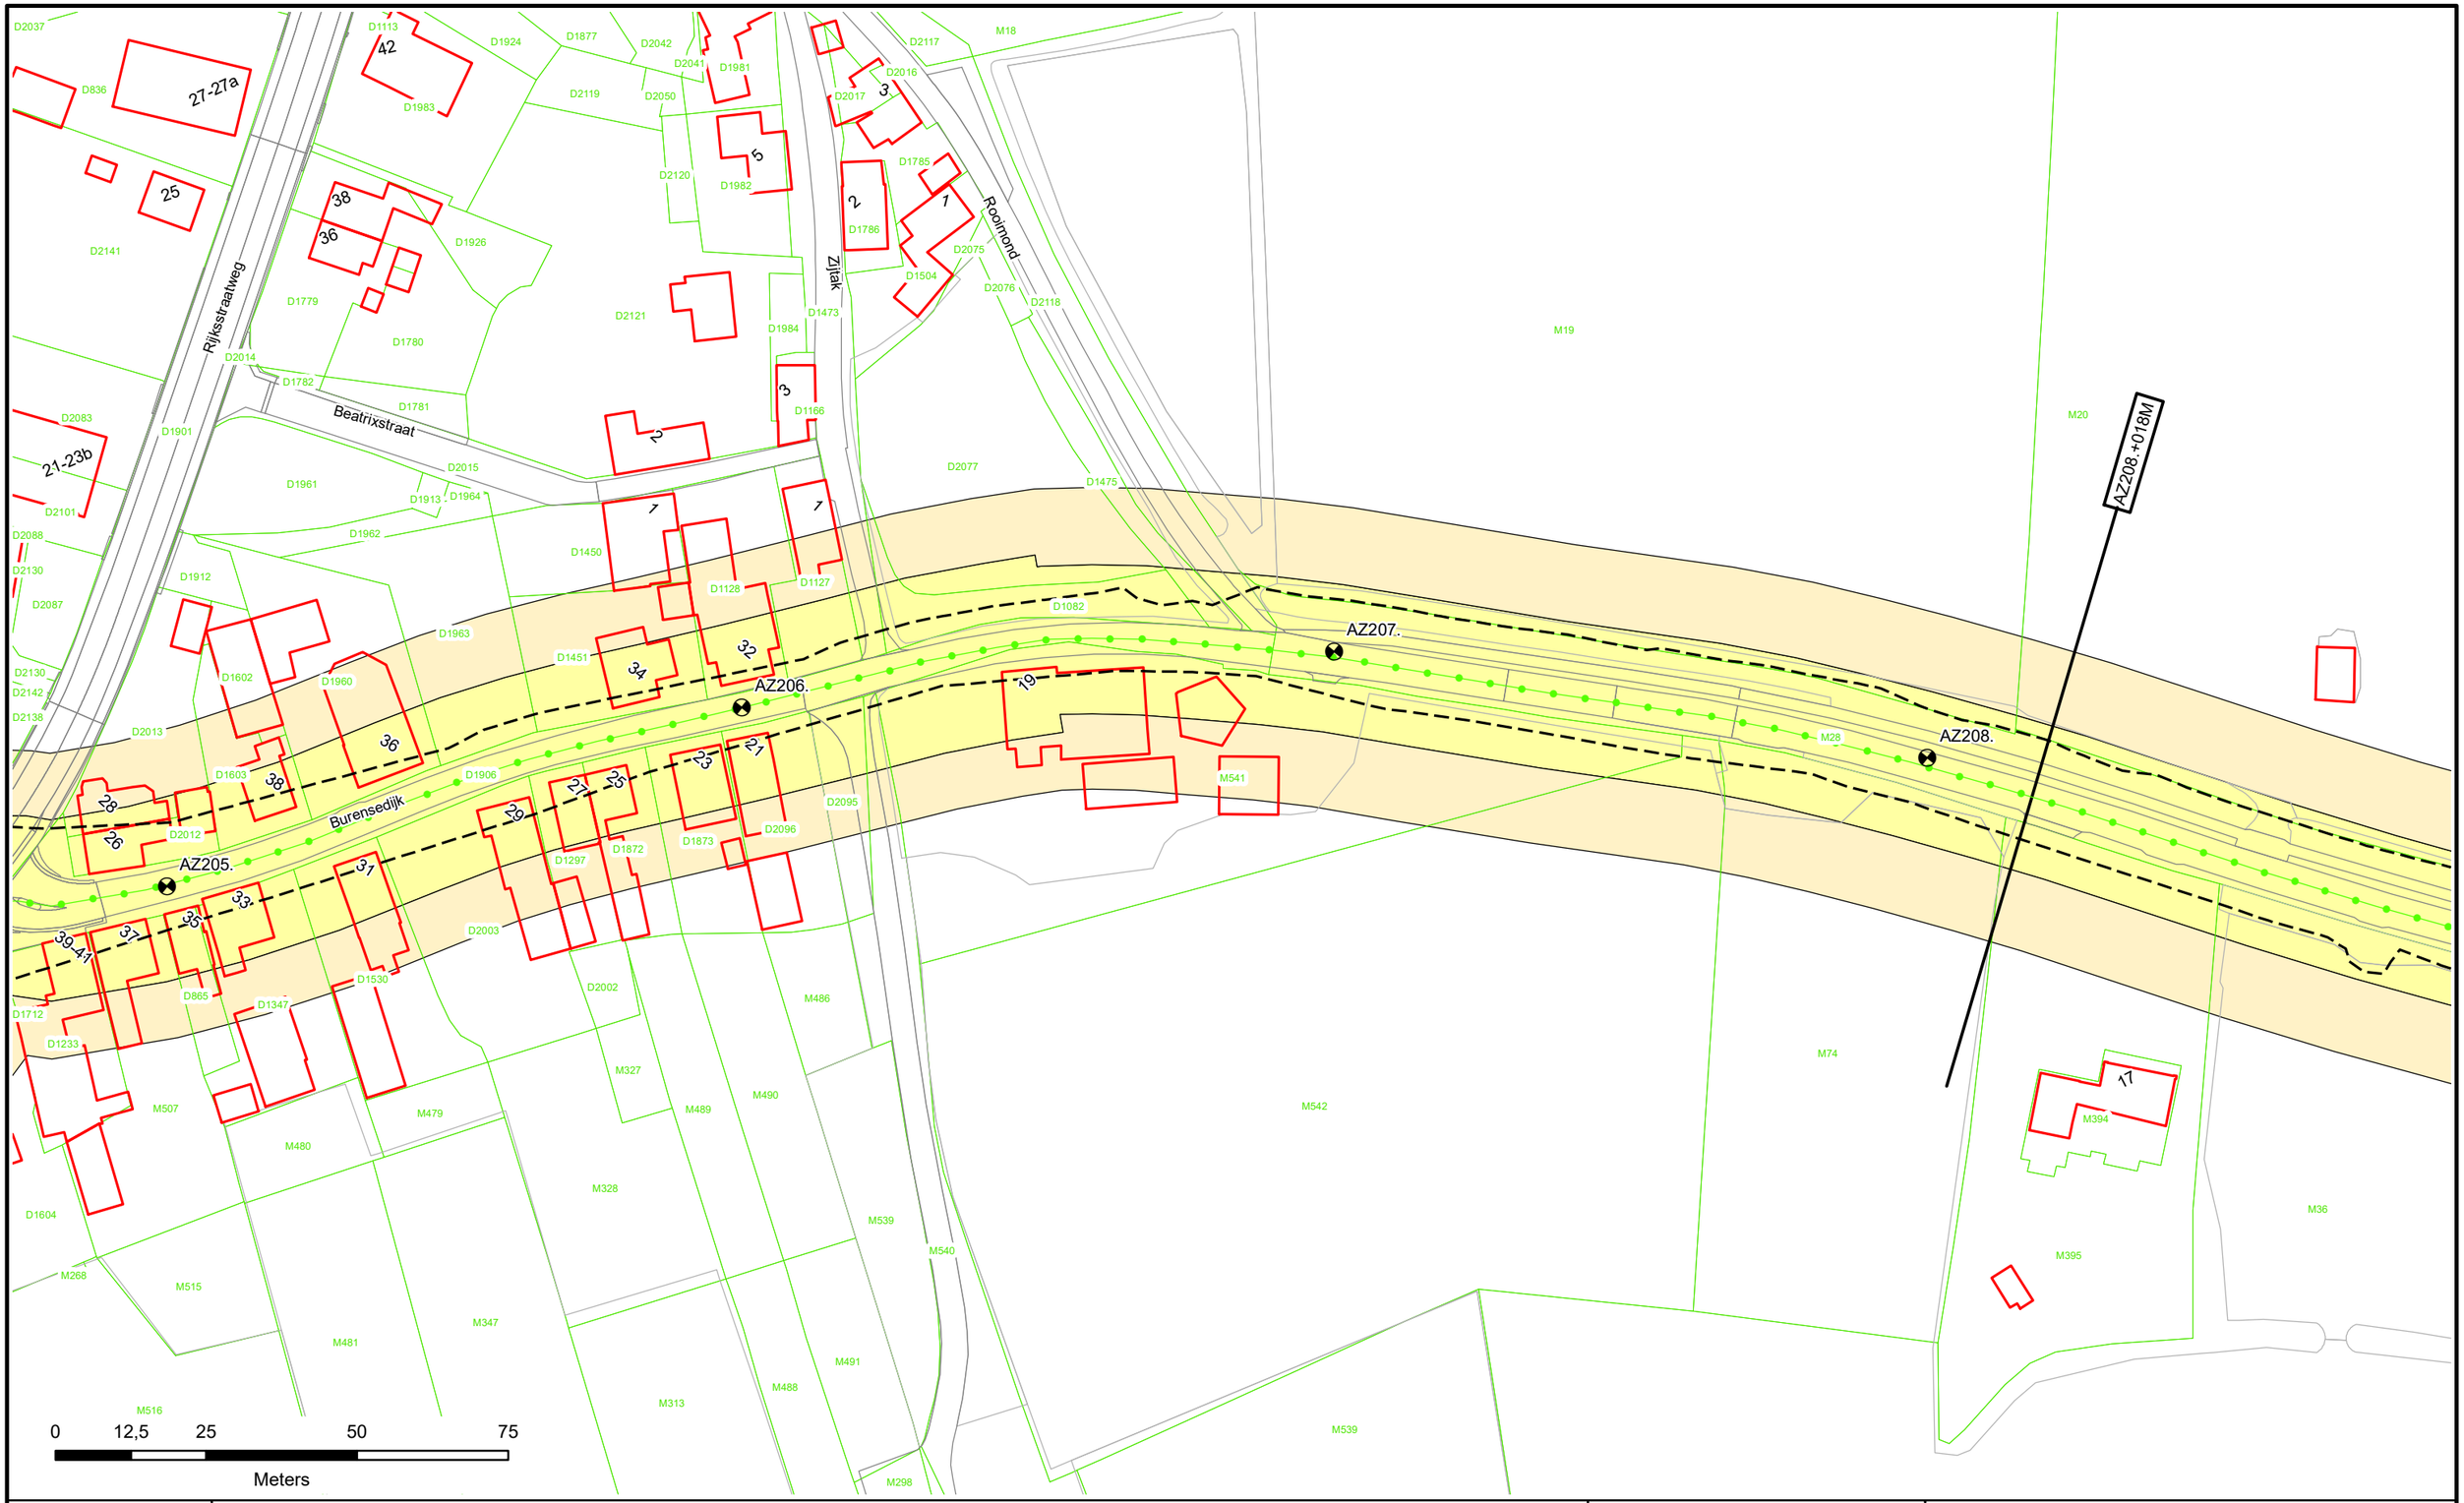

Dijkpalen
Referentielijn Primaire Kering
Referentielijn Regionale Kering
Referentielijn Overige Kering
Teenlijn
Waterstaatswerk
Beschermingszone
Stortsteen
Harde Bekleding
Duiker
Wandconstructie
Coupure
Sluis
Gemaal
Keringverbeterings-constructie
Afsluiter Leidingen
Drainages
Hoofdgebouwen
Overig bouwwerk
Kadastraal perceel
Dwarsprofiel-locatie
AZ003.+031M

Waterschap Rivierenland

Legger : Noorder Lingedijk

Onderdeel : Situatie Legger			
Dijkpaal traject : AZ	*Aantal bld :* 087	*Bladnr :* 057	
Formaat : A3	*Schaal :* 1 : 1000	*Status :* Concept	
Opnamedatum : -	*Getekend :* T-DAM	*Datum :* 2019	
Besluitnr : 2019017441	*Tek. nr. :* AZ057		

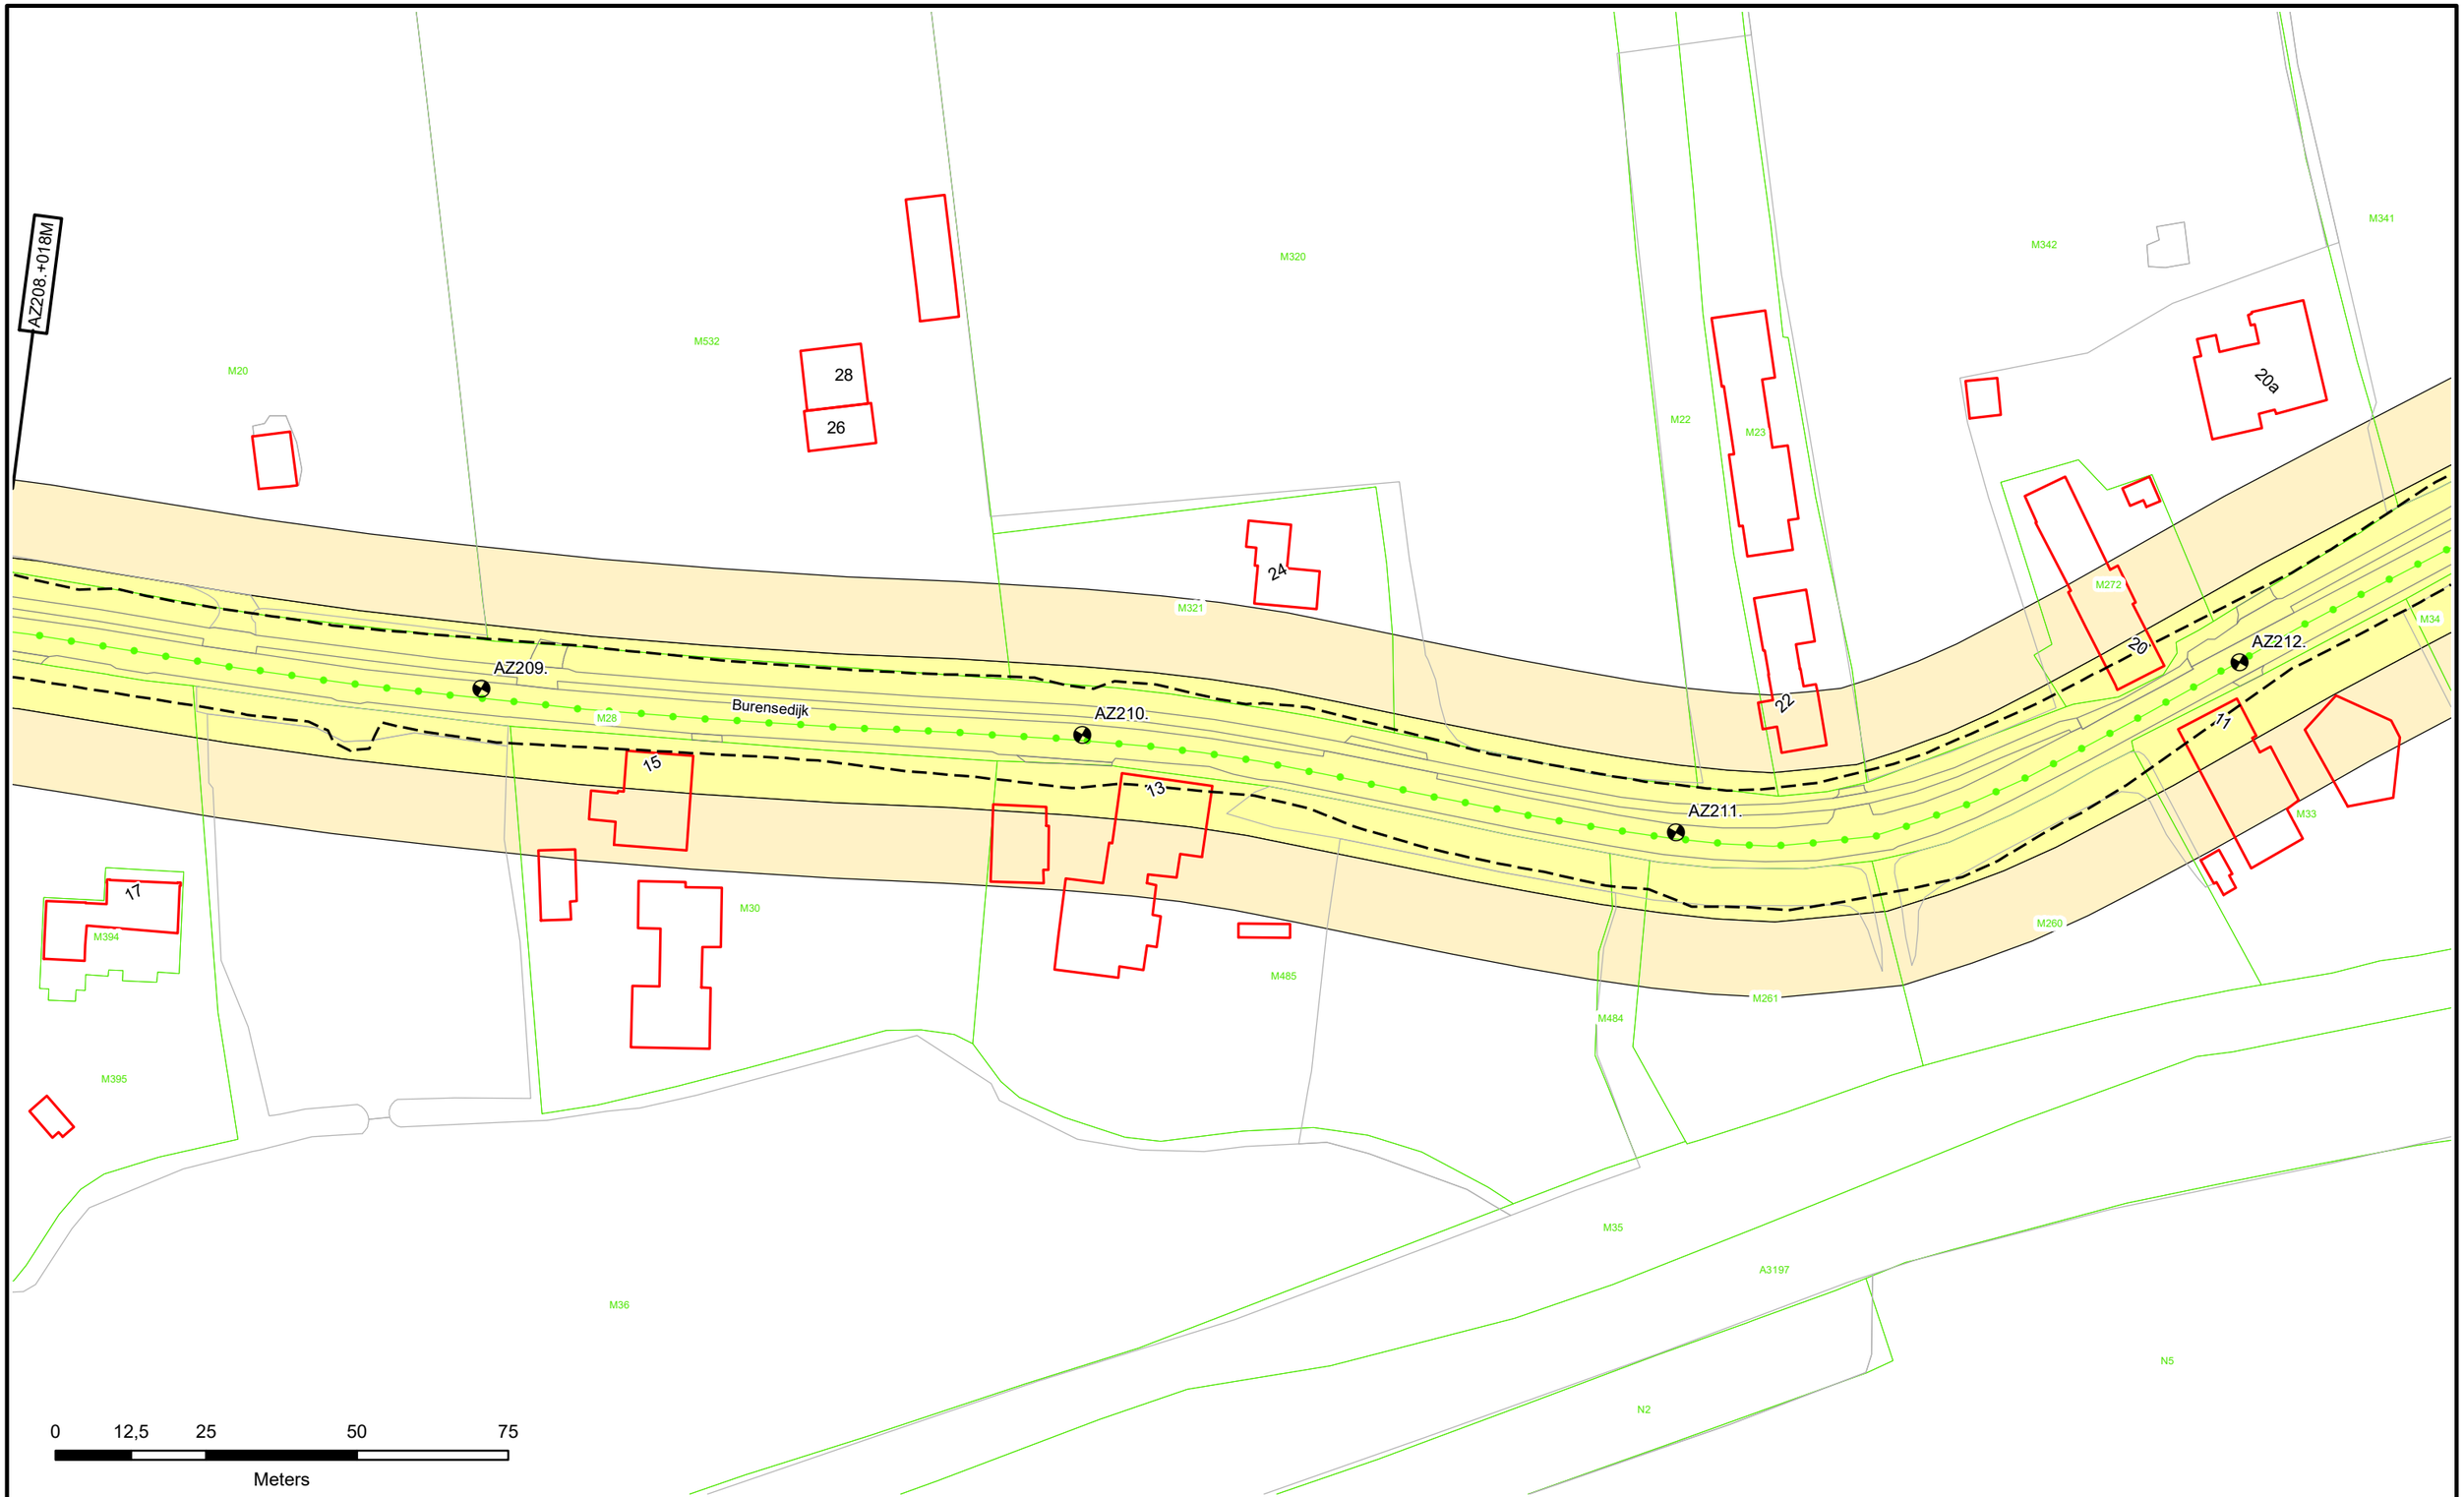

Dijkpalen
Referentielijn Primaire Kering
Referentielijn Regionale Kering
Referentielijn Overige Kering
Teenlijn

Waterstaatswerk
Beschermingszone
Stortsteen
Harde Bekleding

Duiker
Wandconstructie
Coupure
Sluis
Gemaal
Keringverbeterings-constructie

Afsluiter Leidingen
Drainages
Hoofdgebouwen
Overig bouwwerk
E58 Kadastraal perceel

Dwarsprofiel-locatie AZ003.+031M

Waterschap Rivierenland

Legger : Noorder Lingedijk

Onderdeel : Situatie Legger			
Dijkpaal traject : AZ	*Aantal bld :* 087	*Bladnr :* 058	
Formaat : A3	*Schaal :* 1 : 1000	*Status :* Concept	
Opnamedatum : -	*Getekend :* T-DAM	*Datum :* 2019	
Besluitnr : 2019017441	*Tek. nr. :* AZ058		

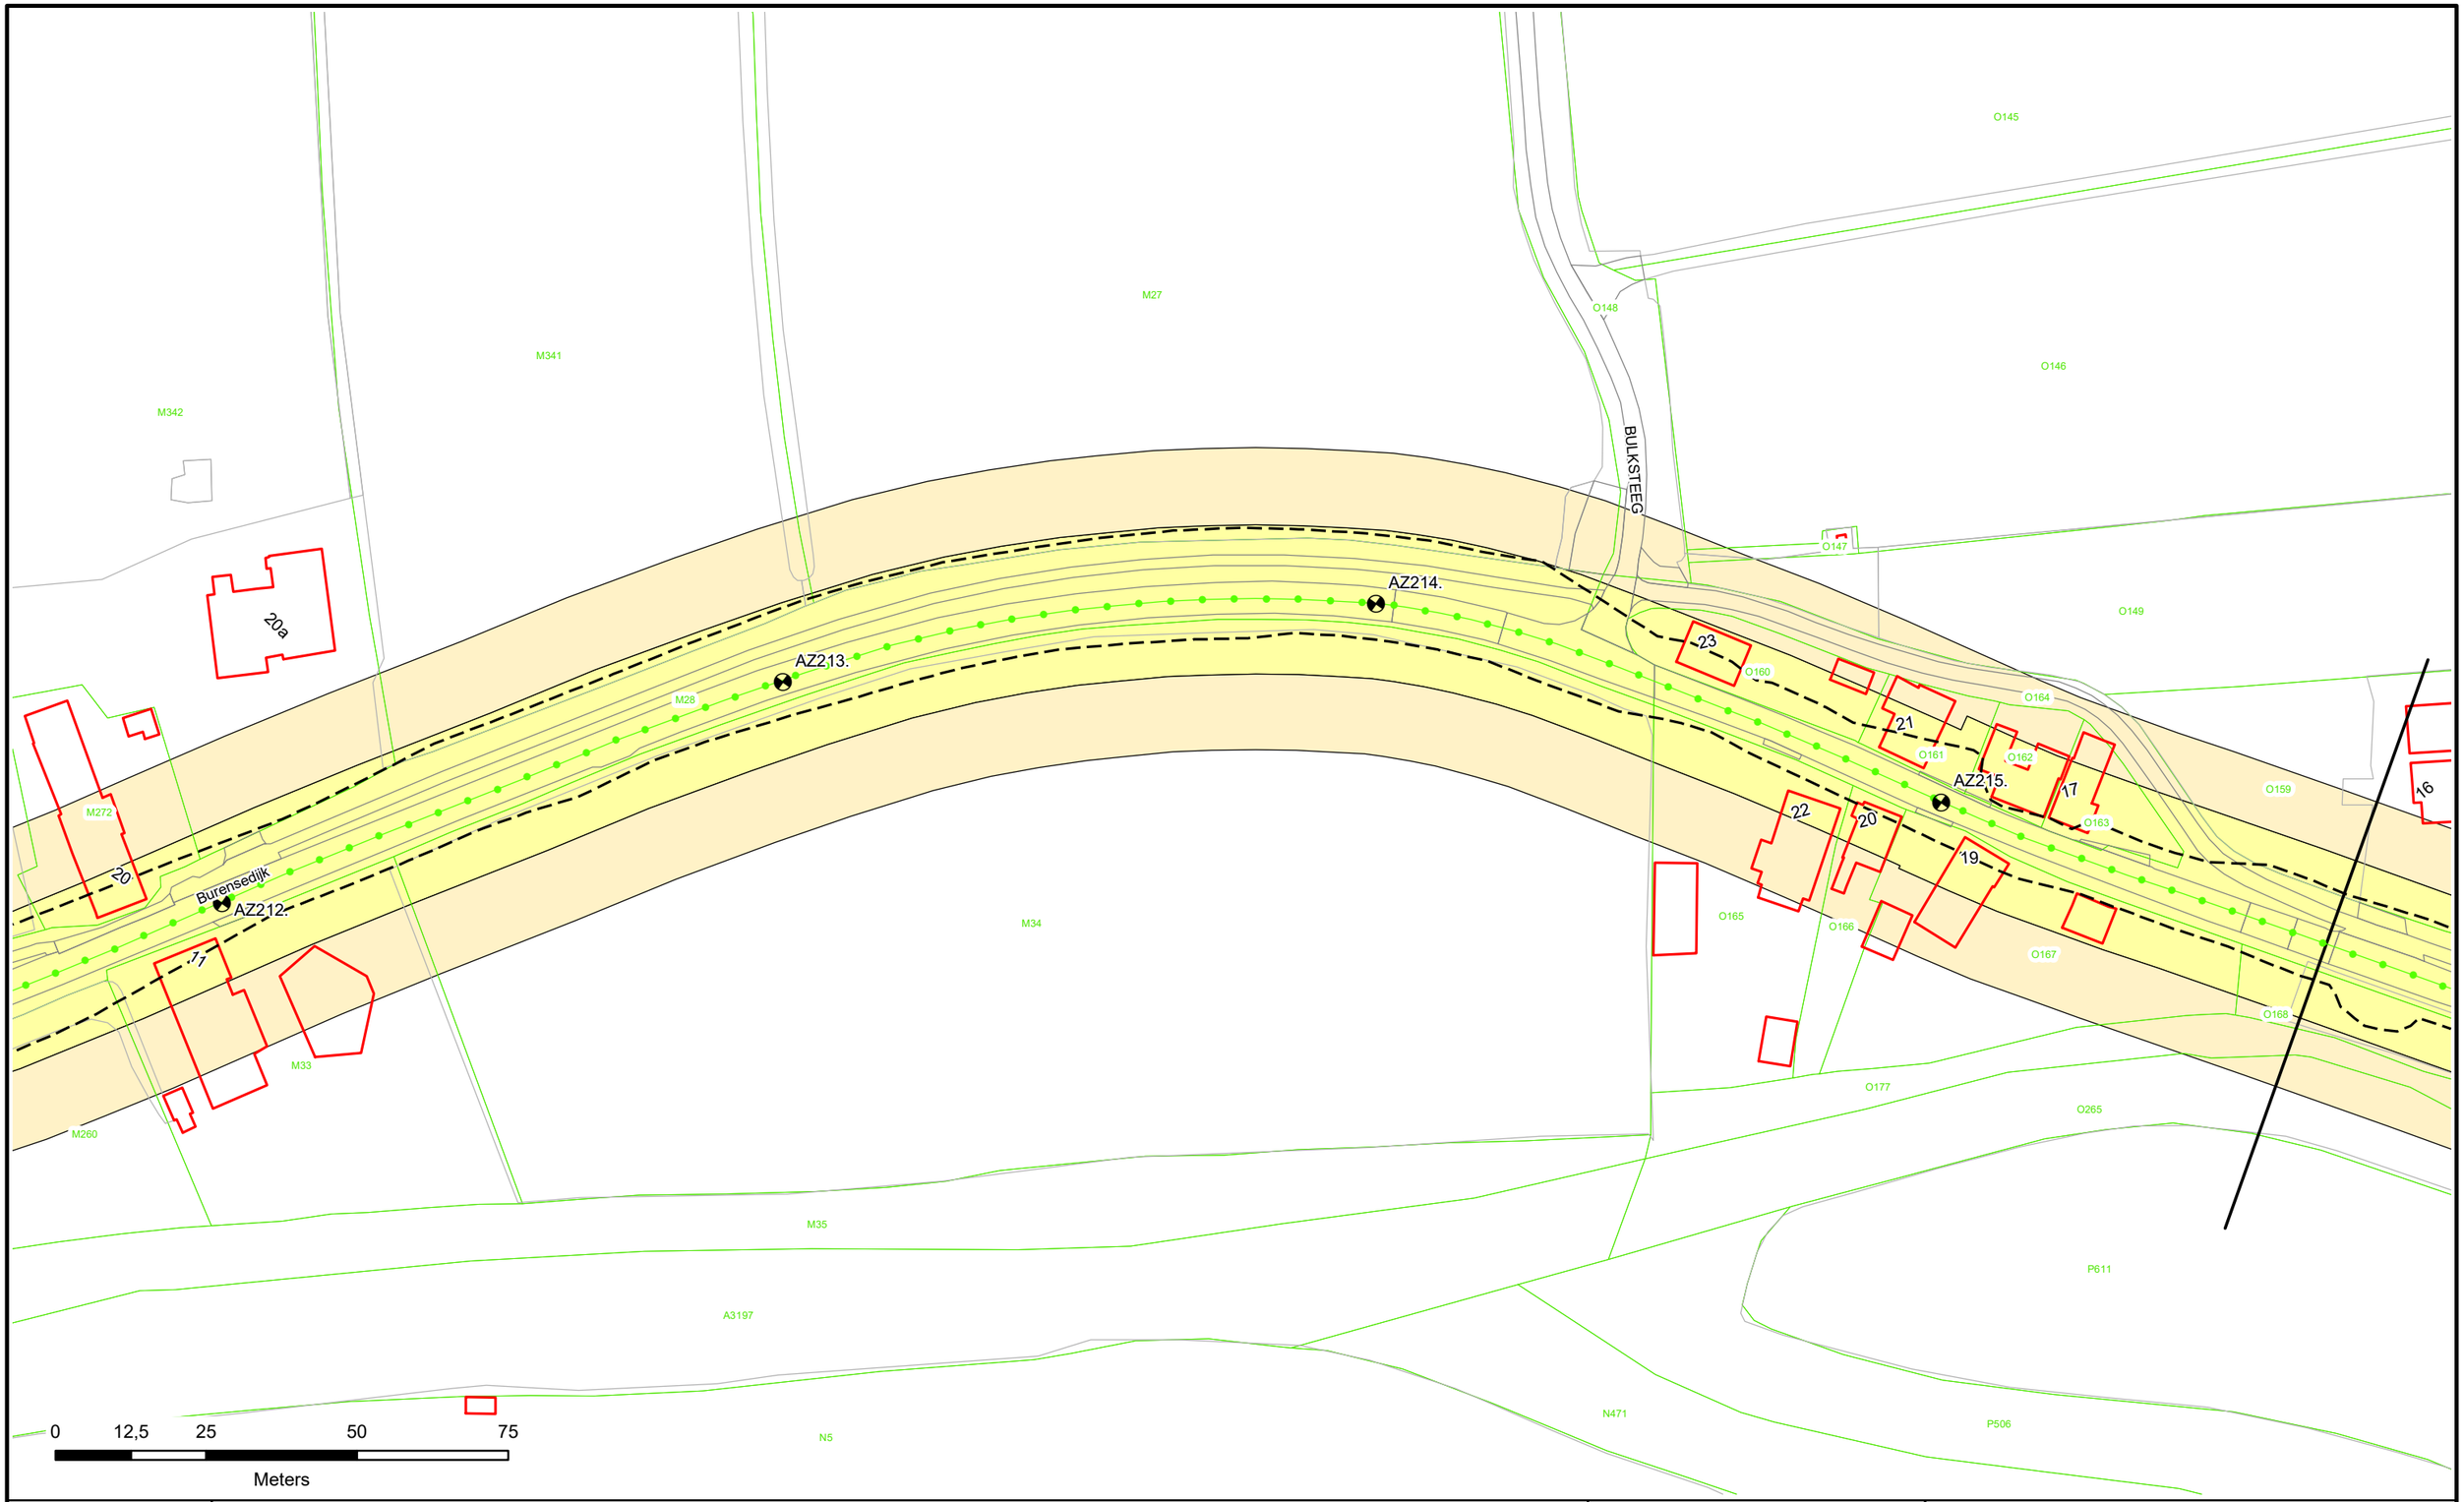

Dijkpalen
Referentielijn Primaire Kering
Referentielijn Regionale Kering
Referentielijn Overige Kering
Teenlijn

Waterstaatswerk
Beschermingszone
Stortsteen
Harde Bekleding

Duiker
Wandconstructie
Coupure
Sluis
Gemaal
Keringverbeterings-constructie

Afsluiter Leidingen
Drainages
Hoofdgebouwen
Overig bouwwerk
E58 Kadastraal perceel

Dwarsprofiel-locatie
AZ003.+031M

Waterschap Rivierenland

Legger : Noorder Lingedijk

Onderdeel : Situatie Legger			
Dijkpaal traject : AZ	*Aantal bld :* 087	*Bladnr :* 059	
Formaat : A3	*Schaal :* 1 : 1000	*Status :* Concept	
Opnamedatum : -	*Getekend :* T-DAM	*Datum :* 2019	
Besluitnr : 2019017441	*Tek. nr. :* AZ059		

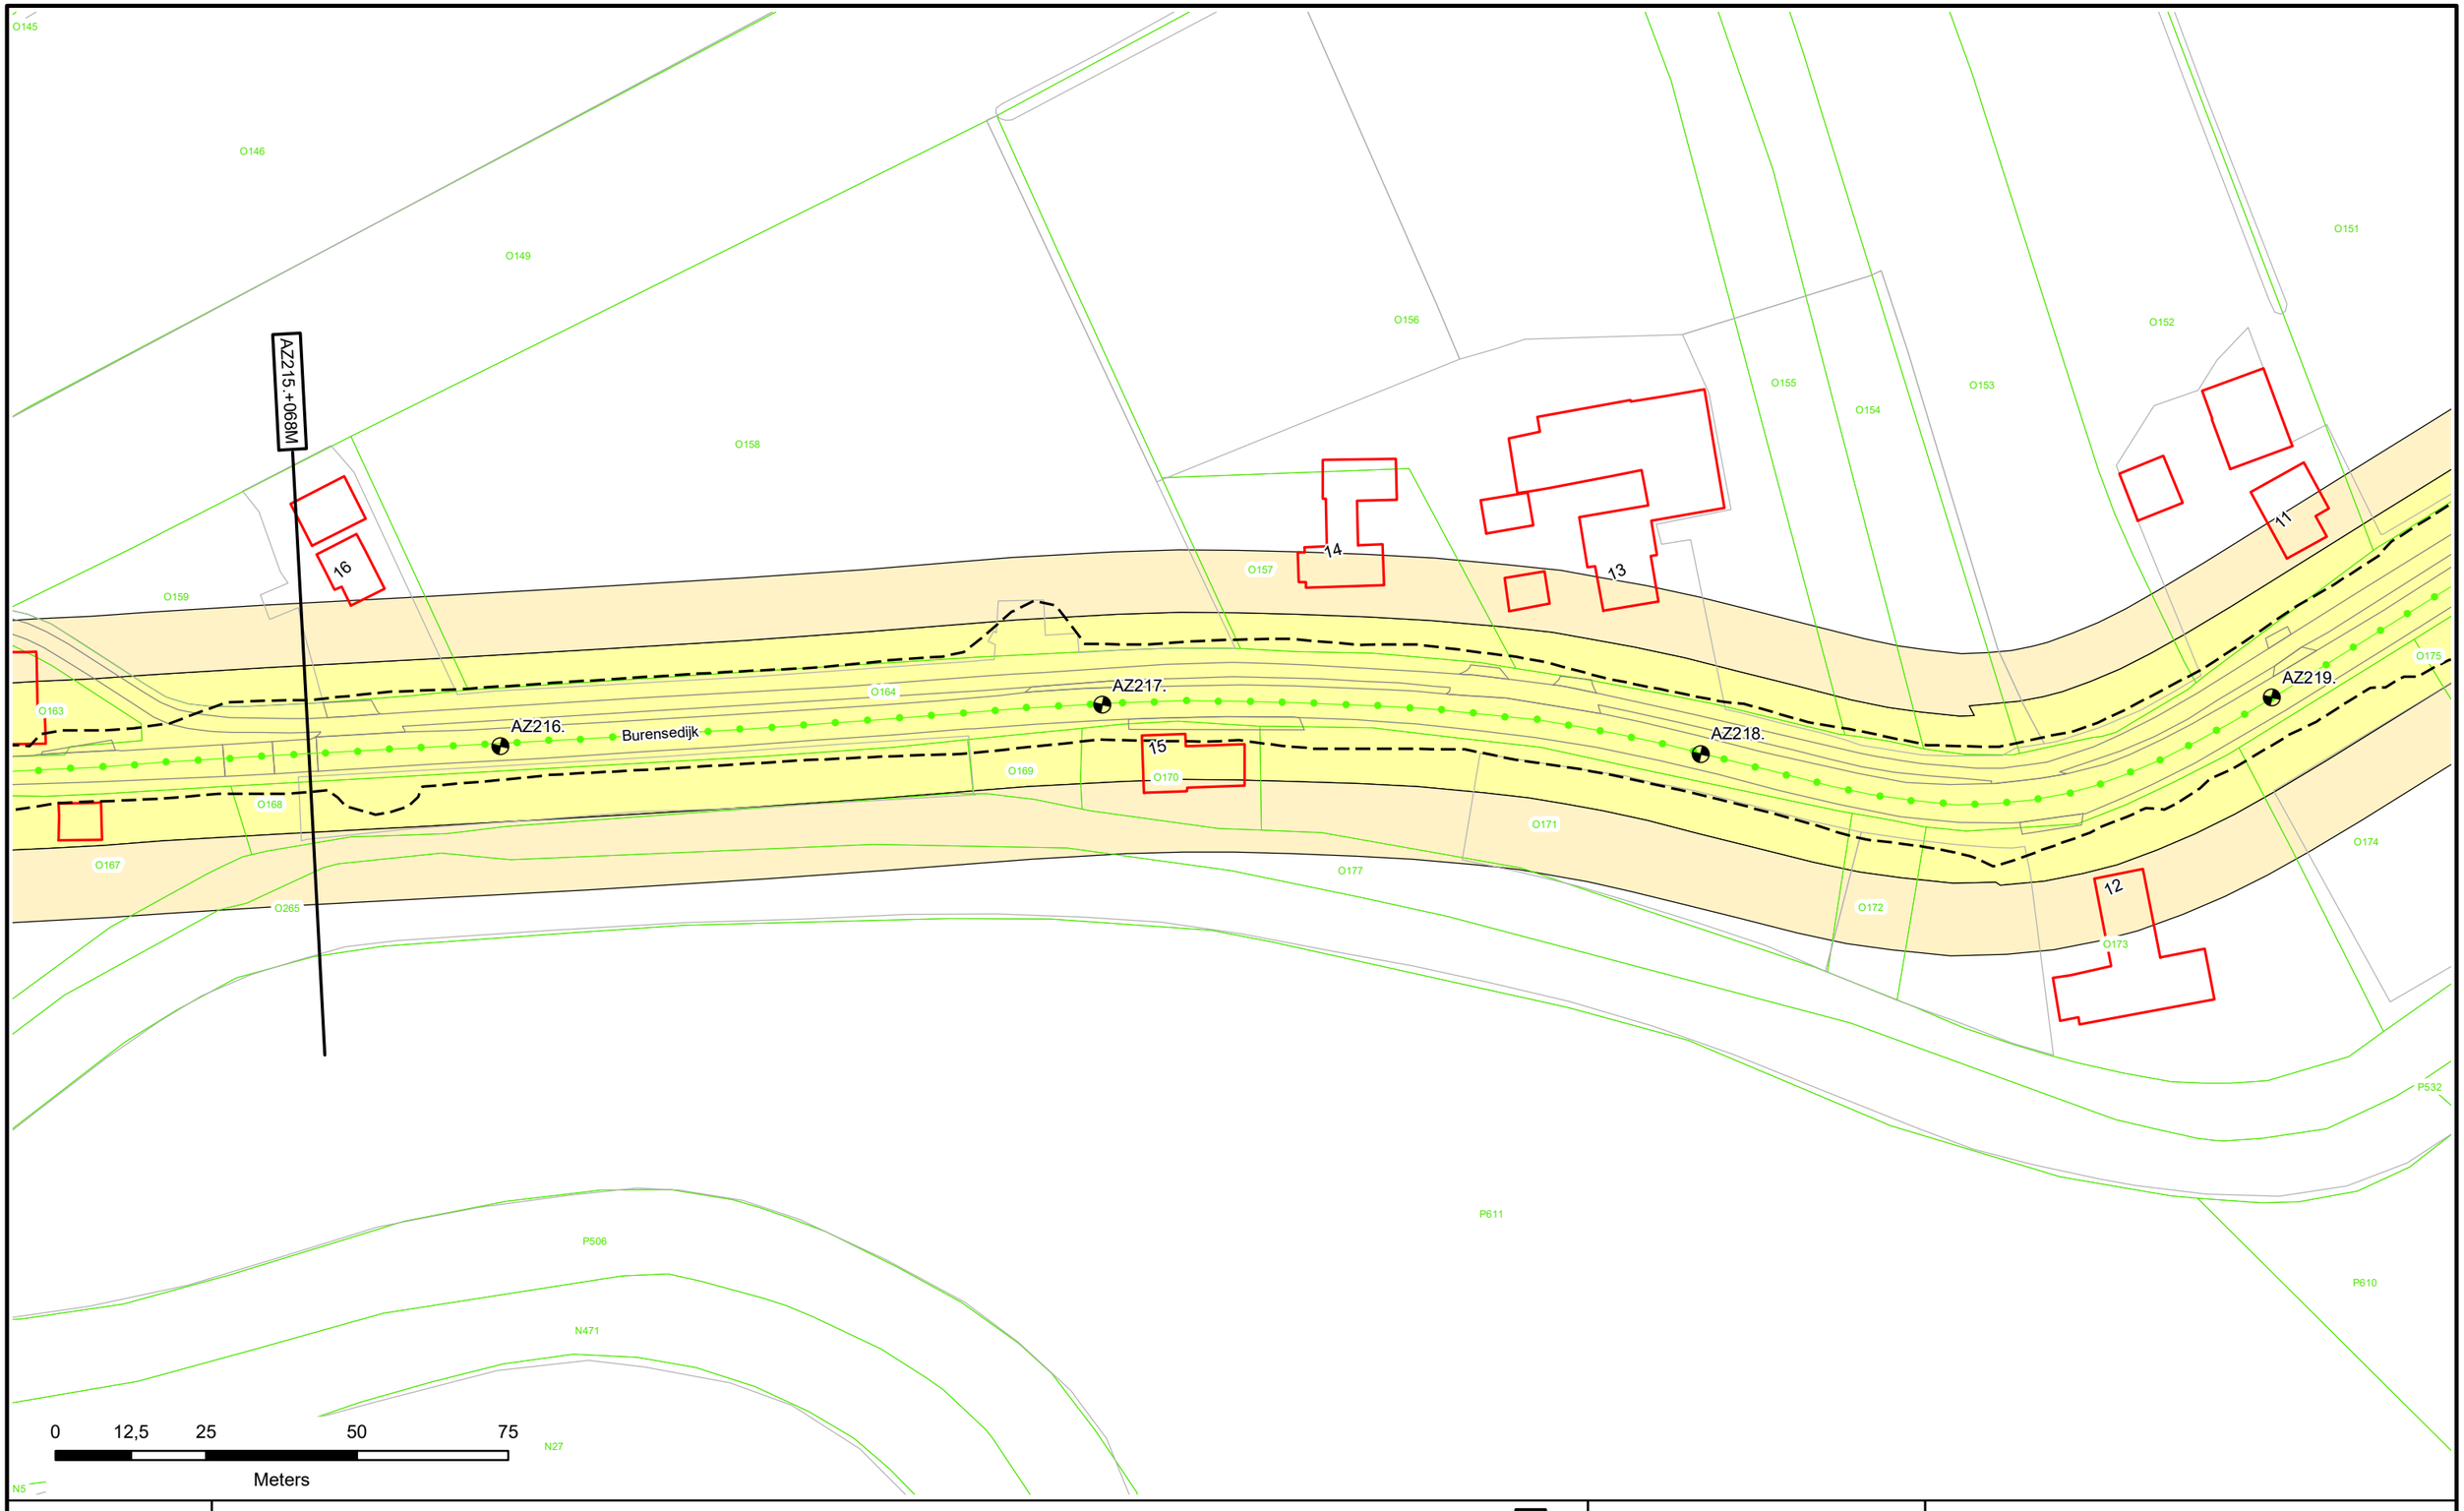

N

- Dijkpalen
- Referentielijn Primaire Kering
- Referentielijn Regionale Kering
- Referentielijn Overige Kering
- Teenlijn
- Waterstaatswerk
- Beschermingszone
- Stortsteen
- Harde Bekleding
- Duiker
- Wandconstructie
- Coupure
- Sluis
- Gemaal
- Keringverbeterings-constructie
- Afsluiter Leidingen
- Drainages
- Hoofdgebouwen
- Overig bouwwerk
- E58 Kadastraal perceel
- Dwarsprofiel-locatie AZ003.+031M

Waterschap Rivierenland

Legger : Noorder Lingedijk

Onderdeel : Situatie Legger			
Dijkpaal traject : AZ	*Aantal bld :* 087	*Bladnr :* 060	
Formaat : A3	*Schaal :* 1 : 1000	*Status :* Concept	
Opnamedatum : -	*Getekend :* T-DAM	*Datum :* 2019	
Besluitnr : 2019017441	*Tek. nr. :* AZ060		

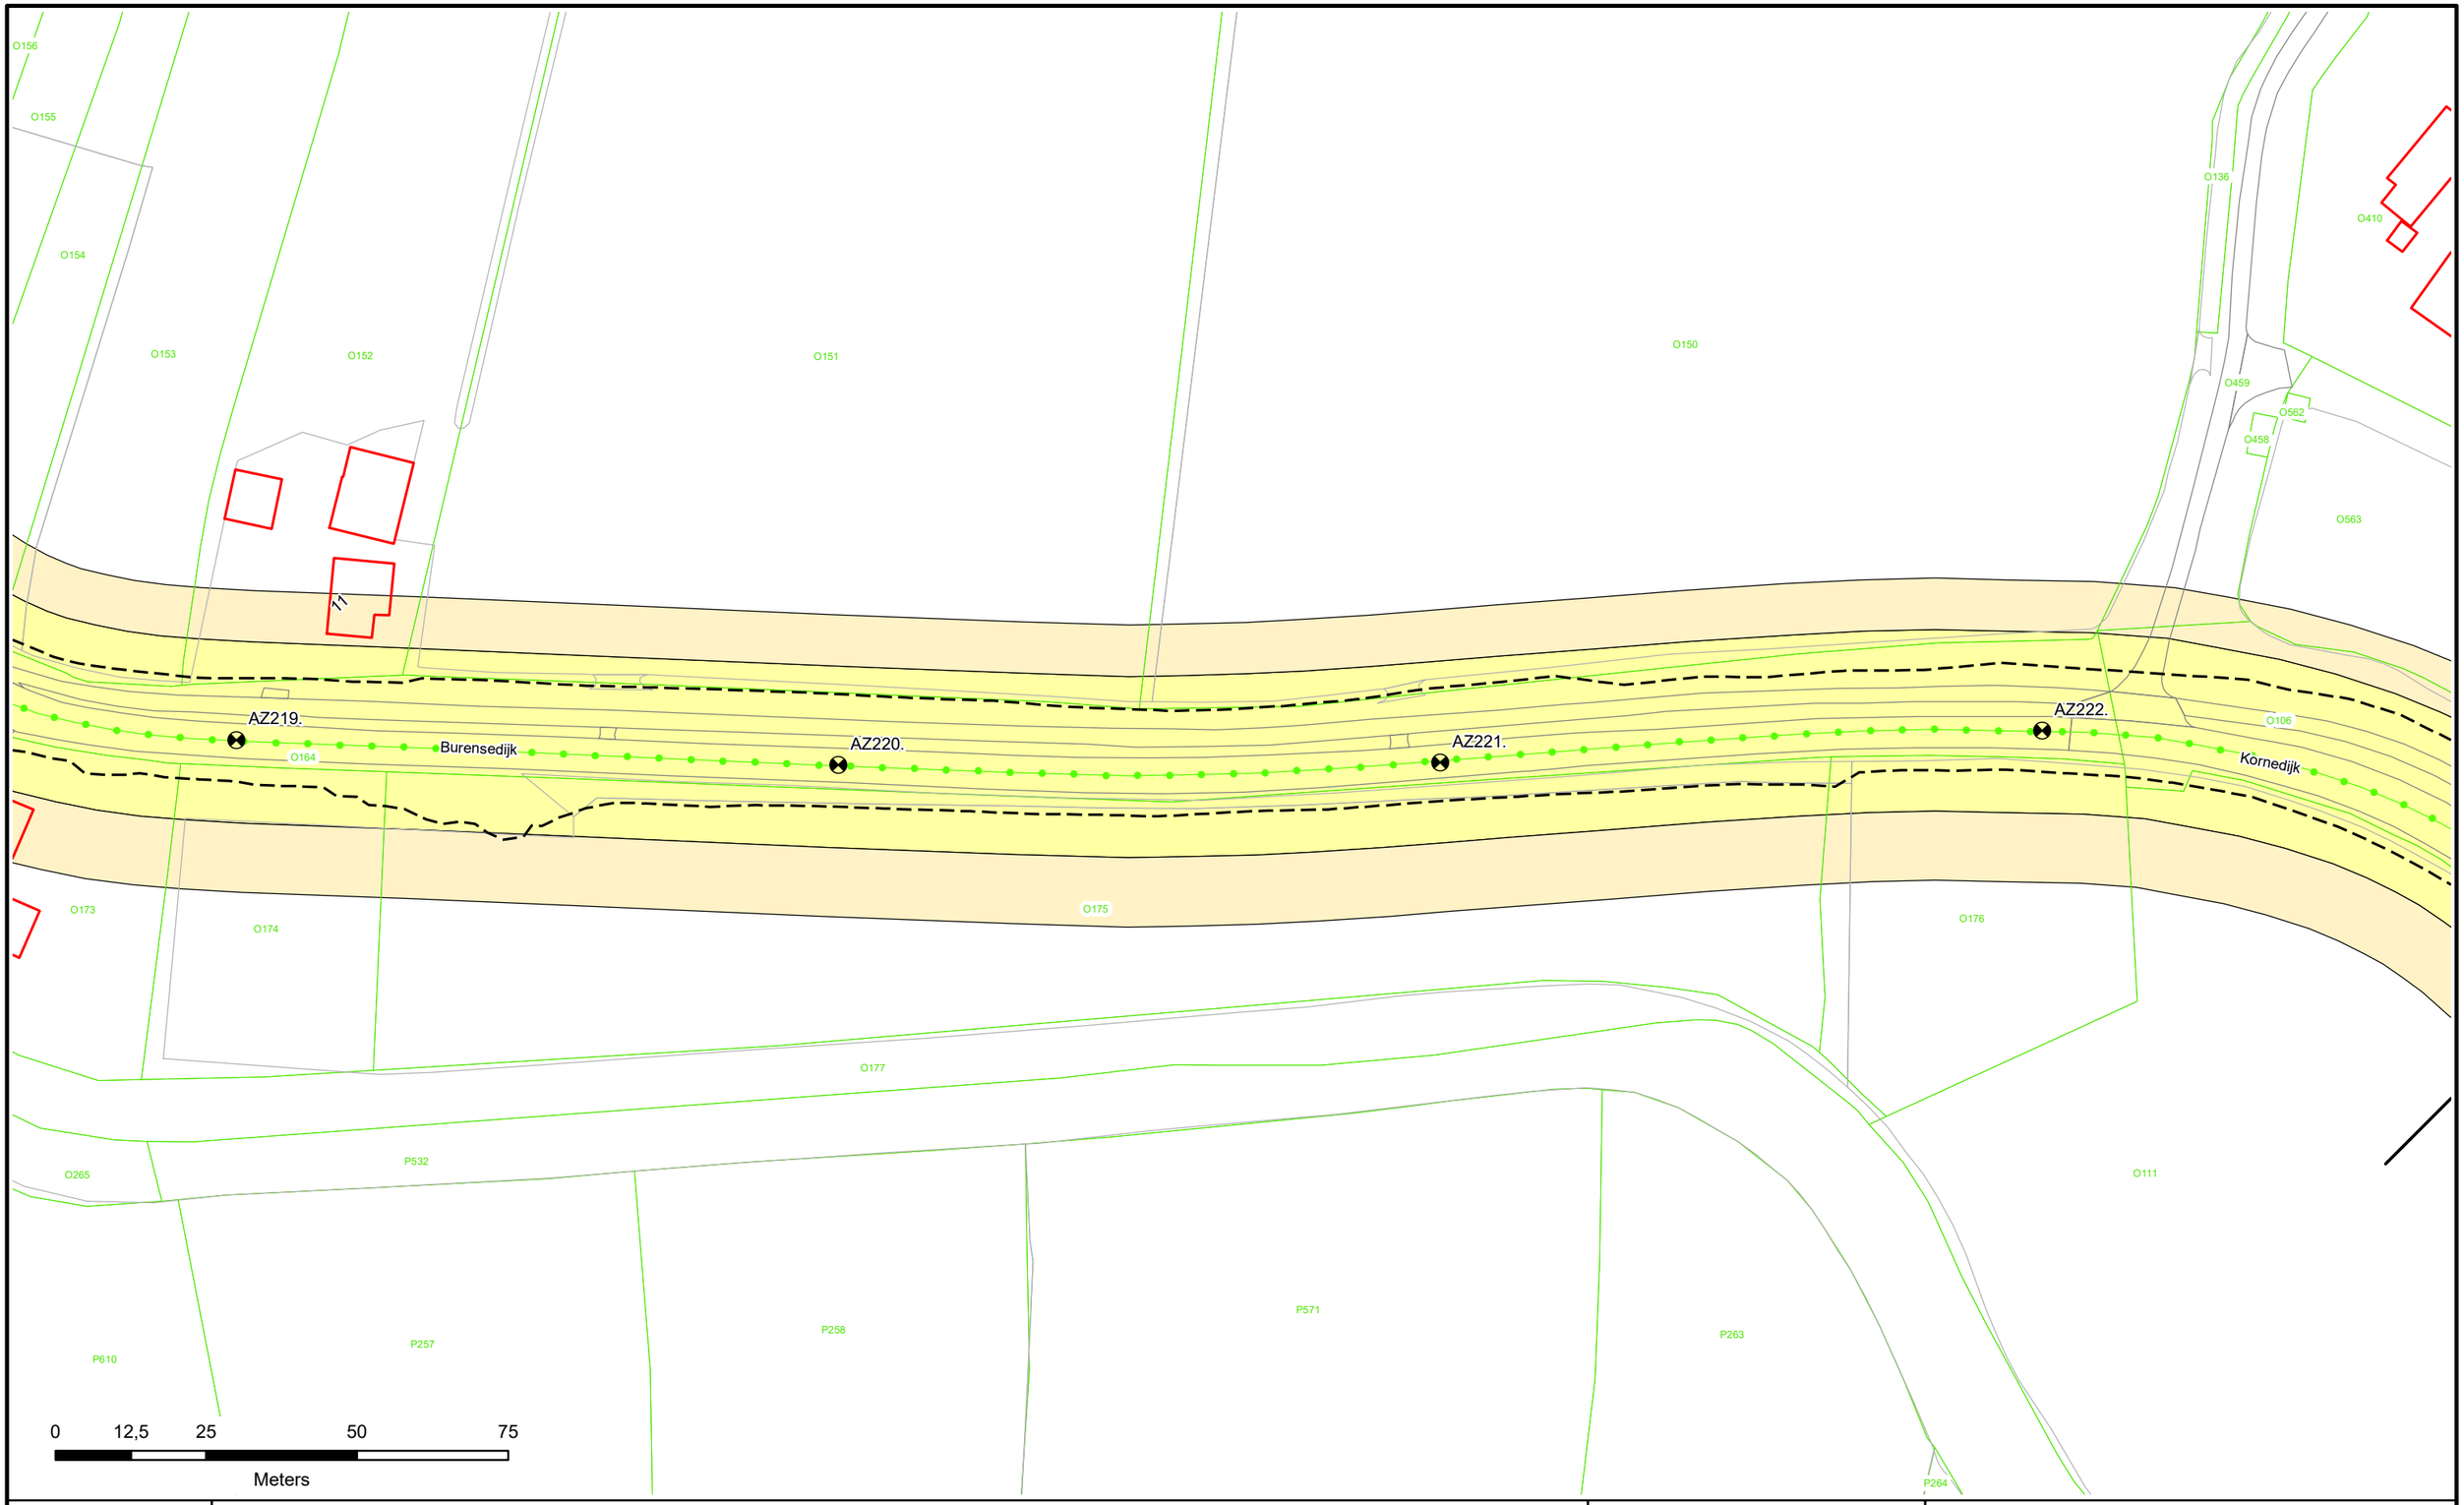

Dijkpalen
Referentielijn Primaire Kering
Referentielijn Regionale Kering
Referentielijn Overige Kering
Teenlijn

Waterstaatswerk
Beschermingszone
Stortsteen
Harde Bekleding

Duiker
Wandconstructie
Coupure
Sluis
Gemaal
Keringverbeterings-constructie

Afsluiter Leidingen
Drainages
Hoofdgebouwen
Overig bouwwerk
E58 Kadastraal perceel

Dwarsprofiel-locatie
AZ003.+031M

Waterschap Rivierenland

Legger : Noorder Lingedijk

Onderdeel : Situatie Legger			
Dijkpaal traject : AZ	*Aantal bld :* 087	*Bladnr :* 061	
Formaat : A3	*Schaal :* 1 : 1000	*Status :* Concept	
Opnamedatum : -	*Getekend :* T-DAM	*Datum :* 2019	
Besluitnr : 2019017441	*Tek. nr. :* AZ061		

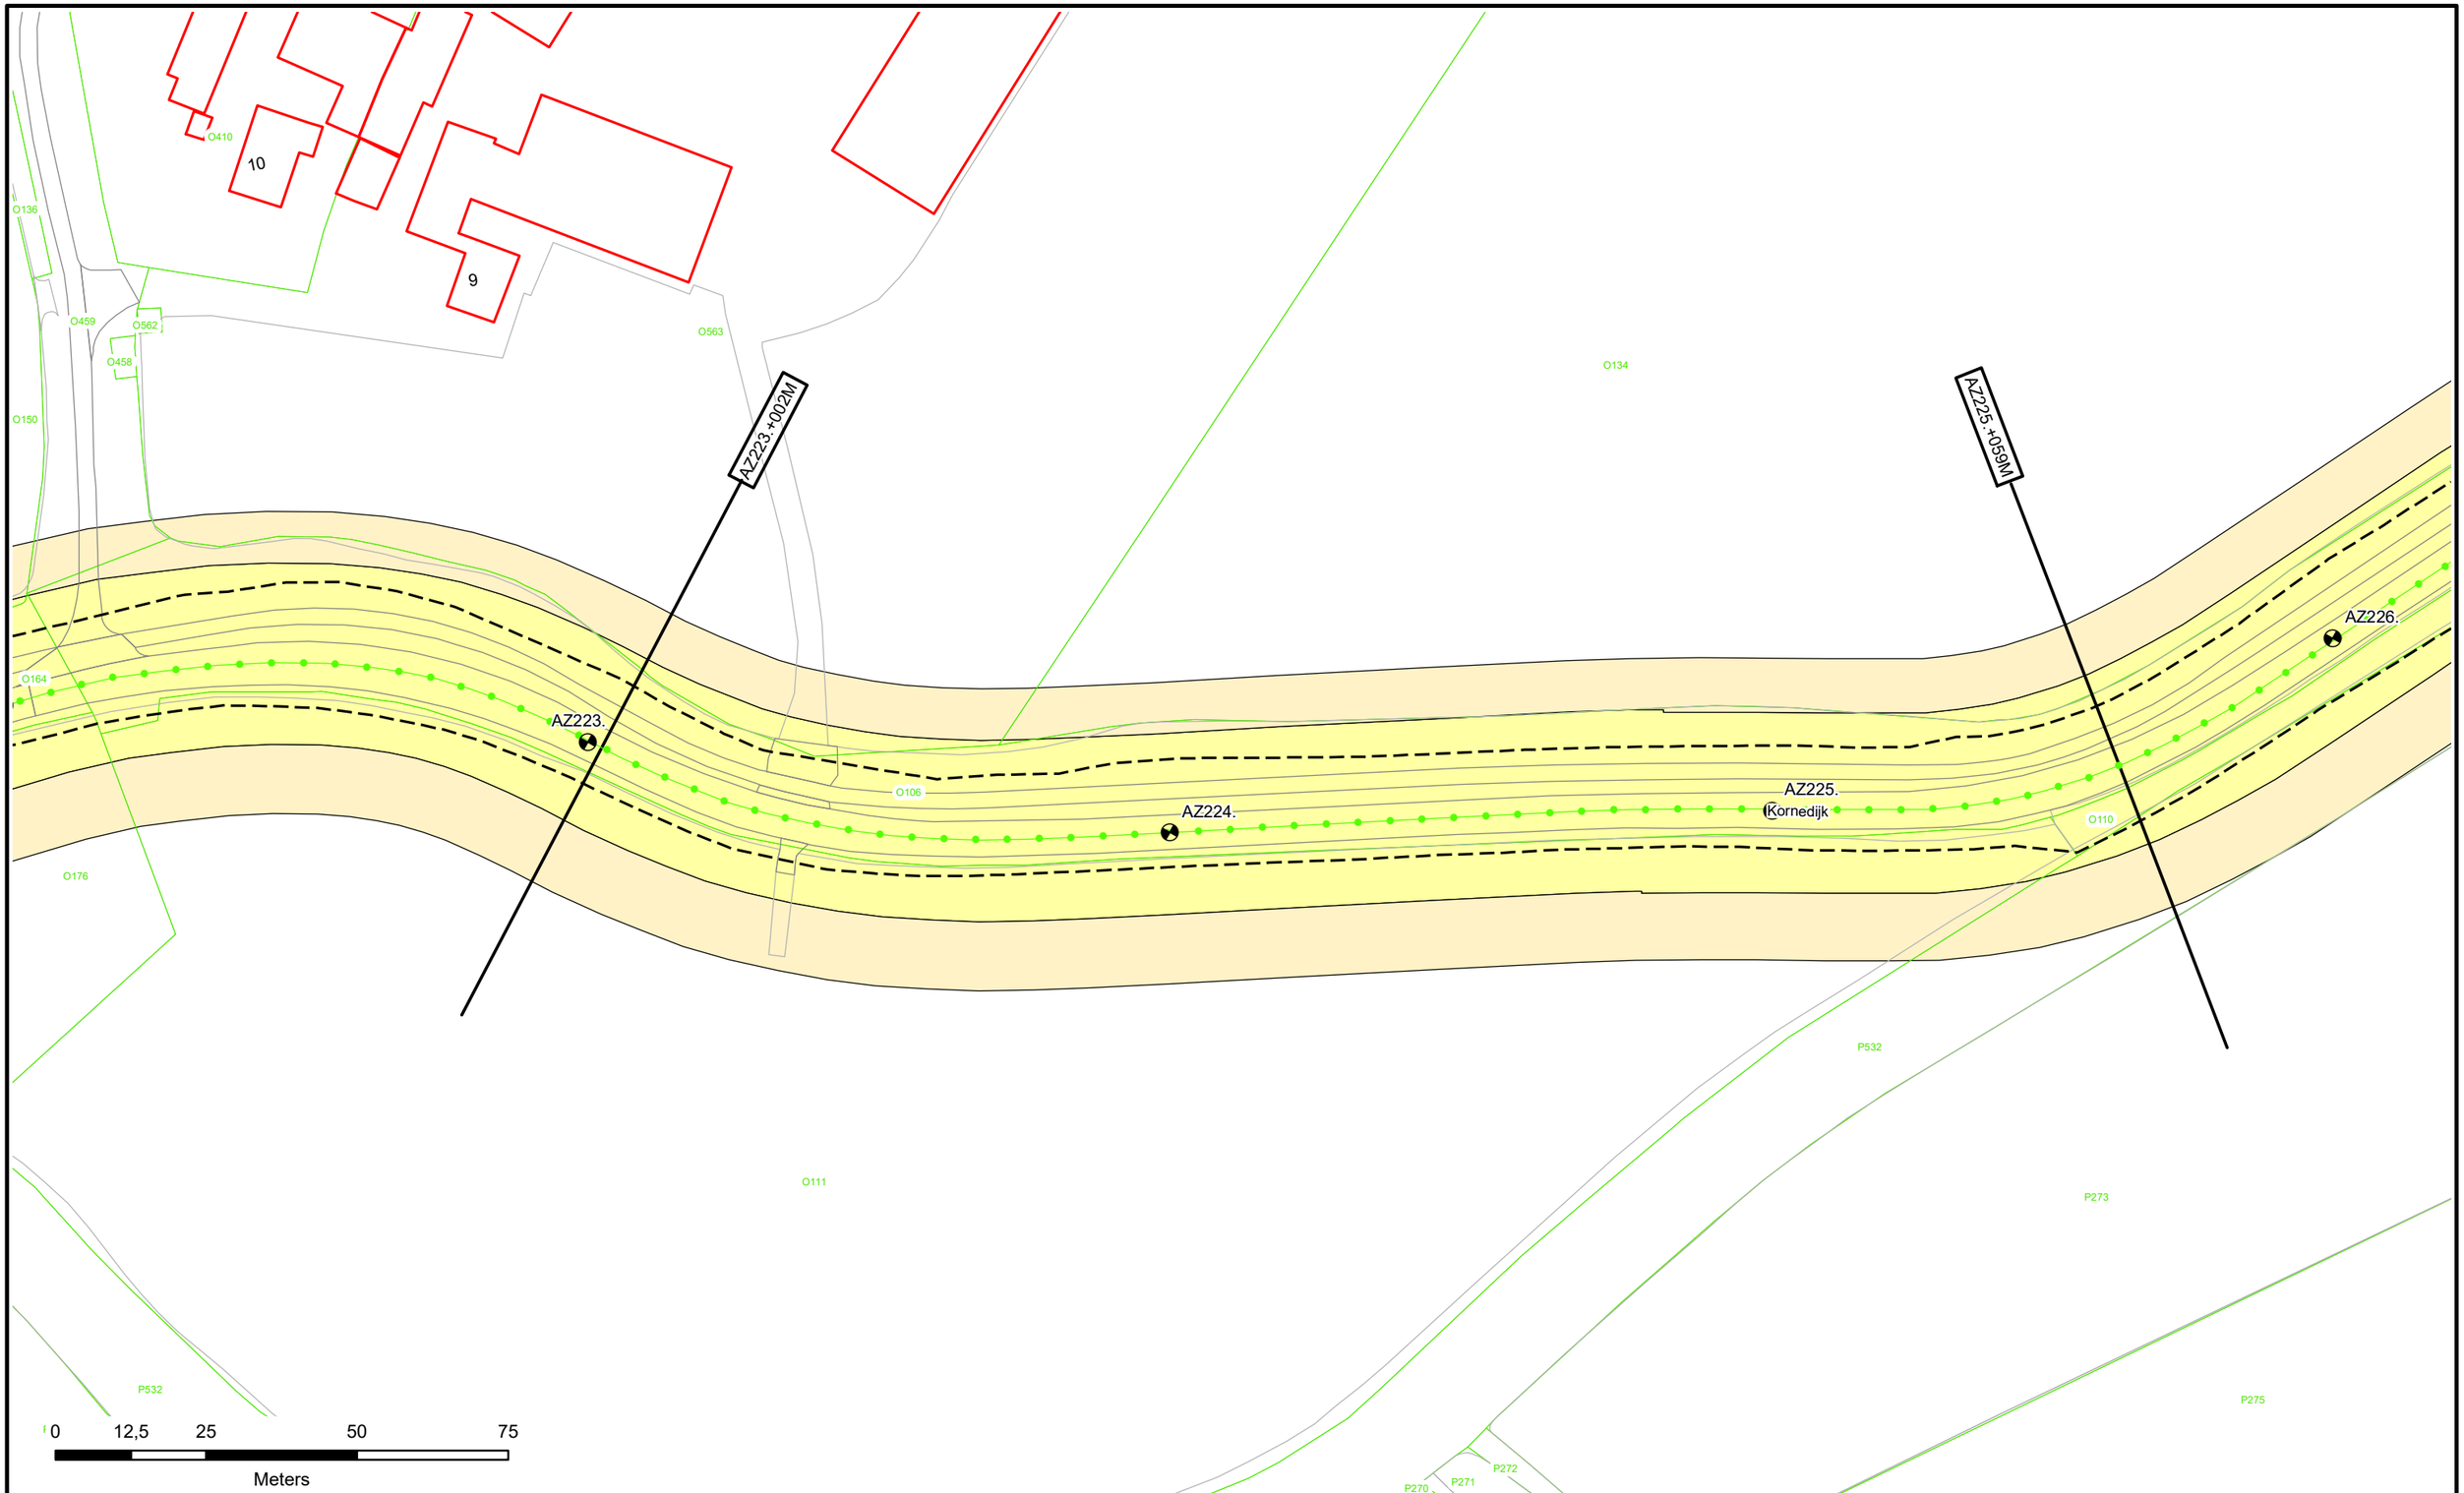

Dijkpalen
Referentielijn Primaire Kering
Referentielijn Regionale Kering
Referentielijn Overige Kering
Teenlijn

Waterstaatswerk
Beschermingszone
Stortsteen
Harde Bekleding

Duiker
Wandconstructie
Coupure
Sluis
Gemaal
Keringverbeterings-constructie

Afsluiter Leidingen
Drainages
Hoofdgebouwen
Overig bouwwerk
E58 Kadastraal perceel

Dwarsprofiel-locatie AZ003.+031M

Waterschap Rivierenland

Legger : Noorder Lingedijk

Onderdeel : Situatie Legger			
Dijkpaal traject : AZ	*Aantal bld :* 087	*Bladnr :* 062	
Formaat : A3	*Schaal :* 1 : 1000	*Status :* Concept	
Opnamedatum : -	*Getekend :* T-DAM	*Datum :* 2019	
Besluitnr : 2019017441	*Tek. nr. :* AZ062		

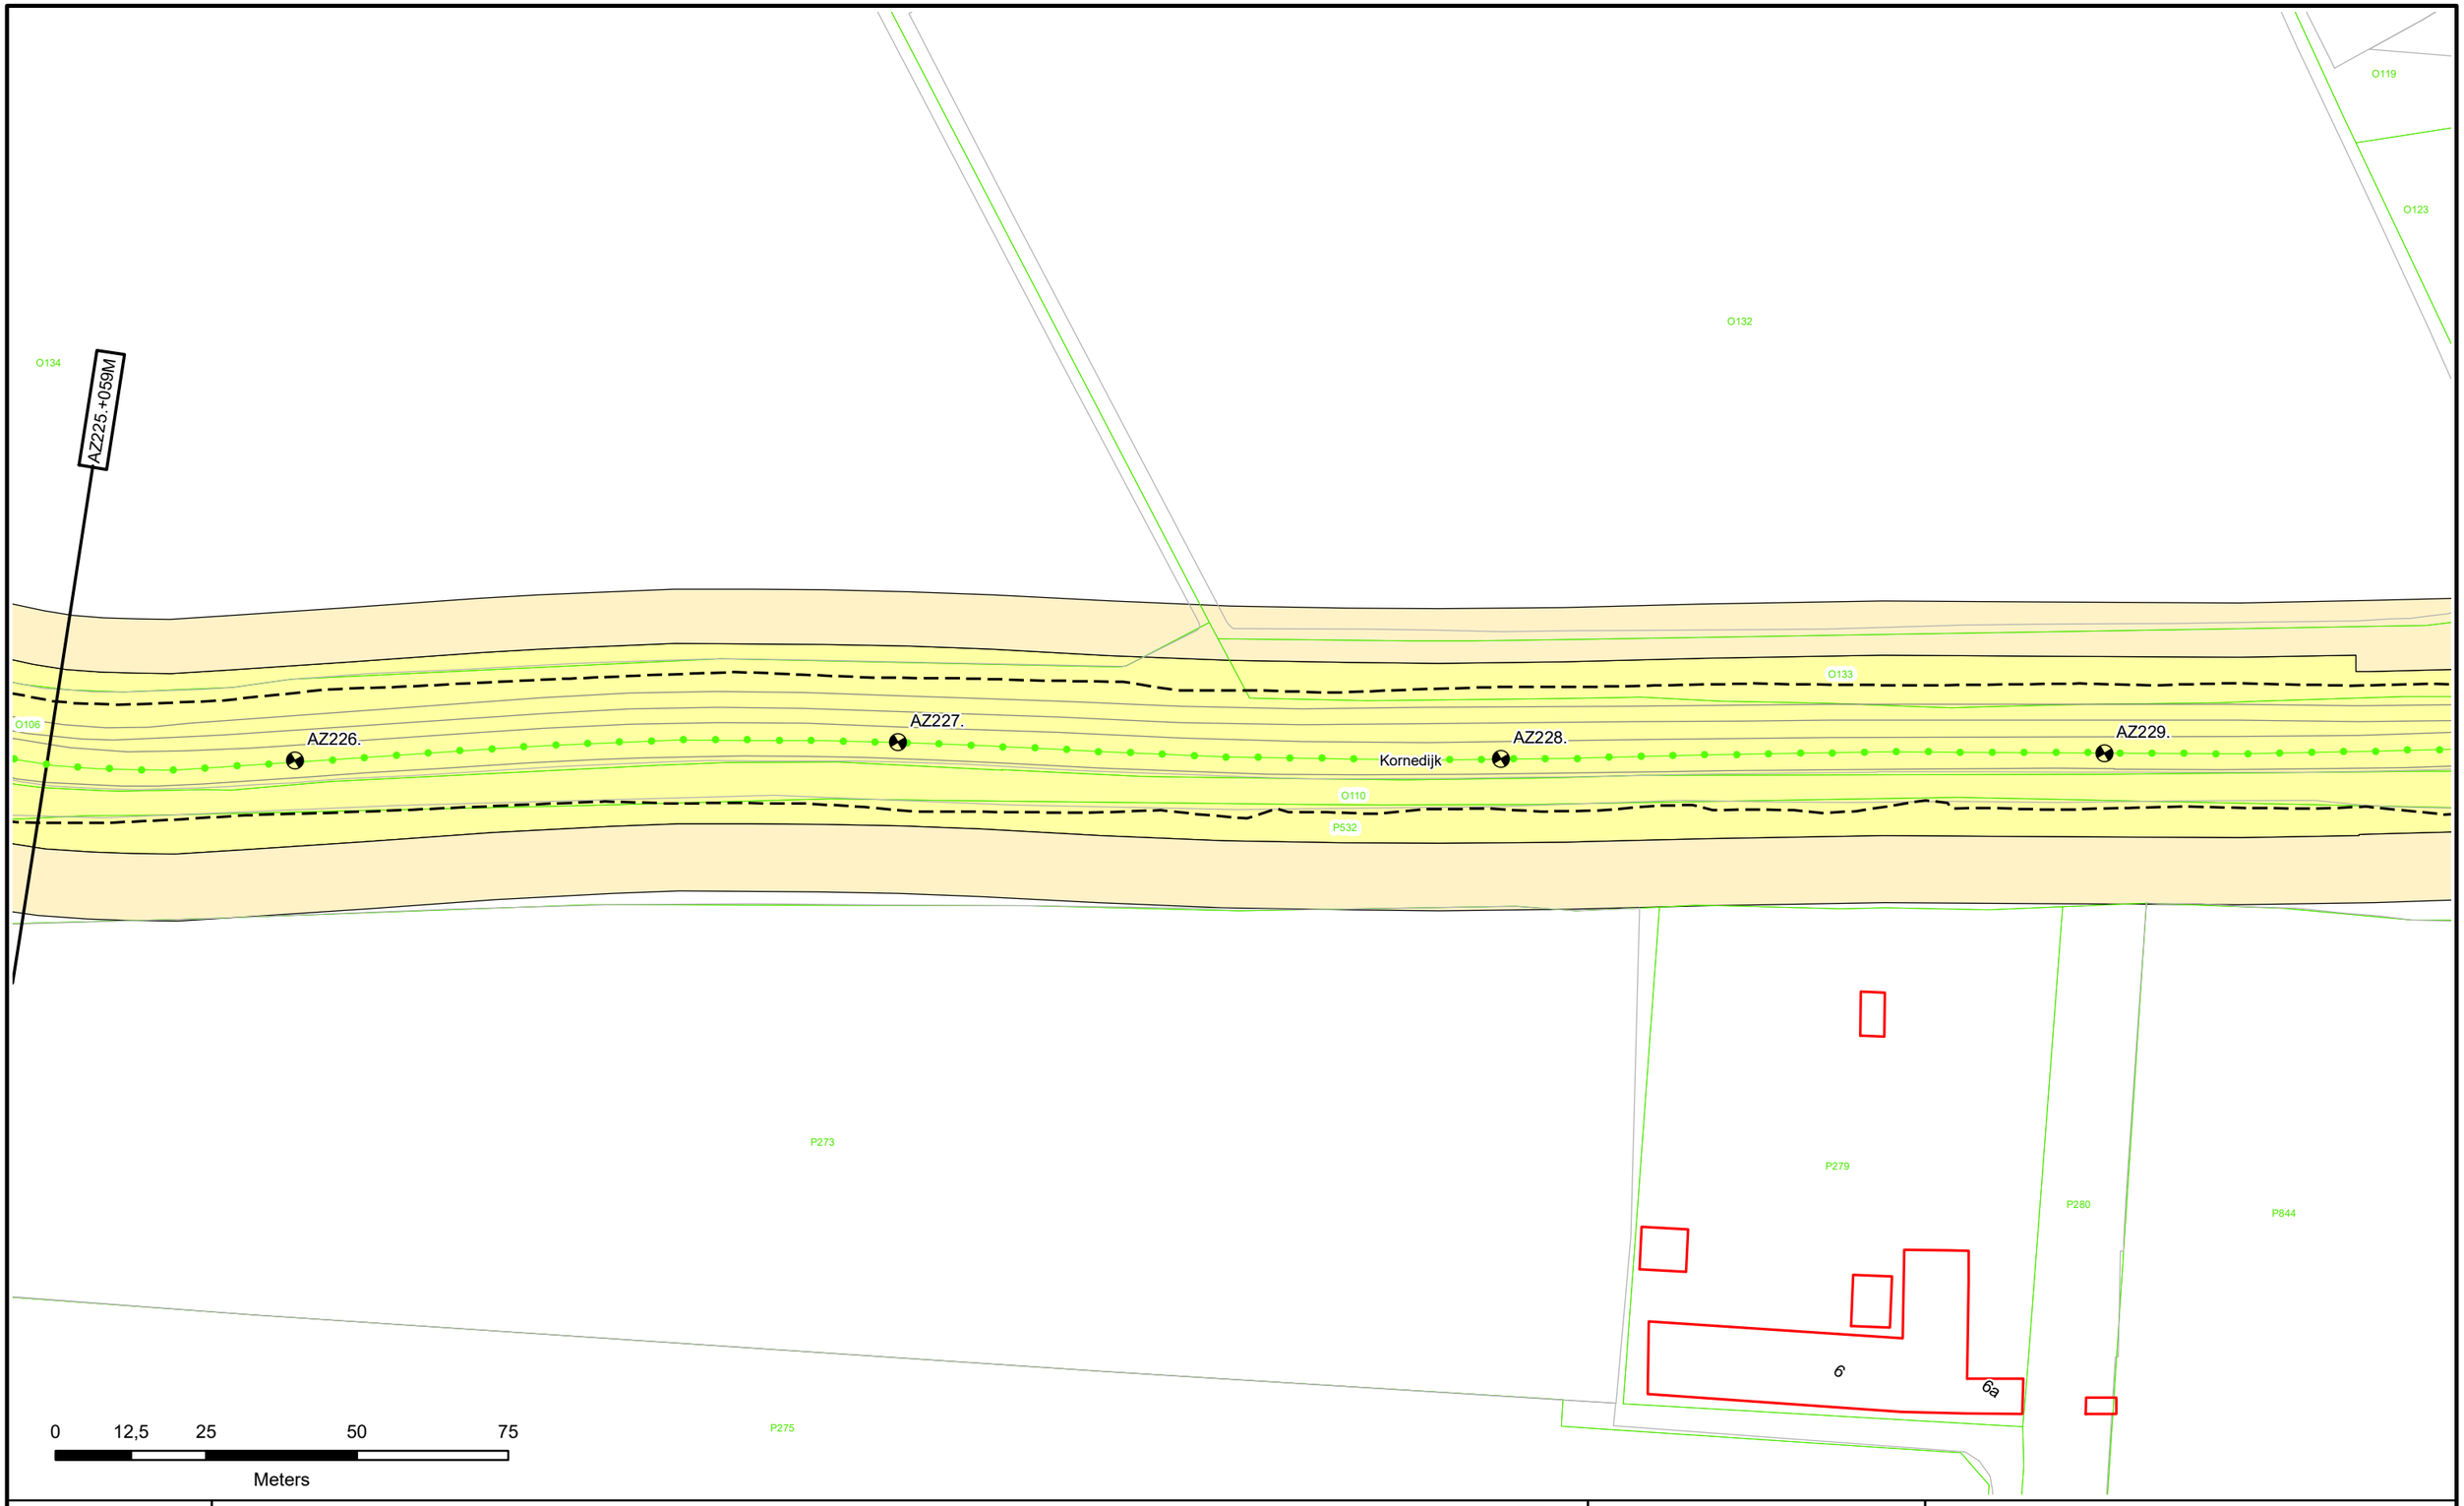

Dijkpalen
Referentielijn Primaire Kering
Referentielijn Regionale Kering
Referentielijn Overige Kering
Teenlijn
Waterstaatswerk
Beschermingszone
Stortsteen
Harde Bekleding
Duiker
Wandconstructie
Coupure
Sluis
Gemaal
Keringverbeterings-constructie
Afsluiter Leidingen
Drainages
Hoofdgebouwen
Overig bouwwerk
E58 Kadastraal perceel
Dwarsprofiel-locatie
AZ003.+031M

Waterschap Rivierenland

Legger : Noorder Lingedijk

Onderdeel : Situatie Legger			
Dijkpaal traject : AZ	*Aantal bld :* 087	*Bladnr :* 063	
Formaat : A3	*Schaal :* 1 : 1000	*Status :* Concept	
Opnamedatum : -	*Getekend :* T-DAM	*Datum :* 2019	
Besluitnr : 2019017441	*Tek. nr. :* AZ063		

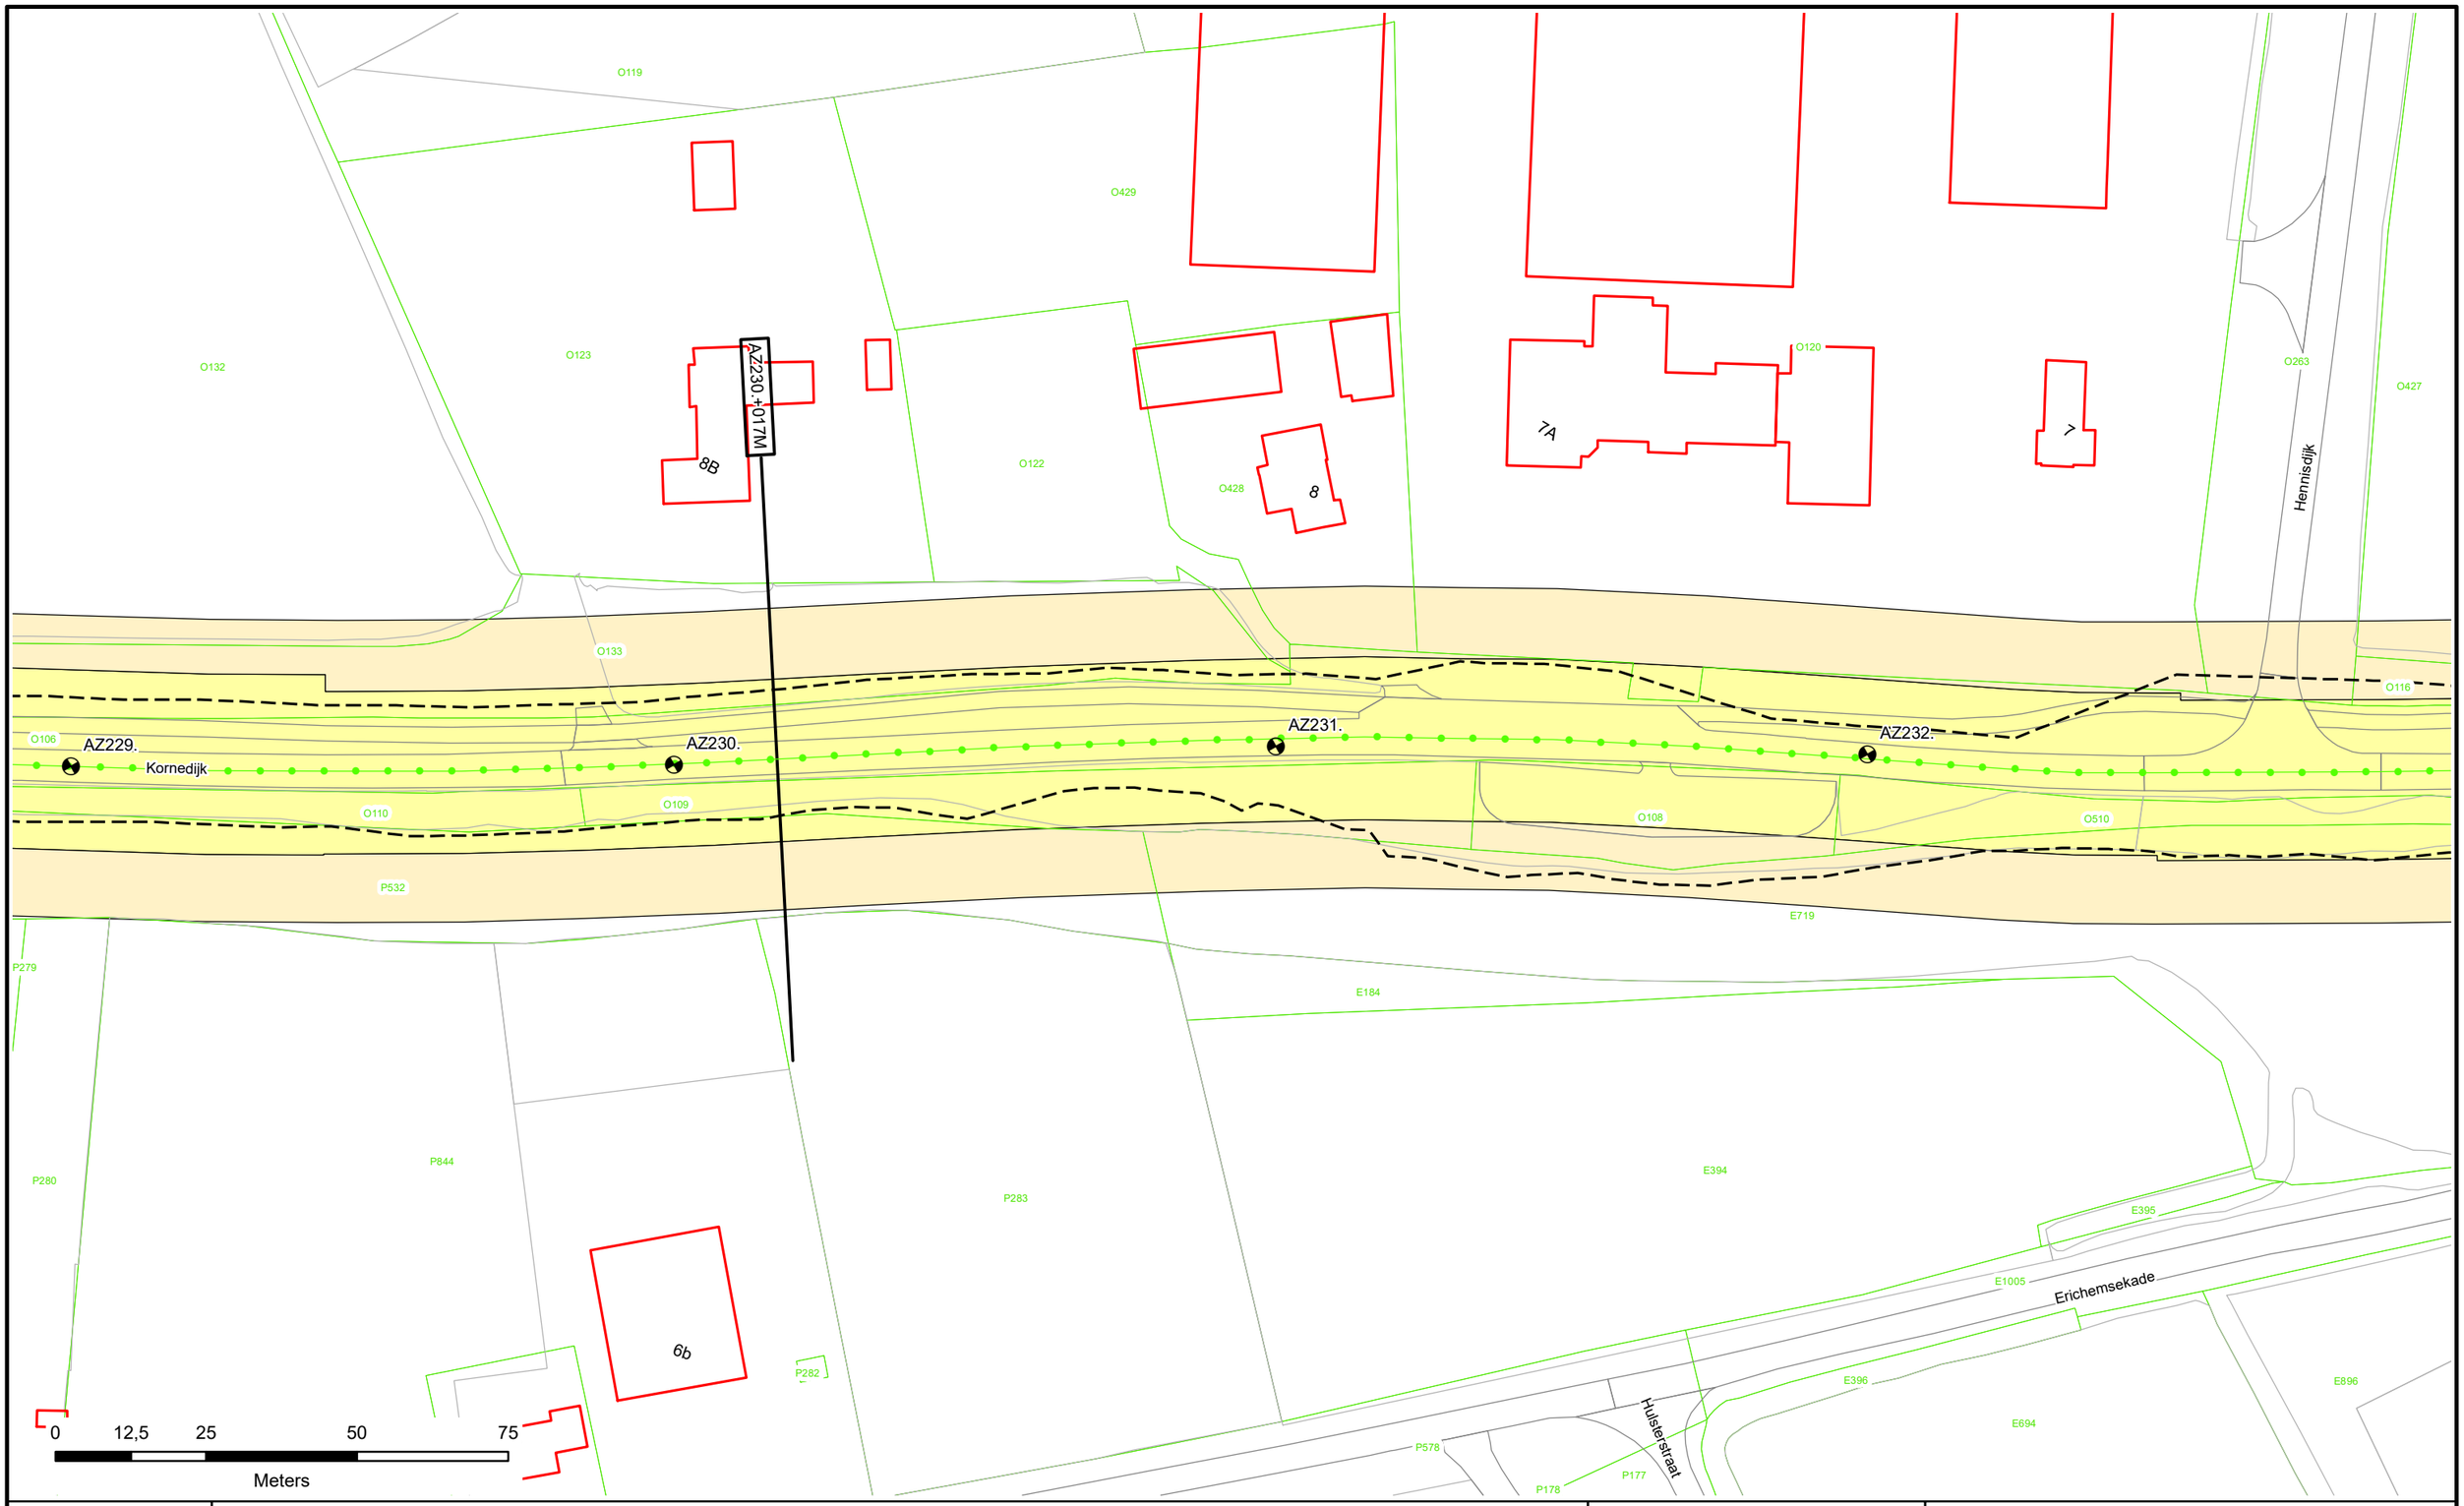

Waterschap Rivierenland

Legger : Noorder Lingedijk

Onderdeel : Situatie Legger			
Dijkpaal traject : AZ	*Aantal bld :* 087	*Bladnr :* 064	
Formaat : A3	*Schaal :* 1 : 1000	*Status :* Concept	
Opnamedatum : –	*Getekend :* T-DAM	*Datum :* 2019	
Besluitnr : 2019017441	*Tek. nr. :* AZ064		

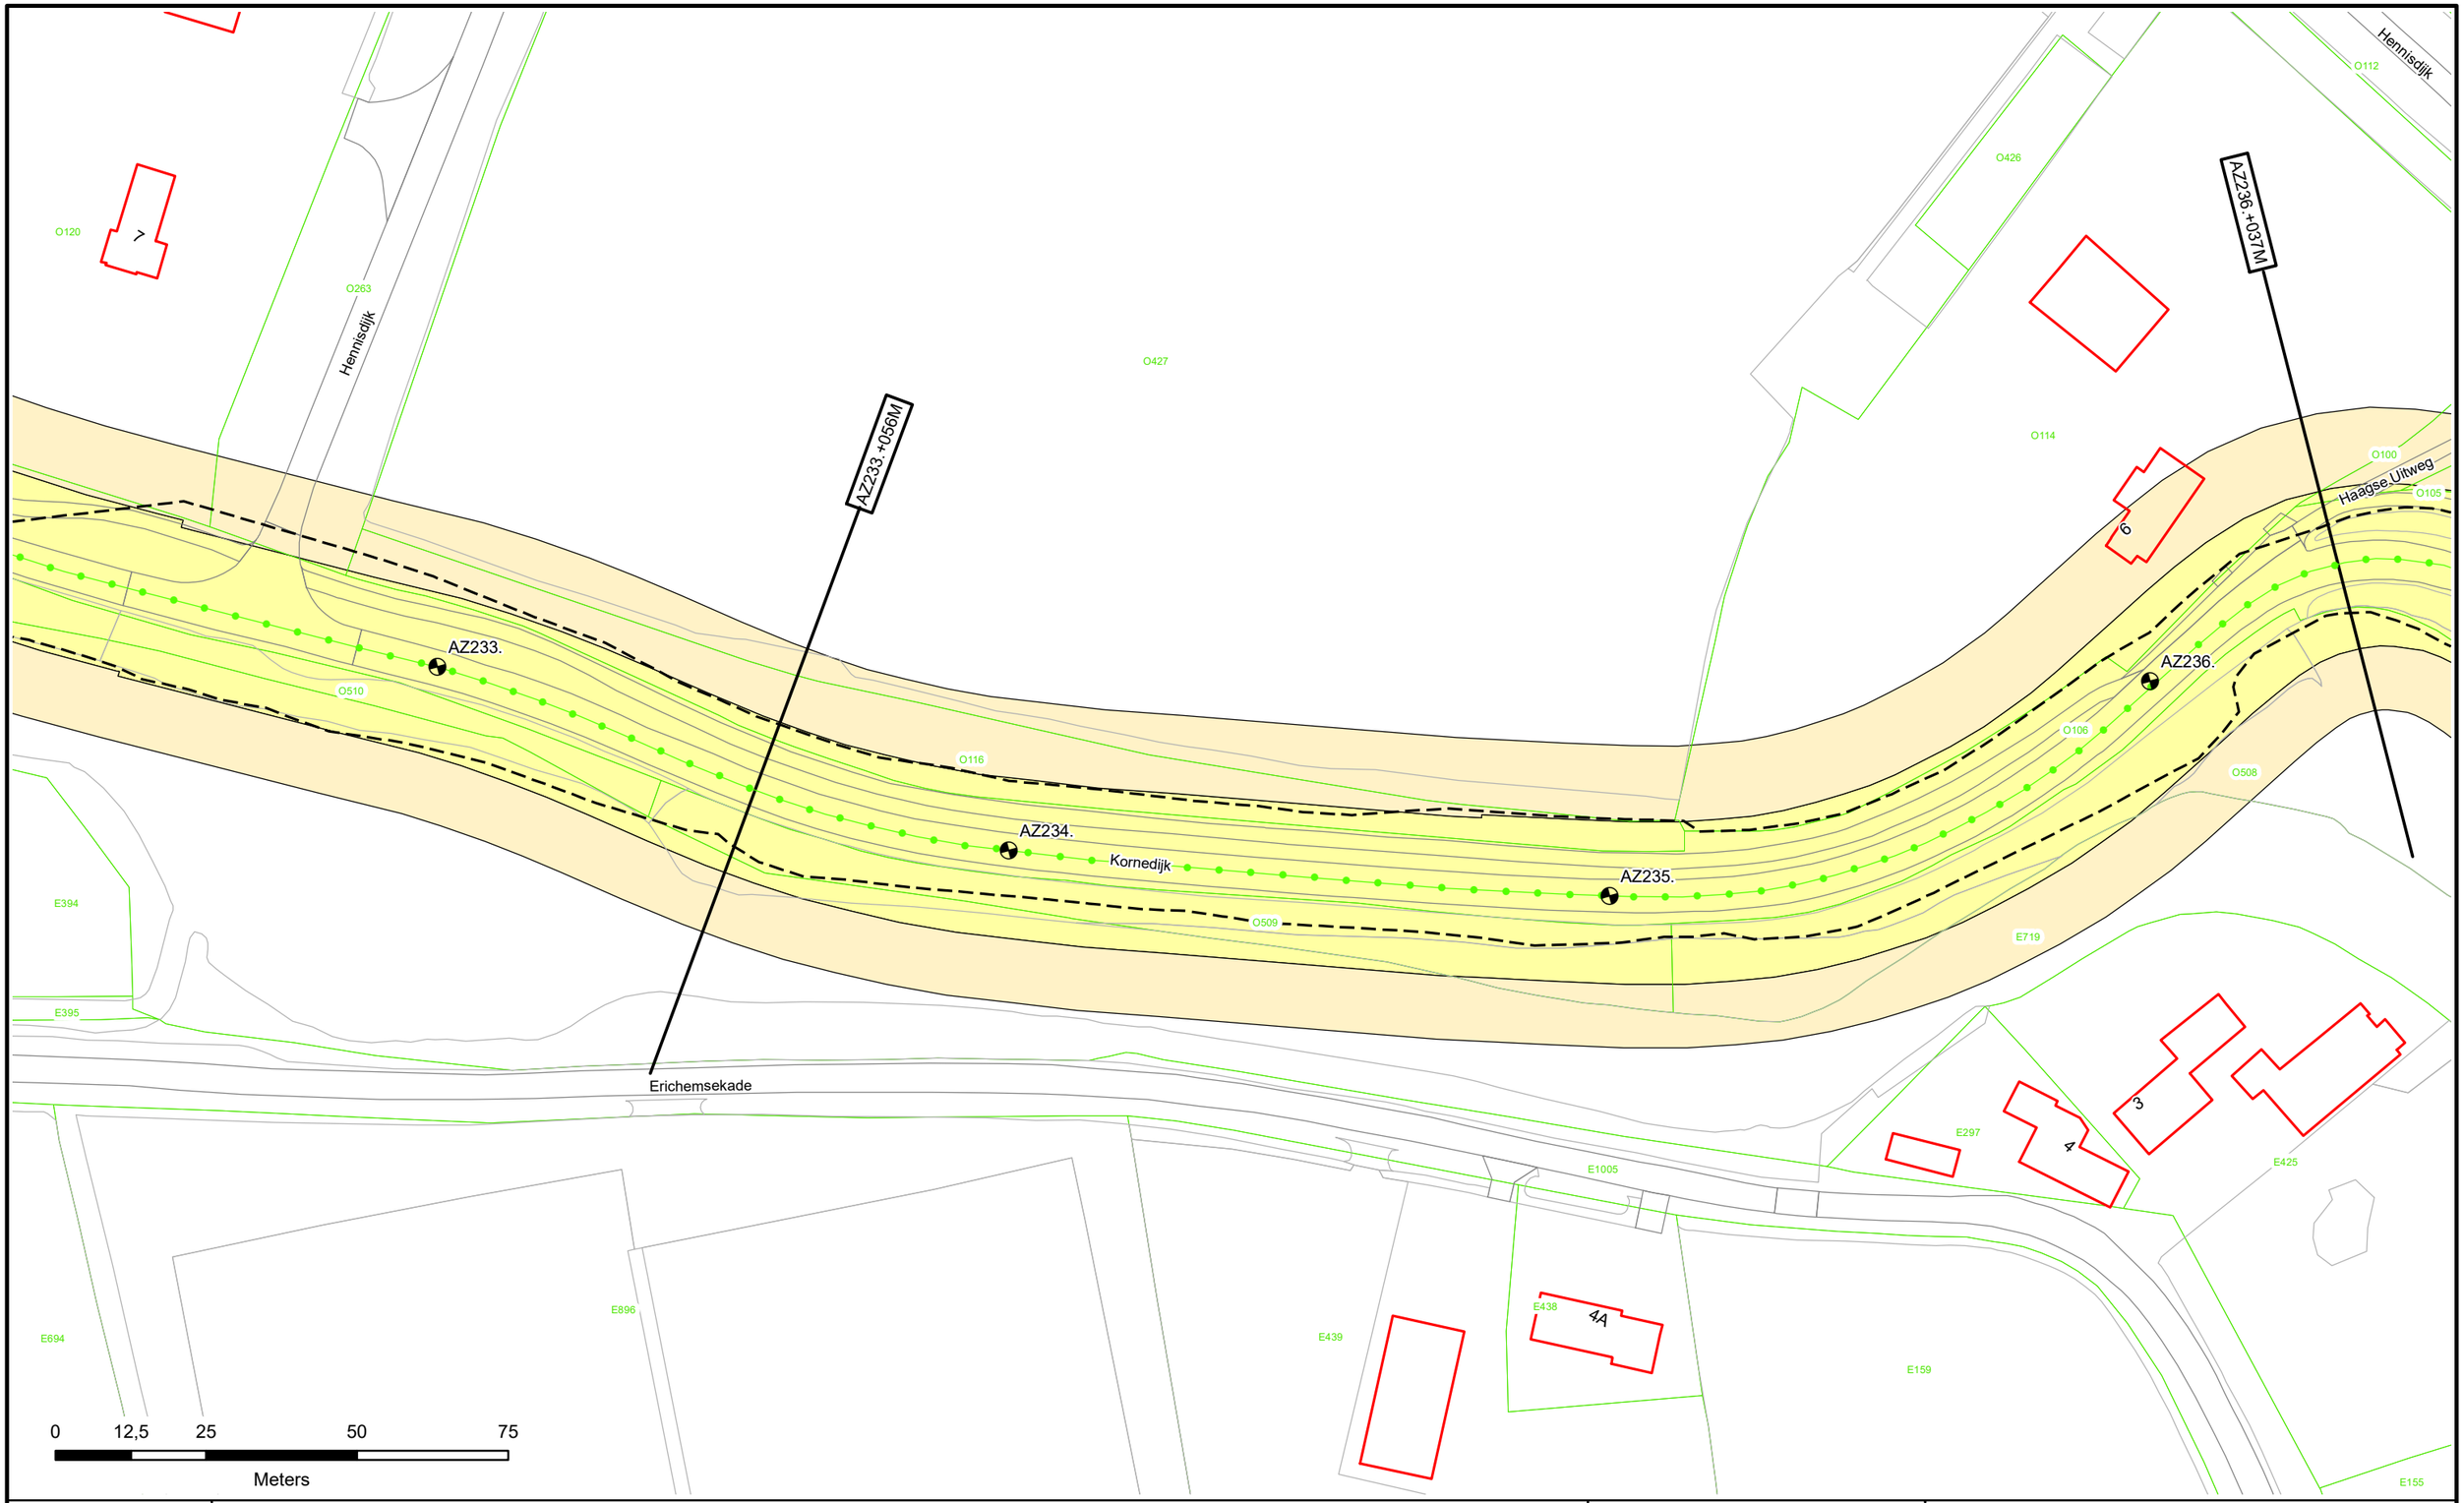

Dijkpalen
Referentielijn Primaire Kering
Referentielijn Regionale Kering
Referentielijn Overige Kering
Teenlijn

Waterstaatswerk
Beschermingszone
Stortsteen
Harde Bekleding

Duiker
Wandconstructie
Coupure
Sluis
Gemaal
Keringverbeterings-constructie

Afsluiter Leidingen
Drainages
Hoofdgebouwen
Overig bouwwerk
E58 Kadastraal perceel

AZ003.+031M
Dwarsprofiel-locatie

Waterschap Rivierenland

Legger : Noorder Lingedijk

Onderdeel : Situatie Legger			
Dijkpaal traject : AZ	*Aantal bld :* 087	*Bladnr :* 065	
Formaat : A3	*Schaal :* 1 : 1000	*Status :* Concept	
Opnamedatum : -	*Getekend :* T-DAM	*Datum :* 2019	
Besluitnr : 2019017441	*Tek. nr. :* AZ065		

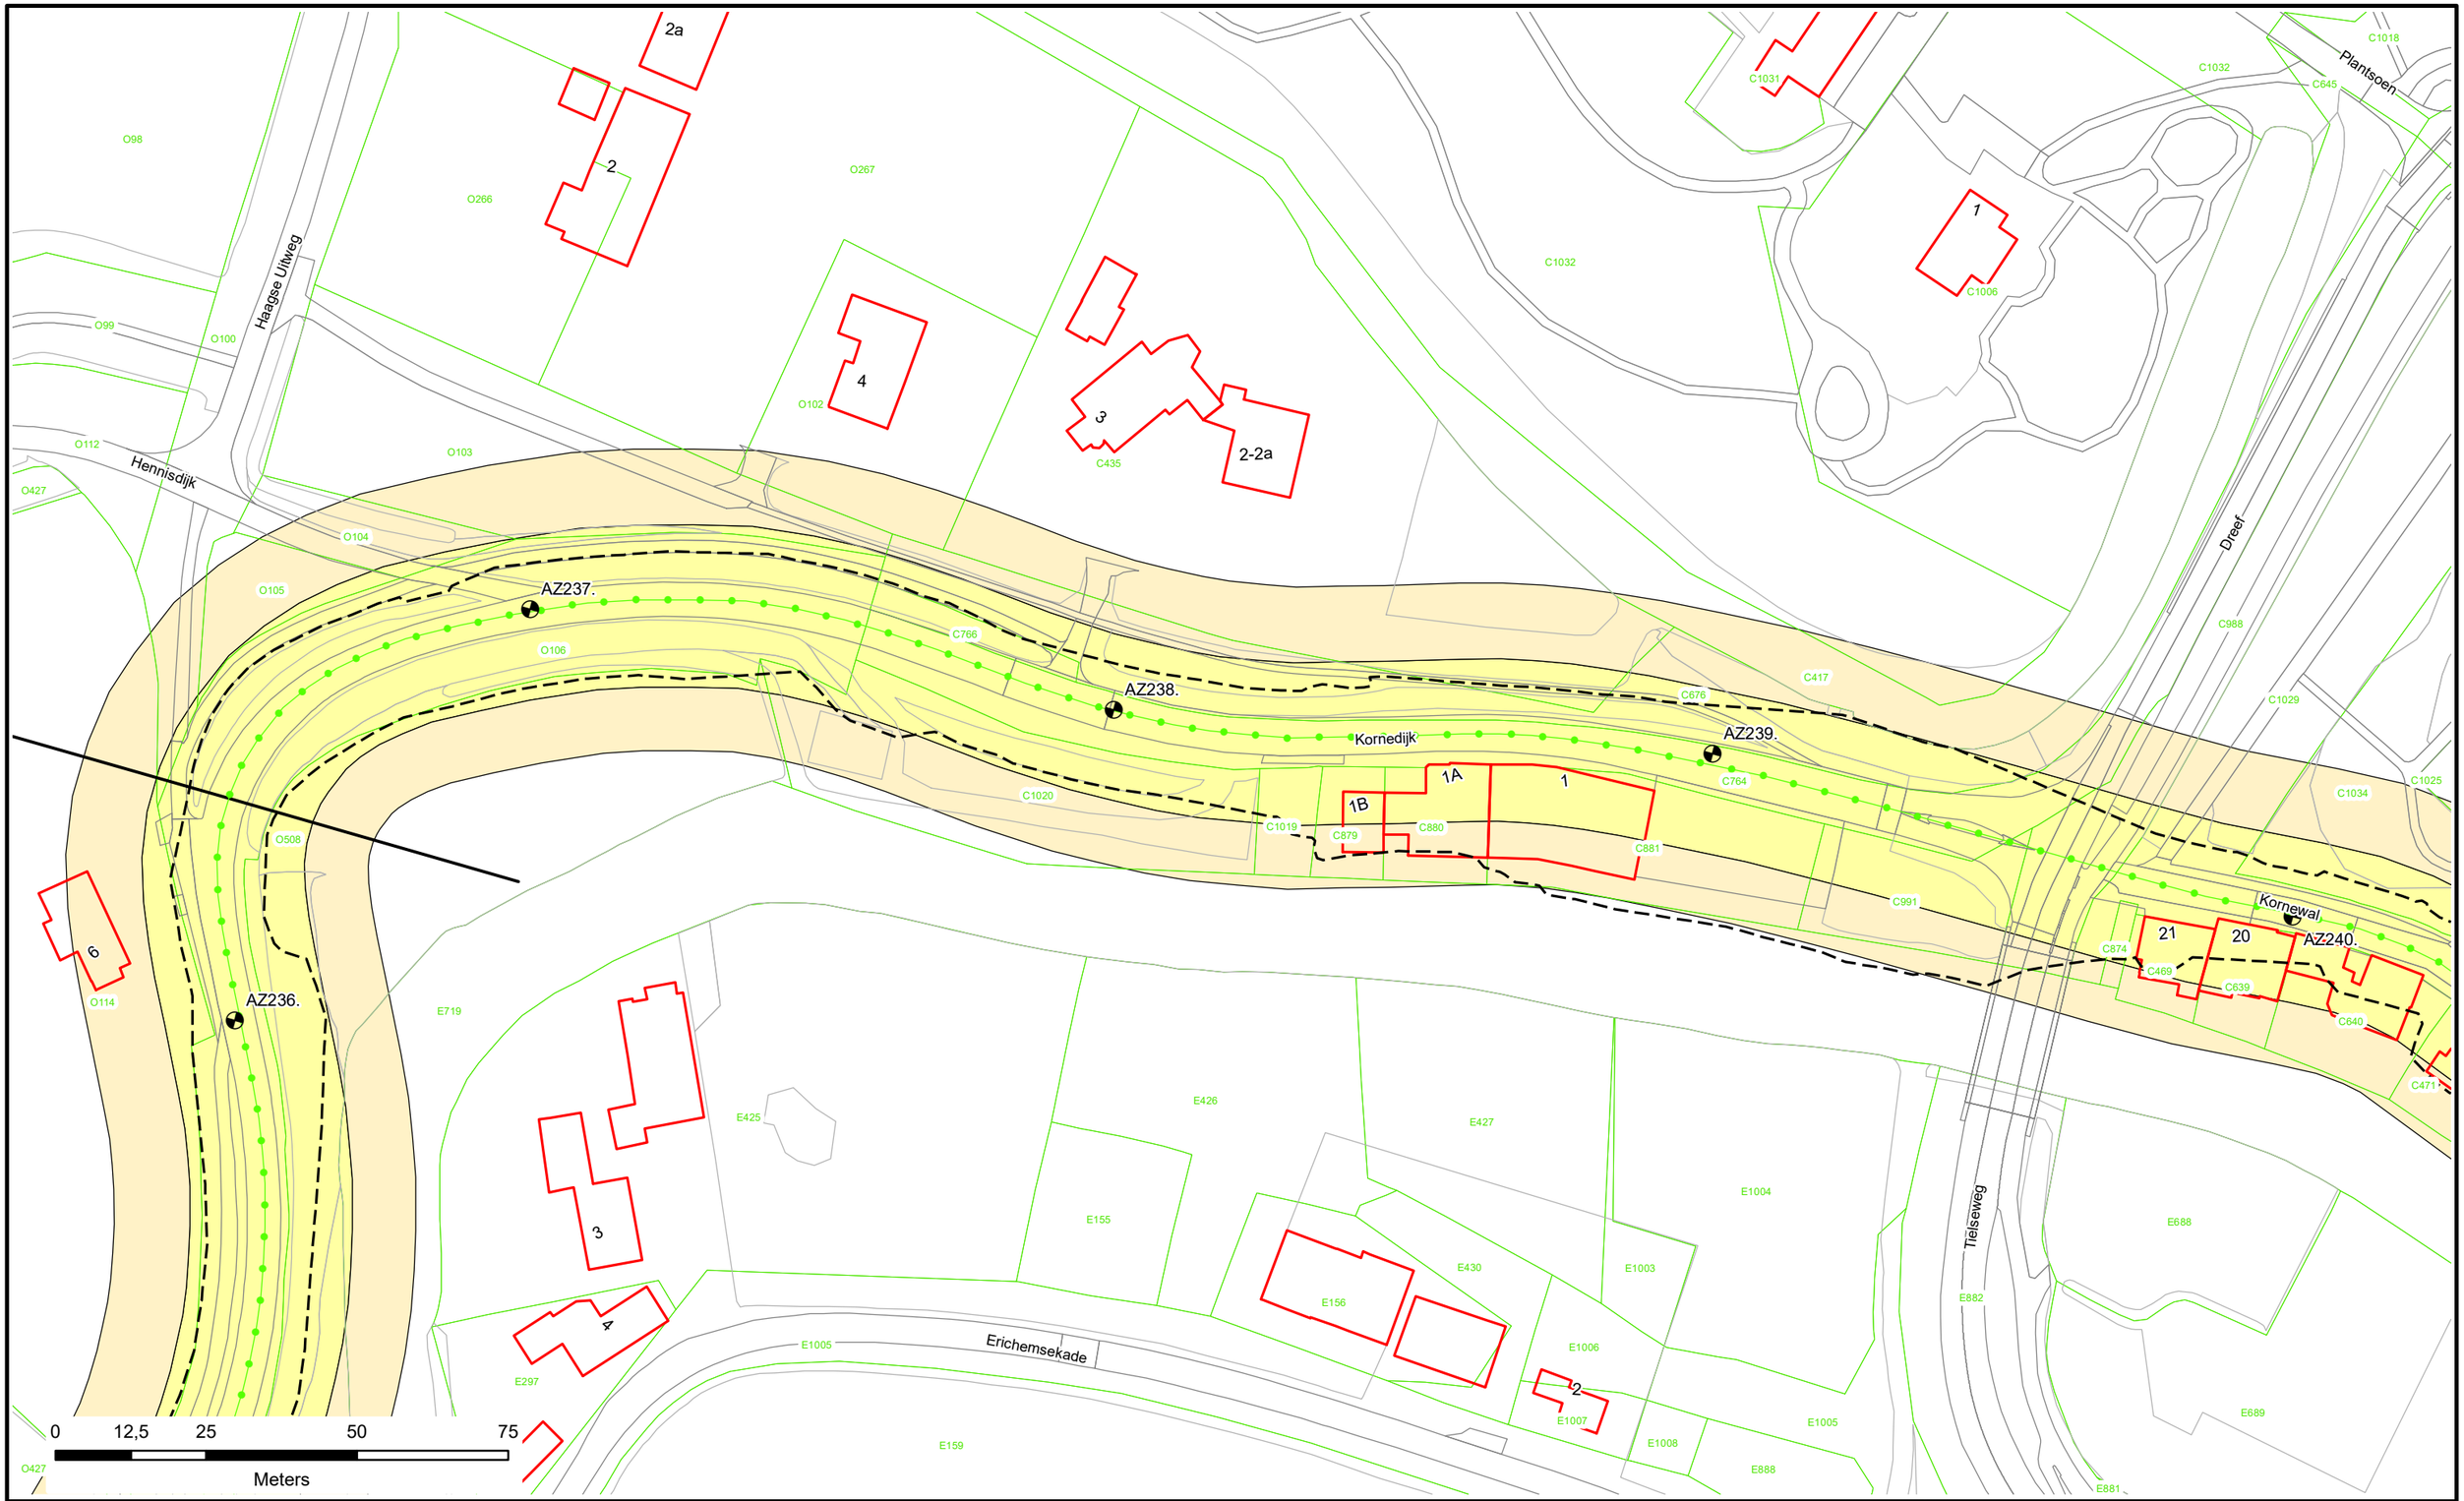

N

- Dijkpalen
- Referentielijn Primaire Kering
- Referentielijn Regionale Kering
- Referentielijn Overige Kering
- Teenlijn
- Waterstaatswerk
- Beschermingszone
- Stortsteen
- Harde Bekleding
- Duiker
- Wandconstructie
- Coupure
- Sluis
- Gemaal
- Keringverbeterings-constructie
- Afsluiter Leidingen
- Drainages
- Hoofdgebouwen
- Overig bouwwerk
- E58 Kadastraal perceel
- Dwarsprofiel-locatie AZ003.+031M

Waterschap Rivierenland

Legger : Noorder Lingedijk

Onderdeel : Situatie Legger			
Dijkpaal traject : AZ	*Aantal bld :* 087	*Bladnr :* 066	
Formaat : A3	*Schaal :* 1 : 1000	*Status :* Concept	
Opnamedatum : -	*Getekend :* T-DAM	*Datum :* 2019	
Besluitnr : 2019017441	*Tek. nr. :* AZ066		

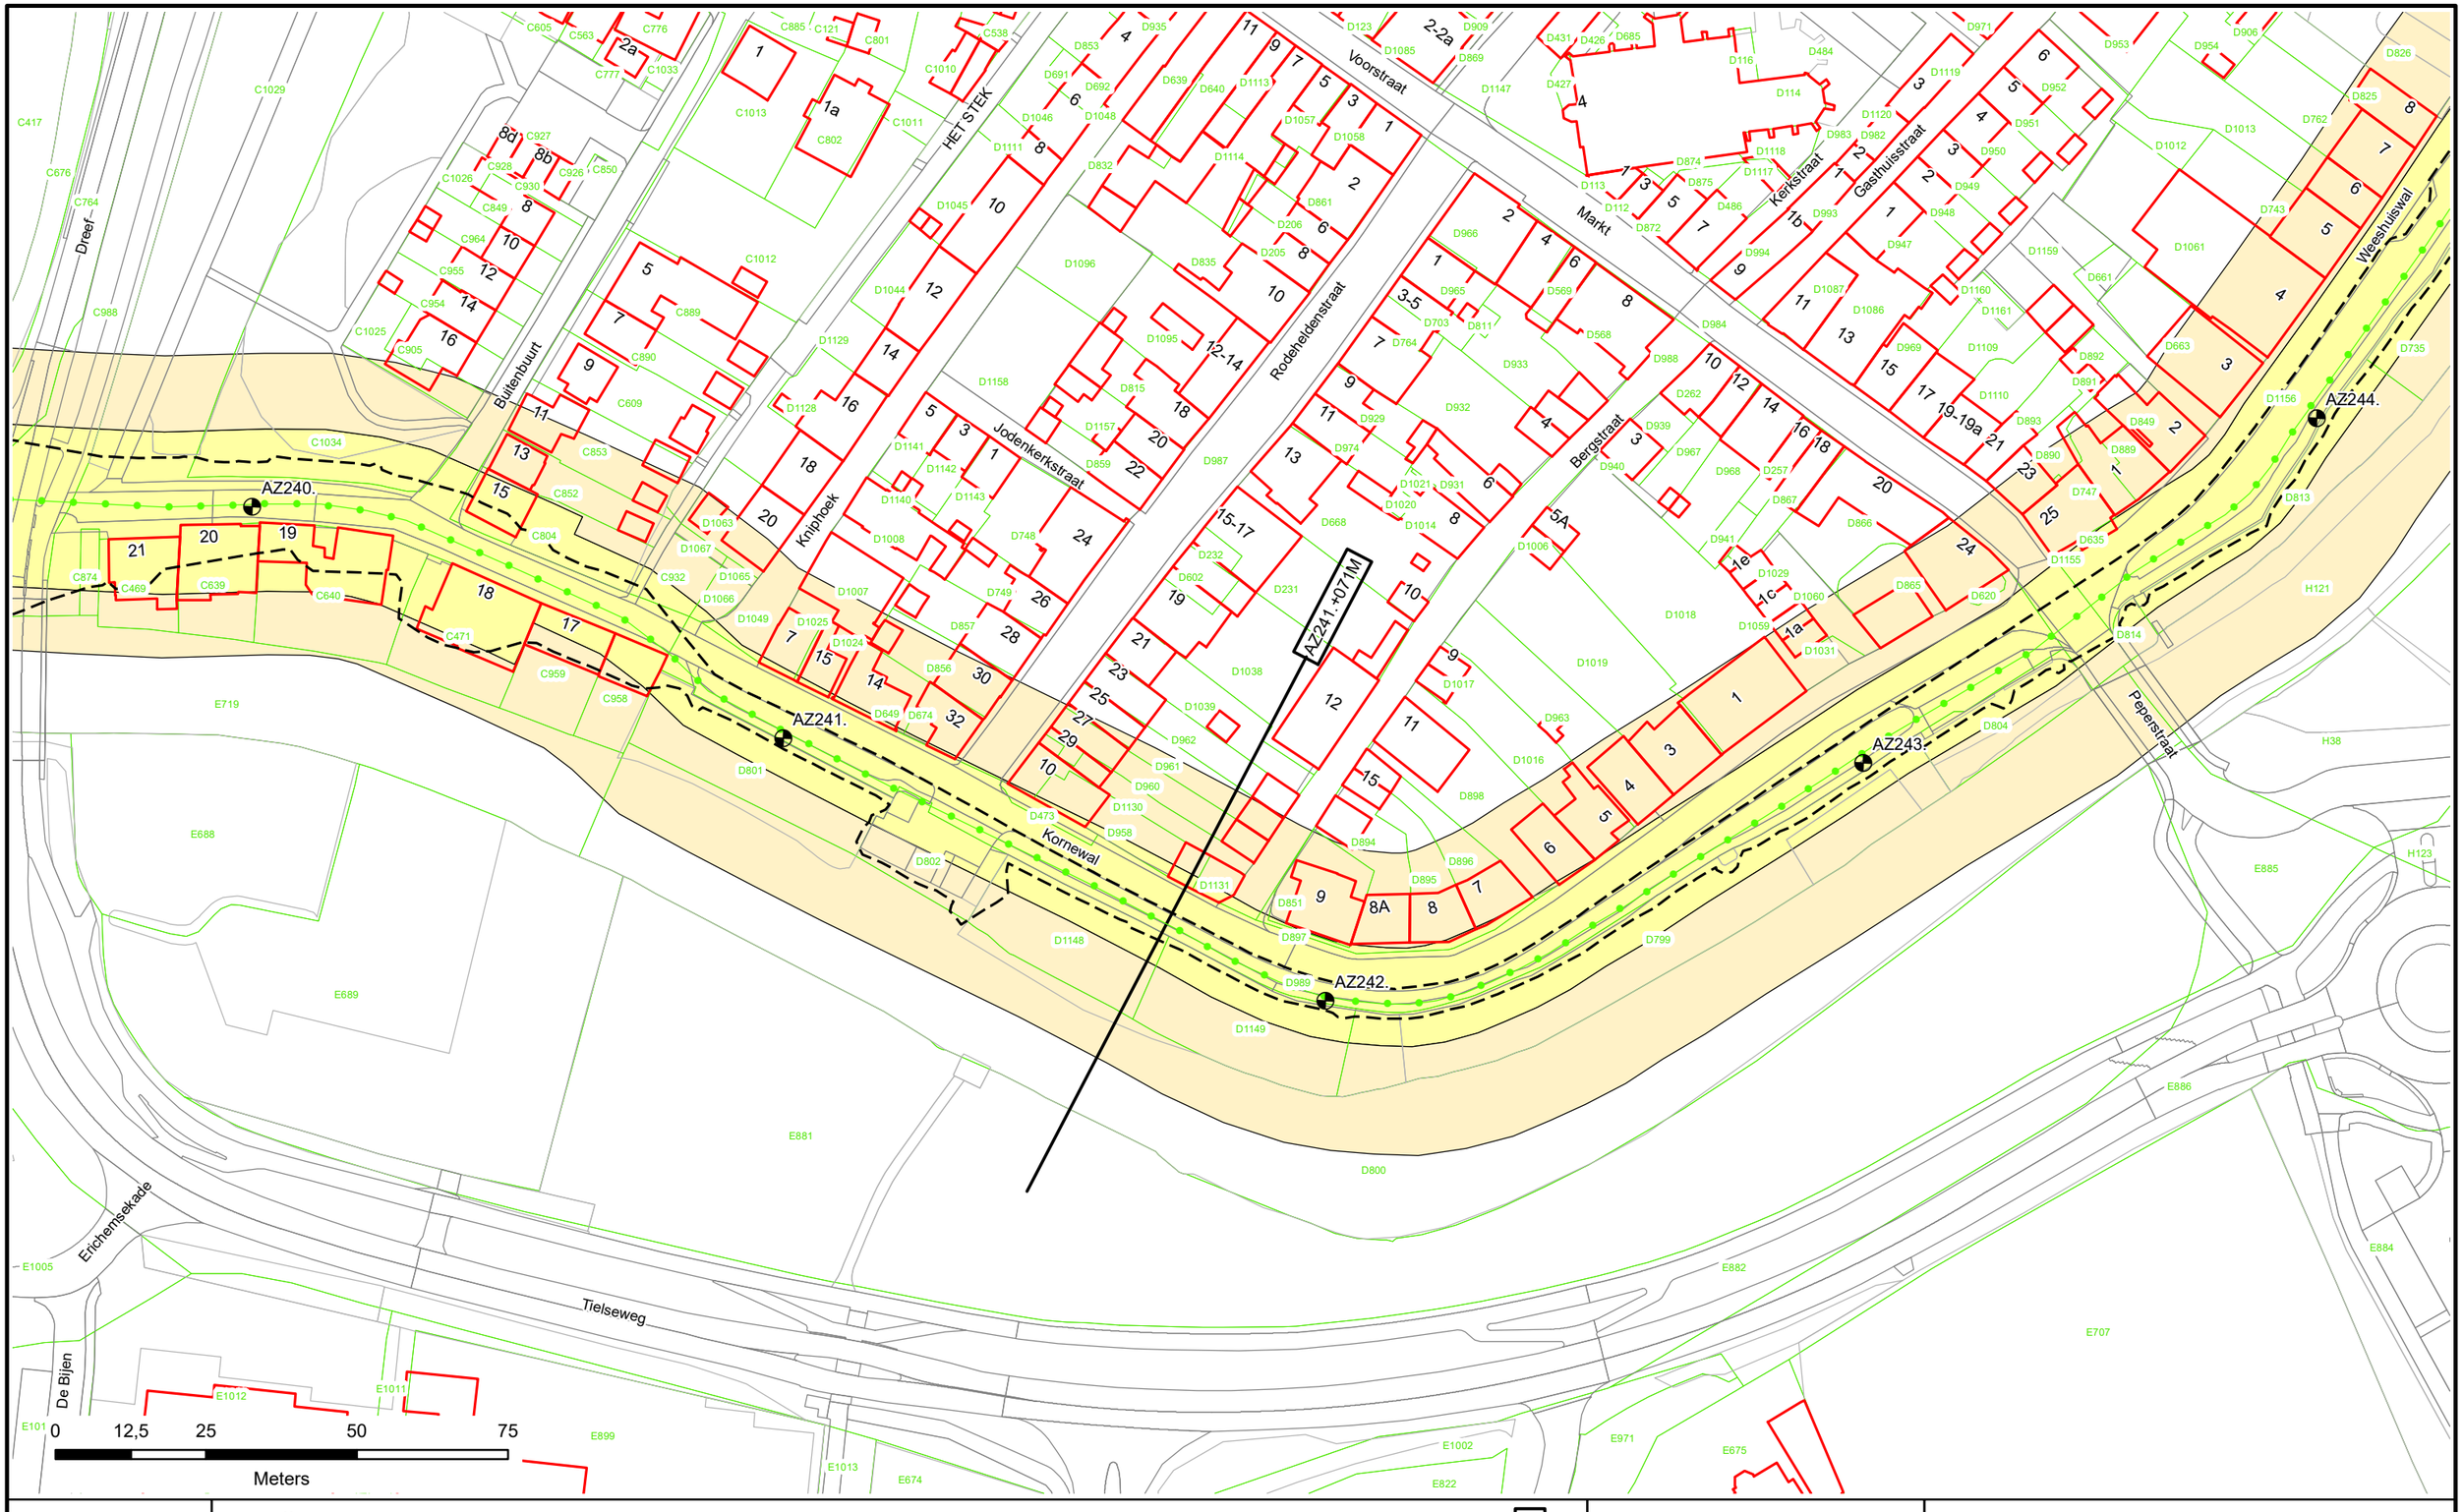

Waterschap Rivierenland

Legger : Noorder Lingedijk

Onderdeel : Situatie Legger			
Dijkpaal traject : AZ	*Aantal bld :* 087	*Bladnr :* 067	
Formaat : A3	*Schaal :* 1 : 1000	*Status :* Concept	
Opnamedatum : –	*Getekend :* T-DAM	*Datum :* 2019	
Besluitnr : 2019017441	*Tek. nr. :* AZ067		

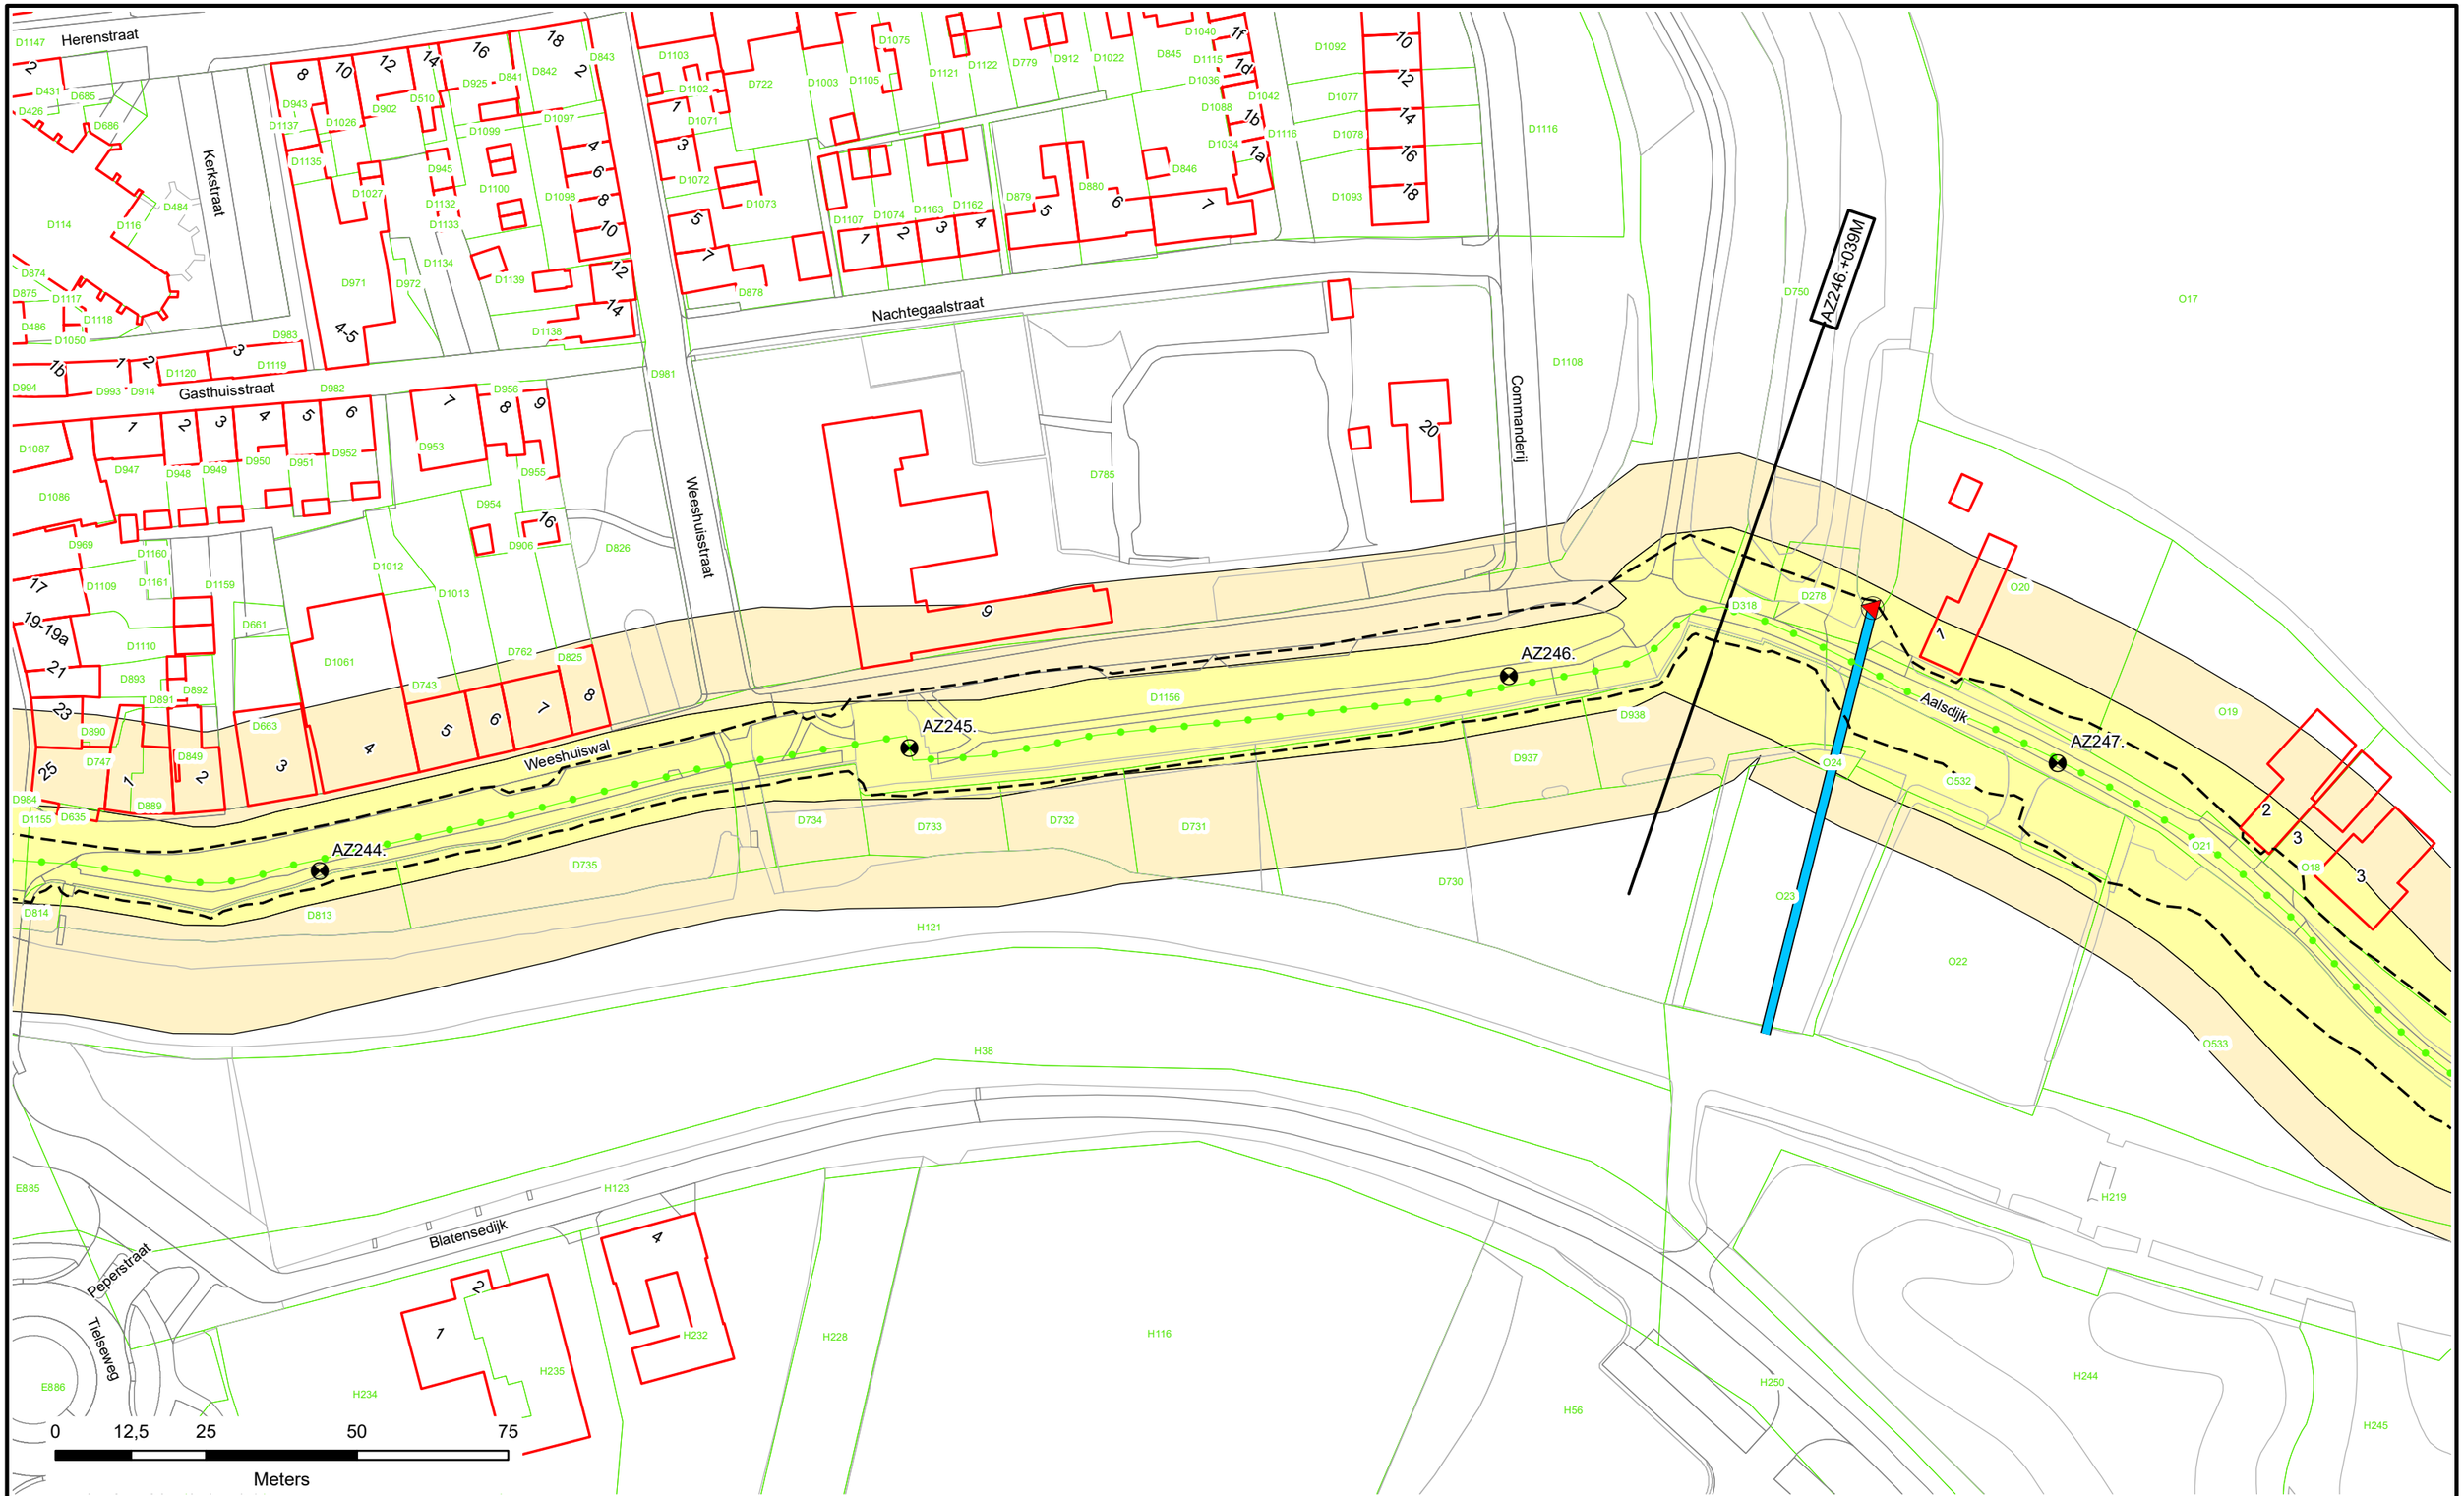

Dijkpalen
Referentielijn Primaire Kering
Referentielijn Regionale Kering
Referentielijn Overige Kering
Teenlijn
Waterstaatswerk
Beschermingszone
Stortsteen
Harde Bekleding
Duiker
Wandconstructie
Coupure
Sluis
Gemaal
Keringverbeterings-constructie
Afsluiter Leidingen
Drainages
Hoofdgebouwen
Overig bouwwerk
Kadastraal perceel
Dwarsprofiel-locatie
AZ003.+031M

Waterschap Rivierenland

Legger : Noorder Lingedijk

Onderdeel : Situatie Legger			
Dijkpaal traject : AZ	*Aantal bld :* 087	*Bladnr :* 068	
Formaat : A3	*Schaal :* 1 : 1000	*Status :* Concept	
Opnamedatum : -	*Getekend :* T-DAM	*Datum :* 2019	
Besluitnr : 2019017441	*Tek. nr. :* AZ068		

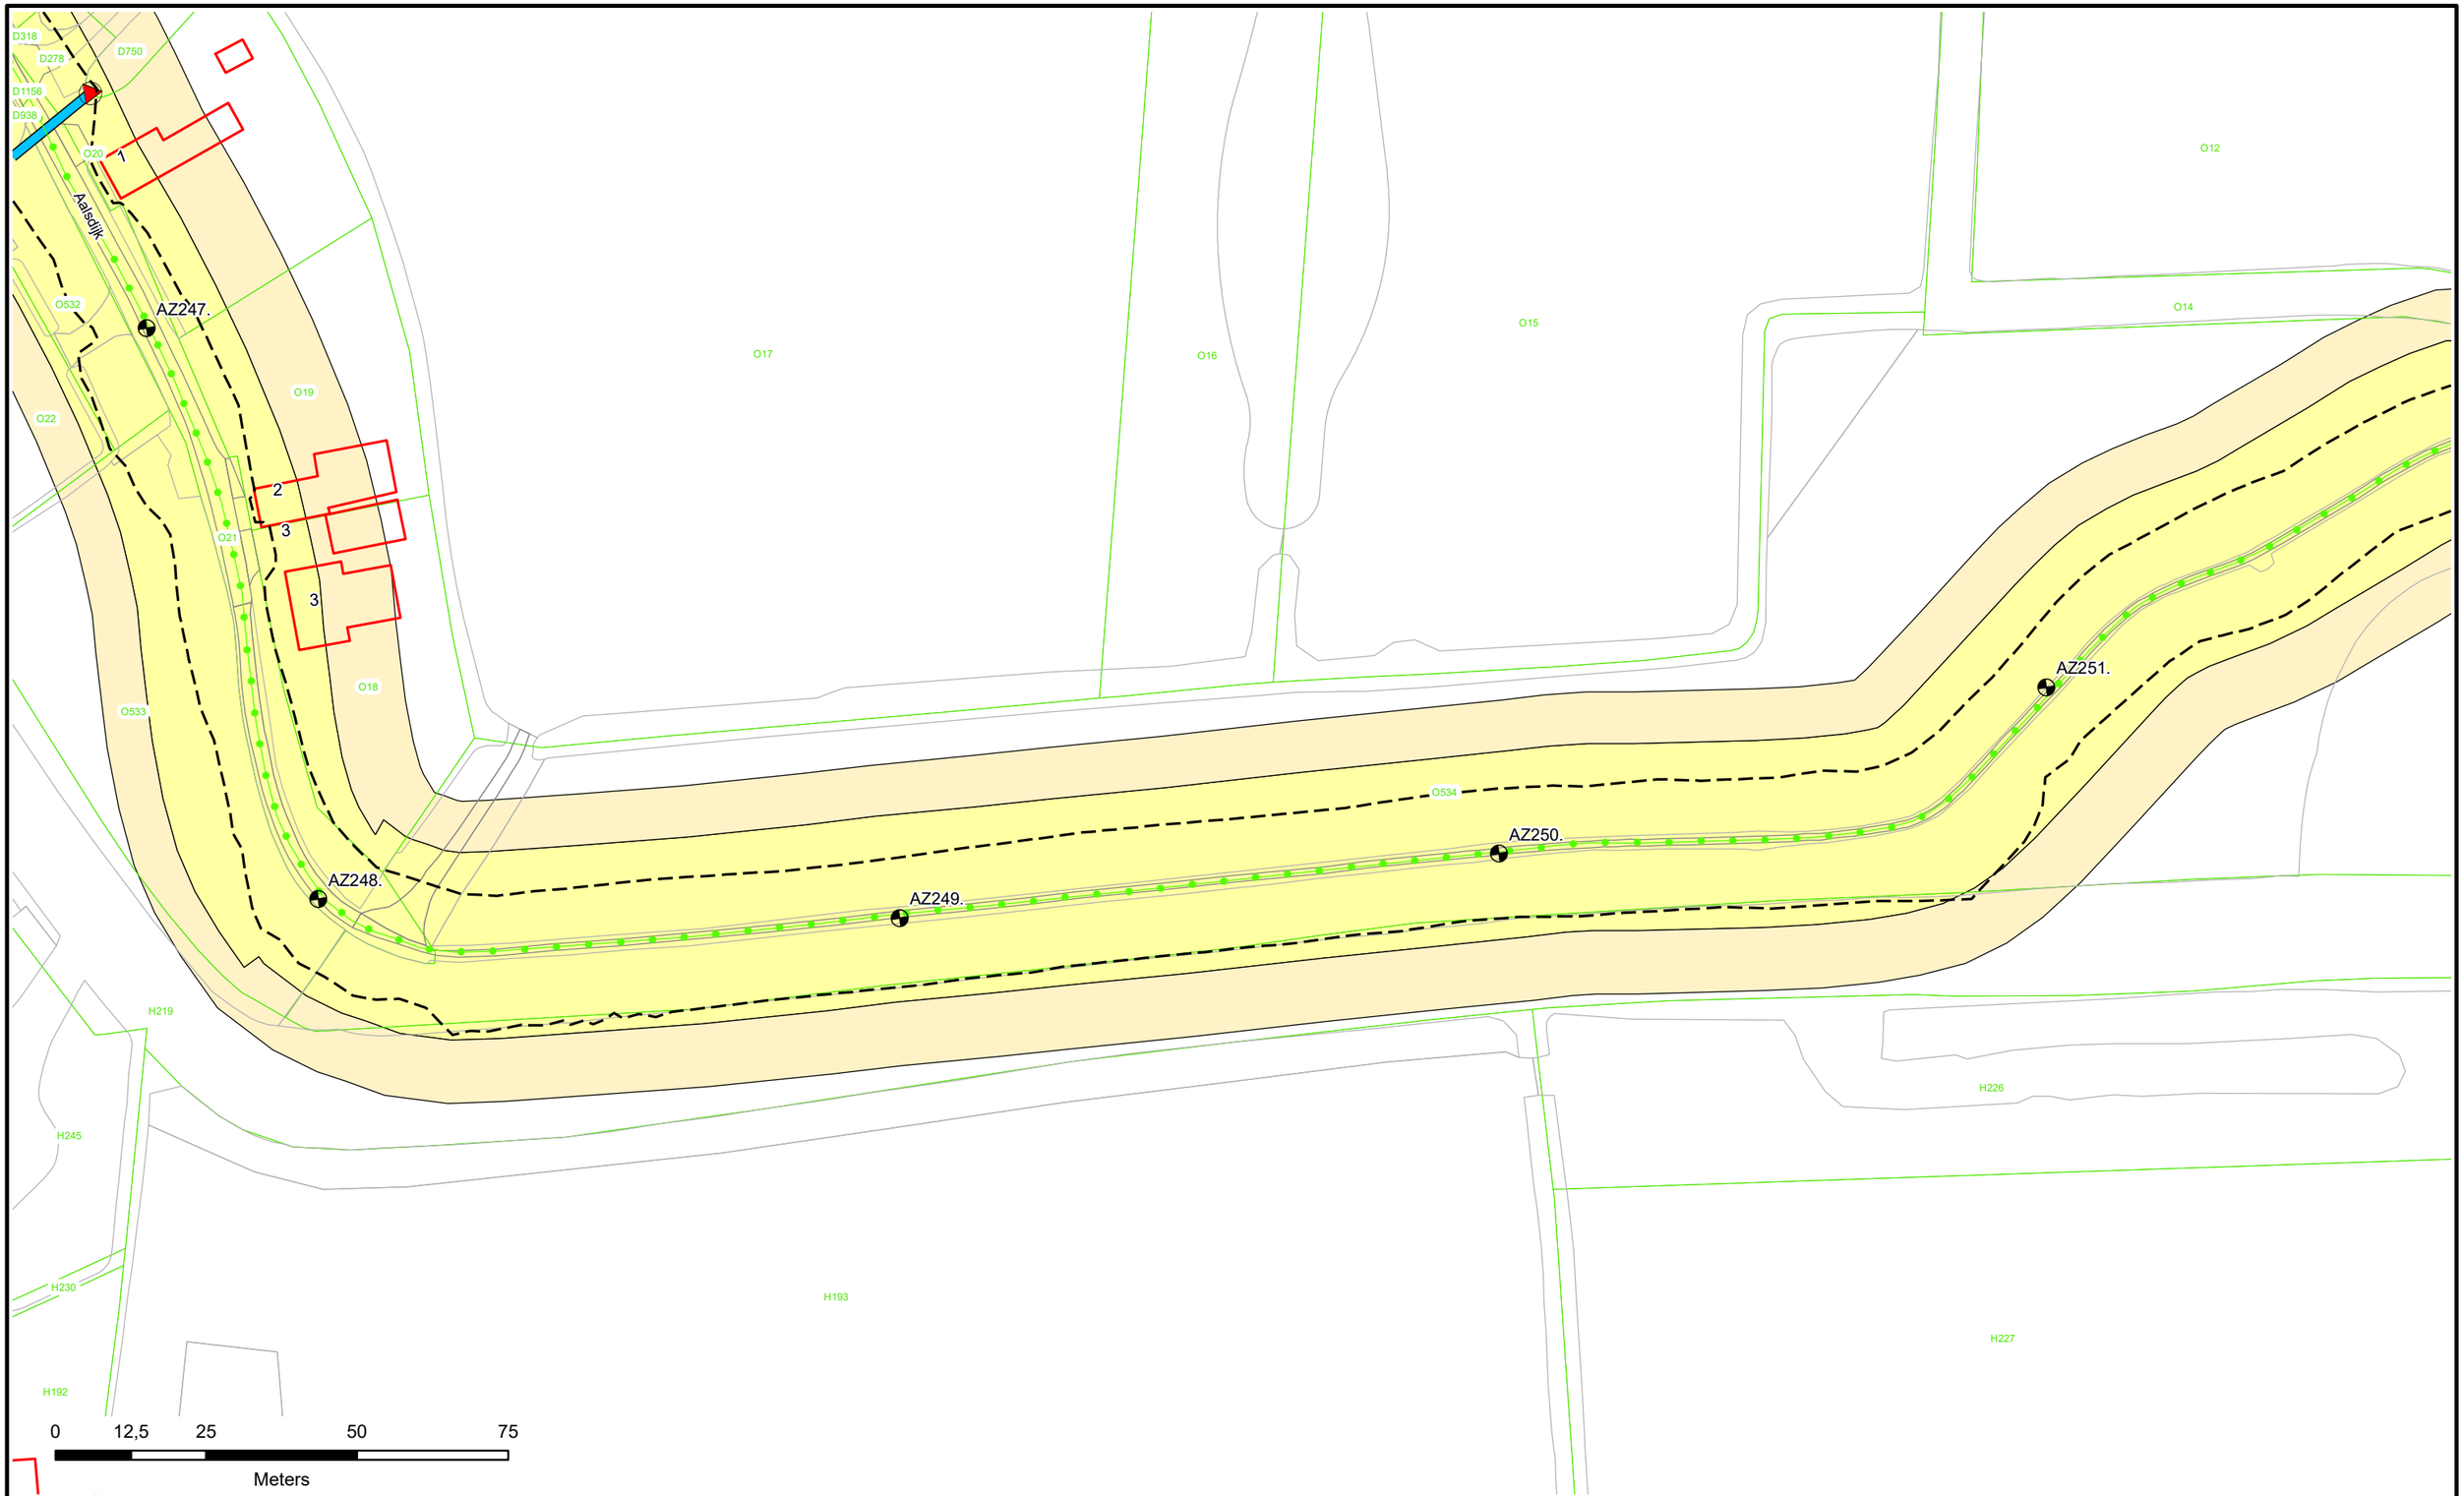

Dijkpalen
Referentielijn Primaire Kering
Referentielijn Regionale Kering
Referentielijn Overige Kering
Teenlijn

Waterstaatswerk
Beschermingszone
Stortsteen
Harde Bekleding

Duiker
Wandconstructie
Coupure
Sluis
Gemaal
Keringverbeterings-constructie

Afsluiter Leidingen
Drainages
Hoofdgebouwen
Overig bouwwerk
E58 Kadastraal perceel

Dwarsprofiel-locatie
AZ003.+031M

Waterschap Rivierenland

Legger : Noorder Lingedijk

Onderdeel : Situatie Legger			
Dijkpaal traject : AZ	*Aantal bld :* 087	*Bladnr :* 069	
Formaat : A3	*Schaal :* 1 : 1000	*Status :* Concept	
Opnamedatum : –	*Getekend :* T-DAM	*Datum :* 2019	
Besluitnr : 2019017441	*Tek. nr. :* AZ069		

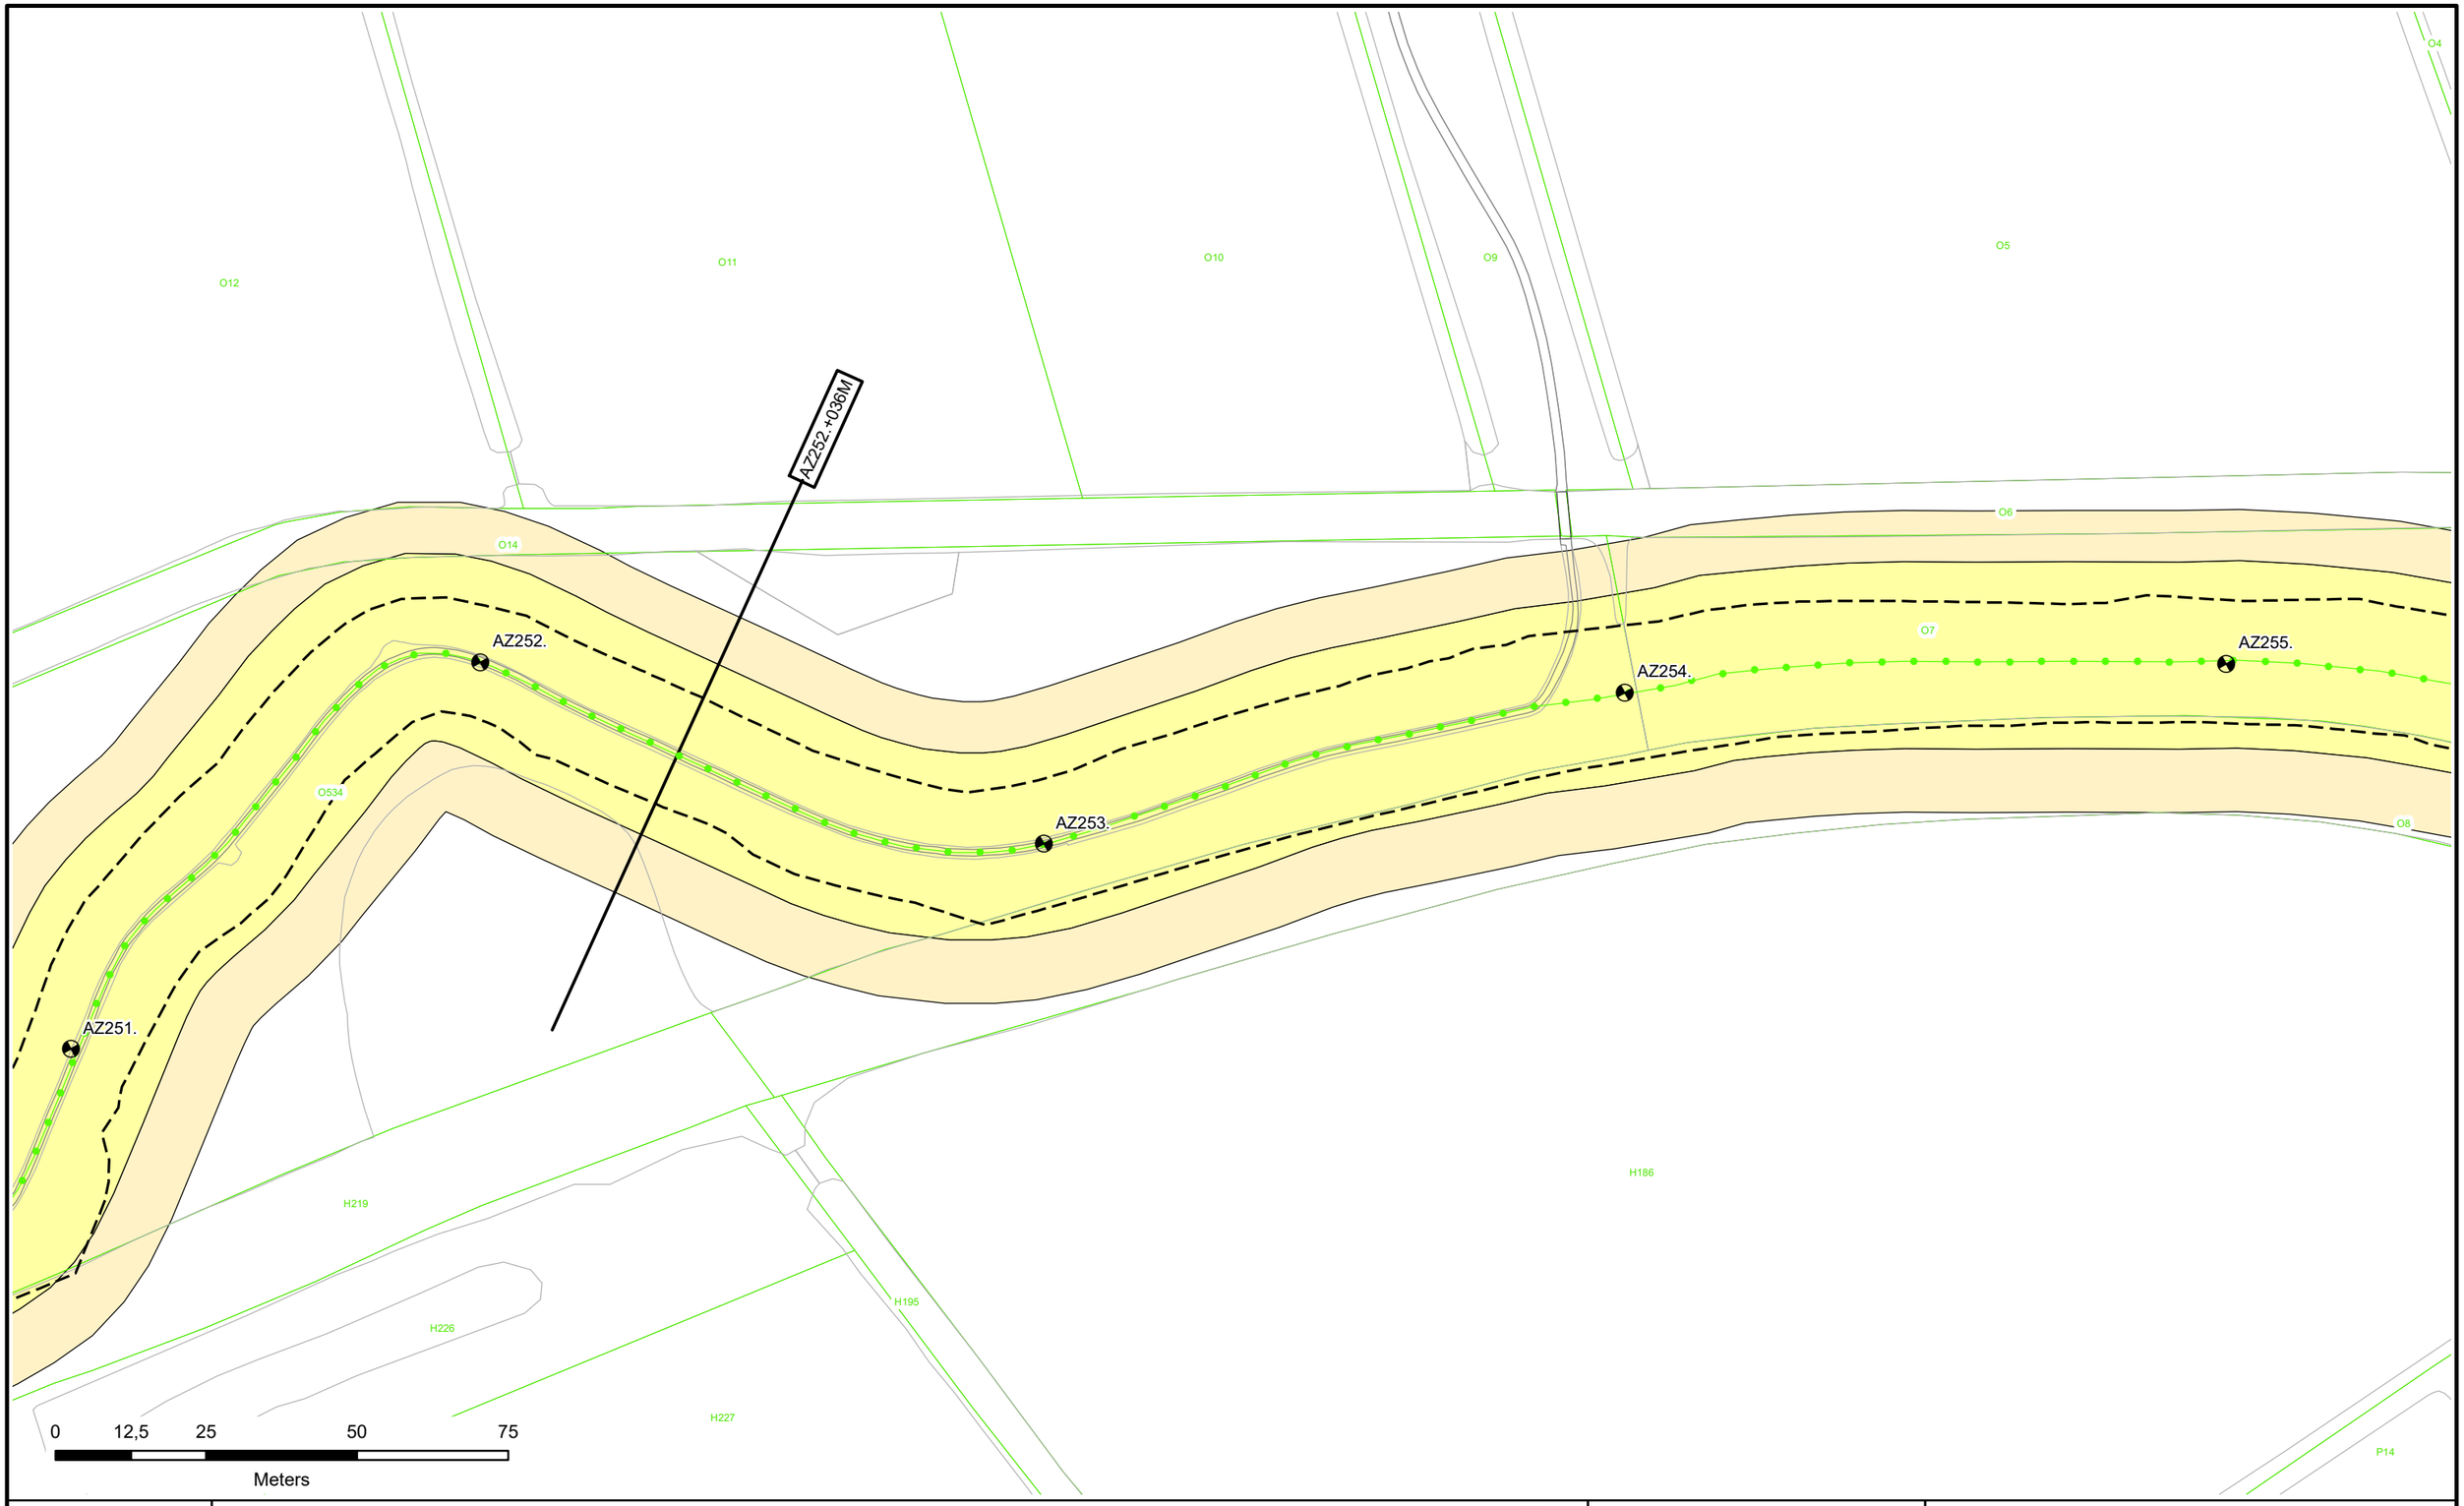

Dijkpalen
Referentielijn Primaire Kering
Referentielijn Regionale Kering
Referentielijn Overige Kering
Teenlijn

Waterstaatswerk
Beschermingszone
Stortsteen
Harde Bekleding

Duiker
Wandconstructie
Coupure
Sluis
Gemaal
Keringverbeterings-constructie

Afsluiter Leidingen
Drainages
Hoofdgebouwen
Overig bouwwerk
E58 Kadastraal perceel

Dwarsprofiel-locatie
AZ003.+031M

Waterschap Rivierenland

Legger : Noorder Lingedijk

Onderdeel : Situatie Legger			
Dijkpaal traject : AZ	*Aantal bld :* 087	*Bladnr :* 070	
Formaat : A3	*Schaal :* 1 : 1000	*Status :* Concept	
Opnamedatum : -	*Getekend :* T-DAM	*Datum :* 2019	
Besluitnr : 2019017441	*Tek. nr. :* AZ070		

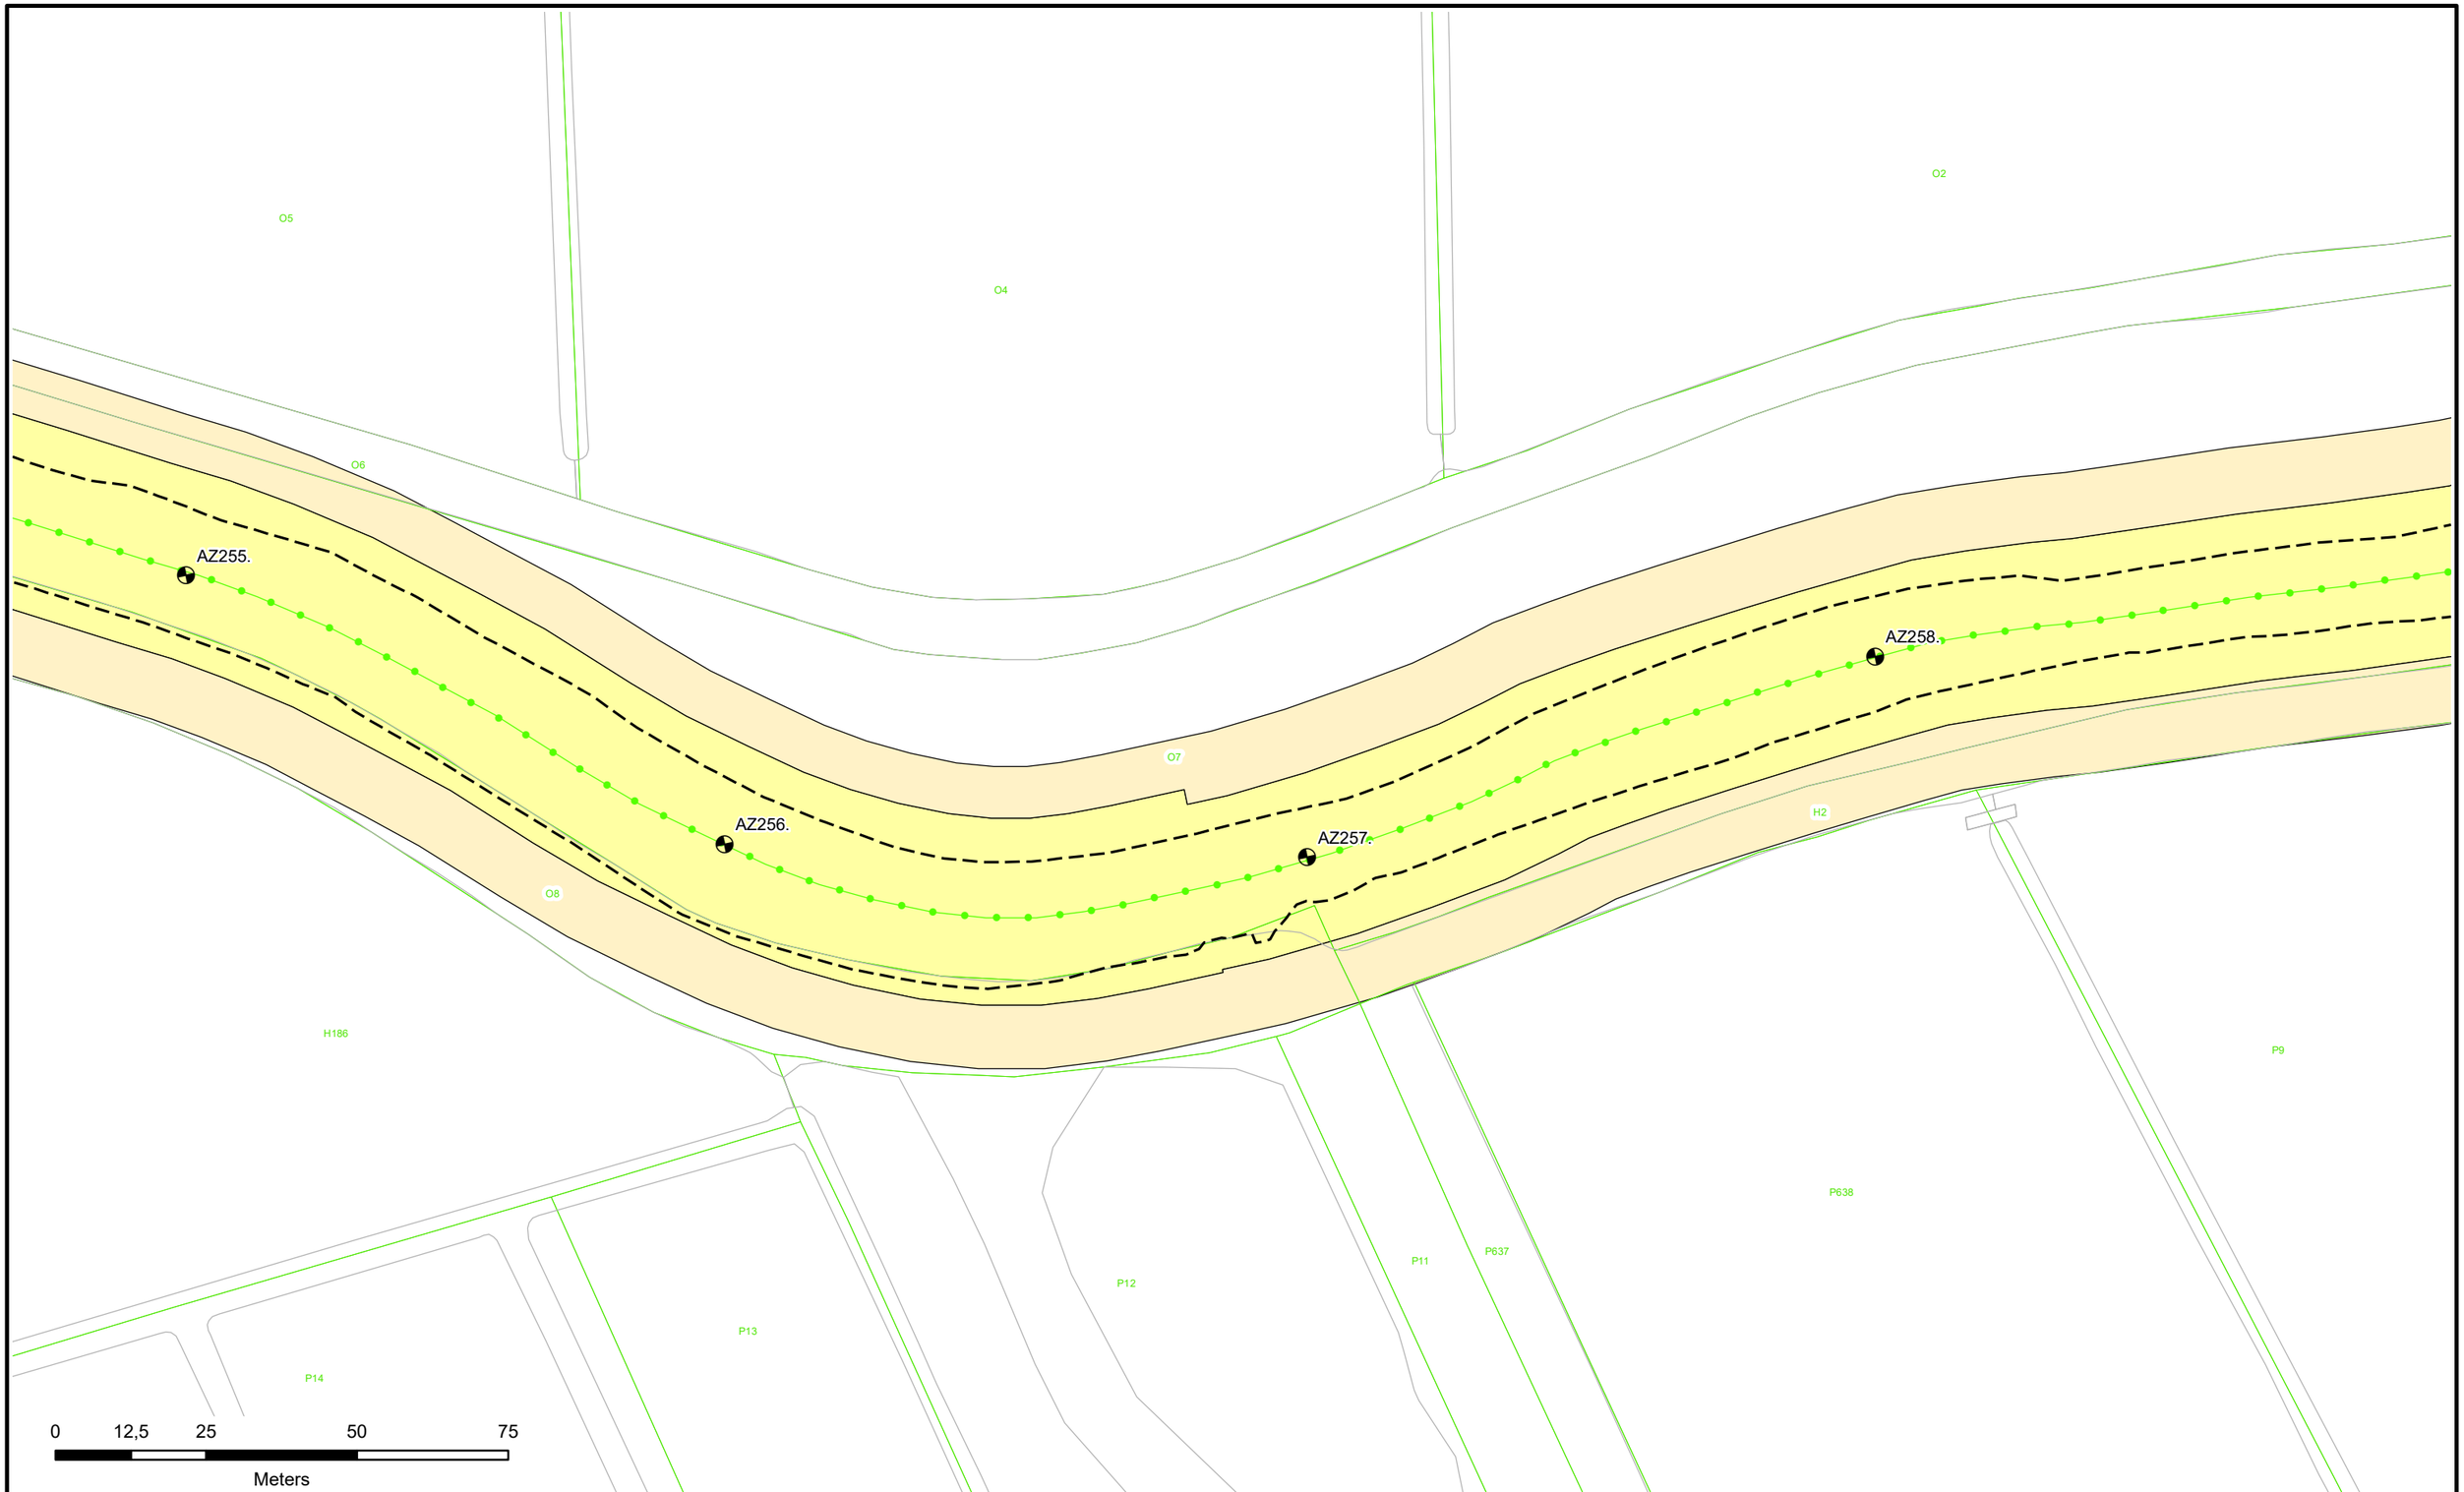

Dijkpalen
Referentielijn Primaire Kering
Referentielijn Regionale Kering
Referentielijn Overige Kering
Teenlijn
Waterstaatswerk
Beschermingszone
Stortsteen
Harde Bekleding
Duiker
Wandconstructie
Coupure
Sluis
Gemaal
Keringverbeterings-constructie
Afsluiter Leidingen
Drainages
Hoofdgebouwen
Overig bouwwerk
E58 Kadastraal perceel
Dwarsprofiel-locatie
AZ003.+031M

Waterschap Rivierenland

Legger : Noorder Lingedijk

Onderdeel : Situatie Legger			
Dijkpaal traject : AZ	*Aantal bld :* 087	*Bladnr :* 071	
Formaat : A3	*Schaal :* 1 : 1000	*Status :* Concept	
Opnamedatum : -	*Getekend :* T-DAM	*Datum :* 2019	
Besluitnr : 2019017441	*Tek. nr. :* AZ071		

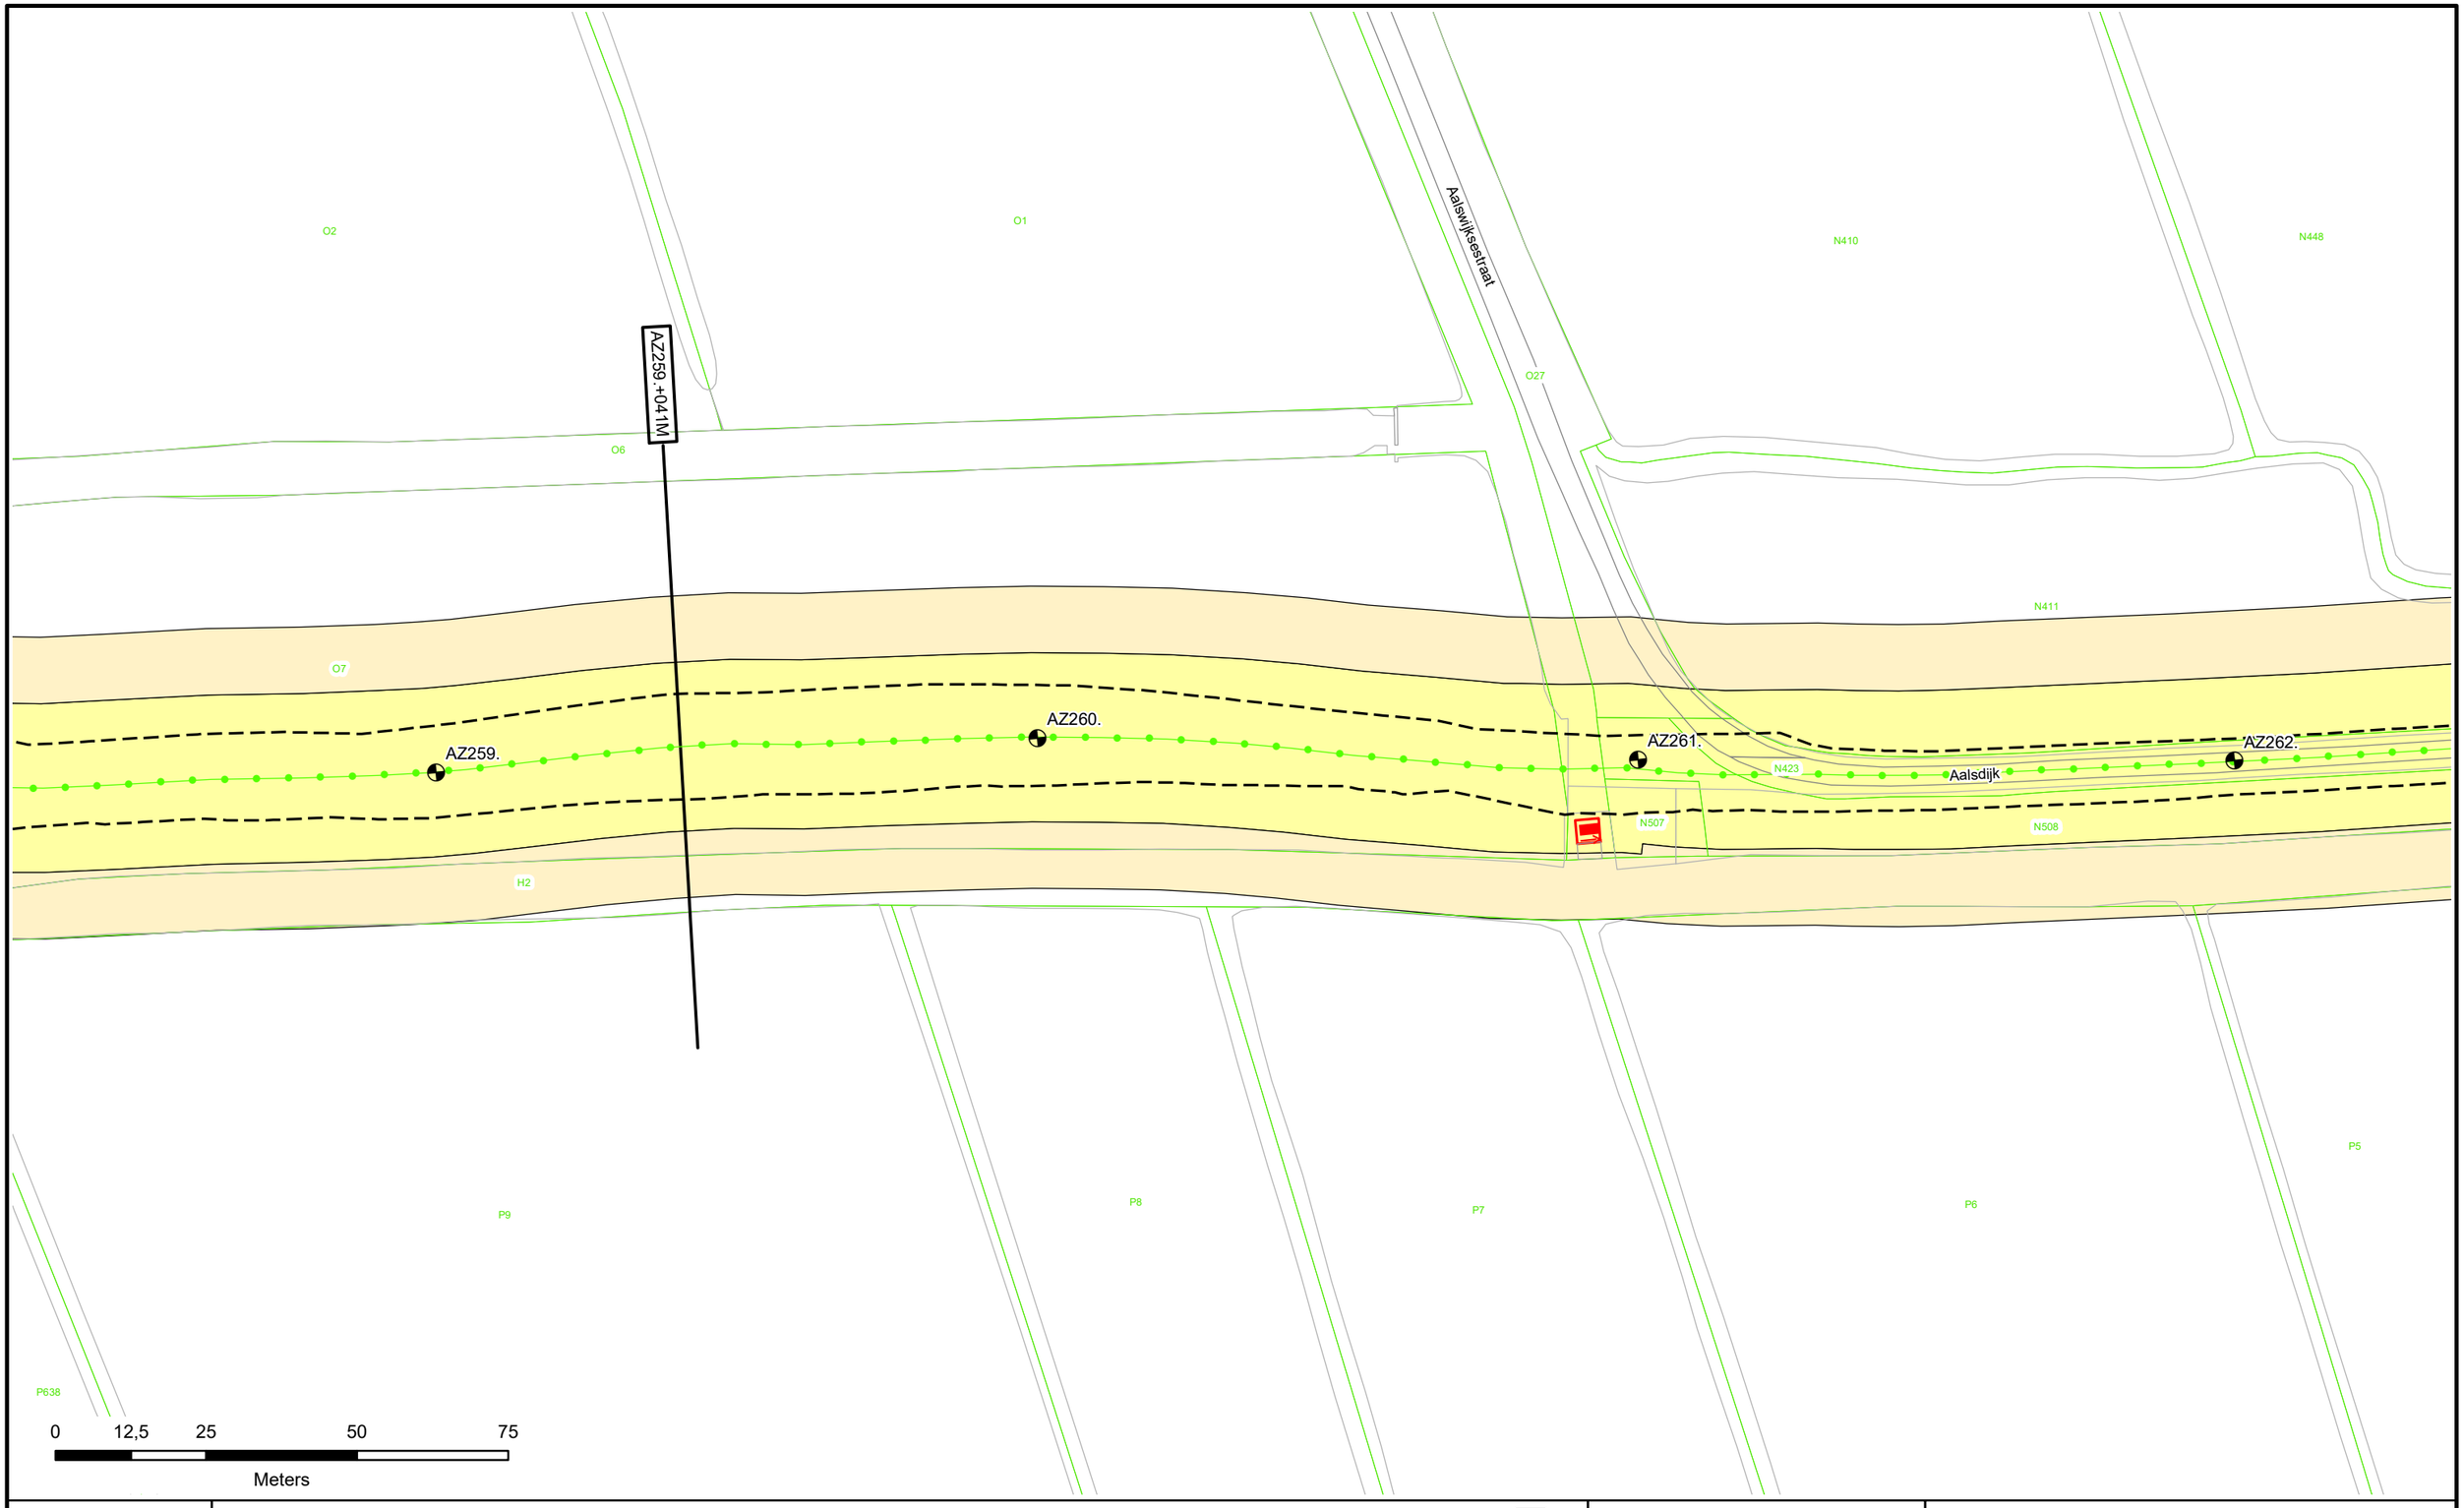

Dijkpalen
Referentielijn Primaire Kering
Referentielijn Regionale Kering
Referentielijn Overige Kering
Teenlijn

Waterstaatswerk
Beschermingszone
Stortsteen
Harde Bekleding

Duiker
Wandconstructie
Coupure
Sluis
Gemaal
Keringverbeterings-constructie

Afsluiter Leidingen
Drainages
Hoofdgebouwen
Overig bouwwerk
E58 Kadastraal perceel

Dwarsprofiel-locatie AZ003.+031M

Waterschap Rivierenland

Legger : Noorder Lingedijk

Onderdeel : Situatie Legger			
Dijkpaal traject : AZ	*Aantal bld :* 087	*Bladnr :* 072	
Formaat : A3	*Schaal :* 1 : 1000	*Status :* Concept	
Opnamedatum : -	*Getekend :* T-DAM	*Datum :* 2019	
Besluitnr : 2019017441	*Tek. nr. :* AZ072		

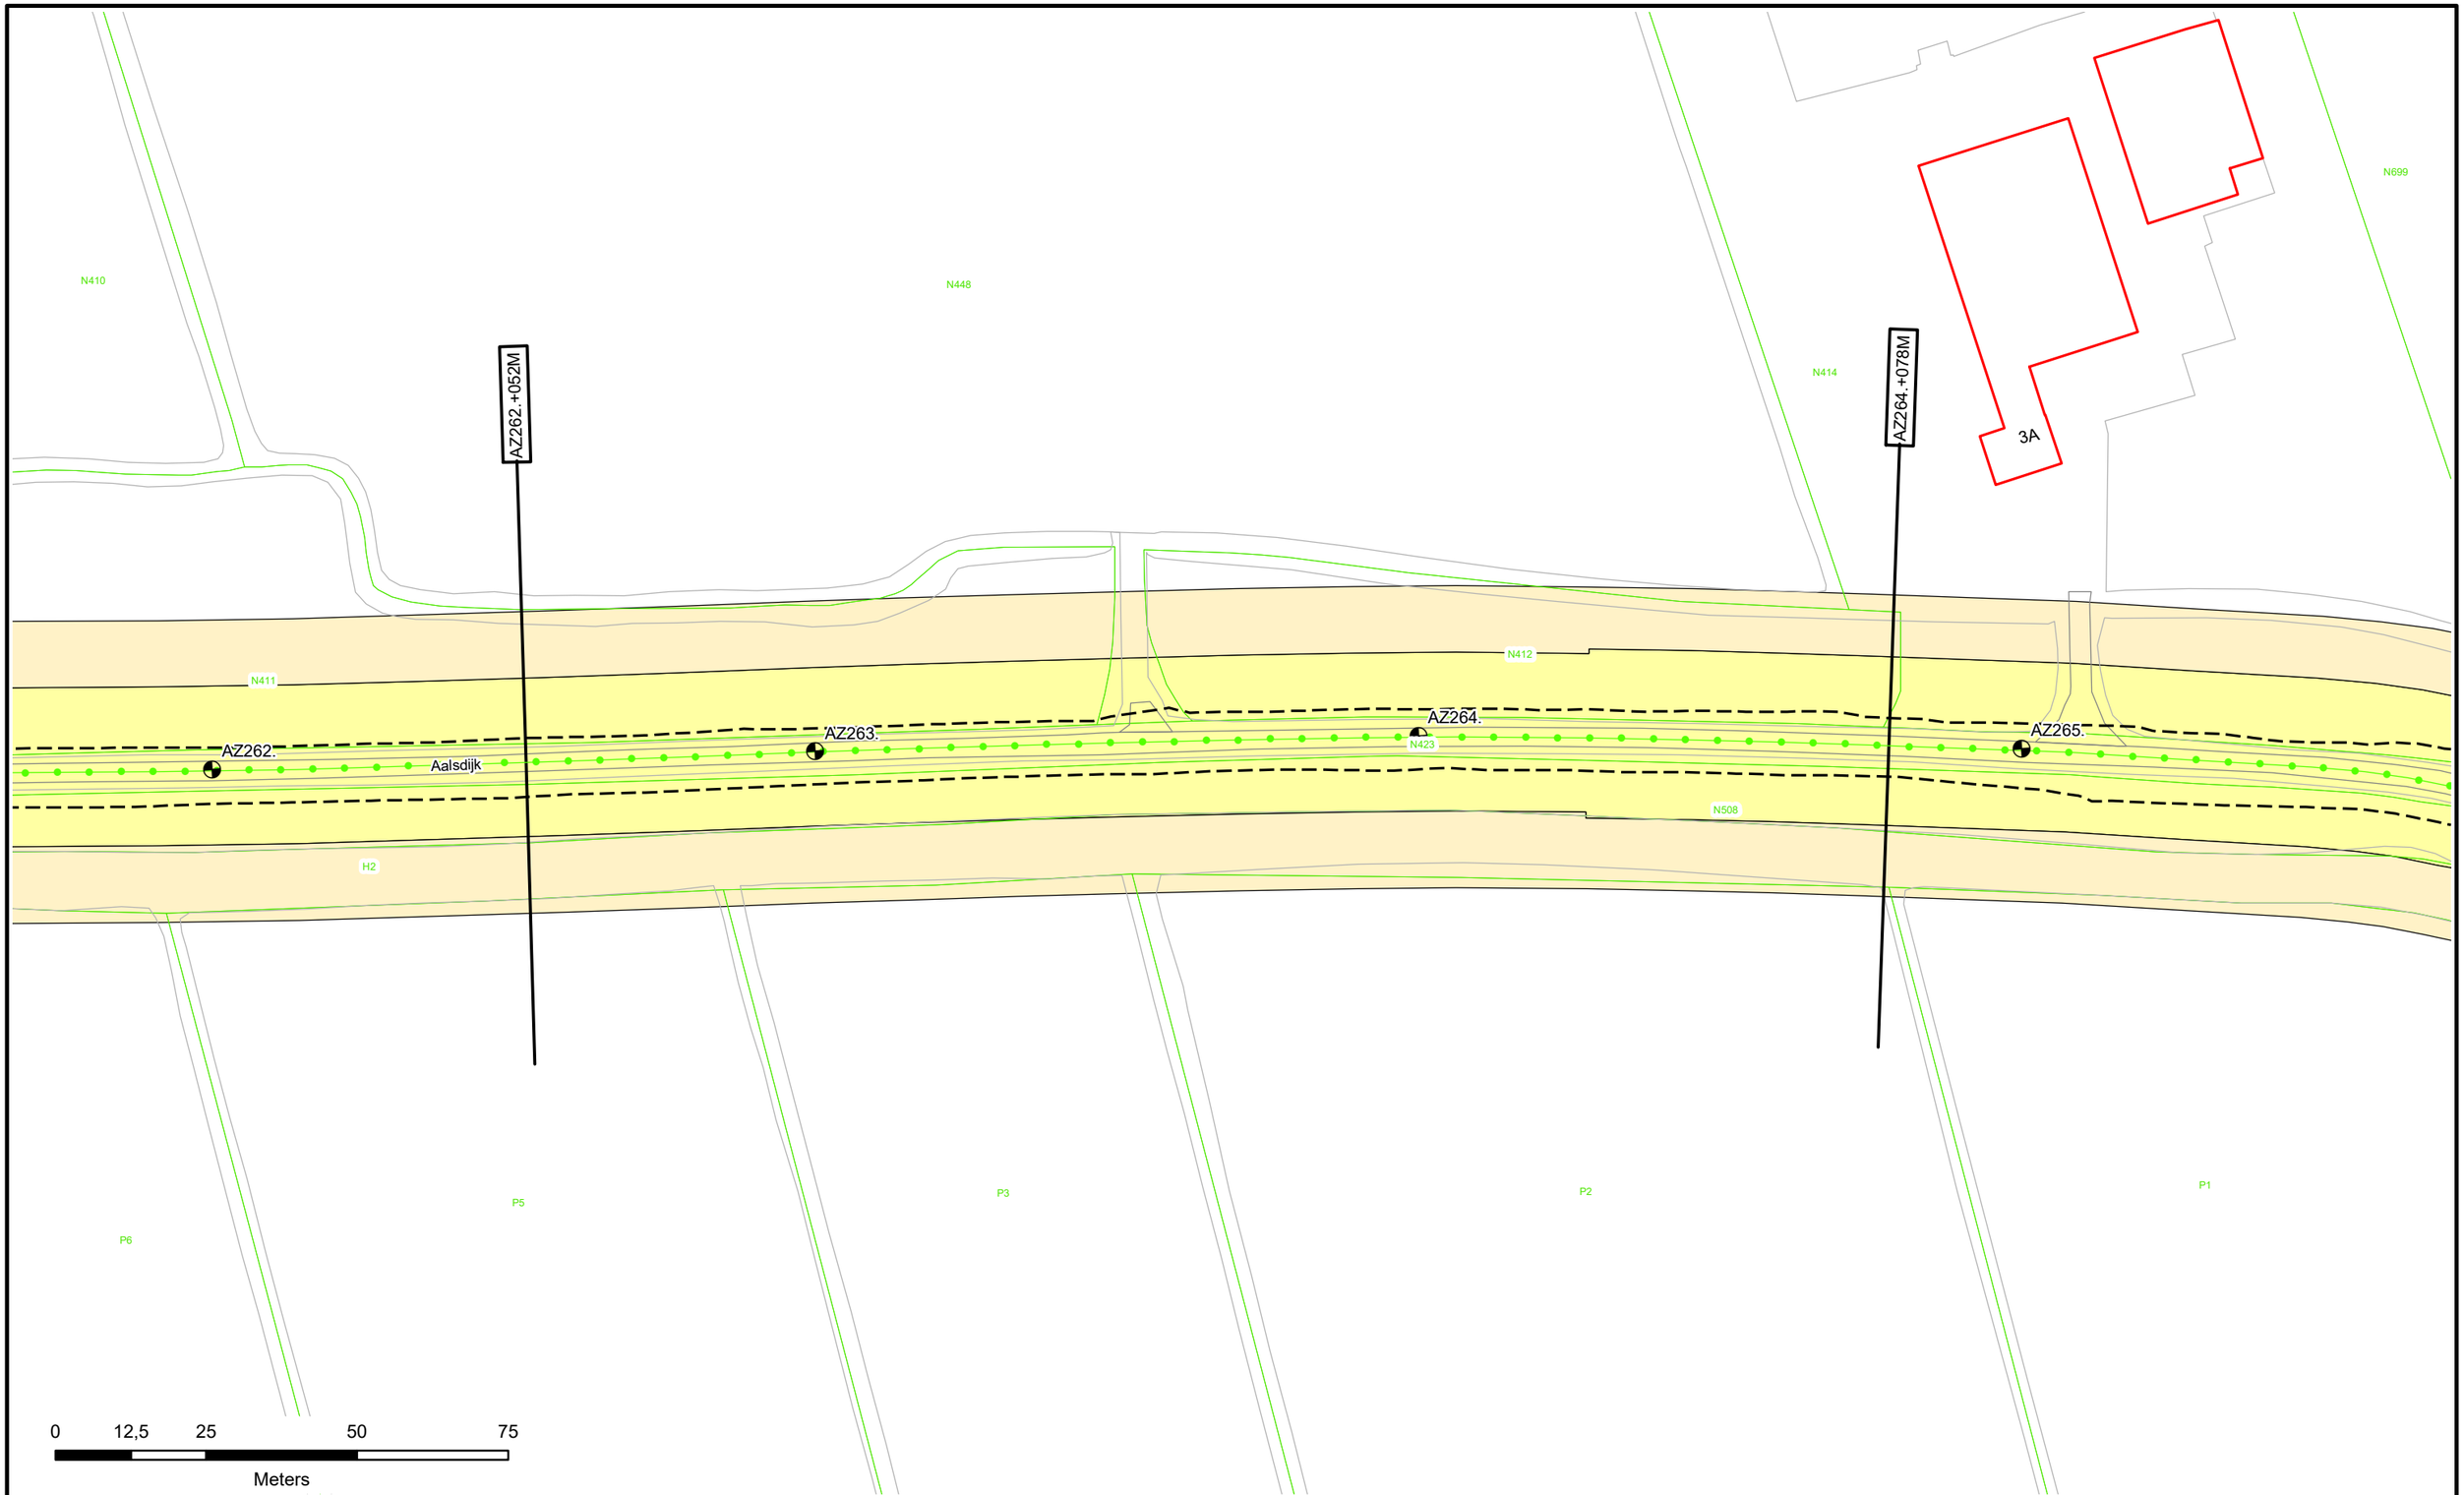

Dijkpalen
Referentielijn Primaire Kering
Referentielijn Regionale Kering
Referentielijn Overige Kering
Teenlijn

Waterstaatswerk
Beschermingszone
Stortsteen
Harde Bekleding

Duiker
Wandconstructie
Coupure
Sluis
Gemaal
Keringverbeterings-constructie

Afsluiter Leidingen
Drainages
Hoofdgebouwen
Overig bouwwerk
E58 Kadastraal perceel

Dwarsprofiel-locatie AZ003.+031M

Waterschap Rivierenland

Legger : Noorder Lingedijk

Onderdeel : Situatie Legger			
Dijkpaal traject : AZ	*Aantal bld :* 087	*Bladnr :* 073	
Formaat : A3	*Schaal :* 1 : 1000	*Status :* Concept	
Opnamedatum : -	*Getekend :* T-DAM	*Datum :* 2019	
Besluitnr : 2019017441	*Tek. nr. :* AZ073		

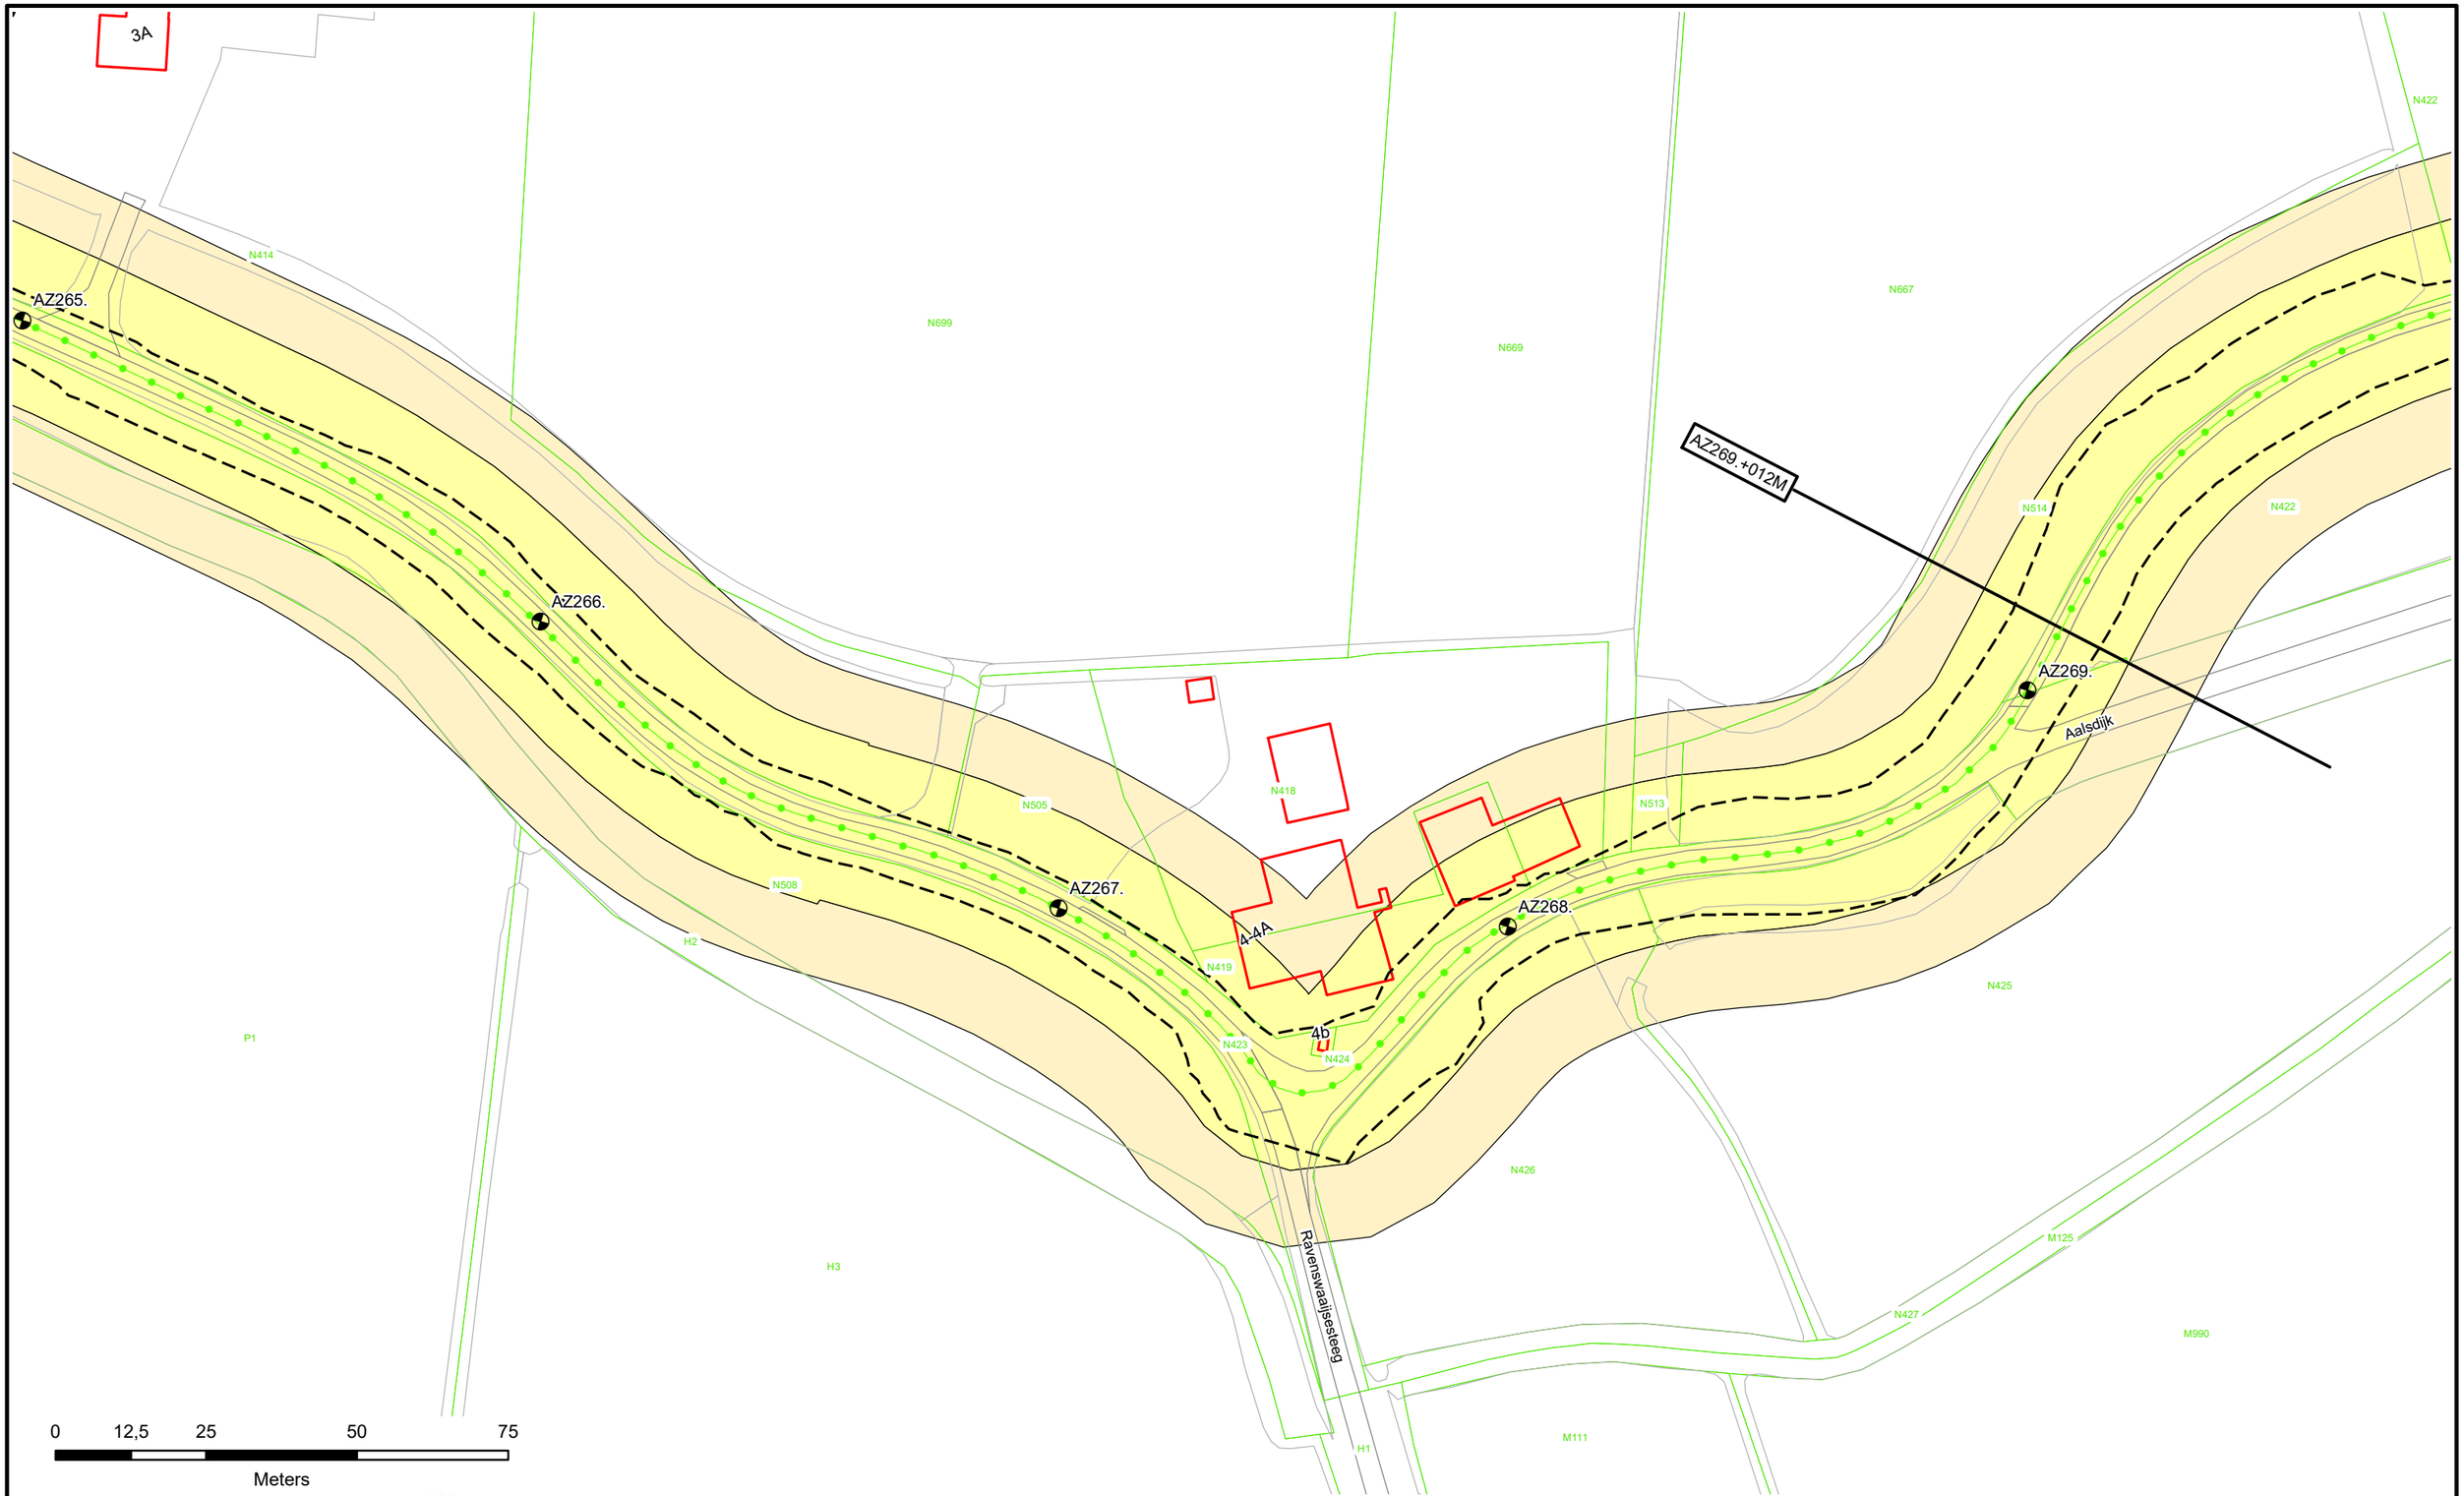

Dijkpalen
Referentielijn Primaire Kering
Referentielijn Regionale Kering
Referentielijn Overige Kering
Teenlijn

Waterstaatswerk
Beschermingszone
Stortsteen
Harde Bekleding

Duiker
Wandconstructie
Coupure
Sluis
Gemaal
Keringverbeterings-constructie

Afsluiter Leidingen
Drainages
Hoofdgebouwen
Overig bouwwerk
E58 Kadastraal perceel

Dwarsprofiel-locatie
AZ003.+031M

Waterschap Rivierenland

Legger : Noorder Lingedijk

Onderdeel : Situatie Legger			
Dijkpaal traject : AZ	*Aantal bld :* 087	*Bladnr :* 074	
Formaat : A3	*Schaal :* 1 : 1000	*Status :* Concept	
Opnamedatum : –	*Getekend :* T-DAM	*Datum :* 2019	
Besluitnr : 2019017441	*Tek. nr. :* AZ074		

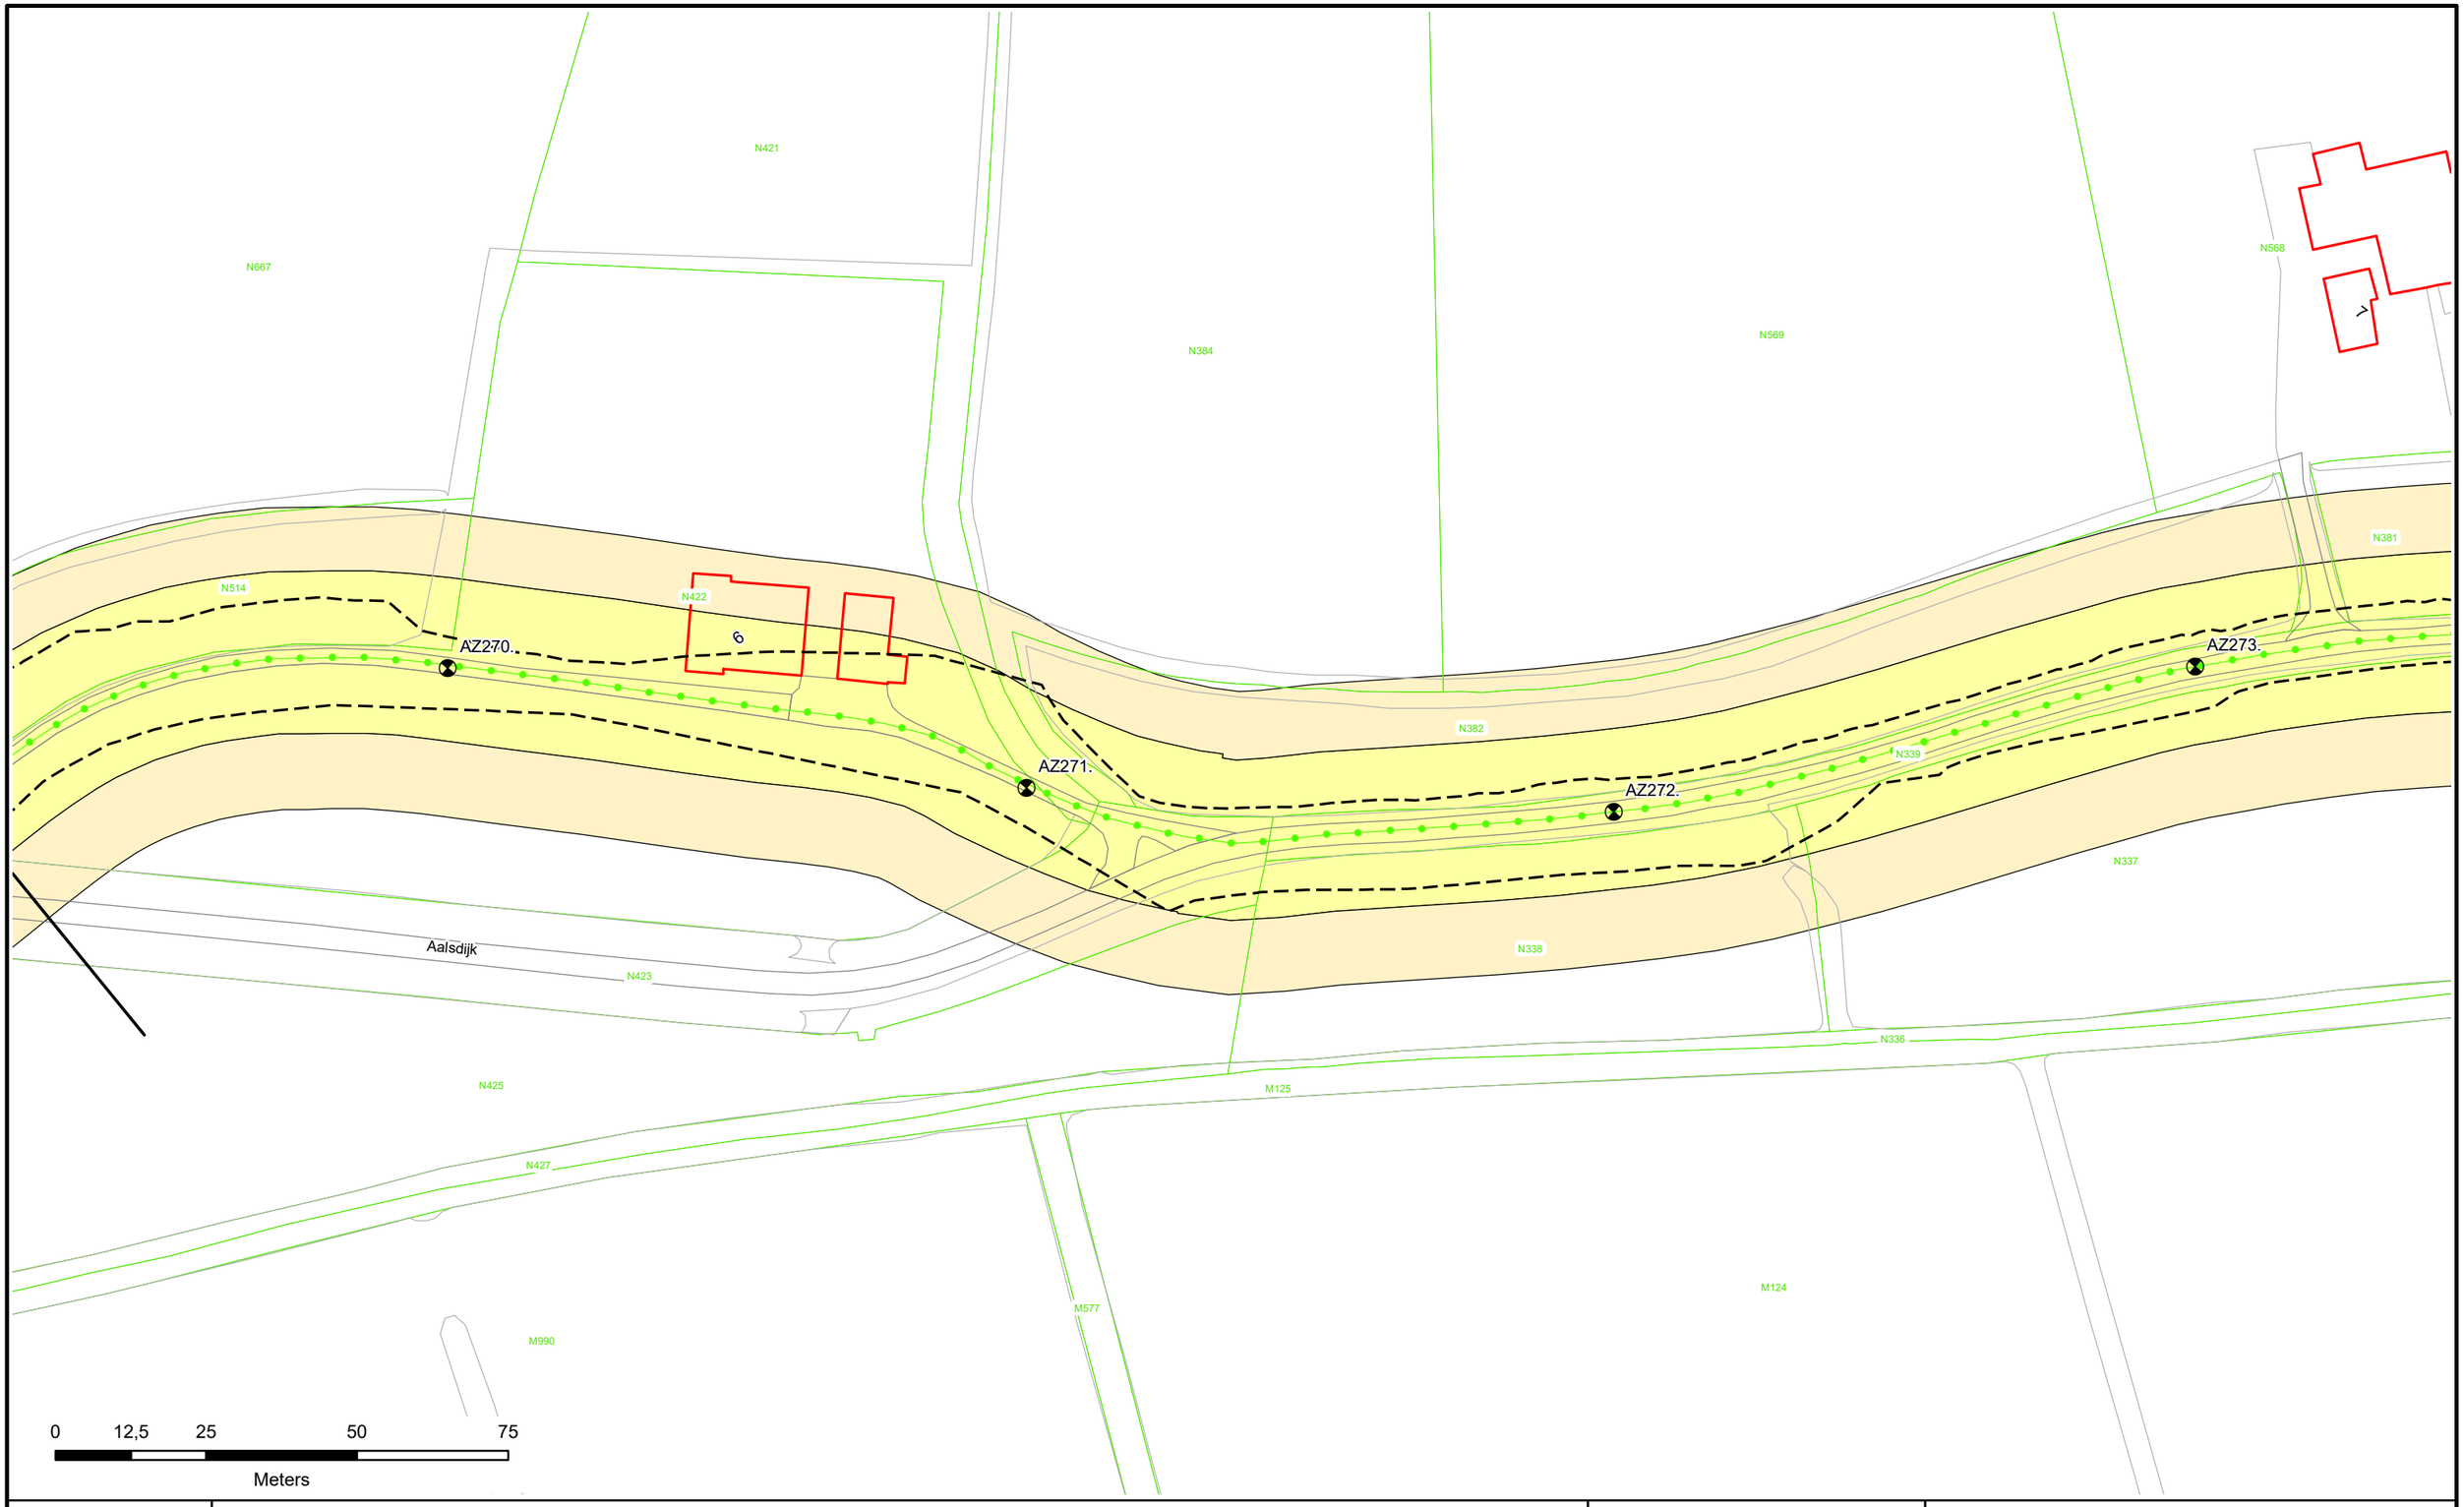

Dijkpalen
Referentielijn Primaire Kering
Referentielijn Regionale Kering
Referentielijn Overige Kering
Teenlijn

Waterstaatswerk
Beschermingszone
Stortsteen
Harde Bekleding

Duiker
Wandconstructie
Coupure
Sluis
Gemaal
Keringverbeterings-constructie

Afsluiter Leidingen
Drainages
Hoofdgebouwen
Overig bouwwerk
E58 Kadastraal perceel

Dwarsprofiel-locatie AZ003.+031M

Waterschap Rivierenland

Legger : Noorder Lingedijk

Onderdeel : Situatie Legger			
Dijkpaal traject : AZ	*Aantal bld :* 087	*Bladnr :* 075	
Formaat : A3	*Schaal :* 1 : 1000	*Status :* Concept	
Opnamedatum : -	*Getekend :* T-DAM	*Datum :* 2019	
Besluitnr : 2019017441	*Tek. nr. :* AZ075		

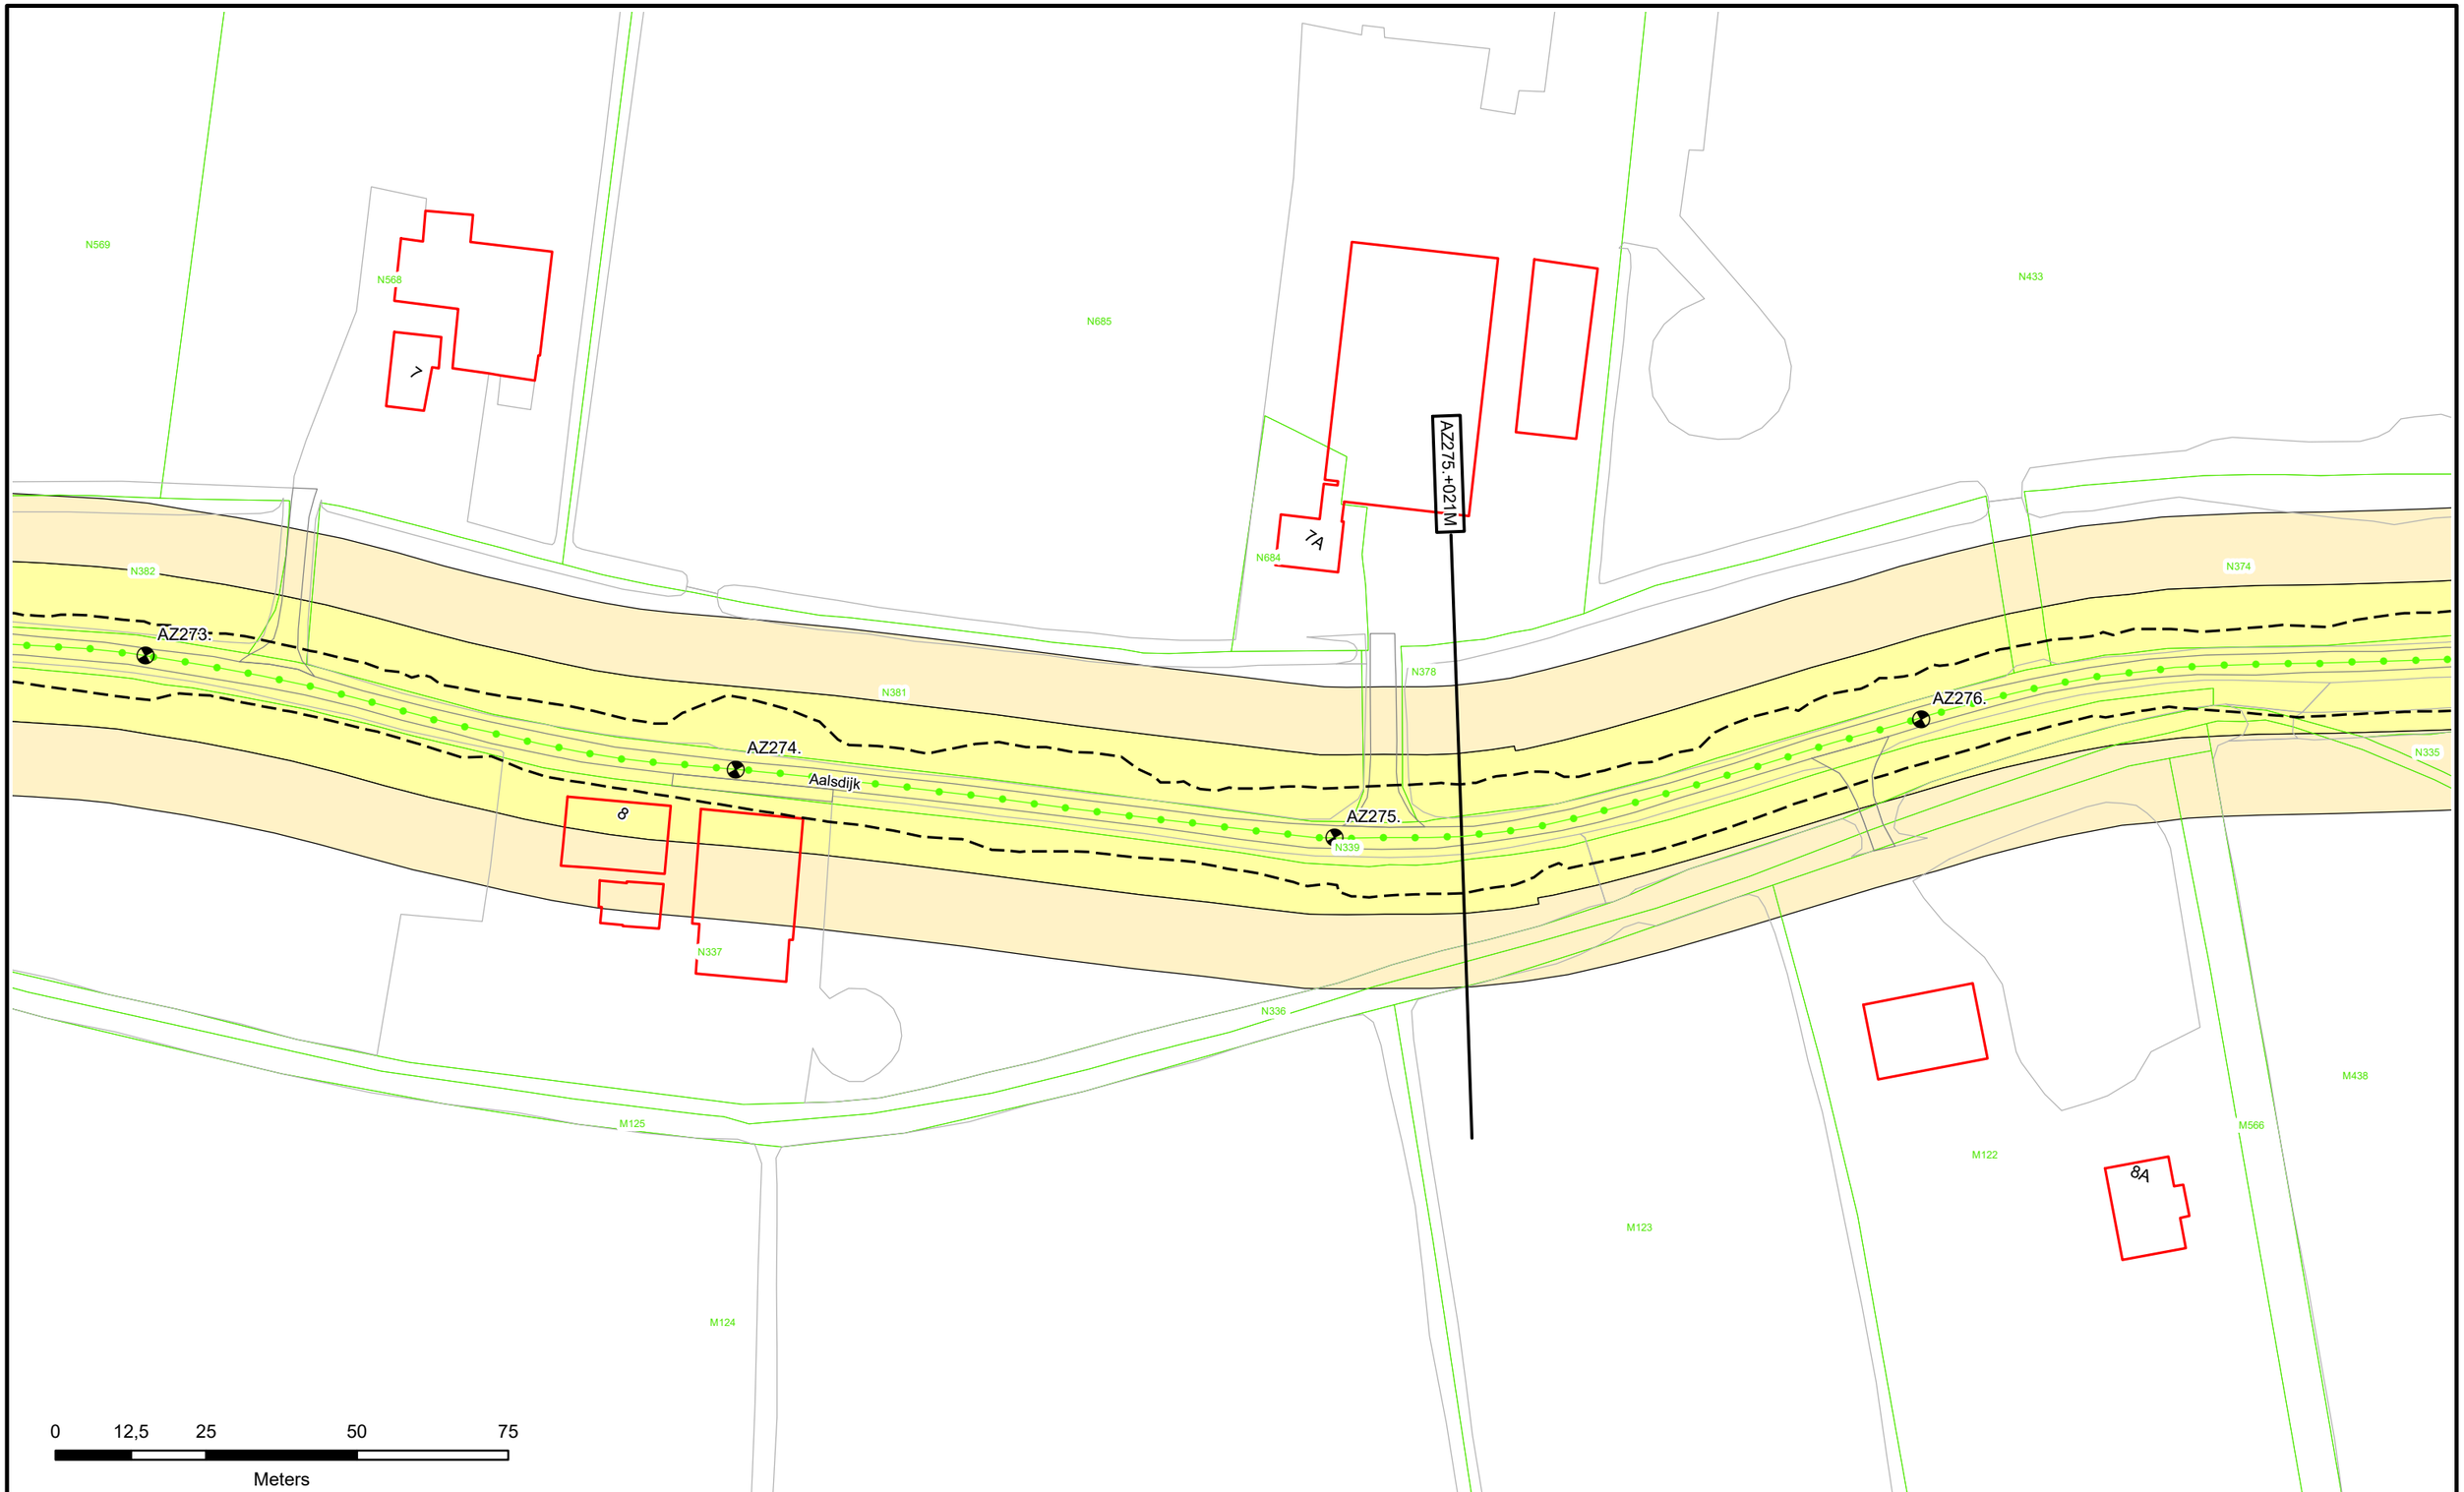

Dijkpalen
Referentielijn Primaire Kering
Referentielijn Regionale Kering
Referentielijn Overige Kering
Teenlijn

Waterstaatswerk
Beschermingszone
Stortsteen
Harde Bekleding

Duiker
Wandconstructie
Coupure
Sluis
Gemaal
Keringverbeterings-constructie

Afsluiter Leidingen
Drainages
Hoofdgebouwen
Overig bouwwerk
Kadastraal perceel

Dwarsprofiel-locatie
AZ003.+031M

Waterschap Rivierenland

Legger : Noorder Lingedijk

Onderdeel : Situatie Legger			
Dijkpaal traject : AZ	*Aantal bld :* 087	*Bladnr :* 076	
Formaat : A3	*Schaal :* 1 : 1000	*Status :* Concept	
Opnamedatum : –	*Getekend :* T-DAM	*Datum :* 2019	
Besluitnr : 2019017441	*Tek. nr. :* AZ076		

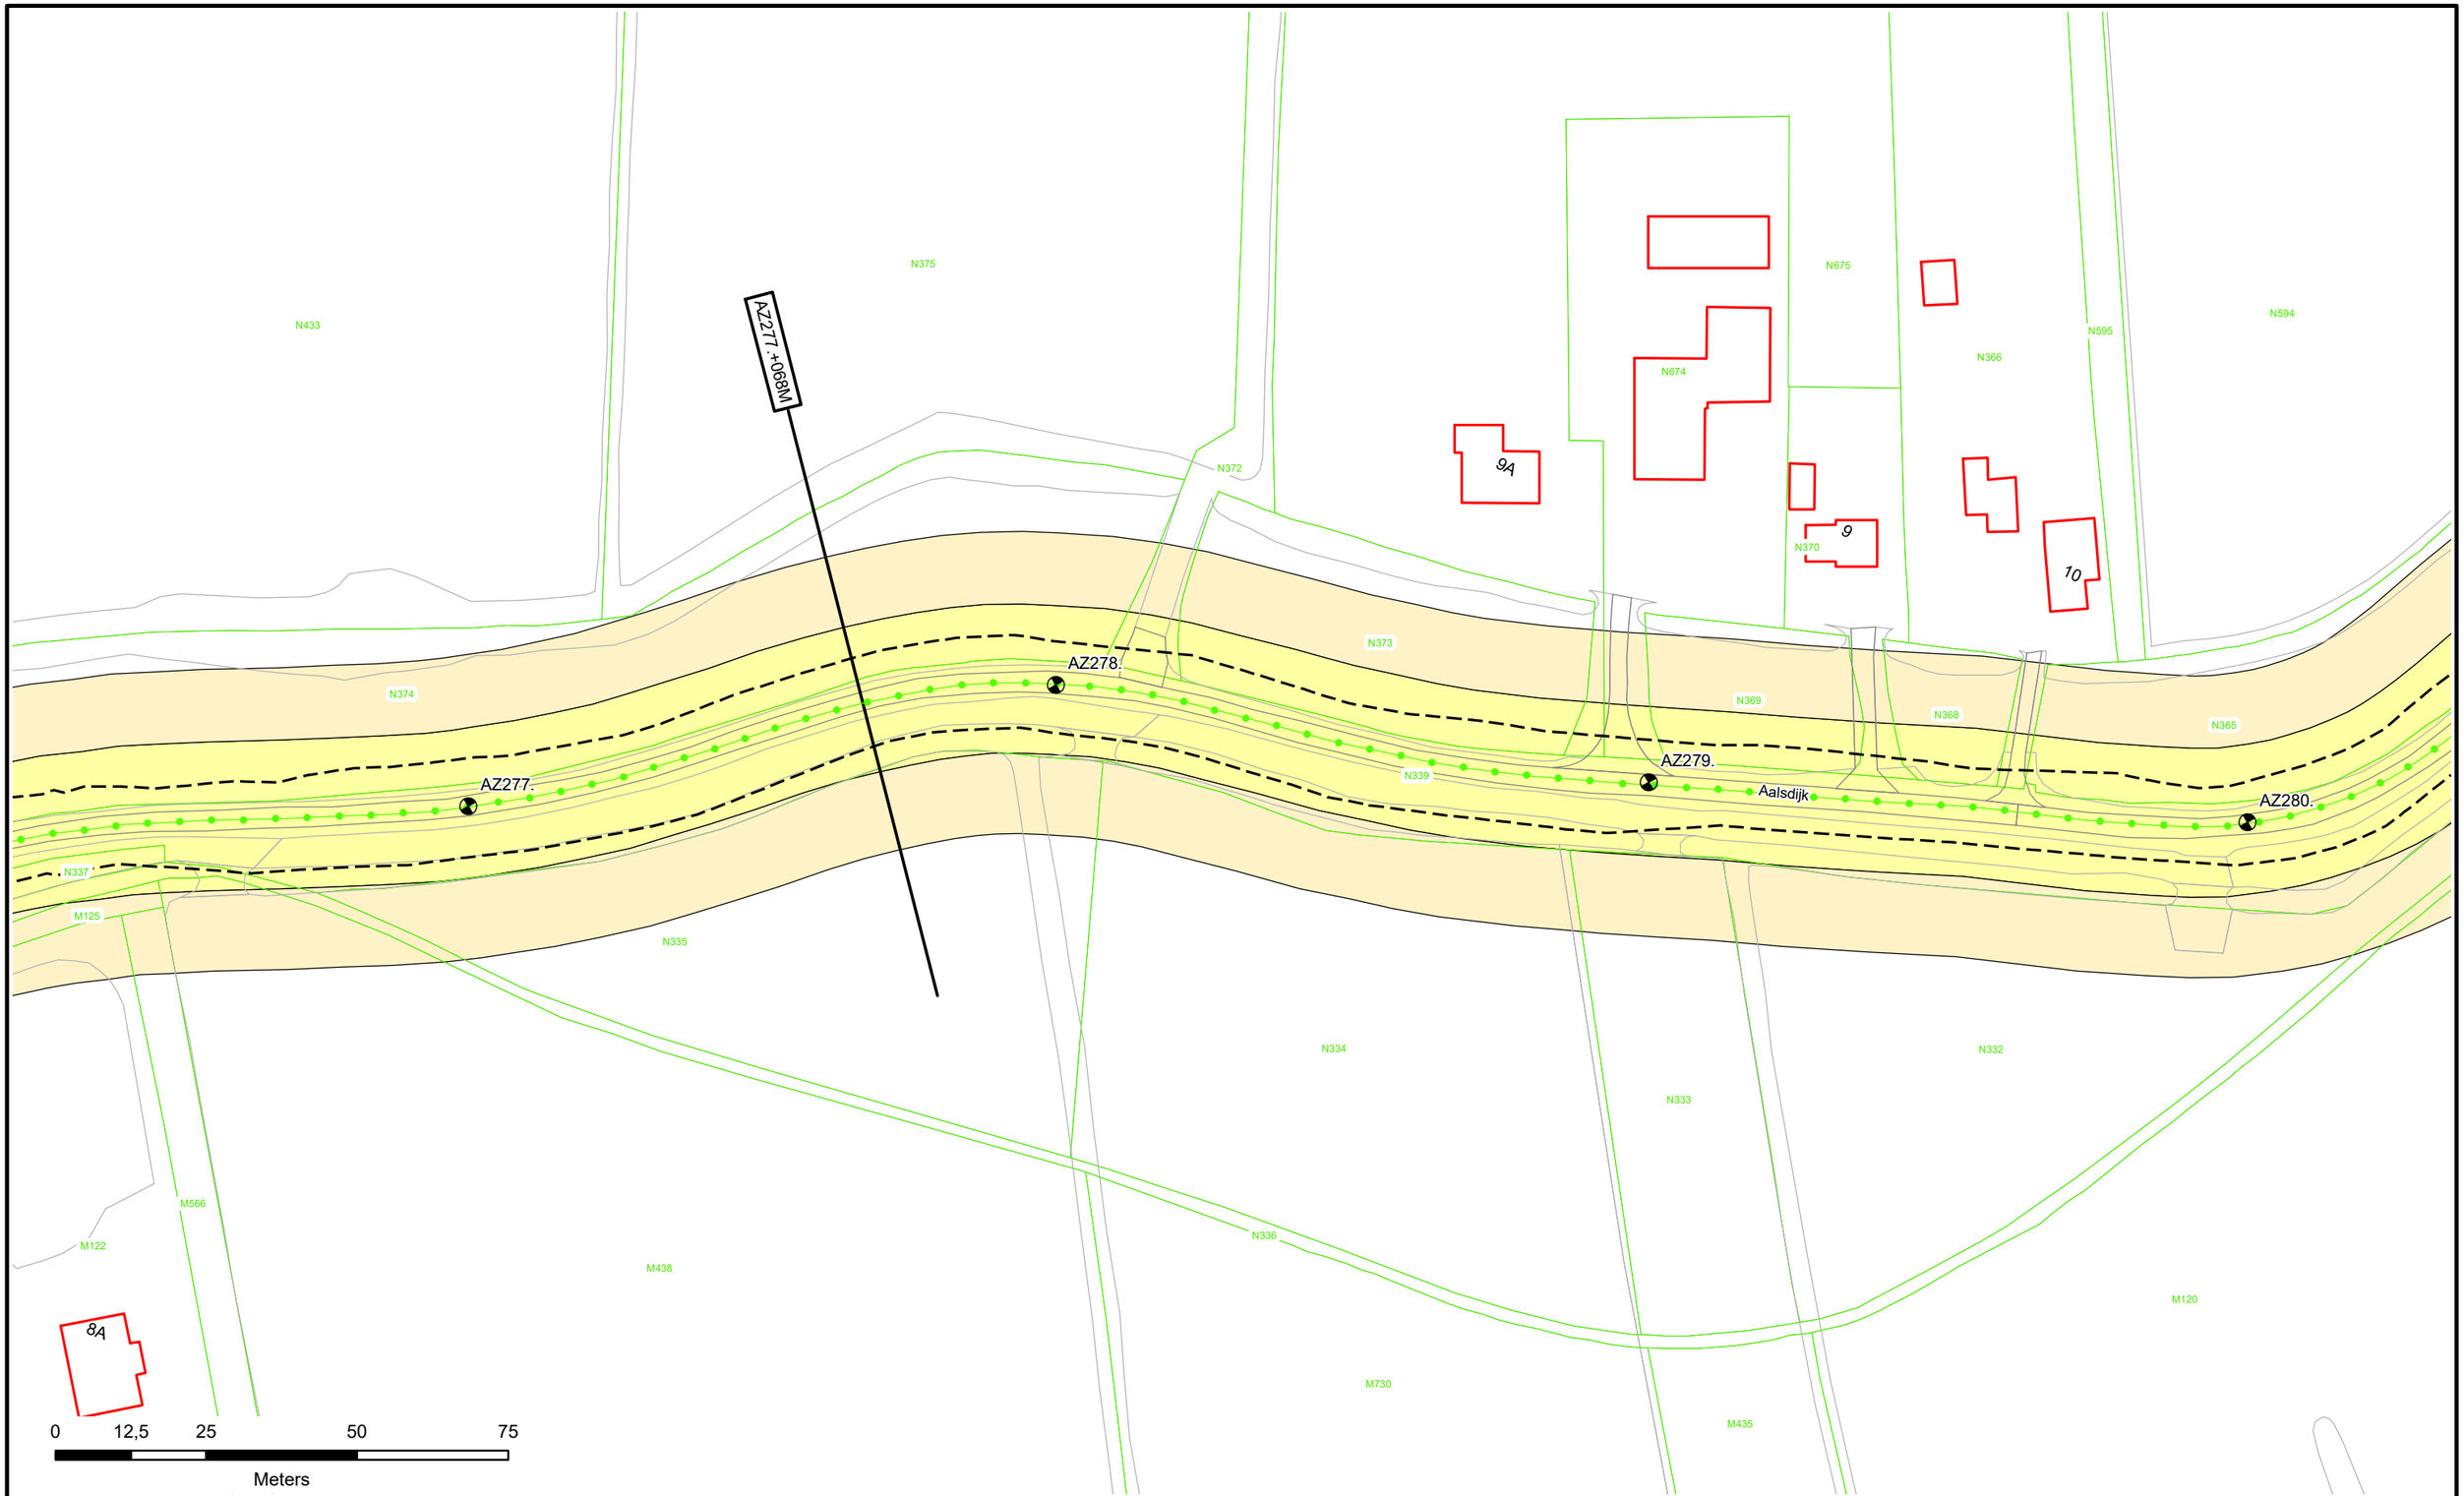

N

- Dijkpalen
- Referentielijn Primaire Kering
- Referentielijn Regionale Kering
- Referentielijn Overige Kering
- Teenlijn
- Waterstaatswerk
- Beschermingszone
- Stortsteen
- Harde Bekleding
- Duiker
- Wandconstructie
- Coupure
- Sluis
- Gemaal
- Keringverbeterings-constructie
- Afsluiter Leidingen
- Drainages
- Hoofdgebouwen
- Overig bouwwerk
- E58 Kadastraal perceel
- Dwarsprofiel-locatie AZ003.+031M

Waterschap Rivierenland

Legger : Noorder Lingedijk

Onderdeel : Situatie Legger			
Dijkpaal traject : AZ	*Aantal bld :* 087	*Bladnr :* 077	
Formaat : A3	*Schaal :* 1 : 1000	*Status :* Concept	
Opnamedatum : -	*Getekend :* T-DAM	*Datum :* 2019	
Besluitnr : 2019017441	*Tek. nr. :* AZ077		

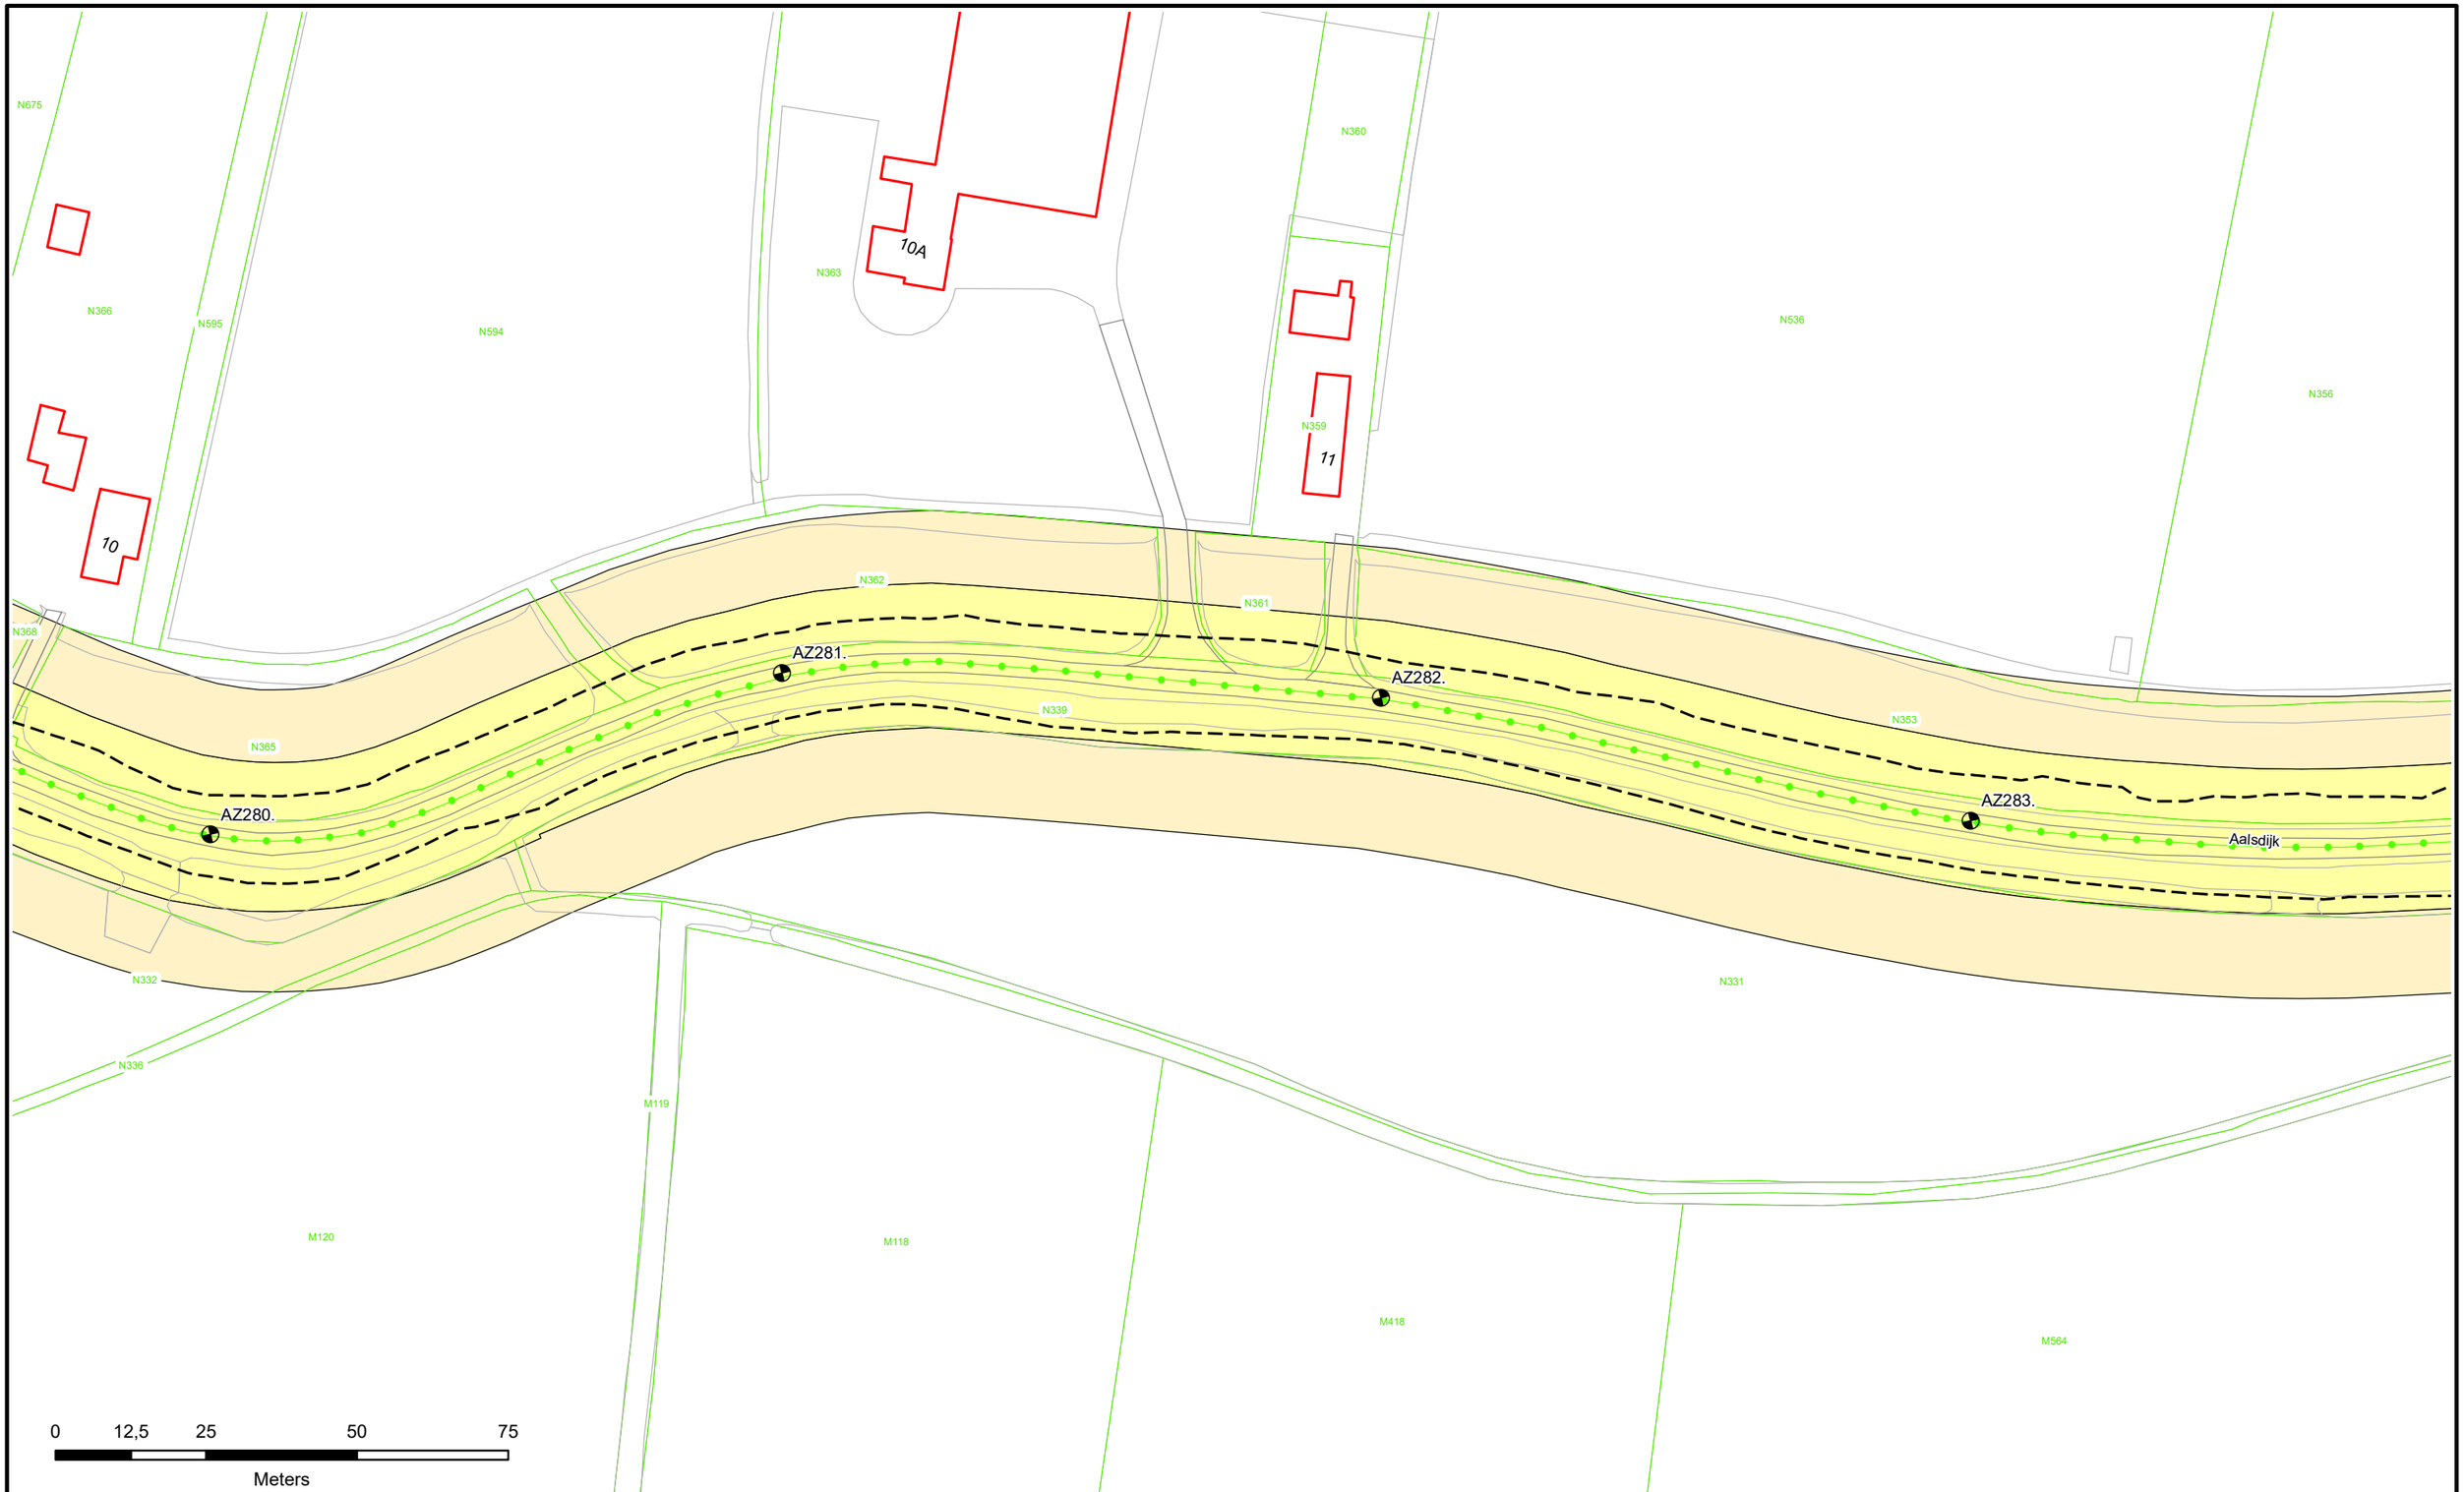

N

- Dijkpalen
- Referentielijn Primaire Kering
- Referentielijn Regionale Kering
- Referentielijn Overige Kering
- Teenlijn
- Waterstaatswerk
- Beschermingszone
- Stortsteen
- Harde Bekleding
- Duiker
- Wandconstructie
- Coupure
- Sluis
- Gemaal
- Keringverbeterings-constructie
- Afsluiter Leidingen
- Drainages
- Hoofdgebouwen
- Overig bouwwerk
- E58 Kadastraal perceel
- Dwarsprofiel-locatie AZ003.+031M

Waterschap Rivierenland

Legger : Noorder Lingedijk

Onderdeel : Situatie Legger			
Dijkpaal traject : AZ	*Aantal bld :* 087	*Bladnr :* 078	
Formaat : A3	*Schaal :* 1 : 1000	*Status :* Concept	
Opnamedatum : -	*Getekend :* T-DAM	*Datum :* 2019	
Besluitnr : 2019017441	*Tek. nr. :* AZ078		

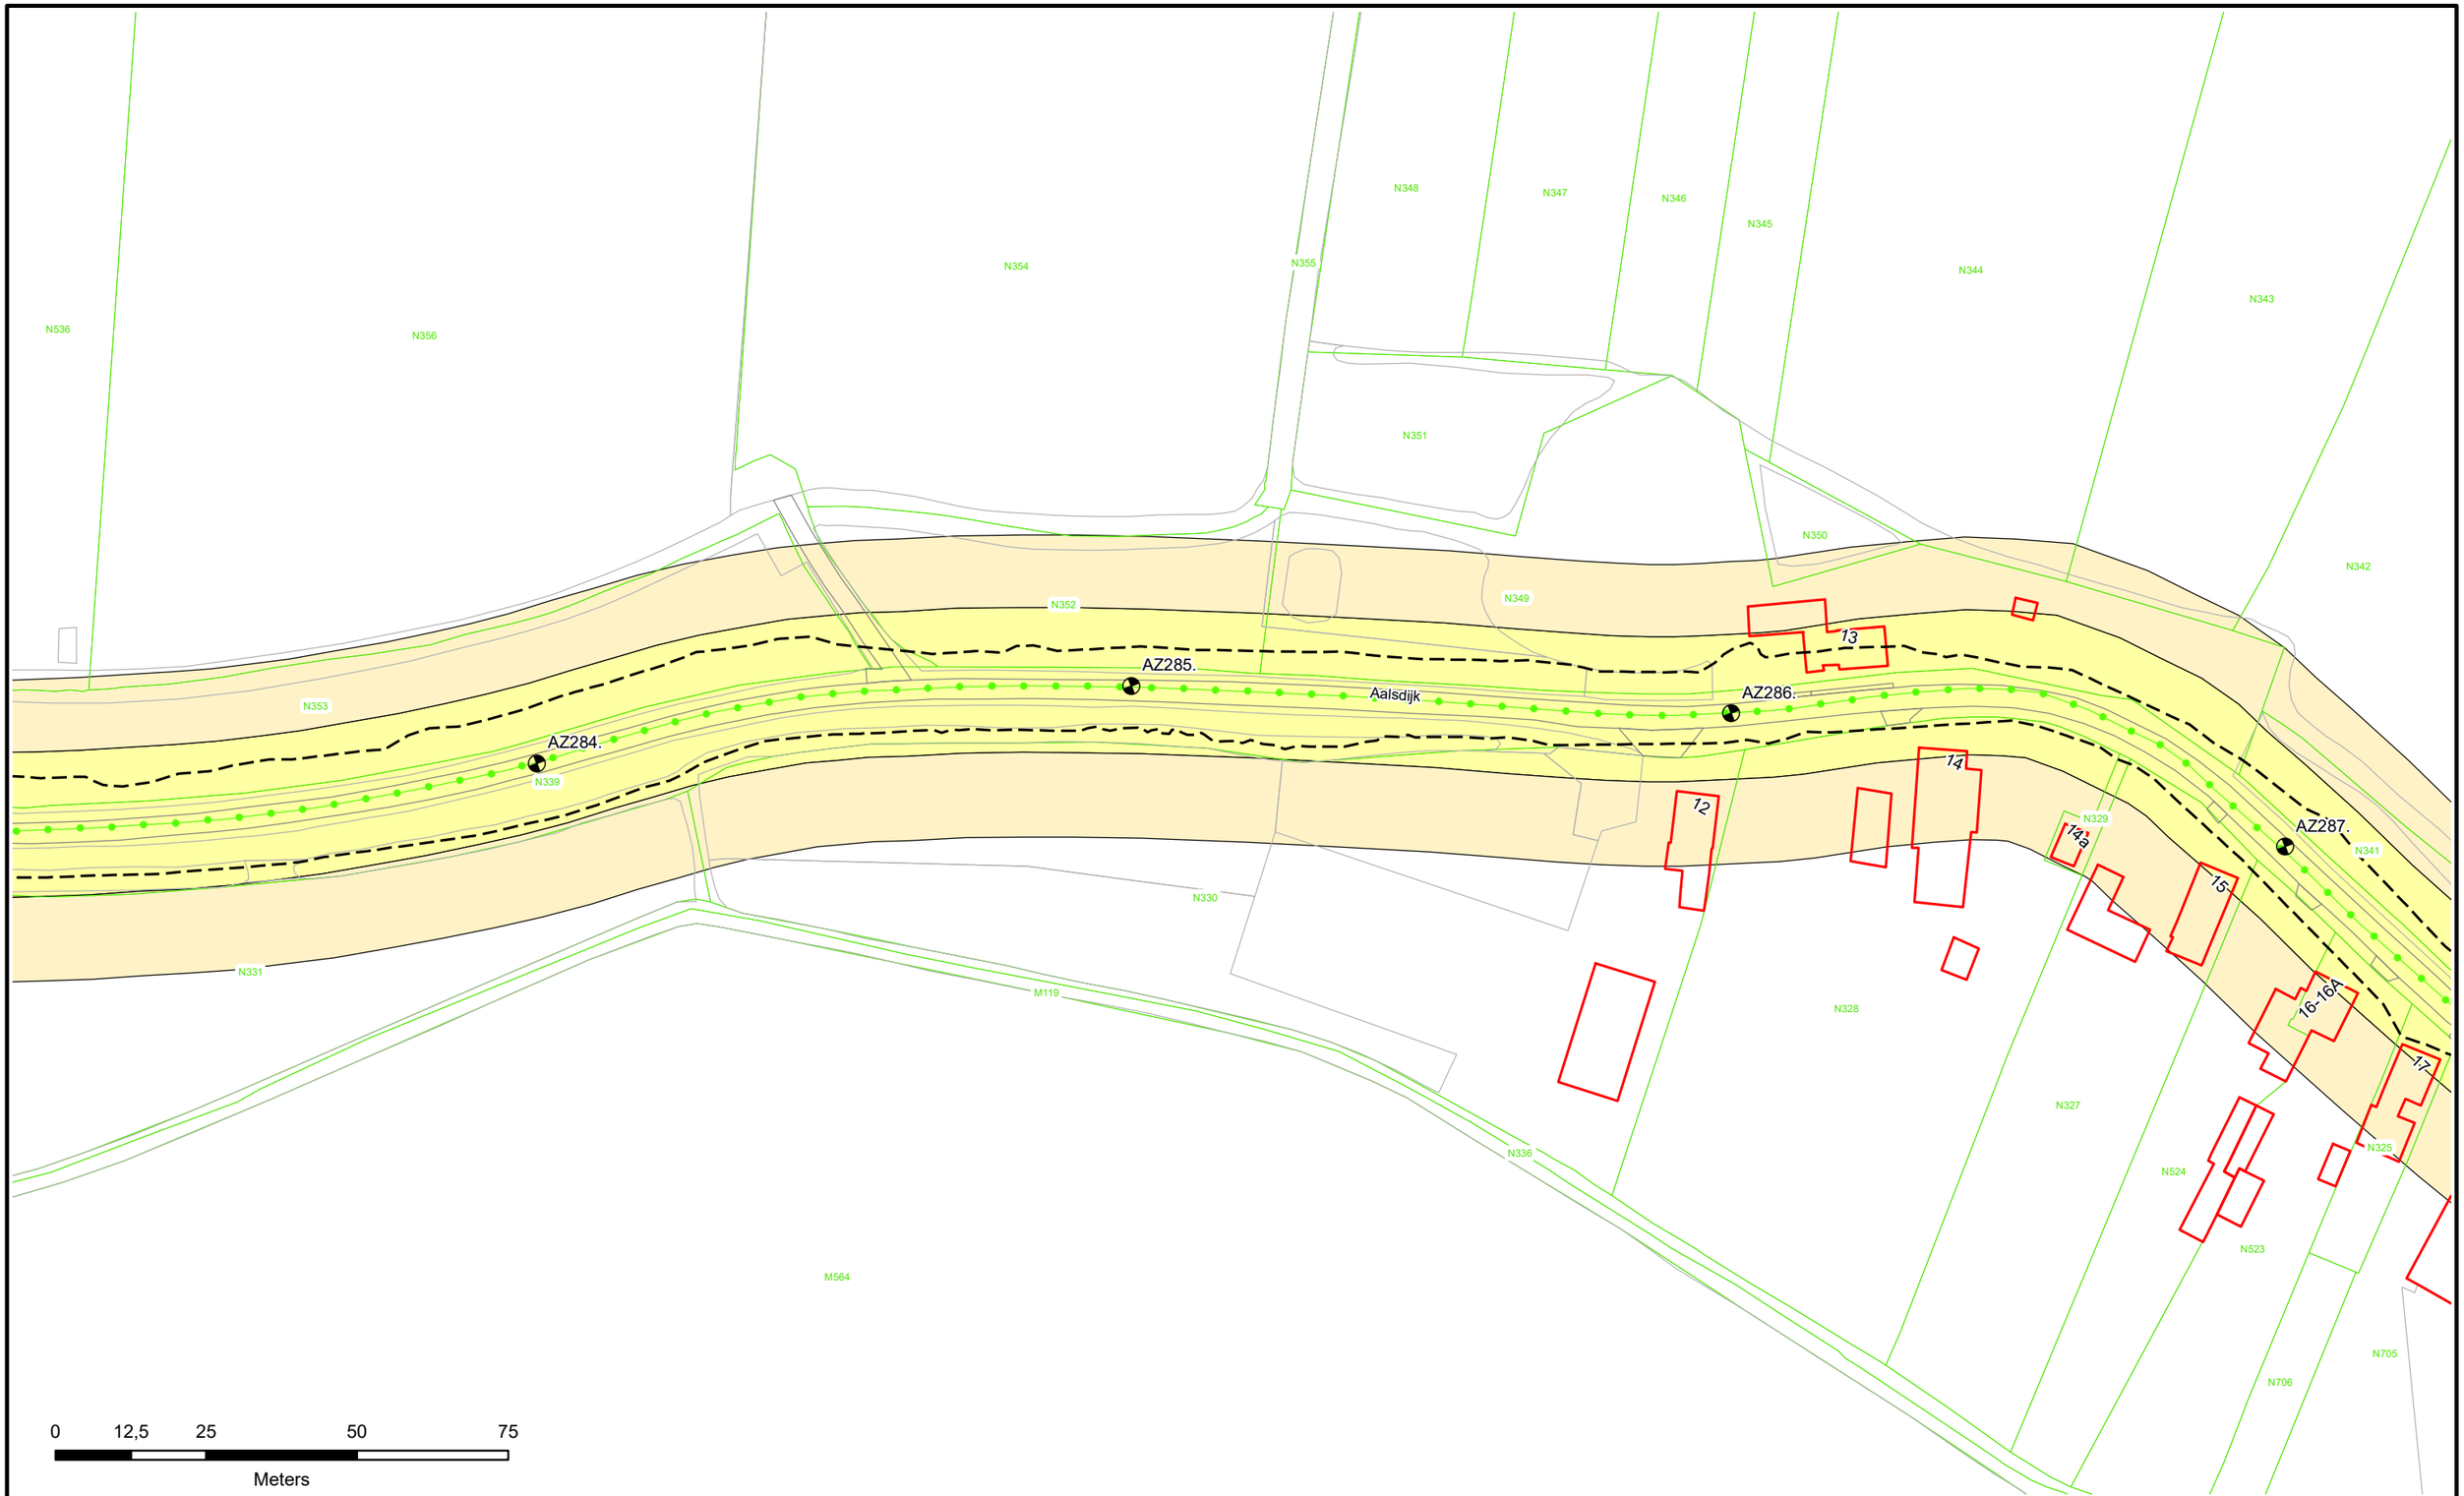

Waterschap Rivierenland

Legger : Noorder Lingedijk

Onderdeel : Situatie Legger			
Dijkpaal traject : AZ	*Aantal bld :* 087	*Bladnr :* 079	
Formaat : A3	*Schaal :* 1 : 1000	*Status :* Concept	
Opnamedatum : -	*Getekend :* T-DAM	*Datum :* 2019	
Besluitnr : 2019017441	*Tek. nr. :* AZ079		

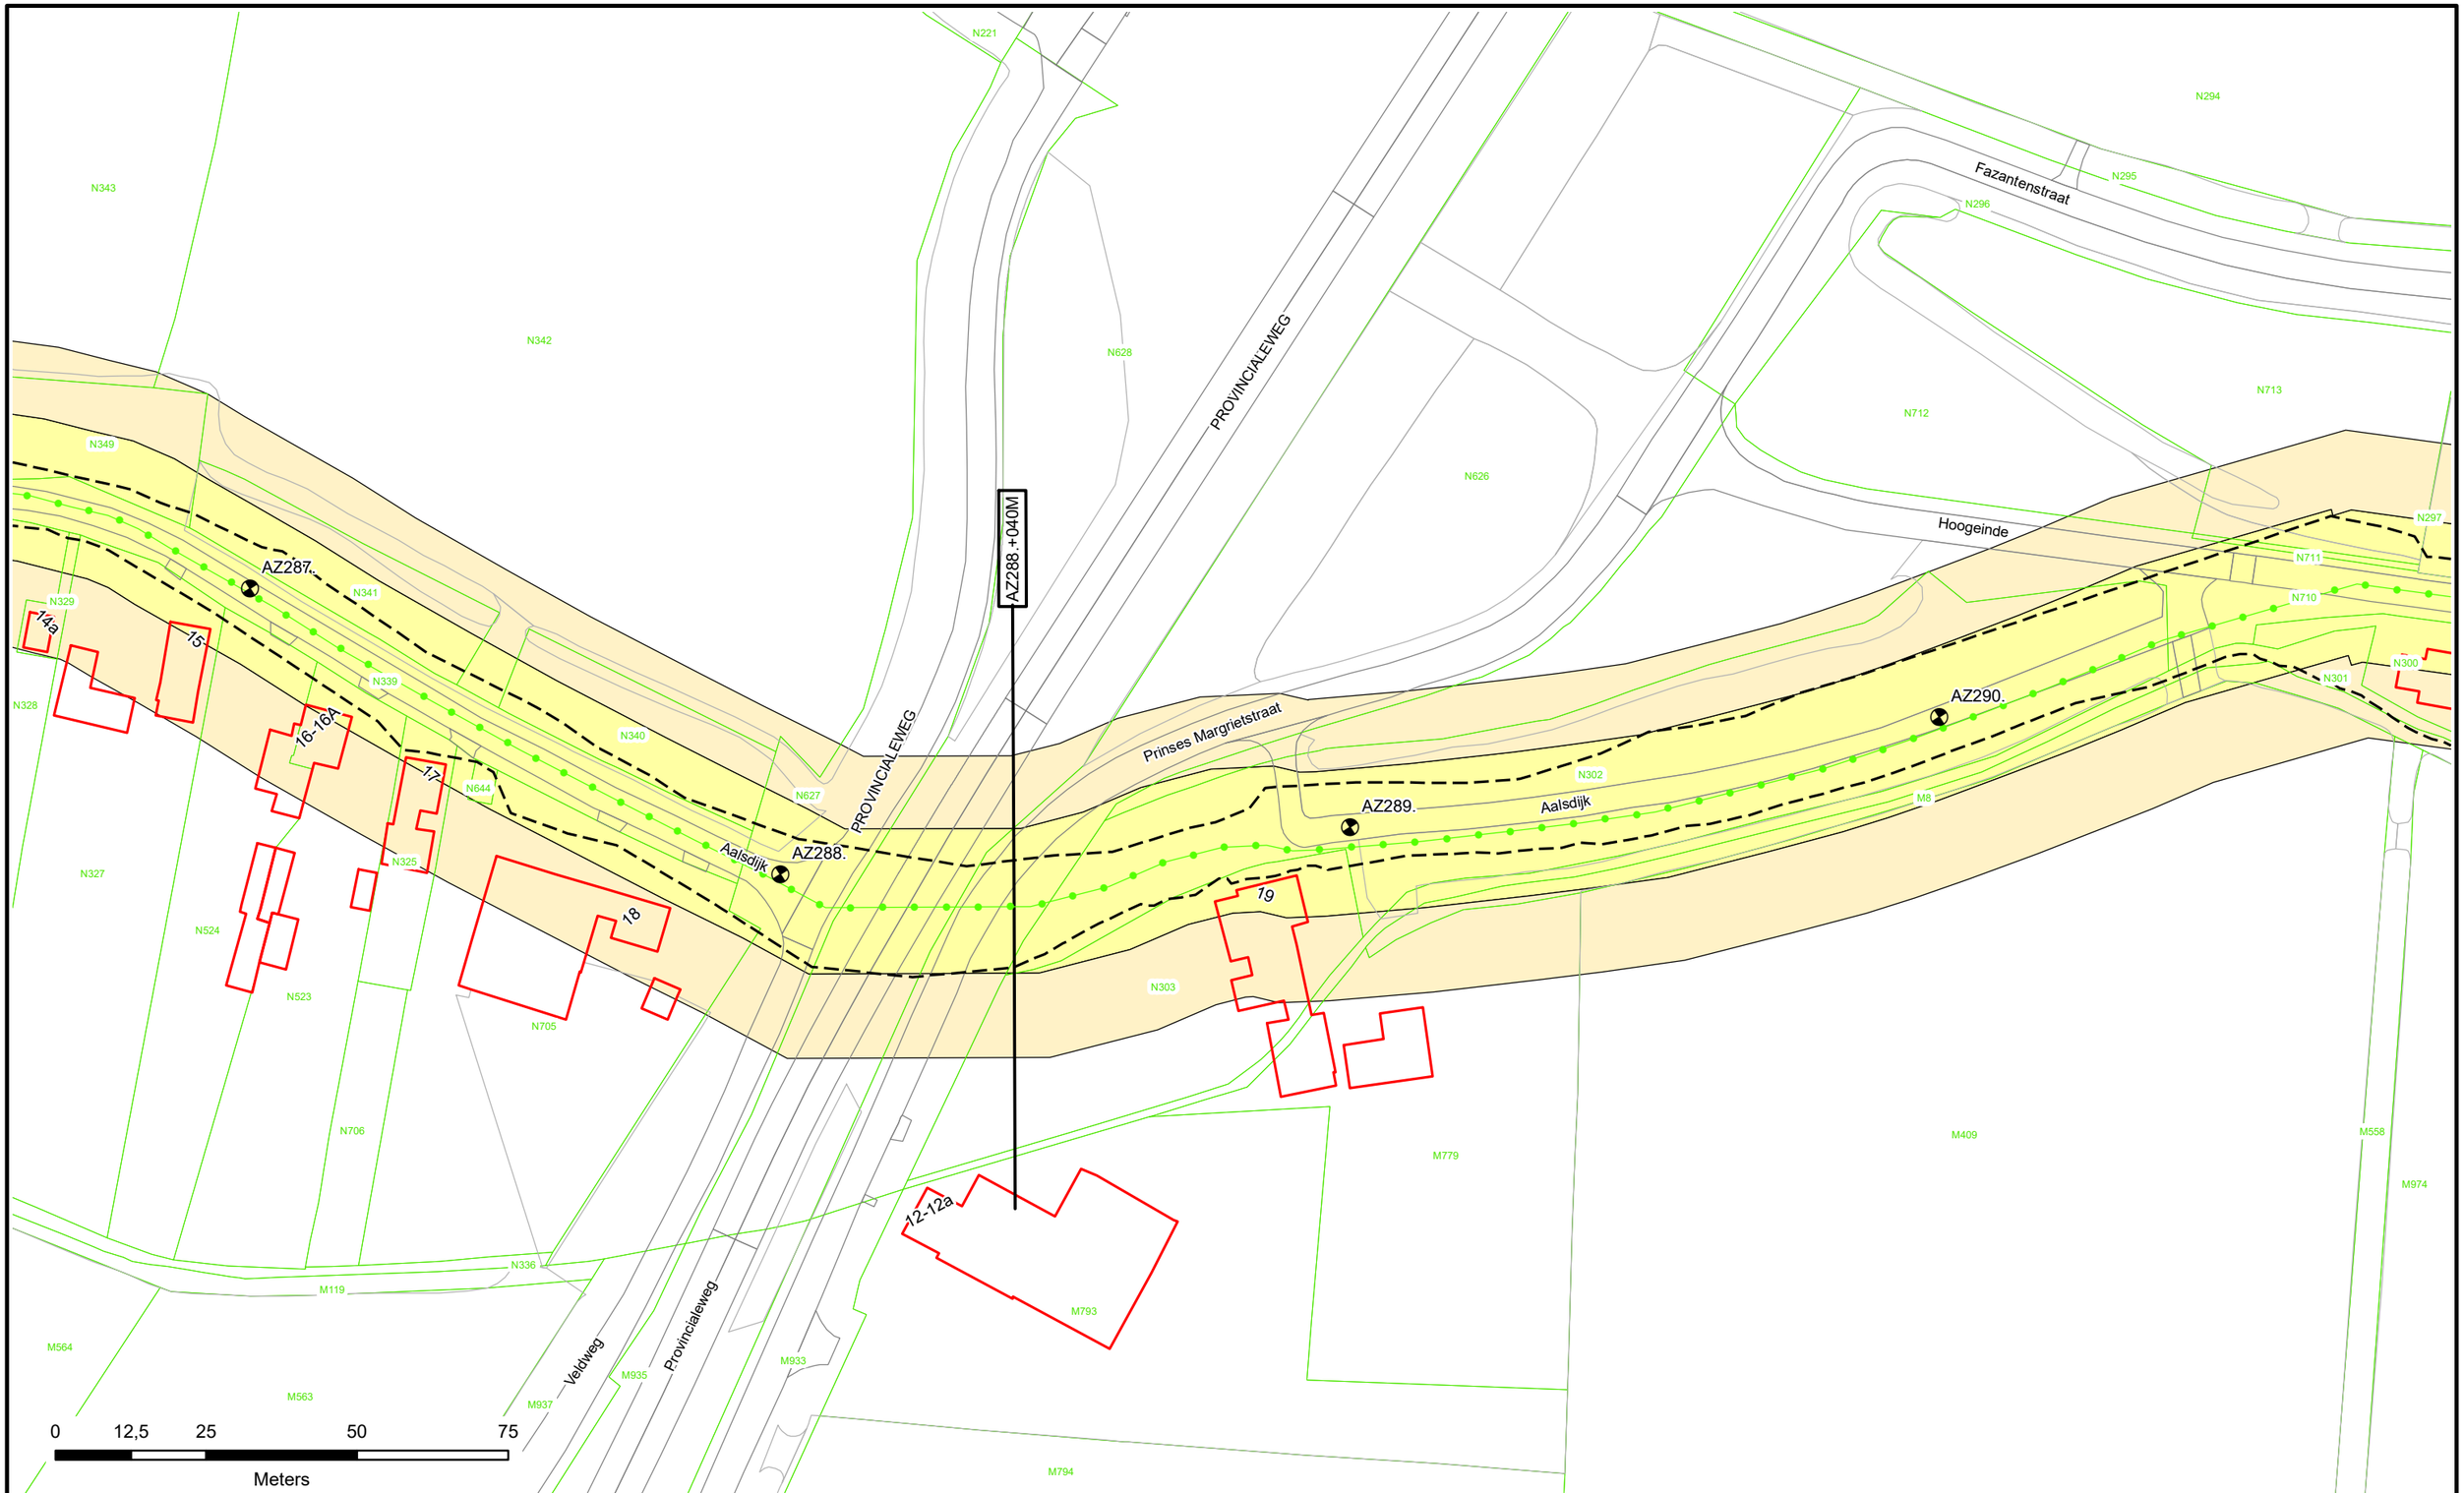

Waterschap Rivierenland

Legger : Noorder Lingedijk

Onderdeel : Situatie Legger			
Dijkpaal traject : AZ	*Aantal bld :* 087	*Bladnr :* 080	
Formaat : A3	*Schaal :* 1 : 1000	*Status :* Concept	
Opnamedatum : –	*Getekend :* T-DAM	*Datum :* 2019	
Besluitnr : 2019017441	*Tek. nr. :* AZ080		

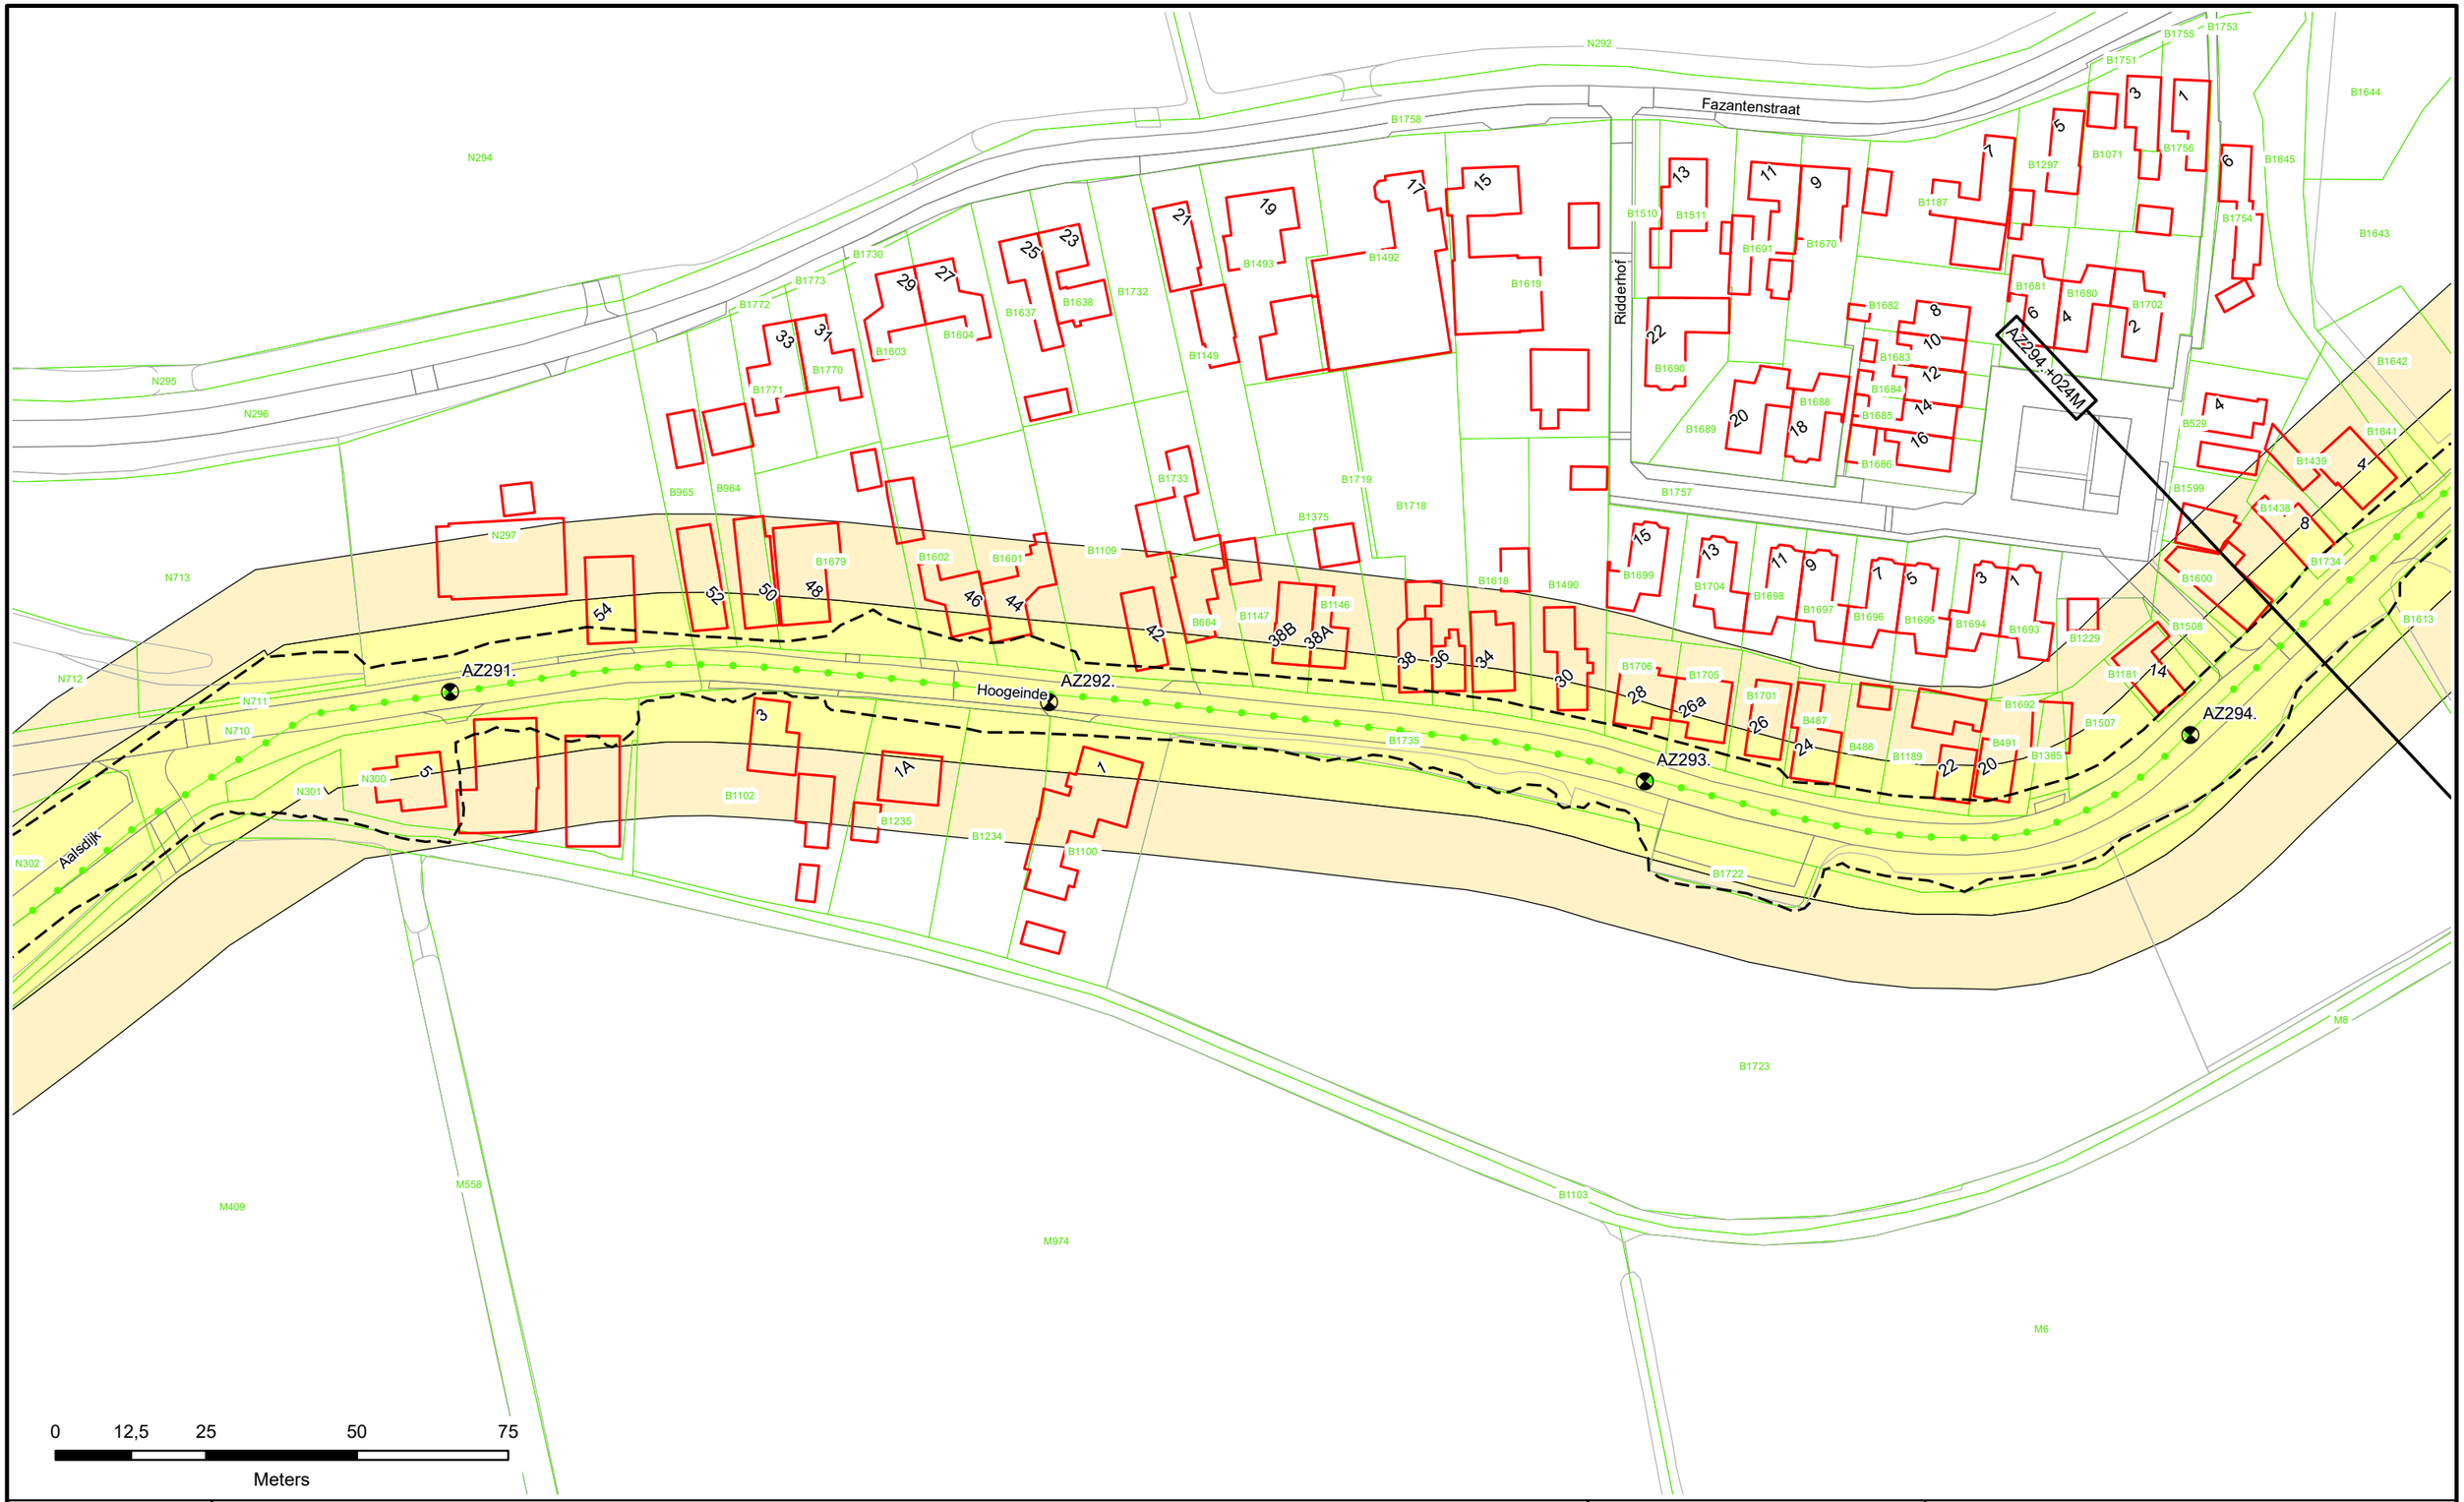

Dijkpalen
Referentielijn Primaire Kering
Referentielijn Regionale Kering
Referentielijn Overige Kering
Teenlijn
Waterstaatswerk
Beschermingszone
Stortsteen
Harde Bekleding
Duiker
Wandconstructie
Coupure
Sluis
Gemaal
Keringverbeterings-constructie
Afsluiter Leidingen
Drainages
Hoofdgebouwen
Overig bouwwerk
Kadastraal perceel
Dwarsprofiel-locatie
AZ003.+031M

Waterschap Rivierenland

Legger : Noorder Lingedijk

Onderdeel : Situatie Legger			
Dijkpaal traject : AZ	*Aantal bld :* 087	*Bladnr :* 081	
Formaat : A3	*Schaal :* 1 : 1000	*Status :* Concept	
Opnamedatum : –	*Getekend :* T-DAM	*Datum :* 2019	
Besluitnr : 2019017441	*Tek. nr. :* AZ081		

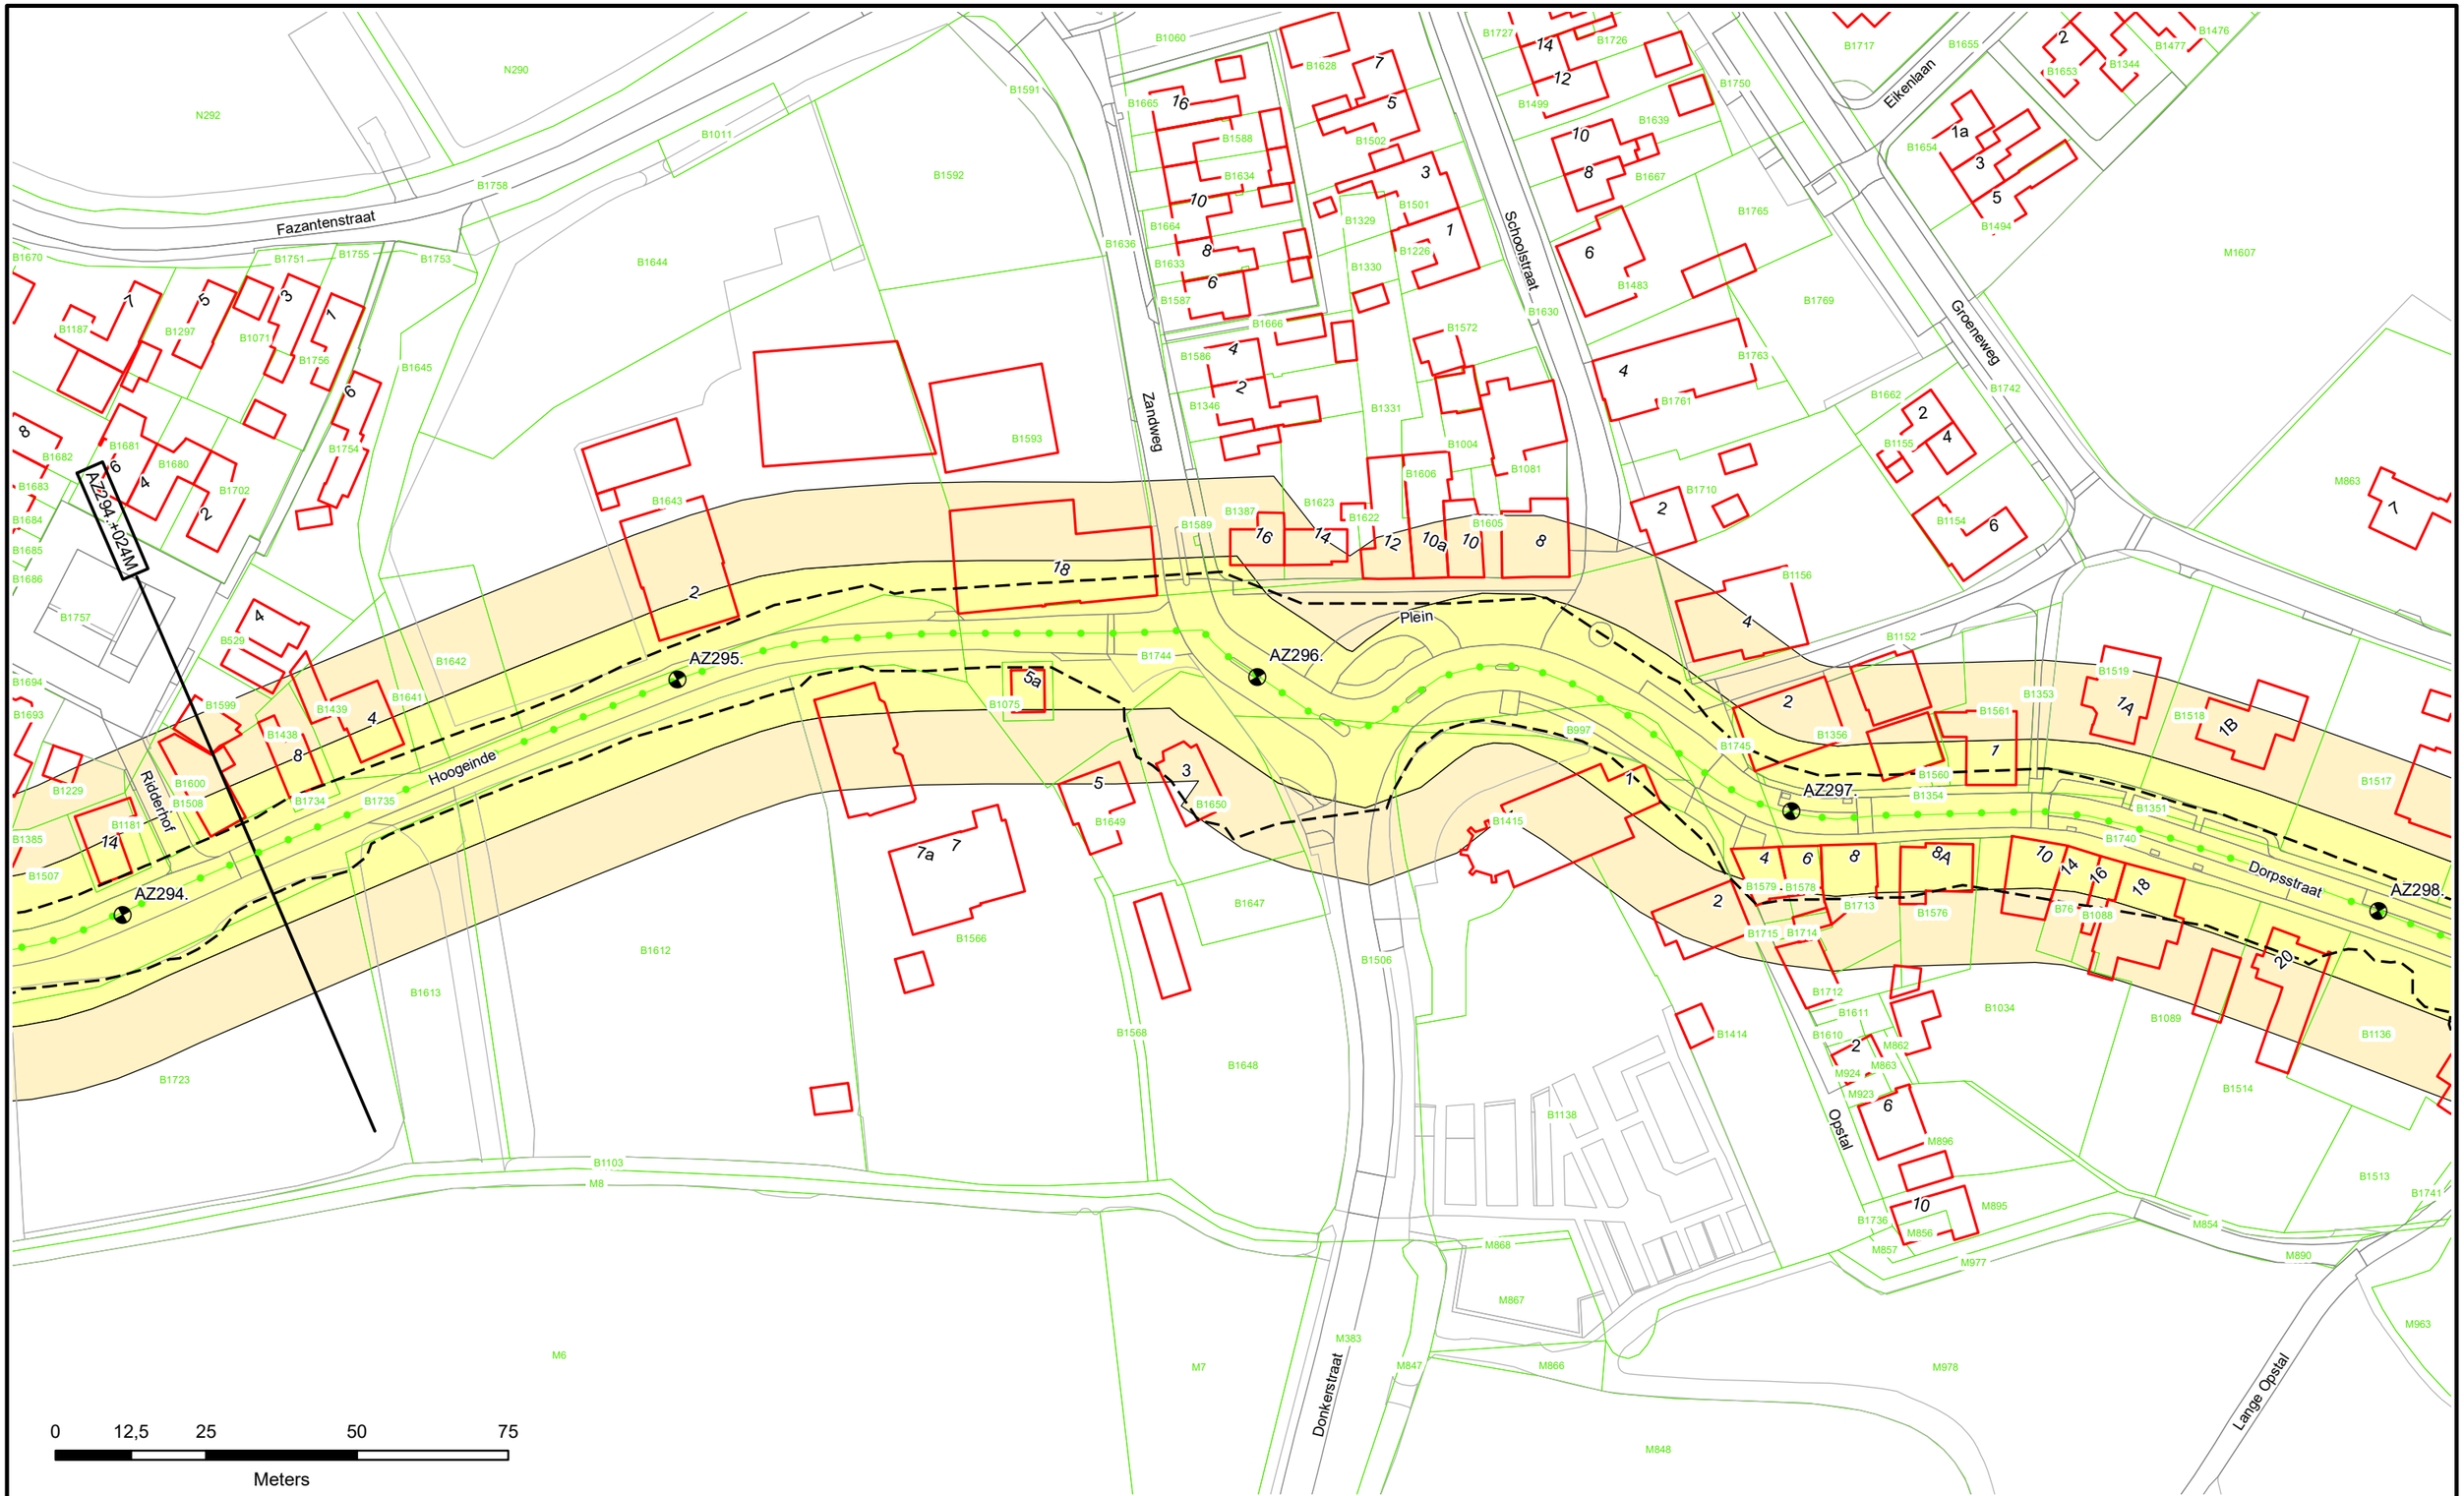

Dijkpalen
Referentielijn Primaire Kering
Referentielijn Regionale Kering
Referentielijn Overige Kering
Teenlijn
Waterstaatswerk
Beschermingszone
Stortsteen
Harde Bekleding
Duiker
Wandconstructie
Coupure
Sluis
Gemaal
Keringverbeterings-constructie
Afsluiter Leidingen
Drainages
Hoofdgebouwen
Overig bouwwerk
Kadastraal perceel
Dwarsprofiel-locatie
AZ003.+031M

Waterschap Rivierenland

Legger : Noorder Lingedijk

Onderdeel : Situatie Legger			
Dijkpaal traject : AZ	*Aantal bld :* 087	*Bladnr :* 082	
Formaat : A3	*Schaal :* 1 : 1000	*Status :* Concept	
Opnamedatum : -	*Getekend :* T-DAM	*Datum :* 2019	
Besluitnr : 2019017441	*Tek. nr. :* AZ082		

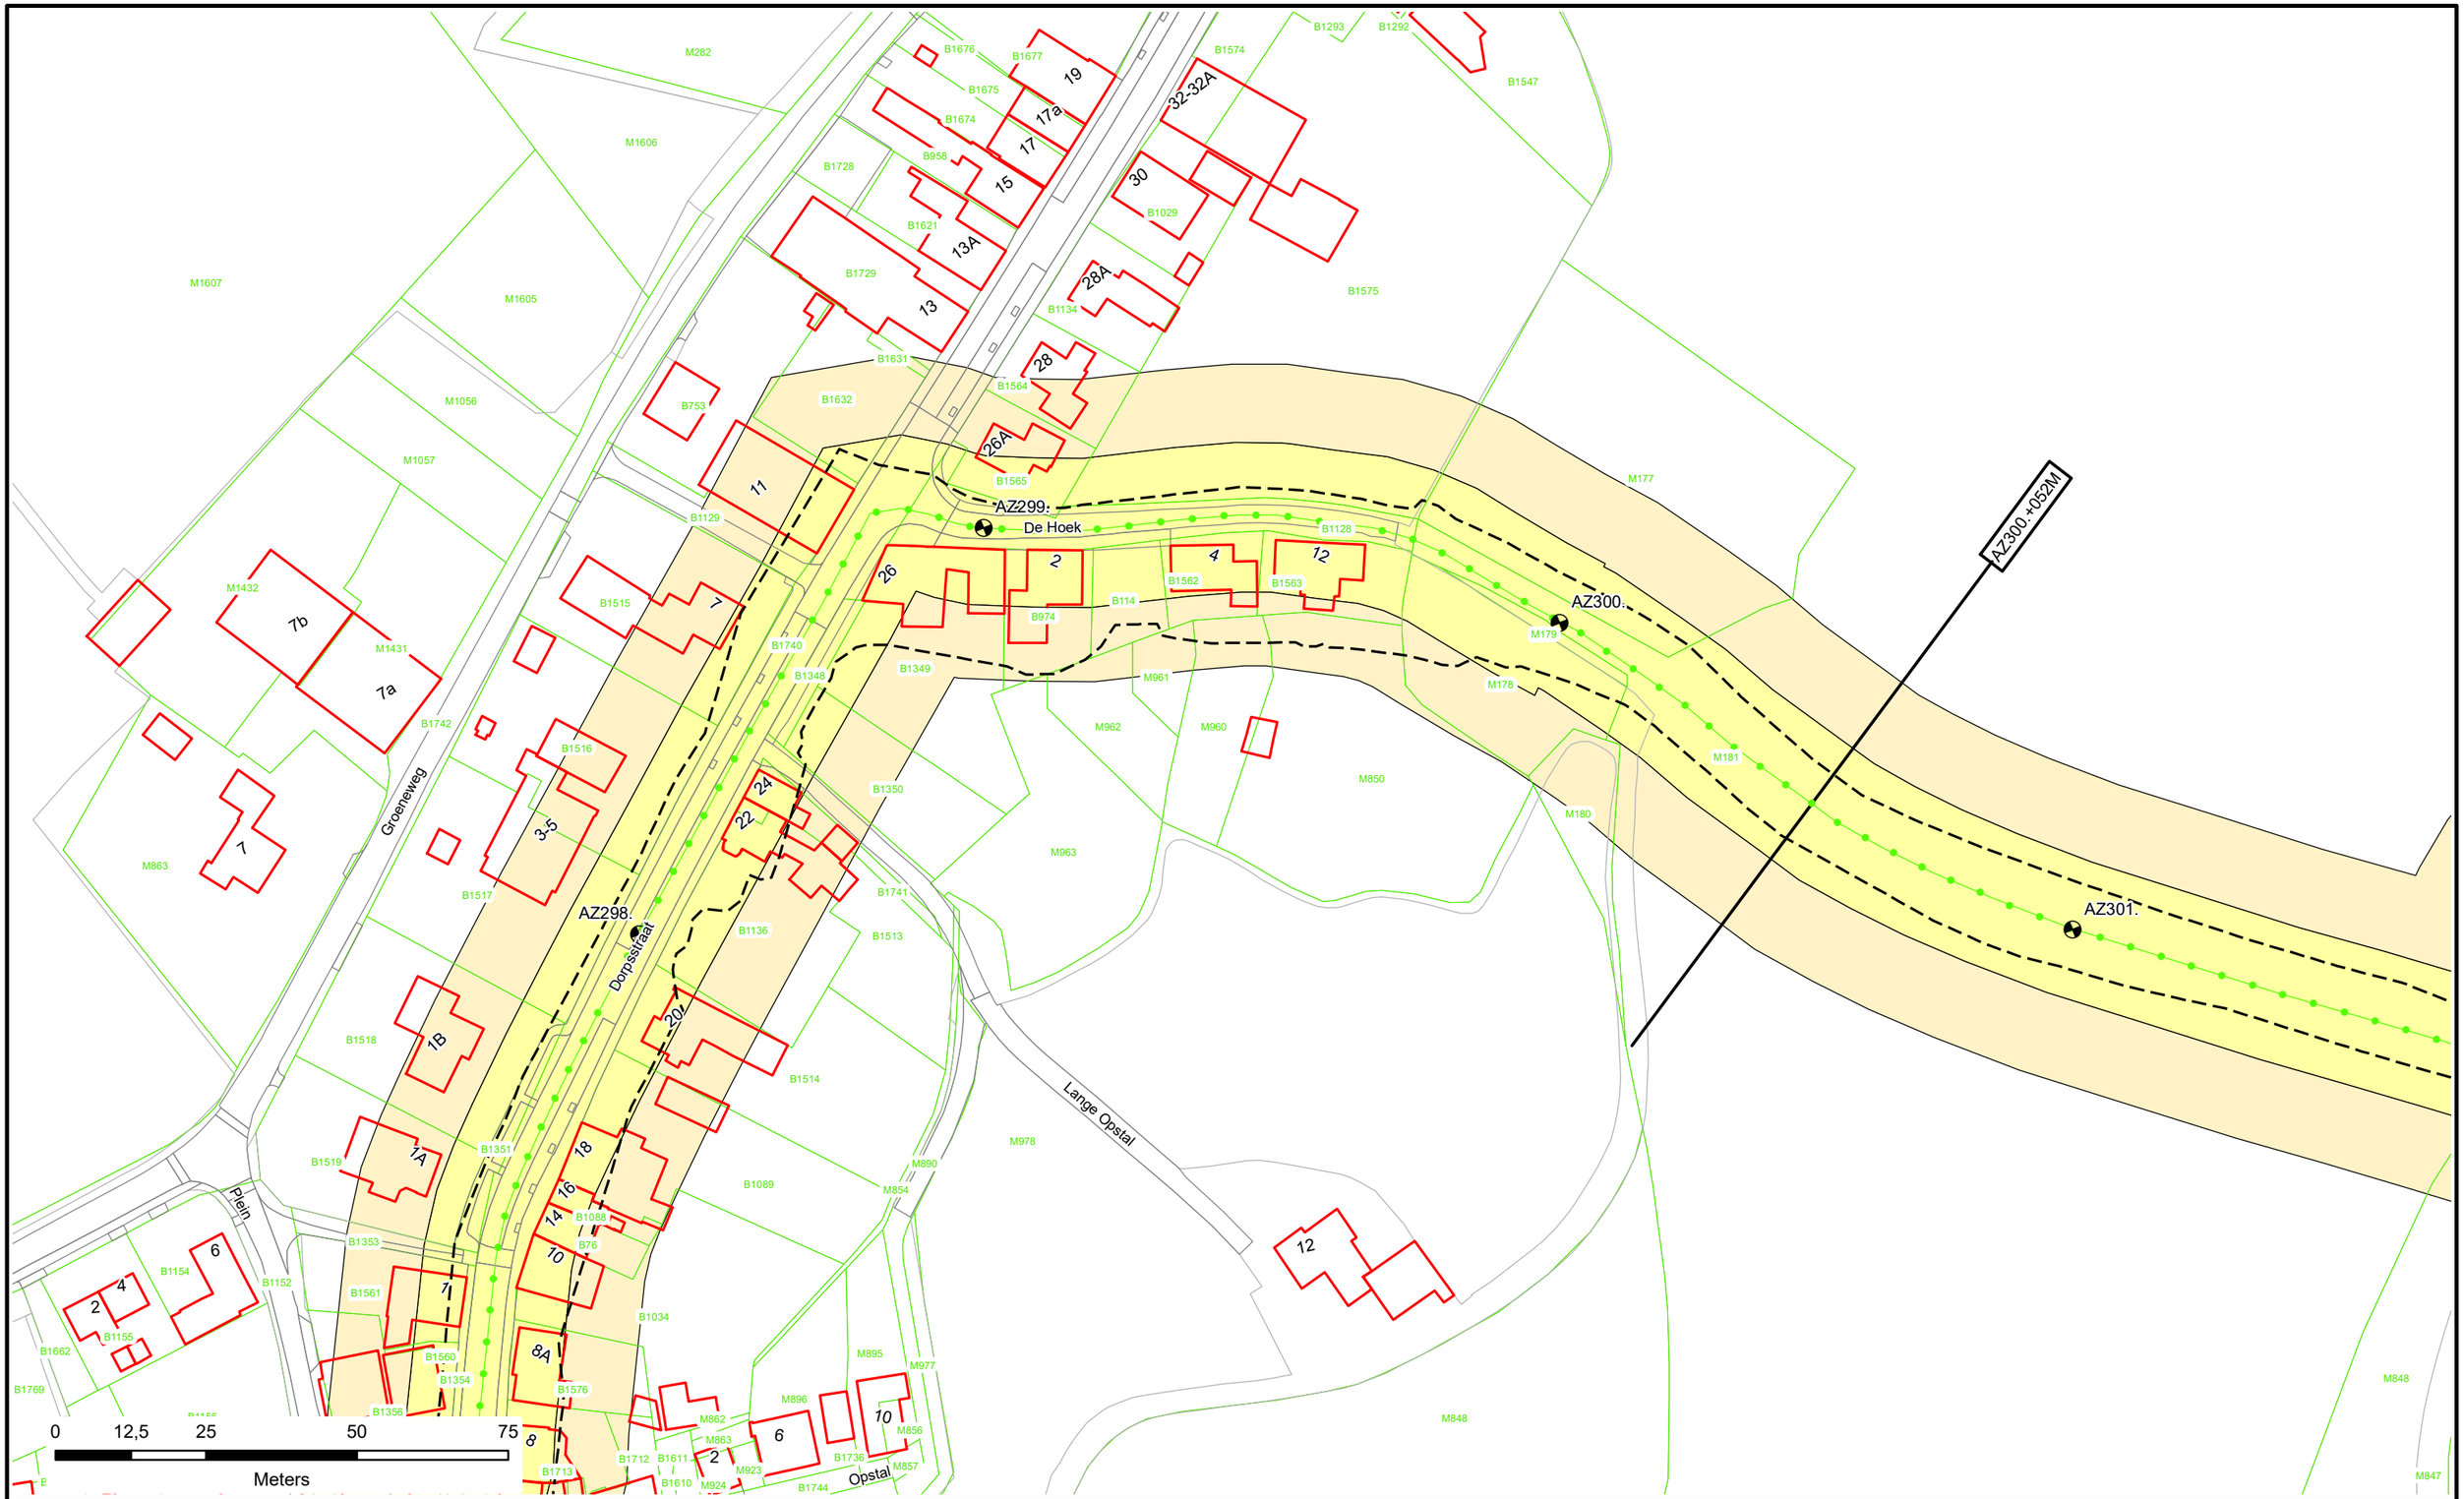

Dijkpalen
Referentielijn Primaire Kering
Referentielijn Regionale Kering
Referentielijn Overige Kering
Teenlijn
Waterstaatswerk
Beschermingszone
Stortsteen
Harde Bekleding
Duiker
Wandconstructie
Coupure
Sluis
Gemaal
Keringverbeterings-constructie
Afsluiter Leidingen
Drainages
Hoofdgebouwen
Overig bouwwerk
Kadastraal perceel
Dwarsprofiel-locatie
AZ003.+031M

Waterschap Rivierenland

Legger : Noorder Lingedijk

Onderdeel : Situatie Legger			
Dijkpaal traject : AZ	*Aantal bld :* 087	*Bladnr :* 083	
Formaat : A3	*Schaal :* 1 : 1000	*Status :* Concept	
Opnamedatum : -	*Getekend :* T-DAM	*Datum :* 2019	
Besluitnr : 2019017441	*Tek. nr. :* AZ083		

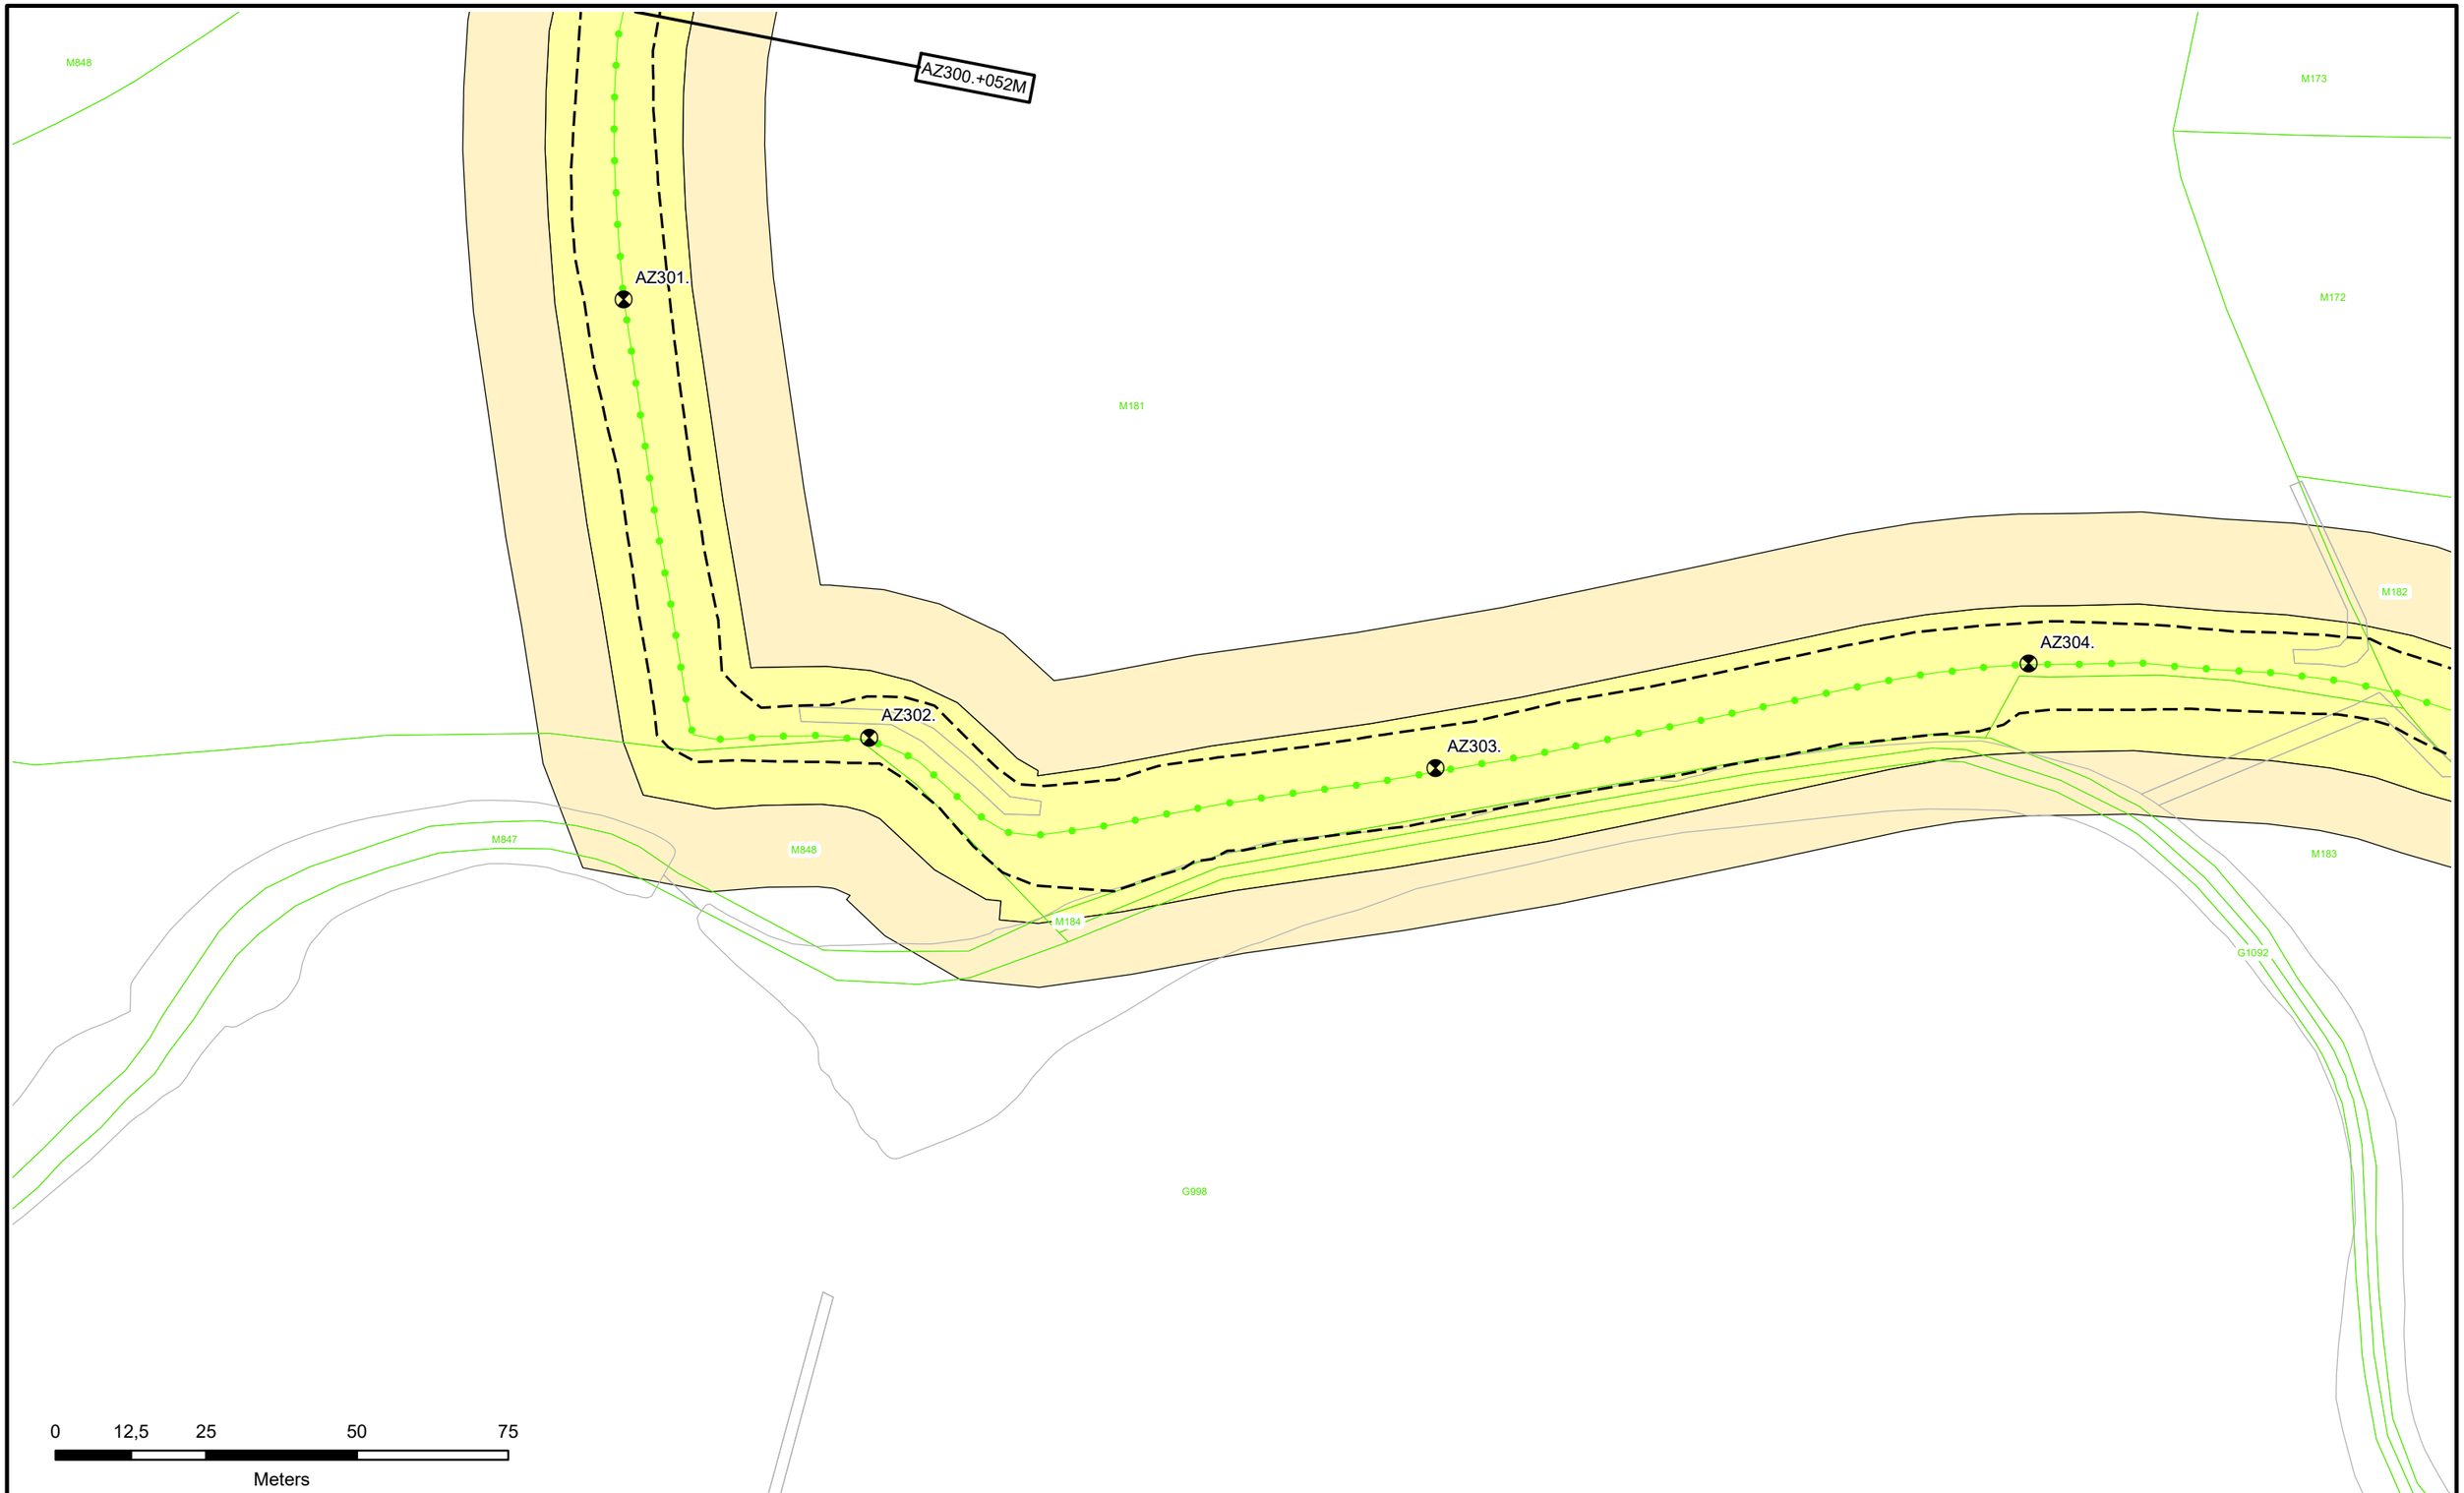

N

- Dijkpalen
- Referentielijn Primaire Kering
- Referentielijn Regionale Kering
- Referentielijn Overige Kering
- Teenlijn
- Waterstaatswerk
- Beschermingszone
- Stortsteen
- Harde Bekleding
- Duiker
- Wandconstructie
- Coupure
- Sluis
- Gemaal
- Keringverbeterings-constructie
- Afsluiter Leidingen
- Drainages
- Hoofdgebouwen
- Overig bouwwerk
- E58 Kadastraal perceel
- Dwarsprofiel-locatie AZ003.+031M

Waterschap Rivierenland

Legger : Noorder Lingedijk

Onderdeel : Situatie Legger			
Dijkpaal traject : AZ	*Aantal bld :* 087	*Bladnr :* 084	
Formaat : A3	*Schaal :* 1 : 1000	*Status :* Concept	
Opnamedatum : -	*Getekend :* T-DAM	*Datum :* 2019	
Besluitnr : 2019017441	*Tek. nr. :* AZ084		

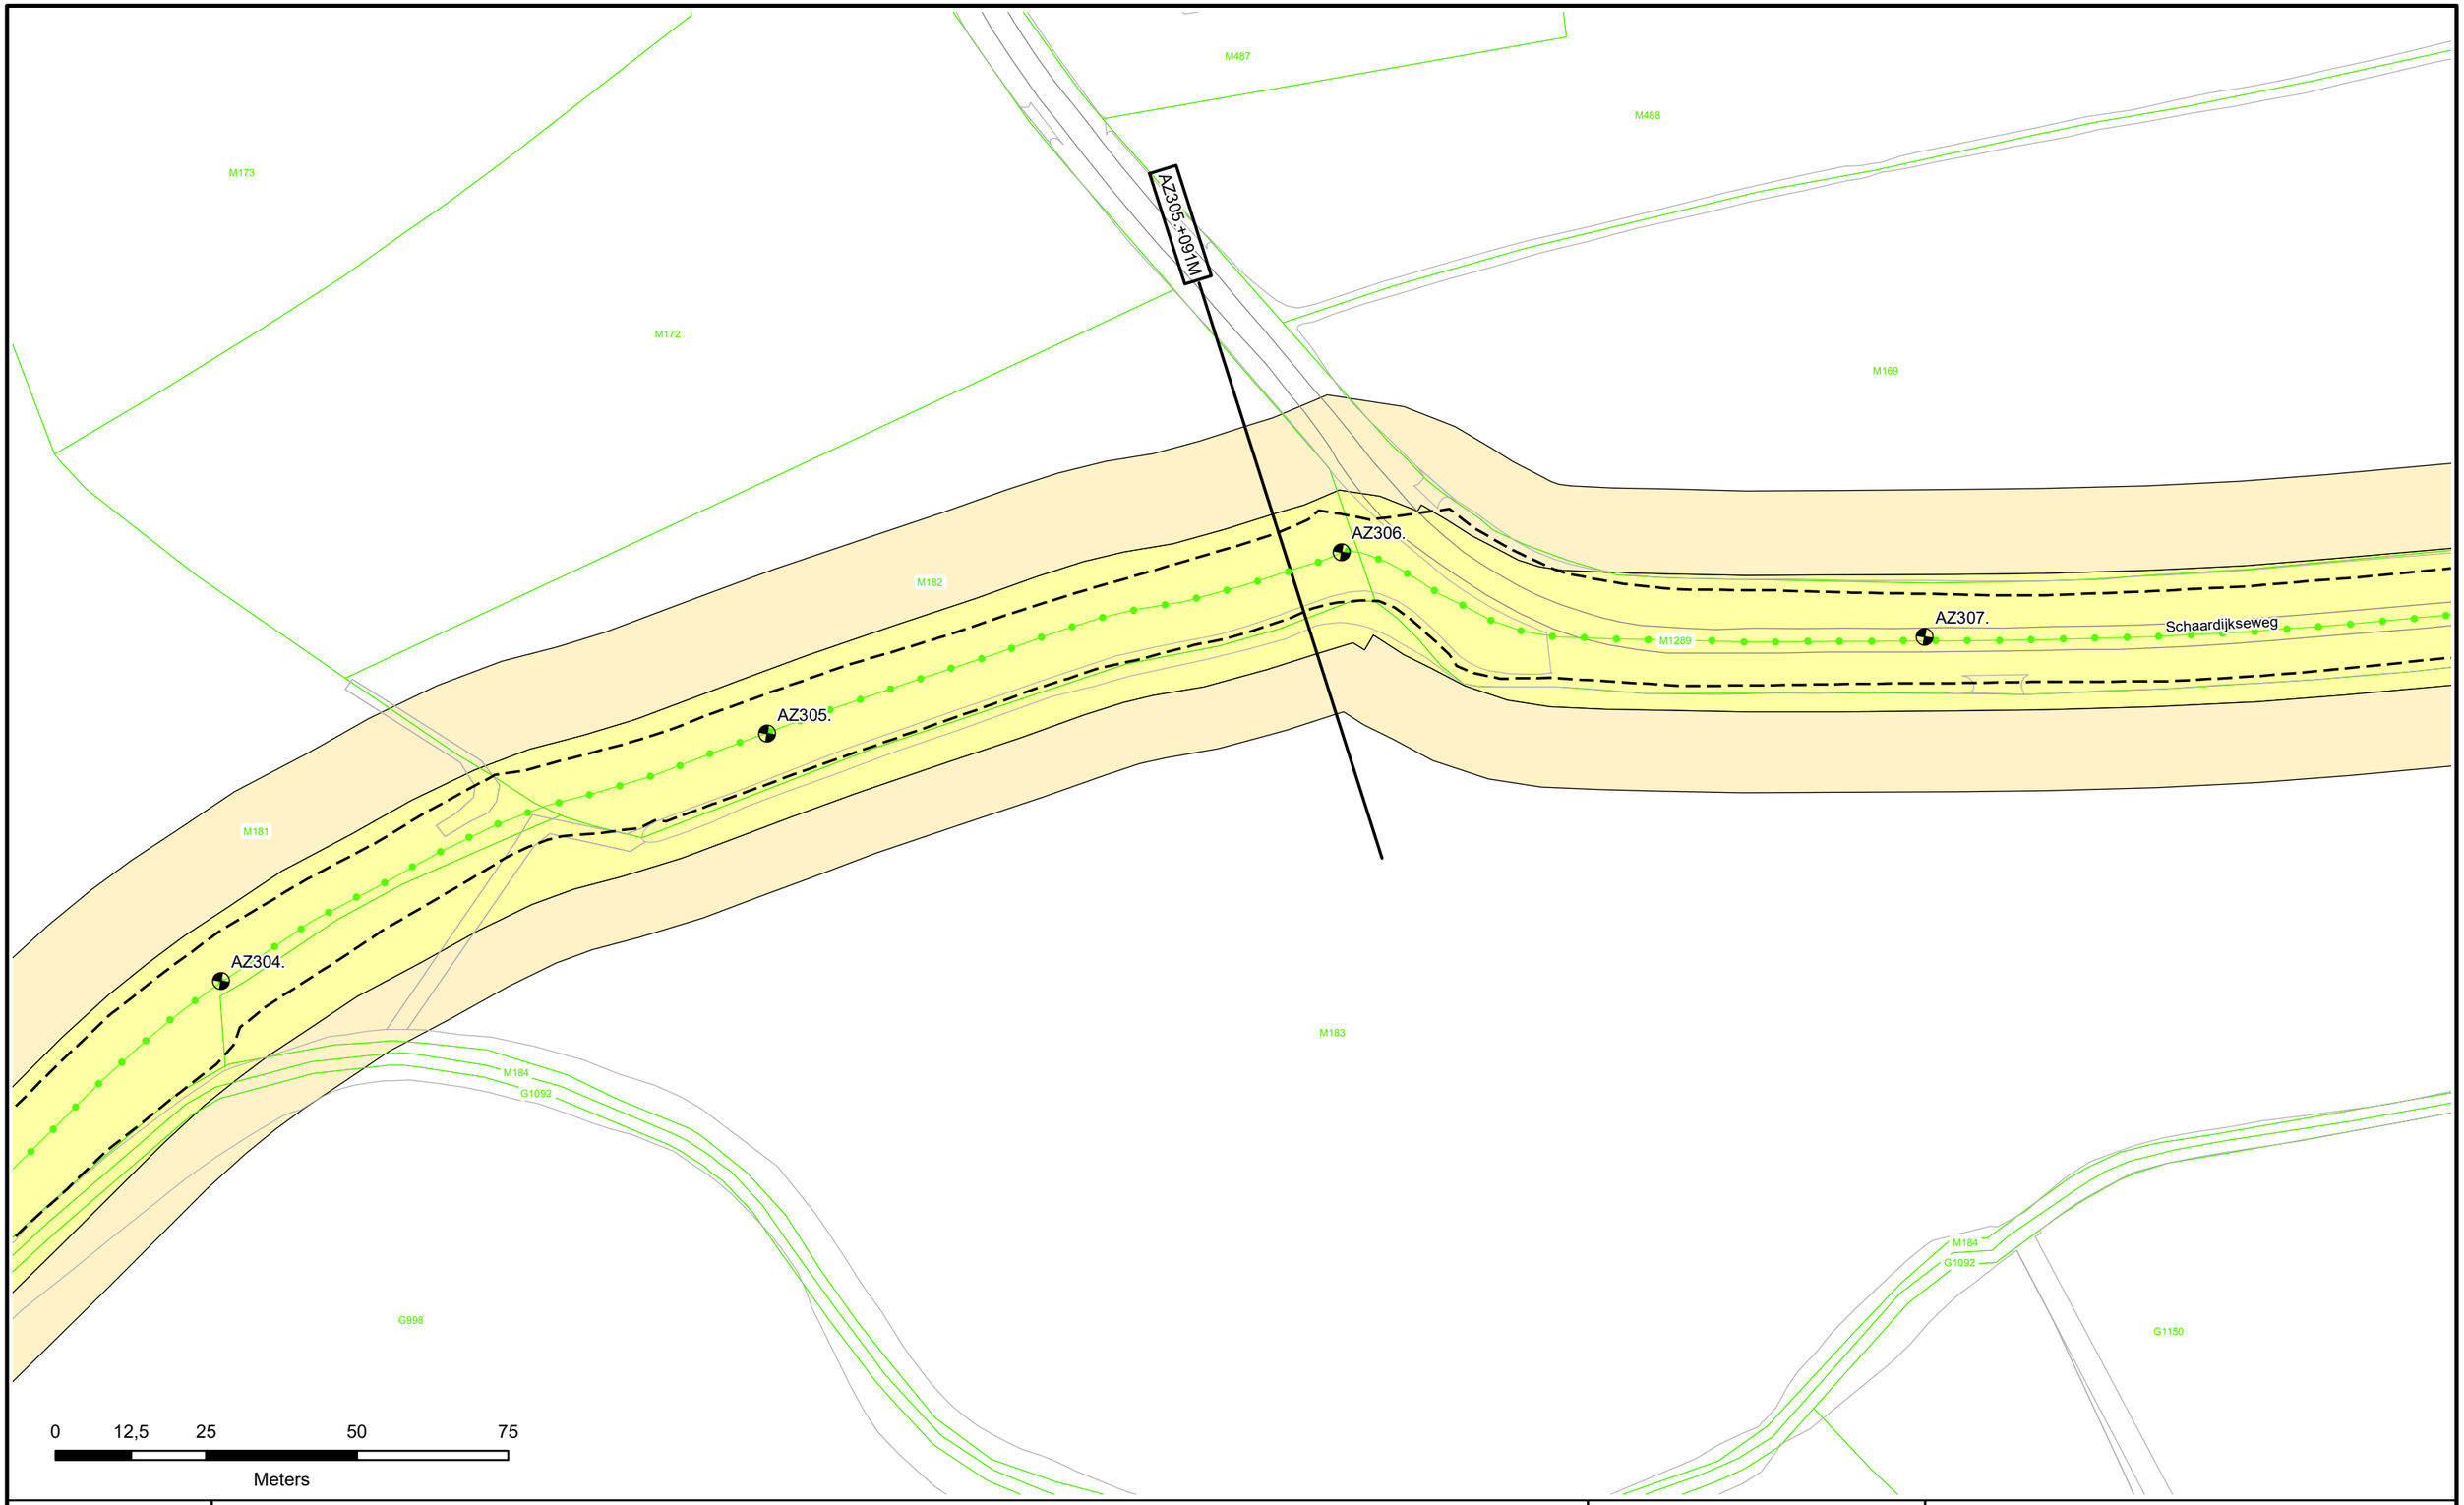

N

- Dijkpalen
- Referentielijn Primaire Kering
- Referentielijn Regionale Kering
- Referentielijn Overige Kering
- Teenlijn
- Waterstaatswerk
- Beschermingszone
- Stortsteen
- Harde Bekleding
- Duiker
- Wandconstructie
- Coupure
- Sluis
- Gemaal
- Keringverbeterings-constructie
- Afsluiter Leidingen
- Drainages
- Hoofdgebouwen
- Overig bouwwerk
- E58 Kadastraal perceel
- Dwarsprofiel-locatie AZ003.+031M

Waterschap Rivierenland

Legger : Noorder Lingedijk

Onderdeel : Situatie Legger			
Dijkpaal traject : AZ	*Aantal bld :* 087	*Bladnr :* 085	
Formaat : A3	*Schaal :* 1 : 1000	*Status :* Concept	
Opnamedatum : -	*Getekend :* T-DAM	*Datum :* 2019	
Besluitnr : 2019017441	*Tek. nr. :* AZ085		

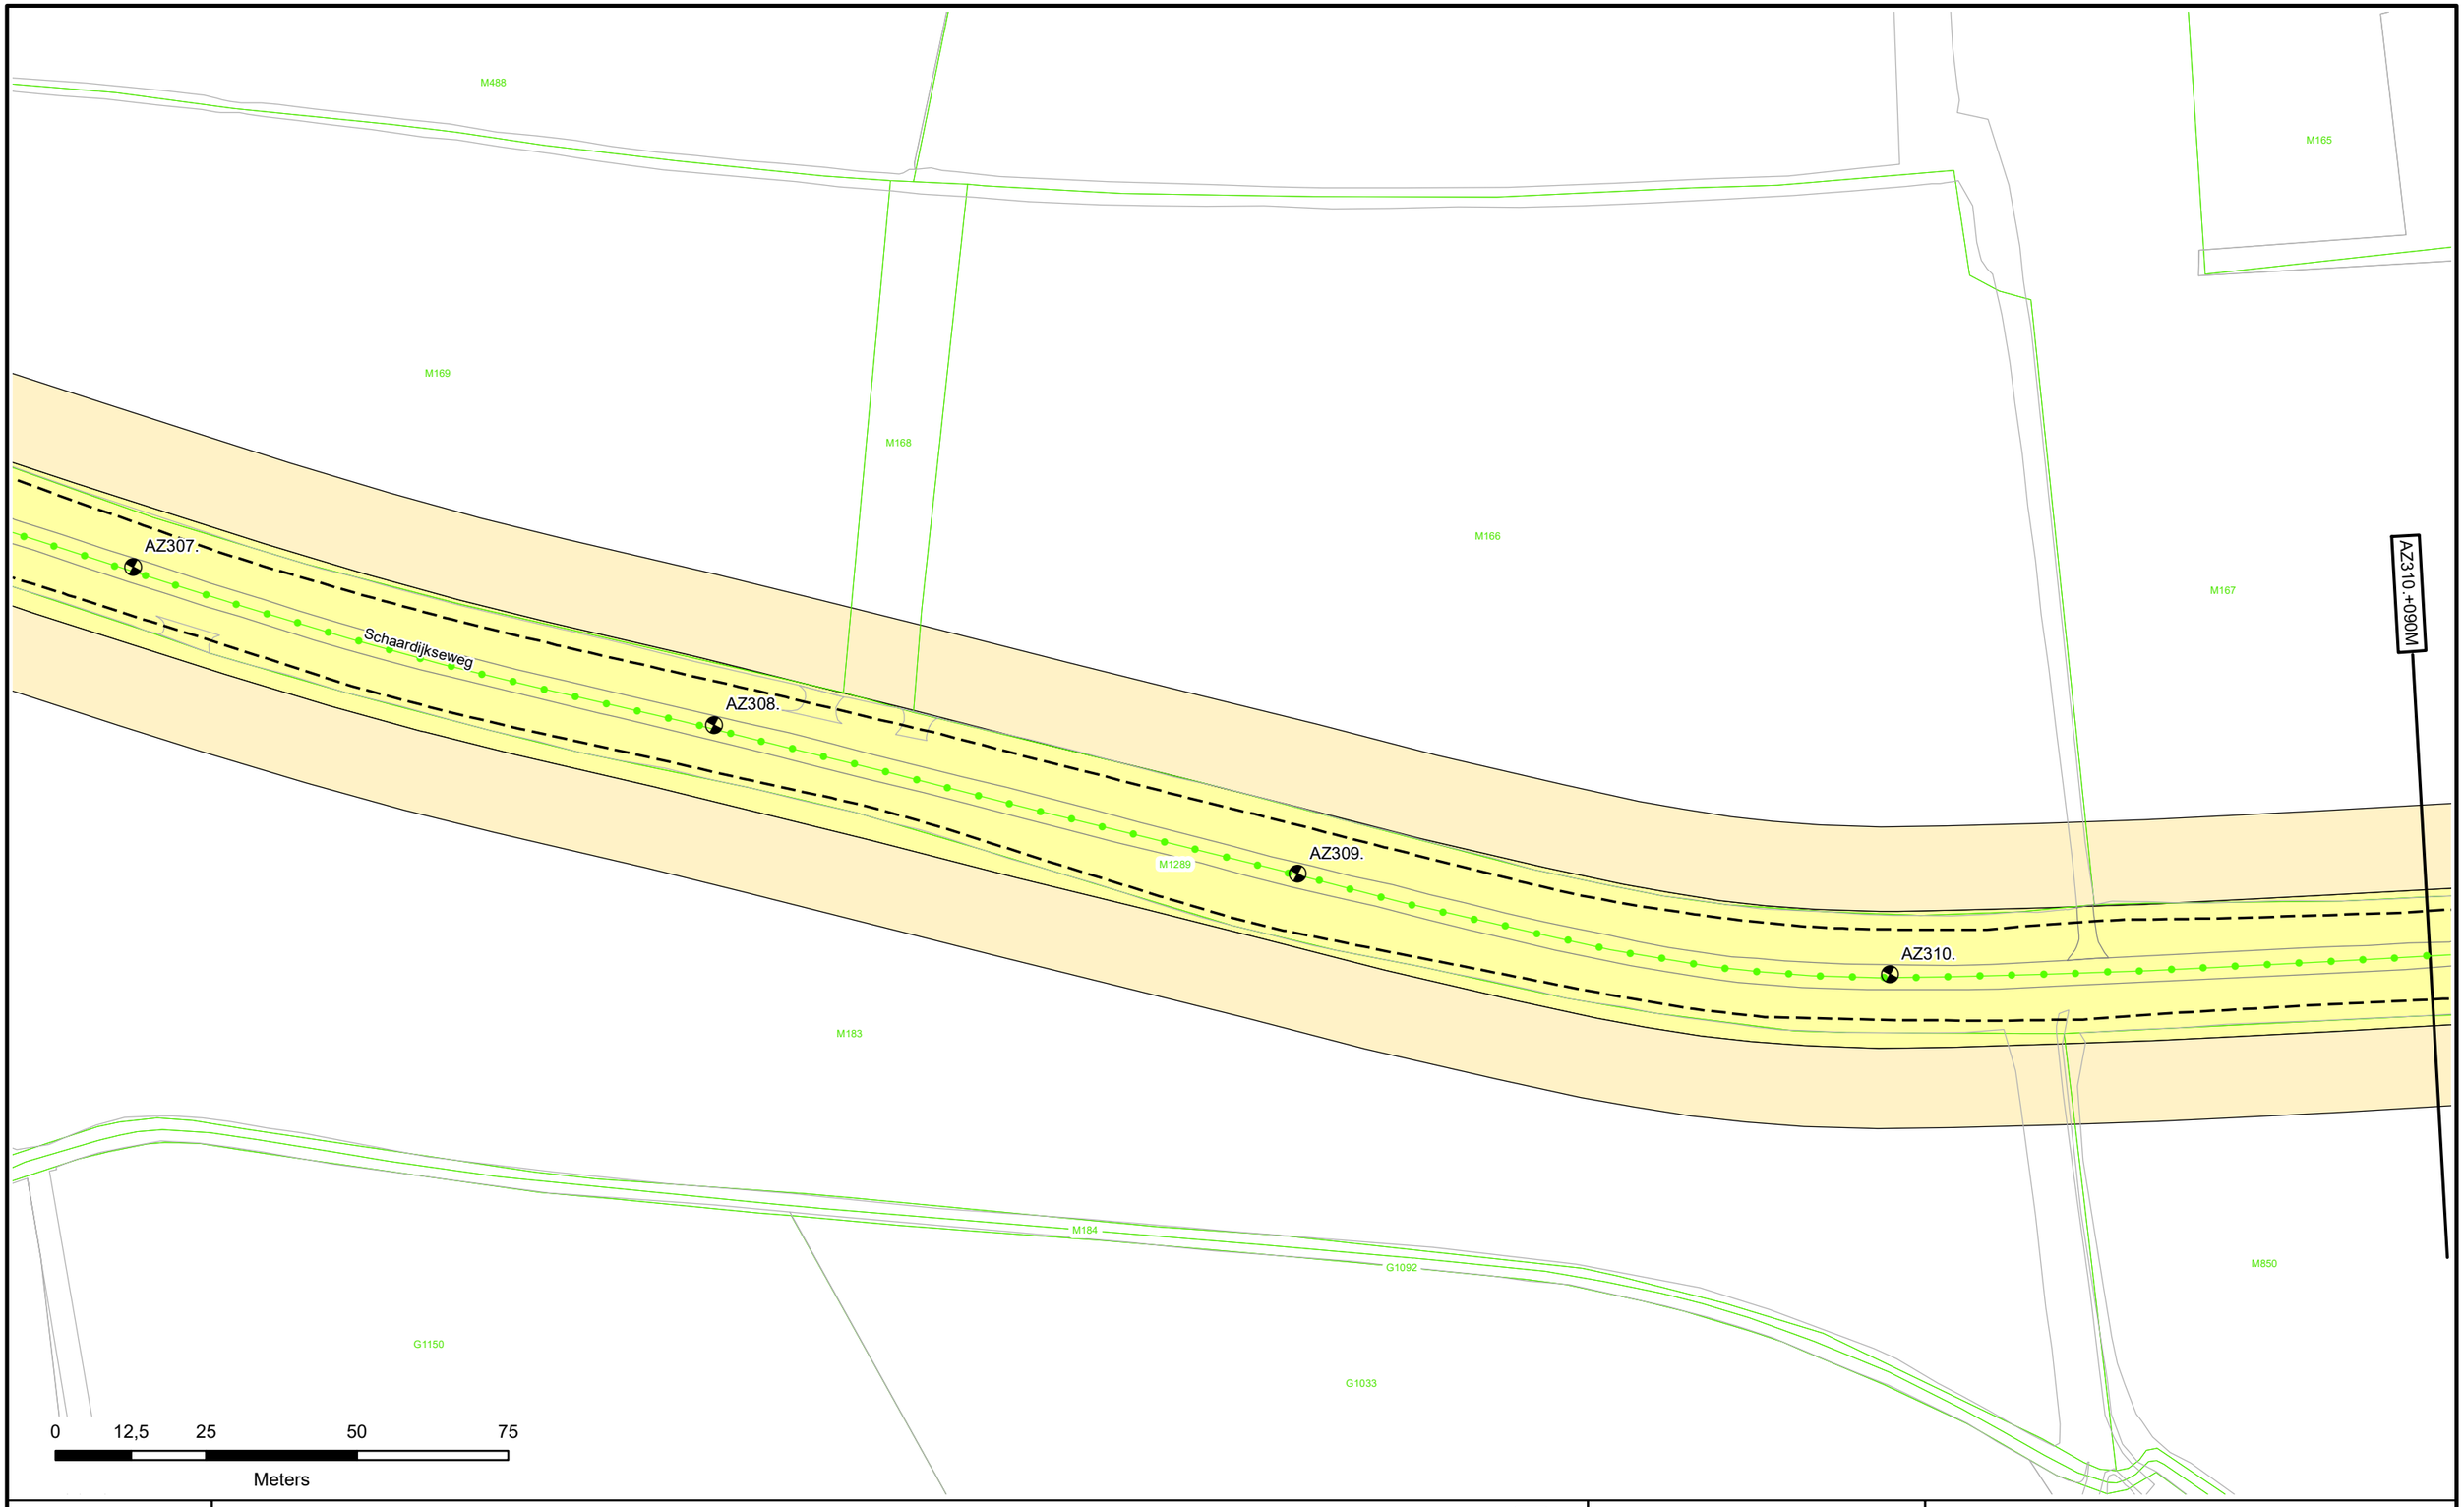

Dijkpalen
Referentielijn Primaire Kering
Referentielijn Regionale Kering
Referentielijn Overige Kering
Teenlijn

Waterstaatswerk
Beschermingszone
Stortsteen
Harde Bekleding

Duiker
Wandconstructie
Coupure
Sluis
Gemaal
Keringverbeterings-constructie

Afsluiter Leidingen
Drainages
Hoofdgebouwen
Overig bouwwerk
E58 Kadastraal perceel

Dwarsprofiel-locatie
AZ003.+031M

Waterschap Rivierenland

Legger : Noorder Lingedijk

Onderdeel : Situatie Legger			
Dijkpaal traject : AZ	*Aantal bld :* 087	*Bladnr :* 086	
Formaat : A3	*Schaal :* 1 : 1000	*Status :* Concept	
Opnamedatum : -	*Getekend :* T-DAM	*Datum :* 2019	
Besluitnr : 2019017441	*Tek. nr. :* AZ086		

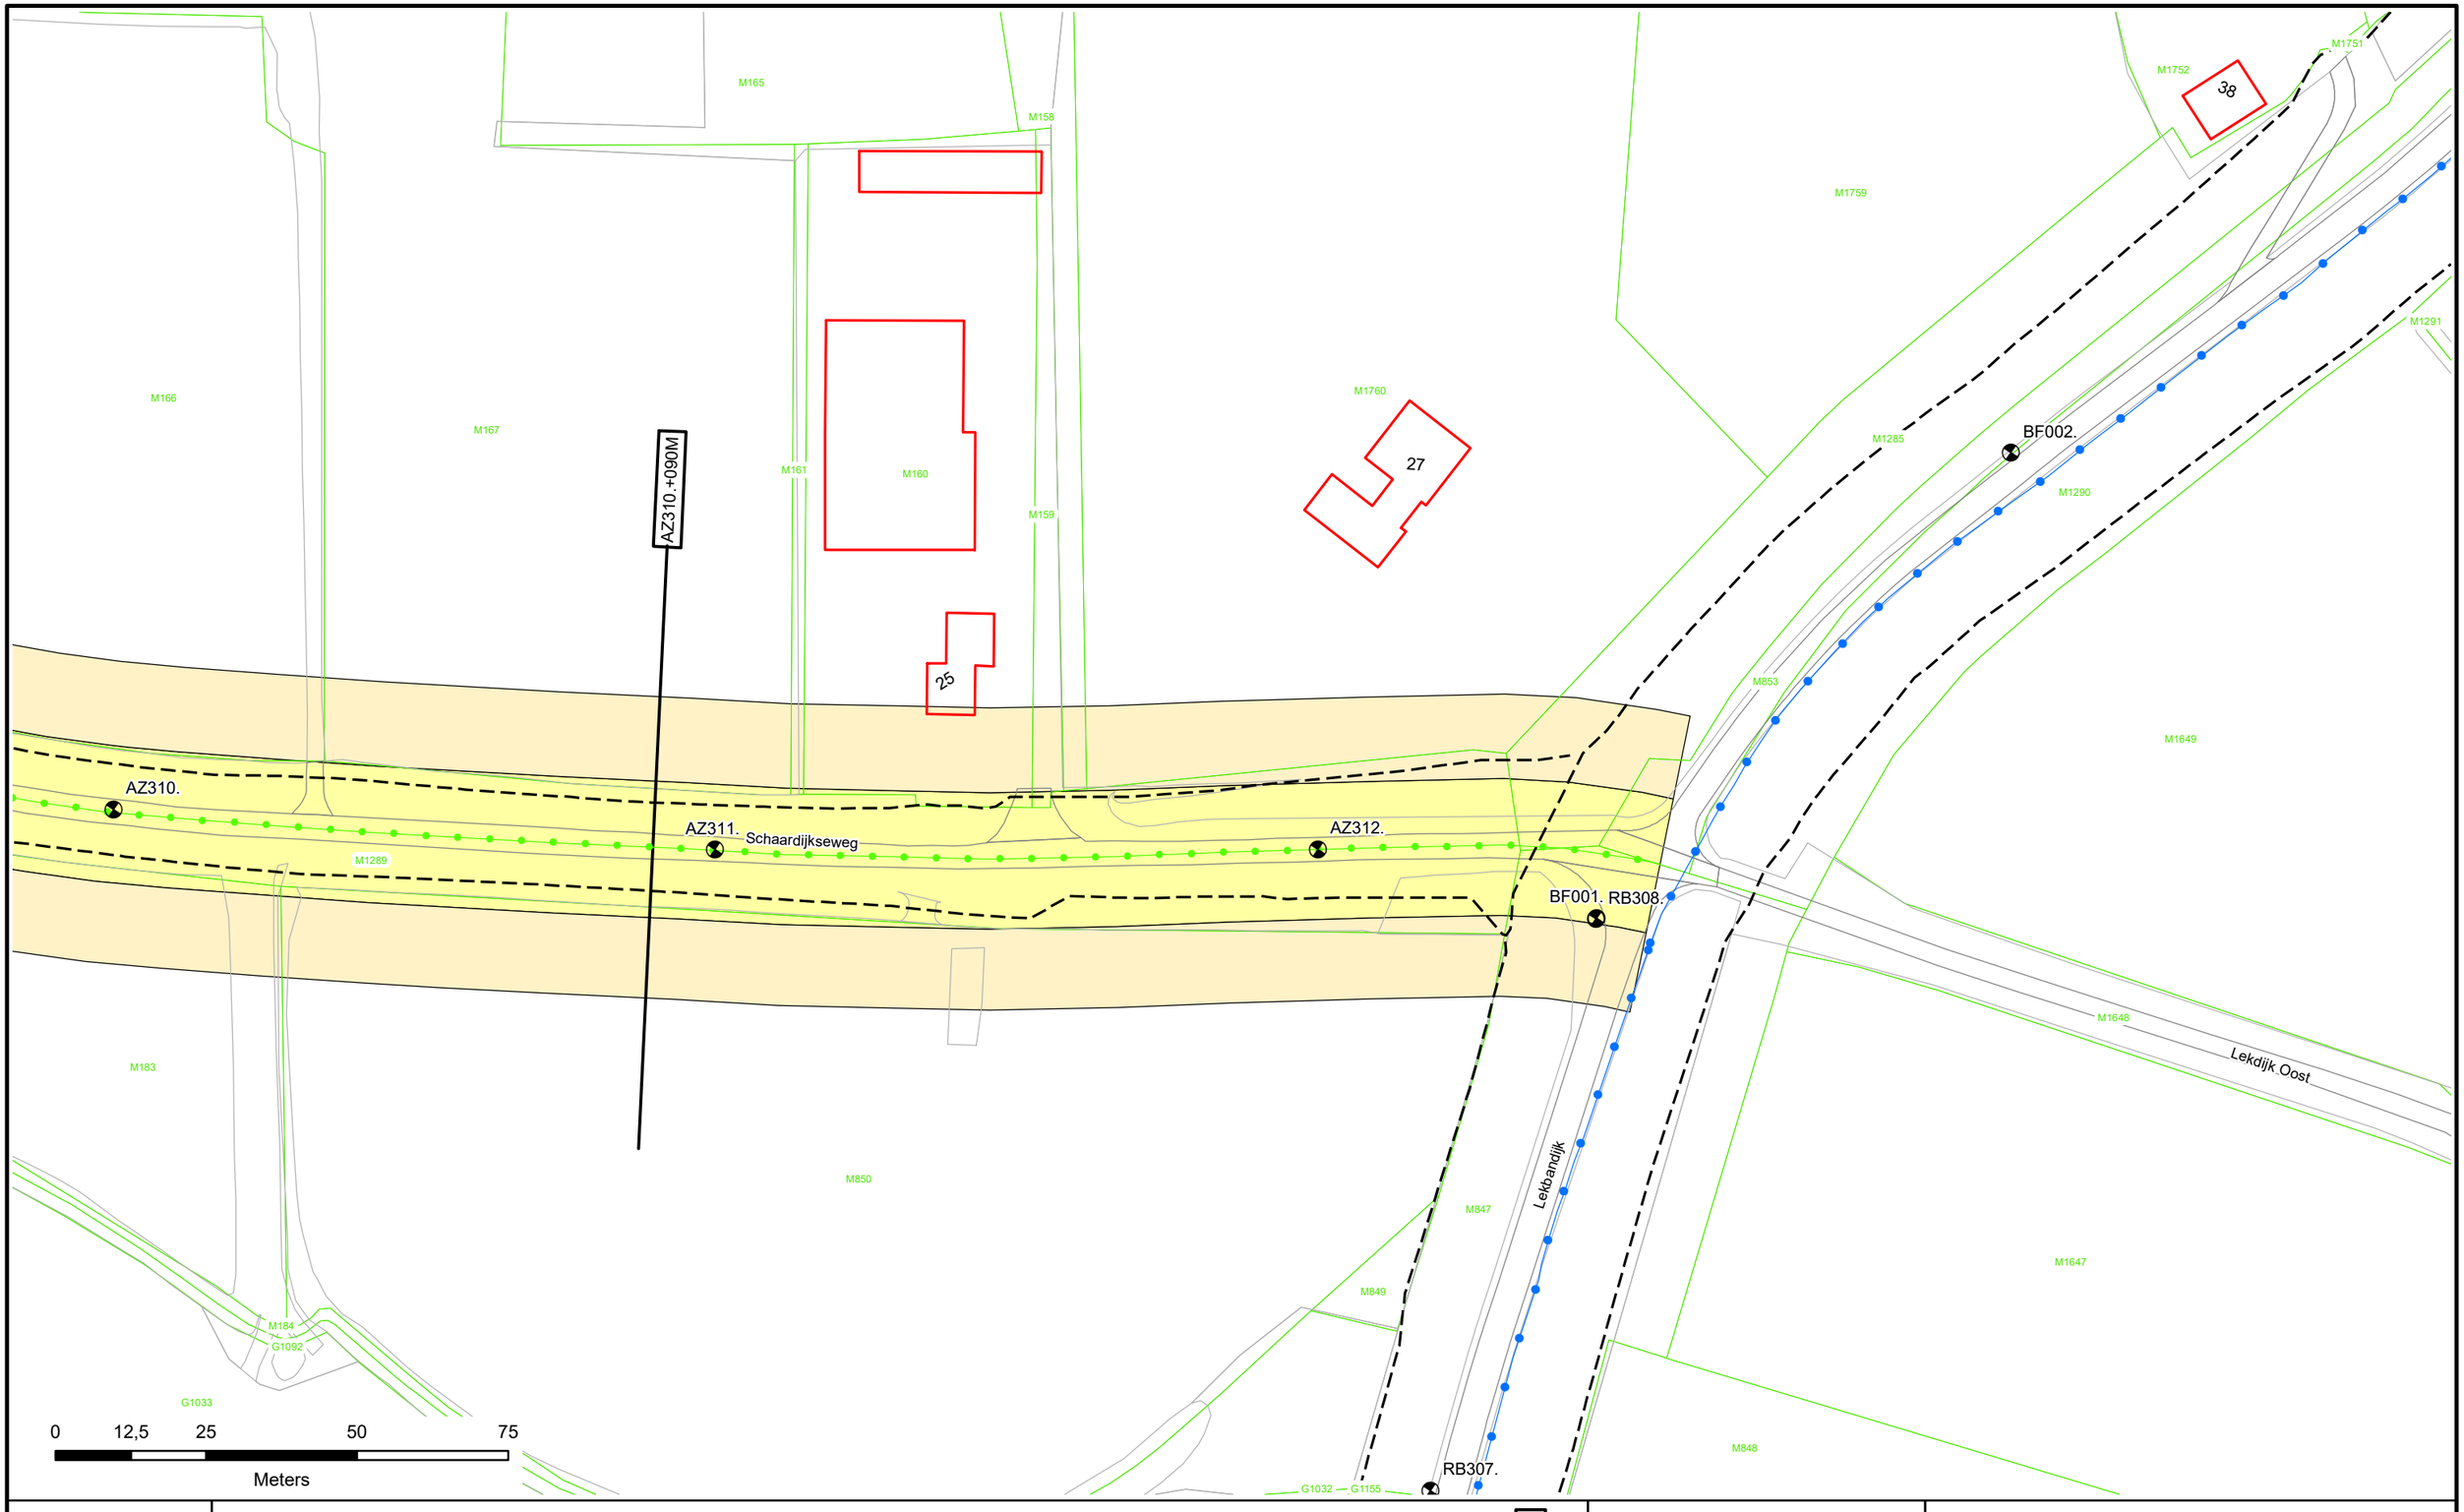
M165
M158
M166
M167
M161
M160
M159
M1760
27
25
M1759
M1752
38
M1751
M1291
M1285
BF002.
M1290
M853
M1649
AZ310.+090M
AZ310.
AZ311.
Schaardijkseweg
AZ312.
M1289
BF001. RB308.
M1648
Lekdijk Oost
M183
M850
Lekbandijk
M847
M849
M1647
M184
G1092
G1033
M848
RB307.
G1032
G1155
0
12,5
25
50
75
Meters
Dijkpalen
Referentielijn Primaire Kering
Referentielijn Regionale Kering
Referentielijn Overige Kering
Teenlijn
Waterstaatswerk
Beschermingszone
Stortsteen
Harde Bekleding
Duiker
Wandconstructie
Coupure
Sluis
Gemaal
Keringverbeterings-constructie
Afsluiter Leidingen
Drainages
Hoofdgebouwen
Overig bouwwerk
E58
Kadastraal perceel
AZ003.+031M
Dwarsprofiel-locatie
Waterschap Rivierenland
Legger : Noorder Lingedijk
Onderdeel : Situatie Legger
Dijkpaal traject : AZ
Aantal bld : 087
Bladnr : 087
Formaat : A3
Schaal : 1 : 1000
Status : Concept
Opnamedatum : -
Getekend : T-DAM
Datum : 2019
Besluitnr : 2019017441
Tek. nr. : AZ087

DWP AZ003.+031m.
(AZ000.+000m. - AZ003.+090m.)

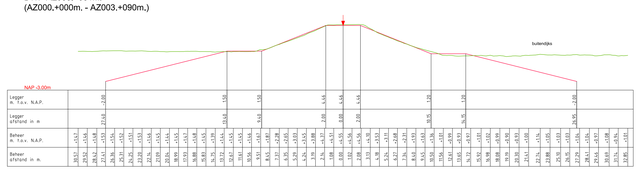

DWP AZ010.+000m.
(AZ003.+090m. - AZ016.+080m.)

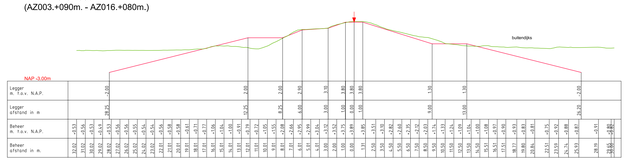

DWP AZ025.+051m.
(AZ016.+080m. - AZ025.+090m.)

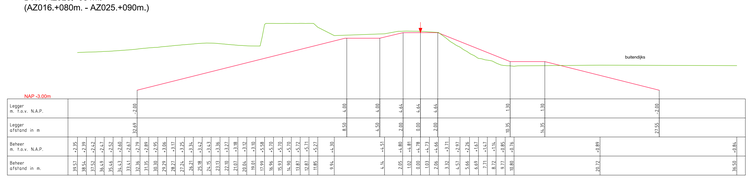

DWP AZ027.+006m.
(AZ025.+090m. - AZ029.+040m.)

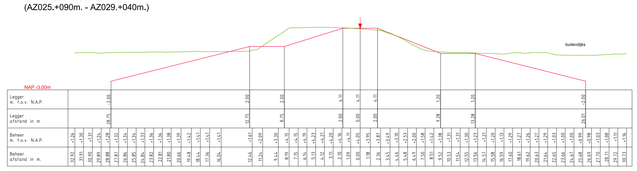

DWP AZ029.+077m.
(AZ029.+040m. - AZ030.+090m.)

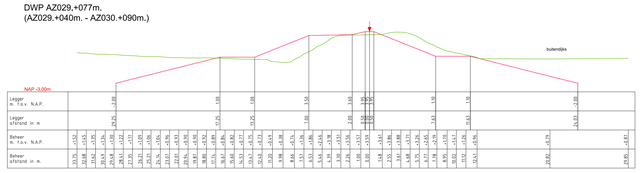

DWP AZ033.+030m.
(AZ030.+090m. - AZ033.+030m.)

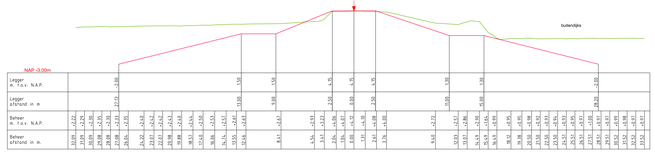

DWP AZ034.+013m.
(AZ033.+030m. - AZ043.+050m.)

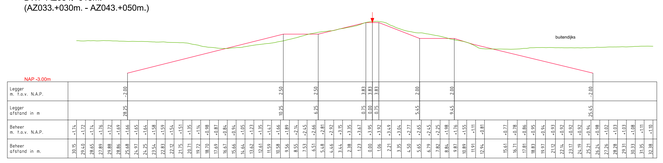

DWP AZ043.+075m.
(AZ043.+050m. - AZ044.+040m.)

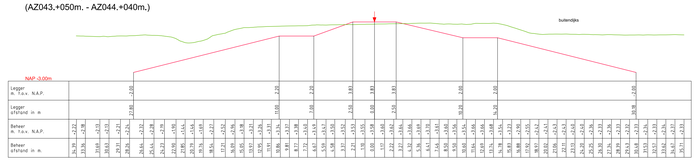

DWP AZ052.+020m.
(AZ044.+040m. - AZ052.+050m.)

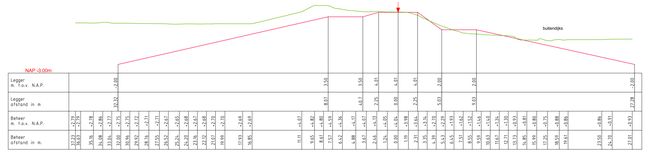

DWP AZ066.+094m.
(052.+050m. - AZ068.+080m.)

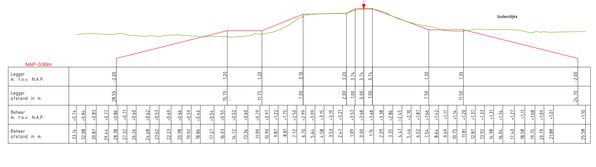

DWP AZ070.+032m.
(Az068.+080m. - AZ078.+000m.)

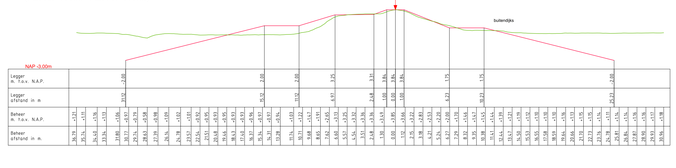

DWP AZ078.+070m.
(AZ078.+000m. - AZ085.+060m.)

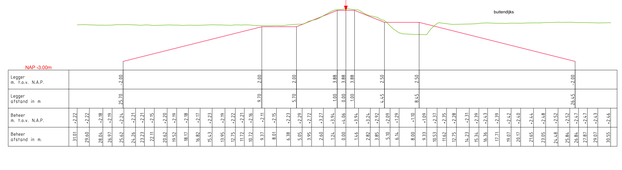

DWP AZ090.+032m.
(AZ085.+060m. - AZ091.+040m.)

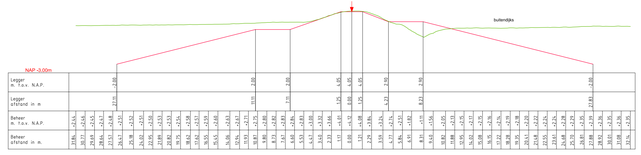

DWP AZ091.+080m.
(AZ081.+040m. - AZ094.+030m.)

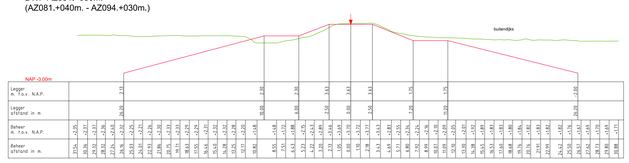

DWP AZ094.+059m.
(AZ094.+030m. - AZ098.+010m.)

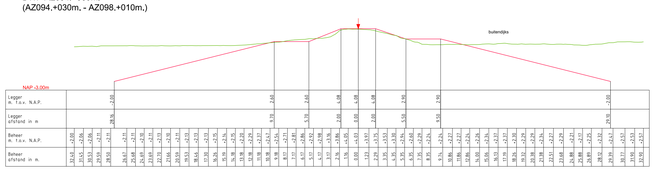

DWP AZ101.+063m.
(AZ098.+010m. - AZ102.+020m.)

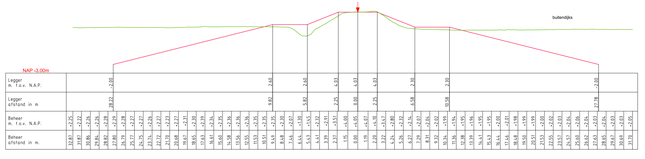

DWP AZ104.+063m.
(AZ102.+020m. - AZ105.+060m.)

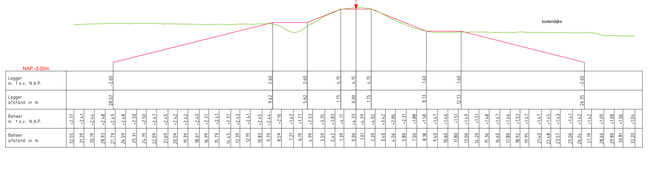

DWP AZ106.+065m.
(AZ105.+060m. - AZ107.+070m.)

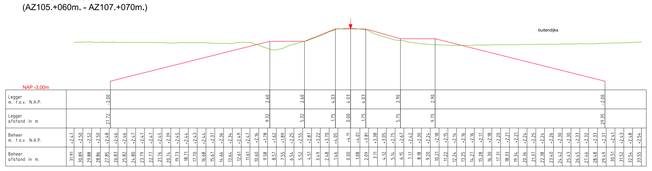

DWP AZ108.+052m.
(AZ107.+070m. - AZ110.+040m.)

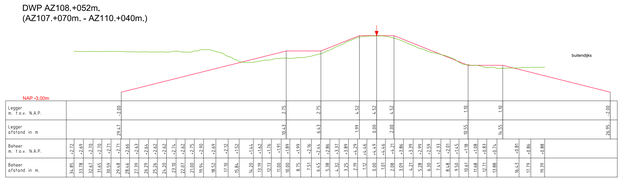

DWP AZ111.+025m.
(AZ110.+040m. - AZ115.+000m.)

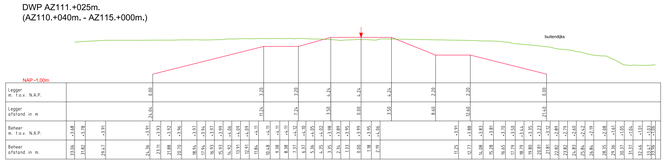

DWP AZ115.+020m.
(AZ115.+000m. - AZ116.+000m.)

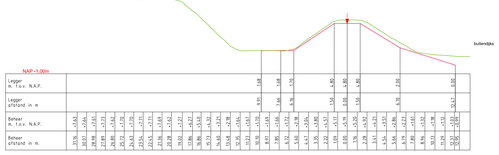

LEGENDA

Leggerprofiel.

Beheerprofiel.

Middenkruin

Waterschap Rivierenland

Legger: Noorder Lingedijken (AZ000. + AZ312.)			
Onderdeel: Dwarsprofielen Legger			
Dijkpaal traject: AZ	Met 003 Bladen	Bladnr:	001
Formaat: A0	Schaal: 1:250	Status:	Concept
Opnamedatum:	Getekend: T-DAM	Datum:	2019
Behoort bij: besluit 20190174441			

DWP AZ120.+028m.
(AZ116.+000m. - AZ126.+000m.)

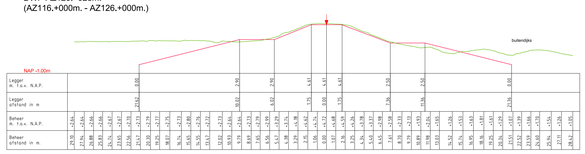

DWP AZ136.+059m.
(AZ126.+000m. - AZ139.+020m.)

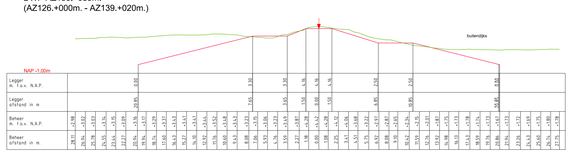

DWP AZ143.+028m.
(AZ139.+020m. - AZ148.+080m.)

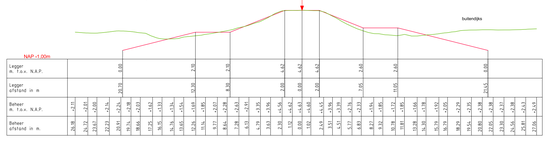

DWP AZ153.+020m.
(AZ148.+080m. - AZ153.+090m.)

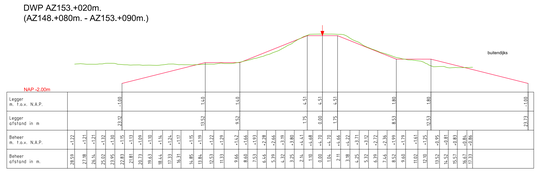

DWP AZ156.+020m.
(AZ153.+090m. - AZ166.+070m.)

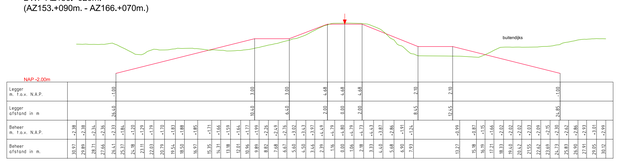

DWP AZ172.+061m.
(AZ166.+070m. - AZ173.+070m.)

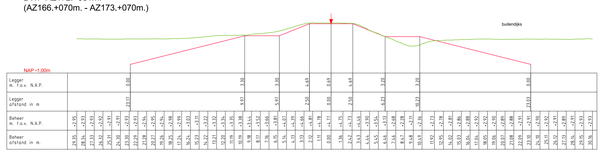

DWP AZ175.+077m.
(AZ173.+070m. - AZ177.+090m.)

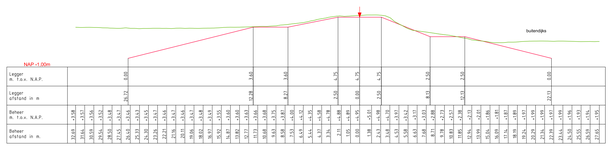

DWP AZ182.+090m.
(AZ177.+090m. - AZ186.+090m.)

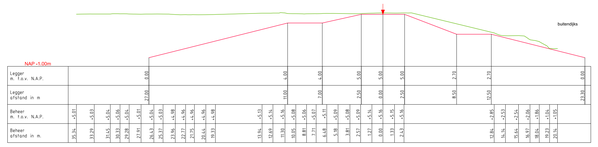

DWP AZ191.+063m.
(AZ186.+090m. - AZ195.+060m.)

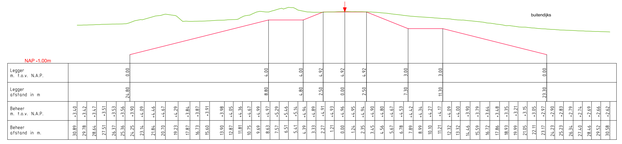

DWP AZ199.+004m.
(AZ195.+060m. - AZ202.+000m.)

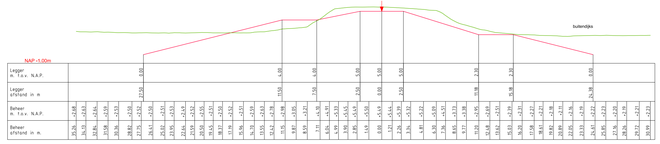

DWP AZ202.+049m.
(AZ202.+000m. - AZ206.+050m.)

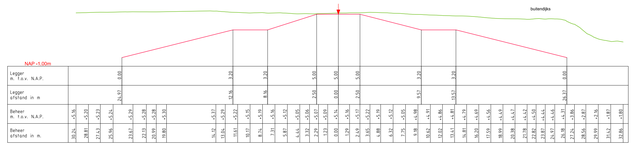

DWP AZ208.+018m.
(AZ206.+050m. - AZ215.+000m.)

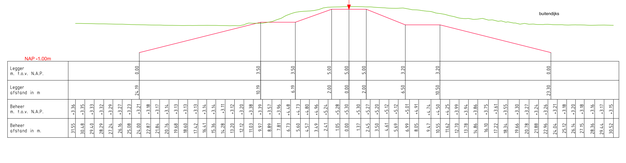

DWP AZ215.+068m.
(AZ215.+000m. - AZ218.+050m.)

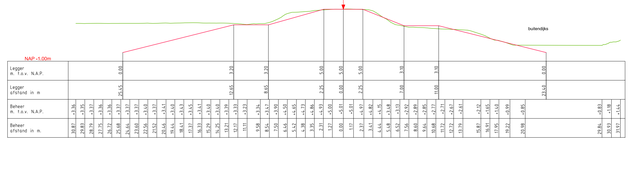

DWP AZ223.+002m.
(AZ218.+050m. - AZ224.+080m.)

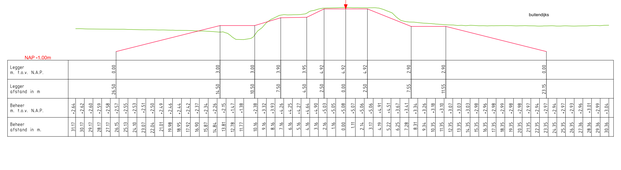

DWP AZ225.+059m.
(AZ224.+080m. - AZ229.+040m.)

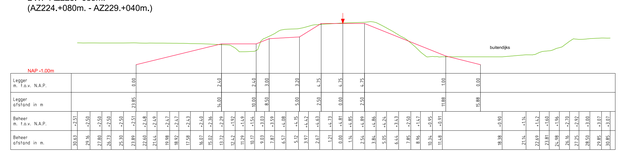

DWP AZ230.+017m.
(AZ229.+040m. - AZ232.+050m.)

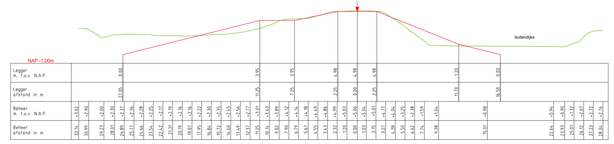

DWP AZ233.+056m.
(AZ232.+050m. - AZ234.+080m.)

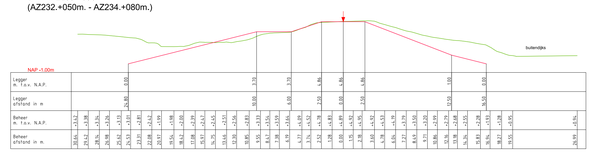

DWP AZ236.+037m.
(AZ234.+080m. - AZ240.+050m.)

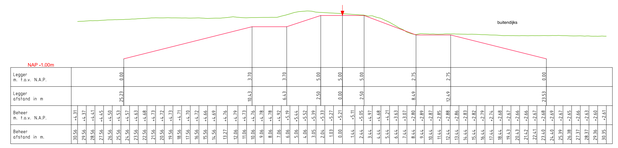

DWP AZ241.+071m.
(AZ240.+050m. - AZ246.+030m.)

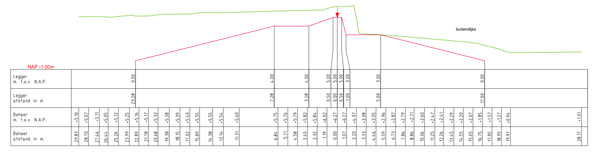

DWP AZ246.+039m.
(AZ246.+030m. - AZ248.+000m.)

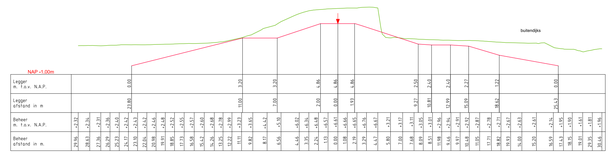

DWP AZ252.+036m.
(AZ248.+000m. - AZ256.+080m.)

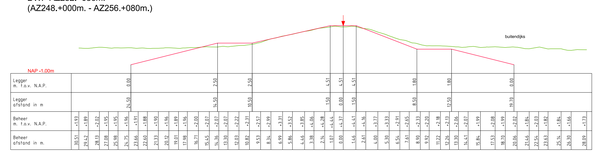

LEGENDA

Leggerprofiel.

Beheerprofiel.

Middenkruin

Waterschap Rivierenland

Legger: Noorder Lingedijken (AZ000. + AZ312.)

Onderdeel: Dwarsprofielen Legger

Dijkpaal traject: AZ	Met 003 Bladen	Bladnr:	002
Formaat: A0	Schaal: 1:250	Status:	Concept
Opnamedatum:	Getekend: T-DAM	Datum:	2019
Behoort bij: besluit 2019017441			

DWP AZ259.+041m.
(AZ256.+080m. - AZ260.+080m.)

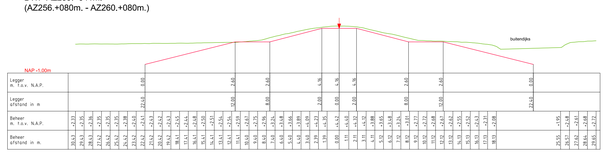

DWP AZ262.+052m.
(AZ260.+080m. - AZ264.+030m.)

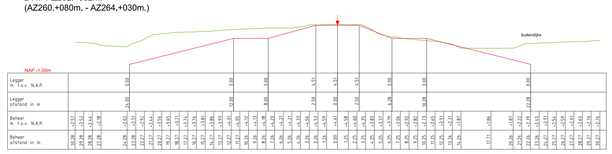

DWP AZ264.+078m.
(AZ264.+030m. - AZ266.+060m.)

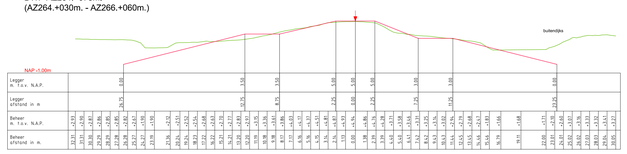

DWP AZ269.+012m.
(AZ266.+060m. - AZ271.+030m.)

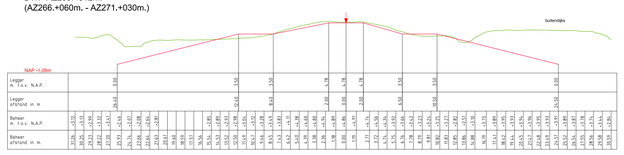

DWP AZ275.+021m.
(AZ271.+030m. - AZ275.+030m.)

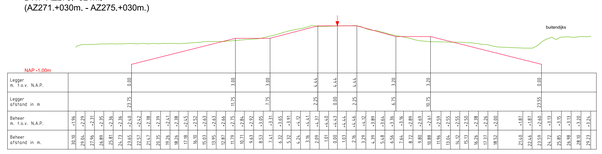

DWP AZ277.+068m.
(AZ275.+030m. - AZ280.+050m.)

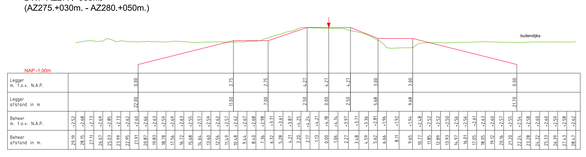

DWP AZ288.+040m.
(AZ280.+050m. - AZ290.+070m.)

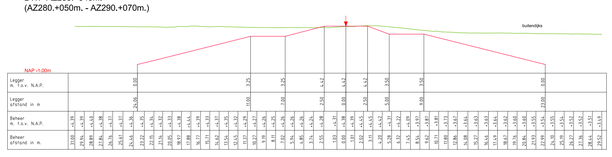

DWP AZ294.+024m.
(AZ290.+070m. - AZ300.+000m.)

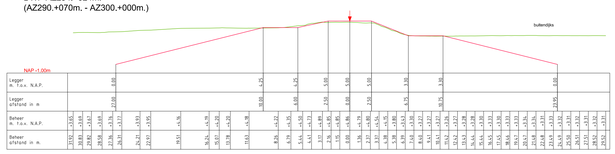

DWP AZ300.+052m.
(AZ300.+000m. - AZ302.+030m.)

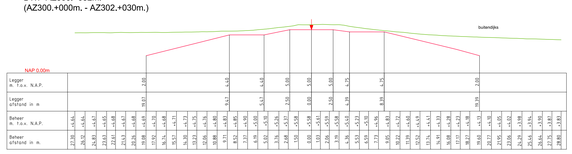

DWP AZ305.+091m.
(AZ302.+030m. - AZ306.+010m.)

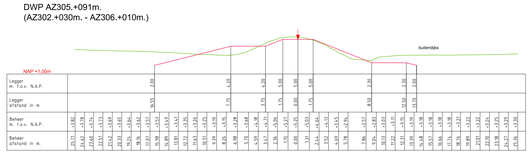

DWP AZ310.+090m.
(AZ306.+010m. - AZ312.+060m.)

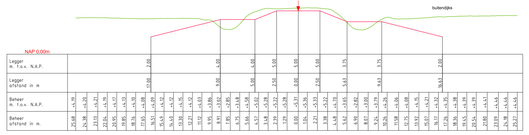

LEGENDA

Leggerprofiel.

Beheerprofiel.

Middenkruin

Waterschap Rivierenland

Legger: Noorder Lingedijken (AZ000. + AZ312.)			
Onderdeel: Dwarsprofielen Legger			
Dijkpaal traject: AZ	Met 003 Bladen	Bladnr:	003
Formaat: A0	Schaal: 1:250	Status:	Concept
Opnamedatum:	Getekend: T-DAM	Datum:	2019
Behoort bij: besluit 20190174441			

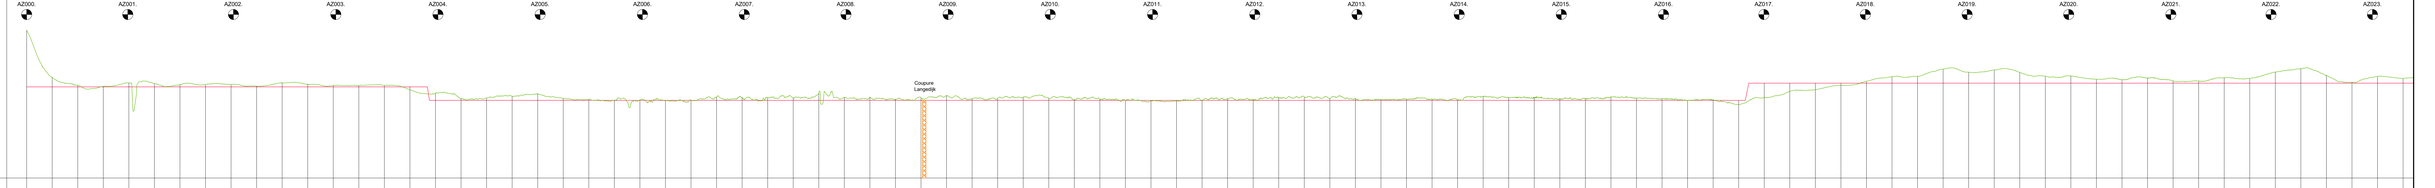

LEGENDA

Leggerprofiel.
Beheerprofiel.
NAP
Dijkpost

Waterschap Rivierenland

Legger: Noorder Lingedijken (AZ000, - AZ312.)

Onderdeel: Langsprofiel Legger

Dijkpost Project:	AZ	Met 0%	Bladnr: 001
Formaat:	3 x A3	Schaal: 1:2000/1:100	Status: Concept
Opnamedatum:		Getekend: T.-DAM	Datum: 2019
Behoort bij:	Besluit 2019031744		

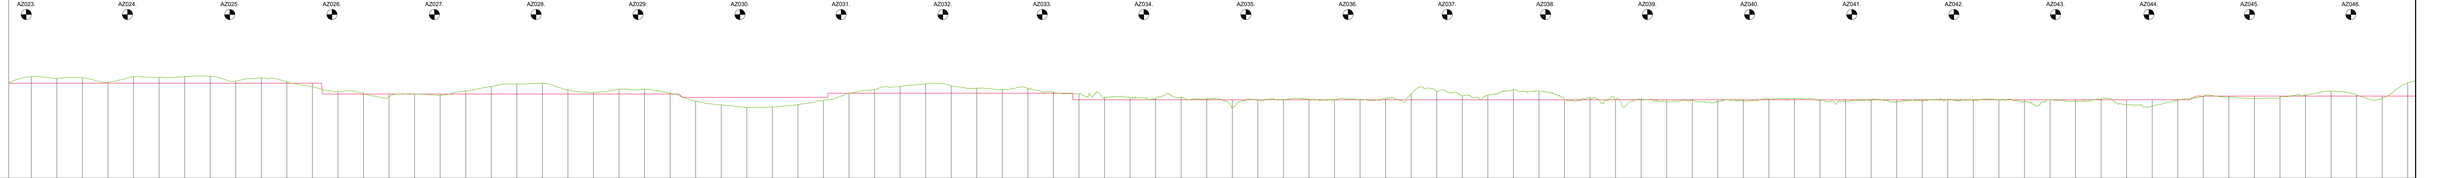

N.A.P.

KUNSTWERK GEGEVENS Meters t.o.v. N.A.P.																								
BEHEERREGISTER Meters t.o.v. N.A.P.	+4.96	+4.87	+4.90	+4.89	+4.96	+4.93	+4.97	+4.99	+4.74	+4.91	+4.72	+4.42	+4.23	+4.13	+3.98	+4.12	+4.04	+4.06	+4.08	+4.30	+4.12	+4.34	+4.36	+4.55	+3.76	+3.58	+3.45	+3.47	+3.59	+3.80	+4.14	+4.34	+4.48	+4.62	+4.51	+4.39	+4.32	+4.39	+4.19	+4.12	+3.95	+3.83	+3.91	+3.84	+3.83	+3.84	+3.83	+3.91	+3.95	+3.83	+3.83	+3.86	+3.84	+3.82	+3.85	+3.84	+3.83	+3.83	+3.83

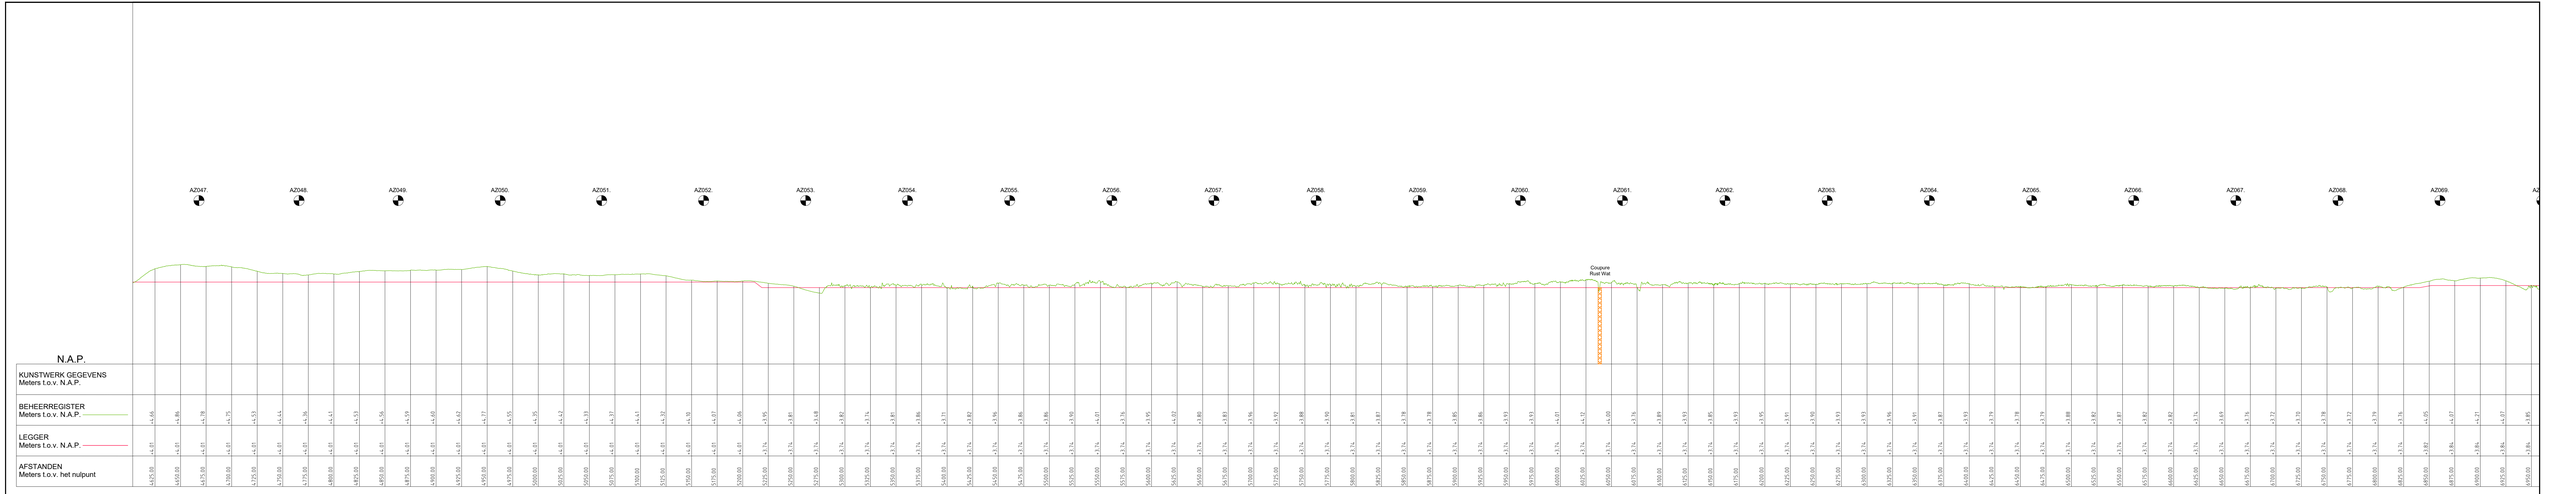

LEGENDA

Leggerprofiel.
Beheerprofiel.
NAP.
Dijkpost.

Waterschap Rivierenland

Legger: Noorder Lingedijken (AZ000, - AZ312.)

Onderdeel: Lengteprofiel Legger

Dijkpost:	Project:	AZ	Met:	014	Bladnr: 003
Formaat:	3 x A3	Schaal:	1:2000/1:100	Status:	Concept
Opmeetdatum:		Getekend:	T.-DAM	Datum:	2019
Behoort bij:	Besluit 2019031144				

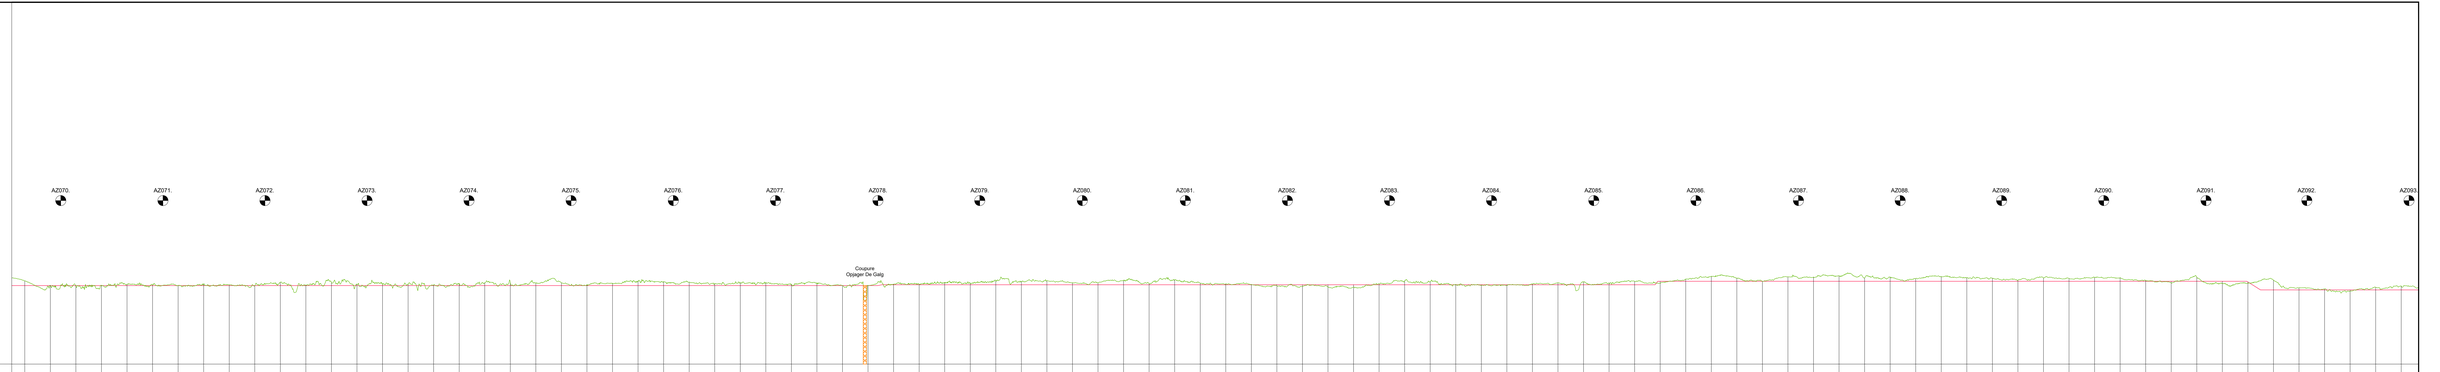

LEGENDA

Leggerprofiel.
Beheerprofiel.
NAP
Dijkpaal

Waterschap Rivierenland

Legger:	Noorder Lingedijken (AZ000, - AZ312.)		
Onderdeel:	Langteprofiel Legger		
Dijkpaal Project:	AZ	Met: 014	Bladen: Bladnr.: 004
Formaat:	3 x A3	Schaal: 1:2000/1:100	Status: Concept
Opnamedatum:		Getekend: T.-DAM	Datum: 2019
Behoort bij:	Besluit 2019031144		

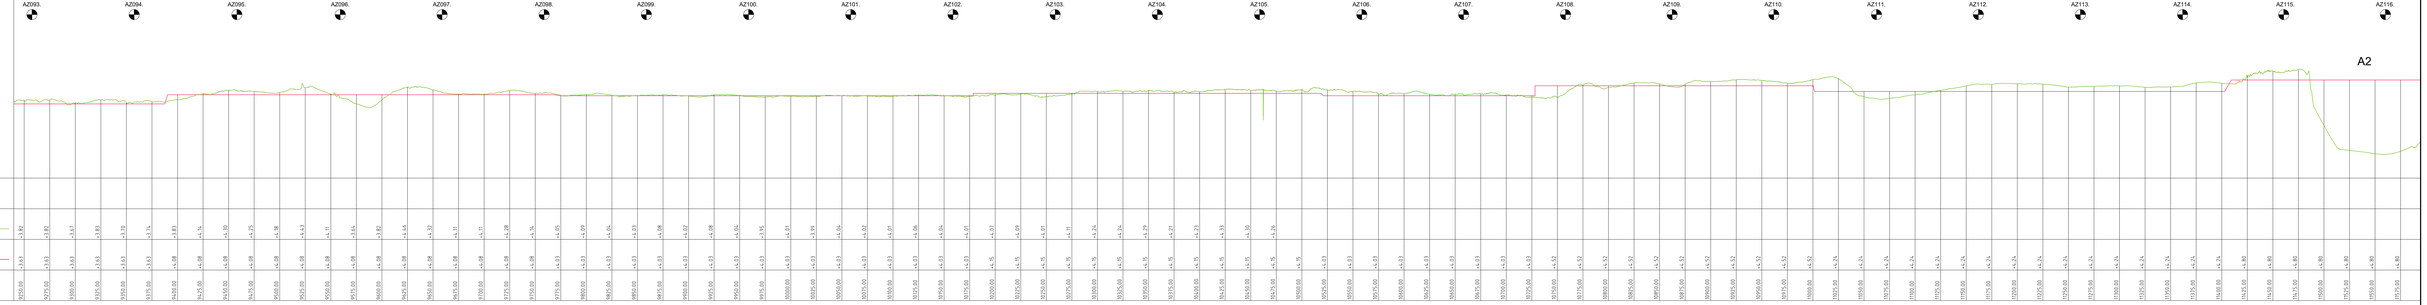

LEGENDA

Leggerprofiel.
Beheerprofiel.
NAP
Dijkpost

Waterschap Rivierenland

Legger:	Noorder Lingedijken (AZ000, - AZ312.)		
Onderdeel:	Langteprofiel Legger		
Dijkpost Project:	AZ	Met: 014	Bladen: Bladnr: 005
Formaat:	3 x A3	Schaal: 1:2000/1:100	Status: Concept
Opnamedatum:		Getekend: T.-DAM	Datum: 2019
Behoort bij:	Besluit 2019031144		

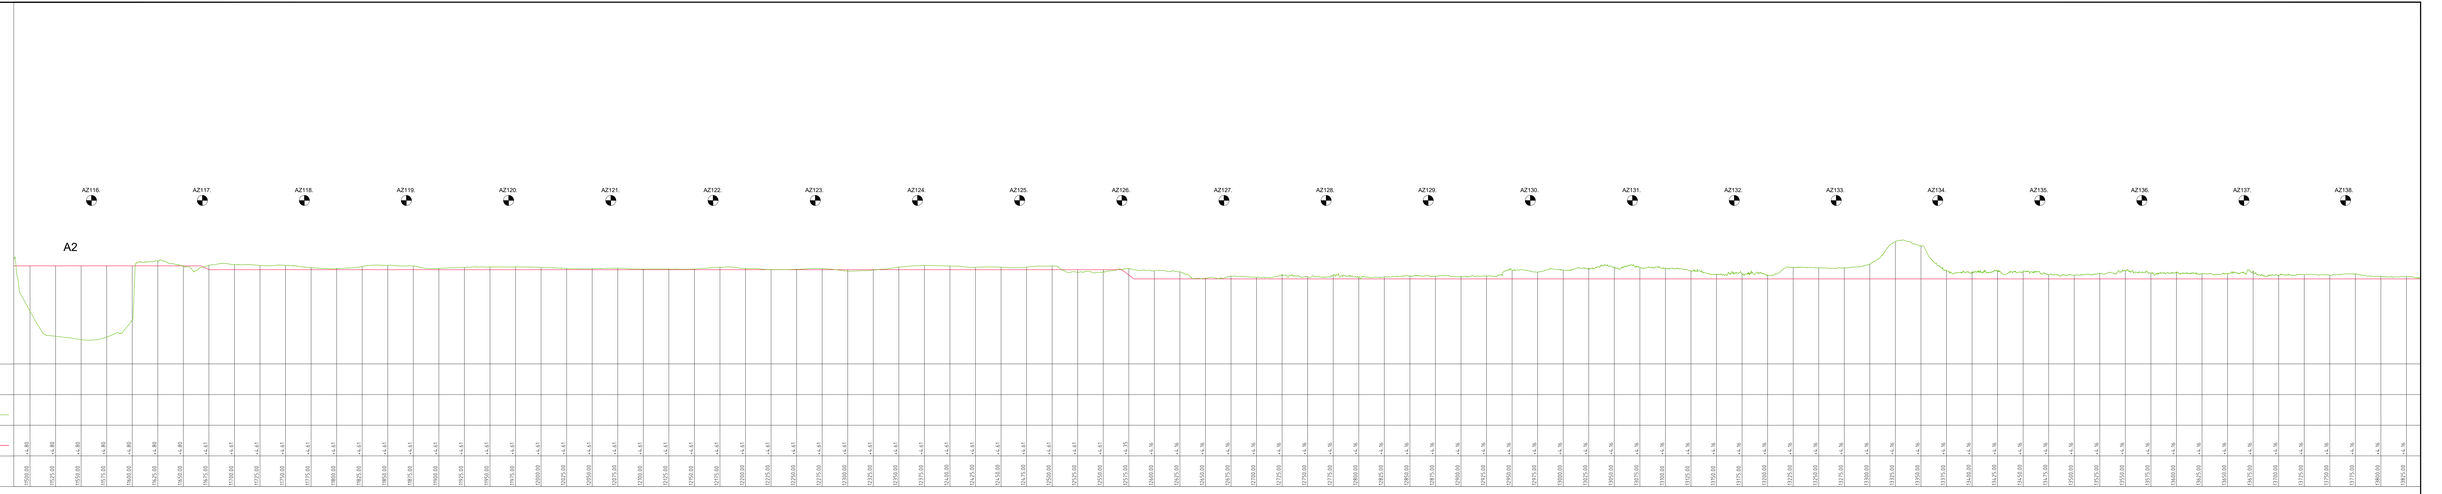

LEGENDA

Leggerprofiel.
Beheerprofiel.
NAP
Dijkpaal.

Waterschap Rivierenland

Legger: Noorder Lingedijken (AZ000, - AZ312.)

Onderdeel: Lengteprofiel Legger

Dijkpaal Project:	AZ	Met 0%	Bladnr: 006
Formaat:	3 x A3	Schaal: 1:2000/1:100	Status: Concept
Opnamedatum:		Getekend: T.-DAM	Datum: 2019
Behoort bij:	Besluit 2019031144		

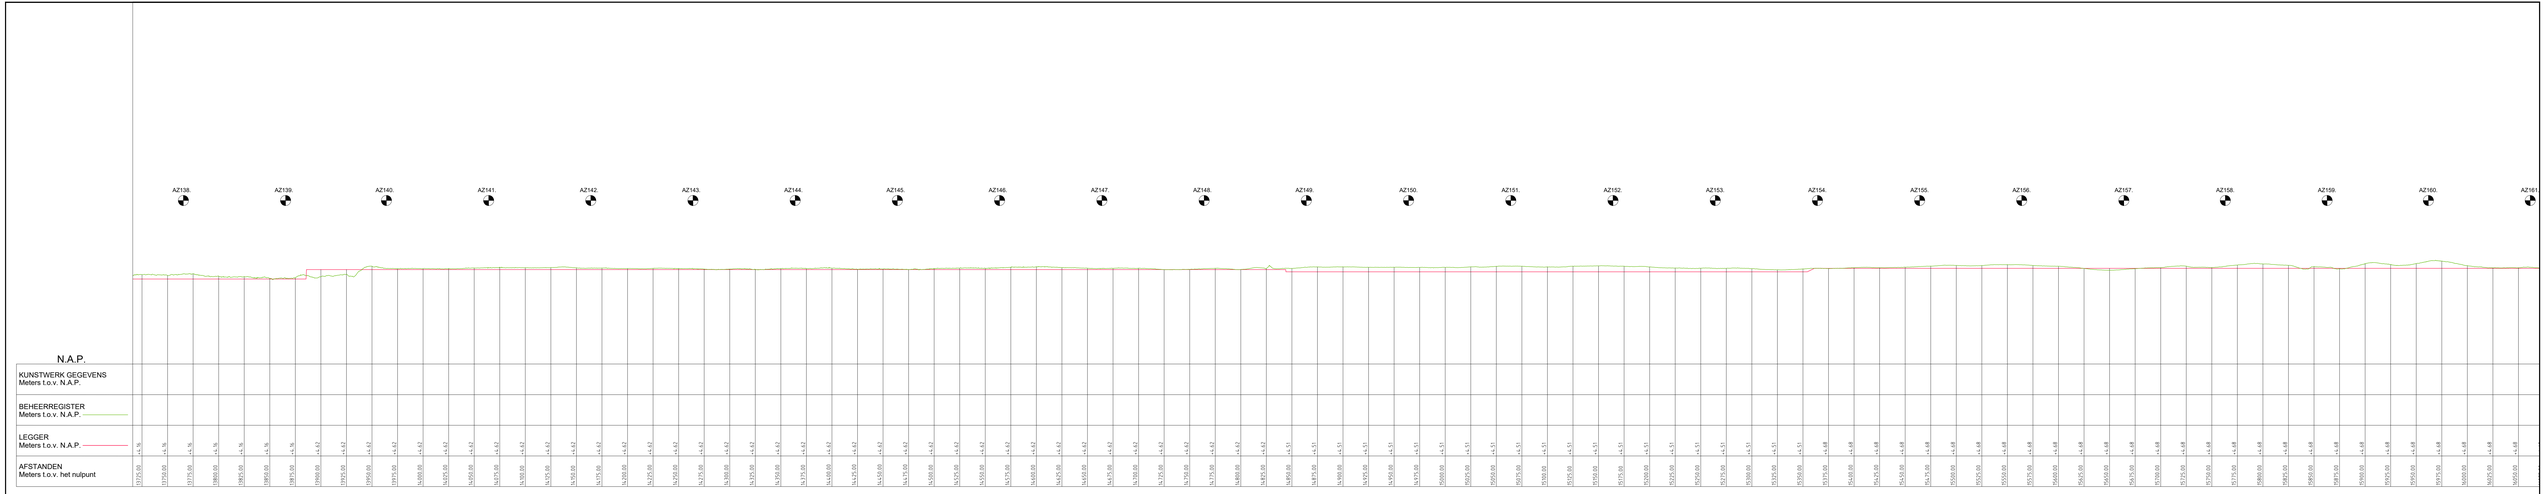

LEGENDA

Leggerprofiel
Beheerprofiel
NAP
Dijkpost

Waterschap Rivierenland

Legger:	Noorder Lingedijken (AZ000, - AZ312.)
Onderdeel:	Langteprofiel Legger
Dijkpost Project:	AZ
Mer: 014	Bladen: Bladnr: 007
Formaat:	3 x A3
Schaal:	1:2000/1:100
Status:	Concept
Opnamedatum:	Getekend: T.-DAM
Datum:	2019
Behoort bij:	Besluit 2019031144

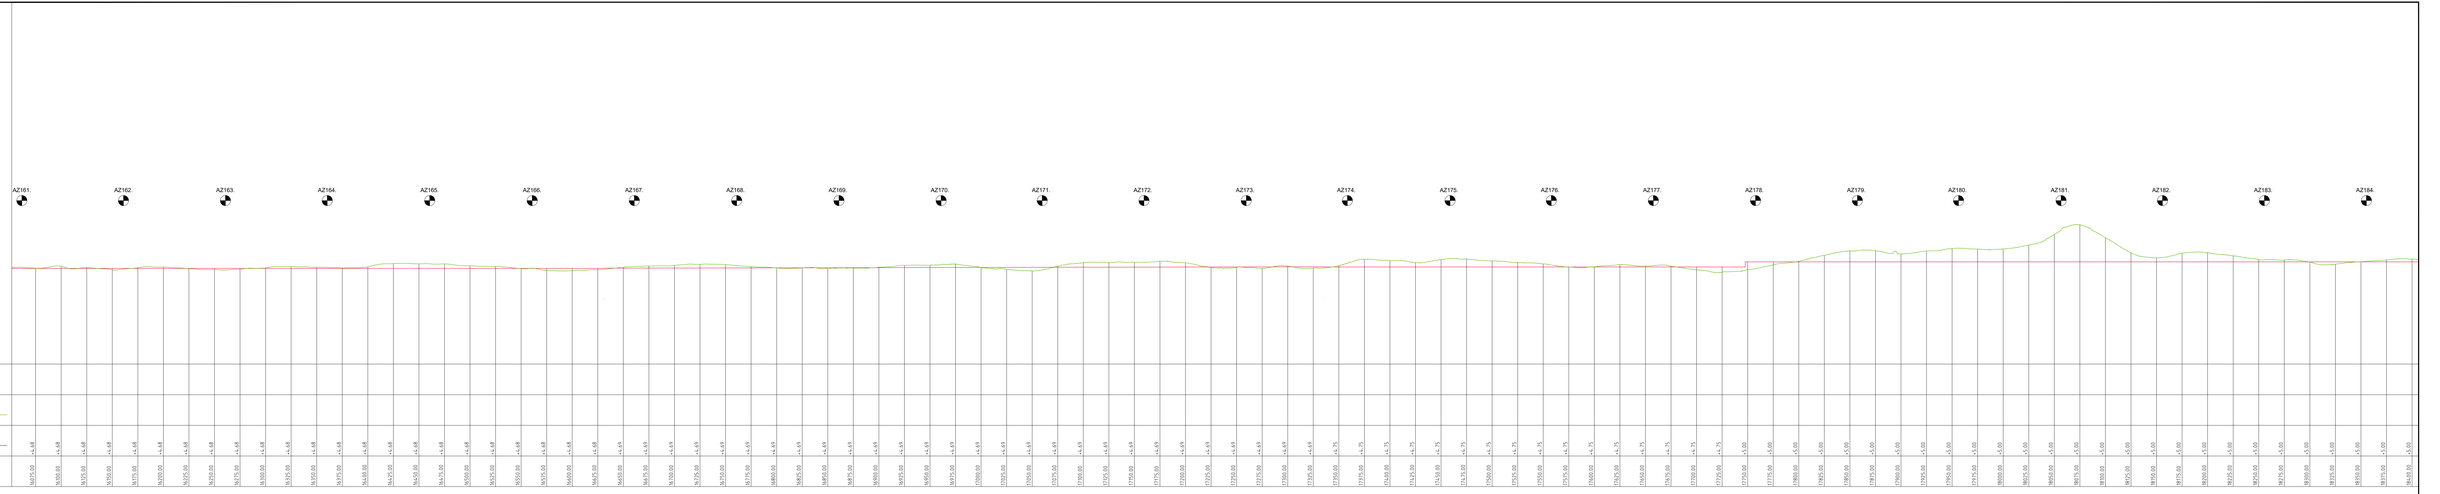

LEGENDA

Leggerprofiel
Beheerprofiel
NAP
Dijkpost

Waterschap Rivierenland

Legger:	Noorder Lingedijken (AZ000, - AZ312.)		
Onderdeel:	Lengteprofiel Legger		
Dijkpost: Project:	AZ	Met: 0%	Bladnr: 008
Formaat:	3 x A3	Schaal: 1:2000/1:100	Status: Concept
Opmeetdatum:		Getekend: T.-DAM	Datum: 2019
Behoort bij:	Besluit 2019017441		

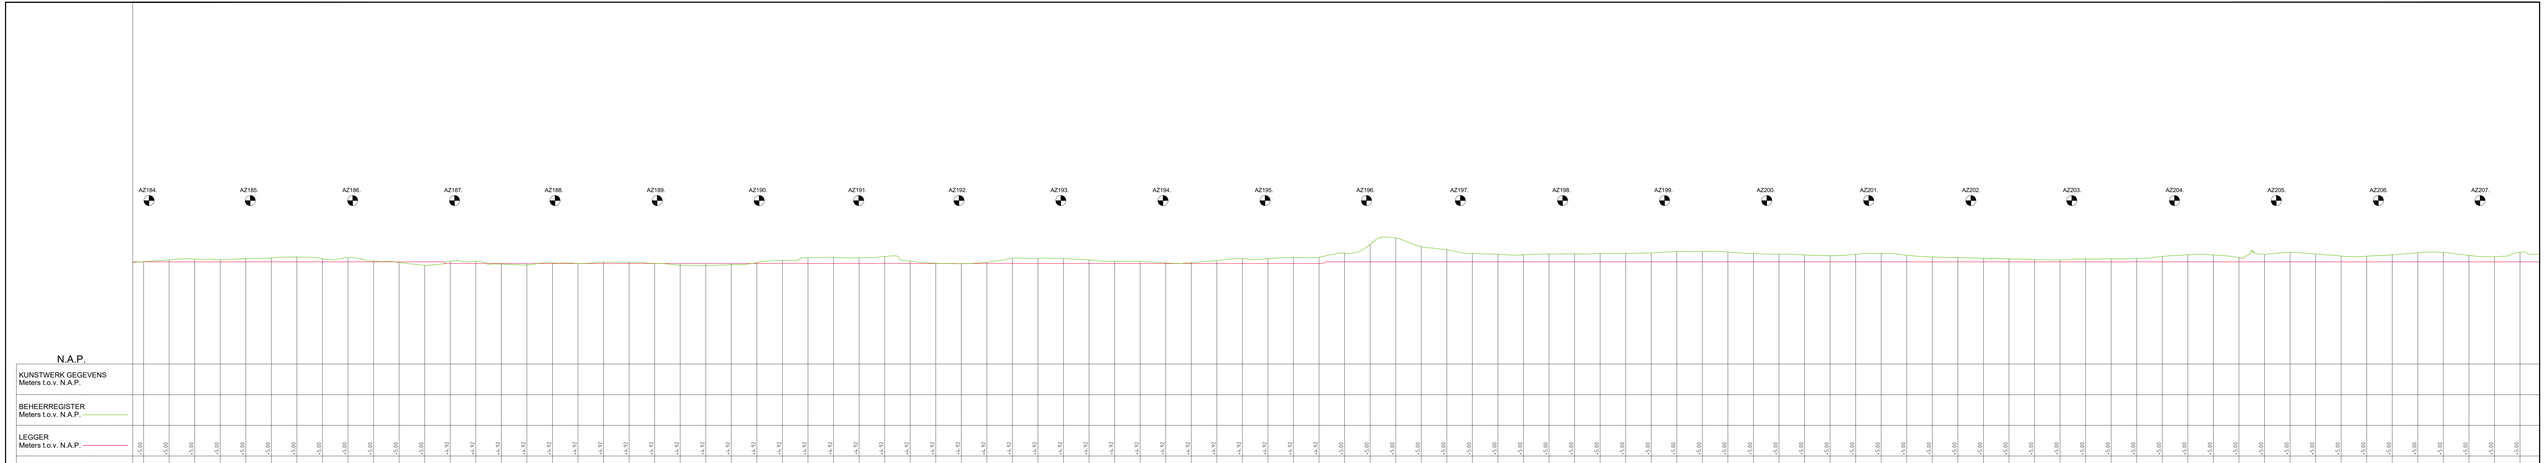

LEGENDA

Leggerprofiel.
Beheerprofiel.
NAP
Dijkpost

Waterschap Rivierenland

Legger: Noorder Lingedijken (AZ000, - AZ312.)

Onderdeel: Lengteprofiel Legger

Dijkpost Project:	AZ	Met 0%	Bladen: Bladnr.: 009
Formaat:	3 x A3	Schaal:	1:2000/1:100 Status: Concept
Opnamedatum:		Getekend:	T.-DAM Datum: 2019
Behoort bij:	Besluit 2019031744		

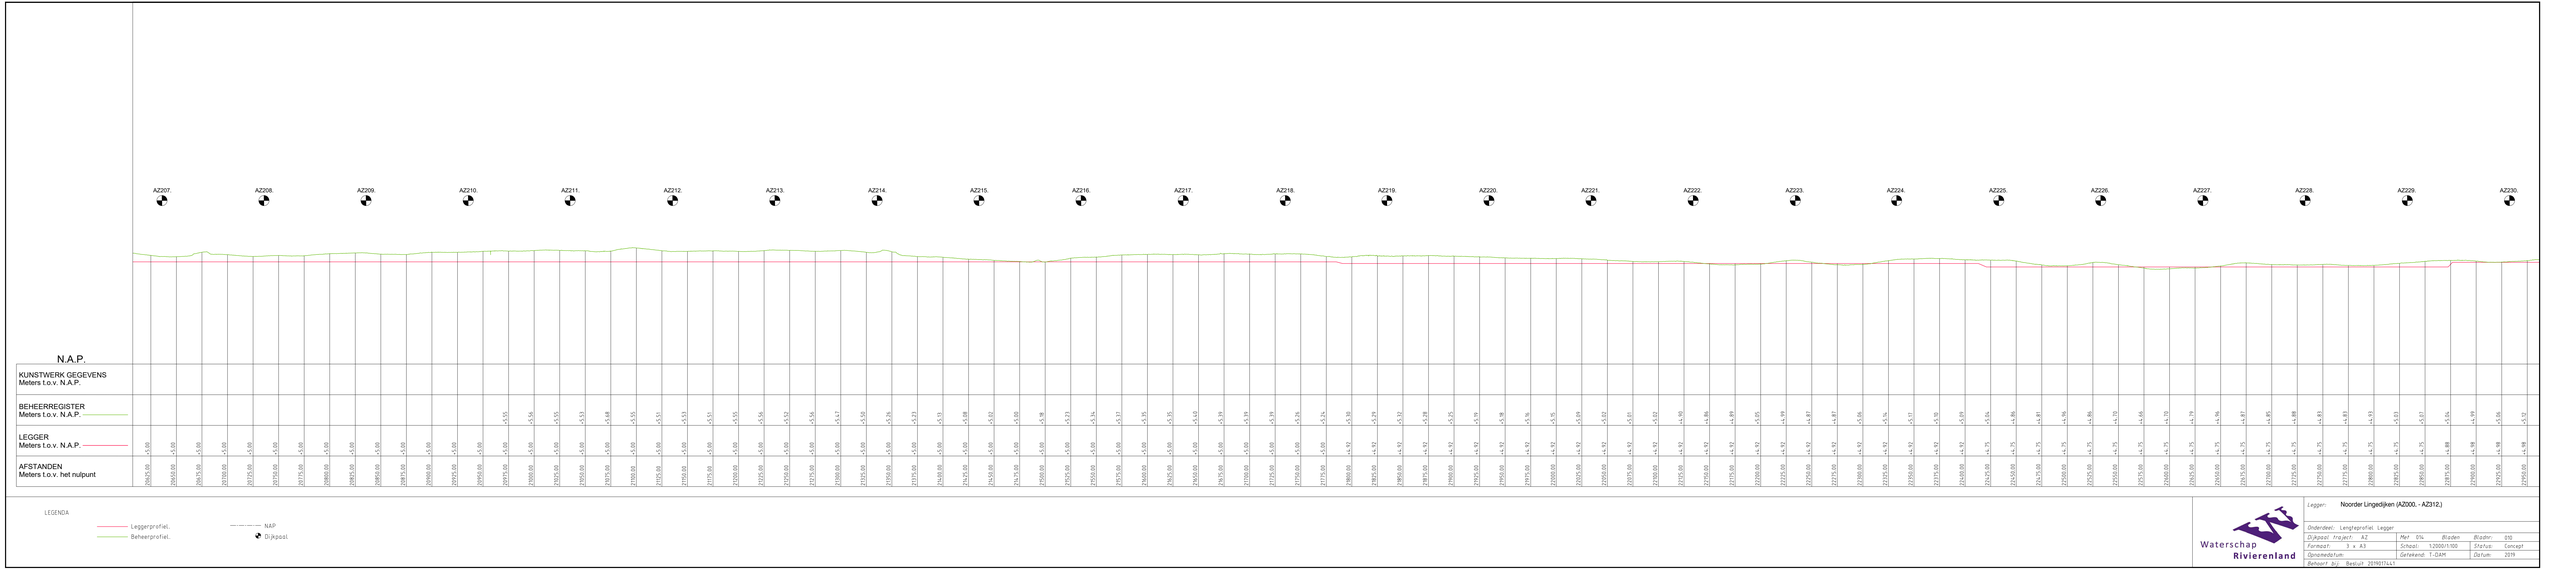

LEGENDA

Leggerprofiel.
Beheerprofiel.
NAP
Dijkpost

Waterschap Rivierenland

Legger: Noorder Lingedijken (AZ000, - AZ312.)

Onderdeel: Lengteprofiel Legger

Dijkpost/ Project:	AZ		
Formaat:	3 x A3	Blad:	014
Schaal:	1:2000/1:100	Bladen:	030
Opnamedatum:		Bladnr:	030
Getekend:	T-DAM	Status:	Concept
Behoort bij:	Besluit 2019031744	Datum:	2019

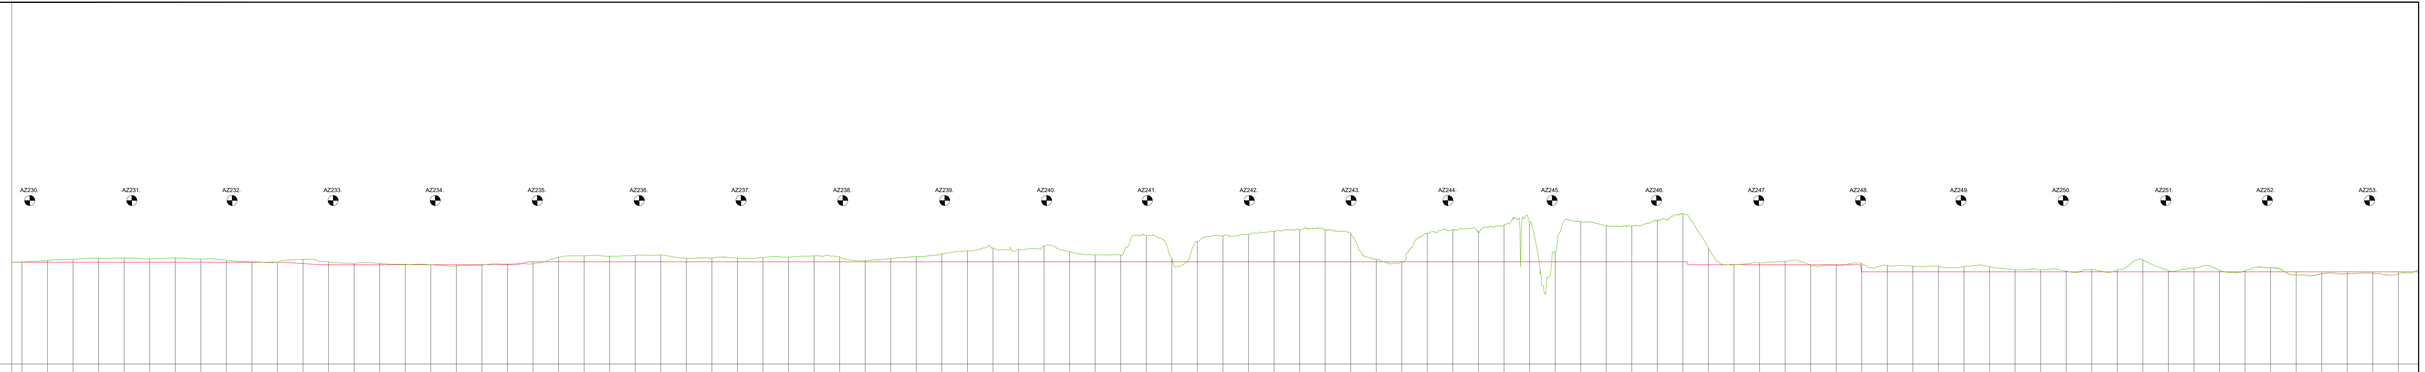

LEGENDA

Leggerprofiel.
Beheerprofiel.
NAP
Dijkpost

Legger:	Noorder Lingedijken (AZ000, - AZ312.)		
Onderdeel:	Langsprofiel Legger		
Dijkpost Project:	AZ	Met: 014	Bladen: Bladnr.: 011
Formaat:	3 x A3	Schaal: 1:2000/1:100	Status: Concept
Opnamedatum:		Getekend: T.-DAM	Datum: 2019
Behoort bij:	Besluit 2019031144		

Waterschap Rivierenland

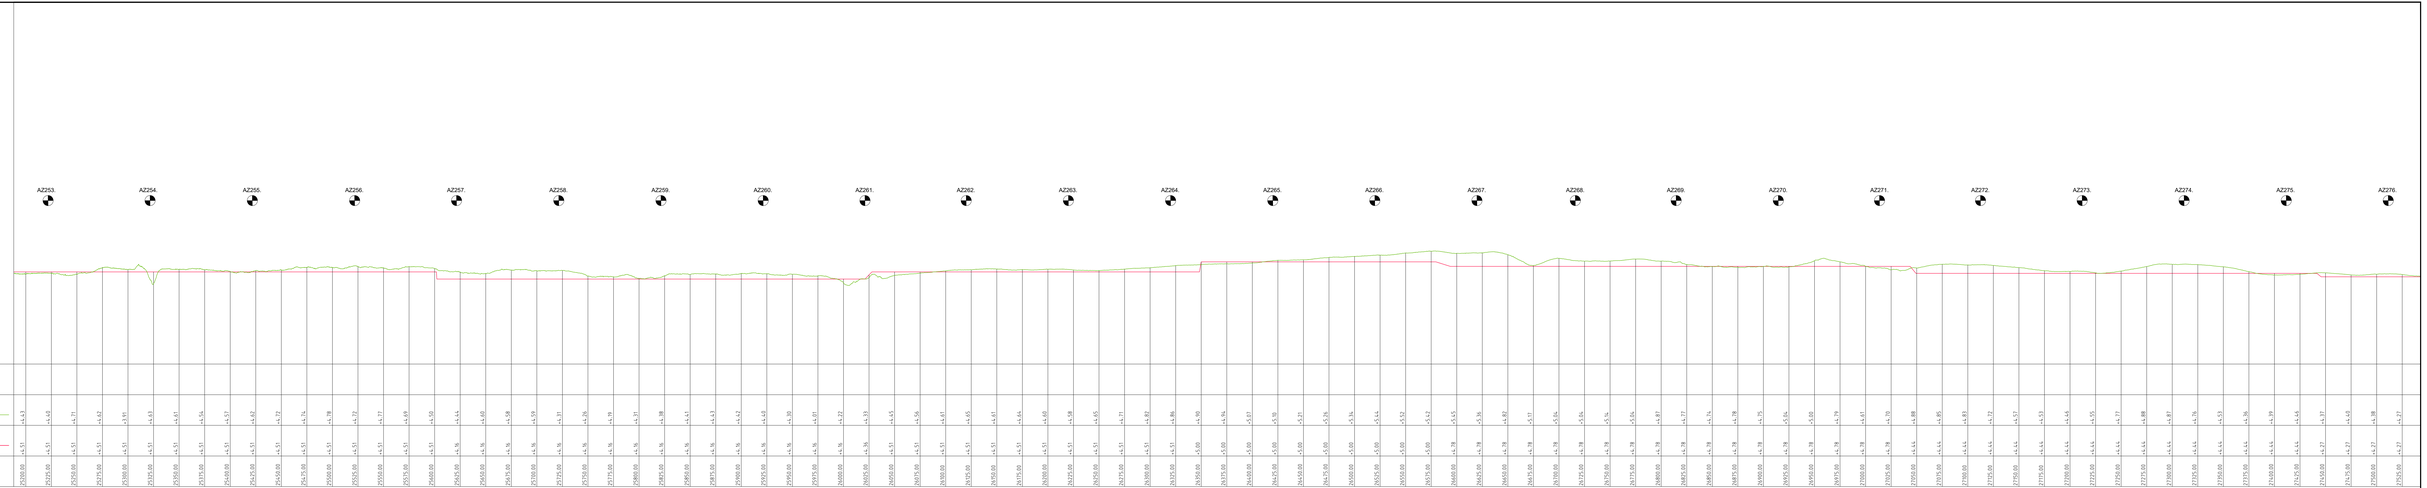

LEGENDA

Leggerprofiel
Beheerprofiel
NAP
Dijkpost

Waterschap Rivierenland

Legger:	Noorder Lingedijken (AZ000, - AZ312.)		
Onderdeel:	Langsprofiel Legger		
Dijkpost Project:	AZ		
Mnr: 014	Bladen:	Bladnr:	012
Formaat:	3 x A3	Schaal:	1:2000/1:100
Status:	Concept
Opnamedatum:	Getekend: T.-DAM	Datum:	2019
Behoort bij:	Besluit 2019031144		

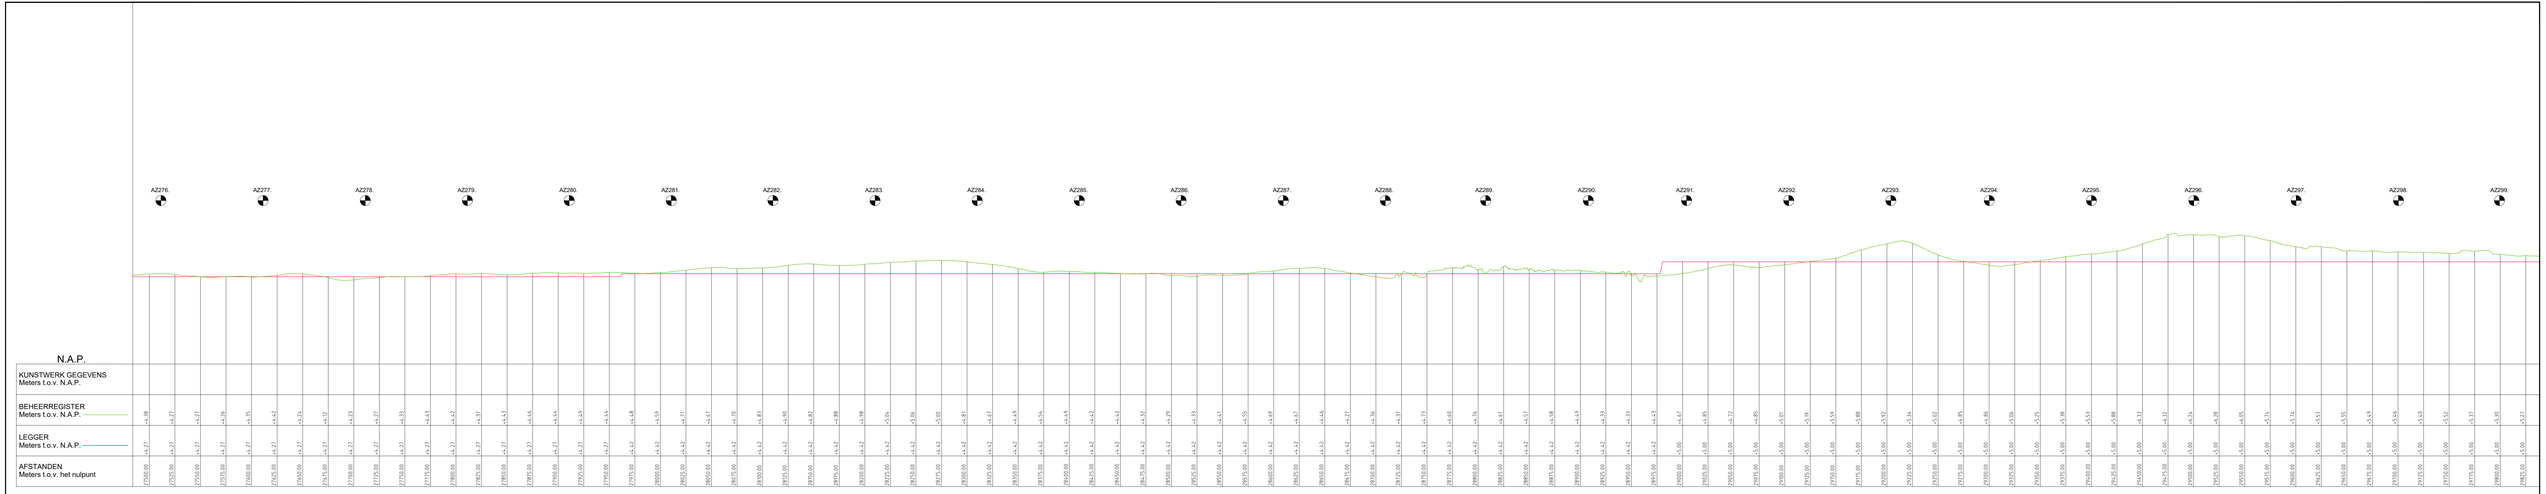
AZ276.
AZ277.
AZ278.
AZ279.
AZ280.
AZ281.
AZ282.
AZ283.
AZ284.
AZ285.
AZ286.
AZ287.
AZ288.
AZ289.
AZ290.
AZ291.
AZ292.
AZ293.
AZ294.
AZ295.
AZ296.
AZ297.
AZ298.
AZ299.
N.A.P.
KUNSTWERK GEGEVENS
Meters t.o.v. N.A.P.
BEHEERREGISTER
Meters t.o.v. N.A.P.
LEGGER
Meters t.o.v. N.A.P.
AFSTANDEN
Meters t.o.v. het nulpunt
2.38 2.37 2.37 2.37

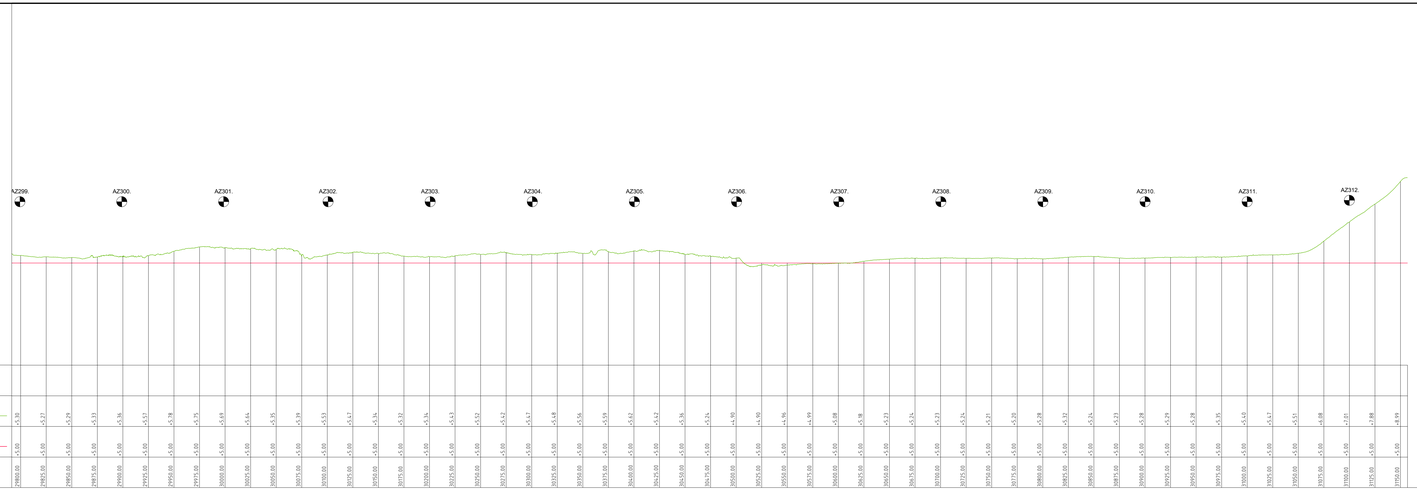

LEGENDA

Leggerprofiel
Beheerprofiel
NAP
Dijkpost

Leggen:	Noorder Lingedijken (AZ000, - AZ312.)		
Onderdeel:	Langteprofiel Legger		
Dijkpost Project:	AZ	Met: 0%	Bladen: Bladnr.: 0%
Formaat:	3 x A3	Schaal: 1:2000/1:100	Status: Concept
Opmeetdatum:		Getekend: T.-DAM	Datum: 2019
Behoort bij:	Besluit 2019031144		

Waterschap Rivierenland