



Waterschap
Rivierenland


Zuider Lingedijk Legger Regionale Waterkering

Dijkpaaltraject Zuider Lingedijk (HT080. – HT352.)

Legger Regionale Waterkering
Dijkpaaltraject Zuider Lingedijk (HT080. – HT352.)

Inhoud

- Overzichtskaart Dijkpaaltraject Zuider Lingedijk
- Situatiebladen (1:1.000)
- Dwarsprofielen (1:250)
- Lengteprofielen (1:2.000/1:100)

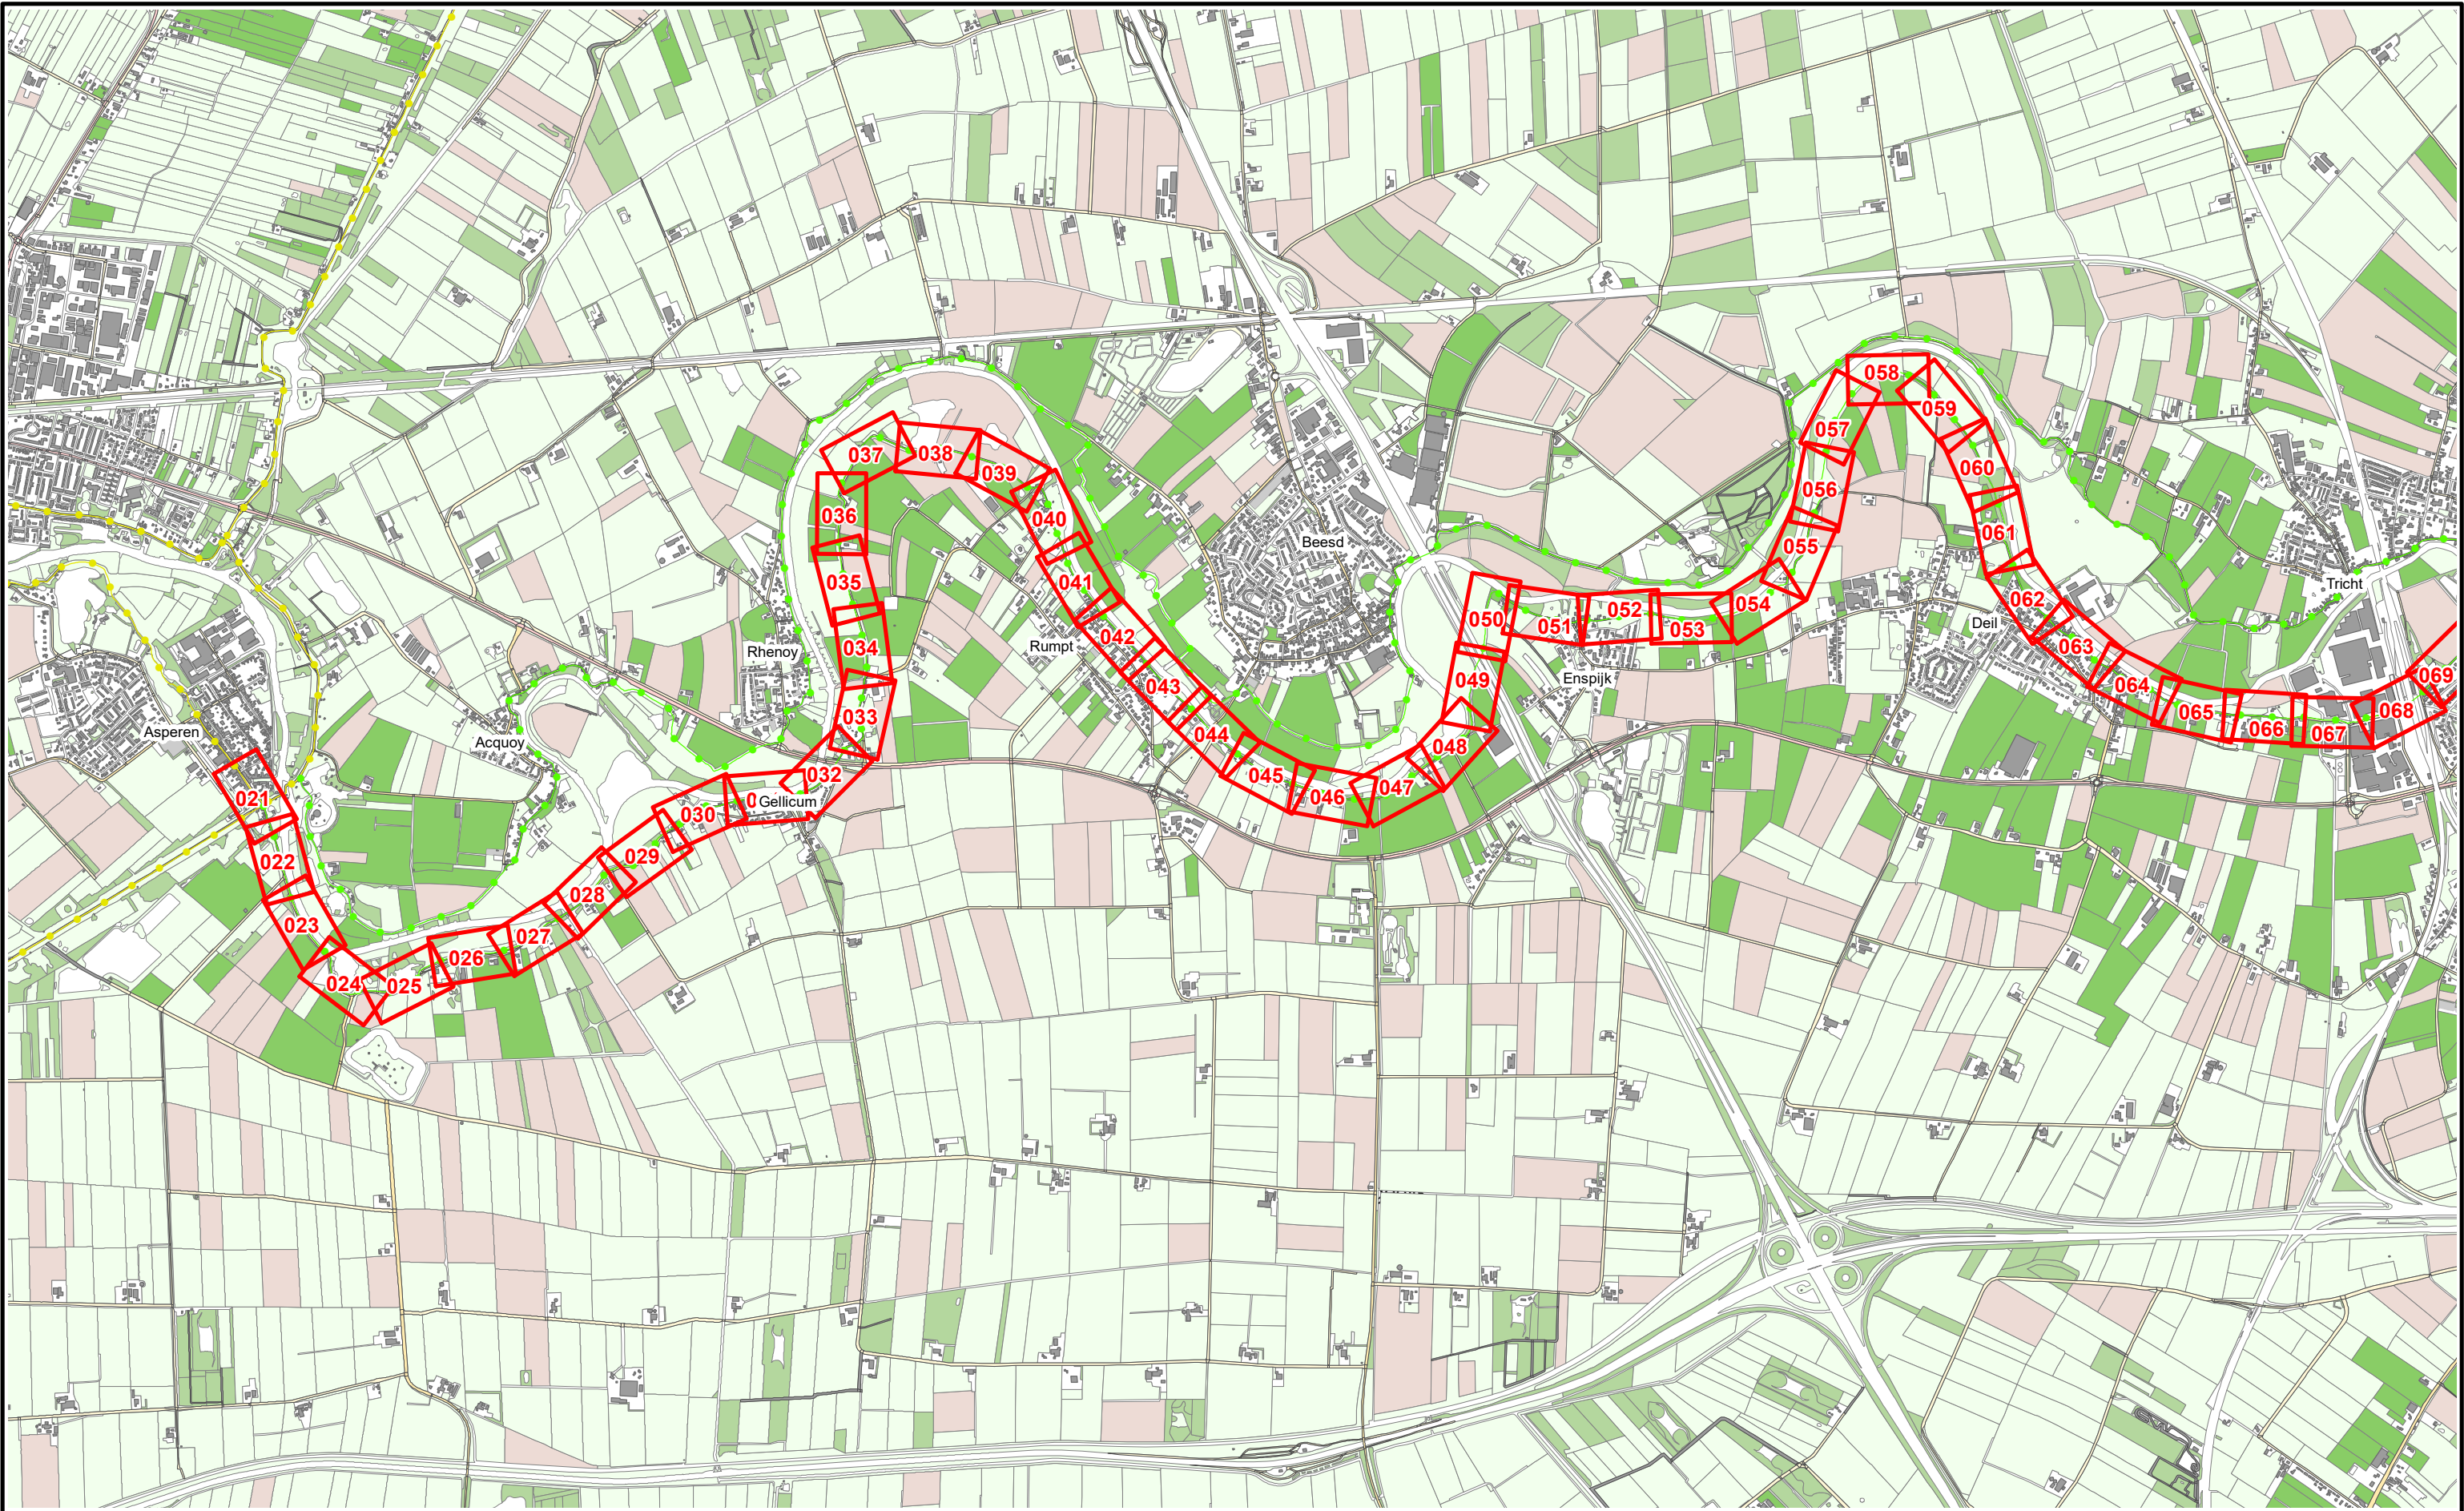

Referentielijn soort :

- Primaire waterkering
- Regionale waterkering
- Overige waterkering



Situatieblad 1:1000 met bladnummer



Legger : Zuider. Lingedijk

Onderdeel : Overzichtskaart Dijkpaaltraject

Dijkpaal traject : HT

Formaat : A3

Opnamedatum : -

Bestuifnr : Bestuit 2019017441

Aantal bladen : 002

Schaal : 1 : 30.000


Getekend : T-DAM

Datum : 2019

Bladnr : 001

Status : Concept

Tekeningnr : -

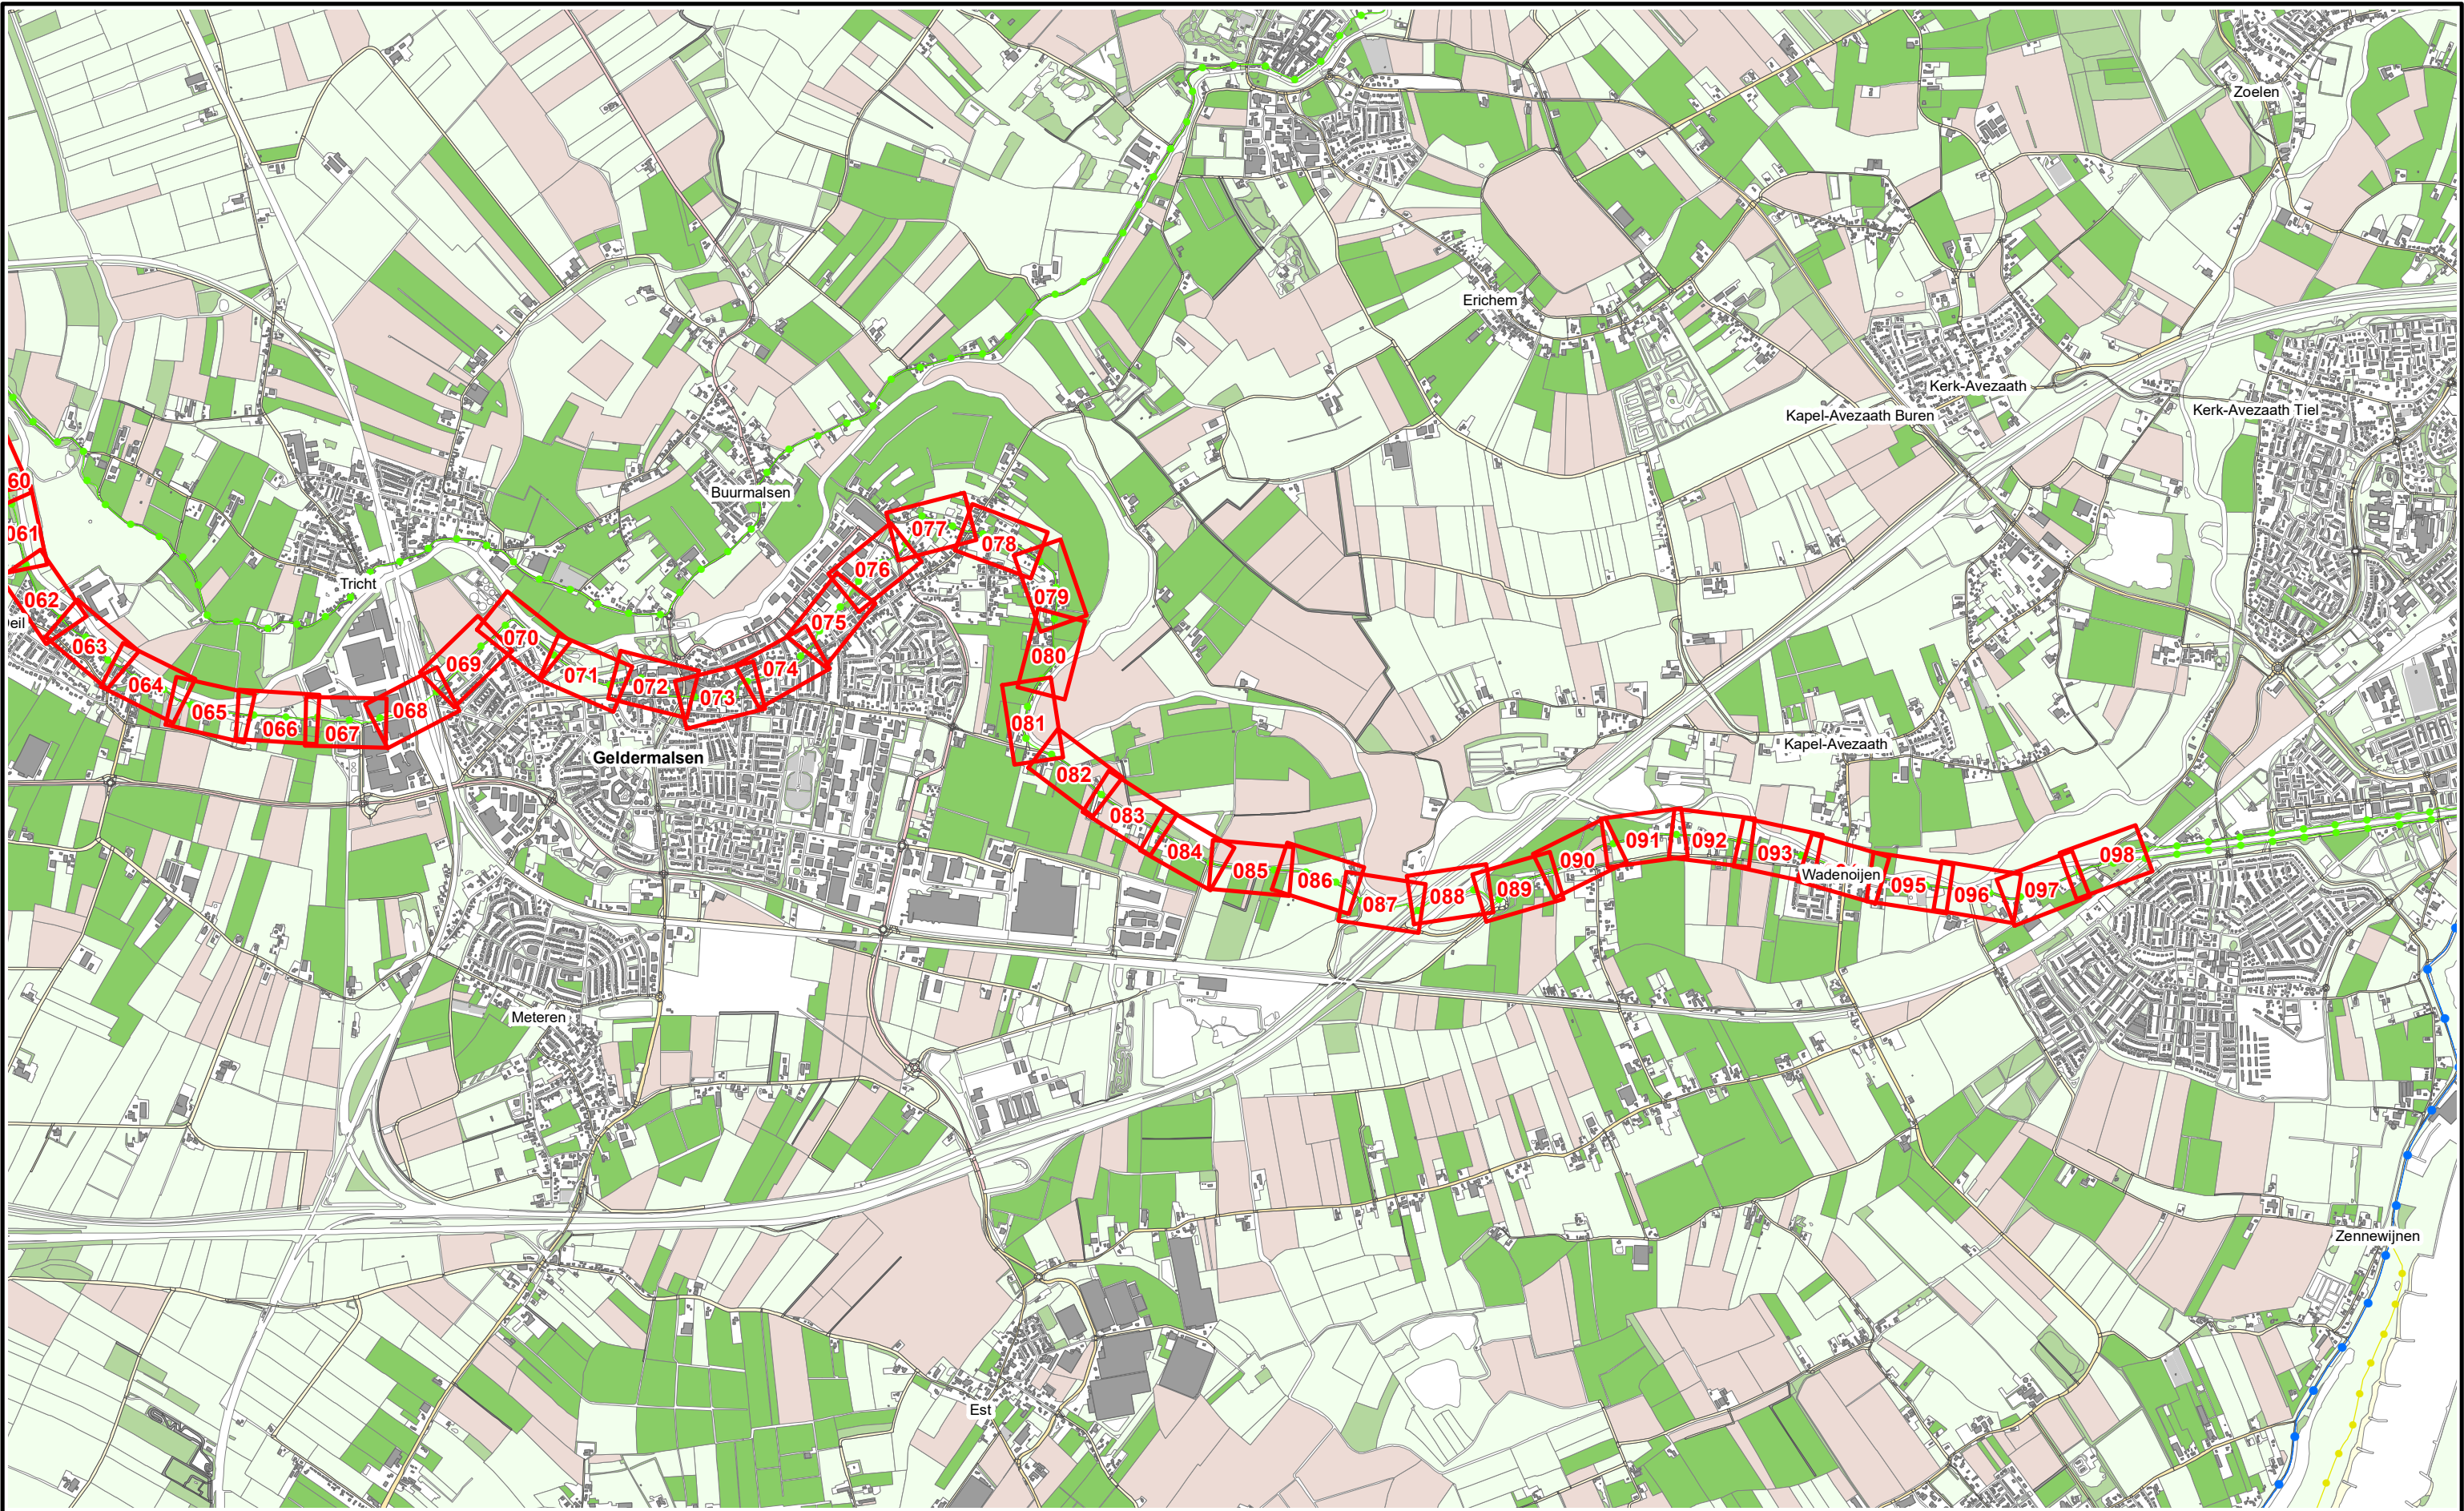

Referentielijn soort :

- Primaire waterkering
- Regionale waterkering
- Overige waterkering



Situatieblad 1:1000 met bladnummer



Legger : Zuider. Lingedijk

Onderdeel : Overzichtskaart Dijkpaaltraject

Dijkpaal traject : HT

Formaat : A3

Opnamedatum : -

Bestuifnr : Bestuit 2019017441

Aantal bladen : 002

Schaal : 1 : 30.000

Getekend : T-DAM


Tekeningnr : -

Bladnr : 002

Status : Concept

Datum : 2019

Tekeningnr : -

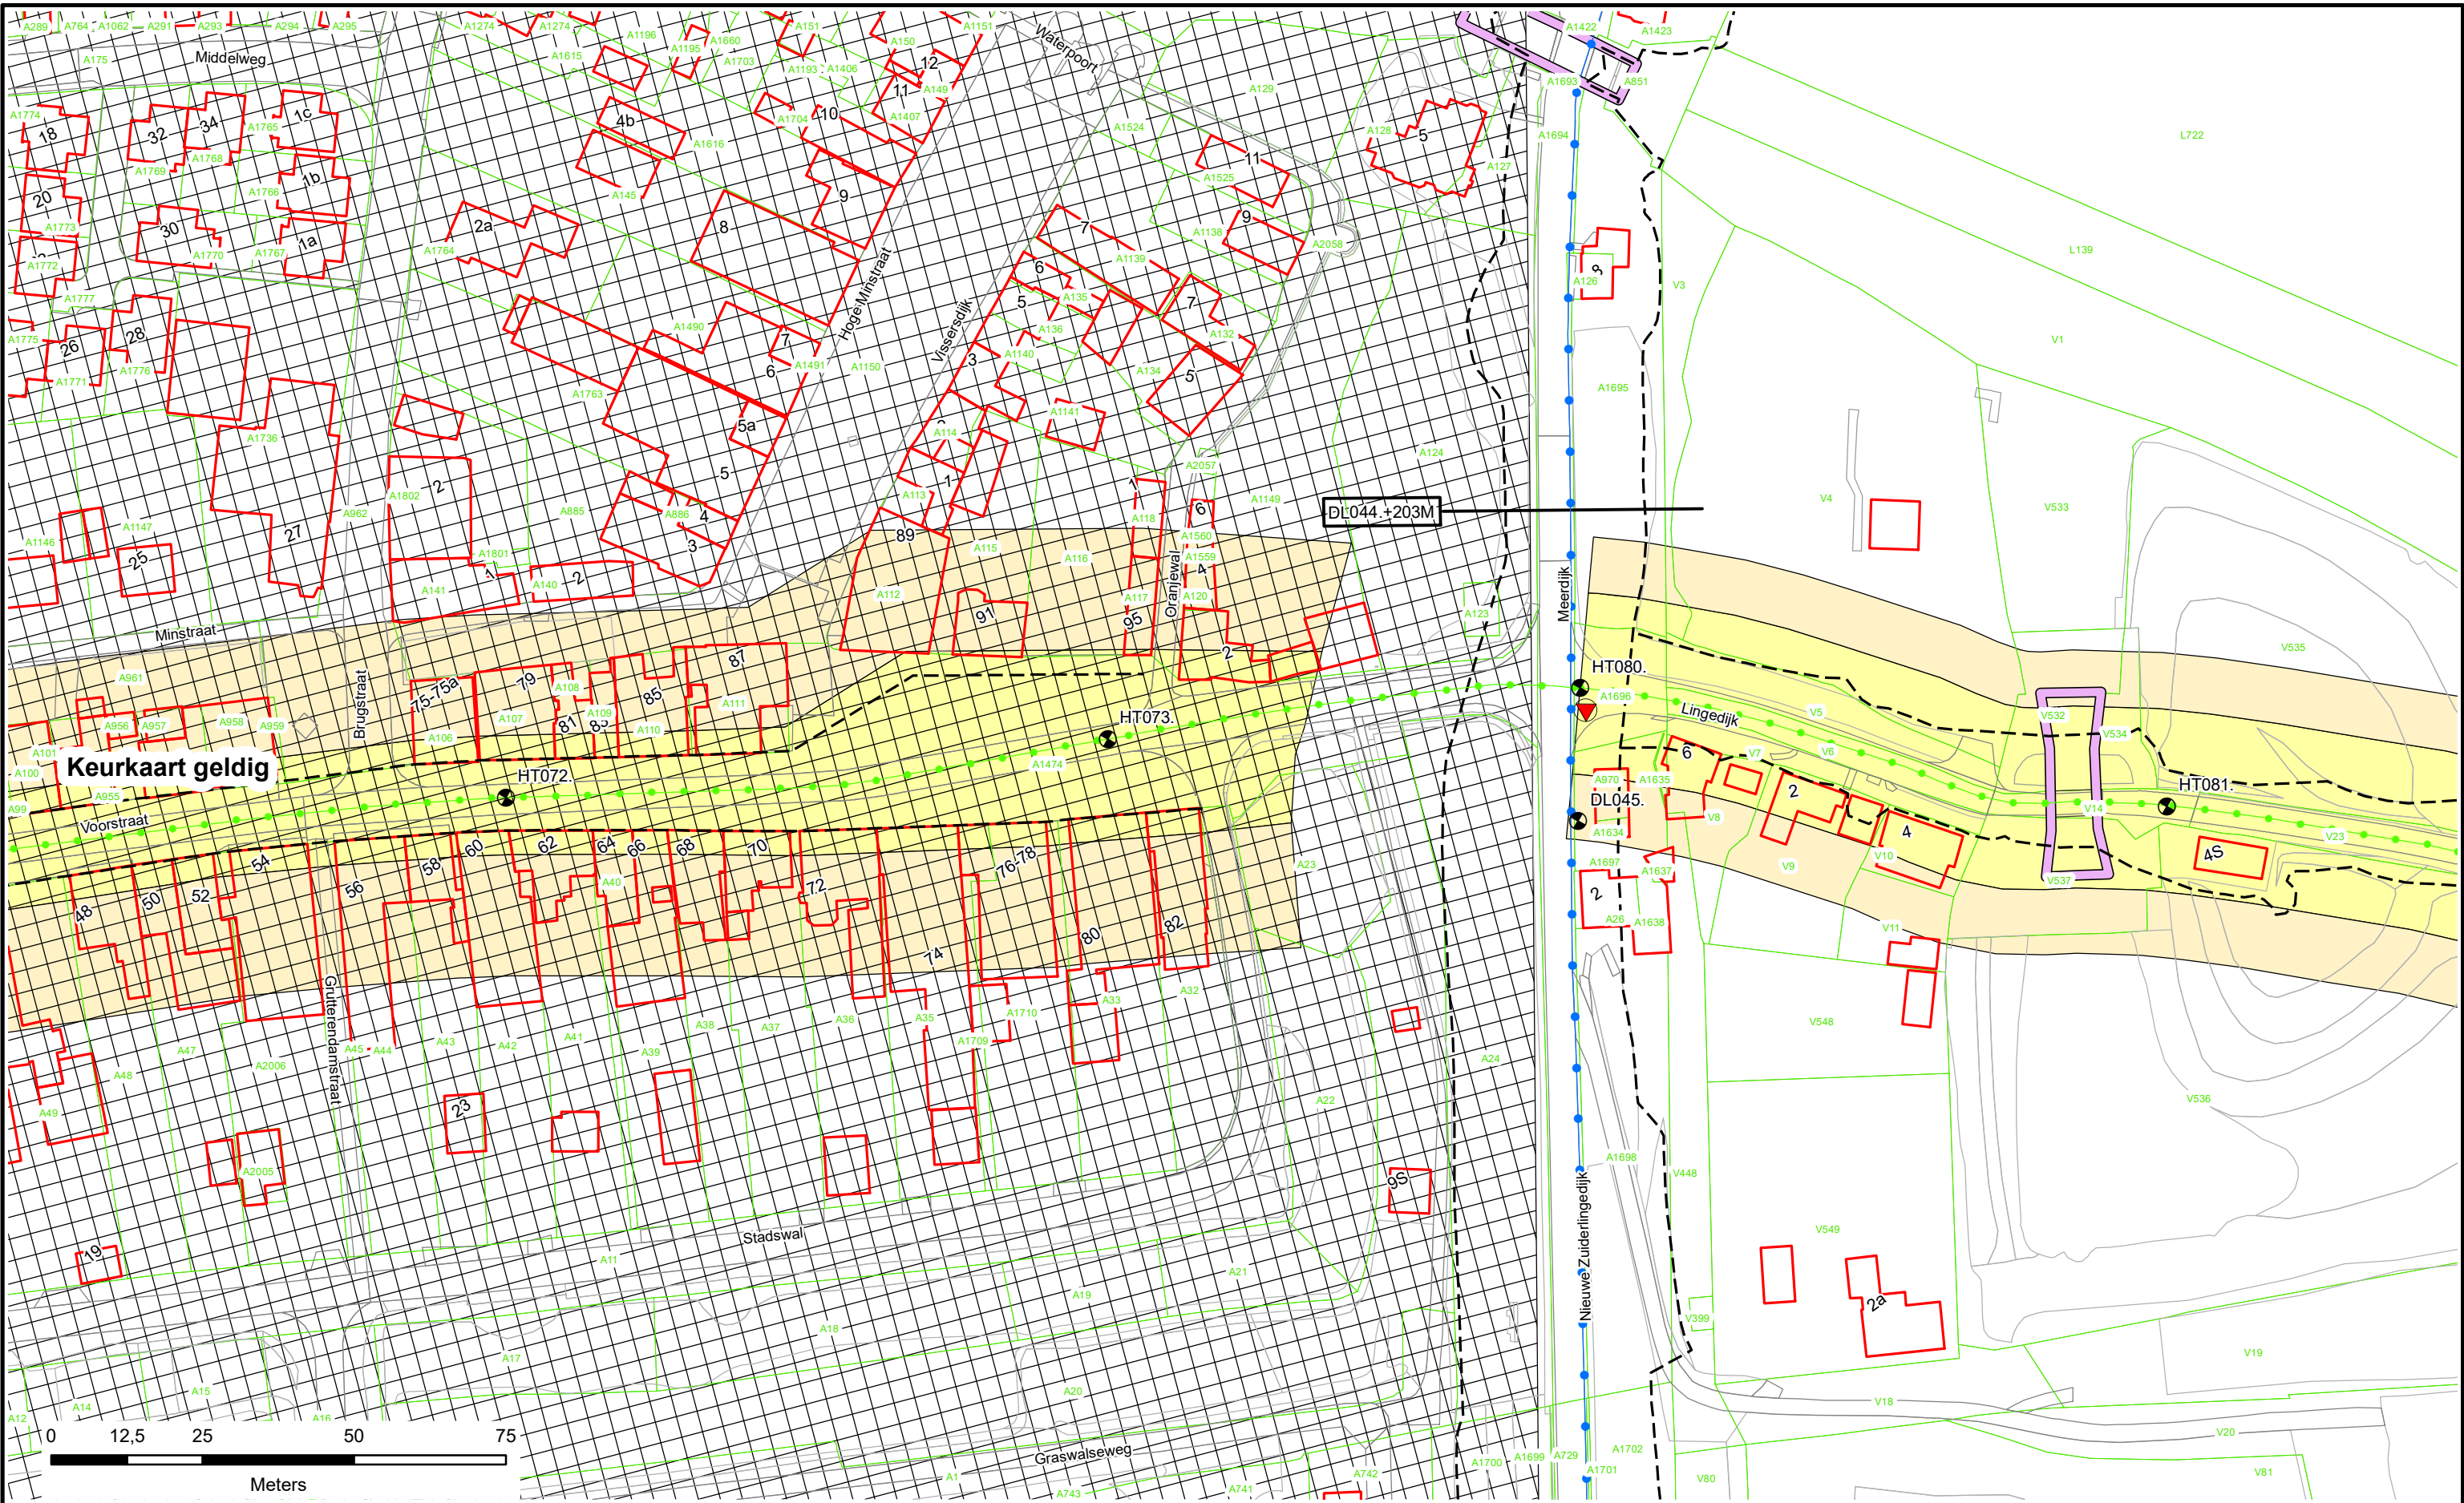

Dijkpalen

Referentielij Primaire Kering

Referentielij Regionale Kering

Referentielij Overige Kering

Teenlijn

Waterstaatswerk

Beschermingszone

Stortsteen

Harde Bekleding

Duiker

Wandconstructie

Coupure

Sluis

Gemaal

Keringverbeterings-constructie

Afsluiter Leidingen

Drainages

Hoofdgebouwen

Overig bouwwerk

Kadastraal perceel


Dwarsprofiel-locatie

Dwarsprofiel-locatie

**Waterschap
Rivierenland**

Legger : Zuider Lingedijken

Onderdeel : Situatie Legger		
Dijkpaal traject : HT	Aantal bld : 098	Bladnr : 021
Formaat : A3	Schaal : 1 : 1000	Status : Concept
Opnamedatum : -	Getekend : T-DAM	Datum : 2019
Besluitnr : 2019017441	Tek. nr. : HT021	

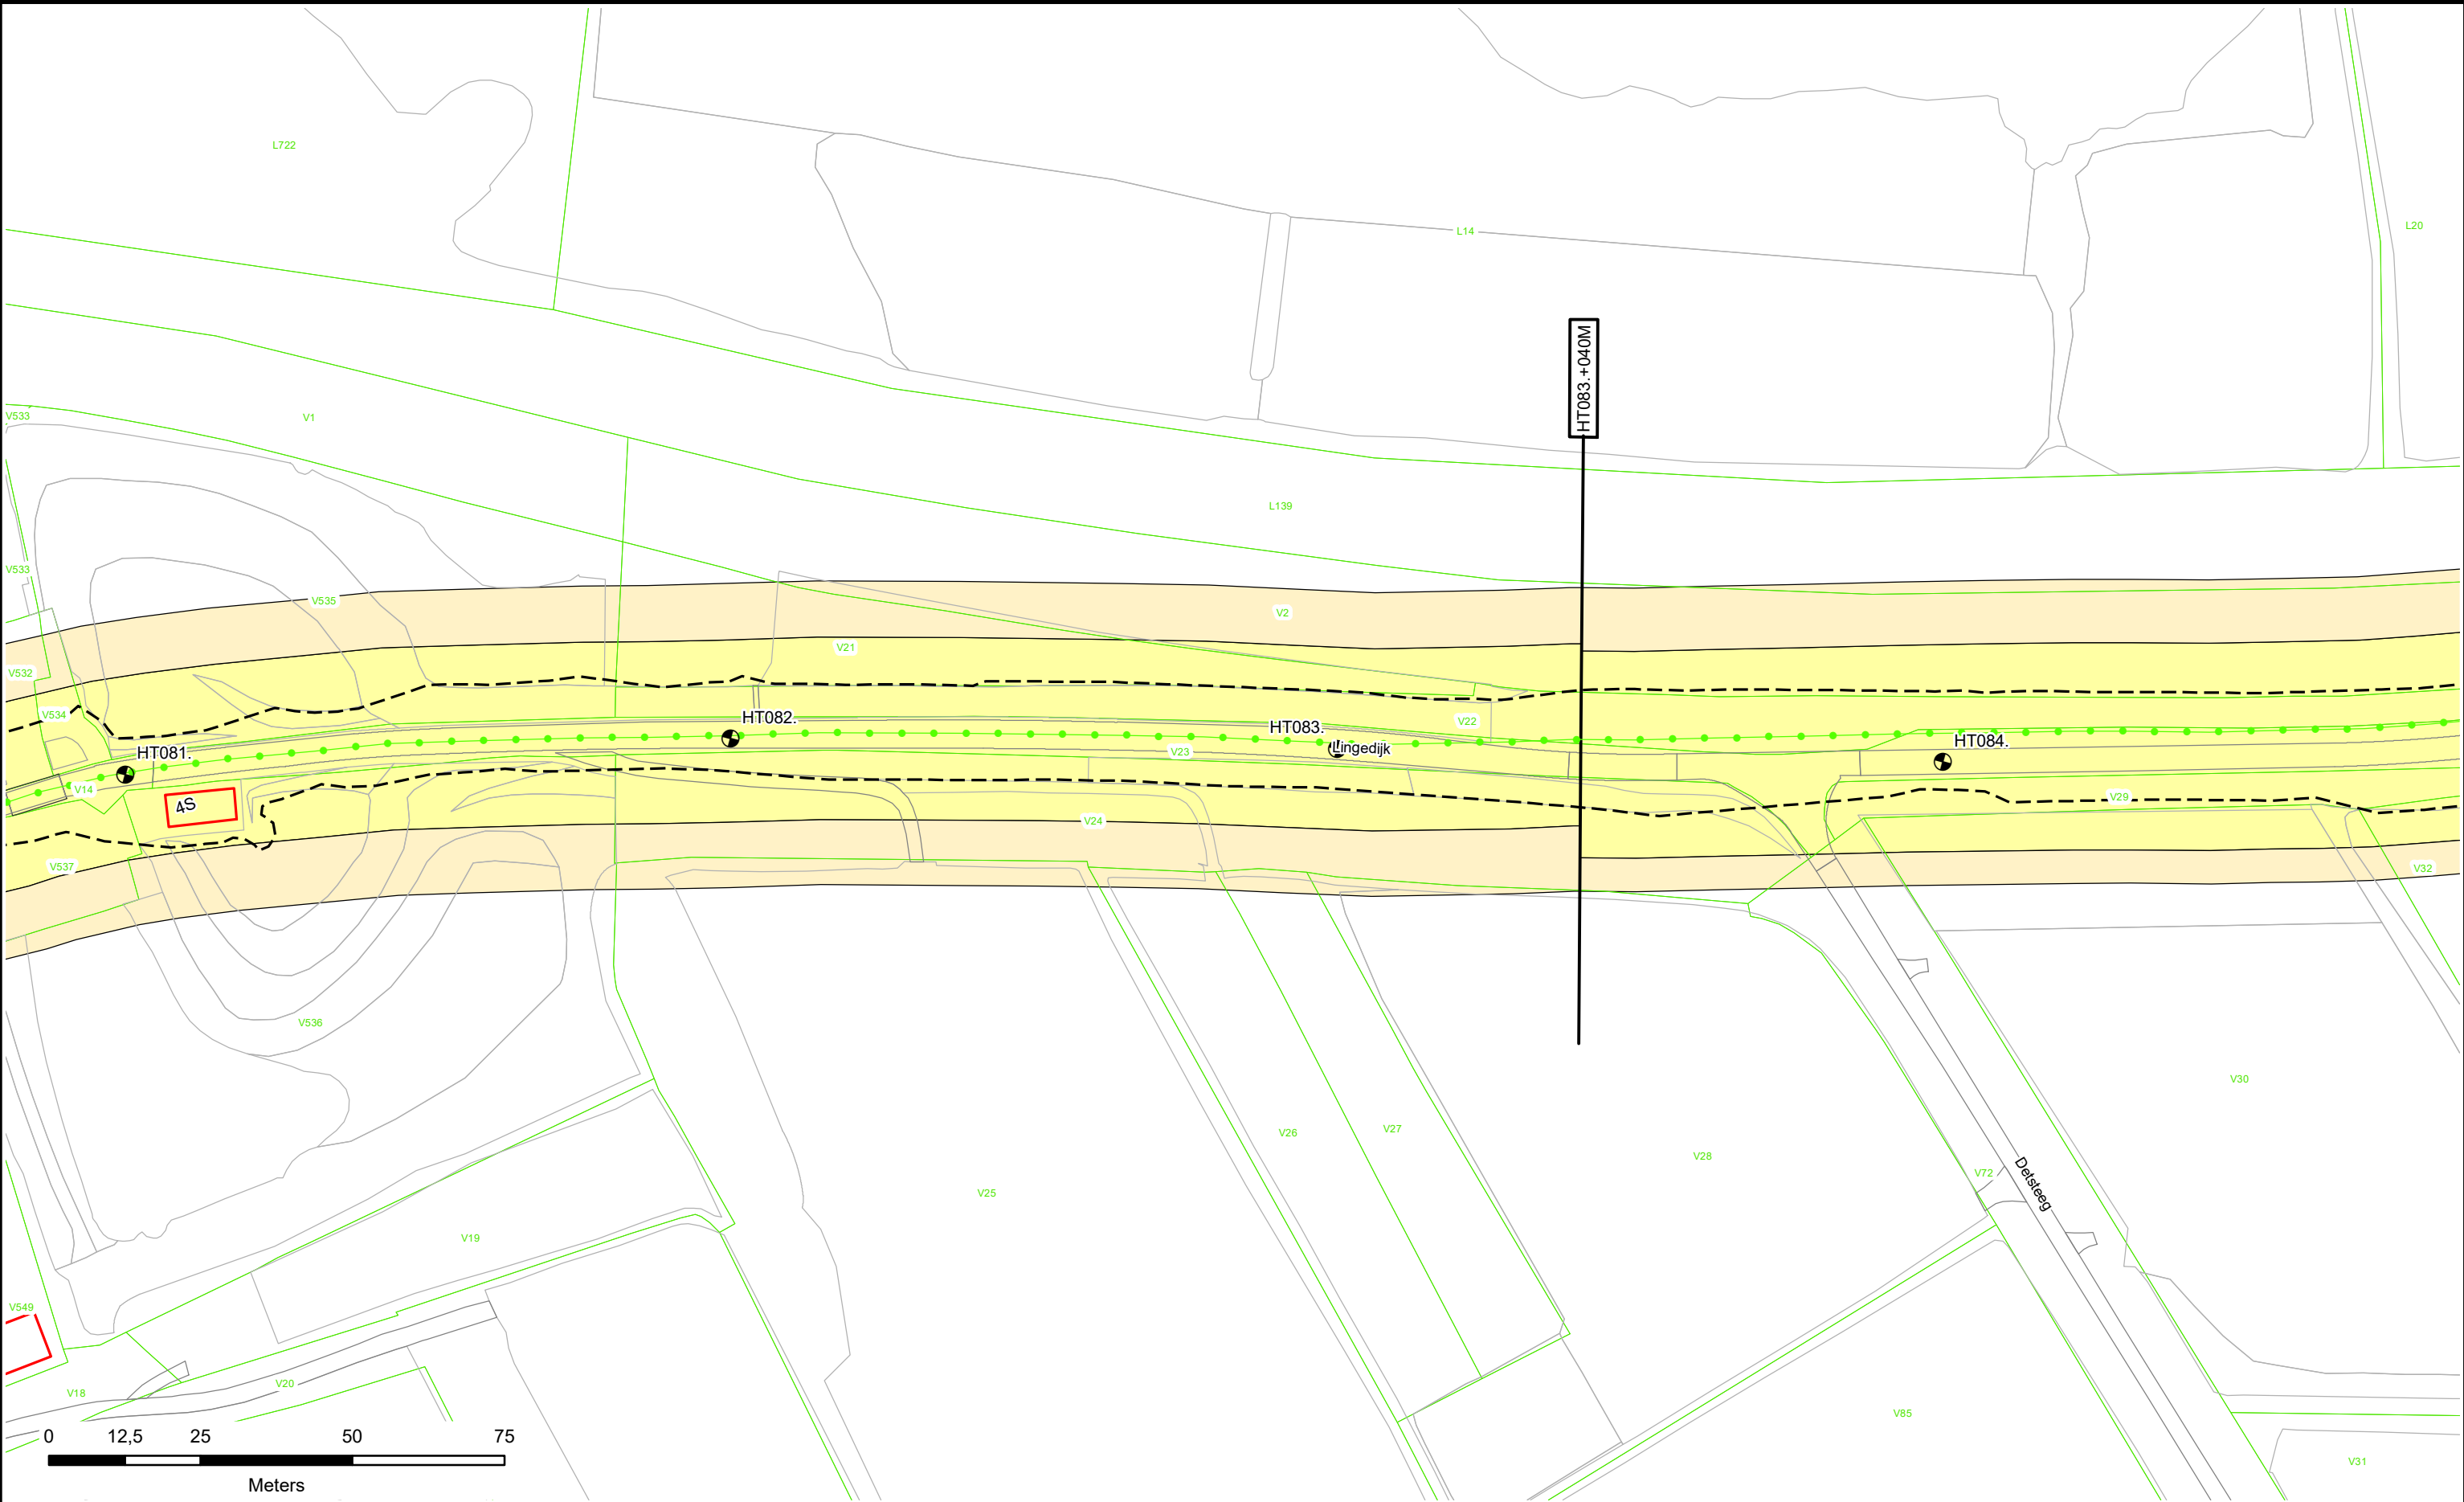

Dijkpalen

Referentielijn Primaire Kering

Referentielijn Regionale Kering

Referentielijn Overige Kering

Teenlijn

Waterstaatswerk

Beschermingszone

Stortsteen

Harde Bekleding

Duiker

Wandconstructie

Coupure

Sluis

Gemaal

Keringverbeteringsconstructie

Afsluiter Leidingen

Drainages

Hoofdgebouwen

Overig bouwwerk

Kadastraal perceel


Dwarsprofiel-locatie

HT083. +040M

**Waterschap
Rivierenland**

Legger : Zuider Lingedijken

Onderdeel : Situatie Legger		
Dijkpaal traject : HT	Aantal bld : 098	Bladnr : 022
Formaat : A3	Schaal : 1 : 1000	Status : Concept
Opnamedatum : -	Getekend : T-DAM	Datum : 2019
Besluitnr : 2019017441		Tek. nr. : HT022

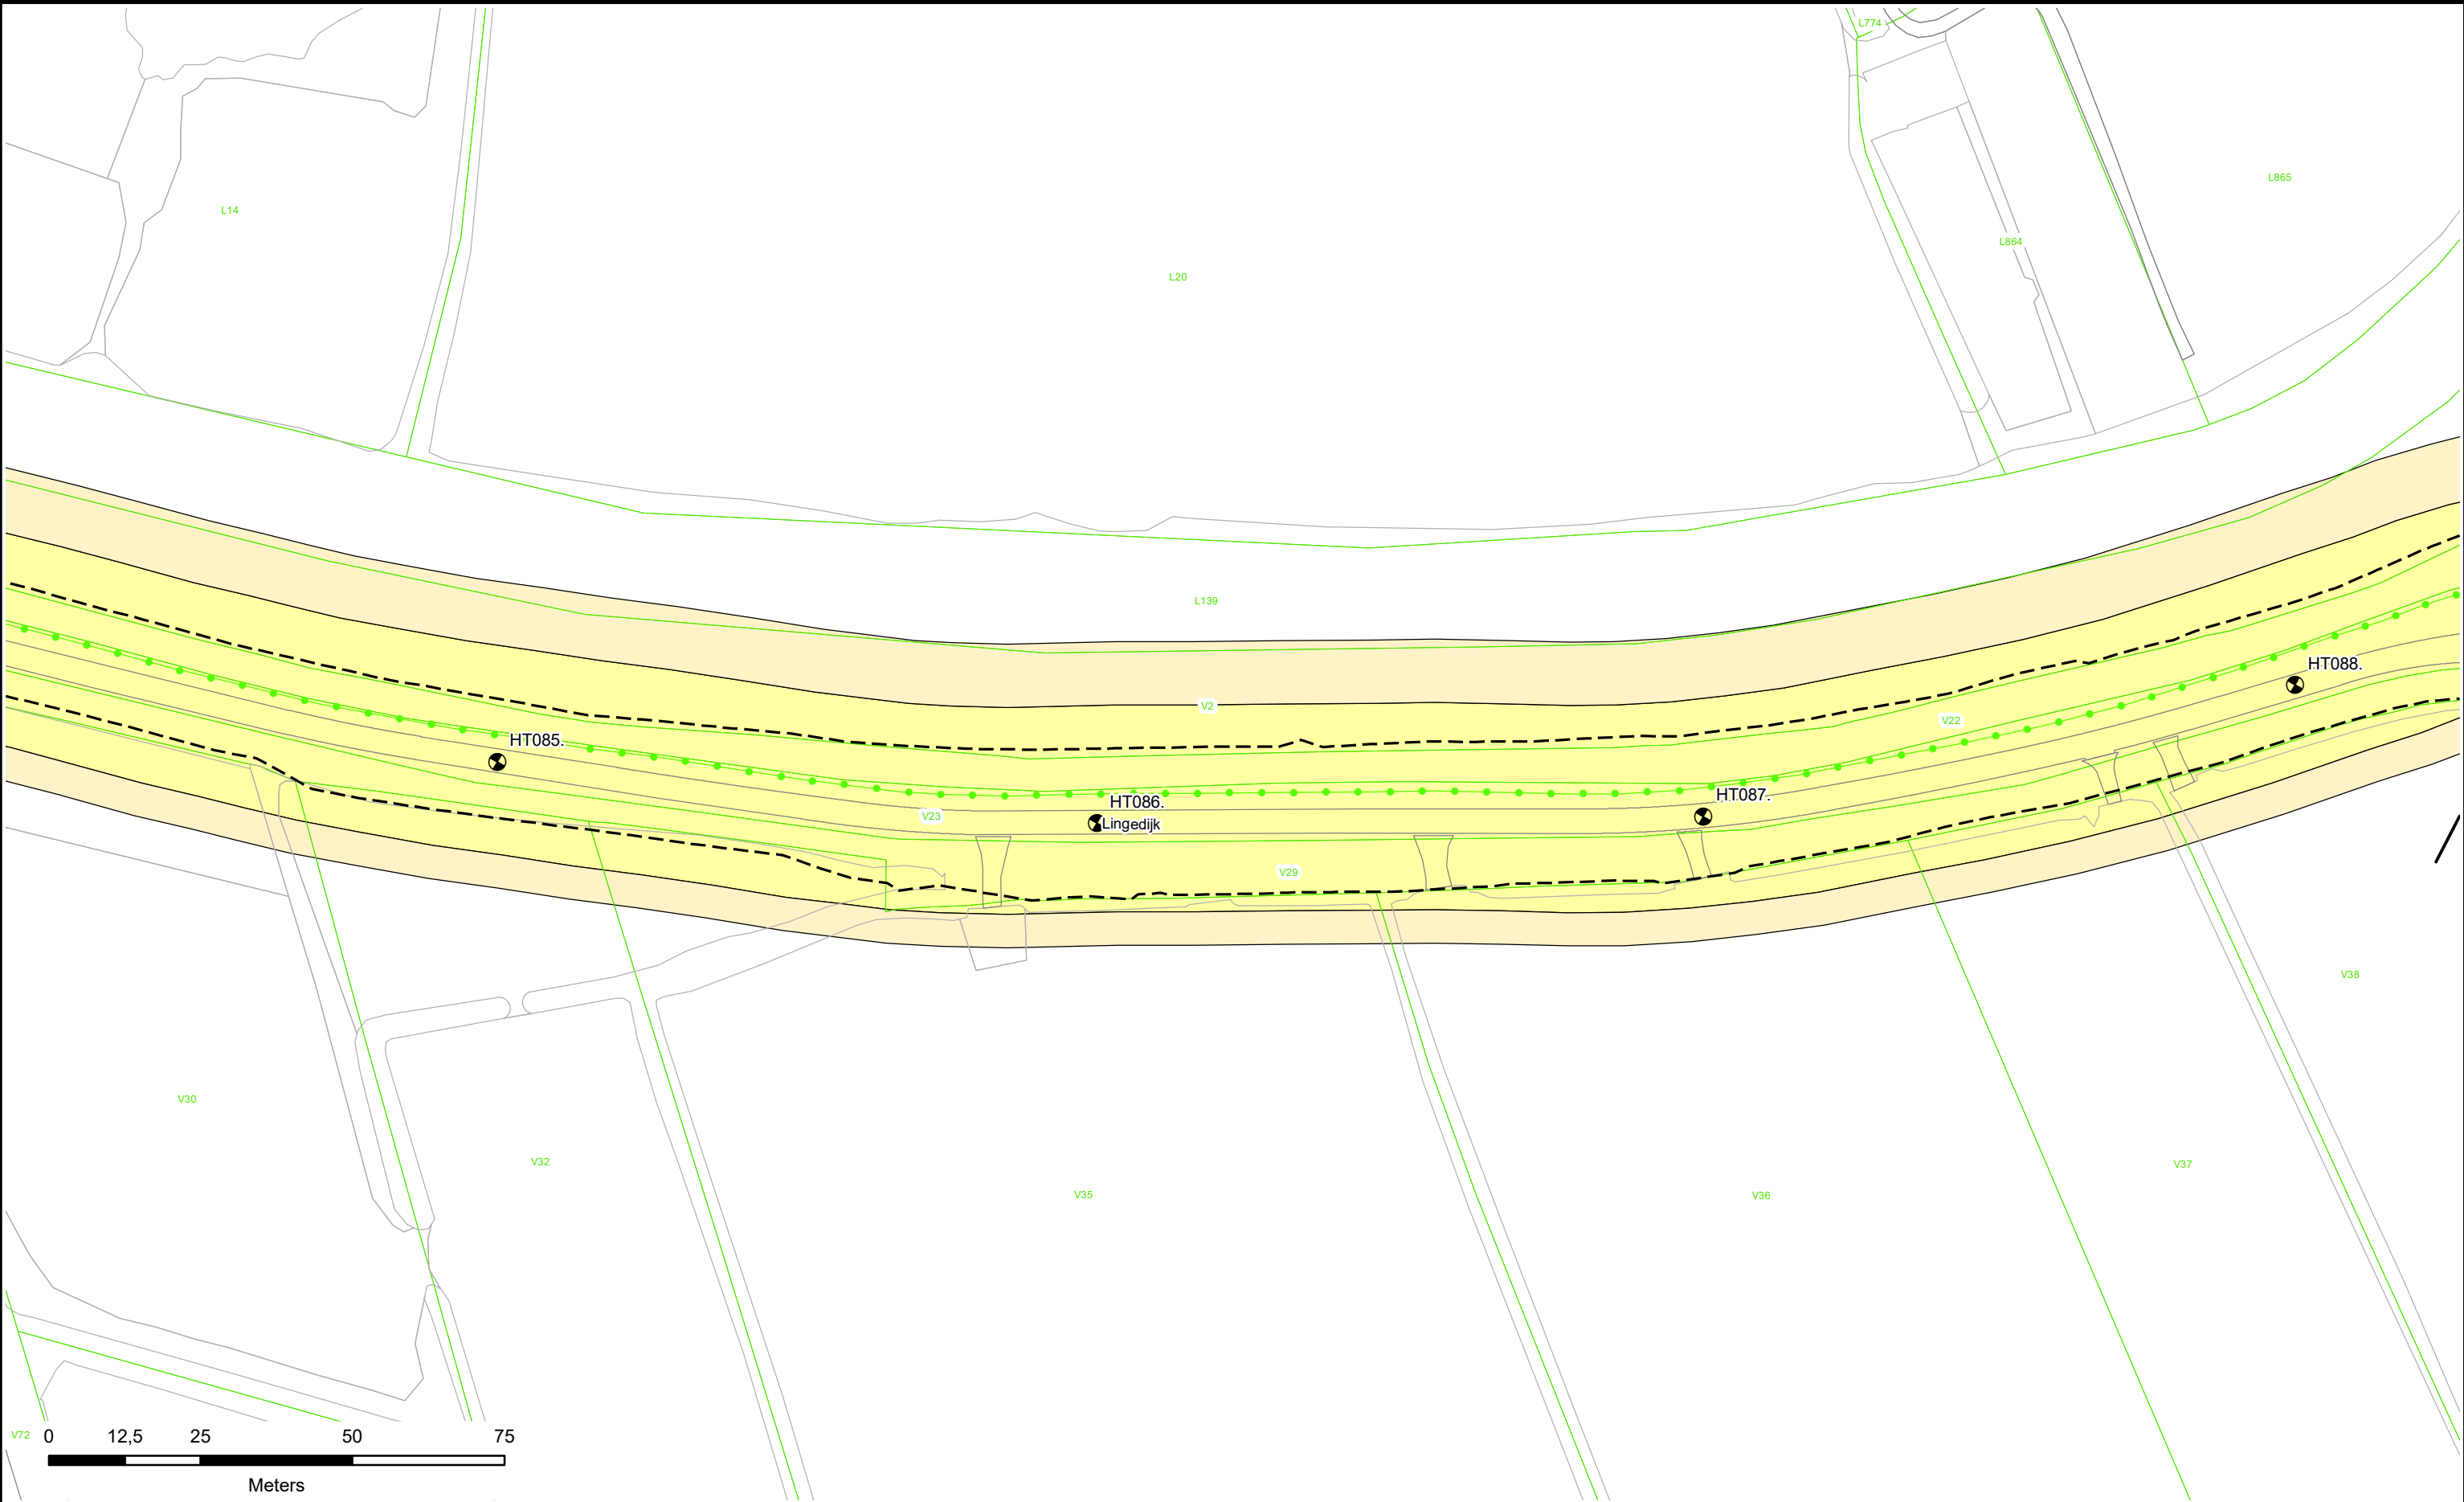

Dijkpalen

Referentielijn Primaire Kering

Referentielijn Regionale Kering

Referentielijn Overige Kering

Teenlijn

Waterstaatswerk

Beschermingszone

Stortsteen

Harde Bekleding

Duiker

Wandconstructie

Coupure

Sluis

Gemaal

Keringverbeteringsconstructie

Afsluiters Leidingen

Drainages

Hoofdgebouwen

Overig bouwwerk

Kadastraal perceel


HT083. +040M

Dwarsprofiel-locatie

Waterschap
Rivierenland

Legger : Zuider Lingedijken

Onderdeel : Situatie Legger		
Dijkpaal traject : HT	Aantal bld : 098	Bladnr : 023
Formaat : A3	Schaal : 1 : 1000	Status : Concept
Opnamedatum : -	Getekend : T-DAM	Datum : 2019
Besluitnr : 2019017441		Tek. nr. : HT023

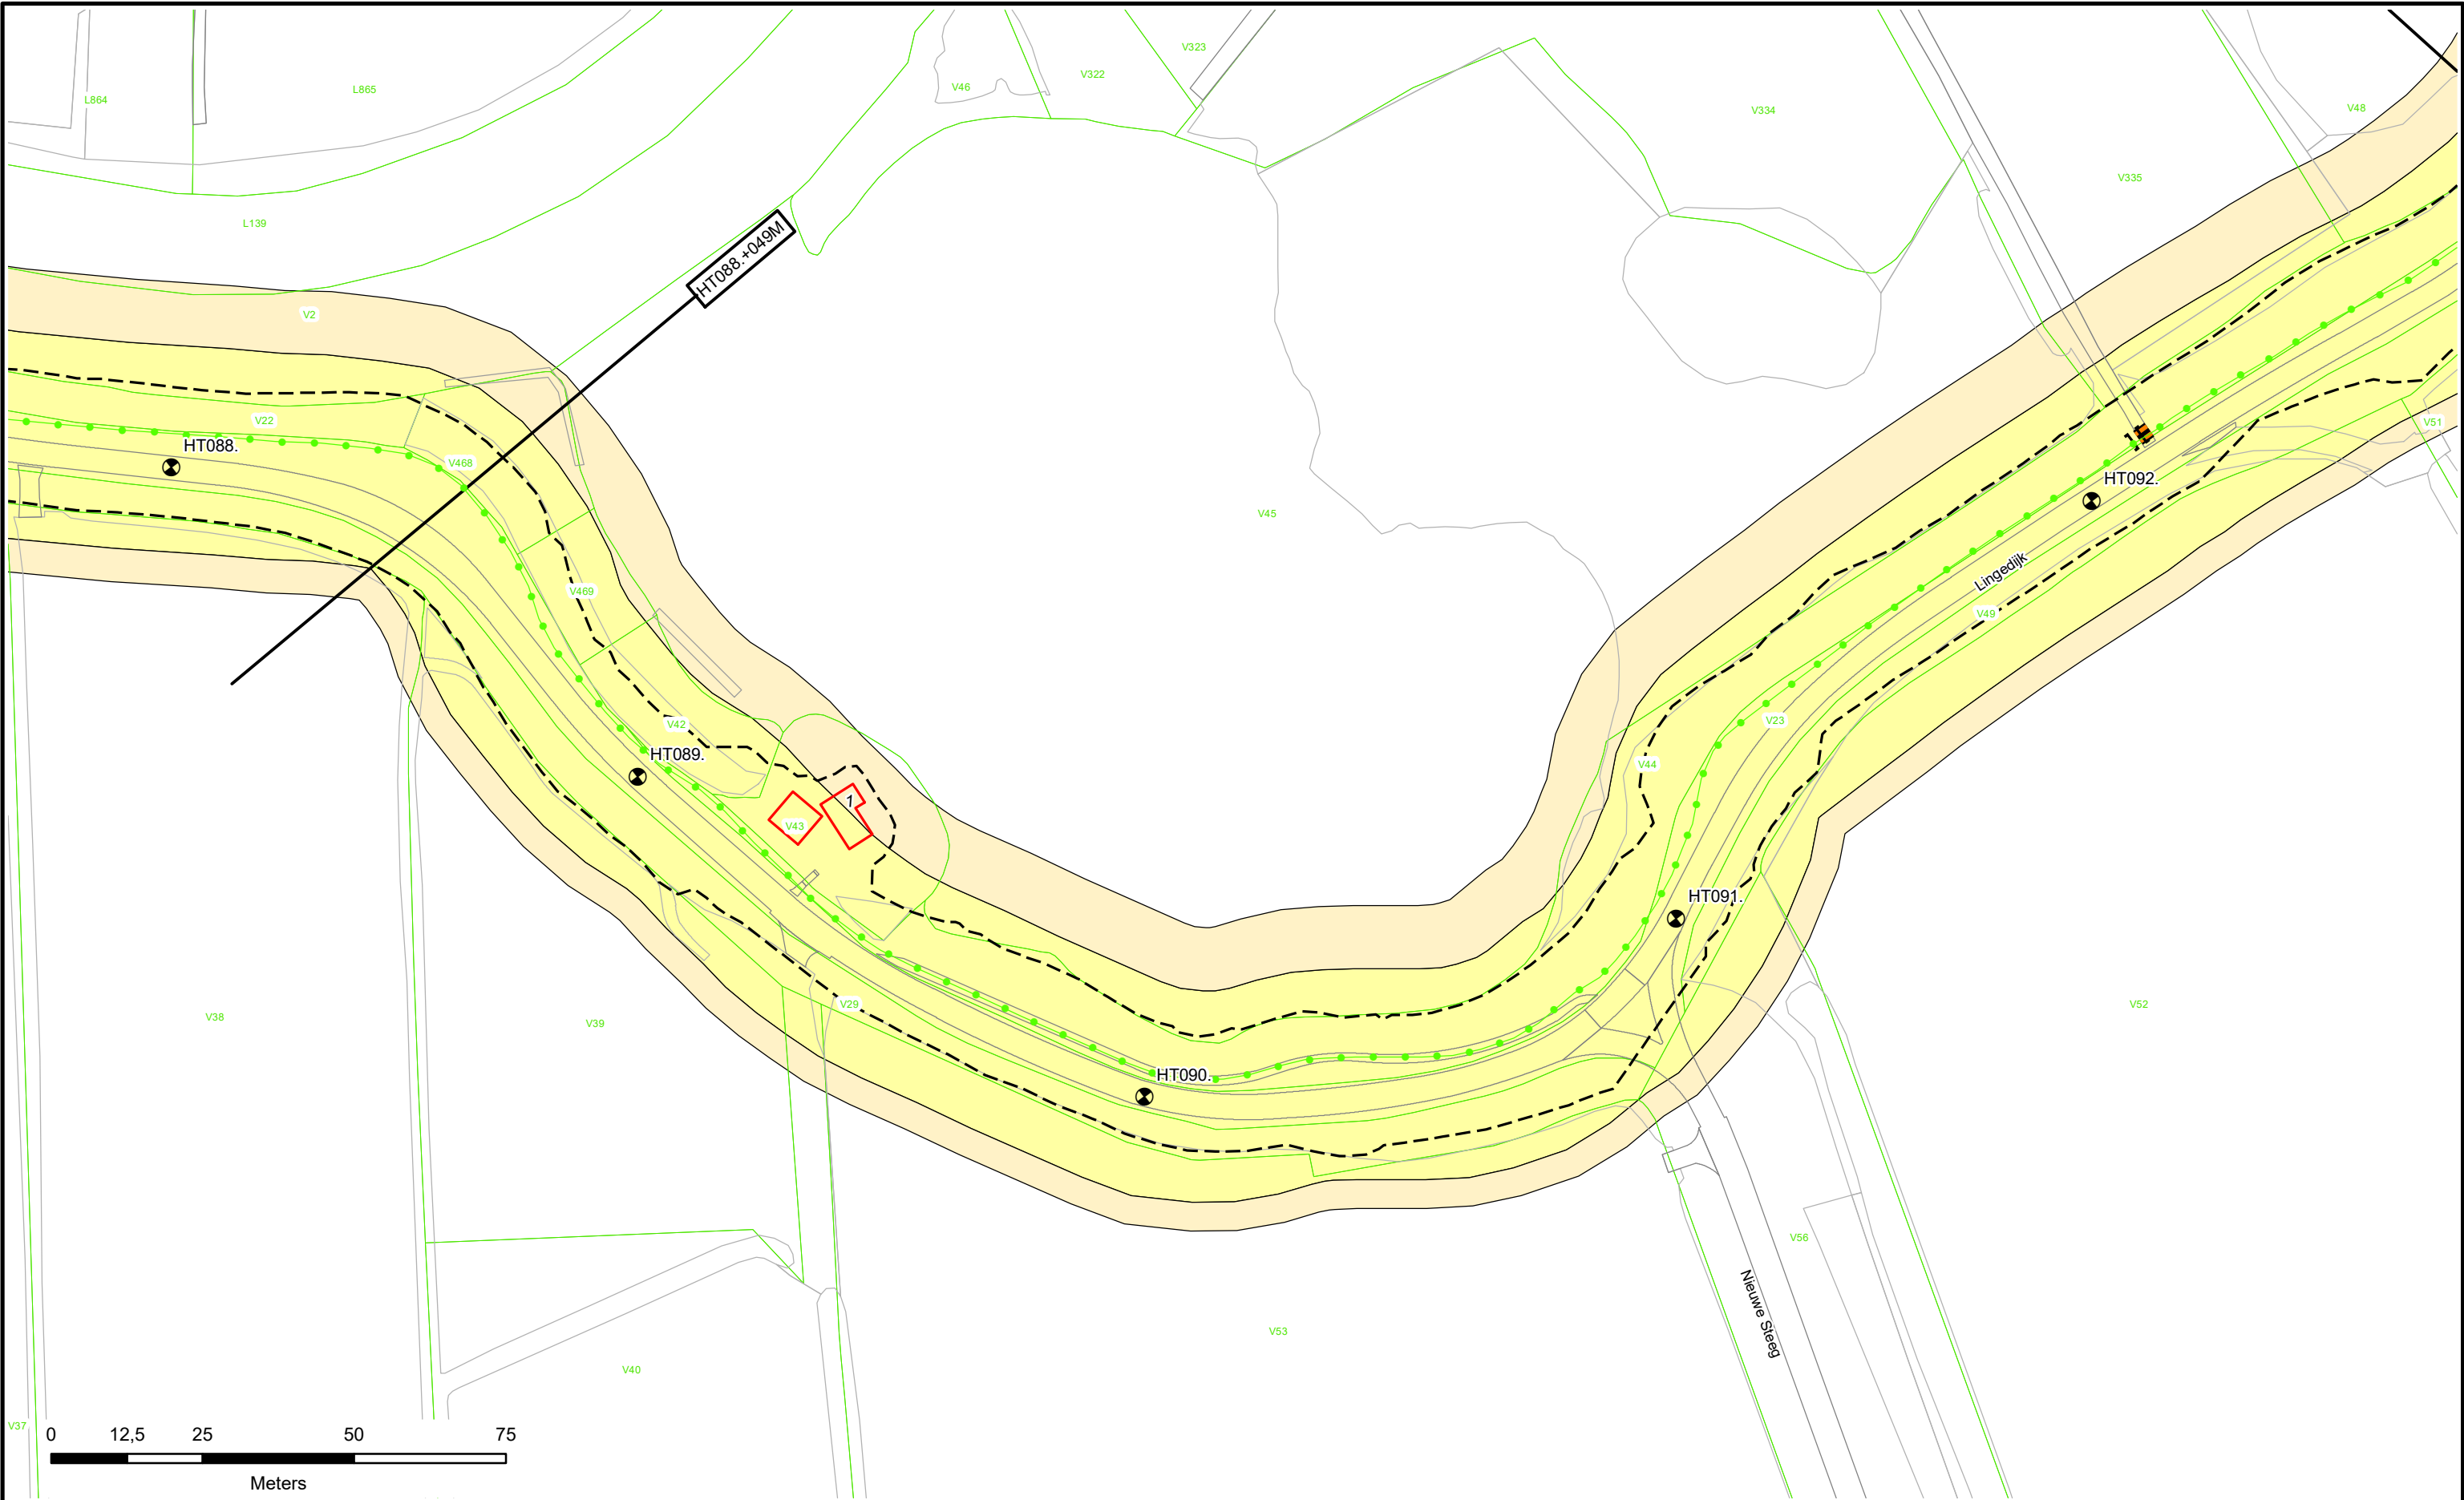

Dijkpalen

Referentielijn Primaire Kering

Referentielijn Regionale Kering

Referentielijn Overige Kering

Teenlijn

Waterstaatswerk

Beschermingszone

Stortsteen

Harde Bekleding

Duiker

Wandconstructie

Coupure

Sluis

Gemaal

Keringverbeteringsconstructie

Afsluiter Leidingen

Drainages

Hoofdgebouwen

Overig bouwwerk

Kadastraal perceel


HT083. +040M

Dwarsprofiel-locatie

Waterschap
Rivierenland

Legger : Zuider Lingedijken

Onderdeel :	Situatie Legger		
Dijkpaal traject : HT	Aantal bld : 098	Bladnr : 024	
Formaat : A3	Schaal : 1 : 1000	Status : Concept	
Opnamedatum : -	Getekend : T-DAM	Datum : 2019	
Besluitnr : 2019017441	Tek. nr. : HT024		

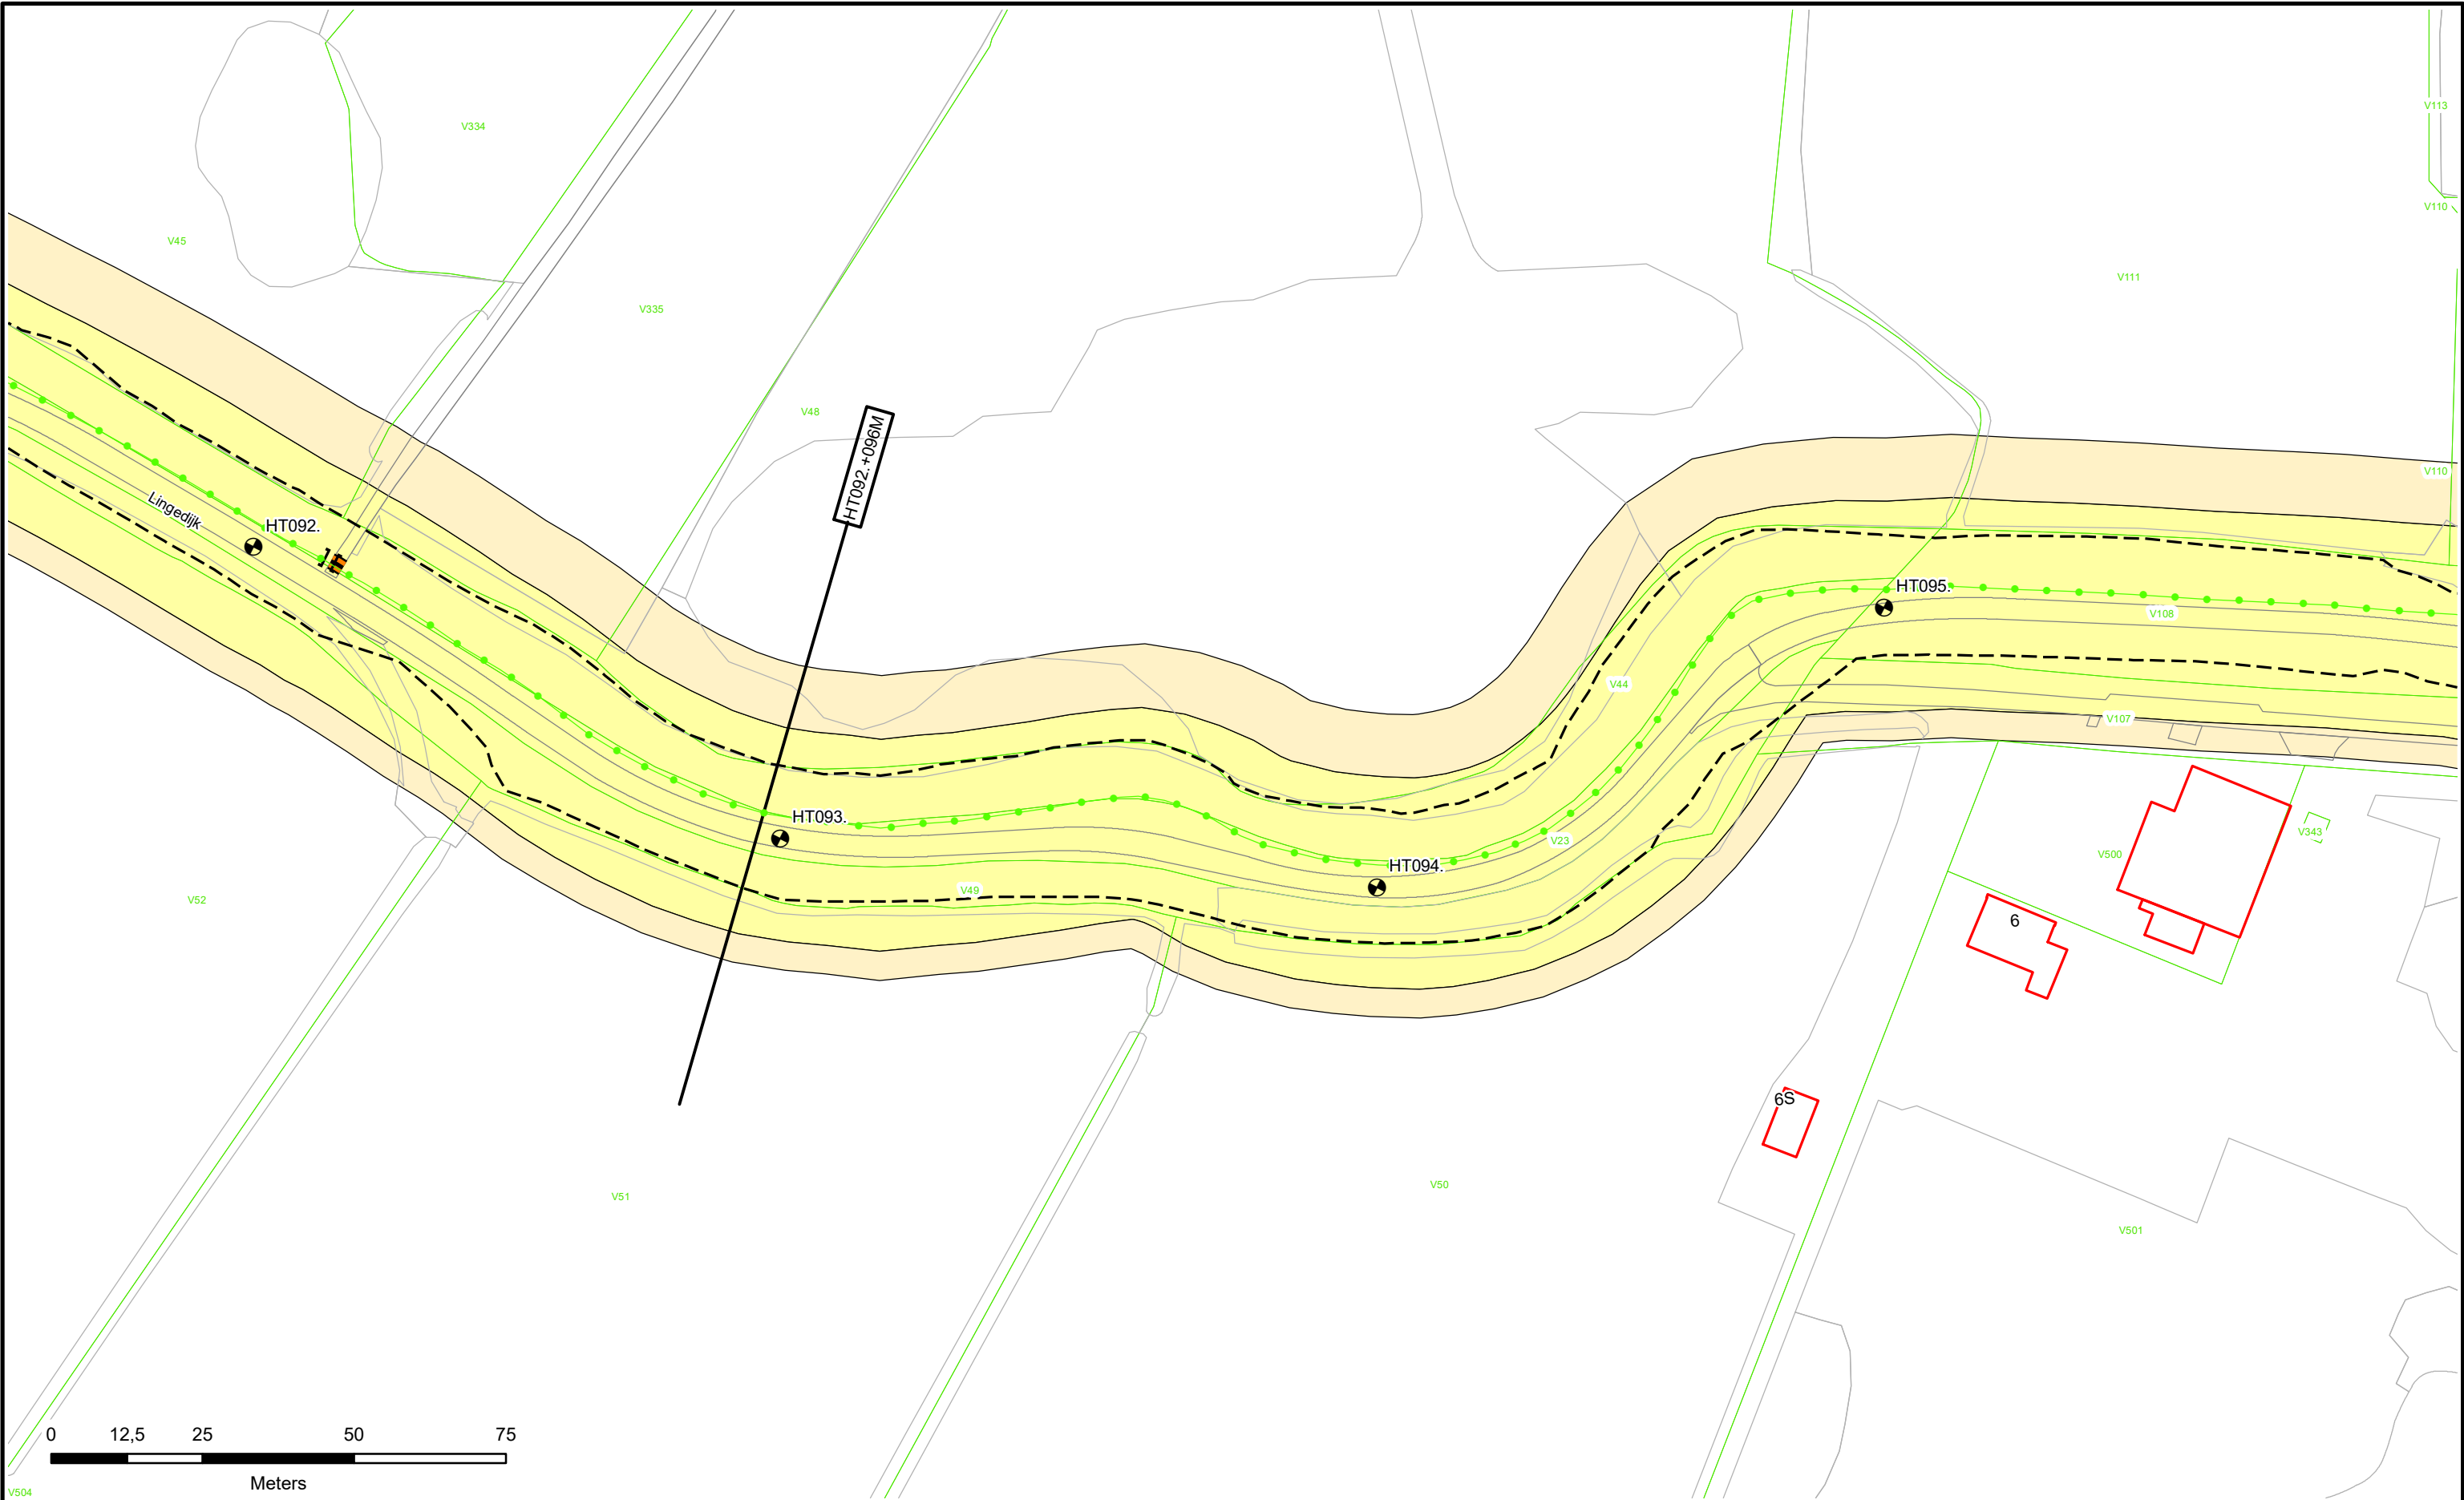

Dijkpalen

Referentielijn Primaire Kering

Referentielijn Regionale Kering

Referentielijn Overige Kering

Teenlijn

Waterstaatswerk

Beschermingszone

Stortsteen

Harde Bekleding

Duiker

Wandconstructie

Coupure

Sluis

Gemaal

Keringverbeteringsconstructie

Afsluiter Leidingen

Drainages

Hoofdgebouwen

Overig bouwwerk



Kadastraal perceel

Dwarsprofiel-locatie

HT083.0+040M

Legger : Zuider Lingedijken

Onderdeel :	Situatie Legger	
Dijkpaal traject :HT	Aantal bld : 098	Bladnr : 025
Formaat : A3	Schaal : 1 : 1000	Status : Concept
Opnamedatum : -	Getekend : T-DAM	Datum : 2019
Besluitnr : 2019017441	Tek. nr. : HT025	

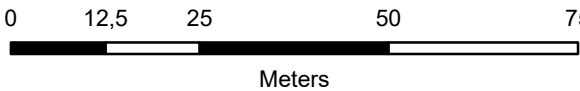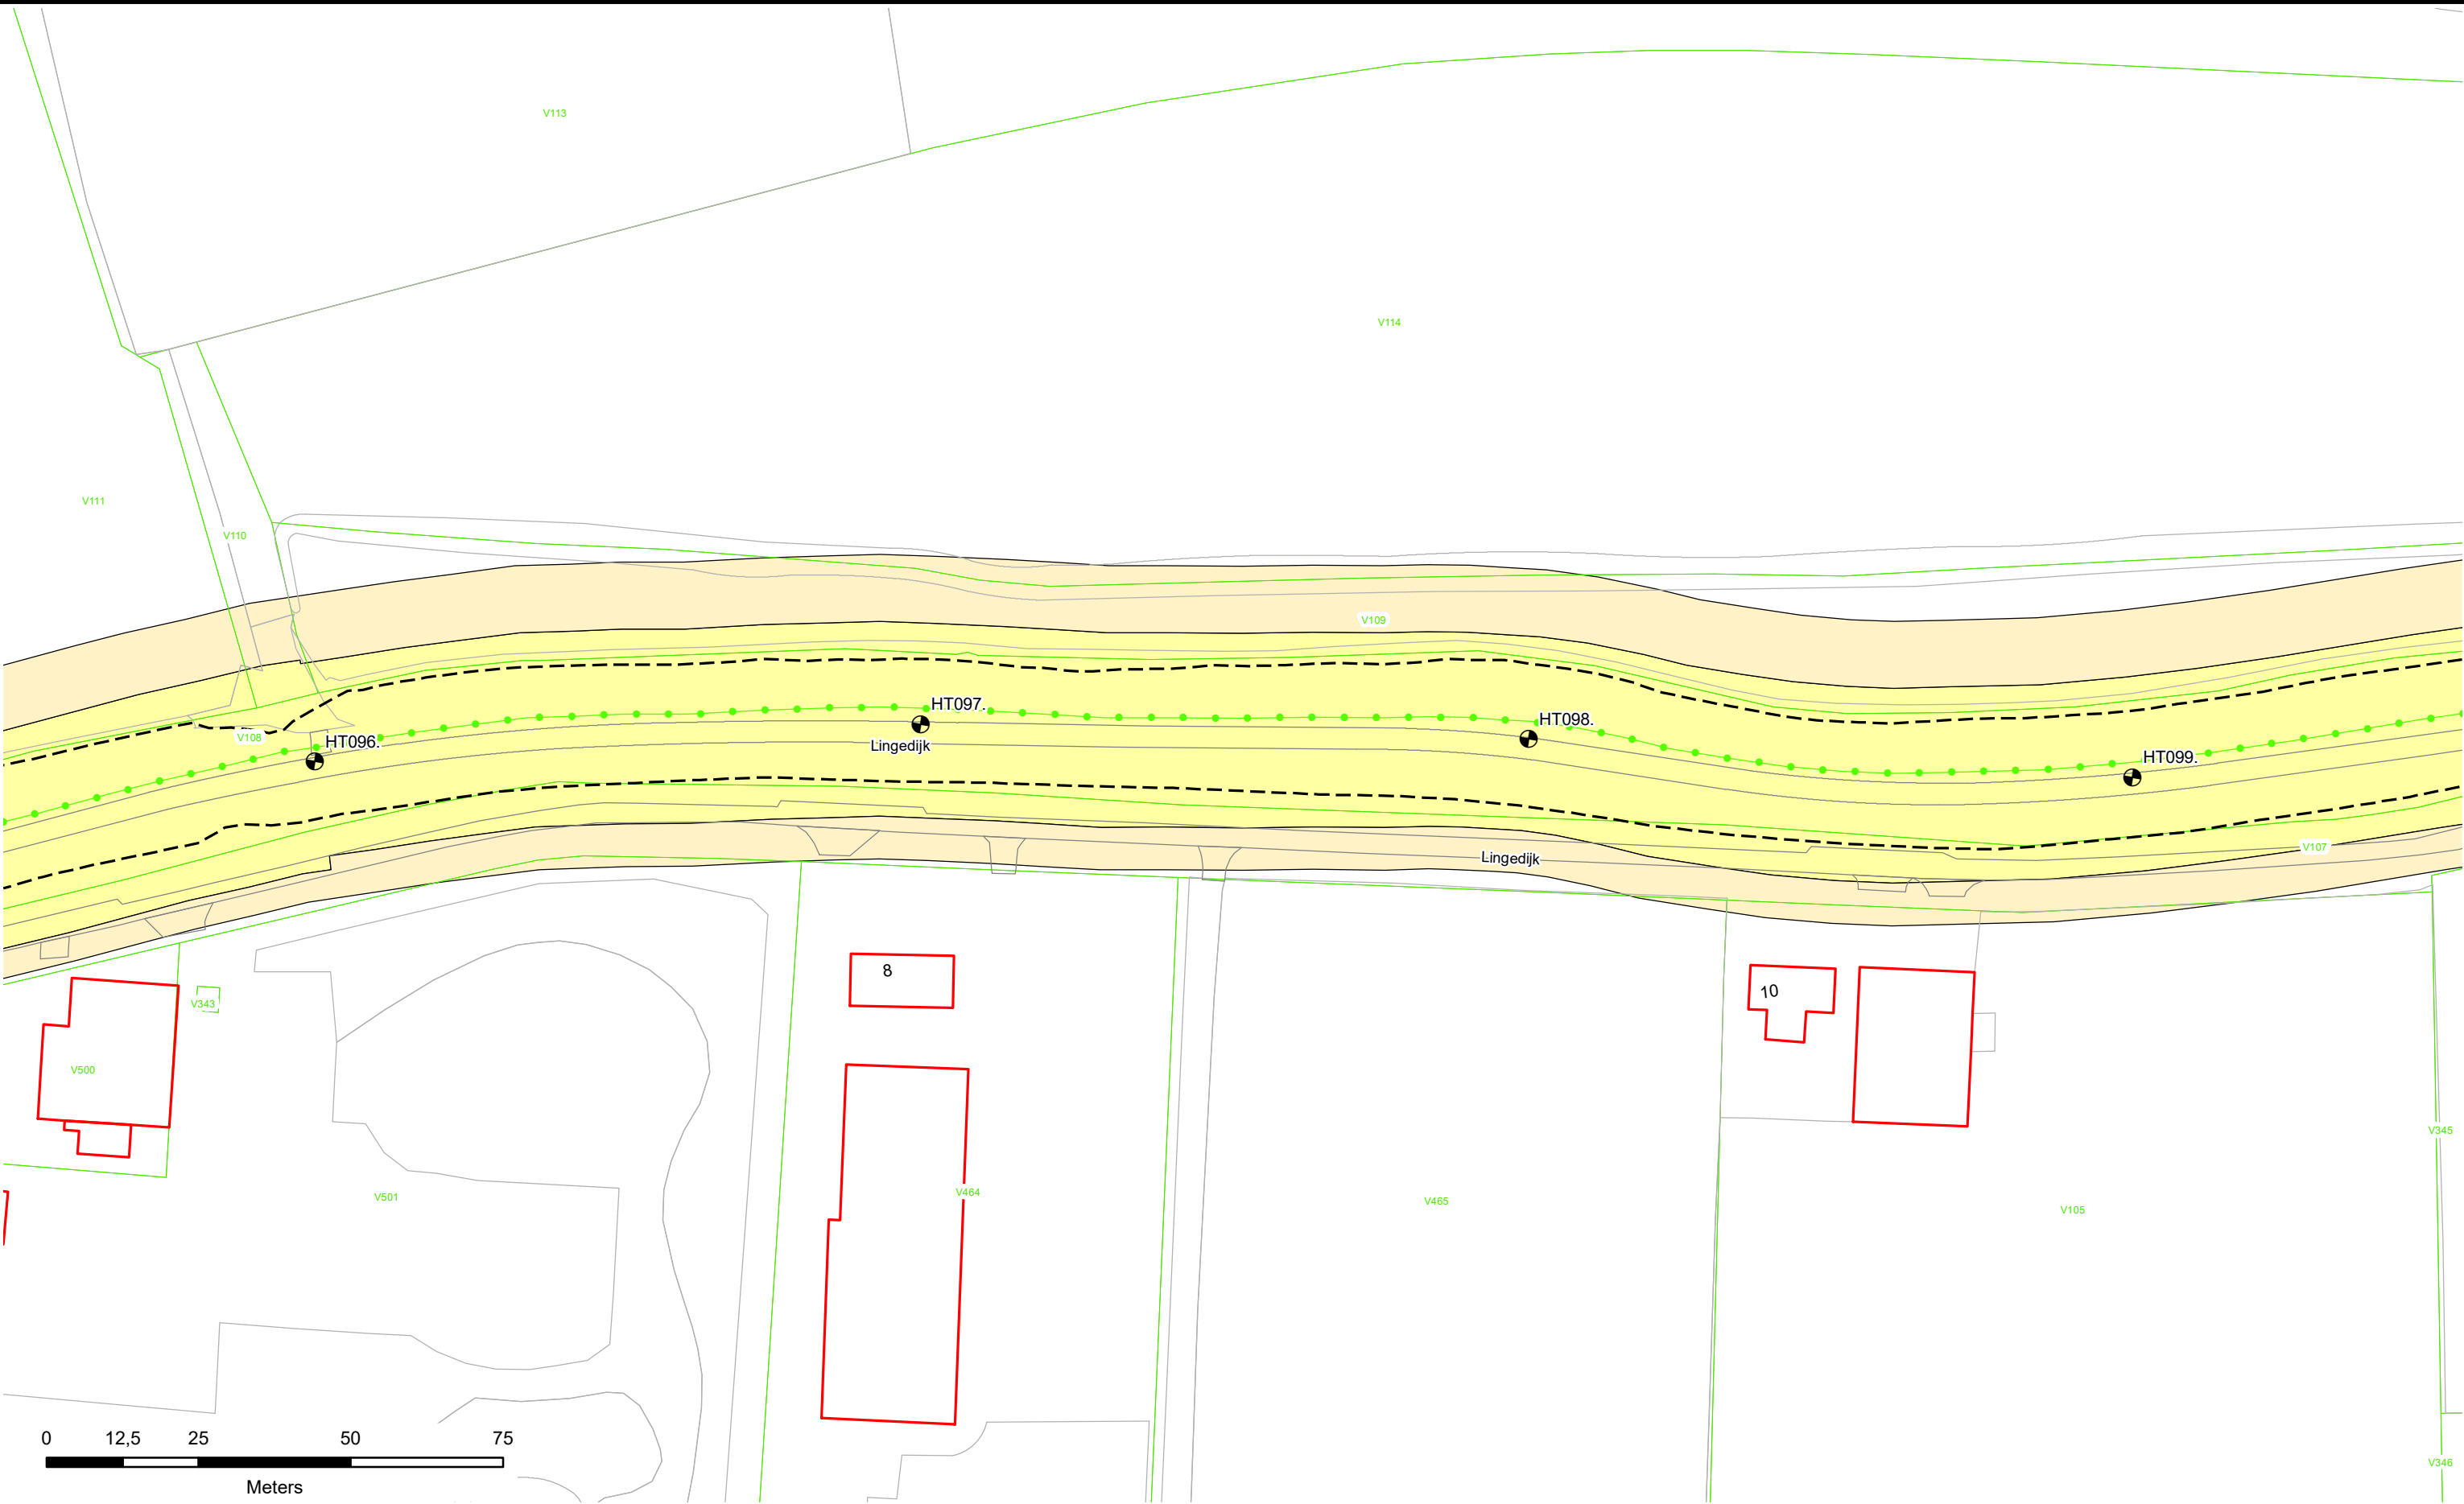

- Dijkpalen

Referentielijn Primaire Kering

Referentielijn Regionale Kering

Referentielijn Overige Kering

Teenlijn
- Waterstaatswerk

Beschermszone

Stortsteen

Harde Bekleding
- Duiker

Wandconstructie

Coupure

Sluis

Gemaal

Keringverbeteringsconstructie
- Afsluiters Leidingen

Drainages

Hoofdgebouwen

Overig bouwwerk


Kadastraal perceel

Dwarsprofiel-
locatie

HT083.+040M



Legger : Zuider Lingedijken		
Onderdeel :	Situatie Legger	
Dijkpaal traject :HT	Aantal bld : 098	Bladnr : 026
Formaat : A3	Schaal : 1 : 1000	Status : Concept
Opnamedatum : -	Getekend : T-DAM	Datum : 2019
Besluitnr : 2019017441	Tek. nr. : HT026	

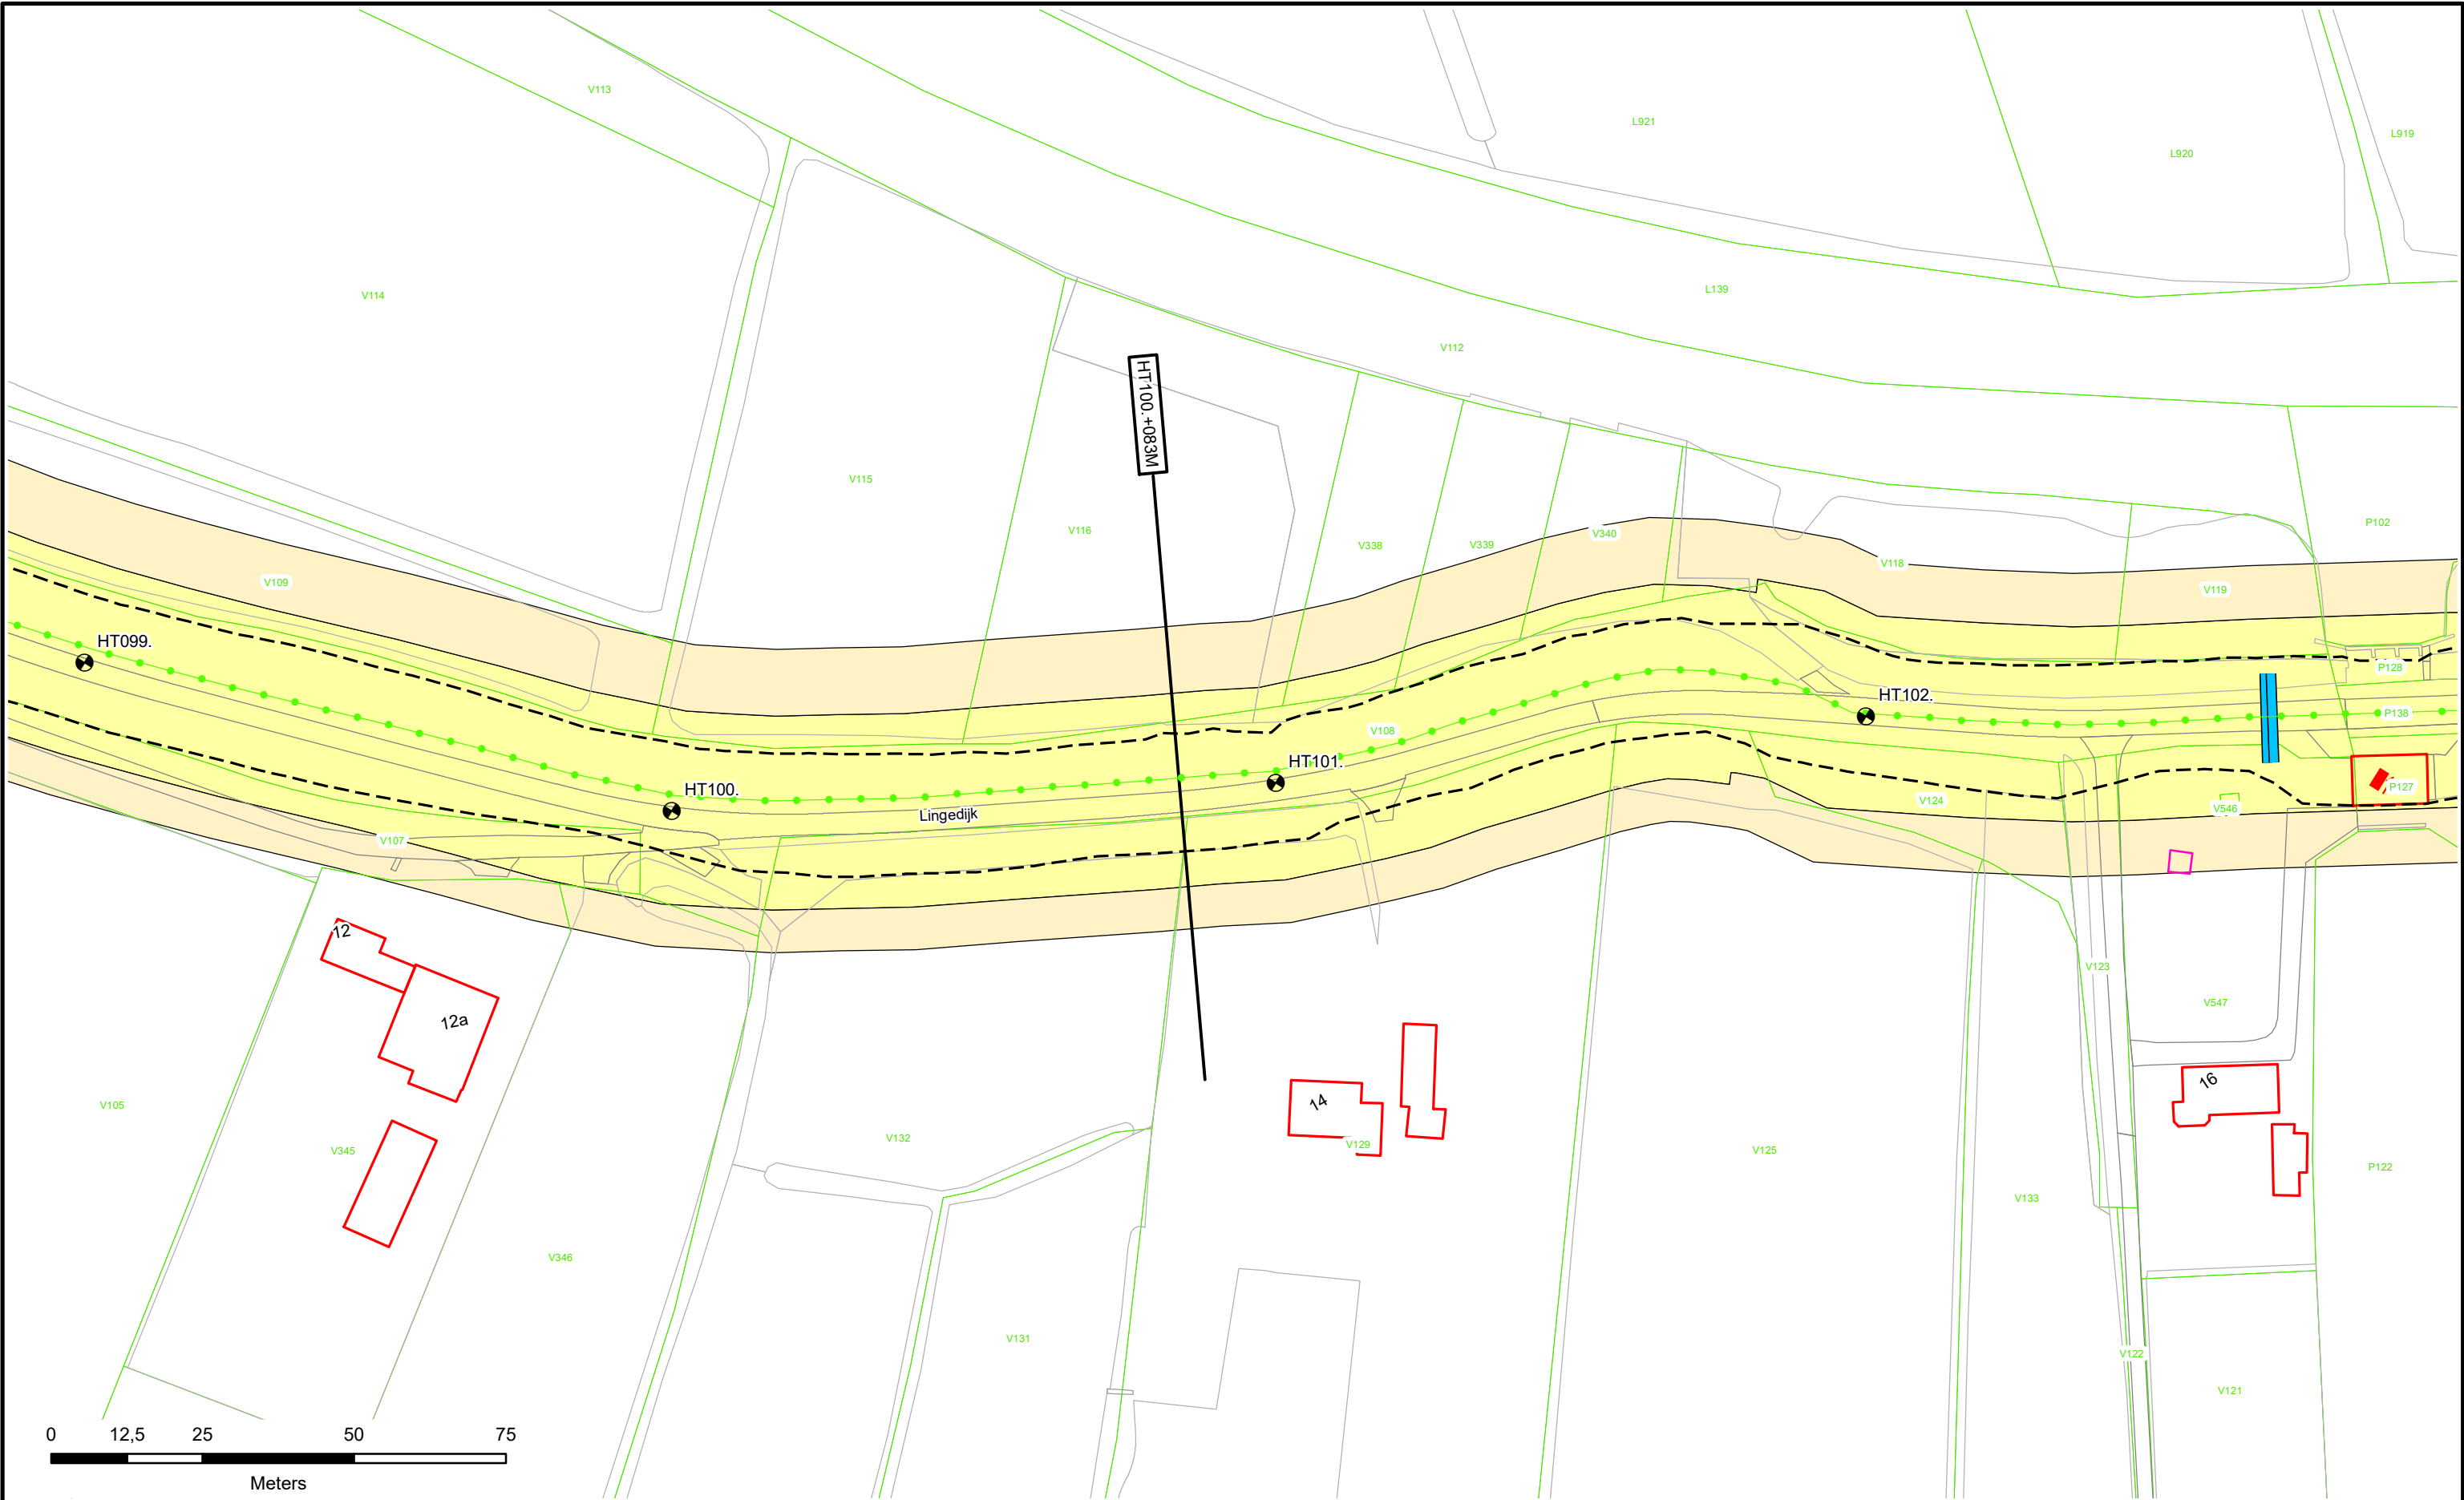

Dijkpalen

Referentielijn Primaire Kering

Referentielijn Regionale Kering

Referentielijn Overige Kering

Teenlijn

Waterstaatswerk

Beschermingszone

Stortsteen

Harde Bekleding

Duiker

Wandconstructie

Coupure

Sluis

Gemaal

Keringverbeterings-constructie

Afsluit Leidingen

Drainages

Hoofdgebouwen

Overig bouwwerk

Kadastraal perceel

Dwarsprofiel-locatie


HT083. +040M

Waterschap
Rivierenland

Legger : Zuider Lingedijken

Onderdeel : Situatie Legger

Dijkpaal traject : HT	Aantal bld : 098	Bladnr : 027
Formaat : A3	Schaal : 1 : 1000	Status : Concept
Opnamedatum : -	Getekend : T-DAM	Datum : 2019
Besluitnr : 2019017441	Tek. nr. : HT027	

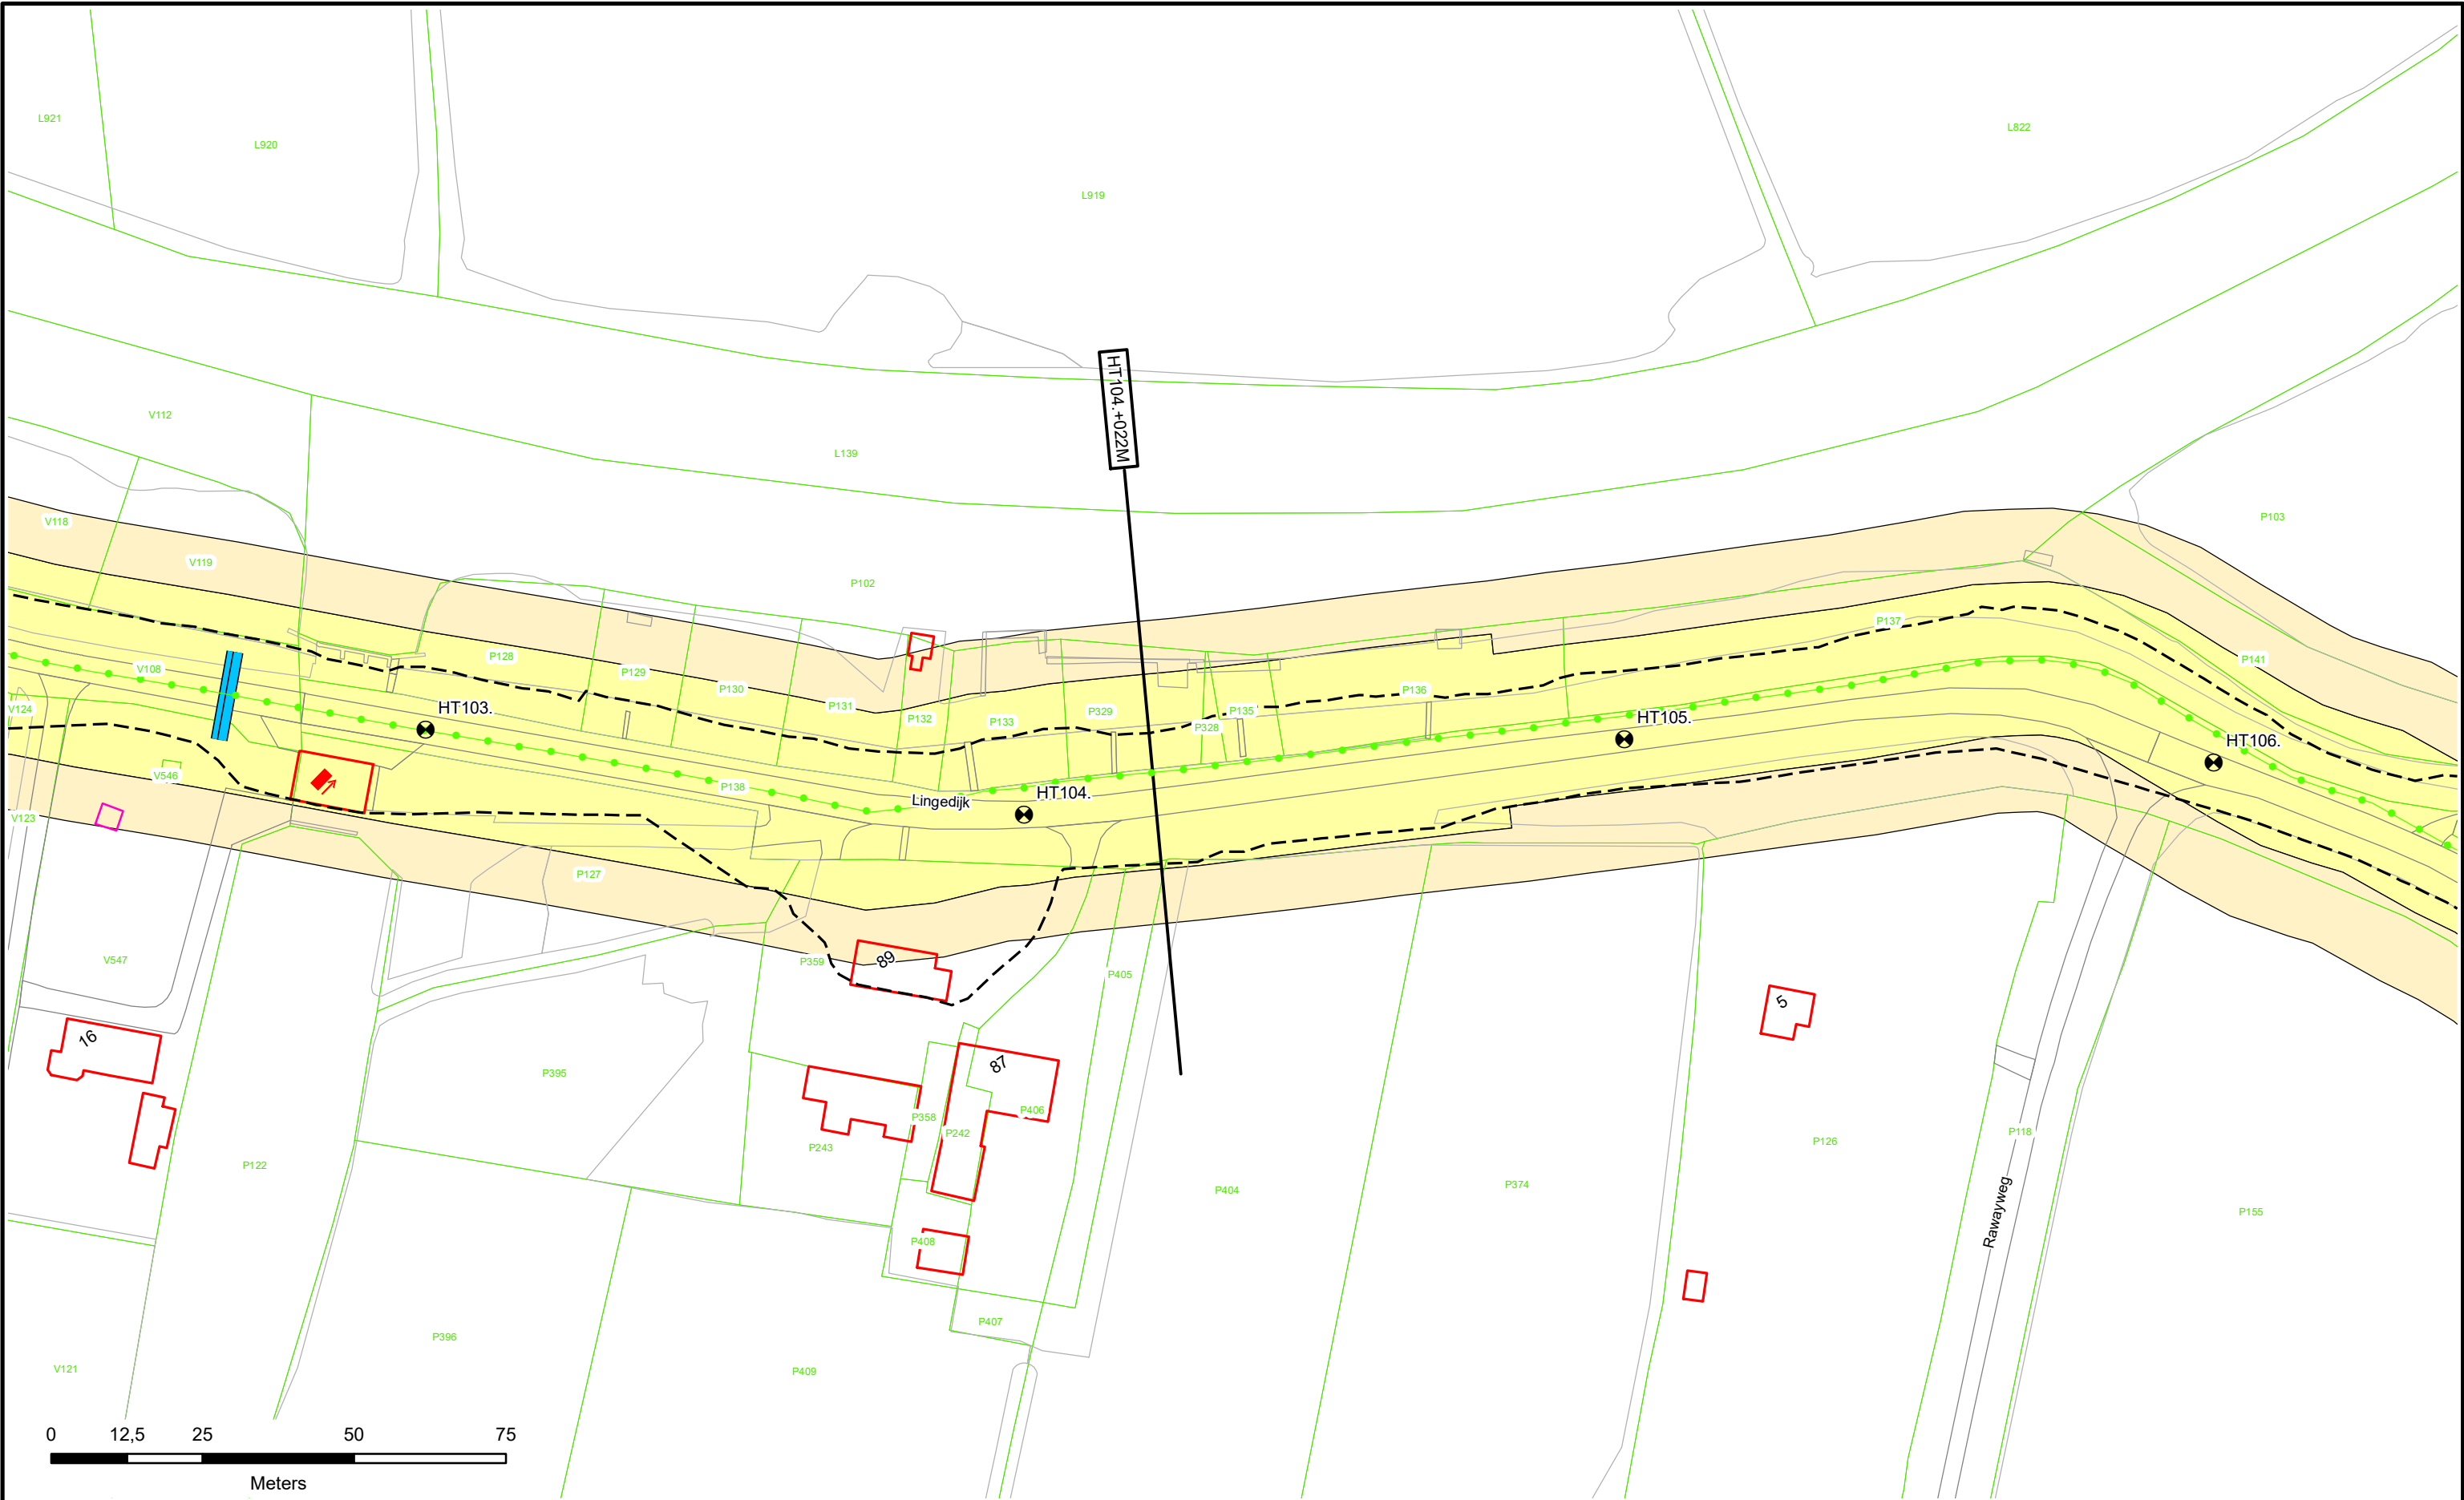

Dijkpalen

Referentielijn Primaire Kring

Referentielijn Regionale Kring

Referentielijn Overige Kring

Teenlijn

Waterstaatswerk

Beschermszone

Stortsteen

Harde Bekleding

Duiker

Wandconstructie

Coupure

Sluis

Gemaal

Keringverbeterings-constructie

Afsluit Leidingen

Drainages

Hoofdgebouwen

Overig bouwwerk

Kadastraal perceel


HT083. +040M

Dwarsprofiel-locatie

Waterschap
Rivierenland

Legger : Zuider Lingedijken

Onderdeel :	Situatie Legger	
Dijkpaal traject : HT	Aantal bld : 098	Bladnr : 028
Formaat : A3	Schaal : 1 : 1000	Status : Concept
Opnamedatum : -	Getekend : T-DAM	Datum : 2019
Besluitnr : 2019017441	Tek. nr. : HT028	

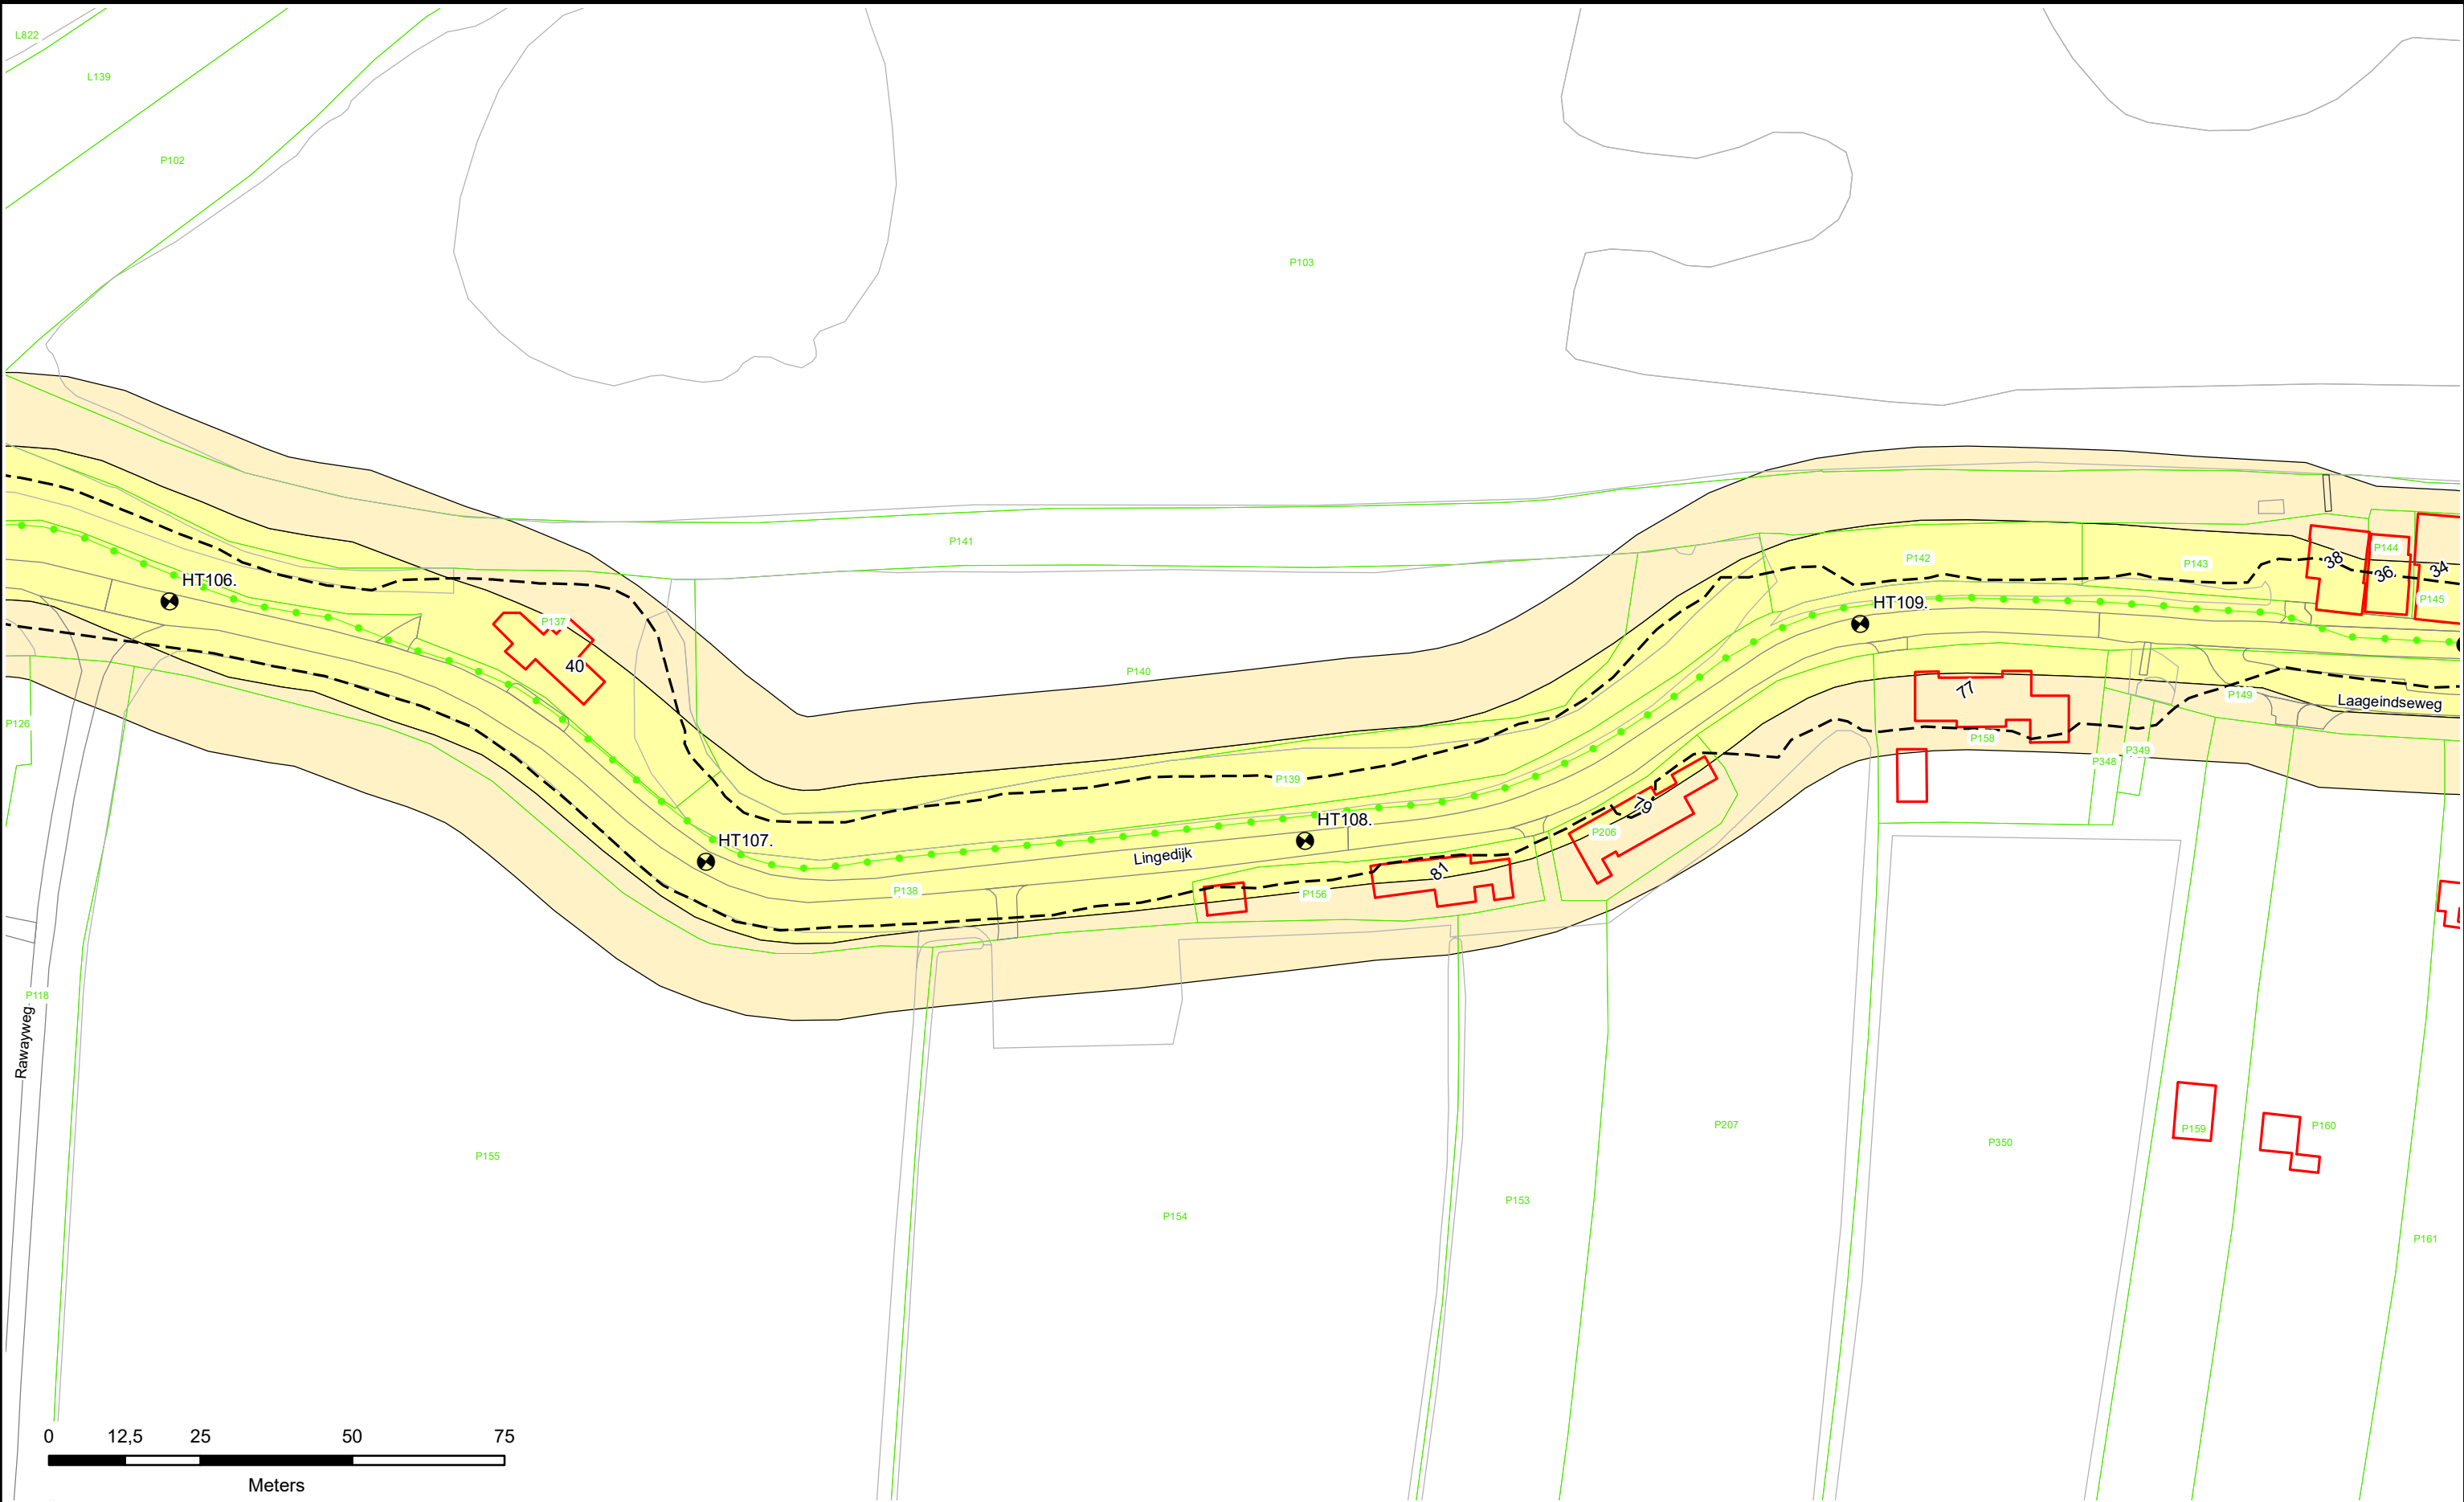

Dijkpalen

Referentielijn Primaire Kering

Referentielijn Regionale Kering

Referentielijn Overige Kering

Teenlijn

Waterstaatswerk

Bescherminingszone

Stortsteen

Harde Bekleding

Duiker

Wandconstructie

Coupure

Sluis

Gemaal

Keringverbeteringsconstructie

Afsluiter Leidingen

Drainages

Hoofdgebouwen

Overig bouwwerk

Kadastraal perceel


Dwarsprofiel-
locatie

HT083.+040M

Waterschap
Rivierenland

Legger : Zuider Lingedijken

Onderdeel :	Situatie Legger	
Dijkpaal traject :HT	Aantal bld : 098	Bladnr : 029
Formaat : A3	Schaal : 1 : 1000	Status : Concept
Opnamedatum : -	Getekend : T-DAM	Datum : 2019
Besluitnr : 2019017441	Tek. nr. : HT029	

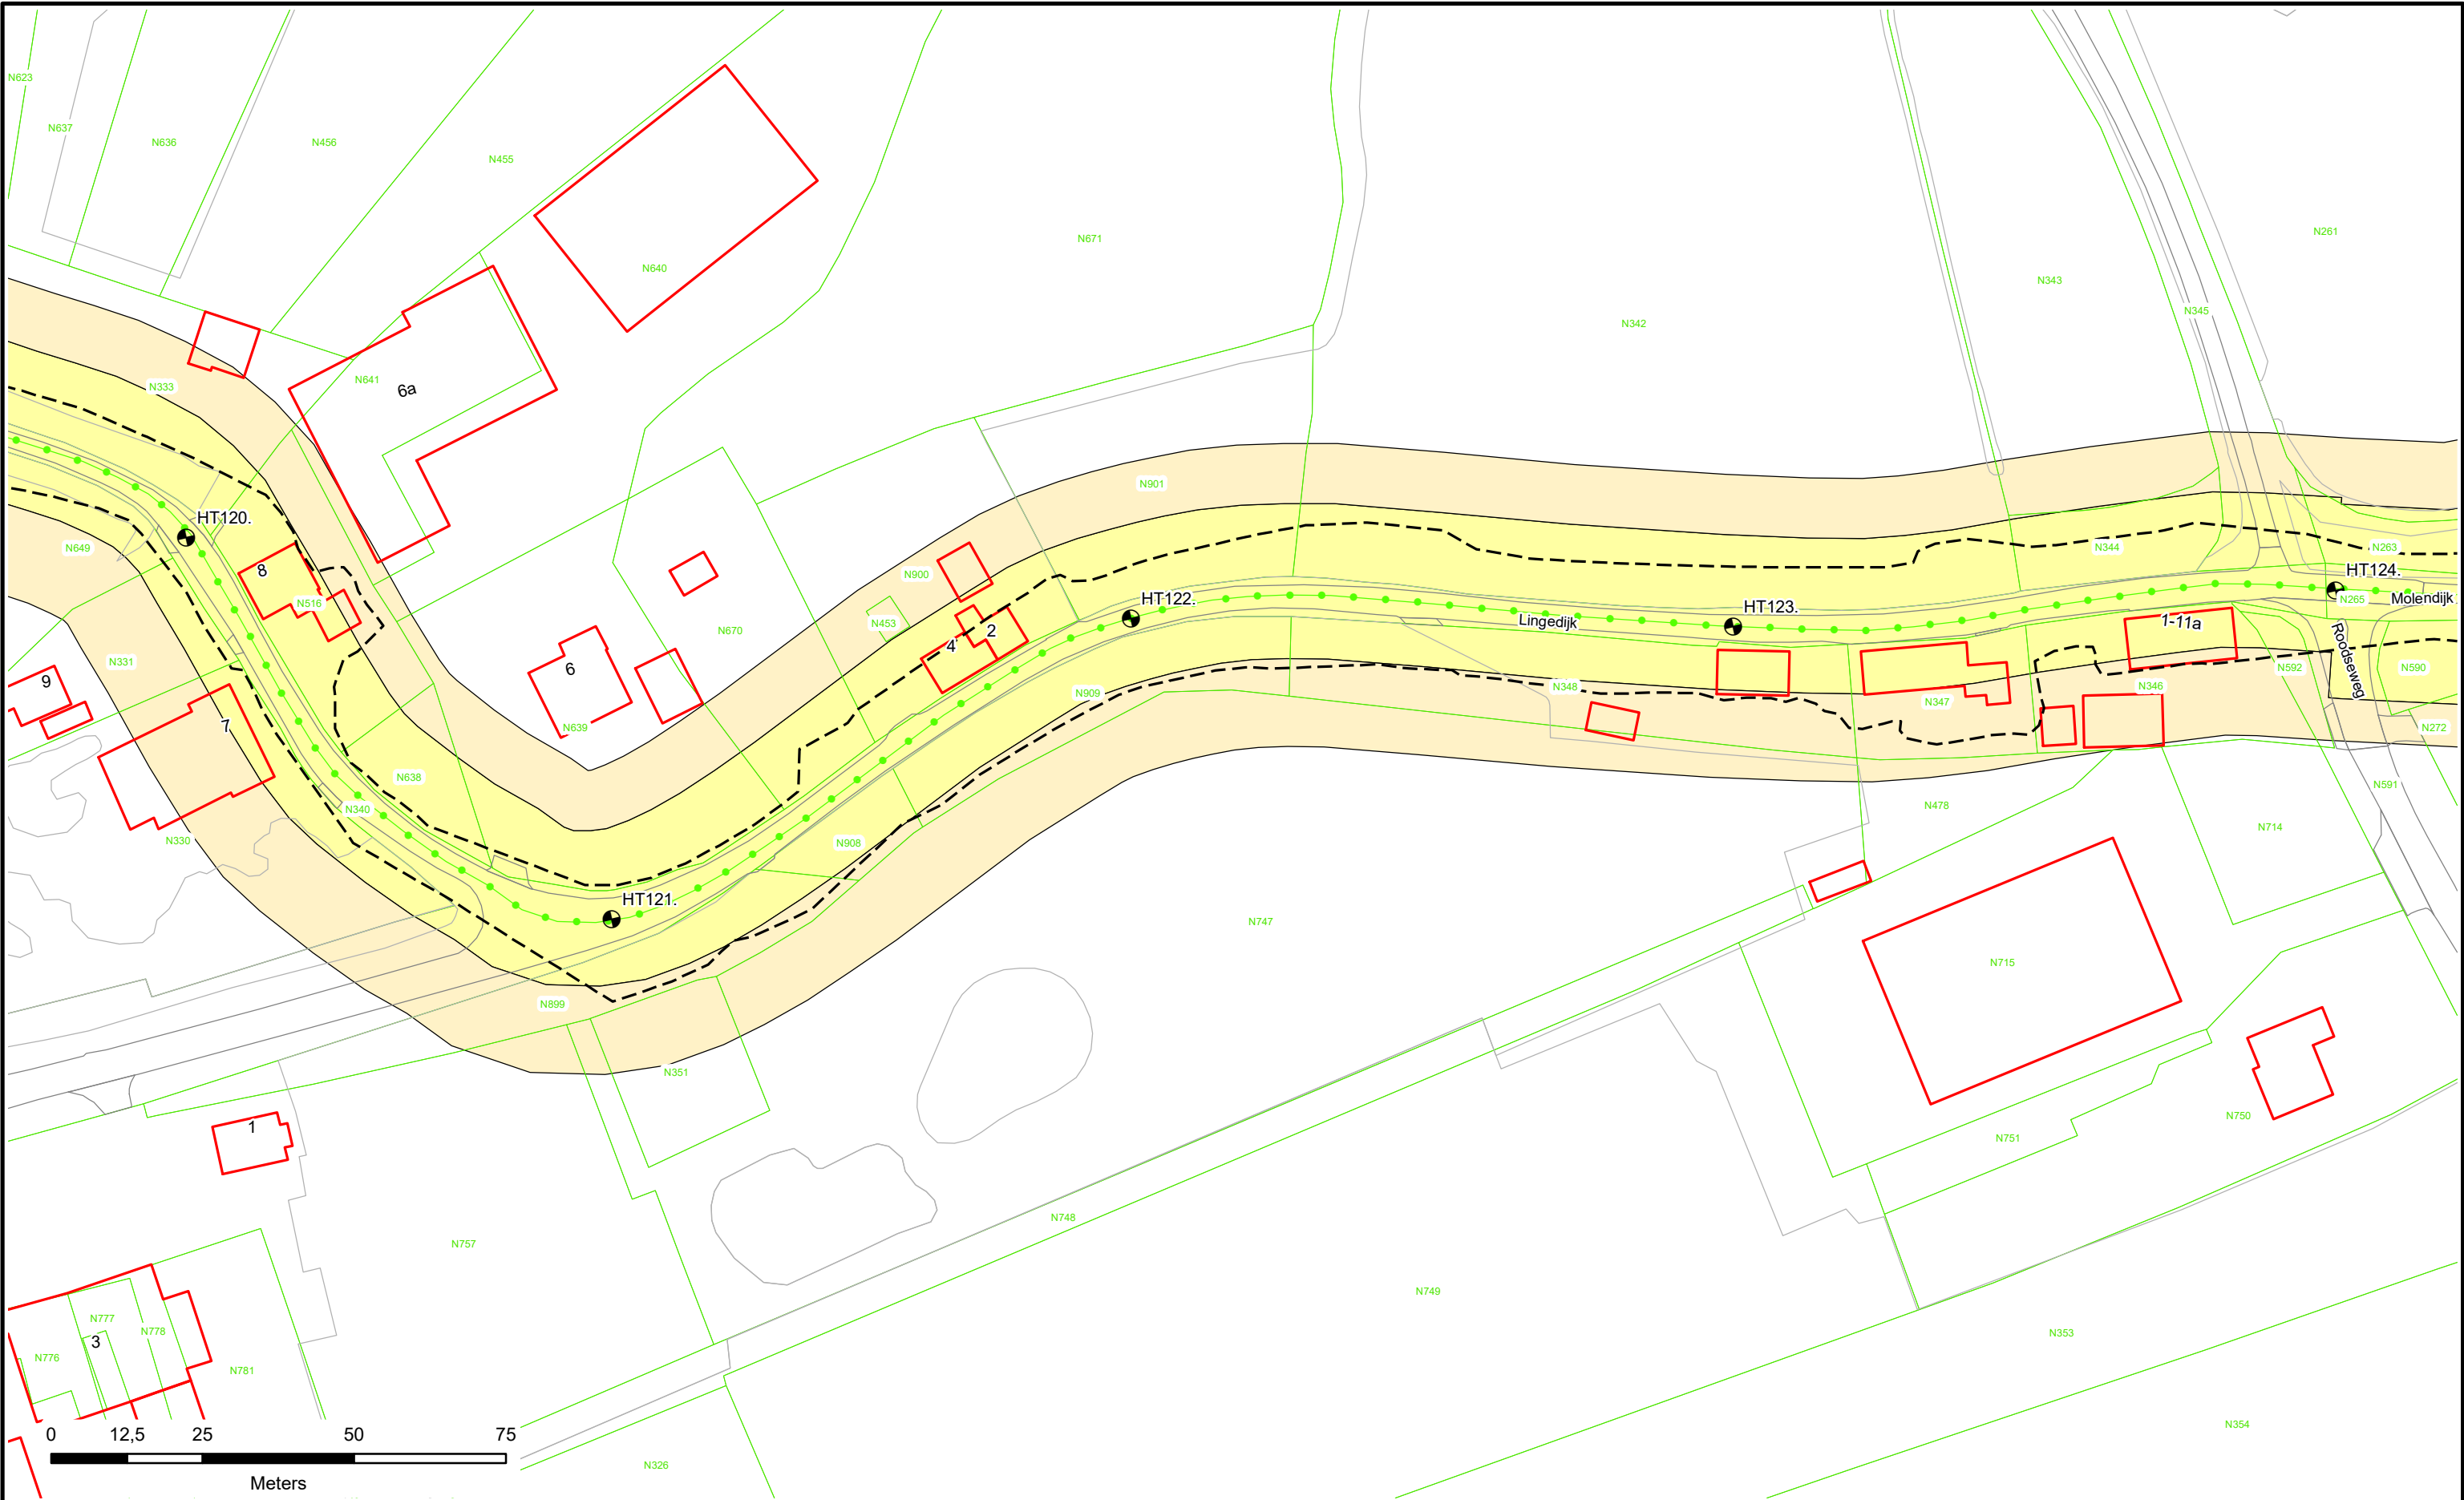



0 12,5 25 50 75
Meters

● Dijkpalen

— Referentielijn Primaire Kering

— Referentielijn Regionale Kering

— Referentielijn Overige Kering

--- Teenlijn

Waterstaatswerk

Beschermingszone

Stortsteen

Harde Bekleding

Duiker

Wandconstructie

Coupure

Sluis

Gemaal

Keringverbeteringsconstructie

▲ Afsluiter Leidingen

--- Drainages

Hoofdgebouwen

Overig bouwwerk

E58 Kadastraal perceel

Dwarsprofiel-locatie


HT083.+040M



Waterschap
Rivierenland

Legger : Zuider Lingedijken

Onderdeel :	Situatie Legger	
Dijkpaal traject : HT	Aantal bld : 098	Bladnr : 033
Formaat : A3	Schaal : 1 : 1000	Status : Concept
Opnamedatum : -	Getekend : T-DAM	Datum : 2019
Besluitnr : 2019017441	Tek. nr. : HT033	

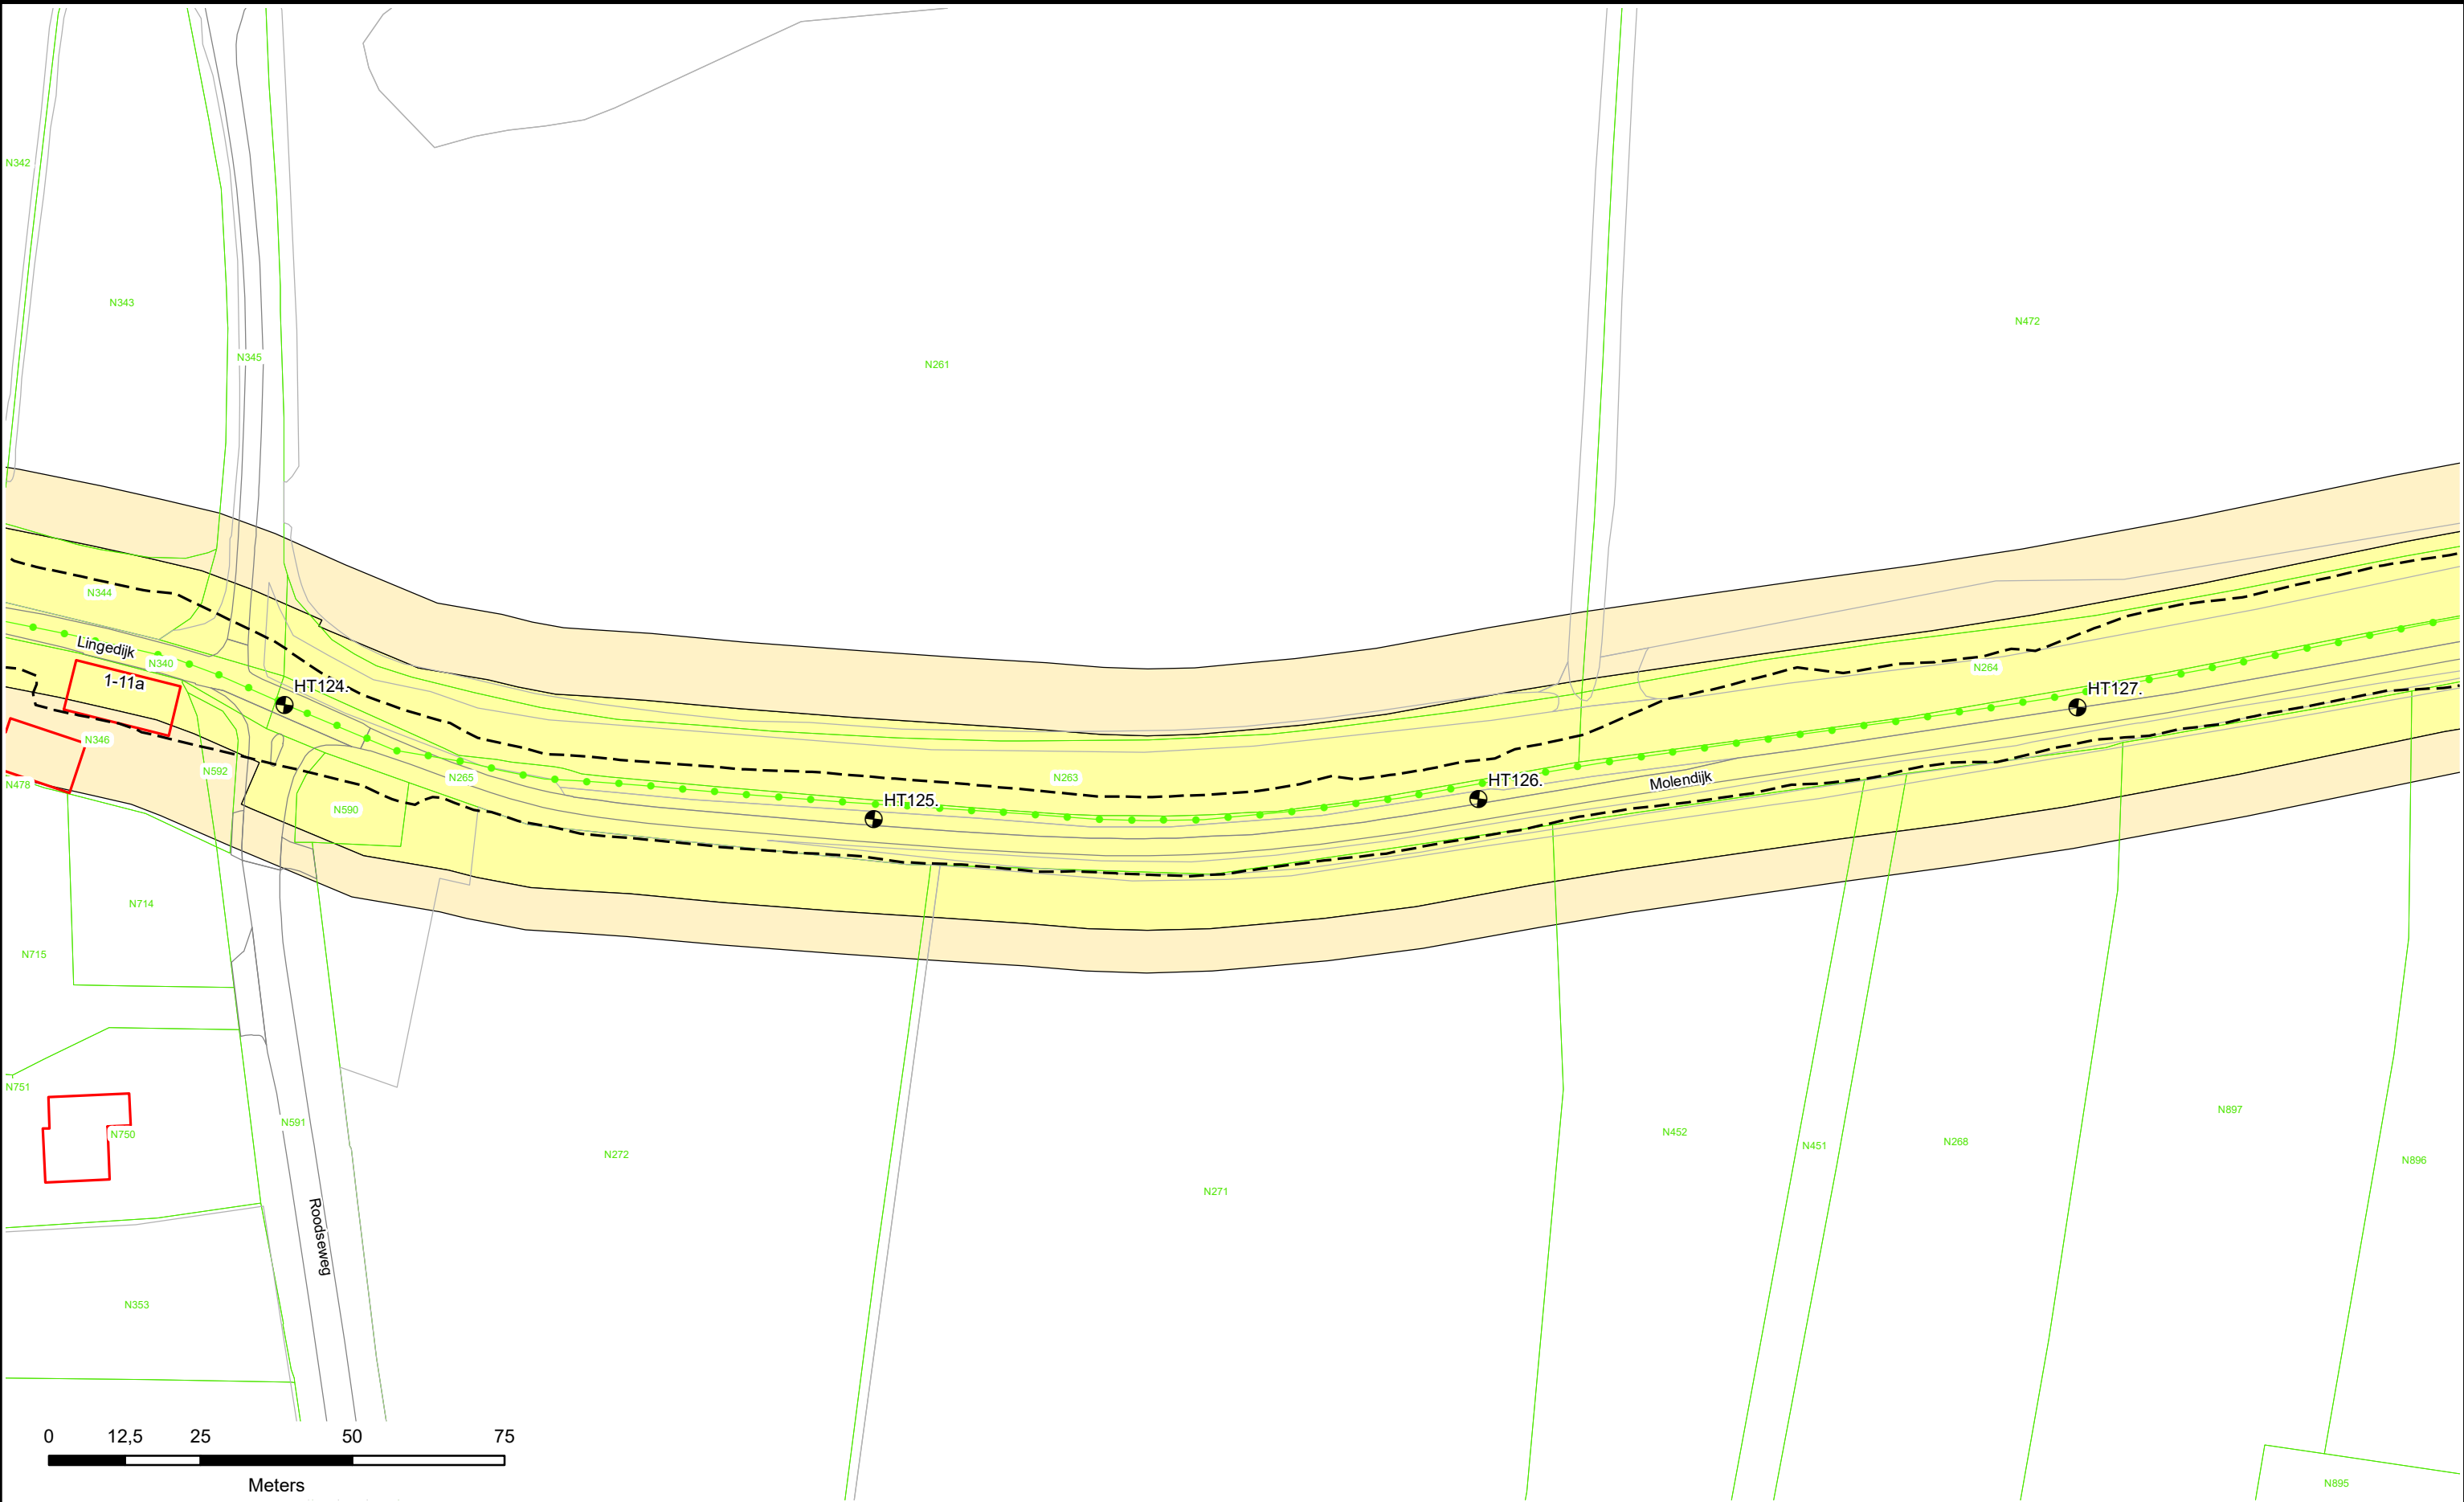

Dijkpalen

Referentielijn Primaire Kering

Referentielijn Regionale Kering

Referentielijn Overige Kering

Teenlijn

Waterstaatswerk

Bescherminingszone

Stortsteen

Harde Bekleding

Duiker

Wandconstructie

Coupure

Sluis

Gemaal

Keringverbeteringsconstructie

Afsluiters Leidingen

Drainages

Hoofdgebouwen

Overig bouwwerk


Kadastraal perceel

HT083. +040M

Dwarsprofiel-locatie

Legger : Zuider Lingedijken

Onderdeel : Situatie Legger		
Dijkpaal traject : HT	Aantal bld : 098	Bladnr : 034
Formaat : A3	Schaal : 1 : 1000	Status : Concept
Opnamedatum : -	Getekend : T-DAM	Datum : 2019
Besluitnr : 2019017441		Tek. nr. : HT034

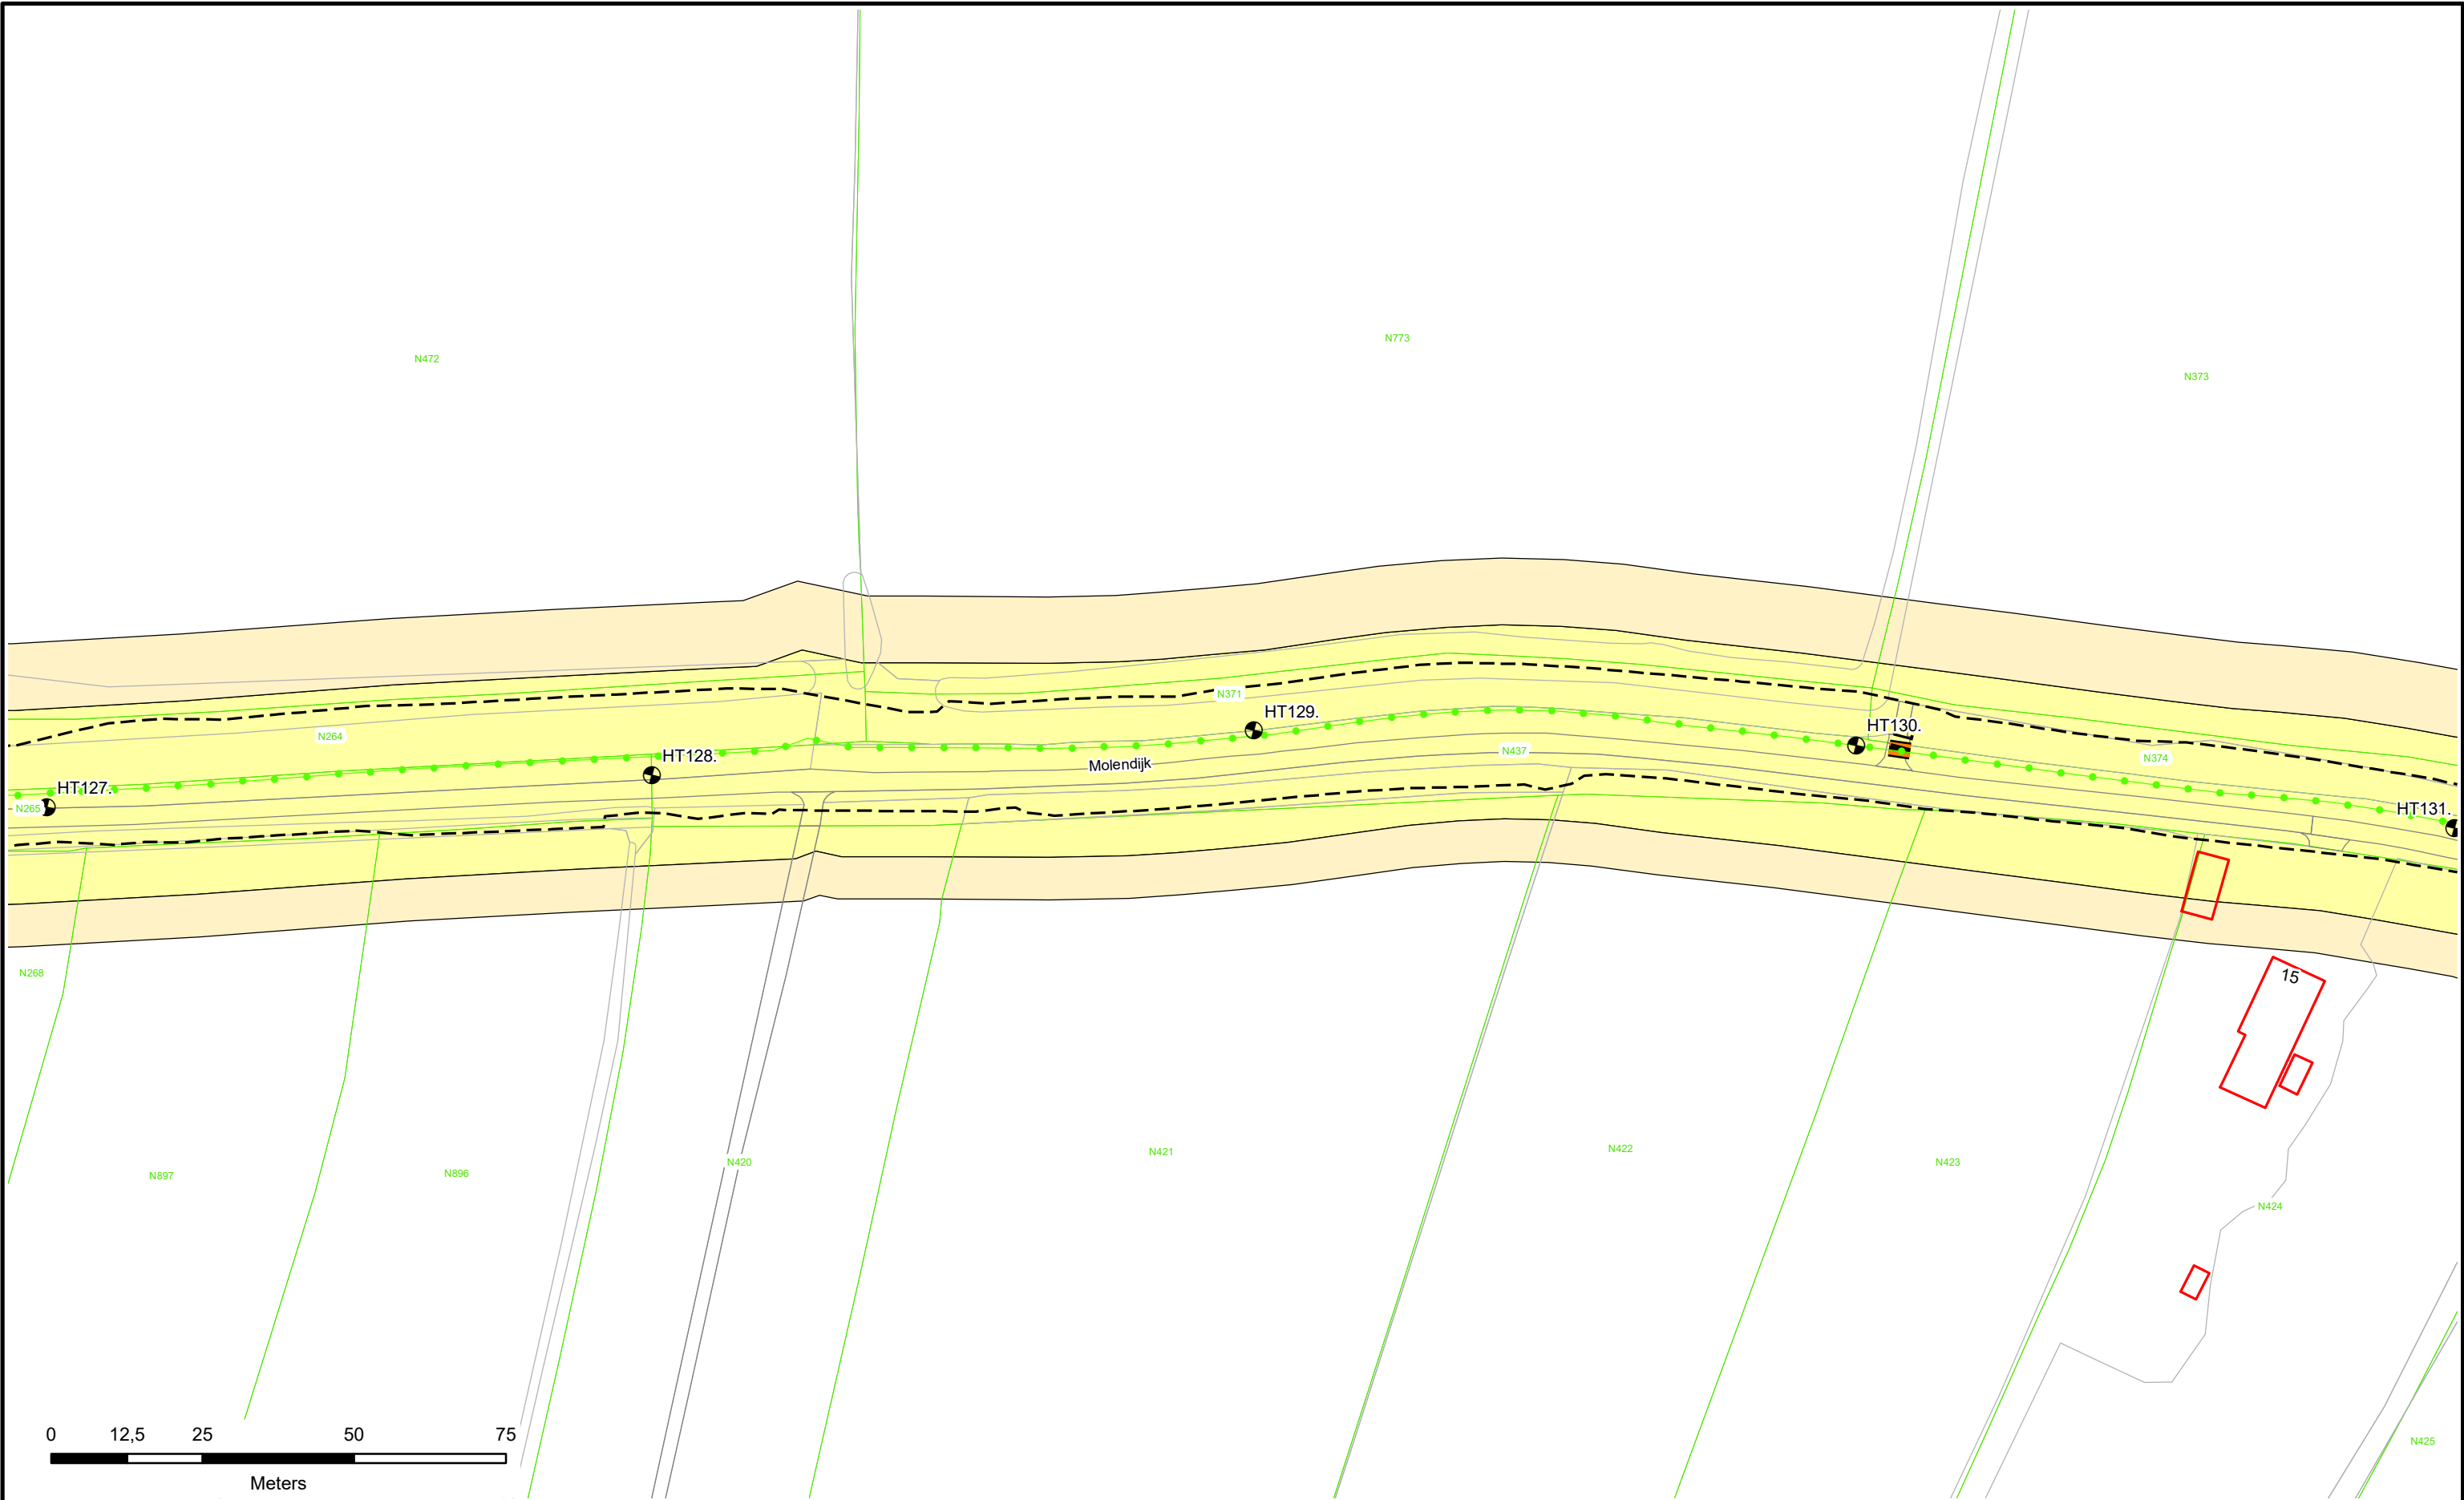

Dijkpalen

Referentielijn Primaire Kering

Referentielijn Regionale Kering

Referentielijn Overige Kering

Teenlijn

Waterstaatswerk

Beschermszone

Stortsteen

Harde Bekleding

Duiker

Wandconstructie

Coupure

Sluis

Gemaal

Keringverbeteringsconstructie

Afsluit Leidingen

Drainages

Hoofdgebouwen

Overig bouwwerk

Kadastraal perceel


HT083. +040M

Dwarsprofiel-locatie

Waterschap
Rivierenland

Legger : Zuider Lingedijken

Onderdeel :	Situatie Legger	
Dijkpaal traject :HT	Aantal bld : 098	Bladnr : 035
Formaat : A3	Schaal : 1 : 1000	Status : Concept
Opnamedatum : -	Getekend : T-DAM	Datum : 2019
Besluitnr : 2019017441	Tek. nr. : HT035	

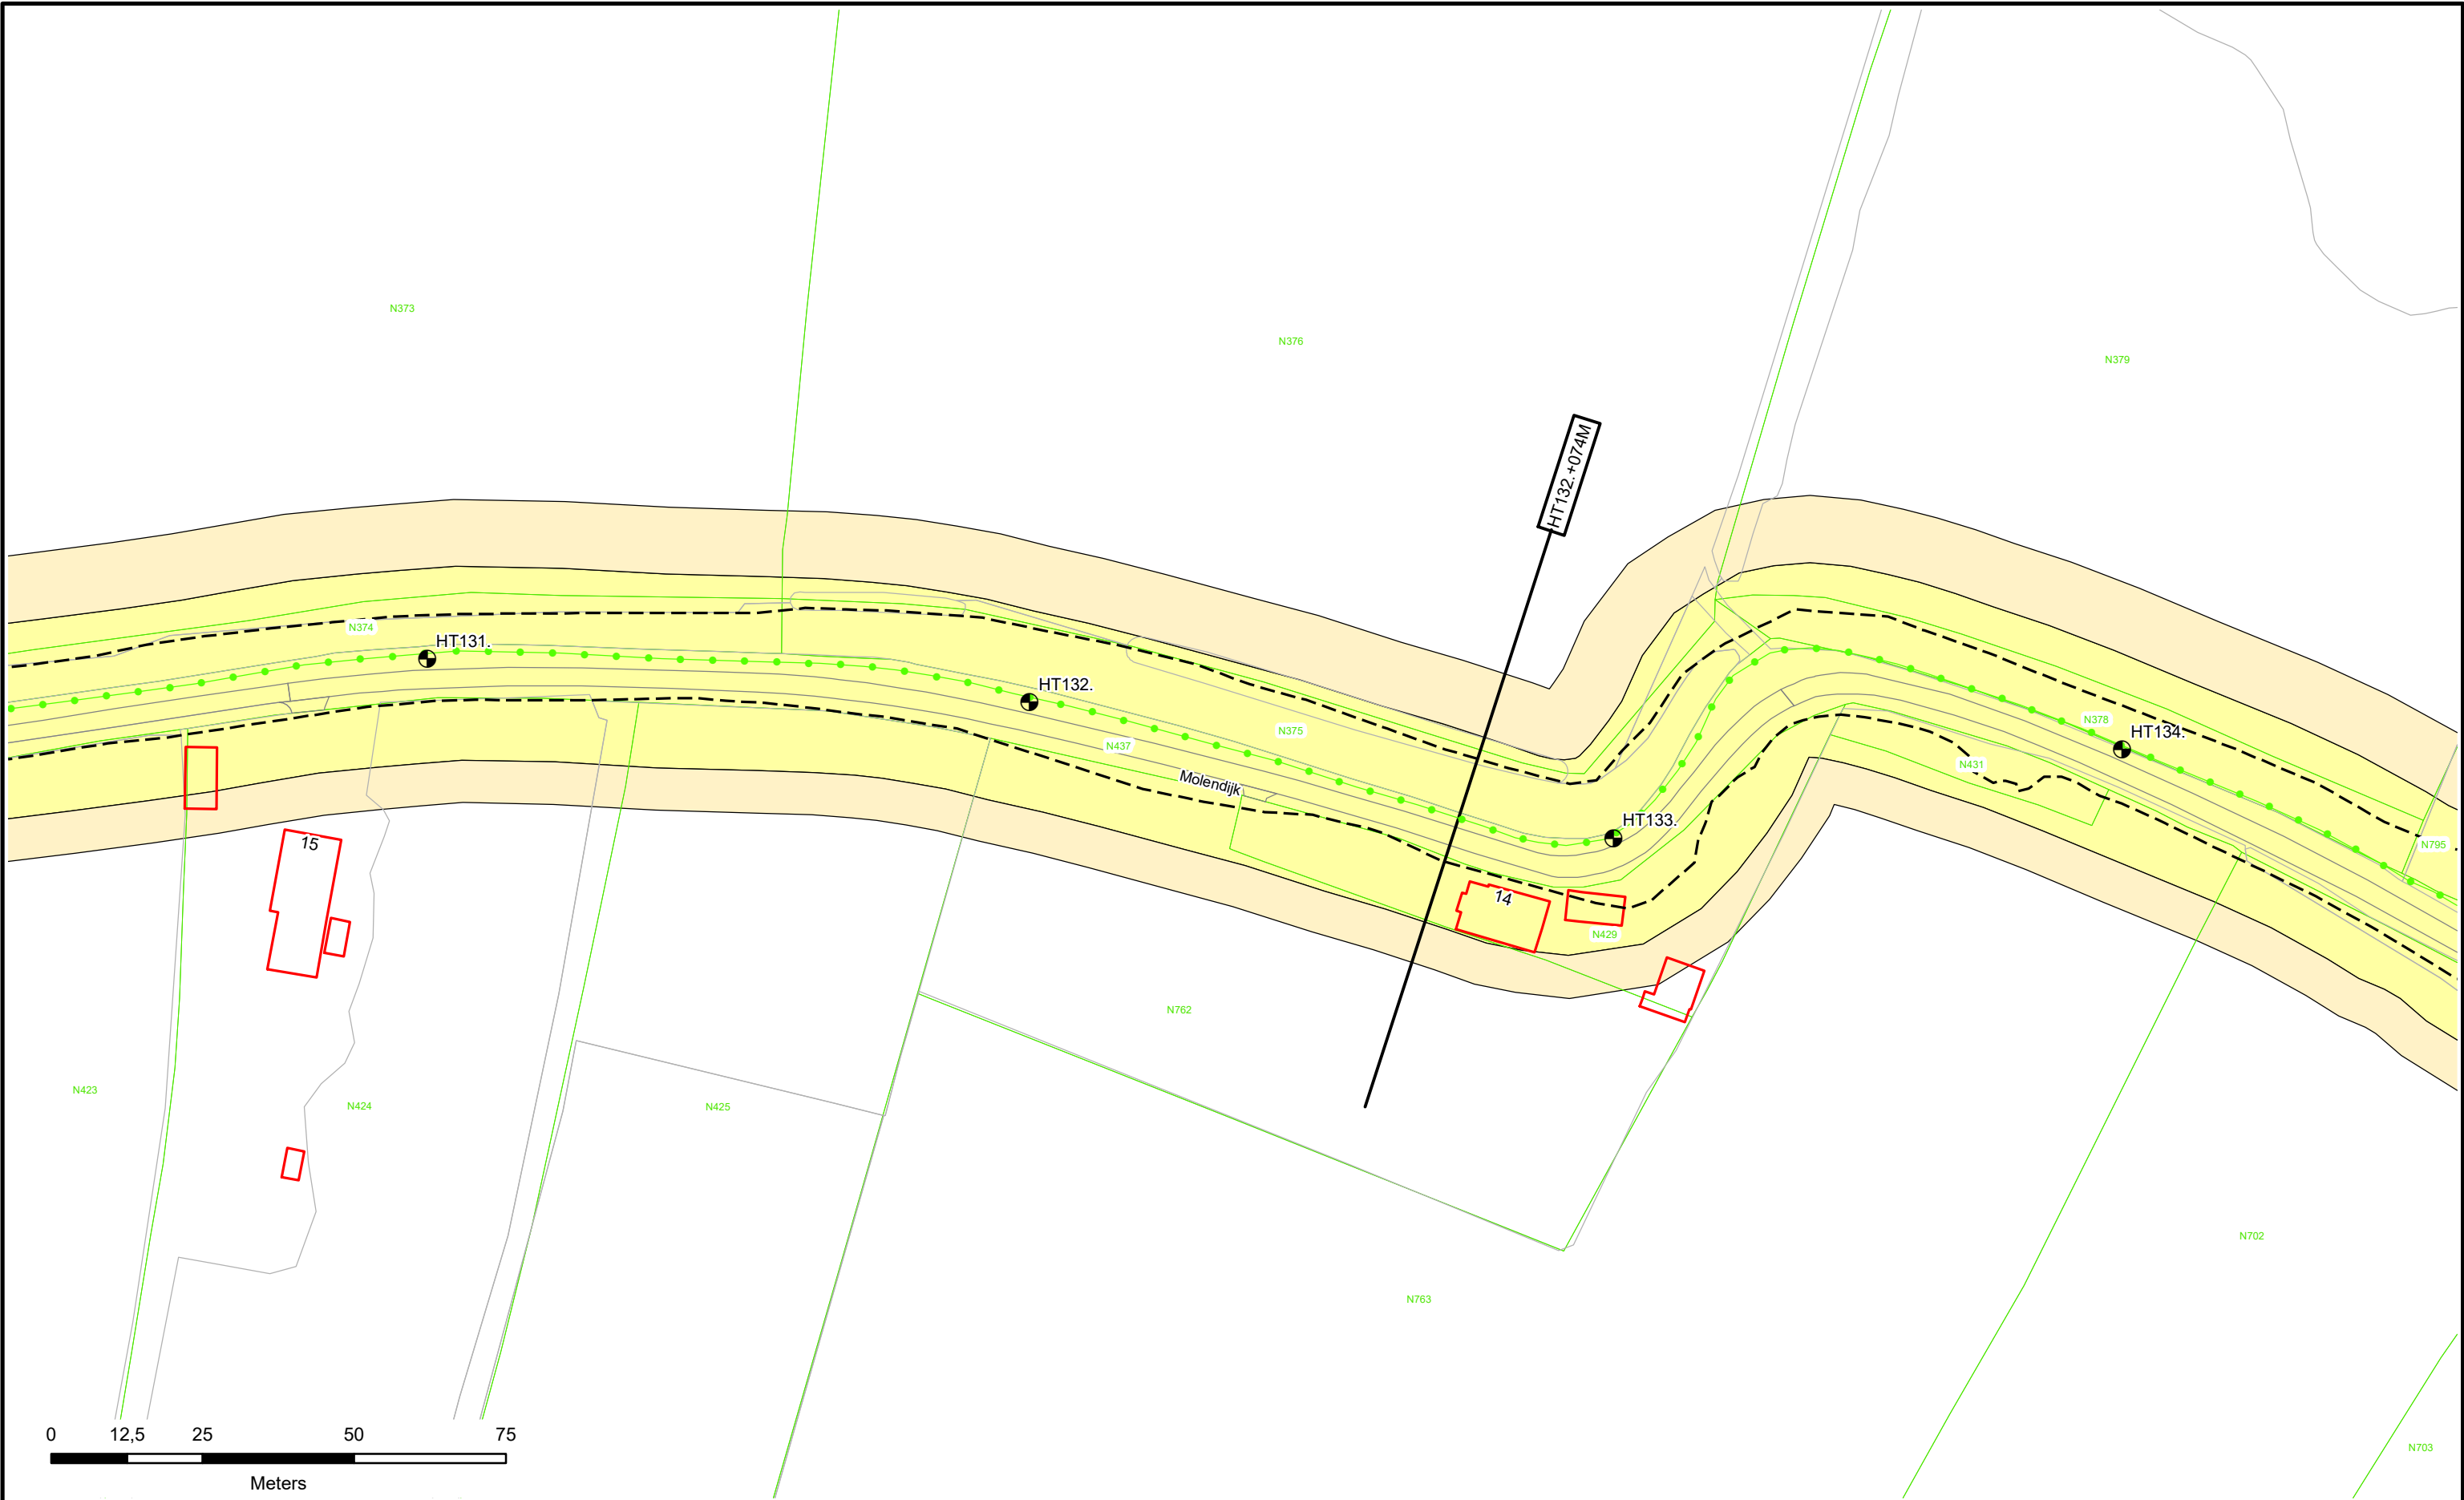

- Dijkpalen
- Referentielijn Primaire Kering
- Referentielijn Regionale Kering
- Referentielijn Overige Kering
- Teenlijn

- Waterstaatswerk
- Beschermingszone
- Stortsteen
- Harde Bekleding

- Duiker
- Wandconstructie
- Coupure
- Sluis
- Gemaal
- Keringverbeteringsconstructie


- Afsluiter Leidingen
- Drainages
- Hoofdgebouwen
- Overig bouwwerk
- Kadastraal perceel

Dwarsprofiel-locatie

HT083. +040M

Legger : Zuider Lingedijken

Onderdeel : Situatie Legger		
Dijkpaal traject : HT	Aantal bld : 098	Bladnr : 036
Formaat : A3	Schaal : 1 : 1000	Status : Concept
Opnamedatum : -	Getekend : T-DAM	Datum : 2019
Besluitnr : 2019017441		Tek. nr. : HT036

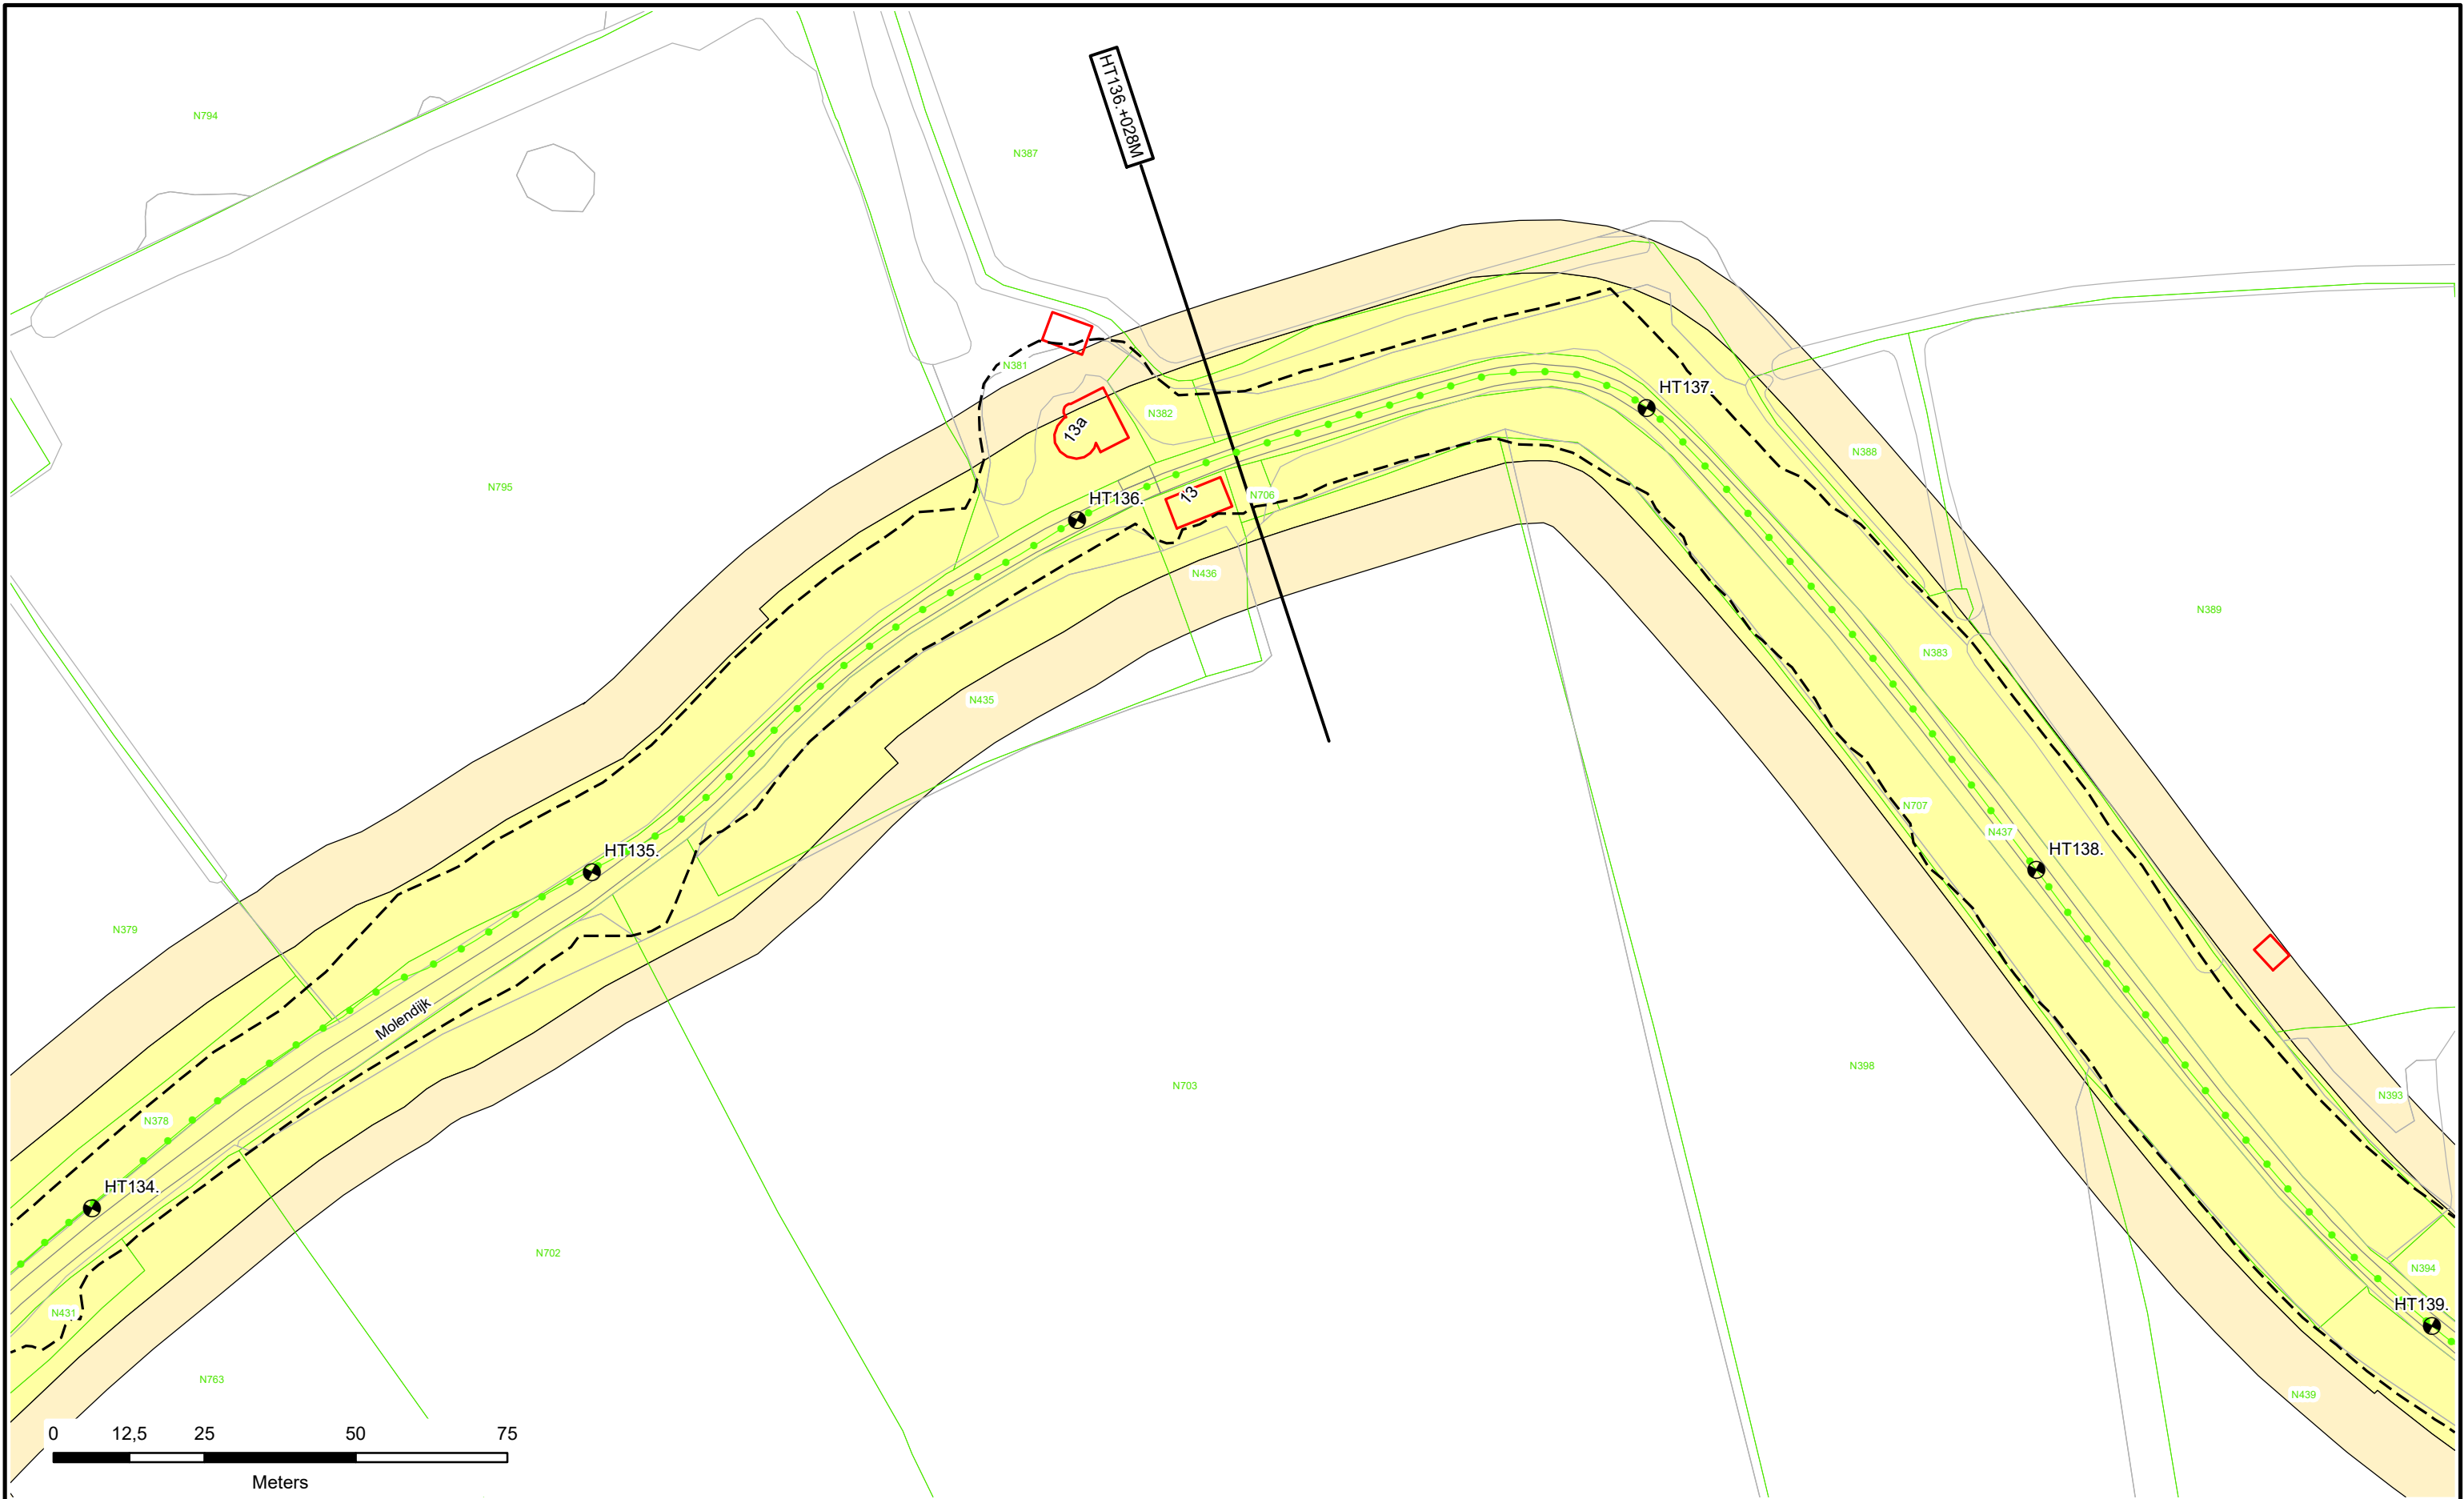

Dijkpalen

Referentielijn Primaire Kering

Referentielijn Regionale Kering

Referentielijn Overige Kering

Teenlijn

Waterstaatswerk

Beschermszone

Stortsteen

Harde Bekleding

Duiker

Wandconstructie

Coupure

Sluis

Gemaal

Keringverbeterings-constructie

Afsluit Leidingen

Drainages

Hoofdgebouwen

Overig bouwwerk

Kadastraal perceel


HT083. +040M

Dwarsprofiel-locatie

Waterschap
Rivierenland

Legger : Zuider Lingedijken

Onderdeel : Situatie Legger		
Dijkpaal traject : HT	Aantal bld : 098	Bladnr : 037
Formaat : A3	Schaal : 1 : 1000	Status : Concept
Opnamedatum : -	Getekend : T-DAM	Datum : 2019
Besluitnr : 2019017441	Tek. nr. : HT037	

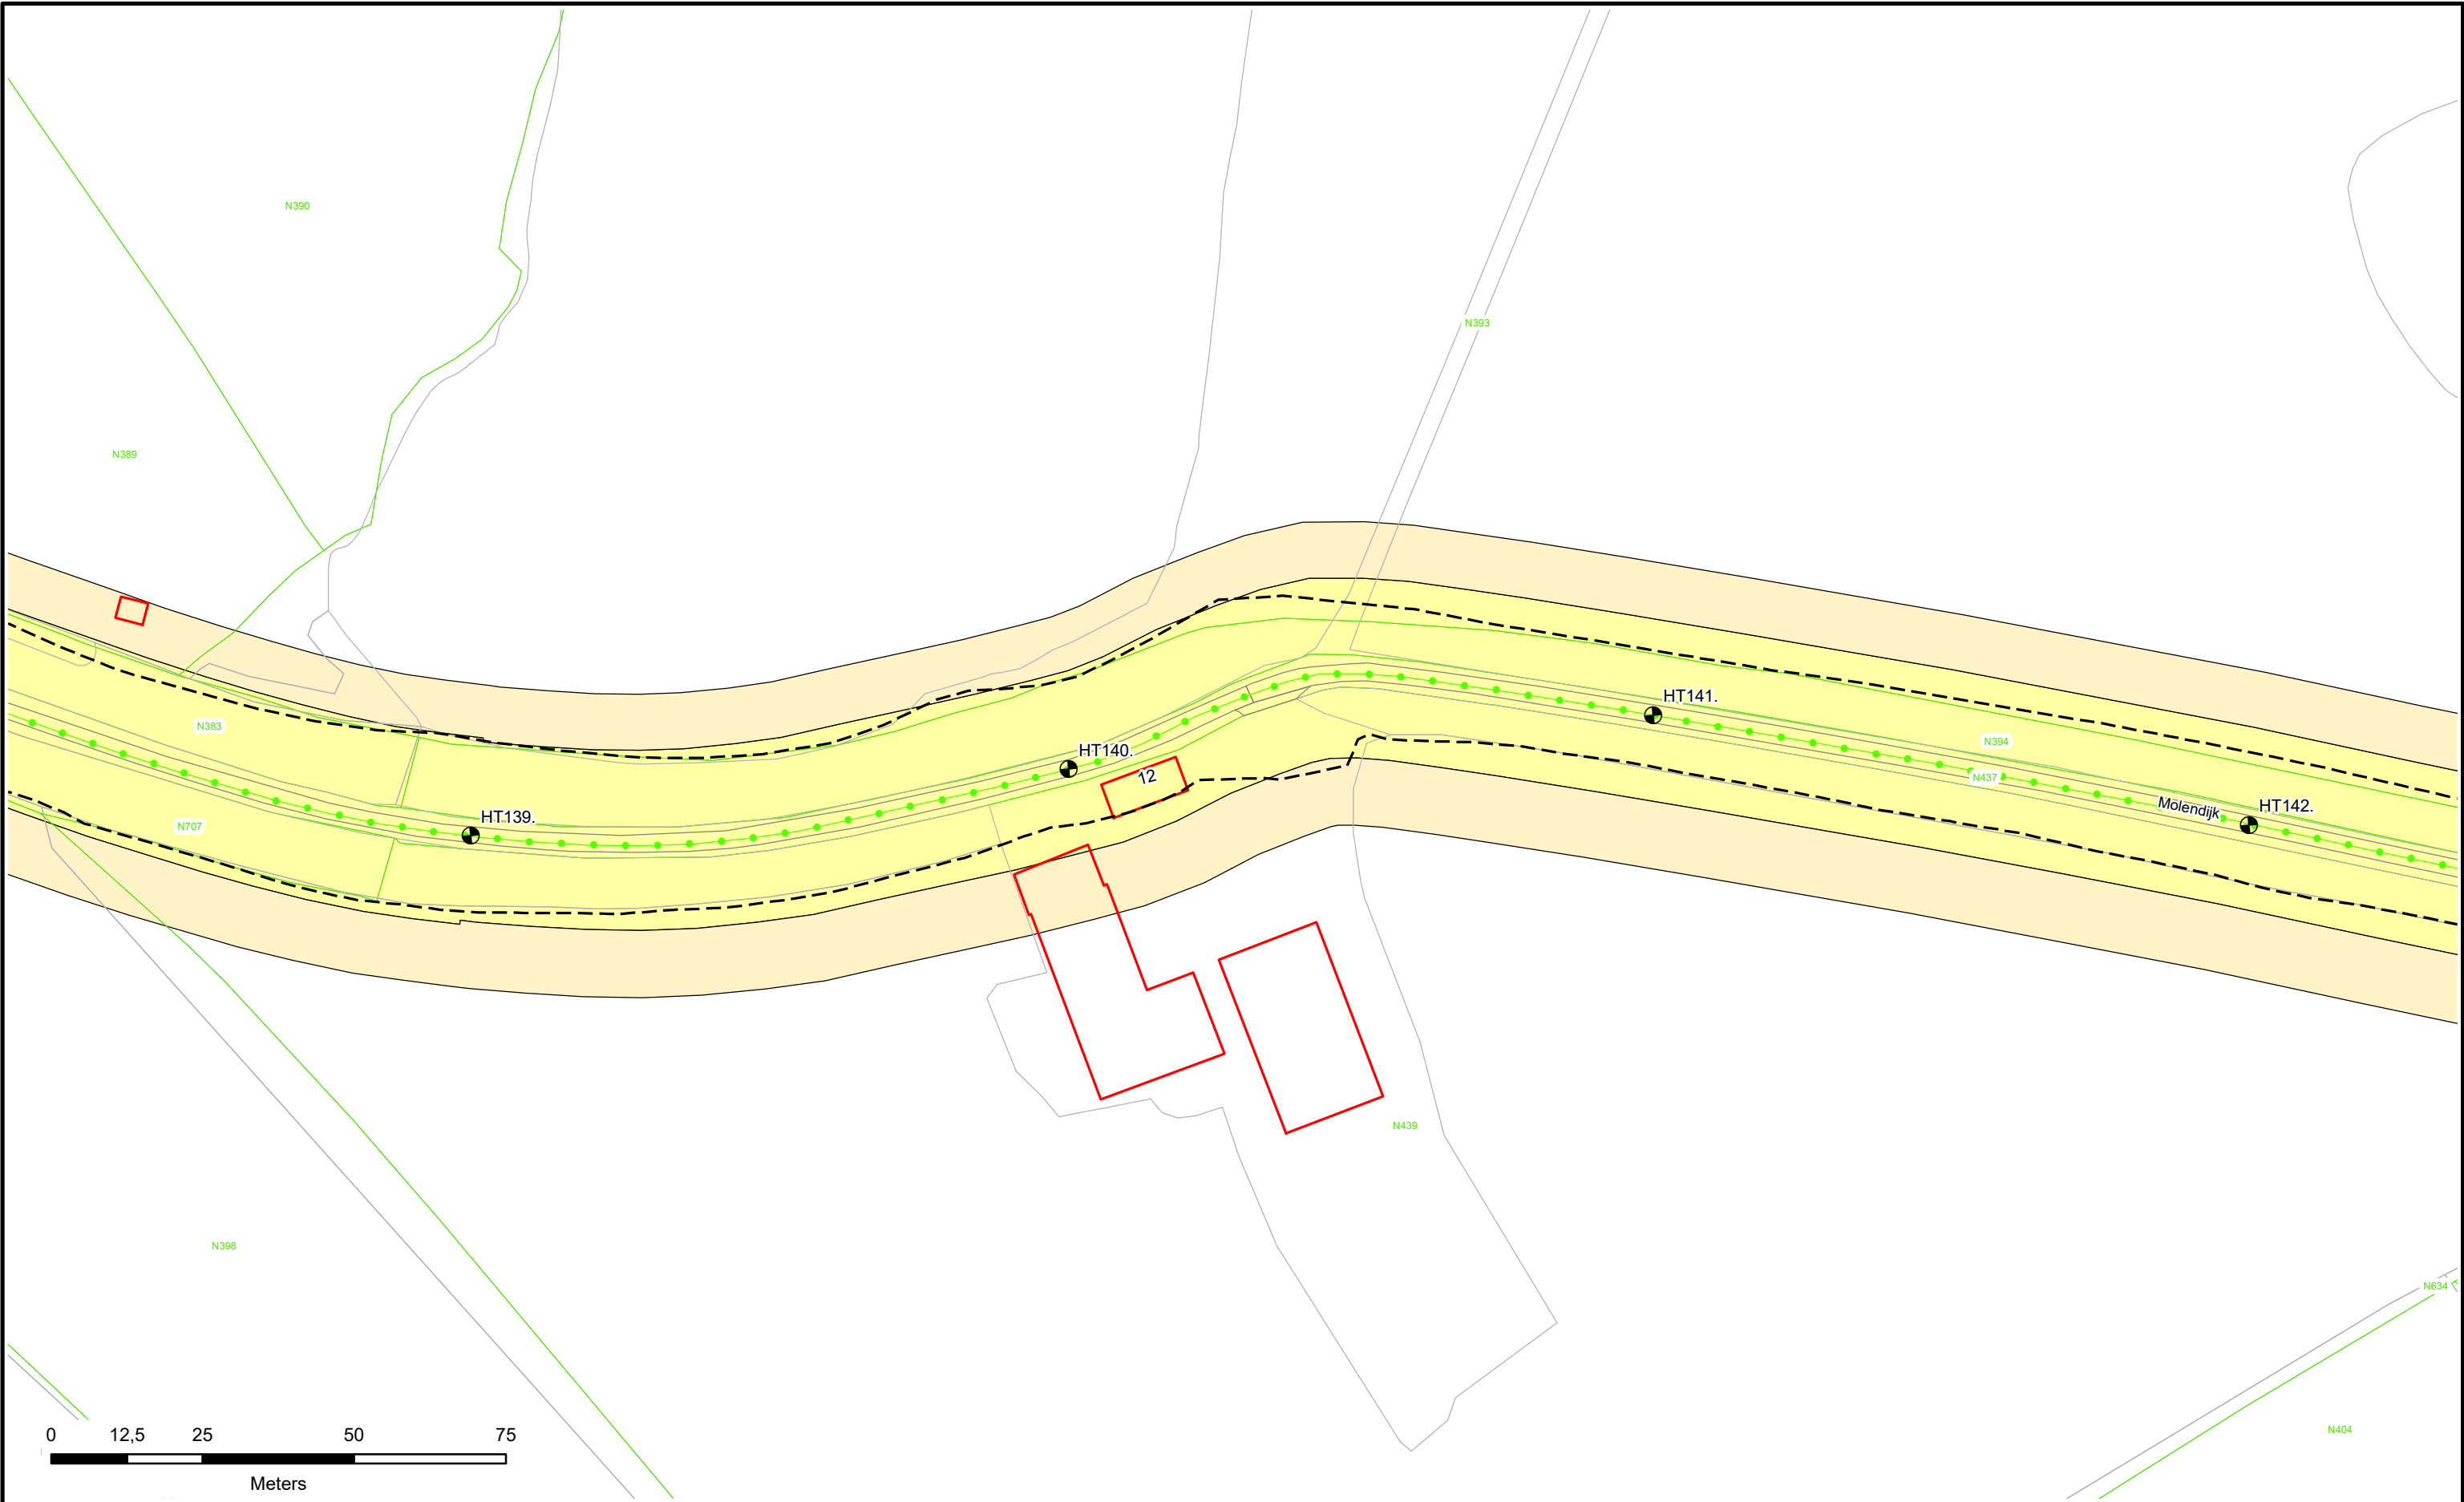



N

 Dijkpalen

 Referentielijn Primaire Kering

 Referentielijn Regionale Kering

 Referentielijn Overige Kering

 Teenlijn

 Waterstaatswerk

 Beschermszone

 Stortsteen

 Harde Bekleding

 Duiker

 Wandconstructie

 Coupure

 Sluis

 Gemaal

 Keringverbeteringsconstructie

 Afsluit Leidingen

 Drainages

 Hoofdgebouwen

 Overig bouwwerk

 Kadastraal perceel

 HT083.+040M


Dwarsprofiel-locatie



Waterschap
Rivierenland

Legger : Zuider Lingedijken

Onderdeel :	Situatie Legger	
Dijkpaal traject :HT	Aantal bld : 098	Bladnr : 038
Formaat : A3	Schaal : 1 : 1000	Status : Concept
Opnamedatum : -	Getekend : T-DAM	Datum : 2019
Besluitnr : 2019017441	Tek. nr. : HT038	

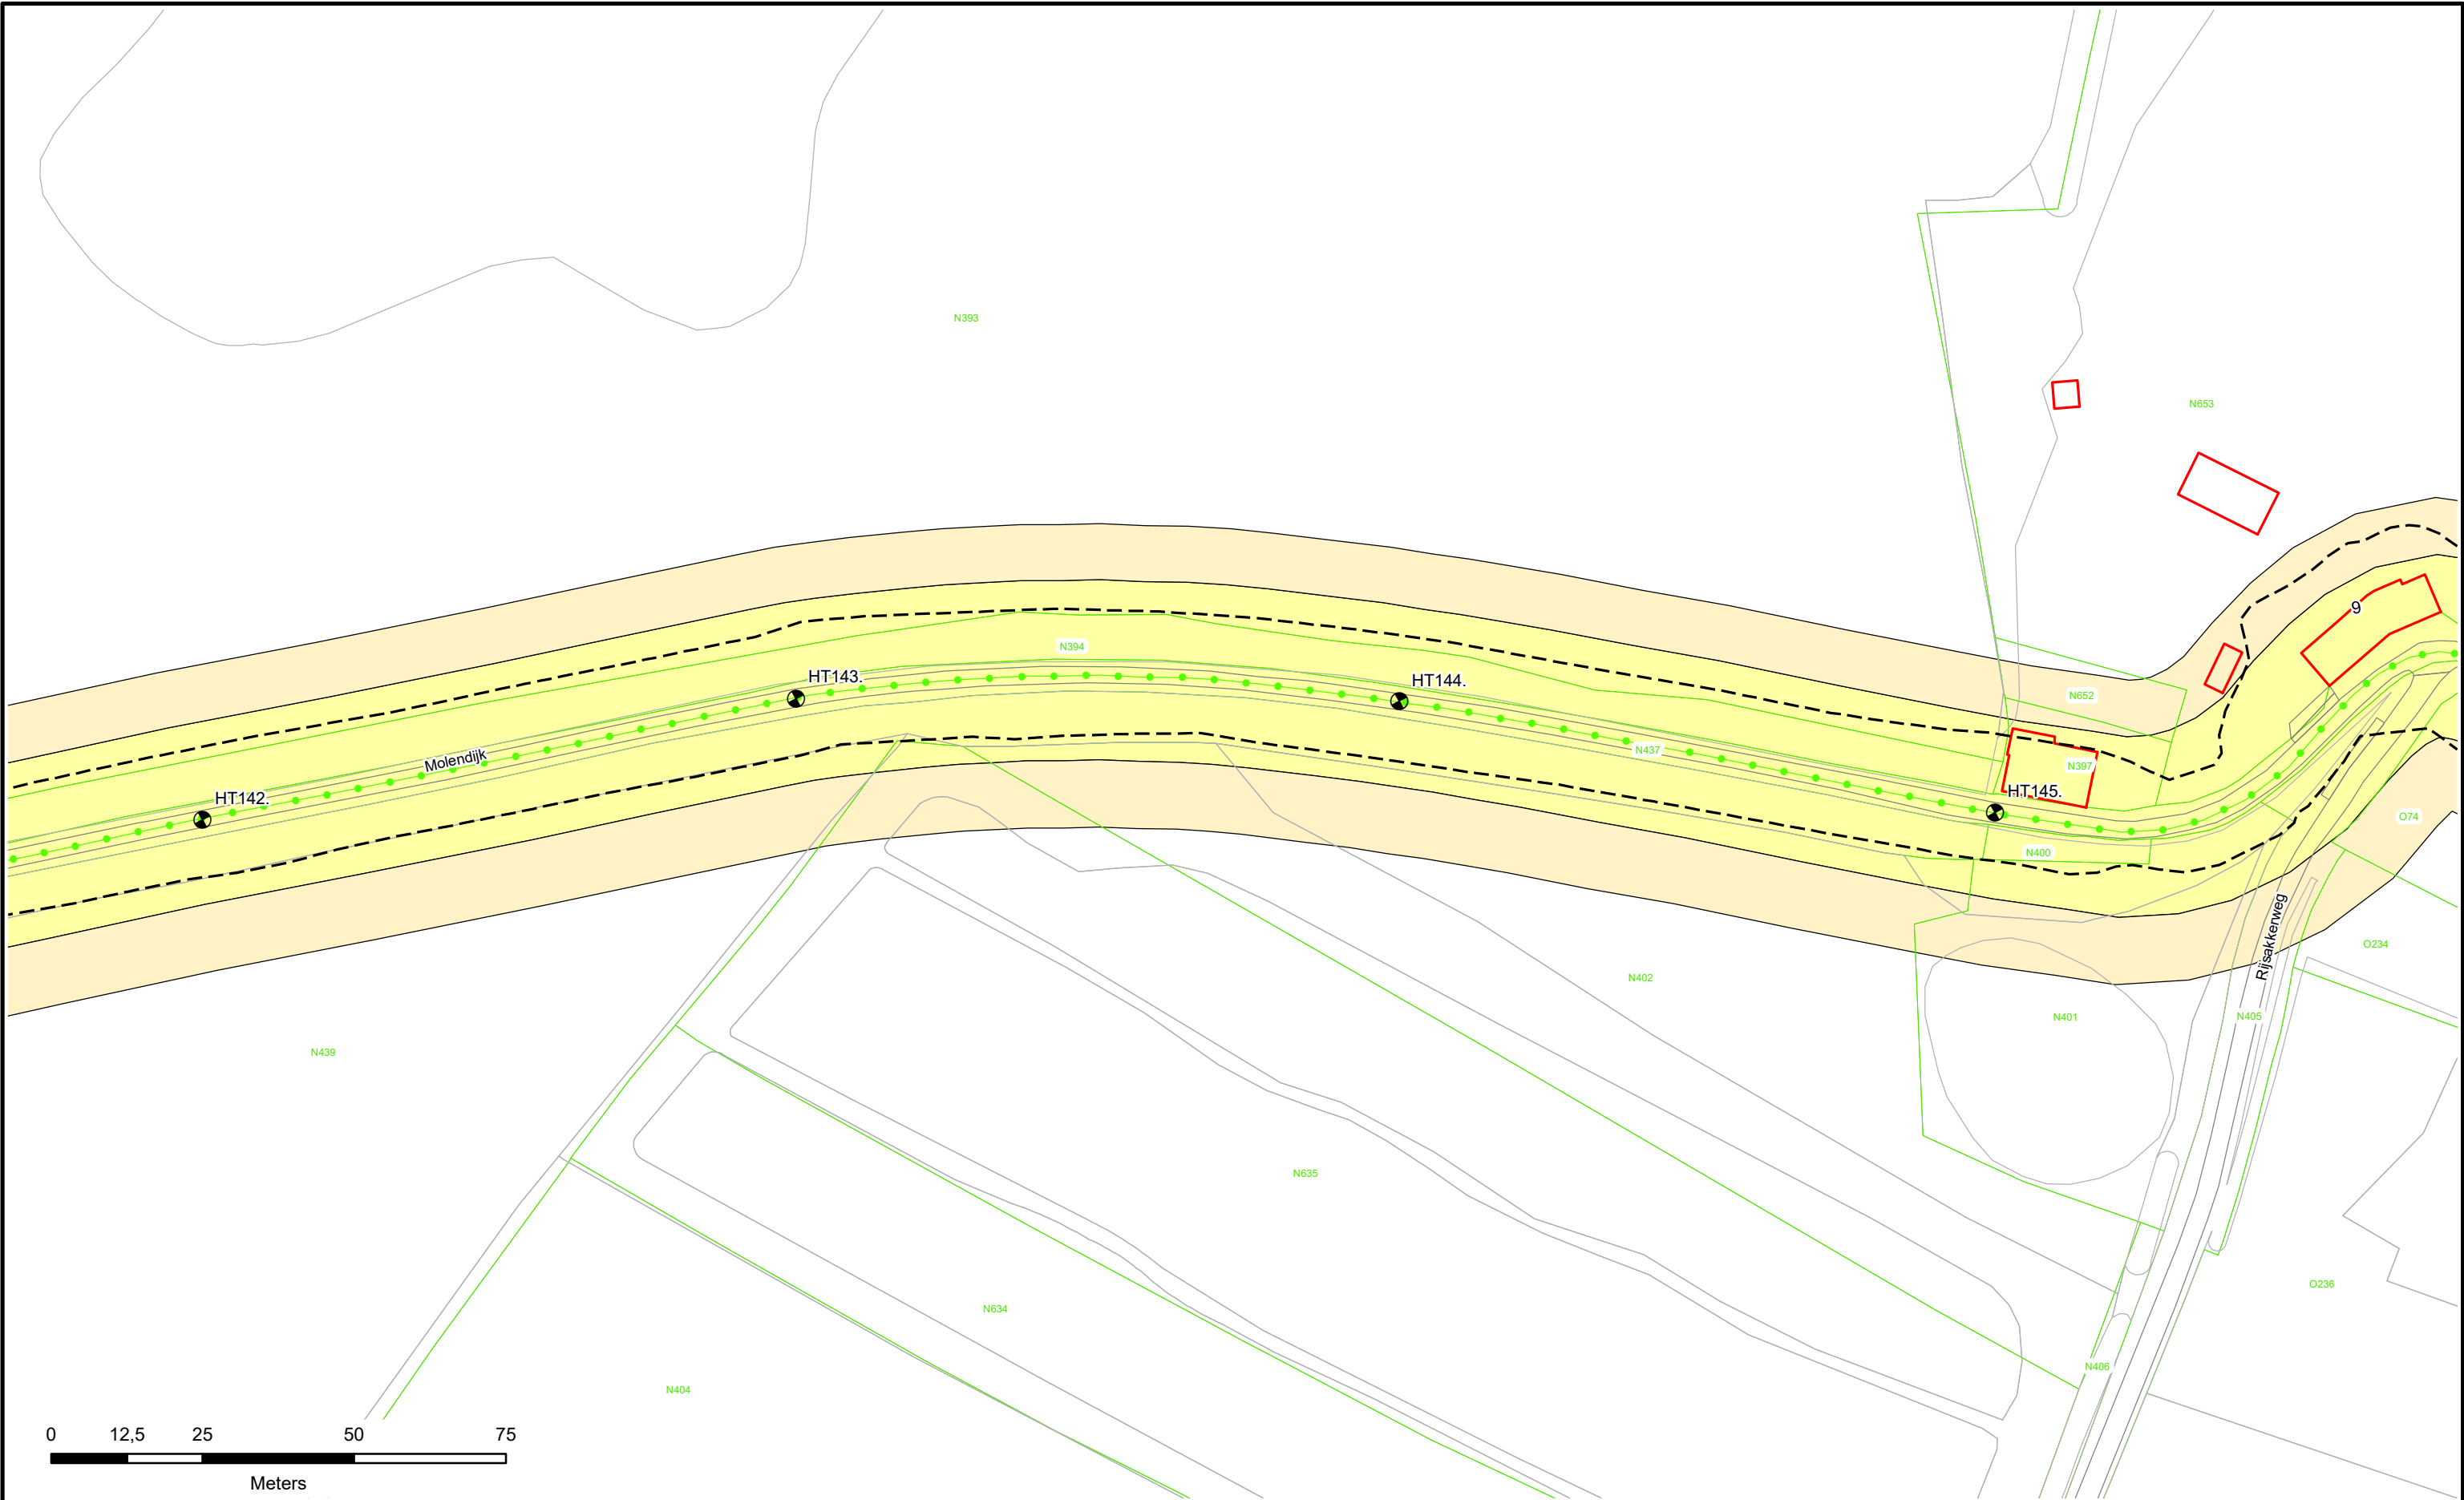

Dijkpalen

Referentielijn Primaire Kering

Referentielijn Regionale Kering

Referentielijn Overige Kering

Teenlijn

Waterstaatswerk

Bescherminingszone

Stortsteen

Harde Bekleding

Duiker

Wandconstructie

Coupure

Sluis

Gemaal

Keringverbeterings-constructie

Afsluiters Leidingen

Drainages

Hoofdgebouwen

Overig bouwwerk

Kadastraal perceel


HT083.+040M

Dwarsprofiel-locatie

Waterschap
Rivierenland

Legger : Zuider Lingedijken

Onderdeel : Situatie Legger		
Dijkpaal traject : HT	Aantal bld : 098	Bladnr : 039
Formaat : A3	Schaal : 1 : 1000	Status : Concept
Opnamedatum : -	Getekend : T-DAM	Datum : 2019
Besluitnr : 2019017441		Tek. nr. : HT039

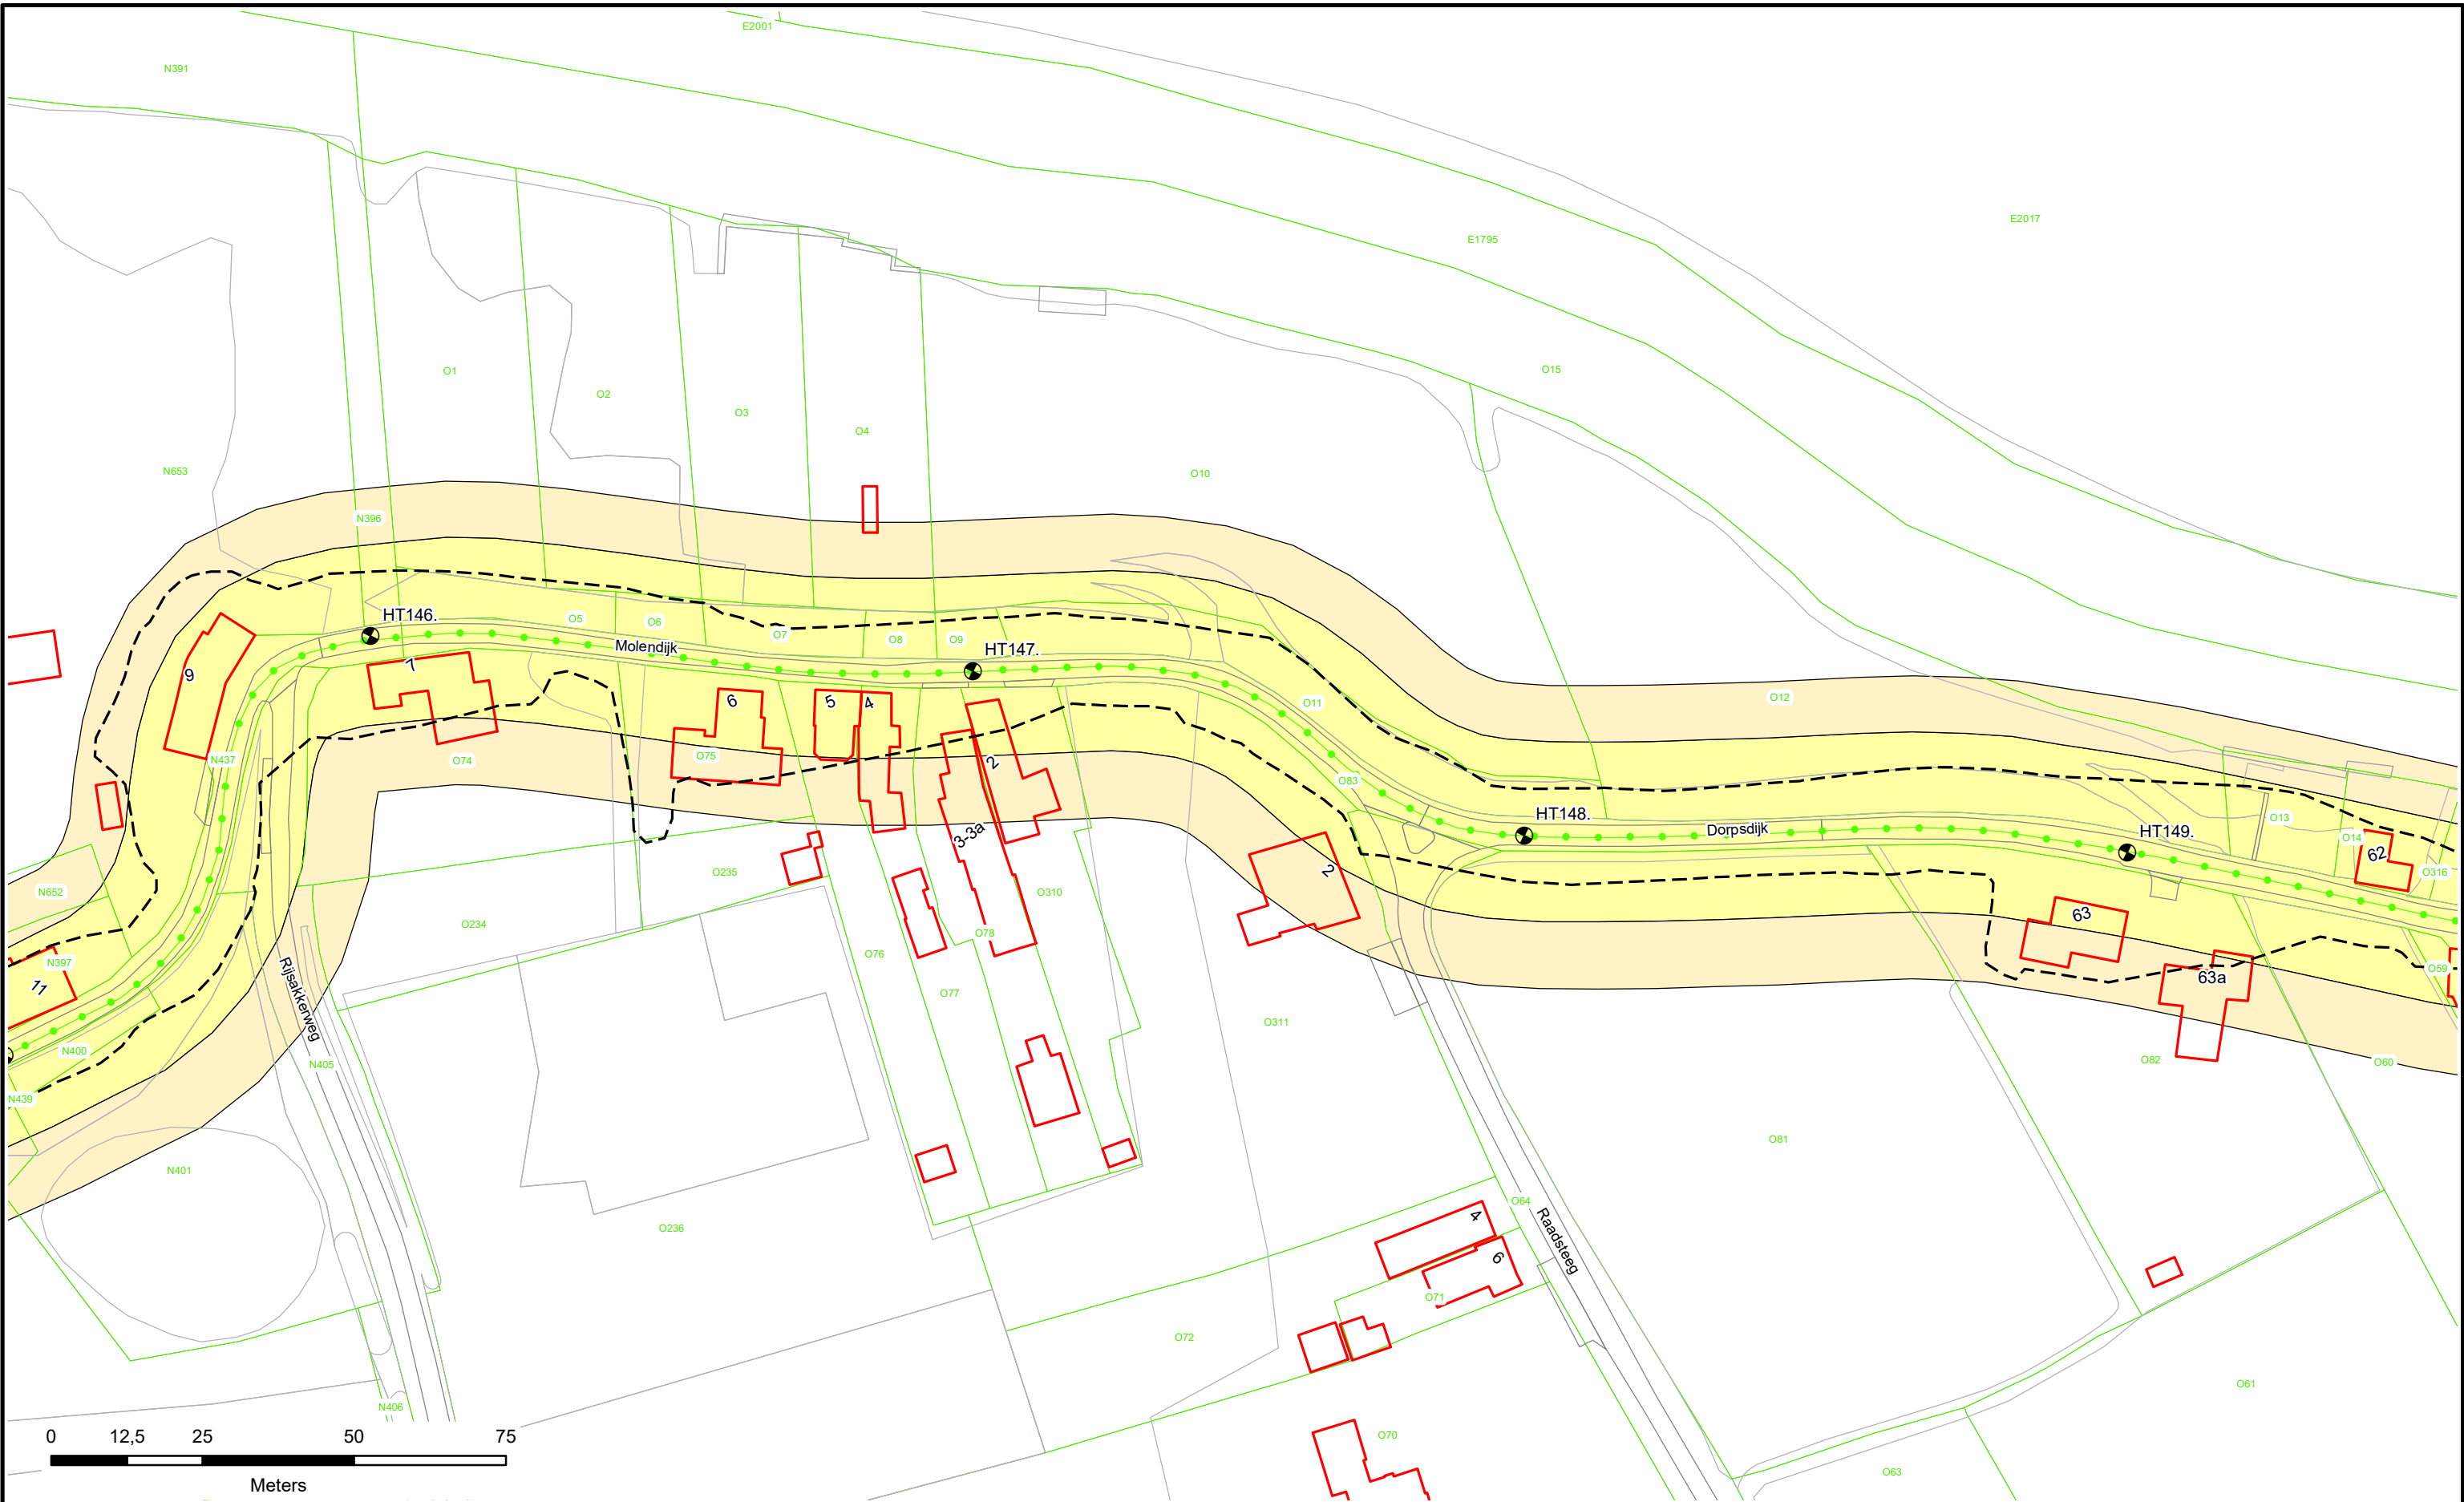

- Dijkpalen
- Referentielijn Primaire Kering
- Referentielijn Regionale Kering
- Referentielijn Overige Kering
- Teenlijn

- Waterstaatswerk
- Beschermszone
- Stortsteen
- Harde Bekleding

- Duiker
- Wandconstructie
- Coupure
- Sluis
- Gemaal
- Keringverbeteringsconstructie

- Afsluit Leidingen
- Drainages
- Hoofdgebouwen
- Overig bouwwerk
- Kadastraal perceel


Dwarsprofiel-locatie

HT083. +040M

Waterschap
Rivierenland

Legger : Zuider Lingedijken

Onderdeel :	Situatie Legger		
Dijkpaal traject :HT	Aantal bld : 098	Bladnr : 040	
Formaat : A3	Schaal : 1 : 1000	Status : Concept	
Opnamedatum : -	Getekend : T-DAM	Datum : 2019	
Besluitnr : 2019017441	Tek. nr. : HT040		

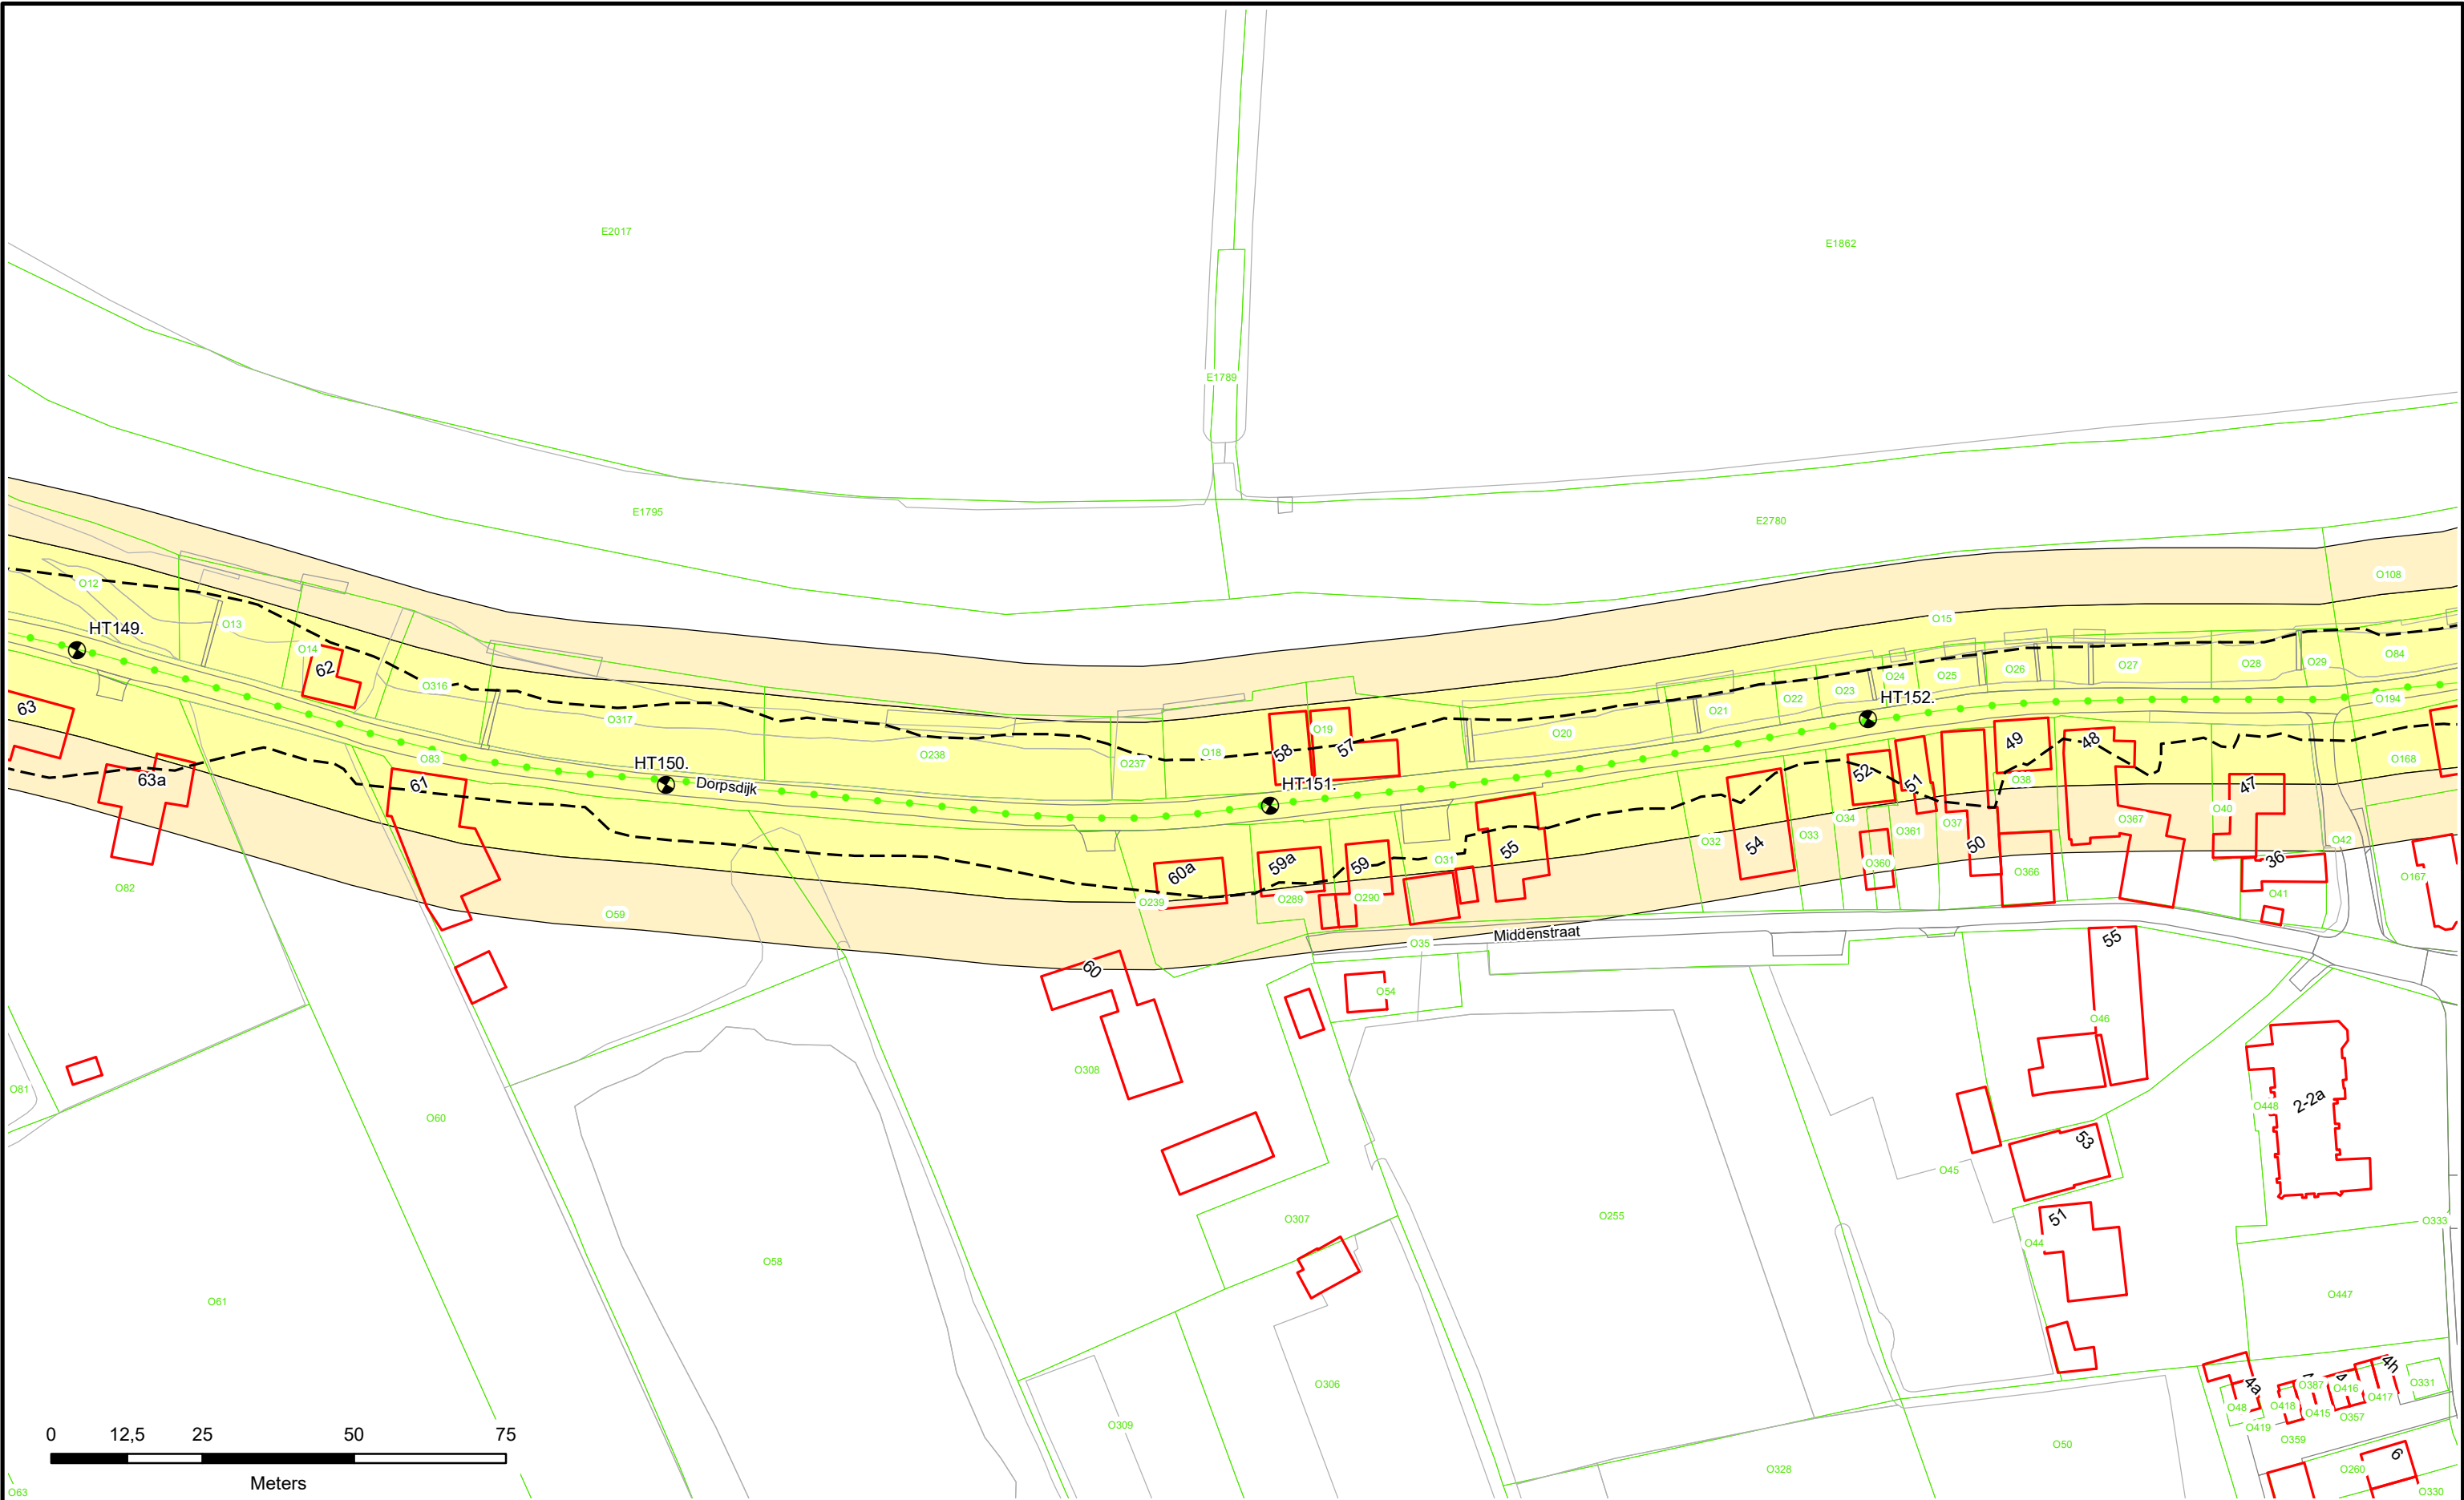

Dijkpalen

Referentielijn Primaire Kering

Referentielijn Regionale Kering

Referentielijn Overige Kering

Teenlijn

Waterstaatswerk

Beschermingszone

Stortsteen

Harde Bekleding

Duiker

Wandconstructie

Coupure

Sluis

Gemaal

Keringverbeterings-constructie

Afsluit Leidingen

Drainages

Hoofdgebouwen

Overig bouwwerk


Kadastraal perceel

HT083.+040M

Dwarsprofiel-locatie

Legger : Zuider Lingedijken

Onderdeel :	Situatie Legger	
Dijkpaal traject :HT	Aantal bld : 098	Bladnr : 041
Formaat :	A3	Schaal : 1 : 1000
Opnamedatum :	-	Getekend : T-DAM
Besluitnr : 2019017441	Datum : 2019	
Tek. nr. : HT041		

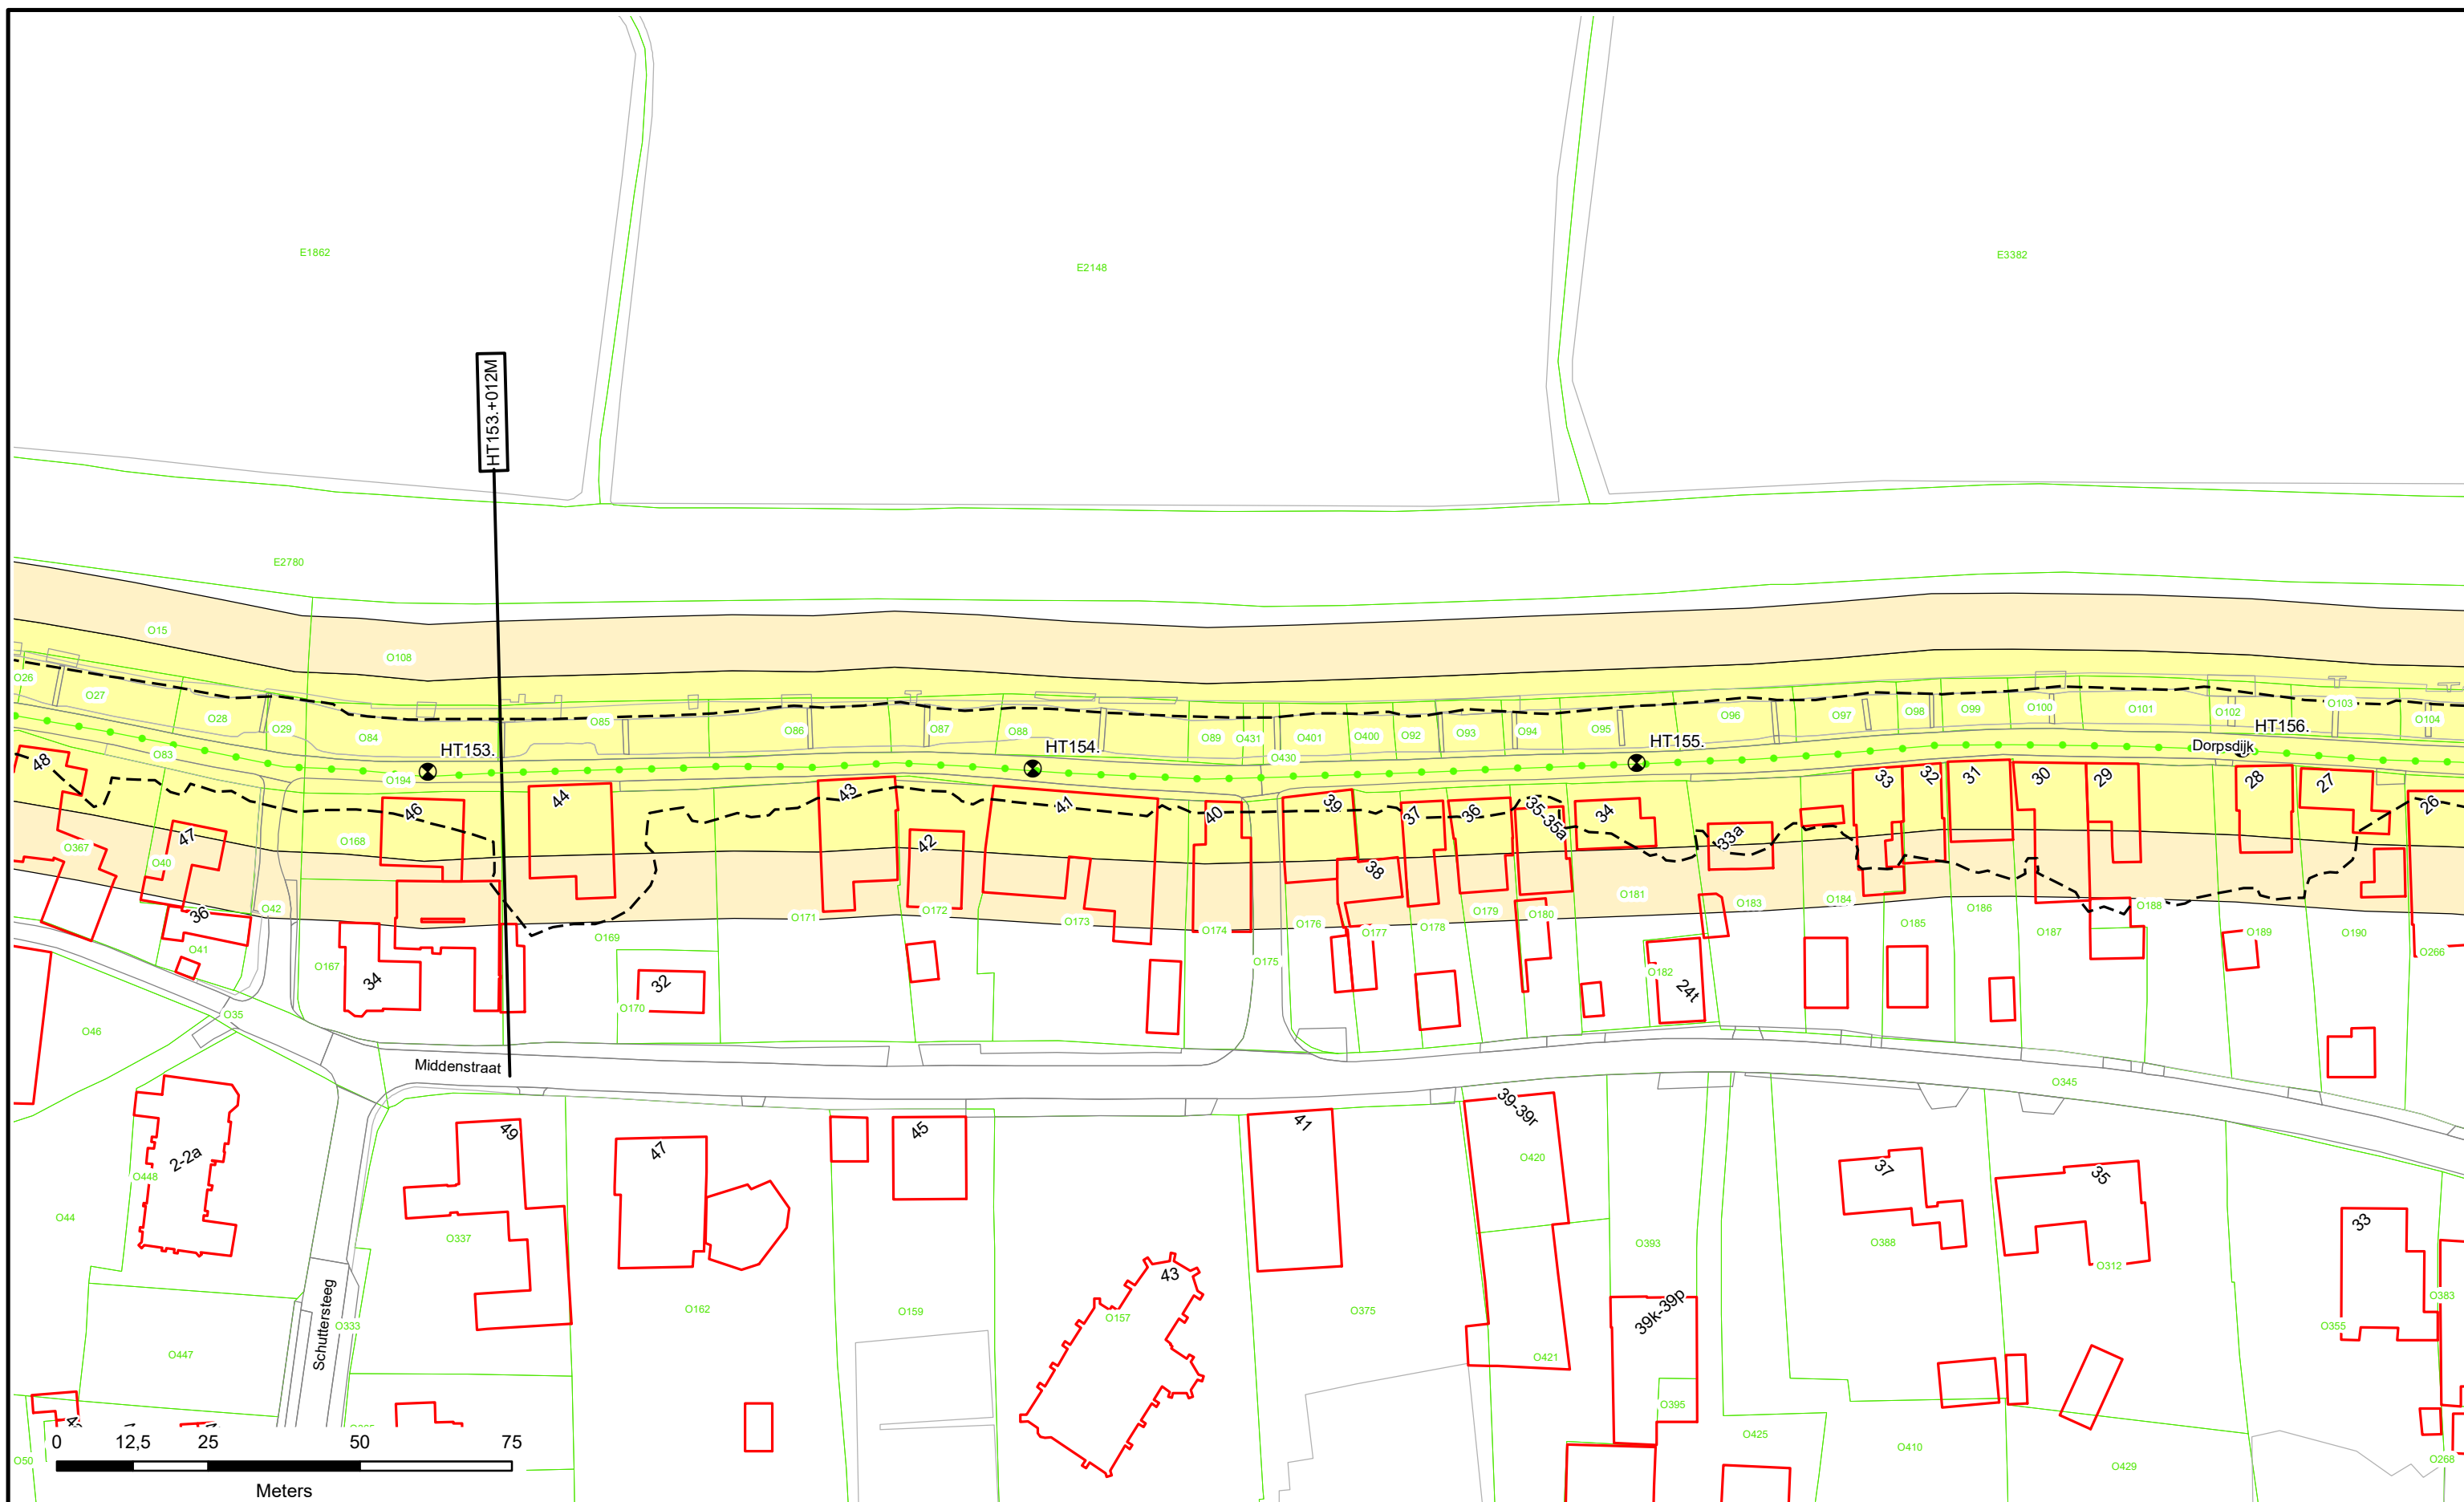

- | | | | | | | | |
|---|---------------------------------|---|------------------|---|-------------------------------|---|--------------------|
|  | Dijkpalen |  | Waterstaatswerk |  | Duiker |  | Afsluit Leidingen |
|  | Referentielijn Primaire Kering |  | Beschermingszone |  | Wandconstructie |  | Drainages |
|  | Referentielijn Regionale Kering |  | Stortsteen |  | Coupure |  | Hoofdgebouwen |
|  | Referentielijn Overige Kering |  | Harde Bekleding |  | Sluis |  | Overig bouwwerk |
|  | Teenlijn | | |  | Gemaal | | |
| | | | |  | Keringverbeteringsconstructie |  | Kadastraal perceel |


Dwarsprofiel-
locatie

HT083.+040M



Legger : Zuider Lingedijken

<i>Onderdeel :</i> Situatie Legger		
<i>Dijkpaal traject :</i> HT	<i>Aantal bld :</i> 098	<i>Bladnr :</i> 042
<i>Formaat :</i> A3	<i>Schaal :</i> 1 : 1000	<i>Status :</i> Concept
<i>Opnamedatum :</i> -	<i>Gefekend :</i> T-DAM	<i>Datum :</i> 2019
<i>Besluitnr :</i> 2019017441		<i>Tek. nr. :</i> HT042

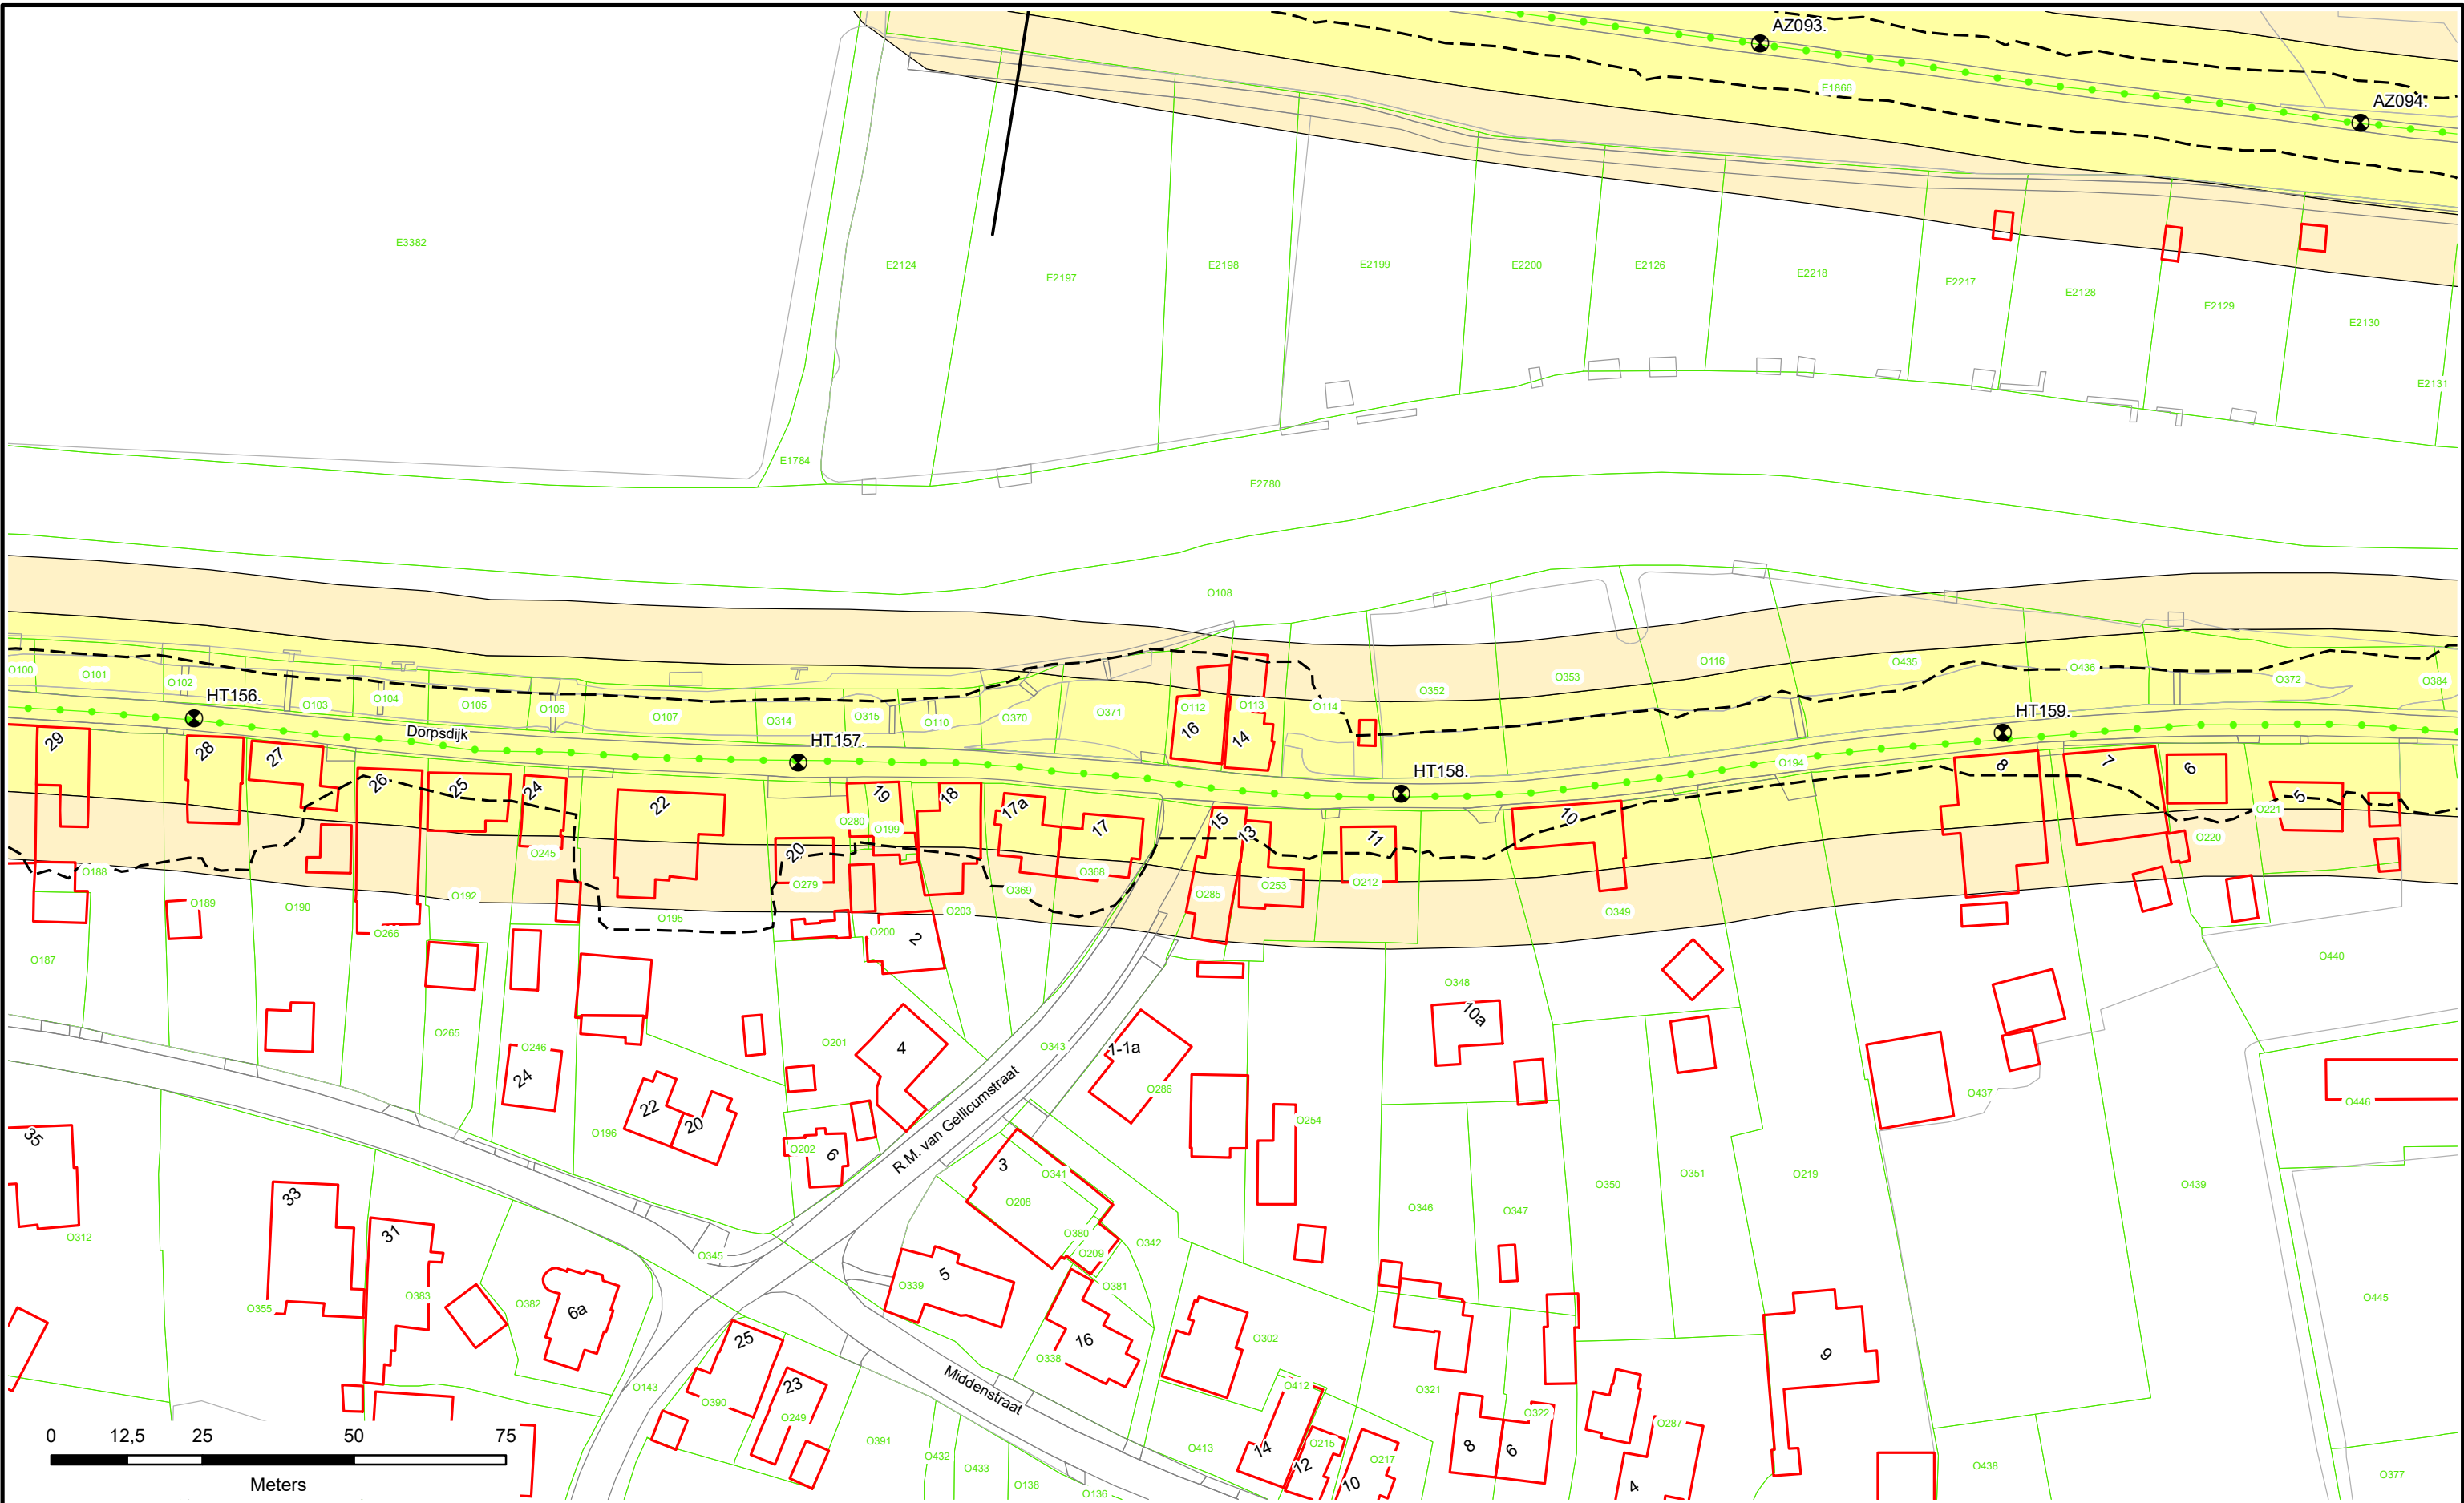

Dijkpalen

Referentielijn Primaire Kering

Referentielijn Regionale Kering

Referentielijn Overige Kering

Teenlijn

Waterstaatswerk

Beschermszone

Stortsteen

Harde Bekleding

Duiker

Wandconstructie

Coupure

Sluis

Gemaal

Keringverbeterings-constructie

Afsluiter Leidingen

Drainages

Hoofdgebouwen

Overig bouwwerk

Kadastraal perceel


E58

Dwarsprofiel-locatie

HT083.+040M

Legger : Zuider Lingedijken

Onderdeel :	Situatie Legger		
Dijkpaal traject : HT	Aantal bld : 098	Bladnr : 043	
Formaat : A3	Schaal : 1 : 1000	Status : Concept	
Opnamedatum : -	Getekend : T-DAM	Datum : 2019	
Besluitnr : 2019017441	Tek. nr. : HT043		

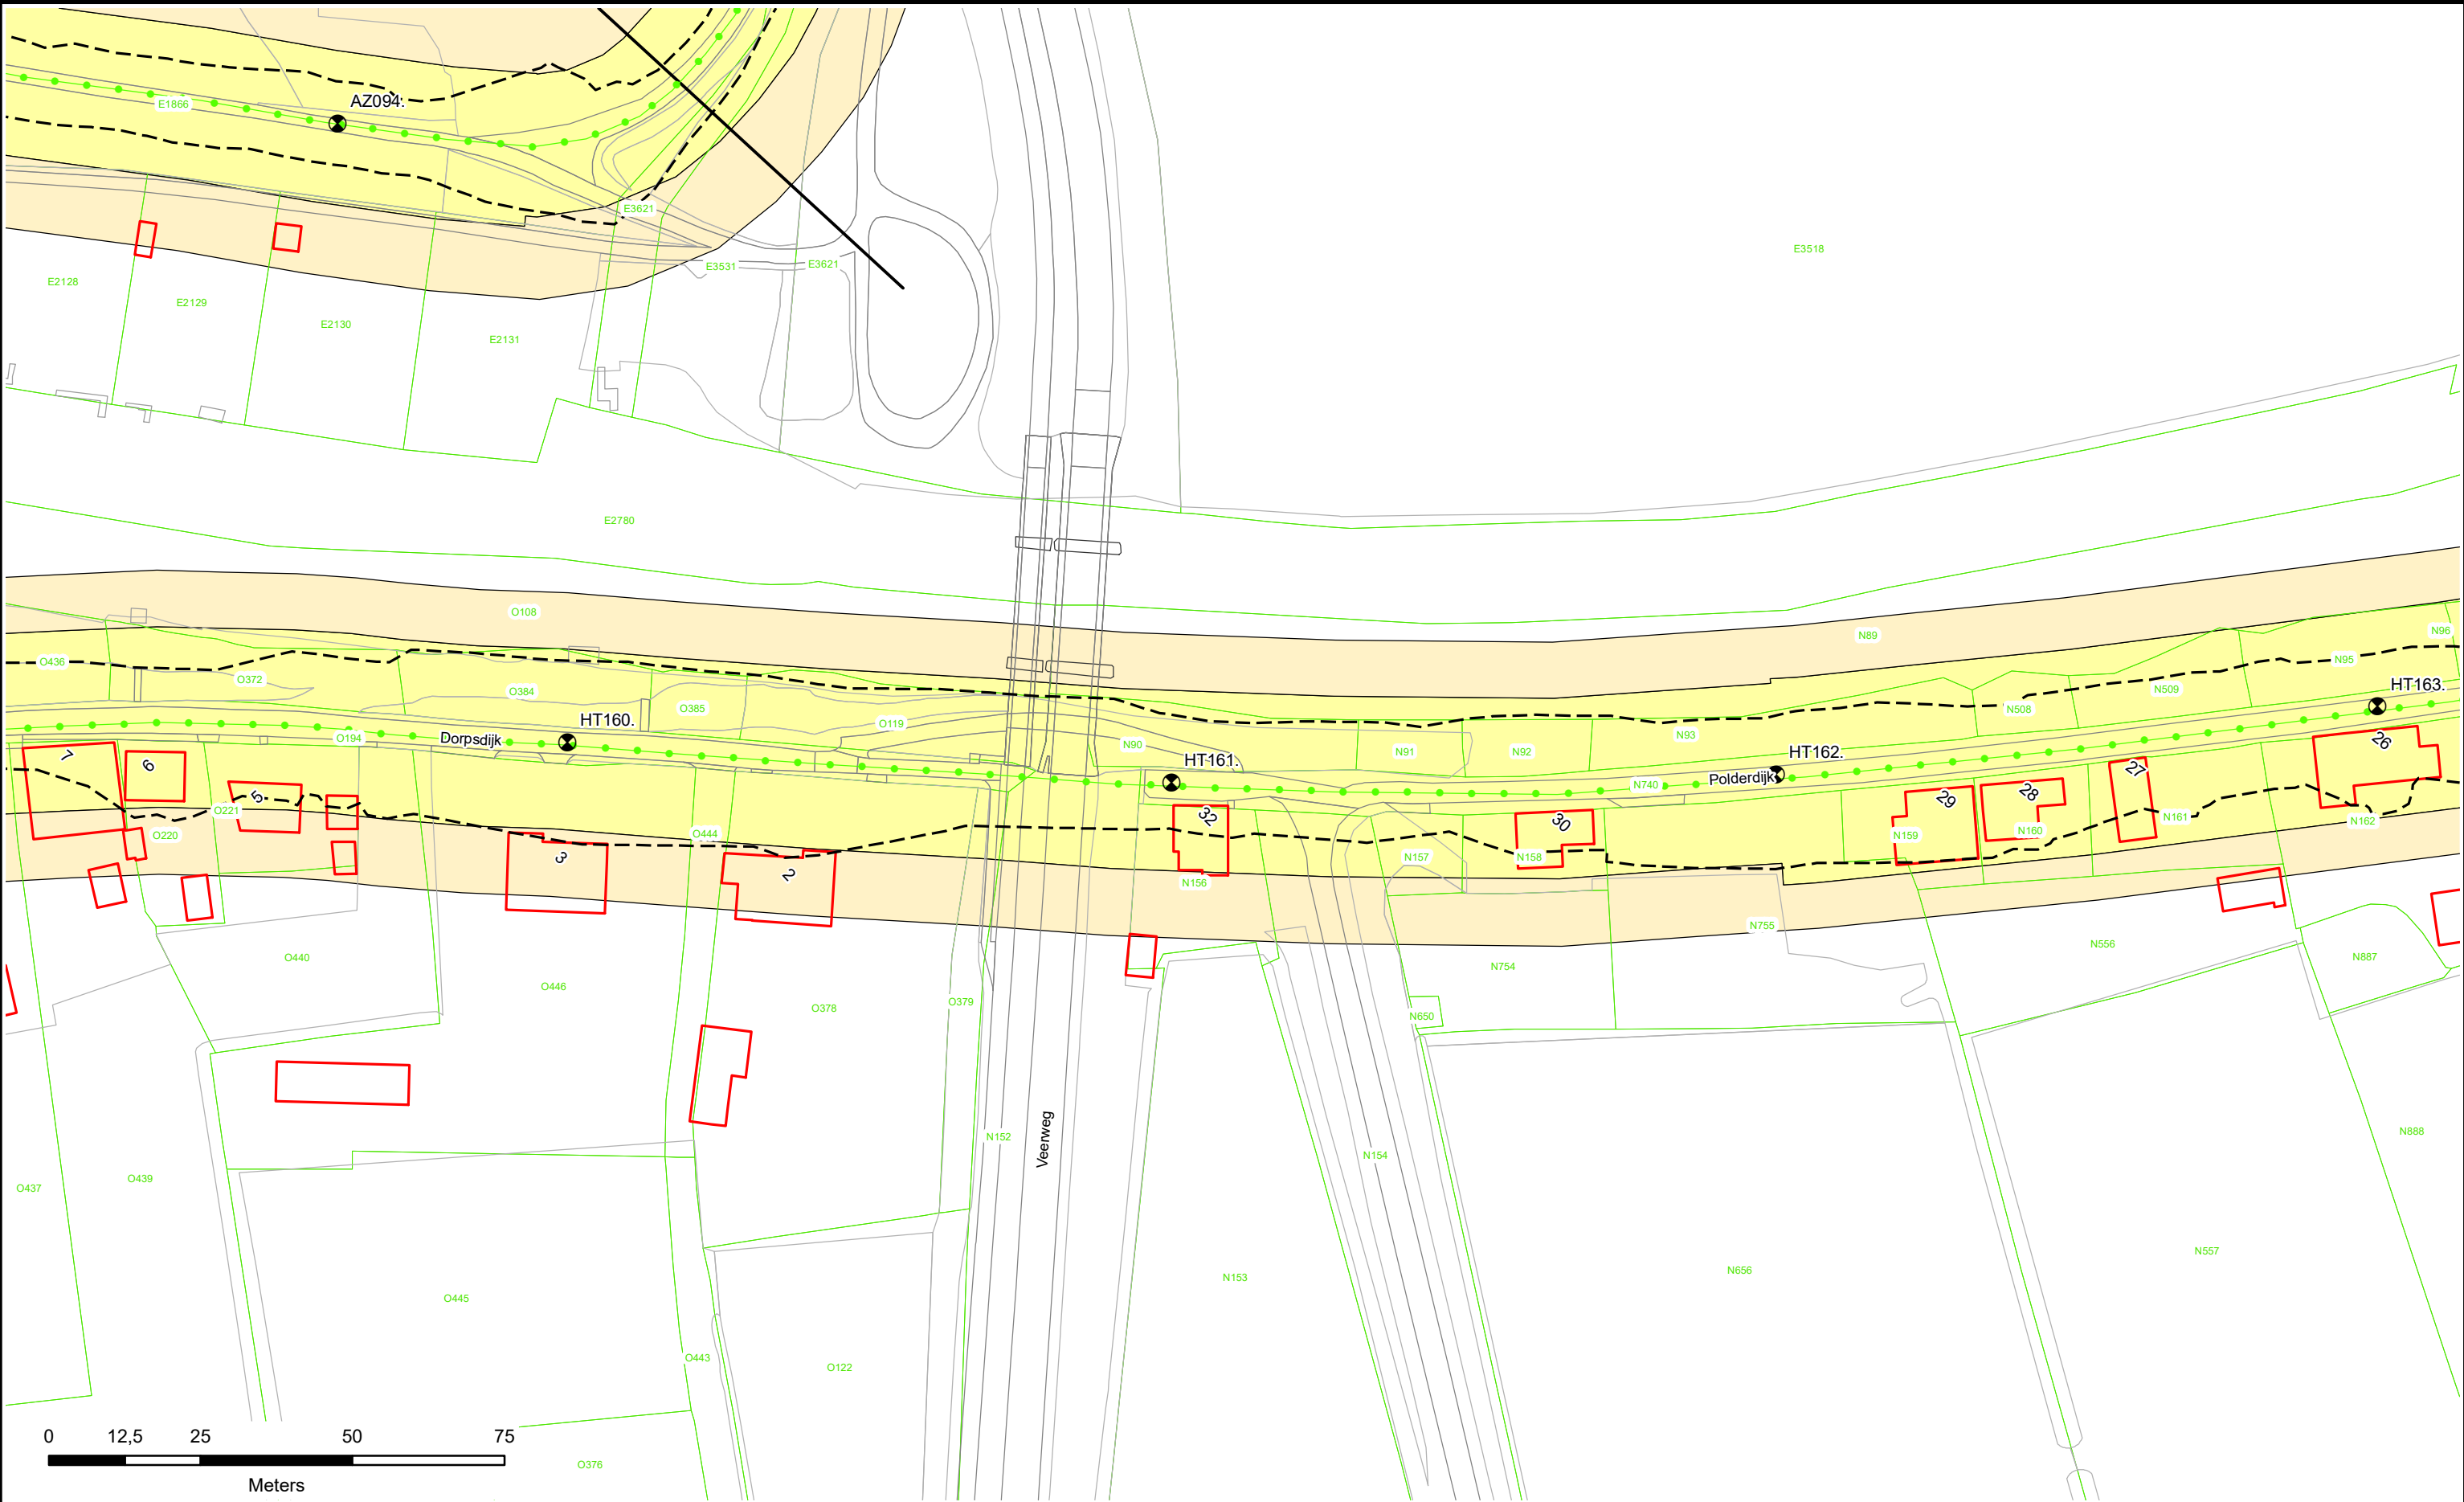



 Dijkpalen

 Referentielijn Primaire Kering

 Referentielijn Regionale Kering

 Referentielijn Overige Kering

 Teenlijn

 Waterstaatswerk

 Beschermszone

 Stortsteen

 Harde Bekleding

 Duiker

 Wandconstructie

 Coupure

 Sluis

 Gemaal

 Keringverbeteringsconstructie

 Afsluit Leidingen

 Drainages

 Hoofdgebouwen

 Overig bouwwerk

 Kadastraal perceel

 E58

Kadastraal perceel

Dwarsprofiel-locatie


HT083.+040M



Waterschap
Rivierenland

Legger : Zuider Lingedijken

Onderdeel :	Situatie Legger	
Dijkpaal traject :HT	Aantal bld : 098	Bladnr : 044
Formaat : A3	Schaal : 1 : 1000	Status : Concept
Opnamedatum : -	Getekend : T-DAM	Datum : 2019
Besluitnr : 2019017441	Tek. nr. : HT044	

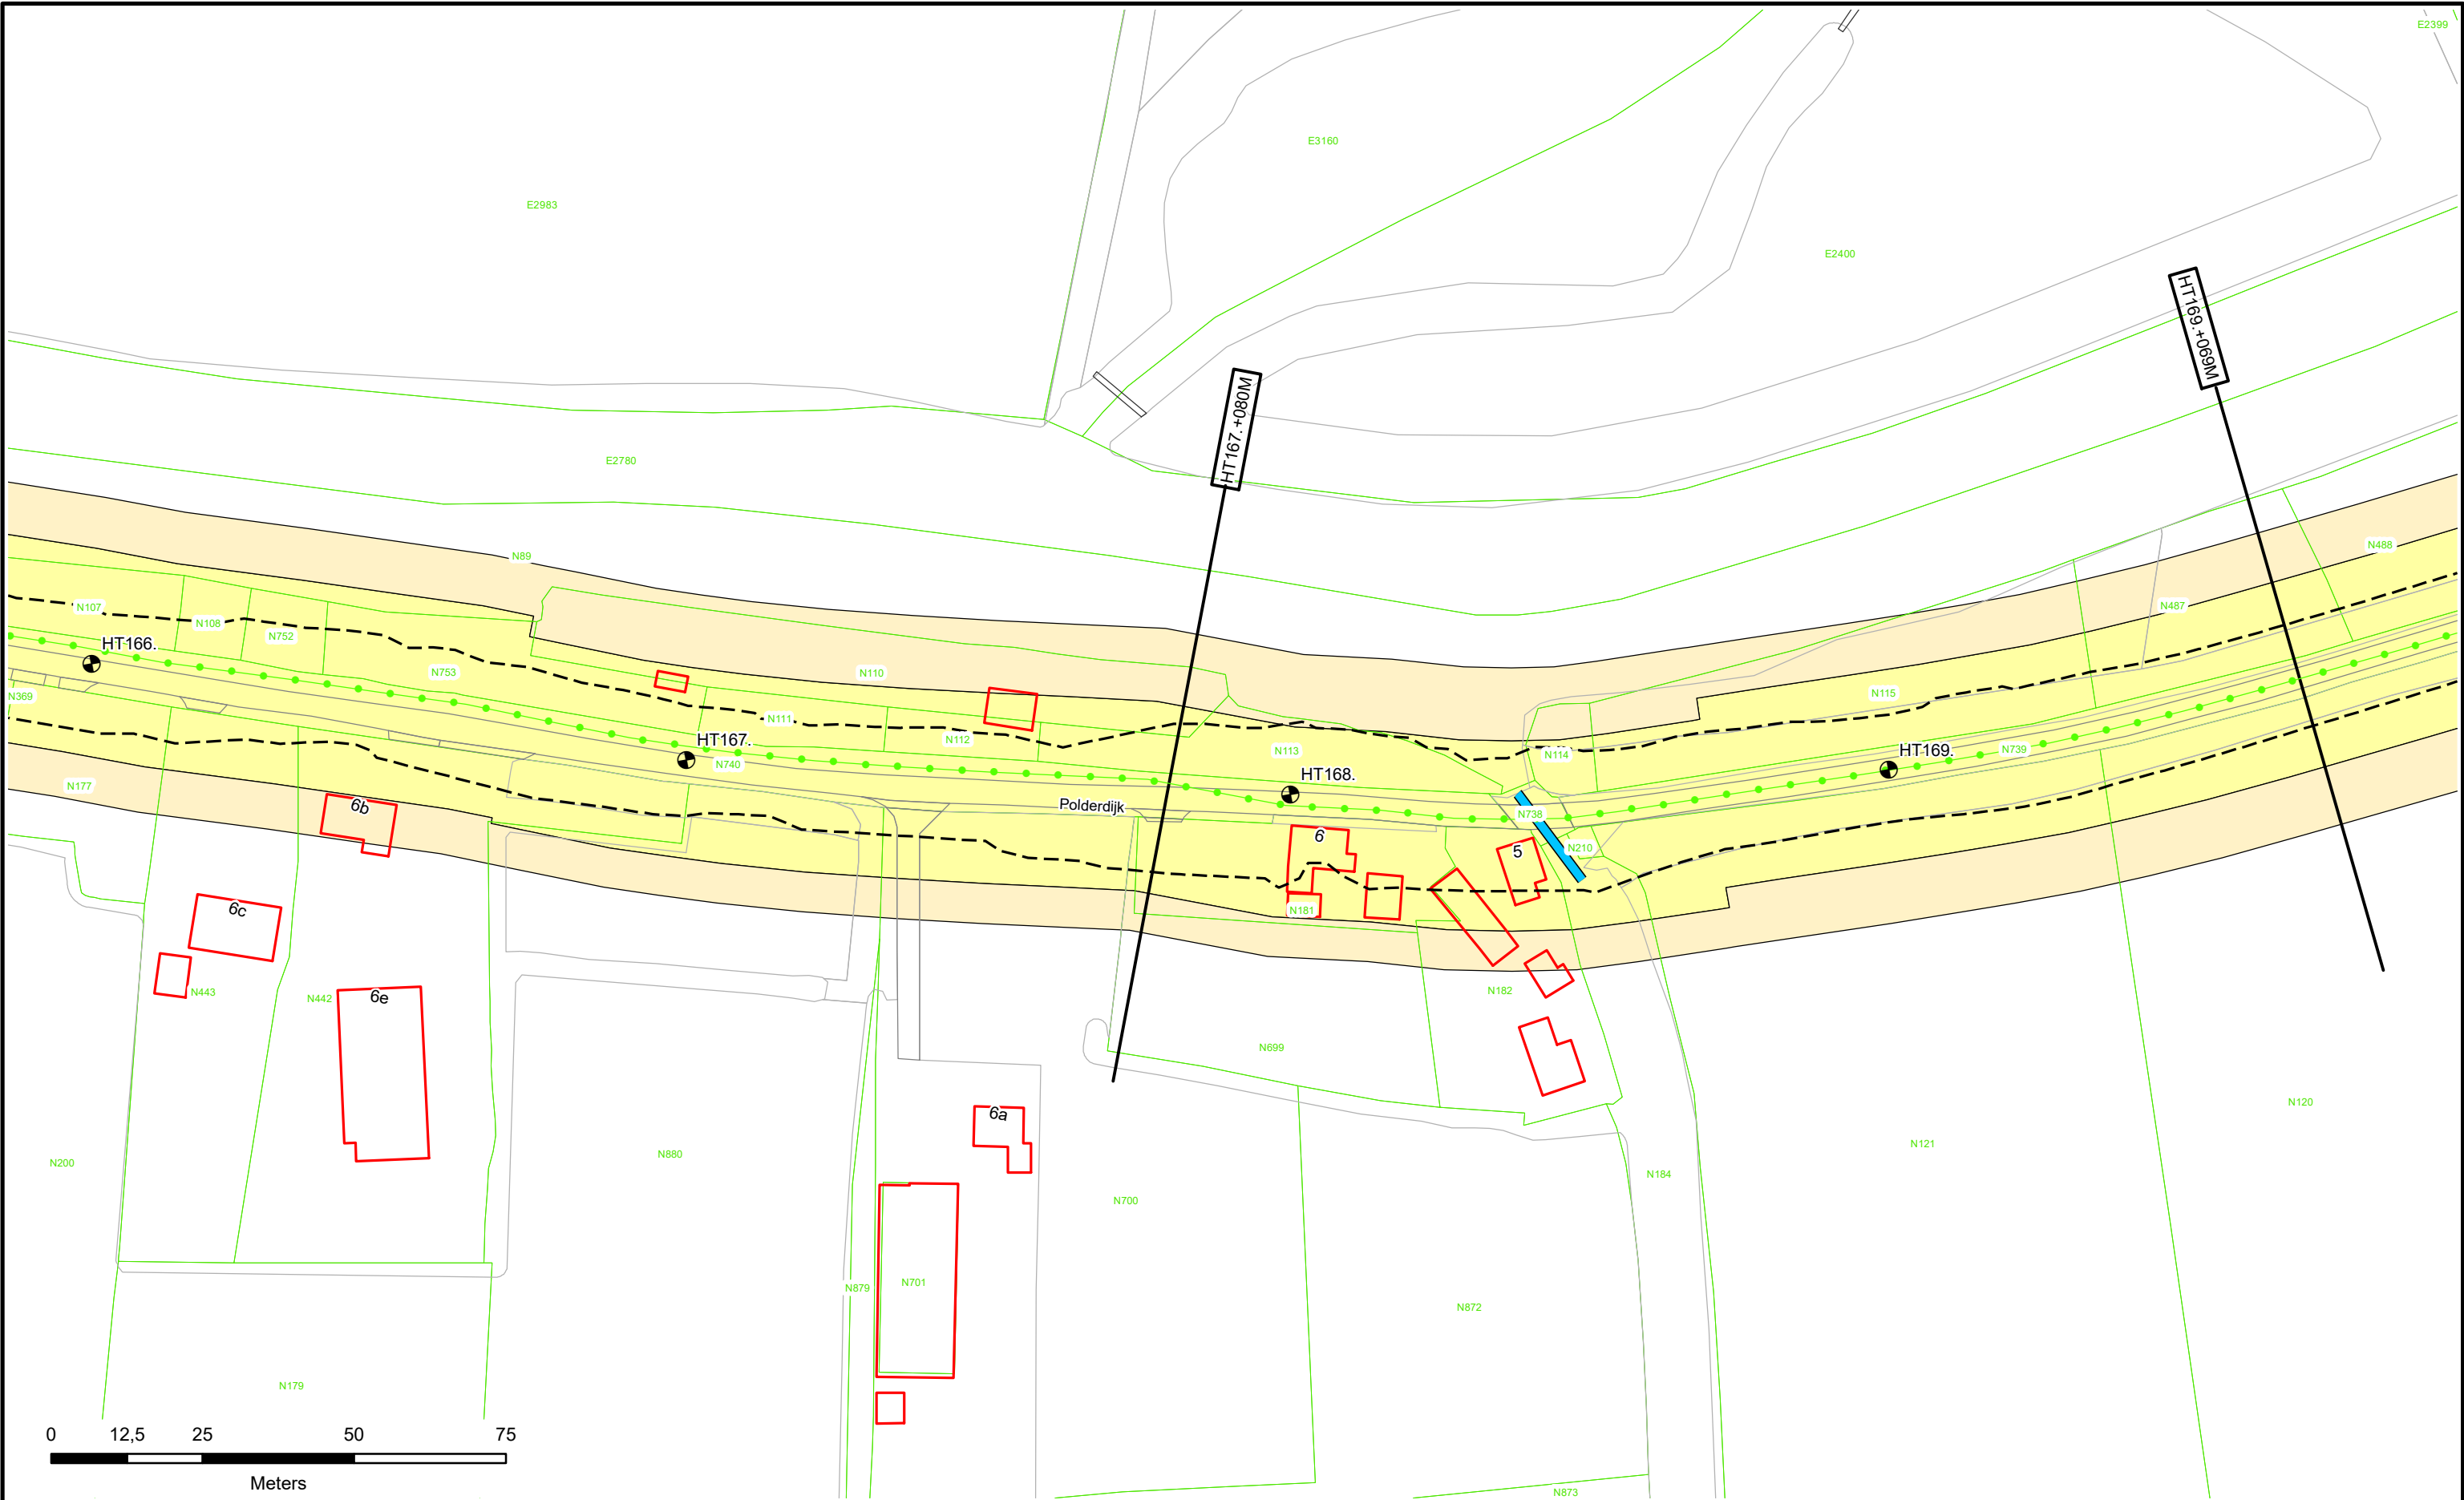



 Dijkpalen

 Referentielijn Primaire Kering

 Referentielijn Regionale Kering

 Referentielijn Overige Kering

 Teenlijn

 Waterstaatswerk

 Beschermszone

 Stortsteen

 Harde Bekleding

 Duiker

 Wandconstructie

 Coupure

 Sluis

 Gemaal

 Keringverbeteringsconstructie

 Afsluiter Leidingen


 Drainages

 Hoofdgebouwen

 Overig bouwwerk

 Kadastraal perceel

 E58

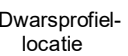 Dwarsprofiel-locatie

 Waterschap
Rivierenland


Onderdeel : Situatie Legger

Dijkpaal traject : HTAantal bld : 098Bladnr : 046

Formaat : A3Schaal : 1 : 1000Status : Concept

Opnamedatum : -Getekend : T-DAMDatum : 2019

Besluitnr : 2019017441Tek. nr. : HT046

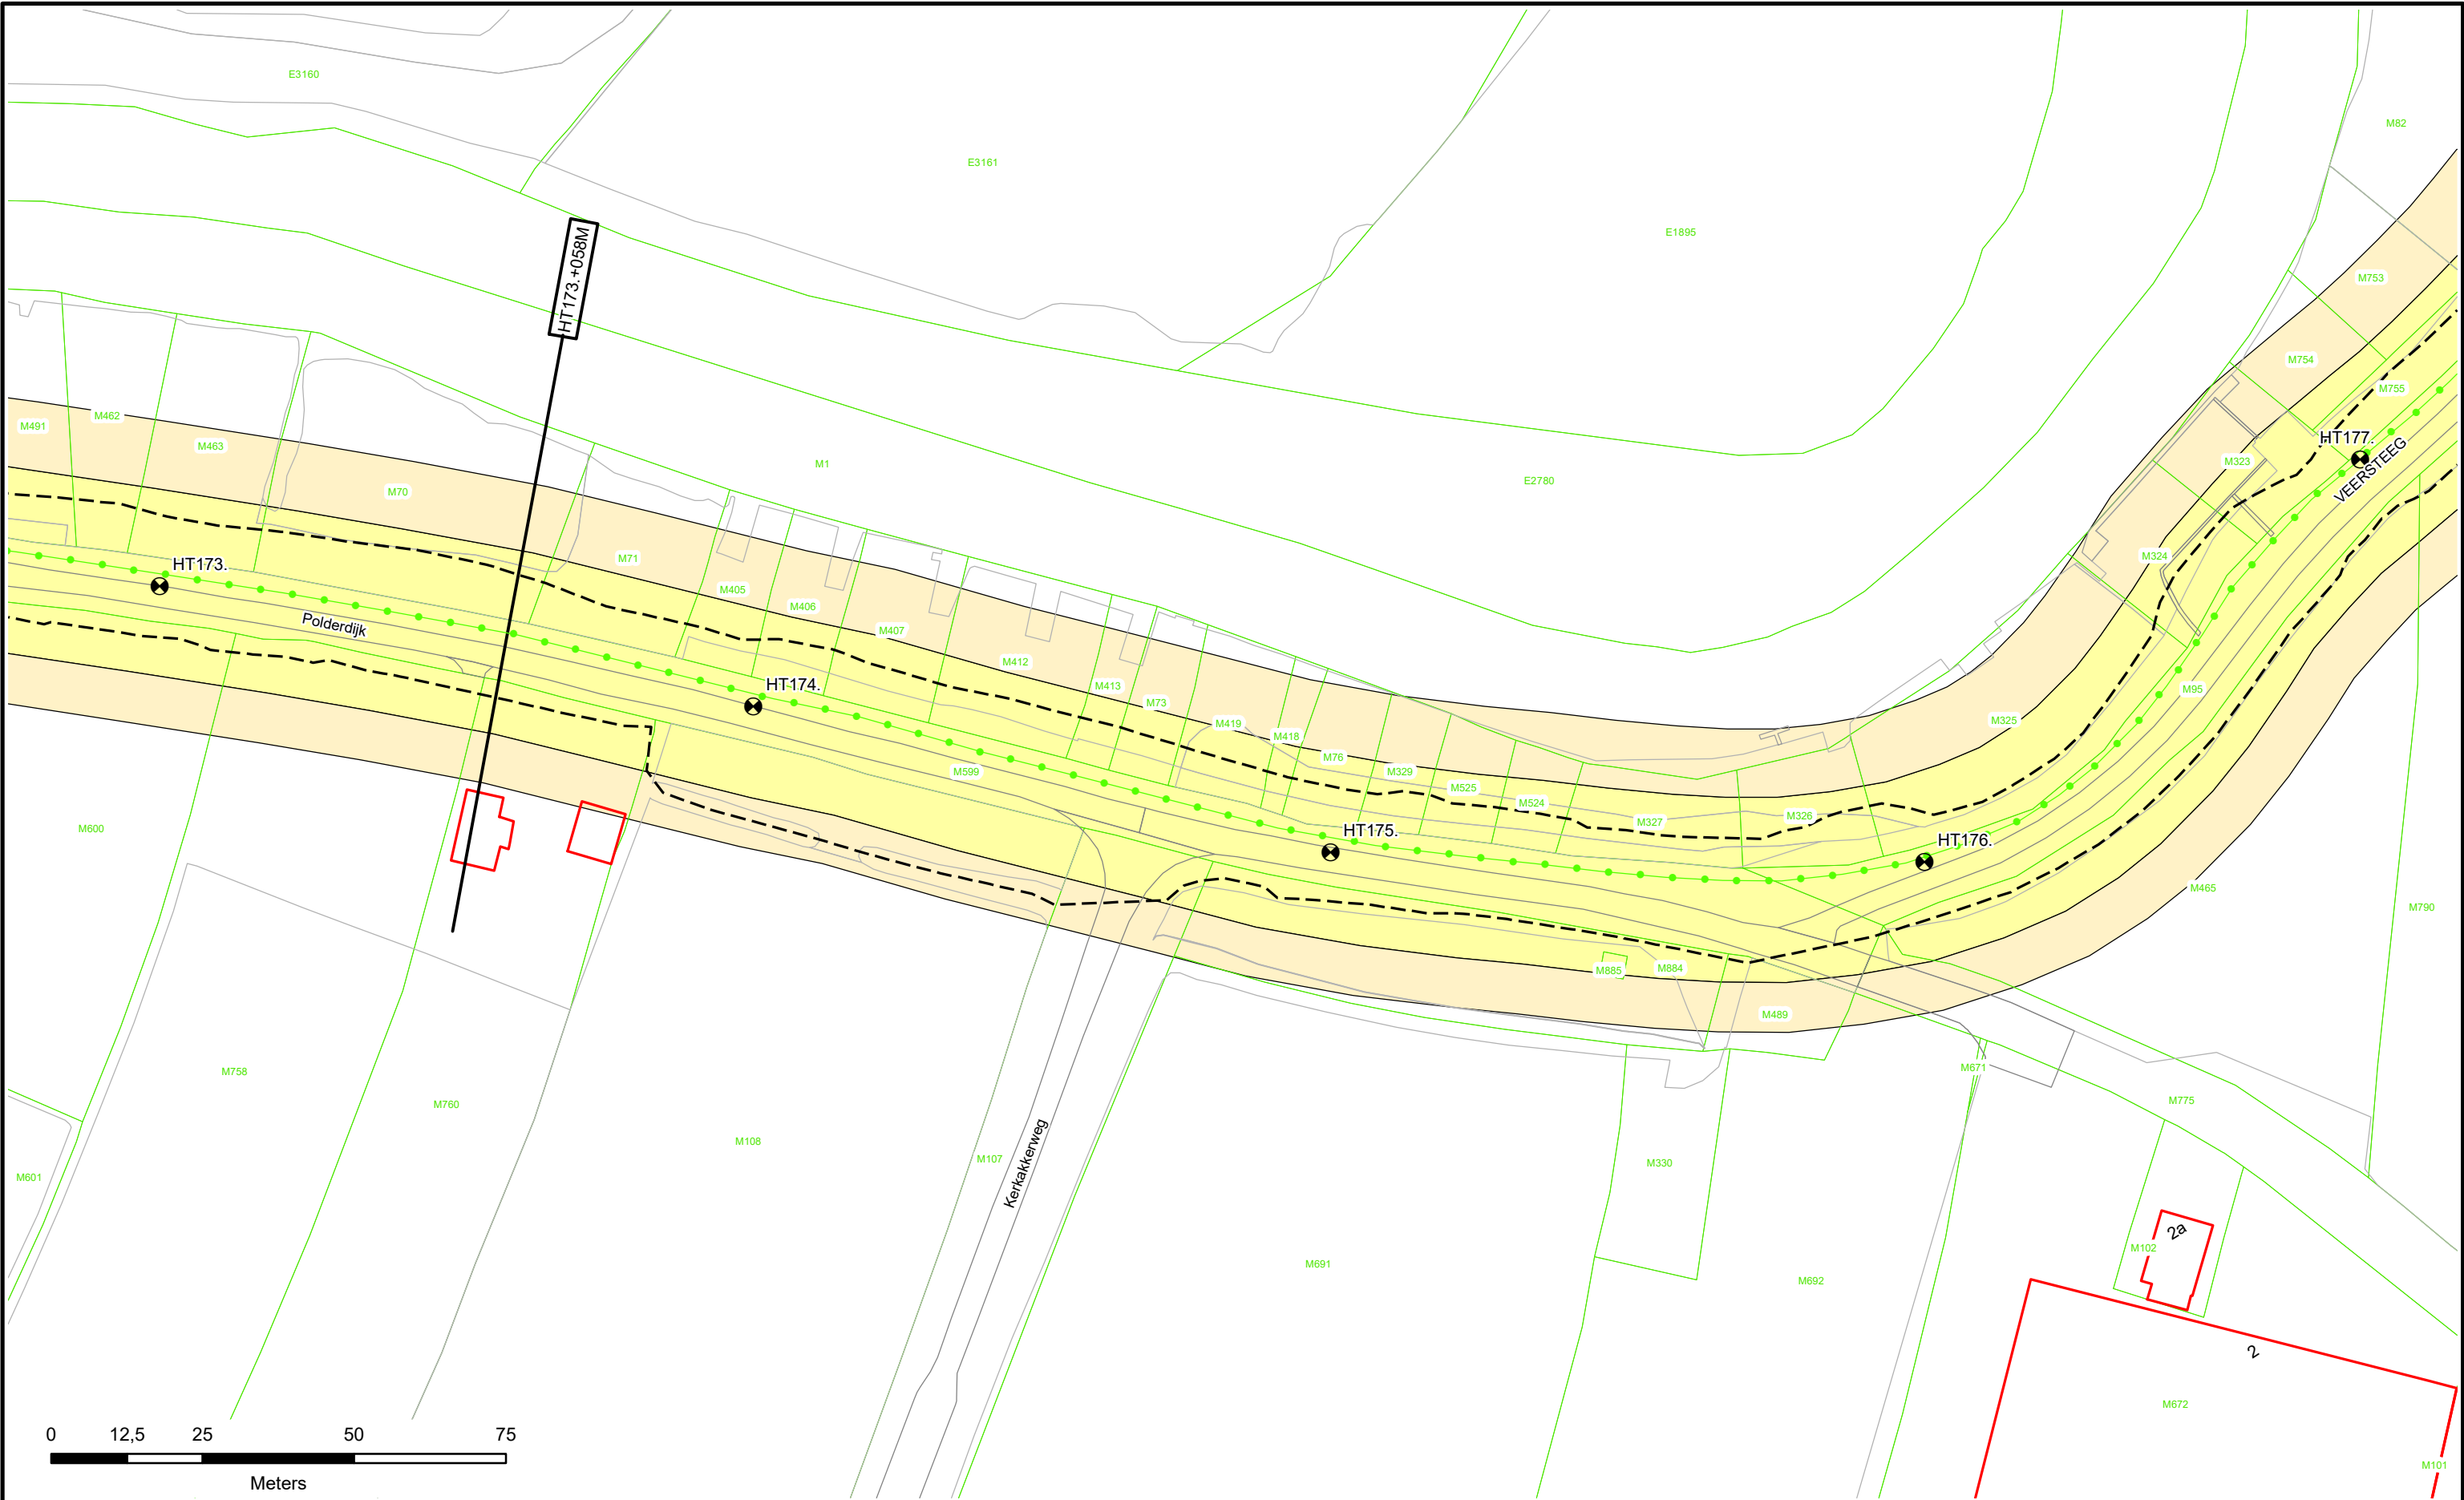

Dijkpalen

Referentielijn Primaire Kering

Referentielijn Regionale Kering

Referentielijn Overige Kering

Teenlijn

Waterstaatswerk

Beschermingszone

Stortsteen

Harde Bekleding

Duiker

Wandconstructie

Coupure

Sluis

Gemaal

Keringverbeteringsconstructie

Afsluit Leidingen

Drainages

Hoofdgebouwen

Overig bouwwerk

Kadastraal perceel


Dwarsprofiel-locatie

HT083.+040M

Waterschap
Rivierenland

Legger : Zuider Lingedijken

Onderdeel :	Situatie Legger	
Dijkpaal traject :HT	Aantal bld : 098	Bladnr : 048
Formaat : A3	Schaal : 1 : 1000	Status : Concept
Opnamedatum : -	Getekend : T-DAM	Datum : 2019
Besluitnr : 2019017441	Tek. nr. : HT048	

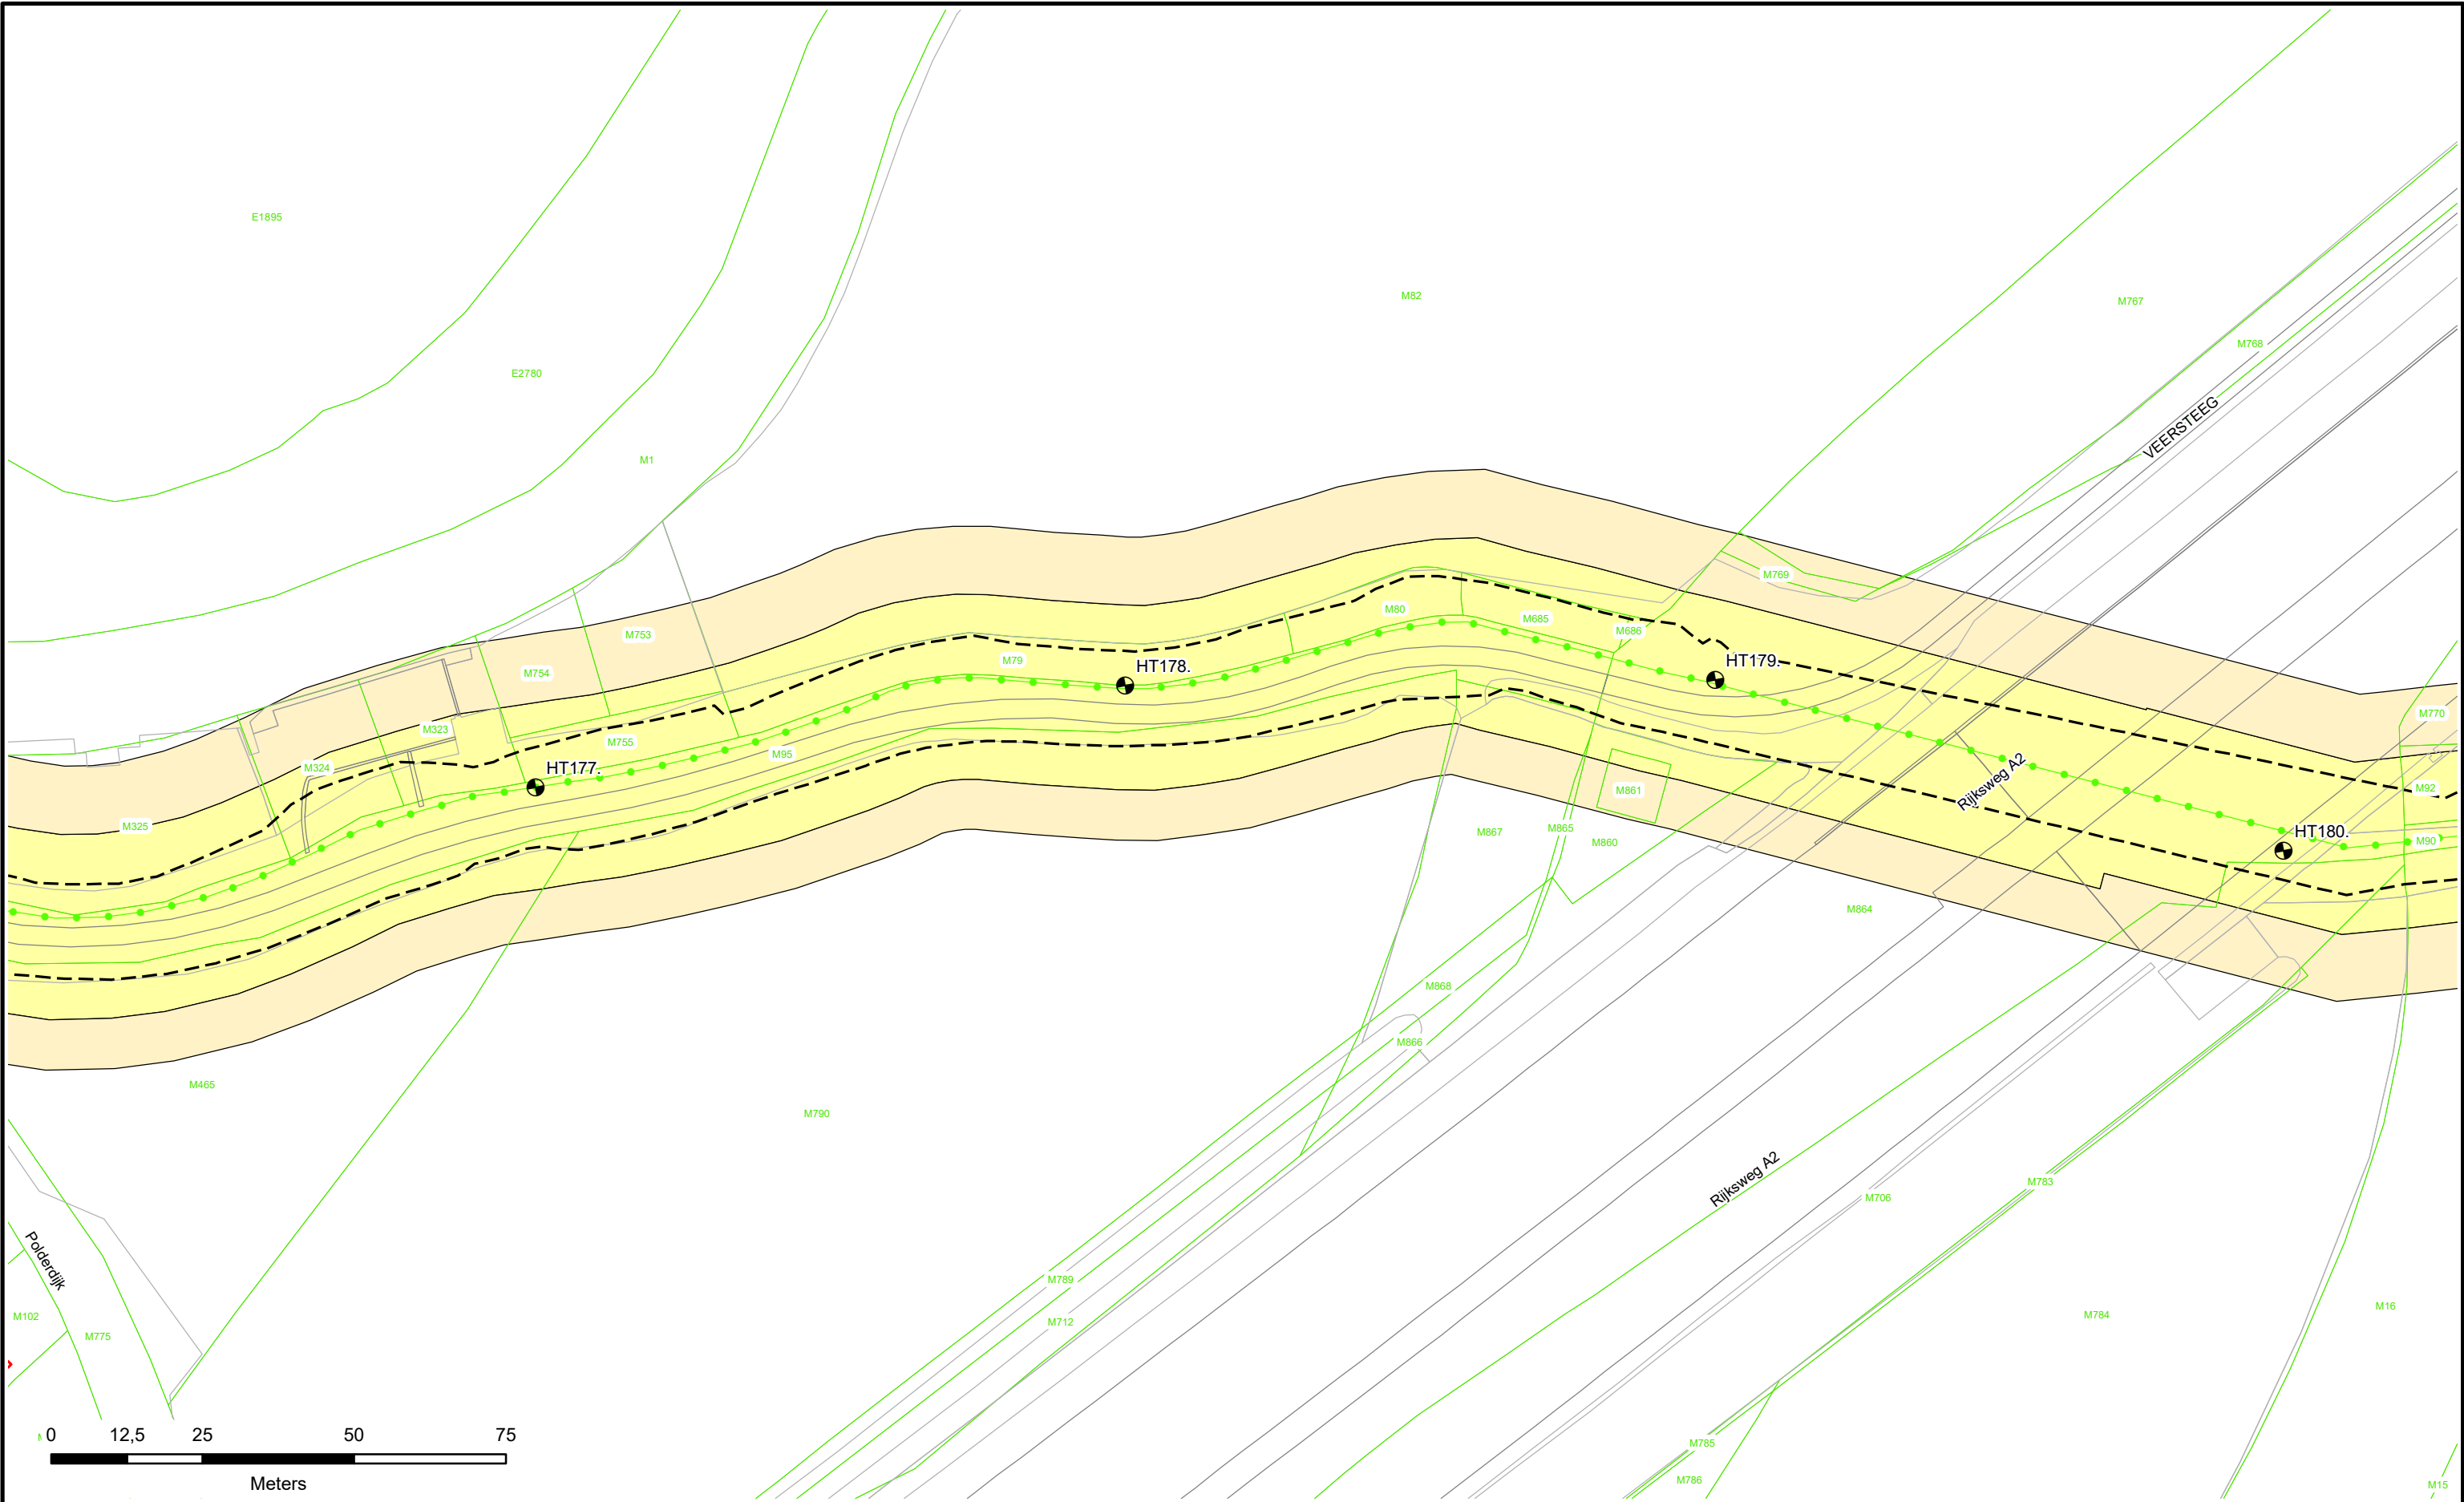

Dijkpalen

Referentielijn Primaire Kering

Referentielijn Regionale Kering

Referentielijn Overige Kering

Teenlijn

Waterstaatswerk

Bescherminingszone

Stortsteen

Harde Bekleding

Duiker

Wandconstructie

Coupure

Sluis

Gemaal

Keringverbeteringsconstructie

Afsluiter Leidingen

Drainages

Hoofdgebouwen

Overig bouwwerk


Kadastraal perceel

HT083. +040M

Dwarsprofiel-locatie

Legger : Zuider Lingedijken

Onderdeel : Situatie Legger		
Dijkpaal traject : HT	Aantal bld : 098	Bladnr : 049
Formaat : A3	Schaal : 1 : 1000	Status : Concept
Opnamedatum : -	Getekend : T-DAM	Datum : 2019
Besluitnr : 2019017441		Tek. nr. : HT049

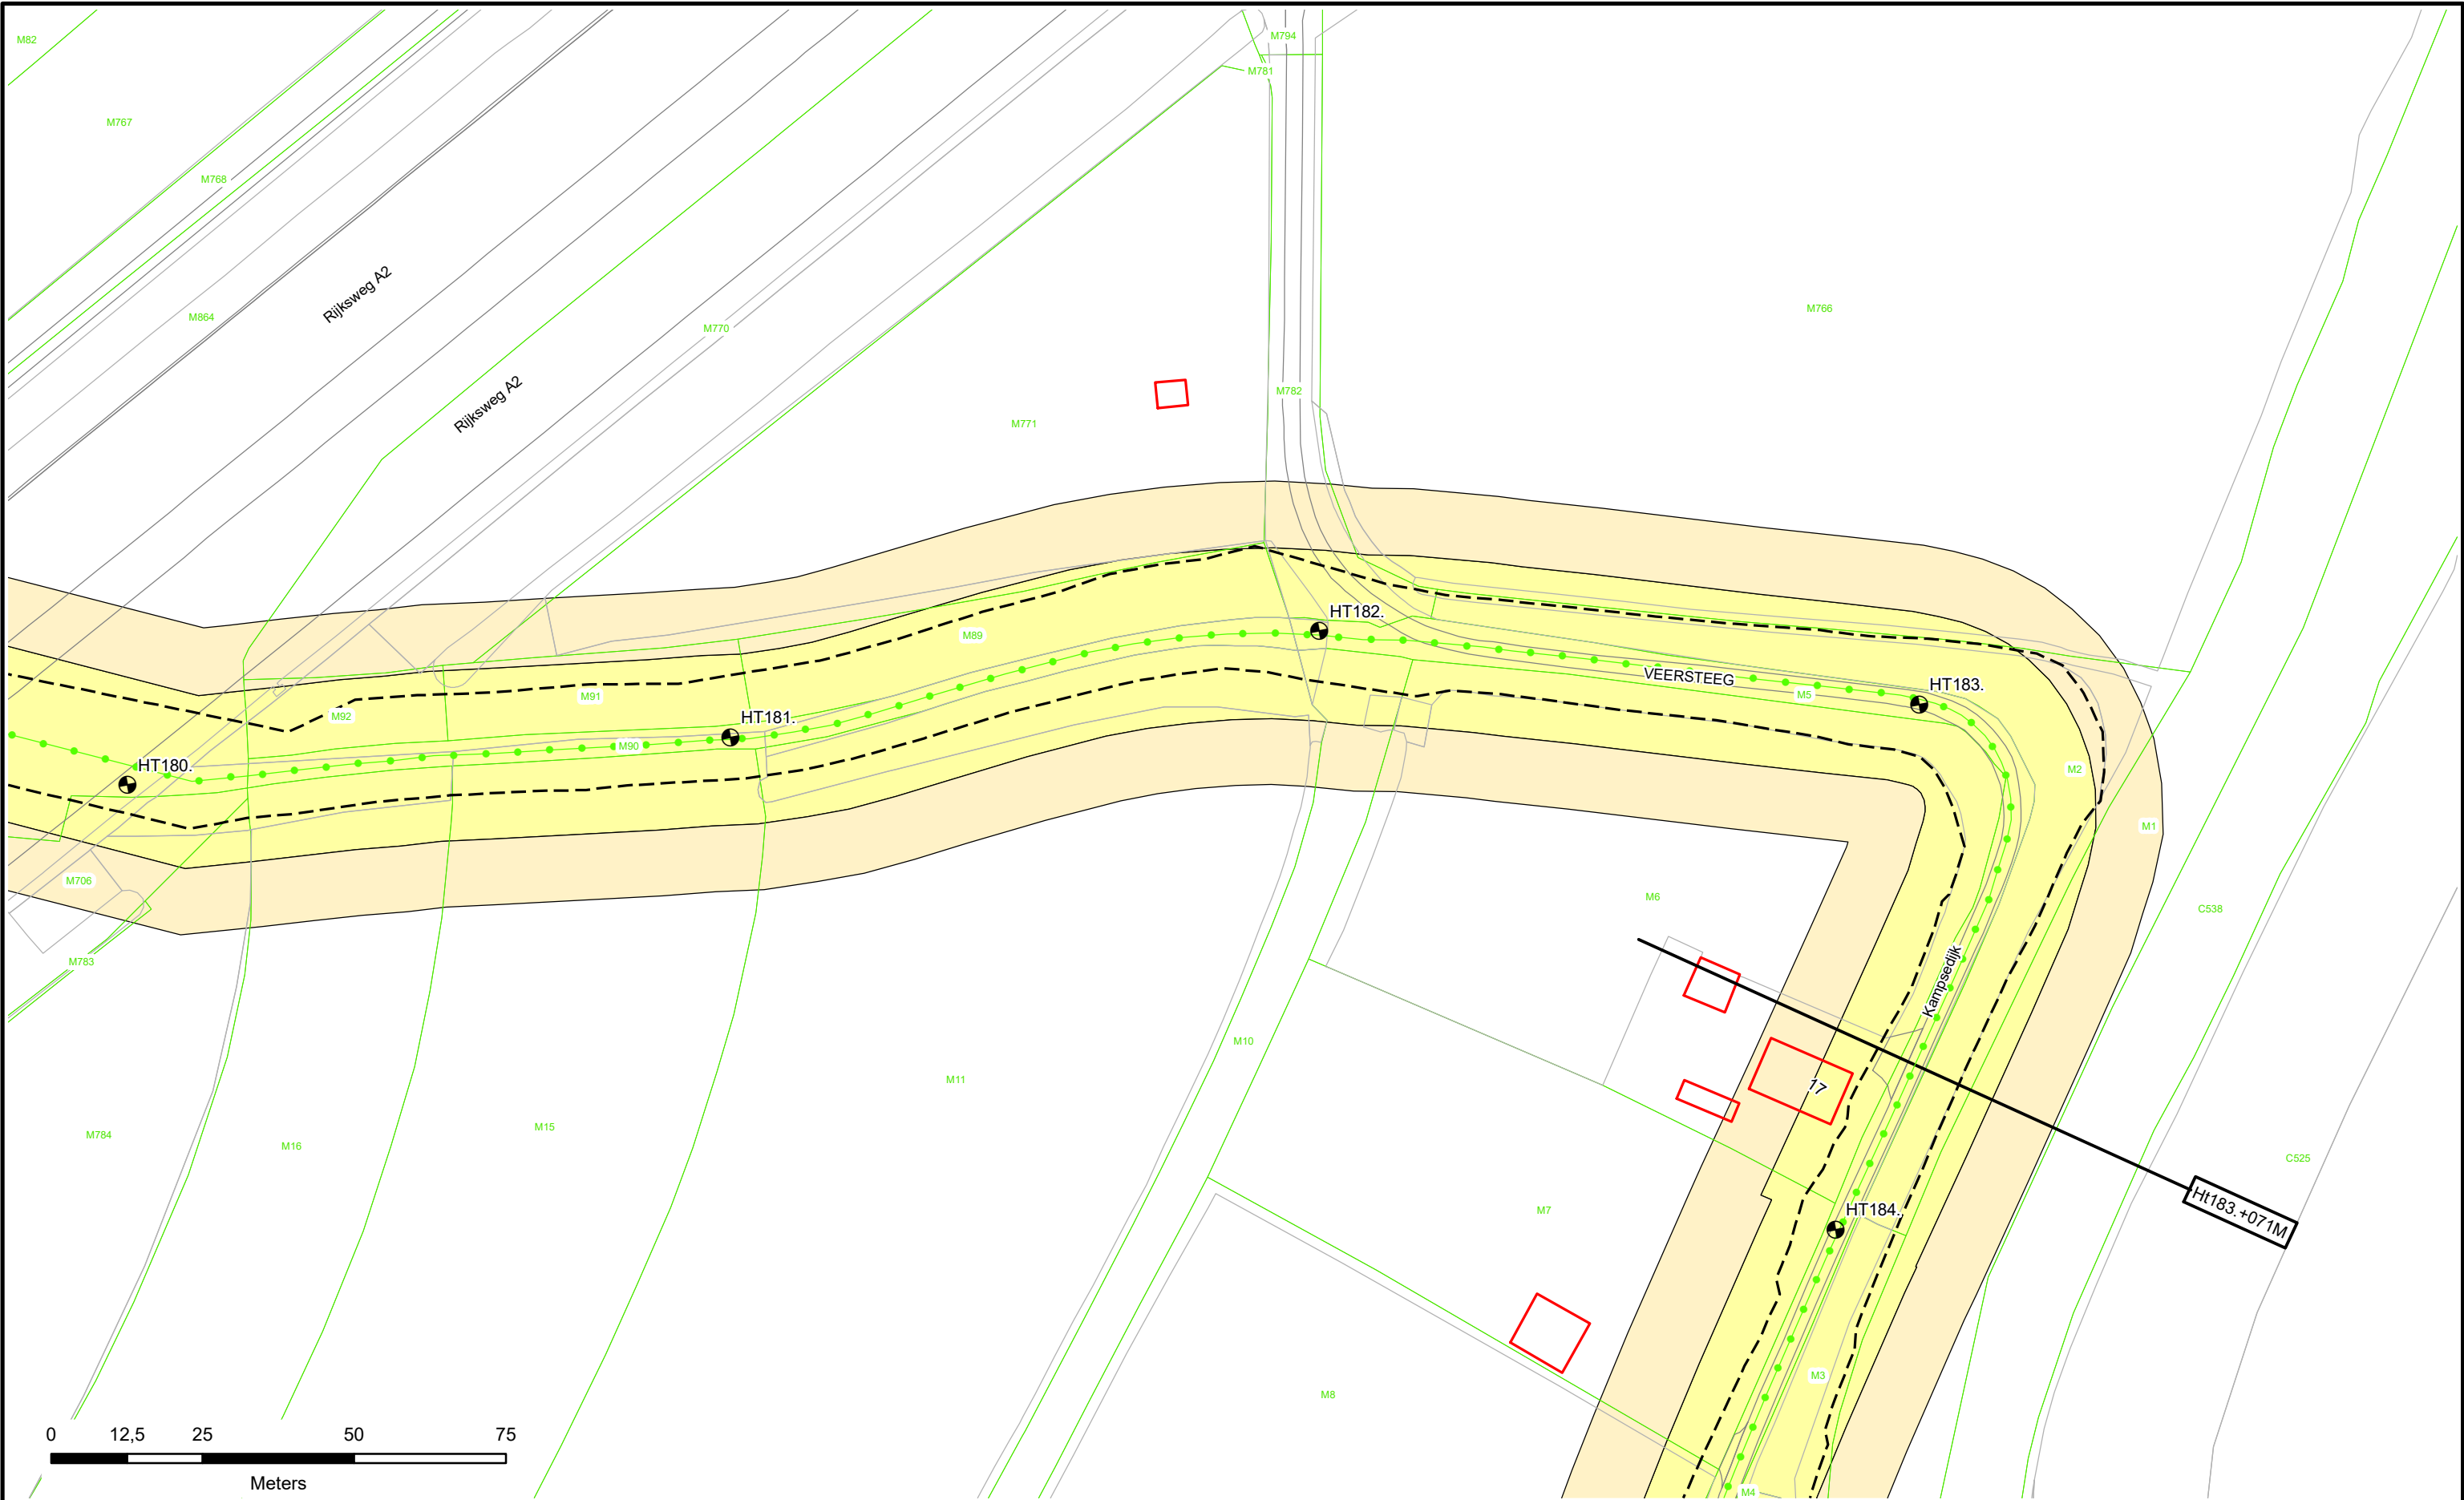

Dijkpalen

Referentielijn Primaire Kering

Referentielijn Regionale Kering

Referentielijn Overige Kering

Teenlijn

Waterstaatswerk

Beschermingszone

Stortsteen

Harde Bekleding

Duiker

Wandconstructie

Coupure

Sluis

Gemaal

Keringverbeterings-constructie

Afsluit Leidingen

Drainages

Hoofdgebouwen

Overig bouwwerk


Kadastraal perceel

Dwarsprofiel-locatie

HT083.+040M

Legger : Zuider Lingedijken

Onderdeel : Situatie Legger		
Dijkpaal traject :HT	Aantal bld : 098	Bladnr : 050
Formaat : A3	Schaal : 1 : 1000	Status : Concept
Opnamedatum : -	Getekend : T-DAM	Datum : 2019
Besluitnr : 2019017441	Tek. nr. : HT050	

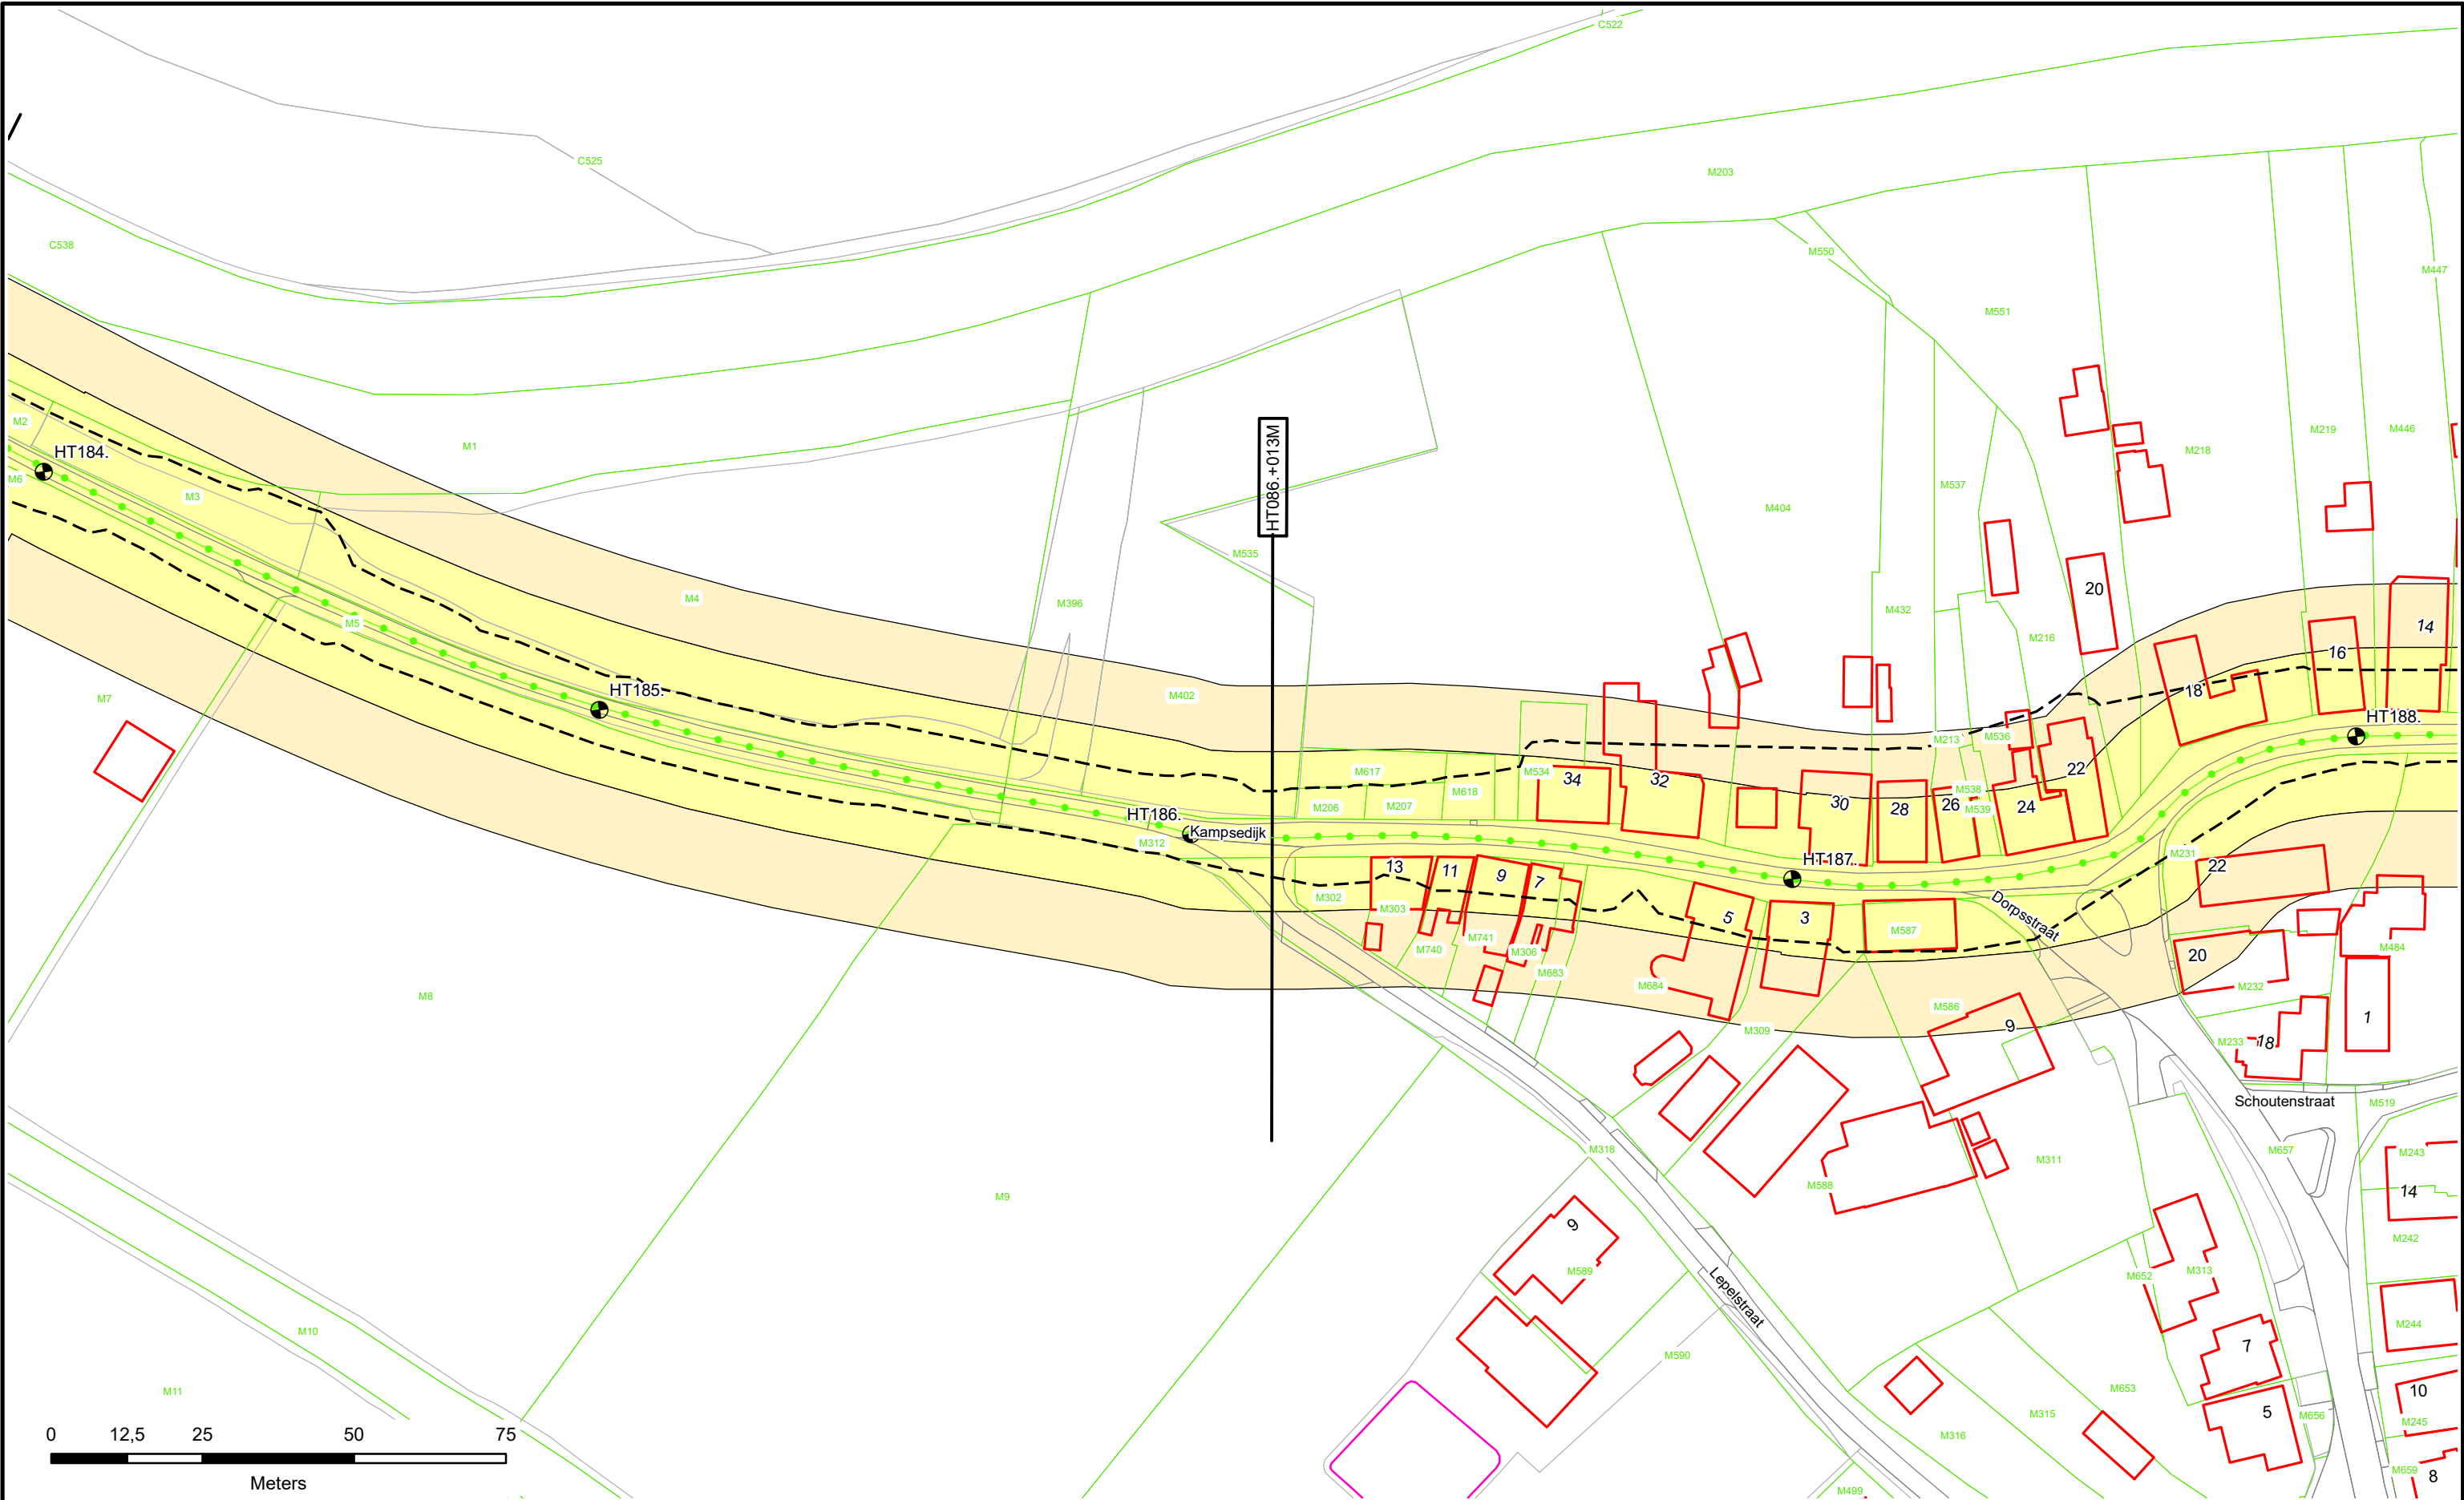

- Dijkpalen
- Referentielijn Primaire Kering
- Referentielijn Regionale Kering
- Referentielijn Overige Kering
- Teenlijn

- Waterstaatswerk
- Beschermingszone
- Stortsteen
- Harde Bekleding

- Duiker
- Wandconstructie
- Coupure
- Sluis
- Gemaal
- Keringverbeteringsconstructie


- Afsluiter Leidingen
- Drainages
- Hoofdgebouwen
- Overig bouwwerk
- Kadastraal perceel

Dwarsprofiel-locatie

HT083.+040M

Legger : Zuider Lingedijken

Onderdeel : Situatie Legger		
Dijkpaal traject : HT	Aantal bld : 098	Bladnr : 051
Formaat : A3	Schaal : 1 : 1000	Status : Concept
Opnamedatum : -	Getekend : T-DAM	Datum : 2019
Besluitnr : 2019017441		Tek. nr. : HT051

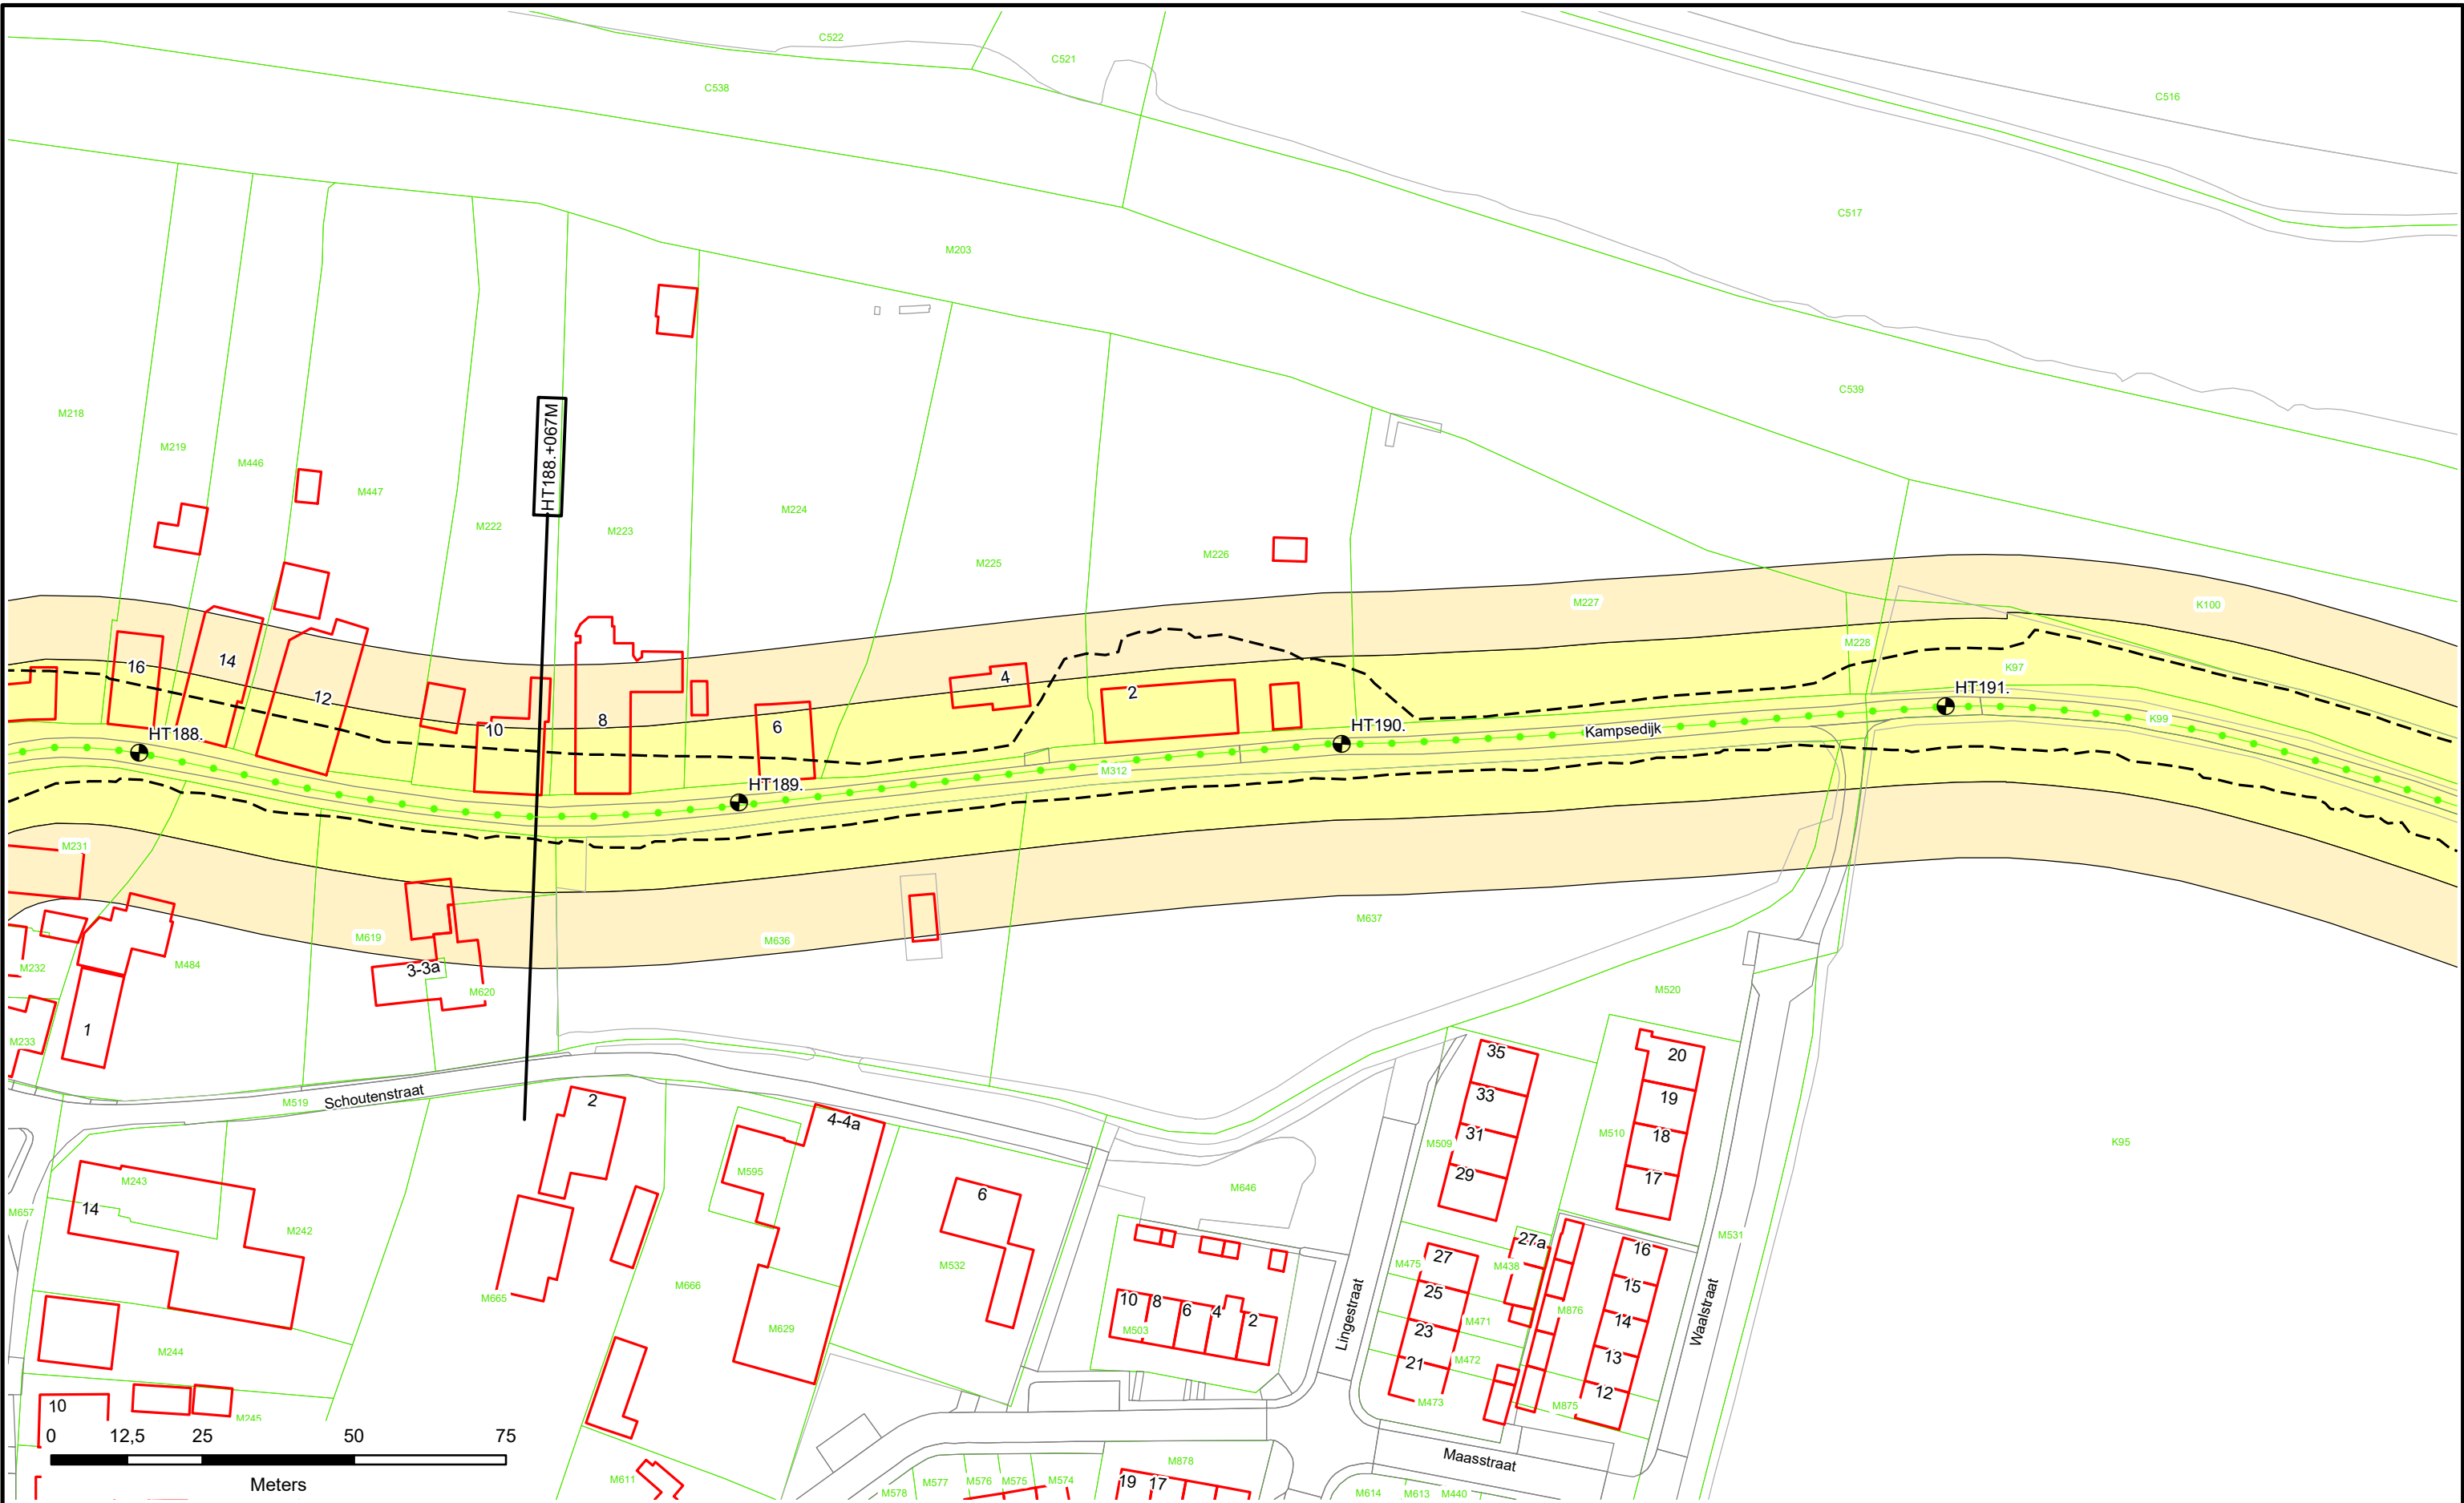



N

-  Dijkpalen
-  Referentielijn Primaire Kering
-  Referentielijn Regionale Kering
-  Referentielijn Overige Kering
-  Teenlijn

-  Waterstaatswerk
-  Beschermingszone
-  Stortsteen
-  Harde Bekleding

-  Duiker
-  Wandconstructie
-  Coupure
-  Sluis
-  Gemaal
- Keringverbeteringsconstructie

-  Afsluiter Leidingen
-  Drainages
-  Hoofdgebouwen
-  Overig bouwwerk
-  Kadastraal perceel

Dwarsprofiel-locatie


HT083. +040M



Waterschap
Rivierenland

Legger : Zuider Lingedijken

Onderdeel :	Situatie Legger	
Dijkpaal traject : HT	Aantal bld : 098	Bladnr : 052
Formaat : A3	Schaal : 1 : 1000	Status : Concept
Opnamedatum : -	Getekend : T-DAM	Datum : 2019
Besluitnr : 2019017441	Tek. nr. : HT052	

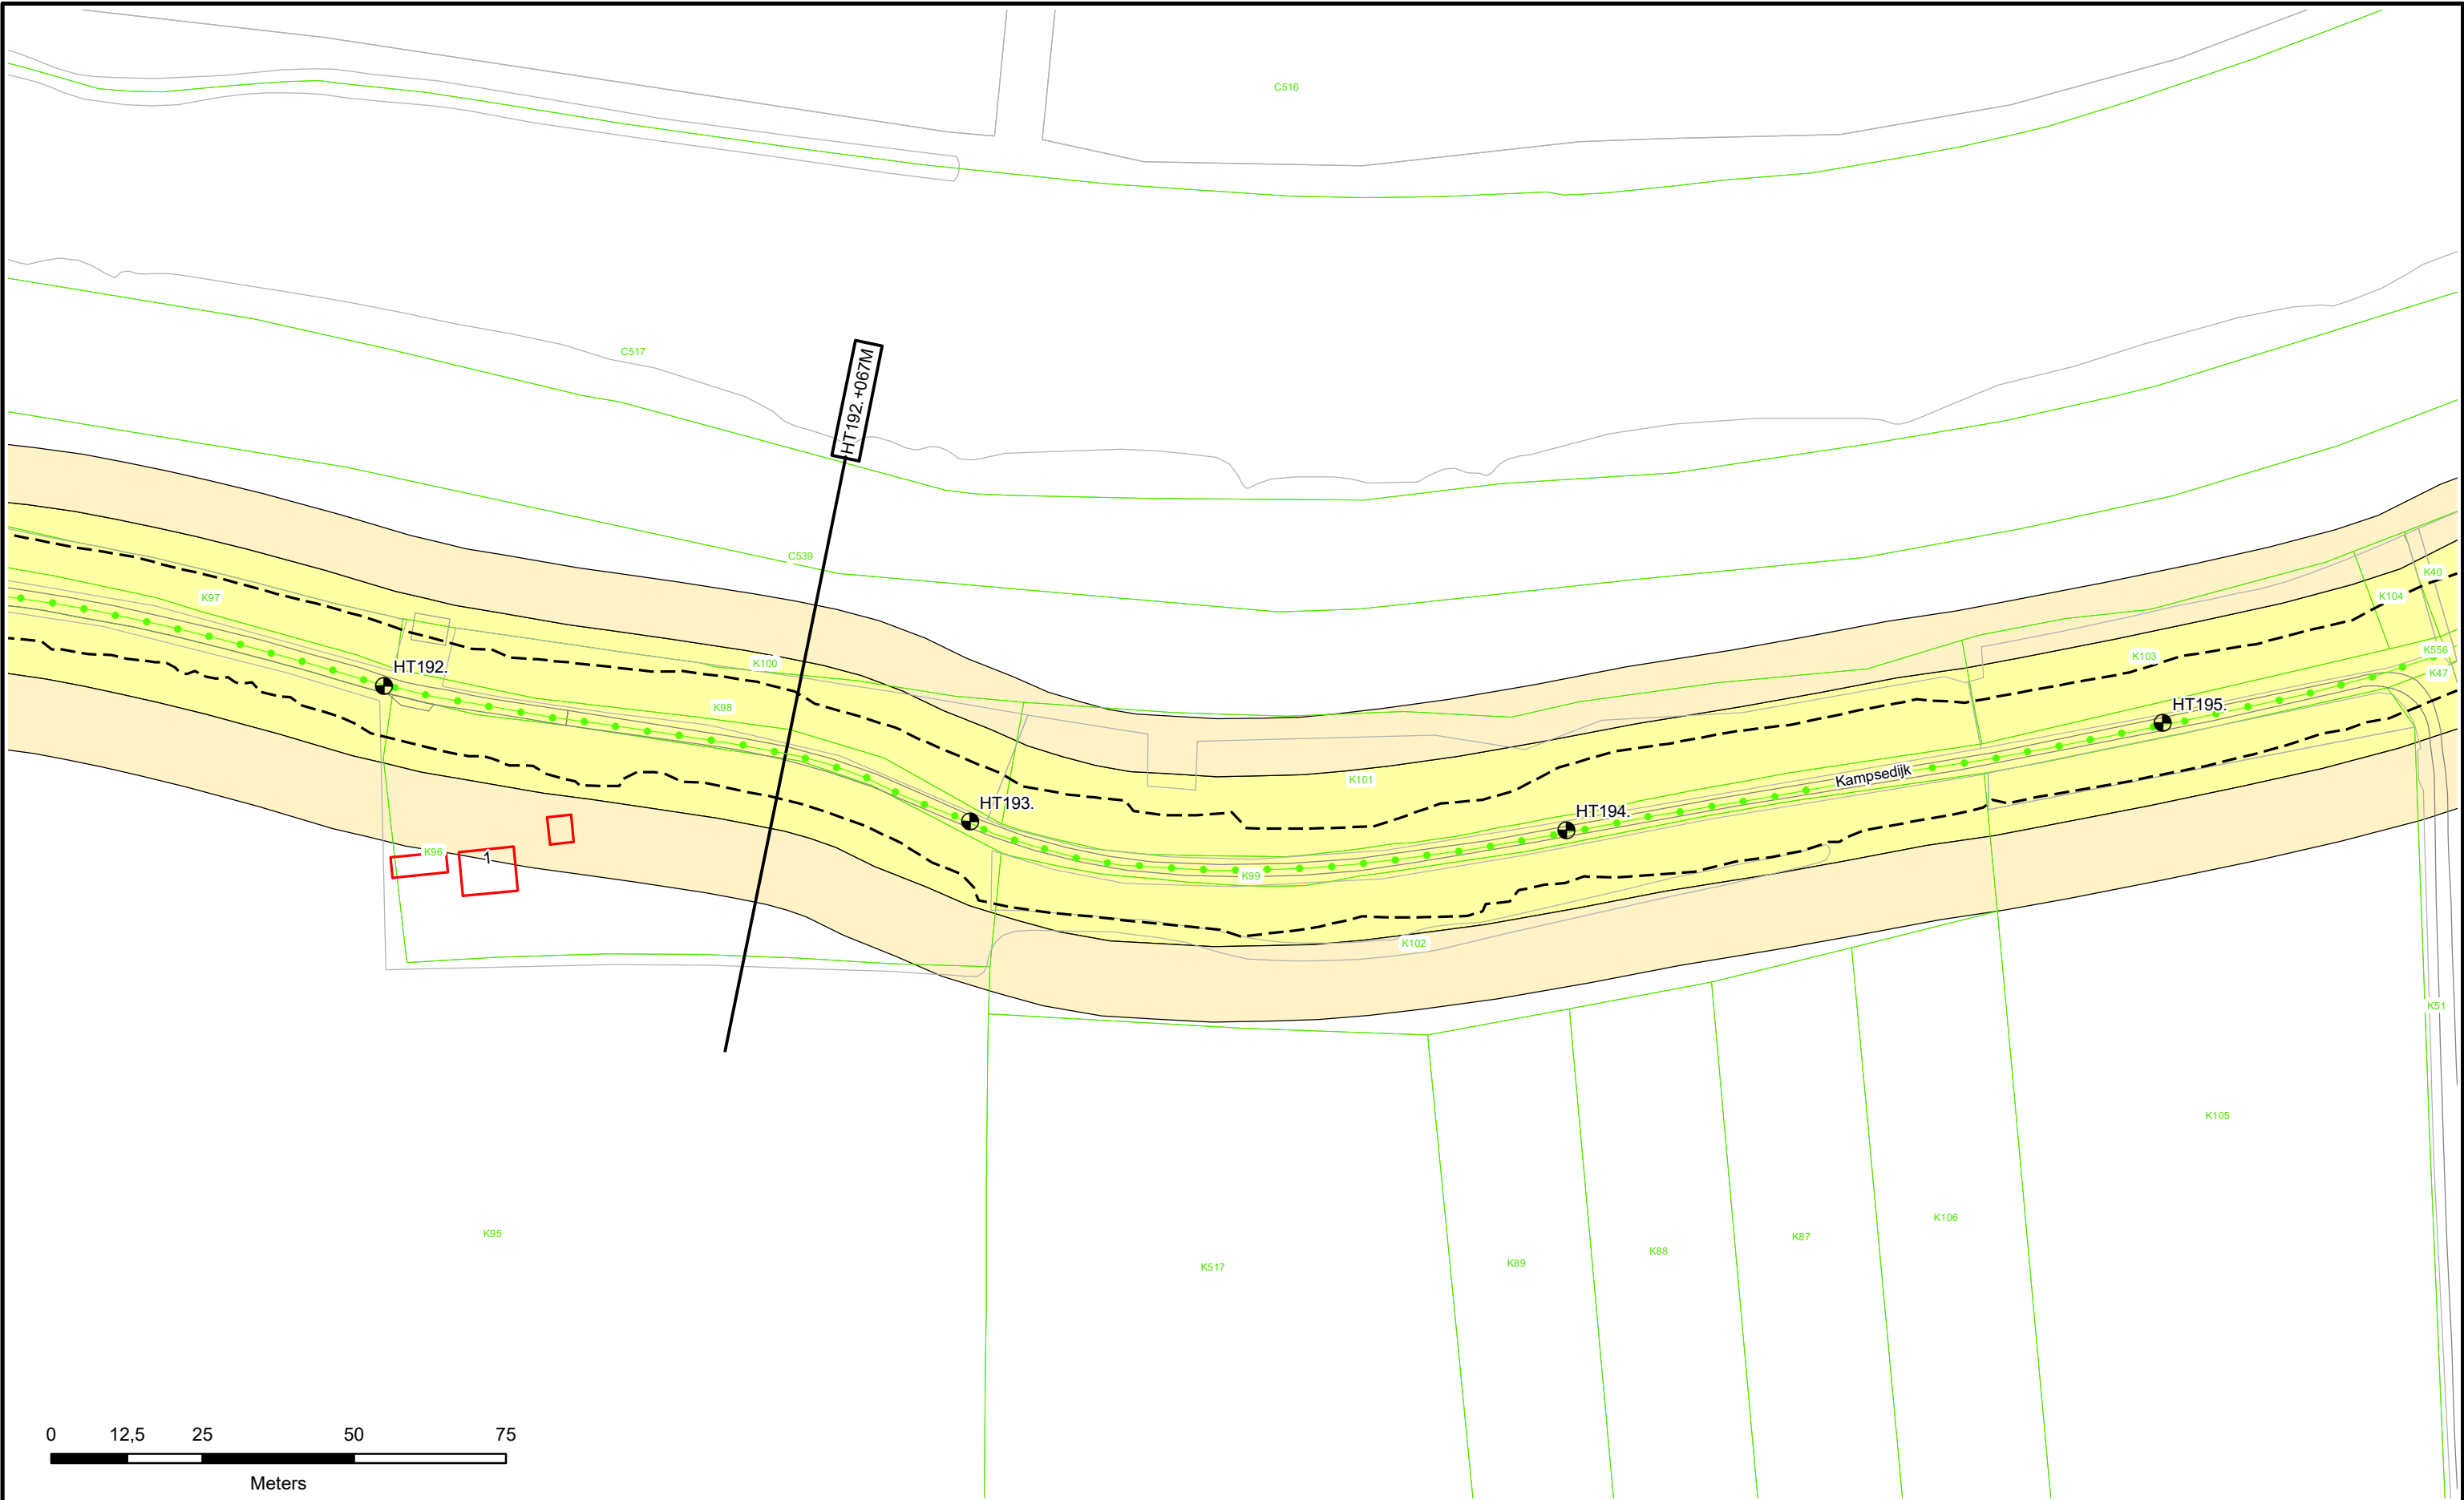



 Dijkpalen

 Referentielijn Primaire Kering

 Referentielijn Regionale Kering

 Referentielijn Overige Kering

 Teenlijn

 Waterstaatswerk

 Beschermszone

 Stortsteen

 Harde Bekleding

 Duiker

 Wandconstructie

 Coupure

 Sluis

 Gemaal

 Keringverbeteringsconstructie


 Afsluit Leidingen

 Drainages

 Hoofdgebouwen

 Overig bouwwerk

 Kadastraal perceel

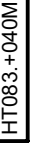 HT083. +040M


Dwarsprofiel-locatie



Waterschap
Rivierenland

Legger : Zuider Lingedijken

Onderdeel :	Situatie Legger	
Dijkpaal traject : HT	Aantal bld : 098	Bladnr : 053
Formaat : A3	Schaal : 1 : 1000	Status : Concept
Opnamedatum : -	Getekend : T-DAM	Datum : 2019
Besluitnr : 2019017441	Tek. nr. : HT053	

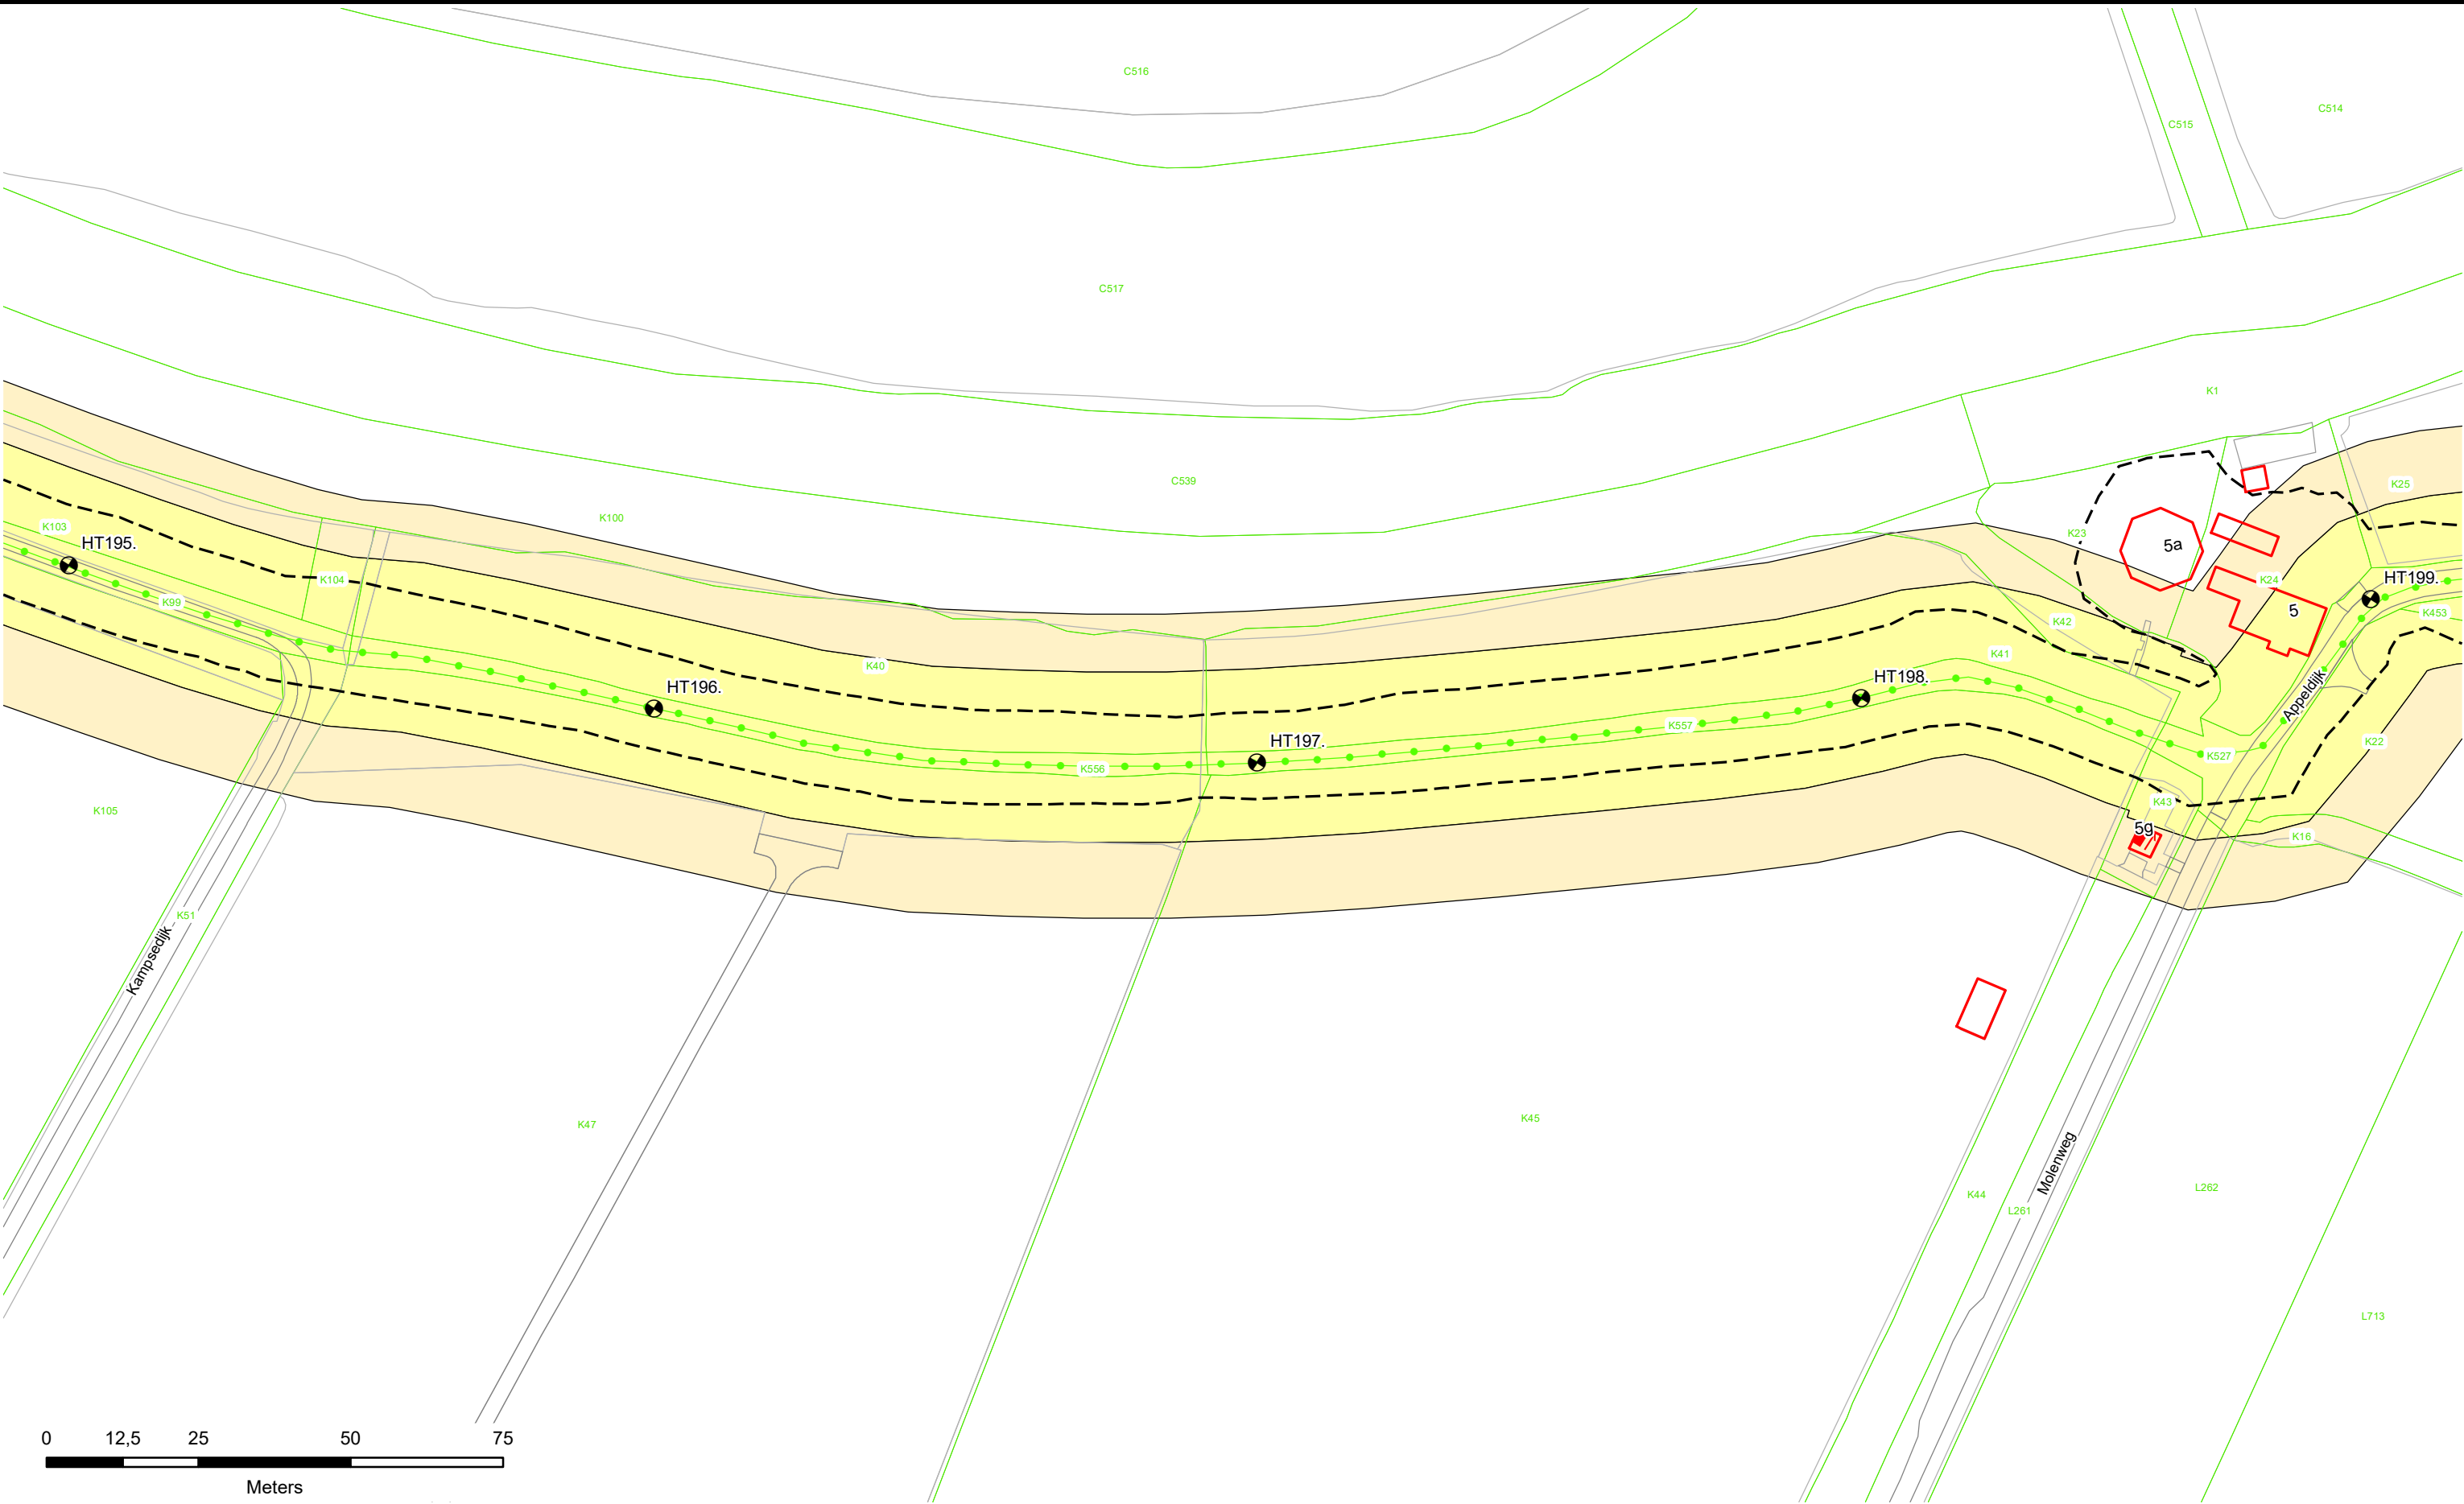



 Dijkpalen

 Referentielijn Primaire Kering

 Referentielijn Regionale Kering

 Referentielijn Overige Kering

 Teenlijn

 Waterstaatswerk

 Bescherminingszone

 Stortsteen

 Harde Bekleding

 Duiker

 Wandconstructie

 Coupure

 Sluis

 Gemaal

 Keringverbeteringsconstructie

 Afsluit Leidingen

 Drainages

 Hoofdgebouwen

 Overig bouwwerk

 Kadastraal perceel


HT083. +040M

Dwarsprofiel-locatie



Legger : Zuider Lingedijken

Onderdeel :	Situatie Legger	
Dijkpaal traject :HT	Aantal bld : 098	Bladnr : 054
Formaat : A3	Schaal : 1 : 1000	Status : Concept
Opnamedatum : -	Getekend : T-DAM	Datum : 2019
Besluitnr : 2019017441	Tek. nr. : HT054	

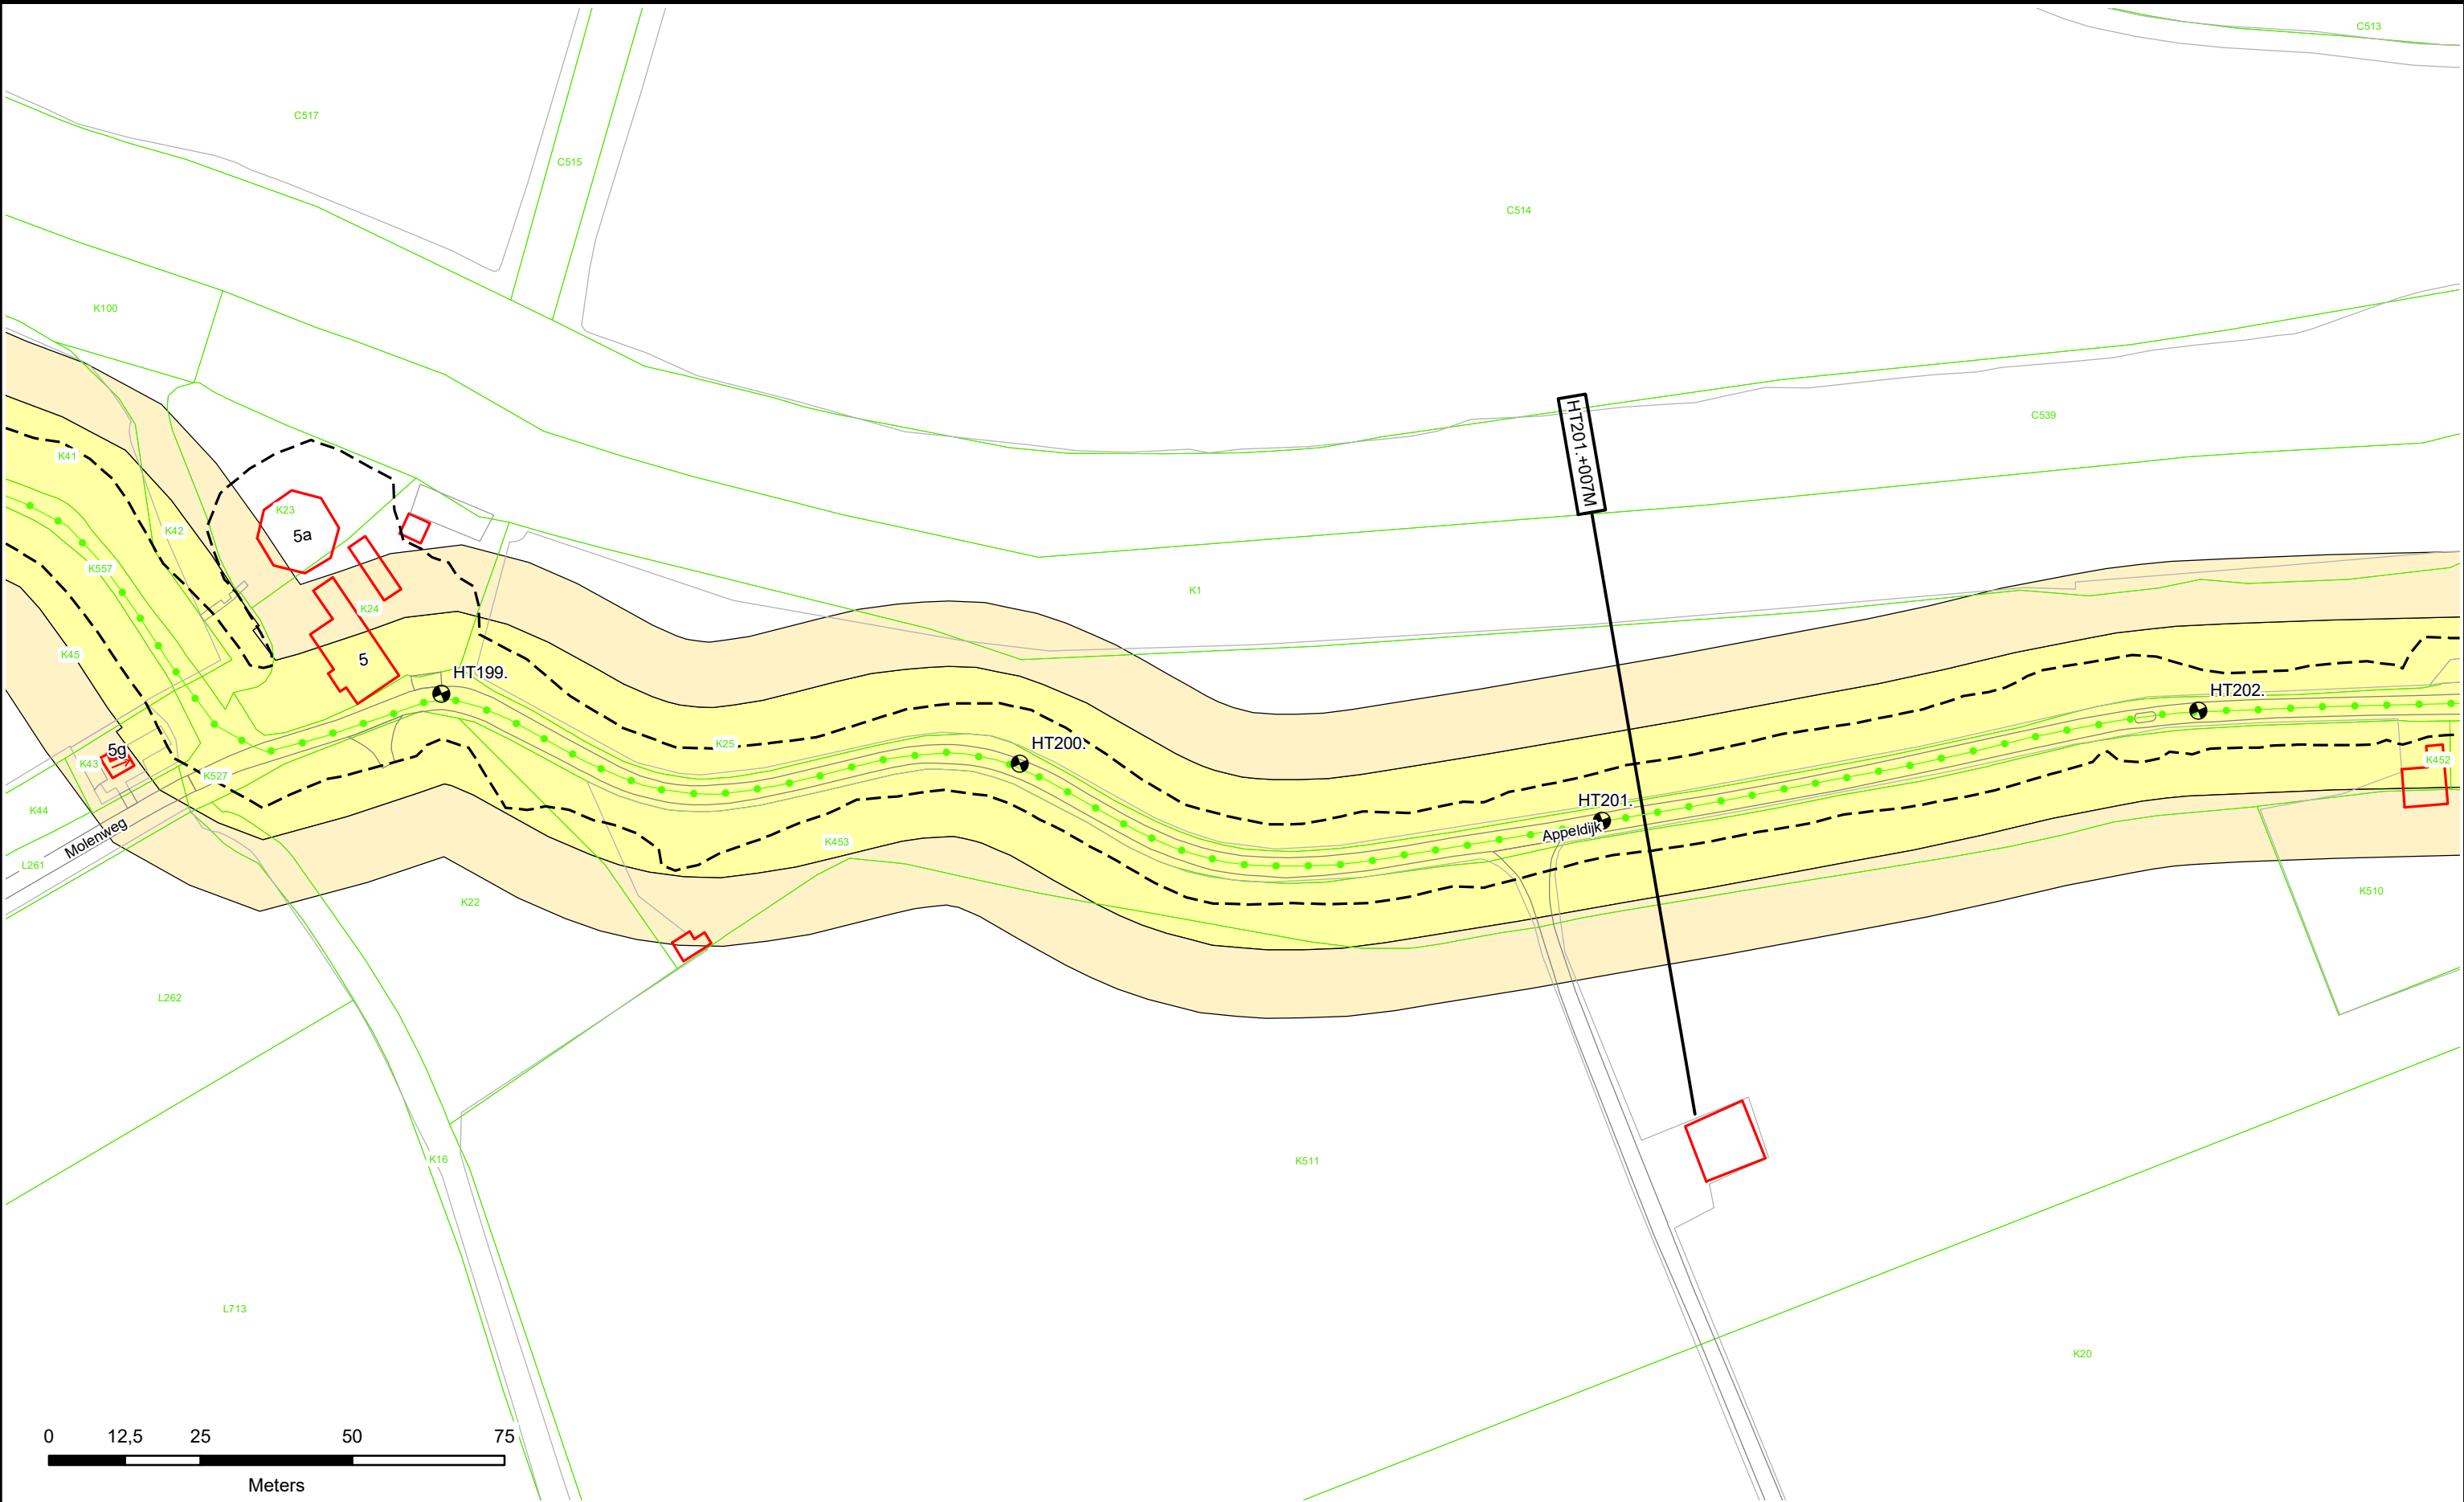

Dijkpalen

Referentielijn Primaire Kering

Referentielijn Regionale Kering

Referentielijn Overige Kering

Teenlijn

Waterstaatswerk

Beschermingszone

Stortsteen

Harde Bekleding

Duiker

Wandconstructie

Coupure

Sluis

Gemaal

Keringverbeteringsconstructie

Afsluiters Leidingen

Drainages

Hoofdgebouwen

Overig bouwwerk

Kadastraal perceel


Dwarsprofiel-locatie

HT083. +040M

Waterschap
Rivierenland

Legger : Zuider Lingedijken

Onderdeel :	Situatie Legger	
Dijkpaal traject : HT	Aantal bld : 098	Bladnr : 055
Formaat : A3	Schaal : 1 : 1000	Status : Concept
Opnamedatum : -	Getekend : T-DAM	Datum : 2019
Besluitnr : 2019017441	Tek. nr. : HT055	

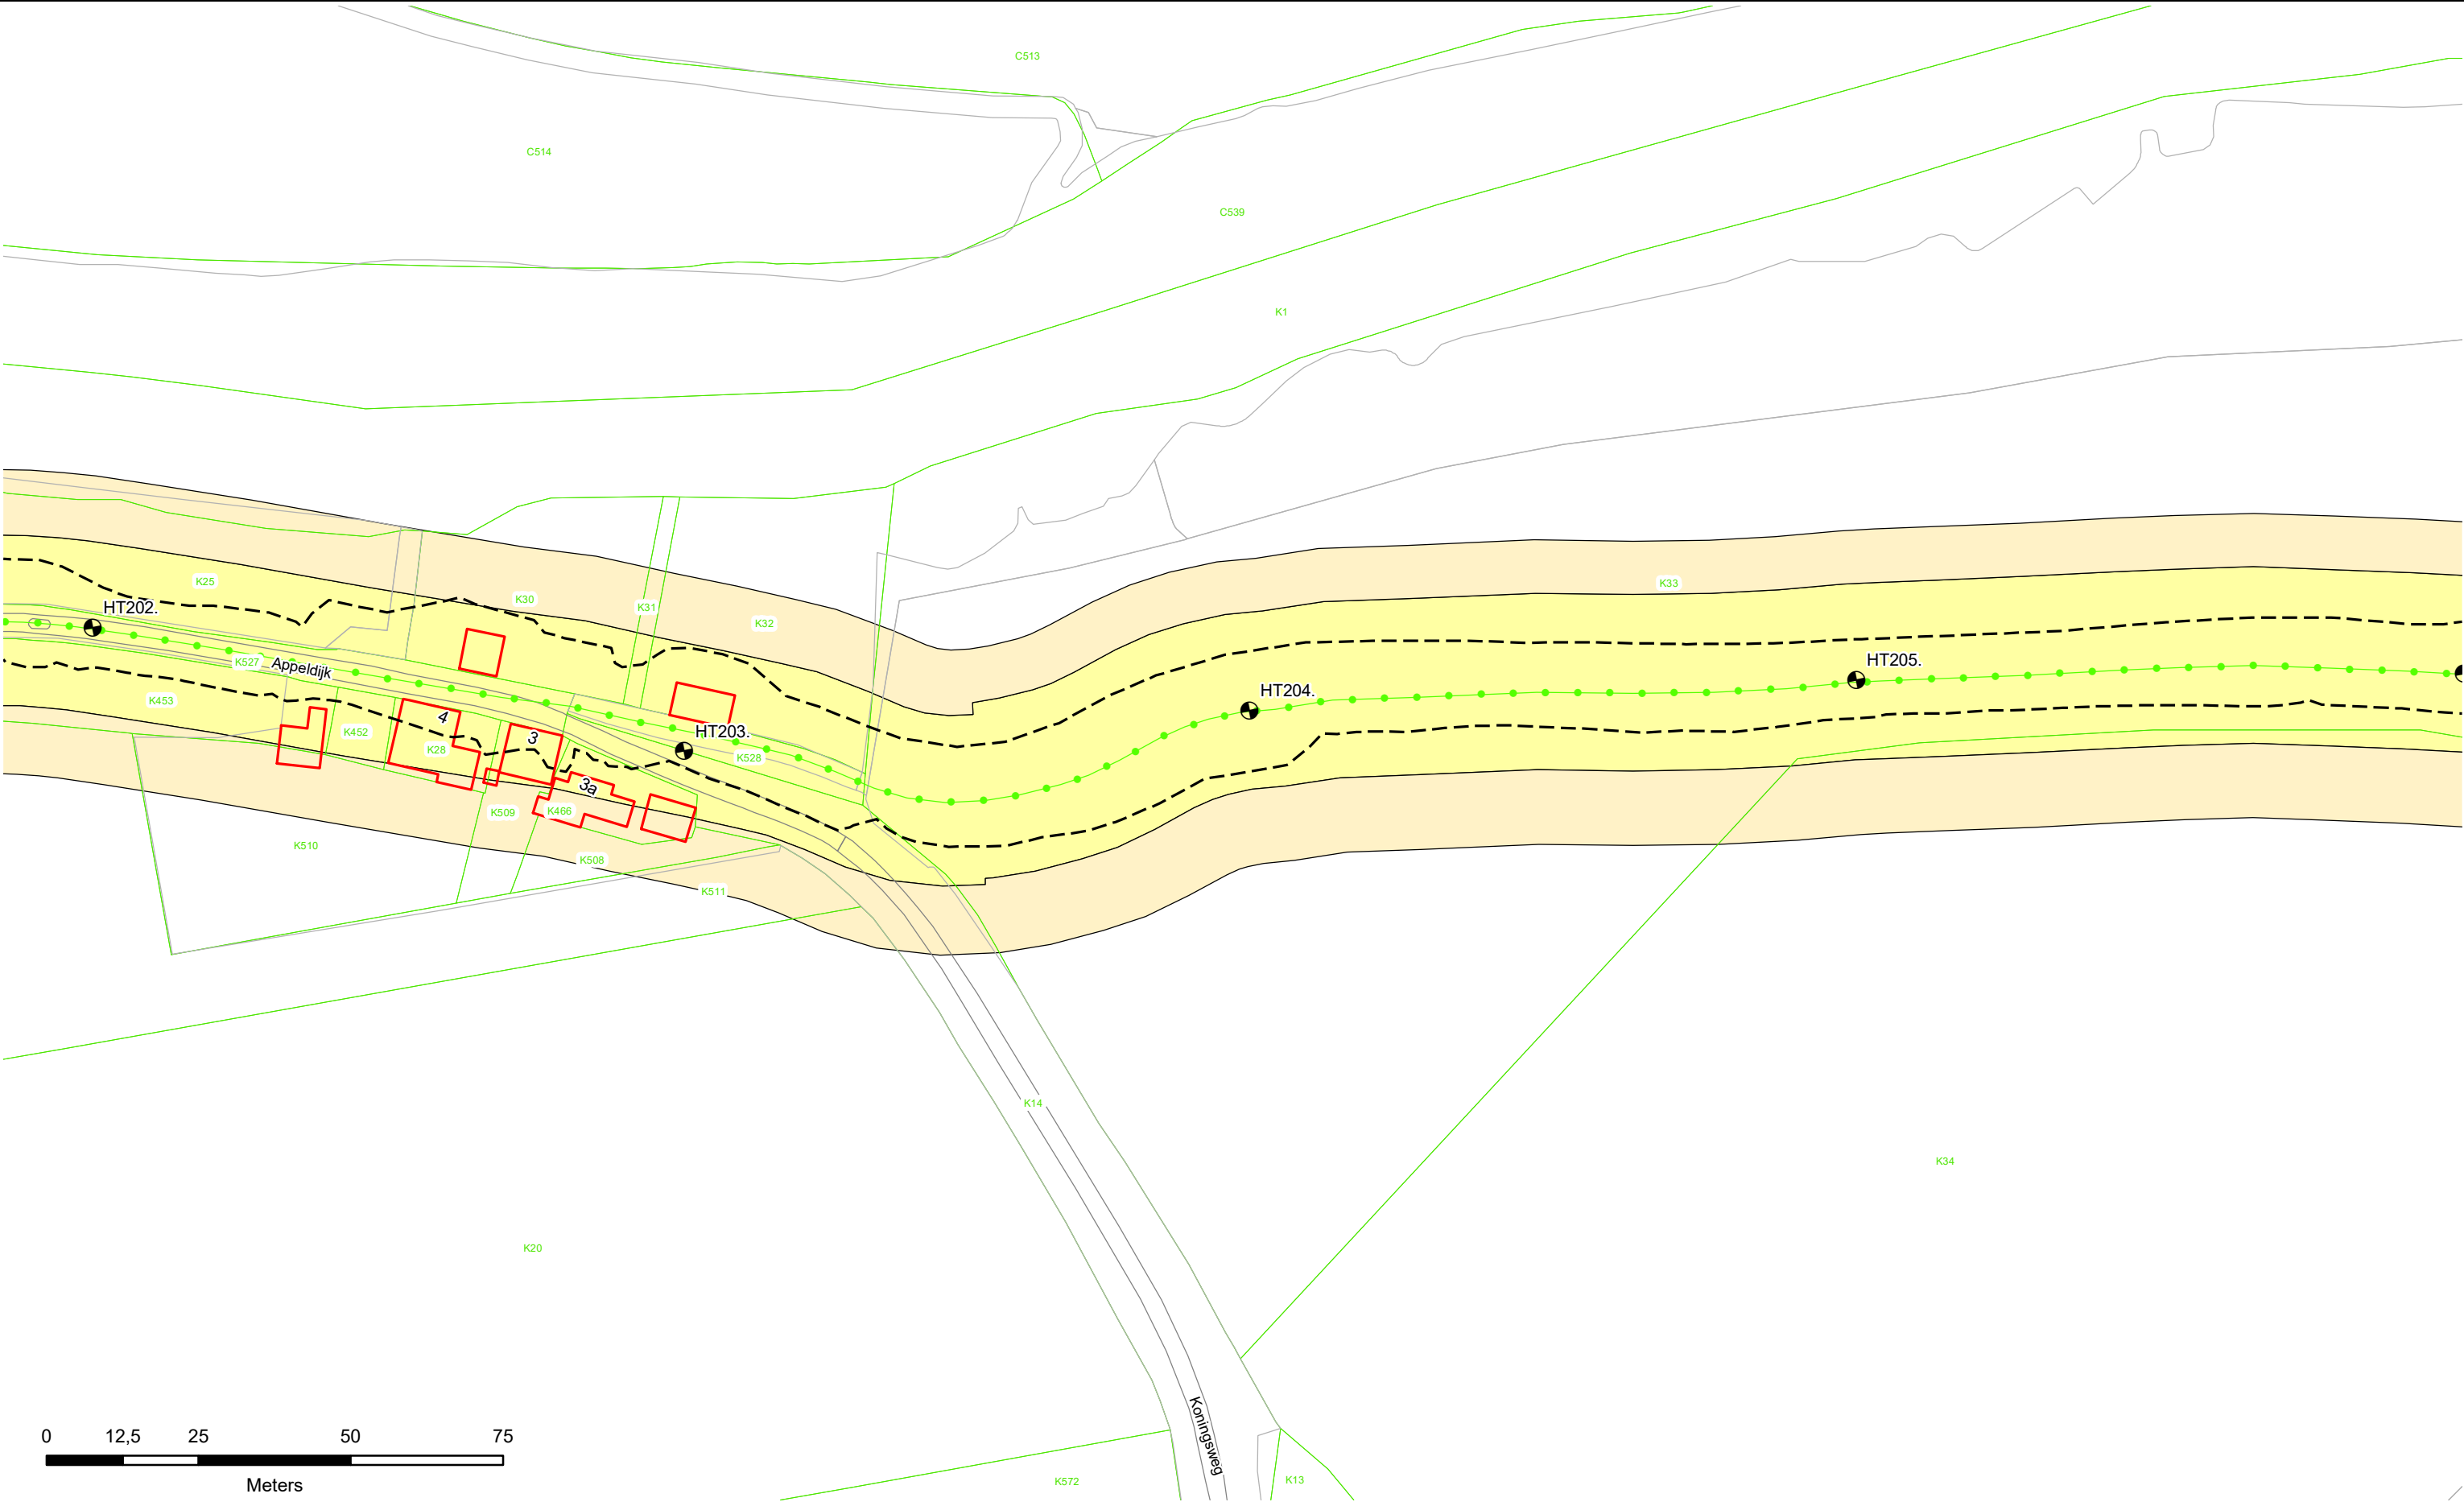

Dijkpalen

Referentielijn Primaire Kering

Referentielijn Regionale Kering

Referentielijn Overige Kering

Teenlijn

Waterstaatswerk

Beschermszone

Stortsteen

Harde Bekleding

Duiker

Wandconstructie

Coupure

Sluis

Gemaal

Keringverbeteringsconstructie

Afsluit Leidingen

Drainages

Hoofdgebouwen

Overig bouwwerk


Kadastraal perceel

HT083. +040M

Dwarsprofiel-locatie

Legger : Zuider Lingedijken

Onderdeel : Situatie Legger		
Dijkpaal traject : HT	Aantal bld : 098	Bladnr : 056
Formaat : A3	Schaal : 1 : 1000	Status : Concept
Opnamedatum : -	Getekend : T-DAM	Datum : 2019
Besluitnr : 2019017441		Tek. nr. : HT056

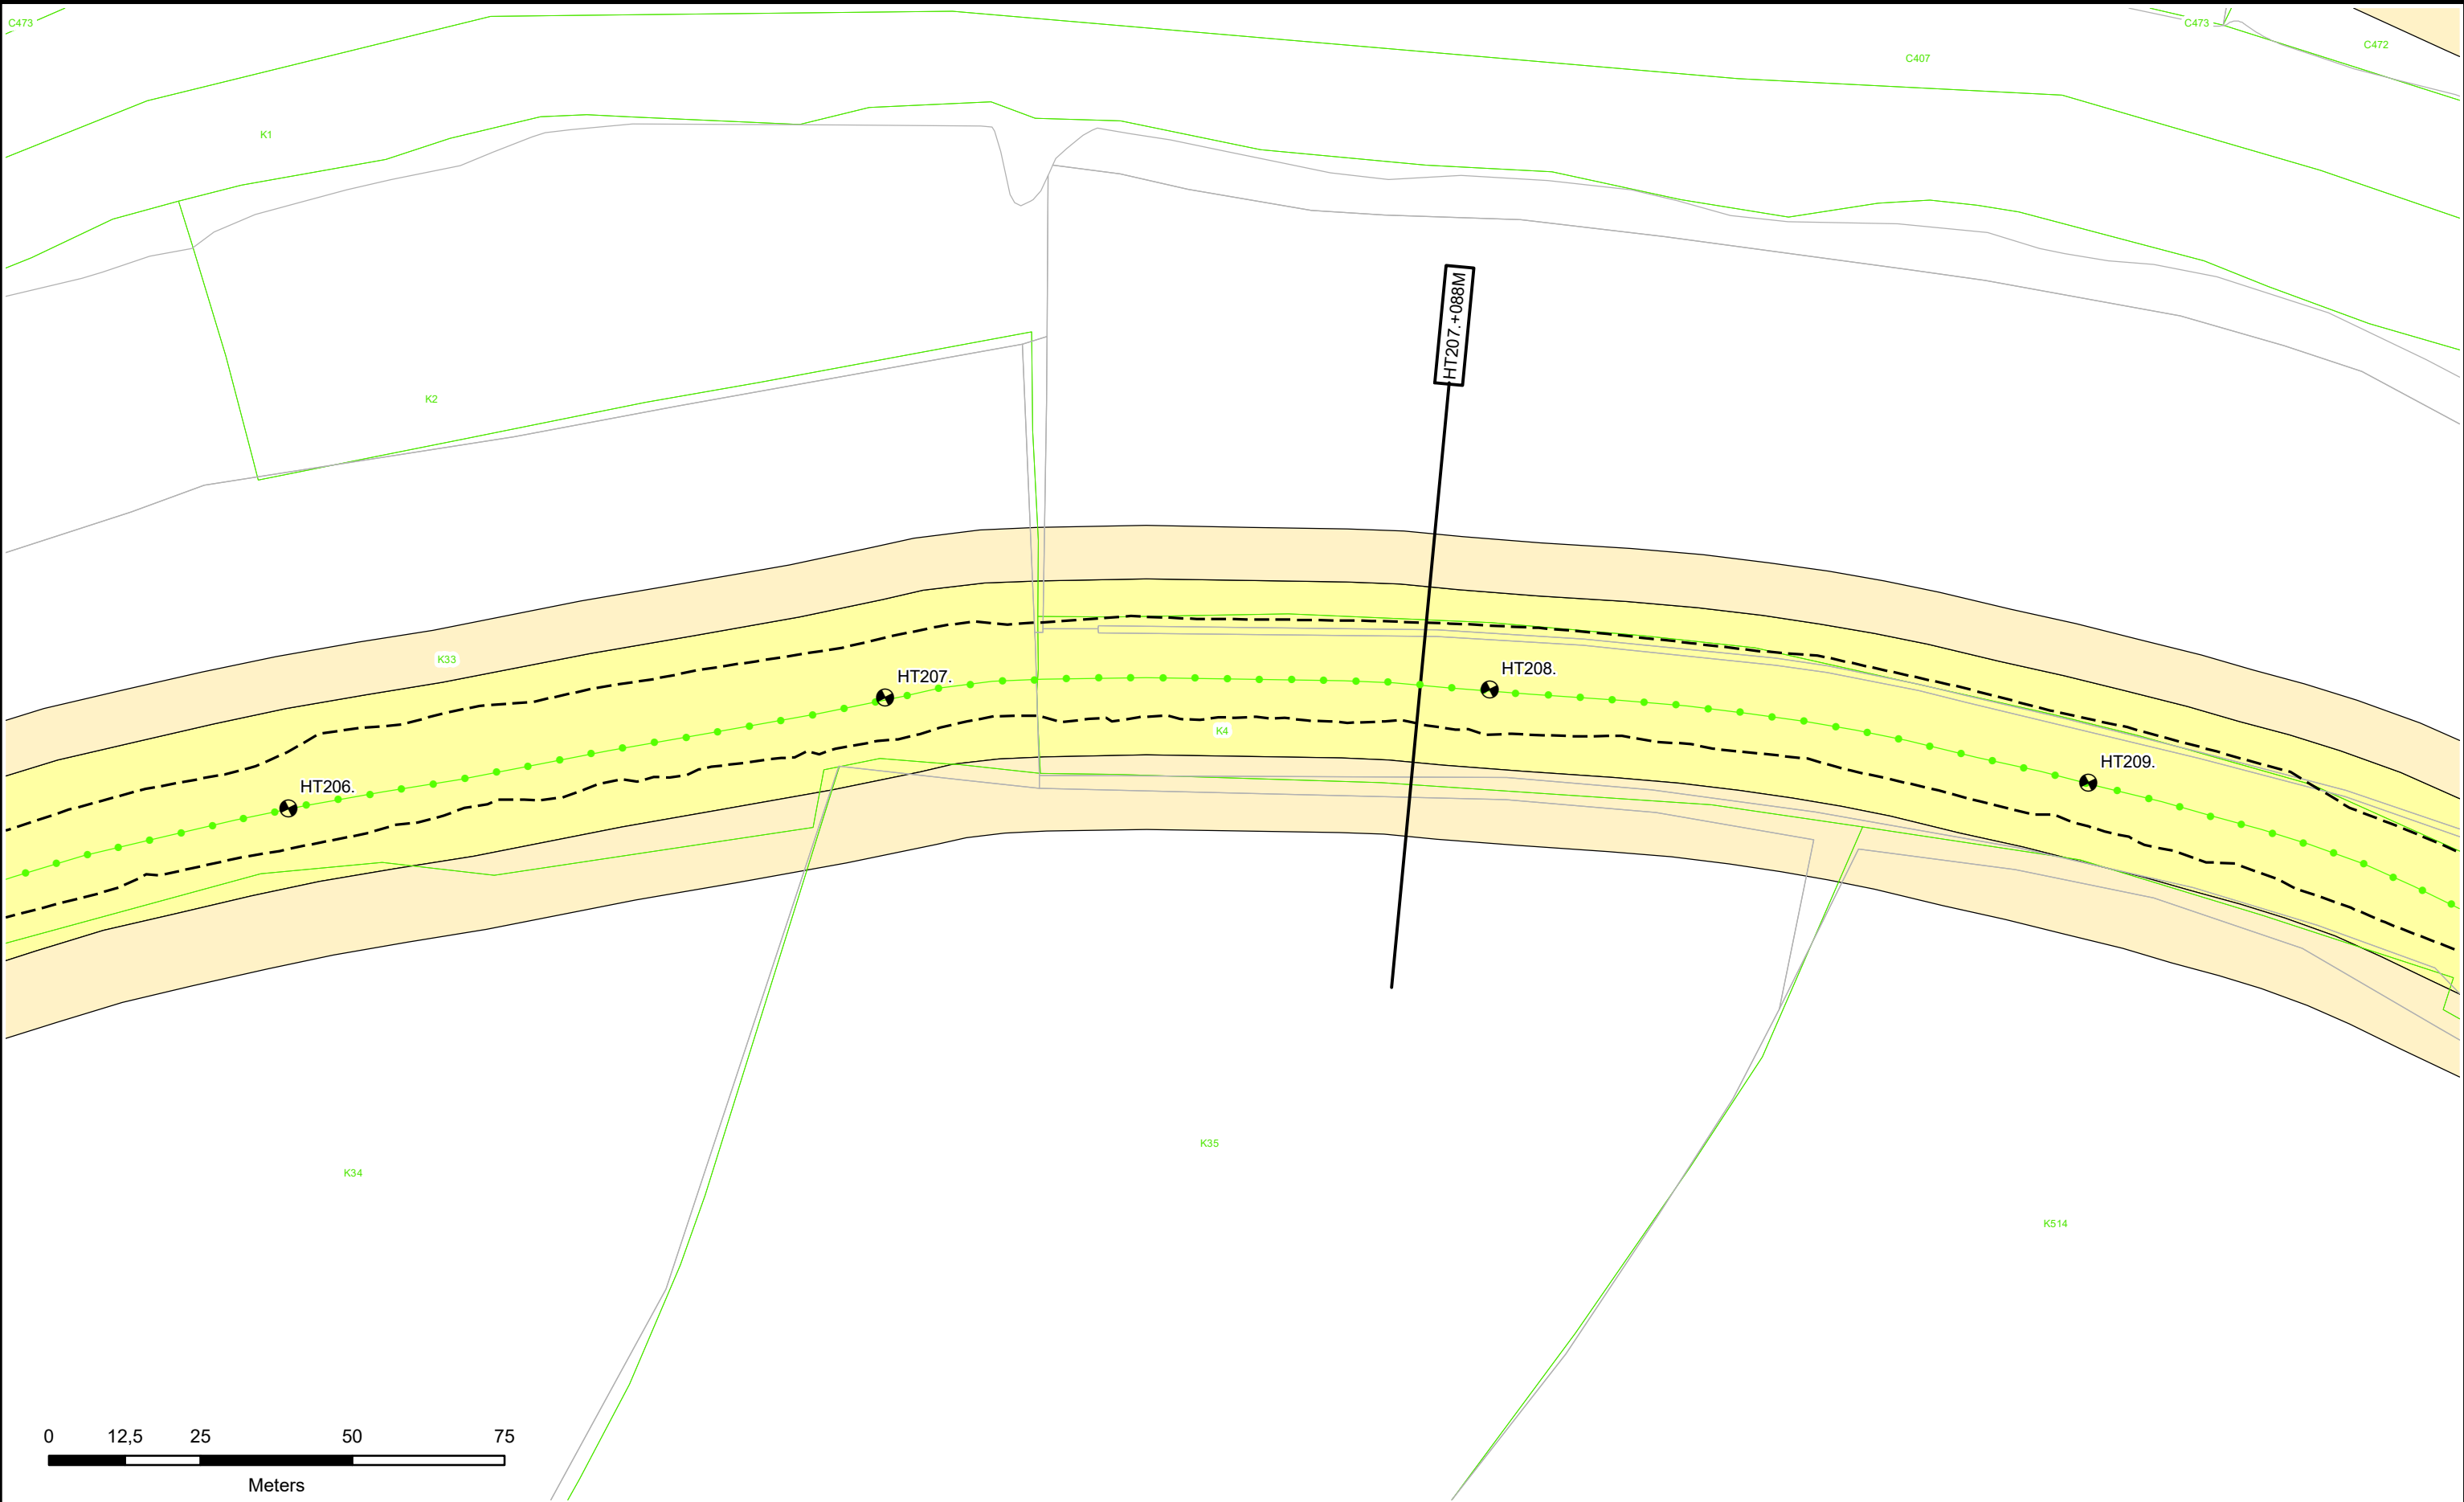



 Dijkpalen

 Referentielijn Primaire Kering

 Referentielijn Regionale Kering

 Referentielijn Overige Kering

 Teenlijn

 Waterstaatswerk

 Bescherminingszone

 Stortsteen

 Harde Bekleding

 Duiker

 Wandconstructie

 Coupure

 Sluis

 Gemaal

 Keringverbeteringsconstructie

 Afsluiters Leidingen

 Drainages

 Hoofdgebouwen

 Overig bouwwerk

 Kadastraal perceel

 Dwarsprofiel-locatie


 Dwarsprofiel-locatie



Waterschap
Rivierenland

Legger : Zuider Lingedijken

Onderdeel :	Situatie Legger	
Dijkpaal traject :HT	Aantal bld : 098	Bladnr : 057
Formaat : A3	Schaal : 1 : 1000	Status : Concept
Opnamedatum : -	Getekend : T-DAM	Datum : 2019
Besluitnr : 2019017441	Tek. nr. : HT057	

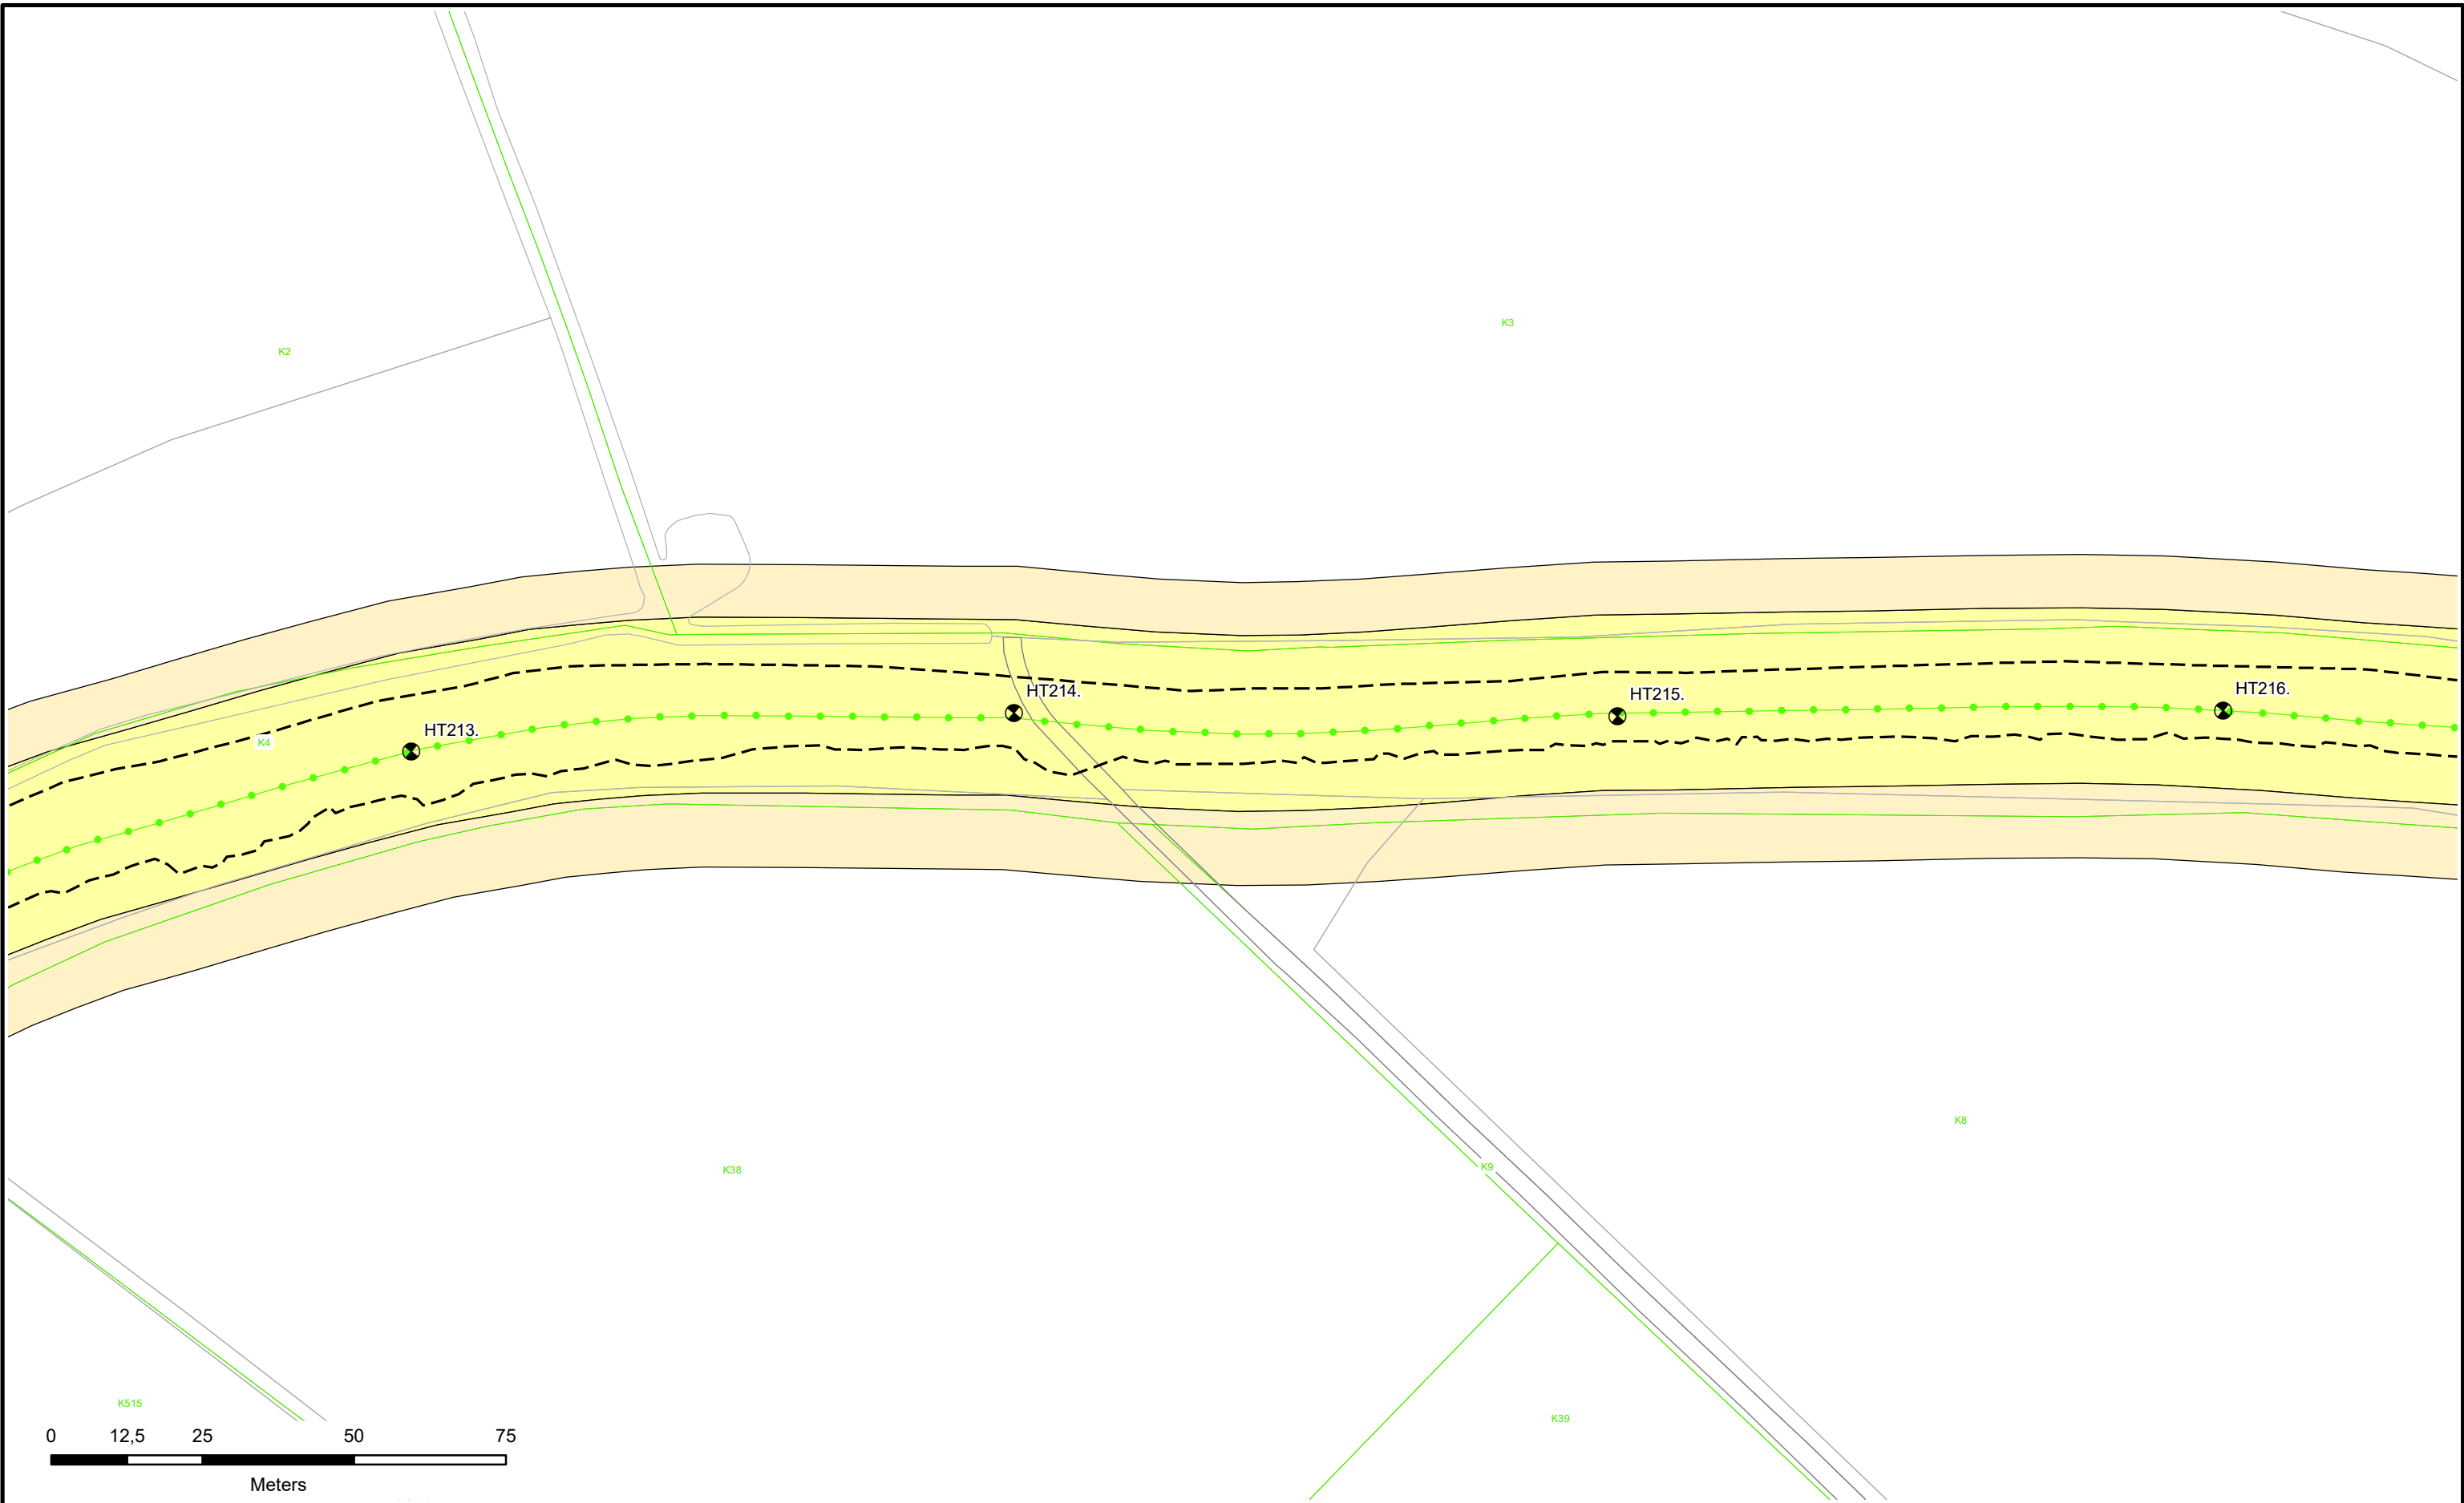

Dijkpalen

Referentielijn Primaire Kering

Referentielijn Regionale Kering

Referentielijn Overige Kering

Teenlijn

Waterstaatswerk

Beschermingszone

Stortsteen

Harde Bekleding

Duiker

Wandconstructie

Coupure

Sluis

Gemaal

Keringverbeteringsconstructie

Afsluiters Leidingen

Drainages

Hoofdgebouwen

Overig bouwwerk

Kadastraal perceel


HT083. +040M

Dwarsprofiel-locatie

Waterschap
Rivierenland

Legger : Zuider Lingedijken

Onderdeel : Situatie Legger		
Dijkpaal traject : HT	Aantal bld : 098	Bladnr : 059
Formaat : A3	Schaal : 1 : 1000	Status : Concept
Opnamedatum : -	Getekend : T-DAM	Datum : 2019
Besluitnr : 2019017441		Tek. nr. : HT059

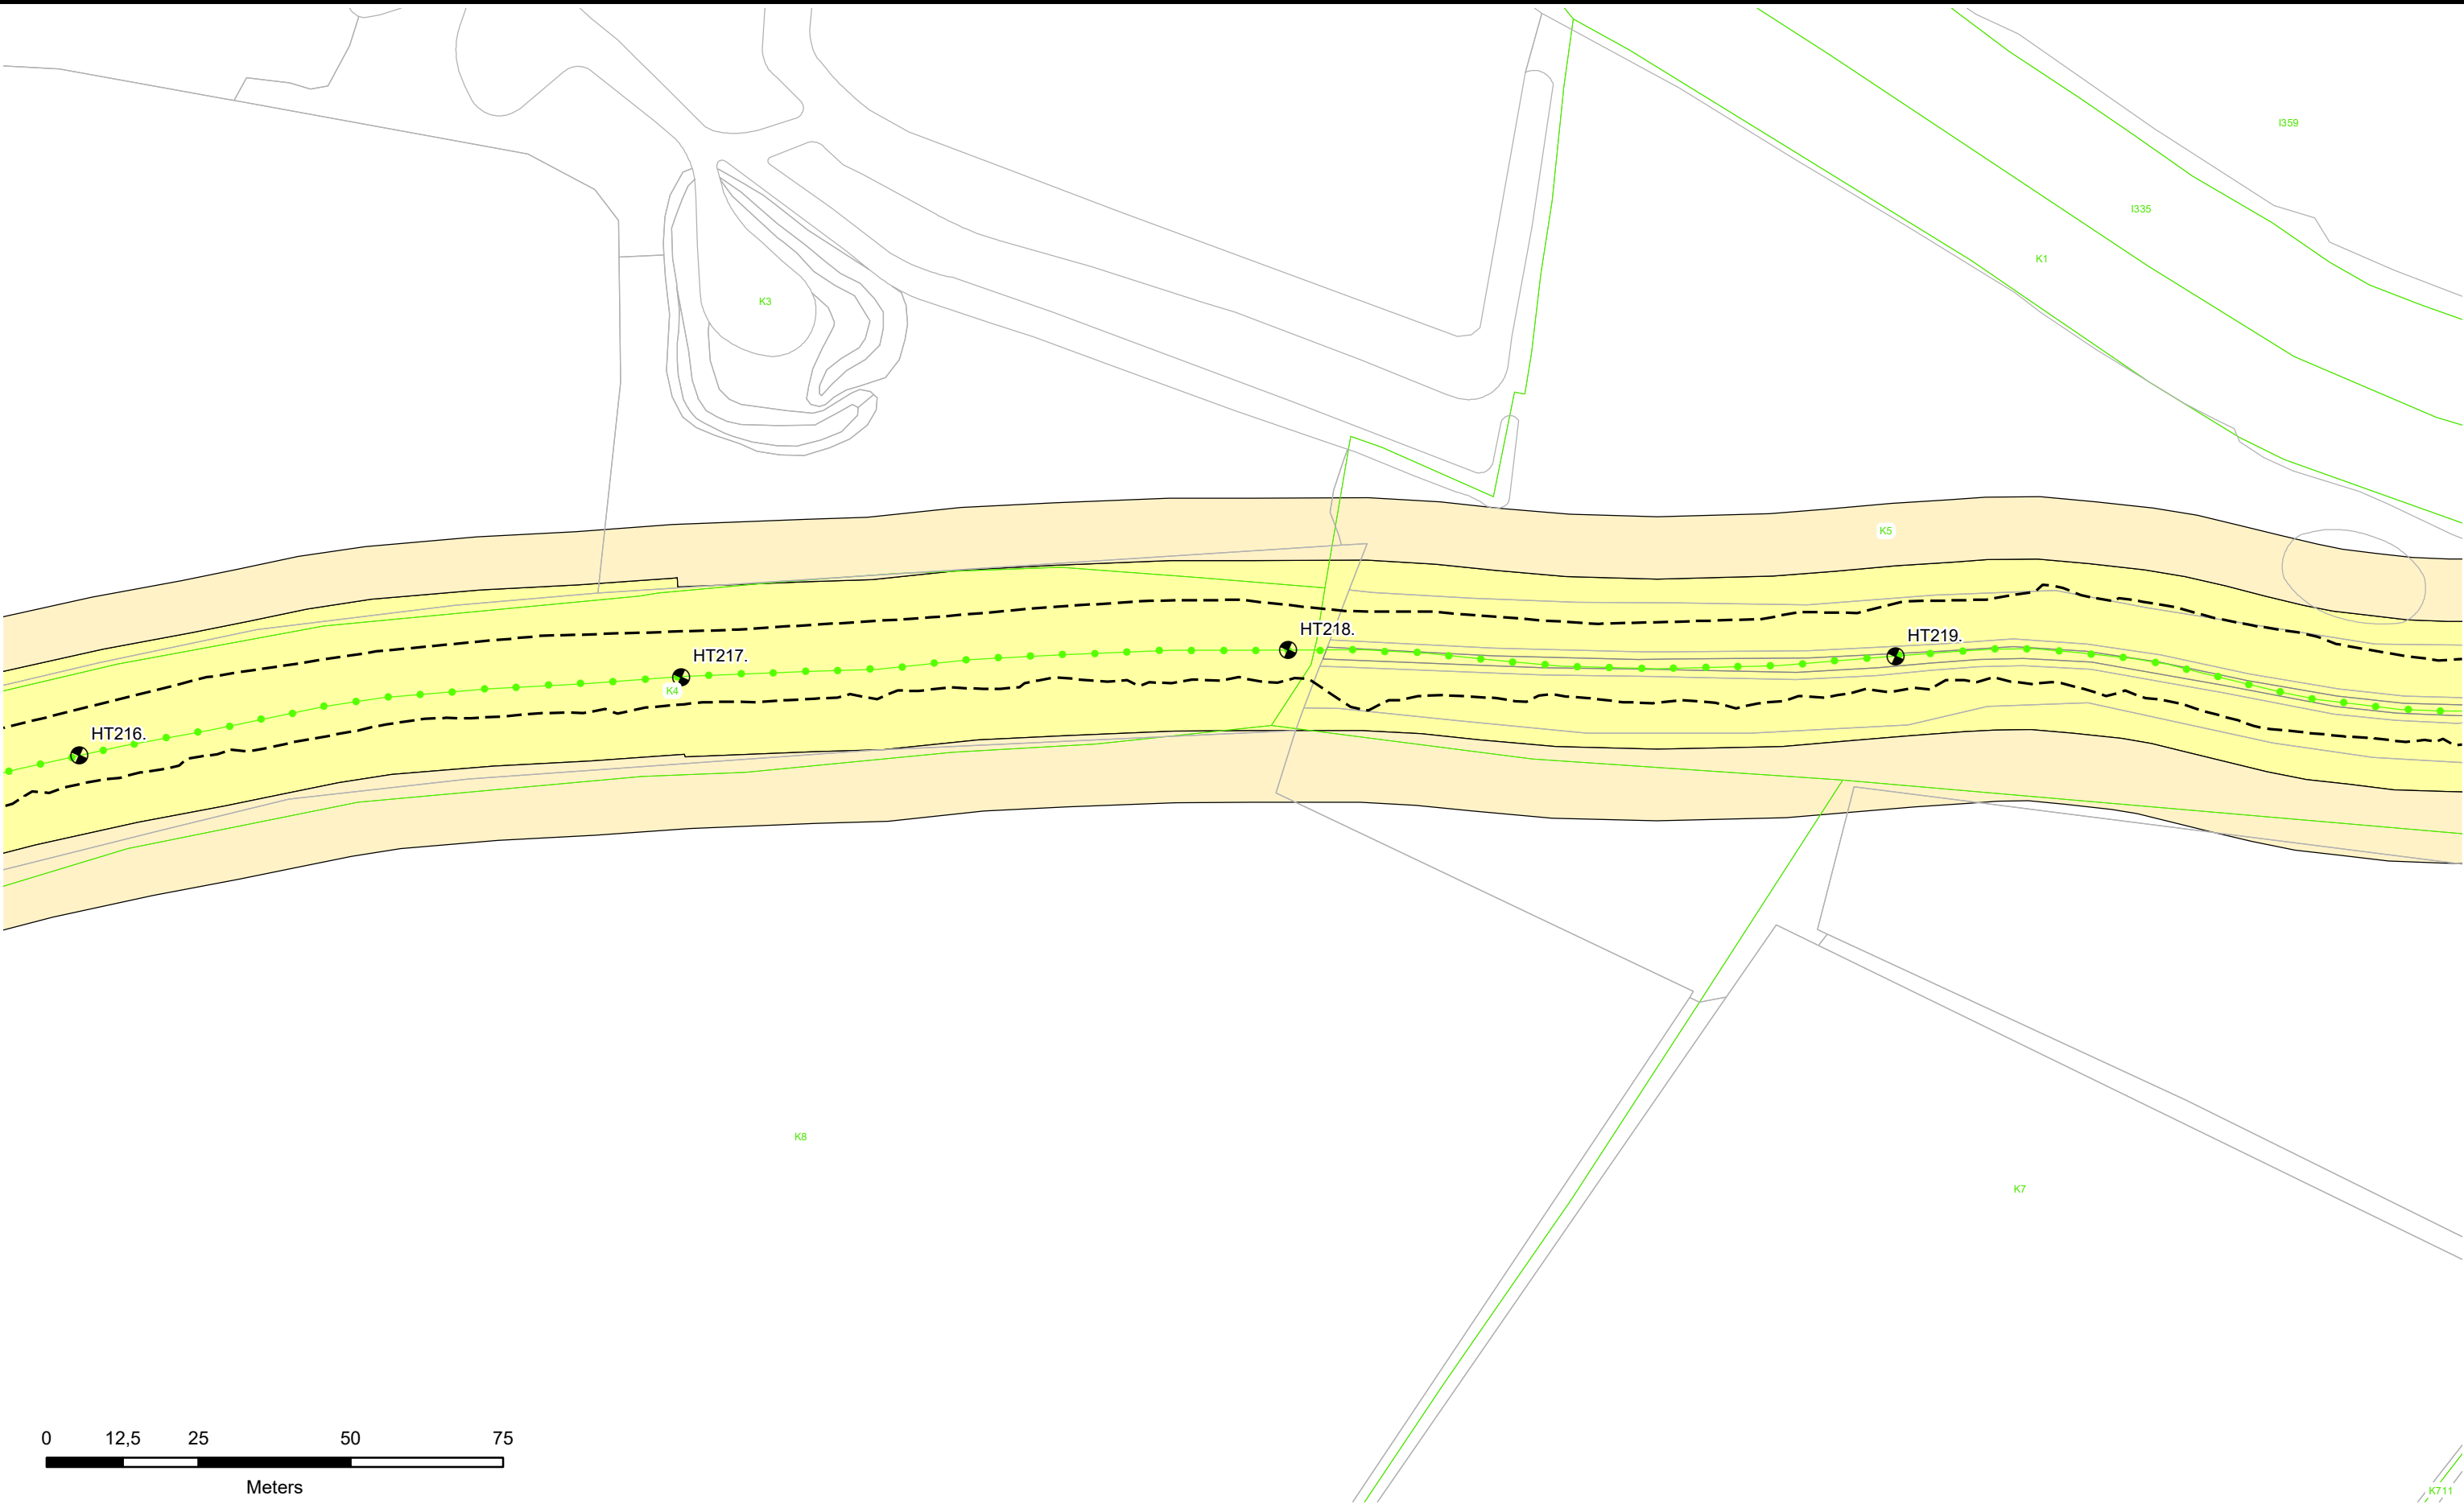

Dijkpalen

Referentielijn Primaire Kering

Referentielijn Regionale Kering

Referentielijn Overige Kering

Teenlijn

Waterstaatswerk

Beschermingszone

Stortsteen

Harde Bekleding

Duiker

Wandconstructie

Coupure

Sluis

Gemaal

Keringverbeteringsconstructie

Afsluit Leidingen

Drainages

Hoofdgebouwen

Overig bouwwerk

Kadastraal perceel



Dwarsprofiel-locatie

HT083.+040M

Waterschap
Rivierenland

Legger : Zuider Lingedijken

Onderdeel :	Situatie Legger	
Dijkpaal traject :HT	Aantal bld : 098	Bladnr : 060
Formaat : A3	Schaal : 1 : 1000	Status : Concept
Opnamedatum : -	Getekend : T-DAM	Datum : 2019
Besluitnr : 2019017441	Tek. nr. : HT060	

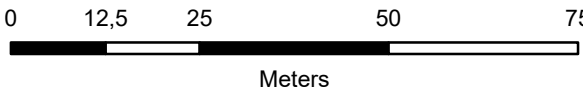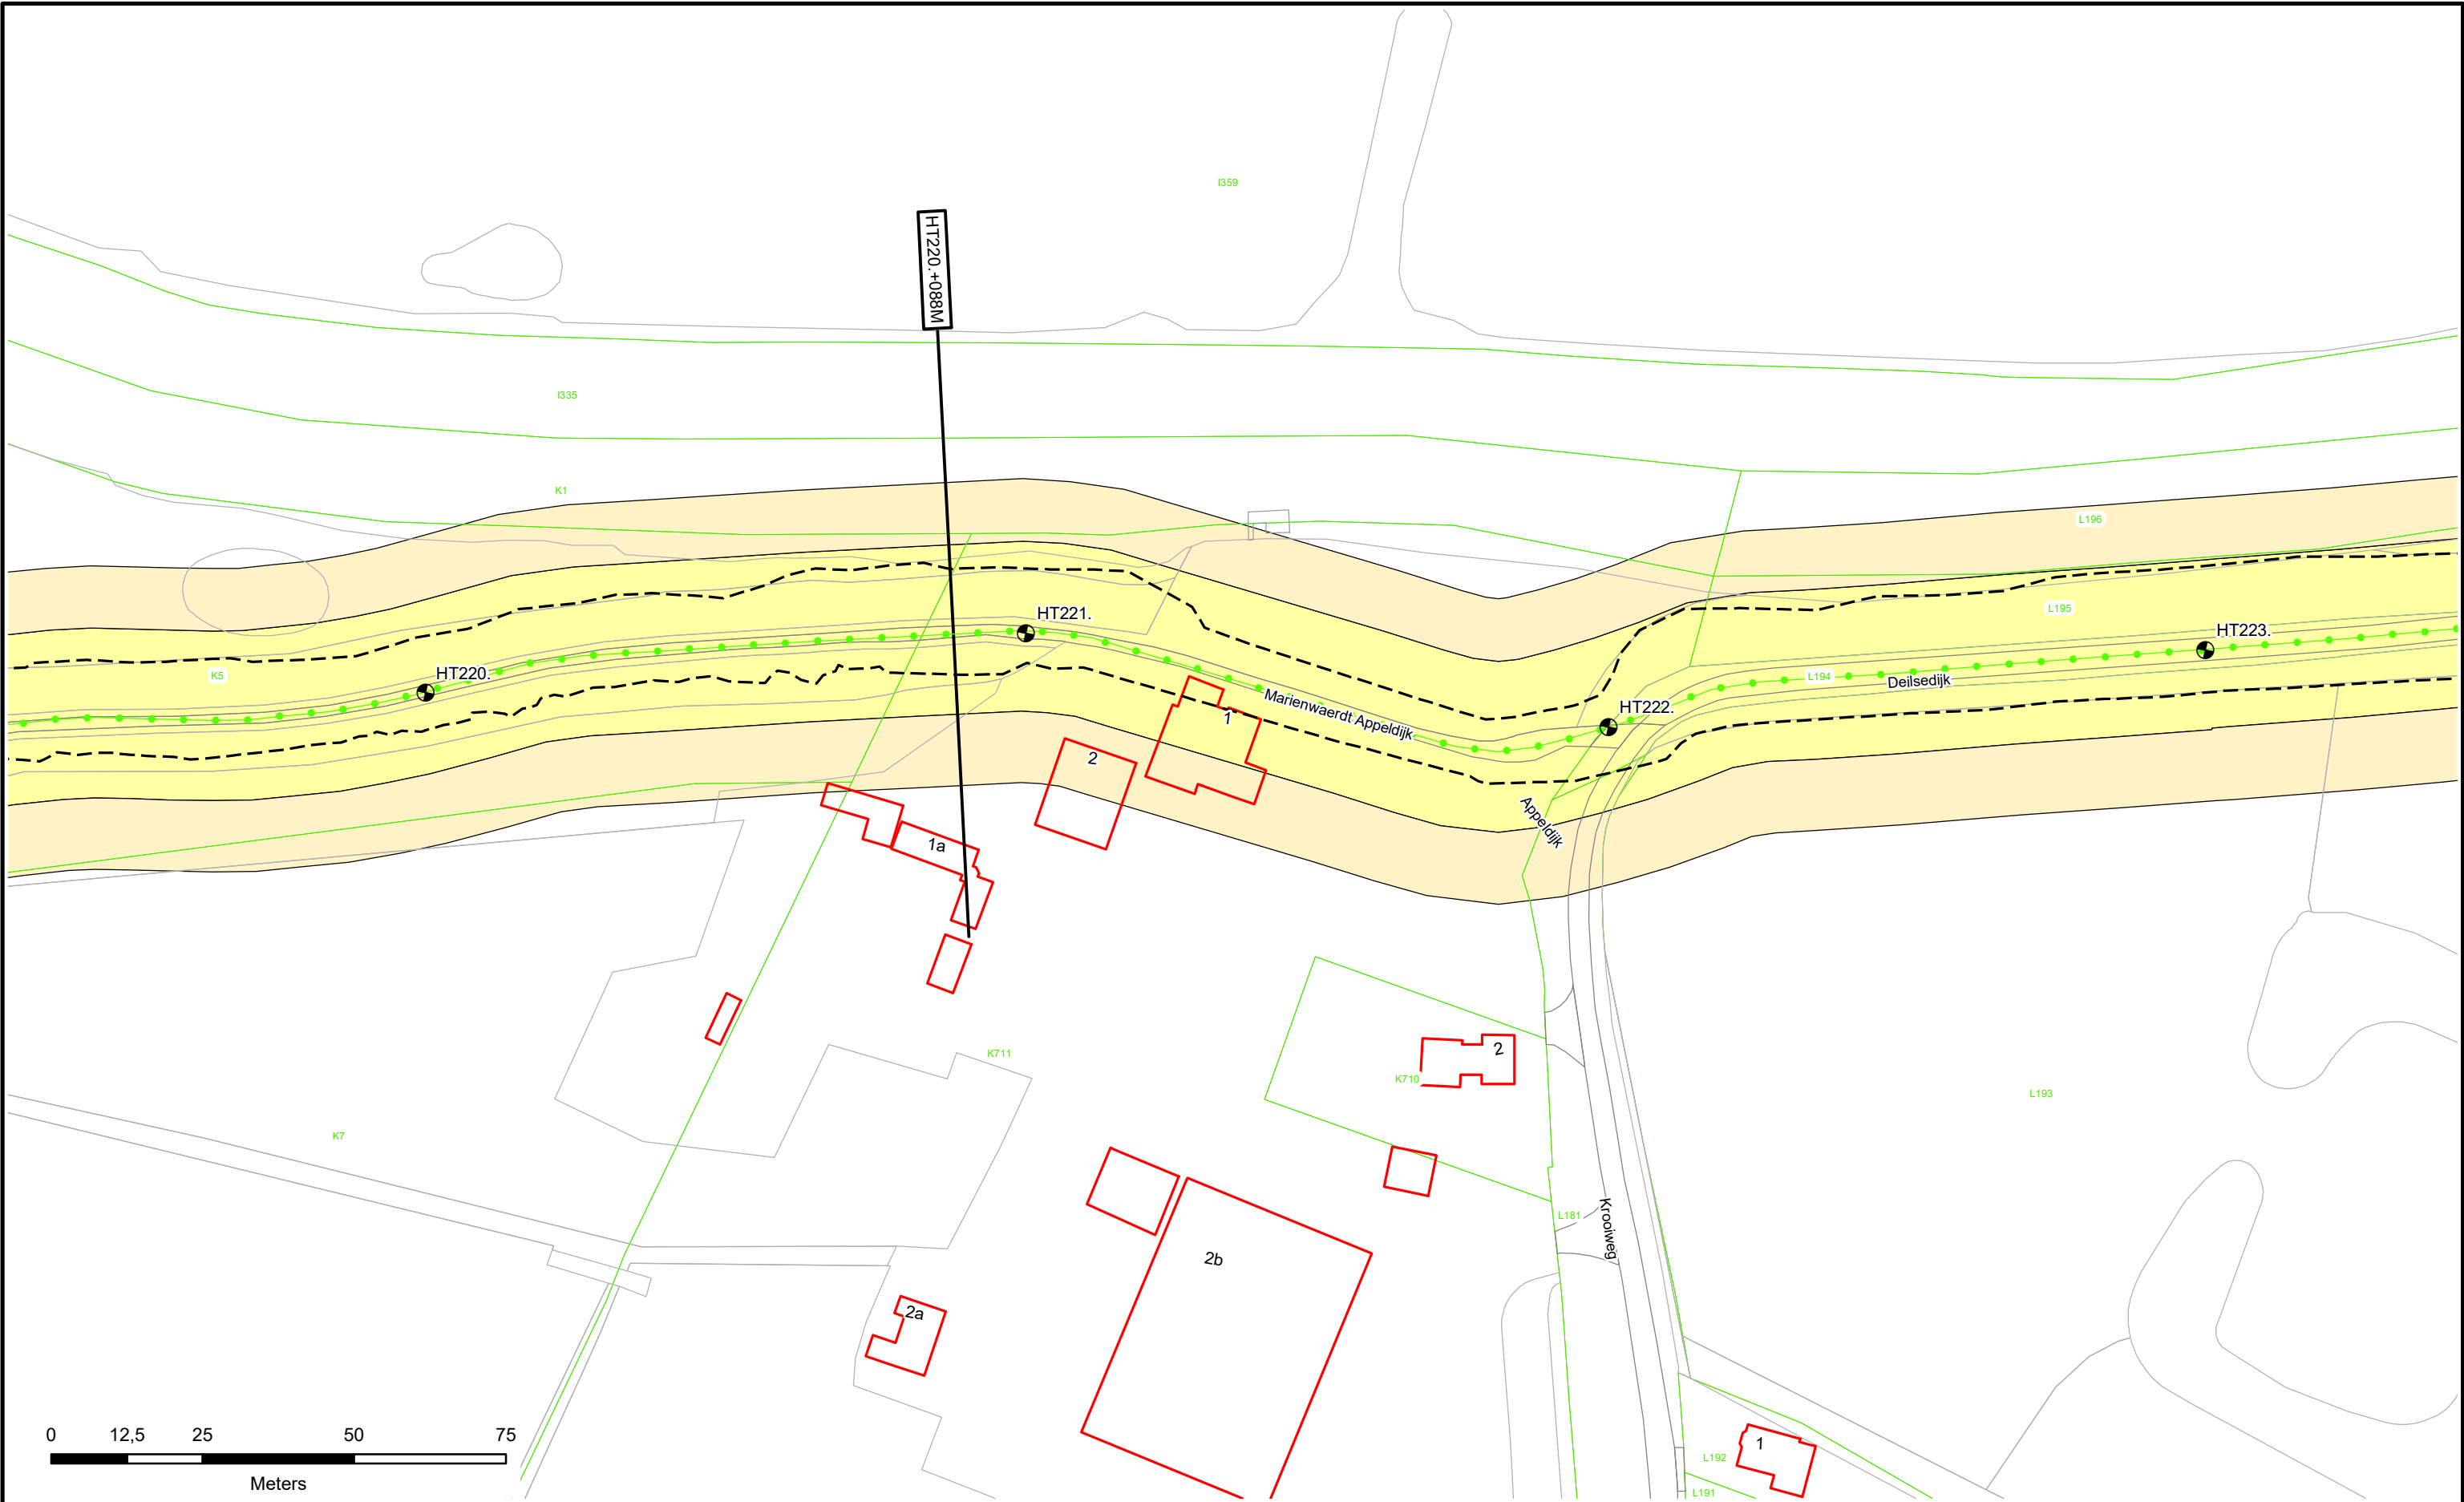

- | | | | |
|--------------------------------|-----------------|--------------------------------|--------------------|
| Dijkpalen | Waterstaatswerk | Duiker | Afsluit Leidingen |
| Referentielij Primaire Kering | Beschermszone | Wandconstructie | Drainages |
| Referentielij Regionale Kering | Stortsteen | Coupure | Hoofdgebouwen |
| Referentielij Overige Kering | Harde Bekleding | Sluis | Overig bouwwerk |
| Teenlijn | | Gemaal | Kadastraal perceel |
| | | Keringverbeterings-constructie | |


Dwarsprofiel-
locatie

HT083 +040M



Legger : Zuider Lingedijken

Onderdeel : Situatie Legger		
Dijkpaal traject : HT	Aantal bld : 098	Bladnr : 061
Formaat : A3	Schaal : 1 : 1000	Status : Concept
Opnamedatum : -	Getekend : T-DAM	Datum : 2019
Besluitnr : 2019017441	Tek. nr. : HT061	

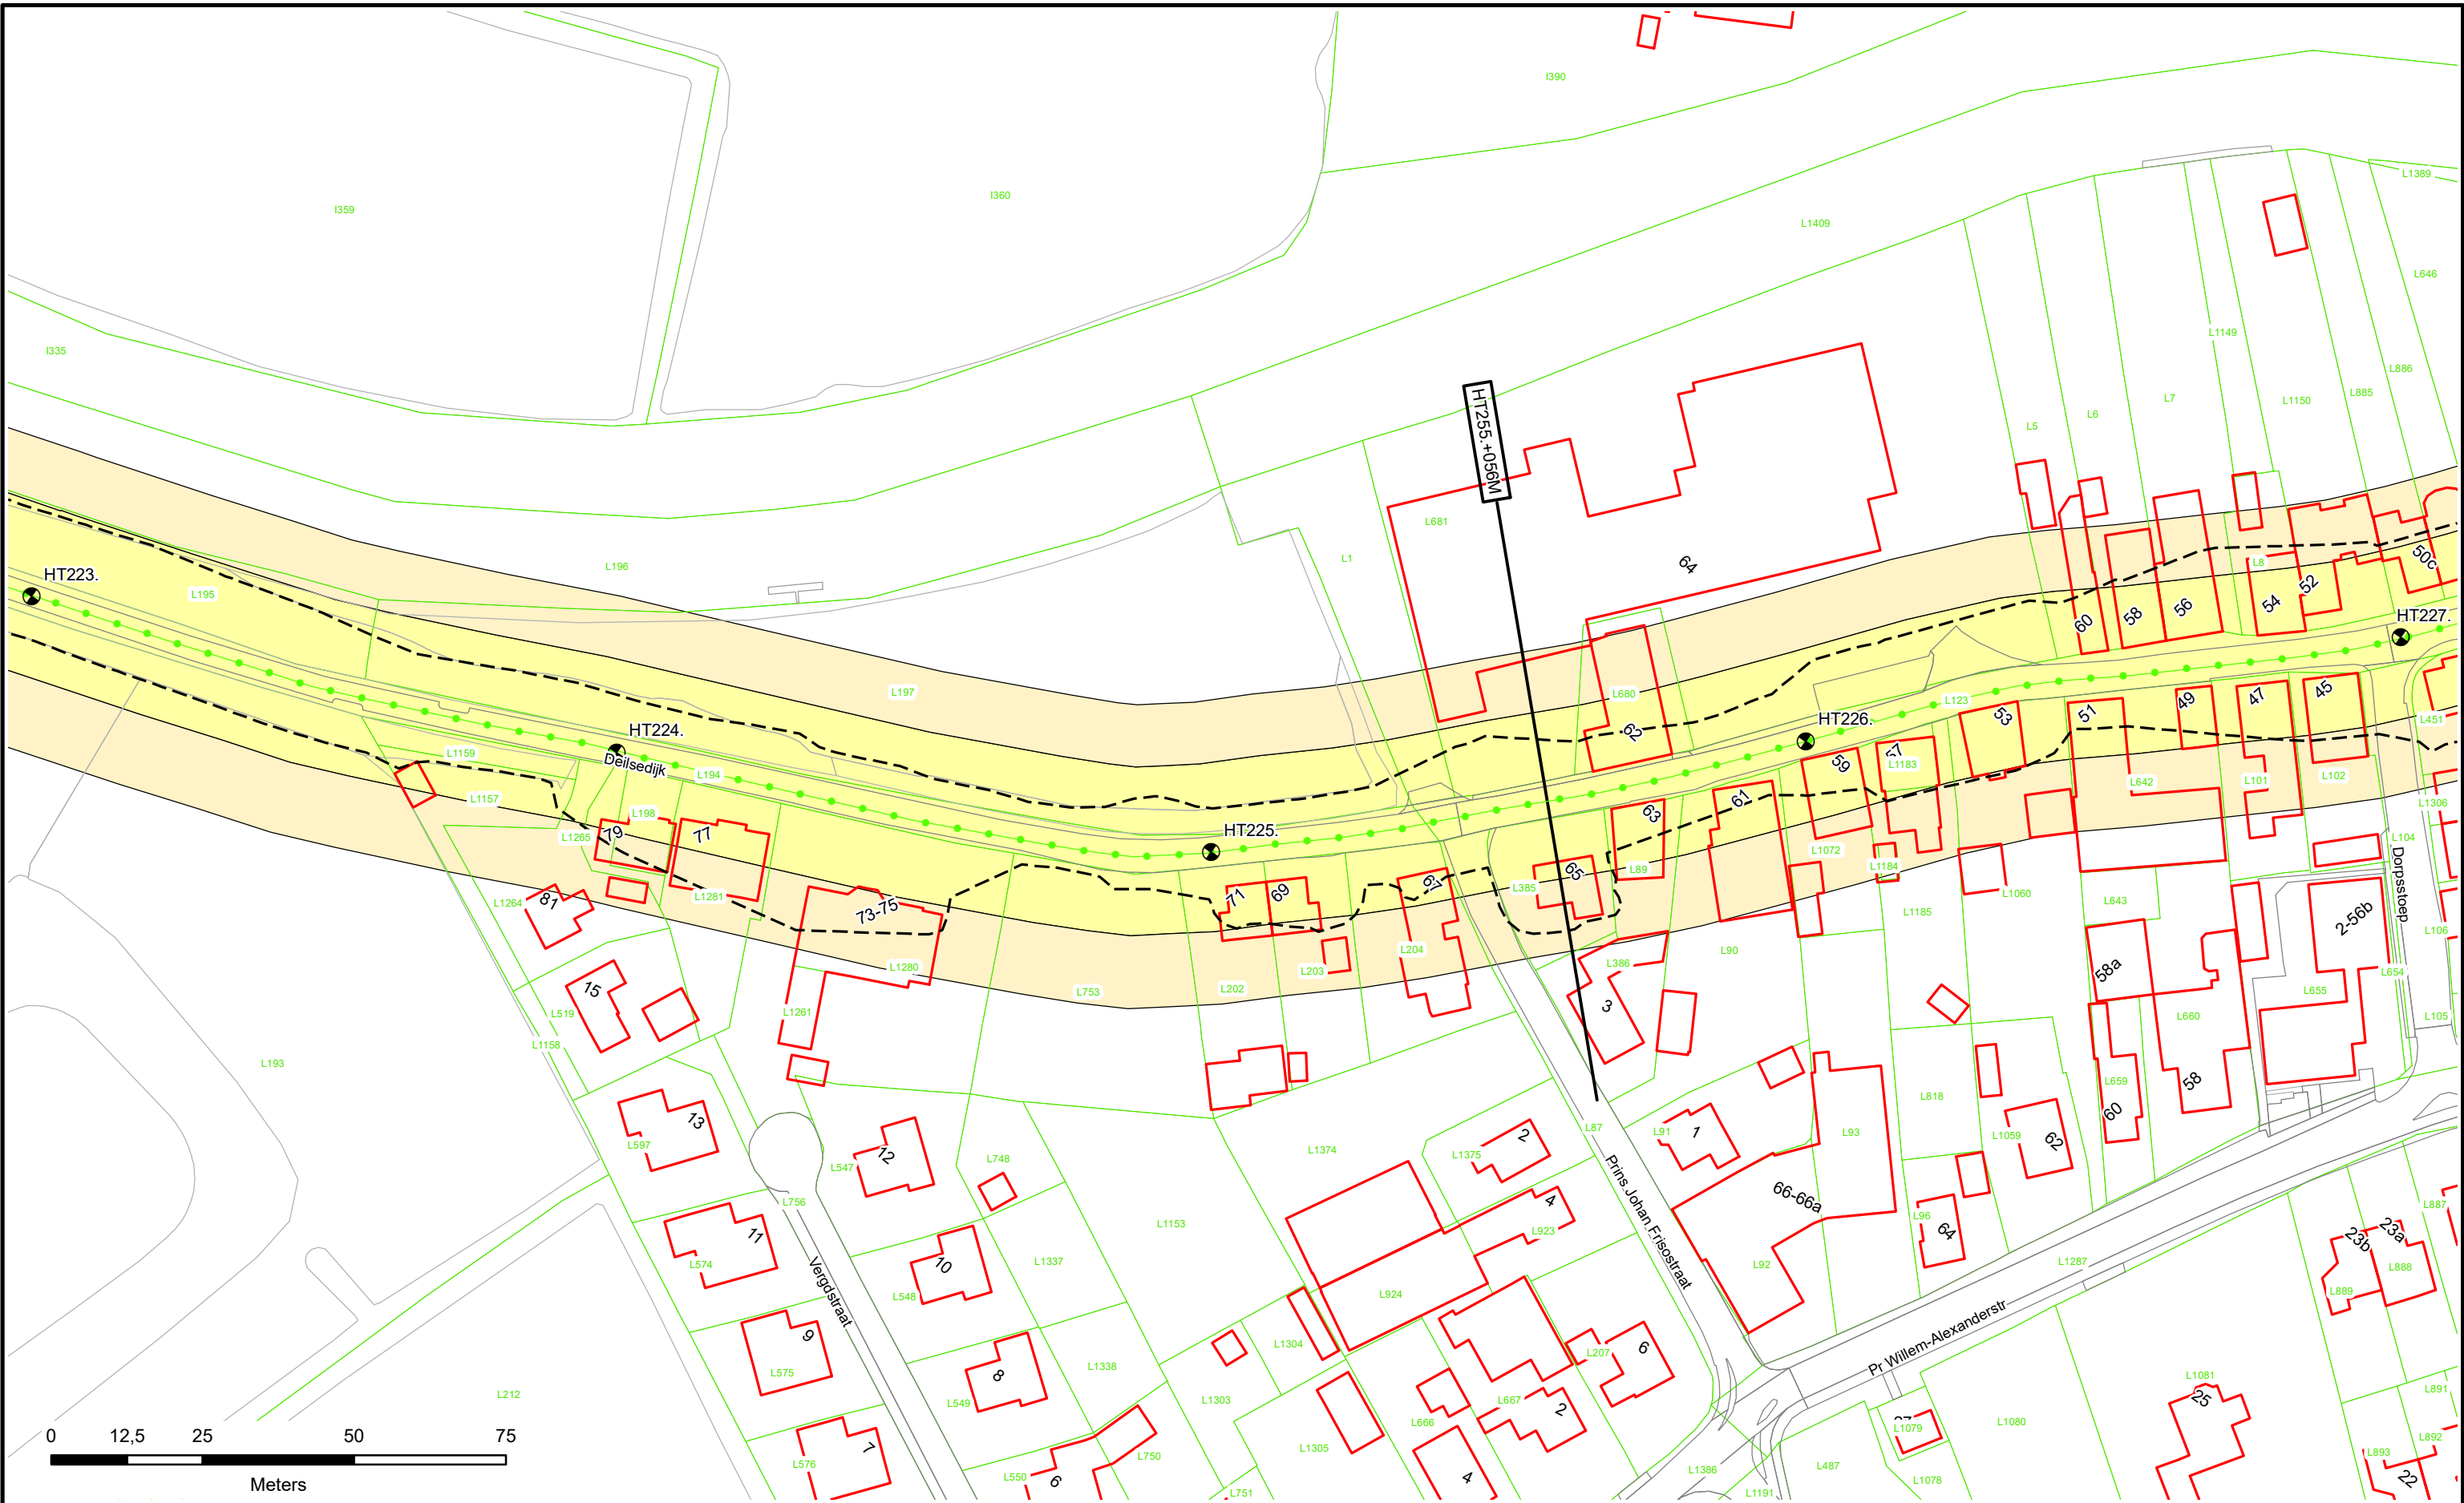

Dijkpalen

Referentielijn Primaire Kering

Referentielijn Regionale Kering

Referentielijn Overige Kering

Teenlijn

Waterstaatswerk

Beschermingszone

Stortsteen

Harde Bekleding

Duiker

Wandconstructie

Coupure

Sluis

Gemaal

Keringverbeteringsconstructie

Afsluit Leidingen

Drainages

Hoofdgebouwen

Overig bouwwerk

Kadastraal perceel


Dwarsprofiel-locatie

HT083. +040M

Waterschap
Rivierenland

Legger : Zuider Lingedijken

Onderdeel :	Situatie Legger	
Dijkpaal traject : HT	Aantal bld : 098	Bladnr : 062
Formaat :	A3	Schaal : 1 : 1000
Opnamedatum :	-	Getekend : T-DAM
Besluitnr : 2019017441	Datum : 2019	
		Tek. nr. : HT062

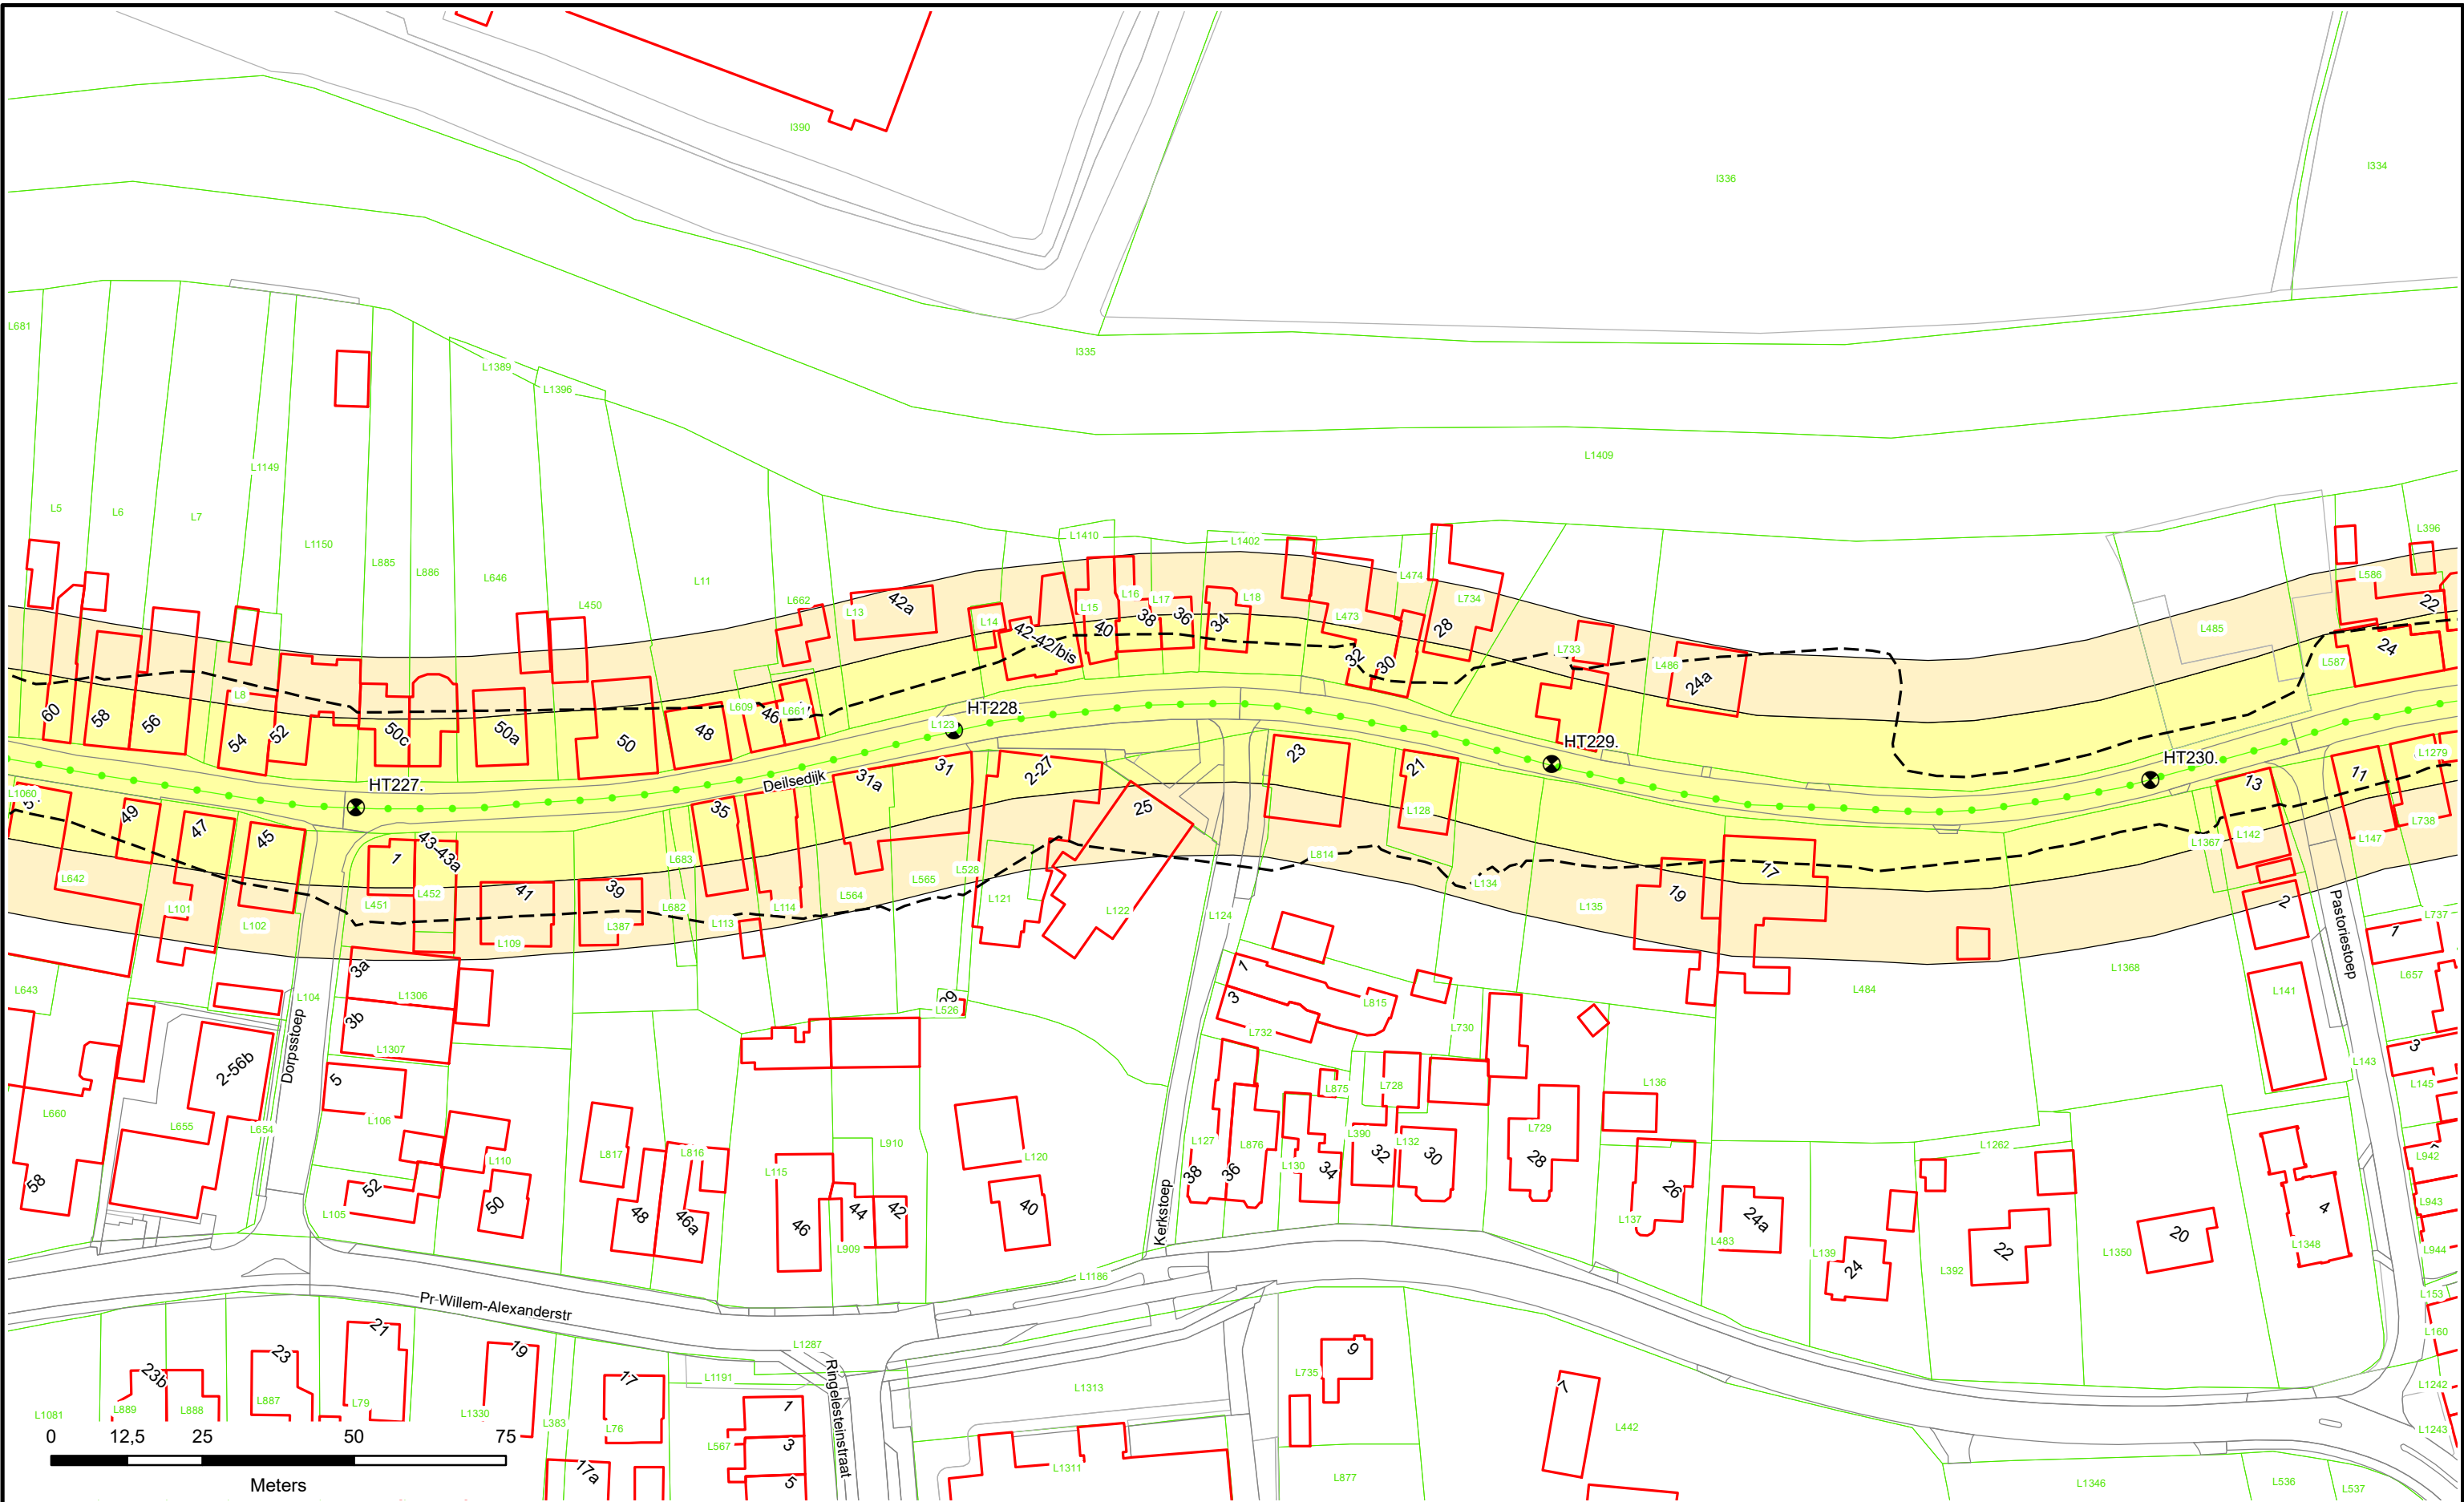

Dijkpalen

Referentielij Primaire Kering

Referentielij Regionale Kering

Referentielij Overige Kering

Teenlijn

Waterstaatswerk

Beschermszone

Stortsteen

Harde Bekleding

Duiker

Wandconstructie

Coupure

Sluis

Gemaal

Keringverbeterings-constructie

Afsluiter Leidingen

Drainages

Hoofdgebouwen

Overig bouwwerk


Kadastraal perceel

Dwarsprofiel-locatie

HT083.+040M

Legger : Zuider Lingedijken

Onderdeel :	Situatie Legger	
Dijkpaal traject :HT	Aantal bld : 098	Bladnr : 063
Formaat : A3	Schaal : 1 : 1000	Status : Concept
Opnamedatum : -	Getekend : T-DAM	Datum : 2019
Besluitnr : 2019017441	Tek. nr. : HT063	

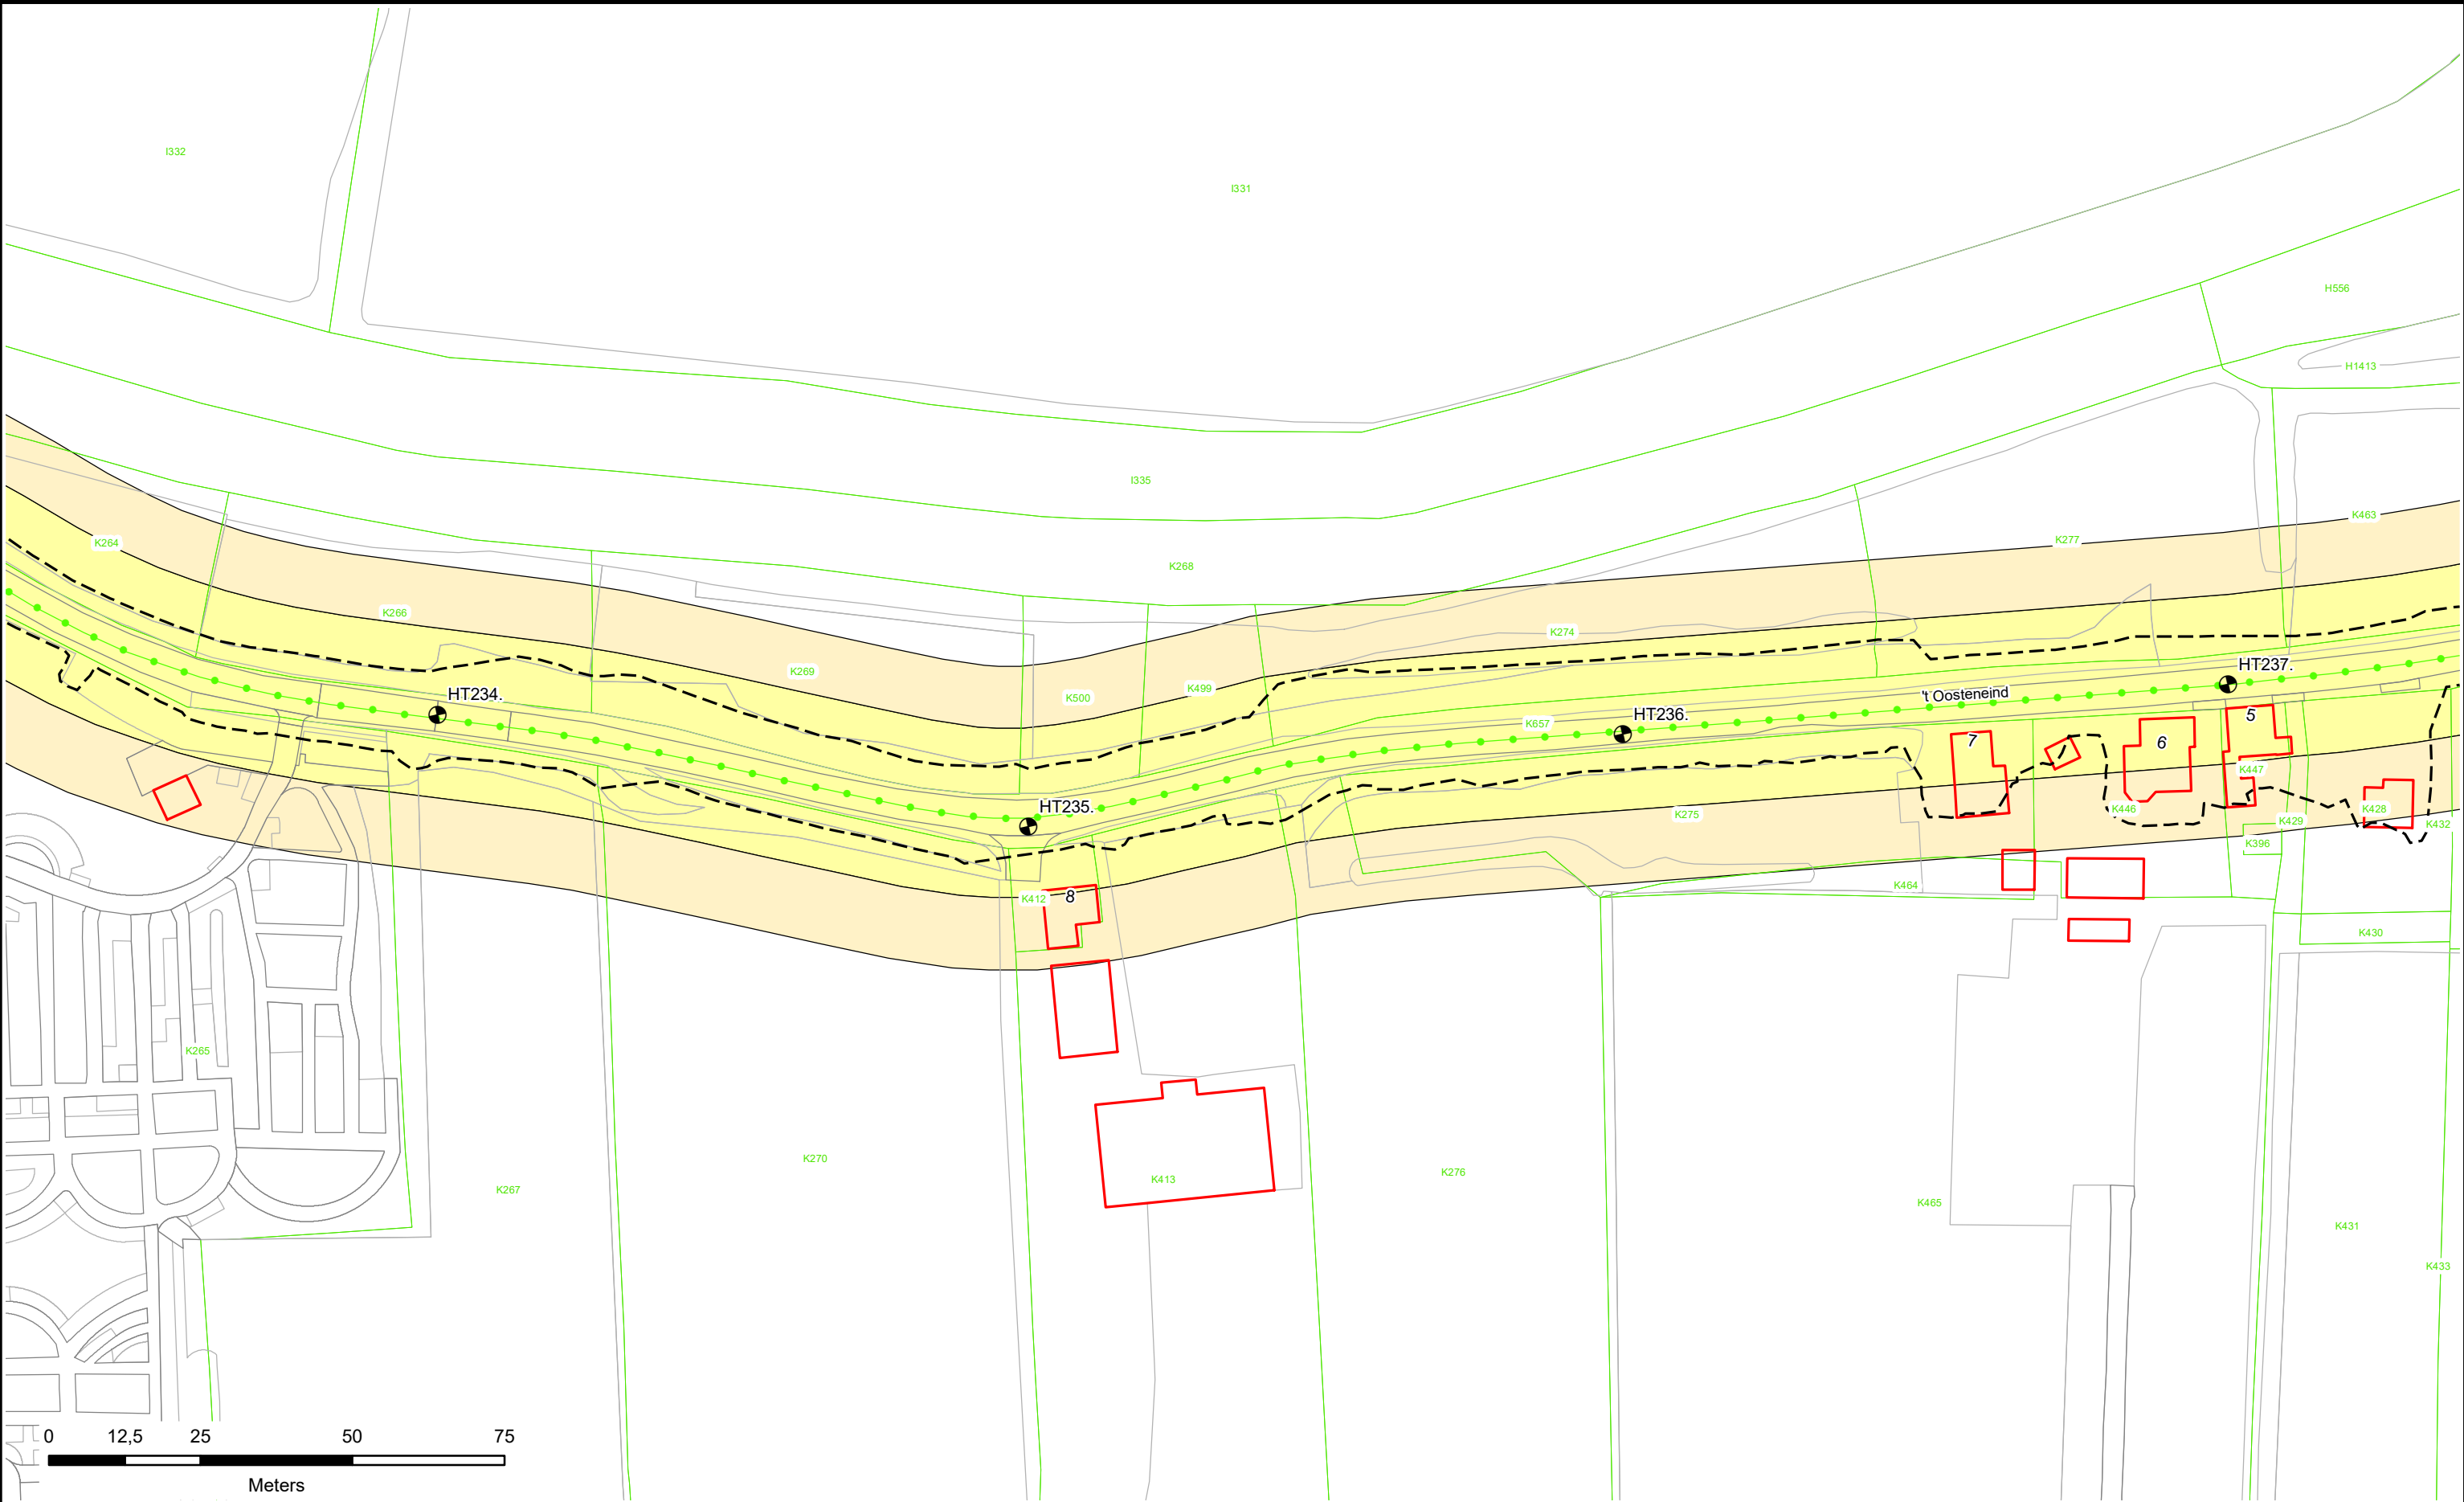





Dijkpalen



Referentielijn Primaire Kering



Referentielijn Regionale Kering



Referentielijn Overige Kering



Teenlijn



Waterstaatswerk



Beschermszone



Stortsteen



Harde Bekleding



Duiker



Wandconstructie



Coupure



Sluis



Gemaal



Keringverbeteringsconstructie



Afsluit Leidingen



Drainages



Hoofdgebouwen



Overig bouwwerk



Kadastraal perceel

HT083.+040M


Dwarsprofiel-locatie



Waterschap
Rivierenland

Legger : Zuider Lingedijken

Onderdeel :	Situatie Legger	
Dijkpaal traject :HT	Aantal bld : 098	Bladnr : 065
Formaat : A3	Schaal : 1 : 1000	Status : Concept
Opnamedatum : -	Getekend : T-DAM	Datum : 2019
Besluitnr : 2019017441	Tek. nr. : HT065	

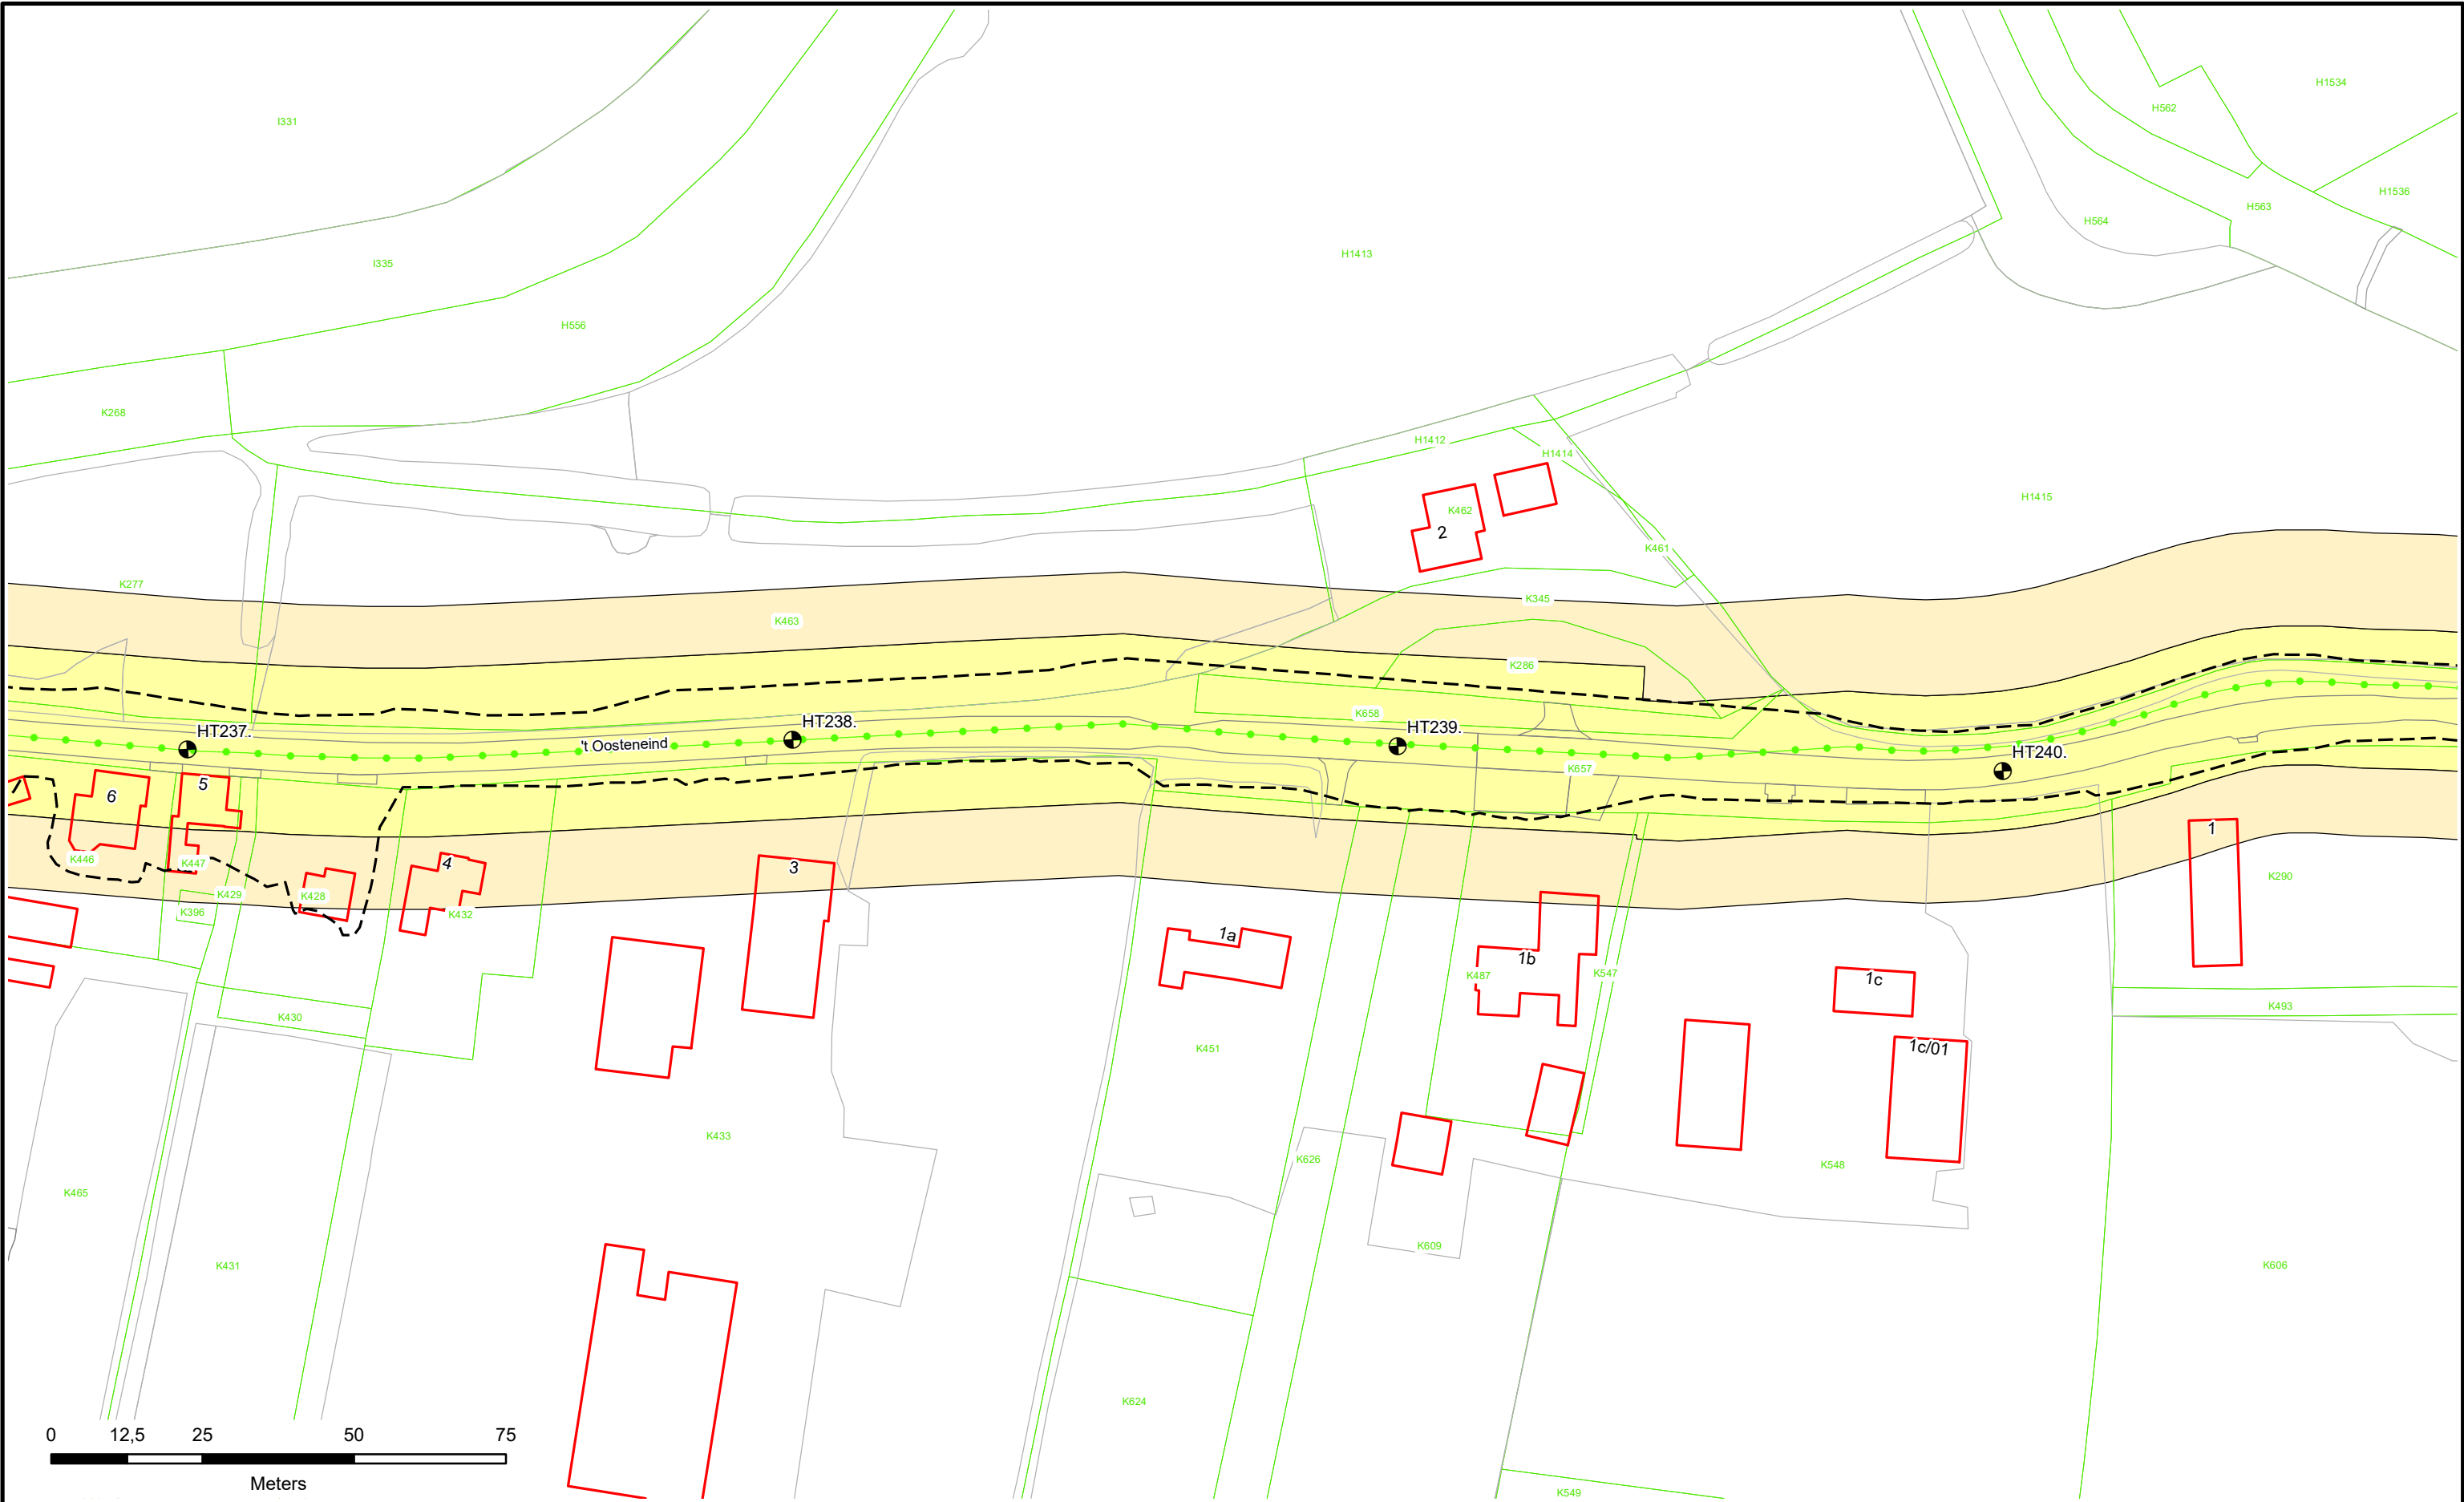

Dijkpalen

Referentielijn Primaire Kering

Referentielijn Regionale Kering

Referentielijn Overige Kering

Teenlijn

Waterstaatswerk

Beschermszone

Stortsteen

Harde Bekleding

Duiker

Wandconstructie

Coupure

Sluis

Gemaal

Keringverbeteringsconstructie

Afsluit Leidingen

Drainages

Hoofdgebouwen

Overig bouwwerk


Kadastraal perceel

HT083.+040M

Dwarsprofiel-locatie

Legger : Zuider Lingedijken

Onderdeel :	Situatie Legger	
Dijkpaal traject :HT	Aantal bld : 098	Bladnr : 066
Formaat : A3	Schaal : 1 : 1000	Status : Concept
Opnamedatum : -	Getekend : T-DAM	Datum : 2019
Besluitnr : 2019017441	Tek. nr. : HT066	

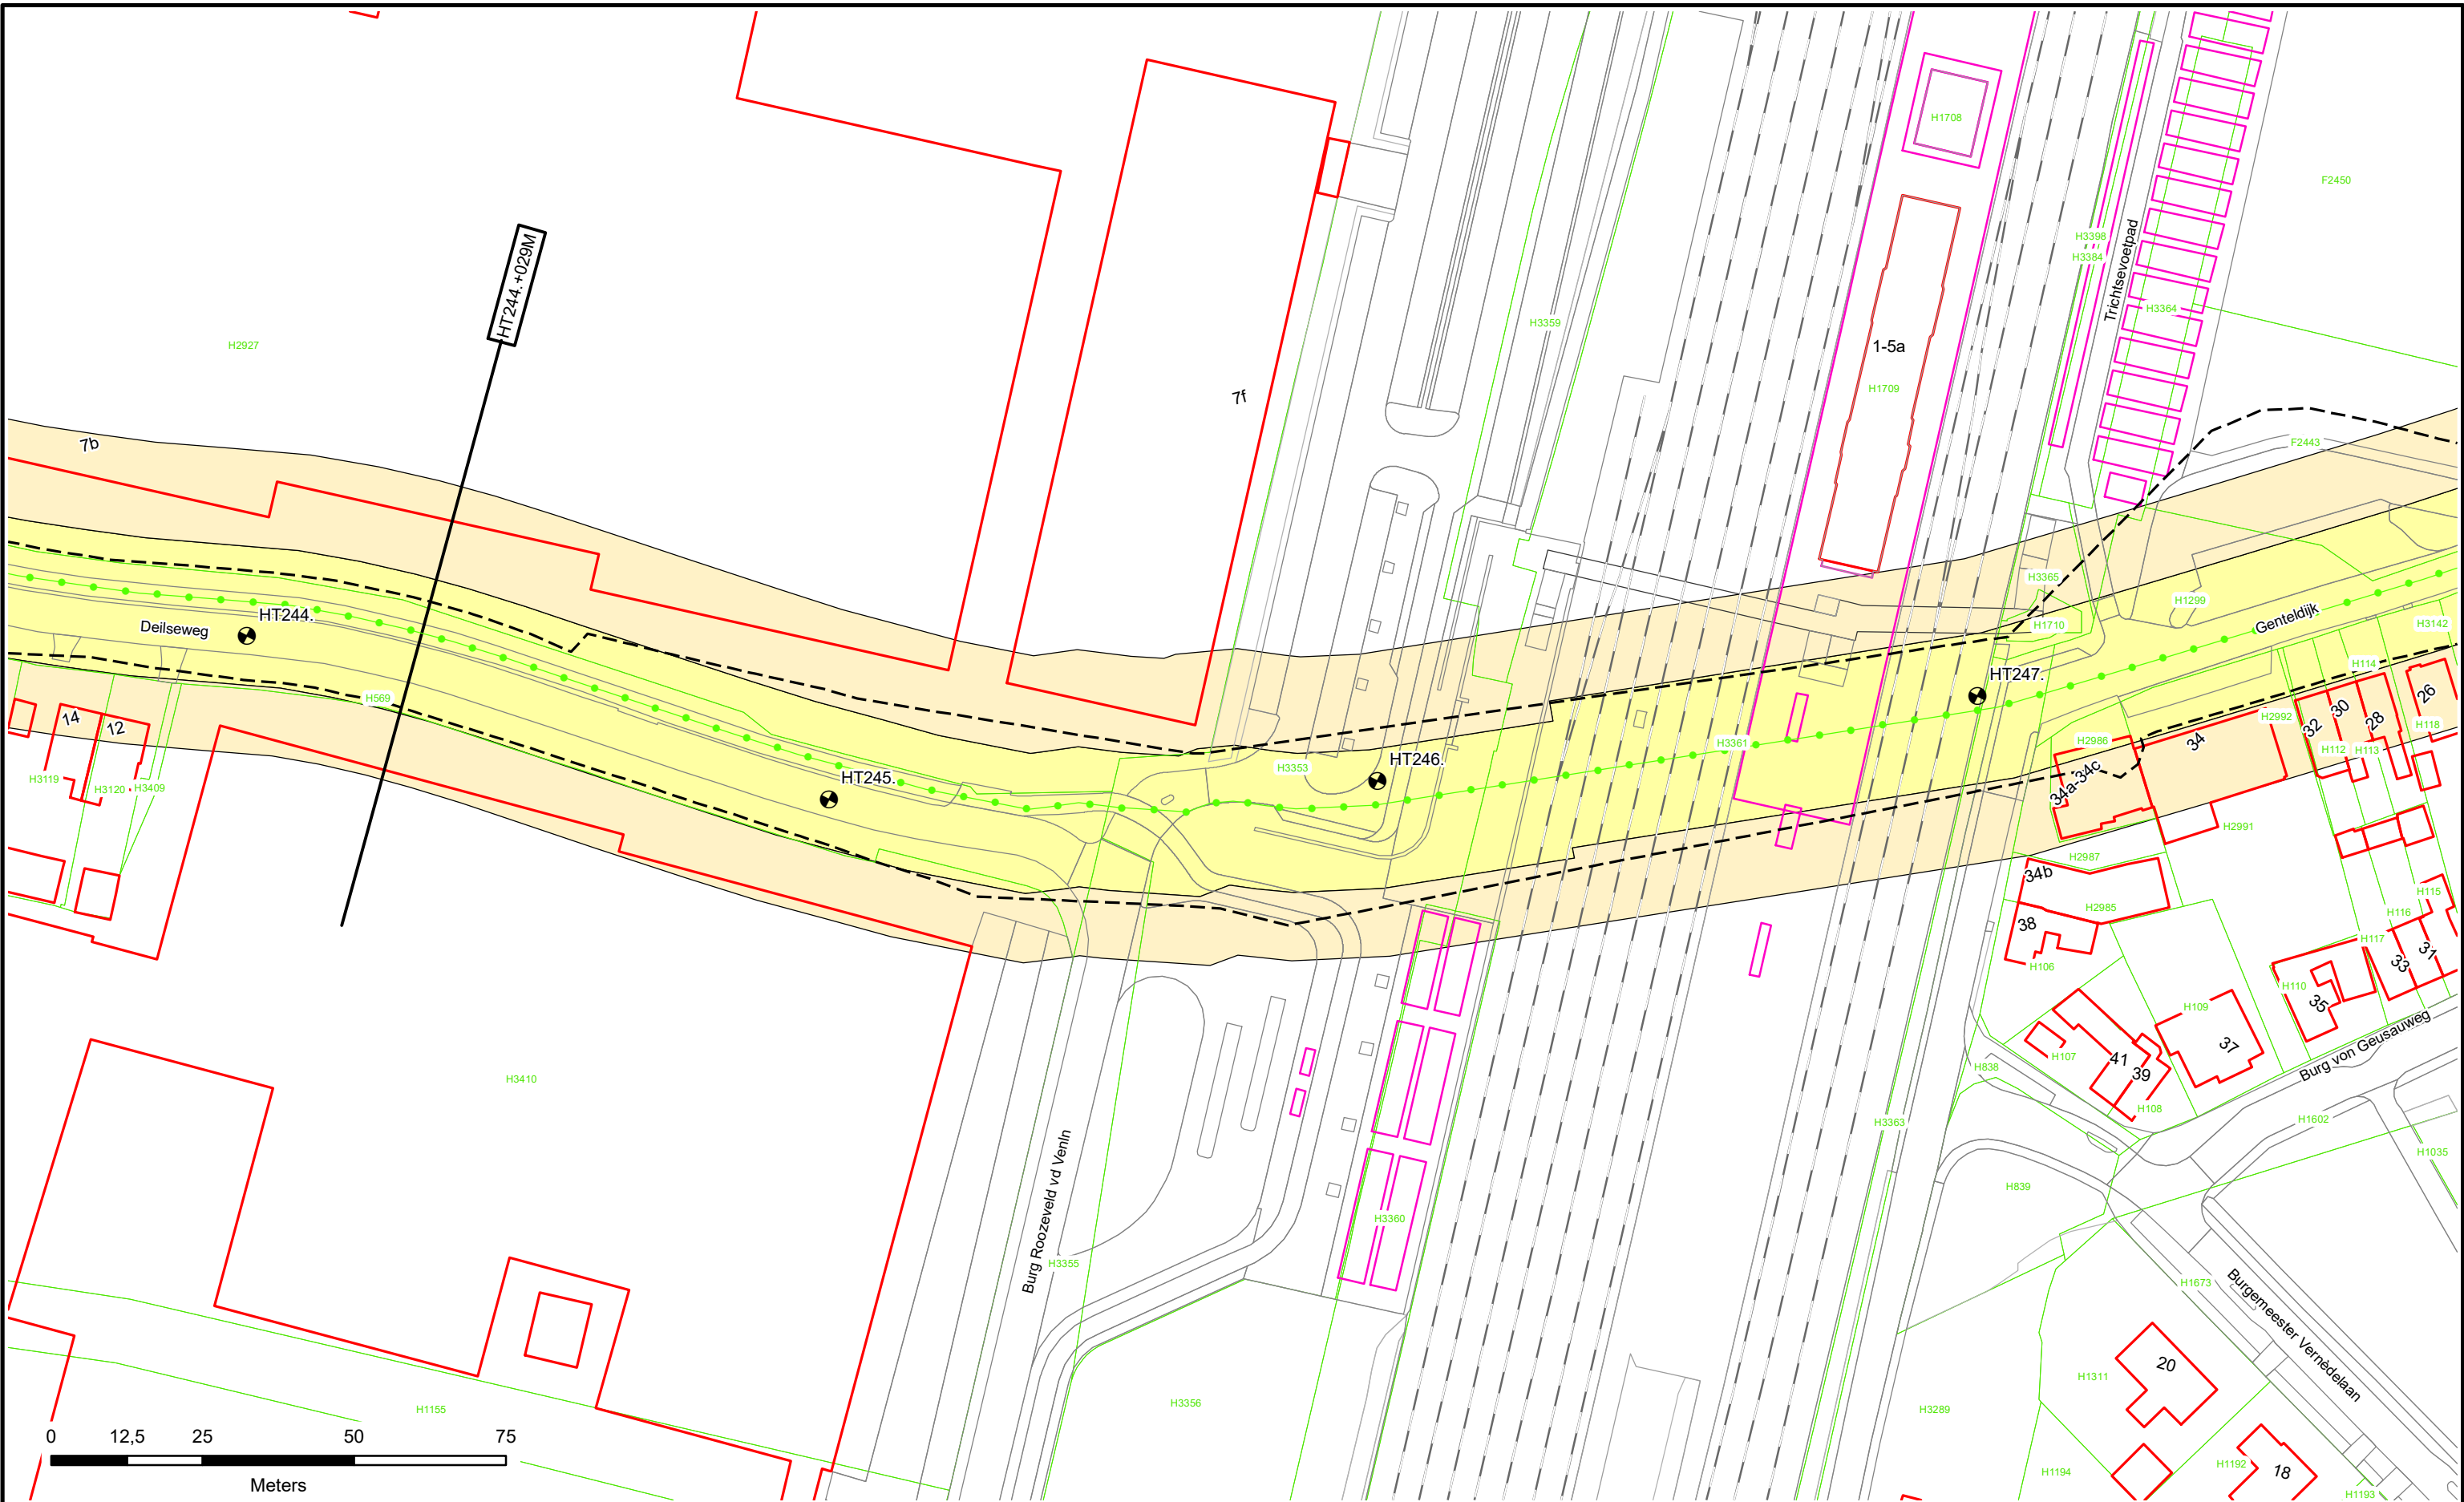

Dijkpalen

Referentielijn Primaire Kering

Referentielijn Regionale Kering

Referentielijn Overige Kering

Teenlijn

Waterstaatswerk

Bescherminingszone

Stortsteen

Harde Bekleding

Duiker

Wandconstructie

Coupure

Sluis

Gemaal

Keringverbeterings-constructie

Afsluiter Leidingen

Drainages

Hoofdgebouwen

Overig bouwwerk

Kadastraal perceel


HT083.+040M

Dwarsprofiel-locatie

Waterschap
Rivierenland

Legger : Zuider Lingedijken

Onderdeel :	Situatie Legger		
Dijkpaal traject :HT	Aantal bld : 098	Bladnr : 068	
Formaat :	A3	Schaal : 1 : 1000	Status : Concept
Opnamedatum :	-	Getekend : T-DAM	Datum : 2019
Besluitnr : 2019017441	Tek. nr. : HT068		

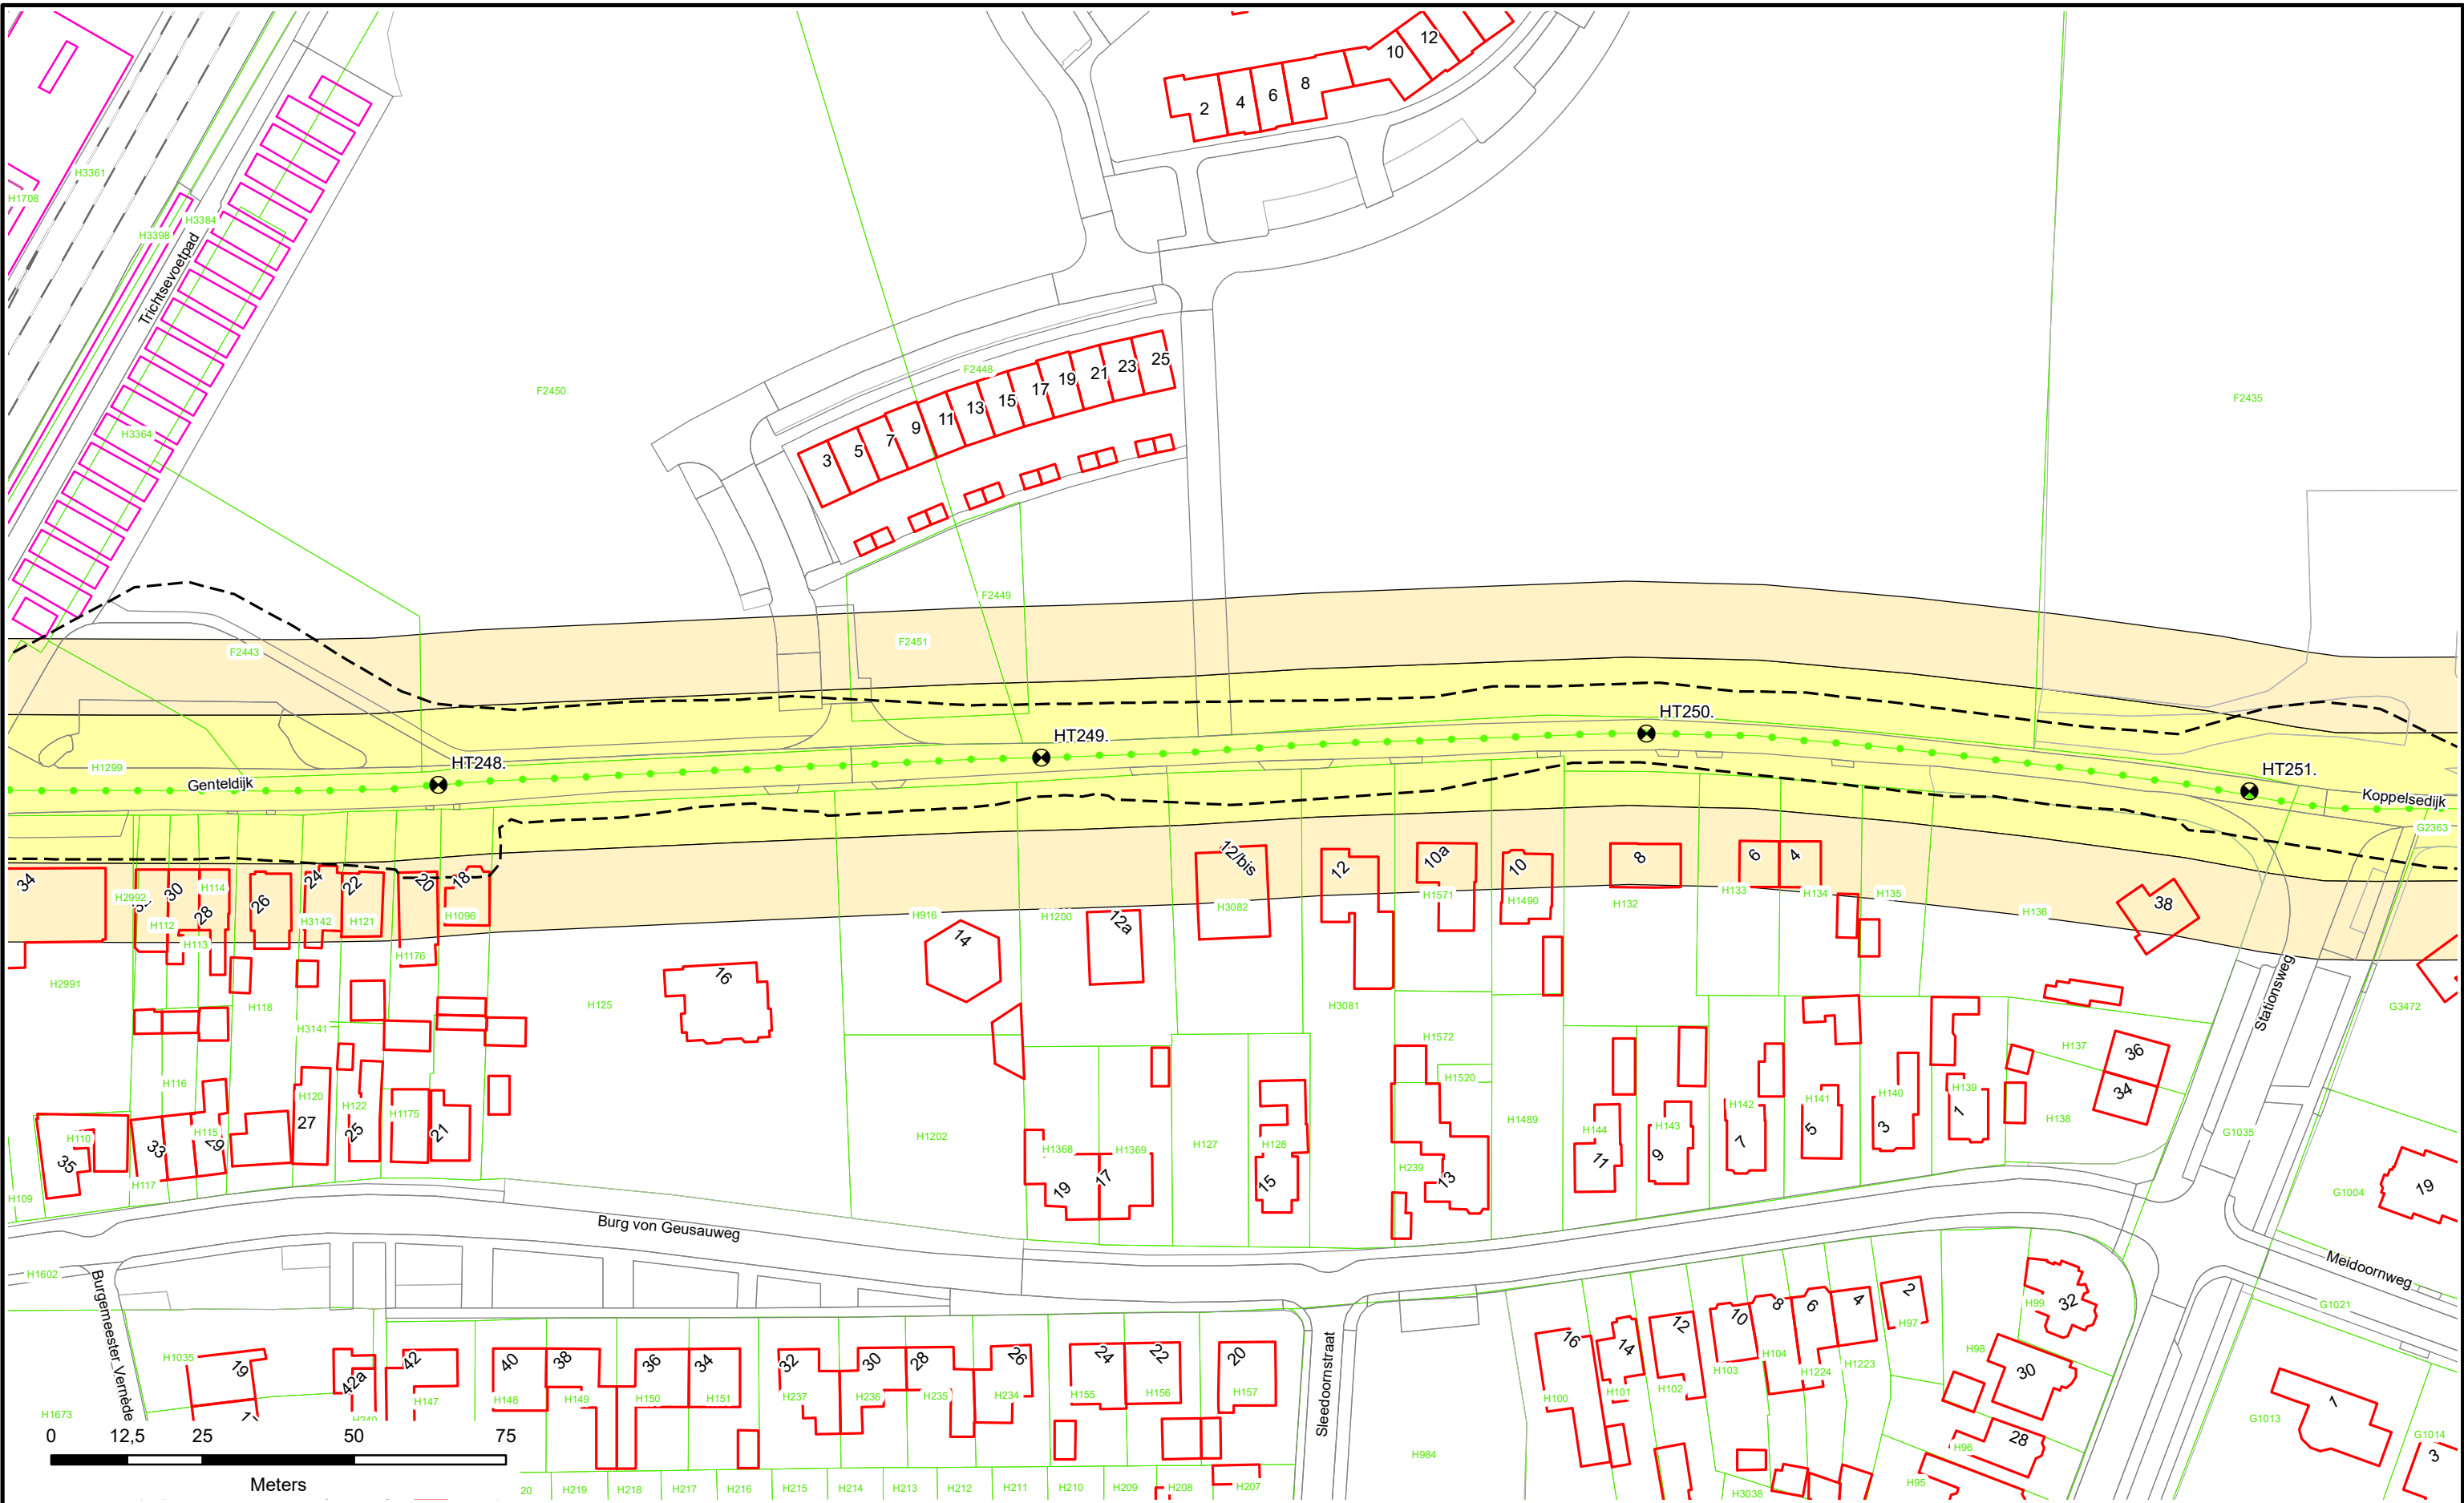

Dijkpalen

Referentielijn Primaire Kering

Referentielijn Regionale Kering

Referentielijn Overige Kering

Teenlijn

Waterstaatswerk

Beschermszone

Stortsteen

Harde Bekleding

Duiker

Wandconstructie

Coupure

Sluis

Gemaal

Keringverbeteringsconstructie

Afsluiter Leidingen

Drainages

Hoofdgebouwen

Overig bouwwerk


Kadastraal perceel

Dwarsprofiel-locatie

HT083.+040M

Legger : Zuider Lingedijken

Onderdeel :	Situatie Legger	
Dijkpaal traject :HT	Aantal bld : 098	Bladnr : 069
Formaat :	A3	Schaal : 1 : 1000
Opnamedatum :	-	Getekend : T-DAM
Besluitnr : 2019017441	Datum : 2019	
		Tek. nr. : HT069

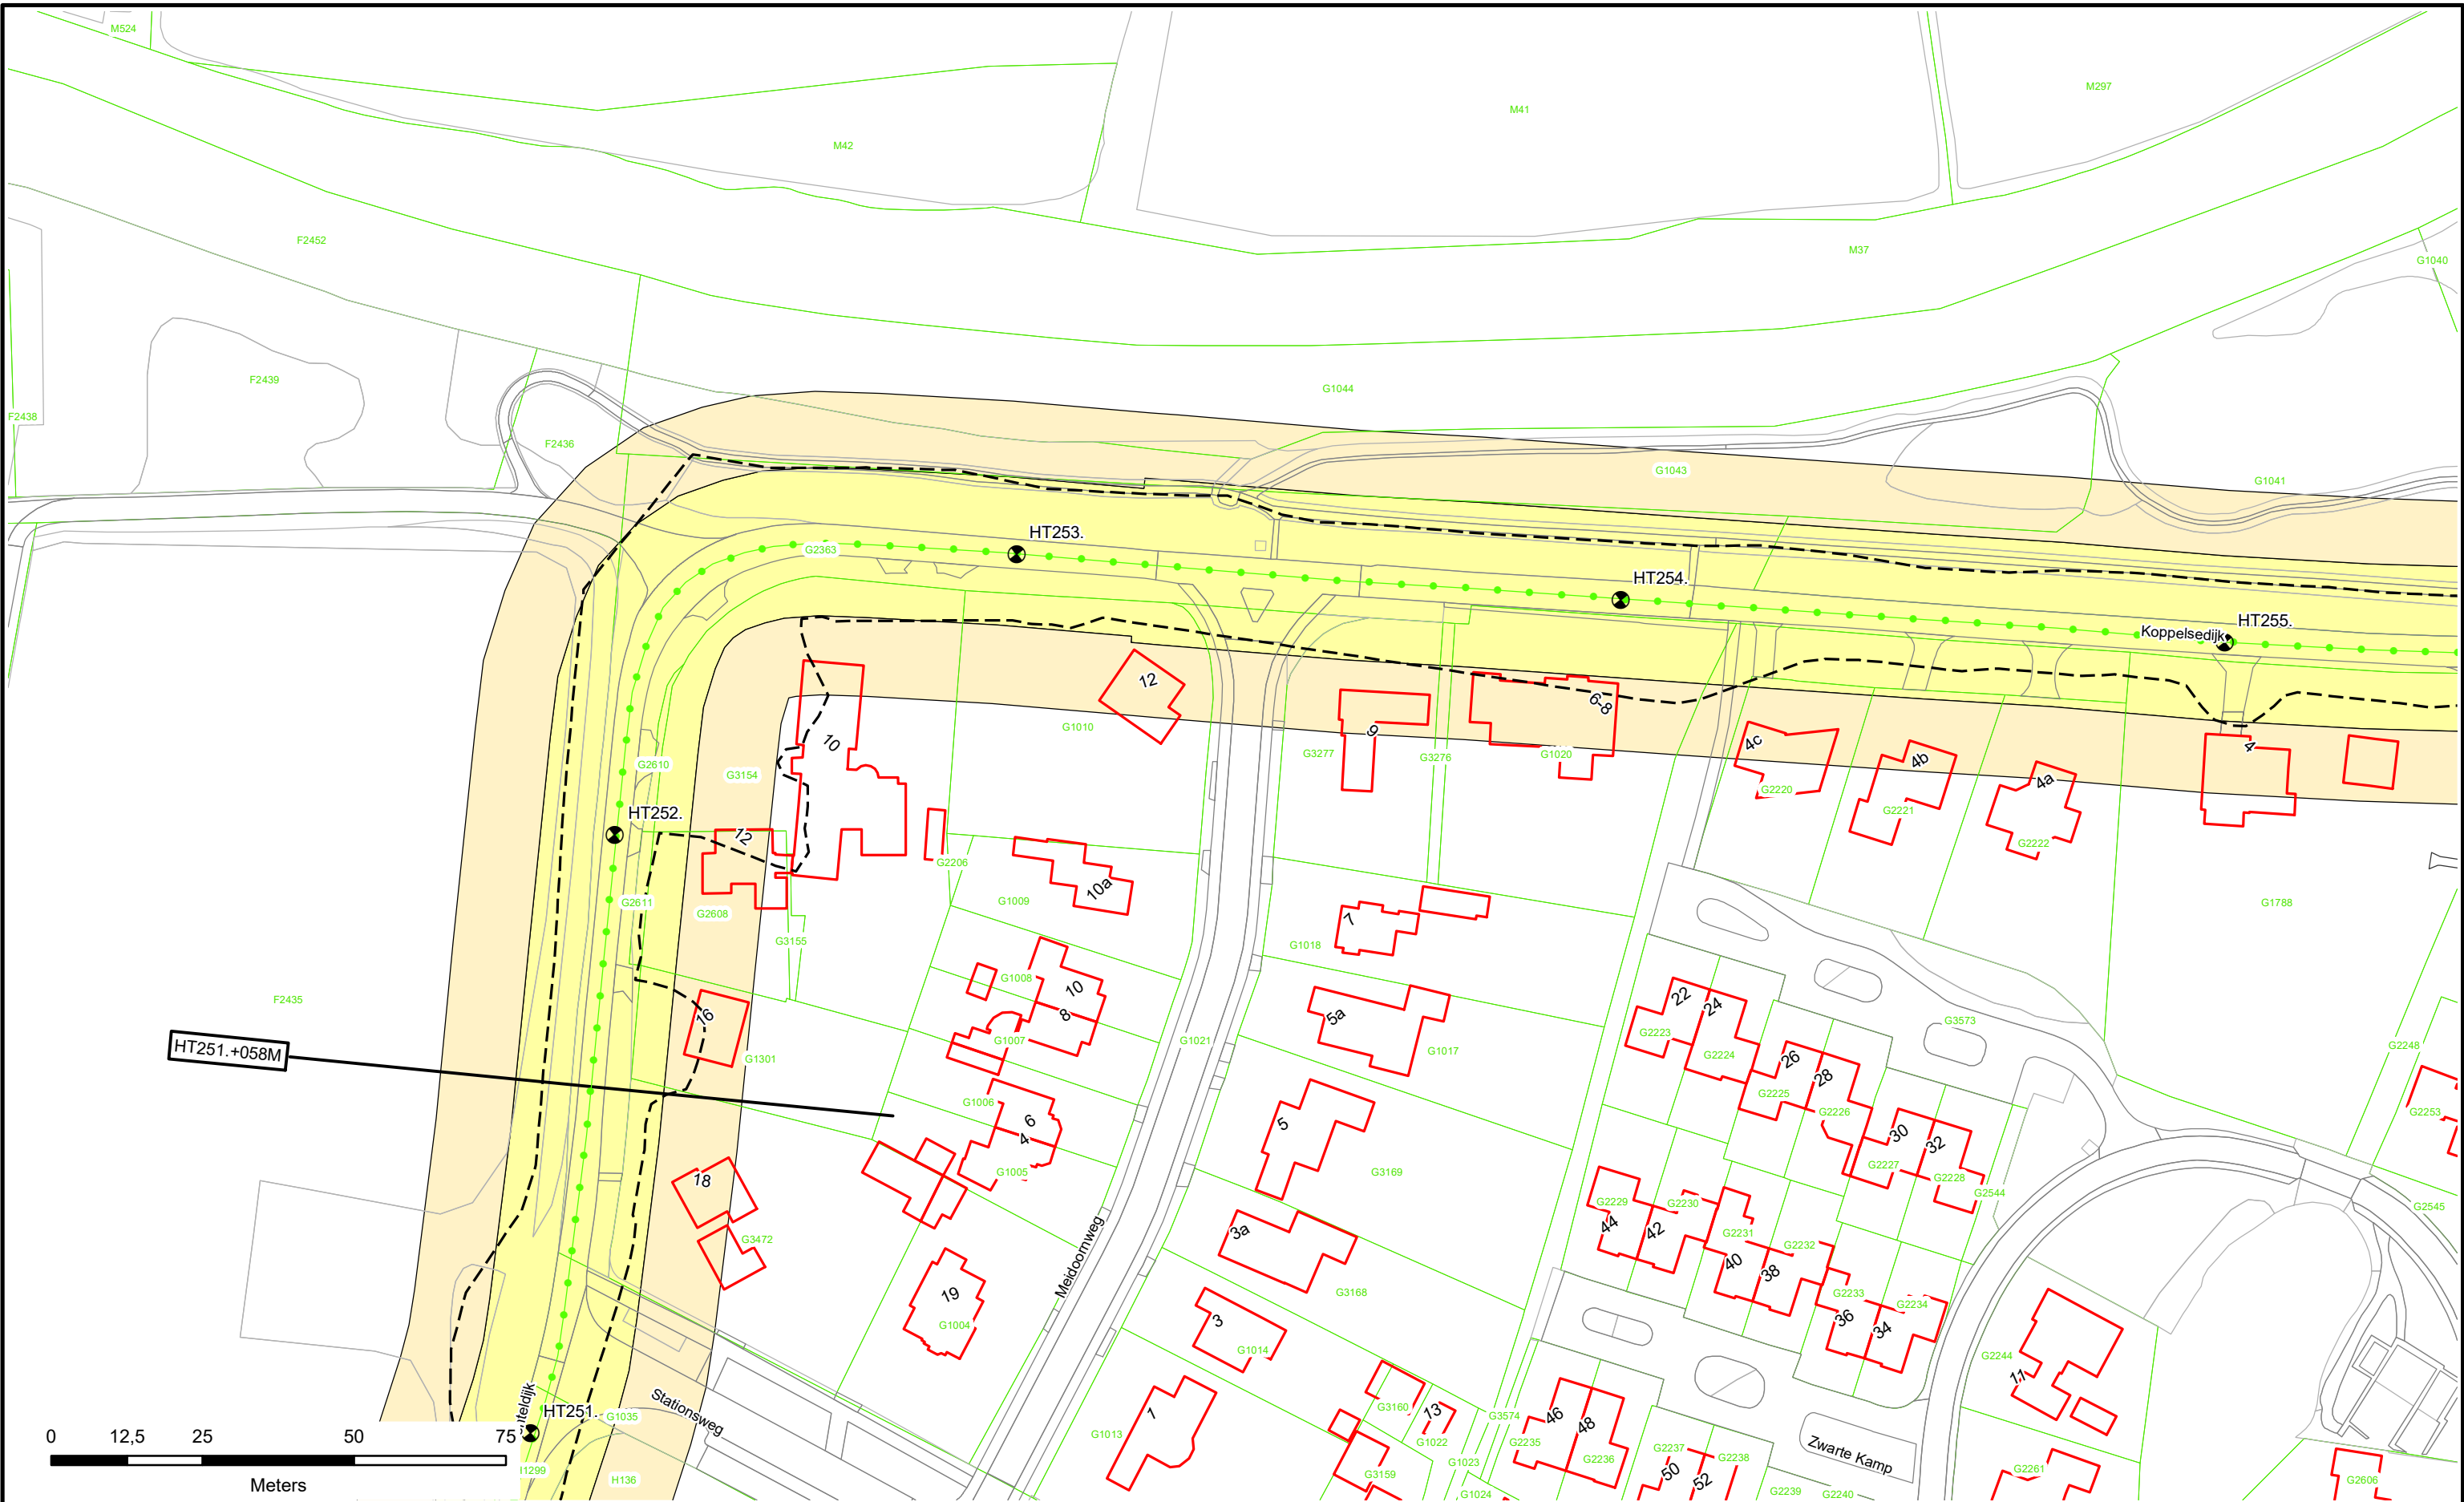

Dijkpalen

Referentielijn Primaire Kering

Referentielijn Regionale Kering

Referentielijn Overige Kering

Teenlijn

Waterstaatswerk

Beschermszone

Stortsteen

Harde Bekleding

Duiker

Wandconstructie

Coupure

Sluis

Gemaal

Keringverbeterings-constructie

Afsluit Leidingen

Drainages

Hoofdgebouwen

Overig bouwwerk

Kadastraal perceel


E58


Duarsprofiel-locatie

HT083.+040M

Legger : Zuider Lingedijken

Onderdeel :	Situatie Legger	
Dijkpaal traject :HT	Aantal bld : 098	Bladnr : 070
Formaat : A3	Schaal : 1 : 1000	Status : Concept
Opnamedatum : -	Getekend : T-DAM	Datum : 2019
Besluitnr : 2019017441	Tek. nr. : HT070	

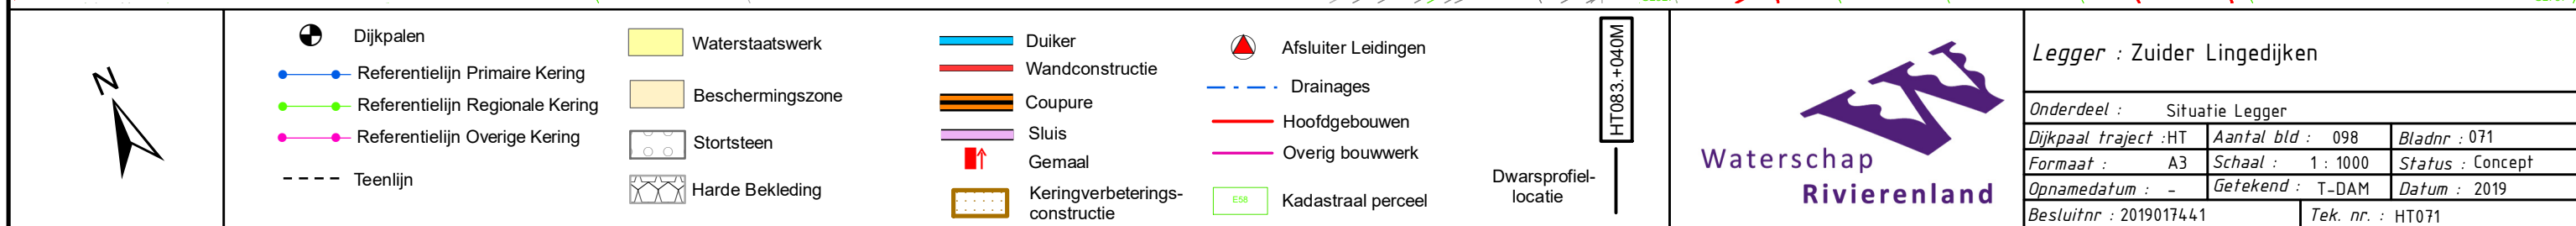

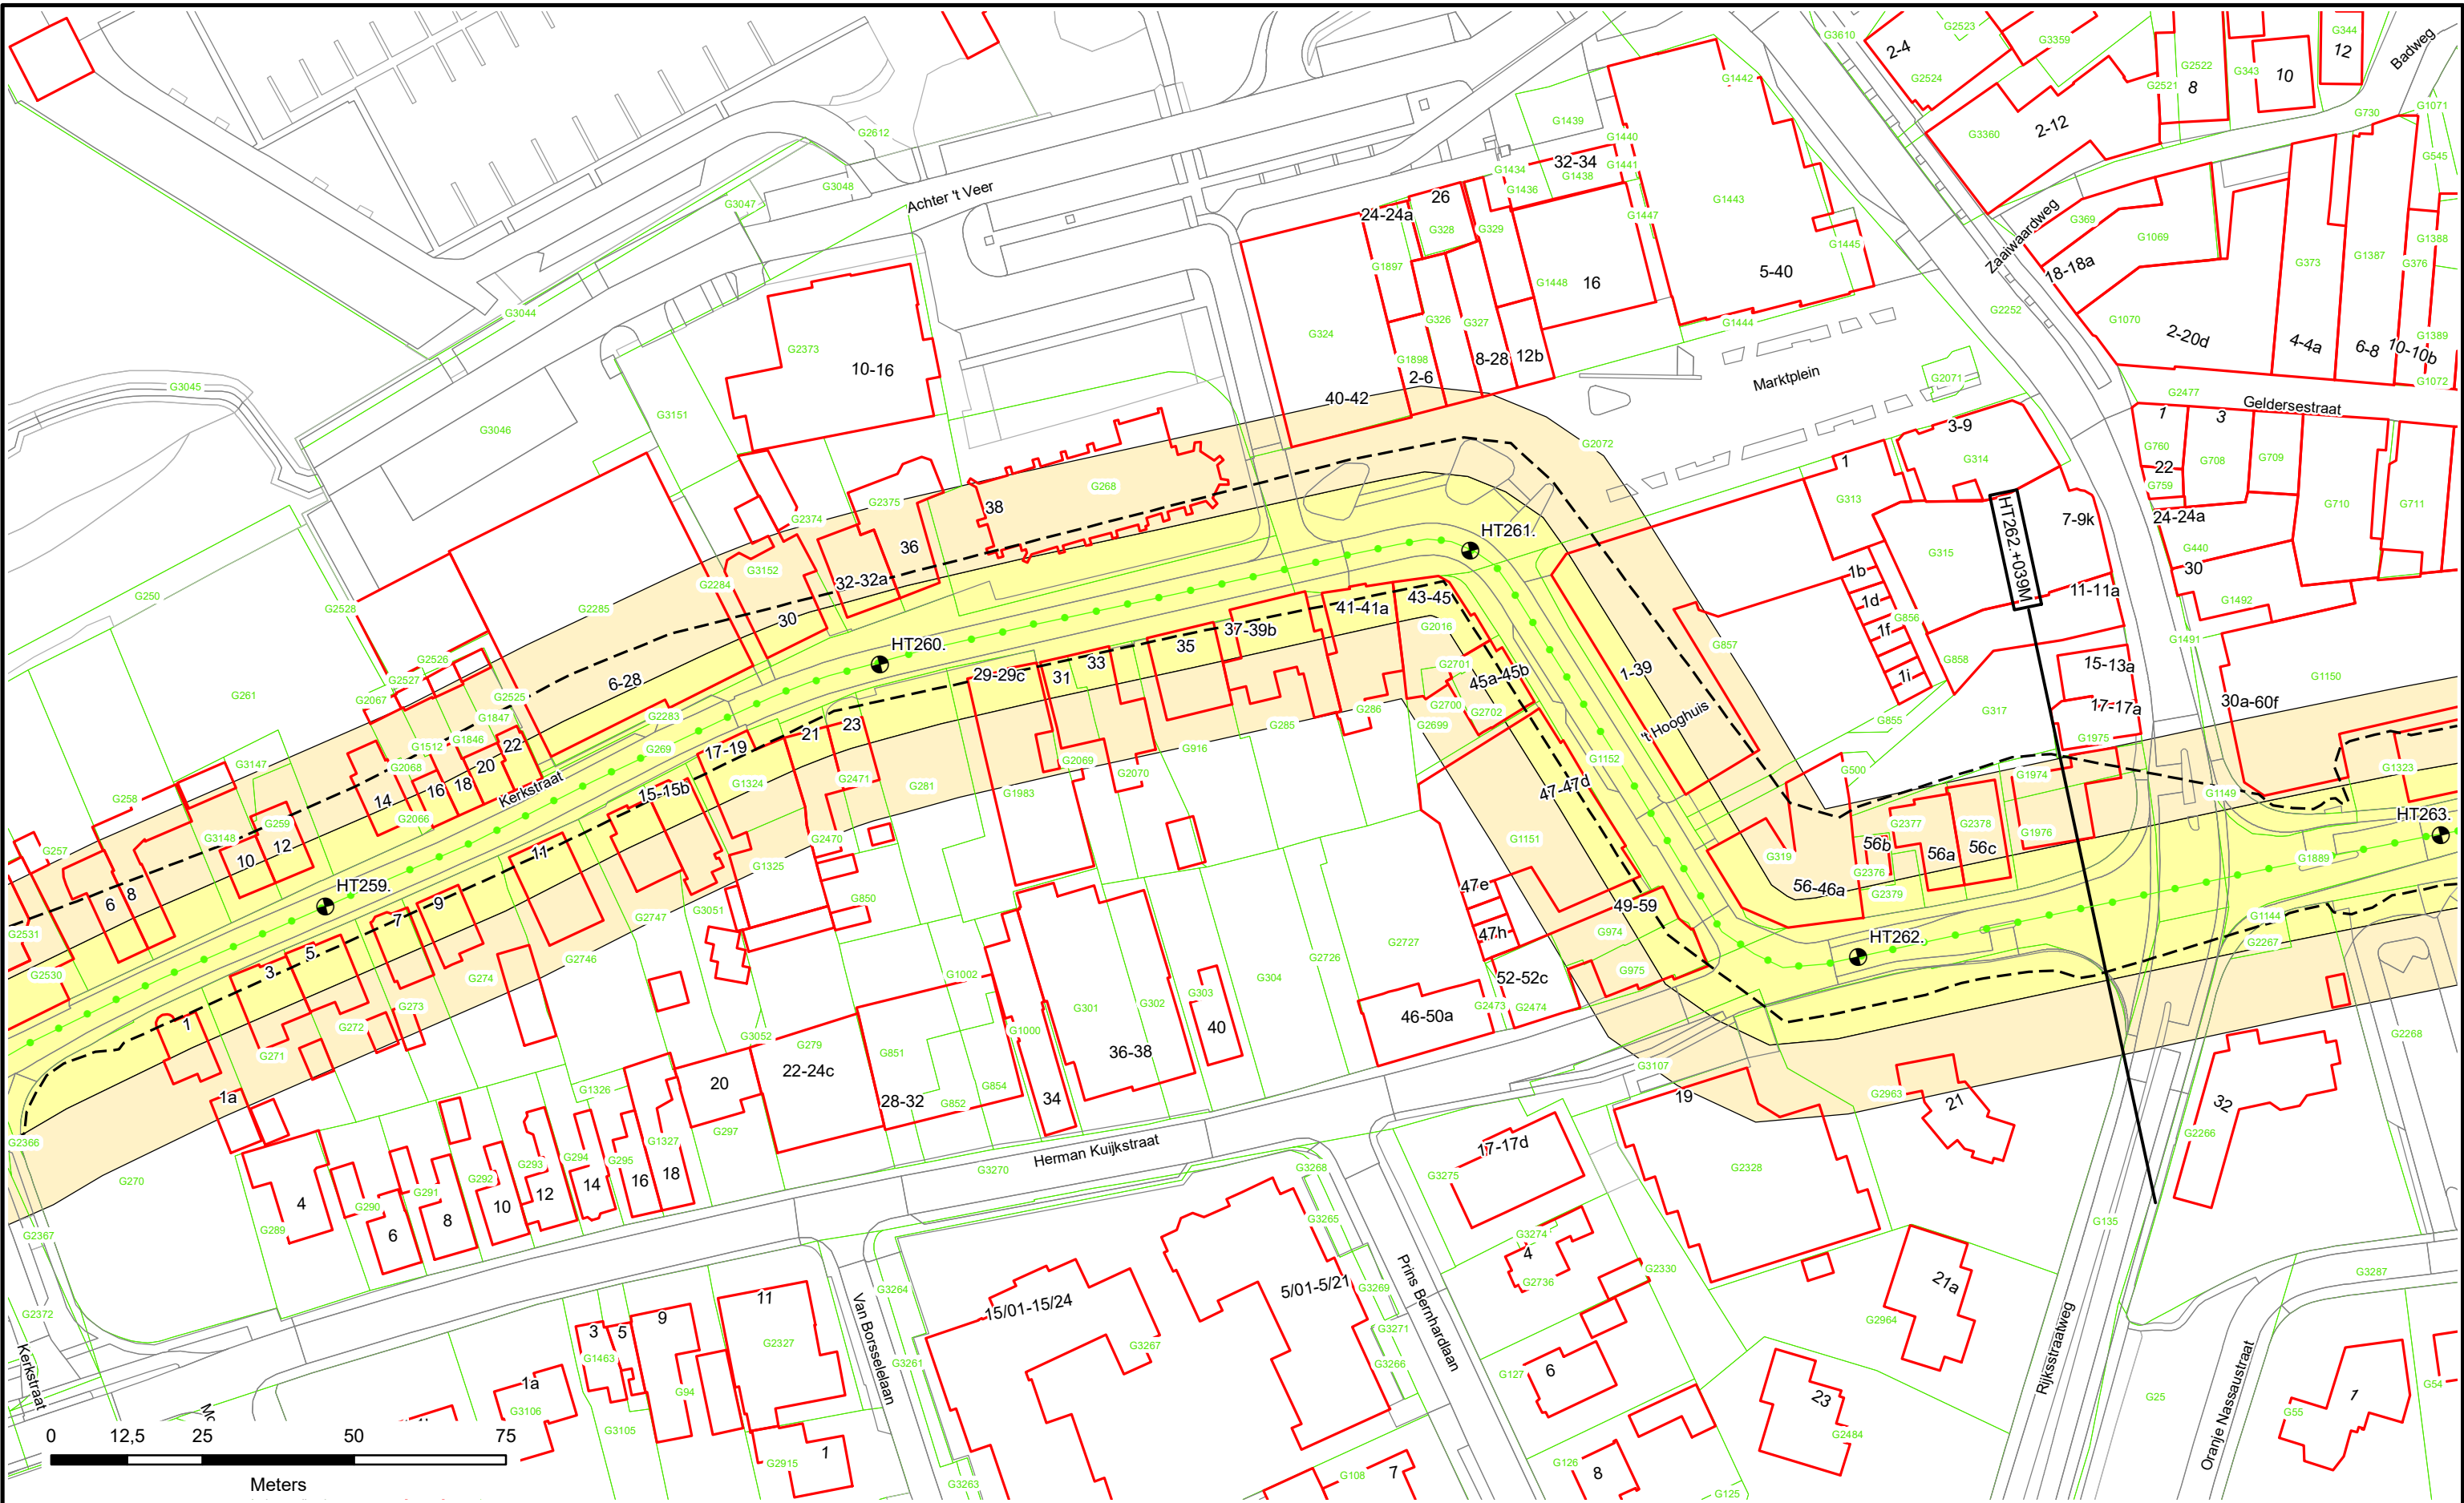



 Dijkpalen

 Referentielijn Primaire Kering

 Referentielijn Regionale Kering

 Referentielijn Overige Kering

 Teenlijn

 Waterstaatswerk

 Beschermszone

 Stortsteen

 Harde Bekleding

 Duiker

 Wandconstructie

 Coupure

 Sluis

 Gemaal

 Keringverbeteringsconstructie

 Afsluit Leidingen

 Drainages


 Hoofdgebouwen

 Overig bouwwerk

 Kadastraal perceel

 E58

 Dwarsprofiel-locatie

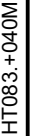 HT083.3+040M




Waterschap

Rivierenland

Legger : Zuider Lingedijken

Onderdeel :	Situatie Legger	
Dijkpaal traject : HT	Aantal bld : 098	Bladnr : 072
Formaat :	A3	Schaal : 1 : 1000
Opnamedatum :	-	Getekend : T-DAM
Besluitnr : 2019017441	Datum : 2019	
		Tek. nr. : HT072

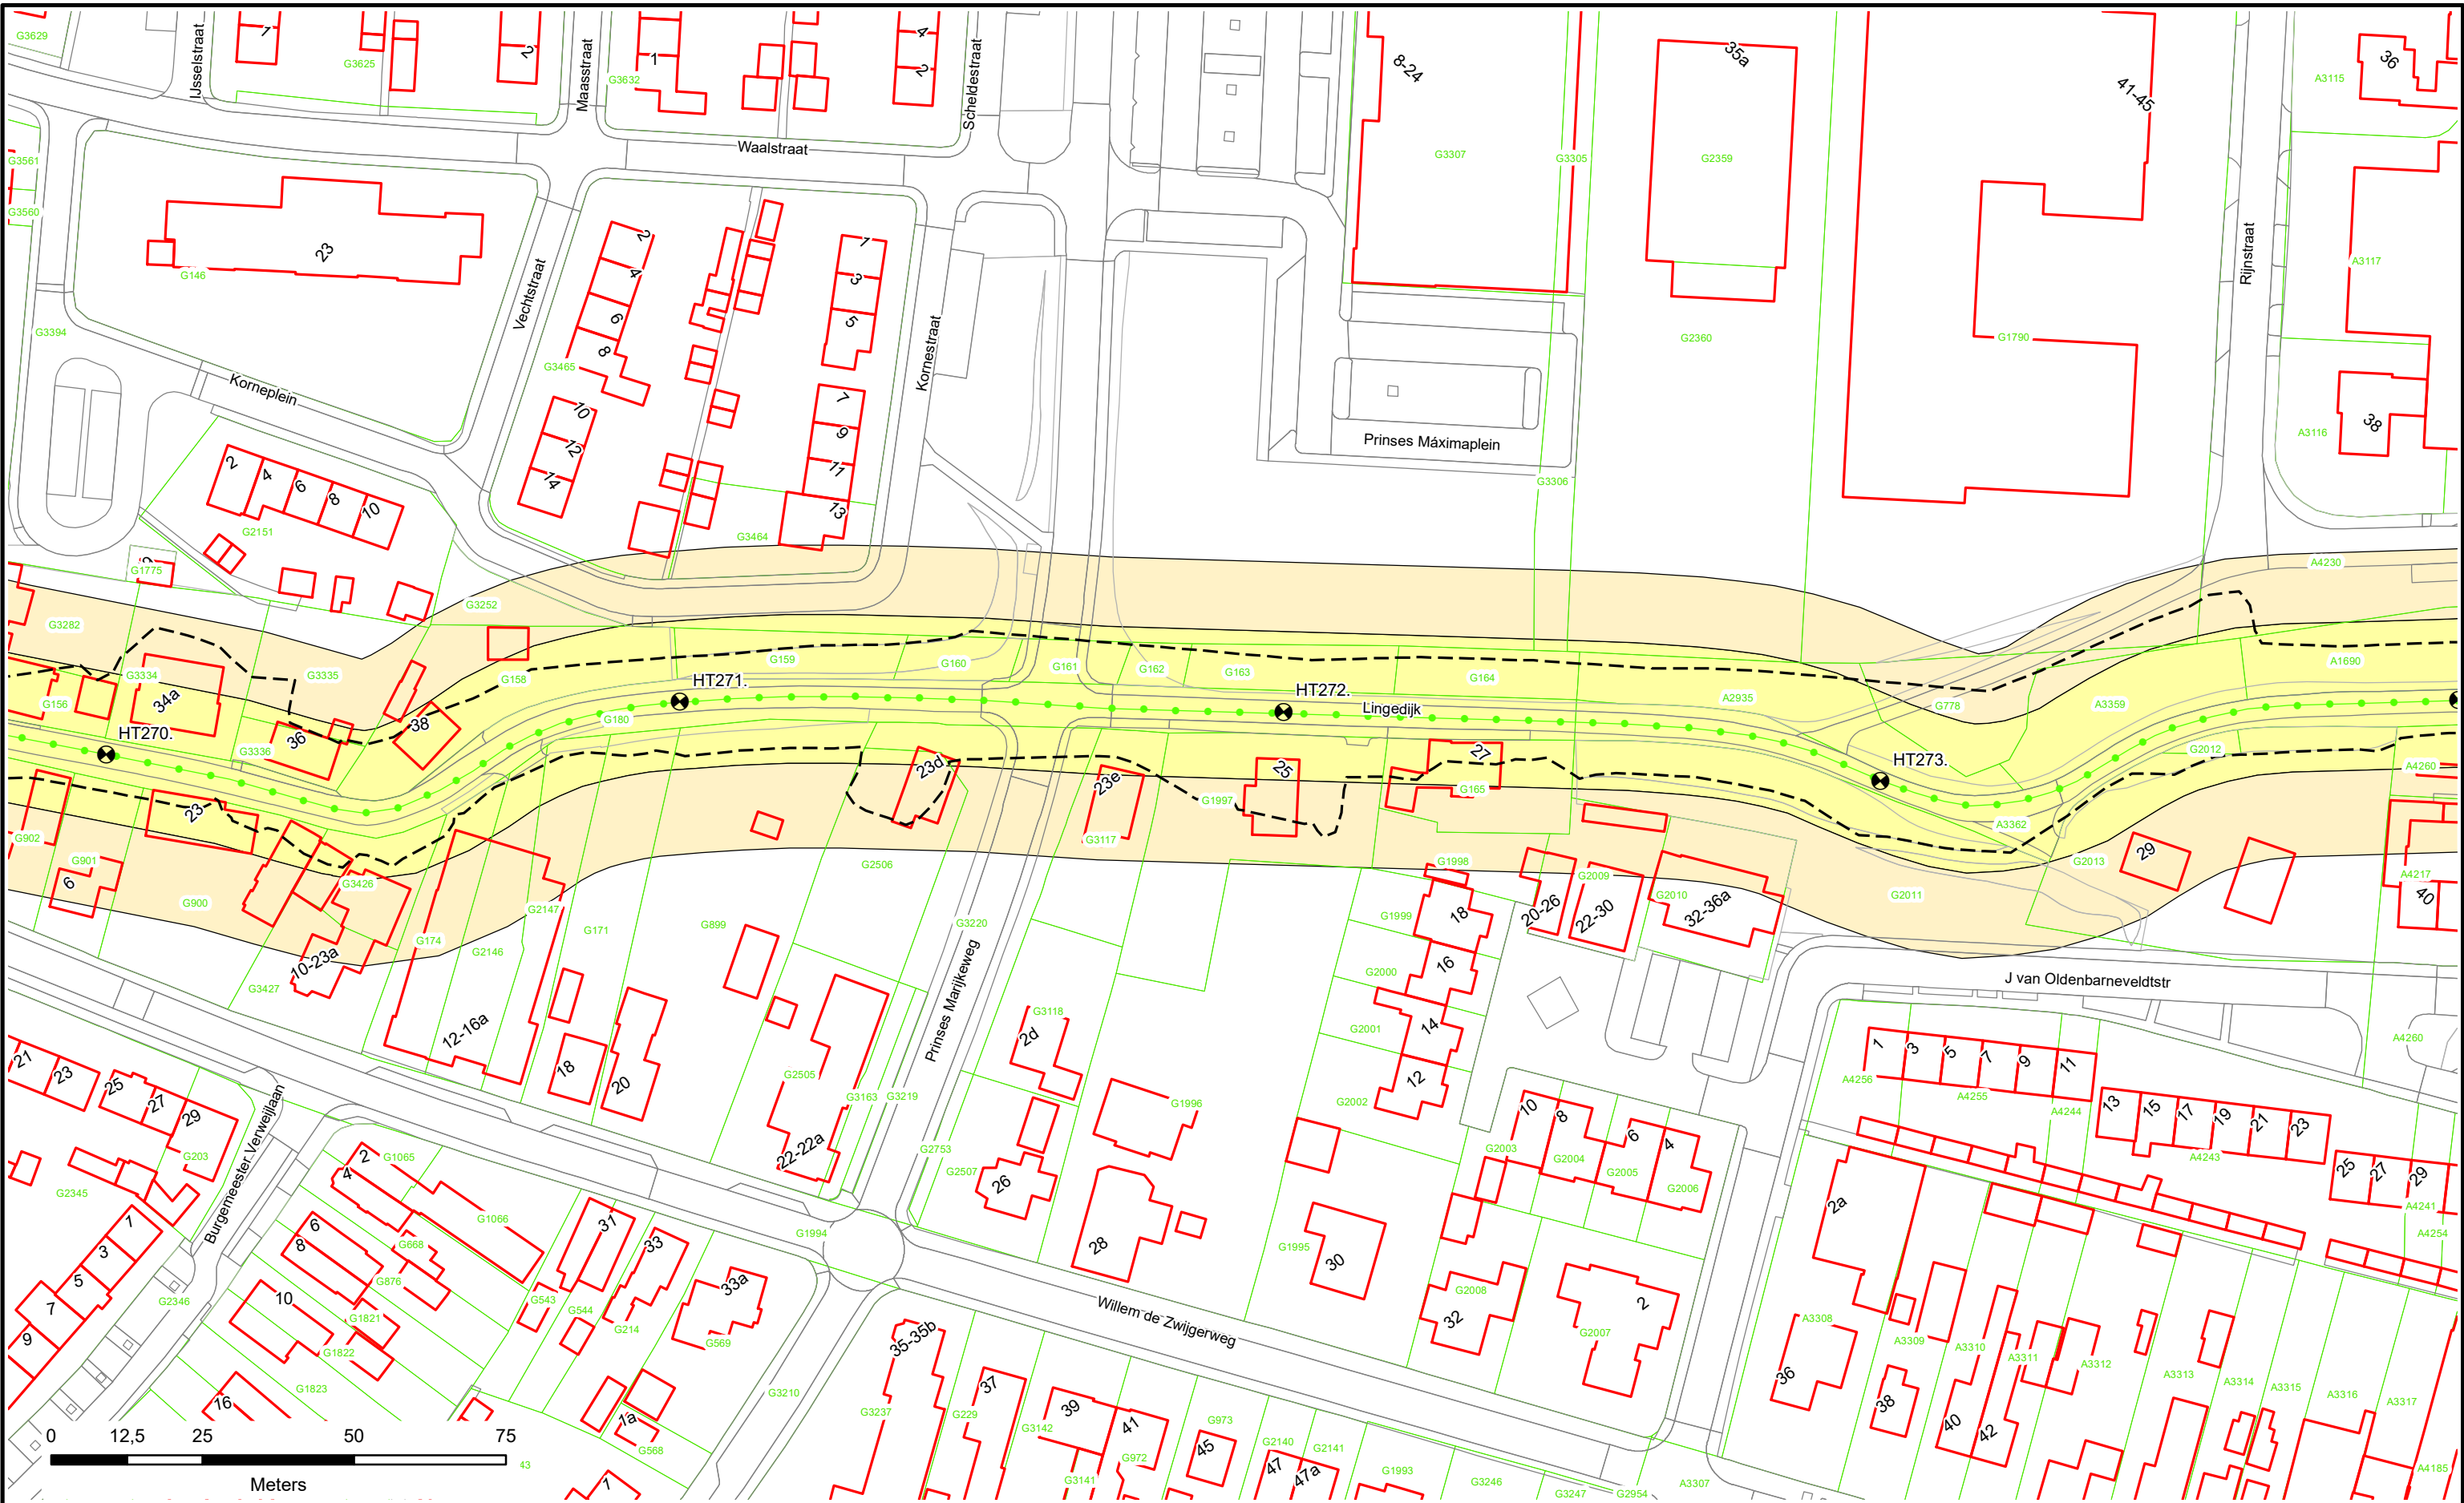

Dijkpalen

Referentielijn Primaire Kering

Referentielijn Regionale Kering

Referentielijn Overige Kering

Teenlijn

Waterstaatswerk

Beschermingszone

Stortsteen

Harde Bekleding

Duiker

Wandconstructie

Coupure

Sluis

Gemaal

Keringverbeteringsconstructie

Afsluiter Leidingen

Drainages

Hoofdgebouwen

Overig bouwwerk

Kadastraal perceel


Dwarsprofiel-locatie

HT083. +040M

Waterschap
Rivierenland

Legger : Zuider Lingedijken

Onderdeel :	Situatie Legger	
Dijkpaal traject : HT	Aantal bld : 098	Bladnr : 075
Formaat :	A3	Schaal : 1 : 1000
Opnamedatum :	-	Getekend : T-DAM
Besluitnr : 2019017441	Datum : 2019	
		Tek. nr. : HT075

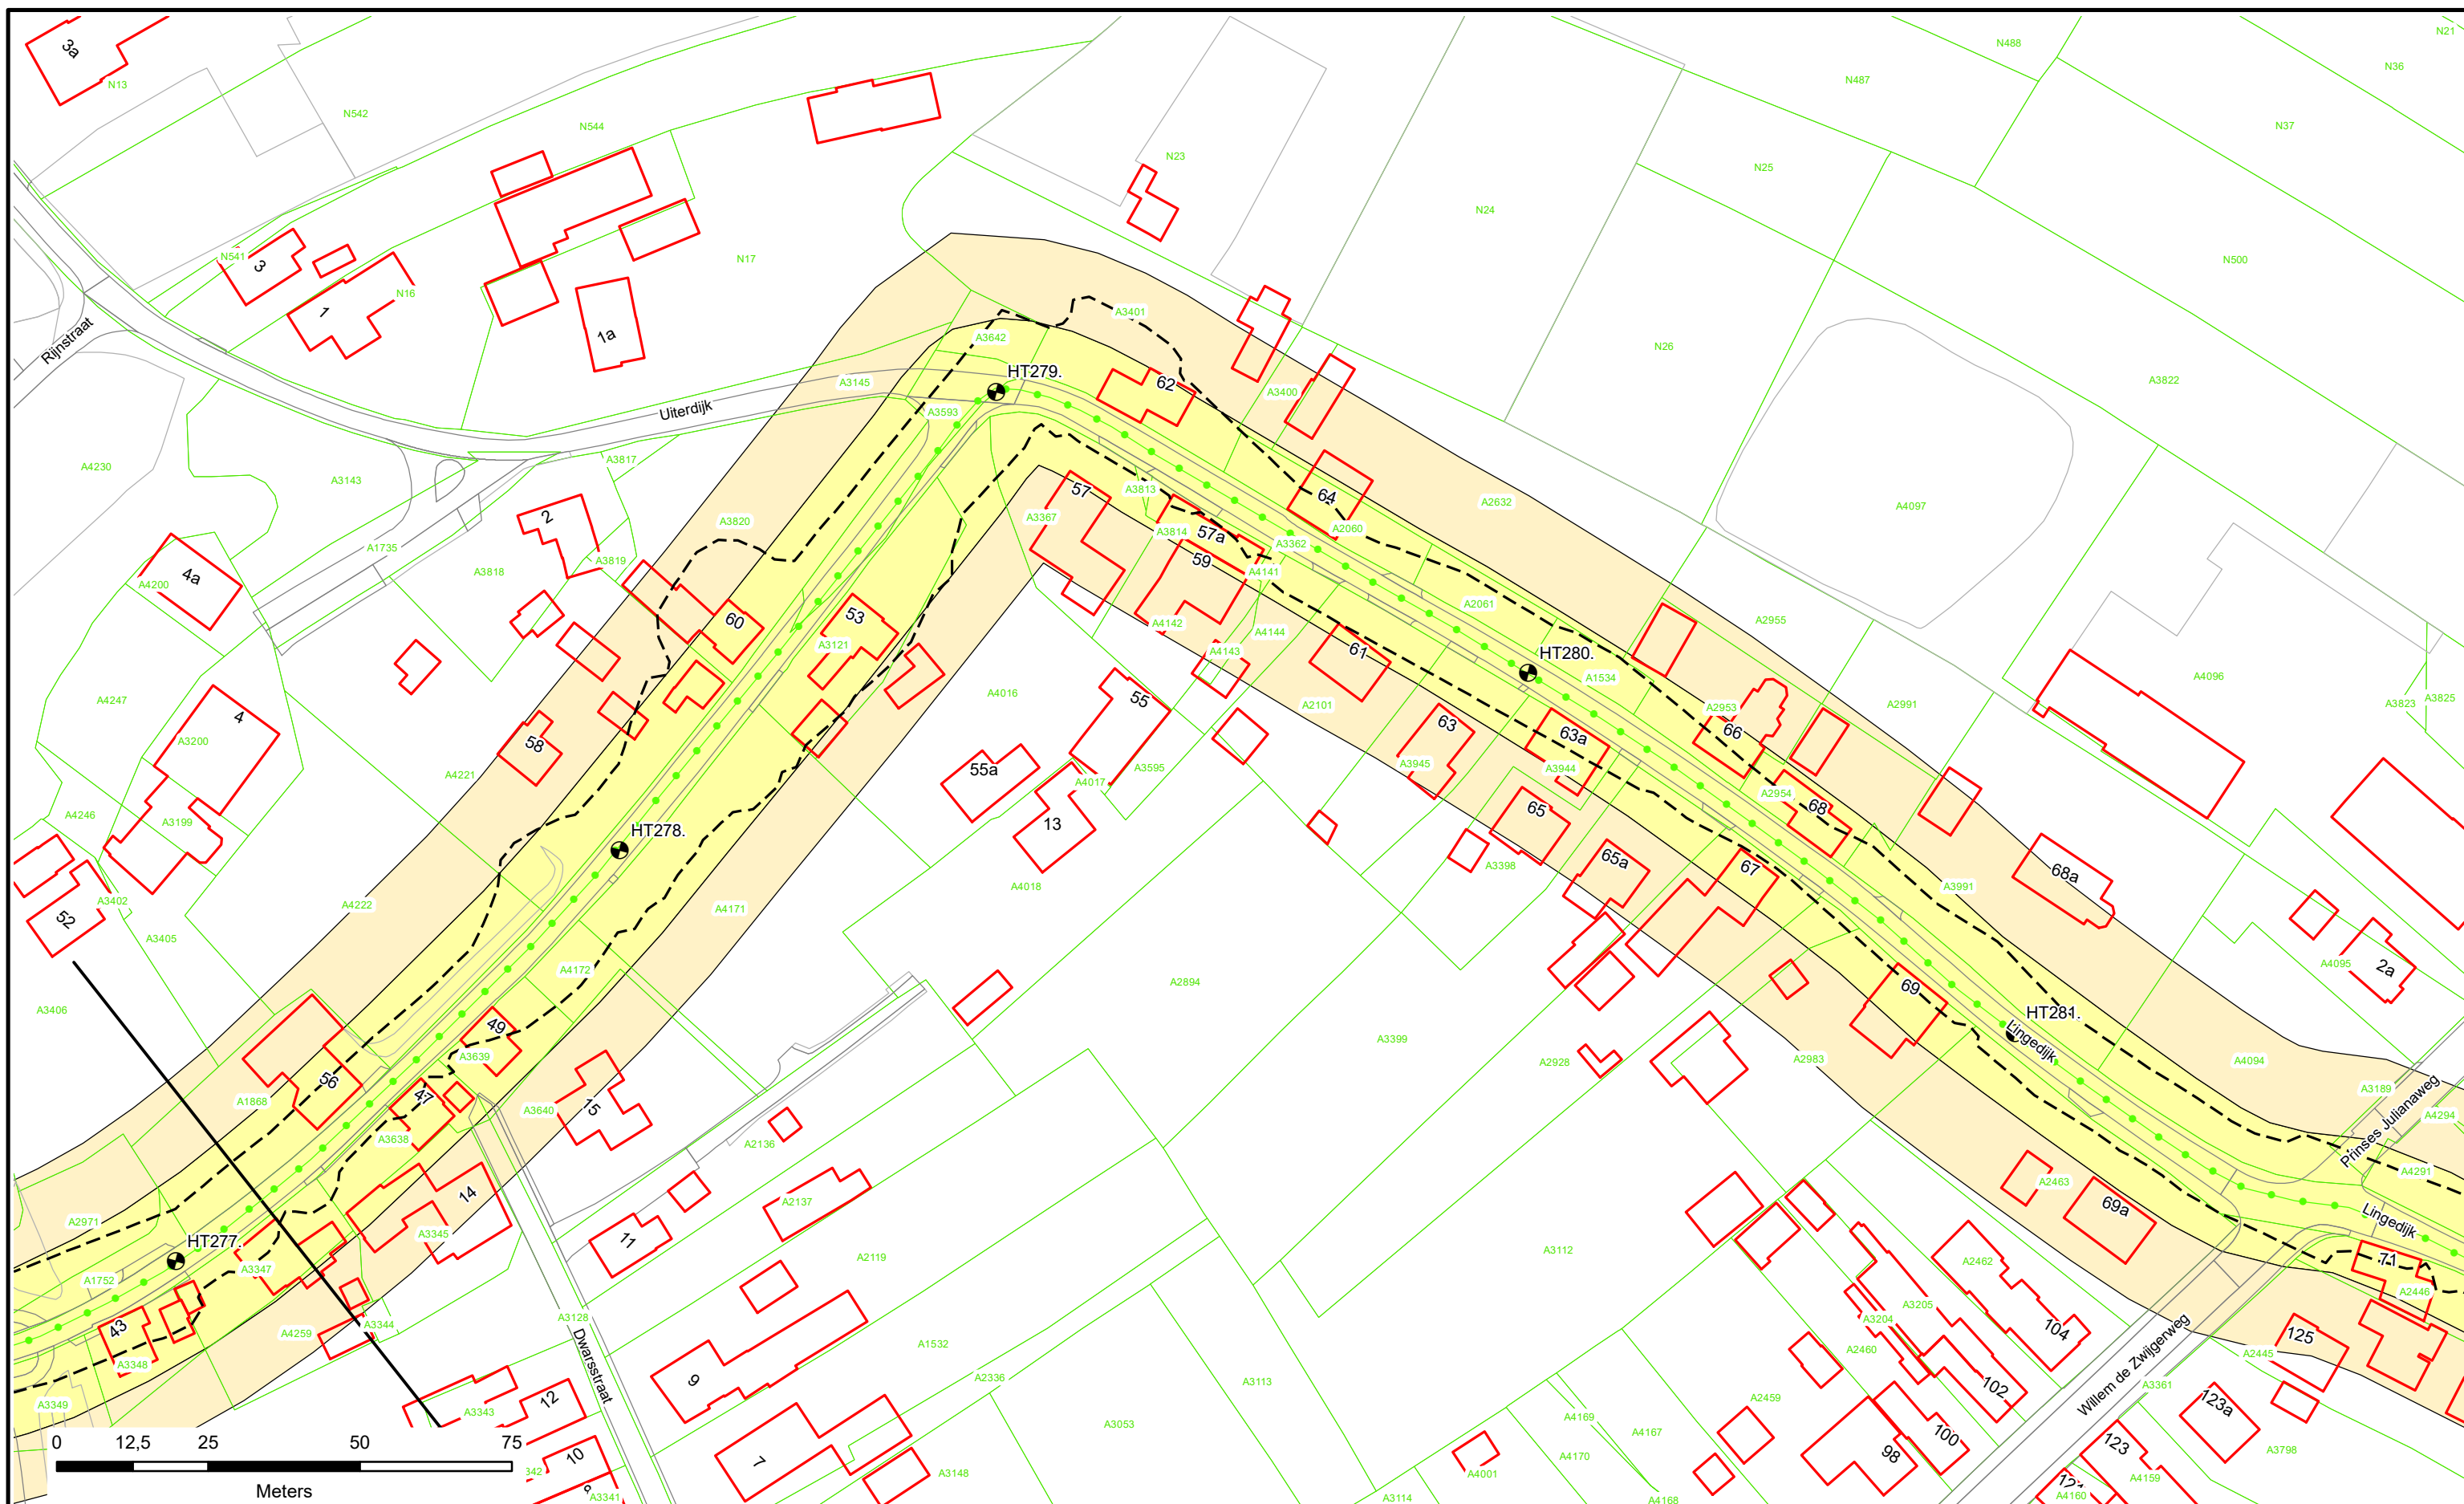

- | | | | | | | | |
|---|---------------------------------|---|------------------|---|-------------------------------|---|--------------------|
|  | Dijkpalen |  | Waterstaatswerk |  | Duiker |  | Afsluit Leidingen |
|  | Referentielijn Primaire Kering |  | Beschermingszone |  | Wandconstructie |  | Drainages |
|  | Referentielijn Regionale Kering |  | Stortsteen |  | Coupure |  | Hoofdgebouwen |
|  | Referentielijn Overige Kering |  | Harde Bekleding |  | Sluis |  | Overig bouwwerk |
|  | Teenlijn | | |  | Gemaal | | |
| | | | |  | Keringverbeteringsconstructie |  | Kadastraal perceel |


Dwarsprofiel-
locatie

HT083.+040M



Legger : Zuider Lingedijken

<i>Onderdeel :</i> Situatie Legger		
<i>Dijkpaal traject :</i> HT	<i>Aantal bld :</i> 098	<i>Bladnr :</i> 077
<i>Formaat :</i> A3	<i>Schaal :</i> 1 : 1000	<i>Status :</i> Concept
<i>Opnamedatum :</i> -	<i>Gefekend :</i> T-DAM	<i>Datum :</i> 2019
<i>Besluitnr :</i> 2019017441		<i>Tek. nr. :</i> HT077

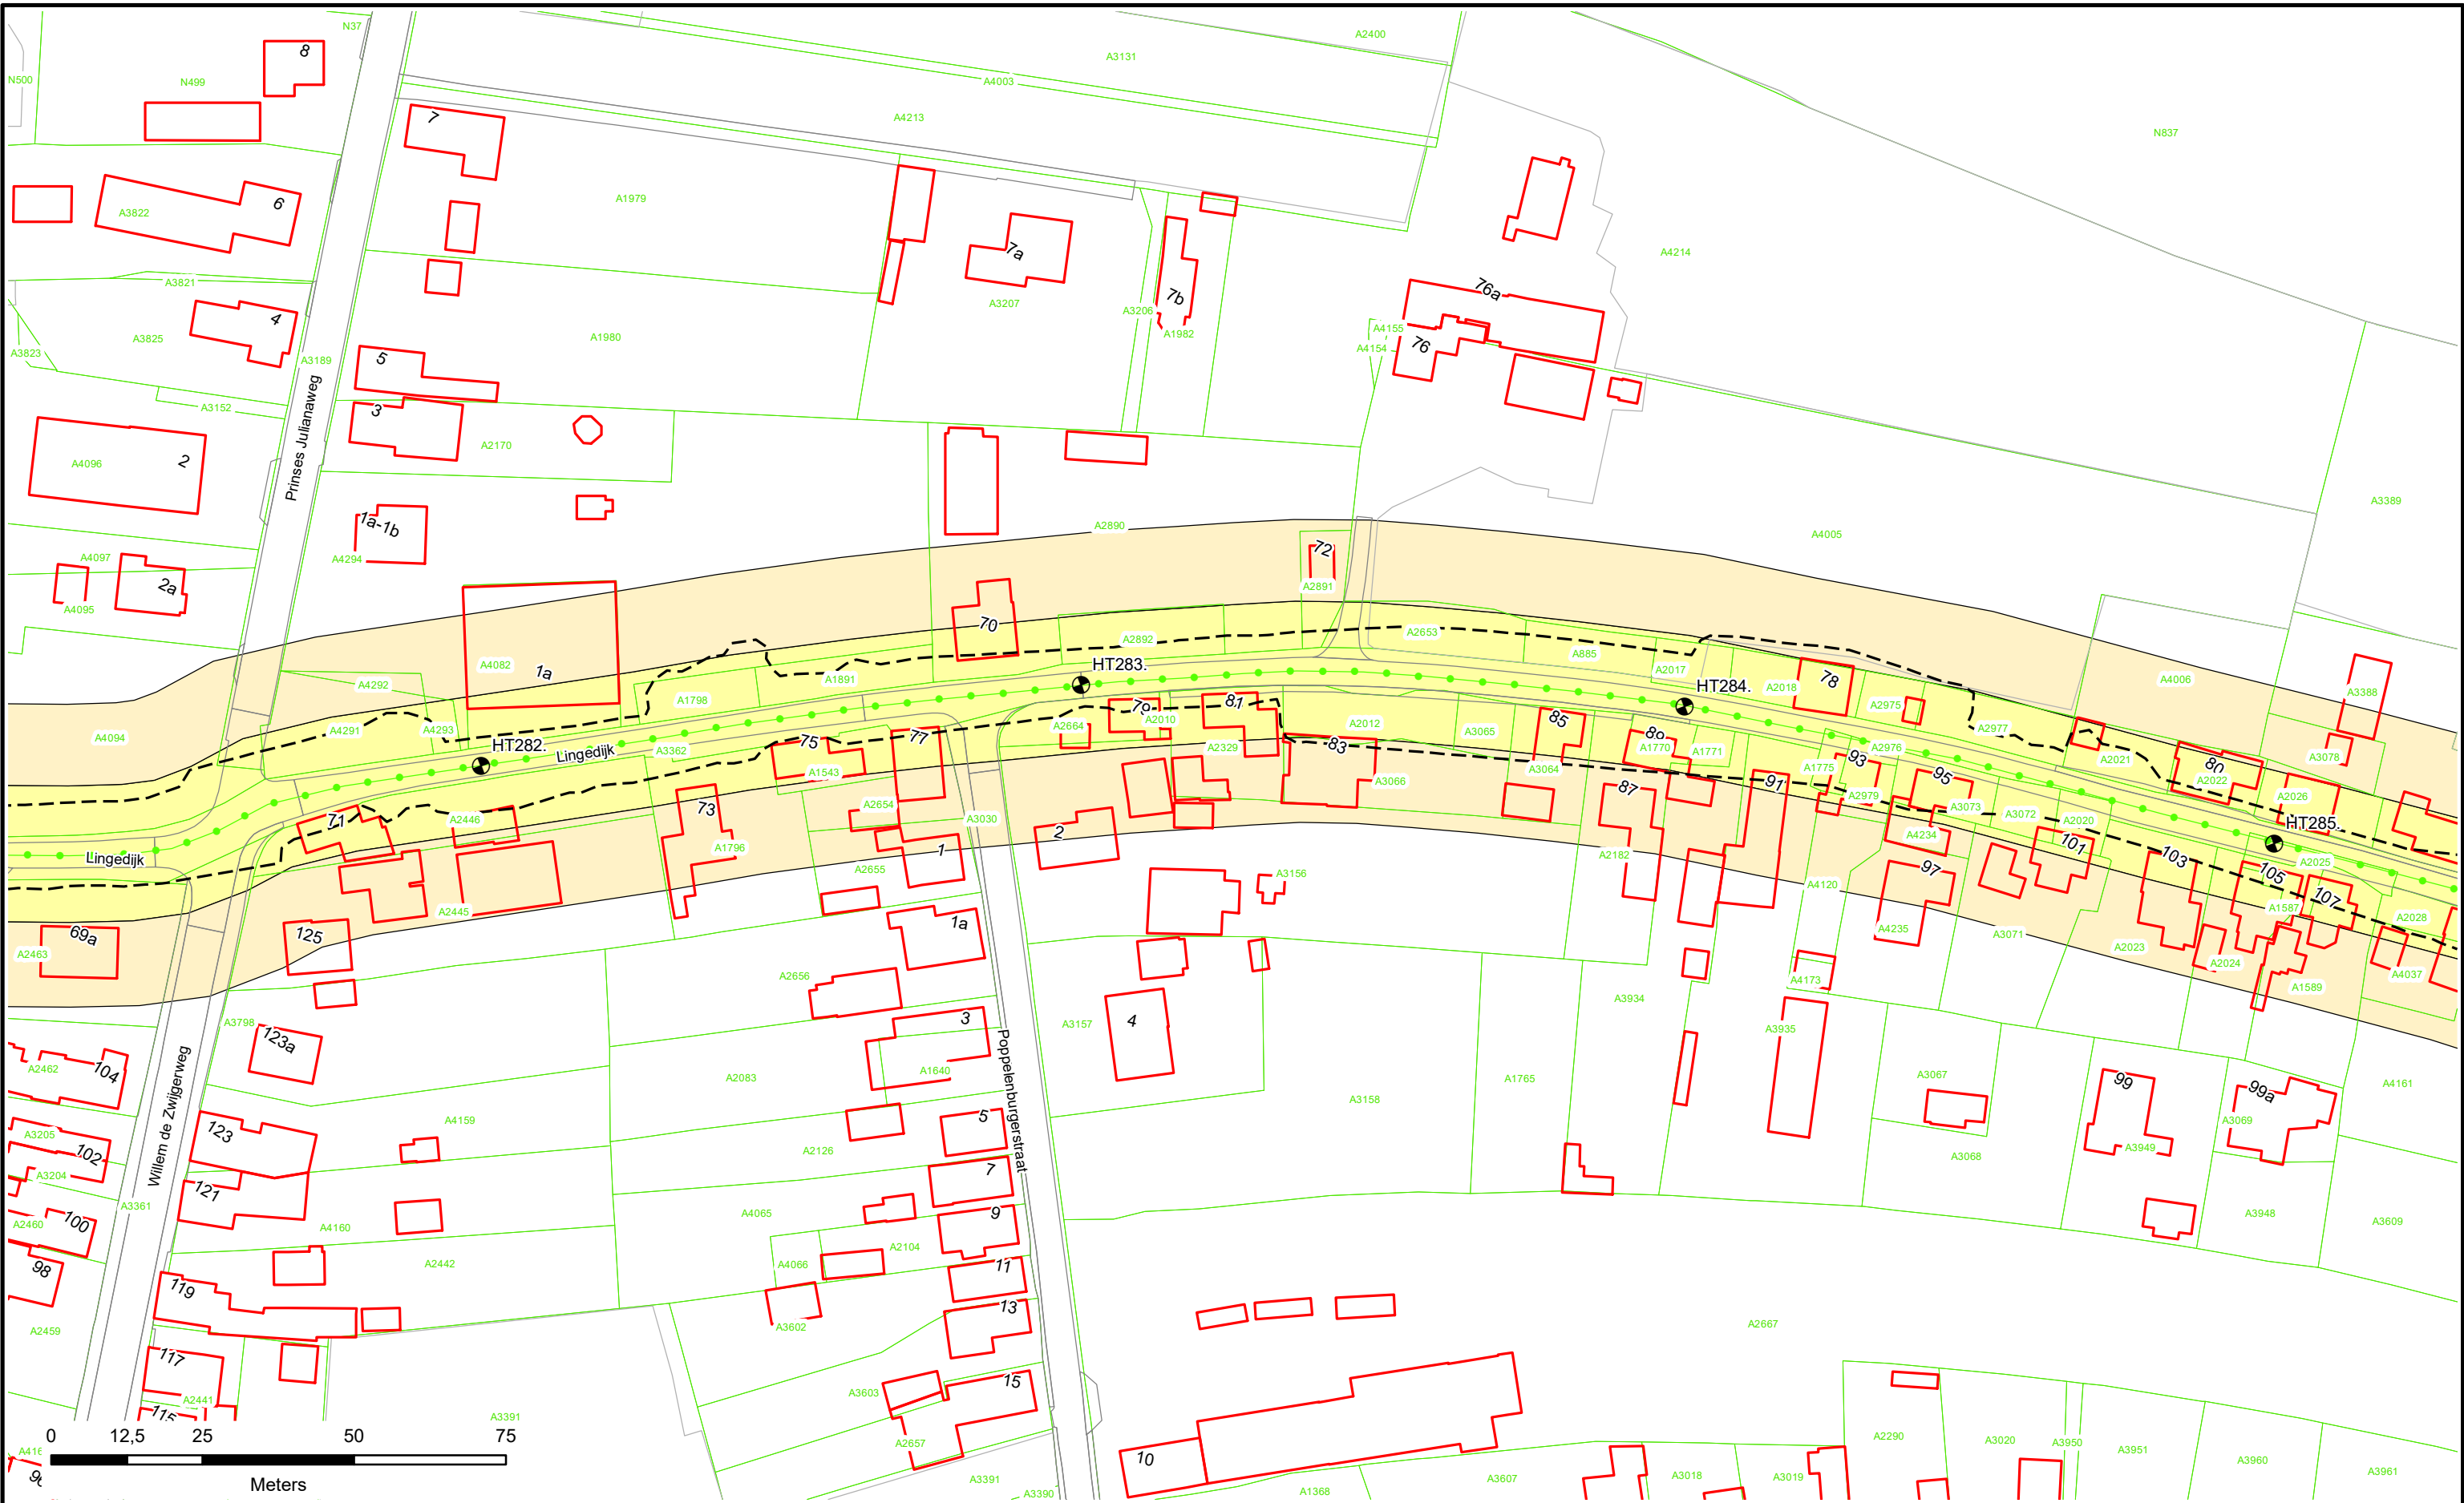



0 12,5 25 50 75
Meters

 Dijkpalen

 Referentieliijn Primaire Kering

 Referentieliijn Regionale Kering

 Referentieliijn Overige Kering

 Teenlijn

 Waterstaatswerk

 Beschermszone

 Stortsteen

 Harde Bekleding

 Duiker

 Wandconstructie

 Coupure

 Sluis

 Gemaal

 Keringverbeterings-constructie

 Afsluiter Leidingen

 Drainages

 Hoofdgebouwen

 Overig bouwwerk

 Kadastraal perceel

 E58

Kadastraal perceel

Dwarsprofiel-locatie


HT083.+040M



Waterschap
Rivierenland

Legger : Zuider Lingedijk

Onderdeel :	Situatie Legger		
Dijkpaal traject : HT	Aantal bld : 098	Bladnr : 078	
Formaat : A3	Schaal : 1 : 1000	Status : Concept	
Opnamedatum : -	Getekend : T-DAM	Datum : 2019	
Besluitnr : 2019017441	Tek. nr. : HT078		

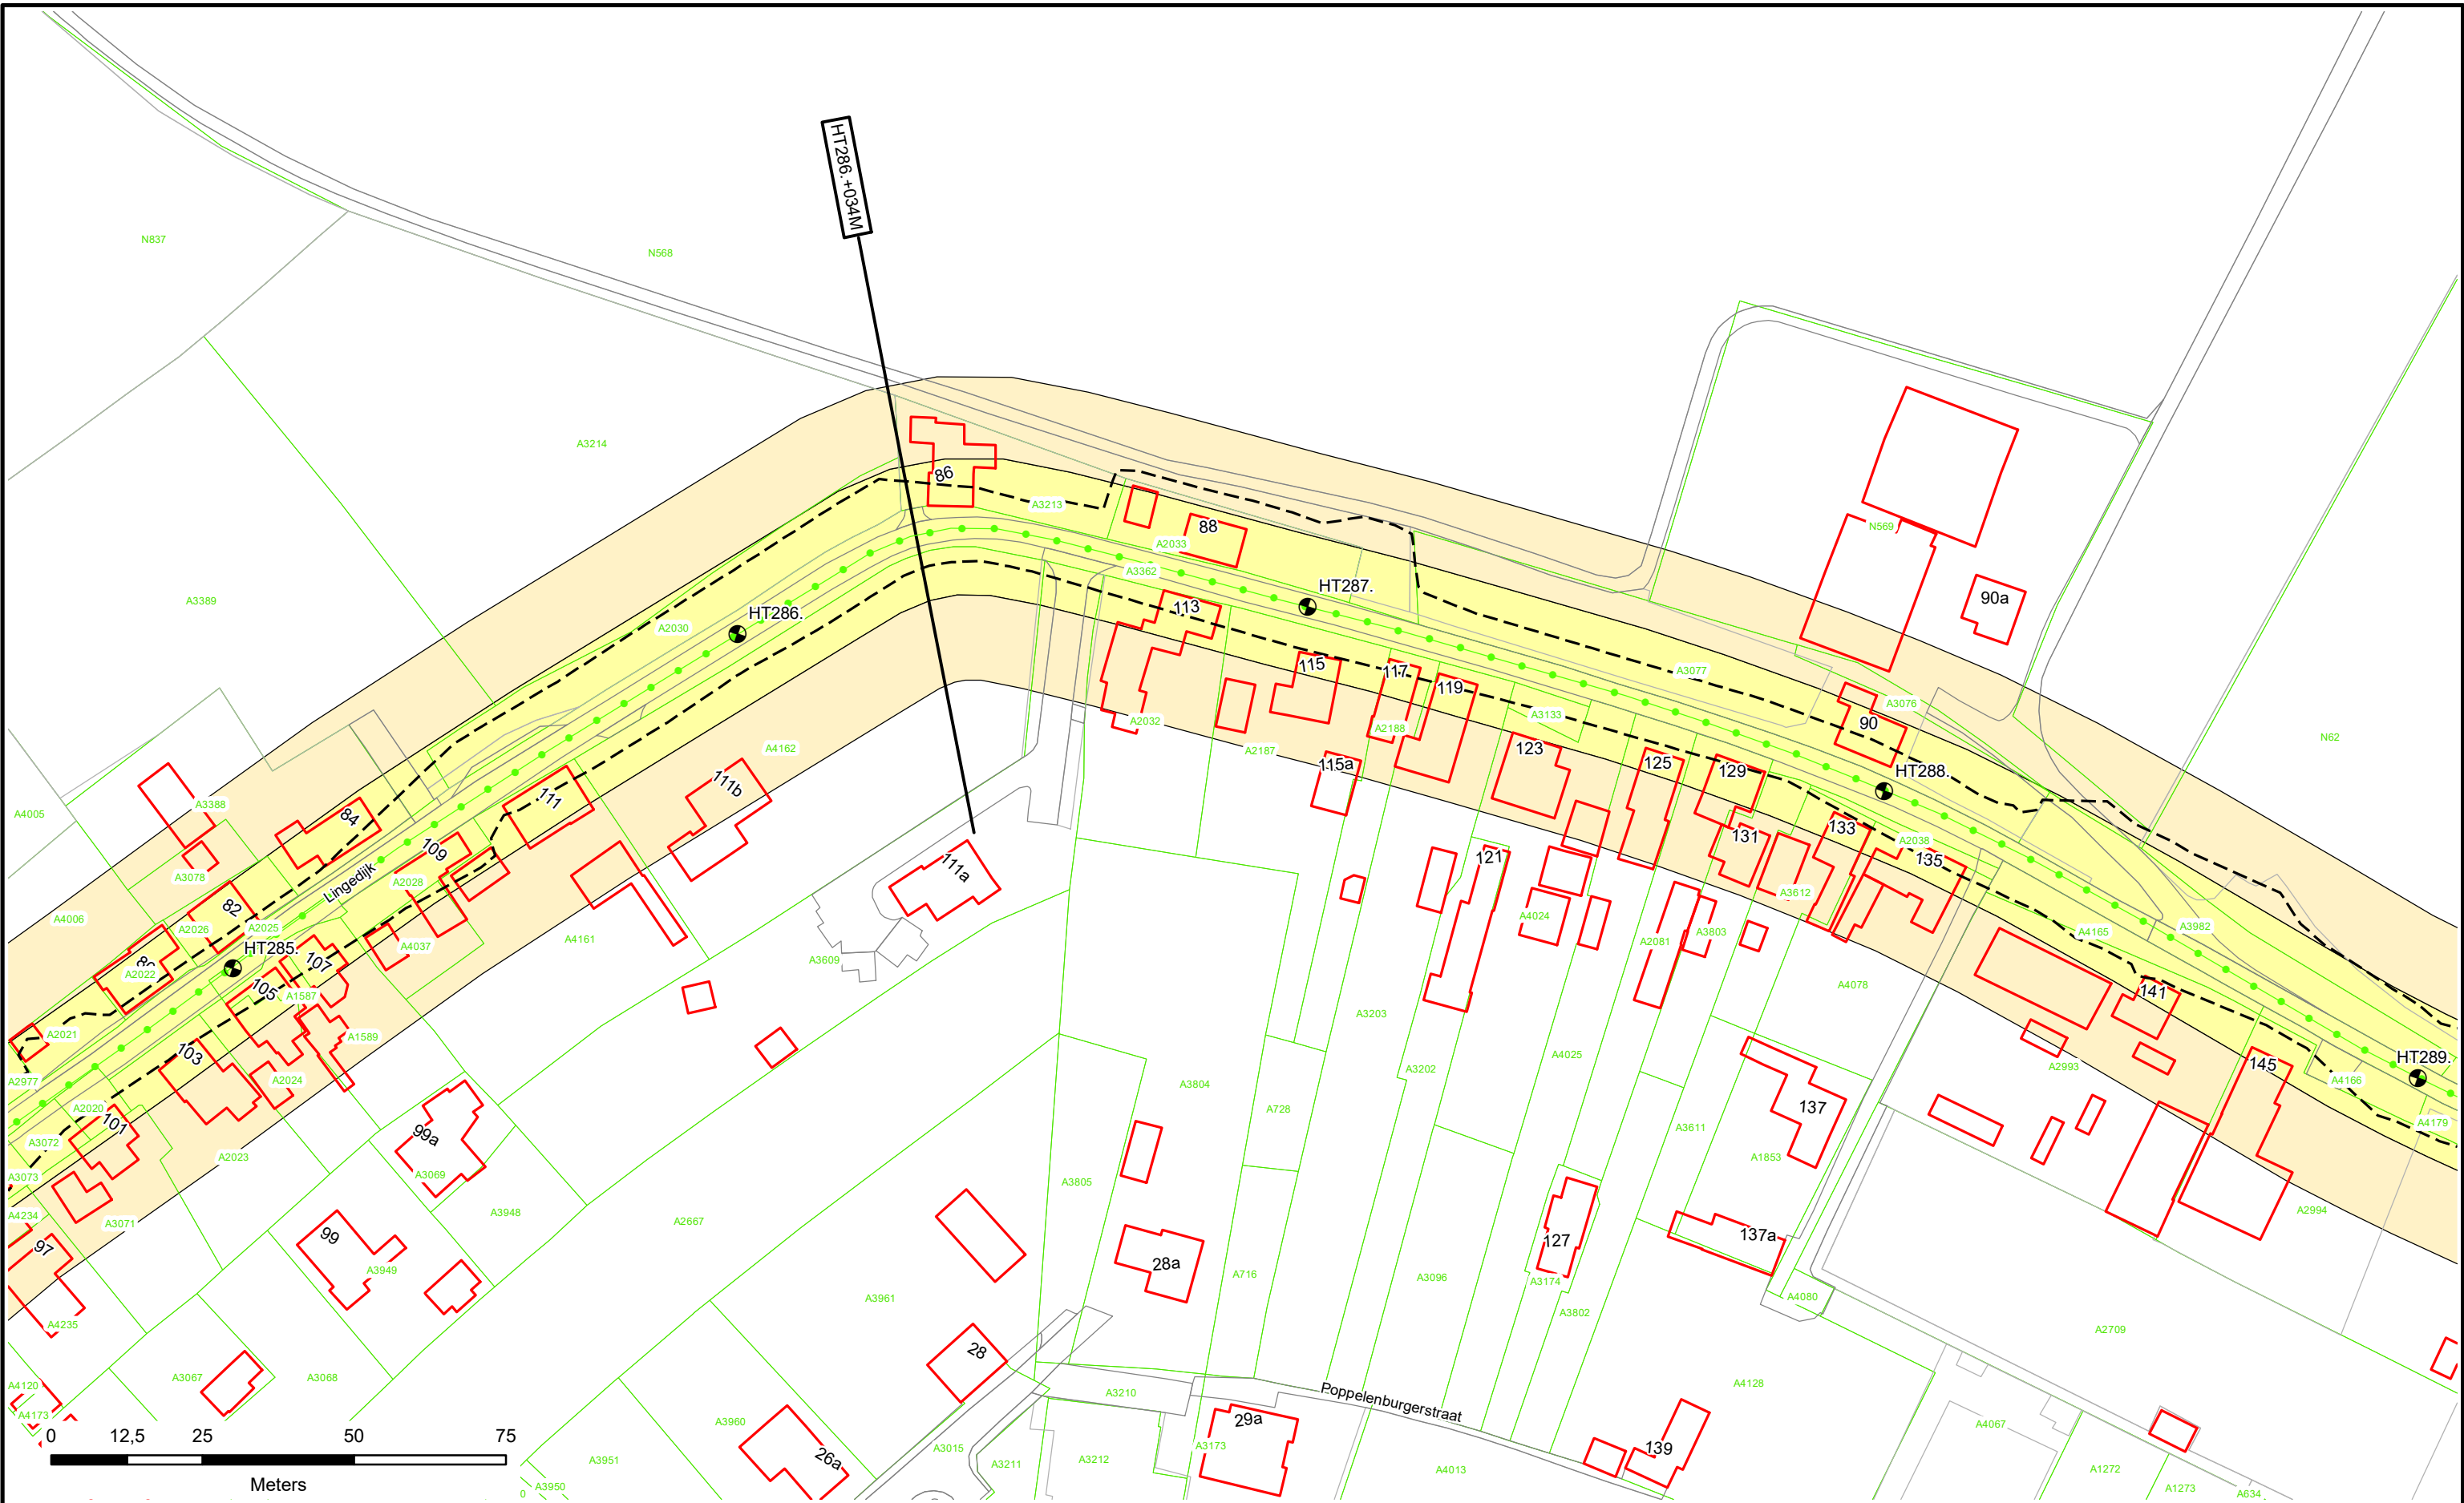

Dijkpalen

Referentielijn Primaire Kering

Referentielijn Regionale Kering

Referentielijn Overige Kering

Teenlijn

Waterstaatswerk

Beschermszone

Stortsteen

Harde Bekleding

Duiker

Wandconstructie

Coupure

Sluis

Gemaal

Keringverbeterings-constructie

Afsluiter Leidingen

Drainages

Hoofdgebouwen

Overig bouwwerk

Kadastraal perceel


HT083. +040M

Dwarsprofiel-locatie

Waterschap
Rivierenland

Legger : Zuider Lingedijken

Onderdeel :	Situatie Legger	
Dijkpaal traject :HT	Aantal bld : 098	Bladnr : 079
Formaat : A3	Schaal : 1 : 1000	Status : Concept
Opnamedatum : -	Getekend : T-DAM	Datum : 2019
Besluitnr : 2019017441	Tek. nr. : HT079	

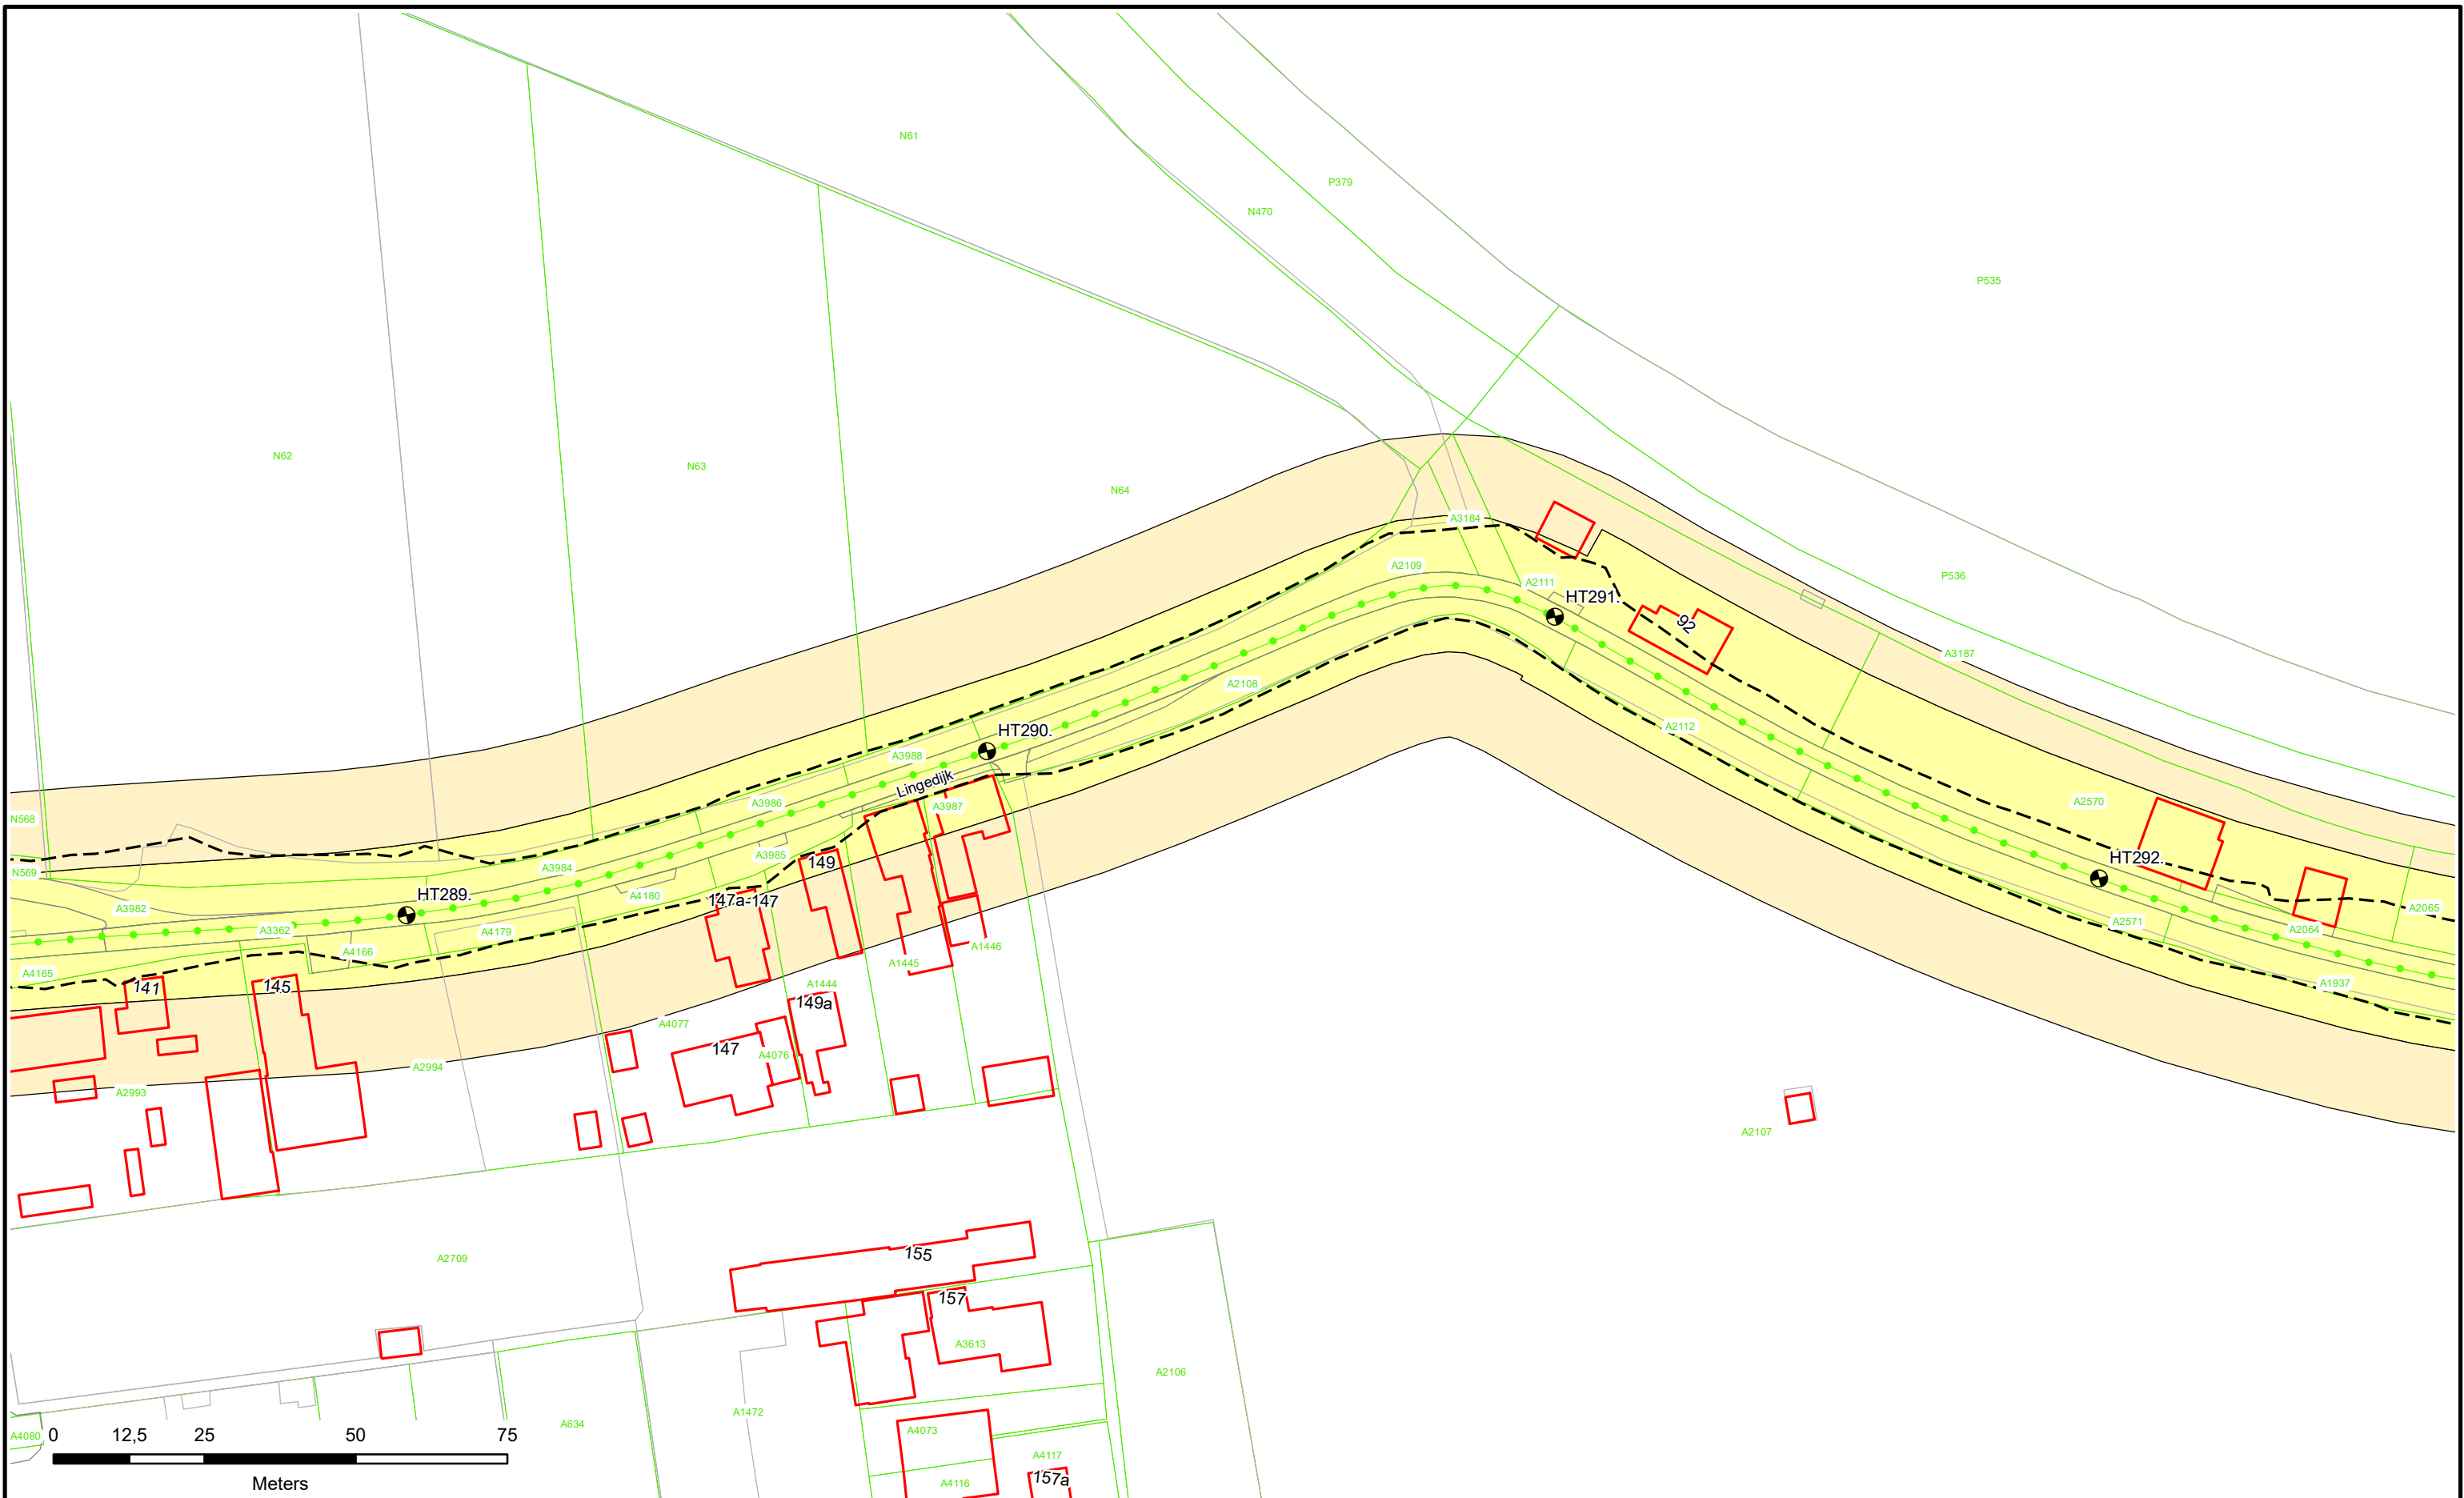



 Dijkpalen

 Referentielijn Primaire Kering

 Referentielijn Regionale Kering

 Referentielijn Overige Kering

 Teenlijn

 Waterstaatswerk

 Beschermszone

 Stortsteen

 Harde Bekleding

 Duiker

 Wandconstructie

 Coupure

 Sluis

 Gemaal

 Keringverbeteringsconstructie


 Afsluit Leidingen

 Drainages

 Hoofdgebouwen

 Overig bouwwerk

 Kadastraal perceel

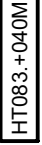


Dwarsprofiel-locatie



Legger : Zuider Lingedijken

Onderdeel :	Situatie Legger	
Dijkpaal traject : HT	Aantal bld : 098	Bladnr : 080
Formaat : A3	Schaal : 1 : 1000	Status : Concept
Opnamedatum : -	Getekend : T-DAM	Datum : 2019
Besluitnr : 2019017441	Tek. nr. : HT080	

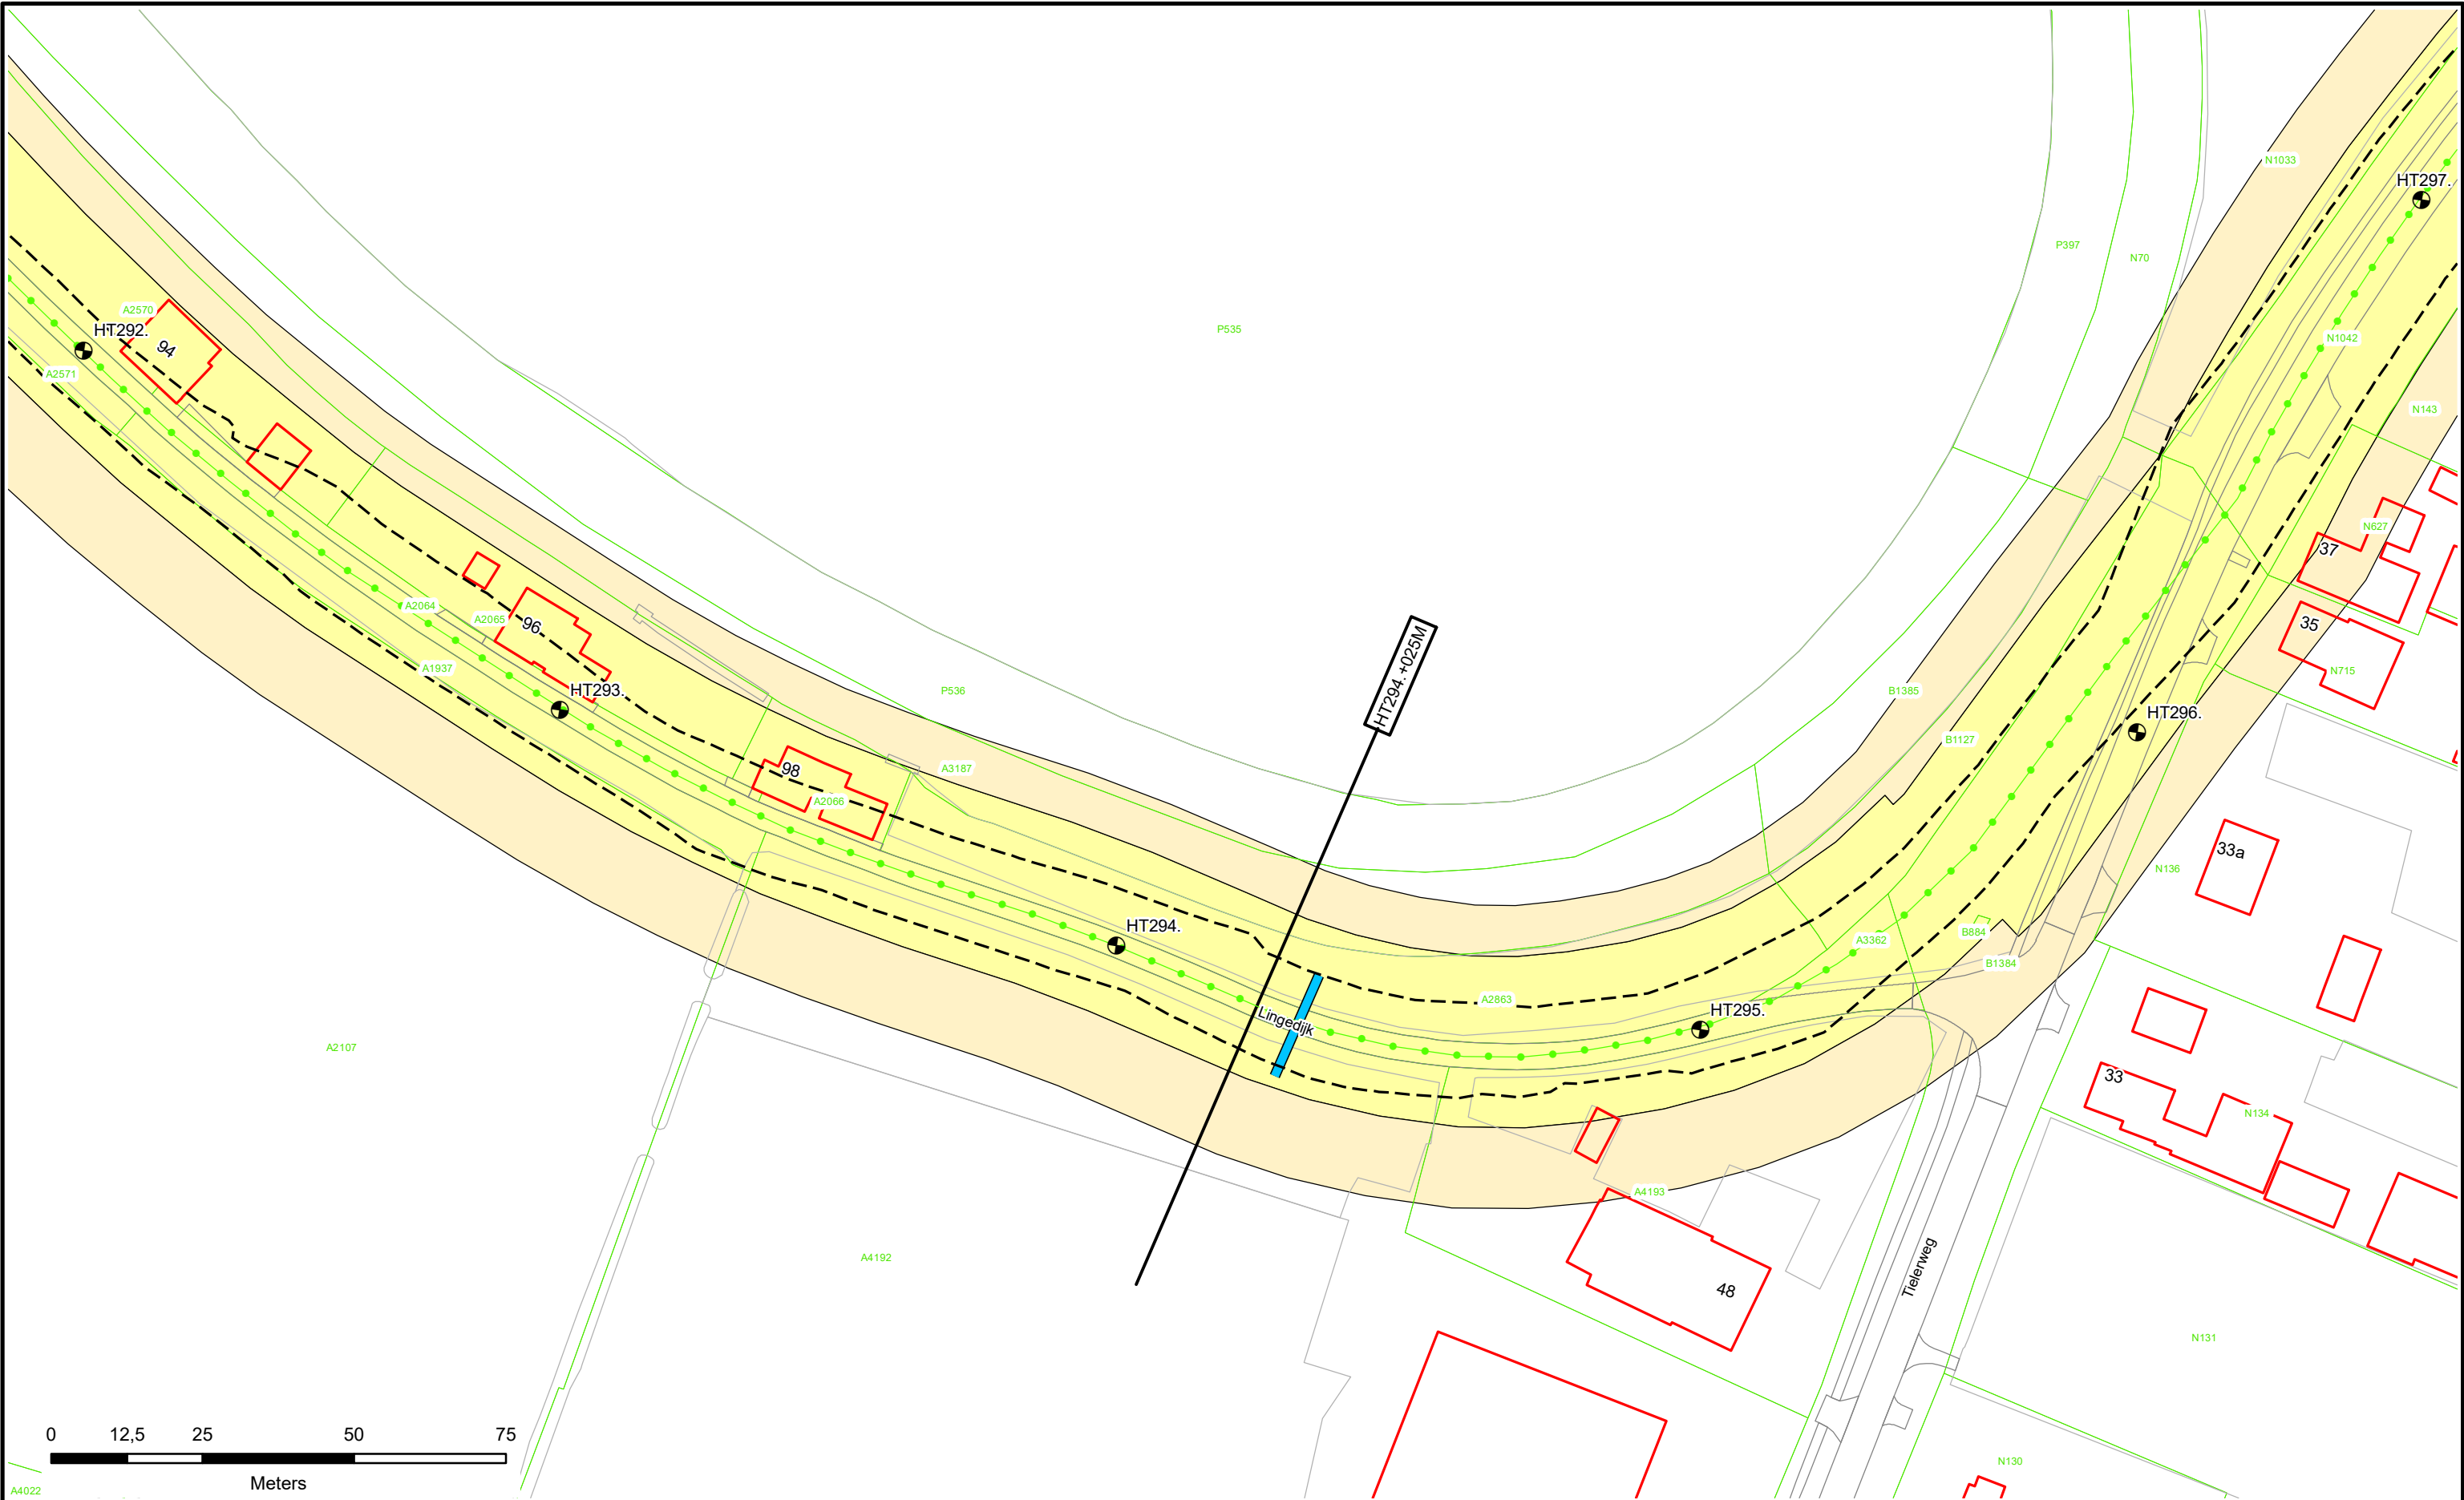

Dijkpalen

Referentielijn Primaire Kering

Referentielijn Regionale Kering

Referentielijn Overige Kering

Teenlijn

Waterstaatswerk

Beschermszone

Stortsteen

Harde Bekleding

Duiker

Wandconstructie

Coupure

Sluis

Gemaal

Keringverbeteringsconstructie

Afsluit Leidingen

Drainages

Hoofdgebouwen

Overig bouwwerk


Kadastraal perceel

Dwarsprofiel-locatie

Waterschap
Rivierenland

Legger : Zuider Lingedijken

Onderdeel :	Situatie Legger	
Dijkpaal traject : HT	Aantal bld : 098	Bladnr : 081
Formaat : A3	Schaal : 1 : 1000	Status : Concept
Opnamedatum : -	Getekend : T-DAM	Datum : 2019
Besluitnr : 2019017441	Tek. nr. : HT081	

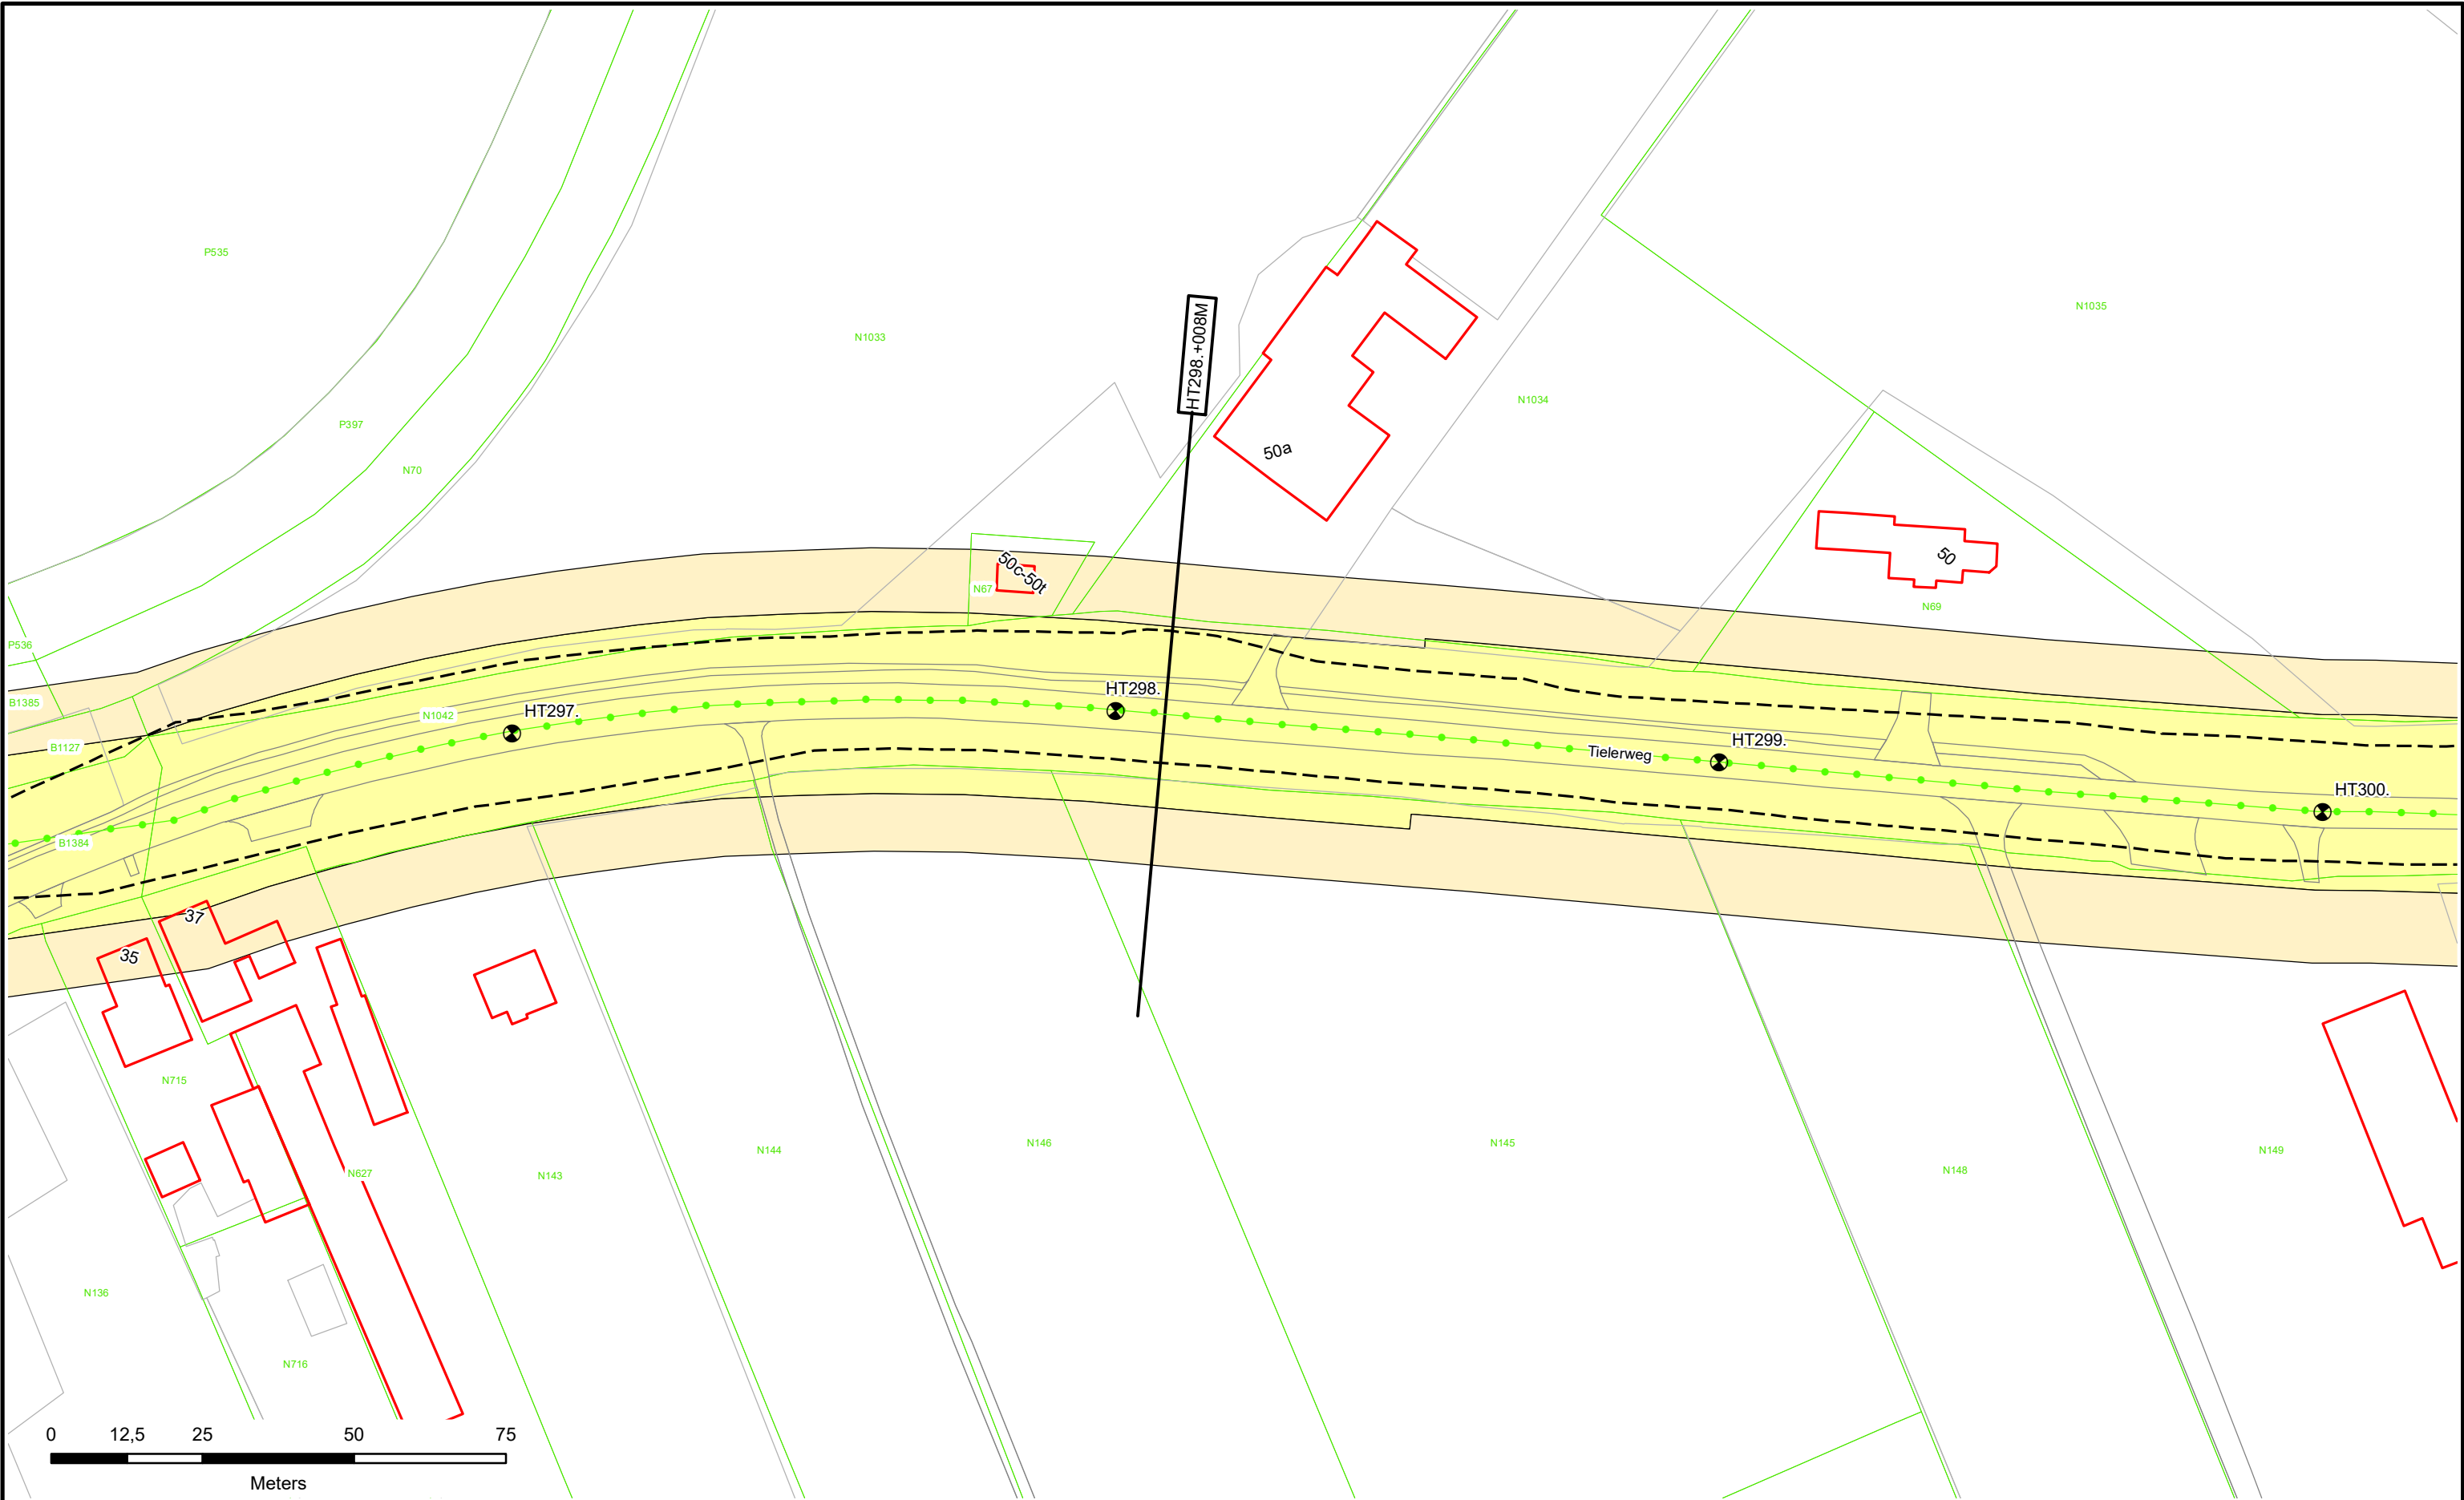

Dijkpalen

Referentielijn Primaire Kering

Referentielijn Regionale Kering

Referentielijn Overige Kering

Teenlijn

Waterstaatswerk

Beschermszone

Stortsteen

Harde Bekleding

Duiker

Wandconstructie

Coupure

Sluis

Gemaal

Keringverbeteringsconstructie

Afsluit Leidingen

Drainages

Hoofdgebouwen

Overig bouwwerk

Kadastraal perceel


Dwarsprofiel-locatie

HT083. +040M

**Waterschap
Rivierenland**

Legger : Zuider Lingedijken

Onderdeel :	Situatie Legger	
Dijkpaal traject : HT	Aantal bld : 098	Bladnr : 082
Formaat : A3	Schaal : 1 : 1000	Status : Concept
Opnamedatum : -	Getekend : T-DAM	Datum : 2019
Besluitnr : 2019017441	Tek. nr. : HT082	

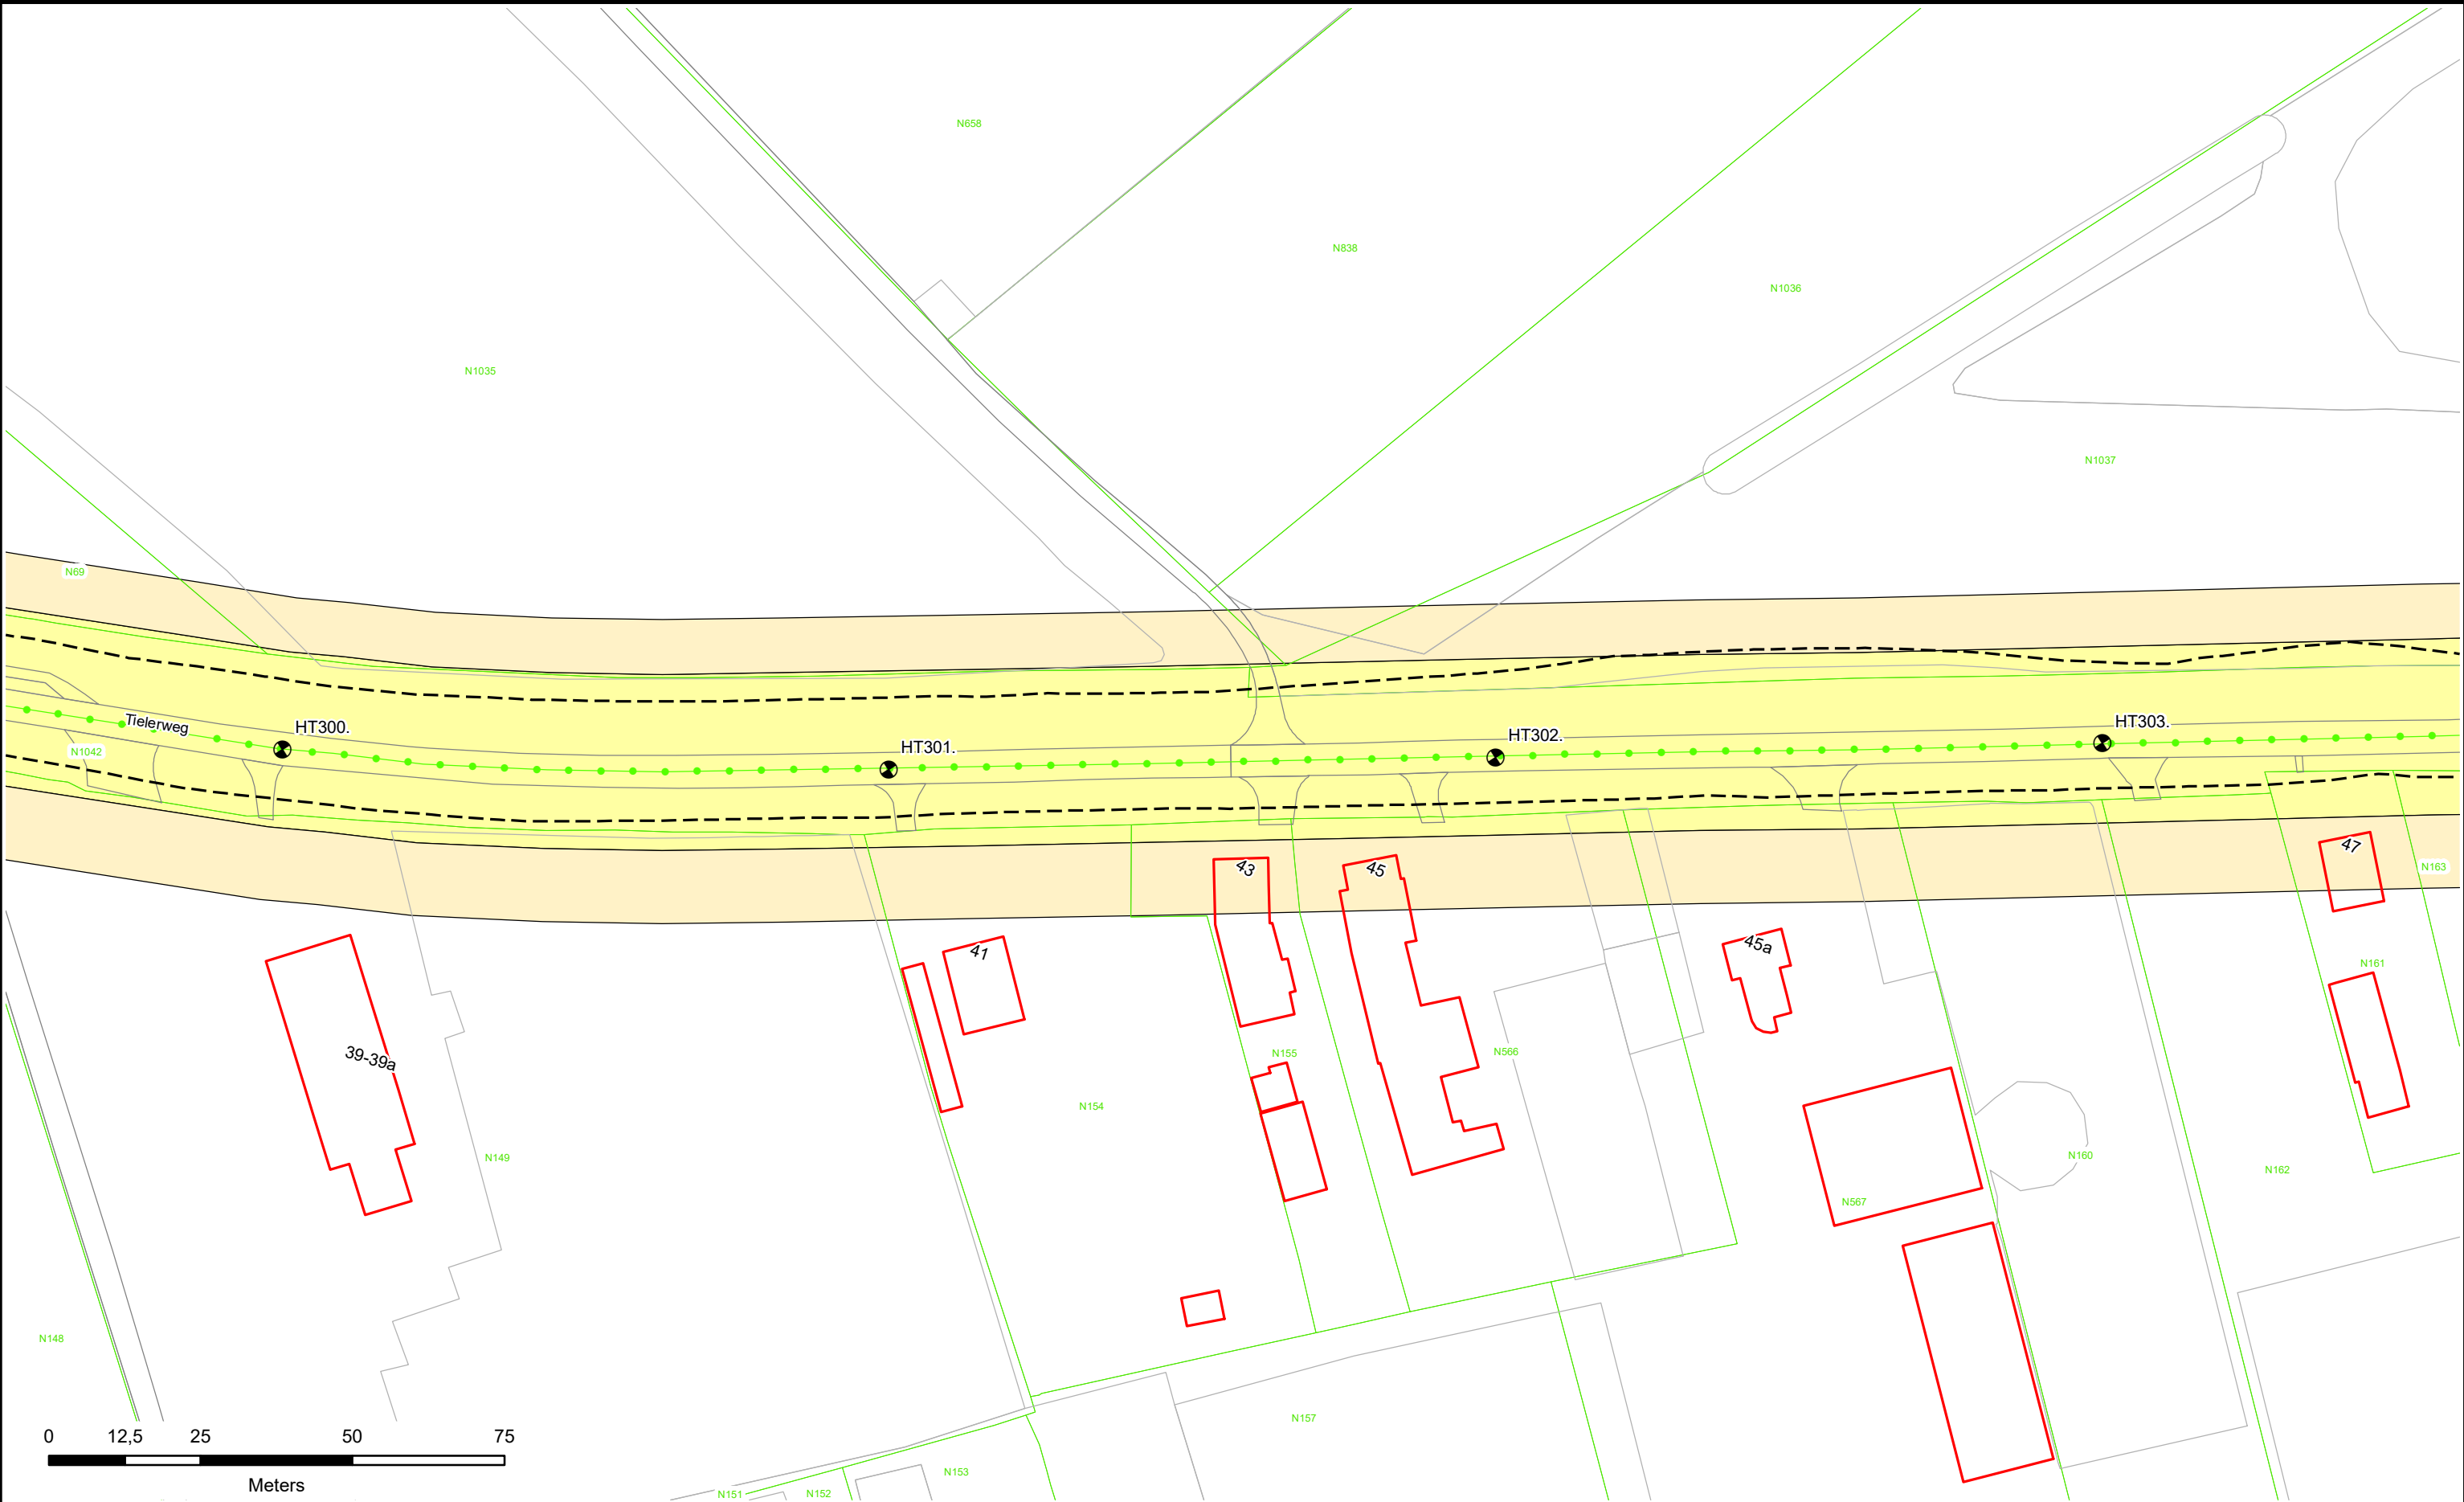

Dijkpalen

Referentielijn Primaire Kering

Referentielijn Regionale Kering

Referentielijn Overige Kering

Teenlijn

Waterstaatswerk

Bescherminingszone

Stortsteen

Harde Bekleding

Duiker

Wandconstructie

Coupure

Sluis

Gemaal

Keringverbeteringsconstructie

Afsluiter Leidingen

Drainages

Hoofdgebouwen

Overig bouwwerk

Kadastraal perceel


HT083.+040M

Dwarsprofiel-locatie

Waterschap
Rivierenland

Legger : Zuider Lingedijken

Onderdeel :	Situatie Legger	
Dijkpaal traject :HT	Aantal bld : 098	Bladnr : 083
Formaat : A3	Schaal : 1 : 1000	Status : Concept
Opnamedatum : -	Getekend : T-DAM	Datum : 2019
Besluitnr : 2019017441	Tek. nr. : HT083	

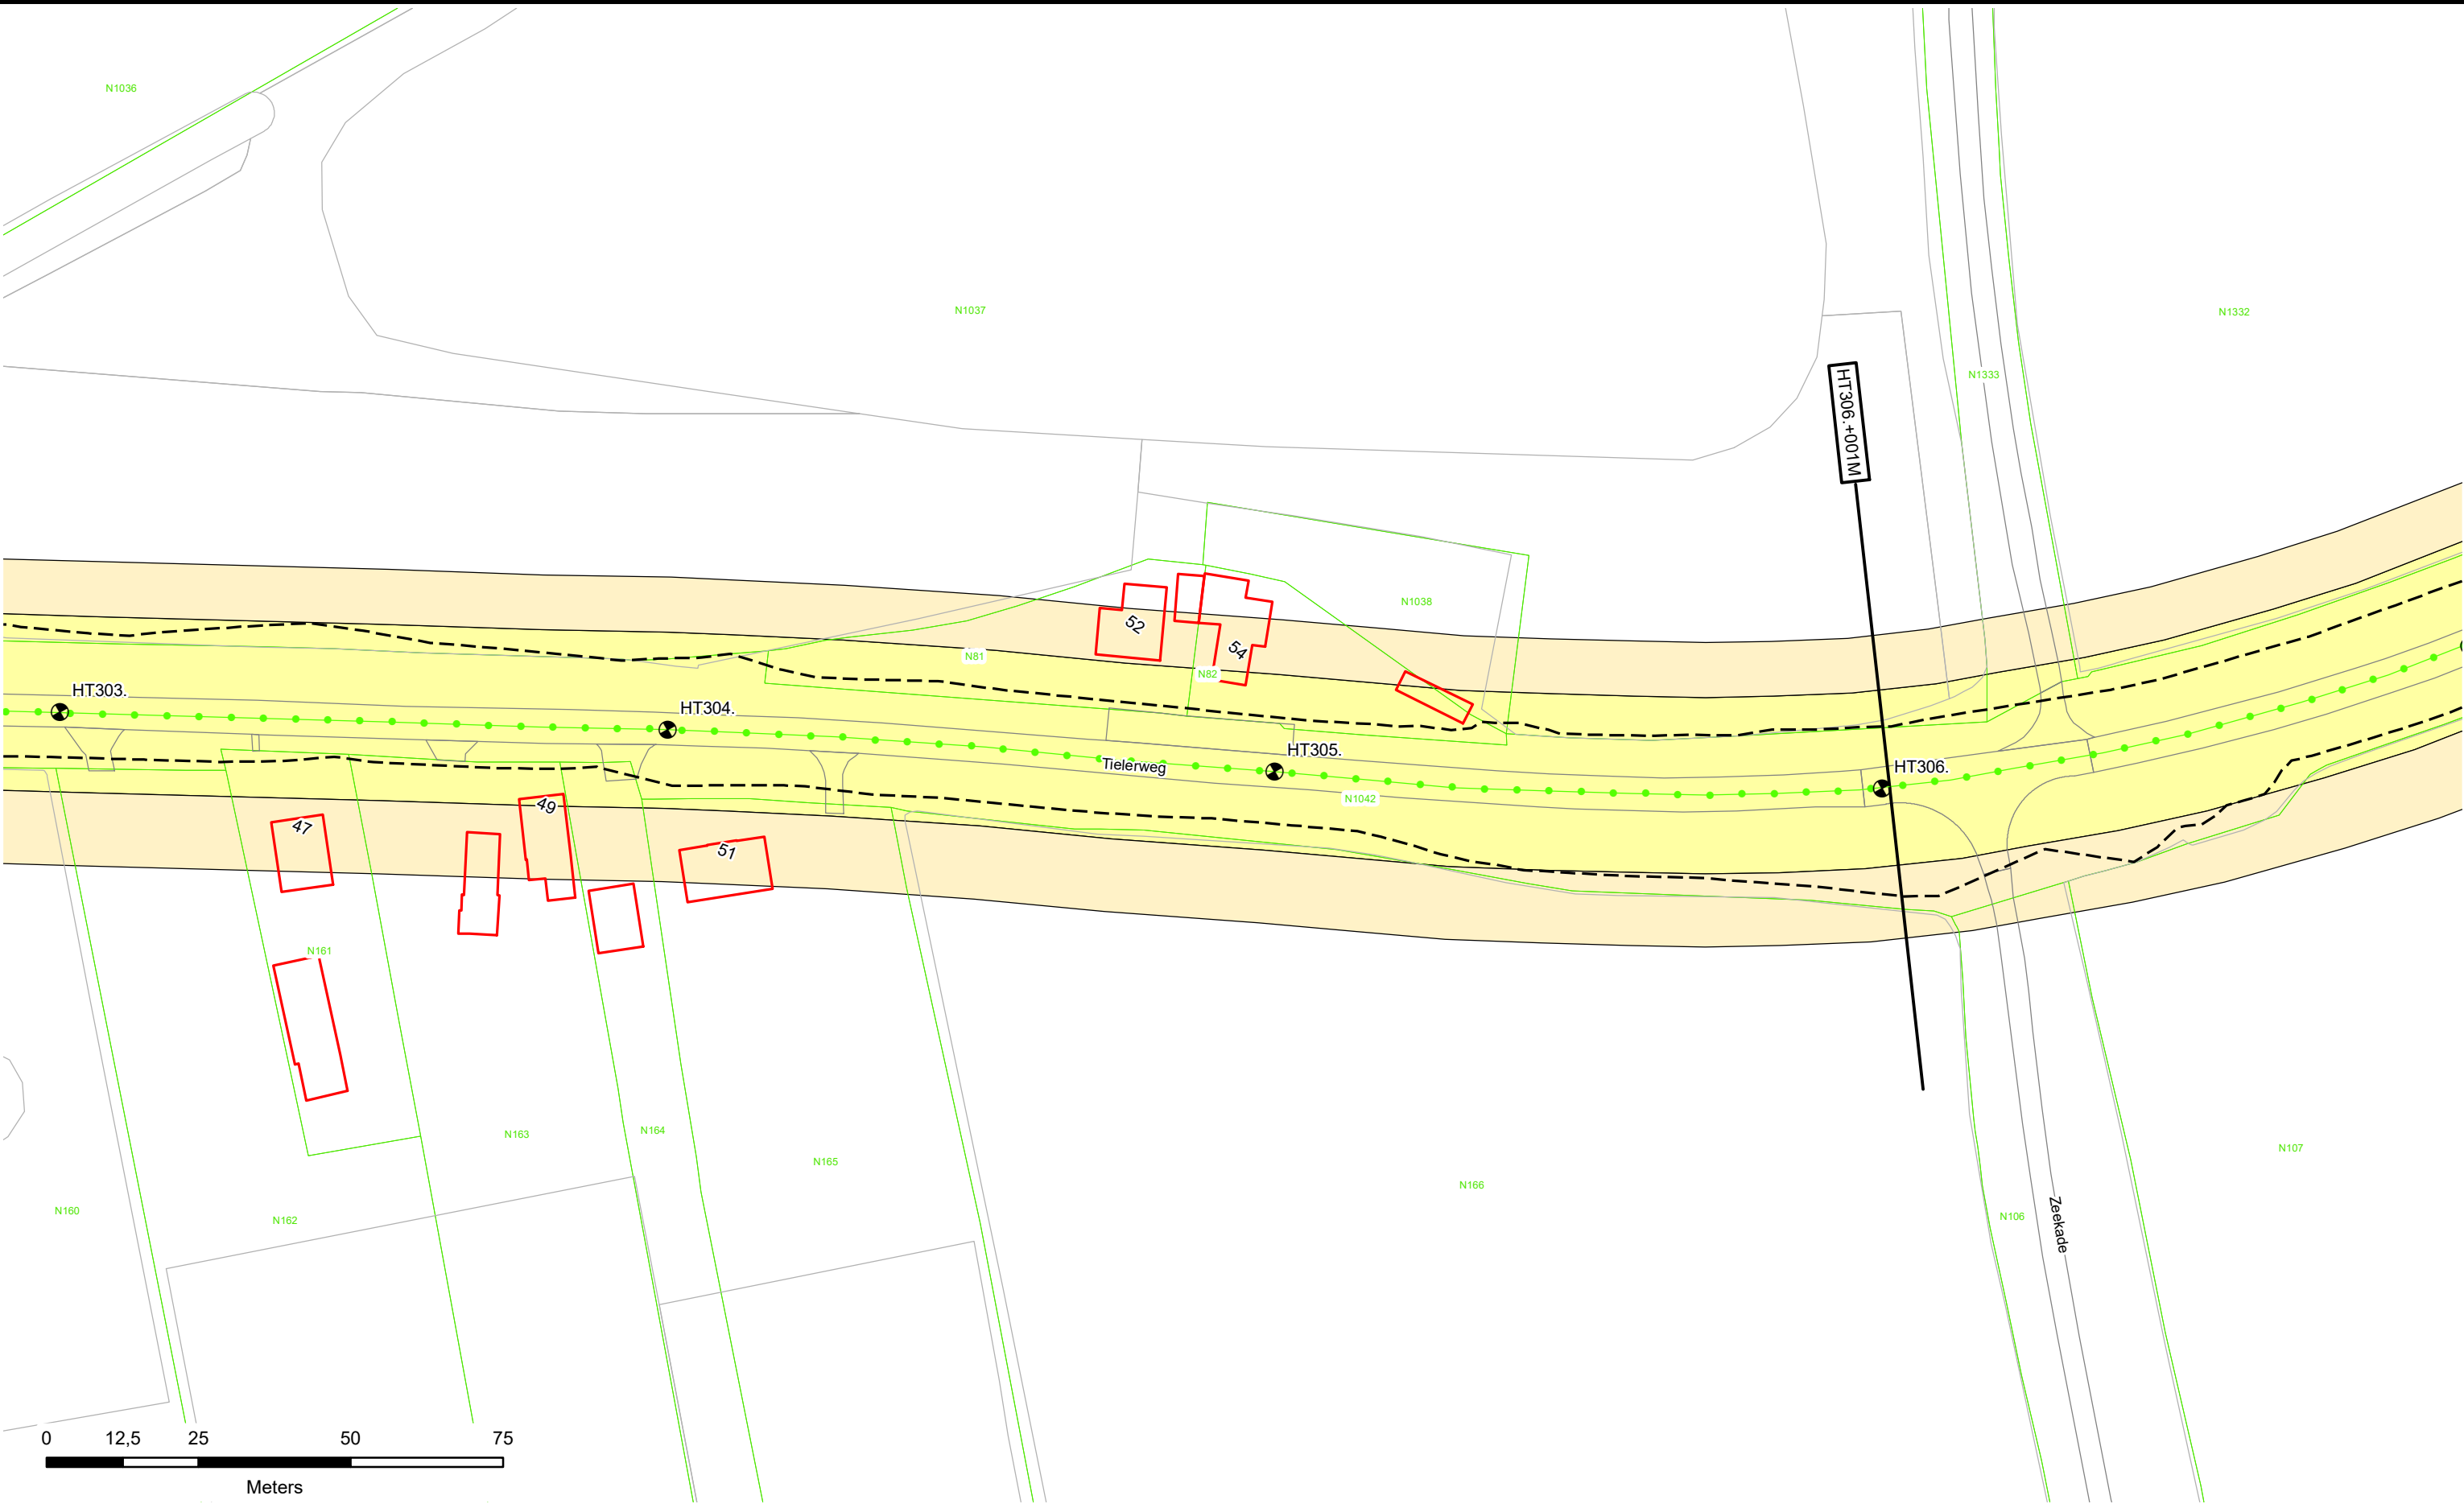

Dijkpalen

Referentielijn Primaire Kering

Referentielijn Regionale Kering

Referentielijn Overige Kering

Teenlijn

Waterstaatswerk

Beschermszone

Stortsteen

Harde Bekleding

Duiker

Wandconstructie

Coupure

Sluis

Gemaal

Keringverbeterings-constructie

Afsluit Leidingen

Drainages

Hoofdgebouwen

Overig bouwwerk

Kadastraal perceel


HT083. +040M

Dwarsprofiel-locatie

Waterschap
Rivierenland

Legger : Zuider Lingedijken

Onderdeel :	Situatie Legger	
Dijkpaal traject :HT	Aantal bld : 098	Bladnr : 084
Formaat : A3	Schaal : 1 : 1000	Status : Concept
Opnamedatum : -	Getekend : T-DAM	Datum : 2019
Besluitnr : 2019017441	Tek. nr. : HT084	

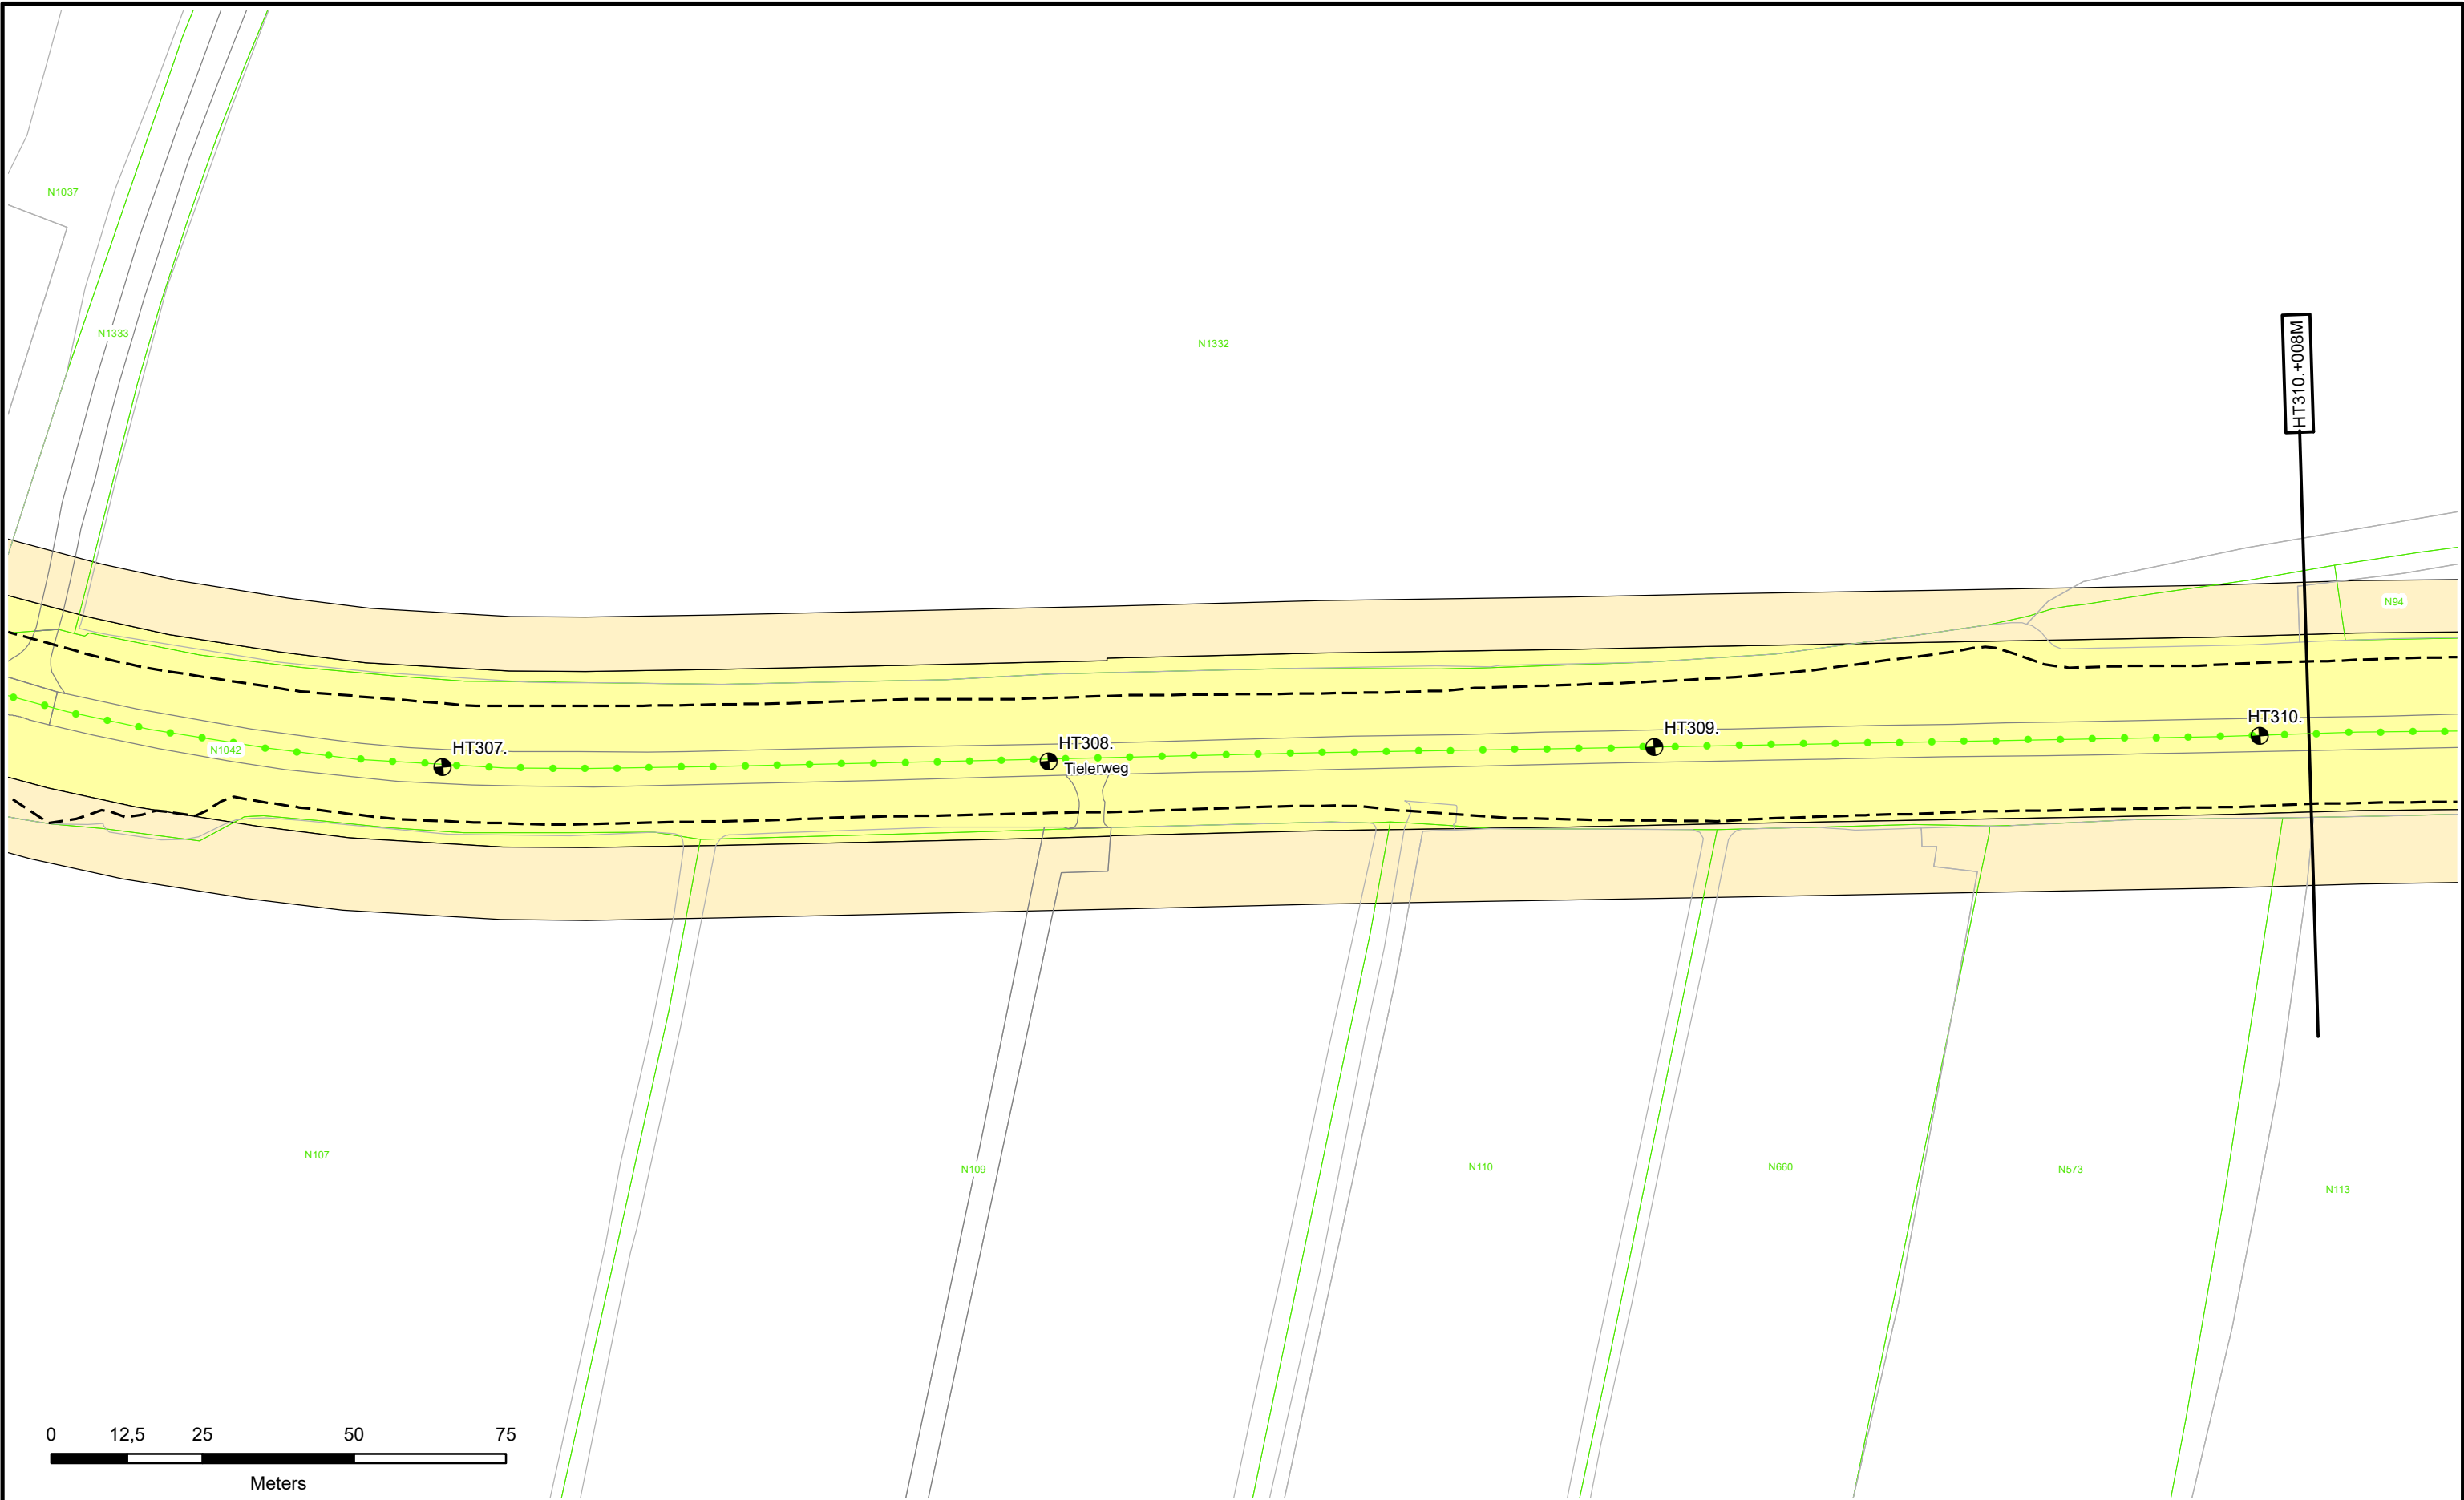

Dijkpalen

Referentielijn Primaire Kering

Referentielijn Regionale Kering

Referentielijn Overige Kering

Teenlijn

Waterstaatswerk

Bescherminingszone

Stortsteen

Harde Bekleding

Duiker

Wandconstructie

Coupure

Sluis

Gemaal

Keringverbeterings-constructie

Afsluiter Leidingen

Drainages

Hoofdgebouwen

Overig bouwwerk


Kadastraal perceel

HT083.+040M

Dwarsprofiel-locatie

Legger : Zuider Lingedijken

Onderdeel : Situatie Legger		
Dijkpaal traject : HT	Aantal bld : 098	Bladnr : 085
Formaat : A3	Schaal : 1 : 1000	Status : Concept
Opnamedatum : -	Getekend : T-DAM	Datum : 2019
Besluitnr : 2019017441		Tek. nr. : HT085

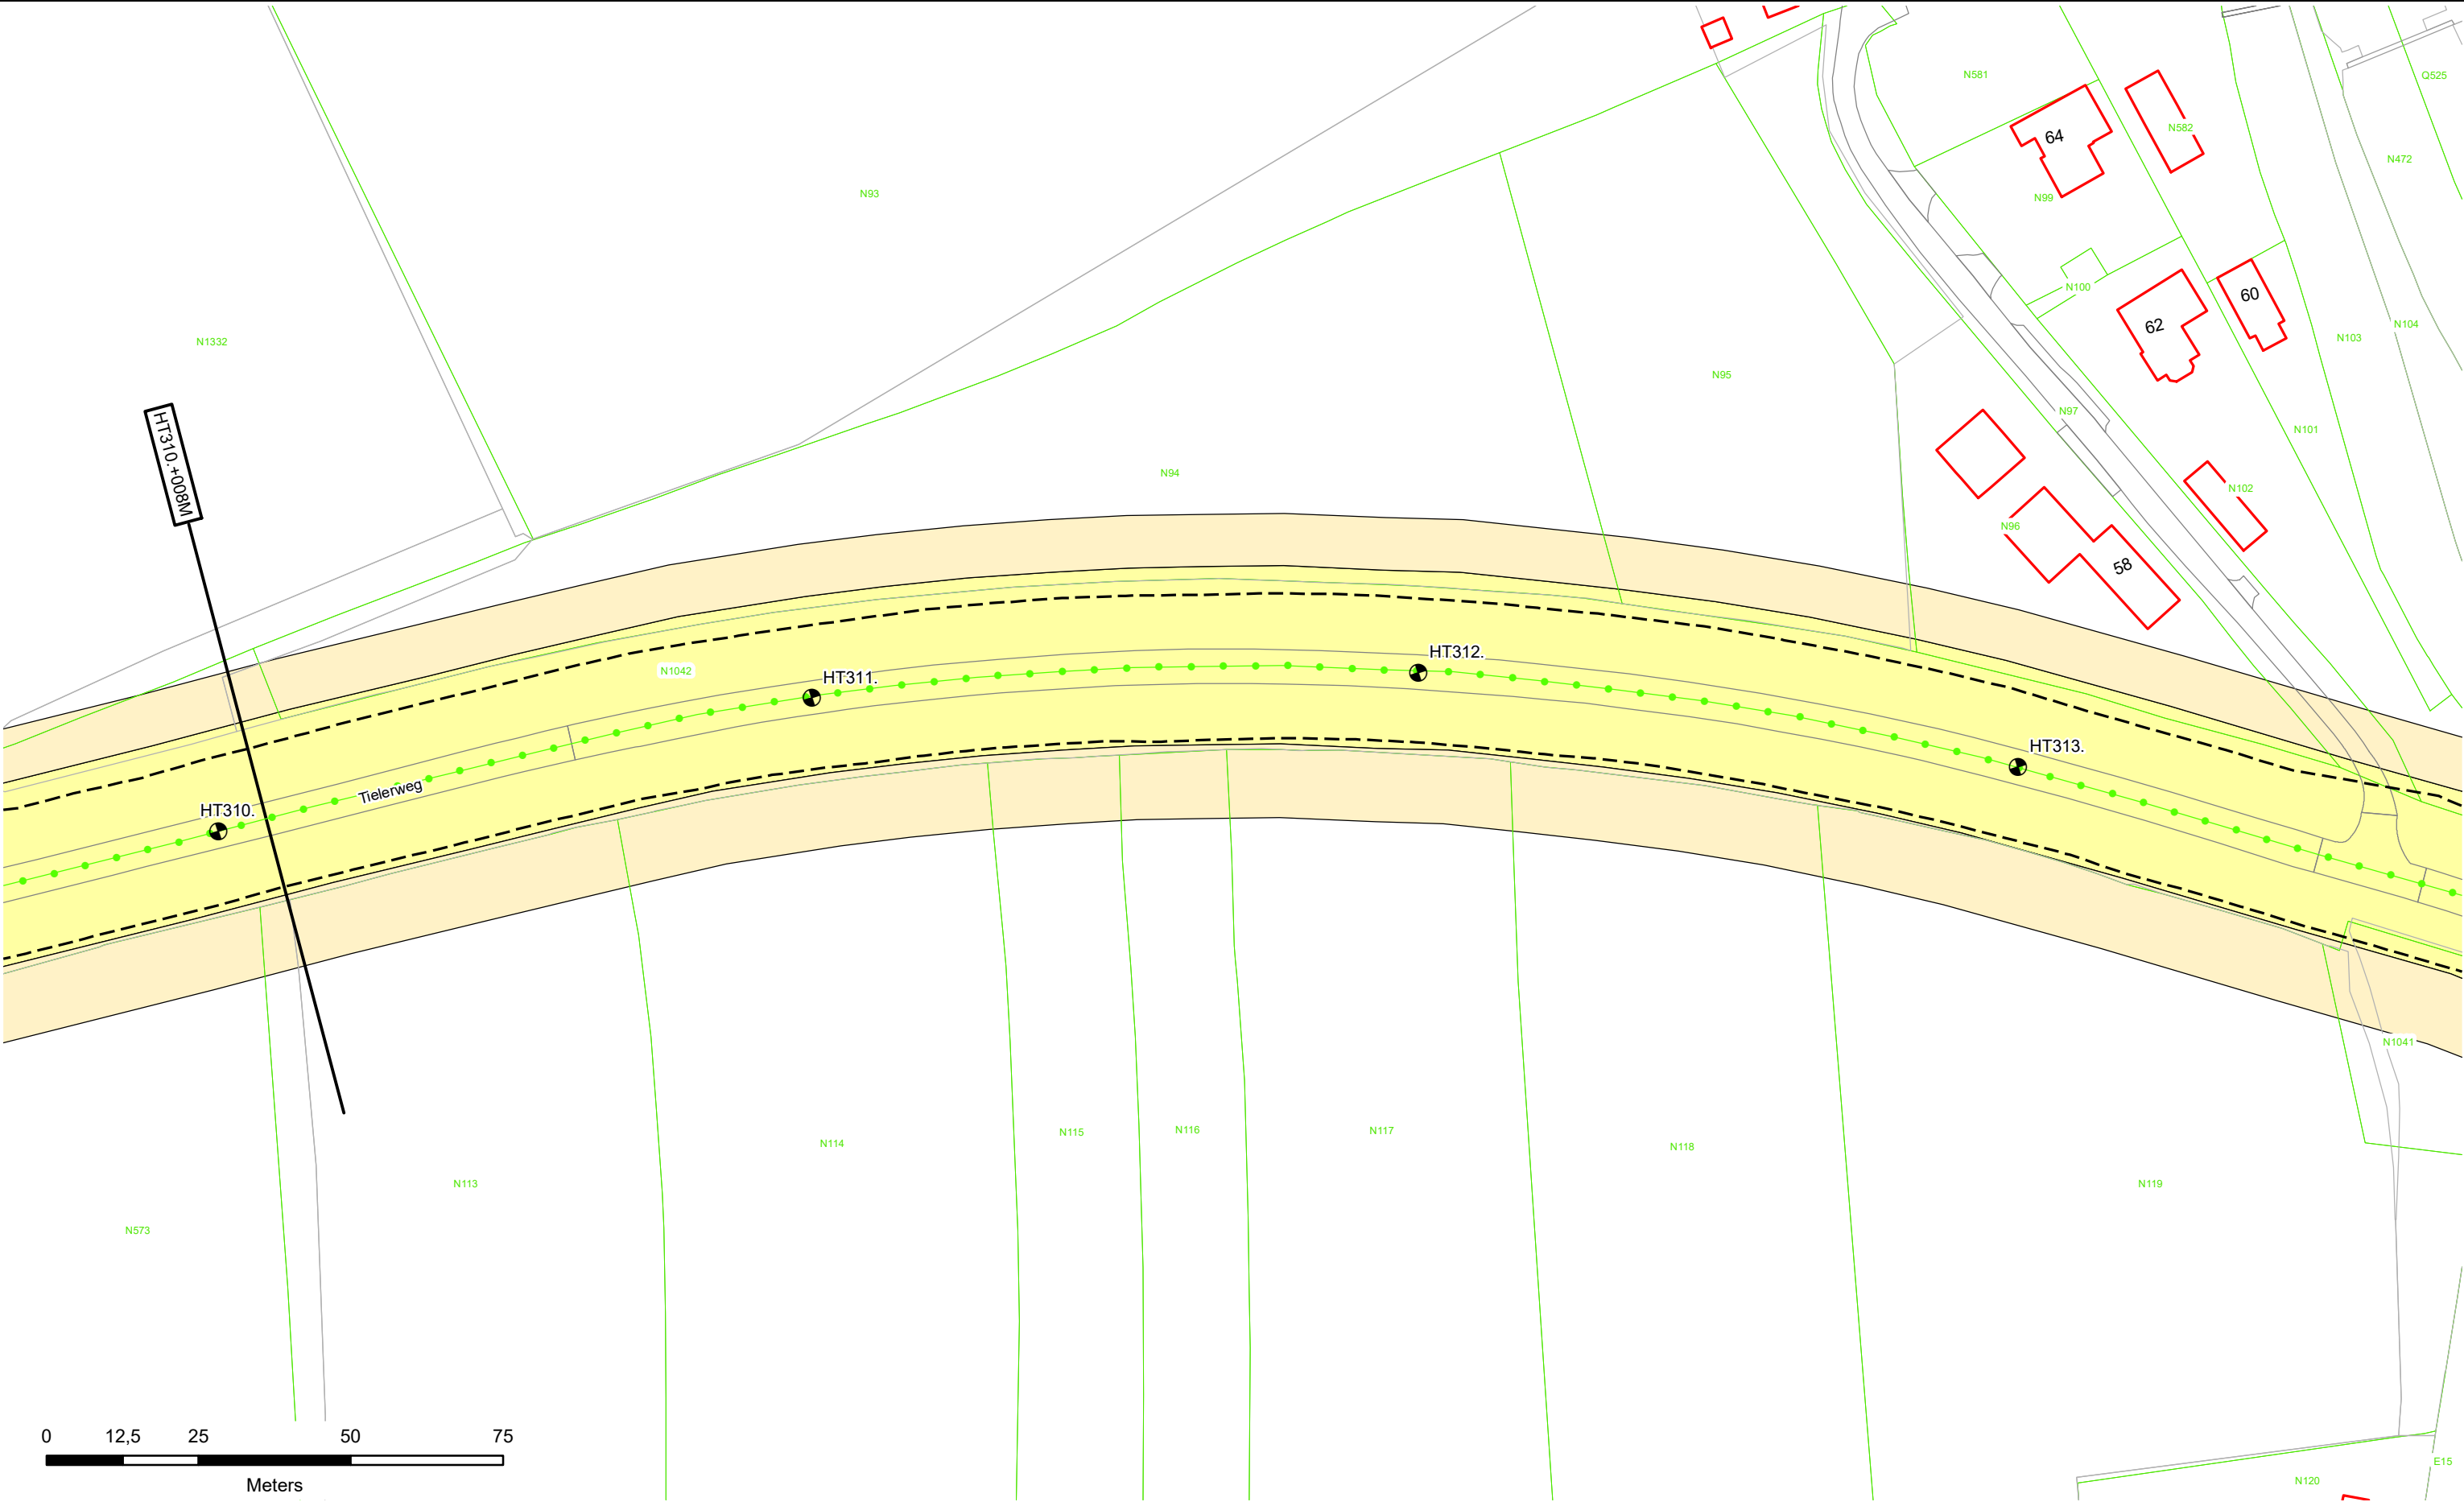

Dijkpalen

Referentielijn Primaire Kering

Referentielijn Regionale Kering

Referentielijn Overige Kering

Teenlijn

Waterstaatswerk

Bescherminingszone

Stortsteen

Harde Bekleding

Duiker

Wandconstructie

Coupure

Sluis

Gemaal

Keringverbeteringsconstructie

Afsluiter Leidingen

Drainages

Hoofdgebouwen

Overig bouwwerk


Kadastraal perceel

Dwarsprofiel-locatie

Waterschap
Rivierenland

Legger : Zuider Lingedijken

Onderdeel :	Situatie Legger	
Dijkpaal traject :HT	Aantal bld : 098	Bladnr : 086
Formaat : A3	Schaal : 1 : 1000	Status : Concept
Opnamedatum : -	Getekend : T-DAM	Datum : 2019
Besluitnr : 2019017441	Tek. nr. : HT086	

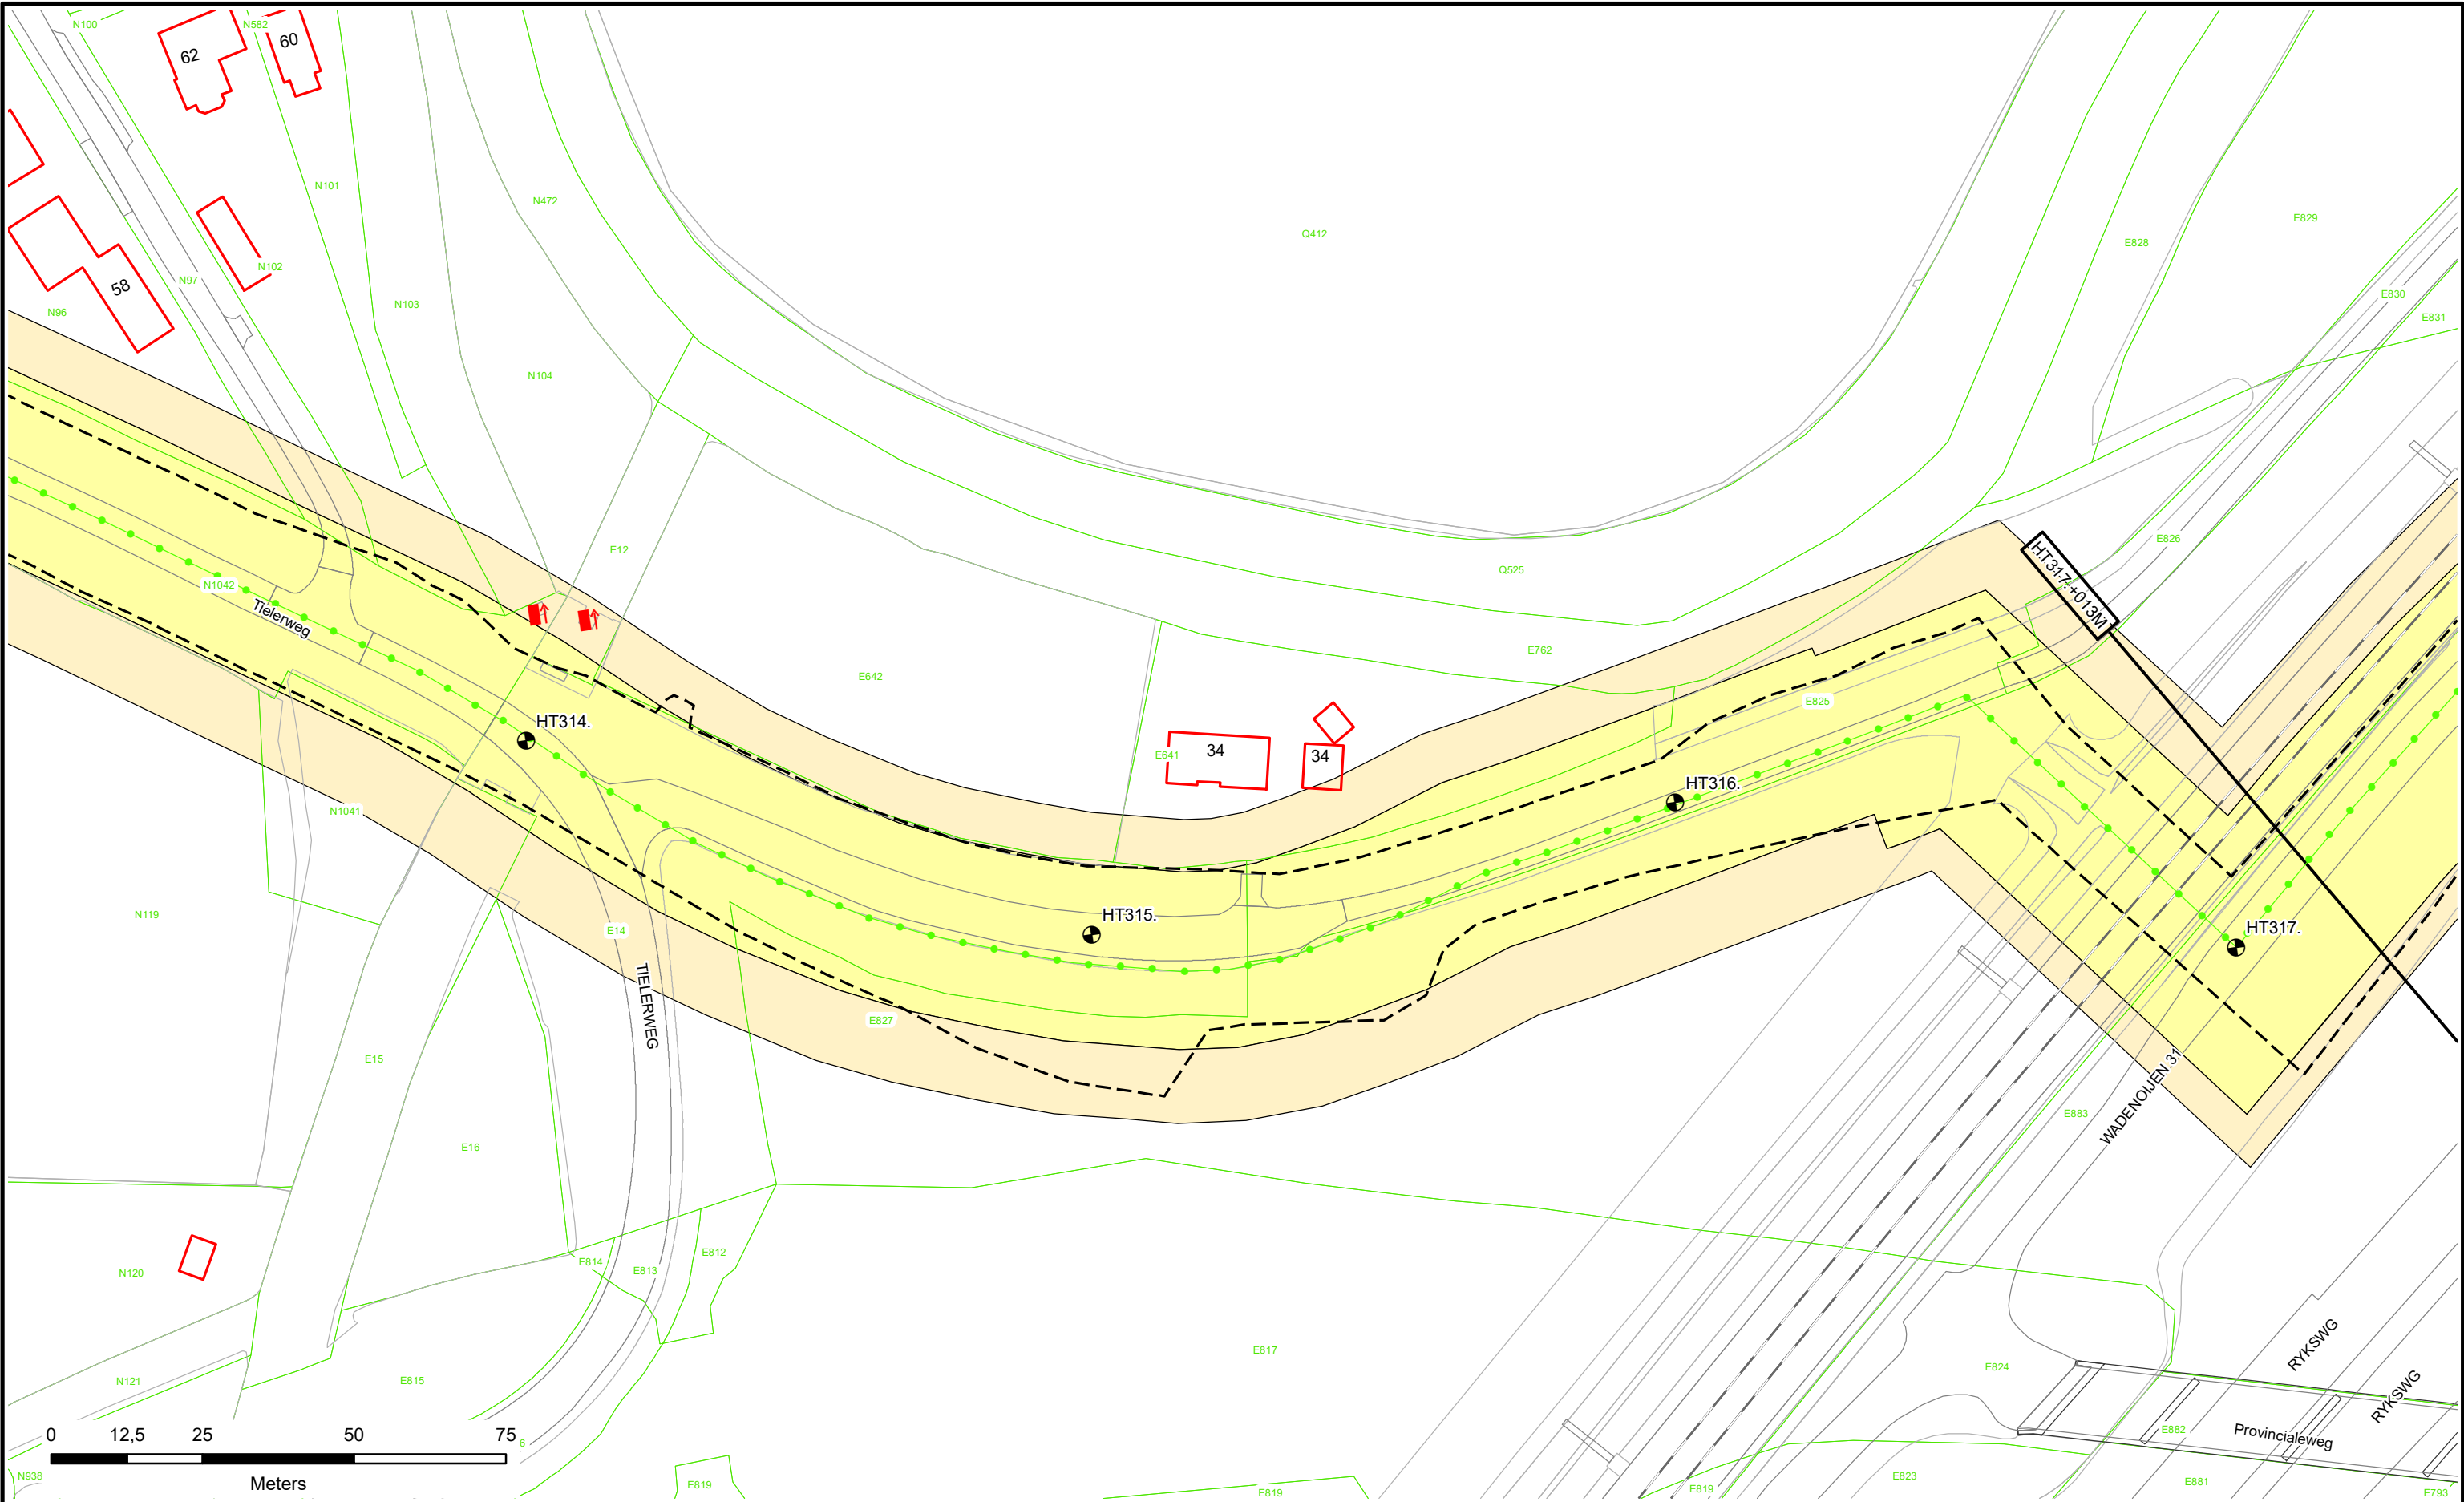



 Dijkpalen

 Referentielijn Primaire Kering

 Referentielijn Regionale Kering

 Referentielijn Overige Kering

 Teenlijn

 Waterstaatswerk

 Beschermingszone

 Stortsteen

 Harde Bekleding

 Duiker

 Wandconstructie

 Coupure

 Sluis

 Gemaal

 Keringverbeteringsconstructie


 Afsluit Leidingen

 Drainages

 Hoofdgebouwen

 Overig bouwwerk

 Kadastraal perceel

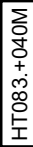 HT083.+040M


Dwarsprofiel-locatie



Waterschap
Rivierenland

Legger : Zuider Lingedijken

Onderdeel :	Situatie Legger	
Dijkpaal traject : HT	Aantal bld : 098	Bladnr : 087
Formaat : A3	Schaal : 1 : 1000	Status : Concept
Opnamedatum : -	Getekend : T-DAM	Datum : 2019
Besluitnr : 2019017441	Tek. nr. : HT087	

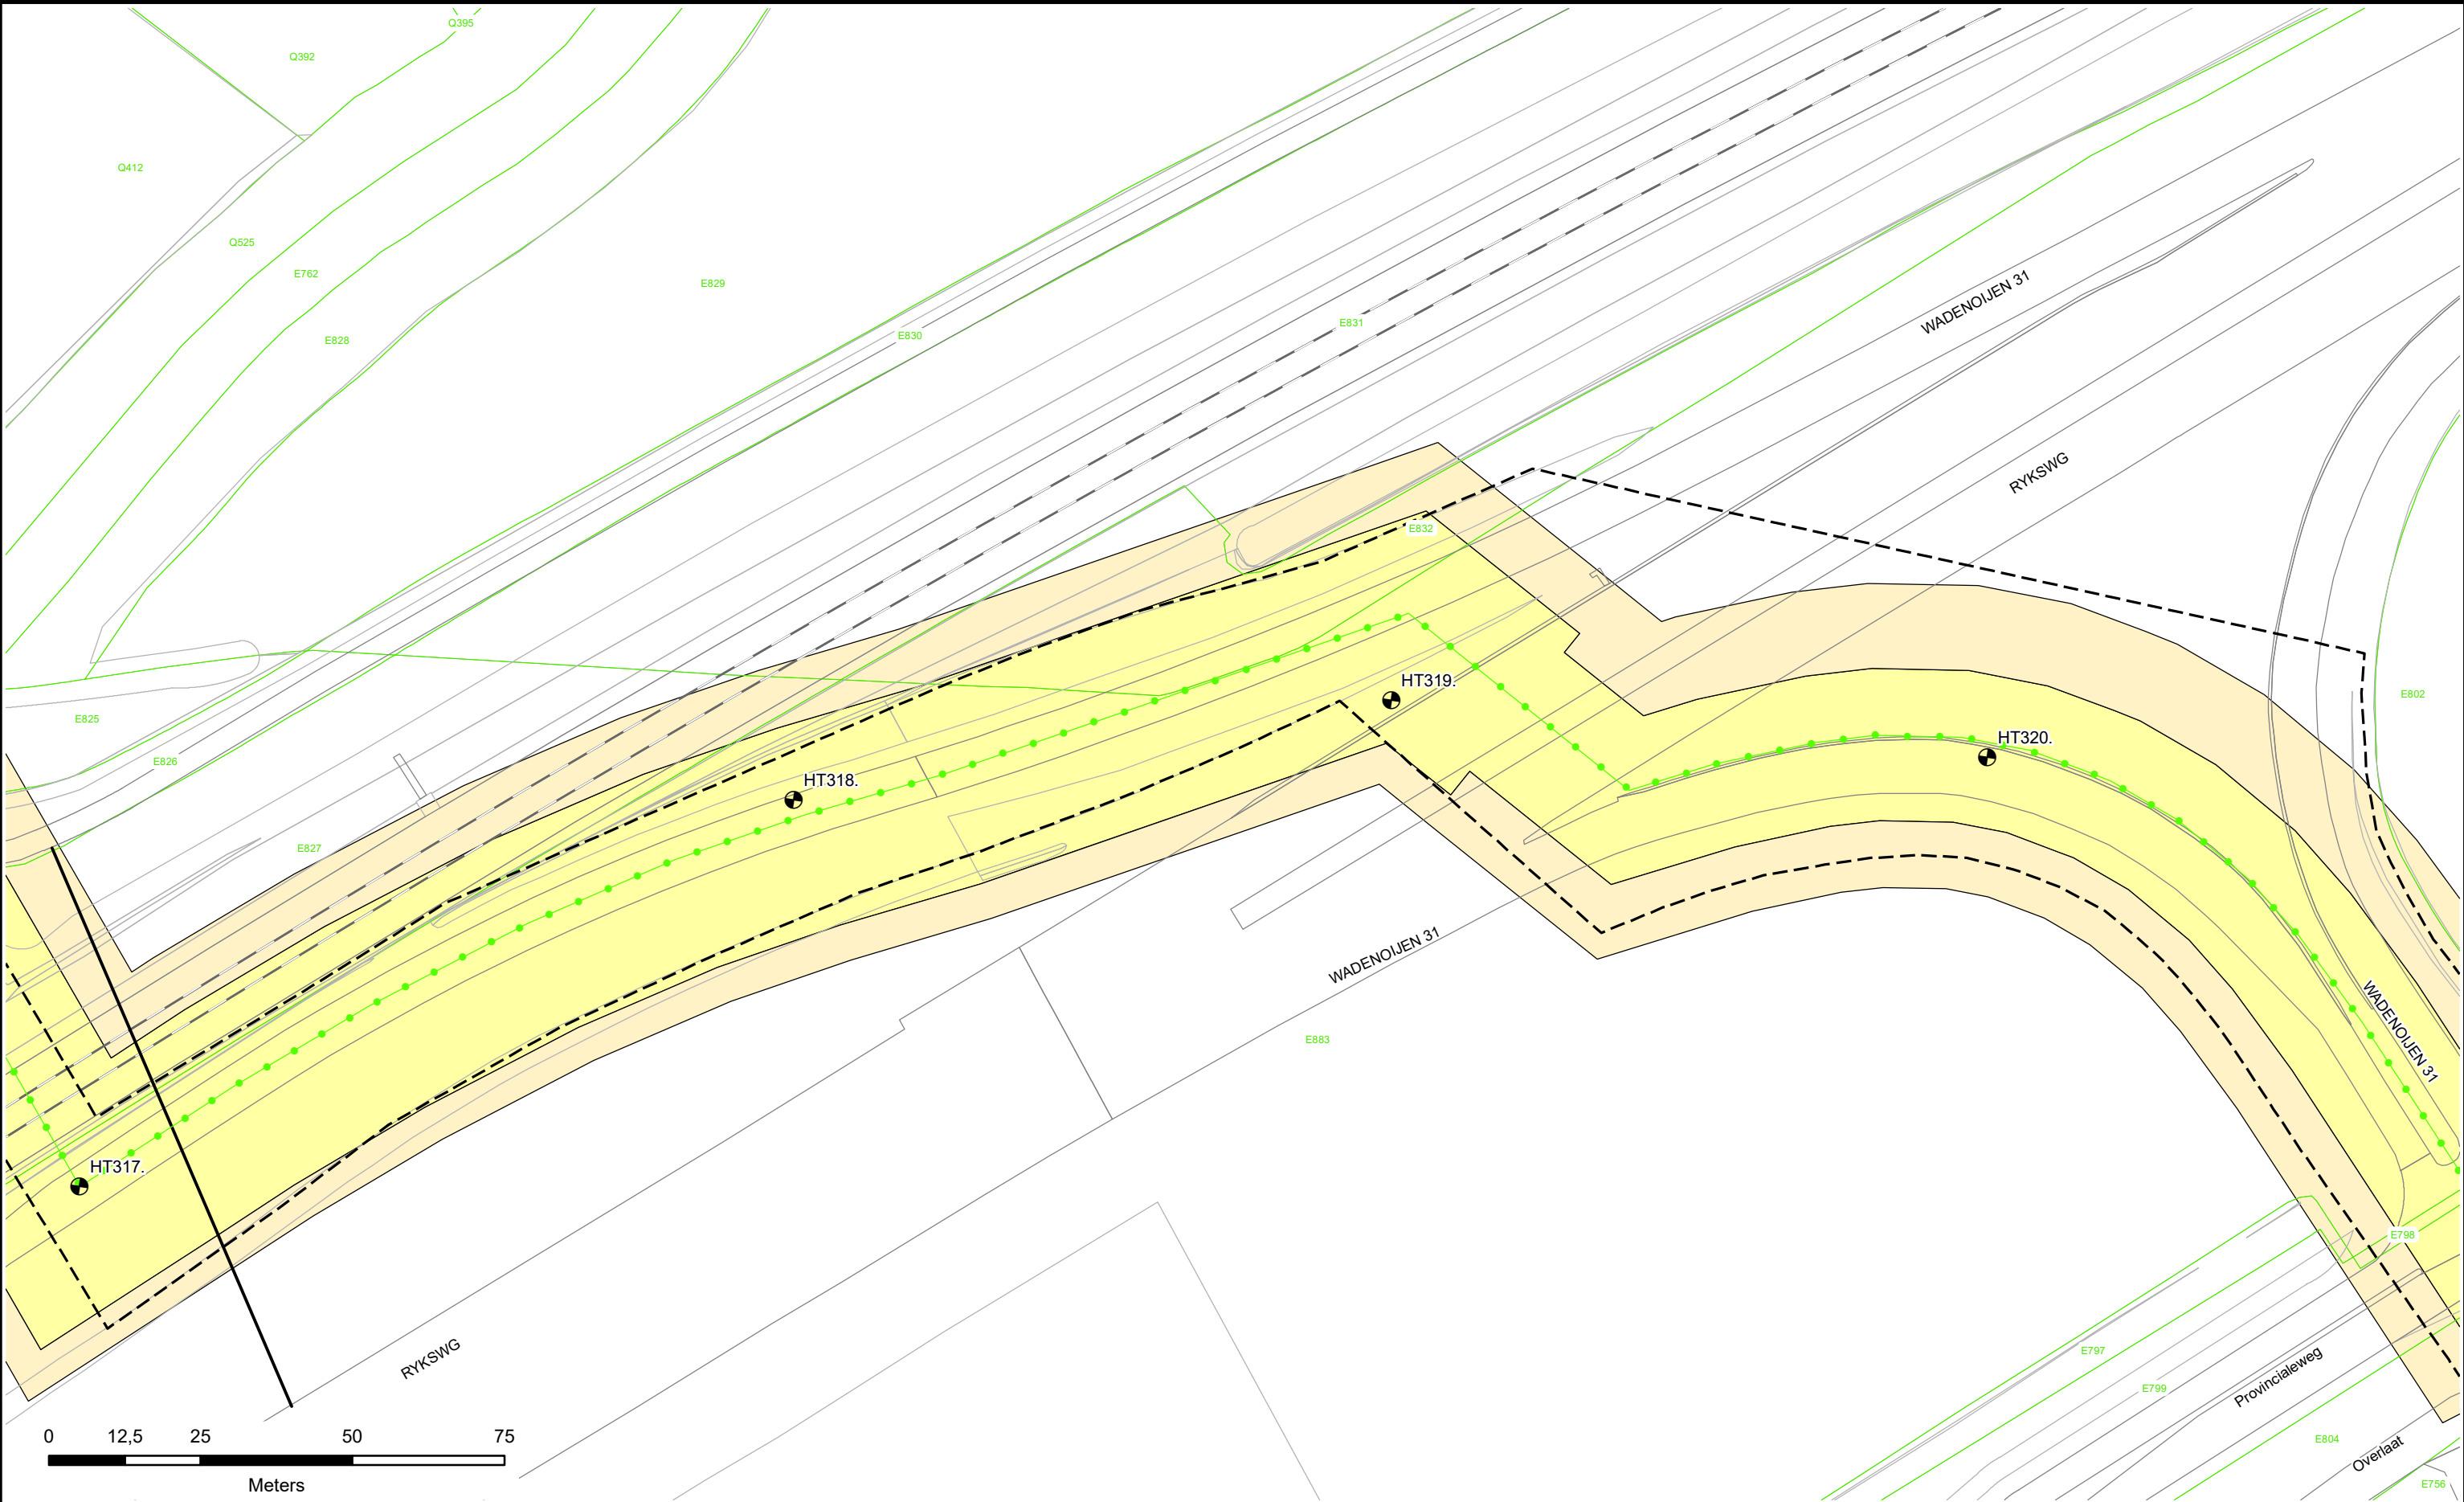

- Dijkpalen
- Referentielijn Primaire Kering
- Referentielijn Regionale Kering
- Referentielijn Overige Kering
- Teenlijn

- Waterstaatswerk
- Beschermingszone
- Stortsteen
- Harde Bekleding

- Duiker
- Wandconstructie
- Coupure
- Sluis
- Gemaal
- Keringverbeteringsconstructie


- Afsluiter Leidingen
- Drainages
- Hoofdgebouwen
- Overig bouwwerk
- Kadastraal perceel

HT083. +040M

Dwarsprofiel-locatie

Legger : Zuider Lingedijken

Onderdeel :	Situatie Legger	
Dijkpaal traject : HT	Aantal bld : 098	Bladnr : 088
Formaat : A3	Schaal : 1 : 1000	Status : Concept
Opnamedatum : -	Getekend : T-DAM	Datum : 2019
Besluitnr : 2019017441	Tek. nr. : HT088	

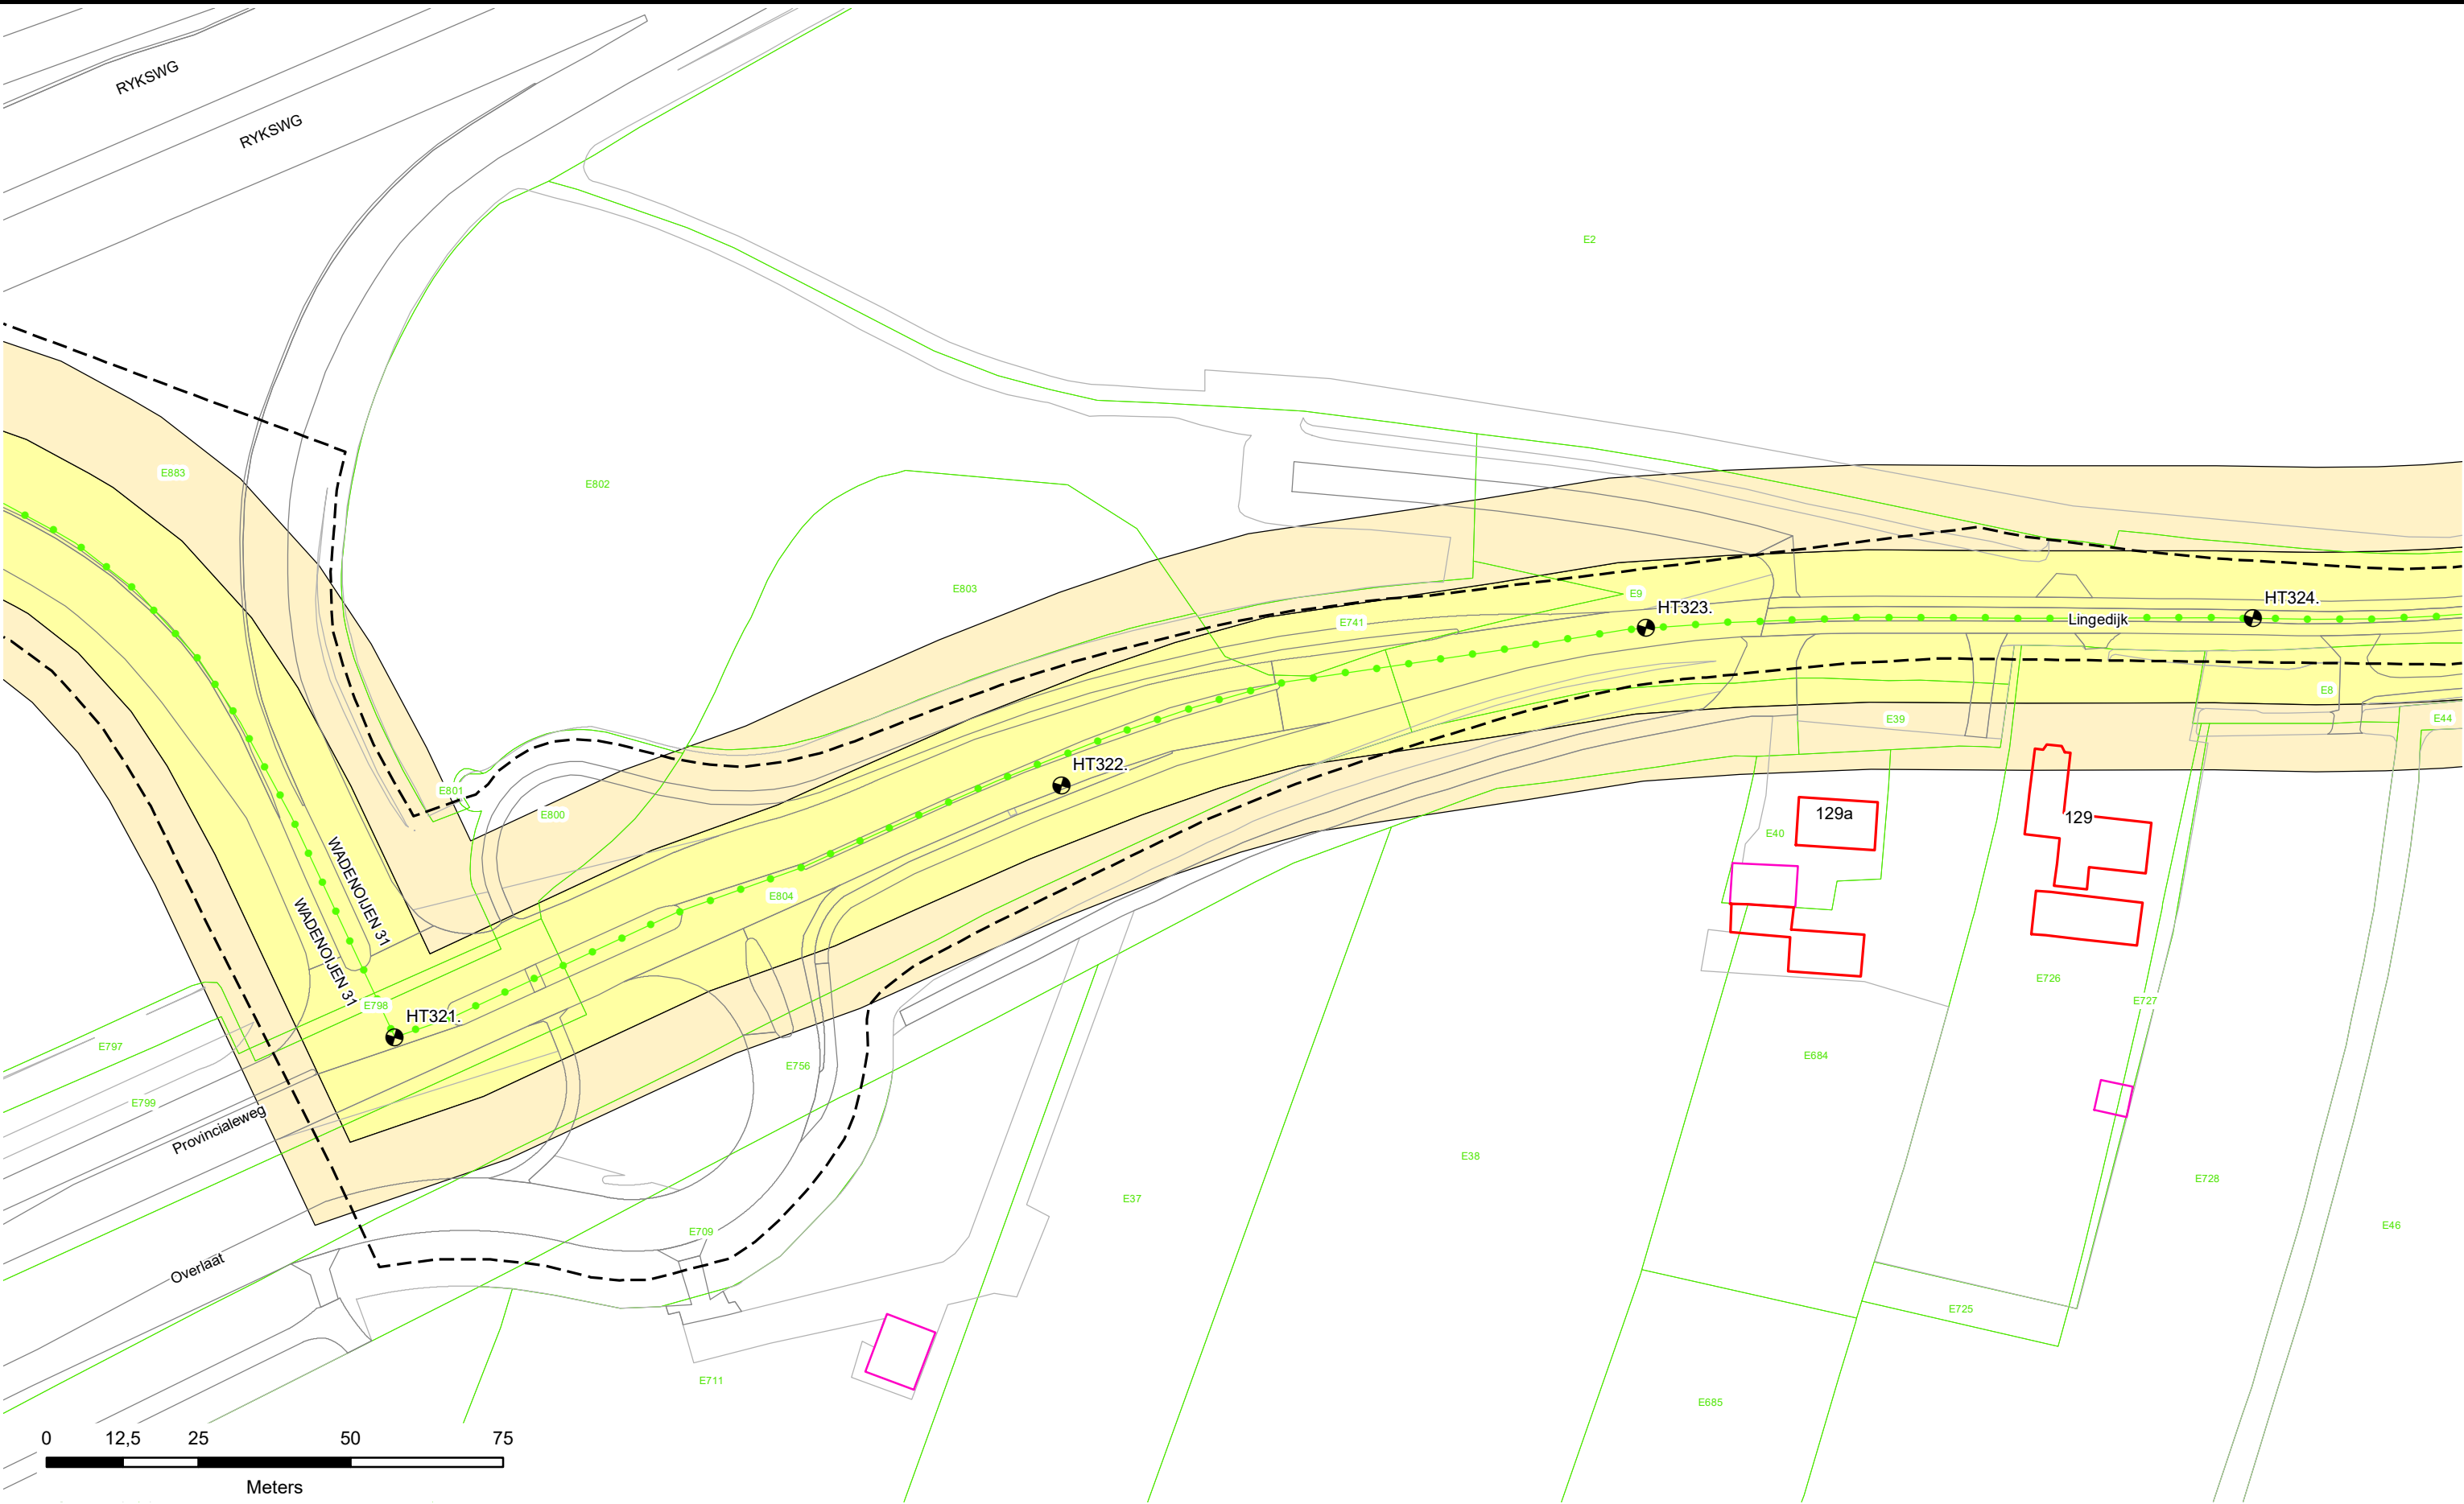



 Dijkpalen

 Referentielijn Primaire Kering

 Referentielijn Regionale Kering

 Referentielijn Overige Kering

 Teenlijn

 Waterstaatswerk

 Beschermszone

 Stortsteen

 Harde Bekleding

 Duiker

 Wandconstructie

 Coupure

 Sluis

 Gemaal

 Keringverbeteringsconstructie

 Afsluiter Leidingen

 Drainages

 Hoofdgebouwen

 Overig bouwwerk

 Kadastraal perceel

 HT083. +040M


Dwarsprofiel-locatie



Waterschap
Rivierenland

Legger : Zuider Lingedijken

Onderdeel :	Situatie Legger	
Dijkpaal traject :HT	Aantal bld : 098	Bladnr : 089
Formaat : A3	Schaal : 1 : 1000	Status : Concept
Opnamedatum : -	Getekend : T-DAM	Datum : 2019
Besluitnr : 2019017441	Tek. nr. : HT089	

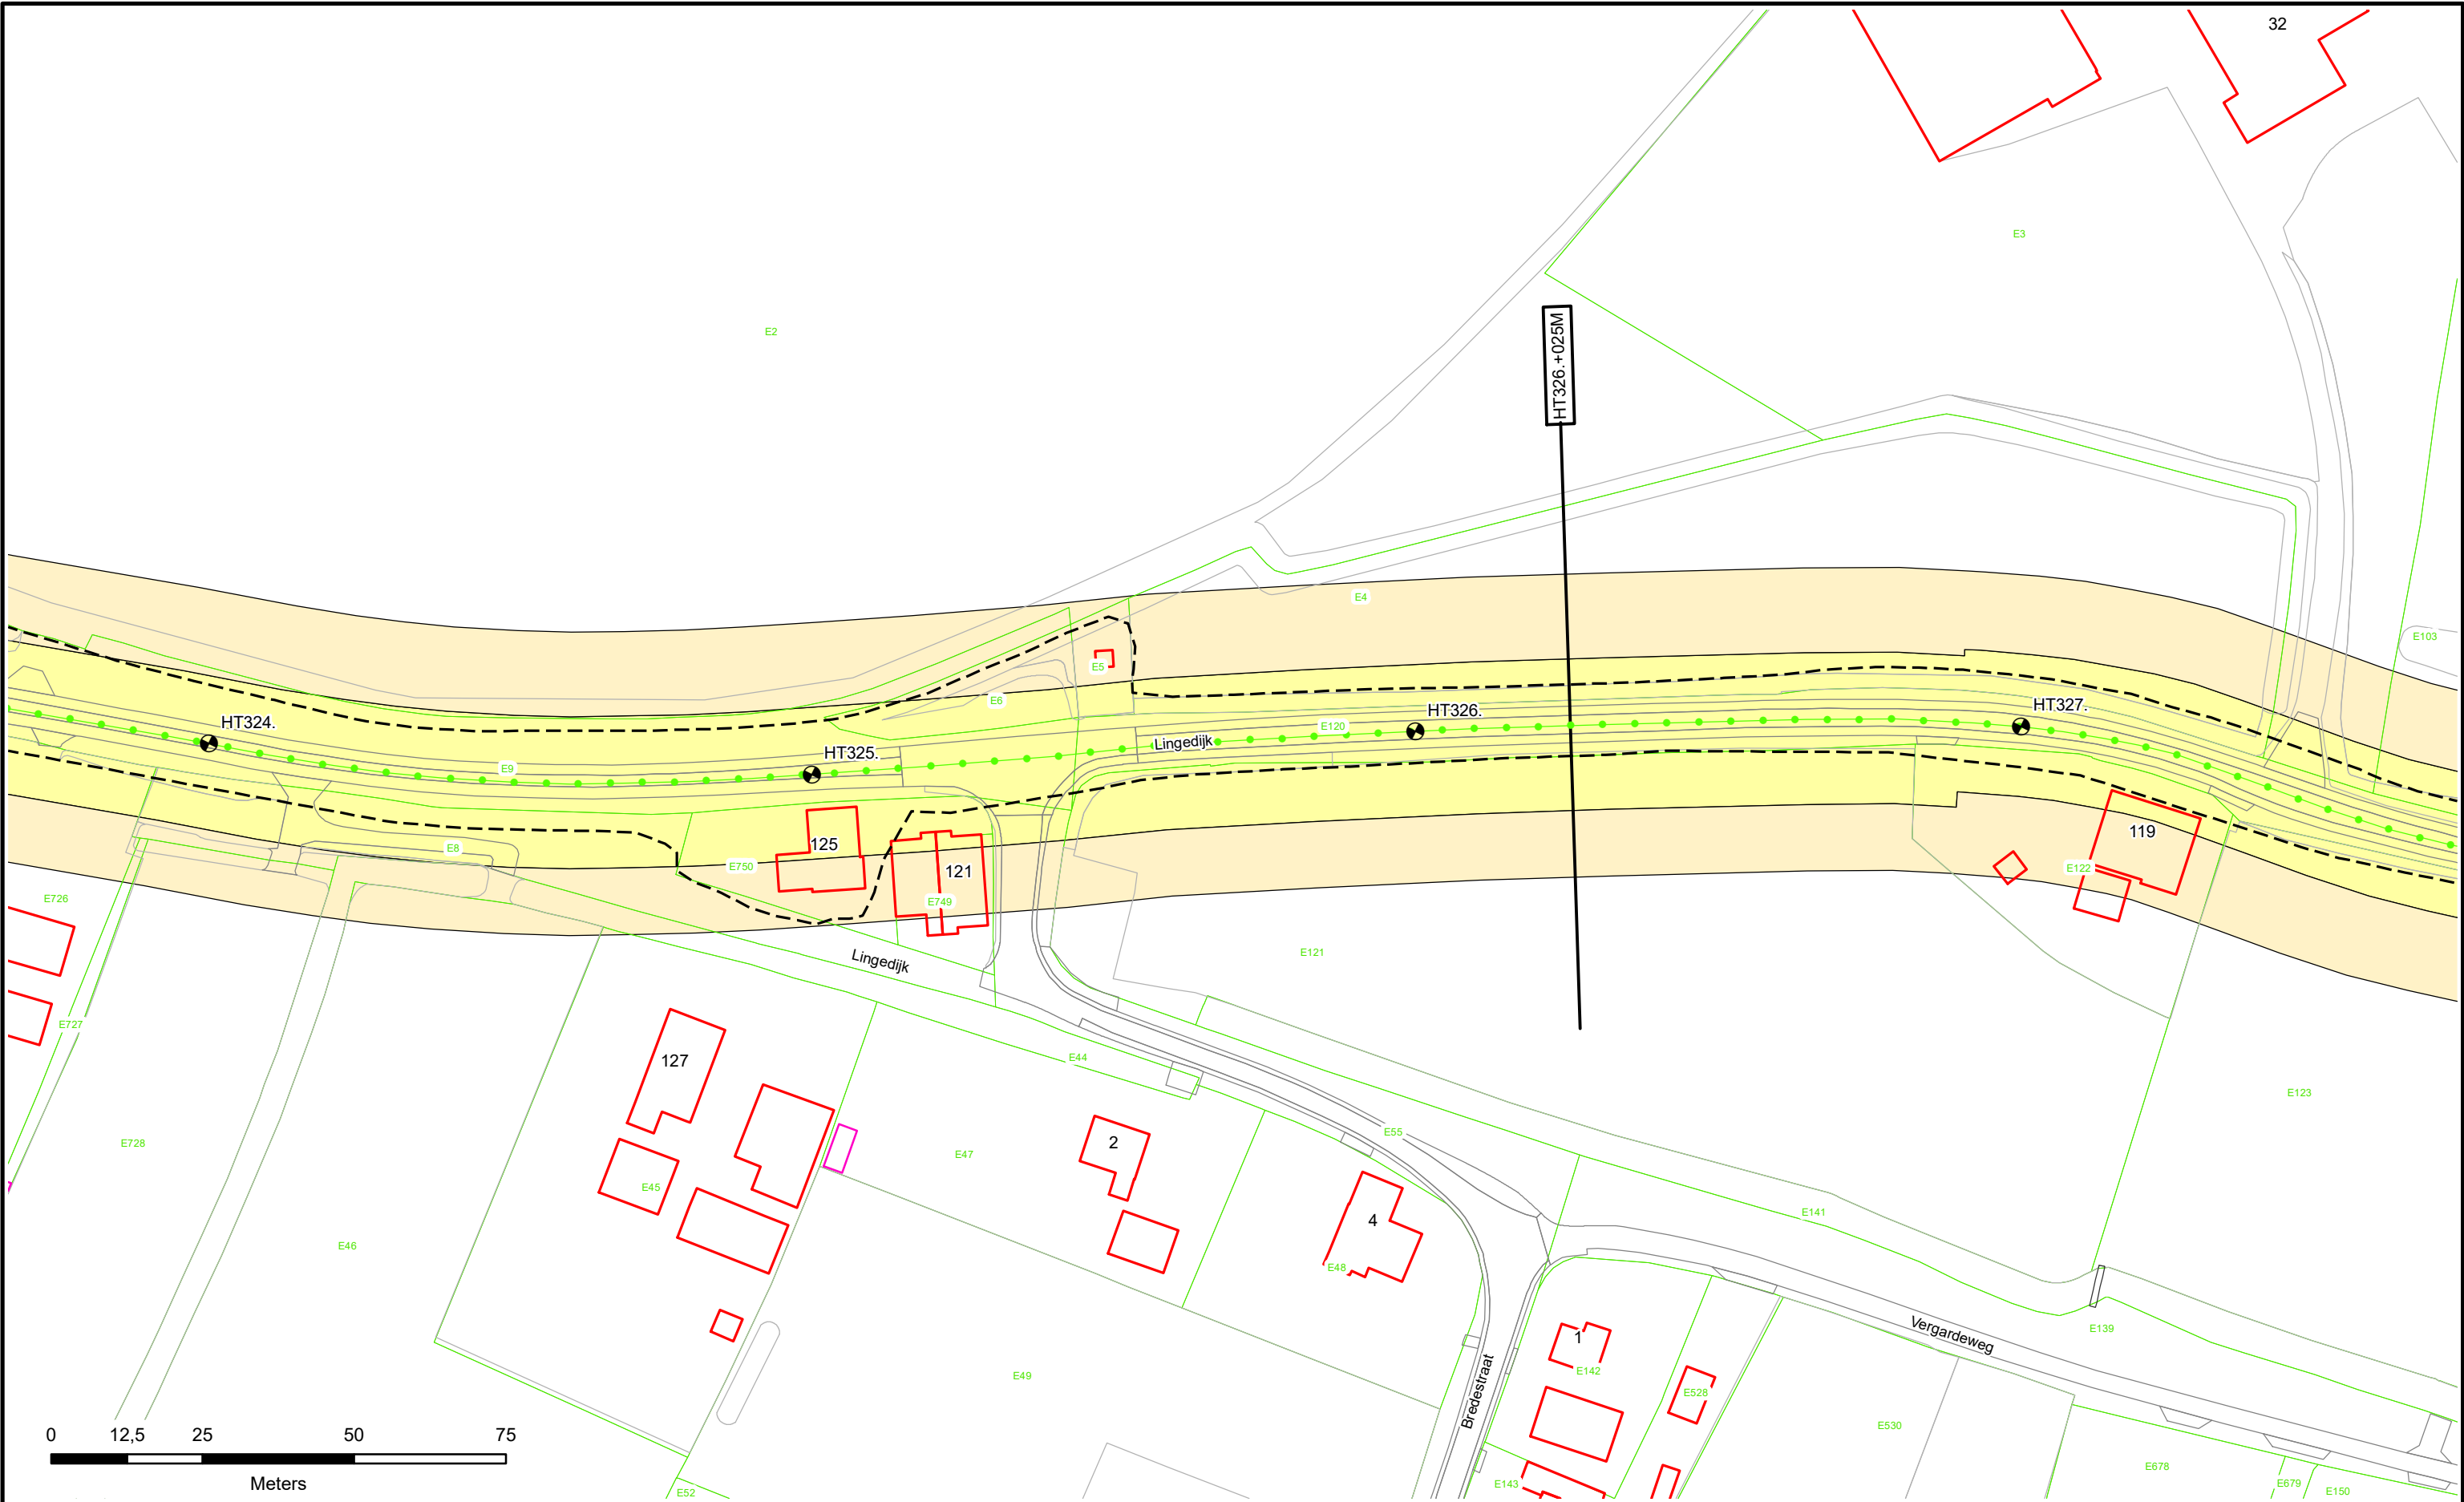

● Dijkpalen

— Referentielijns Primaire Kering

— Referentielijns Regionale Kering

— Referentielijns Overige Kering

--- Teenlijn

Waterstaatswerk

Beschermszone

Stortsteen

Harde Bekleding

Duiker

Wandconstructie

Coupure

Sluis

Gemaal

Keringverbeteringsconstructie

▲ Afsluiter Leidingen

--- Drainages

Hoofdgebouwen

Overig bouwwerk


E58 Kadastraal perceel

Dwarsprofiellocatie

HT083. +040M

Legger : Zuider Lingedijken

Onderdeel :	Situatie Legger		
Dijkpaal traject : HT	Aantal bld : 098	Bladnr : 090	
Formaat : A3	Schaal : 1 : 1000	Status : Concept	
Opnamedatum : -	Getekend : T-DAM	Datum : 2019	
Besluitnr : 2019017441	Tek. nr. : HT090		

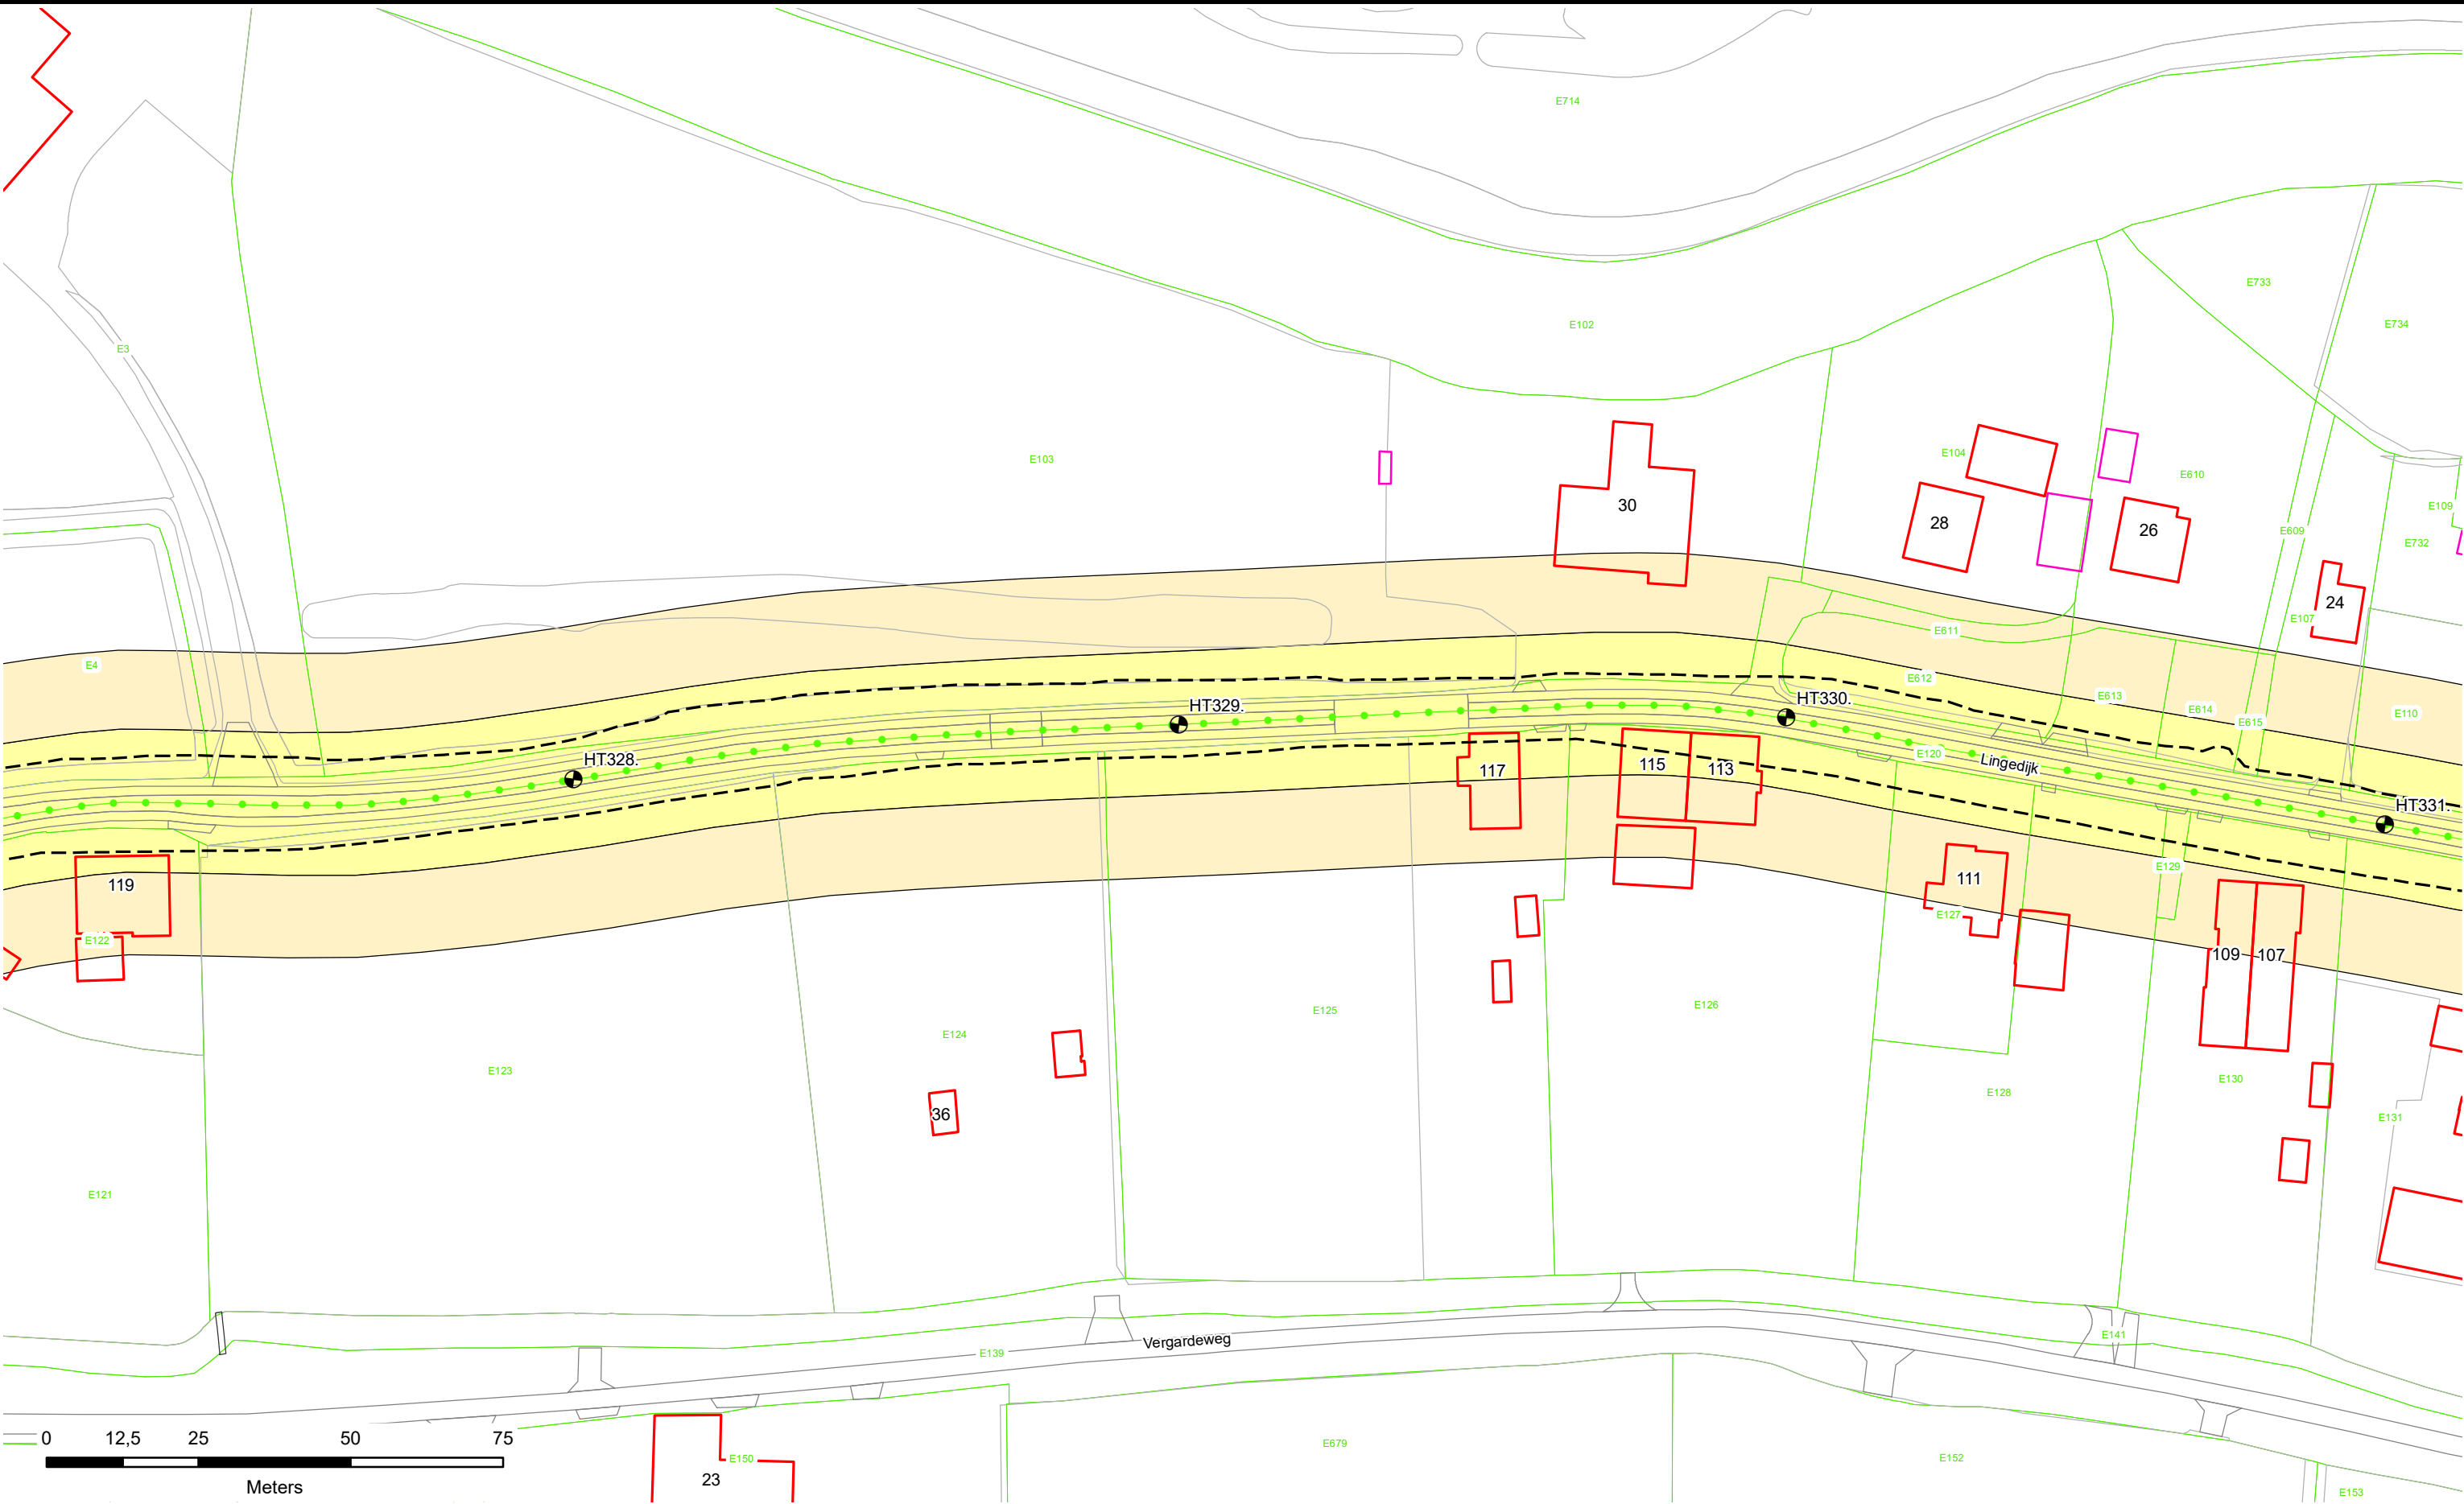

Dijkpalen

Referentielijn Primaire Kering

Referentielijn Regionale Kering

Referentielijn Overige Kering

Teenlijn

Waterstaatswerk

Beschermingszone

Stortsteen

Harde Bekleding

Duiker

Wandconstructie

Coupure

Sluis

Gemaal

Keringverbeteringsconstructie

Afsluiter Leidingen

Drainages

Hoofdgebouwen

Overig bouwwerk

Kadastraal perceel


HT083.+040M

Dwarsprofiel-locatie

Waterschap
Rivierenland

Legger : Zuider Lingedijken

Onderdeel :	Situatie Legger	
Dijkpaal traject :HT	Aantal bld : 098	Bladnr : 091
Formaat : A3	Schaal : 1 : 1000	Status : Concept
Opnamedatum : -	Getekend : T-DAM	Datum : 2019
Besluitnr : 2019017441	Tek. nr. : HT091	

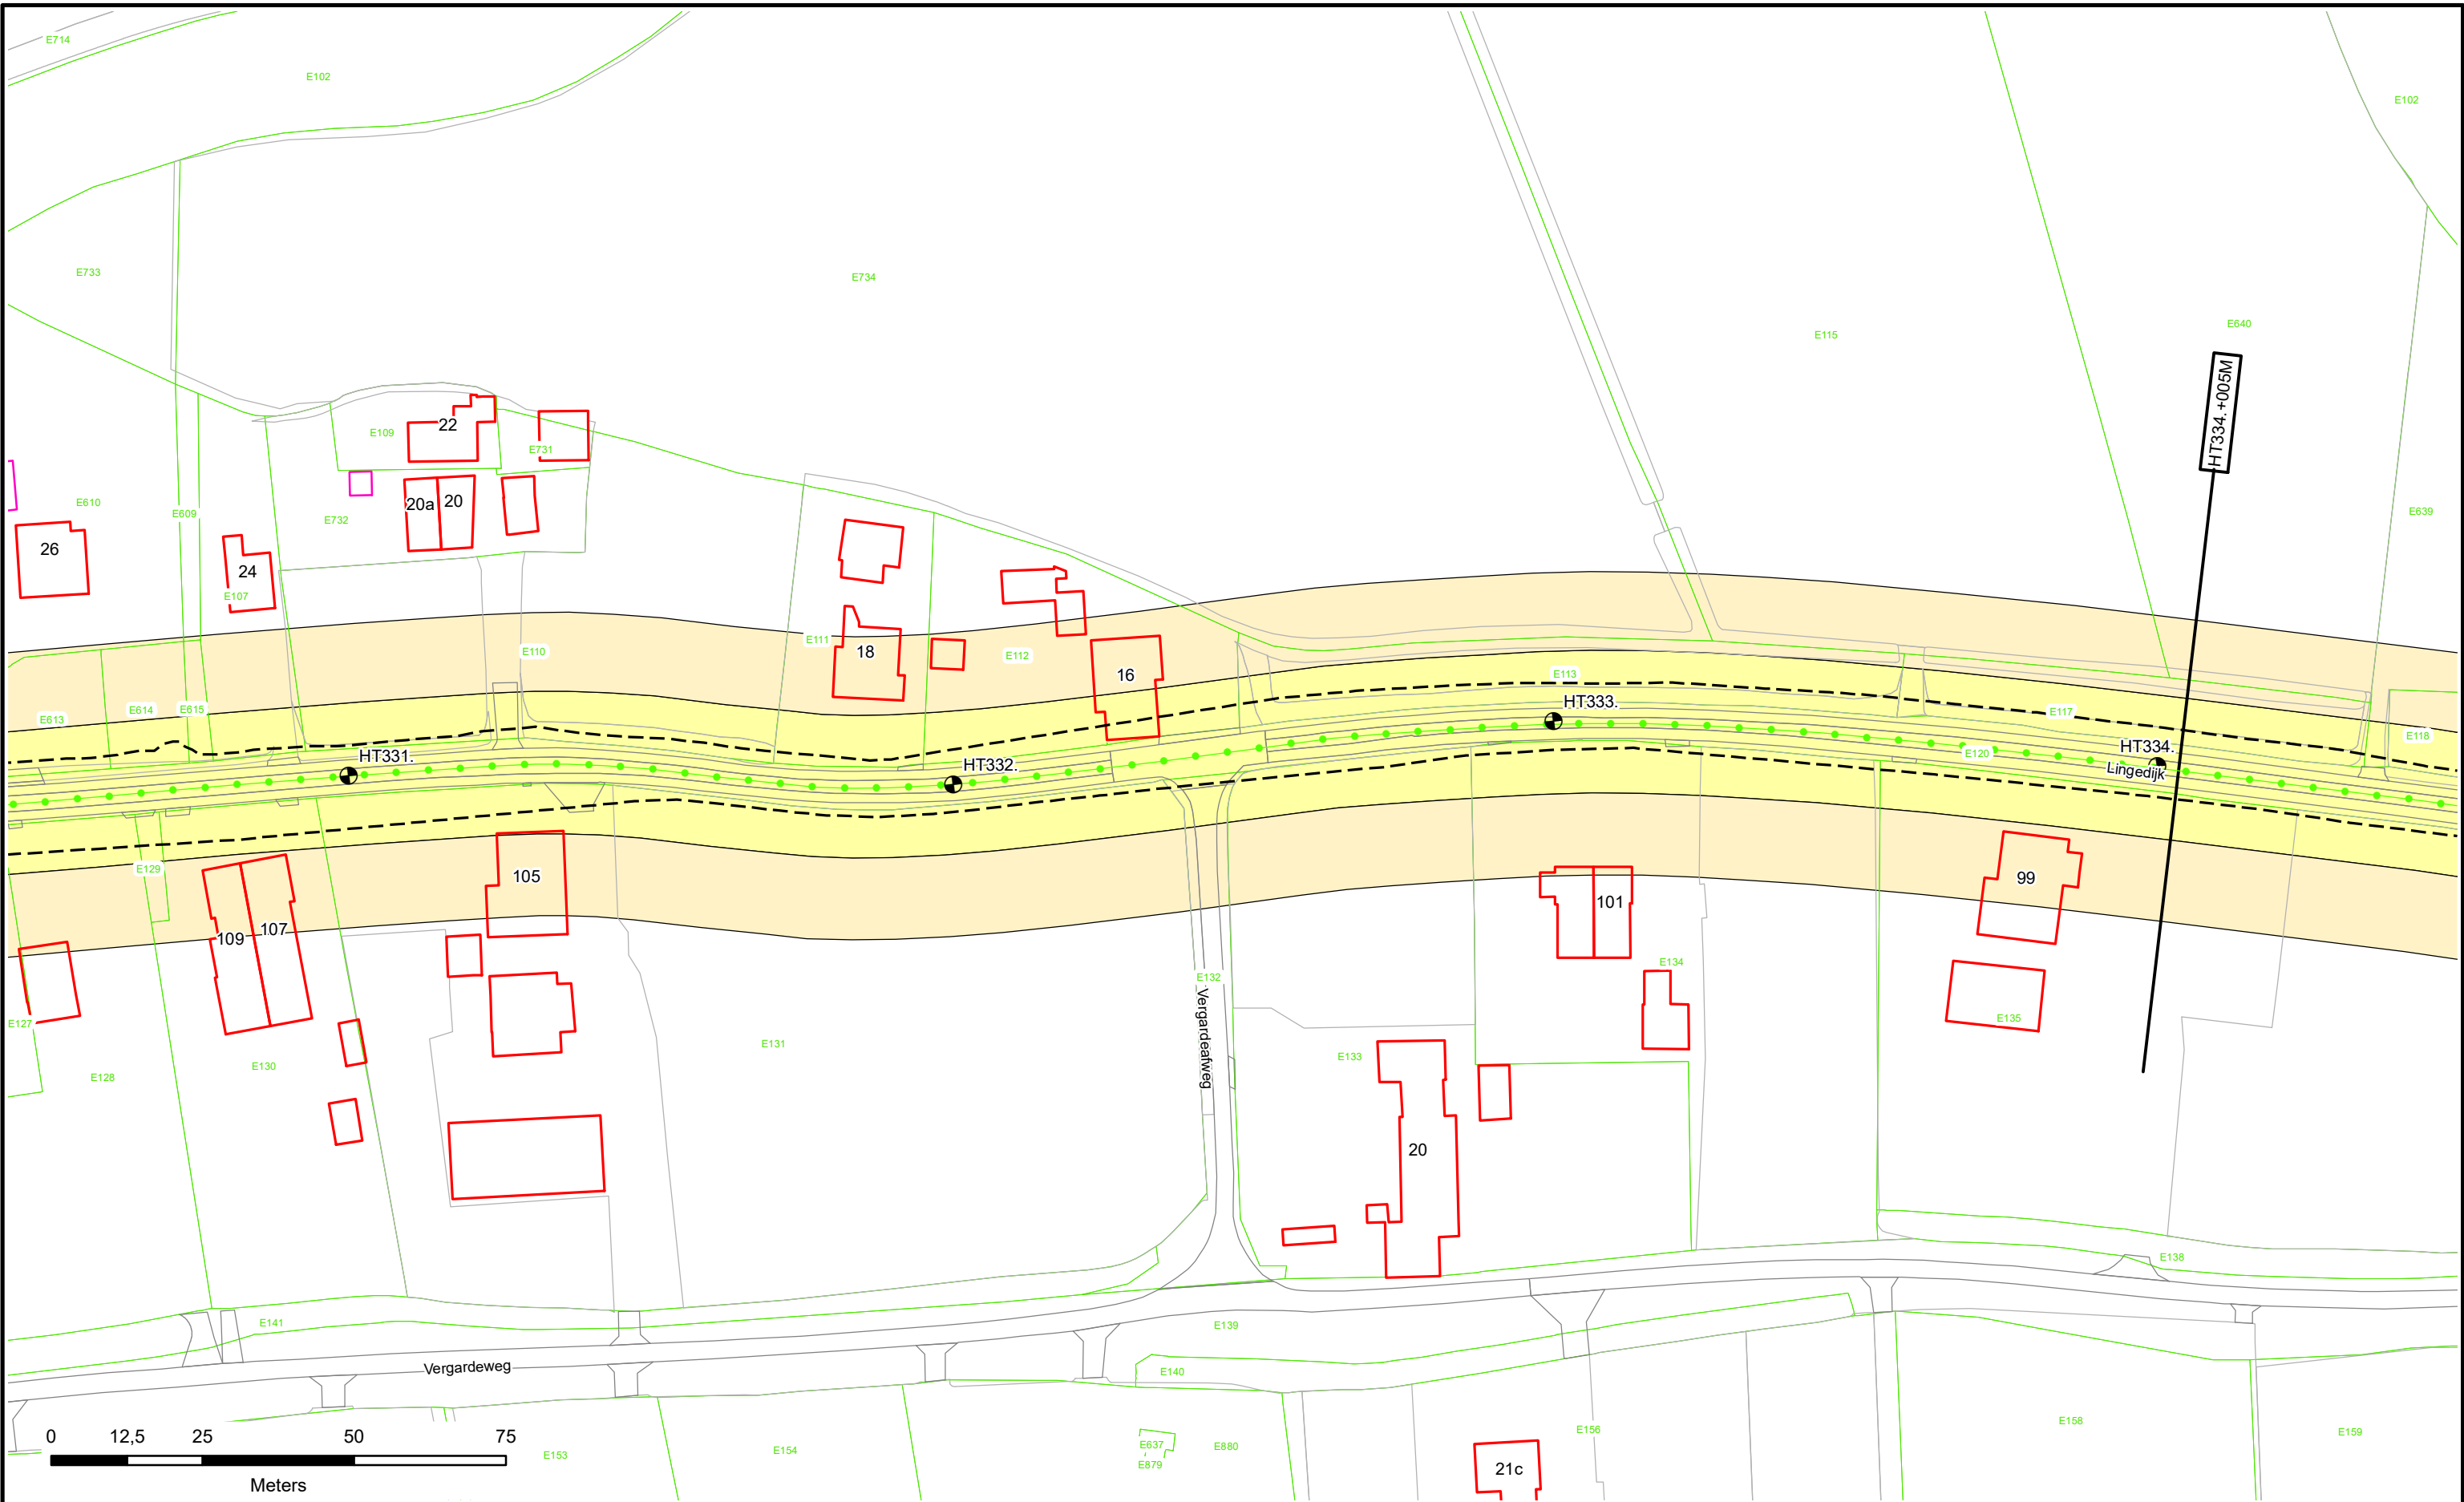



 Dijkpalen

 Referentielijn Primaire Kering

 Referentielijn Regionale Kering

 Referentielijn Overige Kering

 Teenlijn

 Waterstaatswerk

 Beschermszone

 Stortsteen

 Harde Bekleding

 Duiker

 Wandconstructie

 Coupure

 Sluis

 Gemaal

 Keringverbeteringsconstructie

 Afsluit Leidingen

 Drainages

 Hoofdgebouwen

 Overig bouwwerk

 Kadastraal perceel




Waterschap
Rivierenland

Dwarsprofiel-
locatie

HT083.+040M

Legger : Zuider Lingedijken

Onderdeel :	Situatie Legger	
Dijkpaal traject :HT	Aantal bld : 098	Bladnr : 092
Formaat : A3	Schaal : 1 : 1000	Status : Concept
Opnamedatum : -	Getekend : T-DAM	Datum : 2019
Besluitnr : 2019017441	Tek. nr. : HT092	

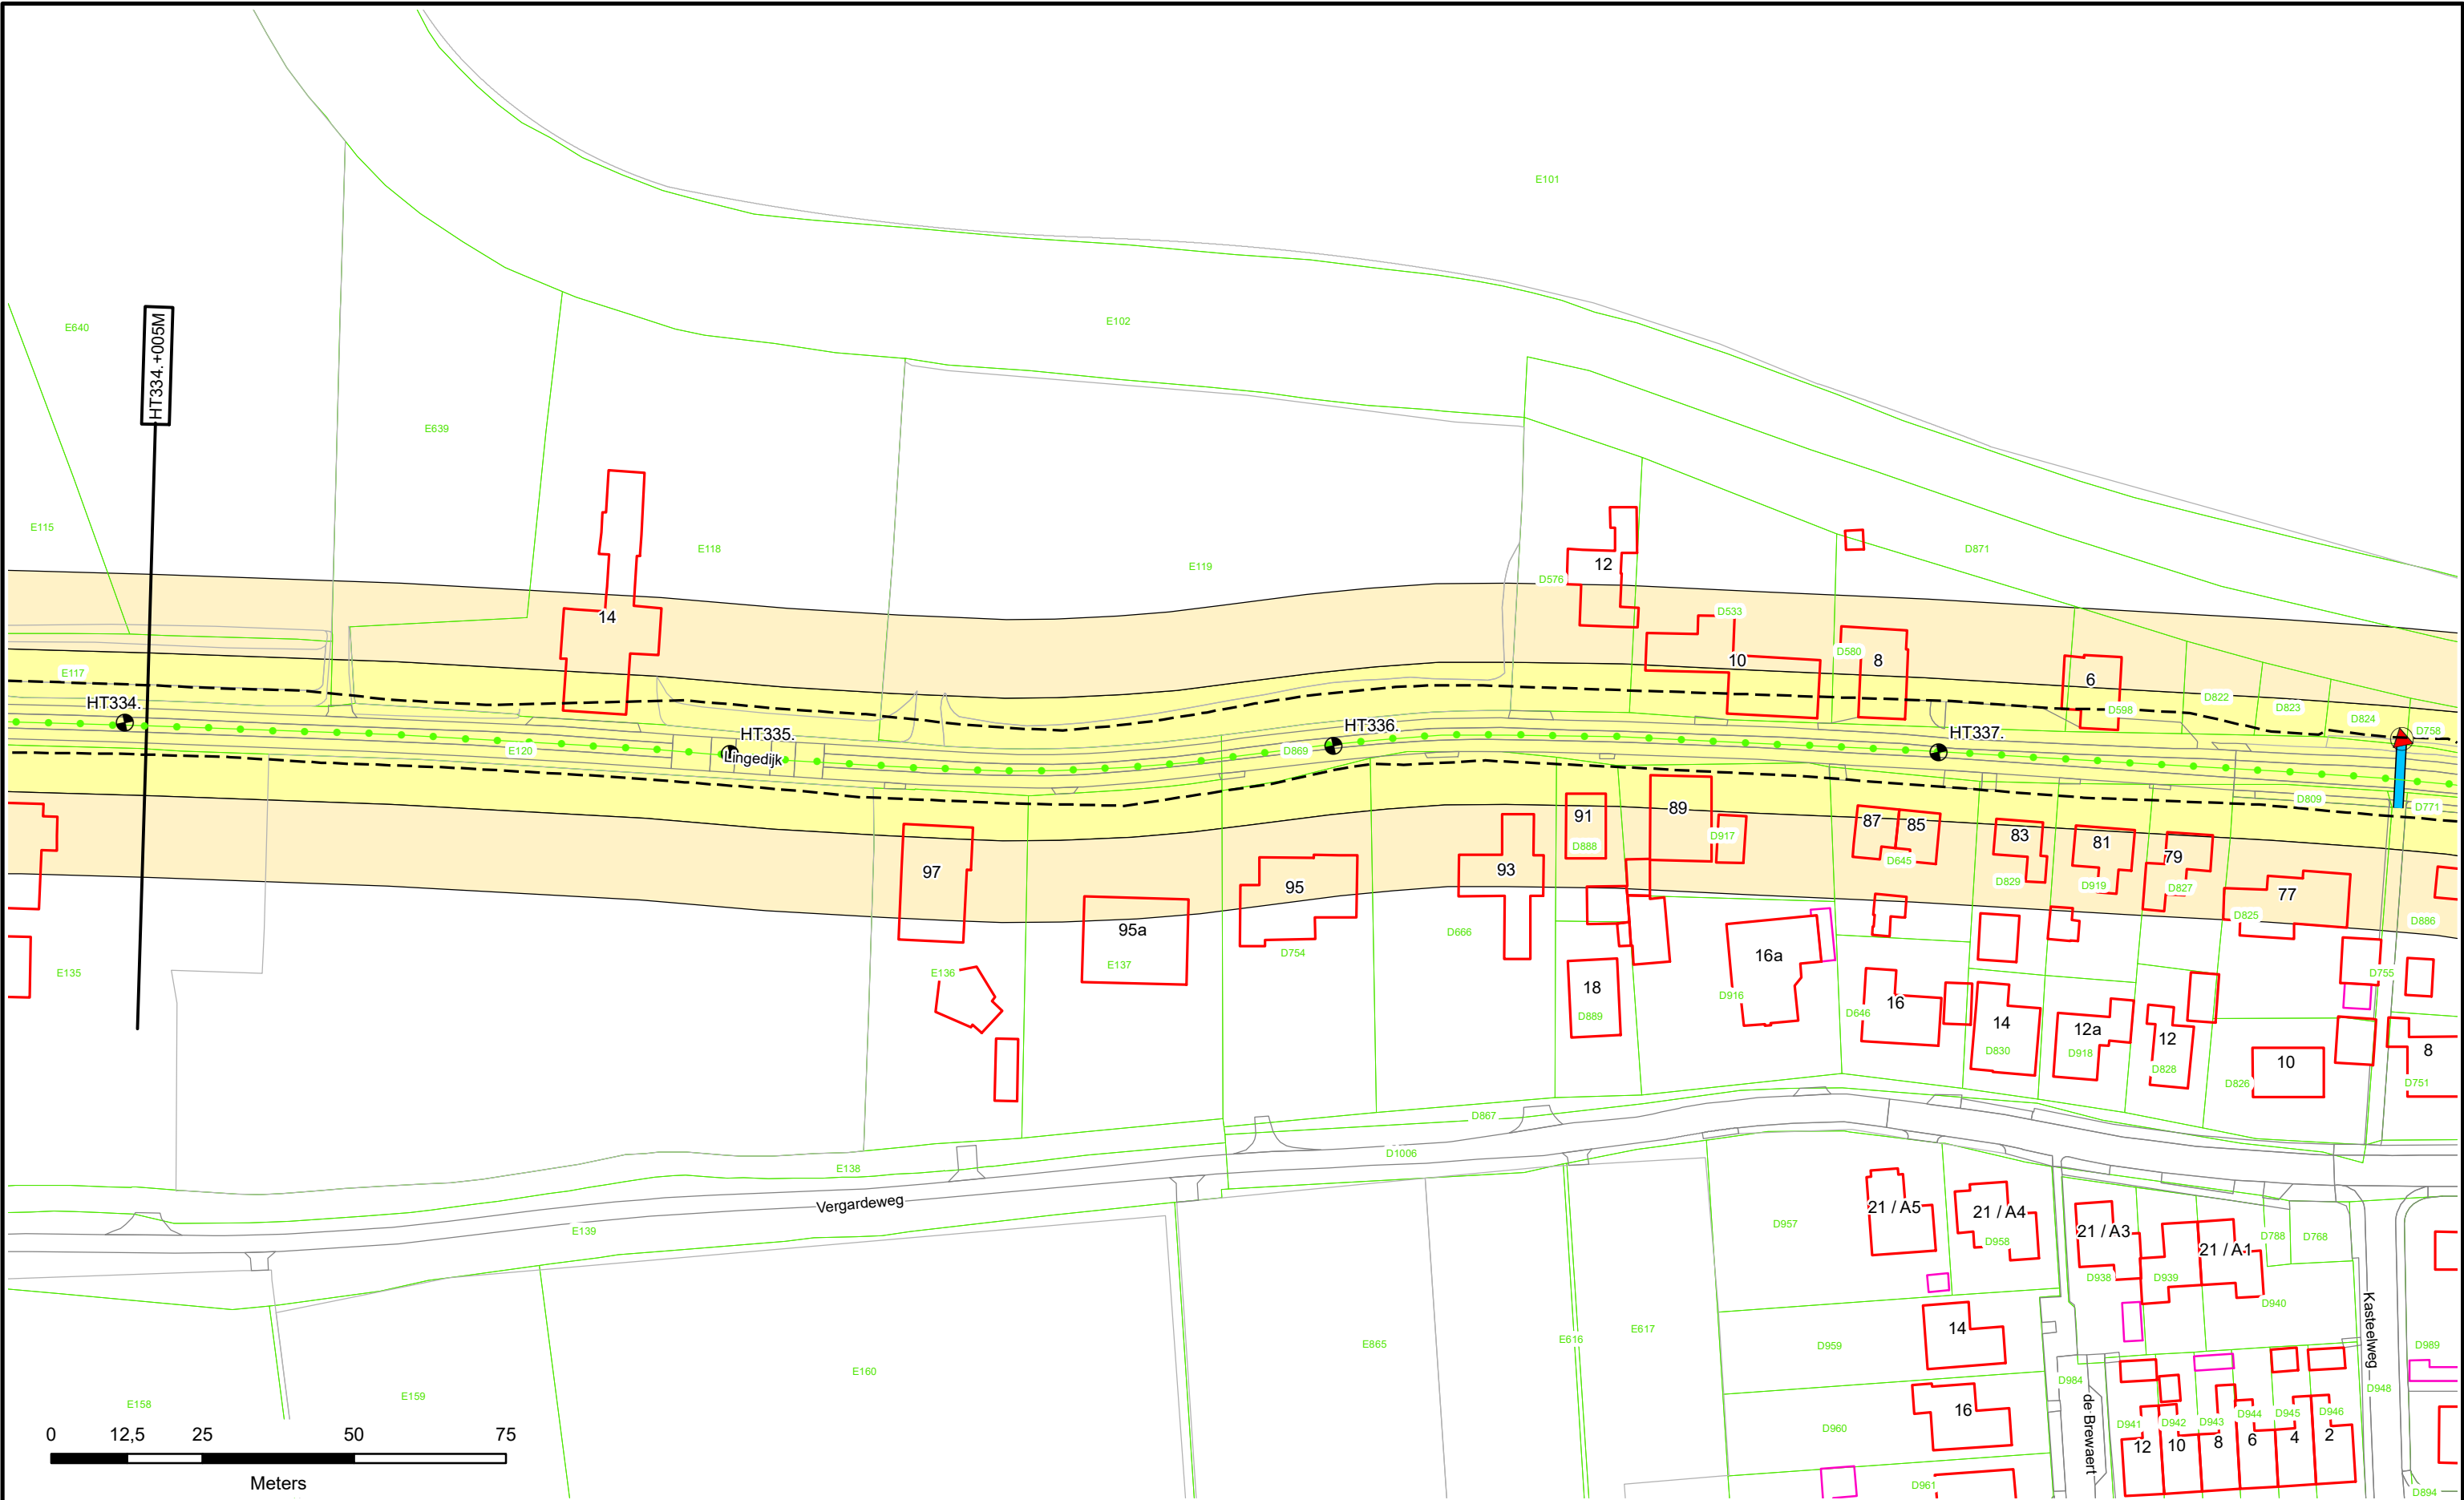



0 12,5 25 50 75
Meters

HT334. +005M

HT335. Lingedijk

HT336.

HT337.

HT338. +040M

Dijkpalen

Referentielijn Primaire Kering

Referentielijn Regionale Kering

Referentielijn Overige Kering

Teenlijn

Waterstaatswerk

Beschermingszone

Stortsteen

Harde Bekleding

Duiker

Wandconstructie

Coupure

Sluis

Gemaal

Keringverbeterings-constructie

Afsluiter Leidingen

Drainages

Hoofdgebouwen

Overig bouwwerk

Kadastraal perceel


Dwarsprofiel-locatie



Waterschap
Rivierenland

Legger : Zuider Lingedijken

Onderdeel :	Situatie Legger	
Dijkpaal traject : HT	Aantal bld : 098	Bladnr : 093
Formaat :	A3	Schaal : 1 : 1000
Opnamedatum :	-	Getekend : T-DAM
Besluitnr : 2019017441	Datum : 2019	
Tek. nr. : HT093		

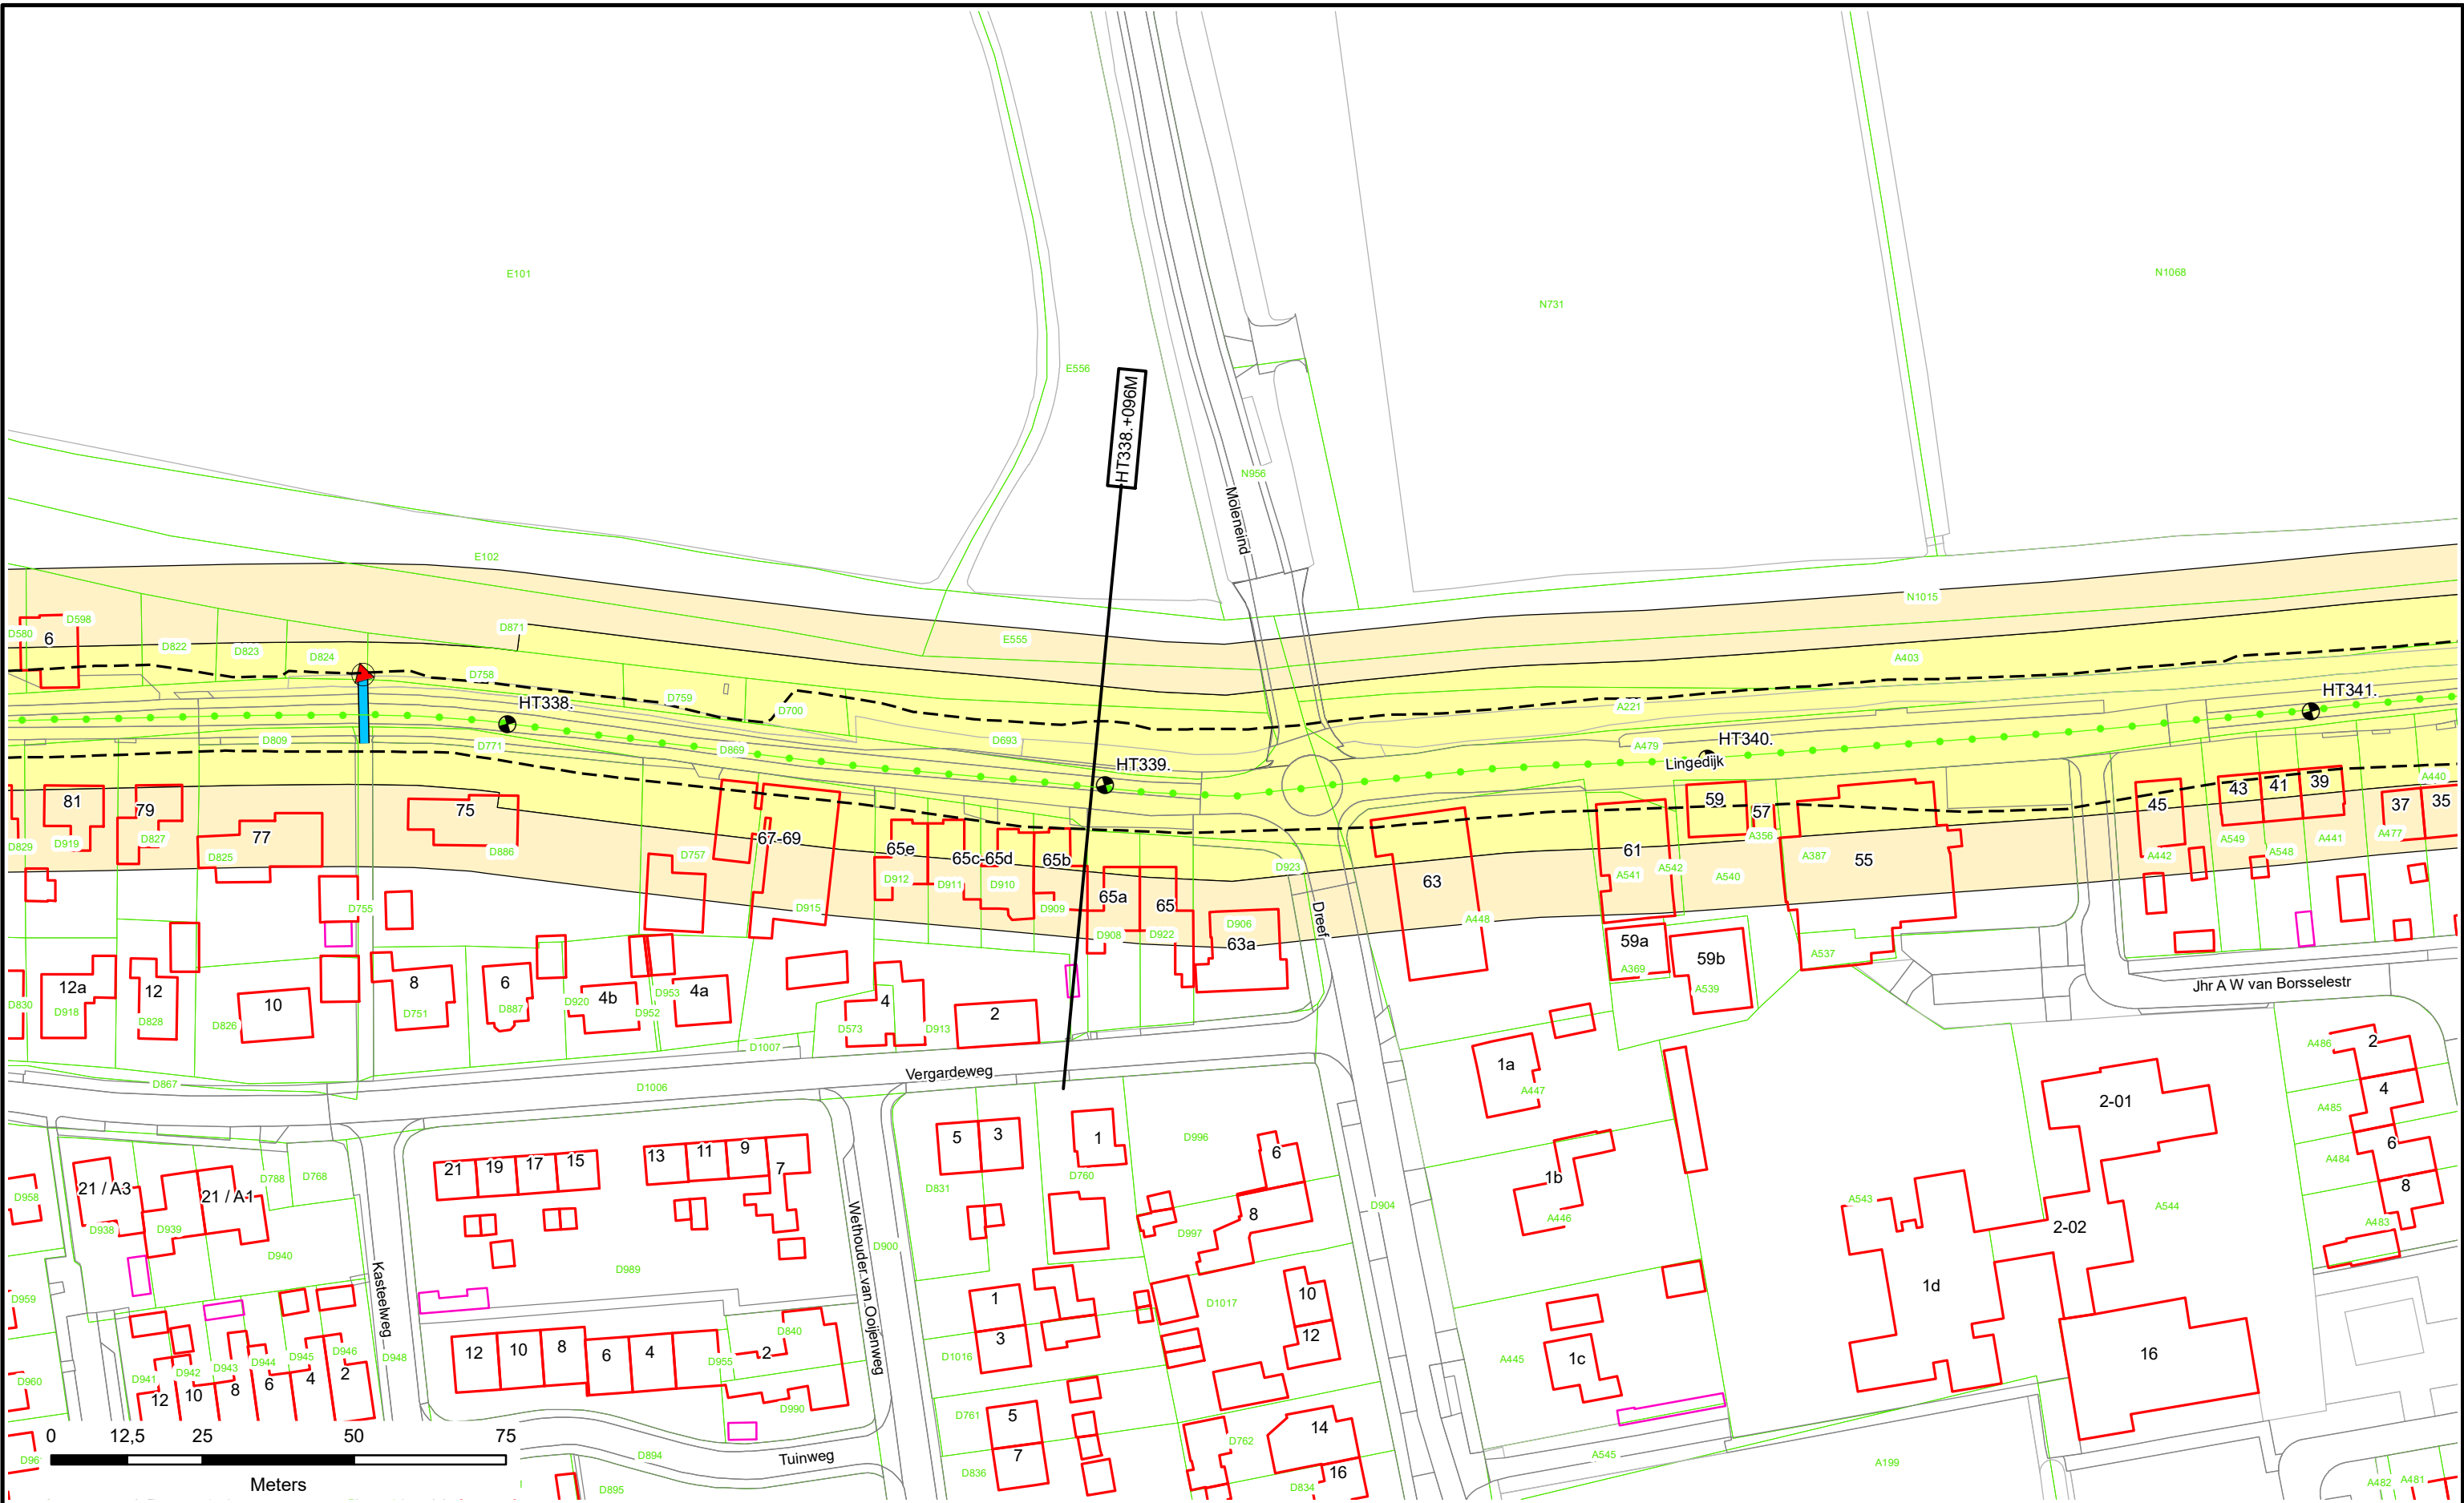

- Dijkpalen
- Referentielijn Primaire Kering
- Referentielijn Regionale Kering
- Referentielijn Overige Kering
- Teenlijn

- Waterstaatswerk
- Beschermszone
- Stortsteen
- Harde Bekleding

- Duiker
- Wandconstructie
- Coupure
- Sluis
- Gemaal
- Keringverbeterings-constructie


- Afsluit Leidingen
- Drainages
- Hoofdgebouwen
- Overig bouwwerk
- Kadastraal perceel

Dwarsprofiel-locatie

HT083.+040M

Legger : Zuider Lingedijken

Onderdeel :	Situatie Legger	
Dijkpaal traject : HT	Aantal bld : 098	Bladnr : 094
Formaat : A3	Schaal : 1 : 1000	Status : Concept
Opnamedatum : -	Getekend : T-DAM	Datum : 2019
Besluitnr : 2019017441	Tek. nr. : HT094	

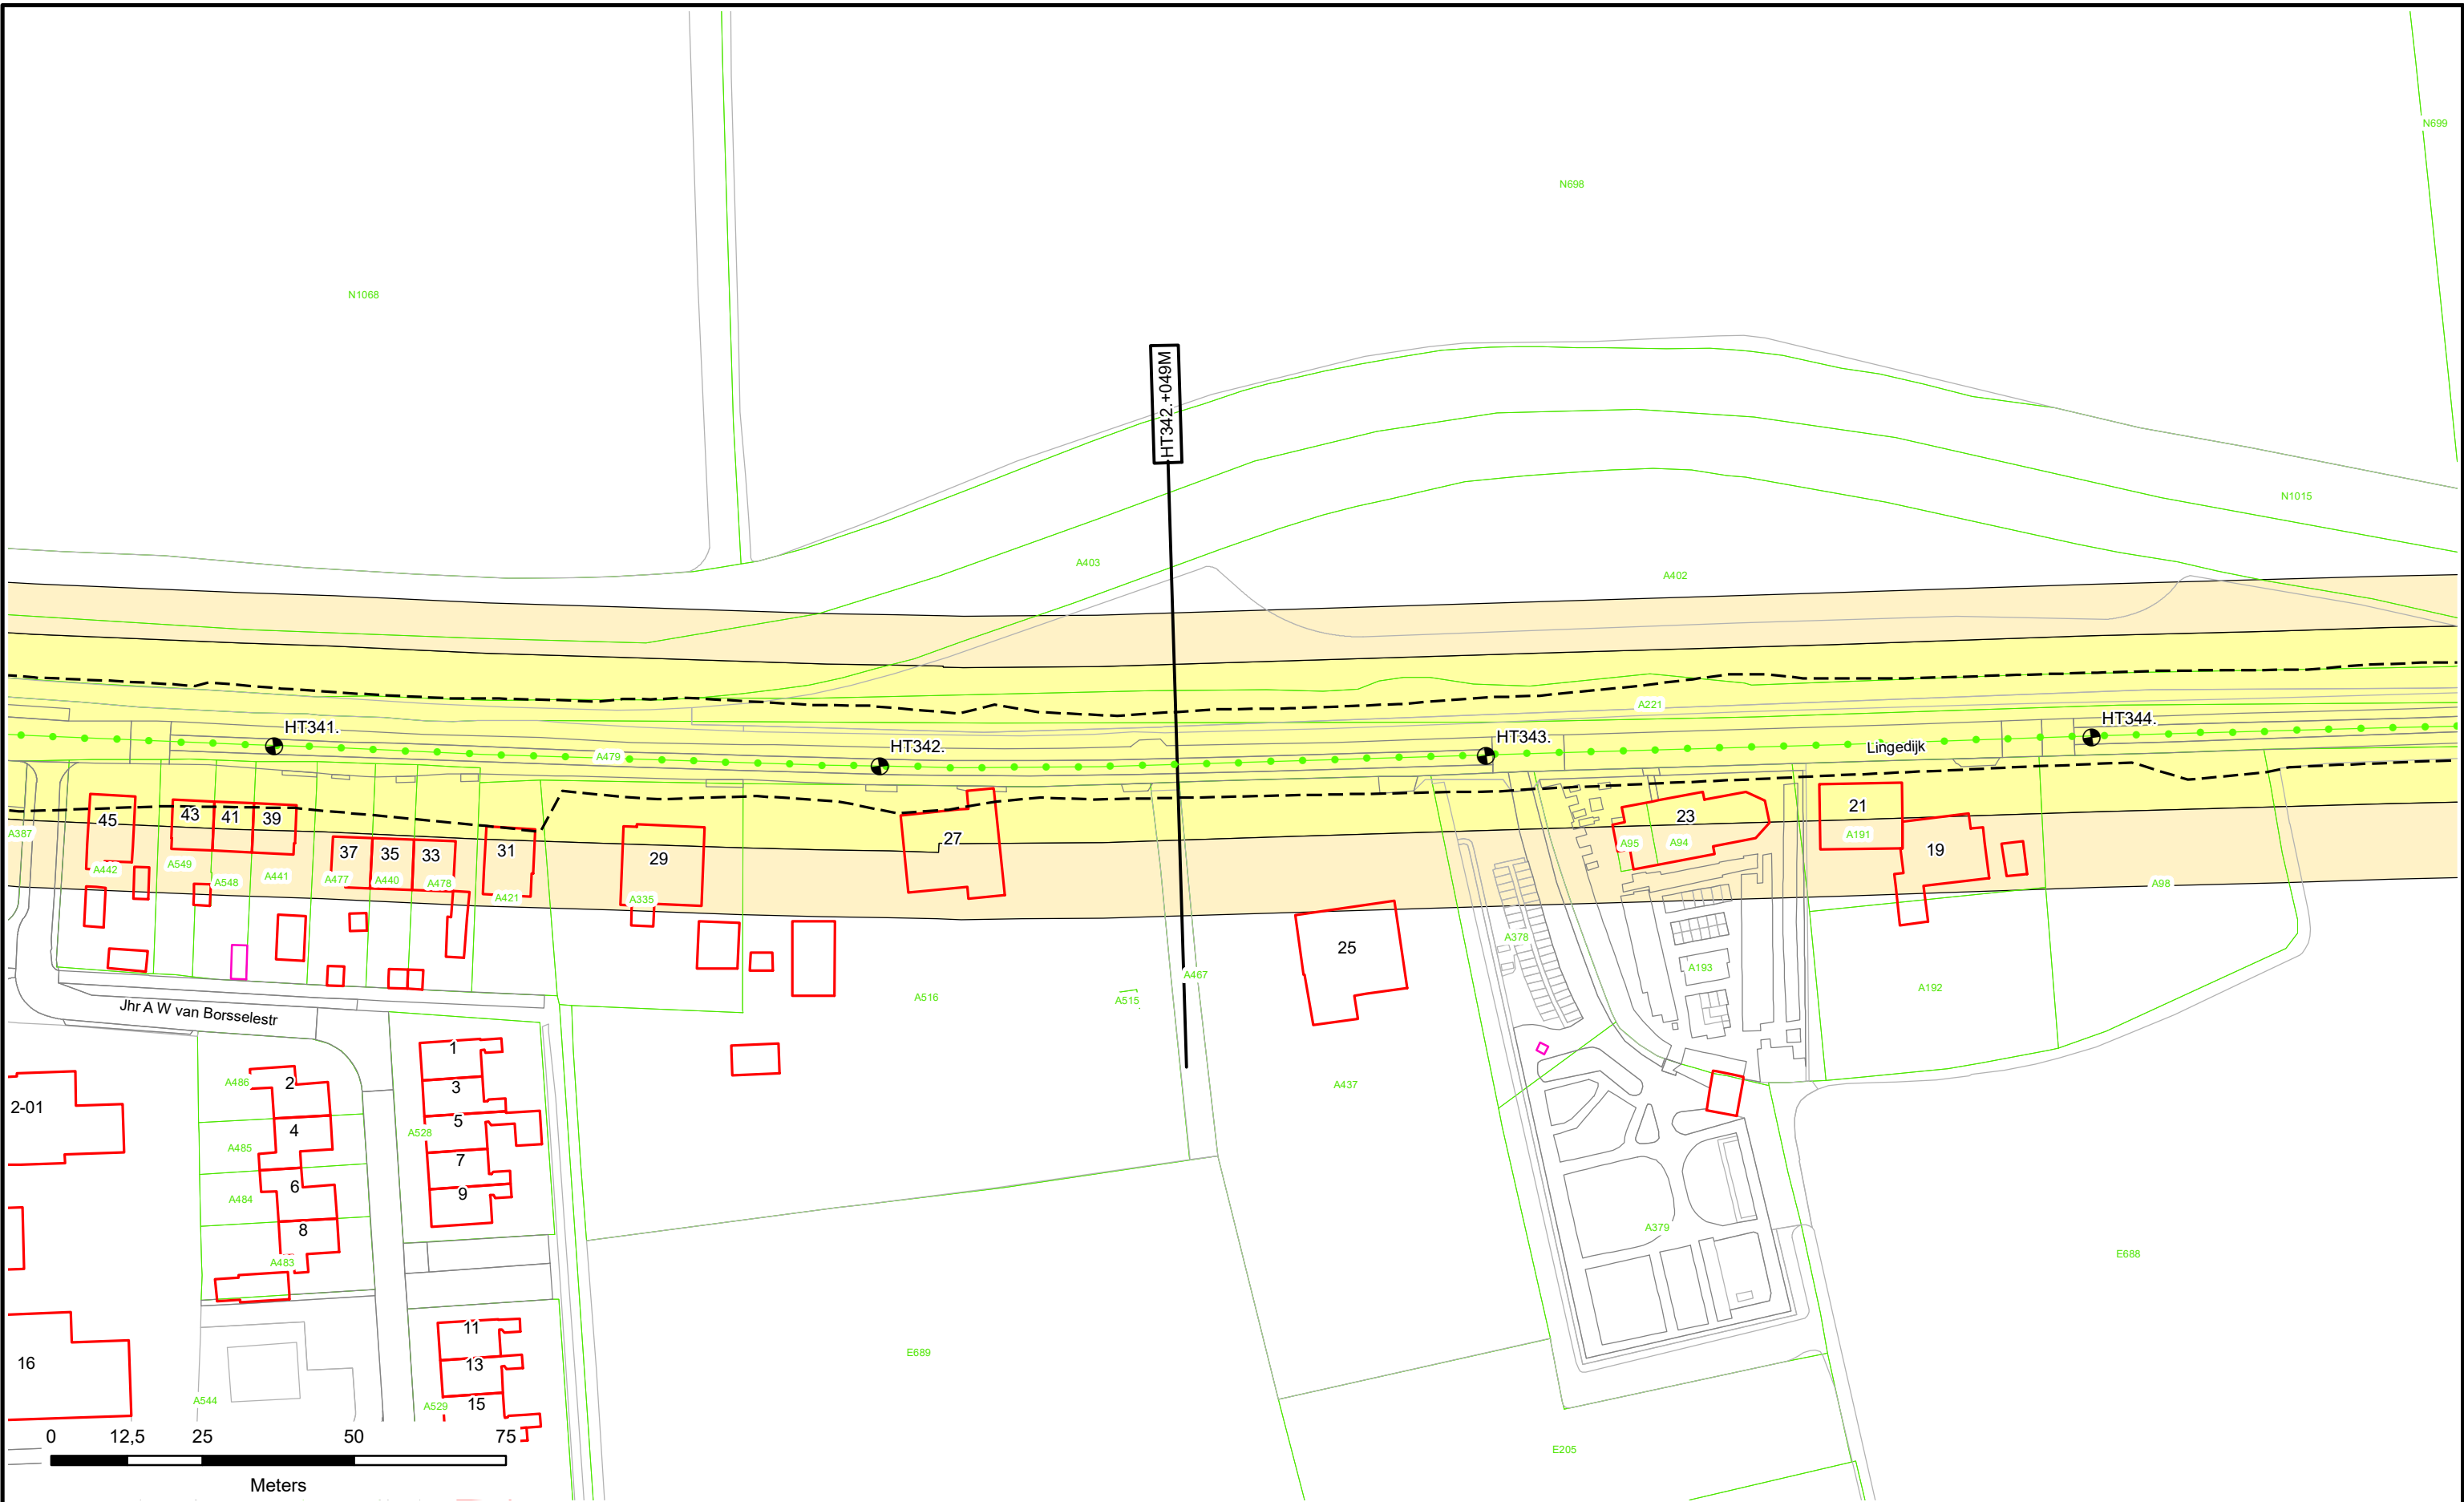

- Dijkpalen
- Referentielijn Primaire Kering
- Referentielijn Regionale Kering
- Referentielijn Overige Kering
- Teenlijn

- Waterstaatswerk
- Beschermszone
- Stortsteen
- Harde Bekleding

- Duiker
- Wandconstructie
- Coupure
- Sluis
- Gemaal
- Keringverbeteringsconstructie


- Afsluiters Leidingen
- Drainages
- Hoofdgebouwen
- Overig bouwwerk
- Kadastraal perceel

Dwarsprofiel-locatie

HT083. +040M

Legger : Zuider Lingedijken

Onderdeel :	Situatie Legger		
Dijkpaal traject : HT	Aantal bld : 098	Bladnr : 095	
Formaat : A3	Schaal : 1 : 1000	Status : Concept	
Opnamedatum : -	Getekend : T-DAM	Datum : 2019	
Besluitnr : 2019017441	Tek. nr. : HT095		

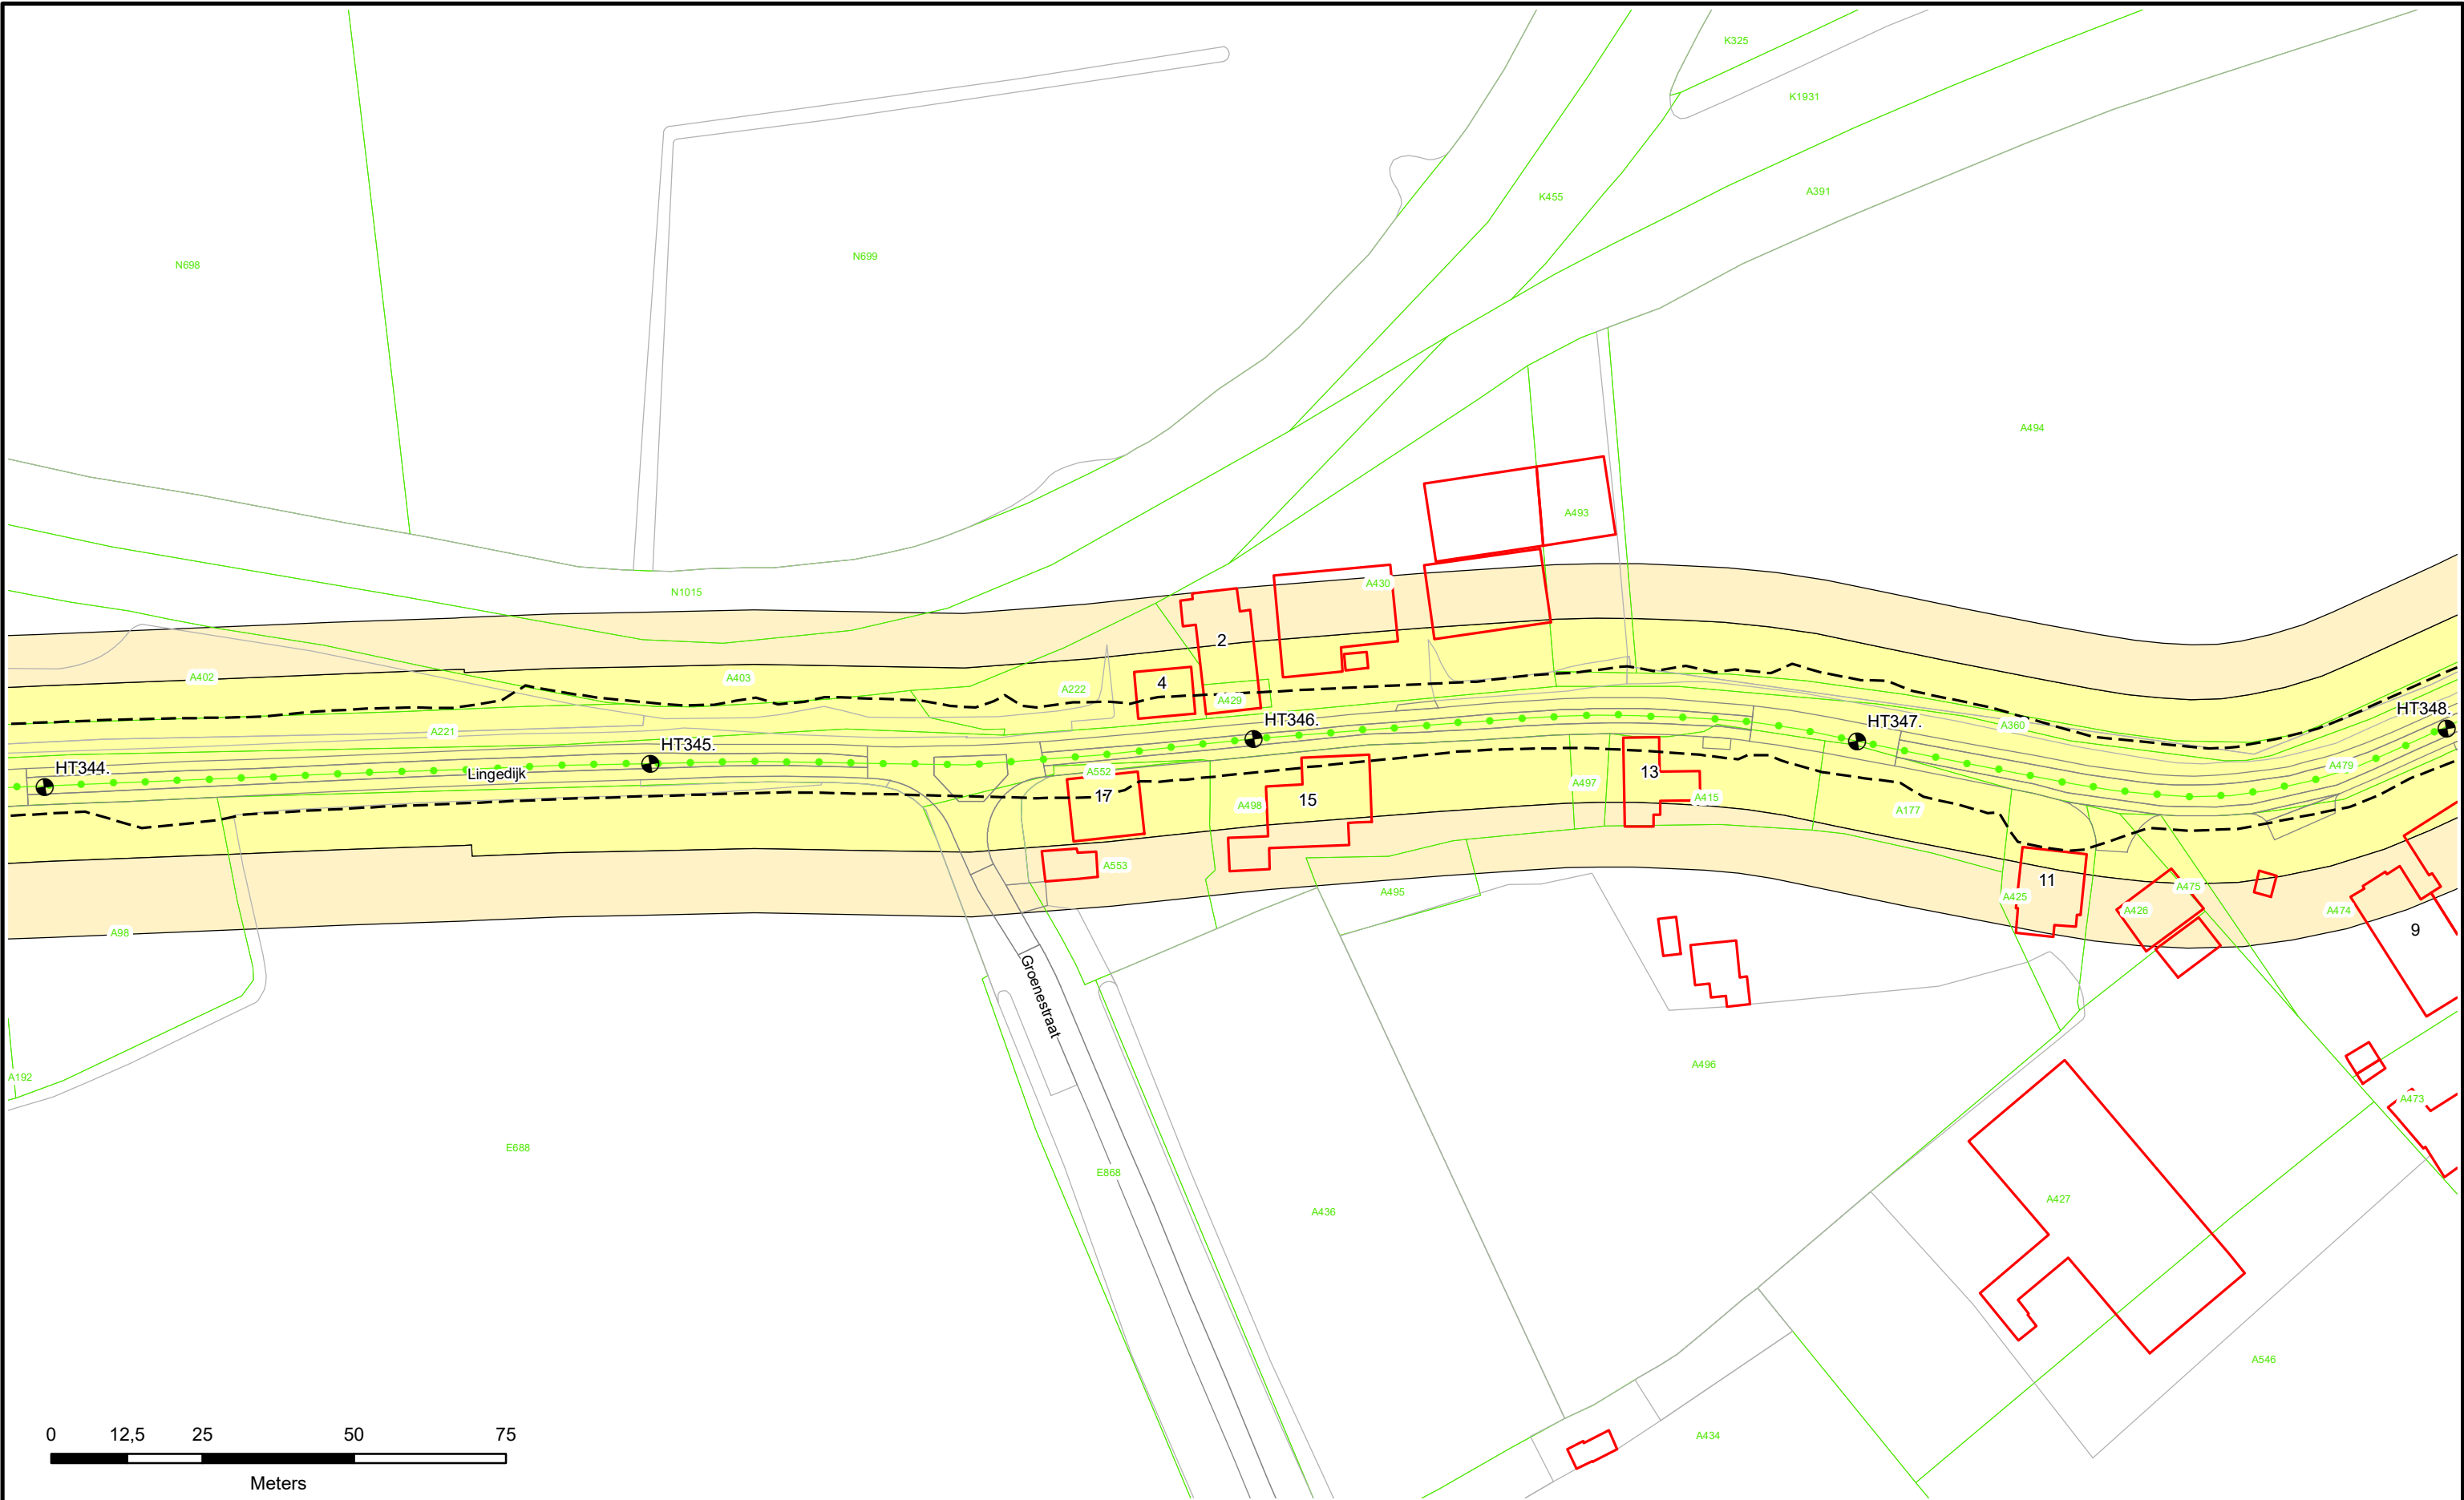



-  Dijkpalen
-  Referentielijn Primaire Kering
-  Referentielijn Regionale Kering
-  Referentielijn Overige Kering
-  Teenlijn

-  Waterstaatswerk
-  Beschermingszone
-  Stortsteen
-  Harde Bekleding

-  Duiker
-  Wandconstructie
-  Coupure
-  Sluis
-  Gemaal
-  Keringverbeteringsconstructie

-  Afsluiter Leidingen
-  Drainages
-  Hoofdgebouwen
-  Overig bouwwerk
-  Kadastraal perceel

Dwarsprofiel-locatie


HT083.+040M



Waterschap
Rivierenland

Legger : Zuider Lingedijken

Onderdeel :	Situatie Legger		
Dijkpaal traject : HT	Aantal bld : 098	Bladnr : 096	
Formaat : A3	Schaal : 1 : 1000	Status : Concept	
Opnamedatum : -	Getekend : T-DAM	Datum : 2019	
Besluitnr : 2019017441	Tek. nr. : HT096		

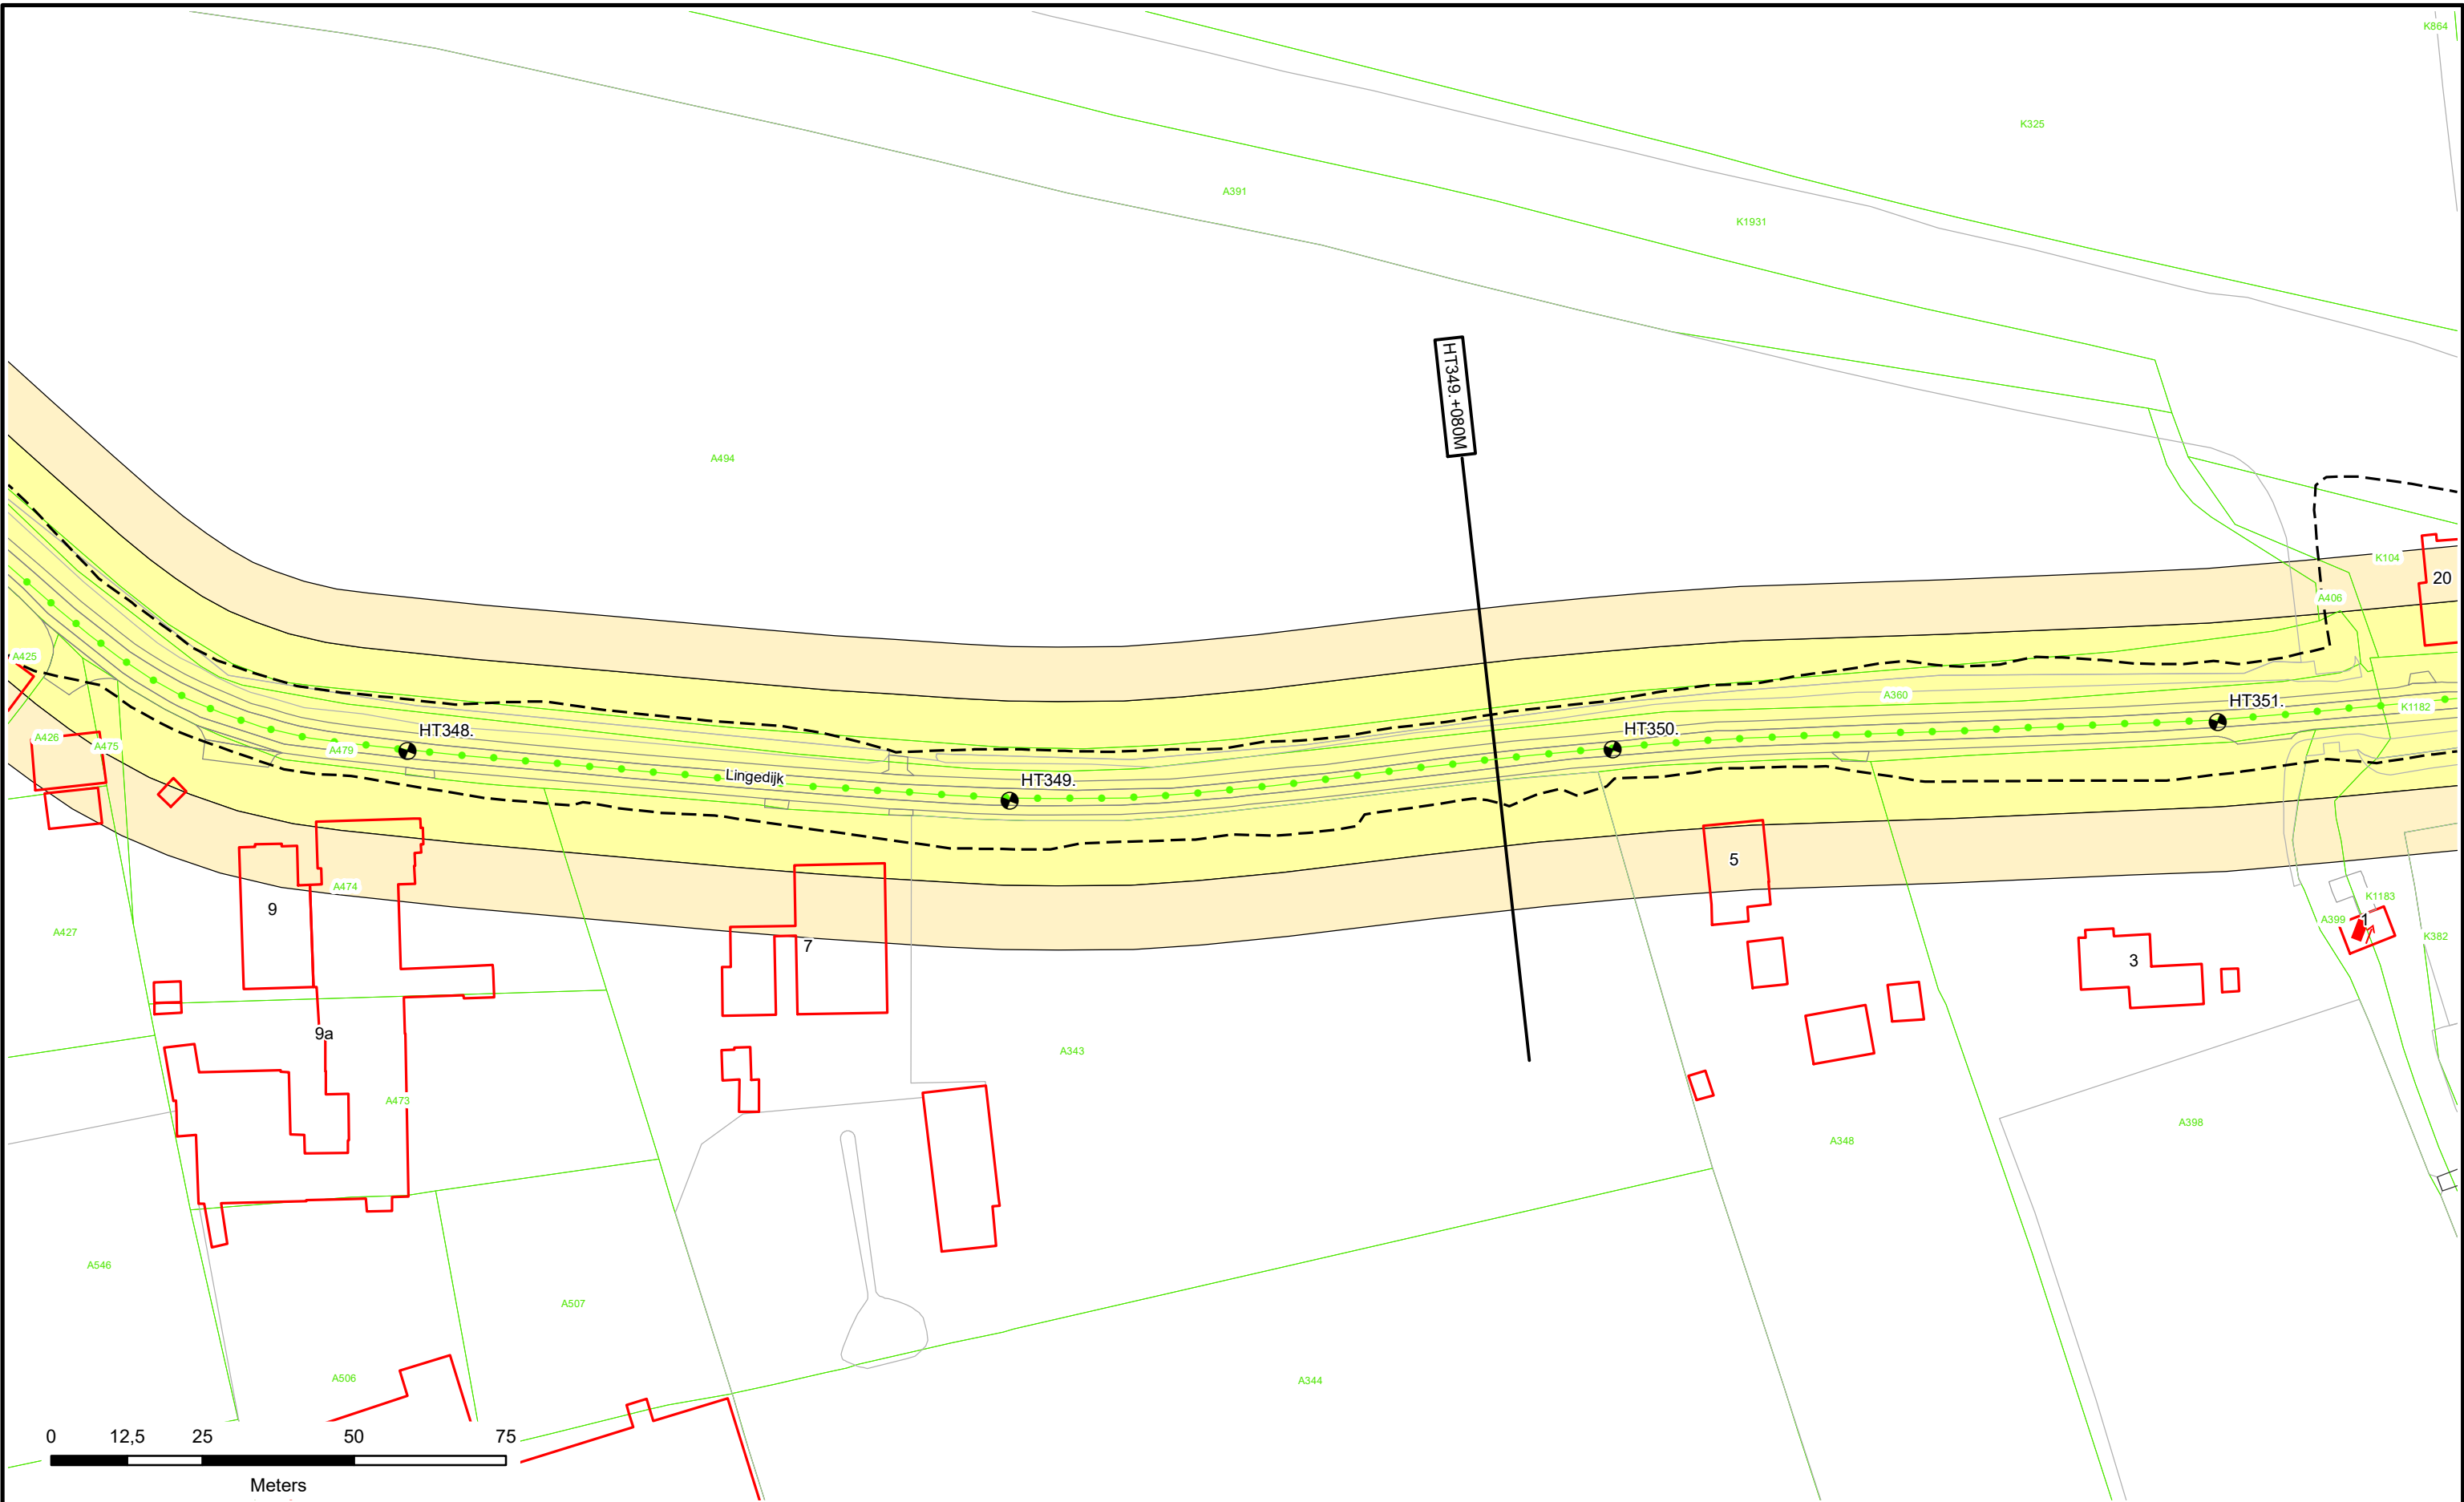

Dijkpalen

Referentielijn Primaire Kering

Referentielijn Regionale Kering

Referentielijn Overige Kering

Teenlijn

Waterstaatswerk

Beschermingszone

Stortsteen

Harde Bekleding

Duiker

Wandconstructie

Coupure

Sluis

Gemaal

Keringverbeterings-constructie

Afsluit Leidingen

Drainages

Hoofdgebouwen

Overig bouwwerk

Kadastraal perceel


Dwarsprofiel-locatie

HT083.+040M

Waterschap
Rivierenland

Legger : Zuider Lingedijken

Onderdeel :	Situatie Legger	
Dijkpaal traject : HT	Aantal bld : 098	Bladnr : 097
Formaat : A3	Schaal : 1 : 1000	Status : Concept
Opnamedatum : -	Getekend : T-DAM	Datum : 2019
Besluitnr : 2019017441	Tek. nr. : HT097	

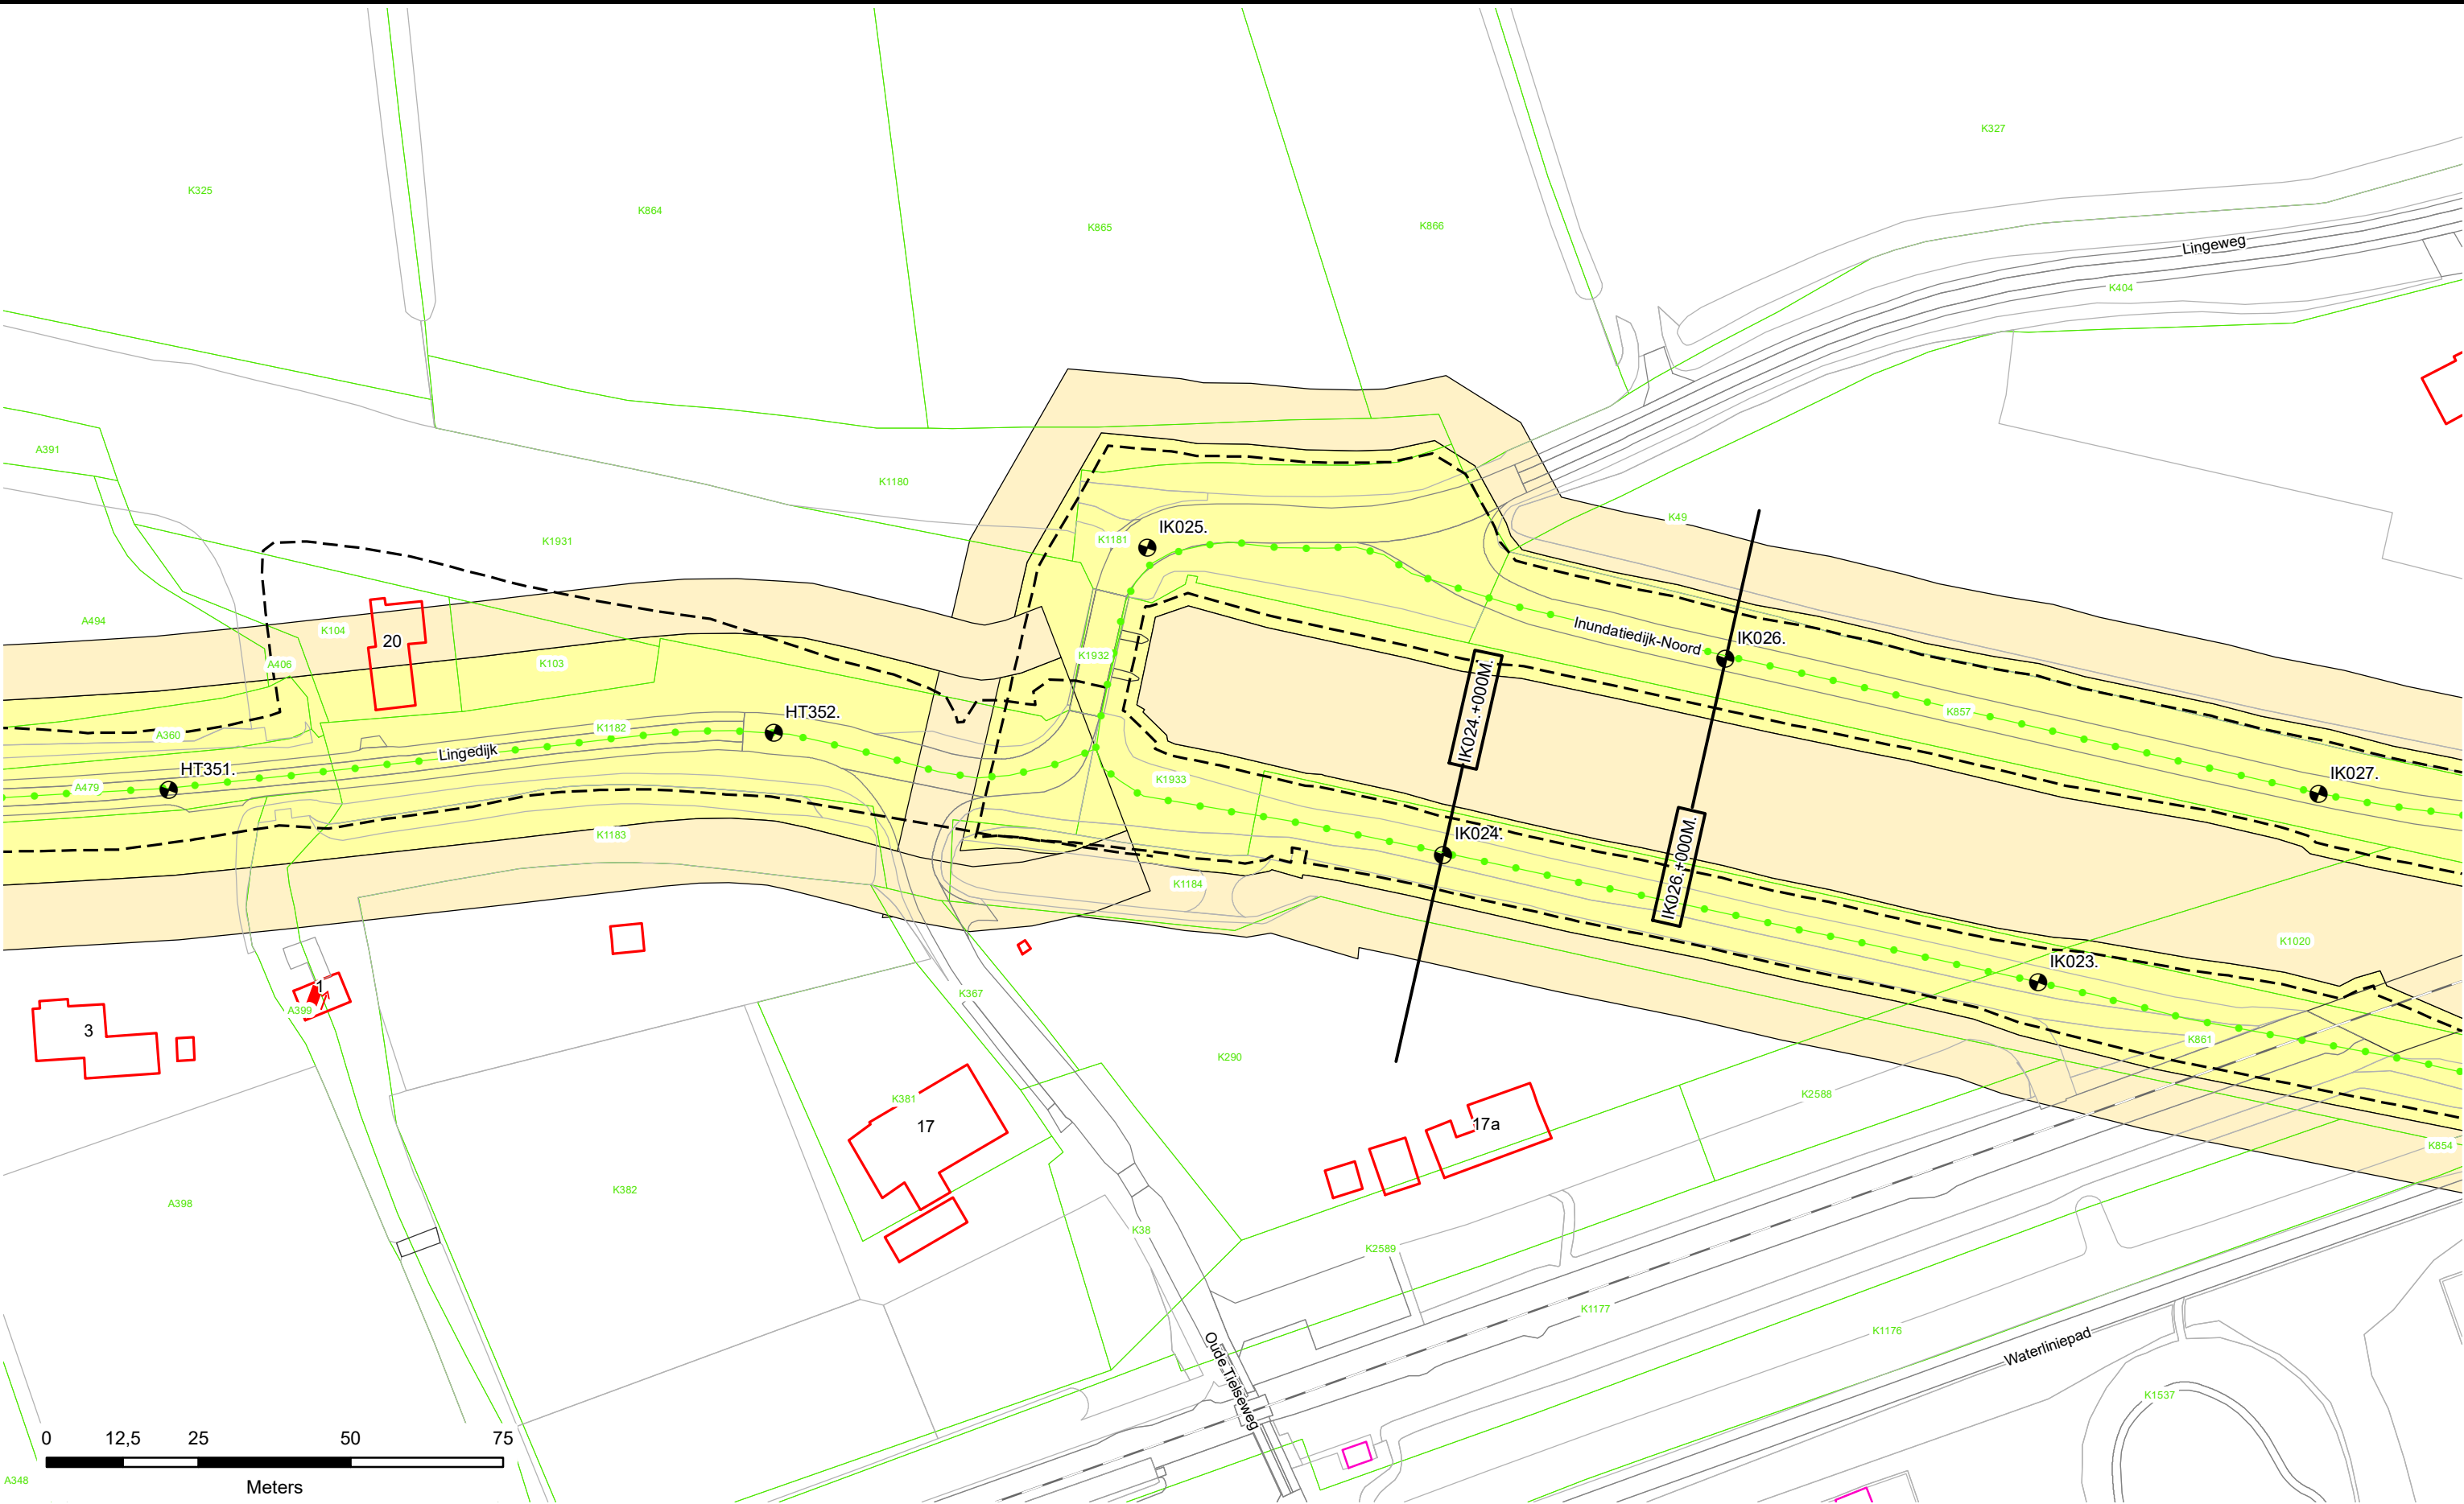

Dijkpalen

Referentielijn Primaire Kering

Referentielijn Regionale Kering

Referentielijn Overige Kering

Teenlijn

Waterstaatswerk

Beschermszone

Stortsteen

Harde Bekleding

Duiker

Wandconstructie

Coupure

Sluis

Gemaal

Keringverbeteringsconstructie

Afsluiter Leidingen

Drainages

Hoofdgebouwen

Overig bouwwerk

Kadastraal perceel

HT083.+040M


Dwarsprofiel-locatie

Waterschap
Rivierenland


Legger : Zuider Lingedijken

Onderdeel :	Situatie Legger	
Dijkpaal traject : HT	Aantal bld : 098	Bladnr : 098
Formaat : A3	Schaal : 1 : 1000	Status : Concept
Opnamedatum : -	Getekend : T-DAM	Datum : 2019
Besluitnr : 2019017441	Tek. nr. : HT098	


DWP HT083.+040m.
(HT080.+000m. - HT083.+040m.)

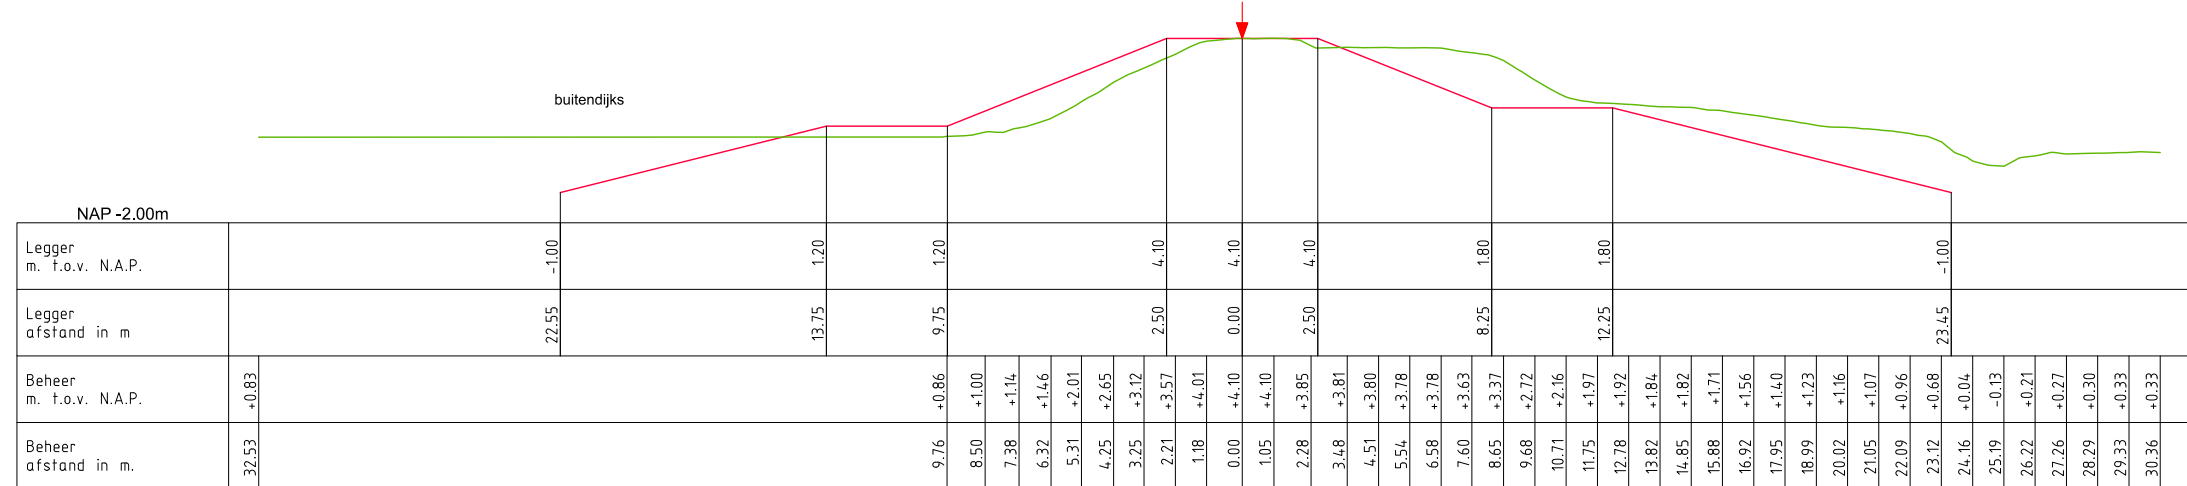


DWP HT088.+049m.
(HT083.+040m. - HT088.+050m.)

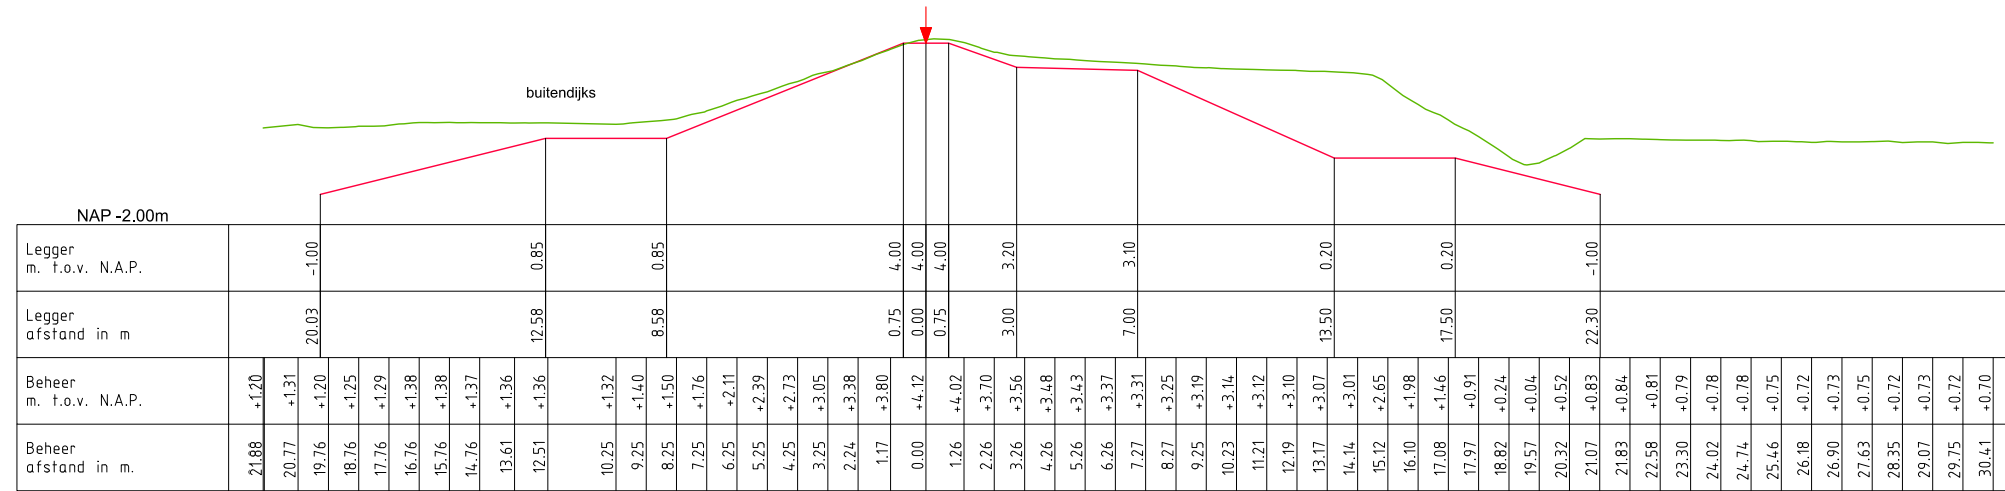


DWP HT092.+096m.
(HT088.+050m. - HT096.+000m.)

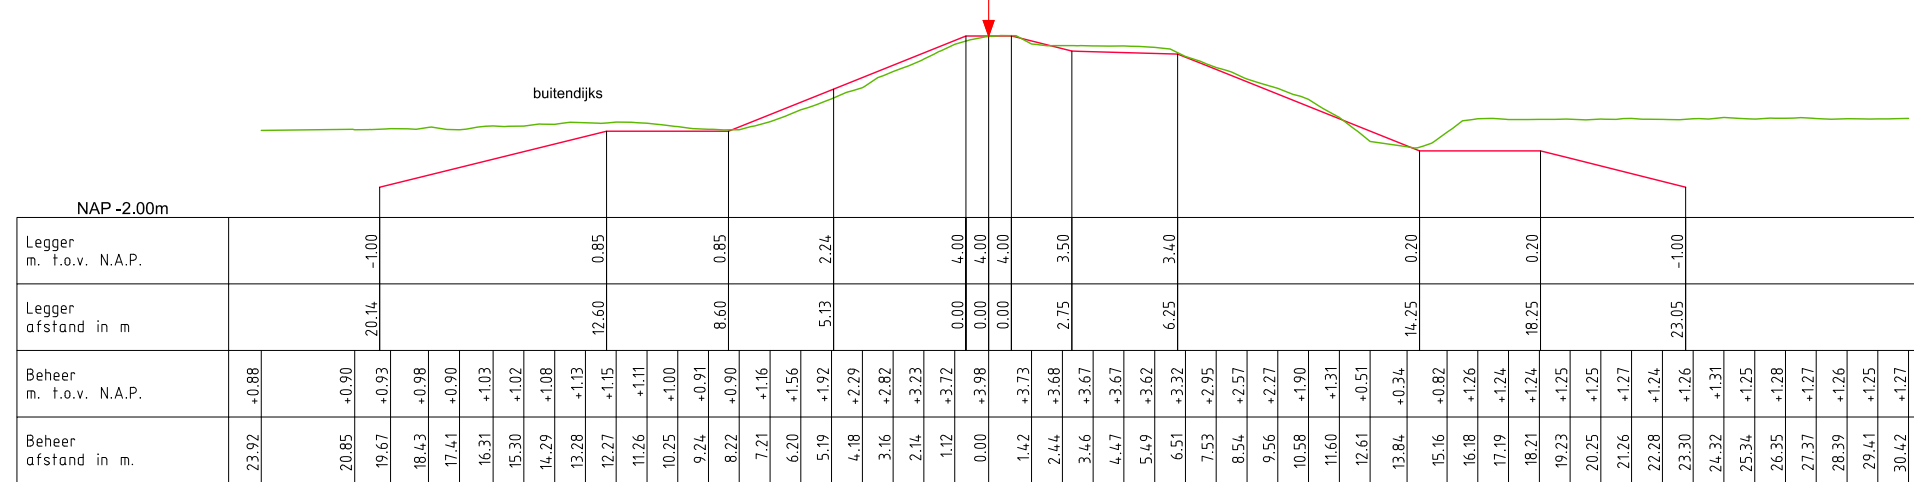


DWP HT100.+083m.
(HT096.+000m. - HT101.+080m.)

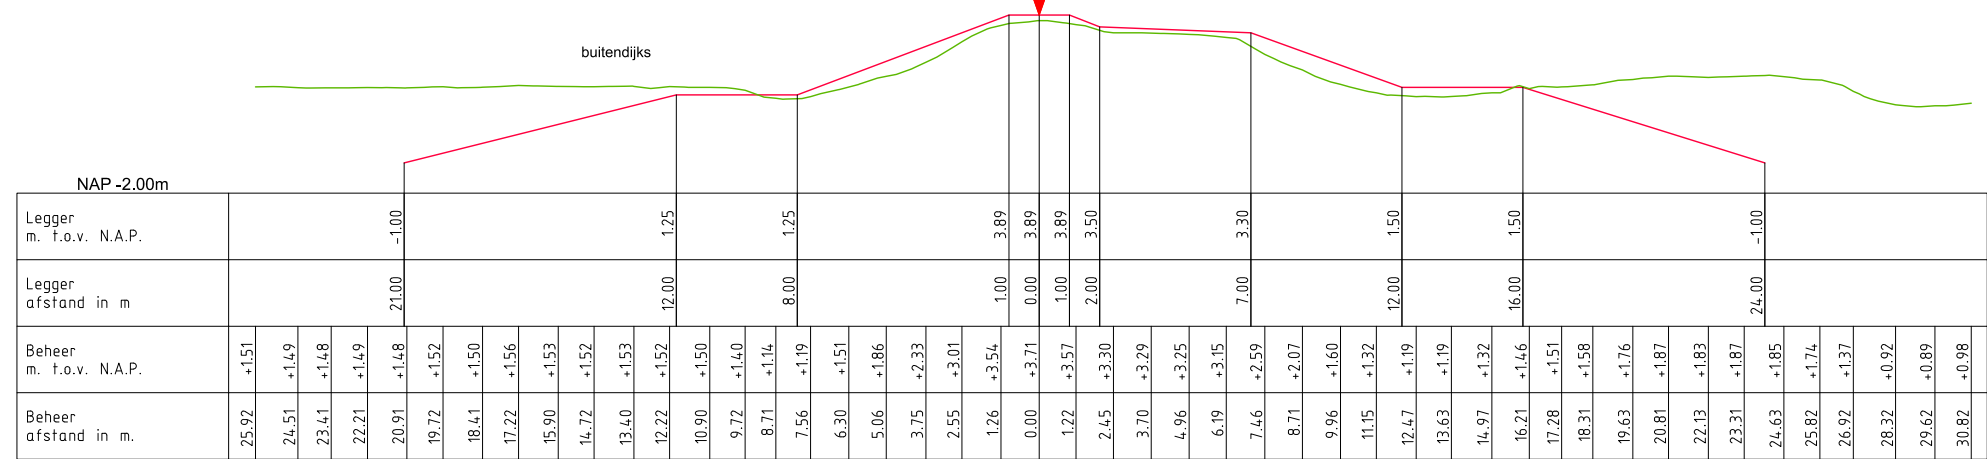


DWP HT104.+022m.
(HT101.+080m. - HT104.+080m.)

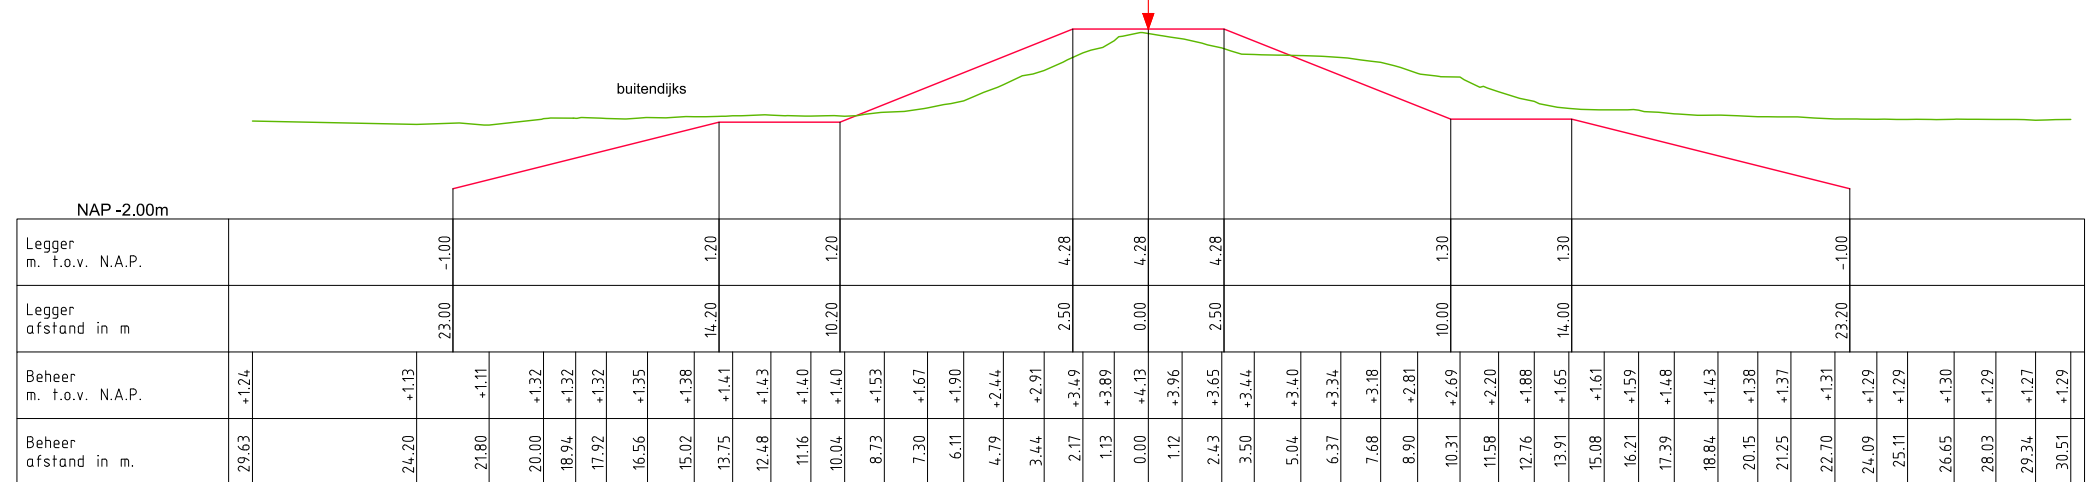

DWP HT110.+060m.
(HT104.+080m. - HT110.+070m.)

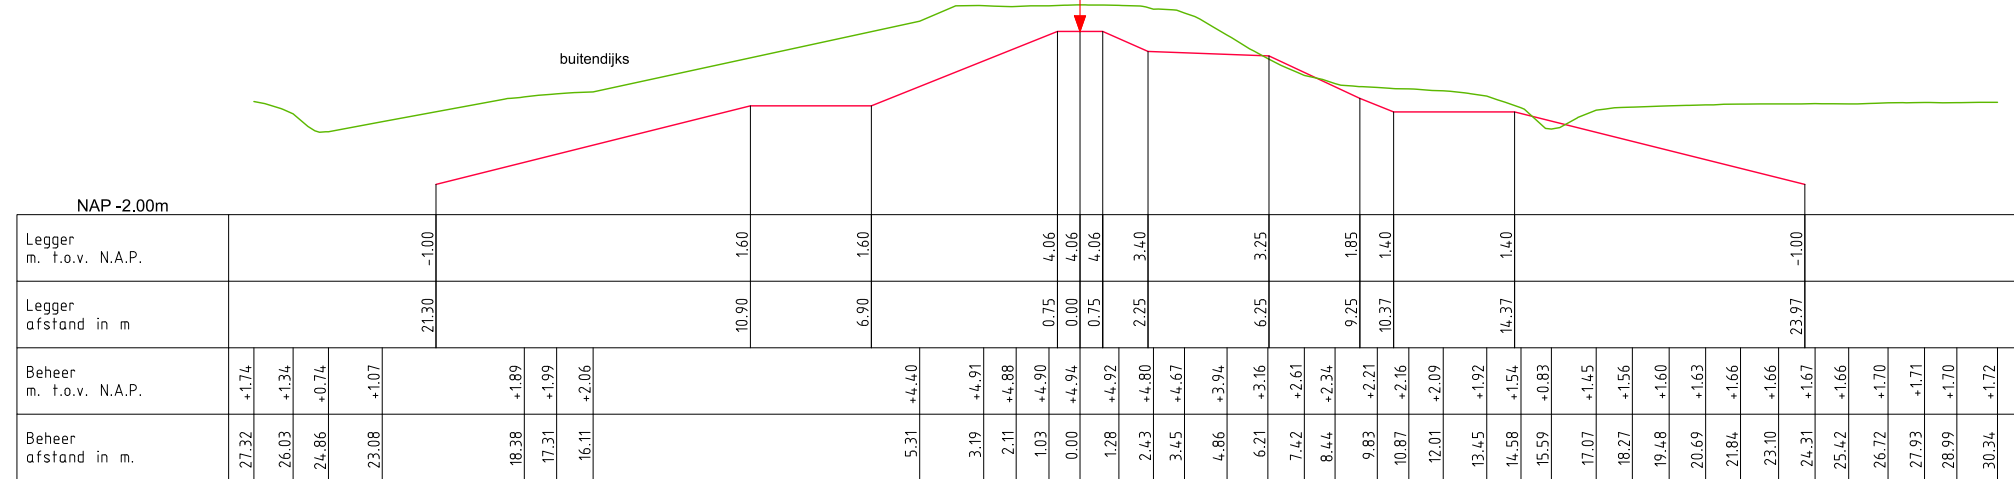


DWP HT117.+024m.
(HT110.+070m. - HT124.+000m.)

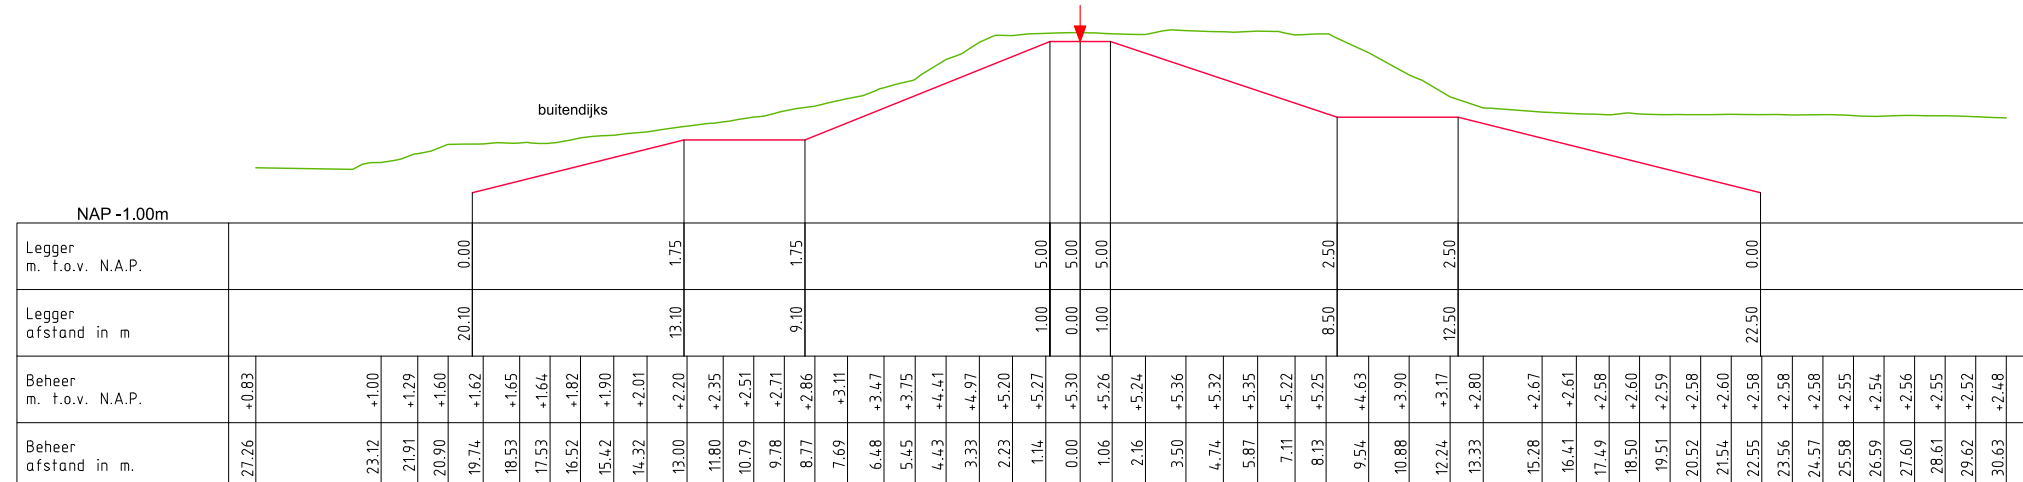


DWP HT132.+074m.
(HT124.+000m. - HT135.+050m.)




DWP HT136.+028m.
(HT135.+050m. - HT139.+000m.)

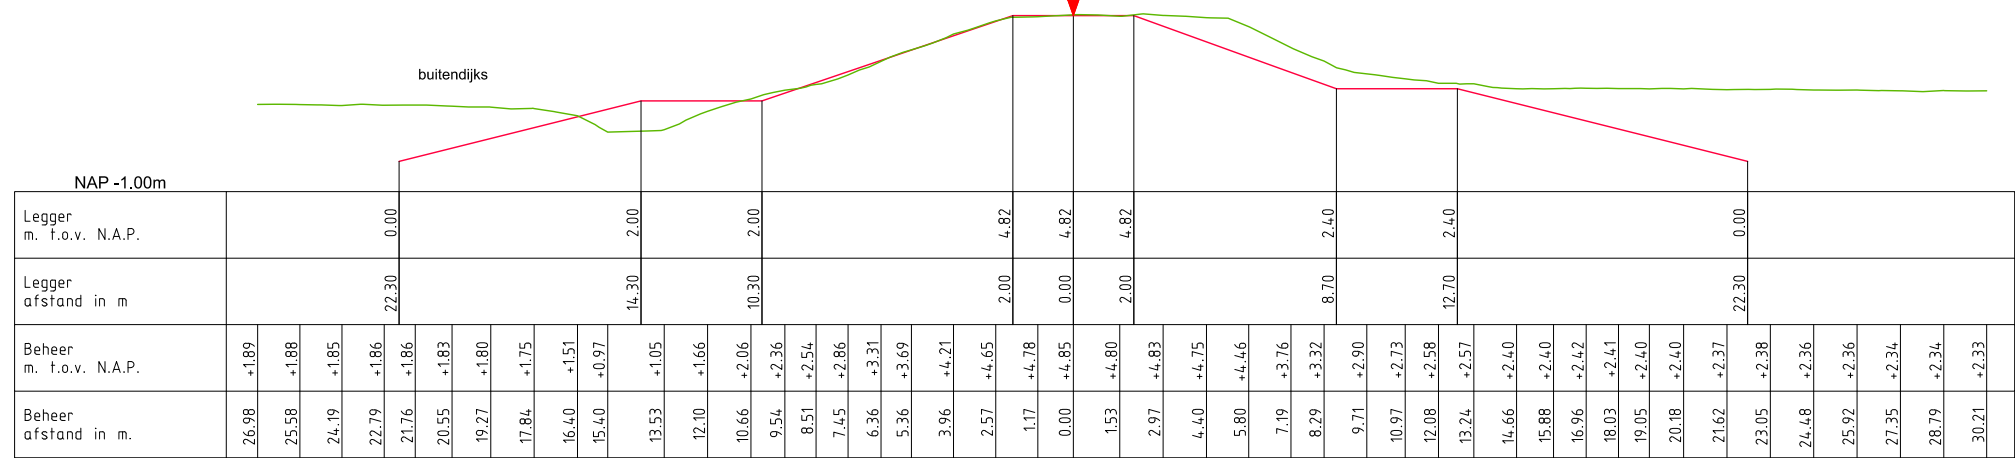


DWP HT153.+012m.
(HT139.+000m. - HT162.+000m.)

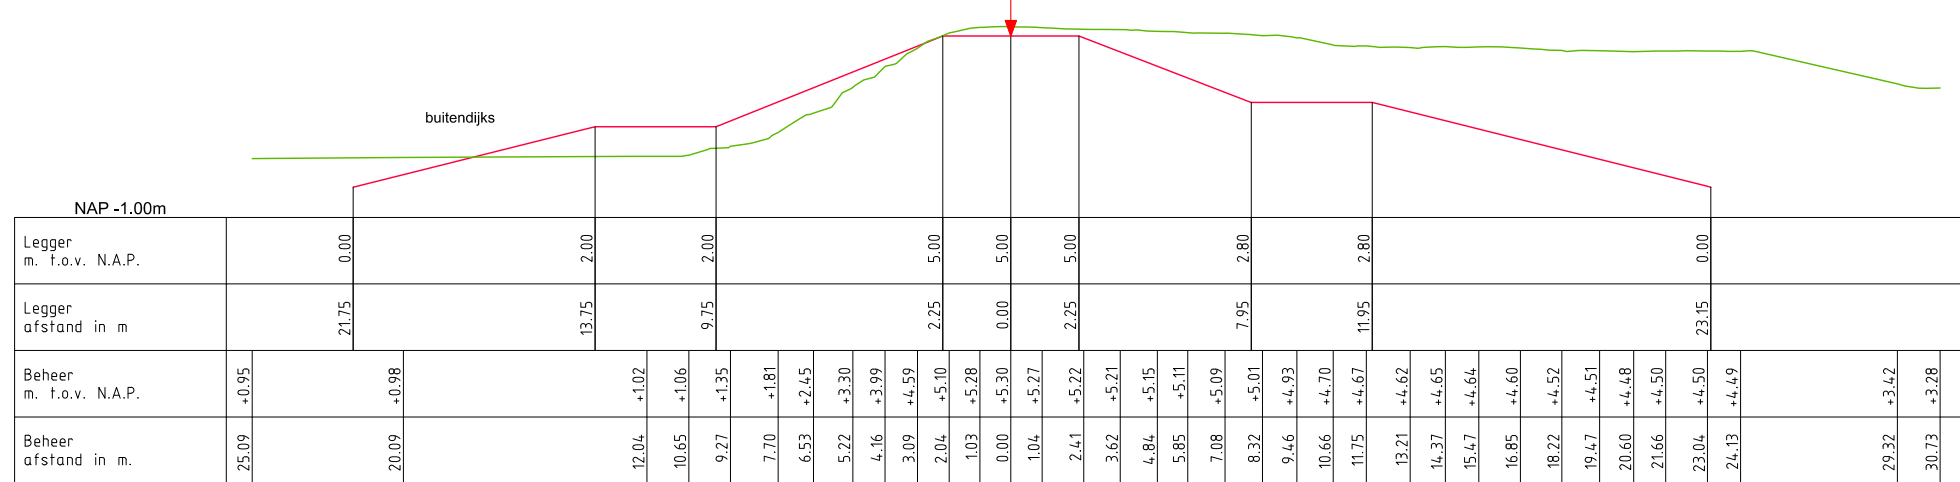


DWP HT164.+040m.
(HT162.+000m. - HT166.+070m.)

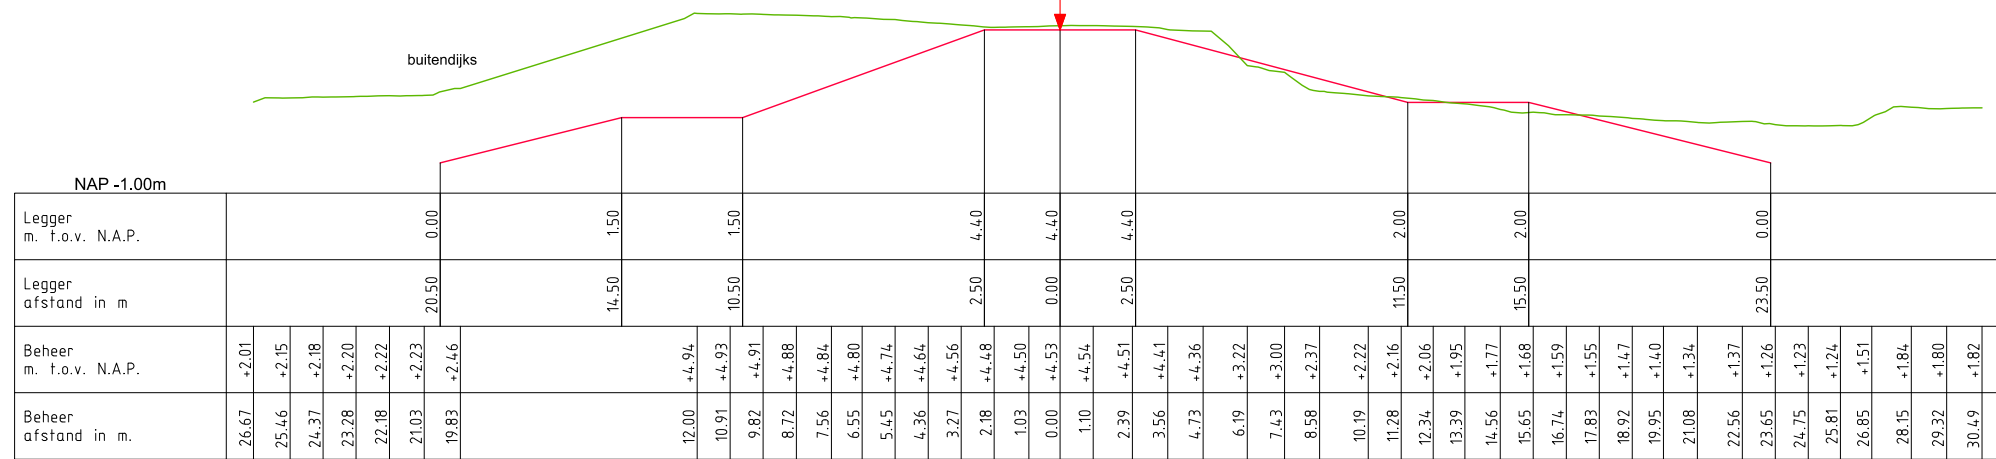


DWP HT167.+080m.
(HT166.+070m. - HT168.+070m.)

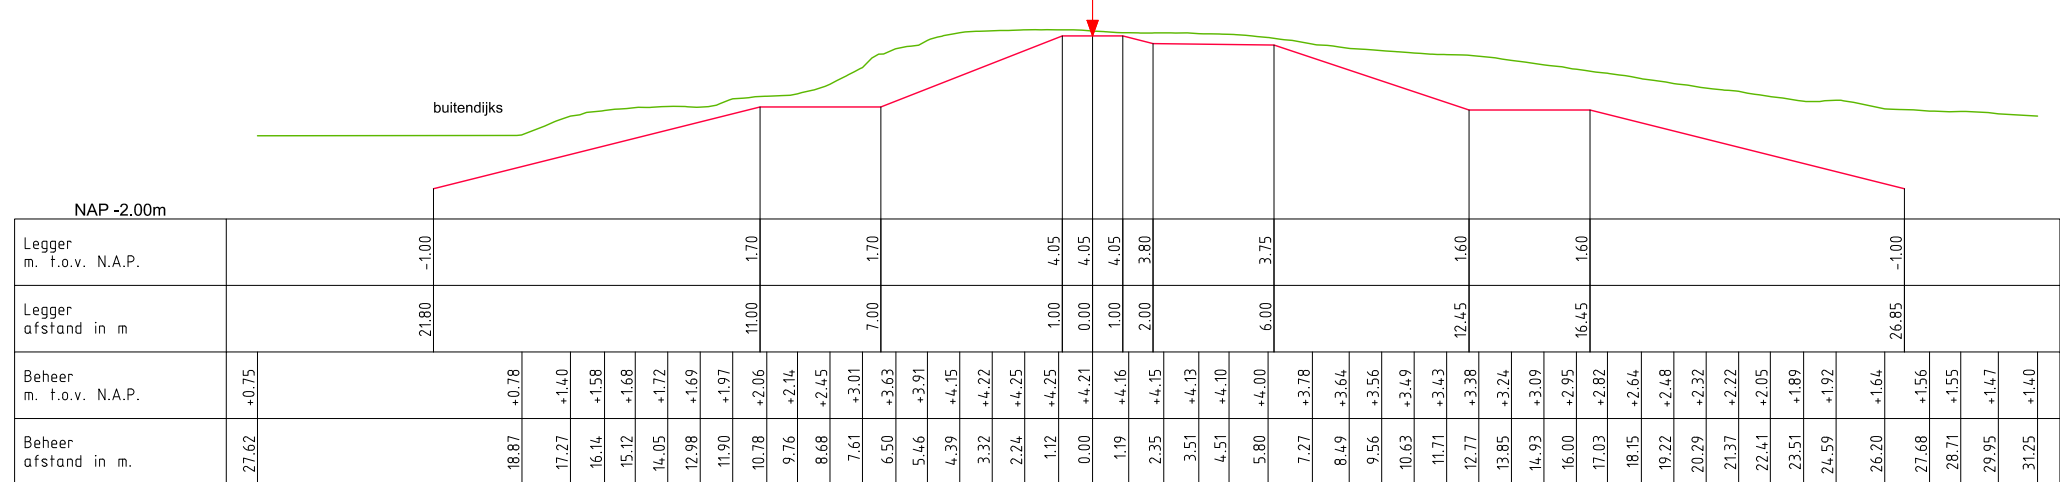


DWP HT169.+069m.
(HT168.+070m. - HT171.+090m.)

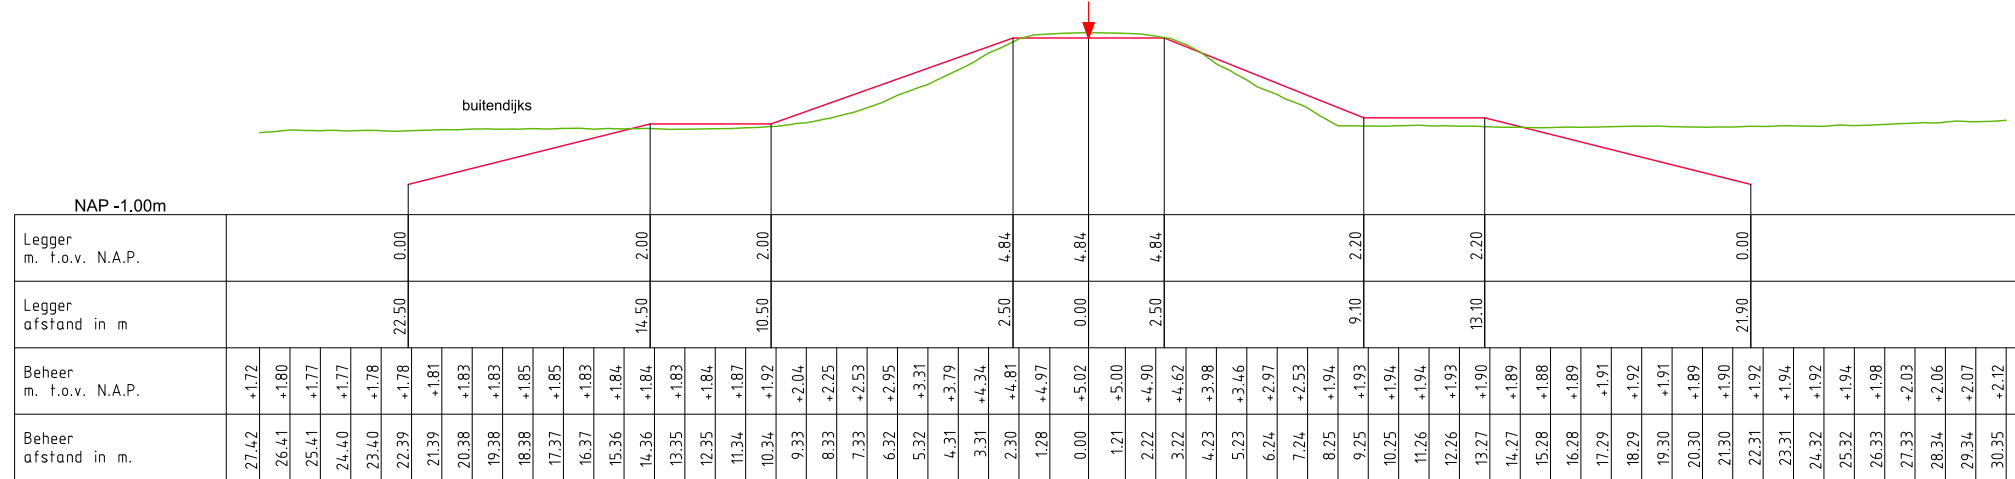


DWP HT173.+058m.
(HT171.+090m. - HT179.+070m.)

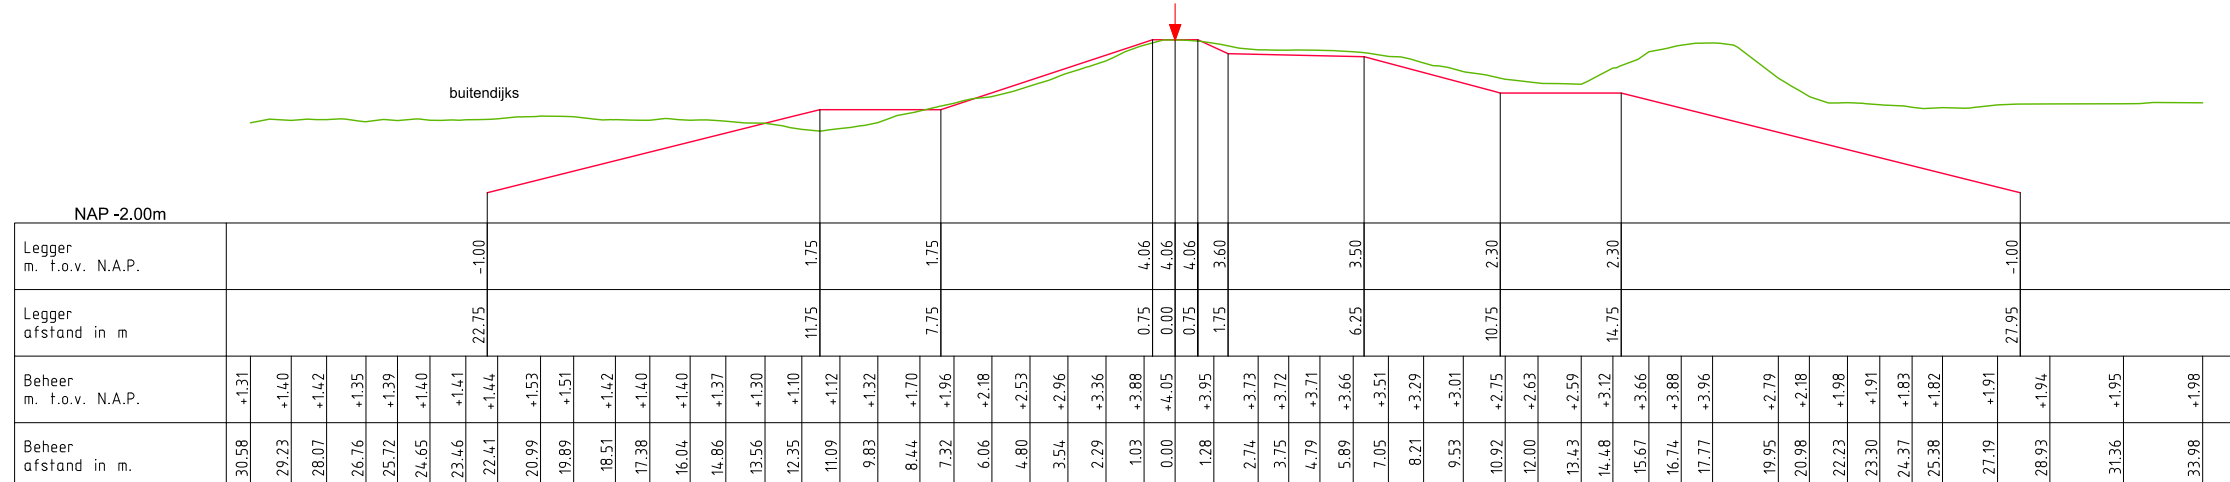


DWP HT183.+071m.
(HT179.+090m. - HT184.+000m.)

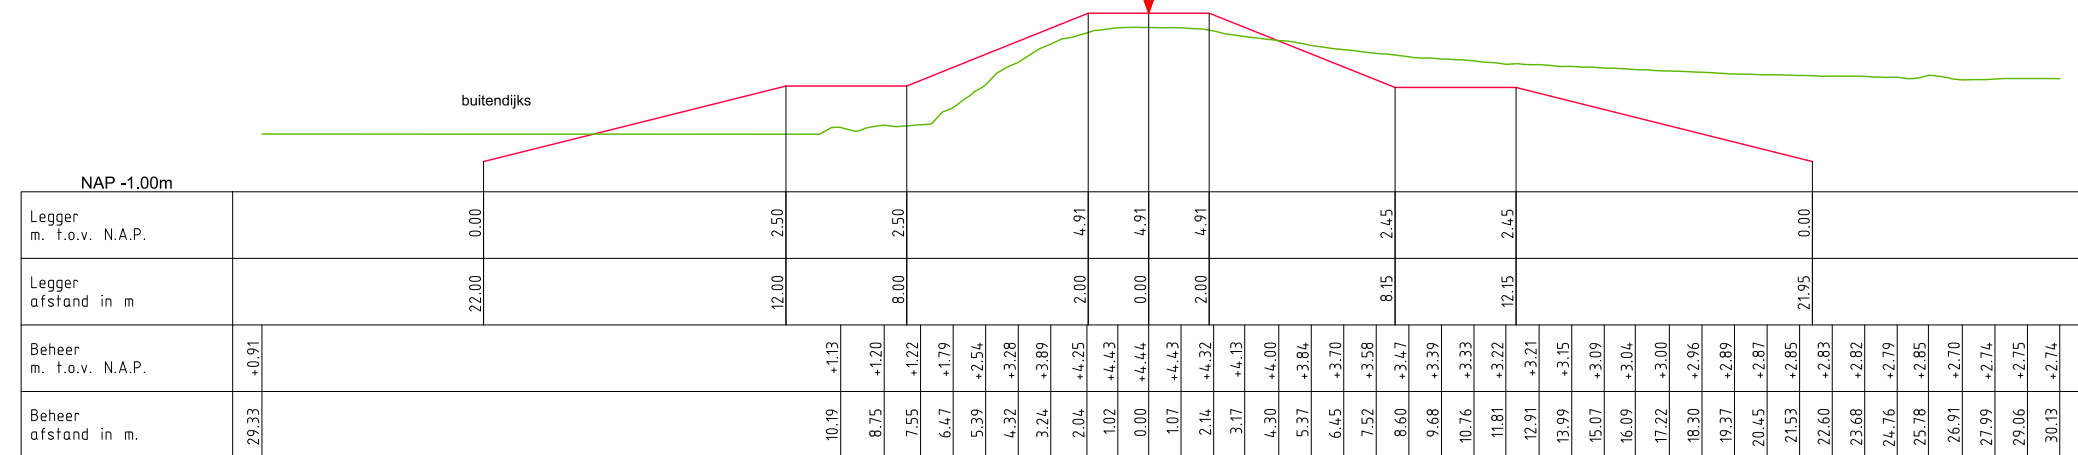


DWP HT186.+013m.
(HT184.+000m. - HT187.+000m.)

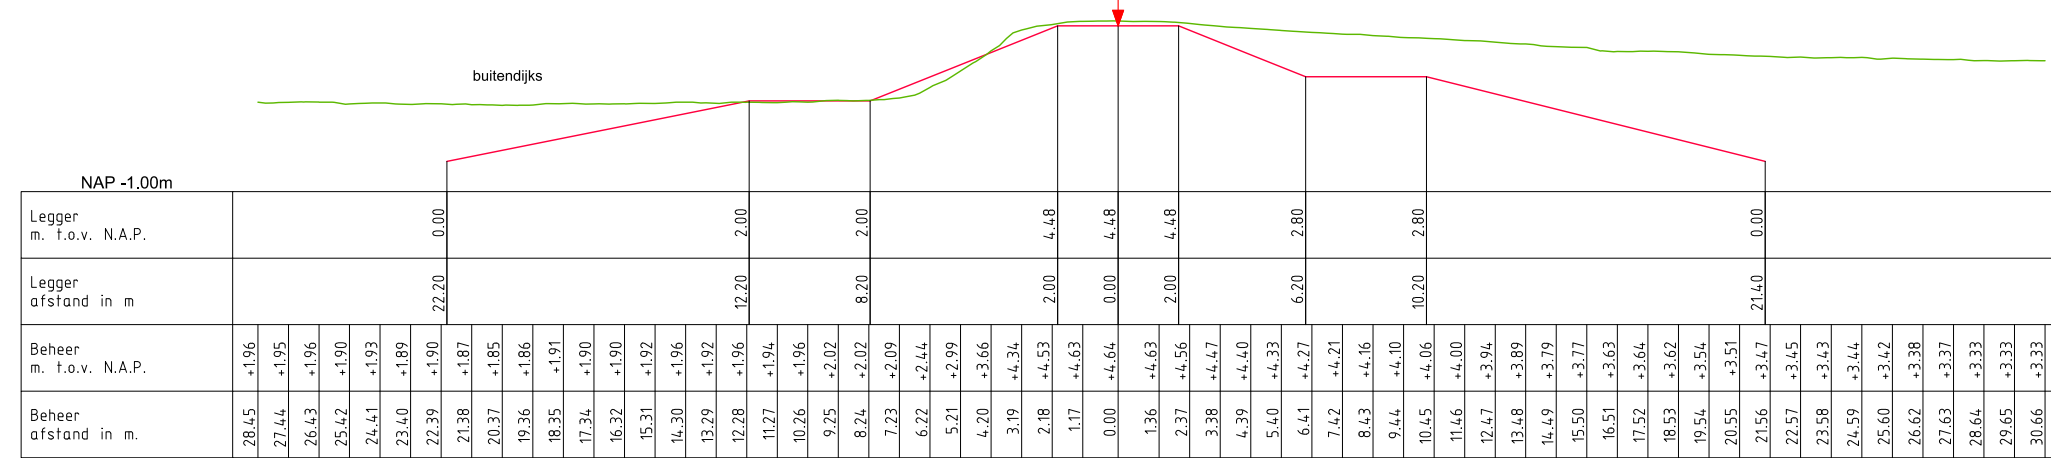


DWP HT188.+067m.
(HT187.+000m. - HT191.+010m.)

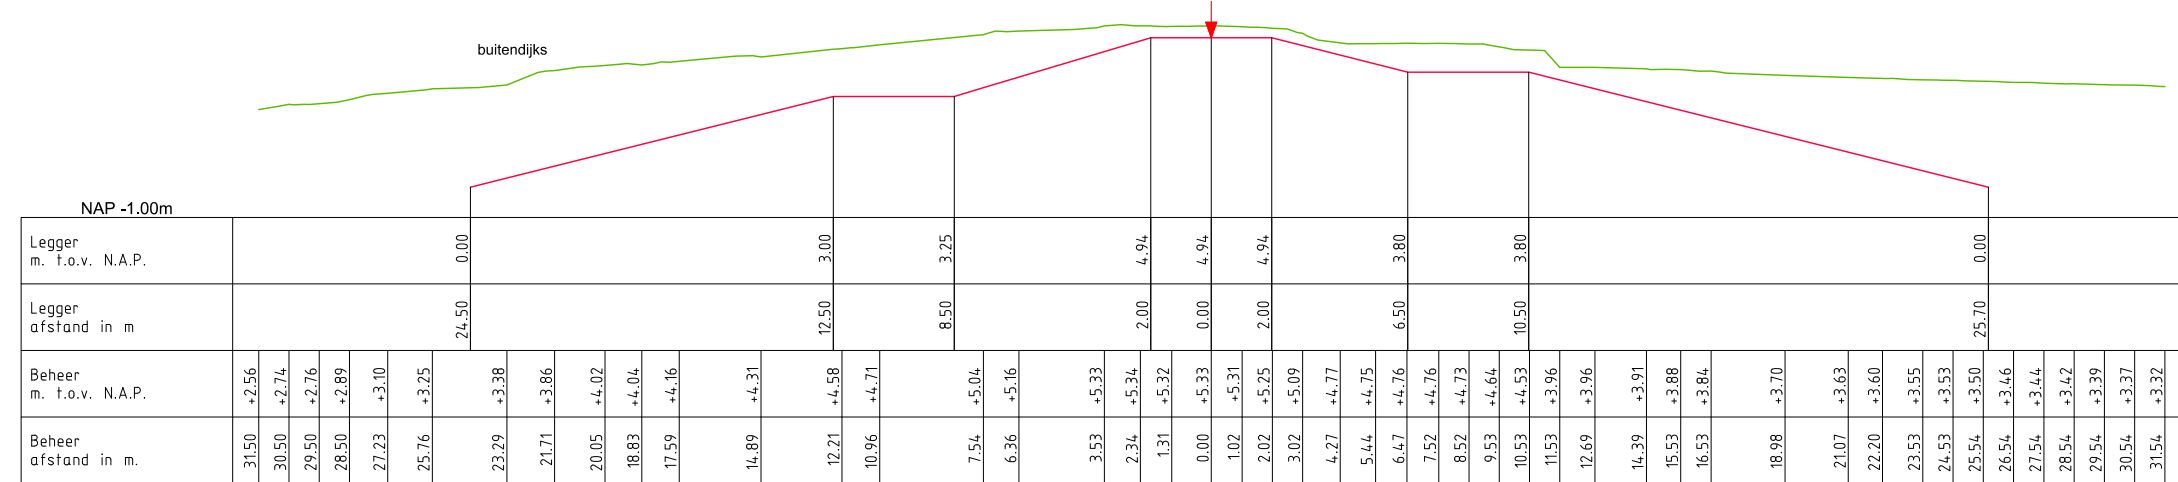


DWP HT192.+067m.
(HT191.+010m. - HT198.+050m.)

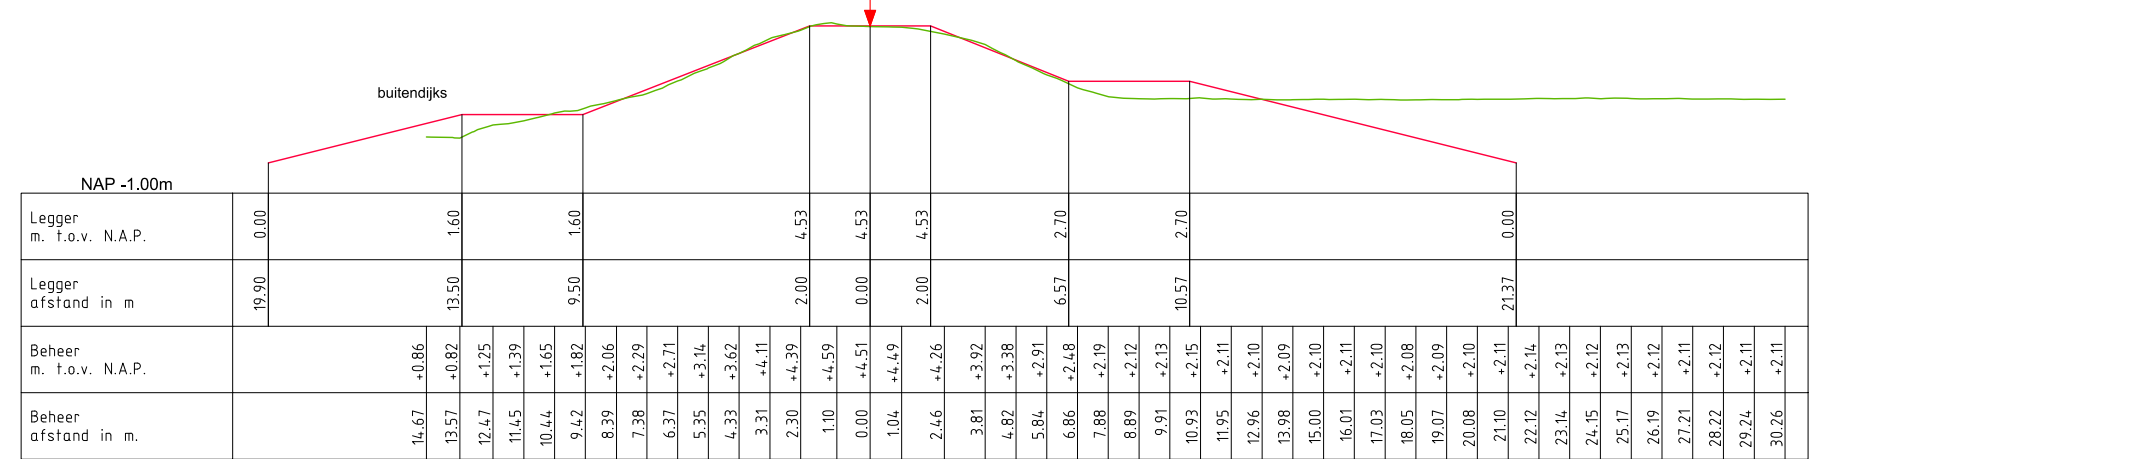


DWP HT201.+007m.
(HT198.+050m. - HT217.+050m.)

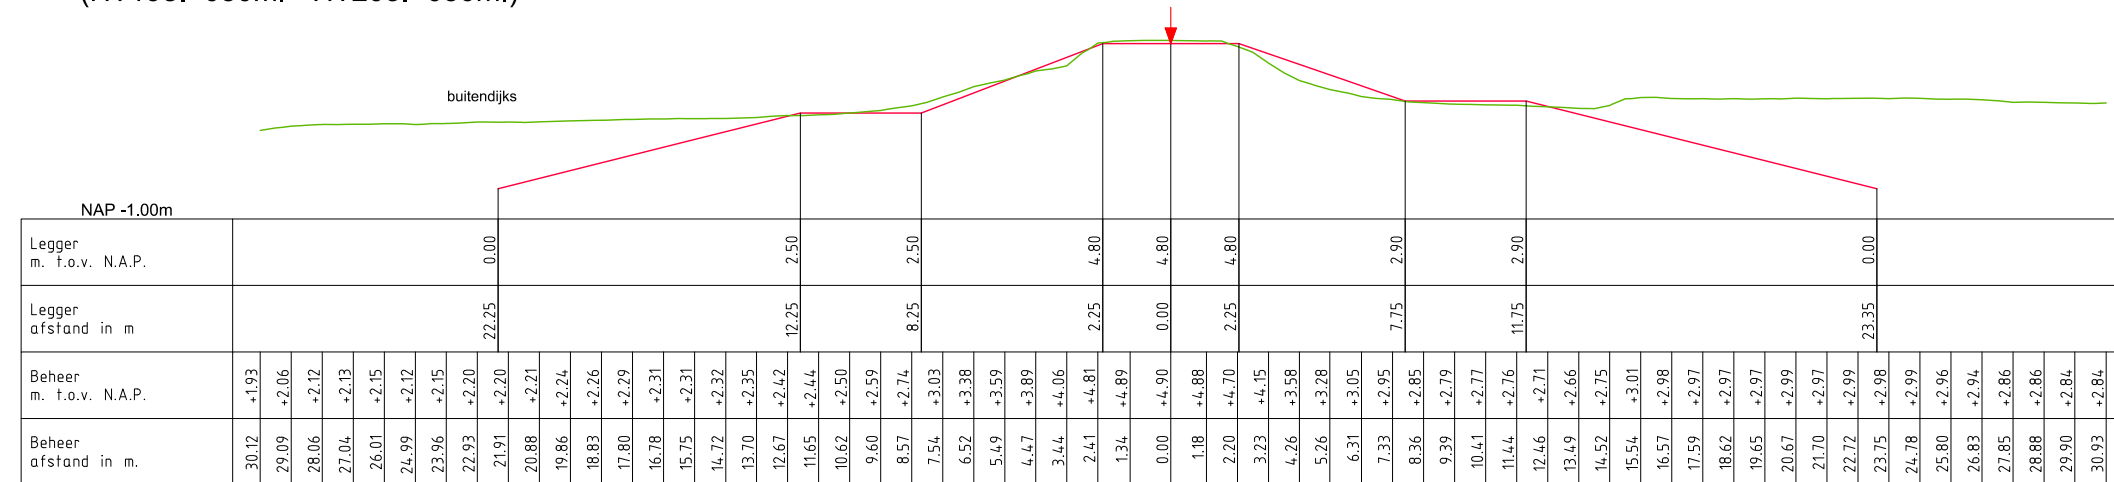

DWP HT207.+088m.
(HT203.+050m. - HT217.+000m.)

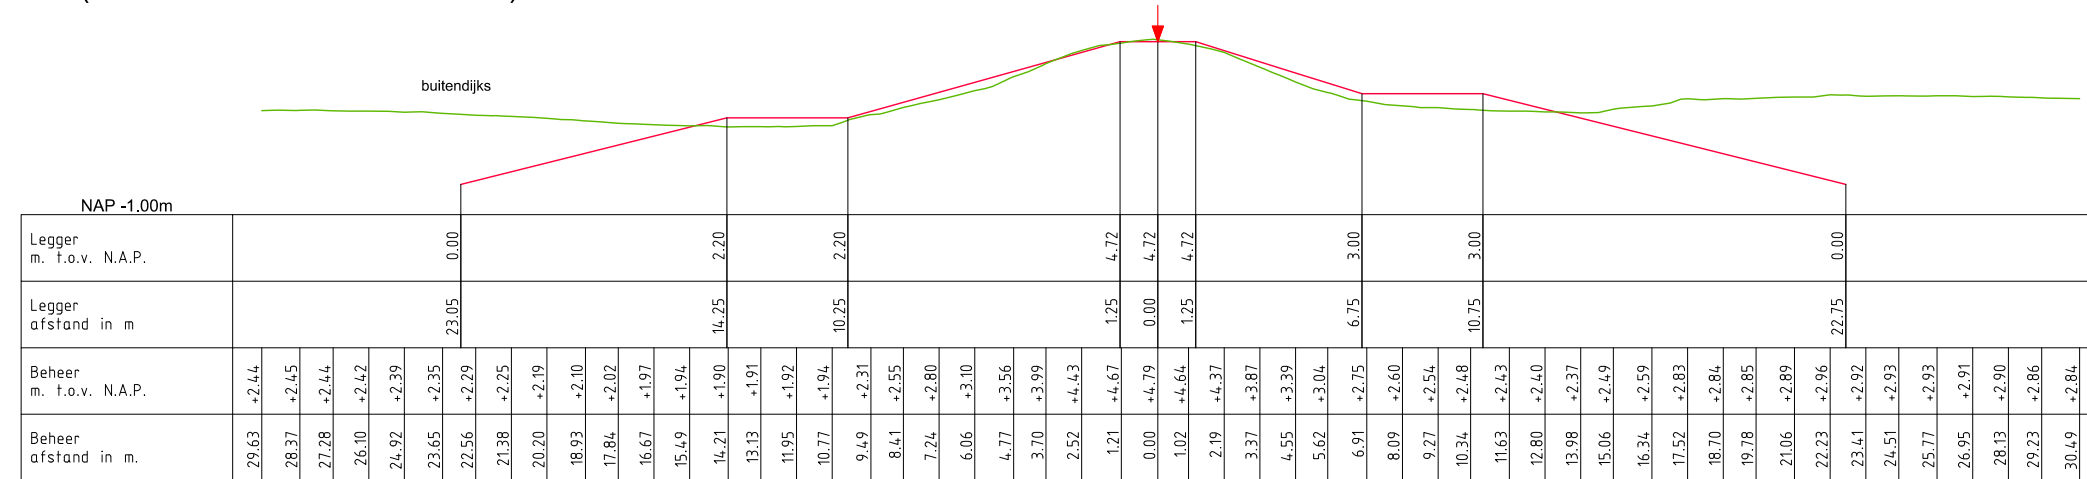

DWP HT220.+088m.
(HT217.+000m. - HT224.+000m.)

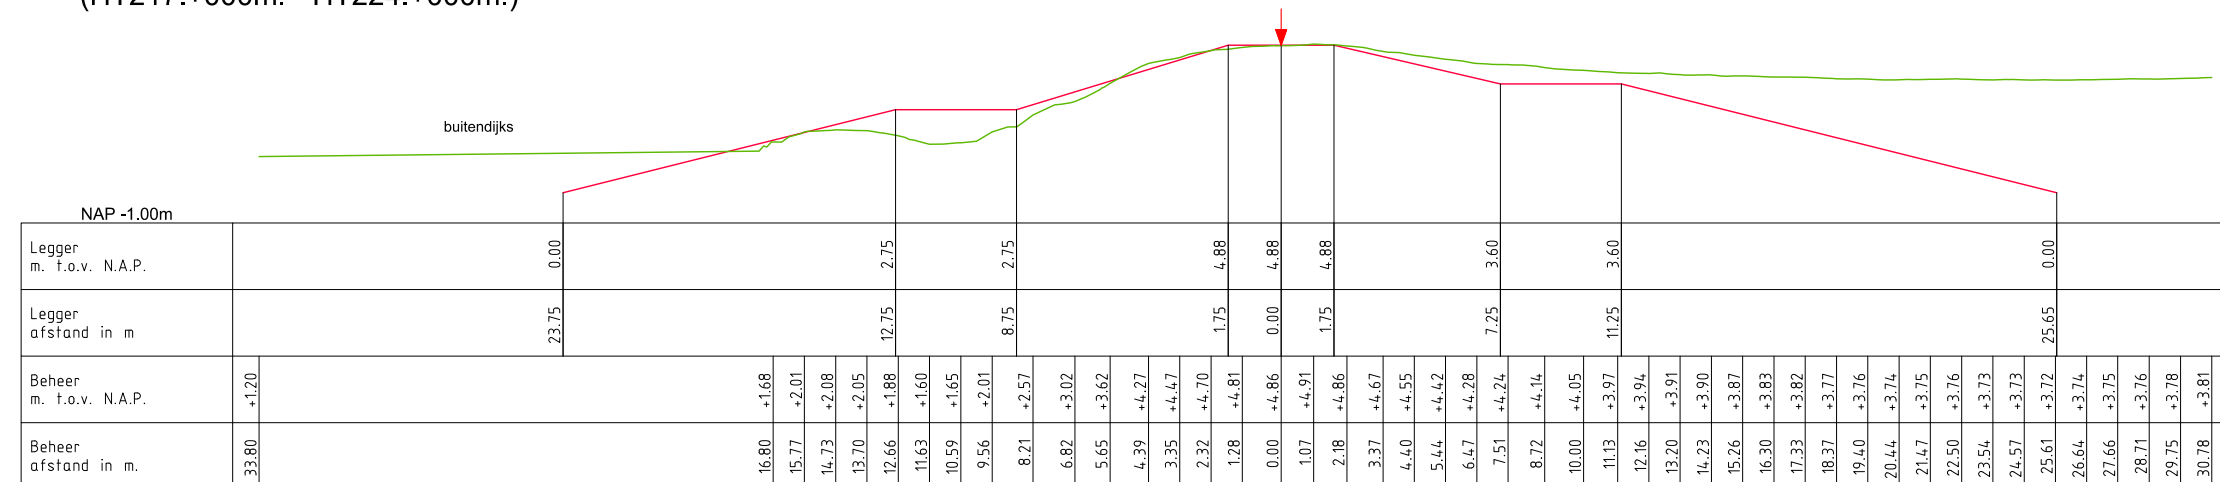

LEGENDA

— Leggerprofiel.
— Beheerprofiel.

↓ Middenkruin



Legger: Zuider Lingedijken (HT080. - HT352.)

Onderdeel: Dwarsprofielen Legger


Dijkpaal traject: HT Met 002 Bladen Bladnr: 001

Formaat: A0 Schaal: 1:250 Status: Concept


Opnamedatum: Getekend: T-DAM Datum: 2019

Behoort bij: besluit 2019017441


DWP HT225.+056m.
(HT224.+000m. - HT239.+040m.)

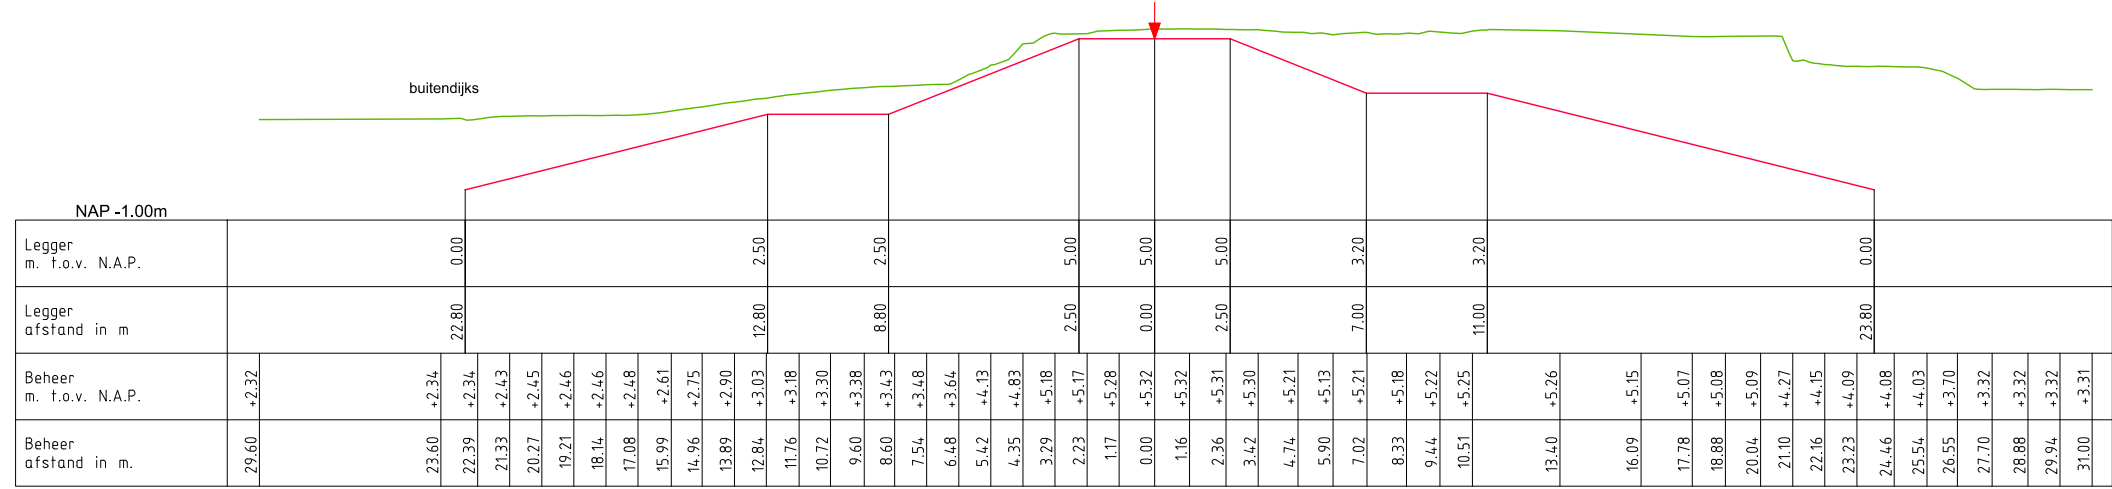


DWP HT244.+029m.
(HT239.+040m. - HT246.+030m.)

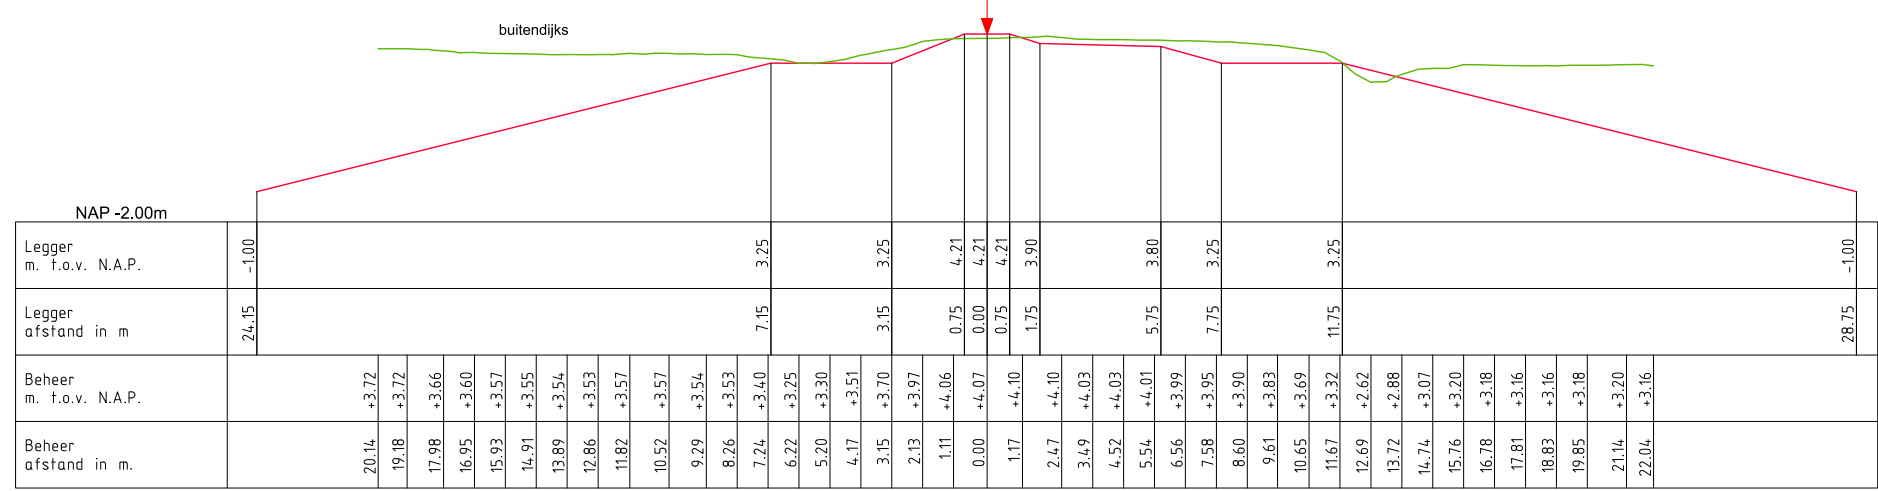


DWP HT251.+058m.
(HT246.+030m. - HT253.+020m.)

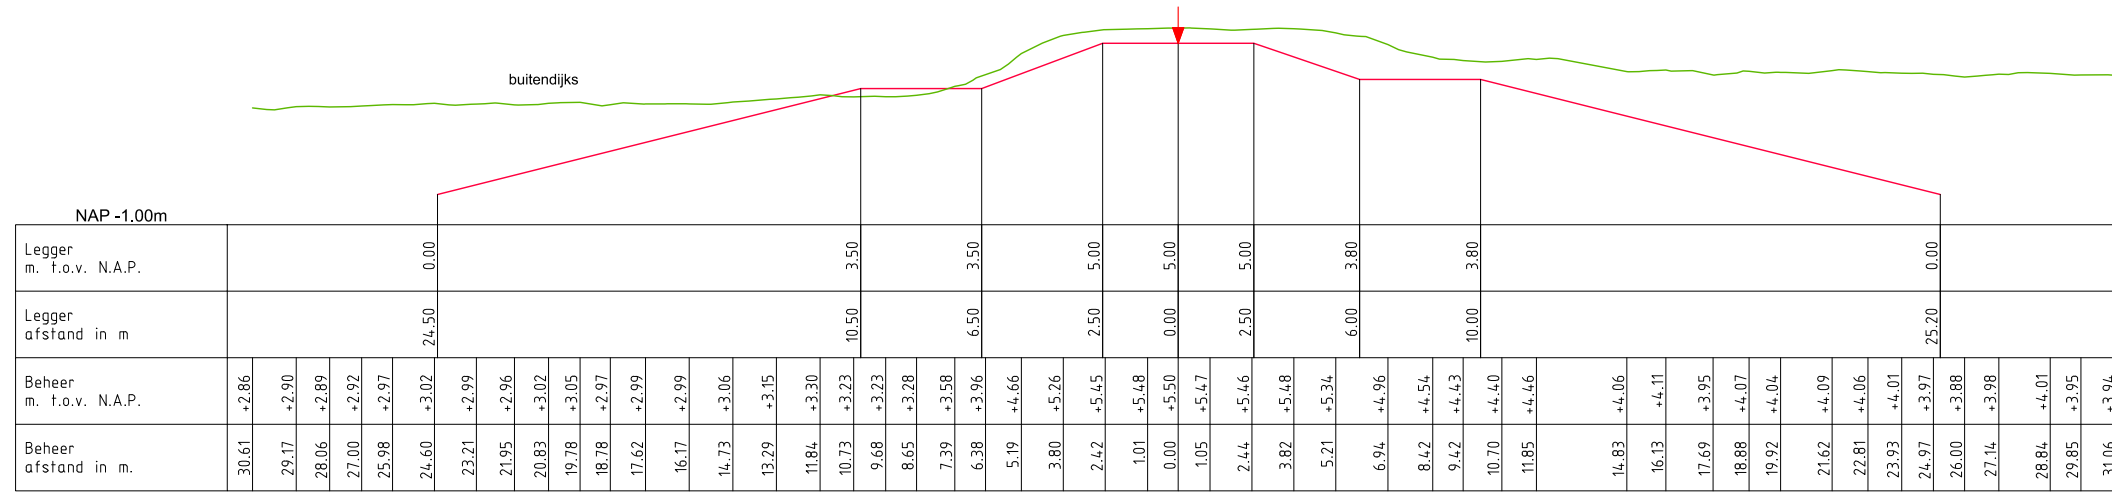


DWP HT255.+074m.
(HT253.+020m. - HT258.+010m.)

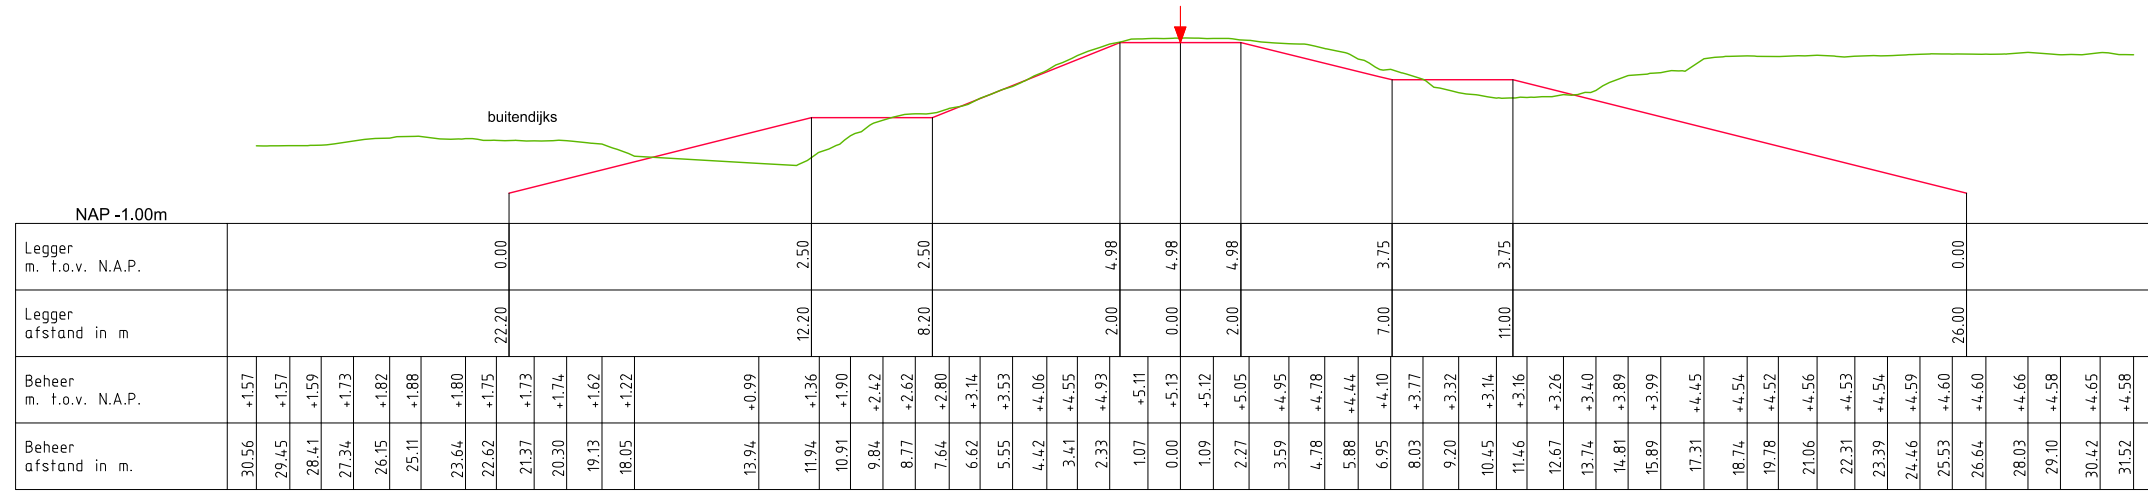


DWP HT262.+039m.
(HT246.+010m. - HT265.+010m.)

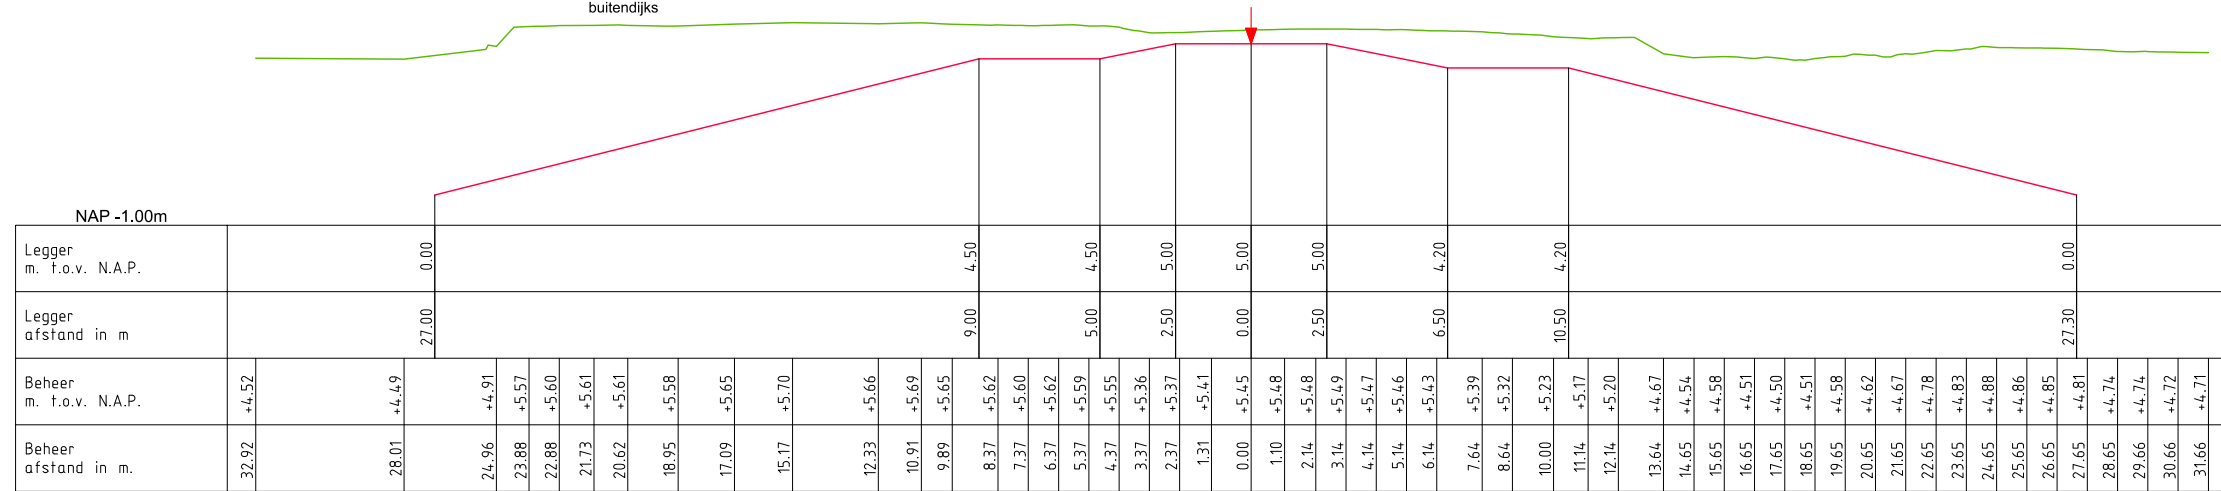


DWP HT266.+099m.
(HT265.+010m. - HT270.+040m.)

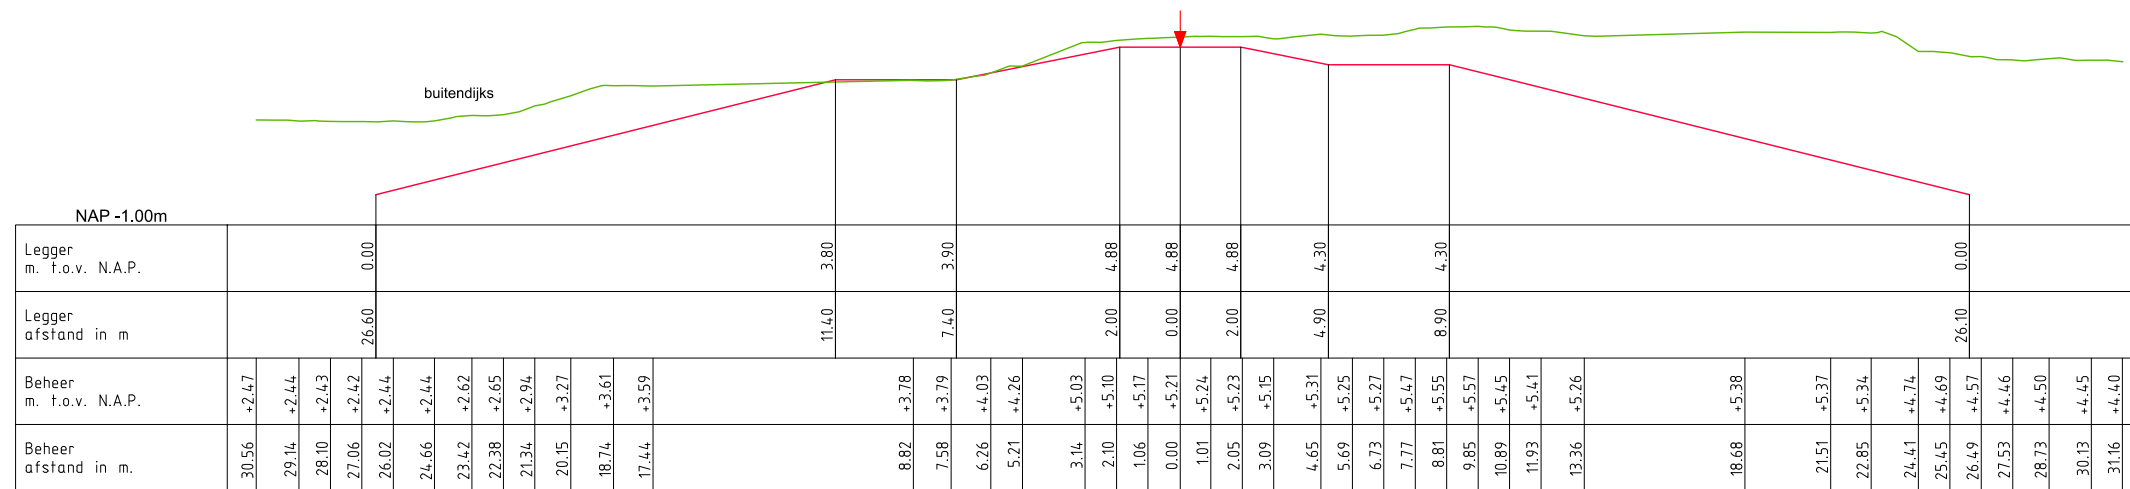


DWP HT274.+061m.
(HT270.+040m. - HT276.+050m.)

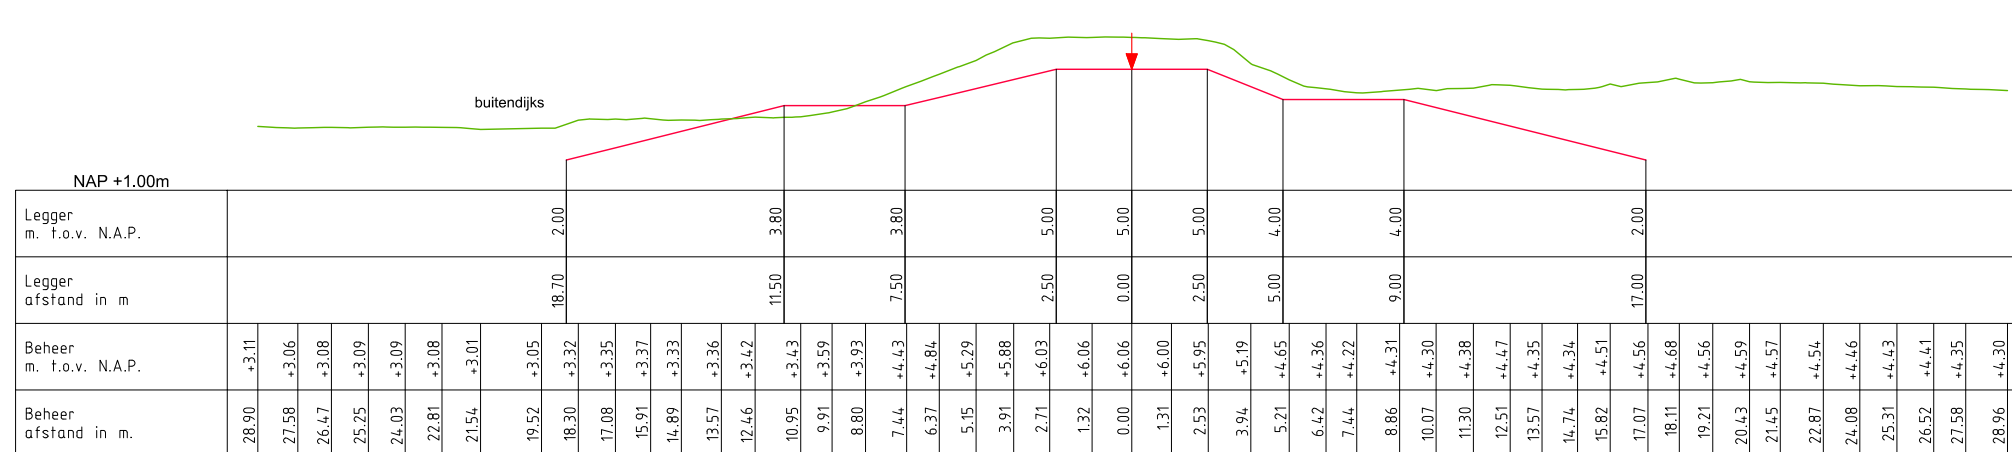


DWP HT277.+018m.
(HT276.+050m. - HT279.+000m.)

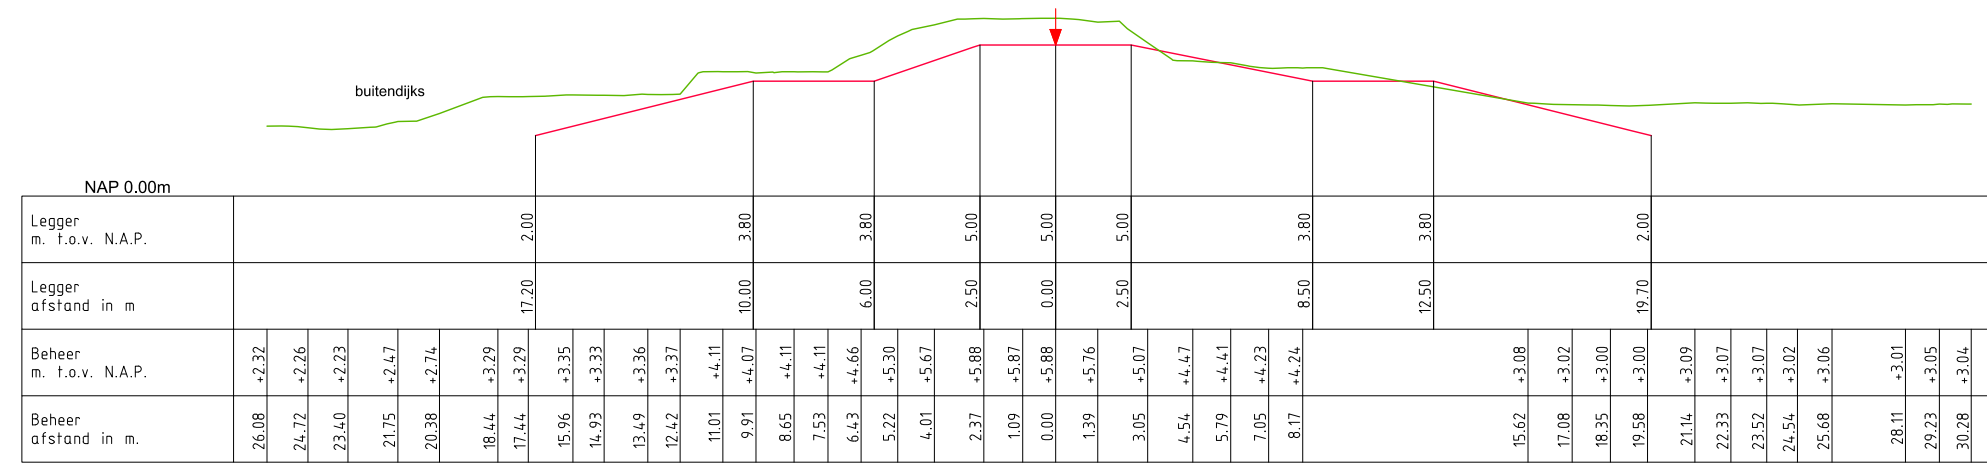


DWP HT286.+034m.
(HT279.+000m. - HT291.+000m.)

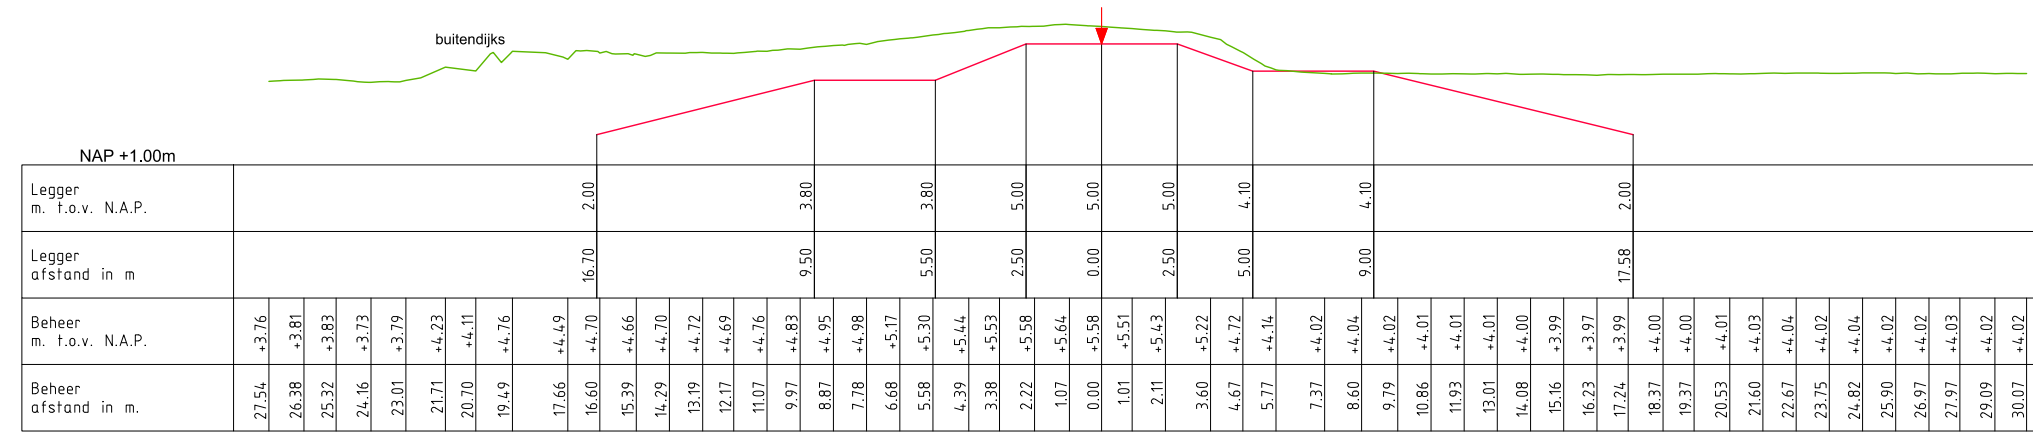


DWP HT294.+025m.
(HT291.+000m. - HT295.+020m.)

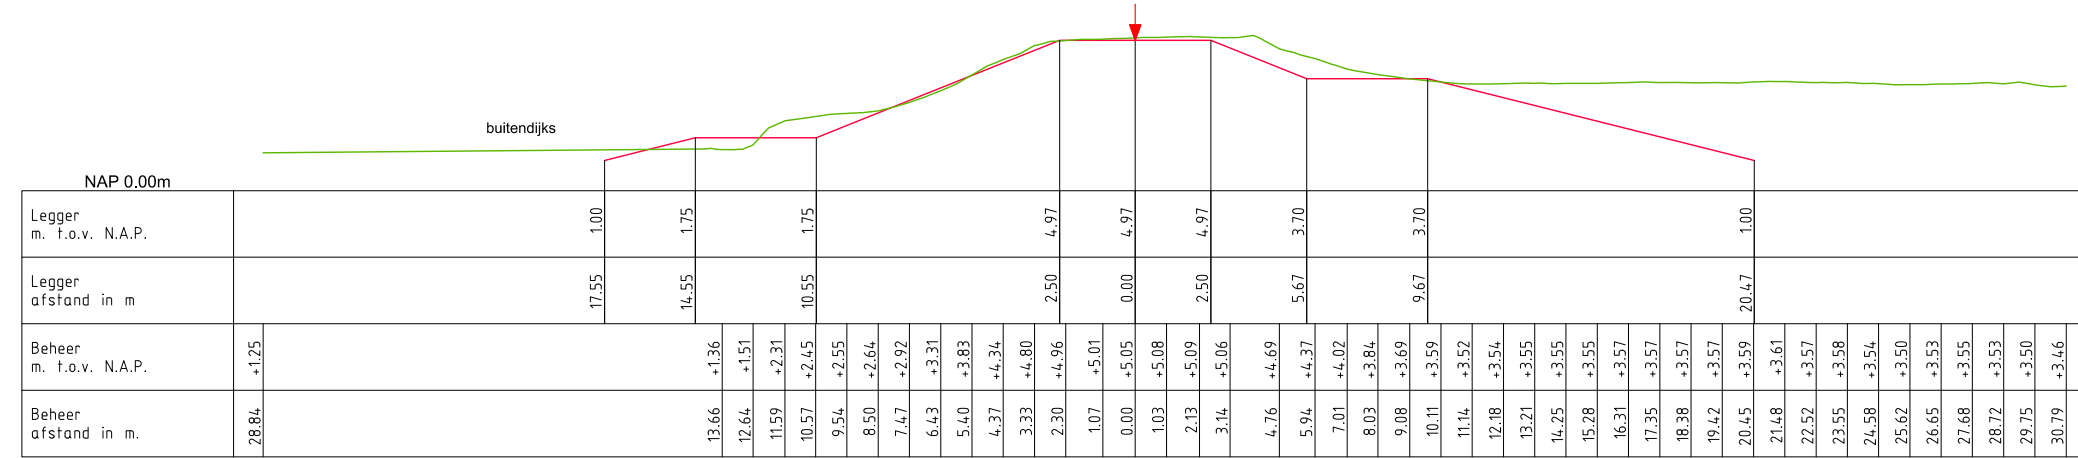

DWP HT298.+008m.
(HT295.+020m. - HT298.+050m.)

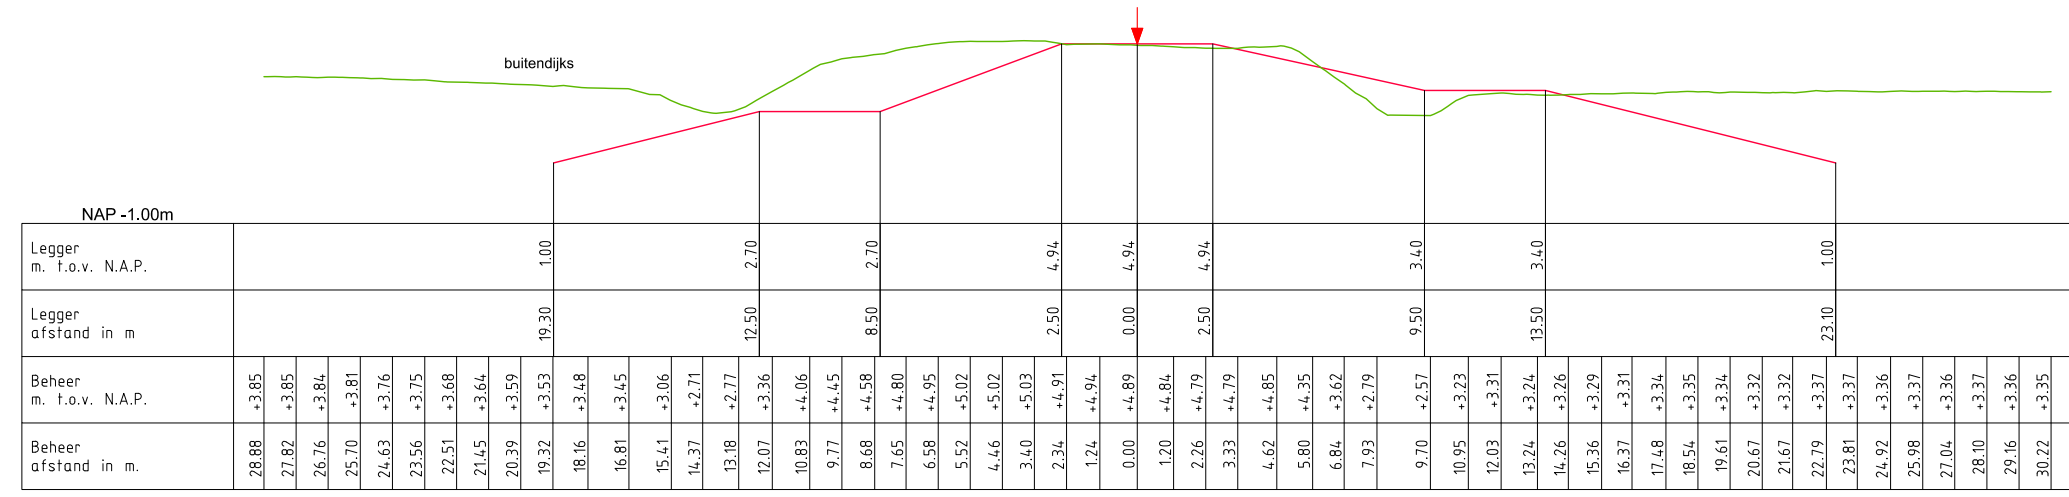


DWP HT306.+001m.
(HT298.+050m. - HT308.+010m.)

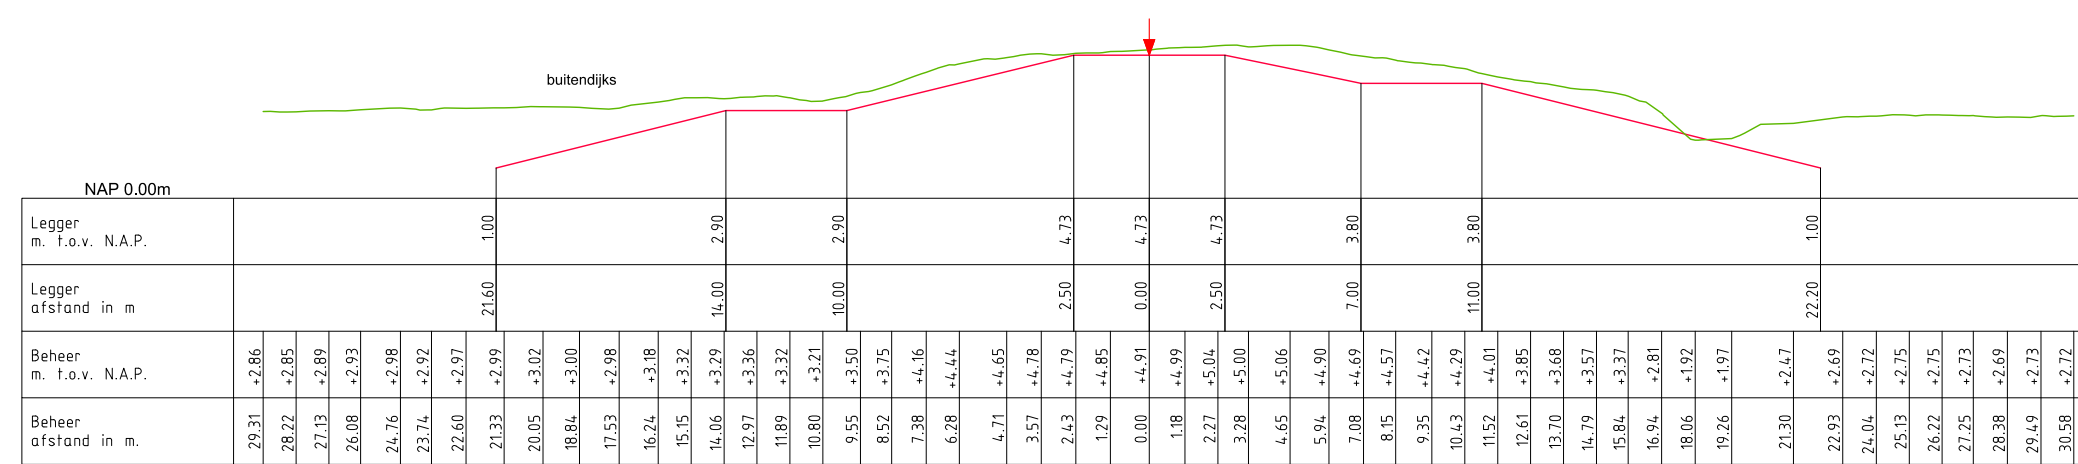


DWP HT310.+008m.
(HT308.+010m. - HT316.+030m.)




DWP HT317.+013m.
(HT316.+030m. - HT319.+030m.)

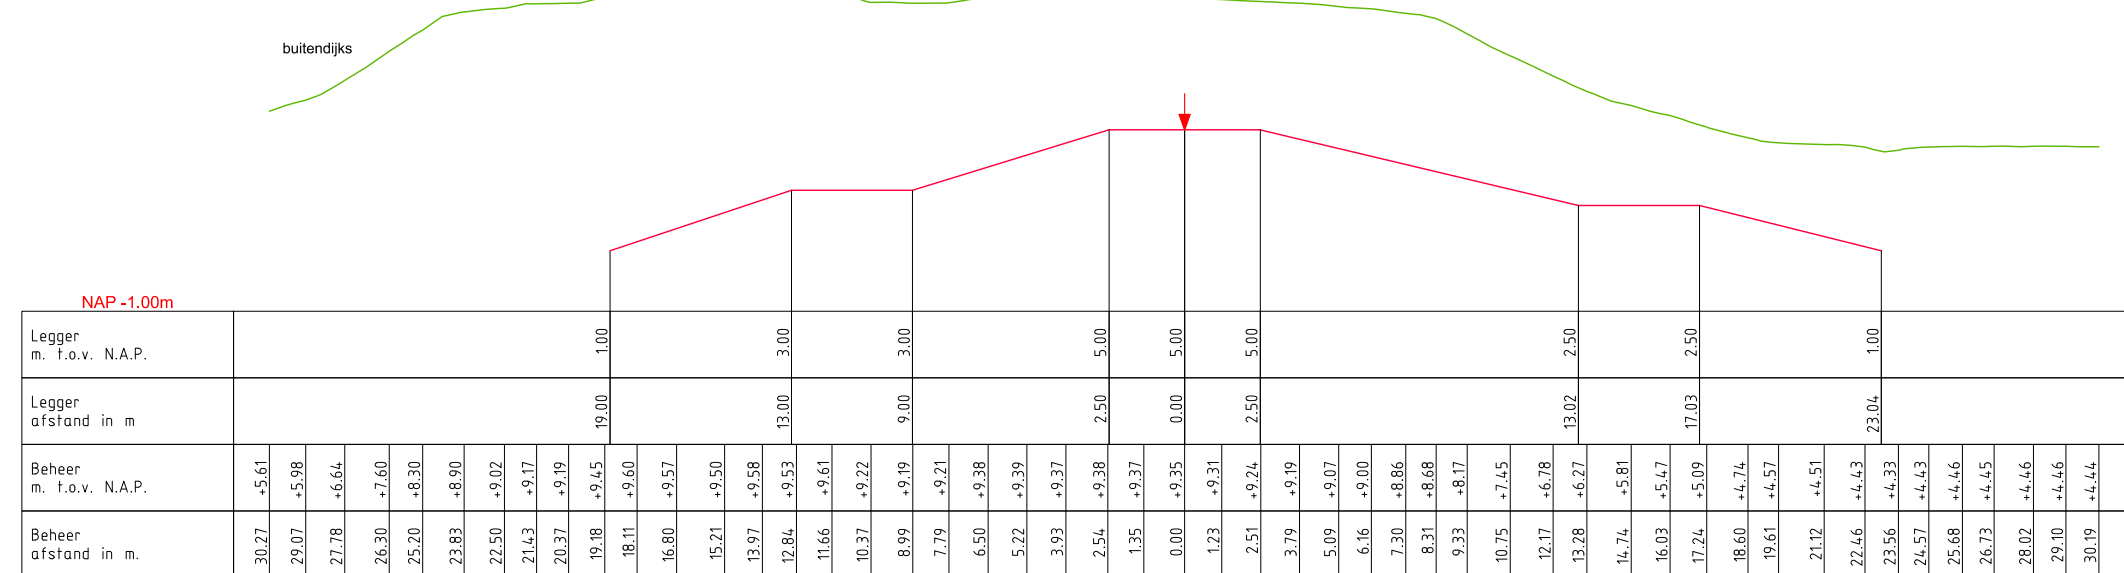


DWP HT326.+025m.
(HT319.+030m. - HT326.+090m.)

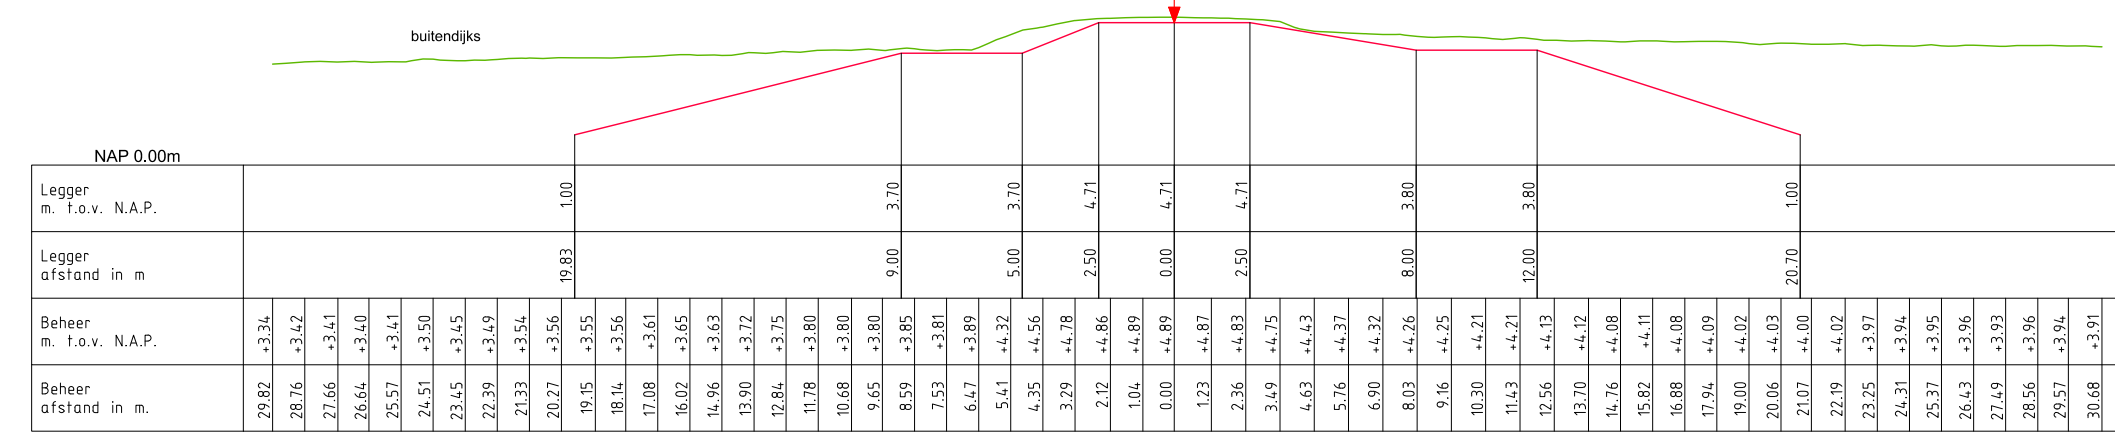


DWP HT334.+005m.
(HT326.+090m. - HT338.+000m.)

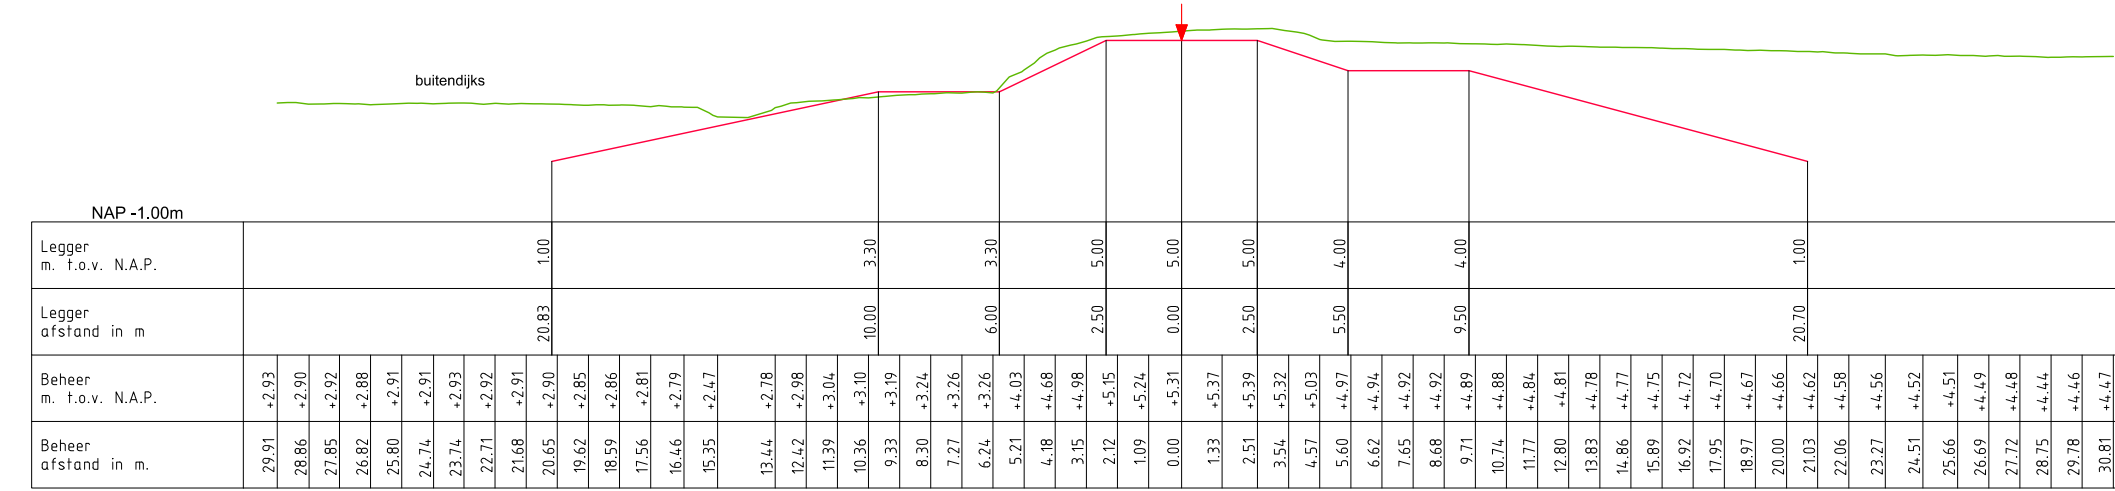


DWP HT338.+098m.
(HT338.+000m. - HT342.+010m.)

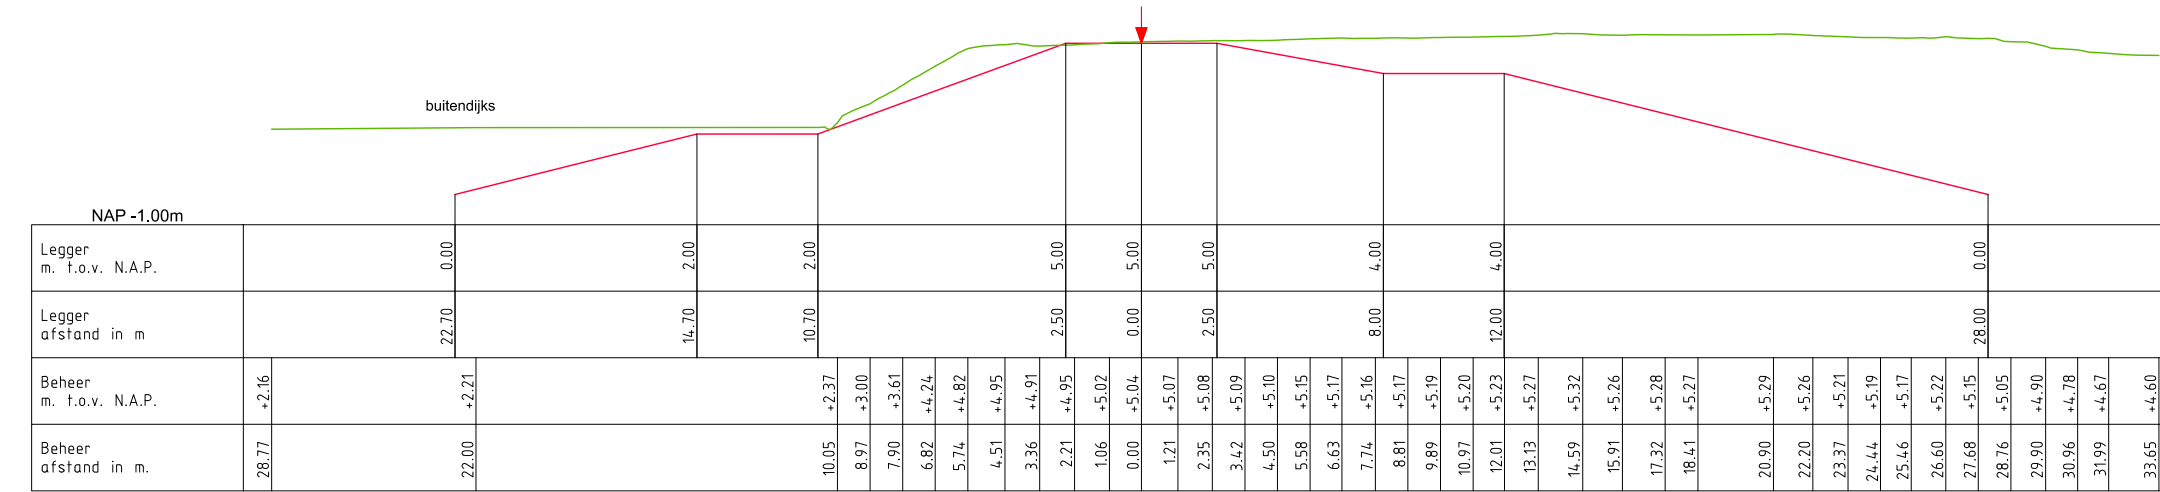

DWP HT342.+049m.
(HT342.+010m. - HT344.+070m.)

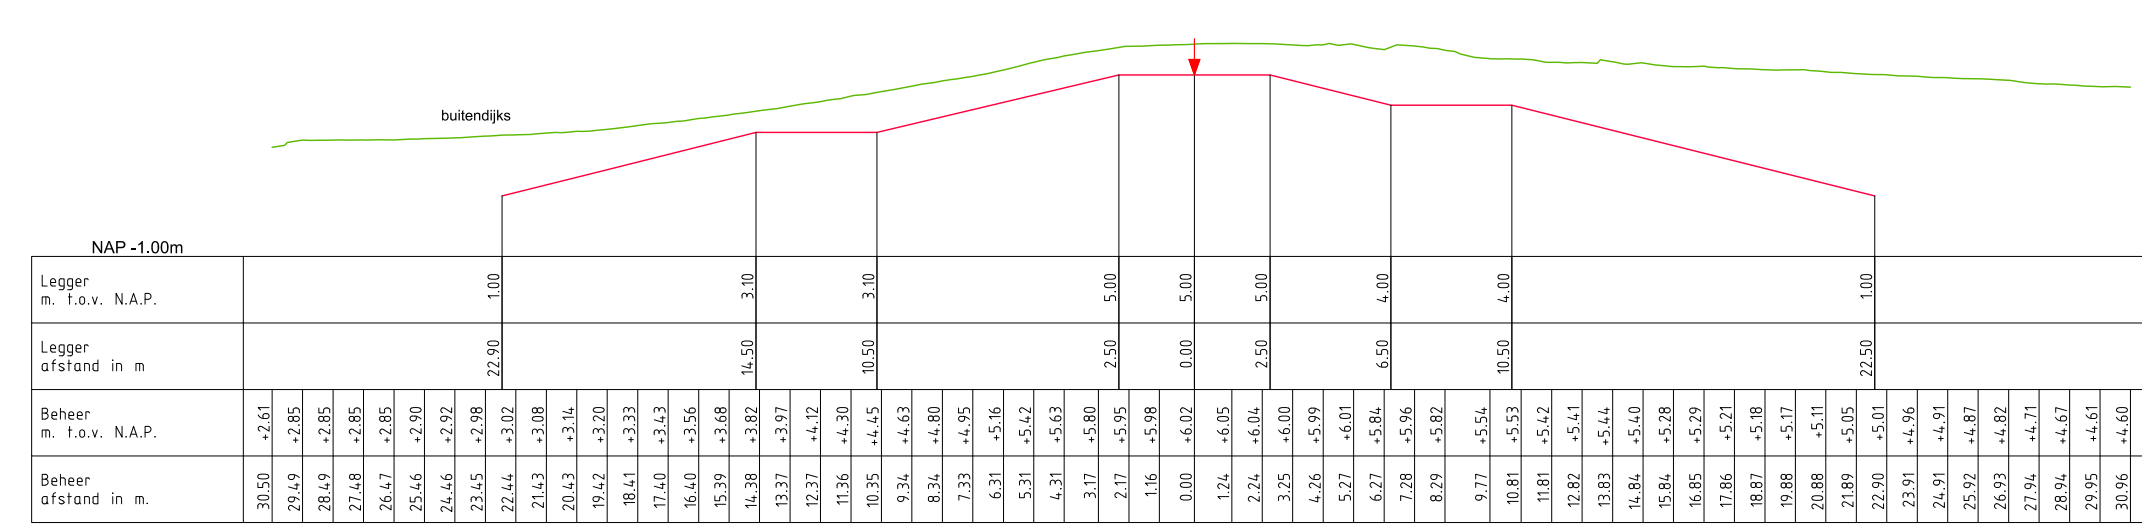

DWP HT349.+080m.
(HT344.+070m. - HT352.+060m.)

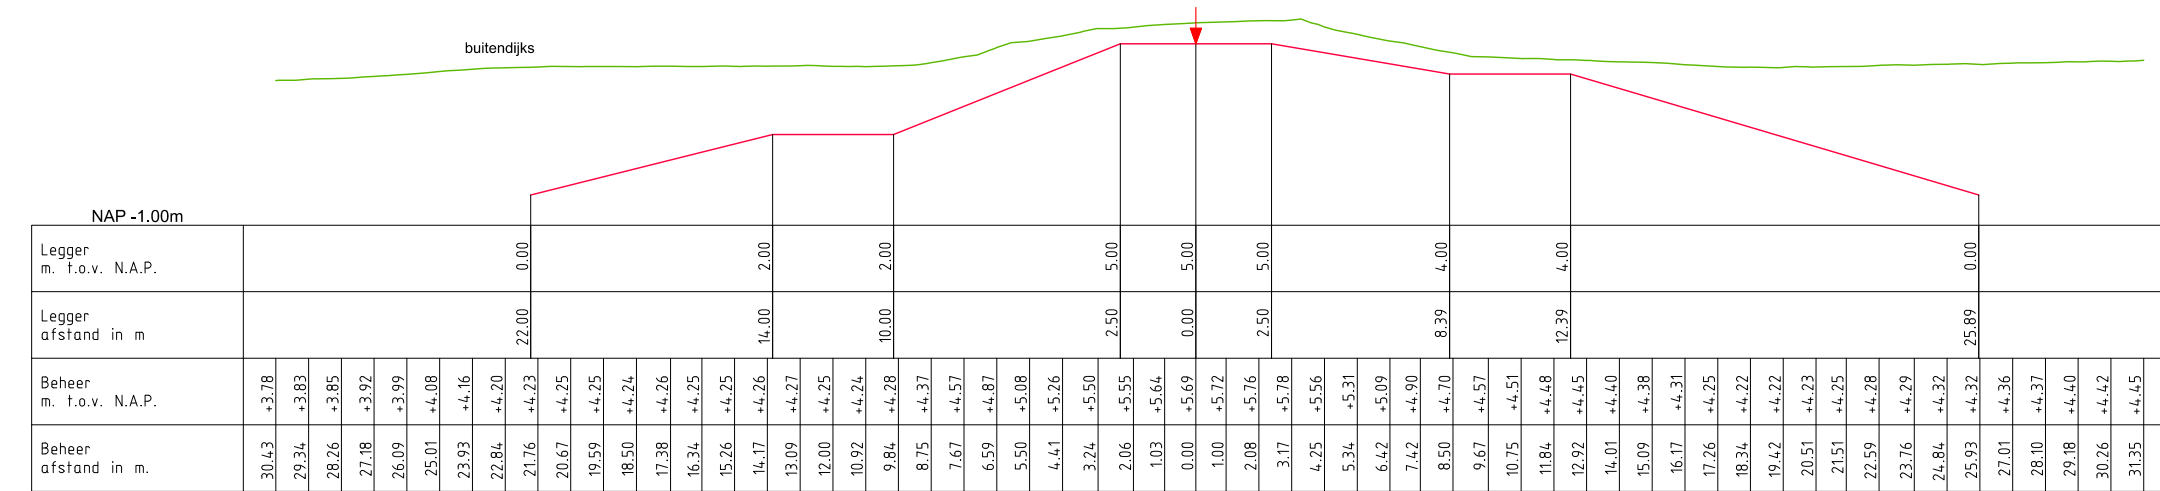

LEGENDA

— Leggerprofiel.
— Beheerprofiel.

↓ Middenkruin



Legger: Zuider Lingedijken (HT080. - HT352.)


Onderdeel: Dwarsprofielen Legger


Dijkpaal traject: HT Met 002 Bladen Bladnr: 002


Formaat: A0 Schaal: 1:250 Status: Concept

Opnamedatum: Getekend: T-DAM Datum: 2019

Behoort bij: besluit 2019017441

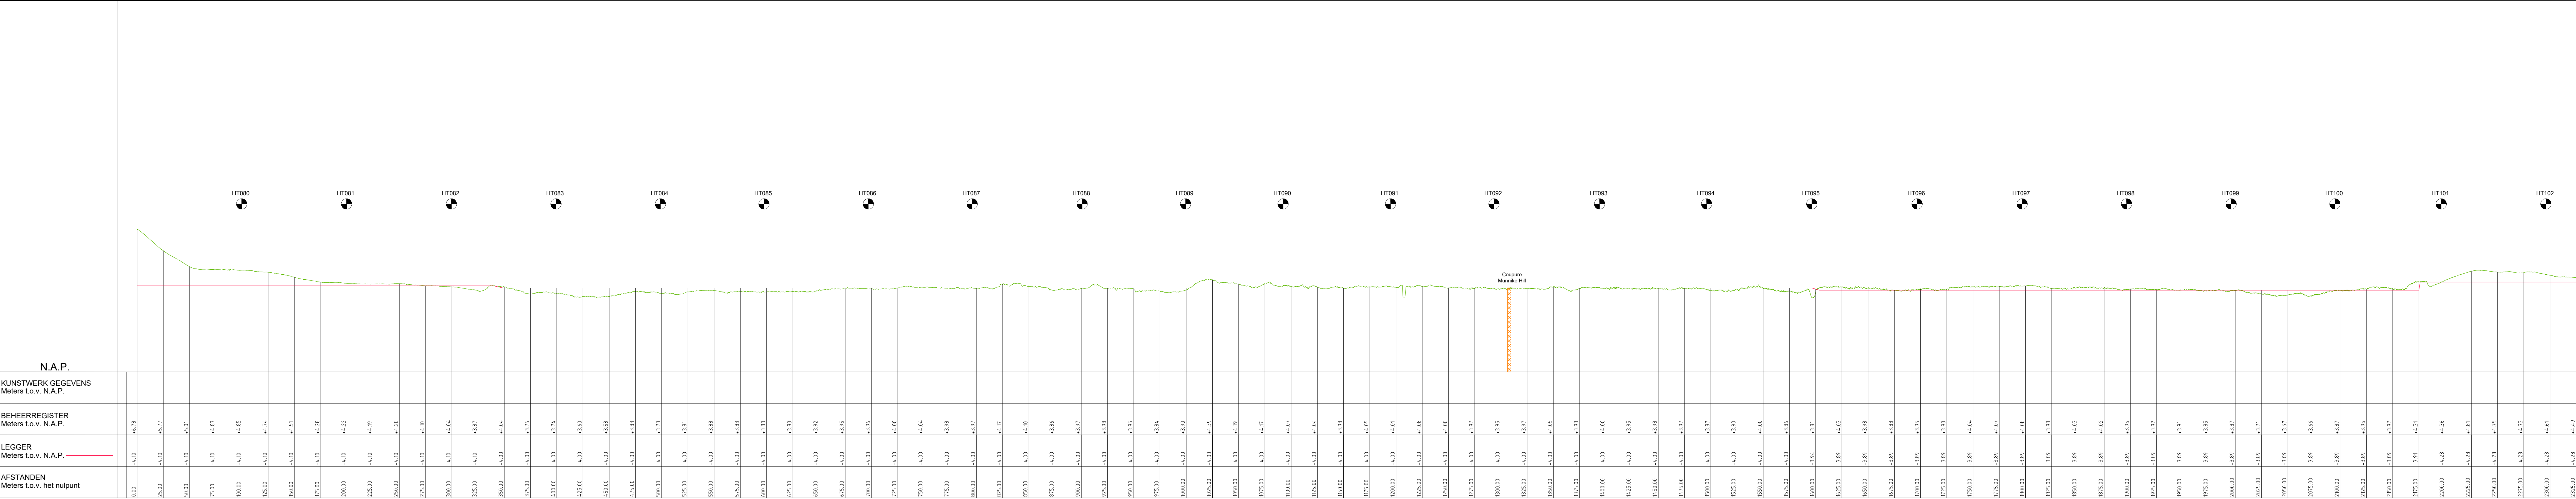

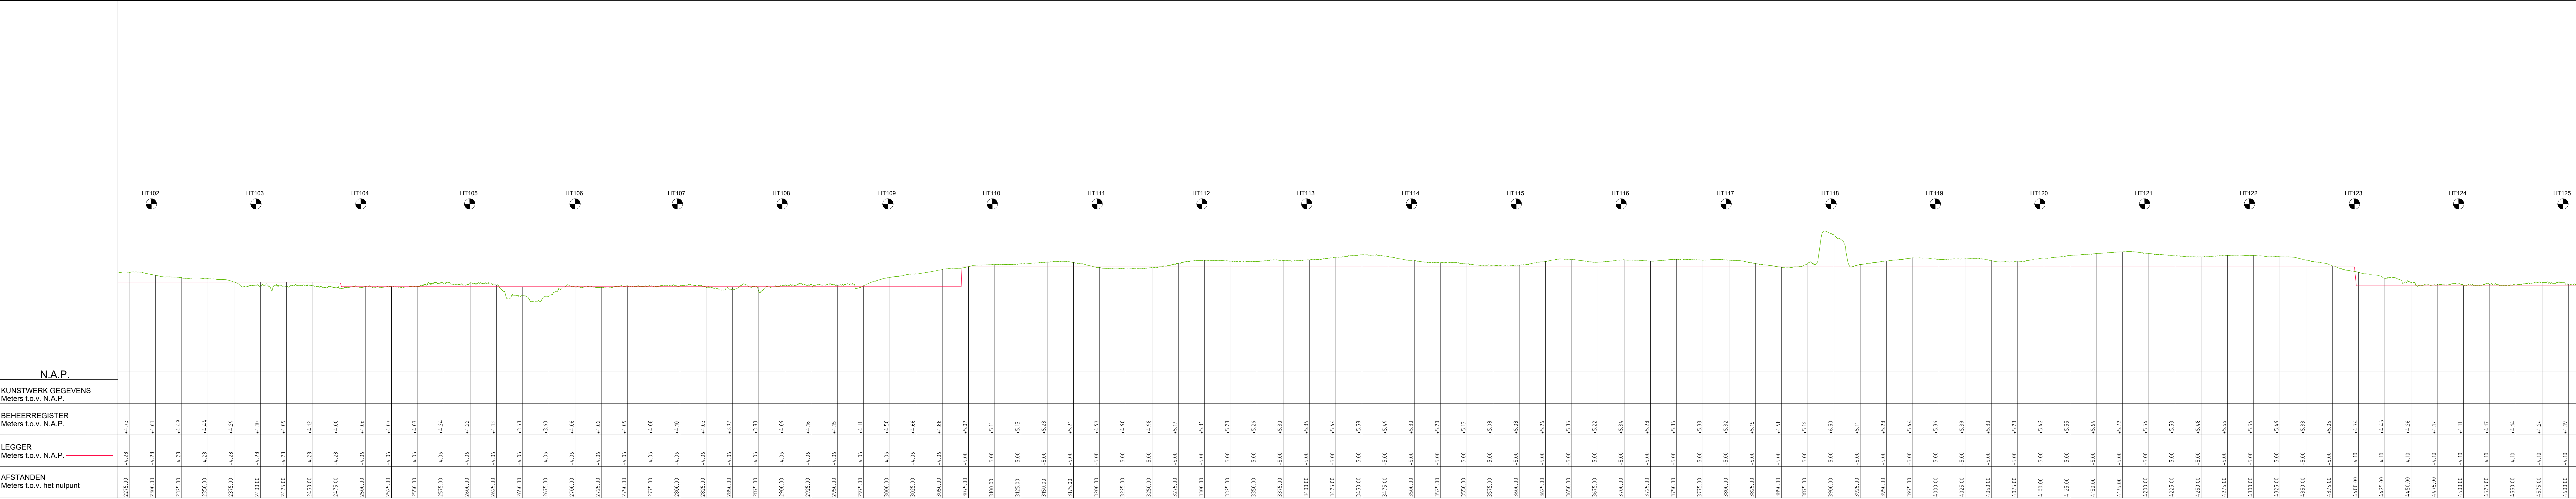

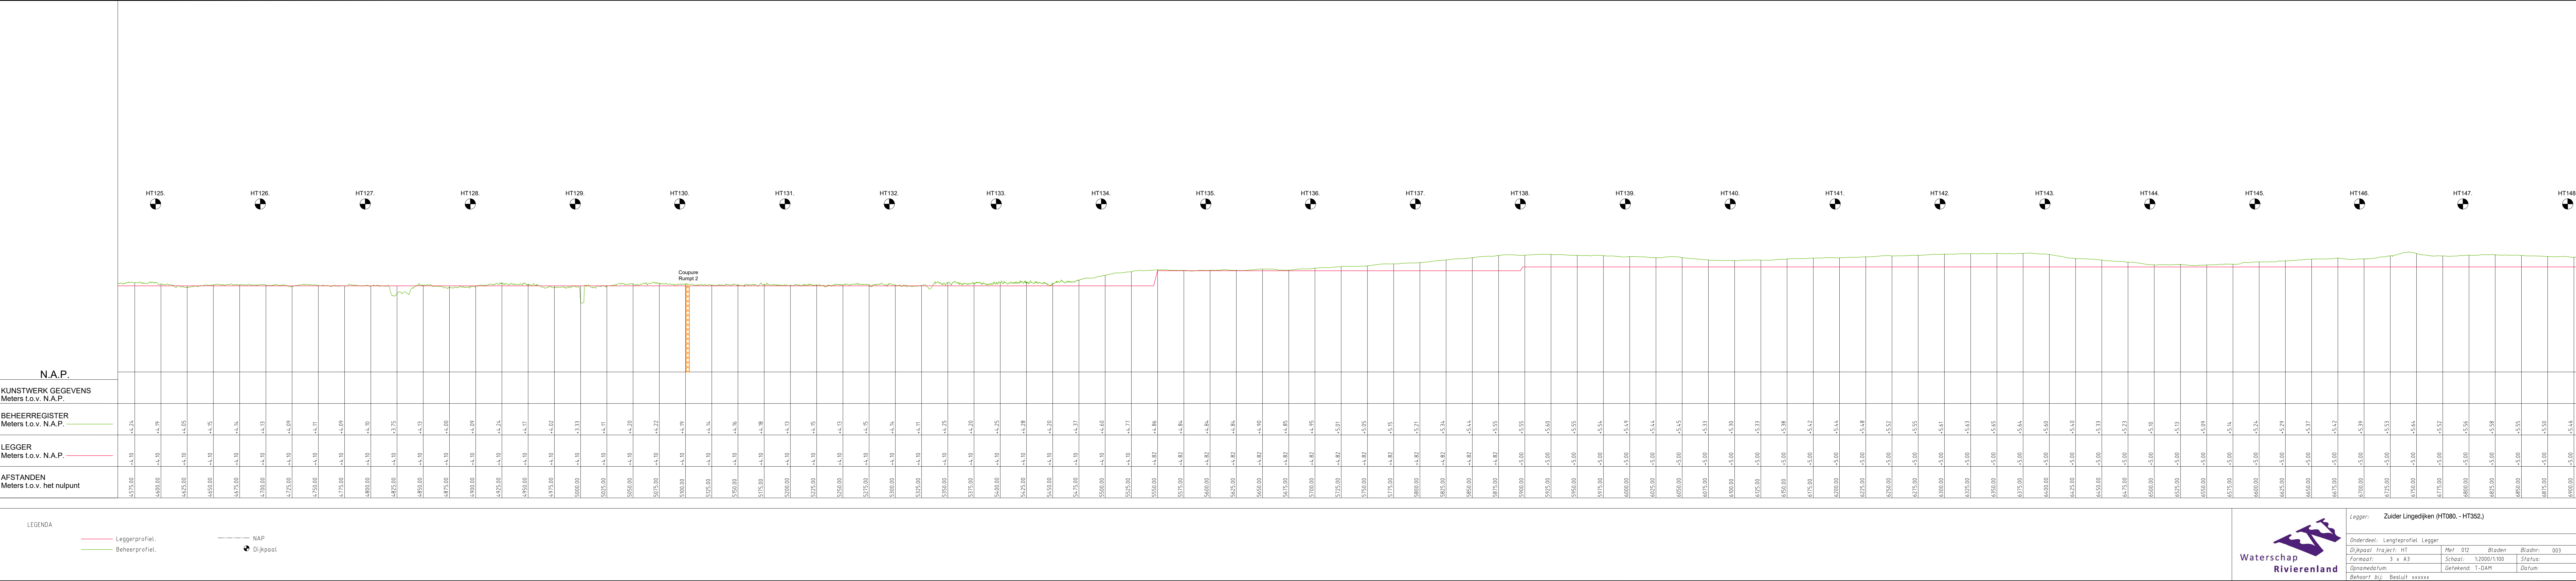

LEGENDA

Leggerprofiel.

Beheerprofiel.

NAP

Dijkpaal

Waterschap
Rivierenland

Legger:
Zuider Lingedijken (HT080. - HT352.)

Onderdeel: Lengteprofiel Legger

Dijkpaal	Traject: HT	Met	012	Bladen	Bladnr:	003
Formaat:	3 x A3	Schaal:	1:2000/1:100	Status:		
Opnamedatum:		Getekend:	T-DAM	Datum:		
Behoort bij:	Besluit xxxxxx					

