



Waterschap
Rivierenland


Polder Ruigenhil
Legger Overige Waterkering

Dijkpaaltraject Polder Ruigenhil (RG000. – RG010.)

Legger Overige Waterkering
Dijkpaaltraject Polder Ruigenhil (RG000. – RG010.)

Inhoud

- Overzichtskaart Dijkpaaltraject Polder Ruigenhil
- Situatiebladen (1:1.000)
- Dwarsprofielen (1:200)
- Lengteprofielen (1:2.000/1:100)

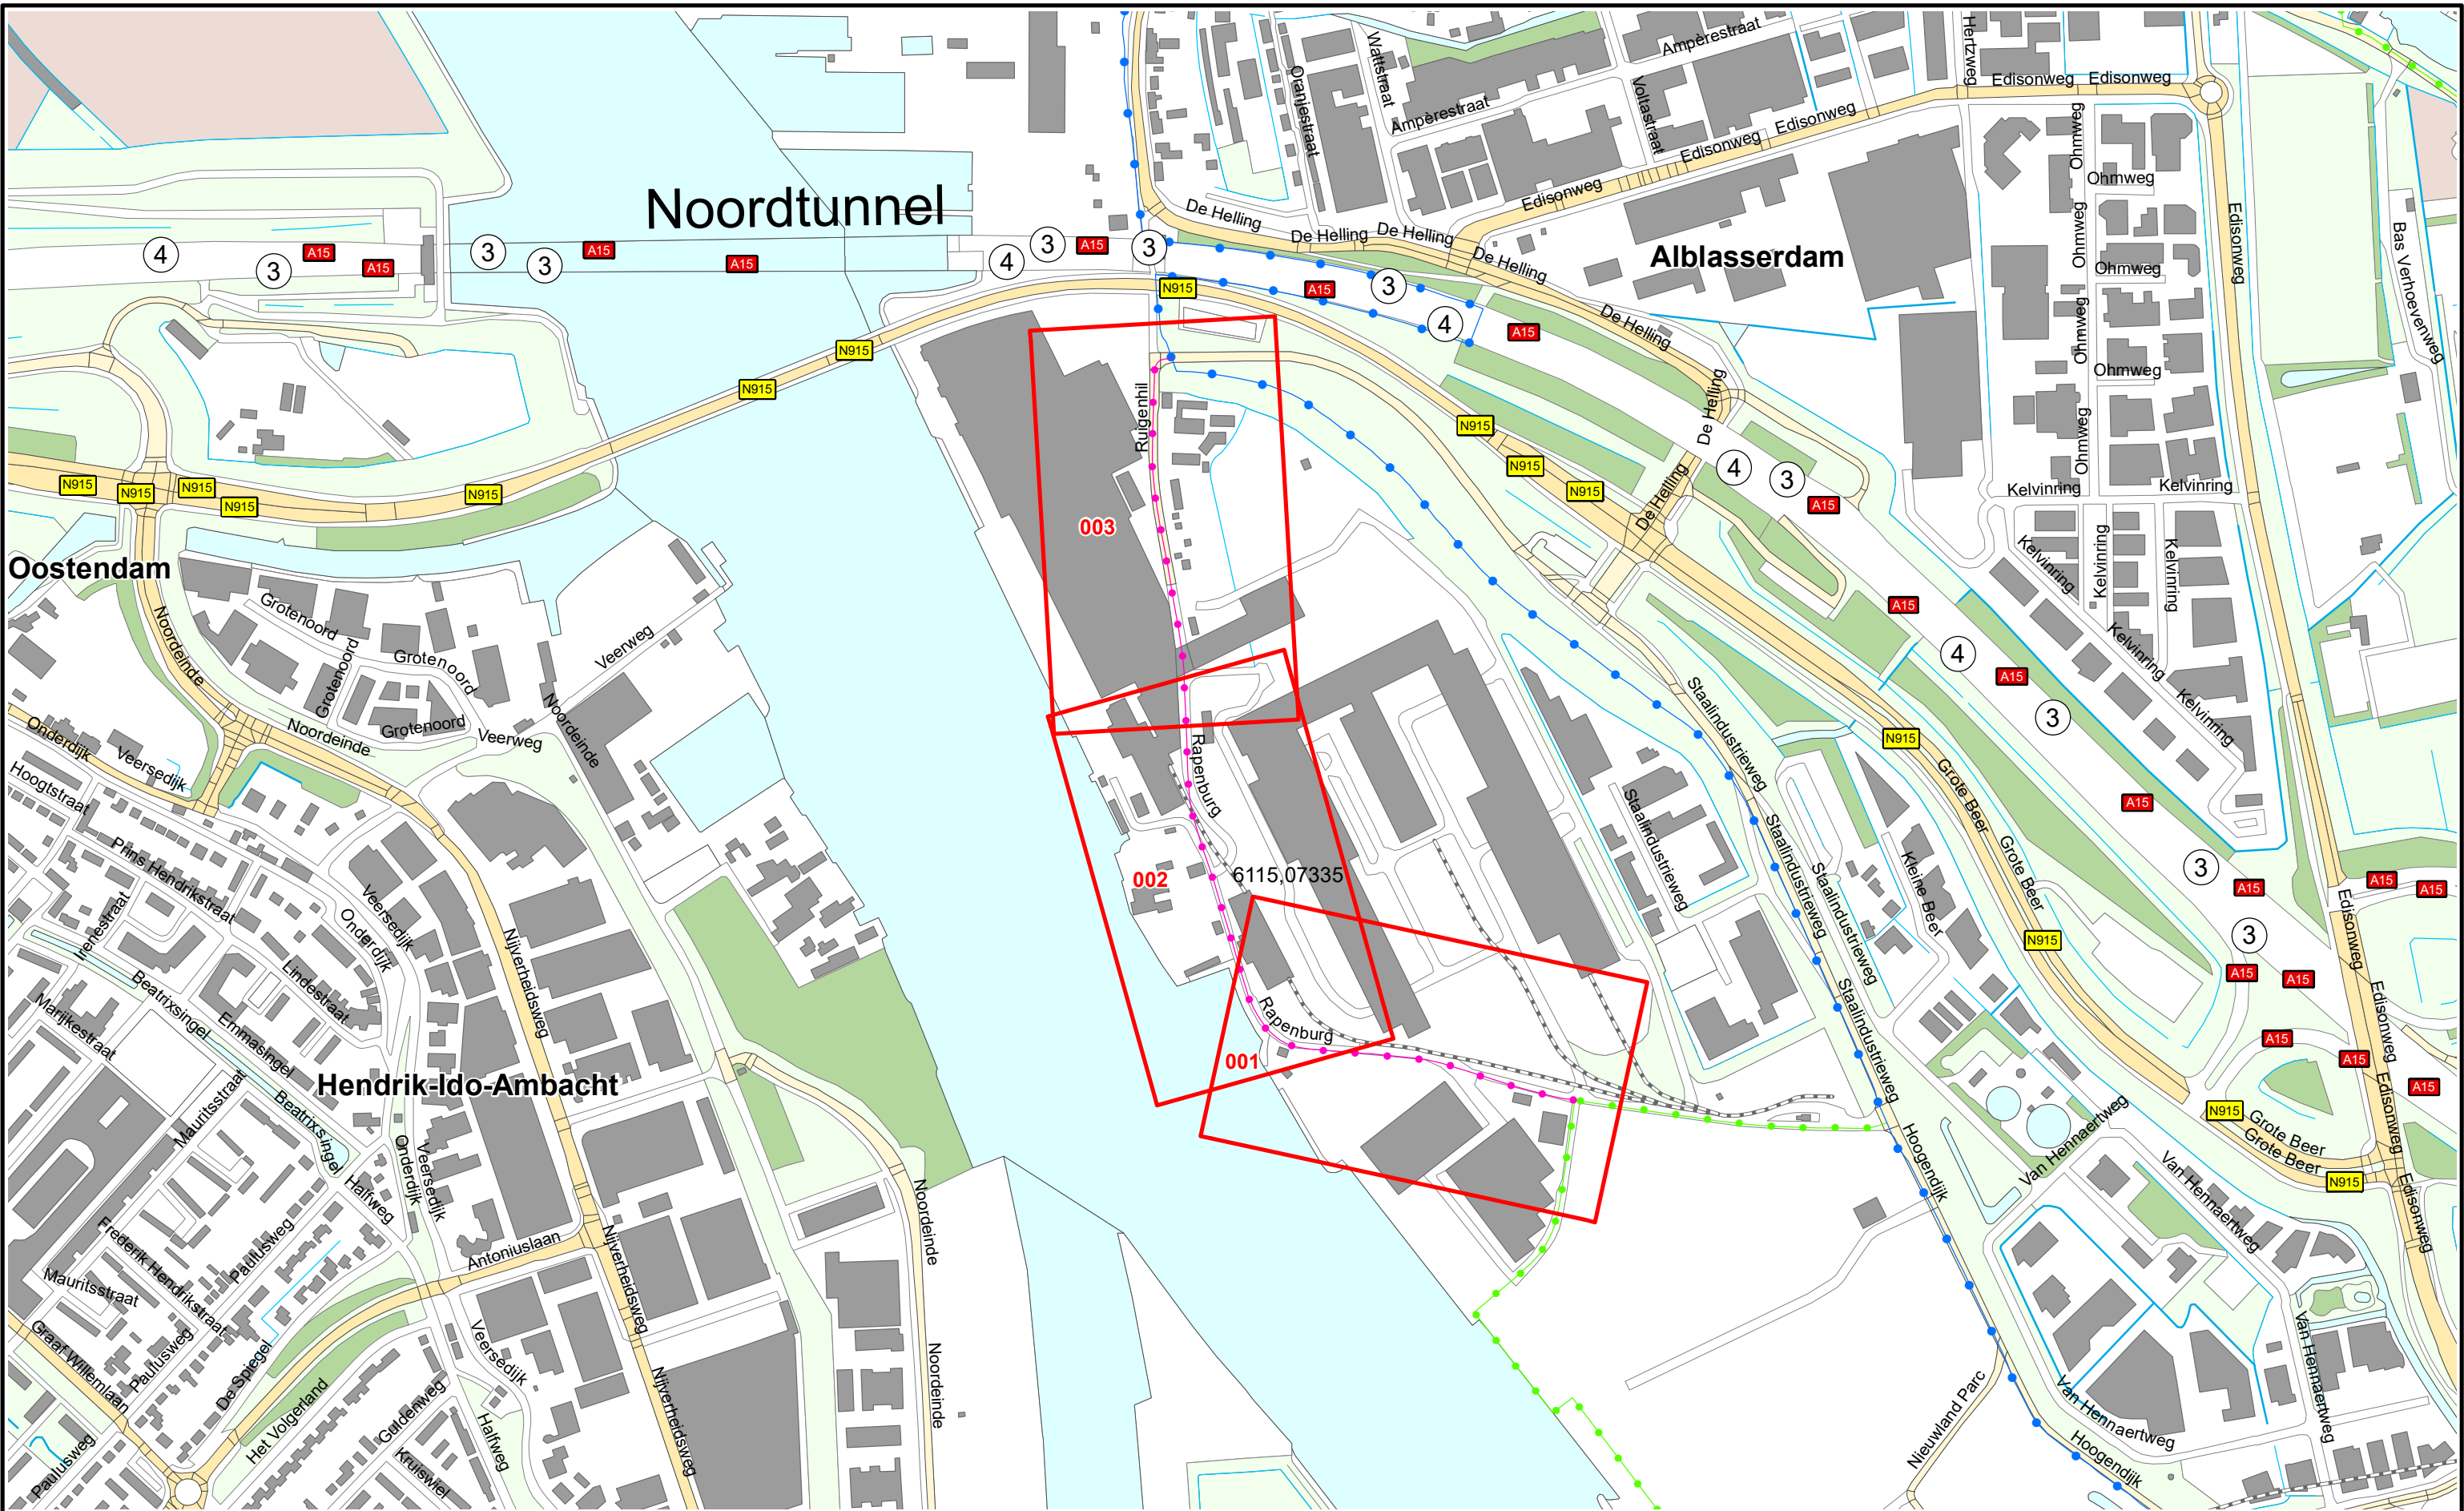

Referentielijn soort :

- Primaire waterkering
- Regionale waterkering
- Overige waterkering



Situatieblad 1:1000 met bladnummer



Legger : Polder Ruigenhil

Onderdeel : Overzichtskaart Dijkpaaltraject

Dijkpaal traject : RG

Formaat : A3

Opnamedatum : -

Bestuifnr : Besluit 2019017441

Aantal bladen : 001

Schaal : 1 : 5000

Getekend : T-DAM


Tekeningnr : -

Bladnr : 001

Status : Concept

Datum : 2019

Tekeningnr : -

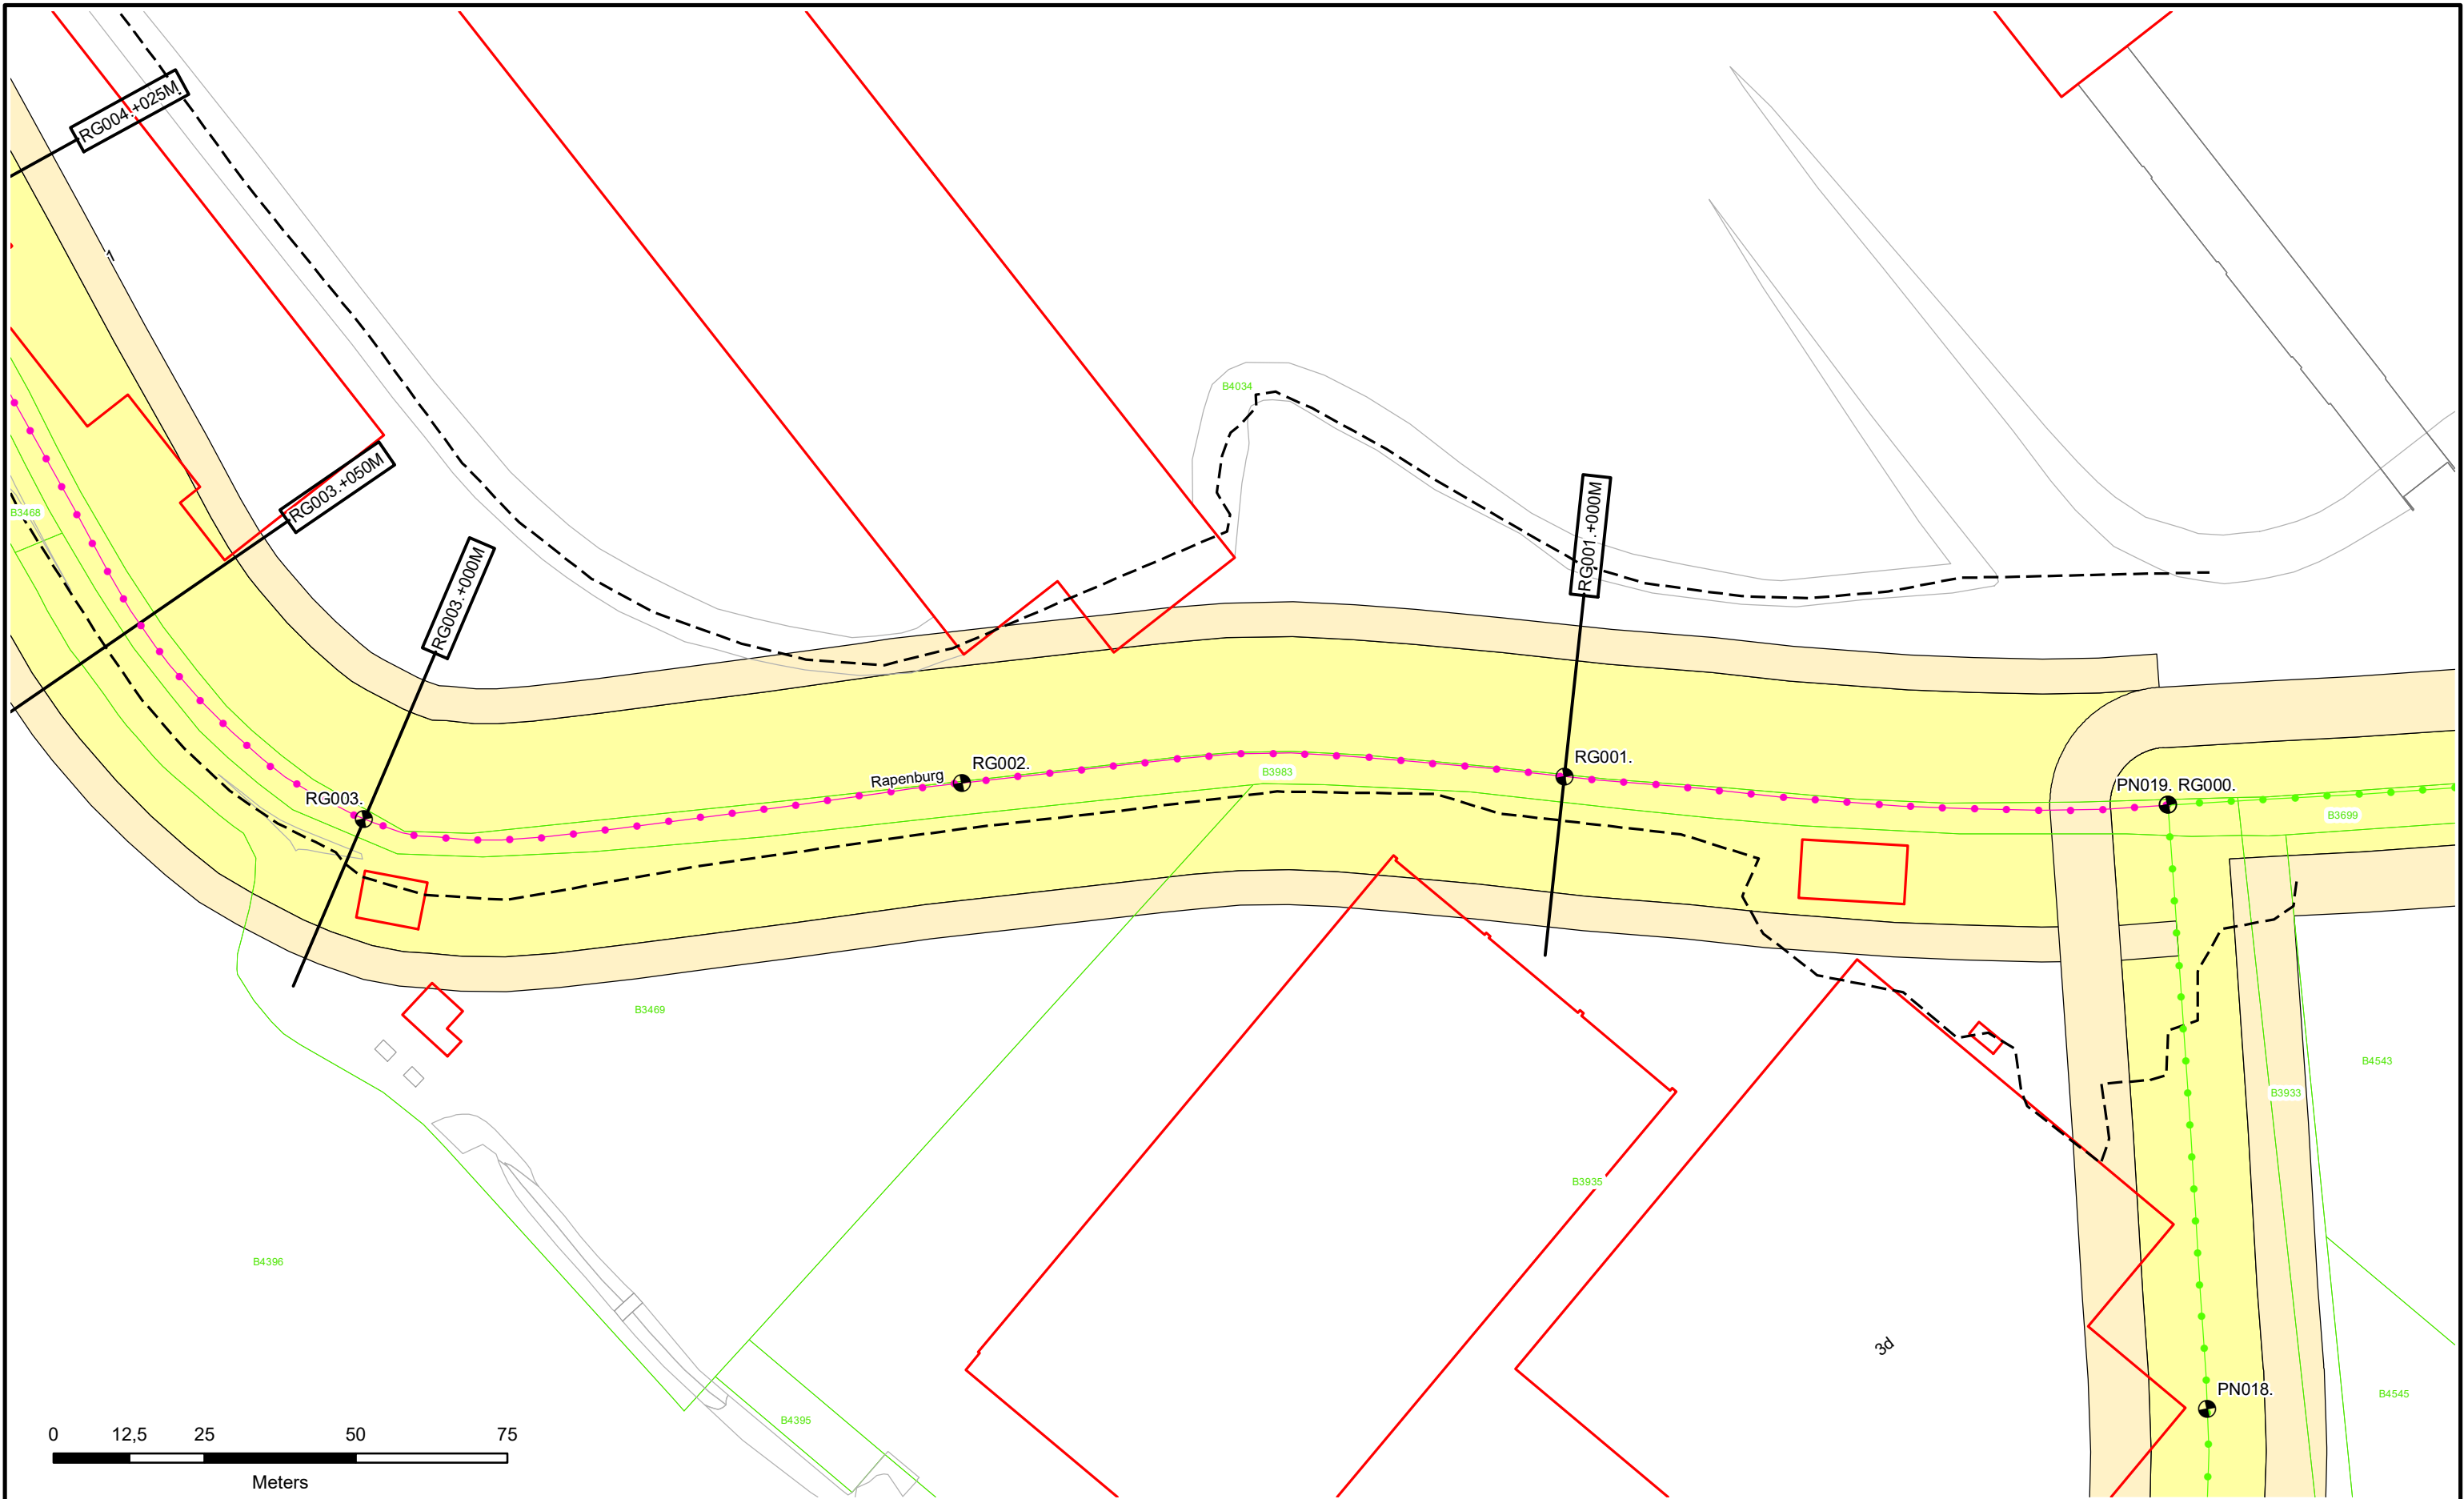



-  Dijkpalen
-  Referentielijn Primaire Kering
-  Referentielijn Regionale Kering
-  Referentielijn Overige Kering
-  Teenlijn

-  Waterstaatswerk
-  Beschermingszone
-  Stortsteen
-  Harde Bekleding

-  Duiker
-  Wandconstructie
-  Coupure
-  Sluis
-  Gemaal
-  Keringverbeteringsconstructie

-  Afsluit Leidingen
-  Drainages
-  Hoofdgebouwen
-  Overig bouwwerk
-  Kadastraal perceel

Dwarsprofiel-locatie


RG001.+000M



Waterschap
Rivierenland

Legger : Polder Ruigenhil

Onderdeel : Situatie Legger		
Dijkpaal traject : RG	Aantal bld : 003	Bladnr : 001
Formaat : A3	Schaal : 1 : 1000	Status : Concept
Opnamedatum : -	Getekend : T-DAM	Datum : 2019
Besluitnr : 2019017441		Tek. nr. : RG001

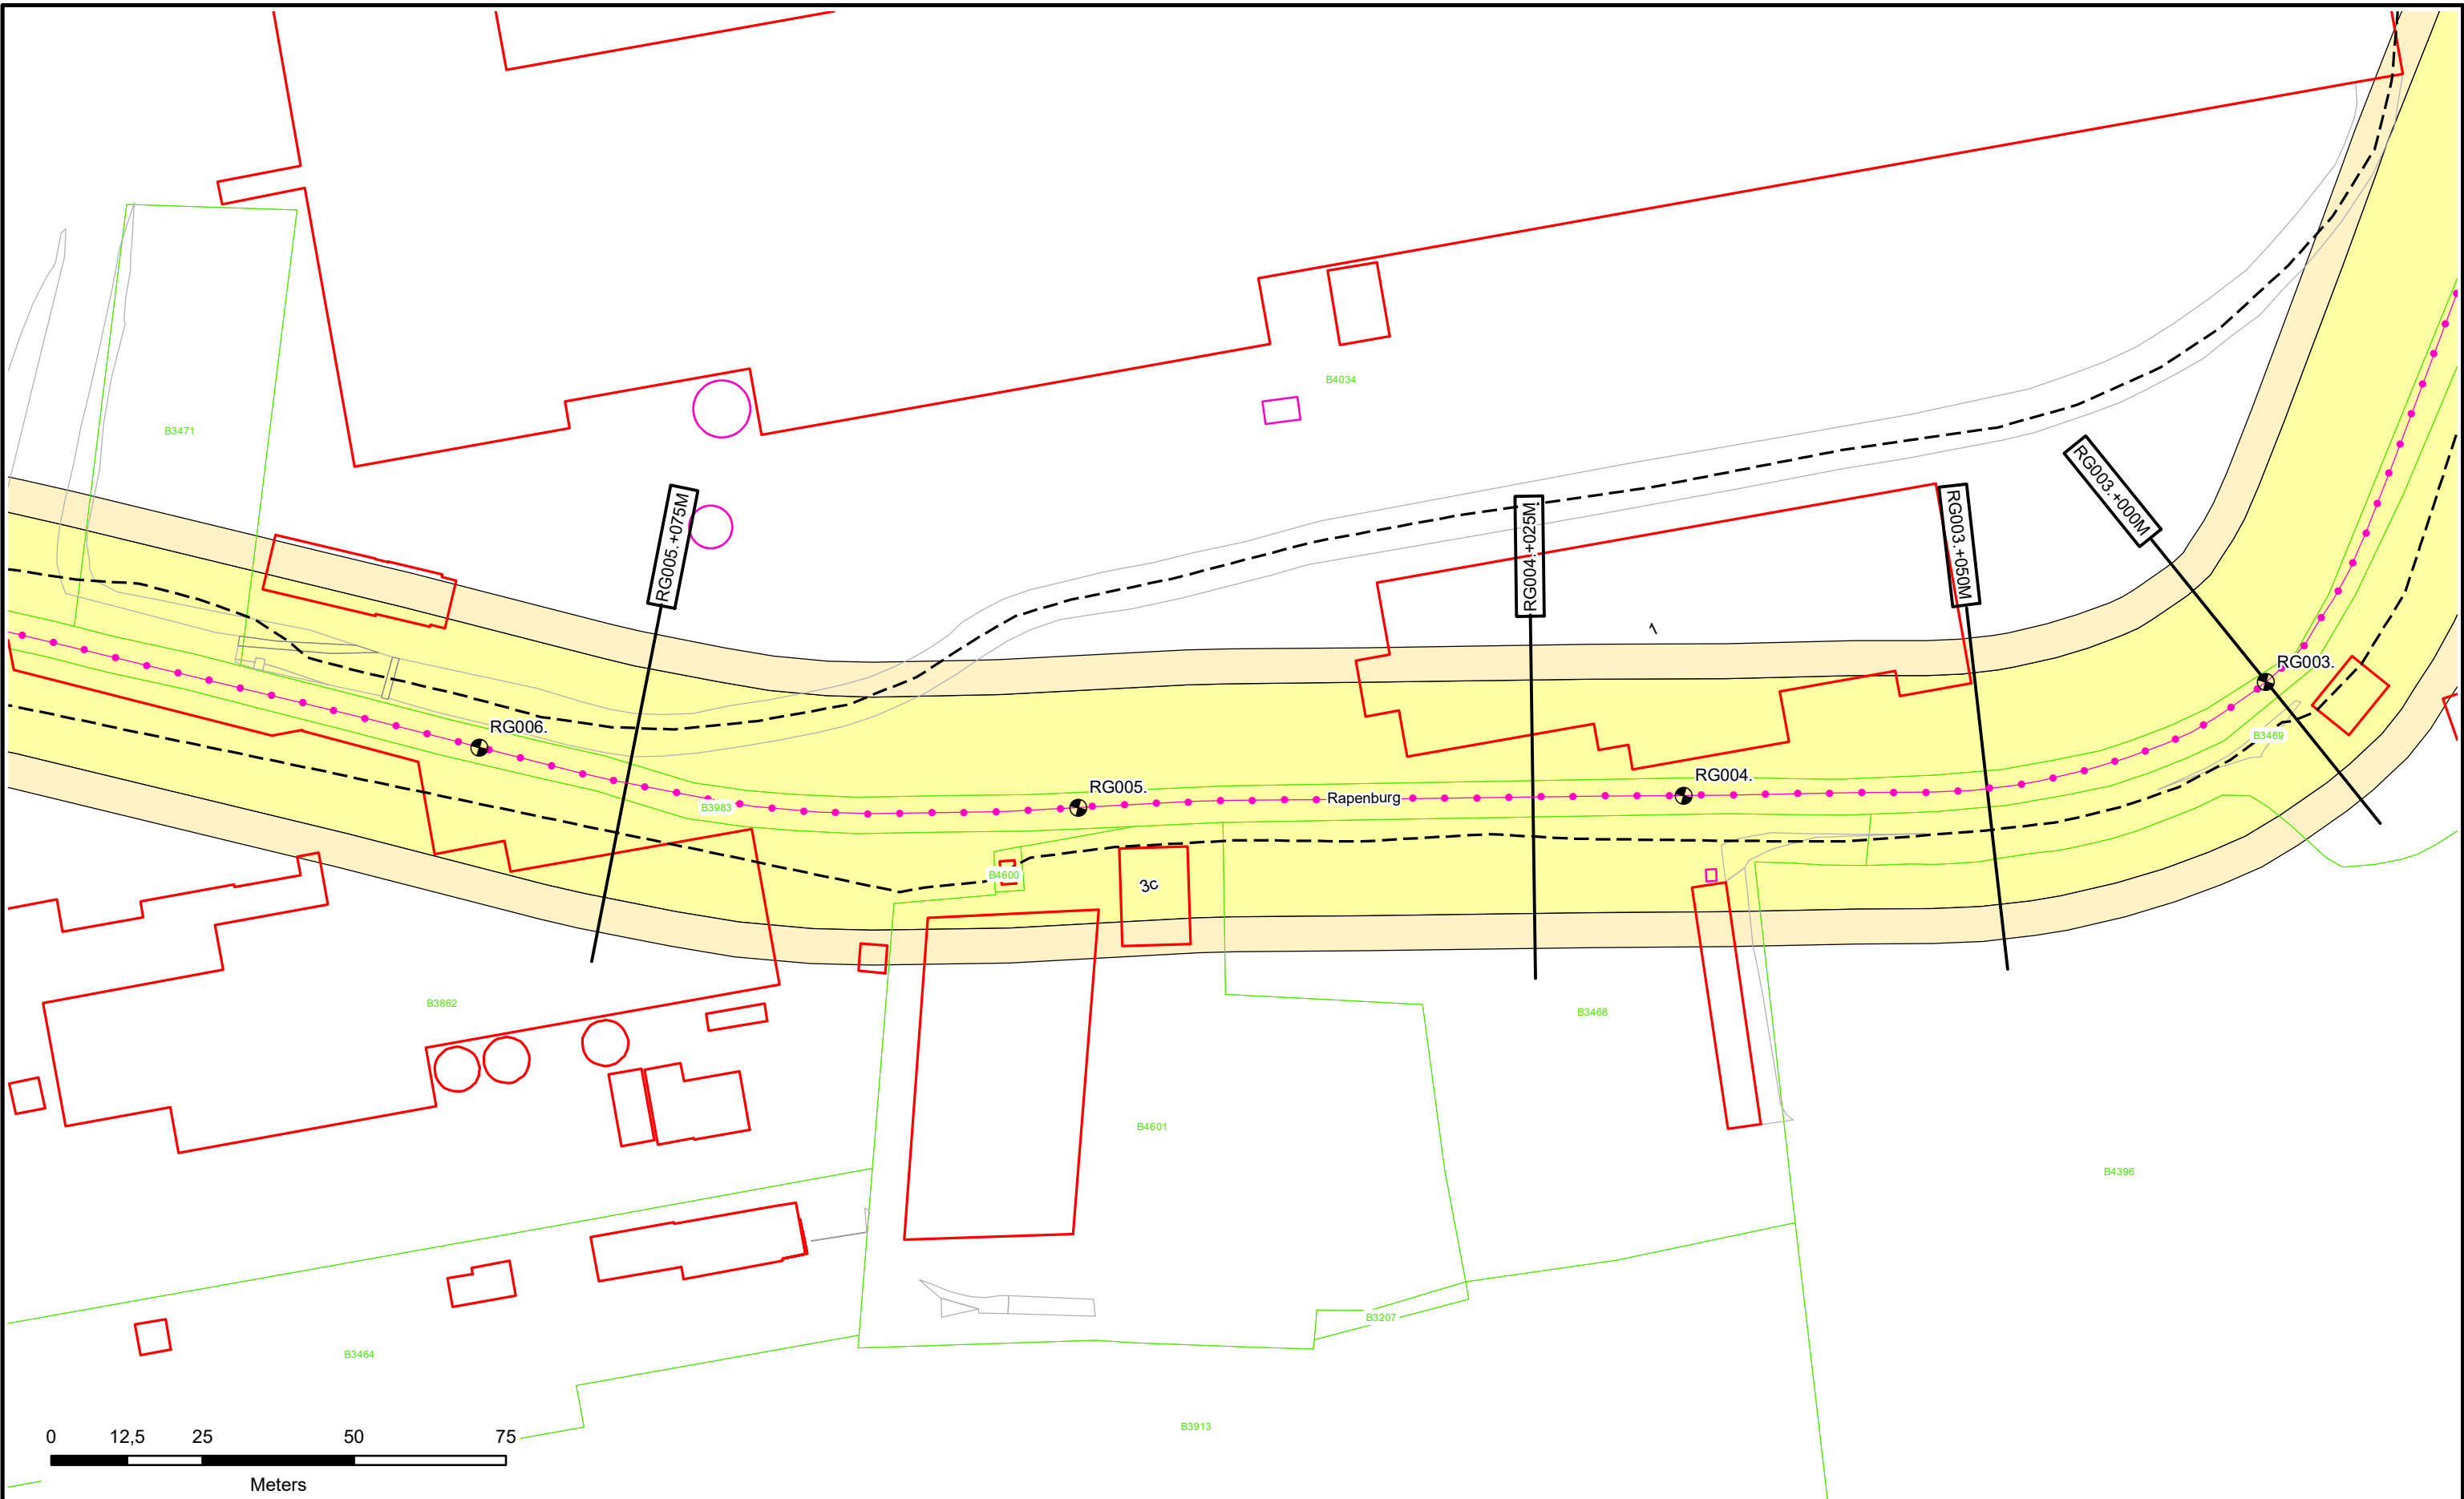

- Dijkpalen
- Referentielijn Primaire Kering
- Referentielijn Regionale Kering
- Referentielijn Overige Kering
- Teenlijn

- Waterstaatswerk
- Beschermingszone
- Stortsteen
- Harde Bekleding

- Duiker
- Wandconstructie
- Coupure
- Sluis
- Gemaal
- Keringverbeteringsconstructie


- Afsluiter Leidingen
- Drainages
- Hoofdgebouwen
- Overig bouwwerk
- Kadastraal perceel

RG001.+000M

Dwarsprofiel-locatie

Legger : Polder Ruigenhil

Onderdeel : Situatie Legger		
Dijkpaal traject :RG	Aantal bld : 003	Bladnr : 002
Formaat : A3	Schaal : 1 : 1000	Status : Concept
Opnamedatum : -	Getekend : T-DAM	Datum : 2019
Besluitnr : 2019017441	Tek. nr. : RG002	

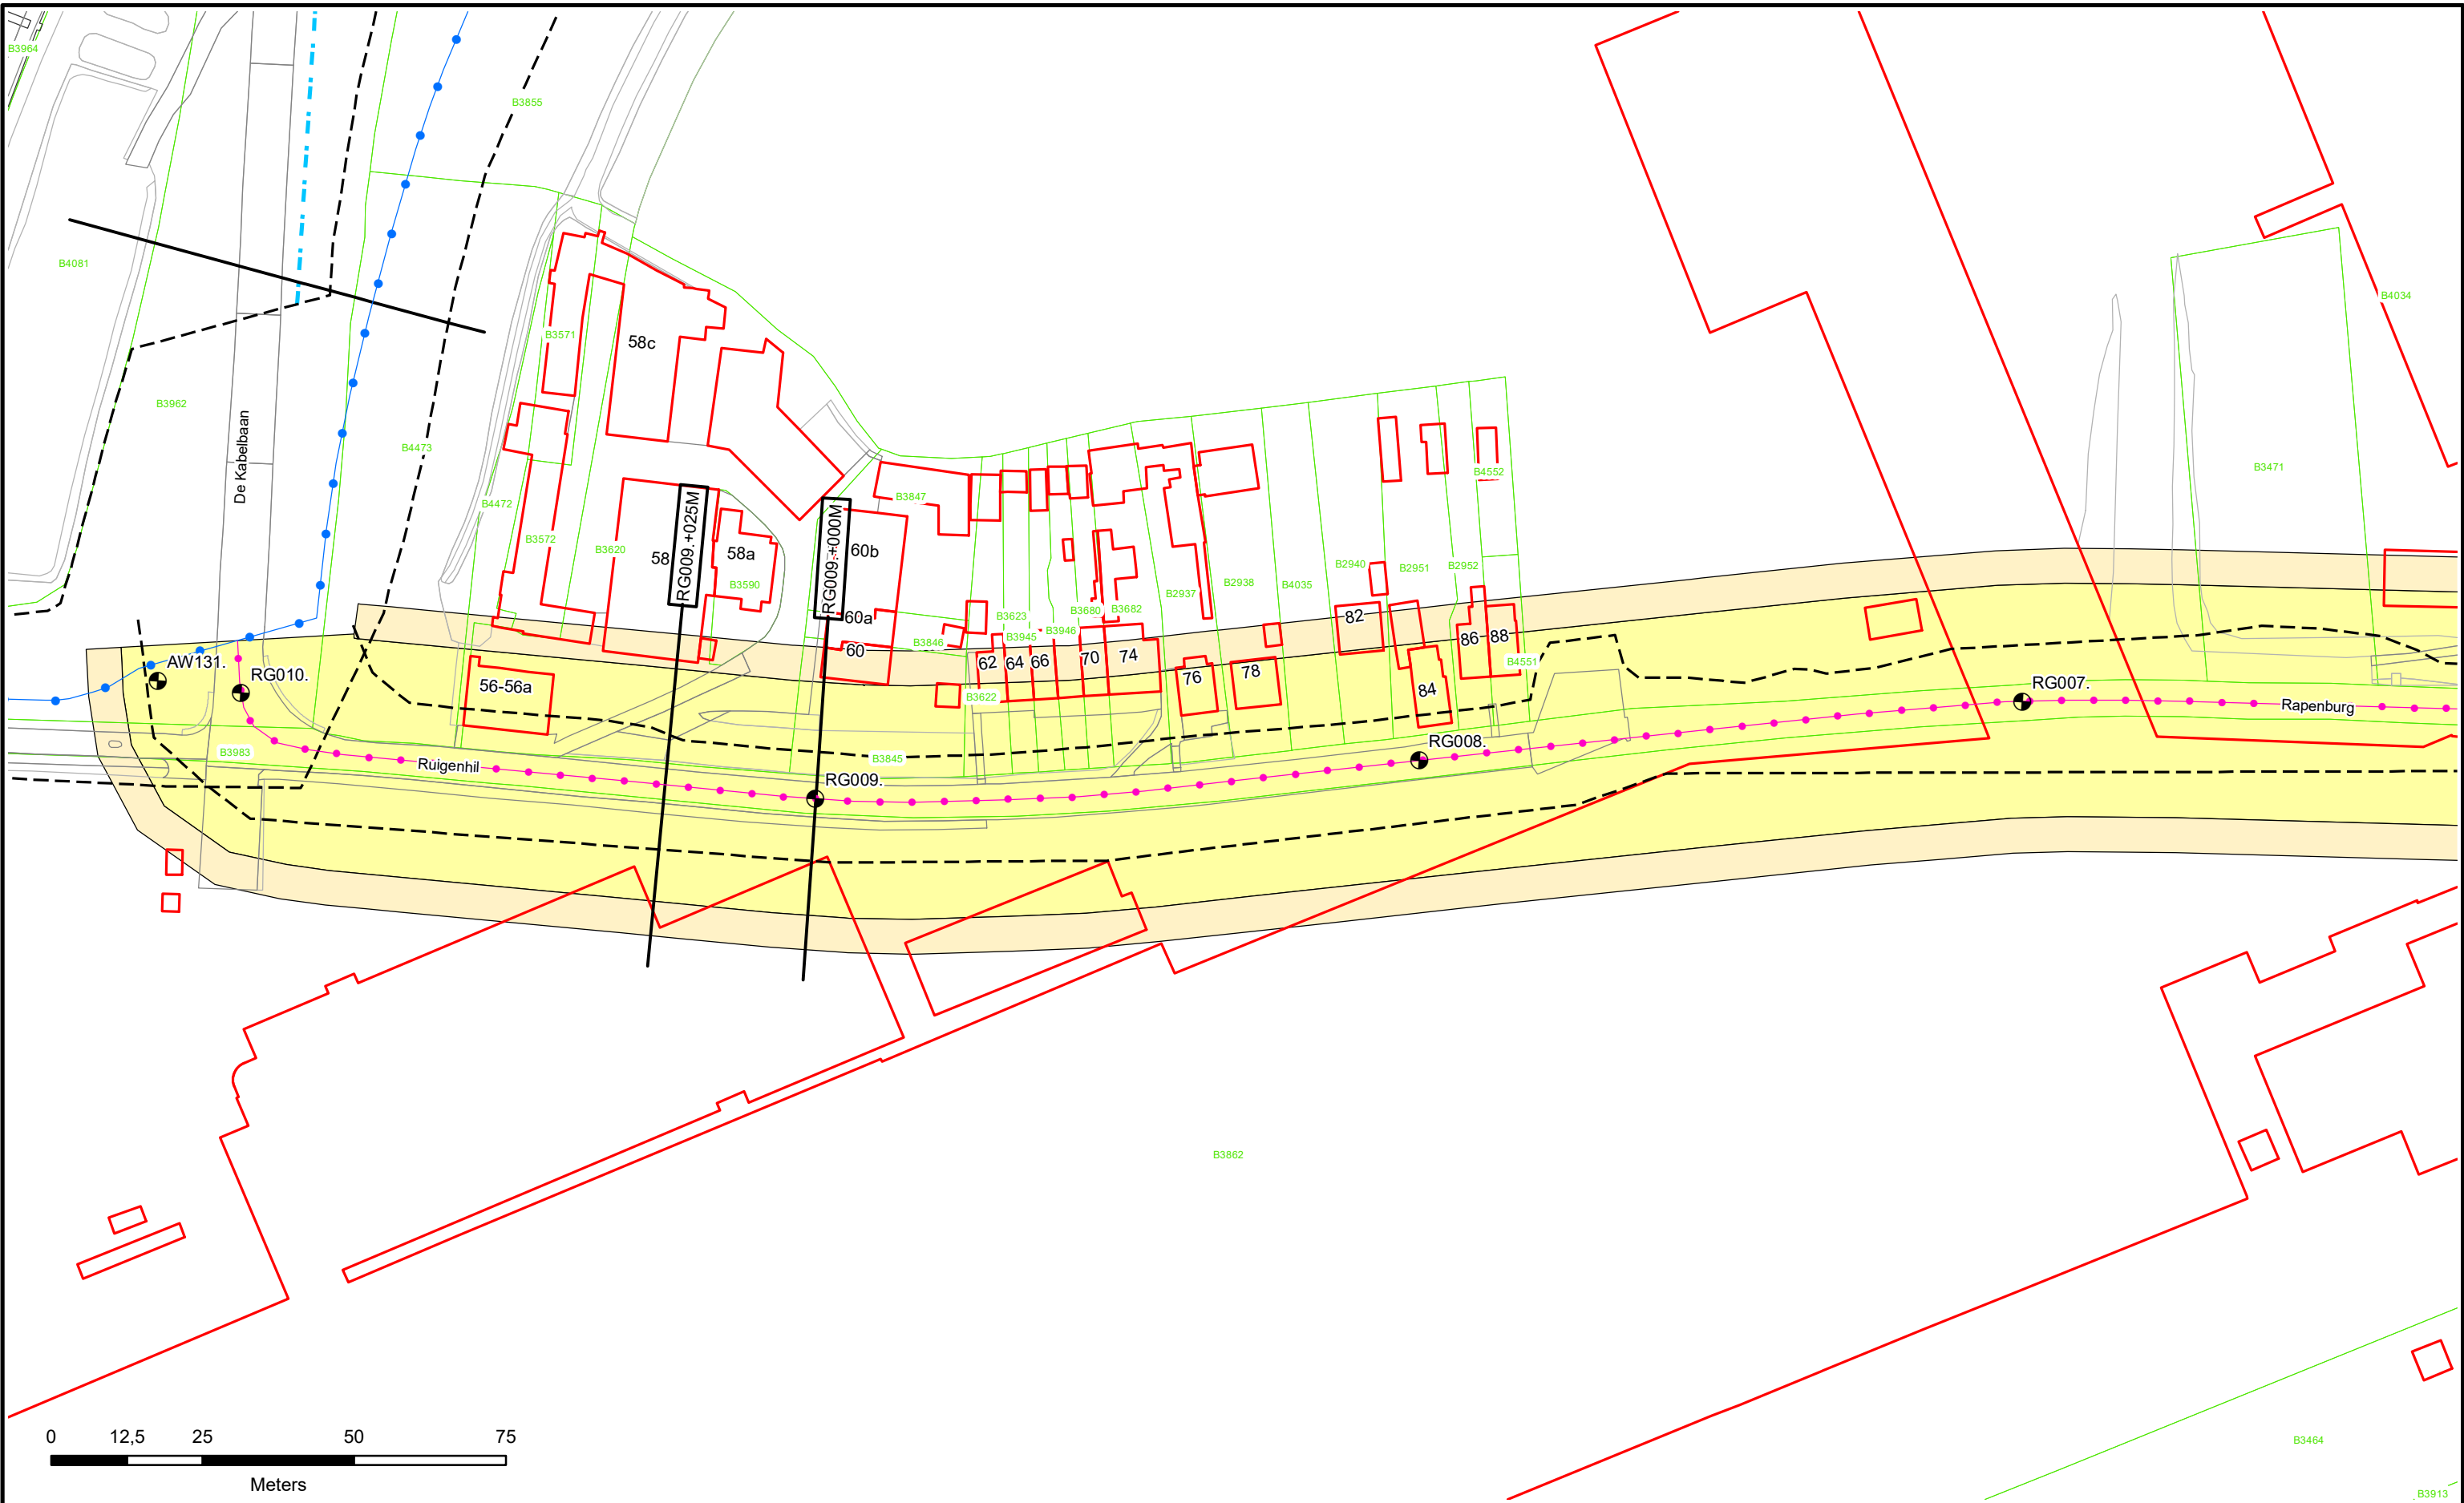

Dijkpalen

Referentielijn Primaire Kering

Referentielijn Regionale Kering

Referentielijn Overige Kering

Teenlijn

Waterstaatswerk

Beschermszone

Stortsteen

Harde Bekleding

Duiker

Wandconstructie

Coupure

Sluis

Gemaal

Keringverbeterings-constructie

Afsluiter Leidingen

Drainages

Hoofdgebouwen

Overig bouwwerk

Kadastraal perceel


Dwarsprofiel-locatie

RG001.+000M


Legger : Polder Ruigenhil

Onderdeel : Situatie Legger		
Dijkpaal traject :RG	Aantal bld : 003	Bladnr : 003
Formaat : A3	Schaal : 1 : 1000	Status : Concept
Opnamedatum : -	Getekend : T-DAM	Datum : 2019
Besluitnr : 2019017441		Tek. nr. : RG003

DWP RG001.+000m.

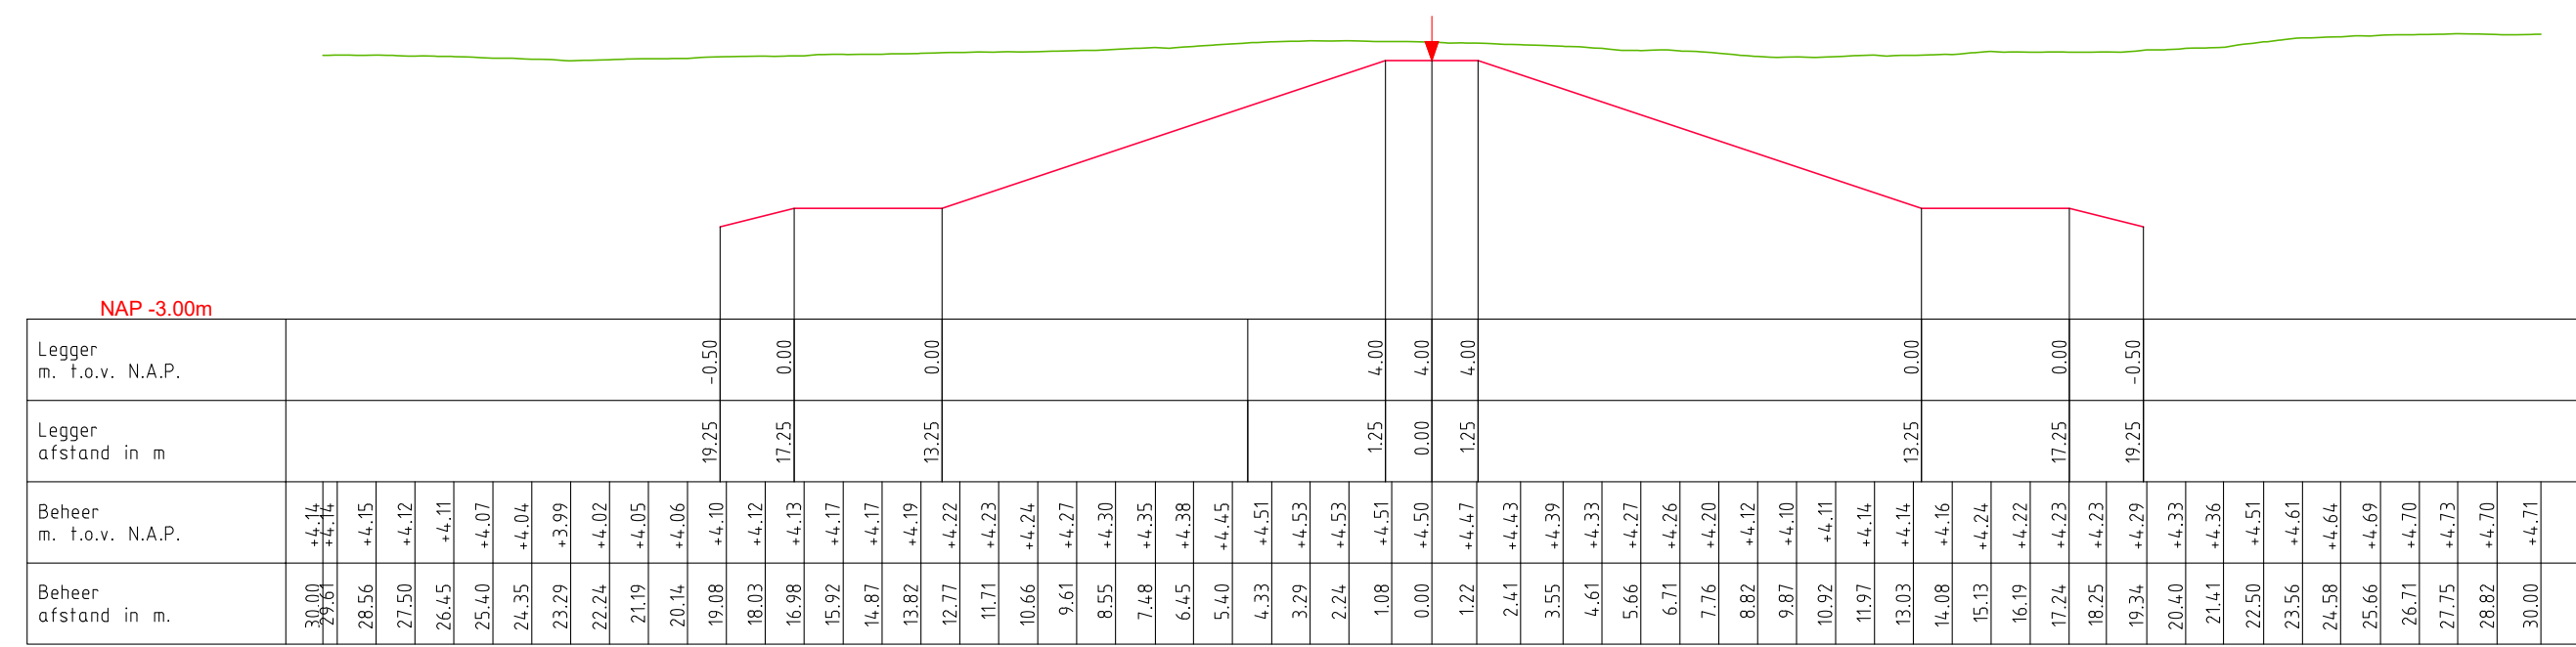


DWP RG003.+000m.

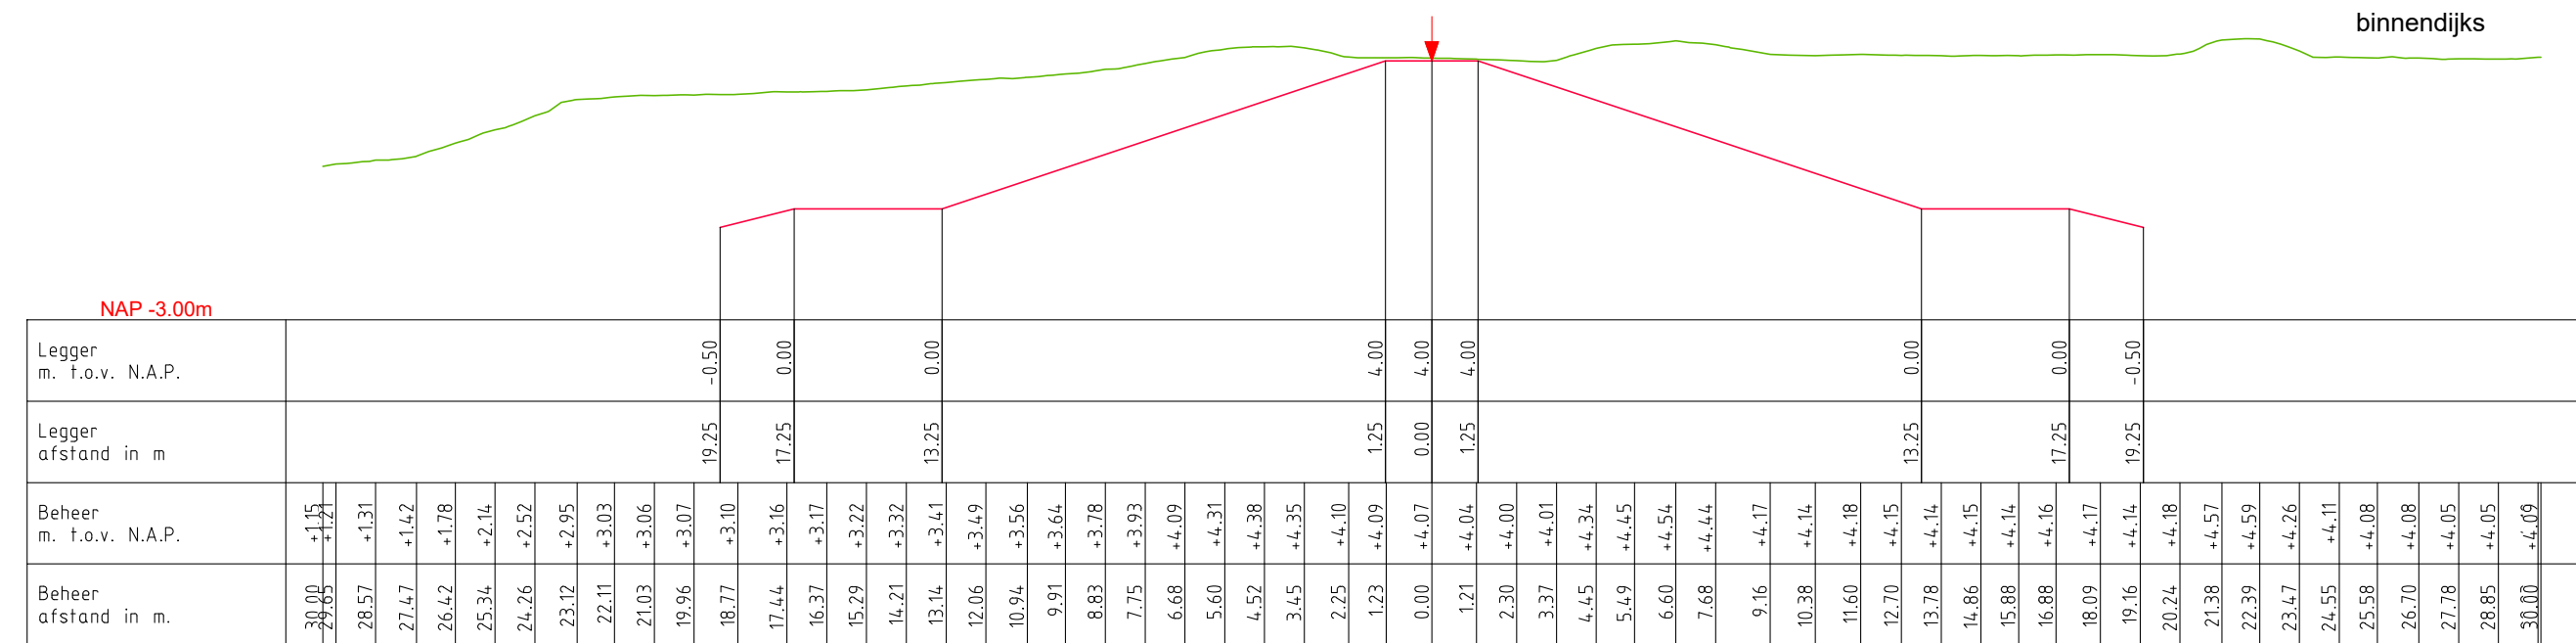

DWP RG003.+050m.




DWP RG004.+025m.

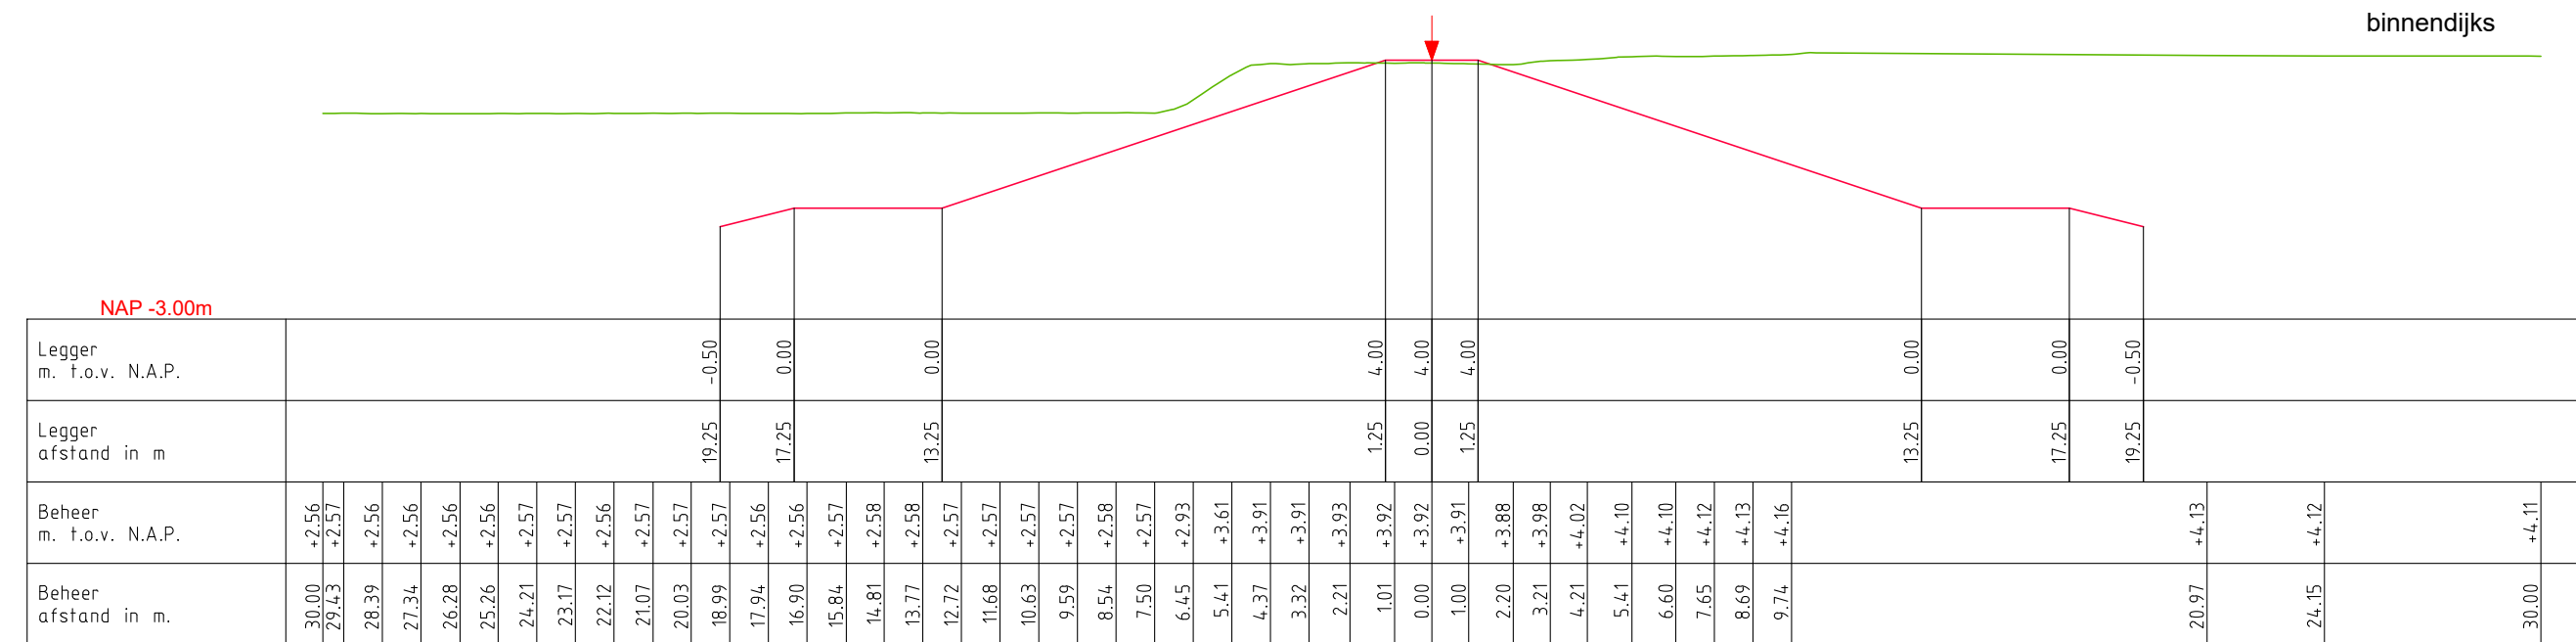


DWP RG005.+075m.



DWP RG009.+000m.

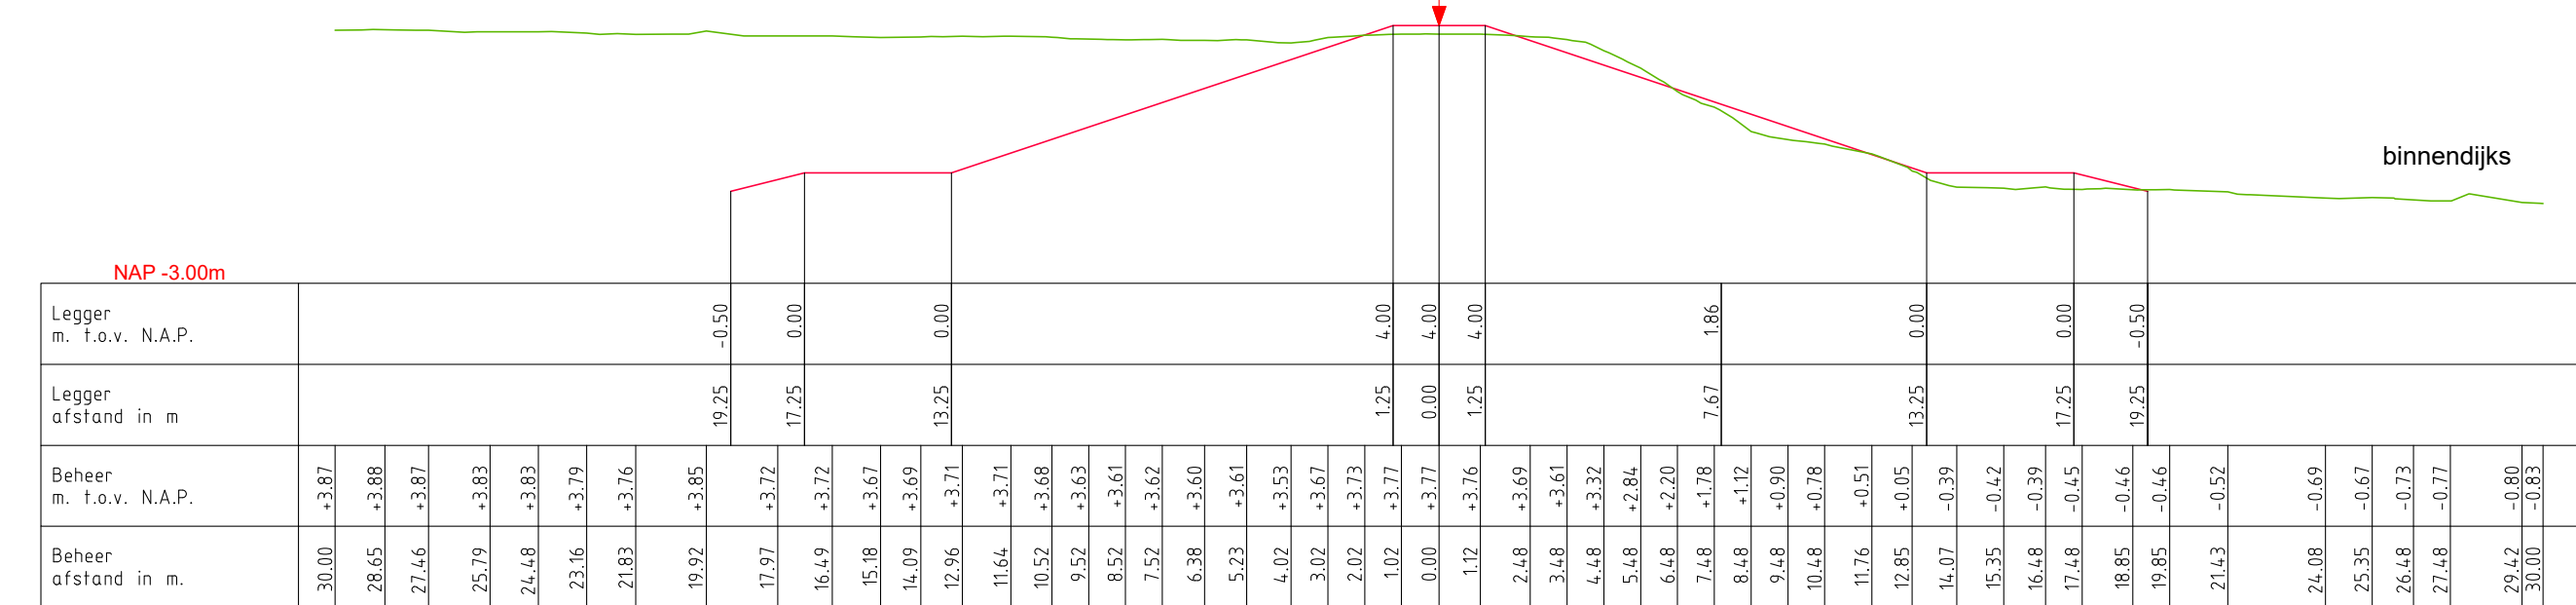

DWP RG009.+025m.

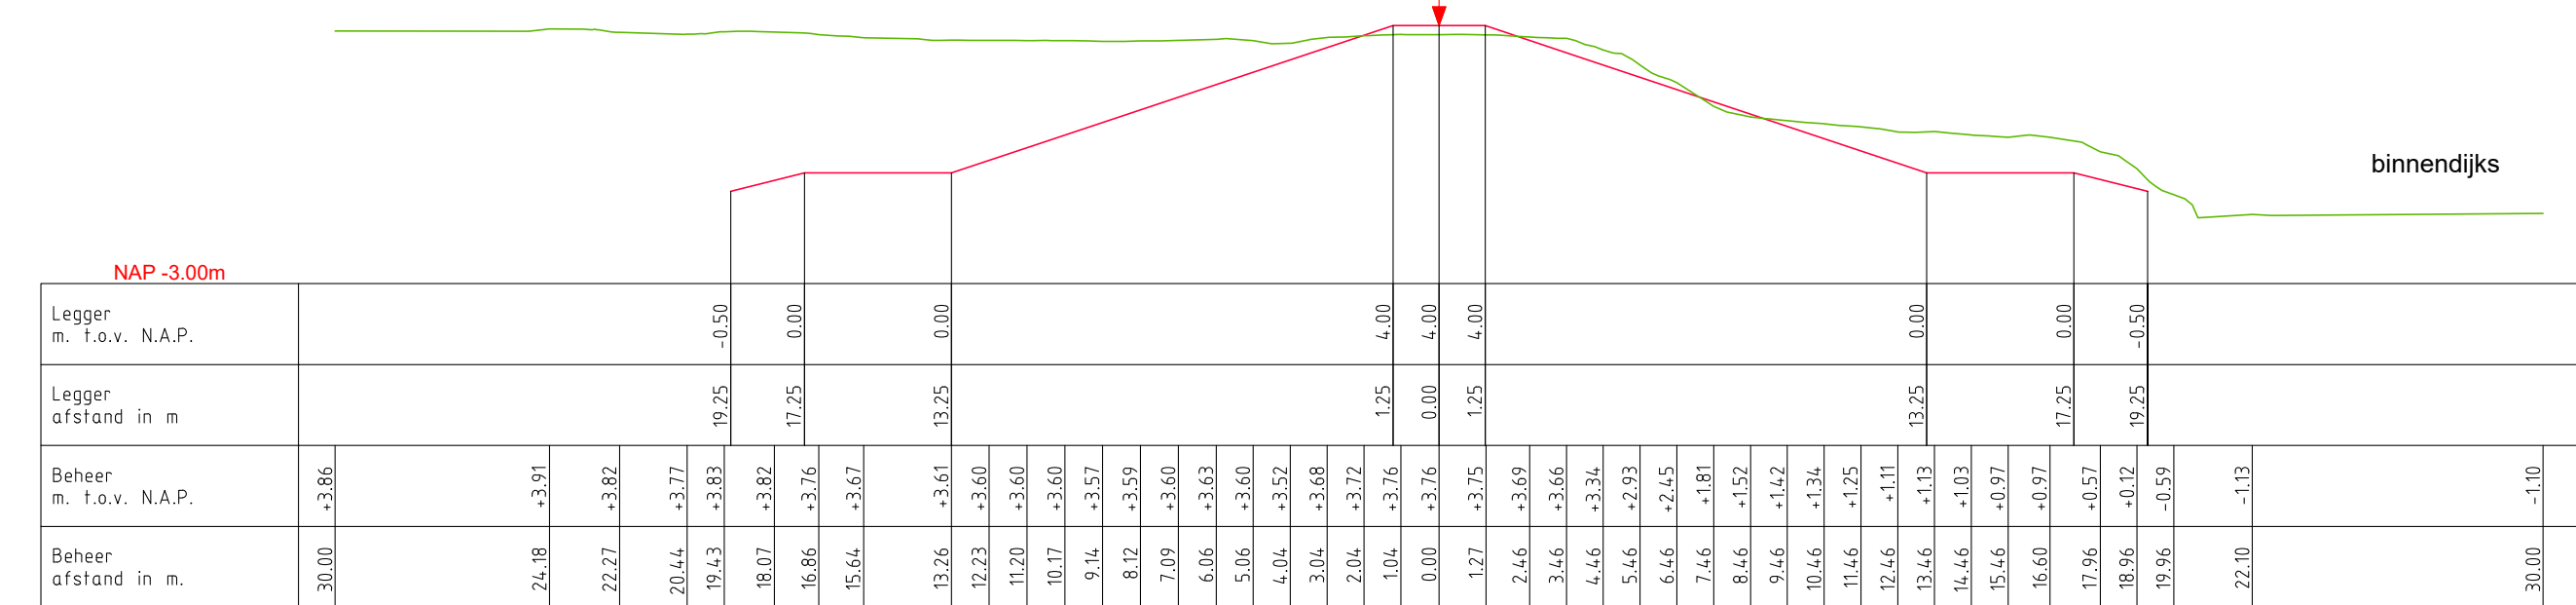

LEGENDA

— Leggerprofiel.
— Beheerprofiel.

▼ Middenkruin

———— Beheerprofiel.



Legger: Polder Ruigenhil (RG001. - RG010.)


Onderdeel: Legger Dwarsprofielen

Dijkpaal traject:	Met 001	Bladen	Bladnr:	001
-------------------	---------	--------	---------	-----

Formaat: A1	Schaal: 1:200	Status: Concept
-------------	---------------	-----------------

<i>Oprnamedatum:</i>	<i>Getekend:</i> T-DAM	<i>Datum:</i> 2019
----------------------	------------------------	--------------------

Behoort bij:	Besluit 2019017441
--------------	--------------------

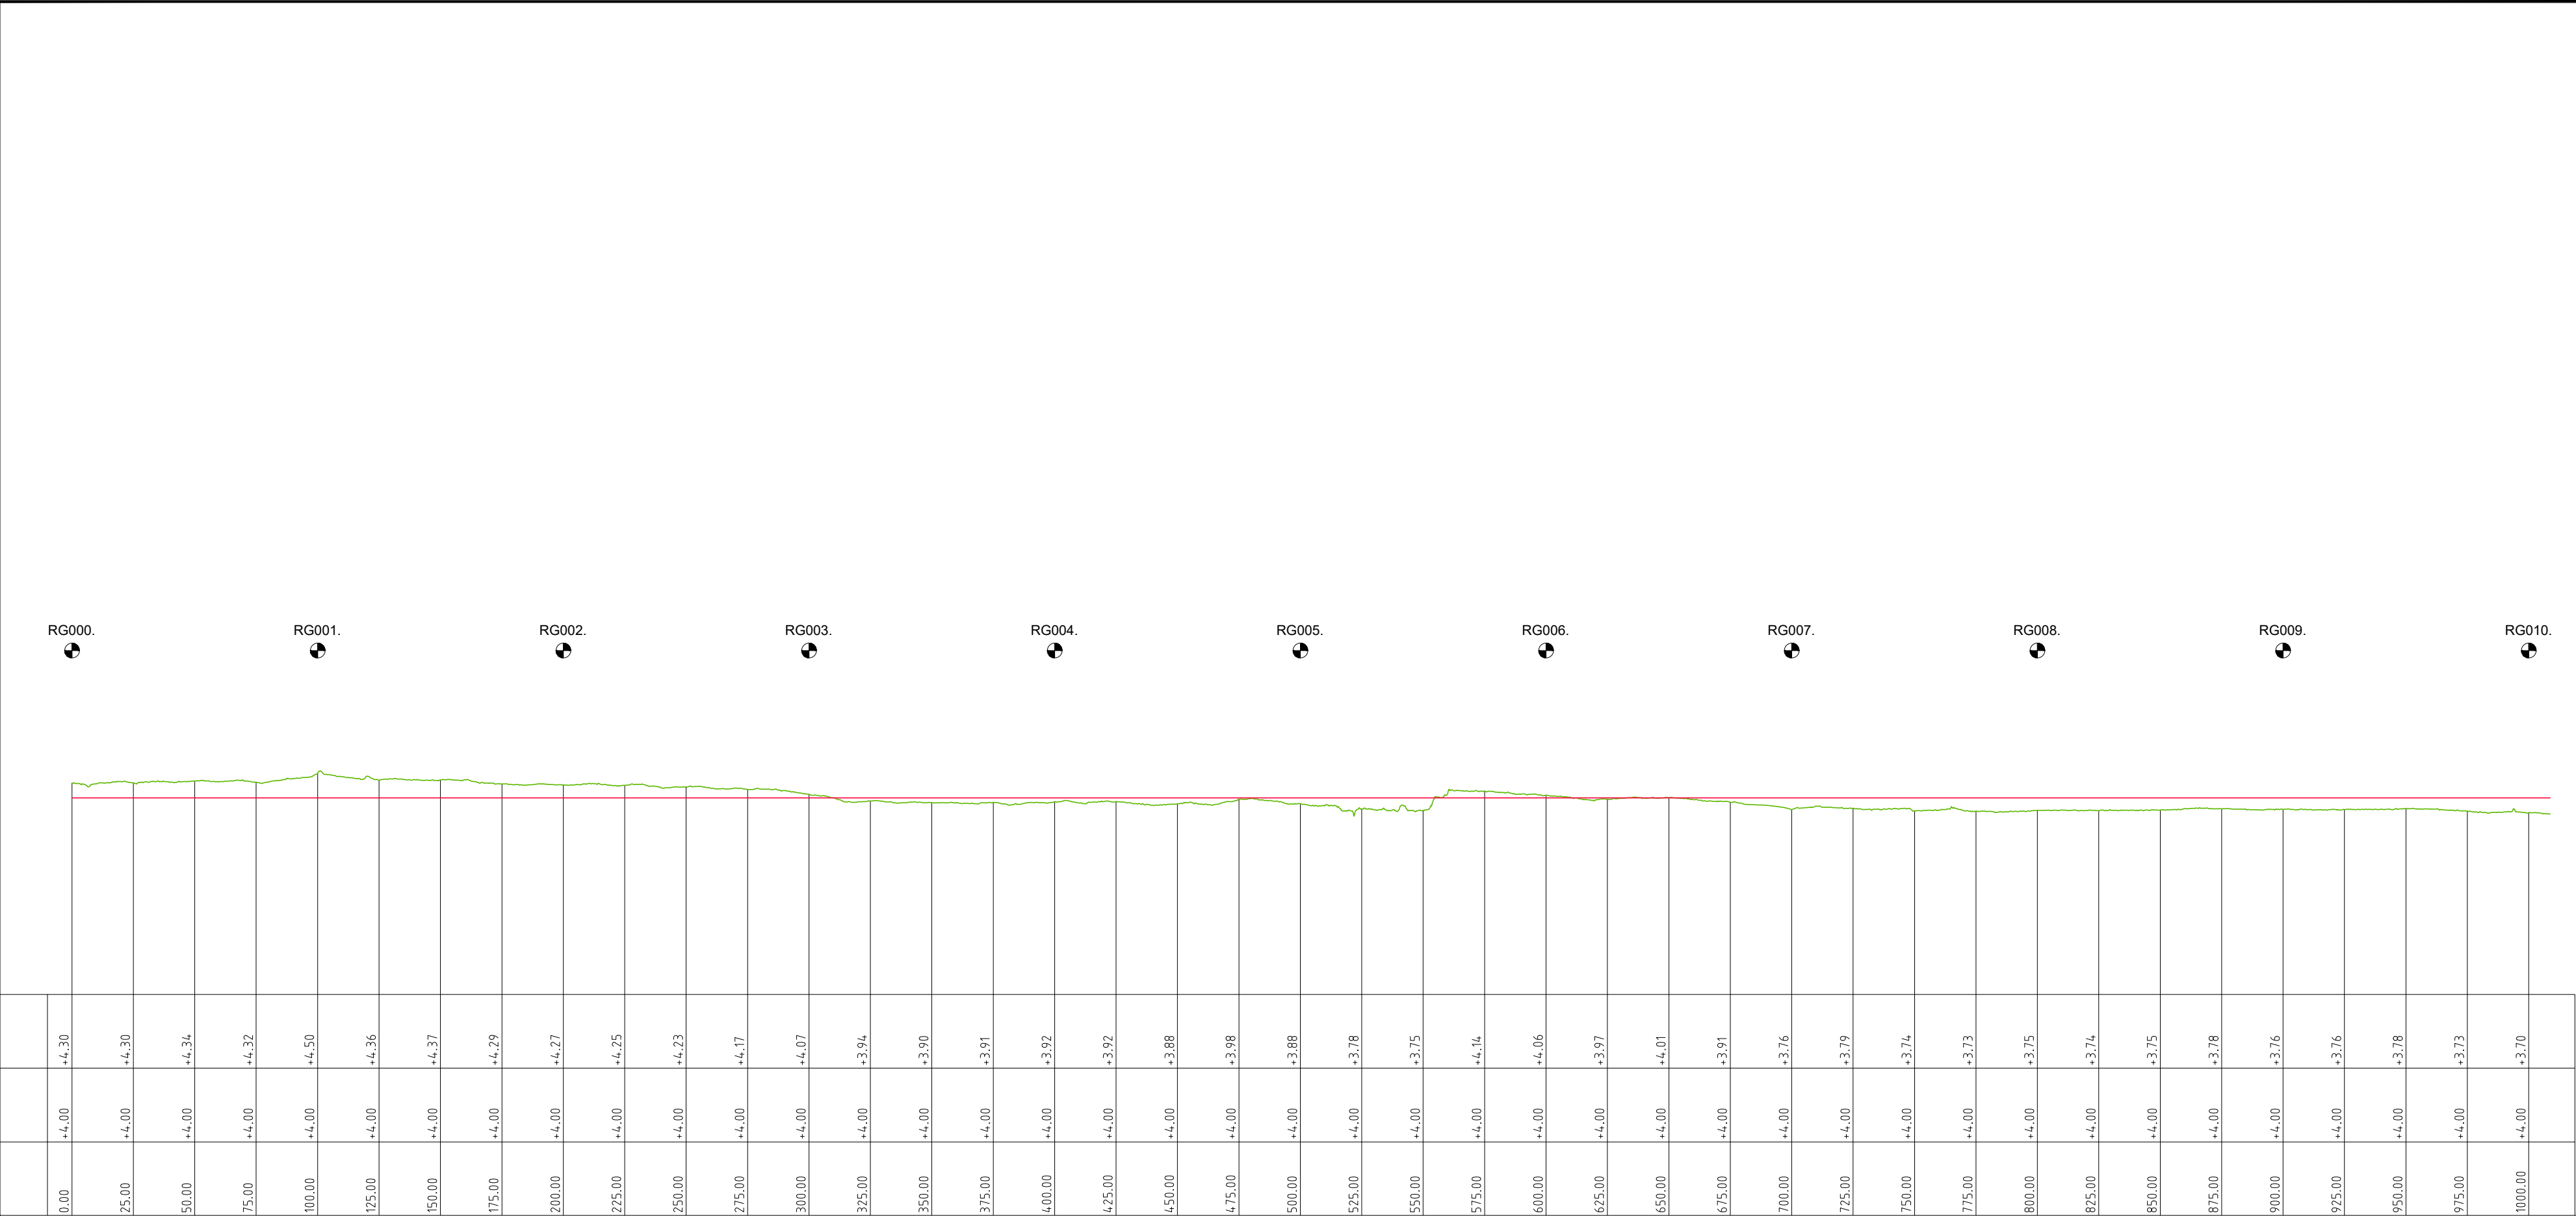

LEGENDA

- Leggerprofiel.
-
-
- NAP

Beheerprofiel.Dijkpaal

Waterschap
Rivierenland

Legger:

Polder Ruigenhil (RG000. - RG010.)

Onderdeel:

Lengteprofiel Legger

Dijkpaal traject:	Met 001	Bladen	Bladnr: 001
Formaat:	1.5 x A3	Schaal:	1:2000/1:100
Opnamedatum:	Getekend:	T-DAM	Datum: 2019
Behaort bij: Besluit 2019017441			