


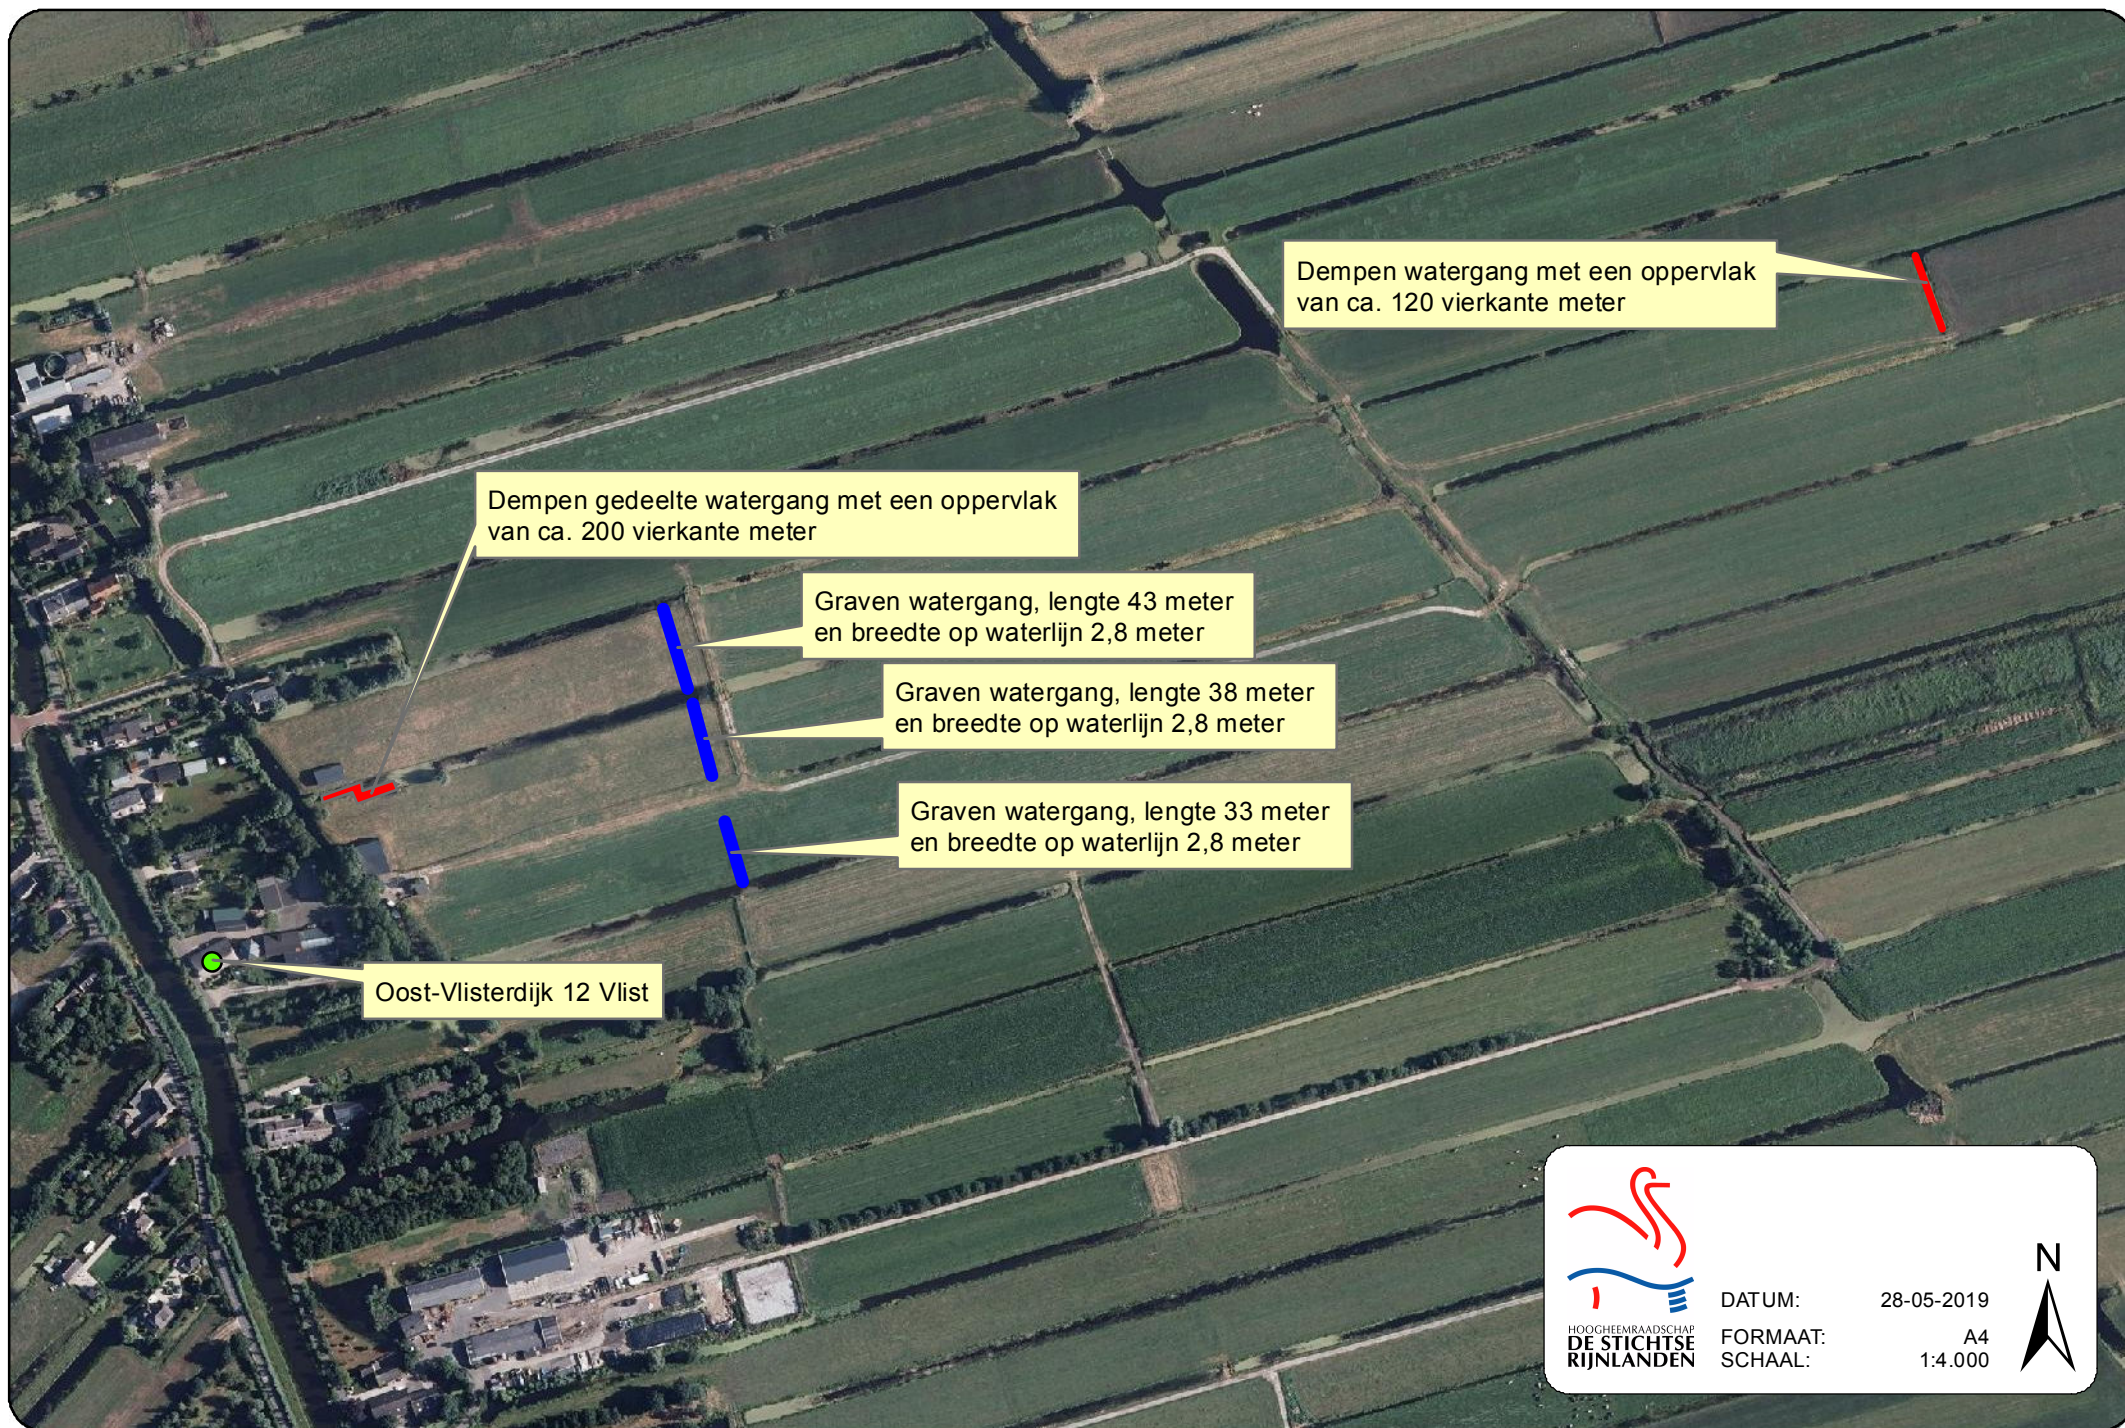

Dempen watergang met een oppervlak van ca. 120 vierkante meter

Dempen gedeelte watergang met een oppervlak van ca. 200 vierkante meter

Graven watergang, lengte 43 meter en breedte op waterlijn 2,8 meter

Graven watergang, lengte 38 meter en breedte op waterlijn 2,8 meter

Graven watergang, lengte 33 meter en breedte op waterlijn 2,8 meter

Oost-Vlisterdijk 12 Vlist



DATUM: 28-05-2019
FORMAAT: A4
SCHAAL: 1:4.000

