




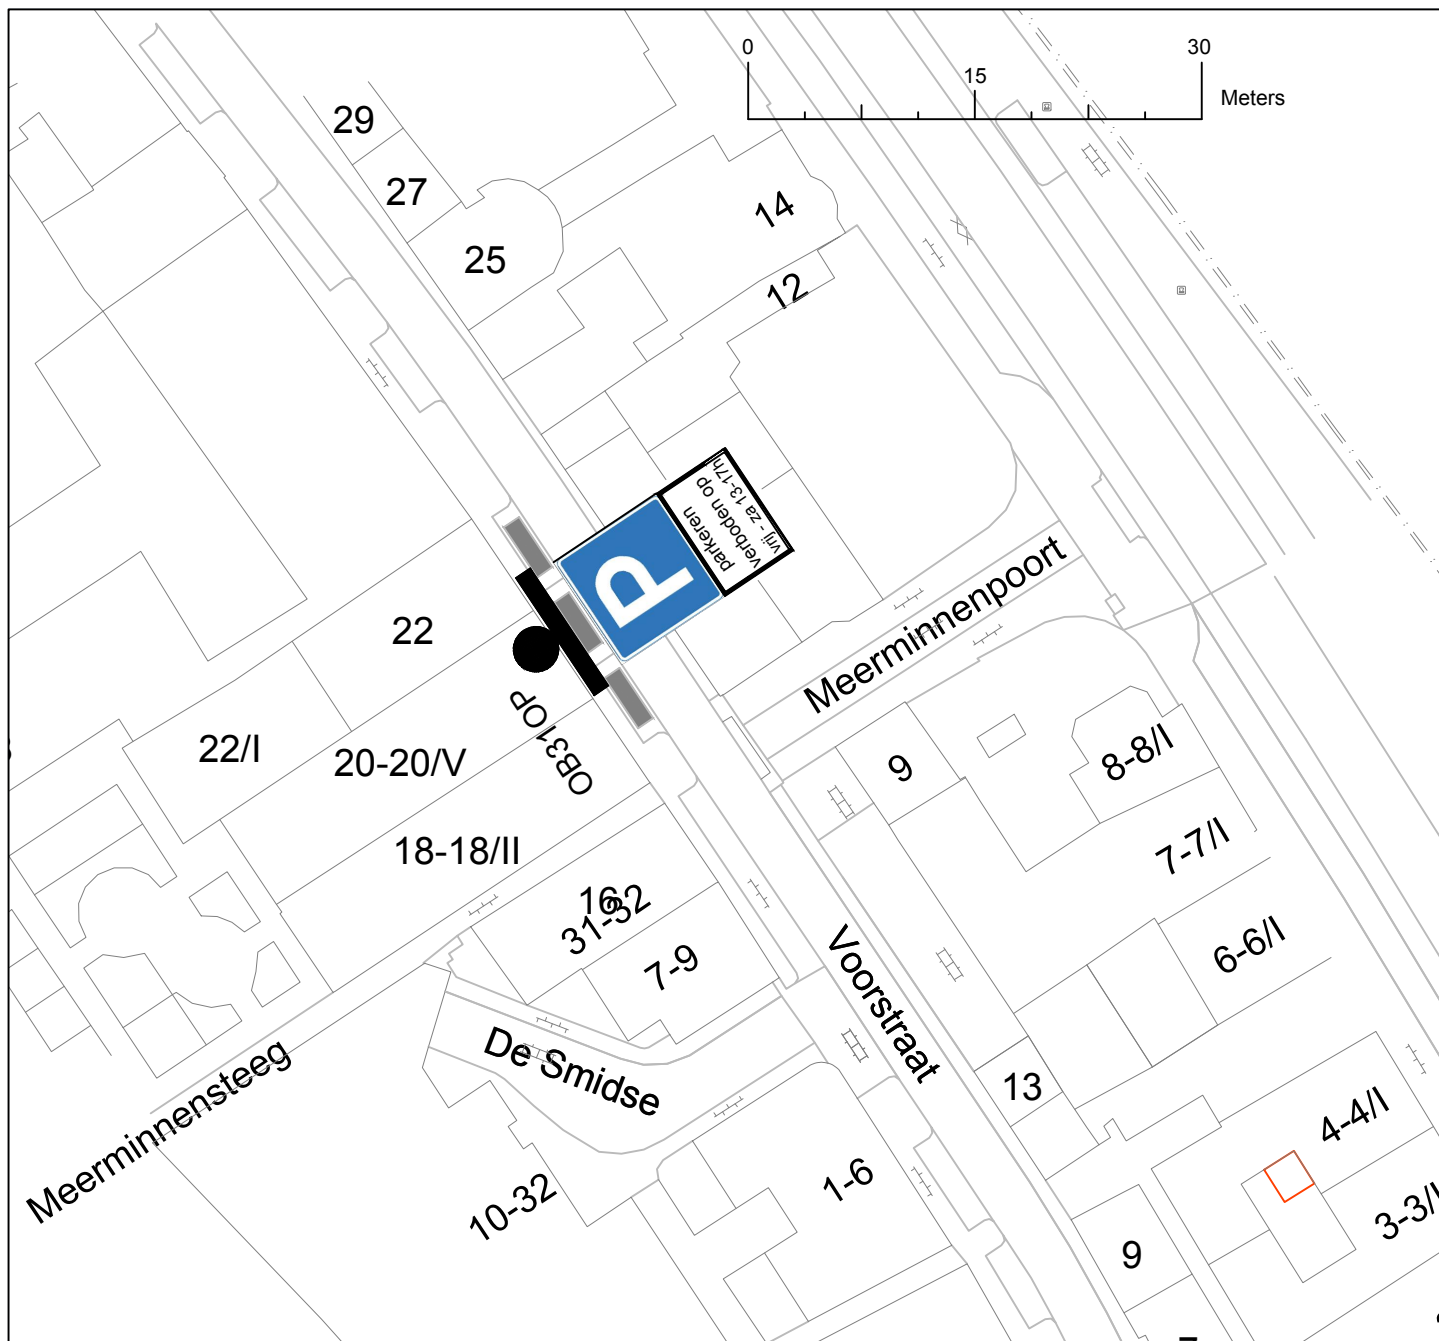

Verklaring

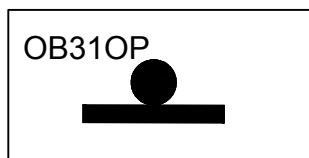

Te plaatsen bord
(Parkeerplaats)

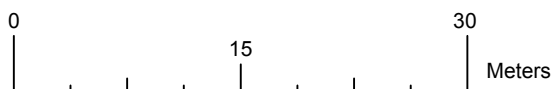

Kampen®

Gemeente Kampen

Parkeerplaats aan de Voorstraat 20

Status:
CONCEPT

layout : A4 Staand
schaal : 1: 500
getekend : DY
datum : 10 januari 2019
tekeningnr : G-00-335648 (Voorstraat 20 voor PV)

Rev:

Rev.: