


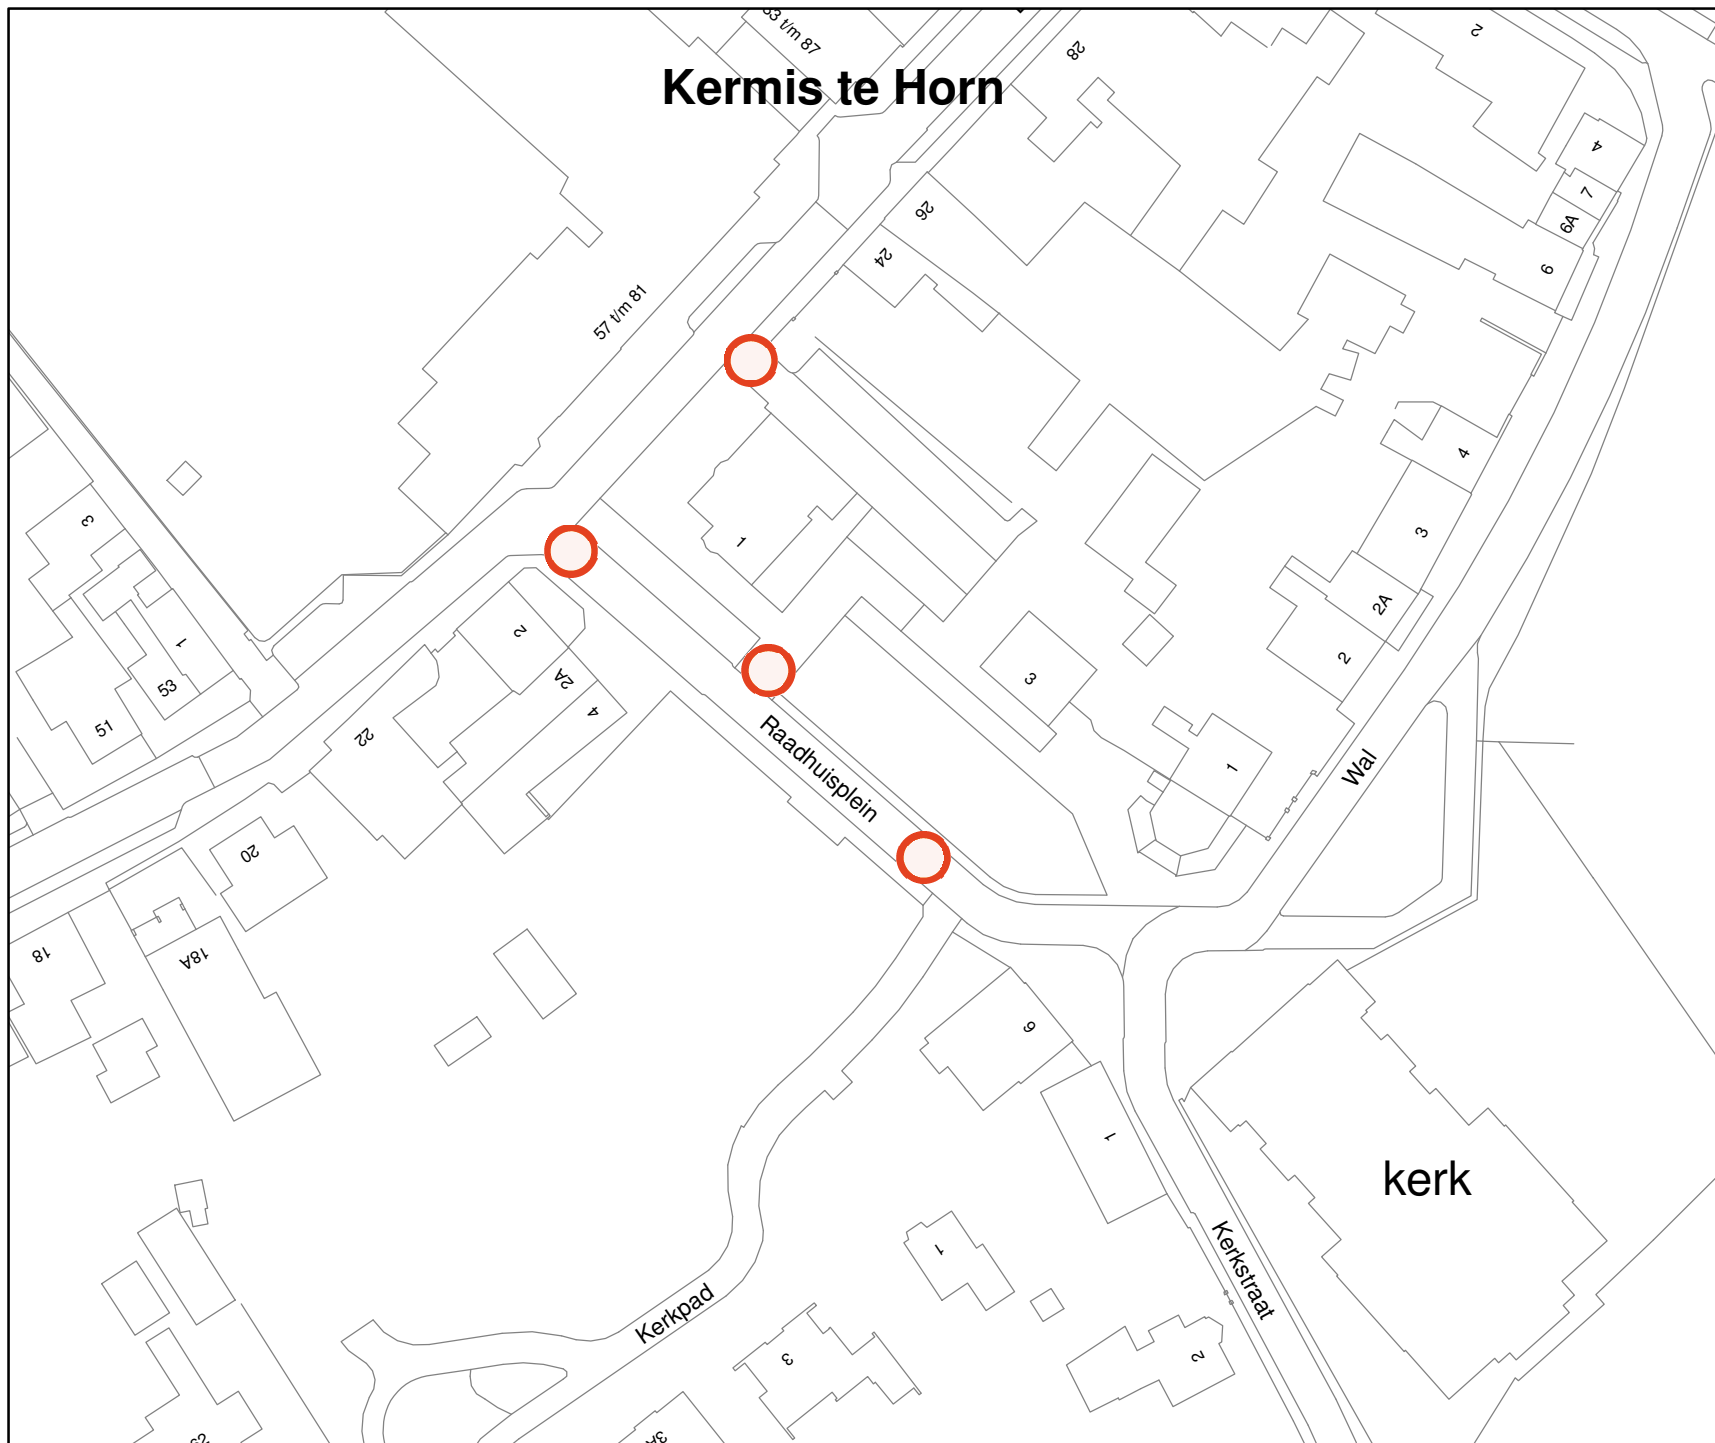

TVB.2019/039

Kermis Horn

Afsluiten van het
Raadhuisplein (plein) en
het Raadhuisplein (weg)
tussen de Dorpstraat en het
Kerkpad te Horn.

 4 dranghekken met
bord C1

0 3,5 7 14 21 28
Meters



Gemeente **leudal**

1:1.000