


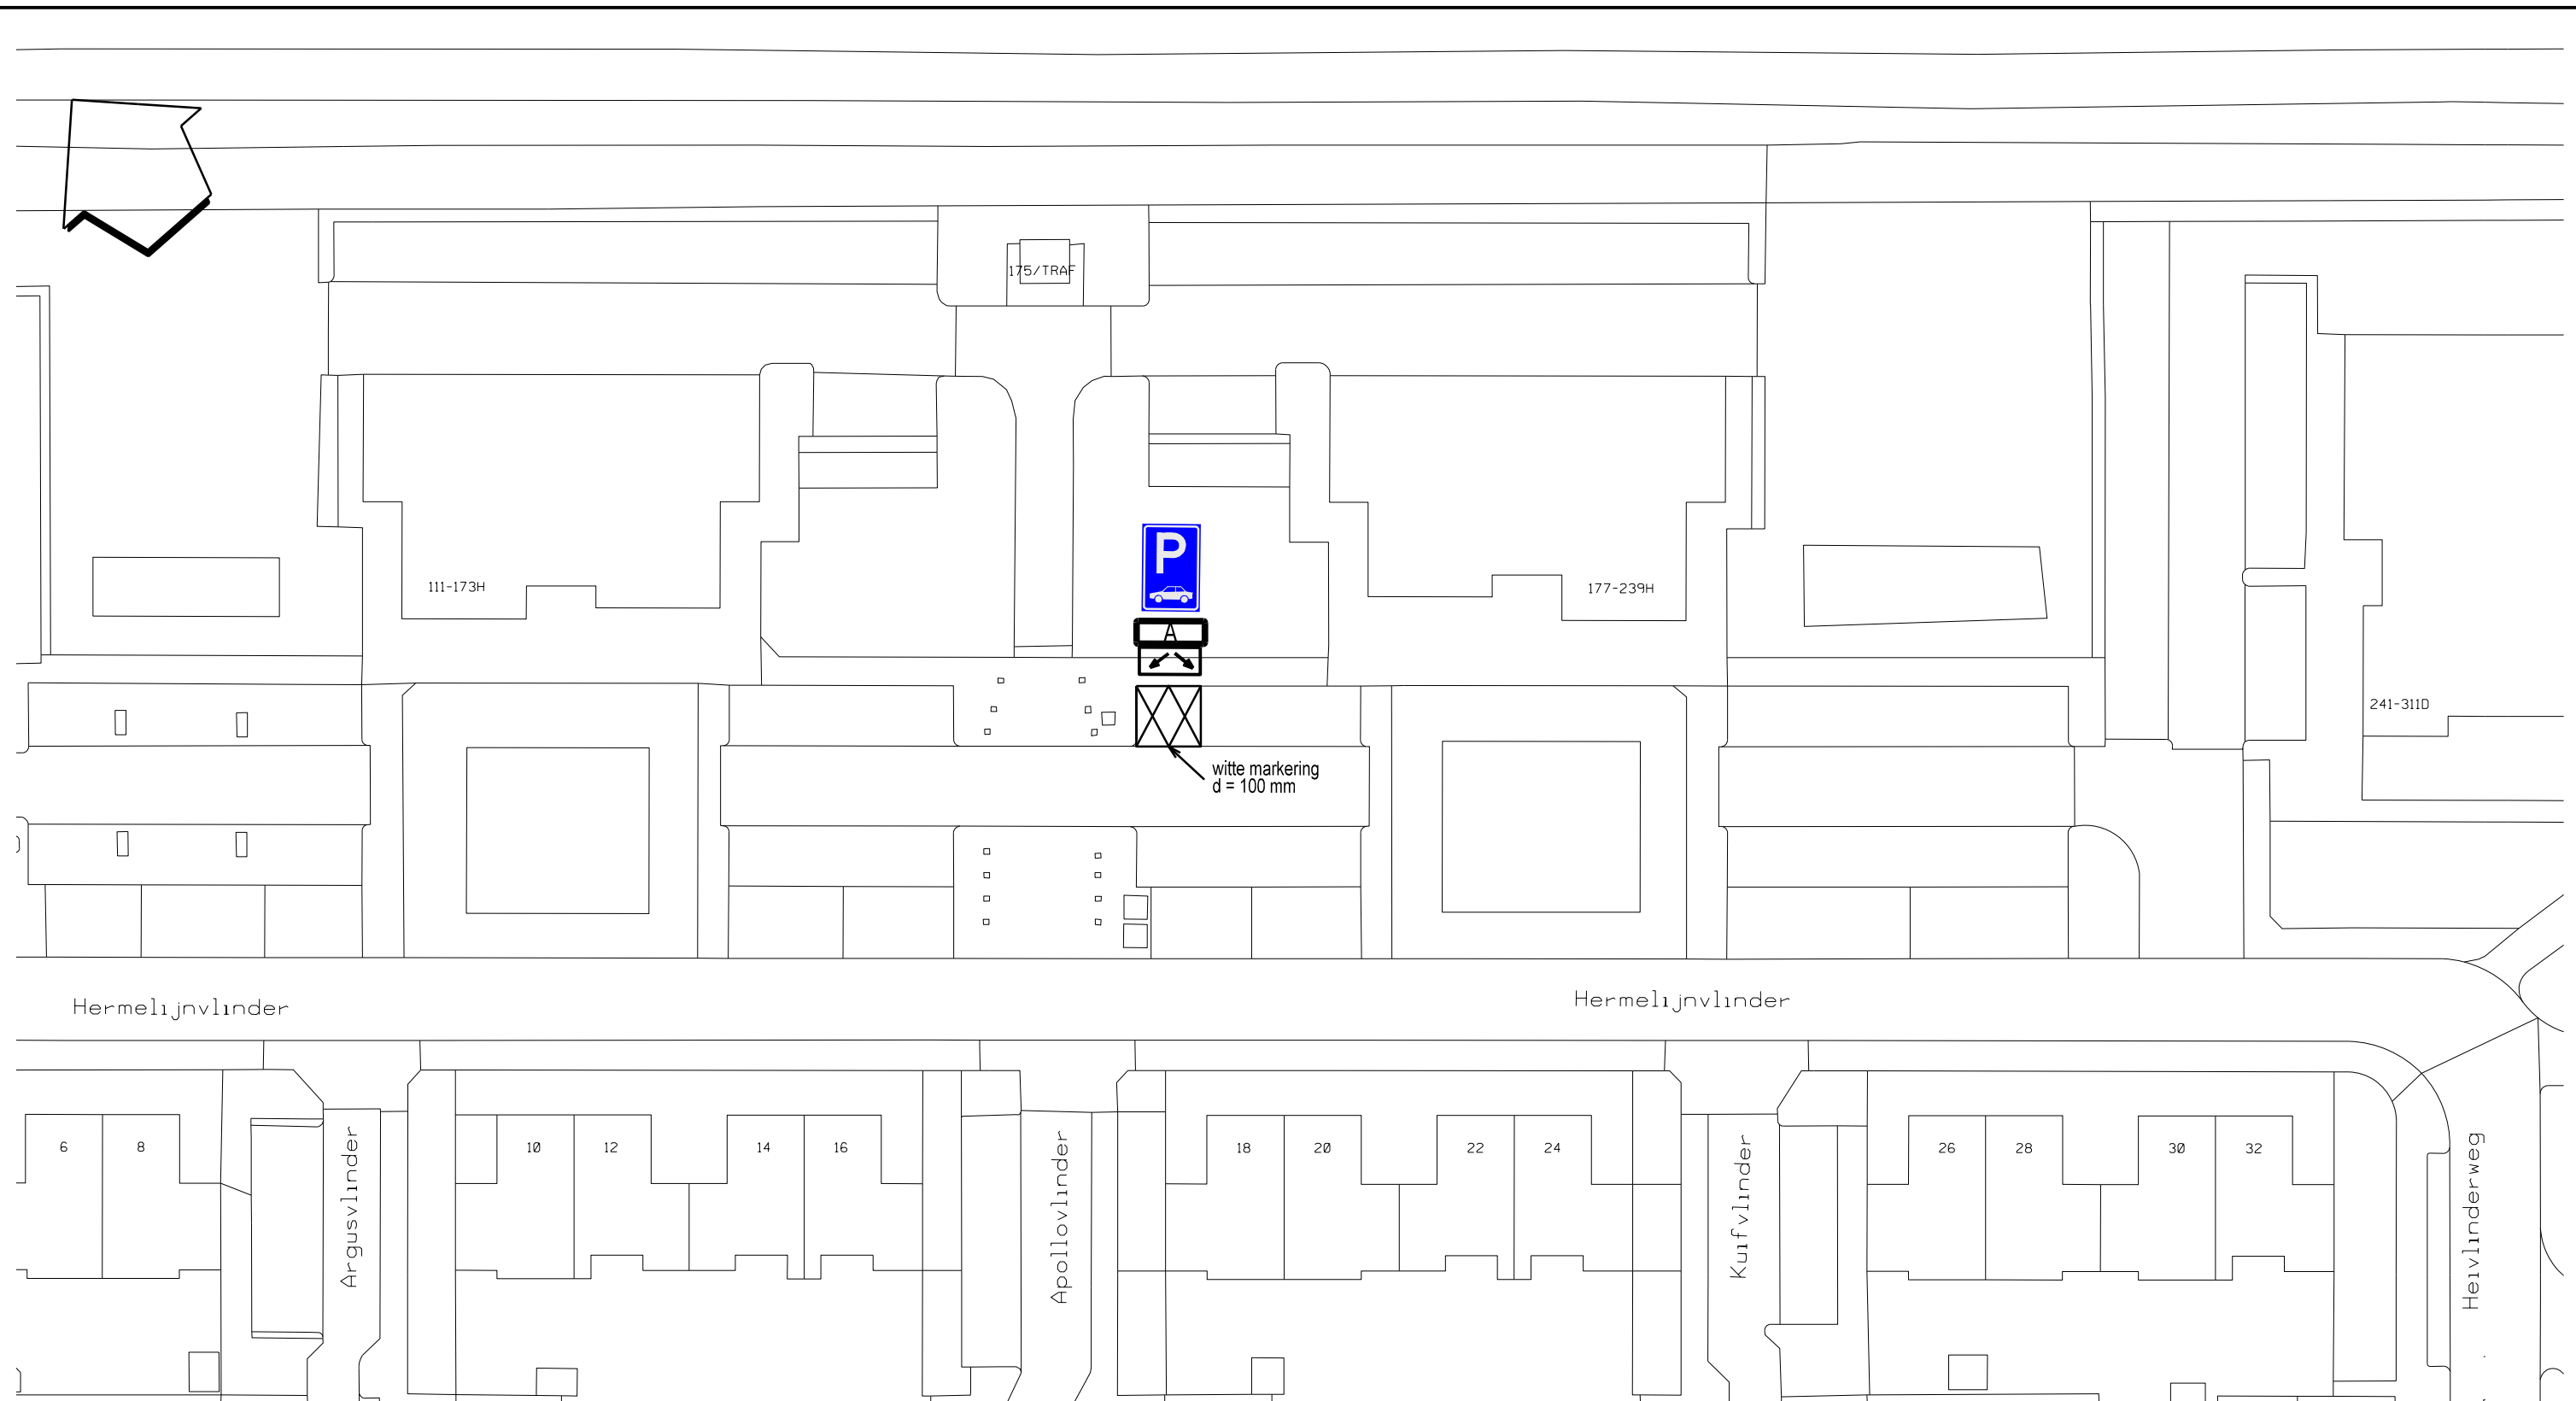

Verklaring:



bord E8 = parkeergelegenheid alleen bestemd voor de voertuigcategorie die op het bord is aangegeven



onderbord met tekst "opladen elektrische voertuigen"



onderbord OB504 = aanduiding meerdere vakken

Gemeente Diemen - Afdeling Ruimtelijke Ontwikkeling

postbus 191 - 1110 AD Diemen - 0203144644 - www.diemen.nl

omschrijving: aanwijzen parkeerplaatsen voor een E-laadpunt parkeerterrein Hermelijnvliet

project: Verkeersbesluit

blad : 1 / 1



WIJZIGING	get.	d.d.	get.	datum	get.
1				24-04-2019	
2					
3					
4					

formaat : A3
tek.nr : 222-316-002
schaal 1:500