


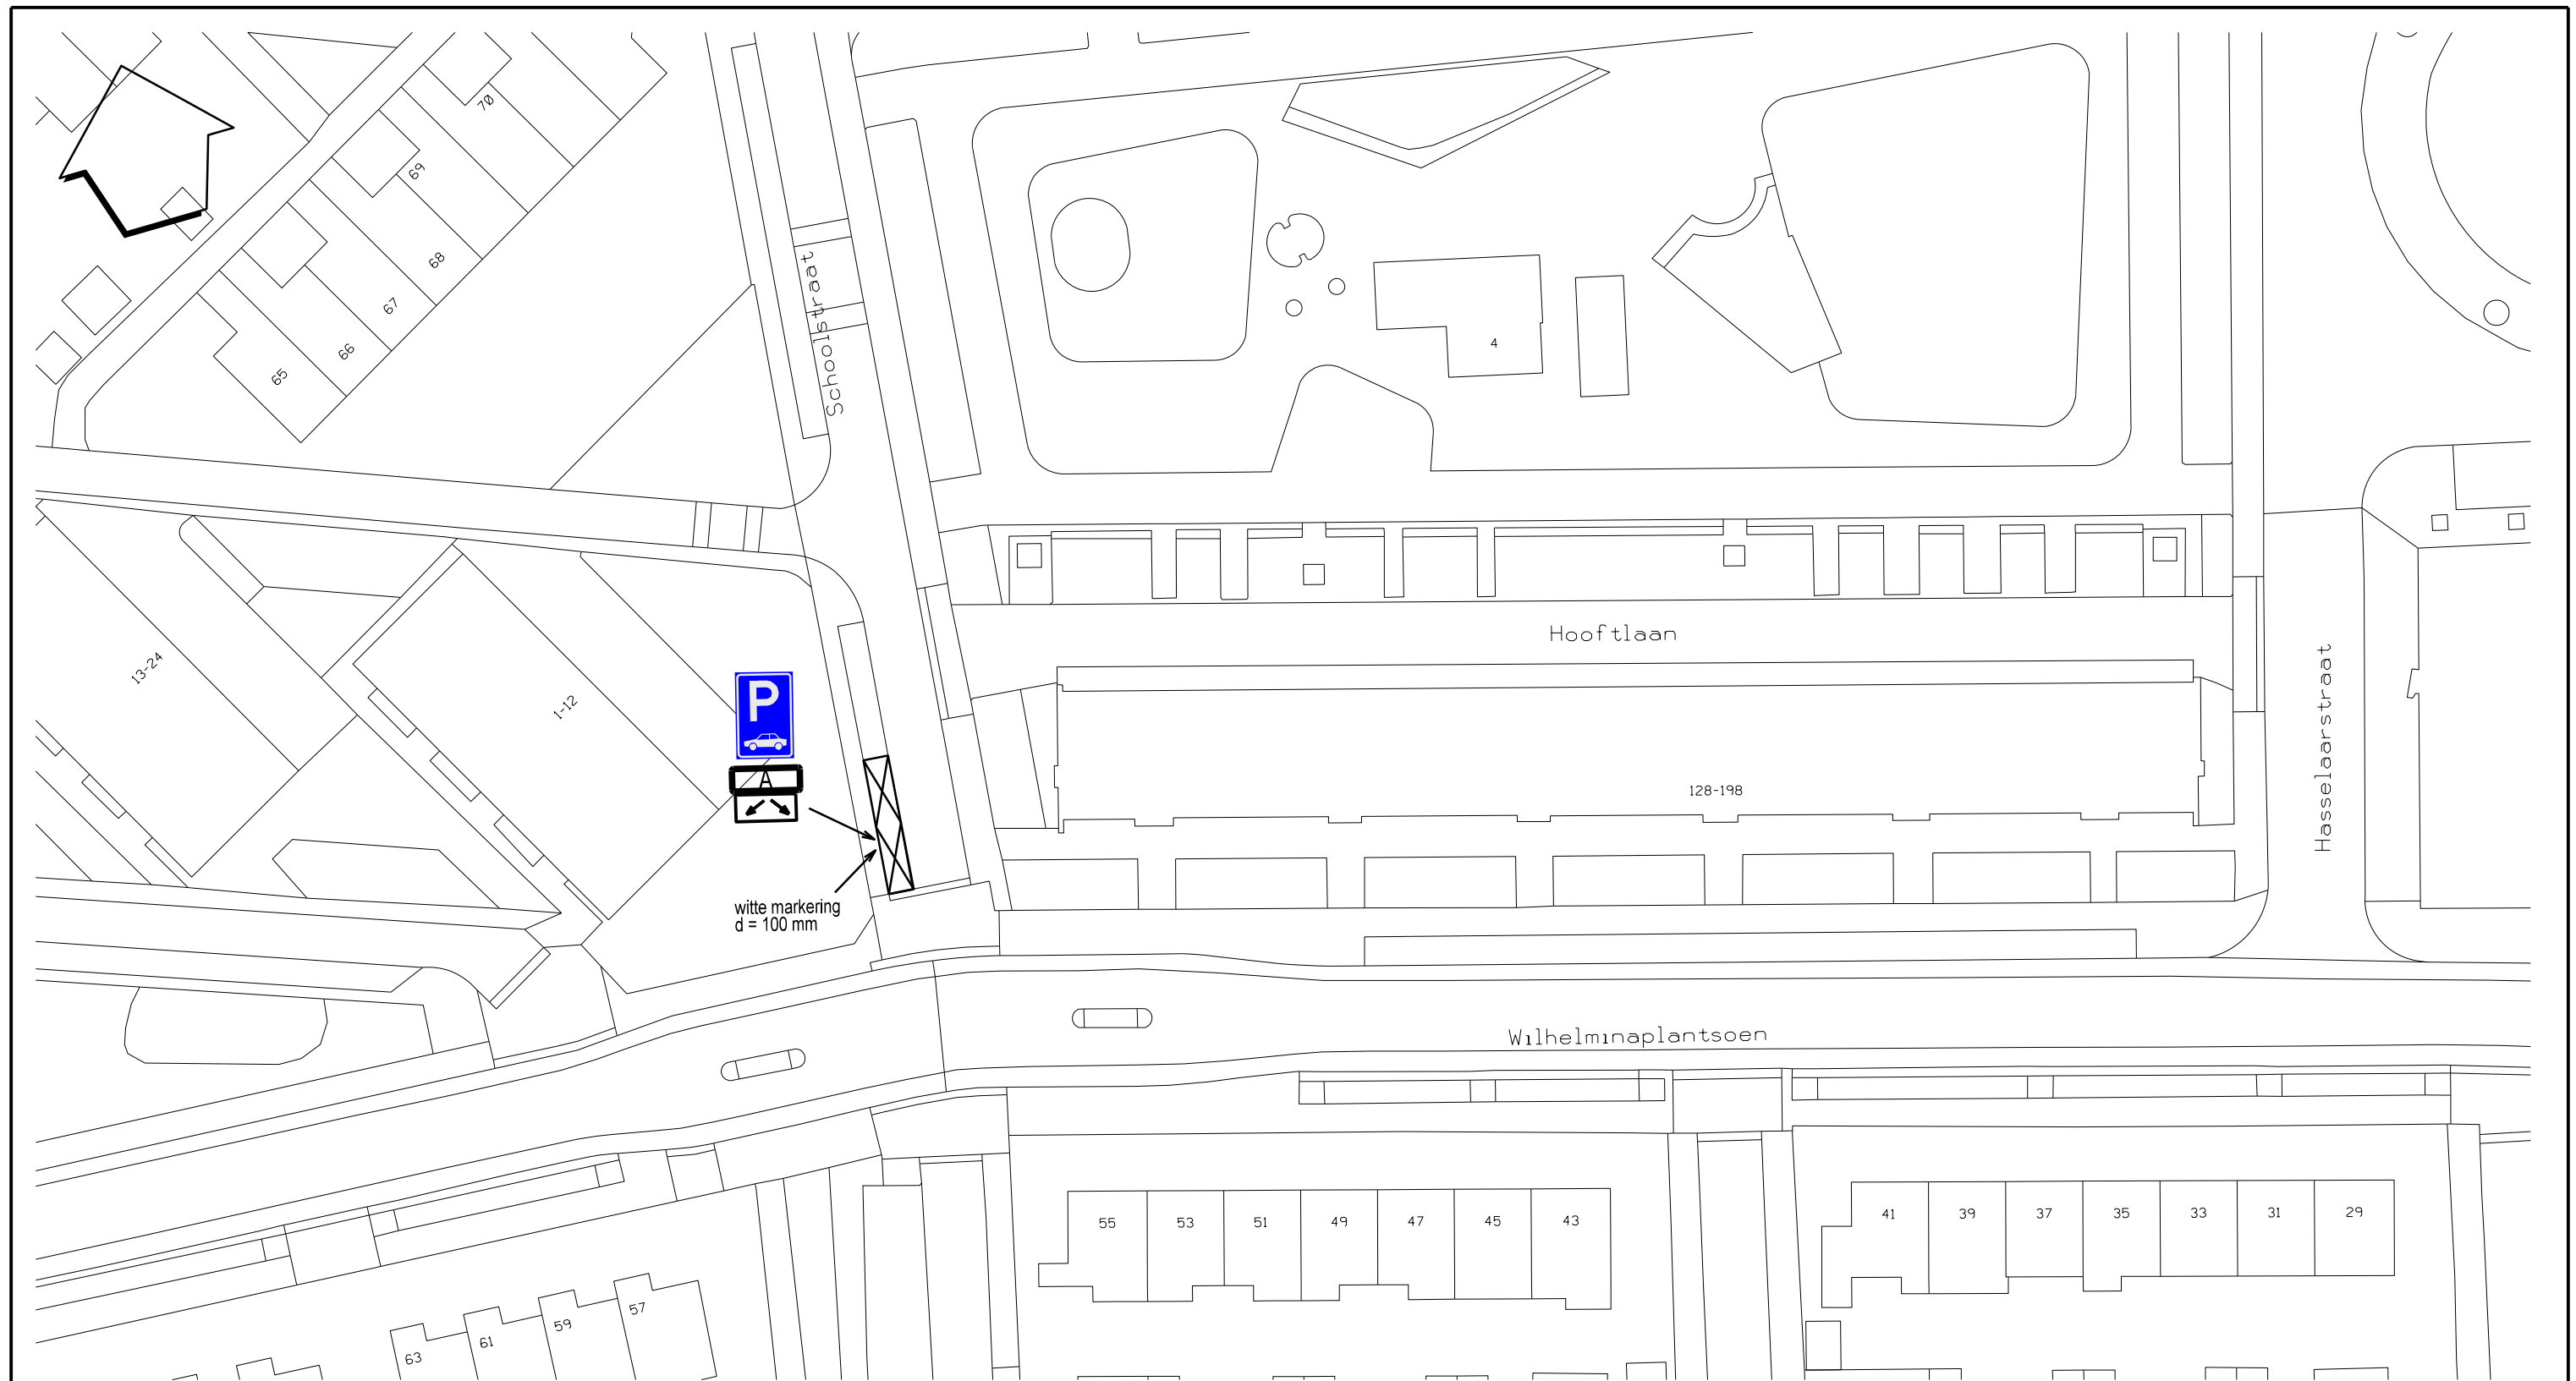

Verklaring:



bord E8 = parkeergelegenheid alleen bestemd voor de voertuigcategorie die op het bord is aangegeven



onderbord met tekst "opladen elektrische voertuigen"



onderbord OB504 = aanduiding meerdere vakken

Gemeente Diemen - Afdeling Ruimtelijke Ontwikkeling

postbus 191 - 1110 AD Diemen - 0203144644 - www.diemen.nl

omschrijving: aanwijzen parkeerplaatsen voor een E-laadpunt Schoolstraat

project: Verkeersbesluit

blad : 1 / 1



Gemeente
Diemen

WIJZIGING	get.	d.d.	get.	d.d.
1			get. : W.D.J. van Drie	
2			datum : 24-04-2019	gec. :
3			formaat : A3	schaal : 1:500
4			tek.nr :	222-043-011