


770,34
900,28

WDS nr 29

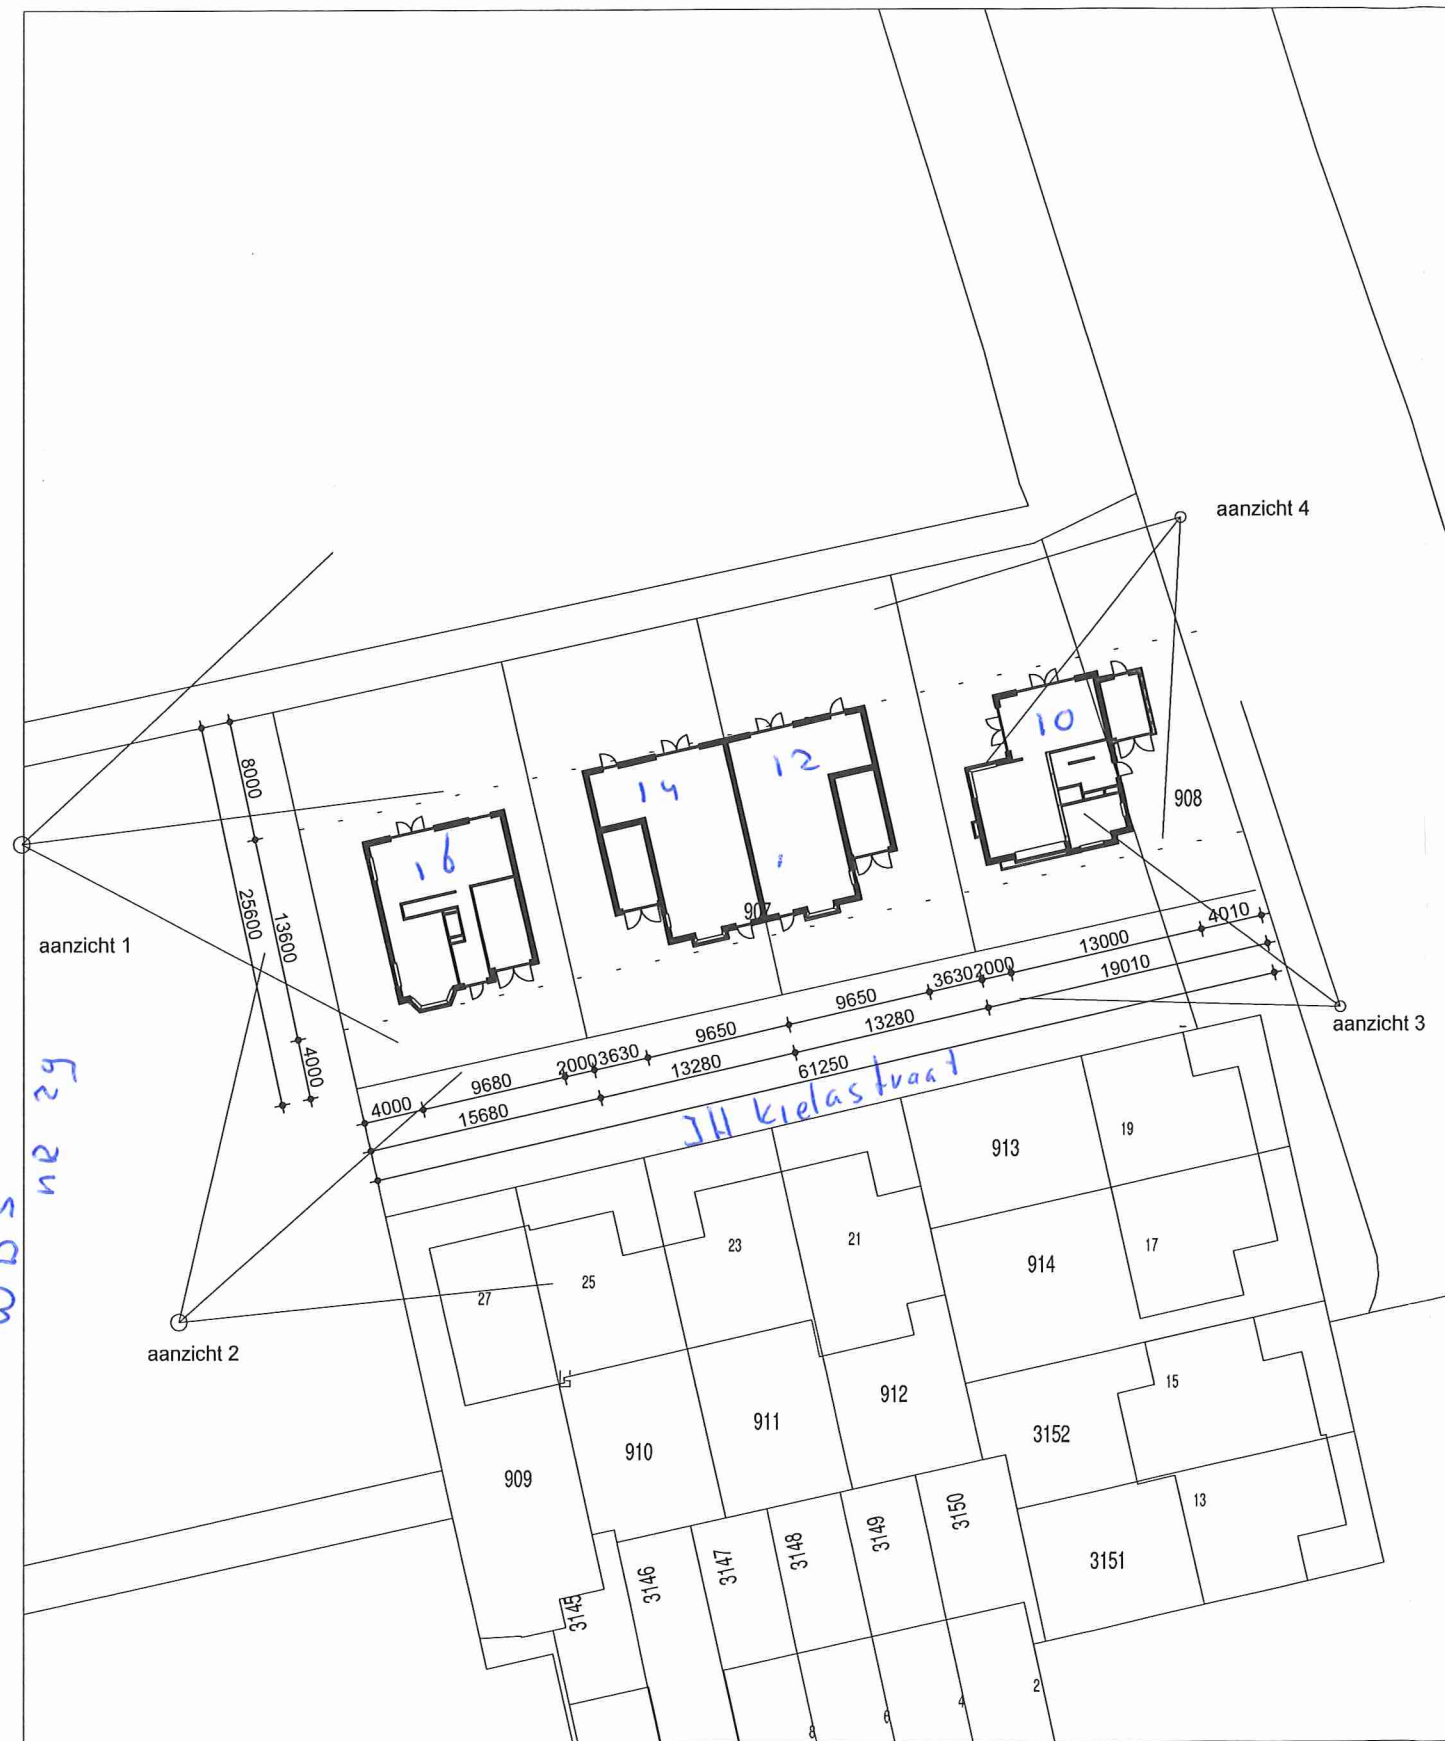

situatie

nieuwbouw 4 woningen			Maten in het werk te controleren!
			TEK.NR.: 001
werk: opdrachtgevers	Datum 21-11-2016	Naam JH	Aannemersbedrijf de Kramer Burgemeester Doormanstraat 44 Tel.:0348-501395
adres: J.H. Kieastraat te Driebruggen			