


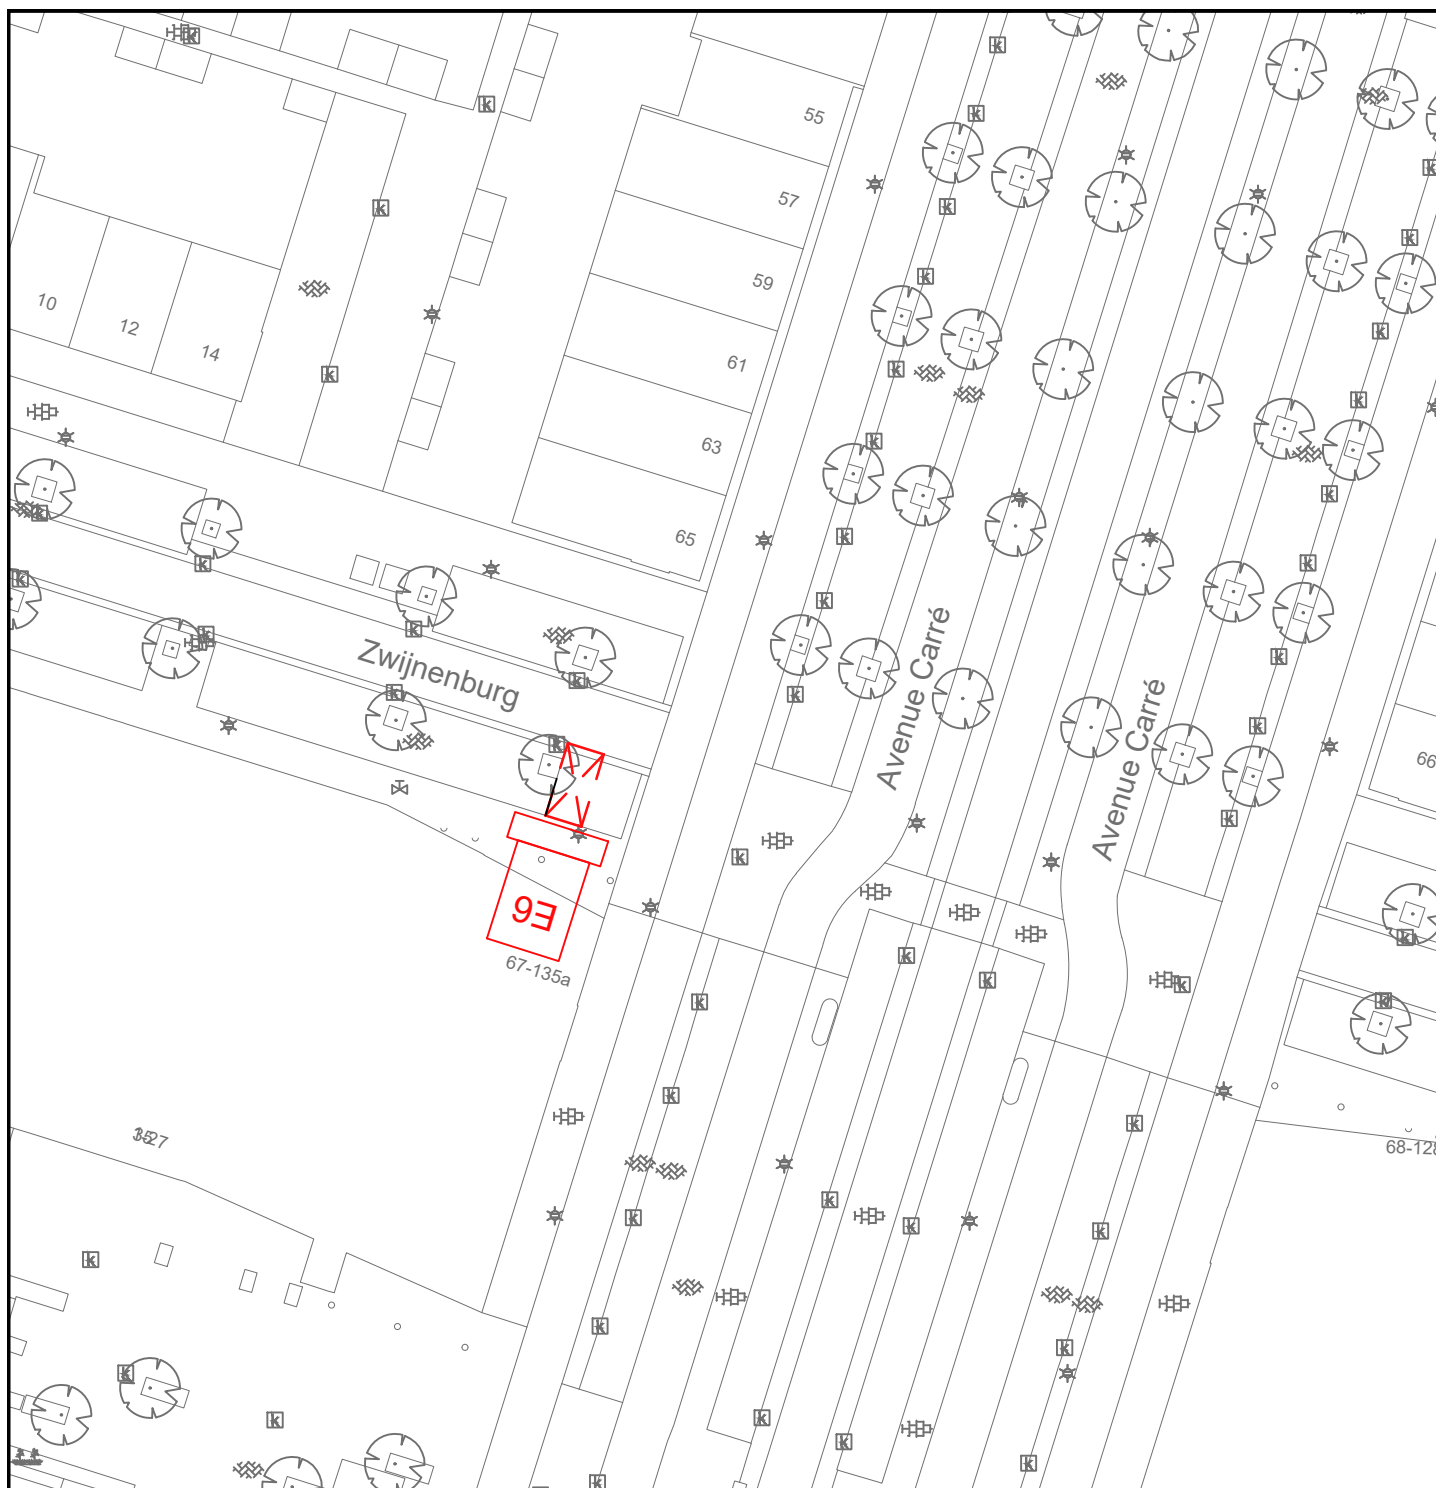

DEFINITIEF


GEMEENSCHAPPELIJKE REGELING BAR
GEMEENTE BARENDRECHT

BAR-organisatie
Postbus 271
2980 AG Ridderkerk

Verkeersbesluit 2019 -08

Gereserveerde gehandicaptenparkeerplaats

Avenue Carré

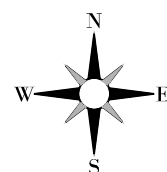

Tekeningnummer:
B-VB-12-013

Schaal : 1:500

Afm : A4

Datum : 19-02-2019

Besteknr :

Gemaakt : J. van den Berg

Goedgekeurd : P.Stolk

Projectnr :

Bestandsnaam:
B-VB-12-013.dwg