


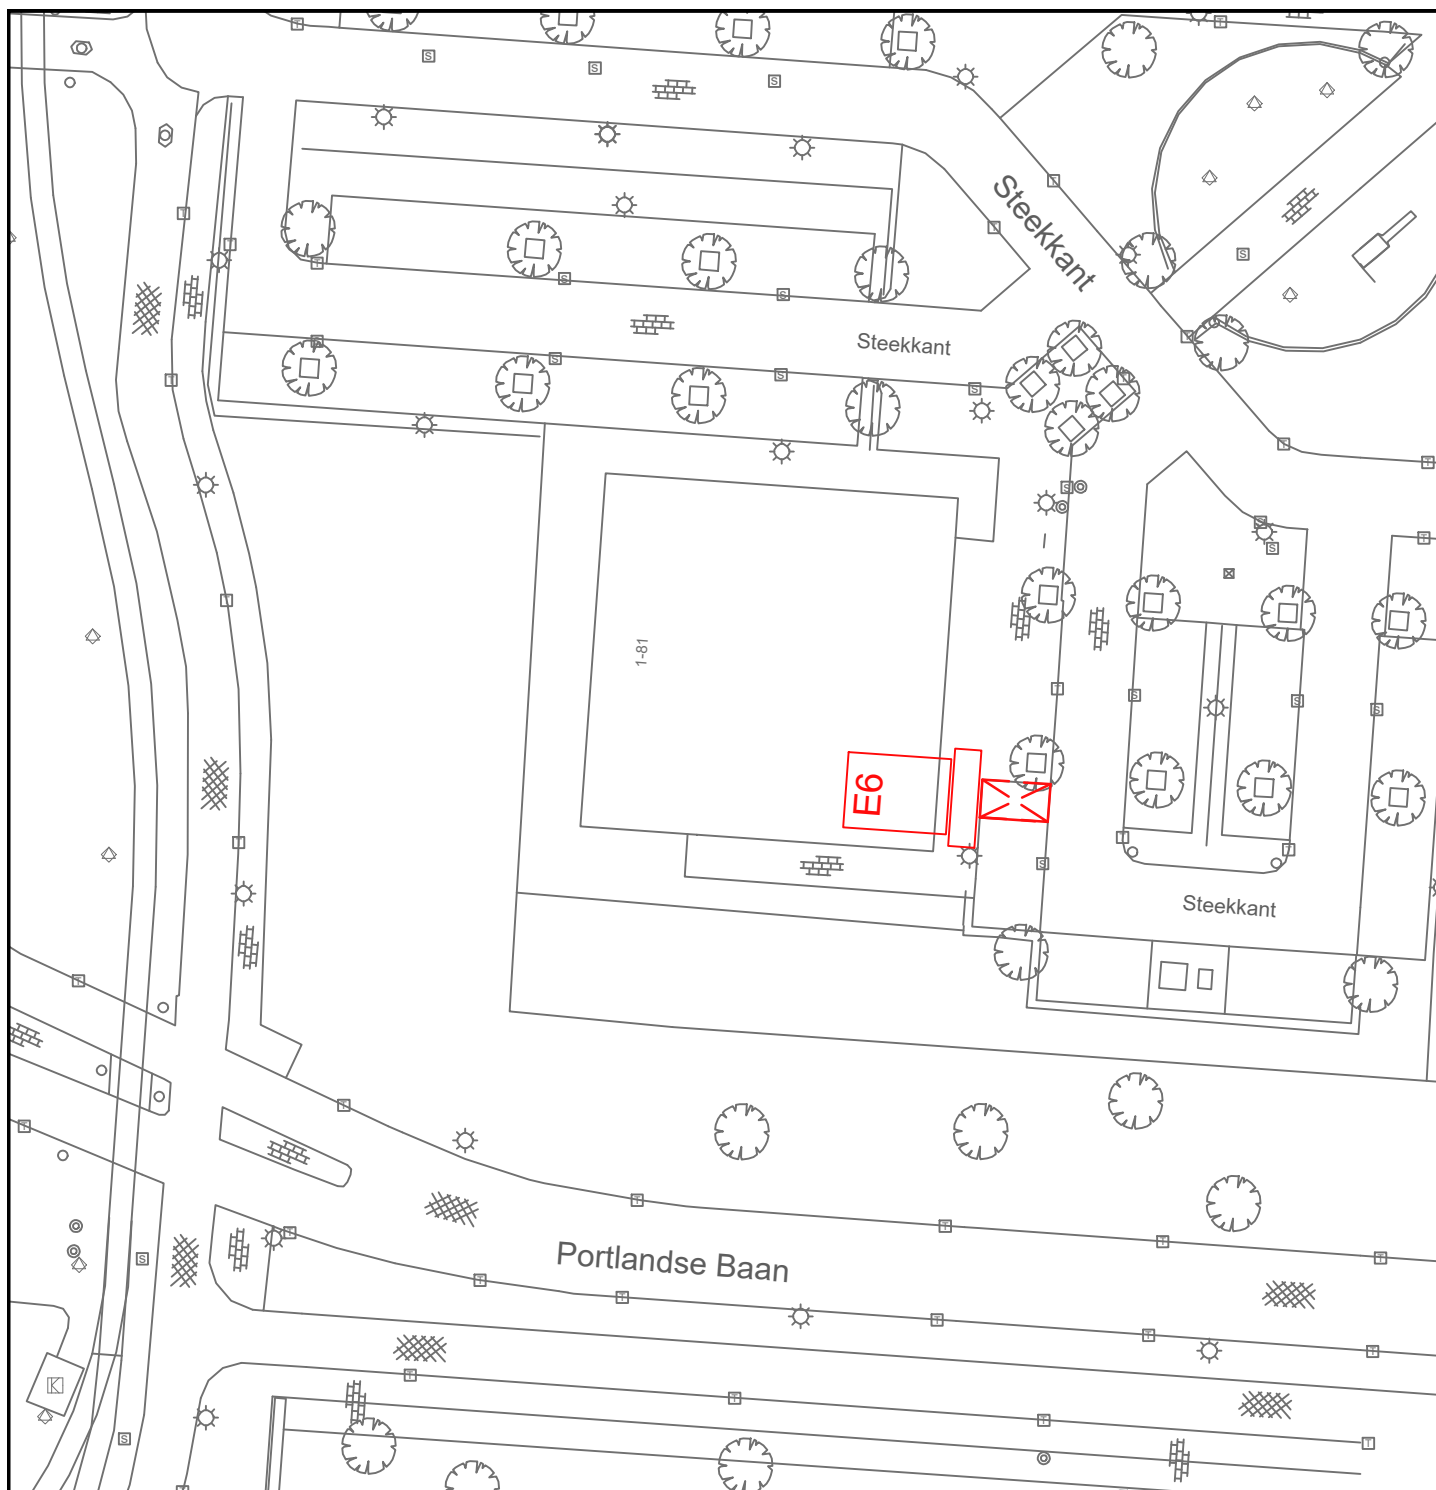

GEMEENSCHAPPELIJKE REGELING BAR
GEMEENTE BARENDRECHT

BAR-organisatie
Postbus 271
2980 AG Ridderkerk

Verkeersbesluit 2019-09

Gereserveerde gehandicaptenparkeerplaats

Steekkant

Schaal : 1:500

Afm : A4


Datum : 01-03-2019

Besteknr :

Gemaakt : J. v.d. Berg

Goedgekeurd : P. Stolk

Projectnr :

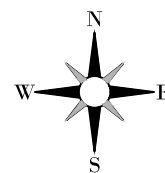

Tekeningnummer:

B-WK-12-009

Bestandsnaam:

B-WK-12-009.dwg