


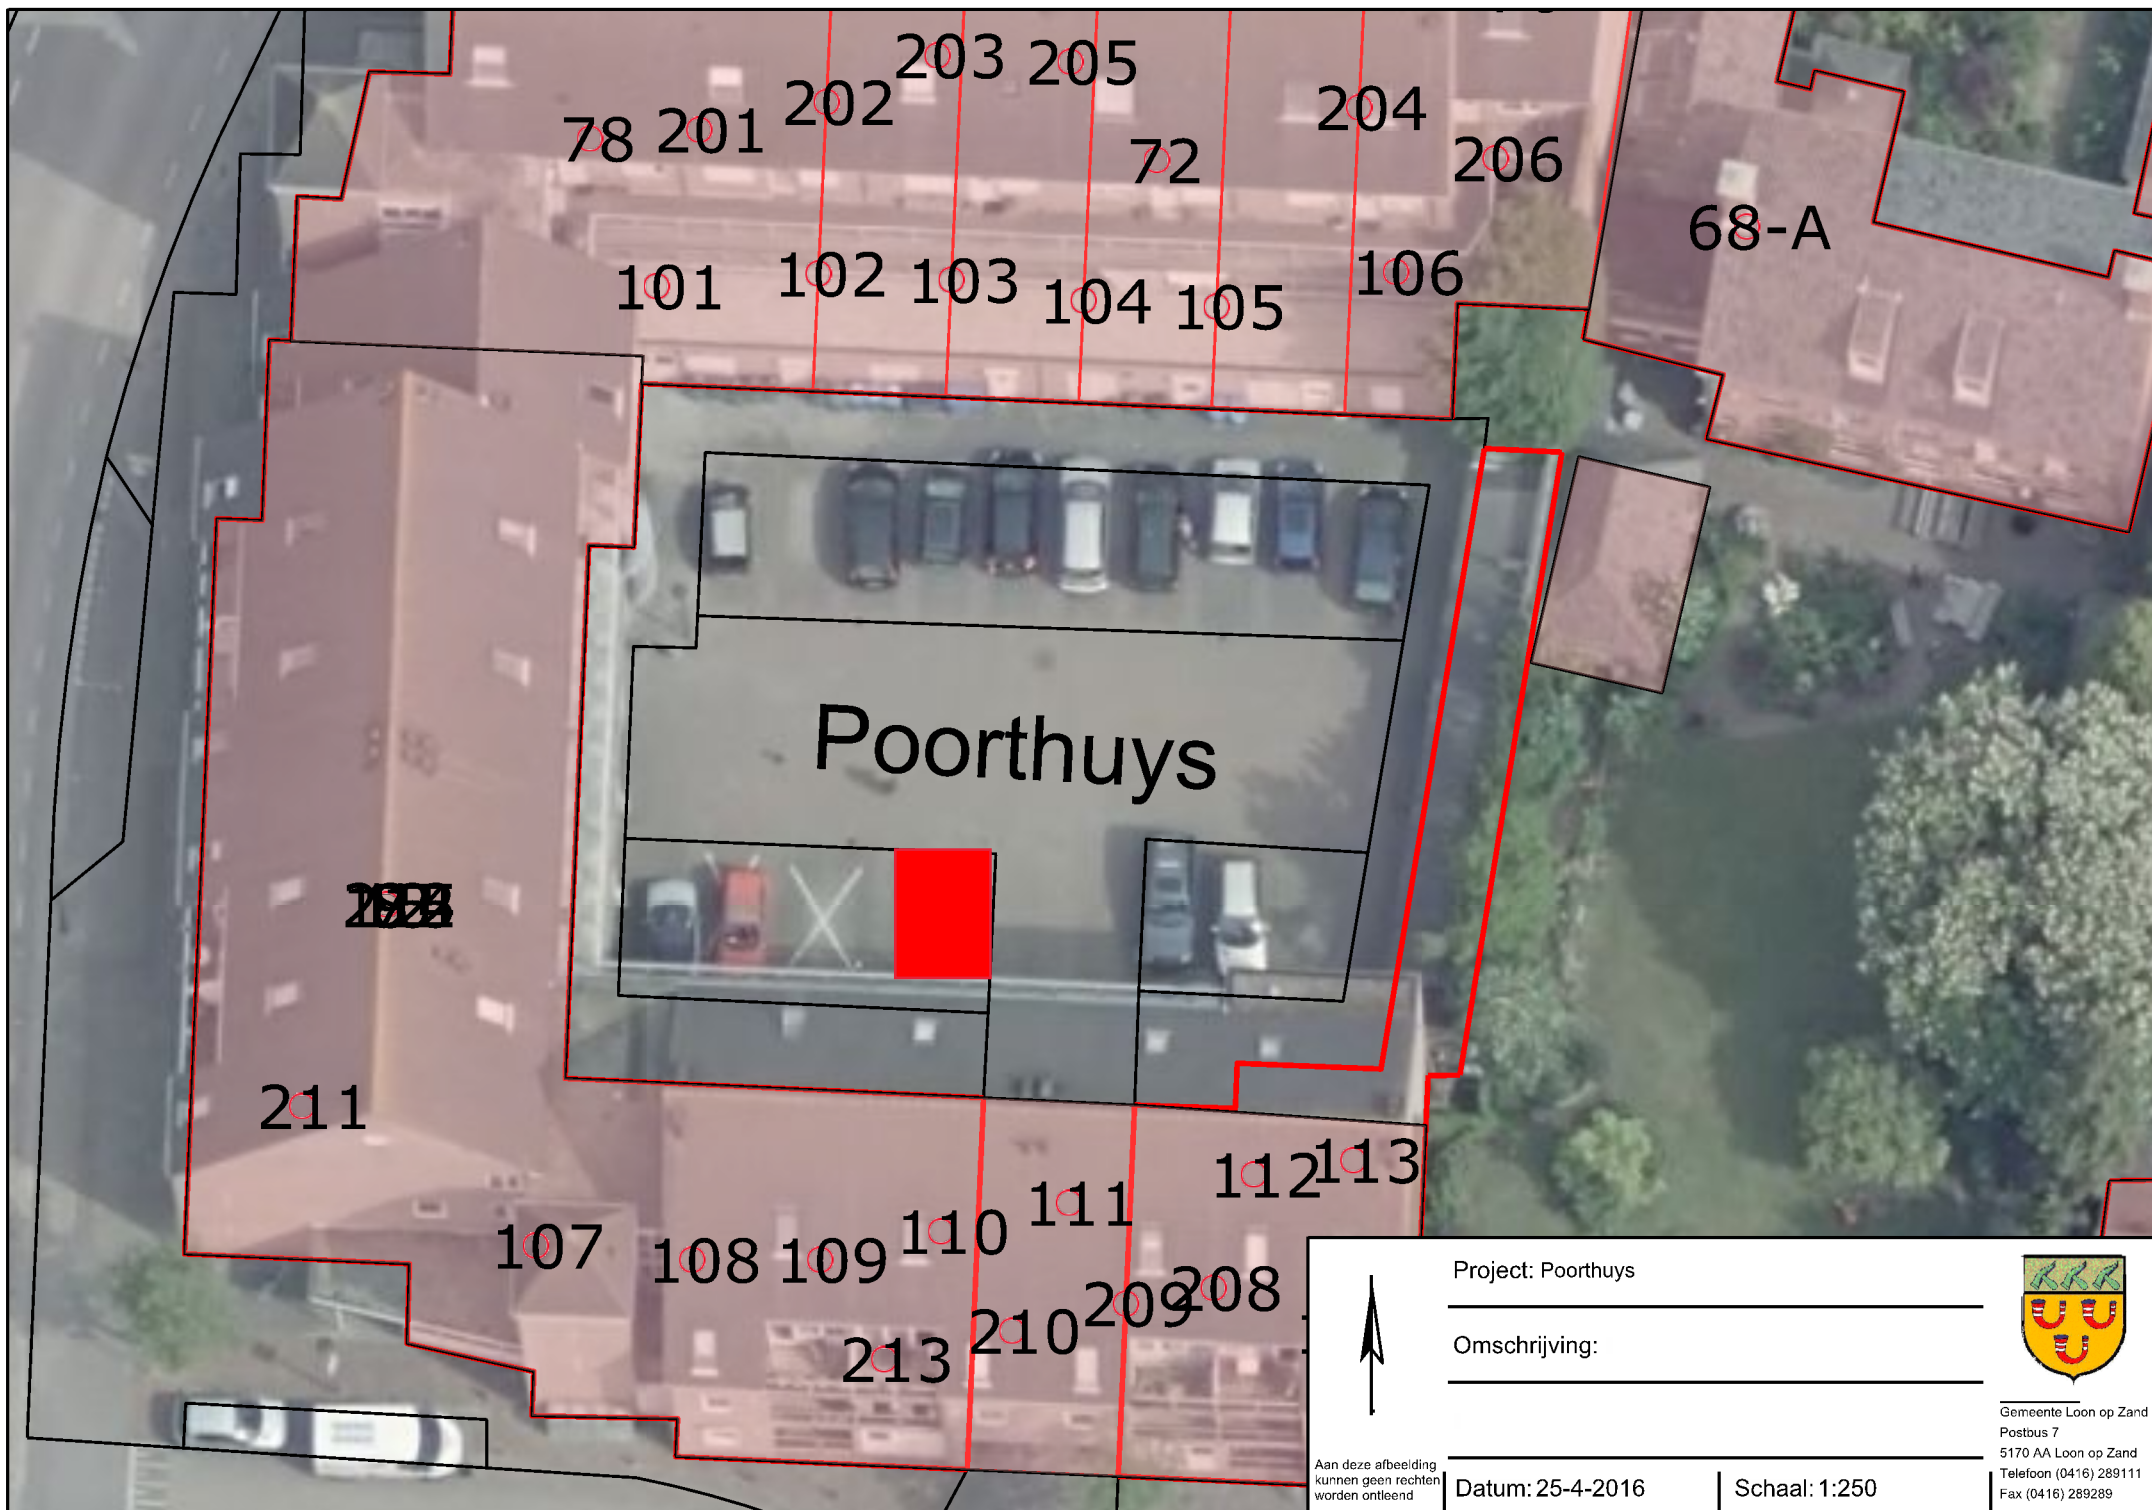

Project: Poorthuys

Omschrijving:

Datum: 25-4-2016

Schaal: 1:250



Gemeente Loon op Zand
Postbus 7
5170 AA Loon op Zand
Telefoon (0416) 289111
Fax (0416) 289289

Aan deze afbeelding
kunnen geen rechten
worden ontleend