


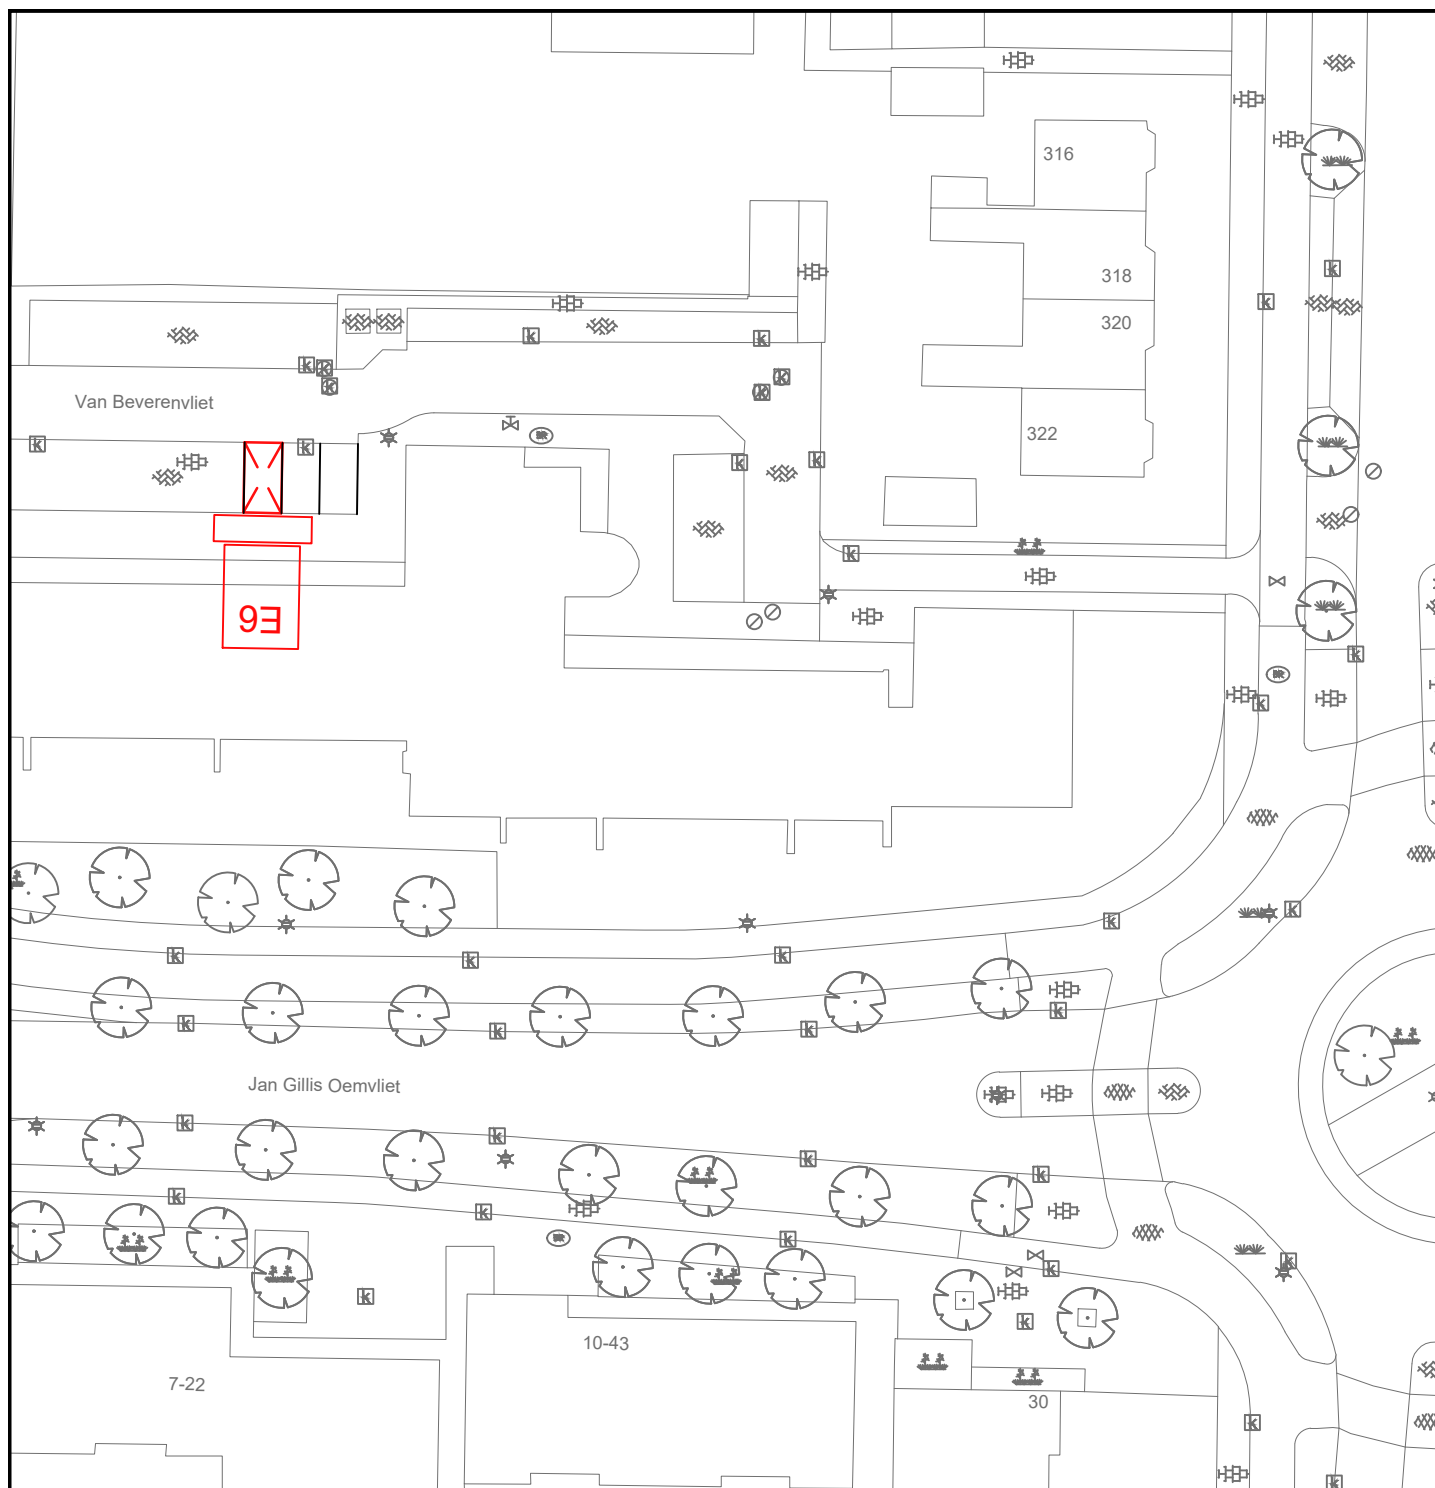

DEFINITIEF

GEMEENSCHAPPELIJKE REGELING BAR
GEMEENTE BARENDRECHT

BAR-organisatie
Postbus 271
2980 AG Ridderkerk

Verkeersbesluit 2019-12

Gereserveerde gehandicaptenparkeerplaats

Van Beverenvliet

Schaal : 1:500 m

Afm : A4


Datum : 19-03-2019

Besteknr :

Gemaakt : J. van den Berg

Goedgekeurd : P. Stolk

Projectnr :

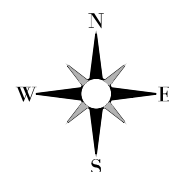

Tekeningnummer:

B-MV-12-009

Bestandsnaam:

B-MV-12-009.dwg