


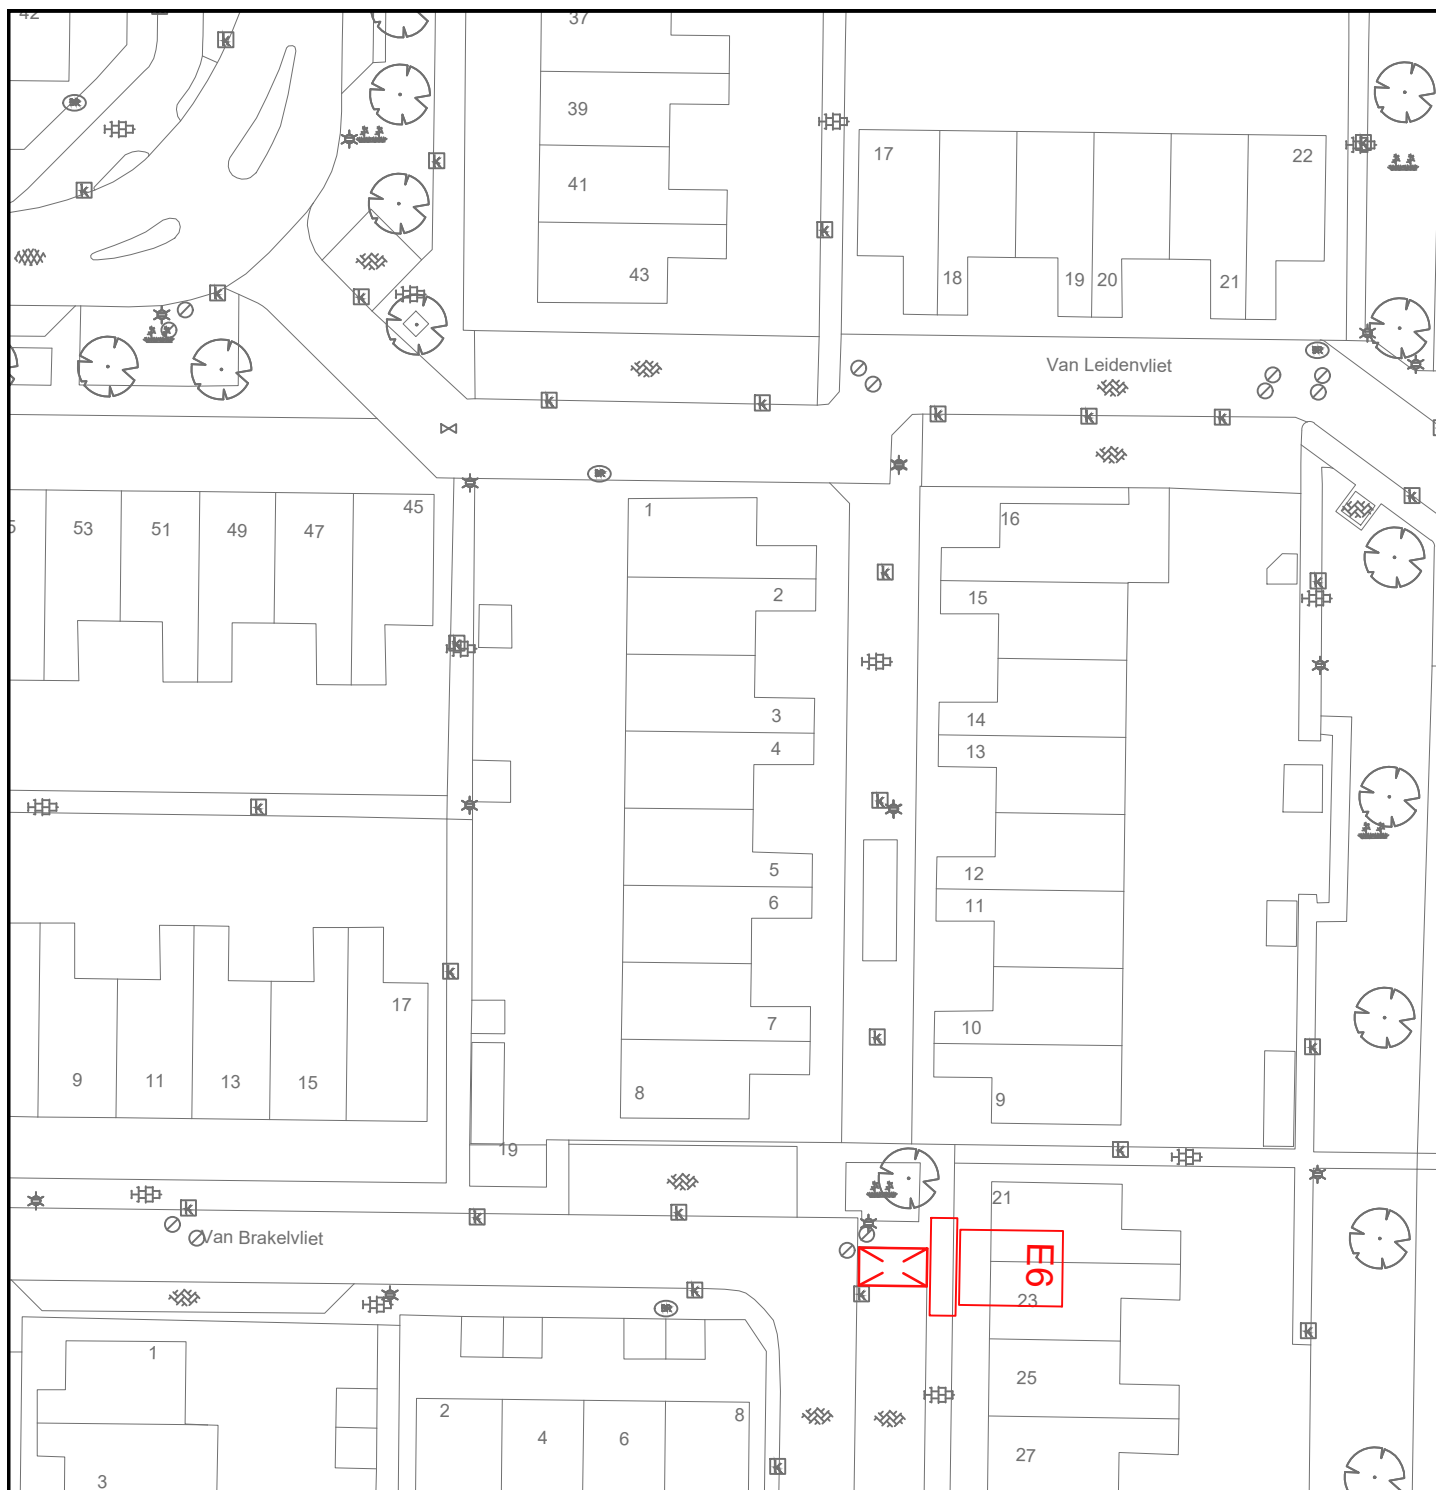

DEFINITIEF


GEMEENSCHAPPELIJKE REGELING BAR
GEMEENTE BARENDRECHT

BAR-organisatie
Postbus 271
2980 AG Ridderkerk

Verkeersbesluit 2019-13

Gereserveerde gehandicaptenparkeerplaats

Van Brakelvliet

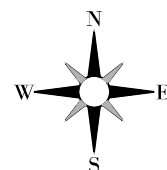

Tekeningnummer:
B-MV-12-010

Schaal : 1:500

Afm : A4

Datum : 29-03-2019

Besteknr :

Gemaakt : J. van den Berg

Goedgekeurd : P. sStolk

Projectnr :

Bestandsnaam:
B-MV-12-010.dwg