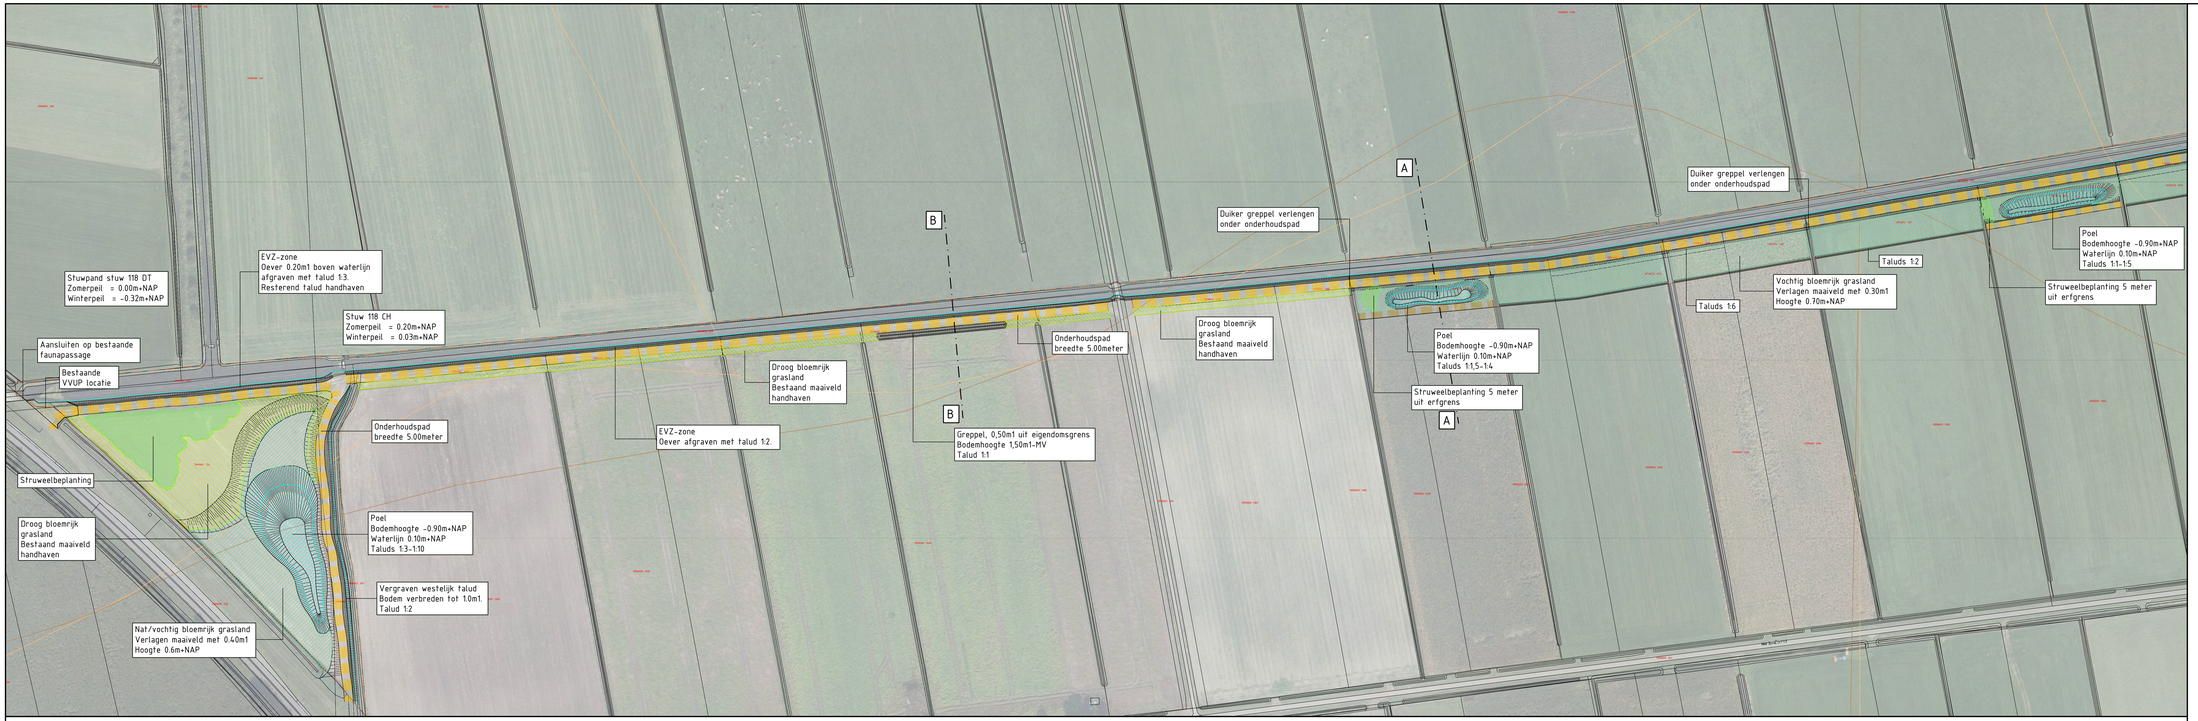

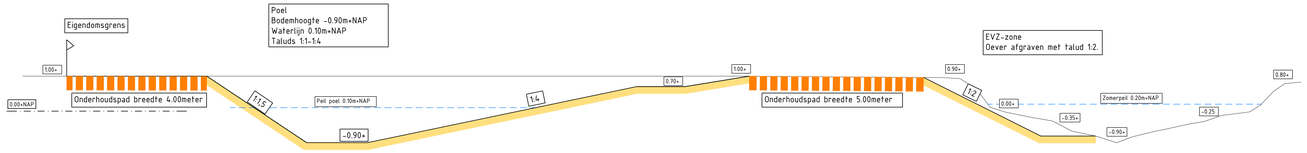

Dwarsprofiel A-A, aankoop 25 meterzone

Schaal 1:50

Dwarsprofiel B-B, aankoop 10 meterzone

Schaal 1:50

Versie	Datum	Omschrijving	Opsteller	Par.	Verificatie	Par.	Validatie	Par.
2	14-12-2018	Definitief Ontwerp	PSA		MVG		MVG	
1	19-11-2018	Definitief Ontwerp	PSA		MVG		MVG	
0	07-11-2018		PSA		MVG		MVG	

EVZ Koningsvliet

Onderdeel
Definitief Ontwerp; blad 2 Situatie en dwarsprofielen

Opdrachtgever
Waterschap Aa en Maas

Werken
Schuttersveld 9, 2316 XB Leiden
Postbus 14, 9240 AA Roermond

Ingenieursbureau Hoofdvestiging Den Bosch
Hambakenwetering 5-7, 5231 DA 's-Hertogenbosch
Postbus 2009, 5202 CA 's-Hertogenbosch

088 - 3366333
info@kragten.nl
www.kragten.nl

Fase

Projectnummer
WAA021-0001

Formaat
A1+3

Tekeningnummer
2018-2872

Schaal
1: 1000

Behorende bij doc. nr.

0 10 20 40 60 80 100