


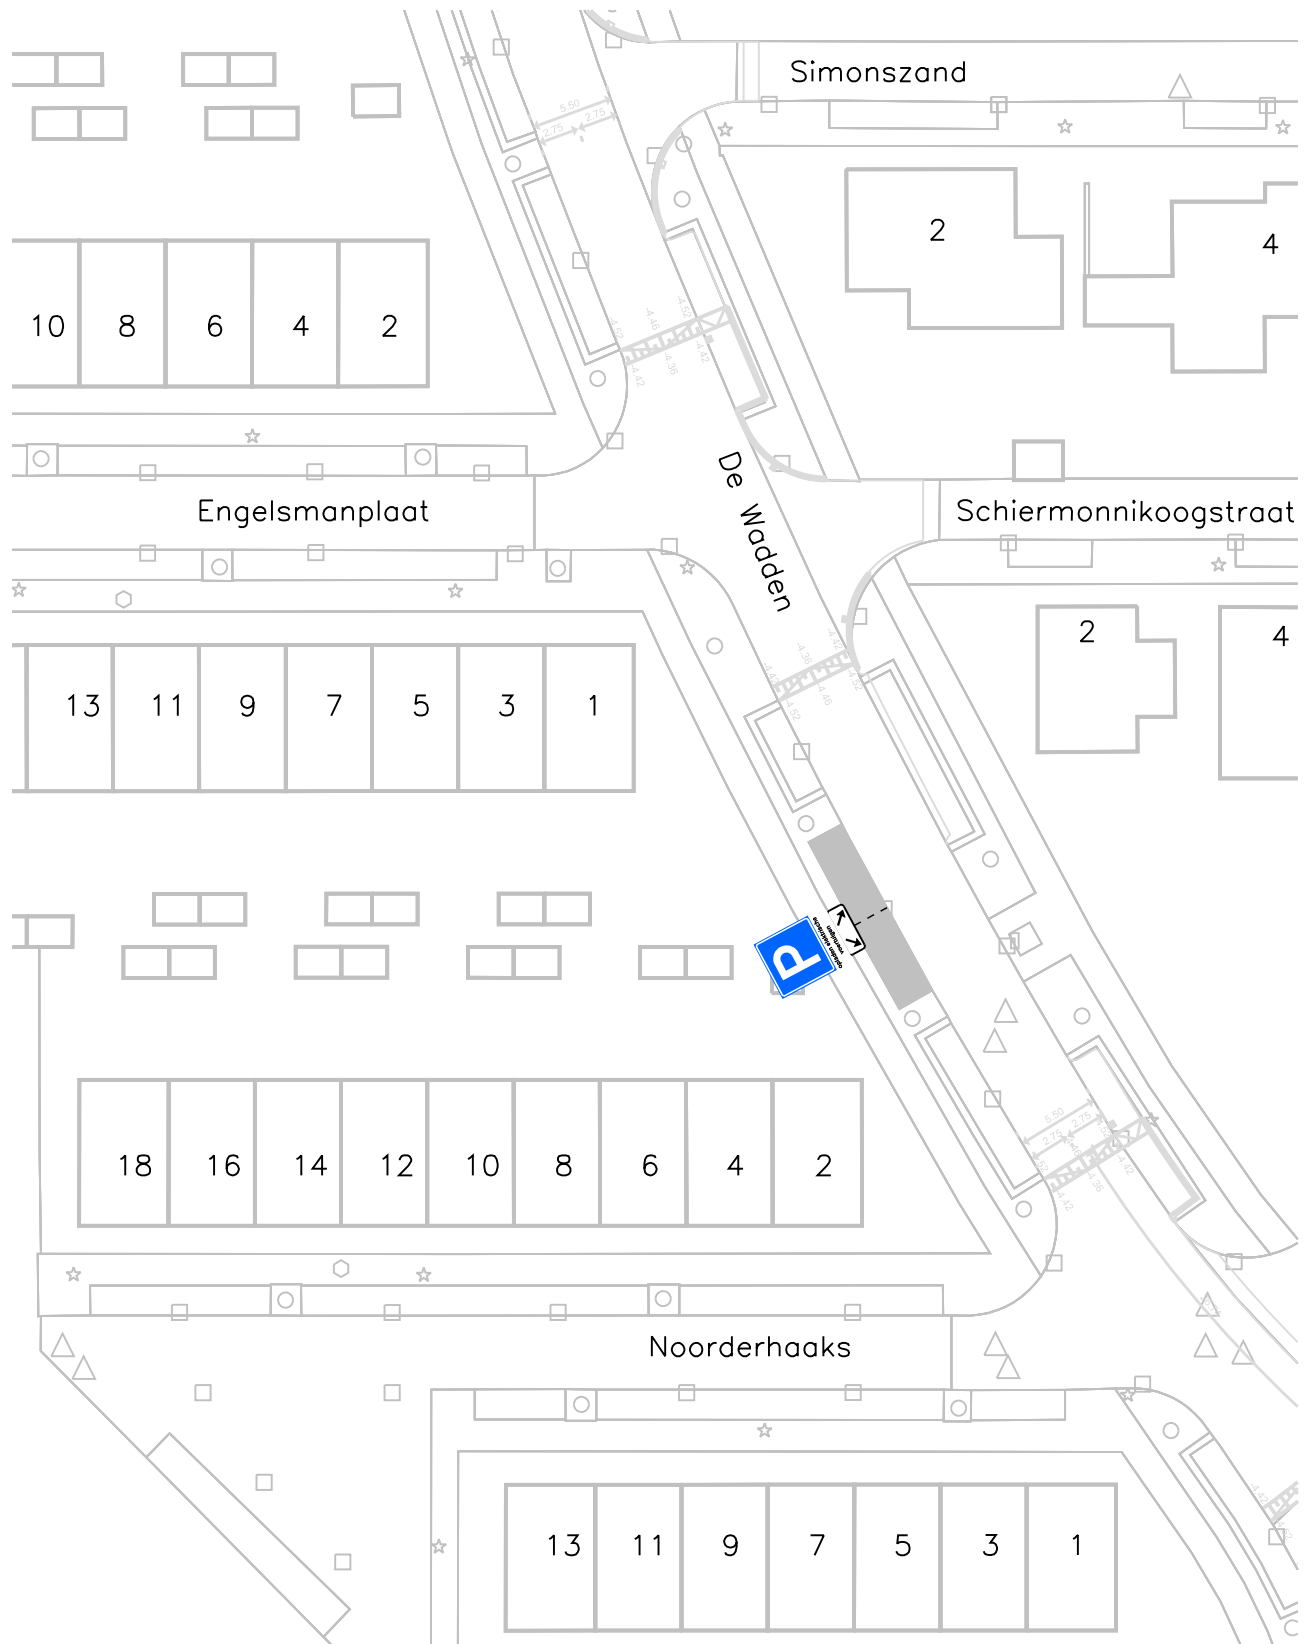

opladen elektrische
voertuigen

op het onderbord staat: opladen elektrische voertuigen

bezoekadres:
Burgemeester Jamesplein 1
2803 PG Gouda



postadres:
postbus 1086
2800 BB Gouda

afdeling Beheer Openbare Ruimte

VERKEERSBESLUIT

Behoort bij het besluit van B en W
van Gouda

nummer : **1212152-2019**

directie :
Ruimtelijke Ontwikkeling

schaal :

1:500



*Dit is een gedeelte uit het digitaal bestand,
dat aan wijzigingen onderhevig kan zijn.
Aan hetgeen op deze afdruk is
weergegeven kan **geen enkel recht**
worden ontleend.*