

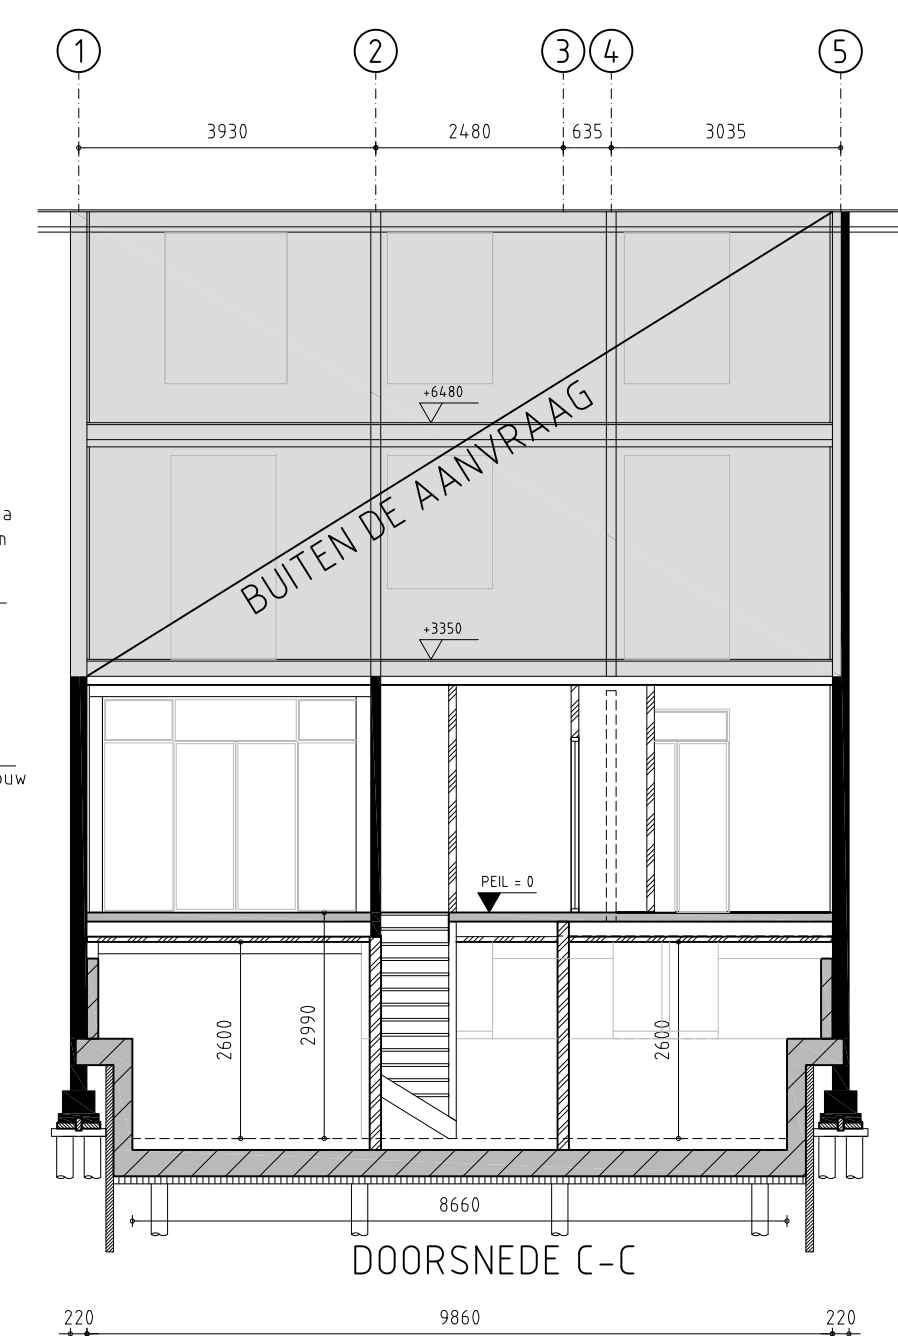
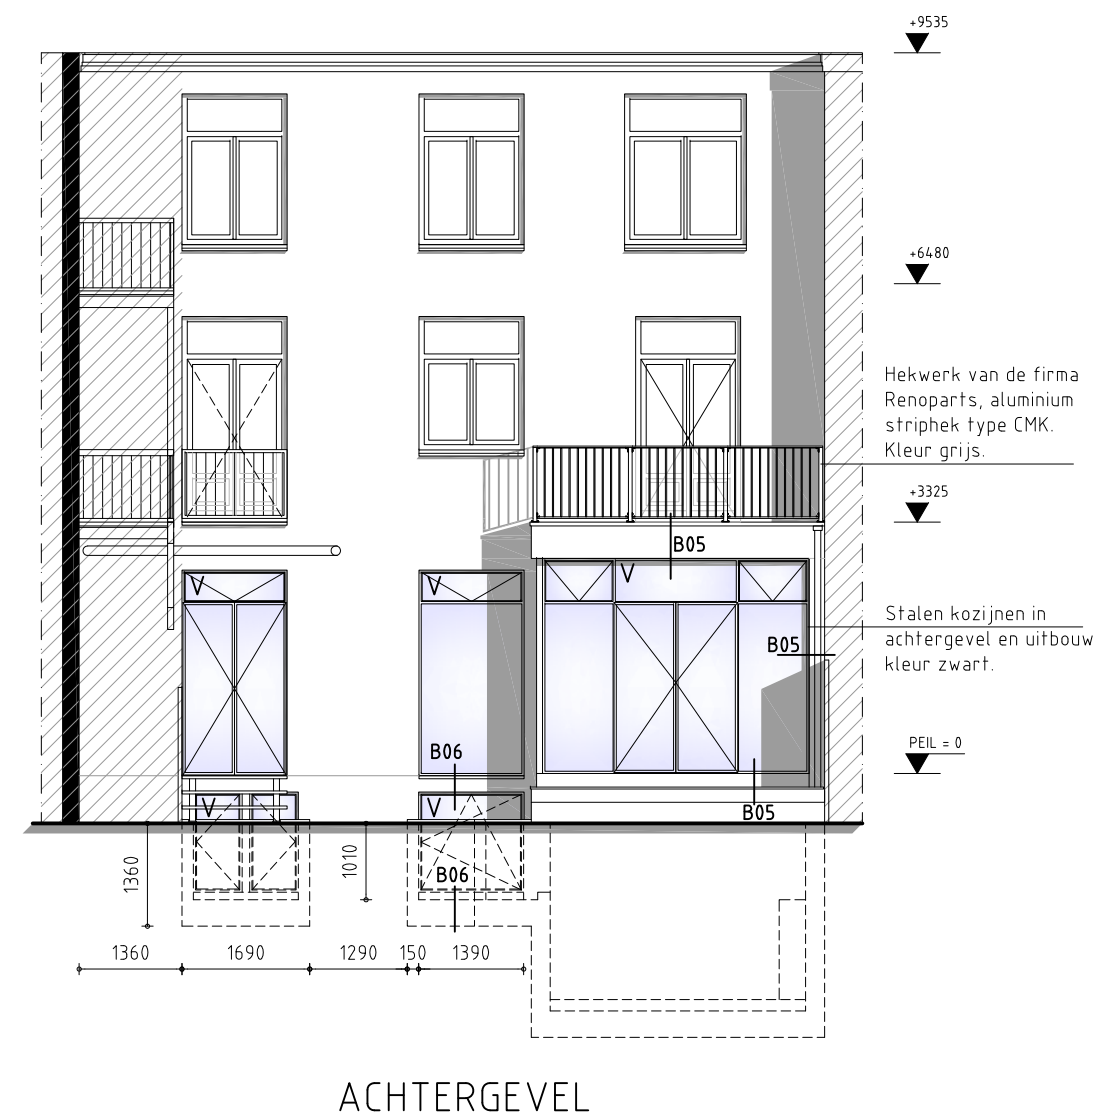
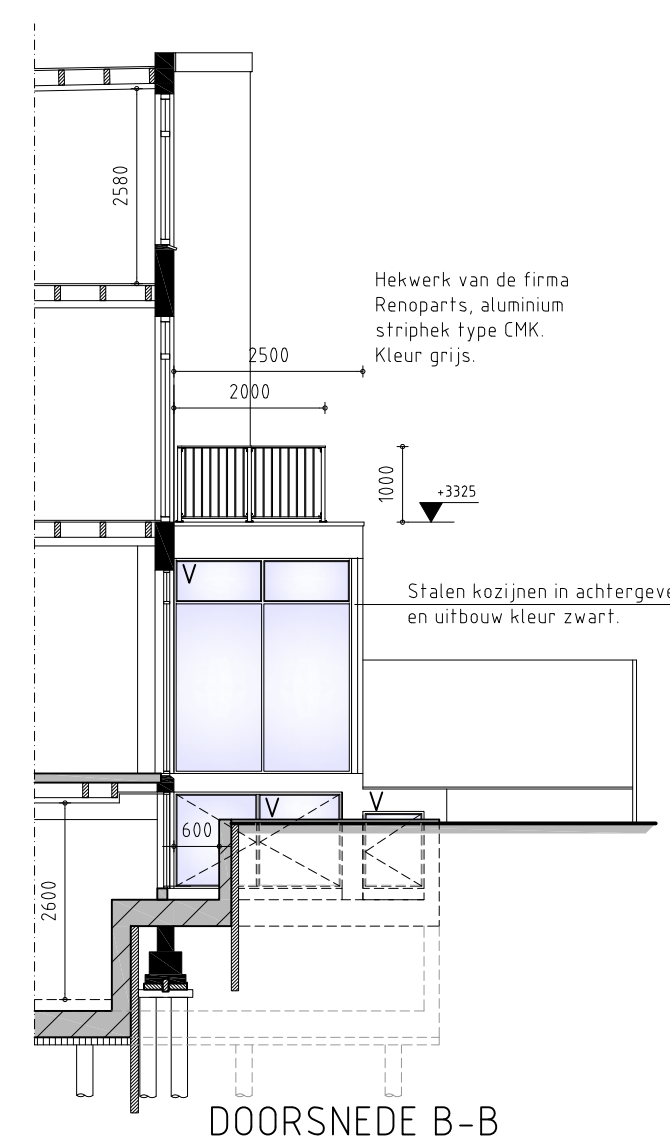
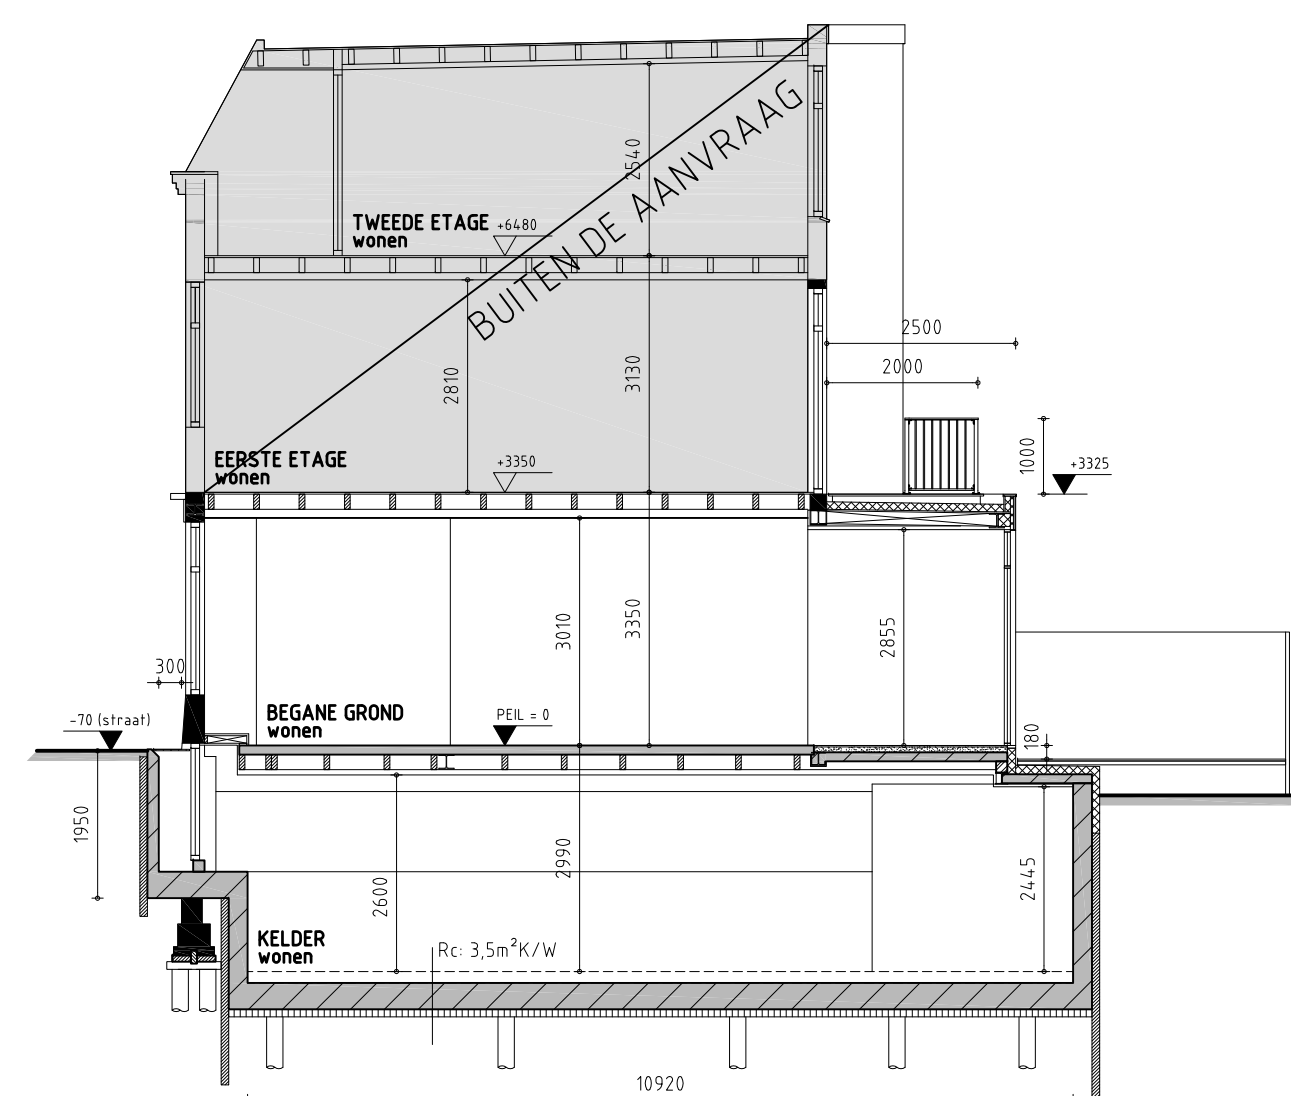
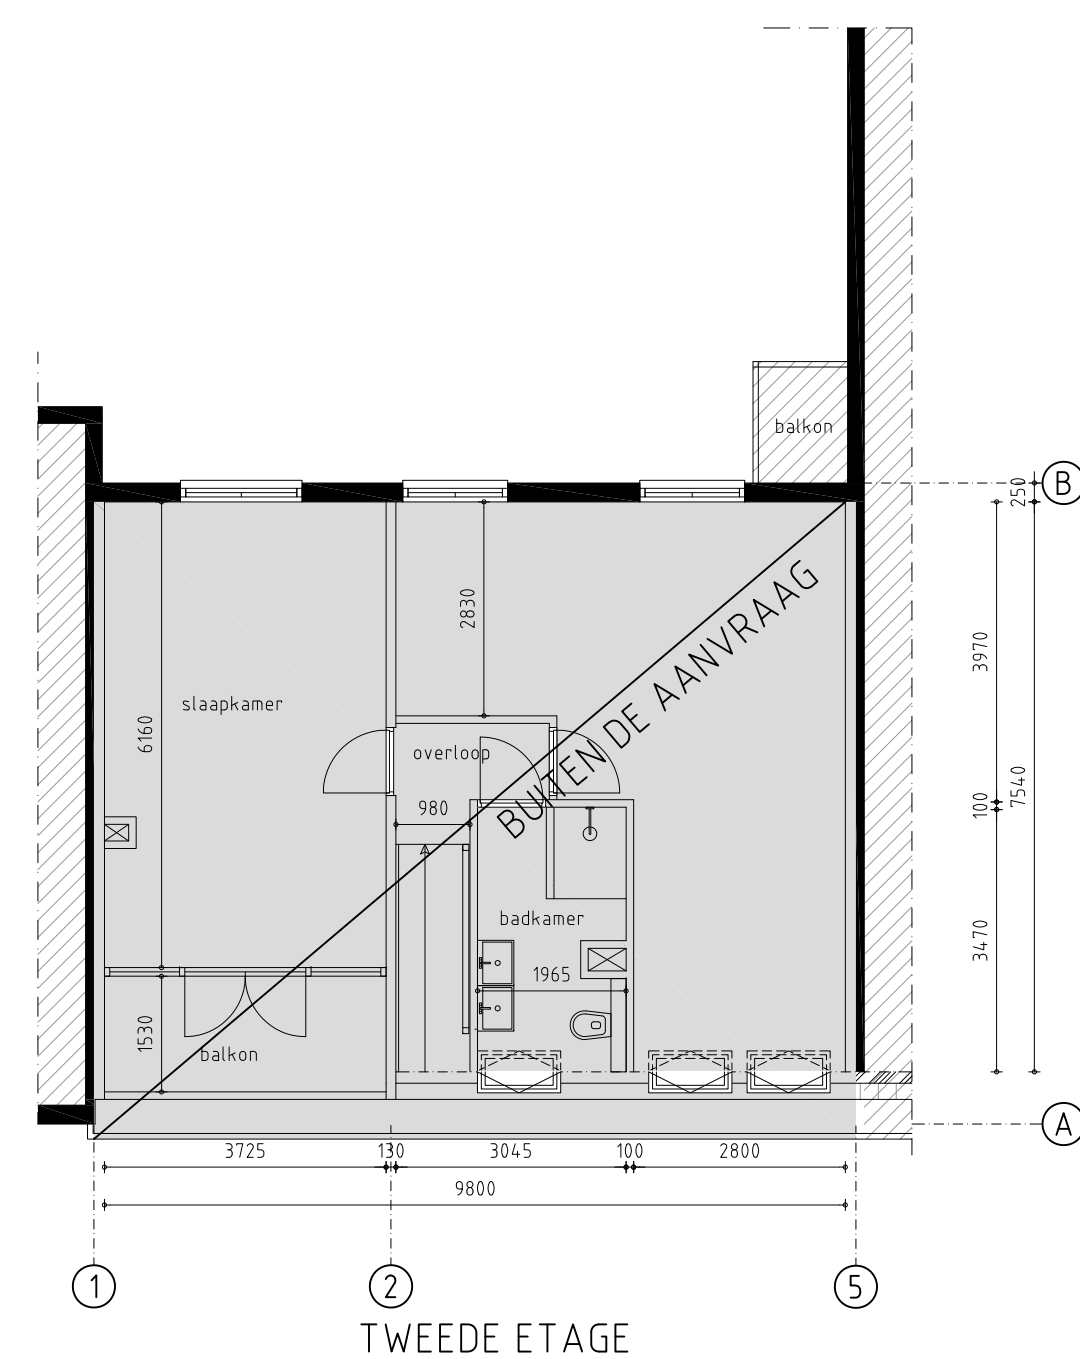
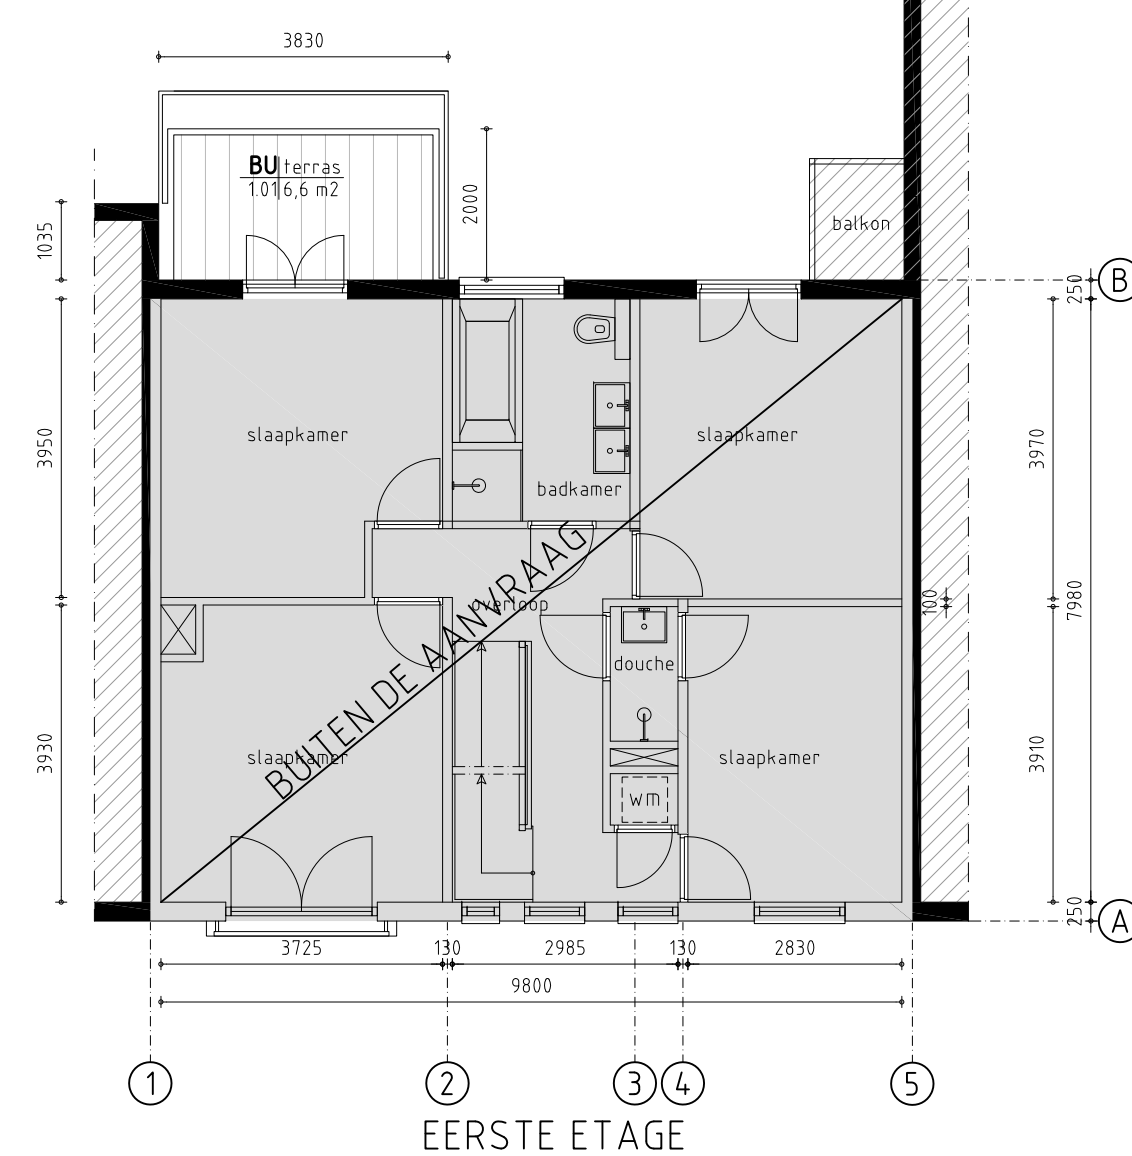


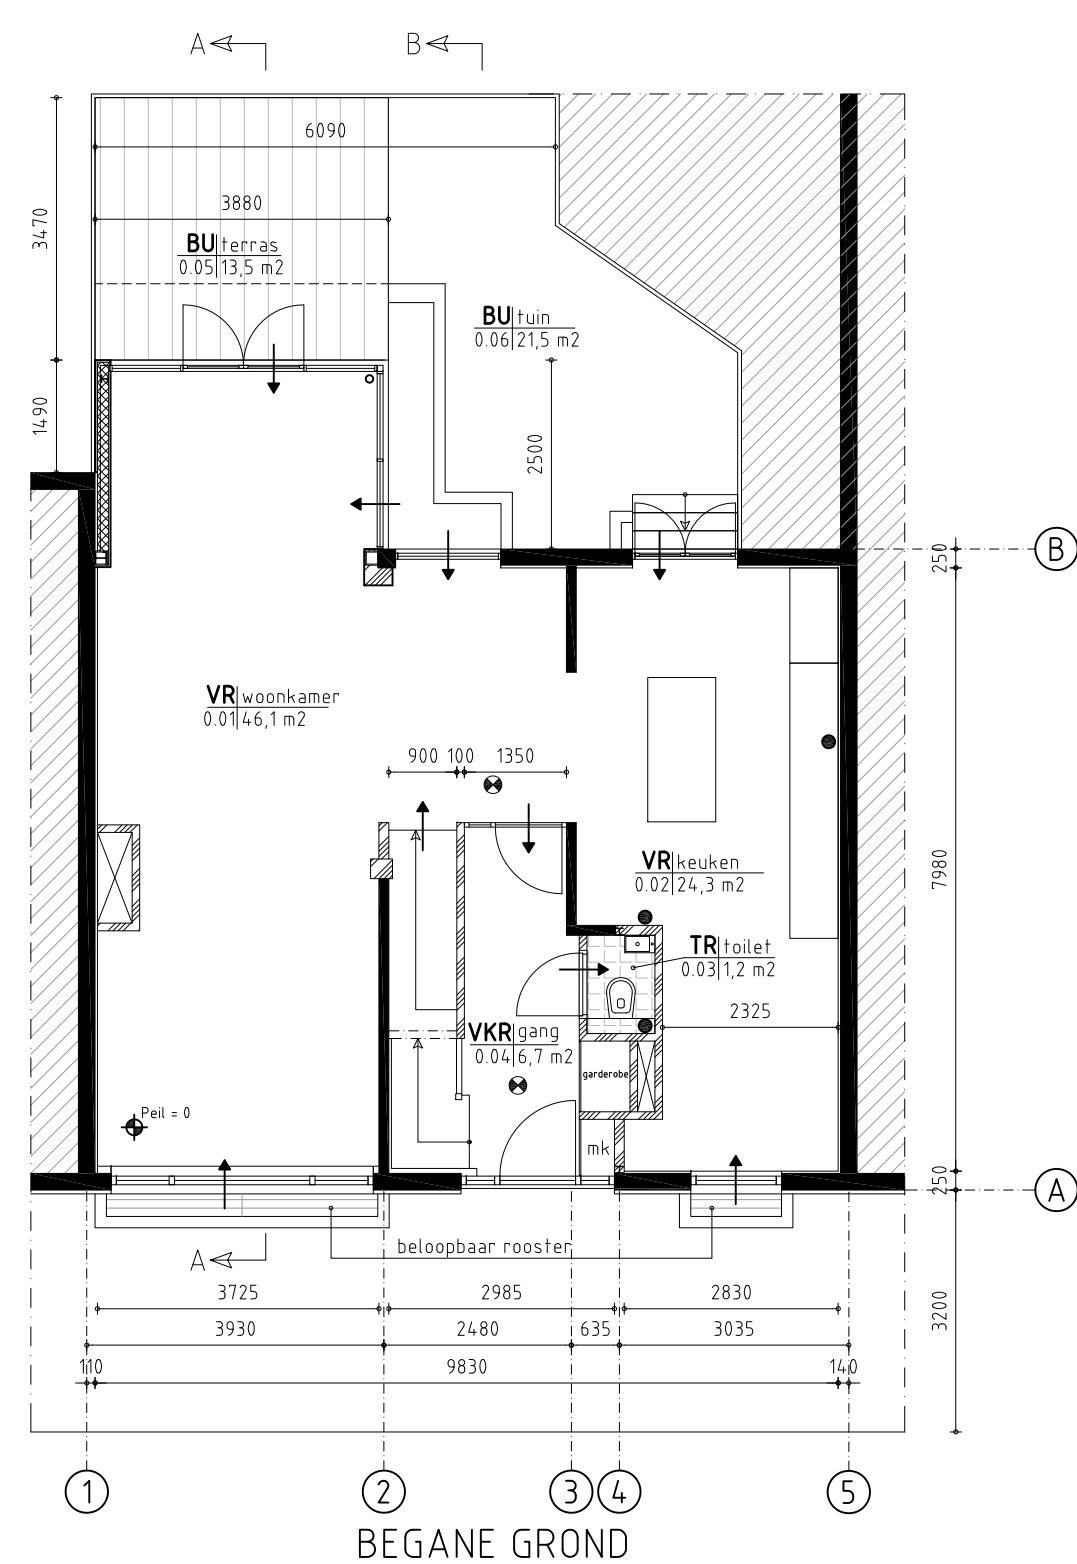

RENV001		6
	minuten weerstand brand- doorslag en brandoverslag (wdbdo). Deuren in trappenhuis 30 min. toegestaan	
	Electriciteitsmeter	
	Gasmeter	
	Watermeter	
	Ventilatie of Roofafvoerkanaal	
	Vaste kast	
	Rioolstafleiding	
	Roekmelder volgens NEN 2555 Niet ioniserende roekmelder, op lichtnet met accu.	
	Noodverlichting op lichtnet voorzien van accu	
	Nooduitlichting op lichtnet voorzien van accu	
	CV CV ketel	
	BR Badruimte	
	TR Toiletruimte	
	BE Berging	
	BU Buitenruimte	
	GVKR Gemeenschap. verkeersruimte	
	VKR Verkeersruimte	
	VR Verblijfsruimte	
	OR Onoeneemde Ruimte	
	Kalkzandsteen	
	Metselwerk (bestaand)	
	Lichte scheidingswand	
	Dragende scheidingswand	
	Beton / Natuursteen	
	Hout/skeletwand	
	Hout	
	Isolatiemateriaal	
	Cementgebonden materiaal	
	Vuilwaterafvoertleiding	
	ventilatie stroming	
	Afzuigpunt ventilatie	
	Natuurlijke ventilatie	

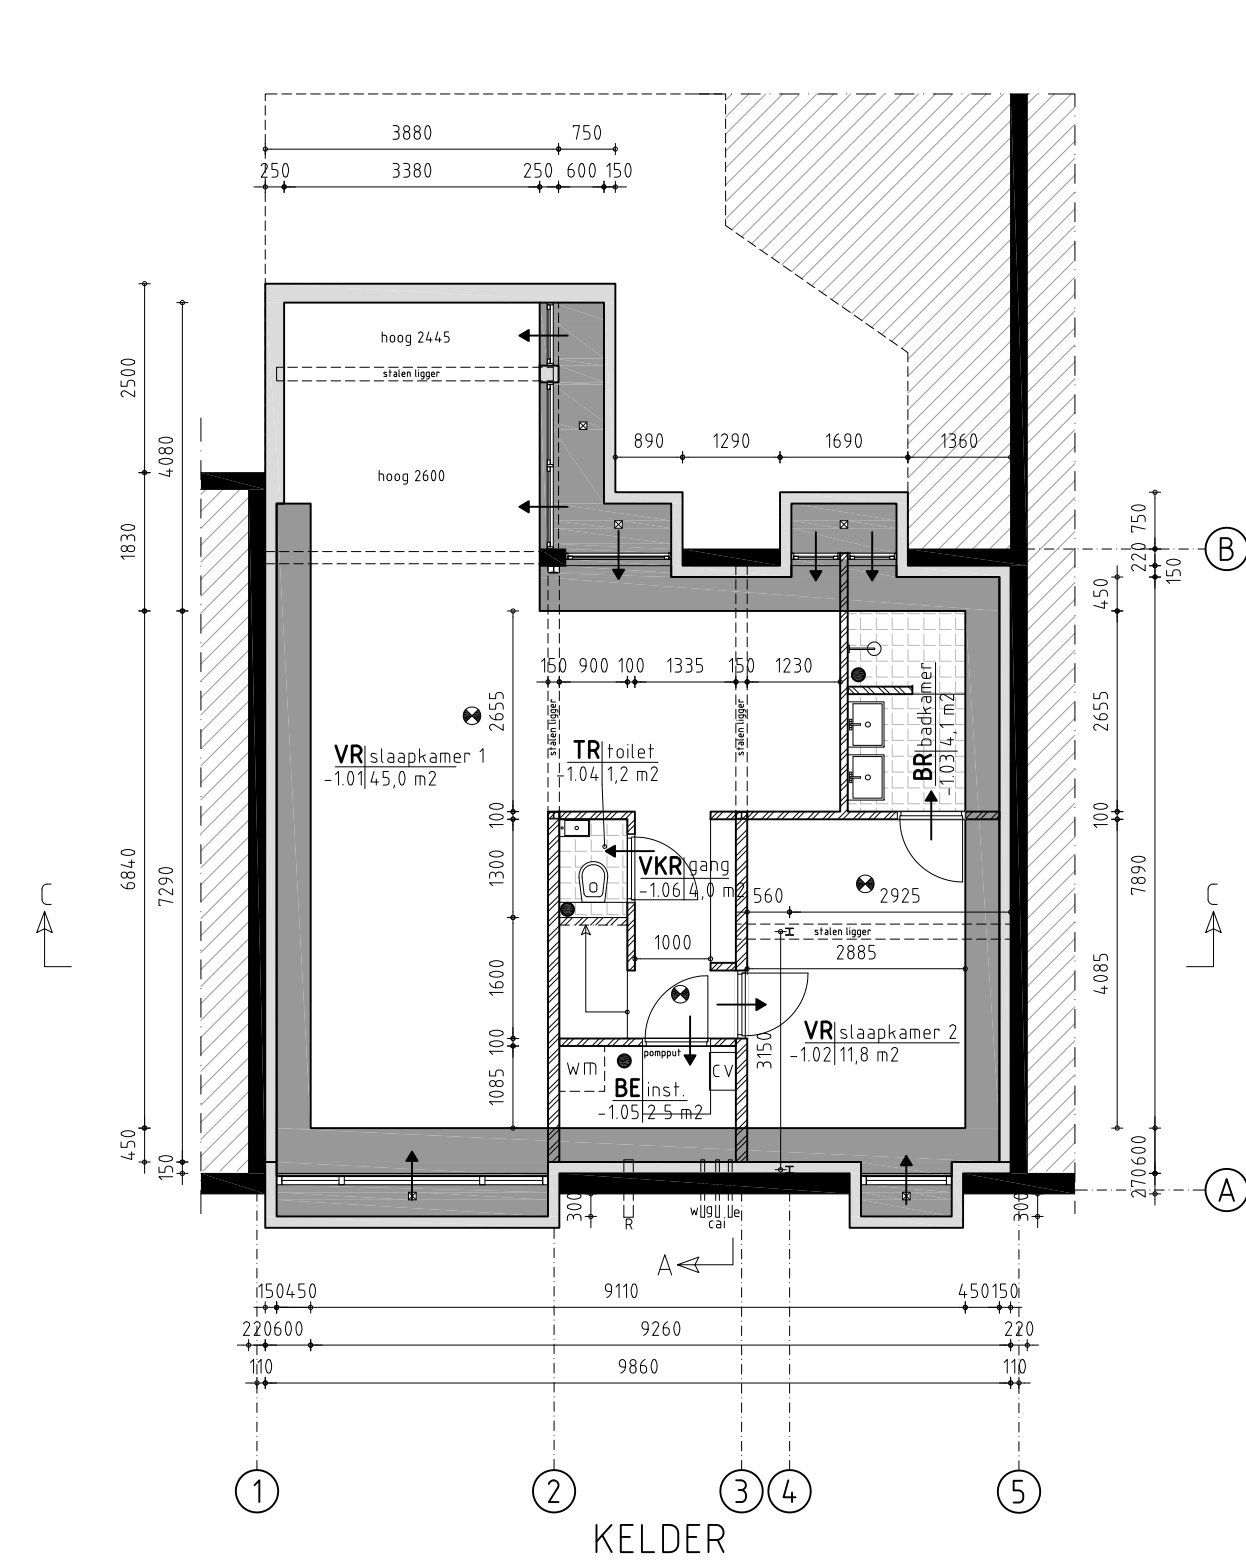

Situatie: 1:1000
Adres: Jacob Marisplein 25
Gemeente: Sloten (N.H.)
Sectie: 0
Perceel: 1852