

Legenda

	RWS-band
	Malgoot - 5 strekken betonstraatstenen kt
	Malgoot - 3 strekken betonstraatstenen kt - heide
	Markering - 0,3-2,7 streep (0,10 m) - thermoplast
	Markering - 0,5-0,5 streep (0,10 m) - thermoplast
	Haalranden - 0,30x0,30 m - thermoplast
	Houlen geleiderails
	Rijden RWA - beton Ø500 mm
	Fietspad - asfaltverharding
	Fietspad - betonverharding 160 mm dik
	Inzaaien gras
	Bestaand groenwark
	Nieuwe lichtmast
	Verplaatsen drukknop/paal VR
	Kappen boom
	Kalkaanstelingen - pvc Ø160 mm - grt
	Op hoogte brengen putdeksel
	Inspectieput atm. 1000x1000 mm


Maastricht, d.d. 24-5-19
 Akkoord / niet Akkoord
 M.B.T. PROV. WEGEN
 Afdeling: Provinciale Wegen
 Bureau:
 Naam:

RAinfra
 advies- & ingenieursbureau


RA infra BV
 Dalderhaag 13
 6136 KM Sittard
 Telefoon: 046-4000 400
 www.rainfra.nl

Opdrachtgever: Gemeente Sittard-Geleen
 Project: Maatregelen fietsverkeer
 DaCapo-college Havikstraat
 Fietspad Hasselsebaan


Geleend: 02	dd: 22-05-2019	Schaal: 1:200	Projectnr: 192611	Tekeningnr:
Revisie: A	dd: 22-05-2019	Formaat: A1	Blad: 1 van 4	192611 F20 U001
Status: concept	Gez: BS	Gez: BS	Dir: A1/2811 Gen. S-GU/Urbanisme DaCapoCollege V20	

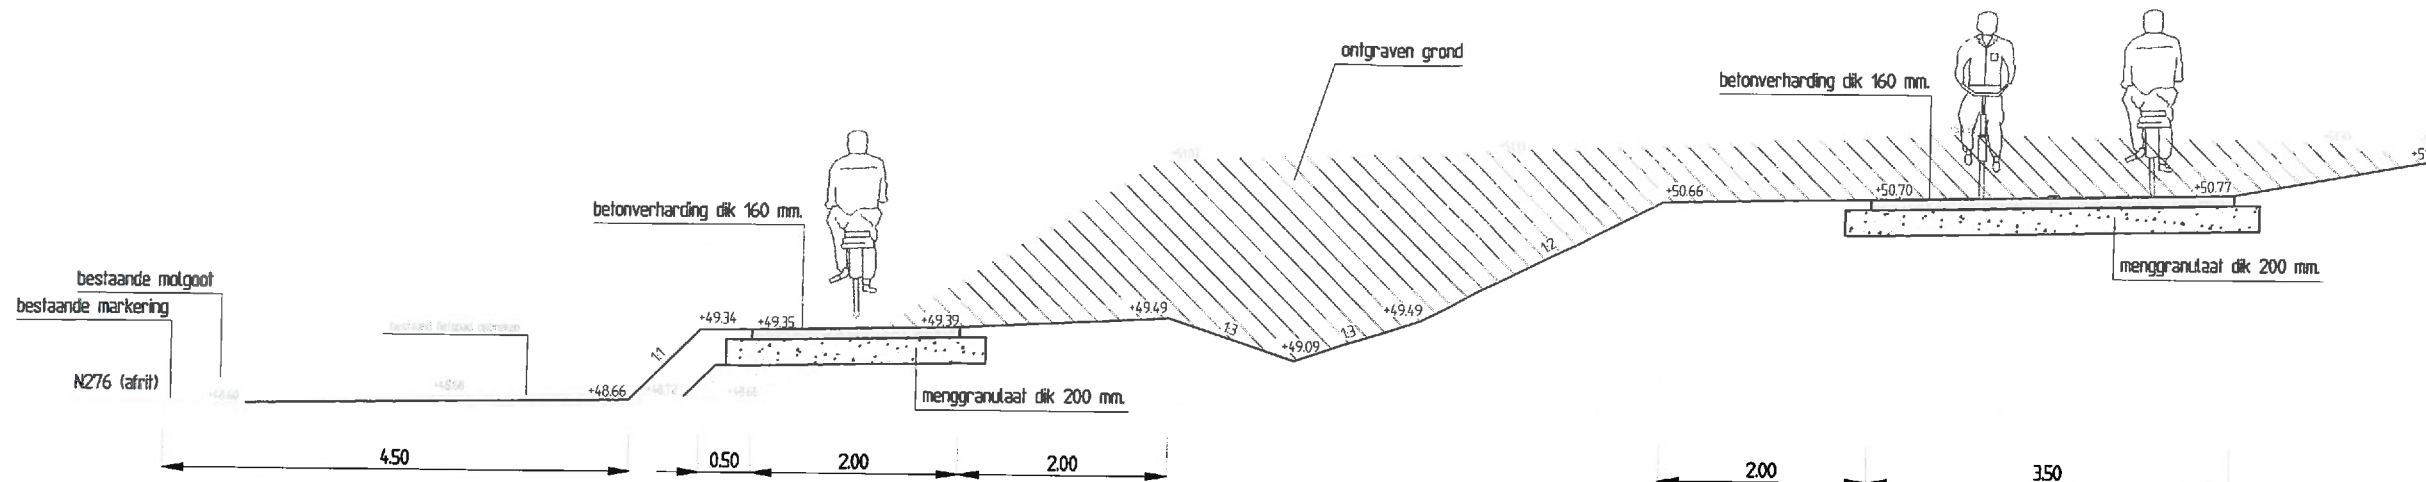

Dwarsprofiel A-A
schaal: 1 : 50

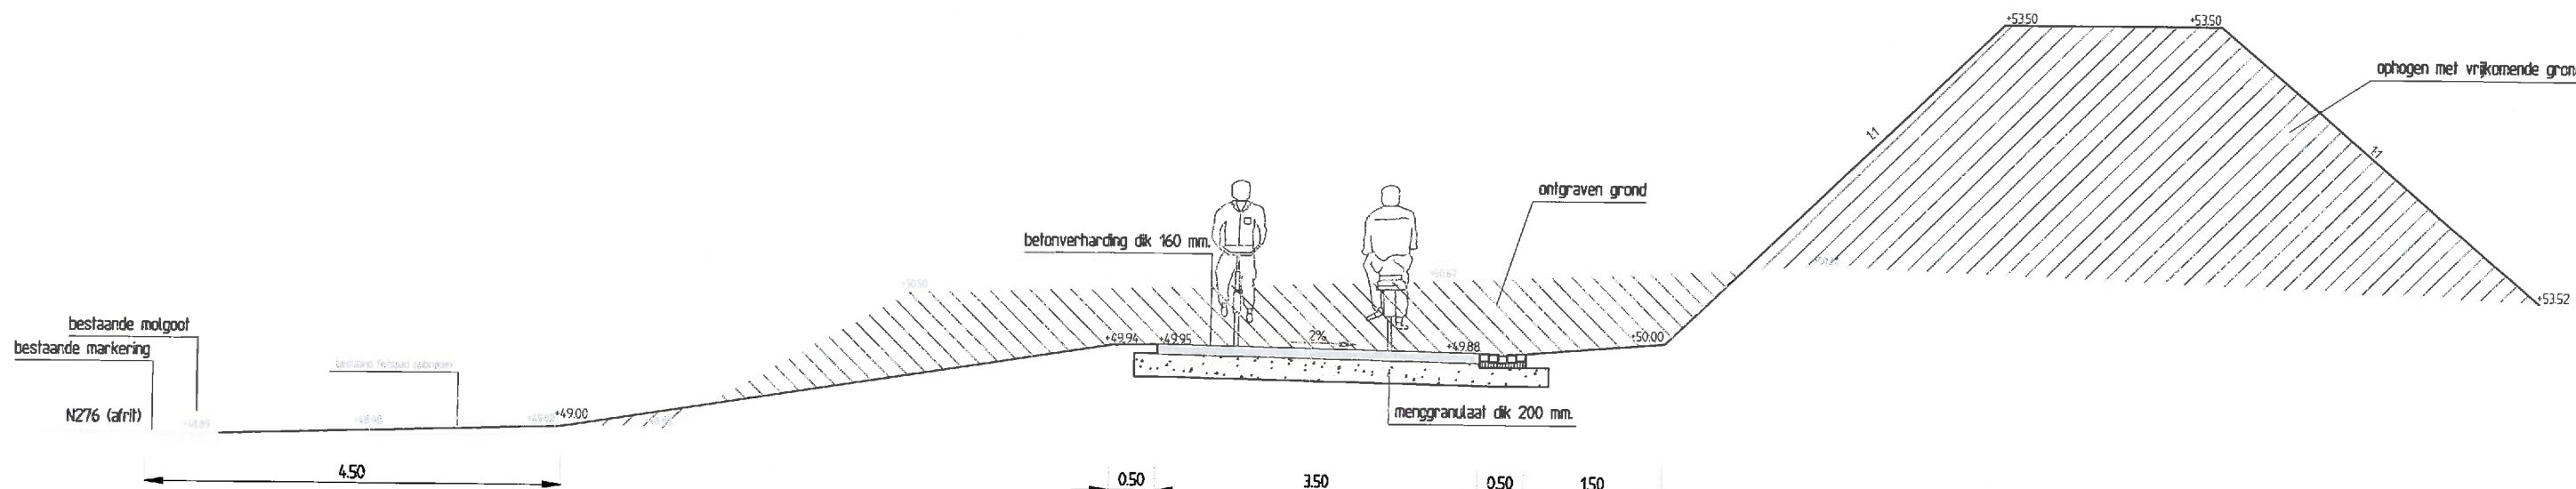

Dwarsprofiel B-B
schaal: 1 : 50

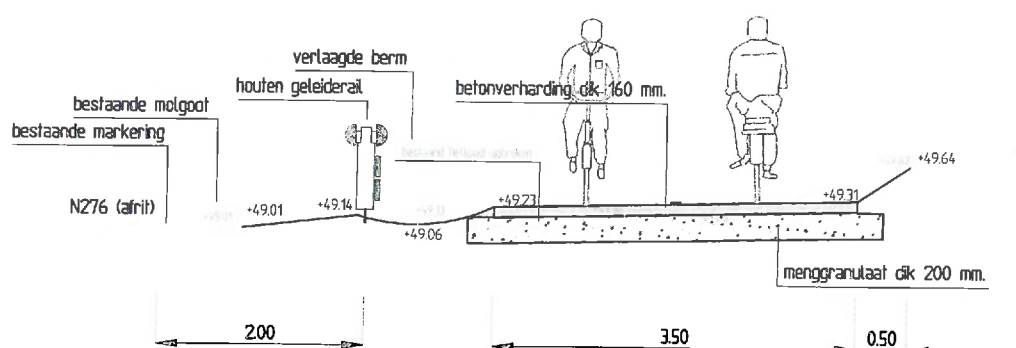

Dwarsprofiel C-C
schaal: 1 : 50

Maastricht, d.d. 24-5-19

Afkeurd / niet afkeurd
M. B. J. PROU. wegen
Algemeen Provinciale Wegen

Bureau: PWB

Naam:

		RA infra BV Dalderhaag 13 6136 KM Sittard Telefoon: 046-4000 400 www.rainfra.nl	
Opdrachtgever: Gemeente Sittard-Geleen			
Project: Maatregelen ontsluiting fietsverkeer DaCapo-college Havikstraat Dwarsprofielen			
Gelekend: MCo	d.d. 22-05-2019	Schaal: 1:200	Projectnr.: 192611
Revisie: A	d.d. 22-05-2019	Formaat: A2	Blad 3 van 3
Status: concept	Gez.: BSI	Gez.: BSI	Dir.: P:\192611 Gen. S-G\Ontwerp\raag DaCapoCollege\F20
			Tekeningnr.: 192611 F20 U001