


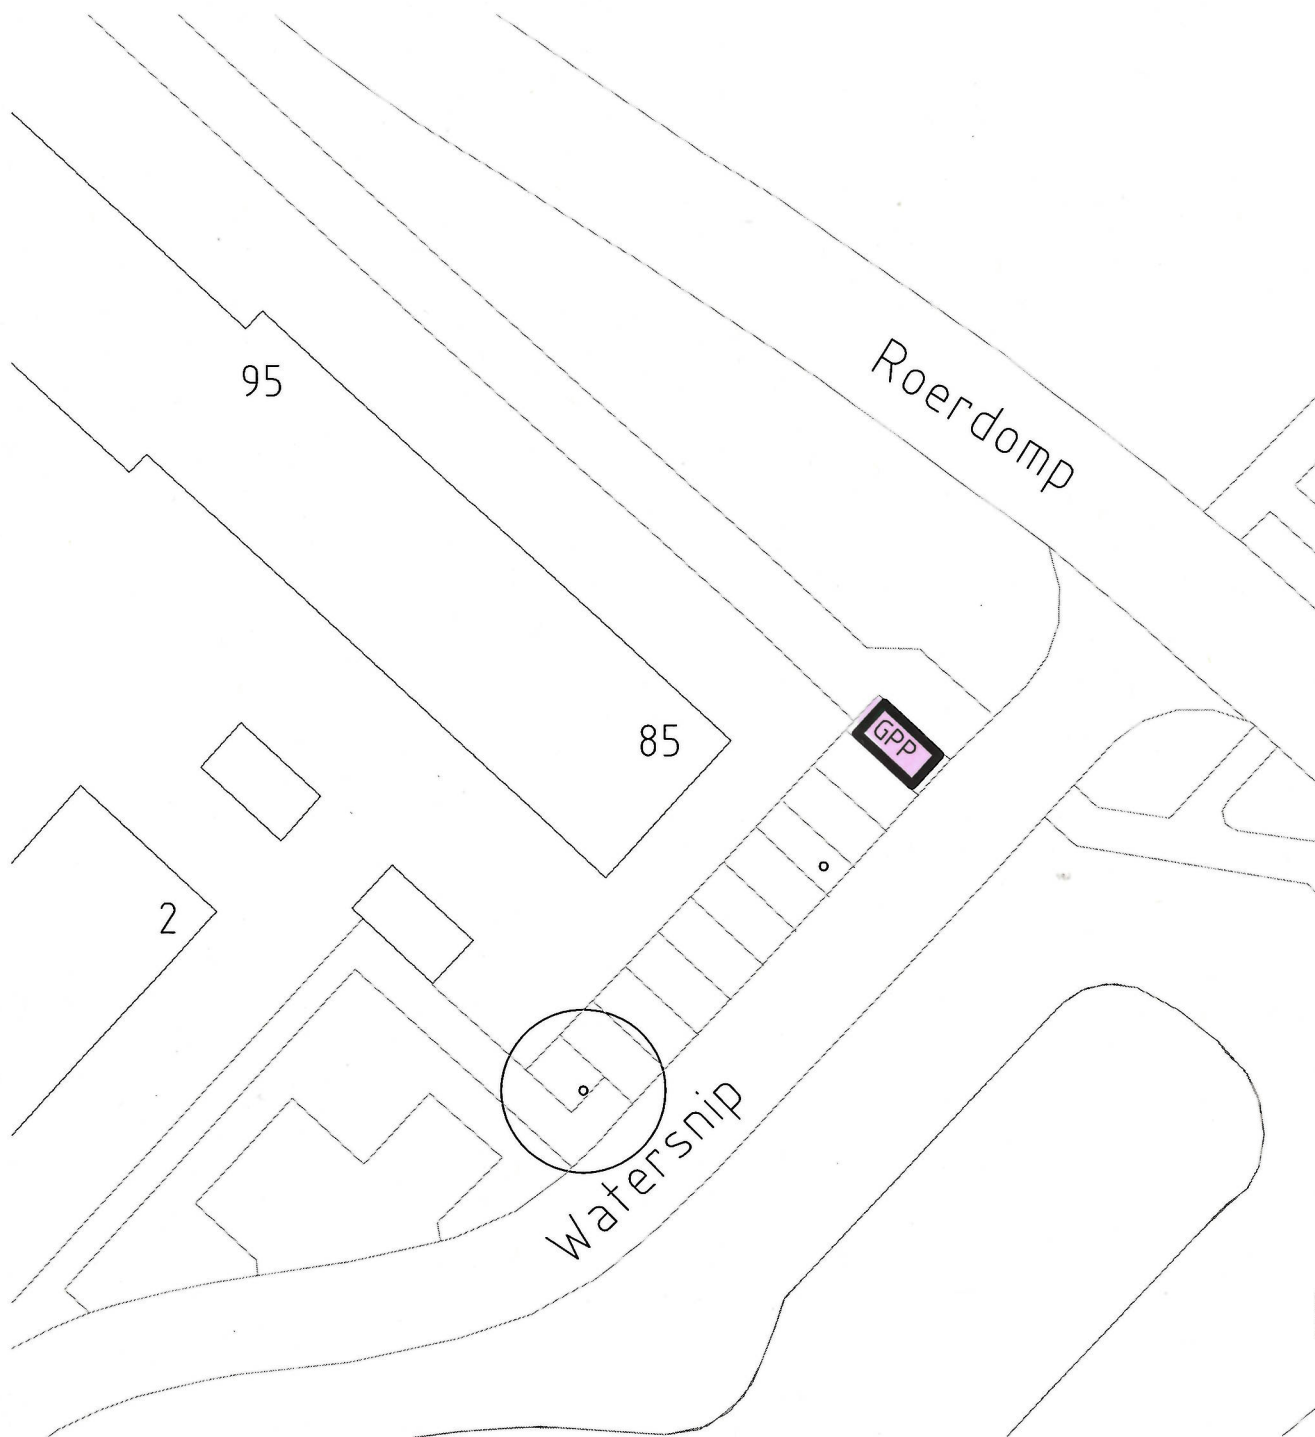

Locatie van de te realiseren gehandicaptenparkeerplaats t.b.v.

Roerdomp in Mijdrecht.

Plaatsen van het bord E6 met onderbord waarop het kenteken staat vermeld.

Aanbrengen van de rolstoelparkeertegel in het parkeervak.

PROJECT: Mijdrecht - Roerdomp

ONDERDEEL: aanleg gehandicaptenparkeerplaats

SCHAAL: 1:500

GETEKEND: R.Schoots

DATUM: 7 juni 2019

ARCHIEF: 19.0007977

gemeente De Ronde Venen

