


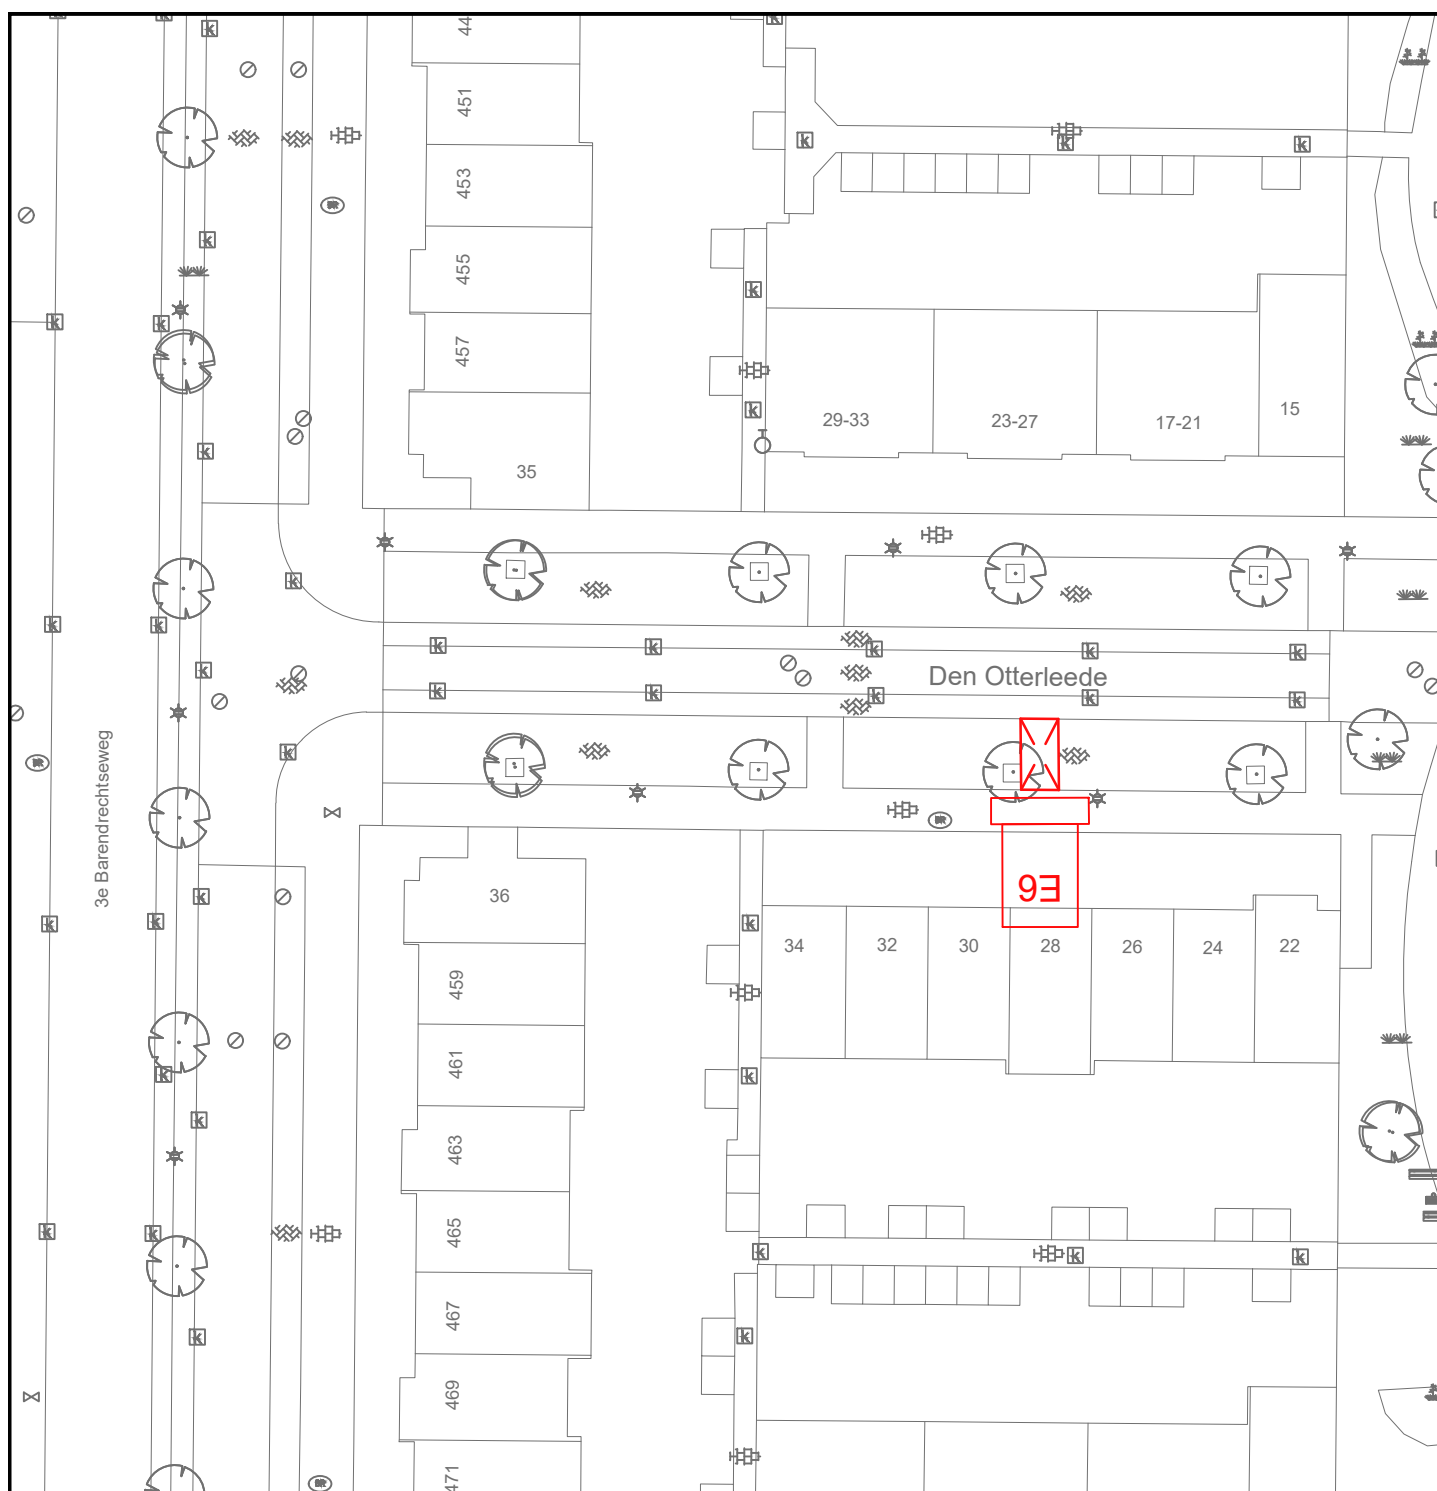

DEFINITIEF


GEMEENSCHAPPELIJKE REGELING BAR
GEMEENTE BARENDRECHT

BAR-organisatie
Postbus 271
2980 AG Ridderkerk

Verkeersbesluit 2019-25

Gereserveerde gehandicaptenparkeerplaats

Den Otterleede

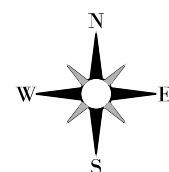

Tekeningnummer:
B-TL-12-004

Schaal : 1:500

Afm : A4

Datum : 28-05-2019

Besteknr :

Gemaakt : J. van den Berg

Goedgekeurd : P. Stolk

Projectnr :

Bestandsnaam:
B-TL-12-004.dwg