
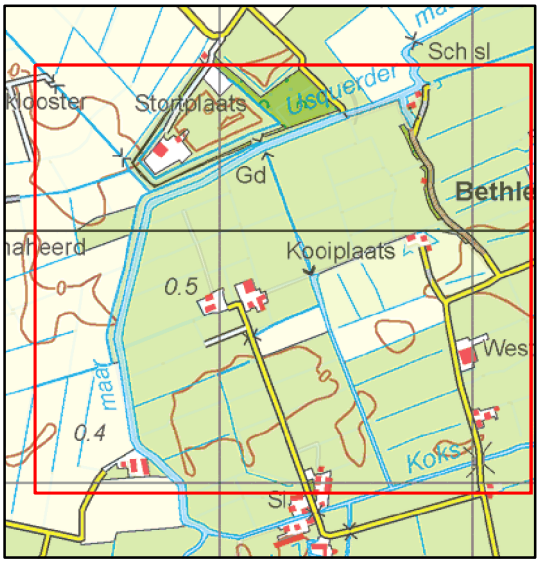


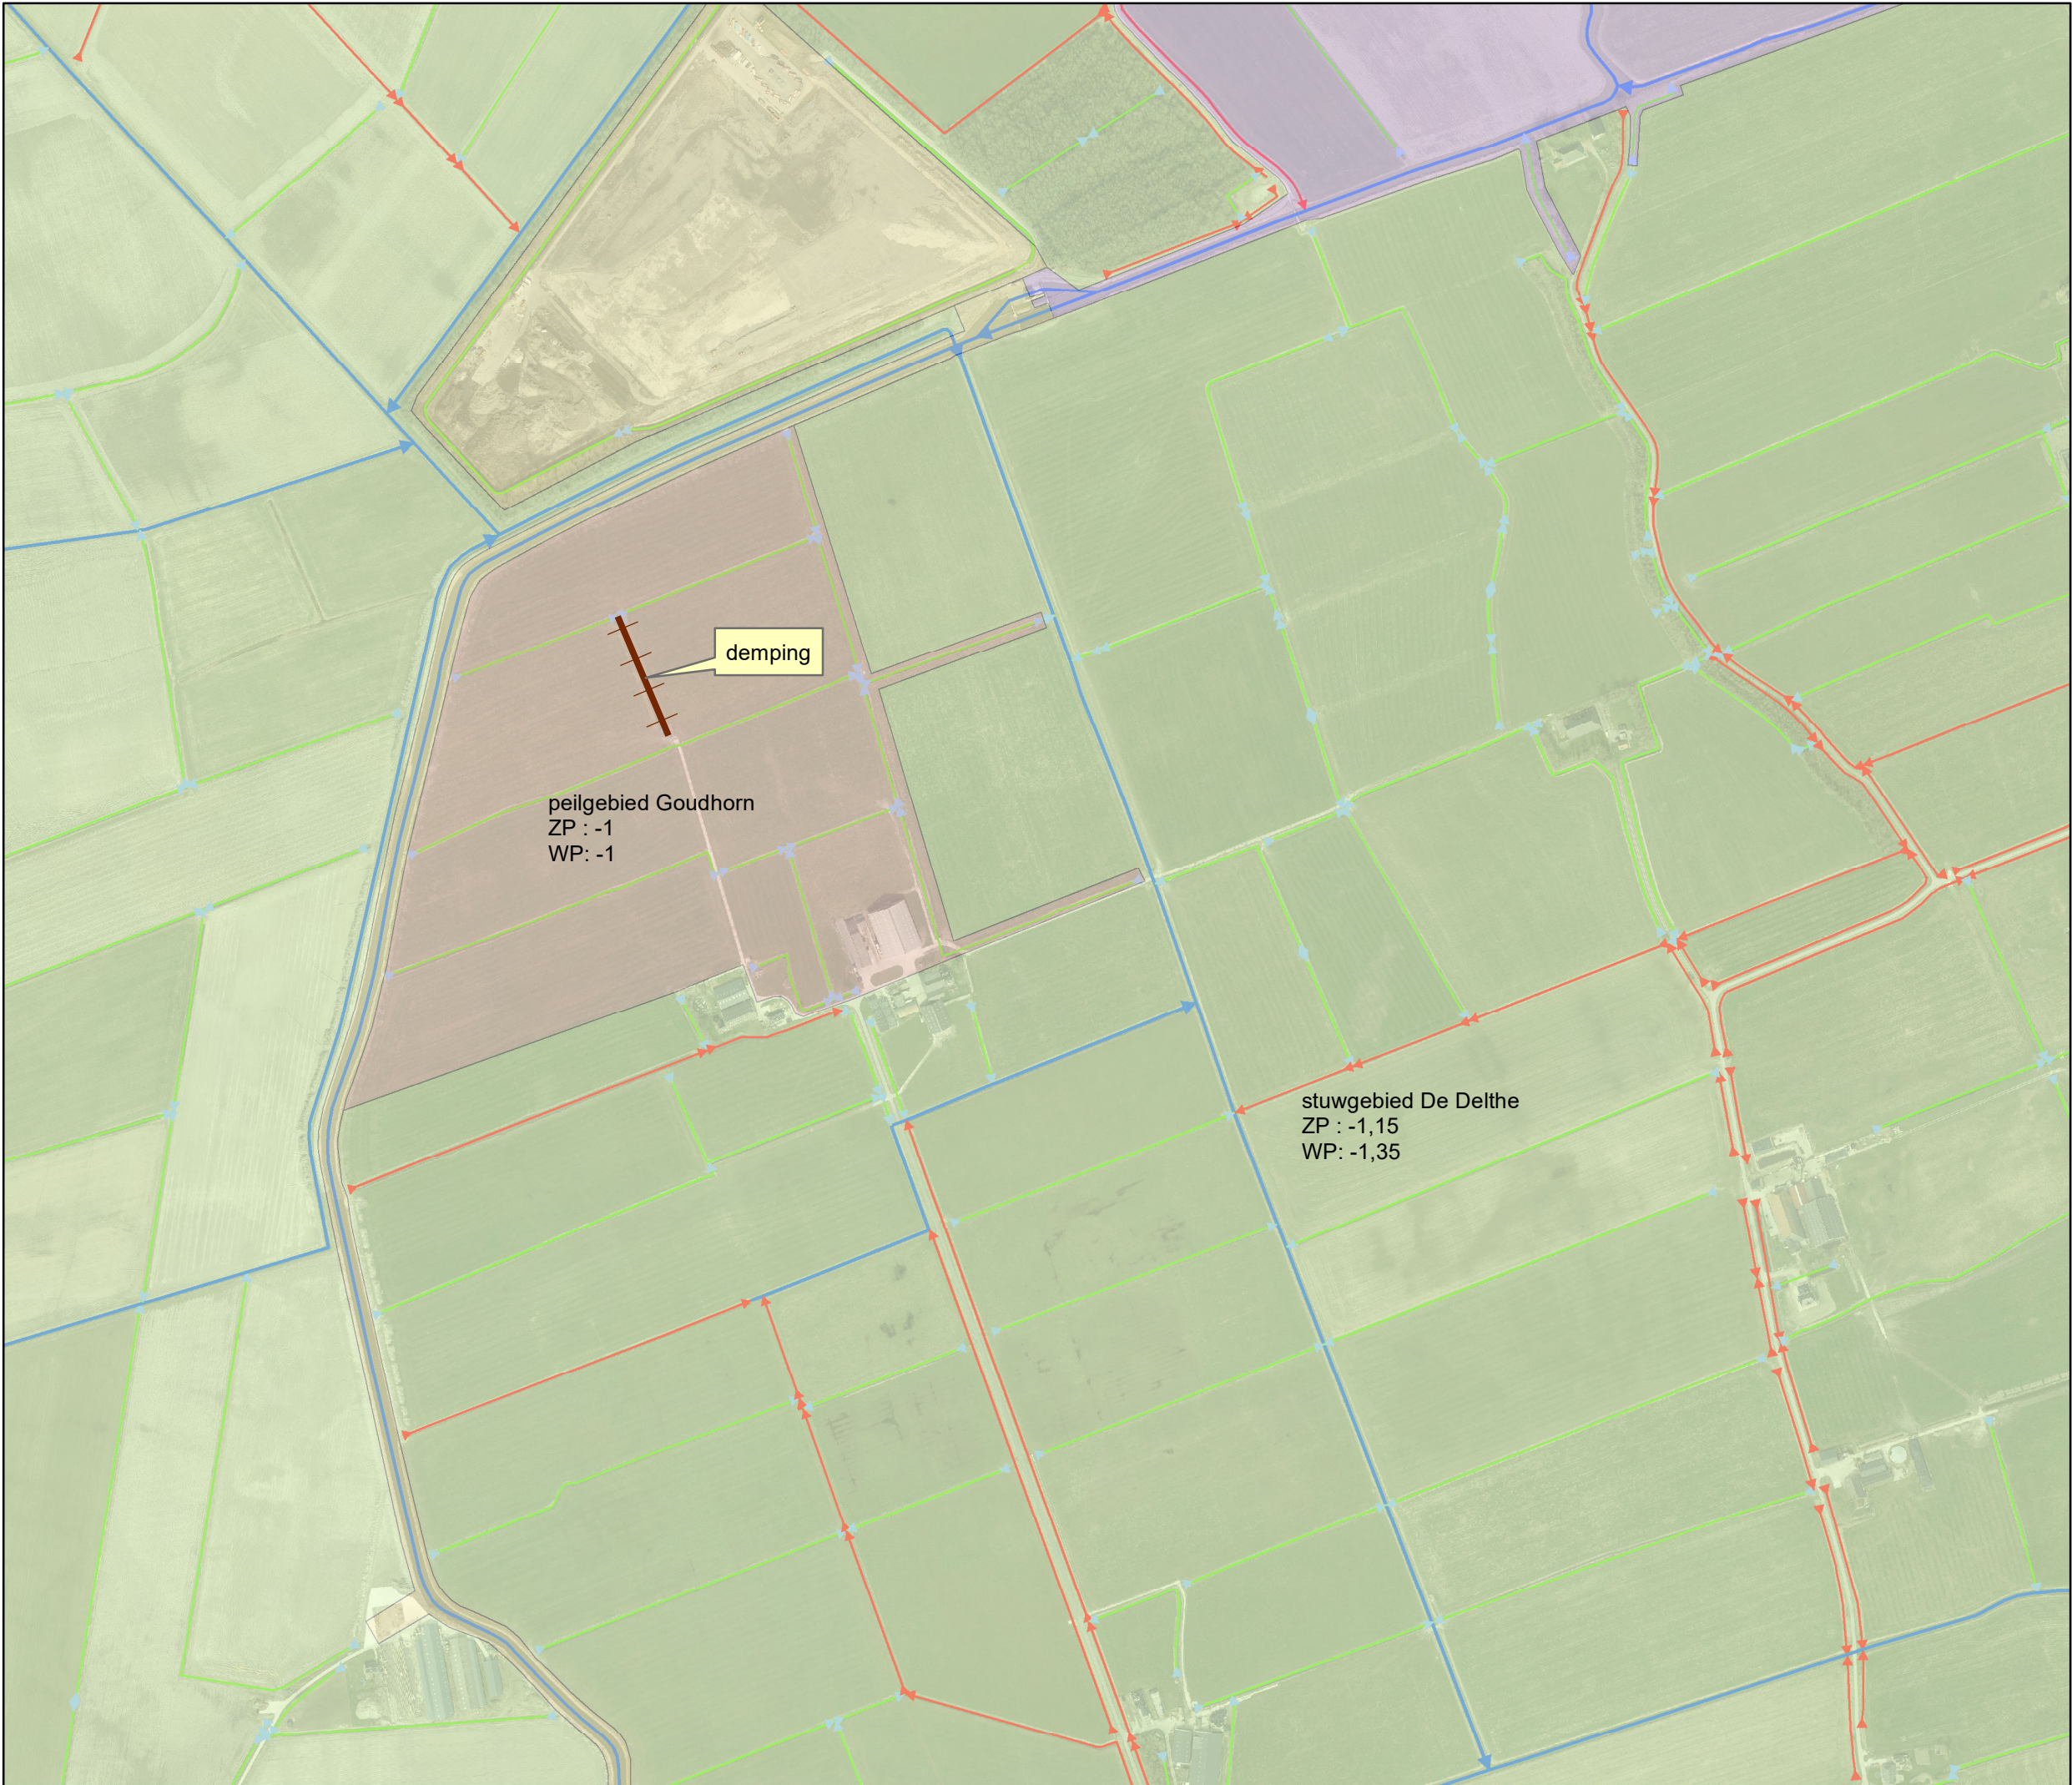

Overzicht schaal 1:30.000

Legenda

Oppervlaktelichamen

- hoofdwatergang
- schouwsloot
- sloot
- demping
- Peilgebied Goudhorn
- Peilgebied De Delthe

Tekeningnr: Z/19/024914

Watervergunning voor het dempen en verbreden van watergangen nabij Jacob Tilbusscherweg 20 te Rottum.

Waterschap NOORDERZIJLVEST

juni 2019	1:6.000
getekend door: Halsema	Formaat A4