
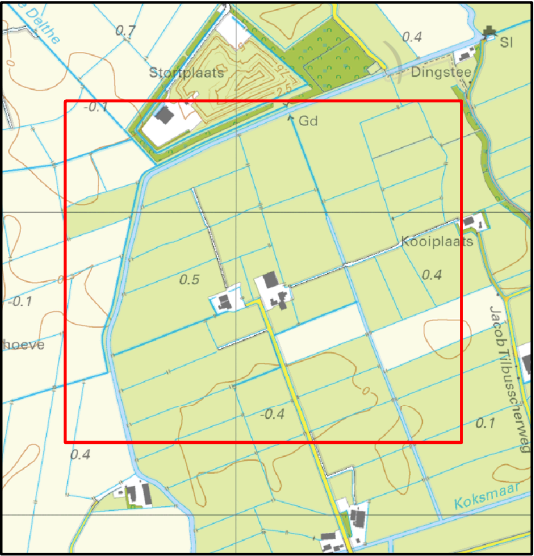


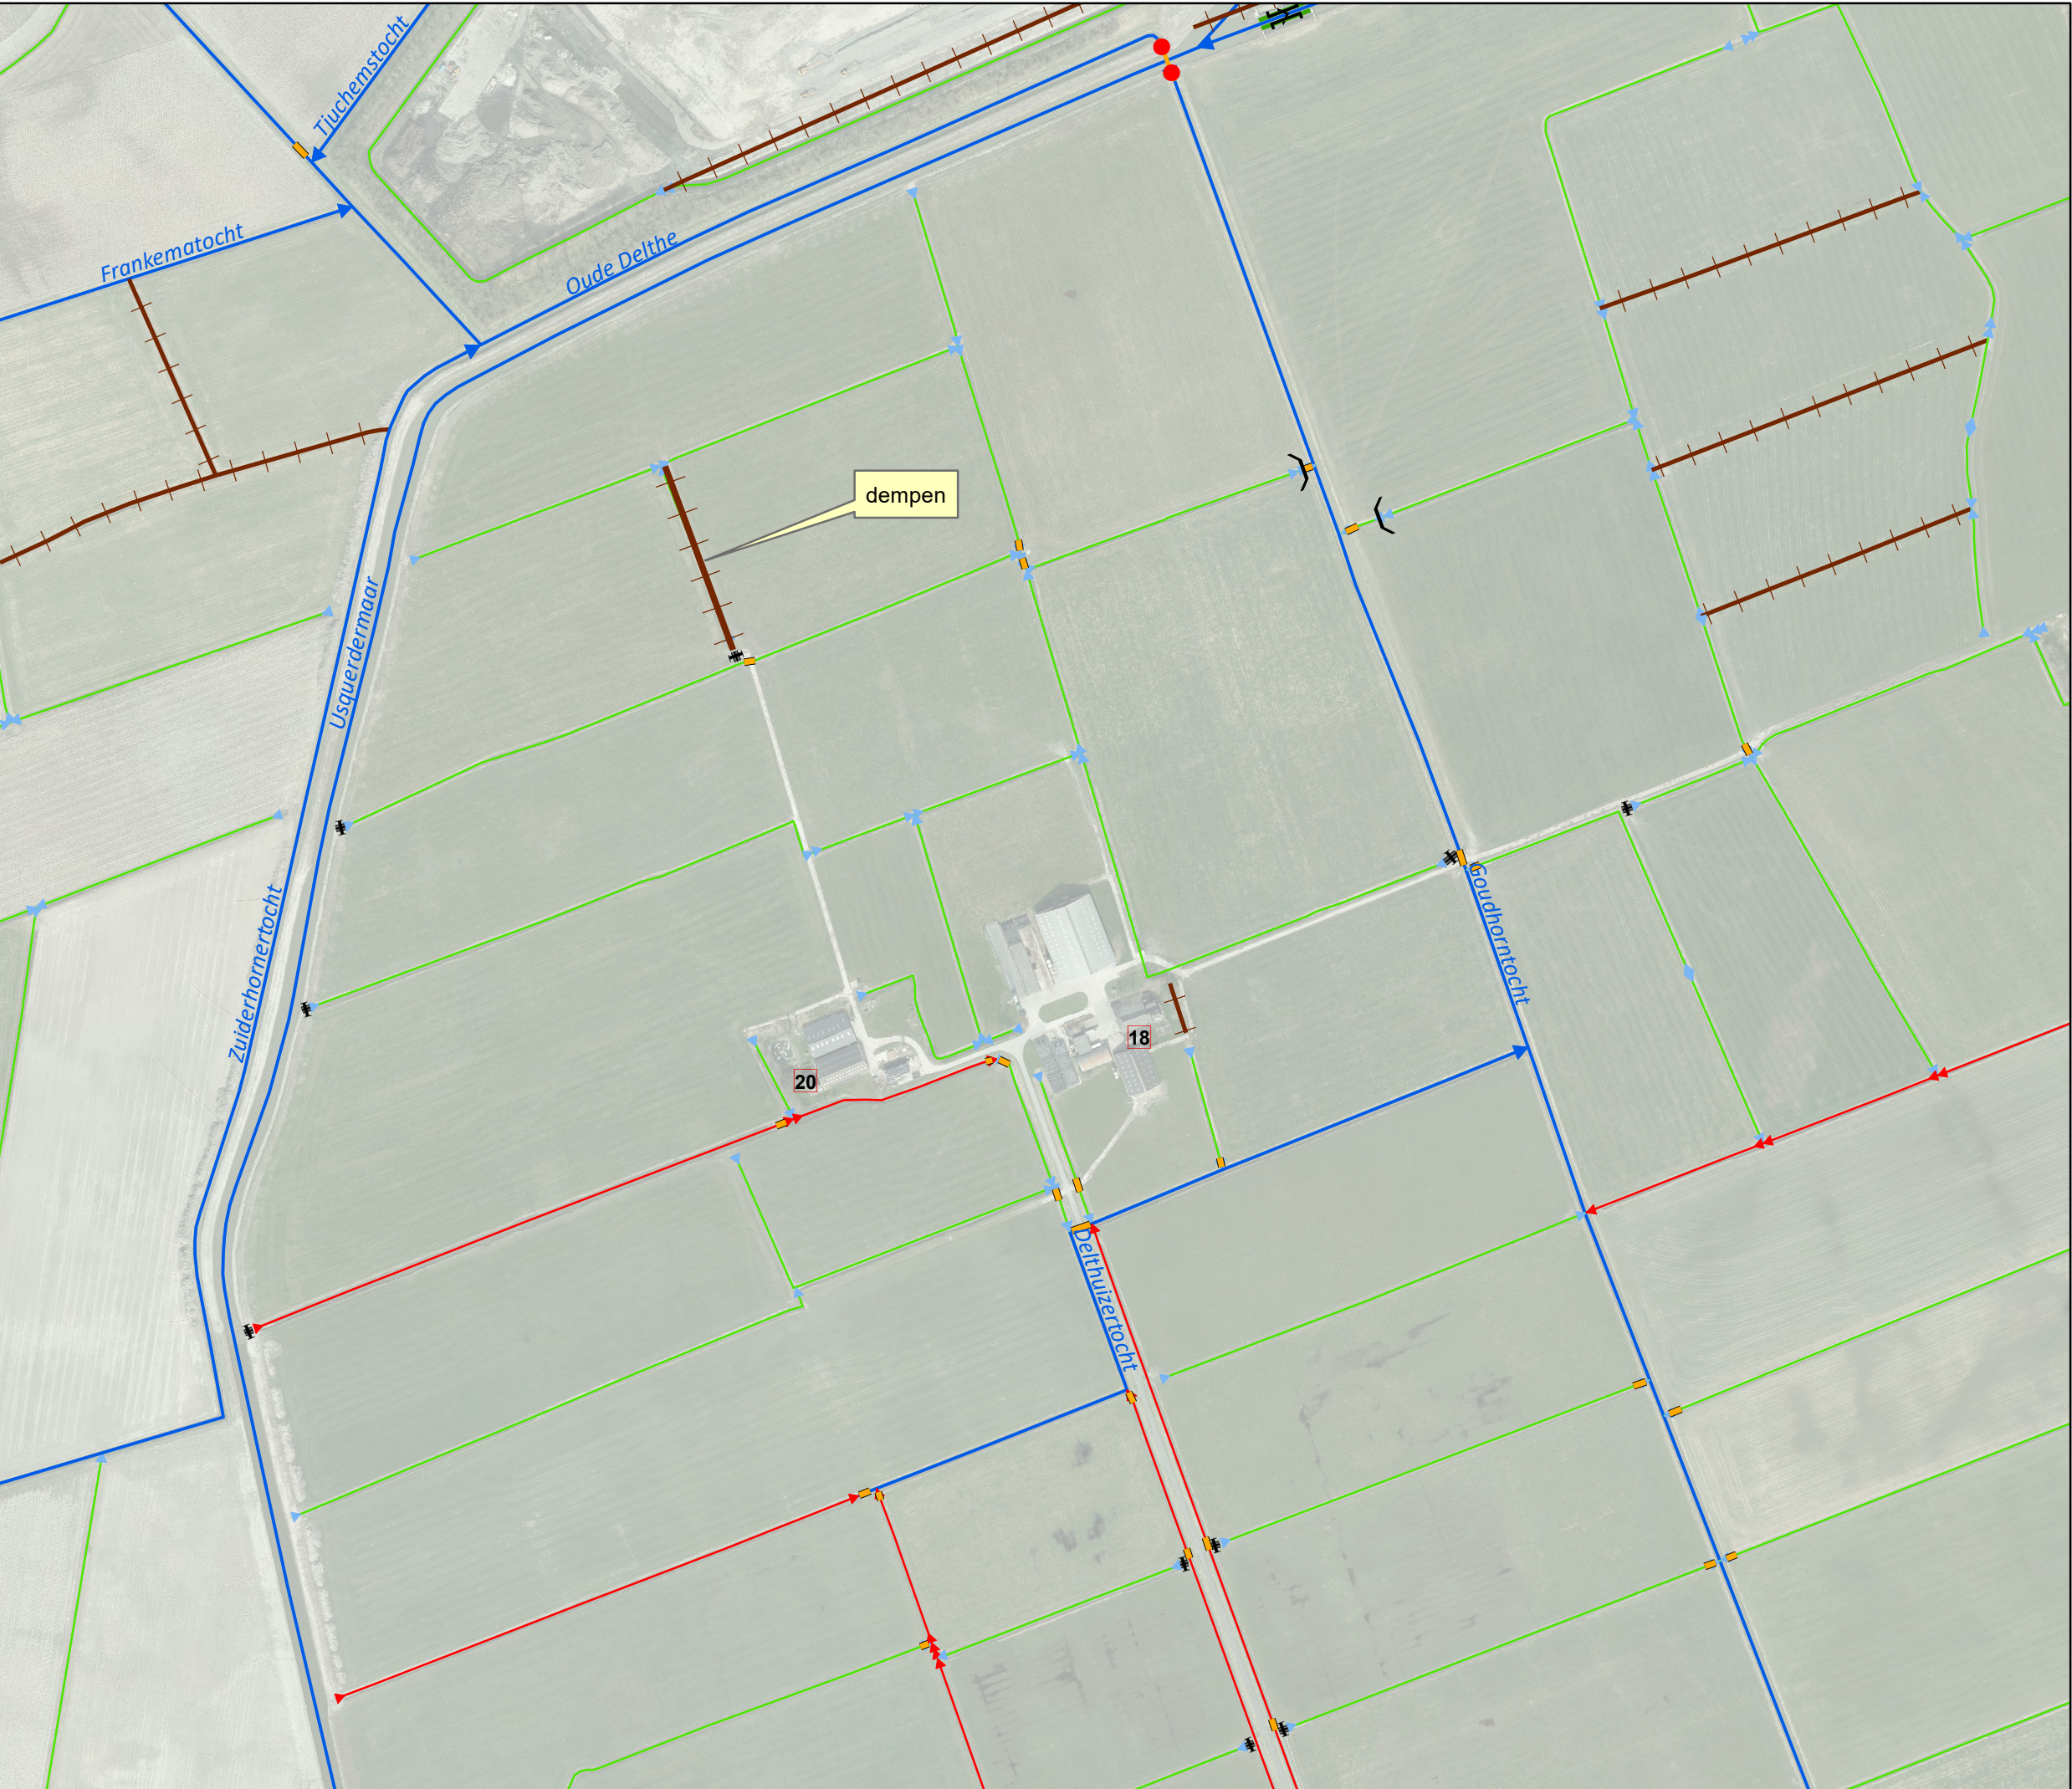

Overzicht schaal 1:25.000

Legenda

Oppervlaktelichamen

- hoofdwatengang
- schouwslot
- sloot
- demping

Tekeningnr: Z/19/024914

Watervergunningde voor de demping van een watengang en het verbreden van watergangen nabij Jacob Tilbusscherweg 20 te Rottum.

Waterschap NOORDERZIJLVEST

|                        |            |
|------------------------|------------|
| juni 2019              | 1:4.000    |
| getekend door: Halsema | Formaat A4 |