


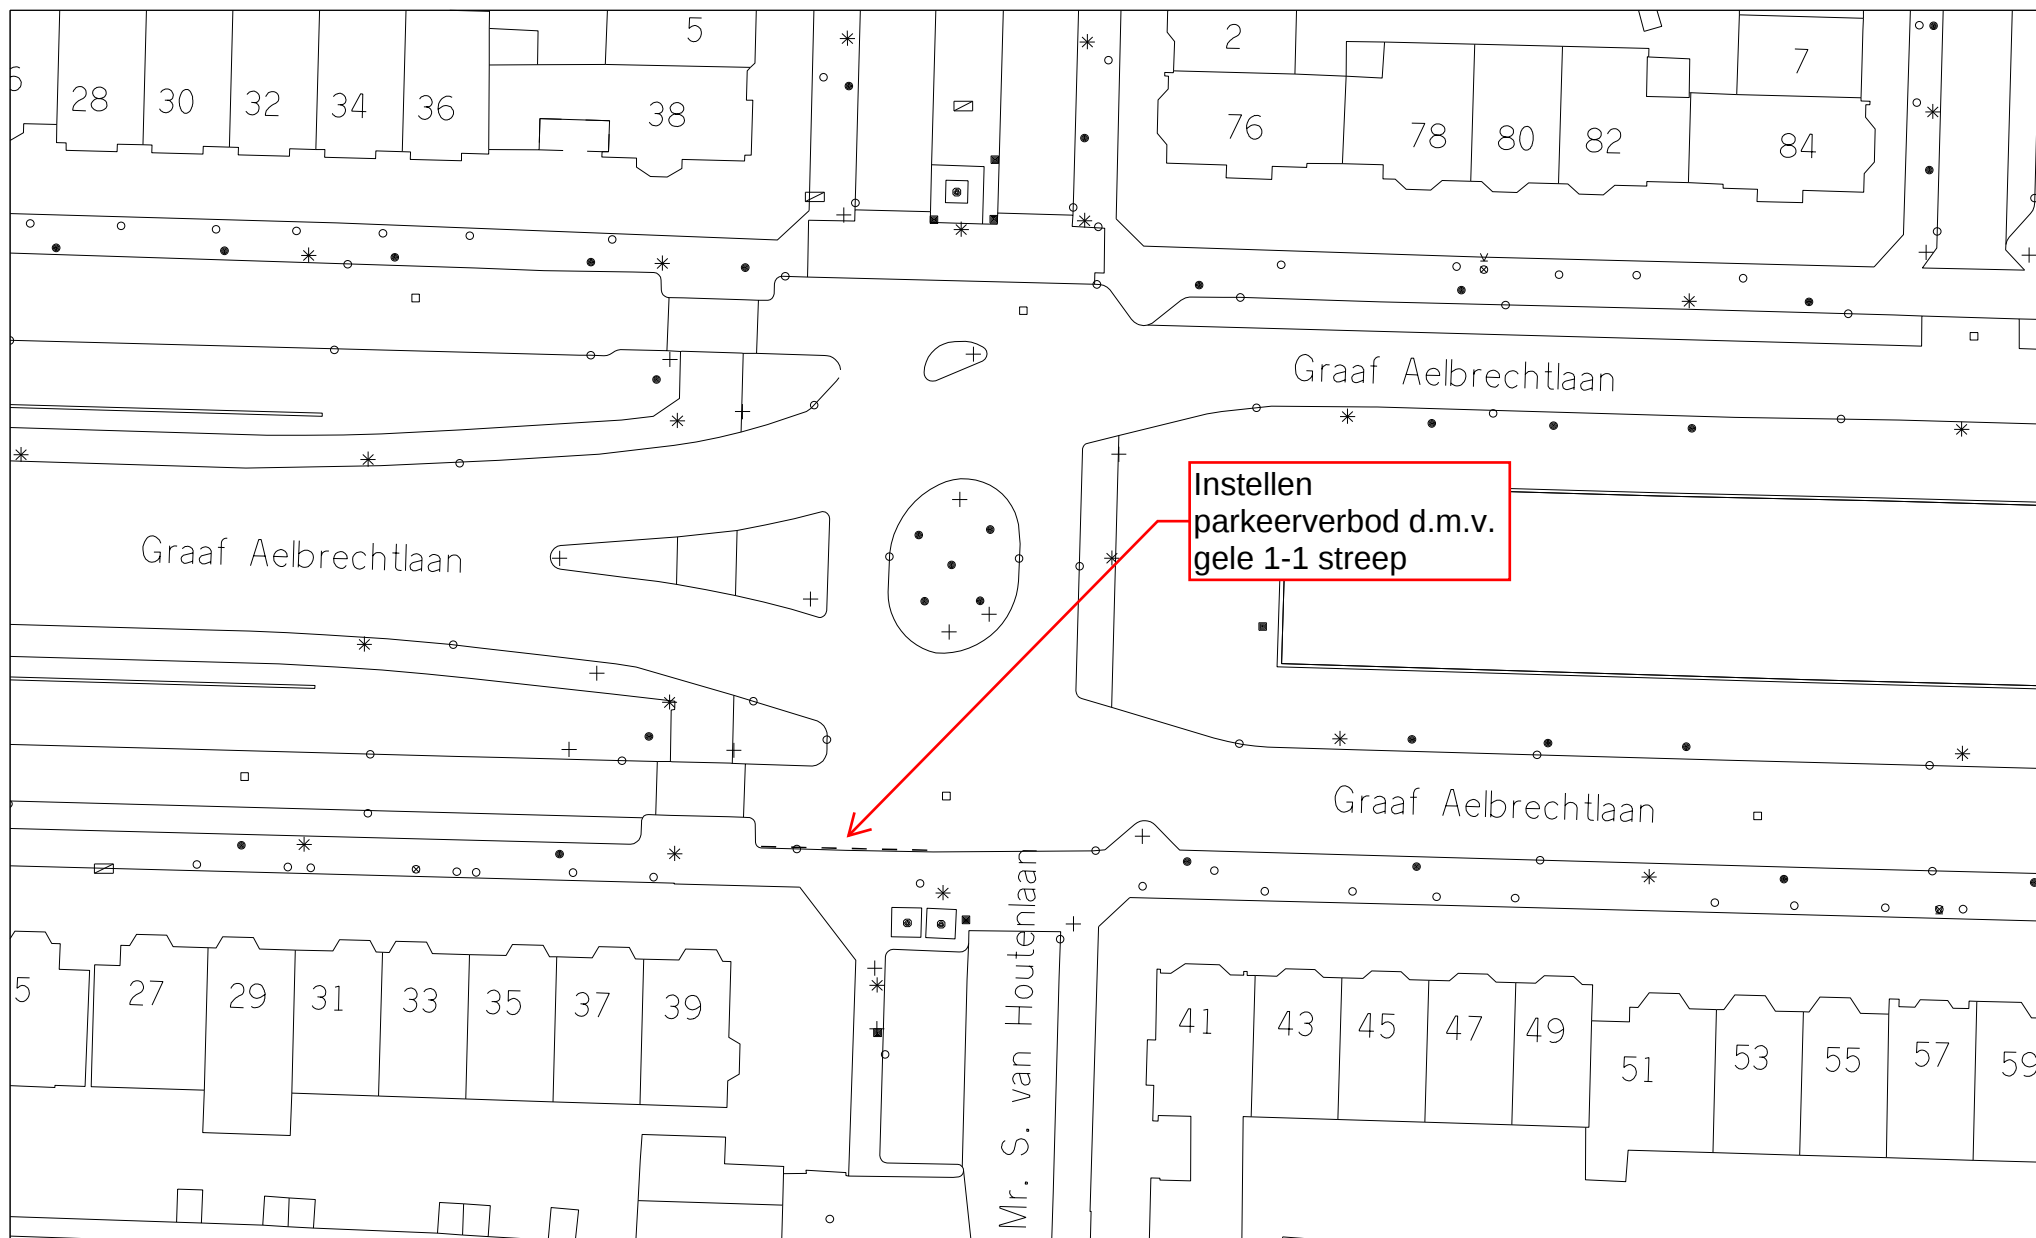

Gemeente  Amstelveen

Projecten en Advies Buitenruimte

Projectmanagement en Verkeer

Laan Nieuwer-Amstel 1, 1182 JR Amstelveen, Postbus 4, 1180 BA Amstelveen, T (020) 540 49 11

Locatie : Graaf Aelbrechtlaan

Onderwerp : Parkeerverbod

Bestand : PAB-PV-2019-87

Datum : 29-04-2019

Schaal : 1:500

Getekend : H. Venekamp

