


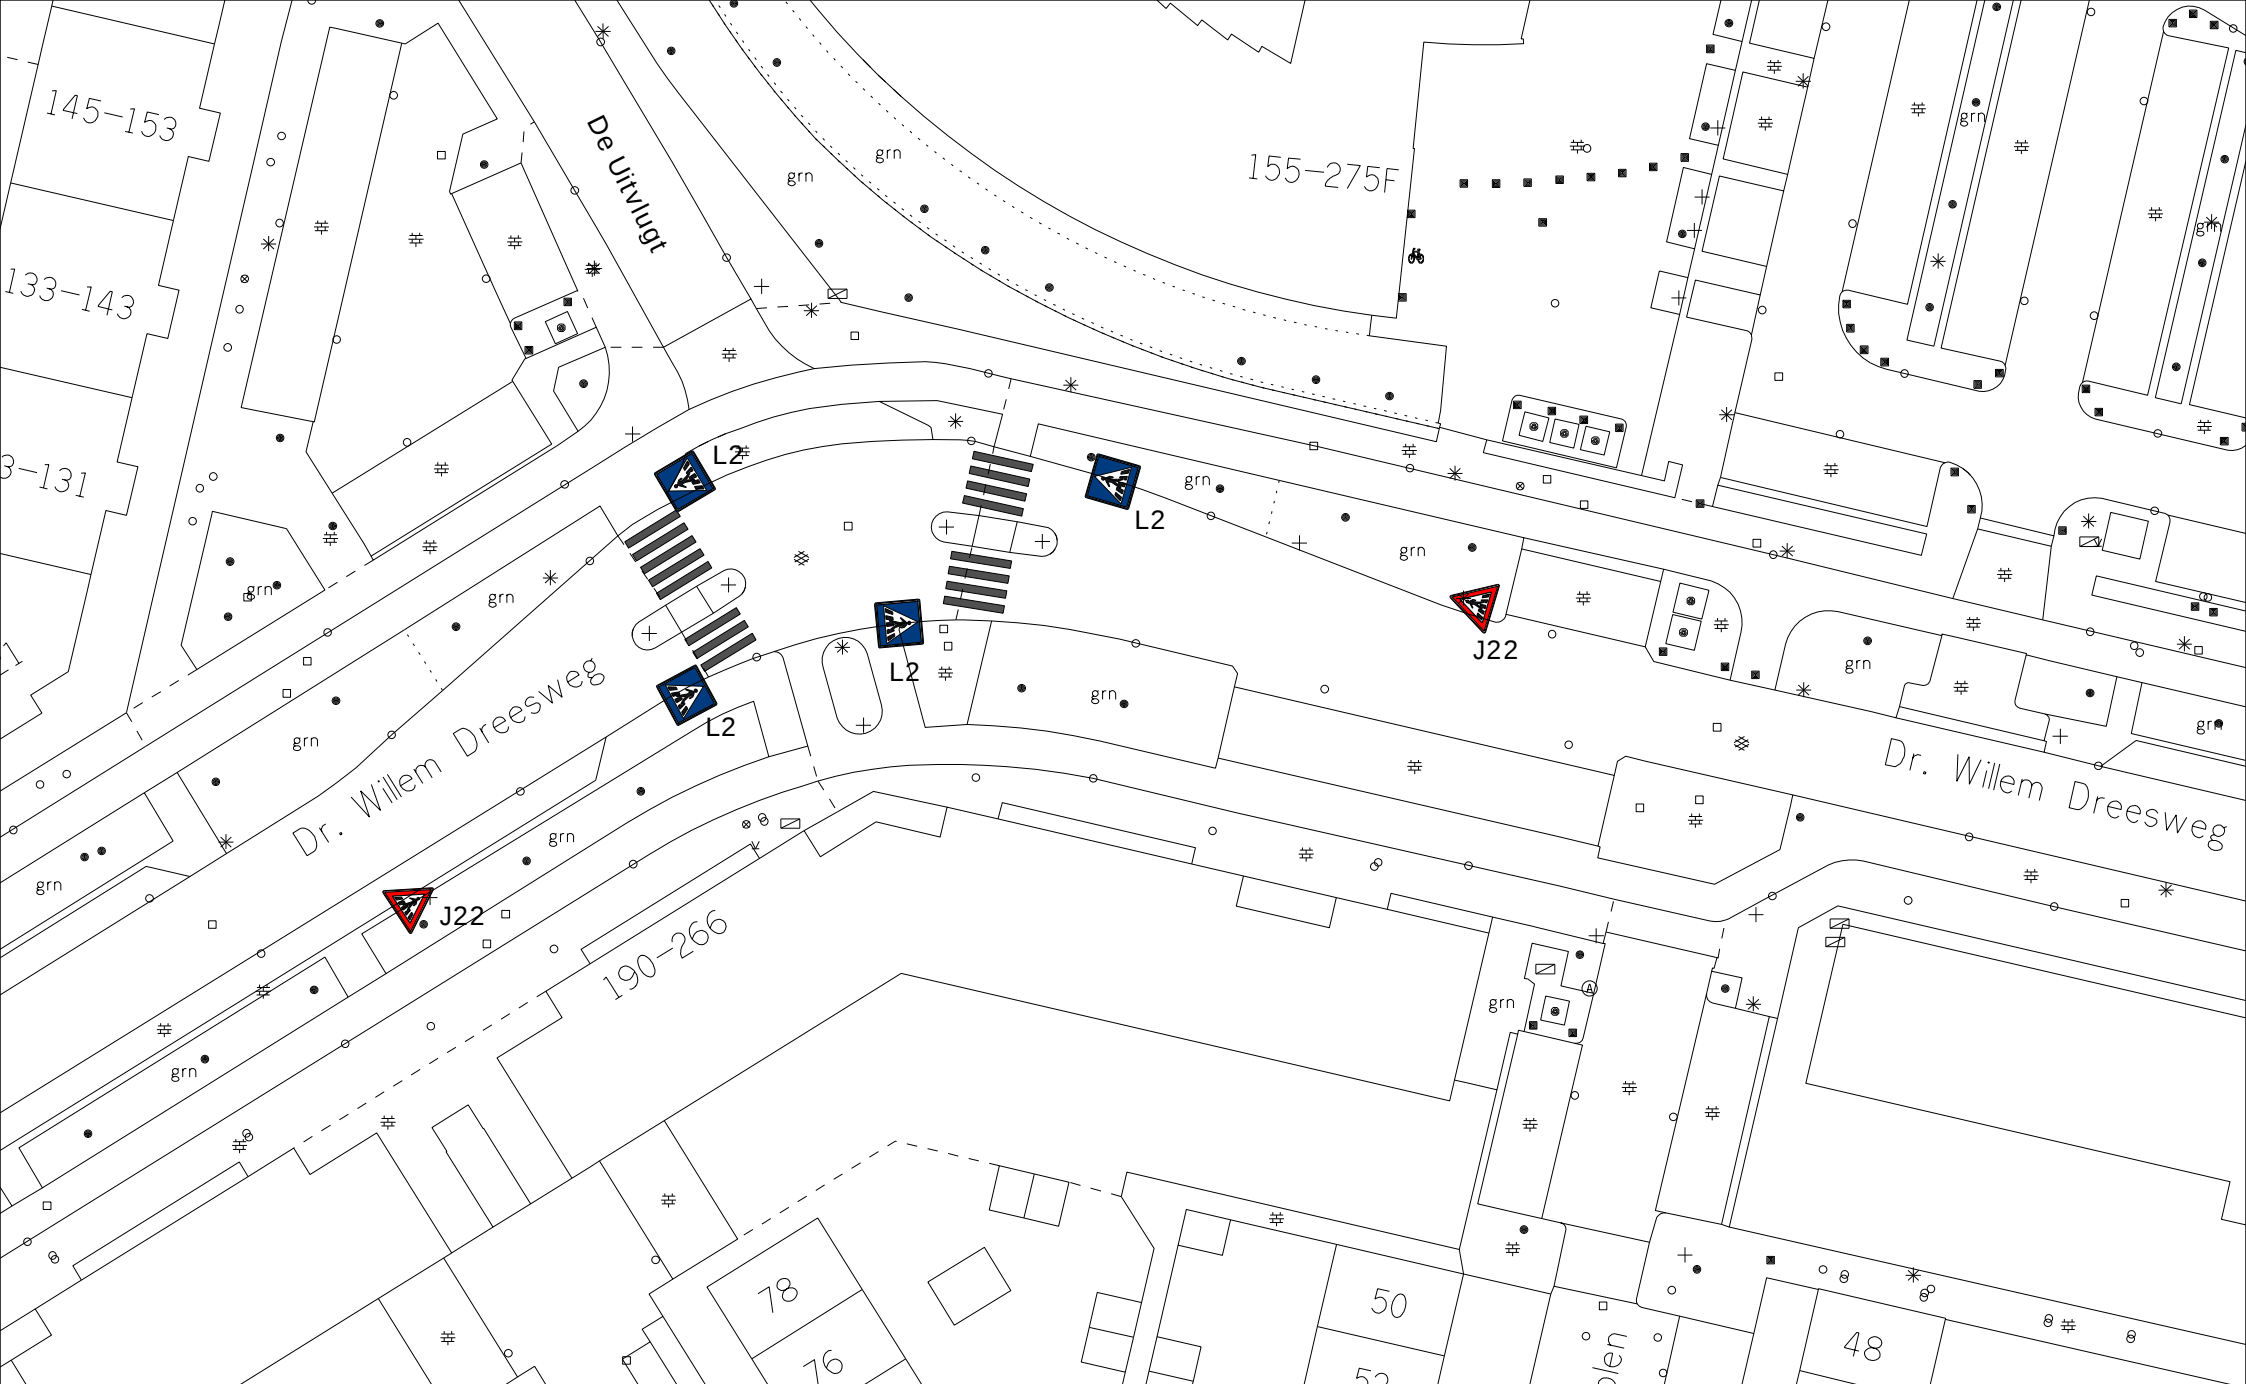

Gemeente



Amstelveen

Projectmanagement & Verkeer

Projecten & Advies

Laan Nieuwer-Amstel 1, 1182 JR Amstelveen, Postbus 4, 1180 BA Amstelveen, T (020) 540 49 11, F (020) 540 40 22

Locatie : Willem Dreesweg

Onderwerp : VOP op 2 locaties

Bestand : PAB-PV-2019-74

Datum : 10 april 2019

Schaal : 1:500

Getekend : N. Pranger

