



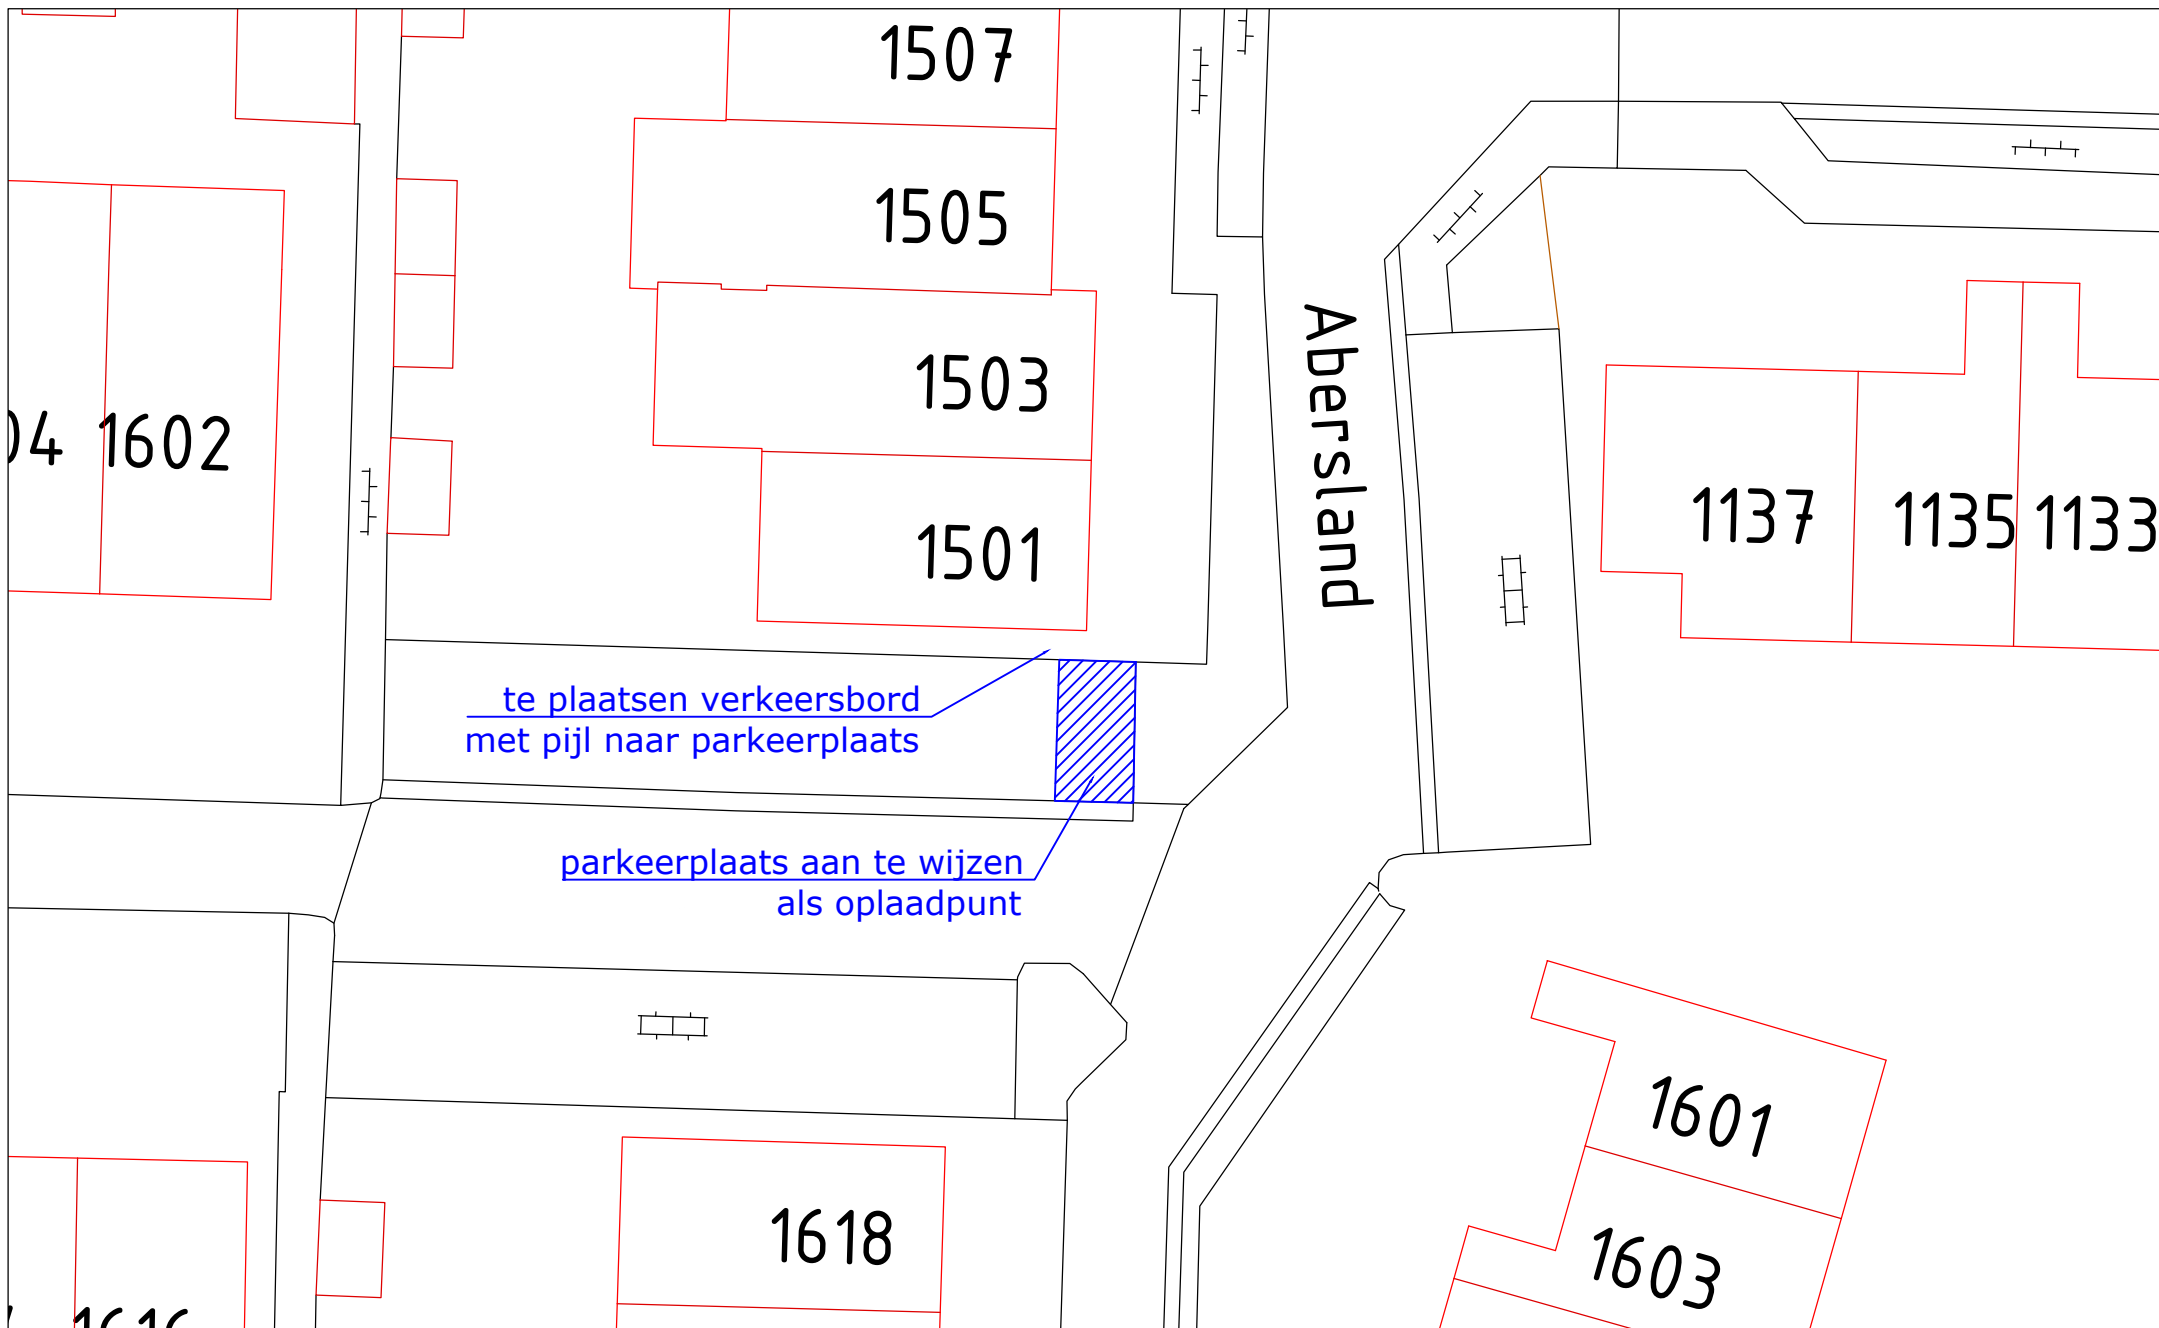

**Gemeente
Wijchen**

Afdeling Openbare werken & Vastgoed
Team Geo-informatie

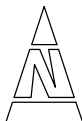

Bijlage bij verkeersbesluit

Datum	Formaat	Schaal	Afdeling	Rubriek	Groep	Tek. nr.
060519	A4	1:250	OW&V	LV	21	006

Get. RK

Gew.

Gew.

**Oplaadpunt voor elektrische voertuigen
t.h.v. Abersland 1501, Wijchen**