




**Gemeente
Wijchen**

Afdeling Openbare werken & Vastgoed
Team Geo-informatie

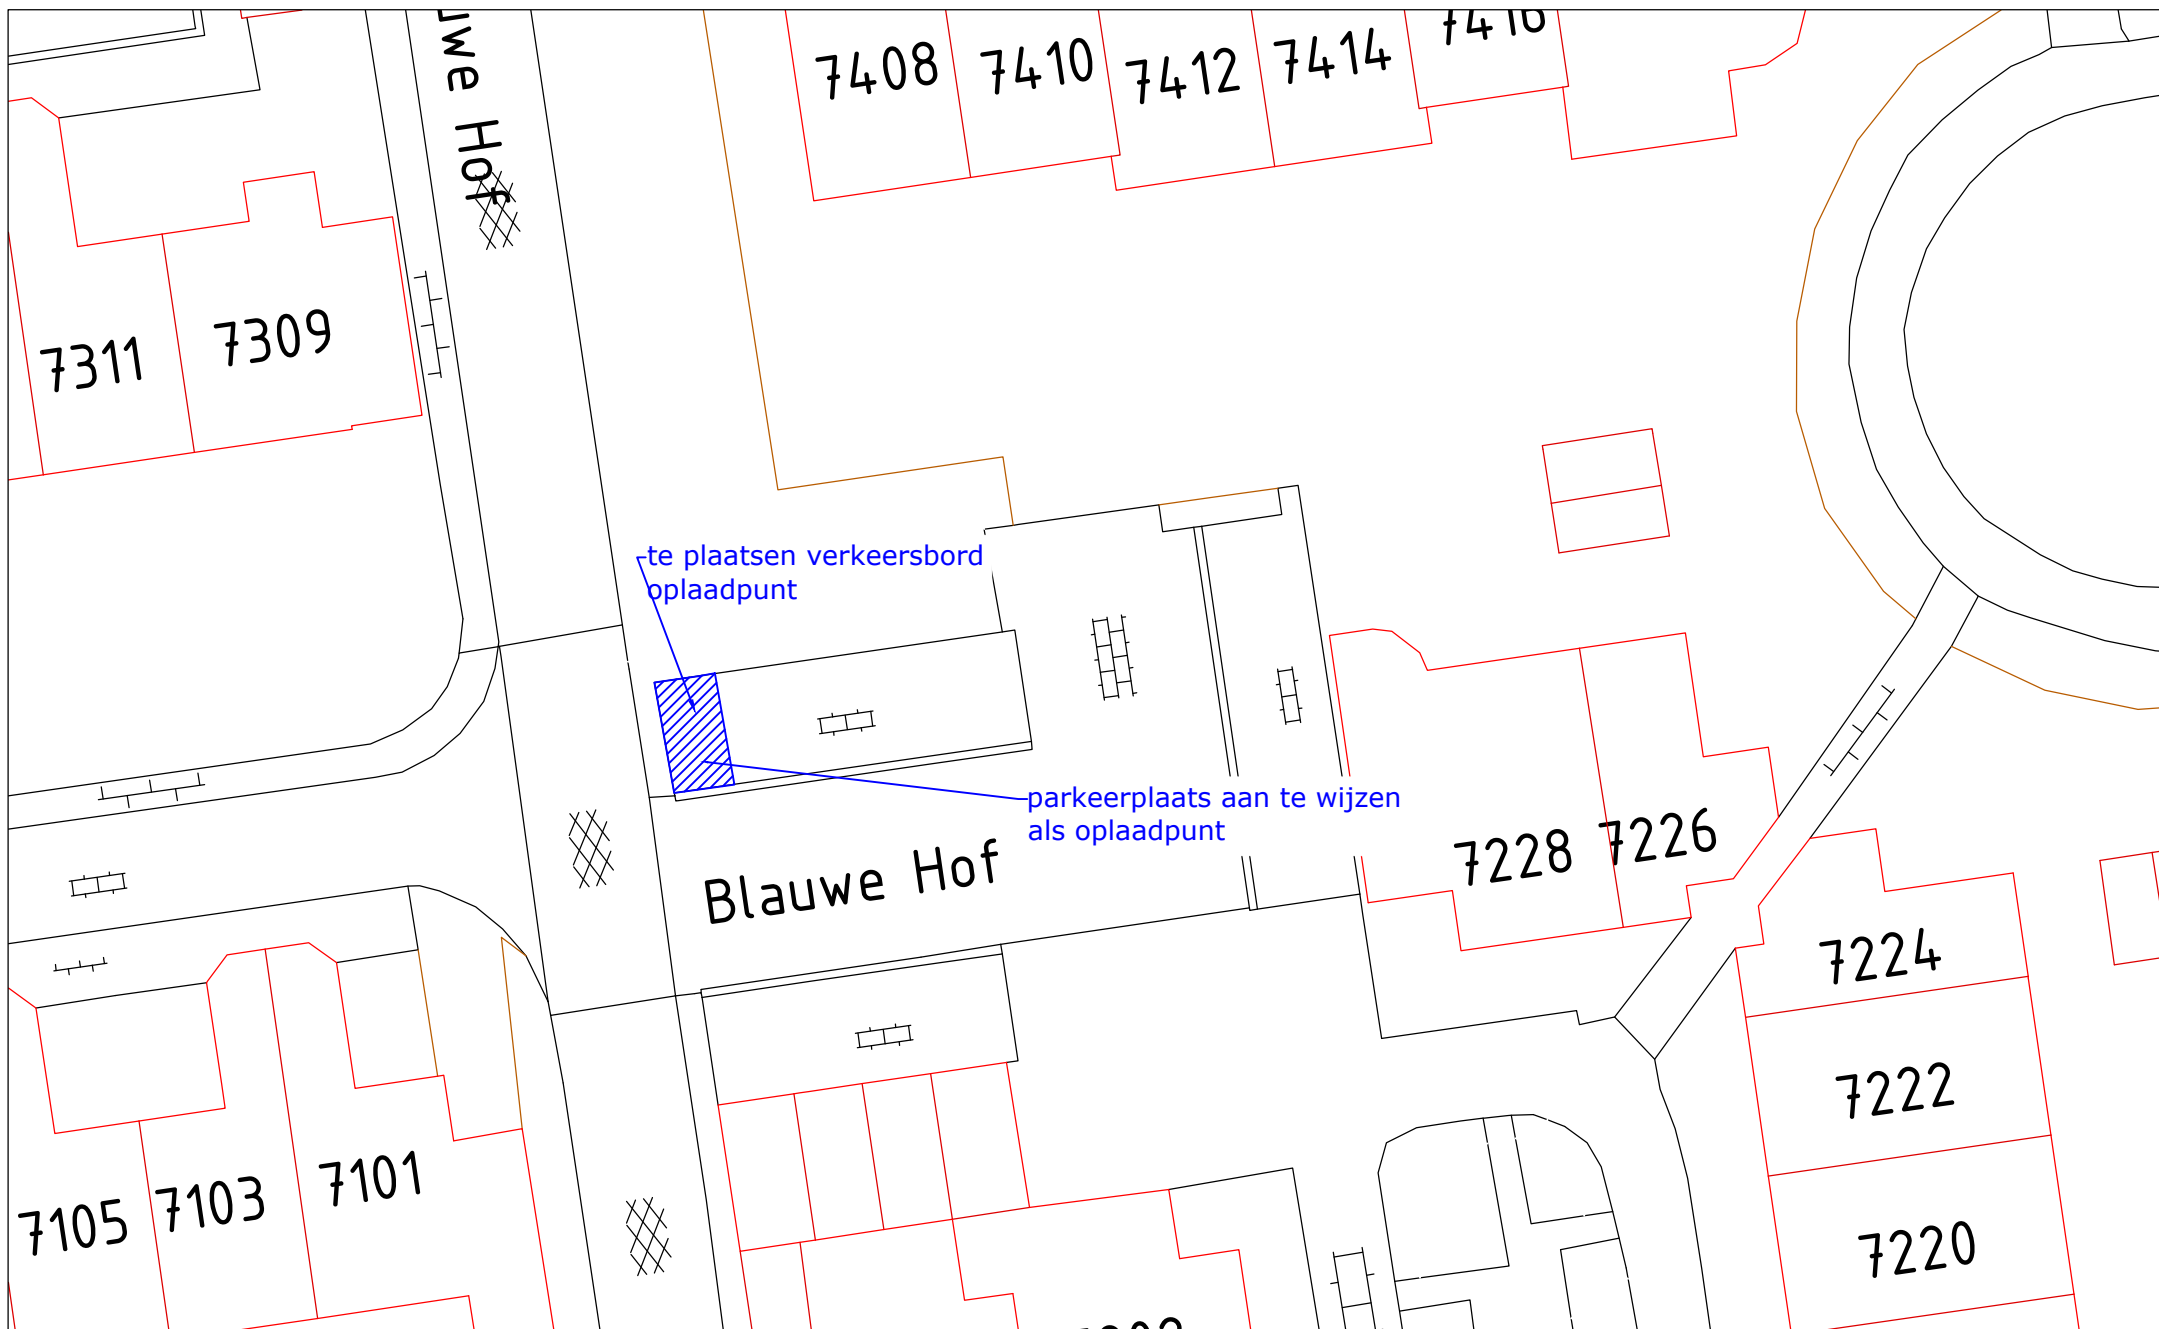

Bijlage bij verkeersbesluit

Datum	Formaat	Schaal	Afdeling	Rubriek	Groep	Tek. nr.
010519	A4	nvt	OW&V	LV	17	003

Get. RK
Gew. RK 150519
Gew.

**Oplaadpunt voor elektrische voertuigen
t.h.v. Blauwe Hof 7202, Wijchen**