
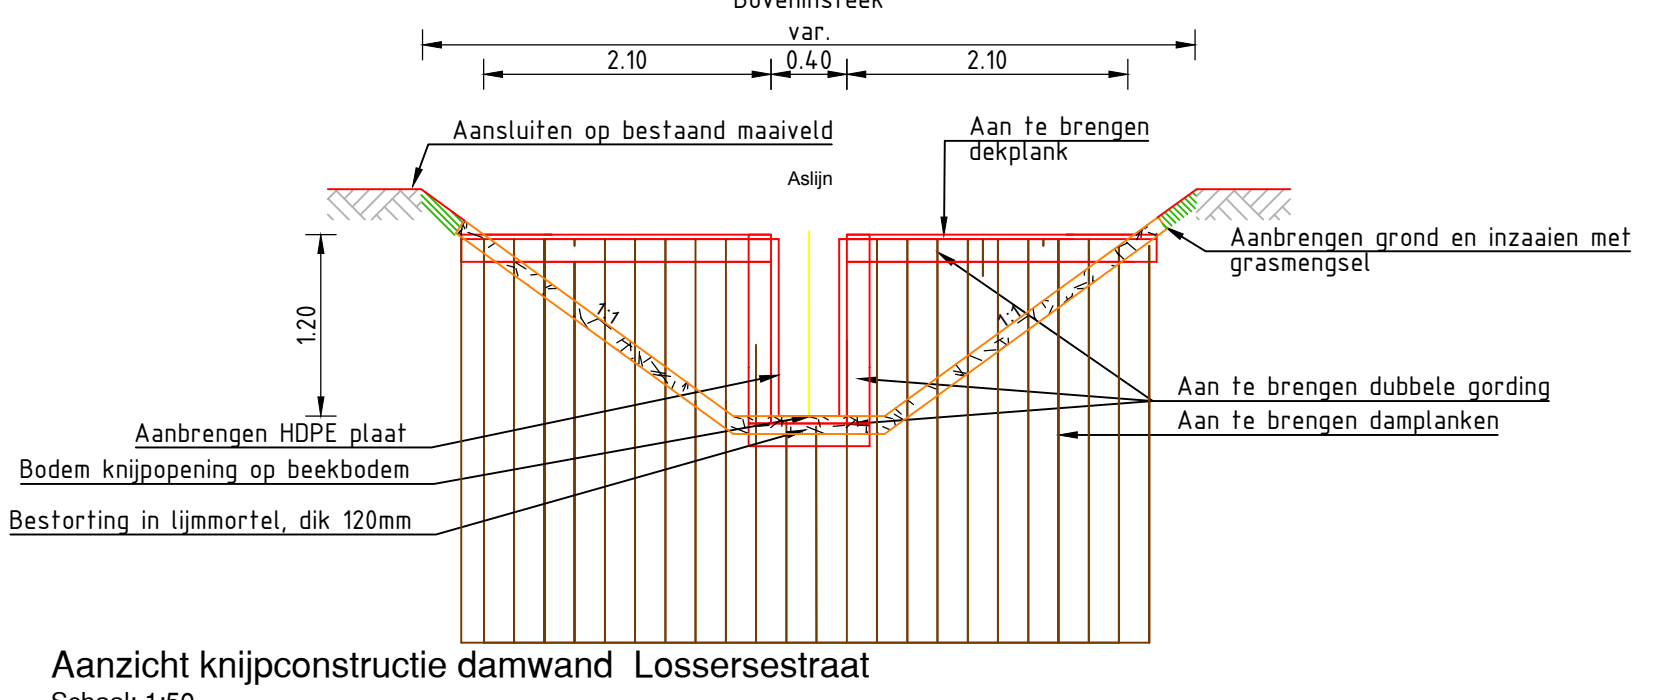
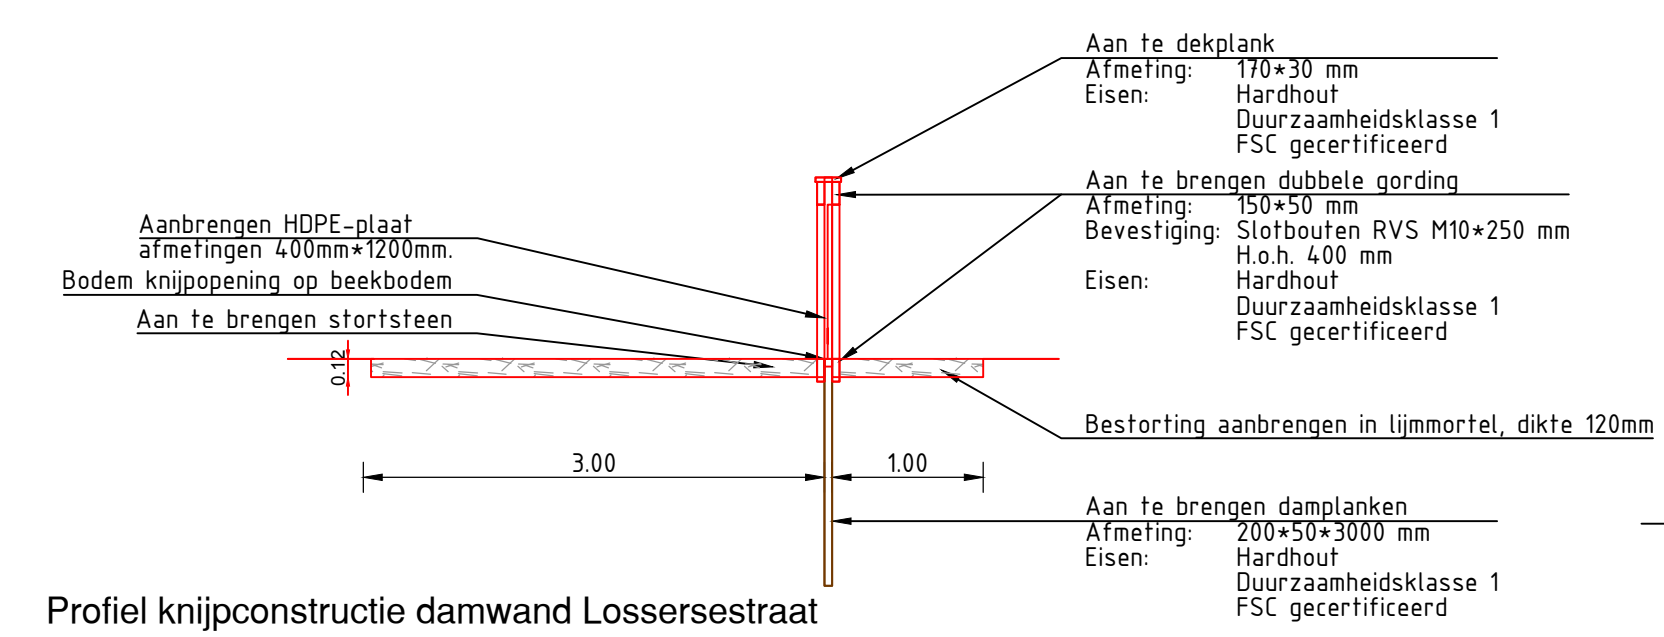
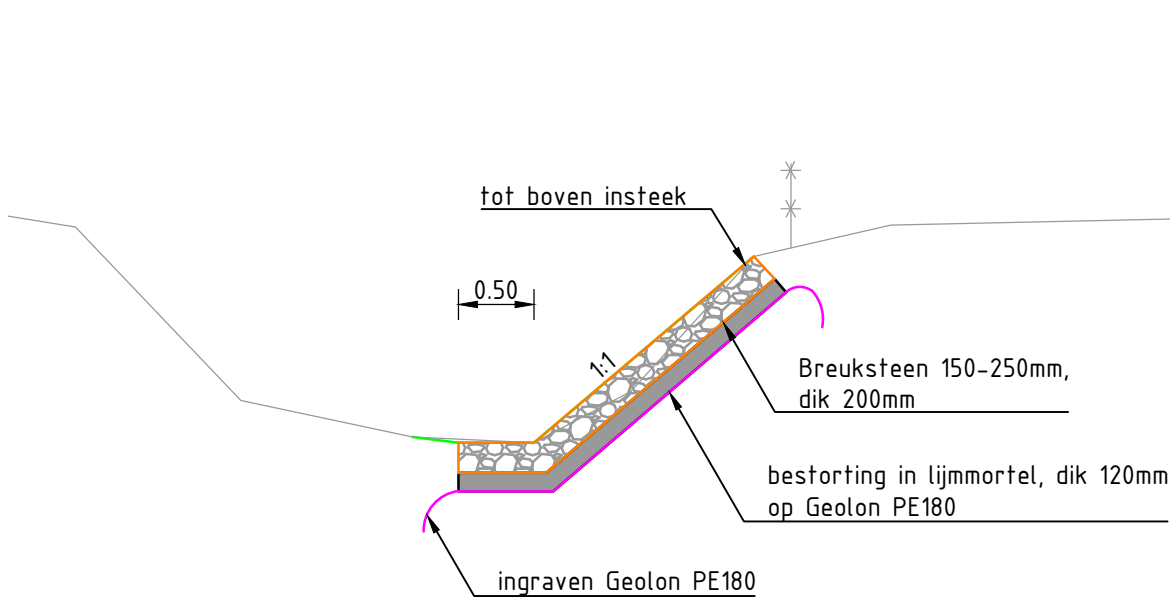
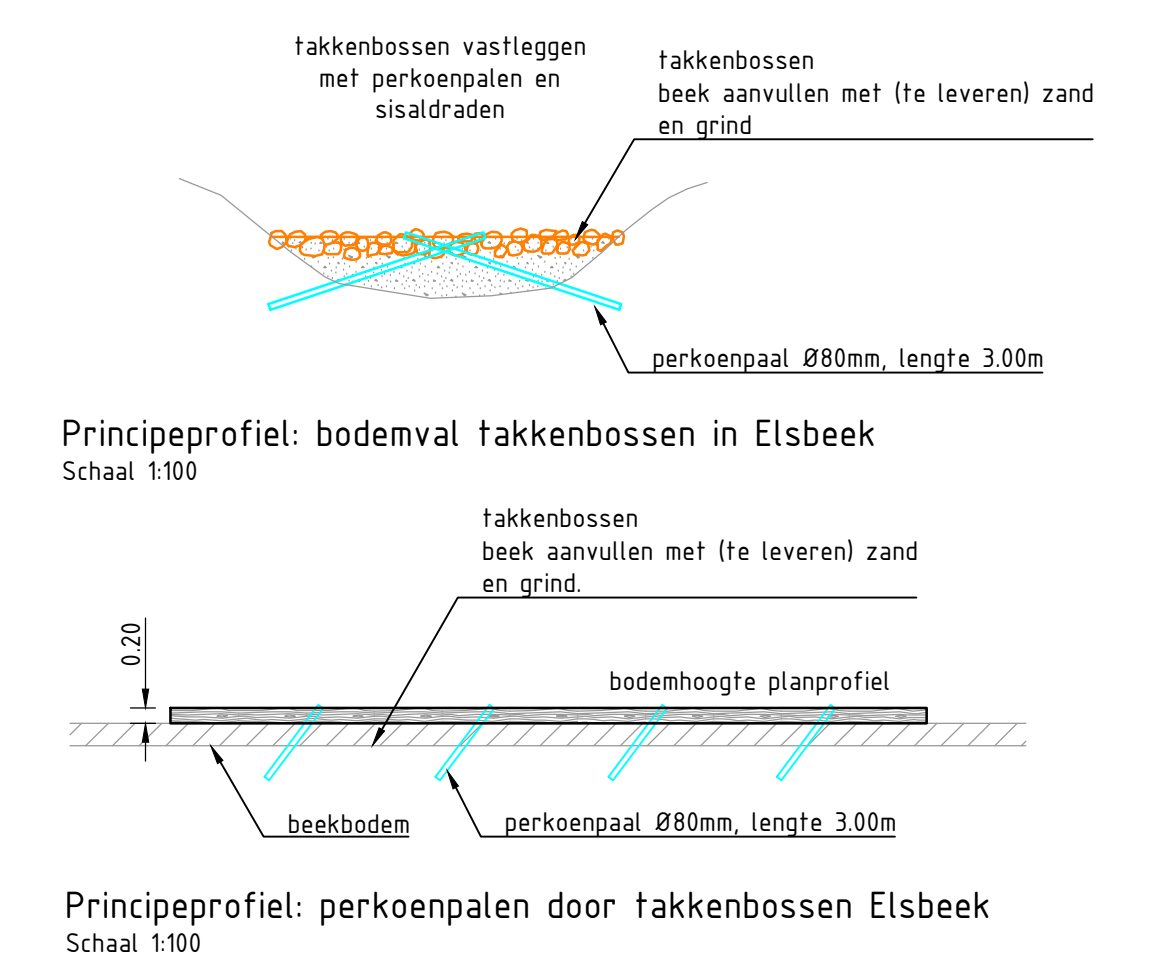
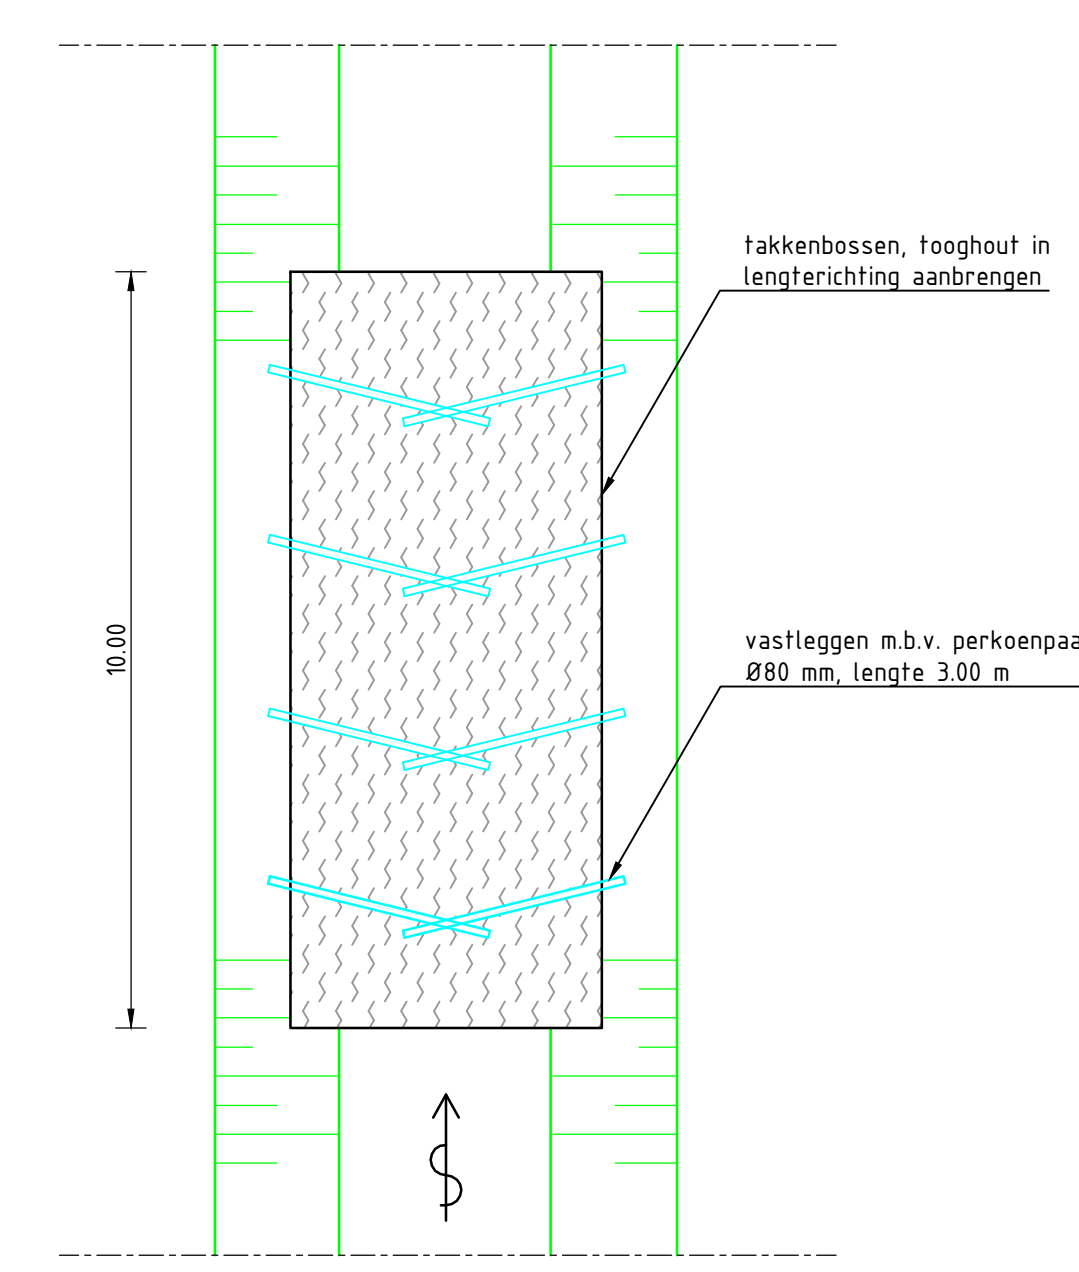
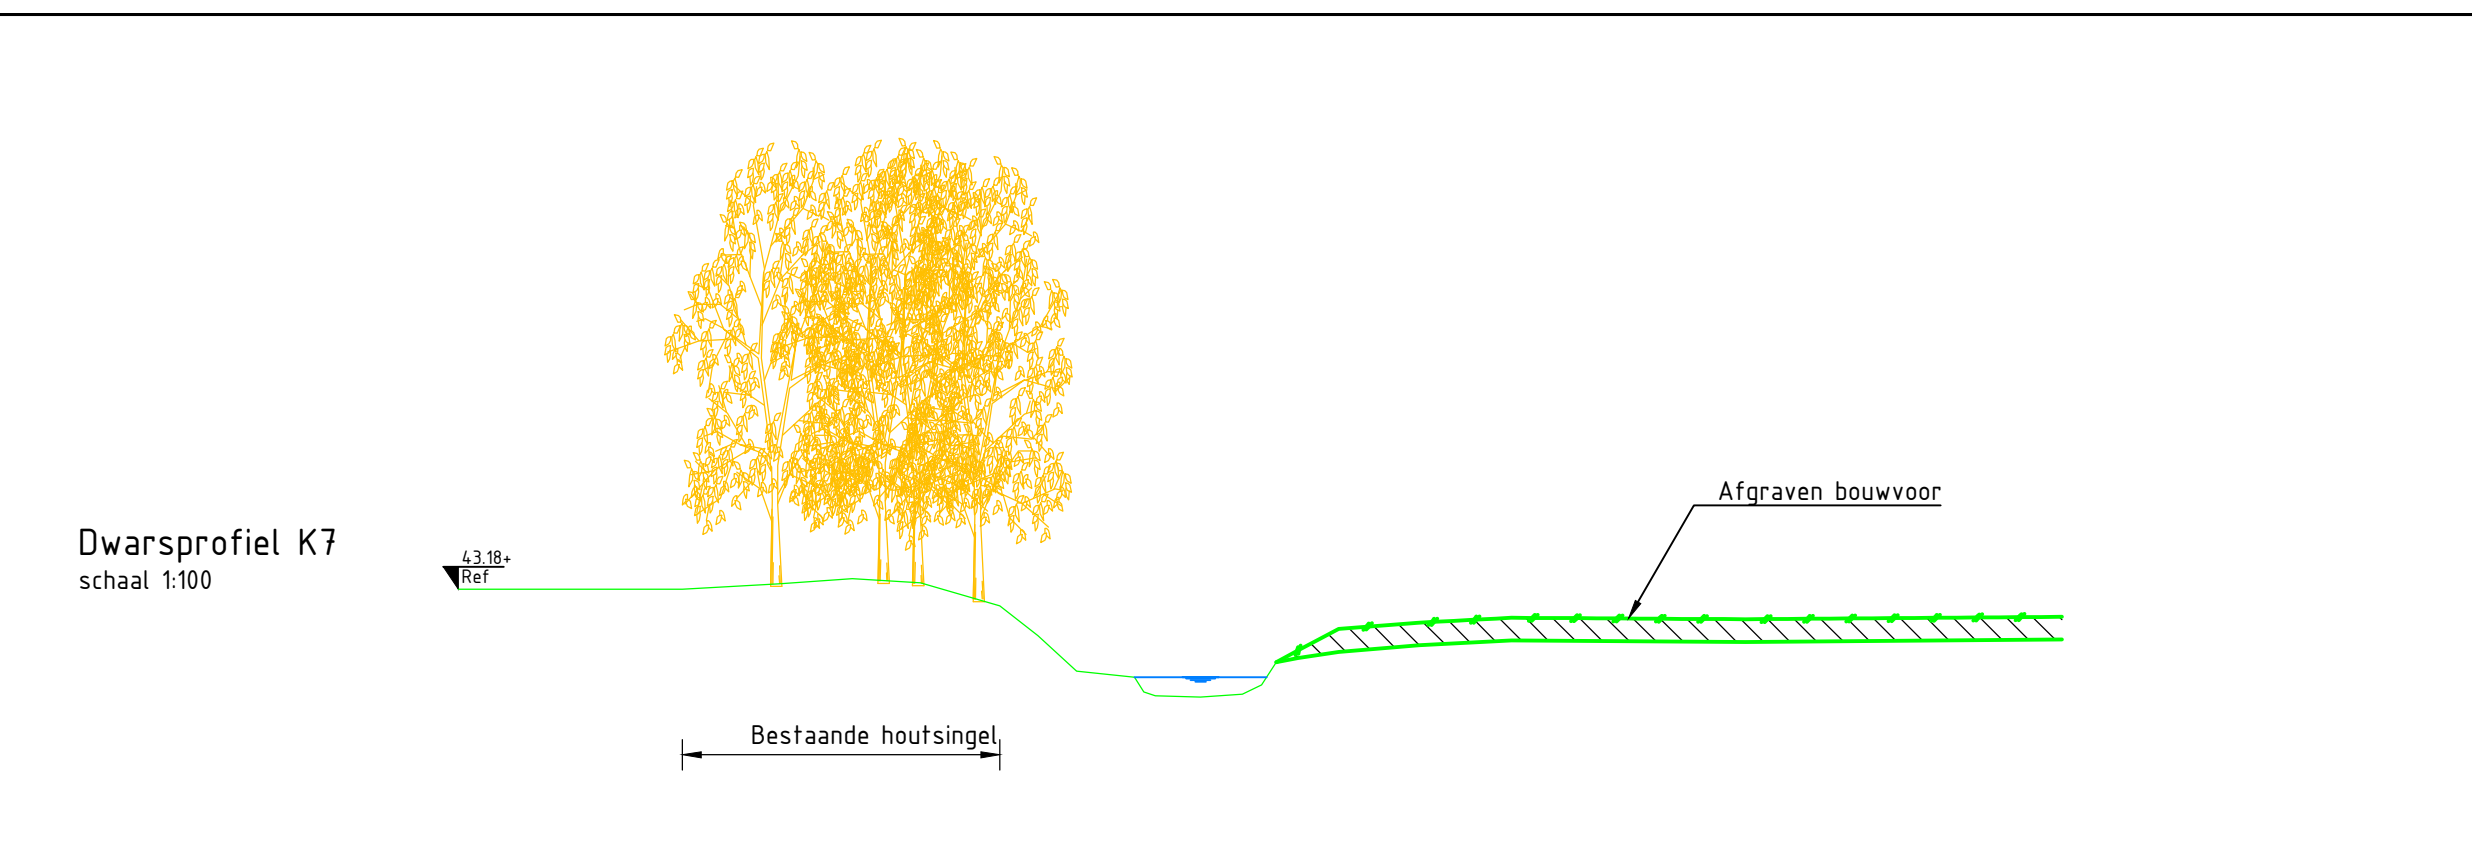
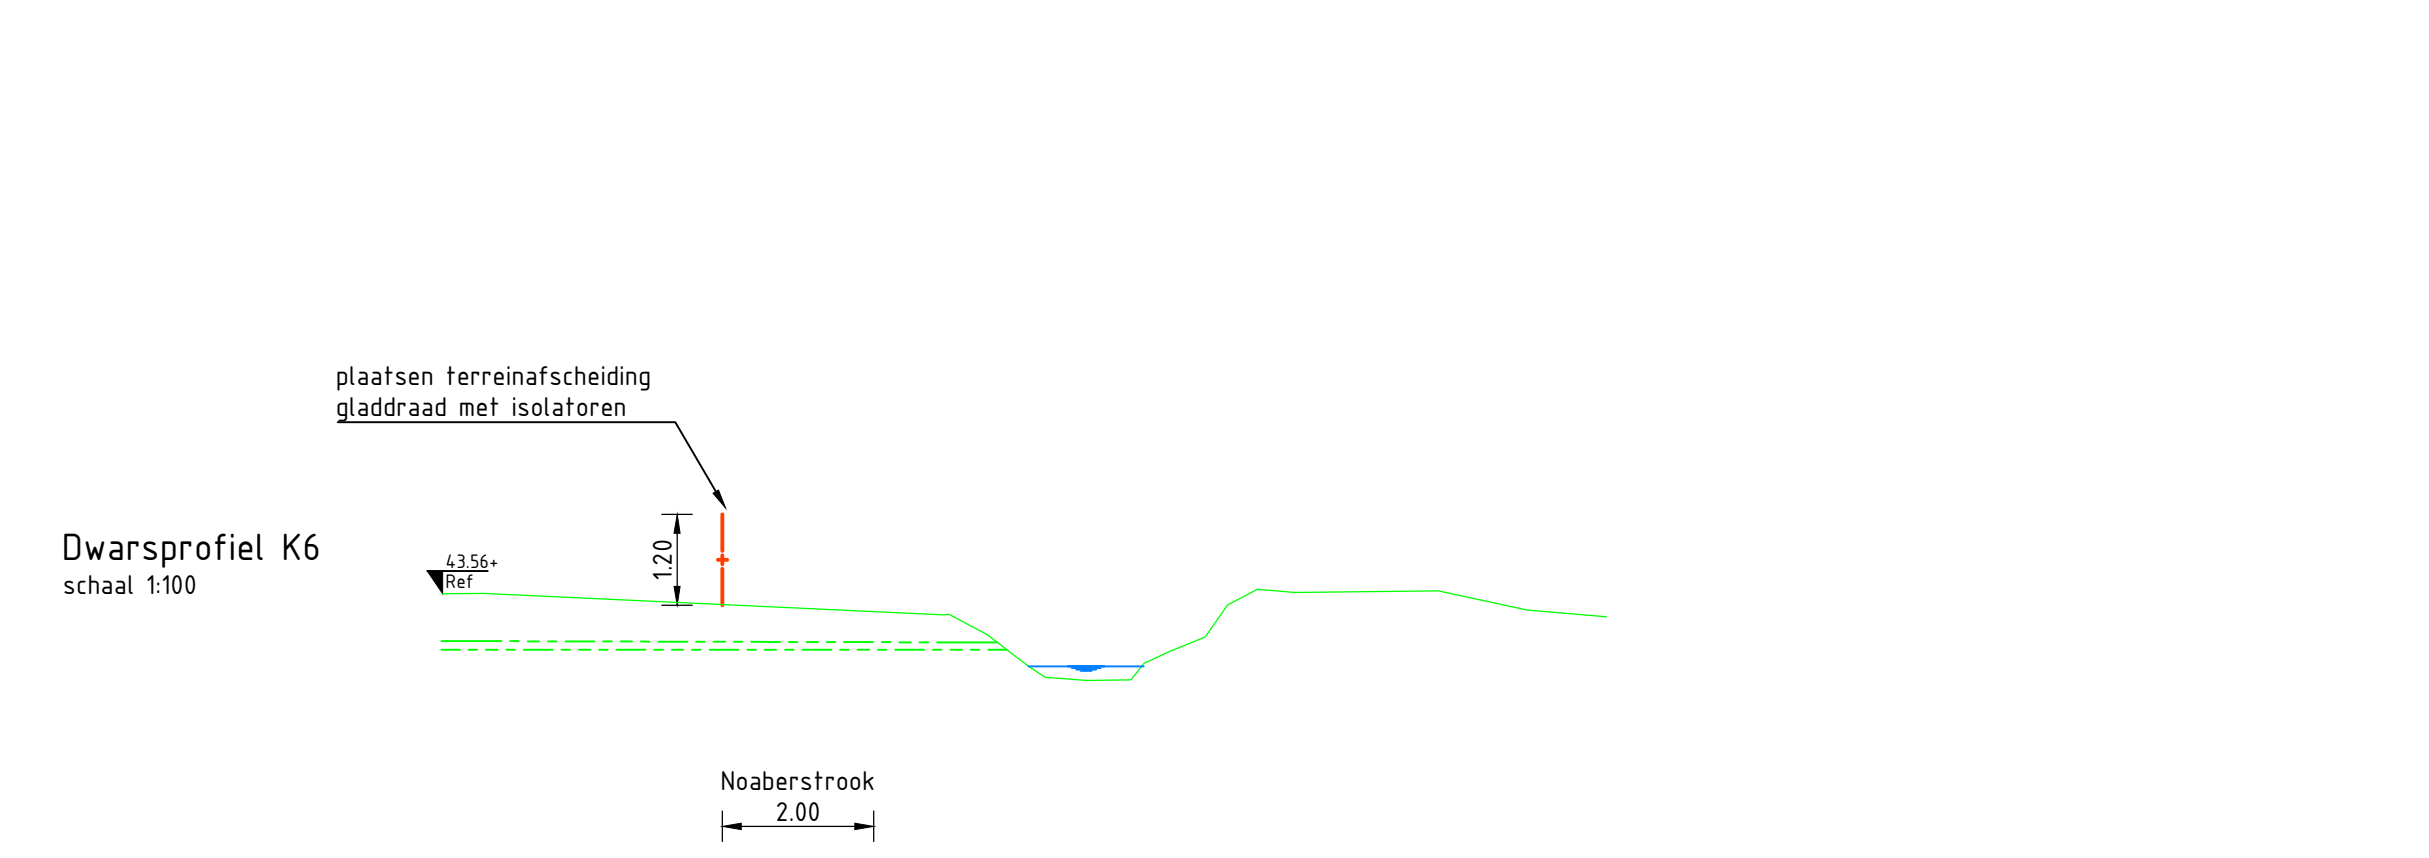
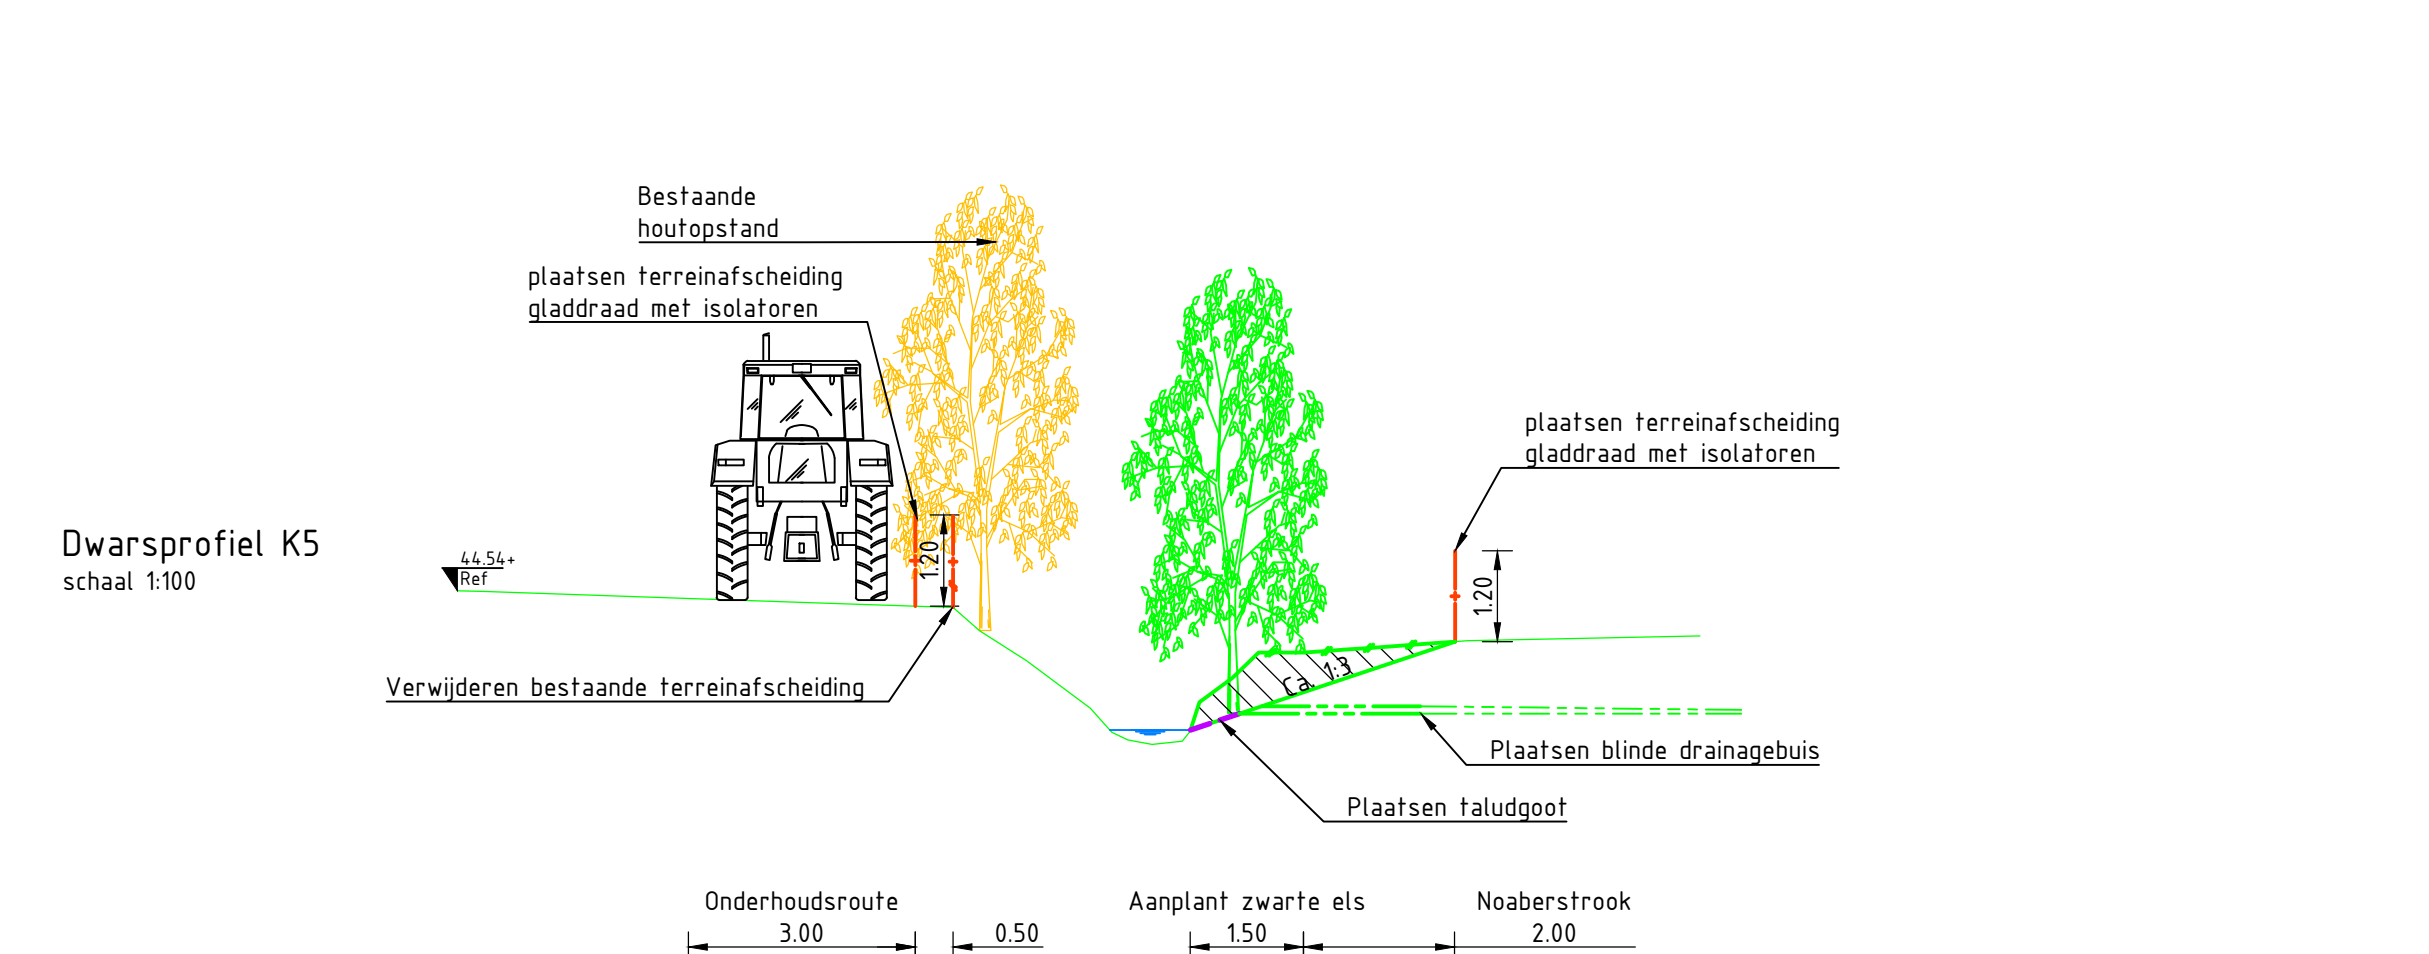
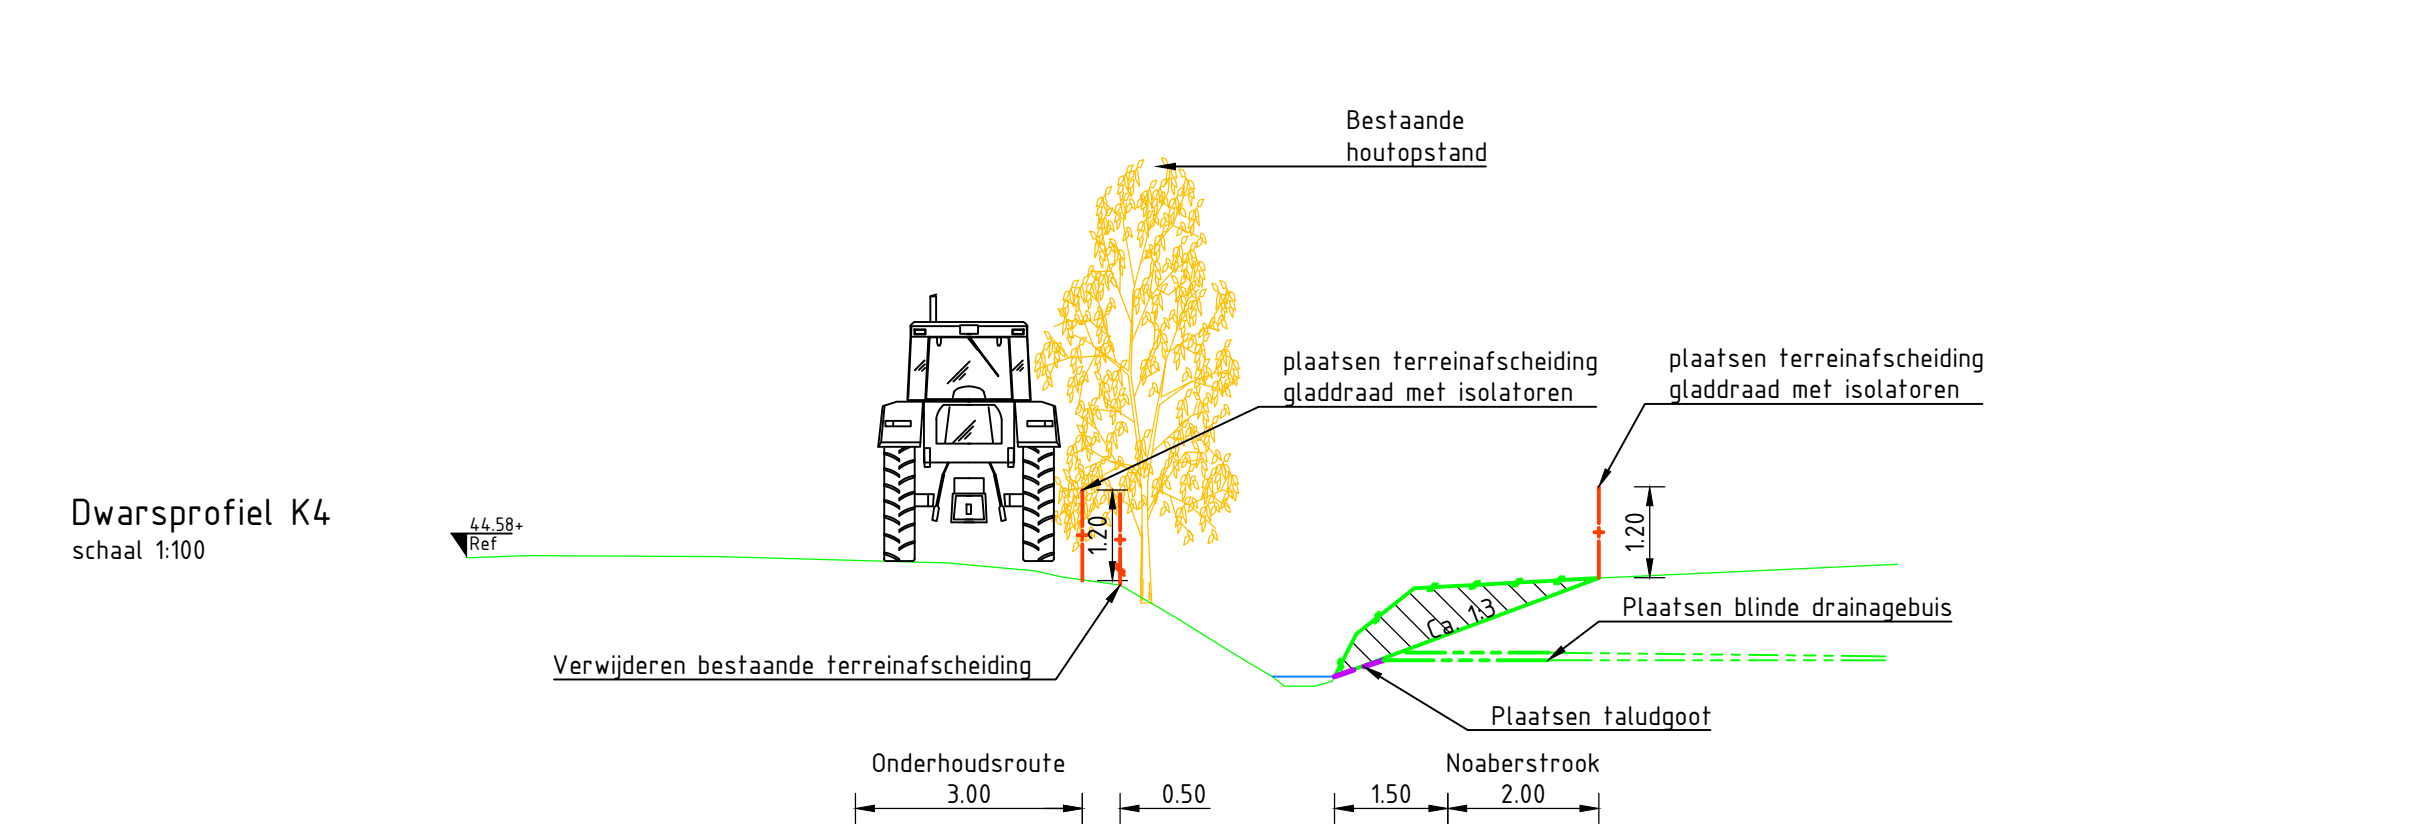
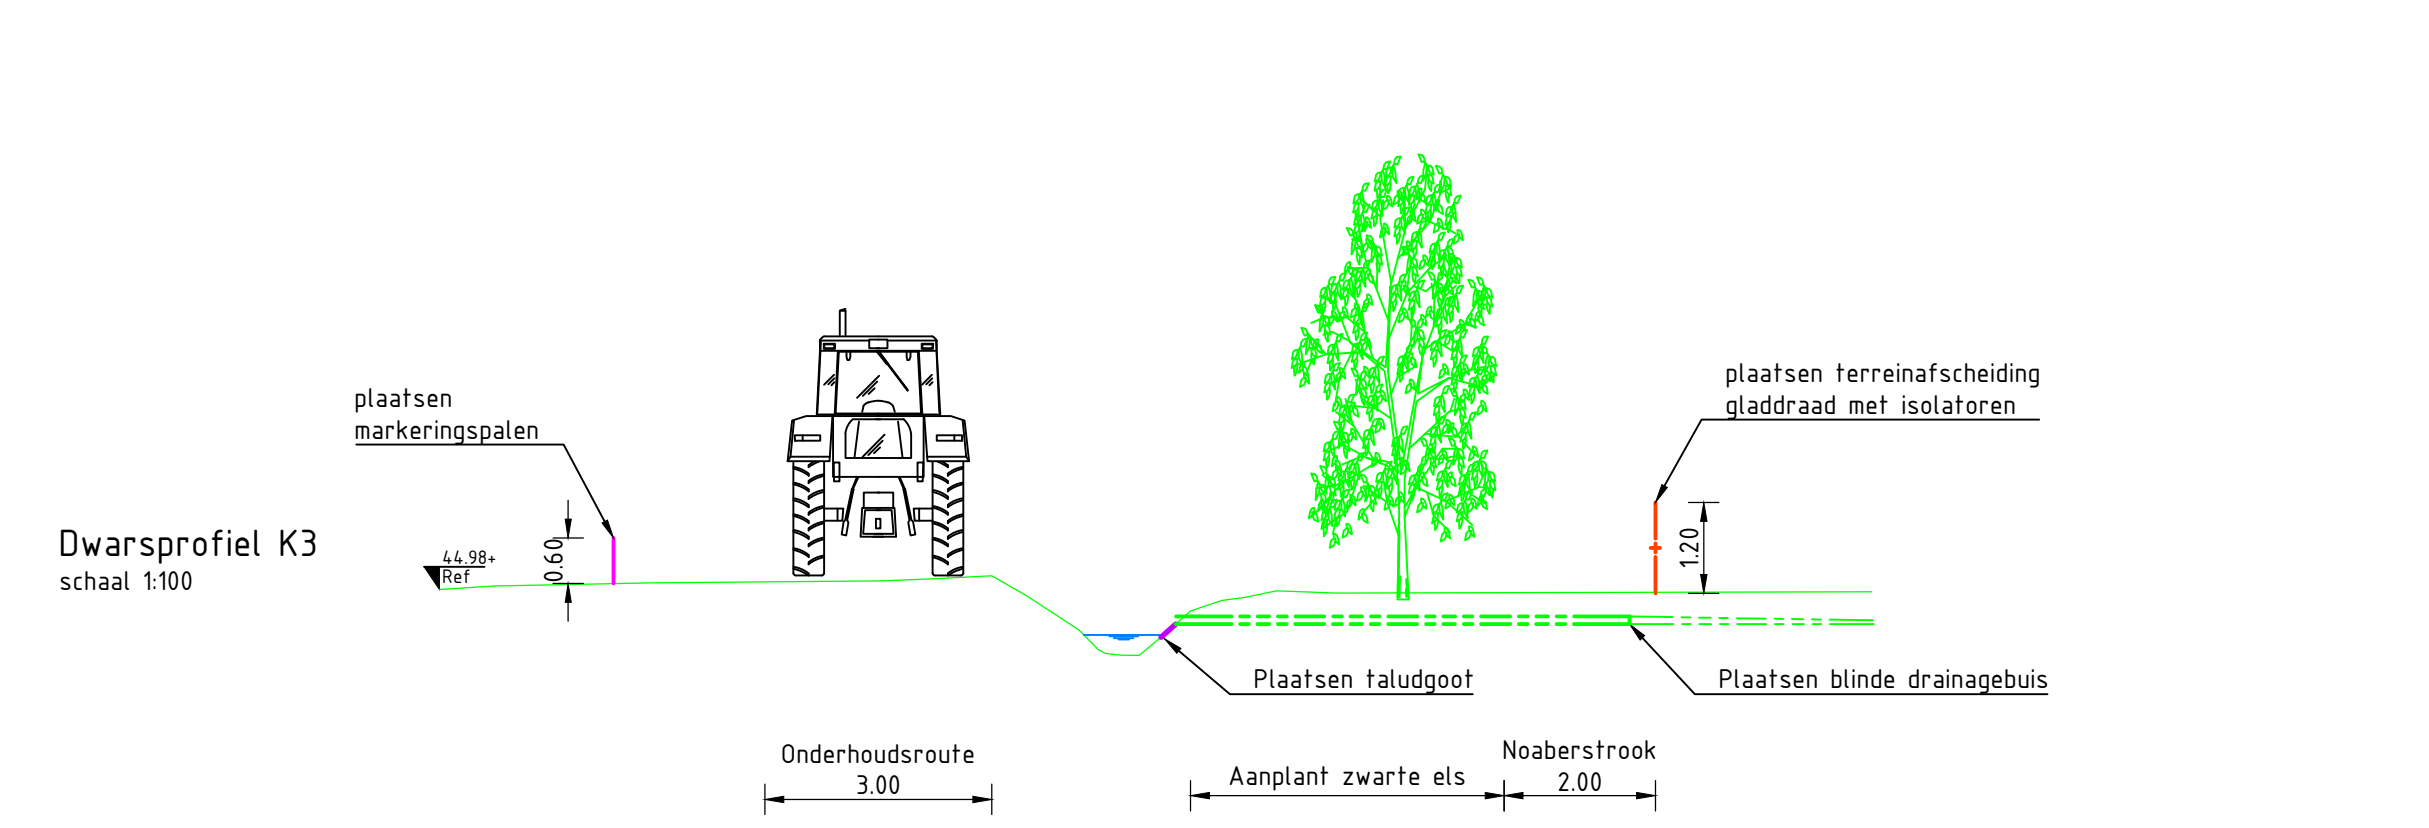
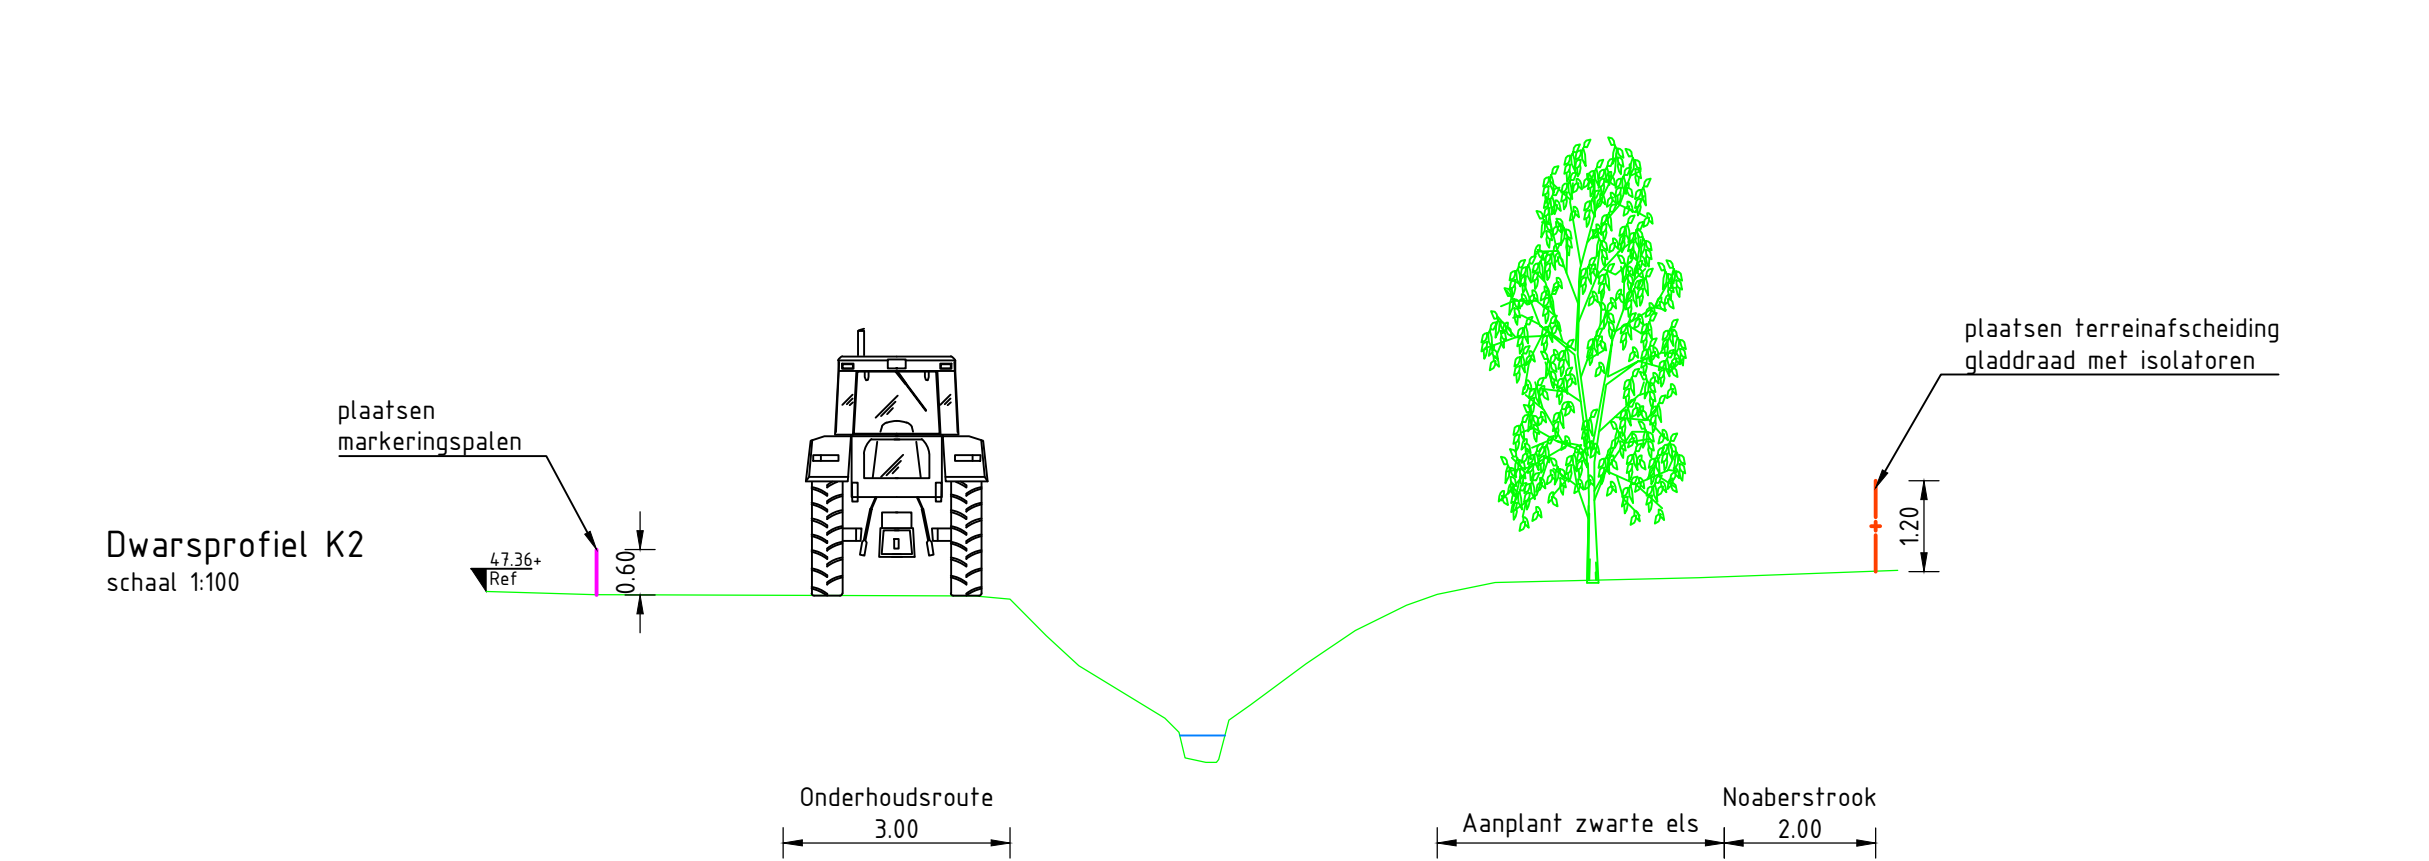
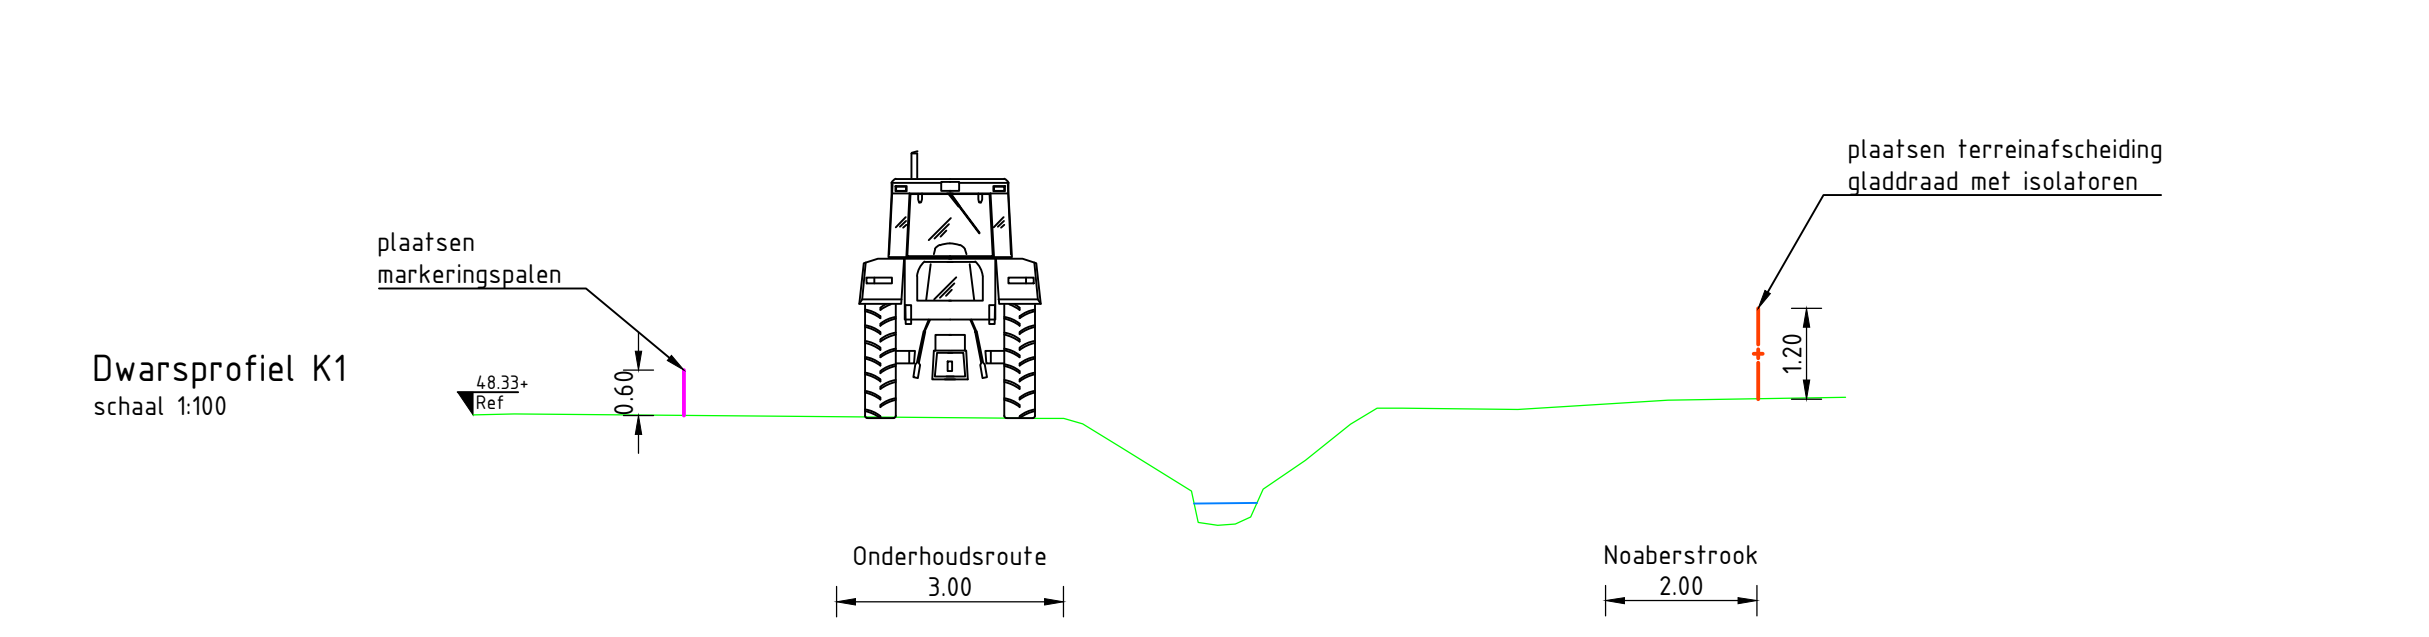
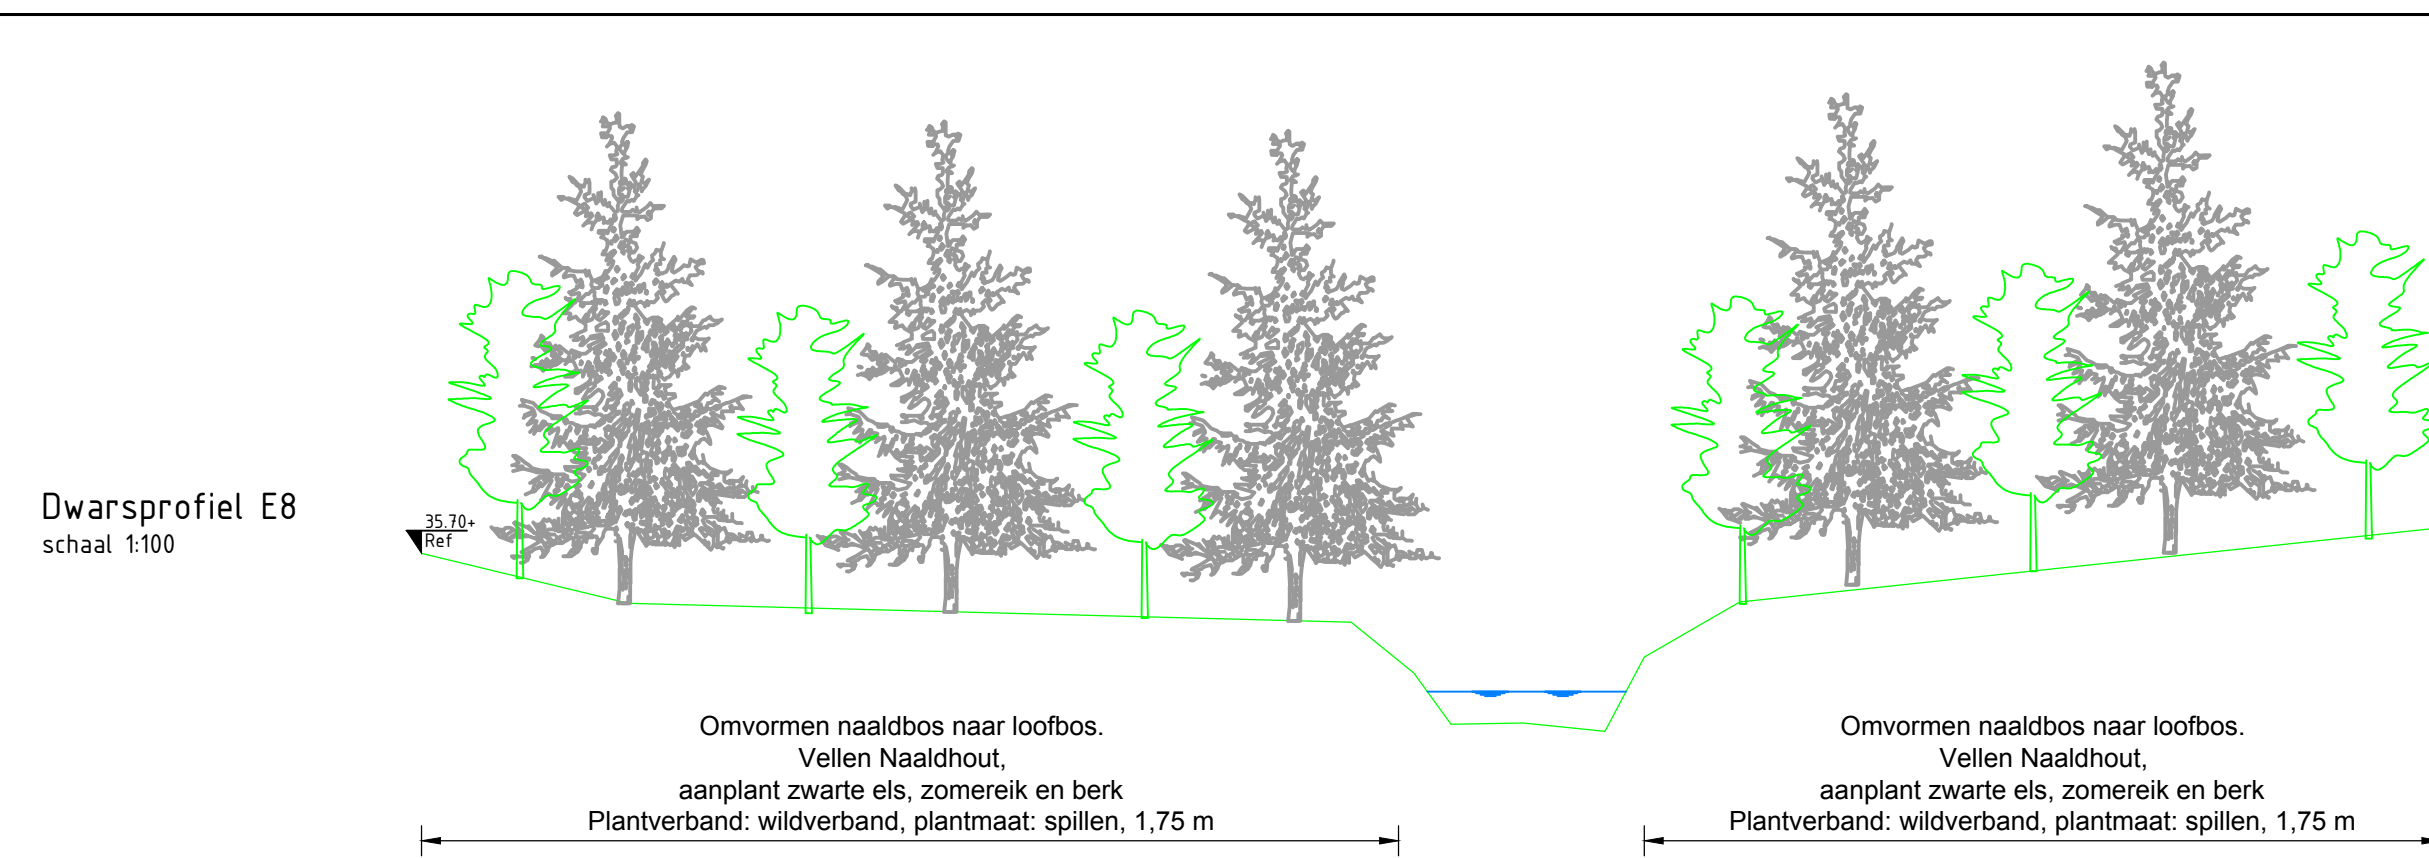
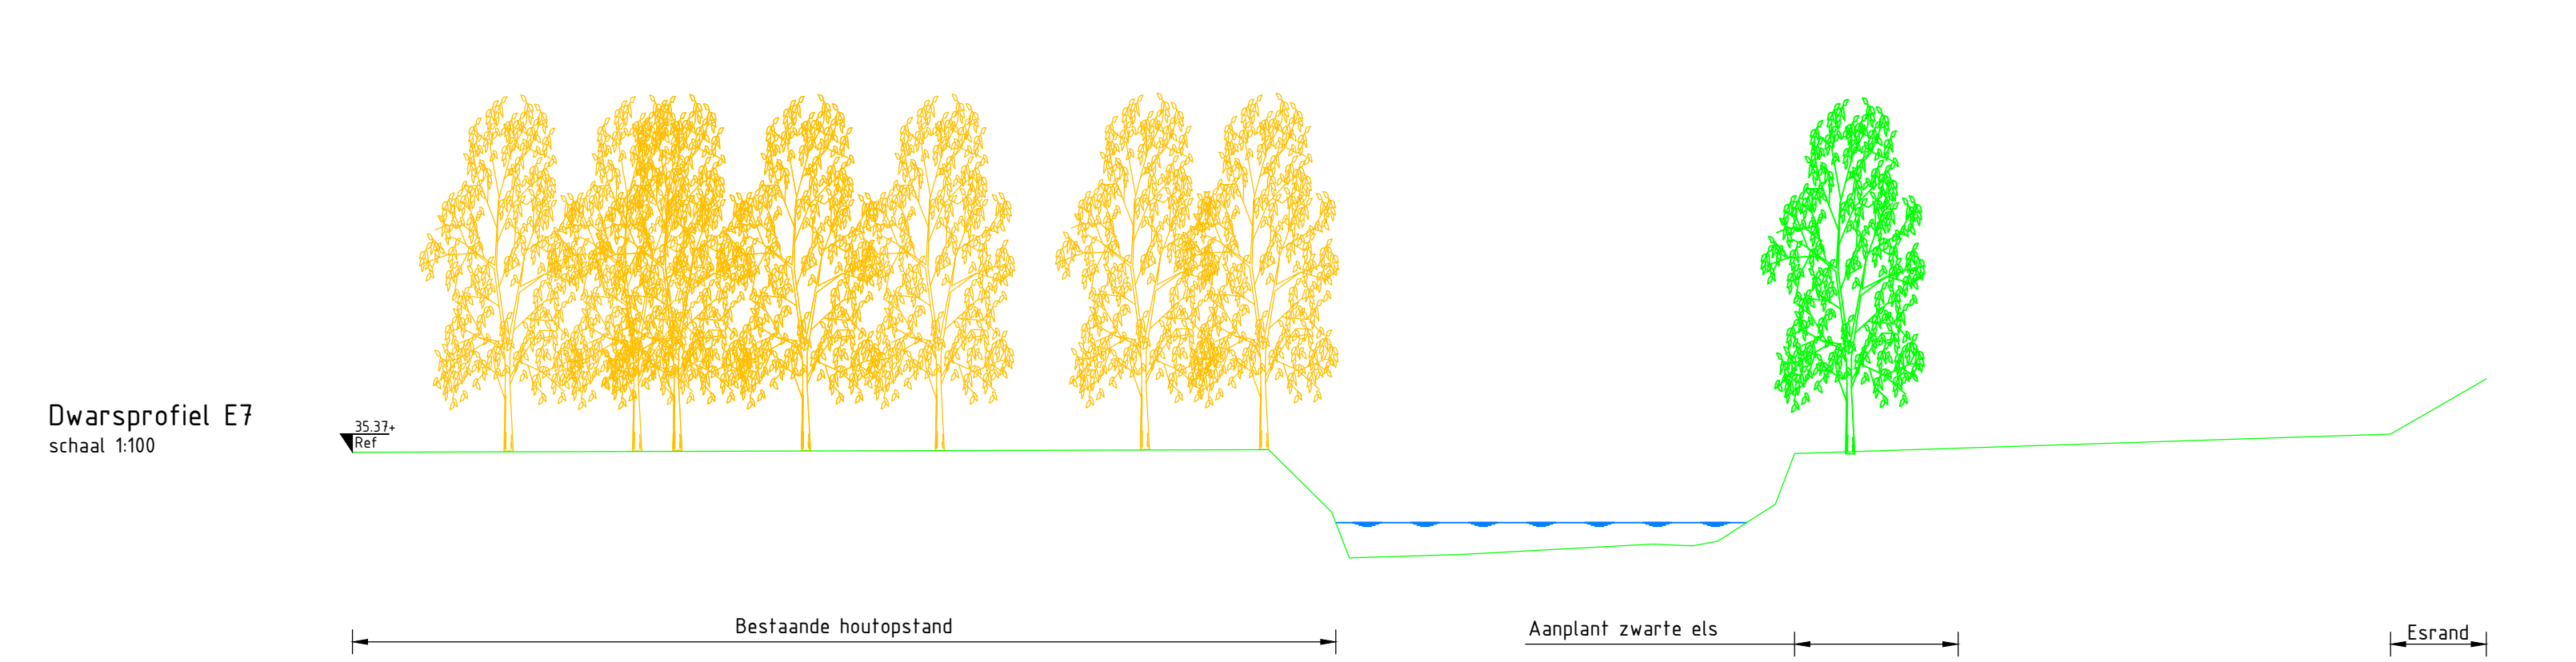
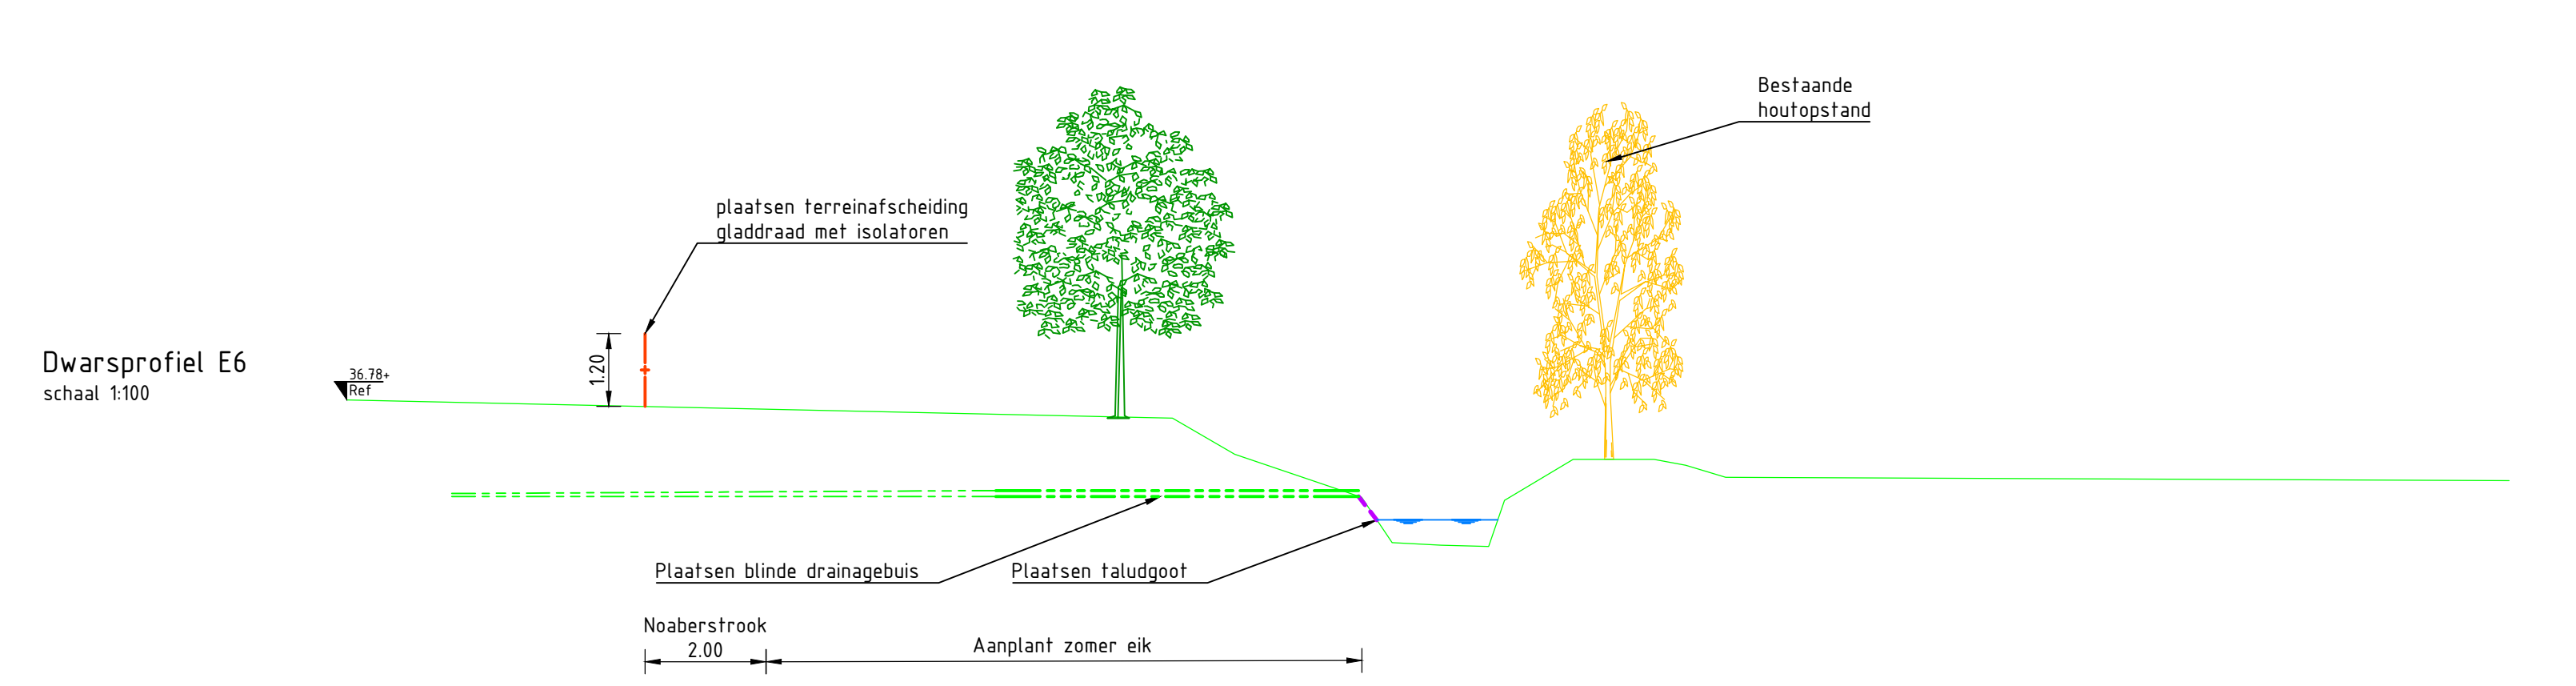
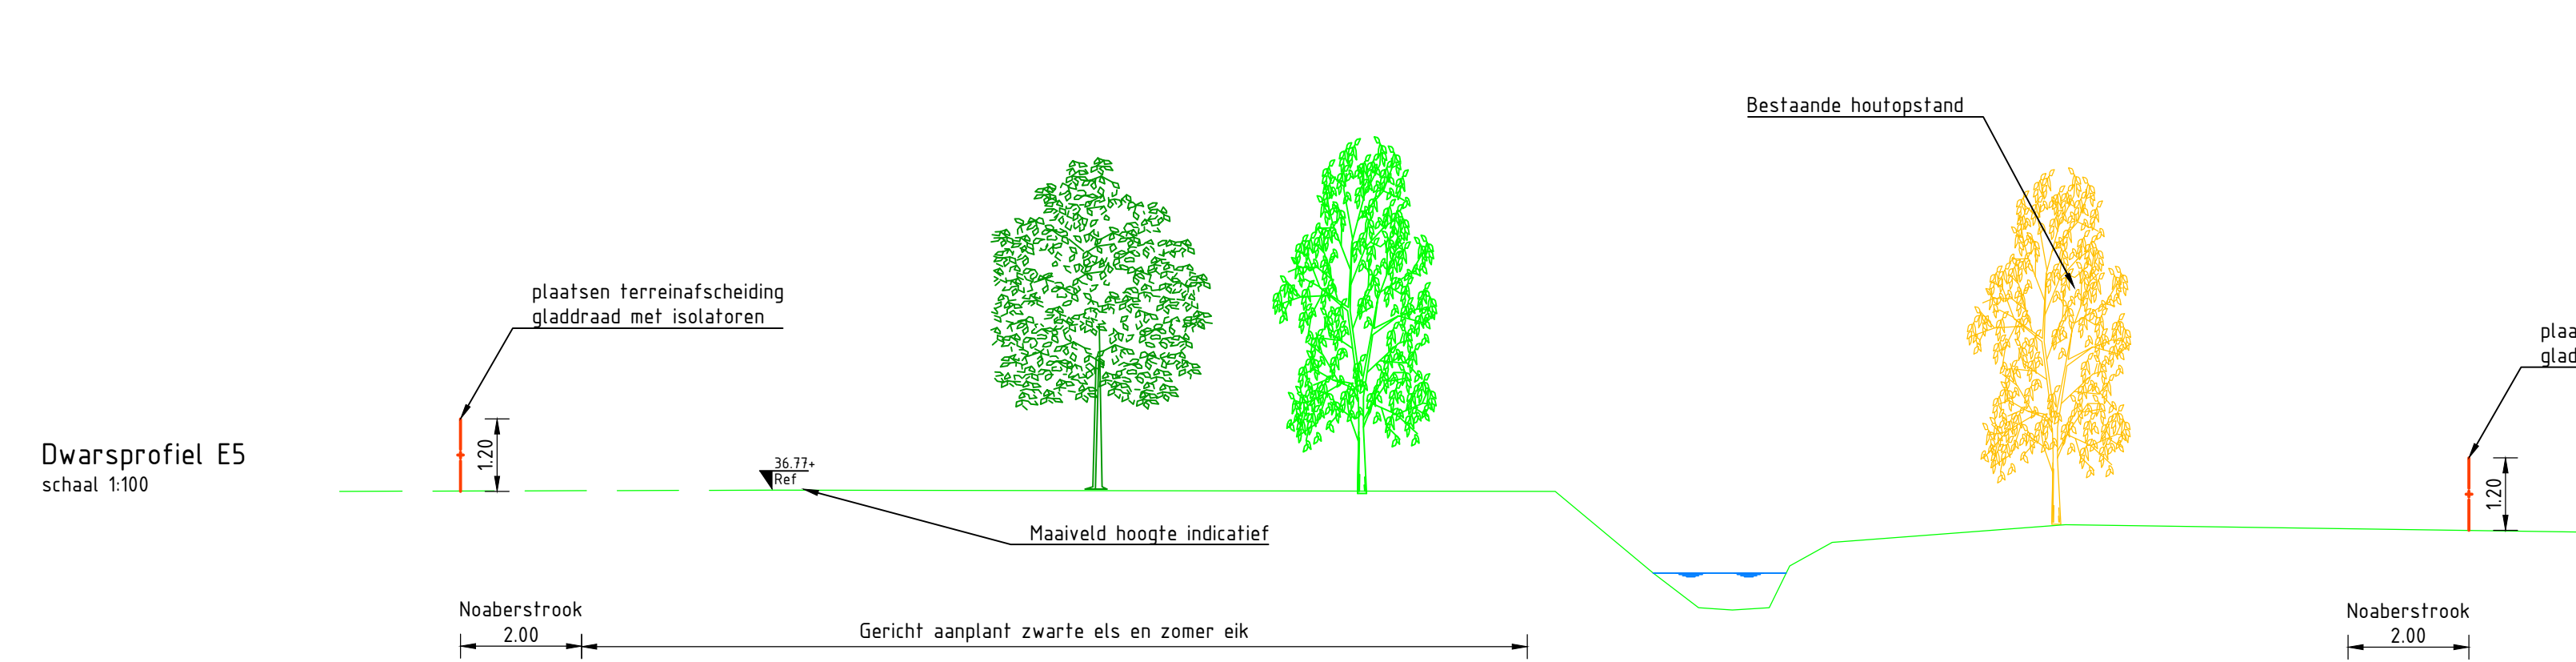
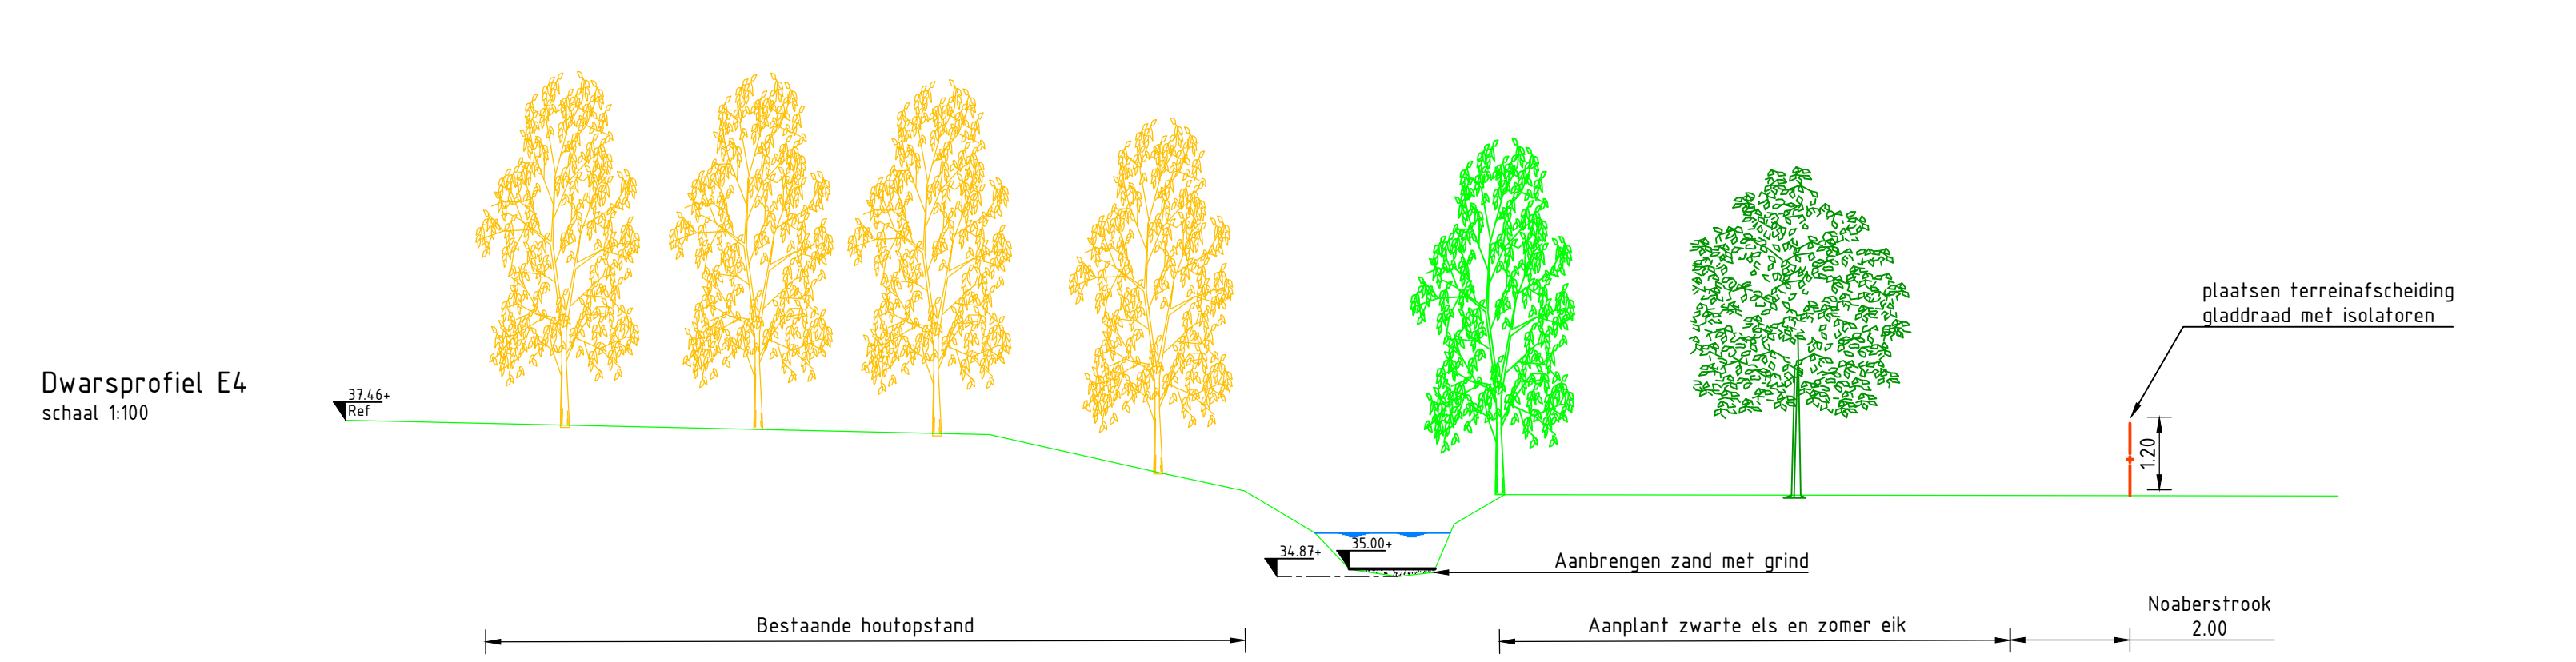
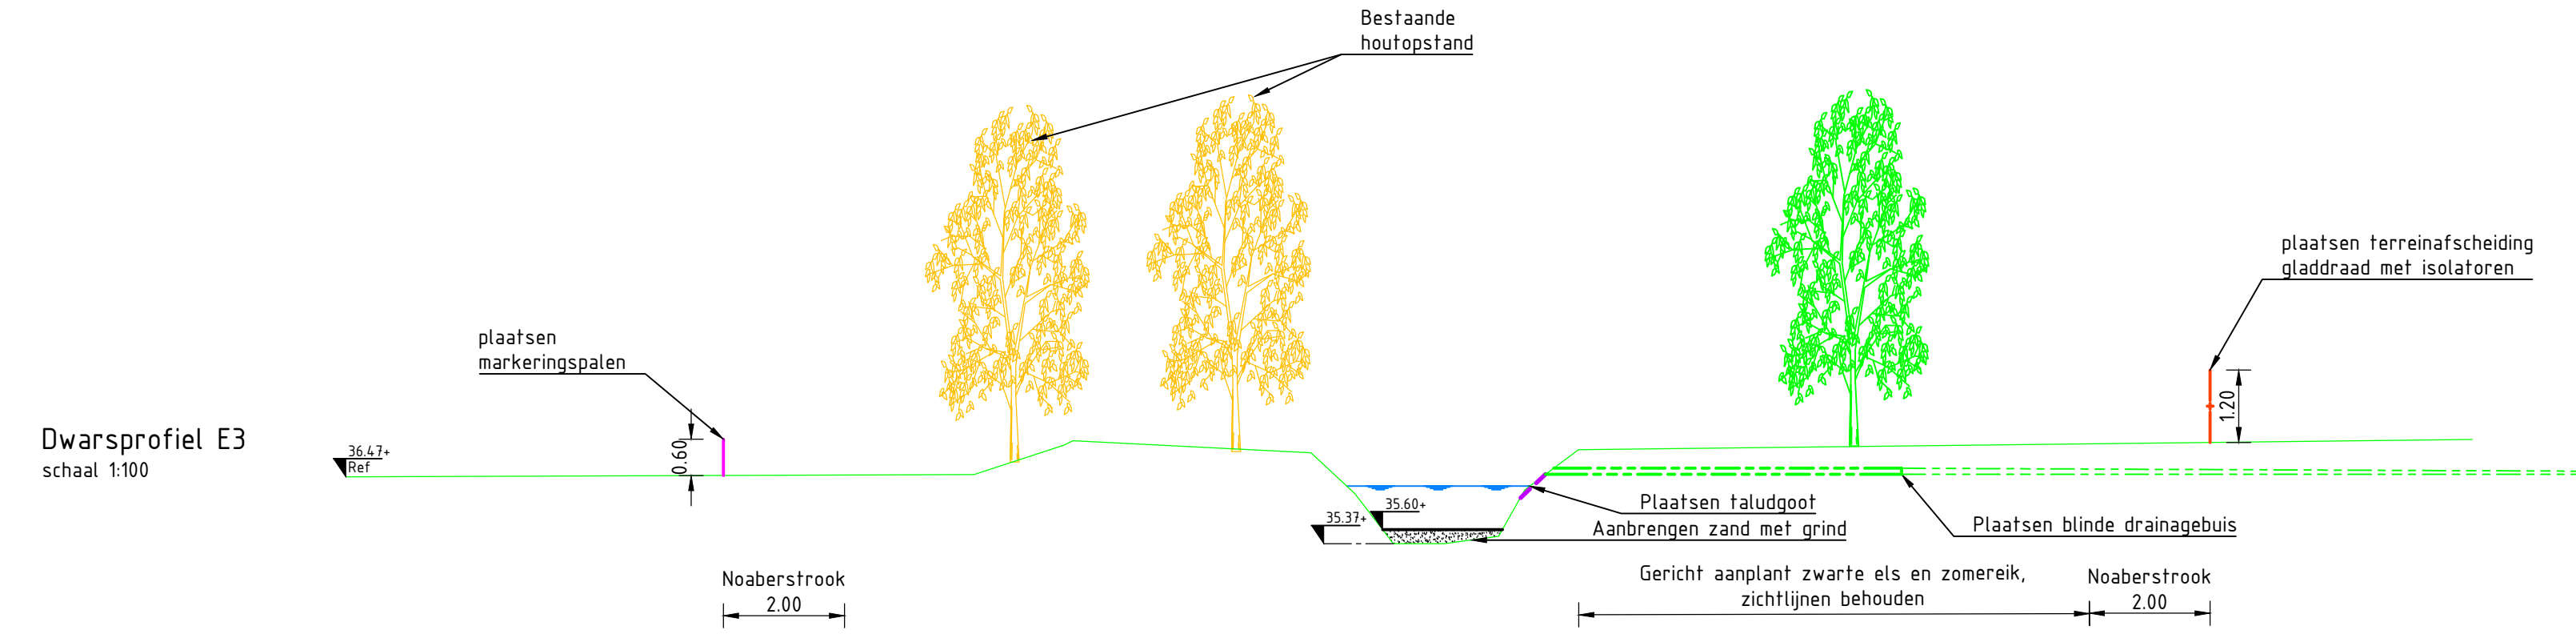
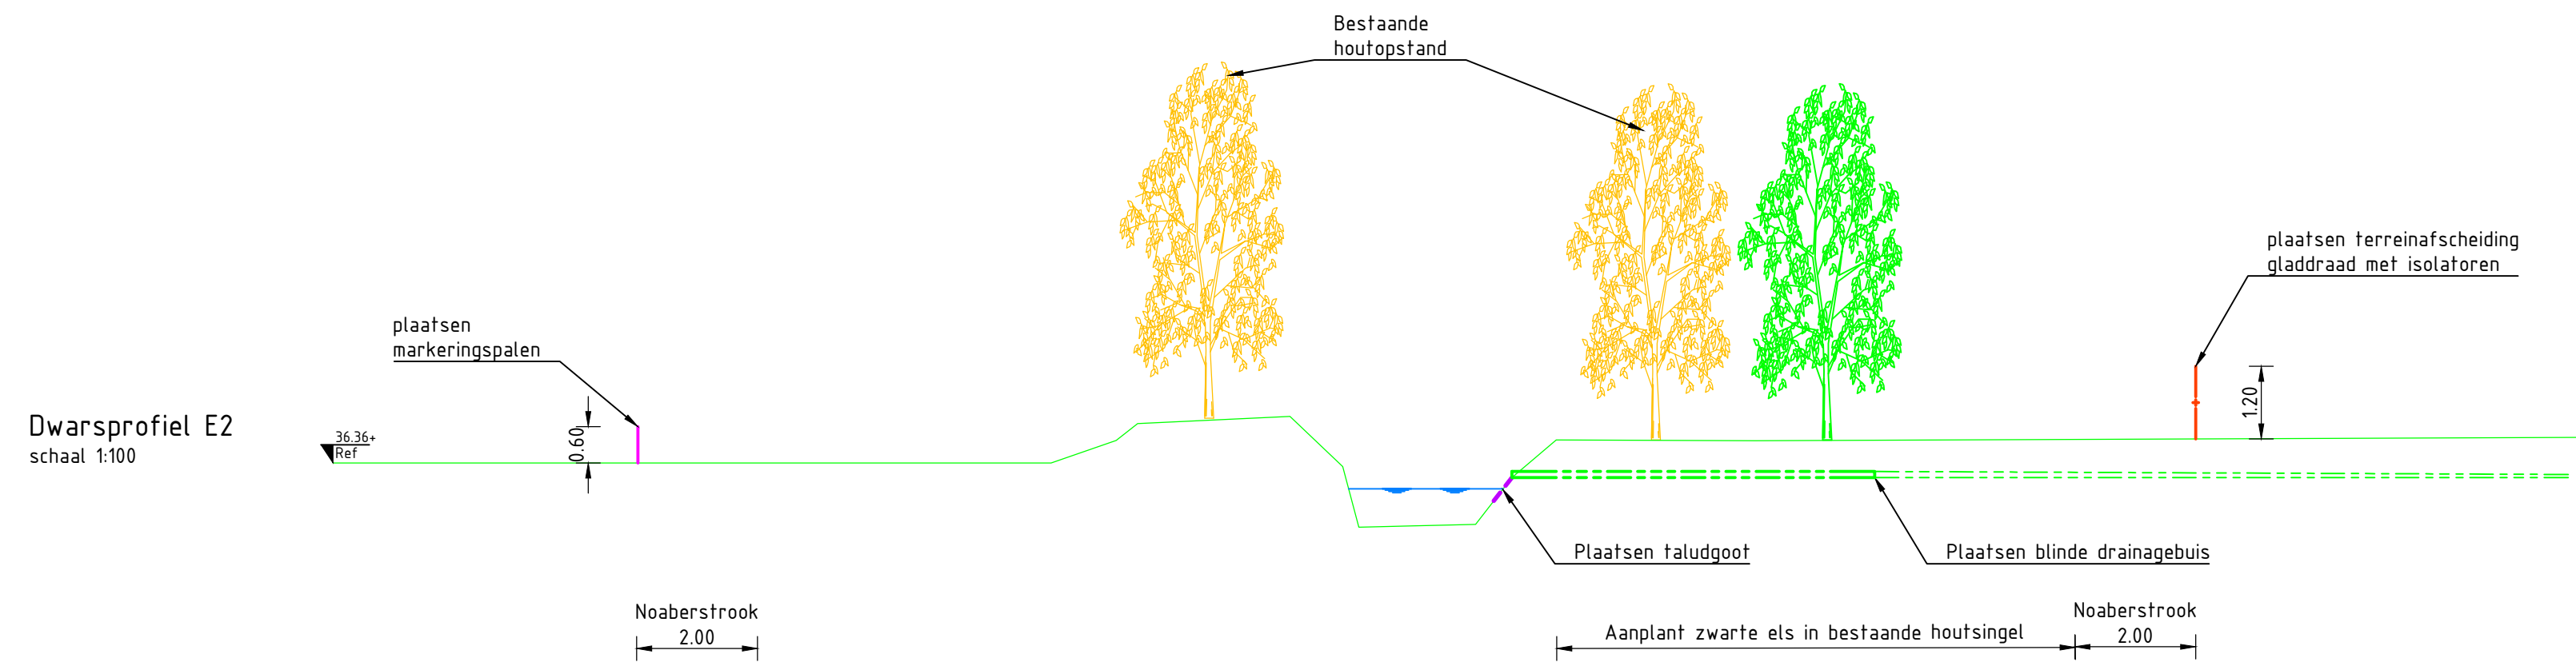


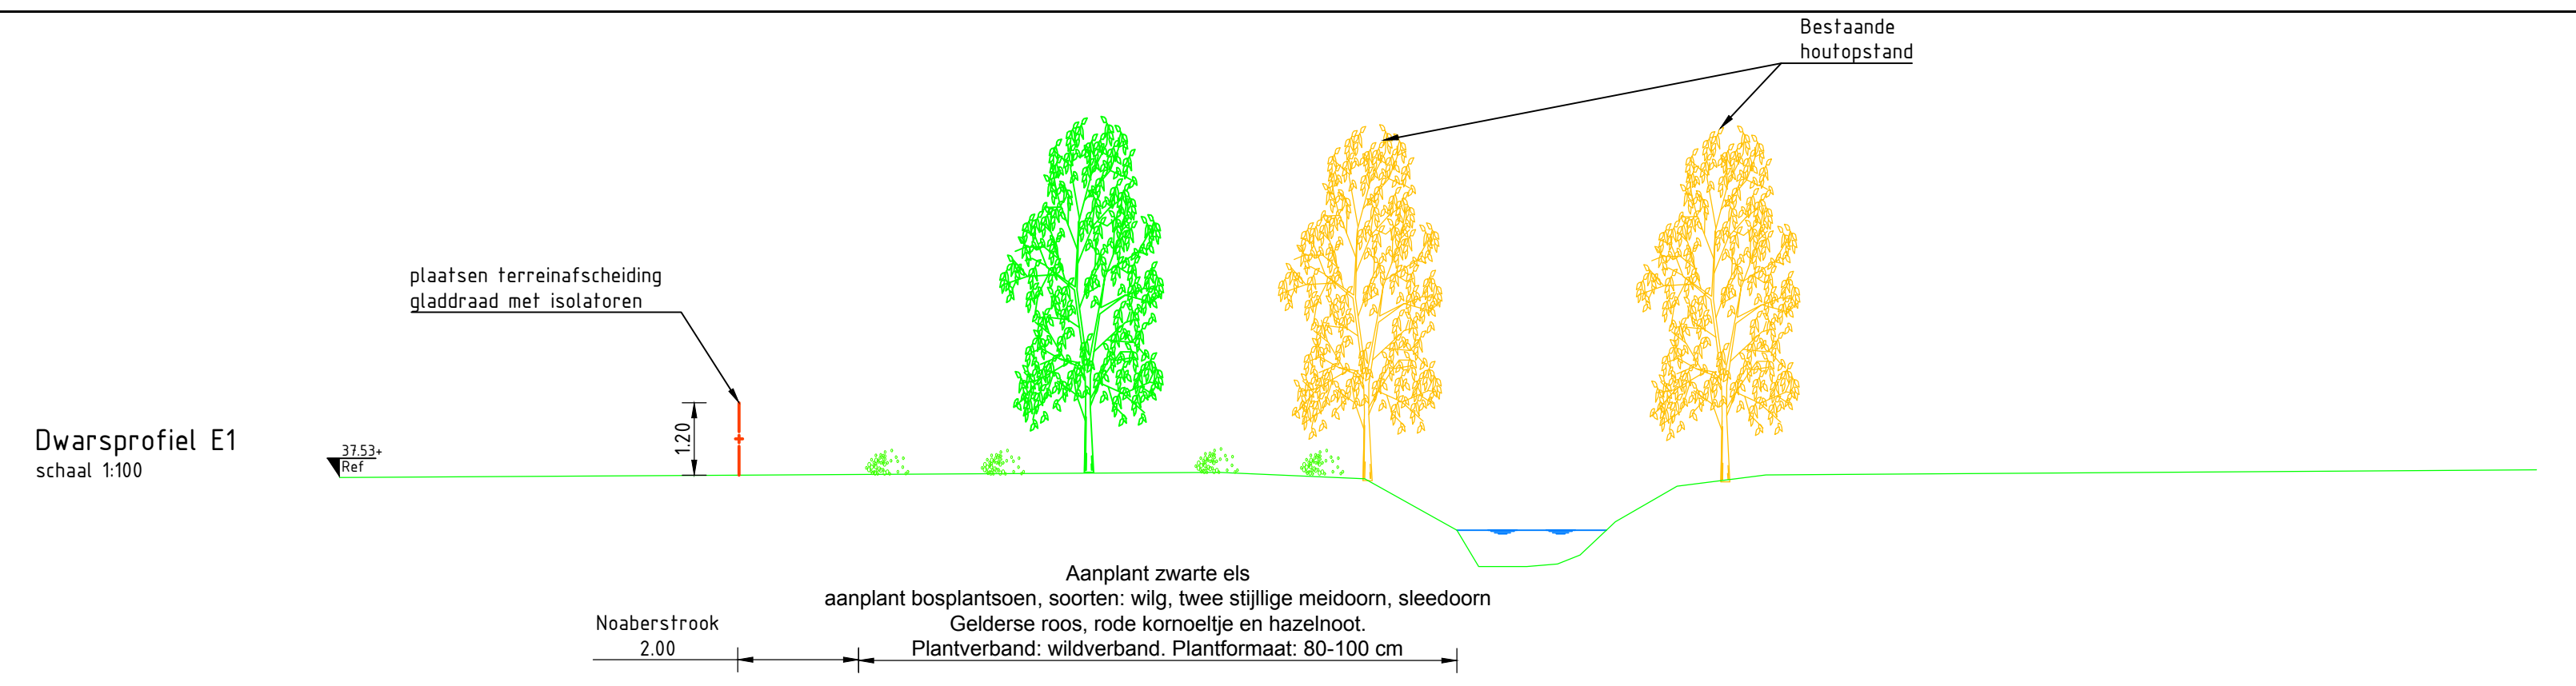

Maten in meters
Hoogtematen t.o.v. N.A.P.

Project	Waterichaa Elsbeek	
Onderdeel	Elsbeek en Kloosterhuizenbeek VO Profielen en details	
Opdrachtgever	Waterschap Vechtstromen	
Visie	Wageningen	10/01/2019
V1	Definitief	22-03-2019
V2	Definitief	04-04-2019
V3	Overleg 16-05	21-05-2019
V4	Overleg 16-05	21-05-2019
Projectnummer	P7360.3	
Formaat	A0	
Stap	Zie tek.	
Tekeningnummer	Bijlage nummer	
Gedownload	R. de Graaf	
Datum aanmaak	22-03-2019	
Voorlopig		