


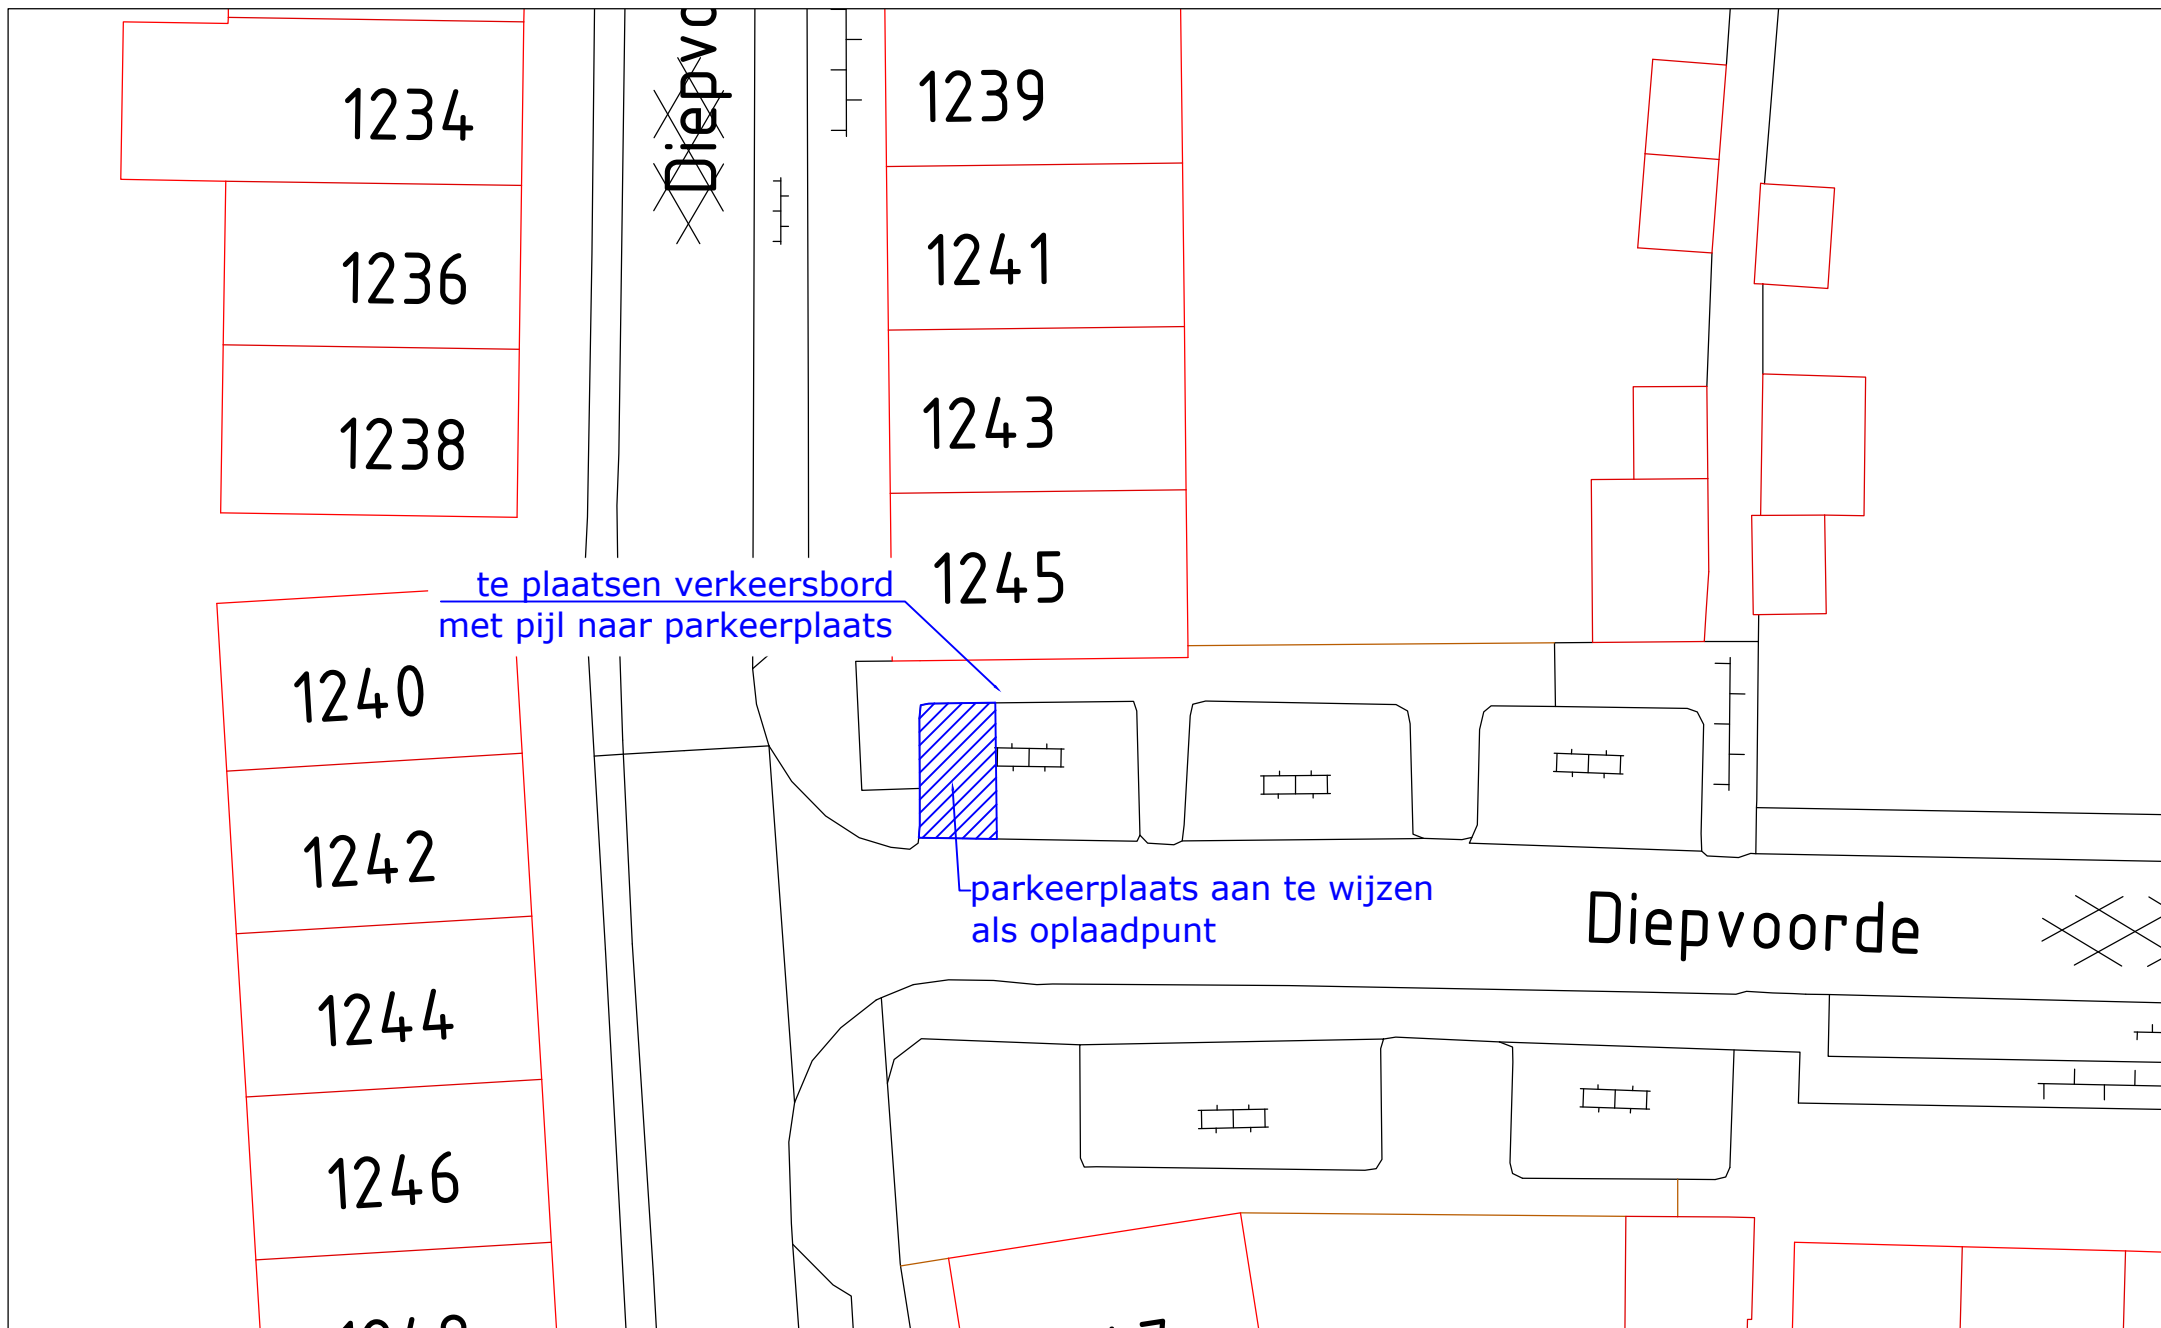

Bijlage bij verkeersbesluit

Datum	Formaat	Schaal	Afdeling	Rubriek	Groep	Tek. nr.
010519	A4	1:250	OW&V	LV	18	007

Get. RK
Gew.
Gew.
Groep
Tek. nr.

*Oplaadpunt voor elektrische voertuigen
t.h.v. Diepvoorde 1245, Wijchen*